Nº PROCESSO	SECRETARIA DE ORIGEM
25/2025	SECRETARIA MUNICIPAL DE EDUCAÇÃO
PROTOCOLO	REQUERENTE
20/01/2025	AUDIANE PEREIRA GOMES
SECRETARIA DE DESTINO	
SECRETARIA DE ADMINISTRAÇÃO	
OBJETO	
CONTRATAÇÃO DE EMPRESA DE ENGENHARIA/ARQUITETURA PARA EXECUÇÃO DE OBRRAS DE CONSTRUÇÃO DE CRECHE DE EDUCAÇÃO INFANTIL NO MUNICÍPIO DE TASSO FRAGOSO – MA/FNDE – CRECHE TIPO 1.	

ESTADO DO MARANHÃO
PREFEITURA MUNICIPAL DE TASSO FRAGOSO – MA

OFÍCIO Nº 175/2025 – PMTF/MA

A Vossa Excelência,
KELSON RICHARD CARVALHO HOLANDA VIEIRA
Prefeito Municipal
Prefeitura Municipal de Tasso Fragoso - MA

Tasso Fragoso - MA, 20 de janeiro de 2025.

ASSUNTO: Contratação de empresa de engenharia/arquitetura para execução de obras de construção de Creche de Educação Infantil no Município de Tasso Fragoso - MA – FNDE – CRECHE TIPO 1.

Excelentíssimo,

Considerando a necessidade premente de ampliação da infraestrutura educacional do Município de Tasso Fragoso – MA, em especial no que se refere à oferta de vagas na Educação Infantil, venho por meio deste solicitar providências administrativas para a formalização da contratação de empresa especializada em engenharia e arquitetura, objetivando a execução das obras de **construção de uma Creche de Educação Infantil**, conforme modelo **FNDE – Creche Tipo 1**.

A presente demanda está fundamentada no **Termo de Compromisso nº 961007/2024/FNDE/CAIXA**, firmado entre este Município e o Fundo Nacional de Desenvolvimento da Educação – FNDE.

A obra a ser realizada é de suma importância para o desenvolvimento social do município, promovendo o atendimento de crianças em idade escolar e garantindo melhores condições de ensino e aprendizagem, além de contribuir para a equidade no acesso à educação e a promoção de políticas públicas voltadas para a primeira infância.

Diante do exposto, solicito as providências cabíveis para o regular andamento deste procedimento, com vistas à célere execução das ações administrativas necessárias para a contratação e posterior início das obras, conforme cronograma estabelecido no Projeto Básico anexo ao edital.

Sem mais para o momento, aproveito a oportunidade para reiterar votos da mais alta estima e distinta consideração.

Audiane Pereira Gomes
SECRETÁRIA MUNICIPAL DE EDUCAÇÃO
Prefeitura Municipal de Tasso Fragoso/MA

PMTF
FL.(S) Nº: 01
RUBRICA:

Tasso Fragoso

ESTADO DO MARANHÃO
PREFEITURA MUNICIPAL DE TASSO FRAGOSO – MA

DOCUMENTO DE FORMALIZAÇÃO DA DEMANDA

1- OBJETO

1.1.Descrição sucinta do objeto
Contratação de empresa de engenharia/arquitetura para execução de obras de construção de Creche de Educação Infantil no município de Tasso Fragoso - MA – FNDE – CRECHE TIPO 1.

1.2.Grau de prioridade da contratação
O grau de prioridade é alto.

1.3.Data prevista para conclusão do processo
A data prevista para a conclusão do processo de contratação em 30/05/2025.

2- JUSTIFICATIVA DA NECESSIDADE DA CONTRATAÇÃO

2.1. A contratação se justifica pela necessidade de expandir a rede física de educação infantil e proporcionar uma unidade educacional estruturada com padrões de qualidade definidos nacionalmente. A creche do tipo 1 do FNDE é uma edificação projetada com base em critérios de eficiência funcional e custo-benefício construtivo.
2.2. A obra requer serviços de terraplanagem, fundação, estrutura de concreto, alvenaria de vedação, instalações elétricas e hidrossanitárias, revestimentos, cobertura, pintura, paisagismo e urbanização. Todas essas etapas demandam equipe técnica qualificada e responsável técnico com acervo técnico compatível. Por essa razão, a execução direta pela Administração é inviável.

3- ESTIMATIVA DO CONTRATO

3.1. O prazo de vigência do contrato será de 18 (dezoito) meses, a contar a partir de sua assinatura.

4- FONTE DE RECURSOS

4.1. As despesas da contratação ocorrerão por conta do recurso do Termo de Compromisso n.º 961007/2024/FNDE/CAIXA

5- IDENTIFICAÇÃO DA ÁREA REQUISITANTE E RESPONSÁVEIS

Área Requisitante:
Secretaria de Municipal de Educação

Responsável (eis) pela demanda

Nome: Audiane Pereira Gomes

PMTF
FL.(S) Nº: 09
RÚBRICA:

Tasso Fragoso

ESTADO DO MARANHÃO
PREFEITURA MUNICIPAL DE TASSO FRAGOSO – MA

CPF: Portaria N.º 002/2025.	**Cargo/Função:** Secretário de Municipal de Educação
Fiscal do Contrato	
Nome: Artur Paulo de Abreu Martins	
Portaria nº 045/2025 - PMTF	**Cargo/Função:** Eng. Civil - CREA 1118737997MA

DFD finalizado em: 20/01/2025 **Audiane Pereira Gomes** Secretária Municipal de Educação	Autorizo, encaminhe-se para providências. Assinado de forma digital por KELSON RICHARD CARVALHO HOLANDA VIEIRA:74444913304 **Kelson Richard Carvalho Holanda Vieira** Prefeito Municipal Prefeitura Municipal de Tasso Fragoso – MA.

PMTF
FL.(S) Nº: 03
RÚBRICA:

Tasso Fragoso

ESTUDO TÉCNICO PRELIMINAR

Demanda: Contratação de empresa de engenharia/arquitetura para execução de obras de construção de Creche de Educação Infantil no município de Tasso Fragoso - MA – FNDE – CRECHE TIPO 1.

Tasso Fragoso-MA
22/01/2025

PMTF
FL.(S) Nº: 64
RÚBRICA:

Tasso Fragoso

ESTUDO TÉCNICO PRELIMINAR

1. INFORMAÇÕES BÁSICAS

1.1 Identificação do processo: Processo nº 25/2025

1.2 Órgão solicitante: Secretaria de Infraestrutura, Obras e Urbanismo

O presente Estudo Técnico Preliminar visa analisar a viabilidade técnica, econômica e ambiental da contratação de empresa especializada para execução de obra de construção de Creche de Educação Infantil no município de Tasso Fragoso - MA, com base no projeto padronizado do FNDE - Creche Tipo 1, contribuindo para o planejamento adequado da contratação pública, conforme as diretrizes da Nova Lei de Licitações (Lei 14.133/2021).

2. Descrição do problema a ser resolvido ou da necessidade apresentada

O município de Tasso Fragoso apresenta demanda crescente por vagas na Educação Infantil, especialmente nas regiões de maior vulnerabilidade social. A ausência de infraestrutura adequada compromete a universalização do acesso à educação para crianças de 2 a 5 anos e impede o cumprimento das metas estabelecidas pelo Plano Nacional de Educação (PNE).

Atualmente, a capacidade instalada das unidades escolares existentes não supre a demanda, gerando filas de espera e precarização do atendimento. A construção da creche visa resolver esse déficit, proporcionando ambiente seguro, acessível, com conforto térmico, iluminação natural, ventilação adequada, áreas pedagógicas e de lazer planejadas conforme os parâmetros técnicos do FNDE.

3. Justificativa para Contratação

A contratação se justifica pela necessidade de expandir a rede física de educação infantil e proporcionar uma unidade educacional estruturada com padrões de qualidade definidos nacionalmente. A creche do tipo 1 do FNDE é uma edificação projetada com base em critérios de eficiência funcional e custo-benefício construtivo.

A obra requer serviços de terraplanagem, fundação, estrutura de concreto, alvenaria de vedação, instalações elétricas e hidrossanitárias, revestimentos, cobertura, pintura, paisagismo e urbanização. Todas essas etapas demandam equipe técnica qualificada e responsável técnico com acervo técnico compatível. Por essa razão, a execução direta pela Administração é inviável.

PMTF
FL(S) Nº: 05
RÚBRICA:

4. Justificativa para não participação de empresa em consócio

A construção da unidade, apesar de sua complexidade, pode ser executada por empresas de porte médio com experiência em obras de edificação pública. A contratação individual facilita a gestão do contrato, a fiscalização da obra e a responsabilização técnica e jurídica.

Permitir consórcios geraria complexidade desnecessária ao processo licitatório e à gestão contratual, sem ganhos técnicos ou econômicos. Assim, não é vantajosa a participação de empresas em consórcio, nos termos do §1° do art. 15 da Lei 14.133/21.

Por tais motivos já descritos e em observância da não obrigatoriedade da participação de empresas consorciadas que faculta o art. 15 da Lei 14.133/2021, conclui-se que a não participação de empresas consorciadas na consecução do objeto é mais assertiva no presente caso.

5. Alinhamento entre a contratação e o Planejamento da Administração

A contratação não foi prevista no plano anual de aquisições, uma vez que o referido PCA está sendo elaborado pelo órgão. Ademais, destaque-se que a demanda foi apresentada no oficio solicitação e documentação de formalização da demanda e aprovado por meio de despacho da Autoridade competente.

6. Descrição dos Requisitos da Potencial Contratação

A empresa deverá apresentar **Atestado(s) de Capacidade Técnica**, expedido(s) por pessoa jurídica de direito público ou privado, que comprove que a licitante prestou ou está prestando, de forma satisfatória, serviços compatíveis com o objeto deste Termo de Referência;

A empresa deverá indicar um Responsável Técnico que comprove, mediante apresentação de **Certidão de Acervo Técnico – CAT, expedida pelo CREA ou CAU**, nos termos da legislação aplicável, em nome do profissional detentor do Acervo Técnico que demostre que o profissional tenha executado para órgão ou entidade da Administração Pública direta ou indireta, federal, estadual, municipal ou ainda, para empresas privadas, serviços de características técnicas similares as do objeto da presente licitação.

- Capacidade técnica operacional comprovada por atestados;
- Garantia contratual (execução e correção de vícios construtivos);

PMTF
FL(S) Nº: 06
RÚBRICA:

7. Estimativa das quantidades

Foi realizado o levantamento do quantitativo mensurados de acordo com as plantas pertencente a construção de Creche de Educação Infantil no município de Tasso Fragoso/MA – FNDE – CRECHE TIPO 1, na qual resultou na planilha orçamentária abaixo:

CAIXA — PO - PLANILHA ORÇAMENTÁRIA — Orçamento Base para Licitação - BDI — Uso do Poder PÚBLICO

Nº OPERAÇÃO	Nº Transferegov	PROPONENTE / TOMADOR	APELIDO DO EMPREENDIMENTO			
[illegible]	[illegible]	[illegible]	[illegible]			
LOCALIDADE SINAPI	DATA BASE	DESCRIÇÃO DO LOTE	MUNICÍPIO / UF	BDI 1	BDI 2	BDI 3
[illegible]	[illegible]	[illegible]	[illegible]	[illegible]	[illegible]	[illegible]

Item	Fonte	Código	Descrição	Unidade	Quantidade	Custo Unitário (sem BDI) (R$)	BDI (%)	Preço Unitário (com BDI) (R$)	Preço Total (R$)	
Construção de Creche de Educação Infantil em TASSO FRAGOSO/MA - FNDE - Creche Tipo 1									1.031.515,50	
1			Construção de Creche de Educação Infantil em Tasso Fragoso/MA - FNDE - Creche Tipo 1					-	1.031.515,50	
1.1			ADMINISTRAÇÃO DE OBRA					-	66.803,28	
[illegible]	Composição	[illegible]	ADMINISTRAÇÃO LOCAL	MES	[illegible]	[illegible]	BDI 1	[illegible]	[illegible]	KA
1.2			SERVIÇOS PRELIMINARES					-	120.913,22	
[illegible]	SINAPI	[illegible]	FORNECIMENTO E INSTALAÇÃO DE PLACA DE OBRA CONFECCIONADA EM MADEIRA E ESTRUTURA DE MADEIRA. AF_05/2022_PS	M2	[illegible]	[illegible]	BDI 1	[illegible]	[illegible]	KA
[illegible]	SINAPI	[illegible]	TAPUME COM TELHA METÁLICA. AF_05/2021	M2	[illegible]	[illegible]	BDI 1	[illegible]	[illegible]	KA
[illegible]	SINAPI	[illegible]	ENTRADA DE ENERGIA ELÉTRICA AÉREA, TRIFÁSICA 63 (86) A PARA 18 UNIDADES CONSUMIDORAS, COM MEDIÇÃO INDIRETA EM POSTE DE CONCRETO. AF_07/2020	UN	[illegible]	[illegible]	BDI 1	[illegible]	[illegible]	KA
[illegible]	Composição	[illegible]	LIGAÇÃO PROVISÓRIA DE ÁGUA E ESGOTO	UND	[illegible]	[illegible]	BDI 1	[illegible]	[illegible]	KA
[illegible]	SINAPI	[illegible]	LOCAÇÃO CONVENCIONAL DE OBRA, UTILIZANDO GABARITO DE TÁBUAS CORRIDAS PONTALETADAS A CADA 2,00 M - 2 UTILIZAÇÕES. AF_10/2018	M	[illegible]	[illegible]	BDI 1	[illegible]	[illegible]	KA
[illegible]	Composição	[illegible]	LOCAÇÃO DE CONTAINER 2,30 X 6,00 M, ALT. 2,50 M, PARA ESCRITÓRIO (SEM SANITÁRIO), INCLUINDO LIGAÇÃO ELÉTRICA PROVISÓRIA E SEM MOBILIÁRIO. AF_10/2022	MES	[illegible]	[illegible]	BDI 1	[illegible]	[illegible]	KA
[illegible]	Composição	[illegible]	LOCAÇÃO DE CONTAINER 2,30 X 6,00 M, ALT. 2,50 M, COM 1 SANITÁRIO, PARA ESCRITÓRIO COMPLETO, SEM DIVISÓRIAS INTERNAS, INCLUINDO MOBILIÁRIO. AF_10/2022	MES	[illegible]	[illegible]	BDI 1	[illegible]	[illegible]	KA
[illegible]	Composição	[illegible]	LOCAÇÃO DE CONTAINER 2,30 X 6,00 M, ALT. 2,50 M, PARA ALMOXARIFADO COM DIVISÓRIAS INTERNAS, INCLUINDO MOBILIÁRIO. AF_10/2022	MES	[illegible]	[illegible]	BDI 1	[illegible]	[illegible]	KA
1.3			MOVIMENTO DE TERRA PARA FUNDAÇÕES					-	44.280,20	
[illegible]	SBARI	[illegible]	LIMPEZA MECANIZADA DE CAMADA VEGETAL VEGETAÇÃO LEVE (PEQUENAS ARVORES) E SOLO ARGILOSO COM PRESENÇA DE RAIZES, COM TRATOR DE ESTEIRAS. AF_05/2018	M2	[illegible]	[illegible]	BDI 1	[illegible]	[illegible]	KA
[illegible]	SBARI	[illegible]	ESCAVAÇÃO MECANIZADA DE VALA COM PROFUNDIDADE ATÉ 1,5 M (INCLUINDO CARGA, DESCARGA E MOVIMENTO INTERNO), SOLO DE 1ª CATEGORIA, EM LOCAIS COM ALTO NÍVEL DE INTERFERÊNCIA. AF_06/2014	M3	[illegible]	[illegible]	BDI 1	[illegible]	[illegible]	KA
[illegible]	SBARI	[illegible]	ESCAVAÇÃO MANUAL DE VALA PARA BLOCO(S) DE CONCRETO OU DE PEDRA ARGAMASSADA, LARGURA MAIOR OU IGUAL A 1,5 M E MENOR OU IGUAL A 2,5 M, PROFUNDIDADE MAIOR QUE 1,5 M E MENOR OU IGUAL A 3,0 M, EM MATERIAL DE 1ª CATEGORIA, EXCLUINDO ESCAVAÇÃO PARA CORTINA DE CONTENÇÃO DE VALAS. AF_03/2016	M3	[illegible]	[illegible]	BDI 1	[illegible]	[illegible]	KA
[illegible]	SBARI	[illegible]	ESCAVAÇÃO MANUAL DE CAMPO/CAVA EM MATERIAL DE 1ª CATEGORIA, EXCLUINDO CARGA, DESCARGA E MOVIMENTO INTERNO. AF_03/2016	M3	[illegible]	[illegible]	BDI 1	[illegible]	[illegible]	KA
[illegible]	SBARI	[illegible]	PREPARO DO FUNDO DE VALA COM LARGURA MAIOR OU IGUAL A 1,5 M E MENOR QUE 2,5 M (ACEITO EQUIPAMENTO MANUAL). AF_08/2020	M2	[illegible]	[illegible]	BDI 1	[illegible]	[illegible]	KA
[illegible]	SBARI	[illegible]	ATERRO MECANIZADO DE VALA COM RETROESCAVADEIRA (CAPACIDADE DA CAÇAMBA DA RETRO 0,26 M³, POTÊNCIA 88 HP, LARGURA 4 PÉS, COM PROFUNDIDADE DE 1,5 A 3,0 M, COM SOLO ARGILO-ARENOSO). AF_08/2023	M3	[illegible]	[illegible]	BDI 1	[illegible]	[illegible]	KA
[illegible]	SBARI	[illegible]	ATERRO MECANIZADO DE VALA COM RETROESCAVADEIRA (CAPACIDADE DA CAÇAMBA DA RETRO 0,26 M³, POTÊNCIA 88 HP, LARGURA 4 PÉS, COM PROFUNDIDADE DE 3,0 A 5,0 M, COM SOLO ARGILO-ARENOSO). AF_08/2023	M3	[illegible]	[illegible]	BDI 1	[illegible]	[illegible]	KA
1.5			FUNDAÇÕES					-	135.580,08	
1.4.1			CONCRETO ARMADO PARA FUNDAÇÕES - TUBULÕES					-	90.336,87	
[illegible]	SBARI	[illegible]	TUBULÃO A CÉU ABERTO, DIÂMETRO DO FUSTE DE 70 CM, ESCAVAÇÃO MANUAL, SEM ALARGAMENTO DE BASE, COM RETIRADA DE ÁGUA E LINHA COM ESPERA. AF_05/2020_PA	M	[illegible]	[illegible]	BDI 1	[illegible]	[illegible]	KA
[illegible]	SBARI	[illegible]	ALARGAMENTO DE BASE DE TUBULÃO A CÉU ABERTO, ESCAVAÇÃO MANUAL, CONCRETO FEITO EM OBRA E LANÇADO COM BOMBA. AF_05/2021	M3	[illegible]	[illegible]	BDI 1	[illegible]	[illegible]	KA
1.4.2			CONCRETO ARMADO PARA SAPATAS					-	9.658,41	
[illegible]	SBARI	[illegible]	LASTRO DE CONCRETO MAGRO, APLICADO EM BLOCOS DE COROAMENTO OU SAPATAS. AF_08/2022	M2	[illegible]	[illegible]	BDI 1	[illegible]	[illegible]	KA
[illegible]	SBARI	[illegible]	CHAPISCO APLICADO EM ALVENARIA (COM PREPARO DE ARGAMASSA COM BETONEIRA 400 L). AF_06/2014	M2	[illegible]	[illegible]	BDI 1	[illegible]	[illegible]	KA
[illegible]	SBARI	[illegible]	FABRICAÇÃO, MONTAGEM E DESMONTAGEM DE FORMA PARA MOVIMENTAÇÃO DE CONCRETO, EM MADEIRA SERRADA, 2 USOS. AF_11/2024	M2	[illegible]	[illegible]	BDI 1	[illegible]	[illegible]	KA
[illegible]	SBARI	[illegible]	ARMAÇÃO DE BLOCO UTILIZANDO AÇO CA-50 DE 6,3 MM - MONTAGEM. AF_11/2024	KG	[illegible]	[illegible]	BDI 1	[illegible]	[illegible]	KA
[illegible]	SBARI	[illegible]	ARMAÇÃO DE BLOCO UTILIZANDO AÇO CA-50 DE 8,0 MM - MONTAGEM. AF_11/2024	KG	[illegible]	[illegible]	BDI 1	[illegible]	[illegible]	KA
[illegible]	SBARI	[illegible]	ARMAÇÃO DE ESTRUTURAS DIVERSAS DE CONCRETO ARMADO, EXCETO VIGAS, PILARES, LAJES E FUNDAÇÕES, UTILIZANDO AÇO CA-50 DE 10,0 MM - MONTAGEM. AF_06/2022	KG	[illegible]	[illegible]	BDI 1	[illegible]	[illegible]	KA

PMTF
FL.(S) Nº: 07
RÚBRICA:

Tasso Fragoso

CAIXA

PO - PLANILHA ORÇAMENTÁRIA

Orçamento Base para Licitação - OBL

Data de Ref.: ABR/2024 BDI

Nº OPERAÇÃO	Nº Transferegov	PROPONENTE / TOMADOR	APELIDO DO EMPREENDIMENTO
[illegible]	[illegible]	[illegible]	[illegible]

LOCALIDADE SIAPI	DATA BASE	DESCRIÇÃO DO LOTE	NUM.LOPU / UF	BDI 1	BDI 2	BDI 3
[illegible]	[illegible]	[illegible]	[illegible]	[illegible]	[illegible]	[illegible]

Item	Fonte	Código	Descrição	Unidade	Quantidade	Custo Unitário (sem BDI) (R$)	BDI (%)	Preço Unitário (com BDI) (R$)	Preço Total (R$)	
Construção de Creche de Educação Infantil em TASSO FRAGOSO/MA - PAR - Ciadtec Tipo 1									8.631.510,82	
1.4.3.			CONCRETO ARMADO PARA BLOCOS					-	70.385,10	
[illegible]	SINAPI	[illegible]	LASTRO DE CONCRETO MAGRO, APLICADO EM BLOCOS OU BLOCOS DE COROAMENTO OU SAPATAS, ESPESSURA DE 5 CM. AF_01/2024	M2	[illegible]	[illegible]	[illegible]	[illegible]	[illegible]	[illegible]
[illegible]	SINAPI	[illegible]	CONCRETO USINADO BOMBEADO, FCK 30 MPA, PARA BLOCOS DE COROAMENTO E VIGAS BALDRAME, INCLUSO BOMBEAMENTO. LANÇAMENTO, ADENSAMENTO E ACABAMENTO. AF_01/2024	M3	[illegible]	[illegible]	[illegible]	[illegible]	[illegible]	[illegible]
[illegible]	SINAPI	[illegible]	FABRICAÇÃO, MONTAGEM E DESMONTAGEM DE FORMA PARA BLOCO DE COROAMENTO, EM MADEIRA SERRADA, E = 25 MM. UTILIZAÇÃO 5. AF_01/2024	M2	[illegible]	[illegible]	[illegible]	[illegible]	[illegible]	[illegible]
[illegible]	SINAPI	[illegible]	ARMAÇÃO DE BLOCO UTILIZANDO AÇO CA-50 DE 10 MM - MONTAGEM. AF_01/2024	KG	[illegible]	[illegible]	[illegible]	[illegible]	[illegible]	[illegible]
[illegible]	SINAPI	[illegible]	ARMAÇÃO DE BLOCO UTILIZANDO AÇO CA-50 DE 12,5 MM - MONTAGEM. AF_01/2024	KG	[illegible]	[illegible]	[illegible]	[illegible]	[illegible]	[illegible]
[illegible]	SINAPI	[illegible]	ARMAÇÃO DE BLOCO UTILIZANDO AÇO CA-60 DE 5 MM - MONTAGEM. AF_01/2024	KG	[illegible]	[illegible]	[illegible]	[illegible]	[illegible]	[illegible]
[illegible]	SINAPI	[illegible]	ARMAÇÃO DE BLOCO, SAPATA ISOLADA, VIGA BALDRAME E SAPATA CORRIDA UTILIZANDO AÇO CA-50 DE 12,5 MM - MONTAGEM. AF_01/2024	KG	[illegible]	[illegible]	[illegible]	[illegible]	[illegible]	[illegible]
[illegible]	SINAPI	[illegible]	ARMAÇÃO DE BLOCO, SAPATA ISOLADA, VIGA BALDRAME E SAPATA CORRIDA UTILIZANDO AÇO CA-50 DE 16 MM - MONTAGEM. AF_01/2024	KG	[illegible]	[illegible]	[illegible]	[illegible]	[illegible]	[illegible]
[illegible]	SINAPI	[illegible]	ARMAÇÃO DE BLOCO, SAPATA ISOLADA E SAPATA CORRIDA UTILIZANDO AÇO CA-60 DE 5,0 MM - MONTAGEM. AF_01/2024	KG	[illegible]	[illegible]	[illegible]	[illegible]	[illegible]	[illegible]
1.5.			SUPERESTRUTURA					-	600.471,40	
1.5.1.			CONCRETO ARMADO - PILARES					-	104.302,97	
[illegible]	SINAPI	[illegible]	RETIRADA DE ESTRUTURAS SEMELHANTE PEDIDO SIMPLES EM ETAPA DE MADEIRA COMPENSADA PLASTIFICADA. AF_01/2024	M2	[illegible]	[illegible]	[illegible]	[illegible]	[illegible]	[illegible]
[illegible]	SINAPI	[illegible]	ARMAÇÃO DE PILAR OU VIGA DE ESTRUTURA CONVENCIONAL DE CONCRETO ARMADO UTILIZANDO AÇO CA-50 DE 10 MM - MONTAGEM. AF_06/2022	KG	[illegible]	[illegible]	[illegible]	[illegible]	[illegible]	[illegible]
[illegible]	SINAPI	[illegible]	ARMAÇÃO DE PILAR OU VIGA DE ESTRUTURA CONVENCIONAL DE CONCRETO ARMADO UTILIZANDO AÇO CA-50 DE 12,5 MM - MONTAGEM. AF_06/2022	KG	[illegible]	[illegible]	[illegible]	[illegible]	[illegible]	[illegible]
[illegible]	SINAPI	[illegible]	ARMAÇÃO DE PILAR OU VIGA DE ESTRUTURA CONVENCIONAL DE CONCRETO ARMADO UTILIZANDO AÇO CA-50 DE 16 MM - MONTAGEM. AF_06/2022	KG	[illegible]	[illegible]	[illegible]	[illegible]	[illegible]	[illegible]
[illegible]	SINAPI	[illegible]	ARMAÇÃO DE PILAR OU VIGA DE ESTRUTURA CONVENCIONAL DE CONCRETO ARMADO UTILIZANDO AÇO CA-60 DE 5 MM - MONTAGEM. AF_06/2022	KG	[illegible]	[illegible]	[illegible]	[illegible]	[illegible]	[illegible]
[illegible]	SINAPI	[illegible]	ARMAÇÃO DE PILAR OU VIGA DE ESTRUTURA CONVENCIONAL DE CONCRETO ARMADO UTILIZANDO AÇO CA-60 DE 6,3 MM - MONTAGEM. AF_06/2022	KG	[illegible]	[illegible]	[illegible]	[illegible]	[illegible]	[illegible]
[illegible]	SINAPI	[illegible]	ARMAÇÃO DE PILAR OU VIGA DE ESTRUTURA CONVENCIONAL DE CONCRETO ARMADO UTILIZANDO AÇO CA-60 DE 8,0 MM - MONTAGEM. AF_06/2022	KG	[illegible]	[illegible]	[illegible]	[illegible]	[illegible]	[illegible]
[illegible]	SINAPI	[illegible]	CONCRETO USINADO BOMBEADO, FCK 25 MPA, PARA LAJES - MOVIMENTAÇÃO HORIZONTAL COM USO DE BOMBA - LANÇAMENTO, ADENSAMENTO E ACABAMENTO. AF_02/2022_PS	M3	[illegible]	[illegible]	[illegible]	[illegible]	[illegible]	[illegible]
1.5.5.			CONCRETO ARMADO PARA VERGAS					-	7.366,15	
[illegible]	SINAPI	[illegible]	VERGA PRÉ-MOLDADA COM AT = 1,5 M DE VÃO (CONSIDERADO FCK = 15 MPA). AF_03/2024	M	[illegible]	[illegible]	[illegible]	[illegible]	[illegible]	[illegible]
[illegible]	SINAPI	[illegible]	VERGA PRÉ-MOLDADA COM AT = 1,5 M DE VÃO (CONSIDERADO FCK = 15 MPA). AF_03/2024	M	[illegible]	[illegible]	[illegible]	[illegible]	[illegible]	[illegible]
[illegible]	SINAPI	[illegible]	CONTRAVERGA PRÉ-MOLDADA, CONSIDERANDO FCK = 15 MPA. AF_03/2024	M	[illegible]	[illegible]	[illegible]	[illegible]	[illegible]	[illegible]
1.5.6.			CONCRETO ARMADO - LAJE					-	13.340,01	
[illegible]	SINAPI	[illegible]	MONTAGEM E DESMONTAGEM DE FORMA DE LAJE MACIÇA, EM UTILIZAÇÃO DE CHAPA DE MADEIRA COMPENSADA RESINADA, 4 UTILIZAÇÕES. AF_01/2023	M2	[illegible]	[illegible]	[illegible]	[illegible]	[illegible]	[illegible]
[illegible]	SINAPI	[illegible]	ARMAÇÃO DE LAJE DE ESTRUTURA CONVENCIONAL DE CONCRETO ARMADO UTILIZANDO AÇO CA-50 DE 6,3 MM - MONTAGEM. AF_06/2022	KG	[illegible]	[illegible]	[illegible]	[illegible]	[illegible]	[illegible]
[illegible]	SINAPI	[illegible]	ARMAÇÃO DE LAJE DE ESTRUTURA CONVENCIONAL DE CONCRETO ARMADO UTILIZANDO AÇO CA-50 DE 8,0 MM - MONTAGEM. AF_06/2022	KG	[illegible]	[illegible]	[illegible]	[illegible]	[illegible]	[illegible]
[illegible]	SINAPI	[illegible]	ARMAÇÃO DE LAJE DE ESTRUTURA CONVENCIONAL DE CONCRETO ARMADO UTILIZANDO AÇO CA-50 DE 10 MM - MONTAGEM. AF_06/2022	KG	[illegible]	[illegible]	[illegible]	[illegible]	[illegible]	[illegible]
[illegible]	SINAPI	[illegible]	ARMAÇÃO DE LAJE DE ESTRUTURA CONVENCIONAL DE CONCRETO ARMADO UTILIZANDO AÇO CA-60 DE 5,0 MM - MONTAGEM. AF_06/2022	KG	[illegible]	[illegible]	[illegible]	[illegible]	[illegible]	[illegible]
[illegible]	SINAPI	[illegible]	CONCRETO USINADO BOMBEADO, FCK 25 MPA, PARA LAJES - MOVIMENTAÇÃO HORIZONTAL COM USO DE BOMBA - LANÇAMENTO, ADENSAMENTO E ACABAMENTO. AF_02/2022_PS	M3	[illegible]	[illegible]	[illegible]	[illegible]	[illegible]	[illegible]
1.5.8.			ESTRUTURA METÁLICA					-	211.666,60	
[illegible]	SINAPI	[illegible]	ESTRUTURA METÁLICA DE TERÇAS DE TELHA, TIPO DUAS ÁGUAS, PARA TELHAS ONDULADAS, INCLUSIVE PERFIS METÁLICOS, EXCLUSIVE TELHAMENTO E DEMAIS ACESSÓRIOS. FORNECIMENTO E MONTAGEM. AF_12/2015	KG	[illegible]	[illegible]	[illegible]	[illegible]	[illegible]	[illegible]
1.5.9.			PISO DE CONCRETO					-	195.102,73	
1.5.9.1.			PAVIMENTAÇÃO INTERNA DE PISO DE CONCRETO 8 CM					-	142.360,88	
[illegible]	SINAPI	[illegible]	COMPACTAÇÃO MECÂNICA DE SOLO PARA EXECUÇÃO DE RADIER, PISO DE CONCRETO OU LAJE SOBRE SOLO, COM COMPACTADOR DE SOLOS A PERCUSSÃO. AF_09/2021	M2	[illegible]	[illegible]	[illegible]	[illegible]	[illegible]	[illegible]
[illegible]	SINAPI	[illegible]	LASTRO COM MATERIAL GRANULAR, APLICADO EM PISOS OU LAJES SOBRE SOLO, ESPESSURA DE 15 CM. AF_01/2024	M3	[illegible]	[illegible]	[illegible]	[illegible]	[illegible]	[illegible]
[illegible]	SINAPI	[illegible]	CAMADA SEPARADORA PARA EXECUÇÃO DE RADIER, PISO DE CONCRETO OU LAJE SOBRE SOLO EM LONA PLÁSTICA. AF_09/2021	M2	[illegible]	[illegible]	[illegible]	[illegible]	[illegible]	[illegible]
[illegible]	SINAPI	[illegible]	EXECUÇÃO DE PAVIMENTAÇÃO EM CONCRETO DESEMPENADO MANUALMENTE, CONVENCIONAL, NÃO ARMADO. AF_08/2022	M2	[illegible]	[illegible]	[illegible]	[illegible]	[illegible]	[illegible]
1.5.9.2.			PAVIMENTAÇÃO EXTERNA - CALÇADA DE PISO DE CONCRETO 7 CM					-	52.741,76	
[illegible]	SINAPI	[illegible]	COMPACTAÇÃO MECÂNICA DE SOLO PARA EXECUÇÃO DE RADIER, PISO DE CONCRETO OU LAJE SOBRE SOLO, COM COMPACTADOR DE SOLOS A PERCUSSÃO. AF_09/2021	M2	[illegible]	[illegible]	[illegible]	[illegible]	[illegible]	[illegible]
[illegible]	SINAPI	[illegible]	LASTRO COM MATERIAL GRANULAR, APLICADO EM PISOS OU LAJES SOBRE SOLO, ESPESSURA DE 15 CM. AF_01/2024	M3	[illegible]	[illegible]	[illegible]	[illegible]	[illegible]	[illegible]
[illegible]	SINAPI	[illegible]	CAMADA SEPARADORA PARA EXECUÇÃO DE RADIER, PISO DE CONCRETO OU LAJE SOBRE SOLO EM LONA PLÁSTICA. AF_09/2021	M2	[illegible]	[illegible]	[illegible]	[illegible]	[illegible]	[illegible]

PMTF
FL.(S) Nº: 03
RÚBRICA:

Tasso Fragoso

CAIXA

PO - PLANILHA ORÇAMENTÁRIA

Orçamento Base para Licitação - BDI

Situação Teste
#PUBLICO

Nº OPERAÇÃO	Nº Transferegov	PROPONENTE / TOMADOR	APELIDO DO EMPREENDIMENTO
[illegible]	[illegible]	[illegible]	[illegible]

LOCALIDADE SIAPI	DATA BASE	DESCRIÇÃO DO LOTE	MUNICÍPIO / UF	BDI 1	BDI 2	BDI 3
[illegible]	[illegible]	[illegible]	[illegible]	[illegible]	[illegible]	[illegible]

Item	Fonte	Código	Descrição	Unidade	Quantidade	Custo Unitário (sem BDI) (R$)	BDI (%)	Preço Unitário (com BDI) (R$)	Preço Total (R$)	I
Construção de Creche de Educação Infantil em TASSO FRAGOSO/MA- TIPO: - Creche Tipo 1									**5.631.818,50**	
[illegible]	[illegible]	[illegible]	[illegible]	M2	[illegible]	[illegible]	[illegible]	[illegible]	[illegible]	[illegible]
1.6.			**SISTEMA DE VEDAÇÃO VERTICAL**					-	**186.376,34**	
1.6.1.			**ELEMENTOS VAZADOS**					-	**1.237,47**	
[illegible]	[illegible]	[illegible]	[illegible]	M2	[illegible]	[illegible]	[illegible]	[illegible]	[illegible]	[illegible]
1.6.2.			**ALVENARIA DE VEDAÇÃO**					-	**183.880,58**	
[illegible]	[illegible]	[illegible]	[illegible]	M2	[illegible]	[illegible]	[illegible]	[illegible]	[illegible]	[illegible]
[illegible]	[illegible]	[illegible]	[illegible]	M2	[illegible]	[illegible]	[illegible]	[illegible]	[illegible]	[illegible]
[illegible]	[illegible]	[illegible]	[illegible]	M2	[illegible]	[illegible]	[illegible]	[illegible]	[illegible]	[illegible]
[illegible]	[illegible]	[illegible]	[illegible]	M	[illegible]	[illegible]	[illegible]	[illegible]	[illegible]	[illegible]
[illegible]	[illegible]	[illegible]	[illegible]	M2	[illegible]	[illegible]	[illegible]	[illegible]	[illegible]	[illegible]
[illegible]	[illegible]	[illegible]	[illegible]	M2	[illegible]	[illegible]	[illegible]	[illegible]	[illegible]	[illegible]
1.6.3.			**DIVERSOS**					-	**23.282,12**	
[illegible]	[illegible]	[illegible]	[illegible]	M2	[illegible]	[illegible]	[illegible]	[illegible]	[illegible]	[illegible]
[illegible]	[illegible]	[illegible]	[illegible]	M2	[illegible]	[illegible]	[illegible]	[illegible]	[illegible]	[illegible]
[illegible]	[illegible]	[illegible]	[illegible]	M2	[illegible]	[illegible]	[illegible]	[illegible]	[illegible]	[illegible]
1.7.			**ESQUADRIAS**					-	**597.921,04**	
1.7.1.			**PORTAS DE MADEIRA**					-	**52.735,40**	
[illegible]	[illegible]	[illegible]	[illegible]	UN	[illegible]	[illegible]	[illegible]	[illegible]	[illegible]	[illegible]
[illegible]	[illegible]	[illegible]	[illegible]	UN	[illegible]	[illegible]	[illegible]	[illegible]	[illegible]	[illegible]
[illegible]	Composição	[illegible]	[illegible]	UNI	[illegible]	[illegible]	[illegible]	[illegible]	[illegible]	[illegible]
[illegible]	Composição	[illegible]	[illegible]	UNI	[illegible]	[illegible]	[illegible]	[illegible]	[illegible]	[illegible]
[illegible]	[illegible]	[illegible]	[illegible]	M2	[illegible]	[illegible]	[illegible]	[illegible]	[illegible]	[illegible]
1.7.2.			**FERRAGENS E ACESSORIOS**					-	**11.680,04**	
[illegible]	[illegible]	[illegible]	[illegible]	UN	[illegible]	[illegible]	[illegible]	[illegible]	[illegible]	[illegible]
[illegible]	[illegible]	[illegible]	[illegible]	UN	[illegible]	[illegible]	[illegible]	[illegible]	[illegible]	[illegible]
[illegible]	Composição	[illegible]	[illegible]	M2	[illegible]	[illegible]	[illegible]	[illegible]	[illegible]	[illegible]
[illegible]	[illegible]	[illegible]	[illegible]	M2	[illegible]	[illegible]	[illegible]	[illegible]	[illegible]	[illegible]
1.7.3.			**PORTAS DE ALUMINIO**					-	**111.521,83**	
[illegible]	Composição	[illegible]	[illegible]	M2	[illegible]	[illegible]	[illegible]	[illegible]	[illegible]	[illegible]
[illegible]	[illegible]	[illegible]	[illegible]	M2	[illegible]	[illegible]	[illegible]	[illegible]	[illegible]	[illegible]
[illegible]	[illegible]	[illegible]	[illegible]	M2	[illegible]	[illegible]	[illegible]	[illegible]	[illegible]	[illegible]
1.7.4.			**JANELAS EM ALUMINIO**					-	**108.120,31**	
[illegible]	Composição	[illegible]	[illegible]	M2	[illegible]	[illegible]	[illegible]	[illegible]	[illegible]	[illegible]
[illegible]	Composição	[illegible]	[illegible]	M2	[illegible]	[illegible]	[illegible]	[illegible]	[illegible]	[illegible]
[illegible]	[illegible]	[illegible]	[illegible]	M2	[illegible]	[illegible]	[illegible]	[illegible]	[illegible]	[illegible]
[illegible]	Composição	[illegible]	[illegible]	M2	[illegible]	[illegible]	[illegible]	[illegible]	[illegible]	[illegible]
[illegible]	Composição	[illegible]	[illegible]	M2	[illegible]	[illegible]	[illegible]	[illegible]	[illegible]	[illegible]
1.7.5.			**PORTAS DE VIDRO**					-	**15.346,20**	
[illegible]	Composição	[illegible]	[illegible]	M2	[illegible]	[illegible]	[illegible]	[illegible]	[illegible]	[illegible]
1.7.6.			**ESQUADRIA GERAL**					-	**223.727,80**	
[illegible]	Composição	[illegible]	[illegible]	M2	[illegible]	[illegible]	[illegible]	[illegible]	[illegible]	[illegible]
[illegible]	Composição	[illegible]	[illegible]	M2	[illegible]	[illegible]	[illegible]	[illegible]	[illegible]	[illegible]
[illegible]	Composição	[illegible]	[illegible]	M2	[illegible]	[illegible]	[illegible]	[illegible]	[illegible]	[illegible]
[illegible]	Composição	[illegible]	[illegible]	M2	[illegible]	[illegible]	[illegible]	[illegible]	[illegible]	[illegible]
1.8.			**SISTEMAS DE COBERTURA**					-	**416.282,40**	
[illegible]	Composição	[illegible]	[illegible]	M2	[illegible]	[illegible]	[illegible]	[illegible]	[illegible]	[illegible]
[illegible]	[illegible]	[illegible]	[illegible]	M	[illegible]	[illegible]	[illegible]	[illegible]	[illegible]	[illegible]
[illegible]	[illegible]	[illegible]	[illegible]	M2	[illegible]	[illegible]	[illegible]	[illegible]	[illegible]	[illegible]
[illegible]	Composição	[illegible]	[illegible]	M2	[illegible]	[illegible]	[illegible]	[illegible]	[illegible]	[illegible]

PMTF
FL.(S) Nº: 09
RÚBRICA:

Tasso Fragoso

CAIXA

PO - PLANILHA ORÇAMENTÁRIA

Desoneração: Mista (com/Licitação - DEZ)

Tipo de Obra: **PÚBLICO**

Nº OPERAÇÃO	Nº Transferegov	PROPONENTE / TOMADOR	APELIDO DO EMPREENDIMENTO
1	1038692/2024	MUNICÍPIO DE CAPANEMA/PA	Construção de Creche de Educação Infantil em TASSO FRAGOSO/MA - TIPO 1 - Cenário Tipo 1

LOCALIDADE SINAPI	DATA BASE	DESCRIÇÃO DO LOTE	MUNICÍPIO / UF	BDI 1	BDI 2	BDI 3
TASSO FR	06/24 (MES)	Construção de Creche de Educação Infantil em TASSO FRAGOSO/MA - TIPO 1	CAPANEMA/PA	29,52%	0,00%	0,00%

Item	Fonte	Código	Descrição	Unidade	Quantidade	Custo Unitário (sem BDI) (R$)	BDI (%)	Preço Unitário (com BDI) (R$)	Preço Total (R$)	
Construção de Creche de Educação Infantil em TASSO FRAGOSO/MA - TIPO 1 - Cenário Tipo 1									**5.531.855,80**	
1.8.6.6	SINAPI	104327	RETIRO ENTULHO INTERNO (MULTIPLA DE ALTURA) VAZIO ATÉ 1,00 M DE ALTURA. AF_07/2019	M	315,59	36,40	29,52 %	47,15	22.646,66	BA
1.8.6.10	TCPO/PI	10107/1	CAIAÇÃO EM 2 DEMÃOS, INCLUSIVE PREPARO DE SUPERFÍCIE	M	266,40	12,08	29,52 %	15,65	12.640,07	BA
1.8.			**IMPERMEABILIZAÇÃO**						**69.010,42**	
1.8.6.1	SINAPI	98557	IMPERMEABILIZAÇÃO DE SUPERFÍCIE COM MANTA ASFÁLTICA, 3 DEMÃOS. AF_09/2023	M2	1.105,34	36,40	29,52 %	47,15	52.781,27	BA
1.8.6.2	SINAPI	97733	CONTRAPISO EM ARGAMASSA TRAÇO 1:4 (CIMENTO E AREIA), PREPARO MECÂNICO COM BETONEIRA 400 L, APLICADO EM ÁREAS MOLHADAS SOBRE IMPERMEABILIZAÇÃO (ACABAMENTO). AF_06/2022	M2	41,56	48,70	29,52 %	63,14	2.623,87	BA
1.8.6.3	SINAPI	98674	PROTEÇÃO MECÂNICA DE SUPERFÍCIE HORIZONTAL COM ARGAMASSA DE CIMENTO E AREIA, TRAÇO 1:4. AF_09/2023	M2	41,56	33,16	29,52 %	42,95	1.827,00	BA
1.10.			**REVESTIMENTOS INTERNO E EXTERNO**						**830.041,53**	
1.10.1.			**EDIFICAÇÃO**						**830.041,53**	
1.10.1.1	SINAPI	87904	CHAPISCO APLICADO EM ALVENARIA (COM PRESENÇA DE VÃOS) E ESTRUTURAS DE CONCRETO DE FACHADA, COM COLHER DE PEDREIRO. ARGAMASSA TRAÇO 1:3 COM PREPARO EM BETONEIRA 400 L. AF_10/2022	M2	1.947,42	6,69	29,52 %	8,67	16.886,99	BA
1.10.1.2	SINAPI	87893	EMBOÇO OU MASSA ÚNICA EM ARGAMASSA TRAÇO 1:2:8, PREPARO MECÂNICO COM BETONEIRA 400 L, APLICADA MANUALMENTE EM FACES INTERNAS DE ELEMENTOS DE VEDAÇÃO, ESPESSURA DE 20 MM, COM EXECUÇÃO DE TALISCAS. AF_08/2022	M2	1.220,09	79,63	29,52 %	103,14	125.853,46	BA
1.10.1.3	SINAPI	87273	REVESTIMENTO CERÂMICO PARA PAREDES INTERNAS SOBRE PLACAS TIPO GESSO, DRYWALL OU SIMILAR, DE DIMENSÕES 60X120 CM, APLICADO NA ALTURA INTEIRA DAS PAREDES. AF_05/2021_PS	M2	144,80	75,80	29,52 %	98,18	14.217,31	BA
1.10.1.4	Composição	23	REVESTIMENTO CERÂMICO PARA PAREDES INTERNAS SOBRE PLACAS TIPO GESSO, DRYWALL OU SIMILAR, DE DIMENSÕES 60X120 CM, APLICADO NA ALTURA INTEIRA DAS PAREDES.	M2	171,84	146,60	29,52 %	189,91	32.634,92	BA
1.10.1.5	Composição	24	MOLA MEIO EM MADEIRA, ALTURA X LARGURA COLA	M	237,36	32,75	29,52 %	42,42	10.068,33	BA
1.10.1.6	Composição	25	CANTONEIRA DE PROTEÇÃO - EMBUTIDO (EXTERNO)	M	91,45	37,13	29,52 %	48,09	4.398,33	BA
1.10.1.7	SINAPI	96384	FORRO EM GESSO PLACAS, PARA AMBIENTES COMERCIAIS, INCLUSIVE ESTRUTURA SOBRELAJES. AF_05/2017_PS	M2	435,22	97,66	29,52 %	126,51	55.065,47	BA
1.10.1.8	Composição	26	FORRO DE PVC REMOVÍVEL, PARA AMBIENTES COMERCIAIS, INCLUSIVE ESTRUTURA SOBRELAJES. AF_05/2017_PS	M2	736,47	152,77	29,52 %	197,91	145.747,62	BA
1.11.			**SISTEMAS DE PISOS**						**441.895,65**	
1.11.1.			**PAVIMENTAÇÃO INTERNA**						**370.960,51**	
1.11.1.1	SINAPI	87707	CONTRAPISO EM ARGAMASSA TRAÇO 1:4 (CIMENTO E AREIA), PREPARO MANUAL, APLICADO EM ÁREAS MOLHADAS SOBRE IMPERMEABILIZAÇÃO. ACABAMENTO NÃO CONSIDERADO. ESPESSURA 3CM. AF_07/2021	M2	1.918,75	84,03	29,52 %	108,83	147.671,82	BA
1.11.1.2	SINAPI	98632	PISO VINÍLICO SEMI-FLEXÍVEL, MARMORIZADO/GRANILITE EM PLACAS EM AMBIENTES INTERNOS, COM ESPESSURA DE 4,5MM, INCLUSIVE MASSA EM LATICRETE, COLA, APLICAÇÃO E DOBRA DE PEÇAS. AFIXAÇÃO DE RODAPÉ EM PVC FLEXÍVEL, COM ALTURA DE 10 CM, COLADO COM ADESIVO. AF_06/2022	M2	412,31	164,84	29,52 %	213,51	88.031,29	BA
1.11.1.3	SINAPI	97237	REVESTIMENTO CERÂMICO PARA PISO COM PLACAS TIPO PEI-4 MAL CLARA DE DIMENSÕES 45X45 CM APLICADA EM AMBIENTES DE ÁREA MAIOR QUE 10 M2. AF_02/2023_PE	M2	349,91	148,16	29,52 %	191,91	67.146,86	BA
1.11.1.4	SINAPI	97235	REVESTIMENTO CERÂMICO PARA PISO COM PLACAS TIPO PEI-4 MAL CLARA DE DIMENSÕES 45X45 CM APLICADA EM AMBIENTES DE ÁREA MAIOR QUE 10 M2. AF_02/2023_PE	M2	210,91	122,79	29,52 %	159,05	33.537,23	BA
1.11.1.5	Composição	31	SOLEIRA DE GRANITO CINZA POLIDO, LARGURA 15 CM, ESPESSURA 2 CM. AF_09/2020	M2	196,29	3,63	29,52 %	4,70	922,70	BA
1.11.1.6	SINAPI	101727	PISO VINÍLICO SEMI-FLEXÍVEL EM PLACAS, PADRÃO LINEAR EM RÉGUA, 3,2 MM, FIXADO COM COLA. AF_09/2020	M2	548,28	203,68	29,52 %	263,81	144.634,36	BA
1.11.1.7	SINAPI	98631	SOLEIRA EM GRANITO, TIPO SÃO GABRIEL OU EQUIVALENTE DA REGIÃO, LARGURA 15 CM, ESPESSURA 2,0 CM, ASSENTADA COM ARGAMASSA TRAÇO 1:4 (CIMENTO E AREIA). AF_09/2020	M	77,16	34,46	29,52 %	44,63	3.443,50	BA
1.11.1.8	TCPO/PI	10600	SOQUETE EM PORCELANA COM ROSCA E ESPIGA	M	203,26	34,21	29,52 %	44,31	9.006,52	BA
1.11.1.9	SINAPI	98689	SOLEIRA EM GRANITO, TIPO SÃO GABRIEL OU EQUIVALENTE DA REGIÃO, LARGURA 15 CM, ESPESSURA 3,0 CM. AF_09/2020	M	167,04	121,37	29,52 %	157,21	26.267,13	BA
1.11.2.			**PAVIMENTAÇÃO EXTERNA**						**70.922,94**	
1.11.2.1	SINAPI	98682	PISO EM CONCRETO 20 MPA, ACABAMENTO CONVENCIONAL, ESPESSURA 8 CM, ARMADO. AF_09/2020	M2	899,50	66,32	29,52 %	85,89	77.266,16	BA
1.11.2.2	SINAPI	92396	EXECUÇÃO DE PASSEIO (CALÇADA) OU PISO DE CONCRETO COM CONCRETO MOLDADO IN LOCO, FEITO EM OBRA, ACABAMENTO CONVENCIONAL, ESPESSURA 6 CM, ARMADO. AF_07/2016	M2	96,00	77,41	29,52 %	100,26	9.624,96	BA
1.11.2.3	SINAPI	101994	PISO PODOTÁTIL DE ALERTA OU DIRECIONAL DE BORRACHA, ASSENTADO SOBRE ARGAMASSA. AF_03/2020	M	30,78	180,07	29,52 %	233,23	7.179,75	BA
1.11.2.4	SINAPI	101638	PISO PODOTÁTIL DE ALERTA OU DIRECIONAL DE CONCRETO ASSENTADO SOBRE ARGAMASSA. AF_03/2020	M2	3,42	190,71	29,52 %	246,99	844,74	BA
1.11.2.5	Composição	27	CERCAMENTO DE ÁREA DE BOMBA	M2	21,00	111,00	29,52 %	143,77	3.019,17	BA
1.11.2.6	SINAPI	98504	PLANTIO DE GRAMA BATATAIS EM PLACAS. AF_05/2018	M2	703,75	17,66	29,52 %	22,88	16.102,25	BA
1.11.2.7	Composição	28	FITA SINALIZANTE ANTICHAMUSCANTE PARA PISO	M	3,80	34,35	29,52 %	44,49	211,06	BA
1.12.			**PINTURAS E ACABAMENTOS**						**104.448,74**	
1.12.1.			**PINTURA PAREDES**						**138.908,10**	
1.12.1.1	SINAPI	98557	EMASSAMENTO COM MASSA LÁTEX, APLICAÇÃO COM ROLO EM 2 DEMÃOS. AF_06/2014	M2	2.427,16	16,29	29,52 %	21,10	51.222,32	BA
1.12.1.2	SINAPI	98484	PINTURA LÁTEX ACRÍLICA PREMIUM, APLICAÇÃO MANUAL EM PAREDES, DUAS DEMÃOS. AF_06/2013	M2	2.944,95	11,09	29,52 %	14,37	42.321,75	BA
1.12.1.3	Composição	29	PINTURA COM TINTA ACRÍLICA FOSCO, APLICADA A ROLO OU PINCEL, APLICAÇÃO MANUAL, 2 DEMÃOS, INCLUSO PRIMER	M2	1.944,67	124,35	29,52 %	161,05	27.944,19	BA
1.12.1.4	SINAPI	101201	PINTURA TINTA DE ACABAMENTO (PROTEÇÃO) PARA PISO ACRÍLICO, DUAS DEMÃOS, SEM MASSA. AF_04/2023	M2	15,93	15,23	29,52 %	19,72	298,01	BA
1.12.2.			**PINTURA DE TORROS**						**22.483,38**	
1.12.2.1	SINAPI	98402	EMASSAMENTO COM MASSA LÁTEX, APLICAÇÃO MANUAL EM TETO, UMA DEMÃO. LIXAMENTO MANUAL. AF_06/2014	M2	681,84	16,97	29,52 %	21,98	12.992,78	BA
1.12.2.2	SINAPI	98485	PINTURA LÁTEX ACRÍLICA PREMIUM, APLICAÇÃO MANUAL EM TETO, DUAS DEMÃOS. AF_06/2013	M2	681,84	16,22	29,52 %	21,00	14.063,60	BA
1.12.3.			**PISO - ESTACIONAMENTO**						**981,39**	
1.12.3.1	SINAPI	102466	PINTURA DE PISO COM TINTA A BASE DE RESINA ACRÍLICA, APLICAÇÃO MANUAL, 2 DEMÃOS, INCLUSO PRIMER. AF_05/2021	M2	75,8	36,77	29,52 %	47,62	981,39	BA
1.12.4.			**PISO PLAYGROUND**						**1.831,18**	
1.12.4.1	SINAPI	102466	PINTURA DE PISO COM TINTA A BASE DE RESINA ACRÍLICA, APLICAÇÃO MANUAL, 2 DEMÃOS, INCLUSO PRIMER. AF_05/2021	M2	25,04	36,77	29,52 %	47,62	1.831,18	BA
1.12.5.			**PINTURA - ESTRUTURA METÁLICA**						**32.704,81**	
1.12.5.1	SINAPI	100724	PINTURA COM TINTA ALQUÍDICA DE ESMALTE ACABAMENTO (OU ESMALTE SINTÉTICO) ACETINADO, APLICADA A ROLO OU PINCEL SOBRE PERFIL METÁLICO, UMA DEMÃO. AF_01/2020	M2	1.836,40	13,94	29,52 %	18,06	33.164,66	BA
1.13.			**INSTALAÇÃO HIDRÁULICA**						**202.430,65**	
1.13.1.			**TUBULAÇÕES E CONEXÕES DE PVC PISOEO**						**16.774,83**	
1.13.1.1	SINAPI	89356	TUBO PVC, SOLDÁVEL, DN 25MM, INSTALADO EM RAMAL OU SUB-RAMAL DE ÁGUA. AF_06/2022	M	310,0	22,44	29,52 %	29,07	11.973,77	BA
1.13.1.2	SINAPI	89978	TUBO PVC, SOLDÁVEL, DN 60MM, INSTALADO EM RAMAL OU SUB-RAMAL DE ÁGUA. AF_06/2022	M	13,50	23,41	29,52 %	32,74	442,12	BA
1.13.1.3	SINAPI	89979	TUBO PVC, SOLDÁVEL, DN 75MM, INSTALADO EM RAMAL OU SUB-RAMAL DE ÁGUA. AF_06/2022	M	51,60	28,01	29,52 %	37,27	1.923,13	BA
1.13.1.4	SINAPI	89355	TUBO PVC, SOLDÁVEL, DN 20MM, INSTALADO EM PRUMADA DE ÁGUA. AF_06/2022	M	61,40	20,63	29,52 %	26,72	1.640,61	BA
1.13.1.5	SINAPI	89402	TUBO PVC, SOLDÁVEL, DN 60MM, INSTALADO EM PRUMADA DE ÁGUA. AF_06/2022	M	211,90	44,29	29,52 %	57,37	12.157,36	BA
1.13.1.6	SINAPI	89359	ADAPTADOR CURTO COM BOLSA E ROSCA, PARA REGISTRO PVC SOLDÁVEL, DN 25MM X 3/4", INSTALADO EM RAMAL OU SUB-RAMAL DE ÁGUA. AF_06/2022	UN	9,00	5,61	29,52 %	7,27	65,43	BA

PMTF
FL.(S) Nº: 10
RÚBRICA: 30/05/25

Tasso Fragoso

CAIXA

PO - PLANILHA ORÇAMENTARIA

Orçamento Base para Licitação - PBC

Nº OPERAÇÃO	Nº TransfereGOV	PROPONENTE / TOMADOR	APELIDO DO EMPREENDIMENTO
LOCALIDADE SINAPI	DATA BASE	DESCRIÇÃO DO LOTE	MUNICÍPIO / UF

Item	Fonte	Código	Descrição	Unidade	Quantidade	Custo Unitário (sem BDI) (R$)	BDI (%)	Preço Unitário (com BDI) (R$)	Preço Total (R$)
Construção de Creche em Educação Infantil em TASSO FRAGOSO/MA: FNDE - Creche Tipo 1									3.511.515,56

Tasso Fragoso

CAIXA

PO - PLANILHA ORÇAMENTÁRIA
Orçamento Base para Licitação - OGU

Fonte de Tgão: **#PÚBLICO**

Nº OPERAÇÃO	Nº Transferegov	PROPONENTE / TOMADOR	APELIDO DO EMPREENDIMENTO
[illegible]	[illegible]	[illegible]	[illegible]

LOCALIDADE MAPP	DATA-BASE	DESCRIÇÃO DO LOTE	MUNICÍPIO / UF	BDI 1	BDI 2	BDI 3
[illegible]	[illegible]	[illegible]	[illegible]	[illegible]	[illegible]	[illegible]

Item	Fonte	Código	Descrição	Unidade	Quantidade	Custo Unitário (sem BDI) (R$)	BDI (%)	Preço Unitário (com BDI) (R$)	Preço Total (R$)	A
Construção de Creche de Educação Infantil em TASSO FRAGOSO/MA, TIPO E - Creche Tipo 1									**5.031.213,30**	
[illegible]	SINAPI	97911	TUBULAR PVC CORRUGADO DE DRENAGEM FLEXÍVEL PARA ESGOTO, CLASSE SN4 DE 150 MM, JUNTA ELÁSTICA - FORNECIMENTO E INSTALAÇÃO. AF 01/2021	M	42,00	106,56	BDI 1	291,71	12.017,39	AA
[illegible]	SINAPI	89959	TUBO PVC SERIE R ÁGUA PLUVIAL DN 75 MM, JUNTA ELÁSTICA, FORNECIDO E INSTALADO EM RAMAL DE ENCAMINHAMENTO. AF 06/2022	M	32,40	26,02	BDI 1	26,43	856,21	AA
[illegible]	SINAPI	89957	TUBO PVC SERIE R ÁGUA PLUVIAL DN 100 MM, JUNTA ELÁSTICA, FORNECIDO E INSTALADO EM RAMAL DE ENCAMINHAMENTO. AF 06/2022	M	6,00	63,95	BDI 1	79,75	478,50	AA
[illegible]	SINAPI	89969	JOELHO 45 GRAUS PVC SERIE R, ÁGUA PLUVIAL, DN 100 MM, JUNTA ELÁSTICA, FORNECIDO E INSTALADO EM DESCIDA DE ÁGUA PLUVIAL. AF 06/2022	UN	6,00	61,01	BDI 1	82,93	545,58	AA
[illegible]	SINAPI	89729	JOELHO 45 GRAUS PVC SERIE R, ÁGUA PLUVIAL, DN 40 MM, JUNTA ELÁSTICA, FORNECIDO E INSTALADO EM RAMAL DE DESCARGA OU EM RAMAL DE ESGOTO SANITÁRIO. AF 06/2022	UN	2,00	14,80	BDI 1	19,20	38,40	AA
[illegible]	SINAPI	89884	JOELHO 90 GRAUS PVC SERIE R, ÁGUA PLUVIAL, DN 50 MM, JUNTA ELÁSTICA, FORNECIDO E INSTALADO EM CONDUTORES VERTICAIS DE ÁGUAS PLUVIAIS. AF 06/2022	UN	40,00	46,26	BDI 1	60,79	2.431,60	AA
[illegible]	SINAPI	104242	FUNDAÇÃO DE REDENÇÃO DO OUTEIRO, PVC, SERIE NORMAL, ESGOTO PREDIAL, DN 100 X 50 MM, JUNTA ELÁSTICA, FORNECIDO E INSTALADO EM RAMAL DE DESCARGA OU RAMAL DE ESGOTO SANITÁRIO. AF 08/2022	UN	1,00	19,28	BDI 1	25,33	25,33	AA
[illegible]	Composição	11	FUNDAÇÃO SIMPLES, PVC, SERIE NORMAL, ESGOTO PREDIAL, DN 100 X 50 MM, JUNTA ELÁSTICA, FORNECIDO E INSTALADO EM RAMAL DE DESCARGA OU RAMAL DE ESGOTO SANITÁRIO. AF 08/2022	UNID	3,00	46,46	BDI 1	61,03	183,09	AA
[illegible]	Composição	10	JUNÇÃO SIMPLES, PVC, SERIE R, ÁGUA PLUVIAL, DN 150 X 75 MM, JUNTA ELÁSTICA, FORNECIDO E INSTALADO EM DESCIDA DE ÁGUAS PLUVIAIS. AF 06/2022	UNID	2,00	84,86	BDI 1	111,48	222,96	AA
[illegible]	SINAPI	89785	JOELHO 45 GRAUS PVC SERIE R, ÁGUA PLUVIAL, DN 75 X 50 MM, JUNTA ELÁSTICA, FORNECIDO E INSTALADO EM RAMAL DE DESCARGA OU RAMAL DE ESGOTO SANITÁRIO. AF 06/2022	UN	2,00	17,46	BDI 1	22,93	45,86	AA
[illegible]	Composição	9	CURVA 45 GRAUS, PVC, SERIE R, ÁGUA PLUVIAL, DN 200 MM, JUNTA ELÁSTICA, FORNECIDO E INSTALADO EM RAMAL DE ENCAMINHAMENTO	UNID	2,00	152,94	BDI 1	200,92	401,84	AA
[illegible]	SINAPI	104179	CAP PVC, SERIE R, ÁGUA PLUVIAL, DN 100 MM, JUNTA ELÁSTICA, FORNECIDO E INSTALADO EM RAMAL DE ENCAMINHAMENTO. AF 06/2022	UN	4,00	19,46	BDI 1	25,57	102,28	AA
1.14.2			**ACESSÓRIOS**					-	**5.765,97**	
[illegible]	SINAPI	97545	CAIXA ENTERRADA RETANGULAR DE CONCRETO COM TAMPA, COM TIJOLO CERÂMICO MACIÇO, DIMENSÕES INTERNAS 0,6X0,6X0,6 M, PARA RGIE DE DRENAGEM III. AF 12/2021	UN	13,00	360,21	BDI 1	707,69	9.197,97	AA
[illegible]	SINAPI	89402	CAIXA SIFONADA, PVC, DN 100 X 100 X 50 MM, COM FLANGE E GRELHA QUADRADA DE 15X15 CM, SERIE NORMAL. AF 08/2022	UN	11,00	44,12	BDI 1	57,98	568,48	AA
1.15			**INSTALAÇÃO SANITÁRIA**					-	**100.196,21**	
1.15.1			**TUBOS AÇÕES E CONEXÕES**					-	**40.480,91**	
[illegible]	SINAPI	89713	TUBO PVC, SERIE NORMAL, ESGOTO PREDIAL, DN 40 MM, FORNECIDO E INSTALADO EM RAMAL DE DESCARGA OU RAMAL DE ESGOTO SANITÁRIO. AF 08/2022	M	66,75	19,86	BDI 1	25,52	2.261,62	AA
[illegible]	SINAPI	89712	TUBO PVC, SERIE NORMAL, ESGOTO PREDIAL, DN 50 MM, FORNECIDO E INSTALADO EM RAMAL DE DESCARGA OU RAMAL DE ESGOTO SANITÁRIO. AF 08/2022	M	307,20	24,90	BDI 1	32,00	9.830,40	AA
[illegible]	SINAPI	89711	TUBO PVC, SERIE NORMAL, ESGOTO PREDIAL, DN 75 MM, FORNECIDO E INSTALADO EM RAMAL DE DESCARGA OU RAMAL DE ESGOTO SANITÁRIO. AF 08/2022	M	21,60	30,96	BDI 1	39,80	859,67	AA
[illegible]	SINAPI	89710	TUBO PVC, SERIE NORMAL, ESGOTO PREDIAL, DN 100 MM, FORNECIDO E INSTALADO EM RAMAL DE DESCARGA OU RAMAL DE ESGOTO SANITÁRIO. AF 08/2022	M	241,91	34,68	BDI 1	44,57	10.781,53	AA
[illegible]	SINAPI	89851	TUBO PVC, SERIE NORMAL, ESGOTO PREDIAL, DN 150 MM, FORNECIDO E INSTALADO EM RAMAL DE DESCARGA OU RAMAL DE ESGOTO SANITÁRIO. AF 08/2022	M	9,00	86,10	BDI 1	110,66	996,00	AA
[illegible]	SINAPI	89720	JOELHO 45 GRAUS PVC, SERIE NORMAL, ESGOTO PREDIAL, DN 40 MM, JUNTA SOLDÁVEL, FORNECIDO E INSTALADO EM RAMAL DE DESCARGA OU RAMAL DE ESGOTO SANITÁRIO. AF 08/2022	UN	26,00	9,88	BDI 1	12,69	329,94	AA
[illegible]	SINAPI	89715	JOELHO 45 GRAUS PVC, SERIE NORMAL, ESGOTO PREDIAL, DN 50 MM, JUNTA ELÁSTICA, FORNECIDO E INSTALADO EM RAMAL DE DESCARGA OU RAMAL DE ESGOTO SANITÁRIO. AF 08/2022	UN	34,00	14,69	BDI 1	18,88	641,92	AA
[illegible]	SINAPI	89716	JOELHO 45 GRAUS PVC, SERIE NORMAL, ESGOTO PREDIAL, DN 75 MM, JUNTA ELÁSTICA, FORNECIDO E INSTALADO EM RAMAL DE DESCARGA OU RAMAL DE ESGOTO SANITÁRIO. AF 08/2022	UN	4,00	22,94	BDI 1	29,48	117,92	AA
[illegible]	SINAPI	89746	JOELHO 45 GRAUS PVC, SERIE NORMAL, ESGOTO PREDIAL, DN 100 MM, JUNTA ELÁSTICA, FORNECIDO E INSTALADO EM RAMAL DE DESCARGA OU RAMAL DE ESGOTO SANITÁRIO. AF 08/2022	UN	1,00	34,28	BDI 1	44,07	44,07	AA
[illegible]	SINAPI	89861	JOELHO 45 GRAUS PVC, SERIE NORMAL, ESGOTO PREDIAL, DN 150 MM, JUNTA ELÁSTICA, FORNECIDO E INSTALADO EM RAMAL DE DESCARGA OU RAMAL DE ESGOTO SANITÁRIO. AF 08/2022	UN	3,00	85,76	BDI 1	110,22	330,66	AA
[illegible]	SINAPI	89744	JOELHO 90 GRAUS PVC SERIE NORMAL, ESGOTO PREDIAL, DN 40 MM, JUNTA SOLDÁVEL, FORNECIDO E INSTALADO EM RAMAL DE DESCARGA OU RAMAL DE ESGOTO SANITÁRIO. AF 08/2022	UN	13,00	23,56	BDI 1	30,28	393,64	AA
[illegible]	SINAPI	89731	JOELHO 90 GRAUS PVC, SERIE NORMAL, ESGOTO PREDIAL, DN 50 MM, JUNTA ELÁSTICA, FORNECIDO E INSTALADO EM RAMAL DE DESCARGA OU RAMAL DE ESGOTO SANITÁRIO. AF 08/2022	UN	32,00	16,98	BDI 1	21,82	698,24	AA
[illegible]	SINAPI	89724	JOELHO 90 GRAUS PVC, SERIE NORMAL, ESGOTO PREDIAL, DN 75 MM, JUNTA SOLDÁVEL, FORNECIDO E INSTALADO EM RAMAL DE DESCARGA OU RAMAL DE ESGOTO SANITÁRIO. AF 08/2022	UN	8,00	8,65	BDI 1	11,12	88,96	AA
[illegible]	SINAPI	104162	PEÇA DE REDUÇÃO, PVC, SERIE NORMAL, ESGOTO PREDIAL, DN 100 X 40 MM, JUNTA SOLDÁVEL E ELÁSTICA, FORNECIDO E INSTALADO EM RAMAL DE DESCARGA OU RAMAL DE ESGOTO SANITÁRIO. AF 08/2022	UN	2,00	19,66	BDI 1	25,27	50,54	AA
[illegible]	SINAPI	89748	CURVA CURTA 90 GRAUS, PVC, SERIE NORMAL, ESGOTO PREDIAL, DN 100 MM, JUNTA ELÁSTICA, FORNECIDO E INSTALADO EM RAMAL DE DESCARGA OU RAMAL DE ESGOTO SANITÁRIO. AF 08/2022	UN	23,00	34,03	BDI 1	43,76	1.006,48	AA
[illegible]	SINAPI	89728	CURVA CURTA 90 GRAUS, PVC, SERIE NORMAL, ESGOTO PREDIAL, DN 40 MM, JUNTA SOLDÁVEL, FORNECIDO E INSTALADO EM RAMAL DE DESCARGA OU RAMAL DE ESGOTO SANITÁRIO. AF 08/2022	UN	74,00	11,69	BDI 1	15,03	1.112,22	AA
[illegible]	SINAPI	89863	CURVA CURTA 90 GRAUS, PVC, SERIE NORMAL, ESGOTO PREDIAL, DN 150 MM, JUNTA ELÁSTICA, FORNECIDO E INSTALADO EM PRUMADA DE ESGOTO SANITÁRIO OU VENTILAÇÃO. AF 08/2022	UN	4,00	16,34	BDI 1	21,01	84,04	AA
[illegible]	SINAPI	104063	CURVA LONGA 45 GRAUS, PVC, SERIE, JUNTA ELÁSTICA, DN 100 MM, PARA USO EM PREDIAL DE ESGOTO. AF 06/2022	UN	3,00	41,31	BDI 1	53,11	159,33	AA
[illegible]	Composição	46	CURVA LONGA 45 GRAUS, PVC, SERIE NORMAL, ESGOTO PREDIAL, DN 75 MM, JUNTA ELÁSTICA, FORNECIDO E INSTALADO EM PRUMADA DE ESGOTO SANITÁRIO OU VENTILAÇÃO	UNID	2,00	52,61	BDI 1	67,66	135,32	AA
[illegible]	SINAPI	89834	JUNÇÃO SIMPLES, PVC, SERIE NORMAL, ESGOTO PREDIAL, DN 50 X 50 MM, JUNTA ELÁSTICA, FORNECIDO E INSTALADO EM PRUMADA DE ESGOTO SANITÁRIO OU VENTILAÇÃO. AF 08/2022	UN	3,00	48,40	BDI 1	62,23	186,69	AA
[illegible]	SINAPI	89827	JUNÇÃO SIMPLES, PVC, SERIE NORMAL, ESGOTO PREDIAL, DN 75 X 50 MM, JUNTA ELÁSTICA, FORNECIDO E INSTALADO EM PRUMADA DE ESGOTO SANITÁRIO OU VENTILAÇÃO. AF 08/2022	UN	20,00	38,81	BDI 1	49,90	998,00	AA
[illegible]	SINAPI	89783	JUNÇÃO SIMPLES, PVC, SERIE NORMAL, ESGOTO PREDIAL, DN 40 MM, JUNTA SOLDÁVEL, FORNECIDO E INSTALADO EM RAMAL DE DESCARGA OU RAMAL DE ESGOTO SANITÁRIO. AF 08/2022	UN	4,00	13,29	BDI 1	17,12	154,08	AA
[illegible]	SINAPI	89869	JUNÇÃO SIMPLES, PVC, SERIE R, ÁGUA PLUVIAL, DN 100 X 75 MM, JUNTA ELÁSTICA, FORNECIDO E INSTALADO EM RAMAL DE ENCAMINHAMENTO. AF 06/2022	UN	6,00	82,11	BDI 1	105,75	634,32	AA
[illegible]	Composição	45	JUNÇÃO SIMPLES, PVC, SERIE R, ÁGUA PLUVIAL, DN 100 X 50 MM, JUNTA ELÁSTICA, FORNECIDO E INSTALADO EM RAMAL DE ENCAMINHAMENTO	UNID	10,00	51,31	BDI 1	66,08	660,80	AA

PMTF
FL.(S) Nº 12
RÚBRICA:

Tasso Fragoso

CAIXA

PO - PLANILHA ORÇAMENTÁRIA

Desoneração: Horista para Construção Civil

Folha de Rosto: APÚBLICO

Nº OPERAÇÃO	Nº Transferegov	PROPONENTE / TOMADOR	APELIDO DO EMPREENDIMENTO			
[illegible]	[illegible]	[illegible]	[illegible]			
LOCALIDADE: SINAPI	DATA BASE	DESCRIÇÃO DO LOTE	MUNICÍPIO / UF	BDI 1	BDI 2	BDI 3
[illegible]	[illegible]	[illegible]	[illegible]	[illegible]	[illegible]	[illegible]

Item	Fonte	Código	Descrição	Unidade	Quantidade	Custo Unitário (sem BDI) (R$)	BDI (%)	Preço Unitário (com BDI) (R$)	Preço Total (R$)	*
Construção de Creche de Educação Infantil em TASSO FRAGOSO/MA: FNDE - Creche Tipo 1									5.931.915,58	
[illegible]	Composição	42	JUNÇÃO SIMPLES PVC, SOLDÁVEL, ÁGUA PLUVIAL, DN 75 x 50 MM, JUNTA ELÁSTICA, FORNECIDO E INSTALADO EM RAMAL DE DESCARGA OU EM RAMAL DE ESGOTO SANITÁRIO	UNID	[illegible]	[illegible]	[illegible]	[illegible]	[illegible]	[illegible]
[illegible]	SINAPI	[illegible]	REDUÇÃO EXCÊNTRICA, PVC, SOLDÁVEL, ÁGUA PLUVIAL, DN 75 X 50 MM, JUNTA ELÁSTICA, FORNECIDO E INSTALADO EM RAMAL DE DESCARGA OU EM RAMAL DE ESGOTO SANITÁRIO AF 10/2022	UN	[illegible]	[illegible]	[illegible]	[illegible]	[illegible]	[illegible]
[illegible]	SINAPI	[illegible]	CAIXA ENTERRADA HIDRÁULICA RETANGULAR EM ALVENARIA COM TIJOLO CERÂMICO MACIÇO, DIMENSÕES INTERNAS: 0,6 M X 0,6 M PARA REDE DE DRENAGEM, AF 12/2021	UN	[illegible]	[illegible]	[illegible]	[illegible]	[illegible]	[illegible]
[illegible]	Composição	41	CURVA 45 GRAUS, PVC, SOLDÁVEL, ÁGUA PLUVIAL, DN 150 MM, JUNTA ELÁSTICA, FORNECIDO E INSTALADO EM RAMAL DE DESCARGA OU RAMAL DE ESGOTO SANITÁRIO	UNID	[illegible]	[illegible]	[illegible]	[illegible]	[illegible]	[illegible]
[illegible]	SINAPI	[illegible]	JOELHO 45 GRAUS, PVC, 150 MM X 150 MM, JUNTA SOLDÁVEL, FORNECIDO E INSTALADO EM RAMAL DE ENCAMINHAMENTO DE ÁGUA PLUVIAL, AF 06/2022	UN	[illegible]	[illegible]	[illegible]	[illegible]	[illegible]	[illegible]
1.1.1.2.			UNIDADE DE TRATAMENTO					-	14.062,52	
[illegible]	SINAPI	[illegible]	TANQUE SÉPTICO RETANGULAR, EM ALVENARIA COM TIJOLO DE CONCRETO, DIMENSÕES INTERNAS: 1,0 X 2,3 M, VOLUME ÚTIL: 4,72 M³, PARA 4 A 5 CONTRIBUINTES, AF 12/2021	UN	[illegible]	[illegible]	[illegible]	[illegible]	[illegible]	[illegible]
[illegible]	SINAPI	[illegible]	SUMIDOURO CIRCULAR, EM CONCRETO PRÉ-FABRICADO, DIÂMETRO INTERNO = 2 M, ALTURA INTERNA = 3 M, ÁREA DE INFILTRAÇÃO = 31,4 M², PARA 12 CONTRIBUINTES, AF 12/2020	UN	[illegible]	[illegible]	[illegible]	[illegible]	[illegible]	[illegible]
[illegible]	SINAPI	[illegible]	CAIXA SIFONADA, RETANGULAR, EM ALVENARIA COM TIJOLO DE CONCRETO, DIMENSÕES INTERNAS: 0,6 X 0,3 X 0,6 M, VOLUME ÚTIL: 0,108 M³, PARA 12 CONTRIBUIÇÕES, AF 12/2020	UN	[illegible]	[illegible]	[illegible]	[illegible]	[illegible]	[illegible]
1.1.5.3.			VENTILAÇÃO					-	10.867,30	
[illegible]	SINAPI	[illegible]	JOELHO 45 GRAUS, PVC, SOLDÁVEL, COMUM, DN 40 MM, JUNTA ELÁSTICA, FORNECIDO E INSTALADO EM RAMAL DE DESCARGA OU RAMAL DE ESGOTO SANITÁRIO, AF 08/2022	UN	[illegible]	[illegible]	[illegible]	[illegible]	[illegible]	[illegible]
[illegible]	SINAPI	[illegible]	JOELHO 90 GRAUS, PVC, SOLDÁVEL, COMUM, DN 40 MM, JUNTA ELÁSTICA, FORNECIDO E INSTALADO EM RAMAL DE DESCARGA OU RAMAL DE ESGOTO SANITÁRIO OU VENTILAÇÃO, AF 08/2022	UN	[illegible]	[illegible]	[illegible]	[illegible]	[illegible]	[illegible]
[illegible]	SINAPI	[illegible]	JOELHO 90 GRAUS, PVC, SOLDÁVEL, COMUM, DN 75 MM, JUNTA ELÁSTICA, FORNECIDO E INSTALADO EM RAMAL DE DESCARGA OU RAMAL DE ESGOTO SANITÁRIO OU VENTILAÇÃO, AF 08/2022	UN	[illegible]	[illegible]	[illegible]	[illegible]	[illegible]	[illegible]
[illegible]	SINAPI	[illegible]	JUNÇÃO SIMPLES, PVC, SOLDÁVEL, COMUM, DN 40 MM, JUNTA ELÁSTICA, FORNECIDO E INSTALADO EM RAMAL DE DESCARGA OU RAMAL DE ESGOTO SANITÁRIO OU VENTILAÇÃO, AF 08/2022	UN	[illegible]	[illegible]	[illegible]	[illegible]	[illegible]	[illegible]
[illegible]	SINAPI	[illegible]	LUVA SIMPLES, PVC, SOLDÁVEL, COMUM, DN 50 MM, JUNTA ELÁSTICA, FORNECIDO E INSTALADO EM RAMAL DE DESCARGA OU RAMAL DE ESGOTO SANITÁRIO OU VENTILAÇÃO, AF 08/2022	UN	[illegible]	[illegible]	[illegible]	[illegible]	[illegible]	[illegible]
[illegible]	SINAPI	[illegible]	TERMINAL DE VENTILAÇÃO, PVC, SOLDÁVEL, COMUM, DN 40 MM, JUNTA SOLDÁVEL, FORNECIDO E INSTALADO EM RAMAL DE DESCARGA OU RAMAL DE ESGOTO SANITÁRIO OU VENTILAÇÃO, AF 08/2022	UN	[illegible]	[illegible]	[illegible]	[illegible]	[illegible]	[illegible]
[illegible]	SINAPI	[illegible]	TUBO PVC, SÉRIE NORMAL, ESGOTO PREDIAL, DN 50 MM, FORNECIDO E INSTALADO EM RAMAL DE DESCARGA OU RAMAL DE ESGOTO SANITÁRIO, AF 08/2022	M	[illegible]	[illegible]	[illegible]	[illegible]	[illegible]	[illegible]
[illegible]	SINAPI	[illegible]	TUBO PVC, SÉRIE R, ÁGUA PLUVIAL, DN 100 X 75 MM, JUNTA ELÁSTICA, FORNECIDO E INSTALADO EM CONDUTORES VERTICAIS DE ÁGUAS PLUVIAIS, AF 06/2022	UN	[illegible]	[illegible]	[illegible]	[illegible]	[illegible]	[illegible]
[illegible]	SINAPI	[illegible]	TUBO PVC, SÉRIE NORMAL, ESGOTO PREDIAL, DN 100 X 50 MM, JUNTA ELÁSTICA, FORNECIDO E INSTALADO EM RAMAL DE DESCARGA OU RAMAL DE ESGOTO SANITÁRIO OU VENTILAÇÃO, AF 08/2022	UN	[illegible]	[illegible]	[illegible]	[illegible]	[illegible]	[illegible]
[illegible]	SINAPI	[illegible]	TUBO PVC, SÉRIE NORMAL, ESGOTO PREDIAL, DN 40 X 30 MM, JUNTA ELÁSTICA, FORNECIDO E INSTALADO EM RAMAL DE DESCARGA OU RAMAL DE ESGOTO SANITÁRIO OU VENTILAÇÃO, AF 08/2022	M	[illegible]	[illegible]	[illegible]	[illegible]	[illegible]	[illegible]
[illegible]	SINAPI	[illegible]	TUBO PVC, SÉRIE NORMAL, ESGOTO PREDIAL, DN 40 X 30 MM, JUNTA ELÁSTICA, FORNECIDO E INSTALADO EM RAMAL DE DESCARGA OU RAMAL DE ESGOTO SANITÁRIO OU VENTILAÇÃO, AF 08/2022	M	[illegible]	[illegible]	[illegible]	[illegible]	[illegible]	[illegible]
[illegible]	SINAPI	[illegible]	TUBO DE REMOÇÃO, PVC, SOLDÁVEL, DN 75 MM, FORNECIDO E INSTALADO EM RAMAL DE DESCARGA OU RAMAL DE ESGOTO SANITÁRIO, AF 06/2022	UN	[illegible]	[illegible]	[illegible]	[illegible]	[illegible]	[illegible]
1.1.10.			LOUÇAS, ACESSÓRIOS E METAIS					-	122.426,12	
[illegible]	SINAPI	[illegible]	VASO SANITÁRIO SIFONADO CONVENCIONAL COM CAIXA ACOPLADA BRANCA SEM ASSENTO, FORNECIMENTO E INSTALAÇÃO AF 01/2020	UN	[illegible]	[illegible]	[illegible]	[illegible]	[illegible]	[illegible]
[illegible]	SINAPI	[illegible]	VASO SANITÁRIO INFANTIL LOUÇA BRANCA - FORNECIMENTO E INSTALAÇÃO AF 01/2020	UN	[illegible]	[illegible]	[illegible]	[illegible]	[illegible]	[illegible]
[illegible]	SINAPI	[illegible]	ASSENTO SANITÁRIO CONVENCIONAL - FORNECIMENTO E INSTALAÇÃO AF 01/2020	UN	[illegible]	[illegible]	[illegible]	[illegible]	[illegible]	[illegible]
[illegible]	SINAPI	[illegible]	ASSENTO SANITÁRIO DE LOUÇA - FORNECIMENTO E INSTALAÇÃO AF 01/2020	UN	[illegible]	[illegible]	[illegible]	[illegible]	[illegible]	[illegible]
[illegible]	Composição	44	BANCADA EM PEDRA DE GRANITO	UNID	[illegible]	[illegible]	[illegible]	[illegible]	[illegible]	[illegible]
[illegible]	SINAPI	[illegible]	LAVATÓRIO LOUÇA BRANCA SUSPENSO, 29,5 X 39 CM OU EQUIVALENTE, PADRÃO POPULAR, INCLUSO ENGATE FLEXÍVEL EM PVC, VÁLVULA E SIFÃO TIPO FLEXÍVEL, 1 ½ X 1 ¼, PLÁSTICO, TORNEIRA CROMADA DE MESA, PADRÃO POPULAR, FORNECIMENTO E INSTALAÇÃO AF 01/2020	UN	[illegible]	[illegible]	[illegible]	[illegible]	[illegible]	[illegible]
[illegible]	SINAPI	[illegible]	CUBA DE EMBUTIR OVAL EM LOUÇA BRANCA, 35 X 50 CM OU EQUIVALENTE, FORNECIMENTO E INSTALAÇÃO AF 01/2020	UN	[illegible]	[illegible]	[illegible]	[illegible]	[illegible]	[illegible]
[illegible]	SINAPI	[illegible]	LAVATÓRIO LOUÇA BRANCA COM COLUNA, 44 X 35,5 CM OU EQUIVALENTE, PADRÃO POPULAR - FORNECIMENTO E INSTALAÇÃO AF 01/2020	UN	[illegible]	[illegible]	[illegible]	[illegible]	[illegible]	[illegible]
[illegible]	SINAPI	[illegible]	TANQUE DE LOUÇA BRANCA COM COLUNA, 30 OU 22 LITROS OU EQUIVALENTE, FORNECIMENTO E INSTALAÇÃO AF 01/2020	UN	[illegible]	[illegible]	[illegible]	[illegible]	[illegible]	[illegible]
[illegible]	SINAPI	[illegible]	CUBA DE EMBUTIR RETANGULAR DE AÇO INOXIDÁVEL, 46 X 30 X 12 CM, FORNECIMENTO E INSTALAÇÃO AF 01/2020	UN	[illegible]	[illegible]	[illegible]	[illegible]	[illegible]	[illegible]
[illegible]	Composição	43	CUBA DE EMBUTIR RETANGULAR DE AÇO INOXIDÁVEL, 30 X 50 X 34 CM, FORNECIMENTO E INSTALAÇÃO	UNID	[illegible]	[illegible]	[illegible]	[illegible]	[illegible]	[illegible]
[illegible]	SINAPI	[illegible]	CUBA DE EMBUTIR RETANGULAR DE AÇO INOXIDÁVEL, 46 X 30 X 12 CM, FORNECIMENTO E INSTALAÇÃO AF 01/2020	UN	[illegible]	[illegible]	[illegible]	[illegible]	[illegible]	[illegible]
[illegible]	SINAPI	[illegible]	VÁLVULA EM METAL CROMADO 1 1/2" X 1 1/2" PARA TANQUE OU LAVATÓRIO, FORNECIMENTO E INSTALAÇÃO AF 01/2020	UN	[illegible]	[illegible]	[illegible]	[illegible]	[illegible]	[illegible]
[illegible]	SINAPI	[illegible]	VÁLVULA EM METAL CROMADO TIPO AMERICANA 1 1/2" X 1 1/2" PARA PIA - FORNECIMENTO E INSTALAÇÃO AF 01/2020	UN	[illegible]	[illegible]	[illegible]	[illegible]	[illegible]	[illegible]
[illegible]	SINAPI	[illegible]	VÁLVULA DE ESCOAMENTO EMPVC 1 1/2 - FORNECIMENTO E INSTALAÇÃO AF 01/2020	UN	[illegible]	[illegible]	[illegible]	[illegible]	[illegible]	[illegible]
[illegible]	SINAPI	[illegible]	TORNEIRA CROMADA DE MESA, 1/2" OU 3/4", PARA LAVATÓRIO, PADRÃO POPULAR - FORNECIMENTO E INSTALAÇÃO AF 01/2020	UN	[illegible]	[illegible]	[illegible]	[illegible]	[illegible]	[illegible]
[illegible]	SINAPI	[illegible]	TORNEIRA CROMADA LONGA DE PAREDE, 1/2" OU 3/4", PARA PIA DE COZINHA, PADRÃO POPULAR - FORNECIMENTO E INSTALAÇÃO AF 01/2020	UN	[illegible]	[illegible]	[illegible]	[illegible]	[illegible]	[illegible]
[illegible]	Composição	45	TORNEIRA ELETRICA DE PAREDE, BICA ALTA, PARA COZINHA, 760 W, 220/220 V	UNID	[illegible]	[illegible]	[illegible]	[illegible]	[illegible]	[illegible]
[illegible]	SINAPI	[illegible]	TORNEIRA CROMADA 1/2" OU 3/4" PARA TANQUE, PADRÃO POPULAR, FORNECIMENTO E INSTALAÇÃO AF 01/2020	UN	[illegible]	[illegible]	[illegible]	[illegible]	[illegible]	[illegible]
[illegible]	Composição	47	TORNEIRA CROMADA DE MESA PARA LAVATÓRIO, TIPO MONOCOMANDO - ACIONAMENTO TIPO ALAVANCA	UNID	[illegible]	[illegible]	[illegible]	[illegible]	[illegible]	[illegible]
[illegible]	Composição	46	TORNEIRA 1/2 VOLTA COM MANOPLA DE PLÁSTICO PARA TANQUE, PADRÃO POPULAR	UNID	[illegible]	[illegible]	[illegible]	[illegible]	[illegible]	[illegible]
[illegible]	SINAPI	[illegible]	CHUVEIRO ELÉTRICO COMUM, FORNECIMENTO E INSTALAÇÃO AF 01/2020	UN	[illegible]	[illegible]	[illegible]	[illegible]	[illegible]	[illegible]
[illegible]	SINAPI	[illegible]	CHUVEIRO ELÉTRICO COMUM, FORNECIMENTO E INSTALAÇÃO AF 01/2020	UN	[illegible]	[illegible]	[illegible]	[illegible]	[illegible]	[illegible]
[illegible]	Composição	49	BARRA DE APOIO RETA, EM AÇO INOXIDÁVEL POLIDO, COMPRIMENTO 80 CM, FIXADA NA PAREDE - FORNECIMENTO E INSTALAÇÃO	UNID	[illegible]	[illegible]	[illegible]	[illegible]	[illegible]	[illegible]
[illegible]	SINAPI	[illegible]	BARRA DE APOIO RETA, EM ACO INOXIDAVEL POLIDO, COMPRIMENTO 1,50 M, FIXADA NA PAREDE - FORNECIMENTO E INSTALAÇÃO AF 01/2020	UN	[illegible]	[illegible]	[illegible]	[illegible]	[illegible]	[illegible]
[illegible]	SINAPI	[illegible]	BARRA DE APOIO RETA, EM ACO INOXIDAVEL POLIDO, COMPRIMENTO 1,40 M, FIXADA NA PAREDE - FORNECIMENTO E INSTALAÇÃO AF 01/2020	UN	[illegible]	[illegible]	[illegible]	[illegible]	[illegible]	[illegible]
[illegible]	SINAPI	[illegible]	PAPELEIRA DE EMBUTIR DE METAL CROMADO, PARA ROLO GRANDE, COM ESPELHO, FORNECIMENTO E INSTALAÇÃO AF 01/2020	UN	[illegible]	[illegible]	[illegible]	[illegible]	[illegible]	[illegible]

PMTF
FL.(S) Nº: 12
RÚBRICA:

Tasso Fragoso

CAIXA

PO - PLANILHA ORÇAMENTÁRIA

Orçamento Base para Licitação - ORSE

Nº OPERAÇÃO	Nº TransferenciaGOV	PROPONENTE / TOMADOR	APELIDO DO EMPREENDIMENTO		
LOCALIDADE: MA/MA	DATA BASE	DESCRIÇÃO DO LOTE	MUNICÍPIO / UF	BDI 1	BDI 2	BDI 3

Item	Fonte	Código	Descrição	Unidade	Quantidade	Custo Unitário (sem BDI) (R$)	BDI (%)	Preço Unitário (com BDI) (R$)	Preço Total (R$)	*
Construção de Creche de Educação Infantil em TASSO FRAGOSO/MA - TIPO - Creche Tipo 1									5.631.519,80	
1.17.			INSTALAÇÃO DE GÁS COMBUSTÍVEL					-	6.985,51	
1.18.			SISTEMA DE PROTEÇÃO CONTRA INCÊNDIO					-	67.255,51	
1.18.1.			EXTINTORES					-	2.406,32	
1.18.2.			HIDRANTES					-	10.276,20	
1.18.3.			ACESSÓRIOS					-	14.982,36	
1.18.4.			TUBULAÇÕES E CONEXÕES					-	32.083,36	

PMTF
FL.(S) Nº: 24
RÚBRICA:

Tasso Fragoso

CAIXA

PO - PLANILHA ORÇAMENTARIA

Orçamento Base para Licitação - OGU

Tipo de Obra: **PÚBLICO**

Nº OPERAÇÃO	Nº TransferegGOV	PROPONENTE / TOMADOR	APELIDO DO EMPREENDIMENTO			
[illegible]	[illegible]	[illegible]	[illegible]			
LOCALIDADE SINAPI	DATA BASE	DESCRIÇÃO DO LOTE	MUNICÍPIO / UF	BDI 1	BDI 2	BDI 3
[illegible]	[illegible]	[illegible]	[illegible]	[illegible]	[illegible]	[illegible]

Item	Fonte	Código	Descrição	Unidade	Quantidade	Custo Unitário (sem BDI) (R$)	BDI (%)	Preço Unitário (com BDI) (R$)	Preço Total (R$)	*
Construção de Creche de Educação Infantil em TASSO FRAGOSO/MA - PAR - Creche Tipo 1									5.853.810,80	
[illegible]	SINAPI	[illegible]	[illegible]	[illegible]	[illegible]	[illegible]	[illegible]	[illegible]	[illegible]	[illegible]

Tasso Fragoso

CAIXA

PO - PLANILHA ORÇAMENTARIA

Orçamento Base para Licitação - PBL

Nº OPERAÇÃO	Nº Transferegov	PROPONENTE / TOMADOR	APELIDO DO EMPREENDIMENTO			
LOCALIDADE: MA/UF	DATA BASE	DESCRIÇÃO DO LOTE	MUNICÍPIO / UF	BDI 1	BDI 2	BDI 3

Item	Fonte	Código	Descrição	Unidade	Quantidade	Custo Unitário (sem BDI) (R$)	BDI (%)	Preço Unitário (com BDI) (R$)	Preço Total (R$)	
Construção de Creche do Educação Infantil em TASSO FRAGOSO/MA, PADR. - Creche Tipo 1										
	Composição			UN						
	Composição			UN						
1.10.A			CABOS					-		
	SINAPI			M						
	SINAPI			M						
	SINAPI			M						
	SINAPI			M						
	SINAPI			M						
	SINAPI			M						
	SINAPI			M						
	SINAPI			M						
	SINAPI			M						
	SINAPI			M						
1.10.E			CAIXAS DE PASSAGEM					-		
	SINAPI			UN						
	Composição			UN						
	SINAPI			UN						
1.10.S			DISPOSITIVOS ELÉTRICOS					-		
	SINAPI			UN						
	SINAPI			UN						
	SINAPI			UN						
	SINAPI			UN						
	Composição			UNID						
	SINAPI			UN						
	SINAPI			UN						
	SINAPI			UN						
	SINAPI			UN						
	SINAPI			UN						
	SINAPI			UN						
1.10.T			DISPOSITIVOS DE FIXAÇÃO					-		
	SINAPI			UN						
	SINAPI			UN						
	SINAPI			UN						
	SINAPI			UN						
	SINAPI			UN						
	SINAPI			UN						
	SINAPI			UN						
	SINAPI			UN						
	Composição			UNID						
	Composição			UNID						
	Composição			UNID						
	Composição			UNID						
	Composição			UNID						
1.10.U			ELETROCALHAS					-		
	Composição			M						
	Composição			M						
	Composição			UN						
	Composição			UN						

PMTF
FL.(S) Nº: 16
RÚBRICA:

Tasso Fragoso

CAIXA

PO - PLANILHA ORÇAMENTÁRIA
Orçamento Base para Licitação - DES

Nível de Sigilo: **PÚBLICO**

Nº OPERAÇÃO	Nº TransferenciaGOV	PROPONENTE / TOMADOR	ZONEAMENTO DO EMPREENDIMENTO
[illegible]	[illegible]	[illegible]	[illegible]
LOCALIDADE SINAPI	DATA BASE	DESCRIÇÃO DO LOTE	ENDEREÇO / UF
[illegible]	[illegible]	[illegible]	[illegible]

Item	Fonte	Código	Descrição	Unidade	Quantidade	Custo Unitário (sem BDI) (R$)	BDI (%)	Preço Unitário (com BDI) (R$)	Preço Total (R$)	A
[illegible]										
[illegible]	[illegible]	[illegible]	[illegible]	[illegible]	[illegible]	[illegible]	[illegible]	[illegible]	[illegible]	[illegible]

Tasso Fragoso

CAIXA

PO - PLANILHA ORÇAMENTARIA
Orçamento Base para Licitação - OGE

Nº OPERAÇÃO	Nº Tassofrag0CIV	PROPONENTE / TOMADOR	APELIDO DO EMPREENDIMENTO			
LOCALIDADE SINAPI	DATA BASE	DESCRIÇÃO DO LOTE	MUNICÍPIO / UF	BDI 1	BDI 2	BDI 3

Item	Fonte	Código	Descrição	Unidade	Quantidade	Custo Unitário (sem BDI) (R$)	BDI (%)	Preço Unitário (com BDI) (R$)	Preço Total (R$)	L
Construção de Creche de Educação Infantil em TASSO FRAGOSO/MA. Padrão: Creche Tipo 1									**3.537.215,30**	
1.21.5.0.0	SINAPI	91880	LEVANTAMENTO, CARREGAMENTO E TRANSPORTE DE AÇO CA-50 EM BARRAS COM GUINDAUTO DE 15 T, DESCONSIDERANDO PESO DE BARRAS TRANSPORTADAS. AF_03/2024	KG	1.00	8,70	26,68 %	11,02	11,02	RA
1.21.0			**DISPOSITIVOS**						**2.461,58**	
1.21.1.0.0	SINAPI	92397	FORRO DE PVC, FRISADO, COM ACESSÓRIOS DE INSTALAÇÃO. AF_12/2014	M2	30,00	51,97	26,68 %	65,84	1.975,20	RA
1.21.1.0.0	Composição	112	TOMADA PARA ANTENA DE TV CABO COAXIAL DE 9 MM FORNECIMENTO E INSTALAÇÃO	UNID	16,00	25,60	26,68 %	32,43	486,54	RA
1.21.5			**ELETROCALHA E ELETRODUTOS**						**21.460,08**	
1.21.5.0.0	Composição	113	ELETROCALHA LISA GS PERFURADA GALVANIZADO, LARGURA 100MM E ALTURA 50MM, INCLUSIVE EMENDAS E CURVAS - FORNECIMENTO E INSTALAÇÃO	M	77,00	116,08	26,68 %	147,07	11.324,39	RA
1.21.5.0.0	SINAPI	91857	ELETRODUTO FLEXÍVEL CORRUGADO REFORÇADO, PVC, DN 32 MM (1"), PARA CIRCUITOS TERMINAIS, INSTALADO EM FORRO - FORNECIMENTO E INSTALAÇÃO. AF_10/2015	M	42,00	24,70	26,68 %	31,29	1.314,18	RA
1.21.5.0.0	SINAPI	91859	ELETRODUTO FLEXÍVEL CORRUGADO REFORÇADO, PVC, DN 25 MM (3/4"), PARA CIRCUITOS TERMINAIS, INSTALADO EM FORRO - FORNECIMENTO E INSTALAÇÃO. AF_10/2015	M	198,00	19,08	26,68 %	24,17	4.785,66	RA
1.21.5.0.0	SINAPI	91865	ELETRODUTO RÍGIDO ROSCÁVEL, PVC, DN 40 MM (1 1/4"), PARA CIRCUITOS TERMINAIS, INSTALADO EM FORRO - FORNECIMENTO E INSTALAÇÃO. AF_10/2015	M	31,00	18,78	26,68 %	23,79	737,49	RA
1.21.5.0.0	SINAPI	91863	ELETRODUTO RÍGIDO ROSCÁVEL, PVC, DN 25 MM (3/4"), PARA REDE DE DISTRIBUIÇÃO DE ENERGIA ELÉTRICA - FORNECIMENTO E INSTALAÇÃO. AF_12/2015	M	46,00	46,10	26,68 %	58,40	2.686,40	RA
1.21.5.0.0	Composição	50	CURVA DE FERRO GALVANIZADO COM BOLSA DN 2"	UN	1,00	110,22	26,68 %	139,63	139,63	RA
1.21.5.0.0	Composição	114	CURVA DE FERRO GALVANIZADO COM BOLSA DN 2"	UNID	1,00	110,22	26,68 %	139,63	139,63	RA
1.21.5.0.0	Composição	71	CAIXA DE PASSAGEM PARA EMBUTIR DE LINHA DE ALIMENTAÇÃO PARA INTERRUPTOR	UN	12,00	16,00	26,68 %	20,27	243,24	RA
1.21.5.0.0	Composição	115	TERMINAL A COMPRIMIR	UNID	7,00	25,92	26,68 %	32,84	229,88	RA
1.21.5.0.0	Composição	96	CURVA 90 GRAUS, 90°, PARA ELETRICIDADE, EM AÇO GALVANIZADO, DE 4"	UN	1,00	126,56	26,68 %	160,33	160,33	RA
1.21.0.			**CABEAMENTO**						**12.860,87**	
1.21.0.0.0	SINAPI	94567	CABO FLEXÍVEL 0,6/1 KV, 1 CONDUTOR, 2,5 MM², ISOLAÇÃO EM HEPR 90°C, SEM CAPA, INSTALADO EM ELETROCALHA - FORNECIMENTO E INSTALAÇÃO. AF_12/2015	M	1.200,00	9,00	26,68 %	11,40	13.680,00	RA
1.22.			**SISTEMA DE EXAUSTÃO MECÂNICA**						**7.746,38**	
1.22.0.0.0	Composição	116	INSTALAÇÃO DE EQUIPAMENTO ELETRICO TRIFASICO	UNID	2,00	60,00	26,68 %	76,01	152,02	RA
1.22.0.0.0	Composição	117	EXAUSTOR AUTOALIMENTADO COM BOCAL	M	7,00	771,26	26,68 %	976,99	6.839,93	RA
1.22.0.0.0	Composição	118	CHAVE MANUAL TRIPOLAR	UNID	1,00	1.103,23	26,68 %	1.397,83	1.397,83	RA
1.23.			**SISTEMA DE PROTEÇÃO CONTRA DESCARGAS ATMOSFÉRICAS (SPDA)**						**10.698,53**	
1.23.0.0.0	SINAPI	98115	CAIXA DE INSPEÇÃO PARA ATERRAMENTO CIRCULAR EM POLIETILENO, DIÂMETRO INTERNO = 0,3 M, AF_12/2020	UN	10,00	59,22	26,68 %	75,02	750,20	RA
1.23.0.0.0	SINAPI	96985	HASTE DE ATERRAMENTO 5/8 MM, COM CONECTOR PARAFUSO, DE 1,5 M, PARA SPDA - FORNECIMENTO E INSTALAÇÃO. AF_08/2023	UN	10,00	83,66	26,68 %	106,00	1.060,00	RA
1.23.0.0.0	SINAPI	96470	CONDULETE DO TIPO LB, LB 32, PARA ELETRODUTO DE AÇO GALVANIZADO DN 32 MM (1 1/4"), APARENTE - FORNECIMENTO E INSTALAÇÃO. AF_08/2020	UN	40,00	24,22	26,68 %	30,68	1.227,20	RA
1.23.0.0.0	SINAPI	96977	CORDOALHA DE COBRE NU 50 MM², ENTERRADA - FORNECIMENTO E INSTALAÇÃO. AF_08/2023	M	140,00	46,10	26,68 %	58,40	8.176,00	RA
1.23.0.0.0	Composição	119	SOLDA EXOTÉRMICA PARA SPDA - FORNECIMENTO E INSTALAÇÃO	UNID	20,00	63,00	26,68 %	79,81	1.596,20	RA
1.23.0.0.0	Composição	120	VERGALHÃO	M	120,00	14,00	26,68 %	17,73	2.127,60	RA
1.23.0.0.0	Composição	121	BARRA CHATA EM ALUMÍNIO	UNID	20,00	29,47	26,68 %	37,33	746,60	RA
1.24			**SERVIÇOS COMPLEMENTARES**						**133.402,79**	
1.24.0.0.0	Composição	122	CORRIMÃO EM MADEIRA 7 CM, SEMICIRCULAR, H=90 CM	UNID	1,00	1.238,27	26,68 %	1.568,56	1.568,56	RA
1.24.0.0.0	Composição	123	BANCADA DE GRANITO CINZA ANDORINHA, 2,00 X 0,60 M, PARA PIA 9 K, EMPOTRADA 2 CM - FORNECIMENTO E INSTALAÇÃO	M2	14,00	864,48	26,68 %	1.095,01	15.330,14	RA
1.24.0.0.0	Composição	124	BANCADA DE GRANITO CINZA ANDORINHA, 1,05 X 0,60 M, 2 CM - FORNECIMENTO E INSTALAÇÃO	MF	2,00	861,39	26,68 %	1.091,09	2.182,18	RA
1.24.0.0.0	Composição	125	PRATELEIRA DE GRANITO CINZA ANDORINHA, ESPESSURA 2 CM - FORNECIMENTO E INSTALAÇÃO	M2	11,70	723,55	26,68 %	916,67	10.720,82	RA
1.24.0.0.0	Composição	126	DESENHO DE PEIXE, ESPESSURA 2 CM	M2	30,00	232,05	26,68 %	293,95	8.818,50	RA
1.24.0.0.0	SINAPI	91983	PLUVIAL, CAIXA DE GORDURA SIMPLES, CILÍNDRICA, EM CONCRETO PRÉ-MOLDADO, DIÂMETRO INTERNO = 0,6 M, ALTURA INTERNA = 0,6 M, COM TAMPO. AF_12/2020	M	1,00	176,61	26,68 %	223,73	223,73	RA
1.24.0.0.0	Composição	127	PLUVIAL, CAIXA DE GORDURA SIMPLES, CILÍNDRICA, EM CONCRETO PRÉ-MOLDADO, DIÂMETRO INTERNO = 0,6 M, ALTURA INTERNA = 0,6 M, COM TAMPO. AF_12/2020	M	8,00	176,61	26,68 %	223,73	1.789,84	RA
1.24.0.0.0	SINAPI	100861	MANTA ASFÁLTICA EM MEMBRANA 4 MM, COM POLIÉSTER, BLINDADA COM ALUMÍNIO E=0,4 MM, ACABAMENTO BRANCO - FORNECIMENTO E INSTALAÇÃO. AF_06/2020	M2	50,00	70,14	26,68 %	88,85	4.442,50	RA
1.24.0.0.0	Composição	128	GUIA DE ARGAMASSA TRAÇO 1:3 (CIMENTO E AREIA)	M	210,00	23,06	26,68 %	29,21	6.134,10	RA
1.24.0.0.0	Composição	129	RAMPA DE CONCRETO SIMPLES COM 2,50 % COM	M2	5,00	95,78	26,68 %	121,34	606,70	RA
1.24.0.0.0	Composição	130	PORTA DE AÇO, COMPLETO PARA BOX DE WCES	UN	2,00	2.348,75	26,68 %	2.974,63	5.949,26	RA
1.24.0.0.0	SINAPI	91956	PAREDE DIVISÓRIA DE MADEIRA MACIÇA, COMPOSTA POR PAINÉIS DE 1,00 M X 2,10 M, ESPESSURA 3 CM, ENCAIXADOS ENTRE SI, INCLUSIVE ACESSÓRIOS DE FIXAÇÃO. AF_01/2022	CJ	1,00	3.670,23	26,68 %	4.649,71	4.649,71	RA
1.24.0.0.0	Composição	131	CHAVE ORIGINAL COMPLETA PARA PORTA DE MADEIRA	CJ	1,00	3.670,23	26,68 %	4.649,71	4.649,71	RA
1.25			**ESCAVAMENTO - MANUAL**						**336.617,51**	
1.25.1			**MOVIMENTO DE TERRA PARA FUNDAÇÕES**						**1.765,62**	
1.25.1.0.0	SINAPI	93617	PREPARO DE FUNDO DE VALA COM LARGURA MAIOR OU IGUAL A 1,5 M E MENOR QUE 2,5 M, SE EXISTIR CAMADA DE MATERIAL NÃO NATURAL. AF_08/2020	M2	36,50	3,68	26,68 %	4,66	170,09	RA
1.25.1.0.0	SINAPI	93382	REATERRO MECANIZADO DE VALA COM RETROESCAVADEIRA (CAPACIDADE DA CAÇAMBA DE 0,8 M³ / POTÊNCIA 111 HP), LARGURA DE 1,5 M, PROFUNDIDADE DE 1,5 M, COM ESCAVAÇÃO PRÉVIA E COMPACTAÇÃO MECANIZADA. AF_08/2020	M3	12,50	11,86	26,68 %	15,03	187,88	RA
1.25.1.0.0	SINAPI	96521	LOCAÇÃO DE OBRA, UTILIZANDO TÁBUA CORRIDA PONTALETADA A CADA 2,00 M - 2 UTILIZAÇÕES. AF_10/2018	M	29,20	57,20	26,68 %	72,46	2.115,83	RA
1.25.3			**CONCRETO ARMADO PARA SAPATAS E BLOCOS**						**40.070,77**	
1.25.3.0.0	SINAPI	96619	LASTRO DE CONCRETO MAGRO, APLICADO EM BLOCOS DE COROAMENTO OU SAPATAS, ESPESSURA DE 5 CM. AF_01/2024	M2	1,00	17,96	26,68 %	22,75	22,75	RA
1.25.3.0.0	SINAPI	96537	CONCRETAGEM DE BLOCO DE COROAMENTO OU VIGA BALDRAME, FCK 30 MPA, COM USO DE BOMBA. LANÇAMENTO, ADENSAMENTO E ACABAMENTO. AF_01/2024	M3	24,75	864,74	26,68 %	1.095,51	27.113,87	RA
1.25.3.0.0	SINAPI	96534	FABRICAÇÃO, MONTAGEM E DESMONTAGEM DE FÔRMA PARA BLOCO DE COROAMENTO, EM MADEIRA SERRADA, E=25 MM, 4 UTILIZAÇÕES. AF_01/2024	M2	40,50	42,27	26,68 %	53,55	2.168,67	RA
1.25.3.0.0	SINAPI	96385	ARMAÇÃO DE BLOCO UTILIZANDO AÇO CA-60 DE 5 MM - MONTAGEM. AF_01/2024	KG	580,50	13,04	26,68 %	16,52	9.589,26	RA
1.25.3.0.0	SINAPI	96386	ARMAÇÃO DE BLOCO UTILIZANDO AÇO CA-50 DE 8 MM - MONTAGEM. AF_01/2024	KG	592,65	13,97	26,68 %	17,70	10.490,51	RA
1.25.3.0.0	SINAPI	92915	ARMAÇÃO DE ESTRUTURAS DIVERSAS DE CONCRETO ARMADO, EXCETO VIGAS, PILARES, LAJES E FUNDAÇÕES, UTILIZANDO AÇO CA-60 DE 5,0 MM - MONTAGEM. AF_06/2022	KG	50,00	16,22	26,68 %	20,54	1.027,00	RA
1.25.3.0.0	SINAPI	96523	ARMAÇÃO DE BLOCO DE SAPATA DE ARRIMO, VIGA BALDRAME E SAPATA CORRIDA UTILIZANDO AÇO CA-50 DE 12,5 MM - MONTAGEM. AF_06/2024	KG	12,50	10,75	26,68 %	13,61	170,13	RA
1.25.3.0.0	SINAPI	96521	ARMAÇÃO DE BLOCO, SAPATA DE ARRIMO, VIGA BALDRAME E SAPATA CORRIDA UTILIZANDO AÇO CA-50 DE 6,3 MM - MONTAGEM. AF_06/2024	KG	25,25	10,31	26,68 %	13,06	329,77	RA
1.25.5			**SUPERESTRUTURA**						**95.062,70**	
1.25.5.1			**CONCRETO ARMADO - PILARES**						**10.595,12**	
1.25.5.1.0	SINAPI	92443	ESCORAMENTO DE VIGAS E LAJES COM ESCORAS METÁLICAS TELESCÓPICAS, PÉ-DIREITO DE ATÉ 3,80 M, COM ESTRUTURA DE MADEIRA COMPENSADA PLASTIFICADA. UTILIZAÇÃO 6 VEZES. AF_06/2014	M2	144,00	48,22	26,68 %	61,08	8.795,52	RA
1.25.5.1.0	SINAPI	92762	ARMAÇÃO DE PILAR OU VIGA DE ESTRUTURA CONVENCIONAL DE CONCRETO ARMADO UTILIZANDO AÇO CA-60 DE 5,0 MM - MONTAGEM. AF_06/2022	KG	254,15	13,38	26,68 %	16,95	4.308,64	RA
1.25.5.1.0	SINAPI	92759	ARMAÇÃO DE PILAR OU VIGA DE ESTRUTURA CONVENCIONAL DE CONCRETO ARMADO UTILIZANDO AÇO CA-50 DE 8,0 MM - MONTAGEM. AF_06/2022	KG	170,00	13,97	26,68 %	17,70	3.009,00	RA

PMTF
FL.(S) Nº: 18
RÚBRICA:

Tasso Fragoso

CAIXA

PO - PLANILHA ORÇAMENTÁRIA

Orçamento Base para Licitação - OBL

Grau de Sigilo: **PÚBLICO**

Nº OPERAÇÃO	Nº Transferência	PROPONENTE / TOMADOR	APELIDO DO EMPREENDIMENTO			
LOCALIDADE MNAR	DATA BASE	DESCRIÇÃO DO LOTE	MUNICÍPIO / UF	BDI 1	BDI 2	BDI 3

Item	Fonte	Código	Descrição	Unidade	Quantidade	Custo Unitário (sem BDI) (R$)	BDI (%)	Preço Unitário (com BDI) (R$)	Preço Total (R$)	
Construção de Casa de Educação Infantil em TAIPU FINANCIADO TIPO - Caixa Tipo 1									**1.171.316,80**	
1.23.1.1.a	SINAPI	103672	LOCAÇÃO DE PILARES TOC - TAIPA, EXECUTADO POR MANUAL - LANÇAMENTO ADMINISTRATIVO DE REAJUSTES N° AF_10/2022_PS	M2	3,00	732,41	30,00	1.041,89	4.696,38	SIM
1.23.1.1.b	SINAPI	92759	ARMAÇÃO DE PILAR OU VIGA DE ESTRUTURA CONVENCIONAL DE CONCRETO ARMADO UTILIZANDO AÇO CA-60 DE 5,0MM - MONTAGEM AF_06/2022	KG	1,00	13,65	30,00	17,57	17,57	SIM
1.23.1.2			**CONCRETO ARMADO - VIGAS INCLUSIVE BALDRAME**						**36.407,28**	
1.23.1.2.1	SINAPI	94264	LASTRO DE CONCRETO MAGRO, APLICADO EM BLOCOS DE COROAMENTO OU RADIER, ESPESSURA DE 3 CM. AF_08/2022	M2	46,20	37,80	30,00	48,77	1.945,42	SIM
1.23.1.2.2	SINAPI	92403	ESCAVAÇÃO MANUAL EXTRA DE VALA, PROFUNDIDADE MAIOR QUE 1,30 M E MENOR OU IGUAL A 1,50 M, EM SOLO DE 1ª CATEGORIA, EM LOCAIS COM BAIXO NÍVEL DE INTERFERÊNCIA	MC	46,20	89,22	30,00	115,12	5.318,54	SIM
1.23.1.2.3	SINAPI	92761	ARMAÇÃO DE PILAR OU VIGA DE ESTRUTURA CONVENCIONAL DE CONCRETO ARMADO UTILIZANDO AÇO CA-50 DE 6,3MM - MONTAGEM AF_06/2022	KG	181,39	22,45	30,00	29,19	5.293,71	SIM
1.23.1.2.4	SINAPI	92762	ARMAÇÃO DE PILAR OU VIGA DE ESTRUTURA CONVENCIONAL DE CONCRETO ARMADO UTILIZANDO AÇO CA-50 DE 8,0 MM - MONTAGEM AF_06/2022	KG	5,00	13,13	30,00	17,05	85,26	SIM
1.23.1.2.5	SINAPI	92763	ARMAÇÃO DE PILAR OU VIGA DE ESTRUTURA CONVENCIONAL DE CONCRETO ARMADO UTILIZANDO AÇO CA-60 DE 5,0 MM - MONTAGEM AF_06/2022	KG	9,00	9,95	30,00	12,94	116,46	SIM
1.23.1.2.6	SINAPI	92764	ARMAÇÃO DE PILAR OU VIGA DE ESTRUTURA CONVENCIONAL DE CONCRETO ARMADO UTILIZANDO AÇO CA-60 DE 6,0 MM - MONTAGEM AF_06/2022	KG	64,00	9,66	30,00	12,56	803,84	SIM
1.23.1.2.7	SINAPI	92765	ARMAÇÃO DE PILAR OU VIGA DE ESTRUTURA CONVENCIONAL DE CONCRETO ARMADO UTILIZANDO AÇO CA-60 DE 8,0 MM - MONTAGEM AF_06/2022	KG	202,00	13,05	30,00	16,97	3.426,94	SIM
1.23.1.2.8	SINAPI	92570	CONCRETAGEM DE VIGAS E LAJES, FCK 25 MPA, PARA LAJES MACIÇAS OU NERVURADAS COM USO DE BOMBA - LANÇAMENTO, ADENSAMENTO E ACABAMENTO. AF_12/2021_PS	M3	12,00	742,01	30,00	964,61	11.575,32	SIM
1.23.2.			**IMPERMEABILIZAÇÃO**						**5.008,32**	
1.23.2.1.1	SINAPI	98557	IMPERMEABILIZAÇÃO DE SUPERFÍCIE COM EMULSÃO ASFÁLTICA, 2 DEMÃOS. AF_06/2018	M2	116,81	36,48	30,00	44,89	5.008,32	SIM
1.23.3.			**ALVENARIA DE VEDAÇÃO - BLOCO**						**15.740,51**	
1.23.3.1.1	SINAPI	103324	ALVENARIA DE VEDAÇÃO DE BLOCOS CERÂMICOS FURADOS NA VERTICAL DE MODULAÇÃO (9X19X19) CM (ESPESSURA 9 CM) ARGAMASSA DE ASSENTAMENTO COM PREPARO EM BETONEIRA. AF_12/2021	M2	108,60	78,23	30,00	101,70	11.043,28	SIM
1.23.3.1.2	SINAPI	93209	FIXAÇÃO DE ELEMENTOS DE ALVENARIA DE VEDAÇÃO COM ARGAMASSA APLICADO A CERÂMICA. AF_10/2021	M	171,00	10,68	30,00	13,88	2.429,23	SIM
1.23.4.			**REVESTIMENTO**						**86.734,08**	
1.23.4.1.1	SINAPI	87904	CHAPISCO APLICADO EM ALVENARIA (COM PRESENÇA DE VÃOS) E ESTRUTURAS DE CONCRETO DE CASA(S), COM COLHER DE PEDREIRO. ARGAMASSA TRAÇO 1:3 COM PREPARO EM BETONEIRA. AF_10/2022	M2	643,20	6,61	30,00	8,59	5.665,48	SIM
1.23.4.1.2	SINAPI	138277	EMBOÇO OU MASSA ÚNICA EM ARGAMASSA TRAÇO 1:2:8, PREPARO MECÂNICA COM BETONEIRA 400 L, APLICADA MANUALMENTE EM PANOS DE FACHADA COM PRESENÇA DE VÃOS, ESPESSURA DE 25 MM. AF_03/2015 POR UNIDADE	M2	643,20	40,41	30,00	52,54	33.794,19	SIM
1.23.4.1.3	SINAPI	101091	EMBOÇO, PARA RECEBIMENTO DE CERÂMICA, EM ARGAMASSA TRAÇO 1:2:8, PREPARO MECÂNICO COM BETONEIRA 400 L, APLICADO MANUALMENTE EM PANOS DE FACHADA COM PRESENÇA DE VÃOS, ESPESSURA DE 25 MM. AF_03/2015	M2	643,20	37,03	30,00	48,14	30.969,41	SIM
1.23.7			**PINTURA**						**8.324,51**	
1.23.7.1.1	SINAPI	88483	PINTURA LÁTEX ACRÍLICA EM FACHADA, APLICAÇÃO MANUAL EM DUAS DEMÃOS. AF_06/2014	M2	643,20	6,40	30,00	8,32	5.352,51	SIM
1.25.			**EDIFÍCIOS ITAIPU**						**5.542,51**	
1.25.1.1.1	SINAPI	99813	LIMPEZA DE PISO COM MÁQUINA ENCERADEIRA PROFISSIONAL. AF_10/2020	M2	1.143,00	2,67	30,00	3,47	4.127,70	SIM
1.25.1.1.2	SINAPI	101089	CHAPISCO APLICADO EM ALVENARIA DE PLACA DE OBRA (PALETA) OU CONCRETO, COM COLHER DE PEDREIRO. ARGAMASSA TRAÇO 1:3 COM PREPARO EM BETONEIRA. AF_10/2022	M2	1.143,00	2,67	30,00	3,47	3.964,81	SIM

PMTF
FL.(S) Nº: 19
RÚBRICA:

8. Levantamento de Mercado

Dos aspectos gerais, consultado o mercado com vista a levantar os possíveis fornecedores para aquisição pretendida, assim foi considerado o seguinte cenário:

- Contratação de empresa para execução dos serviços mediante pregão eletrônico.

Nesta opção foi considerada a possibilidade de contratar uma empresa através de Concorrência Eletrônica para a prestação dos serviços, o que encontrado esta solução mais usual no mercado.

Assim sendo, de acordo com o cenário apresentado, é a melhor opção escolhida pela Administração por ser a mais viável, em observância aos princípios da celeridade, economicidade e eficiência.

Com o objetivo de garantir a fidedignidade e realismo dos preços estimados, foram consultadas diversas fontes oficiais, conforme preconizado pela Instrução Normativa SEGES nº 65/2021 e art. 23 da Lei 14.133/21.

As fontes consultadas foram:

- **SINAPI/MA (Sistema Nacional de Pesquisa de Custos e Índices da Construção Civil)** – referência oficial para obras e serviços de engenharia, atualizada mensalmente e mantida pela Caixa Econômica Federal em parceria com o IBGE;

9. Estimativa do Valor da Contratação

Com base no projeto padronizado e planilhas FNDE, aplicando-se BDI e encargos da região conforme TCU e instruções normativas, estima-se o valor total da obra em R$ 5.631.515,50 (cinco milhões, seiscentos e trinta e um mil, quinhentos e quinze reais e cinquenta centavos).

10. Descrição da Solução como um todo

A solução prevista é a execução integral da creche por empresa contratada por licitação pública, sob regime de empreitada por preço global. A unidade será entregue totalmente funcional, com todos os sistemas instalados e testados.

A solução final escolhida será a licitação na modalidade pregão, na forma eletrônica.

11. Justificativa para parcelamento/Agrupamento de Itens

PMTF
FL.(S) Nº: 30
RÚBRICA:

Por se tratar de obra com escopo contínuo, parcelar a execução geraria descontinuidade, perda de qualidade e aumento de custos. A contratação em lote único garante uniformidade na execução, coesão técnica, menor custo operacional e responsabilidade concentrada.

12. Resultados Pretendidos

- Atendimento a até 376 crianças em período parcial ou 188 em período integral;
- Conformidade com padrões arquitetônicos, sanitários, educacionais e de segurança;
- Redução da evasão escolar por falta de acesso precoce à escola;
- Melhoria dos indicadores do IDEB e acesso à educação básica com qualidade.

13. Providências prévias ao contrato

- Levantamento topográfico;
- Estudos preliminares de viabilidade;
- Licenciamento municipal e ambiental prévio;

14. Contratações Correlatas/Interdependentes

- Aquisição de mobiliário escolar e equipamentos pedagógicos;
- Serviços de ligação de energia e água (junto às concessionárias).

15. Possíveis Impactos Ambientais

A presente contratação, voltada à prestação de serviços de manutenção e reparos em prédios públicos, poderá, eventualmente, gerar impactos ambientais de pequena escala, considerando a natureza dos serviços e os resíduos gerados.

Possíveis impactos identificados:

- Geração de resíduos sólidos de construção civil (entulhos, restos de materiais);
- Consumo de água e energia durante as atividades de manutenção;
- Emissão de ruídos e pó em pequenas quantidades;
- Possível utilização de tintas, solventes e produtos químicos, que requerem descarte correto;
- Risco de acúmulo inadequado de materiais de construção nos locais de execução.

Medidas mitigadoras recomendadas:

- Destinação correta dos resíduos sólidos, conforme legislação ambiental e normas da ABNT NBR 15113 e NBR 10004;
- Utilização de tintas e materiais certificados, com menor impacto ambiental (ex: tintas à base d'água);

PMTF
FL (S) Nº: 27
RÚBRICA:

- Controle de emissão de ruídos, com serviços realizados em horários apropriados;
- Armazenamento seguro de materiais e resíduos, evitando contaminação do solo e da água;

A avaliação dos impactos ambientais justifica-se como medida de gestão sustentável e prevenção de passivos ambientais para o município de Tasso Fragoso - MA, atendendo aos princípios da administração pública sustentável (Lei 14.133/21, art. 11, inciso IV).

16. Declaração de Viabilidade

Esta equipe de planejamento declara viável a contratação com base neste Estudo Técnico Preliminar, sendo tecnicamente justificável, economicamente exequível e alinhada ao interesse público.

17. Responsável pela elaboração do ETP

Artur Paulo Abreu Martins, Engenheiro Civil, CREA 1118737997MA, Portaria 045/2025

Tasso Fragoso, 22/01/2025.

Artur Paulo de Abreu Martins
Eng. Civil
CREA 1118737997MA

PMTF
FL.(S) Nº: 22
RÚBRICA:

Tasso Fragoso

ESTADO DO MARANHÃO
PREFEITURA MUNICIPAL DE TASSO FRAGOSO - MA

Ao setor de contabilidade do Município,

Encaminhe-se ao Setor de Contabilidade para providenciar informação quanto à disponibilidade orçamentária e financeira necessária para custear a despesa, consoante determina os artigos 5º, inc. II e 37 *caput*, da Constituição Federal c/c os arts. 18, IV, 72, IV, e Art. 92, VIII, da Lei nº 14.133/21, conforme informações abaixo descritas:

Processo nº 25/2025: Contratação de empresa de engenharia/arquitetura para execução de obras de construção de Creche de Educação Infantil no município de Tasso Fragoso/MA – FNDE – CRECHE TIPO 1.

- **Termo de Compromisso nº 961007/2024/FNDE/CAIXA**

- **VALOR GLOBAL: 5.631.515,50 (cinco milhões, seiscentos e trinta e um mil, quinhentos e quinze reais e cinquenta centavos)**

Tasso Fragoso - MA, 27 de janeiro de 2025

Natália Santos de Alencar

NATALIA SANTOS DE ALENCAR
Chefe do Departamento
Setor de Compras

PMTF
FL(S) Nº: 33
RÚBRICA:

ESTADO DO MARANHÃO

TASSO FRAGOSO

Prefeitura Municipal de Tasso Fragoso em 28 de janeiro de 2025.

Conforme solicitado, segue a dotação orçamentária para:

CONSTRUÇÃO DE CRECHE DE EDUCAÇÃO INFANTIL EM TASSO FRAGOSO/MA-FNDE-CRECHE TIPO 1, TERMO DE COMPROMISSO Nº 961007/2024/FNDE/CAIXA.

Órgão: PREFEITURA MUNICIPAL DE TASSO FRAGOSO

Unidade: SECRETARIA MUNICIPAL DE EDUCAÇÃO - MDE

Ação

Função: 12
Sbfunção: 361
Programa: 0012
Projeto/Atividade/Oper.Especial: 1-025
12.361.0012.1-025 - Construção, Ampliação e Melhoria de Prédios da Escolares

Natureza da Despesa

4.4.90.51.00.00 - Obras e Instalações

Fonte de Recursos

500	Recursos não Vinculados de Impostos
570	Transferências do Governo Federal referentes a Convênios e Instrumentos Congêneres vinculados à Educação
571	Transferências do Estado referentes a Convênios e Instrumentos Congêneres vinculados à Educação

ESRON ARRUDA ABREU
ASSESSOR CONTÁBIL CRC 8951/MA

PMTF
FL.(S) Nº: 91
RÚBRICA:

DECLARAÇÃO

Declaro, para os fins dispostos no inciso II da art. 16 da Lei Complementar nº 101, de 04 de agosto de 2000 (Lei de Responsabilidade Fiscal), que o aumento da despesa tem adequação orçamentária e financeira com a Lei Orçamentária Anual – LOA e é compatível com o Plano Plurianual – PPA e a Lei de Diretrizes Orçamentárias – LDO.

Tasso Fragoso - MA, 28 de janeiro de 2025.

Assinado de forma digital por KELSON RICHARD CARVALHO HOLANDA VIEIRA:74444913304

KELSON RICHARD CARVALHO HOLANDA VIEIRA
Prefeito Municipal
Prefeitura Municipal de Tasso Fragoso - MA

PMTF
FL.(S) Nº: 29
RÚBRICA:

MEMORIAL DESCRITIVO

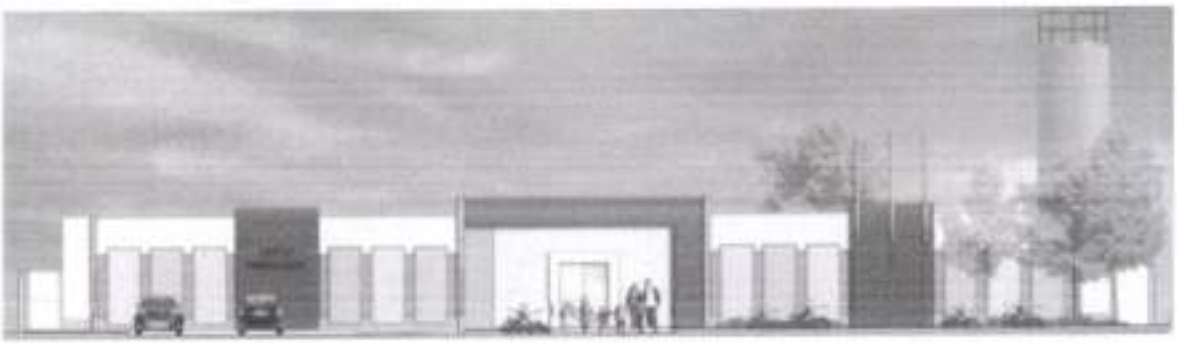

PROJETO PROINFÂNCIA - TIPO 1

PMTF
FL.(S) Nº: 26
RÚBRICA:

PMTE
FL.(S) Nº: 97
RÚBRICA:

SUMÁRIO

1. INTRODUÇÃO 5
1.1. DEFINIÇÃO DO PROGRAMA PROINFÂNCIA FNDE 6
1.2. OBJETIVO DO DOCUMENTO 6

2. ARQUITETURA 7
2.1. CONSIDERAÇÕES GERAIS 8
2.2. PARÂMETROS DE IMPLANTAÇÃO 9
2.3. PARÂMETROS FUNCIONAIS E ESTÉTICOS 10
2.4. ESPAÇOS DEFINIDOS E DESCRIÇÃO DOS AMBIENTES 11
2.5. ELEMENTOS CONSTRUTIVOS DE ADAPTAÇÃO CLIMÁTICA 13
2.6. ACESSIBILIDADE 13
2.7. REFERÊNCIAS NORMATIVAS 14

3. SISTEMA CONSTRUTIVO 15
3.1. CARACTERIZAÇÃO DO SISTEMA CONSTRUTIVO 16
3.2. AMPLIAÇÕES E ADEQUAÇÕES 16
3.3. VIDA ÚTIL DO PROJETO 17
3.4. REFERÊNCIAS NORMATIVAS 17

4. ELEMENTOS CONSTRUTIVOS 18
4.1. SISTEMA ESTRUTURAL 19
4.1.1. Considerações Gerais 19
4.1.2. Caracterização e Dimensão dos Componentes 19
4.1.3. Sequência de Execução 21
4.1.4. Normas Técnicas Relacionadas 24
4.2. SISTEMA DE VEDAÇÃO VERTICAL – PAREDES E/OU PAINÉIS 24
4.2.1. Alvenaria de Blocos Cerâmicos 24
4.2.2. Alvenaria de Elementos Vazados de Concreto Cobogós 26
4.2.3. Vergas e Contravergas em Concreto 28
4.3. ESQUADRIAS 28
4.3.1. Portas e Janelas de Alumínio 28
4.3.2. Portas de Madeira 29
4.3.3. Portas de Ferro 32
4.3.4. Portas de Vidro 33
4.3.5. Fechamentos de Vidro do Pátio (opcional) 32
4.3.6. Telas de Proteção em Nylon 32

PMTF
FL.(S) Nº: 98
RÚBRICA:

4.3.7. Vidros e Espelhos....33
4.3.8. Elementos metálicos – Portões e Gradis Metálicos – Fechamento Metálico Fixo Frontal....34
4.3.9. Elementos metálicos – Chapa Perfurada....35
4.3.10. Elementos metálicos – Corrimão....36
4.4. COBERTURAS....36
4.4.1. Estrutura Metálica....36
4.4.2. Telha termo acústica tipo "sanduiche"....38
4.4.3. Rufos Metálicos....39
4.4.4. Calhas Metálicas....40
4.4.5. Pingadeiras em concreto....41
4.5. IMPERMEABILIZAÇÃO....42
4.5.2. Emulsão Asfáltica....42
4.6. REVESTIMENTOS INTERNOS E EXTERNOS....43
4.6.1. Paredes Externas –Pintura Acrilica....43
4.6.2. Paredes Internas – Áreas Secas – Circulações e Pátio....45
4.6.3. Paredes Internas – Áreas Secas – Áreas Administrativas....45
4.6.4. Paredes Internas – Áreas Secas – Áreas Pedagógicas....46
4.6.5. Paredes Internas – Áreas Molhadas....47
4.6.6. Pórticos....49
4.6.7. Teto – Forro de Gesso....49
4.6.8. Teto – Forro Mineral....50
4.7. SISTEMAS DE PISOS INTERNOS E EXTERNOS....51
4.7.1. Piso Monolitico em Cimentado Liso....51
4.7.2. Piso Vinilico em Manta....52
4.7.3. Piso em Cerâmica 40cm x 40cm....53
4.7.4. Piso em Cerâmica 60cm x 60cm....54
4.7.5. Soleira em Granito....55
4.7.6. Piso em Concreto Desempenado....55
4.7.7. Piso em Bloco Intertravados de Concreto....56
4.7.8. Piso em Areia filtrada ou Grama Sintética....56
4.7.9. Piso Tátil – Direcional e de Alerta....57
4.8. LOUÇAS, METAIS E COMPLEMENTOS....59
4.8.1. Louças....59
4.8.2. Metais/ Plásticos....59
4.8.3. Bancada, Prateleiras, Divisórias e Peitoris em Granito....59
4.8.4. Escaninho e Prateleiras em MDF Revestido....60
4.8.5. Castelo d'água....60

PMTF
FL.(S) Nº: 29
RÚBRICA:

4.8.6. Mastros para Bandeira....61
4.9. PAISAGISMO E ÁREAS EXTERNAS....61
4.9.1. Forração de Grama....61

5. HIDRÁULICA....63
5.1. INSTALAÇÕES DE ÁGUA FRIA....64
5.1.1. Sistema de Abastecimento....64
5.1.2. Ramal Predial....64
5.1.3. Reservatório....64
5.1.4. Materiais e Processo Executivo....65
5.1.5. Normas Técnicas Relacionadas....68
5.2. INSTALAÇÕES DE ÁGUAS PLUVIAIS....70
5.2.1. Materiais e Processo Executivo....70
5.2.2. Normas Técnicas Relacionadas....72
5.3. INSTALAÇÕES DE ESGOTO SANITÁRIO....72
5.3.1. Subsistema de Coleta e Transporte....73
5.3.2. Subsistema de Ventilação....73
5.3.3. Materiais e Processo Executivo....73
5.3.4. Solução Individual de Destinação de Esgotos Sanitários....76
5.3.5. Normas Técnicas Relacionadas....76
5.4. INSTALAÇÕES DE GÁS COMBUSTÍVEL....77
5.4.1. Materiais e Processo Executivo....78
5.4.2. Normas Técnicas Relacionadas....79
5.5. SISTEMA DE PROTEÇÃO CONTRA INCÊNDIO....80
5.5.1. Materiais e Processo Executivo....80
5.5.2. Normas Técnicas Relacionadas....83

6. ELÉTRICA....84
6.1. INSTALAÇÕES ELÉTRICAS....85
6.1.1. Materiais e Processo Executivo....85
6.1.2. Normas Técnicas Relacionadas....90
6.2. INSTALAÇÕES DE CLIMATIZAÇÃO....92
6.2.1. Materiais e Processo Executivo....92
6.2.2. Normas Técnicas Relacionadas....93
6.3. INSTALAÇÕES DE CABEAMENTO ESTRUTURADO....93
6.3.1. Materiais e Processo Executivo....96
6.3.2. Ligações de Rede....96
6.3.3. Conexões com a Internet....100

PMTF
FL.(S) Nº: 30
RÚBRICA:

6.3.4. Segurança de Rede 97
6.3.5. Opcional Wireless Access Point 97
6.3.6. Ligações de TV 97
6.3.7. Normas Técnicas Relacionadas 97
6.4. INSTALAÇÕES DE SISTEMA DE EXAUSTÃO 98
6.4.1. Materiais e Processo Executivo 99
6.4.2. Normas Técnicas Relacionadas 100
6.5. INSTALAÇÕES DE SISTEMA DE PROTEÇÃO CONTRA DESCARGAS ATMOSFÉRICAS 100
6.5.1. Materiais e Processo Executivo 100
6.5.2. Normas Técnicas Relacionadas 102

7. ANEXOS 103
7.1. TABELA DE DIMENSÕES E ÁREAS 104
7.2. TABELA DE ESPECIFICAÇÕES DE LOUÇAS, ACESSÓRIOS E METAIS 107
7.3. TABELA DE ESQUADRIAS 113
7.4. LISTAGEM DE DOCUMENTOS 116
7.5. VARIAÇÃO DAS CORES 123

PMTF
FL.(S) Nº: 31
RÚBRICA:

1 INTRODUÇÃO

PMJF
FL.(S) Nº: 32
RÚBRICA:

1.1. DEFINIÇÃO DO PROGRAMA PROINFÂNCIA FNDE

O Programa PROINFÂNCIA - Programa Nacional de Reestruturação e Aparelhagem da Rede Escolar Pública de Educação Infantil, criado pelo governo federal (MEC e FNDE), faz parte das ações do Plano de Desenvolvimento da Educação (PDE), visando aprimorar a infraestrutura escolar, referente ao ensino infantil, tanto na construção das escolas, como na implantação de equipamentos e mobiliários adequados, uma vez que esses refletem na melhoria da qualidade da educação.

O programa além de prestar assistência financeira aos municípios, com caráter suplementar, padroniza e qualifica as unidades escolares de educação infantil da rede pública.

1.2. OBJETIVO DO DOCUMENTO

O memorial descritivo, como parte integrante de um projeto básico, tem a finalidade de caracterizar criteriosamente todos os materiais e componentes envolvidos, bem como a sistemática construtiva utilizada. Tal documento relata e define o projeto executivo e suas particularidades.

Cabe ressaltar que o projeto básico aqui referido compreende somente a porção padronizada do projeto fornecido pelo FNDE, assim denominada, por possuir nível de detalhamento maior que o anteprojeto. O projeto básico, contudo, para que seja assim considerado, deverá ser complementado pelo projeto de implantação no terreno, bem como por ajustes ao projeto-padrão fornecido em função de atendimento a exigências locais, elaborados localmente por equipe técnica capacitada.

Constam do presente memorial descritivo a descrição dos elementos constituintes do **projeto arquitetônico**, com suas respectivas sequências executivas e especificações. Constam também do Memorial a citação de leis, normas, decretos, regulamentos, portarias, códigos referentes à construção civil, emitidos por órgãos públicos federais, estaduais e municipais, ou por concessionárias de serviços públicos.

PMIE
FL.(S) Nº: 33
RÚBRICA:

2. ARQUITETURA

PMTF
FL.(S) Nº: 34
RÚBRICA:

2.1. CONSIDERAÇÕES GERAIS

O Projeto Padrão Tipo 1, desenvolvido para o Programa Proinfância, tem uma área construída de 1.317,99 m² e uma área de ocupação de 1.514,30 m² sobre um terreno de 2.400,00 m² (40x60m). Possui capacidade de atendimento de até 376 crianças, em dois turnos (matutino e vespertino), ou 188 crianças em período integral. As escolas de educação infantil são destinadas a crianças na faixa etária de 0 a 5 anos e 11 meses, distribuídos da seguinte forma:

Creche *- para crianças de 0 até 3 anos e 11 meses de idade, sendo:*

- *Creche I – 0 até 11 meses*
- *Creche II – 1 ano até 1 ano e 11 meses*
- *Creche III – 2 anos até 3 anos e 11 meses*

Pré-escola *– para crianças de 4 até 5 anos e 11 meses*

O partido arquitetônico adotado foi baseado nas necessidades de desenvolvimento da criança, tanto no aspecto físico, psicológico, como no intelectual e social. Foram levadas em consideração as diversidades que temos no país, fundamentalmente em aspectos ambientais, geográficos e climáticos, em relação às densidades demográficas, os recursos socioeconômicos e os contextos culturais de cada região, de modo a propiciar ambientes com conceitos inclusivos, aliando as características dos ambientes internos e externos (volumetria, formas, materiais, cores, texturas) com as práticas pedagógicas, culturais e sociais.

Foi considerada como ideal a implantação das escolas do Tipo 1 em terreno retangular com medidas de 40m de largura por 60m de profundidade e declividade máxima de 3%. Tendo em vista as diferentes situações para implantação das escolas, o Projeto Padrão apresenta opções e alternativas para efetuá-las, dentre elas, opção de instalações elétricas em 127V e 220V, alternativas de fundações, implantação de sistema de esgoto quando não houver o sistema de rede pública disponível e alternativas de elementos construtivos visando o conforto térmico.

Com a finalidade de atender ao usuário principal, no caso, as crianças na faixa etária definida, o projeto adotou os seguintes critérios:

- Facilidade de acesso entre os blocos;
- Segurança física, que restringe o acesso das crianças desacompanhadas em áreas como cozinha, lavanderia, castelo d'água, central de gás, luz e telefonia;
- Circulação entre os blocos com no mínimo de 80cm, com garantia de acessibilidade em consonância com a ABNT NBR 9050 - *Acessibilidade a edificações, mobiliário, espaços e equipamentos urbanos*;
- Setorização por faixa etária, com a adoção de salas de atividades exclusivas, para a promoção de atividades específicas de acordo com as necessidades pedagógicas;
- Ambientes de integração e convívio entre crianças de diferentes faixas etárias como: pátios, solários e áreas externas;
- Interação visual por meio de elementos de transparência como instalação de visores nas portas, esquadrias com peitoril baixo e elementos vazados nos solários;
- Equipamentos destinados ao uso e escala infantil, respeitando as dimensões

PMTF
FL.(S) Nº: 25
RÚBRICA:

de instalações adequadas, como vasos sanitários, pias, bancadas e acessórios em geral.

Tais critérios destinam-se a assegurar o conforto, saúde e segurança dos usuários na edificação, e independem das técnicas construtivas e materiais aplicados.

2.2. PARÂMETROS DE IMPLANTAÇÃO

Para definir a implantação do projeto no terreno a que se destina, devem ser considerados alguns parâmetros indispensáveis ao adequado posicionamento que irá privilegiar a edificação das melhores condições:

- **Características do terreno**: avaliar dimensões, forma e topografia do terreno, existência de vegetação, mananciais de água e etc.
- **Localização do terreno**: privilegiar localização próxima a demanda existente, com vias de acesso fácil, evitando localização próxima a zonas industriais, vias de grande tráfego ou zonas de ruído; Garantir a relação harmoniosa da construção com o entorno, visando o conforto ambiental dos seus usuários (conforto higrotérmico, visual, acústico, olfativo/qualidade do ar);
- **Adequação da edificação aos parâmetros ambientais**: adequação térmica, à insolação, permitindo ventilação cruzada nos ambientes de salas de aula e iluminação natural;
- **Adequação ao clima regional**: considerar as diversas características climáticas em função da cobertura vegetal do terreno, das superfícies de água, dos ventos, do sol e de vários outros elementos que compõem a paisagem a fim de antecipar futuros problemas relativos ao conforto dos usuários;
- **Características do solo**: conhecer o tipo de solo presente no terreno possibilitando dimensionar corretamente as fundações para garantir segurança e economia na construção do edifício. Para a escolha correta do tipo de fundação, é necessário conhecer as características mecânicas e de composição do solo, mediante ensaios de pesquisas e sondagem de solo;
- **Topografia:** Fazer o levantamento topográfico do terreno observando atentamente suas características procurando identificar as prováveis influências do relevo sobre a edificação, sobre os aspectos de fundações, conforto ambiental, assim como influência no escoamento das águas superficiais;
- **Localização da Infraestrutura:** Avaliar a melhor localização da edificação com relação aos alimentadores das redes públicas de água, energia elétrica e esgoto, neste caso, deve-se preservar a salubridade das águas dos mananciais utilizando-se fossas sépticas quando necessárias localizadas a uma distância de no mínimo 300m dos mananciais.
- **Orientação da edificação:** buscar a orientação ótima da edificação, atendendo tanto aos requisitos de conforto ambiental e à dinâmica de utilização da Creche quanto à minimização da carga térmica e consequente redução do consumo de energia elétrica. Além disso, a área exposta à maior insolação deve ser compatível com a posição de solários, e com a entrada do sol nos ambientes internos favorecendo o desenvolvimento

PMTF
FL.(S) Nº: 36
RÚBRICA:

das crianças. A correta orientação deve levar em consideração o direcionamento dos ventos favoráveis, brisas refrescantes, levando-se em conta a temperatura média no verão e inverno característica de cada Município.

2.3. PARÂMETROS FUNCIONAIS E ESTÉTICOS

Para a elaboração do projeto e definição do partido arquitetônico foram condicionantes alguns parâmetros, a seguir relacionados:

- **Programa arquitetônico** – elaborado com base no numero de usuários e nas necessidades operacionais cotidianas da creche, proporcionando uma vivencia completa da experiência educacional adequada a faixa etária em questão;
- **Distribuição dos blocos** – a distribuição do programa se dá por uma setorização clara dos conjuntos funcionais em blocos e previsão dos principais fluxos e circulações; A setorização prevê tanto espaços para atividades particulares, restritas a faixa etária e ao grupo e a interação da criança em atividades coletivas. A distribuição dos blocos prevê também a interação com o ambiente natural;
- **Volumetria dos blocos** – Derivada do dimensionamento dos blocos e da tipologia de coberturas adotada, a volumetria é elemento de identidade visual do projeto e do programa Proinfância;
- **Áreas e proporções dos ambientes internos** – Os ambientes internos foram pensados sob o ponto de vista do usuário infantil. Os conjuntos funcionais do edifício da creche são compostos por salas de atividades/repouso/banheiros. As salas de atividades são amplas, permitindo diversos arranjos internos em função da atividade realizada, e permitindo sempre que as crianças estejam sob o olhar dos educadores. Nos banheiros, a autonomia das crianças está relacionada à adaptação dos equipamentos as suas proporções e alcance;
- **Layout** – O dimensionamento dos ambientes internos e conjuntos funcionais da creche foi realizado levando-se em consideração os equipamentos e mobiliário adequados a faixa etária especifica e ao bom funcionamento da creche;
- **Tipologia das coberturas** – foi adotada solução simples de telhado em duas águas, com platibandas, de fácil execução em consonância com o sistema construtivo adotado. Esta tipologia é caracterizante do Programa Proinfância;
- **Esquadrias** – foram dimensionadas levando em consideração os requisitos de iluminação e ventilação natural em ambientes escolares;
- **Elementos arquitetônicos de identidade visual** – elementos marcantes do partido arquitetônico da creche, como pórticos, volumes, molduras e etc. Eles permitem a identificação da creche Tipo 1 e sua associação ao Programa Proinfância;
- **Funcionalidade dos materiais de acabamentos** – os materiais foram especificados levando em consideração os seus requisitos de uso e aplicação: intensidade e característica do uso, conforto antropodinâmico, exposição a agentes e intempéries;

PMTE
FL.(S) Nº: 37
RÚBRICA:

- **Especificações das cores de acabamentos** – foram adotadas cores que privilegiassem atividades lúdicas relacionadas a faixa etária dos usuários;

- **Especificações das louças e metais** – para a especificação destes foi considerada a tradição, a facilidade de instalação/uso e a disponibilidade em várias regiões do país. Foram observadas as características físicas, durabilidade e facilidade de manutenção.

2.4. ESPAÇOS DEFINIDOS E DESCRIÇÃO DOS AMBIENTES

As escolas de *Ensino Infantil* do *Tipo 1* são térreas e possuem 2 blocos distintos, sendo eles: bloco A e bloco B. Os 02 blocos juntamente com o pátio coberto são interligados por circulação coberta. Na área externa estão o playground, jardins, o castelo d'água e a área de estacionamento. Os blocos são compostos pelos seguintes ambientes:

Bloco A

- *Hall;*
- *Secretaria;*
- *Sala de professores/reuniões;*
- *Direção;*
- *Almoxarifado;*
- *Sanitários acessíveis adultos: masculino e feminino;*
- *Lactário:*
  - *Área de higienização pessoal;*
  - *Área de preparo de alimentos (mamadeiras e sopas) e lavagem de utensílios;*
  - *Bancada de entrega de alimentos prontos;*
- *02 Salas de atividades Creche I – crianças de 0 a 11 meses:*
- *02 Fraldários/depósitos (Creche I);*
- *Amamentação (Creche I);*
- *Solário;*
- *S.I. Telefonia, Elétrica*
- *Sanitário P.N.E. infantil*
- *Copa Funcionários;*
- *Lavanderia:*
  - *Balcão de recebimento e triagem de roupas sujas;*
  - *Bancada para passar roupas;*
  - *Tanques e máquinas de lavar e secar.*
- *Rouparia:*

PMTF
FL.(S) Nº: 38
RÚBRICA:

- *Balcão de entrega de roupas limpas.*
- *Deposito de Material de Limpeza (D.M.L);*
- *Vestiário masculino;*
- *Vestiário feminino;*
- *Refeitório;*
- *Cozinha:*
- *Bancada de preparo de carnes;*
- *Bancada de preparo de legumes e verduras;*
- *Bancada de preparo de sucos, lanches e sobremesas;*
- *Bancada de lavagem de louças sujas;*
- *Área de Cocção;*
- *Balcão de passagem de alimentos prontos;*
- *Balcão de recepção de louças sujas;*
- *Despensa;*
- *Varanda de Serviço:*
- *Área de recepção e pré-lavagem de hortaliças;*
- *Pátio de Serviço:*
- *Secagem de roupas (varal);*
- *Central GLP;*
- *Depósito de lixo orgânico e reciclável;*

Bloco B:

- *02 Salas de atividades Creche II – crianças de 1 ano a 1 ano e 11 meses:*
- *02 Sanitários infantis;*
- *02 Salas de atividades Creche III – crianças de 2 anos a 3 anos e 11 meses:*
- *01 Sanitário P.N.E. infantil*
- *02 Solários;*
- *Sala multiuso;*
- *04 Salas da pré-escola – crianças de 4 a 5 anos e 11 meses:*
- *02 Sanitários infantis, feminino e masculino;*
- *02 Sanitários de professores, feminino e masculino;*
- *02 Solários;*
- *01 Depósito;*

PMTF
FL.(S) Nº. 39
RÚBRICA:

Pátio Coberto:

Espaço de integração entre as diversas atividades e diversas faixas etária.

Playground:

Espaço não coberto destinado à instalação dos brinquedos infantis.

2.5. ELEMENTOS CONSTRUTIVOS DE ADAPTAÇÃO CLIMÁTICA

As diversidades climáticas no território nacional são inúmeras. As particularidades regionais devem ser observadas e as necessidades de conforto espacial e térmico atendidas. É, pois, de fundamental importância que o edifício proporcione a seus ocupantes um nível desejável de conforto ambiental, o que tem início com a realização de um projeto de implantação adequado que privilegie a adequação da edificação aos parâmetros ambientais, bem como definido no item 2.2.

A existência de um projeto padrão, contudo, dificulta em partes a adaptação climática a regiões específicas. Para a resolução de tal problema, foram criados durante a execução do projeto arquitetônico, alguns elementos construtivos acessórios e opcionais de controle de ventilação, e melhoria do conforto térmico, para serem adotados conforme a necessidade climática da região onde se construirá cada unidade de creche:

- **Fechamentos dos Pátios**: No pátio coberto, foram definidas esquadrias que podem ser usadas nas regiões de clima frio. São compostas de janelas de vidro laminado ou temperado, com folhas de correr por frisos localizados no piso e teto, permitindo que esses ambientes fiquem parcialmente ou totalmente fechados.

2.5.1. Referências com os Desenhos

Referências: **TIPO1-ARQ-PCD-RFR0-18_R02** - Sugestão de fechamento para regiões frias.

2.6. ACESSIBILIDADE

Com base no artigo 80 do Decreto Federal N°5.296, de 2 de Dezembro de 2004, a acessibilidade é definida como "Condição para utilização, com segurança e autonomia, total ou assistida, dos espaços, mobiliários e equipamentos urbanos, das edificações, dos serviços de transporte e dos dispositivos, sistemas e meios de comunicação e informação, por pessoa portadora de deficiência ou com mobilidade reduzida".

O projeto arquitetônico baseado na norma ABNT NBR 9050 - *Acessibilidade a edificações, mobiliário, espaços e equipamentos urbanos*, prevê além dos espaços com dimensionamentos adequados, todos os equipamentos de acordo com o especificado na norma, tais como: barras de apoio, equipamentos sanitários, sinalizações visuais e táteis.

Tendo em vista a legislação vigente sobre o assunto, o projeto prevê:

- **Rampa** de acesso, que deve adequar-se à topografia do terreno escolhido;
- **Piso tátil** direcional e de alerta perceptível por pessoas com deficiência visual;

PMTF
FL.(S) Nº: 40
RÚBRICA:

- **Sanitários para adultos** (feminino e masculino) portadores de necessidade especiais;
- **Sanitário para crianças** portadoras de necessidades especiais.

Observação: Os sanitários contam com barras de apoio nas paredes e nas portas para a abertura / fechamento de cada ambiente.

2.7. REFERÊNCIAS NORMATIVAS

- ABNT NBR 9050, *Acessibilidade a edificações, mobiliário, espaços e equipamentos urbanos.*

- Brasil. Ministério da Educação. Secretaria de Educação Básica. *Parâmetros básicos de infraestrutura para instituições de educação infantil.* Brasília: MEC, SEB, 2006.

- Brasil. Ministério da Educação. Secretaria de Educação Básica. *Parâmetros básicos de infraestrutura para instituições de educação infantil, encarte 1.* Brasília: MEC, SEB, 2006.

- *Portaria GM/MS Nº 321/88 (Anvisa) para dimensionamento e funcionamento de creches*

- *Diretrizes Técnicas para apresentação de Projetos e Construção de Estabelecimentos de Ensino Publico – Volumes I a VI - FNDE, 2012;*

- Site FDE – Fundação para o Desenvolvimento da Educação – Governo do Estado de São Paulo – Secretaria da Educação, http://catalogotecnico.fde.sp.gov.br:

  · Catálogo de Serviços;

  · Catálogo de Ambientes;

  · Catálogo de Componentes.

PMTF
FL.(S) Nº: 41
RÚBRICA:

3. SISTEMA CONSTRUTIVO

PMTF
FL.(S) Nº. 42
RÚBRICA:

3.1. CARACTERIZAÇÃO DO SISTEMA CONSTRUTIVO

Em virtude do grande número de municípios a serem atendidos e da maior agilidade na análise de projeto e fiscalização de convênios e obras, optou-se pela utilização de um projeto-padrão. Algumas das premissas deste projeto padrão têm aplicação direta no sistema construtivo adotado:

- Definição de um modelo que possa ser implantado em qualquer região do território brasileiro, considerando-se as diferenças climáticas, topográficas e culturais;
- Facilidade construtiva, com modelo e técnica construtivos amplamente difundidos;
- Garantia de acessibilidade aos portadores de necessidades especiais em consonância com a ABNT NBR 9050 – *Acessibilidade a edificações, mobiliário, espaços e equipamentos urbanos*;
- Utilização de materiais que permitam a perfeita higienização e fácil manutenção;
- Obediência à legislação pertinente e normas técnicas vigentes no que tange à construção, saúde e padrões educacionais estabelecidos pelo FNDE/MEC;
- O emprego adequado de técnicas e de materiais de construção, valorizando as reservas regionais com enfoque na sustentabilidade.

Levando-se em conta esses fatores e como forma de simplificar e agilizar a execução da obra em todas as regiões do país, o sistema construtivo adotado alia técnicas convencionais à aplicação de componente industrializada amplamente difundida, a saber:

- Estrutura de concreto armado;
- Alvenaria de tijolos furados (dimensões nominais: 9x19x39cm e 14x19x39cm conforme NBR 15270-1: *Componentes cerâmicos - Parte 1: Blocos cerâmicos para alvenaria de vedação - Terminologia e requisitos*);
- Forros de gesso e mineral;
- Telhas termo acústicas de preenchimento em PIR, apoiadas em estrutura metálica de cobertura.

3.2. AMPLIAÇÕES E ADEQUAÇÕES

Devido a características do sistema construtivo adotado, eventuais ampliações e adequações ao projeto podem ser facilmente executadas.

- **Acréscimos:**

A edificação foi concebida para contemplar plenamente as necessidades dos usuários previstos (188 crianças por turno). Eventuais ampliações devem ter sua necessidade cuidadosamente julgada. Quaisquer ampliações devem obedecer ao código de obras local, bem como as normas de referência citadas neste memorial descritivo.

Ampliações horizontais, desde que em consonância com o permitido no código de obras vigente, poderão ser feitas utilizando-se do mesmo sistema construtivo descrito

PMTE
FL.(S) Nº 43
RUBRICA

acima. A edificação foi concebida para um pavimento, portanto ampliações verticais não foram previstas.

- **Demolições:**

As demolições de componentes, principalmente, elementos de vedação vertical, devem ser cuidadosamente feitas, após consulta ao projeto existente. A demolição de vedações deve levar em consideração o projeto estrutural, evitando-se danos e comprometimento da estrutura.

- **Substituições:**

Os componentes da edificação, conforme descritos no item **4. Elementos Construtivos**, podem ser facilmente encontrados em diversas regiões do pais. A substituição de quaisquer dos mesmos, deve ser feita com consulta previa ao projeto existente, para confirmação de dados relativos aos componentes.

3.3. VIDA UTIL DO PROJETO

Sistema	Vida Útil mínima (anos)
Estrutura	≥ 50
Pisos Internos	≥ 13
Vedação vertical externa	≥ 40
Vedação vertical interna	≥ 20
Cobertura	≥ 20
Hidrossanitário	≥ 20

3.4. REFERÊNCIAS NORMATIVAS

- Práticas de Projeto, *Construção e Manutenção de Edifícios Públicos Federais*, SEAP - Secretaria de Estado de Administração e do Patrimônio;

- Códigos, Leis, Decretos, Portarias e Normas Federais, Estaduais e Municipais, inclusive normas de concessionárias de serviços públicos;

- ABNT NBR 5674, *Manutenção de edificações – Procedimento.*

PMTF
FL.(S) Nº: 44
RÚBRICA:

4. ELEMENTOS CONSTRUTIVOS

PMTF
FL.(S) Nº: 45
RÚBRICA:

Esta seção do memorial contém as especificações dos elementos construtivos utilizados no projeto básico fornecido pelo FNDE.

4.1. SISTEMA ESTRUTURAL

4.1.1. Considerações Gerais

Neste item estão expostas algumas considerações sobre o sistema estrutural adotado, do tipo convencional composto de elementos estruturais em concreto armado. Para maiores informações sobre os materiais empregados, dimensionamento e especificações, deverão ser consultados os projetos de estruturas.

Quanto a resistência do concreto adotada:

Estrutura	FCK (MPa)
Vigas	25 MPa
Pilares	25 MPa
Sapatas	25 MPa

4.1.2. Caracterização e Dimensão dos Componentes

4.1.2.1. Fundações

A escolha do tipo de fundação mais adequado para uma edificação é função das cargas da edificação e da profundidade da camada resistente do solo. O projeto padrão fornece as cargas da edificação, porém as resistências de cada tipo de solo serão diferentes para cada terreno.

Importante: O FNDE fornece um projeto de fundações básico, baseado em previsões de cargas e dimensionamento, principalmente com a finalidade de estabelecer custos estimados para o repasse financeiro. O Ente federado requerente deve, utilizando-se ou não do projeto básico oferecido pelo FNDE, **desenvolver o projeto executivo de fundações**, em total obediência às prescrições das Normas próprias da ABNT. O projeto executivo confirmará ou não as previsões de cargas e dimensionamento fornecidas no projeto básico e caso haja divergências, o projeto executivo elaborado deverá ser homologado pela Coordenação de Infraestrutura do FNDE – CGEST.

Deverá ser adotada uma solução de fundações compatível com a intensidade das cargas, a capacidade de suporte do solo e a presença do nível d'água. Com base na combinação destas análises optar-se-á pelo tipo que tiver o menor custo e o menor prazo de execução.

4.1.2.1.1. Fundações Superficiais ou diretamente apoiadas

Desde que seja tecnicamente viável, a fundação direta é uma opção interessante, pois, no aspecto técnico tem-se a facilidade de inspeção do solo de apoio aliado ao controle de qualidade do material no que se refere à resistência e aplicação.

PMTF
FL.(S) Nº 46
RÚBRICA

As sapatas deverão ser dimensionadas de acordo com as cargas na fundação fornecidas pelo cálculo da estrutura e pela capacidade de suporte do terreno, que deverá ser determinada através de ensaios para cada terreno onde a edificação será executada.

Este projeto contempla uma fundação do tipo sapata calculada para uma taxa de resistência do solo de 2kg/cm² considerando o solo homogêneo.

Caso essa taxa, onde será executada a obra, seja inferior a 2kg/cm² as fundações deverão ser recalculadas pelo Ente Federado. Tanto para aceitação deste projeto de fundação quanto para elaboração de novo projeto, deverá ser imitida ART de elaboração de projeto de fundações.

Recomendamos que seja realizada a sondagem do terreno pelo método SPT para determinação da resistência do solo e análise do perfil geotécnico.

Referências: **TIPO1-SFS-PLD-GER0-03_R02** – Sapatas – Locação de obra e planta de cargas;

TIPO1-SFS-PLD-GER0-04_R02 – Sapatas – Detalhamento das sapatas;

TIPO1-SFS-PLD-GER0-05_R02 – Sapatas – Detalhamento das sapatas.

4.1.2.1.2. Fundações Profundas

Quando o solo compatível com a carga da edificação se encontra a mais de 3m de profundidade é necessário recorrer às fundações profundas, tipo estaca, elementos esbeltos, implantados no solo por meio de percussão ou pela prévia perfuração do solo com posterior concretagem, que dissipam a carga proveniente da estrutura por meio de resistência lateral e resistência de ponta.

Este projeto contempla uma fundação do tipo estaca calculada para uma taxa de resistência do solo de 2kg/cm² considerando o solo homogêneo.

Caso essa taxa, onde será executada a obra, seja inferior a 2kg/cm² as fundações deverão ser recalculadas pelo Ente Federado. Tanto para aceitação deste projeto de fundação quanto para elaboração de novo projeto, deverá ser imitida ART de elaboração de projeto de fundações.

Referências: **TIPO1-SFN-PLD-GER0-01_R02** – Fundação blocos sobre estacas – Locação de obra e planta de cargas;

TIPO1-SFN-PLD-GER0-02_R02 – Fundação blocos sobre estacas – Detalhamento dos blocos;

4.1.2.2. Vigas

Vigas em concreto armado moldado in loco com altura média aproximada 40 cm.

4.1.2.3. Pilares

Pilares em concreto armado moldado in loco.

PMTF
FL.(S) Nº: 47
RUBRICA:

4.1.2.4. Muro Frontal

O muro frontal será executado com pilares em concreto armado distanciados conforme projeto e preenchidos com alvenaria de tijolos cerâmicos. Os projetos obedecerão aos procedimentos de execução prescritos abaixo e rigorosamente os projetos.

Referências: **TIPO1-SCO-PLD-MUR0-18_R02** - Muro Frontal - Forma e Armação.

4.1.2.5. Abrigo do Gás

O abrigo de gás será executado em paredes de concreto e obedecerão aos procedimentos de execução prescritos abaixo e rigorosamente os projetos.

Referências: **TIPO1-SCO-PLD-GAS0-19_R02** - Abrigo do gás - Forma e Armação.

4.1.3. Sequência de execução

4.1.3.1. Fundações

4.1.3.1.1. Movimento de Terra:

Para levantamento dos volumes de terra a serem escavados e/ou aterrados, devem ser utilizadas as curvas de nível referentes aos projetos de implantação de cada edificação. A determinação dos volumes deverá ser realizada através de seções espaçadas entre si, tanto na direção vertical quanto horizontal. O volume de aterro deverá incluir os aterros necessários para a implantação da obra, bem como o aterro do caixão.

4.1.3.1.2. Lançamento do Concreto:

Antes do lançamento do concreto para confecção dos elementos de fundação, as cavas deverão estar limpas, isentas de quaisquer materiais que sejam nocivos ao concreto, tais como madeira, solo carreado por chuvas, etc. Em caso de existência de água nas valas da fundação, deverá haver total esgotamento, não sendo permitida sua concretagem antes dessa providência. O fundo da vala deverá ser recoberto com uma camada de brita de aproximadamente 3 cm e, posteriormente, com uma camada de concreto simples de pelo menos 5 cm. Em nenhuma hipótese os elementos serão concretados usando o solo diretamente como fôrma lateral.

4.1.3.2. Superestrutura

Fôrmas

O dimensionamento das fôrmas e dos escoramentos será feito de forma a evitar possíveis deformações devido a fatores ambientais ou provocados pelo adensamento do concreto fresco.

Antes do início da concretagem, as fôrmas estarão limpas e estanques, de modo a evitar eventuais fugas de pasta. Estas serão molhadas até a saturação a fim de evitar-se a absorção da água de amassamento do concreto.

Os produtos antiaderentes, destinados a facilitar a desmoldagem, serão aplicados na superfície da fôrma antes da colocação da armadura.

PMTF
FL.(S) Nº: 48
RUBRICA:

Em peças com altura superior a 2,0 m, principalmente as estreitas, será necessária a abertura de pequenas janelas na parte inferior da fôrma, para facilitar a limpeza.

Não se admitem pontaletes de madeira com diâmetro ou menor lado da seção retangular inferior a 5,0 cm para madeiras duras e 7,0 cm para madeiras moles. Os pontaletes com mais de 3,0 m de comprimento deverão ser contra ventados para evitar flambarem, salvo se for demonstrada desnecessidade desta medida.

O alinhamento, o prumo, o nivel e a estanqueidade das fôrmas serão verificados e corrigidos permanente antes e durante o lançamento do concreto.

A retirada do escoramento deverá atender ao estabelecido em norma especifica e atentando-se para os prazos recomendados:

- Faces laterais: 3 dias;
- Faces inferiores: 14 dias, com pontaletes, bem encunhados e convenientemente espaçados;
- Faces inferiores: 28 dias, sem pontaletes.

Armadura

A armadura não poderá ficar em contato direto com a fôrma, obedecendo-se para isso à distância mínima prevista em norma e no projeto estrutural. Para isso serão empregados afastadores de armadura dos tipos "clipes" plásticos ou pastilhas de argamassa.

Os diâmetros, tipos, posicionamentos e demais características da armadura, devem ser rigorosamente verificados quanto à sua conformidade com o projeto, antes do lançamento do concreto.

Todas as barras a serem utilizadas na execução do concreto armado, deverão passar por um processo de limpeza prévia, e deverão estar isentas de corrosão, defeitos, etc.

As armaduras deverão ser adequadamente amarradas a fim de manterem as posições indicadas em projeto, quando do lançamento e adensamento do concreto.

As armaduras que ficarem expostas por mais de 30 dias deverão ser pintadas com nata de cimento, o que as protegerá da ação atmosférica no periodo entre a colocação da forma e o lançamento do concreto. Antes do lançamento do concreto a nata deverá ser removida.

Concreto

A fim de se evitar quaisquer variações de coloração ou textura, serão empregados materiais de qualidade rigorosamente uniforme.

Todo o cimento será de uma só marca e tipo, quando o tempo de duração da obra o permitir, e de uma só partida de fornecimento.

Os agregados serão, igualmente, de coloração uniforme, de uma única procedência e fornecidos de uma só vez, sendo indispensável a lavagem completa dos mesmos.

As formas serão mantidas úmidas desde o início do lançamento até o endurecimento do concreto e protegido da ação dos raios solares, com sacos, lonas ou filme opaco de polietileno.

PMTF
FL.(S) Nº: 49
RÚBRICA:

Na hipótese de fluir argamassa de cimento por abertura de junta de forma e que essa aguada venha a depositar-se sobre superfícies já concretadas, a remoção será imediata, o que se processará por lançamento, com mangueira de água, sob pressão.

A concretagem só poderá ser iniciada após a colocação prévia de todas as tubulações e outros elementos exigidos pelos demais projetos.

Preparo do concreto deverá ser feito mecanicamente, observando-se o tempo mínimo para mistura, de 2 (dois) minutos que serão contados após o lançamento água no cimento.

A Contratada deverá garantir a cura do concreto durante 7 (sete) dias, após a concretagem.

Não será permitido o uso de concreto remisturado.

O concreto deverá ser convenientemente adensado após o lançamento, de modo a se evitar as falhas de concretagem e a segregação da nata de cimento.

O adensamento será obtido por meio de vibradores de imersão ou por vibradores de forma. Os equipamentos a serem utilizados terão dimensionamento compatível com as posições e os tamanhos das peças a serem concretadas.

Na hipótese de ocorrência de lesões, como "ninhos de concretagem", vazios ou demais imperfeições, a Fiscalização fará exame da extensão do problema e definirá os casos de demolição e recuperação de peças.

Como diretriz geral, nos casos em que não haja indicação precisa no projeto estrutural, haverá a preocupação de situar os furos, tanto quanto possível, na zona de tração das vigas ou outros elementos atravessados.

Para perfeita amarração das alvenarias com pilares, muros de arrimo, cortinas de concreto, etc., serão empregados fios de aço com diâmetro de 5 mm, comprimento total de 50 cm, distanciados entre si cerca de 60 cm, engastados no concreto e na alvenaria.

Lançamento

Não será permitido o lançamento do concreto de altura superior a 2 m para evitar segregação. Em quedas livres maiores, utilizar-se-ão calhas apropriadas; não sendo possíveis as calhas, o concreto será lançado por janelas abertas na parte lateral ou por meio de funis ou trombas.

Nas peças com altura superior a 2 m, com concentração de ferragem e de difícil lançamento, além dos cuidados do item anterior será colocada no fundo da fôrma uma camada de argamassa de 5 a 10 cm de espessura, feita com o mesmo traço do concreto que vai ser utilizado, evitando-se com isto a formação de "nichos de pedras".

Nos lugares sujeitos à penetração de água, serão adotadas providências para que o concreto não seja lançado havendo água no local; e mais, a fim de que, estando fresco, não seja levado pela água de infiltração.

Não será permitido o "arrastamento" do concreto, pois o deslocamento da mistura com enxada, sobre fôrmas, ou mesmo sobre o concreto já aplicado, poderá provocar perda da argamassa por adesão aos locais de passagem. Caso seja inevitável, poderá ser admitido, o arrastamento até o limite máximo de 3 m.

Cura do Concreto

PMJF
FL.(S) Nº: 90
RÚBRICA:

Qualquer que seja o processo empregado para a cura do concreto, a aplicação deverá iniciar-se tão logo termine a pega. O processo de cura iniciado imediatamente após o fim da pega continuará por periodo minimo de sete dias.

Quando no processo de cura for utilizada uma camada permanentemente molhada de pó de serragem, areia ou qualquer outro material adequado, esta terá no minimo 5 cm.

Quando for utilizado processo de cura por aplicação de vapor d'água, a temperatura será mantida entre 38 e 66°C, pelo periodo de aproximadamente 72 horas.

Admitem-se os seguintes tipos de cura:

a) Molhagem continua das superficies expostas do concreto;

b) Cobertura com tecidos de aniagem, mantidos saturados;

c) Cobertura por camadas de serragem ou areia, mantidas saturadas;

d) Lonas plásticas ou papéis betumados impermeáveis, mantidos sobre superficies expostas, mas de cor clara, para evitar O aquecimento do concreto e a subseqüente retração térmica;

e) Peliculas de cura quimica.

4.1.4. Normas Técnicas relacionadas

_ABNT NBR 5738, *Concreto – Procedimento para moldagem e cura de corpos-de prova*;

_ABNT NBR 5739, *Concreto – Ensaios de compressão de corpos-de-prova cilíndricos*;

_ABNT NBR 6118, *Projeto de estruturas de concreto – Procedimentos*;

_ABNT NBR 7212, *Execução de concreto dosado em central*;

_ABNT NBR 8522, *Concreto – Determinação do módulo estático de elasticidade à compressão*;

_ABNT NBR 8681, *Ações e segurança nas estruturas – Procedimento*;

_ABNT NBR 14931, *Execução de estruturas de concreto – Procedimento*.

4.2. SISTEMA DE VEDAÇÃO VERTICAL - PAREDES E/OU PAINÉIS

4.2.1. Alvenaria de Blocos Cerâmicos

4.2.1.1. Caracterização e Dimensões do Material:

Tijolos cerâmicos 9x19x39cm, de primeira qualidade, bem cozidos, leves, sonoros, duros, com as faces planas, cor uniforme;

- Largura: 9 cm; Altura:19 cm; Profundidade: 39 cm;

Tijolos cerâmicos 14x19x39cm, de primeira qualidade, bem cozidos, leves, sonoros, duros, com as faces planas, cor uniforme;

- Largura: 14 cm; Altura:19 cm; Profundidade: 39 cm;

4.2.1.2. Sequência de execução:

PMTF
FL.(S) Nº: 51
RÚBRICA: 24

As paredes de alvenaria devem ser executadas de acordo com as dimensões e espessuras constantes do projeto.

Antes de iniciar a construção, os alinhamentos das paredes externas e internas devem ser marcados, preferencialmente, por meio de miras e níveis a laser ou, no mínimo, através de cordões de fios de arame esticados sobre cavaletes; todas as saliências, vãos de portas e janelas, etc., devem ser marcados através de fios a prumo.

As aberturas de rasgos (sulcos) nas alvenarias para embutimento de instalações só podem ser iniciados após a execução do travamento (encunhamento) das paredes.

A demarcação das alvenarias deverá ser executada com a primeira fiada de blocos, cuidadosamente nivelada, obedecendo rigorosamente às espessuras, medidas e alinhamentos indicados no projeto, deixando livres os vãos de portas, de janelas que se apoiam no piso, de prumadas de tubulações e etc.

O armazenamento e o transporte serão realizados de modo a evitar quebras, trincas, lascas e outras condições prejudiciais. Deverão ser armazenados cobertos, protegidos de chuva, em pilhas não superiores a 1,5m de altura.

Após o assentamento, as paredes deverão ser limpas, removendo-se os resíduos de argamassa.

4.2.1.3. Conexões e interfaces com os demais elementos construtivos

O encontro da alvenaria com as vigas superiores (encunhamento) deve ser feito com tijolos cerâmicos maciços, levemente inclinados (conforme figura abaixo), somente uma semana após a execução da alvenaria.

Para a perfeita aderência da alvenaria às superfícies de concreto, será aplicado chapisco de argamassa de cimento e areia, no traço volumétrico de 1:3, com adição de adesivo, além da utilização de tela quadriculada soldada, tipo *Belcofix*, fixada com pino, arruela e cartucho *Hilti*.

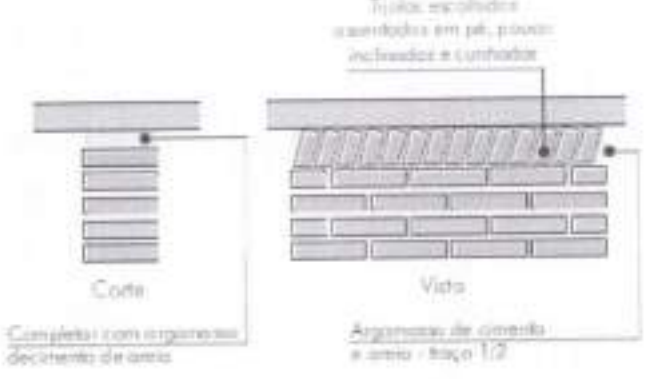

4.2.1.4. Aplicação no Projeto e Referências com os Desenhos

Alvenaria de vedação com tijolo cerâmico de 9x19x39cm

- paredes internas, assentado em 1/2 vez com argamassa traço 1:2:8. Espessura final de 15cm - conforme indicação em projeto;
- sóculos em áreas molhadas, assentados em 1 vez (tijolo deitado), conforme indicação em projeto;

Alvenaria de vedação com tijolo cerâmico de 14x19x39cm

- paredes externas, assentado em 1/2 vez com argamassa traço 1:2:8. Espessura final de 20cm - conforme indicação em projeto;

- Referências: **TIPO1-ARQ-PLB-GER0-02_R02**- Planta Baixa
TIPO1-ARQ-CRT-GER0-05-06_R02- Cortes
TIPO1-ARQ-FCH-GER0-07-08_R02 - Fachadas
TIPO1-ARQ-PGP-GER0-09_R02 - Paginação de piso

4.2.1.5. Normas Técnicas relacionadas:

_ABNT NBR 6460, *Tijolo maciço cerâmico para alvenaria - Verificação da resistência à compressão;*

_ABNT NBR 7170, *Tijolo maciço cerâmico para alvenaria;*

_ABNT NBR 8041, *Tijolo maciço para alvenaria – Forma e dimensões – Padronização;*

_ABNT NBR 8545, *Execução de alvenaria sem função estrutural de tijolos e blocos cerâmicos – Procedimento;*

_ABNT NBR 15270-1, *Componentes cerâmicos - Blocos e tijolos para alvenaria – Parte 1: Requisitos.*

_ABNT NBR 15270-2, *Componentes cerâmicos - Blocos e tijolos para alvenaria – Parte 2: Métodos de ensaios.*

4.2.2. Alvenaria de Elementos Vazados de Concreto - Cobogós

4.2.2.1. Caracterização e Dimensões do Material:

Peças pré-fabricadas em concreto de medidas 40x40x6cm, de primeira qualidade, leves, com as faces planas, e cor uniforme. O acabamento deve ser em pintura acrílica segundo cor indicada no quadro de cores. Compõem o painel em cobogós, base, pilares e testeira superior com acabamento em pré-moldado de concreto.

- Peça: Largura 40 cm; Altura 40 cm; Profundidade 6 cm;

PMTF
FL.(S) Nº: 93
RÚBRICA:

Modelo /Peça	Especificação de Cor	Cor
Modelo Taco chinês	Opalina ref. Z037 (azul)	
Modelo 4 pontas	Amarelo Nacho ref. C038 (amarelo)	
Modelo Quadriculado 16 furos	Batida de pêssego – ref. B256 (laranja)	
Modelo Quadriculado 16 furos	Verde Boemia – ref. B315 (verde)	
Modelo Quadriculado 16 furos	Cor natural (concreto)	

4.2.2.2. Sequência de execução:

Os blocos devem ser assentados com argamassa de cimento, areia e adesivo plastificante (*vedalit*) e revestidas conforme especificações do projeto de arquitetura.

4.2.2.3. Conexões e interfaces com os demais elementos construtivos

Iniciar pelo piso, assentar os elementos vazados, providenciando bom acabamento da interface com fechamentos laterais e superior.

4.2.2.4. Aplicação no Projeto e Referencias com os Desenhos:

Painel do hall de entrada. h=210 cm - cores especificadas em projeto, conforme quadro de cores.

- Referências: **TIPO1-ARQ-PLB-GER0-02_R02**- Planta Baixa
  TIPO1-ARQ-CRT-GER0-05-06_R02 - Cortes
  TIPO1-ARQ-FCH-GER0-07-08_R02- Fachadas

4.2.2.5. Normas Técnicas relacionadas:

_ ABNT NBR 6136, *Blocos vazados de concreto simples para alvenaria - Requisitos;*

PMTF
FL.(S) Nº: 54
RÚBRICA:

4.2.3. Vergas e Contravergas em concreto

4.2.3.1. Caracteristicas e Dimensões do Material

As vergas serão de concreto, com 0,10m x 0,10m (altura e espessura), e comprimento variável de acordo com a esquadria em questão, embutidas na alvenaria.

4.2.3.2. Sequência de execução:

Sobre os vãos de portas e sobre/sob as janelas deverão ser construidas vergas de concreto armado convenientemente dimensionadas. As vergas se estenderão, para além dos vãos, 20 cm para cada lado. Quando os vãos forem relativamente próximos e na mesma altura deverá ser executada verga continua sobre todos eles.

Em caso de cargas elevadas e grandes vãos deverá ser feito um cálculo para dimensionamento das vergas. Nos demais casos, as vergas poderão ser com blocos canaletas preenchido com concreto Fck 15 MPa e 4 barras longitudinais de ferro 8 mm e estribos de ferro de 5,0 mm espaçados a cada 15 cm. É permitida a utilização de verga pré-moldada com fck 20Mpa.

4.2.3.3. Aplicação no Projeto e Referências com os Desenhos:

Em todas as esquadrias do projeto

- Referências: **TIPO1-ARQ-PLB-GER0-02_R02**- Planta Baixa
  TIPO1-ARQ-CRT-GER0-05-06_R02- Cortes
  TIPO1-ARQ-ESQ-GER0-12-15_R02 – Esquadrias – Detalhamento

4.3. ESQUADRIAS

4.3.1. Portas e Janelas de Aluminio

4.3.1.1. Caracteristicas e Dimensões do Material

As esquadrias serão de alumínio na cor natural, fixadas na alvenaria, em vãos requadrados e nivelados com o contramarco. Os vidros deverão ser temperados e ter espessura de 6mm para as janelas e 8mm para as portas. Para especificação, observar a tabela de esquadrias (Anexo 7.3.).

- Os perfis em alumínio natural variam de 3 a 5cm, de acordo com o fabricante.
- Vidros serão do tipo miniboreal e temperado liso incolor com espessuras de 6mm e 8mm, conforme projeto de esquadrias.

4.3.1.2. Sequência de execução

A colocação das peças deve garantir perfeito nivelamento, prumo e fixação, verificando se as alavancas ficam suficientemente afastadas das paredes para a ampla liberdade dos movimentos. Observar também os seguintes pontos:

Para o chumbamento do contramarco, toda a superficie do perfil deve ser preenchida com argamassa de areia e cimento (traço em volume 3:1). Utilizar réguas de alumínio ou gabarito, amarrados nos perfis do contramarco, reforçando a peça para a execução do

PMTF
FL.(S) Nº: 59 28
RÚBRICA:

chumbamento. No momento da instalação do caixilho propriamente dito, deve haver vedação com mastique nos cantos inferiores, para impedir infiltração nestes pontos.

O transporte, armazenamento e manuseio das esquadrias serão realizados de modo a evitar choques e atritos com corpos ásperos ou contato com metais pesados, como o aço, zinco ou cobre, ou substâncias ácidas ou alcalinas. Após a fabricação e até o momento de montagem, as esquadrias de alumínio serão recobertas com papel crepe, a fim de evitar danos nas superficies das peças, especialmente na fase de montagem.

4.3.1.3. Conexões e interfaces com os demais elementos construtivos:

A instalação dos contra-marcos e ancoragens é, provavelmente, a parte mais importante deste tópico, já que servirá de referência para toda caixilharia e acabamentos de alvenaria. Portanto, deverão ser colocados rigorosamente no prumo, nivel e alinhamentos, conforme necessidades da obra, não sendo aceitos desvios maiores que 2 mm. As peças também deverão estar perfeitamente no esquadro e sem empenamentos, mesmo depois de chumbadas.

4.3.1.4. Aplicação no Projeto e Referências com os Desenhos:

Portas: caixilho em alumínio natural com preenchimento em veneziana ou vidro, conforme projeto.

Janelas: caixilho em alumínio natural com preenchimento em veneziana ou vidro, conforme projeto.

Para especificação, observar a tabela de esquadrias (Anexo 7.3.).

Referências: **TIPO1-ARQ-ESQ-GER0-12-15_R02** - Esquadrias - Detalhamento

4.3.1.5. Normas Técnicas relacionadas:

_ ABNT NBR 10821-1: *Esquadrias externas para edificações - Parte 1: Terminologia;*

_ ABNT NBR 10821-2: *Esquadrias externas para edificações - Parte 2: Requisitos e classificação;*

_ *Obras Públicas: Recomendações Básicas para a Contratação e Fiscalização de Obras de Edificações Públicas (2ª edição):* TCU, SECOB, 2009.

4.3.2. Portas de Madeira

4.3.2.1. Características e Dimensões do Material:

Madeira

Deverá ser utilizada madeira de lei, sem nós ou fendas, não ardida, isenta de caruncho ou brocas. A madeira deve estar bem seca. As folhas de porta deverão ser executadas em madeira compensada de 35 mm, com enchimento sarrafeado, semi-oca, revestidas com compensado de 3mm em ambas as faces.

Os marcos e alisares (largura 5cm) deverão ser fixados por intermédio de parafusos, sendo no mínimo 8 parafusos por marco.

PMTF
Fl.(S) Nº 56
RÚBRICA

Ferragens

As ferragens deverão ser de latão ou em liga de alumínio, cobre, magnésio e zinco, com partes de aço. O acabamento deverá ser cromado. As dobradiças devem suportar, com folga o peso das portas e o regime de trabalho que venham a ser submetidas. Os cilindros das fechaduras deverão ser do tipo monobloco. Para as portas externas, para obtenção de mais segurança, deverão ser utilizados cilindros reforçados. As portas internas poderão utilizar cilindros comuns.

Nas portas de sanitários e vestiários indicadas em projeto, onde se atende a NBR 9050 - *Acessibilidade a edificações, mobiliário, espaços e equipamentos urbanos*, serão colocados puxadores horizontais no lado oposto ao lado de abertura da porta e chapa metálica resistente a impactos de alumínio, nas dimensões de 0,80m x 0,40m e=1mm, conforme projeto.

4.3.2.2. Sequência de execução:

Antes dos elementos de madeira receberem pintura esmalte, estes deverão ser lixados e receber no mínimo duas demãos de selante, intercaladas com lixamento e polimento, até possuírem as superfícies lisas e isentas de asperezas.

As portas de madeira e suas guarnições deverão obedecer rigorosamente, quanto à sua localização e execução, as indicações do projeto arquitetônico e seus respectivos desenhos e detalhes construtivos.

Na sua colocação e fixação, serão tomados cuidados para que os rebordos e os encaixes nas esquadrias tenham a forma exata, não sendo permitidos esforços nas ferragens para seu ajuste.

Não serão toleradas folgas que exijam correção com massa, taliscas de madeira ou outros artifícios.

4.3.2.3. Aplicação no Projeto e Referências com os Desenhos:

- Portas revestidas: com pintura esmalte cor PLATINA, e com laminado melamínico cor BRANCO GELO, conforme projeto e anexo 7.3. Tabela de Esquadrias;
- Conjuntos Marcos e Alisares: pintura esmalte, cor BRANCO GELO;
- Conjuntos de fechadura e maçaneta;
- Dobradiças (3 ou 2* para cada folha de porta – *portas de Box banheiros);
- Puxadores (barra metálica para acessibilidade).
- Tarjetas livre/ocupado (1 para cada porta).

Referências: **TIPO1-ARQ-ESQ-GER0-12-15_R02** - Esquadrias - Detalhamento

4.3.2.4. Normas Técnicas relacionadas:

_ABNT NBR 7203, *Madeira serrada e beneficiada;*

_ABNT NBR 15930-1, *Portas de madeira para edificações - Parte 1: Terminologia simbologia;*

_ABNT NBR 15930-2, *Portas de madeira para edificações - Parte 1: Requisitos.*

PMTF
FL.(S) Nº: 53
RÚBRICA:

4.3.3. Portas de Ferro

4.3.3.1. Características e Dimensões do Material:

Todo material a ser empregado deverá ser de boa qualidade e sem defeito de fabricação. Todos os quadros, fixos ou móveis, serão perfeitamente esquadrinhados ou limados, de modo que desapareçam as rebarbas e saliências de solda. A estrutura da esquadria deverá ser rígida.

Todos os furos dos rebites ou parafusos serão escariados e as asperezas limadas.

Os rebaixos ou encaixes para dobradiças, fechaduras de embutir, chapa testa, etc., terão a forma das ferragens, não sendo toleradas folgas que exijam emendas ou outros artifícios.

As serralherias serão entregues na obra, protegidas contra oxidação, dentro das seguintes condições:

A superfície metálica será limpa e livre de ferrugem, quer por processos mecânicos, quer por processos químicos e depois receberá anticorrosivo apropriado SUPERGALVITE, não se admitindo o uso de zarcão ou similares.

4.3.3.2. Sequência de execução:

Todos os trabalhos de serralheria serão executados com precisão de cortes e ajustes, e de acordo com os respectivos detalhes de projeto.

Todas as peças de ferro desmontáveis serão fixadas com parafusos de latão amarelo quando se destinarem à pintura, e de latão niquelado ou cromado quando fixarem peças com estes acabamentos.

A colocação das esquadrias deverá ser nos vãos e locais preparados e com os respectivos chumbadores e marcos para fixação.

Após a fixação definitiva, deverá ser certificado o nivelamento das esquadrias e o seu perfeito funcionamento.

Os acessórios, ornatos e aplicações das serralherias serão colocados após os serviços de argamassa e revestimentos ou devidamente protegidos, até a conclusão da obra.

4.3.3.3. Aplicação no Projeto e Referências com os Desenhos:

- Estrutura de barra chata em aço galvanizada (5x5cm) preenchida com chapa de aço carbono perfurada galvanizada. A chapa perfurada deverá ser soldada ao perfil metálico;
- Trinco e ferrolho em ferro;
- Dobradiças em chapa com parafuso;
- Todas as peças receberão pintura com tinta esmalte na cor amarelo ouro;

Para especificação, observar a tabela de esquadrias (Anexo 7.3.).

Referências: **TIPO1-ARQ-ESQ-GER0-12-15_R02** - Esquadrias - Detalhamento

4.3.3.4. Normas Técnicas relacionadas:

PMTF
FL.(S) Nº 58
RÚBRICA:

_ ABNT NBR 10821-1: *Esquadrias externas para edificações - Parte 1: Terminologia;*

_ ABNT NBR 10821-2: *Esquadrias externas para edificações - Parte 2: Requisitos e classificação;*

_ *Obras Públicas: Recomendações Básicas para a Contratação e Fiscalização de Obras de Edificações Públicas (2ª edição):* TCU, SECOB, 2009.

4.3.4. Portas de Vidro

4.3.4.1. Características e Dimensões do Material:

Portas em vidro temperado de espessura 10mm, dimensões e caracteristicas conforme projeto e especificação. As portas receberão película adesiva com acabamento jateado conforme detalhamento em projeto.

4.3.4.2. Sequência de execução:

Sistema de fixação, através de ferragens para portas pivotantes, trilhos para portas de correr, conforme detalhamento e especificações em projeto.

4.3.4.3. Aplicação no Projeto e Referências com os Desenhos:

Referências: **TIPO1-ARQ-ESQ-GER0-12-15_R02**- Esquadrias - Detalhamento

4.3.5. Fechamentos de Vidro do Pátio (opcional)

4.3.5.1. Características e Dimensões do Material:

Vidro temperado de espessura 10mm, conforme projeto e detalhamento.

Alternativa para fechamento em Regiões Frias - Esquadria de alumínio para fechamento do pátio coberto e refeitório, conforme detalhamento de projeto.

4.3.5.2. Sequência de execução:

Sistema de fixação para vidro temperado, com aparafusamento do vidro nas ferragens recomendadas pelo fabricante.

4.3.5.3. Aplicação no Projeto e Referências com os Desenhos:

Referências: **TIPO1-ARQ-ESQ-GER0-12-15_R02**- Esquadrias - Detalhamento

TIPO1-ARQ-PCD-RFR0-18_R02 - Complemento para regiões frias

4.3.6. Telas de Proteção em Nylon

4.3.6.1. Características e Dimensões do Material:

Tela de proteção tipo mosquiteiro em nylon, como objetivo de evitar a entrada de insetos nas áreas de preparo e armazenagem de alimentos, cor cinza. O conjunto é composto de tela cor cinza*, barra de alumínio para moldura, kit cantoneira e corda de borracha para vedação.

PMTF
FL.(S) Nº: 59
RÚBRICA:

- Dimensões variáveis conforme detalhamento de esquadrias.

* Na indisponibilidade da tela na cor especificada, poderá ser usada também a tela na cor azul.

4.3.6.2. Sequência de execução:

Instalar a moldura em alumínio na fachada externa nas esquadrias especificadas em projeto. A tela devera ser fixada na barra de alumínio, utilizando-se a corda de borracha para vedação. A moldura devera ser executada de acordo com o tamanho da esquadria, com acabamento nos cantos, com kit cantoneira em borracha.

4.3.6.3. Aplicação no Projeto e Referências com os Desenhos:

Esquadrias especificas do bloco de serviços, conforme indicação em projeto.

Referências: **TIPO1-ARQ-ESQ-GER0-12-15_R02** - Esquadrias - Detalhamento

TIPO1-ARQ-FCH-GER0-07-08_R02 - Fachadas

4.3.7. Vidros e Espelhos

4.3.7.1. Características e Dimensões do Material:

Os vidros das esquadrias serão do tipo temperado liso incolor de 6mm para as janelas e 8mm para as portas e do tipo miniboreal 6mm conforme locais indicados no projeto especifico.

A divisória em vidro será do tipo vidro incolor 10mm com película jateada, será instalada na sala de amamentação, conforme projeto, sendo duas folhas fixas de 0,85 x 2,10m.

Os vidros a serem empregados nas obras não poderão apresentar bolhas, lentes, ondulações, ranhuras ou outros defeitos como beiradas lascadas, pontas salientes, cantos quebrados, corte de bisel nem folga excessiva com relação ao requadro de encaixe.

Os vidros temperados não poderão ter contato direto com seu sistema de fixação, sendo isolados por meio de gaxeta de neoprene ou cartão apropriado.

Os espelhos terão as dimensões indicadas no projeto com espessura de 4mm. Serão fixados na parede com filetes de silicone.

4.3.7.2. Sequência de execução:

Antes da colocação dos vidros nos rebaixos dos caixilhos, estes serão bem limpos e lixados; os vidros serão assentes entre as duas demãos finas de pintura de acabamentos.

As chapas de vidro deverão sempre ficar assentes em leito elástico, quer de massa (duas demãos), quer de borracha; essa técnica não será dispensada, mesmo quando da fixação do vidro com baguete de metal ou madeira.

As gaxetas e fitas devem ser dimensionadas para uma pressão uniforme ao longo das bordas do vidro. As bordas dos vidros devem ser lapidadas. Todo vidro deve estar etiquetado com a identificação do caixilho em que será instalado, para evitar manuseio desnecessário.

PMTF
FL.(S) Nº: 60
RÚBRICA:

Também deve ser evitado empilhamento conjunto de vidros de tipos diferentes, para que não haja necessidade de se retirar uma placa de vidro do meio da pilha.

O armazenamento das chapas de vidro será efetuado de maneira cuidadosa, em local adequado, onde não seja possível o acúmulo de poeira ou condensação das chapas. O prazo de armazenamento das chapas de vidro no canteiro de obras deverá ser o menor possível, a fim de se evitar danos em sua superfície.

4.3.7.3. Aplicação no Projeto e Referências com os Desenhos:

Para especificação, observar a tabela de esquadrias (Anexo 7.3).
Referências: **TIPO1-ARQ-ESQ-GER0-12-15_R02** - Esquadrias - Detalhamento

4.3.8. Elementos Metálicos - Portões e Gradis Metálicos - Fechamento Metálico Fixo Frontal

4.3.8.1. Caracterização e Dimensões do Material

Gradil e portões metálicos compostos de:
- Perfil estrutural em aço carbono galvanizado a fogo com seção 4x6cm;
- Fechamento em gradil com arame de aço galvanizado.

Os portões são formados com perfis metálicos de seção 4x6cm, soldados em barras horizontais 4x6cm (inferior e superior) com fechamento em gradil de aço galvanizado. Todo o conjunto receberá pintura na cor branco gelo (conforme projeto).

O fechamento frontal em gradil será executado com pilaretes de seção 4x6cm com base, espaçados conforme projeto, e fechamento em gradil. Os pilaretes serão parafusados em mureta de alvenaria com 0,60m de altura.
- Modelo de referência: Gradil Morlan
- Pilaretes: seção 4cm x 6 cm com 1,58m de altura;
- Gradil: malha 5cm x 20cm, fio 5,10mm com 1,53m de altura.

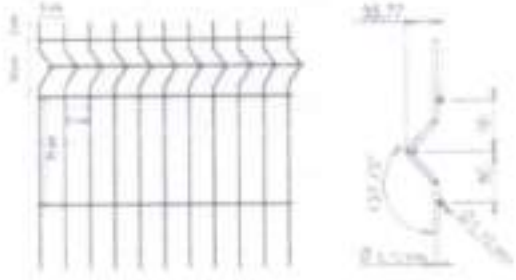

De acordo com o projeto padrão fornecido pelo FNDE (para terreno de 40 x 60 m), haverá fechamento com gradil de 1,58m de altura, com pilaretes metálicos e tela de aço galvanizado de tamanho fixo, instalado na parte frontal do lote, acima de mureta de alvenaria de 0,62m de altura. Caso o terreno disponível seja maior, o ente requerente poderá utilizar-se do padrão de fechamento aqui descrito para a instalação em todo o seu terreno, ficando o custeio do excedente a cargo do requerente.

PMTF
FL.(S) Nº: 61
RÚBRICA:

4.3.8.2. Sequência de execução

A instalação deverá obedecer a seguinte ordem: pialretes-painel-pilaretes.

Os pilaretes deverão ser parafusados na mureta de alvenaria. Deverá ser verificado o prumo e alinhamento. O gradil deverá ser fixado aos pilaretes por meio de fixadores específicos ou soldados.

Após a fixação definitiva, deverá ser certificado o nivelamento das peças e o seu perfeito funcionamento.

4.3.8.3. Aplicação no Projeto e Referências com os Desenhos

Portão principal (entrada e saída): 2 conjuntos de portas de abrir, com 2 folhas cada. As folhas deverão ser fixadas nos pilares.

- portões laterais, auxiliares, conforme especificações de projeto.
- Referências: **TIPO1-ARQ-PLB-GER0-02_R02** - Planta Baixa

TIPO1-ARQ-PLE-PRT0-17_R02 - Portão e Muros - Planta e Elevação

4.3.9. Elementos Metálicos - Chapa Perfurada

4.3.9.1. Características e Dimensões do Material

- Fechamento de chapa de aço carbono, perfurada, galvanizada, soldada nos perfis metálicos 5x5cm, nas cores conforme projeto.

- Dimensões: Chapa perfurada: Espessura – 1,5mm, largura e comprimentos – conforme detalhamento de projeto.

- Modelo de referência: Grade furos

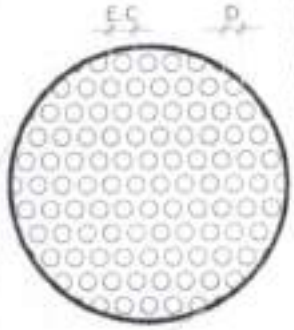

4.3.9.2. Sequência de execução

A chapa metálica perfurada deverá ser instalada acima do peitoril de 0,50m e 0,25m. Os montantes e o travamento horizontal deverão ser fixados por meio de solda elétrica em cordões corridos por toda a extensão da superfície de contato. Todos os locais onde houver

PMTE
FL.(S) Nº 52
RÚBRICA

ponto de solda e/ou corte, devem estar isentos de rebarbas, poeira, gordura, graxa, sabão, ferrugem ou qualquer outro contaminante.

Deverá ser instalada a chapa metálica perfurada nos fechamentos laterais do pátio coberto, da cobertura do pátio e da cobertura da sala multiuso.

4.3.9.3. Aplicação no Projeto e Referências com os Desenhos

- Fechamento dos solários, varandas, pátio coberto e sala multiuso, conforme indicado em projeto.

- Referências: **TIPO1-ARQ-FCH-GER0-07-08_R02-** Fachadas – Detalhamento;

TIPO1-ARQ-CRT-GER0-05-06_R02- Cortes.

4.3.10. Elementos Metálicos – Corrimão

4.3.10.1. Caracteristicas e Dimensões do Material

- Corrimão metálico composto por tubo de aço inoxidável, diâmetro de 4cm, com acabamento fosco.

- dimensões: composto por duas alturas – 92cm e 70cm – do piso.

4.3.10.2. Aplicação no Projeto e Referências com os Desenhos

Rampa de acesso/entrada principal da edificação. As dimensões e modulação devem seguir o projeto arquitetônico

- Referências: **TIPO1-ARQ-PCD-GER0-16_R02** - Detalhamento

4.4. COBERTURAS

4.4.1. Estrutura Metálica

4.4.1.1. Caracteristicas e Dimensões do Material

Treliças em aço galvanizado, tipo *light steel frame* (lsf), conforme especificações do projeto de estruturas metálicas.

Refere-se ao conjunto de elementos metálicos, necessários para a fixação e conformação do conjunto do telhado. Serão componentes da estrutura metálica da cobertura, elementos como treliças espaciais, tesouras, terças, mãos francesas, longarinas, peças de fixação e contraventamento, necessário para a fixação e conformação do conjunto do telhado.

A estrutura metálica do telhado será apoiada sobre estrutura de concreto armado ou engastada em alvenaria de platibanda, conforme o caso, obedecendo às especificações do fabricante de telhas.

A estrutura metálica será executada em aço resistente à corrosão atmosférica, com resistência ao escoamento mínimo (f_y) de 300 Mpa, a resistência à ruptura mínima (f_u) de 415 MPA. Conectores de cisalhamento, chumbadores e chumbadores químicos, deverão respeitar dimensões mínimas, conforme normas específicas. Parafuso ASTM A325 com

PMTF
FL(S) Nº 63
RÚBRICA: 36

resistência ao escoamento mínimo (f_y) de 635 MPA e resistência à ruptura mínima (f_u) de 825 Mpa.

Toda a estrutura metálica receberá pintura com uma demão de primer anticorrosivo alquídico na cor cinza aplicada na fábrica com 25 a 35 micra de película seca. No pátio, onde a estrutura ficará aparente, deverá receber pintura esmalte sintético na cor branco gelo, com demãos necessárias para o total recobrimento das peças.

4.4.1.2. Sequência de execução:

Antes da execução da estrutura metálica deverão ser concluídas as instalações complementares que não poderão ser executadas após a conclusão desta.

Somente após estes serviços poderá ser liberado a execução da estrutura metálica e posterior fechamento da cobertura.

4.4.1.3. Aplicação no projeto e Referência com os desenhos

Estrutura de cobertura dos blocos A e B, bem como do Pátio Coberto – Bloco C, conforme especificação em projeto de estrutura metálica.

- Referências: **TIPO1-ARQ-COB-GER0-11_R02** - Cobertura
  TIPO1-ARQ-CRT-GER0-05-06_R02 - Cortes
  TIPO1-SMT-PCD-GER0-01-08_R02 - Estrutura Metálica
  TIPO1-SMT-PLE-GER0-09-12_R02 - Estrutura das Telhas

4.4.1.4. Normas Técnicas relacionadas

_ABNT NBR 5920, *Bobinas e chapas finas laminadas a frio e de aço de baixa liga, resistentes à corrosão atmosférica, para uso estrutural – Requisitos e ensaios;*

_ABNT NBR 6120, *Cargas para o cálculo de estruturas de edificações;*

_ABNT NBR 6123, *Forças devidas ao vento em edificações;*

_ABNT NBR 6649, *Bobinas e chapas finas a frio de aço-carbono para uso estrutural;*

_ABNT NBR 6650, *Bobinas e chapas finas a quente de aço-carbono para uso estrutural;*

_ABNT NBR 7242, *Peça fundida de aço de alta resistência para fins estruturais;*

_ABNT NBR 8094, *Material metálico revestido e não revestido – Corrosão por exposição à névoa salina;*

_ABNT NBR 8096, *Material metálico revestido e não revestido – Corrosão por exposição ao dióxido de enxofre;*

_ABNT NBR 8681, *Ações e segurança nas estruturas – Procedimento;*

_ABNT NBR 8800, *Projeto de estruturas de aço e de estruturas mistas de aço e concreto de edifícios;*

_ABNT NBR 14323, *Projeto de estruturas de aço e concreto de edifícios em situação de incêndio;*

PMTF
FL.(S) Nº: 65
RÚBRICA:

_ABNT NBR 14762, *Dimensionamento de estruturas de aço constituídas por perfis formados a frio*.

4.4.2. Telhas termo acústicas tipo "sanduiche"

4.4.2.1. Caracterização e Dimensões do Material:

Serão aplicadas telhas termo acústicas, "tipo sanduiche", com preenchimento em PIR, fixadas sobre estrutura metálica em aço galvanizado.

Largura útil: 1.000mm

Espessura: 30 mm

Comprimento: Conforme projeto

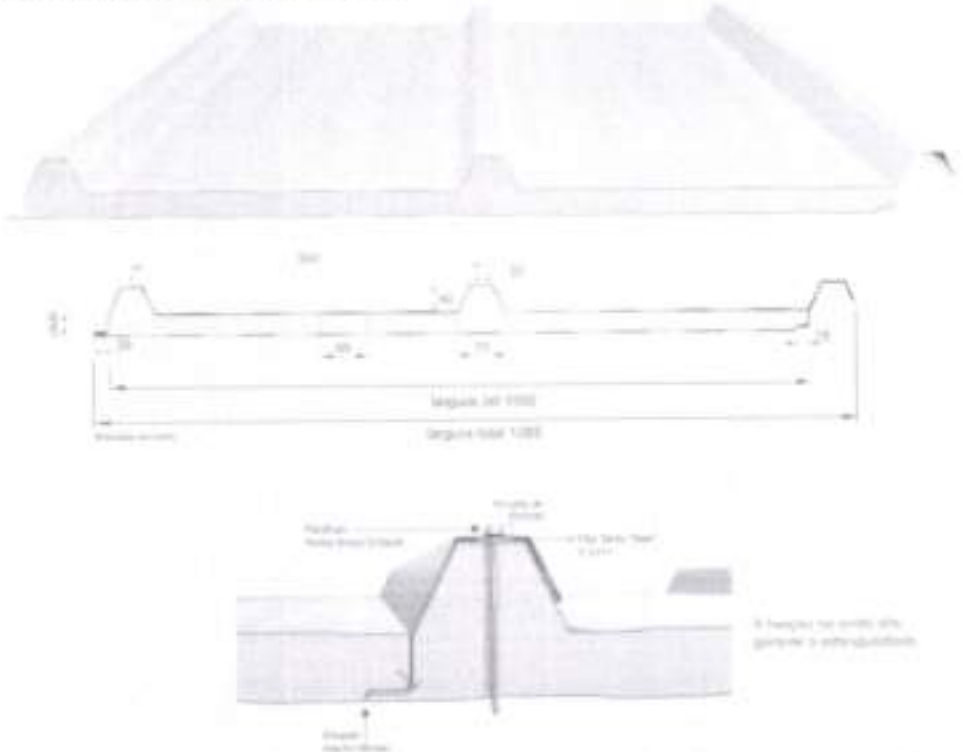

As telhas são do tipo trapezoidal, sendo formadas pelas seguintes camadas:

- Revestimento superior em aço pré-pintado, na cor branca, de espessura #0,50mm.

- Núcleo em Espuma rígida de Poliisocianurato (PIR), com densidade média entre 38 a 42 kg/m³.

- Revestimento inferior em aço galvalume (para os blocos A e B) e em aço pré-pintado, na cor branca (para o Pátio Coberto) de espessura #0,43mm.

- Modelo de Referência: Isotelha IF30mm 10,74kg/m²

4.4.2.2. Sequência de execução:

PMTF
FL.(S) Nº: 96
RÚBRICA:

A aplicação das telhas deverá ser feita com parafusos apropriados. A fixação deve ser realizada na "onda alta" da telha, na parte superior do trapézio. A fixação deve ser reforçada com fita adesiva apropriada. A parte inferior, plana das telhas deve apresentar encaixe tipo "macho-fêmea" para garantia de melhor fixação. Todos os elementos de fixação devem seguir as recomendações e especificações do fabricante.

4.4.2.3. Conexões e interfaces com os demais elementos construtivos

As fixações com a estrutura metálica de cobertura devem ser feitas conforme descritas na sequencia de execução. Os encontros com empenas e fechamentos verticais em alvenaria, devem receber rufos metálicos, para evitar infiltrações de água. Os encontros dos planos de telhado com planos horizontais deverão receber calhas coletoras, conforme especificação e detalhamento de projeto.

4.4.2.4. Aplicação no Projeto e Referências com os Desenhos

- Telhados de toda a creche.

- Referências: **TIPO1-ARQ-COB-GER0-11_R02** - Cobertura

TIPO1-ARQ-CRT-GER0-05-06_R02 - Cortes

TIPO1-SMT-PLE-GER0-09-12_R02 - Estrutura das Telhas

4.4.2.5. Normas Técnicas relacionadas:

_ ABNT NBR 14514: *Telhas de aço revestido de seção trapezoidal – Requisitos*.

4.4.3. Rufos Metálicos

4.4.3.1. Caracterização e Dimensões do Material:

Rufo externo em chapa de aço galvanizado ou aço galvalume, conforme especificações do projeto de cobertura.

- Corte ou desenvolvimento de 32: Aba: 20 mm; Altura:100 mm; Largura: 150 mm; Aba 50 mm, conforme corte esquemático abaixo:

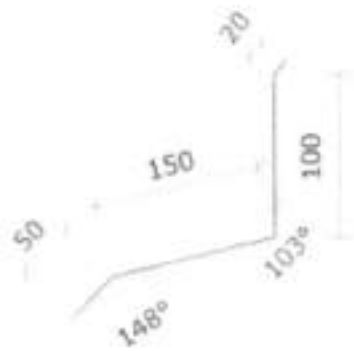

PMTF
FL.(S) Nº: 67
RÚBRICA:

- Corte ou desenvolvimento de 39: Aba: 20 mm; Altura:100 mm; Largura: 120 mm; Largura: 130 mm; Aba 20 mm, conforme corte esquemático abaixo:

4.4.3.2. Sequência de execução:

Todos os encontros de telhas com paredes receberão rufos metálicos. Um bordo será embutido na alvenaria, e o outro recobrirá, com bastante folga, a interseção das telhas com a parede.

4.4.3.3. Conexões e interfaces com os demais elementos construtivos

Os rufos deverão recobrir as telhas e se estender verticalmente pela platibanda, conforme especificação e detalhamento de projeto. Quando for o caso estes deverão ser embutidos nas alvenarias.

4.4.3.4. Aplicação no Projeto e Referências com os Desenhos:

- Telhados de toda a creche, onde existem encontros com platibandas em alvenaria vertical;

- Referências: **TIPO1-ARQ-COB-GER0-11_R02** - Cobertura

TIPO1-ARQ-CRT-GER0-05-06_R02 - Cortes

TIPO1-SMT-DET-GER0-12-R02- Detalhes

4.4.4. Calhas Metálicas

4.4.4.1. Caracterização e Dimensões do Material:

Calha em chapa de aço galvanizado ou aço galvalume, nº 24 – chapa de #0,65mm – ou nº 22 – chapa de #0,80mm de natural, com Suportes e Bocais

- Corte ou desenvolvimento conforme desenho abaixo: Aba: 15 mm; Altura:150 mm; Largura: 300mm; Aba 15 mm.

PMTF
FL.(S) Nº: 68
RÚBRICA:

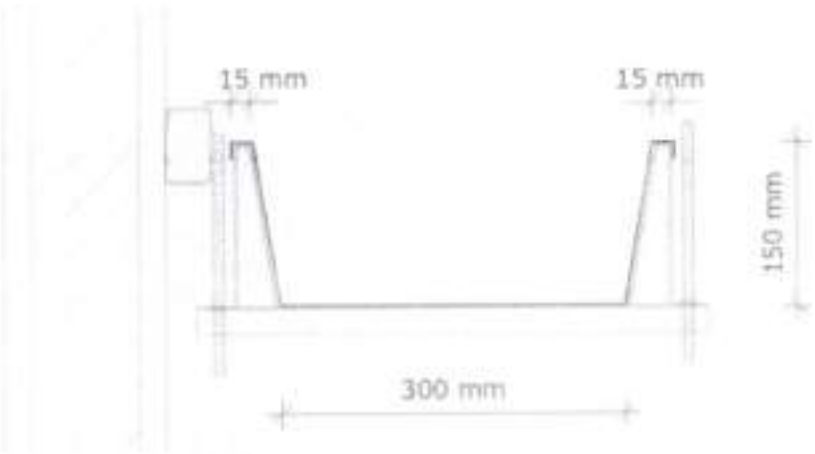

4.4.4.2. Sequência de execução:

As calhas deverão ser executadas antes da finalização do recobrimento das telhas. Deverão ser posicionadas conforme projeto de cobertura de tal forma que as bordas das telhas cubram uma parte de cada lado, ou um lado quando o caso, da calha.

O vazio deixado na parte superior da calha deverá ser o necessário para se efetuar a limpeza desta quando necessário evitando assim o entupimento dos pontos coletores.

4.4.4.3. Conexões e interfaces com os demais elementos construtivos

As calhas deverão ser fixadas na estrutura metálica de modo firme e estável. As telhas deverão transpassar as calhas em pelo menos 10 cm, de maneira a garantir o recolhimento efetivo da agua e evitar infiltrações.

4.4.4.4. Aplicação no Projeto e Referências com os Desenhos:

Telhados de toda a creche, no recolhimento das águas da cobertura.

- Referências: **TIPO1-ARQ-COB-GER0-11_R02** - Cobertura

TIPO1-ARQ-CRT-GER0-05-06_R02 - Cortes

4.4.4.4.1. Normas Técnicas relacionadas:

_ ABNT NBR 10844: *Instalações prediais de águas pluviais - Procedimento;*

_ ABNT NBR 14331: *Alumínio e suas ligas - Telhas e acessórios - Requisitos, projeto e instalação.*

4.4.5. Pingadeiras em Concreto

4.4.5.1. Caracterização do Material

Pingadeira pré-moldada em concreto, modelo rufo, reto, com friso na face inferior para proteger as superficies verticais da platibanda da água da chuva.

- Dimensões: Deverá ser executada com 3cm sobressalentes à espessura da alvenaria, para cada lado.

PMTF
FL.(S) Nº: 69
RÚBRICA:

4.4.5.2. Sequência de execução:

Após a execução da platibanda e sua devida impermeabilização, devem-se assentar as placas de concreto ao longo de toda sua espessura, com argamassa industrial adequada. A união entre as placas deve estar devidamente calafetada, evitando, assim, a penetração de águas pelas junções. Será utilizado rejuntamento epóxi cinza platina com especificação indicada pelo modelo referência.

4.4.5.3. Conexões e interfaces com os demais elementos construtivos

As pingadeiras deverão ser assentadas somente após a instalação das calhas e rufos.

4.4.5.4. Aplicação no Projeto e Referências com os Desenhos:

Telhados de toda a creche, encimando platibandas e empenas em alvenaria vertical;

- Referências: **TIPO1-ARQ-COB-GER0-11_R02** - Cobertura

TIPO1-ARQ-CRT-GER0-05-06_R02 - Cortes

4.5. IMPERMEABILIZAÇÃO

Os serviços de impermeabilização terão primorosa execução por pessoal que ofereça garantia dos trabalhos a realizar, os quais deverão obedecer rigorosamente às normas e especificações a seguir:

Para os fins da presente especificação ficam estabelecidos que, sob a designação de serviços de impermeabilização tem-se como objetivo realizar obra estanque, isto é, assegurar, mediante o emprego de materiais impermeáveis e outras disposições, a perfeita proteção da construção contra penetração de água.

Desse modo, a impermeabilização dos materiais será apenas uma das condições fundamentais a serem satisfeitas: a construção será "estanque" quando constituída por materiais impermeáveis e que assim permaneçam, a despeito de pequenas fissuras ou restritas modificações estruturais da obra e contando que tais deformações sejam previsíveis e não resultantes de acidentes fortuitos ou de grandes deformações.

Durante a realização dos serviços de impermeabilização, será estritamente vedada a passagem, no recinto dos trabalhos, a pessoas estranhas ou a operários não diretamente afeitos àqueles serviços.

4.5.1. Emulsão Asfáltica

4.5.1.1. Caracterização e Dimensões do Material:

Manta líquida, de base asfalto elastomérico e aplicação a frio sem emendas.

- Balde de 18L; Tambor de 200L;

- Modelo de Referência: Vedapren manta líquida.

4.5.1.2. Sequência de execução:

A base deve estar limpa e seca, sem impregnação de produtos que prejudiquem a

PMTF
FL.(S) Nº: 20
RÚBRICA:

aderência, como desmoldantes, graxa, agentes de cura química, óleo, tintas, entre outros. Caso haja falhas ou fissuras na base, estas devem ser tratadas e corrigidas antes da regularização. No piso, executar regularização com argamassa desempenada e não queimada no traço 1:3 (cimento:areia média) prevendo caimento mínimo de 0,5% em áreas internas e 2% em áreas externas, em direção aos coletores de água.

No rodapé, executar regularização com argamassa no traço 1:3 (cimento:areia média) arredondando os cantos e arestas com raio mínimo de 5 cm. Recomenda-se deixar uma área com altura mínima de 40 cm com relação à regularização do piso e 3 cm de profundidade para encaixe da impermeabilização. Para aumentar a aderência entre a base e a argamassa de regularização, utilizar o adesivo de alto desempenho para argamassas e chapiscos.

O produto é aplicado como pintura, com trincha ou vassoura de cerdas macias, em demãos, respeitando o consumo por m² para cada campo de aplicação, com intervalo mínimo de 8 horas entre cada demão, à temperatura de 25 °C. Nos rodapés, a impermeabilização deve subir 30 cm no encaixe previsto da regularização. Finalizada a impermeabilização, aguardar no mínimo 7 dias para a secagem do produto, conforme a temperatura, ventilação e umidade relativa no local e comprovar a estanqueidade do sistema em toda área impermeabilizada no período mínimo de 3 dias.

4.5.1.3. Aplicação no Projeto e Referência com os Desenhos:

- Vigas Baldrame e Muros de Arrimo, se for o caso; áreas molhadas e molháveis (nos pisos dos banheiros, vestiários, lavanderia e cozinha e nas paredes das áreas de boxes até 1,20m de altura).

4.5.1.4. Normas Técnicas relacionadas

_ ABNT NBR 9574, *Execução de impermeabilização;*

_ ABNT NBR 9575, *Impermeabilização - Seleção e projeto.*

4.6. REVESTIMENTOS INTERNOS E EXTERNOS

Foram definidos para revestimentos/ acabamentos materiais padronizados, resistentes e de fácil aplicação. Antes da execução do revestimento, deve-se deixar transcorrer tempo suficiente para o assentamento da alvenaria (aproximadamente 7 dias) e constatar se as juntas estão completamente curadas. Em tempo de chuvas, o intervalo entre o térmico da alvenaria e o início do revestimento deve ser maior.

4.6.1. Paredes externas - Pintura Acrílica

4.6.1.1. Características e Dimensões do Material

As paredes externas receberão revestimento de pintura acrílica para fachadas sobre reboco desempenado fino e acabamento fosco, conforme projeto.

PMTF
FL.(S) Nº: 92
RÚBRICA:

- Modelo de Referência: tinta acrílica *Suvinil* para fachada com acabamento fosco contra Microfissuras, ou equivalente. Para variações das cores consultar item 7.5. Escala de variações de cores.

Especificação de Cor	Cor
Azul França	
Amarelo Ouro	
Vermelho	
Cinza claro	

4.6.1.2. Sequência de execução:

Ressalta-se a importância de teste das tubulações hidrossanitárias, antes de iniciado qualquer serviço de revestimento. Após esses testes, recomenda-se o enchimento dos rasgos feitos durante a execução das instalações, a limpeza da alvenaria, a remoção de eventuais saliências de argamassa das justas. As áreas a serem pintadas devem estar perfeitamente secas, a fim de evitar a formação de bolhas.

O revestimento ideal deve ter três camadas: chapisco, emboço e reboco liso. Após esta etapa, deverá ser aplicado selador acrílico, como camada de preparo para o recebimento de pintura acrílica.

4.6.1.3. Aplicação no Projeto e Referências com os Desenhos:

Fachada - em todas as paredes de fechamento, exceto nos volumes que receberão revestimento cerâmico conforme especificação de projeto.

Barrado dos solários e varandas - Cor Cinza

Volumes verticais dos solários e das varandas - Cor azul escuro

Paredes em geral - cor Branco Gelo

Pilares e paredes recuadas das fachadas laterais - Cor cinza

- Referências: **TIPO1-ARQ-PLB-GER0-02_R02** - Planta Baixa

PMTF
FL.(S) Nº: 72
RÚBRICA:

TIPO1-ARQ-CRT-GER0-05-06_R02 - Cortes

TIPO1-ARQ-FCH-GER0-07-08_R02 - Fachadas

4.6.1.4. Normas Técnicas relacionadas:

_ABNT NBR 11702, *Tintas para construção civil – Tintas para edificações não industriais – Classificação;*

_ABNT NBR 13245, *Tintas para construção civil - Execução de pinturas em edificações não industriais - Preparação de superfície.*

4.6.2. Paredes internas - Áreas Secas - Circulações e Pátio

4.6.2.1. Características e Dimensões do Material

Revestimento em cerâmica 10x10 cm, para áreas internas, nas cores amarela e branca com rejuntamento em epóxi na cor cinza platina, conforme aplicações descritas no item. 4.6.4.1.

- Comprimento 10cm x Largura 10cm.
- Modelo de Referência:

Marca: *Tecnogres*:

- Modelo: BR 10090; linha: 10x10 antipichação; cor amarelo, brilho;
- Modelo: BR 10010; linha: 10x10 antipichação; cor branco, brilho;

4.6.2.2. Sequência de execução

O revestimento será assentado com argamassa industrial indicada para áreas externas, obedecendo rigorosamente a orientação do fabricante quanto à espessura das juntas, realizando o rejuntamento com rejunte epóxi, recomendado pelo fabricante.

4.6.2.3. Aplicação no Projeto e Referências com os Desenhos:

- Barrado inferior - até a altura de 0,90m do piso – Cor Amarelo
- Uma fiada acima de 0,10m, até a altura de 1,00m – Cor Branco

Acima da última fiada, haverá pintura em tinta acrílica acetinada lavável sobre massa corrida acrílica cor Branco Gelo.

- Referências: **TIPO1-ARQ-PLB-GER0-02_R02**- Planta Baixa

TIPO1-ARQ-CRT-GER0-05-06_R02- Cortes

TIPO1-ARQ-FCH-GER0-07-08_R02 - Fachadas

4.6.2.4. Normas Técnicas relacionadas:

_ABNT NBR 13755, *Revestimento de paredes externas e fachadas com placas cerâmicas e com utilização de argamassa colante - Procedimento.*

4.6.3. Paredes internas - Áreas Secas - Áreas Administrativas

PMTF
FL.(S) Nº: 73
RÚBRICA: 45

- Comprimento 40cm x Largura 30cm.

- Modelo de Referência: Marca: *Eliane*; Linha: Forma Slim; Modelo: Branco AC 30 x 40 cm.

- Será utilizado rejuntamento epóxi cinza platina com especificação indicada pelo modelo referência.

Cerâmica (10x10cm):

Revestimento em cerâmica 10x10cm, para áreas internas, nas cores azul escuro e vermelho com rejunte epóxi na cor cinza platina.

- Comprimento 10cm x Largura 10cm.

- Modelo de Referência: Marca: *Tecnogres*

1 - Modelo: BR 10110; linha: 10x10 antipichação; cor vermelho, brilho;

2 - Modelo: BR 10180; linha: 10x10 antipichação; cor azul escuro, brilho;

Pintura:

- As paredes (acima da faixa de cerâmica de 10x10cm até o teto) receberão revestimento de pintura acrílica sobre massa corrida acrílica, aplicada sobre o reboco desempenado fino, cor: Branco Gelo.

- Modelo de referência: Tinta *Suvinil* Acrílica, com acabamento acetinado, cor Branco Gelo, ou equivalente.

4.6.5.2. Sequência de execução:

As cerâmicas serão assentadas com argamassa industrial indicada para áreas internas, obedecendo rigorosamente a orientação do fabricante quanto à espessura das juntas. A última demão de tinta deverá ser feita após instalações das portas e divisórias quando da finalização dos ambientes.

4.6.5.3. Aplicação no Projeto e Referências com os Desenhos:

- Bloco A - Áreas de Serviços (ver indicações em projeto) - Cerâmica branca 30x40 de piso a teto;

- Sanitários, sanitários acessíveis e vestiários (ver indicações de projeto) – Cerâmica branca 30x40 até 1,80m - uma (01) fiada cerâmica 10x10 acima de 1,80m - Cor Azul Escuro (masculino) e vermelho (feminino) - pintura acima de 1,90m;

- Bloco B - Sanitários Infantis unissex - Cerâmica branca 30x40 com altura variável - acima uma (01) fiada - cor vermelho e azul – finalizando com pintura acrílica até o teto;

- Bloco B - Sanitários Infantis – Cerâmica branca 30x40 com altura variável – acima uma fiada - cor azul escuro (masculino) e vermelho (feminino) - finalizando com pintura acrílica até o teto.

- Referências: **TIPO1-ARQ-PLB-GER0-02_R02**- Planta Baixa

TIPO1-ARQ-CRT-GER0-05-06_R02- Cortes

TIPO1-ARQ-FCH-GER0-07-08_R02 – Fachadas

TIPO1-ARQ-AMP-BLCA-19-23_R02 – Ampliações

PMTF
FL.(S) Nº: 76
RÚBRICA:

TIPO1-ARQ-AMP-BLCA-24-27_R02 – Ampliações

TIPO1-ARQ-AMP-BLCB-28-38_R02 – Ampliações

4.6.6. Pórticos

4.6.6.1. Características e Dimensões do Material:

Revestimento de pintura acrílica aplicada sobre o reboco desempenado fino, cor: Vermelho.

- Modelo de referência: Tinta *Suvinil* Acrílica, com acabamento fosco, cor Vermelho, ou equivalente.

4.6.6.2. Sequência de execução:

Ressalta-se a importância de teste das tubulações hidrossanitárias, antes de iniciado qualquer serviço de revestimento. Após esses testes, recomenda-se o enchimento dos rasgos feitos durante a execução das instalações, a limpeza da alvenaria, a remoção de eventuais saliências de argamassa das justas. As áreas a serem pintadas devem estar perfeitamente secas, a fim de evitar a formação de bolhas.

O revestimento ideal deve ter três camadas: chapisco, emboço e reboco liso. Após esta etapa, deverá ser aplicado selador acrílico, como camada de preparo para o recebimento de pintura.

4.6.6.3. Aplicação no Projeto e Referências com os Desenhos:

- Pórtico de Entrada - Cor Vermelho
- Referências: **TIPO1-ARQ-PLB-GER0-02_R02** - Planta Baixa
  TIPO1-ARQ-CRT-GER0-05-06_R02- Cortes
  TIPO1-ARQ-FCH-GER0-07-08_R02 - Fachadas

4.6.7. Teto - Forro de Gesso

4.6.7.1. Características e Dimensões do Material:

Placas de gesso acartonado de medidas 1200 x 2400 mm ou 1200 x 1800 mm, conforme especificações do fabricante.

- Pintura PVA cor Branco Neve (acabamento fosco) sobre massa corrida PVA.

Os perfis de fixação do gesso são de aço galvanizado, protegidos com tratamento de zincagem mínimo Z275, em chapa de 0,50 mm de espessura.

4.6.7.2. Sequência de execução:

O forro acartonado é constituído por painéis de gesso acartonado, parafusados em perfilados metálicos e suspenso por pendurais reguladores.

Antes do início do serviço de execução dos forros, deve ser feita a cuidadosa análise do projeto arquitetônico e das instalações, verificando o posicionamento de elementos construtivos e instalações, evitando interferências futuras.

PMTF
FL(S) Nº: 77
RÚBRICA:

Para a execução do forro, primeiramente é necessário demarcar na parede as referências de nível e de alinhamento das placas em relação à cota de piso pronto. Posteriormente, os pontos de fixação no teto e/ou na estrutura auxiliar de perfis metálicos são definidos e demarcados, e se procede o nivelamento e fixação das placas. A fixação de pendurais na estrutura metálica é feita com o uso de prendedores ou solda.

Após a fixação das placas à estrutura, é feita a limpeza e o posterior rejunte dos bisotes entre placas, com pasta de gesso, lixando-o em seguida para reparar possíveis imperfeições. Finalmente, deve ser verificado o nível e a regularidade da colocação do forro, com o auxílio de linhas esticadas nas duas direções.

4.6.7.4. Conexões e interfaces com os demais elementos construtivos:

As conexões com os elementos verticais de vedação, paredes, devem ser feitas com perfis de acabamento tipo tabicas metálicas.

4.6.7.5. Aplicação no Projeto e Referências com os Desenhos:

Forros de gesso, em todas as áreas molhadas, conforme indicação de projeto.
- Referências: **TIPO1-ARQ-FOR-GER0-10_R02** - Forro

4.6.7.6. Normas Técnicas relacionadas:

_ABNT NBR 15758-2, *Sistemas construtivos em chapas de gesso para drywall – Projeto e procedimentos executivos para montagem – Parte 2: Requisitos para sistemas usados como forros*;

4.6.8. Teto - Forro Mineral

4.6.8.1. Características e Dimensões do Material:

Forro modular em fibra mineral modelada com acabamento de superfície com tinta vinílica a base de látex já aplicado em fabrica. Fator de Propagação de Chama / Resistência ao Fogo - Classe A: Fator de Propagação de Chama: 25 ou inferior
- Placas de 625mm x 1250mm x 13mm.
- Modelo de Referência: Armstrong, Modelo: Encore;

4.6.8.2. Sequência de execução

O sistema de forro modular é composto por placas de 625 x 1250 mm, apoiadas em um sistema de suspensão, composto por: perfis T principais, perfis T secundários, cantoneiras e tirantes. As placas devem ser instaladas segundo especificações na paginação do forro, (ver projeto arquitetônico).

Inicialmente deve ser determinada a altura de instalação do forro, marcando-se uma linha nivelada ao redor das três paredes e instalando-se uma tira de gesso na quarta parede. Esta altura deve prever pelo menos 75mm livres acima do forro, considerando-se o nível de dutos, tubulações e outros elementos, de maneira a permitir manobrar um painel acomodado na abertura da suspensão. Após a determinação do nível, instalar a cantoneira.

PMTF
FL (S) Nº: 78
RUBRICA:

Em seguida, deve ser instalada a primeira seção dos perfis T principais. Os tirantes devem ser instaladas acima dos perfis T principais, geralmente a cada 1250 mm no máximo. Em seguida, são instalados os perfis T secundários da beirada e após, os demais perfis T principais e os perfis T secundários.

Para a instalação das placas, incline-as ligeiramente, levantando-as por cima dos perfis metálicos e posicionando-as apoiadas no perfil T secundário e nas beiradas do perfil T principal. As placas que necessitarem ser cortadas devem ser medidas e cortadas individualmente, com a face para cima usando um estilete bem afiado.

4.6.8.3. Conexões e interfaces com os demais elementos construtivos:

A iluminação e outros artefatos não devem ser apoiados nos perfis metálicos do forro nem nas placas, devendo ser fixado na estrutura metálica com tirantes próprios.

4.6.8.4. Aplicação no Projeto e Referências com os Desenhos:

- No forro de diversos ambiente da creche, conforme indicação em projeto.
- Referências: **TIPO1-ARQ-FOR-GER0-10_R02** - Forro

4.7. SISTEMAS DE PISOS INTERNOS E EXTERNOS

4.7.1. Piso Monolítico em Cimentado Liso

4.7.1.1. Caracterização e Dimensões do Material:

- Piso cimentado contínuo com 3 cm de espessura, com acabamento liso, cor cinza claro, com juntas plásticas niveladas;
- Placas de: 1,20m (comprimento) x 1,20m (largura) x 30mm (altura)

4.7.1.2. Sequência de execução:

Serão executados pisos cimentados com 3cm de espessura de cimento e areia, traço 1:3, acabamento liso na cor cinza, sobre piso de concreto com 7 cm de espessura. Os pisos levarão juntas de dilatação com perfis retos e alinhados, distanciadas a cada 1,20m. Deve ser previsto um traço ou a adição de aditivos ao cimentado que resultem em um acabamento liso e pouco poroso. Deve ser considerada declividade mínima de 0,5% em direção às canaletas ou pontos de escoamento de água.

Revestimento monolítico possui ótima resistência aos esforços leves e médios, garantindo maior durabilidade, higiene, segurança e acabamento estético.

Após a regularização deverá ser feito desempeno fino, ou alisamento superficial, que produz uma superfície densa, lisa e dura.

4.7.1.3. Conexões e interfaces com os demais elementos construtivos:

- Deverá ser feito apicoamento e lavagem da laje de contrapiso.

4.7.1.4. Aplicação no Projeto e Referencias com os Desenhos:

PMIF
FL (S) Nº: 79
RUBRICA:

- Solários, Varandas e Pátio Coberto.
- Referências: **TIPO1-ARQ-PLB-GER0-02_R02** - Planta Baixa
TIPO1-ARQ-PGP-GER0-09_R02 - Paginação de piso

4.7.2. Piso Vinílico em Manta

4.7.2.1. Caracterização e Dimensões do Material:

- Piso Vinílico em manta, antiderrapante e com agente bacteriostático para a redução da proliferação de bactérias com capa de uso de PVC com 0,70mm, ou similar com mesmas características técnicas.
- Mantas de: 23,00m (comprimento) x 2,00m (largura) x 2mm (espessura).
- Modelo de Referência: Marca: *Tarkett*; Linha: Decode; Coleção: Colormatch.
- Cores: Cold Dark Grey - 25098045; Cold Grey - 25098043; Fresh Blue - 25098055 e Yellow - 25098064.

4.7.2.2. Sequência de execução:

As mantas serão aplicadas sobre contrapiso que deve estar seco e isento de qualquer umidade, perfeitamente curado, impermeabilizado, totalmente isento de vazamentos hidráulicos; limpo, firme: sem rachaduras, peças de cerâmica ou pedras soltas; o contrapiso deve também estar liso: sem depressões ou desníveis maiores que 1mm que não possam ser corrigidos com a massa de preparação;

O contrapiso deve receber massa de preparação para correção da aspereza da superfície e esta camada de massa, após secagem, deve ser lixada e o pó aspirado. O piso deve ser fixado com adesivo acrílico adequado, indicado pelo fabricante do piso.

4.7.2.3. Conexões e interfaces com os demais elementos construtivos:

A conexão entre a manta aplicada sobre o contrapiso e a parede deve ser feita utilizando-se a peça: Arremate de rodapé e suporte curvo, especificada pelo fabricante do piso.

Modelo de Referência:

Marca: *Tarkett*; Acessórios de PVC - Arremate de rodapé - 9360.

Marca: *Tarkett*; Acessórios de PVC – Suporte curvo - 9371802.

Alternativamente, poderá ser utilizado rodapé curvo em PVC flexível, na cor branca, de largura 5cm ou 7cm – 9364 ou 9365.

Modelo de Referência: Marca: *Dipiso*; Modelo: Rodapé Vinílico plano, altura 5cm ou 7cm – RN5 ou RN7 ou Modelo: Rodapé de aba curva, altura 5cm ou 7cm – RAC5 ou RAC7

Alternativamente, poderá ser utilizado ainda, rodapé em madeira com pintura branca, de largura 5cm ou 7 cm.

4.7.2.4. Aplicação no Projeto e Referências com os Desenhos:

- Áreas Internas das salas de atividades e Sala e Multiuso:
- Referências: **TIPO1-ARQ-PLB-GER0-02_R02**- Planta Baixa

PMTF
FL.(S) Nº: 80
RUBRICA:

4.7.2.5. Normas Técnicas relacionadas:

_ ABNT NBR 7374, *Placa vinílica semiflexível para revestimento de pisos e paredes - Requisitos e métodos de ensaio*;

_ ABNT NBR 14851-2, *Revestimentos de pisos - Mantas (rolos) e placas de linóleo - Parte 1: Classificação e requisitos*;

_ ABNT NBR 14851-2, *Revestimentos de pisos - Mantas (rolos) e placas de linóleo - Parte 2: Procedimento para aplicação e manutenção*;

_ ABNT NBR 14917-1, *Revestimentos resilientes para pisos — Manta (rolo) ou placa (régua) vinílica flexível homogênea ou heterogênea em PVC - Parte 1: Requisitos, características e classe.*

4.7.2.6. Substituições permitidas:

É permitida a alteração das dimensões da manta, largura e comprimento. Não é permitida a substituição do piso em manta por placas ou por qualquer outro tipo de piso.

4.7.3. Piso em Cerâmica 40x40 cm

4.7.3.1. Caracterização e Dimensões do Material:

- Pavimentação em piso cerâmico PEI-5;
- Peças de aproximadamente: 0,40m (comprimento) x 0,40m (largura);
- Modelos de Referência: Marca: *Eliane*; Coleção: *Cargo Plus White*, Cor: Branco (410mm x 410mm);

Marca: *Eliane*; Coleção: *Cargo Plus White*, Cor: Branco (450mm x 450mm);
Marca: *Eliane*; Coleção: *Cargo Plus Gray*, Cor: Cinza (450mm x 450mm);
Marca: *Incefra Técnica Alta Performance* - ref. PS30910 (415mm x415 mm).

4.7.3.2. Sequência de execução:

O piso será revestido em cerâmica 40cmx40cm branco gelo PEI-05, assentada com argamassa industrial adequada para o assentamento de cerâmica e espaçadores plásticos em cruz de dimensão indicada pelo modelo referência. Será utilizado rejuntamento epóxi cinza platina com dimensão indicada pelo modelo referência.

4.7.3.3. Conexões e interfaces com os demais elementos construtivos:

As pecas cerâmicas serão assentadas com argamassa industrial adequada para o assentamento de cerâmica, sobre contrapiso de concreto. O encontro com os fechamentos verticais revestidos com cerâmica. Será utilizado rodapé do mesmo material com altura de 10cm.

4.7.3.4. Aplicação no Projeto e Referencias com os Desenhos:

PMTF
FL(S) Nº: 37
RUBRICA:

- Ambientes de Serviços, sanitários e vestiários, conforme especificação de projeto;
- Referências: **TIPO1-ARQ-PLB-GER0-02_R02**- Planta Baixa

TIPO1-ARQ-PGP-GER0-09_R02 - Paginação de piso

4.7.3.5. Normas Técnicas relacionadas:

_ ABNT NBR 9817, *Execução de piso com revestimento cerâmico – Procedimento*;

_ ABNT NBR 13816, *Placas cerâmicas para revestimento – Terminologia*;

_ ABNT NBR 13817, *Placas cerâmicas para revestimento – Classificação*;

_ ABNT NBR 13818, *Placas cerâmicas para revestimento – Especificação e métodos de ensaios*.

4.7.4. Piso em Cerâmica 60x60 cm

4.7.4.1. Caracterização e Dimensões do Material:

- Pavimentação em piso cerâmico PEI-5;
- Peças de aproximadamente: 0,60m (comprimento) x 0,60m (largura)
- Modelos de Referência: Marca: *Eliane*; Coleção: *Maxigres Cargo White*, Cor: Branco, acabamento brilhante (600mm x 600mm).

4.7.4.2. Sequência de execução:

O piso será revestido em cerâmica 60cmx60cm branco gelo PEI-05, assentada com argamassa industrial adequada para o assentamento de cerâmica e espaçadores plásticos em cruz de dimensão indicada pelo modelo referência. Será utilizado rejuntamento epóxi cinza platina com dimensão indicada pelo modelo referência.

4.7.4.3. Conexões e interfaces com os demais elementos construtivos:

As pecas cerâmicas serão assentadas com argamassa industrial adequada para o assentamento de cerâmica, sobre contrapiso de concreto. O encontro com os fechamentos verticais revestidos com cerâmica. Será utilizado rodapé do mesmo material com altura de 10cm.

4.7.4.4. Aplicação no Projeto e Referencias com os Desenhos:

- Ambientes Administrativos, refeitório e circulações, conforme indicação de projeto;
- Referências: **TIPO1-ARQ-PLB-GER0-02_R02**- Planta Baixa

TIPO1-ARQ-PGP-GER0-09_R02 - Paginação de piso

4.7.4.5. Normas Técnicas relacionadas:

_ ABNT NBR 9817, *Execução de piso com revestimento cerâmico – Procedimento*;

_ ABNT NBR 13816, *Placas cerâmicas para revestimento – Terminologia*;

_ ABNT NBR 13817, *Placas cerâmicas para revestimento – Classificação*;

PMTF
FL.(S) Nº 29
RUBRICA

_ABNT NBR 13818, *Placas cerâmicas para revestimento – Especificação e métodos de ensaio.*

4.7.5. Soleira em Granito

4.7.5.1. Caracterização e Dimensões do Material:

Trata-se de um material de alta resistência, com pequena porosidade, resistente à água, de fácil manuseio e adequação às medidas do local.

- Dimensões: L (comprimento variável) x 15cm (largura) x 20mm (altura) e, casos com dimensões especificas, conforme indicação em projeto.
- Modelo de Referência: Granito Cinza Andorinha.

4.7.5.2. Conexões e interfaces com os demais elementos construtivos:

- As soleiras de granito devem estar niveladas com o piso mais elevado. A espessura usual do granito acabado é 2cm, portanto, uma das faces da soleira deve ser polida, pois ficará aparente quando encontrar com o piso que estiver assentado no nível inferior.

4.7.5.3. Aplicação no Projeto e Referências com os Desenhos:

- Abaixo das portas; entre os ambientes onde há desnivel de piso; entre ambientes onde há mudança da paginação de piso;
- Referências: **TIPO1-ARQ-PLB-GER0-02_R02** - Planta Baixa
  TIPO1-ARQ-PGP-GER0-09_R02 - Paginação de piso

4.7.5.4. Normas Técnicas relacionadas:

_ABNT NBR 15844, *Rochas para revestimento - Requisitos para granitos.*

4.7.6. Piso em Concreto desempenado

4.7.6.1. Caracterização e Dimensões do Material:

- Pavimentação em cimento desempenado, com argamassa de cimento e areia; com 3cm de espessura e acabamento camurçado;
- Placas de: 1,20m (comprimento) x 1,20m (largura) x 3cm (altura).

4.7.6.2. Sequência de execução:

Serão executados pisos cimentados com 3cm de espessura de cimento e areia, traço 1:3, acabamento camurçado, sobre piso de concreto com 7 cm de espessura. Os pisos levarão juntas de dilatação com perfis retos e alinhados, distanciadas a cada 1,20m. Deve ser previsto um traço ou a adição de aditivos ao cimentado que resultem em um acabamento liso e pouco poroso. Deve ser considerada declividade minima de 0,5% em direção às canaletas ou pontos de escoamento de água. A superficie final deve ser desempenada.

4.7.6.3. Aplicação no Projeto e Referências com os Desenhos:

PMTF
FL.(S) Nº: 23
RÚBRICA:

- Solários, calçadas externas e acesso ao bloco administrativo;
- Referências: **TIPO1-ARQ-PLB-GER0-02_R02** - Planta Baixa
TIPO1-ARQ-PGP-GER0-09_R02 - Paginação de piso

4.7.6.4. Normas Técnicas relacionadas:
_ABNT NBR 12255, *Execução e utilização de passeios públicos*.

4.7.7. Piso em Blocos Intertravados de Concreto

4.7.7.1. Caracterização e Dimensões do Material:

Blocos de concreto pré-fabricados, assentados sobre um colchão de areia, travados por meio de contenção lateral e atrito entre as peças. Permitem manutenção sem necessidade de quebrar o calçamento para a execução da obra.

Opção 1:
- Piso em blocos retangulares de concreto de 10x10x20 cm, cor natural;
- Dimensões: Largura:10 cm; Altura: 10cm; Comprimento: 20 cm
- Modelo de Referência: *Multipaver* ® - RETANGULAR - MP0410

ou:

Opção 2:
- Piso em blocos 16 faces, de concreto de 9,2 cm, 4,5 cm, e 17,1 cm.
- Dimensões: Largura: 9,2 cm, Altura: 4,5 cm, e comprimento: 17,1 cm.
- Modelo de Referência: *Multipaver* ® - 16 FACES - MP1604

4.7.7.2. Sequência de execução:

- Os blocos serão assentados sobre camada de areia, sem rejunte para permitir infiltração das águas.

4.7.7.3. Aplicação no Projeto e Referências com os Desenhos:
- Estacionamento, carga e descarga, Pátio descoberto;
- Referências: **TIPO1-ARQ-PLB-GER0-02_R02** - Planta Baixa
TIPO1-ARQ-PGP-GER0-09_R02 - Paginação de piso

4.7.7.4 Normas Técnicas relacionadas:
_ABNT NBR 15805, *Placa de concreto para piso - Requisitos e métodos de ensaios*;
_ABNT NBR 9781, *Peças de concreto para pavimentação - Especificação*.

4.7.8. Piso em Areia filtrada ou Grama Sintética

4.7.8.1. Caracterização e Dimensões do Material:

PMTF
FL.(S) Nº 84
RÚBRICA:

Opção 1: Areia

A areia possui caracteristicas excelentes como piso amortecedor de impactos. A areia, areão ou outro material solto que se deforma e desloca com facilidade, amortece as quedas por deslocação, o que permite uma paragem mais suave do movimento do corpo.

Trata-se de um material que possui valor lúdico-pedagógico que deverá ser totalmente separado da área de segurança dos equipamentos.

- Piso em areia filtrada;
- Modelo de Referência: areia lavada grossa

ou;

Opção 2: Grama Sintética

- A grama sintética possui fios com altura de 12mm, 50mil pontos por m^2 é composta por 100% Polietileno. Trata-se de um material de fácil manutenção e limpeza, altamente indicado para *playground*, pois possui alta capacidade de amortecimento.

- Grama sintética de 12mm ou 20mm;
- Modelo de Referência: grama sintética 12mm *Playgrama*.

4.7.8.2. Conexões e interfaces com os demais elementos construtivos:

A área do parquinho ou *playground* deverá ser demarcada com meio-fio de concreto pré-fabricado, que irá conter a areia filtrada depositada no local. Caso o Município opte pela grama sintética, além o meio-fio também ser necessário, deve-se pavimentar uma base (concreto, cerâmica ou pedra) para instalação das placas.

4.7.8.3. Aplicação no Projeto e Referências com os Desenhos:

- Parquinho ou *Playground*;
- Referências: **TIPO1-ARQ-PLB-GER0-02_R02** - Planta Baixa
  TIPO1-ARQ-PGP-GER0-09_R03 - Paginação de piso

4.7.8.4. Normas Técnicas relacionadas:

_ABNT NBR 16071-3, *Playgrounds - Parte 3: Requisitos de segurança para pisos absorventes de impact;*.

_ABNT NBR 8810, *Revestimentos têxteis de piso - Determinação da resistência à abrasão.*

4.7.9. Piso Tátil - Direcional e de Alerta

4.7.9.1. Caracterização e Dimensões do Material:

Piso cromo diferenciado tátil de alerta / direcional, em borracha para áreas internas e pré-moldado em concreto para áreas externas, em cor contrastante com a do piso adjacente, por exemplo, em superfícies escuras (preta, marrom, cinza escuro, etc.).

- Piso Tátil Direcional/ Alerta em borracha Integrado (áreas internas)

PMTF
FL.(S) Nº: 35
RÚBRICA:

Pisos em placas de borracha, assentamento com cola. Neste caso, não deve haver desnivel com relação ao piso adjacente, exceto aquele existente no próprio relevo.

- Dimensões: placas de dimensões 250x250 , espessura 7mm;

Modelo de Referência: *Daud, Steel Rubber*; Cores: azul e amarelo;

Cola: P4000 – petrocola, AM13 – Amazonas, Cascola Extra, Cola sem odor 1430 – Una ou uniflex 1090-Una.

- Piso Tátil Direcional/ Alerta cimenticio, tipo ladrilho hidráulico (áreas externas)

Pisos em placas cimenticias, de assentamento com argamassa, indicados para aplicação em áreas externas.

- Dimensões: placas de dimensões 250x250 , espessura 20mm;
- Modelo de Referência: *Casa Franceza*; Cores: vermelha;

4.7.9.2. Sequência de execução:

Áreas internas: Depois de assentado o piso cerâmico, a superfície deverá ser varrida de forma a tirar todos os resíduos. Deverá ser aplicado um gabarito com fita crepe de 25mm, para orientar o campo de aplicação da cola. Aplicar a cola sobre o piso delimitado e no verso das placas, observando sempre a aplicação de uma camada uniforme. Espera a secagem, ou seja, somente após a completa evaporação do solvente as placas deverão ser assentadas.

É importante eliminar bolhas de ar que podem se formar sob as placas. A eliminação é completada com o uso de uma marreta de borracha do centro para fora da placa. espalhada uma nata pastosa (PVA) com desempenadeira lisa de aço. Esta nata pastosa é composta por cimento, cola PVA e água, após a cura deve-se lixar e limpar devendo ficar bem liso e isento de poeiras, graxas e outros.

Ao remover a fita crepe, observar se há excessos de cola, e proceder à limpeza no ato da instalação usando um pano umedecido com removedor.

Áreas externas: pisos em placas pré-moldadas de concreto ou argamassa: Assentamento diretamente no contra piso. Nivelar a superfície das placas com o piso adjacente (cimento desempenado).

4.7.9.3. Conexões e interfaces com os demais elementos construtivos:

Não deve haver desnivel com relação ao piso adjacente, exceto aquele existente no próprio relevo (a cor azul não deve ser utilizada em áreas externas);

4.7.9.4. Aplicação no Projeto e Referências com os Desenhos:

Na sinalização da circulação, indicando o caminho a ser percorrido, desde o hall de entrada até a porta de cada ambiente, conforme projeto arquitetônico e obedecendo aos critérios estabelecidos na ABNT NBR 9050;

- Referências: **TIPO1-ARQ-PLB-GER0-02_R02** - Planta Baixa

TIPO1-ARQ-PGP-GER0-09_R02 - Paginação de piso

PMTF
FL.(S) Nº: 96
RUBRICA:

4.8. LOUÇAS, METAIS E COMPLEMENTOS

4.8.1. Louças

Visando facilitar a aquisição e futuras substituições das bacias sanitárias, das cubas e dos lavatórios, o projeto padrão adota todas as louças da escola na cor branca e com as seguintes sugestões, conforme modelos de referência abaixo.

4.8.1.1. Caracterização do Material:

Os modelos de referência estão indicados no anexo 7.2. Tabela de Especificações de Louças e Metais.

4.8.1.2. Aplicação no Projeto e Referências com os Desenhos:

- Referências: **TIPO1-ARQ-PLB-GER0-02_R02** - Planta Baixa
  TIPO1-ARQ-AMP-BLCA-19-27_R02 – Ampliações
  TIPO1-ARQ-AMP-BLCB-28-38_R02 - Ampliações

4.8.2. Metais / Plásticos

Visando facilitar a aquisição e futuras substituições das torneiras, das válvulas de descarga e das cubas de inox, o projeto padrão sugere que todos os metais da escola sejam de marcas difundidas em todo território nacional, conforme modelos de referência abaixo.

Serão sugeridos neste Memorial apenas os itens de metais aparentes, todos os complementos (ex.: sifões, válvulas para ralo das cubas, acabamentos dos registros) deverão ser incluídos na planilha orçamentária, seguindo o padrão de qualidade das peças aqui especificadas.

4.8.2.1. Caracterização do Material:

Os modelos de referência estão indicados na 7.2. Tabela de Especificações de Louças e Metais.

4.8.2.2. Aplicação no Projeto e Referências com os Desenhos:

- Referências: **TIPO1-ARQ-PLB-GER0-02_R02** - Planta Baixa
  TIPO1-ARQ-AMP-BLCA-19-27_R02 – Ampliações
  TIPO1-ARQ-AMP-BLCB-28-38_R02 - Ampliações

4.8.3. Bancadas, Prateleiras, Divisórias e Peitoris em Granito

4.8.3.1. Características e Dimensões do Material:

Granito cinza andorinha, acabamento polido.

- Dimensões variáveis, conforme projeto, espessura: 20mm.
- Altura das Divisórias: Painéis 1,20m nos sanitários infantis (vão com altura de 15cm do piso ao início do painel);
- A altura das bancadas: variável - 60cm e 90cm. *Ver cada ambiente ampliado.
- As bancadas da triagem e lavagem, cozinha, lavandeira, lactário, fraldários e salas de aula deverão ser instaladas a 90cm do piso.

PMTF
FL.(S) Nº 87
RÚBRICA

- Peitoris instalados nas esquadrias externas conforme detalhes de esquadrias.

4.8.3.2. Sequência de execução:

A fixação das bancadas de granito só poderá ser feita após a colagem das cubas (realizada pela marmoraria). Para a instalação das bancadas e prateleiras de granito, deve ser feito um rasgo no reboco, para o chumbamento dentro da parede.

Nas bancadas, haverá ½ parede de tijolos (espessura 10cm) para apoio das bancadas e fixação com mão francesa metálica, se especificado em projeto. As prateleiras receberão apoio em mão francesa metálica, conforme especificação e detalhamento em projeto.

4.8.3.3. Aplicação no Projeto e Referências com os Desenhos:

- Triagem e lavagem, Cozinha, Lavanderia, Lactário, Higienização, Salas de aula;
- Sanitários: Creche II, Creche II, Multiuso, Administração e Serviços.
- Referências: **TIPO1-ARQ-PLB-GER0-02_R02** - Planta Baixa
  TIPO1-ARQ-AMP-BLCA-19-27_R02 - Ampliações
  TIPO1-ARQ-AMP-BLCB-28-38_R01 - Ampliações

4.8.4. Escaninhos e Prateleiras em MDF Revestido

4.8.4.1. Caracteristicas e Dimensões do Material:

MDF de espessura mínima de 2cm, revestido com laminado melamínico, cor branca, acabamento fosco.

- Dimensões variáveis, conforme projeto.
- Espessura do MDF: 20mm.

4.8.4.2. Sequência de execução:

A fixação das prateleiras e peças dos escaninhos em MDF deverá ser feita com parafusos e buchas de fixação, e/ou mãos francesas metálicas.

4.8.4.3. Aplicação no Projeto e Referências com os Desenhos:

- Rouparia, Multiuso, Creche I, II e Creche II;
- Referências: **TIPO1-ARQ-PLB-GER0-02_R02** - Planta Baixa
  TIPO1-ARQ-AMP-BLCA-19-27_R02 - Ampliações
  TIPO1-ARQ-AMP-BLCB-28-38_R02 – Ampliações

4.8.5. Castelo d'água

O projeto padrão de Instalações Hidráulicas fornecido pelo FNDE contempla o Castelo D'Água com capacidade para 30 mil litros de água. Trata-se de uma estrutura metálica cilíndrica, confeccionada em aço carbono, sendo pintura externa em esmalte sintético (cor AMARELO OURO) e pintura interna em epóxi com certificado de potabilidade.

PMTF
FL.(S) Nº: 88
RÚBRICA:

O Município poderá optar pelo modelo de Castelo D'Água composto por anéis de concreto pré-fabricado, respeitando as dimensões fornecidas no projeto do castelo d'água metálico.

4.8.5.1. Aplicação no Projeto e Referências com os Desenhos

- Referências: **TIPO1-HAG-DET-GER0-10_R02**- Detalhes - Castelo D'Água

4.8.6. Mastros para Bandeira

4.8.6.1. Caracterização e Dimensões do Material

Conjunto com 3 mastros para sustentação de bandeiras em ferro galvanizado, cor natural, medidas conforme especificação em projeto. Para sua fixação deve ser executada base em concreto.

4.8.6.2. Aplicação no Projeto e Referências com os Desenhos

- Área frontal externa.
- Referências: **TIPO1-ARQ-PLB-GER0-02_R02** - Planta Baixa
  TIPO1-ARQ-PCD-GER0-16_R02-Detalhamento Mastros para Bandeiras e Rampa

4.9. PAISAGISMO E ÁREAS EXTERNAS

O presente projeto apresenta uma sugestão de paisagismo, que poderá ser implantada nos terrenos padronizados. Caso o ente requerente dispuser de terreno com área superior ao padrão adotado pelo FNDE, o excedente deste paisagismo deverá ser custeado pelo próprio requerente. Caso o ente requerente desenvolva projeto próprio de paisagismo, sua execução ficará a cargo da mesmo, estando o FNDE isento de financiá-lo.

Cabe lembrar que o projeto de paisagismo e paginação de piso externo exerce influência nos acessos à escola e consequentemente no projeto do muro / portões.

4.9.1. Forração de Grama

4.9.1.1. Caracterização e Dimensões do Material:

Planta herbácea de 10-20 cm de altura. A forração escolhida deverá apresentar folhas densas e pilosas. A densidade deverá proporcionar a formação de tapete verde uniforme e ornamental. A forração deverá ser adquirida na fora de rolos, pois esse formato proporciona maior resistência no momento do transporte e maior facilidade de manuseio e plantio.

- tapetes enrolados (rolinhos) medindo 40cm de largura por 125cm de comprimento.
- Modelo de Referência: grama Esmeralda ou Batatais

4.9.1.2. Sequência de execução:

Deverá ser executado o preparo do solo, com a limpeza do terreno, removendo-se todos os obstáculos que possam atrapalhar o plantio como: ervas daninhas, entulhos etc. O solo deverá receber adubação. Posicionar vários rolinhos de grama ao longo da área de

PMTF
FL.(S) Nº: 6961
RÚBRICA:

plantio; um ao lado do outro. Para facilitar a instalação devera ser utilizada linha de nylon ou barbante como guia, proporcionando o alinhamento dos tapetes de grama. os tapetes quebrados ou recortes deverão preencher as áreas de cantos e encontros, na fase de acabamento do plantio. As fissuras entre os tapetes de grama devem ser rejuntadas com terra de boa qualidade, e toda a forração deve ser irrigada por aproximadamente um mês.

4.9.1.3. Aplicação no Projeto e Referencias com os Desenhos:

Áreas descobertas e jardins, conforme indicação de projeto.

- Referências: **TIPO1-ARQ-PGP-GER0-09_R02** - Paginação de Piso

TIPO1-ARQ-IMP-GER0-01_R02 - Implantação

PMTF
FL.(S) Nº: 90
RÚBRICA:

5. HIDRÁULICA

PMTF
FL.(S) Nº: 91
RUBRICA:

5.1. INSTALAÇÕES DE ÁGUA FRIA

Para o cálculo da demanda de consumo de água do Projeto Padrão Creche Tipo 1 foram consideradas as populações equivalentes ao número de usuários previstos para o estabelecimento. A demanda calculada para a capacidade do reservatório foi de 188 alunos e 50 funcionários, totalizando 238 pessoas, considerando um consumo de 50 litros/dia/pessoa e reserva para dois dias.

Por se tratar de um projeto padrão desenvolvido para atender todo o território brasileiro este projeto deverá ser submetido para aprovação junto à concessionária ou outro órgão competente, visando obter informações sobre as características da oferta de água no local da instalação objeto do projeto, inquirindo em particular sobre eventuais limitações nas vazões disponíveis, regime de variação de pressões, características da água, constância de abastecimento e outras questões relevantes.

Referência: **TIPO1-HAG-PLD-GER0-01-10_R02**

5.1.1. Sistema de Abastecimento

Para o abastecimento de água potável dos estabelecimentos de ensino, foi considerado um sistema indireto, ou seja, a água proveniente da rede pública não segue diretamente aos pontos de consumo, ficando armazenada em reservatório, que têm por finalidade principal garantir o suprimento de água da edificação em caso de interrupção do abastecimento pela concessionária local de água e uniformizar a pressão nos pontos e tubulações da rede predial. A reserva que foi estipulada é equivalente a dois consumos diários da edificação.

A água da concessionária local, após passar pelo hidrômetro da edificação, abastecerá diretamente o reservatório do castelo d'água. A água, a partir do reservatório, segue pela coluna de distribuição predial para os blocos da edificação, como consta nos desenhos do projeto.

5.1.2. Ramal Predial

Os hidrômetros deverão ser instalados em local adequado, a 1,50m, no máximo, da testada do imóvel e devem ficar abrigados em caixa ou nicho, de alvenaria ou concreto. O hidrômetro terá dimensões e padrões conforme dimensionamento da concessionária local de água e esgoto.

A partir do hidrômetro, haverá uma tubulação de 20mm, em PVC Rígido, para abastecer o reservatório do castelo d'água. Deve haver livre acesso do pessoal do Serviço de Águas ao local do hidrômetro de consumo.

5.1.3. Reservatório

O castelo d'água em estrutura metálica tipo cilindro pré-fabricado terá capacidade total de 30.000 litros sendo divididos em 20.000 litros para consumo e 10.000 litros para reserva de incêndio.

PMTF
FL.(S) Nº: 92
RÚBRICA:

A casa de máquinas, localizada abaixo do reservatório inferior, é destinada a instalação dos conjuntos motor-bomba para o sistema de incêndio.

Referência: **TIPO1-HAG-DET-RES0-10_R02**

5.1.4. Materiais e Processo Executivo

Generalidades

A execução dos serviços deverá obedecer:

- às prescrições contidas nas normas da ABNT, específicas para cada instalação;
- às disposições constantes de atos legais;
- às especificações e detalhes dos projetos; e
- às recomendações e prescrições do fabricante para os diversos materiais.

Tubulações Embutidas

Para a instalação de tubulações embutidas em paredes de alvenaria, os tijolos deverão ser recortados cuidadosamente com talhadeira, conforme marcação prévia dos limites de corte.

As tubulações embutidas em paredes de alvenaria serão fixadas pelo enchimento do vazio restante nos rasgos com argamassa de cimento e areia. Quando necessário, as tubulações, além do referido enchimento, levarão grapas de ferro redondo, em número e espaçamento adequados, para manter inalterada a posição do tubo.

Não se permitirá a concretagem de tubulações dentro de coluna, pilares ou outros elementos estruturais.

As passagens previstas para as tubulações, através de elementos estruturais, deverão ser executadas antes da concretagem, conforme indicação das posições das tubulações previstas no projeto.

Tubulações Aéreas

Todas as tubulações aparentes deverão ser pintadas e sustentadas por abraçadeiras galvanizadas com espaçamento adequado ao diâmetro, de modo a impedir a formação de flechas. Deverão ser utilizadas as cores previstas em norma.

Todas as linhas verticais deverão estar no prumo e as horizontais correrão paralelas às paredes dos prédios, devendo estar alinhadas.

Na medida do possível, deverão ser evitadas tubulações sobre equipamentos elétricos.

As travessias de tubos em paredes deverão ser feitas, de preferência, perpendicularmente a elas.

Tubulações Enterradas

Todos os tubos serão assentados de acordo com alinhamento, elevação e com a mínima cobertura possível, conforme indicado no projeto.

A tubulação poderá ser assentada sobre embasamento contínuo (berço), constituído por camada de concreto simples.

PMTF
FL.(S) Nº: 93
RUBRICA:

As canalizações de água fria não poderão passar dentro de fossas, sumidouros, caixas de inspeção e nem ser assentadas em valetas de canalização de esgoto.

Reaterro da vala deverá ser feito com material de boa qualidade, isento de entulhos e pedras, em camadas sucessivas e compactadas conforme as especificações do projeto.

Materiais

Toda tubulação das colunas, ramais e distribuição da água fria será executada com tubos de PVC, pressão de serviço 7,5 Kgf/cm², soldáveis, de acordo com a ABNT;

Os materiais ou equipamentos que não atenderem às condições exigidas serão rejeitados.

Os tubos de PVC, aço e cobre deverão ser estocados em prateleiras, separados por diâmetro e tipos característicos, sustentados por tantos apoios quantos forem necessários para evitar deformações causadas pelo próprio peso. O local de armazenagem precisa ser plano, bem nivelado e protegido do sol.

Deverão ser tomados cuidados especiais quando os materiais forem empilhados, verificando se o material que ficar embaixo suportará o peso colocado sobre ele.

Meios de Ligação

Tubulações Rosqueadas

O corte da tubulação deverá ser feito em seção reta, por meio de serra própria para corte de tubos.

As porções rosqueadas deverão apresentar filetes bem limpos que se ajustarão perfeitamente às conexões, de maneira a garantir perfeita estanqueidade das juntas.

As roscas dos tubos deverão ser abertas com tarraxas apropriadas, prevendo-se o acréscimo do comprimento na rosca que ficará dentro das conexões, válvulas ou equipamento.

As juntas rosqueadas de tubos e conexões deverão ser vedadas com fita ou material apropriado.

Os apertos das roscas deverão ser feito com chaves adequadas, sem interrupção e sem retornar, para garantir a vedação das juntas.

Testes em Tubulação

Antes do recobrimento das tubulações embutidas e enterradas, serão executados testes visando detectar eventuais vazamentos.

Esta prova será feita com água sob pressão 50% superior à pressão estática máxima na instalação, não devendo descer em ponto algum da canalização, a menos de 1Kg/cm². A duração de prova será de 6 horas, pelo menos. A pressão será transmitida por bomba apropriada e medida por manômetro instalado ao sistema. Neste teste será também verificado o correto funcionamento dos registros e válvulas.

Após a conclusão das obras e instalação de todos os aparelhos sanitários, a instalação será posta em carga e o funcionamento de todos os componentes do sistema deverá ser verificado.

Limpeza e desinfecção

A limpeza consiste na remoção de materiais e substâncias eventualmente remanescentes nas diversas partes da instalação predial de água fria e na subsequente lavagem através do escoamento de água potável pela instalação. Para os procedimentos de limpeza e desinfecção verificar as recomendações preconizadas na NBR 5626 – *Instalação predial de água fria*.

Disposições construtivas

As canalizações deverão ser assentes em terreno resistente ou sobre embasamento adequado, com recobrimento. Onde não seja possivel ou onde a canalização esteja sujeita a fortes compressões ou choques, ou ainda, nos trechos situados em área edificada, deverá a canalização ter proteção adequada ou ser executada em tubos reforçados.

Em torno da canalização, nos alicerces, estrutura e ou em paredes por ela atravessadas, deverá haver necessária folga para que a tubulação possa passar e não sofrer influência de deformações ocorridas na edificação.

As canalizações de distribuição de água nunca serão inteiramente horizontais, devendo apresentar declividade mínima de 2% no sentido do escoamento. As declividades indicadas no projeto deverão ser consideradas como mínimas, devendo ser procedida uma verificação geral dos níveis, até a rede urbana, antes da instalação dos coletores.

Durante a construção e a montagem dos aparelhos, as extremidades livres das canalizações serão protegidas com plugues, caps ou outro tipo de proteção, não sendo admitido, para tal fim, o uso de buchas de madeira ou papel.

Use as conexões corretas para cada ponto. Para cada desvio ou ajuste, utilize as conexões adequadas para evitar os esforções na tubulação, e nunca abuse da relativa flexibilidade dos tubos. A tubulação em estado de tensão permanente pode provocar trincas, principalmente na parede das bolsas.

Todas as alterações processadas no decorrer da obra serão objeto de registro para permitir a apresentação do cadastro completo por ocasião do recebimento da instalação. Após o término da execução, serão atualizados todos os desenhos do respectivo projeto, o que permitirá a representação do serviço "como construído" e servirá de cadastro para a operação e manutenção dessa mesma instalação.

PMIE
FL.(S) Nº. 95
RÚBRICA:

Altura dos Pontos Hidráulicos

Abaixo segue tabela para orientação quanto às alturas que deverão ser instalados os pontos de abastecimento de água fria nos ambientes.

Sigla	Item	INFANTIL	ADULTO	Diâmetro
		Altura (cm)	Altura (cm)	
BB	Bebedouro comum		60	25mm - 1/2"
BB	Bebedouro industrial	-	90	25mm - 1/2"
BN	Banheira	150	-	25mm - 1/2"
CH	Chuveiro comum	200	220	25mm - 1/2"
CH	Chuveiro PCD	220	220	25mm - 1/2"
DH	Ducha higiênica	25	30	25mm - 1/2"
DH	Ducha PCD	40	50	25mm - 1/2"
LV	Lavatórios	40	60	25mm - 1/2"
LV	Lavatórios PCD	60	60	25mm - 1/2"
MLL	Maquina de lavar louça	-	60	25mm - 3/4"
MLR	Maquina de lavar roupa	-	90	25mm - 3/4"
PIA	Pias cozinha e solários	40	60	25mm - 3/4"
PR	Purificador	90	110	25mm - 1/2"
RP	Registro de pressão - chuveiro comum	65	110	25mm - 3/4"
RP	Registro de pressão - chuveiro PCD	100	100	25mm - 3/4"
RG	Registro de gaveta com canopla cromada		180	
TQ	Tanque	-	105	25mm - 3/4"
TE	Torneira elétrica fraldário	150	-	25mm - 1/2"
VD	Válvula de descarga	80	110	50mm -1 1/2"
VS	Vaso sanitário	25	30	50mm - 1 1/2"
VS	Vaso sanitário com caixa acoplada		25	25mm - 3/4"
TP	Torneira de parede	-	110	25mm - 3/4"
TJ	Torneira de jardim	30	30	25mm - 1/2"

5.1.5. Normas Técnicas relacionadas

_ABNT NBR 5626, *Instalação predial de água fria*;

_ABNT NBR 5680, *Dimensões de tubos de PVC rígido*;

PMTF
FL (S) Nº 96
RÚBRICA: 2068

_ABNT NBR 5683, *Tubos de PVC – Verificação da resistência à pressão hidrostática interna;*

_ABNT NBR 10281, *Torneira de pressão – Requisitos e métodos de ensaio;*

_ABNT NBR 11535, *Misturadores para pia de cozinha tipo mesa – Especificação;*

_ABNT NBR 11778, *Aparelhos sanitários de material plástico – Especificação;*

_ABNT NBR 11815, *Misturadores para pia de cozinha tipo parede – Especificação;*

_ABNT NBR 13713, *Instalações hidráulicas prediais – Aparelhos automáticos acionados mecanicamente e com ciclo de fechamento automático – Requisitos e métodos de ensaio;*

_ABNT NBR 14011, *Aquecedores instantâneos de água e torneiras elétricas – Requisitos;*

_ABNT NBR 14121, *Ramal predial – Registros tipo macho em ligas de cobre – Requisitos;*

_ABNT NBR 14162, *Aparelhos sanitários – Sifão – Requisitos e métodos de ensaio;*

_ABNT NBR 14877, *Ducha Higiênica – Requisitos e métodos de ensaio;*

_ABNT NBR 14878, *Ligações flexíveis para aparelhos hidráulicos sanitários – Requisitos e métodos de ensaio;*

_ABNT NBR 15097-1, *Aparelhos sanitários de material cerâmico – Parte 1: Requisitos e métodos de ensaios;*

_ABNT NBR 15097-2, *Aparelhos sanitários de material cerâmico – Parte 2: Procedimentos para instalação;*

_ABNT NBR 15206, *Instalações hidráulicas prediais – Chuveiros ou duchas – Requisitos e métodos de ensaio;*

_ABNT NBR 15423, *Válvulas de escoamento – Requisitos e métodos de ensaio;*

_ABNT NBR 15704-1, *Registro – Requisitos e métodos de ensaio – Parte 1: Registros de pressão;*

_ABNT NBR 15705, *Instalações hidráulicas prediais – Registro de gaveta – Requisitos e métodos de ensaio;*

_ABNT NBR 15857, *Válvula de descarga para limpeza de bacias sanitárias – Requisitos e métodos de ensaio;*

_Normas Regulamentadoras do Capitulo V - Titulo II, da CLT, relativas à Segurança e Medicina do Trabalho:

NR 24 - Condições Sanitárias e de Conforto nos Locais de Trabalho;

DMAE - Código de Instalações Hidráulicas;

EB-368/72 - Torneiras;

NB-337/83 - Locais e Instalações Sanitárias Modulares.

5.2. INSTALAÇÕES DE ÁGUAS PLUVIAIS

PMT
FL.(S) Nº 93
RÚBRICA:

A captação das águas pluviais foi definida de duas formas: através das calhas de cobertura e das calhas de piso.

As águas de escoamento superficial serão coletadas por caixas de ralo, distribuídas pelo terreno conforme indicação do projeto. Dessas caixas sairão condutores horizontais que as interligam com as caixas de inspeção.

O projeto de drenagem de águas pluviais compreende:

- Calhas de cobertura: para a coleta das águas pluviais provenientes de parte interna da cobertura dos blocos e pátio;
- Condutores verticais (AP): para escoamento das águas das calhas de cobertura até as caixas de inspeção ou calhas de piso situadas no terreno;
- Ralos hemisféricos (RH): ralo tipo abacaxi nas junções entre calhas de cobertura e condutores verticais para impedir a passagem de detritos para a rede de águas pluviais;
- Caixa de inspeção (CI): para inspeção da rede, com dimensões de 60x60cm, profundidade conforme indicado em projeto, com tampa de ferro fundido 60x60cm tipo leve, removível;
- Ramais horizontais: tubulações que interligam as caixas de inspeção e poços de visita, escoando águas provenientes dos condutores verticais e águas superficiais provenientes das áreas gramadas.
- Referências: **TIPO1-HAP-PLD-GER0-01-04_R02**

5.2.1. Materiais e Processo Executivo

Generalidades

A execução dos serviços deverá obedecer:

- às prescrições contidas nas normas da ABNT, específicas para cada instalação;
- às disposições constantes de atos legais;
- às especificações e detalhes dos projetos; e
- às recomendações e prescrições do fabricante para os diversos materiais.

Materiais

As calhas serão confeccionadas com chapas de aço galvanizado, já os condutores verticais e horizontais serão confeccionados em PVC rígido.

Os tubos de PVC deverão ser estocados em prateleiras, separados por diâmetro e tipos característicos, sustentados por tantos apoios quantos forem necessários para evitar deformações causadas pelo próprio peso. O local de armazenagem precisa ser plano, bem nivelado e protegido do sol.

Deverão ser tomados cuidados especiais quando os materiais forem empilhados, verificando se o material que ficar embaixo suportará o peso colocado sobre ele.

Para maiores informações referente ao desenvolvimento e tipo de chapa a ser empregada nas calhas e rufos, verificar o item 4.5. Coberturas.

Calhas

PMTF
FL.(S) Nº: 73
RUBRICA:

As calhas devem, sempre que possível, ser fixadas centralmente sob a extremidade da cobertura e o mais próximo dela. As calhas não poderão ter profundidade menor que a metade da sua largura maior.

As calhas, por serem metálicas, deverão ser providas de juntas de dilatação e protegidas devidamente com uma demão de tinta antiferruginosa.

As declividades deverão ser uniformes e nunca inferiores a 0,5%, ou seja, 5 mm/m.

Condutores Horizontais e Verticais

Os condutores verticais serão alojados dentro de shafts projetados para recebê-los. Serão em tubos de PVC e de diâmetros de 100 mm e de 150 mm conforme o caso.

Os condutores horizontais serão do tipo aéreo. No terraço serão fixados na laje sob o piso elevado e laje sobre o forro de gesso. Já os condutores no térreo serão enterrados.

Tubulações Aéreas

Todas as tubulações aparentes deverão ser pintadas e sustentadas por abraçadeiras galvanizadas com espaçamento adequado ao diâmetro, de modo a impedir a formação de flechas. Deverão ser utilizadas as cores previstas em norma.

Todas as linhas verticais deverão estar no prumo e as horizontais correrão paralelas ao teto e/ou piso, devendo estar alinhadas.

As travessias de tubos em paredes deverão ser feitas, de preferência, perpendicularmente a elas.

As passagens previstas para as tubulações, através de elementos estruturais, deverão ser executadas antes da concretagem, conforme indicação das posições das tubulações previstas no projeto.

Tubulações Enterradas

Todos os tubos serão assentados de acordo com alinhamento, elevação e com a mínima cobertura possível, conforme indicado no projeto.

A tubulação poderá ser assentada sobre embasamento contínuo (berço), constituído por camada de concreto simples.

Reaterro da vala deverá ser feito com material de boa qualidade, isento de entulhos e pedras, em camadas sucessivas e compactadas conforme as especificações do projeto.

Disposições construtivas

A instalação predial de água pluvial se destina exclusivamente ao recolhimento e condução da água de chuva, não se admitindo quaisquer interligações com outras instalações prediais. Quando houver risco de penetração de gases, deve ser previsto dispositivo de proteção contra o acesso deles ao interior da instalação.

As canalizações deverão ser assentes em terreno resistente ou sobre embasamento adequado, com recobrimento. Onde não seja possível ou onde a canalização esteja sujeita a fortes compressões ou choques, ou ainda, nos trechos situados em área edificada, deverá a canalização ter proteção adequada ou ser executada em tubos reforçados.

Em torno da canalização, nos alicerces, estrutura e ou em paredes por ela atravessadas, deverá haver necessária folga para que a tubulação possa passar e não sofrer influência de deformações ocorridas na edificação.

PMTF
FL.(S) Nº: 99
RÚBRICA:

Para cada desvio ou ajuste, utilize as conexões adequadas para evitar os esforções na tubulação, e nunca abuse da relativa flexibilidade dos tubos. A tubulação em estado de tensão permanente pode provocar trincas, principalmente na parede das bolsas.

Todas as alterações processadas no decorrer da obra serão objeto de registro para permitir a apresentação do cadastro completo por ocasião do recebimento da instalação. Após o término da execução, serão atualizados todos os desenhos do respectivo projeto, o que permitirá a representação do serviço "como construído" e servirá de cadastro para a operação e manutenção dessa mesma instalação.

As declividades indicadas no projeto serão consideradas como mínimas, devendo ser procedida uma verificação geral dos níveis até a rede urbana, antes da instalação dos coletores.

Os tubos, de modo geral, serão assentados com a bolsa voltada no sentido oposto ao do escoamento.

As caixas de areia serão de alvenaria de tijolos revestidas com argamassa de cimento e areia no traço 1:3 com tampão de ferro fundido ou grelha de ferro fundido.

Todas as tubulações aparentes serão pintadas nas cores convencionais exigidas pela ABNT;

5.2.2. Normas Técnicas Relacionadas

_ABNT NBR 5680, *Dimensões de tubos de PVC rígido;*

_ABNT NBR 5687, *Tubos de PVC - Verificação da estabilidade dimensional;*

_ABNT NBR 6493, *Emprego de cores para identificação de tubulações;*

_ABNT NBR 7173, *Tubos de PVC - Verificação do desempenho de junta soldável;*

_ABNT NBR 7372, *Execução de tubulações de pressão - PVC rígido com junta soldada, rosqueada, ou com anéis de borracha;*

_ABNT NBR 10844, *Instalações prediais de águas pluviais – Procedimento.*

5.3. INSTALAÇÕES DE ESGOTO SANITÁRIO

A instalação predial de esgoto sanitário foi baseada segundo o Sistema Dual que consiste na separação dos esgotos primários e secundários através de um desconector, conforme ABNT NBR 8160 – *Sistemas prediais de esgoto sanitário – Projeto e execução.*

As caixas de inspeções deverão ser localizadas nas áreas externas dos blocos e fora das projeções dos solários e pátios. No projeto foi previsto uma caixa de gordura especial para receber os efluentes provenientes das pias da cozinha e lactário. Todos os tubos e conexões da rede de esgoto deverão ser em PVC rígido.

A destinação final do sistema de esgoto sanitário deverá ser feita em rede pública de coleta de esgoto sanitário, quando não houver disponível, adotar a solução individual de destinação de esgotos sanitários.

O sistema predial de esgotos sanitários consiste num conjunto de aparelhos, tubulações, acessórios e desconectores e é dividido em dois subsistemas:

PMTF
FL.(S) Nº: 100
RÚBRICA:

- Referências: **TIPO1-HEG-PLD-GER0-01-07_R02**

5.3.1. Subsistema de Coleta e Transporte

Todos os trechos horizontais previstos no sistema de coleta e transporte de esgoto sanitário devem possibilitar o escoamento dos efluentes por gravidade, através de uma declividade constante. Recomendam-se as seguintes declividades mínimas:

- 2,0% para tubulações com diâmetro nominal igual ou inferior a 75 mm;
- 1% para tubulações com diâmetro nominal igual ou superior a 100 mm.

As mudanças de direção nos trechos horizontais devem ser feitas com peças com ângulo central igual ou inferior a 45°. As mudanças de direção – horizontal para vertical e vice-versa- podem ser executadas com pelas com ângulo central igual ou inferior a 90°.

Os tubos de queda serão instalados em um único alinhamento e localizados nos shafts destinados para tal fim, conforme orientação em projeto.

As caixas de gorduras serão instaladas para receber os efluentes das pias da cozinha, dos solários e do lactário. Estas serão em concreto com diâmetro de 30 ou 50 cm, conforme o caso, e deverão ser perfeitamente impermeabilizadas, providas de dispositivos adequados para inspeção, possuir tampa hermética em ferro fundido e devidamente ventiladas.

As caixas de inspeção serão confeccionadas em alvenaria com dimensões de 80 x 80cm, estas receberão os dejetos provenientes dos tubos de queda e dos ramais de esgoto. Estas deverão possuir abertura suficiente para permitir as desobstruções com a utilização de equipamentos mecânicos de limpeza e tampa hermética em ferro fundido removível.

5.3.2. Subsistema de Ventilação

Todas as colunas de ventilação devem possuir terminais de ventilação instalados em suas extremidades superiores e estes devem estar a 30cm acima do nível do telhado. As extremidades abertas de todas as colunas de ventilação devem ser providas de terminais tipo chaminé, que impeçam a entrada de águas pluviais diretamente aos tubos de ventilação.

5.3.3. Materiais e Processo Executivo

Generalidades

A execução dos serviços deverá obedecer:

- às prescrições contidas nas normas da ABNT, específicas para cada instalação;
- às disposições constantes de atos legais;
- às especificações e detalhes dos projetos; e
- às recomendações e prescrições do fabricante para os diversos materiais.

Tubulações Embutidas

Para a instalação de tubulações embutidas em paredes de alvenaria, os tijolos deverão ser recortados cuidadosamente com talhadeira, conforme marcação prévia dos limites de corte.

As tubulações embutidas em paredes de alvenaria serão fixadas pelo enchimento do vazio restante nos rasgos com argamassa de cimento e areia. Quando necessário, as tubulações, além do referido enchimento, levarão grapas de ferro redondo, em número e espaçamento adequados, para manter inalterada a posição do tubo.

Não se permitirá a concretagem de tubulações dentro de coluna, pilares ou outros elementos estruturais.

As passagens previstas para as tubulações, através de elementos estruturais, deverão ser executadas antes da concretagem, conforme indicação das posições das tubulações previstas no projeto.

Tubulações Aéreas

Todas as tubulações aparentes deverão ser pintadas e sustentadas por abraçadeiras galvanizadas com espaçamento adequado ao diâmetro, de modo a impedir a formação de flechas. Deverão ser utilizadas as cores previstas em norma.

As travessias de tubos em paredes deverão ser feitas, de preferência, perpendicularmente a elas.

Tubulações Enterradas

Todos os tubos serão assentados de acordo com alinhamento, elevação e com a mínima cobertura possível, conforme indicado no projeto.

A tubulação poderá ser assentada sobre embasamento contínuo (berço), constituído por camada de concreto simples.

Reaterro da vala deverá ser feito com material de boa qualidade, isento de entulhos e pedras, em camadas sucessivas e compactadas conforme as especificações do projeto.

Materiais

Os tubos de PVC, aço e cobre deverão ser estocados em prateleiras, separados por diâmetro e tipos característicos, sustentados por tantos apoios quantos forem necessários para evitar deformações causadas pelo próprio peso. O local de armazenagem precisa ser plano, bem nivelado e protegido do sol. As tampas dos ralos serão em aço inox.

Deverão ser tomados cuidados especiais quando os materiais forem empilhados, verificando se o material que ficar embaixo suportará o peso colocado sobre ele.

Meios de Ligação

Tubulações Soldáveis

Serão utilizados tubos e conexões de PVC soldáveis conforme indicado no projeto.

Quando se usar tubos e conexões de PVC, a vedação das roscas deverá ser feita por meio de vedantes adequados tais como: fita teflon, solução de borracha ou equivalente.

Para execução das juntas soldadas, a extremidade do tubo deve ser cortada de modo a permitir seu alojamento completo dentro da conexão. As superfícies dos tubos e das conexões a serem unidas devem ser lixadas com lima fina e limpas com solução limpadora

PMTF
FL.(S) Nº: 103
RÚBRICA:

recomendada pelo fabricante. Introduzir o anel de borracha no sulco da bolsa do tubo. Ambas as superfícies devem receber uma película fina de adesivo plástico e, por fim, introduzir a ponta do tubo até o fundo do anel e depois recuar aproximadamente 1 cm.

É inteiramente vedada a abertura de bolsa nos tubos soldáveis. Utilize, nesse caso, uma luva para ligação dos tubos.

Testes em Tubulação

Todo o sistema de esgoto sanitário, incluindo o sistema de ventilação deverá ser inspecionado e ensaiado antes de entrar em funcionamento. Após concluída a execução, e antes dos ensaios, deve ser verificado se o sistema se encontra adequadamente fixado e se existe algum material estranho no seu interior.

Todas as canalizações da edificação deverão ser testadas com água sob pressão mínima de 60KPA (6 m.c.a.), durante um período mínimo de 15 minutos. No ensaio com ar comprimido, o ar deverá ser introduzido no interior da tubulação até que atinja uma pressão uniforme de 35KPA (3,5 m.c.a.), durante 15 minutos, sem a introdução de ar adicional.

Após a instalação dos aparelhos sanitários, as tubulações serão submetidas à prova de fumaça sob pressão mínima de 0,25KPA (0,025 m.c.a.) durante 15 minutos.

Para o correto procedimento quanto a execução do ensaio ver referência normativa na NBR 8160 – *Sistemas prediais de esgoto sanitário – Projeto e execução.*

Disposições construtivas

Os coletores enterrados deverão ser assentados em fundo de vala nivelado, compactado e isento de materiais pontiagudos e cortantes que possam causar algum dano à tubulação durante a colocação e compactação. Em situações em que o fundo de vala possuir material rochoso ou irregular, aplicar uma camada de areia e compactar, de forma a garantir o nivelamento e a integridade da tubulação a ser instalada.

Após instalação e verificação do caimento os tubos, estes deverão receber camada de areia com recobrimento mínimo de 20 cm. Em áreas sujeitas a trafego de veículos aplicar camada de 10 cm de concreto para proteção da tubulação. Após recobrimento dos tubos poderá a vala ser recoberta com solo normal.

A fim de prevenir ações de eventuais recalques das fundações do edifício, a tubulação que corre no solo terá de manter a distância mínima de 8 cm de qualquer baldrame, bloco de fundação ou sapata.

Deverá ser deixada folga nas travessias da canalização pelos elementos estruturais, também para fazer face a recalques. A canalização de esgoto nunca será instalada imediatamente acima de reservatórios de água.

As declividades indicadas no projeto serão consideradas como mínimas, devendo ser procedida uma verificação geral dos níveis até a rede urbana, antes da instalação dos coletores. Serão adotados, como declividade mínima, os valores abaixo discriminados:

- 2,0% para tubulações com diâmetro nominal igual ou inferior a 75mm;
- 1,0% para tubulações com diâmetro nominal igual ou superior a 100mm.

Os tubos, de modo geral, serão assentados com a bolsa voltada no sentido oposto ao do escoamento. As canalizações de esgoto predial só poderão cruzar a rede de água fria em cota inferior.

PMTF
FL.(S) Nº 203
RÚBRICA:

As extremidades das tubulações de esgotos serão vedadas, até montagem dos aparelhos sanitários, com bujões de rosca ou plugues, convenientemente apertados, não sendo permitido o emprego de buchas de papel ou madeira para tal fim. Durante a execução das obras serão tomadas especiais precauções para evitar-se a entrada de detritos nos condutores nas instalações.

Todas as tubulações aparentes serão pintadas nas cores convencionais exigidas pela ABNT;

Use as conexões corretas para cada ponto. Para cada desvio ou ajuste, utilize as conexões adequadas para evitar os esforções na tubulação, e nunca abuse da relativa flexibilidade dos tubos. A tubulação em estado de tensão permanente pode provocar trincas, principalmente na parede das bolsas.

Todas as alterações processadas no decorrer da obra serão objeto de registro para permitir a apresentação do cadastro completo por ocasião do recebimento da instalação. Após o término da execução, serão atualizados todos os desenhos do respectivo projeto, o que permitirá a representação do serviço "como construído" e servirá de cadastro para a operação e manutenção dessa mesma instalação.

5.3.4. Solução Individual de Destinação de Esgotos Sanitários

Nos municipios em que não houver rede pública de coleta de esgotos na região do estabelecimento de ensino, quando as condições do solo e a legislação ambiental vigente permitirem, serão instaladas soluções individuais de destinação dos esgotos. Essa solução consiste num conjunto de fossa séptica, filtro anaeróbico e sumidouro e o projeto deverá ser apresentado pelo ente federado. Como complemento ao sumidouro, nos casos onde houver necessidade, poderá ser utilizado valas de infiltração.

O sistema deverá ser dimensionado e implantado deforma a receber a totalidade dos dejetos. O uso do sistema somente é indicado para:

- área desprovida de rede pública coletora de esgoto;

- alternativa de tratamento de esgoto em áreas providas de rede coletora local;

- retenção prévia dos sólidos sedimentáveis, quando da utilização de rede coletora com diâmetro e/ou declividade reduzidos para transporte de efluentes livre de sólidos sedimentáveis.

É vedado o encaminhamento ao tanque séptico de:

- águas pluviais;

- despejos capazes de causar interferência negativa em qualquer fase do processo de tratamento ou a elevação excessiva da vazão do esgoto afluente, como os provenientes de piscinas e de lavagem de reservatório de água.

O dimensionamento, projeto e execução deverão obedecer às diretrizes das ABNT NBR 7229 – *Projeto, construção e operação de sistemas de tanques sépticos* e ABNT NBR 13969 – *Tanques sépticos - Unidades de tratamento complementar e disposição final dos efluentes liquidos - Projeto, construção e operação.*

PMTF
FL(S) Nº 104
RÚBRICA:

5.3.5. Normas Técnicas Relacionadas

_ABNT NBR 5680, *Dimensões de tubos de PVC rígido;*

_ABNT NBR 5687, *Tubos de PVC - Verificação da estabilidade dimensional;*

_ABNT NBR 6493, *Emprego de cores para identificação de tubulações;*

_ABNT NBR 7173, *Tubos de PVC - Verificação do desempenho de junta soldável;*

_ABNT NBR 7229, *Projeto, construção e operação de sistemas de tanques sépticos;*

_ABNT NBR 7367: *Projeto e assentamento de tubulações de PVC rígido para sistemas de esgoto sanitário;*

_ABNT NBR 8160, *Sistemas prediais de esgoto sanitário - Projeto e execução;*

_ABNT NBR 9051, *Anel de borracha para tubulações de PVC rígido coletores de esgoto sanitário – Especificação;*

_ABNT NBR 9054, *Tubo de PVC rígido coletor de esgoto sanitário - Verificação da estanqueidade de juntas elásticas submetidas à pressão hidrostática externa - Método de ensaio;*

_ABNT NBR 10569, *Conexões de PVC rígido com junta elástica, para coletor de esgoto sanitário - Tipos e dimensões - Padronização;*

_ABNT NBR 10570, *Tubos e conexões de PVC rígido com junta elástica para coletor predial e sistema condominial de esgoto sanitário - Tipos e dimensões - Padronização;*

_ABNT NBR 13969, *Tanques sépticos - Unidades de tratamento complementar e disposição final dos efluentes líquidos - Projeto, construção e operação;*

_ABNT NBR 15097-2, *Aparelhos sanitários de material cerâmico - Processo para instalação;*

_Normas Regulamentadoras do Capitulo V, Titulo II, da CLT, relativas à Segurança e Medicina do Trabalho:

NR 24 - Condições Sanitárias e de Conforto nos Locais de Trabalho;

Resolução CONAMA 377 - Licenciamento Ambiental Simplificado de Sistemas de Esgotamento Sanitário.

5.4. INSTALAÇÕES DE GÁS COMBUSTIVEL

O projeto de instalação predial de gás combustivel foi baseado na ABNT NBR 13.523 – *Central de Gás Liquefeito de Petróleo – GLP* e ABNT NBR 15.526 – *Redes de Distribuição Interna para Gases Combustíveis em Instalações Residenciais e Comerciais – Projeto e Execução.*

Os ambientes destinados ao projeto de instalação de gás são cozinha e lactário. Serão instalados um fogão de 4 bocas com forno, do tipo doméstico, no lactário e de um de 6 bocas com forno, do tipo semi-industrial, na cozinha.

O sistema será composto por quatro cilindros de 45kg de GLP e rede de distribuição em aço SCH-40 e acessórios conforme dados e especificações do projeto.

Quando não houver disponibilidade de fornecimento de botijões tipo P-45 de GLP, deverá ser adotado o sistema simples de botijões convencionais tipo P-13. A instalação será direta entre botijão e fogão, conforme os detalhes apresentados no projeto. Os botijões de gás não são fornecidos pelo FNDE ficando este a cargo do Ente Federado.

- Referências: **TIPO1-HGC-PLD-GER0-01_R02**

5.4.1. Materiais e Processo Executivo

Generalidades

A execução dos serviços deverá obedecer:

- às prescrições contidas nas normas da ABNT, específicas para cada instalação;
- às disposições constantes de atos legais;
- às especificações e detalhes dos projetos; e
- às recomendações e prescrições do fabricante para os diversos materiais.

As instalações de GLP são compostas, basicamente, de tubulações, medidores de consumo, abrigo para medidores, reguladores de pressão, registros e válvulas. Complementam estas instalações a central de gás e os equipamentos de consumo do GLP.

Tubulações

As tubulações das instalações de GLP são divididas em função da pressão a que está submetido o gás e, também, em função da localização que ocupam num projeto. Assim, elas se classificam em:

- Rede de Alimentação: trecho da instalação predial situado entre a central de gás e o regulador de 1° estágio;
- Rede de Distribuição: trata-se da tubulação, com seus acessórios, situada dentro dos limites da propriedade dos consumidores e destinada ao fornecimento de GLP. É constituída pelas redes primária e secundária;
- Rede Primária: é o trecho situado entre o regulador de primeiro estágio e o regulador de segundo estágio;
- Rede Secundária: é o trecho situado entre o regulador de segundo estágio e os equipamentos de utilização do GLP.

Toda a tubulação será apoiada adequadamente, de modo a não ser deslocada, de forma acidental, da posição em que foi instalada. Estas não devem passar por pontos que as sujeitem as tensões inerentes à estrutura da edificação.

As tubulações serão perfeitamente estanques, terão caimento de 0,1%, no sentido do ramal geral de alimentação, e afastamento mínimo de 0,30m de outras tubulações e eletrodutos. No caso de SPDA e seus respectivos cabos, o afastamento, mínimo, será de 2 (dois) metros.

Materiais

Os materiais a serem utilizados na execução das redes, primárias e secundárias, de GLP serão fabricados em obediência às especificações das normas, regulamentos e códigos específicos. Serão empregados tubos de aço galvanizado, enterrado, com proteção em fita anticorrosiva (2 camadas) e envelopado em 3cm de concreto.

PMTF
FL.(S) Nº: 106
RÚBRICA:

As interligações de acessórios e aparelhos de utilização serão efetuadas com mangueiras flexíveis de PVC com comprimento máximo de 80cm.

As roscas serão cônicas (NPT) ou macho – cônica e fêmea – paralela (BSP). O vedante, para roscas, terá características compatíveis para o uso de GLP, como a fita veda-rosca de pentatetrafluoretileno.

É proibida, por norma, a utilização de qualquer tipo detinta ou fibras vegetais na função de vedantes.

Disposições construtivas

O abrigo, os recipientes de GLP e o conjunto de válvulas e regulador de 1º estágio devem ser instalados somente no exterior das edificações, em locais ventilados e em áreas onde não transitam alunos.

Dentro do abrigo devem estar a tubulação, conexões, botijões, válvulas de bloqueio automático, válvula de esfera e o regulador de primeiro estágio. As instalações da central devem permitir o reabastecimento de GLP sem interrupção de fornecimento de gás.

Toda a instalação elétrica que se fizer necessária na área da central de gás, deve ser à prova de explosão e executada conforme as NBRs.

Os recipientes serão instalados ao longo do muro de divisa da propriedade, para isso, será construida uma parede e uma cobertura em concreto resistente ao fogo, com tempo de resistência mínima de duas horas, posicionada ao longo do abrigo e com altura mínima de 1,80m.

Os recipientes de gás devem distar no mínimo 1,50 das aberturas, como ralos, canaletas e outras que estejam em nível inferior aos recipientes. Devem, ainda, distar no mínimo de 3m de qualquer fonte de ignição, inclusive estacionamento de veículos e, 6m de qualquer outro depósito de materiais inflamáveis.

As bases de assentamento dos recipientes devem ser elevados do piso que as circunda, não sendo permitida a construção do abrigo em rebaixos e recessos.

As placas de sinalização deverão ser com letras não menores que 50 mm de altura, em quantidade tal que possibilite a visualização de qualquer direção de acesso à central de GLP com os seguintes dizeres: PERIGO, INFLAMÁVEL, PROIBIDO FUMAR. No exterior do abrigo deverá possuir dois extintores de pó químico de 6kg cada um, estes deverão estar protegidos de intempéries e de fácil acesso.

Serão realizados dois ensaios de estanqueidade: o primeiro, com na rede ainda aparente e em toda a sua extensão e, o segundo, na liberação para o abastecimento com o GLP. O ensaio deverá ser realizado com pressão PCDumática de 10kg/cm² por, no mínimo, 2 horas, e ser fornecido laudo técnico das instalações juntamente com a ART do serviço.

5.4.2. Normas Técnicas Relacionadas

_ABNT NBR 6493, *Emprego de cores para identificação de tubulações;*

_ABNT NBR 8613, *Mangueiras de PVC plastificado para instalações domésticas de gás liquefeito de petróleo (GLP);*

_ABNT NBR 13103, *Instalação de aparelhos a gás para uso residencial - Requisitos;*

PMTF
FL.(S) Nº: 207
RÚBRICA:

_ABNT NBR 13419, *Mangueira de borracha para condução de gases GLP/GN/GNF – Especificação;*

_ABNT NBR 13523, *Central de Gás Liquefeito de Petróleo - GLP;*

_ABNT NBR 14177, *Tubo flexível metálico para instalações de gás combustível de baixa pressão;*

_ABNT NBR 15526, *Redes de distribuição interna para gases combustíveis em instalações residenciais e comerciais - Projeto e execução;*

_ABNT NBR 15923, *Inspeção de rede de distribuição interna de gases combustíveis em instalações residenciais e instalação de aparelhos a gás para uso residencial – Procedimento.*

5.5. SISTEMAS DE PROTEÇÃO CONTRA INCÊNDIO

A classificação de risco para as edificações que compreendem os estabelecimentos de ensino é de risco leve, segundo a classificação de diversos Corpos de Bombeiros do país. São exigidos os seguintes sistemas:

- Hidrantes: sistema de proteção compreendendo os reservatórios d'água, canalizações, bombas de incêndio e os equipamentos de hidrantes.
- Sinalização de segurança: as sinalizações auxiliam as rotas de fuga, orientam e advertem os usuários da edificação.
- Extintores de incêndio: para todas as áreas da edificação os extintores deverão atender a cada tipo de classe de fogo A, B e C. A locação e instalação dos extintores constam da planta baixa e dos detalhes do projeto.
- Iluminação de emergência: o sistema adotado foi de blocos autônomos de LED, com autonomia de 2 horas, instalados nas paredes, conforme localização e detalhes indicados no projeto.
- SPDA – Sistema de proteção contra descargas atmosféricas: o sistema adotado, concepções, plantas e detalhes constam no projeto.

Lembrete: Este projeto de incêndio deverá ser validado pelo corpo de bombeiros estadual. O Ente Federado deverá realizar as alterações necessárias até a aprovação.

- Referências: **TIPO1-HIN-PLD-GER0-01-05_R02**

5.5.1. Materiais e Processo Executivo

Generalidades

A execução dos serviços deverá obedecer:

- às prescrições contidas nas normas da ABNT, específicas para cada instalação;
- às disposições constantes no corpo de bombeiros estadual;
- às disposições constantes de atos legais;
- às especificações e detalhes dos projetos; e
- às recomendações e prescrições do fabricante para os diversos materiais.

PMTF
FL.(S) Nº: 184
RÚBRICA:

Sistema de Combate por Água sob Comando

O sistema de combate a incêndio por água sob comando, hidrantes, integra o complexo de instalações de Combate a Incêndio do edifício, devendo, portanto ser considerado dentro do conceito geral de segurança contra incêndio previsto para a edificação.

O sistema de combate a incêndio por Hidrantes será composto pelos conjuntos de bombas exclusivas para tal finalidade, instaladas na casa de bombas localizada no castelo d'água metálico – conforme projeto -, e interligadas pelo barrilete de sucção ao reservatório, que possuem uma reserva técnica de água exclusiva para incêndio com capacidade de 10.000 L. A distribuição do agente extintor água, pela edificação será através de redes de tubulações exclusivas e identificadas na cor vermelha. Para a alimentação dos hidrantes deverá ser utilizado tubulação de ferro maleável Classe 10.

O principio de operação se dará quando ocorrer uma queda de pressão na rede de alimentação, em decorrência do acionamento da válvula globo angular, instalada no interior das caixas de hidrantes. Esta despressurização será detectada por pressostatos elétricos de simples estágios instalados na casa de bomba e regulados com pressão diferenciada para sequenciamento de energização das respectivas bombas de incêndio, principal e reserva, que devido as suas características quando em operação somente poderá ser desligada no quadro elétrico, mesmo que a pressão de pressurização da rede tenha sido restabelecida.

Para uma fácil e rápida identificação de entrada de bomba em operação, o fluxo de água na tubulação, será monitorado por um fluxostato automático de água interligado à Central de Detecção e Alarme, através do módulo de monitoramento específico e de laço de detecção, o qual será ativado sempre que ocorrer fluxo de água através do fluxostato em decorrência de sinistro ou quando de realização de testes operacionais simulados através da abertura de qualquer Hidrante.

Os hidrantes convencionais deverão ser instalados embutidos e locados no interior de caixas metálicas dotadas de portas de acesso, obedecendo à altura de acionamento da válvula angular. Deverá ser executada sinalização específica com a finalidade de indicar seu posicionamento. Para maiores detalhes consultar projeto específico.

Bombas

As bombas deverão atender a necessidade do projeto de incêndio e seu equipamento incluirá todos os dispositivos necessários à perfeita proteção e acionamento: chaves térmicas, acessórios para comando automático, etc. O local destinado a sua instalação deverá ser de fácil acesso, seco, bem iluminado e ventilado e as bombas de incêndio devem ser utilizadas somente para este fim.

A automação da bomba principal ou de reforço deve ser executada de maneira que, após a partida do motor seu desligamento seja somente manual no seu próprio painel de comando, localizado na casa de bombas. Deverá ser previsto pelo menos um ponto de acionamento manual para a mesma, instalado em local seguro da edificação e que permita fácil acesso.

- Modelo de referência:

Bomba de Incêndio

Tipo: Motobomba Centrifuga Prevenção Contra Incêndio

PMTF
FL.(S) Nº: 209
RÚBRICA:

Hman: 8 mca
Potência: 7,5 cv
Tensão: trifásica
Fabricante de referência: BPI-22 R/F 2 1/2 – Schneider
- Referências: **TIPO1-HIN-PLD-GER0-01-05_R02**

Sistema de Combate por Extintores

O sistema de combate a incêndio por Extintores Portáteis integra o complexo de instalações de Combate a Incêndio do edifício, devendo, portanto ser considerado dentro do conceito geral de segurança contra incêndio previsto para a edificação.

O principio de sua utilização se dará quando na ocorrência de sinistro de pequenas proporções e podendo ser debelado através do uso dos extintores localizados na área sinistrada. A forma de manuseio dos extintores está expressa nas etiquetas presas no cilindro, bem como o tipo de agente a ser empregado na extinção conforme o tipo do material comburente.

Os extintores estão todos identificados por sinalização especifica.

Os extintores estão distribuidos conforme os padrões normalizados de tal forma que, toda a edificação possa a ser atendida com no mínimo um extintor, adequado ao tipo de risco local.

A edificação é classificada pelas normas técnicas mencionadas, como predominantemente de risco leve, onde os riscos de incêndio presumíveis se enquadram classe "A" e "B", mas também existem áreas que devido a sua finalidade operacional se enquadram em risco classe "C", como casas de máquinas, subestação e salas de quadros elétricos.

- Referências: **TIPO1-HIN-PLD-GER0-01-05_R02**

Sistema de Sinalização de Emergência e Rota de Fuga

O sistema de Sinalização de Emergência e Rota de Fuga integra o complexo de instalações de Combate a Incêndio do edifício, devendo, portanto ser considerado dentro do conceito geral de segurança contra incêndio previsto para a edificação.

O Sistema de Sinalização de Emergência de Rota de Fuga visa garantir que sejam adotadas ações e medidas adequadas que orientem as ações de combate, facilite a localização dos elementos extinção de fogo e auxiliem na evacuação de pessoas pelas rotas de saida para escape seguro da edificação.

O sistema é composto por luminárias tipo bloco autônomo de led, tendo preso no defletor da mesma, placas adesivas com indicativos de sinalização, para os procedimentos a serem adotados naqueles espaços e também por placas normatizadas dotadas de adesivo com sinalizações especificas para cada finalidade e procedimento a ser adotado em situação de sinistro, mas também útil na orientação de deslocamento no interior da edificação.

Os sinalizadores estão distribuidos conforme os padrões normativos, e de tal forma que em cada bloco da edificação seja atendido com no mínimo um sinalizador.

- Referências: **TIPO1-HIN-PLD-GER0-01-05_R02**

PMTF
FL (S) Nº 110
RUBRICA:

5.5.2. Normas Técnicas Relacionadas

_NR 23, *Proteção Contra Incêndios;*

_NR 26, Sinalização de Segurança;

_ABNT NBR 5628, *Componentes construtivos estruturais - Determinação da resistência ao fogo;*

_ABNT NBR 7195, *Cores para segurança;*

_ABNT NBR 6493, *Emprego de cores para identificação de tubulações;*

_ABNT NBR 9077, *Saídas de emergência em edifícios;*

_ABNT NBR 9442, *Materiais de construção - Determinação do índice de propagação superficial de chama pelo método do painel radiante - Método de ensaio;*

_ABNT NBR 10898, *Sistema de iluminação de emergência;*

_ABNT NBR 11742, *Porta corta-fogo para saídas de emergência;*

_ABNT NBR 12693, *Sistema de proteção por extintores de incêndio;*

_ABNT NBR 13434-1, *Sinalização de segurança contra incêndio e pânico - Parte 1: Princípios de projeto;*

_ABNT NBR 13434-2, *Sinalização de segurança contra incêndio e pânico - Parte 2: Símbolos e suas formas, dimensões e cores;*

_ABNT NBR 13434-3, *Sinalização de segurança contra incêndio e pânico - Parte 3: Requisitos e métodos de ensaio;*

_ABNT NBR 13714, *Sistemas de hidrantes e de mangotinhos para combate a incêndio;*

_ABNT NBR 14432, *Exigências de resistência ao fogo de elementos construtivos de edificações – Procedimento;*

_ABNT NBR 15200, *Projeto de estruturas de concreto em situação de incêndio;*

_ABNT NBR 15808, *Extintores de incêndio portáteis;*

_ABNT NBR 15809, *Extintores de incêndio sobre rodas;*

_ABNT NBR 17240, *Sistemas de detecção e alarme de incêndio –Projeto, instalação, comissionamento e manutenção de sistemasde detecção e alarme de incêndio – Requisitos;*

_*Normas e Diretrizes de Projeto do Corpo de Bombeiros Local;*

_*Regulamento para a Concessão de Descontos aos Riscos de Incêndio do Instituto de Resseguros do Brasil (IRB);*

NR-10 - SEGURANÇA EM INSTALAÇÕES E SERVIÇOS EM ELETRICIDADE Portaria n.º598, de 07/12/2004 (D.O.U. de 08/12/2004 – Seção 1).

Normas internacionais:

EN 13823, Reaction to fire tests for building products – Building products excluding floorings exposed to the thermal attack by a single burning item (SBI);

ISO 1182, Buildings materials – non-combustibility test;

ISO 11925-2, Reaction to fire tests – Ignitability of building products subjected to direct impingement of flame – Part 2: Single-flame source test e ASTM E662 – Standard test method for specific optical density of smoke generated by solid materials;

ASTM E662, Standard test method for specific optical density of smoke generated by solid materials.

PMTF
FL(S) Nº: 119
RÚBRICA:

6. ELÉTRICA

PMTF
FL.(S) Nº: 113
RÚBRICA:

6.1. INSTALAÇÕES ELÉTRICAS

No projeto de instalações elétricas foi definido a distribuição geral das luminárias, pontos de força, comandos, circuitos, chaves, proteções e equipamentos. O atendimento à edificação foi considerado em baixa tensão, conforme a tensão operada pela concessionária local em 127V ou 220V. Os alimentadores foram dimensionados com base o critério de queda de tensão máxima admissível considerando a distância aproximada de 40 metros do quadro geral de baixa tensão até a subestação em poste. Caso a distância seja maior, os alimentadores deverão ser redimensionados.

Os circuitos que serão instalados seguirão os pontos de consumo através de eletrodutos, conduletes e caixas de passagem. Todos os materiais deverão ser de qualidade para garantir a facilidade de manutenção e durabilidade.

As instalações elétricas foram projetadas de forma independente para cada bloco, permitindo flexibilidade na construção, operação e manutenção. Os alimentadores dos quadros de distribuição dos blocos têm origem no QGBT, localizado na sala técnica do bloco A, que seguem em eletrodutos enterrados no solo conforme especificado no projeto. Os alimentadores foram dimensionados com base no critério de queda de tensão máxima admissível considerando a distância entre os quadros de distribuição e o QGBT, definidas pelo layout apresentado. Os alimentadores do quadro geral de bombas e os circuitos de iluminação e tomadas do Castelo d'água ficarão localizados dentro do volume do mesmo, em local apropriado para sua instalação.

Não foram consideradas no projeto tomadas baixas em áreas de acesso irrestrito das crianças, - salas de atividades, repouso, solários, salas multiuso, sanitários infantis, refeitório e pátio - por segurança dos principais usuários, que são as crianças. Todos os circuitos de tomadas serão dotados de dispositivos diferenciais residuais de alta sensibilidade para garantir a segurança. As tomadas para ligação de computadores terão circuito exclusivo, para assegurar a estabilidade de energia.

As luminárias especificadas no projeto preveem lâmpadas de baixo consumo de energia como as fluorescentes e a vapor metálica, reatores eletrônicos de alta eficiência, alto fator de potência e baixa taxa de distorção harmônica. Foram previstas luminárias com aletas para as áreas de trabalho e leitura pelo fato de proporcionar melhor conforto visual aos usuários já que limita o ângulo de ofuscamento no ambiente. Para as áreas de preparo e manipulação de alimentos também foi especificado este tipo de luminária.

O acionamento dos comandos das luminárias é feito por seções, sempre no sentido das janelas para o interior dos ambientes. Dessa forma aproveita-se melhor a iluminação natural ao longo do dia, permitindo acionar apenas as seções que se fizerem necessária, racionalizando o uso de energia.

- Referências: **TIPO1-ELE-PLB-GER0-01-03-220.127_R02 ou**
TIPO1-ELE-PLB-GER0-01-03-380.220_R02

6.1.1. Materiais e Processo Executivo

Generalidades

A execução dos serviços deverá obedecer:

PMTF
FL.(S) Nº: 113
RÚBRICA:

- às prescrições contidas nas normas da ABNT, específicas para cada instalação;
- às disposições constantes de atos legais;
- às especificações e detalhes dos projetos; e
- às recomendações e prescrições do fabricante para os diversos materiais.

Caixas de Derivação

As caixas de derivação serão do tipo de PVC e deverão ser empregadas em todos os pontos de entrada e/ou saída dos condutores na tubulação, em todos os pontos de instalação de luminárias, interruptores, tomadas ou outros dispositivos.

As caixas embutidas nas lajes serão firmemente fixadas nos moldes, às caixas embutidas nas paredes deverão facear o paramento de alvenaria – de modo a não resultar excessiva profundidade depois de concluído o revestimento – e serão niveladas e aprumadas.

Caixas de Passagem

As caixas de passagem, no que diz respeito à sua instalação, obedecerão às normas da ABNT atinentes ao assunto. O posicionamento das caixas deverá ser verificado no projeto de instalações elétricas.

Eletrodutos e Eletrocalhas

Os eletrodutos de energia embutidos nos forros e paredes deverão ser de PVC flexível corrugado, os embutidos em lajes ou enterrados no solo serão de PVC rígido roscável e os eletrodutos que seguem até o quadro de alimentação geral deverão ser em PVC rígido roscável. Os diâmetros deverão seguir rigorosamente os fixados em projeto.

Não poderão ser usadas curvas com deflexões menores que 90°.

Antes da enfiação todos os eletrodutos e caixas deverão estar convenientemente limpos e secos.

Nos eletrodutos sem fiação (secos) deverá ser deixado arame galvanizado n.º 18 AWG (Ø = 1,0 mm) como guia.

Nas juntas de dilatação o eletroduto deverá ser embuchado por tubo de maior diâmetro, garantindo-se continuidade e estanqueidade.

A cada duas curvas no eletroduto deverá ser utilizada uma caixa, sendo que todas devem possuir tampa.

Tanto as eletrocalhas como os seus acessórios deverão ser lisas ou perfuradas, fixadas por meio de pressão e por talas acopladas a eletrocalha, que facilitam a sua instalação.

Para terminações, emendas, derivações, curvas horizontais ou verticais e acessórios de conexão deverão ser empregadas peças pré-fabricadas com as mesmas características construtivas da eletrocalha.

As eletrocalhas deverão possuir resistência mecânica a carga distribuída mínima de 19 kgf/m para cada vão de 2 m.

A conexão entre os trechos retos e conexões das eletrocalhas deverão ser executados por mata juntas, com perfil do tipo "H", visando nivelar e melhorar o acabamento

entre as conexões e eliminar eventuais pontos de rebarba que possam comprometer a isolação dos condutores.

As instalações (eletrodutos, caixas metálicas de passagem, tomadas, interruptores, quadros e luminárias, estruturas metálicas, dutos de ar condicionado) deverão ser conectadas ao condutor de proteção (TERRA).

Fios e Cabos

Os condutores serão instalados de forma que não estejam submetidos a esforços mecânicos incompatíveis com sua resistência, o que prevalece, também, para o seu isolamento e/ou revestimento.

As emendas e derivações serão executadas de modo a assegurarem resistência mecânica adequada e contato elétrico perfeito e permanente por meio de um conector apropriado ou de solda e deverão ser executadas sempre em caixas de passagem.

Os fios ou cabos serão de cobre de alta condutividade, classe de isolamento 750 V, com isolação termoplástica, com temperatura limite de 70° C em regime, com cobertura protetora de cloreto de polivinila (PVC).

A bitola mínima dos condutores a serem usadas serão de secção: # 2,5 mm² para as instalações elétricas em geral.

Deverá ser utilizado o sistema Duplix por identificador da Pial ou similar Hellerman, o mesmo deverá ser executado junto a entrada do disjuntor de proteção e terminação do circuito (tomada, plug, interruptor, etc).

As emendas dos condutores de secção até 4,00 mm² inclusive, poderá ser feita diretamente através de solda estanhada 50/50, com utilização de fita isolante de auto fusão para isolamento das conexões, e com cobertura final com fita isolante plástica. Acima dessa bitola deverão ser utilizados conectores apropriados.

A identificação dos condutores deverá obedecer às seguintes convenções:

A - CIRCUITOS BIFÁSICOS

- Fase A - Preto
- Fase B - Vermelho
- Neutro - Azul claro
- Retorno - Amarelo
- Terra (PE Proteção) - Verde

B – ELETRICA COMUM

- Fase - Preto
- Neutro - Azul claro (Identificado)
- Terra (PE Proteção) - Verde

Disjuntores

Todos os condutores deverão ser protegidos por disjuntores compatíveis com suas respectivas capacidades nominais, de acordo com o projeto elétrico.

Os disjuntores monopolares e bipolares de caixa moldada deverão ser da marca Siemens ou MGE, modelo 5SX1 série N, sem compensação térmica de carcaça, mecanismo

PMTF
FL.(S) Nº: 335
RÚBRICA:

de operação manual com abertura mecanicamente livre, para operações de abertura e fechamento, dispositivo de disparo, eletromecânico, de ação direta por sobrecorrente e dispositivo de disparo de ação direta e elemento térmico para proteção contra sobrecargas prolongadas.

Disjuntores: Para circuitos bifásicos ou trifásicos deverão ser utilizados disjuntores conjugados pelo fabricante. É proibida a utilização de disjuntores acoplados na obra.

Deverá ser utilizado trava disjuntores nos quadros para evitar escorregamento dos mesmos.

Quadros Elétricos

Para atendimento às diversas áreas do prédio existirão quadros elétricos designados pelo sistema de nomenclatura alfanumérico relacionado com o local da instalação. Os locais de instalação de cada quadro estão indicados nos projetos. Todos os quadros abrigarão os disjuntores de proteção dos diversos circuitos de iluminação e tomada, assim como os equipamentos de comando e controle do sistema de supervisão predial. Os circuitos serão identificados por relação anexa à própria tampa do quadro.

Interruptores e Tomadas

Os comandos da iluminação serão feitos por meio de interruptores situados nas próprias salas. O posicionamento das unidades seguirão o projeto elétrico e projeto arquitetônico de layout.

Os interruptores serão da linha Nereya, Pial ou equivalente. As tomadas de uso geral, salvo quando houver indicação contrária, serão do tipo Padrão Brasileiro, 2P+T, 10 A ou 20A, com identificador de tensão e pino terra, da mesma linha dos interruptores. As tomadas de informática serão do tipo dedicado à rede estabilizada, cor vermelha, padrão brasileiro 2P+T, 20A, Pial ou equivalente, com identificador de tensão.

Luminárias

São previstos os seguintes tipos de luminárias com lâmpadas tipo T8 nas potências especificadas. Poderão ainda ser utilizados outros tipos de luminárias/lâmpadas, desde que observada à equivalência entre índices como luminância e eficiência luminosa/ energética.

Todas as luminárias serão metálicas, ligadas ao fio terra, não se admitindo em nenhuma hipótese luminárias de madeira ou qualquer outro material combustível.

Os reatores simples ou duplos para lâmpadas fluorescentes tubulares poderão ser eletromagnéticos, de alto fator de potência, partida rápida, com espaços internos preenchidos com composto a base de poliéster, baixo nível de ruído, para tensão de 220V, 60Hz; compensados de forma a assegurar um fator de potência do conjunto igual ou superior a 0,97. Deverão estar instalados sobre base de material incombustível.

Os reatores simples ou duplos para lâmpadas fluorescentes tubulares de alto fator de potência para lâmpadas; deverão ser com circuitos eletrônicos, taxa de distorção harmônica menor que 5%, com supressão de rádio interferência, tensão de alimentação de 198V a 264V, 60Hz.

Os reatores deverão ser fixados sobre material incombustível, não devendo estar apoiado sobre o forro.

PMTF
FL.(S) Nº 116 88
RÚBRICA:

Foram projetados pontos de iluminação de emergência, em um circuito individual, de acordo com a NBR 10898. As luminárias de emergência deverão ser ligadas em módulos especificados para a alimentação dessas luminárias na falta de energia. O esquema de ligação consta no projeto.

- Luminária de sobrepor completa para 2 lâmpadas T8 32/36W, com reator. Ref.: 2530, modelo Itaim Dim. 270 x 1250mm.
- Luminária de embutir completa para 2 lâmpadas T8 32/36W, com reator. Ref.: 2530, modelo Itaim Dim. 270 x 1250mm.
- Luminária de embutir completa para 2 lâmpadas T8 16/18W, com reator. Ref.: 2530, modelo Itaim Dim. 270 x 625mm.
- Luminária de embutir completa para 2 lâmpadas T8 32/36W, com reator. Ref.: 2001, modelo Itaim Dim. 312x1250mm.
- Luminária de piso fechada completa com uma lâmpada a vapor metálico de 70W, ignitor e reator eletrônico de alta frequência, alto fator de potência e baixa taxa de distorção harmônica (FP>0,92 e TDH<10%).
- Projetor completo com uma lâmpada a vapor metálico de 150W, ignitor e reator eletrônico de alta frequência, alto fator de potência e baixa taxa de distorção harmônica (FP>0,92 e TDH<10%). Refrator em vidro temperado a prova de choque térmico, h=260cm do piso acabado.
- Projetor completo com uma lâmpada a vapor metálico de 250W, ignitor e reator eletrônico de alta frequência, alto fator de potência e baixa taxa de distorção harmônica (FP>0,92 e TDH<10%). Refrator em vidro temperado a prova de choque térmico, fixado no piso.
- Arandela de sobrepor com 1 lâmpada fluorescente compacta de 27W, h=220cm do piso acabado, com corpo em alumínio fundido pintado, borracha para vedação, difusor de vidro frisado temperado e grade frontal para proteção.

Disposições construtivas

O Ente Federado deverá submeter o projeto de instalações elétricas às entidades locais com jurisdição sobre o assunto e ajustará quaisquer exigências ou alterações impostas pelas autoridades.

Todas as instalações elétricas serão executadas com esmero e bom acabamento, os condutores, condutos e equipamentos cuidadosamente dispostas nas respectivas posições e firmemente ligados às estruturas de suporte e aos respectivos pertences, formando um conjunto mecânico eletricamente satisfatório e de boa qualidade.

Os ramais de entrada e medição serão executados em conformidade com as normas da concessionária local, abrangendo condutores e acessórios – instalados a partir do ponto de entrega até o barramento geral de entrada – caixa de medição e proteção, caixa de distribuição, os ramais de medidores, quadros, etc.

Todas as extremidades livres dos tubos serão, antes da concretagem e durante a construção, convenientemente obturadas, a fim de evitar a penetração de detritos e umidade. Deverão ser previstas passagens para as tubulações antes da concretagem.

Todas as tubulações das instalações aparentes serão pintadas nas cores convencionais exigidas pela ABNT.

PMTE
FL.(S) Nº: 183
RÚBRICA:

6.1.2. Normas Técnicas Relacionadas

_NR 10, *Segurança em Instalações e Serviços em Eletricidade;*

_ABNT NBR 5123, *Relé fotelétrico e tomada para iluminação - Especificação e método de ensaio;*

_ABNT NBR 5349, *Cabos nus de cobre mole para fins elétricos - Especificação;*

_ABNT NBR 5370, *Conectores de cobre para condutores elétricos em sistemas de potência;*

_ABNT NBR 5410, *Instalações elétricas de baixa tensão;*

_ABNT NBR 5461, *Iluminação;*

_ABNT NBR 5471, *Condutores elétricos;*

_ABNT NBR 8133, *Rosca para tubos onde a vedação não é feita pela rosca - Designação, dimensões e tolerâncias;*

_ABNT NBR 9312, *Receptáculo para lâmpadas fluorescentes e starters - Especificação;*

_ABNT NBR 10898, *Sistema de iluminação de emergência;*

_ABNT NBR 12090, *Chuveiros elétricos - Determinação da corrente de fuga - Método de ensaio;*

_ABNT NBR 12483, *Chuveiros elétricos - Padronização;*

_ABNT NBR 14011: *Aquecedores instantâneos de água e torneiras elétricas - Requisitos;*

_ABNT NBR 14012, *Aquecedores instantâneos de água e torneiras elétricas - Verificação da resistência ao desgaste ou remoção da marcação - Método de ensaio;*

_ABNT NBR 14016, *Aquecedores instantâneos de água e torneiras elétricas - Determinação da corrente de fuga - Método de ensaio;*

_ABNT NBR 14417, *Reatores eletrônicos alimentados em corrente alternada para lâmpadas fluorescentes tubulares - Requisitos gerais e de segurança;*

_ABNT NBR 14418, *Reatores eletrônicos alimentados em corrente alternada para lâmpadas fluorescentes tubulares - Prescrições de desempenho;*

_ABNT NBR IEC 60061-1, *Bases de lâmpadas, porta-lâmpadas, bem como gabaritos para o controle de intercambialidade e segurança - Parte 1: Bases de lâmpadas;*

_ABNT NBR IEC 60081, *Lâmpadas fluorescentes tubulares para iluminação geral;*

_ABNT NBR IEC 60238, *Porta-lâmpadas de rosca Edison;*

_ABNT NBR IEC 60439-1, *Conjuntos de manobra e controle de baixa tensão - Parte 1: Conjuntos com ensaio de tipo totalmente testados (TTA) e conjuntos com ensaio de tipo parcialmente testados (PTTA);*

_ABNT NBR IEC 60439-2, *Conjuntos de manobra e controle de baixa tensão - Parte 2: Requisitos particulares para linhas elétricas pré-fabricadas (sistemas de barramentos blindados);*

_ABNT NBR IEC 60439-3, *Conjuntos de manobra e controle de baixa tensão - Parte 3: Requisitos particulares para montagem de acessórios de baixa tensão destinados a instalação em locais acessíveis a pessoas não qualificadas durante sua utilização - Quadros de distribuição;*

PMTF
FL.(S) Nº: 118
RUBRICA:

_ABNT NBR IEC 60669-2-1, *Interruptores para instalações elétricas fixas residenciais e similare -: Requisitos particulares - Interruptores eletrônicos;*

_ABNT NBR IEC 60884-2-2, *Plugues e tomadas para uso doméstico e análogo - Parte 2-2: Requisitos particulares para tomadas para aparelhos;*

_ABNT NBR ISSO/CIE 8995-1, *Iluminação de ambientes de trabalho.*

_ABNT NBR NM 243, *Cabos isolados com policloreto de vinila (PVC) ou isolados com composto termofixo elastomérico, para tensões nominais até 450/750 V, inclusive - Inspeção e recebimento;*

_ABNT NBR NM 244, *Condutores e cabos isolados - Ensaio de centelhamento;*

_ABNT NBR NM 247-1, *Cabos isolados com policroreto de vinila (PVC) para tensões nominais até 450/750 V - Parte 1, Requisitos gerais (IEC 60227-1, MOD);*

_ABNT NBR NM 247-2, *Cabos isolados com policloreto de vinila (PVC) para tensão nominais até 450/750 V, inclusive - Parte 2: Métodos de ensaios (IEC 60227-2, MOD);*

_ABNT NBR NM 247-3, *Cabos isolados com policloreto de vinila (PVC) para tensões nominais até 450/750 V, inclusive - Parte 3: Condutores isolado (sem cobertura) para instalações fixas (IEC 60227-3, MOD);*

_ABNT NBR NM 247-5, *Cabos isolados com policloreto de vinila (PVC) para tensões nominais até 450/750 V, inclusive - Parte 5: Cabos flexíveis (cordões) (IEC 60227-5, MOD);*

_ABNT NBR NM 287-1: *Cabos isolados com compostos elastoméricos termofixos, para tensões nominais até 450/750 V, inclusive - Parte 1: Requisitos gerais (IEC 60245-1, MOD);*

_ABNT NBR NM 287-2, *Cabos isolados com compostos elastoméricos termofixos, para tensões nominais até 450/750 V, inclusive - Parte 2: Métodos de ensaios (IEC 60245-2 MOD);*

_ABNT NBR NM 287-3, *Cabos isolados com compostos elastoméricos termofixos, para tensões nominais até 450/750 V, inclusive - Parte 3: Cabos isolados com borracha de silicone com trança, resistentes ao calor (IEC 60245-3 MOD);*

_ABNT NBR NM 287-4, *Cabos isolados com compostos elastoméricos termofixos, para tensões nominais até 450/750 V, inclusive - Parte 4: Cordões e cabos flexíveis (IEC 60245-4:2004 MOD);*

_ABNT NBR NM 60454-1, *Fitas adesivas sensíveis à pressão para fins elétricos - Parte 1: Requisitos gerais (IEC 60454-1:1992, MOD);*

_ABNT NBR NM 60454-2, *Fitas adesivas sensíveis à pressão para fins elétricos - Parte 2: Métodos de ensaio (IEC 60454-2:1992, MOD);*

_ABNT NBR NM 60454-3, *Fitas adesivas sensíveis à pressão para fins elétricos - Parte 3: Especificações para materiais individuais - Folha 1: Filmes de PVC com adesivos sensíveis à pressão (IEC 60454-3-1:1998, MOD);*

_ABNT NBR NM 60669-1, *Interruptores para instalações elétricas fixas domésticas e análogas - Parte 1: Requisitos gerais (IEC 60669-1:2000, MOD);*

_ABNT NBR NM 60884-1, *Plugues e tomadas para uso doméstico e análogo - Parte 1: Requisitos gerais (IEC 60884-1:2006 MOD).*

Normas internacionais:

ASA – American Standard Association;

PMTF
FL.(S) Nº: 139
RUBRICA:

IEC – International Electrical Comission;
NEC – National Eletric Code;
NEMA – National Eletrical Manufactures Association;
NFPA – National Fire Protection Association;
VDE – Verbandes Desutcher Elektrote.

6.2. INSTALAÇÕES DE CLIMATIZAÇÃO

O projeto de climatização visa o atendimento às condições de conforto em ambientes que não recebem ventilação natural ideal para o conforto dos usuários.

As soluções adotadas foram:

- Nas salas de multiuso, sala dos professores, sala da diretoria e secretaria: adoção de equipamento simples de ar condicionado;
- Demais ambientes: adoção de ventiladores de teto e previsão para condicionamento de ar futuro (locais onde a temperatura média assim determine a necessidade).

Referências: **TIPO1-ECL-PLB-GER0-01_R02**

6.2.1. Materiais e Processo Executivo

Generalidades

A execução dos serviços deverá obedecer:
- às prescrições contidas nas normas da ABNT, especificas para cada instalação;
- às disposições constantes de atos legais,
- às especificações e detalhes dos projetos; e
- às recomendações e prescrições do fabricante para os diversos materiais.

Condensadoras

As condensadoras serão instaladas na laje de cobertura em local especificado no projeto de climatização. Serão assentados sobre suportes de borracha que ficarão apoiados sobre a laje. Na ocasião da instalação de futuros aparelhos estão poderão ser fixados acima dos existentes na parede por meio de mão francesa.

Tubulação Frigorifica

A tubulação frigorifica será toda em cobre, terá solda com alto teor de prata, deverá usar curvas e conexões padronizadas e será revestida com borracha elastomérica protegida de intempéries por aluminizado.

As tubulações sairão por baixo de telhado e encaminharão até o shaft onde realizará a descida até os pontos indicados em projeto. Todo este caminhamento será realizado na vertical pelos shaft e na horizontal entre o forro e a laje.

Evaporadores

Os evaporadores serão do tipo HI-WALL quando tiverem potências de até 22.000 BTU/H e do tipo piso/teto quando tiverem potência de 30.000 BTU/H. Os evaporadores do tipo piso/teto terão uma breve inclinação para trás ensejando melhor escoamento da água para o dreno.

PMTF
FL.(S) Nº: 190
RÚBRICA:

Disposições construtivas

As instalações das unidades deverão seguir as especificações dos fabricantes. Todos os condicionadores de ar deverão ser fornecidos com controle remoto sem fio.

As ligações elétricas dos equipamentos constituintes dos sistemas de condicionamento de ar e de ventilação deverão atender as prescrições das normas. Para seu correto posicionamento observar projeto de climatização.

Os drenos deverão ser executados em tubos de PVC e de diâmetros indicados. Serão fornecidos 04 (quatro) equipamentos de ar condicionado distribuídos da seguinte forma:

- AC5 – Sala Multiuso – 30.000 BTU's;
- AC12 – Sala da Direção – 9.000 BTU's;
- AC13 – Secretaria – 9.000 BTU's; e,
- AC14 – Sala dos Professores – 22.000 BTU's.

Os demais ambientes deverão ser preparados, tanto na instalação elétrica quanto nos drenos, para futura instalação dos equipamentos de ar condicionado.

6.2.2. Normas Técnicas Relacionadas

_ABNT NBR 10080, *Instalações de ar-condicionado para salas de computadores - Procedimento;*

_ABNT NBR 11215, *Equipamentos unitários de ar-condicionado e bomba de calor - Determinação da capacidade de resfriamento e aquecimento - Método de ensaio;*

_ABNT NBR 11829, *Segurança de aparelhos eletrodomésticos e similares - Requisitos particulares para ventiladores - Especificação;*

_ABNT NBR 14679, *Sistemas de condicionamento de ar e ventilação - Execução de serviços de higienização;*

_ABNT NBR 15627-1, *Condensadores a ar remotos para refrigeração - Parte 1: Especificação, requisitos de desempenho e identificação;*

_ABNT NBR 15627-2: *Condensadores a ar remotos para refrigeração - Parte 2: Método de ensaio;*

_ABNT NBR 15848, *Sistemas de ar condicionado e ventilação - Procedimentos e requisitos relativos às atividades de construção, reformas, operação e manutenção das instalações que afetam a qualidade do ar interior (QAI);*

_ABNT NBR 16401-1, *Instalações de ar-condicionado - Sistemas centrais e unitários - Parte 1: Projetos das instalações;*

_ABNT NBR 16401-2, *Instalações de ar-condicionado - Sistemas centrais e unitários - Parte 2: Parâmetros de conforto térmico;*

_ABNT NBR 16401-3, *Instalações de ar-condicionado - Sistemas centrais e unitários - Parte 3: Qualidade do ar interior.*

6.3. INSTALAÇOES DE CABEAMENTO ESTRUTURADO

O projeto de cabeamento estruturado visa atender as necessidades de um serviço adequado de voz e dados para a edificação. O Projeto Tipo 1 prevê tomadas RJ-45,

PMTF
FL.(S) Nº: 101
RÚBRICA:

incluindo os pontos destinados a telefones, e 2 pontos para acesso (AP-Access Point) para rede sem fio (WLAN – Wireless Local Área Network).

Deverá ser instalado um Rack de telecomunicações na sala especifica para este fim conforme projeto. Dentro do Rack serão instalados os patch panel's de dados e voz, Modems, roteadores e switch, devendo ser realizada uma organização de todo o sistema. Todos deverão ser testados e encontrar-se em perfeitas condições.

A solução de Sistema de Cabeamento a ser adotado é o Cat6, meio físico definido para atender as necessidades de Dados e Voz para as aplicações que teremos como tráfego.

Todo o sistema de cabeamento estruturado deverá ser instalado utilizando-se de MUTO (Mult User Telecomunication Outlet), ou seja, todos os cabos utp partindo do Rack de telecomunicações deverão ser terminados em um MUTO e através de Patch Cords RJ45/RJ45 encaminhar-se até a posição de atendimento. A mesma orientação se aplica aos cabos de interligação dos ramais telefônicos aos respectivos aparelhos, locando-os e identificando-os nas posições de trabalho, assim como também os demais componentes utilizados para a construção do sistema de cabeamento estruturado, utilizando-se de tal topologia de instalação.

Todo o cabeamento instalado deverá ser testado e certificado junto ao fabricante, onde devem ser especificadas todas as garantias e benefícios do sistema de cabeamento estruturado em questão por um prazo não inferior a 15 anos.

Para a conexão da porta do Patch Panel à porta do equipamento ativo será utilizado Patch Cord.

Tanto para dados quanto para voz, sendo utilizado Patch Cord RJ-45/RJ-45.

Para uma devida organização dos Patch Cord´s no Rack, serão instalados organizadores horizontais de cabos plásticos frontais e traseiros com 2U de altura ou solução que possua organizadores incorporados ao patch panel o que permitirá uma perfeita acomodação dos cabos de manobra bem como uma excelente organização e facilidade de manutenção. A conexão entre o conector RJ-45 fêmea à placa de rede do micro será feita com a utilização de Patch Cord RJ-45/RJ-45.

A identificação deverá ser aplicada nas duas extremidades do patch cord no rack e no patch panel. Para melhor visualização dos diferentes sistemas que estarão operando nos pavimentos, deverão ser seguidas as seguintes definições.

Para padronização da identificação e visualização no rack, teremos:

- Patch Cord Backbone: Branco
- Patch Cord Cascateamento: Vermelho
- Patch Cord Dados e Voz: Azul

A empresa deverá apresentar atestado emitido pelo fabricante do material utilizado, informando que é um integrador certificado /credenciado e capaz de atender o projeto e ao mesmo tempo informando que fornece garantia de produto e instalação de pelo menos 15 anos e de aplicação. Garantia que todos os equipamentos/software lançados hoje e no futuro e baseados nas normas de execução dos cabeamentos de categorias 5e e 6 utilizados são compatíveis com a solução adotada sob pena de re-execução o serviço sem nenhum custo de material ou serviço.

PMTF
FL(S) Nº 129
RÚBRICA:

Referências: **TIPO1-ECE-PLB-GER0-01_R02**

6.3.1 Materiais e Processo Executivo

Generalidades

A execução dos serviços deverá obedecer:

- às prescrições contidas nas normas da ABNT, especificas para cada instalação;
- às disposições constantes de atos legais;
- às especificações e detalhes dos projetos; e
- às recomendações e prescrições do fabricante para os diversos materiais.

Eletrodutos e Eletrocalhas

Os eletrodutos de energia embutidos nos forros e paredes deverão ser de PVC flexível corrugado e os embutidos em lajes ou enterrados no solo serão de PVC rigido roscável e atendendo os diâmetros fixados em projeto.

Não poderão ser usadas curvas com deflexões menores que 90°.

Antes da enfiação todos os eletrodutos e caixas deverão estar convenientemente limpos e secos.

Nos eletrodutos sem fiação (secos) deverá ser deixado arame galvanizado n.º 18 AWG (Ø = 1,0 mm) como guia.

Nas juntas de dilatação o eletroduto deverá ser embuchado por tubo de maior diâmetro, garantindo-se continuidade e estanqueidade.

A cada duas curvas no eletroduto deverá ser utilizada uma caixa, sendo que todas devem possuir tampa.

Tanto as eletrocalhas como os seus acessórios deverão ser lisas ou perfuradas, fixadas por meio de pressão e por talas acopladas a eletrocalha, que facilitam a sua instalação.

Para terminações, emendas, derivações, curvas horizontais ou verticais e acessórios de conexão deverão ser empregadas peças pré-fabricadas com as mesmas caracteristicas construtivas da eletrocalha.

As eletrocalhas deverão possuir resistência mecânica a carga distribuida mínima de 19 kgf/m para cada vão de 2 m.

A conexão entre os trechos retos e conexões das eletrocalhas deverão ser executados por mata juntas, com perfil do tipo "H", visando nivelar e melhorar o acabamento entre as conexões e eliminar eventuais pontos de rebarba que possam comprometer a isolação dos condutores.

As instalações (eletrodutos, caixas metálicas de passagem, tomadas, interruptores, quadros e luminárias, estruturas metálicas, dutos de ar condicionado) deverão ser conectadas ao condutor de proteção (TERRA).

Saidas e Tomadas

Serão utilizadas 2 tomadas RJ-45 Cat 6 uma para telefone e para lógica, de embutir, com espelho 4" x 2", os espelhos deverão ser da linha SIEMENS adotada para os acabamentos e as tomadas KRONE ou equivalente.

PMTF
FL.(S) Nº: 193
RÚBRICA:

Conectorização : T-568-A para a RJ-45
Número de contatos : 8 para RJ-45
Tensão de isolação do dielétrico : 1000 VAC RMS 60 Hz
Tensão Admissível : 150 VAC 1,5A
Durabilidade : 750 ciclos
Resistência de contato : < 20 µ OHMS
Material dos contatos : Bronze fosforoso
Revestimento dos contatos : ouro 30 µ polegadas (mínimo)
Temperatura de operação : -40°C a +70°C
Material de revestimento interno : PVC - 94V-0

6.3.2. Ligações de Rede

Uma vez instalada a infraestrutura de Cabeamento Estruturado, fica a cargo do administrador da rede a instalação, configuração e manutenção da rede de computadores e telefonia. Como um exemplo da forma de instalação, sugere-se que, no armário de telecomunicações (rack), os ramais telefônicos provenientes do PABX sejam ligados na parte traseira do bloco 110. Os dois painéis (patch panels) superiores devem ser usados para fazer espelhamento do switch, ou seja, todas as portas do switch serão ligadas nas partes traseiras dos patch panels. Os dois patch panels inferiores receberão os pontos de usuários. Serão utilizados cabos de manobra (patch cords RJ-45/RJ-45 e RJ-45/110) para ligação dos pontos de usuários com os ramais telefônicos ou rede de computadores.

Todos os segmentos do cabeamento horizontal deverão ser identificados, ou seja, deverá ser identificado a extremidade de cada cabo que deverá interligar os patch panel aos pontos de consolidação, quando houverem, ou direto às tomadas nas áreas de trabalho, bem como, as extremidades dos cabos que interligarão as tomadas RJ-45 fêmeas aos PCs. Para identificação de todos os segmentos do cabeamento horizontal (patch cords, cabos UTP patch panels), deverá ser utilizadas etiquetas em vinil branco, impressão gerada por impressora portátil de termo-transferência com opção de comunicação com computador por porta USB, importação de dados de banco de dados ou planilha. Cartucho de etiquetas com auto reconhecimento da impressora, informando saldo de etiquetas restantes no cartucho.

Todos os pontos lógicos, deverão ser identificados na parte frontal dos patch panels, bem como, no porta etiqueta da caixa sobrepor responsável pela fixação das tomadas RJ-45 fêmeas, utilizando o mesmo princípio da identificação do cabeamento horizontal.

6.3.3. Conexão com a Internet

Para estabelecer conexão com a Internet, é preciso que o serviço seja fornecido por empresas fornecedoras/ provedoras de Internet. Atualmente, existem disponíveis diversos tipos de tecnologias de conexão com Internet, como por exemplo, conexão discada, ADSL, ADSL2, cable (a cabo), etc. Deverá ser consultado na região quais tecnologias estão disponíveis e qual melhor se adapta ao local.

O administrador da rede é responsável por definir qual empresa fará a conexão e a forma como será feita. O administrador também tem total liberdade para definir como será feito o acesso pelos computadores dentro do edifício.

PMTF
FL(S) Nº: 191
RÚBRICA:

6.3.4. Segurança de Rede

Devem ser montados sistemas de segurança e proteção da rede. Sugere-se que o acesso à Internet seja feita através de servidor centralizado e sejam instalados: Firewall, Servidores de Proxy, Anti-Virus e Anti-Malware e outros necessários. Também devem ser criadas sub-redes virtuais para separação de computadores críticos de computadores de uso público.

6.3.5. Opcional: Wireless Access Point

Fica a critério do proprietário a decisão de instalar ou não um ponto de acesso de rede sem fio (Wireless Access Point). O Access Point (AP) deverá ser compatível com o padrão IEEE 802.11g com capacidade de transmissão de, no mínimo, 54MBps.

O alcance do AP geralmente é maior que 15 metros, portanto é necessário que o administrador da rede tome as devidas providências de segurança da rede.

A tecnologia wireless (sem fios) permite a conexão entre diferentes pontos sem a necessidade do uso de cabos - seja ele telefônico, coaxial ou ótico - por meio de equipamentos que usam radiocomunicação (comunicação via ondas de rádio) ou comunicação via infravermelho. Basicamente, esta tecnologia permite que sejam conectados à rede os dispositivos móveis, tais como notebooks e laptops, e computadores que possuem interface de rede sem fio.

Os pontos de instalação dos Access Points estão definidos em projeto e preveem que sejam deixados um RJ-45 em nível alto (próximo ao teto, conforme detalhe do projeto). Mesmo que a opção seja a não instalação do AP, a tomada alta da sala de reuniões deverá ser instalada como previsão de aquisição do dispositivo em algum momento futuro.

6.3.6. Ligações de TV

As ligações de TV foram projetadas para o uso de uma antena externa do tipo "espinha de peixe", ligando os pontos através de cabo coaxial. A antena deve ser ajustada e direcionada de forma a conseguir melhor captação do sinal. Caso não haja disponibilidade deste tipo de antena, esta poderá ser substituída por equivalente, com desempenho igual ou superior.

No caso do prédio estar localizado em região cuja recepção do sinal de TV seja de má qualidade, deverá ser contratado o serviço de TV via satélite (antena parabólica) ou a cabo. A instalação ficará como responsabilidade da empresa Contratada, assim como a garantia da qualidade do sinal de TV recebido.

Está ainda previsto, via caixa externa a eventual utilização de rede cabeada (tipo NET) para os locais que disponham deste serviço.

6.3.7. Normas Técnicas Relacionadas

_ABNT NBR 9886, *Cabo telefônico interno CCI - Especificação;*

_ABNT NBR 10488, *Cabo telefônico com condutores estanhados, isolado com termoplástico e com núcleo protegido por capa APL - Especificação;*

PMTE
FL(S) Nº 195
RUBRICA:

_ABNT NBR 10501, *Cabo telefônico blindado para redes internas - Especificações;*

_ABNT NBR 11789, *Cabos para descida de antena, de formato plano, com isolação extrudada de polietileno termoplástico - Especificação;*

_ABNT NBR 12132, *Cabos telefônicos – Ensaio de compressão - Método de ensaio;*

_ABNT NBR 14424, *Cabos telefônicos – Dispositivo de terminação de rede (DTR) - Requisitos de desempenho;*

_ABNT NBR 14373, *Estabilizadores de tensão de corrente alternada - Potência até 3 kVA/3 kW;*

_ABNT NBR 14565, *Cabeamento de telecomunicações para edifícios comerciais;*

_ABNT NBR 14691, *Sistemas de subdutos de polietileno para telecomunicações - Determinação das dimensões;*

_ABNT NBR 14770, *Cabos coaxiais rígidos com impedância de 75 Ω para redes de banda larga - Especificações;*

_ABNT NBR 14702, *Cabos coaxiais flexíveis com impedância de 75 Ω para redes de banda larga - Especificação;*

_ABNT NBR 15142, *Cabo telefônico isolado com termoplástico e núcleo protegido por capa APL, aplicado para transmissão de sinais em tecnologia xDSL;*

_ABNT NBR 15155-1, *Sistemas de dutos de polietileno para telecomunicações - Parte 1: Dutos de parede lisa - Requisitos;*

_ABNT NBR 15204, *Conversor a semicondutor - Sistema de alimentação de potência ininterrupta com saída em corrente alternada (nobreak) - Segurança e desempenho;*

_ABNT NBR 15214, *Rede de distribuição de energia elétrica - Compartilhamento de infraestrutura com redes de telecomunicações;*

_ABNT NBR 15715, *Sistemas de dutos corrugados de polietileno (PE) para infraestrutura de cabos de energia e telecomunicações – Requisitos.*

6.4. INSTALAÇÕES DE SISTEMA DE EXAUSTÃO

O projeto de exaustão por ventilação mecânica para as instalações da área de serviço justifica-se pela necessidade de atendimento às condições de purificação e renovação do ar, por se tratarem de ambientes de descarga de gases nocivos, provenientes da queima do GLP, e particulas de resíduos alimentares.

A alternativa tecnológica para a exaustão de ar adotada foi a de exaustão dutada, impulsionada por ventilação mecânica de exaustores axiais. Esta solução se faz necessária na cozinha.

Na cozinha o ponto de maior emissão de resíduos se localiza sobre os fogões. Deverão ser alocados captadores de exaustão tipo coifa de ilha, centralizados com relação ao fogão, respeitando as dimensões de equipamentos e instalações indicados no projeto.

O acionamento dos exaustores comandado por interruptor simples foi descriminado no projeto de instalações elétricas. Respeitar as observações para a saída do ar no duto, que constam no projeto e as normas de instalação de tubulações e dutos industriais de fluxo.

PMTF
FL.(S) Nº: 196
RÚBRICA:

O projeto inclui ainda nos sanitários de adulto PCD do bloco A, a previsão de instalação de exaustor, com duto flexível e vazão de 80m³/h, bem como a saída de ventilação no telhado, segundo detalhamento de projeto.

Referências: **TIPO1-EEX-PLC-SER0-01_R02**

6.4.1. Materiais e Processo Executivo

Generalidades

A execução dos serviços deverá obedecer:

- às prescrições contidas nas normas da ABNT, específicas para cada instalação;
- às disposições constantes de atos legais;
- às especificações e detalhes dos projetos; e
- às recomendações e prescrições do fabricante para os diversos materiais.

Coifas

O início do sistema é composto pela coifa ou captor, que fica instalado acima e abrangendo toda a área dos equipamentos de fritura e cozimento dos alimentos.

As coifas serão construídas em Aço Inoxidável ANSI 304 com o mínimo de 0,94mm de espessura. Conterá filtro metálico removível para retenção de gordura.

A construção da coifa deve permitir o fácil acesso para limpeza dos mesmos, evitando-se pontos de passagem ou acúmulo de gordura em locais inacessíveis.

Todo o perímetro das coifas e as partes inferiores dos suportes dos filtros devem dispor de calhas coletoras dotadas de drenos tamponados para remoção eficiente de gordura e condensados, no mesmo material da coifa.

As distância vertical entre o equipamento de cocção e a borda inferior dos filtros deve ser superior a 0,75m, já a altura entre a borda inferior da coifa e a superfície de cocção não deverá ultrapassar a 1,20m.

Rede de dutos

Os dutos são utilizados para conduzir os gases e vapores, e serão confeccionados em Aço Inoxidável ANSI 304 com no mínimo 1,09mm de espessura. Todas as juntas longitudinais e as seções transversais devem ser soldadas e totalmente estanques a vazamentos de líquidos.

A sustentação dos dutos deve ser feita por perfilados metálicos dimensionados para atender às necessidades estruturais e da operação de limpeza dos mesmos.

Sempre que possível, os dutos devem ser montados de modo a manter a declividade no sentido da coifa, de forma a facilitar a operação de limpeza dos mesmos.

Deverá ser instalado um *damper* corta-fogo com acionamento eletromecânico na fronteira interna da fachada do duto de exaustão.

Ventiladores

Os ventiladores devem atender aos requisitos operacionais do sistema de ventilação na condição real da instalação.

PMIF
Fl.(S) Nº: 107
RÚBRICA:

As conexões dos ventiladores aos dutos de aspiração e descarga devem ser flangeadas e aparafusadas com o uso de elementos flexíveis. O material da conexão flexível deve ser incombustível e estanque a líquidos na superfície interna e com características mecânicas próprias para operar em equipamento dinâmico. Suas emendas longitudinais, além de estanques, devem ser transpassadas de no mínimo 75 mm. O material empregado deve propiciar no mínimo uma resistência ao fogo de 1 h.

O conjunto motor ventilador deve ser montado sobre amortecedores de vibração que garantam a absorção e o isolamento da vibração para a estrutura de apoio em níveis que não comprometam a integridade da estrutura e que não causem incômodo a terceiros.

Ventiladores com carcaça tubular e fluxo axial devem ser de acionamento indireto, com o motor e toda a instalação elétrica fora do fluxo de ar de exaustão. Os elementos de transmissão devem estar enclausurados e protegidos contra infiltração de gordura.

A carcaça do ventilador deve ser de construção soldada em chapa de aço inoxidável com no mínimo 1,09 mm de espessura. Os ventiladores devem ser dotados de dreno e porta de inspeção.

O compartimento onde for instalado o ventilador deve ser facilmente acessível e ter dimensões suficientes para permitir os serviços de manutenção, limpeza e eventual remoção, incluindo plataforma nivelada para execução dos serviços.

Todos os ventiladores instalados em paredes internas ou externas devem ser facilmente acessados com a utilização de uma escada de no máximo 2,0 m de altura, ou possuir uma plataforma de trabalho sob o ventilador ao qual se possa ter acesso com a utilização de uma escada de no máximo 6 m.

Toda instalação elétrica deve atender à NBR 5410, sendo que os motores elétricos devem ser do tipo totalmente fechados com ventilação externa (TFVE) e com grau de proteção mínimo IP 54 e classe B ou F de isolamento elétrico.

O ventilador será instalado no final da rede de dutos com a finalidade de diminuir o número de conexões pressurizadas, exceto nos casos dos ventiladores incorporados aos despoluidores atmosféricos ou extratores de gordura.

6.4.2. Normas Técnicas Relacionadas

_ABNT NBR 14518, *Sistemas de ventilação para cozinhas profissionais.*

Normas Internacionais:

Normas ASHRAE (American Society of Heating, Refrigerating and Air Conditioning Engineers): ASHRAE Standard 62/1989 - Ventilation for Acceptable Indoor Air Quality).

6.5. INSTALAÇÕES DE SISTEMA DE PROTEÇÃO CONTRA DESCARGAS ATMOSFÉRICAS

São sistemas ou dispositivos destinados a evitar os danos decorrentes dos efeitos das descargas atmosféricas diretas ou indiretas.

Referências: **TIPO1-EDA-PLD-GER0-01-03_R02**

6.5.1. Materiais e Processo Executivo

PMTF
FL.(S) Nº: 128
RÚBRICA:

Generalidades

A execução dos serviços deverá obedecer:

- às prescrições contidas nas normas da ABNT, especificas para cada instalação;
- às disposições constantes de atos legais;
- às especificações e detalhes dos projetos; e
- às recomendações e prescrições do fabricante para os diversos materiais.

Materiais

Os materiais utilizados nestas instalações serão resistentes à corrosão ou convenientemente protegidas. Onde houver gases corrosivos na atmosfera, o uso do cobre é obrigatório.

Captores Tipo Franklin

Serão de aço inoxidável com base em latão com as seguintes características:

- Altura: 300 ou 350mm;
- Número de pontas: 4 (quatro);
- Número de descidas:2 (duas).

Terminais Aéreos

Serão de aço galvanizado com as seguintes características:

- Altura: 600mm;
- Diâmetro: 10mm (3/8");
- Fixação: horizontal, vertical, rosca mecânica ou rosca soberba.

Mastros

Serão de aço galvanizado do tipo simples.

- Altura: 300 mm;
- Diâmetro: 50mm (2").

Gaiola de Faraday

Consiste no lançamento de cabos horizontais, sobre a cobertura da edificação, de acordo como nível de proteção conforme NBR. Essa malha percorrerá toda a periferia da cobertura, bem como as periferias da casa de máquinas, caixa da escada e do reservatório superior.

Disposições construtivas

Toda a instalação de para-raios será constituída de captores de descidas e de eletrodos de terra.

Na execução das instalações, além dos pontos mais elevados das edificações, serão considerados, também, a distribuição das massas metálicas, tanto exteriores como interiores, bem como as condições do solo e do subsolo.

Não é permitida a presença de materiais inflamáveis nas imediações das instalações de para-raios.

PMTF
FL.(S) Nº: 129
RÚBRICA:

Todas as instalações terão bom acabamento, com os seus captores e descidas cuidadosamente instalados e firmemente ligados às edificações, formando com a ligação à terra um conjunto eletro-mecânico satisfatório.

A fixação dos captores e das descidas será executada com o auxílio de peças exteriores e visíveis. Esta fixação não deverá impedir qualquer reparação nas edificações e será protegida, no seu engastamento, contra infiltrações de água de chuva e depredações.

6.5.2. Normas Técnicas Relacionadas

_ABNT NBR 5419-1, *Proteção contra descargas atmosféricas – Princípios gerais;*

_ABNT NBR 5419-2, *Proteção contra descargas atmosféricas – Gerenciamento de risco;*

_ABNT NBR 5419-3, *Proteção contra descargas atmosféricas – Danos físicos a estrutura e perigos à vida;*

_ABNT NBR 5419-4, *Proteção contra descargas atmosféricas – Sistemas elétricos e eletrônicos internos na estrutura;*

_ABNT NBR 13571, *Haste de aterramento aço cobreado e acessórios.*

PMTF
FL.(S) Nº: 130
RÚBRICA:

7. ANEXOS

PMTF
FL.(S) Nº: 131
RÚBRICA:

7.1. TABELA DE DIMENSÕES E ÁREAS

Bloco A			
Quantidade	Ambientes	Dimensões Internas (CxLxH)	Áreas Úteis (m²)
01	Hall	4,30 x 6,40 x 3,00	29,10
01	Circulação Interna	-	60,51
01	Secretaria	6,00 x 3,20 x 2,70	19,20
01	Sala dos Professores	6,00 x 3,40 x 2,70	20,40
01	Diretoria	-	12,53
01	Almoxarifado	-	10,00
02	Sanitários adultos acessíveis (feminino e masculino)	2,05 x 1,50 x 2,70	3,07 (x 2)
	Total Área Administrativa		**157,88**
01	Higienização	1,30 x 2,70 x 2,70	3,72
01	Lactário	4,55 x 2,70 x 2,70	12,28
02	Fraldários	4,80 x 2,60 x 2,70	12,35 (x 2)
02	Depósitos	1,30 x 2,60 x 2,70	3,38 (x 2)
01	Amamentação	2,40 x 3,15 x 3,00	7,82
02	Salas de atividades – Creche I	6,00 x 5,95 x 3,00	35,70 (x 2)
02	Solários	-	26,93 (x 2)
	Total Área Pedagógica		**180,54**
01	Circulação	-	17,51
01	S.I / Telefonia / Elétrica	3,90 x 1,1 x 3,00	4,29
01	Copa Funcionários	-	10,52
01	Circulação	-	2,86
01	Lavanderia	-	11,35
01	Rouparia	2,61 x 2,15 x 2,70	5,60
01	D.M.L.	1,85 x 1,85 x 2,70	3,43
02	Vestiários Feminino e Masculino	2,05 x 1,85 x 2,70	3,78 (x 2)
01	Sanitário PCD infantil	2,50 x 1,85 x 2,70	4,62
01	Refeitório	-	89,04
01	Circulação	-	3,52

PMTF
FL(S) Nº 139
RUBRICA

01	Cozinha	-	40,13
01	Circulação	-	4,86
01	Despensa	4,30 x 2,05 x 3,00	8,81
01	Varanda de Serviço	-	26,93
01	Varanda	-	29,20
	Total Área de Serviços		**270,23**
	TOTAL BLOCO A		**608,65**

Bloco B			
Quantidade	**Ambientes**	**Dimensões Internas (CxLxH)**	**Áreas Úteis (m²)**
01	Sala de Atividades - Creche II	6,00 x 5,95 x 3,00	35,63
01	Sala de Atividades - Creche III	6,00 x 5,95 x 3,00	35,63
02	Sanitários Infantis 1 e 2	6,25 x 2,60 x 2,70	16,02 (x 2)
01	Sanitário PCD infantil	2,40 x 4,00 x 2,70	7,50
01	Sala de Atividades - Creche II	-	35,51
01	Sala de Atividades - Creche III	-	35,51
01	Sala Multiuso	6,00 x 6,40 x 3,00	38,40
02	Solários	-	26,93 (x 2)
01	Circulação	-	73,02
02	Salas de Atividades – Pré-escola 2 e 3	-	35,58 (x 2)
02	Sanitários Infantis 3 e 4	-	13,81 (x 2)
02	Sanitários de Professores Feminino e Masculino	1,20 x 1,50 x 2,70	1,78 (x 2)
02	Salas de Atividades – Pré-escola 1 e 4	6,00 x 5,95 x 3,00	35,70 (x 2)
02	Solários	-	26,93 (x 2)
01	Depósito	3,00 x 2,50 x 2,70	7,50
	TOTAL BLOCO B		**582,20**

PMTF
FL.(S) Nº: 133
RÚBRICA:

Demais Espaços			
Quantidade	Ambientes	Dimensões Internas (LxPxH)	Áreas Úteis (m²)
01	Pátio Coberto	-	164,62
01	Parquinho – playground externo	-	75,70
01	Castelo D'Água	∅2,22 x 10,00	3,87
	Total Demais Espaços		**244,19**

Área Construída Proinfância Tipo 1	**1.317,99 m²**
Área Ocupada Proinfância Tipo 1	**1.514,30 m²**

PMTF
FL.(S) Nº: 134
RÚBRICA:

7.2. TABELA DE ESPECIFICAÇÕES DE LOUÇAS, ACESSÓRIOS E METAIS

Bloco A	
Sanitários Adultos Acessíveis Feminino e Masculino	
02	Bacia sanitária convencional, DECA, ou equivalente com acessórios.
02	Papeleira de sobrepor interfolhado.
02	Ducha higiênica com registro e derivação, DECA, ou equivalente.
02	Válvula de descarga com acionamento por alavanca.
02	Lavatório de canto suspenso, DECA ou equivalente.
02	Torneira para lavatório com acionamento por alavanca.
02	Dispenser toalha, Melhoramentos ou equivalente.
02	Saboneteira, Melhoramentos ou equivalente.
04	Barra de apoio, aço inox polido, DECA ou equivalente.
04	Barra de apoio, aço inox polido, DECA ou equivalente.
02	Barra de apoio, aço inox polido, DECA ou equivalente.
02	Espelho cristal 4mm sem moldura, dimensões 50x90cm.
Higienização e Lactário	
01	Cuba de embutir oval cor branco gelo, DECA, ou equivalente.
01	Torneira para lavatório de mesa bica baixa, DECA, ou equivalente.
01	Dispenser toalha, Melhoramentos ou equivalente.
01	Saboneteira, Melhoramentos ou equivalente.
02	Cabide metálico, Deca ou equivalente.
02	Cuba de embutir em aço inoxidável completa, dimensões 40x34x17cm.
02	Torneira para cozinha de mesa bica móvel, DECA, ou equivalente.
Fraldários	
02	Bacia convencional Studio Kids, DECA, ou equivalente com acessórios.
02	Válvula de descarga com duplo acionamento.
02	Lavatório pequeno cor branco gelo, DECA, ou equivalente.
02	Torneira para lavatório de mesa bica baixa, DECA, ou equivalente.
04	Torneira elétrica com mangueira plástica Fortti Maxi, LORENZETTI, ou equivalente.
02	Torneira de parede de uso geral para tanque ou jardim.
04	Banheira plástica rígida, 77x45x20cm de embutir, Burigotto ou equivalente.

PMTF
FL.(S) Nº. 135
RÚBRICA:

02	Dispenser toalha, Melhoramentos ou equivalente.
02	Saboneteira, Melhoramentos ou equivalente.
08	Cabide metálico, Deca ou equivalente.
02	Barra de apoio, aço inox polido, DECA ou equivalente.
02	Barra de apoio nos chuveiros, aço inox polido.
02	Chuveiro com desviador para duchas elétricas, LORENZETTI ou equivalente.
02	Tanque de louça 40l, cor branco gelo, DECA, ou equivalente.
Amamentação	
01	Lavatório pequeno cor branco gelo, DECA, ou equivalente.
01	Torneira para lavatório de mesa bica baixa, DECA, ou equivalente.
01	Dispenser toalha, Melhoramentos ou equivalente.
01	Saboneteira, Melhoramentos ou equivalente.
Refeitório	
03	Cuba de embutir oval cor branco gelo, DECA, ou equivalente.
03	Torneira para lavatório de mesa bica baixa, DECA,ou equivalente.
02	Dispenser toalha, Melhoramentos ou equivalente.
02	Saboneteira, Melhoramentos ou equivalente.
01	Torneira de parede de uso geral para tanque ou jardim.
Sanitário Infantil Acessível	
01	Bacia convencional Studio Kids, DECA, ou equivalente com acessórios.
01	Espelho cristal 4mm sem moldura, dimensões 50x90cm.
01	Válvula de descarga com acionamento por alavanca.
01	Ducha higiênica com registro e derivação, DECA, ou equivalente.
01	Papeleira de sobrepor interfolhado.
01	Lavatório de canto suspenso, DECA ou equivalente.
01	Torneira para lavatório com acionamento por alavanca.
01	Dispenser toalha, Melhoramentos ou equivalente.
01	Saboneteira, Melhoramentos ou equivalente.
02	Barra de apoio, aço inox polido, DECA ou equivalente.
02	Barra de apoio, aço inox polido, DECA ou equivalente.
01	Barra de apoio, aço inox polido, DECA ou equivalente.

PMIF
FL.(S) Nº. 136
RÚBRICA:

Lavanderia	
02	Tanque de louça 40l, cor branco gelo, DECA, ou equivalente.
02	Torneira de parede de uso geral para tanque ou jardim.
D.M.L.	
01	Tanque de louça 40l, cor branco gelo, DECA, ou equivalente.
02	Torneira de parede de uso geral para tanque ou jardim.
Vestiários Feminino e Masculino	
02	Bacia sanitária convencional, DECA, ou equivalente com acessórios.
02	Espelho cristal 4mm sem moldura, dimensões 50x80cm.
02	Papeleira metálica, DECA ou equivalente.
02	Válvula de descarga com duplo acionamento.
02	Chuveiro com desviador para duchas elétricas, LORENZETTI ou equivalente.
02	Acabamento para registro pequeno, DECA ou equivalente.
02	Cuba de embutir oval cor branco gelo, DECA, ou equivalente.
02	Torneira para lavatório de mesa bica baixa, DECA, ou equivalente.
02	Dispenser toalha, Melhoramentos ou equivalente.
02	Saboneteira, Melhoramentos ou equivalente.
Cozinha	
01	Cuba de embutir em aço inoxidável completa, dimensões 60x50x40cm.
06	Cuba de embutir em aço inoxidável completa, dimensões 50x40x20cm.
05	Torneira para cozinha de mesa bica móvel, DECA, ou equivalente.
02	Torneira elétrica, LORENZETTI ou equivalente.
01	Torneira para lavatório de mesa bica baixa, DECA, ou equivalente.
01	Torneira de parede de uso geral para tanque ou jardim.
01	Dispenser toalha, Melhoramentos ou equivalente.
01	Saboneteira, Melhoramentos ou equivalente.
01	Lavatório pequeno cor branco gelo, DECA, ou equivalente.
Varanda de Serviço	
02	Torneira de parede de uso geral para tanque ou jardim.
01	Cuba de embutir em aço inoxidável completa, dimensões 50x40x20cm.

PMTE
Fl. (S) Nº: 127
RUBRICA:

Solários	
02	Tanque de louça 40l, cor branco gelo, DECA, ou equivalente.
02	Torneira de parede de uso geral para tanque ou jardim.

Bloco B	
Sanitário Infantil Acessível	
01	Bacia convencional Studio Kids, DECA, ou equivalente com acessórios.
01	Válvula de descarga com acionamento por alavanca.
01	Ducha higiênica com registro e derivação, DECA, ou equivalente.
01	Papeleira de sobrepor interfolhado.
01	Lavatório de canto suspenso, DECA ou equivalente.
01	Torneira para lavatório com acionamento por alavanca.
01	Dispenser toalha, Melhoramentos ou equivalente.
01	Saboneteira, Melhoramentos ou equivalente.
03	Barra de apoio, aço inox polido, DECA ou equivalente.
02	Barra de apoio, aço inox polido, DECA ou equivalente.
03	Barra de apoio, aço inox polido, DECA ou equivalente.
01	Cadeira articulada para banho conforto, DECA, ou equivalente.
01	Chuveiro com desviador para duchas elétricas, LORENZETTI ou equivalente.
01	Acabamento para registro pequeno, DECA ou equivalente.
01	Cabide metálico, Deca ou equivalente.
01	Espelho cristal 4mm sem moldura, dimensões 50x90cm.
Sanitários Infantis 1 e 2	
06	Bacia convencional Studio Kids, DECA, ou equivalente com acessórios.
06	Válvula de descarga com duplo acionamento.
06	Ducha higiênica com registro e derivação, DECA, ou equivalente.
02	Barra de apoio nos chuveiros, aço inox polido.
02	Barra de apoio, aço inox polido, DECA ou equivalente.
08	Cuba de embutir oval cor branco gelo, DECA, ou equivalente.
08	Torneira para lavatório de mesa bica baixa, DECA, ou equivalente.

PMTF
FL(S) Nº 138
RUBRICA

04	Chuveiro com desviador para duchas elétricas, LORENZETTI ou equivalente.
04	Acabamento para registro pequeno, DECA ou equivalente.
06	Papeleira metálica, DECA ou equivalente.
04	Dispenser toalha, Melhoramentos ou equivalente.
04	Saboneteira, Melhoramentos ou equivalente.
06	Cabide metálico, Deca ou equivalente.
08	Espelho cristal 4mm sem moldura, dimensões 40x50cm.
Solários	
08	Cuba de embutir em aço inoxidável completa, dimensões 40x34x17cm.
08	Torneira para cozinha de mesa bica móvel, DECA, ou equivalente.
04	Torneira de parede de uso geral para tanque ou jardim.
Sanitários Infantis 3 e 4	
08	Bacia convencional Studio Kids, DECA, ou equivalente com acessórios.
08	Válvula de descarga com duplo acionamento.
08	Ducha higiênica com registro e derivação, DECA, ou equivalente.
02	Barra de apoio nos chuveiros, aço inox polido.
02	Barra de apoio, aço inox polido, DECA ou equivalente.
08	Cuba de embutir oval cor branco gelo, DECA, ou equivalente.
08	Torneira para lavatório de mesa bica baixa, DECA, ou equivalente.
04	Chuveiro com desviador para duchas elétricas, LORENZETTI ou equivalente.
04	Acabamento para registro pequeno, DECA ou equivalente.
08	Papeleira metálica, DECA ou equivalente.
04	Dispenser toalha, Melhoramentos ou equivalente.
04	Saboneteira, Melhoramentos ou equivalente.
06	Cabide metálico, Deca ou equivalente.
08	Espelho cristal 4mm sem moldura, dimensões 40x50cm.
Sanitários de Professores Feminino e Masculino	
02	Bacia sanitária convencional, DECA, ou equivalente com acessórios.
02	Espelho cristal 4mm sem moldura, dimensões 50x60cm.
02	Papeleira metálica, DECA ou equivalente.
02	Válvula de descarga com duplo acionamento.

PMTE
FL.(S) Nº: 139
RÚBRICA:

02	Lavatório pequeno cor branco gelo, DECA, ou equivalente.
02	Torneira para lavatório de mesa bica baixa, DECA, ou equivalente.
02	Dispenser toalha, Melhoramentos ou equivalente.
02	Saboneteira, Melhoramentos ou equivalente.
Demais Áreas	
Áreas externas / Jardim / Circulação	
09	Torneira de parede de uso geral para tanque ou jardim.

PMTF
FLS Nº 140
RUBRICA:

7.3. TABELA DE ESQUADRIAS

PORTAS DE MADEIRA				
Código	Quantidade	Dimensões Internas (LxH)	Tipo	Ambiente
PM 1	10	0,70 x 2,10	01 folha, de abrir, lisa, em madeira, com chapa metálica	Sanitários infantis / Vestiários / Sanitários de professores /
PM 2	05	0,80 x 2,10	01 folha, de abrir, com veneziana, em madeira.	Despensa/DML/Rouparia/Lavanderia/ Depósito
PM 3	06	0,82 x 2,10	01 folha, de abrir, em madeira, c/ chapa e barra metálica.	Sanitários PCD Infantis/ Sanitários PCD adultos/ Direção/ Secretaria
PM 4	04	0,80 x 2,10	01 folha, de abrir, lisa, em madeira, com chapa metálica.	Almoxarifado / Lactário / Copa / Cozinha
PM 5	10	0,82 x 2,10	01 folha, de abrir, em madeira, c/ visor de vidro, chapa e barra metálica.	Salas de atividades: Creches I, II, III e Pré-escola
PM 6	08	0,60 x 1,00	01 folha, de abrir, lisa, em madeira, com revestimento em laminando melamínico	Sanitários Infantis

PORTAS DE VIDRO				
PV 1	01	1,75 x 2,30	02 folhas, de abrir, em vidro temperado.	Hall
PV2	01	1,75 + 1,10 x 2,30 + 0,35	02 folhas, de abrir, com bandeira superior e lateral.	Circulação refeitório

PMTF
FL.(S) Nº: 101
RÚBRICA:

PORTAS DE ALUMÍNIO				
PA 1	01	1,00 x 2,10	01 folha, de abrir, em alumínio, com vidro e veneziana	Cozinha
PA2	01	0,80 x 2,10	01 folha, de abrir, em alumínio, com veneziana	Circulação copa dos funcionários
PA3	02	1,60 x 2,10	02 folhas, de abrir, com veneziana	S.I., Telefone / Elétrica
PA4	12	4,50 x 2,10 + 0,55	04 folhas, de correr com vidro temperado e bandeira superior fixa.	Salas de atividades: Creches I, II, III, Pré- escola e Sala Multiuso
PA5	01	2,40 x 2,10	02 folhas de correr, com vidro.	Sala de professores
PA6	02	1,20 x 1,70	02 folhas de abrir, com veneziana	Depósito de gás
PA7	01	1,60 + 0,90 x 2,10	02 folhas de abrir, com veneziana, com bandeira lateral.	Depósito playground – Varanda

PORTÕES METÁLICOS				
PO1	02	1,50 x 2,10	02 folhas, de abrir.	Acesso principal
PO2	02	1,20 x 2,00	01 folha, de abrir.	Pátio de serviço
PO3	01	1,20 x 2,00	01 folha, de abrir 180°	Acesso principal
PF 1	01	1,00 + 0,35 x 2,20	01 folha de abrir com chapa metálica perfurada	Varanda de serviço
PF 2	06	1,00 + 0,35 x 0,90	01 folha de abrir com chapa metálica perfurada	Solários e Castelo d´água

PMTF
FL.(S) Nº 142
RÚBRICA

JANELAS DE ALUMÍNIO				
Código	Quantidade	Dimensões Internas (LxH)	Tipo	Ambiente
JA 1	02	0,70 x 1,25	guilhotina	Rouparia/ Lactário
JA 2	01	1,10 x 1,45	guilhotina	Cozinha
JA 3	02	1,40 x 1,15	fixa	Amamentação
JA 4	01	1,40 x 1,45	guilhotina	Cozinha
JA 5	01	2,00 x 1,08/ 1,28	fixa	Secretaria
JA 6	02	2,10 x 0,50	maxim-ar	Depósitos
JA 7	08	2,10 x 0,75	maxim-ar	Sanitários infantis/ Fraldários/ Copa/ Rouparia
JA 8	03	2,10 x 1,00	maxim-ar	Amamentação/ Depósito/ PCD infantil
JA 9	06	2,10 x 1,50	maxim-ar	Cozinha/ Secretaria/ Lactário/ Prof. Reuniões/ Direção/ Almoxarifado
JA 10	01	1,40 x 1,50	maxim-ar	Lavanderia
JA 11	06	1,40 x 0,75	maxim-ar	Lavanderia/ Vestiários fem. e masc./ DML/ PCD infantil/ Despensa
JA 12	04	4,20 x 0,50	maxim-ar	Pré-escola 2 e 3/ Creche II-1/ Creche III-1
JA 13	02	4,20 x 1,50	maxim-ar	Refeitório
JA 14	06	5,60 x 1,00	maxim-ar	Creches I/ Creche II-2/ Creche III-2/ Pré-escola 1/ Pré-escola 4
JA 15	02	5,60 x 1,50	maxim-ar	Refeitório/ Cozinha/ Despensa
JA 16	04	1,60 x 0,65	fixa	Sanitários infantis

FOLHA(S) Nº 113
RÚBRICA:

7.4. LISTAGEM DE DOCUMENTOS

DOCUMENTOS

Nome do arquivo	Titulo
TIPO1-ARQ-MED-01_R02	Memorial Descritivo de Arquitetura
TIPO1-PLN-AT-S127_R02	Planilha Orçamentária sapatas 127V-220V
TIPO1-PLN-AT-B127_R02	Planilha Orçamentária blocos 127V-220V
TIPO1-PLN-AT-S220_R02	Planilha Orçamentária sapatas 220 V
TIPO1-PLN-AT-B220_R02	Planilha Orçamentária blocos 220 V

PRODUTOS GRÁFICOS - ARQUITETURA – 38 pranchas

Nome do arquivo	Titulo	Escala
TIPO1-ARQ-IMP-GER0-01_R02	Implantação	1:125
TIPO1-ARQ-PLB-GER0-02_R02	Planta Baixa	1:75
TIPO1-ARQ-LYT-GER0-03_R02	Planta de Layout – Mobiliário	1:75
TIPO1-ARQ-LYT-GER0-04_R02	Planta de Layout - Equipamento	1:75
TIPO1-ARQ-CRT-GER0-05_R02	Cortes AA, BB e CC	1:75
TIPO1-ARQ-CRT-GER0-06_R02	Cortes DD e EE e Ampliações	indicada
TIPO1-ARQ-FCH-GER0-07_R02	Fachadas 01 e 02 e Detalhes	indicada
TIPO1-ARQ-FCH-GER0-08_R02	Fachadas 03, 04, 05 e 06 e Detalhes	indicada
TIPO1-ARQ-PGP-GER0-09_R02	Paginação de Piso	1:75
TIPO1-ARQ-FOR-GER0-10_R02	Planta de Forro	indicada
TIPO1-ARQ-COB-GER0-11_R02	Planta de Cobertura	1:75
TIPO1-ARQ-ESQ-GER0-12_R02	Detalhamento de Esquadrais – Portas	indicada
TIPO1-ARQ-ESQ-GER0-13_R02	Detalhamento de Esquadrais – Portas	indicada
TIPO1-ARQ-ESQ-GER0-14_R02	Detalhamento de Esquadrais – Janelas	indicada
TIPO1-ARQ-ESQ-GER0-15_R02	Detalhamento de Esquadrais – Janelas	indicada
TIPO1-ARQ-PCD-GER0-16_R02	Detalhamento Mastros para Bandeiras e Rampa	indicada
TIPO1-ARQ-PLE-PRT0-17_R02	Portão e Muros – Planta e Elevação	indicada
TIPO1-ARQ-PCD-RFR0-18_R02	Complemento para Regiões Frias	1:75

PMTF
FL.(S) Nº: 144
RÚBRICA:

TIPO1-ARQ-AMP-BLCA-19_R02	Ampliação Bloco A - Fraldário	indicada
TIPO1-ARQ-AMP-BLCA-20_R02	Ampliação Bloco A – Lactário e lava mãos	1:25
TIPO1-ARQ-AMP-BLCA-21_R02	Ampliação Bloco A – Solários e Almoxarifado	1:25
TIPO1-ARQ-AMP-BLCA-22_R02	Ampliação Bloco A – Sanitários PCD infantil e adulto	1:25
TIPO1-ARQ-AMP-BLCA-23_R02	Ampliação Bloco A – Creche I-1e2 e Amamentação	1:25
TIPO1-ARQ-AMP-BLCA-24_R02	Ampliação Bloco A - Cozinha	1:25
TIPO1-ARQ-AMP-BLCA-25_R02	Ampliação Bloco A - Cozinha	indicada
TIPO1-ARQ-AMP-BLCA-26_R02	Ampliação Bloco A – Despensa, Rouparia e DML	1:25
TIPO1-ARQ-AMP-BLCA-27_R02	Ampliação Bloco A – Lavanderia e Vestiários	indicada
TIPO1-ARQ-AMP-BLCB-28_R02	Ampliação Bloco B – Sanitários Infantis 1 e 2	indicada
TIPO1-ARQ-AMP-BLCB-29_R02	Ampliação Bloco B – Sanitários Infantis 3 e 4	indicada
TIPO1-ARQ-AMP-BLCB-30_R02	Ampliação Bloco B – Sanitários PCD e professores	1:25
TIPO1-ARQ-AMP-BLCB-31_R02	Ampliação Bloco B – Solários	1:25
TIPO1-ARQ-AMP-BLCB-32_R02	Ampliação Bloco B – Creches II-1	1:25
TIPO1-ARQ-AMP-BLCB-33_R02	Ampliação Bloco B – Creches II-2	1:25
TIPO1-ARQ-AMP-BLCB-34_R02	Ampliação Bloco B – Creches III-1	1:25
TIPO1-ARQ-AMP-BLCB-35_R02	Ampliação Bloco B – Creches III-2	1:25
TIPO1-ARQ-AMP-BLCB-36_R02	Ampliação Bloco B – Pré-escola 2 e 3	1:25
TIPO1-ARQ-AMP-BLCB-37_R02	Ampliação Bloco B – Pré-escola 1 e 4	1:25
TIPO1-ARQ-AMP-BLCB-38_R02	Ampliação Bloco B – Multiuso	1:25

PMTF
FL(S) Nº: 145
RÚBRICA:

LISTAGEM DE PRODUTOS GRÁFICOS – ESTRUTURAL – 34 PRANCHAS
Estrutura de Concreto – 19 pranchas

Nome do arquivo	Título	Escala
TIPO1-SFN-PLD-GER0-01_R02	Fundação indireta - Opção 1: Fundação blocos sobre estacas - Locação de obra e planta de cargas	indicada
TIPO1-SFN-PLD-GER0-02_R02	Fundação indireta – Opção 1: Fundação blocos sobre estacas – Detalhamento das blocos	indicada
TIPO1-SFS-PLD-GER0-03_R02	Fundação direta - Opção 2: Fundação sapatas – Locação de obra e planta de cargas	1:75
TIPO1-SFS-PLD-GER0-04_R02	Fundação direta - Opção 2: Fundação sapatas – Detalhamento das sapatas	indicada
TIPO1-SFS-PLD-GER0-05_R02	Fundação direta - Opção 2: Fundação sapatas – Detalhamento das sapatas	indicada
TIPO1-SCF-PLB-N000-06_R02	Planta de formas – Nível 0,00	1:75
TIPO1-SCV-PLD-N000-07_R02	Vigas nível 0,00 – Forma e armação	indicada
TIPO1-SCV-PLD-N000-08_R02	Vigas nível 0,00 – Forma e armação	indicada
TIPO1-SCV-PLD-N000-09_R02	Vigas nível 0,00 – Forma e armação	indicada
TIPO1-SCV-PLD-N000-10_R02	Vigas nível 0,00 – Forma e armação	indicada
TIPO1-SCP-PLD-N000-11_R02	Pilares nível 0,00 – Forma e armação	indicada
TIPO1-SCF-PLB-N310-12_R02	Planta de formas – Nível 3,10	1:75
TIPO1-SCV-PLD-N310-13_R02	Vigas nível 3,10 – Forma e armação	indicada
TIPO1-SCV-PLD-N310-14_R02	Vigas nível 3,10 – Forma e armação	indicada
TIPO1-SCV-PLD-N310-15_R02	Vigas nível 3,10 – Forma e armação	indicada
TIPO1-SCV-PLD-N310-16_R02	Vigas nível 3,10 – Forma e armação	indicada
TIPO1-SFN-PLD-RES0-17_R02	Reservatório – Detalhamento da fundação	indicada
TIPO1-SCO-PLD-MUR0-18_R02	Muro frontal – Forma e armação	indicada
TIPO1-SCO-PLD-GAS0-19_R02	Abrigo do gás – Forma e armação	indicada

PMTF
FL.(S) Nº. 146
RÚBRICA:

Estrutura Metálica – 15 pranchas

Nome do arquivo	Título	Escala
TIPO1-SMT-COB-GER0-01_R02	Planta da cobertura e notas – locação das bases – Bloco A e Bloco B	1:75
TIPO1-SMT-PLE-BLCA-02_R02	Estrutura da cobertura e elevações – Bloco A	1:75
TIPO1-SMT-FOR-BLCA-03_R02	Estrutura do forro – Bloco A	1:75
TIPO1-SMT-PLE-BLCB-04_R02	Estrutura da cobertura e elevações – Bloco B	1:75
TIPO1-SMT-FOR-BLCB-05_R02	Estrutura do forro – Bloco B	1:75
TIPO1-SMT-PLE-BLCC-06_R02	Estrutura da cobertura e elevações – Bloco C Pátio coberto	Indicada
TIPO1-SMT-PLE-GER0-07_R02	Planta da cobertura – Calhas – Bloco A, Bloco B e Bloco C	1:75
TIPO1-SMT-AMP-GER0-08_R02	Ampliações das tesouras – TS1, TS2, TS3, TS4 E TS5	indicada
TIPO1-SMT-AMP-GER0-09_R02	Ampliações das tesouras – TS6, TS7, TS8 E TS9	indicada
TIPO1-SMT-DET-GER0-10_R02	Detalhes construtivos	indicada
TIPO1-SMT-DET-GER0-11_R02	Detalhes construtivos	indicada
TIPO1-SMT-COB-BLCA-12_R02	Planta de telhas e elevações – Bloco A	1:75
TIPO1-SMT-COB-BLCB-13_R02	Planta de telhas e elevações – Bloco B	1:75
TIPO1-SMT-COB-BLCC-14_R02	Planta de telhas e elevações – Bloco C Pátio coberto	1:50
TIPO1-SMT-DET-GER0-15_R02	Detalhes construtivos	indicada

PMTF
FL (S) Nº: 147
RUBRICA:

PRODUTOS GRÁFICOS – HIDRÁULICA – 27 pranchas

Instalação de Água Fria – 10 pranchas

Nome do arquivo	Titulo	Escala
TIPO1-HAG-PLB-GER0-01_R01	Lançamento da rede – Planta baixa do térreo	1:75
TIPO1-HAG-PLB-GER0-02_R02	Lançamento da rede – Indicação isométricos	1:75
TIPO1-HAG-PLB-GER0-03_R02	Lançamento da rede – Indicação cortes	1:75
TIPO1-HAG-MOD-GER0-04_R02	Detalhes Isométricos	1:25
TIPO1-HAG-MOD-GER0-05_R02	Detalhes Isométricos	1:25
TIPO1-HAG-MOD-GER0-06_R02	Detalhes Isométricos	1:25
TIPO1-HAG-MOD-GER0-07_R02	Detalhes Isométricos	1:25
TIPO1-HAG-DET-GER0-08_R02	Detalhes - cortes	1:25
TIPO1-HAG-DET-GER0-09_R02	Detalhes - cortes	1:25
TIPO1-HAG-DET-RES0-10_R02	Detalhes – Castelo D'água	indicada

Instalação de Águas Pluviais – 4 pranchas

Nome do arquivo	Titulo	Escala
TIPO1-HAP-COB-GER0-01_R02	Pontos de coleta – Planta da Cobertura	1:75
TIPO1-HAP-PLB-GER0-02_R02	Pontos de coleta e Transposição –Cobertura	1:75
TIPO1-HAP-DET-GER0-03_R02	Detalhes – Planta da Cobertura	1:25
TIPO1-HAP-PLB-GER0-04_R02	Pontos de coleta e Transposição – Térreo	1:75

Instalação de Esgoto Sanitário – 7 pranchas

Nome do arquivo	Titulo	Escala
TIPO1-HEG-PLB-GER0-01_R02	Lançamento da Rede – Planta do Térreo	1:75
TIPO1-HEG-PLB-GER0-02_R02	Lançamento da Rede – Detalhes	1:75
TIPO1-HEG-DET-GER0-03_R02	Detalhes – S1 ao S8	1:25
TIPO1-HEG-DET-GER0-04_R02	Detalhes – S9 ao S13 e Tanque Séptico	1:25
TIPO1-HEG-DET-GER0-05_R02	Detalhes – S14 ao S16	1:25
TIPO1-HEG-DET-GER0-06_R02	Detalhes – S17 ao S21	1:25
TIPO1-HEG-PLB-GER0-07_R02	Pontos de Ventilação – Planta da Cobertura	1:75

PMTF
FL.(S) Nº: 114 120
RÚBRICA:

Instalação de Gás Combustivel – 1 prancha

Nome do arquivo	Titulo	Escala
TIPO1-HGC-PLD-GER0-01_R02	Casa de Gás - Detalhamento	indicada

Sistema de Proteção contra Incêndio – 5 pranchas

Nome do arquivo	Titulo	Escala
TIPO1-HIN-PLB-GER0-01_R02	Lançamento da rede de hidrantes	1:75
TIPO1-HIN-PLD-GER0-02_R02	Planta baixa, isométrico e detalhes	indicada
TIPO1-HIN-DET-GER0-03_R02	Detalhes Gerais	indicada
TIPO1-HIN-PLB-GER0-04_R02	Sinalização e Iluminação	1:75
TIPO1-HIN-PLB-GER0-05_R02	Extintor de Emergência	1:75

PRODUTOS GRÁFICOS – ELÉTRICA – 10 pranchas

Instalações Elétricas – 127V-220V – 2 pranchas

Nome do arquivo	Titulo	Escala
TIPO1-ELE-PLB-GER0-01-127V-220V_R02	Planta de distribuição da rede elétrica - 127V-220V	1:75
TIPO1-ELE-DIG-GER0-02-127V-220V_R02	Quadro de Cargas e Detalhes – 127V-220V	indicada

Instalações Elétricas – 220 V – 2 pranchas

Nome do arquivo	Titulo	Escala
TIPO1-ELE-PLB-GER0-01-220V_R02	Planta de distribuição da rede elétrica - 220V	1:75
TIPO1-ELE-DIG-GER0-02-220V_R02	Quadro de Cargas e Detalhes – 220V	indicada

Sistema de Proteção contra Descargas Atmosféricas – 3 pranchas

Nome do arquivo	Titulo	Escala
TIPO1-EDA-PLB-GER0-01_R02	Planta Baixa do Térreo	1:75
TIPO1-EDA-COB-GER0-02_R02	Planta de Cobertura	1:75
TIPO1-EDA-DET-GER0-03_R02	Detalhes construtivos	indicada

PMTF
FL.(S) Nº: 149
RÚBRICA:

Instalações de Climatização – 1 prancha

Nome do arquivo	Título	Escala
TIPO1-ECL-PLB-GER0-01_R02	Lançamento da rede de dreno do ar condicionado	1:75

Instalação de Cabeamento Estruturado – 1 prancha

Nome do arquivo	Título	Escala
TIPO1-ECE-PLB-GER0-01_R02	Lançamento da rede lógica	1:75

Sistema de Exaustão – 1 prancha

Nome do arquivo	Título	Escala
TIPO1-EEX-PLC-SER0-01_R02	Planta Baixa, Corte e Detalhes – Cozinha e banheiros	indicada

PMTF
FL(S) Nº: 150
RÚBRICA:

7.5. LISTAGEM DE DOCUMENTOS

PMTF
FL.(S) Nº: 89
RÚBRICA:

TASSO FRAGOSO

PLANILHA ORÇAMENTÁRIA

Construção de Creche de Educação Infantil em Tasso Fragoso/ MA - FNDE - Creche Tipo 1

Nº DA PROPOSTA: 003849/2024

PREÇO TOTAL COM BDI

R$ 5.631.515,50

CONTEÚDO:

ORÇAMENTO SINTÉTICO
CONOGRAMA FÍSICO - FINANCEIRO
ORÇAMENTO ANALÍTICO
MEMÓRIA DE CÁLCULO
COMPOSIÇÕES AUXILIARES
CURVA ABC
COMPOSIÇÃO DO BDI
ENCARGOS SOCIAIS

RESPONSÁVEL TÉCNICO:

GLEYCIANE COSTA OLIVEIRA:61265878390

Gleyciane Costa Oliveira
Engenheira Civil
CREA: 1120045193/MA

TASSO FRAGOSO - MA
sexta-feira, 6 de setembro de 2024

PMTF
FL.(S) Nº: 152
RÚBRICA:

CURVA ABC

TAISO PRADOIO

1.10.1.0.3.	REVESTIMENTO CERÂMICO PARA PAREDES INTERNAS COM PLACAS TIPO ESMALTADA EXTRA DE DIMENSÕES 33X45 CM APLICADAS NA ALTURA INTEIRA DAS PAREDES. AF_02/2023_PE	M2	660,81	R$	97,74	R$	64.587,57	1,147%	49,4841%
1.9.0.0.1.	IMPERMEABILIZAÇÃO DE SUPERFÍCIE COM EMULSÃO ASFÁLTICA, 2 DEMÃOS. AF_09/2023	M2	1.355,54	R$	46,89	R$	63.561,27	1,129%	50,6128%
1.12.1.0.1.	EMASSAMENTO COM MASSA LÁTEX, APLICAÇÃO EM PAREDE, DUAS DEMÃOS, LIXAMENTO MANUAL. AF_04/2023	M2	2.827,90	R$	21,37	R$	60.432,22	1,073%	51,6859%
1.2.0.0.2.	TAPUME COM TELHA METÁLICA. AF_03/2024	M2	501,60	R$	116,02	R$	58.195,63	1,033%	52,7193%
1.11.1.0.2.	PISO EM GRANILITE, MARMORITE OU GRANITINA EM AMBIENTES INTERNOS, COM ESPESSURA DE 8 MM, INCLUSO MISTURA EM BETONEIRA, COLOCAÇÃO DAS JUNTAS, APLICAÇÃO DO PISO, 4 POLIMENTOS COM POLITRIZ, ESTUCAMENTO, SELADOR E CERA. AF_06/2022	M2	412,53	R$	134,66	R$	55.551,29	0,986%	53,7057%
1.10.1.0.7.	FORRO EM DRYWALL, PARA AMBIENTES COMERCIAIS, INCLUSIVE ESTRUTURA DIRECIONAL DE FIXAÇÃO. AF_06/2023_PS	M2	472,22	R$	113,23	R$	53.469,47	0,949%	54,6552%
1.4.1.0.1.	TUBULÃO A CÉU ABERTO, DIÂMETRO DO FUSTE DE 70CM, ESCAVAÇÃO MANUAL, SEM ALARGAMENTO DE BASE, CONCRETO FEITO EM OBRA E LANÇADO COM JERICA. AF_05/2020_PA	M3	34,35	R$	1.526,76	R$	52.444,21	0,931%	55,5864%
1.12.1.0.2.	PINTURA LÁTEX ACRÍLICA PREMIUM, APLICAÇÃO MANUAL EM PAREDES, DUAS DEMÃOS. AF_04/2023	M2	2.844,95	R$	17,97	R$	51.123,75	0,908%	56,4943%
1.9.0.0.3.	ATERRO MECANIZADO DE VALA COM ESCAVADEIRA HIDRÁULICA (CAPACIDADE DA CAÇAMBA: 0,8 M³ / POTÊNCIA: 111 HP), LARGURA ATÉ 2,5 M, PROFUNDIDADE DE 1,5 A 3,0 M, COM SOLO ARGILO-ARENOSO. AF_08/2023	M3	585,00	R$	87,07	R$	50.935,95	0,904%	57,3987%
1.24.0.0.4.	PRATELEIRA DE GRANITO CINZA ANDORINHA, ESPESSURA 2 CM - FORNECIMENTO E INSTALAÇÃO	M2	53,79	R$	934,65	R$	50.274,82	0,893%	58,2915%
1.11.1.0.3.	REVESTIMENTO CERÂMICO PARA PISO COM PLACAS TIPO ESMALTADA EXTRA DE DIMENSÕES 60X60 CM APLICADA EM AMBIENTES DE ÁREA MAIOR QUE 10 M2. AF_02/2023_PS	M2	348,00	R$	139,33	R$	48.486,84	0,861%	59,1525%
1.5.2.0.4.	ARMAÇÃO DE PILAR OU VIGA DE ESTRUTURA CONVENCIONAL DE CONCRETO ARMADO UTILIZANDO AÇO CA-50 DE 8,0 MM - MONTAGEM. AF_06/2022	KG	2.752,70	R$	16,05	R$	44.180,84	0,785%	59,9370%
1.25.6.0.2.	EMBOÇO OU MASSA ÚNICA EM ARGAMASSA TRAÇO 1:2:8, PREPARO MECÂNICA COM BETONEIRA 400 L, APLICADA MANUALMENTE EM PANOS DE FACHADA COM PRESENÇA DE VÃOS, ESPESSURA DE 25 MM, ACESSO POR ANDAIME. AF_08/2022	M2	661,20	R$	62,46	R$	41.298,55	0,733%	60,6703%
1.5.6.2.4.	EXECUÇÃO DE PASSEIO (CALÇADA) OU PISO DE CONCRETO COM CONCRETO MOLDADO IN LOCO, USINADO C20, ACABAMENTO CONVENCIONAL, NÃO ARMADO. AF_08/2022	M3	39,22	R$	1.045,08	R$	40.988,04	0,728%	61,3982%
1.19.4.0.1.	CABO DE COBRE FLEXÍVEL ISOLADO, 150 MM², ANTI-CHAMA 0,6/1,0 KV, PARA REDE ENTERRADA DE DISTRIBUIÇÃO DE ENERGIA ELÉTRICA - FORNECIMENTO E INSTALAÇÃO. AF_12/2021	M	201,60	R$	198,23	R$	39.963,17	0,710%	62,1078%
1.5.1.0.1.	MONTAGEM E DESMONTAGEM DE FÔRMA DE PILARES RETANGULARES E ESTRUTURAS SIMILARES, PÉ-DIREITO SIMPLES, EM CHAPA DE MADEIRA COMPENSADA PLASTIFICADA, 18 UTILIZAÇÕES. AF_09/2020	M2	605,94	R$	62,12	R$	37.640,99	0,668%	62,7762%
1.10.1.0.1.	CHAPISCO APLICADO EM ALVENARIA (SEM PRESENÇA DE VÃOS) E ESTRUTURAS DE CONCRETO DE FACHADA, COM COLHER DE PEDREIRO. ARGAMASSA TRAÇO 1:3 COM PREPARO EM BETONEIRA 400L. AF_10/2022	M2	3.907,45	R$	8,57	R$	33.486,85	0,595%	63,3708%
1.25.1.0.1.	ALVENARIA DE VEDAÇÃO DE BLOCOS CERÂMICOS FURADOS NA VERTICAL DE 14X19X39 CM (ESPESSURA 14 CM) E ARGAMASSA DE ASSENTAMENTO COM PREPARO EM BETONEIRA. AF_12/2021	M2	330,60	R$	100,76	R$	33.311,26	0,592%	63,9624%
1.5.2.0.9.	ARMAÇÃO DE PILAR OU VIGA DE ESTRUTURA CONVENCIONAL DE CONCRETO ARMADO UTILIZANDO AÇO CA-60 DE 5,0 MM - MONTAGEM. AF_06/2022	KG	1.746,50	R$	17,97	R$	31.384,61	0,557%	64,5197%
1.12.5.0.1.	PINTURA COM TINTA ALQUÍDICA DE FUNDO E ACABAMENTO (ESMALTE SINTÉTICO GRAFITE) APLICADA A ROLO OU PINCEL SOBRE PERFIL METÁLICO EXECUTADO EM FÁBRICA (POR DEMÃO). AF_01/2020	M2	1.836,40	R$	16,72	R$	30.704,61	0,545%	65,0649%
1.24.0.0.6.	PEITORIL LINEAR EM GRANITO OU MÁRMORE, L = 15CM, COMPRIMENTO DE ATÉ 2M, ASSENTADO COM ARGAMASSA 1:6 COM ADITIVO. AF_11/2020	M	132,00	R$	227,50	R$	30.030,00	0,533%	65,5981%

PMTF
FL.(S) Nº: 314
RUBRICA:

CURVA ABC

TASSO FRAGOSO

1.8.0.0.3.	CALHA EM CHAPA DE AÇO GALVANIZADO NÚMERO 24, DESENVOLVIMENTO DE 100 CM, INCLUSO TRANSPORTE VERTICAL. AF_07/2019	M	151,10	R$	195,86	R$	29.986,17	0,532%	66,1306%
1.7.1.0.1.	KIT DE PORTA DE MADEIRA FRISADA, SEMI-OCA (LEVE OU MÉDIA), PADRÃO MÉDIO, 80X210CM, ESPESSURA DE 3,5CM, ITENS INCLUSOS: DOBRADIÇAS, MONTAGEM E INSTALAÇÃO DE BATENTE, FECHADURA COM EXECUÇÃO DO FURO - FORNECIMENTO E INSTALAÇÃO. AF_12/2019	UN	21,00	R$	1.400,09	R$	29.401,89	0,522%	66,6527%
1.24.0.0.5.	ESCANINHOS EM MDF, REVESTIDOS EM LAMINADO MELAMÍNICO	M2	96,67	R$	299,70	R$	28.972,00	0,514%	67,1672%
1.19.8.0.1.	ELETROCALHA LISA OU PERFURADA EM AÇO GALVANIZADO, LARGURA 200MM E ALTURA 75MM, INCLUSIVE EMENDA E FIXAÇÃO - FORNECIMENTO E INSTALAÇÃO	M	121,00	R$	233,40	R$	28.241,40	0,501%	67,6687%
1.5.1.0.5.	CONCRETAGEM DE PILARES, FCK = 25 MPA, COM USO DE BOMBA - LANÇAMENTO, ADENSAMENTO E ACABAMENTO. AF_02/2022_PS	M3	29,76	R$	943,49	R$	28.078,26	0,499%	68,1672%
1.11.2.0.1.	PISO CIMENTADO, TRAÇO 1:3 (CIMENTO E AREIA), ACABAMENTO RÚSTICO, ESPESSURA 3,0 CM, PREPARO MECÂNICO DA ARGAMASSA. AF_09/2020	M2	490,26	R$	57,09	R$	27.988,94	0,497%	68,6642%
1.12.1.0.3.	PINTURA COM TINTA EPÓXI EM PAREDES, APLICAÇÃO MANUAL, 2 DEMÃOS, INCLUSO PRIMER EPÓXI	M2	168,67	R$	160,16	R$	27.014,19	0,480%	69,1439%
1.18.3.0.10.	MOTOBOMBA CENTRÍFUGA COM PRESSOSTATO, TANQUE DE PRESSÃO E VÁLVULA DE ALÍVIO	UNO	2,00	R$	13.258,23	R$	26.516,46	0,471%	69,6148%
1.19.4.0.8.	CABO DE COBRE FLEXÍVEL ISOLADO, 2,5 MM², ANTI-CHAMA 450/750 V, PARA CIRCUITOS TERMINAIS - FORNECIMENTO E INSTALAÇÃO. AF_03/2023	M	4.855,20	R$	5,46	R$	26.509,39	0,471%	70,0855%
1.13.1.0.5.	TUBO, PVC, SOLDÁVEL, DN 85MM, INSTALADO EM PRUMADA DE ÁGUA - FORNECIMENTO E INSTALAÇÃO. AF_06/2022	M	316,80	R$	82,82	R$	26.237,38	0,466%	70,5514%
1.7.6.0.5.	PORTÃO METÁLICO 1,85 x 2,10 M , MALHA 5 X 20CM - FIO 5,00MM, REVESTIDOS EM POLIESTER POR PROCESSO DE PINTURA ELETROSTÁTICA (GRAFIL), NA COR BRANCA - FORNECIMENTO E INSTALAÇÃO	M2	17,70	R$	1.434,04	R$	25.382,51	0,451%	71,0022%
1.19.4.0.9.	CABO DE COBRE FLEXÍVEL ISOLADO, 35 MM², 0,6/1,0 KV, PARA REDE AÉREA DE DISTRIBUIÇÃO DE ENERGIA ELÉTRICA DE BAIXA TENSÃO - FORNECIMENTO E INSTALAÇÃO. AF_07/2020	M	511,50	R$	45,15	R$	23.094,23	0,410%	71,4122%
1.4.3.0.3.	FABRICAÇÃO, MONTAGEM E DESMONTAGEM DE FÔRMA PARA BLOCO DE COROAMENTO, EM MADEIRA SERRADA, E=25 MM, 4 UTILIZAÇÕES. AF_01/2024	M2	213,82	R$	105,98	R$	22.660,64	0,402%	71,8146%
1.8.0.0.5.	RUFO EXTERNO/INTERNO EM CHAPA DE AÇO GALVANIZADO NÚMERO 26, CORTE DE 33 CM, INCLUSO IÇAMENTO. AF_07/2019	M	311,35	R$	72,77	R$	22.656,94	0,402%	72,2170%
1.23.0.0.4.	CORDOALHA DE COBRE NU 50 MM², ENTERRADA - FORNECIMENTO E INSTALAÇÃO. AF_08/2023	M	310,00	R$	72,85	R$	22.583,50	0,401%	72,6180%
1.5.1.0.2.	ARMAÇÃO DE PILAR OU VIGA DE ESTRUTURA CONVENCIONAL DE CONCRETO ARMADO UTILIZANDO AÇO CA-50 DE 10,0 MM - MONTAGEM. AF_06/2022	KG	1.560,82	R$	14,35	R$	22.397,77	0,398%	73,0157%
1.19.9.0.2.	ELETRODUTO FLEXÍVEL CORRUGADO REFORÇADO, PVC, DN 25 MM (3/4"), PARA CIRCUITOS TERMINAIS, INSTALADO EM PAREDE - FORNECIMENTO E INSTALAÇÃO. AF_03/2023	M	1.585,70	R$	13,91	R$	22.057,09	0,392%	73,4074%
1.3.0.0.7.	ATERRO MECANIZADO DE VALA COM RETROESCAVADEIRA (CAPACIDADE DA CAÇAMBA DA RETRO: 0,26 M³ / POTÊNCIA: 88 HP), LARGURA ATÉ 1,5 M, PROFUNDIDADE ATÉ 1,5 M, COM SOLO ARGILO-ARENOSO. AF_08/2023	M3	247,36	R$	88,16	R$	21.807,26	0,387%	73,7946%
1.4.3.0.2.	CONCRETAGEM DE BLOCO DE COROAMENTO OU VIGA BALDRAME, FCK 30 MPA, COM USO DE BOMBA - LANÇAMENTO, ADENSAMENTO E ACABAMENTO. AF_01/2024	M3	20,32	R$	1.049,55	R$	21.326,86	0,379%	74,1733%
1.2.0.0.5.	LOCAÇÃO CONVENCIONAL DE OBRA, UTILIZANDO GABARITO DE TÁBUAS CORRIDAS PONTALETADAS A CADA 2,00M - 2 UTILIZAÇÕES. AF_03/2024	M	254,00	R$	83,40	R$	21.183,60	0,376%	74,5495%
1.7.5.0.1.	PORTA DE VIDRO DE ABRIR DUAS FOLHAS TEMPERADO INCOLOR 10 MM - CONFORME PROJETO	M2	16,06	R$	1.204,75	R$	19.348,29	0,344%	74,8931%
1.11.1.0.4.	REVESTIMENTO CERÂMICO PARA PISO COM PLACAS TIPO ESMALTADA EXTRA DE DIMENSÕES 45X45 CM APLICADA EM AMBIENTES DE ÁREA MAIOR QUE 10 M2. AF_02/2023_PE	M2	235,90	R$	80,87	R$	19.077,23	0,339%	75,2318%
1.7.3.0.2.	PORTA EM ALUMÍNIO DE ABRIR TIPO VENEZIANA COM GUARNIÇÃO, FIXAÇÃO COM PARAFUSOS - FORNECIMENTO E INSTALAÇÃO. AF_12/2019	M2	21,13	R$	892,86	R$	18.8[illegible]	0,335%	75,5668%

PMTF
FL.(S) Nº: 154
RÚBRICA:

CURVA ABC

TAISO FRAGOSO

1.7.1.0.3.	KIT DE PORTA DE MADEIRA COM VISOR DE VIDRO, 80X210CM (ESPESSURA DE 3CM), PADRÃO POPULAR, ITENS INCLUSOS: DOBRADIÇAS, MONTAGEM E INSTALAÇÃO DE BATENTE, FECHADURA COM EXECUÇÃO DO FURO - FORNECIMENTO E INSTALAÇÃO	UND	10,00	R$	1.866,73	R$	18.667,30	0,311%	75,8983%
1.6.5.0.1.	DIVISÓRIA SANITÁRIA, TIPO CABINE, EM GRANITO CINZA POLIDO, ESP = 3CM, ASSENTADO COM ARGAMASSA COLANTE AC III-E, EXCLUSIVE FERRAGENS. AF_01/2021	M2	14,36	R$	1.209,16	R$	17.363,54	0,308%	76,2066%
1.11.1.0.8.	RODAPÉ EM POLIESTIRENO, ALTURA 5 CM. AF_09/2020	M	202,29	R$	83,93	R$	16.978,20	0,301%	76,5081%
1.11.1.0.9.	SOLEIRA EM GRANITO, LARGURA 15 CM, ESPESSURA 2,0 CM. AF_09/2020	M	107,69	R$	156,35	R$	16.837,33	0,299%	76,8071%
1.5.6.1.2.	LASTRO COM MATERIAL GRANULAR, APLICADO EM PISOS OU LAJES SOBRE SOLO, ESPESSURA DE *5 CM*. AF_01/2024	M3	69,74	R$	239,53	R$	16.704,82	0,297%	77,1037%
1.13.4.0.1.	CISTERNA MODULAR 600 Litros	UND	6,00	R$	2.740,84	R$	16.445,04	0,292%	77,3957%
1.19.4.0.5.	CABO DE COBRE FLEXÍVEL ISOLADO, 1,5 MM², ANTI-CHAMA 450/750 V, PARA CIRCUITOS TERMINAIS - FORNECIMENTO E INSTALAÇÃO. AF_03/2023	M	4.292,50	R$	3,76	R$	16.139,80	0,287%	77,6823%
1.11.2.0.4.	PLANTIO DE GRAMA BATATAIS EM PLACAS. AF_05/2018	M2	724,76	R$	21,98	R$	15.930,22	0,283%	77,9652%
1.5.1.0.4.	ARMAÇÃO DE PILAR OU VIGA DE ESTRUTURA CONVENCIONAL DE CONCRETO ARMADO UTILIZANDO AÇO CA-60 DE 5,0 MM - MONTAGEM. AF_06/2022	KG	880,40	R$	17,97	R$	15.820,79	0,281%	78,2462%
1.4.1.0.4.	ARMAÇÃO DE BLOCO UTILIZANDO AÇO CA-50 DE 10 MM - MONTAGEM. AF_01/2024	KG	872,12	R$	18,00	R$	15.698,16	0,279%	78,5249%
1.25.2.0.2.	CONCRETAGEM DE BLOCO DE COROAMENTO OU VIGA BALDRAME, FCK 30 MPA, COM USO DE BOMBA - LANÇAMENTO, ADENSAMENTO E ACABAMENTO. AF_01/2024	M3	14,76	R$	1.049,55	R$	15.491,36	0,275%	78,8000%
1.10.1.0.4.	REVESTIMENTO CERÂMICO PARA PAREDES COM PLACAS TIPO ESMALTADA EXTRA DE DIMENSÕES 10X10 CM, NA ALTURA INTEIRA DAS PAREDES	M2	171,89	R$	88,69	R$	15.244,92	0,271%	79,0707%
1.8.0.0.6.	CHAPIM (RUFO CAPA) EM AÇO GALVANIZADO, CORTE 33. AF_11/2020	M	266,40	R$	54,98	R$	14.646,67	0,260%	79,3308%
1.16.0.0.1.	VASO SANITÁRIO INFANTIL LOUÇA BRANCA - FORNECIMENTO E INSTALAÇÃO. AF_01/2020	UN	18,00	R$	811,06	R$	14.599,08	0,259%	79,5900%
1.11.2.0.3.	PISO PODOTÁTIL DE ALERTA OU DIRECIONAL, DE BORRACHA, ASSENTADO SOBRE ARGAMASSA. AF_05/2020	M	59,76	R$	239,57	R$	14.316,70	0,254%	79,8442%
1.21.6.0.1.	CABO ELETRÔNICO CATEGORIA 6, INSTALADO EM EDIFICAÇÃO INSTITUCIONAL - FORNECIMENTO E INSTALAÇÃO. AF_12/2019	M	1.209,50	R$	11,46	R$	13.860,87	0,246%	80,0904%
1.15.2.0.1.	TANQUE SÉPTICO RETANGULAR, EM ALVENARIA COM BLOCOS DE CONCRETO, DIMENSÕES INTERNAS: 1,6 X 4,6 X H=2,4 M, VOLUME ÚTIL: 14720 L (PARA 105 CONTRIBUINTES). AF_12/2020	UN	1,00	R$	13.771,40	R$	13.771,40	0,245%	80,1349%
1.18.4.0.10.	TUBO DE AÇO GALVANIZADO COM COSTURA, CLASSE MÉDIA, DN 65 (2 1/2"), CONEXÃO ROSQUEADA, INSTALADO EM REDE DE ALIMENTAÇÃO PARA HIDRANTE - FORNECIMENTO E INSTALAÇÃO. AF_10/2020	M	96,20	R$	139,76	R$	13.444,91	0,239%	80,5737%
1.2.0.0.3.	LOCACAO DE CONTAINER 2,30 X 6,00 M, ALT. 2,50 M, PARA SANITÁRIO, COM 4 BACIAS, 8 CHUVEIROS,1 LAVATÓRIO E 1 MICTÓRIO (NÃO INCLUI MOBILIZAÇÃO/DESMOBILIZAÇÃO)	MÊS	10,00	R$	1.340,53	R$	13.405,30	0,238%	80,8117%
1.24.0.0.8.	SUPORTE MÃO FRANCESA EM AÇO, ABAS IGUAIS 30 CM, CAPACIDADE MÍNIMA 60 KG, BRANCO - FORNECIMENTO E INSTALAÇÃO. AF_01/2020	UN	301,00	R$	43,81	R$	13.186,81	0,234%	81,0459%
1.19.8.0.2.	ELETROCALHA LISA OU PERFURADA EM AÇO GALVANIZADO, LARGURA 50MM E ALTURA 50MM, INCLUSIVE EMENDA E FIXAÇÃO - FORNECIMENTO E INSTALAÇÃO	M	105,30	R$	121,61	R$	12.805,53	0,227%	81,2731%
1.19.11.0.3.	LUMINÁRIA DE EMBUTIR COMPLETA EM FORRO DE GESSO OU MODULADO COM PERFIL "T", PARA 2 LAMPADAS TB 16/18W	UND	119,00	R$	106,79	R$	12.708,01	0,226%	81,4989%
1.14.1.0.4.	TUBO DE PVC CORRUGADO DE DUPLA PAREDE PARA REDE COLETORA DE ESGOTO, DN 250 MM, JUNTA ELÁSTICA - FORNECIMENTO E ASSENTAMENTO. AF_01/2021	M	62,80	R$	201,71	R$	12.667,39	0,225%	81,7239%
1.15.3.0.7.	TUBO PVC, SERIE NORMAL, ESGOTO PREDIAL, DN 50 MM, FORNECIDO E INSTALADO EM RAMAL DE DESCARGA OU RAMAL DE ESGOTO SANITÁRIO. AF_08/2022	M	388,10	R$	32,08	R$	12.450,25	0,221%	81,9459%
1.12.2.0.1.	EMASSAMENTO COM MASSA LÁTEX, APLICAÇÃO EM TETO, UMA DEMÃO, LIXAMENTO MANUAL. AF_04/2023	M2	481,84	R$	[illegible]	R$	12.397,74	0,220%	82,1651%

PMTE
FL.(S) Nº: 156
RÚBRICA:

CURVA ABC

TAISO FRAGOSO

1.15.1.0.27.	CAIXA ENTERRADA HIDRÁULICA RETANGULAR EM ALVENARIA COM TIJOLOS CERÂMICOS MACIÇOS, DIMENSÕES INTERNAS: 0,6X0,6X0,6 M PARA REDE DE DRENAGEM. AF_12/2020	UN	17,00	R$	707,49	R$	12.027,33	0,214%	82,3787%
1.25.2.0.4.	ARMAÇÃO DE BLOCO UTILIZANDO AÇO CA-50 DE 8 MM - MONTAGEM. AF_01/2024	KG	585,54	R$	20,53	R$	12.021,14	0,213%	82,5921%
1.13.1.0.1.	TUBO, PVC, SOLDÁVEL, DN 25MM, INSTALADO EM RAMAL OU SUB-RAMAL DE ÁGUA - FORNECIMENTO E INSTALAÇÃO. AF_06/2022	M	414,10	R$	28,92	R$	11.975,77	0,213%	82,8048%
1.16.0.0.28.	VÁLVULA DE DESCARGA METÁLICA, BASE 1 1/2", ACABAMENTO METÁLICO CROMADO - FORNECIMENTO E INSTALAÇÃO. AF_08/2021	UN	24,00	R$	482,15	R$	11.571,60	0,205%	83,0103%
1.21.5.0.1.	ELETROCALHA LISA OU PERFURADA EM AÇO GALVANIZADO, LARGURA 100MM E ALTURA 50MM, INCLUSIVE EMENDA E FIXAÇÃO - FORNECIMENTO E INSTALAÇÃO	M	77,60	R$	147,47	R$	11.443,67	0,203%	83,2135%
1.25.3.2.8.	CONCRETAGEM DE VIGAS E LAJES, FCK=25 MPA, PARA LAJES MACIÇAS OU NERVURADAS COM USO DE BOMBA - LANÇAMENTO, ADENSAMENTO E ACABAMENTO. AF_02/2022_PS	M3	12,09	R$	943,83	R$	11.410,90	0,203%	83,4161%
1.8.0.0.4.	CUMEEIRA NORMAL PARA TELHA TRAPEZOIDAL DE AÇO, E = 0,5 MM, INCLUSO ACESSÓRIOS DE FIXAÇÃO E IÇAMENTO	M	86,02	R$	131,55	R$	11.315,93	0,201%	83,6170%
1.15.1.0.4.	TUBO PVC, SERIE NORMAL, ESGOTO PREDIAL, DN 100 MM, FORNECIDO E INSTALADO EM RAMAL DE DESCARGA OU RAMAL DE ESGOTO SANITÁRIO. AF_08/2022	M	252,10	R$	44,67	R$	11.261,31	0,200%	83,8170%
1.16.0.0.32.	ESPELHO CRISTAL, ESPESSURA 4MM, COM PARAFUSOS DE FIXAÇÃO, SEM MOLDURA	UND	16,90	R$	653,43	R$	11.042,97	0,196%	84,0131%
1.7.6.0.4.	CERCA/GRADIL H=1,58M, MALHA 5 X 15CM - GALVANIZADO	M2	81,37	R$	135,58	R$	11.032,14	0,196%	84,2090%
1.7.4.0.2.	JANELA DE ALUMÍNIO, TIPO FIXA, PARA VIDRO, COM VIDRO, BATENTE E FERRAGENS. EXCLUSIVE ACABAMENTO, ALIZAR E CONTRAMARCO - CONFORME PROJETO DE ESQUADRIAS	M2	11,22	R$	962,32	R$	10.797,23	0,192%	84,4007%
1.2.0.0.7.	LOCACAO DE CONTAINER 2,30 X 6,00 M, ALT. 2,50 M, COM 1 SANITÁRIO, PARA ESCRITORIO, COMPLETO, SEM DIVISÓRIAS INTERNAS (NÃO INCLUI MOBILIZAÇÃO/DESMOBILIZAÇÃO)	MÊS	10,00	R$	1.072,43	R$	10.724,30	0,190%	84,5911%
1.5.2.0.6.	ARMAÇÃO DE PILAR OU VIGA DE ESTRUTURA CONVENCIONAL DE CONCRETO ARMADO UTILIZANDO AÇO CA-50 DE 12,5 MM - MONTAGEM. AF_06/2022	KG	876,40	R$	12,04	R$	10.551,86	0,187%	84,7785%
1.15.2.0.2.	SUMIDOURO CIRCULAR, EM CONCRETO PRÉ-MOLDADO, DIÂMETRO INTERNO = 2,88 M, ALTURA INTERNA = 3,0 M, ÁREA DE INFILTRAÇÃO: 31,4 M² (PARA 12 CONTRIBUINTES). AF_12/2020_PA	UN	1,00	R$	10.540,55	R$	10.540,55	0,187%	84,9657%
1.7.1.0.4.	PORTA EM COMPENSADO DE MADEIRA E=2cm REVESTIDA COM LAMINADO MELAMÍNICO NAS CORES: AMARELA, VERDE, LARANJA E AZUL	UND	8,00	R$	1.277,15	R$	10.217,20	0,181%	85,1471%
1.19.4.0.11.	CABO DE COBRE FLEXÍVEL ISOLADO, 6 MM², ANTI-CHAMA 450/750 V, PARA CIRCUITOS TERMINAIS - FORNECIMENTO E INSTALAÇÃO. AF_03/2023	M	861,70	R$	11,79	R$	10.159,44	0,180%	85,3275%
1.25.3.2.2.	MONTAGEM E DESMONTAGEM DE FÔRMA DE PILARES RETANGULARES E ESTRUTURAS SIMILARES, PÉ-DIREITO SIMPLES, EM CHAPA DE MADEIRA COMPENSADA PLASTIFICADA, 18 UTILIZAÇÕES. AF_09/2020	M2	163,17	R$	62,12	R$	10.136,12	0,180%	85,5075%
1.12.2.0.2.	PINTURA LÁTEX ACRÍLICA PREMIUM, APLICAÇÃO MANUAL EM TETO, DUAS DEMÃOS. AF_04/2023	M2	481,84	R$	20,89	R$	10.065,64	0,179%	85,6862%
1.7.6.0.1.	PORTÃO METÁLICO DE ABRIR COM CHAPA METÁLICA, INCLUSO PINTURA, CONFORME PROJETO DE ESQUADRIAS	M2	10,43	R$	946,17	R$	9.868,55	0,175%	85,8615%
1.20.1.0.4.	TUBO EM COBRE FLEXÍVEL, DN 3/8", COM ISOLAMENTO, INSTALADO EM RAMAL DE ALIMENTAÇÃO DE AR CONDICIONADO COM CONDENSADORA INDIVIDUAL - FORNECIMENTO E INSTALAÇÃO. AF_12/2015	M	154,90	R$	63,50	R$	9.836,15	0,175%	86,0362%
1.15.2.0.3.	FILTRO ANAERÓBIO RETANGULAR, EM ALVENARIA COM BLOCOS DE CONCRETO, DIMENSÕES INTERNAS: 1,4 X 3,0 X H=1,67 M, VOLUME ÚTIL: 5040 L (PARA 32 CONTRIBUINTES). AF_12/2020	UN	1,00	R$	9.780,57	R$	9.780,57	0,174%	86,2098%
1.25.6.0.3.	CHAPIM (RUFO CAPA) EM AÇO GALVANIZADO, CORTE 33. AF_11/2020	M	177,70	R$	54,98	R$	9.769,95	0,173%	86,3833%
1.19.4.0.6.	CABO DE COBRE FLEXÍVEL ISOLADO, 10 MM², ANTI-CHAMA 450/750 V, PARA CIRCUITOS TERMINAIS - FORNECIMENTO E INSTALAÇÃO. AF_03/2023	M	462,00	R$	21,13	R$	9.760,06	0,173%	86,5567%
1.10.1.0.5.	RODA MEIO EM MADEIRA, ALTURA 7CM, FIXADO COM COLA	M	217,50	R$	44,82	R$	9.748,65	0,173%	86,7298%

PMTF
FL.(S) Nº 197
RUBRICA

CURVA ABC

TASSO FRAGOSO

1.25.2.0.3.	FABRICAÇÃO, MONTAGEM E DESMONTAGEM DE FÔRMA PARA BLOCO DE COROAMENTO, EM MADEIRA SERRADA, E=25 MM, 4 UTILIZAÇÕES. AF_01/2024	M2	89,74	R$	105,98	R$	9.510,65	0,169%	86,8986%
1.5.2.0.1.	LASTRO DE CONCRETO MAGRO, APLICADO EM BLOCOS DE COROAMENTO OU SAPATAS, ESPESSURA DE 5 CM. AF_01/2024	M2	191,00	R$	48,77	R$	9.315,07	0,165%	87,0641%
1.14.2.0.1.	CAIXA ENTERRADA HIDRÁULICA RETANGULAR EM ALVENARIA COM TIJOLOS CERÂMICOS MACIÇOS, DIMENSÕES INTERNAS: 0,6X0,6X0,6 M PARA REDE DE DRENAGEM. AF_12/2020	UN	13,00	R$	707,49	R$	9.197,37	0,163%	87,2274%
1.23.0.0.7.	BARRA CHATA EM ALUMINIO	UNO	280,00	R$	32,81	R$	9.186,80	0,163%	87,3905%
1.6.2.0.4.	FIXAÇÃO (ENCUNHAMENTO) DE ALVENARIA DE VEDAÇÃO COM ARGAMASSA APLICADA COM BISNAGA. AF_03/2024	M	636,52	R$	14,14	R$	9.000,39	0,160%	87,5503%
1.19.12.0.2.	QUADRO DE DISTRIBUIÇÃO DE ENERGIA EM CHAPA DE AÇO GALVANIZADO, DE EMBUTIR, COM BARRAMENTO TRIFÁSICO, PARA 40 DISJUNTORES DIN 100A - FORNECIMENTO E INSTALAÇÃO. AF_10/2020	UN	8,00	R$	1.121,91	R$	8.975,28	0,159%	87,7097%
1.20.1.0.5.	TUBO EM COBRE FLEXÍVEL, DN 3/8", COM ISOLAMENTO, INSTALADO EM RAMAL DE ALIMENTAÇÃO DE AR CONDICIONADO COM CONDENSADORA INDIVIDUAL - FORNECIMENTO E INSTALAÇÃO. AF_12/2015	M	138,00	R$	63,50	R$	8.763,00	0,156%	87,8653%
1.25.3.2.3.	ARMAÇÃO DE PILAR OU VIGA DE ESTRUTURA CONVENCIONAL DE CONCRETO ARMADO UTILIZANDO AÇO CA-50 DE 8,0 MM - MONTAGEM. AF_06/2022	KG	541,39	R$	16,05	R$	8.689,31	0,154%	88,0196%
1.2.0.0.6.	LOCAÇÃO DE CONTAINER 2,30 X 6,00 M, ALT. 2,50 M, PARA ESCRITÓRIO, SEM DIVISÓRIAS INTERNAS E SEM SANITÁRIO (NAO INCLUI MOBILIZAÇÃO/DESMOBILIZAÇÃO)	MÊS	10,00	R$	837,83	R$	8.378,30	0,149%	88,1684%
1.11.2.0.2.	EXECUÇÃO DE PASSEIO EM PISO INTERTRAVADO, COM BLOCO RETANGULAR COR NATURAL DE 20 X 10 CM, ESPESSURA 6 CM. AF_10/2022	M2	84,00	R$	99,64	R$	8.369,76	0,149%	88,3170%
1.25.7.0.1.	PINTURA LÁTEX ACRÍLICA ECONÔMICA, APLICAÇÃO MANUAL EM PAREDES, DUAS DEMÃOS. AF_04/2023	M2	661,20	R$	12,59	R$	8.324,51	0,148%	88,4648%
1.5.2.0.5.	ARMAÇÃO DE PILAR OU VIGA DE ESTRUTURA CONVENCIONAL DE CONCRETO ARMADO UTILIZANDO AÇO CA-50 DE 10,0 MM - MONTAGEM. AF_06/2022	KG	573,70	R$	14,35	R$	8.232,60	0,146%	88,6110%
1.19.7.0.12.	DISPOSITIVO CONTRA SURTO - DPS 80 kA	UND	36,00	R$	220,37	R$	7.933,32	0,141%	88,7519%
1.19.3.0.5.	SUPORTE PARA 2 TUBOS HORIZONTAIS, ESPAÇADO A CADA 56 CM, EM PERFILADO COM COMPRIMENTO DE 25 CM FIXADO EM LAJE, POR METRO DE TUBULAÇÃO FIXADA. AF_09/2023	M	201,00	R$	35,98	R$	7.231,98	0,128%	88,8803%
1.11.1.0.19.	JOELHO 90 GRAUS, PVC, SOLDÁVEL, DN 85MM, INSTALADO EM PRUMADA DE ÁGUA - FORNECIMENTO E INSTALAÇÃO. AF_06/2022	UN	45,00	R$	151,27	R$	6.807,15	0,121%	89,0012%
1.7.4.0.4.	TELA TIPO MOSQUITEIRO - FIXADA NA ESQUADRIA - CONFORME PROJETO DE ESQUADRIAS	M2	28,24	R$	237,43	R$	6.705,02	0,119%	89,1202%
1.5.4.0.7.	CONCRETAGEM DE VIGAS E LAJES, FCK=25 MPA, PARA LAJES MACIÇAS OU NERVURADAS COM USO DE BOMBA - LANÇAMENTO, ADENSAMENTO E ACABAMENTO. AF_02/2022_PS	M3	7,10	R$	943,83	R$	6.701,19	0,119%	89,2392%
1.15.1.0.2.	TUBO PVC, SERIE NORMAL, ESGOTO PREDIAL, DN 50 MM, FORNECIDO E INSTALADO EM RAMAL DE DESCARGA OU RAMAL DE ESGOTO SANITÁRIO. AF_08/2022	M	207,20	R$	32,08	R$	6.646,98	0,118%	89,3573%
1.21.5.0.3.	ELETRODUTO FLEXÍVEL CORRUGADO REFORÇADO, PVC, DN 25 MM (3/4"), PARA CIRCUITOS TERMINAIS, INSTALADO EM FORRO - FORNECIMENTO E INSTALAÇÃO. AF_03/2023_PA	M	258,40	R$	25,61	R$	6.617,62	0,118%	89,4748%
1.24.0.0.9.	BARRA DE APOIO EM INOX, DIAMETRO MINIMO 3 CM, EM AÇO INOX	M	23,86	R$	272,92	R$	6.511,87	0,116%	89,5904%
1.25.3.1.1.	MONTAGEM E DESMONTAGEM DE FÔRMA DE PILARES RETANGULARES E ESTRUTURAS SIMILARES, PÉ-DIREITO SIMPLES, EM CHAPA DE MADEIRA COMPENSADA PLASTIFICADA, 18 UTILIZAÇÕES. AF_09/2020	M2	104,48	R$	62,12	R$	6.490,30	0,115%	89,7057%
1.25.2.0.5.	ARMAÇÃO DE BLOCO UTILIZANDO AÇO CA-50 DE 10 MM - MONTAGEM. AF_01/2024	KG	352,14	R$	18,00	R$	6.338,52	0,113%	89,8182%
1.16.0.0.9.	TANQUE DE LOUÇA BRANCA COM COLUNA, 30L OU EQUIVALENTE - FORNECIMENTO E INSTALAÇÃO. AF_01/2020	UN	6,00	R$	1.041,32	R$	6.247,92	0,111%	89,9292%
1.19.11.0.4.	LUMINÁRIA TIPO CALHA, DE SOBREPOR, COM 1 LÂMPADA TUBULAR FLUORESCENTE DE 36 W, COM REATOR DE PARTIDA RÁPIDA - FORNECIMENTO E INSTALAÇÃO. AF_02/2020	UN	40,00	R$	155,76	R$	6.230,40	0,111%	90,0398%

PMTF
FL.(S) Nº: 158
RÚBRICA

CURVA ABC

TAIO PRADOIO

1.14.1.0.1.	TUBO PVC, SÉRIE R, ÁGUA PLUVIAL, DN 100 MM, FORNECIDO E INSTALADO EM CONDUTORES VERTICAIS DE ÁGUAS PLUVIAIS. AF_06/2022	M	164,60	R$	37,14	R$	6.146,16	0,109%	90,1489%
1.5.6.2.2.	LASTRO COM MATERIAL GRANULAR, APLICADO EM PISOS OU LAJES SOBRE SOLO, ESPESSURA DE *5 CM*. AF_01/2024	M3	24,51	R$	239,53	R$	5.870,88	0,104%	90,2532%
1.5.6.1.1.	COMPACTAÇÃO MECÂNICA DE SOLO PARA EXECUÇÃO DE RADIER, PISO DE CONCRETO OU LAJE SOBRE SOLO, COM COMPACTADOR DE SOLOS A PERCUSSÃO. AF_09/2021	M2	1.394,71	R$	4,20	R$	5.857,78	0,104%	90,3572%
1.18.5.0.2.	SINALIZAÇÃO COM PLACA INDICATIVA FIXADA NA ESTRUTURA	UND	80,00	R$	71,82	R$	5.745,60	0,102%	90,4592%
1.19.4.0.2.	CABO DE COBRE FLEXÍVEL ISOLADO, 95 MM², 0,6/1,0 KV, PARA REDE AÉREA DE DISTRIBUIÇÃO DE ENERGIA ELÉTRICA DE BAIXA TENSÃO - FORNECIMENTO E INSTALAÇÃO. AF_07/2020	M	46,80	R$	121,14	R$	5.669,35	0,101%	90,5599%
1.25.6.0.1.	CHAPISCO APLICADO EM ALVENARIA (SEM PRESENÇA DE VÃOS) E ESTRUTURAS DE CONCRETO DE FACHADA, COM COLHER DE PEDREIRO. ARGAMASSA TRAÇO 1:3 COM PREPARO EM BETONEIRA 400L. AF_10/2022	M2	661,20	R$	8,57	R$	5.666,48	0,101%	90,6605%
1.18.2.0.1.	ABRIGO PARA HIDRANTE, 75X45X17CM, COM REGISTRO GLOBO ANGULAR 45 GRAUS 2 1/2", ADAPTADOR STORZ 2 1/2", MANGUEIRA DE INCÊNDIO 15M 2 1/2" E ESGUICHO EM LATÃO 2 1/2" - FORNECIMENTO E INSTALAÇÃO. AF_10/2020	UN	2,00	R$	2.833,01	R$	5.666,02	0,101%	90,7611%
1.21.1.0.2.	SWITCH TIPO 24 PORTAS	UND	1,00	R$	5.479,59	R$	5.479,59	0,097%	90,8584%
1.24.0.0.3.	CONJUNTO DE MASTRO P/ TRÊS BANDEIRAS E PEDESTAL	UND	1,00	R$	5.472,36	R$	5.472,36	0,097%	90,9556%
1.4.3.0.6.	ARMAÇÃO DE BLOCO UTILIZANDO AÇO CA-60 DE 5 MM - MONTAGEM. AF_01/2024	KG	213,48	R$	25,11	R$	5.360,48	0,095%	91,0508%
1.16.0.0.24.	BARRA DE APOIO RETA, EM AÇO INOX POLIDO, COMPRIMENTO 40CM, FIXADA NA PAREDE - FORNECIMENTO E INSTALAÇÃO	UND	12,00	R$	439,12	R$	5.269,44	0,094%	91,1444%
1.5.6.1.3.	CAMADA SEPARADORA PARA EXECUÇÃO DE RADIER, PISO DE CONCRETO OU LAJE SOBRE SOLO, EM LONA PLÁSTICA. AF_09/2021	M2	1.394,71	R$	3,72	R$	5.188,32	0,092%	91,2365%
1.1.0.0.3.	ESCAVAÇÃO MECANIZADA PARA BLOCO DE COROAMENTO OU SAPATA COM RETROESCAVADEIRA (INCLUINDO ESCAVAÇÃO PARA COLOCAÇÃO DE FORMAS). AF_01/2024	M3	107,36	R$	47,92	R$	5.144,69	0,091%	91,3279%
1.5.4.0.4.	ARMAÇÃO DE LAJE DE ESTRUTURA CONVENCIONAL DE CONCRETO ARMADO UTILIZANDO AÇO CA-50 DE 16,0 MM - MONTAGEM. AF_06/2022	KG	453,10	R$	11,32	R$	5.129,09	0,091%	91,4189%
1.14.1.0.3.	TUBO DE PVC CORRUGADO DE DUPLA PAREDE PARA REDE COLETORA DE ESGOTO, DN 200 MM, JUNTA ELÁSTICA - FORNECIMENTO E ASSENTAMENTO. AF_01/2021	M	39,70	R$	128,10	R$	5.085,57	0,090%	91,5092%
1.14.1.0.2.	TUBO PVC, SÉRIE R, ÁGUA PLUVIAL, DN 150 MM, FORNECIDO E INSTALADO EM CONDUTORES VERTICAIS DE ÁGUAS PLUVIAIS. AF_06/2022	M	65,70	R$	77,09	R$	5.064,81	0,090%	91,5992%
1.25.4.0.1.	IMPERMEABILIZAÇÃO DE SUPERFÍCIE COM EMULSÃO ASFÁLTICA, 2 DEMÃOS. AF_09/2023	M2	106,81	R$	46,89	R$	5.008,32	0,089%	91,6881%
1.5.3.0.3.	CONTRAVERGA PRÉ-MOLDADA, ESPESSURA DE *20* CM. AF_03/2024	M	139,30	R$	35,72	R$	4.975,80	0,088%	91,7765%
1.24.0.0.12.	PAR DE TABELAS DE BASQUETE DE COMPENSADO NAVAL, COM AROS E REDES - FORNECIMENTO E INSTALAÇÃO. AF_03/2022	UN	1,00	R$	4.975,57	R$	4.975,57	0,088%	91,8648%
1.13.1.0.29.	TE DE REDUÇÃO, PVC, SOLDÁVEL, DN 85MM X 60MM, INSTALADO EM PRUMADA DE ÁGUA - FORNECIMENTO E INSTALAÇÃO. AF_06/2022	UN	33,00	R$	149,51	R$	4.933,83	0,088%	91,9524%
1.7.2.0.3.	CHAPA METÁLICA (ALUMÍNIO) 0,90 M X 0,40 M, ESPESSURA 1 MM, PARA AS PORTAS	M2	19,84	R$	247,44	R$	4.909,21	0,087%	92,0396%
1.19.3.0.1.	ARRUELA EM ALUMÍNIO	UN	1.854,00	R$	2,63	R$	4.876,02	0,087%	92,1262%
1.24.0.0.13.	TRAVE OFICIAL COMPLETA PARA FUTEBOL DE SALÃO	CJ	1,00	R$	4.825,74	R$	4.825,74	0,086%	92,2119%
1.16.0.0.13.	VÁLVULA EM METAL CROMADO 1.1/2" X 1.1/2" PARA TANQUE OU LAVATÓRIO, COM OU SEM LADRÃO - FORNECIMENTO E INSTALAÇÃO. AF_01/2020	UN	42,00	R$	111,97	R$	4.702,74	0,084%	92,2954%
1.25.3.1.4.	CONCRETAGEM DE PILARES, FCK = 25 MPA, COM USO DE BOMBA - LANÇAMENTO, ADENSAMENTO E ACABAMENTO. AF_02/2022_PS	M3	4,98	R$	943,49	R$	4.698,58	0,083%	92,3788%
1.16.0.0.7.	CUBA DE EMBUTIR OVAL EM LOUÇA BRANCA, 35 X 50CM OU EQUIVALENTE - FORNECIMENTO E INSTALAÇÃO. AF_01/2020	UN	22,00	R$	210,99	R$	4.641,78	0,082%	92,4612%
1.16.0.0.29.	TOALHEIRO PLÁSTICO TIPO DISPENSER PARA PAPEL TOALHA INTERFOLHADO	UND	27,00	R$	171,01	R$	4.617,27	0,082%	92,5432%
1.18.2.0.2.	HIDRANTE SUBTERRÂNEO PREDIAL (COM CURVA LONGA E CAIXA), DN 75 MM - FORNECIMENTO E INSTALAÇÃO. AF_10/2020	UN	1,00	R$	4.552,18	R$	4.552,18	0,081%	92,6241%

PMTF
FL.(S) Nº: 189
RÚBRICA:

CURVA ABC

TAISO FRAGOSO

1.5.2.0.7.	ARMAÇÃO DE PILAR OU VIGA DE ESTRUTURA CONVENCIONAL DE CONCRETO ARMADO UTILIZANDO AÇO CA-50 DE 16,0 MM - MONTAGEM. AF_06/2022	KG	385,10	R$	11,66	R$	4.490,27	0,080%	92,7038%
1.16.0.0.26.	BARRA DE APOIO RETA, EM AÇO INOX POLIDO, COMPRIMENTO 80 CM, FIXADA NA PAREDE - FORNECIMENTO E INSTALAÇÃO. AF_01/2020	UN	9,00	R$	487,71	R$	4.389,57	0,078%	92,7816%
1.25.3.1.2.	ARMAÇÃO DE PILAR OU VIGA DE ESTRUTURA CONVENCIONAL DE CONCRETO ARMADO UTILIZANDO AÇO CA-50 DE 10,0 MM - MONTAGEM. AF_06/2022	KG	294,01	R$	14,35	R$	4.219,04	0,075%	92,8567%
1.10.1.0.6.	CANTONEIRA DE BORRACHA - AMBIENTE SOLÁRIO	M	69,45	R$	60,71	R$	4.216,31	0,075%	92,9315%
1.20.2.0.3.	TUBO, PVC, SOLDÁVEL, DN 40MM, INSTALADO EM RAMAL DE DISTRIBUIÇÃO DE ÁGUA - FORNECIMENTO E INSTALAÇÃO. AF_06/2022	M	128,80	R$	32,73	R$	4.215,62	0,075%	93,0064%
1.7.2.0.4.	PINTURA TINTA DE ACABAMENTO (PIGMENTADA) ESMALTE SINTÉTICO ACETINADO EM MADEIRA, 2 DEMÃOS. AF_01/2021	M2	205,25	R$	20,50	R$	4.207,63	0,075%	93,0811%
1.26.0.0.1.	LIMPEZA DE PISO CERÂMICO OU PORCELANATO COM PANO ÚMIDO. AF_04/2019	M2	1.545,99	R$	2,67	R$	4.127,79	0,073%	93,1544%
1.7.4.0.1.	JANELA DE ALUMÍNIO TIPO GUILHOTINA COMPLETA, COM VIDROS, BATENTE E FERRAGENS. EXCLUSIVE ALIZAR, ACABAMENTO E CONTRAMARCO - CONFORME PROJETO DE ESQUADRIAS	M2	4,51	R$	905,26	R$	4.082,72	0,072%	93,2269%
1.16.0.0.22.	ENGATE FLEXÍVEL EM INOX, 1/2" X 40CM - FORNECIMENTO E INSTALAÇÃO. AF_01/2020	UN	45,00	R$	89,83	R$	4.042,35	0,072%	93,2987%
1.24.0.0.10.	BANCO DE CONCRETO SEM ENCOSTO, DIM. 2,50 X 0,60 M	M2	5,44	R$	739,14	R$	4.020,92	0,071%	93,3701%
1.21.1.0.4.	PATCH PANEL 24 PORTAS, CATEGORIA 6 - FORNECIMENTO E INSTALAÇÃO. AF_11/2019	UN	3,00	R$	1.328,73	R$	3.986,19	0,071%	93,4409%
1.19.4.0.7.	CABO DE COBRE FLEXÍVEL ISOLADO, 16 MM², ANTI-CHAMA 450/750 V, PARA CIRCUITOS TERMINAIS - FORNECIMENTO E INSTALAÇÃO. AF_03/2023	M	127,90	R$	30,50	R$	3.900,95	0,069%	93,5101%
1.4.1.0.2.	ALARGAMENTO DE BASE DE TUBULÃO A CÉU ABERTO, ESCAVAÇÃO MANUAL, CONCRETO FEITO EM OBRA E LANÇADO COM JERICA. AF_05/2020	M3	3,44	R$	1.128,58	R$	3.882,32	0,069%	93,5791%
1.16.0.0.16.	TORNEIRA CROMADA DE MESA, 1/2" OU 3/4", PARA LAVATÓRIO, PADRÃO POPULAR - FORNECIMENTO E INSTALAÇÃO. AF_01/2020	UN	28,00	R$	138,02	R$	3.864,56	0,069%	93,6477%
1.2.0.0.4.	LIGAÇÃO PROVISÓRIA DE ÁGUA E ESGOTO	UND	1,00	R$	3.767,26	R$	3.767,26	0,067%	93,7146%
1.7.1.0.2.	KIT DE PORTA DE MADEIRA TIPO VENEZIANA, 80X210CM (ESPESSURA DE 3CM), PADRÃO MÉDIO, ITENS INCLUSOS: DOBRADIÇAS, MONTAGEM E INSTALAÇÃO DE BATENTE, FECHADURA COM EXECUÇÃO DO FURO - FORNECIMENTO E INSTALAÇÃO. AF_12/2019	UN	2,00	R$	1.866,73	R$	3.733,46	0,066%	93,7809%
1.19.2.0.3.	CAIXA RETANGULAR 4" X 2" BAIXA (0,30 M DO PISO), PVC, INSTALADA EM PAREDE - FORNECIMENTO E INSTALAÇÃO. AF_03/2023	UN	236,00	R$	15,43	R$	3.641,48	0,065%	93,8456%
1.19.6.0.11.	TOMADA BAIXA DE EMBUTIR (1 MÓDULO), 2P+T 10 A, SEM SUPORTE E SEM PLACA - FORNECIMENTO E INSTALAÇÃO. AF_03/2023	UN	130,00	R$	28,01	R$	3.641,30	0,065%	93,9102%
1.25.3.1.7.	ARMAÇÃO DE PILAR OU VIGA DE ESTRUTURA CONVENCIONAL DE CONCRETO ARMADO UTILIZANDO AÇO CA-60 DE 5,0 MM - MONTAGEM. AF_06/2022	KG	202,39	R$	17,97	R$	3.636,95	0,065%	93,9748%
1.18.4.0.3.	COTOVELO 90 GRAUS, EM FERRO GALVANIZADO, CONEXÃO ROSQUEADA, DN 65 MM (2 1/2"), INSTALADO EM RESERVAÇÃO PREDIAL DE ÁGUA - FORNECIMENTO E INSTALAÇÃO. AF_04/2024	UN	22,00	R$	164,76	R$	3.624,72	0,064%	94,0392%
1.16.0.0.35.	CHUVEIRO ELÉTRICO COMUM CORPO PLÁSTICO, TIPO DUCHA - FORNECIMENTO E INSTALAÇÃO. AF_01/2020	UN	24,00	R$	150,82	R$	3.619,68	0,064%	94,1034%
1.19.5.0.3.	CAIXA ENTERRADA ELETRICA RETANGULAR, EM ALVENARIA COM BLOCOS DE CONCRETO, FUNDO COM BRITA, DIMENSÕES INTERNAS: 0,4X0,4X0,4 M. AF_12/2020	UN	14,00	R$	255,08	R$	3.571,12	0,063%	94,1669%
1.13.2.0.3.	REGISTRO DE GAVETA BRUTO, LATÃO, ROSCÁVEL, 3/4", COM ACABAMENTO E CANOPLA CROMADOS - FORNECIMENTO E INSTALAÇÃO. AF_08/2021	UN	39,00	R$	88,90	R$	3.467,10	0,062%	94,2284%
1.21.1.0.3.	PATCH CORD, CATEGORIA 6 UTP, 4 PARES.	UND	48,00	R$	71,87	R$	3.449,76	0,061%	94,2897%
1.31.2.0.5.	COLCHÃO DRENANTE DE AREIA H= 30 CM	M2	21,00	R$	149,30	R$	3.433,90	0,061%	94,3507%
1.8.0.0.2.	CALHA EM CHAPA DE AÇO GALVANIZADO NÚMERO 24, DESENVOLVIMENTO DE 50 CM, INCLUSO TRANSPORTE VERTICAL. AF_07/2019	M	33,70	R$	101,48	R$	3.419,88	0,061%	94,4114%
1.16.0.0.31.	SABONETEIRA PLASTICA TIPO DISPENSER PARA SABONETE LIQUIDO COM RESERVATORIO 800 A 1500 ML, INCLUSO FIXAÇÃO. AF_01/2020	UN	23,00	R$	148,26	R$	3.409,98	0,061%	94,4719%
1.19.10.0.3.	PERFILADO PERFURADO 38X38 MM	M	44,90	R$	74,17	R$	3.330,23	0,060%	94,5311%

PMTF
FL. (S) Nº: 0052
RÚBRICA:

CURVA ABC

TAISO FRAGOSO

1.4.2.0.2.	CONCRETAGEM DE BLOCO DE COROAMENTO OU VIGA BALDRAME, FCK 30 MPA, COM USO DE BOMBA - LANÇAMENTO, ADENSAMENTO E ACABAMENTO. AF_01/2024	M3	3,13	R$	1.049,55	R$	3.285,09	0,058%	94,5894%
1.6.3.0.2.	INSTALAÇÃO DE VIDRO TEMPERADO, E = 10 MM, ENCAIXADO EM PERFIL U. AF_01/2021_PS	M2	5,94	R$	538,15	R$	3.196,61	0,057%	94,6462%
1.25.3.1.3.	ARMAÇÃO DE PILAR OU VIGA DE ESTRUTURA CONVENCIONAL DE CONCRETO ARMADO UTILIZANDO AÇO CA-60 DE 5,0 MM - MONTAGEM. AF_06/2022	KG	173,04	R$	17,97	R$	3.109,51	0,055%	94,7014%
1.4.3.0.5.	ARMAÇÃO DE BLOCO UTILIZANDO AÇO CA-50 DE 6,3 MM - MONTAGEM. AF_01/2024	KG	135,98	R$	22,72	R$	3.089,47	0,055%	94,7563%
1.16.0.0.17.	TORNEIRA CROMADA LONGA, DE PAREDE, 1/2" OU 3/4", PARA PIA DE COZINHA, PADRÃO POPULAR - FORNECIMENTO E INSTALAÇÃO. AF_01/2020	UN	19,00	R$	161,45	R$	3.067,55	0,054%	94,8107%
1.24.0.0.11.	POSTE OFICIAL COMPLETO PARA REDE DE VOLEI	CJ	1,00	R$	3.025,63	R$	3.025,63	0,054%	94,8645%
1.15.1.0.2.	JOELHO 90 GRAUS, PVC, SERIE NORMAL, ESGOTO PREDIAL, DN 50 MM, JUNTA ELÁSTICA, FORNECIDO E INSTALADO EM PRUMADA DE ESGOTO SANITÁRIO OU VENTILAÇÃO. AF_08/2022	UN	248,00	R$	11,83	R$	2.933,84	0,052%	94,9166%
1.19.6.0.6.	SUPORTE PARAFUSADO COM PLACA DE ENCAIXE 4" X 2" MÉDIO (1,30 M DO PISO) PARA PONTO ELÉTRICO - FORNECIMENTO E INSTALAÇÃO. AF_01/2023	UN	189,00	R$	15,25	R$	2.882,25	0,051%	94,9677%
1.9.0.0.3.	PROTEÇÃO MECÂNICA DE SUPERFÍCIE HORIZONTAL COM ARGAMASSA DE CIMENTO E AREIA, TRAÇO 1:3, E=3CM. AF_09/2023	M2	41,56	R$	68,52	R$	2.847,69	0,051%	95,0183%
1.21.5.0.5.	ELETRODUTO RÍGIDO ROSCÁVEL, PVC, DN 85 MM (3"), PARA REDE ENTERRADA DE DISTRIBUIÇÃO DE ENERGIA ELÉTRICA - FORNECIMENTO E INSTALAÇÃO. AF_12/2021	M	46,90	R$	59,97	R$	2.812,59	0,050%	95,0682%
1.16.0.0.25.	BARRA DE APOIO RETA, EM AÇO INOX POLIDO, COMPRIMENTO 70 CM, FIXADA NA PAREDE - FORNECIMENTO E INSTALAÇÃO. AF_01/2020	UN	6,00	R$	468,31	R$	2.809,86	0,050%	95,1181%
1.21.3.0.3.	CAIXA DE CONCRETO ARMADO PRÉ-MOLDADO, COM FUNDO E TAMPA, DIMENSÕES DE 0,30 X 0,30 X 0,30 M	UNID	5,00	R$	557,51	R$	2.787,55	0,049%	95,1676%
1.21.2.0.4.	PARAFUSO EM AÇO GALVANIZADO, TIPO MÁQUINA, SEXTAVADO, COM PORCA ZINCADA, SEXTAVADA, DIÂMETRO 1/4"	UNID	593,00	R$	4,62	R$	2.739,66	0,049%	95,2163%
1.22.0.0.2.	DUTO DE ALONGAMENTO PARA EXAUSTOR	M	7,70	R$	354,65	R$	2.730,81	0,048%	95,2648%
1.6.3.0.3.	DIVISÓRIA FIXA EM VIDRO TEMPERADO 10 MM, SEM ABERTURA. AF_01/2021_PS	M2	5,38	R$	505,98	R$	2.722,17	0,048%	95,3131%
1.16.0.0.10.	CUBA DE EMBUTIR RETANGULAR DE AÇO INOXIDÁVEL, 46 X 30 X 12 CM - FORNECIMENTO E INSTALAÇÃO. AF_01/2020	UN	10,00	R$	269,61	R$	2.696,10	0,048%	95,3610%
1.6.2.0.5.	ALVENARIA DE VEDAÇÃO DE BLOCOS CERÂMICOS MACIÇOS DE 5X10X20CM (ESPESSURA 10CM) E ARGAMASSA DE ASSENTAMENTO COM PREPARO EM BETONEIRA. AF_05/2020	M2	14,71	R$	182,02	R$	2.677,51	0,048%	95,4085%
1.4.2.0.4.	ARMAÇÃO DE BLOCO UTILIZANDO AÇO CA-50 DE 8 MM - MONTAGEM. AF_01/2024	KG	129,56	R$	20,53	R$	2.659,87	0,047%	95,4558%
1.18.4.0.13.	ADAPTADOR COM FLANGES LIVRES, PVC, SOLDÁVEL, DN 75 MM X 2 1/2", INSTALADO EM RESERVAÇÃO PREDIAL DE ÁGUA - FORNECIMENTO E INSTALAÇÃO. AF_04/2024	UN	9,00	R$	295,44	R$	2.658,96	0,047%	95,5030%
1.17.0.0.5.	TUBO DE AÇO GALVANIZADO COM COSTURA, CLASSE MÉDIA, CONEXÃO ROSQUEADA, DN 20 (3/4"), INSTALADO EM RAMAIS E SUB-RAMAIS DE GÁS - FORNECIMENTO E INSTALAÇÃO. AF_10/2020	M	53,00	R$	50,11	R$	2.655,83	0,047%	95,5501%
1.16.0.0.1.	VASO SANITÁRIO SIFONADO CONVENCIONAL COM LOUÇA BRANCA, INCLUSO CONJUNTO DE LIGAÇÃO PARA BACIA SANITÁRIA AJUSTÁVEL - FORNECIMENTO E INSTALAÇÃO. AF_01/2020	UN	6,00	R$	441,85	R$	2.651,10	0,047%	95,5972%
1.1.0.0.4.	ESCAVAÇÃO MECANIZADA PARA VIGA BALDRAME OU SAPATA CORRIDA COM MINI-ESCAVADEIRA (INCLUINDO ESCAVAÇÃO PARA COLOCAÇÃO DE FÔRMAS). AF_01/2024	M3	41,40	R$	64,00	R$	2.649,60	0,047%	95,6443%
1.16.0.0.5.	BANHEIRA EM FIBRA DE VIDRO	UNID	4,00	R$	661,85	R$	2.647,40	0,047%	95,6913%
1.16.0.0.8.	LAVATÓRIO LOUÇA BRANCA COM COLUNA, *44 X 35,5* CM, PADRÃO POPULAR - FORNECIMENTO E INSTALAÇÃO. AF_01/2020	UN	6,00	R$	439,28	R$	2.635,68	0,047%	95,7381%
1.13.2.0.1.	REGISTRO DE GAVETA BRUTO, LATÃO, ROSCÁVEL, 3" - FORNECIMENTO E INSTALAÇÃO. AF_08/2021	UN	8,00	R$	328,32	R$	2.626,56	0,047%	95,7847%
1.2.0.0.1.	FORNECIMENTO E INSTALAÇÃO DE PLACA DE OBRA COM CHAPA GALVANIZADA E ESTRUTURA DE MADEIRA. AF_03/2022_PS	M2	6,48	R$	402,47	R$	2.608,00	0,046%	95,8310%
1.9.0.0.2.	CONTRAPISO EM ARGAMASSA TRAÇO 1:4 (CIMENTO E AREIA), PREPARO MECÂNICO COM BETONEIRA 400 L, APLICADO EM ÁREAS MOLHADAS SOBRE IMPERMEABILIZAÇÃO, ACABAMENTO NÃO REFORÇADO, ESPESSURA 3CM. AF_07/2021	M2	41,56	R$	62,74	R$	2.607,47	0,046%	95,8773%

PMTF
FL.(S) Nº
RÚBRICA:

CURVA ABC

TASSO PRAGOSO

1.11.1.0.5	NATA DE CIMENTO COM COLA PVA, PARA NIVELAMENTO DE CONTRAPISO PARA ASSENTAMENTO DE PISO VINÍLICO	M2	398,28	R$	6,48	R$	2.580,85	0,046%	95,9232%
1.18.1.0.15	JOELHO 90 GRAUS, PVC, SOLDÁVEL, DN 25MM, INSTALADO EM RAMAL DE DISTRIBUIÇÃO DE ÁGUA - FORNECIMENTO E INSTALAÇÃO. AF_06/2022	UN	248,00	R$	10,28	R$	2.549,44	0,045%	95,9684%
1.15.1.0.5	TUBO PVC, SÉRIE NORMAL, ESGOTO PREDIAL, DN 150 MM, FORNECIDO E INSTALADO EM SUBCOLETOR AÉREO DE ESGOTO SANITÁRIO. AF_08/2022	M	39,00	R$	65,09	R$	2.538,51	0,045%	96,0135%
1.16.0.0.20	TORNEIRA CROMADA DE MESA PARA LAVATÓRIO, TIPO MONOCOMANDO - ACIONAMENTO TIPO ALAVANCA	UNO	4,00	R$	633,73	R$	2.534,92	0,045%	96,0585%
1.21.0.0.1	INSTALAÇÃO DE EXAUSTOR ELÉTRICO TIPO DOMICILIAR	UNO	4,00	R$	631,21	R$	2.524,84	0,045%	96,1034%
1.13.2.0.2	REGISTRO DE GAVETA BRUTO, LATÃO, ROSCÁVEL, 1 1/2", COM ACABAMENTO E CANOPLA CROMADOS - FORNECIMENTO E INSTALAÇÃO. AF_08/2021	UN	16,00	R$	157,08	R$	2.513,28	0,045%	96,1480%
1.22.0.0.3	COIFA EM AÇO INOX 100CM X 150CM	UND	1,00	R$	2.490,90	R$	2.490,90	0,044%	96,1922%
1.5.4.0.1	MONTAGEM E DESMONTAGEM DE FÔRMA DE LAJE MACIÇA, PÉ-DIREITO SIMPLES, EM CHAPA DE MADEIRA COMPENSADA RESINADA, 4 UTILIZAÇÕES. AF_09/2020	M2	37,80	R$	65,57	R$	2.478,55	0,044%	96,2362%
1.19.1.0.6	VERGALHÃO ZINCADO ROSCA TOTAL, 1/4 " (6,3 MM)	KG	256,00	R$	9,64	R$	2.467,84	0,044%	96,2803%
1.25.5.0.2	FIXAÇÃO (ENCUNHAMENTO) DE ALVENARIA DE VEDAÇÃO COM ARGAMASSA APLICADA COM BISNAGA. AF_03/2024	M	171,80	R$	14,14	R$	2.429,25	0,043%	96,3232%
1.26.0.0.2	FORNECIMENTO E INSTALAÇÃO DE PLACA DE OBRA COM CHAPA GALVANIZADA E ESTRUTURA DE MADEIRA. AF_03/2022_PS	M2	6,00	R$	402,47	R$	2.414,82	0,043%	96,3661%
1.19.11.0.5	REFLETOR EM ALUMÍNIO, DE SUPORTE E ALÇA, COM LÂMPADA LED E REATOR ALTO FATOR DE POTÊNCIA - FORNECIMENTO E INSTALAÇÃO	UNO	14,00	R$	170,61	R$	2.388,54	0,042%	96,4085%
1.2.0.0.3	ENTRADA DE ENERGIA ELÉTRICA, AÉREA, TRIFÁSICA, COM CAIXA DE EMBUTIR, CABO DE 10 MM2 E DISJUNTOR DIN 50A (NÃO INCLUSO O POSTE DE CONCRETO). AF_07/2020	UN	1,00	R$	2.350,82	R$	2.350,82	0,042%	96,4502%
1.14.1.0.9	JOELHO 90 GRAUS, PVC, SÉRIE R, ÁGUA PLUVIAL, DN 100 MM, JUNTA ELÁSTICA, FORNECIDO E INSTALADO EM CONDUTORES VERTICAIS DE ÁGUAS PLUVIAIS. AF_06/2022	UN	45,00	R$	51,79	R$	2.330,55	0,041%	96,4916%
1.3.0.0.1	LIMPEZA MECANIZADA DE CAMADA VEGETAL, VEGETAÇÃO E PEQUENAS ÁRVORES (DIÂMETRO DE TRONCO MENOR QUE 0,20 M), COM TRATOR DE ESTEIRAS. AF_03/2024	M2	2.925,00	R$	0,79	R$	2.310,75	0,041%	96,5329%
1.11.1.0.27	TE, PVC, SOLDÁVEL, DN 85MM, INSTALADO EM PRUMADA DE ÁGUA - FORNECIMENTO E INSTALAÇÃO. AF_06/2022	UN	18,00	R$	127,87	R$	2.301,66	0,041%	96,5735%
1.24.0.0.3	BANCO DE GRANITO CINZA ANDORINHA, ESPESSURA 2 CM - FORNECIMENTO E INSTALAÇÃO	M²	2,21	R$	1.037,50	R$	2.292,88	0,041%	96,6142%
1.21.3.0.2	CAIXA DE PASSAGEM PARA TELEFONE 80X80X15CM (SOBREPOR) FORNECIMENTO E INSTALACAO. AF_11/2019	UN	4,00	R$	570,97	R$	2.283,88	0,041%	96,6548%
1.15.1.0.1	TUBO PVC, SÉRIE NORMAL, ESGOTO PREDIAL, DN 40 MM, FORNECIDO E INSTALADO EM RAMAL DE DESCARGA OU RAMAL DE ESGOTO SANITÁRIO. AF_08/2022	M	88,70	R$	25,52	R$	2.263,62	0,040%	96,6950%
1.19.11.0.1	LUMINÁRIA ARANDELA TIPO TARTARUGA, DE SOBREPOR, COM 1 LÂMPADA LED DE 6 W, SEM REATOR - FORNECIMENTO E INSTALAÇÃO. AF_02/2020	UN	16,00	R$	140,49	R$	2.247,84	0,040%	96,7349%
1.21.2.0.6	SUPORTE ISOLADOR PARA FIXAÇÃO DA CORDOALHA DE COBRE EM ALVENARIA OU CONCRETO - FORNECIMENTO E INSTALAÇÃO. AF_08/2023	UN	65,00	R$	33,63	R$	2.185,95	0,039%	96,7737%
1.23.0.0.4	VERGALHÃO	M	120,00	R$	18,10	R$	2.172,00	0,039%	96,8123%
1.18.1.0.1	EXTINTOR DE INCÊNDIO PORTÁTIL COM CARGA DE PQS DE 4 KG, CLASSE BC - FORNECIMENTO E INSTALAÇÃO. AF_10/2020_PE	UN	8,00	R$	269,26	R$	2.154,08	0,038%	96,8505%
1.16.0.0.36	CABIDE/GANCHO DE BANHEIRO SIMPLES EM METAL CROMADO	UND	23,00	R$	89,83	R$	2.066,09	0,037%	96,8872%
1.4.2.0.3	FABRICAÇÃO, MONTAGEM E DESMONTAGEM DE FÔRMA PARA BLOCO DE COROAMENTO, EM MADEIRA SERRADA, E=25 MM, 4 UTILIZAÇÕES. AF_01/2024	M2	19,46	R$	105,98	R$	2.062,37	0,037%	96,9238%
1.16.0.0.30	PAPELEIRA DE PAREDE EM METAL CROMADO SEM TAMPA, INCLUSO FIXAÇÃO. AF_01/2020	UN	20,00	R$	103,02	R$	2.060,40	0,037%	96,9604%
1.5.6.2.1	COMPACTAÇÃO MECÂNICA DE SOLO PARA EXECUÇÃO DE RADIER, PISO DE CONCRETO OU LAJE SOBRE SOLO, COM COMPACTADOR DE SOLOS A PERCUSSÃO. AF_09/2021	M2	490,26	R$	4,20	R$	2.059,08	0,037%	96,9970%

PMTE
FL.(S) Nº: 189
RÚBRICA:

CURVA ABC

TAIJO FRAGOSO

1.25.2.0.6.	ARMAÇÃO DE ESTRUTURAS DIVERSAS DE CONCRETO ARMADO, EXCETO VIGAS, PILARES, LAJES E FUNDAÇÕES, UTILIZANDO AÇO CA-60 DE 5,0 MM - MONTAGEM. AF_06/2022	KG	95,58	R$	21,28	R$	2.033,94	0,036%	97,0331%
1.18.4.0.4.	COTOVELO 90 GRAUS, EM FERRO GALVANIZADO, CONEXÃO ROSQUEADA, DN 80 MM (3"), INSTALADO EM RESERVAÇÃO PREDIAL DE ÁGUA - FORNECIMENTO E INSTALAÇÃO. AF_04/2024	UN	9,00	R$	224,51	R$	2.020,59	0,036%	97,0690%
1.6.2.0.3.	ALVENARIA DE VEDAÇÃO DE BLOCOS CERÂMICOS FURADOS NA HORIZONTAL DE 9X19X19 CM (ESPESSURA 9 CM) E ARGAMASSA DE ASSENTAMENTO COM PREPARO EM BETONEIRA. AF_12/2021	M2	17,16	R$	115,80	R$	1.987,13	0,035%	97,1043%
1.25.3.2.1.	LASTRO DE CONCRETO MAGRO, APLICADO EM BLOCOS DE COROAMENTO OU SAPATAS, ESPESSURA DE 5 CM. AF_01/2024	M2	40,30	R$	48,77	R$	1.965,43	0,035%	97,1392%
1.21.1.0.1.	TOMADA DE REDE RJ45 - FORNECIMENTO E INSTALAÇÃO. AF_11/2019	UN	28,00	R$	70,04	R$	1.961,12	0,035%	97,1740%
1.21.4.0.1.	TOMADA DE REDE RJ45 - FORNECIMENTO E INSTALAÇÃO. AF_11/2019	UN	28,00	R$	70,04	R$	1.961,12	0,035%	97,2088%
1.16.0.0.23.	CHUVEIRO ELÉTRICO COMUM CORPO PLÁSTICO, TIPO DUCHA - FORNECIMENTO E INSTALAÇÃO. AF_01/2020	UN	13,00	R$	150,82	R$	1.960,66	0,035%	97,2436%
1.11.1.0.7.	RODAPÉ CERÂMICO DE 7CM DE ALTURA COM PLACAS TIPO ESMALTADA EXTRA DE DIMENSÕES 60X60CM. AF_02/2021	M	77,00	R$	25,07	R$	1.930,39	0,034%	97,2779%
1.13.1.0.3.	TUBO, PVC, SOLDÁVEL, DN 50MM, INSTALADO EM RAMAL DE DISTRIBUIÇÃO DE ÁGUA - FORNECIMENTO E INSTALAÇÃO. AF_06/2022	M	51,60	R$	37,27	R$	1.923,13	0,034%	97,3121%
1.24.0.0.7.	PEITORIL EM GRANITO CINZA ANDORINHA, L = 15CM, COMPRIMENTO DE ATÉ 2M, ASSENTADO COM ARGAMASSA 1:6 COM ADITIVO - CHUVEIRO	M	8,45	R$	227,50	R$	1.922,38	0,034%	97,3462%
1.18.3.0.6.	VÁLVULA DE RETENÇÃO HORIZONTAL, DE BRONZE, ROSCÁVEL, 3" - FORNECIMENTO E INSTALAÇÃO. AF_08/2021	UN	2,00	R$	951,80	R$	1.903,60	0,034%	97,3800%
1.19.8.0.3.	CABECOTE PARA ENTRADA DE LINHA DE ALIMENTACAO PARA ELETRODUTO	UN	92,00	R$	20,61	R$	1.896,12	0,034%	97,4137%
1.16.0.0.11.	CUBA DE EMBUTIR RETANGULAR DE AÇO INOXIDÁVEL, 50 X 40 X 20 CM - FORNECIMENTO E INSTALAÇÃO	UND	7,00	R$	269,61	R$	1.887,27	0,034%	97,4472%
1.21.2.0.2.	ARRUELA EM ALUMINIO	UN	697,00	R$	2,63	R$	1.833,11	0,033%	97,4797%
1.12.4.0.1.	PINTURA DE PISO COM TINTA EPÓXI, APLICAÇÃO MANUAL, 2 DEMÃOS, INCLUSO PRIMER EPÓXI. AF_05/2021	M2	25,04	R$	73,13	R$	1.831,18	0,033%	97,5123%
1.5.6.2.3.	CAMADA SEPARADORA PARA EXECUÇÃO DE RADIER, PISO DE CONCRETO OU LAJE SOBRE SOLO, EM LONA PLÁSTICA. AF_09/2021	M2	490,26	R$	3,72	R$	1.823,77	0,032%	97,5446%
1.19.4.0.4.	CABO DE COBRE FLEXÍVEL ISOLADO, 35 MM², ANTI-CHAMA 0,6/1,0 KV, PARA REDE ENTERRADA DE DISTRIBUIÇÃO DE ENERGIA ELÉTRICA - FORNECIMENTO E INSTALAÇÃO. AF_12/2021	M	37,30	R$	48,49	R$	1.808,68	0,032%	97,5768%
1.7.2.0.2.	BARRA DE APOIO RETA, EM AÇO INOX POLIDO, COMPRIMENTO 60CM, FIXADA NA PAREDE - FORNECIMENTO E INSTALAÇÃO. AF_01/2020	UN	4,00	R$	439,12	R$	1.756,48	0,031%	97,6079%
1.16.0.0.4.	ASSENTO SANITÁRIO INFANTIL - FORNECIMENTO E INSTALACAO. AF_01/2020	UN	18,00	R$	96,83	R$	1.742,94	0,031%	97,6389%
1.13.1.0.4.	TUBO, PVC, SOLDÁVEL, DN 60MM, INSTALADO EM PRUMADA DE ÁGUA - FORNECIMENTO E INSTALAÇÃO. AF_06/2022	M	44,40	R$	36,91	R$	1.638,80	0,029%	97,6680%
1.5.2.0.8.	ARMAÇÃO DE PILAR OU VIGA DE ESTRUTURA CONVENCIONAL DE CONCRETO ARMADO UTILIZANDO AÇO CA-50 DE 20,0 MM - MONTAGEM. AF_06/2022	KG	122,60	R$	13,32	R$	1.633,03	0,029%	97,6970%
1.5.3.0.1.	VERGA PRÉ-MOLDADA COM ATÉ 1,5 M DE VÃO, ESPESSURA DE "10" CM. AF_03/2024	M	43,70	R$	36,66	R$	1.602,04	0,028%	97,7254%
1.23.0.0.5.	SOLDA EXOTÉRMICA PARA SPDA - FORNECIMENTO E INSTALAÇÃO	UND	20,00	R$	79,93	R$	1.598,60	0,028%	97,7538%
1.19.3.0.4.	PORCA ZINCADA, SEXTAVADA, DIÂMETRO 1/4"	UN	1.537,00	R$	1,04	R$	1.598,48	0,028%	97,7822%
1.16.0.0.27.	BANCO ARTICULADO, EM AÇO INOX, PARA PCD, FIXADO NA PAREDE - FORNECIMENTO E INSTALAÇÃO. AF_01/2020	UN	1,00	R$	1.586,95	R$	1.586,95	0,028%	97,8104%
1.16.0.0.33.	CAIXA SIFONADA, COM GRELHA QUADRADA, PVC, DN 150 X 150 X 50 MM, JUNTA SOLDÁVEL, FORNECIDA E INSTALADA EM RAMAL DE DESCARGA OU EM RAMAL DE ESGOTO SANITÁRIO. AF_08/2022	UN	17,00	R$	93,25	R$	1.585,25	0,028%	97,8385%
1.23.0.0.2.	HASTE DE ATERRAMENTO, DIÂMETRO 5/8", COM 3 METROS - FORNECIMENTO E INSTALAÇÃO. AF_08/2023	UN	15,00	R$	104,91	R$	1.573,65	0,028%	97,8665%

PMTE
FL.(S) Nº 163
RÚBRICA

CURVA ABC

TAISO FRAGOSO

1.16.0.0.6.	LAVATÓRIO LOUÇA BRANCA SUSPENSO, 29,5 X 39CM OU EQUIVALENTE, PADRÃO POPULAR, INCLUSO SIFÃO FLEXÍVEL EM PVC, VÁLVULA E ENGATE FLEXÍVEL 30CM EM PLÁSTICO E TORNEIRA CROMADA DE MESA, PADRÃO POPULAR - FORNECIMENTO E INSTALAÇÃO. AF_01/2020	UN	4,00	R$	388,80	R$	1.555,20	0,028%	97,8941%
1.18.4.0.11.	TUBO DE AÇO GALVANIZADO COM COSTURA, CLASSE MÉDIA, DN 80 (3"), CONEXÃO ROSQUEADA, INSTALADO EM REDE DE ALIMENTAÇÃO PARA HIDRANTE - FORNECIMENTO E INSTALAÇÃO. AF_10/2020	M	8,20	R$	184,82	R$	1.515,52	0,027%	97,9210%
1.19.9.0.4.	ELETRODUTO FLEXÍVEL CORRUGADO, PEAD, DN 90 (3"), PARA REDE ENTERRADA DE DISTRIBUIÇÃO DE ENERGIA ELÉTRICA - FORNECIMENTO E INSTALAÇÃO. AF_12/2021	M	59,30	R$	25,42	R$	1.507,41	0,027%	97,9478%
1.23.0.0.3.	CONECTOR SPLIT-BOLT, PARA SPDA, PARA CABOS ATÉ 50 MM2 - FORNECIMENTO E INSTALAÇÃO. AF_08/2023	UN	48,00	R$	31,21	R$	1.498,08	0,027%	97,9744%
1.16.0.0.10.	TORNEIRA CROMADA 1/2" OU 3/4" PARA TANQUE, PADRÃO POPULAR - FORNECIMENTO E INSTALAÇÃO. AF_01/2020	UN	15,00	R$	99,60	R$	1.494,00	0,027%	98,0009%
1.19.9.0.1.	ELETRODUTO FLEXÍVEL CORRUGADO REFORÇADO, PVC, DN 32 MM (1"), PARA CIRCUITOS TERMINAIS, INSTALADO EM FORRO - FORNECIMENTO E INSTALAÇÃO. AF_03/2023_PA	M	46,70	R$	31,82	R$	1.485,99	0,026%	98,0273%
1.19.6.0.7.	INTERRUPTOR SIMPLES (1 MÓDULO) COM 1 TOMADA DE EMBUTIR 2P+T 10 A, SEM SUPORTE E SEM PLACA - FORNECIMENTO E INSTALAÇÃO. AF_03/2023	UN	27,00	R$	54,63	R$	1.475,01	0,026%	98,0535%
1.21.1.0.5.	RACK ABERTO EM COLUNA 44U PARA SERVIDOR - FORNECIMENTO E INSTALAÇÃO. AF_11/2019	UN	1,00	R$	1.453,70	R$	1.453,70	0,026%	98,0793%
1.18.3.0.11.	BOMBA CENTRÍFUGA, MONOFÁSICA, 0,5 CV OU 0,49 HP, HM 6 A 20 M, Q 1,2 A 8,3 M3/H - FORNECIMENTO E INSTALAÇÃO. AF_12/2020	UN	1,00	R$	1.449,06	R$	1.449,06	0,026%	98,1050%
1.19.10.0.1.	GANCHO PARA PERFILADO 44X32 MM	M	53,00	R$	27,09	R$	1.435,77	0,025%	98,1305%
1.25.1.0.3.	ESCAVAÇÃO MECANIZADA PARA BLOCO DE COROAMENTO OU SAPATA COM RETROESCAVADEIRA (INCLUINDO ESCAVAÇÃO PARA COLOCAÇÃO DE FÔRMAS). AF_01/2024	M3	29,23	R$	47,92	R$	1.400,70	0,025%	98,1554%
1.18.3.0.5.	VÁLVULA DE RETENÇÃO HORIZONTAL, DE BRONZE, ROSCÁVEL, 2 1/2" - FORNECIMENTO E INSTALAÇÃO. AF_08/2021	UN	2,00	R$	691,76	R$	1.383,52	0,025%	98,1800%
1.6.1.0.1.	ALVENARIA DE VEDAÇÃO COM ELEMENTO VAZADO DE CONCRETO (COBOGÓ) DE 7X50X50CM E ARGAMASSA DE ASSENTAMENTO COM PREPARO EM BETONEIRA. AF_05/2020	M2	4,80	R$	278,64	R$	1.337,47	0,024%	98,2037%
1.16.0.0.14.	VÁLVULA EM METAL CROMADO TIPO AMERICANA 3.1/2" X 1.1/2" PARA PIA - FORNECIMENTO E INSTALAÇÃO. AF_01/2020	UN	11,00	R$	120,92	R$	1.330,12	0,024%	98,2273%
1.18.3.0.3.	REGISTRO DE GAVETA BRUTO, LATÃO, ROSCÁVEL, 3" - FORNECIMENTO E INSTALAÇÃO. AF_08/2021	UN	4,00	R$	328,32	R$	1.313,28	0,023%	98,2507%
1.19.10.0.2.	SUPORTE PARA 2 ELETRODUTOS, ESPAÇADO A CADA 80 CM, EM PERFILADO COM COMPRIMENTO DE 25 CM FIXADO EM LAJE, POR METRO DE ELETRODUTO FIXADO. AF_09/2023	M	44,90	R$	28,98	R$	1.301,20	0,023%	98,2738%
1.11.1.0.33.	JOELHO 90 GRAUS COM BUCHA DE LATÃO, PVC, SOLDÁVEL, DN 25MM, X 1/2" INSTALADO EM RAMAL OU SUB-RAMAL DE ÁGUA - FORNECIMENTO E INSTALAÇÃO. AF_06/2022	UN	82,00	R$	15,84	R$	1.298,88	0,023%	98,2968%
1.18.5.0.3.	PINTURA DE SINALIZAÇÃO VERTICAL DE SEGURANÇA, FAIXAS AMARELA E PRETA, APLICAÇÃO MANUAL, 2 DEMÃOS. AF_05/2021	M2	12,00	R$	106,71	R$	1.280,52	0,023%	98,3196%
1.21.5.0.4.	ELETRODUTO RÍGIDO ROSCÁVEL, PVC, DN 40 MM (1 1/4"), PARA CIRCUITOS TERMINAIS, INSTALADO EM FORRO - FORNECIMENTO E INSTALAÇÃO. AF_03/2023	M	51,80	R$	24,19	R$	1.253,04	0,022%	98,3418%
1.16.0.0.21.	TORNEIRA ELÉTRICA COM MANGUEIRA PLÁSTICA FORTTI MAX, LORENZETTI OU EQUIVALENTE	UND	4,00	R$	312,77	R$	1.251,08	0,022%	98,3640%
1.3.0.0.6.	REATERRO MECANIZADO DE VALA COM RETROESCAVADEIRA (CAPACIDADE DA CAÇAMBA DA RETRO: 0,26 M³/POTÊNCIA: 88 HP), LARGURA 0,8 A 1,5 M, PROFUNDIDADE 1,5 A 3,0 M, COM SOLO (SEM SUBSTITUIÇÃO) DE 1ª CATEGORIA E COMPACTADOR DE SOLOS DE PERCUSSÃO. AF_08/2023	M3	84,02	R$	14,81	R$	1.244,34	0,022%	98,3861%
1.15.1.0.15.	CURVA CURTA 90 GRAUS, PVC, SÉRIE NORMAL, ESGOTO PREDIAL, DN 100 MM, JUNTA ELÁSTICA, FORNECIDO E INSTALADO EM RAMAL DE DESCARGA OU RAMAL DE ESGOTO SANITÁRIO. AF_08/2022	UN	24,00	R$	49,79	R$	1.194,96	0,021%	98,4074%
1.20.1.0.2.	CABO DE COBRE FLEXÍVEL ISOLADO, 4 MM², ANTI-CHAMA 0,6/1,0 KV, PARA CIRCUITOS TERMINAIS - FORNECIMENTO E INSTALAÇÃO. AF_03/2023	M	132,40	R$	9,02	R$	1.194,25	0,021%	98,4286%

PMTF
FL(S) Nº: 1869
RÚBRICA:

CURVA ABC

TAISO FRAGOSO

1.15.3.0.10.	TE, PVC, SERIE NORMAL, ESGOTO PREDIAL, DN 50 X 50 MM, JUNTA ELÁSTICA, FORNECIDO E INSTALADO EM PRUMADA DE ESGOTO SANITÁRIO OU VENTILAÇÃO. AF_08/2022	UN	56,00	R$	20,68	R$	1.158,08	0,021%	98,4491%
1.6.2.0.6.	ALVENARIA DE VEDAÇÃO DE BLOCOS VAZADOS DE CONCRETO DE 14X19X39 CM (ESPESSURA 14 CM) E ARGAMASSA DE ASSENTAMENTO COM PREPARO EM BETONEIRA. AF_12/2021	M2	9,53	R$	120,82	R$	1.151,41	0,020%	98,4696%
1.7.1.0.1.	PORTA DE ABRIR - 100 X 210 CM EM CHAPA DE ALUMÍNIO, COM VENEZIANA E VIDRO MINIBOREAL 6 MM, INCLUSO FECHADURA E PUXADOR - CONFORME PROJETO DE ESQUADRIAS	M2	1,00	R$	1.148,78	R$	1.148,78	0,020%	98,4900%
1.15.1.0.7.	JOELHO 45 GRAUS, PVC, SERIE NORMAL, ESGOTO PREDIAL, DN 50 MM, JUNTA ELÁSTICA, FORNECIDO E INSTALADO EM RAMAL DE DESCARGA OU RAMAL DE ESGOTO SANITÁRIO. AF_08/2022	UN	60,00	R$	18,92	R$	1.135,20	0,020%	98,5101%
1.19.7.0.11.	DISJUNTOR TRIPOLAR TIPO NEMA, CORRENTE NOMINAL DE 60 ATÉ 100A - FORNECIMENTO E INSTALAÇÃO. AF_10/2020	UN	6,00	R$	188,63	R$	1.131,78	0,020%	98,5302%
1.21.3.0.3.	QUADRO DE DISTRIBUIÇÃO DE ENERGIA EM CHAPA DE AÇO GALVANIZADO, DE EMBUTIR, COM BARRAMENTO TRIFÁSICO, PARA 40 DISJUNTORES DIN 100A - FORNECIMENTO E INSTALAÇÃO. AF_10/2020	UN	1,00	R$	1.121,91	R$	1.121,91	0,020%	98,5501%
1.15.1.0.16.	CURVA CURTA 90 GRAUS, PVC, SERIE NORMAL, ESGOTO PREDIAL, DN 40 MM, JUNTA SOLDÁVEL, FORNECIDO E INSTALADO EM RAMAL DE DESCARGA OU RAMAL DE ESGOTO SANITÁRIO. AF_08/2022	UN	74,00	R$	15,06	R$	1.114,44	0,020%	98,5699%
1.13.2.0.4.	REGISTRO DE PRESSÃO BRUTO, LATÃO, ROSCÁVEL, 3/4", COM ACABAMENTO E CANOPLA CROMADOS - FORNECIMENTO E INSTALAÇÃO. AF_08/2021	UN	13,00	R$	84,62	R$	1.100,06	0,020%	98,5895%
1.13.1.0.36.	TUBO DE DESCARGA, TIPO BENGALA, PARA LIGAÇÃO CAIXA DE DESCARGA - EMBUTIR, PVC, 40 MM X 150 CM	UND	24,00	R$	45,83	R$	1.099,92	0,020%	98,6090%
1.19.11.0.2.	LUMINÁRIA TIPO CALHA, DE SOBREPOR, COM 1 LÂMPADA TUBULAR FLUORESCENTE DE 36 W, COM REATOR DE PARTIDA RÁPIDA - FORNECIMENTO E INSTALAÇÃO. AF_02/2020	UN	7,00	R$	155,76	R$	1.090,32	0,019%	98,6284%
1.23.0.0.1.	CAIXA DE INSPEÇÃO PARA ATERRAMENTO, CIRCULAR, EM POLIETILENO, DIÂMETRO INTERNO = 0,3 M. AF_12/2020	UN	15,00	R$	72,42	R$	1.086,30	0,019%	98,6477%
1.13.4.0.2.	SMART FILTRO	UND	2,00	R$	518,69	R$	1.037,38	0,018%	98,6661%
1.19.3.0.3.	PARAFUSO DE AÇO ZINCADO COM ROSCA SOBERBA, CABEÇA CHATA E FENDA SIMPLES, DIÂMETRO 4,2 MM, COMPRIMENTO * 32 * MM	UN	1.163,00	R$	0,88	R$	1.023,44	0,018%	98,6842%
1.19.8.0.6.	TÊ HORIZONTAL 90º, PARA ELETROCALHA, LISA OU PERFURADA EM AÇO GALVANIZADO, LARGURA DE 200MM E ALTURA DE 75MM - FORNECIMENTO E INSTALAÇÃO.	UN	6,00	R$	165,47	R$	992,82	0,018%	98,7019%
1.4.3.0.1.	LASTRO DE CONCRETO MAGRO, APLICADO EM BLOCOS DE COROAMENTO OU SAPATAS, ESPESSURA DE 5 CM. AF_01/2024	M2	20,21	R$	48,77	R$	985,64	0,018%	98,7194%
1.4.2.0.5.	ARMAÇÃO DE BLOCO UTILIZANDO AÇO CA-50 DE 10 MM - MONTAGEM. AF_01/2024	KG	54,16	R$	18,00	R$	974,88	0,017%	98,7367%
1.15.1.0.12.	JOELHO 90 GRAUS, PVC, SERIE NORMAL, ESGOTO PREDIAL, DN 50 MM, JUNTA ELÁSTICA, FORNECIDO E INSTALADO EM RAMAL DE DESCARGA OU RAMAL DE ESGOTO SANITÁRIO. AF_08/2022	UN	51,00	R$	18,11	R$	923,61	0,016%	98,7531%
1.15.3.0.4.	JUNÇÃO SIMPLES, PVC, SERIE NORMAL, ESGOTO PREDIAL, DN 50 X 50 MM, JUNTA ELÁSTICA, FORNECIDO E INSTALADO EM PRUMADA DE ESGOTO SANITÁRIO OU VENTILAÇÃO. AF_08/2022	UN	39,00	R$	23,32	R$	909,48	0,016%	98,7692%
1.13.1.0.8.	ADAPTADOR CURTO COM BOLSA E ROSCA PARA REGISTRO, PVC, SOLDÁVEL, DN 50MM X 1 1/2", INSTALADO EM RAMAL DE DISTRIBUIÇÃO DE ÁGUA - FORNECIMENTO E INSTALAÇÃO. AF_06/2022	UN	56,00	R$	16,24	R$	909,44	0,016%	98,7854%
1.13.1.0.24.	TE, PVC, SOLDÁVEL, DN 25MM, INSTALADO EM RAMAL DE DISTRIBUIÇÃO DE ÁGUA - FORNECIMENTO E INSTALAÇÃO. AF_06/2022	UN	63,00	R$	14,21	R$	895,23	0,016%	98,8013%
1.19.6.0.8.	INTERRUPTOR PARALELO (1 MÓDULO) COM 1 TOMADA DE EMBUTIR 2P+T 10 A, SEM SUPORTE E SEM PLACA - FORNECIMENTO E INSTALAÇÃO. AF_03/2023	UN	14,00	R$	63,48	R$	888,72	0,016%	98,8171%
1.18.5.0.1.	LUMINÁRIA DE EMERGÊNCIA, COM 30 LÂMPADAS LED DE 2 W, SEM REATOR - FORNECIMENTO E INSTALAÇÃO. AF_02/2020	UN	36,00	R$	24,67	R$	888,12	0,016%	98,8328%
1.17.0.0.3.	REGULADOR DE ALTA PRESSÃO GLP	UND	1,00	R$	881,59	R$	881,59	0,016%	98,8485%
1.19.4.0.10.	CABO DE COBRE FLEXÍVEL ISOLADO, 4 MM², ANTI-CHAMA 450/750 V, PARA CIRCUITOS TERMINAIS - FORNECIMENTO E INSTALAÇÃO. AF_03/2023	M	103,50	R$	8,44	R$	873,54	0,016%	98,8640%

PMTE
FL.(S) Nº: 166
RUBRICA:

CURVA ABC

TASSO FRAGOSO

1.15.3.0.3.	JOELHO 45 GRAUS, PVC, SERIE NORMAL, ESGOTO PREDIAL, DN 50 MM, JUNTA ELÁSTICA, FORNECIDO E INSTALADO EM RAMAL DE DESCARGA OU RAMAL DE ESGOTO SANITÁRIO. AF_08/2022	UN	46,00	R$	18,92	R$	870,32	0,015%	98,8795%
1.14.1.0.5.	TUBO PVC, SERIE R, ÁGUA PLUVIAL, DN 50 MM, FORNECIDO E INSTALADO EM RAMAL DE ENCAMINHAMENTO. AF_06/2022	M	32,40	R$	26,43	R$	856,33	0,015%	98,8947%
1.14.1.0.7.	JOELHO 45 GRAUS, PVC, SERIE R, ÁGUA PLUVIAL, DN 100 MM, JUNTA ELÁSTICA, FORNECIDO E INSTALADO EM CONDUTORES VERTICAIS DE ÁGUAS PLUVIAIS. AF_06/2022	UN	16,00	R$	52,93	R$	846,88	0,015%	98,9097%
1.15.1.0.3.	TUBO PVC, SERIE NORMAL, ESGOTO PREDIAL, DN 75 MM, FORNECIDO E INSTALADO EM RAMAL DE DESCARGA OU RAMAL DE ESGOTO SANITÁRIO. AF_08/2022	M	21,10	R$	39,88	R$	841,47	0,015%	98,9246%
1.16.0.0.34.	CAIXA SIFONADA, PVC, DN 150 X 185 X 75 MM, JUNTA ELÁSTICA, FORNECIDA E INSTALADA EM RAMAL DE DESCARGA OU EM RAMAL DE ESGOTO SANITÁRIO. AF_08/2022	UN	6,00	R$	136,59	R$	819,54	0,015%	98,9392%
1.15.1.0.20.	JUNÇÃO SIMPLES, PVC, SERIE NORMAL, ESGOTO PREDIAL, DN 100 X 100 MM, JUNTA ELÁSTICA, FORNECIDO E INSTALADO EM PRUMADA DE ESGOTO SANITÁRIO OU VENTILAÇÃO. AF_08/2022	UN	13,00	R$	62,43	R$	811,59	0,014%	98,9536%
1.16.0.0.15.	SIFÃO DO TIPO FLEXÍVEL EM PVC 1 X 1.1/2 - FORNECIMENTO E INSTALAÇÃO. AF_01/2020	UN	53,00	R$	15,27	R$	809,31	0,014%	98,9680%
1.5.3.0.2.	VERGA PRÉ-MOLDADA COM ATÉ 1,5 M DE VÃO, ESPESSURA DE "15" CM. AF_03/2024	M	25,30	R$	31,87	R$	806,31	0,014%	98,9823%
1.13.1.0.13.	CURVA 90 GRAUS, PVC, SOLDÁVEL, DN 50MM, INSTALADO EM RAMAL DE DISTRIBUIÇÃO DE ÁGUA - FORNECIMENTO E INSTALAÇÃO. AF_06/2022	UN	24,00	R$	33,57	R$	805,68	0,014%	98,9966%
1.18.3.0.7.	REGISTRO DU VÁLVULA GLOBO ANGULAR EM LATÃO, PARA HIDRANTES EM INSTALAÇÃO PREDIAL DE INCÊNDIO, 45 GRAUS, 2 1/2" - FORNECIMENTO E INSTALAÇÃO. AF_08/2021	UN	2,00	R$	396,55	R$	793,10	0,014%	99,0107%
1.7.2.0.1.	TARJETA TIPO LIVRE/OCUPADO PARA PORTA DE BANHEIRO. AF_12/2019	UN	8,00	R$	98,34	R$	786,72	0,014%	99,0247%
1.19.7.0.2.	DISJUNTOR MONOPOLAR TIPO DIN, CORRENTE NOMINAL DE 10A - FORNECIMENTO E INSTALAÇÃO. AF_10/2020	UN	56,00	R$	13,96	R$	781,76	0,014%	99,0385%
1.13.1.0.9.	ADAPTADOR CURTO COM BOLSA E ROSCA PARA REGISTRO, PVC, SOLDÁVEL, DN 85MM X 3 , INSTALADO EM PRUMADA DE ÁGUA - FORNECIMENTO E INSTALAÇÃO. AF_06/2022	UN	16,00	R$	48,59	R$	777,44	0,014%	99,0523%
1.18.4.0.24.	LUVA COM REDUÇÃO, EM AÇO, CONEXÃO SOLDADA, DN 80 X 65 MM (3" X 2 1/2"), INSTALADO EM PRUMADAS - FORNECIMENTO E INSTALAÇÃO. AF_10/2020	UN	2,00	R$	385,98	R$	771,96	0,014%	99,0661%
1.18.4.0.30.	ADAPTADOR PARA MANÔMETRO	UN	4,00	R$	192,79	R$	771,16	0,014%	99,0797%
1.5.4.0.3.	ARMAÇÃO DE LAJE DE ESTRUTURA CONVENCIONAL DE CONCRETO ARMADO UTILIZANDO AÇO CA-50 DE 8,0 MM - MONTAGEM. AF_06/2022	KG	49,90	R$	15,45	R$	761,69	0,014%	99,0933%
1.13.1.0.32.	JOELHO 90 GRAUS COM BUCHA DE LATÃO, PVC, SOLDÁVEL, DN 25MM, X 1/4 INSTALADO EM RAMAL OU SUB-RAMAL DE ÁGUA - FORNECIMENTO E INSTALAÇÃO. AF_06/2022	UN	38,00	R$	19,97	R$	758,86	0,013%	99,1067%
1.13.1.0.11.	BUCHA DE REDUÇÃO, LONGA, PVC, SOLDÁVEL, DN 60 X 25 MM, INSTALADO EM PRUMADA DE ÁGUA - FORNECIMENTO E INSTALAÇÃO. AF_06/2022	UN	38,00	R$	19,91	R$	757,34	0,013%	99,1202%
1.19.7.0.8.	DISJUNTOR TERMOMAGNÉTICO TRIPOLAR , CORRENTE NOMINAL DE 200A - FORNECIMENTO E INSTALAÇÃO. AF_10/2020	UN	1,00	R$	751,38	R$	751,38	0,013%	99,1335%
1.7.1.0.5.	INSTALAÇÃO DE VIDRO LISO INCOLOR, E = 6 MM, EM ESQUADRIA DE MADEIRA, FIXADO COM BAGUETE. AF_01/2021	M2	2,30	R$	312,44	R$	718,61	0,013%	99,1463%
1.18.4.0.23.	LUVA COM REDUÇÃO, EM AÇO, CONEXÃO SOLDADA, DN 80 X 50 MM, INSTALADO EM PRUMADAS - FORNECIMENTO E INSTALAÇÃO	UN	2,00	R$	353,57	R$	707,14	0,013%	99,1589%
1.15.1.0.29.	RALO SIFONADO, PVC, DN 100 X 40 MM, JUNTA SOLDÁVEL, FORNECIDO E INSTALADO EM RAMAIS DE ENCAMINHAMENTO DE ÁGUA PLUVIAL. AF_06/2022	UN	28,00	R$	24,40	R$	683,20	0,012%	99,1710%
1.11.2.0.4.	PISO PODOTÁTIL DE ALERTA OU DIRECIONAL, DE CONCRETO, ASSENTADO SOBRE ARGAMASSA. AF_03/2024	M2	3,44	R$	194,17	R$	667,94	0,012%	99,1828%
1.21.2.0.1.	CAIXA RETANGULAR 4" X 2" BAIXA (0,30 M DO PISO), PVC, INSTALADA EM PAREDE - FORNECIMENTO E INSTALAÇÃO. AF_03/2023	UN	42,00	R$	15,43	R$	648,06	0,012%	99,1944%
1.15.1.0.24.	JUNÇÃO SIMPLES, PVC, SERIE R, ÁGUA PLUVIAL, DN 100 x 50 MM, JUNTA ELÁSTICA, FORNECIDO E INSTALADO EM RAMAL DE ENCAMINHAMENTO	UNO	16,00	R$	40,33	R$	645,28	0,011%	99,2058%

PMTF
FL.(S) Nº: 167
RÚBRICA:

CURVA ABC

TAISO PRADO

1.15.1.0.23.	JUNÇÃO SIMPLES, PVC, SERIE R, ÁGUA PLUVIAL, DN 100 X 75 MM, JUNTA ELÁSTICA, FORNECIDO E INSTALADO EM RAMAL DE ENCAMINHAMENTO. AF_06/2022	UN	6,00	R$	105,77	R$	634,62	0,011%	99,2171%
1.18.4.0.29.	TE DE REDUCAO DE FERRO GALVANIZADO, COM ROSCA BSP, DE 3" X 2 1/2"	UN	2,00	R$	313,02	R$	626,04	0,011%	99,2282%
1.16.0.0.18.	TORNEIRA ELETRICA DE PAREDE, BICA ALTA, PARA COZINHA, 5500 W (110/220 V)	UND	2,00	R$	312,77	R$	625,54	0,011%	99,2393%
1.13.1.0.12.	BUCHA DE REDUÇÃO, LONGA, PVC, SOLDÁVEL, DN 85 X 60 MM, INSTALADO EM PRUMADA DE ÁGUA - FORNECIMENTO E INSTALAÇÃO	UND	18,00	R$	34,72	R$	624,96	0,011%	99,2504%
1.21.2.0.5.	ARMAÇÃO UTILIZANDO AÇO CA-25 DE 10,0 MM - MONTAGEM. AF_06/2022	KG	39,24	R$	15,87	R$	622,74	0,011%	99,2615%
1.19.7.0.13.	DISJUNTOR TETRAPOLAR TIPO DR, CORRENTE NOMINAL DE 25A - 30mA	UNO	3,00	R$	205,11	R$	615,33	0,011%	99,2724%
1.20.1.0.3.	TUBO EM COBRE FLEXÍVEL, DN 1/4", COM ISOLAMENTO, INSTALADO EM RAMAL DE ALIMENTAÇÃO DE AR CONDICIONADO COM CONDENSADORA INDIVIDUAL FORNECIMENTO E INSTALAÇÃO. AF_12/2015	M	16,90	R$	36,37	R$	614,65	0,011%	99,2833%
1.13.1.0.6.	ADAPTADOR CURTO COM BOLSA E ROSCA PARA REGISTRO, PVC, SOLDÁVEL, DN 25MM X 3/4 , INSTALADO EM RAMAL DE DISTRIBUIÇÃO DE ÁGUA - FORNECIMENTO E INSTALAÇÃO. AF_06/2022	UN	83,00	R$	7,20	R$	597,60	0,011%	99,2939%
1.12.3.0.1.	PINTURA DE PISO COM TINTA EPÓXI, APLICAÇÃO MANUAL, 2 DEMÃOS, INCLUSO PRIMER EPÓXI. AF_05/2021	M2	7,95	R$	73,13	R$	581,38	0,010%	99,3042%
1.18.4.0.21.	LUVA COM REDUÇÃO, EM AÇO, CONEXÃO SOLDADA, DN 80 X 38 MM (3" X 2 1/2"), INSTALADO EM PRUMADAS - FORNECIMENTO E INSTALAÇÃO	UN	2,00	R$	288,78	R$	577,56	0,010%	99,3145%
1.19.6.0.5.	ESPELHO / PLACA CEGA 4" X 2", PARA INSTALACAO DE TOMADAS E INTERRUPTORES	UND	30,00	R$	19,10	R$	573,00	0,010%	99,3247%
1.14.2.0.2.	CAIXA SIFONADA, PVC, DN 100 X 100 X 50 MM, FORNECIDA E INSTALADA EM RAMAIS DE ENCAMINHAMENTO DE ÁGUA PLUVIAL. AF_06/2022	UN	11,00	R$	51,68	R$	568,48	0,010%	99,3348%
1.5.1.0.3.	ARMAÇÃO DE PILAR OU VIGA DE ESTRUTURA CONVENCIONAL DE CONCRETO ARMADO UTILIZANDO AÇO CA-50 DE 12,5 MM - MONTAGEM. AF_06/2022	KG	46,94	R$	12,04	R$	565,16	0,010%	99,3448%
1.19.9.0.5.	ELETRODUTO FLEXÍVEL CORRUGADO, PEAD, DN 100 (4"), PARA REDE ENTERRADA DE DISTRIBUIÇÃO DE ENERGIA ELÉTRICA - FORNECIMENTO E INSTALAÇÃO. AF_12/2021	M	17,10	R$	32,98	R$	563,96	0,010%	99,3548%
1.4.1.0.8.	ARMAÇÃO DE BLOCO, SAPATA ISOLADA, VIGA BALDRAME E SAPATA CORRIDA UTILIZANDO AÇO CA-50 DE 16 MM - MONTAGEM. AF_01/2024	KG	41,38	R$	13,13	R$	543,32	0,010%	99,3645%
1.15.1.0.13.	JOELHO 90 GRAUS, PVC, SERIE NORMAL, ESGOTO PREDIAL, DN 40 MM, JUNTA SOLDÁVEL, FORNECIDO E INSTALADO EM RAMAL DE DESCARGA OU RAMAL DE ESGOTO SANITÁRIO. AF_08/2022	UN	46,00	R$	11,79	R$	542,34	0,010%	99,3741%
1.19.6.0.10.	INTERRUPTOR SIMPLES (2 MÓDULOS) COM 1 TOMADA DE EMBUTIR 2P+T 10 A, SEM SUPORTE E SEM PLACA - FORNECIMENTO E INSTALAÇÃO. AF_03/2023	UN	7,00	R$	76,49	R$	535,43	0,010%	99,3836%
1.21.4.0.2.	TOMADA PARA ANTENA DE TV, CABO COAXIAL DE 9 MM FORNECIMENTO E INSTALAÇÃO	UNO	14,00	R$	37,91	R$	530,74	0,009%	99,3930%
1.18.4.0.1.	CONDULETE DE PVC, TIPO B, PARA ELETRODUTO DE PVC SOLDÁVEL DN 25 MM (3/4"), APARENTE - FORNECIMENTO E INSTALAÇÃO. AF_10/2022	UN	16,00	R$	33,17	R$	530,72	0,009%	99,4024%
1.4.3.0.7.	ARMAÇÃO DE BLOCO, SAPATA ISOLADA, VIGA BALDRAME E SAPATA CORRIDA UTILIZANDO AÇO CA-50 DE 12,5 MM - MONTAGEM. AF_01/2024	KG	37,83	R$	13,90	R$	525,84	0,009%	99,4118%
1.18.4.0.2.	COTOVELO 45 GRAUS, EM FERRO GALVANIZADO, CONEXÃO ROSQUEADA, DN 50 MM (2"), INSTALADO EM RESERVAÇÃO PREDIAL DE ÁGUA - FORNECIMENTO E INSTALAÇÃO. AF_04/2024	UN	5,00	R$	104,23	R$	521,15	0,009%	99,4210%
1.15.1.0.11.	TE DE REDUÇÃO, PVC, SOLDÁVEL, DN 75MM X 50MM, INSTALADO EM PRUMADA DE ÁGUA - FORNECIMENTO E INSTALAÇÃO. AF_06/2022	UN	7,00	R$	73,75	R$	516,25	0,009%	99,4302%
1.21.5.0.7.	CRUZETA DE FERRO GALVANIZADO, COM ROSCA BSP, DE 2"	UND	3,00	R$	171,61	R$	514,83	0,009%	99,4394%
1.20.2.0.2.	JOELHO 45 GRAUS, PVC, SOLDÁVEL, DN 40MM, INSTALADO EM RAMAL DE DISTRIBUIÇÃO DE ÁGUA - FORNECIMENTO E INSTALAÇÃO. AF_06/2022	UN	24,00	R$	21,23	R$	509,52	0,009%	99,4486%
1.13.1.0.2.	TUBO, PVC, SOLDÁVEL, DN 40MM, INSTALADO EM RAMAL DE DISTRIBUIÇÃO DE ÁGUA - FORNECIMENTO E INSTALAÇÃO. AF_06/2022	M	15,50	R$	32,73	R$	507,32	0,009%	99,4574%
1.18.4.0.5.	COTOVELO 90 GRAUS, EM FERRO GALVANIZADO, CONEXÃO ROSQUEADA, DN 50 MM (2"), INSTALADO EM RESERVAÇÃO PREDIAL DE ÁGUA - FORNECIMENTO E INSTALAÇÃO. AF_04/2024	UN	5,00	R$	100,94	R$	504,70	0,009%	99,4664%

PMTF
FL.(S) Nº: 168
RÚBRICA:

CURVA ABC

TASSO FRAGOSO

1.19.7.0.6.	DISJUNTOR TERMOMAGNÉTICO TRIPOLAR , CORRENTE NOMINAL DE 125A - FORNECIMENTO E INSTALAÇÃO. AF 10/2020	UN	1,00	R$	504,39	R$	504,39	0,009%	99,4753%
1.19.8.0.4.	TÊ HORIZONTAL 90º, PARA ELETROCALHA, LISA OU PERFURADA EM AÇO GALVANIZADO, LARGURA DE 200MM E ALTURA DE 50MM - FORNECIMENTO E INSTALAÇÃO.	UN	3,00	R$	165,53	R$	496,59	0,009%	99,4841%
1.15.1.0.11.	JOELHO 90 GRAUS, PVC, SERIE NORMAL, ESGOTO PREDIAL, DN 100 MM, JUNTA ELÁSTICA, FORNECIDO E INSTALADO EM RAMAL DE DESCARGA OU RAMAL DE ESGOTO SANITÁRIO. AF 08/2022	UN	15,00	R$	32,93	R$	493,95	0,009%	99,4929%
1.15.1.0.21.	JUNÇÃO SIMPLES, PVC, SERIE NORMAL, ESGOTO PREDIAL, DN 50 X 50 MM, JUNTA ELÁSTICA, FORNECIDO E INSTALADO EM PRUMADA DE ESGOTO SANITÁRIO OU VENTILAÇÃO. AF 08/2022	UN	21,00	R$	23,32	R$	489,72	0,009%	99,5016%
1.15.1.0.6.	JOELHO 45 GRAUS, PVC, SERIE NORMAL, ESGOTO PREDIAL, DN 40 MM, JUNTA SOLDÁVEL, FORNECIDO E INSTALADO EM RAMAL DE DESCARGA OU RAMAL DE ESGOTO SANITÁRIO. AF 08/2022	UN	40,00	R$	12,04	R$	481,60	0,009%	99,5102%
1.14.1.0.6.	TÊ, PVC, SERIE R, ÁGUA PLUVIAL, DN 100 X 100 MM, JUNTA ELÁSTICA, FORNECIDO E INSTALADO EM RAMAL DE ENCAMINHAMENTO. AF 06/2022	UN	6,00	R$	79,75	R$	478,50	0,008%	99,5187%
1.19.8.0.5.	TÊ HORIZONTAL 90º, PARA ELETROCALHA, LISA OU PERFURADA EM AÇO GALVANIZADO, LARGURA DE 50MM E ALTURA DE 50MM - FORNECIMENTO E INSTALAÇÃO.	UN	3,00	R$	156,58	R$	469,74	0,008%	99,5270%
1.25.1.2.6.	ARMAÇÃO DE PILAR OU VIGA DE ESTRUTURA CONVENCIONAL DE CONCRETO ARMADO UTILIZANDO AÇO CA-50 DE 16,0 MM - MONTAGEM. AF_06/2022	KG	40,21	R$	11,66	R$	468,85	0,008%	99,5353%
1.11.1.0.28.	TÊ DE REDUÇÃO, PVC, SOLDAVEL, DN 50MM X 25MM, INSTALADO EM PRUMADA DE ÁGUA - FORNECIMENTO E INSTALAÇÃO. AF 06/2022	UN	19,00	R$	23,99	R$	455,81	0,008%	99,5434%
1.18.4.0.27.	TE DE REDUCAO DE FERRO GALVANIZADO, COM ROSCA BSP, DE 2 1/2" X 1 1/2	UN	2,00	R$	227,19	R$	454,38	0,008%	99,5515%
1.19.7.0.15.	DISJUNTOR TETRAPOLAR TIPO DR, CORRENTE NOMINAL DE 63A - 30mA	UN	2,00	R$	221,66	R$	443,32	0,008%	99,5594%
1.5.2.0.3.	ARMAÇÃO DE PILAR OU VIGA DE ESTRUTURA CONVENCIONAL DE CONCRETO ARMADO UTILIZANDO AÇO CA-50 DE 6,3 MM - MONTAGEM. AF_06/2022	KG	23,70	R$	17,06	R$	404,32	0,007%	99,5665%
1.20.2.0.3.	JOELHO 90 GRAUS, PVC, SOLDÁVEL, DN 40MM, INSTALADO EM RAMAL DE DISTRIBUIÇÃO DE ÁGUA - FORNECIMENTO E INSTALAÇÃO. AF 06/2022	UN	19,00	R$	21,17	R$	402,23	0,007%	99,5737%
1.19.7.0.16.	DISJUNTOR TETRAPOLAR TIPO DR, CORRENTE NOMINAL DE 80A - 30mA	UN	1,00	R$	393,61	R$	393,61	0,007%	99,5807%
1.15.1.0.10.	JOELHO 45 GRAUS, PVC, SERIE NORMAL, ESGOTO PREDIAL, DN 150 MM, JUNTA ELÁSTICA, FORNECIDO E INSTALADO EM SUBCOLETOR AÉREO DE ESGOTO SANITÁRIO. AF_08/2022	UN	3,00	R$	131,01	R$	393,03	0,007%	99,5877%
1.17.0.0.11.	CURVA 90 GRAUS, EM AÇO, CONEXÃO SOLDADA, DN 20 (3/4"), INSTALADO EM RAMAIS E SUB-RAMAIS DE GÁS - FORNECIMENTO E INSTALAÇÃO. AF 10/2020	UN	6,00	R$	64,31	R$	385,86	0,007%	99,5945%
1.25.2.0.8.	ARMAÇÃO DE BLOCO, SAPATA ISOLADA, VIGA BALDRAME E SAPATA CORRIDA UTILIZANDO AÇO CA-50 DE 16 MM - MONTAGEM. AF 01/2024	KG	29,22	R$	13,13	R$	383,66	0,007%	99,6013%
1.15.1.0.18.	CURVA LONGA, 45 GRAUS, PVC OCRE, JUNTA ELÁSTICA, DN 100 MM, PARA COLETOR PREDIAL DE ESGOTO. AF_06/2022	UN	5,00	R$	76,21	R$	381,05	0,007%	99,6081%
1.18.4.0.20.	LUVA COM REDUÇÃO, EM AÇO, CONEXÃO SOLDADA, DN 75 X 65 MM, INSTALADO EM PRUMADAS - FORNECIMENTO E INSTALAÇÃO	UN	1,00	R$	380,03	R$	380,03	0,007%	99,6148%
1.4.2.0.1.	LASTRO DE CONCRETO MAGRO, APLICADO EM BLOCOS DE COROAMENTO OU SAPATAS, ESPESSURA DE 5 CM. AF 01/2024	M2	7,56	R$	48,77	R$	368,70	0,007%	99,6214%
1.18.4.0.12.	CONDULETE DE PVC, TIPO X, PARA ELETRODUTO DE PVC SOLDÁVEL DN 32 MM (1"), APARENTE - FORNECIMENTO E INSTALAÇÃO. AF 10/2022	UN	5,00	R$	72,23	R$	361,15	0,006%	99,6278%
1.18.4.0.32.	LUVA DE REDUÇÃO, EM FERRO GALVANIZADO, 3" X 2", CONEXÃO ROSQUEADA, INSTALADO EM REDE DE ALIMENTAÇÃO PARA SPRINKLER - FORNECIMENTO E INSTALAÇÃO. AF 10/2020	UN	2,00	R$	177,29	R$	354,58	0,006%	99,6341%
1.18.3.0.8.	VÁLVULA DE RETENÇÃO HORIZONTAL, DE BRONZE, ROSCÁVEL, 1 1/2" - FORNECIMENTO E INSTALAÇÃO. AF 08/2021	UN	1,00	R$	347,54	R$	347,54	0,006%	99,6403%
1.19.7.0.1.	DISJUNTOR TRIPOLAR TIPO DIN, CORRENTE NOMINAL DE 10A - FORNECIMENTO E INSTALAÇÃO. AF_10/2020	UN	4,00	R$	83,66	R$	334,64	0,006%	99,6462%
1.19.6.0.2.	INTERRUPTOR SIMPLES (1 MÓDULO), 10A/250V, INCLUINDO SUPORTE E PLACA - FORNECIMENTO E INSTALAÇÃO. AF 03/2023	UN	8,00	R$	41,09	R$	328,72	0,006%	99,6520%

PMTF
FL.(S) Nº: 169
RÚBRICA:

CURVA ABC

TAISO FRAGOSO

1.19.2.0.6.	CAIXA DE LUZ "4 X 2" EM ACO ESMALTADA	UN	39,00	R$	8,32	R$	324,48	0,006%	99,6576%
1.18.4.0.22.	LUVA COM REDUÇÃO, EM AÇO, CONEXÃO SOLDADA, DN 80 X 40 MM , INSTALADO EM PRUMADAS - FORNECIMENTO E INSTALAÇÃO	UN	1,00	R$	321,17	R$	321,17	0,006%	99,6635%
1.19.6.0.12.	TOMADA BAIXA DE EMBUTIR (1 MÓDULO), 2P+T 20 A, SEM SUPORTE E SEM PLACA - FORNECIMENTO E INSTALAÇÃO AF 03/2023	UN	10,00	R$	31,47	R$	314,70	0,006%	99,6691%
1.18.3.0.1.	REGISTRO DE GAVETA BRUTO, LATÃO, ROSCÁVEL, 1 1/2", COM ACABAMENTO E CANOPLA CROMADOS - FORNECIMENTO E INSTALAÇÃO. AF 08/2021	UN	2,00	R$	157,08	R$	314,16	0,006%	99,6747%
1.18.1.0.2.	EXTINTOR DE INCÊNDIO PORTÁTIL COM CARGA DE PQS DE 6 KG, CLASSE BC - FORNECIMENTO E INSTALAÇÃO AF 10/2020 PE	UN	1,00	R$	312,87	R$	312,87	0,006%	99,6802%
1.15.1.0.14.	BUCHA DE REDUÇÃO LONGA, PVC, SÉRIE NORMAL, ESGOTO PREDIAL, DN 50 X 40 MM, JUNTA SOLDÁVEL E ELÁSTICA, FORNECIDO E INSTALADO EM RAMAL DE DESCARGA OU RAMAL DE ESGOTO SANITÁRIO. AF_08/2022	UN	24,00	R$	12,82	R$	307,68	0,005%	99,6857%
1.4.2.0.6.	ARMAÇÃO DE ESTRUTURAS DIVERSAS DE CONCRETO ARMADO, EXCETO VIGAS, PILARES, LAJES E FUNDAÇÕES, UTILIZANDO AÇO CA-60 DE 5,0 MM - MONTAGEM. AF 06/2022	KG	14,45	R$	21,28	R$	307,50	0,005%	99,6911%
1.13.1.0.22.	LUVA, PVC, SOLDÁVEL, DN 25MM, INSTALADO EM RAMAL DE DISTRIBUIÇÃO DE ÁGUA - FORNECIMENTO E INSTALAÇÃO. AF 06/2022	UN	40,00	R$	7,64	R$	305,60	0,005%	99,6966%
1.12.1.0.4.	PINTURA TINTA DE ACABAMENTO (PIGMENTADA) ESMALTE SINTÉTICO BRILHANTE EM MADEIRA, 2 DEMÃOS. AF 01/2021	M2	15,19	R$	19,62	R$	298,03	0,005%	99,7019%
1.18.4.0.19.	LUVA COM REDUÇÃO, EM AÇO, CONEXÃO SOLDADA, DN 65 X 50 MM (2 1/2" X 2"), INSTALADO EM PRUMADAS - FORNECIMENTO E INSTALAÇÃO. AF_10/2020	UN	1,00	R$	295,63	R$	295,63	0,005%	99,7071%
1.16.0.0.12.	CUBA DE EMBUTIR RETANGULAR DE AÇO INOXIDÁVEL, 56 X 33 X 12 CM - FORNECIMENTO E INSTALAÇÃO. AF_01/2020	UN	1,00	R$	295,42	R$	295,42	0,005%	99,7124%
1.16.0.0.3.	ASSENTO SANITÁRIO CONVENCIONAL - FORNECIMENTO E INSTALACAO. AF_01/2020	UN	6,00	R$	48,89	R$	293,34	0,005%	99,7176%
1.15.3.0.6.	TERMINAL DE VENTILAÇÃO, PVC, SÉRIE NORMAL, ESGOTO PREDIAL, DN 50 MM, JUNTA SOLDÁVEL, FORNECIDO E INSTALADO EM PRUMADA DE ESGOTO SANITÁRIO OU VENTILAÇÃO. AF 08/2022	UN	24,00	R$	12,21	R$	293,04	0,005%	99,7228%
1.13.1.0.23.	LUVA, PVC, SOLDÁVEL, DN 50MM, INSTALADO EM RAMAL DE DISTRIBUIÇÃO DE ÁGUA - FORNECIMENTO E INSTALAÇÃO. AF 06/2022	UN	16,00	R$	17,71	R$	283,36	0,005%	99,7278%
1.13.1.0.25.	TE, PVC, SOLDÁVEL, DN 50MM, INSTALADO EM RAMAL DE DISTRIBUIÇÃO DE ÁGUA - FORNECIMENTO E INSTALAÇÃO. AF 06/2022	UN	8,00	R$	35,22	R$	281,76	0,005%	99,7328%
1.13.1.0.10.	BUCHA DE REDUÇÃO, CURTA, PVC, SOLDÁVEL, DN 60 X 50 MM, INSTALADO EM PRUMADA DE ÁGUA - FORNECIMENTO E INSTALAÇÃO. AF 06/2022	UN	16,00	R$	17,57	R$	281,12	0,005%	99,7378%
1.15.3.0.9.	TE, PVC, SÉRIE NORMAL, ESGOTO PREDIAL, DN 100 X 50 MM, JUNTA ELÁSTICA, FORNECIDO E INSTALADO EM PRUMADA DE ESGOTO SANITÁRIO OU VENTILAÇÃO. AF_08/2022	UN	6,00	R$	46,80	R$	280,80	0,005%	99,7428%
1.18.3.0.2.	REGISTRO DE GAVETA BRUTO, LATÃO, ROSCÁVEL, 2 1/2" - FORNECIMENTO E INSTALAÇÃO. AF_08/2021	UN	1,00	R$	270,26	R$	270,26	0,005%	99,7476%
1.18.4.0.15.	TÊ, CPVC, SOLDÁVEL, DN 35MM, INSTALADO EM PRUMADA DE ÁGUA - FORNECIMENTO E INSTALAÇÃO. AF_06/2022	UN	5,00	R$	53,25	R$	266,25	0,005%	99,7523%
1.14.1.0.14.	CURVA 45 GRAUS, PVC, SERIE R, ÁGUA PLUVIAL, DN 200 MM, VINILFORT, JUNTA ELÁSTICA, FORNECIDO E INSTALADO EM RAMAL DE ENCAMINHAMENTO	UND	2,00	R$	132,61	R$	265,22	0,005%	99,7570%
1.19.6.0.3.	INTERRUPTOR SIMPLES (2 MÓDULOS), 10A/250V, INCLUINDO SUPORTE E PLACA - FORNECIMENTO E INSTALAÇÃO. AF 03/2023	UN	4,00	R$	62,97	R$	251,88	0,004%	99,7615%
1.19.6.0.1.	INTERRUPTOR PARALELO (1 MÓDULO), 10A/250V, INCLUINDO SUPORTE E PLACA - FORNECIMENTO E INSTALAÇÃO. AF 03/2023	UN	5,00	R$	49,88	R$	249,40	0,004%	99,7659%
1.21.5.0.8.	CABECOTE PARA ENTRADA DE LINHA DE ALIMENTACAO PARA ELETRODUTO	UN	12,00	R$	20,61	R$	247,32	0,004%	99,7703%
1.17.0.0.8.	LUVA, EM FERRO GALVANIZADO, CONEXÃO ROSQUEADA, DN 20 (3/4"), INSTALADO EM RAMAIS E SUB-RAMAIS DE GÁS - FORNECIMENTO E INSTALAÇÃO. AF_10/2020	UN	8,00	R$	30,18	R$	241,44	0,004%	99,7746%
1.15.1.0.9.	JOELHO 45 GRAUS, PVC, SERIE NORMAL, ESGOTO PREDIAL, DN 100 MM, JUNTA ELÁSTICA, FORNECIDO E INSTALADO EM RAMAL DE DESCARGA OU RAMAL DE ESGOTO SANITÁRIO. AF 08/2022	UN	7,00	R$	33,85	R$	236,95	0,004%	99,7788%
1.19.12.0.1.	QUADRO DE MEDIÇÃO GERAL DE ENERGIA PARA 1 MEDIDOR DE SOBREPOR - FORNECIMENTO E INSTALAÇÃO. AF_10/2020	UN	1,00	R$	236,86	R$	236,86	0,004%	99,7830%

PMTF
FL.(S) Nº 220
RÚBRICA

CURVA ABC

TAISO FRAGOSO

1.18.4.0.28.	TE DE REDUCAO DE FERRO GALVANIZADO, COM ROSCA BSP, DE 2 1/2" X 2"	UN	1,00	R$	232,87	R$	232,87	0,004%	99,7872%
1.14.1.0.12.	JUNÇÃO SIMPLES, PVC, SERIE R, ÁGUA PLUVIAL, DN 150 X 75 MM, JUNTA ELÁSTICA, FORNECIDO E INSTALADO EM CONDUTORES VERTICAIS DE ÁGUAS PLUVIAIS	UND	2,00	R$	115,68	R$	231,36	0,004%	99,7913%
1.17.0.0.2.	VÁLVULA DE ESFERA BRUTA, BRONZE, ROSCÁVEL, 3/4" - FORNECIMENTO E INSTALAÇÃO. AF_08/2021	UN	4,00	R$	57,49	R$	229,96	0,004%	99,7953%
1.5.4.0.2.	ARMAÇÃO DE LAJE DE ESTRUTURA CONVENCIONAL DE CONCRETO ARMADO UTILIZANDO AÇO CA-50 DE 6,3 MM - MONTAGEM. AF_06/2022	KG	13,80	R$	16,41	R$	226,46	0,004%	99,7994%
1.25.1.0.2.	REATERRO MECANIZADO DE VALA COM RETROESCAVADEIRA (CAPACIDADE DA CAÇAMBA DA RETRO: 0,26 M³/POTÊNCIA: 88 HP), LARGURA 0,8 A 1,5 M, PROFUNDIDADE 1,5 A 3,0 M, COM SOLO (SEM SUBSTITUIÇÃO) DE 1ª CATEGORIA E COMPACTADOR DE SOLOS DE PERCUSSÃO. AF_08/2023	M3	14,59	R$	14,81	R$	216,08	0,004%	99,8032%
1.11.2.0.7.	FITA 3M COLANTE ANTIDERRAPANTE PARA PISO	M	6,80	R$	31,63	R$	215,08	0,004%	99,8070%
1.19.7.0.4.	DISJUNTOR MONOPOLAR TIPO DIN, CORRENTE NOMINAL DE 25A - FORNECIMENTO E INSTALAÇÃO. AF_10/2020	UN	13,00	R$	16,39	R$	213,07	0,004%	99,8108%
1.19.9.0.3.	ELETRODUTO FLEXÍVEL CORRUGADO, PEAD, DN 50 (1 1/2"), PARA REDE ENTERRADA DE DISTRIBUIÇÃO DE ENERGIA ELÉTRICA - FORNECIMENTO E INSTALAÇÃO. AF_12/2021	M	17,20	R$	12,13	R$	208,64	0,004%	99,8145%
1.19.7.0.14.	DISJUNTOR TETRAPOLAR TIPO DR, CORRENTE NOMINAL DE 40A - 30mA	UN	1,00	R$	205,24	R$	205,24	0,004%	99,8182%
1.4.3.0.9.	ARMAÇÃO DE BLOCO, SAPATA ISOLADA E SAPATA CORRIDA UTILIZANDO AÇO CA-50 DE 20 MM - MONTAGEM. AF_01/2024	KG	14,11	R$	14,51	R$	204,74	0,004%	99,8218%
1.25.2.0.7.	ARMAÇÃO DE BLOCO, SAPATA ISOLADA, VIGA BALDRAME E SAPATA CORRIDA UTILIZANDO AÇO CA-50 DE 12,5 MM - MONTAGEM. AF_01/2024	KG	14,55	R$	13,90	R$	202,25	0,004%	99,8254%
1.15.1.0.19.	CURVA LONGA 45 GRAUS, PVC, SERIE NORMAL, ESGOTO PREDIAL, DN 75 MM, JUNTA ELÁSTICA, FORNECIDO E INSTALADO EM PRUMADA DE ESGOTO SANITÁRIO OU VENTILAÇÃO	UND	3,00	R$	67,00	R$	201,00	0,004%	99,8290%
1.15.1.0.28.	CURVA CURTA 45 GRAUS, PVC, SERIE NORMAL, ESGOTO PREDIAL, DN 100 MM, JUNTA ELÁSTICA, FORNECIDO E INSTALADO EM RAMAL DE DESCARGA OU RAMAL DE ESGOTO SANITÁRIO.	UND	4,00	R$	49,92	R$	199,68	0,004%	99,8325%
1.18.4.0.18.	LUVA COM REDUÇÃO, EM AÇO, CONEXÃO SOLDADA, DN 40 X 32 MM (1 1/2" X 1 1/4"), INSTALADO EM REDE DE ALIMENTAÇÃO PARA HIDRANTE - FORNECIMENTO E INSTALAÇÃO. AF_10/2020	UN	2,00	R$	99,32	R$	198,64	0,004%	99,8360%
1.19.6.0.1.	CABO DE COBRE FLEXÍVEL ISOLADO, 16 MM², ANTI-CHAMA 0,6/1,0 KV, PARA DISTRIBUIÇÃO - FORNECIMENTO E INSTALAÇÃO. AF_10/2020	M	9,30	R$	21,18	R$	196,97	0,003%	99,8395%
1.15.3.0.8.	TÊ, PVC, SERIE R, ÁGUA PLUVIAL, DN 100 X 75 MM, JUNTA ELÁSTICA, FORNECIDO E INSTALADO EM CONDUTORES VERTICAIS DE ÁGUAS PLUVIAIS. AF_06/2022	UN	2,00	R$	96,74	R$	193,48	0,003%	99,8430%
1.19.7.0.10.	DISJUNTOR TRIPOLAR TIPO DIN, CORRENTE NOMINAL DE 32A - FORNECIMENTO E INSTALAÇÃO. AF_10/2020	UN	2,00	R$	96,71	R$	193,42	0,003%	99,8464%
1.19.7.0.1.	DISJUNTOR MONOPOLAR TIPO DIN, CORRENTE NOMINAL DE 16A - FORNECIMENTO E INSTALAÇÃO. AF_10/2020	UN	13,00	R$	14,78	R$	192,14	0,003%	99,8498%
1.13.4.0.3.	NIPLE, EM FERRO GALVANIZADO, CONEXÃO ROSQUEADA, DN 15 (1/2"), INSTALADO EM RAMAIS E SUB-RAMAIS DE GÁS - FORNECIMENTO E INSTALAÇÃO. AF_10/2020	UN	10,00	R$	18,83	R$	188,30	0,003%	99,8531%
1.3.0.0.5.	PREPARO DE FUNDO DE VALA COM LARGURA MAIOR OU IGUAL A 1,5 M E MENOR QUE 2,5 M (ACERTO DO SOLO NATURAL). AF_08/2020	M2	47,90	R$	3,92	R$	187,77	0,003%	99,8565%
1.14.1.0.11.	JUNÇÃO SIMPLES, PVC, SERIE NORMAL, ESGOTO PREDIAL, DN 100 X 50 MM, JUNTA ELÁSTICA, FORNECIDO E INSTALADO EM PRUMADA DE ESGOTO SANITÁRIO OU VENTILAÇÃO	UND	3,00	R$	62,43	R$	187,29	0,003%	99,8598%
1.18.3.0.8.	MANÔMETRO 0 A 200 PSI (0 A 14 KGF/CM2), D = 50MM - FORNECIMENTO E INSTALAÇÃO. AF_10/2020	UN	1,00	R$	186,30	R$	186,30	0,003%	99,8631%
1.19.7.0.9.	DISJUNTOR TRIPOLAR TIPO DIN, CORRENTE NOMINAL DE 25A - FORNECIMENTO E INSTALAÇÃO. AF_10/2020	UN	2,00	R$	90,91	R$	181,82	0,003%	99,8663%
1.13.1.0.26.	TE, PVC, SOLDÁVEL, DN 60MM, INSTALADO EM PRUMADA DE ÁGUA - FORNECIMENTO E INSTALAÇÃO. AF_06/2022	UN	3,00	R$	57,57	R$	172,71	0,003%	99,8694%
1.19.7.0.7.	DISJUNTOR TRIPOLAR TIPO DIN, CORRENTE NOMINAL DE 16A - FORNECIMENTO E INSTALAÇÃO. AF_10/2020	UN	2,00	R$	86,06	R$	172,12	0,003%	99,8725%

PMTF
FL.(S) Nº: 197
RÚBRICA:

CURVA ABC

TASSO FRAGOSO

1.19.8.0.7.	CRUZETA DE FERRO GALVANIZADO, COM ROSCA BSP, DE 2"	UN	1,00	R$	171,61	R$	171,61	0,003%	99,8755%
1.21.5.0.6.	CRUZETA DE FERRO GALVANIZADO, COM ROSCA BSP, DE 2"	UN	1,00	R$	171,61	R$	171,61	0,003%	99,8786%
1.15.1.0.17.	CURVA CURTA 90 GRAUS, PVC, SERIE NORMAL, ESGOTO PREDIAL, DN 50 MM, JUNTA ELÁSTICA, FORNECIDO E INSTALADO EM PRUMADA DE ESGOTO SANITÁRIO OU VENTILAÇÃO. AF_08/2022	UN	8,00	R$	21,31	R$	170,48	0,003%	99,8816%
1.21.5.0.10.	TÊ HORIZONTAL 90º, PARA ELETROCALHA, LISA OU PERFURADA EM AÇO GALVANIZADO, LARGURA DE 200MM E ALTURA DE 50MM - FORNECIMENTO E INSTALAÇÃO.	UN	1,00	R$	165,53	R$	165,53	0,003%	99,8845%
1.19.8.0.8.	TAMPÃO / TERMINAL / PLUG, D = 4" , PARA DUTO CORRUGADO PEAD	UN	5,00	R$	31,55	R$	157,75	0,003%	99,8873%
1.19.3.0.14.	HASTE DE ATERRAMENTO, DIÂMETRO 3/4", COM 3 METROS - FORNECIMENTO E INSTALAÇÃO. AF_08/2023	UN	1,00	R$	156,58	R$	156,58	0,003%	99,8901%
1.15.1.0.22.	JUNÇÃO SIMPLES, PVC, SERIE NORMAL, ESGOTO PREDIAL, DN 40 MM, JUNTA SOLDÁVEL, FORNECIDO E INSTALADO EM RAMAL DE DESCARGA OU RAMAL DE ESGOTO SANITÁRIO. AF_08/2022	UN	9,00	R$	17,12	R$	154,08	0,003%	99,8928%
1.19.9.0.7.	ELETRODUTO RÍGIDO ROSCÁVEL, PVC, DN 20 MM (1 1/2"), PARA CIRCUITOS TERMINAIS, INSTALADO EM PAREDE - FORNECIMENTO E INSTALAÇÃO	M	6,00	R$	25,62	R$	153,72	0,003%	99,8956%
1.19.8.0.9.	TAMPÃO / TERMINAL / PLUG, D = 2" , PARA DUTO CORRUGADO PEAD	UN	7,00	R$	21,72	R$	152,04	0,003%	99,8983%
1.14.1.0.15.	CAP, PVC, SERIE R, ÁGUA PLUVIAL, DN 100 MM, JUNTA ELÁSTICA, FORNECIDO E INSTALADO EM RAMAL DE ENCAMINHAMENTO. AF_06/2022	UN	6,00	R$	25,07	R$	150,42	0,003%	99,9009%
1.19.3.0.9.	BLOCO DE ENGATE RÁPIDO PARA BASTIDOR TIPO M10 - FORNECIMENTO E INSTALAÇÃO. AF_11/2019	UN	2,00	R$	74,64	R$	149,28	0,003%	99,9036%
1.19.5.0.1.	CAIXA DE PASSAGEM PARA TELEFONE 15X15X10CM (SOBREPOR), FORNECIMENTO E INSTALAÇÃO. AF_11/2019	UN	3,00	R$	49,27	R$	147,81	0,003%	99,9062%
1.7.6.0.6.	ESQUADRIA DE ALUMÍNIO P/ VENTILAÇÃO COM MALHA DE 3 A 7 MM - CENTRAL DE GÁS	M2	0,48	R$	307,61	R$	147,65	0,003%	99,9088%
1.19.3.0.13.	CONECTOR DE ALUMÍNIO TIPO PRENSA CABO, BITOLA 3/8", PARA CABOS DE DIÂMETRO DE 9 A 10 MM	UN	5,00	R$	29,31	R$	146,55	0,003%	99,9114%
1.25.1.0.1.	PREPARO DE FUNDO DE VALA COM LARGURA MAIOR OU IGUAL A 1,5 M E MENOR QUE 2,5 M (ACERTO DO SOLO NATURAL). AF_08/2020	M2	36,54	R$	3,92	R$	143,24	0,003%	99,9140%
1.18.4.0.14.	CURVA 90 GRAUS PARA ELETRODUTO, PVC, ROSCÁVEL, DN 32 MM (1"), PARA CIRCUITOS TERMINAIS, INSTALADA EM PAREDE - FORNECIMENTO E INSTALAÇÃO. AF_03/2023	UN	5,00	R$	28,31	R$	141,55	0,003%	99,9165%
1.18.4.0.16.	TAMPA CEGA EM PVC PARA CONDULETE 4 X 2"	UN	5,00	R$	28,03	R$	140,15	0,002%	99,9190%
1.15.1.0.17.	JOELHO 90 GRAUS, PVC, SOLDÁVEL, DN 50MM, INSTALADO EM RAMAL DE DISTRIBUIÇÃO DE ÁGUA - FORNECIMENTO E INSTALAÇÃO. AF_06/2022	UN	6,00	R$	23,15	R$	138,90	0,002%	99,9215%
1.20.1.0.1.	CABO DE COBRE FLEXÍVEL ISOLADO, 2,5 MM², ANTI-CHAMA 0,6/1,0 KV, PARA CIRCUITOS TERMINAIS - FORNECIMENTO E INSTALAÇÃO. AF_03/2023	M	22,60	R$	6,12	R$	138,31	0,002%	99,9239%
1.21.5.0.2.	ELETRODUTO FLEXÍVEL CORRUGADO REFORÇADO, PVC, DN 32 MM (1"), PARA CIRCUITOS TERMINAIS, INSTALADO EM FORRO - FORNECIMENTO E INSTALAÇÃO. AF_03/2021_PA	M	4,20	R$	31,82	R$	133,64	0,002%	99,9263%
1.17.0.0.10.	CURVA 45 GRAUS, EM AÇO, CONEXÃO SOLDADA, DN 20 (3/4"), INSTALADO EM RAMAIS E SUB-RAMAIS DE GÁS - FORNECIMENTO E INSTALAÇÃO. AF_10/2020	UN	2,00	R$	64,31	R$	128,62	0,002%	99,9286%
1.18.4.0.8.	TUBO DE AÇO GALVANIZADO COM COSTURA, CLASSE MÉDIA, DN 40 (1 1/2"), CONEXÃO ROSQUEADA, INSTALADO EM REDE DE ALIMENTAÇÃO PARA HIDRANTE - FORNECIMENTO E INSTALAÇÃO. AF_10/2020	M	1,52	R$	81,56	R$	123,97	0,002%	99,9308%
1.18.3.0.9.	VÁLVULA DE ESFERA BRUTA, BRONZE, ROSCÁVEL, 3/4" - FORNECIMENTO E INSTALAÇÃO. AF_08/2021	UN	2,00	R$	57,49	R$	114,98	0,002%	99,9328%
1.19.3.0.8.	ARMAÇÃO VERTICAL COM HASTE E CONTRA-PINO, EM CHAPA DE AÇO GALVANIZADO 3/16", COM 1 ESTRIBO E 1 ISOLADOR	KG	1,00	R$	113,55	R$	113,55	0,002%	99,9348%
1.15.1.0.8.	JOELHO 45 GRAUS, PVC, SERIE NORMAL, ESGOTO PREDIAL, DN 75 MM, JUNTA ELÁSTICA, FORNECIDO E INSTALADO EM RAMAL DE DESCARGA OU RAMAL DE ESGOTO SANITÁRIO. AF_08/2022	UN	4,00	R$	28,26	R$	113,04	0,002%	99,9368%
1.17.0.0.9.	MANGUEIRA PARA GÁS - GLP	UND	4,00	R$	28,08	R$	112,32	0,002%	99,9388%
1.19.7.0.5.	DISJUNTOR MONOPOLAR TIPO DIN, CORRENTE NOMINAL DE 32A - FORNECIMENTO E INSTALAÇÃO. AF_10/2020	UN	6,00	R$	18,31	R$	109,86	0,002%	99,9408%

PMIF
FL.(S) Nº: 179
RÚBRICA:

CURVA ABC

TAISO FRAGOSO

1.25.3.2.5.	ARMAÇÃO DE PILAR OU VIGA DE ESTRUTURA CONVENCIONAL DE CONCRETO ARMADO UTILIZANDO AÇO CA-50 DE 12,5 MM - MONTAGEM. AF_06/2022	KG	8,51	R$	12,04	R$	102,46	0,002%	99,9426%
1.18.4.0.26.	TE DE REDUCAO DE FERRO GALVANIZADO, COM ROSCA BSP, DE 1 1/2" X 1"	UN	1,00	R$	102,15	R$	102,15	0,002%	99,9444%
1.21.5.0.9.	TERMINAL A COMPRESSÃO	UND	5,00	R$	20,04	R$	100,20	0,002%	99,9462%
1.13.1.0.31.	TÊ COM BUCHA DE LATÃO NA BOLSA CENTRAL, PVC, SOLDÁVEL, DN 25MM X 1/2 , INSTALADO EM RAMAL OU SUB-RAMAL DE ÁGUA - FORNECIMENTO E INSTALAÇÃO. AF_06/2022	UN	4,00	R$	24,99	R$	99,96	0,002%	99,9480%
1.17.0.0.1.	VÁLVULA DE ESFERA BRUTA, BRONZE, ROSCÁVEL, 1/2" - FORNECIMENTO E INSTALAÇÃO. AF_08/2021	UN	2,00	R$	48,36	R$	96,72	0,002%	99,9497%
1.19.9.0.6.	ELETRODUTO RÍGIDO ROSCÁVEL, PVC, DN 20 MM (1/2"), PARA CIRCUITOS TERMINAIS, INSTALADO EM PAREDE - FORNECIMENTO E INSTALAÇÃO. AF_03/2023	M	6,00	R$	15,79	R$	94,74	0,002%	99,9514%
1.19.9.0.8.	ELETRODUTO RÍGIDO, EM AÇO ZINCADO OU GALVANIZADO, TIPO LEVE, DN=3/4", APARENTE - FORNECIMENTO E INSTALAÇÃO	M	2,20	R$	42,07	R$	92,55	0,002%	99,9530%
1.25.2.0.1.	LASTRO DE CONCRETO MAGRO, APLICADO EM BLOCOS DE COROAMENTO OU SAPATAS, ESPESSURA DE 5 CM. AF_01/2024	M2	1,83	R$	48,77	R$	89,25	0,002%	99,9546%
1.17.0.0.12.	CURVA 90 GRAUS, EM AÇO, CONEXÃO SOLDADA, DN 15 (1/2"), INSTALADO EM RAMAIS E SUB-RAMAIS DE GÁS - FORNECIMENTO E INSTALAÇÃO. AF_10/2020	UN	2,00	R$	43,59	R$	87,18	0,002%	99,9561%
1.17.0.0.4.	REGISTRO OU REGULADOR DE GÁS DE COZINHA - FORNECIMENTO E INSTALAÇÃO. AF_08/2021	UN	2,00	R$	42,82	R$	85,64	0,002%	99,9577%
1.19.6.0.4.	INTERRUPTOR SIMPLES (3 MÓDULOS), 10A/250V, INCLUINDO SUPORTE E PLACA - FORNECIMENTO E INSTALAÇÃO. AF_03/2023	UN	1,00	R$	84,83	R$	84,83	0,002%	99,9592%
1.19.2.0.10.	LUVA PARA ELETRODUTO, PVC, ROSCÁVEL, DN 50 MM (1 1/2"), PARA REDE ENTERRADA DE DISTRIBUIÇÃO DE ENERGIA ELÉTRICA - FORNECIMENTO E INSTALAÇÃO. AF_12/2021	UN	4,00	R$	20,57	R$	82,28	0,001%	99,9606%
1.19.3.0.31.	CAIXA DE INSPEÇÃO PARA ATERRAMENTO OU OUTRO USO, EM PVC, DN = 250 X 250 MM	UN	1,00	R$	82,11	R$	82,11	0,001%	99,9621%
1.15.1.0.25.	JUNÇÃO SIMPLES, PVC, SÉRIE R, ÁGUA PLUVIAL, DN 75 x 50 MM, JUNTA ELÁSTICA, FORNECIDO E INSTALADO EM RAMAL DE ENCAMINHAMENTO	UND	2,00	R$	40,33	R$	80,66	0,001%	99,9635%
1.13.2.0.7.	REGISTRO DE GAVETA BRUTO, LATÃO, ROSCÁVEL, 1 1/4" - FORNECIMENTO E INSTALAÇÃO. AF_08/2021	UN	1,00	R$	78,94	R$	78,94	0,001%	99,9649%
1.19.6.0.9.	INTERRUPTOR SIMPLES (2 MÓDULOS) COM INTERRUPTOR PARALELO (1 MÓDULO), 10A/250V, SEM SUPORTE E SEM PLACA - FORNECIMENTO E INSTALAÇÃO. AF_03/2023	UN	1,00	R$	78,30	R$	78,30	0,001%	99,9663%
1.18.4.0.17.	LUVA COM REDUÇÃO, EM AÇO, CONEXÃO SOLDADA, DN 32 X 25 MM (1 1/4" X 1"), INSTALADO EM REDE DE ALIMENTAÇÃO PARA SPRINKLER - FORNECIMENTO E INSTALAÇÃO. AF_10/2020	UN	1,00	R$	72,37	R$	72,37	0,001%	99,9676%
1.18.4.0.25.	TE DE REDUCAO DE FERRO GALVANIZADO, COM ROSCA BSP, DE 1" X 3/4"	UN	1,00	R$	67,84	R$	67,84	0,001%	99,9688%
1.13.4.0.4.	ENGATE FLEXÍVEL EM PLÁSTICO BRANCO, 1/2" x 30CM - FORNECIMENTO E INSTALAÇÃO. AF_01/2020	UN	5,00	R$	13,45	R$	67,25	0,001%	99,9700%
1.13.1.0.34.	CURVA DE TRANSPOSIÇÃO, PVC, SOLDÁVEL, DN 25MM, INSTALADO EM RAMAL DE DISTRIBUIÇÃO DE ÁGUA FORNECIMENTO E INSTALAÇÃO. AF_06/2022	UN	4,00	R$	15,23	R$	60,92	0,001%	99,9711%
1.18.4.0.6.	TUBO DE AÇO GALVANIZADO COM COSTURA, CLASSE MÉDIA, DN 25 (1"), CONEXÃO ROSQUEADA, INSTALADO EM REDE DE ALIMENTAÇÃO PARA HIDRANTE - FORNECIMENTO E INSTALAÇÃO. AF_10/2020	M	1,05	R$	57,51	R$	60,39	0,001%	99,9722%
1.25.3.2.4.	ARMAÇÃO DE PILAR OU VIGA DE ESTRUTURA CONVENCIONAL DE CONCRETO ARMADO UTILIZANDO AÇO CA-50 DE 10,0 MM - MONTAGEM. AF_06/2022	KG	3,99	R$	14,35	R$	57,26	0,001%	99,9732%
1.18.4.0.55.	LUVA DE REDUÇÃO, EM FERRO GALVANIZADO, 1 1/2" X 3/4", CONEXÃO ROSQUEADA, INSTALADO EM REDE DE ALIMENTAÇÃO PARA SPRINKLER - FORNECIMENTO E INSTALAÇÃO. AF_10/2020	UN	1,00	R$	56,05	R$	56,05	0,001%	99,9742%
1.17.0.0.6.	TÊ, EM FERRO GALVANIZADO, CONEXÃO ROSQUEADA, DN 20 (3/4"), INSTALADO EM RAMAIS E SUB-RAMAIS DE GÁS - FORNECIMENTO E INSTALAÇÃO. AF_10/2020	UN	1,00	R$	55,74	R$	55,74	0,001%	99,9752%
1.18.4.0.54.	BUCHA DE REDUCAO DE FERRO GALVANIZADO, COM ROSCA BSP, DE 3/4" X 1/2"	UN	2,00	R$	26,99	R$	53,98	0,001%	99,9761%
1.14.1.0.10.	JUNÇÃO DE REDUÇÃO INVERTIDA, PVC, SÉRIE NORMAL, ESGOTO PREDIAL, DN 100 X 50 MM, JUNTA ELÁSTICA, FORNECIDO E INSTALADO EM RAMAL DE DESCARGA OU RAMAL DE ESGOTO SANITÁRIO. AF_08/2022	UN	1,00	R$	50,60	R$	50,60	0,001%	99,9770%

PMTP
FL.(S) Nº: 173
RÚBRICA:

CURVA ABC

TAISO FRAGOSO

1.13.1.0.18.	JOELHO 90 GRAUS, PVC, SOLDÁVEL, DN 60MM, INSTALADO EM PRUMADA DE ÁGUA - FORNECIMENTO E INSTALAÇÃO. AF_06/2022	UN	1,00	R$	50,18	R$	50,18	0,001%	99,9775%
1.19.2.0.4.	CAIXA OCTOGONAL 4" X 4", PVC, INSTALADA EM LAJE - FORNECIMENTO E INSTALAÇÃO. AF_03/2023	UN	2,00	R$	24,89	R$	49,78	0,001%	99,9788%
1.15.3.0.3.	JOELHO 90 GRAUS, PVC, SERIE NORMAL, ESGOTO PREDIAL, DN 75 MM, JUNTA ELÁSTICA, FORNECIDO E INSTALADO EM PRUMADA DE ESGOTO SANITÁRIO OU VENTILAÇÃO. AF_08/2022	UN	2,00	R$	24,77	R$	49,54	0,001%	99,9797%
1.18.4.0.31.	LUVA DE REDUÇÃO, EM FERRO GALVANIZADO, 1" X 3/4", CONEXÃO ROSQUEADA, INSTALADO EM REDE DE ALIMENTAÇÃO PARA HIDRANTE - FORNECIMENTO E INSTALAÇÃO. AF_10/2020	UN	1,00	R$	49,49	R$	49,49	0,001%	99,9805%
1.19.2.0.8.	CURVA 135 GRAUS PARA ELETRODUTO, PVC, ROSCÁVEL, DN 25 MM (3/4"), PARA CIRCUITOS TERMINAIS, INSTALADA EM PAREDE - FORNECIMENTO E INSTALAÇÃO. AF_03/2023	UN	2,00	R$	23,37	R$	46,74	0,001%	99,9814%
1.5.4.0.5.	ARMAÇÃO DE LAJE DE ESTRUTURA CONVENCIONAL DE CONCRETO ARMADO UTILIZANDO AÇO CA-50 DE 20,0 MM - MONTAGEM. AF_06/2022	KG	3,50	R$	13,13	R$	45,96	0,001%	99,9822%
1.13.2.0.6.	REGISTRO DE ESFERA, PVC, ROSCÁVEL, COM VOLANTE, 3/4" - FORNECIMENTO E INSTALAÇÃO. AF_08/2021	UN	1,00	R$	45,63	R$	45,63	0,001%	99,9830%
1.14.1.0.11.	REDUÇÃO EXCÊNTRICA, PVC, SERIE R, ÁGUA PLUVIAL, DN 75 X 50 MM, JUNTA ELÁSTICA, FORNECIDO E INSTALADO EM RAMAL DE ENCAMINHAMENTO. AF_06/2022	UN	2,00	R$	22,53	R$	45,06	0,001%	99,9838%
1.19.5.0.2.	CAIXA DE PASSAGEM ELETRICA DE PAREDE, DE SOBREPOR, EM TERMOPLASTICO / PVC, COM TAMPA APARAFUSADA, DIMENSOES, 150 X 150 X *100* MM	UN	2,00	R$	22,29	R$	44,58	0,001%	99,9846%
1.13.1.0.16.	JOELHO 90 GRAUS, PVC, SOLDÁVEL, DN 40MM, INSTALADO EM RAMAL DE DISTRIBUIÇÃO DE ÁGUA - FORNECIMENTO E INSTALAÇÃO. AF_06/2022	UN	2,00	R$	21,17	R$	42,34	0,001%	99,9853%
1.13.1.0.37.	JOELHO 90 GRAUS, PVC, SOLDÁVEL, COM ROSCA, DN 25MM x 3/4 - FORNECIMENTO E INSTALAÇÃO	UNO	4,00	R$	10,28	R$	41,12	0,001%	99,9861%
1.19.3.0.12.	CHUMBADOR DE ACO TIPO PARABOLT, * 5/8" X 200* MM, COM PORCA E ARRUELA	UN	1,00	R$	40,95	R$	40,95	0,001%	99,9868%
1.18.4.0.9.	TUBO DE AÇO GALVANIZADO COM COSTURA, CLASSE MEDIA, DN 50 (2"), CONEXÃO ROSQUEADA, INSTALADO EM REDE DE ALIMENTAÇÃO PARA HIDRANTE - FORNECIMENTO E INSTALAÇÃO. AF_10/2020	M	0,35	R$	113,68	R$	39,79	0,001%	99,9875%
1.14.1.0.8.	JOELHO 45 GRAUS, PVC, SERIE R, ÁGUA PLUVIAL, DN 50 MM, JUNTA ELÁSTICA, FORNECIDO E INSTALADO EM RAMAL DE ENCAMINHAMENTO. AF_06/2022	UN	2,00	R$	19,10	R$	38,20	0,001%	99,9882%
1.19.2.0.5.	CAIXA RETANGULAR 4" X 2" ALTA (2,00 M DO PISO), METÁLICA, INSTALADA EM PAREDE - FORNECIMENTO E INSTALAÇÃO. AF_03/2023	UN	1,00	R$	38,10	R$	38,10	0,001%	99,9889%
1.19.3.0.10.	CABO DE COBRE NU 6 MM2 MEIO-DURO	M	2,20	R$	17,18	R$	37,80	0,001%	99,9895%
1.19.3.0.17.	CONECTOR DE ALUMINIO TIPO PRENSA CABO, BITOLA 1", PARA CABOS DE DIAMETRO DE 22,5 A 25 MM	UN	1,00	R$	37,80	R$	37,80	0,001%	99,9902%
1.13.2.0.5.	REGISTRO DE ESFERA, PVC, ROSCÁVEL, COM BORBOLETA, 3/4" - FORNECIMENTO E INSTALAÇÃO. AF_08/2021	UN	1,00	R$	37,47	R$	37,47	0,001%	99,9909%
1.13.1.0.34.	LUVA, PVC, SOLDÁVEL, DN 25MM, INSTALADO EM RAMAL DE DISTRIBUIÇÃO DE ÁGUA - FORNECIMENTO E INSTALAÇÃO	UND	3,00	R$	12,38	R$	37,14	0,0007%	99,9915%
1.19.3.0.2.	BUCHA DE NYLON	UN	29,00	R$	1,11	R$	32,19	0,0006%	99,9921%
1.13.1.0.30.	TE, PVC, SOLDÁVEL, DN 40MM, INSTALADO EM RAMAL DE DISTRIBUIÇÃO DE ÁGUA - FORNECIMENTO E INSTALAÇÃO	UN	1,00	R$	30,27	R$	30,27	0,0005%	99,9926%
1.20.2.0.4.	TE, PVC, SOLDÁVEL, DN 40MM, INSTALADO EM RAMAL DE DISTRIBUIÇÃO DE ÁGUA - FORNECIMENTO E INSTALAÇÃO. AF_06/2022	UN	1,00	R$	30,27	R$	30,27	0,0005%	99,9932%
1.13.1.0.35.	COLAR DE TOMADA, PVC, COM TRAVAS, DE 110 MM X 1/2" OU 110 MM X 3/4", PARA LIGAÇÃO PREDIAL DE ÁGUA. AF_06/2022	UN	1,00	R$	30,04	R$	30,04	0,0005%	99,9937%
1.19.2.0.9.	LUVA PARA ELETRODUTO, PVC, ROSCÁVEL, DN 20 MM (1/2"), PARA CIRCUITOS TERMINAIS, INSTALADA EM LAJE - FORNECIMENTO E INSTALAÇÃO. AF_03/2023	UN	4,00	R$	7,30	R$	29,20	0,0005%	99,9942%
1.21.2.0.3.	BUCHA DE NYLON	UN	23,00	R$	1,11	R$	25,53	0,0005%	99,9947%
1.19.3.0.7.	ALÇA PREFORMADA DE DISTRIBUIÇÃO, EM AÇO GALVANIZADO, AWG 1 - FORNECIMENTO E INSTALAÇÃO. AF_07/2020	UN	1,00	R$	24,95	R$	24,95	0,0004%	99,9951%
1.19.2.0.1.	ARRUELA EM ALUMINIO, COM ROSCA, DE 1 1/2", PARA ELETRODUTO	UN	4,00	R$	6,12	R$	24,48	0,0004%	99,9956%
1.13.1.0.21.	JOELHO 45 GRAUS, PVC, SOLDÁVEL, DN 25MM, INSTALADO EM RAMAL DE DISTRIBUIÇÃO DE ÁGUA - FORNECIMENTO E INSTALAÇÃO. AF_06/2022	UN	2,00	R$	11,28	R$	22,56	0,0004%	99,9960%

PMTE
FL.(S) Nº 134
RÚBRICA:

CURVA ABC

TAISO PRAGOSO

1.15.1.0.26.	REDUÇÃO EXCÊNTRICA, PVC, SERIE R, ÁGUA PLUVIAL, DN 75 X 50 MM, JUNTA ELÁSTICA, FORNECIDO E INSTALADO EM RAMAL DE ENCAMINHAMENTO. AF_06/2022	UN	1,00	R$	22,53	R$	22,53	0,0004%	99,9964%
1.19.1.0.1.	TERMINAL METALICO A PRESSAO PARA 1 CABO DE 35 MM2	UN	1,00	R$	22,22	R$	22,22	0,0004%	99,9968%
1.13.1.0.20.	JOELHO 45 GRAUS, PVC, SOLDÁVEL, DN 40MM, INSTALADO EM RAMAL DE DISTRIBUIÇÃO DE ÁGUA - FORNECIMENTO E INSTALAÇÃO. AF 06/2022	UN	1,00	R$	21,23	R$	21,23	0,0004%	99,9971%
1.19.1.0.2.	CABECOTE PARA ENTRADA DE LINHA DE ALIMENTACAO PARA ELETRODUTO	UN	1,00	R$	20,61	R$	20,61	0,0004%	99,9975%
1.13.1.0.7.	ADAPTADOR CURTO COM BOLSA E ROSCA PARA REGISTRO, PVC, SOLDÁVEL, DN 40 MM X 1 1/4", INSTALADO EM RESERVAÇÃO PREDIAL DE ÁGUA - FORNECIMENTO E INSTALAÇÃO. AF 04/2024	UN	2,00	R$	9,89	R$	19,78	0,0004%	99,9979%
1.17.0.0.7.	CAP OU TAMPAO DE FERRO GALVANIZADO, COM ROSCA BSP, DE 1/4"	UNO	1,00	R$	19,61	R$	19,61	0,0003%	99,9982%
1.25.1.1.5.	ARMAÇÃO DE PILAR OU VIGA DE ESTRUTURA CONVENCIONAL DE CONCRETO ARMADO UTILIZANDO AÇO CA-60 DE 5,0 MM - MONTAGEM. AF_06/2022	KG	1,00	R$	17,97	R$	17,97	0,0003%	99,9985%
1.18.4.0.7.	TUBO DE AÇO GALVANIZADO COM COSTURA, CLASSE MÉDIA, DN 32 (1 1/4"), CONEXÃO ROSQUEADA, INSTALADO EM REDE DE ALIMENTAÇÃO PARA HIDRANTE - FORNECIMENTO E INSTALAÇÃO. AF_10/2020	M	0,23	R$	70,88	R$	16,30	0,0003%	99,9988%
1.19.1.0.16.	PARAFUSO DE LATAO COM ROSCA SOBERBA, CABECA CHATA E FENDA SIMPLES, DIAMETRO 3,2 MM, COMPRIMENTO 16 MM	UN	16,00	R$	0,89	R$	14,24	0,0003%	99,9991%
1.19.2.0.7.	CURVA 90 GRAUS PARA ELETRODUTO, PVC, ROSCÁVEL, DN 20 MM (1/2"), PARA CIRCUITOS TERMINAIS, INSTALADA EM LAJE - FORNECIMENTO E INSTALAÇÃO. AF_03/2023	UN	1,00	R$	13,56	R$	13,56	0,0002%	99,9993%
1.15.1.0.5.	LUVA SIMPLES, PVC, SERIE NORMAL, ESGOTO PREDIAL, DN 50 MM, JUNTA ELÁSTICA, FORNECIDO E INSTALADO EM PRUMADA DE ESGOTO SANITARIO OU VENTILAÇÃO. AF 08/2022	UN	2,00	R$	6,36	R$	12,72	0,0002%	99,9995%
1.19.3.0.15.	ISOLADOR, TIPO ROLDANA, PARA BAIXA TENSÃO - FORNECIMENTO E INSTALAÇÃO. AF_07/2020	UN	1,00	R$	12,41	R$	12,41	0,0002%	99,9998%
1.19.2.0.2.	ARRUELA EM ALUMINIO	UN	4,00	R$	2,63	R$	10,52	0,0002%	99,9999%
1.5.4.0.6.	ARMAÇÃO DE LAJE DE ESTRUTURA CONVENCIONAL DE CONCRETO ARMADO UTILIZANDO AÇO CA-60 DE 5,0 MM - MONTAGEM. AF 06/2022	KG	0,20	R$	17,34	R$	3,47	0,0001%	100,0000%

GLEYCIANE COSTA OLIVEIRA:61265878390

PMTF
FL.(S) Nº: 175
RÚBRICA:

ENCARGOS SOCIAIS

MARANHÃO - VIGÊNCIA A PARTIR DE 12/2023			
CÓDIGO	DESCRIÇÃO	COM DESONERAÇÃO	
		HORISTA %	MENSALISTA %
GRUPO A			
A1	INSS	0,00%	0,00%
A2	SESI	1,50%	1,50%
A3	SENAI	1,00%	1,00%
A4	INCRA	0,20%	0,20%
A5	SEBRAE	0,60%	0,60%
A6	Salário Educação	2,50%	2,50%
A7	Seguro Contra Acidentes de Trabalho	3,00%	3,00%
A8	FGTS	8,00%	8,00%
A9	SECONCI	0,00%	0,00%
A	**TOTAL**	**16,80%**	**16,80%**
GRUPO B			
B1	Repouso semanal remunerado	17,89%	não incide
B2	Feriados	3,95%	não incide
B3	Auxílio - Enfermidade	0,85%	0,64%
B4	13º Salário	11,03%	8,33%
B5	Licença Paternidade	0,06%	0,04%
B6	Faltas Justificadas	0,74%	0,56%
B7	Dias de Chuvas	1,59%	0,08
B8	Auxílio Acidente de Trabalho	0,10%	0,08%
B9	Férias Gozadas	12,18%	9,20%
B10	Sálario Maternidade	0,04%	0,03%
B	**TOTAL**	**48,43%**	**18,88%**
GRUPO C			
C1	Aviso Prévio Indenizado	4,58%	3,46%
C2	Aviso Prévio Trabalhado	0,11%	0,08%
C3	Férias Indenizadas	1,73%	1,31%
C4	Depósito de Recisão Sem Justa Causa	2,41%	1,82%
C5	Indenização Adicional	0,39%	0,29%
C	**TOTAL**	**9,22%**	**6,96%**
GRUPO D			
D1	Reincidência do Grupo A sobre o Grupo B	8,14%	3,17%
D2	Reincidência de Grupo A sobre Aviso Prévio Trabalhado e Reincidência do FGTS sobre Aviso Prévio indenizado	0,38%	0,29%
D	**TOTAL**	**8,52%**	**3,46%**
TOTAL (A+B+C+D)		**82,97%**	**46,10%**

PMTF
FL.(S) Nº: 176
RÚBRICA:

MENU

A. DOCUMENTAÇÃO DA PROPOSTA

Dados do Contrato (Inicial)	
Fonte de recursos:	OGU
Proponente/Tomador:	MUNICÍPIO DE TASSO FRAGOSO- MA
Município/UF:	TASSO FRAGOSO- MA
Nº da Operação (0000000-00):	
Nº do TransfereGOV (000000):	000849/2024
Valor do Repasse Contratado (R$):	5.574.637,19
Valor de Contrapartida Contratada (R$):	56.878,31
% mínimo de Contrapartida:	
R$ mínimo de Contrapartida (se houver):	
% máximo de Contrapartida:	

Dados do Empreendimento e Orçamento	
Nome/apelido:	Construção de Creche de Educação Infantil em TASSO FRAGOSO/MA - FNDE - Creche Tipo 1
Descrição do Objeto do Lote / CTEF:	Construção de Creche de Educação Infantil em TASSO FRAGOSO/MA- FNDE - Creche Tipo 1
Regime previdenciário previsto para a obra:	DESONERADO
Data base do Orçamento:	06-2024

Responsável pelo Orçamento	
Nome:	Greyciane Costa Oliveira
CREA/CAU:	1120045193
ART/RRT:	MA20240813302
Data do preenchimento:	06/09/2024

Responsável pelo Tomador (Prefeito, no caso de Municípios)	
Nome:	Roberth Claydson Martins Coelho
Cargo:	PREFEITO

Arredondamento das frentes:	TransfereGOV

B. RESULTADO DO PROCESSO LICITATÓRIO

Licitação	
Data de emissão dos documentos de licitação:	
Nº do CTEF (contrato com empresa):	
Nome da empresa:	
CNPJ da empresa:	
Regime de execução do CTEF:	(SELECIONAR)
Data base do CTEF:	

C. ACOMPANHAMENTO DO EMPREENDIMENTO

Dados da obra	
Data do Início da Obra:	
Data de fechamento do RRE:	06/09/2024

Responsável pela Fiscalização	
Nome:	
Profissão:	
CREA/CAU (para obras/projetos):	
ART/RRT (para obras/projetos):	

PMTF
FL.(S) Nº: 173
RÚBRICA:

CAIXA

Quadro de Composição do BDI

Grau de Sigilo
#PUBLICO

Nº OPERAÇÃO	Nº TRANSFEREGOV	PROPONENTE / TOMADOR
0	003849/2024	MUNICÍPIO DE TASSO FRAGOSO- MA

APELIDO DO EMPREENDIMENTO / DESCRIÇÃO DO LOTE

FRAGOSO/MA- FNDE - Creche Tipo 1

Conforme legislação tributária municipal, definir estimativa de percentual da base de cálculo para o ISS:	100,00%
Sobre a base de cálculo, definir a respectiva alíquota do ISS (entre 2% e 5%):	5,00%

BDI 1

TIPO DE OBRA
Construção e Reforma de Edifícios

Itens	Siglas	% Adotado
Administração Central	AC	3,00%
Seguro e Garantia	SG	0,80%
Risco	R	0,97%
Despesas Financeiras	DF	0,59%
Lucro	L	6,16%
Tributos (impostos COFINS 3%, e PIS 0,65%)	CP	3,65%
Tributos (ISS, variável de acordo com o município)	ISS	5,00%
Tributos (Contribuição Previdenciária sobre a Receita Bruta - 0% ou 4,5% - Desoneração)	CPRB	4,50%
BDI SEM desoneração (Fórmula Acórdão TCU)	BDI PAD	22,47%
BDI COM desoneração	BDI DES	**28,82%**

Os valores de BDI foram calculados com o emprego da fórmula:

$$BDI = \frac{(1+AC+S+R+G)*(1+DF)*(1+L)}{(1-CP-ISS-CRPB)} - 1$$

Declaro para os devidos fins que, conforme legislação tributária municipal, a base de cálculo deste tipo de obra corresponde à 100%, com a respectiva alíquota de 5%.

Declaro para os devidos fins que o regime de Contribuição Previdenciária sobre a Receita Bruta adotado para elaboração do orçamento foi COM Desoneração, e que esta é a alternativa mais adequada para a Administração Pública.

Observações:

TASSO FRAGOSO- MA
Local

sexta-feira, 6 de setembro de 2024
Data

GLEYCIANE COSTA OLIVEIRA:61265878390

Responsável Técnico
Nome: Gleyciane Costa Oliveira
CREA/CAU: 1120045193
ART/RRT: MA20240813302

PMv3.0.6

PMTF
FL.(S) Nº. 178
RÚBRICA:

CAIXA

PO - PLANILHA ORÇAMENTÁRIA
Orçamento Base para Licitação - OGU

Grau de Sigilo: #PUBLICO

Nº OPERAÇÃO	Nº TransfereGOV	PROPONENTE / TOMADOR	APELIDO DO EMPREENDIMENTO			
0	903849/2024	MUNICÍPIO DE TASSO FRAGOSO- MA	Construção de Creche de Educação Infantil em TASSO FRAGOSO/MA - FNDE - Creche Tipo 1			
LOCALIDADE SINAPI	**DATA BASE**	**DESCRIÇÃO DO LOTE**	**MUNICÍPIO / UF**	**BDI 1**	**BDI 2**	**BDI 3**
SAO LUIS	09-24 (DES.)	Construção de Creche de Educação Infantil em TASSO FRAGOSO/MA- FNDE -	TASSO FRAGOSO- MA	28,82%	0,00%	0,00%

RECURSO

Item	Fonte	Código	Descrição	Unidade	Quantidade	Custo Unitário (sem BDI) (R$)	BDI (%)	Preço Unitário (com BDI) (R$)	Preço Total (R$)	
Construção de Creche de Educação Infantil em TASSO FRAGOSO/MA- FNDE - Creche Tipo 1									**5.631.515,50**	
1.			**Construção de Creche de Educação Infantil em Tasso Fragoso/MA - FNDE - Creche Tipo 1**					-	**5.631.515,50**	
1.1.			**ADMINISTRAÇÃO DE OBRA**					-	**98.603,30**	
1.1.0.0.1.	Composição	02	ADMINISTRAÇÃO LOCAL	MÊS	10,00	7.654,35	BDI 1	9.860,33	98.603,30	RA
1.2.			**SERVIÇOS PRELIMINARES**					-	**120.613,22**	
1.2.0.0.1.	SINAPI	103689	FORNECIMENTO E INSTALAÇÃO DE PLACA DE OBRA COM CHAPA GALVANIZADA E ESTRUTURA DE MADEIRA. AF_03/2022_PS	M2	6,48	312,43	BDI 1	402,47	2.608,01	RA
1.2.0.0.2.	SINAPI	98459	TAPUME COM TELHA METÁLICA. AF_03/2024	M2	501,60	90,06	BDI 1	116,02	58.195,63	RA
1.2.0.0.3.	SINAPI	101509	ENTRADA DE ENERGIA ELÉTRICA, AÉREA, TRIFÁSICA, COM CAIXA DE EMBUTIR, CABO DE 10 MM2 E DISJUNTOR DIN 50A (NÃO INCLUSO O POSTE DE CONCRETO). AF_07/2020	UN	1,00	1.824,89	BDI 1	2.350,82	2.350,82	RA
1.2.0.0.4.	Composição	01	LIGAÇÃO PROVISÓRIA DE ÁGUA E ESGOTO	UND	1,00	2.924,44	BDI 1	3.767,26	3.767,26	RA
1.2.0.0.5.	SINAPI	99059	LOCAÇÃO CONVENCIONAL DE OBRA, UTILIZANDO GABARITO DE TÁBUAS CORRIDAS PONTALETADAS A CADA 2,00M - 2 UTILIZAÇÕES. AF_03/2024	M	254,00	64,74	BDI 1	83,40	21.183,60	RA
1.2.0.0.6.	Composição	03	LOCAÇÃO DE CONTAINER 2,30 X 6,00 M, ALT. 2,50 M, PARA ESCRITÓRIO, SEM DIVISÓRIAS INTERNAS E SEM SANITÁRIO (NAO INCLUI MOBILIZAÇÃO/DESMOBILIZAÇÃO)	MÊS	10,00	650,39	BDI 1	837,83	8.378,30	RA
1.2.0.0.7.	Composição	04	LOCACAO DE CONTAINER 2,30 X 6,00 M, ALT. 2,50 M, COM 1 SANITÁRIO, PARA ESCRITÓRIO, COMPLETO, SEM DIVISÓRIAS INTERNAS (NÃO INCLUI MOBILIZAÇÃO/DESMOBILIZAÇÃO)	MÊS	10,00	832,50	BDI 1	1.072,43	10.724,30	RA
1.2.0.0.8.	Composição	05	LOCACAO DE CONTAINER 2,30 X 6,00 M, ALT. 2,50 M, PARA SANITÁRIO, COM 4 BACIAS, 8 CHUVEIROS, 1 LAVATÓRIO E 1 MICTÓRIO (NÃO INCLUI MOBILIZAÇÃO/DESMOBILIZAÇÃO)	MÊS	10,00	1.040,62	BDI 1	1.340,53	13.405,30	RA
1.3.			**MOVIMENTO DE TERRA PARA FUNDAÇÕES**					-	**64.280,36**	
1.3.0.0.1.	SINAPI	98525	LIMPEZA MECANIZADA DE CAMADA VEGETAL, VEGETAÇÃO E PEQUENAS ÁRVORES (DIÂMETRO DE TRONCO MENOR QUE 0,20 M), COM TRATOR DE ESTEIRAS. AF_03/2024	M2	2.925,00	0,61	BDI 1	0,79	2.310,75	RA
1.3.0.0.2.	SINAPI	94306	ATERRO MECANIZADO DE VALA COM ESCAVADEIRA HIDRÁULICA (CAPACIDADE DA CAÇAMBA: 0,8 M³ / POTÊNCIA: 111 HP), LARGURA ATÉ 2,5 M, PROFUNDIDADE DE 1,5 A 3,0 M, COM SOLO ARGILO-ARENOSO. AF_08/2023	M3	585,00	67,59	BDI 1	87,07	50.935,95	RA
1.3.0.0.3.	SINAPI	96521	ESCAVAÇÃO MECANIZADA PARA BLOCO DE COROAMENTO OU SAPATA COM RETROESCAVADEIRA (INCLUINDO ESCAVAÇÃO PARA COLOCAÇÃO DE FÔRMAS). AF_01/2024	M3	107,36	37,20	BDI 1	47,92	5.144,69	RA
1.3.0.0.4.	SINAPI	96525	ESCAVAÇÃO MECANIZADA PARA VIGA BALDRAME OU SAPATA CORRIDA COM MINI-ESCAVADEIRA (INCLUINDO ESCAVAÇÃO PARA COLOCAÇÃO DE FÔRMAS). AF_01/2024	M3	41,40	49,68	BDI 1	64,00	2.649,60	RA
1.3.0.0.5.	SINAPI	101617	PREPARO DE FUNDO DE VALA COM LARGURA MAIOR OU IGUAL A 1,5 M E MENOR QUE 2,5 M (ACERTO DO SOLO NATURAL). AF_06/2020	M2	47,90	3,04	BDI 1	3,92	187,77	RA

FL(S) Nº
RUBRICA
PMFF

CAIXA

PO - PLANILHA ORÇAMENTÁRIA
Orçamento Base para Licitação - OGU

Grau de Sigilo: #PUBLICO

Nº OPERAÇÃO	Nº TransfereGOV	PROPONENTE / TOMADOR	APELIDO DO EMPREENDIMENTO			
0	903849/2024	MUNICÍPIO DE TASSO FRAGOSO- MA	Construção de Creche de Educação Infantil em TASSO FRAGOSO/MA - FNDE - Creche Tipo 1			
LOCALIDADE SINAPI	**DATA BASE**	**DESCRIÇÃO DO LOTE**	**MUNICÍPIO / UF**	**BDI 1**	**BDI 2**	**BDI 3**
SAO LUIS	05-24 (DES.)	Construção de Creche de Educação Infantil em TASSO FRAGOSO/MA- FNDE -	TASSO FRAGOSO- MA	28,82%	0,00%	0,00%

RECURSO

Item	Fonte	Código	Descrição	Unidade	Quantidade	Custo Unitário (sem BDI) (R$)	BDI (%)	Preço Unitário (com BDI) (R$)	Preço Total (R$)	
Construção de Creche de Educação Infantil em TASSO FRAGOSO/MA- FNDE - Creche Tipo 1									**5.631.515,50**	
1.3.0.0.6.	SINAPI	93381	REATERRO MECANIZADO DE VALA COM RETROESCAVADEIRA (CAPACIDADE DA CAÇAMBA DA RETRO: 0,26 M³/POTÊNCIA: 88 HP), LARGURA 0,8 A 1,5 M, PROFUNDIDADE 1,5 A 3,0 M, COM SOLO (SEM SUBSTITUIÇÃO) DE 1ª CATEGORIA E COMPACTADOR DE SOLOS DE PERCUSSÃO. AF_08/2023	M3	84,02	11,50	BDI 1	14,81	1.244,34	RA
1.3.0.0.7.	SINAPI	94316	ATERRO MECANIZADO DE VALA COM RETROESCAVADEIRA (CAPACIDADE DA CAÇAMBA DA RETRO: 0,26 M³ / POTÊNCIA: 88 HP), LARGURA ATÉ 1,5 M, PROFUNDIDADE ATÉ 1,5 M, COM SOLO ARGILO-ARENOSO. AF_08/2023	M3	247,36	68,44	BDI 1	88,16	21.807,26	RA
1.4.			**FUNDAÇÕES**					-	**138.380,09**	
1.4.1.			**CONCRETO ARMADO PARA FUNDAÇÕES - TUBULÕES**					-	**56.326,53**	
1.4.1.0.1.	SINAPI	101096	TUBULÃO A CÉU ABERTO, DIÂMETRO DO FUSTE DE 70CM, ESCAVAÇÃO MANUAL, SEM ALARGAMENTO DE BASE, CONCRETO FEITO EM OBRA E LANÇADO COM JERICA. AF_05/2020_PA	M3	34,35	1.185,19	BDI 1	1.526,76	52.444,21	RA
1.4.1.0.2.	SINAPI	101112	ALARGAMENTO DE BASE DE TUBULÃO A CÉU ABERTO, ESCAVAÇÃO MANUAL, CONCRETO FEITO EM OBRA E LANÇADO COM JERICA. AF_05/2020	M3	3,44	876,09	BDI 1	1.128,58	3.882,32	RA
1.4.2.			**CONCRETO ARMADO PARA SAPATAS**					-	**9.658,41**	
1.4.2.0.1.	SINAPI	96619	LASTRO DE CONCRETO MAGRO, APLICADO EM BLOCOS DE COROAMENTO OU SAPATAS, ESPESSURA DE 5 CM. AF_01/2024	M2	7,56	37,86	BDI 1	48,77	368,70	RA
1.4.2.0.2.	SINAPI	96557	CONCRETAGEM DE BLOCO DE COROAMENTO OU VIGA BALDRAME, FCK 30 MPA, COM USO DE BOMBA - LANÇAMENTO, ADENSAMENTO E ACABAMENTO. AF_01/2024	M3	3,13	814,74	BDI 1	1.049,55	3.285,09	RA
1.4.2.0.3.	SINAPI	96534	FABRICAÇÃO, MONTAGEM E DESMONTAGEM DE FÔRMA PARA BLOCO DE COROAMENTO, EM MADEIRA SERRADA, E=25 MM, 4 UTILIZAÇÕES. AF_01/2024	M2	19,46	82,27	BDI 1	106,98	2.082,37	RA
1.4.2.0.4.	SINAPI	96545	ARMAÇÃO DE BLOCO UTILIZANDO AÇO CA-50 DE 8 MM - MONTAGEM. AF_01/2024	KG	129,56	15,94	BDI 1	20,53	2.659,87	RA
1.4.2.0.5.	SINAPI	96546	ARMAÇÃO DE BLOCO UTILIZANDO AÇO CA-50 DE 10 MM - MONTAGEM. AF_01/2024	KG	54,16	13,97	BDI 1	18,00	974,88	RA
1.4.2.0.6.	SINAPI	92915	ARMAÇÃO DE ESTRUTURAS DIVERSAS DE CONCRETO ARMADO, EXCETO VIGAS, PILARES, LAJES E FUNDAÇÕES, UTILIZANDO AÇO CA-60 DE 5,0 MM - MONTAGEM. AF_06/2022	KG	14,45	16,52	BDI 1	21,28	307,50	RA
1.4.3.			**CONCRETO ARMADO PARA BLOCOS**					-	**70.395,15**	
1.4.3.0.1.	SINAPI	96619	LASTRO DE CONCRETO MAGRO, APLICADO EM BLOCOS DE COROAMENTO OU SAPATAS, ESPESSURA DE 5 CM. AF_01/2024	M2	20,21	37,86	BDI 1	48,77	985,64	RA
1.4.3.0.2.	SINAPI	96557	CONCRETAGEM DE BLOCO DE COROAMENTO OU VIGA BALDRAME, FCK 30 MPA, COM USO DE BOMBA - LANÇAMENTO, ADENSAMENTO E ACABAMENTO. AF_01/2024	M3	20,32	814,74	BDI 1	1.049,55	21.329,86	RA

PMTF
FL(S) Nº
RUBRICA

CAIXA

PO - PLANILHA ORÇAMENTÁRIA
Orçamento Base para Licitação - OGU

Grau de Sigilo: #PUBLICO

Nº OPERAÇÃO	Nº TransfereGOV	PROPONENTE / TOMADOR	APELIDO DO EMPREENDIMENTO
0	903849/2024	MUNICIPIO DE TASSO FRAGOSO- MA	Construção de Creche de Educação Infantil em TASSO FRAGOSO/MA - FNDE - Creche Tipo 1

LOCALIDADE SINAPI	DATA BASE	DESCRIÇÃO DO LOTE	MUNICÍPIO / UF	BDI 1	BDI 2	BDI 3
SAO LUIS	06-24 (DES.)	Construção de Creche de Educação Infantil em TASSO FRAGOSO/MA- FNDE -	TASSO FRAGOSO- MA	26,82%	0,00%	0,00%

RECURSO

Item	Fonte	Código	Descrição	Unidade	Quantidade	Custo Unitário (sem BDI) (R$)	BDI (%)	Preço Unitário (com BDI) (R$)	Preço Total (R$)	
Construção de Creche de Educação Infantil em TASSO FRAGOSO/MA- FNDE - Creche Tipo 1									**5.631.515,39**	
1.4.3.0.3.	SINAPI	96534	FABRICAÇÃO, MONTAGEM E DESMONTAGEM DE FÔRMA PARA BLOCO DE COROAMENTO, EM MADEIRA SERRADA, E=25 MM, 4 UTILIZAÇÕES. AF_01/2024	M2	213,82	82,27	BDI 1	105,98	22.660,64	RA
1.4.3.0.4.	SINAPI	96546	ARMAÇÃO DE BLOCO UTILIZANDO AÇO CA-50 DE 10 MM - MONTAGEM. AF_01/2024	KG	872,12	13,97	BDI 1	18,00	15.698,16	RA
1.4.3.0.5.	SINAPI	96544	ARMAÇÃO DE BLOCO UTILIZANDO AÇO CA-50 DE 6,3 MM - MONTAGEM. AF_01/2024	KG	135,98	17,64	BDI 1	22,72	3.089,47	RA
1.4.3.0.6.	SINAPI	96543	ARMAÇÃO DE BLOCO UTILIZANDO AÇO CA-60 DE 5 MM - MONTAGEM. AF_01/2024	KG	213,48	19,45	BDI 1	25,11	5.360,48	RA
1.4.3.0.7.	SINAPI	104920	ARMAÇÃO DE BLOCO, SAPATA ISOLADA, VIGA BALDRAME E SAPATA CORRIDA UTILIZANDO AÇO CA-50 DE 12,5 MM - MONTAGEM. AF_01/2024	KG	37,83	10,79	BDI 1	13,90	525,84	RA
1.4.3.0.8.	SINAPI	104921	ARMAÇÃO DE BLOCO, SAPATA ISOLADA, VIGA BALDRAME E SAPATA CORRIDA UTILIZANDO AÇO CA-50 DE 16 MM - MONTAGEM. AF_01/2024	KG	41,38	10,19	BDI 1	13,13	543,32	RA
1.4.3.0.9.	SINAPI	104922	ARMAÇÃO DE BLOCO, SAPATA ISOLADA E SAPATA CORRIDA UTILIZANDO AÇO CA-50 DE 20 MM - MONTAGEM. AF_01/2024	KG	14,11	11,26	BDI 1	14,51	204,74	RA
1.5.			**SUPERESTRUTURA**					-	**568.471,40**	
1.5.1.			**CONCRETO ARMADO - PILARES**					-	**104.502,97**	
1.5.1.0.1.	SINAPI	92443	MONTAGEM E DESMONTAGEM DE FÔRMA DE PILARES RETANGULARES E ESTRUTURAS SIMILARES, PÉ-DIREITO SIMPLES, EM CHAPA DE MADEIRA COMPENSADA PLASTIFICADA, 18 UTILIZAÇÕES. AF_09/2020	M2	605,94	48,22	BDI 1	62,12	37.640,09	RA
1.5.1.0.2.	SINAPI	92762	ARMAÇÃO DE PILAR OU VIGA DE ESTRUTURA CONVENCIONAL DE CONCRETO ARMADO UTILIZANDO AÇO CA-50 DE 10,0 MM - MONTAGEM. AF_06/2022	KG	1.560,82	11,14	BDI 1	14,35	22.397,77	RA
1.5.1.0.3.	SINAPI	92763	ARMAÇÃO DE PILAR OU VIGA DE ESTRUTURA CONVENCIONAL DE CONCRETO ARMADO UTILIZANDO AÇO CA-50 DE 12,5 MM - MONTAGEM. AF_06/2022	KG	46,94	9,35	BDI 1	12,04	565,16	RA
1.5.1.0.4.	SINAPI	92759	ARMAÇÃO DE PILAR OU VIGA DE ESTRUTURA CONVENCIONAL DE CONCRETO ARMADO UTILIZANDO AÇO CA-60 DE 5,0 MM - MONTAGEM. AF_06/2022	KG	880,40	13,95	BDI 1	17,97	15.820,79	RA
1.5.1.0.5.	SINAPI	103672	CONCRETAGEM DE PILARES, FCK = 25 MPA, COM USO DE BOMBA - LANÇAMENTO, ADENSAMENTO E ACABAMENTO. AF_02/2022_PS	M3	29,76	732,41	BDI 1	943,49	28.078,28	RA
1.5.2.			**CONCRETO ARMADO - VIGAS INCLUINDO BALDRAME**					-	**316.436,74**	
1.5.2.0.1.	SINAPI	96619	LASTRO DE CONCRETO MAGRO, APLICADO EM BLOCOS DE COROAMENTO OU SAPATAS, ESPESSURA DE 5 CM. AF_01/2024	M2	191,00	37,86	BDI 1	48,77	9.315,07	RA
1.5.2.0.2.	SINAPI	92443	MONTAGEM E DESMONTAGEM DE FÔRMA DE PILARES RETANGULARES E ESTRUTURAS SIMILARES, PÉ-DIREITO SIMPLES, EM CHAPA DE MADEIRA COMPENSADA PLASTIFICADA, 18 UTILIZAÇÕES. AF_09/2020	M2	1.673,10	48,22	BDI 1	62,12	103.932,97	RA

FL.(S) Nº: 18
RUBRICA:
PMT

CAIXA

PO - PLANILHA ORÇAMENTÁRIA
Orçamento Base para Licitação - OGU

Grau de Sigilo: #PUBLICO

Nº OPERAÇÃO	Nº TransferegGOV	PROPONENTE / TOMADOR	APELIDO DO EMPREENDIMENTO			
0	000849/2024	MUNICÍPIO DE TASSO FRAGOSO- MA	Construção de Creche de Educação Infantil em TASSO FRAGOSO/MA - FNDE - Creche Tipo 1			
LOCALIDADE SINAPI	**DATA BASE**	**DESCRIÇÃO DO LOTE**	**MUNICÍPIO / UF**	**BDI 1**	**BDI 2**	**BDI 3**
SAO LUIS	06-24 (DES.)	Construção de Creche de Educação Infantil em TASSO FRAGOSO/MA- FNDE -	TASSO FRAGOSO- MA	28,82%	0,00%	0,00%

Item	Fonte	Código	Descrição	Unidade	Quantidade	Custo Unitário (sem BDI) (R$)	BDI (%)	Preço Unitário (com BDI) (R$)	Preço Total (R$)	
Construção de Creche de Educação Infantil em TASSO FRAGOSO/MA- FNDE - Creche Tipo 1									**5.631.515,50**	
1.5.2.0.5.	SINAPI	92760	ARMAÇÃO DE PILAR OU VIGA DE ESTRUTURA CONVENCIONAL DE CONCRETO ARMADO UTILIZANDO AÇO CA-50 DE 6,3 MM - MONTAGEM. AF_06/2022	KG	23,70	13,24	BDI 1	17,05	404,32	RA
1.5.2.0.4.	SINAPI	92761	ARMAÇÃO DE PILAR OU VIGA DE ESTRUTURA CONVENCIONAL DE CONCRETO ARMADO UTILIZANDO AÇO CA-50 DE 8,0 MM - MONTAGEM. AF_06/2022	KG	2.752,70	12,46	BDI 1	16,05	44.180,64	RA
1.5.2.0.5.	SINAPI	92762	ARMAÇÃO DE PILAR OU VIGA DE ESTRUTURA CONVENCIONAL DE CONCRETO ARMADO UTILIZANDO AÇO CA-50 DE 10,0 MM - MONTAGEM. AF_06/2022	KG	573,70	11,14	BDI 1	14,35	8.232,60	RA
1.5.2.0.6.	SINAPI	92763	ARMAÇÃO DE PILAR OU VIGA DE ESTRUTURA CONVENCIONAL DE CONCRETO ARMADO UTILIZANDO AÇO CA-50 DE 12,5 MM - MONTAGEM. AF_06/2022	KG	876,40	9,35	BDI 1	12,04	10.551,86	RA
1.5.2.0.7.	SINAPI	92764	ARMAÇÃO DE PILAR OU VIGA DE ESTRUTURA CONVENCIONAL DE CONCRETO ARMADO UTILIZANDO AÇO CA-50 DE 16,0 MM - MONTAGEM. AF_06/2022	KG	385,10	9,05	BDI 1	11,66	4.490,27	RA
1.5.2.0.8.	SINAPI	92765	ARMAÇÃO DE PILAR OU VIGA DE ESTRUTURA CONVENCIONAL DE CONCRETO ARMADO UTILIZANDO AÇO CA-50 DE 20,0 MM - MONTAGEM. AF_06/2022	KG	122,60	10,34	BDI 1	13,32	1.633,03	RA
1.5.2.0.9.	SINAPI	92759	ARMAÇÃO DE PILAR OU VIGA DE ESTRUTURA CONVENCIONAL DE CONCRETO ARMADO UTILIZANDO AÇO CA-60 DE 5,0 MM - MONTAGEM. AF_06/2022	KG	1.746,50	13,95	BDI 1	17,97	31.384,61	RA
1.5.2.0.10.	SINAPI	103675	CONCRETAGEM DE VIGAS E LAJES, FCK=25 MPA, PARA LAJES MACIÇAS OU NERVURADAS COM USO DE BOMBA - LANÇAMENTO, ADENSAMENTO E ACABAMENTO. AF_02/2022_PS	M3	106,40	732,67	BDI 1	943,83	102.311,17	RA
1.5.3.			**CONCRETO ARMADO PARA VERGAS**					-	**7.384,15**	
1.5.3.0.1.	SINAPI	93184	VERGA PRÉ-MOLDADA COM ATÉ 1,5 M DE VÃO, ESPESSURA DE "20" CM. AF_03/2024	M	43,70	28,46	BDI 1	36,66	1.602,04	RA
1.5.3.0.2.	SINAPI	105021	VERGA PRÉ-MOLDADA COM ATÉ 1,5 M DE VÃO, ESPESSURA DE "15" CM. AF_03/2024	M	25,30	24,74	BDI 1	31,87	806,31	RA
1.5.3.0.3.	SINAPI	93194	CONTRAVERGA PRÉ-MOLDADA, ESPESSURA DE "20" CM. AF_03/2024	M	139,30	27,73	BDI 1	35,72	4.975,80	RA
1.5.4.			**CONCRETO ARMADO - LAJE**					-	**15.346,41**	
1.5.4.0.1.	SINAPI	92514	MONTAGEM E DESMONTAGEM DE FÔRMA DE LAJE MACIÇA, PÉ-DIREITO SIMPLES, EM CHAPA DE MADEIRA COMPENSADA RESINADA, 4 UTILIZAÇÕES. AF_09/2020	M2	37,80	50,00	BDI 1	65,57	2.478,55	RA
1.5.4.0.2.	SINAPI	92769	ARMAÇÃO DE LAJE DE ESTRUTURA CONVENCIONAL DE CONCRETO ARMADO UTILIZANDO AÇO CA-50 DE 6,3 MM - MONTAGEM. AF_06/2022	KG	13,80	12,74	BDI 1	16,41	226,46	RA
1.5.4.0.3.	SINAPI	92770	ARMAÇÃO DE LAJE DE ESTRUTURA CONVENCIONAL DE CONCRETO ARMADO UTILIZANDO AÇO CA-50 DE 8,0 MM - MONTAGEM. AF_06/2022	KG	49,30	11,99	BDI 1	15,45	761,69	RA

RECURSO

PMTF
FL(S) Nº 182
RUBRICA:

CAIXA

PO - PLANILHA ORÇAMENTÁRIA
Orçamento Base para Licitação - OGU

Grau de Sigilo: #PUBLICO

Nº OPERAÇÃO	Nº TransfereGOV	PROPONENTE / TOMADOR	APELIDO DO EMPREENDIMENTO
0	003849/2024	MUNICÍPIO DE TASSO FRAGOSO- MA	Construção de Creche de Educação Infantil em TASSO FRAGOSO/MA - FNDE - Creche Tipo 1

LOCALIDADE SINAPI	DATA BASE	DESCRIÇÃO DO LOTE	MUNICÍPIO / UF	BDI 1	BDI 2	BDI 3
SAO LUIS	06-24 (DES.)	Construção de Creche de Educação Infantil em TASSO FRAGOSO/MA- FNDE -	TASSO FRAGOSO- MA	28,82%	0,00%	0,00%

RECURSO

Item	Fonte	Código	Descrição	Unidade	Quantidade	Custo Unitário (sem BDI) (R$)	BDI (%)	Preço Unitário (com BDI) (R$)	Preço Total (R$)	
Construção de Creche de Educação Infantil em TASSO FRAGOSO/MA- FNDE - Creche Tipo 1									**5.631.515,50**	
1.5.4.0.4.	SINAPI	92773	ARMAÇÃO DE LAJE DE ESTRUTURA CONVENCIONAL DE CONCRETO ARMADO UTILIZANDO AÇO CA-50 DE 16,0 MM - MONTAGEM. AF_06/2022	KG	453,10	8,79	BDI 1	11,32	5.129,09	RA
1.5.4.0.5.	SINAPI	92774	ARMAÇÃO DE LAJE DE ESTRUTURA CONVENCIONAL DE CONCRETO ARMADO UTILIZANDO AÇO CA-50 DE 20,0 MM - MONTAGEM. AF_06/2022	KG	3,50	10,19	BDI 1	13,13	45,96	RA
1.5.4.0.6.	SINAPI	92768	ARMAÇÃO DE LAJE DE ESTRUTURA CONVENCIONAL DE CONCRETO ARMADO UTILIZANDO AÇO CA-60 DE 5,0 MM - MONTAGEM. AF_06/2022	KG	0,20	13,48	BDI 1	17,34	3,47	RA
1.5.4.0.7.	SINAPI	103675	CONCRETAGEM DE VIGAS E LAJES, FCK=25 MPA, PARA LAJES MACIÇAS OU NERVURADAS COM USO DE BOMBA - LANÇAMENTO, ADENSAMENTO E ACABAMENTO. AF_02/2022_PS	M3	7,10	732,67	BDI 1	943,83	6.701,19	RA
1.5.5.			**ESTRUTURA METÁLICA**					-	**311.698,40**	
1.5.5.0.1.	SINAPI	100775	ESTRUTURA TRELIÇADA DE COBERTURA, TIPO FINK, COM LIGAÇÕES SOLDADAS, INCLUSOS PERFIS METÁLICOS, CHAPAS METÁLICAS, MÃO DE OBRA E TRANSPORTE COM GUINDASTE - FORNECIMENTO E INSTALAÇÃO. AF_01/2020_PSA	KG	19.006,00	12,73	BDI 1	16,40	311.698,40	RA
1.5.6.			**PISO DE CONCRETO**					-	**195.192,73**	
1.5.6.1.			**PAVIMENTAÇÃO INTERNA DE PISO DE CONCRETO 8 CM**					-	**144.360,95**	
1.5.6.1.1.	SINAPI	97083	COMPACTAÇÃO MECÂNICA DE SOLO PARA EXECUÇÃO DE RADIER, PISO DE CONCRETO OU LAJE SOBRE SOLO, COM COMPACTADOR DE SOLOS A PERCUSSÃO. AF_09/2021	M2	1.394,71	3,26	BDI 1	4,20	5.857,78	RA
1.5.6.1.2.	SINAPI	96622	LASTRO COM MATERIAL GRANULAR, APLICADO EM PISOS OU LAJES SOBRE SOLO, ESPESSURA DE "5 CM". AF_01/2024	M3	69,74	185,94	BDI 1	239,53	16.704,82	RA
1.5.6.1.3.	SINAPI	97087	CAMADA SEPARADORA PARA EXECUÇÃO DE RADIER, PISO DE CONCRETO OU LAJE SOBRE SOLO, EM LONA PLÁSTICA. AF_09/2021	M2	1.394,71	2,89	BDI 1	3,72	5.188,32	RA
1.5.6.1.4.	SINAPI	94991	EXECUÇÃO DE PASSEIO (CALÇADA) OU PISO DE CONCRETO COM CONCRETO MOLDADO IN LOCO, USINADO C20, ACABAMENTO CONVENCIONAL, NÃO ARMADO. AF_08/2022	M3	111,56	811,27	BDI 1	1.045,08	116.610,03	RA
1.5.6.2.			**PAVIMENTAÇÃO EXTERNA - CALÇADA DE PISO DE CONCRETO 7 CM**					-	**50.741,78**	
1.5.6.2.1.	SINAPI	97083	COMPACTAÇÃO MECÂNICA DE SOLO PARA EXECUÇÃO DE RADIER, PISO DE CONCRETO OU LAJE SOBRE SOLO, COM COMPACTADOR DE SOLOS A PERCUSSÃO. AF_09/2021	M2	490,26	3,26	BDI 1	4,20	2.059,09	RA
1.5.6.2.2.	SINAPI	96622	LASTRO COM MATERIAL GRANULAR, APLICADO EM PISOS OU LAJES SOBRE SOLO, ESPESSURA DE "5 CM". AF_01/2024	M3	24,51	185,94	BDI 1	239,53	5.870,88	RA
1.5.6.2.3.	SINAPI	97087	CAMADA SEPARADORA PARA EXECUÇÃO DE RADIER, PISO DE CONCRETO OU LAJE SOBRE SOLO, EM LONA PLÁSTICA. AF_09/2021	M2	490,26	2,89	BDI 1	3,72	1.823,77	RA
1.5.6.2.4.	SINAPI	94991	EXECUÇÃO DE PASSEIO (CALÇADA) OU PISO DE CONCRETO COM CONCRETO MOLDADO IN LOCO, USINADO C20, ACABAMENTO CONVENCIONAL, NÃO ARMADO. AF_08/2022	M3	39,22	811,27	BDI 1	1.045,08	40.988,04	RA
1.6.			**SISTEMA DE VEDAÇÃO VERTICAL**					-	**188.310,34**	

FL.(S) Nº 84
RUBRICA
PMTF

CAIXA

PO - PLANILHA ORÇAMENTÁRIA
Orçamento Base para Licitação - OGU

Grau de Sigilo: #PÚBLICO

Nº OPERAÇÃO	Nº TransfereGOV	PROPONENTE / TOMADOR	APELIDO DO EMPREENDIMENTO			
0	003849/2024	MUNICIPIO DE TASSO FRAGOSO- MA	Construção de Creche de Educação Infantil em TASSO FRAGOSO/MA - FNDE - Creche Tipo 1			
LOCALIDADE SINAPI	**DATA BASE**	**DESCRIÇÃO DO LOTE**	**MUNICÍPIO / UF**	**BDI 1**	**BDI 2**	**BDI 3**
SAO LUIS	06-24 (DES.)	Construção de Creche de Educação Infantil em TASSO FRAGOSO/MA- FNDE -	TASSO FRAGOSO- MA	28,82%	0,00%	0,00%

DESONERADO

Item	Fonte	Código	Descrição	Unidade	Quantidade	Custo Unitário (sem BDI) (R$)	BDI (%)	Preço Unitário (com BDI) (R$)	Preço Total (R$)	
Construção de Creche de Educação Infantil em TASSO FRAGOSO/MA- FNDE - Creche Tipo 1									**5.631.515,50**	
1.6.1.			**ELEMENTOS VAZADOS**					-	**1.337,47**	
1.6.1.0.1.	SINAPI	101161	ALVENARIA DE VEDAÇÃO COM ELEMENTO VAZADO DE CONCRETO (COBOGÓ) DE 7X50X50CM E ARGAMASSA DE ASSENTAMENTO COM PREPARO EM BETONEIRA. AF_05/2020	M2	4,80	216,30	BDI 1	278,64	1.337,47	RA
1.6.2.			**ALVENARIA DE VEDAÇÃO**					-	**163.680,55**	
1.6.2.0.1.	SINAPI	103324	ALVENARIA DE VEDAÇÃO DE BLOCOS CERÂMICOS FURADOS NA VERTICAL DE 14X19X39 CM (ESPESSURA 14 CM) E ARGAMASSA DE ASSENTAMENTO COM PREPARO EM BETONEIRA. AF_12/2021	M2	778,74	78,22	BDI 1	100,76	78.465,84	RA
1.6.2.0.2.	SINAPI	103322	ALVENARIA DE VEDAÇÃO DE BLOCOS CERÂMICOS FURADOS NA VERTICAL DE 9X19X39 CM (ESPESSURA 9 CM) E ARGAMASSA DE ASSENTAMENTO COM PREPARO EM BETONEIRA. AF_12/2021	M2	931,06	58,70	BDI 1	75,62	70.408,27	RA
1.6.2.0.3.	SINAPI	103328	ALVENARIA DE VEDAÇÃO DE BLOCOS CERÂMICOS FURADOS NA HORIZONTAL DE 9X19X19 CM (ESPESSURA 9 CM) E ARGAMASSA DE ASSENTAMENTO COM PREPARO EM BETONEIRA. AF_12/2021	M2	17,16	89,89	BDI 1	115,80	1.987,13	RA
1.6.2.0.4.	SINAPI	93200	FIXAÇÃO (ENCUNHAMENTO) DE ALVENARIA DE VEDAÇÃO COM ARGAMASSA APLICADA COM BISNAGA. AF_03/2024	M	636,52	10,98	BDI 1	14,14	9.000,39	RA
1.6.2.0.5.	SINAPI	101159	ALVENARIA DE VEDAÇÃO DE BLOCOS CERÂMICOS MACIÇOS DE 5X10X20CM (ESPESSURA 10CM) E ARGAMASSA DE ASSENTAMENTO COM PREPARO EM BETONEIRA. AF_05/2020	M2	14,71	141,30	BDI 1	182,02	2.677,51	RA
1.6.2.0.6.	SINAPI	103318	ALVENARIA DE VEDAÇÃO DE BLOCOS VAZADOS DE CONCRETO DE 14X19X39 CM (ESPESSURA 14 CM) E ARGAMASSA DE ASSENTAMENTO COM PREPARO EM BETONEIRA. AF_12/2021	M2	9,53	93,79	BDI 1	120,82	1.151,41	RA
1.6.3.			**DIVISÓRIAS**					-	**25.282,32**	
1.6.3.0.1.	SINAPI	102253	DIVISÓRIA SANITÁRIA, TIPO CABINE, EM GRANITO CINZA POLIDO, ESP = 3CM, ASSENTADO COM ARGAMASSA COLANTE AC III-E, EXCLUSIVE FERRAGENS. AF_01/2021	M2	14,36	938,64	BDI 1	1.209,16	17.363,54	RA
1.6.3.0.2.	SINAPI	102181	INSTALAÇÃO DE VIDRO TEMPERADO, E = 10 MM, ENCAIXADO EM PERFIL U. AF_01/2021_PS	M2	5,94	417,75	BDI 1	538,15	3.196,61	RA
1.6.3.0.3.	SINAPI	102235	DIVISÓRIA FIXA EM VIDRO TEMPERADO 10 MM, SEM ABERTURA. AF_01/2021_PS	M2	5,38	392,78	BDI 1	505,96	2.722,17	RA
1.7.			**ESQUADRIAS**					-	**557.921,94**	
1.7.1.			**PORTAS DE MADEIRA**					-	**62.738,46**	
1.7.1.0.1.	SINAPI	100689	KIT DE PORTA DE MADEIRA FRISADA, SEMI-OCA (LEVE OU MEDIA), PADRÃO MÉDIO, 80X210CM, ESPESSURA DE 3,5CM, ITENS INCLUSOS: DOBRADIÇAS, MONTAGEM E INSTALAÇÃO DE BATENTE, FECHADURA COM EXECUÇÃO DO FURO - FORNECIMENTO E INSTALAÇÃO. AF_12/2019	UN	21,00	1.086,86	BDI 1	1.400,00	29.401,89	RA

PMTF
FL(S) Nº: 48
RUBRICA:

CAIXA

PO - PLANILHA ORÇAMENTÁRIA
Orçamento Base para Licitação - OGU

Grau de Sigilo: #PUBLICO

Nº OPERAÇÃO	Nº TransferaGOV	PROPONENTE / TOMADOR	APELIDO DO EMPREENDIMENTO
0	003849/2024	MUNICÍPIO DE TASSO FRAGOSO- MA	Construção de Creche de Educação Infantil em TASSO FRAGOSO/MA - FNDE - Creche Tipo 1

LOCALIDADE SINAPI	DATA BASE	DESCRIÇÃO DO LOTE	MUNICÍPIO / UF	BDI 1	BDI 2	BDI 3
SAO LUIS	06-24 (DES.)	Construção de Creche de Educação Infantil em TASSO FRAGOSO/MA- FNDE -	TASSO FRAGOSO- MA	28,82%	0,00%	0,00%

REQUISITO

Item	Fonte	Código	Descrição	Unidade	Quantidade	Custo Unitário (sem BDI) (R$)	BDI (%)	Preço Unitário (com BDI) (R$)	Preço Total (R$)	
Construção de Creche de Educação Infantil em TASSO FRAGOSO/MA- FNDE - Creche Tipo 1									**5.631.515,50**	
1.7.1.0.2.	SINAPI	100691	KIT DE PORTA DE MADEIRA TIPO VENEZIANA, 80X210CM (ESPESSURA DE 3CM), PADRÃO MÉDIO, ITENS INCLUSOS: DOBRADIÇAS, MONTAGEM E INSTALAÇÃO DE BATENTE, FECHADURA COM EXECUÇÃO DO FURO - FORNECIMENTO E INSTALAÇÃO. AF_12/2019	UN	2,00	1.449,10	BDI 1	1.866,73	3.733,46	RA
1.7.1.0.3.	Composição	06	KIT DE PORTA DE MADEIRA COM VISOR DE VIDRO, 80X210CM (ESPESSURA DE 3CM), PADRÃO POPULAR, ITENS INCLUSOS: DOBRADIÇAS, MONTAGEM E INSTALAÇÃO DE BATENTE, FECHADURA COM EXECUÇÃO DO FURO - FORNECIMENTO E INSTALAÇÃO	UND	10,00	1.449,10	BDI 1	1.866,73	18.667,30	RA
1.7.1.0.4.	Composição	07	PORTA EM COMPENSADO DE MADEIRA E=2cm REVESTIDA COM LAMINADO MELAMÍNICO NAS CORES: AMARELA, VERDE, LARANJA E AZUL	UND	8,00	991,42	BDI 1	1.277,15	10.217,20	RA
1.7.1.0.5.	SINAPI	102158	INSTALAÇÃO DE VIDRO LISO INCOLOR, E = 6 MM, EM ESQUADRIA DE MADEIRA, FIXADO COM BAGUETE. AF_01/2021	M2	2,30	242,54	BDI 1	312,64	718,81	RA
1.7.2.			**FERRAGENS E ACESSÓRIOS**					-	**11.660,04**	
1.7.2.0.1.	SINAPI	100705	TARJETA TIPO LIVRE/OCUPADO PARA PORTA DE BANHEIRO. AF_12/2019	UN	8,00	76,34	BDI 1	98,34	786,72	RA
1.7.2.0.2.	SINAPI	100866	BARRA DE APOIO RETA, EM AÇO INOX POLIDO, COMPRIMENTO 80CM, FIXADA NA PAREDE - FORNECIMENTO E INSTALAÇÃO. AF_01/2020	UN	4,00	340,88	BDI 1	439,12	1.756,48	RA
1.7.2.0.3.	Composição	08	CHAPA METÁLICA (ALUMÍNIO) 0,90 M X 0,40 M, ESPESSURA 1 MM PARA AS PORTAS	M2	19,94	192,08	BDI 1	247,44	4.909,21	RA
1.7.2.0.4.	SINAPI	102219	PINTURA TINTA DE ACABAMENTO (PIGMENTADA) ESMALTE SINTÉTICO ACETINADO EM MADEIRA, 2 DEMÃOS. AF_01/2021	M2	205,25	15,91	BDI 1	20,50	4.207,63	RA
1.7.3.			**PORTAS EM ALUMÍNIO**					-	**111.923,93**	
1.7.3.0.1.	Composição	09	PORTA DE ABRIR - 100 X 210 CM EM CHAPA DE ALUMÍNIO, COM VENEZIANA E VIDRO MINIBOREAL 6 MM, INCLUSO FECHADURA E PUXADOR - CONFORME PROJETO DE ESQUADRIAS	M2	1,00	891,77	BDI 1	1.148,78	1.148,78	RA
1.7.3.0.2.	SINAPI	91341	PORTA EM ALUMÍNIO DE ABRIR TIPO VENEZIANA COM GUARNIÇÃO, FIXAÇÃO COM PARAFUSOS - FORNECIMENTO E INSTALAÇÃO. AF_12/2019	M2	21,13	693,11	BDI 1	892,88	18.866,13	RA
1.7.3.0.3.	SINAPI	100702	PORTA DE CORRER DE ALUMÍNIO, COM DUAS FOLHAS PARA VIDRO, INCLUSO VIDRO LISO INCOLOR, FECHADURA E PUXADOR, SEM ALIZAR. AF_12/2019	M2	148,14	481,62	BDI 1	620,42	91.909,02	RA
1.7.4.			**JANELAS EM ALUMÍNIO**					-	**126.523,33**	
1.7.4.0.1.	Composição	10	JANELA DE ALUMÍNIO TIPO GUILHOTINA COMPLETA, COM VIDROS, BATENTE E FERRAGENS, EXCLUSIVE ALIZAR, ACABAMENTO E CONTRAMARCO - CONFORME PROJETO DE ESQUADRIAS	M2	4,51	702,73	BDI 1	905,26	4.082,72	RA
1.7.4.0.2.	Composição	12	JANELA DE ALUMÍNIO, TIPO FIXA, PARA VIDRO, COM VIDRO, BATENTE E FERRAGENS, EXCLUSIVE ACABAMENTO, ALIZAR E CONTRAMARCO - CONFORME PROJETO DE ESQUADRIAS	M2	11,22	747,03	BDI 1	962,32	10.797,23	RA

PMTF
FL(S) Nº. 178
RUBRICA:

CAIXA

PO - PLANILHA ORÇAMENTÁRIA
Orçamento Base para Licitação - OGU

Grau de Sigilo: #PUBLICO

Nº OPERAÇÃO	Nº TransfereGOV	PROPONENTE / TOMADOR	APELIDO DO EMPREENDIMENTO
0	903849/2024	MUNICIPIO DE TASSO FRAGOSO- MA	Construção de Creche de Educação Infantil em TASSO FRAGOSO/MA - FNDE - Creche Tipo 1

LOCALIDADE SINAPI	DATA BASE	DESCRIÇÃO DO LOTE	MUNICIPIO / UF	BDI 1	BDI 2	BDI 3
SAO LUIS	06-24 (DES.)	Construção de Creche de Educação Infantil em TASSO FRAGOSO/MA- FNDE -	TASSO FRAGOSO- MA	28,92%	0,00%	0,00%

RECURSO

Item	Fonte	Código	Descrição	Unidade	Quantidade	Custo Unitário (sem BDI) (R$)	BDI (%)	Preço Unitário (com BDI) (R$)	Preço Total (R$)	
Construção de Creche de Educação Infantil em TASSO FRAGOSO/MA- FNDE - Creche Tipo 1									**5.631.515,80**	
1.7.4.0.3.	SINAPI	94569	JANELA DE ALUMÍNIO TIPO MAXIM-AR, COM VIDROS, BATENTE E FERRAGENS, EXCLUSIVE ALIZAR, ACABAMENTO E CONTRAMARCO. FORNECIMENTO E INSTALAÇÃO. AF_12/2019	M2	118,13	702,73	BDI 1	905,26	106.938,36	RA
1.7.4.0.4.	Composição	13	TELA TIPO MOSQUITEIRO - FIXADA NA ESQUADRIA - CONFORME PROJETO DE ESQUADRIAS	M2	28,24	184,31	BDI 1	237,43	6.705,02	RA
1.7.5.			**PORTAS DE VIDRO**					-	**19.348,29**	
1.7.5.0.1.	Composição	11	PORTA DE VIDRO DE ABRIR DUAS FOLHAS TEMPERADO INCOLOR 10 MM - CONFORME PROJETO	M2	16,06	935,22	BDI 1	1.204,75	19.348,29	RA
1.7.6.			**ESQUADRIA GERAL**					-	**223.727,89**	
1.7.6.0.1.	Composição	14	PORTÃO METÁLICO DE ABRIR COM CHAPA METÁLICA, INCLUSO PINTURA, CONFORME PROJETO DE ESQUADRIAS	M2	10,43	734,49	BDI 1	946,17	9.868,55	RA
1.7.6.0.2.	Composição	16	FECHAMENTO EM CHAPA METÁLICA PERFURADA, INCLUSO PINTURA - CONFORME PROJETO	M2	107,21	715,47	BDI 1	921,67	98.812,24	RA
1.7.6.0.3.	Composição	15	GUARDA-CORPO CONFECCIONADO COM CHAPA METÁLICA PERFURADA, INCLUSO PINTURA - CONFORME PROJETO	M2	82,95	734,49	BDI 1	946,17	78.484,80	RA
1.7.6.0.4.	Composição	17	CERCA/GRADIL H=1,58M, MALHA 5 X 15CM - GALVANIZADO	M2	81,37	105,25	BDI 1	135,58	11.032,14	RA
1.7.6.0.5.	Composição	18	PORTÃO METÁLICO 1,85 x 2,10 M ; MALHA 5 X 20CM - FIO 5,00MM, REVESTIDOS EM POLIESTER POR PROCESSO DE PINTURA ELETROSTÁTICA (GRADIL), NA COR BRANCA - FORNECIMENTO E INSTALAÇÃO	M2	17,70	1.113,21	BDI 1	1.434,04	25.382,51	RA
1.7.6.0.6.	Composição	19	ESQUADRIA DE ALUMÍNIO P/ VENTILAÇÃO COM MALHA DE 3 A 7 MM - CENTRAL DE GÁS	M2	0,48	238,79	BDI 1	307,81	147,65	RA
1.8.			**SISTEMAS DE COBERTURA**					-	**434.202,45**	
1.8.0.0.1.	Composição	20	TELHA TERMOISOLANTE REVESTIDA EM AÇO GALVALUME, FACE SUPERIOR TRAPEZOIDAL E FACE INFERIOR PLANA (NÃO INCLUI ACESSÓRIOS DE FIXAÇÃO). REVEST COM ESPESSURA DE 0,50 MM, COM PRÉ-PINTURA DE COR BRANCA NAS DUAS FACES. NÚCLEO EM POLIISOCIANURATO (PIR) COM ESPESSURA DE 50 MM	M2	1.441,00	189,77	BDI 1	244,48	352.266,68	RA
1.8.0.0.2.	SINAPI	94228	CALHA EM CHAPA DE AÇO GALVANIZADO NÚMERO 24, DESENVOLVIMENTO DE 50 CM, INCLUSO TRANSPORTE VERTICAL. AF_07/2019	M	33,70	78,78	BDI 1	101,48	3.419,88	RA
1.8.0.0.3.	SINAPI	94229	CALHA EM CHAPA DE AÇO GALVANIZADO NÚMERO 24, DESENVOLVIMENTO DE 100 CM, INCLUSO TRANSPORTE VERTICAL. AF_07/2019	M	153,10	152,04	BDI 1	195,86	29.986,17	RA
1.8.0.0.4.	Composição	21	CUMEEIRA NORMAL PARA TELHA TRAPEZOIDAL DE AÇO, E = 0,5 MM, INCLUSO ACESSÓRIOS DE FIXAÇÃO E IÇAMENTO	M	86,02	102,12	BDI 1	131,55	11.315,93	RA
1.8.0.0.5.	SINAPI	100327	RUFO EXTERNO/INTERNO EM CHAPA DE AÇO GALVANIZADO NÚMERO 26, CORTE DE 33 CM, INCLUSO IÇAMENTO. AF_07/2019	M	311,35	56,49	BDI 1	72,77	22.656,94	RA
1.8.0.0.6.	SINAPI	101979	CHAPIM (RUFO CAPA) EM AÇO GALVANIZADO, CORTE 33. AF_11/2020	M	266,40	42,68	BDI 1	54,98	14.646,67	RA
1.9.			**IMPERMEABILIZAÇÃO**					-	**69.016,43**	

FLS Nº 96
RUBRICA:

CAIXA

PO - PLANILHA ORÇAMENTÁRIA
Orçamento Base para Licitação - OGU

Grau de Sigilo: #PUBLICO

Nº OPERAÇÃO	Nº TransferaGOV	PROPONENTE / TOMADOR	APELIDO DO EMPREENDIMENTO
0	903849/2024	MUNICIPIO DE TASSO FRAGOSO- MA	Construção de Creche de Educação Infantil em TASSO FRAGOSO/MA - FNDE - Creche Tipo 1

LOCALIDADE SINAPI	DATA BASE	DESCRIÇÃO DO LOTE	MUNICÍPIO / UF	BDI 1	BDI 2	BDI 3
SAO LUIS	05-24 (DES.)	Construção de Creche de Educação Infantil em TASSO FRAGOSO/MA- FNDE -	TASSO FRAGOSO- MA	28,82%	0,00%	0,00%

RECURSO

Item	Fonte	Código	Descrição	Unidade	Quantidade	Custo Unitário (sem BDI) (R$)	BDI (%)	Preço Unitário (com BDI) (R$)	Preço Total (R$)	
Construção de Creche de Educação Infantil em TASSO FRAGOSO/MA- FNDE - Creche Tipo 1									**5.831.515,50**	
1.9.0.0.1.	SINAPI	98557	IMPERMEABILIZAÇÃO DE SUPERFÍCIE COM EMULSÃO ASFÁLTICA, 2 DEMÃOS. AF_09/2023	M2	1.355,54	36,40	BDI 1	46,89	63.561,27	RA
1.9.0.0.2.	SINAPI	87755	CONTRAPISO EM ARGAMASSA TRAÇO 1:4 (CIMENTO E AREIA), PREPARO MECÂNICO COM BETONEIRA 400 L, APLICADO EM ÁREAS MOLHADAS SOBRE IMPERMEABILIZAÇÃO, ACABAMENTO NÃO REFORÇADO, ESPESSURA 3CM. AF_07/2021	M2	41,50	48,70	BDI 1	62,74	2.907,47	RA
1.9.0.0.3.	SINAPI	96565	PROTEÇÃO MECÂNICA DE SUPERFÍCIE HORIZONTAL COM ARGAMASSA DE CIMENTO E AREIA, TRAÇO 1:3, E=3CM. AF_09/2023	M2	41,56	53,19	BDI 1	68,52	2.847,69	RA
1.10.			**REVESTIMENTOS INTERNO E EXTERNO**					-	**830.693,55**	
1.10.1.			**EDIFICAÇÃO**					-	**830.693,55**	
1.10.1.0.1.	SINAPI	87894	CHAPISCO APLICADO EM ALVENARIA (SEM PRESENÇA DE VÃOS) E ESTRUTURAS DE CONCRETO DE FACHADA, COM COLHER DE PEDREIRO. ARGAMASSA TRAÇO 1:3 COM PREPARO EM BETONEIRA 400L. AF_10/2022	M2	3.907,45	6,85	BDI 1	8,57	33.486,85	RA
1.10.1.0.2.	SINAPI	87909	EMBOÇO OU MASSA ÚNICA EM ARGAMASSA TRAÇO 1:2:8, PREPARO MECÂNICO COM BETONEIRA 400 L, APLICADA MANUALMENTE EM SUPERFÍCIES EXTERNAS DA SACADA, ESPESSURA DE 25 MM, SEM USO DE TELA METÁLICA DE REFORÇO CONTRA FISSURAÇÃO. AF_08/2022	M2	5.252,99	74,63	BDI 1	96,14	505.022,48	RA
1.10.1.0.3.	SINAPI	87273	REVESTIMENTO CERÂMICO PARA PAREDES INTERNAS COM PLACAS TIPO ESMALTADA EXTRA DE DIMENSÕES 33X45 CM APLICADAS NA ALTURA INTEIRA DAS PAREDES. AF_02/2023_PE	M2	660,81	75,87	BDI 1	97,74	64.587,57	RA
1.10.1.0.4.	Composição	23	REVESTIMENTO CERÂMICO PARA PAREDES COM PLACAS TIPO ESMALTADA EXTRA DE DIMENSÕES 10X10 CM, NA ALTURA INTEIRA DAS PAREDES	M2	171,89	68,85	BDI 1	88,69	15.244,92	RA
1.10.1.0.5.	Composição	24	RODA MEIO EM MADEIRA, ALTURA 7CM. FIXADO COM COLA	M	217,50	34,79	BDI 1	44,82	9.748,35	RA
1.10.1.0.6.	Composição	22	CANTONEIRA DE BORRACHA - AMBIENTE SOLÁRIO	M	69,45	47,13	BDI 1	60,71	4.216,31	RA
1.10.1.0.7.	SINAPI	96114	FORRO EM DRYWALL, PARA AMBIENTES COMERCIAIS, INCLUSIVE ESTRUTURA BIRECIONAL DE FIXAÇÃO. AF_05/2023_PS	M2	472,22	87,90	BDI 1	113,23	53.469,47	RA
1.10.1.0.8.	Composição	25	FORRO DE FIBRA MINERAL EM PLACAS DE 625 X 625 MM, E = 15 MM, BORDA RETA, COM PINTURA ANTIMOFO. APOIADO EM PERFIL DE AÇO GALVANIZADO COM 24 MM DE BASE - INSTALADO	M2	736,37	152,77	BDI 1	196,80	144.917,62	RA
1.11.			**SISTEMAS DE PISOS**					-	**441.890,85**	
1.11.1.			**PAVIMENTAÇÃO INTERNA**					-	**370.968,31**	
1.11.1.0.1.	SINAPI	87757	CONTRAPISO EM ARGAMASSA TRAÇO 1:4 (CIMENTO E AREIA), PREPARO MANUAL, APLICADO EM ÁREAS MOLHADAS SOBRE IMPERMEABILIZAÇÃO. ACABAMENTO NÃO REFORÇADO. ESPESSURA 3CM. AF_07/2021	M2	1.304,71	54,03	BDI 1	69,60	97.071,82	RA

PMTF
FL(S) Nº 182
RUBRICA:

CAIXA

PO - PLANILHA ORÇAMENTÁRIA
Orçamento Base para Licitação - OGU

Grau de Sigilo: #PUBLICO

Nº OPERAÇÃO	Nº TransfereGOV	PROPONENTE / TOMADOR	APELIDO DO EMPREENDIMENTO			
0	003849/2024	MUNICÍPIO DE TASSO FRAGOSO- MA	Construção de Creche de Educação Infantil em TASSO FRAGOSOMA - FNDE - Creche Tipo 1			
LOCALIDADE SINAPI	**DATA BASE**	**DESCRIÇÃO DO LOTE**	**MUNICÍPIO / UF**	**BDI 1**	**BDI 2**	**BDI 3**
SAO LUIS	06-24 (DES.)	Construção de Creche de Educação Infantil em TASSO FRAGOSOMA- FNDE -	TASSO FRAGOSO- MA	28,82%	0,00%	0,00%

Item	Fonte	Código	Descrição	Unidade	Quantidade	Custo Unitário (sem BDI) (R$)	BDI (%)	Preço Unitário (com BDI) (R$)	Preço Total (R$)	
Construção de Creche de Educação Infantil em TASSO FRAGOSOMA- FNDE - Creche Tipo 1									**5.631.515,50**	
1.11.1.0.2.	SINAPI	104162	PISO EM GRANILITE, MARMORITE OU GRANITINA EM AMBIENTES INTERNOS, COM ESPESSURA DE 8 MM, INCLUSO MISTURA EM BETONEIRA, COLOCAÇÃO DAS JUNTAS, APLICAÇÃO DO PISO, 4 POLIMENTOS COM POLITRIZ, ESTUCAMENTO, SELADOR E CERA. AF_06/2022	M2	412,53	104,53	BDI 1	134,66	55.551,29	RA
1.11.1.0.3.	SINAPI	87257	REVESTIMENTO CERÂMICO PARA PISO COM PLACAS TIPO ESMALTADA EXTRA DE DIMENSÕES 60X60 CM APLICADA EM AMBIENTES DE ÁREA MAIOR QUE 10 M2. AF_02/2023_PE	M2	348,00	108,16	BDI 1	139,33	48.486,84	RA
1.11.1.0.4.	SINAPI	87251	REVESTIMENTO CERÂMICO PARA PISO COM PLACAS TIPO ESMALTADA EXTRA DE DIMENSÕES 45X45 CM APLICADA EM AMBIENTES DE ÁREA MAIOR QUE 10 M2. AF_02/2023_PE	M2	235,90	62,78	BDI 1	80,87	19.077,23	RA
1.11.1.0.5.	Composição	26	NATA DE CIMENTO COM COLA PVA, PARA NIVELAMENTO DE CONTRAPISO PARA ASSENTAMENTO DE PISO VINÍLICO	M2	398,28	5,03	BDI 1	6,48	2.580,85	RA
1.11.1.0.6.	SINAPI	101727	PISO VINÍLICO SEMI-FLEXÍVEL EM PLACAS, PADRÃO LISO, ESPESSURA 3,2 MM, FIXADO COM COLA. AF_09/2020	M2	398,28	219,18	BDI 1	282,36	112.454,36	RA
1.11.1.0.7.	SINAPI	88650	RODAPÉ CERÂMICO DE 7CM DE ALTURA COM PLACAS TIPO ESMALTADA EXTRA DE DIMENSÕES 60X60CM. AF_02/2023	M	77,00	19,46	BDI 1	25,07	1.930,39	RA
1.11.1.0.8.	SINAPI	98688	RODAPÉ EM POLIESTIRENO, ALTURA 5 CM. AF_09/2020	M	202,29	65,15	BDI 1	83,93	16.978,20	RA
1.11.1.0.9.	SINAPI	98689	SOLEIRA EM GRANITO, LARGURA 15 CM, ESPESSURA 2,0 CM. AF_09/2020	M	107,69	121,37	BDI 1	156,35	16.837,33	RA
1.11.2.			**PAVIMENTAÇÃO EXTERNA**					-	**70.922,54**	
1.11.2.0.1.	SINAPI	98682	PISO CIMENTADO, TRAÇO 1:3 (CIMENTO E AREIA), ACABAMENTO RÚSTICO, ESPESSURA 3,0 CM, PREPARO MECÂNICO DA ARGAMASSA. AF_09/2020	M2	490,26	44,32	BDI 1	57,09	27.988,94	RA
1.11.2.0.2.	SINAPI	92396	EXECUÇÃO DE PASSEIO EM PISO INTERTRAVADO, COM BLOCO RETANGULAR COR NATURAL DE 20 X 10 CM, ESPESSURA 8 CM. AF_10/2022	M2	84,00	77,36	BDI 1	99,64	8.369,76	RA
1.11.2.0.3.	SINAPI	101094	PISO PODOTÁTIL DE ALERTA OU DIRECIONAL, DE BORRACHA, ASSENTADO SOBRE ARGAMASSA. AF_05/2020	M	59,76	185,97	BDI 1	239,57	14.316,70	RA
1.11.2.0.4.	SINAPI	104658	PISO PODOTÁTIL DE ALERTA OU DIRECIONAL, DE CONCRETO, ASSENTADO SOBRE ARGAMASSA. AF_03/2024	M2	3,44	150,73	BDI 1	194,17	667,94	RA
1.11.2.0.5.	Composição	27	COLCHÃO DRENANTE DE AREIA H= 30 CM	M2	23,00	115,90	BDI 1	149,30	3.433,90	RA
1.11.2.0.6.	SINAPI	98504	PLANTIO DE GRAMA BATATAIS EM PLACAS. AF_05/2018	M2	724,76	17,06	BDI 1	21,98	15.930,22	RA
1.11.2.0.7.	Composição	28	FITA 3M COLANTE ANTIDERRAPANTE PARA PISO	M	6,80	24,55	BDI 1	31,63	215,08	RA
1.12.			**PINTURAS E ACABAMENTOS**					-	**194.448,74**	
1.12.1.			**PINTURA PAREDES**					-	**138.868,15**	
1.12.1.0.1.	SINAPI	88497	EMASSAMENTO COM MASSA LÁTEX, APLICAÇÃO EM PAREDE, DUAS DEMÃOS, LIXAMENTO MANUAL. AF_04/2023	M2	2.827,90	16,59	BDI 1	21,37	60.432,22	RA
1.12.1.0.2.	SINAPI	88489	PINTURA LÁTEX ACRÍLICA PREMIUM, APLICAÇÃO MANUAL EM PAREDES, DUAS DEMÃOS. AF_04/2023	M2	2.844,95	13,95	BDI 1	17,97	51.123,75	RA

PMTF FL(S) Nº 123 RUBRICA:

CAIXA

PO - PLANILHA ORÇAMENTÁRIA
Orçamento Base para Licitação - OGU

Grau de Sigilo: #PUBLICO

Nº OPERAÇÃO	Nº TransferaGOV	PROPONENTE / TOMADOR	APELIDO DO EMPREENDIMENTO
0	003849/2024	MUNICÍPIO DE TASSO FRAGOSO- MA	Construção de Creche de Educação Infantil em TASSO FRAGOSO/MA - FNDE - Creche Tipo 1

LOCALIDADE SINAPI	DATA BASE	DESCRIÇÃO DO LOTE	MUNICÍPIO / UF	BDI 1	BDI 2	BDI 3
SAO LUIS	06-24 (DES.)	Construção de Creche de Educação Infantil em TASSO FRAGOSO/MA- FNDE -	TASSO FRAGOSO- MA	28,92%	0,00%	0,00%

RECURSO

Item	Fonte	Código	Descrição	Unidade	Quantidade	Custo Unitário (sem BDI) (R$)	BDI (%)	Preço Unitário (com BDI) (R$)	Preço Total (R$)	
Construção de Creche de Educação Infantil em TASSO FRAGOSO/MA- FNDE - Creche Tipo 1									**5.631.515,30**	
1.12.1.0.3.	Composição	29	PINTURA COM TINTA EPÓXI EM PAREDES, APLICAÇÃO MANUAL, 2 DEMÃOS, INCLUSO PRIMER EPÓXI	M2	168,87	124,33	BDI 1	160,16	27.014,19	RA
1.12.1.0.4.	SINAPI	102220	PINTURA TINTA DE ACABAMENTO (PIGMENTADA) ESMALTE SINTÉTICO BRILHANTE EM MADEIRA, 2 DEMÃOS. AF_01/2021	M2	15,19	15,23	BDI 1	19,62	298,03	RA
1.12.2.			**PINTURA DE FORROS**					-	**22.463,38**	
1.12.2.0.1.	SINAPI	88494	EMASSAMENTO COM MASSA LÁTEX, APLICAÇÃO EM TETO, UMA DEMÃO. LIXAMENTO MANUAL. AF_04/2023	M2	481,84	19,97	BDI 1	25,73	12.397,74	RA
1.12.2.0.2.	SINAPI	88488	PINTURA LÁTEX ACRÍLICA PREMIUM, APLICAÇÃO MANUAL EM TETO, DUAS DEMÃOS. AF_04/2023	M2	481,84	16,22	BDI 1	20,89	10.065,64	RA
1.12.3.			**PISO - ESTACIONAMENTO**					-	**581,38**	
1.12.3.0.1.	SINAPI	102494	PINTURA DE PISO COM TINTA EPÓXI, APLICAÇÃO MANUAL, 2 DEMÃOS, INCLUSO PRIMER EPÓXI. AF_05/2021	M2	7,95	56,77	BDI 1	73,13	581,38	RA
1.12.4.			**PISO PLAYGROUND**					-	**1.831,18**	
1.12.4.0.1.	SINAPI	102494	PINTURA DE PISO COM TINTA EPÓXI, APLICAÇÃO MANUAL, 2 DEMÃOS, INCLUSO PRIMER EPÓXI. AF_05/2021	M2	25,04	56,77	BDI 1	73,13	1.831,18	RA
1.12.5.			**PINTURA - ESTRUTURA METÁLICA**					-	**30.704,61**	
1.12.5.0.1.	SINAPI	100724	PINTURA COM TINTA ALQUÍDICA DE FUNDO E ACABAMENTO (ESMALTE SINTÉTICO GRAFITE) APLICADA A ROLO OU PINCEL SOBRE PERFIL METÁLICO EXECUTADO EM FÁBRICA (POR DEMÃO). AF_01/2020	M2	1.836,40	12,98	BDI 1	16,72	30.704,61	RA
1.13.			**INSTALAÇÃO HIDRÁULICA**					-	**282.639,45**	
1.13.1.			**TUBULAÇÕES E CONEXÕES DE PVC RÍGIDO**					-	**69.774,63**	
1.13.1.0.1.	SINAPI	89356	TUBO, PVC, SOLDÁVEL, DN 25MM, INSTALADO EM RAMAL OU SUB-RAMAL DE ÁGUA - FORNECIMENTO E INSTALAÇÃO. AF_06/2022	M	414,10	22,45	BDI 1	28,92	11.975,77	RA
1.13.1.0.2.	SINAPI	103978	TUBO, PVC, SOLDÁVEL, DN 40MM, INSTALADO EM RAMAL DE DISTRIBUIÇÃO DE ÁGUA - FORNECIMENTO E INSTALAÇÃO. AF_06/2022	M	15,50	25,41	BDI 1	32,73	507,32	RA
1.13.1.0.3.	SINAPI	103979	TUBO, PVC, SOLDÁVEL, DN 50MM, INSTALADO EM RAMAL DE DISTRIBUIÇÃO DE ÁGUA - FORNECIMENTO E INSTALAÇÃO. AF_06/2022	M	51,60	28,93	BDI 1	37,27	1.923,13	RA
1.13.1.0.4.	SINAPI	89450	TUBO, PVC, SOLDÁVEL, DN 60MM, INSTALADO EM PRUMADA DE ÁGUA - FORNECIMENTO E INSTALAÇÃO. AF_06/2022	M	44,40	28,65	BDI 1	36,91	1.638,80	RA
1.13.1.0.5.	SINAPI	89452	TUBO, PVC, SOLDÁVEL, DN 85MM, INSTALADO EM PRUMADA DE ÁGUA - FORNECIMENTO E INSTALAÇÃO. AF_06/2022	M	316,80	64,29	BDI 1	82,82	26.237,38	RA
1.13.1.0.6.	SINAPI	89429	ADAPTADOR CURTO COM BOLSA E ROSCA PARA REGISTRO, PVC, SOLDÁVEL, DN 25MM X 3/4", INSTALADO EM RAMAL DE DISTRIBUIÇÃO DE ÁGUA - FORNECIMENTO E INSTALAÇÃO. AF_06/2022	UN	83,00	5,59	BDI 1	7,20	597,60	RA
1.13.1.0.7.	SINAPI	94680	ADAPTADOR CURTO COM BOLSA E ROSCA PARA REGISTRO, PVC, SOLDÁVEL, DN 40 MM X 1 1/4", INSTALADO EM RESERVAÇÃO PREDIAL DE ÁGUA - FORNECIMENTO E INSTALAÇÃO. AF_04/2024	UN	2,00	7,68	BDI 1	9,89	19,78	RA

PMTF
FL.(S) Nº 87
RUBRICA:

CAIXA

PO - PLANILHA ORÇAMENTÁRIA
Orçamento Base para Licitação - OGU

Grau de Sigilo: #PÚBLICO

Nº OPERAÇÃO	Nº TransferaGOV	PROPONENTE / TOMADOR	APELIDO DO EMPREENDIMENTO
0	003849/2024	MUNICÍPIO DE TASSO FRAGOSO- MA	Construção de Creche de Educação Infantil em TASSO FRAGOSO/MA - FNDE - Creche Tipo 1

LOCALIDADE SINAPI	DATA BASE	DESCRIÇÃO DO LOTE	MUNICÍPIO / UF	BDI 1	BDI 2	BDI 3
SÃO LUÍS	05-24 (DES.)	Construção de Creche de Educação Infantil em TASSO FRAGOSO/MA- FNDE -	TASSO FRAGOSO- MA	28,82%	0,00%	0,00%

Item	Fonte	Código	Descrição	Unidade	Quantidade	Custo Unitário (sem BDI) (R$)	BDI (%)	Preço Unitário (com BDI) (R$)	Preço Total (R$)	RECURSO
Construção de Creche de Educação Infantil em TASSO FRAGOSO/MA- FNDE - Creche Tipo 1									**5.631.515,30**	
1.13.1.0.8.	SINAPI	104001	ADAPTADOR CURTO COM BOLSA E ROSCA PARA REGISTRO, PVC, SOLDÁVEL, DN 50MM X 1.1/2", INSTALADO EM RAMAL DE DISTRIBUIÇÃO DE ÁGUA - FORNECIMENTO E INSTALAÇÃO. AF_06/2022	UN	56,00	12,61	BDI 1	16,24	909,44	RA
1.13.1.0.9.	SINAPI	89515	ADAPTADOR CURTO COM BOLSA E ROSCA PARA REGISTRO, PVC, SOLDÁVEL, DN 85MM X 3 , INSTALADO EM PRUMADA DE ÁGUA - FORNECIMENTO E INSTALAÇÃO. AF_06/2022	UN	16,00	37,72	BDI 1	48,59	777,44	RA
1.13.1.0.10.	SINAPI	103999	BUCHA DE REDUÇÃO, CURTA, PVC, SOLDÁVEL, DN 60 X 50 MM, INSTALADO EM PRUMADA DE ÁGUA - FORNECIMENTO E INSTALAÇÃO. AF_06/2022	UN	16,00	13,64	BDI 1	17,57	281,12	RA
1.13.1.0.11.	SINAPI	103998	BUCHA DE REDUÇÃO, LONGA, PVC, SOLDÁVEL, DN 60 X 25 MM, INSTALADO EM PRUMADA DE ÁGUA - FORNECIMENTO E INSTALAÇÃO. AF_06/2022	UN	38,00	15,47	BDI 1	19,93	757,34	RA
1.13.1.0.12.	Composição	30	BUCHA DE REDUÇÃO, LONGA, PVC, SOLDÁVEL, DN 85 X 60 MM, INSTALADO EM PRUMADA DE ÁGUA - FORNECIMENTO E INSTALAÇÃO	UND	18,00	26,95	BDI 1	34,72	624,96	RA
1.13.1.0.13.	SINAPI	103986	CURVA 90 GRAUS, PVC, SOLDÁVEL, DN 50MM, INSTALADO EM RAMAL DE DISTRIBUIÇÃO DE ÁGUA - FORNECIMENTO E INSTALAÇÃO. AF_06/2022	UN	24,00	26,06	BDI 1	33,57	805,68	RA
1.13.1.0.14.	SINAPI	89430	CURVA DE TRANSPOSIÇÃO, PVC, SOLDÁVEL, DN 25MM, INSTALADO EM RAMAL DE DISTRIBUIÇÃO DE ÁGUA - FORNECIMENTO E INSTALAÇÃO. AF_06/2022	UN	4,00	11,82	BDI 1	15,23	60,92	RA
1.13.1.0.15.	SINAPI	89408	JOELHO 90 GRAUS, PVC, SOLDÁVEL, DN 25MM, INSTALADO EM RAMAL DE DISTRIBUIÇÃO DE ÁGUA - FORNECIMENTO E INSTALAÇÃO. AF_06/2022	UN	248,00	7,98	BDI 1	10,28	2.549,44	RA
1.13.1.0.16.	SINAPI	103980	JOELHO 90 GRAUS, PVC, SOLDÁVEL, DN 40MM, INSTALADO EM RAMAL DE DISTRIBUIÇÃO DE ÁGUA - FORNECIMENTO E INSTALAÇÃO. AF_06/2022	UN	2,00	16,43	BDI 1	21,17	42,34	RA
1.13.1.0.17.	SINAPI	103984	JOELHO 90 GRAUS, PVC, SOLDÁVEL, DN 50MM, INSTALADO EM RAMAL DE DISTRIBUIÇÃO DE ÁGUA - FORNECIMENTO E INSTALAÇÃO. AF_06/2022	UN	6,00	17,97	BDI 1	23,15	138,90	RA
1.13.1.0.18.	SINAPI	89506	JOELHO 90 GRAUS, PVC, SOLDÁVEL, DN 60MM, INSTALADO EM PRUMADA DE ÁGUA - FORNECIMENTO E INSTALAÇÃO. AF_06/2022	UN	1,00	38,95	BDI 1	50,18	50,18	RA
1.13.1.0.19.	SINAPI	89521	JOELHO 90 GRAUS, PVC, SOLDÁVEL, DN 85MM, INSTALADO EM PRUMADA DE ÁGUA - FORNECIMENTO E INSTALAÇÃO. AF_06/2022	UN	45,00	117,43	BDI 1	151,27	6.807,15	RA
1.13.1.0.20.	SINAPI	103981	JOELHO 45 GRAUS, PVC, SOLDÁVEL, DN 40MM, INSTALADO EM RAMAL DE DISTRIBUIÇÃO DE ÁGUA - FORNECIMENTO E INSTALAÇÃO. AF_06/2022	UN	1,00	16,48	BDI 1	21,23	21,23	RA
1.13.1.0.21.	SINAPI	89409	JOELHO 45 GRAUS, PVC, SOLDÁVEL, DN 25MM, INSTALADO EM RAMAL DE DISTRIBUIÇÃO DE ÁGUA - FORNECIMENTO E INSTALAÇÃO. AF_06/2022	UN	2,00	8,76	BDI 1	11,28	22,56	RA

PMTF
FL.(S) Nº: 190
RÚBRICA:

CAIXA

PO - PLANILHA ORÇAMENTÁRIA
Orçamento Base para Licitação - OGU

Grau de Sigilo: #PUBLICO

Nº OPERAÇÃO	Nº TransfereGOV	PROPONENTE / TOMADOR	APELIDO DO EMPREENDIMENTO
0	003849/2024	MUNICÍPIO DE TASSO FRAGOSO- MA	Construção de Creche de Educação Infantil em TASSO FRAGOSO/MA - FNDE - Creche Tipo 1

LOCALIDADE SINAPI	DATA BASE	DESCRIÇÃO DO LOTE	MUNICÍPIO / UF	BDI 1	BDI 2	BDI 3
SAO LUIS	09-24 (DES.)	Construção de Creche de Educação Infantil em TASSO FRAGOSO/MA- FNDE -	TASSO FRAGOSO- MA	28,82%	0,00%	0,00%

RECURSO

Item	Fonte	Código	Descrição	Unidade	Quantidade	Custo Unitário (sem BDI) (R$)	BDI (%)	Preço Unitário (com BDI) (R$)	Preço Total (R$)	
Construção de Creche de Educação Infantil em TASSO FRAGOSO/MA- FNDE - Creche Tipo 1									**5.631.815,50**	
1.13.1.0.22.	SINAPI	89424	LUVA, PVC, SOLDÁVEL, DN 25MM, INSTALADO EM RAMAL DE DISTRIBUIÇÃO DE ÁGUA - FORNECIMENTO E INSTALAÇÃO. AF_06/2022	UN	40,00	5,93	BDI 1	7,64	305,60	RA
1.13.1.0.23.	SINAPI	103965	LUVA, PVC, SOLDÁVEL, DN 50MM, INSTALADO EM RAMAL DE DISTRIBUIÇÃO DE ÁGUA - FORNECIMENTO E INSTALAÇÃO. AF_06/2022	UN	16,00	13,75	BDI 1	17,71	283,36	RA
1.13.1.0.24.	SINAPI	89440	TE, PVC, SOLDÁVEL, DN 25MM, INSTALADO EM RAMAL DE DISTRIBUIÇÃO DE ÁGUA - FORNECIMENTO E INSTALAÇÃO. AF_06/2022	UN	63,00	11,03	BDI 1	14,21	895,23	RA
1.13.1.0.25.	SINAPI	104004	TE, PVC, SOLDÁVEL, DN 50MM, INSTALADO EM RAMAL DE DISTRIBUIÇÃO DE ÁGUA - FORNECIMENTO E INSTALAÇÃO. AF_06/2022	UN	8,00	27,34	BDI 1	35,22	281,76	RA
1.13.1.0.26.	SINAPI	89629	TE, PVC, SOLDÁVEL, DN 60MM, INSTALADO EM PRUMADA DE ÁGUA - FORNECIMENTO E INSTALAÇÃO. AF_06/2022	UN	3,00	44,69	BDI 1	57,57	172,71	RA
1.13.1.0.27.	SINAPI	89631	TE, PVC, SOLDÁVEL, DN 85MM, INSTALADO EM PRUMADA DE ÁGUA - FORNECIMENTO E INSTALAÇÃO. AF_06/2022	UN	18,00	99,26	BDI 1	127,87	2.301,66	RA
1.13.1.0.28.	SINAPI	89627	TÊ DE REDUÇÃO, PVC, SOLDÁVEL, DN 50MM X 25MM, INSTALADO EM PRUMADA DE ÁGUA - FORNECIMENTO E INSTALAÇÃO. AF_06/2022	UN	19,00	18,62	BDI 1	23,99	455,81	RA
1.13.1.0.29.	SINAPI	89632	TE DE REDUÇÃO, PVC, SOLDÁVEL, DN 85MM X 60MM, INSTALADO EM PRUMADA DE ÁGUA - FORNECIMENTO E INSTALAÇÃO. AF_06/2022	UN	33,00	116,06	BDI 1	149,51	4.933,83	RA
1.13.1.0.30.	SINAPI	104011	TE, PVC, SOLDÁVEL, DN 40MM, INSTALADO EM RAMAL DE DISTRIBUIÇÃO DE ÁGUA - FORNECIMENTO E INSTALAÇÃO. AF_06/2022	UN	1,00	23,50	BDI 1	30,27	30,27	RA
1.13.1.0.31.	SINAPI	89396	TÊ COM BUCHA DE LATÃO NA BOLSA CENTRAL, PVC, SOLDÁVEL, DN 25MM X 1/2 , INSTALADO EM RAMAL OU SUB-RAMAL DE ÁGUA - FORNECIMENTO E INSTALAÇÃO. AF_06/2022	UN	4,00	19,40	BDI 1	24,99	99,96	RA
1.13.1.0.32.	SINAPI	89366	JOELHO 90 GRAUS COM BUCHA DE LATÃO, PVC, SOLDÁVEL, DN 25MM, X 3/4 INSTALADO EM RAMAL OU SUB-RAMAL DE ÁGUA - FORNECIMENTO E INSTALAÇÃO. AF_06/2022	UN	38,00	15,50	BDI 1	19,97	758,86	RA
1.13.1.0.33.	SINAPI	90373	JOELHO 90 GRAUS COM BUCHA DE LATÃO, PVC, SOLDÁVEL, DN 25MM, X 1/2 INSTALADO EM RAMAL OU SUB-RAMAL DE ÁGUA - FORNECIMENTO E INSTALAÇÃO. AF_06/2022	UN	82,00	12,30	BDI 1	15,84	1.298,88	RA
1.13.1.0.34.	Composição	31	LUVA, PVC, SOLDÁVEL, DN 25MM, INSTALADO EM RAMAL DE DISTRIBUIÇÃO DE ÁGUA - FORNECIMENTO E INSTALAÇÃO	UND	3,00	9,61	BDI 1	12,38	37,14	RA
1.13.1.0.35.	SINAPI	104034	COLAR DE TOMADA, PVC, COM TRAVAS, DE 110 MM X 1/2" OU 110 MM X 3/4", PARA LIGAÇÃO PREDIAL DE ÁGUA. AF_06/2022	UN	1,00	23,32	BDI 1	30,04	30,04	RA
1.13.1.0.36.	Composição	32	TUBO DE DESCARGA, TIPO BENGALA, PARA LIGACAO CAIXA DE DESCARGA - EMBUTIR, PVC, 40 MM X 150 CM	UND	24,00	35,58	BDI 1	45,83	1.099,92	RA
1.13.1.0.37.	Composição	33	JOELHO 90 GRAUS, PVC, SOLDÁVEL, COM ROSCA, DN 25MM x 3/4 - FORNECIMENTO E INSTALAÇÃO	UND	4,00	7,98	BDI 1	10,28	41,12	RA
1.13.2.			**TUBULAÇÕES E CONEXÕES - METAIS**					-	**9.869,04**	

FLS/Nº 167
RUBRICA
PMTF

CAIXA

PO - PLANILHA ORÇAMENTÁRIA
Orçamento Base para Licitação - OGU

Grau de Sigilo: #PUBLICO

Nº OPERAÇÃO	Nº TransferaGOV	PROPONENTE / TOMADOR	APELIDO DO EMPREENDIMENTO
0	903849/2024	MUNICÍPIO DE TASSO FRAGOSO- MA	Construção de Creche de Educação Infantil em TASSO FRAGOSO/MA - FNDE - Creche Tipo 1

LOCALIDADE SINAPI	DATA BASE	DESCRIÇÃO DO LOTE	MUNICÍPIO / UF	BDI 1	BDI 2	BDI 3
SAO LUIS	05-24 (DES.)	Construção de Creche de Educação Infantil em TASSO FRAGOSO/MA- FNDE -	TASSO FRAGOSO- MA	28,82%	0,00%	0,00%

REQUISITO

Item	Fonte	Código	Descrição	Unidade	Quantidade	Custo Unitário (sem BDI) (R$)	BDI (%)	Preço Unitário (com BDI) (R$)	Preço Total (R$)	
Construção de Creche de Educação Infantil em TASSO FRAGOSO/MA- FNDE - Creche Tipo 1									**5.631.515,90**	
1.13.2.0.1.	SINAPI	94500	REGISTRO DE GAVETA BRUTO, LATÃO, ROSCÁVEL, 3" - FORNECIMENTO E INSTALAÇÃO. AF_08/2021	UN	8,00	254,67	BDI 1	328,32	2.626,56	RA
1.13.2.0.2.	SINAPI	94794	REGISTRO DE GAVETA BRUTO, LATÃO, ROSCÁVEL, 1 1/2", COM ACABAMENTO E CANOPLA CROMADOS - FORNECIMENTO E INSTALAÇÃO. AF_08/2021	UN	16,00	121,94	BDI 1	157,08	2.513,28	RA
1.13.2.0.3.	SINAPI	89987	REGISTRO DE GAVETA BRUTO, LATÃO, ROSCÁVEL, 3/4", COM ACABAMENTO E CANOPLA CROMADOS - FORNECIMENTO E INSTALAÇÃO. AF_08/2021	UN	39,00	68,01	BDI 1	88,00	3.467,10	RA
1.13.2.0.4.	SINAPI	89985	REGISTRO DE PRESSÃO BRUTO, LATÃO, ROSCÁVEL, 3/4", COM ACABAMENTO E CANOPLA CROMADOS - FORNECIMENTO E INSTALAÇÃO. AF_08/2021	UN	13,00	65,69	BDI 1	84,62	1.100,06	RA
1.13.2.0.5.	SINAPI	103042	REGISTRO DE ESFERA, PVC, ROSCÁVEL, COM BORBOLETA, 3/4" - FORNECIMENTO E INSTALAÇÃO. AF_08/2021	UN	1,00	29,09	BDI 1	37,47	37,47	RA
1.13.2.0.6.	SINAPI	90371	REGISTRO DE ESFERA, PVC, ROSCÁVEL, COM VOLANTE, 3/4" - FORNECIMENTO E INSTALAÇÃO. AF_08/2021	UN	1,00	35,42	BDI 1	45,63	45,63	RA
1.13.2.0.7.	SINAPI	94499	REGISTRO DE GAVETA BRUTO, LATÃO, ROSCÁVEL, 1 1/4" - FORNECIMENTO E INSTALAÇÃO. AF_08/2021	UN	1,00	61,28	BDI 1	78,94	78,94	RA
1.13.3.			**RESERVATÓRIO 10.000 L**					-	**185.257,81**	
1.13.3.0.1.	Composição	34	RESERVATÓRIO CILÍNDRICO CAP. 10.000 LITROS	UND	1,00	143.811,37	BDI 1	185.257,81	185.257,81	RA
1.13.4.			**SISTEMA DE REUSO DE ÁGUA**					-	**17.737,07**	
1.13.4.0.1.	Composição	35	CISTERNA MODULAR 600 Litros	UND	6,00	2.127,65	BDI 1	2.740,84	16.445,04	RA
1.13.4.0.2.	Composição	36	SMART FILTRO	UND	2,00	402,65	BDI 1	518,69	1.037,38	RA
1.13.4.0.3.	SINAPI	92692	NIPLE, EM FERRO GALVANIZADO, CONEXÃO ROSQUEADA, ØN 15 (1/2"), INSTALADO EM RAMAIS E SUB-RAMAIS DE GÁS - FORNECIMENTO E INSTALAÇÃO. AF_10/2020	UN	10,00	14,62	BDI 1	18,83	188,30	RA
1.13.4.0.4.	SINAPI	86884	ENGATE FLEXÍVEL EM PLÁSTICO BRANCO, 1/2" X 30CM - FORNECIMENTO E INSTALAÇÃO. AF_01/2020	UN	5,00	10,44	BDI 1	13,45	67,25	RA
1.14.			**DRENAGEM DE ÁGUAS PLUVIAIS**					-	**44.210,19**	
1.14.1.			**TUBULAÇÕES E CONEXÕES DE PVC**					-	**34.444,34**	
1.14.1.0.1.	SINAPI	89578	TUBO PVC, SÉRIE R, ÁGUA PLUVIAL, DN 100 MM, FORNECIDO E INSTALADO EM CONDUTORES VERTICAIS DE ÁGUAS PLUVIAIS. AF_06/2022	M	164,60	28,99	BDI 1	37,34	6.146,16	RA
1.14.1.0.2.	SINAPI	89580	TUBO PVC, SÉRIE R, ÁGUA PLUVIAL, DN 150 MM, FORNECIDO E INSTALADO EM CONDUTORES VERTICAIS DE ÁGUAS PLUVIAIS. AF_06/2022	M	65,70	59,84	BDI 1	77,09	5.064,81	RA
1.14.1.0.3.	SINAPI	90702	TUBO DE PVC CORRUGADO DE DUPLA PAREDE PARA REDE COLETORA DE ESGOTO, DN 200 MM, JUNTA ELÁSTICA - FORNECIMENTO E ASSENTAMENTO. AF_01/2021	M	39,70	99,44	BDI 1	128,10	5.085,57	RA
1.14.1.0.4.	SINAPI	90703	TUBO DE PVC CORRUGADO DE DUPLA PAREDE PARA REDE COLETORA DE ESGOTO, DN 250 MM, JUNTA ELÁSTICA - FORNECIMENTO E ASSENTAMENTO. AF_01/2021	M	62,80	156,58	BDI 1	201,71	12.667,39	RA

FL.(S) Nº. 96
RUBRICA:
PMTF

CAIXA

PO - PLANILHA ORÇAMENTÁRIA
Orçamento Base para Licitação - OGU

Grau de Sigilo: #PUBLICO

Nº OPERAÇÃO	Nº TransfereGOV	PROPONENTE / TOMADOR	APELIDO DO EMPREENDIMENTO			
0	903849/2024	MUNICÍPIO DE TASSO FRAGOSO- MA	Construção de Creche de Educação Infantil em TASSO FRAGOSO/MA - FNDE - Creche Tipo 1			
LOCALIDADE SINAPI	**DATA BASE**	**DESCRIÇÃO DO LOTE**	**MUNICÍPIO / UF**	**BDI 1**	**BDI 2**	**BDI 3**
SÃO LUÍS	08-24 (DES.)	Construção de Creche de Educação Infantil em TASSO FRAGOSO/MA- FNDE -	TASSO FRAGOSO- MA	28,82%	0,00%	0,00%

Item	Fonte	Código	Descrição	Unidade	Quantidade	Custo Unitário (sem BDI) (R$)	BDI (%)	Preço Unitário (com BDI) (R$)	Preço Total (R$)	
Construção de Creche de Educação Infantil em TASSO FRAGOSO/MA- FNDE - Creche Tipo 1									**5.631.515,50**	
1.14.1.0.5.	SINAPI	89509	TUBO PVC, SÉRIE R, ÁGUA PLUVIAL, DN 50 MM, FORNECIDO E INSTALADO EM RAMAL DE ENCAMINHAMENTO. AF_06/2022	M	32,40	20,52	BDI 1	26,43	856,33	RA
1.14.1.0.6.	SINAPI	89571	TÊ, PVC, SÉRIE R, ÁGUA PLUVIAL, DN 100 X 100 MM, JUNTA ELÁSTICA, FORNECIDO E INSTALADO EM RAMAL DE ENCAMINHAMENTO. AF_06/2022	UN	6,00	61,91	BDI 1	79,75	478,50	RA
1.14.1.0.7.	SINAPI	89585	JOELHO 45 GRAUS, PVC, SÉRIE R, ÁGUA PLUVIAL, DN 100 MM, JUNTA ELÁSTICA, FORNECIDO E INSTALADO EM CONDUTORES VERTICAIS DE ÁGUAS PLUVIAIS. AF_06/2022	UN	10,00	41,09	BDI 1	52,93	346,88	RA
1.14.1.0.8.	SINAPI	89520	JOELHO 45 GRAUS, PVC, SÉRIE R, ÁGUA PLUVIAL, DN 50 MM, JUNTA ELÁSTICA, FORNECIDO E INSTALADO EM RAMAL DE ENCAMINHAMENTO. AF_06/2022	UN	2,00	14,83	BDI 1	19,10	38,20	RA
1.14.1.0.9.	SINAPI	89584	JOELHO 90 GRAUS, PVC, SÉRIE R, ÁGUA PLUVIAL, DN 100 MM, JUNTA ELÁSTICA, FORNECIDO E INSTALADO EM CONDUTORES VERTICAIS DE ÁGUAS PLUVIAIS. AF_06/2022	UN	45,00	40,20	BDI 1	51,79	2.330,55	RA
1.14.1.0.10.	SINAPI	104345	JUNÇÃO DE REDUÇÃO INVERTIDA, PVC, SÉRIE NORMAL, ESGOTO PREDIAL, DN 100 X 50 MM, JUNTA ELÁSTICA, FORNECIDO E INSTALADO EM RAMAL DE DESCARGA OU RAMAL DE ESGOTO SANITÁRIO. AF_08/2022	UN	1,00	39,28	BDI 1	50,60	50,60	RA
1.14.1.0.11.	Composição	37	JUNÇÃO SIMPLES, PVC, SÉRIE NORMAL, ESGOTO PREDIAL, DN 100 X 50 MM, JUNTA ELÁSTICA, FORNECIDO E INSTALADO EM PRUMADA DE ESGOTO SANITÁRIO OU VENTILAÇÃO	UND	3,00	48,46	BDI 1	62,43	187,29	RA
1.14.1.0.12.	Composição	38	JUNÇÃO SIMPLES, PVC, SÉRIE R, ÁGUA PLUVIAL, DN 150 X 75 MM, JUNTA ELÁSTICA, FORNECIDO E INSTALADO EM CONDUTORES VERTICAIS DE ÁGUAS PLUVIAIS	UND	2,00	89,80	BDI 1	115,68	231,36	RA
1.14.1.0.13.	SINAPI	89549	REDUÇÃO EXCÊNTRICA, PVC, SÉRIE R, ÁGUA PLUVIAL, DN 75 X 50 MM, JUNTA ELÁSTICA, FORNECIDO E INSTALADO EM RAMAL DE ENCAMINHAMENTO. AF_06/2022	UN	2,00	17,49	BDI 1	22,53	45,06	RA
1.14.1.0.14.	Composição	39	CURVA 45 GRAUS, PVC, SÉRIE R, ÁGUA PLUVIAL, DN 200 MM, VINILFORT, JUNTA ELÁSTICA, FORNECIDO E INSTALADO EM RAMAL DE ENCAMINHAMENTO	UND	2,00	102,94	BDI 1	132,61	265,22	RA
1.14.1.0.15.	SINAPI	104178	CAP, PVC, SÉRIE R, ÁGUA PLUVIAL, DN 100 MM, JUNTA ELÁSTICA, FORNECIDO E INSTALADO EM RAMAL DE ENCAMINHAMENTO. AF_06/2022	UN	6,00	19,46	BDI 1	25,07	150,42	RA
1.14.2.			**ACESSÓRIOS**					-	**9.765,85**	
1.14.2.0.1.	SINAPI	99253	CAIXA ENTERRADA HIDRÁULICA RETANGULAR EM ALVENARIA COM TIJOLOS CERÂMICOS MACIÇOS, DIMENSÕES INTERNAS: 0,6X0,6X0,6 M PARA REDE DE DRENAGEM. AF_12/2020	UN	13,00	549,21	BDI 1	707,49	9.197,37	RA
1.14.2.0.2.	SINAPI	89482	CAIXA SIFONADA, PVC, DN 100 X 100 X 50 MM, FORNECIDA E INSTALADA EM RAMAIS DE ENCAMINHAMENTO DE ÁGUA PLUVIAL. AF_06/2022	UN	11,00	40,12	BDI 1	51,68	568,48	RA
1.15.			**INSTALAÇÃO SANITÁRIA**					-	**100.750,23**	

REQUISITO

PMTF
FL(S) Nº 60
RUBRICA:

CAIXA

PO - PLANILHA ORÇAMENTÁRIA
Orçamento Base para Licitação - OGU

Grau de Sigilo: #PUBLICO

Nº OPERAÇÃO	Nº TransferenGOV	PROPONENTE / TOMADOR	APELIDO DO EMPREENDIMENTO			
0	003849/2024	MUNICÍPIO DE TASSO FRAGOSO- MA	Construção de Creche de Educação Infantil em TASSO FRAGOSO/MA - FNDE - Creche Tipo 1			
LOCALIDADE SINAPI	**DATA BASE**	**DESCRIÇÃO DO LOTE**	**MUNICÍPIO / UF**	**BDI 1**	**BDI 2**	**BDI 3**
SÃO LUÍS	05-24 (DES.)	Construção de Creche de Educação Infantil em TASSO FRAGOSO/MA- FNDE -	TASSO FRAGOSO- MA	29,52%	0,00%	0,00%

RECURSO

Item	Fonte	Código	Descrição	Unidade	Quantidade	Custo Unitário (sem BDI) (R$)	BDI (%)	Preço Unitário (com BDI) (R$)	Preço Total (R$)	
Construção de Creche de Educação Infantil em TASSO FRAGOSO/MA- FNDE - Creche Tipo 1									**5.631.515,50**	
1.15.1.			**TUBULAÇÕES E CONEXÕES**					-	**46.989,91**	
1.15.1.0.1.	SINAPI	89711	TUBO PVC, SERIE NORMAL, ESGOTO PREDIAL, DN 40 MM, FORNECIDO E INSTALADO EM RAMAL DE DESCARGA OU RAMAL DE ESGOTO SANITÁRIO. AF_08/2022	M	88,70	19,81	BDI 1	25,52	2.263,62	RA
1.15.1.0.2.	SINAPI	89712	TUBO PVC, SERIE NORMAL, ESGOTO PREDIAL, DN 50 MM, FORNECIDO E INSTALADO EM RAMAL DE DESCARGA OU RAMAL DE ESGOTO SANITÁRIO. AF_08/2022	M	207,20	24,90	BDI 1	32,08	6.646,98	RA
1.15.1.0.3.	SINAPI	89713	TUBO PVC, SERIE NORMAL, ESGOTO PREDIAL, DN 75 MM, FORNECIDO E INSTALADO EM RAMAL DE DESCARGA OU RAMAL DE ESGOTO SANITÁRIO. AF_08/2022	M	21,10	30,96	BDI 1	39,88	841,47	RA
1.15.1.0.4.	SINAPI	89714	TUBO PVC, SERIE NORMAL, ESGOTO PREDIAL, DN 100 MM, FORNECIDO E INSTALADO EM RAMAL DE DESCARGA OU RAMAL DE ESGOTO SANITÁRIO. AF_08/2022	M	252,10	34,68	BDI 1	44,67	11.261,31	RA
1.15.1.0.5.	SINAPI	89849	TUBO PVC, SERIE NORMAL, ESGOTO PREDIAL, DN 150 MM, FORNECIDO E INSTALADO EM SUBCOLETOR AÉREO DE ESGOTO SANITÁRIO. AF_08/2022	M	39,00	50,53	BDI 1	65,09	2.538,51	RA
1.15.1.0.6.	SINAPI	89726	JOELHO 45 GRAUS, PVC, SERIE NORMAL, ESGOTO PREDIAL, DN 40 MM, JUNTA SOLDÁVEL, FORNECIDO E INSTALADO EM RAMAL DE DESCARGA OU RAMAL DE ESGOTO SANITÁRIO. AF_08/2022	UN	40,00	9,35	BDI 1	12,04	481,60	RA
1.15.1.0.7.	SINAPI	89732	JOELHO 45 GRAUS, PVC, SERIE NORMAL, ESGOTO PREDIAL, DN 50 MM, JUNTA ELÁSTICA, FORNECIDO E INSTALADO EM RAMAL DE DESCARGA OU RAMAL DE ESGOTO SANITÁRIO. AF_08/2022	UN	60,00	14,69	BDI 1	18,92	1.135,20	RA
1.15.1.0.8.	SINAPI	89739	JOELHO 45 GRAUS, PVC, SERIE NORMAL, ESGOTO PREDIAL, DN 75 MM, JUNTA ELÁSTICA, FORNECIDO E INSTALADO EM RAMAL DE DESCARGA OU RAMAL DE ESGOTO SANITÁRIO. AF_08/2022	UN	4,00	21,94	BDI 1	28,26	113,04	RA
1.15.1.0.9.	SINAPI	89746	JOELHO 45 GRAUS, PVC, SERIE NORMAL, ESGOTO PREDIAL, DN 100 MM, JUNTA ELÁSTICA, FORNECIDO E INSTALADO EM RAMAL DE DESCARGA OU RAMAL DE ESGOTO SANITÁRIO. AF_08/2022	UN	7,00	26,26	BDI 1	33,85	236,95	RA
1.15.1.0.10.	SINAPI	89855	JOELHO 45 GRAUS, PVC, SERIE NORMAL, ESGOTO PREDIAL, DN 150 MM, JUNTA ELÁSTICA, FORNECIDO E INSTALADO EM SUBCOLETOR AÉREO DE ESGOTO SANITÁRIO. AF_08/2022	UN	3,00	101,70	BDI 1	131,01	393,03	RA
1.15.1.0.11.	SINAPI	89744	JOELHO 90 GRAUS, PVC, SERIE NORMAL, ESGOTO PREDIAL, DN 100 MM, JUNTA ELÁSTICA, FORNECIDO E INSTALADO EM RAMAL DE DESCARGA OU RAMAL DE ESGOTO SANITÁRIO. AF_08/2022	UN	15,00	25,56	BDI 1	32,93	493,95	RA
1.15.1.0.12.	SINAPI	89731	JOELHO 90 GRAUS, PVC, SERIE NORMAL, ESGOTO PREDIAL, DN 50 MM, JUNTA ELÁSTICA, FORNECIDO E INSTALADO EM RAMAL DE DESCARGA OU RAMAL DE ESGOTO SANITÁRIO. AF_08/2022	UN	51,00	14,06	BDI 1	18,11	923,61	RA
1.15.1.0.13.	SINAPI	89724	JOELHO 90 GRAUS, PVC, SERIE NORMAL, ESGOTO PREDIAL, DN 40 MM, JUNTA SOLDÁVEL, FORNECIDO E INSTALADO EM RAMAL DE DESCARGA OU RAMAL DE ESGOTO SANITÁRIO. AF_08/2022	UN	46,00	9,15	BDI 1	11,79	542,34	RA

PMTF
FL.(S) Nº 115
RÚBRICA

CAIXA

PO - PLANILHA ORÇAMENTÁRIA
Orçamento Base para Licitação - OGU

Grau de Sigilo: #PUBLICO

Nº OPERAÇÃO	Nº TransferiGOV	PROPONENTE / TOMADOR	APELIDO DO EMPREENDIMENTO
0	0338849/2024	MUNICÍPIO DE TASSO FRAGOSO- MA	Construção de Creche de Educação Infantil em TASSO FRAGOSO/MA - FNDE - Creche Tipo 1

LOCALIDADE SINAPI	DATA BASE	DESCRIÇÃO DO LOTE	MUNICÍPIO / UF	BDI 1	BDI 2	BDI 3
SAO LUIS	06-24 (DES.)	Construção de Creche de Educação Infantil em TASSO FRAGOSO/MA- FNDE -	TASSO FRAGOSO- MA	28,92%	0,00%	0,00%

Item	Fonte	Código	Descrição	Unidade	Quantidade	Custo Unitário (sem BDI) (R$)	BDI (%)	Preço Unitário (com BDI) (R$)	Preço Total (R$)	
Construção de Creche de Educação Infantil em TASSO FRAGOSO/MA- FNDE - Creche Tipo 1									**5.631.515,50**	
1.15.1.0.14.	SINAPI	104341	BUCHA DE REDUÇÃO LONGA, PVC, SÉRIE NORMAL, ESGOTO PREDIAL, DN 50 X 40 MM, JUNTA SOLDÁVEL E ELÁSTICA, FORNECIDO E INSTALADO EM RAMAL DE DESCARGA OU RAMAL DE ESGOTO SANITÁRIO. AF_08/2022	UN	24,00	9,95	BDI 1	12,82	307,68	RA
1.15.1.0.15.	SINAPI	89748	CURVA CURTA 90 GRAUS, PVC, SÉRIE NORMAL, ESGOTO PREDIAL, DN 100 MM, JUNTA ELÁSTICA, FORNECIDO E INSTALADO EM RAMAL DE DESCARGA OU RAMAL DE ESGOTO SANITÁRIO. AF_08/2022	UN	24,00	38,65	BDI 1	49,79	1.194,96	RA
1.15.1.0.16.	SINAPI	89728	CURVA CURTA 90 GRAUS, PVC, SÉRIE NORMAL, ESGOTO PREDIAL, DN 40 MM, JUNTA SOLDÁVEL, FORNECIDO E INSTALADO EM RAMAL DE DESCARGA OU RAMAL DE ESGOTO SANITÁRIO. AF_08/2022	UN	74,00	11,69	BDI 1	15,06	1.114,44	RA
1.15.1.0.17.	SINAPI	89803	CURVA CURTA 90 GRAUS, PVC, SÉRIE NORMAL, ESGOTO PREDIAL, DN 50 MM, JUNTA ELÁSTICA, FORNECIDO E INSTALADO EM PRUMADA DE ESGOTO SANITÁRIO OU VENTILAÇÃO. AF_08/2022	UN	8,00	16,54	BDI 1	21,31	170,48	RA
1.15.1.0.18.	SINAPI	104063	CURVA LONGA, 45 GRAUS, PVC OCRE, JUNTA ELÁSTICA, DN 100 MM, PARA COLETOR PREDIAL DE ESGOTO. AF_06/2022	UN	5,00	59,16	BDI 1	76,21	381,05	RA
1.15.1.0.19.	Composição	40	CURVA LONGA 45 GRAUS, PVC, SÉRIE NORMAL, ESGOTO PREDIAL, DN 75 MM, JUNTA ELÁSTICA, FORNECIDO E INSTALADO EM PRUMADA DE ESGOTO SANITÁRIO OU VENTILAÇÃO	UND	3,00	52,01	BDI 1	67,00	201,00	RA
1.15.1.0.20.	SINAPI	89834	JUNÇÃO SIMPLES, PVC, SÉRIE NORMAL, ESGOTO PREDIAL, DN 100 X 100 MM, JUNTA ELÁSTICA, FORNECIDO E INSTALADO EM PRUMADA DE ESGOTO SANITÁRIO OU VENTILAÇÃO. AF_08/2022	UN	13,00	48,46	BDI 1	62,43	811,59	RA
1.15.1.0.21.	SINAPI	89827	JUNÇÃO SIMPLES, PVC, SÉRIE NORMAL, ESGOTO PREDIAL, DN 50 X 50 MM, JUNTA ELÁSTICA, FORNECIDO E INSTALADO EM PRUMADA DE ESGOTO SANITÁRIO OU VENTILAÇÃO. AF_08/2022	UN	21,00	18,10	BDI 1	23,32	489,72	RA
1.15.1.0.22.	SINAPI	89783	JUNÇÃO SIMPLES, PVC, SÉRIE NORMAL, ESGOTO PREDIAL, DN 40 MM, JUNTA SOLDÁVEL, FORNECIDO E INSTALADO EM RAMAL DE DESCARGA OU RAMAL DE ESGOTO SANITÁRIO. AF_08/2022	UN	9,00	13,29	BDI 1	17,12	154,08	RA
1.15.1.0.23.	SINAPI	89849	JUNÇÃO SIMPLES, PVC, SÉRIE R, ÁGUA PLUVIAL, DN 100 X 75 MM, JUNTA ELÁSTICA, FORNECIDO E INSTALADO EM RAMAL DE ENCAMINHAMENTO. AF_06/2022	UN	6,00	82,11	BDI 1	105,77	634,62	RA
1.15.1.0.24.	Composição	41	JUNÇÃO SIMPLES, PVC, SERIE R, ÁGUA PLUVIAL, DN 100 x 50 MM, JUNTA ELÁSTICA, FORNECIDO E INSTALADO EM RAMAL DE ENCAMINHAMENTO	UND	16,00	31,31	BDI 1	40,33	645,28	RA
1.15.1.0.25.	Composição	42	JUNÇÃO SIMPLES, PVC, SERIE R, ÁGUA PLUVIAL, DN 75 x 50 MM, JUNTA ELÁSTICA, FORNECIDO E INSTALADO EM RAMAL DE ENCAMINHAMENTO	UND	2,00	31,31	BDI 1	40,33	80,66	RA
1.15.1.0.26.	SINAPI	89549	REDUÇÃO EXCÊNTRICA, PVC, SERIE R, ÁGUA PLUVIAL, DN 75 X 50 MM, JUNTA ELÁSTICA, FORNECIDO E INSTALADO EM RAMAL DE ENCAMINHAMENTO. AF_06/2022	UN	1,00	17,49	BDI 1	22,53	22,53	RA

RECURSO

PMTF
FL(S) Nº 65
RUBRICA:

CAIXA

PO - PLANILHA ORÇAMENTÁRIA
Orçamento Base para Licitação - OGU

Grau de Sigilo: #PUBLICO

Nº OPERAÇÃO	Nº TransferaGOV	PROPONENTE / TOMADOR	APELIDO DO EMPREENDIMENTO			
0	093849/2024	MUNICIPIO DE TASSO FRAGOSO- MA	Construção de Creche de Educação Infantil em TASSO FRAGOSO/MA - FNDE - Creche Tipo 1			
LOCALIDADE SINAPI	DATA BASE	DESCRIÇÃO DO LOTE	MUNICÍPIO / UF	BDI 1	BDI 2	BDI 3
SAO LUIS	09-24 (DES.)	Construção de Creche de Educação Infantil em TASSO FRAGOSO/MA- FNDE -	TASSO FRAGOSO- MA	28,82%	0,00%	0,00%

RECURSO

Item	Fonte	Código	Descrição	Unidade	Quantidade	Custo Unitário (sem BDI) (R$)	BDI (%)	Preço Unitário (com BDI) (R$)	Preço Total (R$)	
Construção de Creche de Educação Infantil em TASSO FRAGOSO/MA- FNDE - Creche Tipo 1									**5.831.515,50**	
1.15.1.0.27.	SINAPI	99253	CAIXA ENTERRADA HIDRÁULICA RETANGULAR EM ALVENARIA COM TIJOLOS CERÂMICOS MACIÇOS, DIMENSÕES INTERNAS: 0,6X0,6X0,6 M PARA REDE DE DRENAGEM. AF_12/2020	UN	17,00	549,21	BDI 1	707,49	12.027,33	RA
1.15.1.0.28.	Composição	43	CURVA CURTA 45 GRAUS, PVC, SERIE NORMAL, ESGOTO PREDIAL, DN 100 MM, JUNTA ELÁSTICA, FORNECIDO E INSTALADO EM RAMAL DE DESCARGA OU RAMAL DE ESGOTO SANITÁRIO.	UND	4,00	38,75	BDI 1	49,92	199,68	RA
1.15.1.0.29.	SINAPI	89495	RALO SIFONADO, PVC, DN 100 X 40 MM, JUNTA SOLDÁVEL, FORNECIDO E INSTALADO EM RAMAIS DE ENCAMINHAMENTO DE ÁGUA PLUVIAL. AF_06/2022	UN	28,00	18,94	BDI 1	24,40	683,20	RA
1.15.2.			**UNIDADE DE TRATAMENTO**					-	**34.092,52**	
1.15.2.0.1.	SINAPI	98087	TANQUE SÉPTICO RETANGULAR, EM ALVENARIA COM BLOCOS DE CONCRETO, DIMENSÕES INTERNAS: 1,6 X 4,6 X H=2,4 M, VOLUME ÚTIL: 14720 L (PARA 105 CONTRIBUINTES). AF_12/2020	UN	1,00	10.690,42	BDI 1	13.771,40	13.771,40	RA
1.15.2.0.2.	SINAPI	98085	SUMIDOURO CIRCULAR, EM CONCRETO PRÉ-MOLDADO, DIÂMETRO INTERNO = 2,88 M, ALTURA INTERNA = 3,0 M, ÁREA DE INFILTRAÇÃO: 31,4 M² (PARA 12 CONTRIBUINTES). AF_12/2020_PA	UN	1,00	8.182,39	BDI 1	10.540,55	10.540,55	RA
1.15.2.0.3.	SINAPI	98090	FILTRO ANAERÓBIO RETANGULAR, EM ALVENARIA COM BLOCOS DE CONCRETO, DIMENSÕES INTERNAS: 1,4 X 3,0 X H=1,67 M, VOLUME ÚTIL: 5040 L (PARA 32 CONTRIBUINTES). AF_12/2020	UN	1,00	7.592,43	BDI 1	9.780,57	9.780,57	RA
1.15.3.			**VENTILAÇÃO**					-	**19.667,80**	
1.15.3.0.1.	SINAPI	89732	JOELHO 45 GRAUS, PVC, SERIE NORMAL, ESGOTO PREDIAL, DN 50 MM, JUNTA ELÁSTICA, FORNECIDO E INSTALADO EM RAMAL DE DESCARGA OU RAMAL DE ESGOTO SANITÁRIO. AF_08/2022	UN	40,00	14,69	BDI 1	18,92	870,32	RA
1.15.3.0.2.	SINAPI	89801	JOELHO 90 GRAUS, PVC, SERIE NORMAL, ESGOTO PREDIAL, DN 50 MM, JUNTA ELÁSTICA, FORNECIDO E INSTALADO EM PRUMADA DE ESGOTO SANITÁRIO OU VENTILAÇÃO. AF_08/2022	UN	248,00	8,18	BDI 1	11,83	2.933,84	RA
1.15.3.0.3.	SINAPI	89805	JOELHO 90 GRAUS, PVC, SERIE NORMAL, ESGOTO PREDIAL, DN 75 MM, JUNTA ELÁSTICA, FORNECIDO E INSTALADO EM PRUMADA DE ESGOTO SANITÁRIO OU VENTILAÇÃO. AF_08/2022	UN	2,00	19,23	BDI 1	24,77	49,54	RA
1.15.3.0.4.	SINAPI	89827	JUNÇÃO SIMPLES, PVC, SERIE NORMAL, ESGOTO PREDIAL, DN 50 X 50 MM, JUNTA ELÁSTICA, FORNECIDO E INSTALADO EM PRUMADA DE ESGOTO SANITÁRIO OU VENTILAÇÃO. AF_08/2022	UN	39,00	18,10	BDI 1	23,32	909,48	RA
1.15.3.0.5.	SINAPI	89813	LUVA SIMPLES, PVC, SERIE NORMAL, ESGOTO PREDIAL, DN 50 MM, JUNTA ELÁSTICA, FORNECIDO E INSTALADO EM PRUMADA DE ESGOTO SANITÁRIO OU VENTILAÇÃO. AF_08/2022	UN	2,00	4,94	BDI 1	6,36	12,72	RA
1.15.3.0.6.	SINAPI	104348	TERMINAL DE VENTILAÇÃO, PVC, SÉRIE NORMAL, ESGOTO PREDIAL, DN 50 MM, JUNTA SOLDÁVEL, FORNECIDO E INSTALADO EM PRUMADA DE ESGOTO SANITÁRIO OU VENTILAÇÃO. AF_08/2022	UN	24,00	9,48	BDI 1	12,21	293,04	RA
1.15.3.0.7.	SINAPI	89712	TUBO PVC, SERIE NORMAL, ESGOTO PREDIAL, DN 50 MM, FORNECIDO E INSTALADO EM RAMAL DE DESCARGA OU RAMAL DE ESGOTO SANITÁRIO. AF_08/2022	M	388,10	24,90	BDI 1	32,08	12.450,25	RA

PMTF
FL.(S) Nº 176
RUBRICA:

CAIXA

PO - PLANILHA ORÇAMENTÁRIA
Orçamento Base para Licitação - OGU

Grau de Sigilo: #PUBLICO

Nº OPERAÇÃO	Nº TransferaGOV	PROPONENTE / TOMADOR	APELIDO DO EMPREENDIMENTO			
0	903849/2024	MUNICÍPIO DE TASSO FRAGOSO- MA	Construção de Creche de Educação Infantil em TASSO FRAGOSO/MA - FNDE - Creche Tipo 1			
LOCALIDADE SINAPI	**DATA BASE**	**DESCRIÇÃO DO LOTE**	**MUNICÍPIO / UF**	**BDI 1**	**BDI 2**	**BDI 3**
SAO LUIS	06-24 (DES.)	Construção de Creche de Educação Infantil em TASSO FRAGOSO/MA- FNDE -	TASSO FRAGOSO- MA	28,82%	0,00%	0,00%

REGIME: -

Item	Fonte	Código	Descrição	Unidade	Quantidade	Custo Unitário (sem BDI) (R$)	BDI (%)	Preço Unitário (com BDI) (R$)	Preço Total (R$)	
Construção de Creche de Educação Infantil em TASSO FRAGOSO/MA- FNDE - Creche Tipo 1									**5.831.515,50**	
1.18.4.0.31.	SINAPI	92920	LUVA DE REDUÇÃO, EM FERRO GALVANIZADO, 1" X 3/4", CONEXÃO ROSQUEADA, INSTALADO EM REDE DE ALIMENTAÇÃO PARA HIDRANTE - FORNECIMENTO E INSTALAÇÃO. AF_10/2020	UN	1,00	38,42	BDI 1	49,49	49,49	RA
1.18.4.0.32.	SINAPI	92952	LUVA DE REDUÇÃO, EM FERRO GALVANIZADO, 3" X 2", CONEXÃO ROSQUEADA, INSTALADO EM REDE DE ALIMENTAÇÃO PARA SPRINKLER - FORNECIMENTO E INSTALAÇÃO. AF_10/2020	UN	2,00	137,63	BDI 1	177,29	354,58	RA
1.18.4.0.33.	SINAPI	92945	LUVA DE REDUÇÃO, EM FERRO GALVANIZADO, 1 1/2" X 3/4", CONEXÃO ROSQUEADA, INSTALADO EM REDE DE ALIMENTAÇÃO PARA SPRINKLER - FORNECIMENTO E INSTALAÇÃO. AF_10/2020	UN	1,00	43,51	BDI 1	56,05	56,05	RA
1.18.4.0.34.	Composição	68	BUCHA DE REDUCAO DE FERRO GALVANIZADO, COM ROSCA BSP, DE 3/4" X 1/2"	UN	2,00	20,95	BDI 1	26,99	53,98	RA
1.18.5.			**SINALIZAÇÕES**					-	**7.914,24**	
1.18.5.0.1.	SINAPI	97599	LUMINÁRIA DE EMERGÊNCIA, COM 30 LÂMPADAS LED DE 2 W, SEM REATOR - FORNECIMENTO E INSTALAÇÃO. AF_02/2020	UN	36,00	19,15	BDI 1	24,67	888,12	RA
1.18.5.0.2.	Composição	69	SINALIZAÇÃO COM PLACA INDICATIVA FIXADA NA ESTRUTURA	UND	80,00	55,75	BDI 1	71,82	5.745,60	RA
1.18.5.0.3.	SINAPI	102520	PINTURA DE SINALIZAÇÃO VERTICAL DE SEGURANÇA, FAIXAS AMARELA E PRETA, APLICAÇÃO MANUAL, 2 DEMÃOS. AF_05/2021	M2	12,00	82,84	BDI 1	106,71	1.280,52	RA
1.19.			**INSTALAÇÃO ELÉTRICA - 220V**					-	**301.143,60**	
1.19.1.			**ACESSÓRIOS PERFILADOS PERFURADOS**					-	**42,83**	
1.19.1.0.1.	Composição	70	TERMINAL METÁLICO A PRESSÃO PARA 1 CABO DE 35 MM2	UN	1,00	17,25	BDI 1	22,22	22,22	RA
1.19.1.0.2.	Composição	71	CABECOTE PARA ENTRADA DE LINHA DE ALIMENTACAO PARA ELETRODUTO	UN	1,00	16,00	BDI 1	20,61	20,61	RA
1.19.2.			**ACESSÓRIOS PARA ELETRODUTOS**					-	**4.290,52**	
1.19.2.0.1.	Composição	72	ARRUELA EM ALUMINIO, COM ROSCA, DE 1 1/2", PARA ELETRODUTO	UN	4,00	4,75	BDI 1	6,12	24,48	RA
1.19.2.0.2.	Composição	73	ARRUELA EM ALUMINIO	UN	4,00	2,04	BDI 1	2,63	10,52	RA
1.19.2.0.3.	SINAPI	91941	CAIXA RETANGULAR 4" X 2" BAIXA (0,30 M DO PISO), PVC, INSTALADA EM PAREDE - FORNECIMENTO E INSTALAÇÃO. AF_03/2023	UN	236,00	11,96	BDI 1	15,43	3.641,48	RA
1.19.2.0.4.	SINAPI	91936	CAIXA OCTOGONAL 4" X 4", PVC, INSTALADA EM LAJE - FORNECIMENTO E INSTALAÇÃO. AF_03/2023	UN	2,00	19,32	BDI 1	24,89	49,78	RA
1.19.2.0.5.	SINAPI	92867	CAIXA RETANGULAR 4" X 2" ALTA (2,00 M DO PISO), METÁLICA, INSTALADA EM PAREDE - FORNECIMENTO E INSTALAÇÃO. AF_03/2023	UN	1,00	29,58	BDI 1	38,10	38,10	RA
1.19.2.0.6.	Composição	74	CAIXA DE LUZ 4 X 2" EM AÇO ESMALTADA	UN	39,00	6,46	BDI 1	8,32	324,48	RA
1.19.2.0.7.	SINAPI	91899	CURVA 90 GRAUS PARA ELETRODUTO, PVC, ROSCÁVEL, DN 20 MM (1/2"), PARA CIRCUITOS TERMINAIS, INSTALADA EM LAJE - FORNECIMENTO E INSTALAÇÃO. AF_03/2023	UN	1,00	10,53	BDI 1	13,56	13,56	RA
1.19.2.0.8.	SINAPI	97584	CURVA 135 GRAUS PARA ELETRODUTO, PVC, ROSCÁVEL, DN 25 MM (3/4"), PARA CIRCUITOS TERMINAIS, INSTALADA EM PAREDE - FORNECIMENTO E INSTALAÇÃO. AF_03/2023	UN	2,00	18,14	BDI 1	23,37	46,74	RA

FL.(S) Nº: 102
RÚBRICA:
PMTF

CAIXA

PO - PLANILHA ORÇAMENTÁRIA
Orçamento Base para Licitação - OGU

Grau de Sigilo: #PUBLICO

Nº OPERAÇÃO	Nº TransfereGOV	PROPONENTE / TOMADOR	APELIDO DO EMPREENDIMENTO
0	903849/2024	MUNICÍPIO DE TASSO FRAGOSO- MA	Construção de Creche de Educação Infantil em TASSO FRAGOSO/MA - FNDE - Creche Tipo 1

LOCALIDADE SINAPI	DATA BASE	DESCRIÇÃO DO LOTE	MUNICÍPIO / UF	BDI 1	BDI 2	BDI 3
SAO LUIS	06-24 (DES.)	Construção de Creche de Educação Infantil em TASSO FRAGOSO/MA- FNDE -	TASSO FRAGOSO- MA	29,82%	0,00%	0,00%

RECURSO

Item	Fonte	Código	Descrição	Unidade	Quantidade	Custo Unitário (sem BDI) (R$)	BDI (%)	Preço Unitário (com BDI) (R$)	Preço Total (R$)	
Construção de Creche de Educação Infantil em TASSO FRAGOSO/MA- FNDE - Creche Tipo 1									**5.631.515,30**	
1.19.2.0.9.	SINAPI	91878	LUVA PARA ELETRODUTO, PVC, ROSCÁVEL, DN 20 MM (1/2"), PARA CIRCUITOS TERMINAIS, INSTALADA EM LAJE - FORNECIMENTO E INSTALAÇÃO. AF_03/2023	UN	4,00	5,67	BDI 1	7,30	29,20	RA
1.19.2.0.10.	SINAPI	93013	LUVA PARA ELETRODUTO, PVC, ROSCÁVEL, DN 50 MM (1 1/2"), PARA REDE ENTERRADA DE DISTRIBUIÇÃO DE ENERGIA ELETRICA - FORNECIMENTO E INSTALAÇÃO. AF_12/2021	UN	4,00	15,97	BDI 1	20,57	82,28	RA
1.19.3.			**ACESSÓRIOS GERAL**					-	**18.046,17**	
1.19.3.0.1.	Composição	73	ARRUELA EM ALUMINIO	UN	1.864,00	2,04	BDI 1	2,63	4.876,02	RA
1.19.3.0.2.	Composição	75	BUCHA DE NYLON	UN	29,00	0,86	BDI 1	1,11	32,19	RA
1.19.3.0.3.	Composição	76	PARAFUSO DE ACO ZINCADO COM ROSCA SOBERBA, CABECA CHATA E FENDA SIMPLES, DIAMETRO 4,2 MM, COMPRIMENTO " 32 " MM	UN	1.163,00	0,68	BDI 1	0,88	1.023,44	RA
1.19.3.0.4.	Composição	77	PORCA ZINCADA, SEXTAVADA, DIAMETRO 1/4"	UN	1.537,00	0,81	BDI 1	1,04	1.598,48	RA
1.19.3.0.5.	SINAPI	90460	SUPORTE PARA 2 TUBOS HORIZONTAIS, ESPAÇADO A CADA 56 CM, EM PERFILADO COM COMPRIMENTO DE 25 CM FIXADO EM LAJE, POR METRO DE TUBULAÇÃO FIXADA. AF_09/2023	M	201,00	27,93	BDI 1	35,98	7.231,98	RA
1.19.3.0.6.	Composição	78	VERGALHAO ZINCADO ROSCA TOTAL, 1/4 " (6,3 MM)	KG	256,00	7,48	BDI 1	9,64	2.467,84	RA
1.19.3.0.7.	SINAPI	101553	ALÇA PREFORMADA DE DISTRIBUIÇÃO, EM AÇO GALVANIZADO, AWG 1 - FORNECIMENTO E INSTALAÇÃO. AF_07/2020	UN	1,00	19,37	BDI 1	24,95	24,95	RA
1.19.3.0.8.	Composição	79	ARMACAO VERTICAL COM HASTE E CONTRA-PINO, EM CHAPA DE ACO GALVANIZADO 3/16", COM 1 ESTRIBO E 1 ISOLADOR	KG	1,00	88,15	BDI 1	113,55	113,55	RA
1.19.3.0.9.	SINAPI	98306	BLOCO DE ENGATE RAPIDO PARA BASTIDOR TIPO M10 - FORNECIMENTO E INSTALAÇÃO. AF_11/2019	UN	2,00	57,94	BDI 1	74,64	149,28	RA
1.19.3.0.10.	Composição	80	CABO DE COBRE NU 6 MM2 MEIO-DURO	M	2,20	13,34	BDI 1	17,18	37,80	RA
1.19.3.0.11.	Composição	81	CAIXA DE INSPECAO PARA ATERRAMENTO OU OUTRO USO, EM PVC, DN = 250 X 250 MM	UN	1,00	63,74	BDI 1	82,11	82,11	RA
1.19.3.0.12.	Composição	82	CHUMBADOR DE ACO TIPO PARABOLT, " 5/8" X 200" MM, COM PORCA E ARRUELA	UN	1,00	31,79	BDI 1	40,95	40,95	RA
1.19.3.0.13.	Composição	83	CONECTOR DE ALUMINIO TIPO PRENSA CABO, BITOLA 3/8", PARA CABOS DE DIAMETRO DE 9 A 10 MM	UN	5,00	22,75	BDI 1	29,31	146,55	RA
1.19.3.0.14.	SINAPI	96986	HASTE DE ATERRAMENTO, DIÂMETRO 3/4", COM 3 METROS - FORNECIMENTO E INSTALAÇÃO. AF_08/2023	UN	1,00	121,55	BDI 1	156,58	156,58	RA
1.19.3.0.15.	SINAPI	101548	ISOLADOR, TIPO ROLDANA, PARA BAIXA TENSÃO - FORNECIMENTO E INSTALAÇÃO. AF_07/2020	UN	1,00	9,63	BDI 1	12,41	12,41	RA
1.19.3.0.16.	Composição	84	PARAFUSO DE LATAO COM ROSCA SOBERBA, CABECA CHATA E FENDA SIMPLES, DIAMETRO 3,2 MM, COMPRIMENTO 16 MM	UN	16,00	0,69	BDI 1	0,89	14,24	RA
1.19.3.0.17.	Composição	85	CONECTOR DE ALUMINIO TIPO PRENSA CABO, BITOLA 1", PARA CABOS DE DIAMETRO DE 22,5 A 25 MM	UN	1,00	29,34	BDI 1	37,80	37,80	RA
1.19.4.			**CABOS**					-	**138.077,58**	

PMTF
FL. Nº 49
RUBRICA:

CAIXA

PO - PLANILHA ORÇAMENTÁRIA
Orçamento Base para Licitação - OGU

Grau de Sigilo: #PUBLICO

Nº OPERAÇÃO	Nº TransfereGOV	PROPONENTE / TOMADOR	APELIDO DO EMPREENDIMENTO			
0	903849/2024	MUNICIPIO DE TASSO FRAGOSO- MA	Construção de Creche de Educação Infantil em TASSO FRAGOSO/MA - FNDE - Creche Tipo 1			
LOCALIDADE SINAPI	**DATA BASE**	**DESCRIÇÃO DO LOTE**	**MUNICÍPIO / UF**	**BDI 1**	**BDI 2**	**BDI 3**
SAO LUIS	05-24 (DES.)	Construção de Creche de Educação Infantil em TASSO FRAGOSO/MA- FNDE -	TASSO FRAGOSO- MA	28,82%	0,00%	0,00%

RECURSO

Item	Fonte	Código	Descrição	Unidade	Quantidade	Custo Unitário (sem BDI) (R$)	BDI (%)	Preço Unitário (com BDI) (R$)	Preço Total (R$)	
Construção de Creche de Educação Infantil em TASSO FRAGOSO/MA- FNDE - Creche Tipo 1									**5.631.515,50**	
1.19.4.0.1.	SINAPI	92986	CABO DE COBRE FLEXÍVEL ISOLADO, 150 MM², ANTI-CHAMA 0,6/1,0 KV, PARA REDE ENTERRADA DE DISTRIBUIÇÃO DE ENERGIA ELÉTRICA - FORNECIMENTO E INSTALAÇÃO. AF_12/2021	M	201,60	153,88	BDI 1	198,23	39.963,17	RA
1.19.4.0.2.	SINAPI	101567	CABO DE COBRE FLEXÍVEL ISOLADO, 95 MM², 0,6/1,0 KV, PARA REDE AÉREA DE DISTRIBUIÇÃO DE ENERGIA ELÉTRICA DE BAIXA TENSÃO - FORNECIMENTO E INSTALAÇÃO. AF_07/2020	M	48,80	94,04	BDI 1	121,14	5.909,35	RA
1.19.4.0.3.	SINAPI	92982	CABO DE COBRE FLEXÍVEL ISOLADO, 16 MM², ANTI-CHAMA 0,6/1,0 KV, PARA DISTRIBUIÇÃO - FORNECIMENTO E INSTALAÇÃO. AF_10/2020	M	9,30	16,44	BDI 1	21,18	196,97	RA
1.19.4.0.4.	SINAPI	92986	CABO DE COBRE FLEXÍVEL ISOLADO, 35 MM², ANTI-CHAMA 0,6/1,0 KV, PARA REDE ENTERRADA DE DISTRIBUIÇÃO DE ENERGIA ELÉTRICA - FORNECIMENTO E INSTALAÇÃO. AF_12/2021	M	37,30	37,64	BDI 1	48,49	1.808,68	RA
1.19.4.0.5.	SINAPI	91924	CABO DE COBRE FLEXÍVEL ISOLADO, 1,5 MM², ANTI-CHAMA 450/750 V, PARA CIRCUITOS TERMINAIS - FORNECIMENTO E INSTALAÇÃO. AF_03/2023	M	4.292,50	2,92	BDI 1	3,76	16.139,80	RA
1.19.4.0.6.	SINAPI	91932	CABO DE COBRE FLEXÍVEL ISOLADO, 10 MM², ANTI-CHAMA 450/750 V, PARA CIRCUITOS TERMINAIS - FORNECIMENTO E INSTALAÇÃO. AF_03/2023	M	462,00	16,40	BDI 1	21,13	9.762,06	RA
1.19.4.0.7.	SINAPI	91934	CABO DE COBRE FLEXÍVEL ISOLADO, 16 MM², ANTI-CHAMA 450/750 V, PARA CIRCUITOS TERMINAIS - FORNECIMENTO E INSTALAÇÃO. AF_03/2023	M	127,90	23,68	BDI 1	30,50	3.900,95	RA
1.19.4.0.8.	SINAPI	91926	CABO DE COBRE FLEXÍVEL ISOLADO, 2,5 MM², ANTI-CHAMA 450/750 V, PARA CIRCUITOS TERMINAIS - FORNECIMENTO E INSTALAÇÃO. AF_03/2023	M	4.855,20	4,24	BDI 1	5,46	26.509,39	RA
1.19.4.0.9.	SINAPI	101563	CABO DE COBRE FLEXÍVEL ISOLADO, 35 MM², 0,6/1,0 KV, PARA REDE AÉREA DE DISTRIBUIÇÃO DE ENERGIA ELÉTRICA DE BAIXA TENSÃO - FORNECIMENTO E INSTALAÇÃO. AF_07/2020	M	511,50	35,05	BDI 1	45,15	23.094,23	RA
1.19.4.0.10.	SINAPI	91928	CABO DE COBRE FLEXÍVEL ISOLADO, 4 MM², ANTI-CHAMA 450/750 V, PARA CIRCUITOS TERMINAIS - FORNECIMENTO E INSTALAÇÃO. AF_03/2023	M	103,50	6,55	BDI 1	8,44	873,54	RA
1.19.4.0.11.	SINAPI	91930	CABO DE COBRE FLEXÍVEL ISOLADO, 6 MM², ANTI-CHAMA 450/750 V, PARA CIRCUITOS TERMINAIS - FORNECIMENTO E INSTALAÇÃO. AF_03/2023	M	861,70	9,15	BDI 1	11,79	10.159,44	RA
1.19.5.			**CAIXAS DE PASSAGEM**					-	**3.763,51**	
1.19.5.0.1.	SINAPI	100556	CAIXA DE PASSAGEM PARA TELEFONE 15X15X10CM (SOBREPOR). FORNECIMENTO E INSTALACAO. AF_11/2019	UN	3,00	38,25	BDI 1	49,27	147,81	RA
1.19.5.0.2.	Composição	86	CAIXA DE PASSAGEM ELETRICA DE PAREDE, DE SOBREPOR, EM TERMOPLASTICO / PVC, COM TAMPA APARAFUSADA, DIMENSOES: 150 X 150 X *100* MM	UN	2,00	17,30	BDI 1	22,29	44,58	RA

PMTF
FL.(S) Nº: 505
RUBRICA:

CAIXA

PO - PLANILHA ORÇAMENTÁRIA
Orçamento Base para Licitação - OGU

Grau de Sigilo: #PUBLICO

Nº OPERAÇÃO	Nº TransfereGOV	PROPONENTE / TOMADOR	APELIDO DO EMPREENDIMENTO			
0	0038849/2024	MUNICÍPIO DE TASSO FRAGOSO- MA	Construção de Creche de Educação Infantil em TASSO FRAGOSO/MA - FNDE - Creche Tipo 1			
LOCALIDADE SINAPI	**DATA BASE**	**DESCRIÇÃO DO LOTE**	**MUNICÍPIO / UF**	**BDI 1**	**BDI 2**	**BDI 3**
SAO LUIS	09-24 (DES.)	Construção de Creche de Educação Infantil em TASSO FRAGOSO/MA- FNDE -	TASSO FRAGOSO- MA	26,82%	0,00%	0,00%

RECURSO

Item	Fonte	Código	Descrição	Unidade	Quantidade	Custo Unitário (sem BDI) (R$)	BDI (%)	Preço Unitário (com BDI) (R$)	Preço Total (R$)	
Construção de Creche de Educação Infantil em TASSO FRAGOSO/MA- FNDE - Creche Tipo 1									**5.631.515,50**	
1.19.5.0.3.	SINAPI	97891	CAIXA ENTERRADA ELÉTRICA RETANGULAR, EM ALVENARIA COM BLOCOS DE CONCRETO, FUNDO COM BRITA, DIMENSÕES INTERNAS: 0,40X0,40X0,4 M. AF_12/2020	UN	14,00	198,01	BDI 1	255,08	3.571,12	RA
1.19.6.			**DISPOSITIVOS ELÉTRICOS**					-	**11.303,54**	
1.19.6.0.1.	SINAPI	91955	INTERRUPTOR PARALELO (1 MÓDULO), 10A/250V, INCLUINDO SUPORTE E PLACA - FORNECIMENTO E INSTALAÇÃO. AF_03/2023	UN	5,00	38,72	BDI 1	49,88	249,40	RA
1.19.6.0.2.	SINAPI	91953	INTERRUPTOR SIMPLES (1 MÓDULO), 10A/250V, INCLUINDO SUPORTE E PLACA - FORNECIMENTO E INSTALAÇÃO. AF_03/2023	UN	8,00	31,90	BDI 1	41,09	328,72	RA
1.19.6.0.3.	SINAPI	91959	INTERRUPTOR SIMPLES (2 MÓDULOS), 10A/250V, INCLUINDO SUPORTE E PLACA - FORNECIMENTO E INSTALAÇÃO. AF_03/2023	UN	4,00	48,88	BDI 1	62,97	251,88	RA
1.19.6.0.4.	SINAPI	91967	INTERRUPTOR SIMPLES (3 MÓDULOS), 10A/250V, INCLUINDO SUPORTE E PLACA - FORNECIMENTO E INSTALAÇÃO. AF_03/2023	UN	1,00	65,85	BDI 1	84,83	84,83	RA
1.19.6.0.5.	Composição	87	ESPELHO / PLACA CEGA 4" X 2", PARA INSTALAÇÃO DE TOMADAS E INTERRUPTORES	UND	30,00	14,83	BDI 1	19,10	573,00	RA
1.19.6.0.6.	SINAPI	91946	SUPORTE PARAFUSADO COM PLACA DE ENCAIXE 4" X 2" MÉDIO (1,30 M DO PISO) PARA PONTO ELÉTRICO - FORNECIMENTO E INSTALAÇÃO. AF_03/2023	UN	189,00	11,84	BDI 1	15,25	2.882,25	RA
1.19.6.0.7.	SINAPI	92022	INTERRUPTOR SIMPLES (1 MÓDULO) COM 1 TOMADA DE EMBUTIR 2P+T 10 A, SEM SUPORTE E SEM PLACA - FORNECIMENTO E INSTALAÇÃO. AF_03/2023	UN	27,00	42,41	BDI 1	54,63	1.475,01	RA
1.19.6.0.8.	SINAPI	92021	INTERRUPTOR PARALELO (1 MÓDULO) COM 1 TOMADA DE EMBUTIR 2P+T 10 A, SEM SUPORTE E SEM PLACA - FORNECIMENTO E INSTALAÇÃO. AF_03/2023	UN	14,00	49,28	BDI 1	63,48	888,72	RA
1.19.6.0.9.	SINAPI	91964	INTERRUPTOR SIMPLES (2 MÓDULOS) COM INTERRUPTOR PARALELO (1 MÓDULO), 10A/250V, SEM SUPORTE E SEM PLACA - FORNECIMENTO E INSTALAÇÃO. AF_03/2023	UN	1,00	60,78	BDI 1	78,30	78,30	RA
1.19.6.0.10.	SINAPI	92026	INTERRUPTOR SIMPLES (2 MÓDULOS) COM 1 TOMADA DE EMBUTIR 2P+T 10 A, SEM SUPORTE E SEM PLACA - FORNECIMENTO E INSTALAÇÃO. AF_03/2023	UN	7,00	59,38	BDI 1	76,49	535,43	RA
1.19.6.0.11.	SINAPI	91998	TOMADA BAIXA DE EMBUTIR (1 MÓDULO), 2P+T 10 A, SEM SUPORTE E SEM PLACA - FORNECIMENTO E INSTALAÇÃO. AF_03/2023	UN	130,00	21,74	BDI 1	28,01	3.641,30	RA
1.19.6.0.12.	SINAPI	91999	TOMADA BAIXA DE EMBUTIR (1 MÓDULO), 2P+T 20 A, SEM SUPORTE E SEM PLACA - FORNECIMENTO E INSTALAÇÃO. AF_03/2023	UN	10,00	24,43	BDI 1	31,47	314,70	RA
1.19.7.			**DISPOSITIVOS DE PROTEÇÃO**					-	**14.157,20**	
1.19.7.0.1.	SINAPI	93667	DISJUNTOR TRIPOLAR TIPO DIN, CORRENTE NOMINAL DE 10A - FORNECIMENTO E INSTALAÇÃO. AF_10/2020	UN	4,00	64,94	BDI 1	83,66	334,64	RA
1.19.7.0.2.	SINAPI	93653	DISJUNTOR MONOPOLAR TIPO DIN, CORRENTE NOMINAL DE 10A - FORNECIMENTO E INSTALAÇÃO. AF_10/2020	UN	56,00	10,84	BDI 1	13,96	781,76	RA
1.19.7.0.3.	SINAPI	93654	DISJUNTOR MONOPOLAR TIPO DIN, CORRENTE NOMINAL DE 16A - FORNECIMENTO E INSTALAÇÃO. AF_10/2020	UN	13,00	11,47	BDI 1	14,78	192,14	RA

PMTF
FL.(S) Nº 0045
RUBRICA

CAIXA

PO - PLANILHA ORÇAMENTÁRIA
Orçamento Base para Licitação - OGU

Grau de Sigilo: #PUBLICO

Nº OPERAÇÃO	Nº TransfereGOV	PROPONENTE / TOMADOR	APELIDO DO EMPREENDIMENTO
0	903849/2024	MUNICÍPIO DE TASSO FRAGOSO- MA	Construção de Creche de Educação Infantil em TASSO FRAGOSO/MA - FNDE - Creche Tipo 1

LOCALIDADE SINAPI	DATA BASE	DESCRIÇÃO DO LOTE	MUNICÍPIO / UF	BDI 1	BDI 2	BDI 3
SAO LUIS	06-24 (DES.)	Construção de Creche de Educação Infantil em TASSO FRAGOSO/MA- FNDE -	TASSO FRAGOSO- MA	28,82%	0,00%	0,00%

Item	Fonte	Código	Descrição	Unidade	Quantidade	Custo Unitário (sem BDI) (R$)	BDI (%)	Preço Unitário (com BDI) (R$)	Preço Total (R$)	RECURSO
Construção de Creche de Educação Infantil em TASSO FRAGOSO/MA- FNDE - Creche Tipo 1									**5.831.515,50**	
1.19.7.0.4.	SINAPI	93656	DISJUNTOR MONOPOLAR TIPO DIN, CORRENTE NOMINAL DE 25A - FORNECIMENTO E INSTALAÇÃO. AF_10/2020	UN	13,00	12,72	BDI 1	16,39	213,07	RA
1.19.7.0.5.	SINAPI	93657	DISJUNTOR MONOPOLAR TIPO DIN, CORRENTE NOMINAL DE 32A - FORNECIMENTO E INSTALAÇÃO. AF_10/2020	UN	6,00	14,21	BDI 1	18,31	109,86	RA
1.19.7.0.6.	SINAPI	101895	DISJUNTOR TERMOMAGNÉTICO TRIPOLAR , CORRENTE NOMINAL DE 125A - FORNECIMENTO E INSTALAÇÃO. AF_10/2020	UN	1,00	391,35	BDI 1	504,39	504,39	RA
1.19.7.0.7.	SINAPI	93668	DISJUNTOR TRIPOLAR TIPO DIN, CORRENTE NOMINAL DE 16A - FORNECIMENTO E INSTALAÇÃO. AF_10/2020	UN	2,00	66,81	BDI 1	86,06	172,12	RA
1.19.7.0.8.	SINAPI	101896	DISJUNTOR TERMOMAGNÉTICO TRIPOLAR , CORRENTE NOMINAL DE 200A - FORNECIMENTO E INSTALAÇÃO. AF_10/2020	UN	1,00	583,28	BDI 1	751,38	751,38	RA
1.19.7.0.9.	SINAPI	93670	DISJUNTOR TRIPOLAR TIPO DIN, CORRENTE NOMINAL DE 25A - FORNECIMENTO E INSTALAÇÃO. AF_10/2020	UN	2,00	70,57	BDI 1	90,91	181,82	RA
1.19.7.0.10.	SINAPI	93671	DISJUNTOR TRIPOLAR TIPO DIN, CORRENTE NOMINAL DE 32A - FORNECIMENTO E INSTALAÇÃO. AF_10/2020	UN	2,00	75,07	BDI 1	96,71	193,42	RA
1.19.7.0.11.	SINAPI	101894	DISJUNTOR TRIPOLAR TIPO NEMA, CORRENTE NOMINAL DE 60 ATÉ 100A - FORNECIMENTO E INSTALAÇÃO. AF_10/2020	UN	6,00	146,43	BDI 1	188,63	1.131,78	RA
1.19.7.0.12.	Composição	88	DISPOSITIVO CONTRA SURTO - DPS 60 kA	UND	30,00	171,07	BDI 1	220,37	7.933,32	RA
1.19.7.0.13.	Composição	89	DISJUNTOR TETRAPOLAR TIPO DR, CORRENTE NOMINAL DE 25A - 30mA	UND	3,00	159,22	BDI 1	205,11	615,33	RA
1.19.7.0.14.	Composição	90	DISJUNTOR TETRAPOLAR TIPO DR, CORRENTE NOMINAL DE 40A - 30mA	UN	1,00	159,32	BDI 1	205,24	205,24	RA
1.19.7.0.15.	Composição	91	DISJUNTOR TETRAPOLAR TIPO DR, CORRENTE NOMINAL DE 63A - 30mA	UN	2,00	172,07	BDI 1	221,66	443,32	RA
1.19.7.0.16.	Composição	92	DISJUNTOR TETRAPOLAR TIPO DR, CORRENTE NOMINAL DE 80A - 30mA	UN	1,00	305,55	BDI 1	393,61	393,61	RA
1.19.8.			**ELETROCALHAS**					-	**45.383,60**	
1.19.8.0.1.	Composição	93	ELETROCALHA LISA OU PERFURADA EM AÇO GALVANIZADO, LARGURA 200MM E ALTURA 75MM, INCLUSIVE EMENDA E FIXAÇÃO - FORNECIMENTO E INSTALAÇÃO	M	121,00	181,18	BDI 1	233,40	28.241,40	RA
1.19.8.0.2.	Composição	94	ELETROCALHA LISA OU PERFURADA EM AÇO GALVANIZADO, LARGURA 50MM E ALTURA 50MM, INCLUSIVE EMENDA E FIXAÇÃO - FORNECIMENTO E INSTALAÇÃO	M	105,30	94,40	BDI 1	121,61	12.805,53	RA
1.19.8.0.3.	Composição	95	CABECOTE PARA ENTRADA DE LINHA DE ALIMENTACAO PARA ELETRODUTO	UN	92,00	16,00	BDI 1	20,61	1.896,12	RA
1.19.8.0.4.	Composição	96	TÊ HORIZONTAL 90°, PARA ELETROCALHA, LISA OU PERFURADA EM AÇO GALVANIZADO, LARGURA DE 200MM E ALTURA DE 50MM - FORNECIMENTO E INSTALAÇÃO.	UN	3,00	128,50	BDI 1	165,53	496,59	RA
1.19.8.0.5.	Composição	97	TÊ HORIZONTAL 90°, PARA ELETROCALHA, LISA OU PERFURADA EM AÇO GALVANIZADO, LARGURA DE 50MM E ALTURA DE 50MM - FORNECIMENTO E INSTALAÇÃO.	UN	3,00	121,55	BDI 1	156,58	469,74	RA

PMTF
FL.(S) Nº 0101
RUBRICA

CAIXA

PO - PLANILHA ORÇAMENTÁRIA
Orçamento Base para Licitação - OGU

Grau de Sigilo: PÚBLICO

Nº OPERAÇÃO	Nº TransferuGOV	PROPONENTE / TOMADOR	APELIDO DO EMPREENDIMENTO			
0	003849/2024	MUNICÍPIO DE TASSO FRAGOSO- MA	Construção de Creche de Educação Infantil em TASSO FRAGOSO/MA - FNDE - Creche Tipo 1			
LOCALIDADE SINAPI	DATA BASE	DESCRIÇÃO DO LOTE	MUNICÍPIO / UF	BDI 1	BDI 2	BDI 3
SAO LUIS	06-24 (DES.)	Construção de Creche de Educação Infantil em TASSO FRAGOSO/MA- FNDE -	TASSO FRAGOSO- MA	28,92%	0,00%	0,00%

RECURSO

Item	Fonte	Código	Descrição	Unidade	Quantidade	Custo Unitário (sem BDI) (R$)	BDI (%)	Preço Unitário (com BDI) (R$)	Preço Total (R$)	
Construção de Creche de Educação Infantil em TASSO FRAGOSO/MA- FNDE - Creche Tipo 1									**5.631.515,90**	
1.19.8.0.6.	Composição	98	TÊ HORIZONTAL 90°, PARA ELETROCALHA, LISA OU PERFURADA EM AÇO GALVANIZADO, LARGURA DE 200MM E ALTURA DE 75MM - FORNECIMENTO E INSTALAÇÃO.	UN	6,00	128,45	BDI 1	165,47	992,82	RA
1.19.8.0.7.	Composição	99	CRUZETA DE FERRO GALVANIZADO, COM ROSCA BSP, DE 2"	UN	1,00	133,22	BDI 1	171,61	171,61	RA
1.19.8.0.8.	Composição	100	TAMPAO / TERMINAL / PLUG, D = 4" , PARA DUTO CORRUGADO PEAD	UN	5,00	24,49	BDI 1	31,55	157,75	RA
1.19.8.0.9.	Composição	101	TAMPAO / TERMINAL / PLUG, D = 2" , PARA DUTO CORRUGADO PEAD	UN	7,00	16,86	BDI 1	21,72	152,04	RA
1.19.9.			**ELETRODUTOS**					-	**26.164,10**	
1.19.9.0.1.	SINAPI	91837	ELETRODUTO FLEXÍVEL CORRUGADO REFORÇADO, PVC, DN 32 MM (1"), PARA CIRCUITOS TERMINAIS, INSTALADO EM FORRO - FORNECIMENTO E INSTALAÇÃO. AF_03/2023_PA	M	46,70	24,70	BDI 1	31,82	1.485,99	RA
1.19.9.0.2.	SINAPI	91855	ELETRODUTO FLEXÍVEL CORRUGADO REFORÇADO, PVC, DN 25 MM (3/4"), PARA CIRCUITOS TERMINAIS, INSTALADO EM PAREDE - FORNECIMENTO E INSTALAÇÃO. AF_03/2023	M	1.585,70	10,80	BDI 1	13,91	22.057,09	RA
1.19.9.0.3.	SINAPI	97667	ELETRODUTO FLEXÍVEL CORRUGADO, PEAD, DN 50 (1 1/2"), PARA REDE ENTERRADA DE DISTRIBUIÇÃO DE ENERGIA ELÉTRICA - FORNECIMENTO E INSTALAÇÃO. AF_12/2021	M	17,20	9,42	BDI 1	12,13	208,64	RA
1.19.9.0.4.	SINAPI	97669	ELETRODUTO FLEXÍVEL CORRUGADO, PEAD, DN 90 (3"), PARA REDE ENTERRADA DE DISTRIBUIÇÃO DE ENERGIA ELÉTRICA - FORNECIMENTO E INSTALAÇÃO. AF_12/2021	M	59,30	19,73	BDI 1	25,42	1.507,41	RA
1.19.9.0.5.	SINAPI	97670	ELETRODUTO FLEXÍVEL CORRUGADO, PEAD, DN 100 (4"), PARA REDE ENTERRADA DE DISTRIBUIÇÃO DE ENERGIA ELÉTRICA - FORNECIMENTO E INSTALAÇÃO. AF_12/2021	M	17,10	25,60	BDI 1	32,98	563,96	RA
1.19.9.0.6.	SINAPI	91870	ELETRODUTO RÍGIDO ROSCÁVEL, PVC, DN 20 MM (1/2"), PARA CIRCUITOS TERMINAIS, INSTALADO EM PAREDE - FORNECIMENTO E INSTALAÇÃO. AF_03/2023	M	6,00	12,26	BDI 1	15,79	94,74	RA
1.19.9.0.7.	Composição	102	ELETRODUTO RÍGIDO ROSCÁVEL, PVC, DN 20 MM (1 1/2"), PARA CIRCUITOS TERMINAIS, INSTALADO EM PAREDE - FORNECIMENTO E INSTALAÇÃO	M	6,00	19,89	BDI 1	25,62	153,72	RA
1.19.9.0.8.	Composição	103	ELETRODUTO RÍGIDO, EM AÇO ZINCADO OU GALVANIZADO, TIPO LEVE, DN=3/4", APARENTE - FORNECIMENTO E INSTALAÇÃO	M	2,20	32,66	BDI 1	42,07	92,55	RA
1.19.10.			**PERFILADOS**					-	**6.067,20**	
1.19.10.0.1.	Composição	104	GANCHO PARA PERFILADO 44X32 MM	M	53,00	21,03	BDI 1	27,09	1.435,77	RA
1.19.10.0.2.	SINAPI	104764	SUPORTE PARA 2 ELETRODUTOS, ESPAÇADO A CADA 80 CM, EM PERFILADO COM COMPRIMENTO DE 25 CM FIXADO EM LAJE, POR METRO DE ELETRODUTO FIXADO. AF_09/2023	M	44,90	22,50	BDI 1	28,98	1.301,20	RA
1.19.10.0.3.	Composição	105	PERFILADO PERFURADO 38X38 MM	M	44,90	57,58	BDI 1	74,17	3.330,23	RA
1.19.11.			**ILUMINAÇÃO**					-	**24.685,11**	
1.19.11.0.1.	SINAPI	97607	LUMINÁRIA ARANDELA TIPO TARTARUGA, DE SOBREPOR, COM 1 LÂMPADA LED DE 6 W, SEM REATOR - FORNECIMENTO E INSTALAÇÃO. AF_02/2020	UN	16,00	109,06	BDI 1	140,49	2.247,84	RA

FL(S) Nº 06
RUBRICA:

CAIXA

PO - PLANILHA ORÇAMENTÁRIA
Orçamento Base para Licitação - OGU

Grau de Sigilo: #PUBLICO

Nº OPERAÇÃO	Nº TransfereGOV	PROPONENTE / TOMADOR	APELIDO DO EMPREENDIMENTO			
0	003849/2024	MUNICÍPIO DE TASSO FRAGOSO- MA	Construção de Creche de Educação Infantil em TASSO FRAGOSO/MA - FNDE - Creche Tipo 1			
LOCALIDADE SINAPI	**DATA BASE**	**DESCRIÇÃO DO LOTE**	**MUNICÍPIO / UF**	**BDI 1**	**BDI 2**	**BDI 3**
SAO LUIS	06-24 (DES.)	Construção de Creche de Educação Infantil em TASSO FRAGOSO/MA- FNDE -	TASSO FRAGOSO- MA	28,82%	0,00%	0,00%

DESONERADO

Item	Fonte	Código	Descrição	Unidade	Quantidade	Custo Unitário (sem BDI) (R$)	BDI (%)	Preço Unitário (com BDI) (R$)	Preço Total (R$)	
Construção de Creche de Educação Infantil em TASSO FRAGOSO/MA- FNDE - Creche Tipo 1									**5.831.515,90**	
1.19.11.0.2.	SINAPI	97584	LUMINÁRIA TIPO CALHA, DE SOBREPOR, COM 1 LÂMPADA TUBULAR FLUORESCENTE DE 36 W, COM REATOR DE PARTIDA RÁPIDA - FORNECIMENTO E INSTALAÇÃO. AF_02/2020	UN	7,00	120,91	BDI 1	155,76	1.090,32	RA
1.19.11.0.3.	Composição	106	LUMINÁRIA DE EMBUTIR COMPLETA EM FORRO DE GESSO OU MODULADO COM PERFIL "T", PARA 2 LAMPADAS T8 16/18W	UND	119,00	82,90	BDI 1	106,79	12.708,01	RA
1.19.11.0.4.	SINAPI	97584	LUMINÁRIA TIPO CALHA, DE SOBREPOR, COM 1 LÂMPADA TUBULAR FLUORESCENTE DE 36 W, COM REATOR DE PARTIDA RÁPIDA - FORNECIMENTO E INSTALAÇÃO. AF_02/2020	UN	40,00	120,91	BDI 1	155,76	6.230,40	RA
1.19.11.0.5.	Composição	107	REFLETOR EM ALUMÍNIO, DE SUPORTE E ALÇA, COM LÂMPADA LED E REATOR ALTO FATOR DE POTÊNCIA - FORNECIMENTO E INSTALAÇÃO	UND	14,00	132,44	BDI 1	170,61	2.388,54	RA
1.19.12.			**QUADROS**					-	**9.212,14**	
1.19.12.0.1.	SINAPI	101946	QUADRO DE MEDIÇÃO GERAL DE ENERGIA PARA 1 MEDIDOR DE SOBREPOR - FORNECIMENTO E INSTALAÇÃO. AF_10/2020	UN	1,00	183,67	BDI 1	236,66	236,66	RA
1.19.12.0.2.	SINAPI	101881	QUADRO DE DISTRIBUIÇÃO DE ENERGIA EM CHAPA DE AÇO GALVANIZADO, DE EMBUTIR, COM BARRAMENTO TRIFÁSICO, PARA 40 DISJUNTORES DIN 100A - FORNECIMENTO E INSTALAÇÃO. AF_10/2020	UN	8,00	870,91	BDI 1	1.121,91	8.975,26	RA
1.20.			**INSTALAÇÕES DE CLIMATIZAÇÃO**					-	**25.704,00**	
1.20.1.			**DUTOS**					-	**20.546,36**	
1.20.1.0.1.	SINAPI	91927	CABO DE COBRE FLEXÍVEL ISOLADO, 2,5 MM², ANTI-CHAMA 0,6/1,0 KV, PARA CIRCUITOS TERMINAIS - FORNECIMENTO E INSTALAÇÃO. AF_03/2023	M	22,60	4,75	BDI 1	6,12	138,31	RA
1.20.1.0.2.	SINAPI	91929	CABO DE COBRE FLEXÍVEL ISOLADO, 4 MM², ANTI-CHAMA 0,6/1,0 KV, PARA CIRCUITOS TERMINAIS - FORNECIMENTO E INSTALAÇÃO. AF_03/2023	M	132,40	7,00	BDI 1	9,02	1.194,25	RA
1.20.1.0.3.	SINAPI	97327	TUBO EM COBRE FLEXÍVEL, DN 1/4", COM ISOLAMENTO, INSTALADO EM RAMAL DE ALIMENTAÇÃO DE AR CONDICIONADO COM CONDENSADORA INDIVIDUAL. FORNECIMENTO E INSTALAÇÃO. AF_12/2015	M	16,90	28,23	BDI 1	36,37	614,65	RA
1.20.1.0.4.	SINAPI	97328	TUBO EM COBRE FLEXÍVEL, DN 3/8", COM ISOLAMENTO, INSTALADO EM RAMAL DE ALIMENTAÇÃO DE AR CONDICIONADO COM CONDENSADORA INDIVIDUAL - FORNECIMENTO E INSTALAÇÃO. AF_12/2015	M	154,90	49,29	BDI 1	63,50	9.836,15	RA
1.20.1.0.5.	SINAPI	97328	TUBO EM COBRE FLEXÍVEL, DN 3/8", COM ISOLAMENTO, INSTALADO EM RAMAL DE ALIMENTAÇÃO DE AR CONDICIONADO COM CONDENSADORA INDIVIDUAL - FORNECIMENTO E INSTALAÇÃO. AF_12/2015	M	138,00	49,29	BDI 1	63,50	8.763,00	RA
1.20.2.			**DRENO**					-	**5.157,64**	

FL(S) Nº 209
RÚBRICA
PMTF

CAIXA

PO - PLANILHA ORÇAMENTÁRIA

Orçamento Base para Licitação - OGU

Grau de Sigilo: #PUBLICO

Nº OPERAÇÃO	Nº TransferaGOV	PROPONENTE / TOMADOR	APELIDO DO EMPREENDIMENTO			
0	003849/2024	MUNICÍPIO DE TASSO FRAGOSO- MA	Construção de Creche de Educação Infantil em TASSO FRAGOSO/MA - FNDE - Creche Tipo 1			
LOCALIDADE SINAPI	**DATA BASE**	**DESCRIÇÃO DO LOTE**	**MUNICÍPIO / UF**	**BDI 1**	**BDI 2**	**BDI 3**
SAO LUIS	05-24 (DES.)	Construção de Creche de Educação Infantil em TASSO FRAGOSO/MA- FNDE -	TASSO FRAGOSO- MA	28,82%	0,00%	0,00%

DOCUMENTO

Item	Fonte	Código	Descrição	Unidade	Quantidade	Custo Unitário (sem BDI) (R$)	BDI (%)	Preço Unitário (com BDI) (R$)	Preço Total (R$)	
Construção de Creche de Educação Infantil em TASSO FRAGOSO/MA- FNDE - Creche Tipo 1									**5.631.515,50**	
1.20.2.0.1.	SINAPI	103978	TUBO, PVC, SOLDÁVEL, DN 40MM, INSTALADO EM RAMAL DE DISTRIBUIÇÃO DE ÁGUA - FORNECIMENTO E INSTALAÇÃO. AF_06/2022	M	128,80	25,41	BDI 1	32,73	4.215,62	RA
1.20.2.0.2.	SINAPI	103981	JOELHO 45 GRAUS, PVC, SOLDÁVEL, DN 40MM, INSTALADO EM RAMAL DE DISTRIBUIÇÃO DE ÁGUA - FORNECIMENTO E INSTALAÇÃO. AF_06/2022	UN	24,00	16,48	BDI 1	21,23	509,52	RA
1.20.2.0.3.	SINAPI	103980	JOELHO 90 GRAUS, PVC, SOLDÁVEL, DN 40MM, INSTALADO EM RAMAL DE DISTRIBUIÇÃO DE ÁGUA - FORNECIMENTO E INSTALAÇÃO. AF_06/2022	UN	19,00	16,43	BDI 1	21,17	402,23	RA
1.20.2.0.4.	SINAPI	104011	TE, PVC, SOLDÁVEL, DN 40MM, INSTALADO EM RAMAL DE DISTRIBUIÇÃO DE ÁGUA - FORNECIMENTO E INSTALAÇÃO. AF_06/2022	UN	1,00	23,50	BDI 1	30,27	30,27	RA
1.21.			**INSTALAÇÕES DE CABEAMENTO ESTRUTURADO**					-	**70.391,53**	
1.21.1.			**ACESSÓRIOS CABEAMENTO**					-	**16.330,36**	
1.21.1.0.1.	SINAPI	98307	TOMADA DE REDE RJ45 - FORNECIMENTO E INSTALAÇÃO. AF_11/2019	UN	28,00	54,37	BDI 1	70,04	1.961,12	RA
1.21.1.0.2.	Composição	108	SWITCH TIPO 24 PORTAS	UND	1,00	4.253,68	BDI 1	5.479,59	5.479,59	RA
1.21.1.0.3.	Composição	109	PATCH CORD, CATEGORIA 6 UTP, 4 PARES	UND	48,00	55,79	BDI 1	71,87	3.449,76	RA
1.21.1.0.4.	SINAPI	98302	PATCH PANEL 24 PORTAS, CATEGORIA 6 - FORNECIMENTO E INSTALAÇÃO. AF_11/2019	UN	3,00	1.031,46	BDI 1	1.328,73	3.986,19	RA
1.21.1.0.5.	SINAPI	100555	RACK ABERTO EM COLUNA 44U PARA SERVIDOR - FORNECIMENTO E INSTALAÇÃO. AF_11/2019	UN	1,00	1.128,47	BDI 1	1.453,70	1.453,70	RA
1.21.2.			**ACESSÓRIOS**					-	**8.056,05**	
1.21.2.0.1.	SINAPI	91941	CAIXA RETANGULAR 4" X 2" BAIXA (0,30 M DO PISO), PVC, INSTALADA EM PAREDE - FORNECIMENTO E INSTALAÇÃO. AF_03/2023	UN	42,00	11,98	BDI 1	15,43	648,06	RA
1.21.2.0.2.	Composição	73	ARRUELA EM ALUMINIO	UN	597,00	2,04	BDI 1	2,63	1.833,11	RA
1.21.2.0.3.	Composição	75	BUCHA DE NYLON	UN	23,00	0,86	BDI 1	1,11	25,53	RA
1.21.2.0.4.	Composição	110	PARAFUSO EM AÇO GALVANIZADO, TIPO MÁQUINA, SEXTAVADO, COM PORCA ZINCADA, SEXTAVADA, DIAMETRO 1/4"	UND	593,00	3,59	BDI 1	4,62	2.739,66	RA
1.21.2.0.5.	SINAPI	92584	ARMAÇÃO UTILIZANDO AÇO CA-25 DE 10,0 MM - MONTAGEM. AF_06/2022	KG	39,24	12,32	BDI 1	15,87	622,74	RA
1.21.2.0.6.	SINAPI	98463	SUPORTE ISOLADOR PARA FIXAÇÃO DA CORDOALHA DE COBRE EM ALVENARIA OU CONCRETO - FORNECIMENTO E INSTALAÇÃO. AF_08/2023	UN	65,00	26,11	BDI 1	33,63	2.185,95	RA
1.21.3.			**CAIXAS E QUADROS**					-	**6.193,34**	
1.21.3.0.1.	Composição	111	CAIXA DE CONCRETO ARMADO PRE-MOLDADO, COM FUNDO E TAMPA, DIMENSOES DE 0,30 X 0,30 X 0,30 M	UND	5,00	432,78	BDI 1	557,51	2.787,55	RA
1.21.3.0.2.	SINAPI	100657	CAIXA DE PASSAGEM PARA TELEFONE 80X80X15CM (SOBREPOR) FORNECIMENTO E INSTALACAO. AF_11/2019	UN	4,00	443,23	BDI 1	570,97	2.283,88	RA

PMTF
FL.(S) Nº 210
RÚBRICA:

CAIXA

PO - PLANILHA ORÇAMENTÁRIA
Orçamento Base para Licitação - OGU

Grau de Sigilo: #PUBLICO

Nº OPERAÇÃO	Nº TransferiGOV	PROPONENTE / TOMADOR	APELIDO DO EMPREENDIMENTO			
0	003849/2024	MUNICÍPIO DE TASSO FRAGOSO- MA	Construção de Creche de Educação Infantil em TASSO FRAGOSO/MA - FNDE - Creche Tipo 1			
LOCALIDADE SINAPI	**DATA BASE**	**DESCRIÇÃO DO LOTE**	**MUNICÍPIO / UF**	**BDI 1**	**BDI 2**	**BDI 3**
SAO LUIS	06-24 (DES.)	Construção de Creche de Educação Infantil em TASSO FRAGOSO/MA- FNDE -	TASSO FRAGOSO- MA	28,82%	0,00%	0,00%

Item	Fonte	Código	Descrição	Unidade	Quantidade	Custo Unitário (sem BDI) (R$)	BDI (%)	Preço Unitário (com BDI) (R$)	Preço Total (R$)	
Construção de Creche de Educação Infantil em TASSO FRAGOSO/MA- FNDE - Creche Tipo 1									**5.621.515,50**	
1.21.3.0.3.	SINAPI	101881	QUADRO DE DISTRIBUIÇÃO DE ENERGIA EM CHAPA DE AÇO GALVANIZADO, DE EMBUTIR, COM BARRAMENTO TRIFÁSICO, PARA 40 DISJUNTORES DIN 100A - FORNECIMENTO E INSTALAÇÃO. AF_10/2020	UN	1,00	870,91	BDI 1	1.121,91	1.121,91	RA
1.21.4.			**DISPOSITIVOS**					-	**2.491,86**	
1.21.4.0.1.	SINAPI	98307	TOMADA DE REDE RJ45 - FORNECIMENTO E INSTALAÇÃO. AF_11/2019	UN	28,00	54,37	BDI 1	70,04	1.961,12	RA
1.21.4.0.2.	Composição	112	TOMADA PARA ANTENA DE TV. CABO COAXIAL DE 9 MM FORNECIMENTO E INSTALAÇÃO	UND	14,00	29,43	BDI 1	37,91	530,74	RA
1.21.5.			**ELETROCALHA E ELETRODUTOS**					-	**23.460,05**	
1.21.5.0.1.	Composição	113	ELETROCALHA LISA OU PERFURADA EM AÇO GALVANIZADO, LARGURA 100MM E ALTURA 50MM, INCLUSIVE EMENDA E FIXAÇÃO - FORNECIMENTO E INSTALAÇÃO	M	77,60	114,48	BDI 1	147,47	11.443,67	RA
1.21.5.0.2.	SINAPI	91837	ELETRODUTO FLEXÍVEL CORRUGADO REFORÇADO, PVC, DN 32 MM (1"), PARA CIRCUITOS TERMINAIS, INSTALADO EM FORRO - FORNECIMENTO E INSTALAÇÃO. AF_03/2023_PA	M	4,20	24,70	BDI 1	31,82	133,64	RA
1.21.5.0.3.	SINAPI	91835	ELETRODUTO FLEXÍVEL CORRUGADO REFORÇADO, PVC, DN 25 MM (3/4"), PARA CIRCUITOS TERMINAIS, INSTALADO EM FORRO - FORNECIMENTO E INSTALAÇÃO. AF_03/2023_PA	M	258,40	19,88	BDI 1	25,61	6.617,62	RA
1.21.5.0.4.	SINAPI	91865	ELETRODUTO RÍGIDO ROSCÁVEL, PVC, DN 40 MM (1 1/4"), PARA CIRCUITOS TERMINAIS, INSTALADO EM FORRO - FORNECIMENTO E INSTALAÇÃO. AF_03/2023	M	51,60	18,78	BDI 1	24,19	1.253,04	RA
1.21.5.0.5.	SINAPI	93011	ELETRODUTO RÍGIDO ROSCÁVEL, PVC, DN 85 MM (3"), PARA REDE ENTERRADA DE DISTRIBUIÇÃO DE ENERGIA ELÉTRICA - FORNECIMENTO E INSTALAÇÃO. AF_12/2021	M	46,90	46,55	BDI 1	59,97	2.812,59	RA
1.21.5.0.6.	Composição	99	CRUZETA DE FERRO GALVANIZADO, COM ROSCA BSP, DE 2"	UN	1,00	133,22	BDI 1	171,61	171,61	RA
1.21.5.0.7.	Composição	114	CRUZETA DE FERRO GALVANIZADO, COM ROSCA BSP, DE 2"	UND	3,00	133,22	BDI 1	171,61	514,83	RA
1.21.5.0.8.	Composição	71	CABECOTE PARA ENTRADA DE LINHA DE ALIMENTACAO PARA ELETRODUTO	UN	12,00	16,00	BDI 1	20,61	247,32	RA
1.21.5.0.9.	Composição	115	TERMINAL A COMPRESSÃO	UND	5,00	15,56	BDI 1	20,04	100,20	RA
1.21.5.0.10.	Composição	86	TÊ HORIZONTAL 90°, PARA ELETROCALHA, LISA OU PERFURADA EM AÇO GALVANIZADO, LARGURA DE 200MM E ALTURA DE 50MM - FORNECIMENTO E INSTALAÇÃO.	UN	1,00	128,50	BDI 1	165,53	165,53	RA
1.21.6.			**CABEAMENTO**					-	**13.860,87**	
1.21.6.0.1.	SINAPI	98297	CABO ELETRÔNICO CATEGORIA 6, INSTALADO EM EDIFICAÇÃO INSTITUCIONAL - FORNECIMENTO E INSTALAÇÃO. AF_11/2019	M	1.209,50	8,90	BDI 1	11,46	13.860,87	RA
1.22.			**SISTEMA DE EXAUSTÃO MECÂNICA**					-	**7.746,55**	
1.22.0.0.1.	Composição	116	INSTALAÇÃO DE EXAUSTOR ELÉTRICO TIPO DOMICILIAR	UND	4,00	489,99	BDI 1	631,21	2.524,84	RA
1.22.0.0.2.	Composição	117	DUTO DE ALONGAMENTO PARA EXAUSTOR	M	7,70	275,31	BDI 1	354,66	2.730,81	RA
1.22.0.0.3.	Composição	118	COIFA EM AÇO INOX 100CM X 150CM	UND	1,00	1.933,83	BDI 1	2.490,90	2.490,90	RA

PMTF
FL.(S) Nº 911
RUBRICA:

CAIXA

PO - PLANILHA ORÇAMENTÁRIA
Orçamento Base para Licitação - OGU

Grau de Sigilo: #PUBLICO

Nº OPERAÇÃO	Nº TransferenciaGOV	PROPONENTE / TOMADOR	APELIDO DO EMPREENDIMENTO
0	903849/2024	MUNICÍPIO DE TASSO FRAGOSO- MA	Construção de Creche de Educação Infantil em TASSO FRAGOSO/MA - FNDE - Creche Tipo 1

LOCALIDADE SINAPI	DATA BASE	DESCRIÇÃO DO LOTE	MUNICÍPIO / UF	BDI 1	BDI 2	BDI 3
SAO LUIS	06-24 (DES.)	Construção de Creche de Educação Infantil em TASSO FRAGOSO/MA- FNDE -	TASSO FRAGOSO- MA	28,82%	0,00%	0,00%

Item	Fonte	Código	Descrição	Unidade	Quantidade	Custo Unitário (sem BDI) (R$)	BDI (%)	Preço Unitário (com BDI) (R$)	Preço Total (R$)	ECIPSO
Construção de Creche de Educação Infantil em TASSO FRAGOSO/MA- FNDE - Creche Tipo 1									**5.831.515,50**	
1.23.			**SISTEMA DE PROTEÇÃO CONTRA DESCARGAS ATMOSFÉRICAS (SPDA)**					-	**39.698,93**	
1.23.0.0.1.	SINAPI	98111	CAIXA DE INSPEÇÃO PARA ATERRAMENTO, CIRCULAR, EM POLIETILENO, DIÂMETRO INTERNO = 0,3 M. AF_12/2020	UN	15,00	56,22	BDI 1	72,42	1.086,30	RA
1.23.0.0.2.	SINAPI	96985	HASTE DE ATERRAMENTO, DIÂMETRO 5/8", COM 3 METROS - FORNECIMENTO E INSTALAÇÃO. AF_08/2023	UN	15,00	81,44	BDI 1	104,91	1.573,65	RA
1.23.0.0.3.	SINAPI	104753	CONECTOR SPLIT-BOLT, PARA SPDA, PARA CABOS ATÉ 50 MM2 - FORNECIMENTO E INSTALAÇÃO. AF_08/2023	UN	48,00	24,23	BDI 1	31,21	1.498,08	RA
1.23.0.0.4.	SINAPI	96977	CORDOALHA DE COBRE NU 50 MM², ENTERRADA - FORNECIMENTO E INSTALAÇÃO. AF_08/2023	M	310,00	56,55	BDI 1	72,85	22.583,50	RA
1.23.0.0.5.	Composição	119	SOLDA EXOTÉRMICA PARA SPDA - FORNECIMENTO E INSTALAÇÃO	UND	20,00	62,05	BDI 1	79,93	1.598,60	RA
1.23.0.0.6.	Composição	120	VERGALHÃO	M	120,00	14,05	BDI 1	18,10	2.172,00	RA
1.23.0.0.7.	Composição	121	BARRA CHATA EM ALUMÍNIO	UND	280,00	25,47	BDI 1	32,81	9.186,80	RA
1.24.			**SERVIÇOS COMPLEMENTARES**					-	**222.462,79**	
1.24.0.0.1.	Composição	122	CONJUNTO DE MASTRO P/ TRÊS BANDEIRAS E PEDESTAL	UND	1,00	4.248,07	BDI 1	5.472,36	5.472,36	RA
1.24.0.0.2.	Composição	123	BANCADA DE GRANITO CINZA ANDORINHA, INCLUSIVE PASSA PRATOS, ESPESSURA 2 CM - FORNECIMENTO E INSTALAÇÃO	M2	64,53	805,41	BDI 1	1.037,53	66.951,81	RA
1.24.0.0.3.	Composição	124	BANCO DE GRANITO CINZA ANDORINHA, ESPESSURA 2 CM - FORNECIMENTO E INSTALAÇÃO	M²	2,21	805,39	BDI 1	1.037,50	2.292,88	RA
1.24.0.0.4.	Composição	125	PRATELEIRA DE GRANITO CINZA ANDORINHA, ESPESSURA 2 CM - FORNECIMENTO E INSTALAÇÃO	M2	53,79	725,55	BDI 1	934,65	50.274,82	RA
1.24.0.0.5.	Composição	126	ESCANINHOS EM MDF, REVESTIDOS EM LAMINADO MELAMÍNICO	M2	96,67	232,85	BDI 1	299,70	28.972,00	RA
1.24.0.0.6.	SINAPI	101965	PEITORIL LINEAR EM GRANITO OU MÁRMORE, L = 15CM, COMPRIMENTO DE ATÉ 2M, ASSENTADO COM ARGAMASSA 1:6 COM ADITIVO. AF_11/2020	M	132,00	176,60	BDI 1	227,50	30.030,00	RA
1.24.0.0.7.	Composição	127	PEITORIL EM GRANITO CINZA ANDORINHA, L = 15CM, COMPRIMENTO DE ATÉ 2M, ASSENTADO COM ARGAMASSA 1:6 COM ADITIVO - CHUVEIRO	M	8,45	176,60	BDI 1	227,50	1.922,38	RA
1.24.0.0.8.	SINAPI	100851	SUPORTE MÃO FRANCESA EM AÇO, ABAS IGUAIS 30 CM, CAPACIDADE MÍNIMA 80 KG, BRANCO - FORNECIMENTO E INSTALAÇÃO. AF_01/2020	UN	301,00	34,01	BDI 1	43,81	13.188,81	RA
1.24.0.0.9.	Composição	128	BARRA DE APOIO EM INOX, DIAMETRO MINIMO 3 CM, EM AÇO INOX	M	23,86	211,86	BDI 1	272,92	6.511,87	RA
1.24.0.0.10.	Composição	129	BANCO DE CONCRETO SEM ENCOSTO, DIM. 2,50 X 0,60 M	M2	5,44	573,78	BDI 1	739,14	4.020,02	RA
1.24.0.0.11.	Composição	130	POSTE OFICIAL COMPLETO PARA REDE DE VOLEI	CJ	1,00	2.348,73	BDI 1	3.025,63	3.025,63	RA
1.24.0.0.12.	SINAPI	103769	PAR DE TABELAS DE BASQUETE DE COMPENSADO NAVAL, COM AROS E REDES - FORNECIMENTO E INSTALAÇÃO. AF_03/2022	UN	1,00	3.862,42	BDI 1	4.975,57	4.975,57	RA
1.24.0.0.13.	Composição	131	TRAVE OFICIAL COMPLETA PARA FUTEBOL DE SALÃO	CJ	1,00	3.746,11	BDI 1	4.825,74	4.825,74	RA
1.25.			**FECHAMENTO - MURO**					-	**208.641,81**	
1.25.1.			**MOVIMENTO DE TERRA PARA FUNDAÇÕES**					-	**1.760,02**	
1.25.1.0.1.	SINAPI	101617	PREPARO DE FUNDO DE VALA COM LARGURA MAIOR OU IGUAL A 1,5 M E MENOR QUE 2,5 M (ACERTO DO SOLO NATURAL). AF_06/2020	M2	36,54	3,04	BDI 1	3,92	143,24	RA

PMTF
FL.(S) Nº: 216
RÚBRICA:

CAIXA

PO - PLANILHA ORÇAMENTÁRIA
Orçamento Base para Licitação - OGU

Grau de Sigilo: #PUBLICO

Nº OPERAÇÃO	Nº TransfereGOV	PROPONENTE / TOMADOR	APELIDO DO EMPREENDIMENTO			
0	903849/2024	MUNICÍPIO DE TASSO FRAGOSO- MA	Construção de Creche de Educação Infantil em TASSO FRAGOSO/MA - FNDE - Creche Tipo 1			
LOCALIDADE SINAPI	**DATA BASE**	**DESCRIÇÃO DO LOTE**	**MUNICÍPIO / UF**	**BDI 1**	**BDI 2**	**BDI 3**
SAO LUIS	06-24 (DES.)	Construção de Creche de Educação Infantil em TASSO FRAGOSO/MA- FNDE -	TASSO FRAGOSO- MA	28,82%	0,00%	0,00%

RECURSO

Item	Fonte	Código	Descrição	Unidade	Quantidade	Custo Unitário (sem BDI) (R$)	BDI (%)	Preço Unitário (com BDI) (R$)	Preço Total (R$)	
Construção de Creche de Educação Infantil em TASSO FRAGOSO/MA- FNDE - Creche Tipo 1									**5.631.515,50**	
1.25.1.0.2.	SINAPI	93381	REATERRO MECANIZADO DE VALA COM RETROESCAVADEIRA (CAPACIDADE DA CAÇAMBA DA RETRO: 0,26 M³/POTÊNCIA: 88 HP), LARGURA 0,8 A 1,5 M, PROFUNDIDADE 1,5 A 3,0 M, COM SOLO (SEM SUBSTITUIÇÃO) DE 1ª CATEGORIA E COMPACTADOR DE SOLOS DE PERCUSSÃO. AF_09/2023	M3	14,59	11,50	BDI 1	14,81	216,08	RA
1.25.1.0.3.	SINAPI	96521	ESCAVAÇÃO MECANIZADA PARA BLOCO DE COROAMENTO OU SAPATA COM RETROESCAVADEIRA (INCLUINDO ESCAVAÇÃO PARA COLOCAÇÃO DE FÔRMAS). AF_01/2024	M3	29,23	37,20	BDI 1	47,92	1.400,70	RA
1.25.2.			**CONCRETO ARMADO PARA SAPATAS E BLOCOS**					-	**46.078,77**	
1.25.2.0.1.	SINAPI	96619	LASTRO DE CONCRETO MAGRO, APLICADO EM BLOCOS DE COROAMENTO OU SAPATAS, ESPESSURA DE 5 CM. AF_01/2024	M2	1,83	37,86	BDI 1	48,77	89,25	RA
1.25.2.0.2.	SINAPI	96557	CONCRETAGEM DE BLOCO DE COROAMENTO OU VIGA BALDRAME, FCK 30 MPA, COM USO DE BOMBA - LANÇAMENTO, ADENSAMENTO E ACABAMENTO. AF_01/2024	M3	14,76	814,74	BDI 1	1.049,55	15.491,36	RA
1.25.2.0.3.	SINAPI	96534	FABRICAÇÃO, MONTAGEM E DESMONTAGEM DE FÔRMA PARA BLOCO DE COROAMENTO, EM MADEIRA SERRADA, E=25 MM, 4 UTILIZAÇÕES. AF_01/2024	M2	89,74	82,27	BDI 1	105,98	9.510,65	RA
1.25.2.0.4.	SINAPI	96545	ARMAÇÃO DE BLOCO UTILIZANDO AÇO CA-50 DE 8 MM - MONTAGEM. AF_01/2024	KG	585,54	15,94	BDI 1	20,53	12.021,14	RA
1.25.2.0.5.	SINAPI	96546	ARMAÇÃO DE BLOCO UTILIZANDO AÇO CA-50 DE 10 MM - MONTAGEM. AF_01/2024	KG	352,14	13,97	BDI 1	18,00	6.338,52	RA
1.25.2.0.6.	SINAPI	92915	ARMAÇÃO DE ESTRUTURAS DIVERSAS DE CONCRETO ARMADO, EXCETO VIGAS, PILARES, LAJES E FUNDAÇÕES, UTILIZANDO AÇO CA-60 DE 5,0 MM - MONTAGEM. AF_06/2022	KG	95,58	16,52	BDI 1	21,28	2.033,94	RA
1.25.2.0.7.	SINAPI	104920	ARMAÇÃO DE BLOCO, SAPATA ISOLADA, VIGA BALDRAME E SAPATA CORRIDA UTILIZANDO AÇO CA-50 DE 12,5 MM - MONTAGEM. AF_01/2024	KG	14,55	10,79	BDI 1	13,90	202,25	RA
1.25.2.0.8.	SINAPI	104921	ARMAÇÃO DE BLOCO, SAPATA ISOLADA, VIGA BALDRAME E SAPATA CORRIDA UTILIZANDO AÇO CA-50 DE 16 MM - MONTAGEM. AF_01/2024	KG	29,22	10,19	BDI 1	13,13	383,66	RA
1.25.3.			**SUPERESTRUTURA**					-	**59.802,70**	
1.25.3.1.			**CONCRETO ARMADO - PILARES**					-	**18.855,42**	
1.25.3.1.1.	SINAPI	92443	MONTAGEM E DESMONTAGEM DE FÔRMA DE PILARES RETANGULARES E ESTRUTURAS SIMILARES, PÉ-DIREITO SIMPLES, EM CHAPA DE MADEIRA COMPENSADA PLASTIFICADA, 18 UTILIZAÇÕES. AF_09/2020	M2	104,48	48,22	BDI 1	62,12	6.490,30	RA
1.25.3.1.2.	SINAPI	92762	ARMAÇÃO DE PILAR OU VIGA DE ESTRUTURA CONVENCIONAL DE CONCRETO ARMADO UTILIZANDO AÇO CA-50 DE 10,0 MM - MONTAGEM. AF_06/2022	KG	294,01	11,14	BDI 1	14,35	4.219,04	RA

PMTF
FL(S) Nº 1613
RUBRICA

CAIXA

PO - PLANILHA ORÇAMENTÁRIA
Orçamento Base para Licitação - OGU

Grau de Sigilo: #PUBLICO

Nº OPERAÇÃO	Nº TransfereGOV	PROPONENTE / TOMADOR	APELIDO DO EMPREENDIMENTO			
0	003849/2024	MUNICÍPIO DE TASSO FRAGOSO- MA	Construção de Creche de Educação Infantil em TASSO FRAGOSO/MA - FNDE - Creche Tipo 1			
LOCALIDADE SINAPI	**DATA BASE**	**DESCRIÇÃO DO LOTE**	**MUNICÍPIO / UF**	**BDI 1**	**BDI 2**	**BDI 3**
SAO LUIS	09-24 (DES.)	Construção de Creche de Educação Infantil em TASSO FRAGOSO/MA- FNDE -	TASSO FRAGOSO- MA	28,82%	0,00%	0,00%

Item	Fonte	Código	Descrição	Unidade	Quantidade	Custo Unitário (sem BDI) (R$)	BDI (%)	Preço Unitário (com BDI) (R$)	Preço Total (R$)	
Construção de Creche de Educação Infantil em TASSO FRAGOSO/MA- FNDE - Creche Tipo 1									**5.631.515,30**	
1.25.3.1.3.	SINAPI	92759	ARMAÇÃO DE PILAR OU VIGA DE ESTRUTURA CONVENCIONAL DE CONCRETO ARMADO UTILIZANDO AÇO CA-60 DE 5,0 MM - MONTAGEM. AF_06/2022	KG	173,04	13,95	BDI 1	17,97	3.109,53	RA
1.25.3.1.4.	SINAPI	103672	CONCRETAGEM DE PILARES, FCK = 25 MPA, COM USO DE BOMBA - LANÇAMENTO, ADENSAMENTO E ACABAMENTO. AF_02/2022_PS	M3	4,98	732,41	BDI 1	943,49	4.698,58	RA
1.25.3.1.5.	SINAPI	92759	ARMAÇÃO DE PILAR OU VIGA DE ESTRUTURA CONVENCIONAL DE CONCRETO ARMADO UTILIZANDO AÇO CA-60 DE 5,0 MM - MONTAGEM. AF_06/2022	KG	1,00	13,95	BDI 1	17,97	17,97	RA
1.25.3.2.			**CONCRETO ARMADO - VIGAS INCLUINDO BALDRAME**					-	**36.467,28**	
1.25.3.2.1.	SINAPI	96619	LASTRO DE CONCRETO MAGRO, APLICADO EM BLOCOS DE COROAMENTO OU SAPATAS, ESPESSURA DE 5 CM. AF_01/2024	M2	40,30	37,86	BDI 1	48,77	1.965,43	RA
1.25.3.2.2.	SINAPI	92443	MONTAGEM E DESMONTAGEM DE FÔRMA DE PILARES RETANGULARES E ESTRUTURAS SIMILARES, PÉ-DIREITO SIMPLES, EM CHAPA DE MADEIRA COMPENSADA PLASTIFICADA, 18 UTILIZAÇÕES. AF_09/2020	M2	163,17	48,22	BDI 1	62,12	10.136,12	RA
1.25.3.2.3.	SINAPI	92761	ARMAÇÃO DE PILAR OU VIGA DE ESTRUTURA CONVENCIONAL DE CONCRETO ARMADO UTILIZANDO AÇO CA-50 DE 8,0 MM - MONTAGEM. AF_06/2022	KG	541,39	12,46	BDI 1	16,05	8.689,31	RA
1.25.3.2.4.	SINAPI	92762	ARMAÇÃO DE PILAR OU VIGA DE ESTRUTURA CONVENCIONAL DE CONCRETO ARMADO UTILIZANDO AÇO CA-50 DE 10,0 MM - MONTAGEM. AF_06/2022	KG	3,99	11,14	BDI 1	14,35	57,26	RA
1.25.3.2.5.	SINAPI	92763	ARMAÇÃO DE PILAR OU VIGA DE ESTRUTURA CONVENCIONAL DE CONCRETO ARMADO UTILIZANDO AÇO CA-50 DE 12,5 MM - MONTAGEM. AF_06/2022	KG	8,51	9,35	BDI 1	12,04	102,46	RA
1.25.3.2.6.	SINAPI	92764	ARMAÇÃO DE PILAR OU VIGA DE ESTRUTURA CONVENCIONAL DE CONCRETO ARMADO UTILIZANDO AÇO CA-50 DE 16,0 MM - MONTAGEM. AF_06/2022	KG	40,21	9,05	BDI 1	11,66	468,85	RA
1.25.3.2.7.	SINAPI	92759	ARMAÇÃO DE PILAR OU VIGA DE ESTRUTURA CONVENCIONAL DE CONCRETO ARMADO UTILIZANDO AÇO CA-60 DE 5,0 MM - MONTAGEM. AF_06/2022	KG	202,39	13,95	BDI 1	17,97	3.636,95	RA
1.25.3.2.8.	SINAPI	103675	CONCRETAGEM DE VIGAS E LAJES, FCK=25 MPA, PARA LAJES MACIÇAS OU NERVURADAS COM USO DE BOMBA - LANÇAMENTO, ADENSAMENTO E ACABAMENTO. AF_02/2022_PS	M3	12,09	732,67	BDI 1	943,83	11.410,90	RA
1.25.4.			**IMPERMEABILIZAÇÃO**					-	**5.008,32**	
1.25.4.0.1.	SINAPI	98557	IMPERMEABILIZAÇÃO DE SUPERFÍCIE COM EMULSÃO ASFÁLTICA, 2 DEMÃOS. AF_09/2023	M2	106,81	36,40	BDI 1	46,89	5.008,32	RA
1.25.5.			**ALVENARIA DE VEDAÇÃO - MURO**					-	**35.740,51**	
1.25.5.0.1.	SINAPI	103324	ALVENARIA DE VEDAÇÃO DE BLOCOS CERÂMICOS FURADOS NA VERTICAL DE 14X19X39 CM (ESPESSURA 14 CM) E ARGAMASSA DE ASSENTAMENTO COM PREPARO EM BETONEIRA. AF_12/2021	M2	330,60	78,22	BDI 1	100,76	33.311,26	RA

PMTF
FL.(S) Nº: 89
RUBRICA:

CAIXA

PO - PLANILHA ORÇAMENTÁRIA
Orçamento Base para Licitação - OGU

Grau de Sigilo: **#PUBLICO**

Nº OPERAÇÃO	Nº TransfereGOV	PROPONENTE / TOMADOR	APELIDO DO EMPREENDIMENTO
0	903849/2024	MUNICÍPIO DE TASSO FRAGOSO- MA	Construção de Creche de Educação Infantil em TASSO FRAGOSO/MA - FNDE - Creche Tipo 1

LOCALIDADE SINAPI	DATA BASE	DESCRIÇÃO DO LOTE	MUNICÍPIO / UF	BDI 1	BDI 2	BDI 3
SAO LUIS	09-24 (DES.)	Construção de Creche de Educação Infantil em TASSO FRAGOSO/MA- FNDE -	TASSO FRAGOSO- MA	28,82%	0,00%	0,00%

RECURSO

Item	Fonte	Código	Descrição	Unidade	Quantidade	Custo Unitário (sem BDI) (R$)	BDI (%)	Preço Unitário (com BDI) (R$)	Preço Total (R$)	
Construção de Creche de Educação Infantil em TASSO FRAGOSO/MA- FNDE - Creche Tipo 1									**5.631.515,50**	
1.25.5.0.2.	SINAPI	93200	FIXAÇÃO (ENCUNHAMENTO) DE ALVENARIA DE VEDAÇÃO COM ARGAMASSA APLICADA COM BISNAGA. AF_03/2024	M	171,80	10,98	BDI 1	14,14	2.429,25	RA
1.25.6.			**REVESTIMENTO**					-	**96.734,58**	
1.25.6.0.1.	SINAPI	87894	CHAPISCO APLICADO EM ALVENARIA (SEM PRESENÇA DE VÃOS) E ESTRUTURAS DE CONCRETO DE FACHADA, COM COLHER DE PEDREIRO. ARGAMASSA TRAÇO 1:3 COM PREPARO EM BETONEIRA 400L. AF_10/2022	M2	661,20	6,65	BDI 1	8,57	5.666,48	RA
1.25.6.0.2.	SINAPI	104217	EMBOÇO OU MASSA ÚNICA EM ARGAMASSA TRAÇO 1:2:8, PREPARO MECÂNICA COM BETONEIRA 400 L, APLICADA MANUALMENTE EM PANOS DE FACHADA COM PRESENÇA DE VÃOS, ESPESSURA DE 25 MM, ACESSO POR ANDAIME. AF_08/2022	M2	661,20	48,49	BDI 1	62,46	41.296,55	RA
1.25.6.0.3.	SINAPI	101979	CHAPIM (RUFO CAPA) EM AÇO GALVANIZADO, CORTE 33, AF_11/2020	M	177,70	42,68	BDI 1	54,98	9.769,95	RA
1.25.7.			**PINTURA**					-	**8.324,51**	
1.25.7.0.1.	SINAPI	104541	PINTURA LÁTEX ACRÍLICA ECONÔMICA, APLICAÇÃO MANUAL EM PAREDES, DUAS DEMÃOS. AF_04/2023	M2	661,20	9,77	BDI 1	12,59	8.324,51	RA
1.26.			**SERVIÇOS FINAIS**					-	**6.542,51**	
1.26.0.0.1.	SINAPI	99803	LIMPEZA DE PISO CERÂMICO OU PORCELANATO COM PANO ÚMIDO. AF_04/2019	M2	1.545,99	2,07	BDI 1	2,67	4.127,79	RA
1.26.0.0.2.	SINAPI	103680	FORNECIMENTO E INSTALAÇÃO DE PLACA DE OBRA COM CHAPA GALVANIZADA E ESTRUTURA DE MADEIRA. AF_03/2022_PS	M2	6,00	312,43	BDI 1	402,47	2.414,82	RA

Encargos sociais: Para elaboração deste orçamento, foram utilizados os encargos sociais do SINAPI para a Unidade da Federação indicada.

Observações:

Foi considerado arredondamento de duas casas decimais para Quantidade; Custo Unitário; BDI; Preço Unitário; Preço Total.

Siglas da Composição do Investimento: RA - Rateio proporcional entre Repasse e Contrapartida; RP - 100% Repasse; CP - 100% Contrapartida; OU - 100% Outros.

GLEYCIANE COSTA OLIVEIRA:01288878390

TASSO FRAGOSO- MA
Local

Santa Rara, 6 de setembro de 2024

Responsável Técnico
Nome: Gleyciane Costa Oliveira
CREA/CAU: 1120045193
ART/RRT: MA20240813302

FL(S) Nº 95
RUBRICA:
PMTF

PMG.0.0.6

CAIXA

PLO - PLANILHA DE LEVANTAMENTO DE T

| | | | | |

CAIXA

PLQ - PLANILHA DE QUANTIDADES E PREÇOS

APLICAÇÃO EMPREENDIMENTO	Nº Construção	Nº OPERAÇÃO	ENDEREÇO E TERRENO

Data de Cadastramento		Nº OPERAÇÃO	PROPRIEDADE / TERRENO

Item	Descrição	Unidade	Quantidade	Memória de Cálculo
1	SERVIÇOS PRELIMINARES			
1.1				
1.1.1				
1.1.2				
1.1.3				
1.2				
1.2.1				
1.2.2				
1.2.3				
1.2.4				
1.2.5				
1.2.6				
1.2.7				
1.2.8				
1.3				
1.3.1				
1.3.2				
1.3.3				
1.4				
1.4.1				
1.4.2				
1.4.3				
1.4.4				
1.4.5				

CAIXA

PMTF
FL(S) Nº 91
RUBRICA:

CAIXA

PLANILHA DE LEVANTAMENTO DE [illegible]

CAIXA

PLI - PLANILHA DE LEVANTAMENTO DE I
Versão do Cálculo - 7.0.0

Item				

CAIXA

PLQ - PLANILHA DE LEVANTAMENTO DE Q.

PMTF
FL(S) Nº 86
RUBRICA

CAIXA

PMJF
FL.(S) Nº. 3999
RUBRICA:

CAIXA

PMTF
FL(S) Nº 693
RUBRICA:

CAIXA

PLD - PLANILHA DE LEVANTAMENTO DE [illegible]

PMTF
FL(S) Nº 1264
RUBRICA:

CAIXA

PMTF
FL(S) Nº 6935
RUBRICA:

CAIXA

PLANILHA DE LEVANTAMENTO DE [illegible]

Memória de Cálculo - CEU

Item	Descrição	Unidade	Quantidade	Memória de cálculo
[illegible]				
[illegible]				
[illegible]				

CAIXA

PMTF
FL.(S) Nº 227
RÚBRICA:

CAIXA

PMTF
FL(S) Nº 892
RUBRICA:

CAIXA

PLS - PLANILHA DE LEVANTAMENTO DE I
Memória de Cálculo - DSO

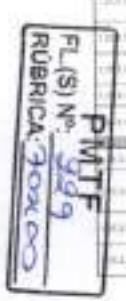

PMTF
FL.(S) Nº: 330
RÚBRICA:

CAIXA

CRONOGRAMA FÍSICO-FINANCEIRO

OGU

Grau d
#PUB

Nº OPERAÇÃO	Nº TGOV	PROPONENTE TOMADOR	APELIDO EMPREENDIMENTO	DESCRIÇÃO DO LOTE
0	003849/2024	MUNICIPIO DE TASSO FRAGOSO- MA	Construção de Creche de Educação Infantil em TASSO FRAGOSOMA	Construção de Creche de Educação Infantil em TASSO FRAGOSOMA- FNDE - Cr

Item	Descrição	Valor (R$)	Parcelas:	1 09/24	2 10/24	3 11/24	4 12/24	5 01/25	6 02/25	7 03/25	8 04/25	9 05/25	10 06/25	11 07/25
1.	**Construção de Creche de Educação Infantil**	5.631.815,59	% Período:	7,57%	11,66%	15,29%	12,95%	11,91%	7,91%	5,88%	10,54%	8,65%	4,65%	
1.1.	ADMINISTRAÇÃO DE OBRA	98.603,30	% Período:	10,00%	10,00%	10,00%	10,00%	10,00%	10,00%	10,00%	10,00%	10,00%	10,00%	
1.2.	SERVIÇOS PRELIMINARES	120.613,22	% Período:	75,74%	2,70%	2,70%	2,70%	2,70%	2,70%	2,70%	2,70%	2,70%	2,70%	
1.3.	MOVIMENTO DE TERRA PARA FUNDAÇÕES	84.290,36	% Período:	100,00%										
1.4.	FUNDAÇÕES	136.380,09	% Período:	100,00%										
1.5.	SUPERESTRUTURA	950.471,40	% Período:	10,99%	67,70%	15,19%	0,78%						5,34%	
1.6.	SISTEMA DE VEDAÇÃO VERTICAL	188.310,34	% Período:			87,64%				12,36%				
1.7.	ESQUADRIAS	557.921,94	% Período:						33,40%		66,60%			
1.8.	SISTEMAS DE COBERTURA	434.292,45	% Período:									100,00%		
1.9.	IMPERMEABILIZAÇÃO	66.016,43	% Período:				100,00%							
1.10.	REVESTIMENTOS INTERNO E EXTERNO	830.693,55	% Período:			54,63%	25,56%			9,81%				
1.11.	SISTEMAS DE PISOS	441.690,85	% Período:					60,57%	23,38%				16,05%	
1.12.	PINTURAS E ACABAMENTOS	194.448,74	% Período:							82,97%			17,03%	
1.13.	INSTALAÇÃO HIDRÁULICA	282.639,46	% Período:				100,00%							
1.14.	DRENAGEM DE ÁGUAS PLUVIAIS	44.210,19	% Período:				100,00%							
1.15.	INSTALAÇÃO SANITÁRIA	100.750,23	% Período:				100,00%							
1.16.	LOUÇAS, ACESSÓRIOS E METAIS	122.425,12	% Período:					100,00%						
1.17.	INSTALAÇÃO DE GÁS COMBUSTÍVEL	4.980,51	% Período:						100,00%					
1.18.	SISTEMA DE PROTEÇÃO CONTRA INCÊNDIO	87.255,51	% Período:										100,00%	
1.19.	INSTALAÇÃO ELÉTRICA - 220V	301.143,60	% Período:					88,75%	11,25%					
1.20.	INSTALAÇÕES DE CLIMATIZAÇÃO	25.704,00	% Período:						100,00%					
1.21.	INSTALAÇÕES DE CABEAMENTO ESTRUTU	70.391,93	% Período:						100,00%					
1.22.	SISTEMA DE EXAUSTÃO MECÂNICA	7.748,55	% Período:						100,00%					

PMTF
FL.(S) Nº. 231
RUBRICA:

CAIXA

CRONOGRAMA FÍSICO-FINANCEIRO

OGU

Grau d
#PUBI

Nº OPERAÇÃO	Nº TGOV	PROPONENTE TOMADOR	APELIDO EMPREENDIMENTO	DESCRIÇÃO DO LOTE
0	093849/2024	MUNICIPIO DE TASSO FRAGOSO- MA	Construção de Creche de Educação Infantil em TASSO FRAGOSO/MA	Construção de Creche de Educação Infantil em TASSO FRAGOSO/MA- FNDE - Cr

Item	Descrição	Valor (R$)	Parcelas:	1 09/24	2 10/24	3 11/24	4 12/24	5 01/25	6 02/25	7 03/25	8 04/25	9 05/25	10 06/25	11 07/25
1.23.	SISTEMA DE PROTEÇÃO CONTRA DESCAF	39.698,93	% Período:									100,00%		
1.24.	SERVIÇOS COMPLEMENTARES	222.462,79	% Período:							100,00%				
1.25.	FECHAMENTO - MURO	208.641,81	% Período:								100,00%			
1.26.	SERVIÇOS FINAIS	6.542,61	% Período:										100,00%	

Total: R$ 5.631.515,50

		1 09/24	2 10/24	3 11/24	4 12/24	5 01/25	6 02/25	7 03/25	8 04/25	9 05/25	10 06/25	11 07/25
Período:	%:	7,57%	11,66%	15,29%	12,95%	11,91%	7,91%	8,88%	10,54%	8,65%	4,65%	
	Repasse:	422.073,42	649.961,09	852.313,20	722.095,74	663.689,26	440.944,40	494.970,08	587.359,58	482.182,77	259.047,65	
	Contrapartida:	4.306,44	6.631,58	8.696,20	7.367,58	6.771,65	4.498,98	5.050,21	5.992,86	4.919,73	2.643,08	
	Outros:	-	-	-	-	-	-	-	-	-	-	
	Investimento:	**426.379,86**	**656.592,67**	**861.009,40**	**729.463,32**	**670.460,91**	**445.443,38**	**500.020,29**	**593.352,44**	**487.102,50**	**261.690,73**	
Acumulado:	%:	7,57%	19,23%	34,52%	47,47%	59,38%	67,29%	76,17%	86,70%	95,35%	100,00%	
	Repasse:	422.073,42	1.072.034,51	1.924.347,71	2.646.443,45	3.310.132,71	3.751.077,11	4.246.047,19	4.833.406,77	5.315.589,54	5.574.637,19	
	Contrapartida:	4.306,44	10.938,02	19.634,22	27.001,80	33.773,45	38.272,43	43.322,64	49.315,50	54.235,23	56.878,31	
	Outros:	-	-	-	-	-	-	-	-	-	-	
	Investimento:	**426.379,86**	**1.082.972,53**	**1.943.981,93**	**2.673.445,25**	**3.343.906,16**	**3.789.349,54**	**4.289.369,83**	**4.882.722,27**	**5.369.824,77**	**5.631.515,50**	

TASSO FRAGOSO- MA
Local

sexta-feira, 6 de setembro de 2024
Data

GLEYCIANE COSTA OLIVEIRA:01234567890
Responsável Técnico
Nome: Gleyciane Costa Oliveira
CREA/CAU: 1120045193
ART/RRT: MA20240813302

PMTF
FL(S) Nº: 638
RUBRICA:

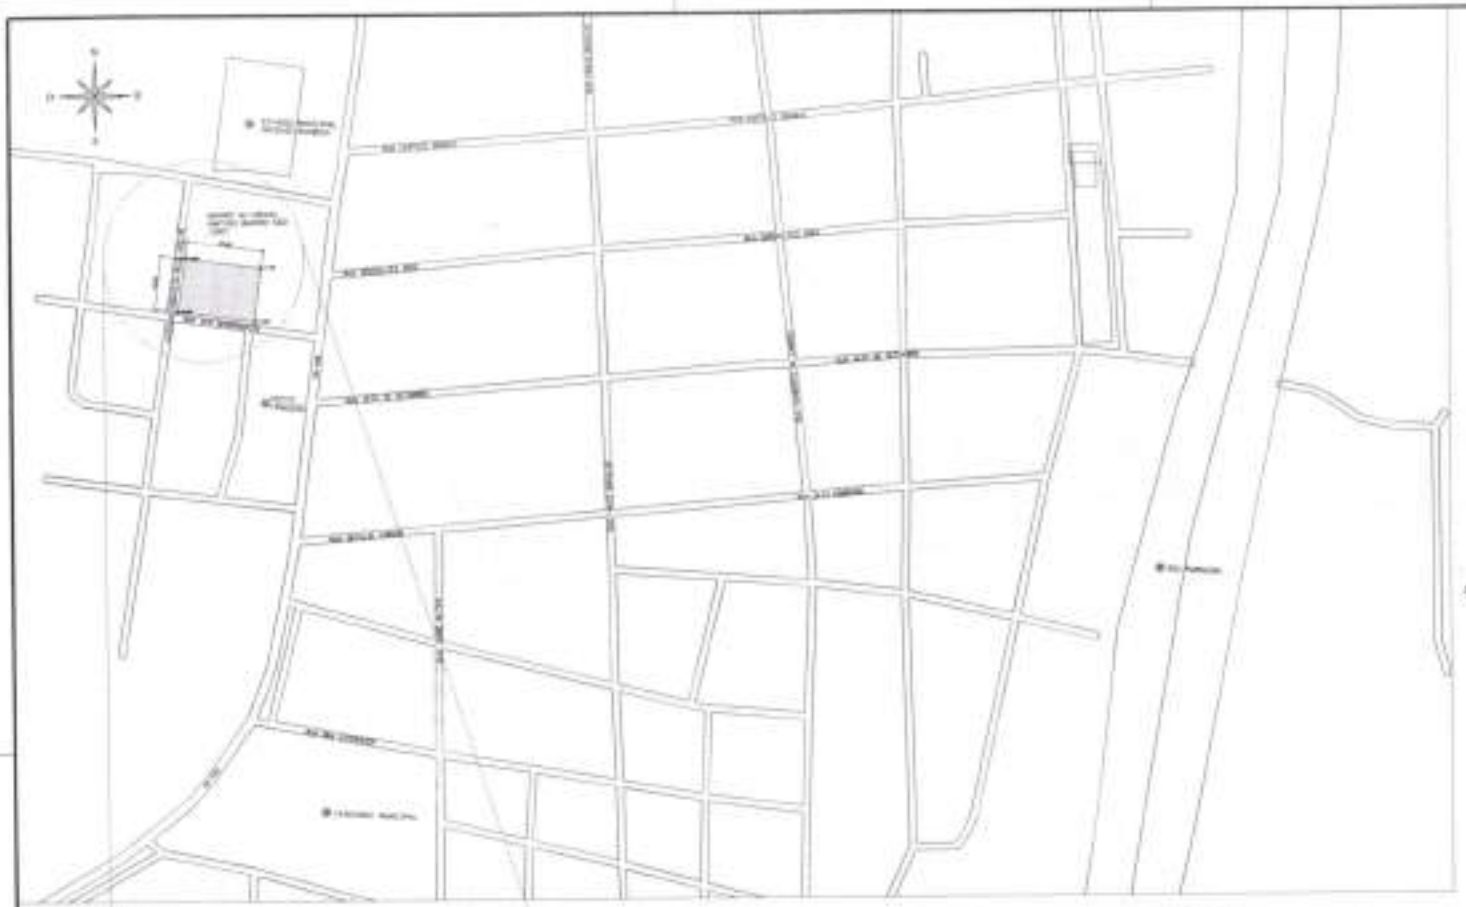

COORDENADA DO TERRENO

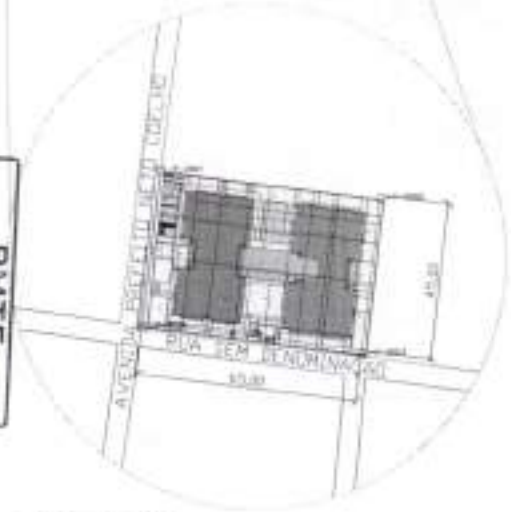

LADOS	AZIMUTES	DISTÂNCIAS (m)	COORDENADAS UTM		COORDENADAS GEOGRÁFICAS	
Vértices	Vértices		E (metros)	N (metros)	Latitude	Longitude
P-0001	P-0002	97°28'12"	80,00	225,71	2.754,18	49°42'16,105" W
P-0002	P-0003	187°28'12"	80,00	217,24	2.858,80	49°42'19,540" W
P-0003	P-0004	277°28'12"	80,00	113,69	2.852,74	49°42'19,085" W
P-0004	P-0001	7°28'12"	80,00	191,15	2.796,50	49°42'17,070" W

PMJE
FL.(S) Nº 23
RUBRICA

PLANTA DE LOCALIZAÇÃO

01/01

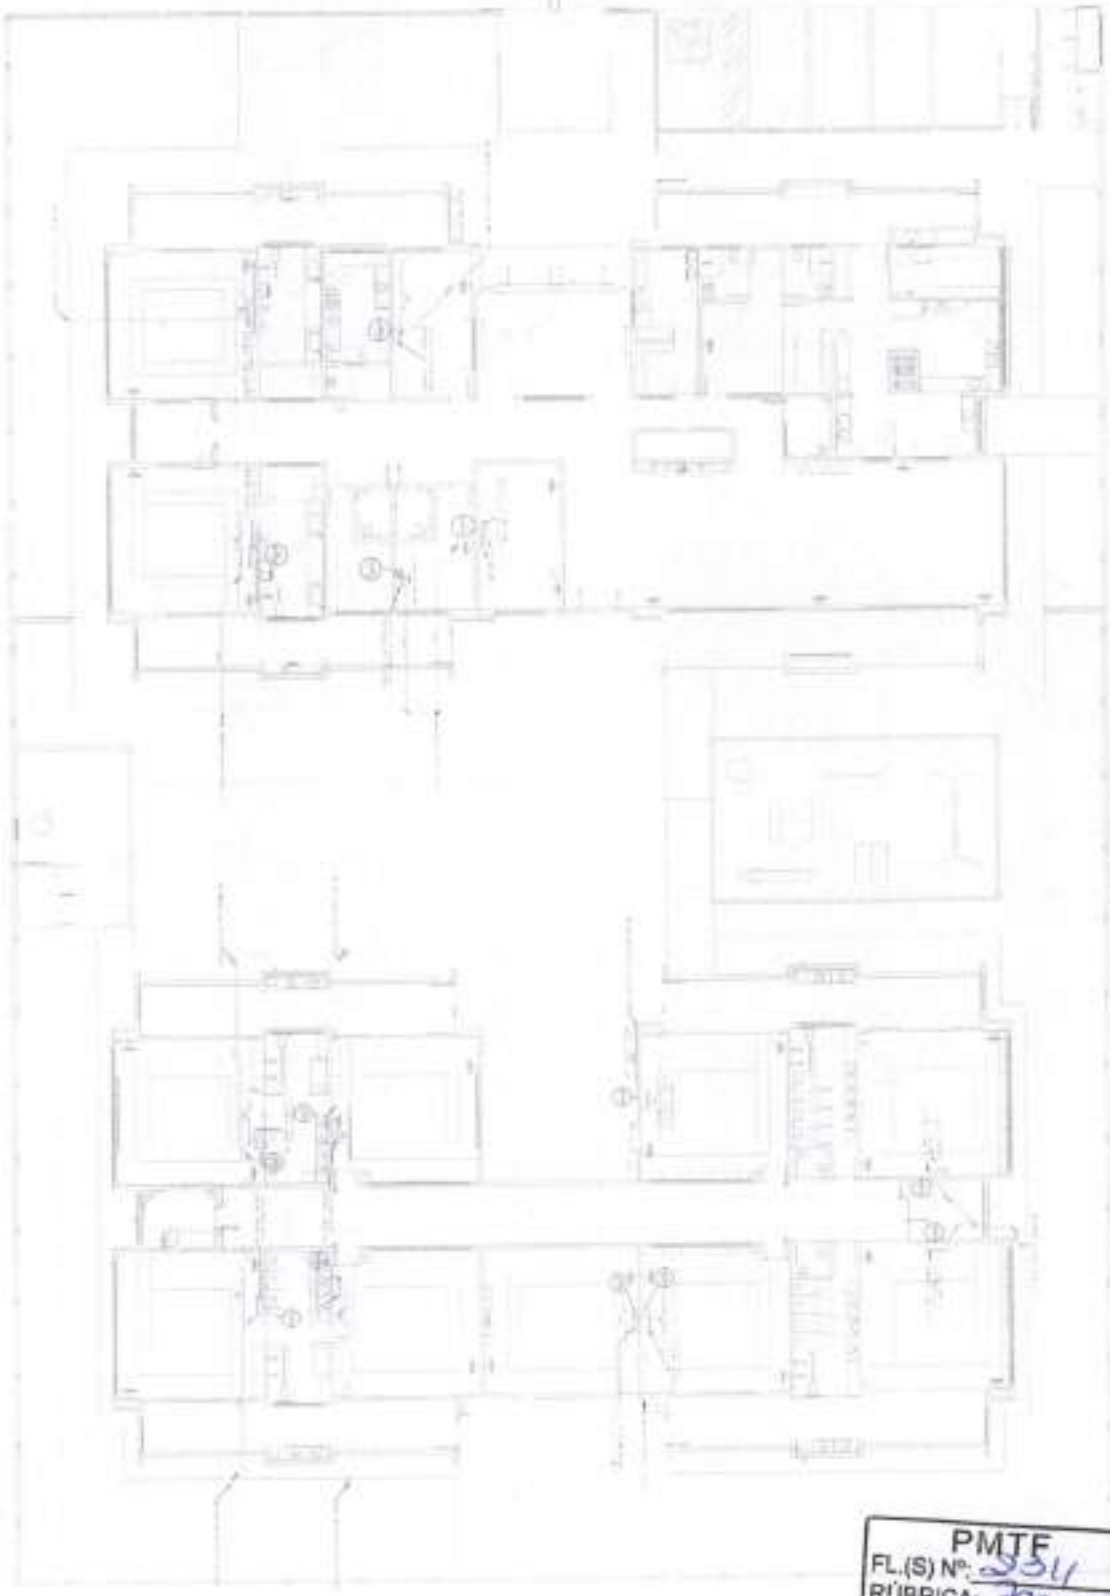

PMTF
FL.(S) Nº: 234
RÚBRICA:

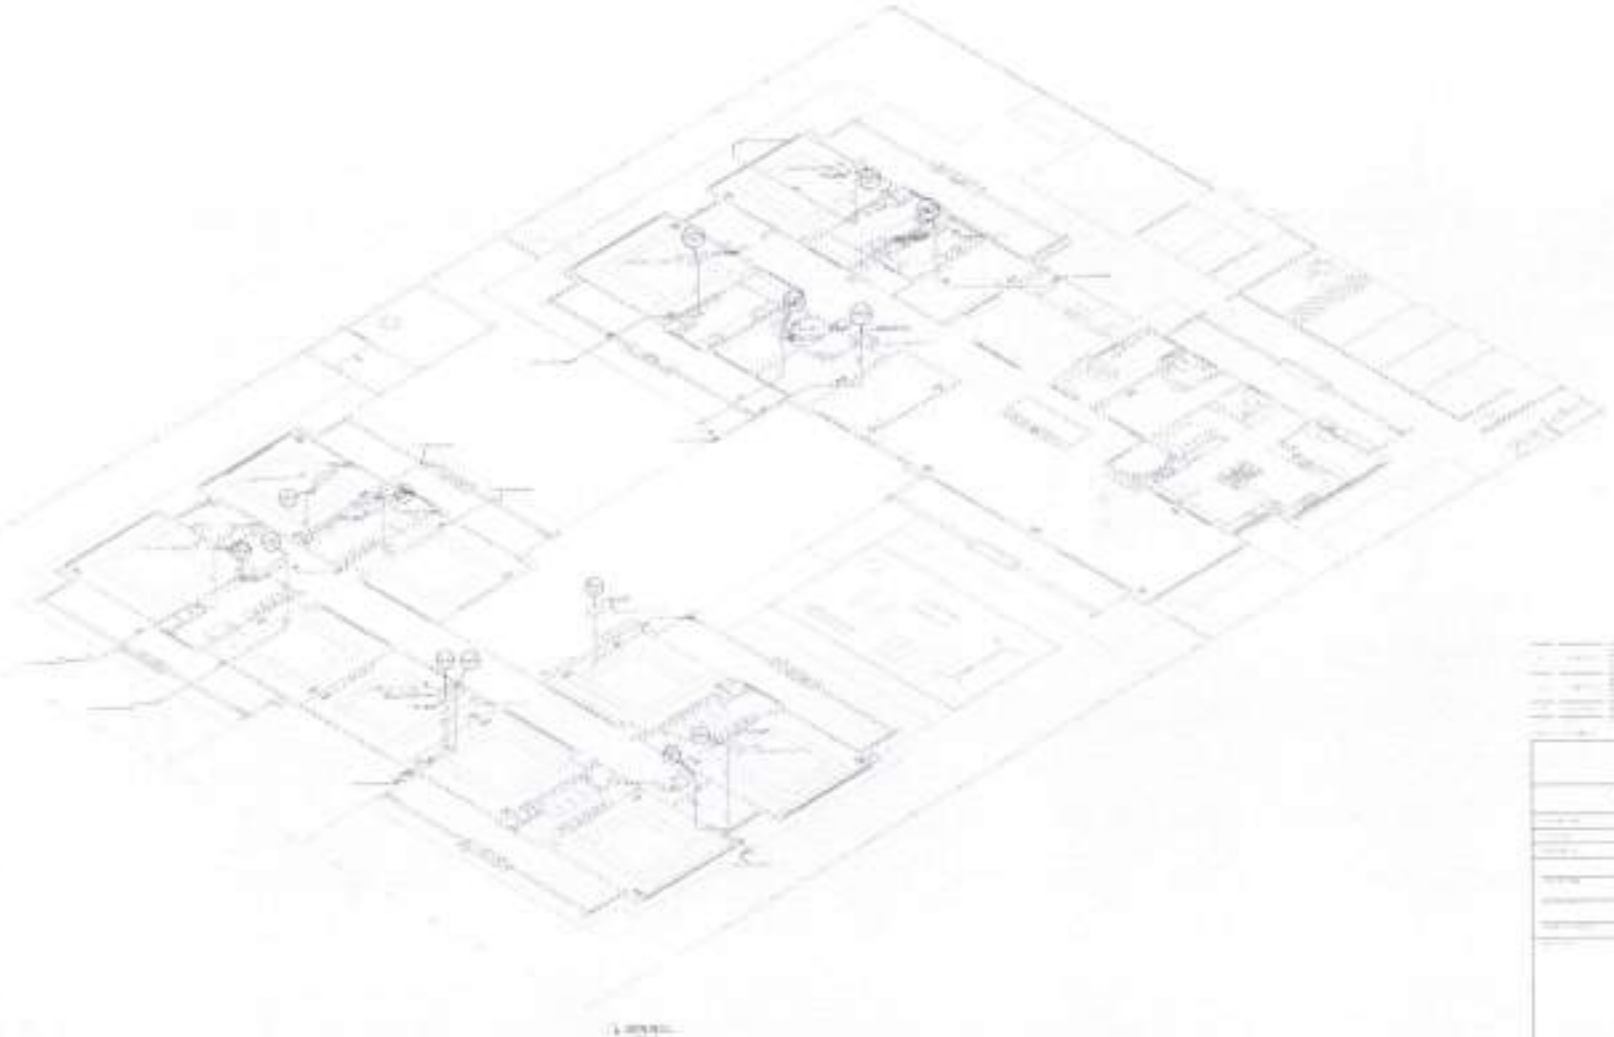

PMTF
FL(S) Nº 135
RUBRICA:

FNDE

PROJETO PADRÃO - FNDE

ORIGEM PRÉ-FABRICADA - TIPO 1
PROJETO DE COBERTURA

MCL

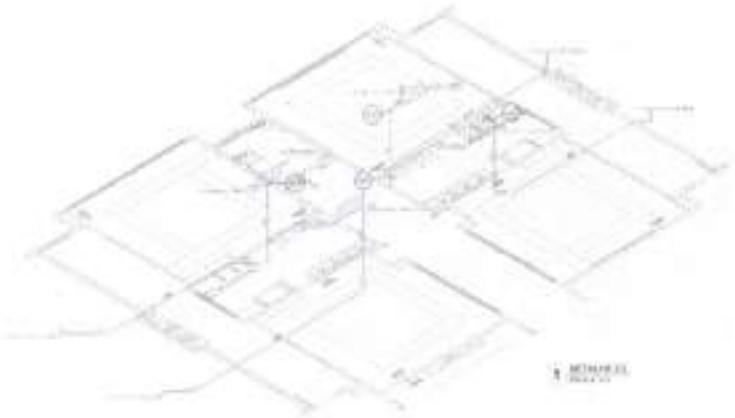

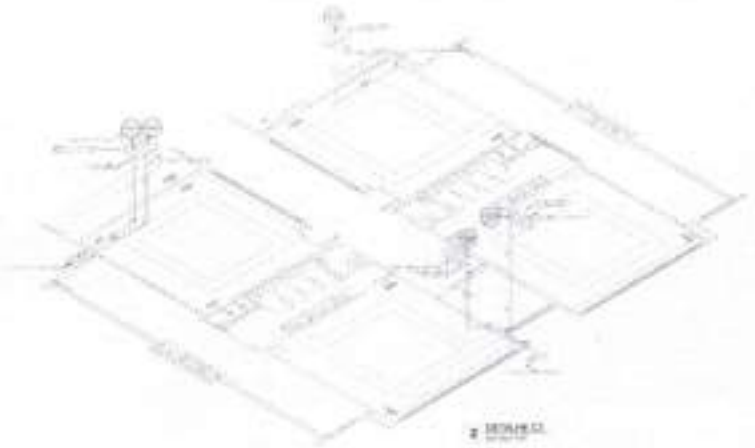

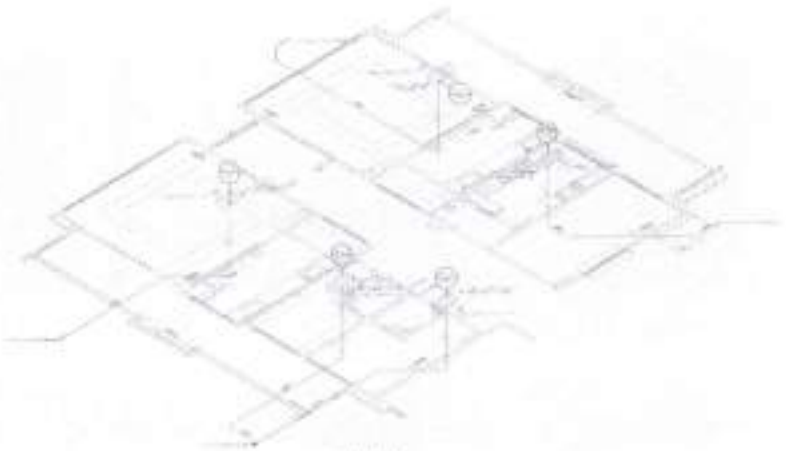

PMTF
FL.(S) Nº. 336
RÚBRICA:

FNDE

PROJETO PADRÃO - FNDE

CRECHE PRÉ-ESCOLA TIPO 1
PROJETO DE COMPATIBILIZAÇÃO

MCL

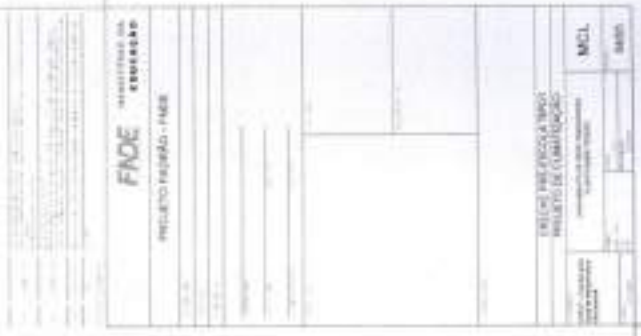

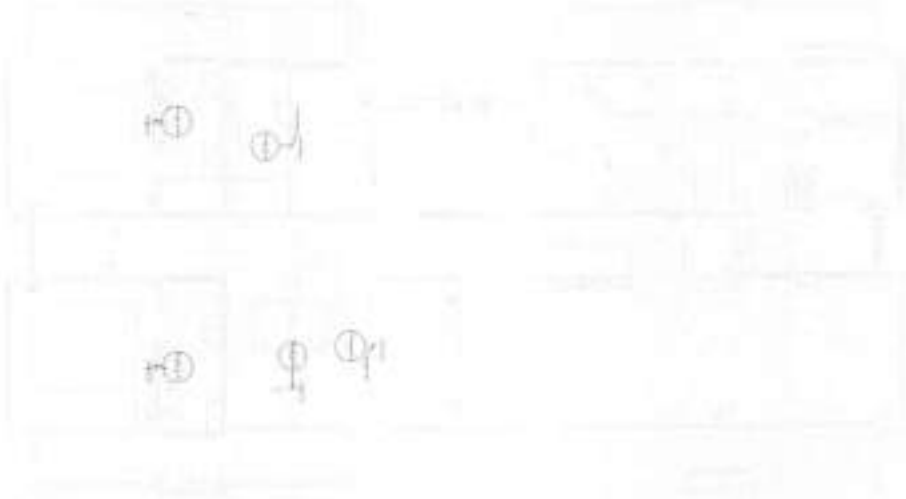

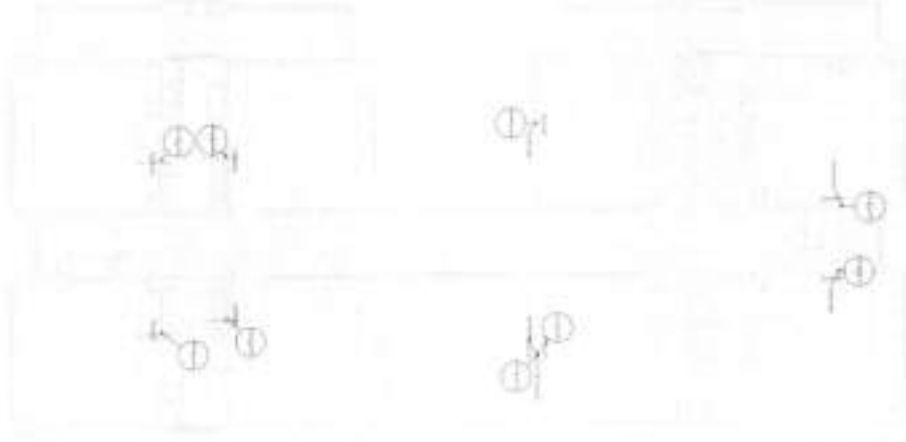

PMTF
FL.(S) Nº: 227
RÚBRICA:

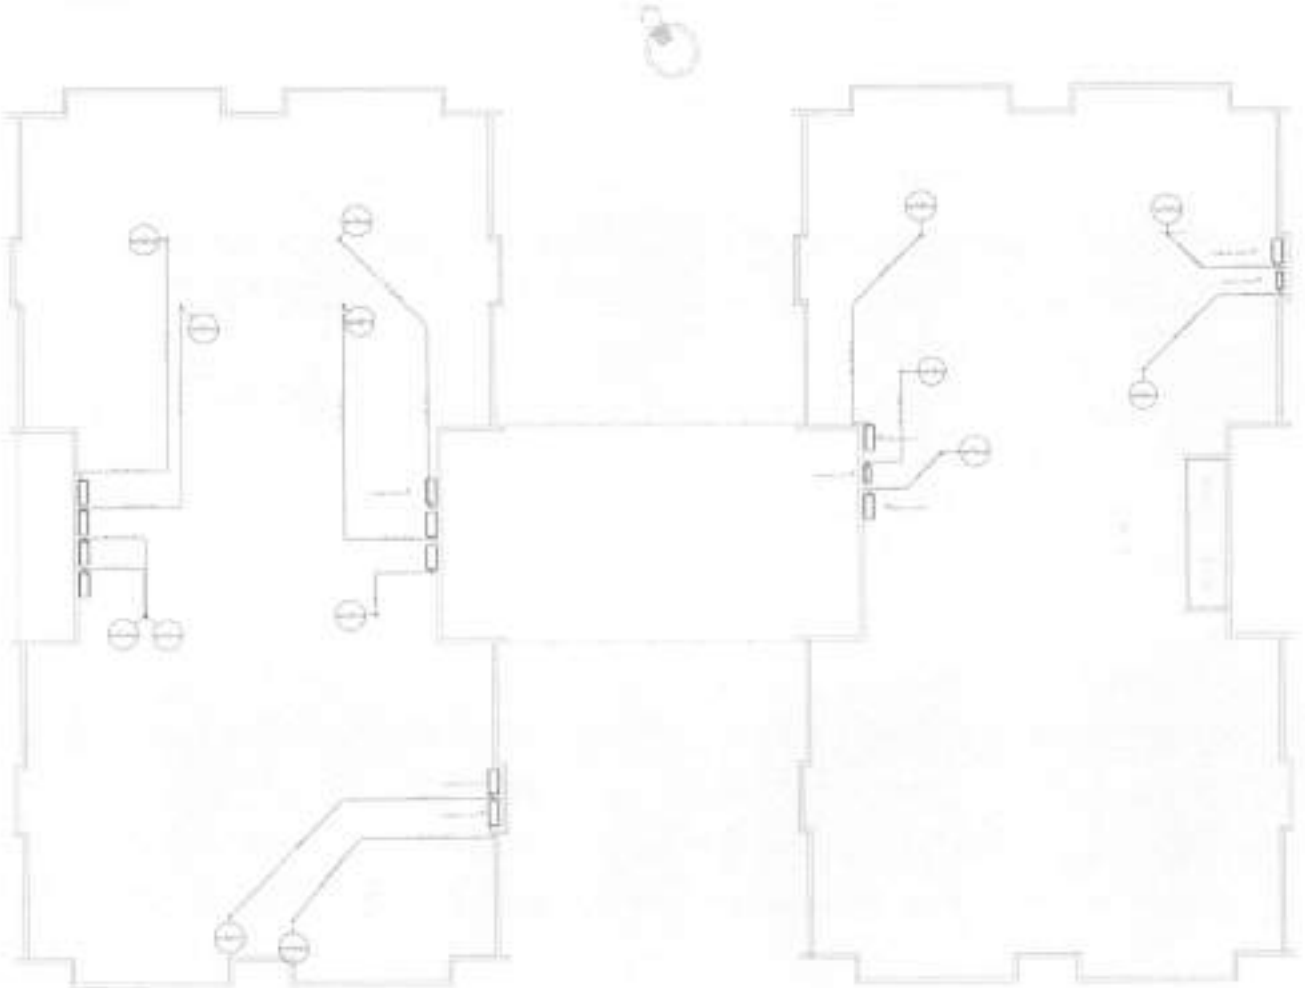

PMTF
FL(S) Nº: 238
RUBRICA:

FNDE
PROJETO PADRÃO – FNDE

CRECHE PRÉ-ESCOLA TIPO I
PROJETO DE LUMINOTÉCNICO

MCL

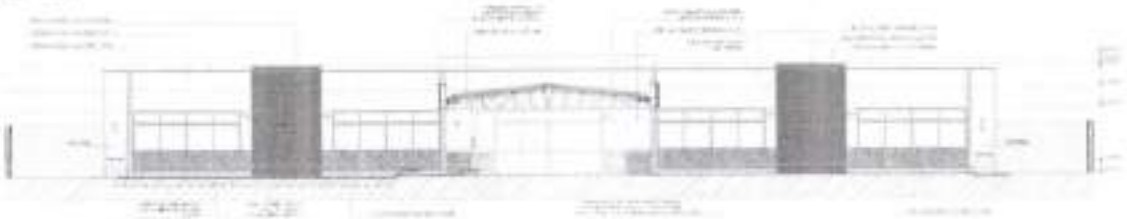

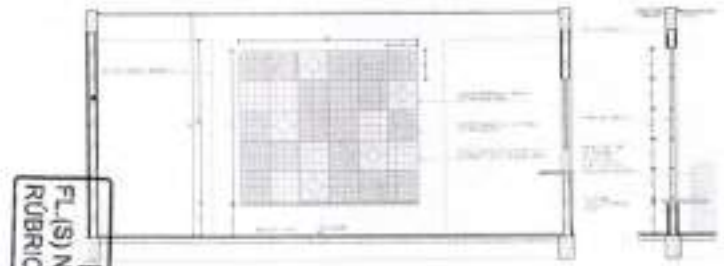

PMTF
FL(S) Nº 230
RÚBRICA:

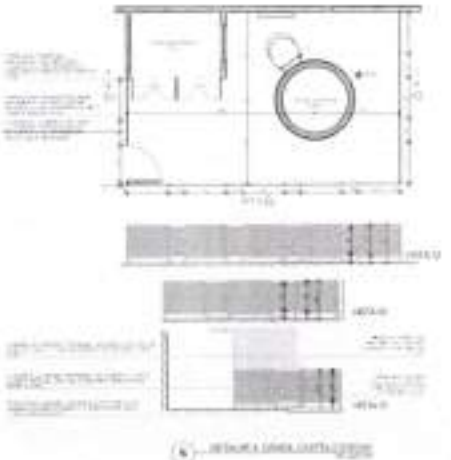

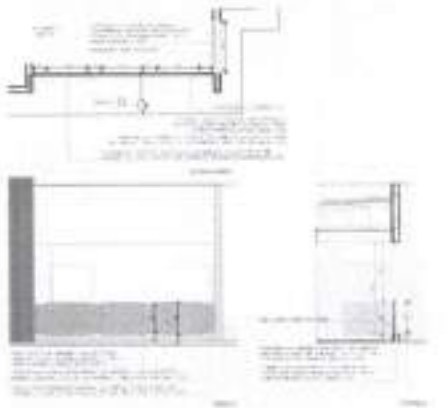

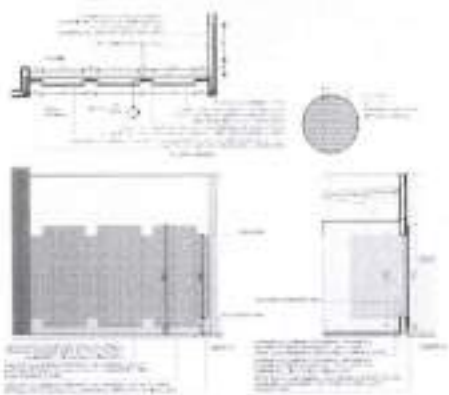

FNDE AUTARQUIA DA EDUCAÇÃO

PROJETO PADRÃO - FNDE

ARQ

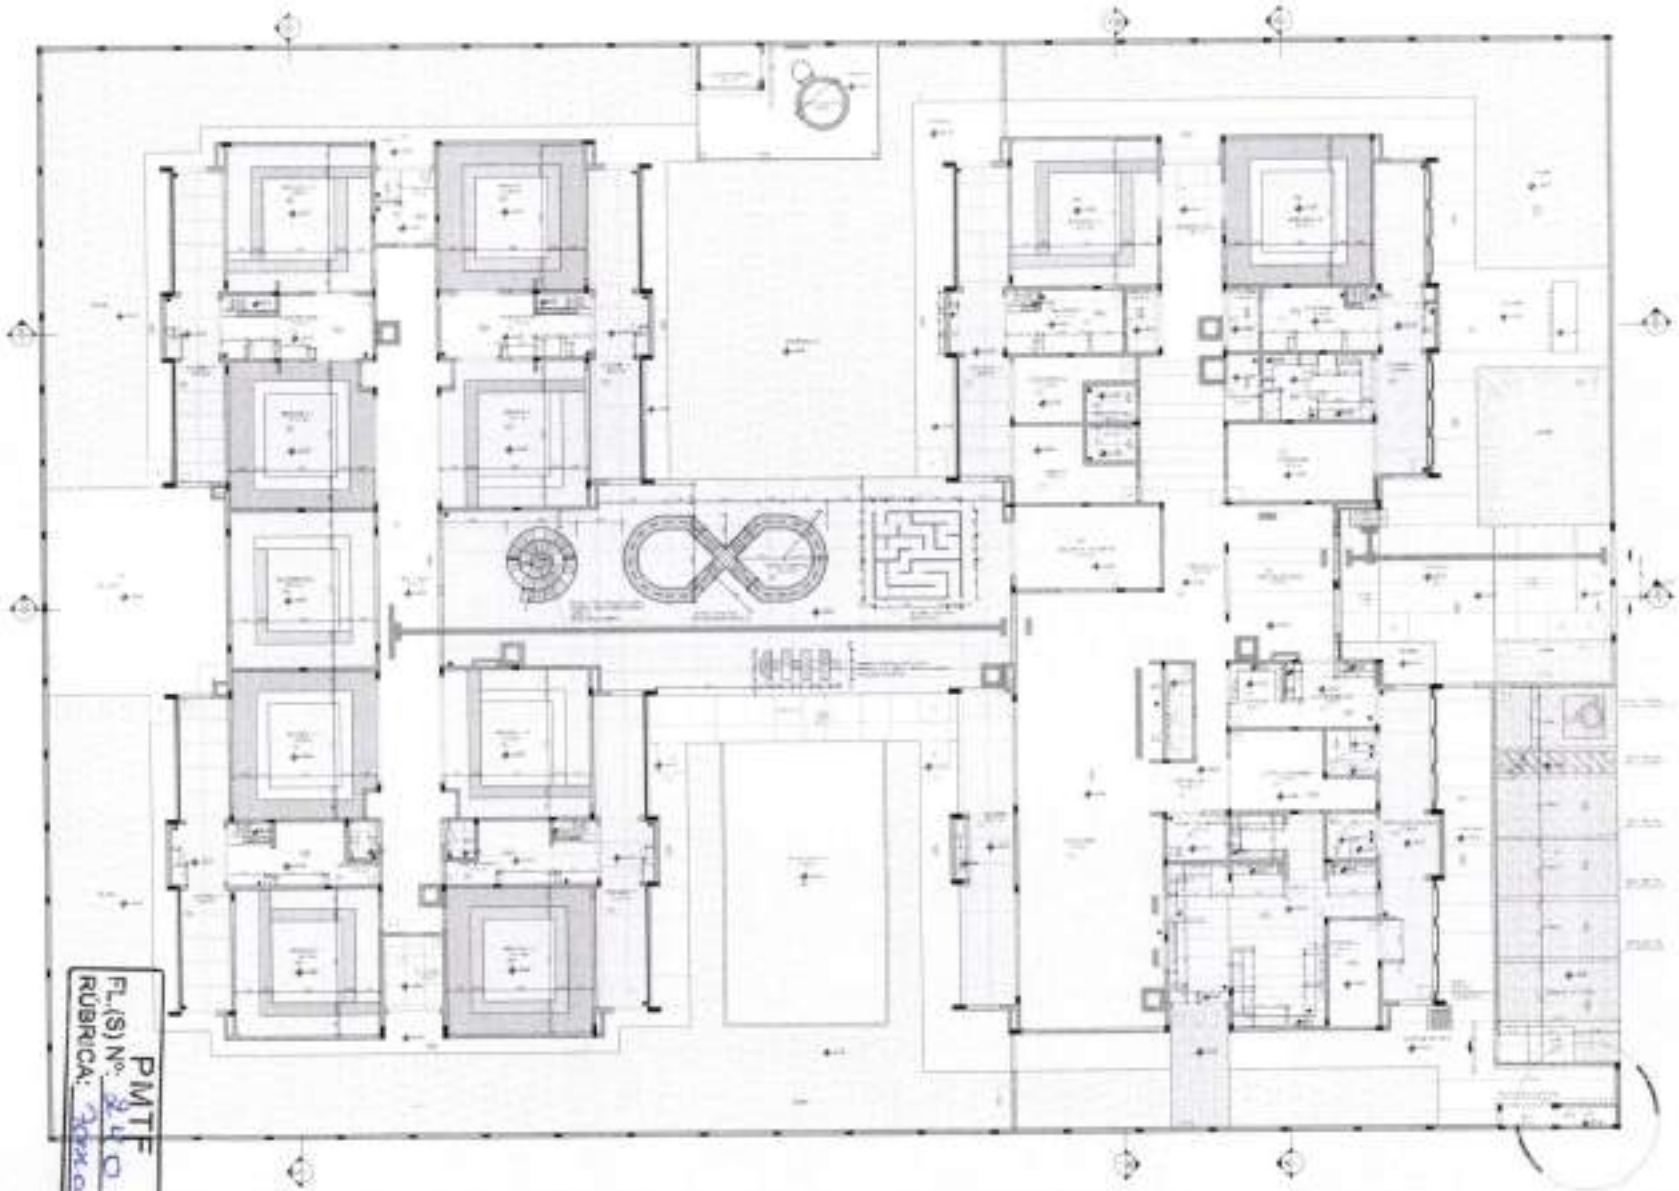

PMTF
FL.(S) Nº: 240
RUBRICA:

FNDE

ARQ

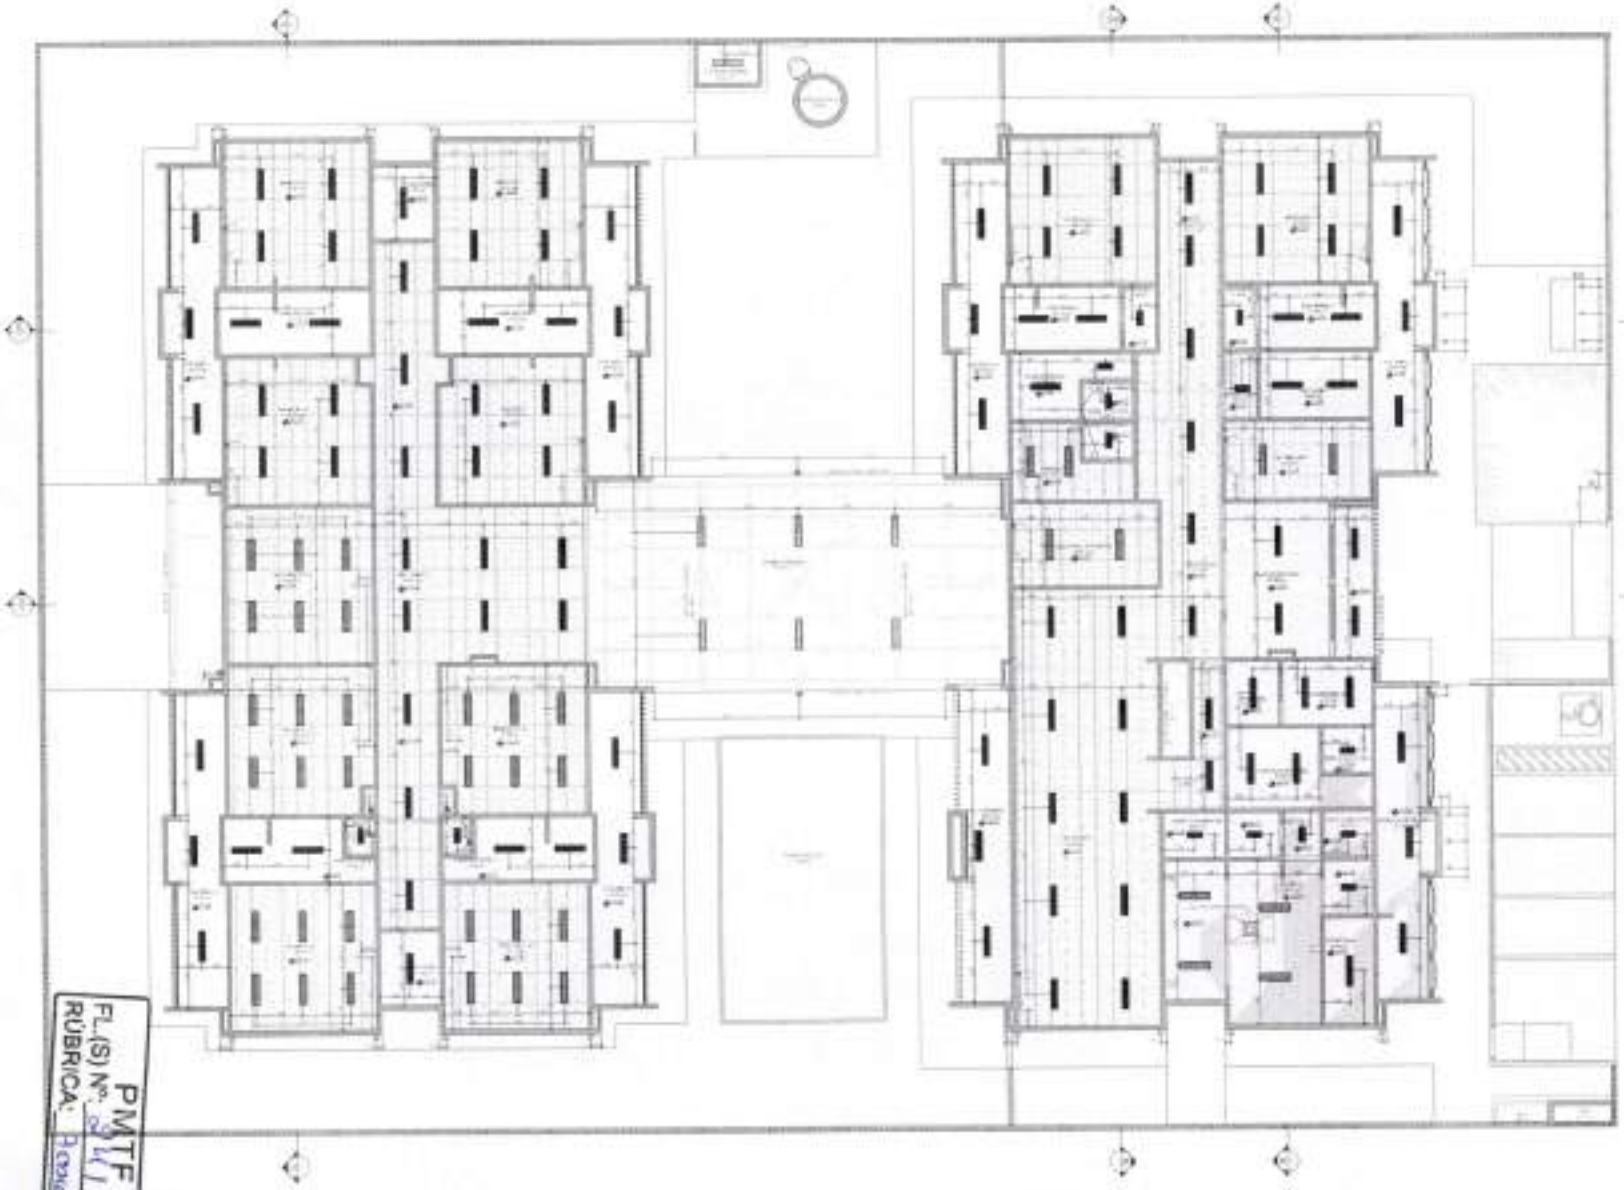

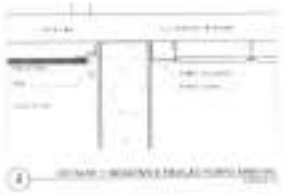

PMTF
FL.(S) Nº. 241
RUBRICA:

FNDE
EDUCAÇÃO

PROJETO PADRÃO - FNDE

PROJETO DE ARQUITETURA

ARQ

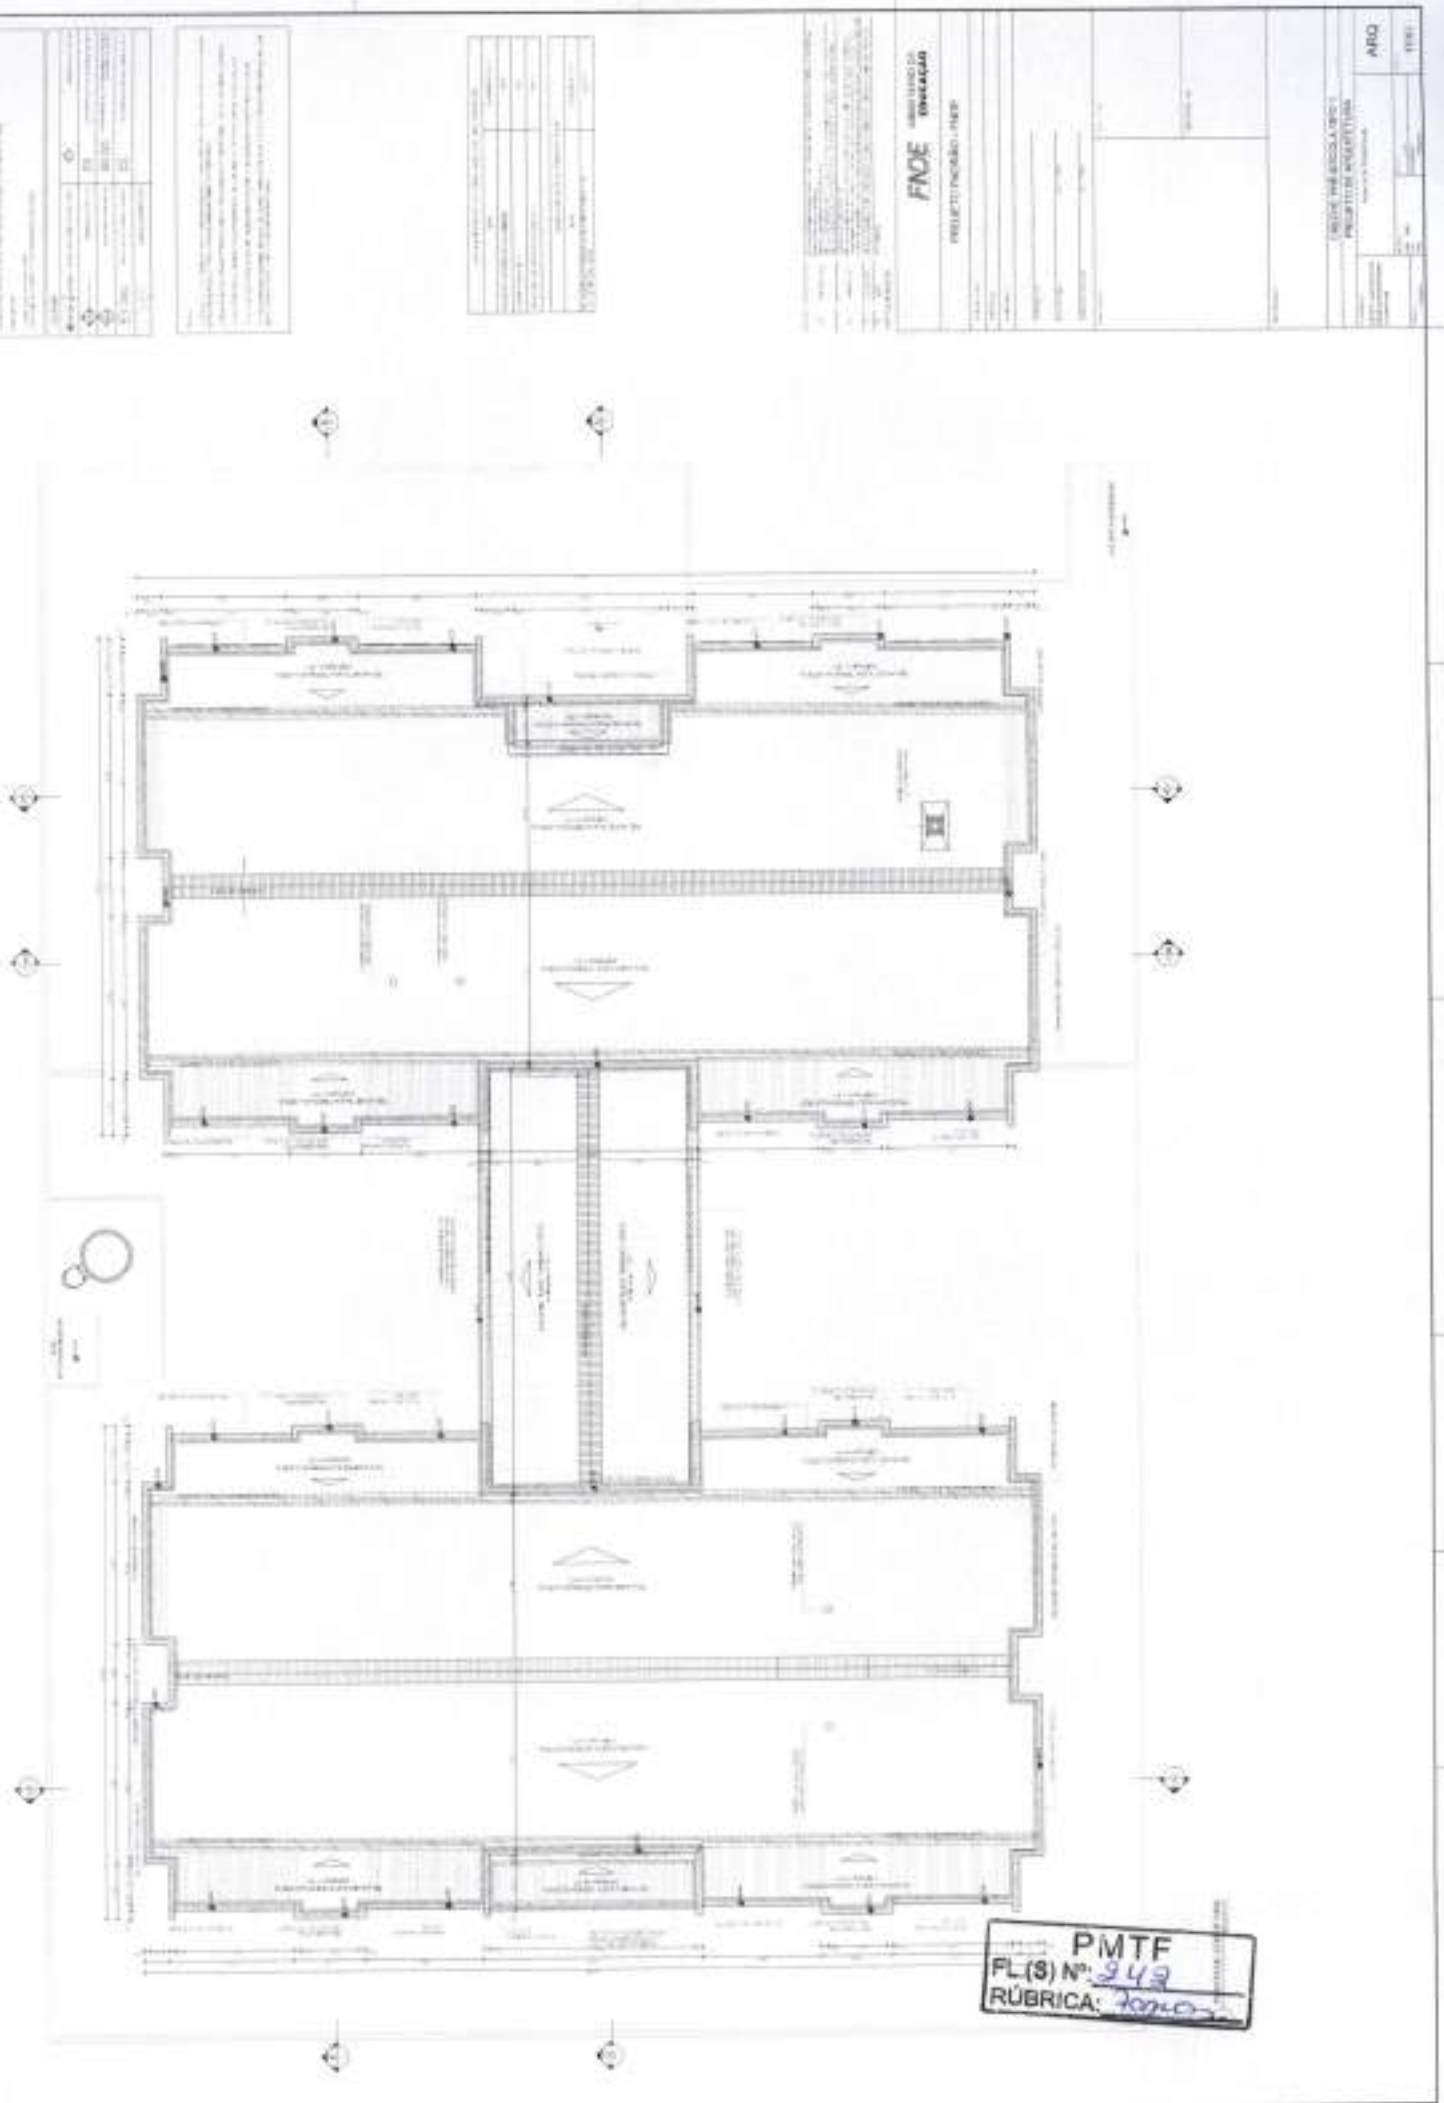

PMTF
FL.(S) Nº: 243
RÚBRICA:

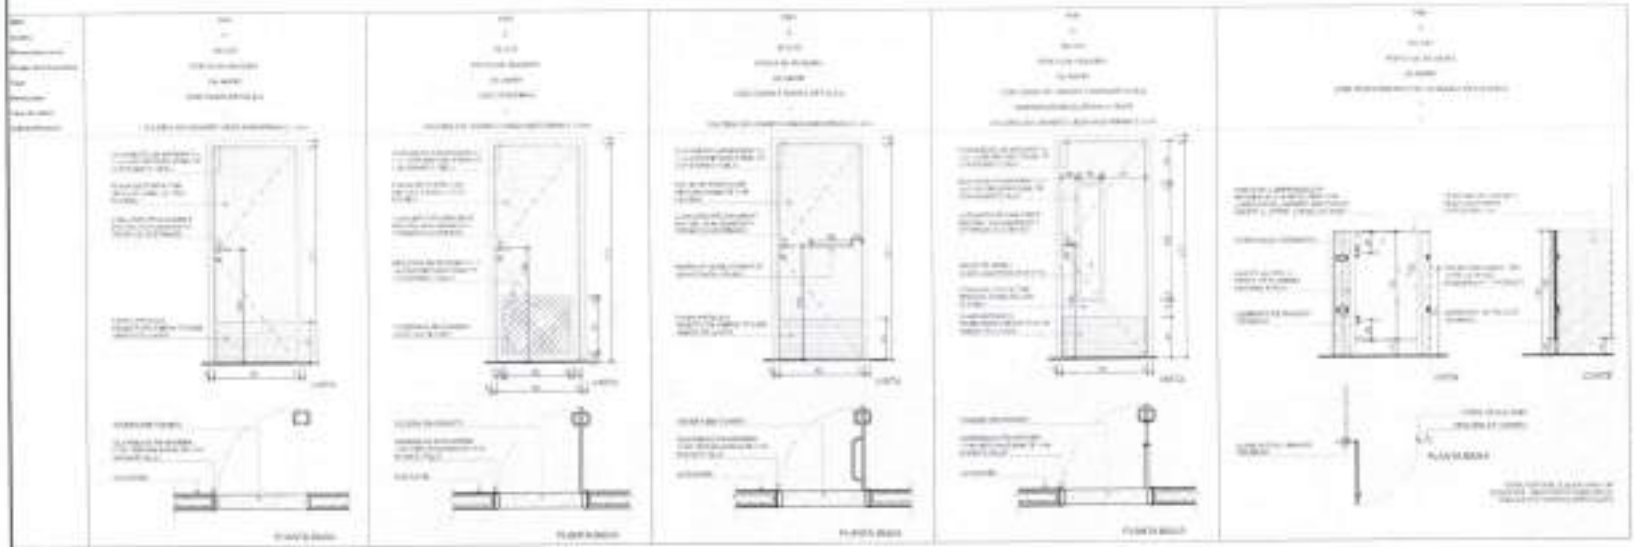

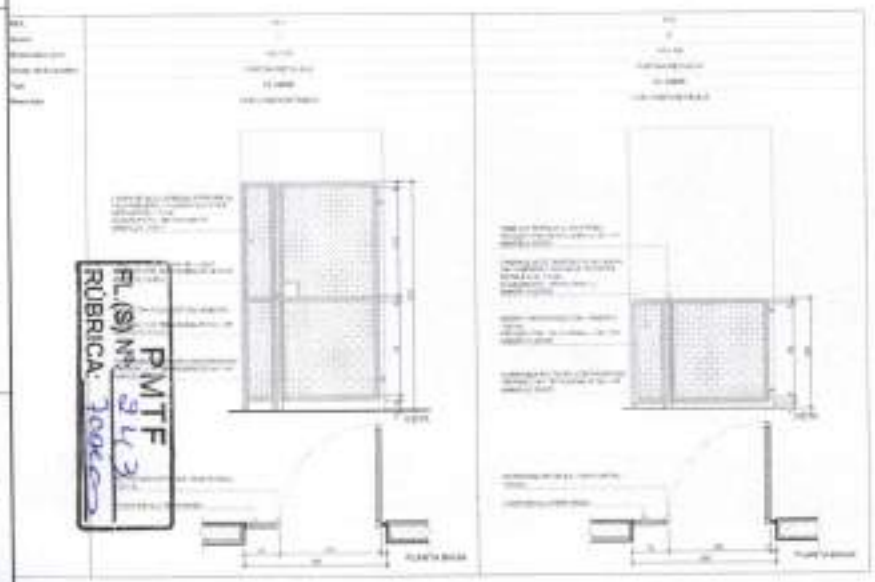

PMTF
FL.(S) Nº: 5473
RUBRICA:

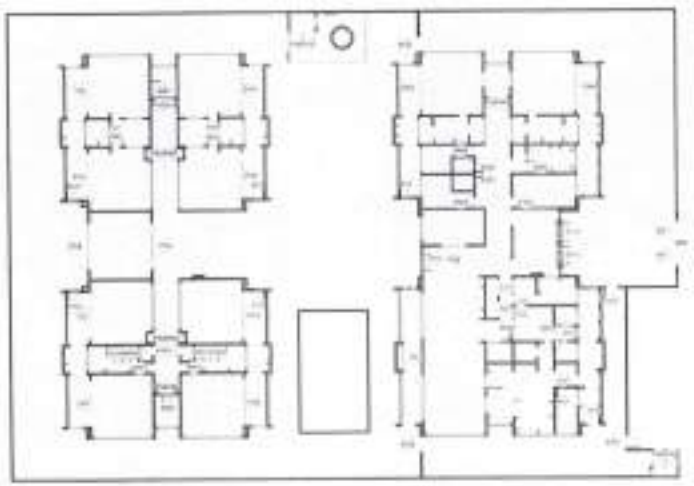

3 MAPA DE ESQUADRIAS - PORTAS
ESCALA 1/50

FNDE MINISTÉRIO DA EDUCAÇÃO

PROJETO PADRÃO - FNDE

CRECHE PRÉ-ESCOLA TIPO 1
PROJETO DE ARQUITETURA

ARQ

12/41

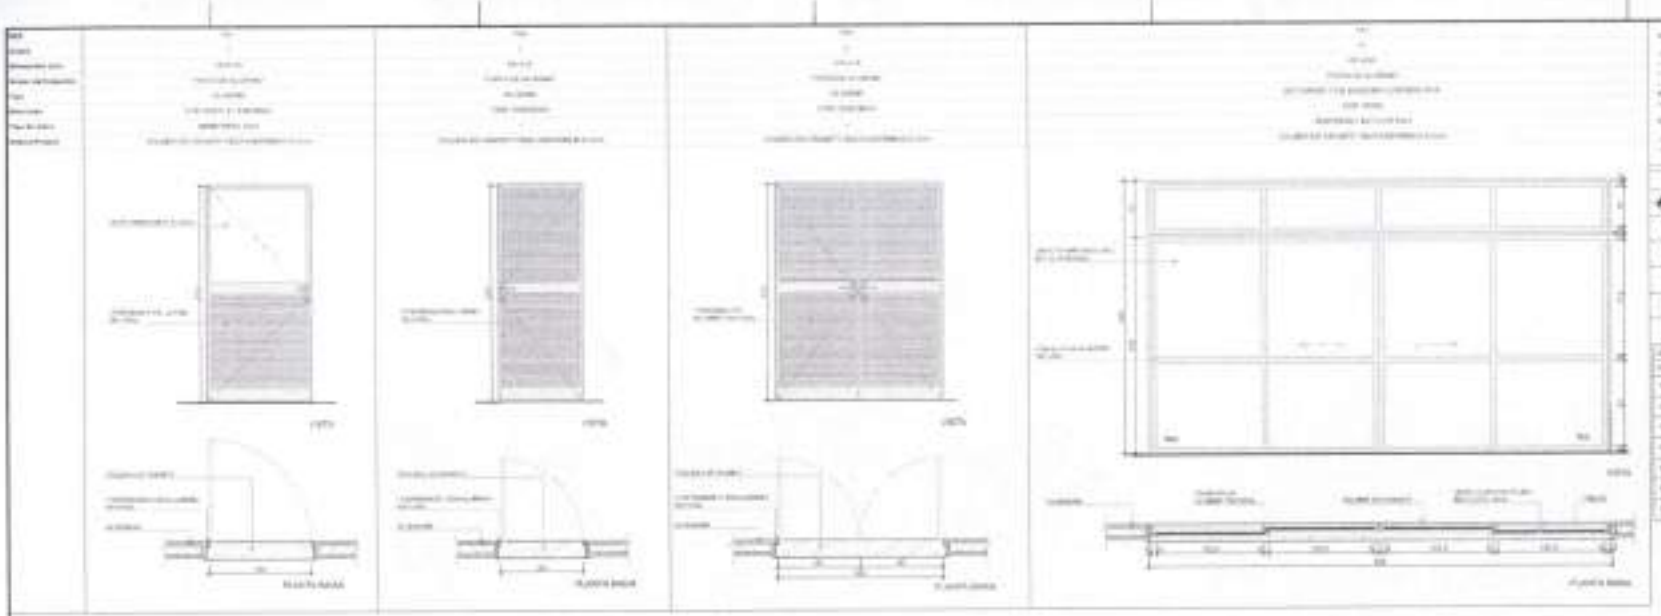

PMTF
FL.(S) Nº: 241
RUBRICA:

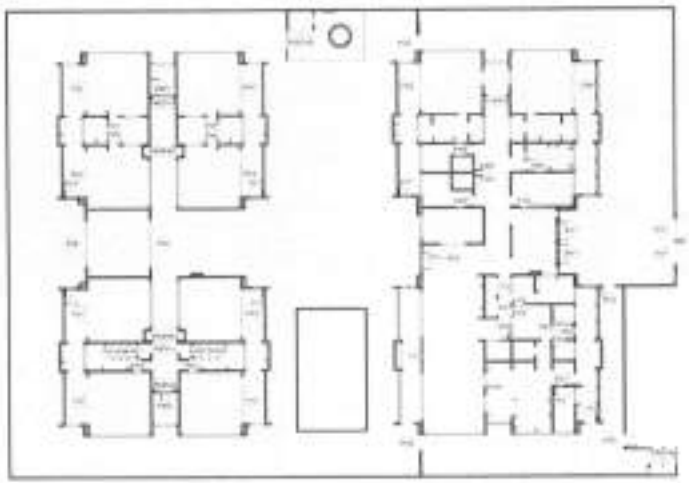

1 MAPA DE ESQUADRIAS - PORTAS
ESCALA 1/50

FNDE MINISTÉRIO DA EDUCAÇÃO

PROJETO PADRÃO - FNDE

CRECHE PRÉ-ESCOLA TIPO 1

PROJETO DE ARQUITETURA

ARQ

13/41

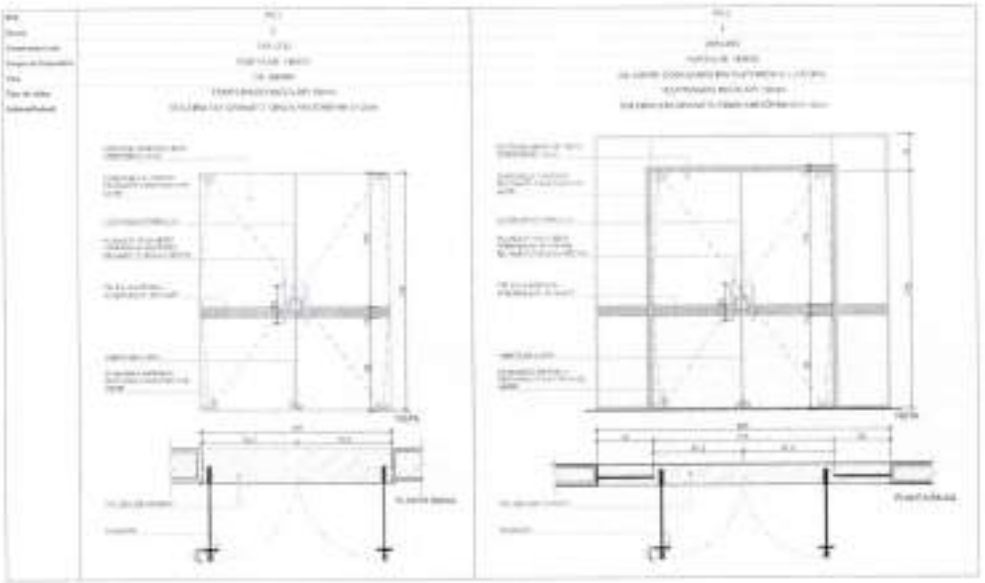

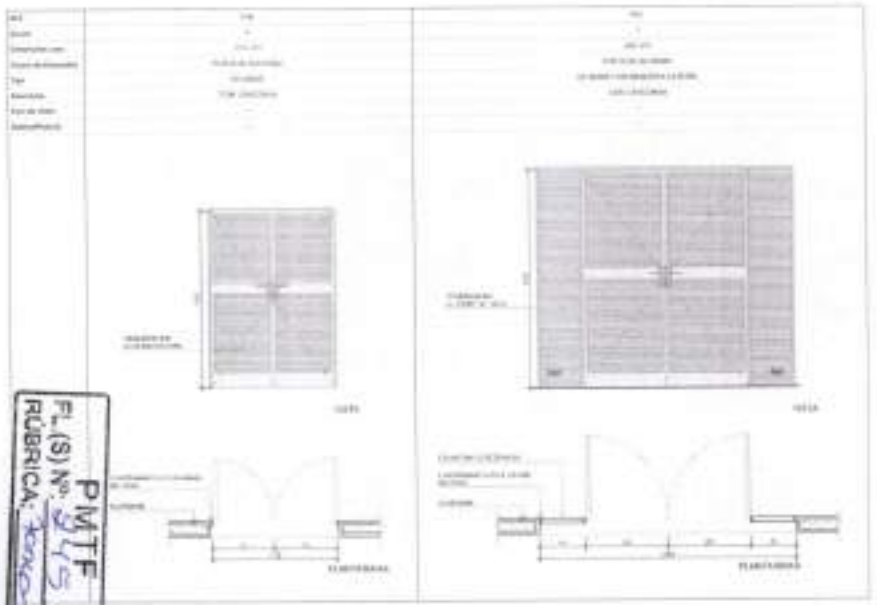

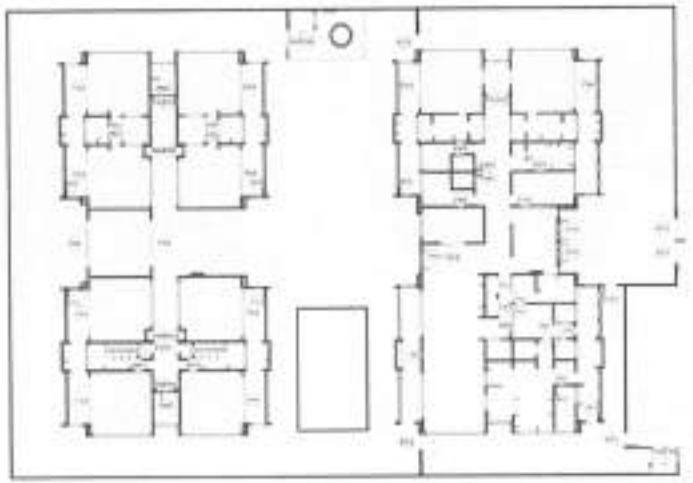

1 MAPA DE ESQUADRIAS - PORTAS
ESCALA 1:50

PMTF
FL.(S) Nº: 245
RÚBRICA:

FNDE MINISTÉRIO DA EDUCAÇÃO

PROJETO PADRÃO - FNDE

CRECHE PRÉ-ESCOLA TIPO 1

PROJETO DE ARQUITETURA

ARQ

14/41

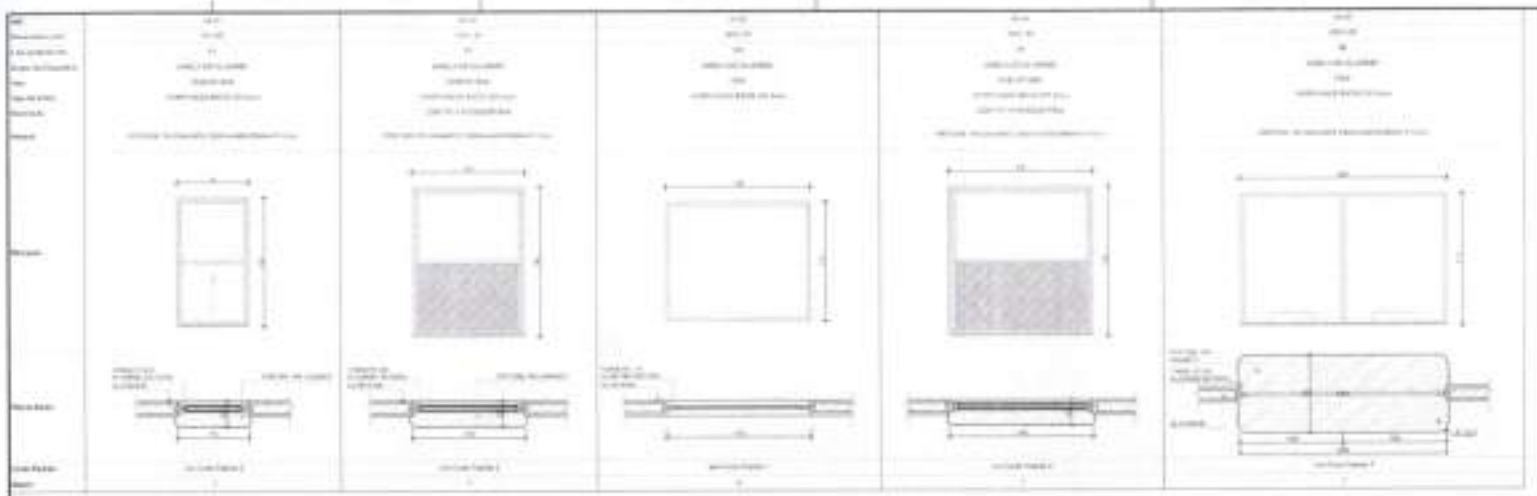

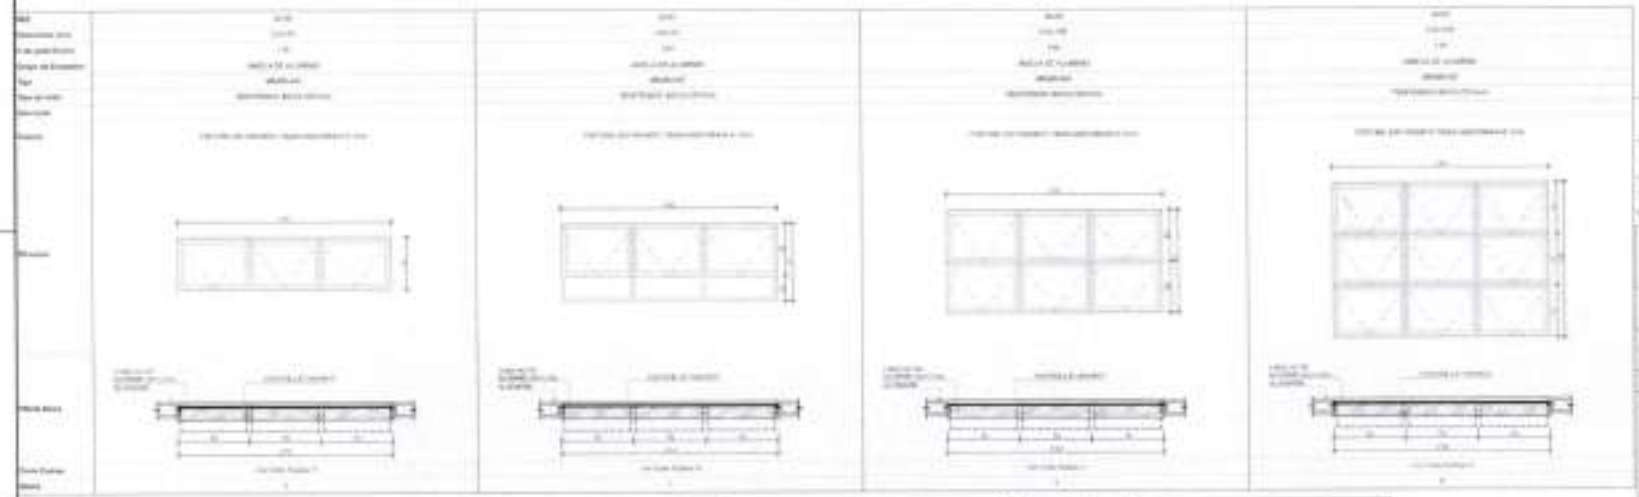

PMTF
FL(S) Nº 246
RUBRICA:

3 MAPA DE ESQUADRIAS - JANELAS

FNDE MINISTÉRIO DA EDUCAÇÃO

PROJETO PADRÃO - FNDE

CRECHE PRÉ-ESCOLA TIPO 1

PROJETO DE ARQUITETURA

ARQ

15/41

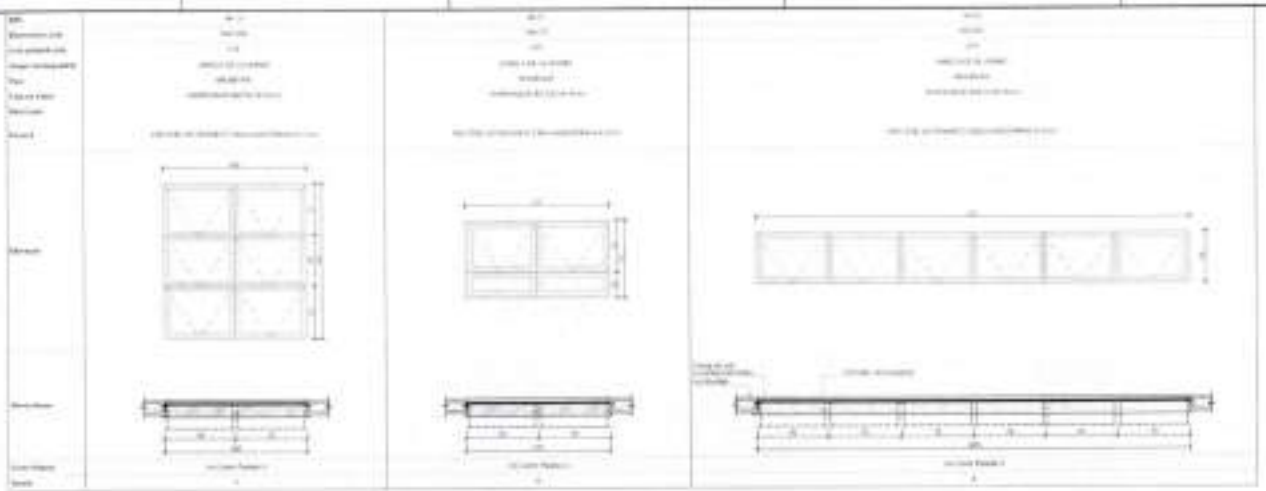

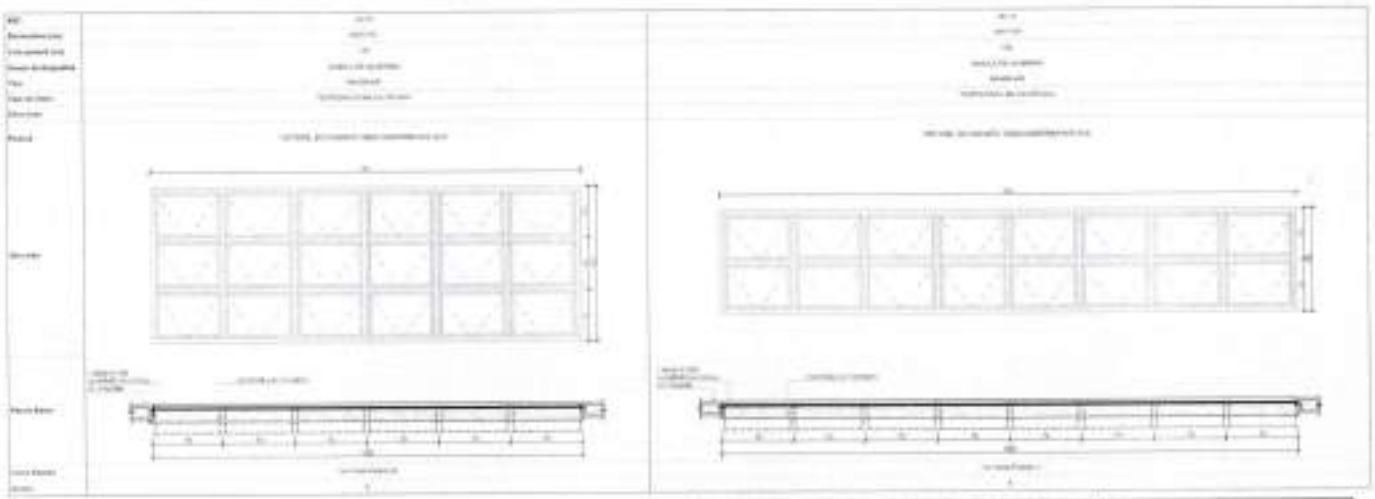

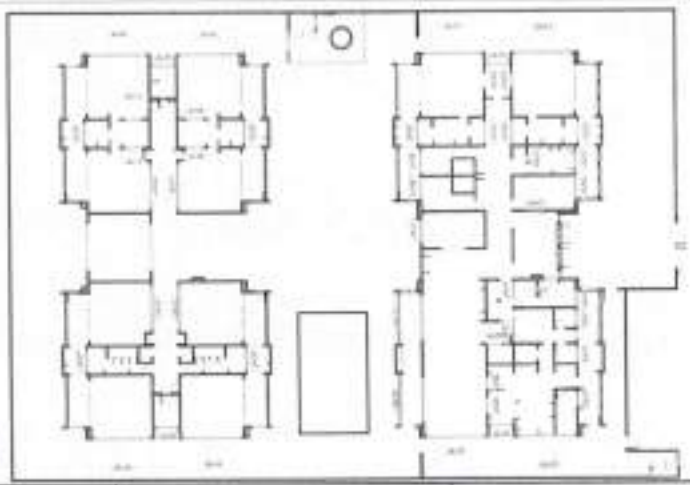

PMTF
FL.(S) Nº: 247
RUBRICA:

1 MAPA DE ESQUADRIAS - JANELAS
ESCALA 1:50

FNDE MINISTÉRIO DA EDUCAÇÃO

PROJETO PADRÃO - FNDE

CRECHE PRÉ-ESCOLA TIPO 1

PROJETO DE ARQUITETURA

ARQ

16/41

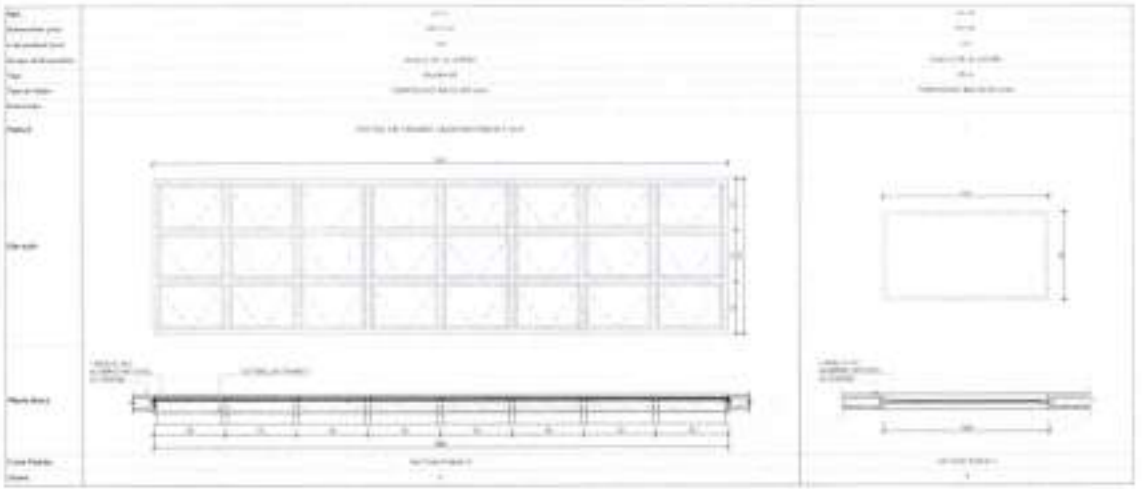

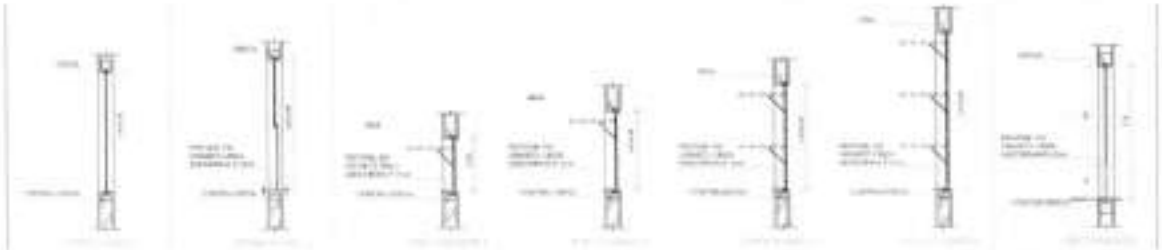

2 CORTES PADRÕES - JANELAS DE ALUMÍNIO
ESCALA 1:5

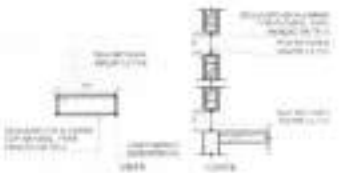

3 DETALHE 1: TELA DE VENTILAÇÃO - GÁS
ESCALA 1:5

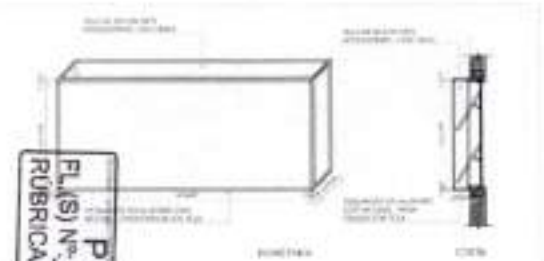

4 DETALHE TELA DE PROTEÇÃO DAS ESQUADRIAS
ESCALA 1:5

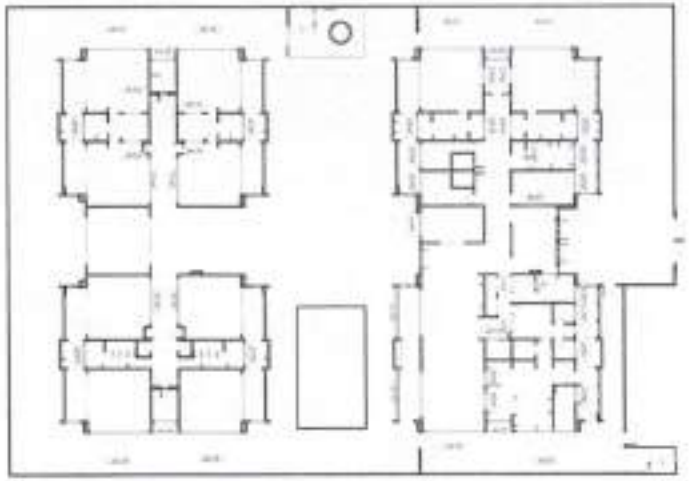

1 MAPA DE ESQUADRIAS - JANELAS
ESCALA 1:50

FNDE MINISTÉRIO DA EDUCAÇÃO

PROJETO PADRÃO - FNDE

CRECHE PRÉ-ESCOLA TIPO 1

PROJETO DE ARQUITETURA

ARQ

17/41

PMTF
FL(S) Nº
RUBRICA:

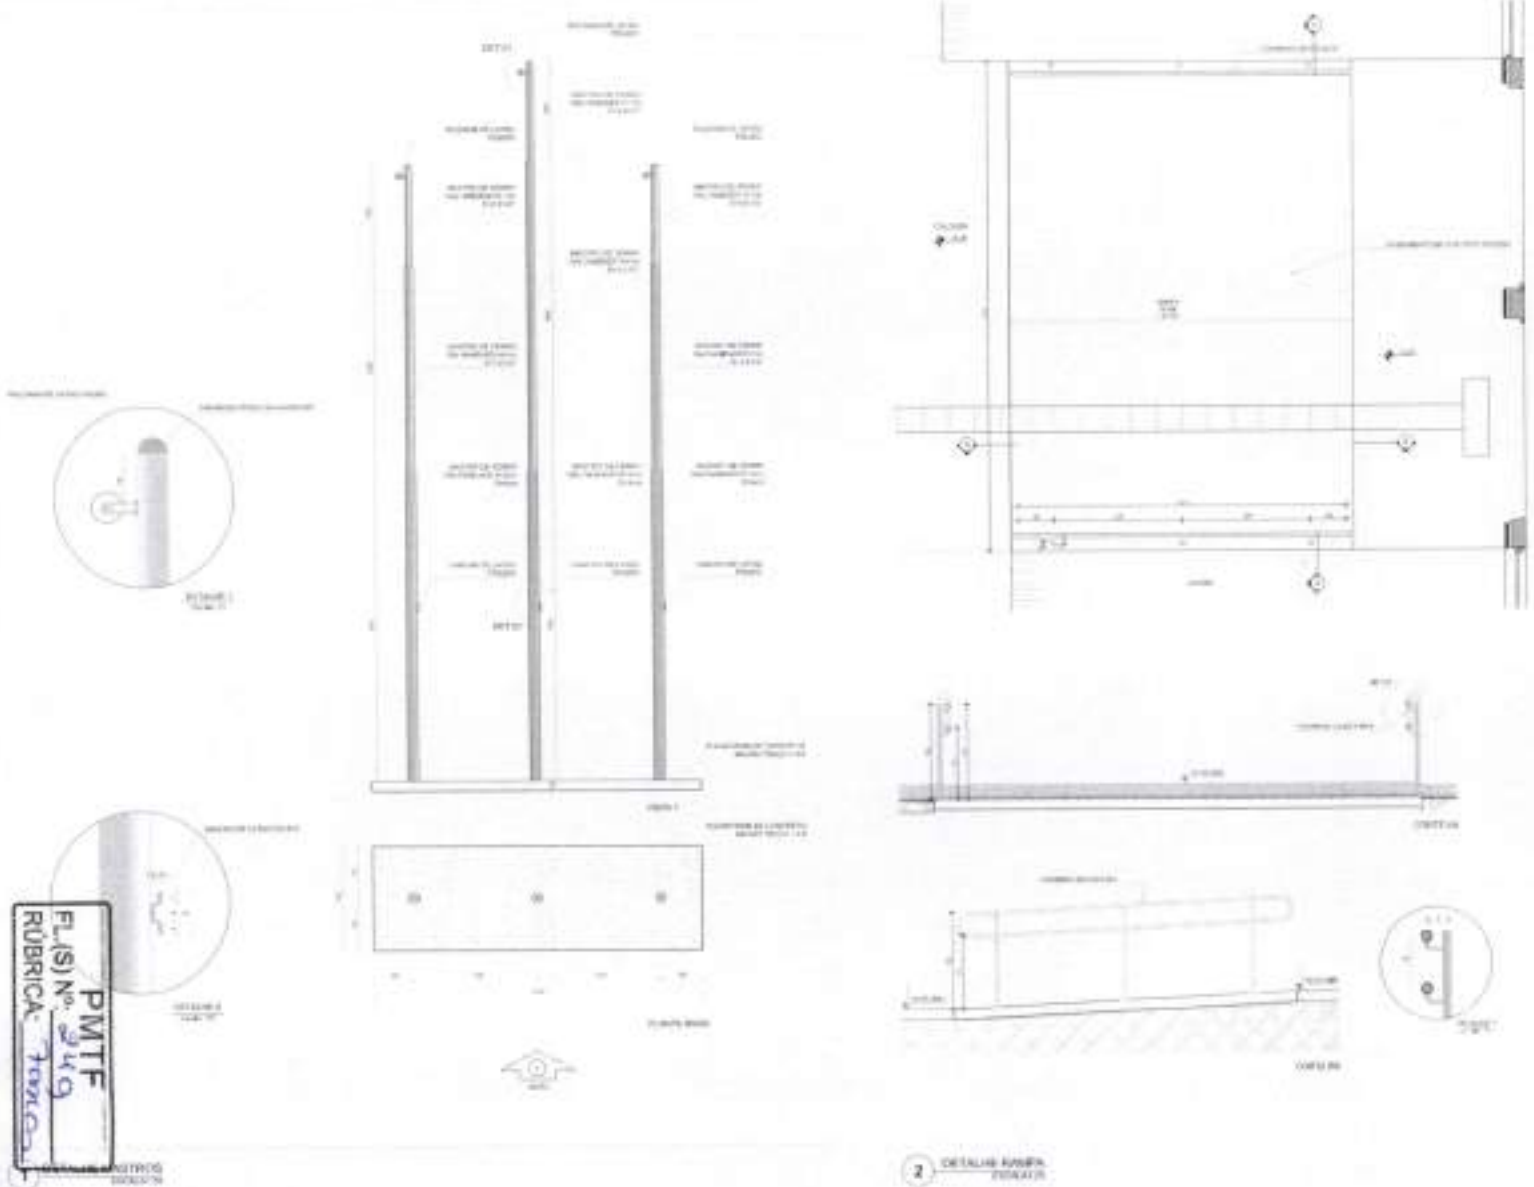

2 DETALHE RAMPA

FNDE MINISTÉRIO DA EDUCAÇÃO

PROJETO PADRÃO - FNDE

CRECHE PRÉ-ESCOLA TIPO 1

PROJETO DE ARQUITETURA

ARQ

18/41

PMTF
FL.(S) Nº 249
RUBRICA

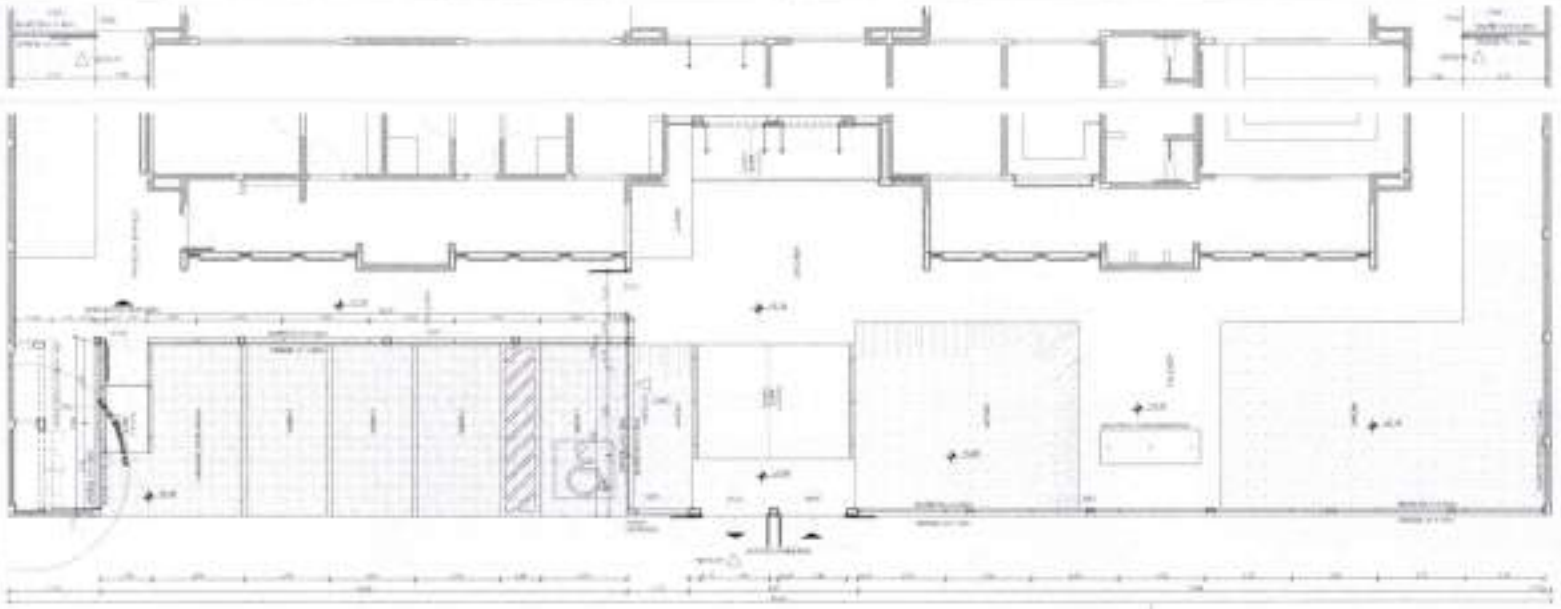

1 PLANTA BAIXA - PORTÕES E FECHAMENTOS
ESCALA 1/75

2 VISTA 1 - PORTÕES E FECHAMENTOS
ESCALA 1/75

3 VISTA 2 - PORTÃO E GRADIL LATERAL ESTACIONAMENTO
ESCALA 1/75

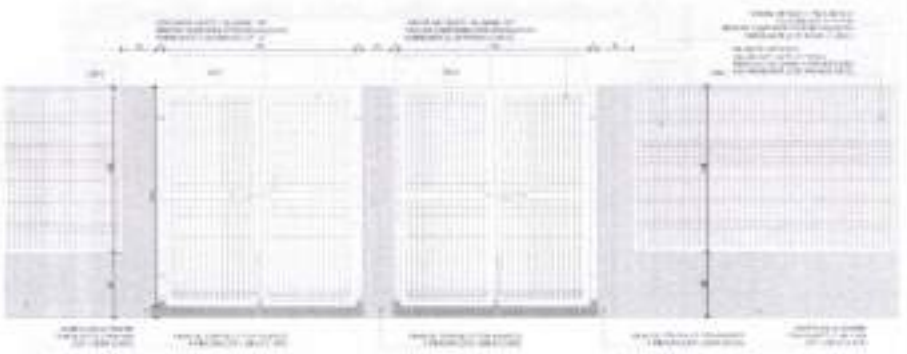

6 AMPLIAÇÃO - PORTÃO DE ACESSO E GRADIL DE FECHAMENTO FRONTAL
ESCALA 1/75

4 VISTA 03 - PORTÃO E GRADIL LATERAL SERVIÇO
ESCALA 1/50

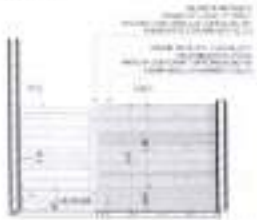

5 VISTA 04 - PORTÃO E GRADIL LATERAL CASTELO D'AGUA
ESCALA 1/50

GRADIL METÁLICO	
	ALTURA
Placa de Vedação H = 0,50 m	2,50
Vedação H = 2,00 m	2,50

LEGENDA DE PORTÃO - PORTÃO DE PASSEIO				
Ref.	Dimensões (cm)	Quant.	Folhas	Materiais
P01	700 x 250	1	02 Folhas	GRADIL MET.
P02	1.400 x 250	1	02 Folhas	GRADIL MET.
P03	1.400 x 250	1	02 Folhas	GRADIL MET.
P04	1.400 x 250	1	02 Folhas	GRADIL MET.

PMTF
FL.(S) Nº: 0990
RUBRICA:

FNDE MINISTÉRIO DA EDUCAÇÃO

PROJETO PADRÃO - FNDE

CRECHE PRÉ-ESCOLA TIPO 1
PROJETO DE ARQUITETURA

ARQ

15/41

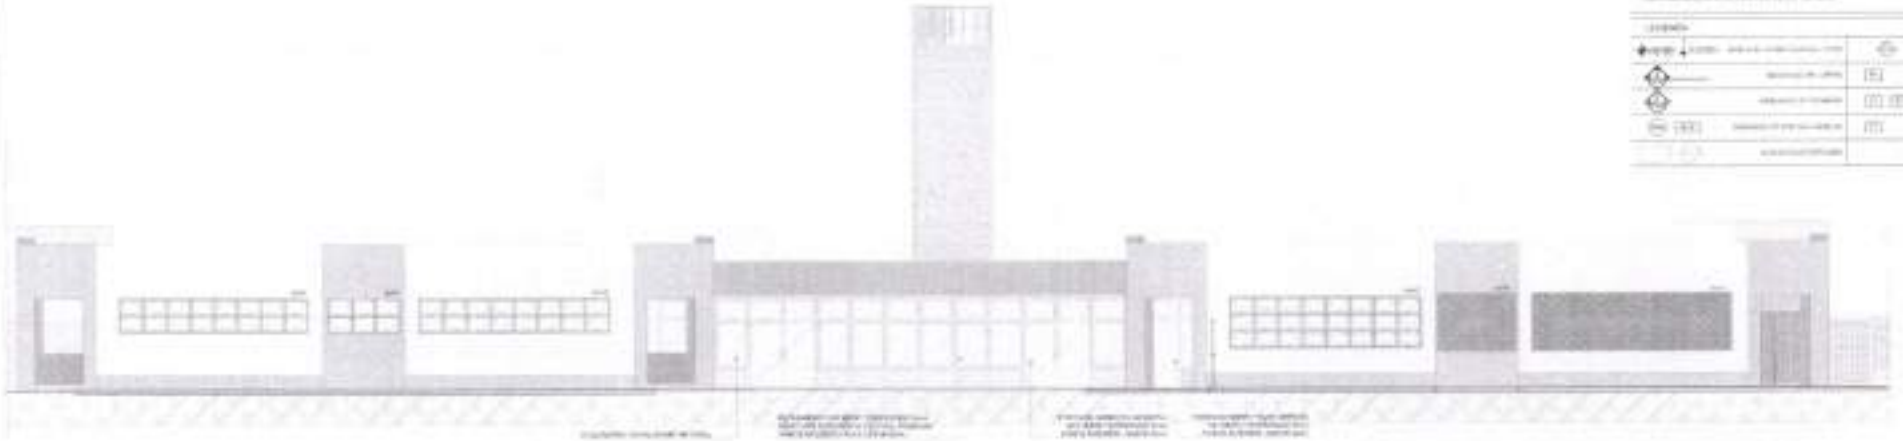

1 VISTA 1

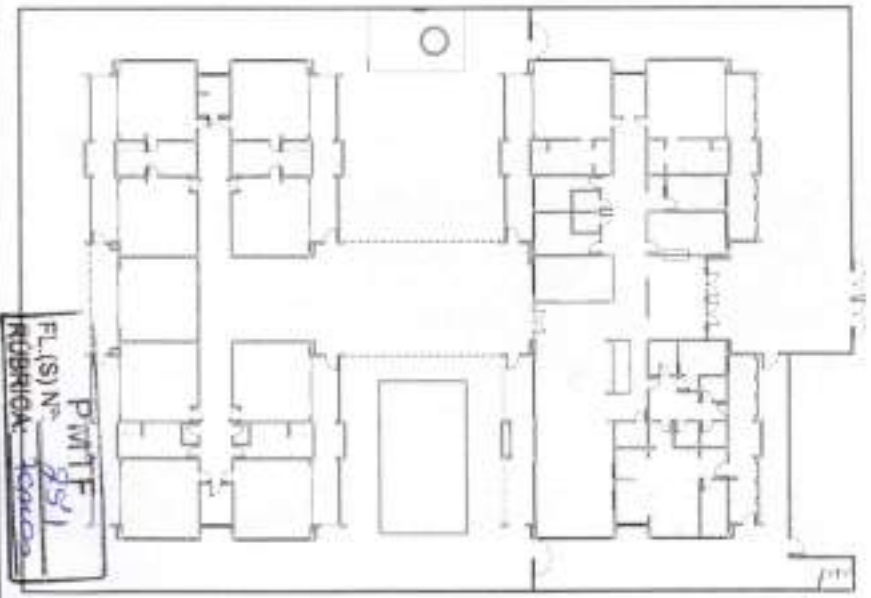

2 PLANTA BAIXA

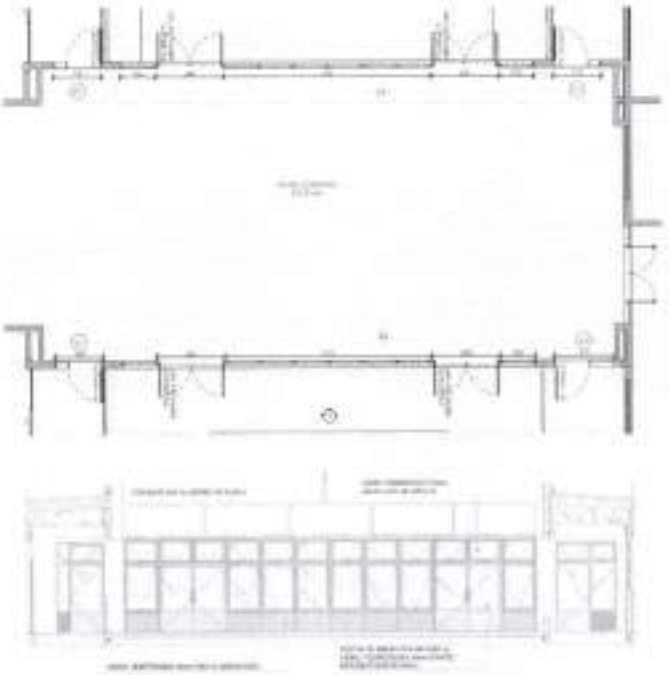

3 DETALHE

PMTF
FL.(S) Nº 95
RUBRICA

FNDE MINISTÉRIO DA EDUCAÇÃO

PROJETO PADRÃO - FNDE

CRECHE PRÉ-ESCOLA TIPO 1
PROJETO DE ARQUITETURA

ARQ

20/41

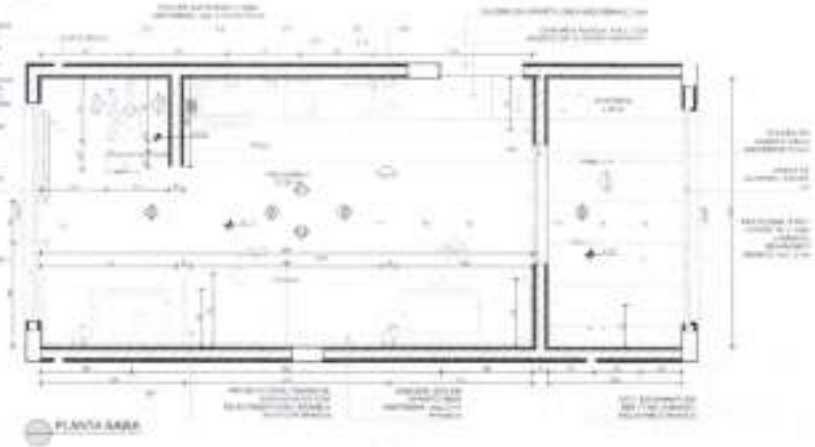

PLANTA BAIXA

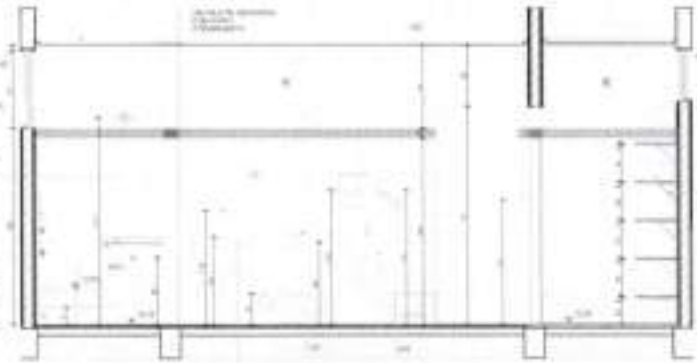

VISTA 01

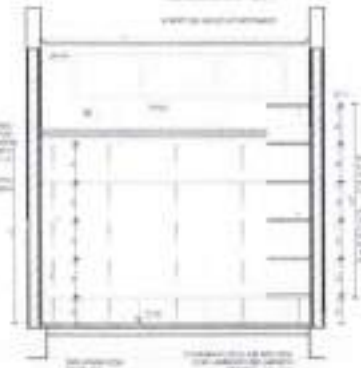

VISTA 04

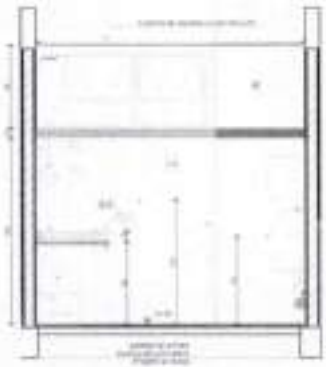

VISTA 04

VISTA 03

VISTA 02

VISTA 05

CROQUI DE REFERÊNCIA

FNDE MINISTÉRIO DA EDUCAÇÃO

PROJETO PADRÃO - FNDE

CRECHE PRÉ-ESCOLA TIPO 1

PROJETO DE ARQUITETURA

ARQ

2141

PMTF
FL.(S) Nº. 69
RUBRICA:

1 LACTÁRIO

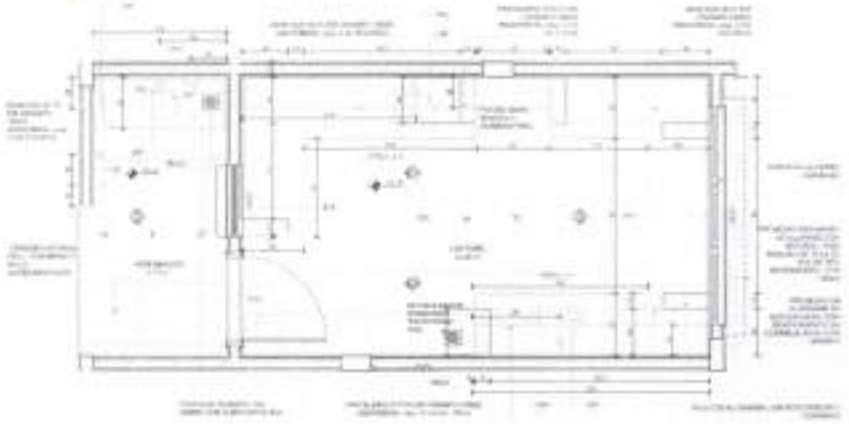

PLANTA BAIXA

2 LAVAMACOS - REFEITÓRIO

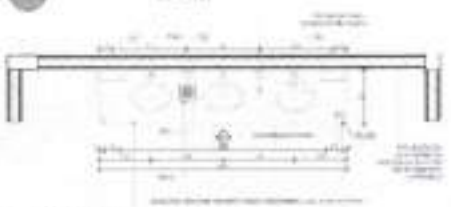

PLANTA BAIXA

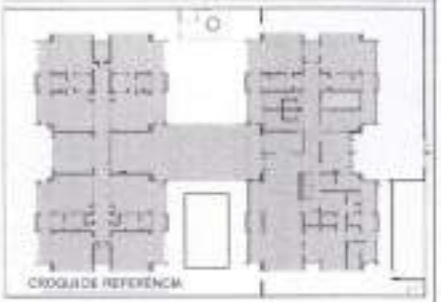

CROQUI DE REFERÊNCIA

VISTA 01

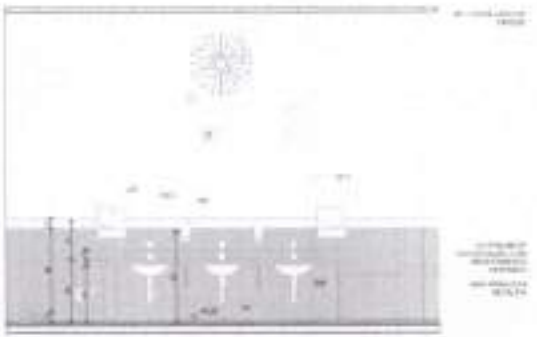

VISTA 01

VISTA 02

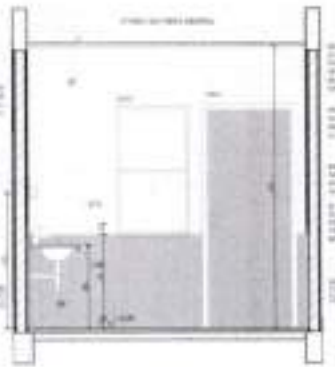

VISTA 04

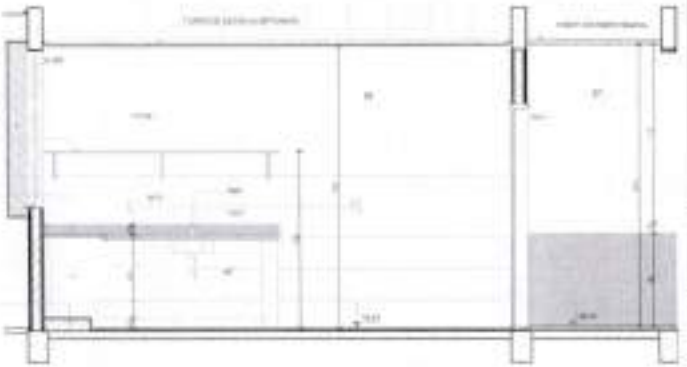

VISTA 03

PMTF
FL(S) Nº: 653
RUBRICA:

FNDE MINISTÉRIO DA EDUCAÇÃO

PROJETO PADRÃO - FNDE

CRECHE PRÉ-ESCOLA TIPO 1
PROJETO DE ARQUITETURA

ARQ

22/41

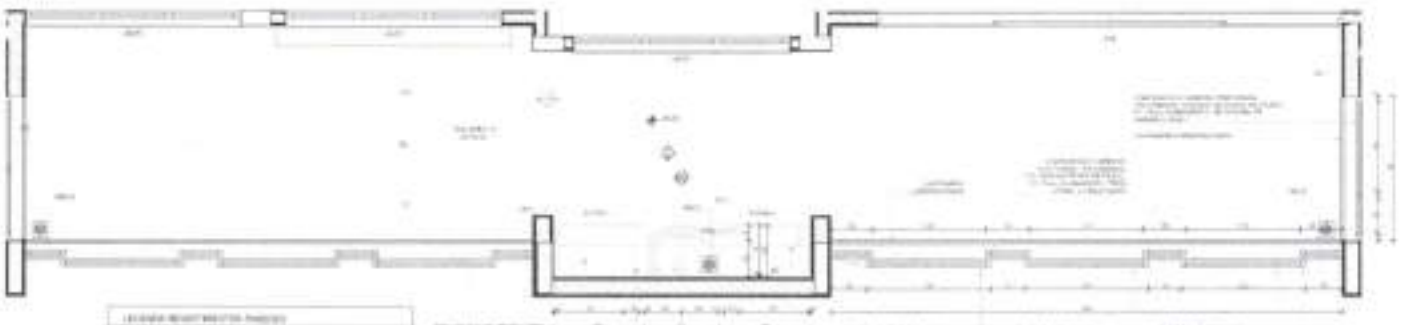

PLANTA BAIXA

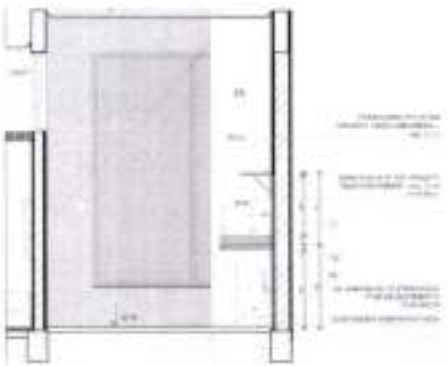

VISTA 01

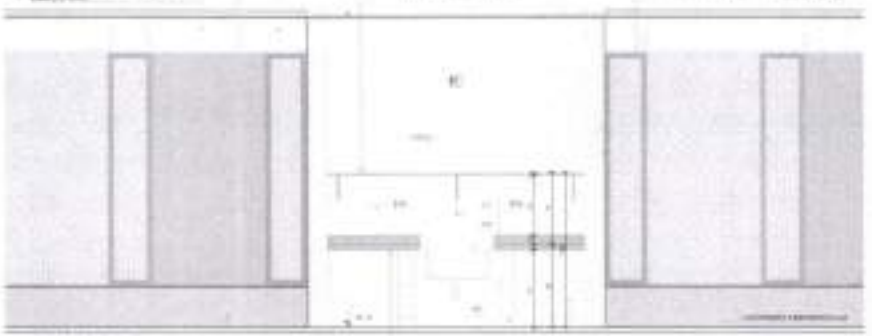

VISTA 02

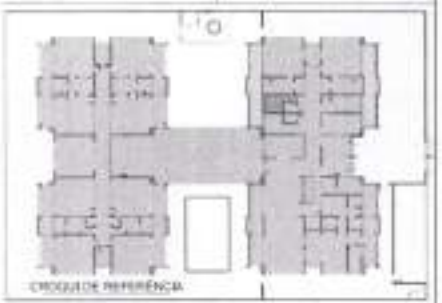

CROQUI DE REFERÊNCIA

FNDE MINISTÉRIO DA EDUCAÇÃO

PROJETO PADRÃO - FNDE

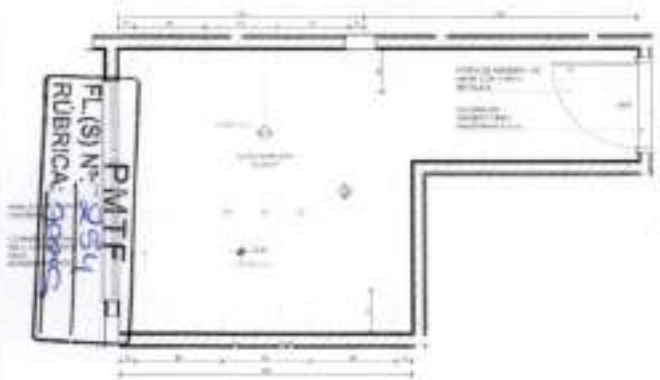

PMTF
FL.(S) Nº: 254
RUBRICA:

PLANTA BAIXA

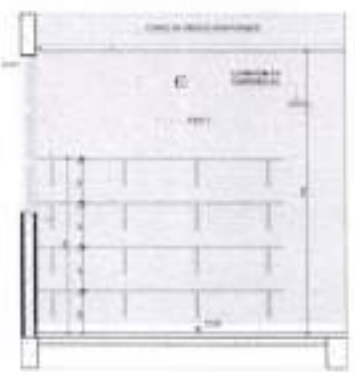

VISTA 01

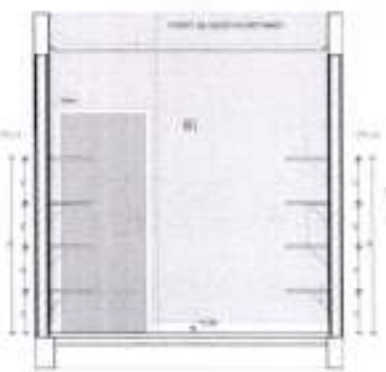

VISTA 02

CRECHE PRÉ-ESCOLA TIPO 1

PROJETO DE ARQUITETURA

ARQ

23/41

PLANTA BAIXA

PLANTA BAIXA

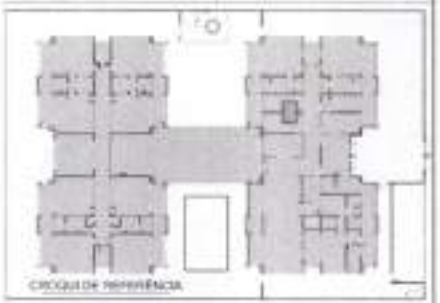

CROQUI DE REFERÊNCIA

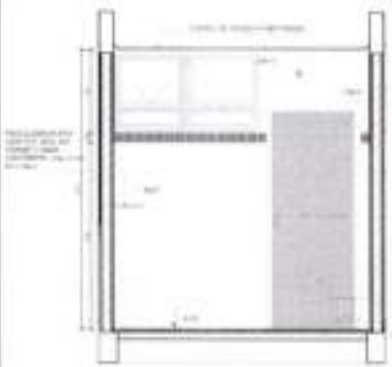

VISTA 01

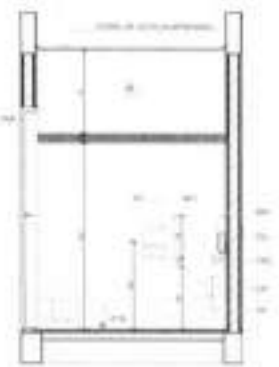

VISTA 02

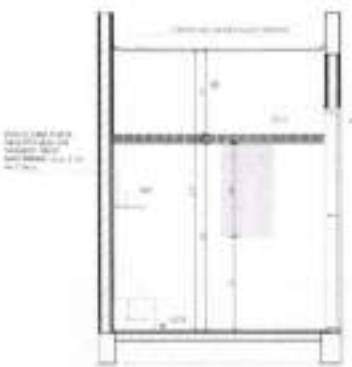

VISTA 01

VISTA 02

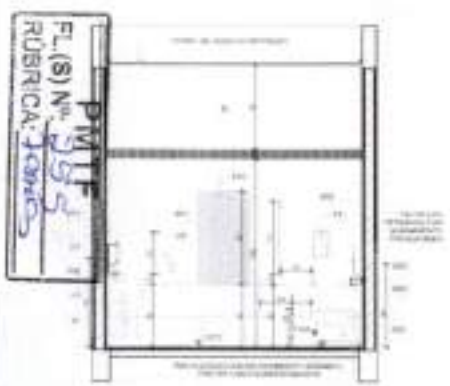

VISTA 03

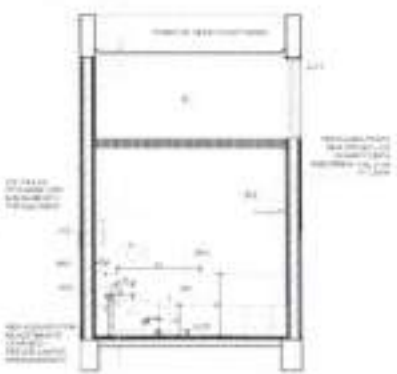

VISTA 04

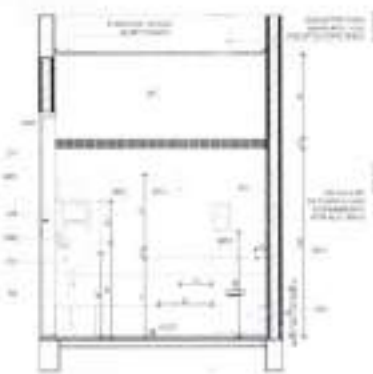

VISTA 03

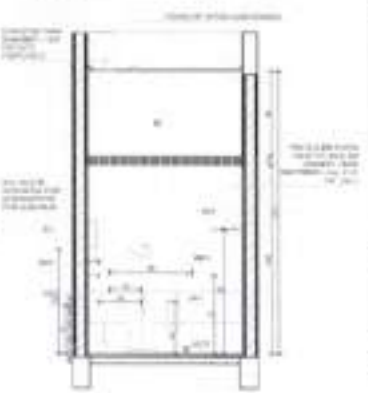

VISTA 04

PMTF
FL.(S) Nº 552
RUBRICA:

FNDE MINISTÉRIO DA EDUCAÇÃO

PROJETO PADRÃO - FNDE

CRECHE PRÉ-ESCOLA TIPO 1

PROJETO DE ARQUITETURA

ARQ

24/81

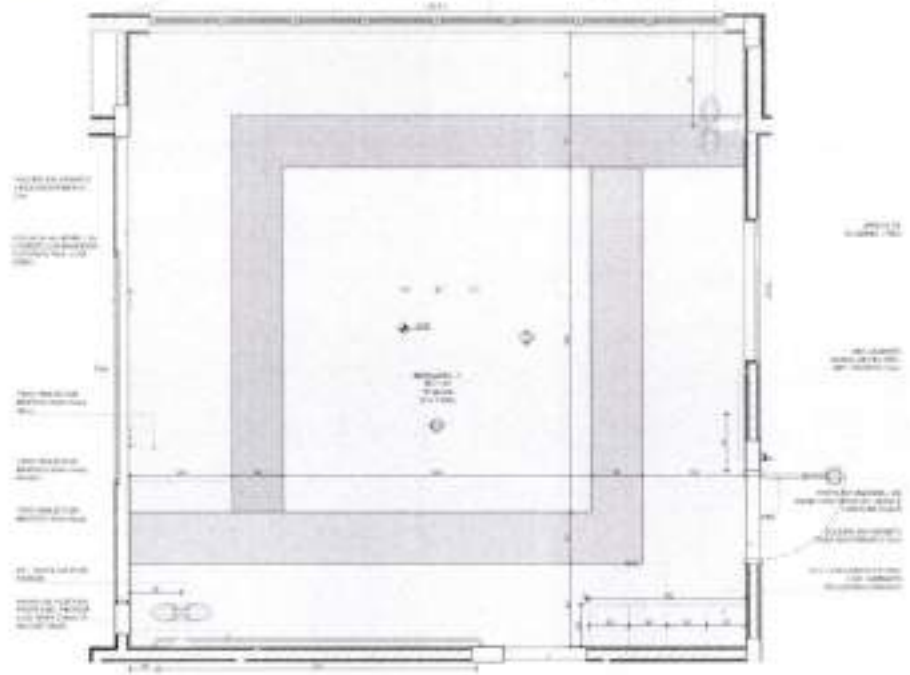

PLANTA BAIXA

PLANTA BAIXA

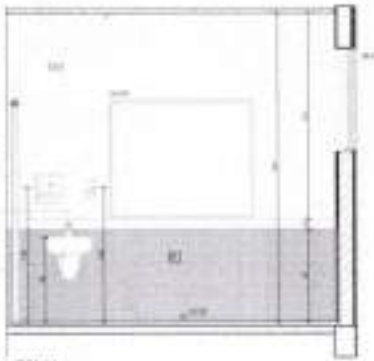

VISTA 01

CROQUI DE REFERÊNCIA

0		
1		
2		
3		

A		
B		

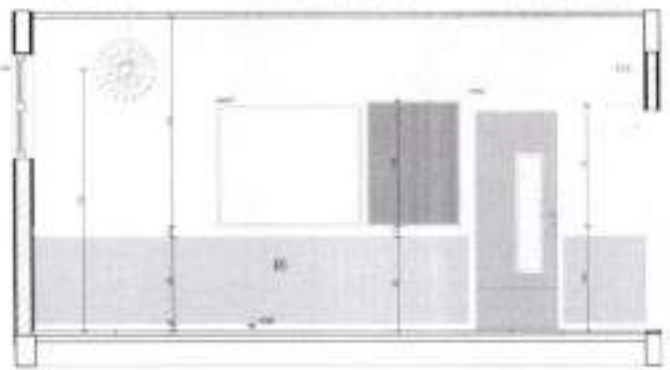

VISTA 01

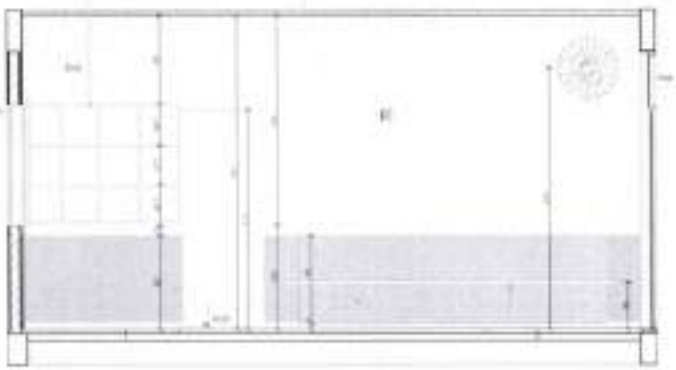

VISTA 02

PMTF
FL.(S) Nº: 956
RUBRICA:

FNDE MINISTÉRIO DA EDUCAÇÃO

PROJETO PADRÃO - FNDE

CRECHE PRÉ-ESCOLA TIPO 1
PROJETO DE ARQUITETURA

AMPLIAÇÃO DO BLOCO A - BERÇÁRIO I A BERÇÁRIO II E ADMINISTRAÇÃO

ARQ

25/41

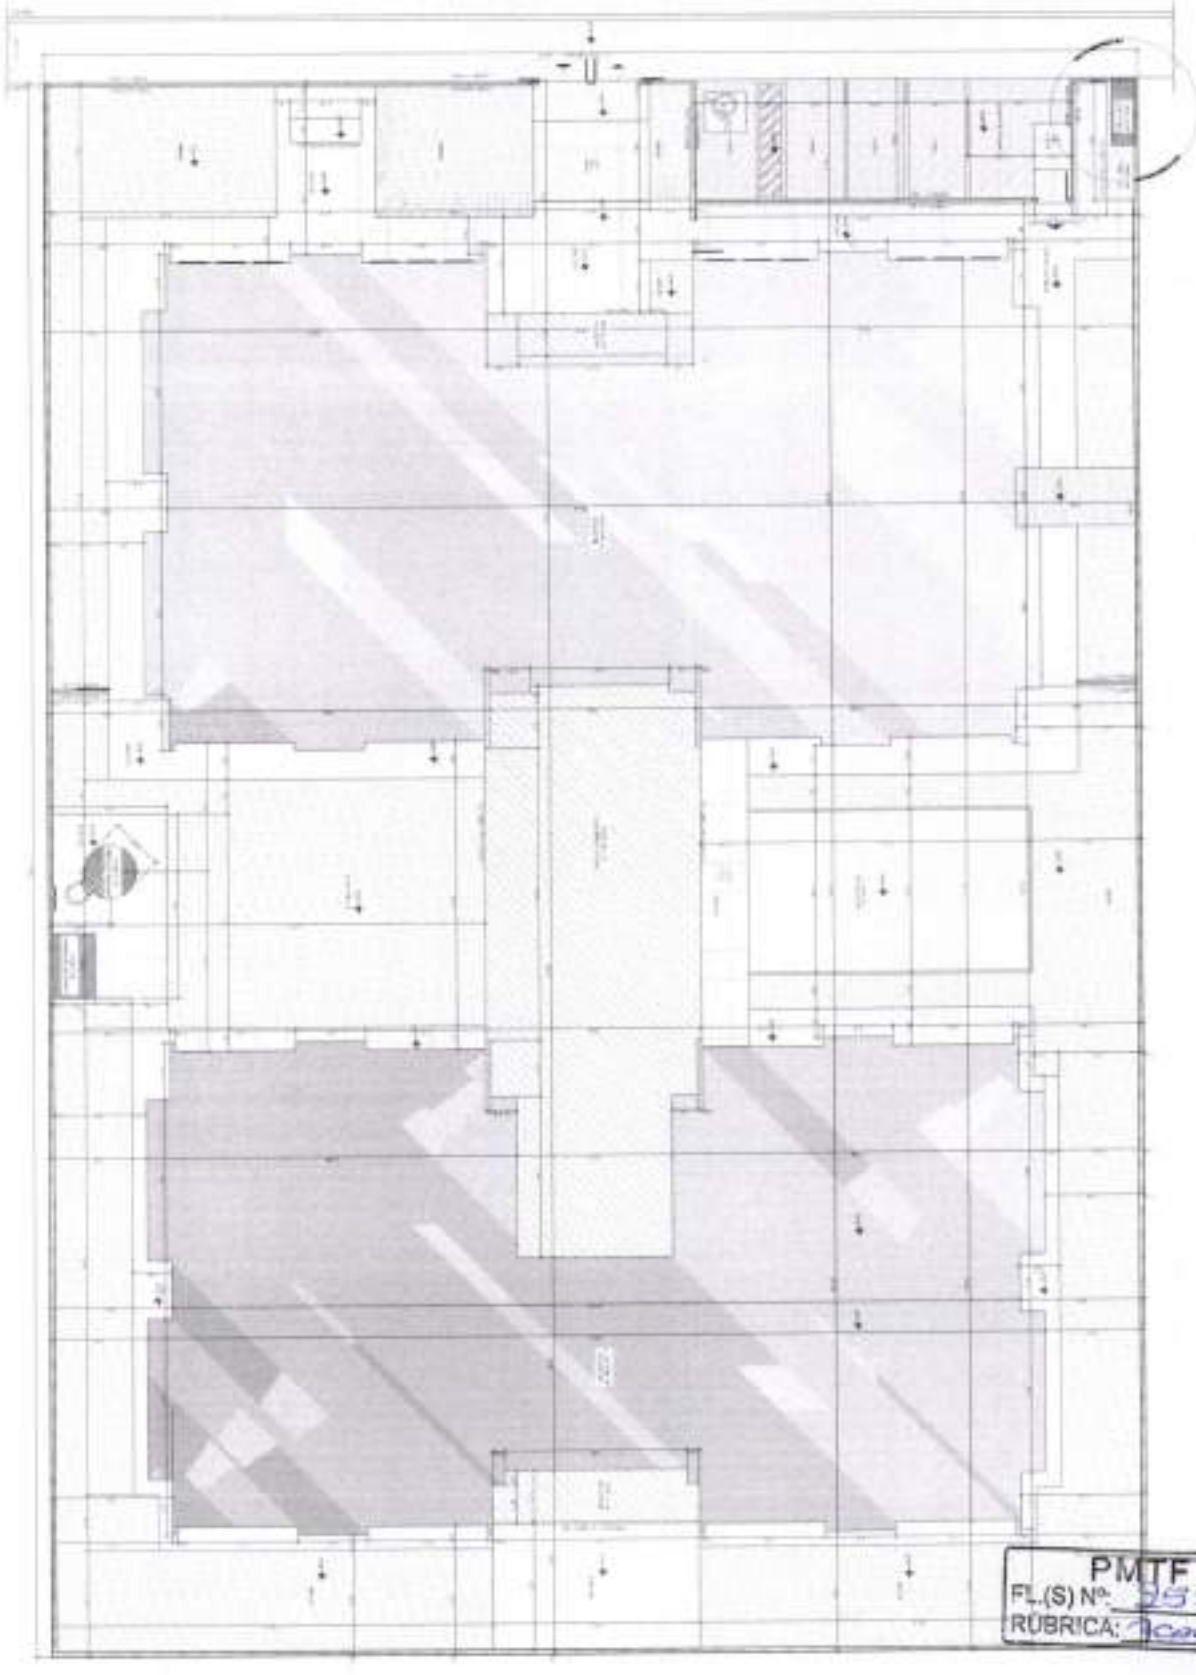

PMTF
FL.(S) Nº: 257
RUBRICA:

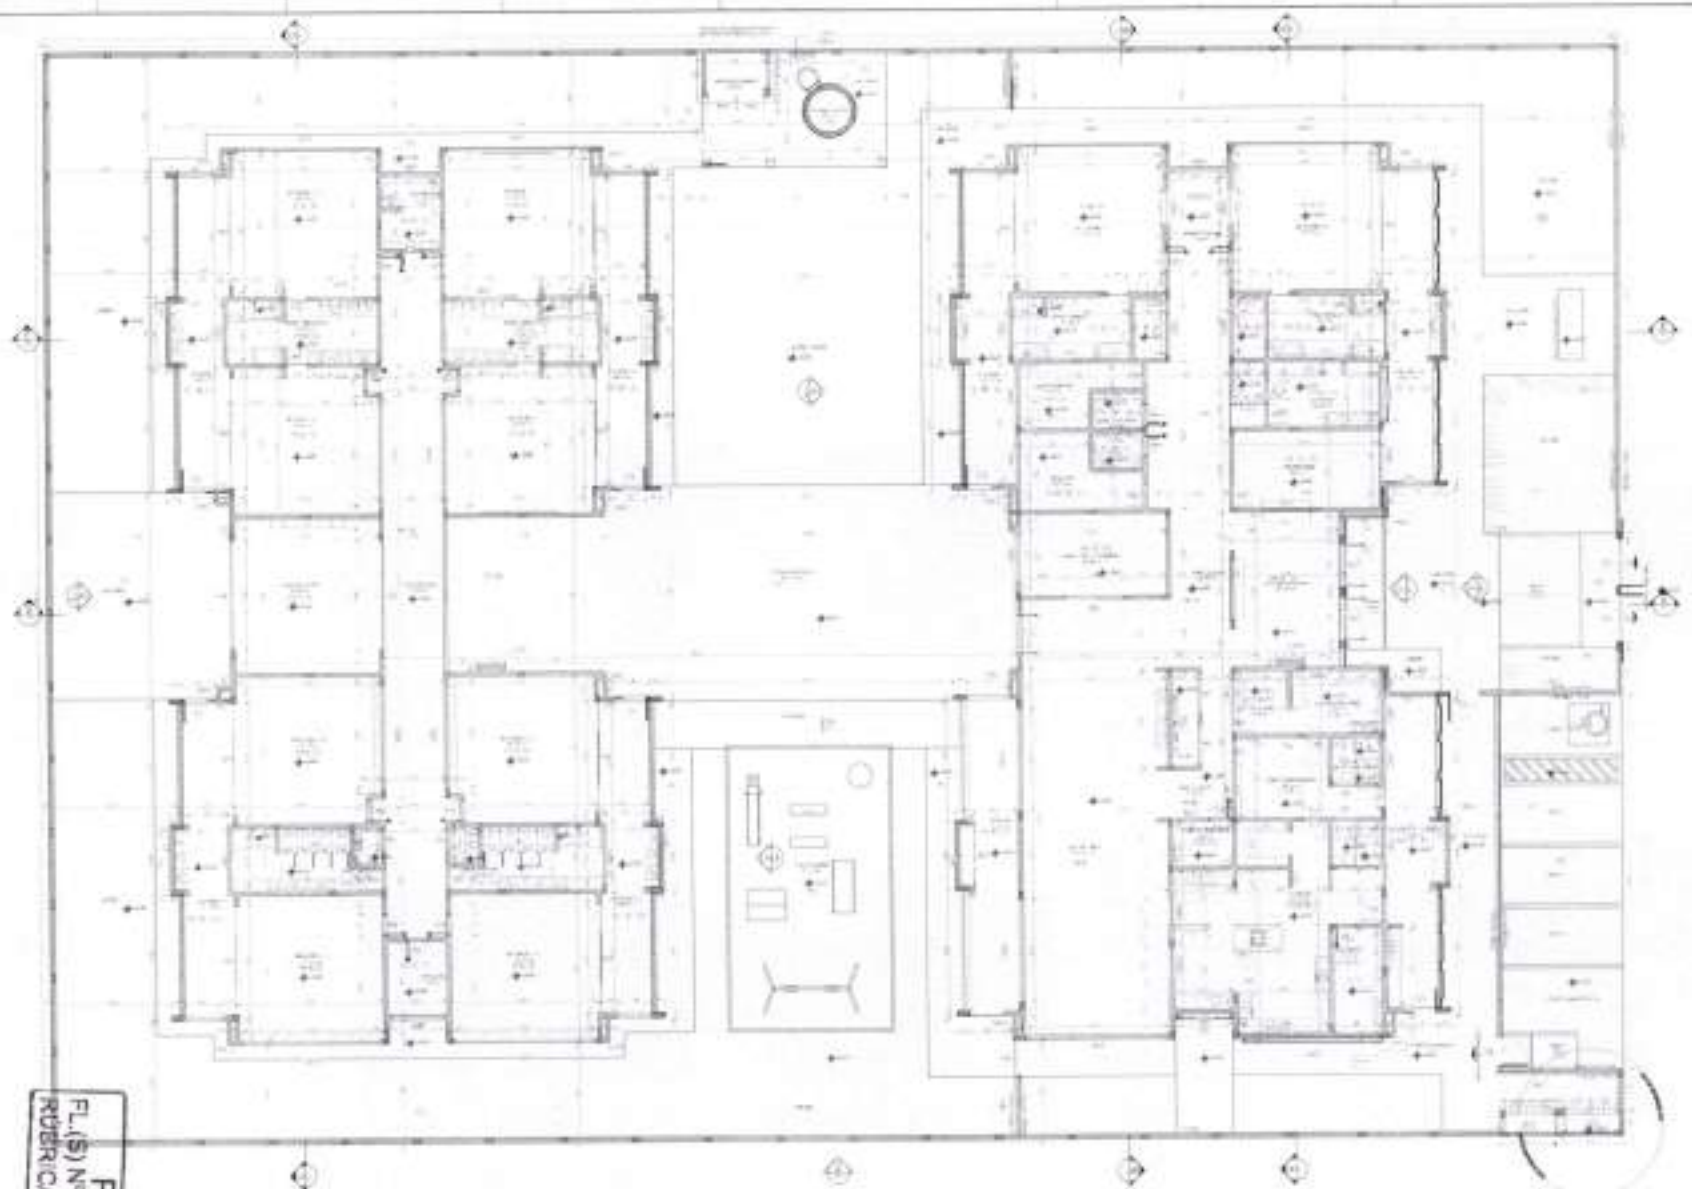

PMTF
FL.(S) Nº.
RUBRICA:

FNDE
PROJETO PADRÃO - FNDE

ARQ

PMTF
FL.(S)Nº: 259
RÚBRICA

PMTF
FL(S) Nº 260
RUBRICA:

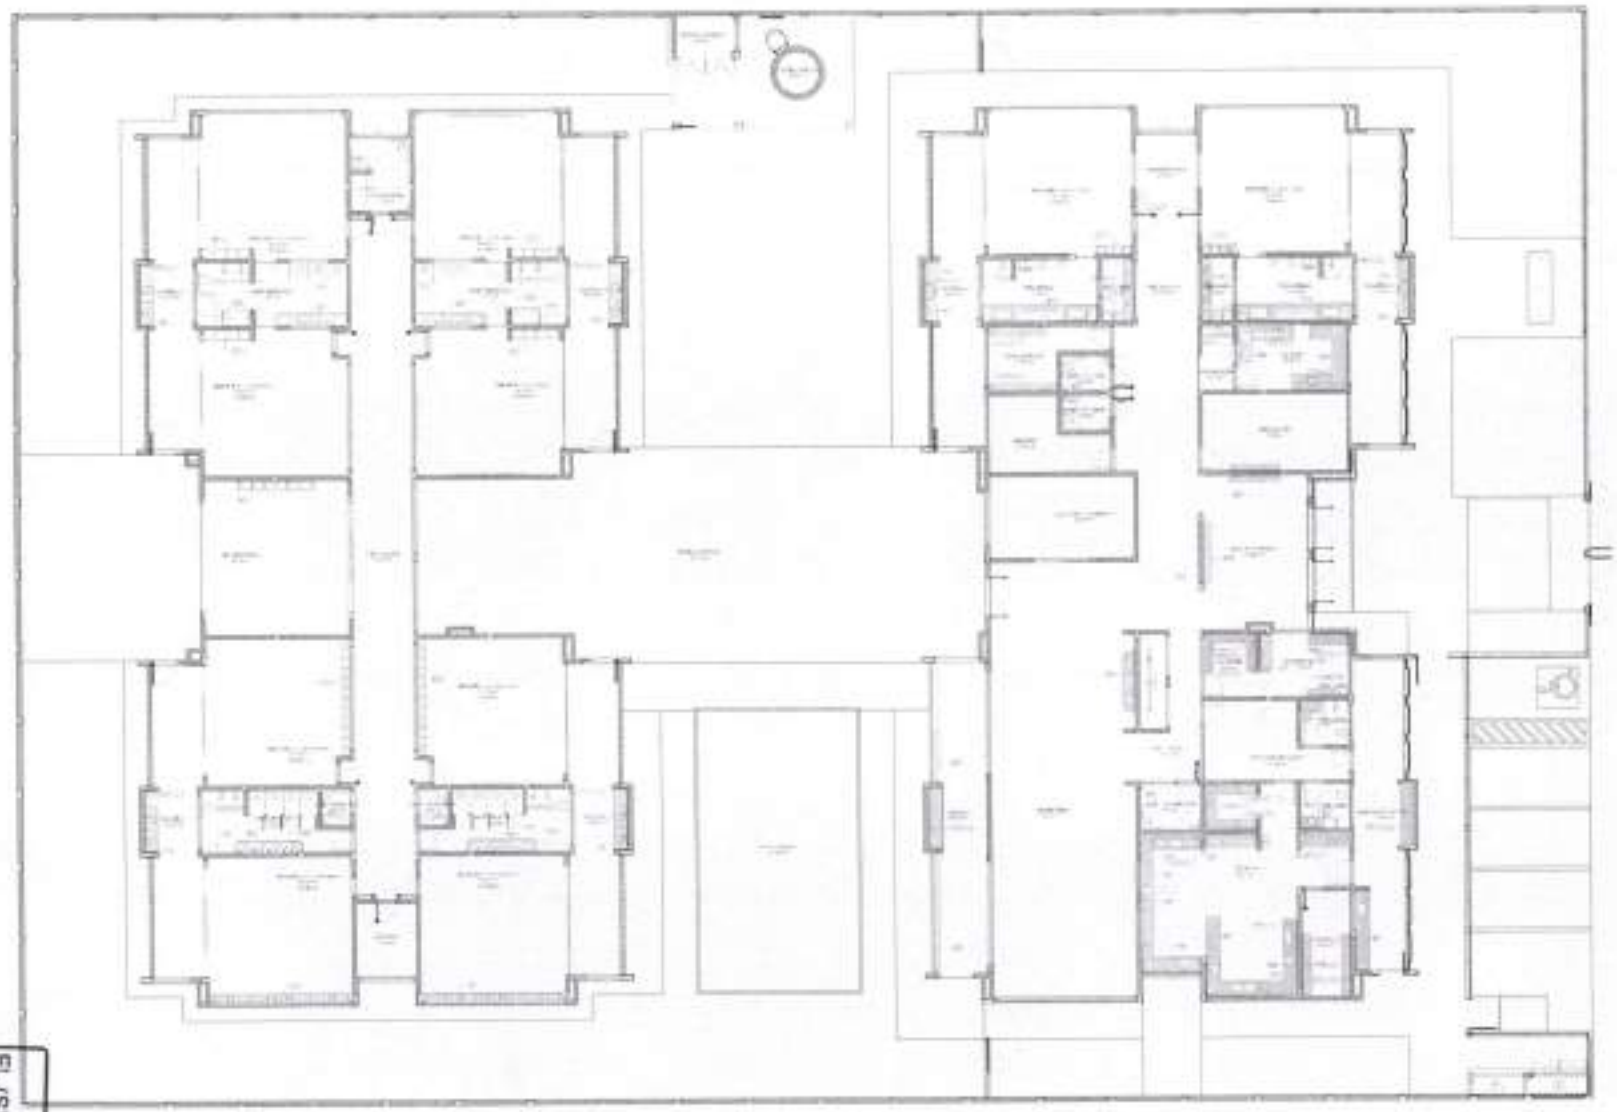

PMTF
FL(S) Nº: 261
RUBRICA:

FNDE

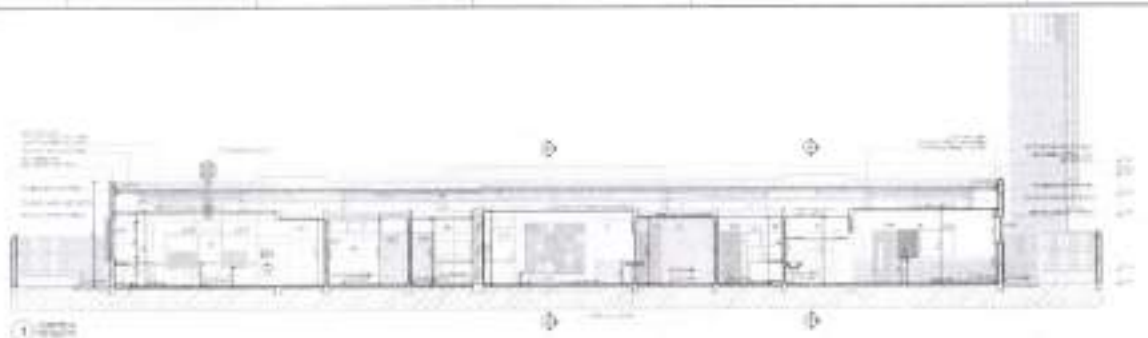

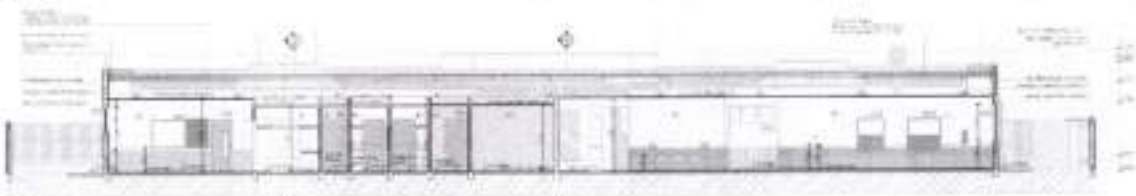

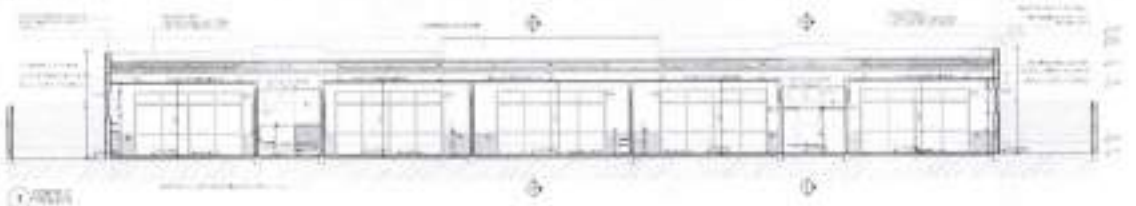

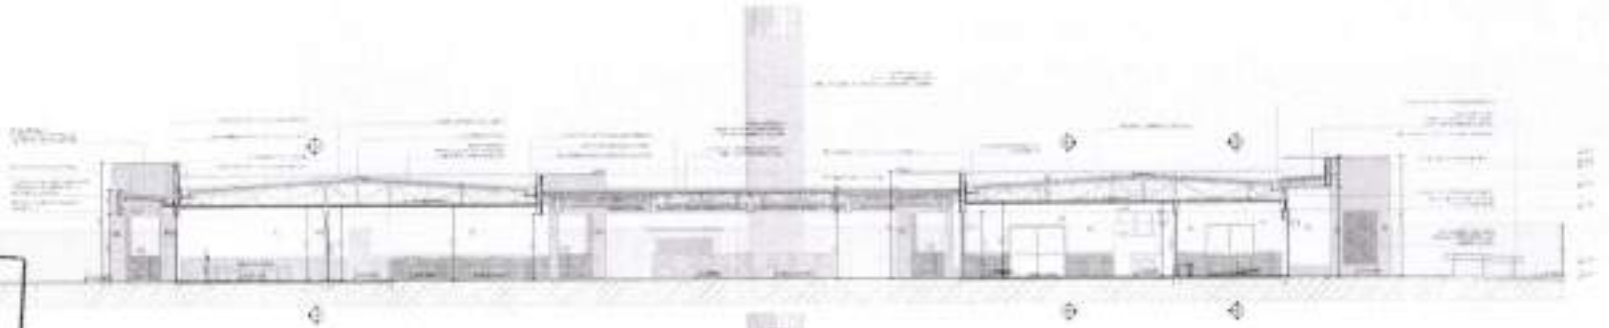

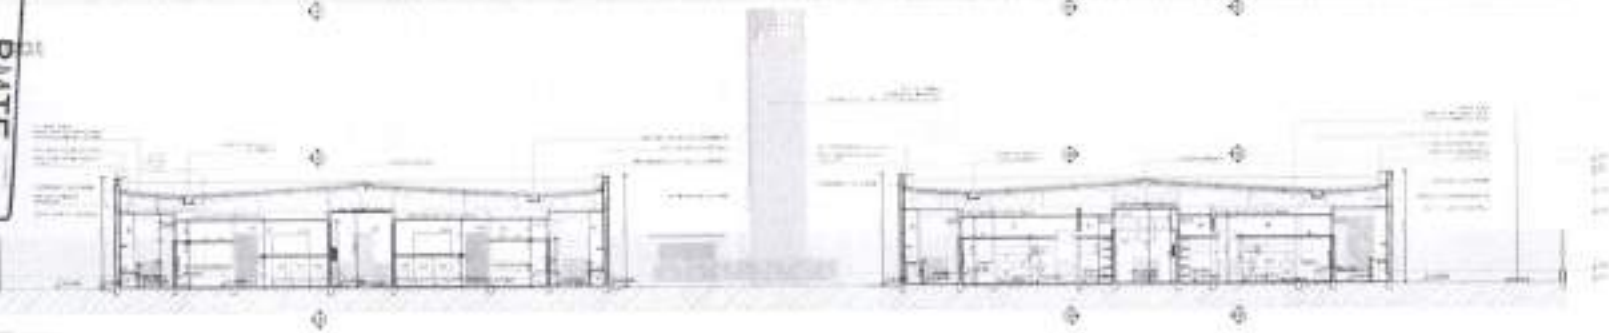

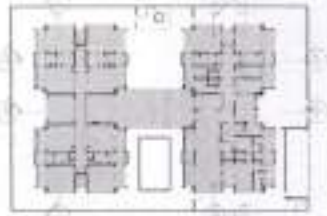

PMTF
FL.(S) Nº 292
RUBRICA

FNDE
AGÊNCIA DE EDUCAÇÃO

PROJETO PADRÃO - FNDE

ARQ

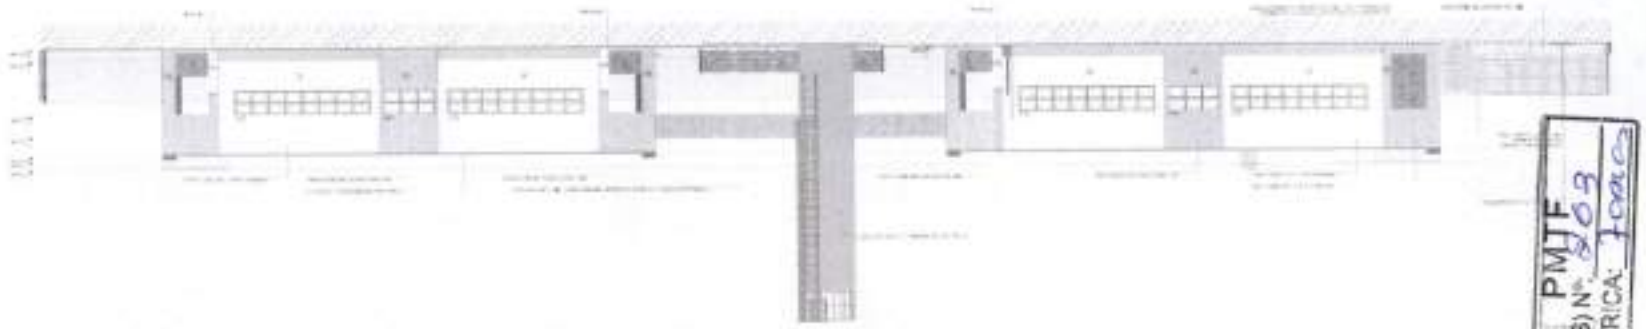

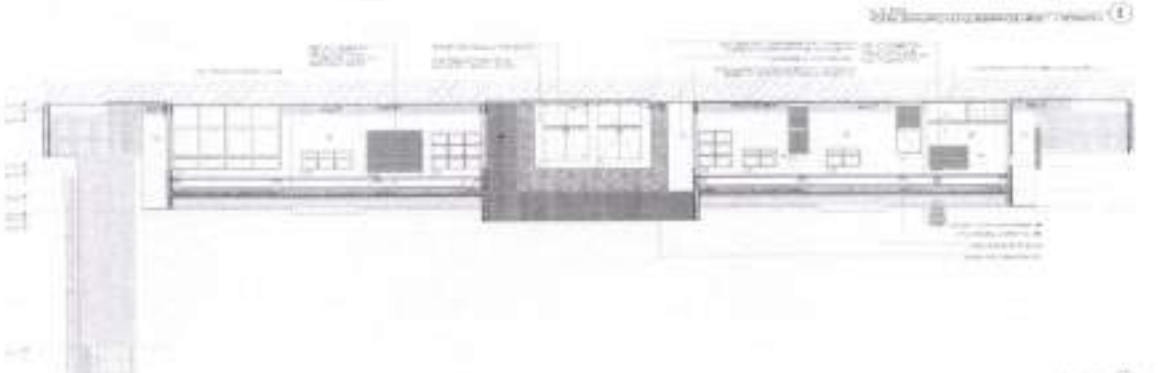

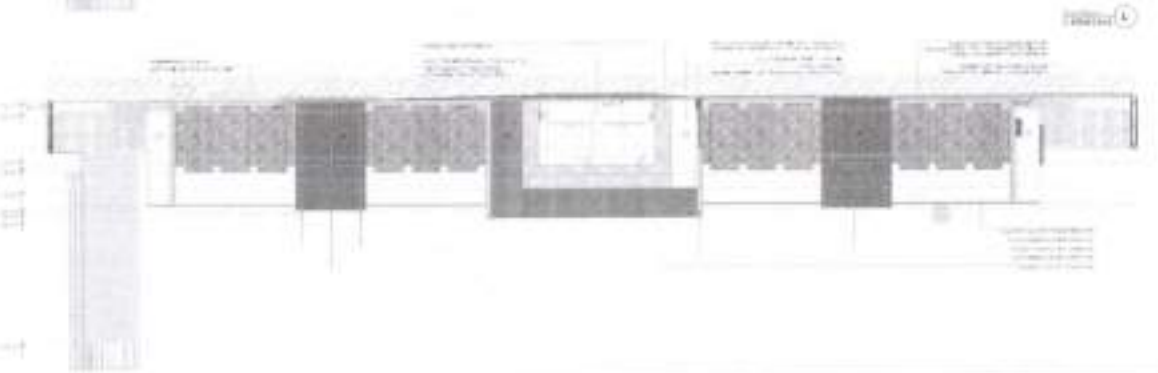

PMJF
FL.(S) Nº: 208
RÚBRICA:

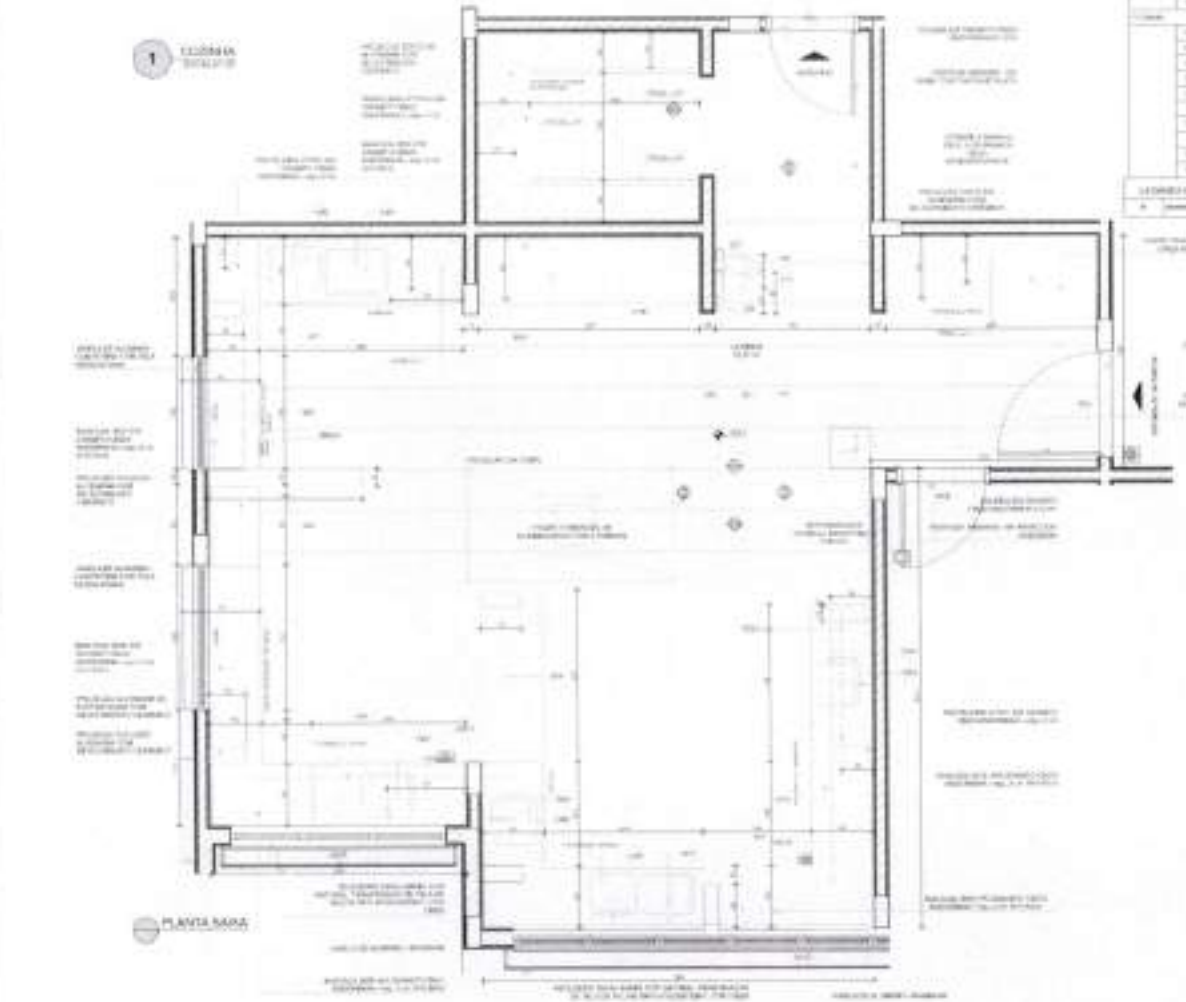

PMTF
FL.(S) Nº 1901
RUBRICA:

FNDE MINISTÉRIO DA EDUCAÇÃO

PROJETO PADRÃO - FNDE

CRECHE PRÉ-ESCOLA TIPO 1

PROJETO DE ARQUITETURA

ARQ

28/41

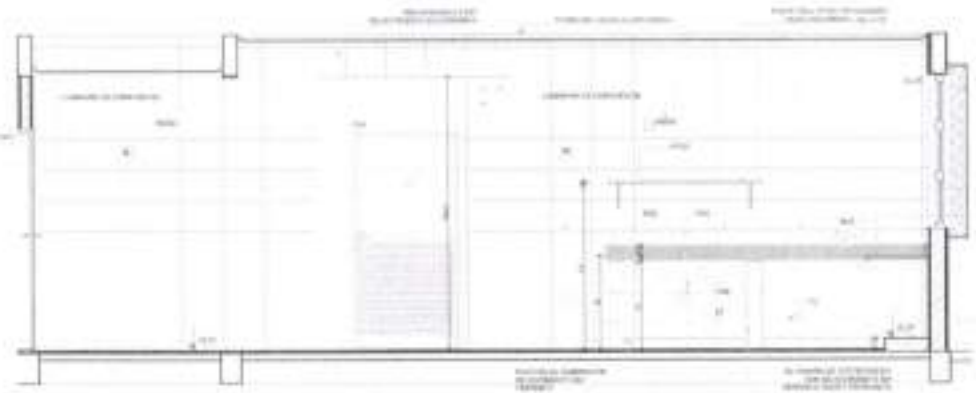

VISTA 02

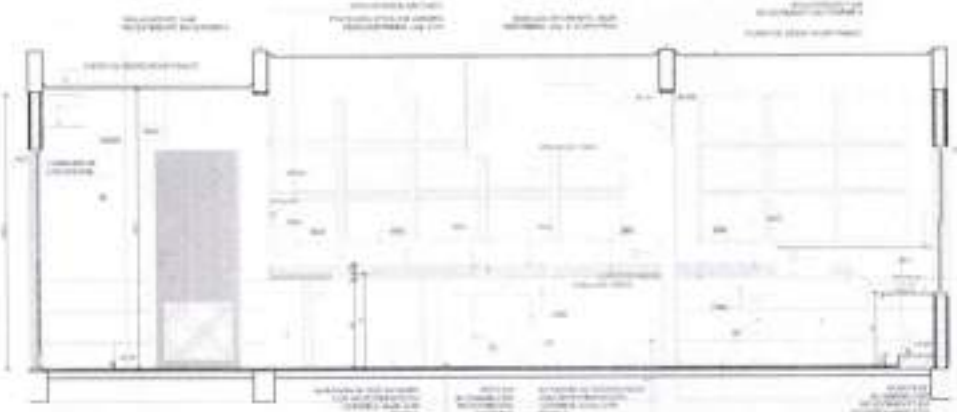

VISTA 03

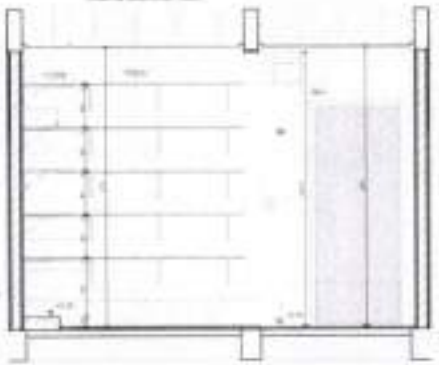

VISTA 01

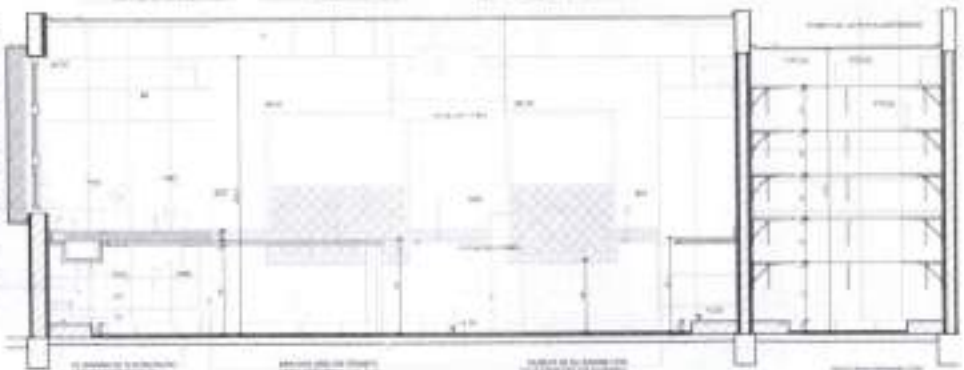

VISTA 04

VISTA 05

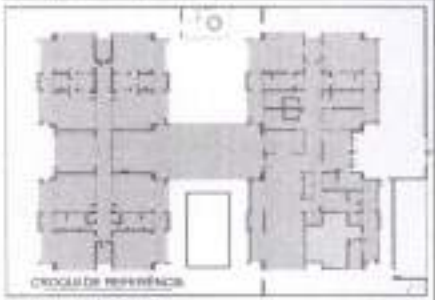

CROQUI DE REFERÊNCIA

PMTF
FLS Nº: 295
RUBRICA:

FNDE MINISTÉRIO DA EDUCAÇÃO

PROJETO PADRÃO - FNDE

CRECHE PRÉ-ESCOLA TIPO 1

PROJETO DE ARQUITETURA

ARQ

27/41

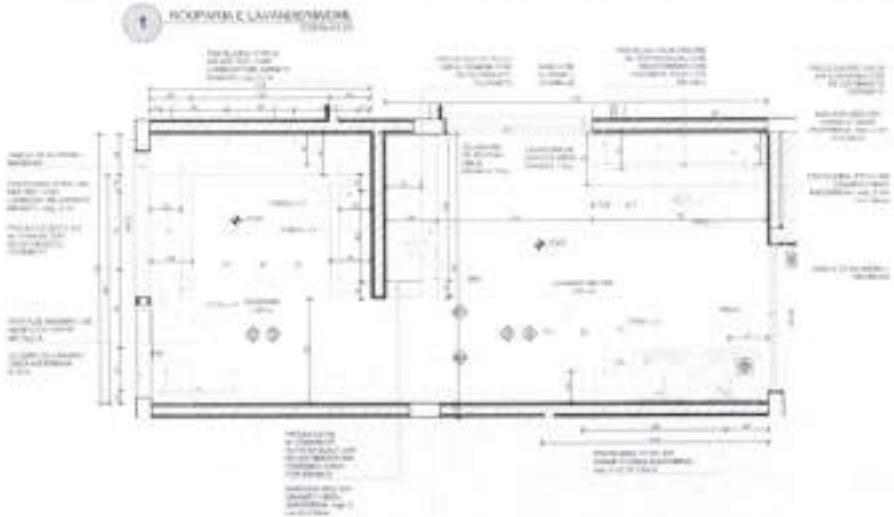

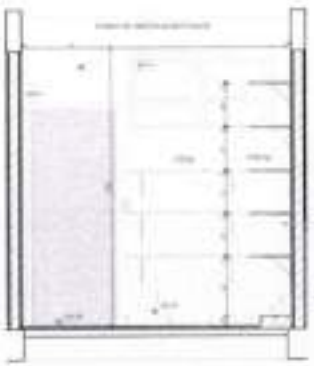

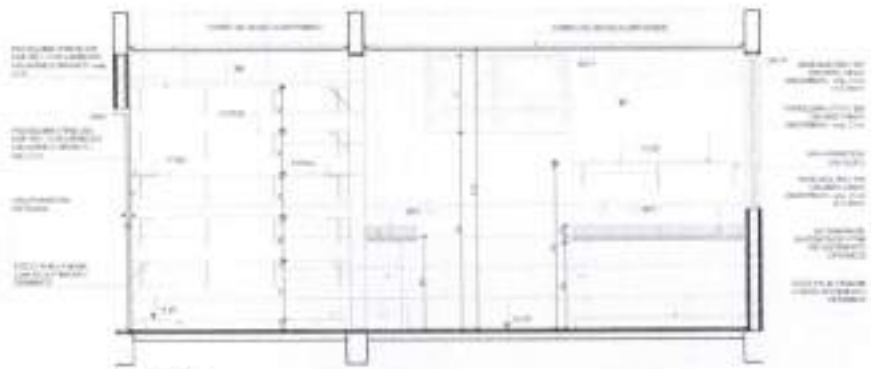

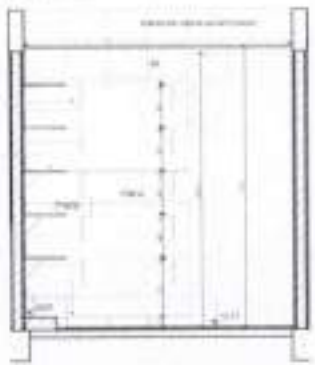

PMTF
FL(S) Nº: 266
RUBRICA:

FACHADA E LAVANDERIA/DEPÓSITO

PLANTA BAIXA

VISTA 02

CROQUI DE REFERÊNCIA

VISTA 01

VISTA 03

VISTA 04

VISTA 05

VISTA 06

FNDE MINISTÉRIO DA EDUCAÇÃO

PROJETO PADRÃO - FNDE

CRECHE PRÉ-ESCOLA TIPO 1

PROJETO DE ARQUITETURA

AMPLIAÇÃO DO BLOCO A - ACADEMIA E LAVANDERIA/DEPÓSITO

ARQ

28/41

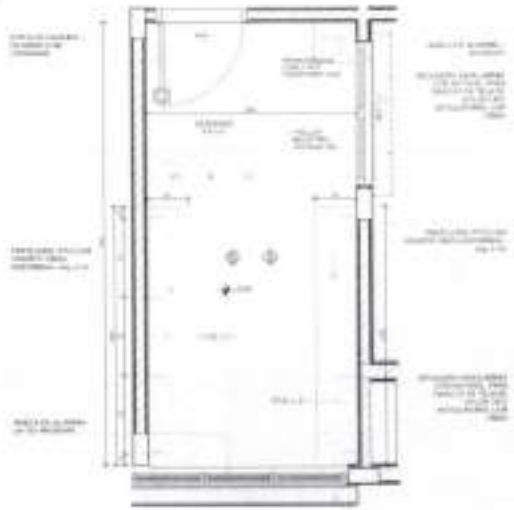

PLANTA BAIXA

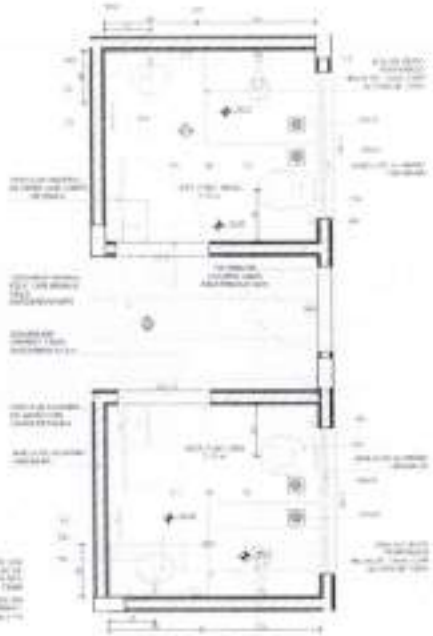

PLANTA BAIXA

VISTA 01

VISTA 01

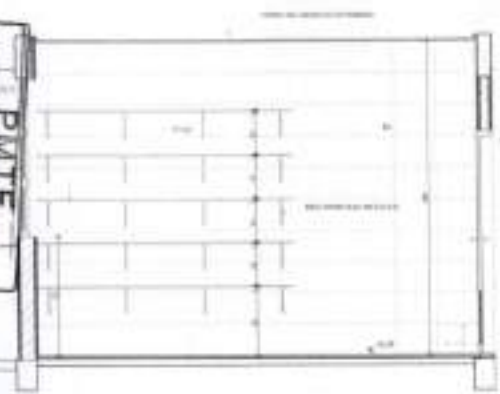

VISTA 02

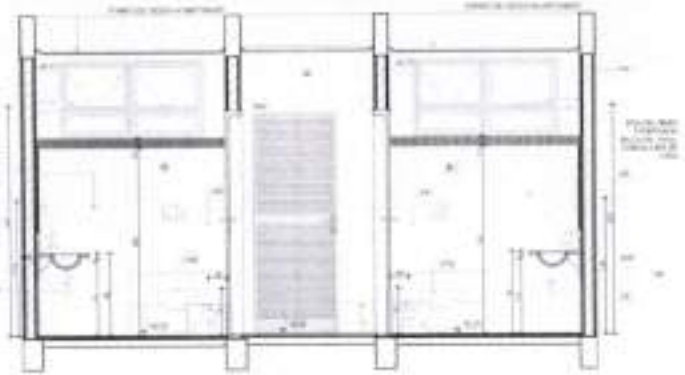

VISTA 02

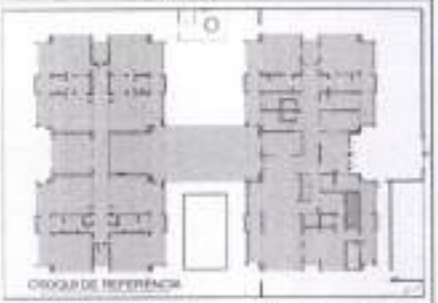

CROQUI DE REFERÊNCIA

FNDE MINISTÉRIO DA EDUCAÇÃO

PROJETO PADRÃO - FNDE

CRECHE PRÉ-ESCOLA TIPO 1

PROJETO DE ARQUITETURA

ARQ

29/41

PMTF
FL.(S) Nº 893
RUBRICA:

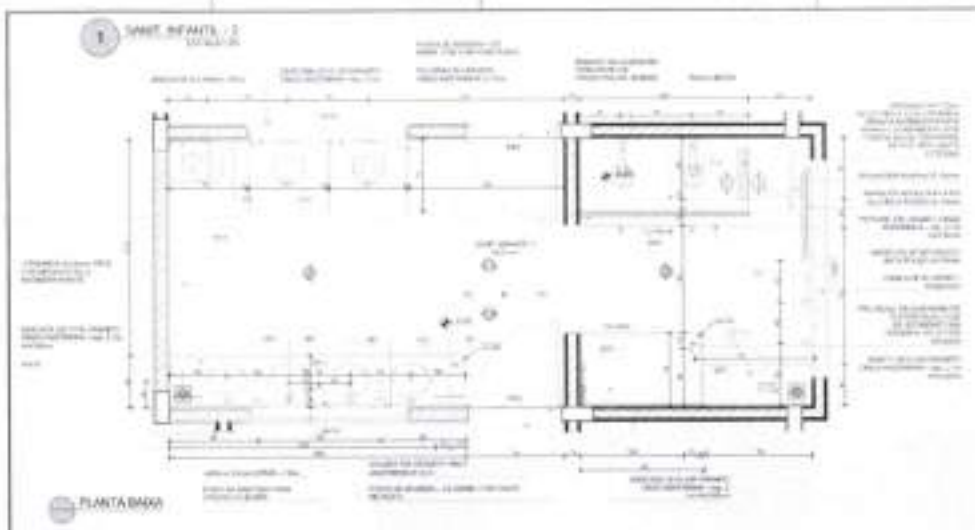

PLANTA BAIXA

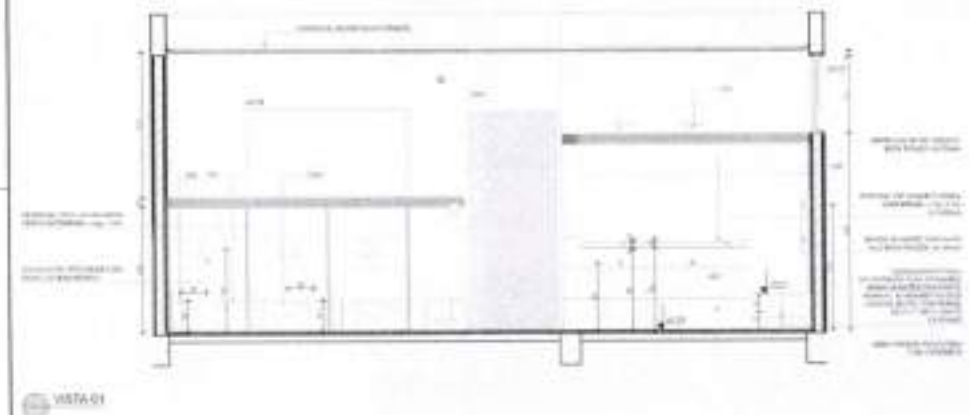

VISTA 01

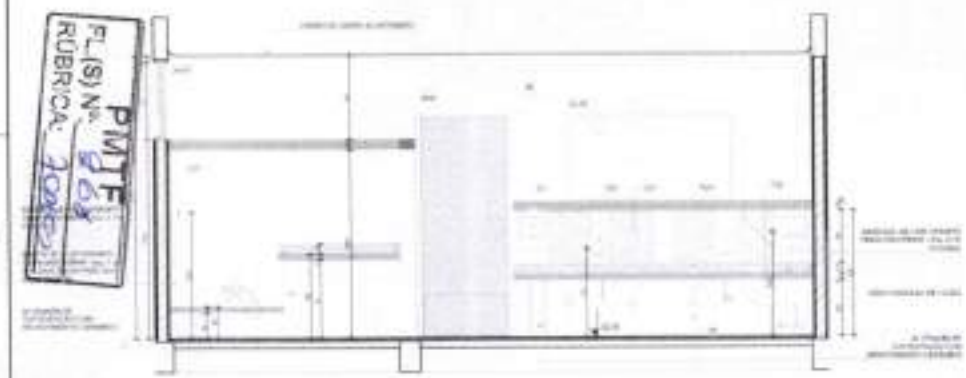

VISTA 03

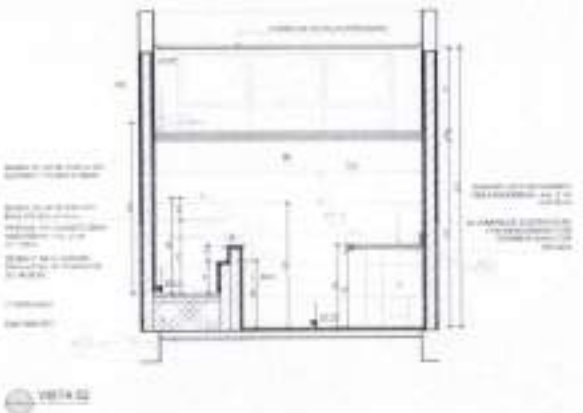

VISTA 02

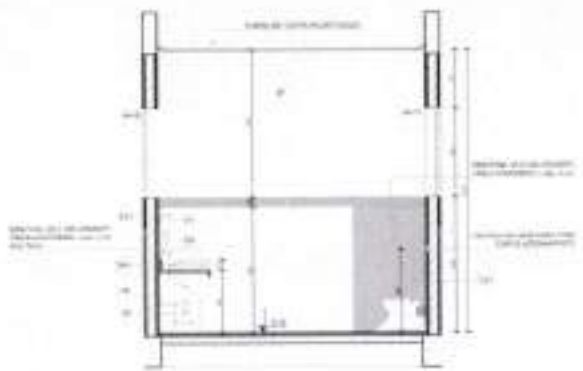

VISTA 04

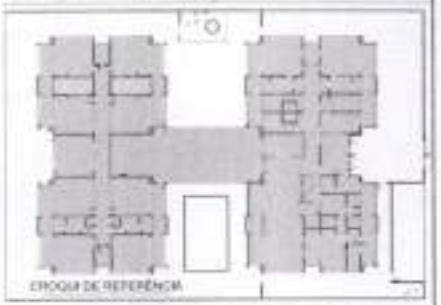

CROQUI DE REFERÊNCIA

FNDE MINISTÉRIO DA EDUCAÇÃO

PROJETO PADRÃO - FNDE

CRECHE PRÉ-ESCOLA TIPO 1

PROJETO DE ARQUITETURA

ARQ

30/41

1 SANITÁRIOS INFANTIS

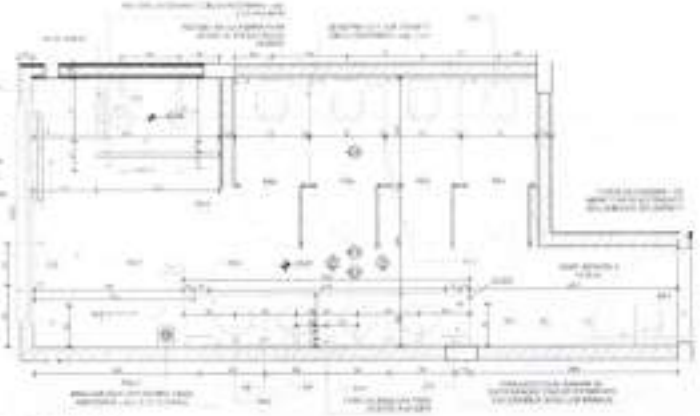

PLANTA BAIXA

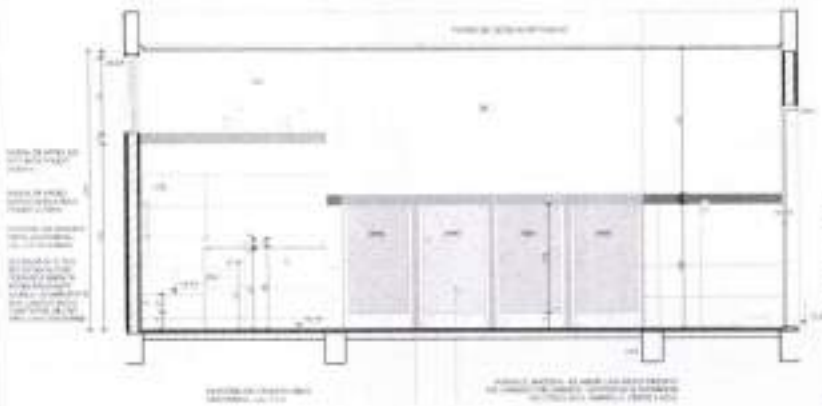

VISTA 01

VISTA 04

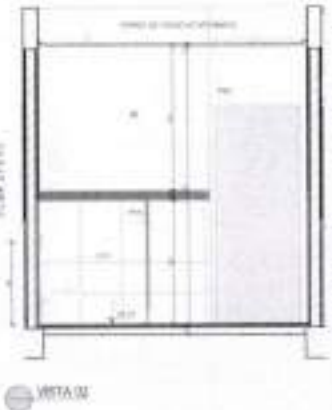

VISTA 02

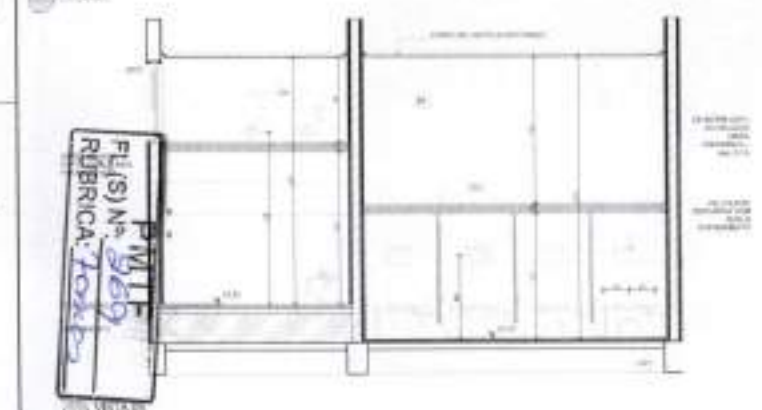

VISTA 03

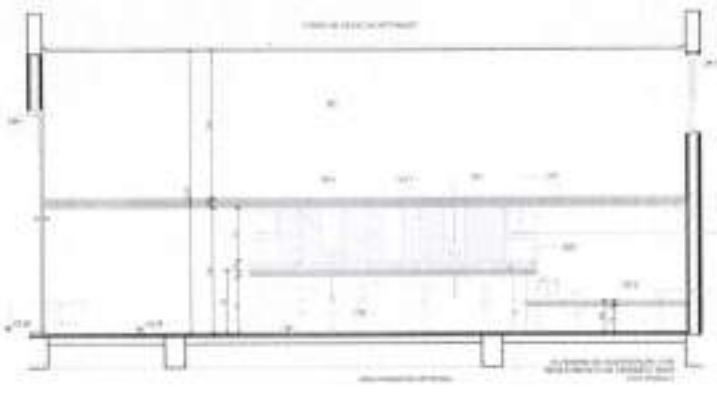

VISTA 03

FL(S) Nº 2669
RUBRICA

CRECHE DE REFERÊNCIA

FNDE MINISTÉRIO DA EDUCAÇÃO

PROJETO PADRÃO - FNDE

CRECHE PRÉ-ESCOLA TIPO 1

PROJETO DE ARQUITETURA

ARQ

31/41

2 SANITÁRIO PCD INFANTIL
ESCALA 1:25

PLANTA BAIXA

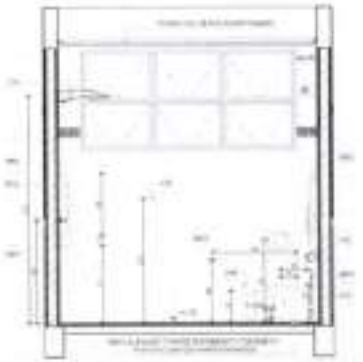

VISTA 01

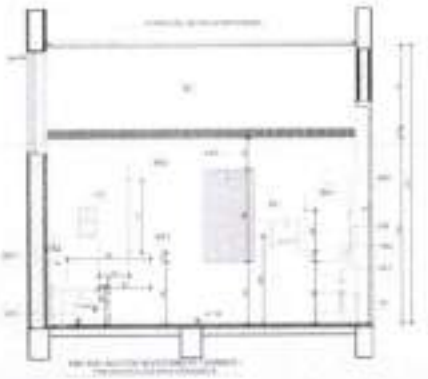

VISTA 02

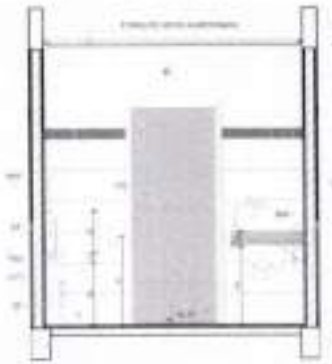

VISTA 03

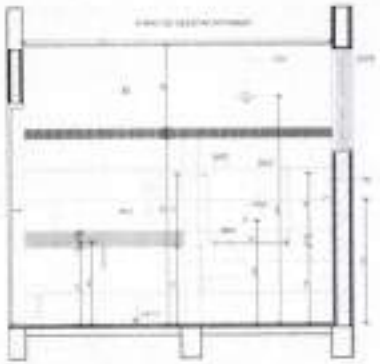

VISTA 04

1 SANITÁRIOS PROFESSORES
ESCALA 1:25

PLANTA BAIXA

VISTA 01

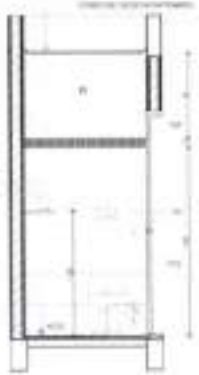

VISTA 02

CROQUIS DE REFERÊNCIA

FNDE MINISTÉRIO DA EDUCAÇÃO

PROJETO PADRÃO - FNDE

CRECHE PRÉ-ESCOLA TIPO 1

PROJETO DE ARQUITETURA

ARQ

32/41

PMTE
FL(S) Nº 164
RUBRICA:

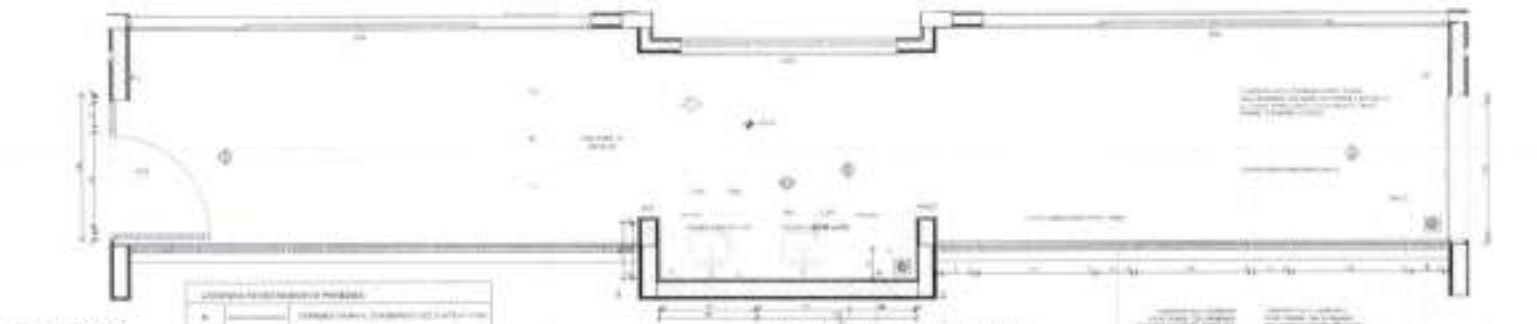

PLANTA BAIXA

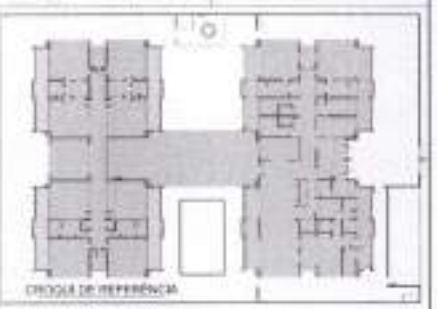

CROQUI DE REFERÊNCIA

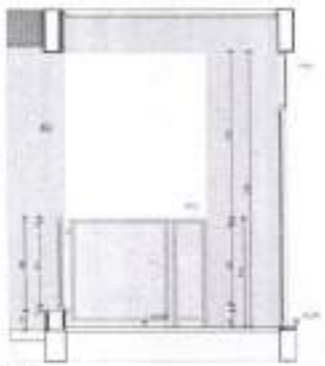

VISTA 03

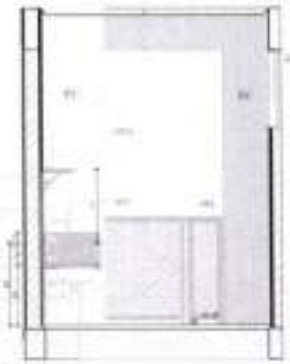

VISTA 04

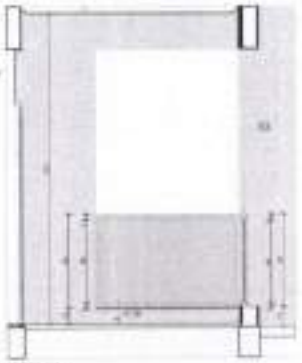

VISTA 01

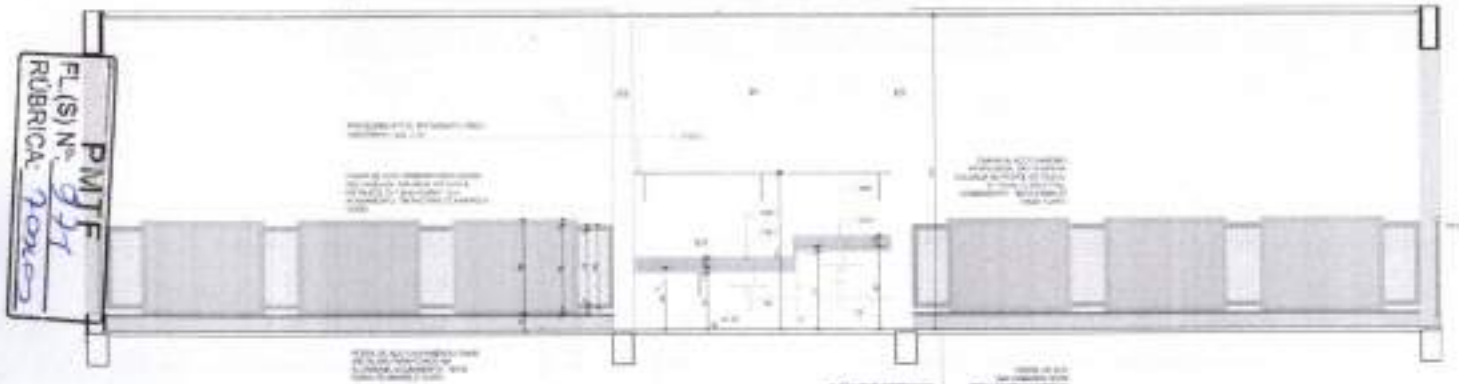

VISTA 02

PMTF
FL(S) Nº 911
RUBRICA

FNDE MINISTÉRIO DA EDUCAÇÃO

PROJETO PADRÃO - FNDE

CRECHE PRÉ-ESCOLA TIPO 1

PROJETO DE ARQUITETURA

ARQ

33/41

1 INFANTIL 1

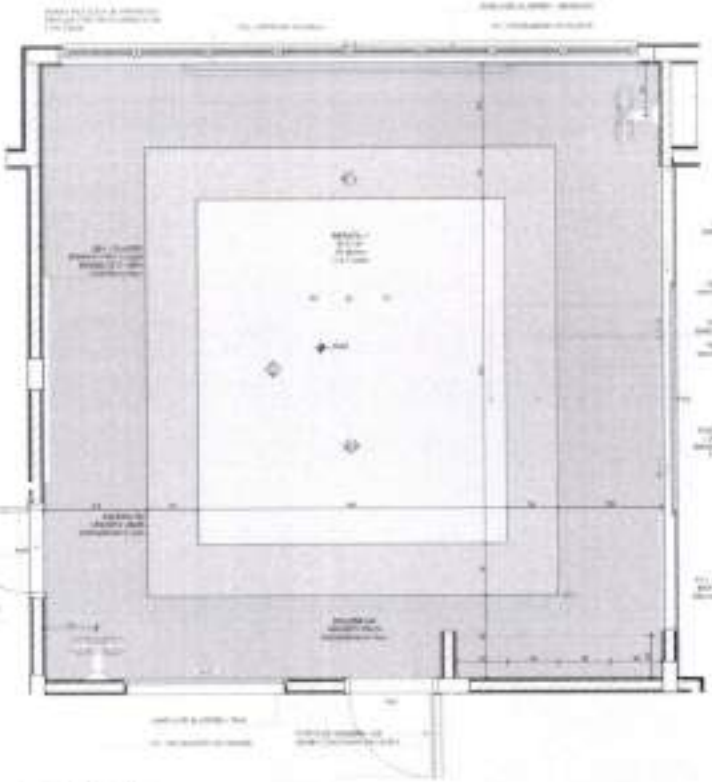

PLANTA BAIXA

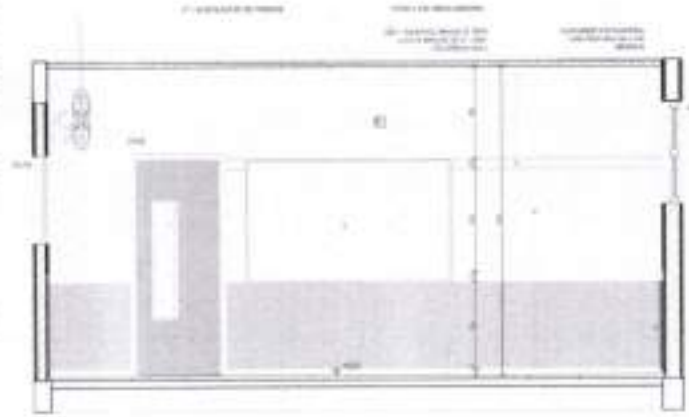

VISTA 02

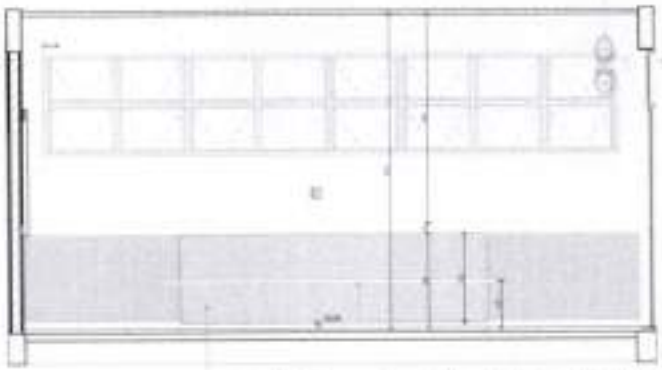

VISTA 01

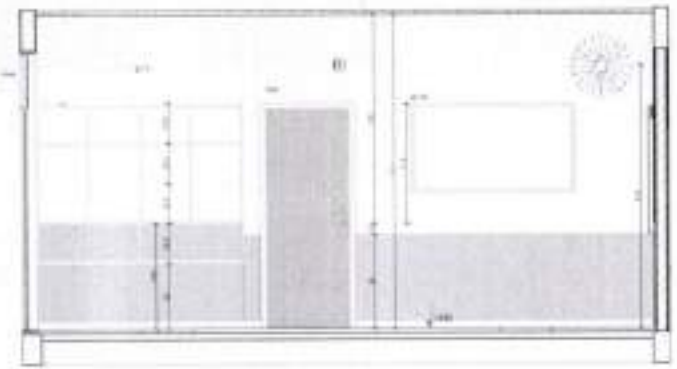

VISTA 03

CROQUI DE REFERÊNCIA

FNDE MINISTÉRIO DA EDUCAÇÃO

PROJETO PADRÃO - FNDE

CRECHE PRÉ-ESCOLA TIPO 1

PROJETO DE ARQUITETURA

ARQ

34/41

PMTF
FL.(S) Nº: 278
RÚBRICA:

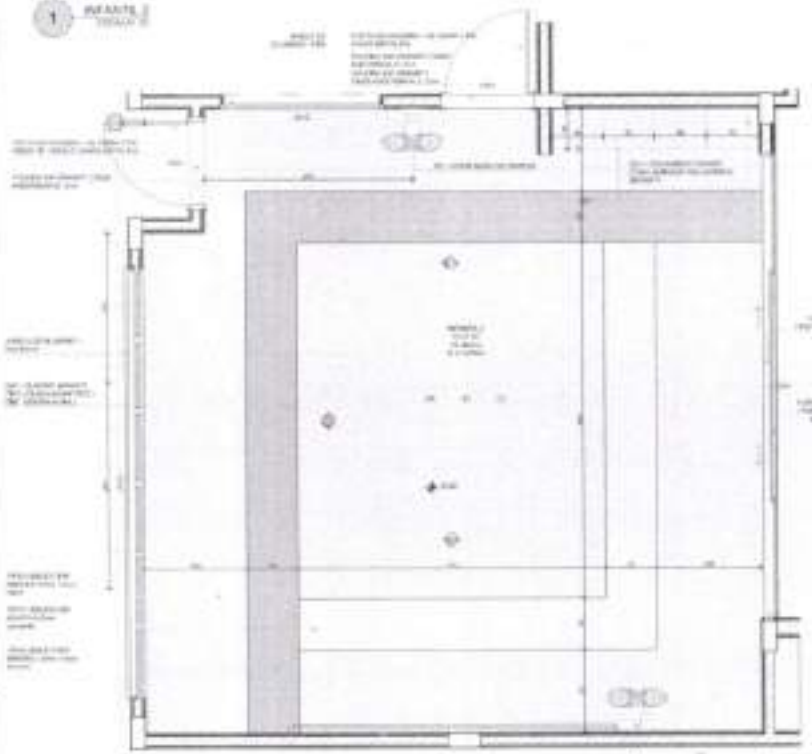

PLANTA BAIXA

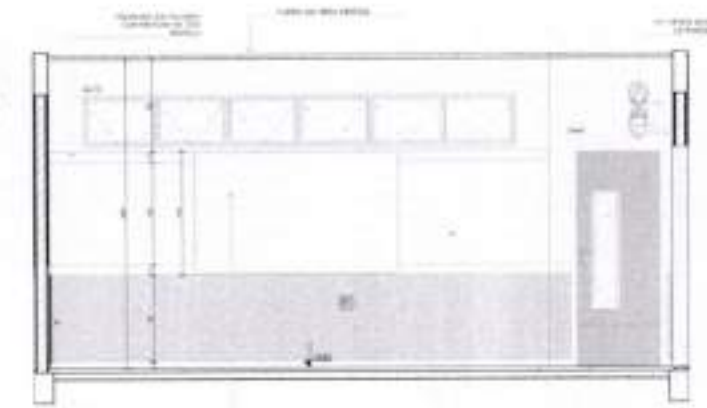

VISTA 02

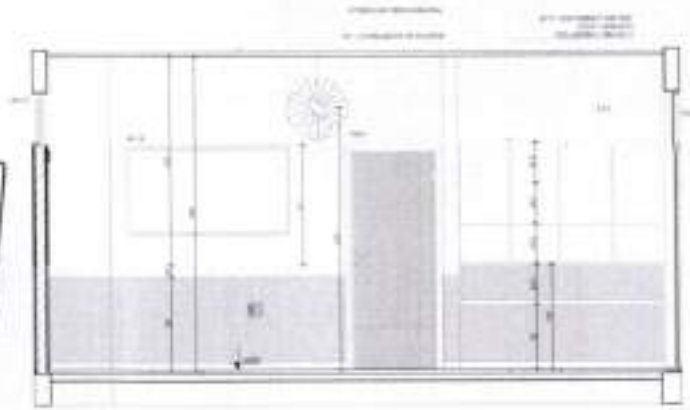

VISTA 01

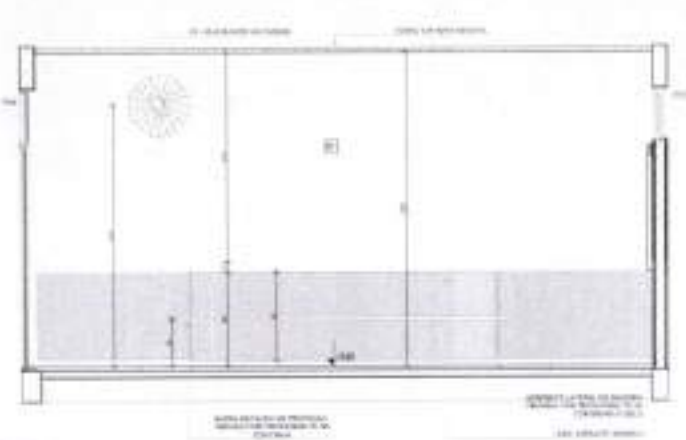

VISTA 03

FNDE MINISTÉRIO DA EDUCAÇÃO

PROJETO PADRÃO - FNDE

CRECHE PRÉ-ESCOLA TIPO 1

PROJETO DE ARQUITETURA

ARQ

3581

PMTF
FL(S) Nº 573
RUBRICA:

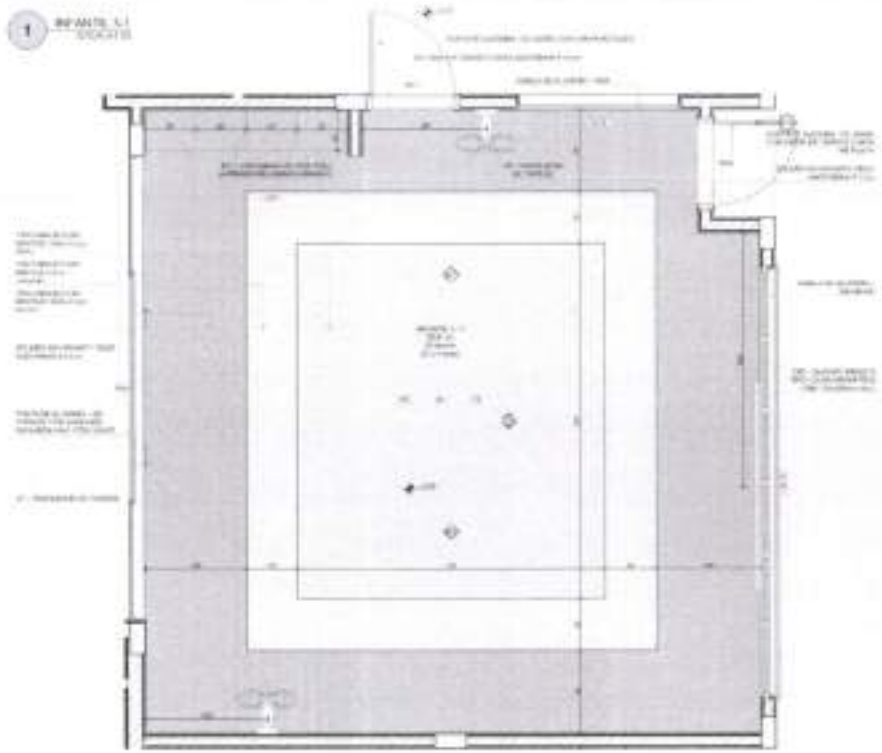

PLANTA BAIXA

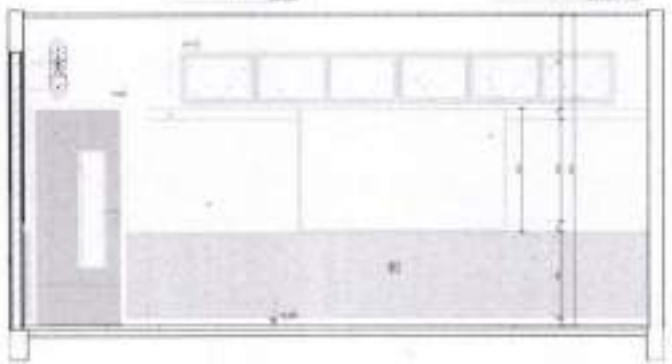

VISTA 01

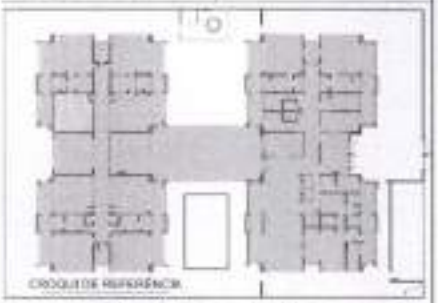

CROQUI DE REFERÊNCIA

FNDE MINISTÉRIO DA EDUCAÇÃO

PROJETO PADRÃO - FNDE

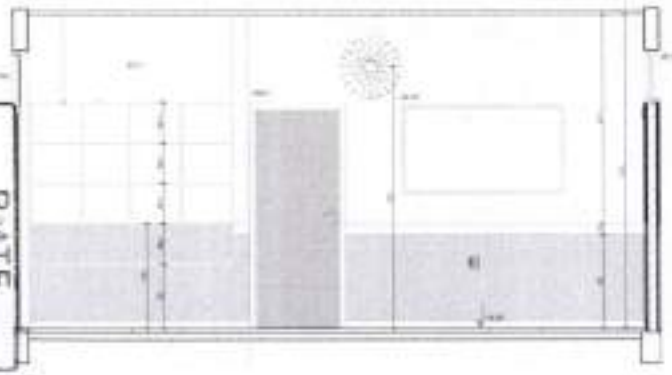

VISTA 02

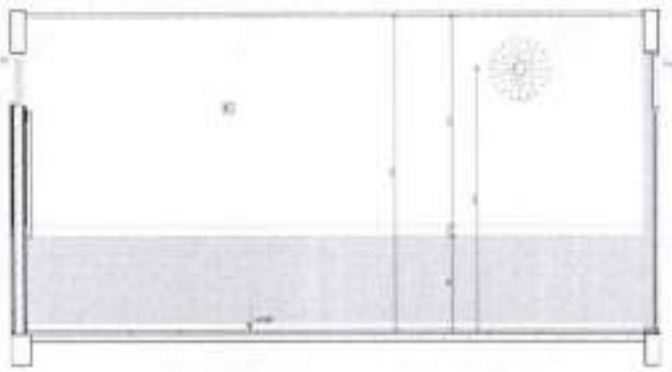

VISTA 03

PMTF
FL(S) Nº 871
RUBRICA:

CRECHE PRÉ-ESCOLA TIPO 1

PROJETO DE ARQUITETURA

ARQ

38/41

1 INFANTIL 1-2

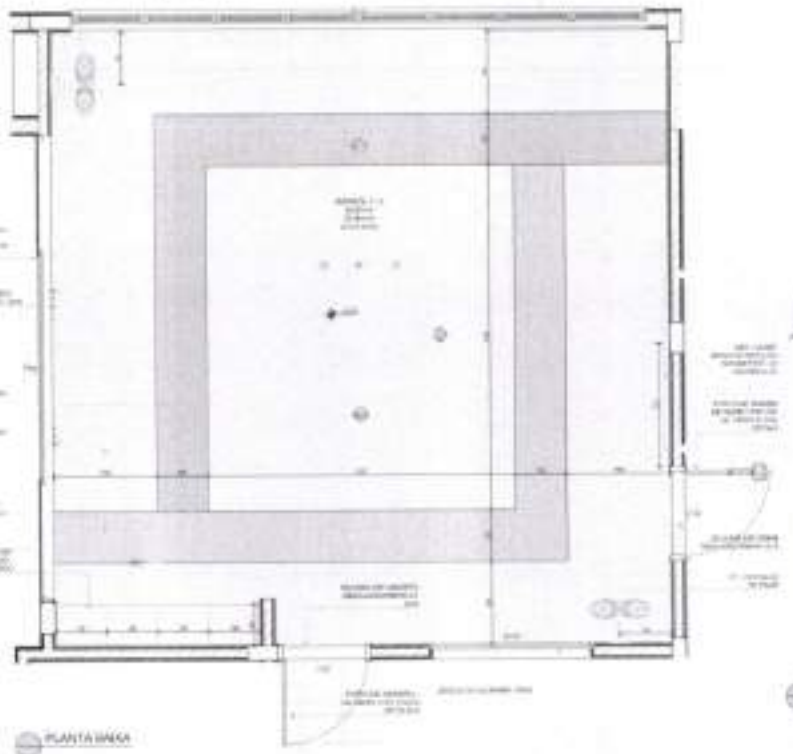

PLANTA BAIXA

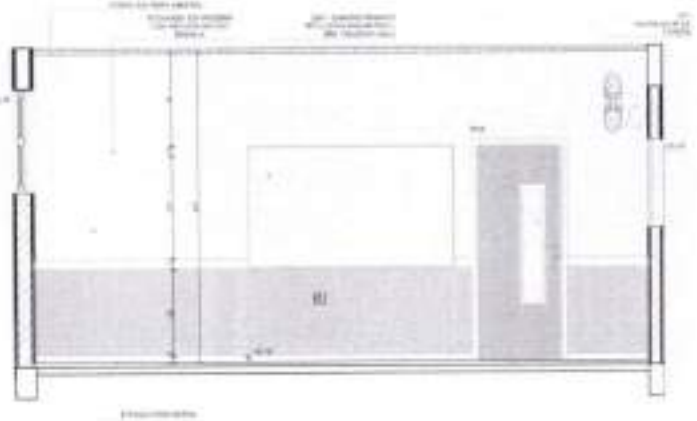

VISTA 02

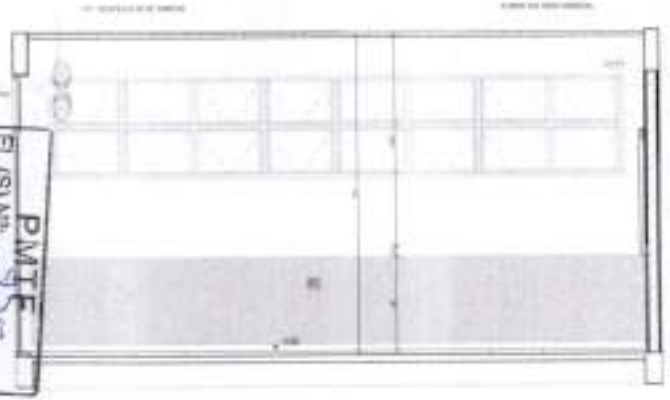

VISTA 01

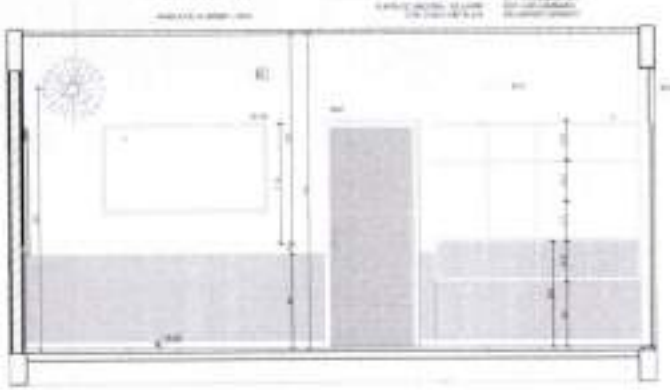

VISTA 03

P.M.T.F.
FL(S) Nº. 253
RUBRICA:

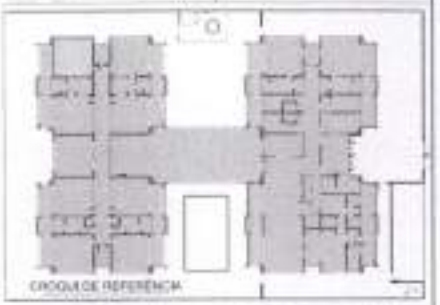

CROQUI DE REFERÊNCIA

FNDE MINISTÉRIO DA EDUCAÇÃO

PROJETO PADRÃO - FNDE

CRECHE PRÉ-ESCOLA TIPO 1

PROJETO DE ARQUITETURA

ARQ

37/41

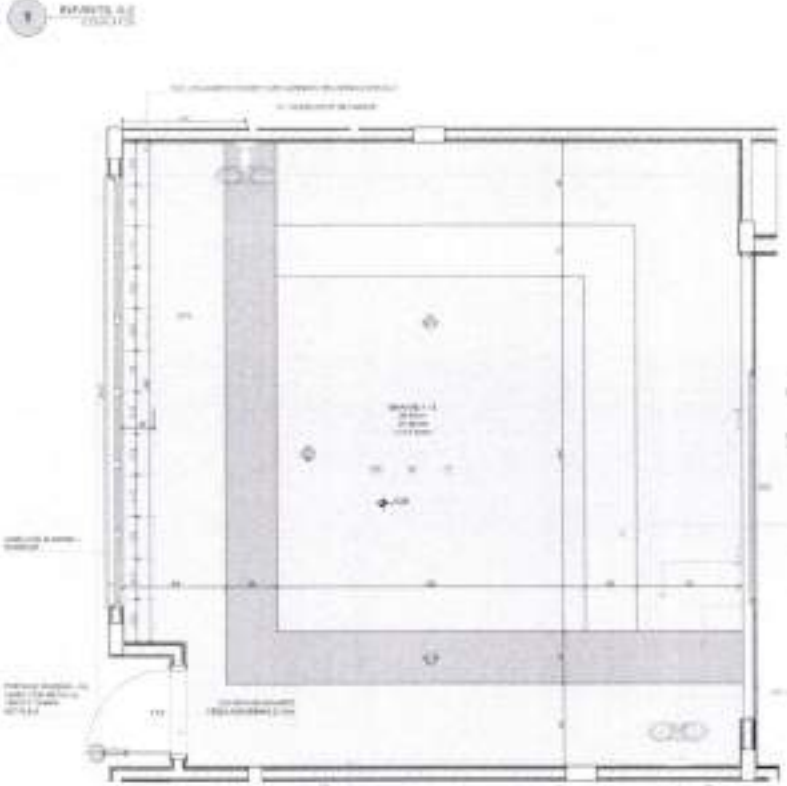

PLANTA BAIXA

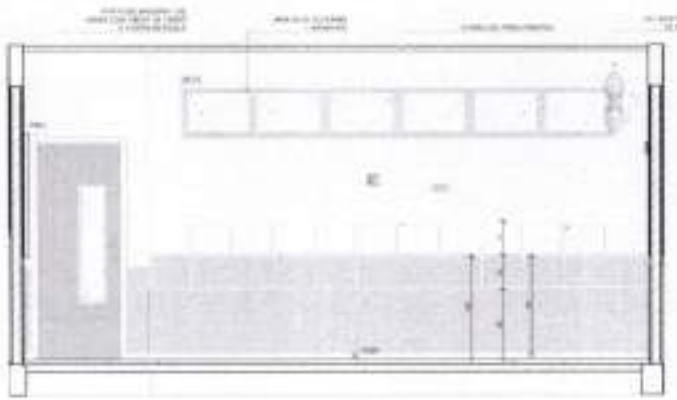

VISTA 02

CROQUI DE REFERÊNCIA

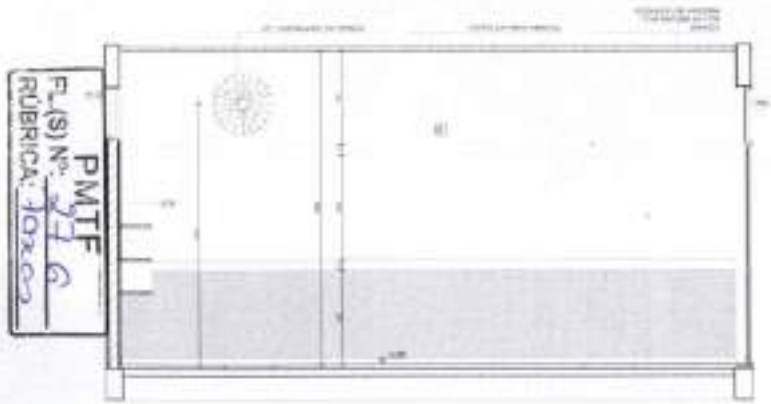

VISTA 01

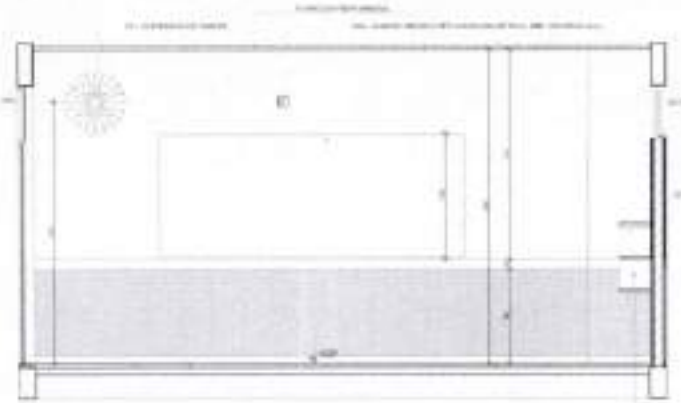

VISTA 03

PMTF
FL(S) Nº: 27
RUBRICA:

FNDE MINISTÉRIO DA EDUCAÇÃO

PROJETO PADRÃO - FNDE

CRECHE PRÉ-ESCOLA TIPO 1

PROJETO DE ARQUITETURA

ARQ

38/81

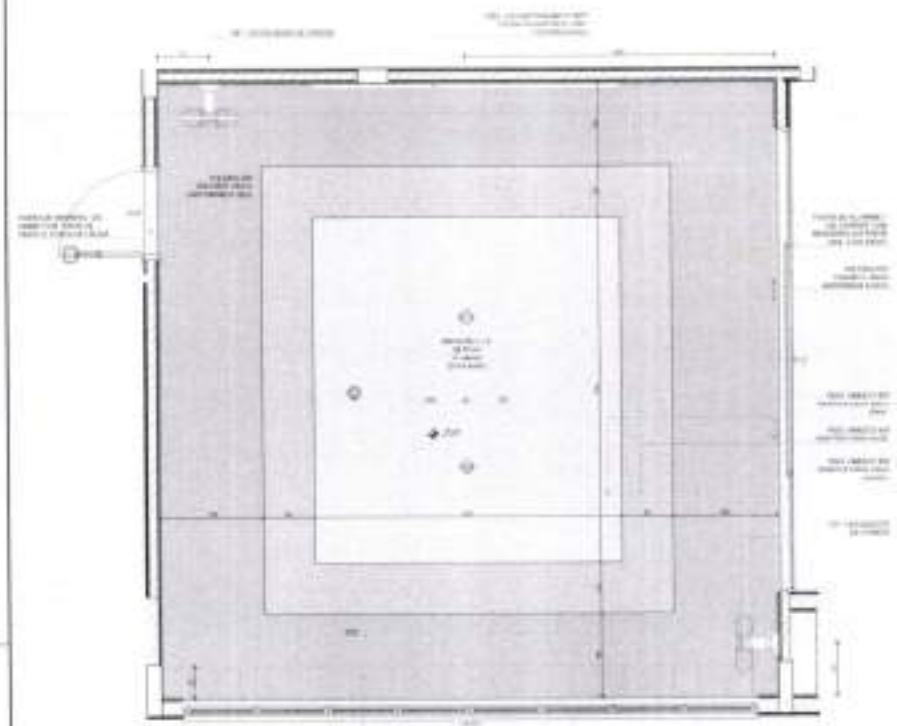

PLANTA BAIXA

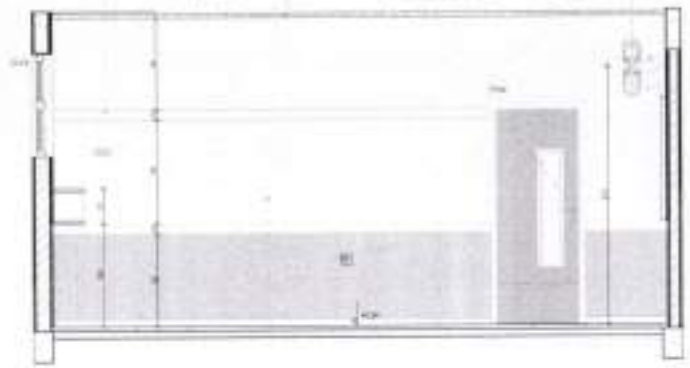

VISTA 02

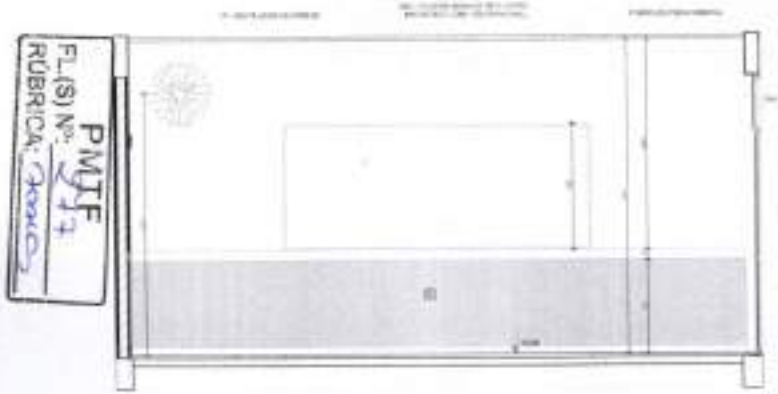

VISTA 01

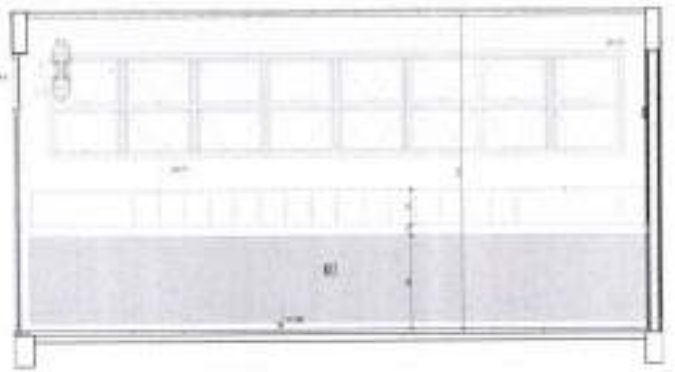

VISTA 03

CROQUI DE REFERÊNCIA

FNDE MINISTÉRIO DA EDUCAÇÃO

PROJETO PADRÃO - FNDE

CRECHE PRÉ-ESCOLA TIPO 1

PROJETO DE ARQUITETURA

ARQ

3841

PMJF
FL(S) Nº: 27
RUBRICA:

1 SALA MULTIUSO

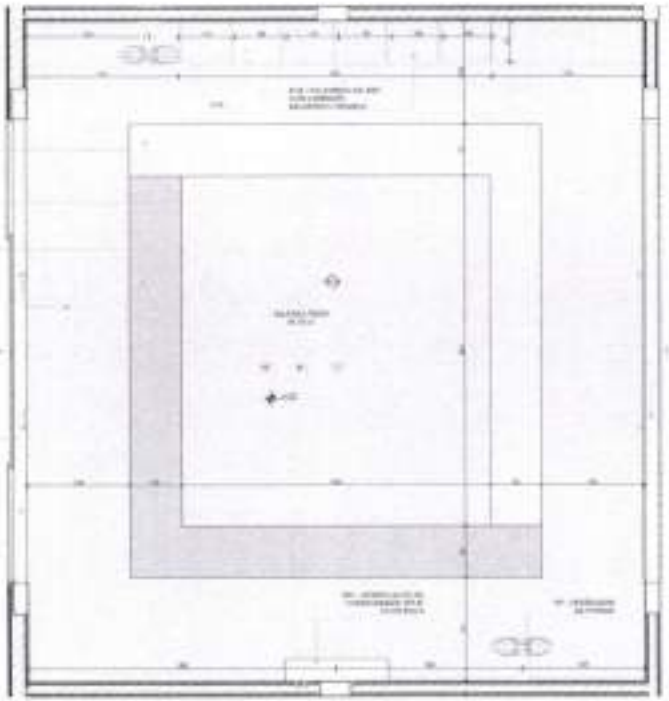

PLANTA BAIXA

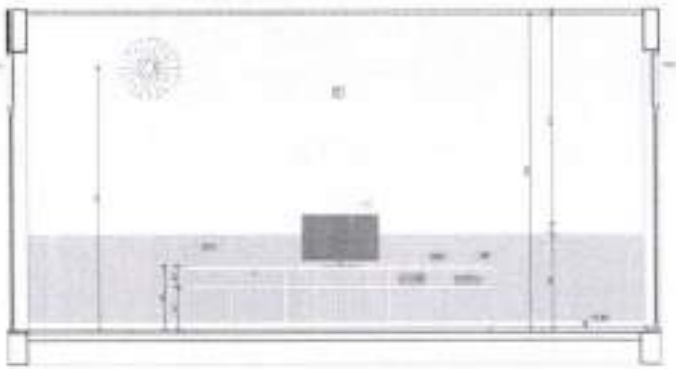

VISTA 01

PMTF
FL(S) Nº: 58
RÚBRICA:

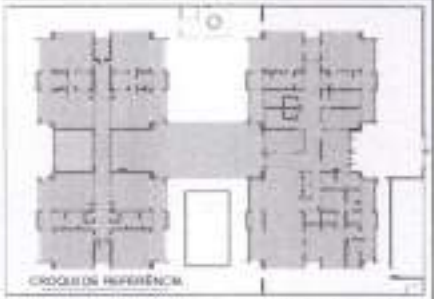

CROQUI DE REFERÊNCIA

FNDE MINISTÉRIO DA EDUCAÇÃO

PROJETO PADRÃO - FNDE

CRECHE PRÉ-ESCOLA TIPO 1

PROJETO DE ARQUITETURA

ARQ

4041

DETALHE 1 - CORTE

DETALHE 2 - CORTE

DETALHE 3 - CORTE

DETALHE 4 - CORTE

DETALHE 5 - CORTE

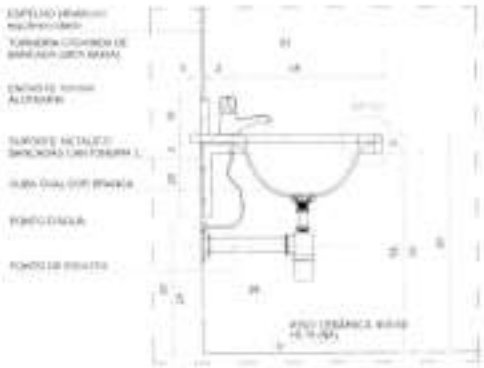

DETALHE 6 - CORTE

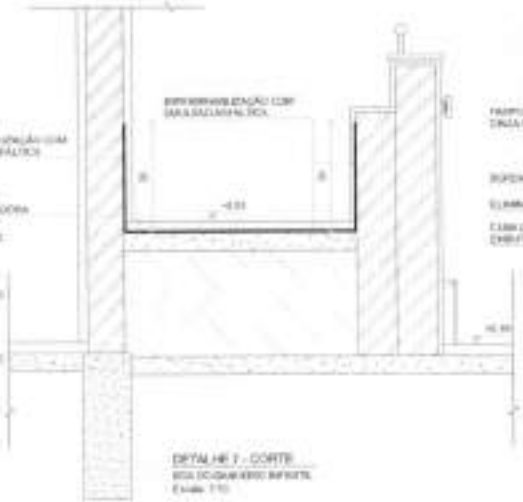

DETALHE 7 - CORTE

DETALHE 8 - VISTA

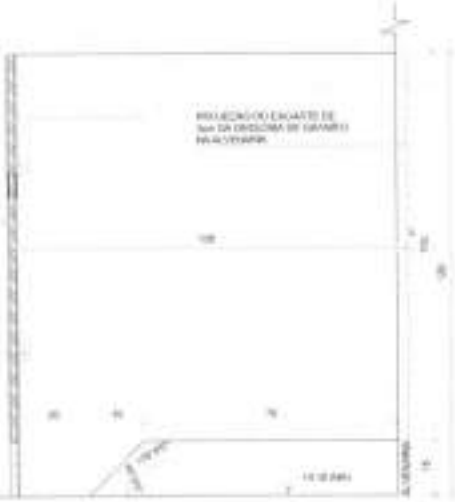

DETALHE 9 - VISTA CORTE

03	JANEIRO 2021	Revisão do Projeto Arquitetônico Creche e Pré-Escola Tipo 1 Modelo Padrão FNDE em conformidade à Lei 13.257/2016 (Primeira Infância). Alteração para atender à NBR 9050/2020. Alteração do pavimento térreo para 45 x 67m2, com ampliação do salão central e alterações internas. Alteração de layout dos ambientes: Cozinha, copa de funcionários, hospital, lavanderia e DML.
02	MARÇO 2019	Atendimento à NBR 9050/2015. Alteração: suíte de apoio, lavanderia, hospital, ambientes 1 e 2, abertura de elementos vazados e revestimento, alteração de cerâmica nos sanitários, inclusão portas dos sanitários e alteração de porta PNE. Acréscimo de guarda-corpo de vidro no corredor. Copa de funcionários e recepção e circulação coberta.
01	JULHO 2018	Alteração paredes - shaft para tubulação hidráulica e reinforcement, alteração de altura em elevação.
Nº	DATA	DESCRIÇÃO

CONTROLE DE REVISÕES

FNDE MINISTÉRIO DA EDUCAÇÃO

PROJETO PADRÃO - FNDE

PROPRIETÁRIO:

ENDEREÇO:

MUNICÍPIO / UF:

PROPRIETÁRIO:

RESP. TÉCNICO: CAU / CREA

AUTOR DO PROJETO: CAU / CREA

APROVAÇÕES: CAU / CREA

PREFEITURA / ÓRGÃO

OBSERVAÇÕES:

CRECHE PRÉ-ESCOLA TIPO 1

PROJETO DE ARQUITETURA

COEST - Coordenação Geral de Infraestrutura Educacional

DETALHES SANITÁRIOS

ARQ

ESCALA: 1:5 1:10

DATA: JANEIRO

PRANCHA: 41/41

F. (S) INFRA
RUBRICA:

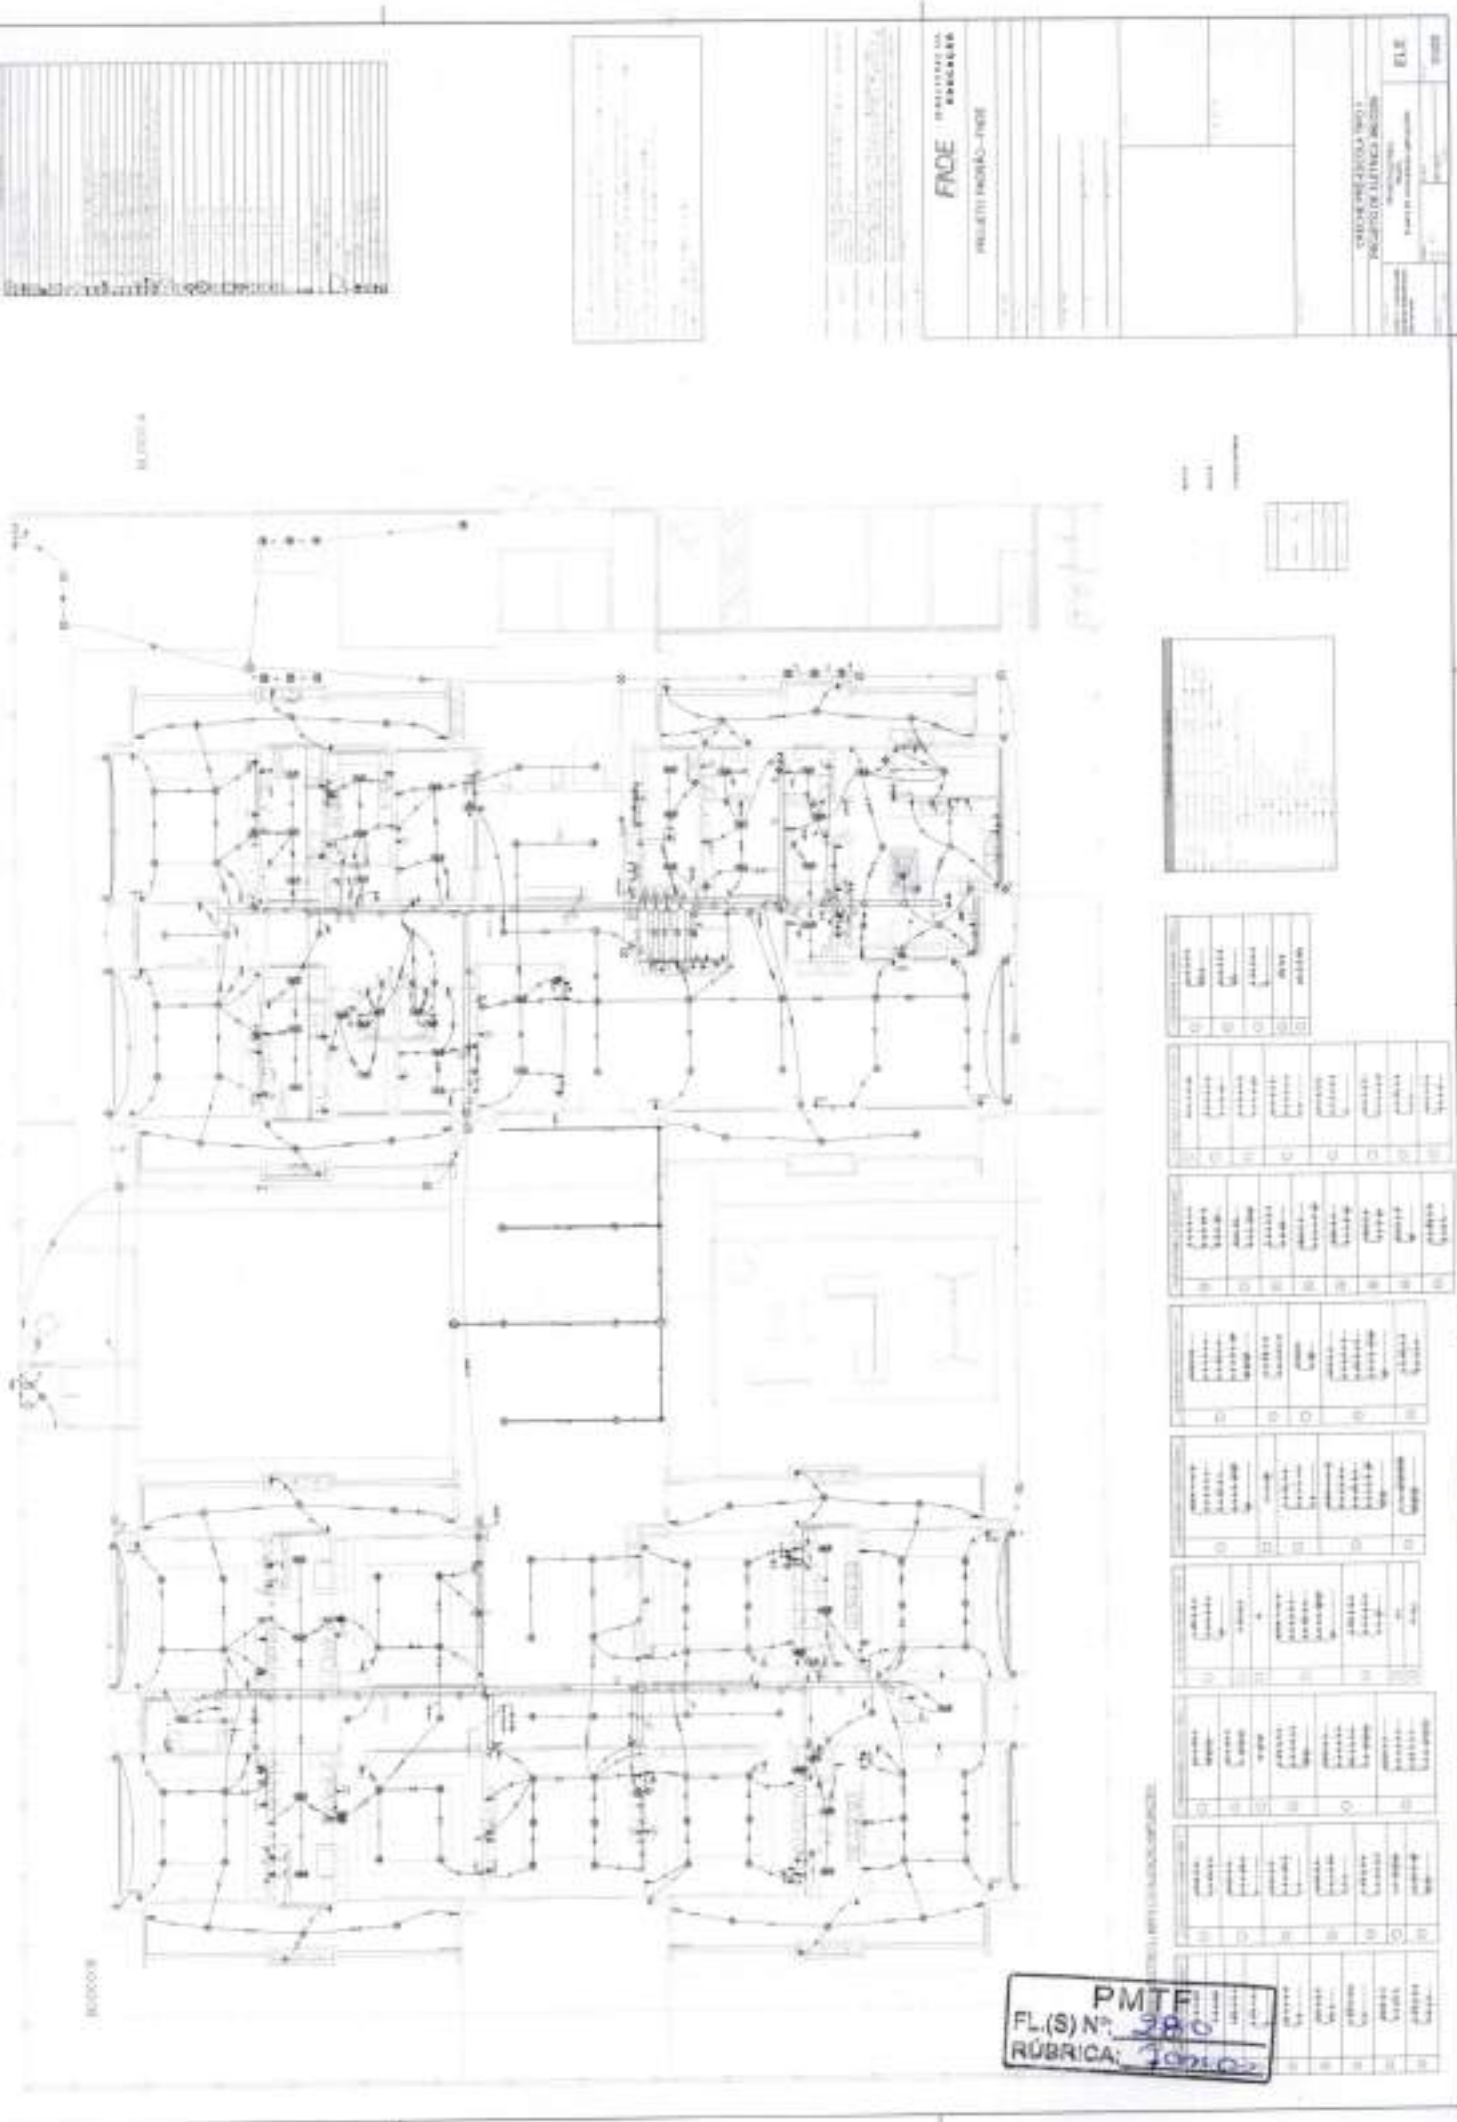

PMTF
FL.(S) Nº: 280
RÚBRICA:

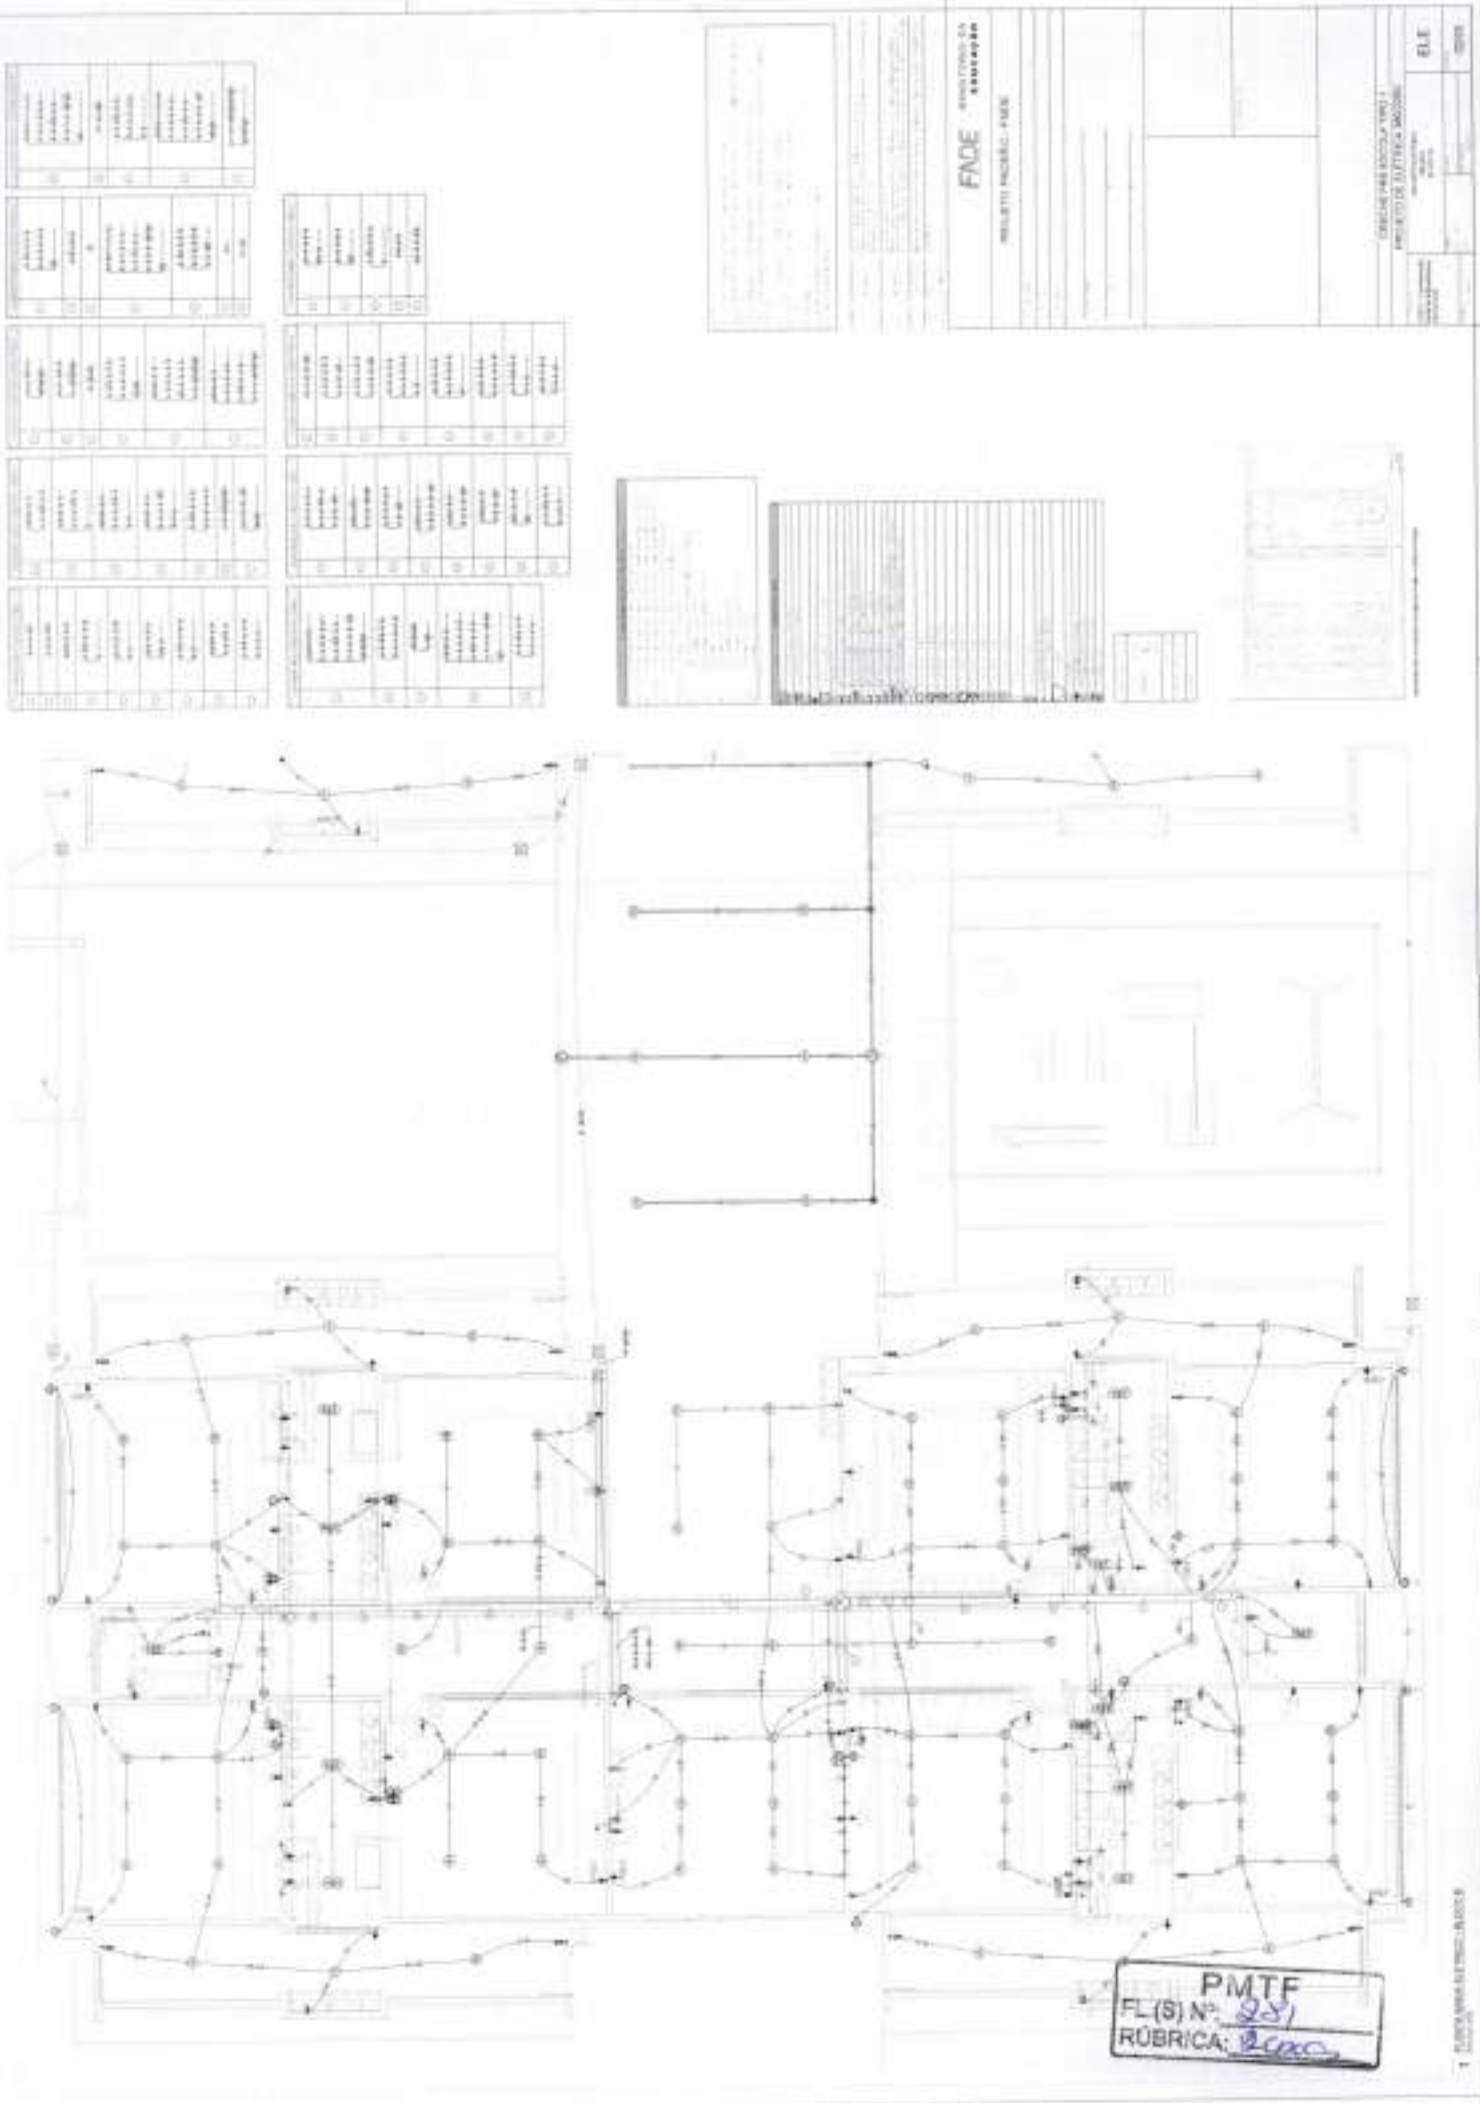

PMTF
FL(S) Nº: 281
RÚBRICA:

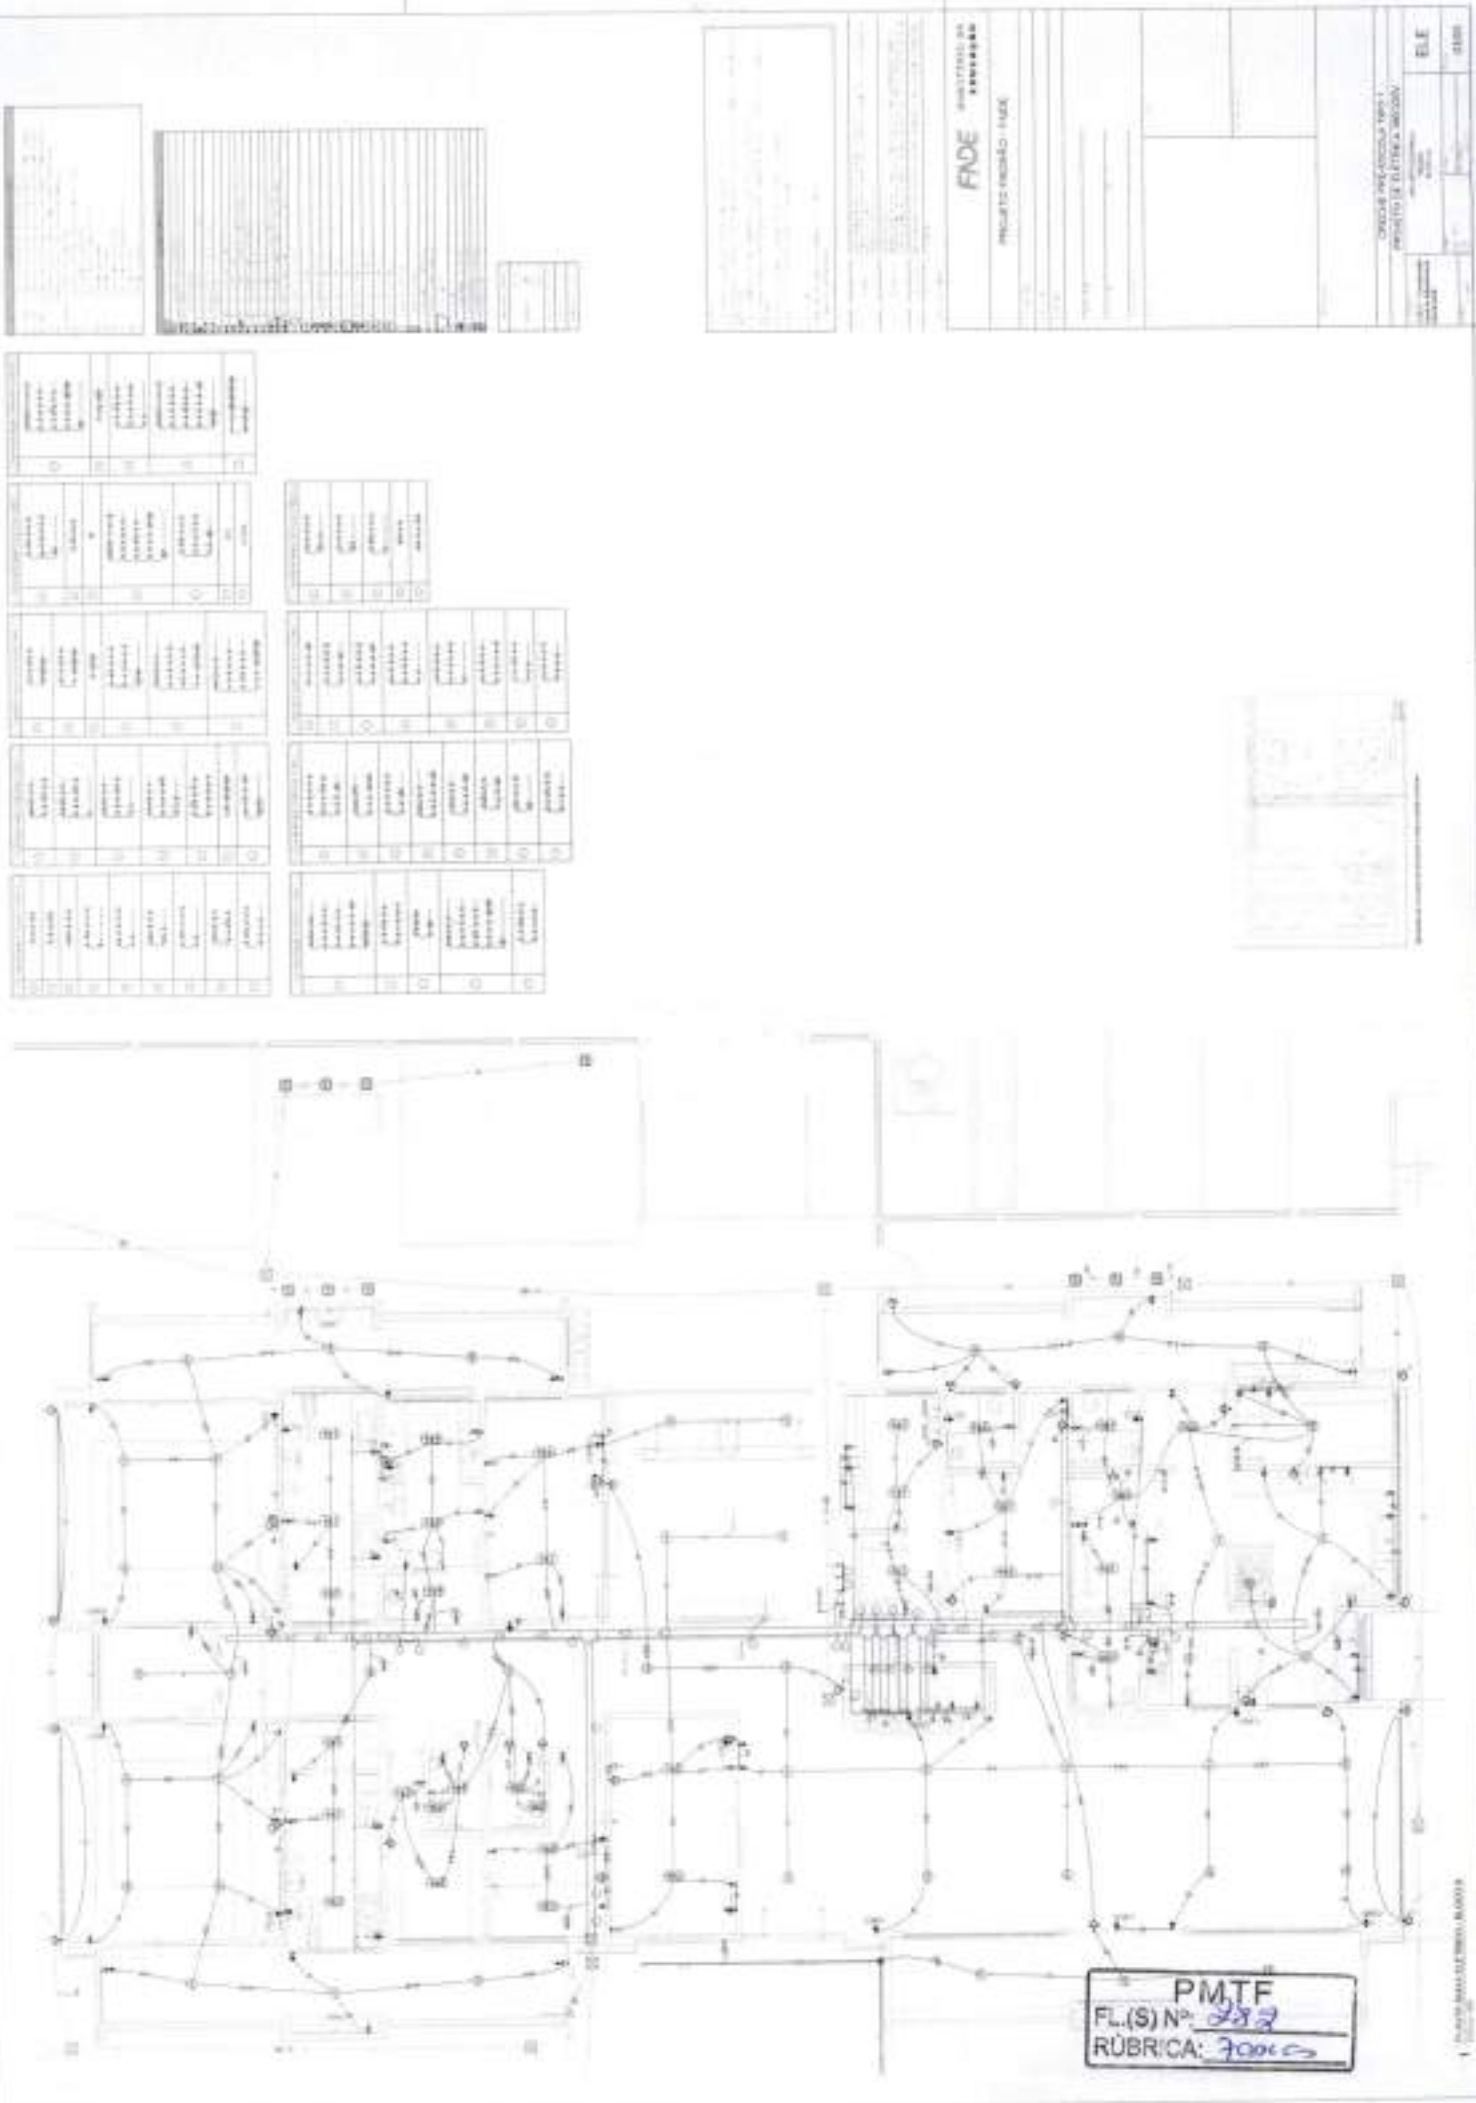

PMTF
FL.(S) Nº: 232
RÚBRICA:

1 PLANTA BAIXA ELETRICO - CASTELO D'AGUA E ENTRADA
ESCALA 1:50

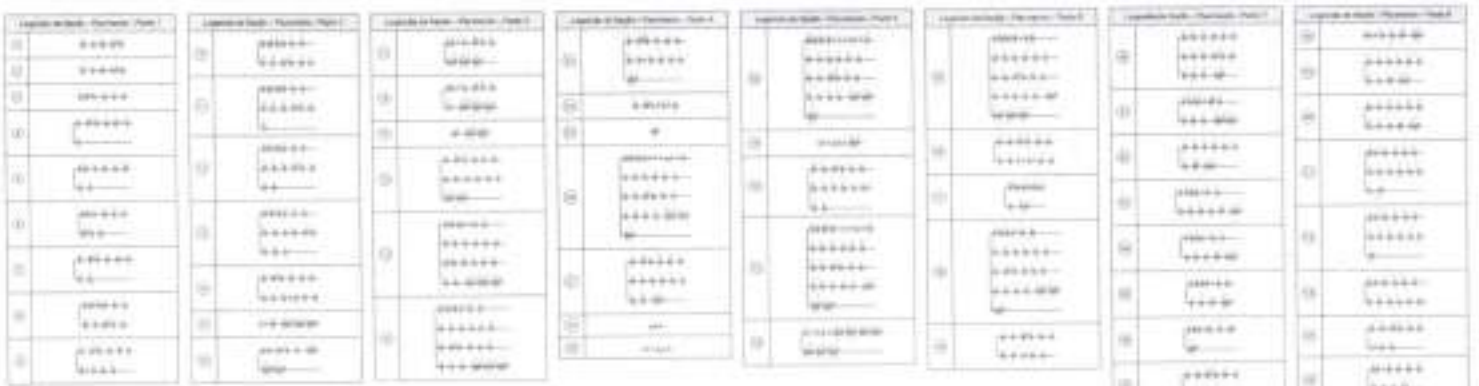

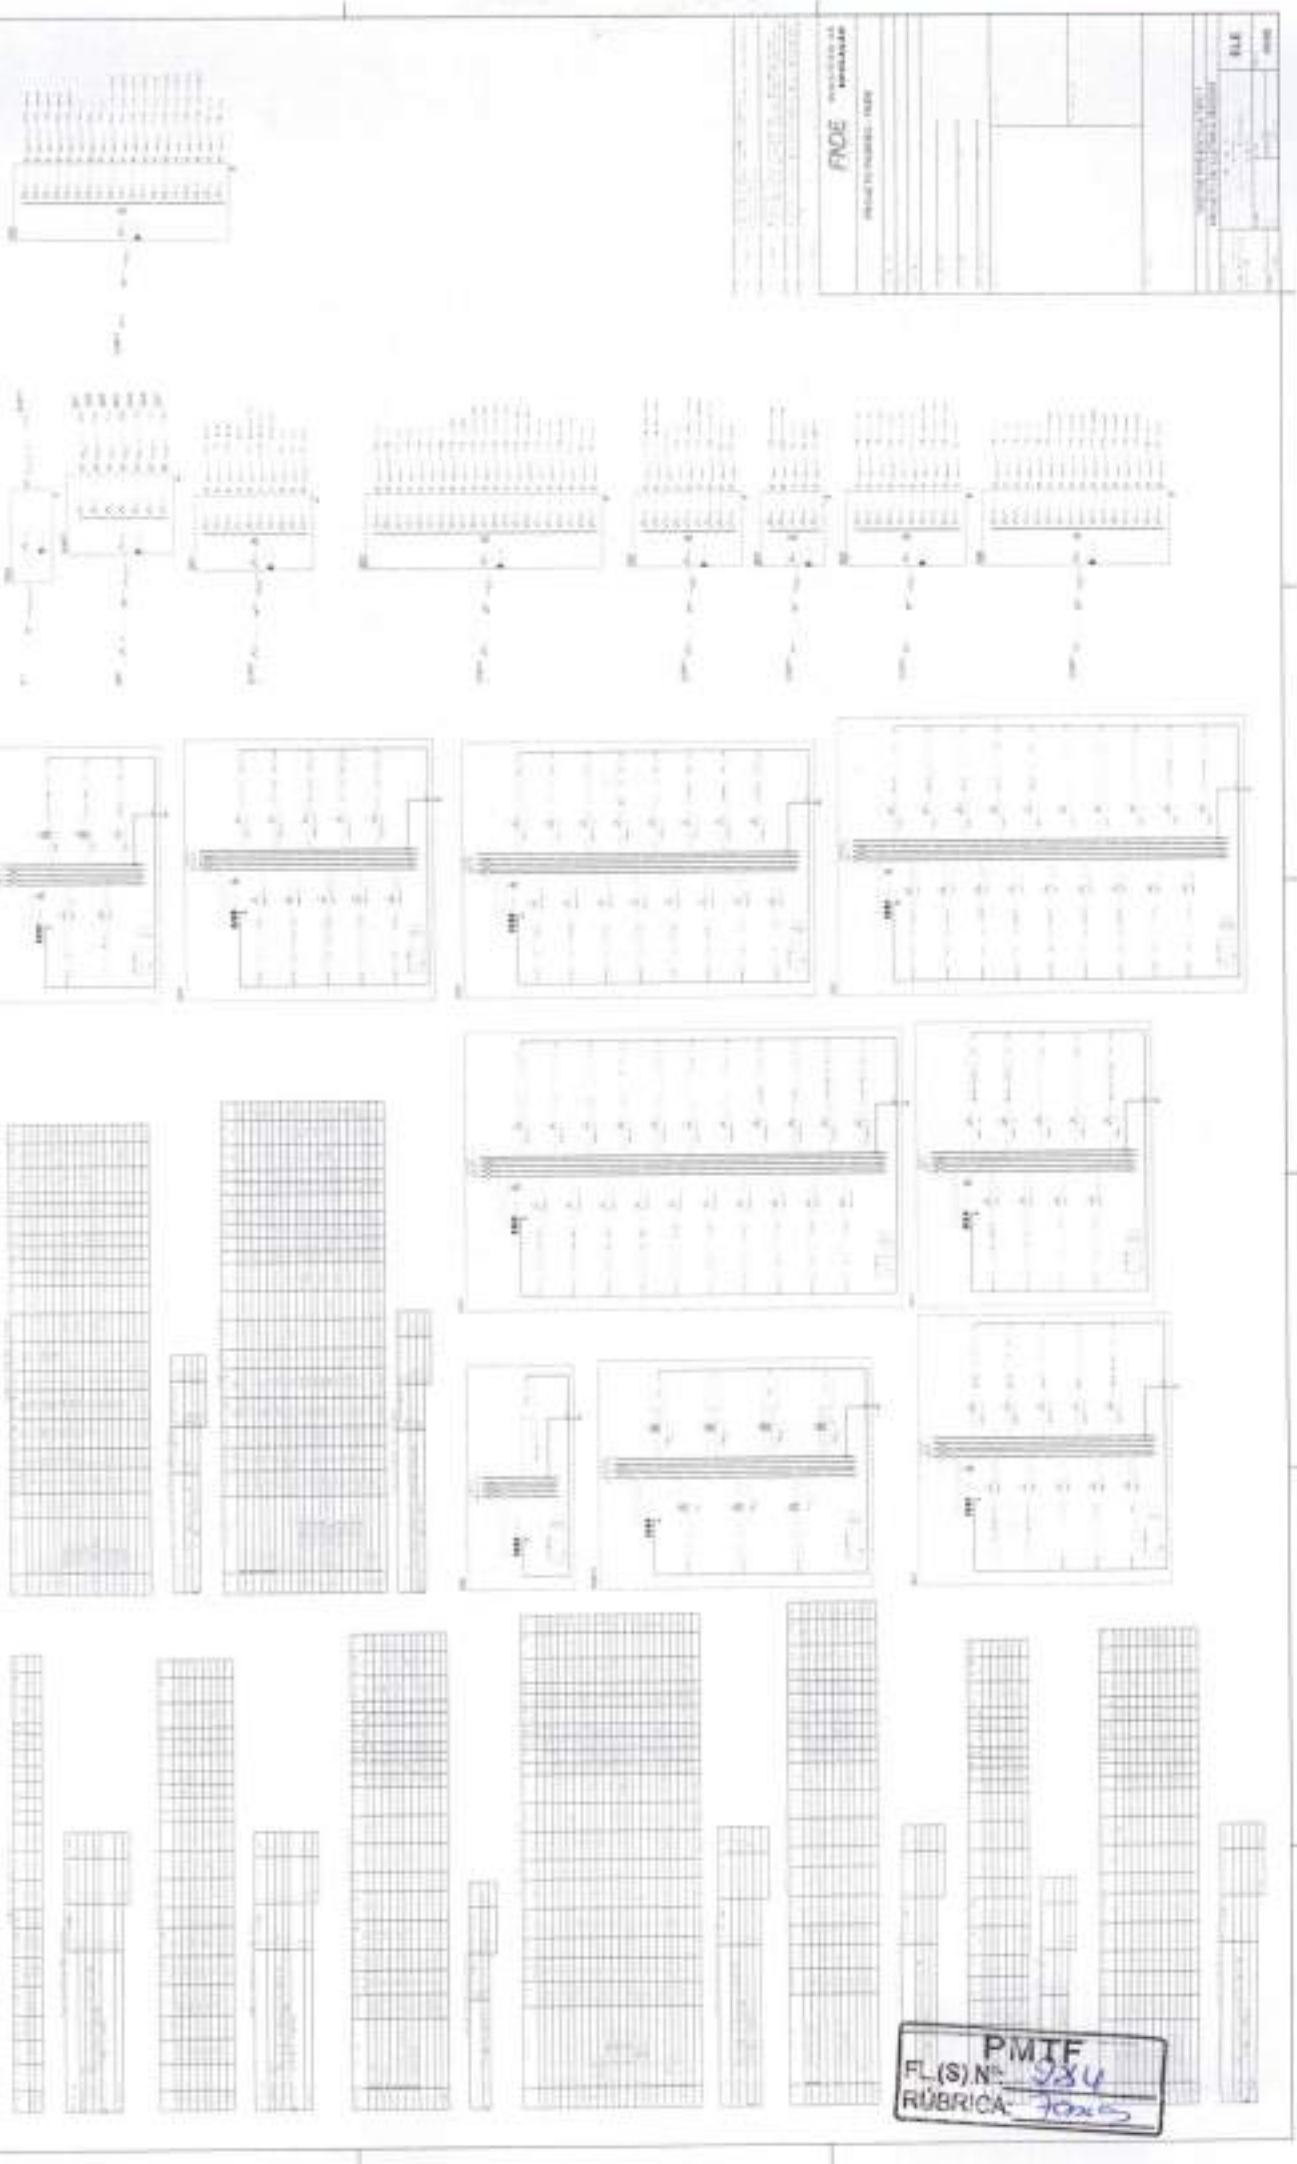

PMIF
FL(S) Nº 934
RUBRICA

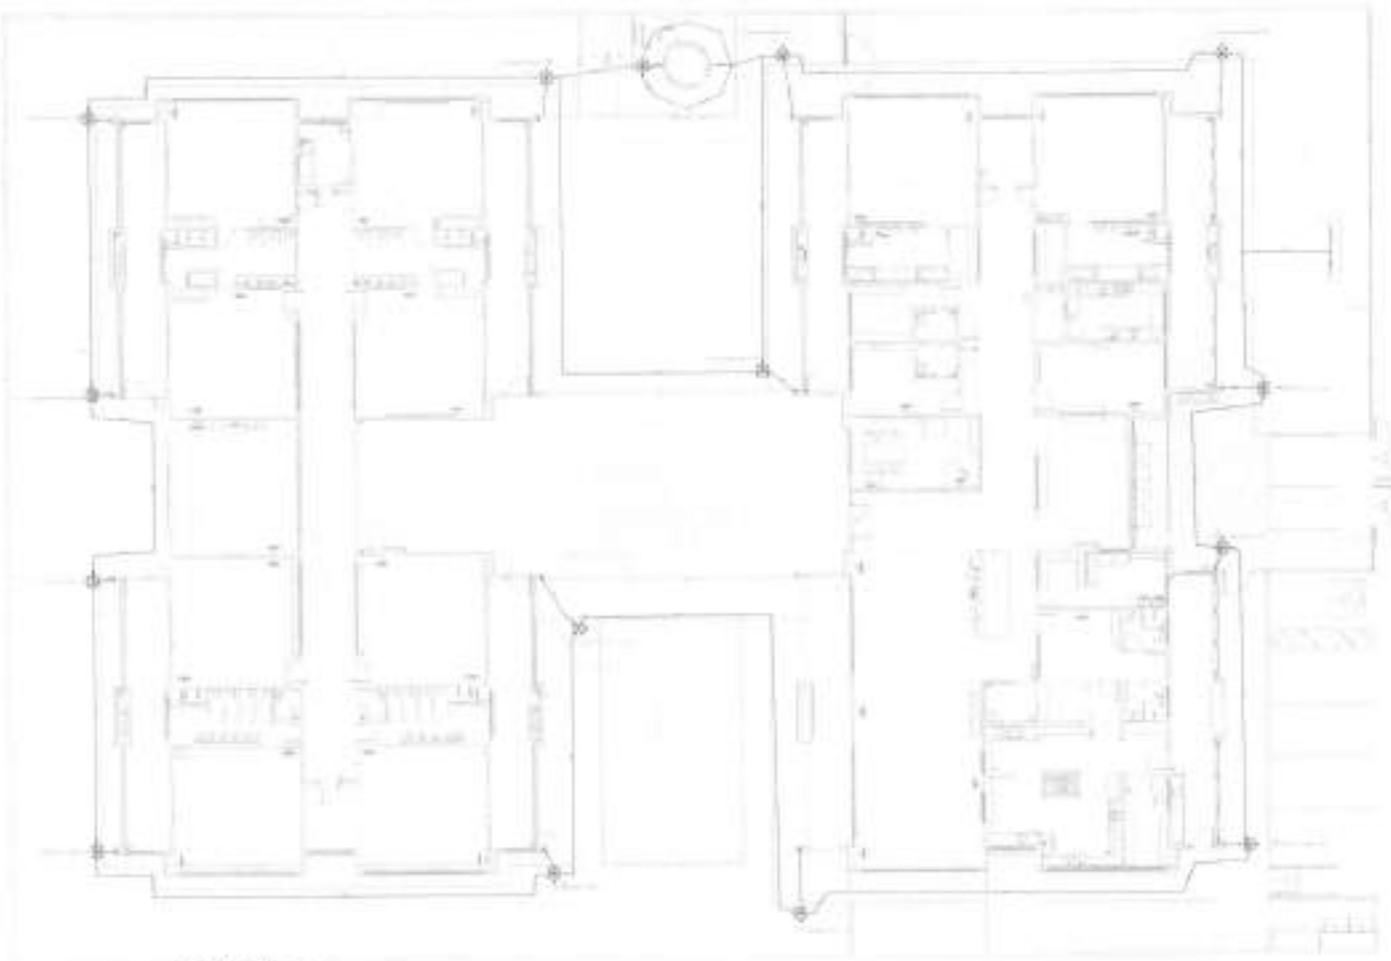

1 PLANTA BAIXA TÉRREO

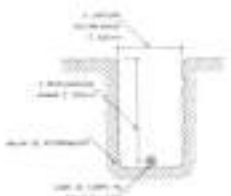

2 DETALHE 1

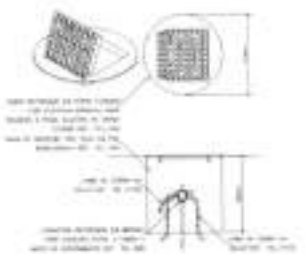

3 DETALHE 2

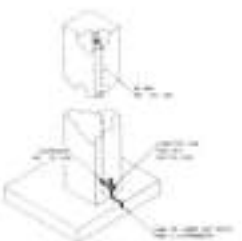

4 DETALHE 3

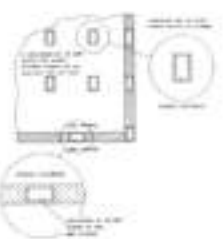

5 DETALHE 4

PMTF
FLS) Nº: 935
RÚBRICA:

FNDE
AUTARQUIA DA EDUCAÇÃO

PROJETO PADRÃO - FNDE

CRECHE PROTÓTIPO TIPO 1
PROJETO DE PROTEÇÃO CONTRA DESCARGAS ATMOSFÉRICAS

EDA

01/03

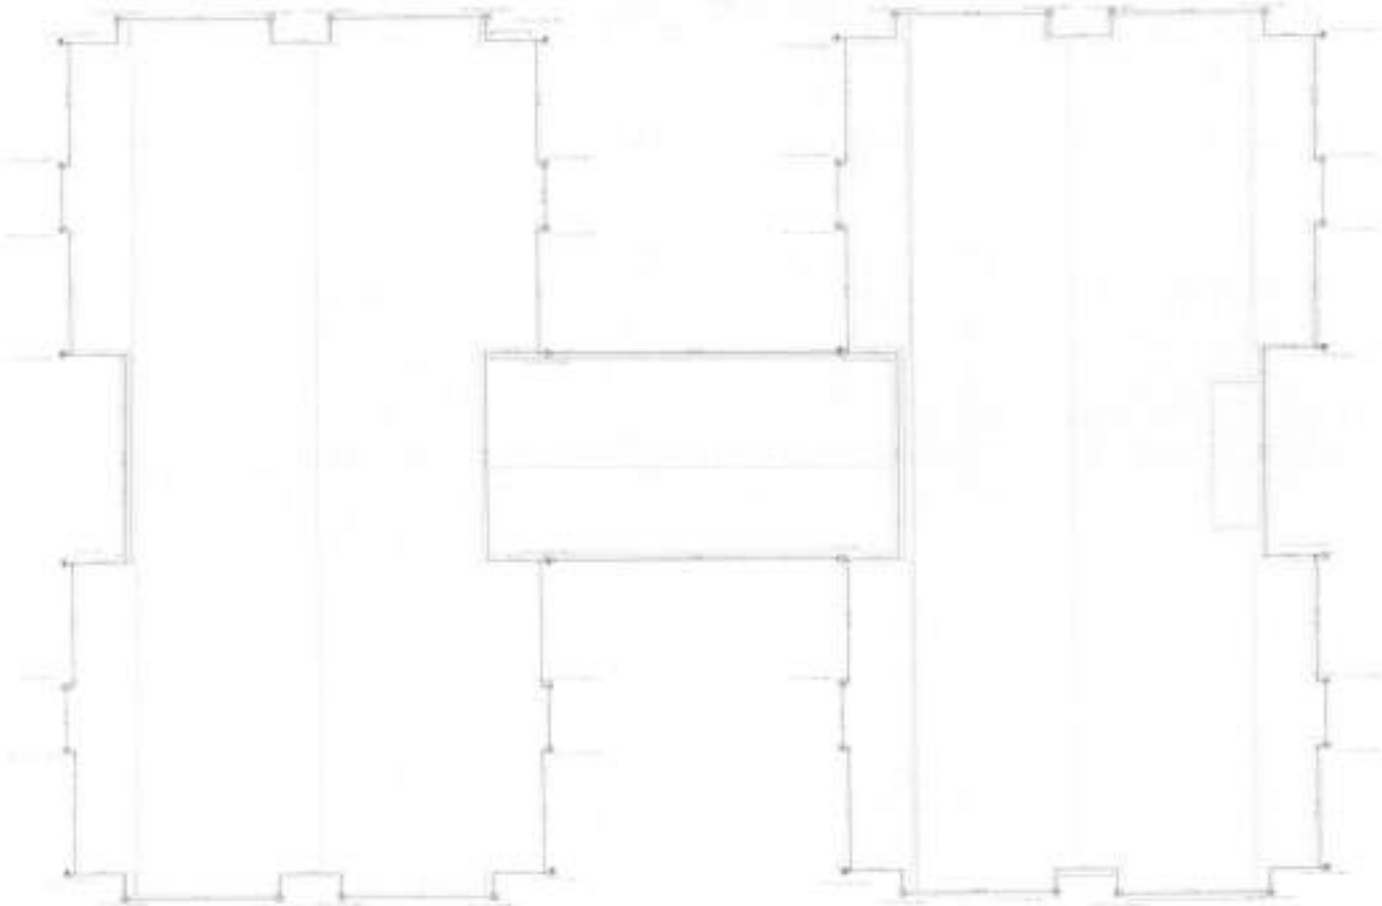

PMTF
Fls.(s) Nº 0046
RUBRICA

1 PLANTA DE COBERTURA

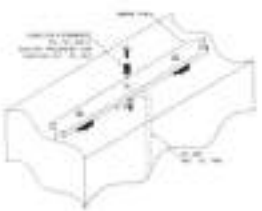

2 DETALHE 1

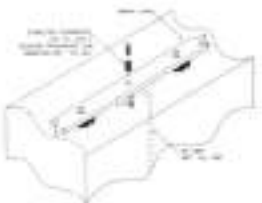

3 DETALHE 2

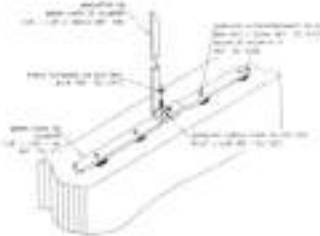

4 DETALHE 3

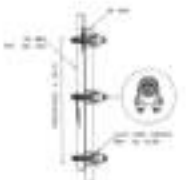

5 DETALHE 4

FADE ENGENHEIROS DA EDUCAÇÃO

PROJETO PADRÃO - FNDE

EDA

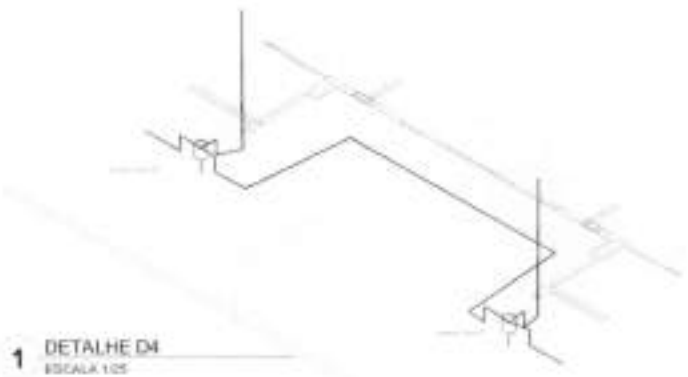

1 DETALHE D4
ESCALA 1/25

2 DETALHE D1
ESCALA 1/25

3 DETALHE D2
ESCALA 1/25

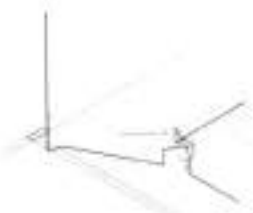

4 DETALHE D3
ESCALA 1/25

Nº	DATA	DESCRIÇÃO
01	JULHO 2016	Alteração padrão - draft para locação horizontal e adequamento [illegible] altura da platibanda.
00	JANEIRO 2011	Adequação a NDR 50/RS/2010. Alteração: quadro de áreas, fechamento frontal, lanternins [illegible] e adequamento, altura da ventilação nos sanitários, [illegible] Acréscimo: grade e quadro de cargas no mastro e caixa, [illegible]
00	JANEIRO 2011	Revisão geral de projetos conforme a atualização da [illegible] Foram acrescentados os elementos necessários para [illegible] Descargas Atmosféricas, com devido dimensionamento e detalhamento [illegible] Atendimento a NDR 50/RS/2010.

CONTROLE DE REVISÕES

PMTF Nº 939

FNDE MINISTÉRIO DA EDUCAÇÃO

PROJETO PADRÃO - FNDE

PROPRIETÁRIO:

ENDEREÇO:

MUNICÍPIO - UF:

PROPRIETÁRIO:

RESP. TÉCNICO: CAU / CREA

AUTOR DO PROJETO: CAU / CREA

APROVAÇÕES: CAU / CREA

PREFEITURA / RA:

OBSERVAÇÕES:

CRECHE PRÉ-ESCOLA TIPO 1

PROJETO DE PROTEÇÃO CONTRA DESCARGAS ATMOSFÉRICAS

COEST - Coordenação Geral de Infraestrutura Educacional

PROTEÇÃO CONTRA DESCARGAS ATMOSFÉRICAS
DETALHES D1, D2, D3 e D4

EDA

ESCALA: 1:25

DATA: JANEIRO/2011

PRANCHA: 03/03

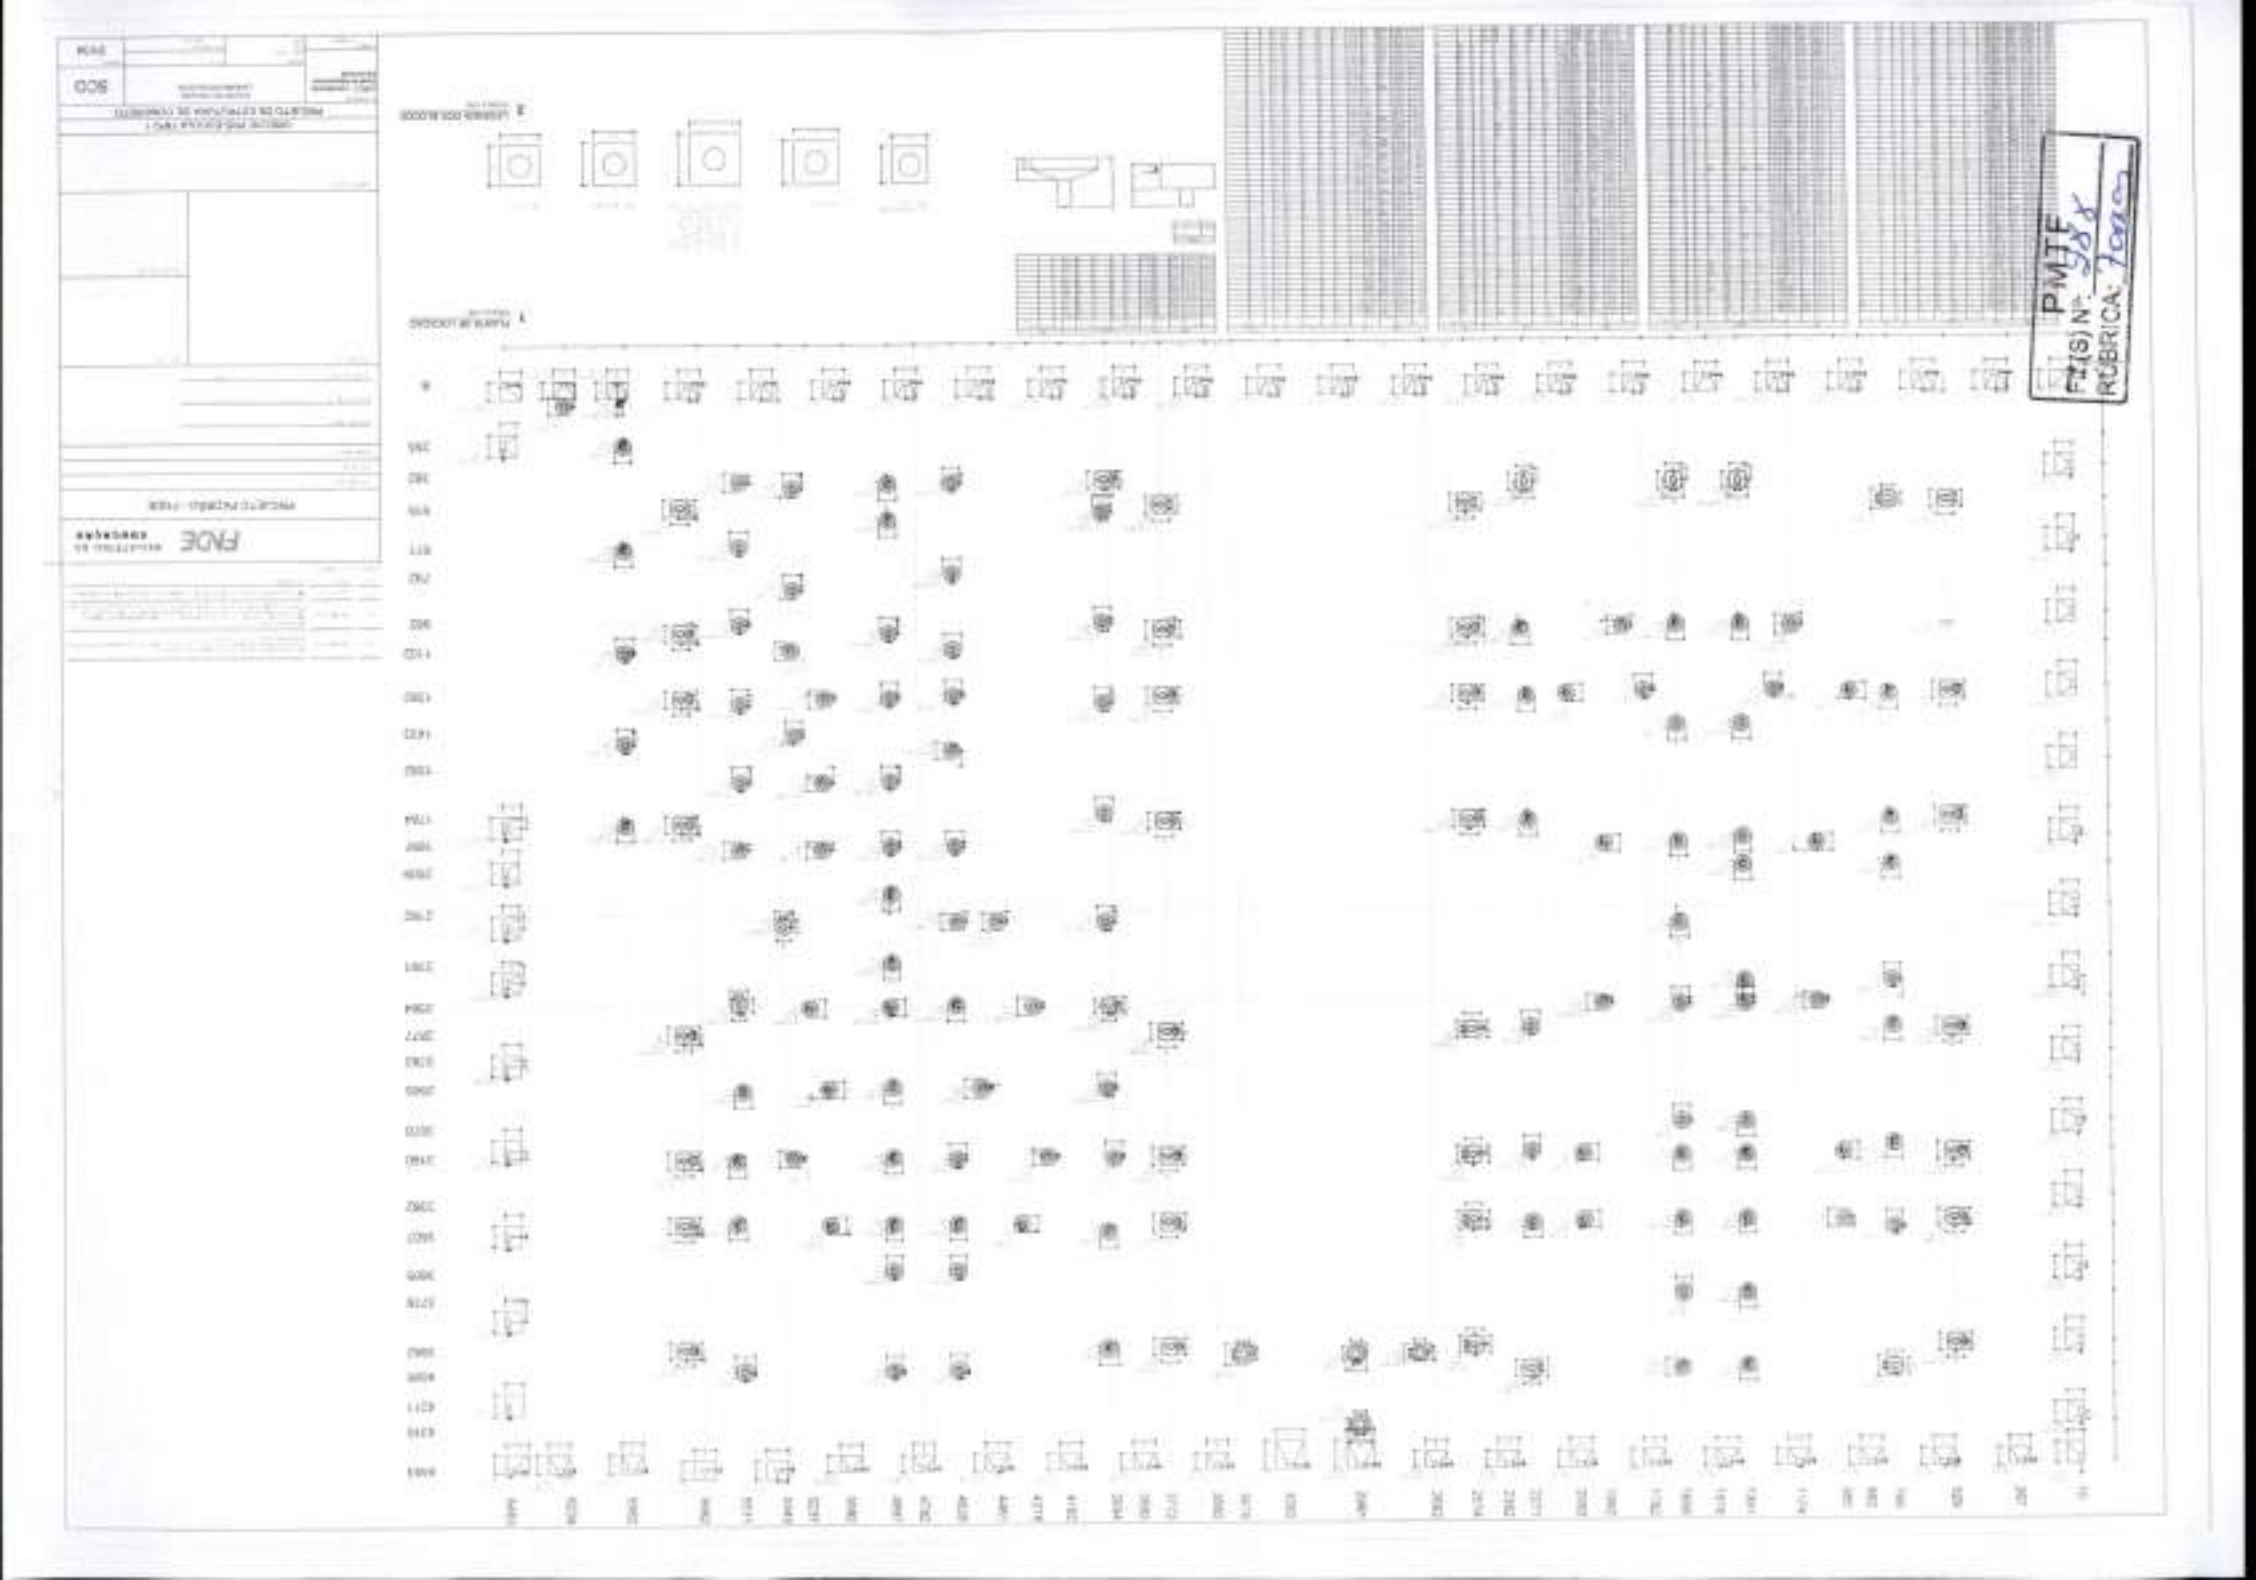
PMJF
FOLHA(S) Nº 384
RUBRICA: Jane

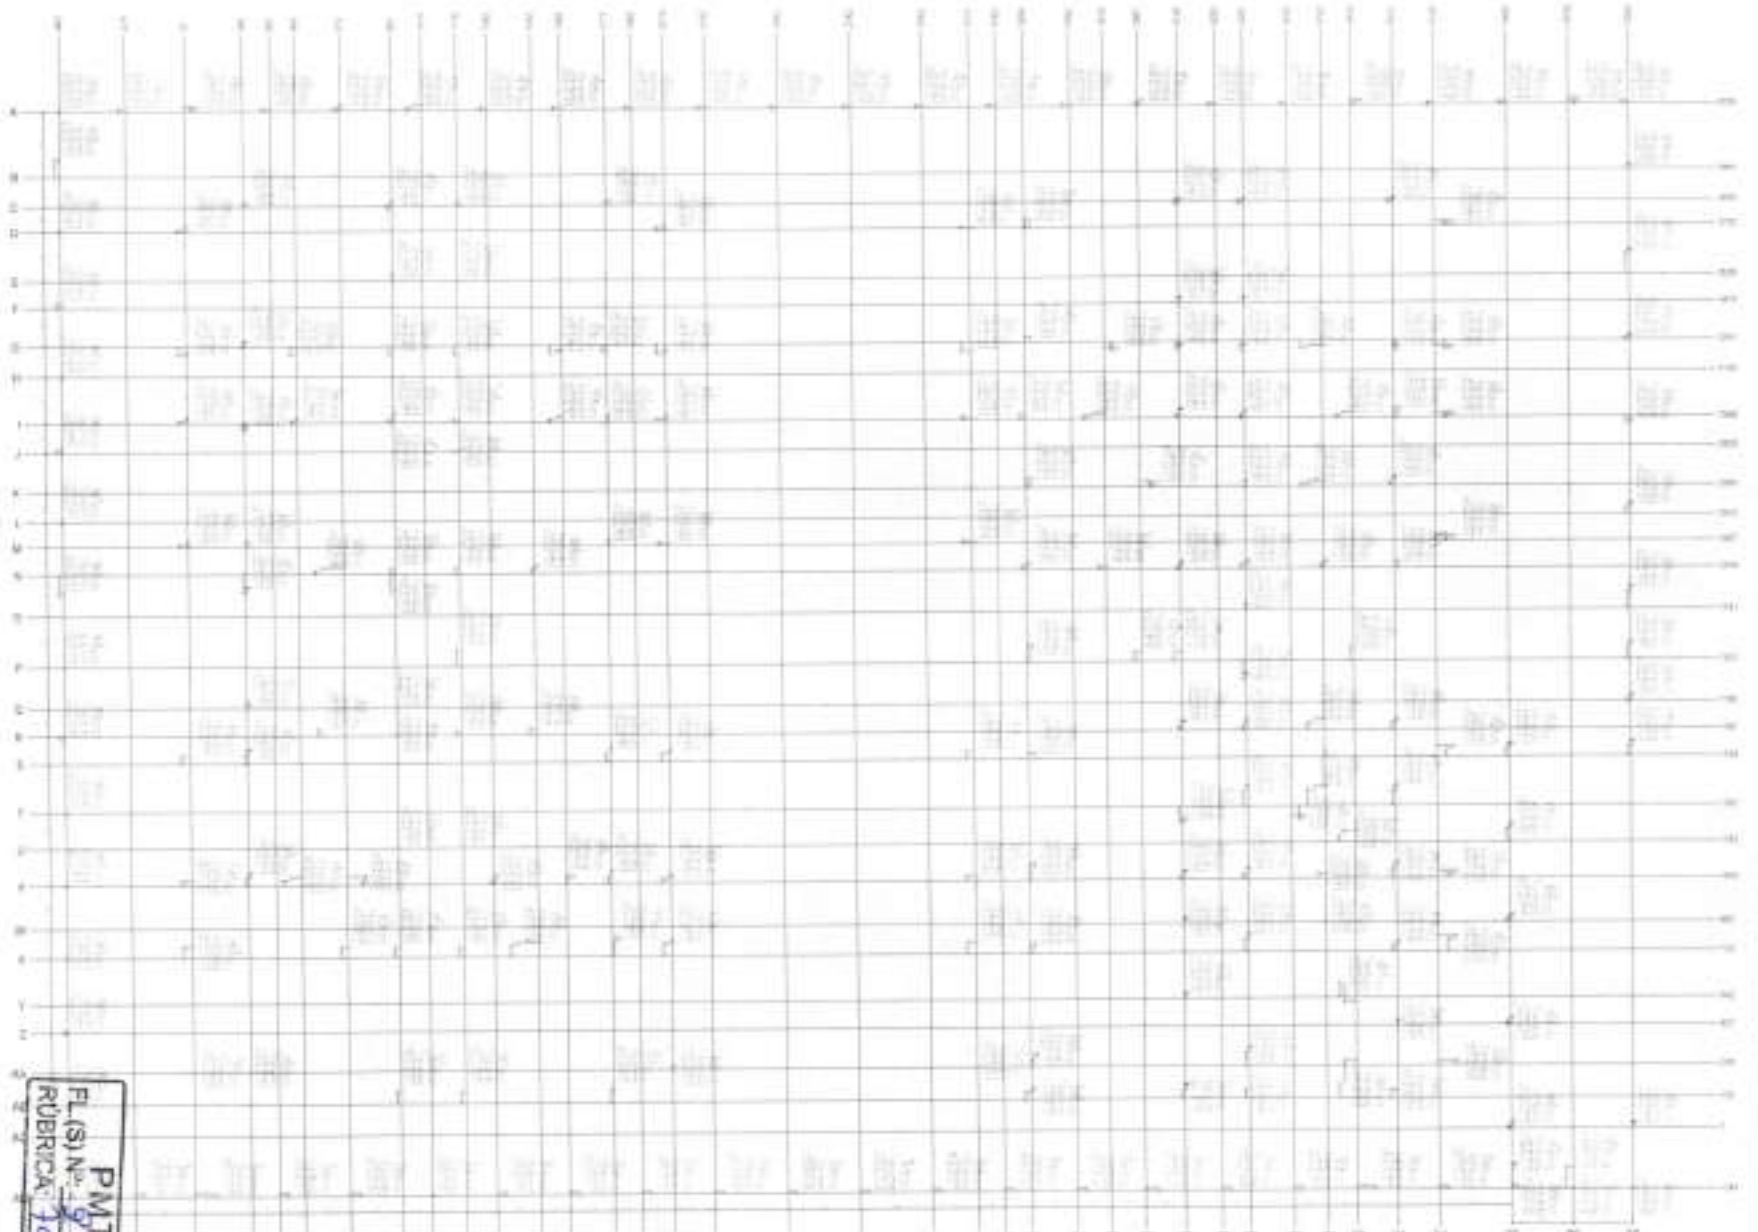

PMTF
FL(S) Nº 285
RUBRICA

FNDE
MINISTÉRIO DA EDUCAÇÃO

PROJETO PADRÃO - FNDE

CRECHE PRO-INFÂNCIA TIPO 1
PROJETO DE ESTRUTURA DE CONCRETO

SCO

02/04

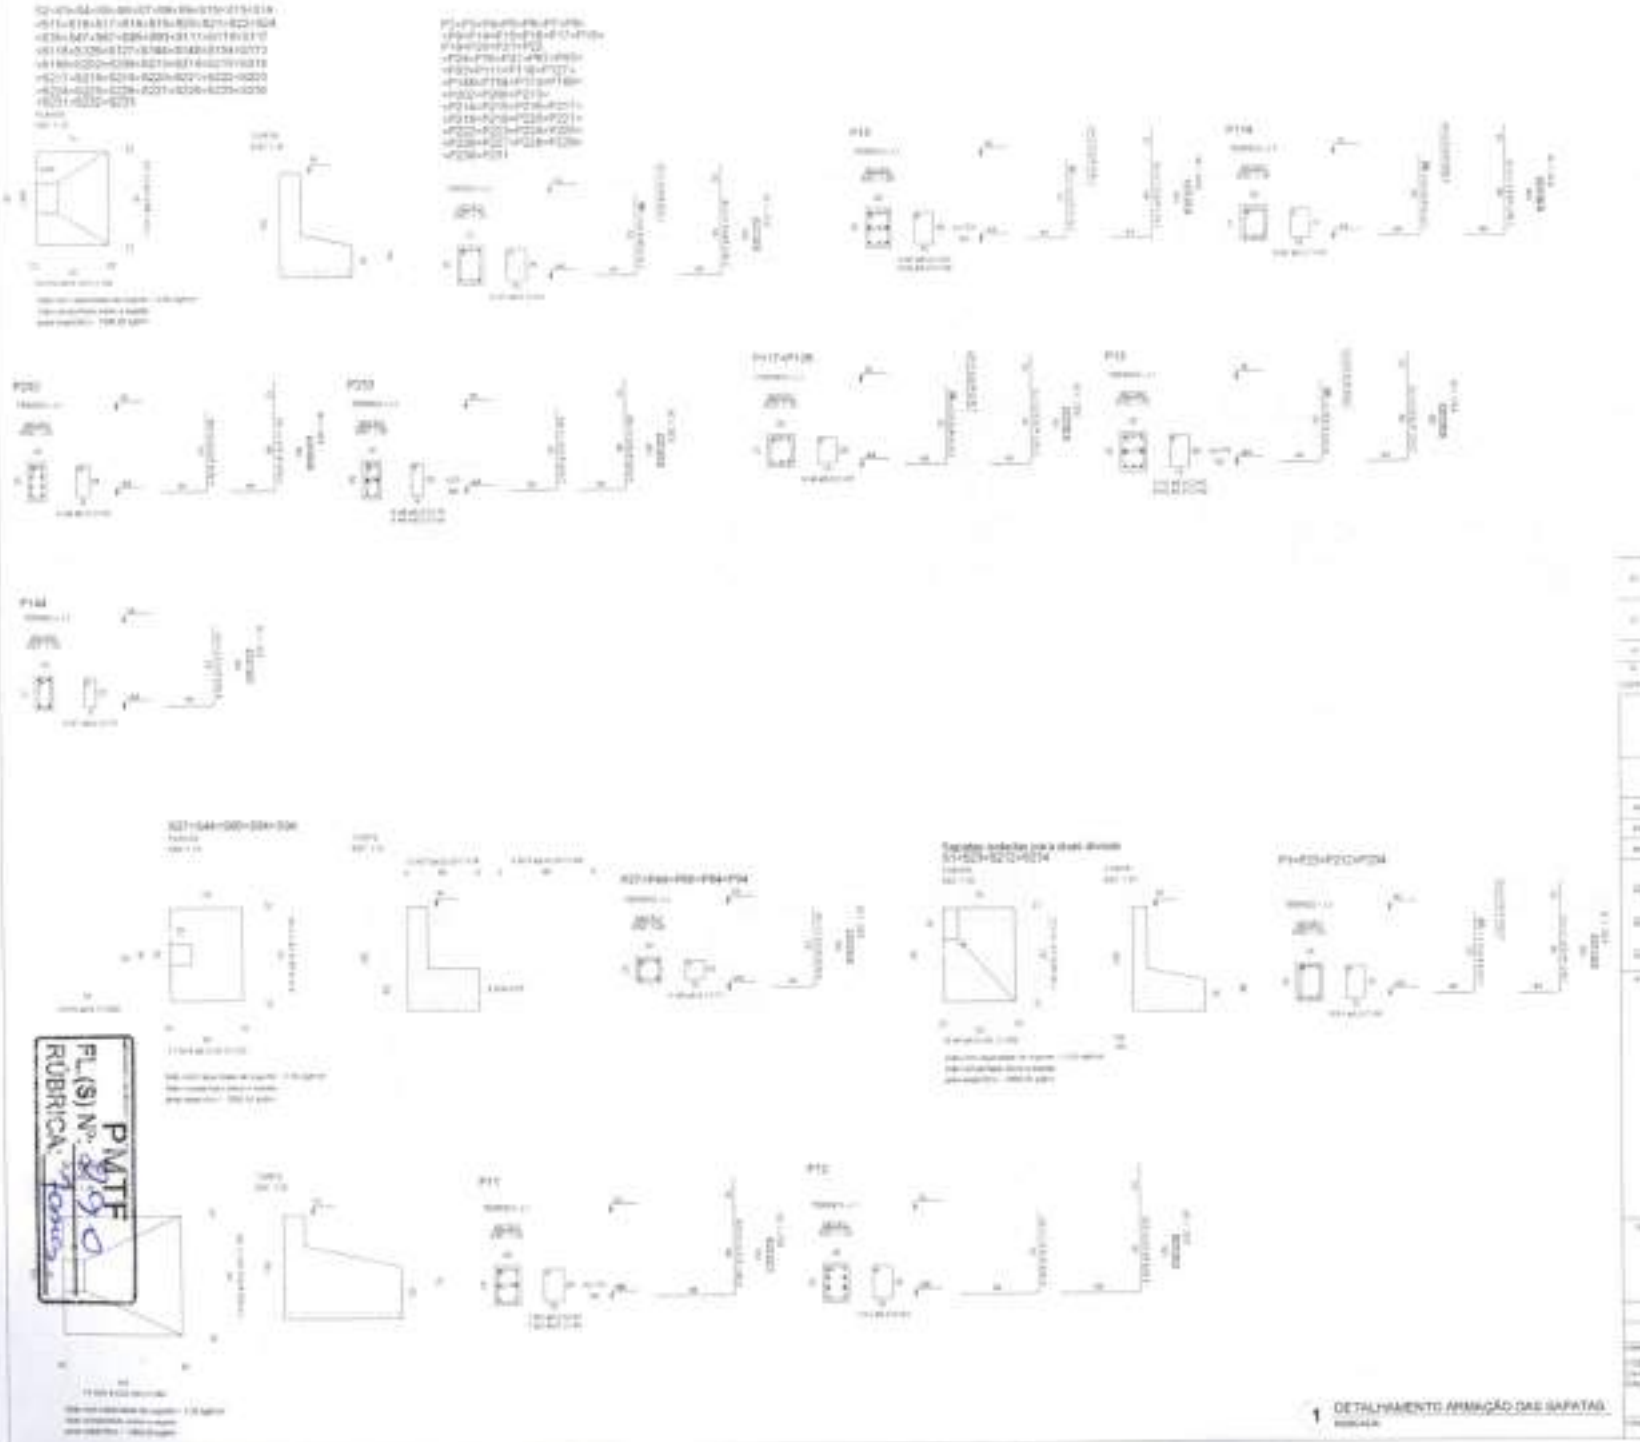

PMTF
FL(S) Nº 899
RUBRICA

1 DETALHAMENTO ARMAÇÃO DAS SAPATAS

FNDE MINISTÉRIO DA EDUCAÇÃO

PROJETO PADRÃO - FNDE

CRECHE PRÉ-ESCOLA TIPO 1

PROJETO DE ESTRUTURA DE CONCRETO

DETALHAMENTO ARMAÇÃO DAS SAPATAS

SCO

03/34

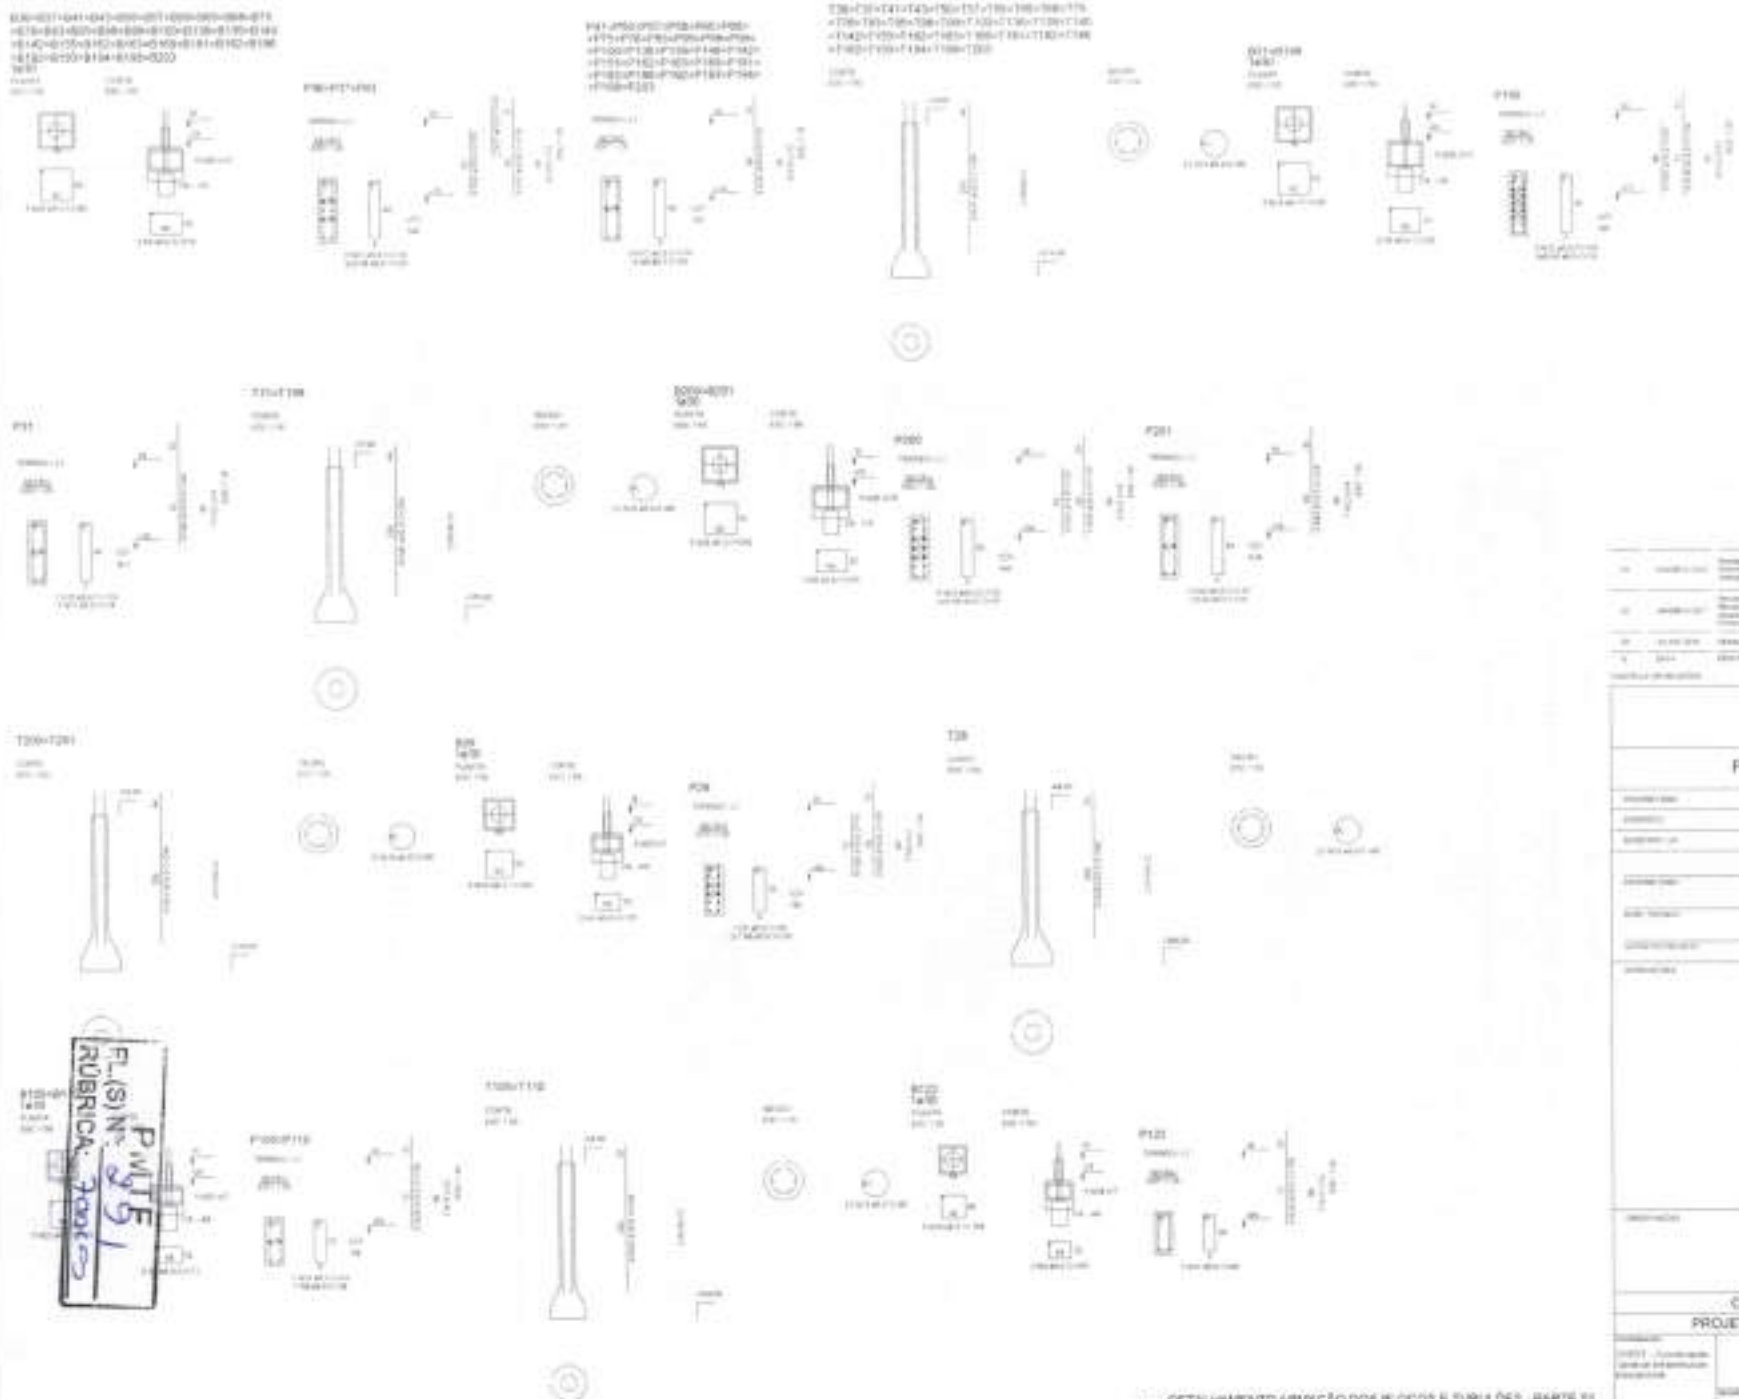

1 DETALHAMENTO ARMAÇÃO DOS BLOCOS E TUBULÕES - PARTE 01

FNDE MINISTÉRIO DA EDUCAÇÃO

PROJETO PADRÃO - FNDE

CRECHE PRÉ-ESCOLA TIPO 1

PROJETO DE ESTRUTURA DE CONCRETO

DETALHAMENTO ARMAÇÃO BLOCOS E TUBULÕES PARTE 01

SCO

04/34

FL.(S) Nº 291

RUBRICA:

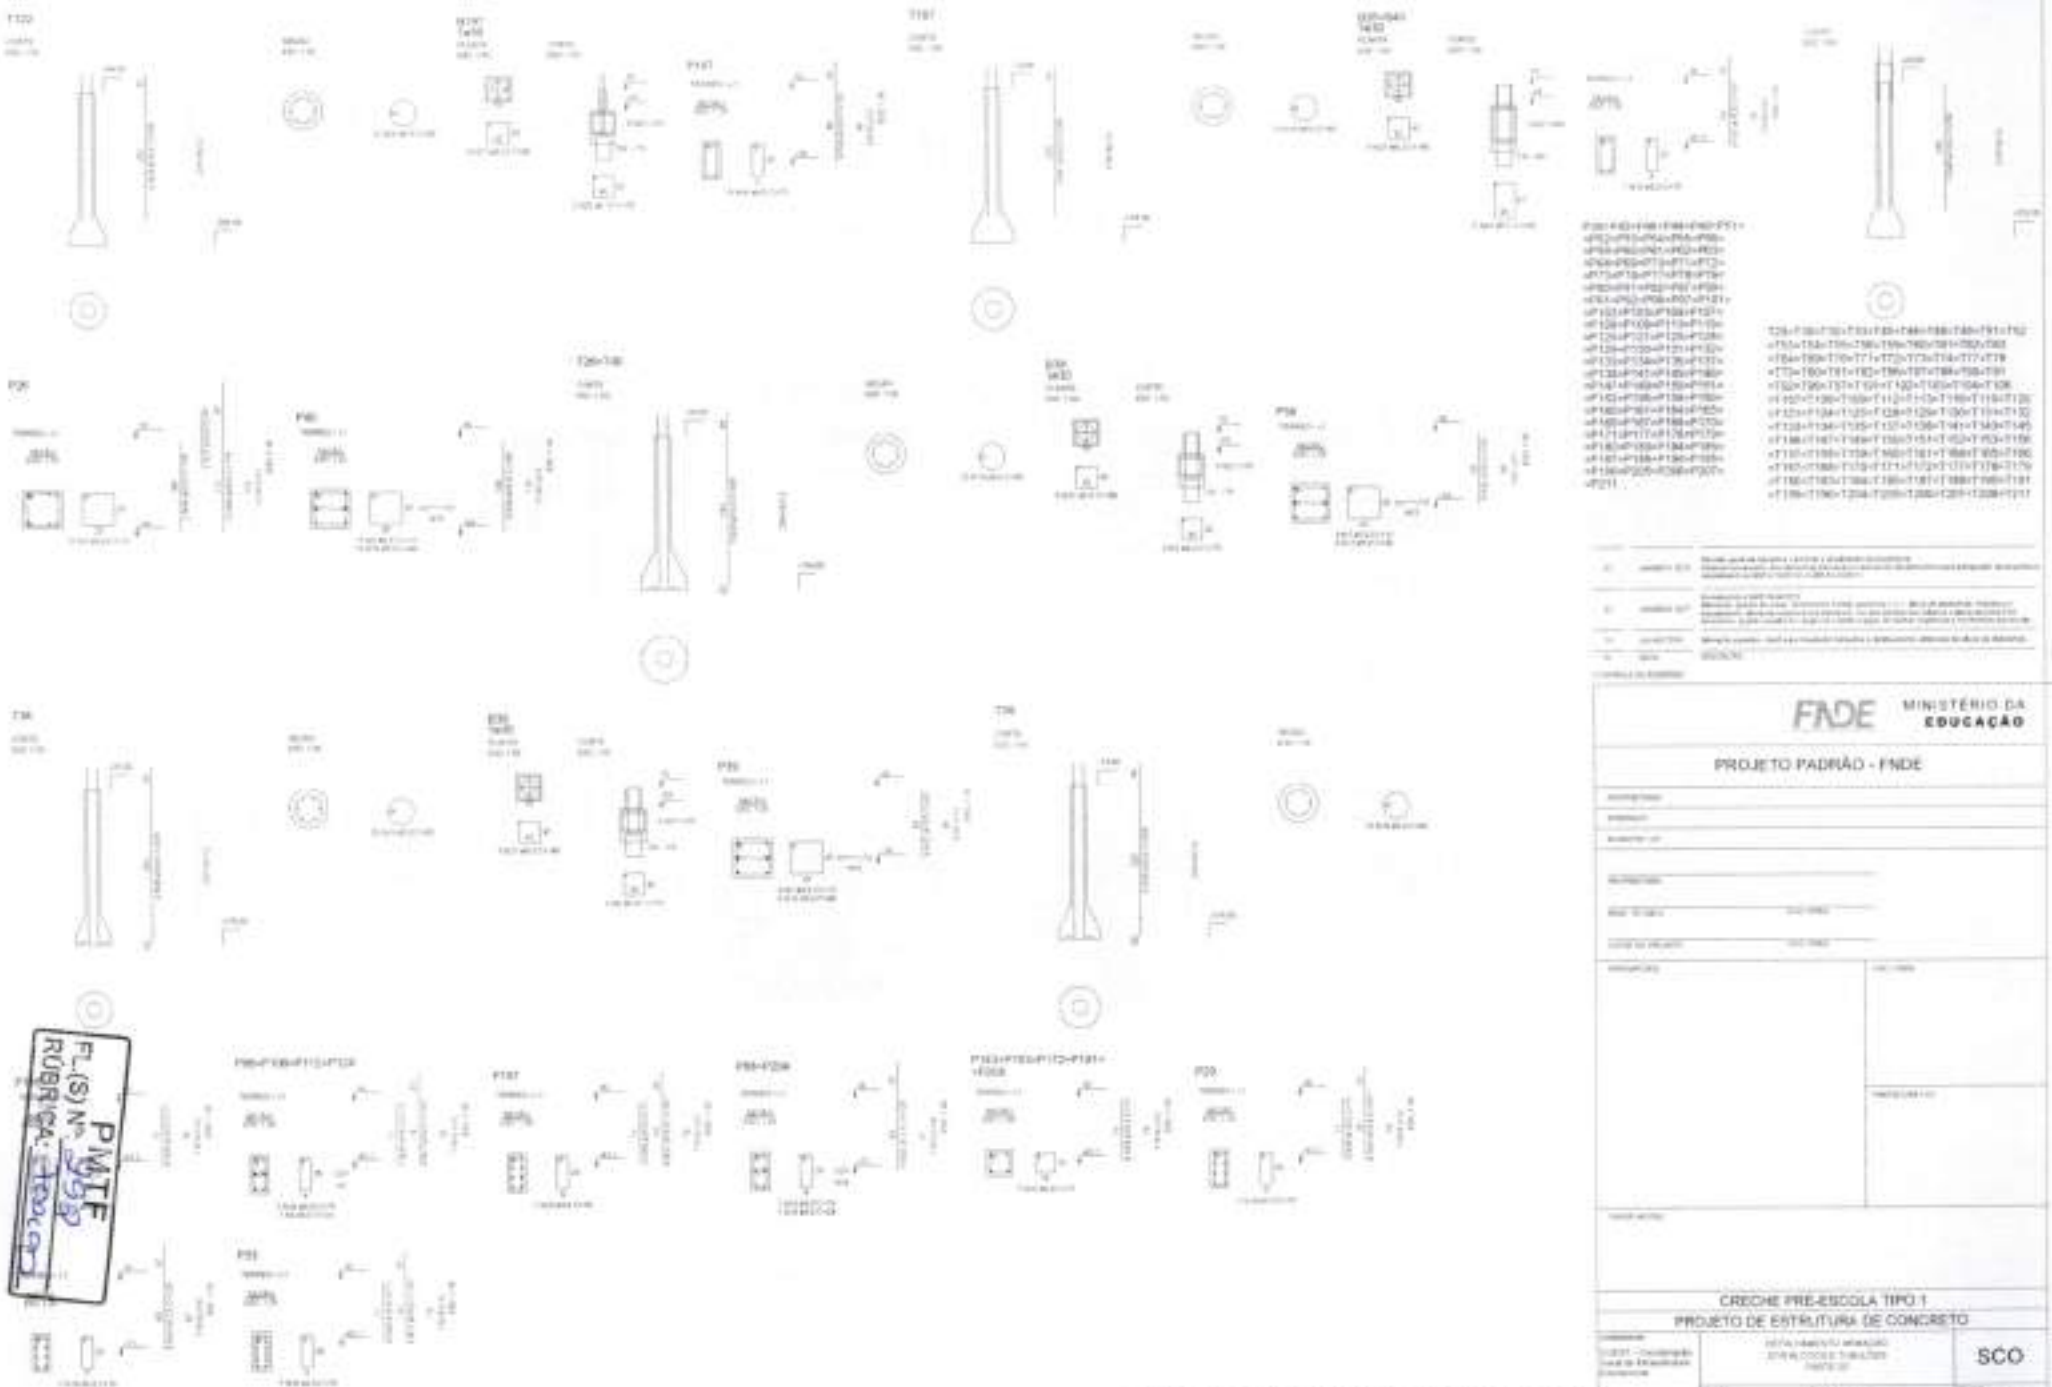

FNDE MINISTÉRIO DA EDUCAÇÃO

PROJETO PADRÃO - FNDE

CRECHE PRE-ESCOLA TIPO 1

PROJETO DE ESTRUTURA DE CONCRETO

DETALHAMENTO ARMAÇÃO DOS BLOCOS E TUBULÕES - PARTE 02

SCO

05/34

PMTF
FL.(S) Nº 298
RUBRICA:

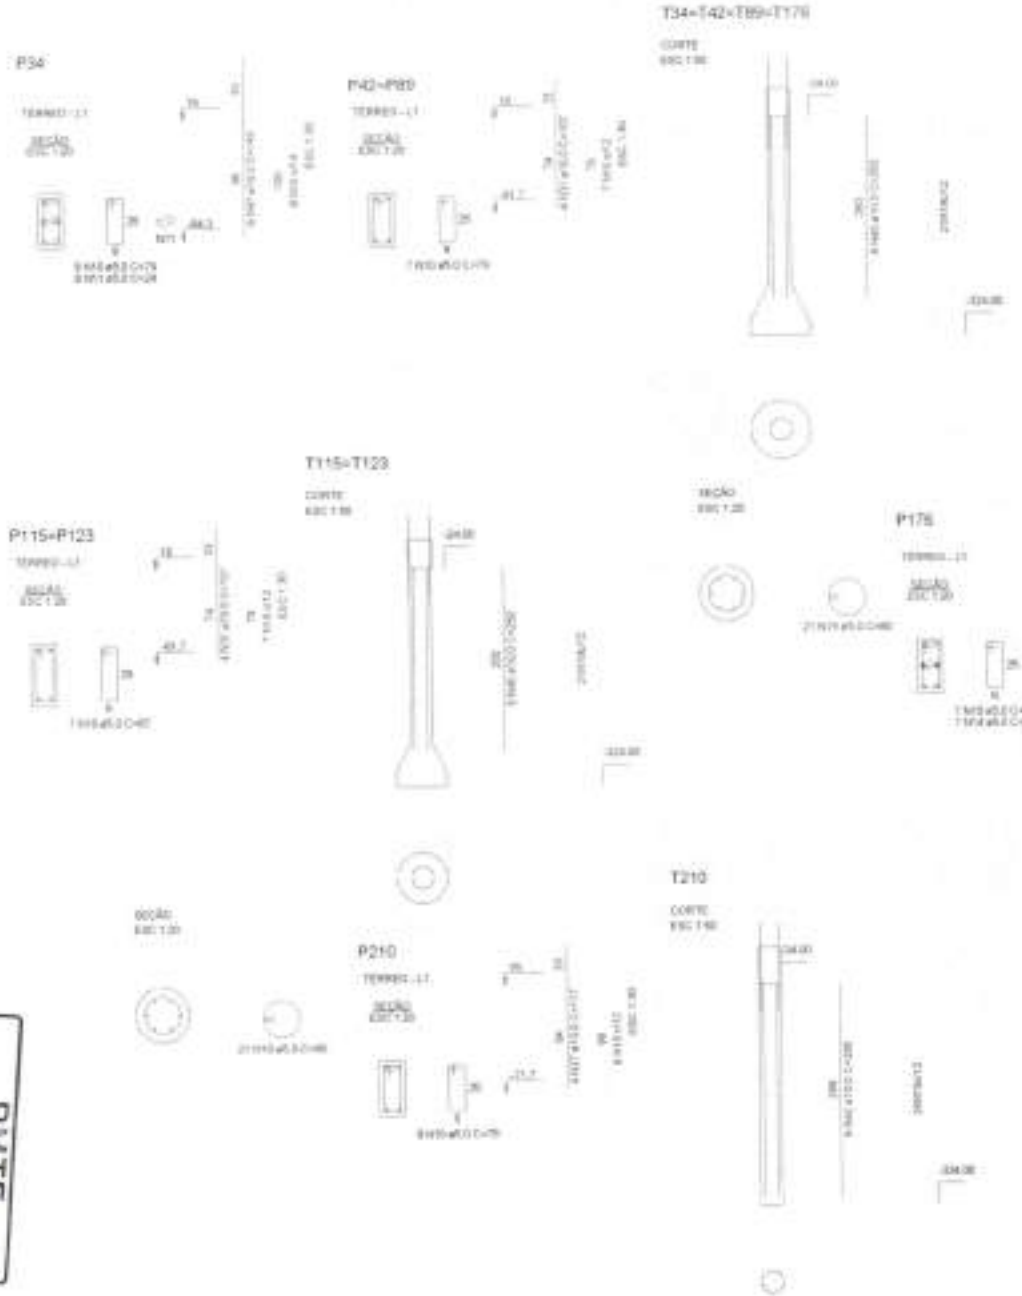

PMTF
FL.(S) Nº 099
RUBRICA:

1 DETALHAMENTO ARMAÇÃO DOS BLOCOS E TUBULÕES - PARTE 03
INDICADA

03	JANEIRO 2023	Revisão geral de locabilidade conforme a atualização da arquitetura. Acomodação/adequação aos elementos estruturais e ajustes no detalhamento para adequação da arquitetura. Atendimento a NBR 6118:2014 e NBR 9062:2014.
02	JANEIRO 2017	Atendimento à NBR 9062/2017. Alteração: quadro de vigas, fechamento frontal, pendurais 1 e 2, altura da platibanda, metálico e esquadrias, altura da cobertura nos sanitários, nos eixos pontilhados retirar o shaft e altura da porta PNA. Ambientes: grade e quadro de cargas no castelo d'água, de acordo com as normas vigentes e atualizadas pela concessionária.
01	JULHO 2016	Alteração pendrais - shaft para circulação hidráulica e detalhamento, alteração da altura da platibanda
Nº	DATA	DESCRIÇÃO

CONTROLE DE REVISÃO

FNDE MINISTÉRIO DA EDUCAÇÃO

PROJETO PADRÃO - FNDE

PROPRIETÁRIO:

ENDEREÇO:

MUNICÍPIO - UF:

PROPRIETÁRIO:

RESP. TÉCNICO: CAU / CREA

AUTOR DO PROJETO: CAU / CREA

APROVAÇÕES: CAU / CREA

PREFEITURA - No.

OBSERVAÇÕES:

CRECHE PRÉ-ESCOLA TIPO 1

PROJETO DE ESTRUTURA DE CONCRETO

CGEST - Coordenação Geral de Infraestrutura Educacional

DETALHAMENTO ARMAÇÃO DOS BLOCOS E TUBULÕES PARTE 03

SCO

ESCALA: 1:20 / 1:50 / 1:100

DATA EMISSÃO: JANEIRO/23

06/34

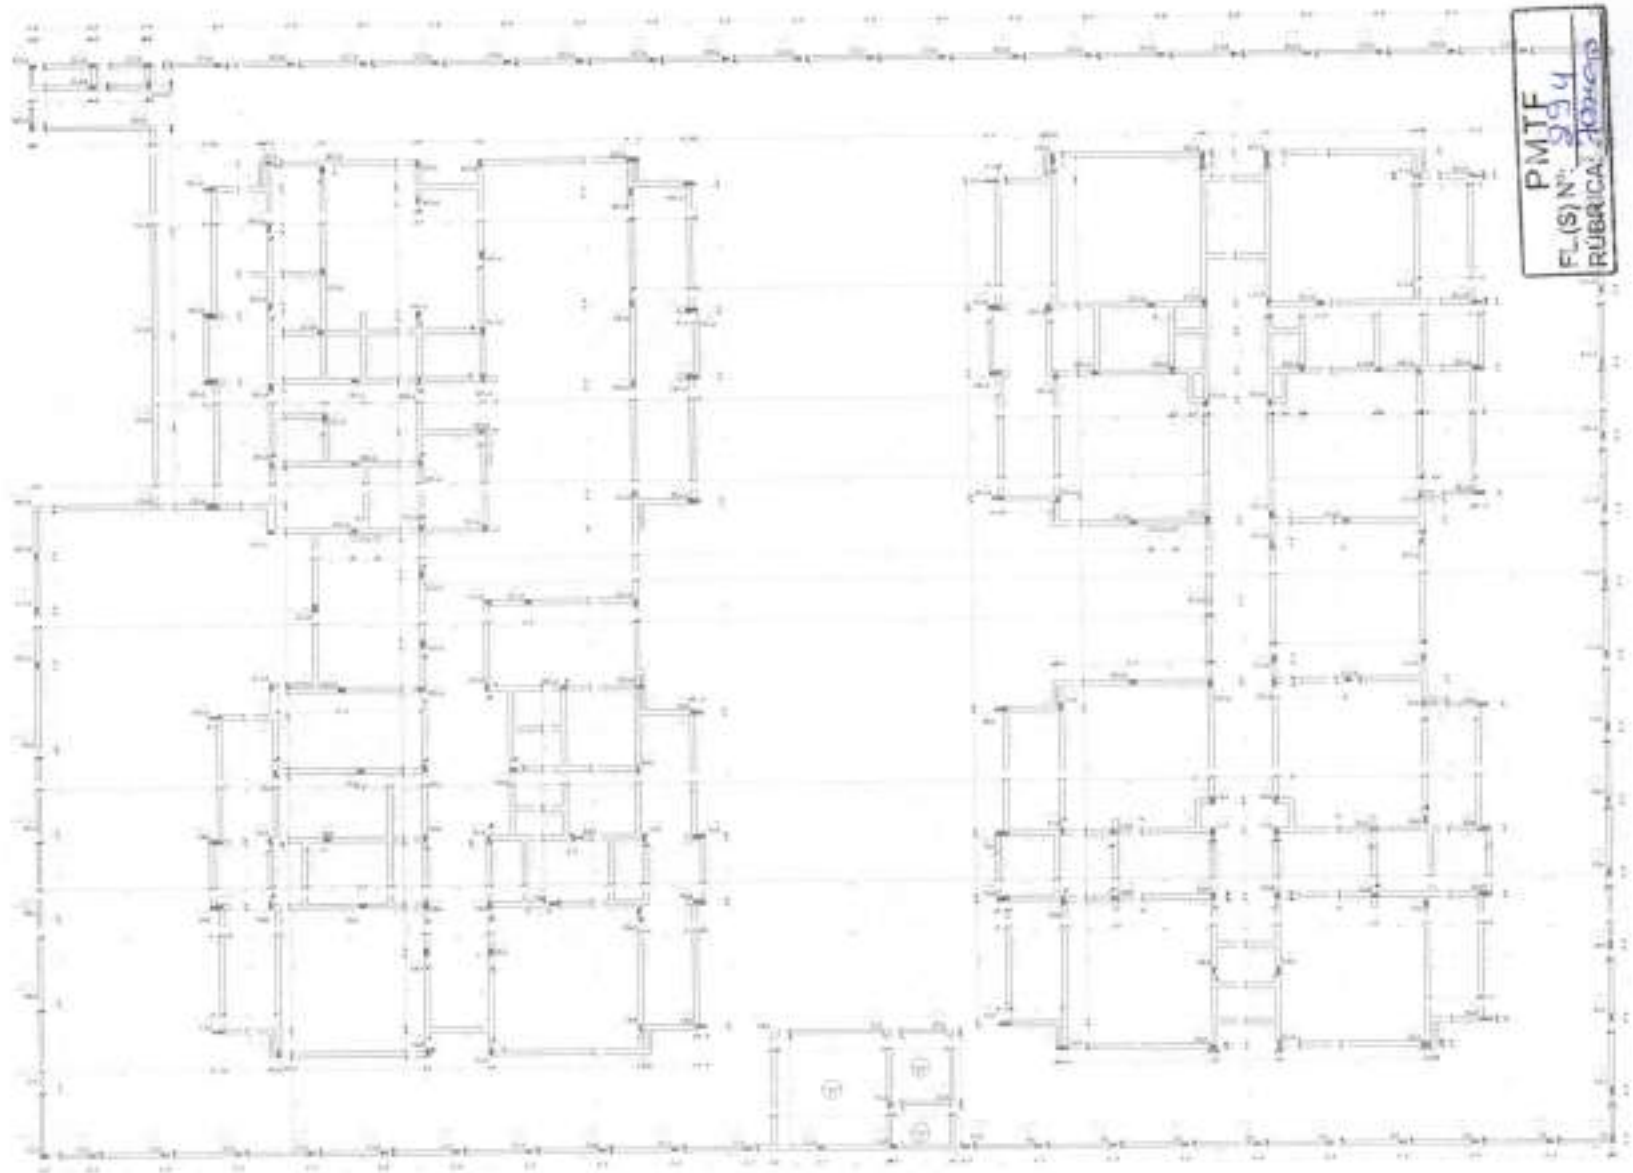

PMTF
FL.(S) Nº: 994
RÚBRICA:

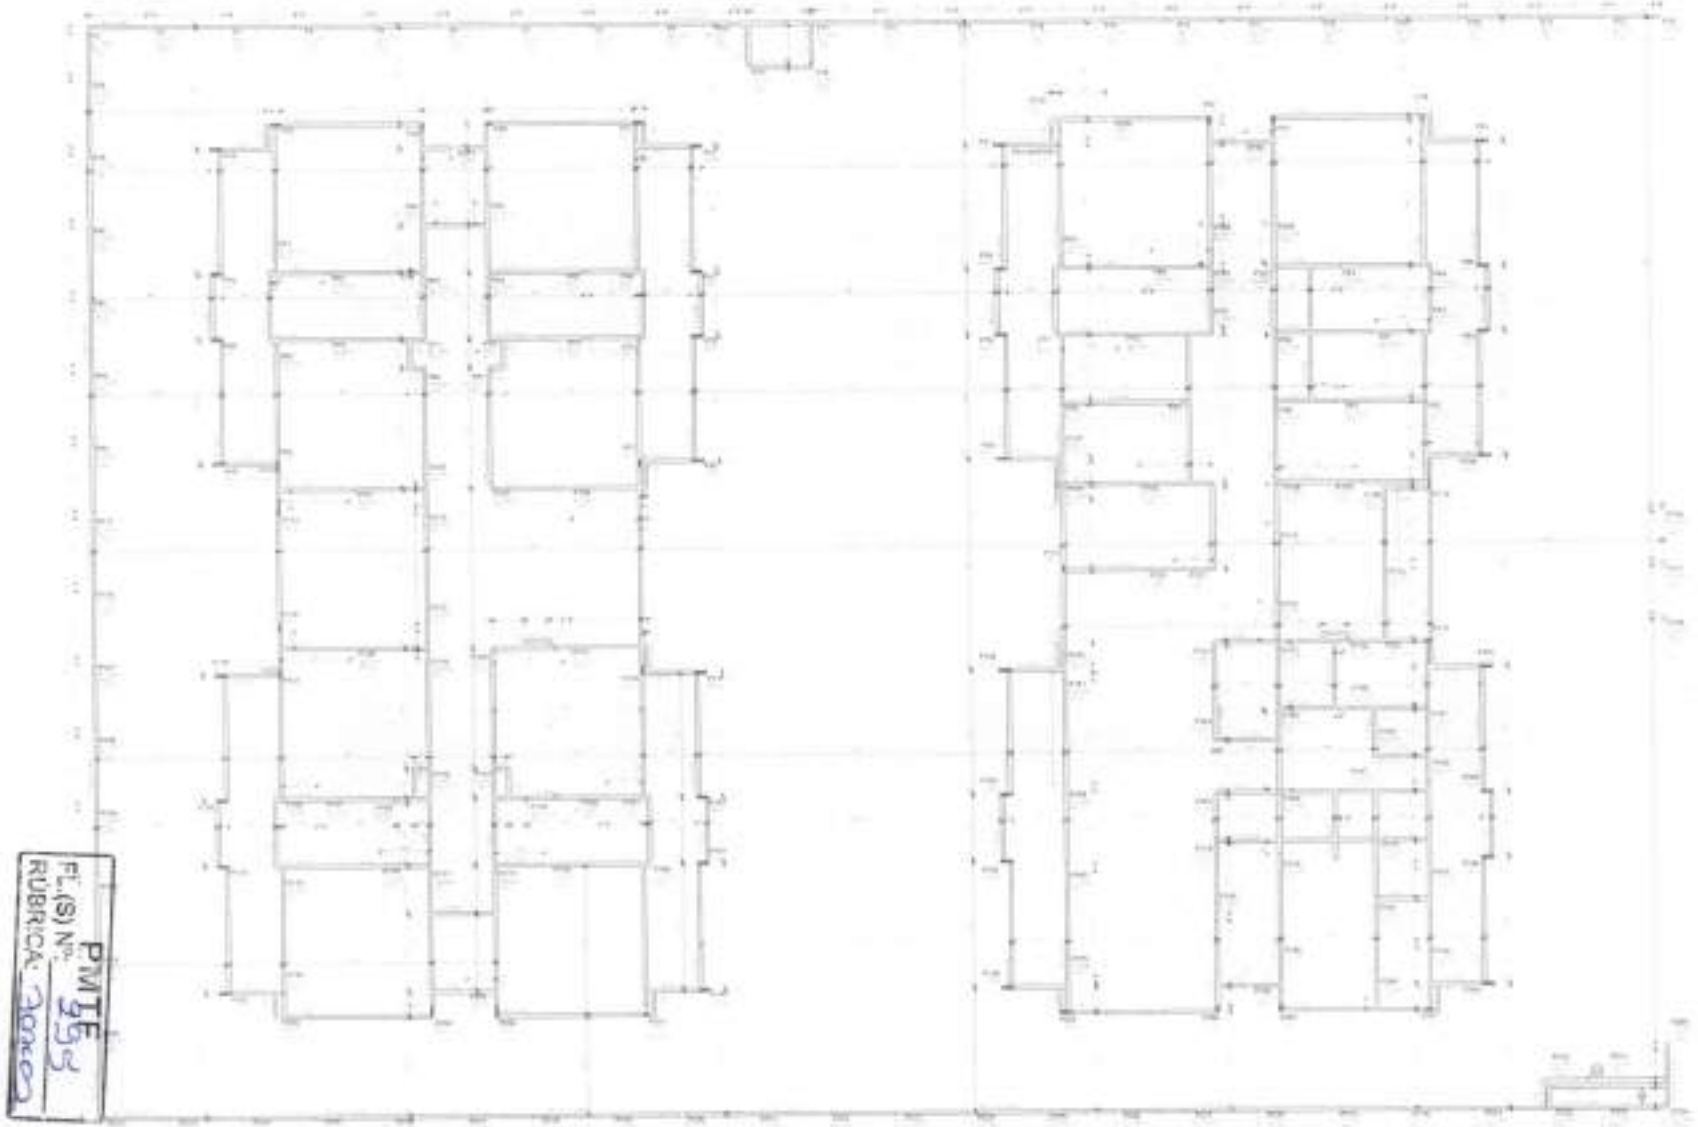

PMIE
FL.(S) Nº: 295
RUBRICA:

FNDE
PROJETO PADRÃO - FNDE

ESCOLA PROVISÓRIA TIPO 1
PROJETO DE ESTRUTURA DE CONCRETO

SCO

REV

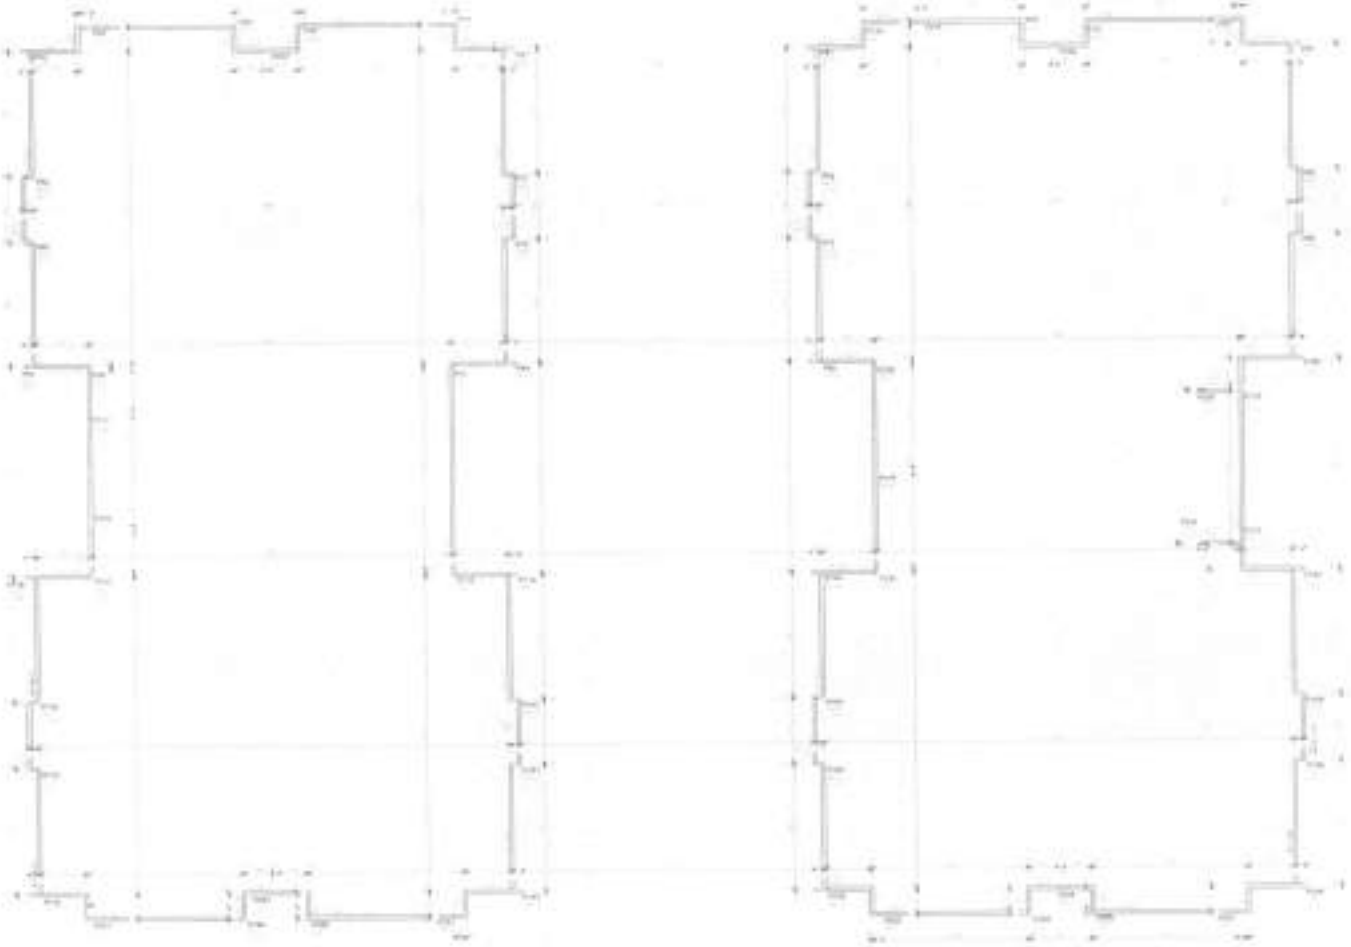

1 FORMA DO PAVIMENTO PLATIBANDA

FNDE

PROJETO PADRÃO - FNDE

CRECHE PRÉ-ESCOLA TIPO 1
PROJETO DE ESTRUTURA DE CONCRETO

SCD

PMTF
FL.(S) Nº 296
RUBRICA:

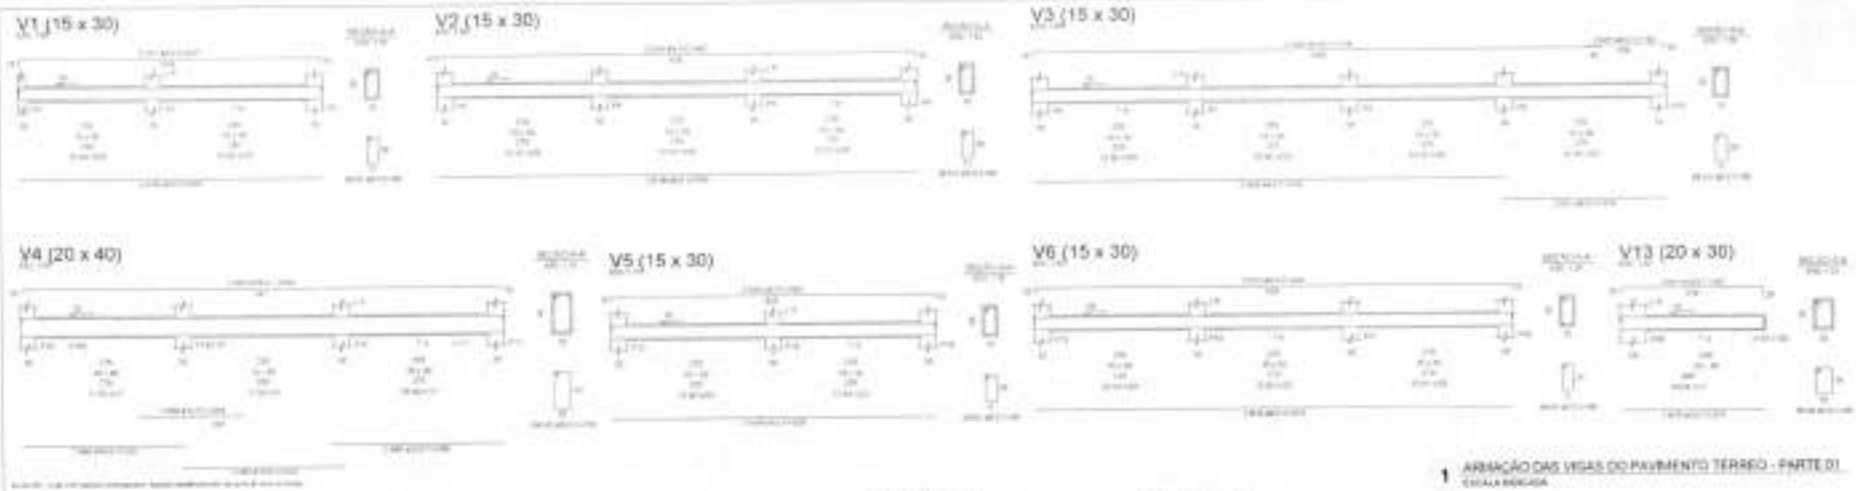

1 ARMAÇÃO DAS VIGAS DO PAVIMENTO TÉRREO - PARTE 01
ESCALA INDICADA

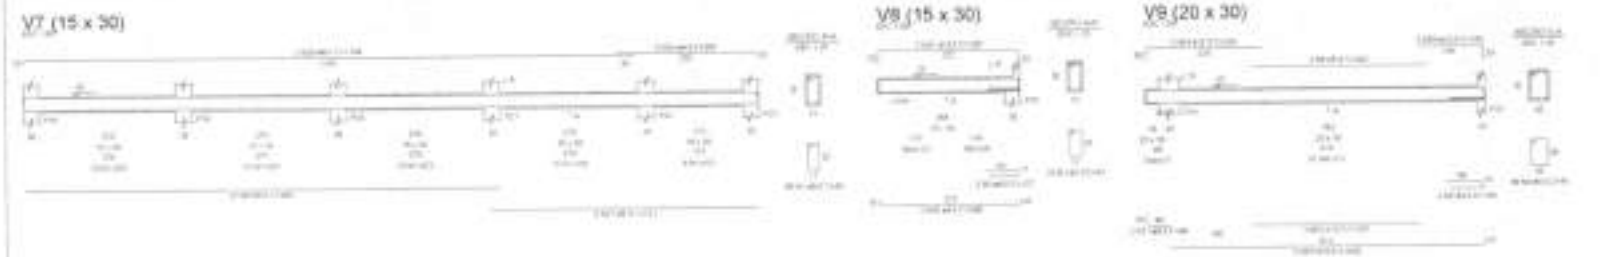

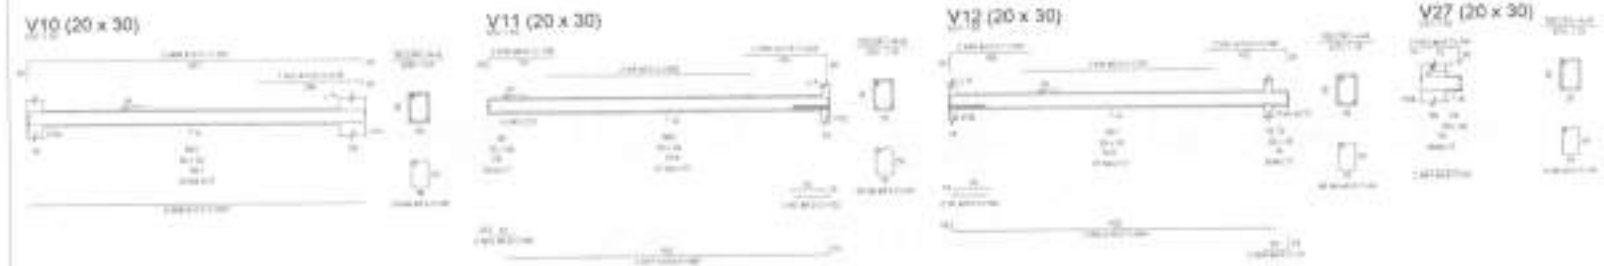

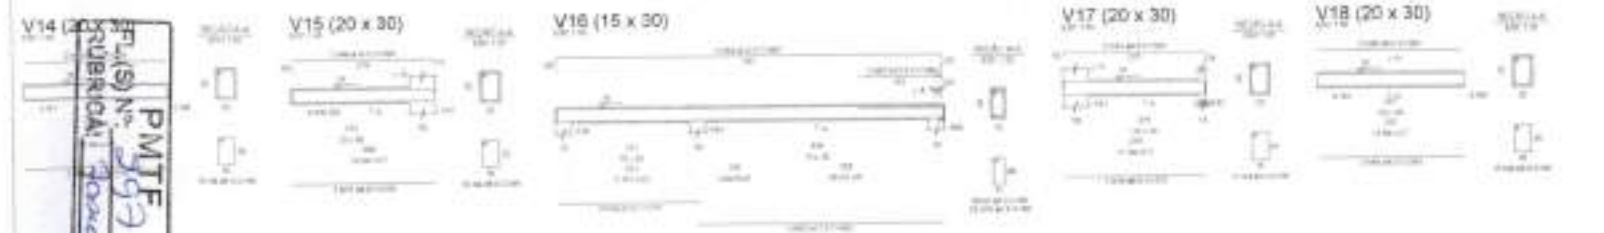

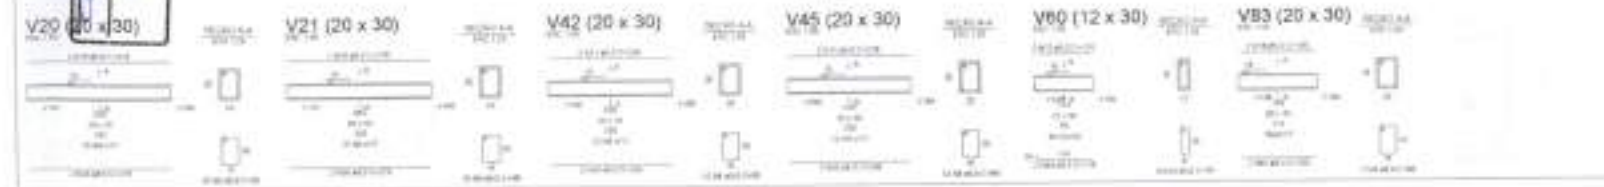

PMTF
FL(S) Nº
RUBRICA

FNDE MINISTÉRIO DA EDUCAÇÃO

PROJETO PADRÃO - FNDE

CRECHE PRÉ-ESCOLA TIPO 1
PROJETO DE ESTRUTURA DE CONCRETO

SCO

1934

V19 (20 x 30)

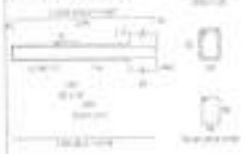

V22 (20 x 30)

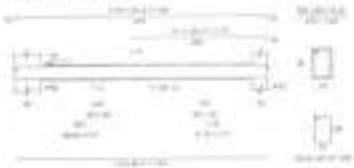

V23 (20 x 30)

V24 (20 x 30)

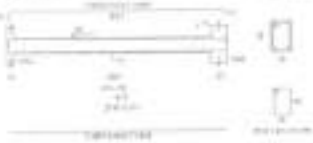

V25 (20 x 30)

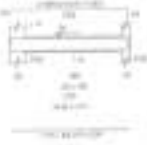

V26 (20 x 30)

V28 (20 x 30)

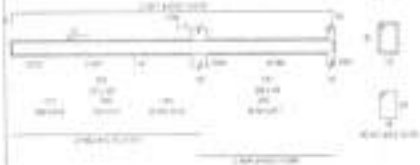

V29 (20 x 30)

V30 (20 x 30)

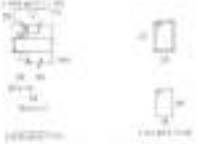

V31 (20 x 30)

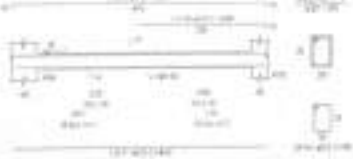

V32 (20 x 30)

V39 (20 x 30)

V33 (20 x 30)

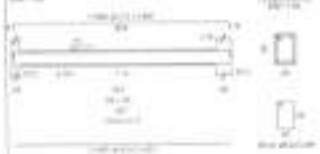

V34 (20 x 30)

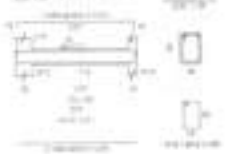

V35 (20 x 30)

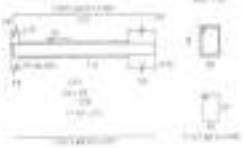

V36 (20 x 30)

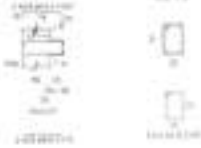

V37 (20 x 30)

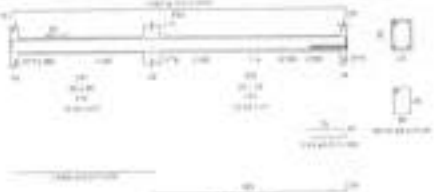

V38 (20 x 30)

V40 (20 x 30)

V41 (20 x 30)

V43 (20 x 30)

V46 (12 x 30)

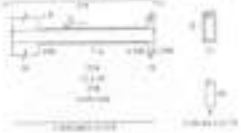

V44 (20 x 30)

V47 (12 x 30)

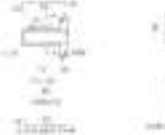

V48 (20 x 30)

V49 (20 x 30)

V50 (20 x 30)

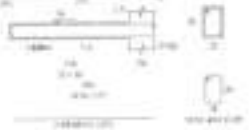

V53 (20 x 30)

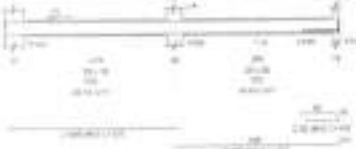

V55 (20 x 30)

V52 (20 x 30)

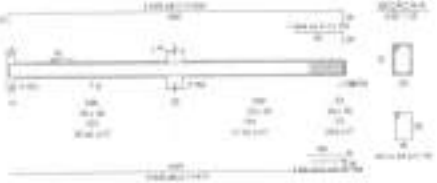

1 ARMAÇÃO DAS VIGAS DO PAVIMENTO TÉRREO - PARTE 02

FNDE MINISTÉRIO DA EDUCAÇÃO

PROJETO PADRÃO - FNDE

CRECHE PRÉ-ESCOLA TIPO 1

PROJETO DE ESTRUTURA DE CONCRETO

SCO

11/34

PMTF FL.(S) Nº 206 RUBRICA

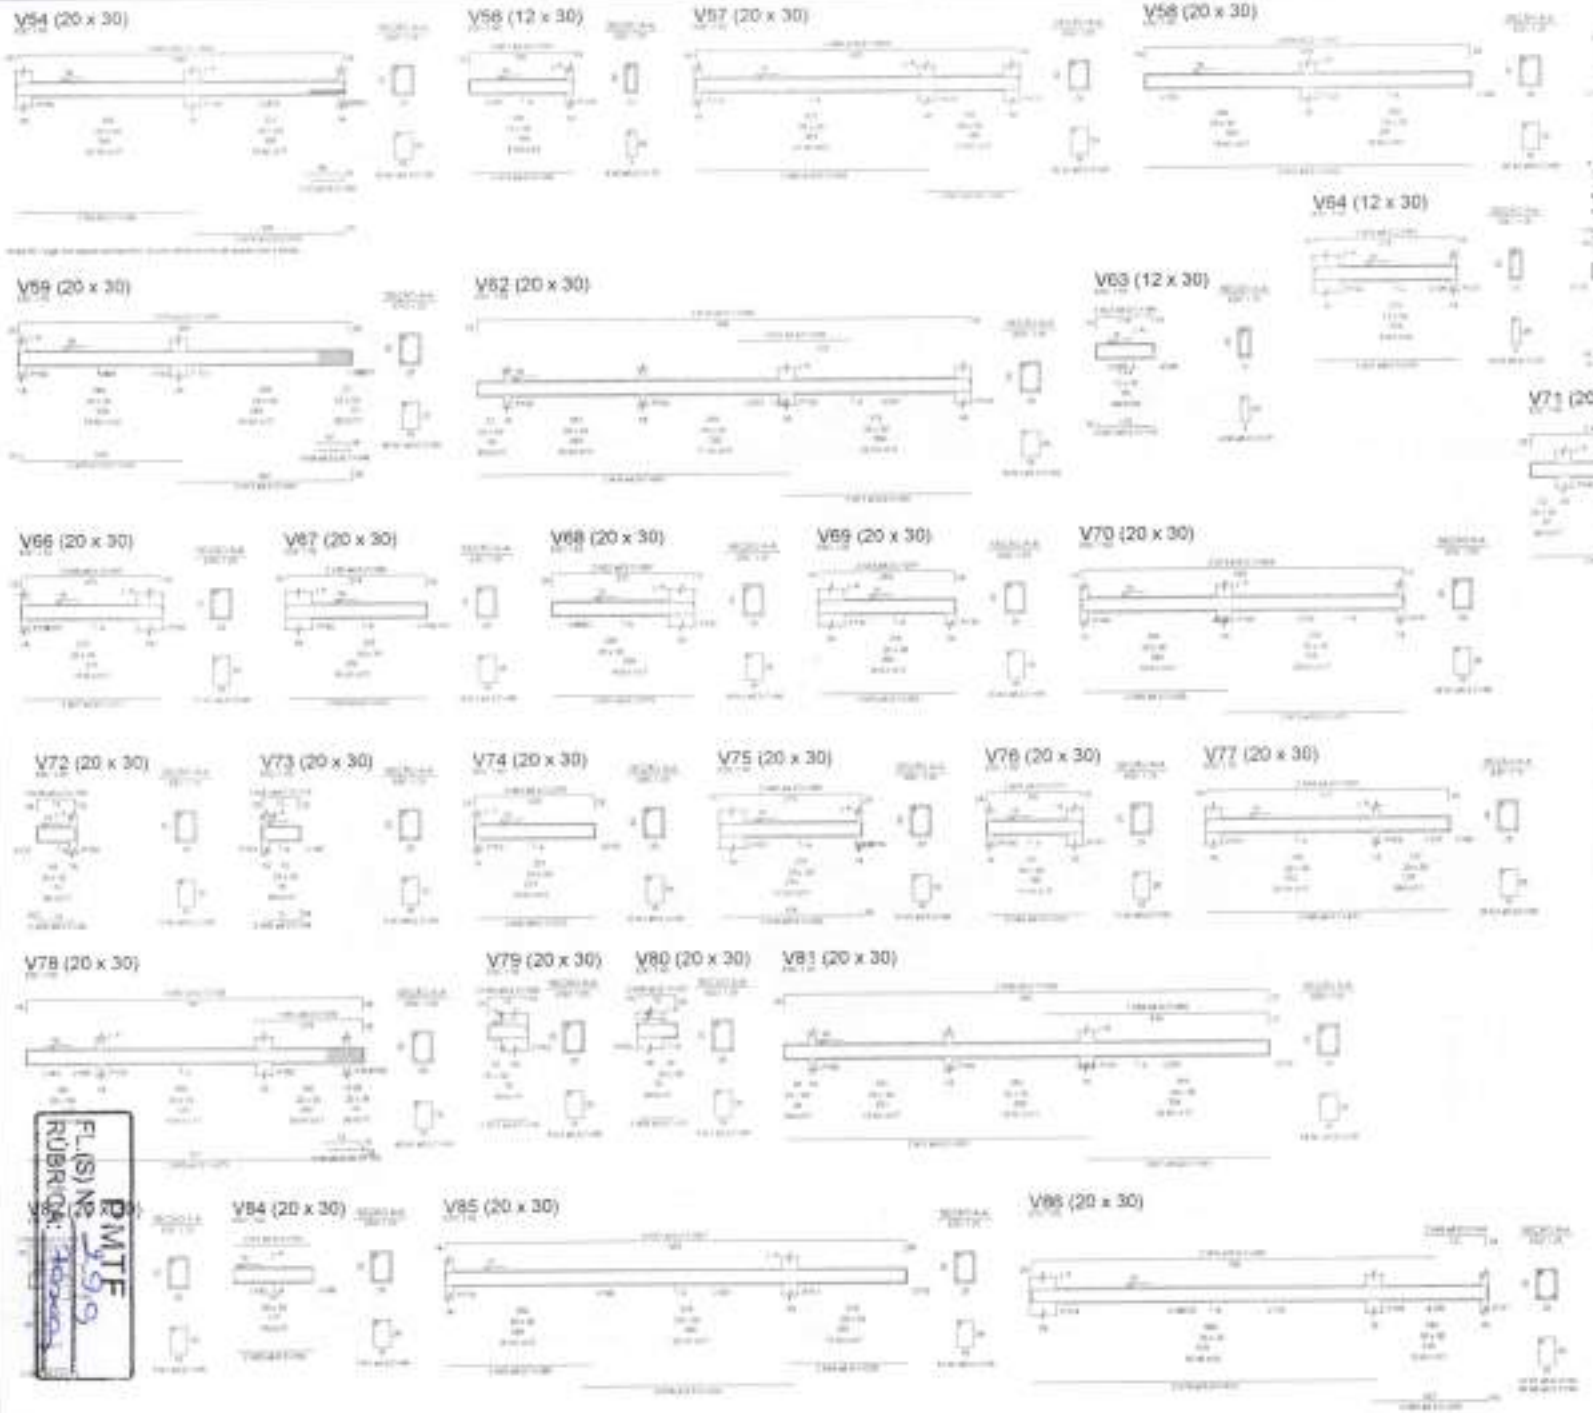

1 ARMAÇÃO DAS VIGAS DO PAVIMENTO TÉRREO - PARTE 02
ESCALA INDICADA

PMTF
FL.(S) Nº 269
RUBRICA:

FNDE MINISTÉRIO DA EDUCAÇÃO

PROJETO PADRÃO - FNDE

CRECHE PRÉ-ESCOLA TIPO 1
PROJETO DE ESTRUTURA DE CONCRETO

SCO

1/34

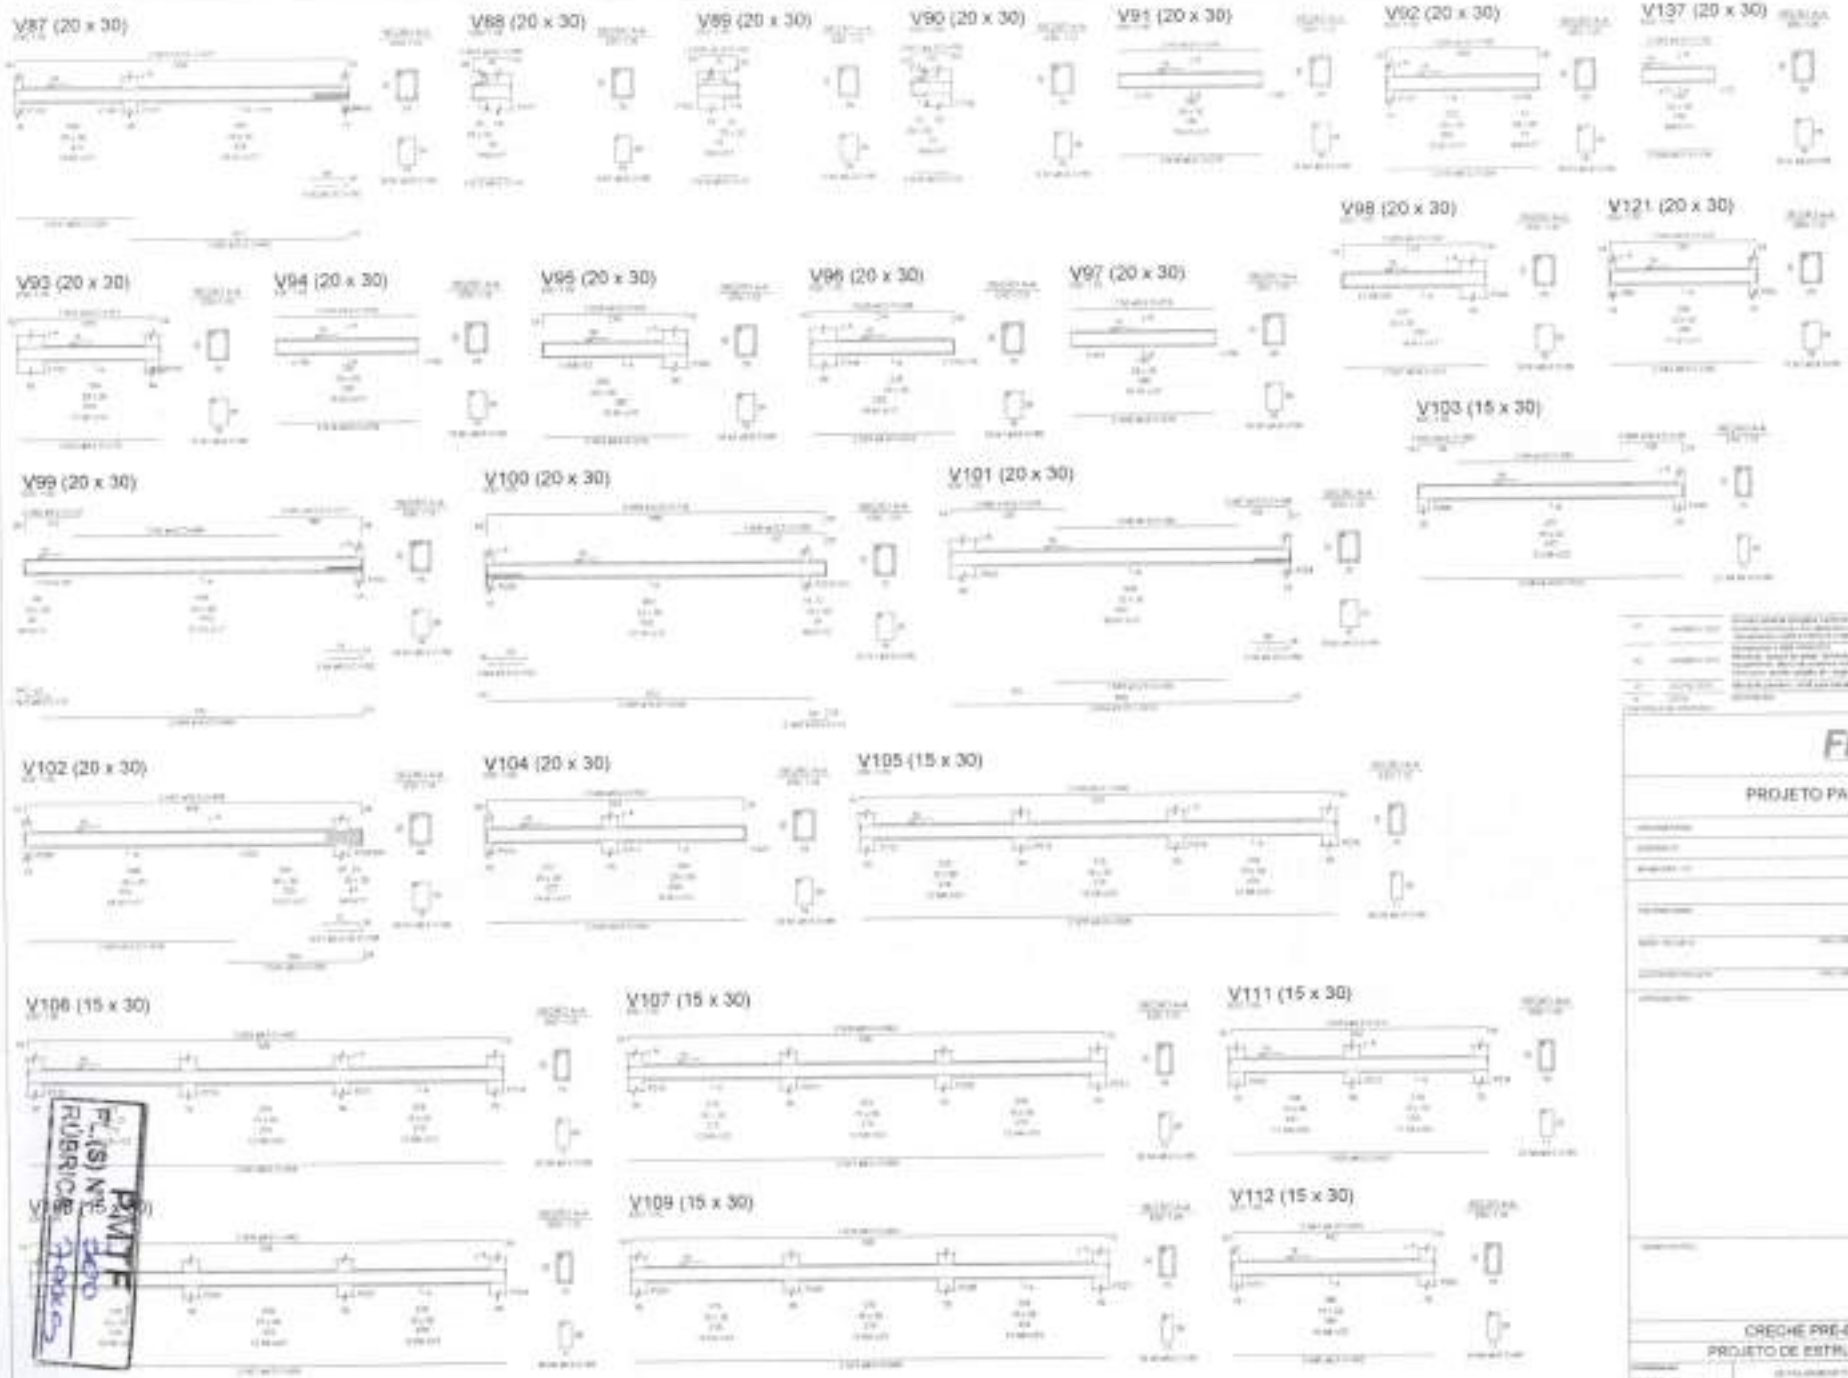

1 ARMAÇÃO DAS VIGAS DO PAVIMENTO TÉRREO - PARTE 04
ESCALA INDICADA

FNDE MINISTÉRIO DA EDUCAÇÃO

PROJETO PADRÃO - FNDE

CRECHE PRÉ-ESCOLA TIPO 1

PROJETO DE ESTRUTURA DE CONCRETO

SCO

13/34

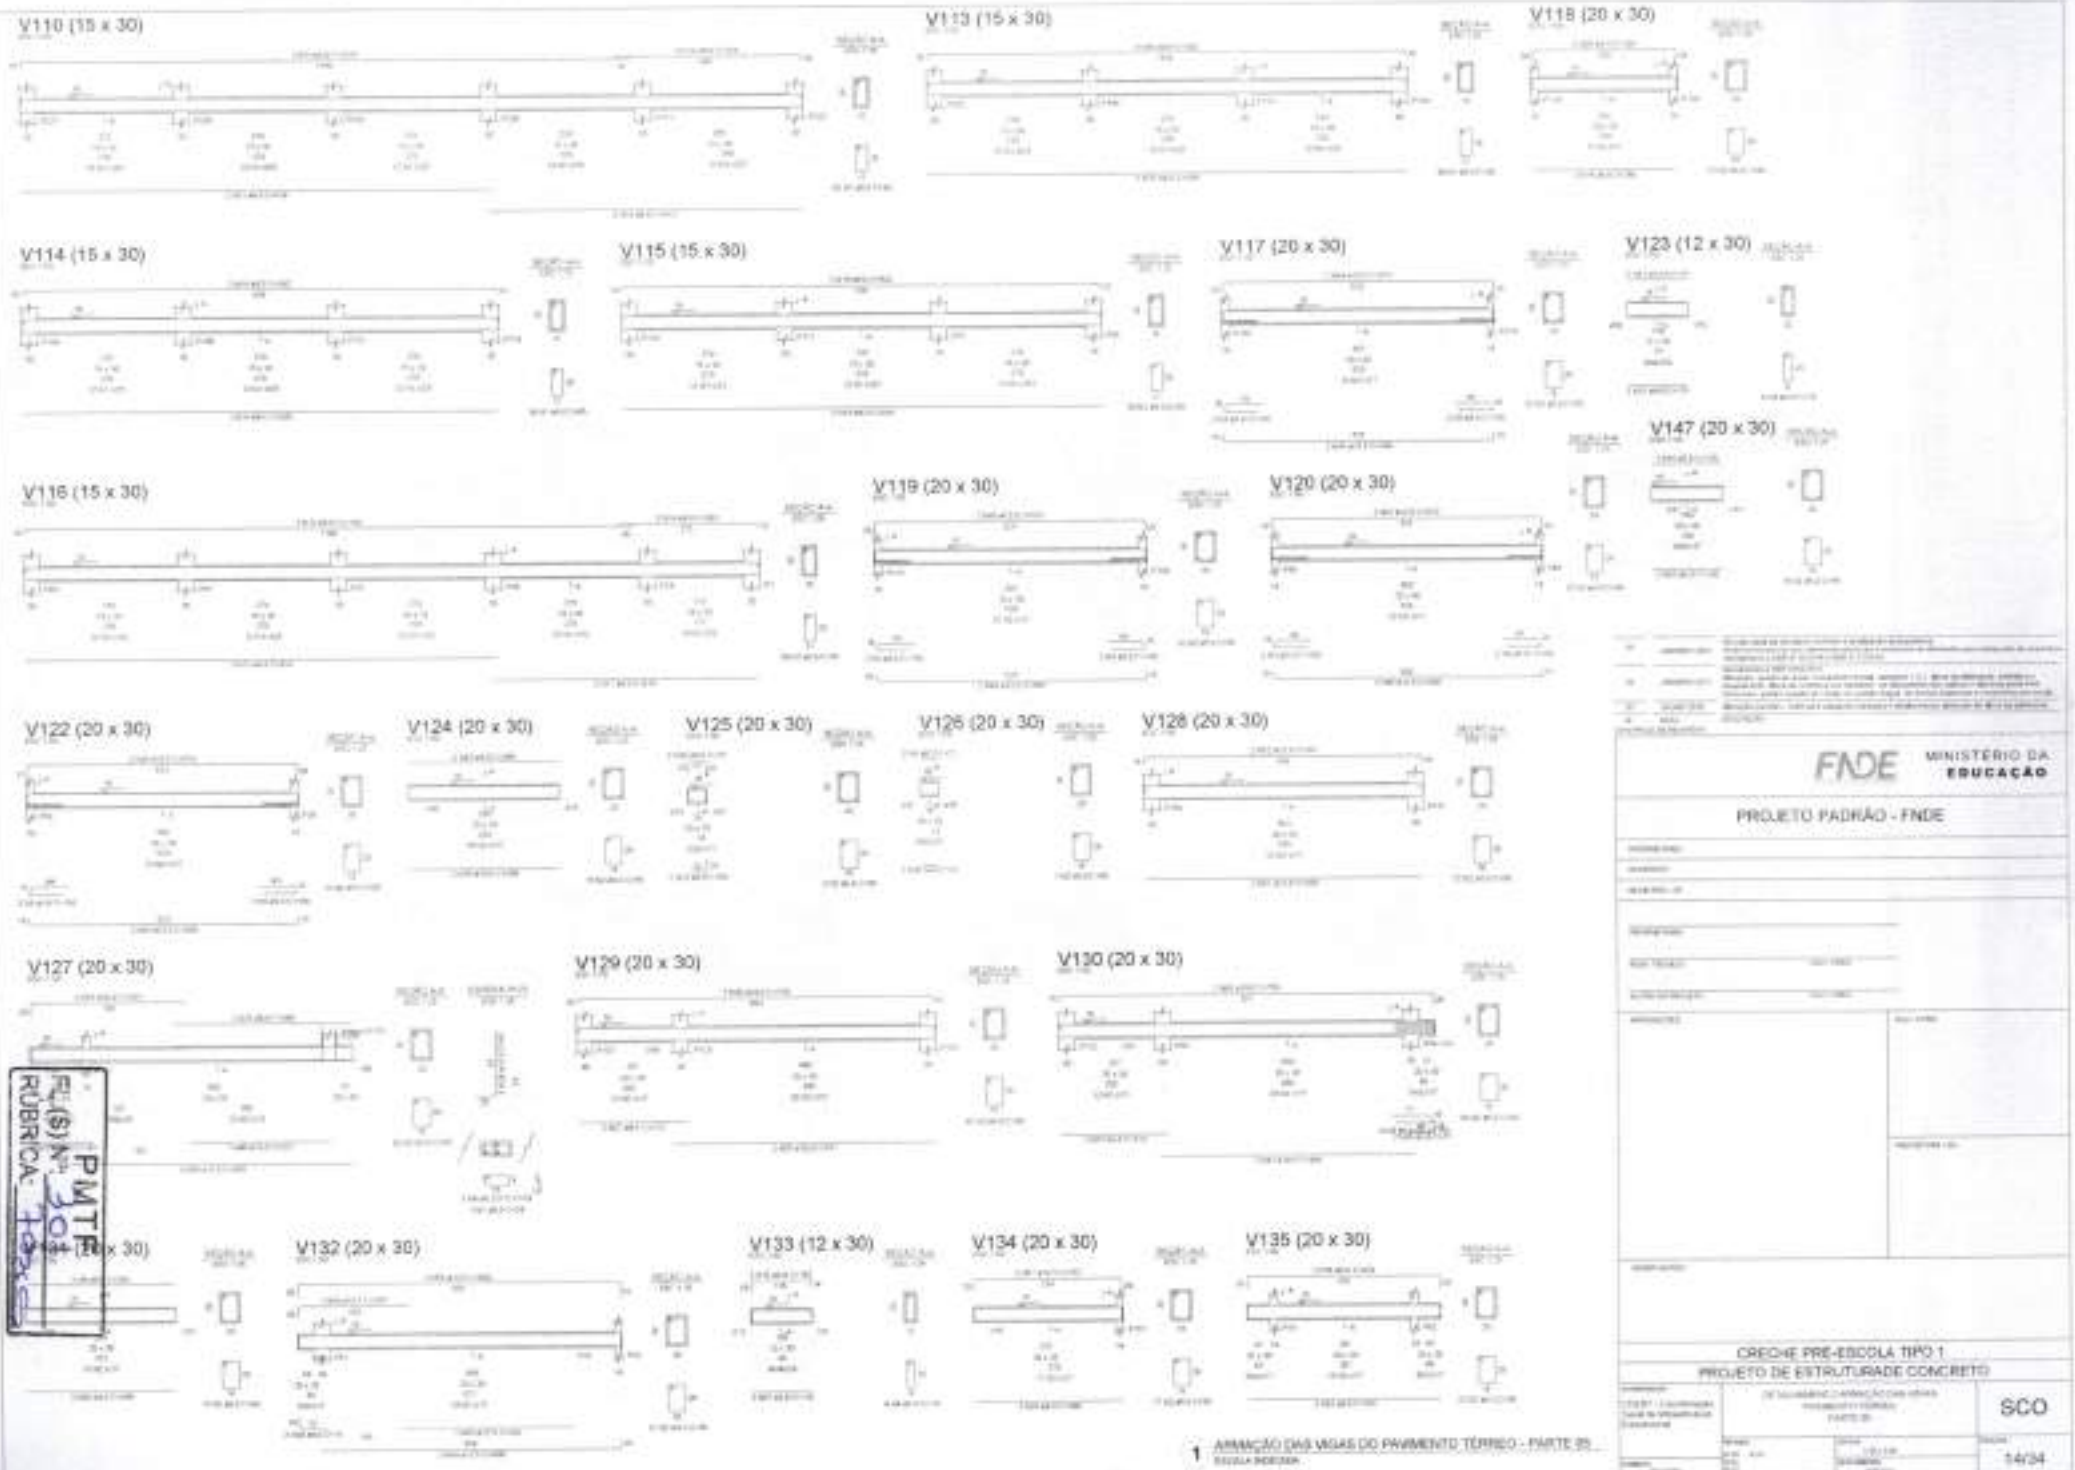

PMTR
FL(S) Nº 30
RUBRICA

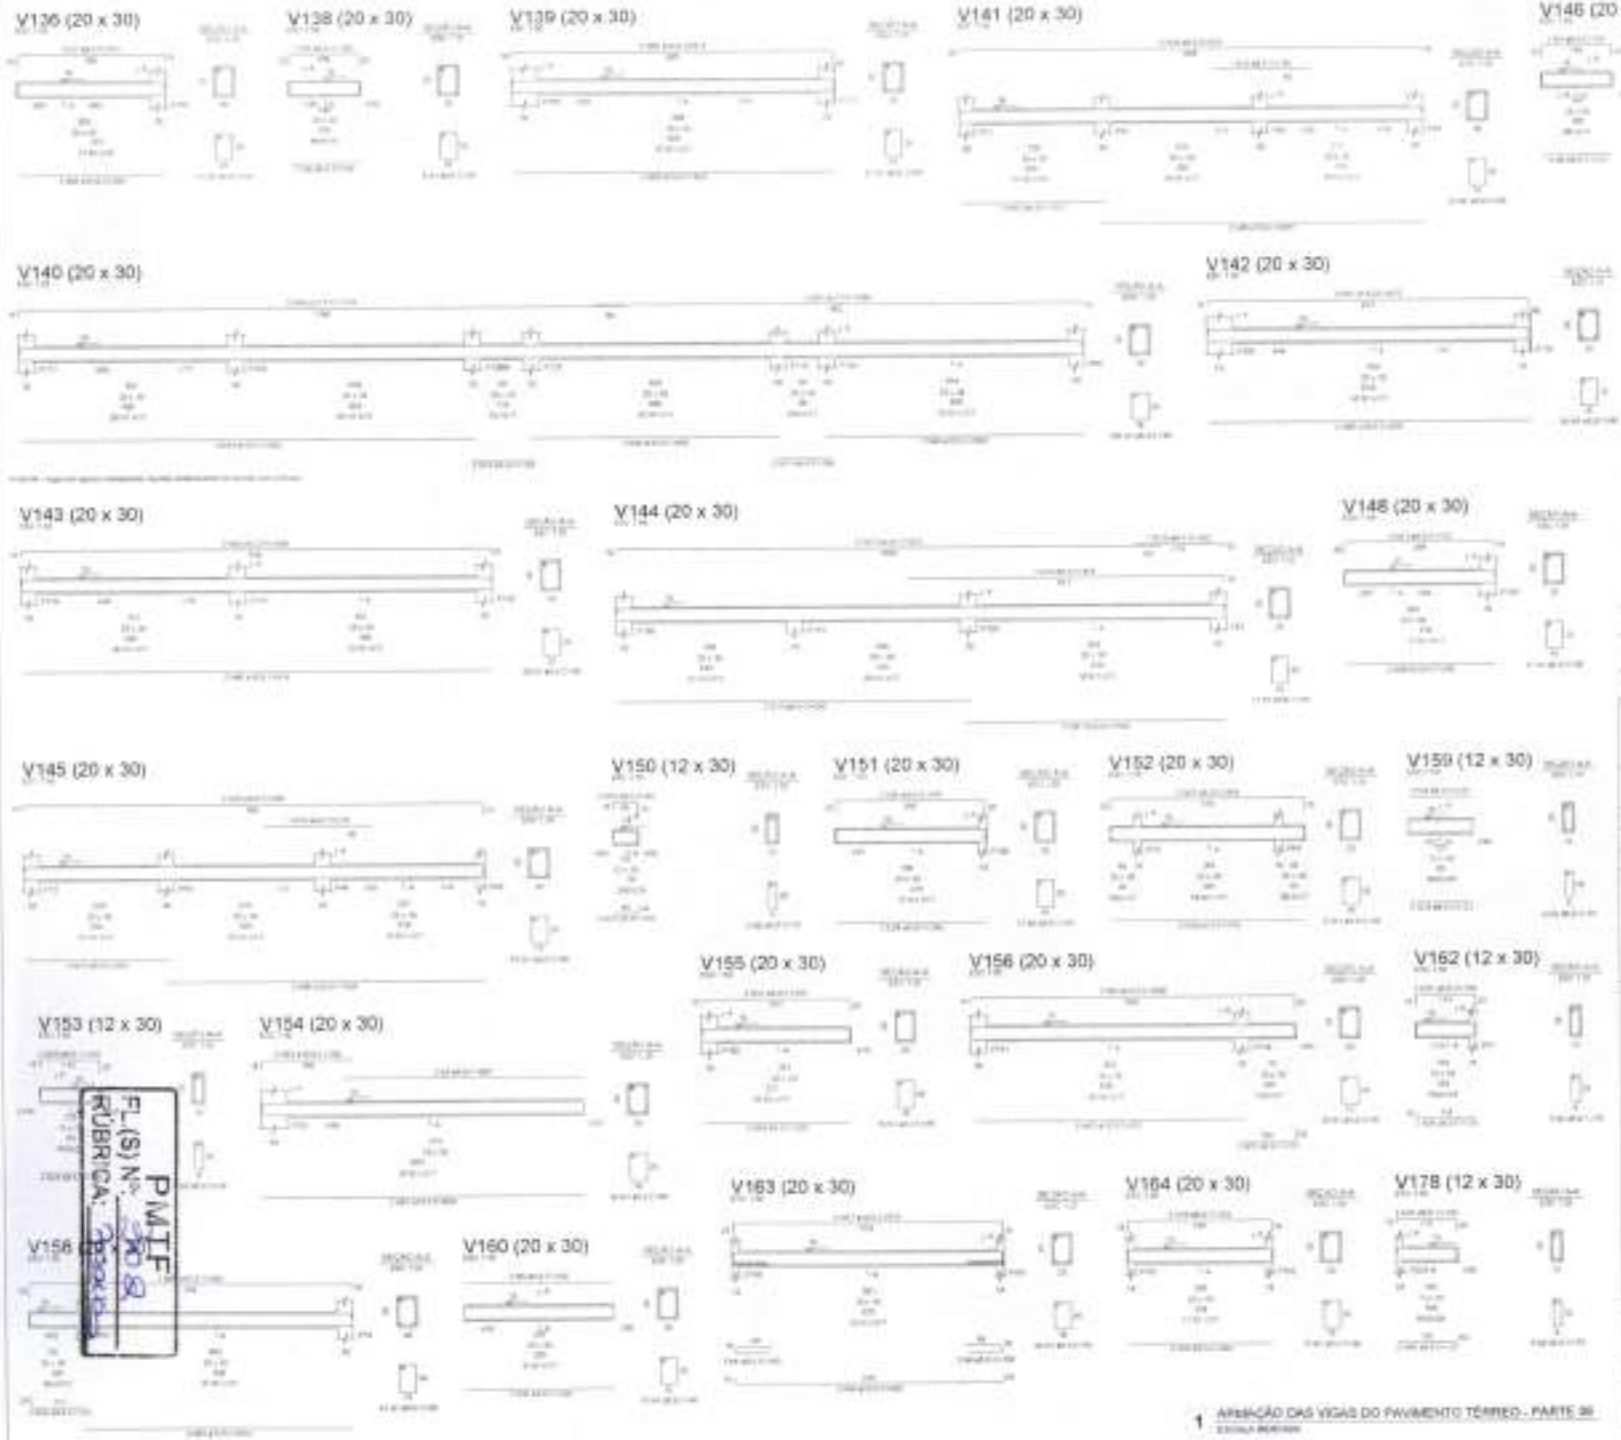

PMTF
FL(S) Nº: 200
RÚBRICA:

FNDE MINISTÉRIO DA EDUCAÇÃO

PROJETO PADRÃO - FNDE

CRECHE PRÉ-ESCOLA TIPO 1
PROJETO DE ESTRUTURA DE CONCRETO

SCO

15/34

V161 (20 x 30)

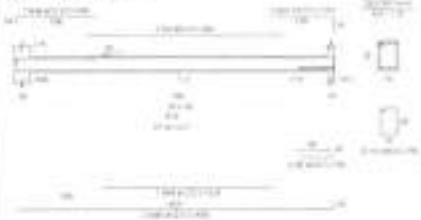

V165 (20 x 30)

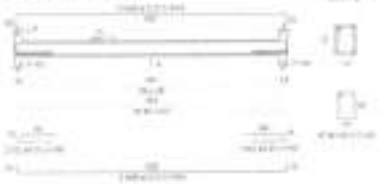

V166 (20 x 30)

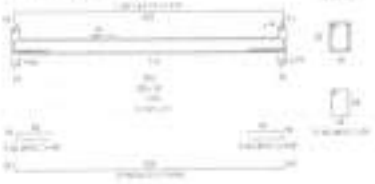

V167 (20 x 30)

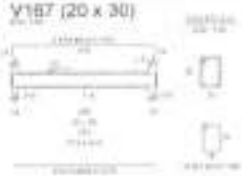

V173 (20 x 30)

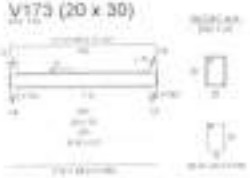

V171 (20 x 30)

V168 (20 x 30)

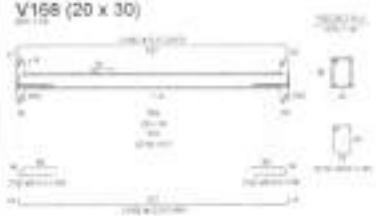

V169 (15 x 30)

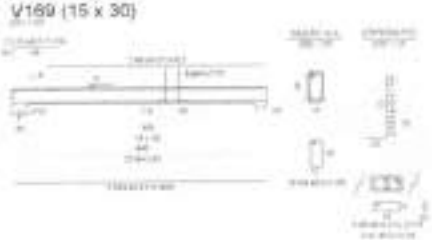

V170 (15 x 30)

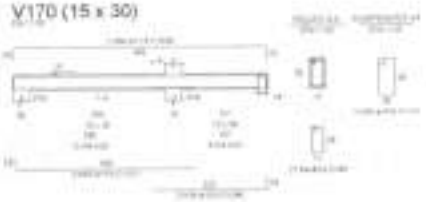

V177 (20 x 30)

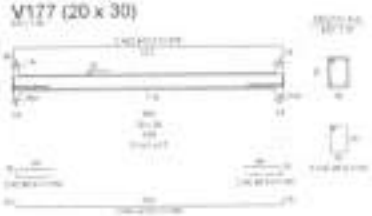

V172 (20 x 30)

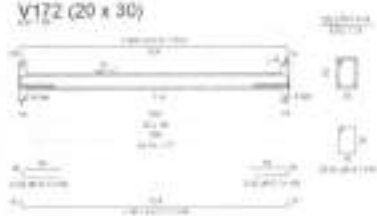

V174 (20 x 30)

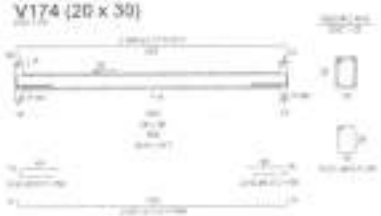

V175 (20 x 30)

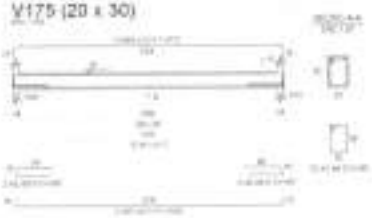

V176 (20 x 30)

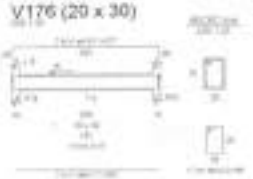

V179 (15 x 30)

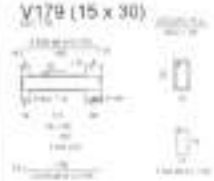

V180 (20 x 30)

V181 (20 x 30)

V182 (12 x 30)

V183 (12 x 30)

V184 (20 x 30)

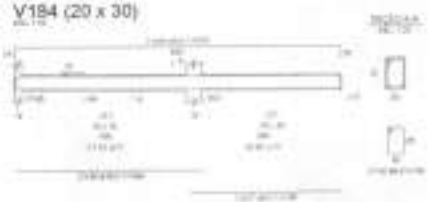

V185 (20 x 30)

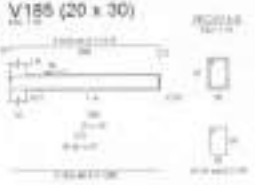

V186 (12 x 30)

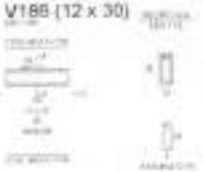

V187 (12 x 30)

V188 (20 x 30)

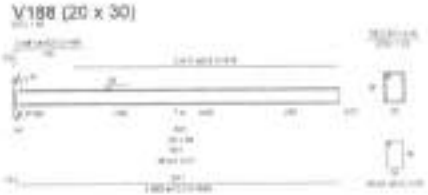

V189 (20 x 30)

V190 (20 x 30)

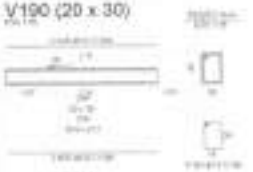

1 ARMAÇÃO DAS VIGAS DO PAVIMENTO TÉRREO - PARTE 01
ESCALA 1:50/25

PMTF
FL.(S) Nº. 201
RUBRICA:

FNDE MINISTÉRIO DA EDUCAÇÃO

PROJETO PADRÃO - FNDE

CRECHE PRÉ-ESCOLA TIPO 1
PROJETO DE ESTRUTURA DE CONCRETO

SCO

16/34

V191 (20 x 30)

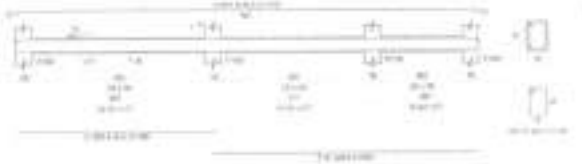

V192 (20 x 30)

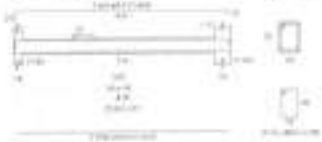

V193 (20 x 30)

V194 (20 x 30)

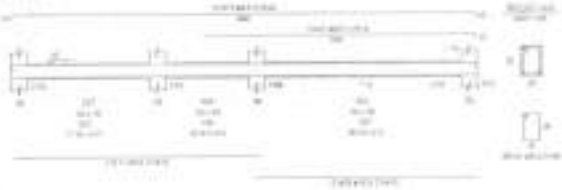

V195 (20 x 30)

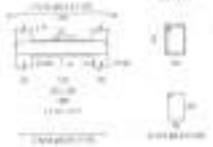

V196 (20 x 30)

V197 (20 x 30)

V198 (20 x 30)

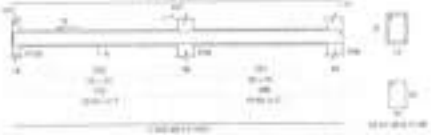

V199 (20 x 30)

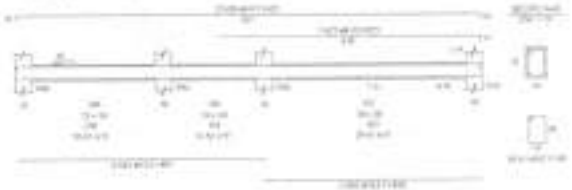

V200 (20 x 30)

V201 (20 x 30)

V202 (20 x 30)

V203 (12 x 30)

V204 (12 x 30)

V205 (20 x 30)

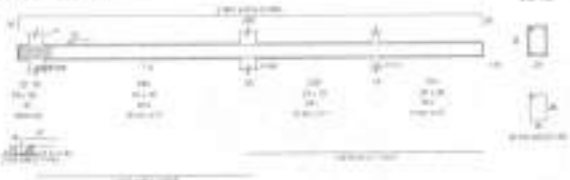

V206 (20 x 30)

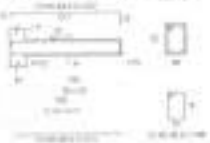

V207 (20 x 30)

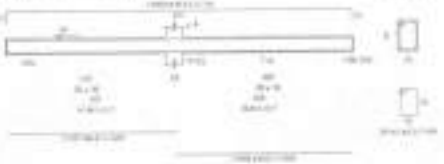

V208 (20 x 30)

V209 (12 x 30)

V210 (20 x 30)

V211 (20 x 30)

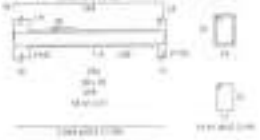

V212 (20 x 30)

V213 (20 x 30)

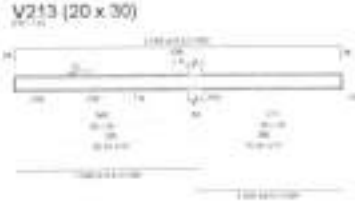

V214 (12 x 30)

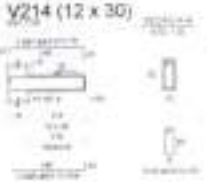

V215 (20 x 30)

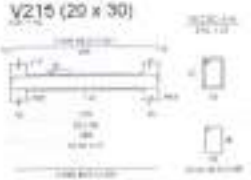

V216 (20 x 30)

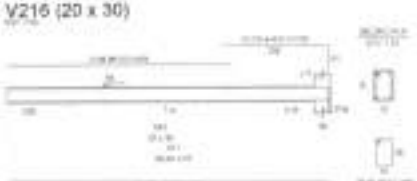

1 ARMAÇÃO DAS VIGAS DO PAVIMENTO TÉRREO - PARTE 08
ESCALA INDICADA

PMTF
FL(S) Nº 200
RUBRICA:

FNDE MINISTÉRIO DA EDUCAÇÃO

PROJETO PADRÃO - FNDE

CRECHE PRÉ-ESCOLA TIPO 1
PROJETO DE ESTRUTURA DE CONCRETO

SCO

17/24

V217 (12 x 30)

V218 (20 x 30)

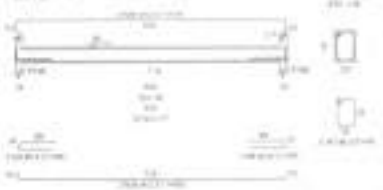

V219 (20 x 30)

V220 (20 x 30)

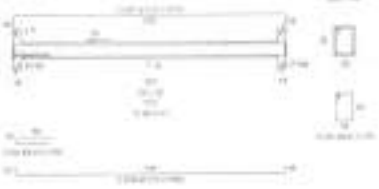

V221 (20 x 30)

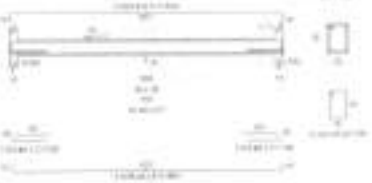

V222 (20 x 30)

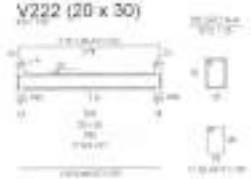

V223 (20 x 30)

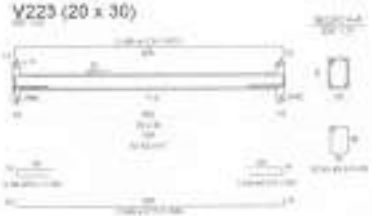

V224 (20 x 30)

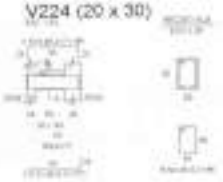

V225 (20 x 30)

V226 (20 x 30)

V227 (15 x 30)

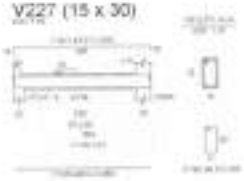

V228 (20 x 30)

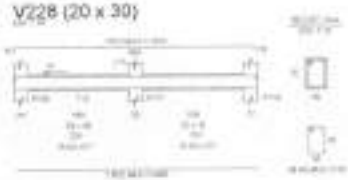

V229 (20 x 30)

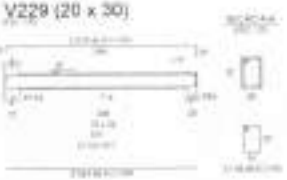

V231 (20 x 30)

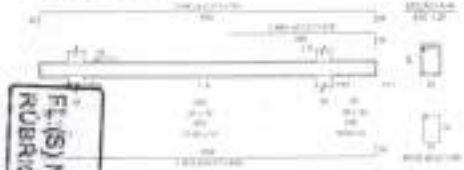

V230 (15 x 30)

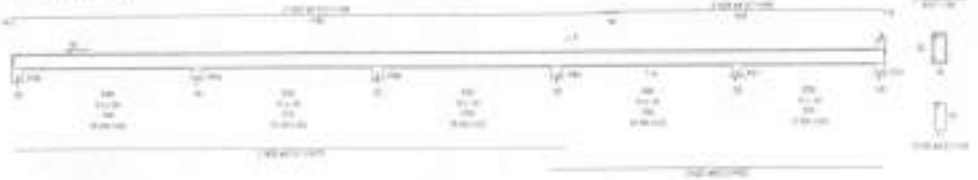

V232 (20 x 30)

PMTF
FL(S) Nº 30
RUBRICA:

1 ARMAÇÃO DAS VIGAS DO PAVIMENTO TÉRREO - PARTE 03
ESCALA INDICADA

FNDE MINISTÉRIO DA EDUCAÇÃO

PROJETO PADRÃO - FNDE

CRECHE PRÉ-ESCOLA TIPO 1
PROJETO DE ESTRUTURA DE CONCRETO

SCO

18/34

V2 (14 x 20)

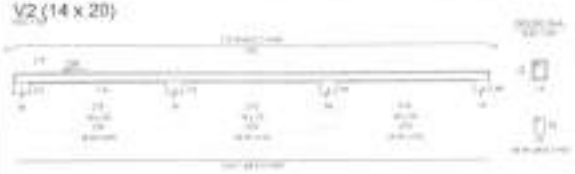

V3 (14 x 20)

V4 (14 x 20)

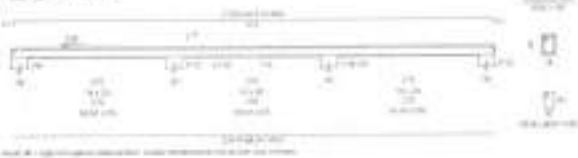

V5 (14 x 20)

V6 (14 x 20)

V8 (15 x 20)

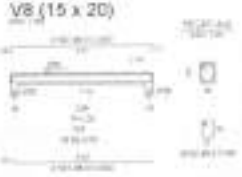

V13 (14 x 40)

V9 (14 x 40)

V10 (14 x 40)

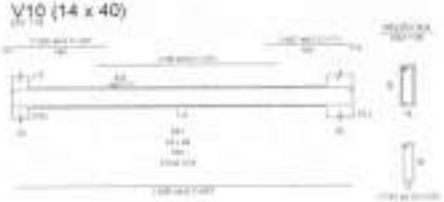

V11 (14 x 40)

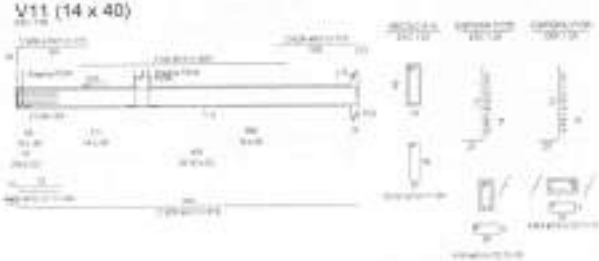

V15 (14 x 40)

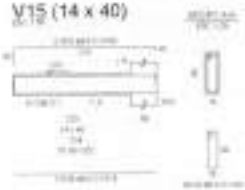

V12 (14 x 40)

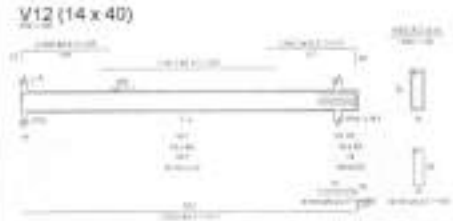

V14 (14 x 40)

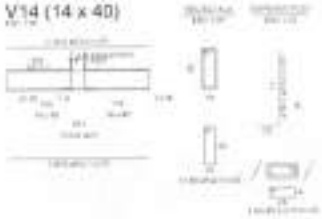

V16 (14 x 40)

V17 (14 x 40)

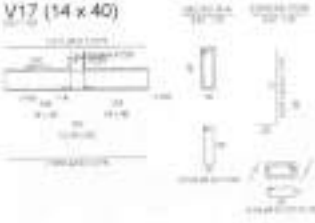

V46 (12 x 20)

V18 (14 x 40)

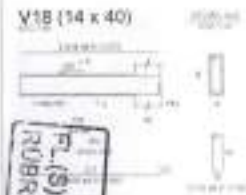

V19 (14 x 40)

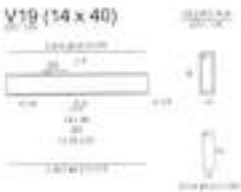

V20 (14 x 40)

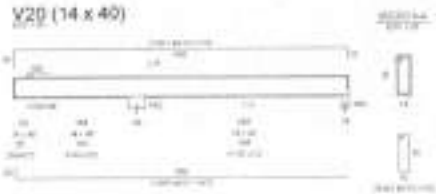

V21 (14 x 40)

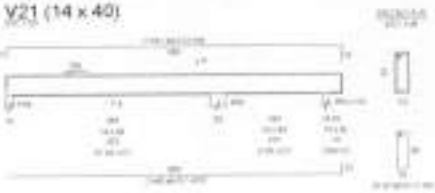

V22 (14 x 40)

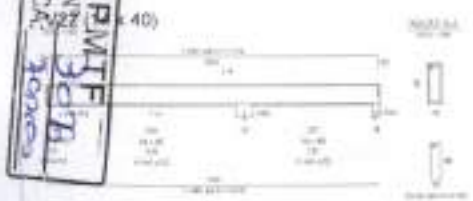

V23 (14 x 40)

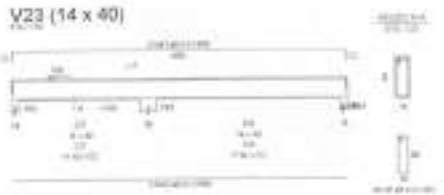

V24 (14 x 40)

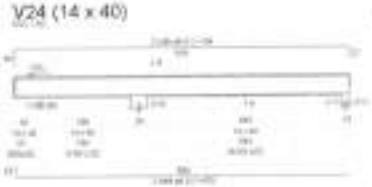

V28 (14 x 40)

1 ARMAÇÃO DAS VIGAS DO PAVIMENTO COBERTURA - PARTE 01

FNDE MINISTÉRIO DA EDUCAÇÃO

PROJETO PADRÃO - FNDE

CRECHE PRÉ-ESCOLA TIPO 1

PROJETO DE ESTRUTURA DE CONCRETO

SCO

19/34

PMTF
FL.(S) N
RUBRICA

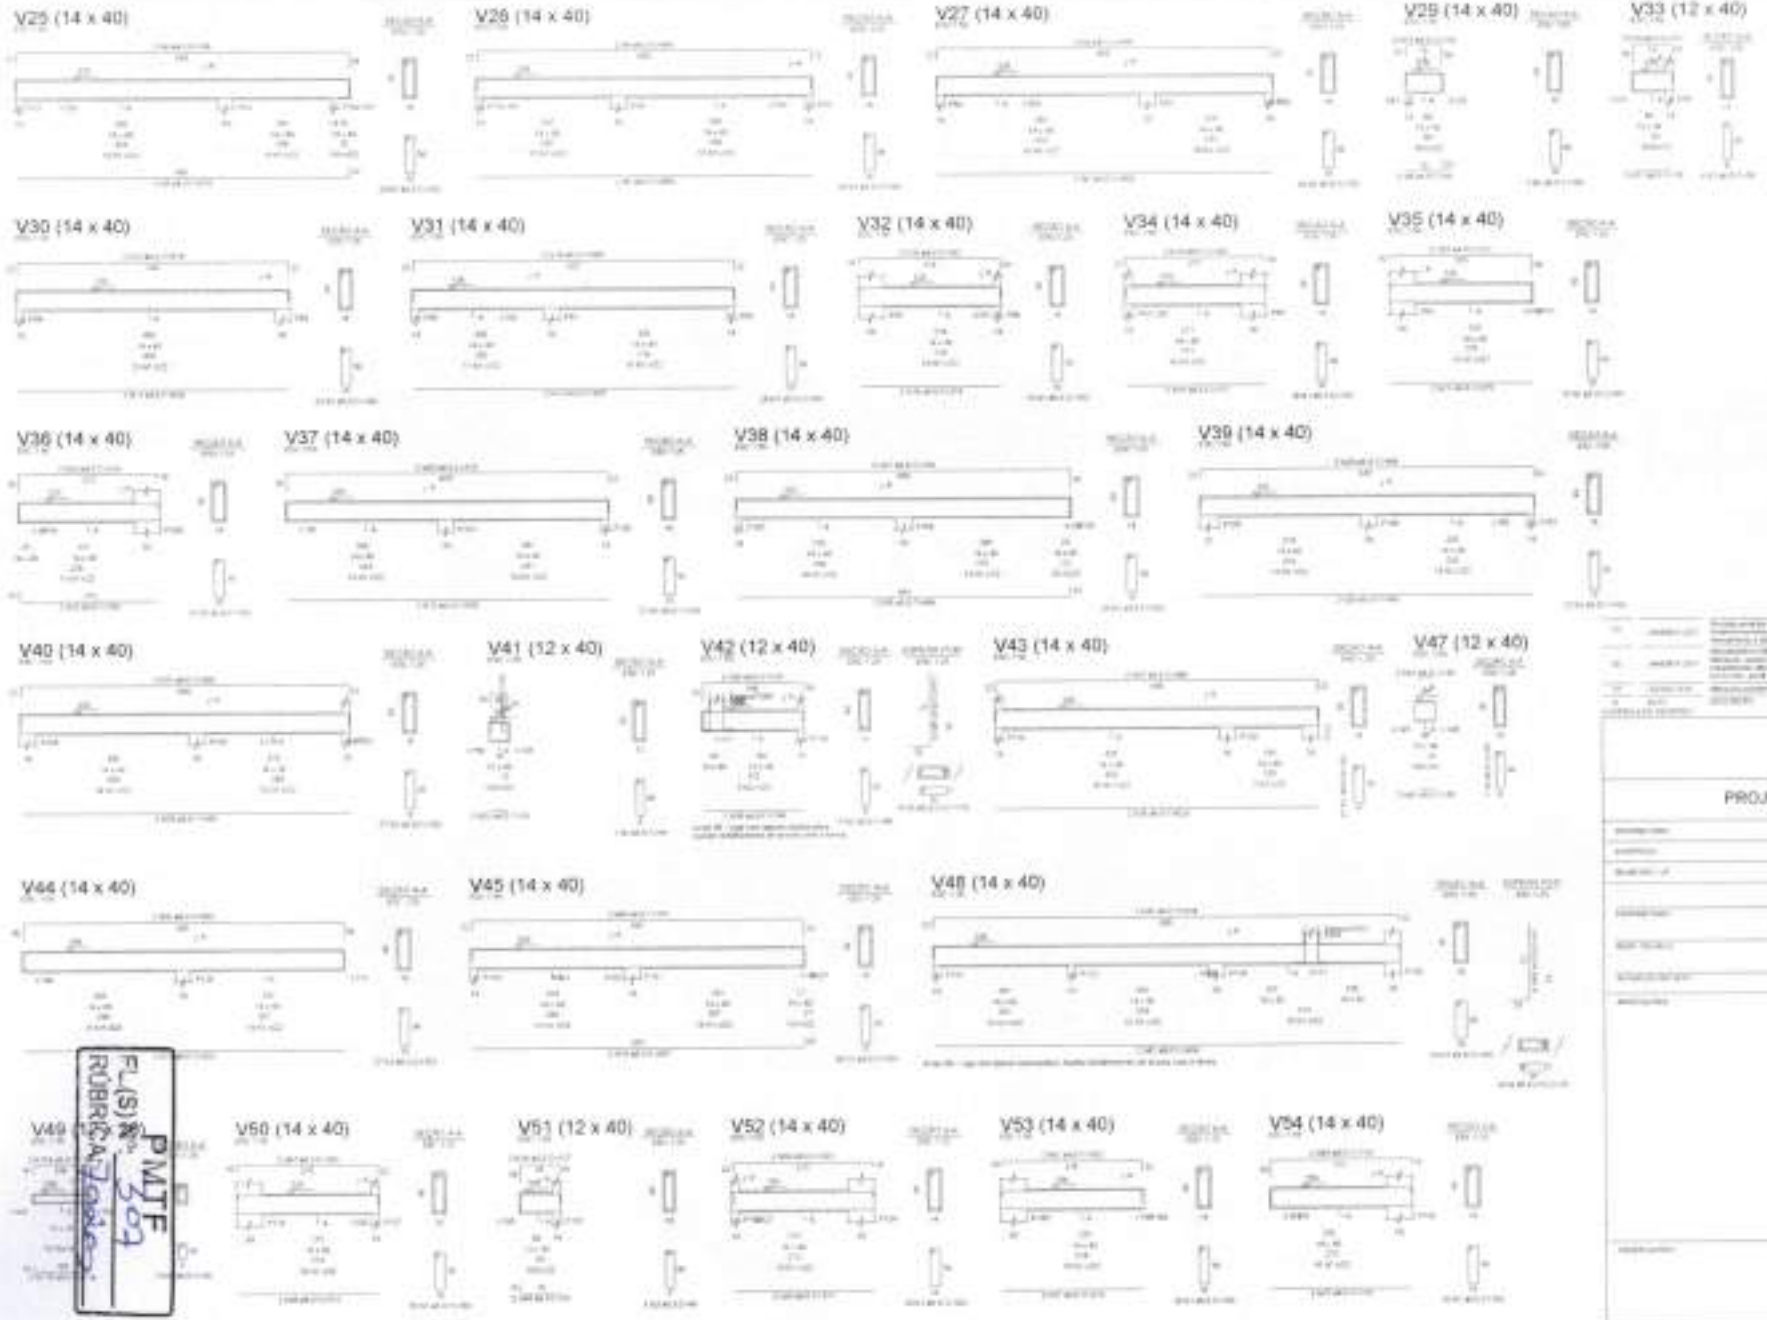

1 ARMAÇÃO DAS VIGAS DO PAVIMENTO COBERTURA - PARTE 02
ESCALA S/ESCALA

PMJF
FL(S) 29
RUBRICA

FNDE MINISTÉRIO DA EDUCAÇÃO

PROJETO PADRÃO - FNDE

CRECHE PRÉ-ESCOLA TIPO 1
PROJETO DE ESTRUTURA DE CONCRETO

SCO

2034

V55 (14 x 40)

V56 (14 x 40)

V57 (14 x 40)

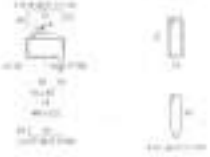

V58 (14 x 40)

V59 (14 x 40)

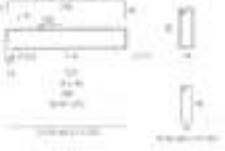

V60 (14 x 40)

V61 (14 x 40)

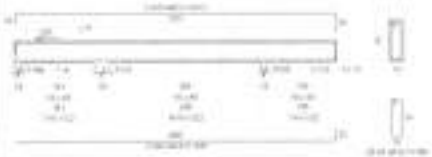

V62 (14 x 40)

V63 (14 x 40)

V67 (14 x 40)

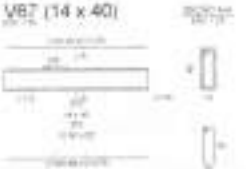

V64 (14 x 40)

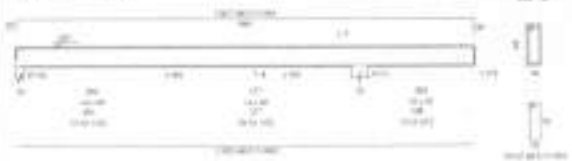

V65 (14 x 40)

V66 (14 x 40)

V68 (14 x 40)

V69 (14 x 40)

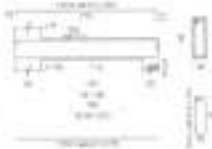

V70 (14 x 40)

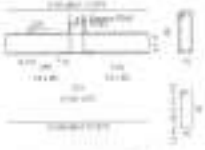

V71 (14 x 40)

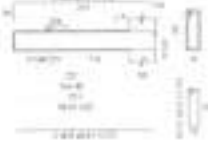

V72 (14 x 40)

V73 (14 x 40)

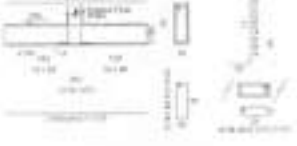

V75 (14 x 40)

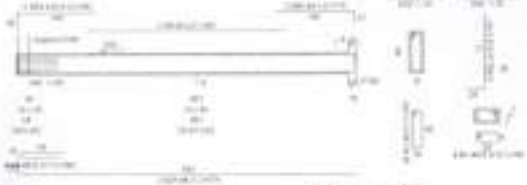

V76 (14 x 40)

V77 (14 x 40)

V74 (14 x 40)

V78 (14 x 40)

V79 (14 x 25)

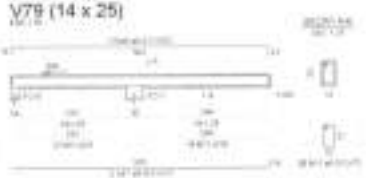

V80 (14 x 20)

PMF
FL(S) Nº 330
RUBRICA

1 ARMAÇÃO DAS VIGAS DO PAVIMENTO COBERTURA - PARTE 03
ESCALA GRÁFICA

FNDE MINISTÉRIO DA EDUCAÇÃO

PROJETO PADRÃO - FNDE

CRECHE PRÉ-ESCOLA TIPO 1

PROJETO DE ESTRUTURA DE CONCRETO

SCO

21/24

V81 (14 x 20)

V82 (14 x 20)

V83 (14 x 20)

V84 (14 x 20)

V85 (14 x 20)

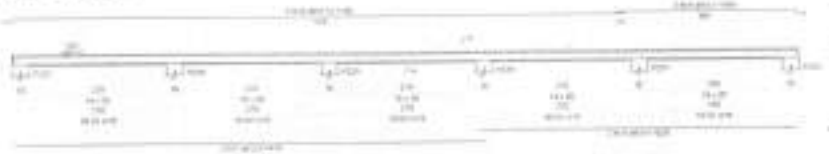

V87 (14 x 20)

V86 (14 x 25)

V88 (14 x 20)

V89 (14 x 20)

V98 (12 x 40)

V90 (14 x 20)

V91 (14 x 20)

V92 (14 x 40)

V93 (14 x 40)

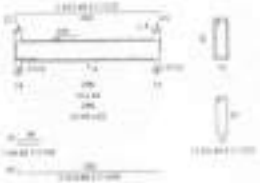

V94 (14 x 40)

V95 (14 x 40)

V96 (14 x 40)

V99 (14 x 40)

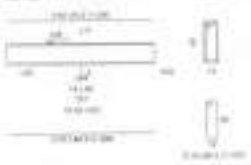

V97 (14 x 40)

V100 (12 x 40)

V101 (12 x 40)

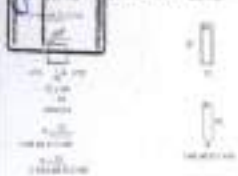

V102 (14 x 40)

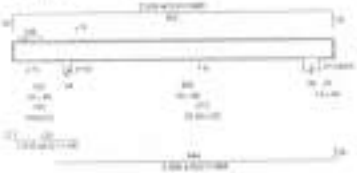

V105 (14 x 40)

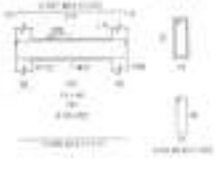

1 ARMAÇÃO DAS VIGAS DO PAVIMENTO COBERTURA - PARTE 04
ESCALA INDICADA

FNDE MINISTÉRIO DA EDUCAÇÃO

PROJETO PADRÃO - FNDE

CRECHE PRÉ-ESCOLA TIPO 1

PROJETO DE ESTRUTURA DE CONCRETO

SCO

22/34

V103 (14 x 40)

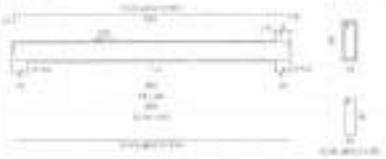

V104 (14 x 40)

V106 (14 x 40)

V107 (14 x 40)

V109 (12 x 40)

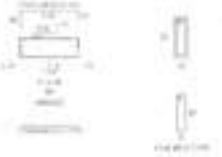

V108 (14 x 40)

V110 (14 x 40)

V111 (14 x 40)

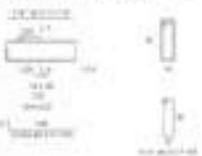

V112 (14 x 40)

V115 (14 x 40)

V114 (14 x 40)

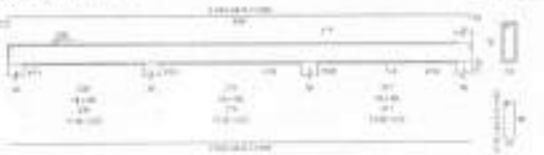

V113 (14 x 40)

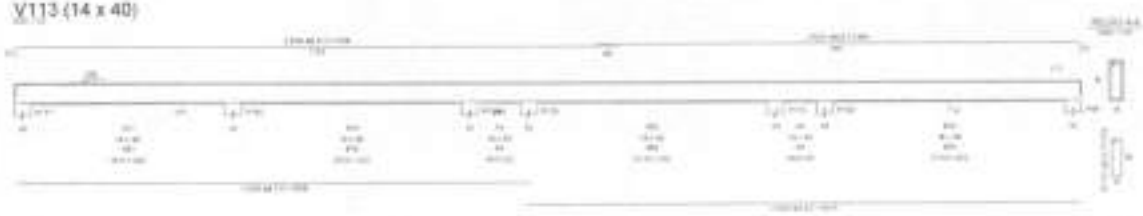

V116 (14 x 40)

V117 (14 x 40)

V118 (14 x 40)

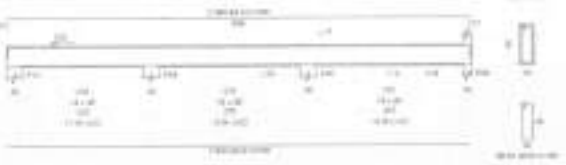

V120 (14 x 40)

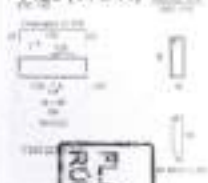

V121 (12 x 20)

V122 (12 x 20)

V123 (12 x 40)

V125 (14 x 40)

V119 (14 x 40)

V124 (14 x 40)

V126 (14 x 40)

PMTF
PLAN.
RUBRICA:

1 ARMAÇÃO DAS VIGAS DO PAVIMENTO COBERTURA - PARTE 05
ESCALA INDICADA

FNDE MINISTÉRIO DA EDUCAÇÃO

PROJETO PADRÃO - FNDE

CRECHE PRÉ-ESCOLA TIPO 1

PROJETO DE ESTRUTURA DE CONCRETO

SCO

23/34

V127 (12 x 40)

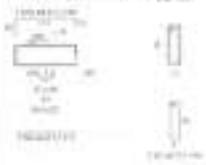

V128 (12 x 40)

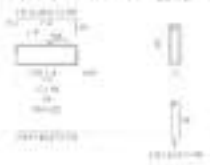

V129 (14 x 40)

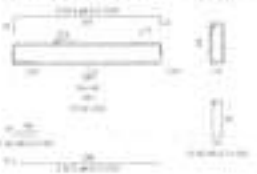

V130 (14 x 40)

V131 (12 x 40)

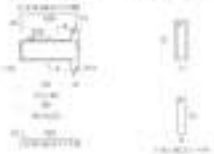

V132 (14 x 40)

V133 (14 x 40)

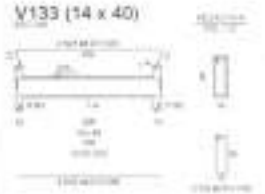

V134 (14 x 40)

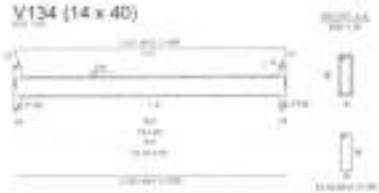

V135 (14 x 40)

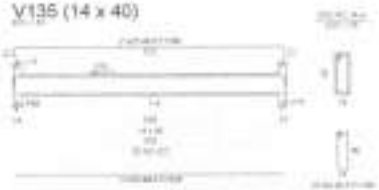

V136 (14 x 40)

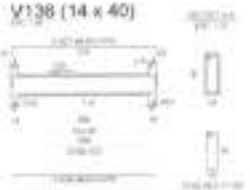

V137 (14 x 40)

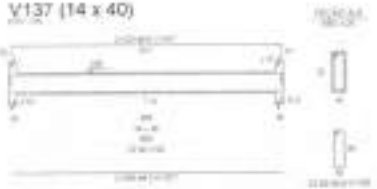

V138 (15 x 20)

V139 (15 x 20)

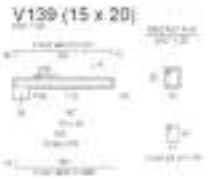

V140 (14 x 40)

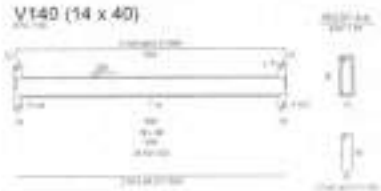

V141 (14 x 40)

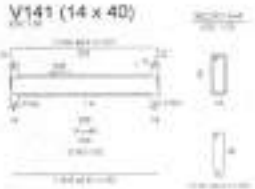

V142 (14 x 40)

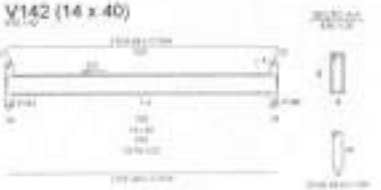

V144 (14 x 40)

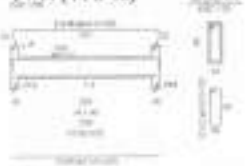

V143 (14 x 40)

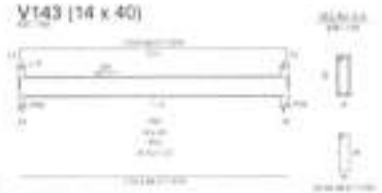

V145 (14 x 40)

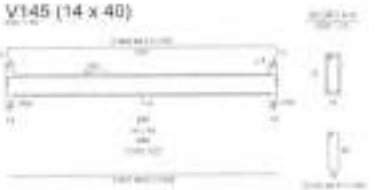

V146 (14 x 40)

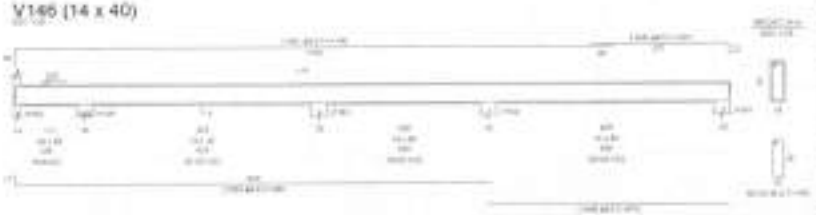

V148 (14 x 40)

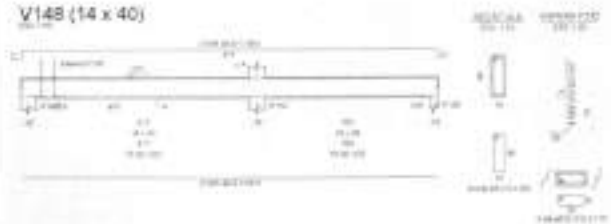

V149 (12 x 40)

V150 (12 x 40)

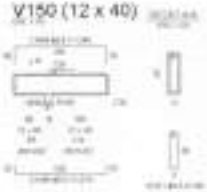

V151 (14 x 40)

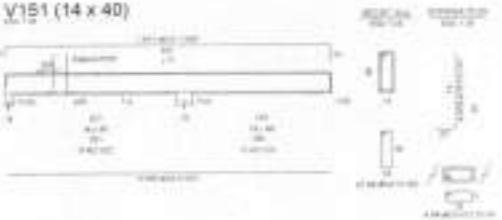

V152 (14 x 40)

V153 (14 x 40)

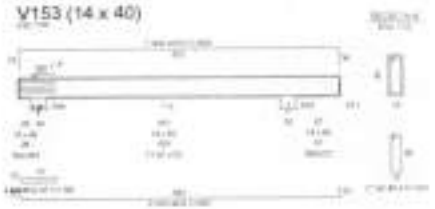

V154 (14 x 40)

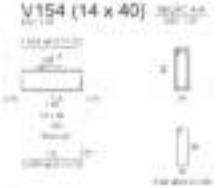

V155 (14 x 40)

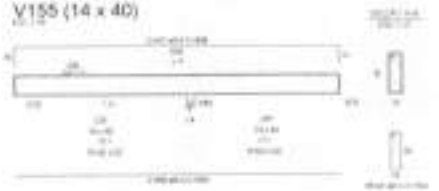

V147 (12 x 40)

1 ARMAÇÃO DAS VIGAS DO PAVIMENTO COBERTURA - PARTE 06
ESCALA INDICADA

FNDE MINISTÉRIO DA EDUCAÇÃO

PROJETO PADRÃO - FNDE

CRECHE PRÉ-ESCOLA TIPO 1

PROJETO DE ESTRUTURA DE CONCRETO

SCO

2408

V156 (14 x 40)

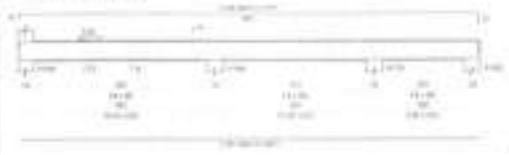

V157 (14 x 40)

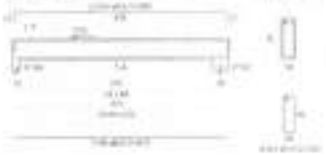

V158 (14 x 40)

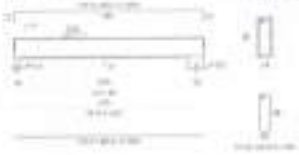

V159 (14 x 40)

V160 (14 x 40)

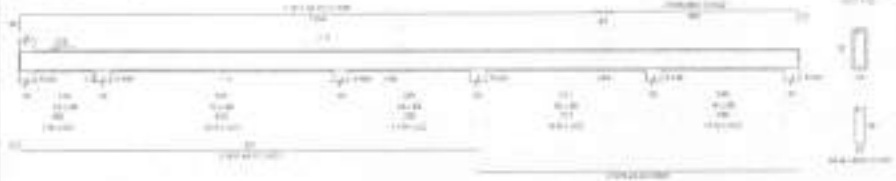

V161 (14 x 40)

V162 (14 x 40)

V163 (14 x 40)

V164 (14 x 40)

V165 (14 x 40)

V166 (14 x 40)

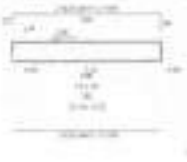

V167 (12 x 20)

V168 (12 x 20)

V169 (14 x 40)

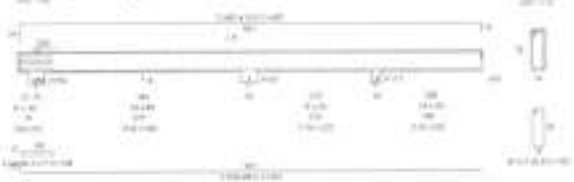

V170 (14 x 40)

V171 (14 x 40)

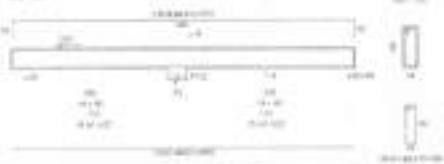

V173 (14 x 40)

V174 (14 x 40)

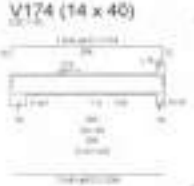

V175 (12 x 40)

V178 (12 x 40)

V176 (14 x 40)

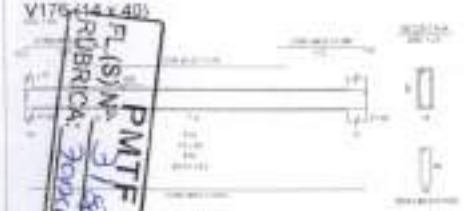

V177 (14 x 40)

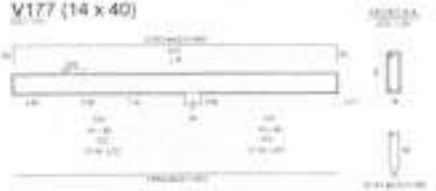

V179 (14 x 40)

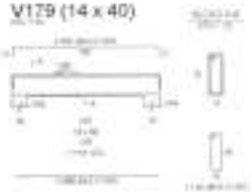

V181 (12 x 40)

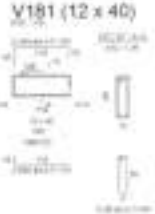

V172 (12 x 40)

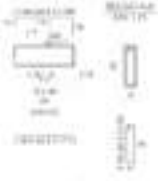

PMTF
FL (S) Nº
RUBRICA:

1 ARMAÇÃO DAS VIGAS DO PAVIMENTO COBERTURA - PARTE 07
ESCALA INDICADA

FNDE MINISTÉRIO DA EDUCAÇÃO

PROJETO PADRÃO - FNDE

CRECHE PRÉ-ESCOLA TIPO 1

PROJETO DE ESTRUTURA DE CONCRETO

SCO

29/34

V180 (14 x 40)

V182 (14 x 40)

V183 (14 x 40)

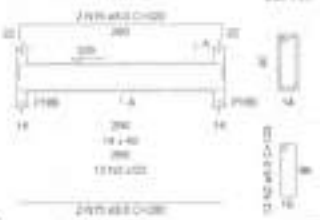

V184 (14 x 40)

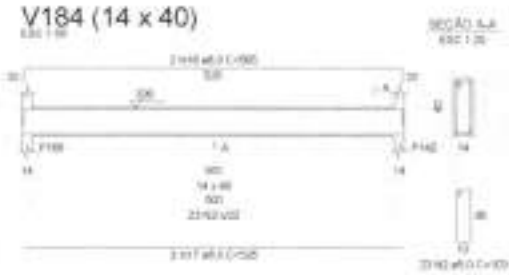

V186 (14 x 40)

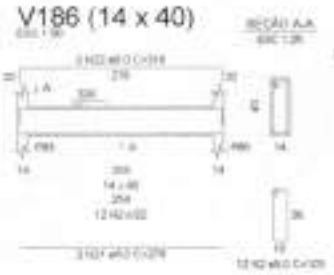

V185 (14 x 40)

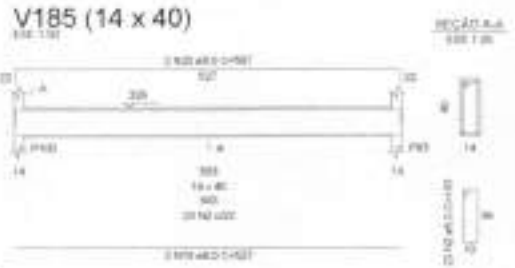

V187 (14 x 40)

V188 (14 x 25)

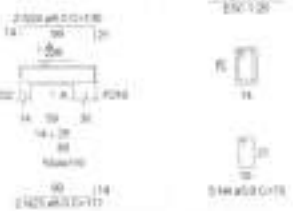

V189 (14 x 25)

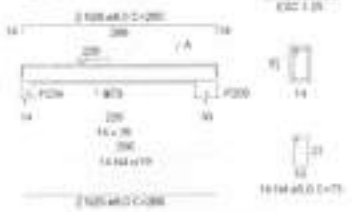

V7 (14 x 20)

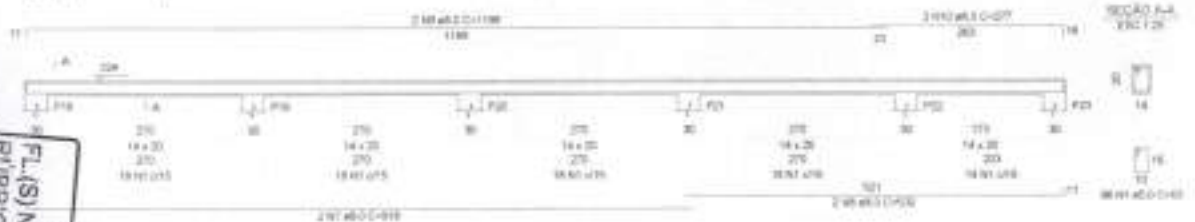

V1 (14 x 20)

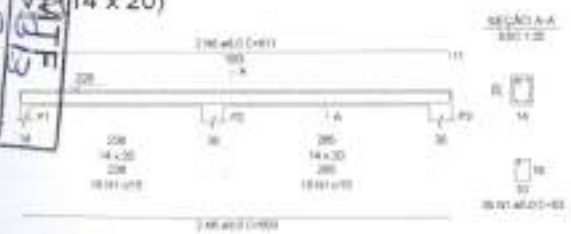

1 ARMAÇÃO DAS VIGAS DO PAVIMENTO COBERTURA - PARTE 08
ESCALA INDICADA

04	JANEIRO 2023	Revisão após levantamento cadastral e atualização no arquivo. Redimensionamento dos elementos não dúcteis e acréscimo de elementos para adequação da arquitetura. Atendimento à NBR 6118/2014 e NBR 8953/2015.
03	JANEIRO 2021	Atendimento à NBR 8953/2015. Alteração quadro de áreas, fechamento frontal, numeração 1 e 3, altura da platibanda, substituição e acréscimo de esquadrias, altura da cerâmica nos sanitários, cor dos pilares dos externos e altura da pedra Pilar. Acréscimo: grade e guarda-rodas de cargas no castelo. Figura de ilustração hidráulica e reservatórios pré-moldado.
02	JULHO 2019	Alteração paredes - shaft para tubulação hidráulica e reservatórios, alteração na altura da platibanda.
Nº	DATA	DESCRIÇÃO

CONTROLE DE REVISÕES

FNDE MINISTÉRIO DA EDUCAÇÃO

PROJETO PADRÃO - FNDE

PROPRIETÁRIO:

ENDEREÇO:

MUNICÍPIO - UF:

PROPRIETÁRIO:

RESP. TÉCNICO: CAU / CREA

AUTOR DO PROJETO: CAU / CREA

APROVAÇÕES: CAU / CREA

PREFEITURA / ano

OBSERVAÇÕES

CRECHE PRÉ-ESCOLA TIPO 1

PROJETO DE ESTRUTURA DE CONCRETO

COORDENAÇÃO: COEDIT - Coordenação Geral de Infraestrutura Educacional

DETALHAMENTO ARMAÇÃO DAS VIGAS PAVIMENTO COBERTURA PARTE 08

SCO

FORMATO: A1

ESCALA: 1:25 / 1:50

PRANCHA: 26/34

FOLHA: 29

PMTF FL (S) Nº 213 RUBRICA:

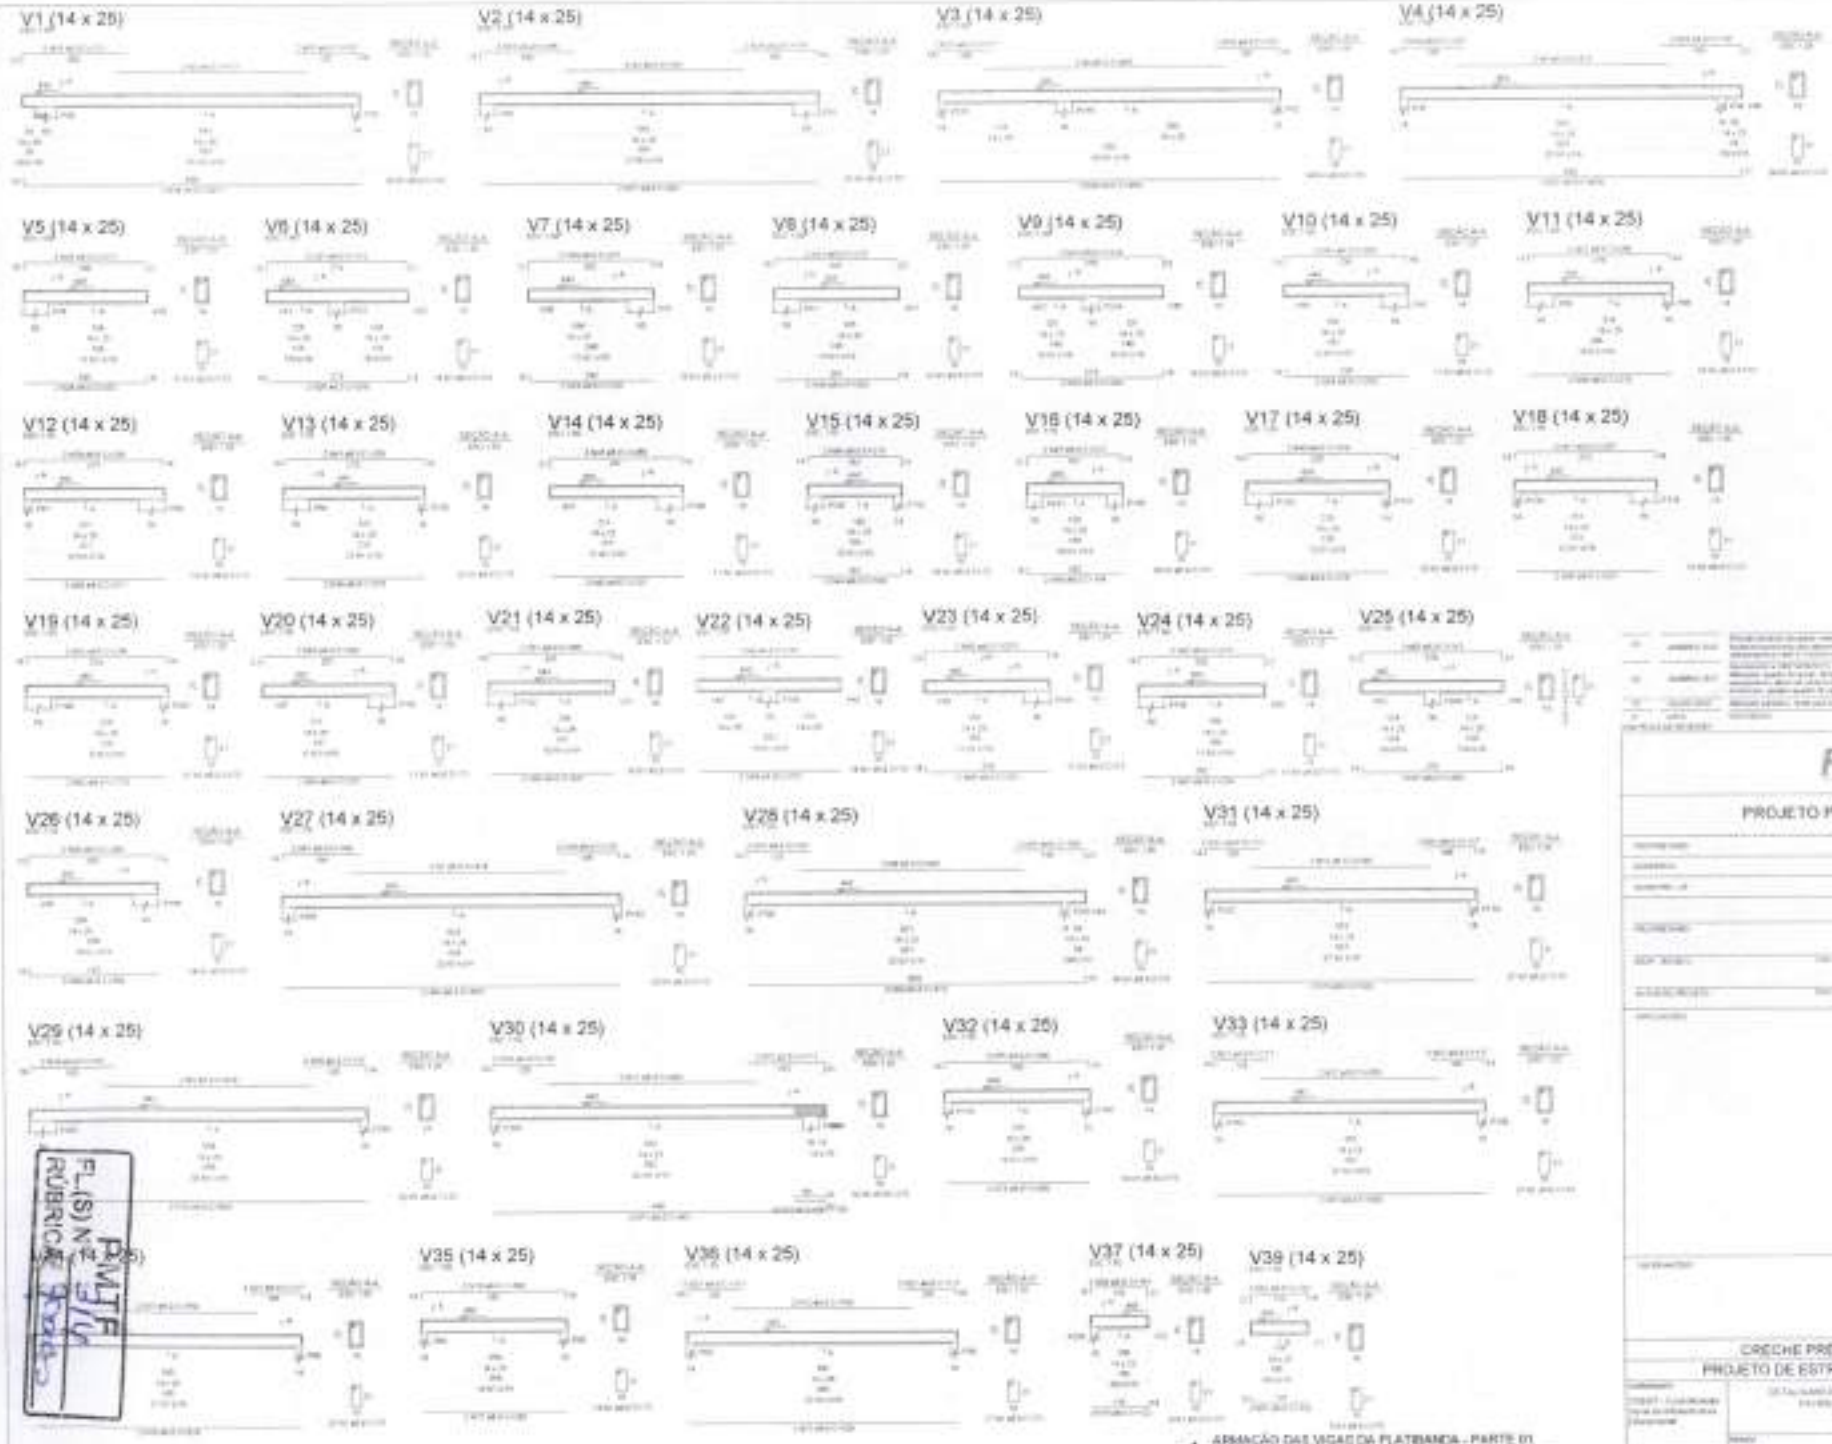

PMLTF
FL(S) Nº
RUBRICA

FNDE MINISTÉRIO DA EDUCAÇÃO

PROJETO PADRÃO - FNDE

CRECHE PRÉ-ESCOLA TIPO 1

PROJETO DE ESTRUTURA DE CONCRETO

SCO

27/34

V38 (14 x 25)

V40 (14 x 25)

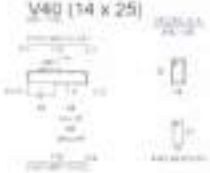

V41 (14 x 25)

V42 (14 x 25)

V43 (14 x 25)

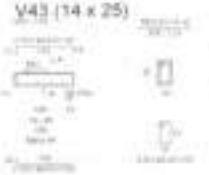

V44 (14 x 25)

V45 (14 x 25)

V46 (14 x 25)

V47 (14 x 25)

V48 (14 x 25)

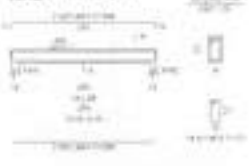

V49 (14 x 25)

V50 (14 x 25)

V51 (14 x 25)

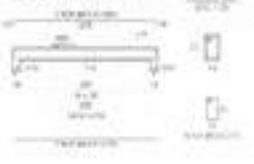

V52 (14 x 25)

V53 (14 x 25)

V54 (14 x 25)

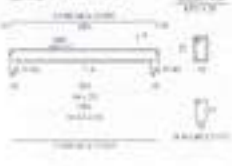

V55 (14 x 25)

V56 (14 x 25)

V57 (14 x 25)

V58 (14 x 25)

V59 (14 x 25)

V60 (14 x 25)

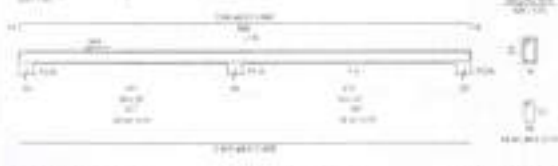

V61 (14 x 25)

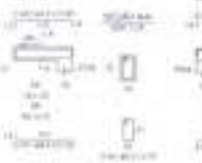

V62 (14 x 25)

V63 (14 x 25)

V64 (14 x 25)

V74 (14 x 25)

V65 (14 x 25)

V66 (14 x 25)

V67 (14 x 25)

V68 (14 x 25)

V70 (14 x 25)

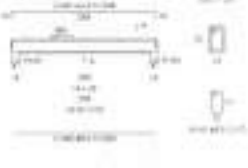

V69 (14 x 25)

V71 (14 x 25)

V72 (14 x 25)

V73 (14 x 25)

1 ARMAÇÃO DAS VIGAS DA PLATIBANDA - PARTE 02
ESCALA INDICADA

FNDE MINISTÉRIO DA EDUCAÇÃO

PROJETO PADRÃO - FNDE

CRECHE PRÉ-ESCOLA TIPO 1

PROJETO DE ESTRUTURA DE CONCRETO

SCO

28/34

PMF
FLS
RUBRICA:

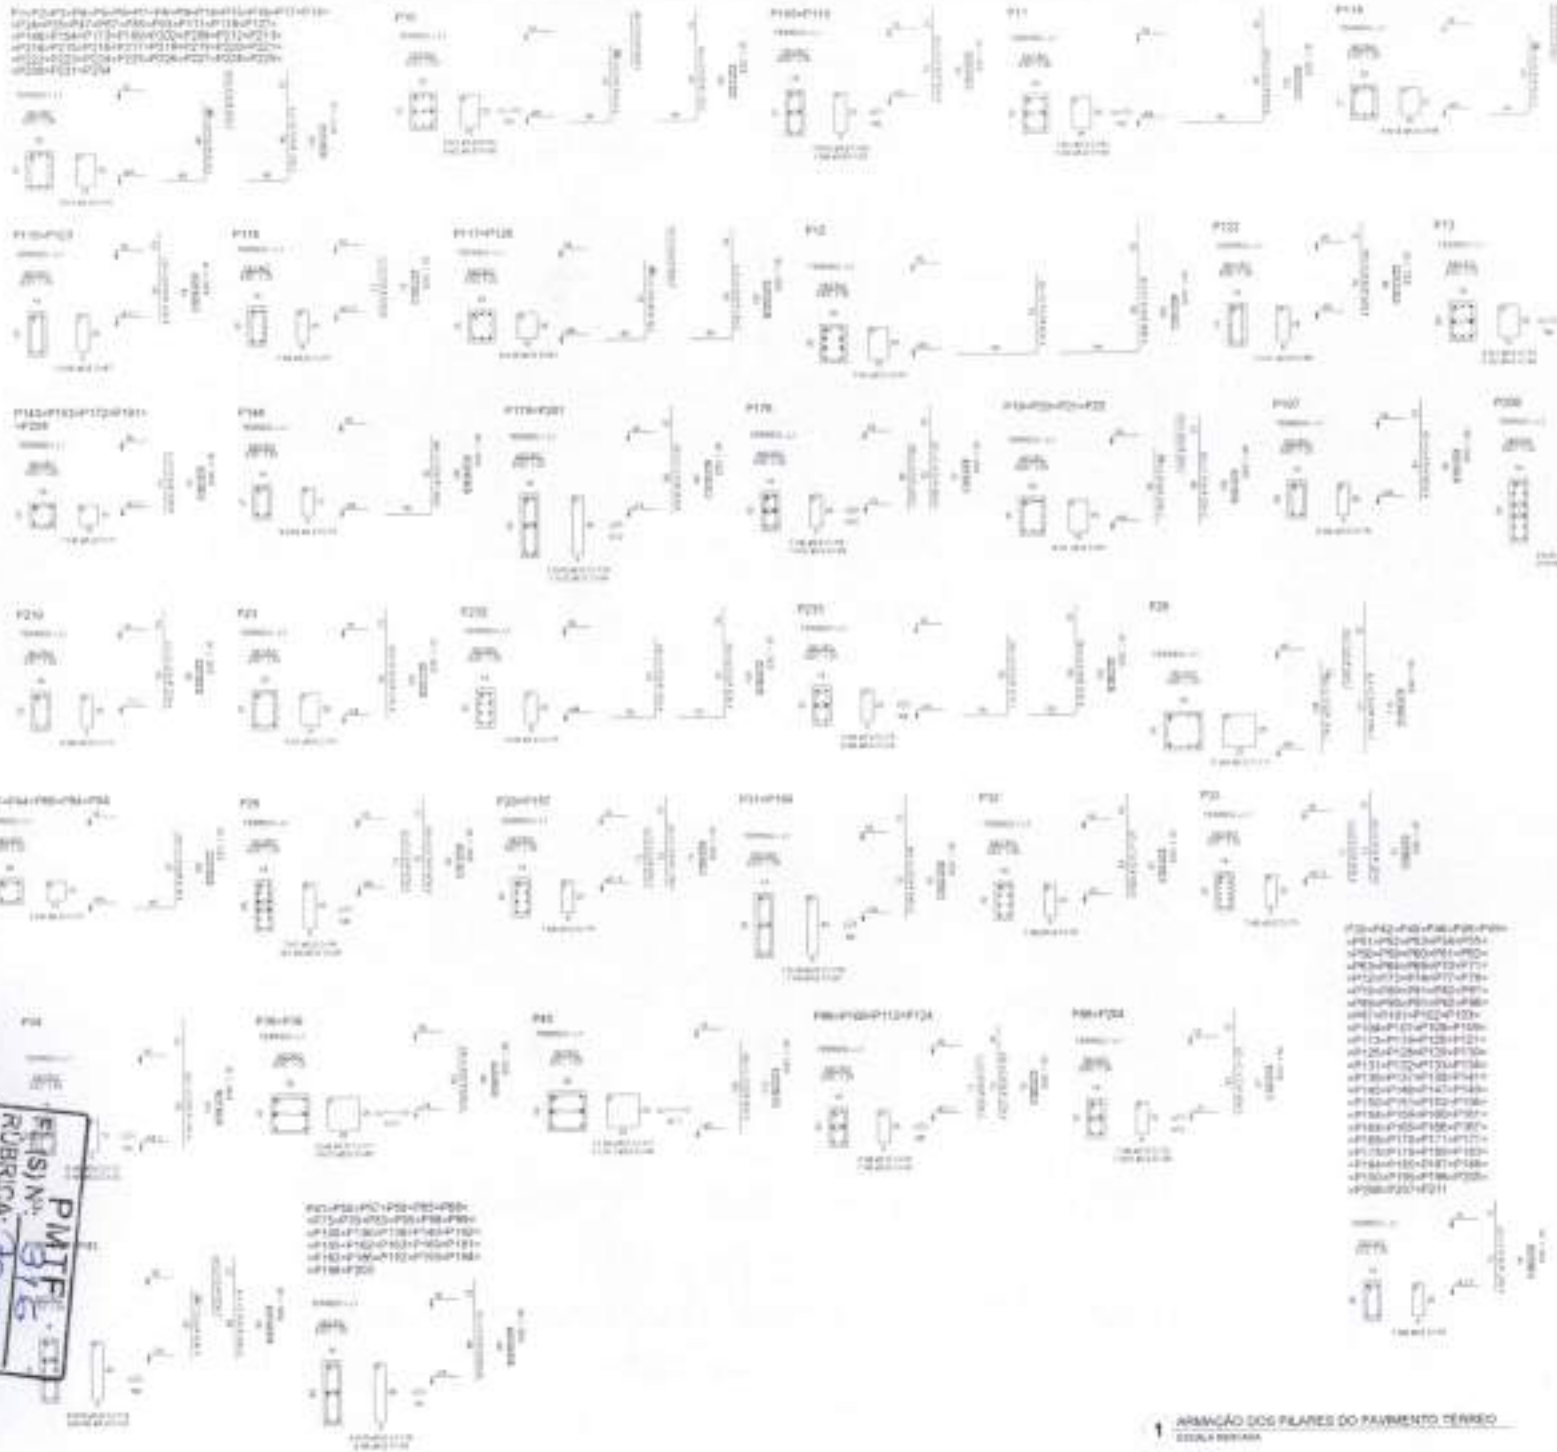

1 ARMAÇÃO DOS PILARES DO PAVIMENTO TÉRREO
ESCALA 1:50 / 1:25

FNDE MINISTÉRIO DA EDUCAÇÃO

PROJETO PADRÃO - FNDE

CRECHE PRÉ-ESCOLA TIPO 1

PROJETO DE ESTRUTURA DE CONCRETO

SCO

29/34

PMTF
FLS Nº 372
RUBRICA

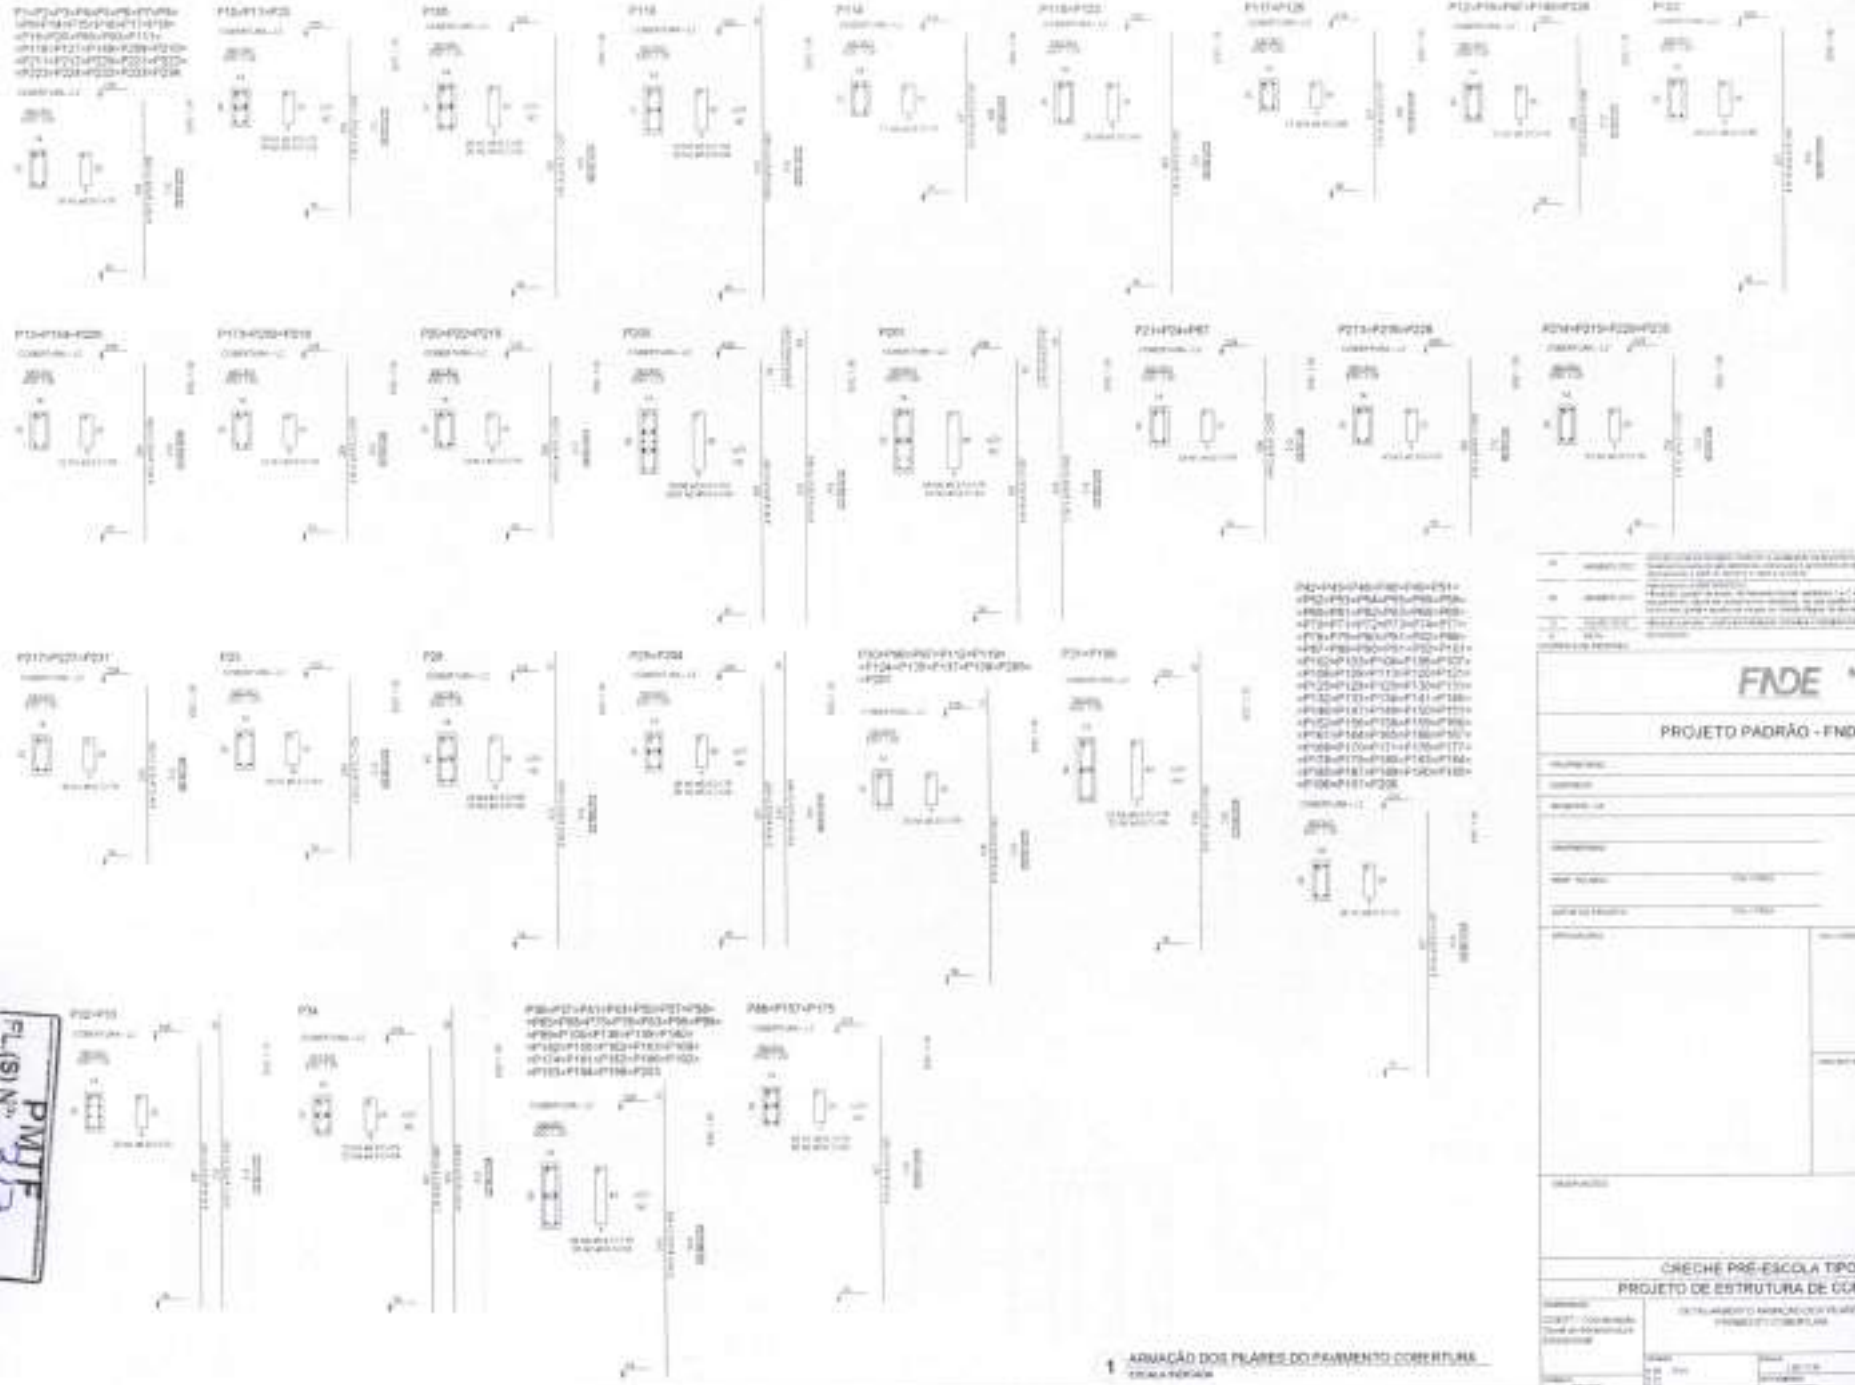

1 ARMAÇÃO DOS PILARES DO PAVIMENTO COBERTURA
ESCALA INDICADA

FNDE MINISTÉRIO DA EDUCAÇÃO

PROJETO PADRÃO - FNDE

CRECHE PRÉ-ESCOLA TIPO 1

PROJETO DE ESTRUTURA DE CONCRETO

SCO

50/54

PMTF
FL(S) Nº 67
RUBRICA

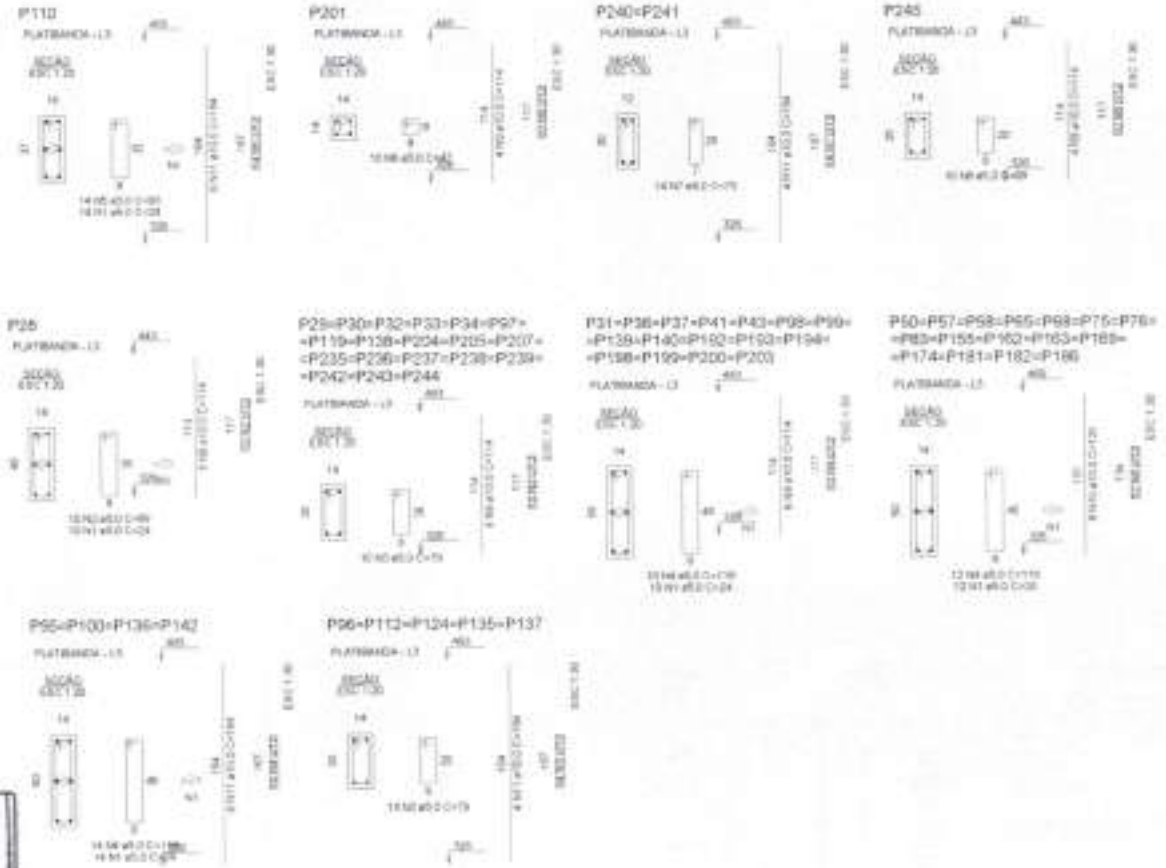

1 ARMAÇÃO DOS PILARES DO PAVIMENTO PLATIBANDA
ESCALA INDICADA

PMJP
FL.(S) Nº 318
RUBRICA:

03	JANEIRO 2023	Revisão geral em disciplina conforme o atualizando no arquitetura. Redimensionamento dos elementos estruturais e acréscimo de elementos para adequação do arquitetura. Atendimento a ABNT NBR 6118:2014 e ABNT NBR 6122:2019.
02	JANEIRO 2021	Atendimento a NBR 9050:2015. Alteração quadro de áreas, fechamento frontal, sanitários 1 e 2, altura de platibanda, reservatório e equipamento, altura do ressalto nos sanitários, cor dos postes dos sobrinho e altura da porta PNE, exclusivos, platô e quadro de cargas no caixote d'água, de acordo legislação e encaminho anti-suicida.
01	0 3 DEZ 2018	Alteração esportes - shaft para instalação hidráulica e estabelecendo, alteração de altura de platibandas.
Nº	DATA	DESCRIÇÃO

CONTROLE DE REVISÕES

FNDE MINISTÉRIO DA EDUCAÇÃO

PROJETO PADRÃO - FNDE

PROPRIETÁRIO:

ENDEREÇO:

MUNICÍPIO - UF:

PROPRIETÁRIO:

RESP. TÉCNICO: CAU / CREA

AUTOR DO PROJETO: CAU / CREA

APROVAÇÕES: CAU / CREA

PREFEITURA - PAI:

OBSERVAÇÕES:

CRECHE PRÉ-ESCOLA TIPO 1

PROJETO DE ESTRUTURA DE CONCRETO

COORDENAÇÃO: CGEST - Coordenação Geral de Infraestrutura Educacional

DETALHAMENTO ARMAÇÃO DOS PILARES PAVIMENTO PLATIBANDA

SCO

FORMATO: A1

ESCALA: 1:20 / 1:50

DATA EMISSÃO: JANEIRO/23

PRANCHA: 31/34

DESENHO: PAULO

1 ARMAÇÃO POSITIVA DAS LAJES DO PAVIMENTO TÉRREO
ESCALA 1:50

2 ARMAÇÃO NEGATIVA DAS LAJES DO PAVIMENTO TÉRREO
ESCALA 1:50

PMTF
Fl.(s) Nº 29
RUBRICA:

03	JANEIRO 2023	Detalhe geral da escadaria conforme a atualização da estrutura. Redimensionamento dos elementos calculados e acréscimo de elementos para adequação da arquitetura. Atendimento à ABNT NBR 15.575:2013 + ABNT NBR 6123:2013.
02	JANEIRO 2017	Atendimento à ABNT NBR 6118:2014. Alteração: quadro de áreas, fechamento frontal, sanitários 1 e 2, altura da platibanda, metálica e replicamento, altura da cobertura nos sanitários, cx/ dos pontos nos extremos e altura da porta Pne. Acréscimo: grade e quadro de cargas no castelo d'água, dr. de fundo (opcional) e caramanchão acessível.
01	JULHO 2016	Alteração parcial - shaft para instalação hidráulica e detalhamento: alteração na altura da platibanda.
Nº	DATA	DESCRIÇÃO

CONTROLE DE REVISÕES

FNDE MINISTÉRIO DA EDUCAÇÃO

PROJETO PADRÃO - FNDE

PROPRIETÁRIO

ENDEREÇO

MUNICÍPIO - UF

PROPRIETÁRIO

EQUIPE TÉCNICA — CAU / CREA

AUTOR DO PROJETO — CAU / CREA

APROVAÇÕES — CAU / CREA

PREFEITURA / ES

OBSERVAÇÕES

CRECHE PRÉ-ESCOLA TIPO 1

PROJETO DE ESTRUTURA DE CONCRETO

COEST - Coordenação Geral de Infraestrutura Educacional

ARMAÇÃO POSITIVA E NEGATIVA DAS LAJES PAVIMENTO TÉRREO

SCO

ESCALA: 1:50

DATA: JAN/2023

32/34

Armaduras de distribuição

Armadura	Armadura de distribuição
N5	2 N1 ø5.0 c/20 C=491

1 ARMAÇÃO POSITIVA DAS LAJES DO PAVIMENTO COBERTURA
ESCALA 1:50

2 ARMAÇÃO NEGATIVA DAS LAJES DO PAVIMENTO COBERTURA
ESCALA 1:50

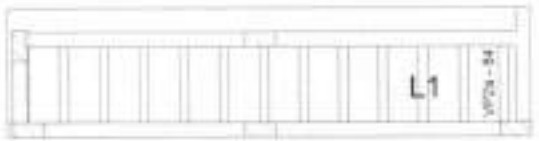

3 PLANTA DE VIGOTAS PRÉ-MOLDADAS
ESCALA 1:50

Nº	DATA	DESCRIÇÃO
02	JANEIRO/ 2023	Revisão geral da disciplina conforme a atualização da arquitetura. Redimensionamento dos elementos estruturais e acréscimo de elementos para adequação da arquitetura. Atendimento a NBR 6118/2014 e NBR 6122/2019.
01	JANEIRO/ 2017	Atendimento a NBR 9050/2015. Alteração: quadro de áreas, fechamento frontal, sanitários 1 e 2, altura da platibanda, mobiliário e equipamento, altura da cerâmica nos sanitários, cor dos pontos dos sólarios e altura da porta PAA. Acréscimo: grade e quadro de cargas no castelo d'água, de duchas higiênicas e escaninhos pré-escola.
01	JULHO/ 2016	Alteração paredes - shaft para tubulação hidráulica e detalhamento; alteração da altura da platibanda.

CONTROLE DE REVISÕES

FL (S) Nº [illegible]
RUBRICA: [illegible]
PMF 820 02

FNDE MINISTÉRIO DA EDUCAÇÃO

PROJETO PADRÃO - FNDE

PROPRIETÁRIO:

ENDEREÇO:

MUNICÍPIO - UF:

PROPRIETÁRIO:

RESP. TÉCNICO: CAU / CREA

AUTOR DO PROJETO: CAU / CREA

APROVAÇÕES:

CAU / CREA:

PREFEITURA / RA:

OBSERVAÇÕES:

CRECHE PRÉ-ESCOLA TIPO 1

PROJETO DE ESTRUTURA DE CONCRETO

COORDENAÇÃO: CGEST - Coordenação Geral de Infraestrutura Educacional

ARMAÇÃO POSITIVA E NEGATIVA DAS LAJES E PLANTA DE VIGOTAS PRE-MOLDADAS PAVIMENTO COBERTURA

SCO

REVISÃO: R.00 R.01 R.02 R.03

ESCALA: 1:50

FORMATO: (420x297)

DATA EMISSÃO: JAN/2023

PRANCHA: 33/34

2 CORTE 02

4 CORTE 04

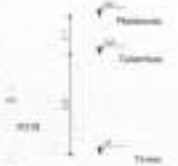

1 CORTE 01

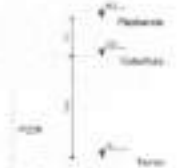

3 CORTE 03

PMTF
Fls.(S) Nº: 23
RUBRICA:

FNDE MINISTÉRIO DA EDUCAÇÃO

PROJETO PADRÃO - FNDE

CRECHE PRÉ-ESCOLA TIPO II
PROJETO DE ESTRUTURA DE CONCRETO

SCO

04/24

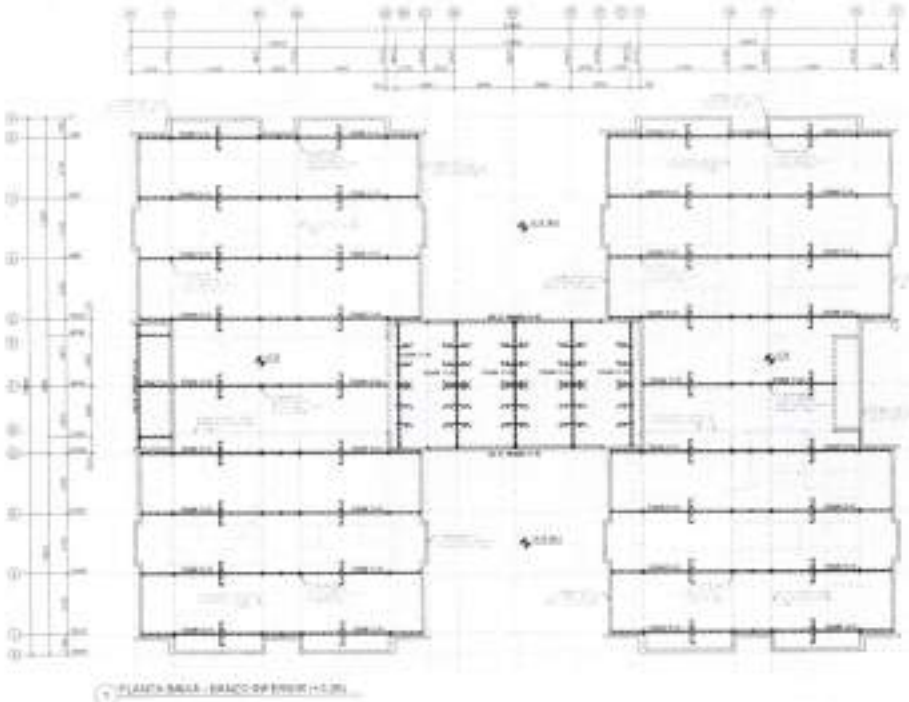

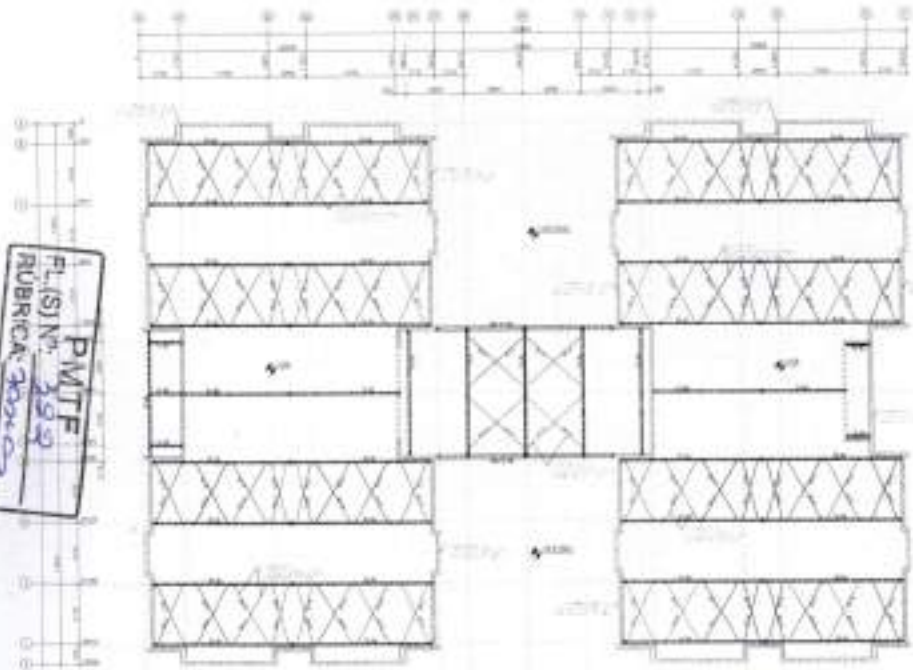

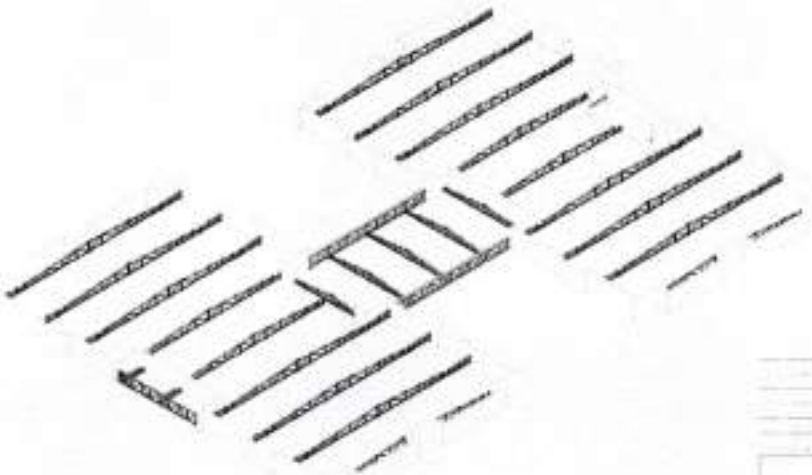

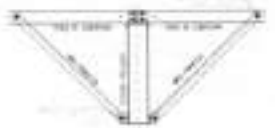

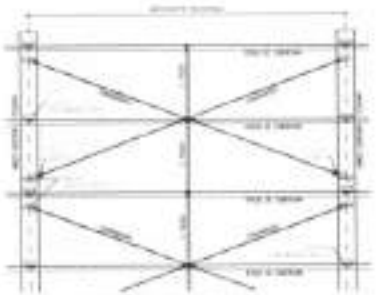

PMTF
FL.(S) Nº: 296
RUBRICA:

FNDE
AUTARQUIA DA EDUCAÇÃO

PROJETO PADRÃO – FNDE

CRECHE PRÉ-ESCOLA TIPO I
PROJETO DE ESTRUTURA METÁLICA

SMT

5185

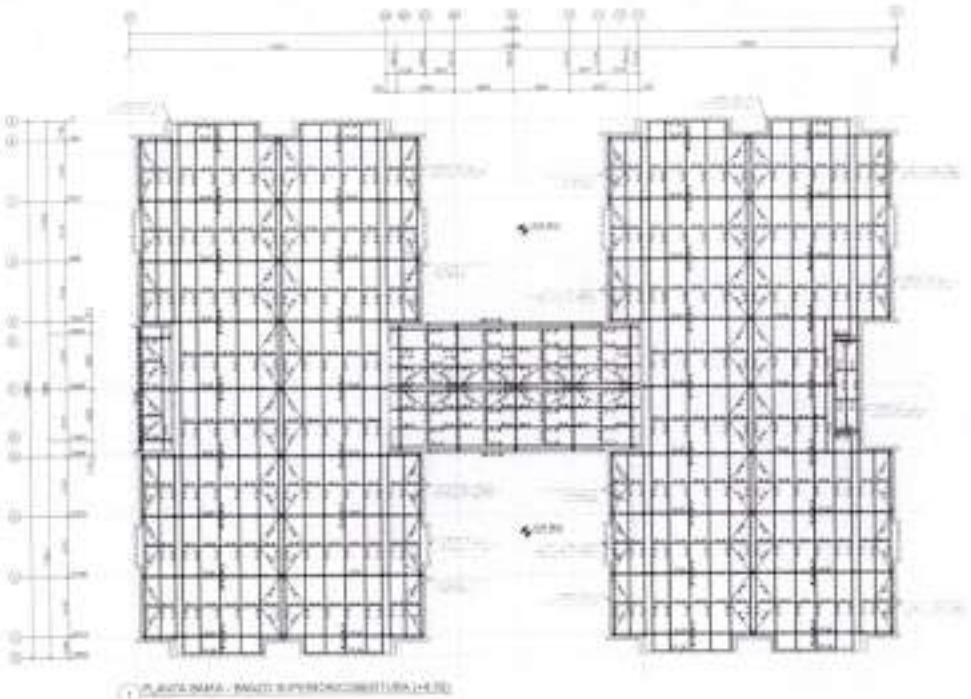

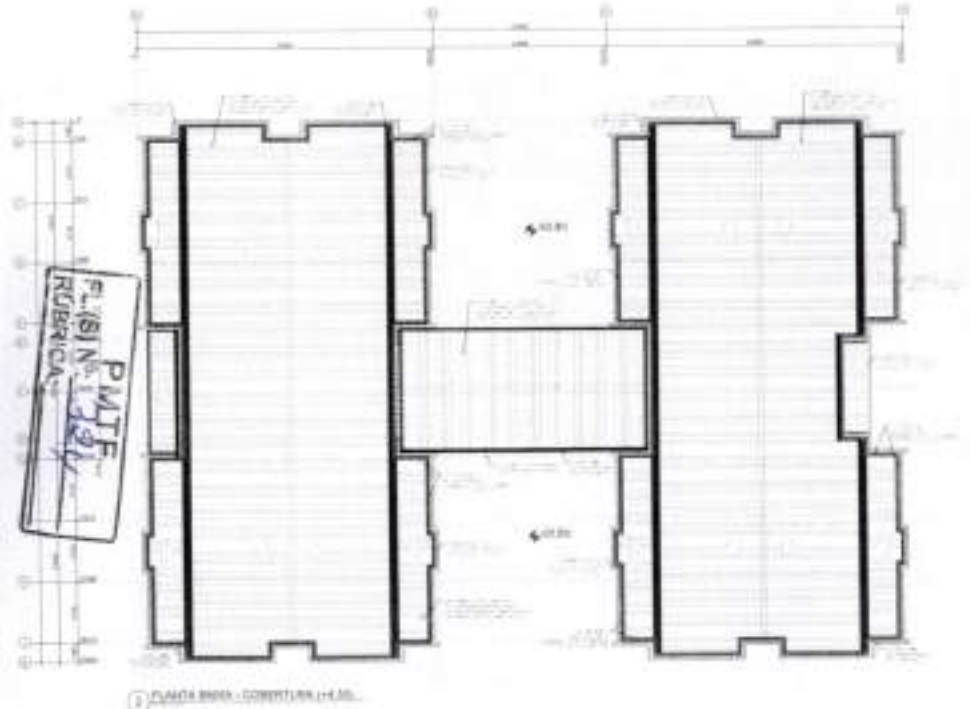

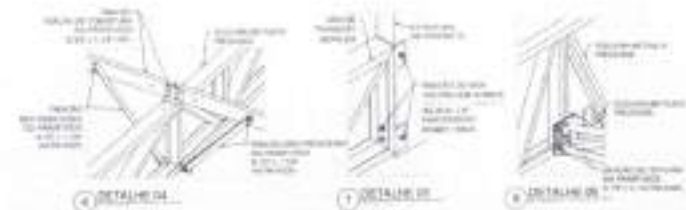

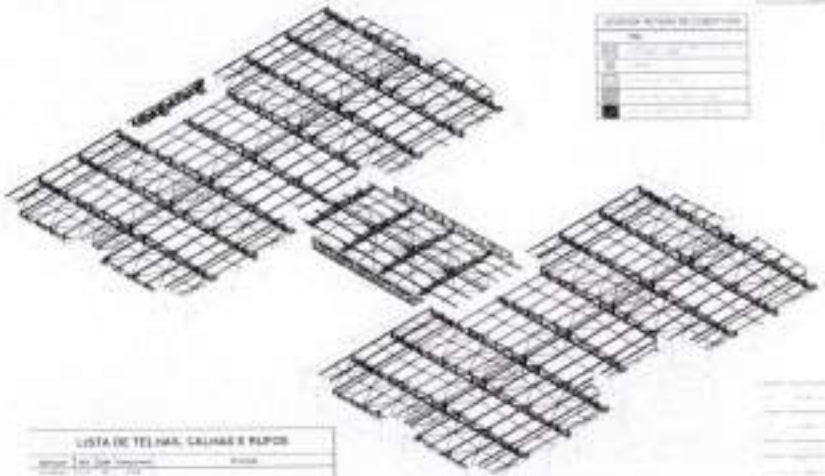

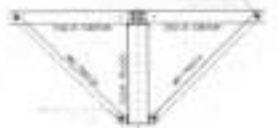

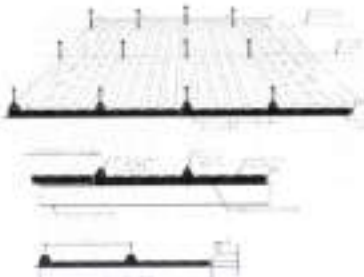

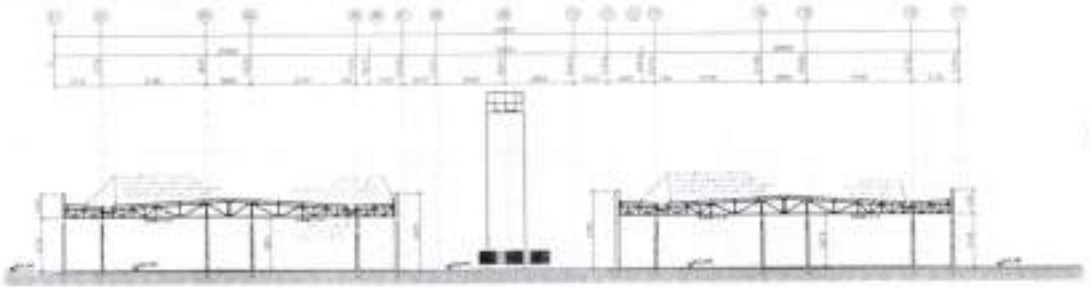

1 ELEVAÇÃO TRANSVERSAL - EIXOS "B a D" e "H a J"

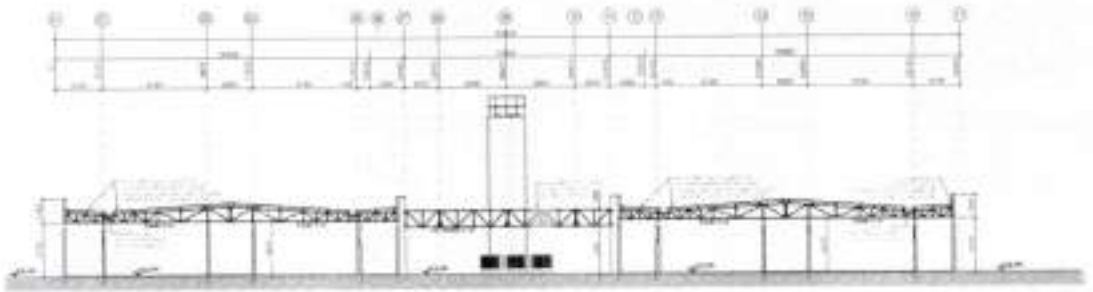

2 ELEVAÇÃO TRANSVERSAL - EIXOS "D a G"

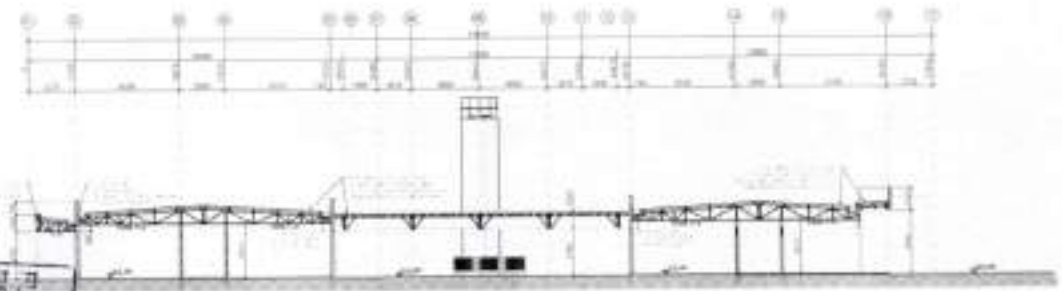

3 ELEVAÇÃO TRANSVERSAL - EIXO "F"

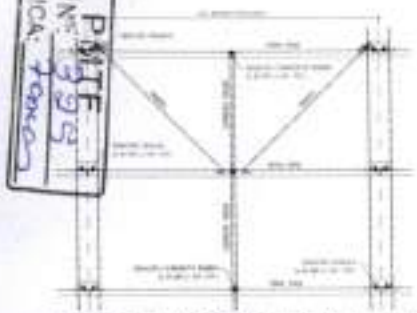

4 MONTAGEM DOS TIRANTES E CORRENTE RÍGIDAS

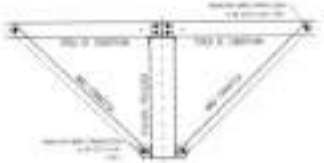

5 MONTAGEM DE MÃO-FRANCESAS

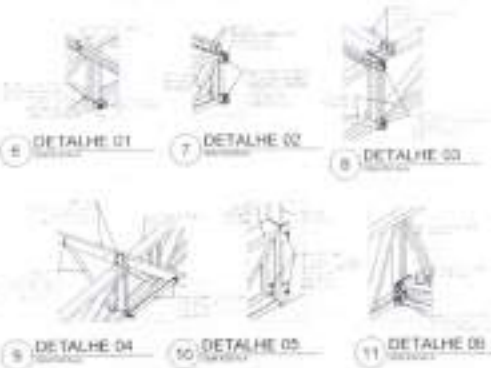

6 DETALHE 01 7 DETALHE 02 8 DETALHE 03

9 DETALHE 04 10 DETALHE 05 11 DETALHE 06

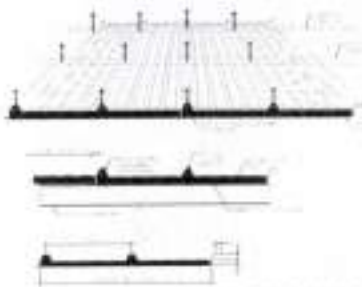

12 TELHA TERMOACÚSTICA TP40-PRÉPLUS

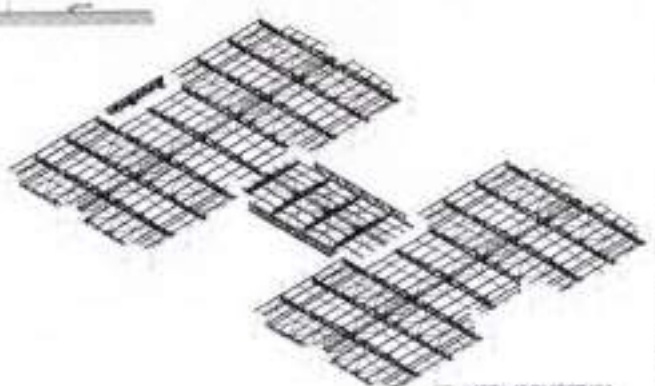

13 VISTA ISOMÉTRICA

PMTF
PROTOCOLO Nº 23655
RUBRICA

FNDE MINISTÉRIO DA EDUCAÇÃO

PROJETO PADRÃO - FNDE

CRECHE PRÉ-ESCOLA TIPO 1

PROJETO DE ESTRUTURA METÁLICA

SMT

0306

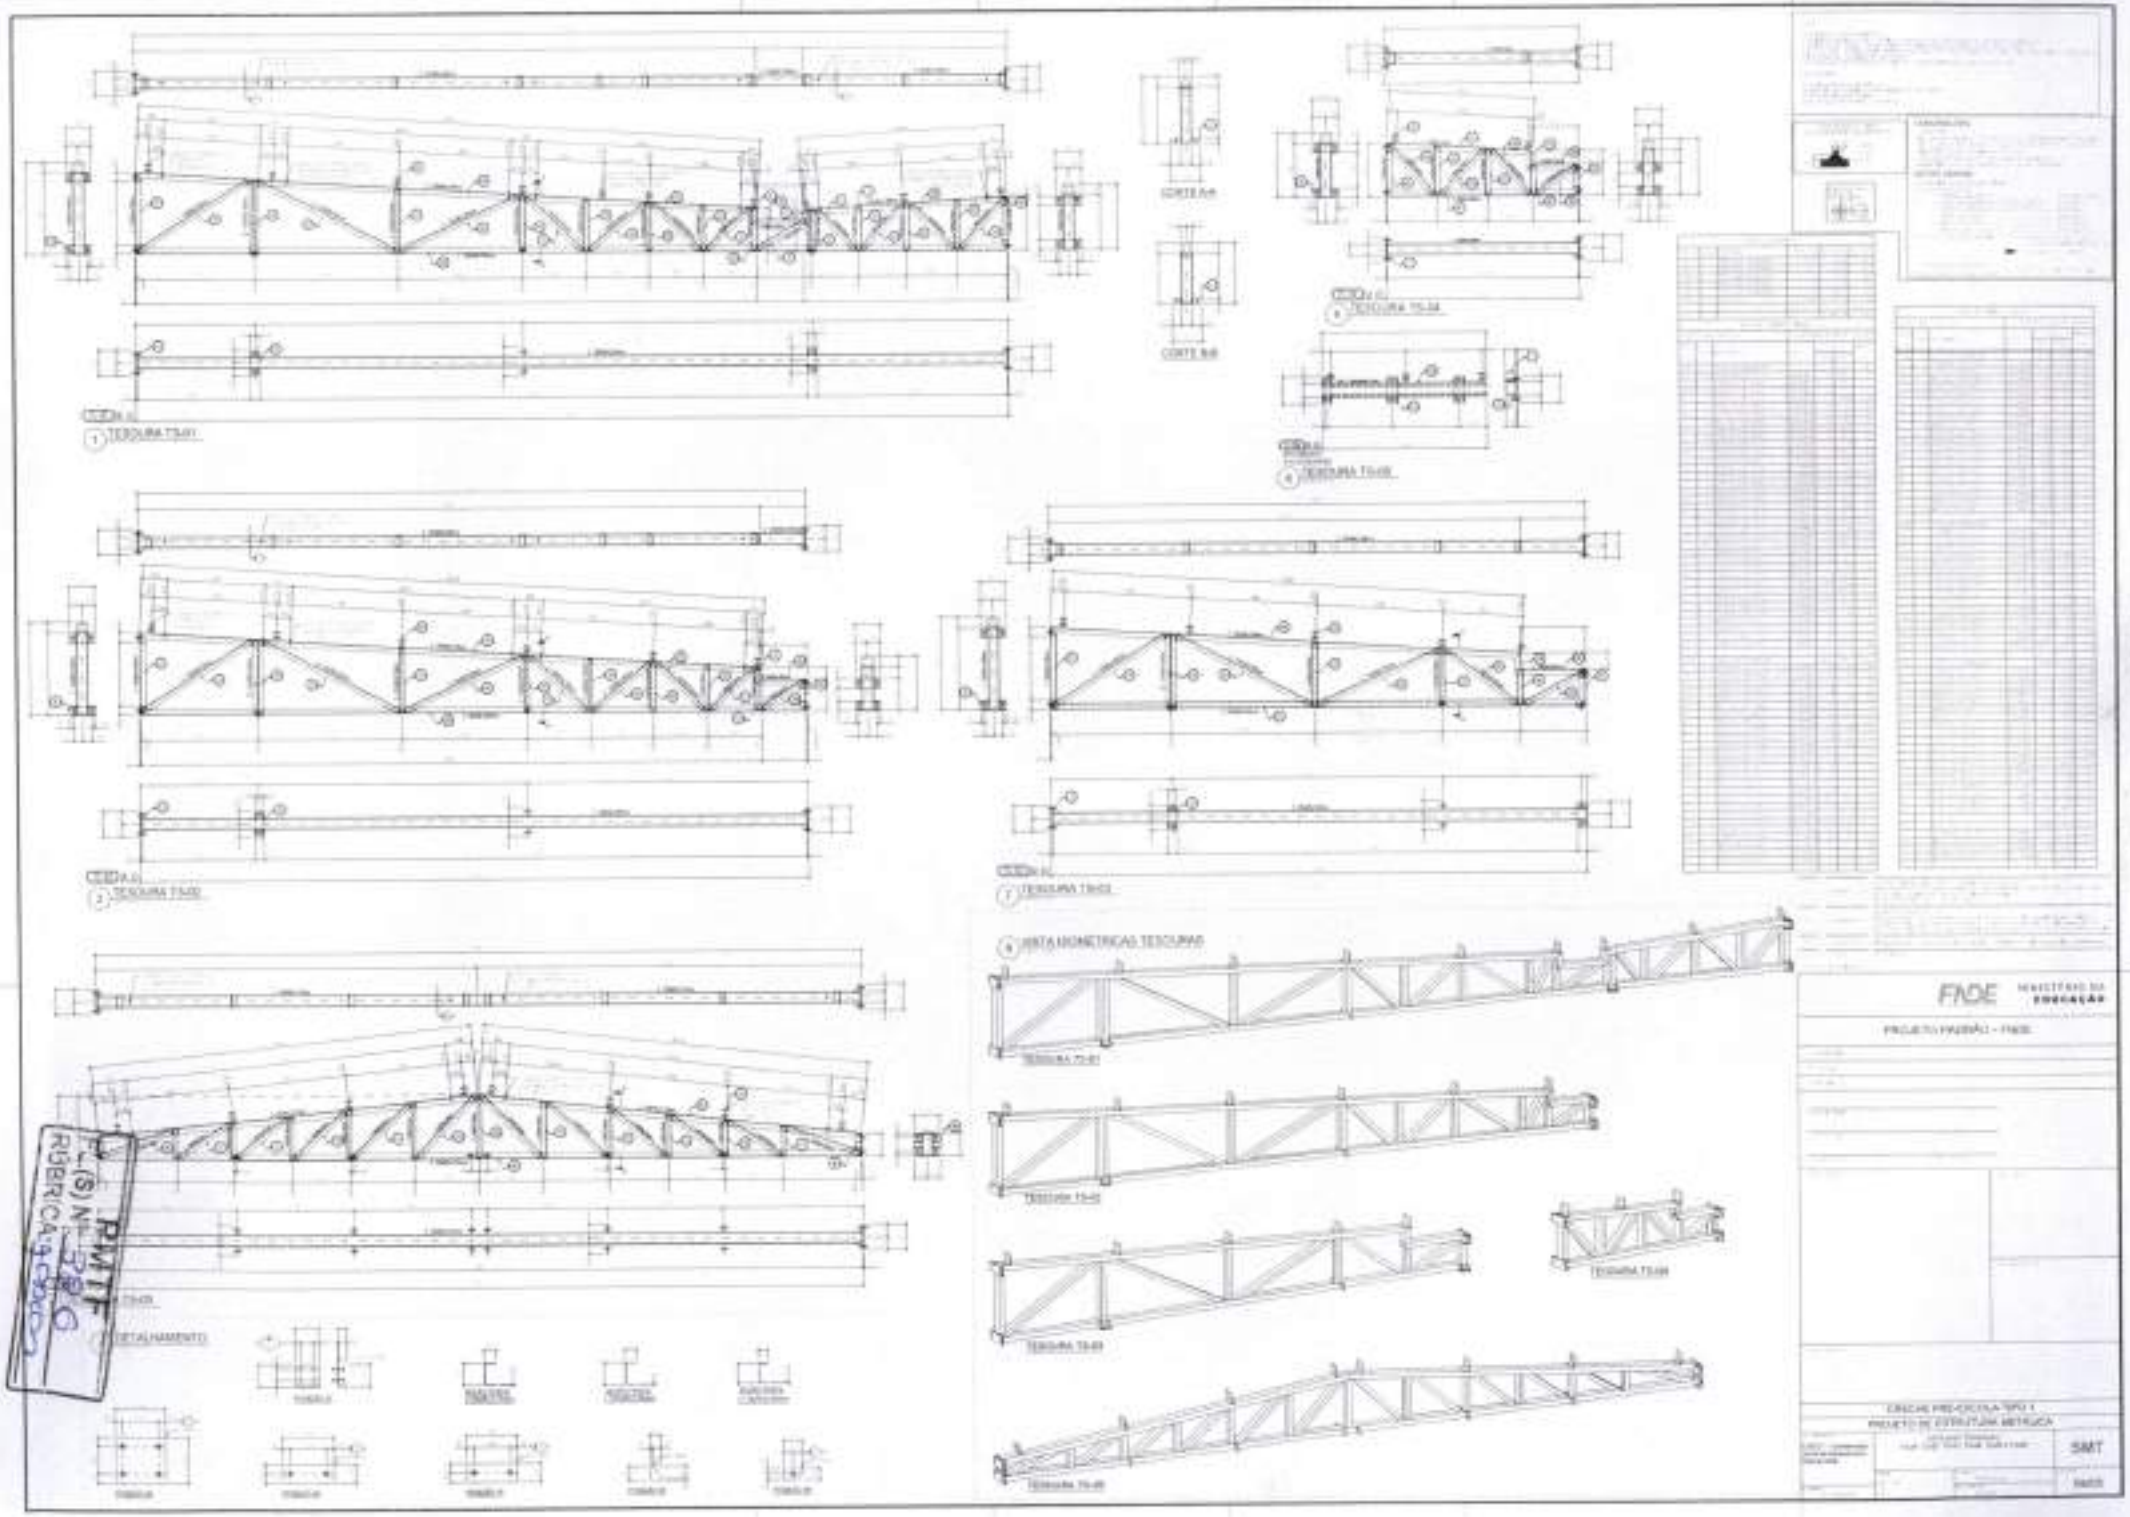
CORTE A-A
CORTE B-B
1 TESOURA TS-01
2 TESOURA TS-02
3 TESOURA TS-03
4 TESOURA TS-04
5 TESOURA TS-05
6 ISOMETRICAS TESOURAS
TESOURA TS-01
TESOURA TS-02
TESOURA TS-03
TESOURA TS-04
TESOURA TS-05
DETALHAMENTO
FNDE
PROJETO PADRÃO – FNDE
CRECHE PROPOSTA TIPO 1
PROJETO DE ESTRUTURA METÁLICA
SMT

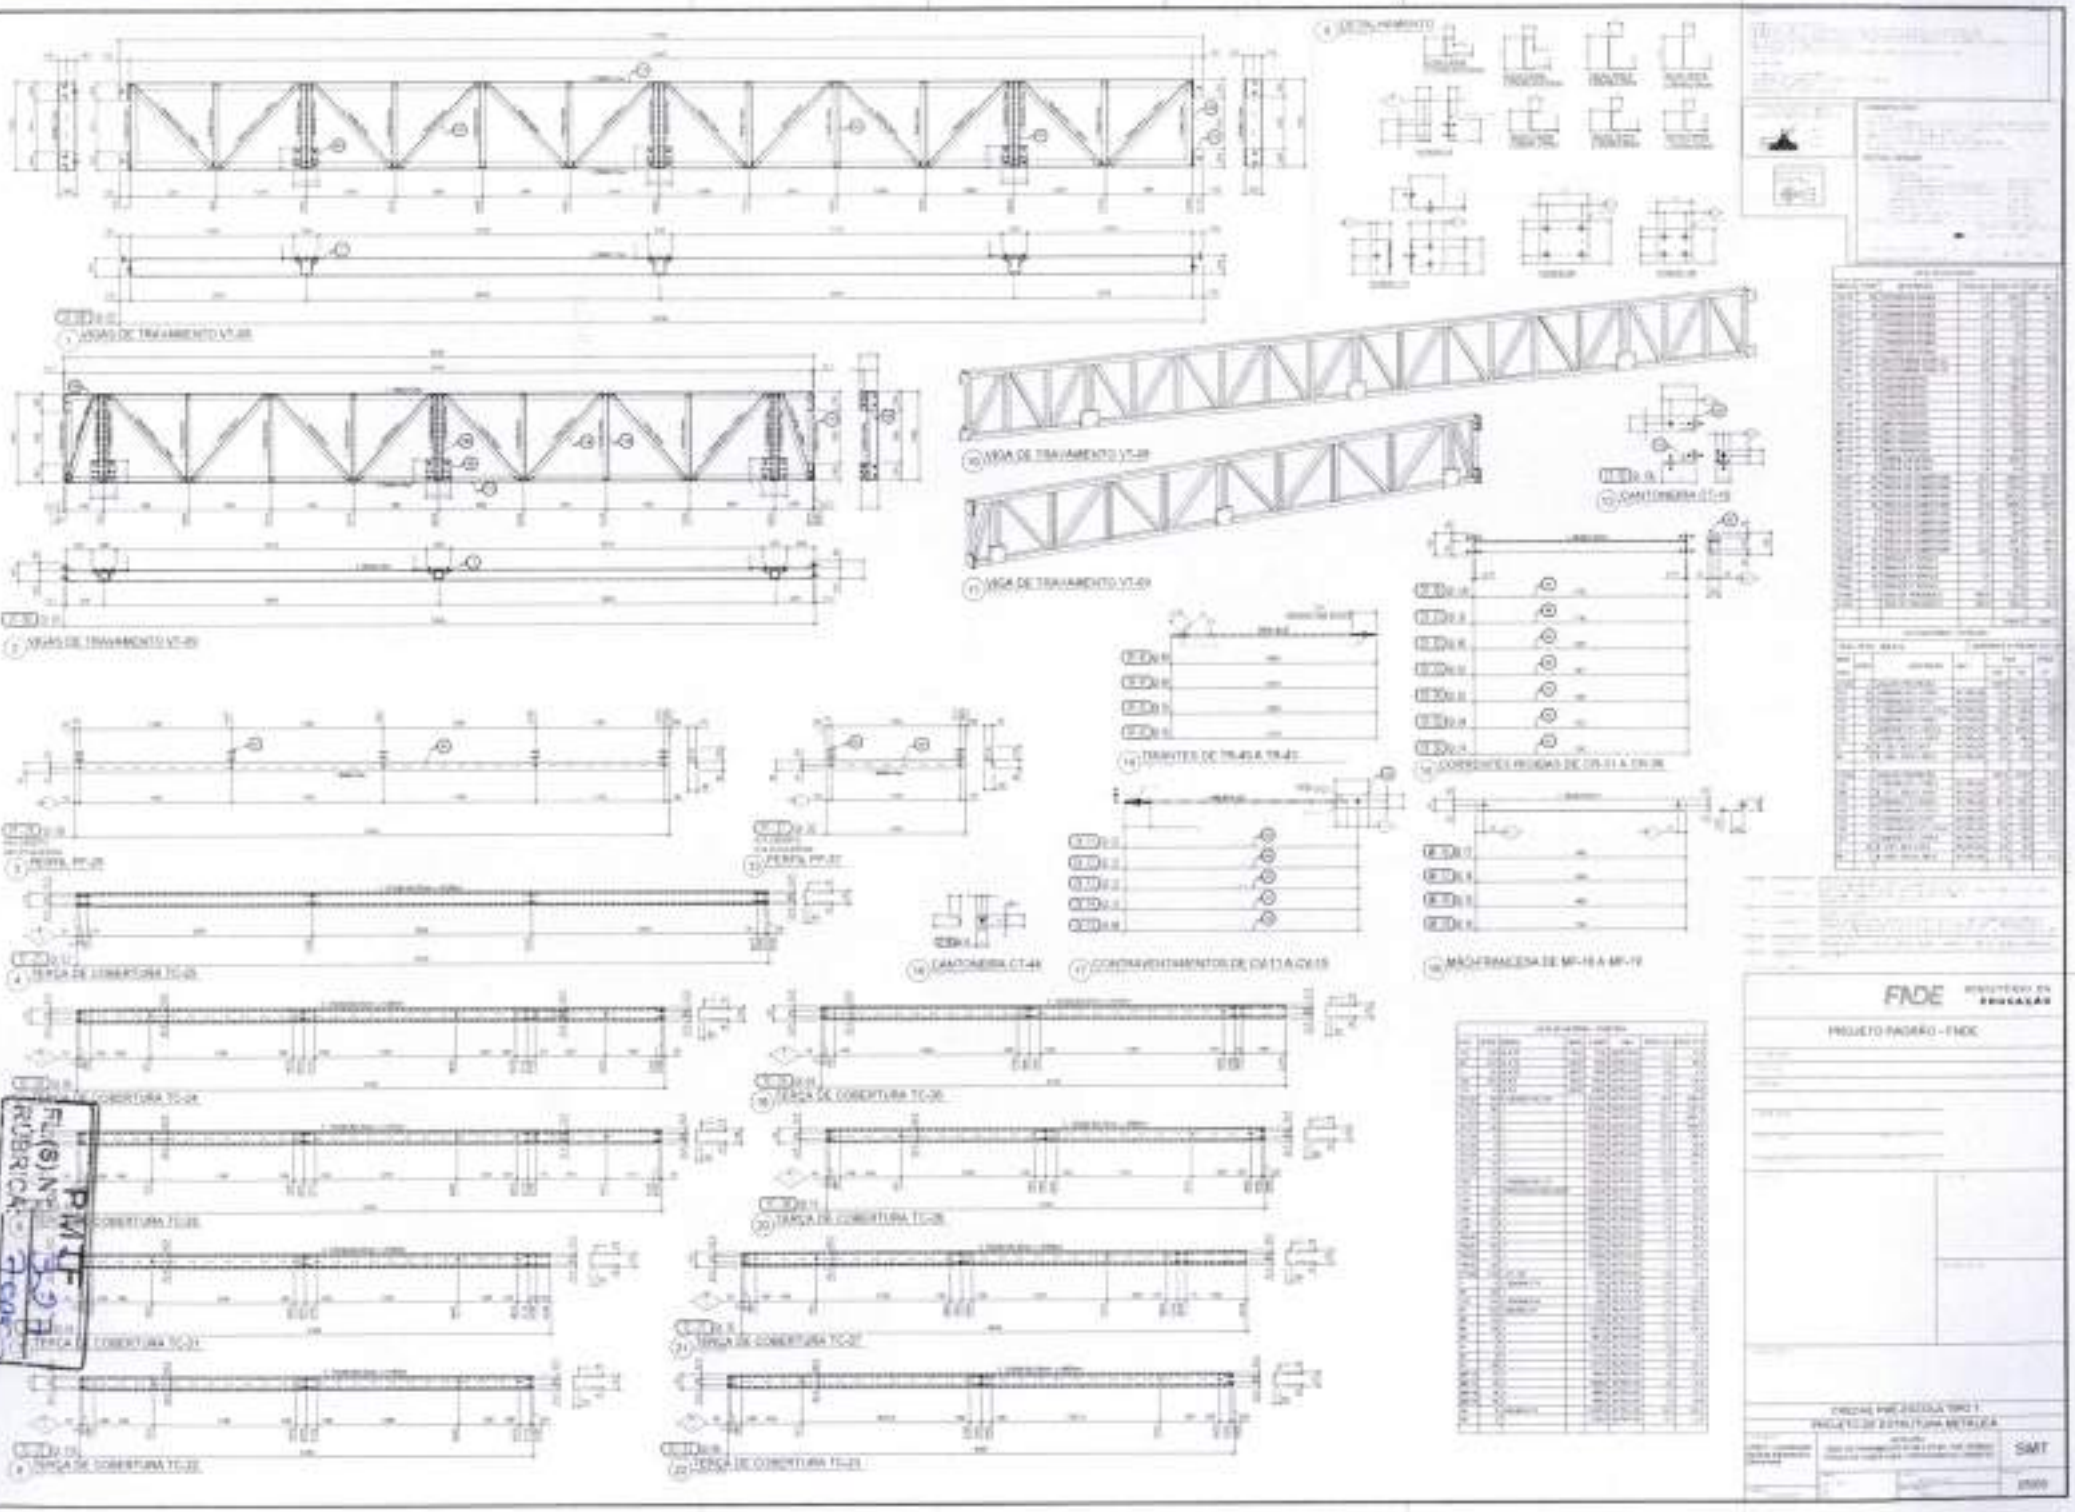
1 VIGAS DE TRAVAMENTO VT-05
2 VIGAS DE TRAVAMENTO VT-05
3 PERFIL PP-25
4 TERÇA DE COBERTURA TC-25
5 COBERTURA TC-24
6 COBERTURA TC-23
7 TERÇA DE COBERTURA TC-21
8 TERÇA DE COBERTURA TC-22
10 VIGA DE TRAVAMENTO VT-09
11 VIGA DE TRAVAMENTO VT-09
12 CANTONEIRA CT-15
13 PERFIL PP-27
14 CANTONEIRA CT-44
15 TIRANTES DE TR-40 A TR-43
16 TERÇA DE COBERTURA TC-26
17 CONTRAVENTAMENTOS DE CV-13 A CV-15
18 TERÇA DE COBERTURA TC-28
19 CORRENTES HORIZONTAIS DE CH-11 A CH-26
20 MÃO-FRANCESA DE MF-16 A MF-19
21 TERÇA DE COBERTURA TC-27
22 TERÇA DE COBERTURA TC-23
FNDE
PROJETO PADRÃO - FNDE
CRECHE PRÉ-ESCOLA TIPO 1
PROJETO DE ESTRUTURA METÁLICA
SMT
2020

1 SINALIZAÇÃO DA ILUMINAÇÃO DE EMERGÊNCIA

2 DETALHE DE ILUMINAÇÃO DE EMERGÊNCIA - SEM BALIZAMENTO

3 [illegible]

4 DETALHE DE ILUMINAÇÃO DE EMERGÊNCIA - COM BALIZAMENTO

5 PLACAS DE SEGURANÇA (SINALIZADOR)

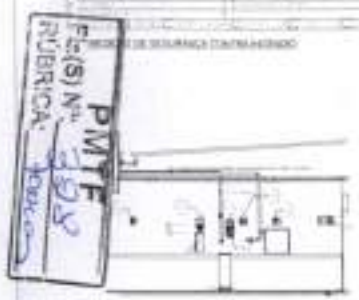

6 DETALHES DE INSTALAÇÕES (SINALIZADOR)

7 IDENTIFICAÇÃO DOS EXTINTORES

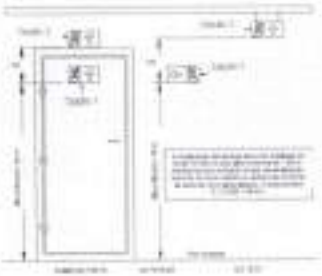

8 INSTALAÇÃO DA SINALIZAÇÃO

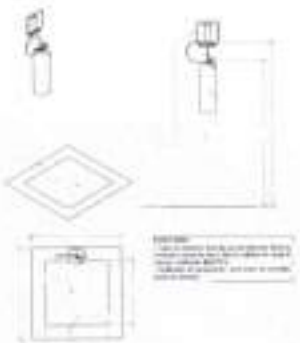

9 INSTALAÇÃO DOS EXTINTORES

10 IDENTIFICAÇÃO DA SINALIZAÇÃO

11 DETALHE DE CHUMBADO E GUARDA-CORPO

12 TABELA DE PPCI

13 TABELA DE DIMENSÕES DOS SÍMBOLOS DE SINALIZAÇÃO

14 TABELA DE ALTURA MÍNIMA DE LETRAS EM PLACAS

15 TABELA DE CORES DE SEGURANÇA E CONTRASTE

16 TABELA DE DIMENSÕES DE AGENTE EXTINTOR

17 TABELA DE LETREIRO MÍNIMO E SISTEMAS DE SEGURANÇA

18 PLACAS - SINALIZAÇÃO DE ORIENTAÇÃO E BALIZAMENTO

19 PLACAS - SINALIZAÇÃO DE ALERTA

20 PLACAS - SINALIZAÇÃO DE EQUIPAMENTOS DE COMBATE A INCÊNDIO

21 PLACAS - SINALIZAÇÃO DE PROIBIÇÃO

FNDE MINISTÉRIO DA EDUCAÇÃO

PROJETO PADRÃO - FNDE

CRECHE PRÉ-ESCOLA TIPO I
PROJETO DE PREVENÇÃO E COMBATE A INCÊNDIO

HSN

01/01

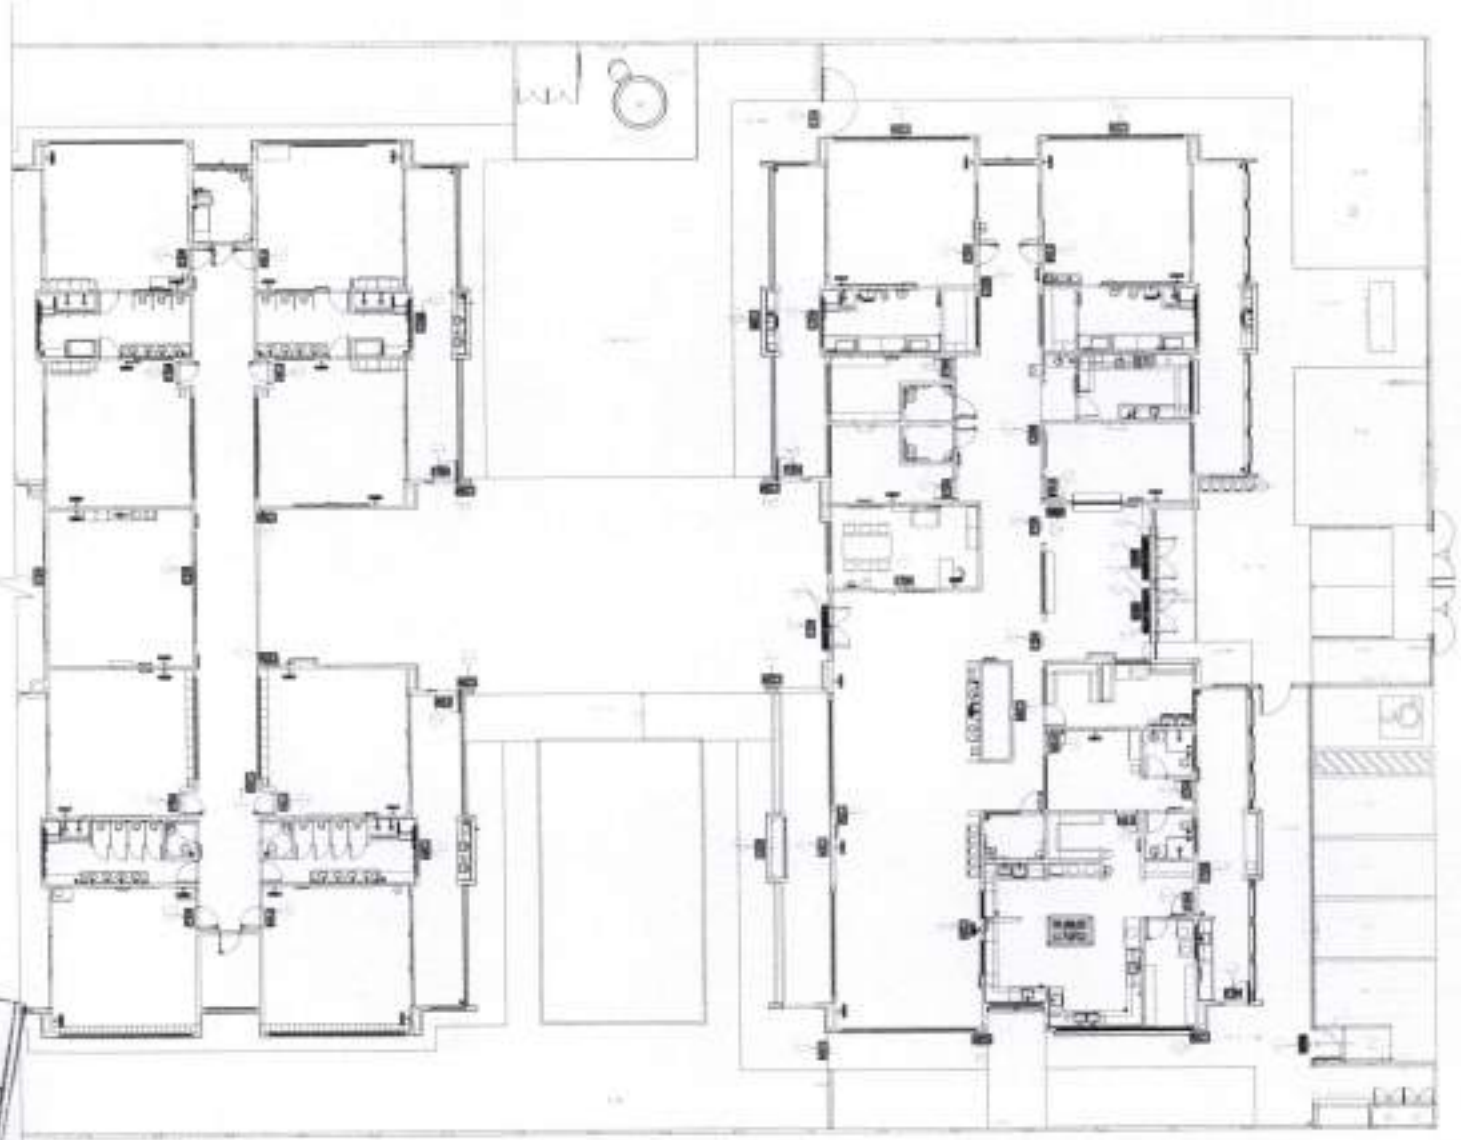

FNDE

PROJETO PADRÃO - FNDE

PMF
Fls. (s) Nº 329
RUBRICA

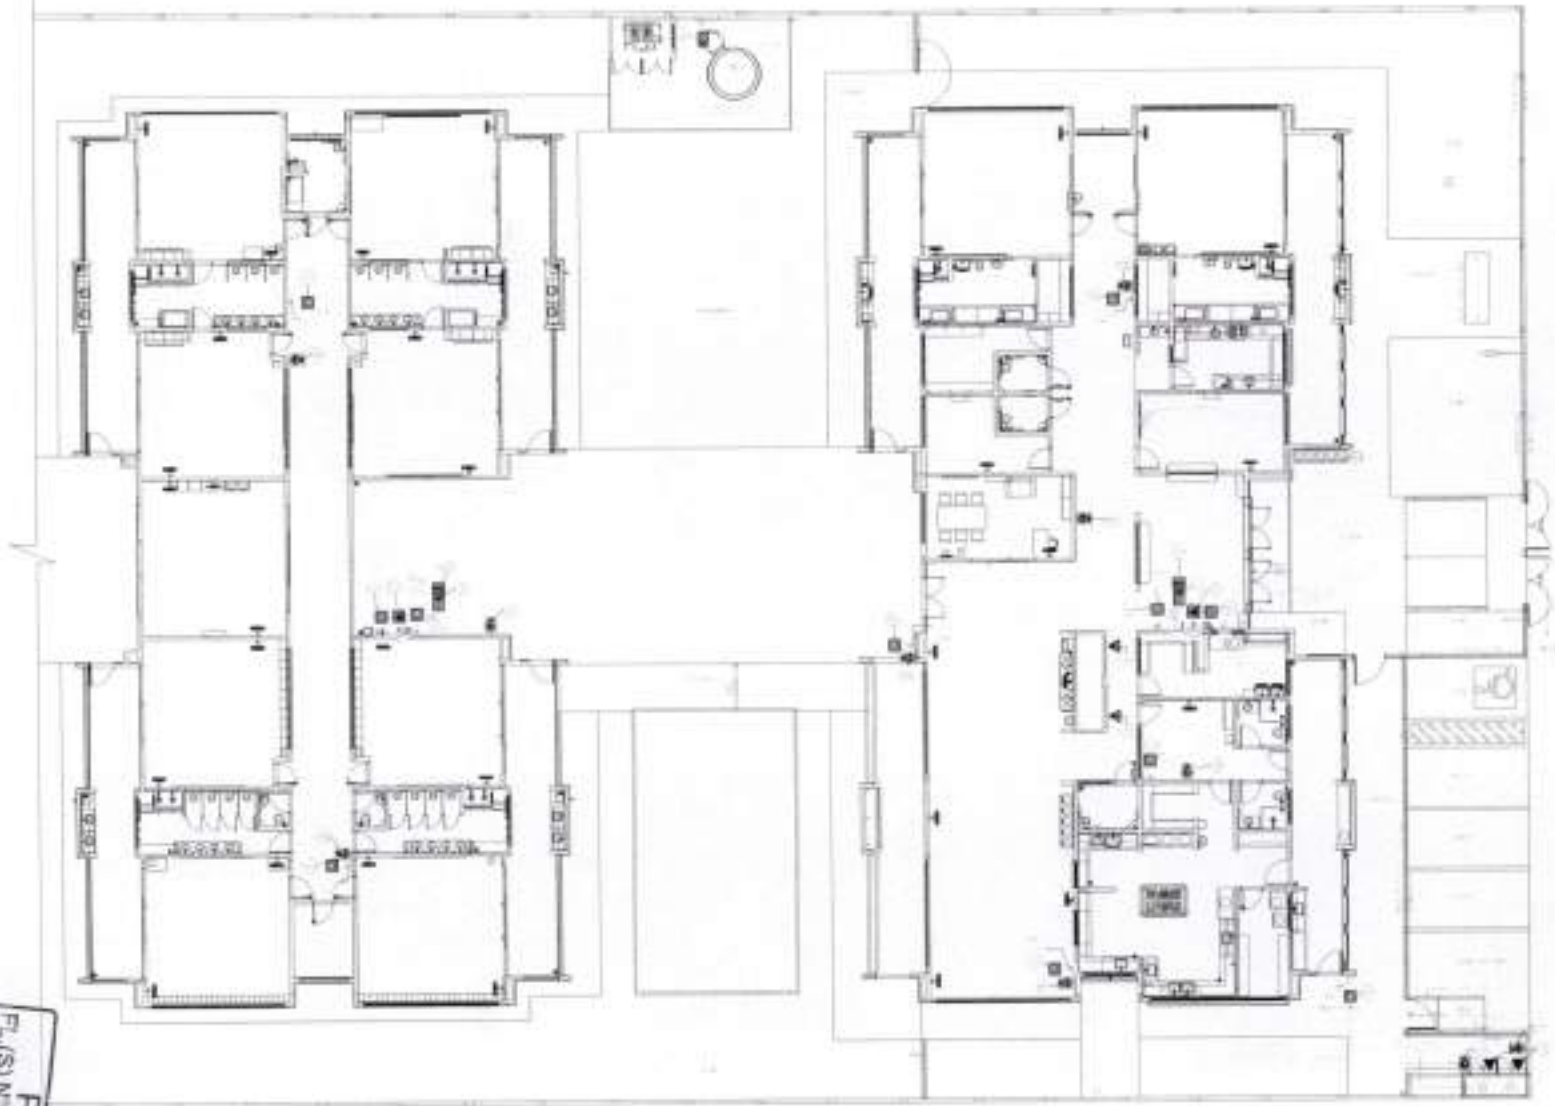

PMTF
FL.(S) Nº 330
RUBRICA:

FNDE

PROJETO PADRÃO – FNDE

CRECHE PARA ESCOLA TIPO I
PROJETO DE PREVENÇÃO E COMBATE A INCÊNDIO

HIDR

0107

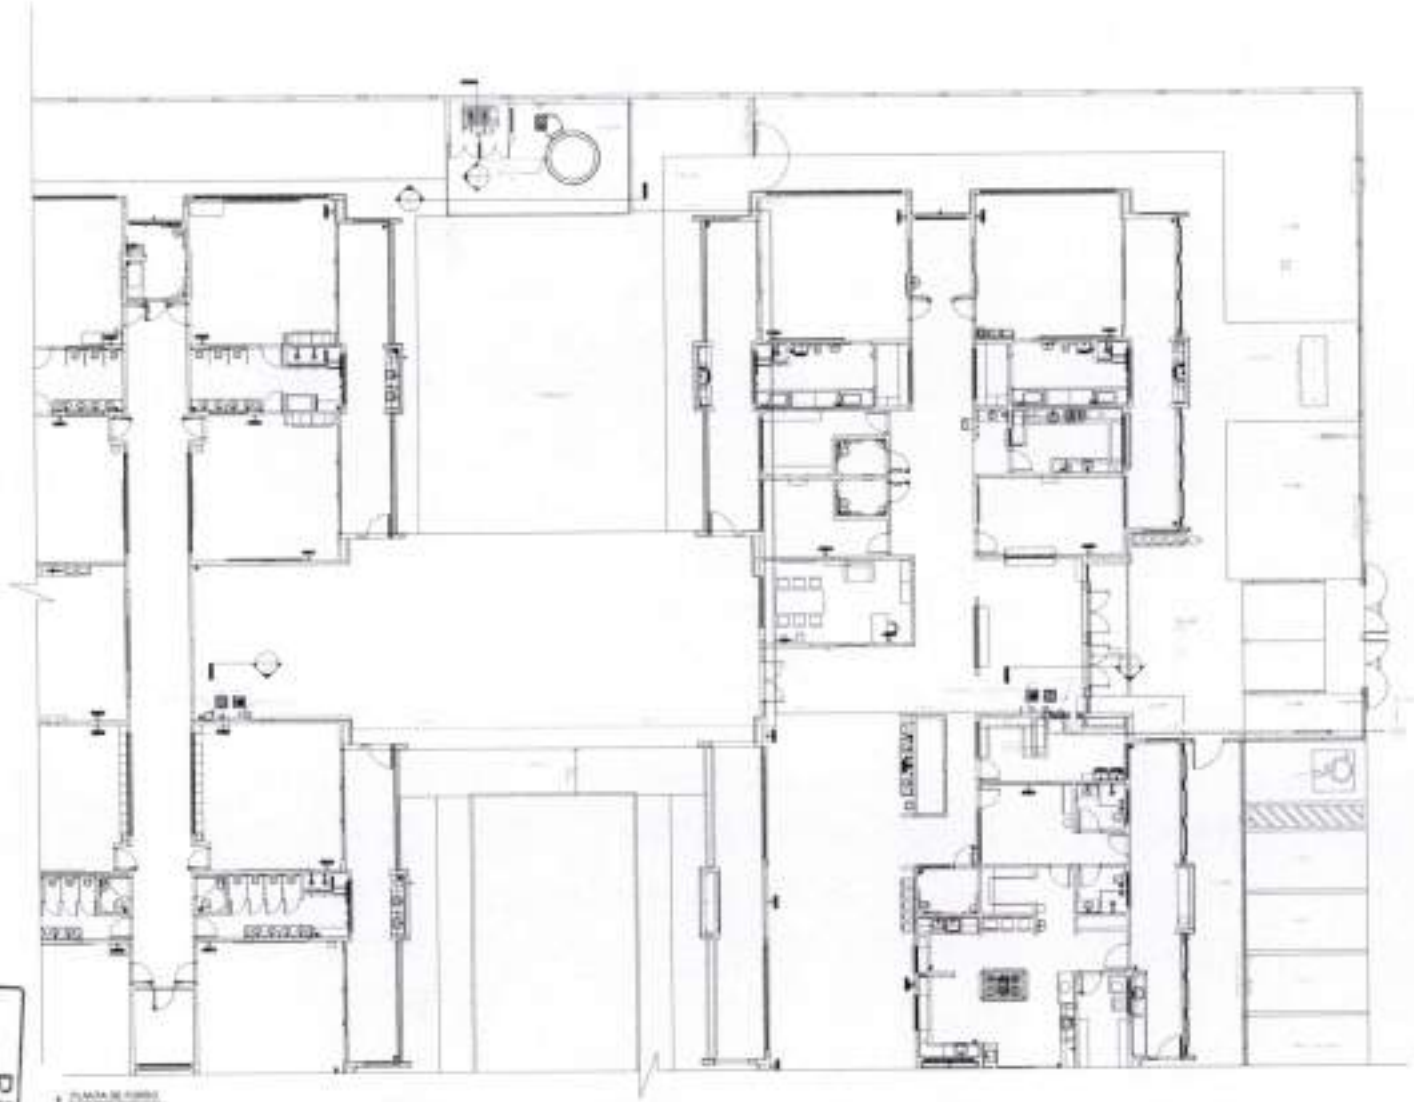

PMJTF
Fl.(s) Nº. 331
RUBRICA:

FNDE MINISTÉRIO DA EDUCAÇÃO

PROJETO PADRÃO - FNDE

CRECHE PRÉ-ESCOLA TIPO I
PROJETO DE PREVENÇÃO CONTRA INCÊNDIO

HBN

04/07

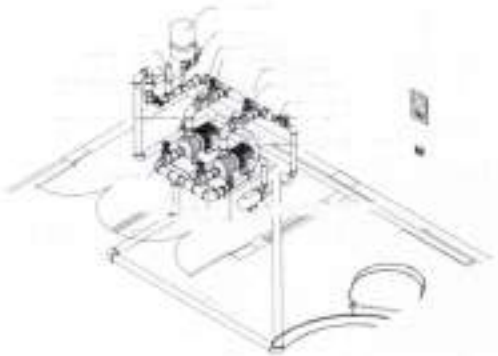

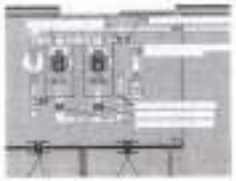

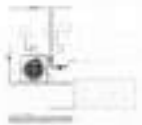

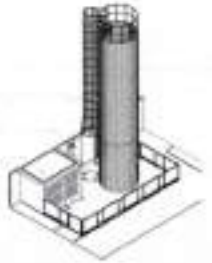

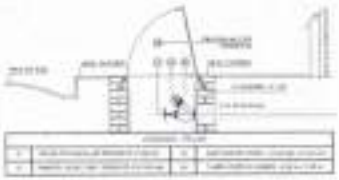

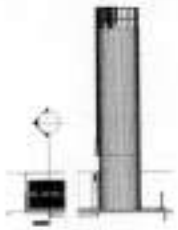

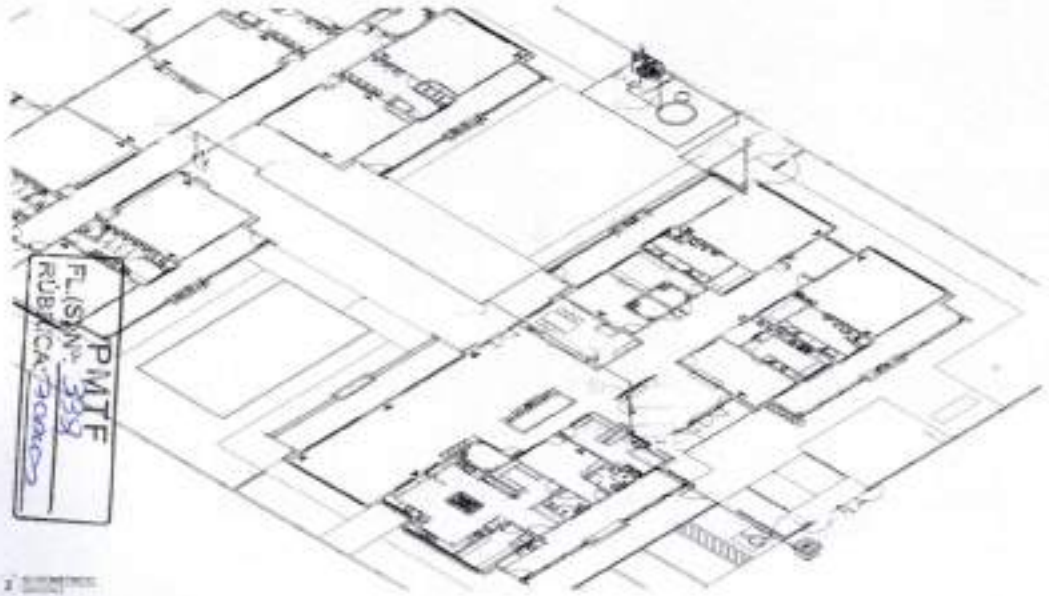

FNDE MINISTÉRIO DA EDUCAÇÃO

PROJETO PADRÃO - FNDE

CRECHE PRÉ-ESCOLA TIPO 1
PROJETO DE PREVENÇÃO E COMBATE A INCÊNDIO

HIDR

PMAT

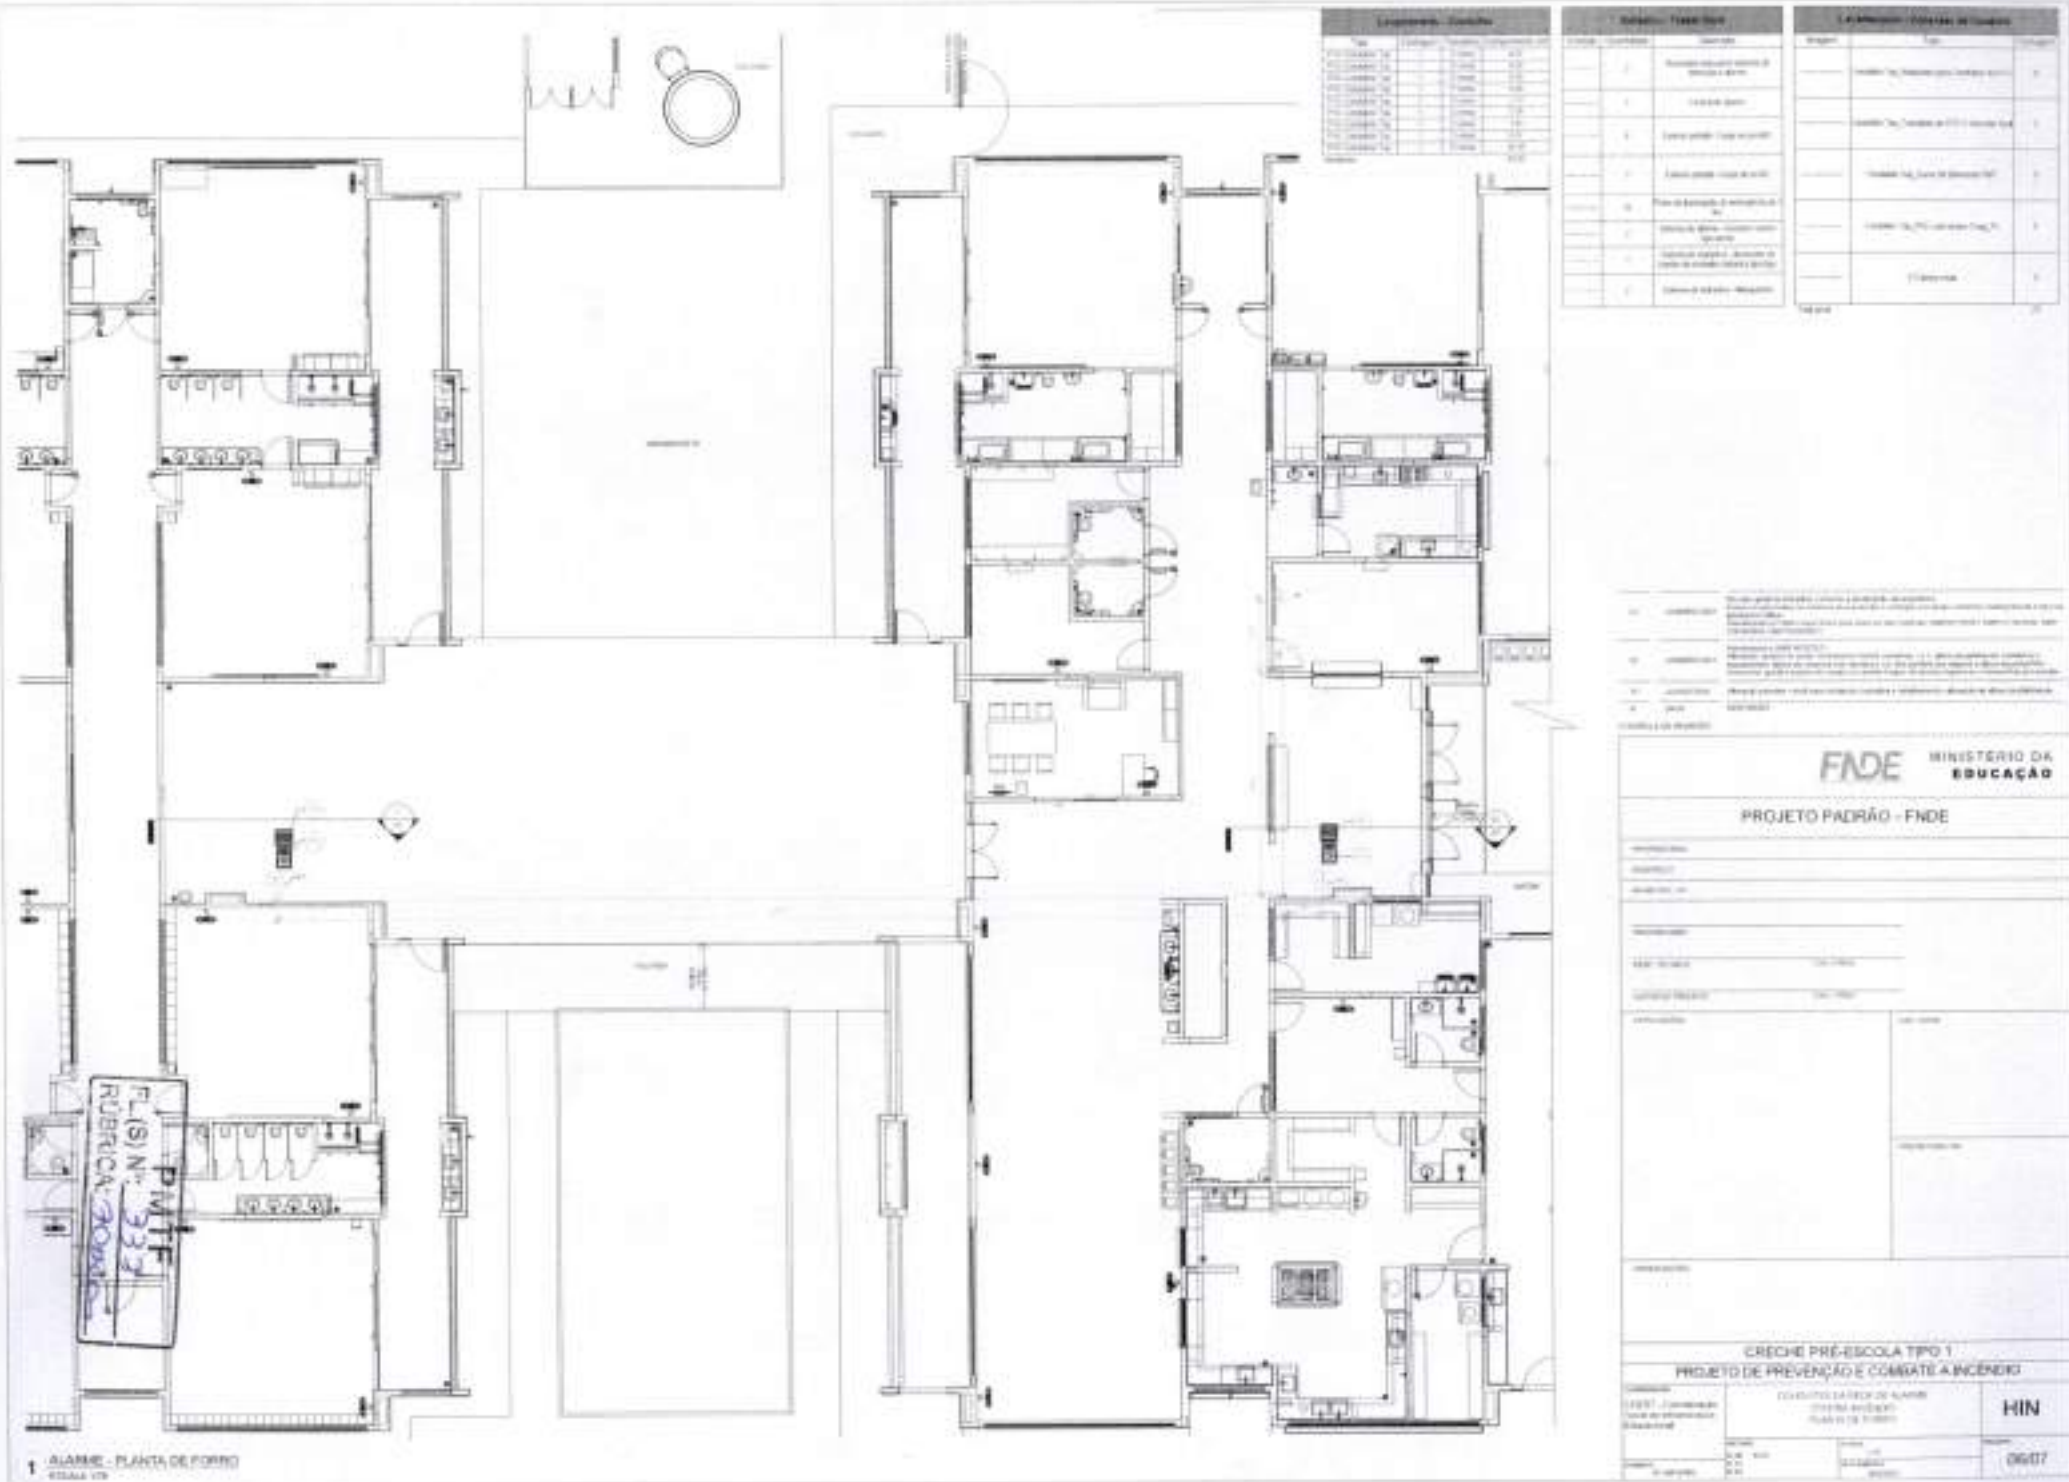

1 ALARME - PLANTA DE FORRO
ESCALA 1/75

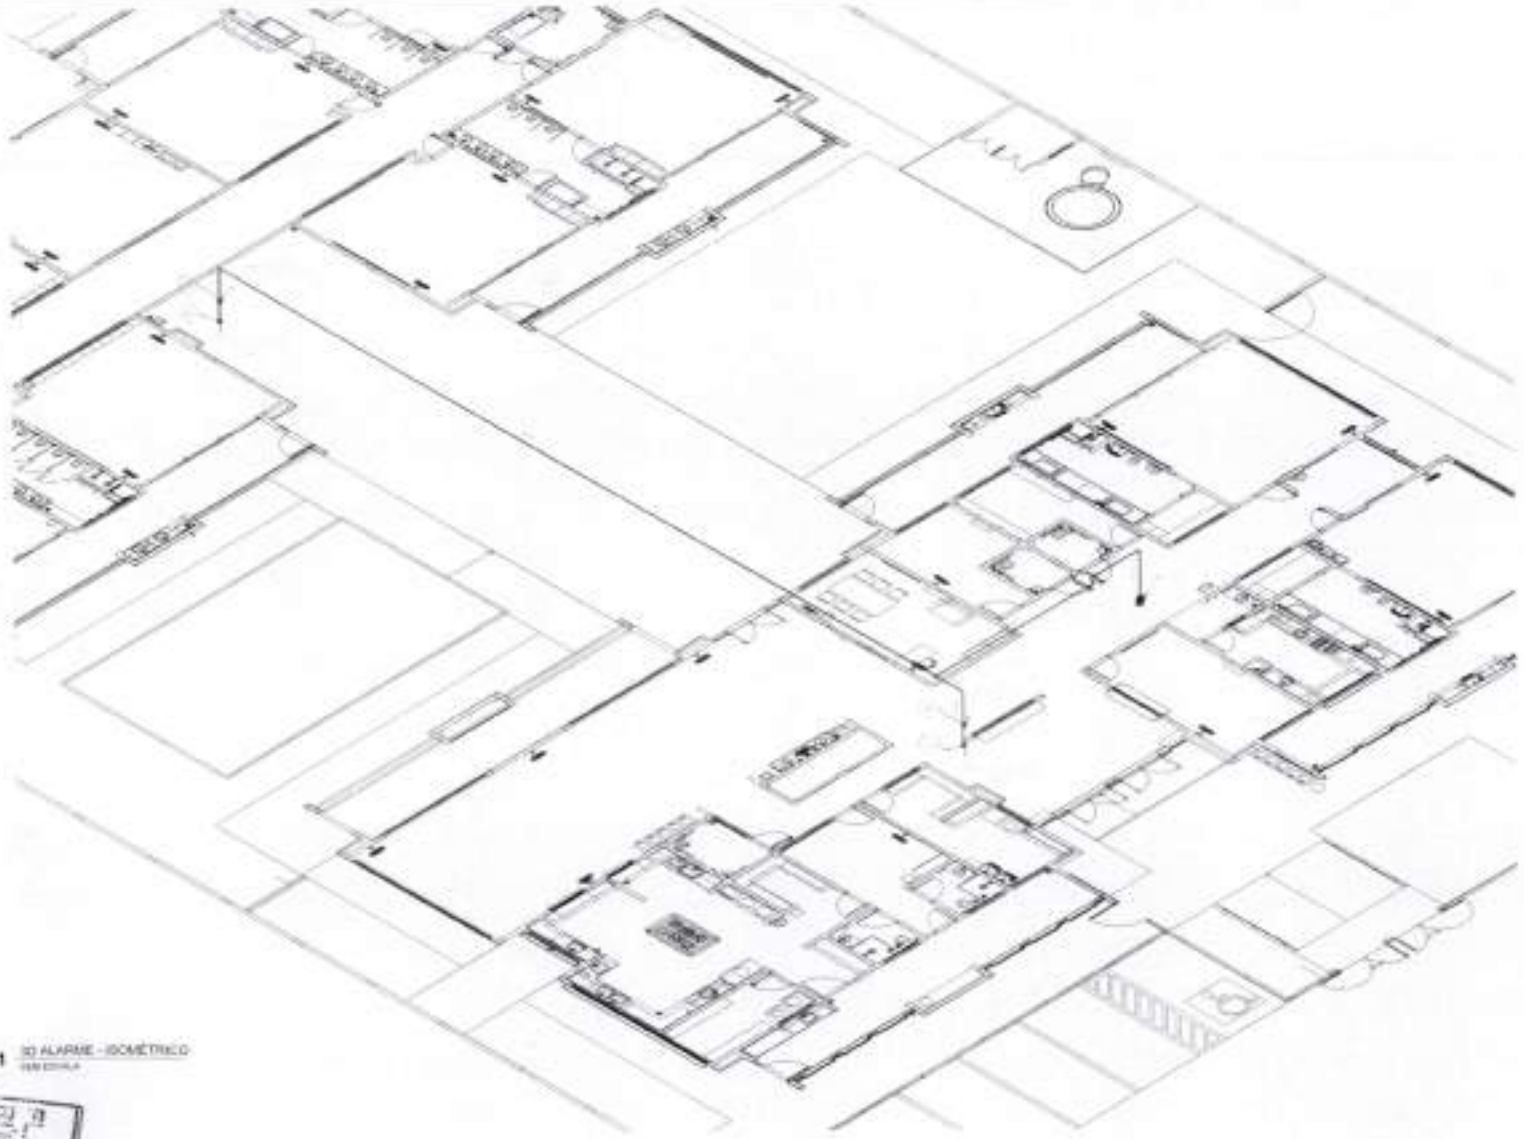

1 3D ALARME - ISOMÉTRICO
SEM ESCALA

2 DETIE - INSTALAÇÕES DO SISTEMA DE ALARME CONTRA INCÊNDIO
ESCALA 1:75

LEGENDA GERAL: SINALIZAÇÃO DE EQUIPAMENTOS DE COMBATE À INCÊNDIO

FNDE MINISTÉRIO DA EDUCAÇÃO

PROJETO PADRÃO - FNDE

CRECHE PRÉ-ESCOLA TIPO 1

PROJETO DE PREVENÇÃO E COMBATE À INCÊNDIO

HIN

07/07

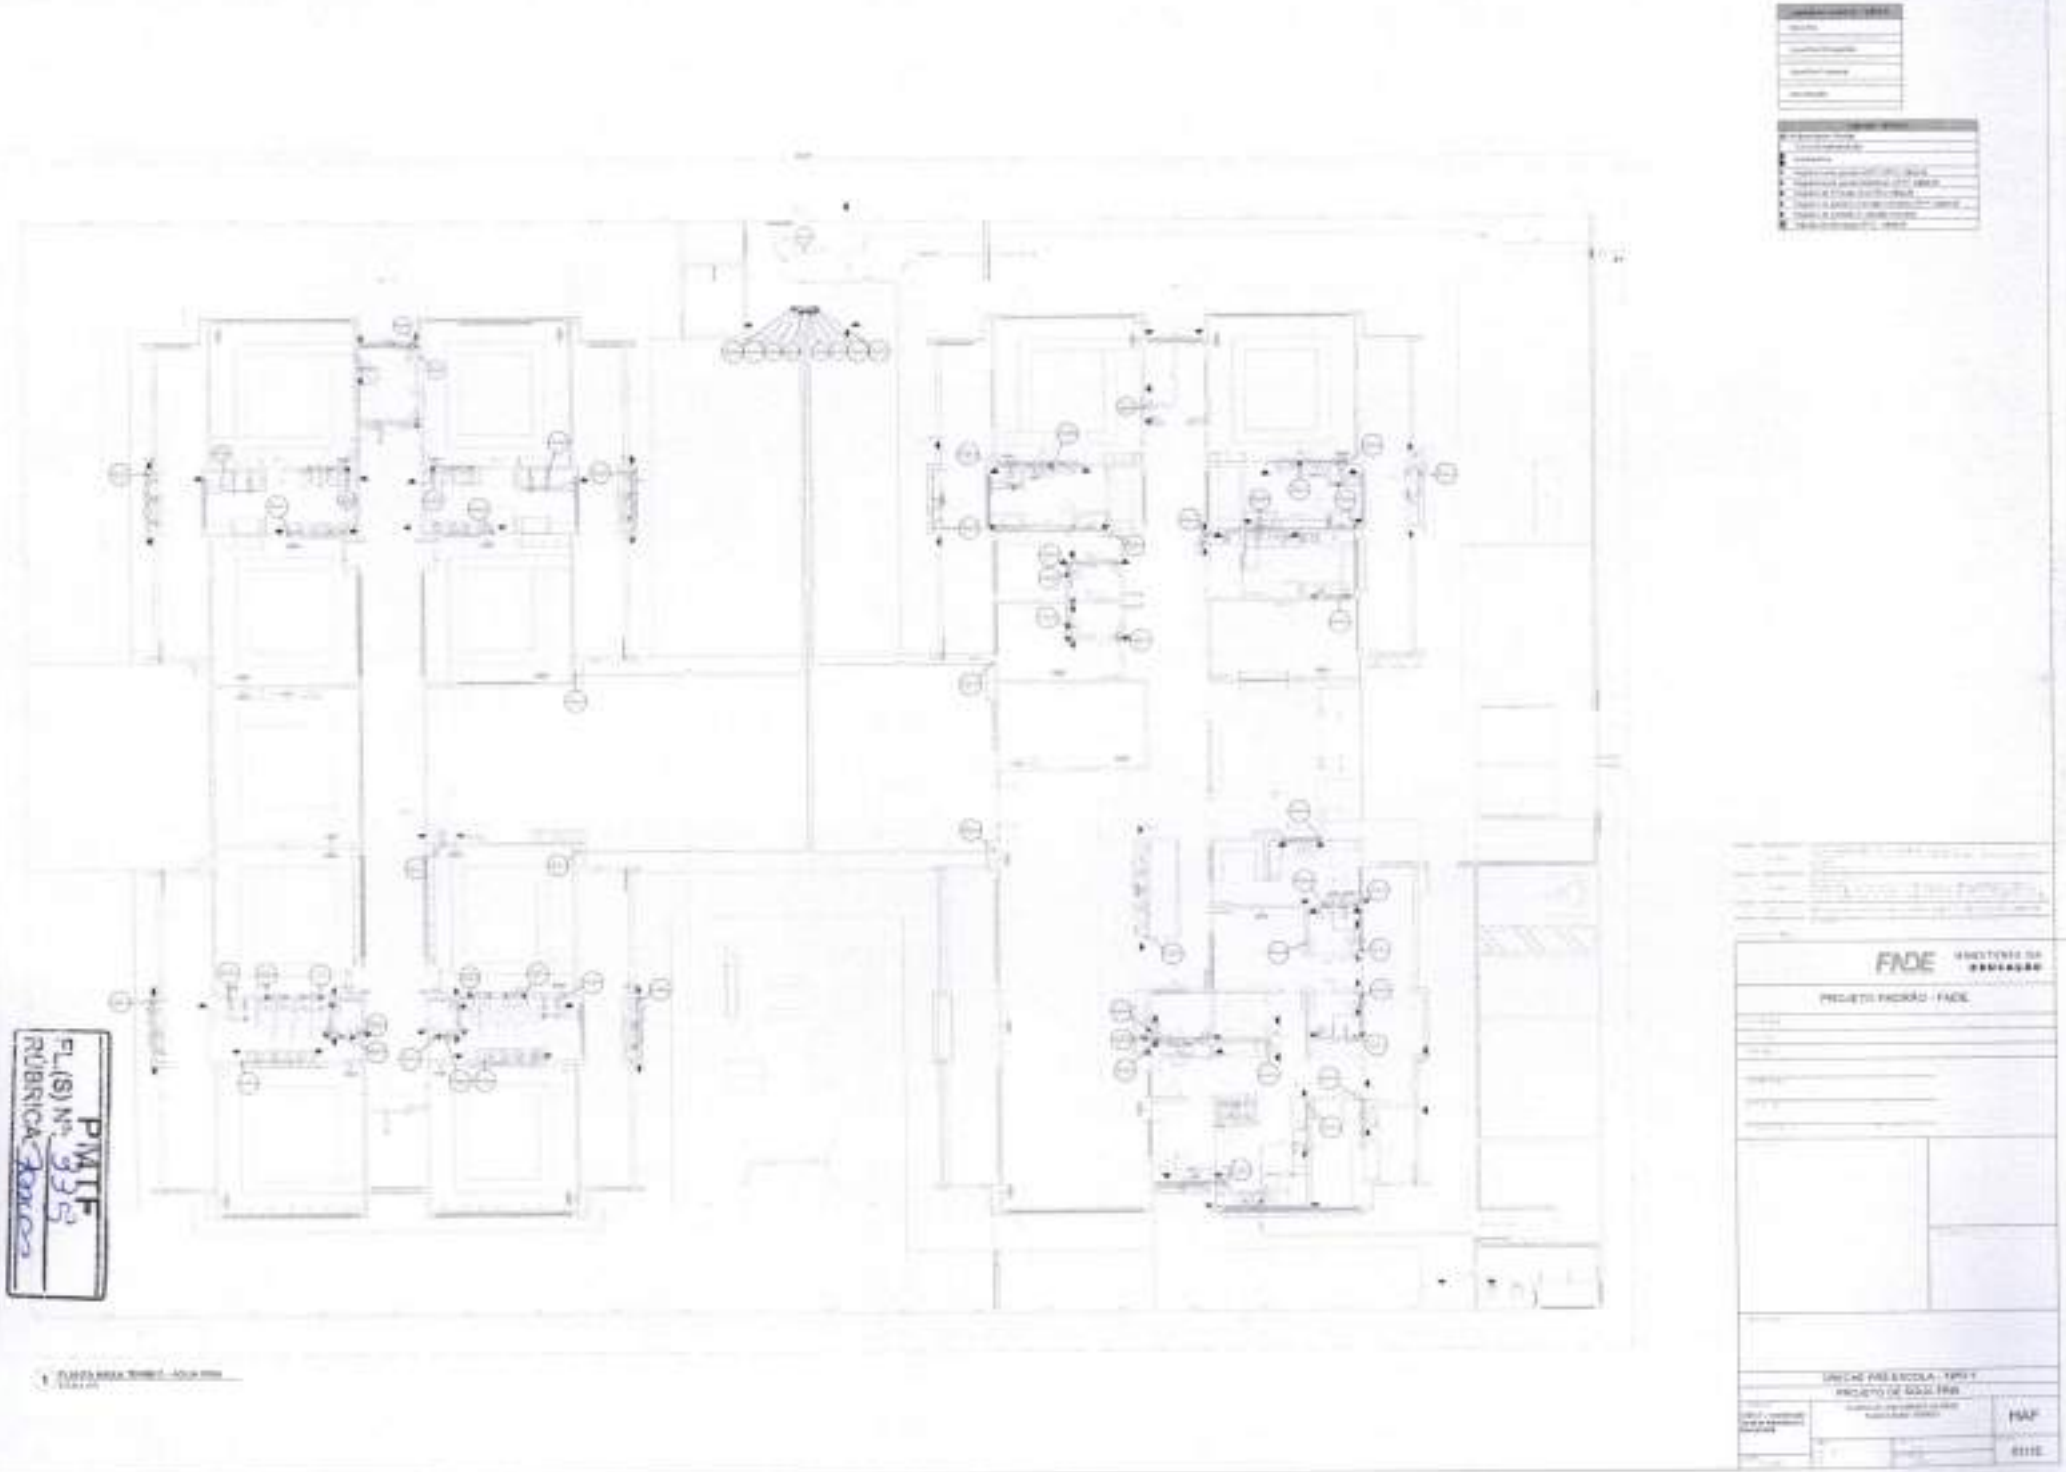

PMJF
FL(S) Nº 393
RUBRICA

FNDE

PROJETO PADRÃO - FNDE

UNIDADE INFANTIL COM 4 SALAS

PROJETO DE ESGOTO PREDIAL

HAF

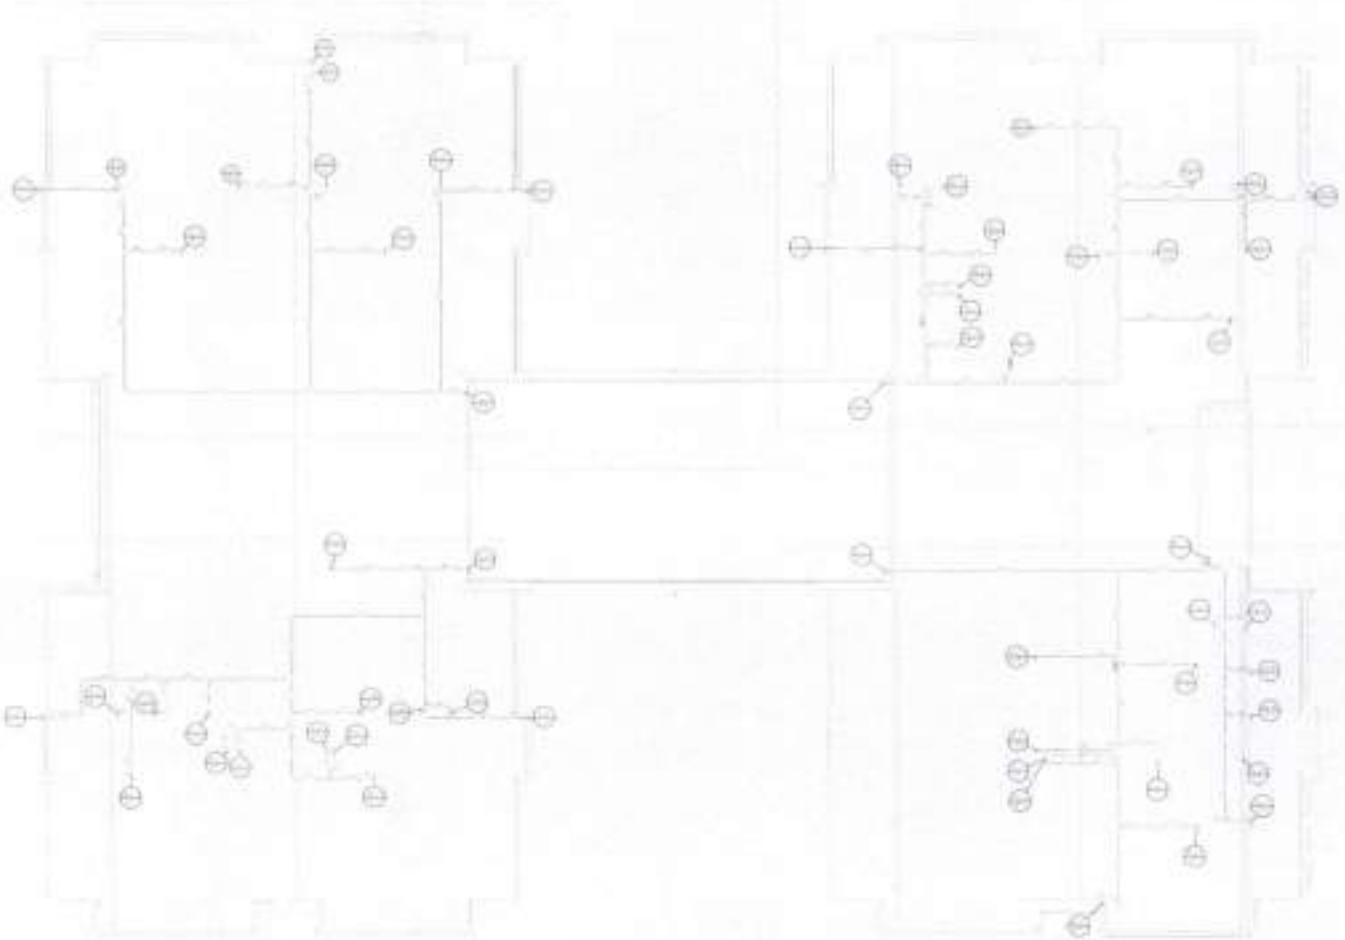

2 TUBOS EMAIS COBERTURA - AGUA FRIA

PMTF
FL(S) Nº 329
RUBRICA:

FNDE MINISTÉRIO DA EDUCAÇÃO

PROJETO PADRÃO - FNDE

DIRETORIA PRÉ-ESCOLA - TIPO 1
PROJETO DE AGUA FRIA

HAF

02/10

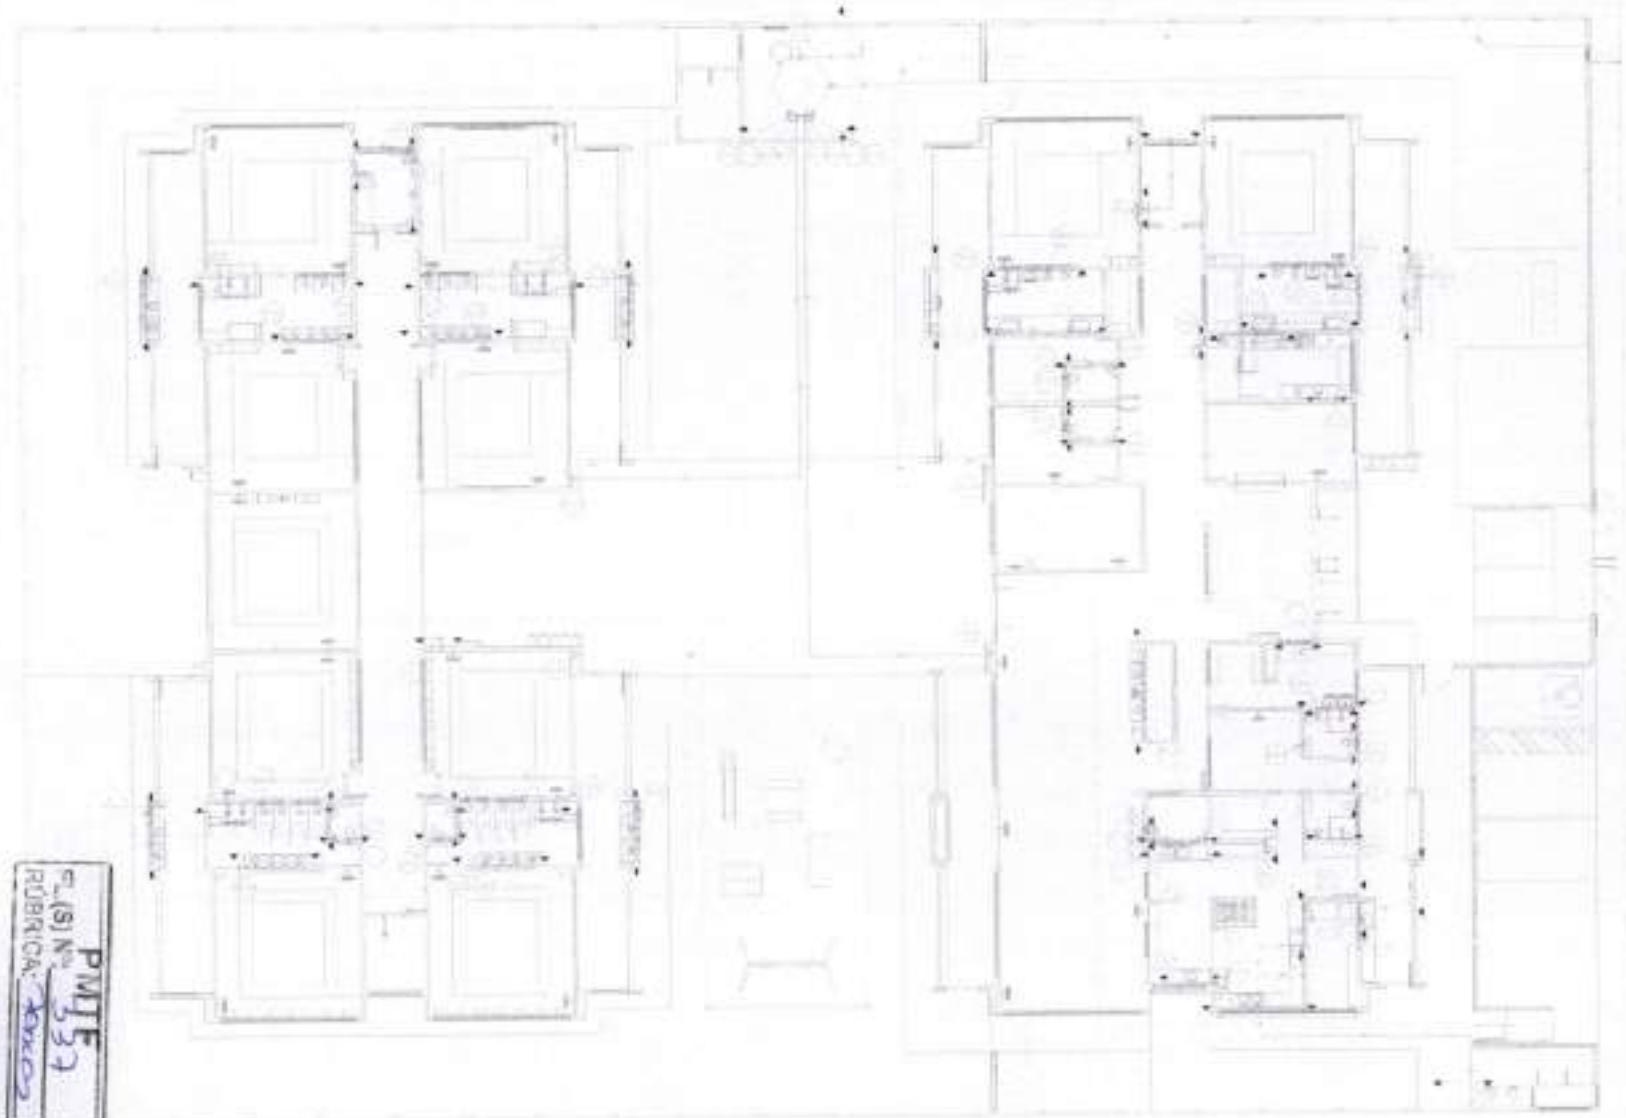

PMJF
FLS(S) Nº 337
RÚBRICA

3 DETALHES TÉRREO - ÁGUA FINA

FNDE MINISTÉRIO DA EDUCAÇÃO

PROJETO PADRÃO - FNDE

CRECHE PRÉ-ESCOLA - TIPO 1
PROJETO DE ÁGUA FINA

HAF

ESTR

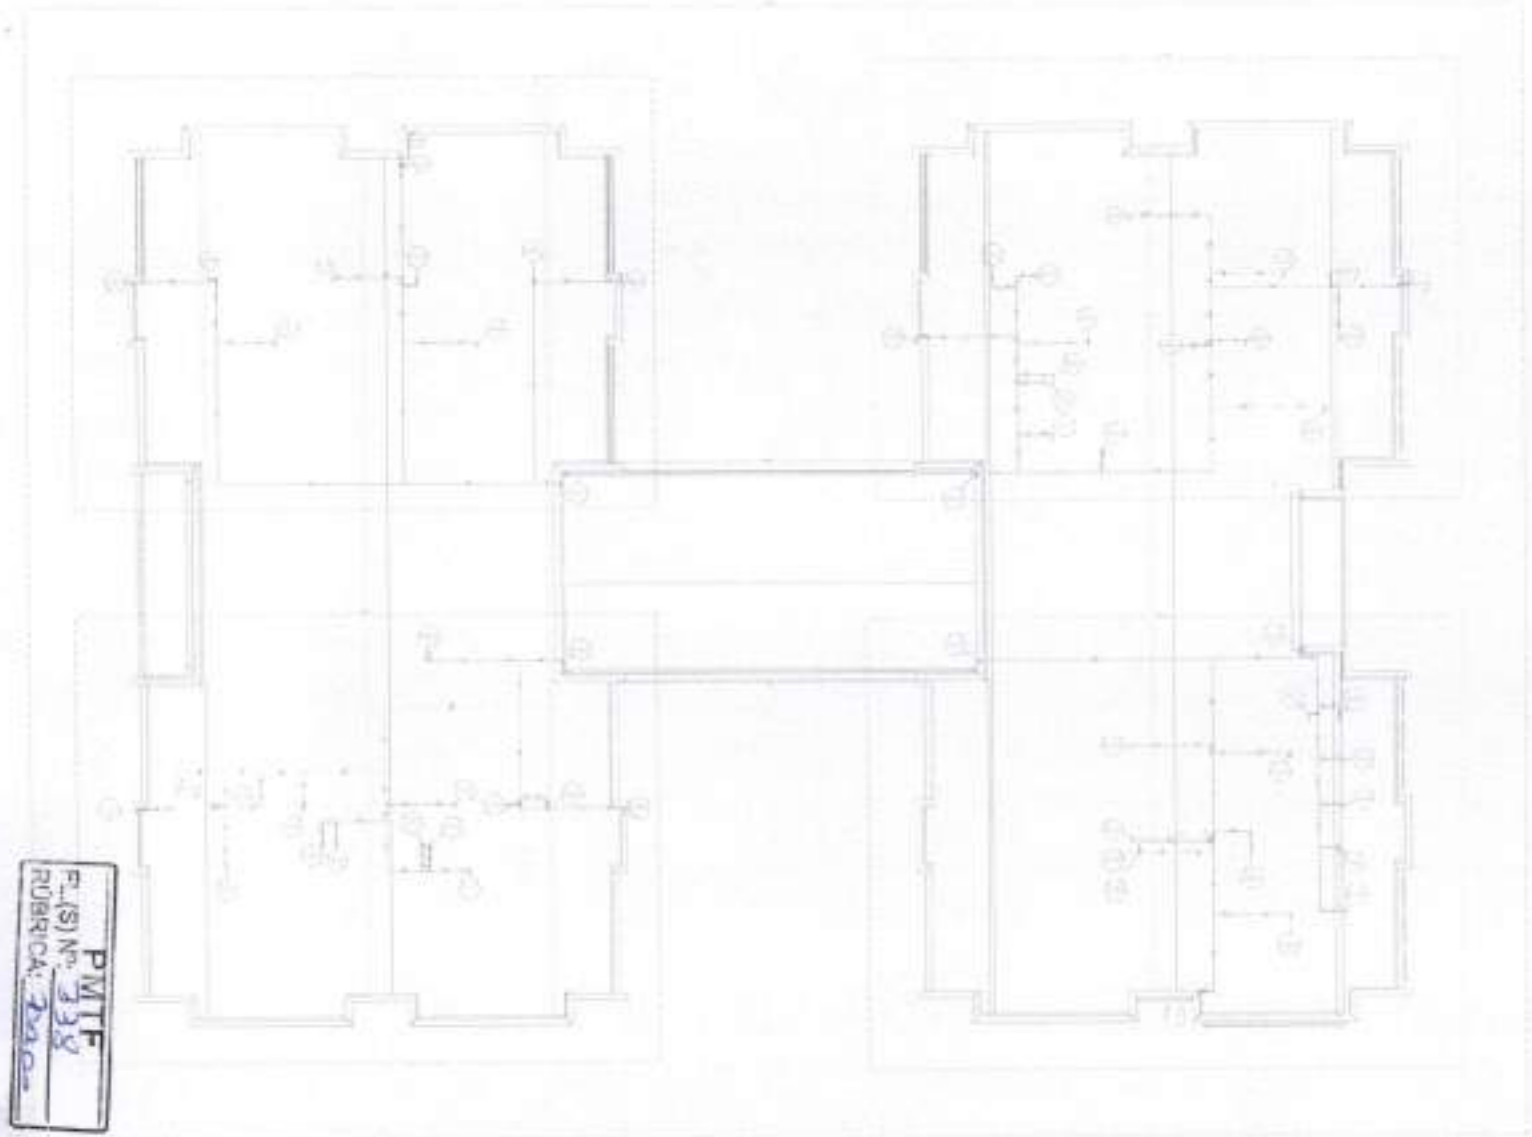

PMTF
FL-(S) Nº 238
RUBRICA:

FNDE MINISTÉRIO DA EDUCAÇÃO

PROJETO PADRÃO - FNDE

HAF

04/15

1

2

3

4

5

6

7

8

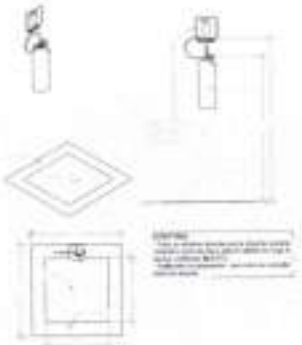

9

10

11

12

13

14

15

16

17

18

19

20

21

FADE

PROJETO PADRÃO - FADE

CRECHE PRÉ-ESCOLA TIPO 1
PROJETO DE PREVENÇÃO E COMBATE A INCÊNDIO

HBN

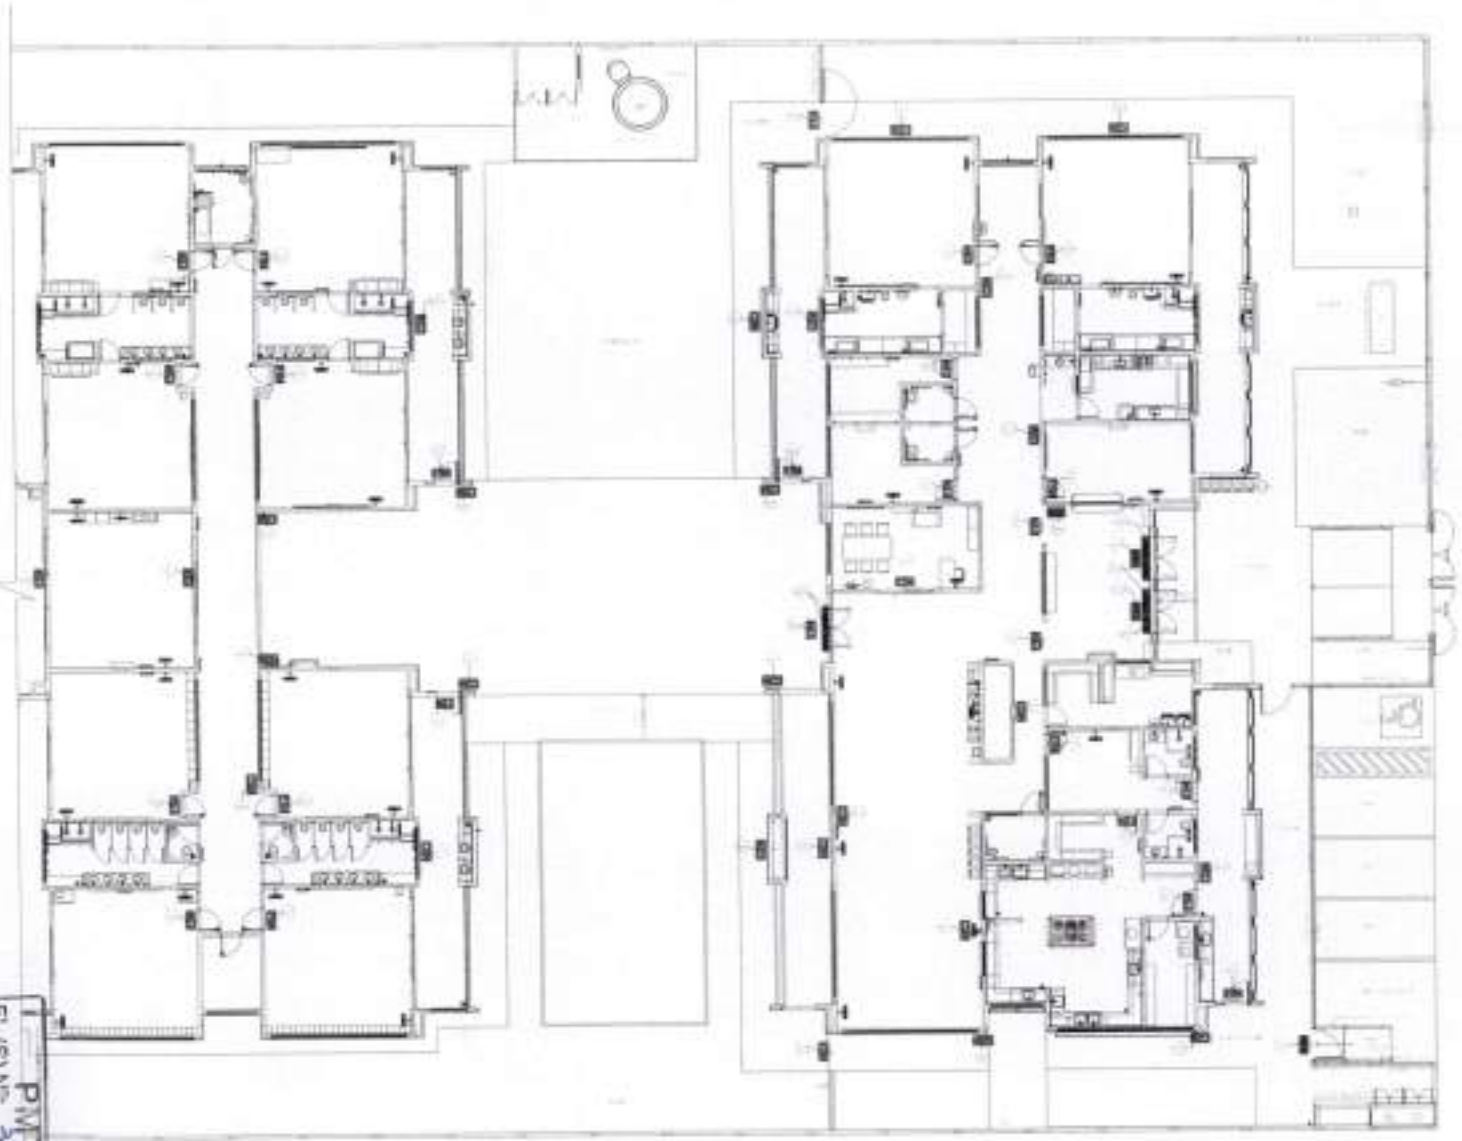

PMIF
FL.(S) Nº 340
RUBRICA:

FNDE
PROJETO PADRÃO - FNDE

CRECHE PRÉ-ESCOLA TIPO 1
PROJETO DE PREVENÇÃO E COMBATE A INCÊNDIO

HIN

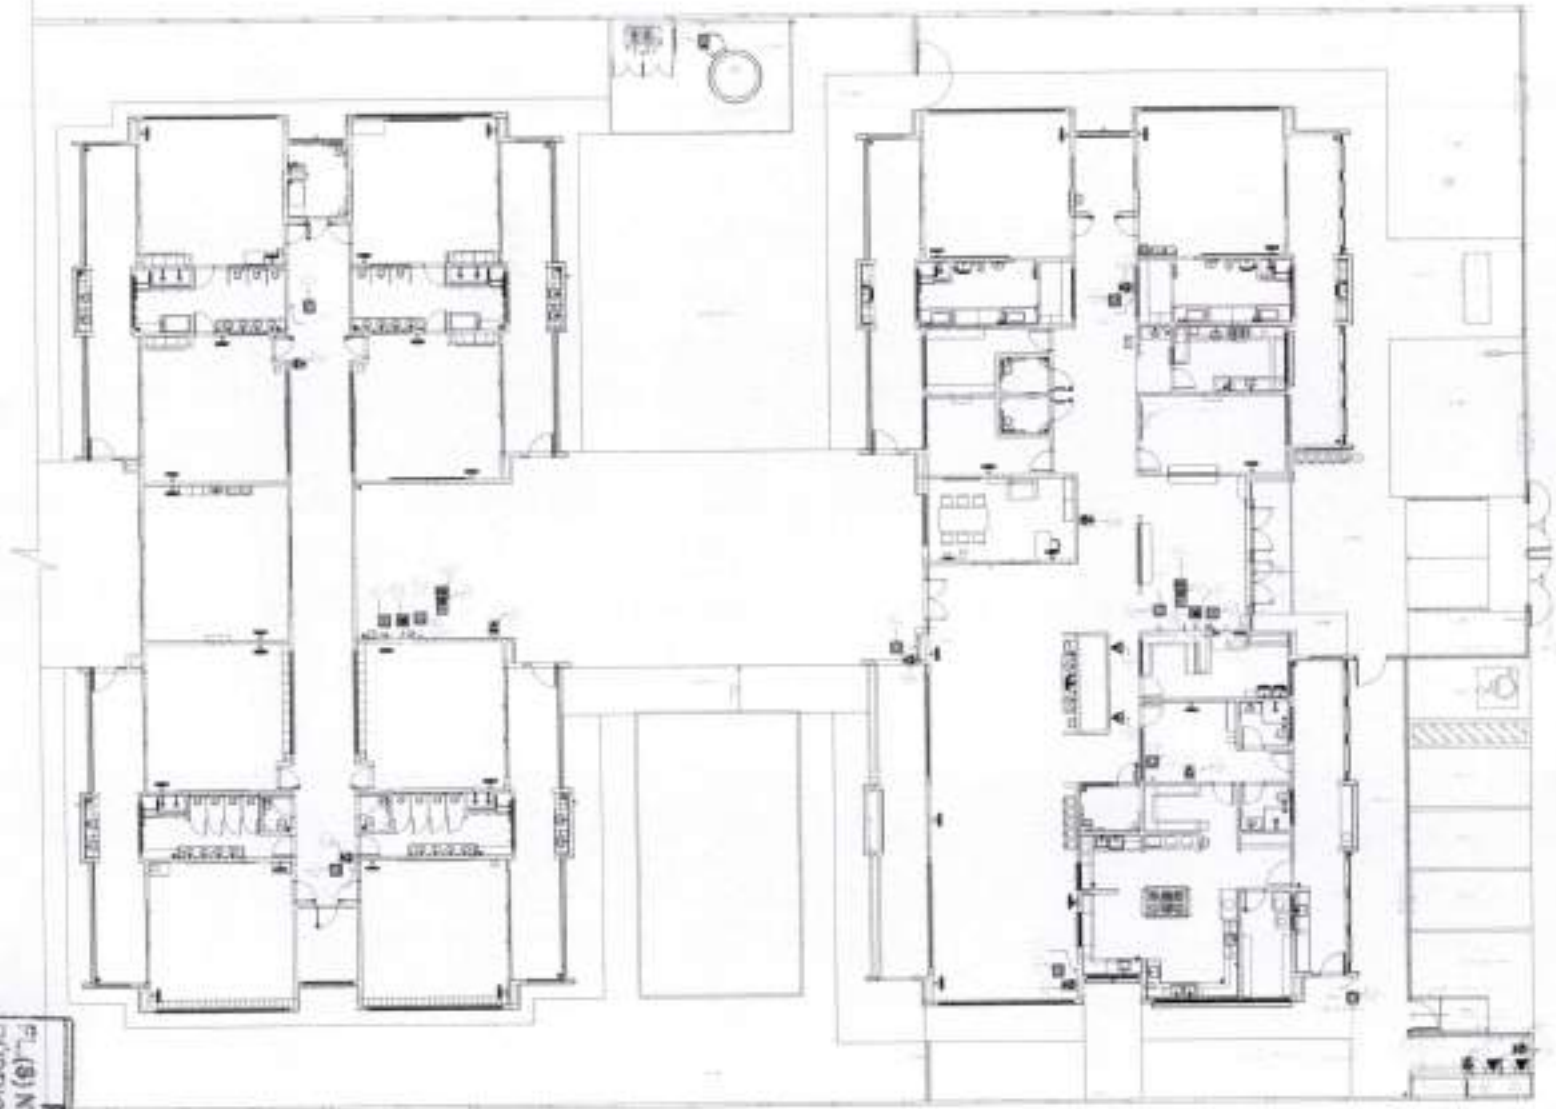

PMTF
FL.(S) Nº 117
RUBRICA

FADE

PROJETO PADRÃO - FNDE

CRECHE PRÉ-ESCOLA TIPO 1
PROJETO DE PREVENÇÃO E COMBATE A INCÊNDIO

FBN

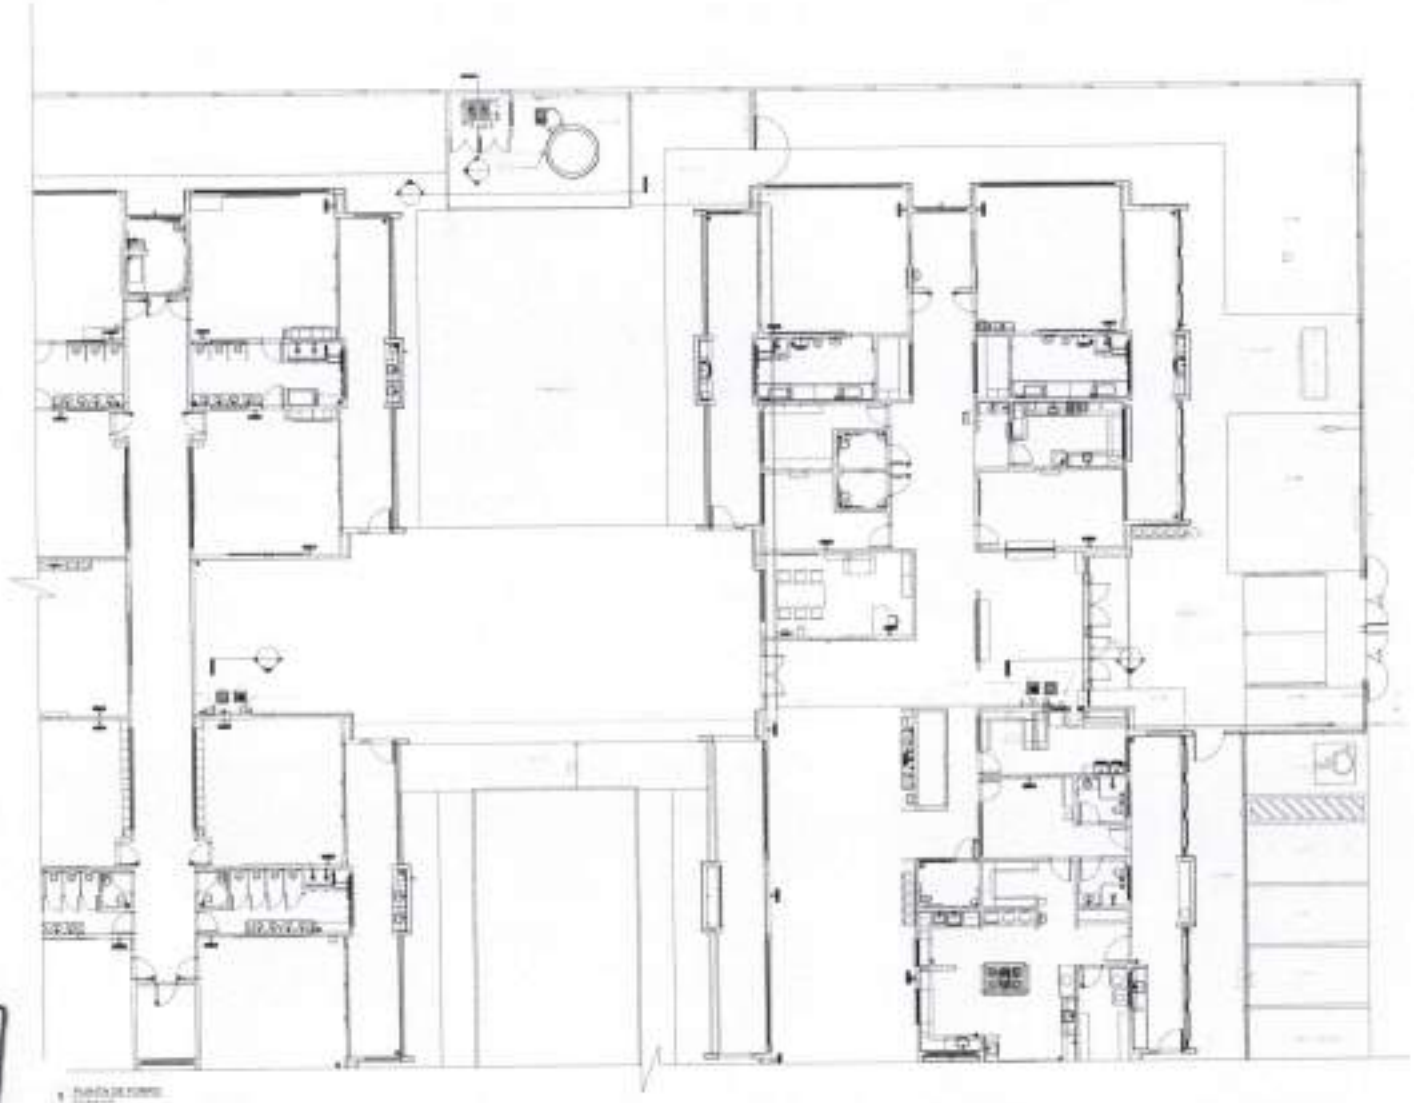

PMTF
FL(S) Nº
RUBRICA:

FNDE MINISTÉRIO DA EDUCAÇÃO

PROJETO PADRÃO - FNDE

CRECHE PRÉ-ESCOLA TIPO I
PROJETO DE PREVENÇÃO E COMBATE A INCÊNDIO

HIN

06/07

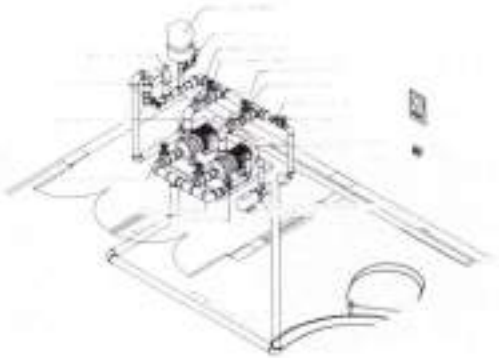

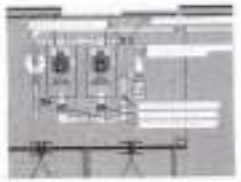

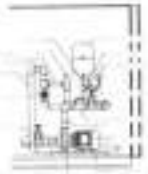

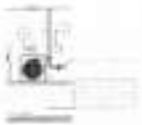

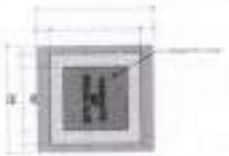

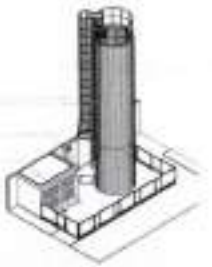

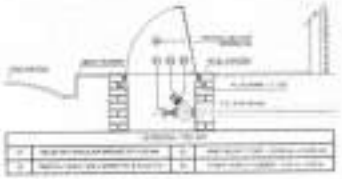

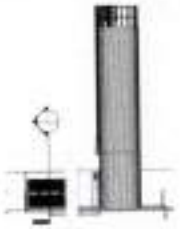

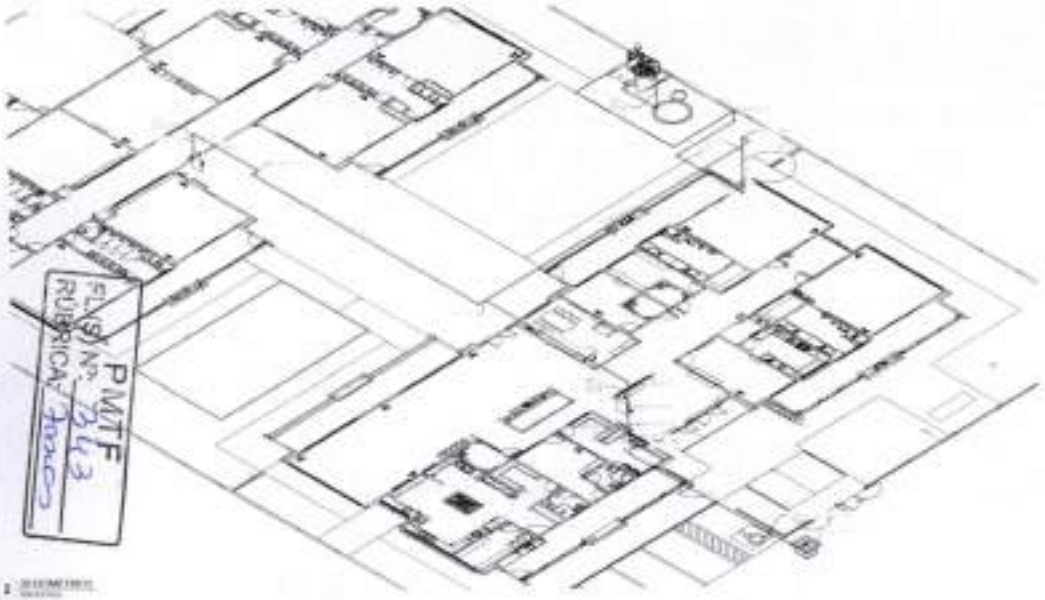

FNDE MINISTÉRIO DA EDUCAÇÃO

PROJETO PADRÃO - FNDE

HIDR

05/07

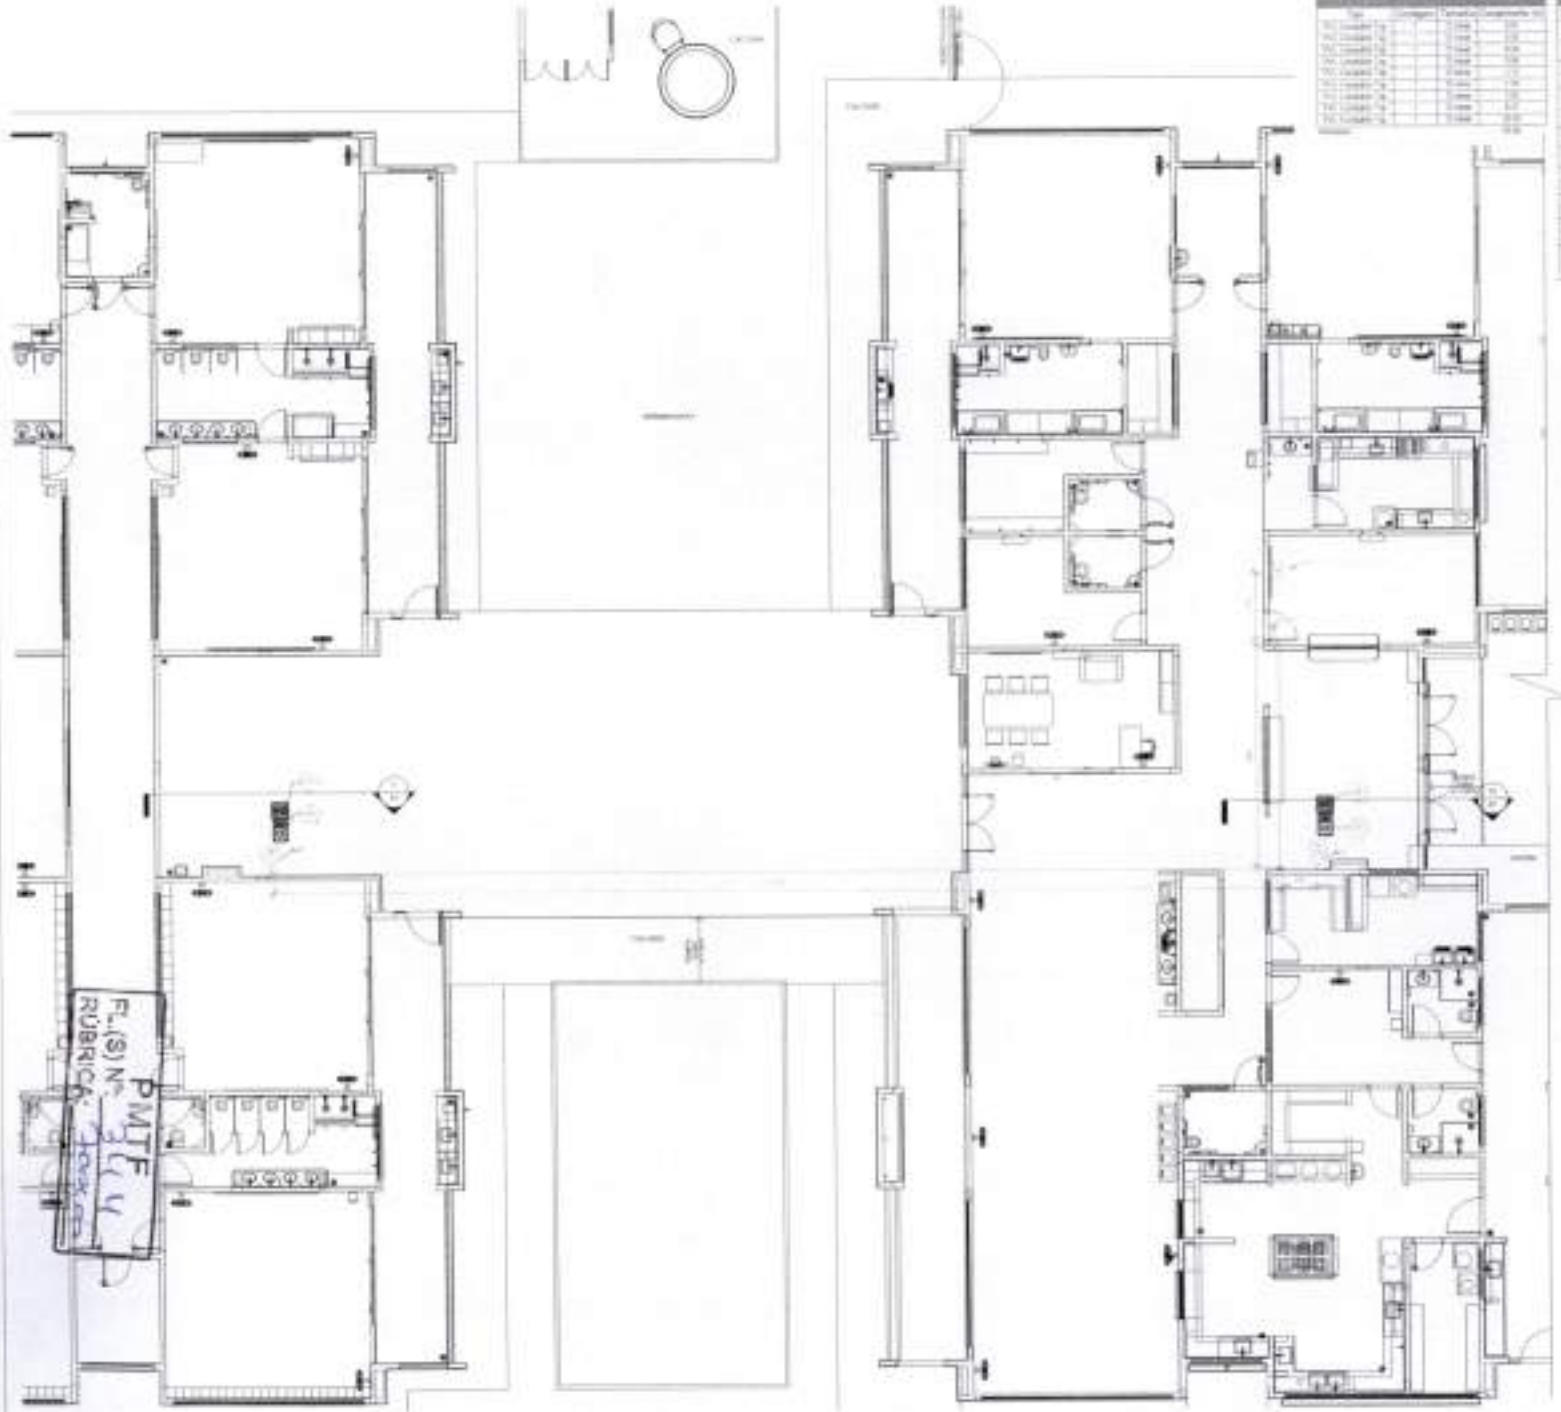

1 ALARME - PLANTA DE FORRO
Escala 1:25

FNDE MINISTÉRIO DA EDUCAÇÃO

PROJETO PADRÃO - FNDE

CRECHE PRÉ-ESCOLA TIPO 1
PROJETO DE PREVENÇÃO E COMBATE A INCÊNDIO

HIN

09/07

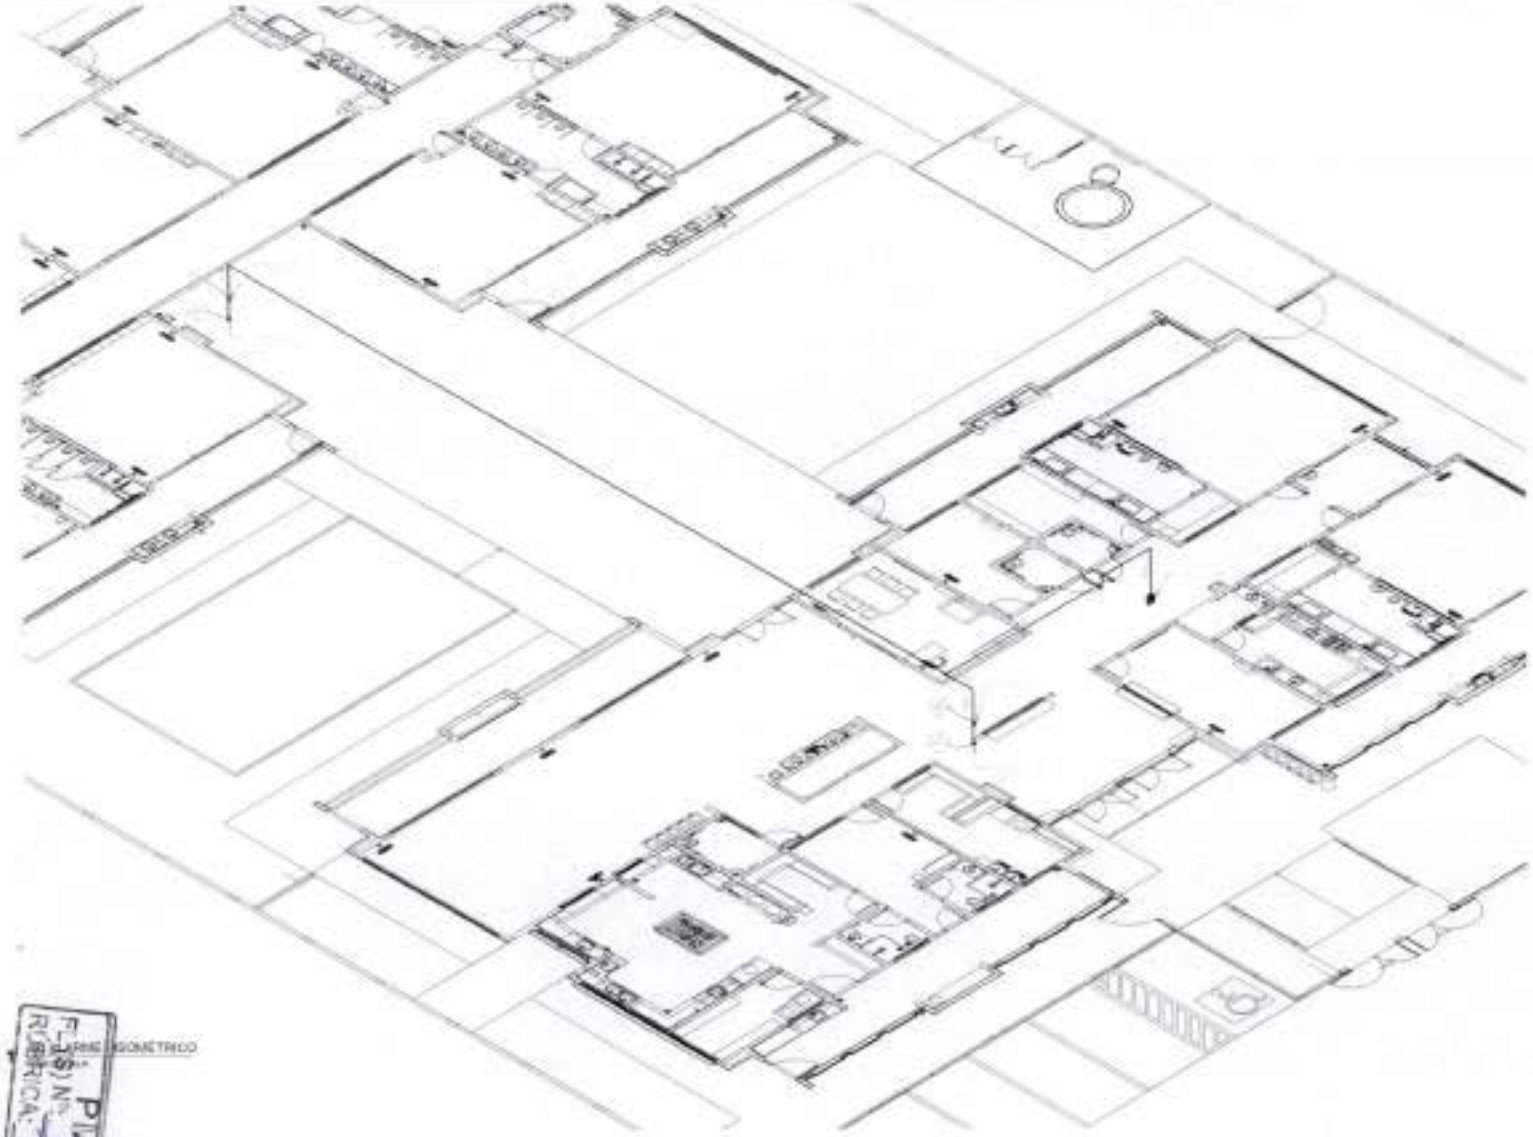

2 DET06 - INSTALAÇÕES DO SISTEMA DE ALARME CONTRA INCÊNDIO
Escala: 1/50

LEGENDA GERAL SINALIZAÇÃO DE EQUIPAMENTOS DE COMBATE A INCÊNDIO								

Luminárias - Capacidade				
Tipo	Contagem	Tamanho	Comprimento	Nº

Placas - Equipamentos				
Tipo	Contagem	Tamanho	Nº	Descrição

LEVANTAMENTO - EXTINTORES DE INCÊNDIO		
Imagem	Tipo	Contagem

FNDE MINISTÉRIO DA EDUCAÇÃO

PROJETO PADRÃO - FNDE

CRECHE PRÉ-ESCOLA TIPO 1
PROJETO DE PREVENÇÃO E COMBATE A INCÊNDIO

HIN

07/07

Entrada de alimentação (câmara 1)
Extravasor (câmara 1)
Saída consumo (câmara 1)
Saída incêndio (câmara 1)
Entrada de alimentação (câmara 2)
Extravasor (câmara 2)
Saída consumo (câmara 2)
Saída incêndio (câmara 2)
CALÇADA
+0.14(NA)

FNDE
PROJETO PADRÃO - FNDE
CRECHE PRÉ-ESCOLA - TIPO 1
PROJETO DE ÁGUA FRIA
HAF

PMTF
FLS(S) Nº 116
RUBRICA

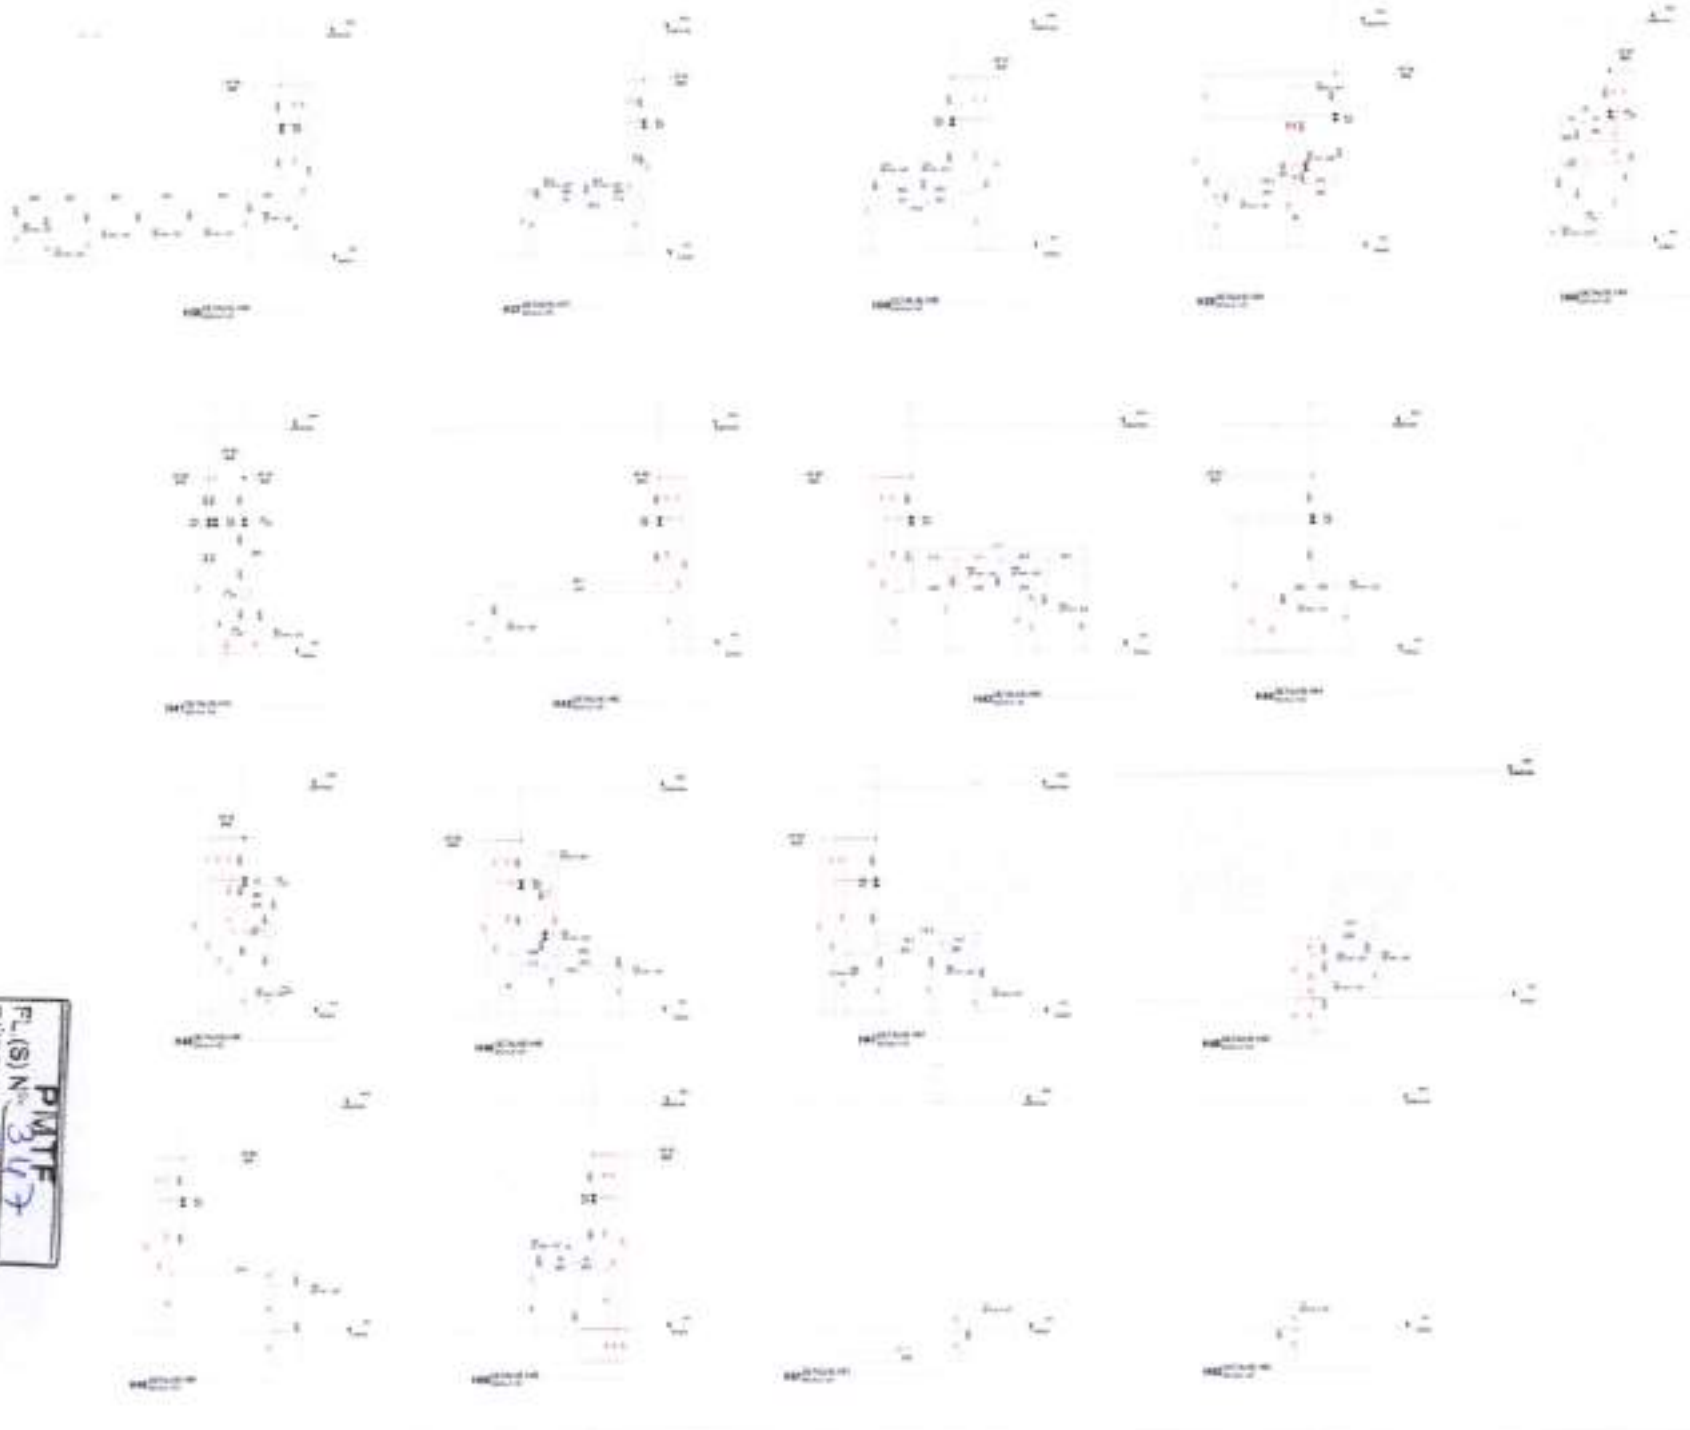

FNDE MINISTÉRIO DA EDUCAÇÃO

PROJETO PADRÃO - FNDE

CRECHE PRÉ-ESCOLA - TIPO 1
PROJETO DE ÁGUA PRA

HAF

PMTF
FL (S) Nº 317
RUBRICA

PMTF
FLS(A)
RUBRICA

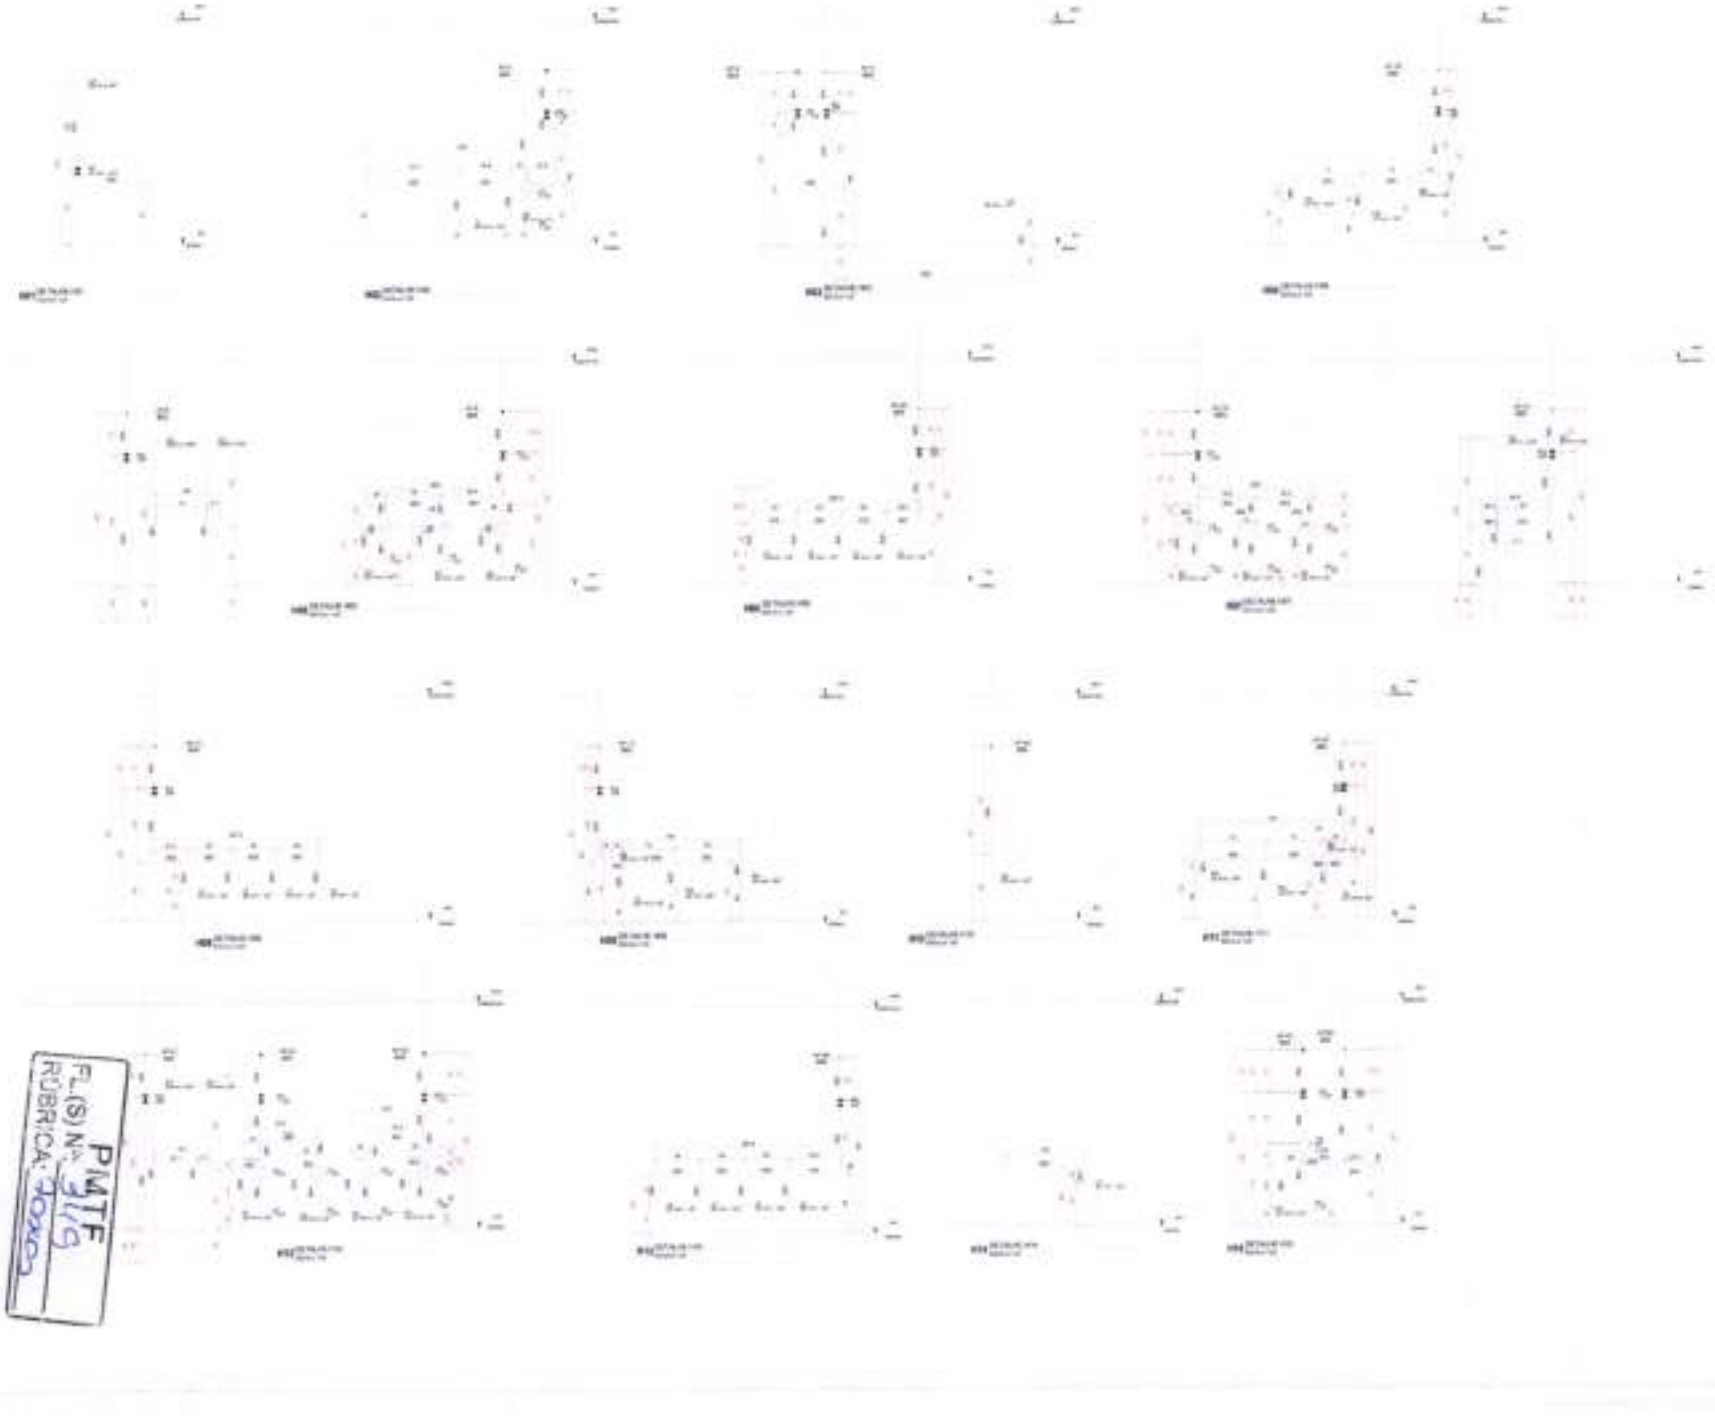

PMTF
FL.(S) Nº 616
RUBRICA:

FNDE MINISTÉRIO DA EDUCAÇÃO

PROJETO PADRÃO - FNDE

(REDE) PRÉ-ESCOLA - TIPO I
PROJETO DE ÁGUA FRIA

HAF

1215

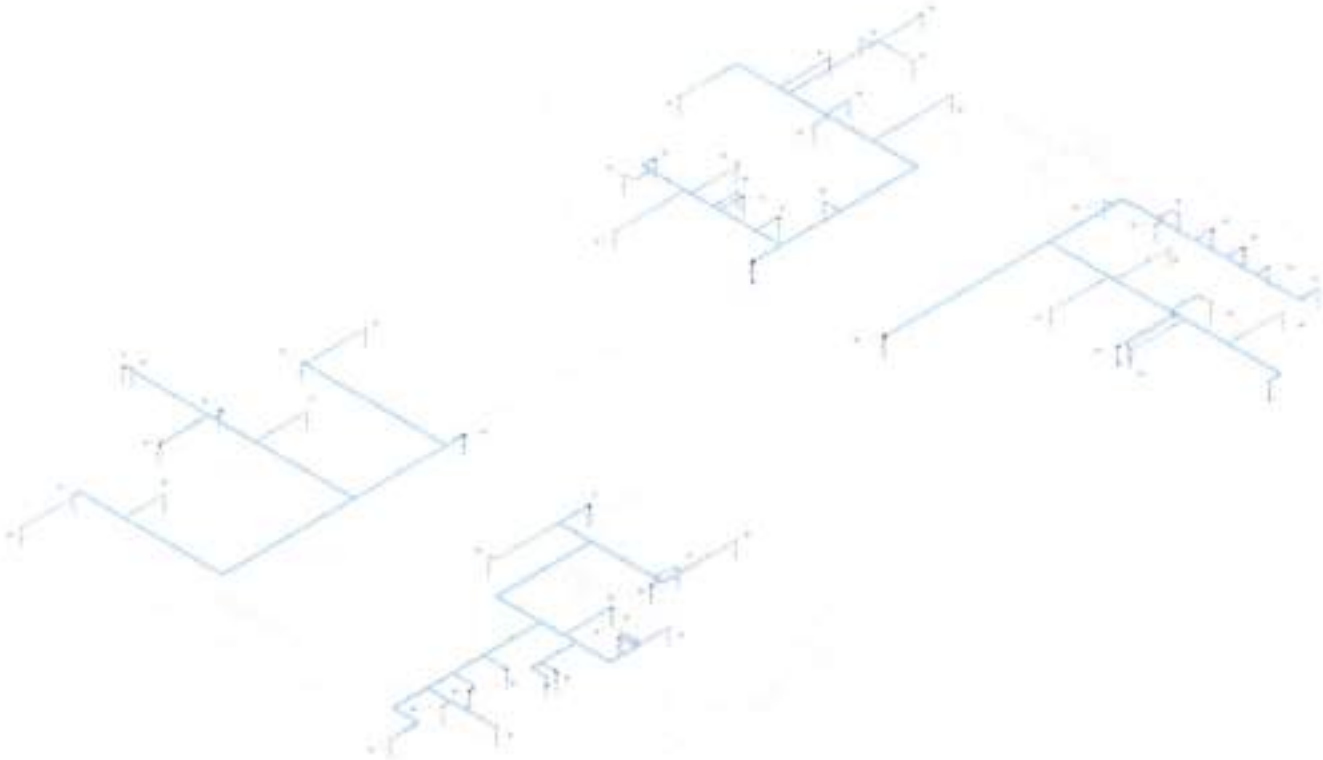

D43 DETALHE SEM ESCALA

FNDE MINISTÉRIO DA EDUCAÇÃO

PROJETO PADRÃO - FNDE

CRECHE PRÉ-ESCOLA - TIPO 1
PROJETO DE ÁGUA FRIA

HAF

1518

PMTF
FL(S) Nº 250
RUBRICA:

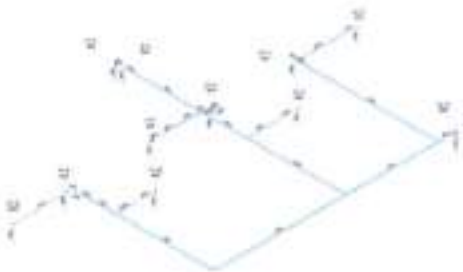

PMIF
FL(S) Nº 251
RUBRICA

FNDE MINISTÉRIO DA EDUCAÇÃO

PROJETO PADRÃO - FNDE

CRECHE PRÉ-ESCOLA - TIPO 1
PROJETO DE ÁGUA PRIA

HAF

10/15

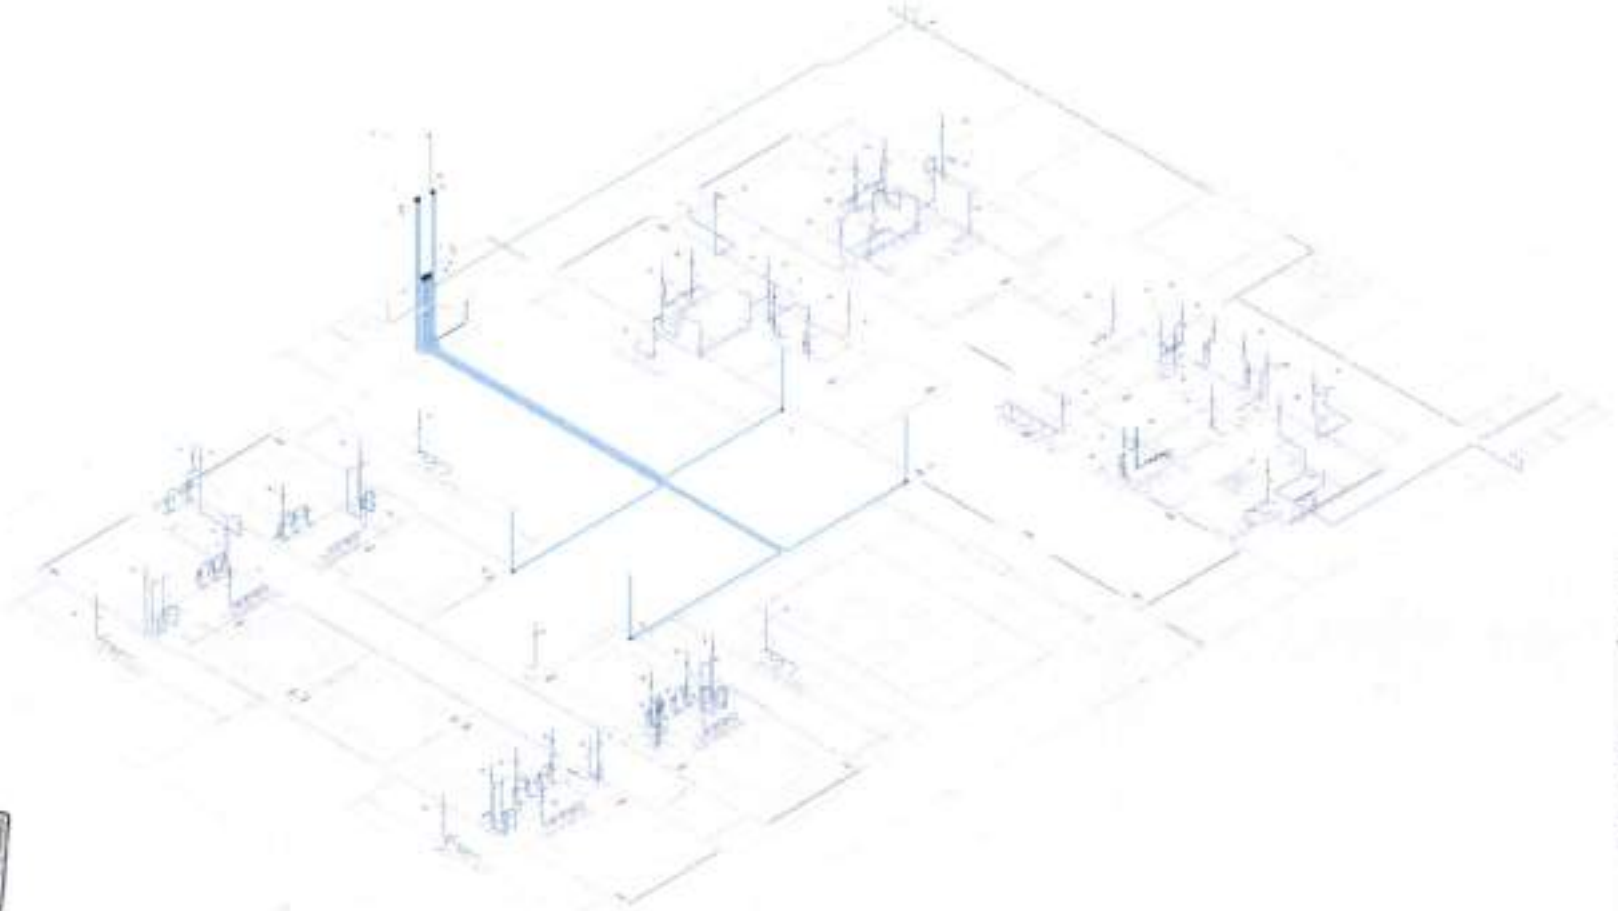

FNDE MINISTÉRIO DA EDUCAÇÃO

PROJETO PADRÃO - FNDE

CRECHE PRÉ-ESCOLA - TIPO I

PROJETO DE ÁGUA FRIA

HAF

PMTF
FL(S) Nº 352
RUBRICA:

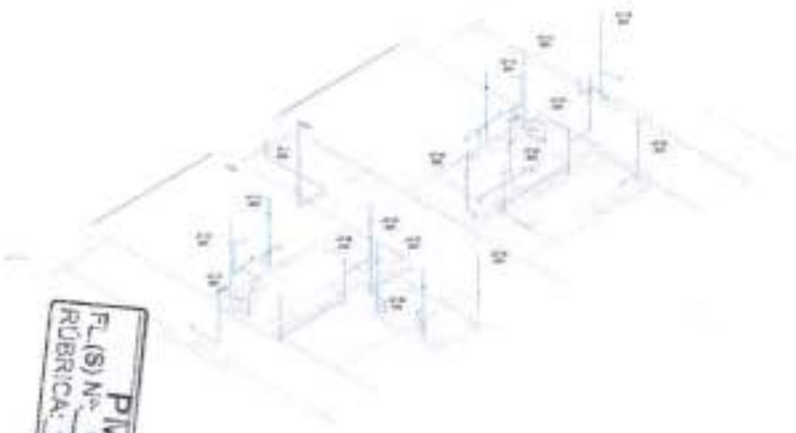

PMTF
FL(S) Nº 253
RUBRICA:

FNDE MINISTÉRIO DA EDUCAÇÃO

PROJETO PADRÃO - FNDE

CRECHE PRÉ - ESCOLA -TIPO 1

PROJETO DE AGUA ITINA

HAF

SB10

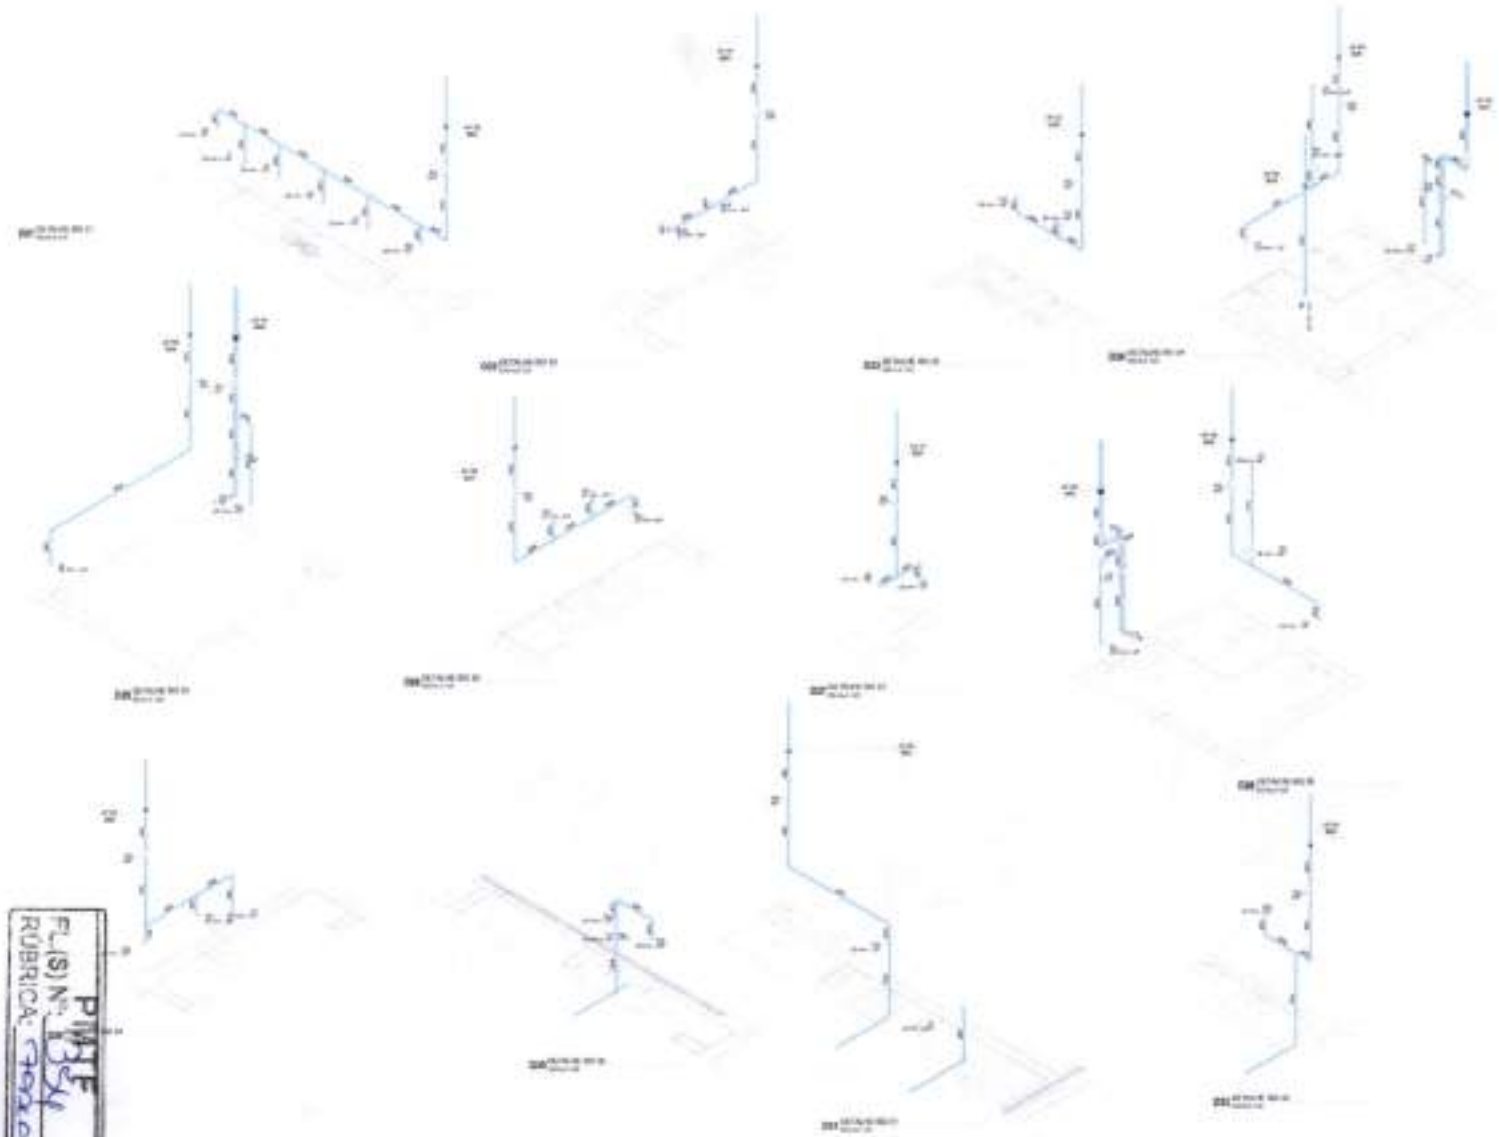

FNDE MINISTÉRIO DA EDUCAÇÃO

PROJETO PADRÃO - FNDE

CRECHE PRÉ-ESCOLA - TIPO I
PROJETO DE ÁGUA FRIA

HAF

PMJF
FL(S) Nº 135
RUBRICA

PMTF
FL(S) Nº 355
RUBRICA:

FNDE MINISTÉRIO DA EDUCAÇÃO

PROJETO PADRÃO - PNE

CRECHE PRÉ-ESCOLA - TIPO I
PROJETO DE ÁGUA FRIA

HAF

05/15

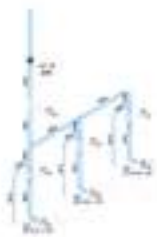

PMTF
FL(S) Nº 259
RUBRICA:

FNDE MINISTÉRIO DA EDUCAÇÃO

PROJETO PADRÃO - FNDE

CRECHE PRÉ-ESCOLA - TIPO I
PROJETO DE ÁGUA FRIA

HAF

PMTF
Fl.(S) Nº 354
RUBRICA

4 DETALHES COBERTURA

FNDE MINISTÉRIO DA EDUCAÇÃO

PROJETO PADRÃO - FNDE

CRECHE PRÉ-ESCOLA - TIPO I
PROJETO DE ÁGUA PLUVIAL

HAF

SM13

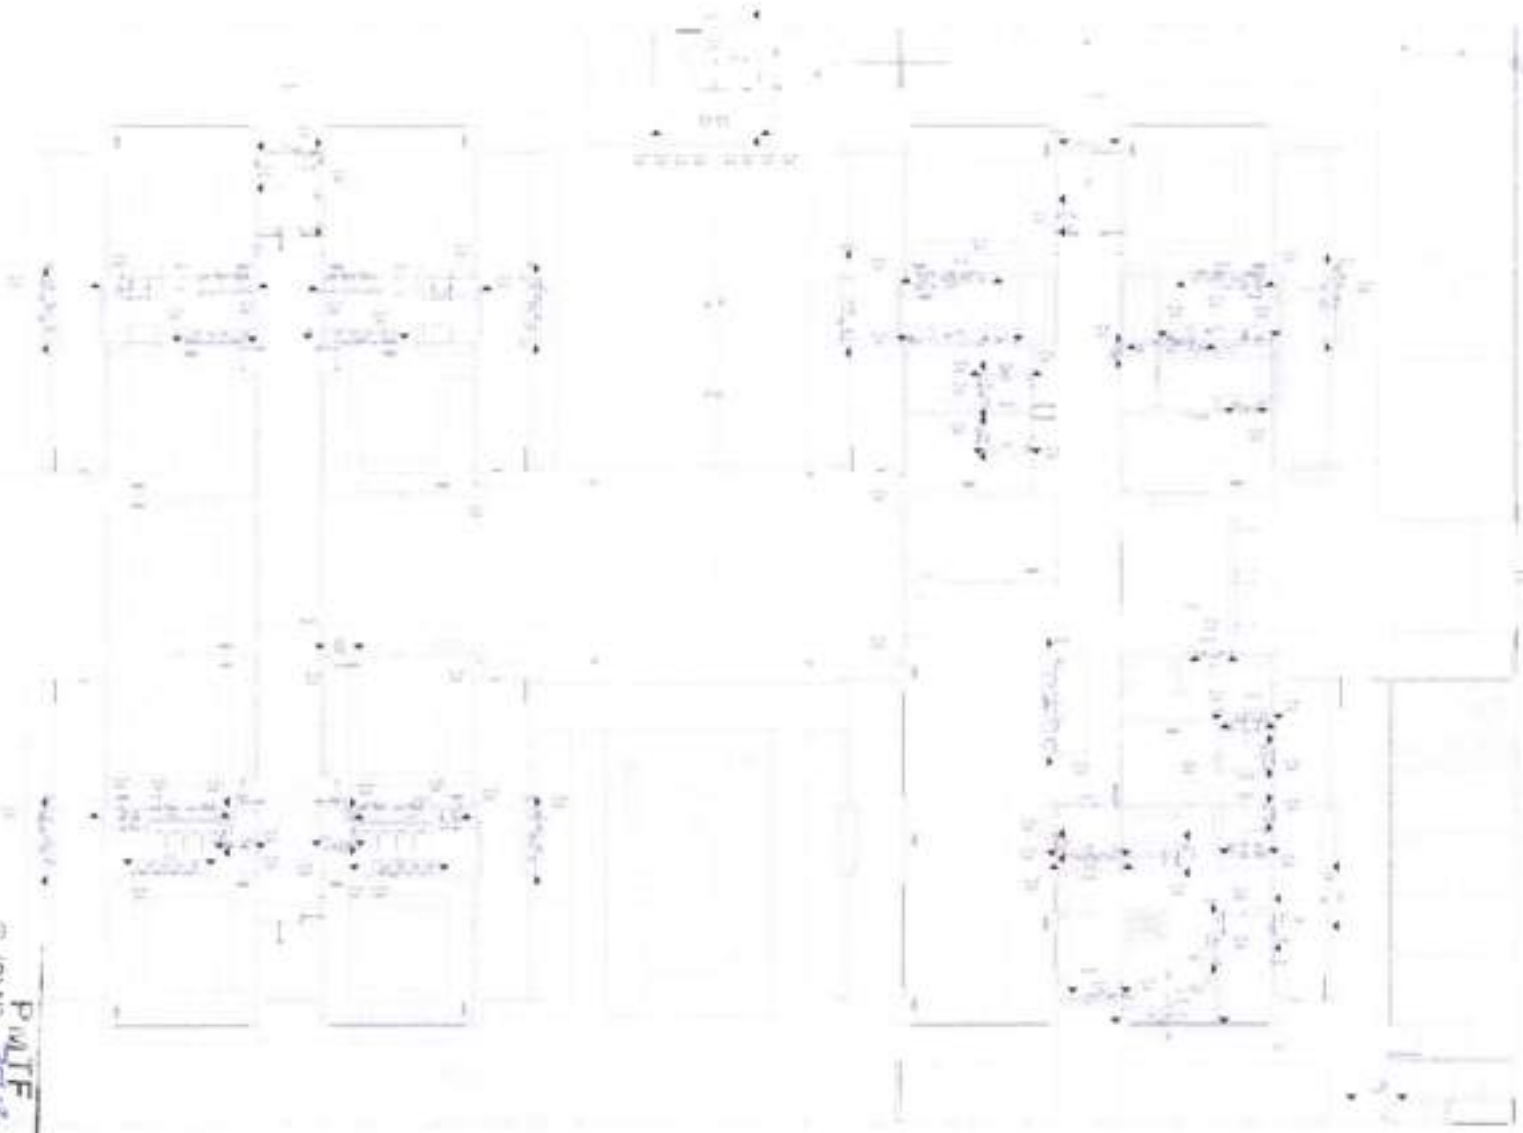

FNDE MINISTÉRIO DA EDUCAÇÃO

PROJETO PADRÃO - FNDE

CRECHE PRÉ-ESCOLA - TIPO C

PROJETO DE ÁGUA FRIA

HAF

03/19

2 PLANTA BAIXA HIDRÁULICA - Água Fria
Escala 1:50

PMTF
FL.(S) Nº 359
RUBRICA

FNDE MINISTÉRIO DA EDUCAÇÃO

PROJETO PADRÃO - FNDE

CRECHE PRÉ-ESCOLA - TIPO C
PROJETO DE ÁGUA FRIA

HAF

02/15

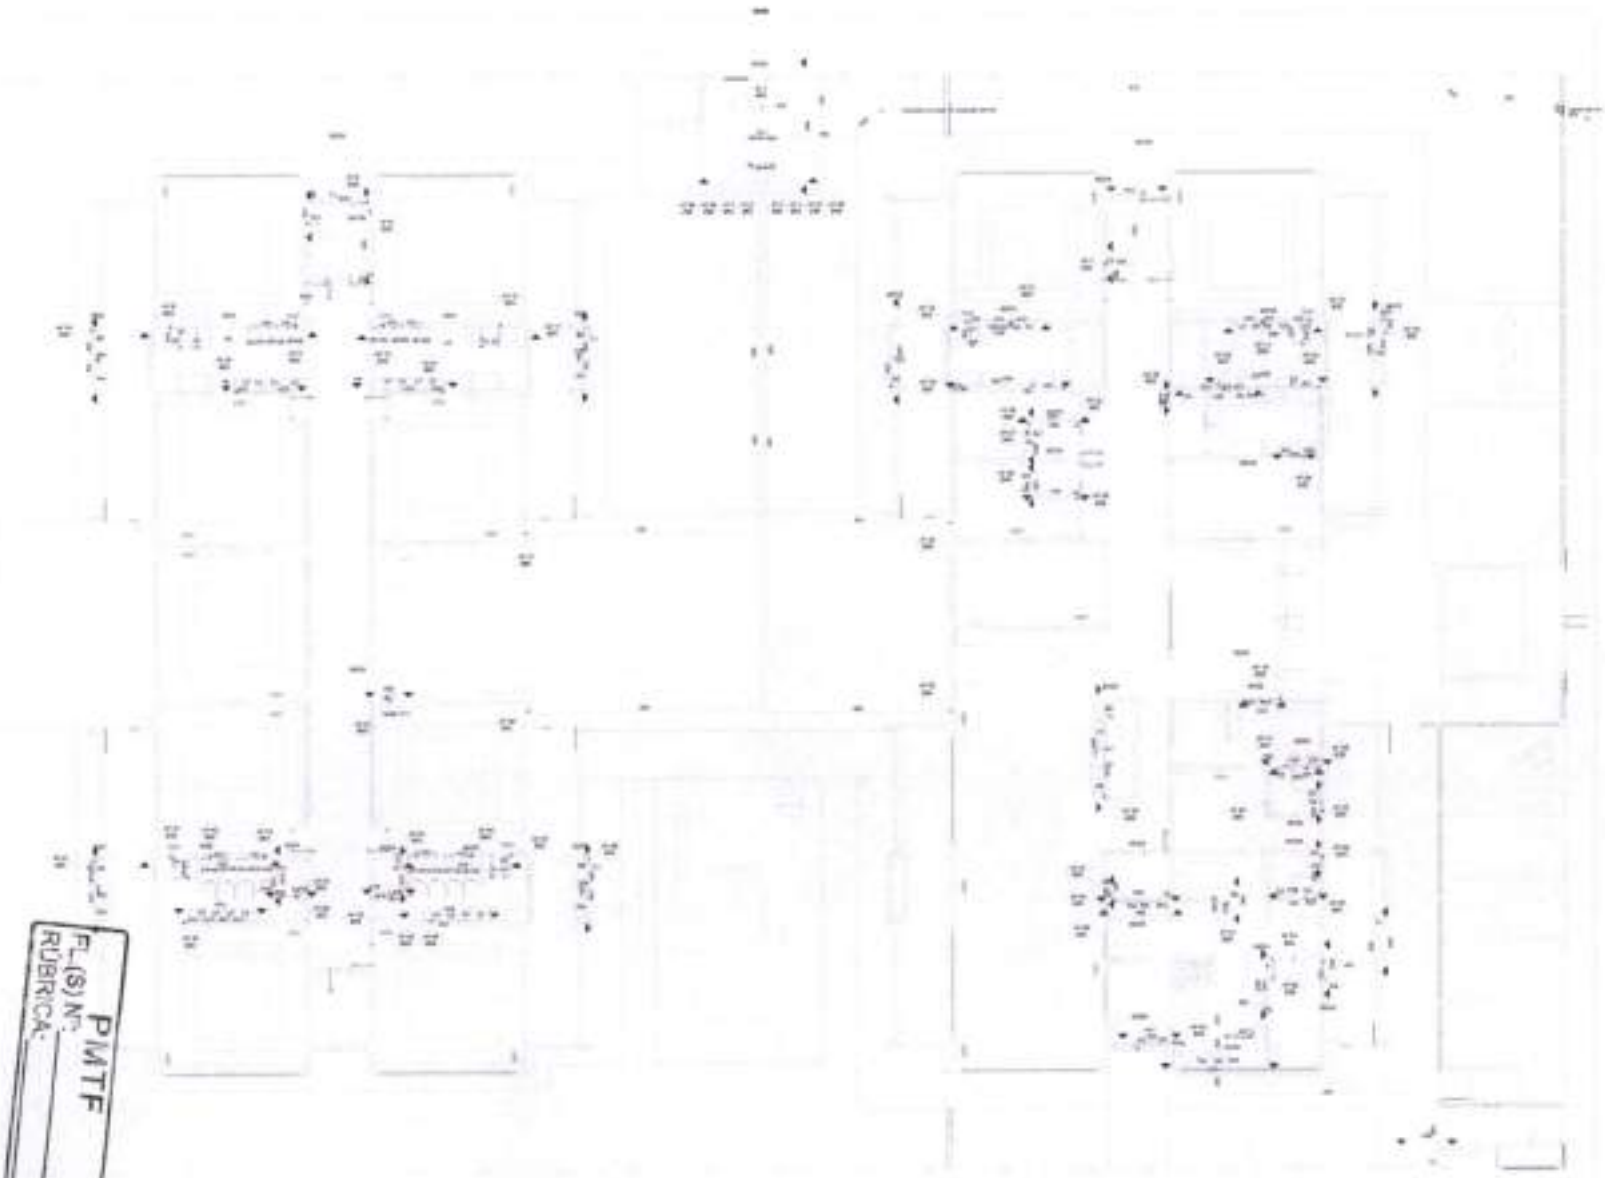

PMTF
FL.(S) Nº:
RUBRICA:

1 PLANTA BAIXA TERREO - ÁGUA FRIA
ESCALA 1/75

FNDE MINISTÉRIO DA EDUCAÇÃO

PROJETO PADRÃO - FNDE

CRECHE PRÉ-ESCOLA - TIPO 1
PROJETO DE ÁGUA FRIA

HAF

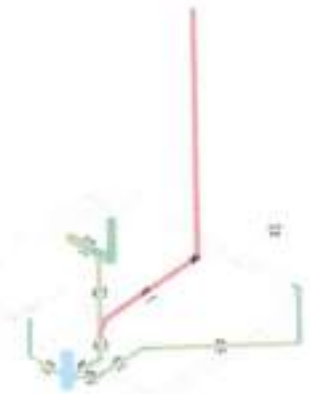

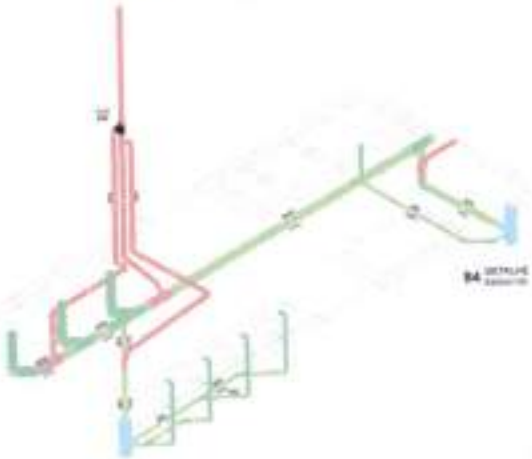

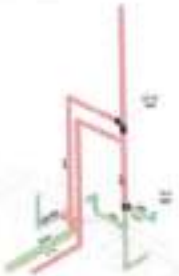

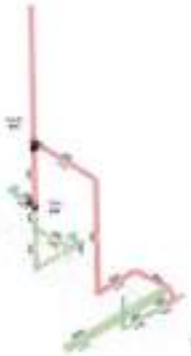

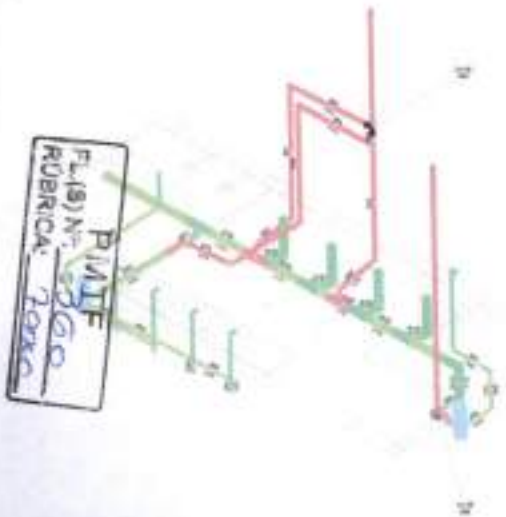

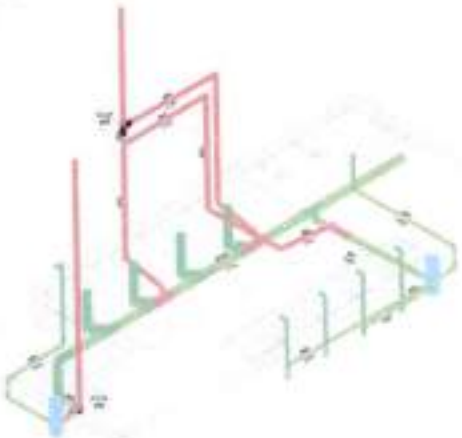

PMJF
FL.(S) Nº 2000
RUBRICA

2 PLANTA BAIXA COBERTURA - MARCAÇÃO DE RETALHOS
ESCALA 1/75

FNDE MINISTÉRIO DA EDUCAÇÃO

PROJETO PADRÃO - PNDR

CRECHE PRÉ-ESCOLA TIPO I
PROJETO DE ESGOTO SANITÁRIO E ÁGUAS PLUVIAIS

HEP

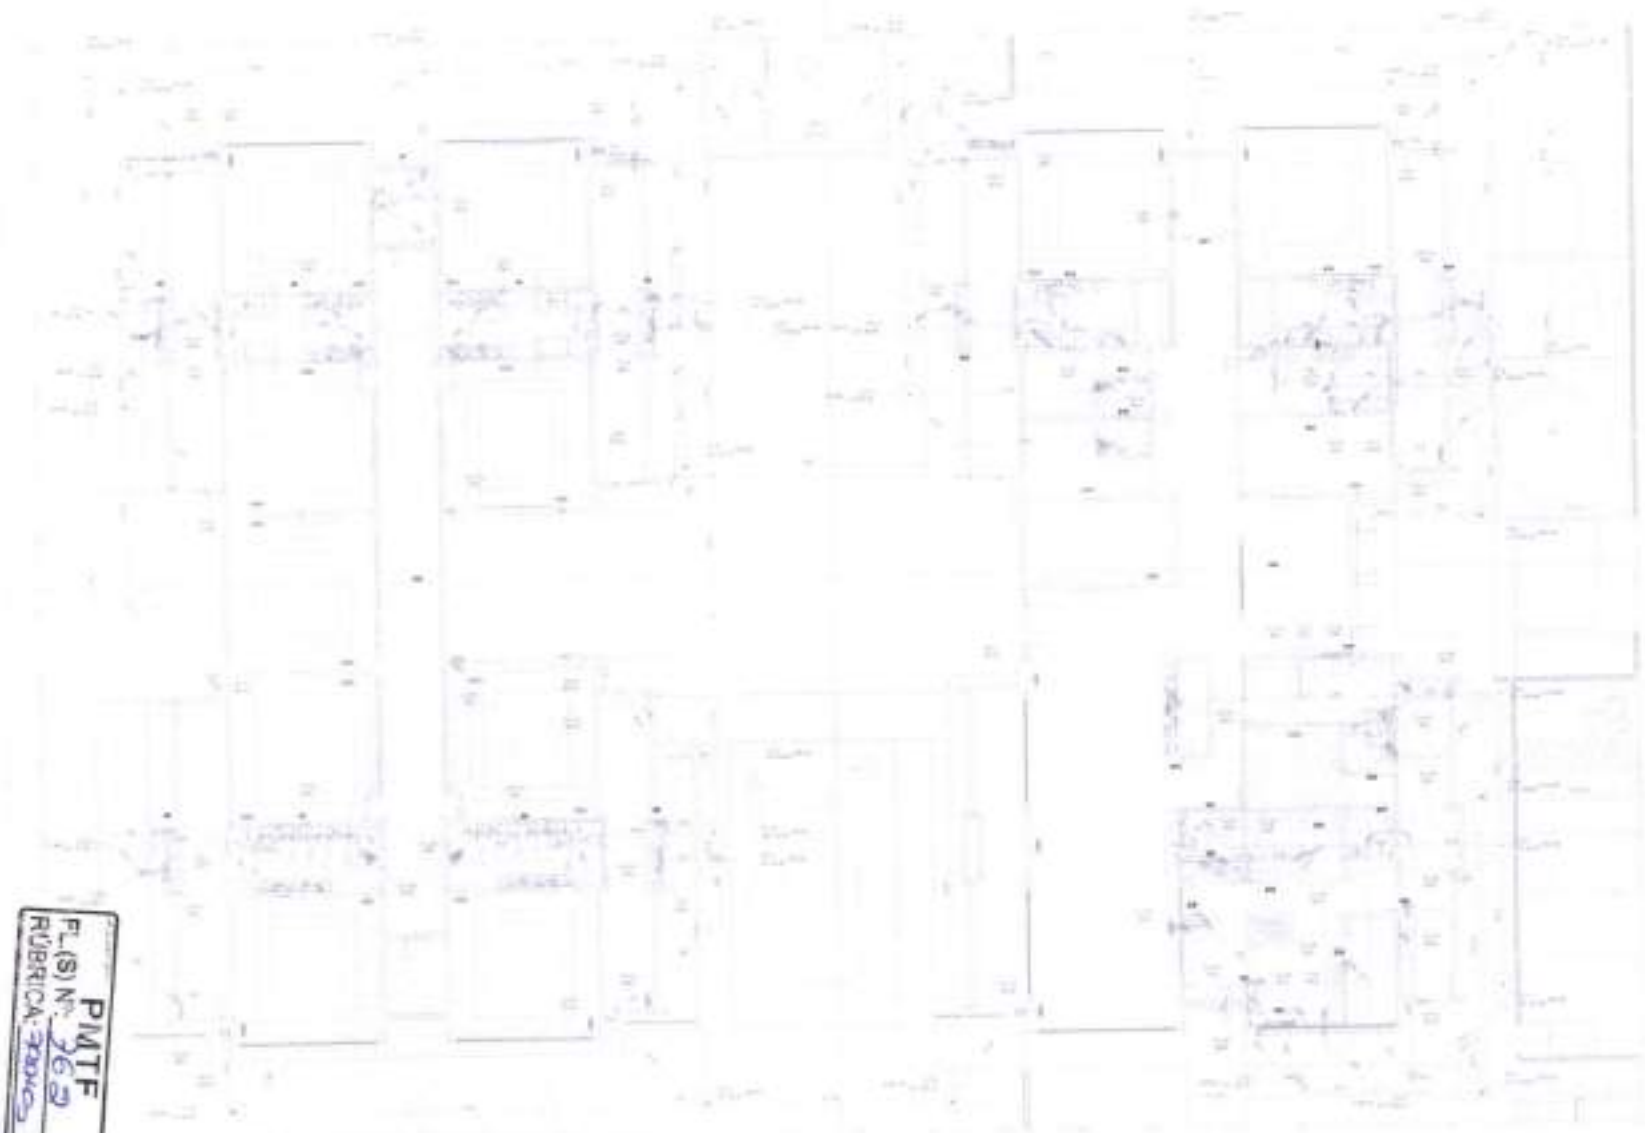

1 PLANTA BAIXA TÉRREO - IMPLANTAÇÃO DE ESTRUTURA

PMTF
FL(S) Nº 262
RUBRICA

FNDE MINISTÉRIO DA EDUCAÇÃO

PROJETO PADRÃO - FNDE

CRECHE PRÉ-ESCOLA TIPO I
PROJETO DE ESGOTO SANITÁRIO E ÁGUAS PLUVIAIS

HEP

08/18

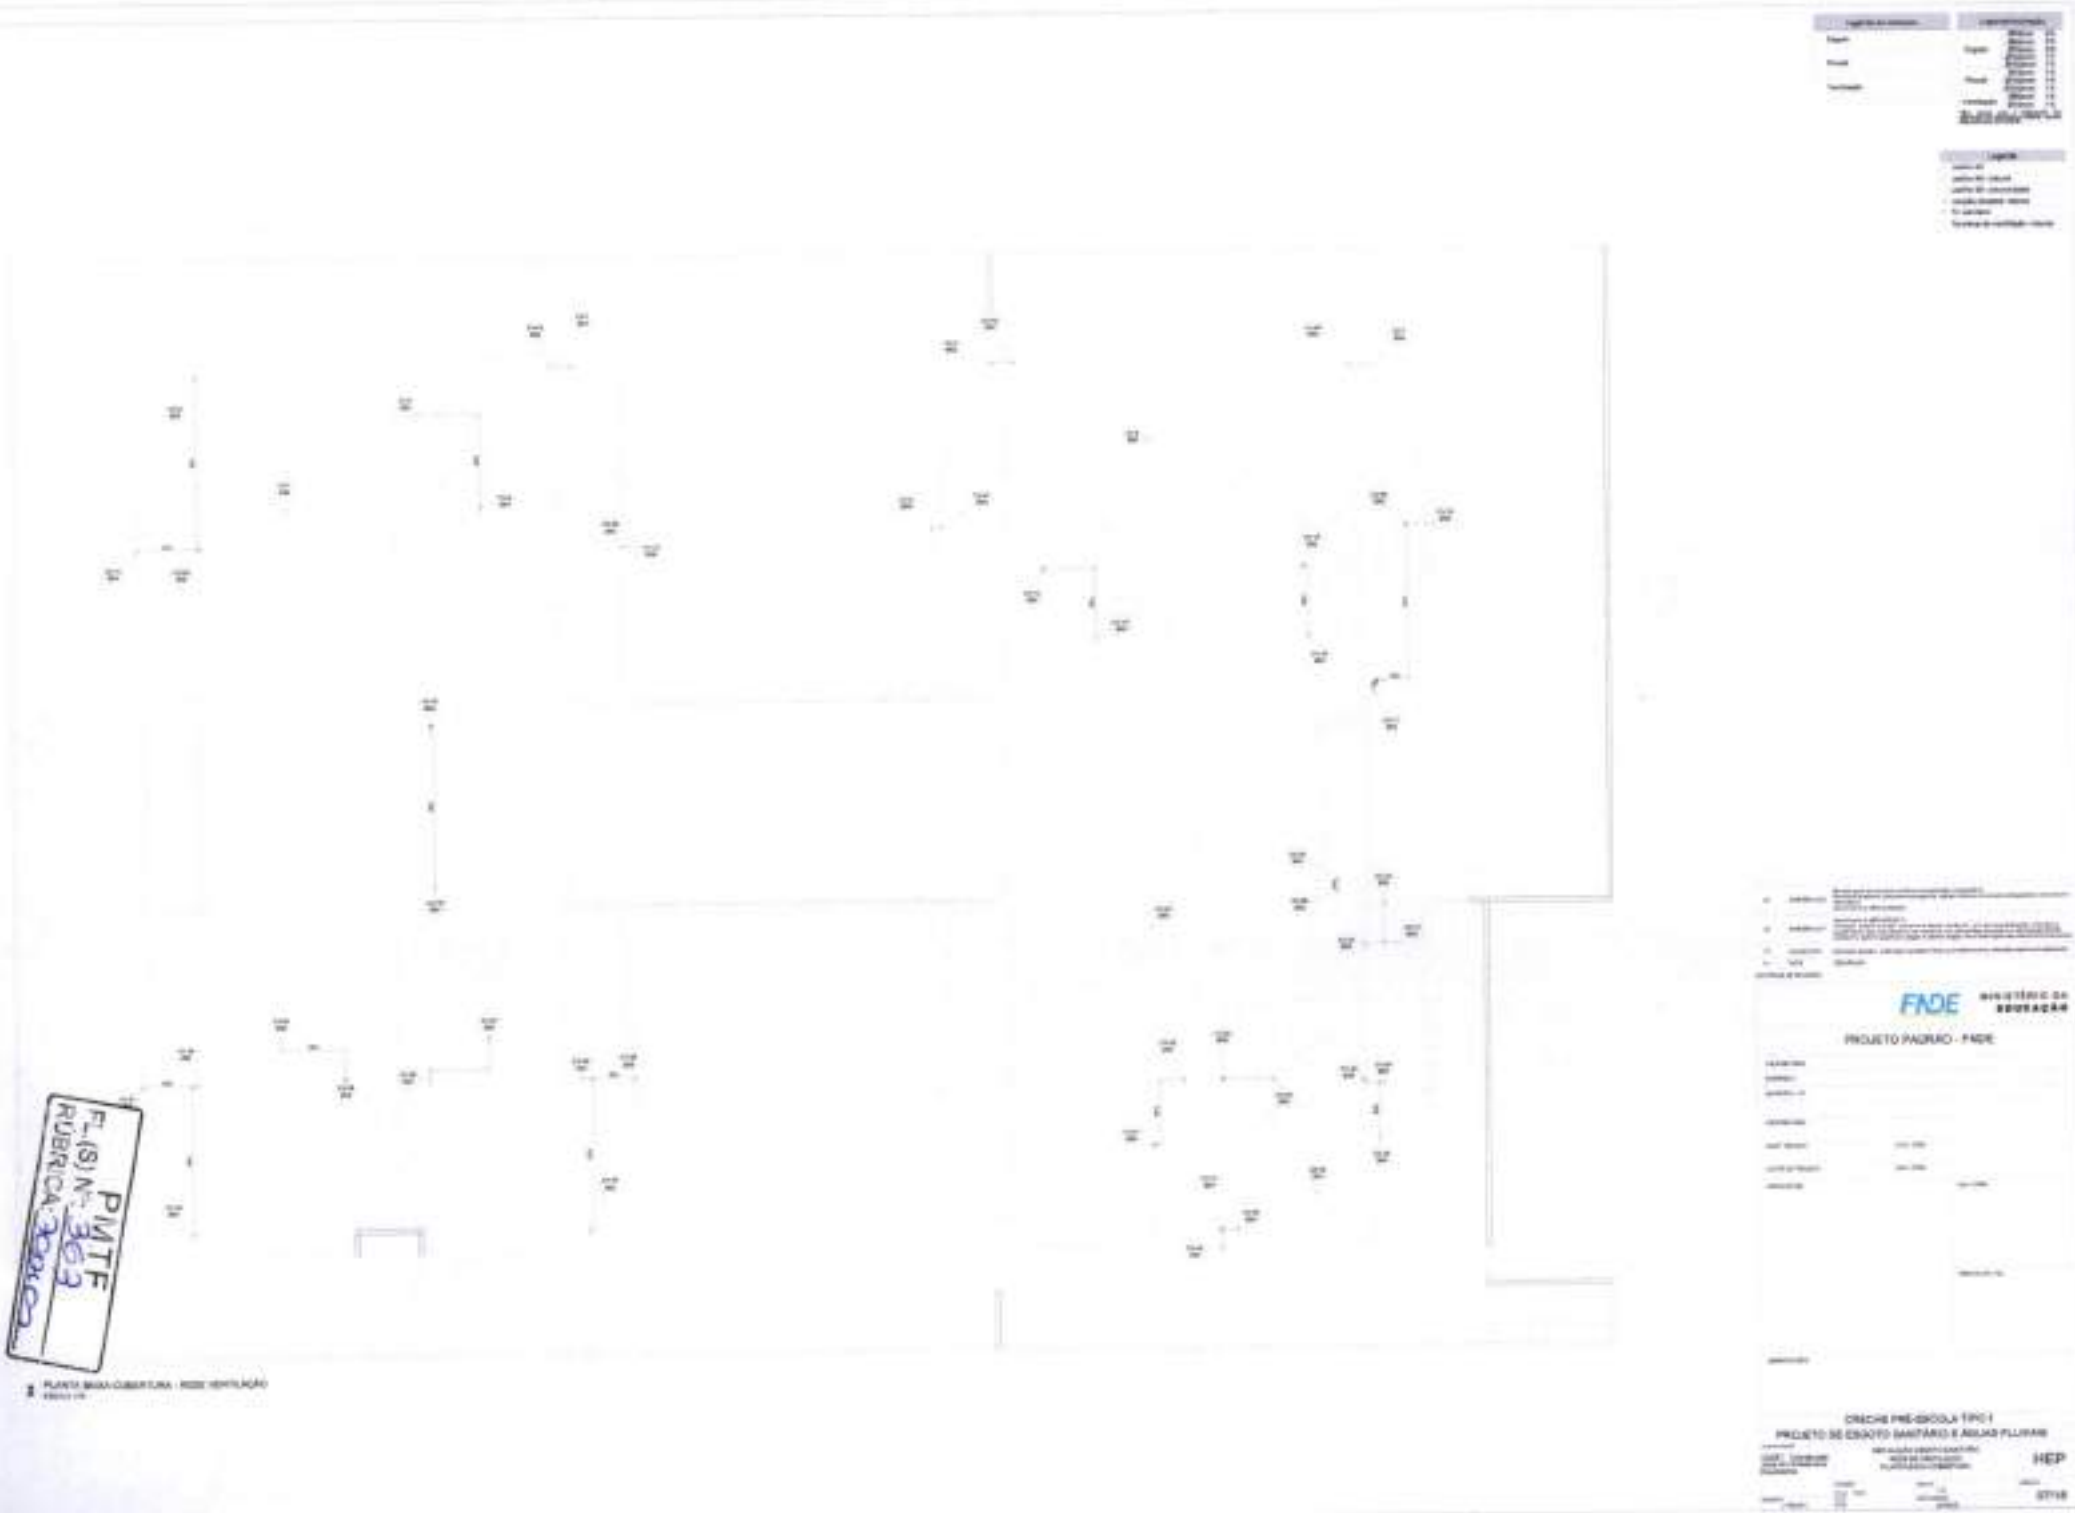

PMTF
FL.(S) Nº 102
RUBRICA

FNDE
MINISTÉRIO DA EDUCAÇÃO

PROJETO PADRÃO - FNDE

CRECHE PRÉ-ESCOLA TIPO I
PROJETO DE ESGOTO SANITÁRIO E ÁGUAS PLUVIAIS

HEP

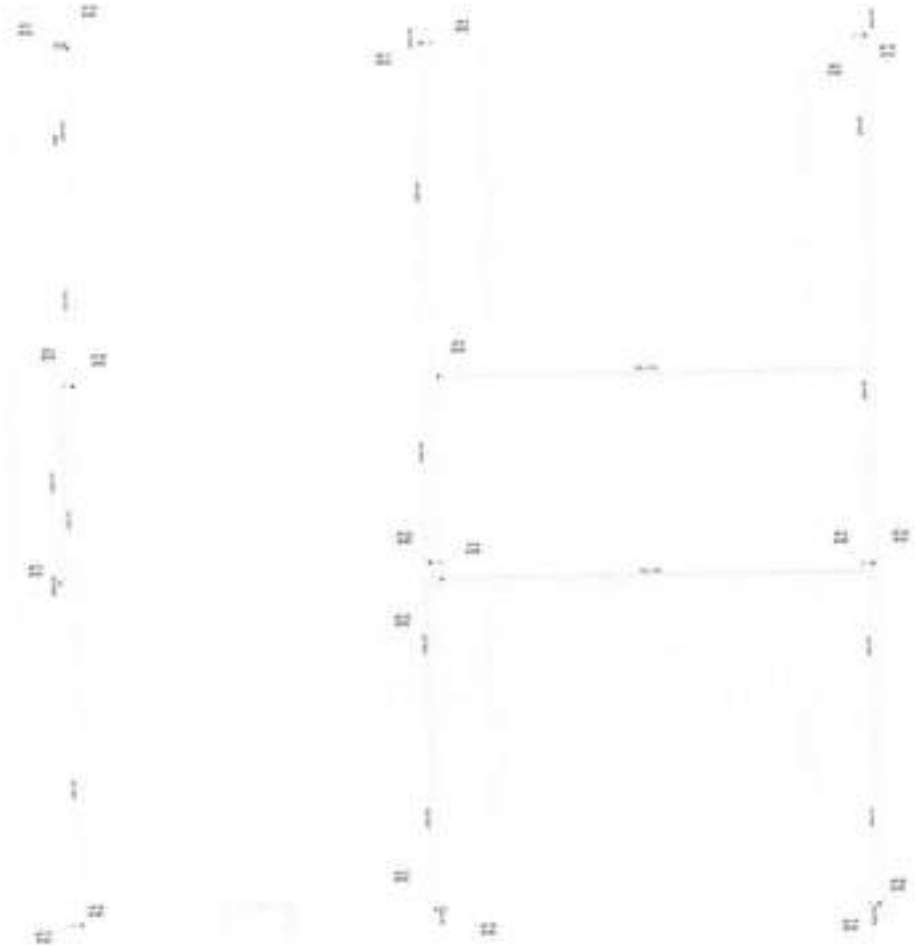

FNDE MINISTÉRIO DA EDUCAÇÃO

PROJETO PADRÃO - FNDE

CRECHE PRÉ-ESCOLA TIPO I
PROJETO DE ESGOTO SANITÁRIO E ÁGUAS PLUVIAIS

HEP

PMTF
FL.(S) Nº: 309
RUBRICA:

1 PLANTA BAIXA TÉRREO - REDE DE ESGOTO SANITÁRIO

FNDE MINISTÉRIO DA EDUCAÇÃO

PROJETO PADRÃO - FNDE

CRECHE PRÉ-ESCOLA TIPO 1
PROJETO DE ESGOTO SANITÁRIO E ÁGUAS PLUVIAIS

HEP

05/18

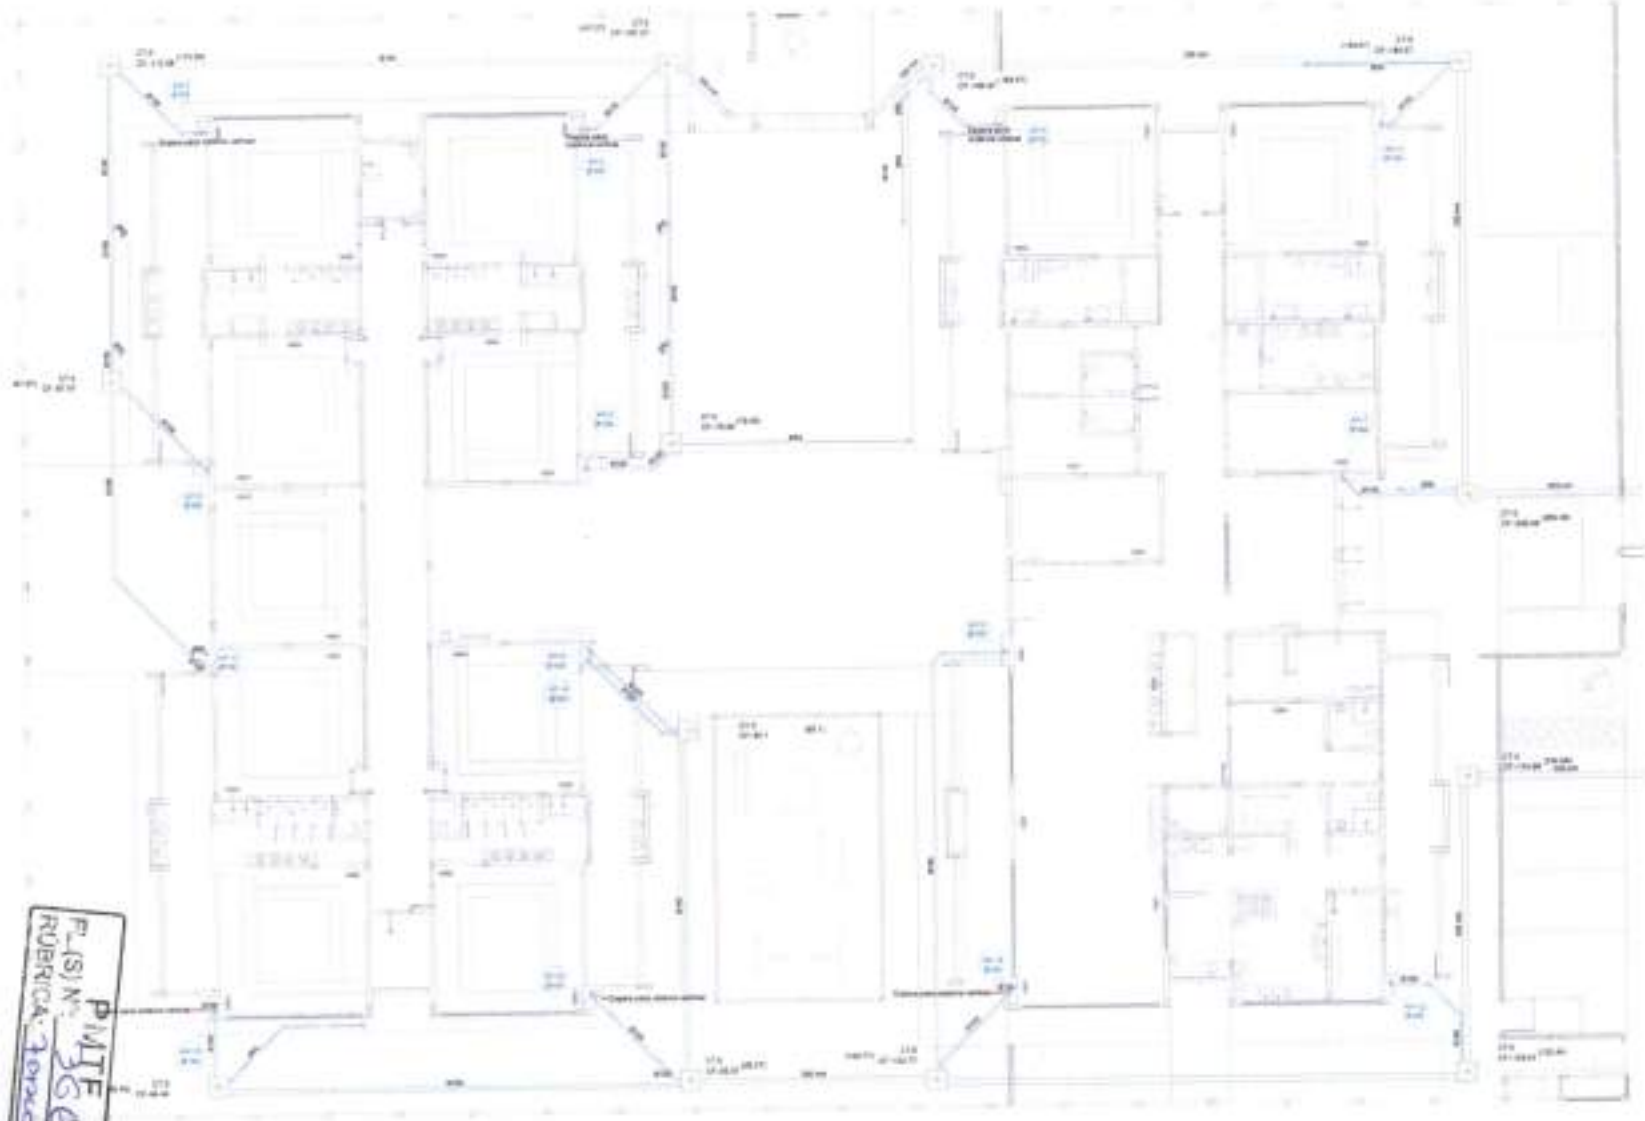

FNDE MINISTÉRIO DA EDUCAÇÃO

PROJETO PADRÃO - FNDE

CRECHE PRÉ-ESCOLA TIPO I

PROJETO DE ESGOTO SANITÁRIO E ÁGUAS PLUVIAIS

HEP

04/15

PMTF
FL(S) Nº 366
RUBRICA

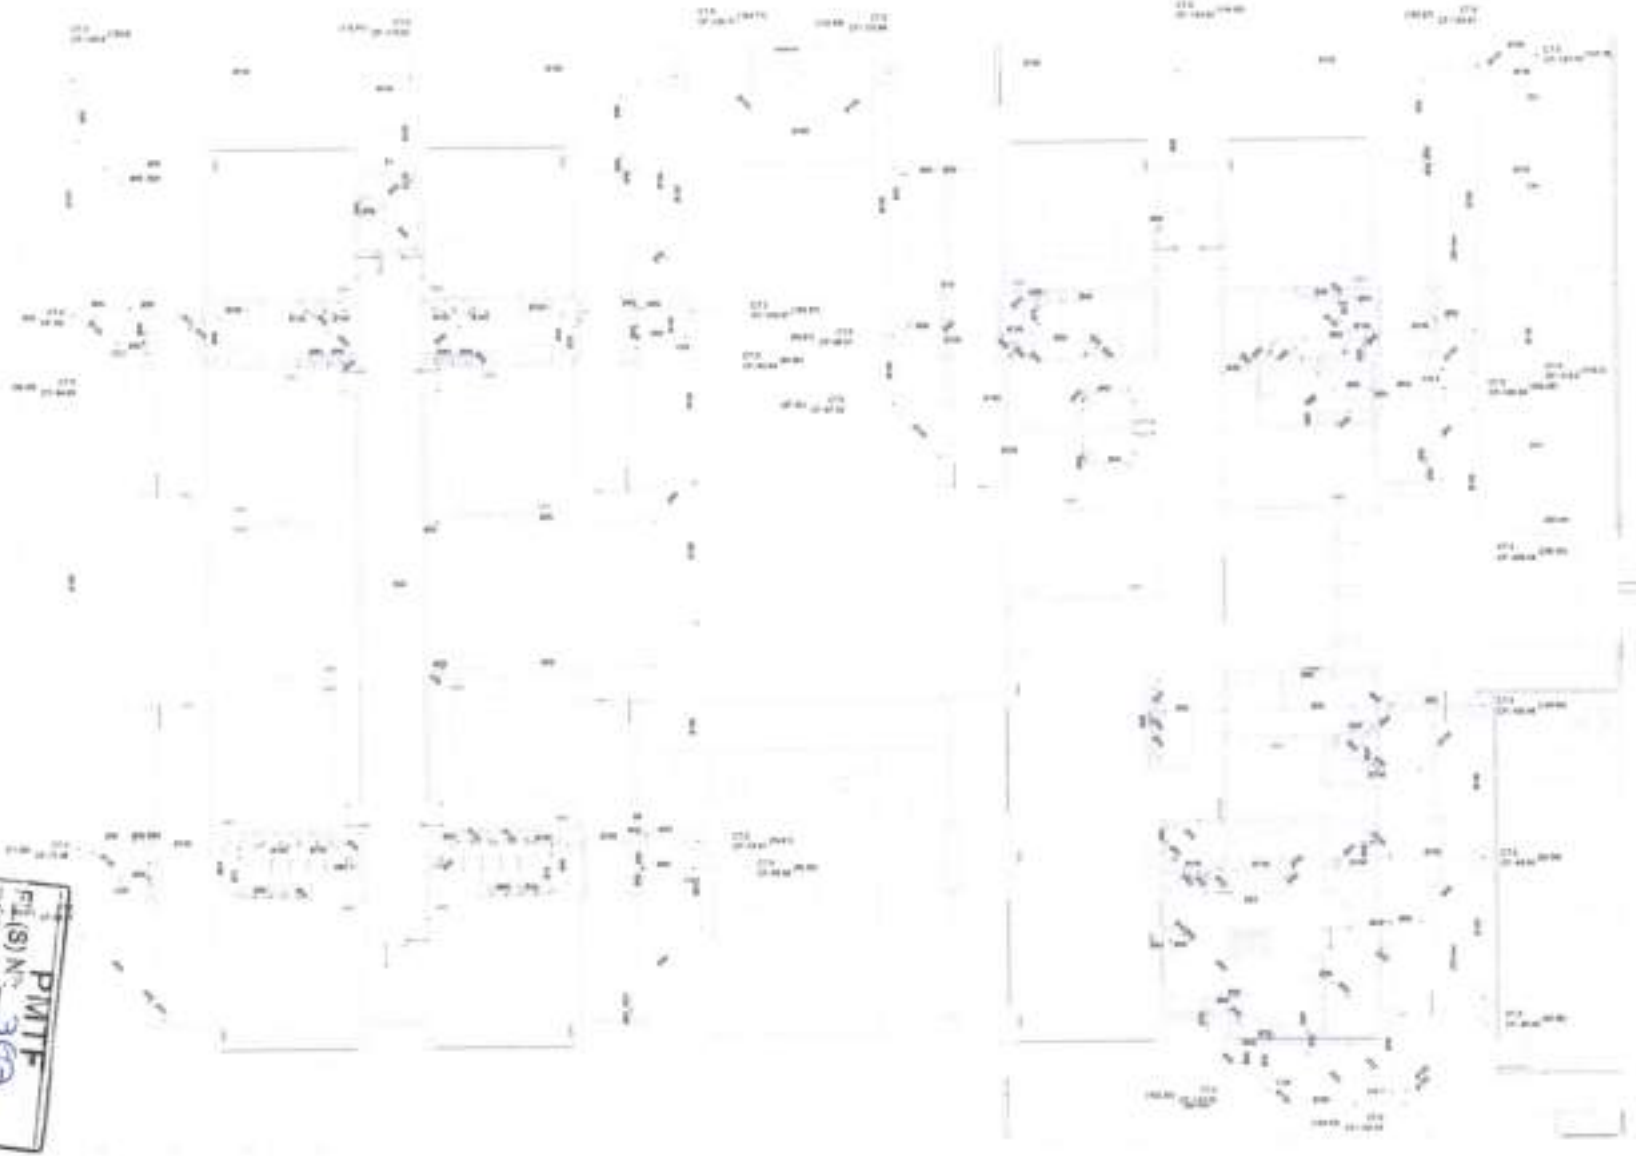

1 PLANTA BAIXA TÉRREO - REDE DE ESGOTO SANITÁRIO

PMTF
FL(S) Nº 396
RUBRICA

FNDE

PROJETO PADRÃO - FNDE

CRECHE PRÉ-ESCOLA TIPO 1
PROJETO DE ESGOTO SANITÁRIO E AGUAS PLUVIAIS

HEP

03/18

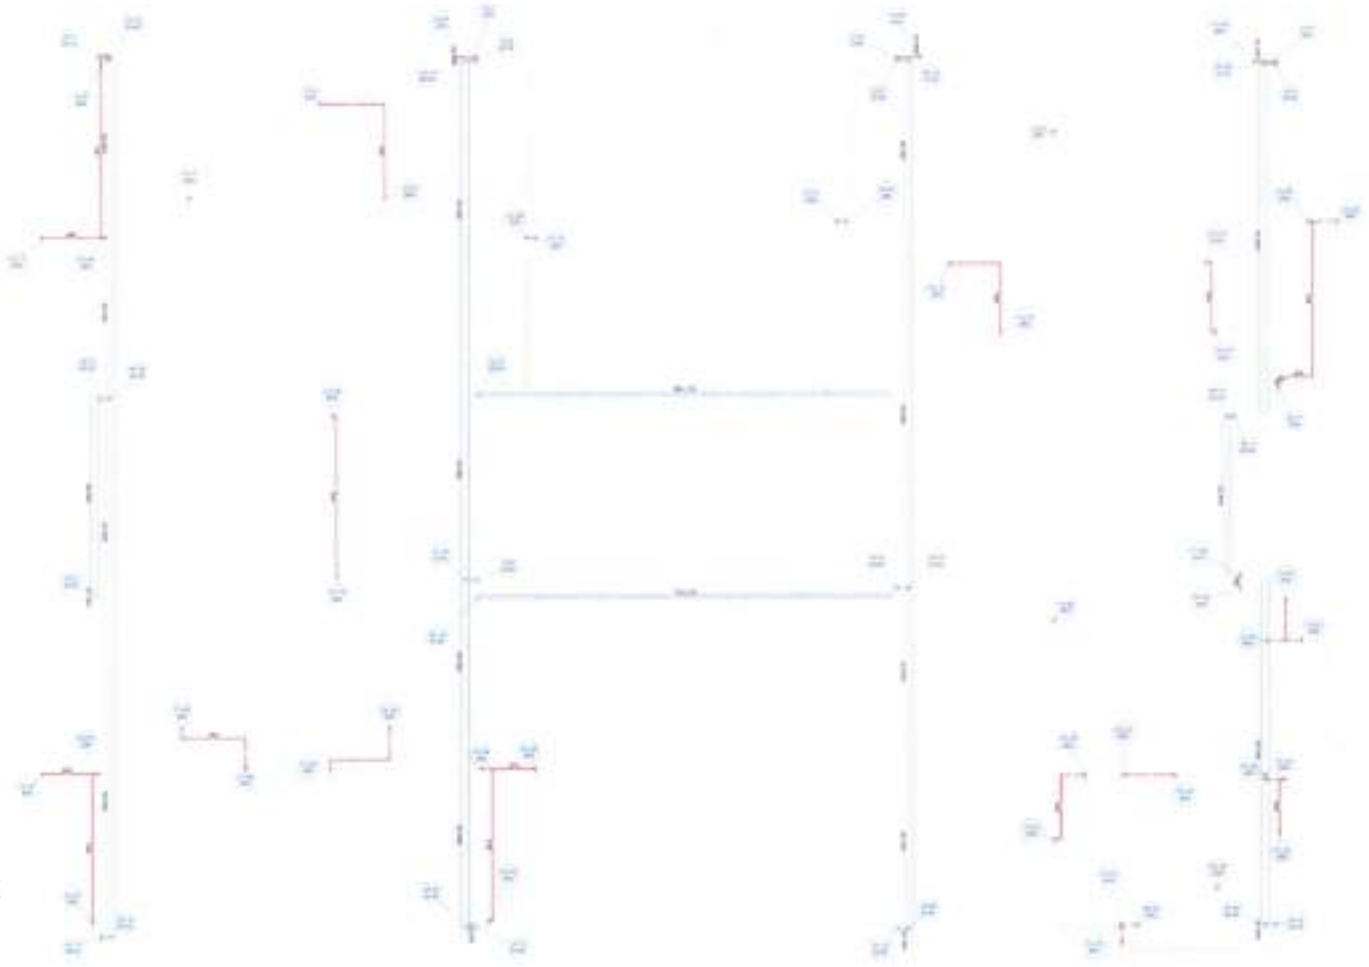

FNDE MINISTÉRIO DA EDUCAÇÃO

PROJETO PADRÃO - FNDE

CRECHE PRÉ-ESCOLA TIPO I

PROJETO DE ESGOTO SANITÁRIO E ÁGUAS PLUVIAIS

HEP

0218

PMTE
FL.(S) Nº 3068
RUBRICA:

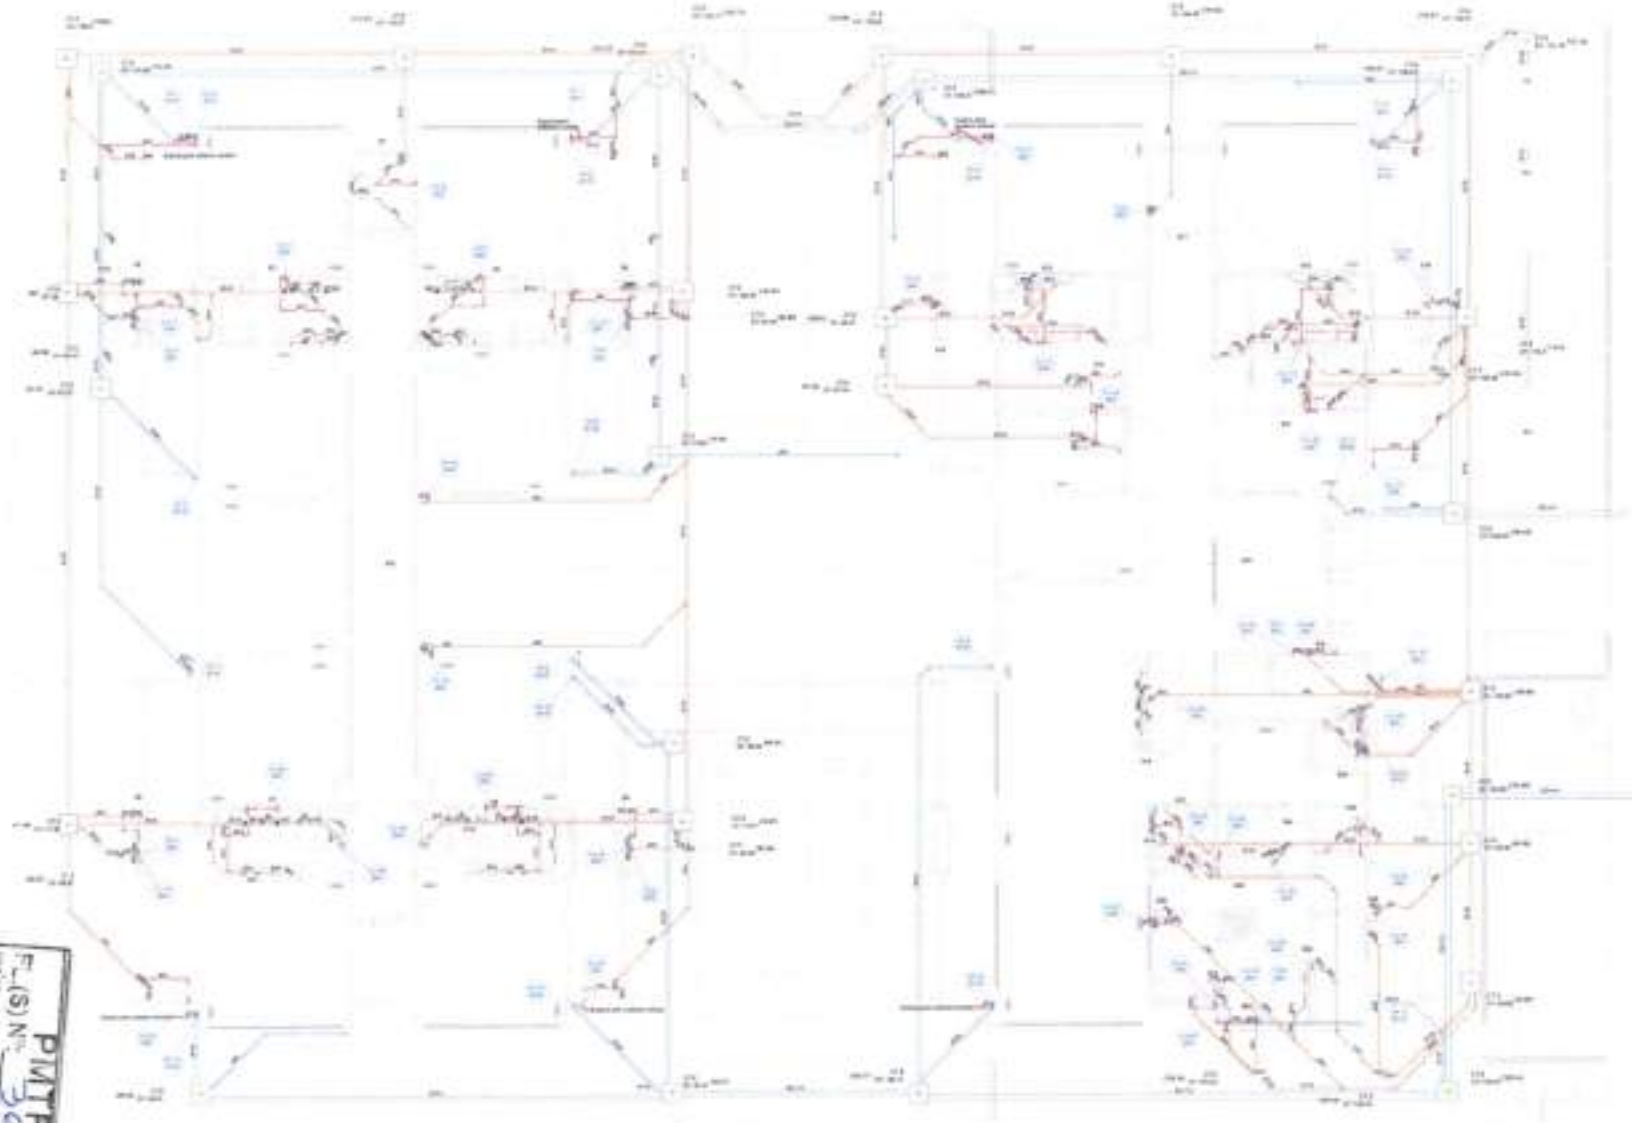

PMTF
FL(S) Nº 369
RUBRICA:

FNDE MINISTÉRIO DA EDUCAÇÃO

PROJETO PADRÃO - FNDE

CRECHE PRÉ-ESCOLA TIPO I
PROJETO DE ESGOTO SANITÁRIO E ÁGUAS PLUVIAIS

HEP

01/18

CAIXA

QCI - Quadro de Composição do Investimento

Nº OPERAÇÃO	Nº TransfereGOV	PROPONENTE / TOMADOR	MUNICÍPIO / UF	RECURSO	VALORES CONTRATADOS (R$)		
					REPASSE	CONTRAPARTIDA	INVESTIMENTO
0	0003849/2024	MUNICIPIO DE TASSO FRAGOSO- MA	TASSO FRAGOSO- MA	OGU	5.574.637,19	56.878,31	5.631.515,50

APELIDO DO EMPREENDIMENTO
Construção de Creche de Educação Infantil em TASSO FRAGOSO/MA - FNDE - Creche Tipo 1

Saldo a Reprogramar	Repasse (R$)	Contrapartida (R$)
	-	-

Meta	Item de Investimento	Subitem de Investimento	Descrição da Meta	Situação	Quantidade	Unid.	Lote de Licitação / nº do CTEF	Repasse (R$)	Contrapartida Financeira (R$)	Outros (R$)	Investimento (R$)
1.	Equipamentos comunitários	Educação e cultura	Construção de Creche de Educação Infantil em Tasso Fragoso/MA - FNDE - Creche Tipo 1	Em Análise	1.545,99	m²	LOTE 1	5.574.637,19	56.878,31	-	5.631.515,50
							TOTAL	**5.574.637,19** (98,99%)	**56.878,31** (1,01%)	- (0,00%)	**5.631.515,50** (100,00%)

Observações:

TASSO FRAGOSO- MA
Local

quinta-feira, 5 de setembro de 2024
Data

Representante Tomador
Nome: Roberth Cleydson Martins Coelho
Cargo: PREFEITO

ROBERTH CLEYDSON MARTINS COELHO:40756653304

Assinado de forma digital por ROBERTH CLEYDSON MARTINS COELHO:40756653304
Dados: 2024.09.05 14:47:05 -03'00'

PMF
FL(S) Nº 000
RUBRICA

PMv3.0.6

MATRIZ DE RISCO – Tasso Fragoso/MA

Objeto: Contratação de empresa de engenharia/arquitetura para execução de obras de construção de Creche de Educação Infantil no município de Tasso Fragoso/MA – FNDE – CRECHE TIPO 1.

Fase 1 – Planejamento da Contratação

Evento/Risco	Responsável	Probabilidade	Impacto	Classificação	Ações Preventivas	Ações de Contingência
Estimativa imprecisa de custos ou quantitativos	Equipe técnica / engenharia	Média	Alto	Alto	Revisão detalhada com base em projetos FNDE e SINAPI atualizados	Reprogramação orçamentária ou suplementação via aditamento
Inviabilidade técnica do terreno (topografia, solo, acesso)	Prefeitura / Infraestrutura	Baixa	Alto	Moderado	Estudos preliminares (sondagem, topografia, viabilidade técnica)	Readequação do projeto ou escolha de outro terreno público viável

Fase 2 – Planejamento da Licitação

Evento/Risco	Responsável	Probabilidade	Impacto	Classificação	Ações Preventivas	Ações de Contingência
Elaboração inadequada do Termo de Referência/Projeto Básico	Planejamento / Setor Técnico	Baixa	Alto	Moderado	Capacitação da equipe técnica e revisão por engenheiro responsável	Revisão completa do TR e Projeto antes da licitação
Estimativa de preços desatualizada ou incorreta	Setor Técnico	Baixa	Alto	Alto	Utilização de bancos oficiais atualizados e pesquisa de mercado	Nova pesquisa e readequação dos preços antes da contratação
Edital com exigências desproporcionais ou	Jurídico / Engenharia	Média	Alto	Alto	Revisão jurídica e técnica do edital com	Retificação e republicação do edital

PMTF
FL.(S) Nº: 97
RÚBRICA:

omissões técnicas					base no RDC e FNDE	
Licitação deserta ou fracassada	CPL / Planejamento	Média	Médio	Moderado	Divulgação ampla e alinhamento com preços de mercado	Convocação de novo certame com ajustes técnicos

Fase 3 – Execução dos Serviços

Evento/Risco	Responsável	Probabilidade	Impacto	Classificação	Ações Preventivas	Ações de Contingência
Atrasos na execução por falhas de cronograma ou gestão da obra	Contratada	Média	Alto	Alto	Exigir cronograma físico-financeiro detalhado, com marco de controle	Aplicação de multas contratuais e reprogramação de etapas
Utilização de materiais fora das especificações do FNDE	Contratada	Média	Alto	Alto	Fiscalização rigorosa com checagem de notas fiscais, laudos e amostras	Suspensão imediata da etapa e substituição dos materiais
Incompatibilidades de projeto durante a execução	Engenharia / Fiscalização	Média	Médio	Moderado	Análise técnica prévia dos projetos e compatibilização	Emissão de termos de ajuste e aditivos técnicos
Acidentes de trabalho no canteiro	Contratada	Média	Alto	Alto	Exigência de implantação do PGR na obra.	Comunicação ao MPT e demais órgãos; paralisação e correção imediata dos serviços.
Abandono da obra/serviço	Contratada	Baixa	Muito Alto	Alto	Avaliação da capacidade técnica e financeira da empresa	Rescisão contratual e execução da garantia dos serviços.

PMTF
FL.(S) Nº: 332
RÚBRICA

Legenda da Classificação:
Probabilidade: Baixa / Média / Alta
Impacto: Baixo / Médio / Alto / Muito Alto
Classificação: Baixo / Moderado / Alto

Tasso Fragoso, (MA) 07 de fevereiro de 2025.

Assinado de forma digital por Marcos Jose Guimaraes Lopes:62769383353

Marcos José Guimarães Lopes

Sec. Municipal de Infraestrutura Obras e Urbanismo

Matrícula n.º

Artur Paulo de Abreu Martins

Eng. Civil

CREA 1118737997MA

PMTF
FL(S) Nº: 333
RÚBRICA:

Autorizo a licitação, na forma da Lei.

Encaminha-se à Comissão de Contratação para as providências necessárias à realização da licitação.

Tasso Fragoso - MA, 11 de fevereiro de 2025.

KELSON RICHARD CARVALHO HOLANDA VIEIRA:74444913304
Assinado de forma digital por KELSON RICHARD CARVALHO HOLANDA VIEIRA:74444913304

KELSON RICHARD CARVALHO HOLANDA VIEIRA
Prefeito Municipal
Prefeitura Municipal de Tasso Fragoso - MA

PMTF
FL.(S) Nº: 37
RÚBRICA:

Portaria do Gabinete n.º 016 de 06 de janeiro de 2025.

DESIGNAR O AGENTE DE CONTRATAÇÃO, PREGOEIRO E EQUIPE DE APOIO NOS PROCEDIMENTOS REGIDOS PELA LEI FEDERAL N.º 14.133/2021.

O SENHOR KELSON RICHARD CARVALHO HOLANDA VIEIRA, PREFEITO MUNICIPAL DE TASSO FRAGOSO, ESTADO DO MARANHÃO, no uso de suas atribuições legais, conferidas pela Lei Orgânica do município, tendo em vista o disposto nos incisos L e LX do art. 6º, bem como no art. 8º, § 3º da Lei Federal 14.133 de 1º de abril de 2021.

RESOLVE:

Art. 1º - Designar o servidor abaixo indicado para atuar como Agente de Contratação e Pregoeiro da Prefeitura Municipal de Tasso Fragoso/MA:

I - MANOEL MESSIAS BORGES OLIVEIRA, CPF n.º 920.569.111-91, matrícula nº 04877.

§1º O servidor designado no caput deste artigo irá atuar como Agente de Contratação para conduzir os processos de licitação, contratação direta e procedimentos auxiliares regidos pela Lei Federal nº 14.133/2021.

§2º Nas licitações processadas por meio da modalidade pregão, o Agente de Contratação mencionado no caput deste artigo será denominado Pregoeiro, nos termos do art. 8º, §5º, da Lei Federal nº 14.133/2021.

§3º Compete ao Agente de Contratação tomar decisões, acompanhar o trâmite da licitação, dar impulso ao procedimento licitatório e executar quaisquer outras atividades necessárias ao bom andamento do certame até a homologação.

§4º Em eventual (is) afastamento legal (is) ou impedimento (s) de Pregoeiros, o Prefeito Municipal de Tasso Fragoso poderá designar substituto (s) com a finalidade de dar andamento aos pregões.

Art. 2º. Designar os servidores abaixo indicados para integrar a Equipe de Apoio ao Agente de Contratação e Pregoeiro:

I – Fernanda Coelho Dias, CPF nº 967.999.353-15, matrícula nº 00268;

II – Larissa Figueira da Costa, CPF nº 066.073.133-96, matrícula nº 04878;

PMTF
F.(S) Nº: 225
RÚBRICA:

Art. 3º - O pregoeiro poderá solicitar, sempre que necessário, parecer(es) ou informação(ões) dos demais setores da Prefeitura para auxiliá-lo(a) nas análises das propostas de preço e habilitação técnica.

Art. 4º - Permanecem vigentes os efeitos da Portarias nº 034 de 23 de janeiro de 2024 para os processos licitatórios regidos pela Lei Federal nº 8.666/1993 e Lei Federal nº 10.520/2002 enquanto estes não forem finalizados, desde que a Administração tenha optado por licitar ou contratar diretamente de acordo com as leis citadas, e a opção escolhida tenha sido indicada expressamente no edital ou no aviso ou instrumento de contratação direta publicado até o dia 31 de dezembro de 2024.

Art. 5º - Esta Portaria entra em vigor na data de sua assinatura.

REGISTRE-SE, PUBLIQUE-SE, CUMPRA-SE.

GABINETE DO PREFEITO MUNICIPAL DE TASSO FRAGOSO, ESTADO DO MARANHÃO, AOS SEIS DIAS DO MÊS DE JANEIRO DO ANO DE DOIS MIL E VINTE E CINCO.

KELSON RICHARD CARVALHO HOLANDA VIEIRA:74444913304
Assinado de forma digital por KELSON RICHARD CARVALHO HOLANDA VIEIRA:74444913304
Dados: 2025.01.06 15:59:17 -03'00'

KELSON RICHARD CARVALHO HOLANDA VIEIRA
Prefeito Municipal de Tasso Fragoso/MA

PMTF
FL(S) Nº 330
RUBRICA:

PROCESSO ADMINISTRATIVO Nº 25/2025 – PMTF.
CONCORRÊNCIA ELETRÔNICA Nº __/2025 – PMTF.

CONTRATANTE: PREFEITURA MUNICIPAL DE TASSO FRAGOSO/MA

OBJETO: Contratação de empresa de engenharia/arquitetura para execução de obras de construção de Creche de Educação Infantil no município de Tasso Fragoso/MA – FNDE – CRECHE TIPO 1.

VALOR ESTIMADO: R$ 5.631.515,50 (cinco milhões, seiscentos e trinta e um mil, quinhentos e quinze reais e cinquenta centavos).

DATA DA SESSÃO PÚBLICA: __ de __ de 2025 às 09h:00min (nove horas e trinta minutos), no endereço: **www.comprastassofragoso.com.br**

CRITÉRIO DE JULGAMENTO: menor preço global.

MODO DE DISPUTA: aberto

GARANTIA DE PROPOSTA:
1% do Valor Estimado da licitação (art. 58, Lei 14.133/2021)

AGENTE DE CONTRATAÇÃO: MANOEL MESSIAS BORGES OLIVEIRA

PMTF
FL(S) Nº: 377
RUBRICA:

CONCORRÊNCIA ELETRÔNICA Nº xx/2025

(Processo Administrativo nº 25/2025 - PMTF)

Torna-se público que a **Prefeitura Municipal de Tasso Fragoso**, por meio de seu **Agente de Contratação**, instituída pela Portaria do Gabinete n.º 016 de 06 de janeiro de 2025, sediada na Avenida Santos Dumont, S/N, Centro – TASSO FRAGOSO/MA, realizará licitação, na modalidade **CONCORRÊNCIA**, na forma **ELETRÔNICA, do tipo MENOR PREÇO GLOBAL sob o regime de execução empreitada por preço global** nos termos da Lei nº 14.133, de 2021, aplicando-se também os procedimentos determinados pela Lei Complementar nº 123, de 14 de dezembro 2006, alterada pela Lei Complementar nº 147, de 07 de agosto de 2014 e Decreto Federal nº 8.538, de 06 de outubro de 2015 e demais normas pertinentes de acordo com o constante do Processo Administrativo n.º 25/2025-PMTF/MA, atendidas as especificações e formalidades seguintes:

1. DO OBJETO

1.1. O objeto da presente licitação é a Contratação de empresa de engenharia/arquitetura para execução de obras de construção de Creche de Educação Infantil no município de Tasso Fragoso/MA – FNDE – CRECHE TIPO 1, conforme condições, especificações e exigências estabelecidas neste Edital e seus anexos.

1.2. *A licitação será realizada conforme Projeto Básico incluindo planilha orçamentária, composição unitária de preços, composição de BDI, Composição de Encargos Sociais, Curva ABC e Cronograma Físico-Financeiro e Memorial Descritivo.*

1.3. O valor estimado da licitação é de **R$ 5.631.515,50** (cinco milhões, seiscentos e trinta e um mil, quinhentos e quinze reais e cinquenta centavos).

2. DOS RECURSOS ORÇAMENTÁRIOS

Os Recursos destinados ao Pagamento das despesas correrão por conta da Dotação Orçamentária da Prefeitura Municipal de Tasso Fragoso/MA.

Órgão: PREFEITURA MUNICIPAL DE TASSO FRAGOSO
Unidade: SECRETARIA MUNICIPAL DE EDUCAÇÃO - MDE
Ação
Função: 12
Subfunção: 361
Programa: 0012
Projeto/Atividade/Oper.Especial: 1-025
12.361.0012.1-025 - Construção, Ampliação e Melhoria de Prédios da Escolares
Natureza da Despesa: 4.4.90.51.00.00 - Obras e Instalações

Termo de Compromisso n.º 961007/2024/FNDE/CAIXA

3. DA PARTICIPAÇÃO NA LICITAÇÃO

3.1. Poderão participar deste Pregão os interessados pertencentes ao ramo de atividade relacionado ao objeto da licitação, conforme disposto nos respectivos atos constitutivos, que atenderem a todas as exigências,

PMTF (S) Nº 377 Folha 2005

inclusive quanto à documentação, constantes deste Edital e seus Anexos, e que estejam com Credenciamento regular no PORTAL DE COMPRAS PUBLICAS.

3.2. As empresas em Recuperação Judicial e Extrajudicial que obtiveram a sua concessão ou a homologação do Plano de Recuperação Extrajudicial pelo juízo competente, deverão ter a respectiva certidão inserida em seu cadastro.

3.3. A apresentação da certidão de concessão de recuperação judicial não suprime a obrigação da empresa comprovar todos os requisitos requeridos no certame, inclusive econômico-financeiros, pois necessário conferir igual tratamento a todas as licitantes.

3.4. As microempresas – ME e empresas de pequeno porte - EPP poderão participar desta licitação, porém não poderão usufruir dos benefícios concedidos pela lei n.° 123/2006, tendo em vista que o valor estimado da licitação ultrapassa o teto das EPP´S, consoante restrição do art. 4°, da Nova Lei de Licitações e Contratos n.° 14.133/2021.

3.5. O licitante responsabiliza-se exclusiva e formalmente pelas transações efetuadas em seu nome, assume como firmes e verdadeiras suas propostas e seus lances, inclusive os atos praticados diretamente ou por seu representante, excluída a responsabilidade do provedor do sistema ou do órgão ou entidade promotora da licitação por eventuais danos decorrentes de uso indevido das credenciais de acesso, ainda que por terceiros.

3.6. É de responsabilidade do cadastrado conferir a exatidão dos seus dados cadastrais nos Sistemas relacionados no item anterior e mantê-los atualizados junto aos órgãos responsáveis pela informação, devendo proceder, imediatamente, à correção ou à alteração dos registros tão logo identifique incorreção ou aqueles se tornem desatualizados.

3.7. A não observância do disposto no item anterior poderá ensejar desclassificação no momento da habilitação.

3.8. **Não poderão disputar esta licitação:**

3.8.1. aquele que não atenda às condições deste Edital e seu(s) anexo(s);

3.8.2. autor do anteprojeto, do projeto básico, pessoa física ou jurídica.

3.8.3. empresa, isoladamente ou em consórcio, responsável pela elaboração do projeto básico ou empresa da qual o autor do projeto seja dirigente, gerente, controlador, acionista ou detentor de mais de 5% (cinco por cento) do capital com direito a voto, responsável técnico ou subcontratado;

3.8.4. pessoa física ou jurídica que se encontre, ao tempo da licitação, impossibilitada de participar da licitação em decorrência de sanção que lhe foi imposta;

3.8.5. aquele que mantenha vínculo de natureza técnica, comercial, econômica, financeira, trabalhista ou civil com dirigente do órgão ou entidade contratante ou com agente público que desempenhe função na licitação ou atue na fiscalização ou na gestão do contrato, ou que deles seja cônjuge, companheiro ou parente em linha reta, colateral ou por afinidade, até o terceiro grau;

3.8.6. pessoa física ou jurídica que, nos 5 (cinco) anos anteriores à divulgação do edital, tenha sido condenada judicialmente, com trânsito em julgado, por exploração de trabalho infantil, por submissão de trabalhadores a

PMTF FL.(S) Nº: 379 RUBRICA:

condições análogas às de escravo ou por contratação de adolescentes nos casos vedados pela legislação trabalhista;

3.8.7. agente público do órgão ou entidade licitante;

3.8.8. Organizações da Sociedade Civil de Interesse Público - OSCIP, atuando nessa condição;

3.8.9. Não poderá participar, direta ou indiretamente, da licitação ou da execução do contrato agente público do órgão ou entidade contratante, devendo ser observadas as situações que possam configurar conflito de interesses no exercício ou após o exercício do cargo ou emprego, nos termos da legislação que disciplina a matéria, conforme § 1° do art. 9° da Lei n° 14.133, de 2021.

3.8.10. O impedimento de que trata o **item 3.8.3** será também aplicado ao licitante que atue em substituição a outra pessoa, física ou jurídica, com o intuito de burlar a efetividade da sanção a ela aplicada, inclusive a sua controladora, controlada ou coligada, desde que devidamente comprovado o ilícito ou a utilização fraudulenta da personalidade jurídica do licitante.

3.8.11. A critério da Administração e exclusivamente a seu serviço, o autor dos projetos e a empresa a que se referem os **itens 3.8.1 e 3.8.2** poderão participar no apoio das atividades de planejamento da contratação, de execução da licitação ou de gestão do contrato, desde que sob supervisão exclusiva de agentes públicos do órgão ou entidade.

3.8.12. Equiparam-se aos autores do projeto as empresas integrantes do mesmo grupo econômico.

3.8.13. A vedação de que trata o **item 3.8.8** estende-se a terceiro que auxilie a condução da contratação na qualidade de integrante de equipe de apoio, profissional especializado ou funcionário.

4. DA APRESENTAÇÃO DA PROPOSTA E DOS DOCUMENTOS DE HABILITAÇÃO

4.1. Na presente licitação, a fase de habilitação sucederá as fases de apresentação de propostas e lances e de julgamento.

4.2. Os licitantes encaminharão, exclusivamente por meio do sistema eletrônico, a proposta com o preço, conforme o critério de julgamento adotado neste Edital, até a data e o horário estabelecidos para abertura da sessão pública.

4.3. Os licitantes encaminharão, na forma e no prazo estabelecidos no **item 4.2**, simultaneamente com a proposta e os documentos de habilitação.

4.4. O licitante deverá apresentar no momento da apresentação da proposta, a comprovação do recolhimento da quantia a título de garantia de proposta, como requisito de pré-habilitação, consoante dispõe o art. 58 da Lei Federal n.° 14.133/2021.

4.5. A garantia de proposta é de 1% (um por cento) do valor estimado para a contratação, nos termos que dispõe o art. 58 da Lei 14.133/2021.

4.6. A garantia de proposta será devolvida aos licitantes no **prazo de 10 (dez) dias úteis**, contado da assinatura do contrato conforme dispõe o § 2°, art. 58 da Lei n. 14.133/2021.

PMTF
FL(S) Nº 320
RÚBRICA:

4.7. Implicará **execução** do valor integral da garantia de proposta a recusa em assinar o contrato ou a não apresentação dos documentos para a contratação.

4.8. A garantia de proposta poderá ser prestada nas modalidades de que trata o § 1° do art. 96 da Lei n.° 14.133/2021.

4.8.1. Se a opção recair em dinheiro será depositada na agência n.° 3627-7, conta n.° 19.313-5 do Banco do Brasil.

4.9. No cadastramento da proposta inicial, o licitante declarará, em campo próprio do sistema, que:

4.9.1. está ciente e concorda com as condições contidas no edital e seus anexos, bem como de que a proposta apresentada compreende a integralidade dos custos para atendimento dos direitos trabalhistas assegurados na Constituição Federal, nas leis trabalhistas, nas normas infralegais, nas convenções coletivas de trabalho e nos termos de ajustamento de conduta vigentes na data de sua entrega em definitivo e que cumpre plenamente os requisitos de habilitação definidos no instrumento convocatório;

4.9.2. não empregar menor de 18 anos em trabalho noturno, perigoso ou insalubre e não empregar menor de 16 anos, salvo menor, a partir de 14 anos, na condição de aprendiz, nos termos do artigo 7°, XXXIII, da Constituição;

4.9.3. não possuir empregados executando trabalho degradante ou forçado, observando o disposto nos incisos III e IV do art. 1° e no inciso III do art. 5° da Constituição Federal;

4.9.4. cumpre as exigências de reserva de cargos para pessoa com deficiência e para reabilitado da Previdência Social, previstas em lei e em outras normas específicas.

4.10. O fornecedor enquadrado como microempresa, empresa de pequeno porte deverá declarar, ainda, em campo próprio do sistema eletrônico, que cumpre os requisitos estabelecidos no artigo 3° da Lei Complementar n° 123, de 2006.

4.11. A falsidade da declaração de que trata os **itens 4.9.2 a 4.9.4 e 4.10** sujeitará o licitante às sanções previstas na Lei n° 14.133, de 2021, e neste Edital.

4.12. Os licitantes poderão retirar ou substituir a proposta, os documentos de habilitação anteriormente inseridos no sistema, até a abertura da sessão pública.

4.13. Não haverá ordem de classificação na etapa de apresentação da proposta e dos documentos de habilitação pelo licitante, o que ocorrerá somente após os procedimentos de abertura da sessão pública e da fase de envio de lances.

4.14. Serão disponibilizados para acesso público os documentos que compõem a proposta dos licitantes convocados para apresentação de propostas, após a fase de envio de lances.

4.15. Desde que disponibilizada a funcionalidade no sistema, o licitante poderá parametrizar o seu valor final mínimo quando do cadastramento da proposta e obedecerá às seguintes regras:

4.15.1. a aplicação do intervalo mínimo de diferença de valores entre os lances, que incidirá tanto em relação aos lances intermediários quanto em relação ao lance que cobrir a melhor oferta; e

PMTF FL.(S) Nº 381 RUBRICA:

4.15.2. os lances serão de envio automático pelo sistema, respeitado o valor final mínimo, caso estabelecido, e o intervalo de que trata o subitem acima.

4.16. O valor final mínimo parametrizado no sistema poderá ser alterado pelo fornecedor durante a fase de disputa, sendo vedado:

4.16.1. valor superior a lance já registrado pelo fornecedor no sistema, quando adotado o critério de julgamento por menor preço; e

4.16.2. Caberá ao licitante interessado em participar da licitação acompanhar as operações no sistema eletrônico durante o processo licitatório e se responsabilizar pelo ônus decorrente da perda de negócios diante da inobservância de mensagens emitidas pela Administração ou de sua desconexão.

4.17. O licitante deverá comunicar imediatamente ao provedor do sistema qualquer acontecimento que possa comprometer o sigilo ou a segurança, para imediato bloqueio de acesso.

5. DO PREENCHIMENTO DA PROPOSTA

5.1. O licitante deverá enviar sua proposta mediante o preenchimento, no sistema eletrônico, dos seguintes campos:

5.1.1. valor global da proposta;

5.1.2. **Planilha Orçamentária**, devidamente assinada, de acordo com os quantitativos da Planilha Orçamentária parte integrante do Projeto Básico Anexo I deste Edital, com preço unitário e total dos itens, em algarismos, e o valor total em algarismos e por extenso, na moeda nacional, já incluído todos os custos seja qual for o seu título ou natureza (frete, encargos fiscais, comerciais, sociais e trabalhistas etc.);

5.1.3. **Planilha de Composição de Preços Unitários**, de acordo com o especificado na Planilha Orçamentária, demonstrando todos os insumos e mão de obra pertinentes e detalhados discriminando os percentuais de BDI e Encargos Sociais aplicados. Pode ser utilizado o modelo apresentado no **Anexo I**, ou modelo próprio, desde que contenha todas as informações pertinentes. Observar as normas do Decreto n.º 7.983/2013 no que tange às obras e serviços de engenharia.

5.1.4. As composições de custos unitários e o detalhamento de encargos sociais e do BDI integram o orçamento que compõe o projeto básico da obra ou serviço de engenharia, devem constar dos anexos do edital de licitação e das propostas das licitantes e não podem ser indicadas mediante o uso da expressão "verba" ou de unidades genéricas.

5.1.5. **Planilha de Composição de Benefício de Despesas Indiretas (BDI):** podendo ser utilizado o modelo do **Anexo I** ou em modelo próprio, desde que contenha as informações pertinentes, observada a Súmula nº 254/2010-TCU que estabelece que IRPJ e CSLL não se consubstanciam em despesas indiretas passíveis de inclusão do BDI;

5.1.6. **Planilha de Composição de Encargos Sociais,** podendo ser utilizado o modelo do **Anexo I** ou em modelo próprio, desde que contenha todas as informações pertinentes;

5.1.7. **Curva ABC**, podendo ser utilizado o modelo do **Anexo** I ou em modelo próprio, desde que contenha todas as informações pertinentes;

PMTF
FL.(S) Nº 382
RÚBRICA

5.1.8. **Prazo de validade da proposta** que não poderá ser inferior **a 60 (sessenta) dias**, contados a partir da data da abertura;

5.1.9. **Prazo de execução dos serviços:** 11 (onze) meses, a contar da data de assinatura da Ordem de Serviço;

5.1.10. **Termo de Compromisso** de Cumprimento da Legislação Trabalhista, Previdenciária e de Segurança e Saúde do Trabalho, podendo ser utilizado modelo constante do **Anexo III.**

5.1.11. Os documentos exigidos no **item 5**, subitens **5.1.2 a 5.1.7.",** deverão, necessariamente, ser assinados por técnico registrado no CREA ou CAU, com identificação e número do registro devidamente indicados, conforme Lei nº 5.194 de 24 de dezembro de 1966 e Resolução nº 282 de 24 de agosto de 1983 – CONFEA e pelo representante legal da empresa.

5.1.12. Não serão consideradas as propostas apresentadas que contiverem rasuras, emendas, borrões ou entrelinhas em suas partes essenciais, de modo a ensejar dubiedade, principalmente em relação a valores, e não se considerará também qualquer oferta de vantagem não prevista neste Edital, nem preço ou vantagem baseada nas ofertas das demais licitantes.

5.1.13. É de exclusiva responsabilidade das licitantes a descrição de todos os dados da proposta e a juntada de atestados e declarações solicitadas.

5.1.14. Após a apresentação da Proposta, em nenhuma hipótese esta poderá ser alterada, seja quanto ao preço, condições de pagamento ou quaisquer outras que importem em modificação dos seus termos originais.

5.1.15. A proposta, uma vez aberta, vinculará a licitante, obrigando-a a executar a obra, caso lhe seja adjudicado.

5.1.16. Constatada declaração ou documentação falsa, após inspeção pelo **Agente de Contratação e sua Equipe de Apoio**, a licitante será inabilitada ou desclassificada, conforme o caso, sem prejuízo de outras penalidades.

5.1.17. O licitante não poderá oferecer proposta em quantitativo inferior ao máximo previsto para contratação.

5.2. Nos valores propostos estarão inclusos todos os custos operacionais, encargos previdenciários, trabalhistas, tributários, comerciais e quaisquer outros que incidam direta ou indiretamente na execução do objeto.

5.3. Os preços ofertados, tanto na proposta inicial, quanto na etapa de lances, serão de exclusiva responsabilidade do licitante, não lhe assistindo o direito de pleitear qualquer alteração, sob alegação de erro, omissão ou qualquer outro pretexto.

5.4. Se o regime tributário da empresa implicar o recolhimento de tributos em percentuais variáveis, a cotação adequada será a que corresponde à média dos efetivos recolhimentos da empresa nos últimos doze meses.

5.5. Independentemente do percentual de tributo inserido na planilha, no pagamento serão retidos na fonte os percentuais estabelecidos na legislação vigente.

5.6. Na presente licitação, a Microempresa e a Empresa de Pequeno Porte poderão se beneficiar do regime de tributação pelo Simples Nacional.

PMTF
FL(S) Nº 389
RUBRICA:

5.7. A apresentação das propostas implica obrigatoriedade do cumprimento das disposições nelas contidas, em conformidade com o que dispõe o Projeto Básico, assumindo o proponente o compromisso de executar o objeto licitado nos seus termos, bem como de fornecer os materiais, equipamentos, ferramentas e utensílios necessários, em quantidades e qualidades adequadas à perfeita execução contratual, promovendo, quando requerido, sua substituição.

5.8. O licitante deverá apresentar declaração de que suas propostas econômicas compreendem a integralidade dos custos para atendimento dos direitos trabalhistas assegurados na Constituição Federal, nas leis trabalhistas, nas normas infralegais, nas convenções coletivas de trabalho e nos termos de ajustamento de conduta vigentes na data de entrega das propostas.

5.9. Os licitantes devem respeitar os preços máximos estabelecidos na planilha orçamentária.

5.10. O descumprimento das regras supramencionadas pela Administração por parte do contratado pode ensejar a responsabilização pelo Tribunal de Contas da União e, após o devido processo legal, gerar as seguintes consequências: assinatura de prazo para a adoção das medidas necessárias ao exato cumprimento da lei, nos termos do art. 71, inciso IX, da Constituição; ou condenação dos agentes públicos responsáveis e da empresa contratada ao pagamento dos prejuízos ao erário, caso verificada a ocorrência de superfaturamento por sobrepreço na execução do contrato.

6. DA ABERTURA DA SESSÃO, CLASSIFICAÇÃO DAS PROPOSTAS E FORMULAÇÃO DE LANCES

6.1. A abertura da presente licitação dar-se-á automaticamente em sessão pública, por meio de sistema eletrônico, na data, horário e local indicados neste Edital.

6.2. Os licitantes poderão retirar ou substituir a proposta ou os documentos de habilitação, quando for o caso, anteriormente inseridos no sistema, até a abertura da sessão pública.

6.3. O sistema disponibilizará campo próprio para troca de mensagens entre o Agente de Contratação e os licitantes.

6.4. Iniciada a etapa competitiva, os licitantes deverão encaminhar lances exclusivamente por meio de sistema eletrônico, sendo imediatamente informados do seu recebimento e do valor consignado no registro.

6.5. O lance deverá ser ofertado pelo **valor global**.

6.6. Os licitantes poderão oferecer lances sucessivos, observando o horário fixado para abertura da sessão e as regras estabelecidas no Edital.

6.7. O licitante somente poderá oferecer lance *de valor inferior* ao último por ele ofertado e registrado pelo sistema.

6.8. O intervalo mínimo de diferença de valores entre os lances, que incidirá tanto em relação aos lances intermediários quanto em relação à proposta que cobrir a melhor oferta estará disponível para o fornecedor no momento da fase de lances.

6.9. O licitante poderá, uma única vez, excluir seu último lance ofertado, no intervalo de quinze segundos após o registro no sistema, na hipótese de lance inconsistente ou inexequível.

PMTF
FL.(S) Nº 384
RUBRICA:

6.10. O procedimento seguirá de acordo com o modo de disputa adotado, **ABERTO.**

6.11. Para o envio de lances na licitação o modo de disputa "**aberto**", os licitantes apresentarão lances públicos e sucessivos, com prorrogações.

6.11.1. A etapa de lances da sessão pública terá duração de dez minutos e, após isso, será prorrogada automaticamente pelo sistema quando houver lance ofertado nos últimos dois minutos do período de duração da sessão pública.

6.11.2. A prorrogação automática da etapa de lances, de que trata o subitem anterior, será de dois minutos e ocorrerá sucessivamente sempre que houver lances enviados nesse período de prorrogação, inclusive no caso de lances intermediários.

6.11.3. Não havendo novos lances na forma estabelecida nos itens anteriores, a sessão pública encerrar-se-á automaticamente, e o sistema ordenará e divulgará os lances conforme a ordem final de classificação.

6.11.4. Definida a melhor proposta, se a diferença em relação à proposta classificada em segundo lugar for de pelo menos 5% (cinco por cento), o Agente de contratação, auxiliado pela equipe de apoio, poderá admitir o reinício da disputa aberta, para a definição das demais colocações.

6.11.5. Após o reinício previsto no item supra, os licitantes serão convocados para apresentar lances intermediários.

6.11.6. A etapa de lances da sessão pública terá **duração de 10 (dez) minutos** e, após isso, será prorrogada automaticamente pelo sistema quando houver lance ofertado nos últimos dois minutos do período de duração da sessão pública.

6.11.7. A prorrogação automática da etapa de lances, de que trata o item anterior, será de dois minutos e ocorrerá sucessivamente sempre que houver lances enviados nesse período de prorrogação, inclusive no caso de lances intermediários.

6.11.8. Encerrada a fase competitiva sem que haja a prorrogação automática pelo sistema, poderá o Agente de Contratação, assessorado pela Equipe de Apoio, justificadamente, admitir o reinício da sessão pública de lances, em prol da consecução do melhor preço.

6.11.9. Em caso de falha no sistema, os lances em desacordo com os subitens anteriores deverão ser desconsiderados pelo Agente de Contratação, devendo a ocorrência ser comunicada imediatamente ao Suporte Técnico;

6.11.10. Na hipótese do subitem anterior, a ocorrência será registrada em campo próprio do sistema.

6.11.11. Não serão aceitos dois ou mais lances de mesmo valor, prevalecendo aquele que for recebido e registrado em primeiro lugar.

6.11.12. Durante o transcurso da sessão pública, os licitantes serão informados, em tempo real, do valor do menor lance registrado, **vedada a identificação do licitante**.

6.11.13. No caso de desconexão com o Agente de Contratação, no decorrer da etapa competitiva da Concorrência, o sistema eletrônico poderá permanecer acessível aos licitantes para a recepção dos lances.

PMTF
FL(S) Nº 335
RUBRICA

6.11.14. Quando a desconexão do sistema eletrônico para o Agente de Contratação persistir por tempo superior a 10 (dez) minutos, a sessão pública será suspensa e reiniciada somente após decorridas 24 (vinte e quatro) horas da comunicação do fato pelo Agente de Contratação aos participantes, no sítio eletrônico utilizado para divulgação.

6.11.15. O Critério de **julgamento adotado será o menor preço global**, conforme definido neste Edital e seus anexos.

6.11.16. Caso o licitante não apresente lances, concorrerá com o valor de sua proposta.

6.11.17. Em caso de empate entre duas ou mais propostas, serão utilizados os seguintes critérios de desempate, nesta ordem:

6.11.17.1. **disputa final**, hipótese em que os licitantes empatados poderão apresentar nova proposta em ato contínuo à classificação;

6.11.17.2. avaliação do desempenho contratual prévio dos licitantes, para a qual deverão preferencialmente ser utilizados **Registros Cadastrais** para efeito de atesto de cumprimento de obrigações previstos nesta Lei.

6.11.17.3. desenvolvimento pelo licitante de ações de equidade entre homens e mulheres no ambiente de trabalho, conforme regulamento. (Decreto nº 11.430, de 2023)

6.11.17.4. Em igualdade de condições, se não houver desempate, será assegurada preferência, sucessivamente, aos bens e serviços produzidos ou prestados por:

6.11.17.5. empresas estabelecidas no território do Estado do órgão ou entidade da Administração Pública ou, no caso de licitação realizada por órgão ou entidade de Município, no território do Estado em que este se localize.

6.11.17.6. empresas brasileiras;

6.11.17.7. empresas que invistam em pesquisa e no desenvolvimento de tecnologia no País;

6.11.17.8. empresas que comprovem a prática de mitigação, nos termos da Lei nº 12.187, de 29 de dezembro de 2009.

6.12. Persistindo o empate, a proposta vencedora será sorteada pelo sistema eletrônico dentre as propostas empatadas.

6.13. Encerrada a etapa de envio de lances da sessão pública, o Agente de Contratação deverá encaminhar, pelo sistema eletrônico, contraproposta ao licitante que tenha apresentado o melhor preço, para que seja obtida melhor proposta, vedada a negociação em condições diferentes das previstas neste Edital.

6.13.1. A negociação será realizada por meio do sistema, podendo ser acompanhada pelos demais licitantes.

6.14. O Agente de Contratação solicitará ao licitante mais bem classificado que, no prazo de 2 (duas) horas, envie a proposta adequada ao último lance ofertado após a negociação realizada, acompanhada, se for o caso, dos documentos complementares, quando necessários à confirmação daqueles exigidos neste Edital e já apresentados.

6.15. A negociação será realizada por meio do sistema, podendo ser acompanhada pelos demais licitantes.

PMTF
FL.(S) Nº: 286
RUBRICA:

6.16. O resultado da negociação será divulgado a todos os licitantes e anexado aos autos do processo licitatório.

6.17. É facultado ao Agente de Contratação prorrogar o prazo estabelecido, a partir de solicitação fundamentada feita no chat pelo licitante, antes de findo o prazo.

6.18. Após a negociação do preço, o Agente de Contratação iniciará a fase de aceitação e julgamento da proposta.

7. DA FASE DE JULGAMENTO

7.1. Encerrada a etapa de negociação, o Agente de contratação verificará se o licitante provisoriamente classificado em primeiro lugar atende às condições de participação no certame, conforme previsto no art. 14 da Lei nº 14.133/2021, legislação correlata e neste edital, especialmente quanto à existência de sanção que impeça a participação no certame ou a futura contratação, mediante a consulta aos seguintes cadastros:

7.1.1. Cadastro Nacional de Empresas Inidôneas e Suspensas - CEIS, mantido pela Controladoria-Geral da União (https://www.portaltransparencia.gov.br/sancoes/ceis); e

7.1.2. Consulta consolidada de pessoa jurídica do Tribunal de Contas da União, no endereço https://certidões-apf.apps.tcu.gov.br-

7.1.3. Cadastro Nacional de Empresas Punidas – CNEP, mantido pela Controladoria-Geral da União (https://www.portaltransparencia.gov.br/sancoes/cnep).

7.2. A consulta aos cadastros será realizada em nome da empresa licitante e também de seu sócio majoritário, por força da vedação de que trata o artigo 12 da Lei nº 8.429, de 1992.

7.3. Caso conste na Consulta de Situação do licitante a existência de Ocorrências Impeditivas Indiretas, o Agente de Contratação/Comissão diligenciará para verificar se houve fraude por parte das empresas apontadas no Relatório de Ocorrências Impeditivas Indiretas. (IN nº 3/2018, art. 29, *caput*)

7.3.1. tentativa de burla será verificada por meio dos vínculos societários, linhas de fornecimento similares, dentre outros. (IN nº 3/2018, art. 29, §1º).

7.3.2. O licitante será convocado para manifestação previamente a uma eventual desclassificação. (IN nº 3/2018, art. 29, §2º).

7.3.3. Constatada a existência de sanção, o licitante será reputado inabilitado, por falta de condição de participação.

7.4. Após a fase de julgamento, caso atendidas as condições de participação, será iniciado o procedimento de habilitação.

7.5. Caso o licitante provisoriamente classificado em primeiro lugar tenha se utilizado de algum tratamento favorecido às ME/EPPs, o Agente de Contratação verificará se faz jus ao benefício, em conformidade com o Projeto Básico/Memorial Descritivos e **item 4.10** deste edital.

7.6. Verificadas as condições de participação, o Agente de Contratação examinará a proposta classificada em primeiro lugar quanto à adequação ao objeto e à compatibilidade do preço em relação ao máximo estipulado

PMTF FLS Nº 387 RUBRICA

para contratação neste Edital e em seus anexos, observado o disposto no artigo 29 a 35 da IN SEGES nº 73, de 30 de setembro de 2022.

7.7. Será **desclassificada** a proposta que:

7.7.1. contiver vícios insanáveis;

7.7.2. não obedecer às especificações técnicas contidas no Projeto Básico/Memorial Descritivo;

7.7.3. apresentar preços inexequíveis ou permanecerem acima do preço máximo definido para a contratação;

7.7.4. não tiverem sua exequibilidade demonstrada, quando exigido pela Administração;

7.7.5. apresentar desconformidade com quaisquer outras exigências deste Edital ou seus anexos, desde que insanável.

7.8. A verificação de conformidade da proposta será feita exclusivamente em relação à proposta mais bem classificada.

7.9. Para efeito de avaliação da **exequibilidade e de sobrepreço**, serão considerados o preço global, os quantitativos e os preços unitários tidos como relevantes, observado o critério de aceitabilidade de preço fixado neste edital.

7.10. A **inexequibilidade** só será considerada após diligência do Agente de Contratação para que a empresa comprove a exequibilidade ou exigir que ela seja demonstrada, conforme o disposto no item 7.7.4 deste edital.

7.11. Serão **considerados inexequíveis** as propostas cujos valores forem inferiores a 75% do valor orçado pela Administração conforme disposto no art. 59, § 4º da Lei 14.133/2021.

7.12. Além das disposições acima, a análise de exequibilidade e sobrepreço considerará o seguinte:

7.12.1. Se houver indícios de inexequibilidade da proposta de preço, ou em caso da necessidade de esclarecimentos complementares, poderão ser efetuadas diligências, para que a empresa comprove a exequibilidade da proposta.

7.13. O licitante classificado em primeiro lugar será convocado a apresentar à Administração, por meio eletrônico, as planilhas com indicação dos quantitativos e dos custos unitários, bem como com detalhamento das Bonificações e Despesas Indiretas (BDI) e dos Encargos Sociais (ES), com os respectivos valores adequados ao valor final da sua proposta sob pena de não aceitação da proposta.

7.14. Erros no preenchimento da planilha não constituem motivo para a desclassificação da proposta. A planilha poderá ser ajustada pelo licitante, no prazo indicado pelo sistema, desde que não haja majoração do preço e que se comprove que este é o bastante para arcar com todos os custos da contratação;

7.14.1. O ajuste de que trata este dispositivo se limita a sanar erros ou falhas que não alterem a substância das propostas;

7.14.2. Considera-se erro no preenchimento da planilha passível de correção a indicação de recolhimento de impostos e contribuições na forma do Simples Nacional, quando não cabível esse regime.

PMTF
FL(S) Nº: 38
RÚBRICA:

7.15. Para fins de análise da proposta quanto ao cumprimento das especificações do objeto, poderá ser colhida a manifestação escrita da área técnica competente.

8. DA FASE DE HABILITAÇÃO

8.1. Os documentos exigidos para fins de habilitação poderão ser apresentados em original ou por cópia autenticada.

8.2. Os documentos exigidos para fins de habilitação poderão ser substituídos por registro cadastral emitido por Órgão ou Entidade Pública Federal, desde que o registro tenha sido em obediência ao disposto na Lei n.º 14.133/2021.

8.3. Será verificado se o licitante apresentou declaração de que atende aos requisitos de habilitação, e o declarante responderá pela veracidade das informações prestadas, na forma do art. 63, I, da Lei n.º 14.133/2021.

8.4. As licitantes que **não estiverem cadastradas no Portal de Compras www.comprastassofragoso.com.br e/ou no Cadastro Unificado de Fornecedores – SICAF**, deverão encaminhar via sistema os documentos relativos à Habilitação Jurídica, à Regularidade Fiscal, Social e Trabalhista e Econômico- Financeira e à Qualificação Técnica e Econômico-Financeira:

8.4.1. **Relativa à Habilitação Jurídica**

8.4.1.1. **Registro comercial**, no caso de empresário individual;

8.4.1.2. **Estatuto ou Contrato Social** em vigor, devidamente registrado, com chancela digital na forma eletrônica ou tradicional, em se tratando de sociedades empresárias, acompanhado dos documentos de designação de seus administradores, caso designados em ato separado;

8.4.1.3. **Inscrição do ato constitutivo**, no caso de sociedade simples, acompanhada da prova da composição da diretoria em exercício.

8.4.1.3.1. A sociedade simples que não adotar um dos tipos societários regulados no Código Civil deverá mencionar no respectivo ato constitutivo as pessoas naturais incumbidas de sua administração, exceto se assumir a forma de sociedade cooperativa.

8.4.1.4. A prova da investidura dos administradores da sociedade limitada eventualmente designados em ato separado do Contrato Social, mediante termo de posse no livro de atas da Administração e averbação no registro competente.

8.4.1.5. **Decreto de autorização**, em se tratando de empresa ou sociedade estrangeira em funcionamento no país, e ato de registro ou autorização para funcionamento expedido pelo órgão competente, quando a atividade assim o exigir.

8.4.1.6. Na hipótese de existir alteração nos documentos citados acima posteriormente à constituição da sociedade, os referidos documentos deverão ser apresentados de forma consolidada, contendo todas as cláusulas em vigor.

PMTF FL.(S) Nº 289 RUBRICA:

8.4.1.7. Declaração formal de que atende às disposições do art. 9º, § 1º, da Lei Federal nº 14.133/2021, na forma do Anexo VI.

8.4.1.8. O encaminhamento de documentos para o sistema eletrônico pressupõe o pleno conhecimento e atendimento as exigências de habilitação previstas no Edital, na declaração da inexistência de fato impeditivo à sua participação e na obrigatoriedade de informar a ocorrência de fato superveniente.

8.4.2. **Relativa à Regularidade Fiscal, Social e Trabalhista**

8.4.2.1. prova de inscrição no Cadastro Nacional de Pessoas Jurídicas (CNPJ);

8.4.2.2. **prova de inscrição no Cadastro de Contribuintes Estadual ou Municipal**, se houver, relativo à sede ou domicílio da licitante, pertinente ao seu ramo de atividade e compatível com o objeto da licitação;

8.4.2.3. Prova de regularidade fiscal perante a **Fazenda Nacional**, mediante apresentação:

8.4.2.3.1. **Certidão Conjunta Negativa de Débitos Relativos a Tributos Federais, Dívida Ativa da União e Previdenciária**.

8.4.2.4. Prova de Regularidade com a **Fazenda Estadual**, do domicílio ou sede da licitante, ou outra equivalente através de:

8.4.2.4.1. **Certidão Negativa de Débitos Fiscais**;

8.4.2.4.2. **Certidão Negativa de Inscrição de Débitos na Dívida Ativa**.

8.4.2.5. Prova de Regularidade com a **Fazenda Municipal**, do domicílio ou sede da licitante, ou outra equivalente relativa ao ISSQN - Imposto Sobre Serviços de Qualquer Natureza e TLF - Taxa de Localização e Funcionamento, através de:

8.4.2.5.1. **Certidão Negativa de Débitos Fiscais**;

8.4.2.5.2. **Certidão Negativa de Inscrição de Débitos na Dívida Ativa**;

8.4.2.6. Prova de Regularidade Relativa ao Fundo de Garantia por Tempo de Serviço - FGTS, comprovada mediante a apresentação da:

8.4.2.6.1. **Certidão de Regularidade do FGTS - CRF, emitida pela Caixa Econômica Federal**.

8.4.2.7. Prova de Inexistência de Débitos inadimplidos perante a Justiça do Trabalho, mediante a apresentação da **Certidão Negativa de Débitos Trabalhistas (CNDT)**.

8.4.3. **Relativa à Econômico-Financeira**.

8.4.3.1. **Balanço Patrimonial e Demonstrações Contábeis** dos 02 (dois) últimos exercícios sociais, apresentados na forma da lei, que comprovem a boa situação financeira da empresa, vedada a sua substituição por balancetes ou balanços provisórios, podendo ser atualizados por índices oficiais quando encerrado há mais de 3 (três) meses da data de apresentação da proposta;

8.4.3.2. O balanço patrimonial, demonstração de resultado de exercício e demais demonstrações contábeis limitar-se-ão ao último exercício no caso de a pessoa jurídica ter sido constituída há menos de 2 (dois) anos. (Lei nº 14.133, de 2021, art. 69, §6º);

PMTF FL.(S) Nº 390 RUBRICA:

8.4.3.3. A comprovação de boa situação financeira da empresa licitante será demonstrada através de índices financeiros utilizando-se as fórmulas abaixo, cujos resultados deverão estar de acordo com os valores ali estabelecidos:

a) **Índices de Liquidez Geral (LG), Liquidez Corrente (LC) e Solvência Geral (SG)**, superiores ou iguais a 1 (um) e obtidos pela aplicação das seguintes fórmulas:

$$LG = \frac{\text{Ativo Circulante + Realizável a Longo Prazo}}{\text{Passivo Circulante + Exigível a Longo Prazo}}$$

$$LC = \frac{\text{Ativo Circulante}}{\text{Passivo Circulante}}$$

$$SG = \frac{\text{Ativo Total}}{\text{Passivo Circulante + Passivo Não Circulante}}$$

b) As empresas que apresentarem resultado menor do que o exigido, deverão comprovar, considerados os riscos para a administração, capital mínimo ou patrimônio líquido mínimo equivalente em até 10% (dez por cento) do valor estimado da contratação, de acordo o artigo 69 da lei 14.133/21.

8.4.3.4 O atendimento dos índices econômicos previstos neste item deverá ser atestado mediante declaração assinada por profissional habilitado da área contábil, apresentado pelo fornecedor.

8.4.3.5 São definidos como documentos complementares ao balanço patrimonial, o termo de abertura e encerramento do livro caixa,demonstração de resultado de exercício e notas explicativas, nos termos do art. 69, I, da lei 14.133/21.

8.4.3.6 Na hipótese de alteração do Capital Social, após a realização do Balanço Patrimonial, a licitante deverá apresentar documentação de alteração do Capital Social, devidamente registrada na Junta Comercial ou Entidade em que o Balanço foi arquivado.

8.4.3.7 **Certidão Negativa de feitos sobre Falência** expedida pelo distribuidor da sede da licitante (art 69,II Lei 14.133/2021) com data não excedente a 60 (sessenta) dias de antecedência da data de apresentação da Documentação e Proposta, quando não vier expresso o prazo de validade.

8.4.4. **Relativa à Qualificação Técnica**

8.4.4.1. **Certidão de Registro e quitação de pessoa Jurídica junto ao Conselho de Engenharia e Agronomia (CREA), e/ou Conselho de Arquitetura e Urbanismo (CAU)** da empresa e de seus respectivos Responsáveis Técnicos da região que tiverem vinculados, com habilitação para exercer obras civis e serviços de engenharia. As licitantes sediadas em outras regiões de jurisdição do CREA/CAU deverão apresentar certidão, com visto do CREA/MA ou CAU nos termos da lei 5.194 de 14 de junho de 1966.

PMTF
FL.(S) Nº 391
RÚBRICA

8.4.4.2. A Qualificação Técnica da Licitante será avaliada por meio da **Capacidade Técnica - Operacional e Profissional,** nas formas a seguir definidas:

8.4.4.2.1. **Capacidade Técnico-Operacional**

8.4.4.2.1.1. Para atendimento à **qualificação técnico-operacional (empresa):** apresentação de no mínimo 01 (um) **Atestado de Capacidade Técnica Operacional**, acompanhado da Certidão de Acervo Operacional, regularmente emitido pelo Conselho Profissional competente, tenha executado, para órgão ou entidade da administração pública direta ou indireta, federal, municipal ou do Distrito Federal, ou ainda, para empresa privada, demonstre capacidade operacional na execução de serviços similares de complexidade tecnológica e operacional equivalente ou superior ao objeto este edital(art. 67, II da Lei Federal n.º 14.133/2021).

8.4.4.2.1.2. Os atestados de capacidade técnica poderão ser apresentados em nome da matriz ou da filial da empresa licitante.

8.4.4.2.1.3. Será aceito o somatório de atestados para demonstração da capacidade técnico operacional da LICITANTE, desde que estes, no conjunto, comprovem a execução dos serviços, objeto de licitação.

8.4.4.2.2. Capacidade Técnico-Profissional

8.4.4.2.2.1. Para atendimento à qualificação técnico-profissional: comprovação do licitante de possuir em seu corpo técnico, na data de abertura das propostas, profissional (is) de nível superior ou outro(s) reconhecido(s) pela entidade competente, detentor (es) de atestado(s) de responsabilidade técnica (ART) ou Registro de Responsabilidade Técnica (RRT), acompanhado(s) da(s) respectiva(s) Certidão(ões) de Acervo Técnico– CAT, expedida(s) por este(s) Conselho(s), que comprove(m) ter o(s) profissional (is) executado para órgão ou entidade da administração pública direta ou indireta, federal, estadual, municipal ou do Distrito Federal, ou ainda, para empresa privada, serviços de características técnicas similares às do objeto da presente licitação.

8.4.4.2.2.2. A comprovação do vínculo profissional do responsável técnico com a licitante deve-se admitir a apresentação de cópia da Carteira de Trabalho (CTPS), contrato social da licitante, contrato de prestação de serviço ou, ainda, de declaração de contratação futura do profissional detentor do atestado apresentado, desde que acompanhada da anuência deste. (ACÓRDÃO Nº. 1447/2015/TCU- Plenário);

8.4.4.2.2.3. Quando se tratar de dirigente ou sócio da empresa licitante, tal comprovação será feita através do Ato Constitutivo da mesma ou Certidão da entidade competente, devidamente atualizados.

8.4.4.3. É vedada a indicação de um mesmo responsável técnico por mais de uma empresa proponente, fato este que inabilitará todas as envolvidas.

8.4.4.4. **Declaração que a licitante realizou Visita Técnica** no local, onde será executada a obra ou de NÃO VISITA, assumindo assim todos os riscos dele advindo conforme modelo do Anexo V do Edital.

8.4.4.4.1. A empresa licitante, a seu critério, **PODERÁ DECLINAR DA VISITA TÉCNICA** sendo, neste caso, necessário apresentar declaração formal assinada pelo **Responsável Técnico e Responsável Legal** da empresa licitante, que tem pleno conhecimento das condições e peculiaridades inerentes à natureza dos trabalhos, e sobre os locais dos serviços, e se inteirou dos serviços a serem executados, avaliando os problemas futuros e o grau de dificuldades a serem enfrentados, de modo que os custos cubram quaisquer problemas

PMTF
FL.(S) Nº 392
RUBRICA:

decorrentes da sua execução assumindo total responsabilidade por esta declaração, ficando impedida, no futuro, de pleitear por força do conhecimento declarado, quaisquer alterações contratuais, de natureza técnica e/ou financeira.

8.4.4.4.2. Em caso de manifestação de **DESEJO DE REALIZAR A VISITA TÉCNICA,** fica a Licitante obrigada a realizar agendamento com a Secretária Municipal de Infraestrutura, em dias úteis, horário comercial, através do e-mail **cpltasso@gmail.com.** A visita técnica poderá ser realizada até 01 (um) dia útil anterior à apresentação das propostas, desde que agendada em data também anterior.

8.4.4.5. **Declaração expressa da licitante**, atestando que esta não possui em seu quadro societário servidor público da ativa, ou empregado de empresa pública ou de sociedade de economia mista;

8.5. A habilitação será verificada no PORTAL DE COMPRAS PÚBLICAS e/ou SICAF, nos documentos por ele abrangidos.

8.5.1. Somente haverá a necessidade de comprovação do preenchimento de requisitos mediante apresentação dos documentos originais não-digitais quando houver dúvida em relação à integridade do documento digital ou quando a lei expressamente o exigir. (IN nº 3/2018, art. 4º, §1º, e art. 6º, §4º).

8.6. A verificação pelo Agente de Contratação, em sítios eletrônicos oficiais de órgãos e entidades emissores de certidões constitui meio legal de prova, para fins de habilitação.

8.7. Os documentos exigidos para habilitação que não estejam contemplados no PORTAL DE COMPRAS e/ou SICAF serão enviados por meio do sistema **www.comprastassofragoso.com.br** em formato digital, no prazo de 02(duas) horas, prorrogável por igual período, contado da solicitação do Agente de Contratação.

8.8. Os licitantes encaminharão, por meio do sistema, simultaneamente a proposta com o preço e os documentos de habilitação, observado o disposto no § 1º do art. 36 e no § 1º do art. 39 da *Instrução Normativa SEGES nº 73, de 30 de setembro de 2022.*

8.9. A verificação no PORTAL DE COMPRAS ou SICAF a exigência dos documentos nele não contidos somente será feita em relação ao **licitante vencedor**.

8.10. Após a entrega dos documentos para habilitação, não será permitida a substituição ou a apresentação de novos documentos, salvo em sede de diligência, (Lei 14.133/21, art. 64, e IN 73/2022, art. 39, §4º), para:

8.10.1. complementação de informações acerca dos documentos já apresentados pelos licitantes e desde que necessária para apurar fatos existentes à época da abertura do certame; e

8.10.2. atualização de documentos cuja validade tenha expirado após a data de recebimento das propostas;

8.11. Na análise dos documentos de habilitação, o Agente de Contratação poderá sanar erros ou falhas, que não alterem a substância dos documentos e sua validade jurídica, mediante decisão fundamentada, registrada em ata e acessível a todos, atribuindo-lhes eficácia para fins de habilitação e classificação.

8.12. Na hipótese de o licitante não atender às exigências para habilitação, o Agente de Contratação examinará a proposta subsequente e assim sucessivamente, na ordem de classificação, até a apuração de uma proposta que atenda ao presente edital, observado o prazo disposto no **subitem 6.15.**

PMTF
FL.(S) Nº: 394
RUBRICA:

8.13. Somente serão disponibilizados para acesso público os documentos de habilitação do licitante cuja proposta atenda ao edital de licitação, após concluidos os procedimentos de que trata o subitem anterior.

9. DOS RECURSOS

9.1. A interposição de recurso referente ao julgamento das propostas, à habilitação ou inabilitação de licitantes, à anulação ou revogação da licitação, observará o disposto no art. 165 da Lei nº 14.133, de 2021.

9.2. O prazo recursal é de 3 (três) dias úteis, contados da data de intimação ou de lavratura da ata.

9.3. Quando o recurso apresentado impugnar o julgamento das propostas ou o ato de habilitação ou inabilitação do licitante:

a) a intenção de recorrer deverá ser manifestada imediatamente, **sob pena de preclusão;**

b) o prazo para a manifestação da intenção de recorrer não será inferior a 20 (vinte) minutos.

c) O prazo para apresentação das razões recursais será iniciado na data de intimação da ata de julgamento, conforme dispõe o § 1º , II, art. 165 da Lei nº 14.133, de 2021.

9.4. Os recursos deverão ser encaminhados em campo próprio do sistema.

9.5. O recurso será dirigido à autoridade que tiver editado o ato ou proferido a decisão recorrida, a qual poderá reconsiderar sua decisão no prazo de 3 (três) dias úteis, ou, nesse mesmo prazo, encaminhar recurso para a autoridade superior, a qual deverá proferir sua decisão no prazo de 10 (dez) dias úteis, contado do recebimento dos autos.

9.6. Os recursos interpostos fora do prazo não serão conhecidos.

9.7. O prazo para apresentação de contrarrazões ao recurso pelos demais licitantes será de 3 (três) dias úteis, contados da data da intimação pessoal ou da divulgação da interposição do recurso, assegurada a vista imediata dos elementos indispensáveis à defesa de seus interesses.

9.8. O recurso e o pedido de reconsideração terão efeito suspensivo do ato ou da decisão recorrida até que sobrevenha decisão final da autoridade competente.

9.9. O acolhimento do recurso invalida tão somente os atos insuscetíveis de aproveitamento.

9.10. Os autos do processo permanecerão com vista franqueada aos interessados no sítio eletrônico https://www.tassofragoso.ma.gov.br/

10. DAS INFRAÇÕES ADMINISTRATIVAS E SANÇÕES

10.1. **Comete infração administrativa, nos termos da lei, o licitante que, com dolo ou culpa:**

10.1.1. deixar de entregar a documentação exigida para o certame ou não entregar qualquer documento que tenha sido solicitado pelo Agente de Contratação durante o certame;

10.1.2. Salvo em decorrência de fato superveniente devidamente justificado, não mantiver a proposta em especial quando:

10.1.2.1. não enviar a proposta adequada ao último lance ofertado ou após a negociação;

PMTF
FL(S) Nº 395
RÚBRICA:

10.1.2.2. recusar-se a enviar o detalhamento da proposta quando exigível;

10.1.2.3. pedir para ser desclassificado quando encerrada a etapa competitiva;

10.1.2.4. não celebrar o contrato ou não entregar a documentação exigida para a contratação, quando convocado dentro do prazo de validade de sua proposta;

10.1.3. recusar-se, sem justificativa, a assinar o contrato, ou a aceitar ou retirar o instrumento equivalente no prazo estabelecido pela Administração;

10.1.4. apresentar declaração ou documentação falsa exigida para o certame ou prestar declaração falsa durante a licitação;

10.1.5. fraudar a licitação;

10.1.6. comportar-se de modo inidôneo ou cometer fraude de qualquer natureza, em especial quando:

10.1.6.1. agir em conluio ou em desconformidade com a lei;

10.1.6.2. induzir deliberadamente a erro no julgamento;

10.1.7. praticar atos ilícitos com vistas a frustrar os objetivos da licitação;

10.1.8. praticar ato lesivo previsto no art. 5º da Lei n.º 12.846, de 2013.

10.2. Com fulcro na Lei nº 14.133, de 2021, art. 156, a Administração poderá, garantida a prévia defesa, aplicar aos licitantes e/ou adjudicatários as seguintes sanções, sem prejuízo das responsabilidades civil e criminal:

10.2.1. advertência;

10.2.2. multa;

10.2.3. impedimento de licitar e contratar; e

10.2.4. **declaração de inidoneidade** para licitar ou contratar, enquanto perdurarem os motivos determinantes da punição ou até que seja promovida sua reabilitação perante a própria autoridade que aplicou a penalidade.

10.3. **Na aplicação das sanções serão considerados:**

10.3.1. a natureza e a gravidade da infração cometida;

10.3.2. as peculiaridades do caso concreto;

10.3.3. as circunstâncias agravantes ou atenuantes;

10.3.4. os danos que dela provierem para a Administração Pública;

10.3.5. a implantação ou aperfeiçoamento de programa de integridade, conforme normas e orientações dos órgãos de controle;

10.4. A multa será recolhida em percentual de 0,5% a 30% incidente sobre o valor do contrato licitado, recolhida no prazo máximo de **15 (quinze) dias** úteis, a contar da comunicação oficial.

PMTF
FL(S) Nº 226
ASSINATURA:

10.4.1. Para as infrações previstas nos itens 10.1.1, 10.1.2, 10.1.3 a multa será de 0,5% a 15% do valor do contrato licitado.

10.4.2. Para as infrações previstas nos itens 10.1.4, 10.1.5, 10.1.6, 10.1.7, 10.1.8, a multa será de 15% a 30% do valor do contrato licitado.

10.5. As sanções de **advertência, impedimento de licitar e contratar e declaração de inidoneidade** para licitar ou contratar poderão ser aplicadas, cumulativamente ou não, à penalidade de multa.

10.6. Na aplicação da sanção de multa será facultada a defesa do interessado no prazo de 15 (quinze) dias úteis, contado da data de sua intimação.

10.7. A sanção de impedimento de licitar e contratar será aplicada ao responsável em decorrência das infrações administrativas relacionadas nos itens 10.1.1, 10.1.2, 10.1.3 quando não se justificar a imposição de penalidade mais grave, e impedirá o responsável de licitar e contratar no âmbito da Administração Pública direta e indireta do ente federativo a qual pertencer o órgão ou entidade, pelo **prazo máximo de 3 (três) anos.**

10.8. Poderá ser aplicada ao responsável a sanção de **declaração de inidoneidade** para licitar ou contratar, em decorrência da prática das infrações dispostas nos itens 10.1.4, 10.1.5, 10.1.6, 10.1.7, 10.1.8 bem como pelas infrações administrativas previstas nos itens 10.1.1, 10.1.2, 10.1.3 que justifiquem a imposição de penalidade mais grave que a sanção de impedimento de licitar e contratar, cuja duração observará o prazo previsto no art. 156, §5º, da Lei n.º 14.133/2021.

10.9. A recusa injustificada do adjudicatário em assinar o contrato, no prazo estabelecido pela Administração, caracterizará o descumprimento total da obrigação assumida sujeitando-o às penalidades cabíveis.

10.10. A apuração de responsabilidade relacionadas às sanções de impedimento de licitar e contratar e de declaração de inidoneidade para licitar ou contratar demandará a instauração de processo de responsabilização a ser conduzido por comissão composta por 2 (dois) ou mais servidores, que avaliará fatos e circunstâncias conhecidos e intimará o licitante ou o adjudicatário para, no prazo de 15 (quinze) dias úteis, contado da data de sua intimação, apresentar defesa escrita e especificar as provas que pretenda produzir.

10.11. Caberá recurso no prazo de 15 (quinze) dias úteis da aplicação das sanções de advertência, multa e impedimento de licitar e contratar, contado da data da intimação, o qual será dirigido à autoridade que tiver proferido a decisão recorrida, que, se não a reconsiderar no prazo de 5 (cinco) dias úteis, encaminhará o recurso com sua motivação à autoridade superior, que deverá proferir sua decisão no prazo máximo de 20 (vinte) dias úteis, contado do recebimento dos autos.

10.12. Caberá a apresentação de pedido de reconsideração da aplicação da sanção de declaração de inidoneidade para licitar ou contratar no prazo de 15 (quinze) dias úteis, contado da data da intimação, e decidido no prazo máximo de 20 (vinte) dias úteis, contado do seu recebimento.

10.13. O recurso e o pedido de reconsideração terão efeito suspensivo do ato ou da decisão recorrida até que sobrevenha decisão final da autoridade competente.

10.14. A aplicação das sanções previstas neste edital não exclui, em hipótese alguma, a obrigação de reparação integral dos danos causados.

PMTF
FL(S) Nº 392
RÚBRICA

11. DA IMPUGNAÇÃO AO EDITAL E DO PEDIDO DE ESCLARECIMENTO

11.1. Qualquer pessoa é parte legítima para impugnar este Edital por irregularidade na aplicação da Lei nº 14.133, de 2021, devendo protocolar o pedido até 3 (três) dias úteis antes da data da abertura do certame.

11.2. A resposta à impugnação ou ao pedido de esclarecimento será divulgado em sítio eletrônico oficial no prazo de até 3 (três) dias úteis, limitado ao último dia útil anterior à data da abertura do certame.

11.3. A impugnação e o pedido de esclarecimento deverão ser realizados exclusivamente na forma eletrônica, através do endereço eletrônico **www.comprastassofragoso.com.br**

11.4. As impugnações e pedidos de esclarecimentos não suspendem os prazos previstos no certame.

11.5. A concessão de efeito suspensivo à impugnação é medida excepcional e deverá ser motivada pelo agente de contratação, nos autos do processo de licitação.

11.6. Acolhida a impugnação, será definida e publicada nova data para a realização do certame.

12. DA SUBCONTRATAÇÃO

12.1. Não será admitida a subcontratação nesta licitação.

13. DA VIGÊNCIA DO CONTRATO

13.1. A vigência do contrato será de 12 (doze) meses.

14. DAS OBRIGAÇÕES DA CONTRATADA E DA CONTRATANTE

14.1. As obrigações da Contratante e da Contratada será conforme Contrato.

15. DO PAGAMENTO

15.1. O pagamento será conforme Contrato.

16. DAS DISPOSIÇÕES GERAIS

16.1. Será divulgada ata da sessão pública no sistema eletrônico.

16.2. Não havendo expediente ou ocorrendo qualquer fato superveniente que impeça a realização do certame na data marcada, a sessão será automaticamente transferida para o primeiro dia útil subsequente, no mesmo horário anteriormente estabelecido, desde que não haja comunicação em contrário, pelo Agente de Contratação.

16.3. Todas as referências de tempo no Edital, no aviso e durante a sessão pública observarão o horário de Brasília - DF.

16.4. A homologação do resultado desta licitação não implicará direito à contratação.

PMTF FL(S) Nº: 32 RÚBRICA: Tania

16.5. As normas disciplinadoras da licitação serão sempre interpretadas em favor da ampliação da disputa entre os interessados, desde que não comprometam o interesse da Administração, o princípio da isonomia, a finalidade e a segurança da contratação.

16.6. Os licitantes assumem todos os custos de preparação e apresentação de suas propostas e a Administração não será, em nenhum caso, responsável por esses custos, independentemente da condução ou do resultado do processo licitatório.

16.7. Na contagem dos prazos estabelecidos neste Edital e seus Anexos, excluir-se-á o dia do início e incluir-se-á o do vencimento. Só se iniciam e vencem os prazos em dias de expediente na Administração.

16.8. O desatendimento de exigências formais não essenciais não importará o afastamento do licitante, desde que seja possível o aproveitamento do ato, observados os princípios da isonomia e do interesse público.

16.9. Em caso de divergência entre disposições deste Edital e de seus anexos ou demais peças que compõem o processo, prevalecerá as deste Edital.

16.10. Os casos omissos serão resolvidos pelo Agente de Contratação, que decidirá com base na legislação em vigor;

16.11. O Edital está disponibilizado, na integra, no endereço eletrônico Portal Compras www.comprastassofragoso.com.br , Portal Nacional de Contratações Públicas – PNCP e site da Prefeitura Municipal de Tasso Fragoso/MA https://www.tassofragoso.ma.gov.br/

16.12. Integram este Edital, para todos os fins e efeitos, os seguintes anexos:

ANEXO I – Projeto Básico/Planilha Orçamentária/Composição Unitária de Preços/Composição de BDI/Composição de Encargos Sociais/Curva ABC/Cronograma Físico-Financeiro/Memorial Descritivo.
ANEXO II – Minuta de Termo de Contrato
ANEXO III - Modelo de Termo de Compromisso De Cumprimento da Legislação Trabalhista, Previdenciária e de Segurança e Saúde no Trabalho
ANEXO IV – Modelo Resumo da Proposta
ANEXO V – Modelo Declaração de Visita ou de Não Visita
ANEXO VI – Modelo Declaração que não possui servidor público em seu quadro pessoal e societário.

Tasso Fragoso (MA), ___ de _____ de 2025.

Igor Ribeiro Santos
Secretário Municipal de Administração e Finanças

FLS (6) Nº 399
RUBRICA

CONCORRÊNCIA ELETRÔNICA Nº 0x/2025 – PMTF

ANEXO I

Projeto Básico/Planilha Orçamentária Sintética/Planilha Orçamentária Analítica Geral/Composição Unitária de Preços/Cronograma Físico-Financeiro/Composição de BDI/Composição de Encargos Sociais/Curva ABC/Memorial Descritivo)

(DISPONIBILIZADA NO PORTAL DE COMPRAS PUBLICAS www.comprastassofragoso.com.br)

PMTF
FL(S) Nº 400
RÚBRICA

CONCORRÊNCIA ELETRÔNICA Nº 0x/2025 – PMTF
ANEXO I – PROJETO BÁSICO

PLANILHA ORÇAMENTÁRIA

Obra: Contratação de empresa de engenharia/arquitetura para execução de obras de construção de Creche de Educação Infantil no município de Tasso Fragoso/MA – FNDE – CRECHE TIPO 1.

CAIXA

PO - PLANILHA ORÇAMENTÁRIA
Orçamento Base para Licitação - OOU

Nº OPERAÇÃO	Nº Instrumento	PROPONENTE / TOMADOR	OBJETO DO EMPREENDIMENTO			
LOCALIDADE (UF/IBGE)	DATA BASE	DESCRIÇÃO DO LOTE	MUNICÍPIO / UF	BDI 1	BDI 2	BDI 3

Item	Fonte	Código	Descrição	Unidade	Quantidade	Custo Unitário (sem BDI) (R$)	BDI (%)	Preço Unitário (com BDI) (R$)	Preço Total (R$)	

CAIXA

PO - PLANILHA ORÇAMENTÁRIA
Orçamento Base para Licitação - OOU

Nº OPERAÇÃO	Nº TRANSFERÊNCIA	PROPONENTE / TOMADOR	EMPREENDIMENTO			
		MUNICÍPIO DE TASSO FRAGOSO - MA	Construção de Creche de Educação Infantil em TASSO FRAGOSO/MA - PAC - Creche Tipo I			
LOCALIDADE (MUN/UF)	DATA BASE	DESCRIÇÃO DO LOTE	MUNICÍPIO / UF	BDI 1	BDI 2	BDI 3
TASSO FRAGOSO/MA	SINAPI (OUT/...)	Construção de Creche de Educação Infantil em TASSO FRAGOSO/MA - PAC	TASSO FRAGOSO - MA	25,82%	0,00%	0,00%

Item	Fonte	Código	Descrição	Unidade	Quantidade	Custo Unitário (sem BDI) (R$)	BDI (%)	Preço Unitário (com BDI) (R$)	Preço Total (R$)	
[illegible]	[illegible]		[illegible]						[illegible]	
1.4.3.5	SINAPI	93381	ATERRO MECANIZADO DE VALA COM RETROESCAVADEIRA CAPACIDADE DA CAÇAMBA DA RETRO 0,26 M³ (POTÊNCIA 88 HP), LARGURA ATÉ 1,5 M, PROFUNDIDADE ATÉ 1,5 M, COM SOLO (SEM SUBSTITUIÇÃO) DE 1ª CATEGORIA E COMPACTADOR DE SOLOS DE PERCUSSÃO. AF_09/2020	M3	54,00	11,02	BDI 1	13,87	1.244,34	R4
1.4.3.7	SINAPI	94318	ATERRO MECANIZADO DE VALA COM RETROESCAVADEIRA (UNHA/CONCHA DA CAÇAMBA DA RETRO: 0,26 M³ / POTÊNCIA: 88 HP), LARGURA ATÉ 1,5 M, PROFUNDIDADE ATÉ 1,5 M, COM SOLO ARGILO-ARENOSO. AF_09/2020	M3	247,26	80,44	BDI 1	99,16	21.907,28	R4
1.5			FUNDAÇÕES					-	108.185,88	
1.5.1			CONCRETO CICLÓPICO PARA FUNDAÇÕES - FUNDAÇÃO						68.125,80	
1.5.1.1	SINAPI	101626	TUBULÃO A CÉU ABERTO, DIÂMETRO DO FUSTE DE 70 CM, ESCAVAÇÃO MANUAL, SEM ALARGAMENTO DE BASE, CONCRETO FEITO EM OBRA E LANÇADO COM BRITA. AF_09/2020_PA	M3	34,30	1.168,19	BDI 1	1.439,79	53.446,21	R4
1.5.1.2	SINAPI	101712	ALARGAMENTO DE BASE DE TUBULÃO A CÉU ABERTO, ESCAVAÇÃO MANUAL, CONCRETO FEITO EM OBRA E LANÇADO COM BRITA. AF_09/2020	M3	1,44	979,20	BDI 1	1.207,05	1.738,15	R4
1.5.2			CONCRETO CICLÓPICO PARA BALDRAME						9.180,51	
1.5.2.1	SINAPI	96616	LASTRO DE CONCRETO MAGRO, APLICADO EM BLOCOS DE COROAMENTO OU SAPATAS, ESPESSURA DE 5 CM. AF_01/2024	M2	7,00	37,00	BDI 1	45,61	319,70	R4
1.5.2.2	SINAPI	96551	CONCRETAGEM DE BLOCOS DE COROAMENTO OU VIGA BALDRAME, FCK 35 MPA, COM USO DE BOMBA - LANÇAMENTO, ADENSAMENTO E ACABAMENTO. AF_01/2024	M3	5,13	914,74	BDI 1	1.127,53	5.785,61	R4
1.5.2.3	SINAPI	96554	FABRICAÇÃO, MONTAGEM E DESMONTAGEM DE FORMA PARA BLOCOS DE COROAMENTO, EM MADEIRA SERRADA, E=25 MM, 4 UTILIZAÇÕES. AF_01/2024	M2	19,48	90,27	BDI 1	111,24	2.166,77	R4
1.5.2.4	SINAPI	96542	ARMAÇÃO DE BLOCO UTILIZANDO AÇO CA-60 DE 5 MM - MONTAGEM. AF_01/2024	KG	126,00	16,44	BDI 1	20,25	2.551,50	R4
1.5.2.5	SINAPI	96546	ARMAÇÃO DE BLOCO UTILIZANDO AÇO CA-50 DE 10 MM - MONTAGEM. AF_01/2024	KG	58,78	11,87	BDI 1	14,63	859,98	R4
1.5.2.6	SINAPI	103618	ARMAÇÃO DE ESTRUTURAS SUPERIORES DE CONCRETO ARMADO, EXCETO VIGAS, PILARES, LAJES E FUNDAÇÕES, UTILIZANDO AÇO CA-60 DE 5,0 MM - MONTAGEM. AF_06/2022	KG	14,00	16,22	BDI 1	19,99	279,86	R4
1.5.3			CONCRETO CICLÓPICO PARA BLOCOS						10.740,12	
1.5.3.1	SINAPI	96616	LASTRO DE CONCRETO MAGRO, APLICADO EM BLOCOS DE COROAMENTO OU SAPATAS, ESPESSURA DE 5 CM. AF_01/2024	M2	22,21	37,00	BDI 1	45,61	1.013,24	R4
1.5.3.2	SINAPI	96557	CONCRETAGEM DE BLOCOS DE COROAMENTO OU VIGA BALDRAME, FCK 35 MPA, COM USO DE BOMBA - LANÇAMENTO, ADENSAMENTO E ACABAMENTO. AF_01/2024	M3	23,33	914,74	BDI 1	1.127,53	26.306,39	R4

PMTF
FL(S) Nº 402
RÚBRICA:

CAIXA

PO - PLANILHA ORÇAMENTÁRIA
Orçamento Base para Licitação - OBL

Nº OPERAÇÃO	Nº TransfereGov	PROPONENTE / TOMADOR	APELIDO DO EMPREENDIMENTO			
		MUNICÍPIO DE TASSO FRAGOSO- MA	Construção de Creche de Educação Infantil em TASSO FRAGOSO/MA - FNDE - Creche Tipo 1			
LOCALIDADE SINAPI	DATA BASE	DESCRIÇÃO DO LOTE	MUNICÍPIO / UF	BDI 1	BDI 2	BDI 3
		Construção de Creche de Educação Infantil em TASSO FRAGOSO/MA- FNDE -	TASSO FRAGOSO- MA			

Item	Fonte	Código	Descrição	Unidade	Quantidade	Custo Unitário (sem BDI) (R$)	BDI (%)	Preço Unitário (com BDI) (R$)	Preço Total (R$)	

CAIXA

FQ - PLANILHA ORÇAMENTÁRIA
Orçamento Base para Licitação - OBL

Data de Digitação: 07/10/2024

Nº OPERAÇÃO	Nº TransferegoV	PROPONENTE / TOMADOR	APELIDO DO EMPREENDIMENTO
0	0330461/2024	MUNICIPIO DE TASSO FRAGOSO - MA	Construção de Creche de Educação Infantil em TASSO FRAGOSO/MA - FNDE - Creche Tipo I

LOCALIDADE (MUNICÍPIO)	DATA BASE	DESCRIÇÃO DO LOTE	MUNICÍPIO / UF	BDI 1	BDI 2	BDI 3
SAO LUIS	09-24 (DES.)	Construção de Creche de Educação Infantil em TASSO FRAGOSO/MA - FNDE	TASSO FRAGOSO - MA	25,62%	0,00%	0,00%

Item	Fonte	Código	Descrição	Unidade	Quantidade	Custo Unitário (sem BDI) (R$)	BDI (%)	Preço Unitário (com BDI) (R$)	Preço Total (R$)	
Construção de Creche de Educação Infantil em TASSO FRAGOSO/MA - FNDE - Creche Tipo I									3.247.532,56	
1.3.2.3.1	SINAPI	92762	ARMAÇÃO DE PILAR OU VIGA DE ESTRUTURA CONVENCIONAL DE CONCRETO ARMADO UTILIZANDO AÇO CA-50 DE 6,3 MM - MONTAGEM. AF_06/2022	KG	23,75	12,22	BDI 1	17,08	404,32	Ma
1.3.2.3.4	SINAPI	92761	ARMAÇÃO DE PILAR OU VIGA DE ESTRUTURA CONVENCIONAL DE CONCRETO ARMADO UTILIZANDO AÇO CA-50 DE 8,0 MM - MONTAGEM. AF_06/2022	KG	2.753,71	10,46	BDI 1	14,91	41.185,82	Ma
1.3.2.3.5	SINAPI	92760	ARMAÇÃO DE PILAR OU VIGA DE ESTRUTURA CONVENCIONAL DE CONCRETO ARMADO UTILIZANDO AÇO CA-50 DE 10,0 MM - MONTAGEM. AF_06/2022	KG	573,76	10,14	BDI 1	14,45	8.292,82	Ma
1.3.2.3.6	SINAPI	92759	ARMAÇÃO DE PILAR OU VIGA DE ESTRUTURA CONVENCIONAL DE CONCRETO ARMADO UTILIZANDO AÇO CA-50 DE 12,5 MM - MONTAGEM. AF_06/2022	KG	675,80	8,76	BDI 1	12,49	10.051,89	Ma
1.3.2.3.7	SINAPI	92758	ARMAÇÃO DE PILAR OU VIGA DE ESTRUTURA CONVENCIONAL DE CONCRETO ARMADO UTILIZANDO AÇO CA-50 DE 16,0 MM - MONTAGEM. AF_06/2022	KG	302,19	9,50	BDI 1	13,54	4.499,27	Ma
1.3.2.3.8	SINAPI	92757	ARMAÇÃO DE PILAR OU VIGA DE ESTRUTURA CONVENCIONAL DE CONCRETO ARMADO UTILIZANDO AÇO CA-50 DE 20,0 MM - MONTAGEM. AF_06/2022	KG	122,90	10,34	BDI 1	14,74	1.833,33	Ma
1.3.2.3.9	SINAPI	92756	ARMAÇÃO DE PILAR OU VIGA DE ESTRUTURA CONVENCIONAL DE CONCRETO ARMADO UTILIZANDO AÇO CA-50 DE 22,4 MM - MONTAGEM. AF_06/2022	KG	1.746,90	11,25	BDI 1	16,04	31.308,61	Ma
1.3.2.3.10	SINAPI	103673	CONCRETAGEM DE VIGAS E LAJES, FCK=25 MPA, PARA LAJES MACIÇAS OU NERVURADAS COM USO DE BOMBA - LANÇAMENTO, ADENSAMENTO E ACABAMENTO. AF_02/2022_PC	M3	105,40	732,07	BDI 1	943,83	102.511,17	Ma
1.3.3			CONCRETO ARMADO PARA VERGAS						7.284,11	
1.3.3.2.1	SINAPI	93186	VERGA PRÉ-MOLDADA COM ATÉ 1,5 M DE VÃO, ESPESSURA DE 10 CM. AF_03/2024	M	41,73	35,49	BDI 1	45,80	1.922,04	Ma
1.3.3.2.2	SINAPI	93021	VERGA PRÉ-MOLDADA COM ATÉ 1,5 M DE VÃO, ESPESSURA DE 15 CM. AF_03/2024	M	25,30	34,74	BDI 1	44,87	938,31	Ma
1.3.3.2.3	SINAPI	93186	CONTRAVERGA PRÉ-MOLDADA, ESPESSURA DE 10 CM. AF_03/2024	M	130,24	27,73	BDI 1	35,78	4.573,92	Ma
1.3.4			CONCRETO ARMADO - LAJE						10.340,81	
1.3.4.3.1	SINAPI	92914	MONTAGEM E DESMONTAGEM DE FÔRMA DE LAJE MACIÇA, PÉ-DIREITO SIMPLES, EM CHAPA DE MADEIRA COMPENSADA RESINADA, 4 UTILIZAÇÕES. AF_09/2020	M2	37,80	80,80	BDI 1	103,51	3.478,33	Ma
1.3.4.3.2	SINAPI	92759	ARMAÇÃO DE LAJE DE ESTRUTURA CONVENCIONAL DE CONCRETO ARMADO UTILIZANDO AÇO CA-50 DE 6,3 MM - MONTAGEM. AF_06/2022	KG	13,80	10,74	BDI 1	14,41	198,86	Ma
1.3.4.3.3	SINAPI	92760	ARMAÇÃO DE LAJE DE ESTRUTURA CONVENCIONAL DE CONCRETO ARMADO UTILIZANDO AÇO CA-50 DE 8,0 MM - MONTAGEM. AF_06/2022	KG	49,20	11,84	BDI 1	15,42	761,69	Ma

PMTF
Fl.(s) Nº 104
RUBRICA

CAIXA

PO - PLANILHA ORÇAMENTÁRIA
Orçamento Base para Licitação - OBL

Grau de Sigilo: PÚBLICO

Nº OPERAÇÃO	Nº Transferegov	PROPONENTE / TOMADOR	APELIDO DO EMPREENDIMENTO			
0	0228/2024	MUNICÍPIO DE TASSO FRAGOSO- MA	Construção de Creche de Educação Infantil em TASSO FRAGOSO/MA - FNDE - Creche Tipo I			
LOCALIDADE SINAPI	DATA BASE	DESCRIÇÃO DO LOTE	MUNICÍPIO / UF	BDI 1	BDI 2	BDI 3
[illegible]	08/24 (DES.)	Construção de Creche de Educação Infantil em TASSO FRAGOSO/MA - FNDE -	TASSO FRAGOSO - MA	28,82%	0,00%	0,00%

Item	Fonte	Código	Descrição	Unidade	Quantidade	Custo unitário (sem BDI) (R$)	BDI (%)	Preço unitário (com BDI) (R$)	Preço Total (R$)	
Construção de Creche de Educação Infantil em TASSO FRAGOSO/MA - FNDE - Creche Tipo I									3.031.310,89	
1.5.4.2.4	SINAPI	92773	ARMAÇÃO DE LAJE DE ESTRUTURA CONVENCIONAL DE CONCRETO ARMADO UTILIZANDO AÇO CA-60 DE 16,0 MM - MONTAGEM. AF_06/2022	KG	482,10	8,79	BDI 1	11,32	5.129,03	R4
1.5.4.2.5	SINAPI	92774	ARMAÇÃO DE LAJE DE ESTRUTURA CONVENCIONAL DE CONCRETO ARMADO UTILIZANDO AÇO CA-60 DE 20,0 MM - MONTAGEM. AF_06/2022	KG	3,50	12,19	BDI 1	15,71	49,39	R4
1.5.4.2.6	SINAPI	92768	ARMAÇÃO DE LAJE DE ESTRUTURA CONVENCIONAL DE CONCRETO ARMADO UTILIZANDO AÇO CA-60 DE 5,0 MM - MONTAGEM. AF_06/2022	KG	0,20	13,48	BDI 1	17,34	3,47	R4
1.5.4.2.7	SINAPI	103675	CONCRETAGEM DE VIGAS E LAJES, FCK=25 MPA, PARA LAJES MACIÇAS OU NERVURADAS COM USO DE BOMBA - LANÇAMENTO, ADENSAMENTO E ACABAMENTO. AF_02/2022_PS	M3	7,10	732,67	BDI 1	943,83	6.701,19	R4
1.5.5			ESTRUTURA METÁLICA						311.699,40	
1.5.5.2.1	SINAPI	100719	ESTRUTURA TRELIÇADA DE COBERTURA, TIPO FINK, COM LIGAÇÕES SOLDADAS, INCLUSIVE PERFIS METÁLICOS, CHAPAS METÁLICAS, MÃO DE OBRA E TRANSPORTE COM GUINDASTE - FORNECIMENTO E INSTALAÇÃO. AF_01/2020_P2A	KG	10.000,20	12,73	BDI 1	16,40	311.699,40	R4
1.5.6			PISO DE CONCRETO						144.306,95	
1.5.6.1			PAVIMENTAÇÃO INTERNA DE PISO DE CONCRETO E=7CM						144.306,95	
1.5.6.1.1	SINAPI	97383	COMPACTAÇÃO MECÂNICA DE SOLO PARA EXECUÇÃO DE RADIER, PISO DE CONCRETO OU LAJE SOBRE SOLO, COM COMPACTADOR DE SOLOS A PERCUSSÃO. AF_09/2021	M2	1.354,71	3,29	BDI 1	4,20	5.687,76	R4
1.5.6.1.2	SINAPI	96623	LASTRO COM MATERIAL GRANULAR, APLICADO EM PISOS OU LAJES SOBRE SOLO, ESPESSURA DE "5 CM". AF_01/2024	M3	64,74	190,94	BDI 1	246,63	15.754,62	R4
1.5.6.1.3	SINAPI	97387	CAMADA SEPARADORA PARA EXECUÇÃO DE RADIER, PISO DE CONCRETO OU LAJE SOBRE SOLO, EM LONA PLÁSTICA. AF_09/2021	M2	1.354,71	2,69	BDI 1	3,72	5.199,33	R4
1.5.6.1.4	SINAPI	94991	EXECUÇÃO DE PASSEIO (CALÇADA) OU PISO DE CONCRETO COM CONCRETO MOLDADO IN LOCO, USINADO, CSD, ACABAMENTO CONVENCIONAL, NÃO ARMADO. AF_09/2020	M2	111,69	811,27	BDI 1	1.045,04	116.670,03	R4
1.5.6.2			PAVIMENTAÇÃO EXTERNA - CALÇADA DE PISO DE CONCRETO E=7CM						90.747,79	
1.5.6.2.1	SINAPI	97383	COMPACTAÇÃO MECÂNICA DE SOLO PARA EXECUÇÃO DE RADIER, PISO DE CONCRETO OU LAJE SOBRE SOLO, COM COMPACTADOR DE SOLOS A PERCUSSÃO. AF_09/2021	M2	490,29	3,29	BDI 1	4,20	2.059,00	R4
1.5.6.2.2	SINAPI	96623	LASTRO COM MATERIAL GRANULAR, APLICADO EM PISOS OU LAJES SOBRE SOLO, ESPESSURA DE "5 CM". AF_01/2024	M3	24,51	190,94	BDI 1	246,63	5.970,88	R4
1.5.6.2.3	SINAPI	97387	CAMADA SEPARADORA PARA EXECUÇÃO DE RADIER, PISO DE CONCRETO OU LAJE SOBRE SOLO, EM LONA PLÁSTICA. AF_09/2021	M2	490,29	2,69	BDI 1	3,72	1.823,77	R4
1.5.6.2.4	SINAPI	94991	EXECUÇÃO DE PASSEIO (CALÇADA) OU PISO DE CONCRETO COM CONCRETO MOLDADO IN LOCO, USINADO, CSD, ACABAMENTO CONVENCIONAL, NÃO ARMADO. AF_09/2020	M2	34,23	811,27	BDI 1	1.045,04	40.889,04	R4
1.5.7			SISTEMA DE VEDAÇÃO VERTICAL						186.316,84	

PMTF
FL(S) Nº 103
ASSINATURA:

CAIXA

PO - PLANILHA ORÇAMENTÁRIA
Orçamento Base para Licitação - OGU

Nº OPERAÇÃO	Nº TransferegOv	PROPONENTE / TOMADOR	APELIDO DO EMPREENDIMENTO
0	1016/5/2024	MUNICIPIO DE TASSO FRAGOSO- MA	Construção de Creche de Educação Infantil em TASSO FRAGOSO/MA - PADE - Creche Tipo I

LOCALIDADE BASE/UF	DATA BASE	DESCRIÇÃO DO LOTE	MUNICIPIO / UF	BDI 1	BDI 2	BDI 3
SINAPI/MA	08-24 (DES.)	Construção de Creche de Educação Infantil em TASSO FRAGOSO/MA- PADE -	TASSO FRAGOSO- MA	29,82%	3,00%	3,00%

Item	Fonte	Código	Descrição	Unidade	Quantidade	Custo Unitário (sem BDI) (R$)	BDI (%)	Preço Unitário (com BDI) (R$)	Preço Total (R$)	
Construção de Creche de Educação Infantil em TASSO FRAGOSO/MA- PADE - Creche Tipo I									5.201.515,56	
1.6.3			ELEMENTOS VAZADOS					-	1.337,47	
1.6.3.0.1	SINAPI	101181	ALVENARIA DE VEDAÇÃO COM ELEMENTO VAZADO DE CONCRETO (COBOGÓ) DE 7X50X50CM E ARGAMASSA DE ASSENTAMENTO COM PREPARO EM BETONEIRA. AF_04/2020	M2	4,90	215,30	BDI 1	279,54	1.337,47	NA
1.6.5			ALVENARIA DE VEDAÇÃO					-	102.806,93	
1.6.5.0.1	SINAPI	103324	ALVENARIA DE VEDAÇÃO DE BLOCOS CERÂMICOS FURADOS NA VERTICAL DE 14X19X39 CM (ESPESSURA 14 CM) E ARGAMASSA DE ASSENTAMENTO COM PREPARO EM BETONEIRA. AF_12/2021	M2	778,74	78,22	BDI 1	102,78	78.462,84	NA
1.6.5.0.2	SINAPI	103332	ALVENARIA DE VEDAÇÃO DE BLOCOS CERÂMICOS FURADOS NA VERTICAL DE 9X19X39 CM (ESPESSURA 9 CM) E ARGAMASSA DE ASSENTAMENTO COM PREPARO EM BETONEIRA. AF_12/2021	M2	151,08	68,70	BDI 1	73,62	10.438,27	NA
1.6.5.0.3	SINAPI	103328	ALVENARIA DE VEDAÇÃO DE BLOCOS CERÂMICOS FURADOS NA HORIZONTAL DE 9X19X19 CM (ESPESSURA 9 CM) E ARGAMASSA DE ASSENTAMENTO COM PREPARO EM BETONEIRA. AF_12/2021	M2	17,16	80,89	BDI 1	113,60	1.327,13	NA
1.6.5.0.4	SINAPI	93202	FIXAÇÃO (ENCUNHAMENTO) DE ALVENARIA DE VEDAÇÃO COM ARGAMASSA APLICADA COM BITANEIA. AF_03/2024	M	638,52	10,48	BDI 1	14,14	9.030,26	NA
1.6.5.0.5	SINAPI	103109	ALVENARIA DE VEDAÇÃO DE BLOCOS CERÂMICOS MACIÇOS DE 5X10X20CM (ESPESSURA 10CM) E ARGAMASSA DE ASSENTAMENTO COM PREPARO EM BETONEIRA. AF_03/2025	M2	14,71	141,35	BDI 1	192,02	2.877,51	NA
1.6.5.0.6	SINAPI	103338	ALVENARIA DE VEDAÇÃO DE BLOCOS VAZADOS DE CONCRETO DE 14X19X39 CM (ESPESSURA 14 CM) E ARGAMASSA DE ASSENTAMENTO COM PREPARO EM BETONEIRA. AF_12/2021	M2	9,63	92,79	BDI 1	120,62	1.161,41	NA
1.6.6			SANITÁRIAS					-	23.372,27	
1.6.6.0.1	SINAPI	102053	DIVISÓRIA SANITÁRIA, TIPO CABINE, EM GRANITO CINZA POLIDO, ESP = 30MM, ASSENTADO COM ARGAMASSA COLANTE AO BE, EXCLUSIVE FERRAGENS. AF_01/2021	M2	14,34	638,64	BDI 1	1.233,16	17.683,54	NA
1.6.6.0.2	SINAPI	102161	INSTALAÇÃO DE VIDRO TEMPERADO, E = 10 MM, ENCAIXADO EM PERFIL U. AF_01/2021_PS	M2	2,64	417,75	BDI 1	539,15	1.423,51	NA
1.6.6.0.3	SINAPI	102239	DIVISÓRIA FIXA EM VIDRO TEMPERADO 10 MM, SEM ABERTURA. AF_01/2021_PS	M2	5,28	392,79	BDI 1	507,09	2.677,77	NA
1.7			ESQUADRIAS					-	107.503,84	
1.7.1			PORTAS DE MADEIRA					-	82.738,90	
1.7.1.0.1	SINAPI	102859	KIT DE PORTA DE MADEIRA PINTADA, SEMI-OCA (LEVE OU MEDIA), PADRÃO MÉDIO, 80X210CM, ESPESSURA DE 3,5CM, ITENS INCLUSOS: DOBRADIÇAS, MONTAGEM E INSTALAÇÃO DE BATENTE, FECHADURA COM EXECUÇÃO DO FURO - FORNECIMENTO E INSTALAÇÃO. AF_12/2019	UN	21,00	1.096,04	BDI 1	1.420,29	29.821,80	NA

PMTF
FL.(S) Nº 106
RUBRICA

CAIXA

PO - PLANILHA ORÇAMENTÁRIA
Orçamento Base para Licitação - OBL

Grau de Sigilo: PÚBLICO

Nº OPERAÇÃO	Nº TransferegGOV	PROPONENTE / TOMADOR	APELIDO DO EMPREENDIMENTO			
0	0019440/2024	MUNICIPIO DE TASSO FRAGOSO- MA	Construção de Creche de Educação Infantil em TASSO FRAGOSO/MA - FNDE - Creche Tipo I			
LOCALIDADE SINAPI	DATA BASE	DESCRIÇÃO DO LOTE	MUNICÍPIO / UF	BDI 1	BDI 2	BDI 3
(NÃO LOTE)	09-24 (DES.)	Construção de Creche de Educação Infantil em TASSO FRAGOSO/MA- FNDE -	TASSO FRAGOSO- MA	25,82%	0,00%	0,00%

Item	Fonte	Código	Descrição	Unidade	Quantidade	Custo Unitário (sem BDI) (R$)	BDI (%)	Preço Unitário (com BDI) (R$)	Preço Total (R$)	
Construção de Creche de Educação Infantil em TASSO FRAGOSO/MA- FNDE - Creche Tipo I									3.691.035,94	
1.7.1.2.2	SINAPI	100681	KIT DE PORTA DE MADEIRA TIPO VENEZIANA, 80X210CM (ESPESSURA DE 3CM), PADRÃO MÉDIO, ITENS INCLUSOS: DOBRADIÇAS, MONTAGEM E INSTALAÇÃO DE BATENTE, FECHADURA COM EXECUÇÃO DO FURO - FORNECIMENTO E INSTALAÇÃO. AF_12/2019	UN	2,00	1.449,10	BDI 1	1.866,73	3.733,46	8A
1.7.1.2.3	Composição	06	KIT DE PORTA DE MADEIRA COM VISOR DE VIDRO, 80X210CM (ESPESSURA DE 3CM), PADRÃO POPULAR, ITENS INCLUSOS: DOBRADIÇAS, MONTAGEM E INSTALAÇÃO DE BATENTE, FECHADURA COM EXECUÇÃO DO FURO - FORNECIMENTO E INSTALAÇÃO	UND	10,00	1.449,10	BDI 1	1.866,73	18.667,30	8A
1.7.1.2.4	Composição	07	PORTA EM COMPENSADO DE MADEIRA 0,8x2cm REVESTIDA COM LAMINADO MELAMÍNICO NAS CORES AMARELA, VERDE, LARANJA E AZUL	UND	5,00	951,42	BDI 1	1.277,15	10.217,20	8A
1.7.1.2.5	SINAPI	102189	INSTALAÇÃO DE VIDRO LISO INCOLOR, E = 8 MM, EM ESQUADRIA DE MADEIRA, FIXADO COM BAGUETE. AF_01/2021	M2	2,30	242,54	BDI 1	312,64	718,81	8A
1.7.2			FERRAGENS E ACESSÓRIOS						11.690,54	
1.7.2.2.1	SINAPI	100720	TARJETA TIPO LIVRE/OCUPADO PARA PORTA DE BANHEIRO. AF_12/2019	UN	9,00	76,34	BDI 1	98,34	786,72	8A
1.7.2.2.2	SINAPI	100699	BARRA DE APOIO RETA, EM AÇO INOX POLIDO, COMPRIMENTO 80CM, FIXADA NA PAREDE - FORNECIMENTO E INSTALAÇÃO. AF_01/2020	UN	4,00	340,89	BDI 1	439,19	1.756,48	8A
1.7.2.2.3	Composição	08	CHAPA METÁLICA (ALUMÍNIO) 0,05 M X 0,20 M, ESPESSURA 1 MM PARA AS PORTAS	M2	19,04	192,09	BDI 1	247,44	4.909,21	8A
1.7.2.2.4	SINAPI	102219	PINTURA TINTA DE ACABAMENTO (PIGMENTADA) ESMALTE SINTÉTICO ACETINADO EM MADEIRA, 2 DEMÃOS. AF_01/2021	M2	205,21	15,91	BDI 1	20,50	4.207,53	8A
1.7.3			PORTAS EM ALUMÍNIO						101.602,53	
1.7.3.2.1	Composição	09	PORTA DE ABRIR - 100 X 210 CM EM CHAPA DE ALUMÍNIO, COM VENEZIANA E VIDRO MINIBOREAL 6 MM, INCLUSO FECHADURA E PUXADOR - CONFORME PROJETO DE ESQUADRIAS	M2	1,00	891,77	BDI 1	1.148,75	1.148,75	8A
1.7.3.2.2	SINAPI	91041	PORTA EM ALUMÍNIO DE ABRIR TIPO VENEZIANA COM GUARNIÇÃO, FIXAÇÃO COM PARAFUSOS - FORNECIMENTO E INSTALAÇÃO. AF_12/2019	M2	21,13	593,11	BDI 1	763,99	16.898,13	8A
1.7.3.2.3	SINAPI	100702	PORTA DE CORRER DE ALUMÍNIO, COM DUAS FOLHAS PARA VIDRO, INCLUSO VIDRO LISO INCOLOR, FECHADURA E PUXADOR, SEM ALIZAR. AF_12/2019	M2	146,14	491,83	BDI 1	633,62	91.809,22	8A
1.7.4			JANELAS EM ALUMÍNIO						126.329,28	
1.7.4.2.1	Composição	10	JANELA DE ALUMÍNIO TIPO GUILHOTINA COMPLETA, COM VIDROS, BATENTE E FERRAGENS, EXCLUSIVE ALIZAR, ACABAMENTO E CONTRAMARCO - CONFORME PROJETO DE ESQUADRIAS	M2	4,51	702,70	BDI 1	905,26	4.082,72	8A
1.7.4.2.2	Composição	12	JANELA DE ALUMÍNIO, TIPO FIXA, PARA VIDRO, COM VIDRO, BATENTE E FERRAGENS, EXCLUSIVE ACABAMENTO, ALIZAR E CONTRAMARCO - CONFORME PROJETO DE ESQUADRIAS	M2	11,33	747,33	BDI 1	962,92	10.797,23	8A

PMTF FL(S) Nº 407 RUBRICA:

CAIXA

PO - PLANILHA ORÇAMENTÁRIA
Orçamento Base para Licitação - OOU

Grau de Sigilo: #PUBLICO

Nº OPERAÇÃO	Nº TransferegGOV	PROPONENTE / TOMADOR	APELIDO DO EMPREENDIMENTO		
0	0036612024	MUNICIPIO DE TASSO FRAGOSO- MA	Construção de Creche de Educação Infantil em TASSO FRAGOSO/MA - PAC - Creche Tipo I		
LOCALIDADE SINAPI	DATA BASE	DESCRIÇÃO DO LOTE	MUNICÍPIO / UF	BDI 1	BDI 2	BDI 3
TASSO FRAGOSO	01-24 (DES.)	Construção de Creche de Educação Infantil em TASSO FRAGOSO/MA - PAC -	TASSO FRAGOSO- MA	25,82%	0,00%	0,00%

Item	Fonte	Código	Descrição	Unidade	Quantidade	Custo Unitário (sem BDI) (R$)	BDI (%)	Preço Unitário (com BDI) (R$)	Preço Total (R$)	
Construção de Creche de Educação Infantil em TASSO FRAGOSO/MA - PAC - Creche Tipo I									3.431.511,48	
1.7.4.3.3	SINAPI	94559	JANELA DE ALUMÍNIO TIPO MAXIM-AR, COM VIDROS, BATENTE E FERRAGENS, EXCLUSIVE ALIZAR, ACABAMENTO E CONTRAMARCO, FORNECIMENTO E INSTALAÇÃO. AF_12/2019	M2	119,13	782,73	BDI 1	985,29	106.938,36	NA
1.7.4.3.4	Composição	13	TELA TIPO MOSQUITEIRO - FIXADA NA ESQUADRIA - CONFORME PROJETO DE ESQUADRIAS	M2	38,24	184,31	BDI 1	237,43	8.705,02	NA
1.7.5			PORTAS DE VIDRO					-	19.340,29	
1.7.5.3.1	Composição	17	PORTA DE VIDRO DE ABRIR DUAS FOLHAS TEMPERADO INCOLOR 10 MM - CONFORME PROJETO	M2	16,09	950,32	BDI 1	1.204,70	19.340,29	NA
1.7.6			ESQUADRIA METAL					-	323.727,69	
1.7.6.3.1	Composição	14	PORTÃO METÁLICO DE ABRIR COM CHAPA METÁLICA, INCLUSO PINTURA. CONFORME PROJETO DE ESQUADRIAS	M2	10,62	734,48	BDI 1	946,17	9.990,55	NA
1.7.6.3.2	Composição	16	FECHAMENTO EM CHAPA METÁLICA PERFURADA, INCLUSO PINTURA - CONFORME PROJETO	M2	107,21	715,47	BDI 1	921,97	98.810,24	NA
1.7.6.3.3	Composição	15	GUARDA-CORPO CONFECCIONADO COM CHAPA METÁLICA PERFURADA, INCLUSO PINTURA - CONFORME PROJETO	M2	82,90	734,48	BDI 1	946,17	78.454,65	NA
1.7.6.3.4	Composição	17	GRELHA(GRADE) H=1,50M, MALHA 7,5 10CM - GALVANIZADO	M2	91,27	109,25	BDI 1	140,79	11.935,14	NA
1.7.6.3.5	Composição	18	PORTÃO METÁLICO (08 x 2,10 M , MALHA 5 X 20CM) FIO 5,00MM, REVESTIDOS EM POLIESTER POR PROCESSO DE PINTURA ELETROSTÁTICA (GRADIL), NA COR BRANCA - FORNECIMENTO E INSTALAÇÃO	M2	17,70	1.119,21	BDI 1	1.442,24	25.520,81	NA
1.7.6.3.6	Composição	19	ESQUADRIA DE ALUMÍNIO R. VENTILAÇÃO COM MALHA DE 3 A 7 MM - CENTRAL DE GÁS	M2	0,49	285,79	BDI 1	367,61	147,65	NA
1.8			SISTEMAS DE COBERTURA					-	434.251,48	
1.8.2.3.1	Composição	20	TELHA TERMOISOLANTE REVESTIDA EM AÇO GALVALUME, FACE SUPERIOR TRAPEZOIDAL E FACE INFERIOR PLANA (NÃO INCLUI ACESSÓRIOS DE FIXAÇÃO), REVEST COM ESPESSURA DE 0,30 MM, COM PRÉ-PINTURA DE COR BRANCA NAS DUAS FACES, NÚCLEO EM POLIISOCIANURATO (PIR) COM ESPESSURA DE 50 MM	M2	1.441,00	199,77	BDI 1	344,46	352.296,99	NA
1.8.2.3.2	SINAPI	94228	CALHA EM CHAPA DE AÇO GALVANIZADO NÚMERO 24, DESENVOLVIMENTO DE 33 CM, INCLUSO TRANSPORTE VERTICAL. AF_07/2019	M	53,70	78,78	BDI 1	101,48	5.415,99	NA
1.8.2.3.3	SINAPI	94229	CALHA EM CHAPA DE AÇO GALVANIZADO NÚMERO 22, DESENVOLVIMENTO DE 150 CM, INCLUSO TRANSPORTE VERTICAL. AF_07/2019	M	153,10	150,04	BDI 1	193,28	29.586,17	NA
1.8.2.3.4	Composição	21	CUMEEIRA NORMAL PARA TELHA TRAPEZOIDAL DE AÇO E = 0,5 MM, INCLUSO ACESSÓRIOS DE FIXAÇÃO E CAIMENTO	M	99,02	109,12	BDI 1	131,55	11.315,83	NA
1.8.2.3.5	SINAPI	100327	RUFO EXTERNO/INTERNO EM CHAPA DE AÇO GALVANIZADO NÚMERO 26, CORTE DE 33 CM, INCLUSO CAIMENTO. AF_07/2019	M	211,39	98,48	BDI 1	72,77	22.498,54	NA
1.8.2.3.6	SINAPI	101879	CHAPIM (RUFO CEGO) EM AÇO GALVANIZADO, CORTE 25. AF_12/2020	M	255,43	42,88	BDI 1	54,39	13.946,47	NA
1.9			IMPERMEABILIZAÇÃO					-	69.816,45	

PMTF
FL-(S) Nº 404
RUBRICA:

CAIXA

PO - PLANILHA ORÇAMENTÁRIA
Orçamento Base para Licitação - OGU

Grau de Sigilo: PÚBLICO

Nº OPERAÇÃO	Nº Transferegov	PROPONENTE / TOMADOR	APELIDO DO EMPREENDIMENTO
0	09/04/2024	MUNICÍPIO DE TASSO FRAGOSO - MA	Construção de Creche de Educação Infantil em TASSO FRAGOSO/MA - FNDE - Creche Tipo I

LOCALIDADE SINAPI	DATA BASE	DESCRIÇÃO DO LOTE	MUNICÍPIO / UF	BDI 1	BDI 2	BDI 3
[illegible]	09/24 (OE)	Construção de Creche de Educação Infantil em TASSO FRAGOSO/MA: FNDE -	TASSO FRAGOSO - MA	31,62%	0,00%	0,00%

Item	Fonte	Código	Descrição	Unidade	Quantidade	Custo unitário (sem BDI) (R$)	BDI (%)	Preço unitário (com BDI) (R$)	Preço Total (R$)	
Construção de Creche de Educação Infantil em TASSO FRAGOSO/MA - FNDE - Creche Tipo I									4.431.910,68	
1.4.5.2.1	SINAPI	98557	IMPERMEABILIZAÇÃO DE SUPERFÍCIE COM EMULSÃO ASFÁLTICA, 2 DEMÃOS. AF_06/2018	M2	1.356,54	36,40	BDI 1	49,49	67.091,27	NA
1.4.5.2.2	SINAPI	87758	CONTRAPISO EM ARGAMASSA TRAÇO 1:4 (CIMENTO E AREIA), PREPARO MECÂNICO COM BETONEIRA 400 L, APLICADO EM ÁREAS MOLHADAS SOBRE IMPERMEABILIZAÇÃO, ACABAMENTO NÃO REFORÇADO, ESPESSURA 3CM. AF_07/2021	M2	41,34	48,79	BDI 1	62,74	2.607,27	NA
1.4.5.2.3	SINAPI	98595	PROTEÇÃO MECÂNICA DE SUPERFÍCIE HORIZONTAL COM ARGAMASSA DE CIMENTO E AREIA, TRAÇO 1:3, E=2CM. AF_09/2023	M2	41,55	32,19	BDI 1	49,52	2.047,20	NA
1.10.			REVESTIMENTOS INTERNO E EXTERNO					-	630.495,55	
1.10.1.			EMPREGADO					-	630.495,55	
1.10.1.2.1	SINAPI	87894	CHAPISCO APLICADO EM ALVENARIA (SEM PRESENÇA DE VÃOS) E ESTRUTURAS DE CONCRETO DE FACHADA, COM COLHER DE PEDREIRO. ARGAMASSA TRAÇO 1:3 COM PREPARO EM BETONEIRA 400L. AF_10/2022	M2	2.927,45	5,93	BDI 1	8,87	32.486,83	NA
1.10.1.2.2	SINAPI	87909	EMBOÇO OU MASSA ÚNICA EM ARGAMASSA TRAÇO 1:2:8, PREPARO MECÂNICO COM BETONEIRA 400 L, APLICADA MANUALMENTE EM SUPERFÍCIES EXTERNAS DA SACADA, ESPESSURA DE 25 MM, COM USO DE TELA METÁLICA DE REFORÇO CONTRA FISSURAÇÃO. AF_08/2022	M2	9.353,91	74,63	BDI 1	98,14	999.222,46	NA
1.10.1.2.3	SINAPI	87273	REVESTIMENTO CERÂMICO PARA PAREDES INTERNAS COM PLACAS TIPO ESMALTADA EXTRA DE DIMENSÕES 33X45 CM APLICADAS NA ALTURA INTEIRA DAS PAREDES. AF_06/2023_PE	M2	950,81	70,87	BDI 1	97,14	84.337,37	NA
1.10.1.2.4	Composição	23	REVESTIMENTO CERÂMICO PARA PAREDES COM PLACAS TIPO ESMALTADA EXTRA DE DIMENSÕES 10X10 CM, NA ALTURA INTEIRA DAS PAREDES	M2	171,84	68,80	BDI 1	95,03	16.244,82	NA
1.10.1.2.5	Composição	24	PEDRA MEIO EM MADEIRA, ALTURA 10M, FIXADO COM COLA	M	117,00	34,70	BDI 1	48,68	5.745,36	NA
1.10.1.2.6	Composição	25	CANTONEIRA DE BORRACHA - AMBIENTE SOLARIO	M	89,40	47,13	BDI 1	60,71	4.210,31	NA
1.10.1.2.7	SINAPI	96114	FORRO EM DRYWALL, PARA AMBIENTES COMERCIAIS, INCLUSIVE ESTRUTURA SUBORDINADA DE FIXAÇÃO. AF_05/2017_PS	M2	472,00	87,30	BDI 1	113,23	53.465,47	NA
1.10.1.2.8	Composição	26	FORRO DE FIBRA MINERAL EM PLACAS DE 625 X 625 MM, E = 15 MM, BORDA RETA, COM PINTURA ANTIMOFO, APOIADO EM PERFIL DE AÇO GALVANIZADO COM 24 MM DE BASE - INSTALADO	M2	726,37	150,77	BDI 1	195,02	144.917,62	NA
1.11.			SISTEMAS DE PISOS					-	441.830,82	
1.11.1.			PAVIMENTAÇÃO INTERNA					-	370.348,21	
1.11.1.2.1	SINAPI	87757	CONTRAPISO EM ARGAMASSA TRAÇO 1:4 (CIMENTO E AREIA), PREPARO MANUAL, APLICADO EM ÁREAS MOLHADAS SOBRE IMPERMEABILIZAÇÃO, ACABAMENTO NÃO REFORÇADO, ESPESSURA 3CM. AF_07/2021	M2	1.054,71	54,23	BDI 1	70,02	97.271,62	NA

PMTF
FL(S) Nº 409
RÚBRICA:

CAIXA

PO - PLANILHA ORÇAMENTÁRIA
Orçamento Base para Licitação - OBL

Grau de Sigilo: APLICAÇÃO

Nº OPERAÇÃO	Nº TRANSFERÊNCIA	PROPONENTE / TOMADOR	APELIDO DO EMPREENDIMENTO
0	0109491/2024	MUNICIPIO DE TASSO FRAGOSO- MA	Construção de Creche de Educação Infantil em TASSO FRAGOSO/MA - FNDE - Creche Tipo 1

LOCALIDADE SINAPI	DATA BASE	DESCRIÇÃO DO LOTE	MUNICÍPIO / UF	BDI 1	BDI 2	BDI 3
SAO LUIS	06-24 (DES.)	Construção de Creche de Educação Infantil em TASSO FRAGOSO/MA - FNDE -	TASSO FRAGOSO- MA	26,62%	0,00%	0,00%

Item	Fonte	Código	Descrição	Unidade	Quantidade	Custo Unitário (sem BDI) (R$)	BDI (%)	Preço Unitário (com BDI) (R$)	Preço Total (R$)	
Construção de Creche de Educação Infantil em TASSO FRAGOSO/MA - FNDE - Creche Tipo 1									3.401.816,80	
1.11.1.2.2	SINAPI	104162	PISO EM GRANILITE, MARMORITE OU GRANITINA EM AMBIENTES INTERNOS, COM ESPESSURA DE 6 MM, INCLUSO MISTURA EM BETONEIRA, COLOCAÇÃO DAS JUNTAS, APLICAÇÃO DO PISO E POLIMENTOS COM POLITRIZ ESTUCAMENTO, SELADOR E CERA AF_09/2020	M2	412,63	104,53	BDI 1	134,89	55.651,29	Aa
1.11.1.2.3	SINAPI	97237	REVESTIMENTO CERÂMICO PARA PISO COM PLACAS TIPO ESMALTADA EXTRA DE DIMENSÕES 60X60 CM APLICADA EM AMBIENTES DE ÁREA MAIOR QUE 10 M2 AF_02/2023_PE	M2	344,05	108,19	BDI 1	139,33	48.456,84	Aa
1.11.1.2.4	SINAPI	97251	REVESTIMENTO CERÂMICO PARA PISO COM PLACAS TIPO ESMALTADA EXTRA DE DIMENSÕES 45X45 CM APLICADA EM AMBIENTES DE ÁREA MAIOR QUE 10 M2 AF_02/2023_PE	M2	216,90	62,79	BDI 1	80,81	19.077,23	Aa
1.11.1.2.5	Composição	24	NATA DE CIMENTO COM COLA PVA, PARA NIVELAMENTO DE CONTRAPISO PARA ASSENTAMENTO DE PISO VINÍLICO	M2	399,29	9,53	BDI 1	9,48	3.580,85	Aa
1.11.1.2.6	SINAPI	101737	PISO VINÍLICO SEMI-FLEXÍVEL EM PLACAS, PADRÃO I, ESPESSURA 3,2 MM, FIXADO COM COLA AF_09/2020	M2	399,29	216,19	BDI 1	350,55	112.404,36	Aa
1.11.1.2.7	SINAPI	98636	RODAPÉ CERÂMICO DE PISO DE ALTURA COM PLACAS TIPO ESMALTADA EXTRA DE DIMENSÕES 45X45CM. AF_02/2023	M	77,00	15,48	BDI 1	20,07	1.545,39	Aa
1.11.1.2.8	SINAPI	98645	RODAPÉ EM POLIESTIRENO, ALTURA 7 CM. AF_09/2020	M	260,25	12,13	BDI 1	15,73	10.975,20	Aa
1.11.1.2.9	SINAPI	98659	SOLEIRA EM GRANITO, LARGURA 15 CM, ESPESSURA 2,0 CM. AF_09/2020	M	127,60	121,27	BDI 1	156,32	19.937,23	Aa
1.11.2			PAVIMENTAÇÃO EXTERNA					-	70.920,84	
1.11.2.2.1	SINAPI	98602	PISO CIMENTADO, TRAÇO 1:3 (CIMENTO E AREIA), ACABAMENTO RÚSTICO, ESPESSURA 2,0 CM, PREPARO MECÂNICO DA ARGAMASSA. AF_09/2020	M2	490,24	44,72	BDI 1	57,93	27.998,54	Aa
1.11.2.2.2	SINAPI	92396	EXECUÇÃO DE PASSEIO EM PISO INTERTRAVADO, COM BLOCO RETANGULAR COR NATURAL DE 20 X 10 CM, ESPESSURA 6 CM. AF_12/2015	M2	84,00	77,38	BDI 1	99,84	8.385,79	Aa
1.11.2.2.3	SINAPI	101684	PISO PODOTÁTIL DE ALERTA OU DIRECIONAL, DE BORRACHA, ASSENTADO SOBRE ARGAMASSA. AF_09/2020	M	56,79	169,87	BDI 1	239,67	14.216,75	Aa
1.11.2.2.4	SINAPI	104818	PISO PODOTÁTIL DE ALERTA OU DIRECIONAL, DE CONCRETO, ASSENTADO SOBRE ARGAMASSA. AF_09/2020	M2	3,44	102,73	BDI 1	134,17	567,84	Aa
1.11.2.2.5	Composição	23	SOLEIRA GRANILITE DE ÁREA (e 20 cm)	M2	22,00	118,66	BDI 1	149,26	3.433,90	Aa
1.11.2.2.6	SINAPI	98556	PLANTIO DE GRAMA BATATAIS EM PLACAS. AF_05/2018	M2	174,78	87,09	BDI 1	21,68	15.436,20	Aa
1.11.2.2.7	Composição	28	FITA DE COLANTE ANTIDERRAPANTE PARA PISO	M	5,00	34,55	BDI 1	31,62	216,09	Aa
1.12			PINTURAS E ACABAMENTOS					-	139.446,74	
1.12.1			PINTURA PAREDES					-	139.446,74	
1.12.1.2.1	SINAPI	88497	EMASSAMENTO COM MASSA LÁTEX, APLICAÇÃO EM PAREDE, DUAS DEMÃOS, LIXAMENTO MANUAL. AF_04/2021	M2	3.827,90	19,39	BDI 1	21,37	80.432,20	Aa
1.12.1.2.2	SINAPI	88489	PINTURA LÁTEX ACRÍLICA PREMIUM, APLICAÇÃO MANUAL EM PAREDE, DUAS DEMÃOS. AF_04/2021	M2	3.844,91	19,99	BDI 1	17,97	91.122,73	Aa

PMTF
FL(S) Nº 410
RUBRICA:

CAIXA

PO - PLANILHA ORÇAMENTÁRIA
Orçamento Base para Licitação - OGU

Nível de Sigilo: 4 PÚBLICO

Nº OPERAÇÃO	Nº Transferegov	PROPONENTE / TOMADOR	LOCAL DO EMPREENDIMENTO			
[illegible]	[illegible]/2024	MUNICÍPIO DE TASSO FRAGOSO - MA	Construção de Creche de Educação Infantil em TASSO FRAGOSO/MA - PADE - CAIXA TIPO 1			
LOCALIDADE (MUNI)	DATA BASE	DESCRIÇÃO DO LOTE	MUNICÍPIO / UF	BDI 1	BDI 2	BDI 3
TASSO FRAGOSO	09-24 (DES.)	Construção de Creche de Educação Infantil em TASSO FRAGOSO/MA - PADE -	TASSO FRAGOSO - MA	26,92%	0,00%	0,00%

Item	Fonte	Código	Descrição	Unidade	Quantidade	Custo Unitário (sem BDI) (R$)	BDI (%)	Preço Unitário (com BDI) (R$)	Preço Total (R$)	
Construção de Creche de Educação Infantil em TASSO FRAGOSO/MA - PADE - Caixa Tipo 1									2.021.832,92	
1.10.1.6.9	SINAPI	104001	ADAPTADOR CURTO COM BOLSA E ROSCA PARA REGISTRO, PVC, SOLDAVEL, DN 50MM X 1 1/2", INSTALADO EM RAMAL DE DISTRIBUIÇÃO DE AGUA - FORNECIMENTO E INSTALAÇÃO. AF_06/2022	UN	56,00	52,91	BDI 1	19,24	906,44	R4
1.10.1.6.8	SINAPI	104118	ADAPTADOR CURTO COM BOLSA E ROSCA PARA REGISTRO, PVC, SOLDAVEL, DN 60MM X 2 , INSTALADO EM PRUMADA DE AGUA - FORNECIMENTO E INSTALAÇÃO. AF_06/2022	UN	16,00	37,73	BDI 1	48,34	777,44	R4
1.10.1.6.10	SINAPI	103809	BUCHA DE REDUÇÃO, CURTA, PVC, SOLDÁVEL, DN 50 X 32 MM, INSTALADO EM PRUMADA DE ÁGUA - FORNECIMENTO E INSTALAÇÃO. AF_06/2022	UN	16,00	15,64	BDI 1	17,87	285,12	R4
1.10.1.6.11	SINAPI	103808	BUCHA DE REDUÇÃO, LONGA, PVC, SOLDÁVEL, DN 60 X 25 MM, INSTALADO EM PRUMADA DE ÁGUA - FORNECIMENTO E INSTALAÇÃO. AF_06/2022	UN	36,00	15,47	BDI 1	19,63	707,34	R4
1.10.1.6.12	Composição	00	BUCHA DE REDUÇÃO, LONGA, PVC, SOLDAVEL, DN 85 X 60 MM, INSTALADO EM PRUMADA DE AGUA - FORNECIMENTO E INSTALAÇÃO	UND	16,00	28,68	BDI 1	34,72	624,96	R4
1.10.1.6.13	SINAPI	103866	CURVA 90 GRAUS, PVC, SOLDAVEL, DN 50MM, INSTALADO EM RAMAL DE DISTRIBUIÇÃO DE AGUA - FORNECIMENTO E INSTALAÇÃO. AF_06/2022	UN	24,00	25,08	BDI 1	30,37	905,88	R4
1.10.1.6.14	SINAPI	95470	CURVA DE TRANSPOSIÇÃO, PVC, SOLDÁVEL, DN 25MM, INSTALADO EM RAMAL DE DISTRIBUIÇÃO DE ÁGUA - FORNECIMENTO E INSTALAÇÃO. AF_06/2022	UN	4,00	11,62	BDI 1	15,27	60,92	R4
1.10.1.6.15	SINAPI	95465	JOELHO 90 GRAUS, PVC, SOLDÁVEL, DN 25MM, INSTALADO EM RAMAL DE DISTRIBUIÇÃO DE ÁGUA - FORNECIMENTO E INSTALAÇÃO. AF_06/2022	UN	344,00	7,69	BDI 1	10,09	3.549,44	R4
1.10.1.6.16	SINAPI	103860	JOELHO 90 GRAUS, PVC, SOLDAVEL, DN 40MM, INSTALADO EM RAMAL DE DISTRIBUIÇÃO DE AGUA - FORNECIMENTO E INSTALAÇÃO. AF_06/2022	UN	2,00	16,43	BDI 1	21,17	42,34	R4
1.10.1.6.17	SINAPI	103864	JOELHO 90 GRAUS, PVC, SOLDAVEL, DN 50MM, INSTALADO EM RAMAL DE DISTRIBUIÇÃO DE AGUA - FORNECIMENTO E INSTALAÇÃO. AF_06/2022	UN	6,00	17,87	BDI 1	23,15	138,90	R4
1.10.1.6.18	SINAPI	95466	JOELHO 90 GRAUS, PVC, SOLDÁVEL, DN 60MM, INSTALADO EM PRUMADA DE ÁGUA - FORNECIMENTO E INSTALAÇÃO. AF_06/2022	UN	1,00	35,99	BDI 1	46,19	46,19	R4
1.10.1.6.19	SINAPI	95471	JOELHO 90 GRAUS, PVC, SOLDÁVEL, DN 85MM, INSTALADO EM PRUMADA DE ÁGUA - FORNECIMENTO E INSTALAÇÃO. AF_06/2022	UN	43,00	117,43	BDI 1	151,27	6.504,61	R4
1.10.1.6.20	SINAPI	103861	JOELHO 45 GRAUS, PVC, SOLDAVEL, DN 40MM, INSTALADO EM RAMAL DE DISTRIBUIÇÃO DE AGUA - FORNECIMENTO E INSTALAÇÃO. AF_06/2022	UN	1,00	16,49	BDI 1	21,23	21,23	R4
1.10.1.6.21	SINAPI	95469	JOELHO 45 GRAUS, PVC, SOLDÁVEL, DN 25MM, INSTALADO EM RAMAL DE DISTRIBUIÇÃO DE ÁGUA - FORNECIMENTO E INSTALAÇÃO. AF_06/2022	UN	2,00	8,78	BDI 1	11,29	22,58	R4

PMTF
FL(S) Nº 413
ASSINATURA

CAIXA

PO - PLANILHA ORÇAMENTÁRIA
Orçamento Base para Licitação - OBL

Nº OPERAÇÃO	Nº Transferegov	PROPONENTE / TOMADOR	APELIDO DO EMPREENDIMENTO			
		MUNICÍPIO DE TASSO FRAGOSO/MA	Construção de Creche de Educação Infantil em TASSO FRAGOSO/MA - FNDE - CRECHE TIPO I			
LOCALIDADE SINAPI	DATA BASE	DESCRIÇÃO DO LOTE	MUNICÍPIO / UF	BDI 1	BDI 2	BDI 3
		Construção de Creche de Educação Infantil em TASSO FRAGOSO/MA - FNDE	TASSO FRAGOSO - MA			

Item	Fonte	Código	Descrição	Unidade	Quantidade	Custo Unitário (sem BDI) (R$)	BDI (%)	Preço Unitário (com BDI) (R$)	Preço Total (R$)	
Construção de Creche de Educação Infantil em TASSO FRAGOSO/MA - FNDE - Creche Tipo I										
	SINAPI	97633	LUVA, PVC, SOLDÁVEL, DN 25MM, INSTALADO EM RAMAL DE DISTRIBUIÇÃO DE ÁGUA - FORNECIMENTO E INSTALAÇÃO. AF_06/2022	UN						
	SINAPI	100993	LUVA, PVC, SOLDÁVEL, DN 60MM, INSTALADO EM RAMAL DE DISTRIBUIÇÃO DE ÁGUA - FORNECIMENTO E INSTALAÇÃO. AF_06/2022	UN						
	SINAPI	85940	TE, PVC, SOLDÁVEL, DN 25MM, INSTALADO EM RAMAL DE DISTRIBUIÇÃO DE ÁGUA - FORNECIMENTO E INSTALAÇÃO. AF_06/2022	UN						
	SINAPI	104894	TE, PVC, SOLDÁVEL, DN 50MM, INSTALADO EM RAMAL DE DISTRIBUIÇÃO DE ÁGUA - FORNECIMENTO E INSTALAÇÃO. AF_06/2022	UN						
	SINAPI	89828	TE, PVC, SOLDÁVEL, DN 60MM, INSTALADO EM PRUMADA DE ÁGUA - FORNECIMENTO E INSTALAÇÃO. AF_06/2022	UN						
	SINAPI	89831	TE, PVC, SOLDÁVEL, DN 85MM, INSTALADO EM PRUMADA DE ÁGUA - FORNECIMENTO E INSTALAÇÃO. AF_06/2022	UN						
	SINAPI	89827	TE DE REDUÇÃO, PVC, SOLDÁVEL, DN 50MM X 25MM, INSTALADO EM PRUMADA DE ÁGUA - FORNECIMENTO E INSTALAÇÃO. AF_06/2022	UN						
	SINAPI	89832	TE DE REDUÇÃO, PVC, SOLDÁVEL, DN 75MM X 60MM, INSTALADO EM PRUMADA DE ÁGUA - FORNECIMENTO E INSTALAÇÃO. AF_06/2022	UN						
	SINAPI	104011	TE, PVC, SOLDÁVEL, DN 40MM, INSTALADO EM RAMAL DE DISTRIBUIÇÃO DE ÁGUA - FORNECIMENTO E INSTALAÇÃO. AF_06/2022	UN						
	SINAPI	89398	TE COM BUCHA DE LATÃO NA BOLSA CENTRAL, PVC, SOLDÁVEL, DN 25MM X 1/2", INSTALADO EM RAMAL OU SUB-RAMAL DE ÁGUA - FORNECIMENTO E INSTALAÇÃO. AF_06/2022	UN						
	SINAPI	89356	JOELHO 90 GRAUS COM BUCHA DE LATÃO, PVC, SOLDÁVEL, DN 20MM, X 3/4", INSTALADO EM RAMAL OU SUB-RAMAL DE ÁGUA - FORNECIMENTO E INSTALAÇÃO. AF_06/2022	UN						
	SINAPI	89373	JOELHO 90 GRAUS COM BUCHA DE LATÃO, PVC, SOLDÁVEL, DN 25MM, X 1/2", INSTALADO EM RAMAL OU SUB-RAMAL DE ÁGUA - FORNECIMENTO E INSTALAÇÃO. AF_06/2022	UN						
	Composição	01	LUVA, PVC, SOLDÁVEL, DN 25MM, INSTALADO EM RAMAL DE DISTRIBUIÇÃO DE ÁGUA - FORNECIMENTO E INSTALAÇÃO	UNID						
	SINAPI	10400A	COLAR DE TOMADA, PVC, COM TRAVAS, DE 110 MM X 1/2" OU 110 MM X 3/4", PARA LIGAÇÃO PREDIAL DE ÁGUA. AF_06/2022	UN						
	Composição	02	TUBO DE DESCARGA, TIPO BENGALA, PARA LIGAÇÃO CAIXA DE DESCARGA - EMBUTIR, PVC, 40 MM X 1/2 CM	UNID						
	Composição	03	JOELHO 90 GRAUS, PVC, SOLDÁVEL, COM BUCHA, DN 25MM X 3/4 - FORNECIMENTO E INSTALAÇÃO	UNID						
1.10.2			PUBLICAÇÕES E CONSULTAS - METAS							

PMTF
Fls (S) Nº 013
RUBRICA

CAIXA

FG - PLANILHA ORÇAMENTÁRIA
Orçamento Base para Licitação - OGU

Grau de Sigilo: #PUBLICO#

Nº OPERAÇÃO	Nº TRANSFEGOV	PROPONENTE / TOMADOR	APELIDO DO EMPREENDIMENTO			
0	820643/2024	MUNICÍPIO DE TASSO FRAGOSO- MA	Construção de Creche de Educação Infantil em TASSO FRAGOSO/MA - PAC - Creche Tipo 1			
LOCALIDADE SINAPI	DATA BASE	DESCRIÇÃO DO LOTE	MUNICÍPIO / UF	BDI 1	BDI 2	BDI 3
DESONERADO	06-2024 (REF.)	Construção de Creche de Educação Infantil em TASSO FRAGOSO/MA - PAC -	TASSO FRAGOSO- MA	26,92%	0,00%	0,00%

Item	Fonte	Código	Descrição	Unidade	Quantidade	Custo unitário (sem BDI) (R$)	BDI (%)	Preço Unitário (com BDI) (R$)	Preço Total (R$)	
Construção de Creche de Educação Infantil em TASSO FRAGOSO/MA - PAC - Creche Tipo 1									3.931.245,46	
1.13.2.5.1	SINAPI	94797	REGISTRO DE GAVETA BRUTO, LATÃO, ROSCAVEL, 3" - FORNECIMENTO E INSTALAÇÃO. AF_08/2021	UN	5,00	554,97	BDI 1	704,32	3.521,60	R4
1.13.2.5.2	SINAPI	94794	REGISTRO DE GAVETA BRUTO, LATÃO, ROSCAVEL, 1 1/2", COM ACABAMENTO E CANOPLA CROMADOS - FORNECIMENTO E INSTALAÇÃO. AF_08/2021	UN	16,00	121,94	BDI 1	154,77	2.476,32	R4
1.13.2.5.3	SINAPI	94807	REGISTRO DE GAVETA BRUTO, LATÃO, ROSCAVEL, 3/4", COM ACABAMENTO E CANOPLA CROMADOS - FORNECIMENTO E INSTALAÇÃO. AF_08/2021	UN	39,00	86,51	BDI 1	109,79	4.281,81	R4
1.13.2.5.4	SINAPI	94800	REGISTRO DE PRESSÃO BRUTO, LATÃO, ROSCAVEL, 3/4", COM ACABAMENTO E CANOPLA CROMADOS - FORNECIMENTO E INSTALAÇÃO. AF_08/2021	UN	13,00	85,53	BDI 1	108,56	1.411,28	R4
1.13.2.5.5	SINAPI	95884	REGISTRO DE ESFERA, PVC, ROSCAVEL, COM BORBOLETA, 3/4" - FORNECIMENTO E INSTALAÇÃO. AF_08/2021	UN	1,00	29,99	BDI 1	38,07	38,07	R4
1.13.2.5.6	SINAPI	95873	REGISTRO DE ESFERA, PVC, ROSCAVEL, COM VOLANTE, 3/4" - FORNECIMENTO E INSTALAÇÃO. AF_08/2021	UN	1,00	66,46	BDI 1	84,37	84,37	R4
1.13.2.5.7	SINAPI	94809	REGISTRO DE GAVETA BRUTO, LATÃO, ROSCAVEL, 1 1/4" - FORNECIMENTO E INSTALAÇÃO. AF_08/2021	UN	1,00	61,28	BDI 1	77,79	77,79	R4
1.13.3			RESERVATÓRIO 10.000 L						146.997,20	
1.13.3.1	Composição	34	RESERVATORIO CILINDRICO 2 A 2, 10.000 LITROS	UND	1,00	141.711,37	BDI 1	179.997,20	179.997,20	R4
1.13.4			SISTEMA DE RECALQUE DE ÁGUA						17.797,50	
1.13.4.2.1	Composição	10	CISTERNA MODULAR 450 Litros	UNID	6,00	2.127,93	BDI 1	2.702,54	16.221,24	R4
1.13.4.2.2	Composição	10	SMART FILTRO	UNID	3,00	402,83	BDI 1	511,63	1.227,39	R4
1.13.4.6.1	SINAPI	92982	NIPLE, EM FERRO GALVANIZADO, CONEXÃO ROSQUEADA, DN 15 (1/2"), INSTALADO EM RAMAIS E SUB-RAMAIS DE GÁS - FORNECIMENTO E INSTALAÇÃO. AF_10/2020	UN	12,00	14,62	BDI 1	18,57	222,84	R4
1.13.4.6.4	SINAPI	86894	ENGATE FLEXÍVEL EM PLÁSTICO BRANCO, 1/2" X 30CM - FORNECIMENTO E INSTALAÇÃO. AF_01/2020	UN	5,00	10,44	BDI 1	13,26	66,30	R4
1.14			DRENAGEM DE ÁGUAS PLUVIAIS						44.215,32	
1.14.1			TUBULAÇÕES E CONEXÕES DE PVC						34.444,34	
1.14.1.2.1	SINAPI	89878	TUBO PVC, SÉRIE R, ÁGUA PLUVIAL, DN 100 MM, FORNECIDO E INSTALADO EM CONDUTORES VERTICAIS DE ÁGUAS PLUVIAIS. AF_06/2022	M	154,60	28,28	BDI 1	37,34	5.772,76	R4
1.14.1.2.2	SINAPI	89885	TUBO PVC, SÉRIE R, ÁGUA PLUVIAL, DN 150 MM, FORNECIDO E INSTALADO EM CONDUTORES VERTICAIS DE ÁGUAS PLUVIAIS. AF_06/2022	M	41,70	59,54	BDI 1	77,33	3.224,66	R4
1.14.1.2.3	SINAPI	89702	TUBO DE PVC CORRUGADO DE DUPLA PAREDE PARA REDE COLETORA DE ESGOTO, DN 200 MM, JUNTA ELÁSTICA - FORNECIMENTO E ASSENTAMENTO. AF_01/2021	M	39,70	98,44	BDI 1	127,83	5.075,27	R4
1.14.1.2.4	SINAPI	89703	TUBO DE PVC CORRUGADO DE DUPLA PAREDE PARA REDE COLETORA DE ESGOTO, DN 250 MM, JUNTA ELÁSTICA - FORNECIMENTO E ASSENTAMENTO. AF_01/2021	M	42,50	156,88	BDI 1	203,71	13.657,39	R4

PMTF
FL(S) Nº 116
RUBRICA

Item	Fonte	Código	Descrição	Unidade	Quantidade	Custo Unitário (sem BDI) (R$)	BDI (%)	Preço Unitário (com BDI) (R$)	Preço Total (R$)	
Construção de Centro de Educação Infantil em TASSO FRAGOSO/MA - PADRÃO - Classe Típica 1									3.281.818,58	
1.14.1.3.6	SINAPI	89029	TUBO PVC, SÉRIE R, ÁGUA PLUVIAL, DN 50 MM, FORNECIDO E INSTALADO EM RAMAL DE ENCAMINHAMENTO. AF_06/2022	M	32,40	20,02	BDI 1	25,43	938,31	NA
1.14.1.3.8	SINAPI	89071	TÊ, PVC, SÉRIE R, ÁGUA PLUVIAL, DN 100 X 100 MM, JUNTA ELÁSTICA, FORNECIDO E INSTALADO EM RAMAL DE ENCAMINHAMENTO. AF_06/2022	UN	6,00	61,31	BDI 1	79,75	478,50	NA
1.14.1.3.7	SINAPI	89069	JOELHO 45 GRAUS, PVC, SÉRIE R, ÁGUA PLUVIAL, DN 100 MM, JUNTA ELÁSTICA, FORNECIDO E INSTALADO EM CONDUTORES VERTICAIS DE ÁGUAS PLUVIAIS. AF_06/2022	UN	16,00	41,99	BDI 1	62,93	646,88	NA
1.14.1.3.5	SINAPI	89020	JOELHO 45 GRAUS, PVC, SÉRIE R, ÁGUA PLUVIAL, DN 50 MM, JUNTA ELÁSTICA, FORNECIDO E INSTALADO EM RAMAL DE ENCAMINHAMENTO. AF_06/2022	UN	3,00	14,52	BDI 1	19,15	66,20	NA
1.14.1.3.4	SINAPI	89084	JOELHO 90 GRAUS, PVC, SÉRIE R, ÁGUA PLUVIAL, DN 100 MM, JUNTA ELÁSTICA, FORNECIDO E INSTALADO EM CONDUTORES VERTICAIS DE ÁGUAS PLUVIAIS. AF_06/2022	UN	45,00	40,20	BDI 1	51,73	2.328,93	NA
1.14.1.2.12	SINAPI	104049	JUNÇÃO DE REDUÇÃO INVERTIDA, PVC, SÉRIE NORMAL, ESGOTO PREDIAL, DN 100 X 40 MM, JUNTA ELÁSTICA, FORNECIDO E INSTALADO EM RAMAL DE DESCARGA OU RAMAL DE ESGOTO SANITÁRIO. AF_06/2022	UN	1,00	39,27	BDI 1	50,60	50,60	NA
1.14.1.2.11	Composição	37	JUNÇÃO SIMPLES, PVC, SÉRIE NORMAL, ESGOTO PREDIAL, DN 100 X 50 MM, JUNTA ELÁSTICA, FORNECIDO E INSTALADO EM PRUMADA DE ESGOTO SANITÁRIO OU VENTILAÇÃO	UND	3,00	48,48	BDI 1	62,43	187,29	NA
1.14.1.2.10	Composição	38	JUNÇÃO SIMPLES, PVC, SÉRIE R, ÁGUA PLUVIAL, DN 100 X 75 MM, JUNTA ELÁSTICA, FORNECIDO E INSTALADO EM CONDUTORES VERTICAIS DE ÁGUAS PLUVIAIS	UND	2,00	89,89	BDI 1	115,84	231,68	NA
1.14.1.2.13	SINAPI	89049	REDUÇÃO EXCÊNTRICA, PVC, SÉRIE R, ÁGUA PLUVIAL, DN 75 X 50 MM, JUNTA ELÁSTICA, FORNECIDO E INSTALADO EM RAMAL DE ENCAMINHAMENTO. AF_06/2022	UN	2,00	17,49	BDI 1	22,53	45,06	NA
1.14.1.2.14	Composição	33	CURVA 45 GRAUS, PVC, SÉRIE R, ÁGUA PLUVIAL, DN 200 MM, VINILFORT, JUNTA ELÁSTICA, FORNECIDO E INSTALADO EM RAMAL DE ENCAMINHAMENTO	UND	3,00	102,94	BDI 1	132,61	397,83	NA
1.14.1.2.15	SINAPI	104178	CAP, PVC, SÉRIE R, ÁGUA PLUVIAL, DN 100 MM, JUNTA ELÁSTICA, FORNECIDO E INSTALADO EM RAMAL DE ENCAMINHAMENTO. AF_06/2022	UN	6,00	19,49	BDI 1	25,27	163,62	NA
1.14.2			ACESSÓRIOS					-	6.758,95	
1.14.2.3.1	SINAPI	89253	CAIXA ENTERRADA HIDRÁULICA RETANGULAR EM ALVENARIA COM TAMPÃO DE CONCRETO, DIMENSÕES INTERNAS: 0,6X0,6X0,8 M, PARA REDE DE DRENAGEM. AF_12/2020	UN	13,00	549,21	BDI 1	707,49	9.197,37	NA
1.14.2.2.2	SINAPI	89450	CAIXA SIFONADA, PVC, DN 150 X 185 X 50 MM, FORNECIDA E INSTALADA EM RAMAIS DE ENCAMINHAMENTO DE ÁGUA PLUVIAL. AF_06/2022	UN	11,00	48,12	BDI 1	61,99	696,48	NA
1.15			INSTALAÇÃO SANITÁRIA					-	166.746,03	

PMTF
FL.(S) Nº 115
RUBRICA: [illegible]

CAIXA

PO : PLANILHA ORÇAMENTÁRIA
Orçamento Base para Licitação - OOU

Grau de Sigilo
APUBLICO

Nº OPERAÇÃO	Nº Transferegov	PROPONENTE / TOMADOR	APELIDO DO EMPREENDIMENTO			
0	00184/2024	MUNICIPIO DE TASSO FRAGOSO- MA	Construção de Creche de Educação Infantil em TASSO FRAGOSO/MA - PNDE - Creche Tipo 1			
LOCALIDADE SINAPI	DATA BASE	DESCRIÇÃO DO LOTE	MUNICIPIO / UF	BDI 1	BDI 2	BDI 3
SAO LUIS	06-24 (DES.)	Construção de Creche de Educação Infantil em TASSO FRAGOSO/MA- PNDE	TASSO FRAGOSO- MA	30,32%	0,00%	0,00%

Item	Fonte	Código	Descrição	Unidade	Quantidade	Custo Unitário (sem BDI) (R$)	BDI (%)	Preço Unitário (com BDI) (R$)	Preço Total (R$)	
Construção de Creche de Educação Infantil em TASSO FRAGOSO/MA- PNDE - Creche Tipo 1									5.324.319,25	
1.16.1			TUBULAÇÕES E CONEXÕES						40.360,71	
1.16.1.0.1	SINAPI	89711	TUBO PVC, SERIE NORMAL, ESGOTO PREDIAL, DN 40 MM, FORNECIDO E INSTALADO EM RAMAL DE DESCARGA OU RAMAL DE ESGOTO SANITÁRIO. AF_08/2022	M	89,70	18,51	BDI 1	25,22	2.263,02	R4
1.16.1.0.2	SINAPI	89715	TUBO PVC, SERIE NORMAL, ESGOTO PREDIAL, DN 50 MM, FORNECIDO E INSTALADO EM RAMAL DE DESCARGA OU RAMAL DE ESGOTO SANITÁRIO. AF_08/2022	M	257,20	20,30	BDI 1	27,66	7.116,55	R4
1.16.1.0.3	SINAPI	89716	TUBO PVC, SERIE NORMAL, ESGOTO PREDIAL, DN 75 MM, FORNECIDO E INSTALADO EM RAMAL DE DESCARGA OU RAMAL DE ESGOTO SANITÁRIO. AF_08/2022	M	21,10	30,98	BDI 1	42,22	890,84	R4
1.16.1.0.4	SINAPI	89718	TUBO PVC, SERIE NORMAL, ESGOTO PREDIAL, DN 100 MM, FORNECIDO E INSTALADO EM RAMAL DE DESCARGA OU RAMAL DE ESGOTO SANITÁRIO. AF_08/2022	M	252,10	34,59	BDI 1	47,14	11.884,29	R4
1.16.1.0.5	SINAPI	89648	TUBO PVC, SERIE NORMAL, ESGOTO PREDIAL, DN 150 MM, FORNECIDO E INSTALADO EM SUBCOLETOR AÉREO DE ESGOTO SANITÁRIO. AF_08/2022	M	39,00	85,83	BDI 1	116,98	4.562,22	R4
1.16.1.0.6	SINAPI	89728	JOELHO 45 GRAUS, PVC, SERIE NORMAL, ESGOTO PREDIAL, DN 40 MM, JUNTA SOLDÁVEL, FORNECIDO E INSTALADO EM RAMAL DE DESCARGA OU RAMAL DE ESGOTO SANITÁRIO. AF_08/2022	UN	40,00	8,28	BDI 1	11,28	451,20	R4
1.16.1.0.7	SINAPI	89732	JOELHO 45 GRAUS, PVC, SERIE NORMAL, ESGOTO PREDIAL, DN 50 MM, JUNTA ELÁSTICA, FORNECIDO E INSTALADO EM RAMAL DE DESCARGA OU RAMAL DE ESGOTO SANITÁRIO. AF_08/2022	UN	80,00	14,69	BDI 1	20,02	1.601,60	R4
1.16.1.0.8	SINAPI	89736	JOELHO 45 GRAUS, PVC, SERIE NORMAL, ESGOTO PREDIAL, DN 75 MM, JUNTA ELÁSTICA, FORNECIDO E INSTALADO EM RAMAL DE DESCARGA OU RAMAL DE ESGOTO SANITÁRIO. AF_08/2022	UN	4,00	21,94	BDI 1	29,89	119,56	R4
1.16.1.0.9	SINAPI	89740	JOELHO 45 GRAUS, PVC, SERIE NORMAL, ESGOTO PREDIAL, DN 100 MM, JUNTA ELÁSTICA, FORNECIDO E INSTALADO EM RAMAL DE DESCARGA OU RAMAL DE ESGOTO SANITÁRIO. AF_08/2022	UN	7,00	30,29	BDI 1	41,27	289,09	R4
1.16.1.0.10	SINAPI	89659	JOELHO 45 GRAUS, PVC, SERIE NORMAL, ESGOTO PREDIAL, DN 150 MM, JUNTA ELÁSTICA, FORNECIDO E INSTALADO EM SUBCOLETOR AÉREO DE ESGOTO SANITÁRIO. AF_08/2022	UN	3,00	101,70	BDI 1	138,53	415,59	R4
1.16.1.0.11	SINAPI	89744	JOELHO 90 GRAUS, PVC, SERIE NORMAL, ESGOTO PREDIAL, DN 100 MM, JUNTA ELÁSTICA, FORNECIDO E INSTALADO EM RAMAL DE DESCARGA OU RAMAL DE ESGOTO SANITÁRIO. AF_08/2022	UN	13,00	25,06	BDI 1	34,15	444,05	R4
1.16.1.0.12	SINAPI	89731	JOELHO 90 GRAUS, PVC, SERIE NORMAL, ESGOTO PREDIAL, DN 50 MM, JUNTA ELÁSTICA, FORNECIDO E INSTALADO EM RAMAL DE DESCARGA OU RAMAL DE ESGOTO SANITÁRIO. AF_08/2022	UN	51,00	14,00	BDI 1	19,07	972,61	R4
1.16.1.0.13	SINAPI	89724	JOELHO 90 GRAUS, PVC, SERIE NORMAL, ESGOTO PREDIAL, DN 40 MM, JUNTA SOLDÁVEL, FORNECIDO E INSTALADO EM RAMAL DE DESCARGA OU RAMAL DE ESGOTO SANITÁRIO. AF_08/2022	UN	46,00	9,15	BDI 1	12,47	573,54	R4

PMTF
FL(S) Nº 0116
RUBRICA

CAIXA

PO - PLANILHA ORÇAMENTÁRIA
Orçamento Base para Licitação - OOU

Grau de Dgto: PÚBLICO

Nº OPERAÇÃO	Nº TransferaGOV	PROPONENTE / TOMADOR	APELIDO DO EMPREENDIMENTO			
0	053491/2024	MUNICÍPIO DE TASSO FRAGOSO- MA	Construção de Creche de Educação Infantil em TASSO FRAGOSO/MA - PNDE - Creche Tipo I			
LOCALIDADE SINAPI	DATA BASE	DESCRIÇÃO DO LOTE	MUNICÍPIO / UF	BDI 1	BDI 2	BDI 3
2410 LOTE	08-24 (DES.)	Construção de Creche de Educação Infantil em TASSO FRAGOSO/MA- PNDE -	TASSO FRAGOSO- MA	26,02%	0,00%	0,00%

Base	Fonte	Código	Descrição	Unidade	Quantidade	Custo Unitário (sem BDI) (R$)	BDI (%)	Preço Unitário (com BDI) (R$)	Preço Total (R$)	
Construção de Creche de Educação Infantil em TASSO FRAGOSO/MA- PNDE - Creche Tipo I									6.481.319,30	
1.15.1.E.14	SINAPI	104341	BUCHA DE REDUÇÃO LONGA, PVC, SERIE NORMAL, ESGOTO PREDIAL, DN 50 X 40 MM, JUNTA SOLDÁVEL E ELÁSTICA, FORNECIDO E INSTALADO EM RAMAL DE DESCARGA OU RAMAL DE ESGOTO SANITÁRIO. AF_08/2022	UN	24,00	9,86	BDI 1	12,43	307,68	NA
1.15.1.E.15	SINAPI	89748	CURVA CURTA 45 GRAUS, PVC, SERIE NORMAL, ESGOTO PREDIAL, DN 100 MM, JUNTA ELÁSTICA, FORNECIDO E INSTALADO EM RAMAL DE DESCARGA OU RAMAL DE ESGOTO SANITÁRIO. AF_08/2022	UN	24,00	35,68	BDI 1	49,79	1.194,96	NA
1.15.1.E.16	SINAPI	89728	CURVA CURTA 90 GRAUS, PVC, SERIE NORMAL, ESGOTO PREDIAL, DN 40 MM, JUNTA SOLDÁVEL, FORNECIDO E INSTALADO EM RAMAL DE DESCARGA OU RAMAL DE ESGOTO SANITÁRIO. AF_08/2022	UN	74,00	11,89	BDI 1	16,58	1.114,84	NA
1.15.1.E.17	SINAPI	89002	CURVA CURTA 90 GRAUS, PVC, SERIE NORMAL, ESGOTO PREDIAL, DN 50 MM, JUNTA ELÁSTICA, FORNECIDO E INSTALADO EM PRUMADA DE ESGOTO SANITÁRIO OU VENTILAÇÃO. AF_08/2022	UN	5,00	15,14	BDI 1	21,11	170,45	NA
1.15.1.E.18	SINAPI	104351	CURVA LONGA, 45 GRAUS, PVC, CEAE, JUNTA ELÁSTICA, DN 100 MM, PARA COLETOR PREDIAL DE ESGOTO. AF_08/2022	UN	5,00	56,16	BDI 1	78,21	391,05	NA
1.15.1.E.19	Composição	43	CURVA LONGA 45 GRAUS, PVC, SERIE NORMAL, ESGOTO PREDIAL, DN 75 MM, JUNTA ELASTICA, FORNECIDO E INSTALADO EM PRUMADA DE ESGOTO SANITARIO OU VENTILAÇÃO	UNID	5,00	52,31	BDI 1	67,00	201,00	NA
1.15.1.E.20	SINAPI	89834	JUNÇÃO SIMPLES, PVC, SERIE NORMAL, ESGOTO PREDIAL, DN 100 X 100 MM, JUNTA ELÁSTICA, FORNECIDO E INSTALADO EM PRUMADA DE ESGOTO SANITÁRIO OU VENTILAÇÃO. AF_08/2022	UN	13,00	48,48	BDI 1	62,63	811,69	NA
1.15.1.E.21	SINAPI	89827	JUNÇÃO SIMPLES, PVC, SERIE NORMAL, ESGOTO PREDIAL, DN 50 X 50 MM, JUNTA ELÁSTICA, FORNECIDO E INSTALADO EM PRUMADA DE ESGOTO SANITÁRIO OU VENTILAÇÃO. AF_08/2022	UN	21,00	18,16	BDI 1	23,32	489,72	NA
1.15.1.E.22	SINAPI	89793	JUNÇÃO SIMPLES, PVC, SERIE NORMAL, ESGOTO PREDIAL, DN 40 MM, JUNTA SOLDÁVEL, FORNECIDO E INSTALADO EM RAMAL DE DESCARGA OU RAMAL DE ESGOTO SANITÁRIO. AF_08/2022	UN	6,00	13,29	BDI 1	17,12	154,29	NA
1.15.1.E.23	SINAPI	89866	JUNÇÃO SIMPLES, PVC, SERIE R, ÁGUA PLUVIAL, DN 100 X 75 MM, JUNTA ELÁSTICA, FORNECIDO E INSTALADO EM RAMAL DE ENCAMINHAMENTO. AF_08/2022	UN	5,00	82,11	BDI 1	105,77	634,62	NA
1.15.1.E.24	Composição	41	JUNÇÃO SIMPLES, PVC, SERIE R, ÁGUA PLUVIAL, DN 100 x 50 MM, JUNTA ELÁSTICA, FORNECIDO E INSTALADO EM RAMAL DE ENCAMINHAMENTO	UNID	16,00	31,31	BDI 1	40,33	645,29	NA
1.15.1.E.25	Composição	42	JUNÇÃO SIMPLES, PVC, SERIE R, ÁGUA PLUVIAL, DN 75 X 50 MM, JUNTA ELÁSTICA, FORNECIDO E INSTALADO EM RAMAL DE ENCAMINHAMENTO	UNID	2,00	31,31	BDI 1	40,33	80,66	NA
1.15.1.E.26	SINAPI	89849	REDUÇÃO EXCÊNTRICA, PVC, SERIE R, ÁGUA PLUVIAL, DN 75 X 50 MM, JUNTA ELÁSTICA, FORNECIDO E INSTALADO EM RAMAL DE ENCAMINHAMENTO. AF_08/2022	UN	1,00	17,49	BDI 1	22,53	22,53	NA

PMTF
FL-(S) Nº 417
RUBRICA

CAIXA

PO - PLANILHA ORÇAMENTÁRIA
Orçamento Base para Licitação - OBU

Grau de Sigilo: PÚBLICO

Nº OPERAÇÃO	Nº Transferegov	PROPONENTE / TOMADOR	APELIDO DO EMPREENDIMENTO
0	9537/2024	MUNICÍPIO DE TASSO FRAGOSO - MA	Construção de Creche de Educação Infantil em TASSO FRAGOSO/MA - FNDE - Creche Tipo I

LOCALIDADE SINAPI	DATA BASE	DESCRIÇÃO DO LOTE	MUNICÍPIO / UF	BDI 1	BDI 2	BDI 3
SAO LUIS	09-24 (DES.)	Construção de Creche de Educação Infantil em TASSO FRAGOSO/MA - FNDE -	TASSO FRAGOSO - MA	25,32%	0,00%	0,00%

Item	Fonte	Código	Descrição	Unidade	Quantidade	Custo Unitário (sem BDI) (R$)	BDI (%)	Preço Unitário (com BDI) (R$)	Preço Total (R$)	
Construção de Creche de Educação Infantil em TASSO FRAGOSO/MA - FNDE - Creche Tipo I									2.431.211,36	
1.15.1.0.27.	SINAPI	95203	CAIXA ENTERRADA HORA/LIGA RETANGULAR EM ALVENARIA COM TIJOLO CERÂMICOS MACIÇOS, DIMENSÕES INTERNAS: 0,6X0,6X0,6 M PARA REDE DE DRENAGEM. AF_12/2020	UN	17,00	649,21	BDI 1	767,49	10.027,33	R4
1.15.1.0.28.	Composição	43	CURVA CURTA 45 GRAUS, PVC, SERIE NORMAL, ESGOTO PREDIAL, DN 100 MM, JUNTA ELASTICA, FORNECIDO E INSTALADO EM RAMAL DE DESCARGA OU RAMAL DE ESGOTO SANITARIO.	UND	4,00	85,79	BDI 1	49,52	199,68	R4
1.15.1.0.29.	SINAPI	89468	RALO SIFONADO, PVC, DN 100 X 40 MM, JUNTA SOLDAVEL, FORNECIDO E INSTALADO EM RAMAIS DE ENCAMINHAMENTO DE AGUA PLUVIAL. AF_12/2022	UN	28,00	10,94	BDI 1	24,40	683,20	R4
1.15.2			UNIDADE DE TRATAMENTO						24.892,53	
1.15.2.0.1	SINAPI	96547	TANQUE SEPTICO RETANGULAR, EM ALVENARIA COM BLOCOS DE CONCRETO, DIMENSÕES INTERNAS: 1,6 X 3,2 X 1,9 M (5,2 M, VOLUME OTIL: 14720 L (PARA 100 CONTRIBUINTES). AF_12/2020	UN	1,00	10.680,42	BDI 1	13.771,45	13.771,45	R4
1.15.2.0.2.	SINAPI	96550	SUMIDOURO CIRCULAR, EM CONCRETO PRÉ-MOLDADO, DIÂMETRO INTERNO = 2,00 M, ALTURA INTERNA = 3,0 M, ÁREA DE INFILTRAÇÃO: 31,4 M² (PARA 12 CONTRIBUINTES). AF_12/2020_PA	UN	1,00	9.102,34	BDI 1	12.340,55	12.340,55	R4
1.15.2.0.3.	SINAPI	96546	FILTRO ANAERÓBIO RETANGULAR, EM ALVENARIA COM BLOCOS DE CONCRETO, DIMENSÕES INTERNAS: 1,4 X 2,6 X 1,9 M (1,07 M, VOLUME OTIL: 3640 L (PARA 22 CONTRIBUINTES). AF_12/2020	UN	1,00	7.262,43	BDI 1	9.760,57	9.760,57	R4
1.15.3			VENTILAÇÃO						79.647,83	
1.15.3.0.1	SINAPI	89732	JOELHO 45 GRAUS, PVC, SERIE NORMAL, ESGOTO PREDIAL, DN 50 MM, JUNTA ELASTICA, FORNECIDO E INSTALADO EM RAMAL DE DESCARGA OU RAMAL DE ESGOTO SANITARIO. AF_08/2022	UN	46,00	14,68	BDI 1	18,32	870,32	R4
1.15.3.0.2.	SINAPI	89801	JOELHO 90 GRAUS, PVC, SERIE NORMAL, ESGOTO PREDIAL, DN 50 MM, JUNTA ELÁSTICA, FORNECIDO E INSTALADO EM PRUMADA DE ESGOTO SANITÁRIO OU VENTILAÇÃO. AF_08/2022	UN	248,00	9,18	BDI 1	11,93	2.532,64	R4
1.15.3.0.3.	SINAPI	89808	JOELHO 90 GRAUS, PVC, SERIE NORMAL, ESGOTO PREDIAL, DN 75 MM, JUNTA ELASTICA, FORNECIDO E INSTALADO EM PRUMADA DE ESGOTO SANITÁRIO OU VENTILAÇÃO. AF_08/2022	UN	2,00	19,23	BDI 1	24,77	49,54	R4
1.15.3.0.4.	SINAPI	89827	JUNÇÃO SIMPLES, PVC, SERIE NORMAL, ESGOTO PREDIAL, DN 50 X 50 MM, JUNTA ELASTICA, FORNECIDO E INSTALADO EM PRUMADA DE ESGOTO SANITÁRIO OU VENTILAÇÃO. AF_08/2022	UN	28,00	16,10	BDI 1	21,10	590,80	R4
1.15.3.0.5.	SINAPI	89818	LUVA SIMPLES, PVC, SERIE NORMAL, ESGOTO PREDIAL, DN 50 MM, JUNTA ELÁSTICA, FORNECIDO E INSTALADO EM PRUMADA DE ESGOTO SANITÁRIO OU VENTILAÇÃO. AF_08/2022	UN	2,00	4,84	BDI 1	6,36	12,72	R4
1.15.3.0.6.	SINAPI	104348	TERMINAL DE VENTILAÇÃO, PVC, SERIE NORMAL, ESGOTO PREDIAL, DN 50 MM, JUNTA SOLDÁVEL, FORNECIDO E INSTALADO EM PRUMADA DE ESGOTO SANITÁRIO OU VENTILAÇÃO. AF_08/2022	UN	24,00	9,49	BDI 1	12,21	293,04	R4
1.15.3.0.7.	SINAPI	89712	TUBO PVC, SERIE NORMAL, ESGOTO PREDIAL, DN 50 MM, FORNECIDO E INSTALADO EM RAMAL DE DESCARGA OU RAMAL DE ESGOTO SANITÁRIO. AF_08/2022	M	385,10	34,90	BDI 1	44,94	17.480,29	R4

PMTF
FL(S) Nº 412
RUBRICA

CAIXA

PD - PLANILHA ORÇAMENTÁRIA
Orçamento Base para Licitação - OGU

Grau de Sigilo: PÚBLICO

Nº OPERAÇÃO	Nº Transferegov	PROPONENTE / TOMADOR	APELIDO DO EMPREENDIMENTO			
0	0035943/2024	MUNICÍPIO DE TASSO FRAGOSO - MA	Construção de Creche de Educação Infantil em TASSO FRAGOSO/MA - FNDE - Creche Tipo 1			
LOCALIDADE SINAPI	DATA BASE	DESCNAÇÃO DO LOTE	MUNICÍPIO / UF	BDI 1	BDI 2	BDI 3
TASSO FRAGOSO	09-24 (DES)	Construção de Creche de Educação Infantil em TASSO FRAGOSO/MA- FNDE -	TASSO FRAGOSO - MA	29,82%	0,00%	0,00%

Item	Fonte	Código	Descrição	Unidade	Quantidade	Custo Unitário (sem BDI) (R$)	BDI (%)	Preço Unitário (com BDI) (R$)	Preço Total (R$)	
Construção de Creche de Educação Infantil em TASSO FRAGOSO/MA - FNDE - Creche Tipo 1									5.691.215,58	
1.15.3.3.5	SINAPI	89898	TE, PVC, SÉRIE R, ÁGUA PLUVIAL, DN 100 X 75 MM, JUNTA ELÁSTICA, FORNECIDO E INSTALADO EM CONDUTORES VERTICAIS DE ÁGUAS PLUVIAIS. AF_06/2022	UN	2,00	75,16	BDI 1	96,74	193,48	NA
1.15.3.3.9	SINAPI	104392	TE, PVC, SÉRIE NORMAL, ESGOTO PREDIAL, DN 100 X 50 MM, JUNTA ELÁSTICA, FORNECIDO E INSTALADO EM PRUMADA DE ESGOTO SANITÁRIO OU VENTILAÇÃO. AF_06/2022	UN	6,00	36,33	BDI 1	46,80	280,80	NA
1.15.3.3.10	SINAPI	89900	TE, PVC, SÉRIE NORMAL, ESGOTO PREDIAL, DN 50 X 50 MM, JUNTA ELÁSTICA, FORNECIDO E INSTALADO EM PRUMADA DE ESGOTO SANITÁRIO OU VENTILAÇÃO. AF_06/2022	UN	55,00	19,99	BDI 1	25,69	1.129,55	NA
1.15.3.3.11	SINAPI	89830	TE DE REDUÇÃO, PVC, SOLDÁVEL, DN 75MM X 50MM, INSTALADO EM PRUMADA DE ÁGUA - FORNECIMENTO E INSTALAÇÃO. AF_06/2022	UN	7,00	67,29	BDI 1	73,73	516,23	NA
1.16			LOUÇAS, ACESSÓRIOS E METAIS						122.429,12	
1.16.5.2.1	SINAPI	95470	VASO SANITÁRIO SIFONADO CONVENCIONAL COM LOUÇA BRANCA, INCLUSO CONJUNTO DE LIGAÇÃO PARA BACIA SANITÁRIA AJUSTÁVEL - FORNECIMENTO E INSTALAÇÃO. AF_01/2020	UN	5,00	340,20	BDI 1	441,69	2.208,45	NA
1.16.5.6.2	SINAPI	102848	VASO SANITÁRIO INFANTIL LOUÇA BRANCA - FORNECIMENTO E INSTALAÇÃO. AF_01/2020	UN	15,00	429,61	BDI 1	557,68	8.365,20	NA
1.16.5.6.3	SINAPI	102849	ASSENTO SANITÁRIO CONVENCIONAL - FORNECIMENTO E INSTALAÇÃO. AF_01/2020	UN	5,00	37,66	BDI 1	48,89	244,34	NA
1.16.5.6.4	SINAPI	102851	ASSENTO SANITÁRIO INFANTIL - FORNECIMENTO E INSTALAÇÃO. AF_01/2020	UN	15,00	75,17	BDI 1	97,59	1.463,84	NA
1.16.5.7.1	Composição	44	SAGUEIRA EM FIBRA DE VIDRO	UND	4,00	110,76	BDI 1	143,77	575,08	NA
1.16.5.7.5	SINAPI	95543	LAVATÓRIO LOUÇA BRANCA SUSPENSO, 29,5 X 25CM OU EQUIVALENTE, PADRÃO POPULAR, INCLUSO SIFÃO FLEXÍVEL EM PVC, VÁLVULA E ENGATE FLEXÍVEL 30CM EM PLÁSTICO E TORNEIRA CROMADA DE MESA, PADRÃO POPULAR - FORNECIMENTO E INSTALAÇÃO. AF_01/2020	UN	4,00	331,52	BDI 1	430,30	1.721,20	NA
1.16.5.7.7	SINAPI	95921	CUBA DE EMBUTIR OVAL EM LOUÇA BRANCA, 35 X 50CM OU EQUIVALENTE - FORNECIMENTO E INSTALAÇÃO. AF_01/2020	UN	22,00	193,79	BDI 1	251,56	5.534,32	NA
1.16.5.7.8	SINAPI	95852	LAVATÓRIO LOUÇA BRANCA COM COLUNA, 44 X 35,5 CM, PADRÃO POPULAR - FORNECIMENTO E INSTALAÇÃO. AF_01/2020	UN	5,00	341,22	BDI 1	429,29	2.146,45	NA
1.16.5.8.5	SINAPI	86873	TANQUE DE LOUÇA BRANCA COM COLUNA, 30L OU EQUIVALENTE - FORNECIMENTO E INSTALAÇÃO. AF_01/2020	UN	6,00	638,30	BDI 1	1.041,32	6.247,92	NA
1.16.5.8.10	SINAPI	86900	CUBA DE EMBUTIR RETANGULAR DE AÇO INOXIDÁVEL, 46 X 30 X 12 CM - FORNECIMENTO E INSTALAÇÃO. AF_01/2020	UN	10,00	209,89	BDI 1	263,61	2.636,10	NA
1.16.5.7.11	Composição	45	CUBA DE EMBUTIR RETANGULAR DE AÇO INOXIDÁVEL, 62 X 40 X 20 CM - FORNECIMENTO E INSTALAÇÃO	UNID	7,00	209,89	BDI 1	263,61	1.845,27	NA
1.16.5.7.12	SINAPI	100850	CUBA DE EMBUTIR RETANGULAR DE AÇO INOXIDÁVEL, 56 X 33 X 12 CM - FORNECIMENTO E INSTALAÇÃO. AF_01/2020	UN	1,00	209,33	BDI 1	295,42	295,42	NA

PMTF
FL(S) Nº 419
RUBRICA

CAIXA

PO - PLANILHA ORÇAMENTÁRIA
Orçamento Base para Licitação - OGU

Uso de Sigiloso
SIGILOSO

Nº OPERAÇÃO	Nº TransferegGOV	PROPONENTE / TOMADOR	APELIDO DO EMPREENDIMENTO			
0	0038412024	MUNICIPIO DE TASSO FRAGOSO- MA	Construção de Creche de Educação Infantil em TASSO FRAGOSO/MA - PAC - Creche Tipo I			
LOCALIDADE SINAPI	DATA BASE	DESCRIÇÃO DO LOTE	MUNICÍPIO / UF	BDI 1	BDI 2	BDI 3
DADOS	08-24 (DES.)	Construção de Creche de Educação Infantil em TASSO FRAGOSO/MA - PAC -	TASSO FRAGOSO- MA	25,62%	0,00%	0,00%

Item	Fonte	Código	Descrição	Unidade	Quantidade	Custo Unitário (sem BDI) (R$)	BDI (%)	Preço Unitário (com BDI) (R$)	Preço Total (R$)	
Construção de Creche de Educação Infantil em TASSO FRAGOSO/MA - PAC - Creche Tipo I									8.531.618,50	
1.16.0.0.12.	SINAPI	86877	VALVULA EM METAL CROMADO 1 1/2" X 1 1/2" PARA TANQUE OU LAVATORIO, COM OU SEM LADRÃO - FORNECIMENTO E INSTALAÇÃO. AF_01/2020	UN	42,00	86,92	BDI 1	111,87	4.700,74	RA
1.16.0.0.14.	SINAPI	86878	VALVULA EM METAL CROMADO TIPO AMERICANA 3 1/2" X 1 1/2" PARA PIA - FORNECIMENTO E INSTALAÇÃO. AF_01/2020	UN	11,00	93,87	BDI 1	120,82	1.328,12	RA
1.16.0.0.15.	SINAPI	86883	SIFÃO DO TIPO FLEXÍVEL EM PVC 1 X 1 1/2" - FORNECIMENTO E INSTALAÇÃO. AF_01/2020	UN	53,00	11,03	BDI 1	15,27	809,31	RA
1.16.0.0.16.	SINAPI	86888	TORNEIRA CROMADA DE MESA, 1/2" OU 3/4", PARA LAVATÓRIO, PADRÃO POPULAR - FORNECIMENTO E INSTALAÇÃO. AF_01/2020	UN	28,00	107,14	BDI 1	138,03	3.864,84	RA
1.16.0.0.17.	SINAPI	86911	TORNEIRA CROMADA LONGA DE PAREDE, 1/2" OU 3/4" PARA PIA DE COZINHA, PADRÃO POPULAR - FORNECIMENTO E INSTALAÇÃO. AF_01/2020	UN	19,00	126,33	BDI 1	181,44	3.087,50	RA
1.16.0.0.18.	Composição	46	TORNEIRA ELETRICA DE PAREDE, BICA ALTA, PARA COZINHA, 2000 W (110/220 V)	UNID	3,00	242,50	BDI 1	312,77	635,54	RA
1.16.0.0.19.	SINAPI	86913	TORNEIRA CROMADA 1/2" OU 3/4" PARA TANQUE, PADRÃO POPULAR - FORNECIMENTO E INSTALAÇÃO. AF_01/2020	UN	15,00	77,33	BDI 1	99,80	1.484,00	RA
1.16.0.0.20.	Composição	47	TORNEIRA CROMADA DE MESA PARA LAVATÓRIO, TIPO MONOCOMANDO, ACIONAMENTO TIPO ALAVANCA	UNID	4,00	484,98	BDI 1	633,73	2.534,92	RA
1.16.0.0.21.	Composição	48	TORNEIRA ELETRICA COM MANGUEIRA PLASTICA FORTTI MAIS LORENZETTI OU EQUIVALENTE	UNID	4,00	240,00	BDI 1	312,77	1.251,08	RA
1.16.0.0.22.	SINAPI	86887	ENGATE FLEXIVEL EM INOX, 1/2" X 40CM - FORNECIMENTO E INSTALAÇÃO. AF_01/2020	UN	44,00	69,73	BDI 1	90,81	4.042,20	RA
1.16.0.0.23.	SINAPI	03990	CHUVEIRO ELETRICO COMUM CORPO PLASTICO, TIPO DUCHA - FORNECIMENTO E INSTALAÇÃO. AF_01/2022	UN	13,00	117,58	BDI 1	153,62	1.998,96	RA
1.16.0.0.24.	Composição	49	BARRA DE APOIO RETA, EM ACO INOX POLIDO, COMPRIMENTO 40CM, FIXADA NA PAREDE - FORNECIMENTO E INSTALAÇÃO	UNID	12,00	242,50	BDI 1	316,12	3.793,44	RA
1.16.0.0.25.	SINAPI	05397	BARRA DE APOIO RETA, EM ACO INOX POLIDO, COMPRIMENTO 70 CM, FIXADA NA PAREDE - FORNECIMENTO E INSTALAÇÃO. AF_01/2020	UN	5,00	360,54	BDI 1	469,51	2.347,55	RA
1.16.0.0.26.	SINAPI	05396	BARRA DE APOIO RETA, EM ACO INOX POLIDO, COMPRIMENTO 80 CM, FIXADA NA PAREDE - FORNECIMENTO E INSTALAÇÃO. AF_01/2020	UN	9,00	375,61	BDI 1	487,73	4.389,57	RA
1.16.0.0.27.	SINAPI	03978	BANCO ARTICULADO, EM ACO INOX, PARA PCD, FIXADO NA PAREDE - FORNECIMENTO E INSTALAÇÃO. AF_01/2020	UN	1,00	1.231,91	BDI 1	1.598,94	1.598,94	RA
1.16.0.0.28.	SINAPI	95839	VALVULA DE DESCARGA METALICA, BASE 1 1/2", ACABAMENTO METALICO CROMADO - FORNECIMENTO E INSTALAÇÃO. AF_08/2021	UN	34,00	374,29	BDI 1	482,15	11.871,60	RA
1.16.0.0.29.	Composição	50	TOALHEIRO PLASTICO TIPO DISPENSER PARA PAPEL TOALHA INTERFOLHADO	UND	27,00	132,75	BDI 1	171,01	4.617,27	RA
1.16.0.0.30.	SINAPI	95544	PAPELEIRA DE PAREDE EM METAL CROMADO SEM TAMPA, INCLUSO FIXAÇÃO. AF_01/2020	UN	20,00	78,87	BDI 1	103,03	2.060,60	RA

PMTF
FL.(S) Nº 120
RUBRICA:

CAIXA

PO - PLANILHA ORÇAMENTÁRIA
Orçamento Base para Licitação - OGU

Grau de Dific. APLICADO

Nº OPERAÇÃO	Nº Transferegov	PROPONENTE / TOMADOR	APELIDO DO EMPREENDIMENTO			
0	920615/2024	MUNICIPIO DE TASSO FRAGOSO- MA	Construção de Creche de Educação Infantil em TASSO FRAGOSO/MA - FNDE - Creche Tipo 1			
LOCALIDADE SINAPI	DATA BASE	DESCRIÇÃO DO LOTE	MUNICÍPIO / UF	BDI 1	BDI 2	BDI 3
SINAPI_LOC	06-24 (DES.)	Construção de Creche de Educação Infantil em TASSO FRAGOSO/MA - FNDE -	TASSO FRAGOSO- MA	25,62%	3,00%	3,20%

Item	Fonte	Código	Descrição	Unidade	Quantidade	Custo Unitário (sem BDI) (R$)	BDI (%)	Preço Unitário (com BDI) (R$)	Preço Total (R$)	
Construção de Creche de Educação Infantil em TASSO FRAGOSO/MA - FNDE - Creche Tipo 1									3.321.816,00	
1.16.2.0.31	SINAPI	95547	SABONETEIRA PLASTICA TIPO DISPENSER PARA SABONETE LIQUIDO COM RESERVATORIO 800 A 1500 ML, INCLUSO FIXACAO. AF_01/2020	UN	23,00	115,11	BDI 1	144,59	3.415,44	SI
1.16.2.0.32	Composição	02	ESPELHO CRISTAL ESPESSURA 4MM, COM PARAFUSOS DE FIXAÇÃO, SEM MOLDURA	UND	18,00	357,24	BDI 1	448,63	11.032,97	SI
1.16.2.0.33	SINAPI	10433	CAIXA SIFONADA, COM GRELHA QUADRADA, PVC, DN 150 X 150 X 50 MM, JUNTA SOLDAVEL, FORNECIDA E INSTALADA EM RAMAL DE DESCARGA OU EM RAMAL DE ESGOTO SANITARIO. AF_08/2022	UN	17,00	72,26	BDI 1	83,20	1.398,25	SI
1.16.2.0.34	SINAPI	9839	CAIXA SIFONADA, PVC, DN 100 X 100 X 72 MM, JUNTA ELASTICA, FORNECIDA E INSTALADA EM RAMAL DE DESCARGA OU EM RAMAL DE ESGOTO SANITARIO. AF_08/2022	UN	5,00	106,03	BDI 1	136,55	518,54	SI
1.16.2.0.35	SINAPI	100860	CHUVEIRO ELETRICO COMUM CORPO PLASTICO, TIPO DUCHA - FORNECIMENTO E INSTALAÇÃO. AF_01/2020	UN	24,00	117,26	BDI 1	152,02	3.915,89	SI
1.16.2.0.36	Composição	03	CABIDE/GANCHO DE BANHEIRO SIMPLES EM METAL CROMADO	UND	22,00	68,75	BDI 1	89,13	2.098,29	SI
1.17			INSTALAÇÕES DE GÁS COMBUSTÍVEL						4.398,91	
1.17.2.0.1	SINAPI	9838	VALVULA DE ESFERA BRUTA, BRONZE, ROSCAVEL, 1/2" - FORNECIMENTO E INSTALAÇÃO. AF_08/2021	UN	2,00	37,54	BDI 1	48,66	96,72	SI
1.17.2.0.2	SINAPI	9839	VALVULA DE ESFERA BRUTA, BRONZE, ROSCAVEL, 3/4" - FORNECIMENTO E INSTALAÇÃO. AF_08/2021	UN	4,00	84,83	BDI 1	110,00	220,94	SI
1.17.2.0.3	Composição	03	REGULADOR DE ALTA PRESSÃO GLP	UND	1,00	634,34	BDI 1	822,33	822,33	SI
1.17.2.0.4	SINAPI	103029	REGISTRO OU REGULADOR DE GÁS DE COZINHA - FORNECIMENTO E INSTALAÇÃO. AF_08/2022	UN	2,00	35,24	BDI 1	45,68	91,64	SI
1.17.2.0.5	SINAPI	9859	TUBO DE AÇO GALVANIZADO COM COSTURA, CLASSE MEDIA, CONEXÃO ROSQUEADA, DN 20 (3/4"), INSTALADO EM RAMAIS E SUB-RAMAIS DE GAS - FORNECIMENTO E INSTALAÇÃO. AF_10/2020	M	53,00	36,90	BDI 1	85,11	3.495,83	SI
1.17.2.0.6	SINAPI	9855	TE, EM FERRO GALVANIZADO, CONEXÃO ROSQUEADA, DN 20 (3/4"), INSTALADO EM RAMAIS E SUB-RAMAIS DE GAS - FORNECIMENTO E INSTALAÇÃO. AF_10/2020	UN	1,00	43,27	BDI 1	55,74	55,74	SI
1.17.2.0.7	Composição	04	CAP OU TAMPAO DE FERRO GALVANIZADO, COM ROSCA BSP, DE 3/4"	UND	1,00	10,22	BDI 1	13,81	13,81	SI
1.17.2.0.8	SINAPI	9856	LUVA, EM FERRO GALVANIZADO, CONEXÃO ROSQUEADA, DN 20 (3/4"), INSTALADO EM RAMAIS E SUB-RAMAIS DE GAS - FORNECIMENTO E INSTALAÇÃO. AF_10/2020	UN	5,00	23,42	BDI 1	32,19	241,44	SI
1.17.2.0.9	Composição	05	MANGUEIRA PARA GAS - GLP	UND	4,00	21,80	BDI 1	29,28	112,32	SI
1.17.2.0.10	SINAPI	9849	CURVA 45 GRAUS, EM AÇO, CONEXÃO SOLDADA, DN 20 (3/4"), INSTALADO EM RAMAIS E SUB-RAMAIS DE GAS - FORNECIMENTO E INSTALAÇÃO. AF_10/2020	UN	2,00	46,92	BDI 1	64,31	128,62	SI
1.17.2.0.11	SINAPI	9849	CURVA 90 GRAUS, EM AÇO, CONEXÃO SOLDADA, DN 20 (3/4"), INSTALADO EM RAMAIS E SUB-RAMAIS DE GAS - FORNECIMENTO E INSTALAÇÃO. AF_10/2020	UN	4,00	46,92	BDI 1	64,31	257,24	SI

PMTF
FL.(S) Nº 451
RUBRICA

CAIXA

PG - PLANILHA ORÇAMENTÁRIA
Orçamento Base para Licitação - OGU

Grau de Sigilo: PÚBLICO

Nº OPERAÇÃO	Nº Transferegov	PROPONENTE / TOMADOR	APELIDO DO EMPREENDIMENTO
0	1037663/2024	MUNICÍPIO DE TASSO FRAGOSO - MA	Construção de Creche de Educação Infantil em TASSO FRAGOSO/MA - FNDE - Creche Tipo I

LOCALIDADE SINAPI	DATA BASE	DESCRIÇÃO DO LOTE	MUNICÍPIO / UF	BDI 1	BDI 2	BDI 3
DHO LIST	05-24 (DES.)	Construção de Creche de Educação Infantil em TASSO FRAGOSO/MA- FNDE -	TASSO FRAGOSO - MA	26,32%	0,00%	0,00%

Item	Fonte	Código	Descrição	Unidade	Quantidade	Custo Unitário (sem BDI) (R$)	BDI (%)	Preço Unitário (com BDI) (R$)	Preço Total (R$)	
Construção de Creche de Educação Infantil em TASSO FRAGOSO/MA - FNDE - Creche Tipo I									6.031.316,84	
1.17.0.0.16	SINAPI	97647	CURVA 90 GRAUS, EM AÇO, CONEXÃO SOLDADA, DN 15 (1/2"), INSTALADO EM RAMAIS E SUB-RAMAIS DE GÁS - FORNECIMENTO E INSTALAÇÃO. AF_10/2020	UN	2,00	33,04	BDI 1	41,74	87,16	R$
1.18			SISTEMA DE PROTEÇÃO CONTRA INCÊNDIO					-	87.260,81	
1.18.1			EXTINTORES					-	2.466,84	
1.18.1.0.1	SINAPI	101908	EXTINTOR DE INCÊNDIO PORTÁTIL COM CARGA DE PQS DE 4 KG, CLASSE BC - FORNECIMENTO E INSTALAÇÃO. AF_10/2020_PE	UN	5,00	209,02	BDI 1	263,99	2.154,00	R$
1.18.1.0.2	SINAPI	101909	EXTINTOR DE INCÊNDIO PORTÁTIL COM CARGA DE PQS DE 8 KG, CLASSE BC - FORNECIMENTO E INSTALAÇÃO. AF_10/2020_PE	UN	1,00	242,47	BDI 1	312,87	312,87	R$
1.18.2			HIDRANTES					-	11.218,20	
1.18.2.0.1	SINAPI	101912	ABRIGO PARA HIDRANTE, 75X45X17CM, COM REGISTRO GLOBO ANGULAR 45 GRAUS 2 1/2", ADAPTADOR STORZ 2 1/2", MANGUEIRA DE INCÊNDIO 15M 2 1/2" E ESGUICHO EM LATÃO 2 1/2" - FORNECIMENTO E INSTALAÇÃO. AF_10/2020	UN	2,00	2.199,20	BDI 1	2.833,01	5.666,02	R$
1.18.2.0.2	SINAPI	101916	HIDRANTE SUBTERRÂNEO PREDIAL (COM CURVA LONGA E CAIXA), DN 75 (3") - FORNECIMENTO E INSTALAÇÃO. AF_10/2020	UN	1,00	5.633,73	BDI 1	4.552,18	4.552,18	R$
1.18.3			ACESSÓRIOS					-	54.160,84	
1.18.3.0.1	SINAPI	94794	REGISTRO DE GAVETA BRUTO, LATÃO, ROSCÁVEL, 1 1/2", COM ACABAMENTO E CANOPLA CROMADOS - FORNECIMENTO E INSTALAÇÃO. AF_08/2021	UN	2,00	121,84	BDI 1	157,09	314,18	R$
1.18.3.0.2	SINAPI	94468	REGISTRO DE GAVETA BRUTO, LATÃO, ROSCÁVEL, 2 1/2" - FORNECIMENTO E INSTALAÇÃO. AF_08/2021	UN	1,00	209,50	BDI 1	270,29	270,29	R$
1.18.3.0.3	SINAPI	94466	REGISTRO DE GAVETA BRUTO, LATÃO, ROSCÁVEL, 3" - FORNECIMENTO E INSTALAÇÃO. AF_08/2021	UN	4,00	254,87	BDI 1	328,81	1.315,23	R$
1.18.3.0.4	SINAPI	94422	VÁLVULA DE RETENÇÃO HORIZONTAL DE BRONZE, ROSCÁVEL, 1 1/2" - FORNECIMENTO E INSTALAÇÃO. AF_08/2021	UN	1,00	269,79	BDI 1	347,94	347,94	R$
1.18.3.0.5	SINAPI	94424	VÁLVULA DE RETENÇÃO HORIZONTAL DE BRONZE, ROSCÁVEL, 2 1/2" - FORNECIMENTO E INSTALAÇÃO. AF_08/2021	UN	2,00	537,55	BDI 1	693,75	1.387,50	R$
1.18.3.0.6	SINAPI	94426	VÁLVULA DE RETENÇÃO HORIZONTAL DE BRONZE, ROSCÁVEL, 3" - FORNECIMENTO E INSTALAÇÃO. AF_08/2021	UN	2,00	736,99	BDI 1	951,03	1.902,05	R$
1.18.3.0.7	SINAPI	103013	REGISTRO GLOBO ANGULAR EM LATÃO, PARA HIDRANTES EM INSTALAÇÃO PREDIAL DE INCÊNDIO, 45 GRAUS, 2 1/2" - FORNECIMENTO E INSTALAÇÃO. AF_08/2021	UN	2,00	307,63	BDI 1	396,85	793,70	R$
1.18.3.0.8	SINAPI	101917	MANÔMETRO 0 A 200 PSI (0 A 14 KGF/CM2), D = 65MM - FORNECIMENTO E INSTALAÇÃO. AF_10/2020	UN	1,00	144,62	BDI 1	186,70	186,70	R$
1.18.3.0.9	SINAPI	95249	VÁLVULA DE ESPERA BRUTA, BRONZE, ROSCÁVEL, 3/4" - FORNECIMENTO E INSTALAÇÃO. AF_08/2021	UN	2,00	42,63	BDI 1	87,49	174,99	R$
1.18.3.0.10	Composição	99	MOTOBOMBA CENTRÍFUGA COM PRESSOSTATO, TANQUE DE PRESSÃO E VÁLVULA DE ALÍVIO	UnID	2,00	10.282,09	BDI 1	13.268,23	26.536,46	R$
1.18.3.0.11	SINAPI	102111	BOMBA CENTRÍFUGA, MONOFÁSICA, 0,5 CV (0,5 HP), 1F/60 A 220 V, 3,5 L/S A 3,5 MCA - FORNECIMENTO E INSTALAÇÃO. AF_10/2020	UN	1,00	1.124,87	BDI 1	1.449,05	1.449,05	R$

PMTF
FL(S) Nº 452
ASSINATURA: 90682

CAIXA

PO - PLANILHA ORÇAMENTÁRIA
Orçamento Base para Licitação - OGU

Grau de Sigilo: PÚBLICO

Nº DARIA/LEI	Nº Transferência	PROPONENTE / TOMADOR	EMPREENDIMENTO			
0	0035/0/2024	MUNICÍPIO DE TASSO FRAGOSO- MA	Construção de Creche de Educação Infantil em TASSO FRAGOSO/MA - FNDE - CRECHE TIPO I			
LOCALIDADE SINAPI	DATA BASE	DESCRIÇÃO DO LOTE	MUNICÍPIO / UF	BDI 1	BDI 2	BDI 3
SINAPI MA - Maio/2024	01/05/2024	Construção de Creche de Educação Infantil em TASSO FRAGOSO/MA - FNDE - CRECHE TIPO I	TASSO FRAGOSO - MA	25,52%	0,00%	0,00%

Item	Fonte	Código	Descrição	Unidade	Quantidade	Custo Unitário (sem BDI) (R$)	BDI (%)	Preço Unitário (com BDI) (R$)	Preço Total (R$)	
Construção de Creche de Educação Infantil em TASSO FRAGOSO/MA - FNDE - CRECHE TIPO I									5.237.915,60	
1.16.a			INSTALAÇÕES E CONEXÕES						33.483,16	
1.16.a.2.1	SINAPI	95555	CONDULETE DE PVC, TIPO B, PARA ELETRODUTO DE PVC SOLDÁVEL DN 25 MM (3/4"), APARENTE - FORNECIMENTO E INSTALAÇÃO. AF_10/2022	UN	16,00	28,78	BDI 1	33,17	530,72	NA
1.16.a.2.2	SINAPI	94472	COTOVELO 45 GRAUS, EM FERRO GALVANIZADO, CONEXÃO ROSQUEADA, DN 50 MM (2"), INSTALADO EM RESERVAÇÃO PREDIAL DE ÁGUA - FORNECIMENTO E INSTALAÇÃO. AF_06/2024	UN	5,00	93,81	BDI 1	134,23	671,15	NA
1.16.a.2.3	SINAPI	94473	COTOVELO 90 GRAUS, EM FERRO GALVANIZADO, CONEXÃO ROSQUEADA, DN 65 MM (2 1/2"), INSTALADO EM RESERVAÇÃO PREDIAL DE ÁGUA - FORNECIMENTO E INSTALAÇÃO. AF_06/2024	UN	33,00	127,90	BDI 1	164,79	5.438,73	NA
1.16.a.2.4	SINAPI	94475	COTOVELO 90 GRAUS, EM FERRO GALVANIZADO, CONEXÃO ROSQUEADA, DN 50 MM (2"), INSTALADO EM RESERVAÇÃO PREDIAL DE ÁGUA - FORNECIMENTO E INSTALAÇÃO. AF_06/2024	UN	9,00	174,69	BDI 1	224,51	2.020,59	NA
1.16.a.2.5	SINAPI	94471	COTOVELO 90 GRAUS, EM FERRO GALVANIZADO, CONEXÃO ROSQUEADA, DN 32 MM (1"), INSTALADO EM RESERVAÇÃO PREDIAL DE ÁGUA - FORNECIMENTO E INSTALAÇÃO. AF_06/2024	UN	3,00	78,39	BDI 1	100,84	302,52	NA
1.16.a.2.6	SINAPI	97459	TUBO DE AÇO GALVANIZADO COM COSTURA, CLASSE MÉDIA, DN 25 (1"), CONEXÃO ROSQUEADA, INSTALADO EM REDE DE ALIMENTAÇÃO PARA HIDRANTE - FORNECIMENTO E INSTALAÇÃO. AF_10/2020	M	1,00	44,84	BDI 1	57,61	57,61	NA
1.16.a.2.7	SINAPI	92364	TUBO DE AÇO GALVANIZADO COM COSTURA, CLASSE MÉDIA, DN 32 (1 1/4"), CONEXÃO ROSQUEADA, INSTALADO EM REDE DE ALIMENTAÇÃO PARA HIDRANTE - FORNECIMENTO E INSTALAÇÃO. AF_10/2020	M	0,20	59,32	BDI 1	76,29	15,25	NA
1.16.a.2.8	SINAPI	92365	TUBO DE AÇO GALVANIZADO COM COSTURA, CLASSE MÉDIA, DN 40 (1 1/2"), CONEXÃO ROSQUEADA, INSTALADO EM REDE DE ALIMENTAÇÃO PARA HIDRANTE - FORNECIMENTO E INSTALAÇÃO. AF_10/2020	M	1,60	83,31	BDI 1	91,36	123,97	NA
1.16.a.2.9	SINAPI	92366	TUBO DE AÇO GALVANIZADO COM COSTURA, CLASSE MÉDIA, DN 50 (2"), CONEXÃO ROSQUEADA, INSTALADO EM REDE DE ALIMENTAÇÃO PARA HIDRANTE - FORNECIMENTO E INSTALAÇÃO. AF_10/2020	M	0,20	88,25	BDI 1	113,53	36,79	NA
1.16.a.2.10	SINAPI	92367	TUBO DE AÇO GALVANIZADO COM COSTURA, CLASSE MÉDIA, DN 65 (2 1/2"), CONEXÃO ROSQUEADA, INSTALADO EM REDE DE ALIMENTAÇÃO PARA HIDRANTE - FORNECIMENTO E INSTALAÇÃO. AF_10/2020	M	95,20	100,49	BDI 1	129,79	13.444,91	NA
1.16.a.2.11	SINAPI	92369	TUBO DE AÇO GALVANIZADO COM COSTURA, CLASSE MÉDIA, DN 80 (3"), CONEXÃO ROSQUEADA, INSTALADO EM REDE DE ALIMENTAÇÃO PARA HIDRANTE - FORNECIMENTO E INSTALAÇÃO. AF_10/2020	M	9,20	143,47	BDI 1	184,82	1.515,82	NA
1.16.a.2.12	SINAPI	95556	CONDULETE DE PVC, TIPO X, PARA ELETRODUTO DE PVC SOLDÁVEL DN 32 MM (1"), APARENTE - FORNECIMENTO E INSTALAÇÃO. AF_10/2022	UN	3,00	56,97	BDI 1	73,23	461,15	NA

PMTF
FL.(S) Nº: 493
RUBRICA:

CAIXA

PO - PLANILHA ORÇAMENTÁRIA
Orçamento Base para Licitação - OGU

Grau de Sigilo: PÚBLICO

Nº OPERAÇÃO	Nº Transferegov	PROPONENTE / TOMADOR	APELIDO DO EMPREENDIMENTO			
[illegible]	00394912024	MUNICÍPIO DE TASSO FRAGOSO/ MA	Construção de Creche de Educação Infantil em TASSO FRAGOSO/MA - PAC - Creche Tipo I			
LOCALIDADE SINAPI	DATA BASE	DESCRIÇÃO DO LOTE	MUNICÍPIO / UF	BDI 1	BDI 2	BDI 3
DADO LIVRE	06-24 (OFF-)	Construção de Creche de Educação Infantil em TASSO FRAGOSO/MA- PAC	TASSO FRAGOSO- MA	30,42%	0,00%	0,00%

Item	Fonte	Código	Descrição	Unidade	Quantidade	Custo Unitário (sem BDI) (R$)	BDI (%)	Preço Unitário (com BDI) (R$)	Preço Total (R$)	
Construção de Creche de Educação Infantil em TASSO FRAGOSO/MA- PAC - Creche Tipo I									3.331.615,20	
1.15.4.0.13	SINAPI	94713	ADAPTADOR COM FLANGE LIVRE, PVC, SOLDÁVEL, DN 75 MM X 2 1/2", INSTALADO EM RESERVAÇÃO PREDIAL DE ÁGUA - FORNECIMENTO E INSTALAÇÃO. AF_06/2024	UN	5,00	226,34	BDI 1	295,44	2.438,99	64
1.15.4.0.14	SINAPI	91917	CURVA 90 GRAUS PARA ELETRODUTO, PVC, ROSCÁVEL, DN 32 MM (1"), PARA CIRCUITOS TERMINAIS, INSTALADA EM PAREDE - FORNECIMENTO E INSTALAÇÃO. AF_03/2023	UN	5,00	21,36	BDI 1	28,31	141,55	64
1.15.4.0.15	SINAPI	89842	TÊ, CPVC, SOLDÁVEL, DN 28MM, INSTALADO EM PRUMADA DE ÁGUA - FORNECIMENTO E INSTALAÇÃO. AF_06/2022	UN	5,00	41,34	BDI 1	53,05	246,25	64
1.15.4.0.16	Composição	01	TAMPA CEGA EM PVC PARA CURVA LETRA A 4""	UN	5,00	21,74	BDI 1	28,03	140,19	64
1.15.4.0.17	SINAPI	97653	LUVA COM REDUÇÃO, EM AÇO, CONEXÃO SOLDADA, DN 32 X 20 MM (1 1/4" X 1"), INSTALADO EM REDE DE ALIMENTAÇÃO PARA SPRINKLER - FORNECIMENTO E INSTALAÇÃO. AF_10/2020	UN	1,00	56,19	BDI 1	72,27	72,27	64
1.15.4.0.18	SINAPI	97649	LUVA COM REDUÇÃO, EM AÇO, CONEXÃO SOLDADA, DN 40 X 32 MM (1 1/2" X 1 1/4"), INSTALADO EM REDE DE ALIMENTAÇÃO PARA HIDRANTE - FORNECIMENTO E INSTALAÇÃO. AF_10/2020	UN	2,00	71,10	BDI 1	91,50	183,00	64
1.15.4.0.19	SINAPI	97647	LUVA COM REDUÇÃO, EM AÇO, CONEXÃO SOLDADA, DN 65 X 50 MM (2 1/2" X 2"), INSTALADO EM PRUMADAS - FORNECIMENTO E INSTALAÇÃO. AF_10/2020	UN	1,00	220,49	BDI 1	283,63	283,63	64
1.15.4.0.20	Composição	03	LUVA COM REDUÇÃO, EM AÇO, CONEXÃO SOLDADA, DN 75 X 60 MM - INSTALADO EM PRUMADAS - FORNECIMENTO E INSTALAÇÃO	UN	1,00	260,01	BDI 1	345,03	345,03	64
1.15.4.0.21	Composição	04	LUVA COM REDUÇÃO, EM AÇO, CONEXÃO SOLDADA, DN 60 X 25 MM (2" X 1 1/2"), INSTALADO EM PRUMADAS - FORNECIMENTO E INSTALAÇÃO	UN	2,00	204,17	BDI 1	288,78	577,56	64
1.15.4.0.22	Composição	05	LUVA COM REDUÇÃO, EM AÇO, CONEXÃO SOLDADA, DN 50 X 40 MM - INSTALADO EM PRUMADAS - FORNECIMENTO E INSTALAÇÃO	UN	1,00	249,53	BDI 1	331,17	331,17	64
1.15.4.0.23	Composição	01	LUVA COM REDUÇÃO, EM AÇO, CONEXÃO SOLDADA, DN 80 X 60 MM, INSTALADO EM PRUMADAS - FORNECIMENTO E INSTALAÇÃO	UN	2,00	274,47	BDI 1	353,57	707,14	64
1.15.4.0.24	SINAPI	97466	LUVA COM REDUÇÃO, EM AÇO, CONEXÃO SOLDADA, DN 80 X 65 MM (3" X 2 1/2"), INSTALADO EM PRUMADAS - FORNECIMENTO E INSTALAÇÃO. AF_10/2020	UN	2,00	299,53	BDI 1	385,68	771,36	64
1.15.4.0.25	Composição	02	TE DE REDUCAO DE FERRO GALVANIZADO, COM ROSCA BSP, DE 1" X 3/4"	UN	1,00	52,98	BDI 1	67,84	67,84	64
1.15.4.0.26	Composição	03	TE DE REDUCAO DE FERRO GALVANIZADO, COM ROSCA BSP, DE 1 1/2" X 1"	UN	1,00	79,33	BDI 1	102,13	102,13	64
1.15.4.0.27	Composição	04	TE DE REDUCAO DE FERRO GALVANIZADO, COM ROSCA BSP, DE 2 1/2" X 1 1/2"	UN	3,00	176,26	BDI 1	227,15	454,30	64
1.15.4.0.28	Composição	05	TE DE REDUCAO DE FERRO GALVANIZADO, COM ROSCA BSP, DE 2 1/2" X 2"	UN	1,00	180,77	BDI 1	232,57	232,57	64
1.15.4.0.29	Composição	06	TE DE REDUCAO DE FERRO GALVANIZADO, COM ROSCA BSP, DE 3" X 2 1/2"	UN	2,00	240,99	BDI 1	313,02	626,04	64
1.15.4.0.30	Composição	07	ADAPTADOR PARA MANÔMETRO	UN	4,00	149,48	BDI 1	192,79	771,16	64

PMTF
FL(S) Nº: 424
RÚBRICA:

CAIXA

PO - PLANILHA ORÇAMENTÁRIA
Orçamento Base para Licitação - OBL

Grau de Sigilo: PÚBLICO

Nº OPERAÇÃO	Nº Transferegov	PROPONENTE / TOMADOR	APELIDO DO EMPREENDIMENTO
1	05184/2024	MUNICIPIO DE TASSO FRAGOSO- MA	Construção de Creche de Educação Infantil em TASSO FRAGOSO/MA - FNDE - Creche Tipo 1

LOCALIDADE SINAPI	DATA BASE	DESCRIÇÃO DO LOTE	MUNICÍPIO / UF	BDI 1	BDI 2	BDI 3
SINAPI	09/24 (DES)	Construção de Creche de Educação Infantil em TASSO FRAGOSO/MA - FNDE -	TASSO FRAGOSO - MA	25,42%	0,00%	0,00%

Item	Fonte	Código	Descrição	Unidade	Quantidade	Custo Unitário (sem BDI) (R$)	BDI (%)	Preço Unitário (com BDI) (R$)	Preço Total (R$)	
Construção de Creche de Educação Infantil em TASSO FRAGOSO/MA - FNDE - Creche Tipo 1									3.651.515,58	
1.19.4.2.21	SINAPI	92920	LUVA DE REDUÇÃO, EM FERRO GALVANIZADO, 1" X 3/4", CONEXÃO ROSQUEADA, INSTALADO EM REDE DE ALIMENTAÇÃO PARA HIDRANTE - FORNECIMENTO E INSTALAÇÃO. AF_10/2020	UN	1,00	38,62	BDI 1	48,43	48,43	56
1.19.4.2.22	SINAPI	92922	LUVA DE REDUÇÃO, EM FERRO GALVANIZADO, 3" X 2", CONEXÃO ROSQUEADA, INSTALADO EM REDE DE ALIMENTAÇÃO PARA SPRINKLER - FORNECIMENTO E INSTALAÇÃO. AF_10/2020	UN	2,00	137,03	BDI 1	177,29	354,58	56
1.19.4.2.23	SINAPI	92948	LUVA DE REDUÇÃO, EM FERRO GALVANIZADO, 1 1/2" X 3/4", CONEXÃO ROSQUEADA, INSTALADO EM REDE DE ALIMENTAÇÃO PARA SPRINKLER - FORNECIMENTO E INSTALAÇÃO. AF_10/2020	UN	1,00	43,81	BDI 1	68,05	68,05	56
1.19.4.2.34	Composição	56	BUCHA DE REDUÇÃO DE FERRO GALVANIZADO, COM ROSCA BSP, DE 3/4" X 1/2"	UN	2,00	20,90	BDI 1	26,99	53,98	56
1.19.5			INSTALAÇÕES					-	7.914,84	
1.19.5.2.1	SINAPI	97586	LUMINÁRIA DE EMERGÊNCIA, COM 30 LÂMPADAS LED DE 2 W, SEM REATOR - FORNECIMENTO E INSTALAÇÃO. AF_02/2020	UN	39,00	19,19	BDI 1	24,37	950,12	56
1.19.5.2.2	Composição	53	SINALIZAÇÃO COM PLACA INDICATIVA FIXADA NA ESTRUTURA	UND	85,00	85,79	BDI 1	111,00	9.435,00	56
1.19.5.2.3	SINAPI	103325	PINTURA DE SINALIZAÇÃO VERTICAL DE SEGURANÇA, FAIXAS AMARELA E PRETA, APLICAÇÃO MANUAL, 3 DEMÃOS. AF_09/2021	M2	12,00	82,54	BDI 1	106,71	1.280,52	56
1.19			INSTALAÇÃO ELÉTRICA - 220V					-	685.142,69	
1.19.1			ACESSÓRIOS PERFILADOS PERFURADOS					-	42,83	
1.19.1.2.1	Composição	72	TERMINAL METÁLICO A PRESSÃO PARA 1 CABO DE 35 MM2	UN	1,00	17,25	BDI 1	22,32	22,32	56
1.19.1.2.2	Composição	71	CABECOTE PARA ENTRADA DE LINHA DE ALIMENTAÇÃO PARA ELETROCALHA	UN	1,00	16,00	BDI 1	20,51	20,51	56
1.19.2			ACESSÓRIOS PARA ELETRODUTOS					-	9.240,92	
1.19.2.0.1	Composição	72	ARRUELA EM ALUMINIO, COM ROSCA, DE 1 1/2", PARA ELETRODUTO	UN	4,00	4,73	BDI 1	6,12	24,48	56
1.19.2.0.2	Composição	73	ARRUELA EM ALUMINIO	UN	4,00	3,94	BDI 1	5,10	20,40	56
1.19.2.0.3	SINAPI	91941	CAIXA RETANGULAR 4" X 2" BAIXA (0,30 M DO PISO) PVC, INSTALADA EM PAREDE - FORNECIMENTO E INSTALAÇÃO. AF_03/2023	UN	235,00	11,88	BDI 1	15,43	3.641,40	56
1.19.2.0.4	SINAPI	91938	CAIXA OCTOGONAL 3" X 3", PVC, INSTALADA EM LAJE - FORNECIMENTO E INSTALAÇÃO. AF_03/2023	UN	3,00	18,92	BDI 1	24,59	49,78	56
1.19.2.0.5	SINAPI	92987	CAIXA RETANGULAR 4" X 2" ALTA (2,00 M DO PISO), METÁLICA, INSTALADA EM PAREDE - FORNECIMENTO E INSTALAÇÃO. AF_03/2023	UN	1,00	20,09	BDI 1	26,10	26,10	56
1.19.2.0.6	Composição	74	CAIXA DE LUZ 4 X 2" EM ACO ESMALTADA	UN	13,00	6,48	BDI 1	8,42	109,46	56
1.19.2.0.7	SINAPI	91958	CURVA 90 GRAUS PARA ELETRODUTO, PVC, ROSQUEAVEL, DN 25 MM (1"), PARA CIRCUITOS TERMINAIS, INSTALADA EM LAJE - FORNECIMENTO E INSTALAÇÃO. AF_03/2023	UN	1,00	10,83	BDI 1	13,58	13,58	56
1.19.2.0.8	SINAPI	91954	CURVA 90 GRAUS PARA ELETRODUTO, PVC, ROSQUEAVEL, DN 25 MM (1"), PARA CIRCUITOS TERMINAIS, INSTALADA EM PAREDE - FORNECIMENTO E INSTALAÇÃO. AF_03/2023	UN	2,00	15,14	BDI 1	23,07	46,14	56

PMTF
FL(S) Nº 185
RÚBRICA

CAIXA

PO - PLANILHA ORÇAMENTÁRIA
Orçamento Base para Licitação - OBL

Criar DV digito
APÚBLICO

Nº OPERAÇÃO	Nº TransferaGOV	PROPONENTE / TOMADOR	APELIDO DO EMPREENDIMENTO			
0	913941/2024	MUNICÍPIO DE TASSO FRAGOSO - MA	Construção de Creche de Educação Infantil em TASSO FRAGOSO/MA - FNDE - Creche Tipo I			
LOCALIDADE IBGE/PI	DATA BASE	DESCRIÇÃO DO LOTE	MUNICÍPIO / UF	BDI 1	BDI 2	BDI 3
SAO LUIS	09-24 (DES)	Construção de Creche de Educação Infantil em TASSO FRAGOSO/MA- FNDE -	TASSO FRAGOSO - MA	26,92%	0,00%	0,00%

Item	Fonte	Código	Descrição	Unidade	Quantidade	Custo Unitário (sem BDI) (R$)	BDI (%)	Preço Unitário (com BDI) (R$)	Preço Total (R$)	
Construção de Creche de Educação Infantil em TASSO FRAGOSO/MA - FNDE - Creche Tipo I									3.431.515,68	
1.19.2.9.3	SINAPI	91978	LUVA PARA ELETRODUTO, PVC, ROSCAVEL, DN 32 MM (1"), PARA CIRCUITOS TERMINAIS, INSTALADA EM LAJE - FORNECIMENTO E INSTALAÇÃO. AF_03/2023	UN	4,00	6,17	BDI 1	7,83	31,32	Ma
1.19.2.9.10	SINAPI	93013	LUVA PARA ELETRODUTO, PVC, ROSCAVEL, DN 50 MM (1 1/2"), PARA REDE ENTERRADA DE DISTRIBUIÇÃO DE ENERGIA ELETRICA - FORNECIMENTO E INSTALAÇÃO. AF_12/2021	UN	4,00	15,97	BDI 1	20,27	81,08	Ma
1.19.3			ACESSÓRIOS GERAL						16.046,57	
1.19.3.2.1	Composição	72	ARRUELA EM ALUMINIO	UN	1.454,00	2,54	BDI 1	3,22	4.679,88	Ma
1.19.3.2.2	Composição	73	BUCHA DE NYLON	UN	29,00	0,94	BDI 1	1,19	34,51	Ma
1.19.3.3.2	Composição	78	PARAFUSO DE AÇO ZINCADO COM ROSCA SOBERBA, CABEÇA CHATA E FENDA SIMPLES, DIAMETRO 4,2 MM, COMPRIMENTO 32 MM	UN	1.183,00	0,69	BDI 1	0,88	1.023,44	Ma
1.19.3.3.4	Composição	77	PORCA ZINCADA, SEXTAVADA, DIAMETRO 1/4"	UN	1.331,00	0,81	BDI 1	1,04	1.036,43	Ma
1.19.3.5.3	SINAPI	95465	SUPORTE PARA 2 TUBOS HORIZONTAIS, ESPAÇADO A CADA 65 CM, EM PERFILADO COM COMPRIMENTO DE 25 CM FIXADO EM LAJE, POR METRO DE TUBULAÇÃO FIXADA. AF_09/2023	M	231,00	27,93	BDI 1	35,68	7.231,08	Ma
1.19.3.7.4	Composição	79	VERGALHAO ZINCADO ROSCA TOTAL, 1/4 " (6,3 MM)	KG	329,00	7,49	BDI 1	9,54	3.407,54	Ma
1.19.3.9.1	SINAPI	101883	ALÇA PREFORMADA DE DISTRIBUIÇÃO, EM AÇO GALVANIZADO, AWG 1 - FORNECIMENTO E INSTALAÇÃO. AF_07/2020	UN	1,00	19,37	BDI 1	24,95	24,95	Ma
1.19.3.9.9	Composição	76	ARMADO VERTICAL COM HASTE E CONTRA-PINO, EM CHAPA DE AÇO GALVANIZADO 3/16", COM 1 ESTRIBO E 1 ISOLADOR	KG	1,00	86,10	BDI 1	110,95	110,95	Ma
1.19.3.9.9	SINAPI	96559	BLOCO DE ENGATE RAPIDO PARA BASTIDOR TIPO M10 - FORNECIMENTO E INSTALAÇÃO. AF_11/2019	UN	2,00	87,94	BDI 1	74,84	149,68	Ma
1.19.3.9.10	Composição	80	CABO DE COBRE 4(1 X 4) MM2 MEIO DURO	M	3,25	13,34	BDI 1	17,19	27,89	Ma
1.19.3.9.11	Composição	81	CAIXA DE INSPECAO PARA ATERRAMENTO OU OUTRO USO, EM PVC, DN = 200 X 200 MM	UN	1,00	63,74	BDI 1	82,11	82,11	Ma
1.19.3.9.12	Composição	82	CHUMBADOR DE AÇO TIPO PARABOLT, 1 " 5/8" X 200" MM, COM PORCA E ARRUELA	UN	1,00	31,79	BDI 1	40,95	40,95	Ma
1.19.3.9.13	Composição	83	CONECTOR DE ALUMINIO TIPO PRENSA CABO, BITOLA 3/0", PARA CABOS DE DIAMETRO DE 9 A 10 MM	UN	5,00	22,75	BDI 1	29,31	146,55	Ma
1.19.3.9.14	SINAPI	96545	HASTE DE ATERRAMENTO, DIAMETRO 3/4", COM 2 METROS - FORNECIMENTO E INSTALAÇÃO. AF_09/2023	UN	1,00	121,23	BDI 1	156,20	156,20	Ma
1.19.3.9.15	SINAPI	101948	SOLDADOR TIPO ROLDANA, PARA BAIXA TENSÃO - FORNECIMENTO E INSTALAÇÃO. AF_10/2020	UN	1,00	9,52	BDI 1	12,41	12,41	Ma
1.19.3.9.16	Composição	84	PARAFUSO DE LATAO COM ROSCA SOBERBA, CABEÇA CHATA E FENDA SIMPLES, DIAMETRO 3,2 MM, COMPRIMENTO 16 MM	UN	16,00	0,69	BDI 1	0,89	14,24	Ma
1.19.3.9.17	Composição	85	CONECTOR DE ALUMINIO TIPO PRENSA CABO, BITOLA 1", PARA CABOS DE DIAMETRO DE 22,6 A 25 MM	UN	1,00	29,34	BDI 1	37,80	37,80	Ma
1.19.4			CERCA						100.277,56	

PMTF
FL.(S) Nº 426
RÚBRICA: [signature]

CAIXA

PO - PLANILHA ORÇAMENTÁRIA
Orçamento Base para Licitação - OBL

Nº UNIDADE	Nº TRANSFERÊNCIA	PROPONENTE / TOMADOR	APELIDO DO EMPREENDIMENTO			
0	1053669/2024	MUNICÍPIO DE TASSO FRAGOSO - MA	Construção de Creche de Educação infantil em TASSO FRAGOSO/MA - FNDE - Creche Tipo 1			
LOCALIDADE SINAPI	DATA-BASE	DESCRIÇÃO DO LOTE	MUNICÍPIO / UF	BDI 1	BDI 2	BDI 3
TASSO LUIS	01-04-2024	Construção de Creche de Educação infantil em TASSO FRAGOSO/MA- FNDE -	TASSO FRAGOSO - MA	25,42%	0,00%	0,00%

Item	Fonte	Código	Descrição	Unidade	Quantidade	Custo Unitário (sem BDI) (R$)	BDI (%)	Preço Unitário (com BDI) (R$)	Preço Total (R$)	
Construção de Creche de Educação infantil em TASSO FRAGOSO/MA - FNDE - Creche Tipo 1									1.231.515,56	
1.19.4.0.1	SINAPI	92986	CABO DE COBRE FLEXÍVEL ISOLADO, 150 MM², ANTI-CHAMA 0,6/1 KV, PARA REDE ENTERRADA DE DISTRIBUIÇÃO DE ENERGIA ELÉTRICA - FORNECIMENTO E INSTALAÇÃO. AF_12/2021	M	351,60	103,69	BDI 1	130,03	39.943,17	M
1.19.4.0.2	SINAPI	101957	CABO DE COBRE FLEXÍVEL ISOLADO, 95 MM², 0,6/1,0 KV, PARA REDE AÉREA DE DISTRIBUIÇÃO DE ENERGIA ELÉTRICA DE BAIXA TENSÃO - FORNECIMENTO E INSTALAÇÃO. AF_07/2020	M	46,00	94,04	BDI 1	121,14	3.869,36	M
1.19.4.0.3	SINAPI	92990	CABO DE COBRE FLEXÍVEL ISOLADO, 16 MM², ANTI-CHAMA 0,6/1,0 KV, PARA DISTRIBUIÇÃO - FORNECIMENTO E INSTALAÇÃO. AF_12/2020	M	3,30	65,44	BDI 1	21,19	106,97	M
1.19.4.0.4	SINAPI	92989	CABO DE COBRE FLEXÍVEL ISOLADO, 10 MM², ANTI-CHAMA 0,6/1,0 KV, PARA REDE ENTERRADA DE DISTRIBUIÇÃO DE ENERGIA ELÉTRICA - FORNECIMENTO E INSTALAÇÃO. AF_12/2021	M	37,20	37,84	BDI 1	48,68	1.810,83	M
1.19.4.0.5	SINAPI	91924	CABO DE COBRE FLEXÍVEL ISOLADO, 1,5 MM², ANTI-CHAMA 450/750 V, PARA CIRCUITOS TERMINAIS - FORNECIMENTO E INSTALAÇÃO. AF_03/2023	M	4.092,60	2,92	BDI 1	3,74	15.118,83	M
1.19.4.0.6	SINAPI	91932	CABO DE COBRE FLEXÍVEL ISOLADO, 10 MM², ANTI-CHAMA 450/750 V, PARA CIRCUITOS TERMINAIS - FORNECIMENTO E INSTALAÇÃO. AF_03/2023	M	443,00	16,40	BDI 1	21,13	4.762,58	M
1.19.4.0.7	SINAPI	91934	CABO DE COBRE FLEXÍVEL ISOLADO, 16 MM², ANTI-CHAMA 450/750 V, PARA CIRCUITOS TERMINAIS - FORNECIMENTO E INSTALAÇÃO. AF_03/2023	M	157,50	23,40	BDI 1	30,00	3.000,00	M
1.19.4.0.8	SINAPI	91926	CABO DE COBRE FLEXÍVEL ISOLADO, 2,5 MM², ANTI-CHAMA 450/750 V, PARA CIRCUITOS TERMINAIS - FORNECIMENTO E INSTALAÇÃO. AF_03/2023	M	4.999,20	4,34	BDI 1	5,58	26.636,38	M
1.19.4.0.9	SINAPI	101883	CABO DE COBRE FLEXÍVEL ISOLADO, 50 MM², 0,6/1,0 KV, PARA REDE AÉREA DE DISTRIBUIÇÃO DE ENERGIA ELÉTRICA DE BAIXA TENSÃO - FORNECIMENTO E INSTALAÇÃO. AF_07/2020	M	511,50	58,55	BDI 1	75,15	23.034,53	M
1.19.4.0.10	SINAPI	91928	CABO DE COBRE FLEXÍVEL ISOLADO, 4 MM², ANTI-CHAMA 450/750 V, PARA CIRCUITOS TERMINAIS - FORNECIMENTO E INSTALAÇÃO. AF_03/2023	M	103,50	4,55	BDI 1	5,84	604,64	M
1.19.4.0.11	SINAPI	91930	CABO DE COBRE FLEXÍVEL ISOLADO, 6 MM², ANTI-CHAMA 450/750 V, PARA CIRCUITOS TERMINAIS - FORNECIMENTO E INSTALAÇÃO. AF_03/2023	M	943,10	9,15	BDI 1	11,74	10.105,44	M
1.19.5			CAIXAS DE PASSAGEM						3.748,91	
1.19.5.0.1	SINAPI	102009	CAIXA DE PASSAGEM PARA TELEFONE (0,4)(0,4)(0,6)CM (CONCRETO), FORNECIMENTO E INSTALAÇÃO. AF_11/2019	UN	3,00	38,20	BDI 1	49,07	147,21	M
1.19.5.0.2	Composição	66	CAIXA DE PASSAGEM ELÉTRICA DE PAREDE, DE SOBREPOR, EM TERMOPLÁSTICO - PVC, COM TAMPA APARAFUSADA, DIMENSÕES: 100 X 100 X 100 MM	UN	2,00	17,35	BDI 1	22,29	44,59	M

PMTF
FL.(S) Nº: 427
RUBRICA:

CAIXA

PO - PLANILHA ORÇAMENTÁRIA
Orçamento Base para Licitação - OGU

Grau de Sigilo: PÚBLICO

Nº OPERAÇÃO	Nº TransferaGOV	PROPONENTE / TOMADOR	APELIDO DO EMPREENDIMENTO			
0	0010651/2024	MUNICÍPIO DE TASSO FRAGOSO - MA	Construção de Creche de Educação Infantil em TASSO FRAGOSO/MA - FNDE - Creche Tipo I			
LOCALIDADE SINAPI	DATA BASE	DESCRIÇÃO DO LOTE	MUNICÍPIO / UF	BDI 1	BDI 2	BDI 3
SAO LUIS	09-24 (DES.)	Construção de Creche de Educação Infantil em TASSO FRAGOSO/MA - FNDE	TASSO FRAGOSO - MA	26,62%	0,00%	0,00%

Item	Fonte	Código	Descrição	Unidade	Quantidade	Custo Unitário (sem BDI) (R$)	BDI (%)	Preço Unitário (com BDI) (R$)	Preço Total (R$)	
Construção de Creche de Educação Infantil em TASSO FRAGOSO/MA - FNDE - Creche Tipo I									5.411.115,50	
1.16.5.2.2.	SINAPI	97891	CAIXA ENTERRADA ELÉTRICA RETANGULAR, EM ALVENARIA COM BLOCOS DE CONCRETO, FUNDO COM BRITA, DIMENSÕES INTERNAS: 0,4	UN	14,00	189,01	BDI 1	239,34	3.371,12	R4
1.16.6.			DISPOSITIVOS ELÉTRICOS						11.380,94	
1.16.6.1.	SINAPI	91955	INTERRUPTOR PARALELO (1 MÓDULO), 10A/250V, INCLUINDO SUPORTE E PLACA - FORNECIMENTO E INSTALAÇÃO. AF_03/2022	UN	5,00	28,72	BDI 1	36,36	181,80	R4
1.16.6.2.	SINAPI	91952	INTERRUPTOR SIMPLES (1 MÓDULO), 10A/250V, INCLUINDO SUPORTE E PLACA - FORNECIMENTO E INSTALAÇÃO. AF_03/2022	UN	5,00	31,50	BDI 1	41,09	205,72	R4
1.16.6.3.	SINAPI	91958	INTERRUPTOR SIMPLES (3 MÓDULOS), 10A/250V, INCLUINDO SUPORTE E PLACA - FORNECIMENTO E INSTALAÇÃO. AF_03/2022	UN	4,00	46,68	BDI 1	62,97	251,88	R4
1.16.6.4.	SINAPI	91967	INTERRUPTOR SIMPLES (2 MÓDULOS), 10A/250V, INCLUINDO SUPORTE E PLACA - FORNECIMENTO E INSTALAÇÃO. AF_03/2022	UN	1,00	66,68	BDI 1	84,93	84,93	R4
1.16.6.5.	Composição	67	ESPELHO / PLACA CEGA 4" X 2", PARA INSTALAÇÃO DE TOMADAS E INTERRUPTORES	UND	30,00	14,51	BDI 1	19,10	573,00	R4
1.16.6.6.	SINAPI	91946	SUPORTE PARAFUSADO COM PLACA DE ENCAIXE 4" X 2" MÉDIO (1,30 M DO PISO) PARA PONTO ELÉTRICO - FORNECIMENTO E INSTALAÇÃO. AF_03/2022	UN	155,00	11,94	BDI 1	15,20	2.356,25	R4
1.16.6.7.	SINAPI	92002	INTERRUPTOR SIMPLES (1 MÓDULO) COM 1 TOMADA DE EMBUTIR 2P+T 10 A, SEM SUPORTE E SEM PLACA - FORNECIMENTO E INSTALAÇÃO. AF_03/2022	UN	27,00	42,41	BDI 1	54,03	1.458,81	R4
1.16.6.8.	SINAPI	92030	INTERRUPTOR PARALELO (1 MÓDULO) COM 1 TOMADA DE EMBUTIR 2P+T 10 A, SEM SUPORTE E SEM PLACA - FORNECIMENTO E INSTALAÇÃO. AF_03/2022	UN	14,00	49,28	BDI 1	62,76	878,72	R4
1.16.6.9.	SINAPI	91994	INTERRUPTOR SIMPLES (2 MÓDULOS) COM INTERRUPTOR PARALELO (1 MÓDULO), 10A/250V, SEM SUPORTE E SEM PLACA - FORNECIMENTO E INSTALAÇÃO. AF_03/2022	UN	1,00	60,19	BDI 1	76,66	76,66	R4
1.16.6.10.	SINAPI	92026	INTERRUPTOR SIMPLES (2 MÓDULOS) COM 1 TOMADA DE EMBUTIR 2P+T 10 A, SEM SUPORTE E SEM PLACA - FORNECIMENTO E INSTALAÇÃO. AF_03/2022	UN	1,00	55,28	BDI 1	70,43	70,43	R4
1.16.6.11.	SINAPI	91930	TOMADA BAIXA DE EMBUTIR (1 MÓDULO), 2P+T 10 A, SEM SUPORTE E SEM PLACA - FORNECIMENTO E INSTALAÇÃO. AF_03/2022	UN	130,00	21,74	BDI 1	27,69	3.599,70	R4
1.16.6.12.	SINAPI	91996	TOMADA BAIXA DE EMBUTIR (1 MÓDULO), 2P+T 20 A, SEM SUPORTE E SEM PLACA - FORNECIMENTO E INSTALAÇÃO. AF_03/2022	UN	10,00	24,40	BDI 1	31,07	310,70	R4
1.16.7.			DISPOSITIVOS DE PROTEÇÃO						14.197,20	
1.16.7.1.	SINAPI	93897	DISJUNTOR TRIPOLAR TIPO DIN, CORRENTE NOMINAL DE 10A - FORNECIMENTO E INSTALAÇÃO. AF_10/2020	UN	4,00	64,84	BDI 1	82,58	330,32	R4
1.16.7.2.	SINAPI	93653	DISJUNTOR MONOPOLAR TIPO DIN, CORRENTE NOMINAL DE 10A - FORNECIMENTO E INSTALAÇÃO. AF_10/2020	UN	95,00	10,94	BDI 1	13,93	1.323,35	R4
1.16.7.3.	SINAPI	93654	DISJUNTOR MONOPOLAR TIPO DIN, CORRENTE NOMINAL DE 16A - FORNECIMENTO E INSTALAÇÃO. AF_10/2020	UN	13,00	11,47	BDI 1	14,61	189,93	R4

PMTF
FL(S) Nº 498
RÚBRICA:

CAIXA

PO - PLANILHA ORÇAMENTÁRIA
Orçamento Base para Licitação - OBL

Nº OPERAÇÃO	Nº Tipo/Versão/DV	PROPONENTE / TOMADOR	APELIDO DO EMPREENDIMENTO			
0	08/04/2024	MUNICIPIO DE TASSO FRAGOSO - MA	Construção de Creche de Educação Infantil em TASSO FRAGOSO/MA - FNDE - Creche Tipo I			
LOCALIDADE IBGE/UF	DATA BASE	DESCRIÇÃO DO LOTE	MUNICIPIO / UF	BDI 1	BDI 2	BDI 3
SINAPI	08/04/2024	Construção de Creche de Educação Infantil em TASSO FRAGOSO/MA - FNDE -	TASSO FRAGOSO - MA	26,62%	0,00%	0,00%

Item	Fonte	Código	Descrição	Unidade	Quantidade	Custo Unitário (sem BDI) (R$)	BDI (%)	Preço Unitário (com BDI) (R$)	Preço Total (R$)	
Construção de Creche de Educação Infantil em TASSO FRAGOSO/MA - FNDE - Creche Tipo I									3.437.719,36	
1.15.7.3.4	SINAPI	93656	DISJUNTOR MONOPOLAR TIPO DIN, CORRENTE NOMINAL DE 25A - FORNECIMENTO E INSTALAÇÃO. AF_10/2020	UN	12,00	12,72	BDI 1	16,28	213,87	NA
1.15.7.3.5	SINAPI	93657	DISJUNTOR MONOPOLAR TIPO DIN, CORRENTE NOMINAL DE 32A - FORNECIMENTO E INSTALAÇÃO. AF_10/2020	UN	6,00	14,21	BDI 1	18,21	109,86	NA
1.15.7.3.6	SINAPI	101905	DISJUNTOR TERMOMAGNÉTICO TRIPOLAR, CORRENTE NOMINAL DE 125A - FORNECIMENTO E INSTALAÇÃO. AF_10/2020	UN	1,00	391,80	BDI 1	504,39	504,39	NA
1.15.7.3.7	SINAPI	93658	DISJUNTOR TRIPOLAR TIPO DIN, CORRENTE NOMINAL DE 16A - FORNECIMENTO E INSTALAÇÃO. AF_10/2020	UN	2,00	66,81	BDI 1	85,99	171,98	NA
1.15.7.3.8	SINAPI	101896	DISJUNTOR TERMOMAGNÉTICO TRIPOLAR, CORRENTE NOMINAL DE 350A - FORNECIMENTO E INSTALAÇÃO. AF_10/2020	UN	1,00	550,26	BDI 1	701,36	701,36	NA
1.15.7.3.9	SINAPI	93670	DISJUNTOR TRIPOLAR TIPO DIN, CORRENTE NOMINAL DE 25A - FORNECIMENTO E INSTALAÇÃO. AF_10/2020	UN	2,00	76,97	BDI 1	99,97	199,92	NA
1.15.7.3.10	SINAPI	93671	DISJUNTOR TRIPOLAR TIPO DIN, CORRENTE NOMINAL DE 32A - FORNECIMENTO E INSTALAÇÃO. AF_10/2020	UN	2,00	76,27	BDI 1	99,71	199,42	NA
1.15.7.3.11	SINAPI	101894	DISJUNTOR TRIPOLAR TIPO NEMA, CORRENTE NOMINAL DE 62,5A ATÉ 100A - FORNECIMENTO E INSTALAÇÃO. AF_10/2020	UN	6,00	146,43	BDI 1	190,63	1.131,78	NA
1.15.7.3.12	Composição	93	DISJUNTOR CONTRA SURTO - DPS 20 KA	UND	16,00	171,37	BDI 1	223,27	7.235,32	NA
1.15.7.3.13	Composição	93	DISJUNTOR TETRAPOLAR TIPO DR, CORRENTE NOMINAL DE 25A - 30mA	UND	3,00	169,22	BDI 1	205,11	615,32	NA
1.15.7.3.14	Composição	93	DISJUNTOR TETRAPOLAR TIPO DR, CORRENTE NOMINAL DE 40A - 30mA	UN	1,00	169,32	BDI 1	205,24	205,24	NA
1.15.7.3.15	Composição	91	DISJUNTOR TETRAPOLAR TIPO DR, CORRENTE NOMINAL DE 63A - 30mA	UN	2,00	172,27	BDI 1	221,88	443,32	NA
1.15.7.3.16	Composição	92	DISJUNTOR TETRAPOLAR TIPO DR, CORRENTE NOMINAL DE 80A - 30mA	UN	1,00	306,50	BDI 1	393,61	393,61	NA
1.15.8			ELETROCALHAS						40.080,00	
1.15.8.3.1	Composição	93	ELETROCALHA LISA OU PERFURADA EM AÇO GALVANIZADO, LARGURA 200MM E ALTURA 75MM, INCLUSIVE EMENDA E FIXAÇÃO - FORNECIMENTO E INSTALAÇÃO	M	121,00	191,16	BDI 1	233,48	28.241,40	NA
1.15.8.3.2	Composição	94	ELETROCALHA LISA OU PERFURADA EM AÇO GALVANIZADO, LARGURA 50MM E ALTURA 50MM, INCLUSIVE EMENDA E FIXAÇÃO - FORNECIMENTO E INSTALAÇÃO	M	100,00	84,40	BDI 1	121,61	12.805,53	NA
1.15.8.3.3	Composição	95	CABECOTE PARA ENTRADA DE LINHA DE ALIMENTACAO PARA ELETRODUTO	UN	12,00	16,00	BDI 1	20,61	1.398,12	NA
1.15.8.3.4	Composição	96	TE HORIZONTAL 90°, PARA ELETROCALHA, LISA OU PERFURADA EM AÇO GALVANIZADO, LARGURA DE 200MM E ALTURA DE 50MM - FORNECIMENTO E INSTALAÇÃO	UN	3,00	126,50	BDI 1	163,53	490,59	NA
1.15.8.3.5	Composição	97	TE HORIZONTAL 90°, PARA ELETROCALHA, LISA OU PERFURADA EM AÇO GALVANIZADO, LARGURA DE 50MM E ALTURA DE 50MM - FORNECIMENTO E INSTALAÇÃO	UN	3,00	131,35	BDI 1	169,58	469,74	NA

PMTF
FL(S) Nº 429
RUBRICA:

CAIXA

PO - PLANILHA ORÇAMENTÁRIA
Orçamento Base para Licitação - OBL

Grau de Sigilo: #PUBLICO

Nº OPERAÇÃO	Nº Transferegov	PROPONENTE / TOMADOR	APELIDO DO EMPREENDIMENTO			
0	16/05/2024	MUNICÍPIO DE TASSO FRAGOSO- MA	Construção de Creche de Educação Infantil em TASSO FRAGOSO/MA - FNDE - Creche Tipo 1			
LOCALIDADE SINAPI	DATA BASE	DESCRIÇÃO DO LOTE	MUNICÍPIO / UF	BDI 1	BDI 2	BDI 3
SAO LUIS	04-24 (DES.)	Construção de Creche de Educação Infantil em TASSO FRAGOSO/MA- FNDE -	TASSO FRAGOSO- MA	28,50%	0,00%	0,00%

Item	Fonte	Código	Descrição	Unidade	Quantidade	Custo Unitário (sem BDI) (R$)	BDI (%)	Preço Unitário (com BDI) (R$)	Preço Total (R$)	
Construção de Creche de Educação Infantil em TASSO FRAGOSO/MA - FNDE - Creche Tipo 1									5.331.416,80	
1.15.5.2.5	Composição	99	TE HORIZONTAL 90°, PARA ELETROCALHA, LISA OU PERFURADA EM AÇO GALVANIZADO, LARGURA DE 200MM E ALTURA DE 70MM - FORNECIMENTO E INSTALAÇÃO	UN	4,00	125,97	BDI 1	161,87	650,82	NA
1.15.5.2.7	Composição	89	CURVETA DE FERRO GALVANIZADO, COM ROSCA BSP, DE 2"	UN	1,00	133,22	BDI 1	171,51	171,51	NA
1.15.4.2.5	Composição	105	TAMPAO / TERMINAL - PLUG, D = 4" - PARA DUTO CORRUGADO PEAD	UN	4,00	29,49	BDI 1	37,91	151,64	NA
1.15.4.2.3	Composição	101	TAMPAO / TERMINAL - PLUG, D = 2" - PARA DUTO CORRUGADO PEAD	UN	7,00	16,94	BDI 1	21,77	152,34	NA
4.19.9			ELETRODUTOS						20.194,10	
1.19.9.0.1	SINAPI	91837	ELETRODUTO FLEXIVEL CORRUGADO REFORÇADO, PVC, DN 32 MM (1"), PARA CIRCUITOS TERMINAIS, INSTALADO EM FORRO - FORNECIMENTO E INSTALAÇÃO. AF_03/2023_PA	M	49,70	24,70	BDI 1	31,83	1.488,89	NA
1.19.9.0.2	SINAPI	91832	ELETRODUTO FLEXIVEL CORRUGADO REFORÇADO, PVC, DN 25 MM (3/4"), PARA CIRCUITOS TERMINAIS, INSTALADO EM PAREDE - FORNECIMENTO E INSTALAÇÃO. AF_03/2023	M	1.389,70	10,80	BDI 1	13,91	22.087,09	NA
1.19.9.0.3	SINAPI	37497	ELETRODUTO FLEXÍVEL CORRUGADO, PEAD, DN 50 (1 1/2"), PARA REDE ENTERRADA DE DISTRIBUIÇÃO DE ENERGIA ELÉTRICA - FORNECIMENTO E INSTALAÇÃO. AF_12/2021	M	17,20	9,42	BDI 1	12,13	208,64	NA
1.19.9.0.4	SINAPI	37499	ELETRODUTO FLEXÍVEL CORRUGADO, PEAD, DN 90 (3"), PARA REDE ENTERRADA DE DISTRIBUIÇÃO DE ENERGIA ELÉTRICA - FORNECIMENTO E INSTALAÇÃO. AF_12/2021	M	58,50	19,79	BDI 1	25,48	1.907,41	NA
1.19.9.0.5	SINAPI	37502	ELETRODUTO FLEXÍVEL CORRUGADO, PEAD, DN 160 (4"), PARA REDE ENTERRADA DE DISTRIBUIÇÃO DE ENERGIA ELÉTRICA - FORNECIMENTO E INSTALAÇÃO. AF_12/2021	M	17,10	25,80	BDI 1	32,94	563,36	NA
1.19.9.0.6	SINAPI	91970	ELETRODUTO RÍGIDO ROSCÁVEL, PVC, DN 20 MM (1/2"), PARA CIRCUITOS TERMINAIS, INSTALADO EM PAREDE - FORNECIMENTO E INSTALAÇÃO. AF_03/2023	M	4,00	10,99	BDI 1	14,14	56,54	NA
1.19.9.0.7	Composição	102	ELETRODUTO RÍGIDO ROSCÁVEL, PVC, DN 25 MM (1 1/2"), PARA CIRCUITOS TERMINAIS, INSTALADO EM PAREDE - FORNECIMENTO E INSTALAÇÃO	M	6,00	19,99	BDI 1	25,62	153,72	NA
1.19.9.0.8	Composição	103	ELETRODUTO RÍGIDO EM AÇO ZINCADO OU GALVANIZADO, TIPO LEVE, DN 1/2", APARENTE - FORNECIMENTO E INSTALAÇÃO	M	3,00	32,85	BDI 1	42,07	92,55	NA
4.19.10			PERFILADOS						6.047,20	
1.19.10.0.1	Composição	104	CANCHO PARA PERFILADO 44X22 MM	M	41,00	21,01	BDI 1	27,00	1.430,77	NA
1.19.10.0.2	SINAPI	104764	SUPORTE PARA 2 ELETRODUTOS, ESPAÇADO 4 CASA 50 CM, EM PERFILADO COM COMPRIMENTO DE 25 CM FIXADO EM LAJE, POR METRO DE ELETRODUTO FIXADO. AF_09/2022	M	44,00	22,60	BDI 1	28,99	1.291,20	NA
1.19.10.0.3	Composição	105	PERFILADO PERFURADO 38X38 MM	M	44,00	57,54	BDI 1	74,17	3.325,23	NA
1.19.11			ILUMINAÇÃO						24.699,11	
1.19.11.0.1	SINAPI	97407	LUMINÁRIA ARANDELA TIPO TARTARUGA, DE SOBREPOR, COM 1 LÂMPADA LED DE 6 W, SEM REATOR - FORNECIMENTO E INSTALAÇÃO. AF_05/2020	UN	16,00	109,06	BDI 1	140,44	2.247,04	NA

PMTF
FL-(S) Nº 130
RUBRICA

CAIXA

FO - PLANILHA ORÇAMENTÁRIA
Orçamento Base para Licitação - OGU

Nº OPERAÇÃO	Nº Transferência	PROPONENTE / TOMADOR	APELIDO DO EMPREENDIMENTO
0	0028402022	MUNICIPIO DE TASSO FRAGOSO- MA	Construção de Creche de Educação Infantil em TASSO FRAGOSO NA - FNDE - Creche Tipo I

LOCALIDADE SINAPI	DATA BASE	DESCRIÇÃO DO LOTE	MUNICÍPIO / UF	BDI 1	BDI 2	BDI 3
SAO LUIS	06-24 (DES.)	Construção de Creche de Educação Infantil em TASSO FRAGOSO NA - FNDE	TASSO FRAGOSO - MA	25,82%	0,00%	0,00%

Item	Fonte	Código	Descrição	Unidade	Quantidade	Custo Unitário (sem BDI) (R$)	BDI (%)	Preço Unitário (com BDI) (R$)	Preço Total (R$)	
Construção de Creche de Educação Infantil em TASSO FRAGOSO NA - FNDE - Creche Tipo I									6.197.917,56	
1.15.11.2.2	SINAPI	97934	LUMINÁRIA TIPO CALHA, DE SOBREPOR, COM 1 LÂMPADA TUBULAR FLUORESCENTE DE 36 W, COM REATOR DE PARTIDA RÁPIDA - FORNECIMENTO E INSTALAÇÃO. AF_02/2020	UN	7,00	133,61	BDI 1	166,79	1.090,53	An
1.15.11.2.3	Composição	105	LUMINÁRIA DE EMBUTIR COMPLETA EM FORRO DE GESSO OU MODULADO COM PERFIL "T", PARA 2 LÂMPADAS T8 18/18W	UNID	119,00	92,80	BDI 1	106,79	12.705,01	Ba
1.15.11.2.4	SINAPI	97934	LUMINÁRIA TIPO CALHA, DE SOBREPOR, COM 1 LÂMPADA TUBULAR FLUORESCENTE DE 36 W, COM REATOR DE PARTIDA RÁPIDA - FORNECIMENTO E INSTALAÇÃO. AF_02/2020	UN	40,00	133,61	BDI 1	166,79	6.230,40	An
1.15.11.2.5	Composição	107	REFLETOR EM ALUMÍNIO, DE SUPORTE E ALÇA, COM LÂMPADA LED E REATOR ALTO FATOR DE POTÊNCIA - FORNECIMENTO E INSTALAÇÃO	UNID	14,00	132,44	BDI 1	173,61	2.386,54	Ba
1.15.12			QUADROS					-	6.213,74	
1.15.12.3.1	SINAPI	101943	QUADRO DE MEDIÇÃO GERAL DE ENERGIA PARA 1 MEDIDOR DE SOBREPOR - FORNECIMENTO E INSTALAÇÃO. AF_10/2020	UN	1,00	183,07	BDI 1	230,56	230,56	Pa
1.15.12.3.2	SINAPI	101961	QUADRO DE DISTRIBUIÇÃO DE ENERGIA EM CHAPA DE AÇO GALVANIZADO, DE EMBUTIR, COM BARRAMENTO TRIFÁSICO, PARA 40 DISJUNTORES DIN 100A - FORNECIMENTO E INSTALAÇÃO. AF_10/2020	UN	5,00	870,91	BDI 1	1.121,51	5.975,20	Pa
1.20			INSTALAÇÕES DE CLIMATIZAÇÃO					-	20.154,00	
1.20.1			SISTEMA					-	20.154,00	
1.20.1.2.1	SINAPI	91927	CABO DE COBRE FLEXÍVEL ISOLADO, 2,5 MM², ANTI-CHAMA 0,6/1,0 KV, PARA CIRCUITOS TERMINAIS - FORNECIMENTO E INSTALAÇÃO. AF_03/2023	M	22,50	4,75	BDI 1	6,12	137,71	An
1.20.1.2.2	SINAPI	91928	CABO DE COBRE FLEXÍVEL ISOLADO, 4 MM², ANTI-CHAMA 0,6/1,0 KV, PARA CIRCUITOS TERMINAIS - FORNECIMENTO E INSTALAÇÃO. AF_03/2023	M	132,40	7,00	BDI 1	9,02	1.194,25	An
1.20.1.2.3	SINAPI	97327	TUBO EM COBRE FLEXÍVEL, DN 1/4", COM ISOLAMENTO, INSTALADO EM RAMAL DE ALIMENTAÇÃO DE AR CONDICIONADO COM CONDENSADORA INDIVIDUAL - FORNECIMENTO E INSTALAÇÃO. AF_10/2015	M	14,00	28,23	BDI 1	36,37	514,69	An
1.20.1.2.4	SINAPI	97328	TUBO EM COBRE FLEXÍVEL, DN 3/8", COM ISOLAMENTO, INSTALADO EM RAMAL DE ALIMENTAÇÃO DE AR CONDICIONADO COM CONDENSADORA INDIVIDUAL - FORNECIMENTO E INSTALAÇÃO. AF_10/2015	M	104,00	49,24	BDI 1	63,50	6.606,19	An
1.20.1.2.5	SINAPI	97329	TUBO EM COBRE FLEXÍVEL, DN 1/2", COM ISOLAMENTO, INSTALADO EM RAMAL DE ALIMENTAÇÃO DE AR CONDICIONADO COM CONDENSADORA INDIVIDUAL - FORNECIMENTO E INSTALAÇÃO. AF_10/2015	M	139,00	49,24	BDI 1	63,50	8.763,00	An
1.20.2			ENCAD					-	5.197,24	

PMTF
FL(S) Nº 471
RÚBRICA:

CAIXA

PO - PLANILHA ORÇAMENTÁRIA
Orçamento Base para Licitação - OGU

Grau de Sigilo
#PUBLICO

Nº OPERAÇÃO	Nº TransferegGOV	PROPONENTE / TOMADOR	APELIDO DO EMPREENDIMENTO
0	0035/2024	MUNICIPIO DE TASSO FRAGOSO- MA	Construção de Creche de Educação Infantil em TASSO FRAGOSO/MA - FNDE - Classe Tipo I

LOCALIDADE SINAPI	DATA BASE	DESCRIÇÃO DO LOTE	MUNICÍPIO / UF	BDI 1	BDI 2	BDI 3
TAO LOTE	09-24 (DES.)	Construção de Creche de Educação Infantil em TASSO FRAGOSO/MA- FNDE -	TASSO FRAGOSO, MA	26,62%	0,00%	0,00%

Item	Fonte	Código	Descrição	Unidade	Quantidade	Custo Unitário (sem BDI) (R$)	BDI (%)	Preço Unitário (com BDI) (R$)	Preço Total (R$)	
Construção de Creche de Educação Infantil em TASSO FRAGOSO/MA - FNDE - Classe Tipo I									5.231.515,36	
1.20.2.6.1	SINAPI	103575	TUBO, PVC, SOLDÁVEL, DN 40MM, INSTALADO EM RAMAL DE DISTRIBUIÇÃO DE ÁGUA - FORNECIMENTO E INSTALAÇÃO. AF_06/2022	M	126,00	25,41	BDI 1	32,17	4.215,82	NA
1.20.2.6.2	SINAPI	103581	JOELHO 45 GRAUS, PVC, SOLDÁVEL, DN 40MM, INSTALADO EM RAMAL DE DISTRIBUIÇÃO DE ÁGUA - FORNECIMENTO E INSTALAÇÃO. AF_06/2022	UN	24,00	16,48	BDI 1	21,03	509,52	NA
1.20.2.6.3	SINAPI	103580	JOELHO 90 GRAUS, PVC, SOLDÁVEL, DN 40MM, INSTALADO EM RAMAL DE DISTRIBUIÇÃO DE ÁGUA - FORNECIMENTO E INSTALAÇÃO. AF_06/2022	UN	19,00	16,43	BDI 1	21,17	400,23	NA
1.20.2.6.4	SINAPI	104011	TE, PVC, SOLDÁVEL, DN 40MM, INSTALADO EM RAMAL DE DISTRIBUIÇÃO DE ÁGUA - FORNECIMENTO E INSTALAÇÃO. AF_06/2022	UN	1,00	23,80	BDI 1	30,37	30,37	NA
1.21			INSTALAÇÕES DE CABEAMENTO ESTRUTURADO					-	70.047,60	
1.21.1			ACESSÓRIOS CABEAMENTO					-	14.236,24	
1.21.1.6.1	SINAPI	38537	TOMADA DE REDE RJ45 - FORNECIMENTO E INSTALAÇÃO. AF_11/2019	UN	28,00	54,37	BDI 1	72,04	1.941,12	NA
1.21.1.6.2	Composição	109	SWITCH TIPO 24 PORTAS	UND	1,00	4.253,68	BDI 1	5.475,28	5.475,28	NA
1.21.1.6.3	Composição	109	PATCH CORD, CATEGORIA 6, UTP, 4 PARES	UND	45,00	28,79	BDI 1	71,87	3.449,79	NA
1.21.1.6.4	SINAPI	95102	PATCH PAINEL 24 PORTAS, CATEGORIA 6 - FORNECIMENTO E INSTALAÇÃO. AF_11/2019	UN	3,00	1.004,48	BDI 1	1.328,73	3.986,19	NA
1.21.1.6.5	SINAPI	102003	RACK ABERTO EM COLUNA 44U PARA SERVIDOR - FORNECIMENTO E INSTALAÇÃO. AF_11/2019	UN	1,00	1.128,87	BDI 1	1.493,70	1.493,70	NA
1.21.2			ACESSÓRIOS					-	9.246,05	
1.21.2.6.1	SINAPI	91941	CAIXA RETANGULAR 4" X 2" BAIXA (0,30 M DO PISO), PVC, INSTALADA EM PAREDE - FORNECIMENTO E INSTALAÇÃO. AF_03/2023	UN	42,00	11,68	BDI 1	15,43	648,06	NA
1.21.2.6.2	Composição	73	ARRUELA EM ALUMÍNIO	UN	647,00	2,54	BDI 1	3,37	1.833,11	NA
1.21.2.6.3	Composição	76	BUCHA DE NYLON	UN	23,00	5,96	BDI 1	7,71	29,33	NA
1.21.2.6.4	Composição	110	PARAFUSO EM AÇO GALVANIZADO, TIPO MAQUINA, SEXTAVADO, COM PORCA ZINCADA, SEXTAVADA, DIAMETRO 1/4"	UND	693,00	3,59	BDI 1	4,62	2.739,89	NA
1.21.2.6.5	SINAPI	92984	ARMAÇÃO UTILIZANDO AÇO CA-25 DE 16,0 MM - MONTAGEM. AF_06/2022	KG	76,24	12,02	BDI 1	15,97	822,74	NA
1.21.2.6.6	SINAPI	95472	SUPORTE ISOLADOR PARA FIXAÇÃO DA CORDOALHA DE COBRE EM ALVENARIA OU CONCRETO - FORNECIMENTO E INSTALAÇÃO. AF_09/2023	UN	45,00	26,11	BDI 1	33,63	2.100,83	NA
1.21.3			CAIXAS E QUADROS					-	4.150,04	
1.21.3.6.1	Composição	111	CAIXA DE CONCRETO ARMADO PRÉ-MOLDADO, COM FUNDO E TAMPA, DIMENSÕES DE 0,20 X 0,20 X 0,20 M	UND	5,00	432,76	BDI 1	557,51	2.787,55	NA
1.21.3.6.2	SINAPI	95997	CAIXA DE PASSAGEM PARA TELEFONE 80X80X80CM (SUBTERRÂNEA) - FORNECIMENTO E INSTALAÇÃO. AF_11/2019	UN	4,00	445,23	BDI 1	573,47	2.293,89	NA

PMTF
FL(S) Nº 432
RÚBRICA

CAIXA

PO - PLANILHA ORÇAMENTÁRIA
Orçamento Base para Licitação - OOU

Nº OPERAÇÃO	Nº Transferência/UV	PROPONENTE / TOMADOR	APELIDO DO EMPREENDIMENTO			
0	0078/2023	MUNICIPIO DE TASSO FRAGOSO - MA	Construção de Creche de Educação Infantil em TASSO FRAGOSO/MA - FNDE - Creche Tipo I			
LOCALIDADE SINAPI	DATA BASE	DESCRIÇÃO DO LOTE	MUNICÍPIO / UF	BDI 1	BDI 2	BDI 3
SINAPI-MA	09-24 (DES.)	Construção de Creche de Educação Infantil em TASSO FRAGOSO/MA- FNDE -	TASSO FRAGOSO - MA	26,62%	0,00%	0,00%

Item	Fonte	Código	Descrição	Unidade	Quantidade	Custo Unitário (sem BDI) (R$)	BDI (%)	Preço Unitário (com BDI) (R$)	Preço Total (R$)	
Construção de Creche de Educação Infantil em TASSO FRAGOSO/MA - FNDE - Creche Tipo I									6.897.115,08	
1.21.3.0.2	SINAPI	101881	QUADRO DE DISTRIBUIÇÃO DE ENERGIA EM CHAPA DE AÇO GALVANIZADO, DE EMBUTIR, COM BARRAMENTO TRIFÁSICO, PARA 40 DISJUNTORES DIN 100A - FORNECIMENTO E INSTALAÇÃO. AF_10/2020	UN	1,00	870,91	BDI 1	1.121,91	1.121,91	Ma
1.21.4			DISPOSITIVOS					-	2.431,86	
1.21.4.0.1	SINAPI	95307	TOMADA DE REDE RJ45 - FORNECIMENTO E INSTALAÇÃO. AF_11/2019	UN	25,00	54,37	BDI 1	70,04	1.751,12	Ma
1.21.4.0.2	Composição	112	TOMADA PARA ANTENA DE TV, CABO COAXIAL DE 6 MM FORNECIMENTO E INSTALAÇÃO	UND	14,00	29,43	BDI 1	37,91	530,74	Ma
1.21.5			ELETROCALHA E ELETRODUTOS					-	25.436,00	
1.21.5.0.1	Composição	113	ELETROCALHA LISA OU PERFURADA EM AÇO GALVANIZADO, LARGURA 100MM E ALTURA 50MM, INCLUSIVO EMENDA E FIXAÇÃO - FORNECIMENTO E INSTALAÇÃO	M	77,00	114,49	BDI 1	147,47	11.445,87	Ma
1.21.5.0.2	SINAPI	91937	ELETRODUTO FLEXÍVEL CORRUGADO REFORÇADO, PVC, DN 32 MM (1"), PARA CIRCUITOS TERMINAIS, INSTALADO EM FORRO - FORNECIMENTO E INSTALAÇÃO. AF_01/2021_PA	M	4,20	24,79	BDI 1	31,92	134,04	Ma
1.21.5.0.3	SINAPI	91938	ELETRODUTO FLEXÍVEL CORRUGADO REFORÇADO, PVC, DN 25 MM (3/4"), PARA CIRCUITOS TERMINAIS, INSTALADO EM FORRO - FORNECIMENTO E INSTALAÇÃO. AF_01/2021_PA	M	220,40	13,89	BDI 1	17,91	3.947,52	Ma
1.21.5.0.4	SINAPI	91866	ELETRODUTO RÍGIDO ROSCÁVEL, PVC, DN 40 MM (1 1/4"), PARA CIRCUITOS TERMINAIS, INSTALADO EM FORRO - FORNECIMENTO E INSTALAÇÃO. AF_01/2021	M	51,00	18,78	BDI 1	24,19	1.233,69	Ma
1.21.5.0.5	SINAPI	93011	ELETRODUTO RÍGIDO ROSCÁVEL, PVC, DN 60 MM (2"), PARA REDE ENTERRADA DE DISTRIBUIÇÃO DE ENERGIA ELÉTRICA - FORNECIMENTO E INSTALAÇÃO. AF_12/2021	M	46,60	46,60	BDI 1	59,87	2.789,69	Ma
1.21.5.0.6	Composição	95	CRUZETA DE FERRO GALVANIZADO, COM ROSCA BSP, DE 2"	UN	1,00	133,22	BDI 1	171,81	171,81	Ma
1.21.5.0.7	Composição	114	CRUZETA DE FERRO GALVANIZADO, COM ROSCA BSP, DE 3"	UND	3,00	133,22	BDI 1	171,81	515,43	Ma
1.21.5.0.8	Composição	71	CABEÇOTE PARA ENTRADA DE LINHA DE ALIMENTAÇÃO PARA ELETRODUTO	UN	12,00	19,00	BDI 1	24,51	247,32	Ma
1.21.5.0.9	Composição	116	TERMINAL A COMPRESSÃO	UND	3,00	17,76	BDI 1	22,91	68,73	Ma
1.21.5.0.10	Composição	96	"E" HORIZONTAL 90°, PARA ELETROCALHA, LISA OU PERFURADA EM AÇO GALVANIZADO, LARGURA DE 200MM E ALTURA DE 50MM - FORNECIMENTO E INSTALAÇÃO	UN	1,00	128,90	BDI 1	166,53	166,53	Ma
1.21.6			CABEAMENTO					-	13.896,87	
1.21.6.0.1	SINAPI	95237	CABO ELETRÔNICO CATEGORIA 6, INSTALADO EM EDIFICAÇÃO INSTITUCIONAL - FORNECIMENTO E INSTALAÇÃO. AF_11/2019	M	1.209,00	8,90	BDI 1	11,49	13.896,87	Ma
1.22			SISTEMA DE EXAUSTÃO MECÂNICA					-	3.142,35	
1.22.0.0.1	Composição	118	INSTALAÇÃO DE EXAUSTOR ELÉTRICO TIPO DOMICILIAR	UND	4,00	486,69	BDI 1	631,21	2.524,84	Ma
1.22.0.0.2	Composição	117	DUTO DE ALIMENTAÇÃO PARA EXAUSTOR	M	7,70	272,31	BDI 1	354,83	2.730,91	Ma
1.22.0.0.3	Composição	119	COIFA EM AÇO INOX 150CM X 170CM	UND	1,00	1.930,83	BDI 1	2.496,95	2.496,95	Ma

PMTF
FL(S) Nº 433
RUBRICA

CAIXA

FO - PLANILHA ORÇAMENTÁRIA
Orçamento Base para Licitação - OGU

Grau de Sigilo: ORÇAMENTO

Nº OPERAÇÃO	Nº TRANSFEGOV	PROPONENTE / TOMADOR	APELIDO DO EMPREENDIMENTO			
0	08/10/2024	MUNICÍPIO DE TASSO FRAGOSO- MA	Construção de Creche de Educação Infantil em TASSO FRAGOSO/MA - PAC - Creche Tipo I			
LOCALIDADE: SINAPI	DATA BASE	DESCRIÇÃO DO LOTE	MUNICÍPIO / UF	BDI 1	BDI 2	BDI 3
2407 / MA	08-24 (OFF)	Construção de Creche de Educação Infantil em TASSO FRAGOSO/MA - PAC -	TASSO FRAGOSO- MA	29,82%	0,00%	0,00%

Item	Fonte	Código	Descrição	Unidade	Quantidade	Custo Unitário (sem BDI) (R$)	BDI (%)	Preço Unitário (com BDI) (R$)	Preço Total (R$)	
Construção de Creche de Educação Infantil em TASSO FRAGOSO/MA - PAC - Creche Tipo I									2.231.616,90	
1.23			SISTEMA DE PROTEÇÃO CONTRA DESCARGAS ATMOSFÉRICAS (SPDA)					-	33.836,69	
1.23.0.0.1	SINAPI	98111	CAIXA DE INSPEÇÃO PARA ATERRAMENTO, CIRCULAR, EM POLIETILENO, DIÂMETRO INTERNO = 0,3 M. AF_12/2020	UN	15,00	88,23	BDI 1	72,42	1.086,30	4,9
1.23.0.0.2	SINAPI	96985	HASTE DE ATERRAMENTO, DIÂMETRO 5/8", COM 3 METROS - FORNECIMENTO E INSTALAÇÃO. AF_08/2023	UN	15,00	81,44	BDI 1	104,01	1.560,15	4,9
1.23.0.0.3	SINAPI	104753	CONECTOR SPLIT-BOLT, PARA DPDA, PARA CABOS ATÉ 50 MM2 - FORNECIMENTO E INSTALAÇÃO. AF_08/2023	UN	48,00	24,23	BDI 1	31,21	1.498,08	4,9
1.23.0.0.4	SINAPI	96977	CORDOALHA DE COBRE NU 50 MM², ENTERRADA - FORNECIMENTO E INSTALAÇÃO. AF_08/2023	M	210,00	56,55	BDI 1	72,86	15.300,60	4,9
1.23.0.0.5	Composição	118	SOLDA EXOTÉRMICA PARA SPDA - FORNECIMENTO E INSTALAÇÃO	UND	20,00	52,97	BDI 1	75,93	1.518,60	4,9
1.23.0.0.6	Composição	120	VERGALHÃO	M	120,00	14,65	BDI 1	18,15	2.178,00	4,9
1.23.0.0.7	Composição	121	BARRA CHATA EM ALUMÍNIO	UND	255,00	35,27	BDI 1	53,81	5.184,60	4,9
1.24			SERVIÇOS COMPLEMENTARES					-	237.402,79	
1.24.0.0.1	Composição	122	CONJUNTO DE MASTRO P/ TRÊS BANDEIRAS E REJEITAL	UND	1,00	4.248,07	BDI 1	5.412,39	5.412,39	4,9
1.24.0.0.2	Composição	123	BANCADA DE GRANITO CINZA ANDORINHA, INCLUSIVE PIA DA PRATOS, ESPESSURA 2 CM - FORNECIMENTO E INSTALAÇÃO	M2	64,53	855,41	BDI 1	1.037,55	66.951,91	4,9
1.24.0.0.3	Composição	124	BANCO DE GRANITO CINZA ANDORINHA, ESPESSURA 2 CM - FORNECIMENTO E INSTALAÇÃO	M²	2,27	805,39	BDI 1	1.237,50	2.256,99	4,9
1.24.0.0.4	Composição	125	PRATELEIRA DE GRANITO CINZA ANDORINHA, ESPESSURA 2 CM - FORNECIMENTO E INSTALAÇÃO	M2	53,79	726,55	BDI 1	934,65	50.274,82	4,9
1.24.0.0.5	Composição	126	ESCANINHOS EM MDF, REVESTIDOS EM LAMINADO MELAMÍNICO	M2	36,57	232,45	BDI 1	288,79	10.561,20	4,9
1.24.0.0.6	SINAPI	103963	PEITORIL LINEAR EM GRANITO OU MARMORE, L = 15CM, COMPRIMENTO DE ATE 2M, ASSENTADO COM ARGAMASSA 1:6 COM ADITIVO. AF_11/2020	M	132,00	175,60	BDI 1	227,00	30.030,00	4,9
1.24.0.0.7	Composição	127	PEITORIL EM GRANITO CINZA ANDORINHA, L = 15CM, COMPRIMENTO DE ATE 2M, ASSENTADO COM ARGAMASSA 1:6 COM ADITIVO - CHUMBRO	M	6,40	176,40	BDI 1	227,00	1.502,39	4,9
1.24.0.0.8	SINAPI	100861	SUPORTE MÃO FRANCESA EM AÇO, ABAS IGUAIS 30 CM, CAPACIDADE MÍNIMA 60 KG, BRANCO - FORNECIMENTO E INSTALAÇÃO. AF_01/2020	UN	301,00	34,23	BDI 1	43,41	13.156,61	4,9
1.24.0.0.9	Composição	129	BARRA DE APOIO EM INOX, DIAMETRO MINIMO 3 CM, EM AÇO INOX	M	22,94	211,89	BDI 1	272,82	6.311,87	4,9
1.24.0.0.10	Composição	128	BANCO DE CONCRETO SEM ENCOSTO, COM 0,35 X 0,80 M	M2	9,44	375,75	BDI 1	518,14	4.891,02	4,9
1.24.0.0.11	Composição	130	POSTE OFICIAL COMPLETO PARA REDE DE VOLEI	CJ	1,00	2.548,73	BDI 1	3.508,93	3.508,93	4,9
1.24.0.0.12	SINAPI	102788	PAR DE TABELAS DE BASQUETE DE COMPENSADO NAVAL, COM ARCO E REDES - FORNECIMENTO E INSTALAÇÃO. AF_03/2022	UN	1,00	3.842,42	BDI 1	4.975,57	4.975,57	4,9
1.24.0.0.13	Composição	131	TRAVE OFICIAL COMPLETA PARA FUTEBOL DE SALÃO	CJ	1,00	3.746,11	BDI 1	4.829,74	4.829,74	4,9
1.25			FECHAMENTO - MURO					-	209.447,01	
1.25.1			MOVIMENTO DE TERRA PARA FUNDAÇÕES					-	1.798,92	
1.25.1.0.1	SINAPI	101617	PREPARO DE FUNDO DE VALA COM LARGURA MAIOR OU IGUAL A 1,5 M E MENOR QUE 2,5 M (ABERTO DO SOLO NATURAL). AF_06/2020	M2	36,54	3,54	BDI 1	5,62	143,24	4,9

PMTF
FL.(S) Nº 434
RUBRICA

CAIXA

PO - PLANILHA ORÇAMENTÁRIA
Orçamento Base para Licitação - OOU

Grau de Sigilo: PÚBLICO

Nº OPERAÇÃO	Nº Transferência	PROPONENTE / TOMADOR	LOCAL DO EMPREENDIMENTO			
0	0013643/2024	MUNICIPIO DE TASSO FRAGOSO - MA	Construção de Creche de Educação Infantil em TASSO FRAGOSO/MA - FNDE - Creche Tipo 1			
LOCALIDADE SINAPI	DATA BASE	DESCRIÇÃO DO LOTE	MUNICÍPIO / UF	BDI 1	BDI 2	BDI 3
DADO LIVRE	09-24 (DES.)	Construção de Creche de Educação Infantil em TASSO FRAGOSO/MA - FNDE -	TASSO FRAGOSO - MA	22,42%	0,00%	0,00%

Item	Fonte	Código	Descrição	Unidade	Quantidade	Custo Unitário (sem BDI) (R$)	BDI (%)	Preço Unitário (com BDI) (R$)	Preço Total (R$)	
Construção de Creche de Educação Infantil em TASSO FRAGOSO/MA - FNDE - Creche Tipo 1									3.431.212,44	
1.20.1.1.2	SINAPI	93381	ESCAVAÇÃO MECANIZADA DE VALA COM RETROESCAVADEIRA (CAPACIDADE DA CAÇAMBA: 0,4 M³/TIPO: 0,26 M³/POTÊNCIA: 86 HP), LARGURA 0,8 A 1,5 M, PROFUNDIDADE 1,5 A 3,0 M, COM SOLO (SEM SUBSTITUIÇÃO) DE 1ª CATEGORIA E COMPACTADOR DE SOLOS DE PERCUSSÃO. AF_06/2023	M3	14,53	11,93	BDI 1	14,81	216,08	6a
1.20.1.1.3	SINAPI	96521	ESCAVAÇÃO MECANIZADA PARA BLOCO DE COROAMENTO OU SAPATA COM RETROESCAVADEIRA, INCLUINDO ESCAVAÇÃO PARA COLOCAÇÃO DE FÔRMAS. AF_01/2024	M3	29,23	37,28	BDI 1	47,92	1.400,70	6a
1.20.2			CONCRETO ARMADO PARA SAPATAS E BLOCOS						66.675,77	
1.20.2.2.1	SINAPI	96618	LASTRO DE CONCRETO MAGRO, APLICADO EM BLOCOS DE COROAMENTO OU SAPATAS, ESPESSURA DE 5 CM. AF_01/2024	M2	1,83	37,86	BDI 1	48,71	89,20	6a
1.20.2.2.2	SINAPI	96537	CONCRETAGEM DE BLOCOS DE COROAMENTO OU VIGA BALDRAME, FCK 30 MPA, COM USO DE BOMBA - LANÇAMENTO, ADENSAMENTO E ACABAMENTO. AF_01/2024	M3	14,79	814,74	BDI 1	1.047,55	15.491,36	6a
1.20.2.2.3	SINAPI	96534	FABRICAÇÃO, MONTAGEM E DESMONTAGEM DE FÔRMA PARA BLOCOS DE COROAMENTO, EM MADEIRA SERRADA, E=25 MM, 4 UTILIZAÇÕES. AF_01/2024	M2	59,74	62,27	BDI 1	80,05	5.018,84	6a
1.20.2.3.4	SINAPI	96540	ARMAÇÃO DE BLOCO UTILIZANDO AÇO CA-50 DE 8 MM - MONTAGEM. AF_01/2024	KG	333,54	15,34	BDI 1	19,72	6.577,14	6a
1.20.2.3.5	SINAPI	96546	ARMAÇÃO DE BLOCO UTILIZANDO AÇO CA-50 DE 10 MM - MONTAGEM. AF_01/2024	KG	352,14	13,97	BDI 1	17,96	6.324,52	6a
1.20.2.3.6	SINAPI	92918	ARMAÇÃO DE ESTRUTURAS DIVERSAS DE CONCRETO ARMADO, EXCETO VIGAS, PILARES, LAJES E FUNDAÇÕES, UTILIZANDO AÇO CA-60 DE 5,0 MM - MONTAGEM. AF_06/2022	KG	93,24	16,53	BDI 1	21,25	2.010,94	6a
1.20.2.3.7	SINAPI	104909	ARMAÇÃO DE BLOCO, SAPATA ISOLADA, VIGA BALDRAME E SAPATA CORRIDA UTILIZANDO AÇO CA-60 DE 12,5 MM - MONTAGEM. AF_01/2024	KG	14,55	10,74	BDI 1	13,80	200,79	6a
1.20.2.3.8	SINAPI	104921	ARMAÇÃO DE BLOCO, SAPATA ISOLADA, VIGA BALDRAME E SAPATA CORRIDA UTILIZANDO AÇO CA-50 DE 16 MM - MONTAGEM. AF_01/2024	KG	29,22	10,19	BDI 1	13,10	382,84	6a
1.20.3			SUPERESTRUTURA						32.952,79	
1.20.3.1			CONCRETO ARMADO - PILARES						18.570,40	
1.20.3.1.1	SINAPI	92449	MONTAGEM E DESMONTAGEM DE FÔRMA DE PILARES RETANGULARES E ESTRUTURAS SIMILARES, PÉ-DIREITO SIMPLES, EM CHAPA DE MADEIRA COMPENSADA PLASTIFICADA, 10 UTILIZAÇÕES. AF_09/2020	M2	150,69	49,22	BDI 1	62,12	9.360,30	6a
1.20.3.1.2	SINAPI	92762	ARMAÇÃO DE PILAR OU VIGA DE ESTRUTURA CONVENCIONAL DE CONCRETO ARMADO UTILIZANDO AÇO CA-60 DE 10,0 MM - MONTAGEM. AF_06/2022	KG	294,01	11,14	BDI 1	14,35	4.219,04	6a

PMTF
FL(S) Nº 439
RÚBRICA:

CAIXA

PO - PLANILHA ORÇAMENTÁRIA
Orçamento Base para Licitação - ODU

Uso de Sigilo
#PUBLICO

Nº OPERAÇÃO	Nº Instrumento/SIOV	PROPONENTE / TOMADOR	APELIDO DO EMPREENDIMENTO			
0	20384/2024	MUNICÍPIO DE TASSO FRAGOSO- MA	Construção de Creche de Educação Infantil em TASSO FRAGOSO/MA - FNDE - Creche Tipo 1			
LOCALIDADE SINAPI	DATA BASE	DESCRIÇÃO DO LOTE	MUNICÍPIO / UF	BDI 1	BDI 2	BDI 3
[illegible]	10-24 (DES)	Construção de Creche de Educação Infantil em TASSO FRAGOSO/MA- FNDE -	TASSO FRAGOSO/ MA	25,52%	0,00%	0,00%

Item	Fonte	Código	Descrição	Unidade	Quantidade	Custo Unitário (sem BDI) (R$)	BDI (%)	Preço Unitário (com BDI) (R$)	Preço Total (R$)	
Construção de Creche de Educação Infantil em TASSO FRAGOSO/MA - FNDE - Creche Tipo 1									2.424.916,66	
1.25.3.1.3	SINAPI	92759	ARMAÇÃO DE PILAR OU VIGA DE ESTRUTURA CONVENCIONAL DE CONCRETO ARMADO UTILIZANDO AÇO CA-60 DE 5,0 MM - MONTAGEM. AF_06/2022	KG	173,04	13,69	BDI 1	17,37	3.105,22	R4
1.25.3.1.4	SINAPI	104872	CONCRETAGEM DE PILARES, FCK = 25 MPA, COM USO DE BOMBA - LANÇAMENTO, ADENSAMENTO E ACABAMENTO. AF_06/2022_PS	M3	4,00	720,41	BDI 1	943,43	4.606,09	R4
1.25.3.1.5	SINAPI	92759	ARMAÇÃO DE PILAR OU VIGA DE ESTRUTURA CONVENCIONAL DE CONCRETO ARMADO UTILIZANDO AÇO CA-60 DE 5,0 MM - MONTAGEM. AF_06/2022	KG	1,00	13,69	BDI 1	17,37	17,37	R4
1.25.3.2			CONCRETO ARMADO - VIGAS INCLUINDO BALDRAME					-	16.467,28	
1.25.3.2.1	SINAPI	96619	LASTRO DE CONCRETO MAGRO, APLICADO EM BLOCOS DE COROAMENTO OU SAPATAS, ESPESSURA DE 5 CM. AF_01/2024	M2	40,00	37,99	BDI 1	48,77	1.950,40	R4
1.25.3.2.2	SINAPI	92440	MONTAGEM E DESMONTAGEM DE FORMA DE PILARES RETANGULARES E ESTRUTURAS SIMILARES, PÉ-DIREITO SIMPLES, EM CHAPA DE MADEIRA COMPENSADA PLASTIFICADA, 16 UTILIZAÇÕES. AF_09/2020	M2	183,17	48,22	BDI 1	62,12	11.376,12	R4
1.25.3.2.3	SINAPI	92761	ARMAÇÃO DE PILAR OU VIGA DE ESTRUTURA CONVENCIONAL DE CONCRETO ARMADO UTILIZANDO AÇO CA-50 DE 6,3 MM - MONTAGEM. AF_06/2022	KG	541,29	12,48	BDI 1	16,08	8.699,21	R4
1.25.3.2.4	SINAPI	92762	ARMAÇÃO DE PILAR OU VIGA DE ESTRUTURA CONVENCIONAL DE CONCRETO ARMADO UTILIZANDO AÇO CA-50 DE 10,0 MM - MONTAGEM. AF_06/2022	KG	3,60	11,14	BDI 1	14,35	57,26	R4
1.25.3.2.5	SINAPI	92763	ARMAÇÃO DE PILAR OU VIGA DE ESTRUTURA CONVENCIONAL DE CONCRETO ARMADO UTILIZANDO AÇO CA-50 DE 12,5 MM - MONTAGEM. AF_06/2022	KG	9,81	9,55	BDI 1	12,30	150,26	R4
1.25.3.2.6	SINAPI	92764	ARMAÇÃO DE PILAR OU VIGA DE ESTRUTURA CONVENCIONAL DE CONCRETO ARMADO UTILIZANDO AÇO CA-50 DE 16,0 MM - MONTAGEM. AF_06/2022	KG	45,21	9,05	BDI 1	11,66	466,93	R4
1.25.3.2.7	SINAPI	92765	ARMAÇÃO DE PILAR OU VIGA DE ESTRUTURA CONVENCIONAL DE CONCRETO ARMADO UTILIZANDO AÇO CA-60 DE 5,0 MM - MONTAGEM. AF_06/2022	KG	202,29	13,95	BDI 1	17,97	3.636,10	R4
1.25.3.2.8	SINAPI	103675	CONCRETAGEM DE VIGAS E LAJES, FCK=30 MPA, PARA LAJES MACIÇAS OU NERVURADAS COM USO DE BOMBA - LANÇAMENTO, ADENSAMENTO E ACABAMENTO. AF_02/2022_PS	M3	12,00	732,87	BDI 1	943,83	11.325,90	R4
1.25.4			IMPERMEABILIZAÇÃO					-	5.088,12	
1.25.4.6.1	SINAPI	98557	IMPERMEABILIZAÇÃO DE SUPERFÍCIE COM EMULSÃO ASFÁLTICA, 2 DEMÃOS. AF_06/2021	M2	108,91	36,40	BDI 1	46,89	5.106,32	R4
1.25.5			ALVENARIA DE VEDAÇÃO - MURO					-	55.346,91	
1.25.5.2.1	SINAPI	103324	ALVENARIA DE VEDAÇÃO DE BLOCOS CERÂMICOS FURADOS NA VERTICAL DE 14X19X24 CM (ESPESSURA 14 CM) E ARGAMASSA DE ASSENTAMENTO COM PREPARO EM BETONEIRA. AF_12/2021	M2	330,00	79,22	BDI 1	102,74	33.911,26	R4

PMTF
FL(S) Nº 136
RÚBRICA:

CAIXA

PO - PLANILHA ORÇAMENTÁRIA
Orçamento Base para Licitação - OOU

Nº OPERAÇÃO	Nº Transferegov	PROPONENTE / TOMADOR	APELIDO DO EMPREENDIMENTO
0	0534618/2024	MUNICIPIO DE TASSO FRAGOSO- MA	Construção de Creche de Educação Infantil em TASSO FRAGOSO/MA - FNDE - Creche Tipo 1

LOCALIDADE SINAPI	DATA BASE	DESCRIÇÃO DO LOTE	MUNICÍPIO / UF	BDI 1	BDI 2	BDI 3
SAO LUIS	08-24 (SEC)	Construção de Creche de Educação Infantil em TASSO FRAGOSO/MA- FNDE -	TASSO FRAGOSO- MA	27,82%	0,00%	0,00%

Base	Fonte	Código	Descrição	Unidade	Quantidade	Custo Unitário (sem BDI) (R$)	BDI (%)	Preço Unitário (com BDI) (R$)	Preço Total (R$)	
Construção de Creche de Educação Infantil em TASSO FRAGOSO/MA - FNDE - Creche Tipo 1									3.431.555,80	
1.25.5.2.2	SINAPI	93205	PINTURA (ENCHIMENTO) DE ALVENARIA DE VEDAÇÃO COM ARGAMASSA APLICADA COM BOMBA AF_03/2024	M	171,80	10,68	BDI 1	14,14	2.429,25	Ma
1.25.6			REVESTIMENTO						48.774,58	
1.25.6.2.1	SINAPI	87894	CHAPISCO APLICADO EM ALVENARIA (SEM PRESENÇA DE VÃOS) E ESTRUTURAS DE CONCRETO DE FACHADA, COM COLHER DE PEDREIRO. ARGAMASSA TRAÇO 1:3 COM PREPARO EM BETONEIRA 400L. AF_10/2022	M2	661,20	6,62	BDI 1	8,47	5.600,48	Ma
1.25.6.2.2	SINAPI	104217	EMBOÇO OU MASSA ÚNICA EM ARGAMASSA TRAÇO 1:2:8, PREPARO MECÂNICA COM BETONEIRA 400 L, APLICADA MANUALMENTE EM PANOS DE FACHADA COM PRESENÇA DE VÃOS, ESPESSURA DE 25 MM. ACABAMENTO POR ANDAIME. AF_05/2022	M2	661,20	45,68	BDI 1	62,48	41.299,89	Ma
1.25.6.2.3	SINAPI	101973	CHAPIM, RUFO CAPA EM ACO GALVANIZADO, CORTE DE AF_11/2020	M	177,70	22,23	BDI 1	34,34	2.743,28	Ma
1.25.7			PINTURA						8.334,31	
1.25.7.3.1	SINAPI	95470	PINTURA LÁTEX ACRÍLICA ECONÔMICA, APLICAÇÃO MANUAL EM PAREDES, DUAS DEMÃOS. AF_06/2014	M2	661,20	9,77	BDI 1	13,59	8.334,31	Ma
1.26			SERVIÇOS FINAIS						2.340,81	
1.26.5.2.1	SINAPI	99822	LIMPEZA DE PISO CERÂMICO OU PORCELANATO COM PANO ÚMIDO. AF_04/2019	M2	1.345,99	2,07	BDI 1	2,87	4.107,79	Ma
1.26.5.2.2	SINAPI	103669	FORNECIMENTO E INSTALAÇÃO DE PLACA DE OBRA COM CHAPA GALVANIZADA E ESTRUTURA DE MADEIRA. AF_03/2022_PS	M2	5,00	312,43	BDI 1	432,81	2.414,82	Ma

Encargos sociais: Para elaboração desde orçamento, foram utilizados os encargos sociais do SINAPI para a Unidade da Federação indicada.

Observações:

Foi considerado arredondamento de duas casas decimais para Quantidade, Custo Unitário, BDI, Preço Unitário, Preço Total.

Tipo de Composição de Investimento: AA - Ativo proporcional entre Materiais e Contratações: MP - 100% Materiais; LP - 100% Contratações; OU - 100% Outros

TASSO FRAGOSO- MA
Local

26/04/2024 A 26/06/2024
Data

RESPONSÁVEL TÉCNICO
Nome: [illegible]
CREA/CAU: [illegible]
ART/RRT: [illegible]

PMTF
FL(S) Nº: 137
RUBRICA:

CONCORRÊNCIA ELETRÔNICA Nº 0x/2025 – PMTF
ANEXO I – PROJETO BÁSICO

COMPOSIÇÃO DE BDI

Obra: Contratação de empresa de engenharia/arquitetura para execução de obras de construção de Creche de Educação Infantil no município de Tasso Fragoso/MA – FNDE – CRECHE TIPO 1.

CAIXA Quadro de Composição do BDI

Nº OPERAÇÃO	Nº TRANSFEREGOV	PROPONENTE / TOMADOR
0	000000/2024	MUNICÍPIO DE TASSO FRAGOSO - MA

APELIDO DO EMPREENDIMENTO / DESCRIÇÃO DO LOTE

Construção em FNDE - Creche Tipo 1

Conforme legislação tributária municipal, defina sobre qual serviço se aplicará a alíquota do ISSQN (Lei LC 116)	100,00%
Sobre a base de cálculo, defina a respectiva alíquota do ISS (entre 2% e 5%)	5,00%

BDI 1

TIPO DE OBRA
Construção e Reforma de Edifícios

Itens	Siglas	% Adotado
Administração Central	AC	3,00%
Seguro e Garantia	SG	0,80%
Risco	R	0,97%
Despesas Financeiras	DF	0,59%
Lucro	L	6,16%
Tributos (Impostos: COFINS: 3% e PIS: 0,65%)	CP	3,65%
Tributos (ISS, variável de acordo com o município)	ISS	5,00%
Tributos (Contribuição Previdenciária sobre a Receita Bruta - 5% ou 4,5% - Desoneração)	CPRB	4,50%
BDI Sem desoneração (Fórmula Acórdão TCU)	BDI PAD	22,47%
BDI COM desoneração	BDI DES	26,82%

Os valores de BDI foram calculados com a emprego da fórmula:

$$BDI = \frac{[(1+AC+S+R+(DF))*(1+L)*(1+CP+ISS+CPRB)]}{(1-CP-ISS-CPRB)} - 1$$

Declaro para os devidos fins que, conforme legislação tributária municipal, a base de cálculo deste item (ou de uma composição) é 100%, com a respectiva alíquota de 5%.

Declaro para os devidos fins que a regime de contribuição Previdenciária sobre a Receita Bruta adotado para elaboração do orçamento foi o(a) Desoneração, e que todos os elementos mais adequados para a Administração Pública.

Observações

TASSO FRAGOSO/MA
Local

sexta-feira, 6 de setembro de 2024
Data

Responsável Técnico
Nome: Gleycilane Costa Oliveira
CREA/CAU: 1120067157
UF/REGIÃO: MA2024051/3302

PMTF
FL(S) Nº 135
RUBRICA:

CONCORRÊNCIA ELETRÔNICA Nº 0x/2025 – PMTF
ANEXO I – continuação
Composição de Encargos Sociais

Obra: Contratação de empresa de engenharia/arquitetura para execução de obras de construção de Creche de Educação Infantil no município de Tasso Fragoso/MA – FNDE – CRECHE TIPO 1.

ENCARGOS SOCIAIS

MARANHÃO - VIGÊNCIA A PARTIR DE 12/2023			
CÓDIGO	DESCRIÇÃO	COM DESONERAÇÃO	
		HORISTA %	MENSALISTA %
	GRUPO A		
A1	INSS	0,00%	0,00%
A2	SESI	1,50%	1,50%
A3	SENAI	1,00%	1,00%
A4	INCRA	0,20%	0,20%
A5	SEBRAE	0,60%	0,60%
A6	Salário Educação	2,50%	2,50%
A7	Seguro Contra Acidentes de Trabalho	3,00%	3,00%
A8	FGTS	8,00%	8,00%
A9	SECONCI	0,00%	0,00%
A	TOTAL	16,80%	16,80%
	GRUPO B		
B1	Repouso semanal remunerado	17,89%	não incide
B2	Feriados	3,95%	não incide
B3	Auxílio - Enfermidade	0,85%	0,64%
B4	13º Salário	11,03%	8,33%
B5	Licença Paternidade	0,06%	0,04%
B6	Faltas Justificadas	0,74%	0,56%
B7	Dias de Chuvas	1,53%	0,00
B8	Auxílio Acidente de Trabalho	0,10%	0,08%
B9	Férias Gozadas	12,18%	9,20%
B10	Salário Maternidade	0,04%	0,03%
B	TOTAL	48,43%	18,88%
	GRUPO C		
C1	Aviso Prévio Indenizado	4,58%	3,46%
C2	Aviso Prévio Trabalhado	0,11%	0,08%
C3	Férias Indenizadas	1,79%	1,81%
C4	Depósito de Rescisão Sem Justa Causa	2,41%	1,82%
C5	Indenização Adicional	0,39%	0,29%
C	TOTAL	9,22%	6,90%
	GRUPO D		
D1	Reincidência do Grupo A sobre o Grupo B	8,14%	3,17%
D2	Reincidência de Grupo A sobre Aviso Prévio Trabalhado e Reincidência do FGTS sobre Aviso Prévio Indenizado	0,38%	0,29%
D	TOTAL	8,52%	3,46%
	TOTAL (A+B+C+D)	82,97%	46,16%

PMTF
FL.(S) Nº 439
RÚBRICA:

CONCORRÊNCIA ELETRÔNICA Nº 0x/2025 – PMTF
ANEXO I – continuação
CRONOGRAMA FÍSICO-FINANCEIRO

CAIXA — CRONOGRAMA FÍSICO-FINANCEIRO — OGU

Nº OPERAÇÃO	Nº TGOV	PROPONENTE TOMADOR	APELIDO EMPREENDIMENTO	DESCRIÇÃO DO LOTE
0	2025/449320	MUNICÍPIO DE TASSO FRAGOSO - MA	Construção de Creche de Educação Infantil em TASSO FRAGOSO/MA	Construção de Creche de Educação Infantil em TASSO FRAGOSO/MA, PREF. - Cx

Item	Descrição	Valor (R$)	Parcelas	1 08/24	2 09/24	3 11/24	4 12/24	5 01/25	6 02/25	7 03/25	8 04/25	9 05/25	10 06/25	11 07/25
1	Construção de Creche de Educação Infantil	1.681.918,80	% Período	1,67%	1,69%	11,30%	14,24%	11,81%	7,91%	8,35%	10,94%	4,84%	4,85%	
1.1	ADMINISTRAÇÃO DA OBRA	88.501,30	% Período	10,00%	10,00%	10,00%	10,00%	10,00%	10,00%	10,00%	10,00%	10,00%	10,00%	
1.2	SERVIÇOS PRELIMINARES	120.611,22	% Período	10,74%	2,70%	2,70%	2,70%	2,70%	2,70%	2,70%	2,70%	2,70%	2,70%	
1.3	MOVIMENTO DE TERRA PARA FUNDAÇÕES	94.263,39	% Período	100,00%										
1.4	FUNDAÇÕES	106.999,09	% Período	100,00%										
1.5	SUPERESTRUTURA	362.471,40	% Período	11,00%	91,00%	11,00%	6,00%						5,00%	
1.6	SISTEMA DE VEDAÇÃO VERTICAL	188.315,34	% Período			37,94%				12,06%				
1.7	ESQUADRIAS	307.621,94	% Período						38,48%		38,52%			
1.8	COBERTURA	404.282,47	% Período									100,00%		
1.9	IMPERMEABILIZAÇÃO	66.819,43	% Período				100,00%							
1.10	REVESTIMENTOS INTERNO E EXTERNO	635.663,38	% Período			46,91%	34,94%			8,91%				
1.11	SISTEMAS DE PISOS	441.560,95	% Período					40,61%	23,39%				36,00%	
1.12	PINTURAS E ACABAMENTOS	184.446,74	% Período							42,60%			57,40%	
1.13	INSTALAÇÕES HIDRÁULICA	202.510,45	% Período				100,00%							
1.14	DRENAGEM DE ÁGUAS PLUVIAIS	44.210,18	% Período				100,00%							
1.15	INSTALAÇÃO SANITÁRIA	106.160,25	% Período				100,00%							
1.16	LOUÇAS, ACESSÓRIOS E METAIS	122.624,12	% Período					100,00%						
1.17	INSTALAÇÃO DE GÁS COMBUSTÍVEL	4.662,51	% Período						100,00%					
1.18	SISTEMA DE PROTEÇÃO CONTRA ACIDENTE	61.251,71	% Período										100,00%	
1.19	INSTALAÇÃO ELÉTRICA - TGBT	301.140,00	% Período					88,75%	11,25%					
1.20	INSTALAÇÕES DE CLIMATIZAÇÃO	28.704,00	% Período						100,00%					
1.21	INSTALAÇÕES DE LANÇAMENTO SISTEMA	70.341,74	% Período						100,00%					
1.22	SISTEMA DE EXAUSTÃO MECÂNICA	7.748,00	% Período						100,00%					

PMTF
FL-(8) Nº 449
RUBRICA

CAIXA

CRONOGRAMA FÍSICO-FINANCEIRO
DOU

Item	Descrição	Valor (R$)	Parcelas	1 09/24	2 10/24	3 11/24	4 12/24	5 01/25	6 02/25	7 03/25	8 04/25	9 05/25	10 06/25	11 07/25
1.23	SISTEMA DE PROTEÇÃO CONTRA DESCAR	30.000,00	% Período									100,00%		
1.24	SERVIÇOS COMPLEMENTARES	232.462,79	% Período							100,00%				
1.25	FECHAMENTO MURO	208.843,00	% Período								100,00%			
1.26	SERVIÇOS FINAIS	9.000,00	% Período										100,00%	
Total: R$ 5.631.515,50														

Período	%	7,57%	11,06%	16,29%	12,96%	11,97%	7,91%	8,06%	10,04%	8,63%	4,91%		
	Parcelas	426.071,42	622.961,69	917.111,10	731.004,74	663.689,35	445.944,40	454.970,08	567.709,50	482.102,77	259.047,65		
	Contrapartida	4.500,42	4.574,00	5.640,70	7.937,60	6.771,03	4.658,96	5.260,21	5.992,90	4.715,71	2.543,06		
	Outras	-	-	-	-	-	-	-	-	-	-		
	Investimento	426.571,84	626.104,63	901.980,48	726.463,12	670.660,11	445.461,18	460.026,29	561.752,48	487.166,16	261.490,71		
Acumulado	%	7,57%	18,63%	34,92%	47,87%	59,85%	67,76%	76,11%	86,15%	94,78%	100,00%		
	Parcelas	426.071,42	1.049.034,01	1.966.145,71	2.697.150,45	3.360.839,80	4.006.784,20	4.461.754,28	5.029.463,77	5.511.566,54	5.770.614,19		
	Contrapartida	4.500,42	9.074,42	14.715,12	22.652,72	29.423,75	34.082,71	39.342,92	45.335,82	50.051,53	52.594,59		
	Outras	-	-	-	-	-	-	-	-	-	-		
	Investimento	426.571,84	1.052.675,47	1.954.656,01	2.675.136,49	3.341.797,60	3.788.258,78	4.249.259,07	4.810.711,55	5.297.878,09	5.559.368,80		

TASSO FRAGOSO - MA
Local

sexta-feira, 6 de setembro de 2024
Data

Responsável Técnico
Nome: Cleydiane Costa Oliveira
CREA/MA Nº 1120420100
ART/RRT: MA20240851060

PMTF
FL(S) Nº 441
RUBRICA

CONCORRÊNCIA ELETRÔNICA Nº 0x/2025 – PMTF

ANEXO II
MINUTA DO CONTRATO

CONTRATO Nº ___/2025/PMTF
PROC. ADMINISTRATIVO N° 25/2025 - PMTF

CONTRATO DE EXECUÇÃO DE OBRAS DE CONSTRUÇÃO QUE ENTRE SI CELEBRAM, O MUNICÍPIO DE TASSO FRAGOSO, ATRAVÉS DA PREFEITURA MUNICIPAL DE TASSO FRAGOSO E A EMPRESA _____, CNPJ_____ NA FORMA ABAIXO:

O MUNICÍPIO DE TASSO FRAGOSO – ESTADO DO MARANHÃO, com sede na _____, inscrita no CNPJ sob o n° _____, neste ato representado pelo (a) Senhor Prefeito _____, inscrito no Cadastro Nacional de Pessoas Físicas sob o nº. _____, e portador da cédula de identidade Registro Geral nº. _____, órgão expedidor _____, doravante denominada CONTRATANTE, e a empresa_____, inscrito(a) no CNPJ/MF sob o nº _____, Inscrição Estadual nº _____, sediado(a) na _____, neste ato representado por _____, portador do RG de nº_____, expedida pelo(a) _____,inscrito(a) no CPF sob nº_____, doravante designada CONTRATADA, firmam o presente CONTRATO de execução de obras e serviços, vinculado a Concorrência Eletrônica nº 00x/2025-PMTF-MA, Processo Administrativo n.º 025/2025 - PMTF-MA, submetendo-se as partes às disposições constantes da Lei Federal n.º 14.133/21, e suas alterações posteriores e as cláusulas e condições seguintes:

CLÁUSULA PRIMEIRA - DO OBJETO

O presente instrumento tem por objeto a Contratação de empresa de engenharia/arquitetura para execução de obras de construção de Creche de Educação Infantil no município de Tasso Fragoso/MA – FNDE – CRECHE TIPO 1, nos termos do Edital de licitação na modalidade Concorrência Eletrônica nº 0x/2025-PMTF e Proposta da Contratada que fica fazendo parte integrante deste Contrato.

CLÁUSULA SEGUNDA – DO REGIME E FORMA DE EXECUÇÃO

O serviço contratado será realizado sob o regime de empreitada por preço global.

CLÁUSULA TERCEIRA – DA GARANTIA CONTRATUAL

A Contratada prestará garantia para a execução do objeto, equivalente ao percentual de 5% (cinco por cento), calculado sobre o valor global contratado, sendo prestada em uma das modalidades constantes do art. 96, § 1°, da Lei Federal n° 14.133/2021, em até 15 (quinze) dias, após a assinatura do termo de contrato.

PARÁGRAFO PRIMEIRO – Quando a CONTRATADA optar pela modalidade **Seguro-Garantia**, terá o prazo de 01 (um) mês, contado da data de homologação da licitação e anterior a assinatura do contrato para apresentação de garantia. (§3º, inciso III do art. 96 da Lei Federal n.º 14.133/2021).

PARÁGRAFO SEGUNDO - A **Prefeitura Municipal de Tasso Fragoso -MA** poderá descontar do valor da Garantia toda e qualquer importância que lhe for devida pela Contratada a qualquer título, inclusive multas.

PARÁGRAFO TERCEIRO - Se o desconto se efetivar no decorrer do prazo contratual, a Garantia deverá ser reintegrada no prazo de 05 (cinco) dias úteis, a contar da data de recebimento da notificação sob pena de ser descontada na fatura seguinte.

PARÁGRAFO QUARTO - A garantia será liberada em 30 (trinta) dias após o cumprimento das obrigações contratuais devidamente atestadas pelo setor competente da **Prefeitura Municipal de São Tasso Fragoso -MA.**

CLÁUSULA QUARTA - DA DOTAÇÃO ORÇAMENTÁRIA

PMTF
FL(S) Nº 44
RÚBRICA:

Os Recursos destinados ao Pagamento das despesas deste contrato correrão por conta da Dotação Orçamentária da Prefeitura Municipal de Tasso Fragoso -MA.

Órgão: PREFEITURA MUNICIPAL DE TASSO FRAGOSO
Unidade: SECRETARIA MUNICIPAL DE EDUCAÇÃO - MDE
Ação
Função: 12
Subfunção: 361
Programa: 0012
Projeto/Atividade/Oper. Especial: 1-025
12.361.0012.1-025 - Construção, Ampliação e Melhoria de Prédios da Escolares
Natureza da Despesa: 4.4.90.51.00.00 - Obras e Instalações

Termo de Compromisso n.º 961007/2024/FNDE/CAIXA

CLÁUSULA QUINTA – DO PRAZO DE EXECUÇÃO
O prazo de execução da obra é de 11 (onze) meses, contados a partir da data da assinatura da Ordem de Serviço dada pela CONTRATANTE.

PARÁGRAFO PRIMEIRO – Em caso de impedimento, ordem de paralisação ou suspensão do contrato, o cronograma de execução será prorrogado automaticamente pelo tempo correspondente, anotadas tais circunstâncias mediante simples apostila. (§ 5º, art. 115 da Lei 14.133/2021).

PARÁGRAFO SEGUNDO – Verificada a ocorrência do disposto no Parágrafo Primeiro desta Cláusula, por mais de 01 (um) mês, a Administração deverá divulgar em sítio eletrônico oficial e em placa a ser fixada no local da obra, visualização pelos cidadãos, aviso público da obra paralisada, com o motivo e o responsável pela inexecução temporária do objeto do contrato e a data prevista para reinício da sua execução.

PARÁGRAFO TERCEIRO – Os textos com as informações de que trata o Parágrafo Segundo desta Cláusula deverão ser elaborados pela Administração.

CLÁUSULA SEXTA – DAS OBRIGAÇÕES DA CONTRATADA

Dentre outras atribuições decorrentes da celebração deste Contrato Administrativo para execução do objeto, a Contratada se obriga a:

I) A CONTRATADA deverá dispor de mão-de-obra com aptidão física e qualificação para a execução da obra e dos serviços descritos.

II) A CONTRATADA terá responsabilidade pela qualidade das obras, materiais e serviços executados ou fornecidos para esta finalidade, inclusive a promoção de readequações, sempre que detectadas impropriedades que possam comprometer a consecução do objeto;

III) O descumprimento total ou parcial das obrigações e responsabilidades assumidas pela Contratada, sobretudo quanto às obrigações e encargos sociais e trabalhistas, ensejará a aplicação de sanções administrativas, previstas neste contrato, podendo culminar em rescisão contratual, conforme disposto no Inciso I do artigo 155 da Lei nº 14.133, de 2021.

IV) Evitar que a obra fique parada por qualquer razão, casos excepcionais, a Contratada deverá justificar para a fiscalização o motivo da paralização;

V) Inserção do boletim de medição, no**Transferegov.br**, para execução do objeto e as informações e os documentos relativos à execução da obra;

PMTF
FL(S) Nº 443
MARCA 70x03

VI) Afixar em local visível placa de obra elaborada conforme Manual de Uso da Marca do Governo Federal – Obras, mantendo-a atualizada e em bom estado de conservação durante todo o prazo de execução das obras;

VII) Incluir, nas placas e adesivos indicativos das obras, o *QR Code* do aplicativo para o cidadão, disponibilizado pelo **Transferegov.br**, bem como informações sobre canal para o registro de denúncias, reclamações e elogios, conforme previsto no Manual de Uso da Marca do Governo Federal – Obras, quando o objeto do instrumento se referir à execução de obras e serviços de engenharia;

VIII) A Contratada deverá disponibilizar os materiais, equipamentos, ferramentas e utensílios necessários, nas quantidades previstas e qualidades conforme estabelecidas no Memorial Descritivo, Planilha Orçamentária, Composição Unitária de Preços, Composição de BDI, Composição de Encargos Sociais, Curva ABC, partes integrantes do Projeto Básico.

IX) Apresentar, no prazo máximo de 05 (cinco) dias úteis após o recebimento da Ordem de Serviço, a respectiva ART – Anotação de Responsabilidade Técnica ou Registro de Responsabilidade Técnica - RRT, com as taxas devidamente recolhidas;

X) Executar os serviços rigorosamente de acordo com as Normas Brasileiras e com os detalhes constantes dos documentos integrantes do Projeto Básico;

XI) Respeitar, rigorosamente, no que se refere a todos os seus empregados, a legislação vigente sobre tributos, direitos trabalhistas, previdência social, acidentes de trabalho e demais contribuições;

XII) Fornecer e exigir que os trabalhadores envolvidos na execução da obra usem equipamentos individuais e coletivos de segurança, de acordo com o previsto na NR-06 e obedecer rigorosamente aos critérios da NR 01 e NR-18 da Portaria nº 3214 do Ministério do Trabalho e Emprego e nos demais dispositivos de segurança.

XIII) Utilizar uniforme e crachá de identificação no local da execução da obra.

XIV) Manter permanentemente atualizadas e durante a vigência do contrato, todas as condições de habilitação exigidas na licitação;

XV) Responsabilizar-se pelas despesas relativas a taxas, impostos e demais exigências relativas a execução dos serviços junto aos órgãos públicos, assim como despesas com transporte de materiais e equipamentos, transportes, estadas e alimentação de pessoal, confecção e afixação de placas de obra dos responsáveis técnicos, e demais dispositivos necessários à execução dos serviços.

XVI) Reparar, corrigir, remover, reconstruir ou substituir, às suas expensas, quaisquer vícios, defeitos ou incorreções na execução dos serviços, cujos prazos serão definidos pela Fiscalização e terão sua contagem iniciada a partir da notificação da contratada (via e-mail ou ofício); inclusive após o recebimento da Ordem de Serviço, além dos vícios, defeitos ou incorreções que tiverem de ser reparados em decorrência da responsabilidade técnica da contratada;

XVII) As penalidades ou multas impostas pelos órgãos competentes pelo descumprimento das disposições legais que regem a execução dos serviços serão de inteira responsabilidade da Contratada.

XVIII) A Contratada deverá indicar, no prazo de 05 dias úteis após a assinatura do contrato, os profissionais responsáveis pela execução da obra, fornecendo seus nomes, números do documento de identidade;

PMTF
FL.(S) Nº 1111
RÚBRICA:

XIX) Executar os serviços nas condições e nos prazos estabelecidos no contrato, contados a partir do recebimento da respectiva Ordem de Serviço expedida pelo CONTRATANTE, conforme documentos integrantes do Projeto Básico e em sua Proposta de Preços.

XX) Refazer os serviços reprovados no aceite provisório, por estarem em desacordo com as especificações técnicas exigidas no Memorial Descritivo ou com a Proposta de Preços, no prazo de até 05 (cinco) dias úteis, contados a partir da respectiva Notificação;

XXI) Designar preposto para resolver todos os assuntos relativos à execução deste Contrato, indicando seus endereços físico e eletrônico (e-mail), telefone e celular;

XXII) Comunicar imediatamente qualquer alteração no seu estatuto social, razão social, CNPJ, dados bancários, endereço, telefone, fax e outros dados que forem importantes;

XXIII) Responsabilizar-se por quaisquer acidentes sofridos pelos empregados, quando em serviço, por tudo quanto às leis trabalhistas e previdenciárias lhes assegurem;

XXIV) Responsabilizar-se pelos danos causados direta ou indiretamente à Administração ou a terceiros, decorrentes de sua culpa ou dolo quando da execução dos serviços objeto deste contrato, não excluindo ou reduzindo essa responsabilidade a fiscalização ou o acompanhamento pela CONTRATANTE.

XXV) Permitir o livre acesso dos servidores da União e dos órgãos de controle interno e externo da União, bem como dos funcionários da Caixa Econômica Federal, aos documentos e registros contábeis da empresa contratada;

XXVI) disponibilizar, imagens de satélite, fotos georreferenciadas obtidas pelos aplicativos, mapas, aerolevantamentos com drones ou outros meios tecnológicos disponíveis, quando solicitado pela União ou da Caixa Econômica Federal para atendimento à demanda de informação superveniente.

XXVII) Assegurar, na sua integralidade, a qualidade técnica da execução da obra contratada, em conformidade com as normas brasileiras, determinando a correção de vícios detectados que possam comprometer a fruição do objeto, inclusive se detectados pela **União**, pela Caixa Econômica Federal ou pelos órgãos de controle;

XXVIII) A Contratada ficará obrigada a reparar, corrigir, remover, reconstruir ou substituir, às suas expensas, no total ou em parte o objeto do contrato, pelo prazo máximo de 05 (cinco) anos, nos termos da norma prescrita no art. 618 e seguintes do Código Civil, contado do recebimento definitivo de que trata este subitem, em que se verificarem vícios, defeitos ou incorreções resultantes da execução ou de materiais empregados, não excluindo a fiscalização da Prefeitura a responsabilidade civil, nem a ético-profissional pela perfeita execução do Contrato.

XXIX) A contratada será obrigada a reparar, corrigir, remover, reconstruir ou substituir, a suas expensas, no total ou em parte, o objeto do contrato em que se verificarem vícios, defeitos ou incorreções resultantes de sua execução ou de materiais nela empregados. (art. 119 da Lei 14.133/2021).

CLÁUSULA SÉTIMA – DAS OBRIGAÇÕES DA CONTRATANTE

Para garantir o fiel cumprimento do objeto deste contrato, a CONTRATANTE se compromete a:

PMTF
FOLHA Nº 45
RUBRICA

I) Exigir o cumprimento de todas as obrigações assumidas pela Contratada, de acordo com as cláusulas contratuais e os termos de sua proposta;

II) Notificar a Contratada por escrito da ocorrência de eventuais imperfeições, falhas ou irregularidades constatadas no curso da execução dos serviços, fixando prazo para a sua correção, certificando-se que as soluções por ela propostas sejam as mais adequadas;

III) Pagar à Contratada o valor resultante da execução do serviço, no prazo e condições estabelecidas no Projeto Básico e neste Contrato;

IV) Fiscalizar os trabalhos necessários à consecução do objeto, observando prazos e custos, designando profissionais habilitados no local e com experiência necessária ao acompanhamento e controle das obras e serviços com a respectiva ART/RRT da prestação de serviços de fiscalização a serem realizados, utilizando os aplicativos disponibilizados pelo Órgão central do **Transferegov.br**, para registro da execução física do objeto e quando da realização das atividades de fiscalização;

V) Proporcionar todas as condições para que os empregados da CONTRATADA possam desempenhar seus serviços, dentro das normas do Contrato;

VI) Prestar as informações e os esclarecimentos pertinentes que venham a ser solicitados pelos empregados da CONTRATADA ou por seus prepostos;

VII) Efetuar vistorias com a finalidade de verificar a execução dos serviços e o atendimento às exigências contratuais.

VIII) Exercer o acompanhamento e a fiscalização sobre o contrato administrativo de execução, por meio de fiscais especialmente designado, podendo sustar, recusar, mandar fazer ou desfazer qualquer serviço que não esteja de acordo com as condições e exigências especificadas;

IX) Comunicar oficialmente à CONTRATADA quaisquer falhas verificadas no cumprimento do contrato;

X) Exigir o imediato afastamento e/ou substituição de qualquer empregado da CONTRATADA considerado inadequado à execução dos serviços contratados.

XI) Assegurar, na sua integralidade, a qualidade técnica dos projetos e da execução dos serviços estabelecidos nos instrumentos, em conformidade com as normas brasileiras;

CLÁUSULA OITAVA – DO RECEBIMENTO DO OBJETO

O recebimento será realizado da seguinte forma:

a) **provisoriamente**, pelo responsável por seu acompanhamento e fiscalização, mediante termo detalhado, quando verificado o cumprimento das exigências de caráter técnico;

b) **definitivamente**, por Comissão especialmente designada pela autoridade competente, mediante termo detalhado que comprove o atendimento das exigências contratuais.

PARÁGRAFO PRIMEIRO - O objeto do contrato poderá ser rejeitado, no todo ou em parte, quando estiver em desacordo com o contrato.

PMTF
FL(S) Nº 446
RUBRICA

PARÁGRAFO SEGUNDO - O **recebimento provisório ou definitivo** não excluirá a responsabilidade civil pela solidez e pela segurança da obra ou serviço nem a responsabilidade ético-profissional pela perfeita execução do contrato, nos limites estabelecidos pela lei e pelo contrato.

PARÁGRAFO TERCEIRO - O **recebimento definitivo** pela Administração não eximirá o projetista ou o consultor da responsabilidade objetiva por todos os danos causados por falha de projeto.

PARÁGRAFO QUARTO - O **recebimento definitivo** pela Administração não eximirá o contratado, pelo prazo mínimo de 5 (cinco) anos da responsabilidade objetiva pela solidez e pela segurança dos materiais e dos serviços executados e pela funcionalidade e, em caso de vício, defeito ou incorreção identificados, o contratado ficará responsável pela reparação, pela correção, pela reconstrução ou pela substituição necessárias.

CLÁUSULA NONA – DO PREÇO E CONDIÇÕES DE PAGAMENTO

Pelos serviços avençados, a **CONTRATANTE** pagará à **CONTRATADA** o valor global de **R$** _____ (_____).

PARÁGRAFO PRIMEIRO - O pagamento será efetuado em até 30(trinta) dias, contados a partir da data de apresentação da Nota Fiscal devidamente atestada pelo Setor competente da CONTRATANTE pelo servidor designado para este fim, de acordo com as normas de execução orçamentária e financeira, correspondente as etapas dos serviços executados/medidos.

PARÁGRAFO SEGUNDO - Os pagamentos serão feitos com apresentação da cópia da **Anotação de Responsabilidade Técnica (ART) da obra junto ao Conselho Regional de Engenharia e Agronomia do Maranhão – CREA/MA ou Registro de Responsabilidade Técnica (RRT) do Conselho de Arquitetura e Urbanismo – CAU/MA**, cópia de identificação da placa da obra no local, bem como, documento que comprove que a obra foi inscrita junto ao INSS, apresentação das Guias de Recolhimento do FGTS e de Informações à Previdência Social (GFIP), relativas aos trabalhadores que prestaram serviços no período, e; ainda, após a comprovação de que a empresa contratada está em dia com as obrigações perante o fisco através das certidões negativas de Débitos Relativos a Tributos Federais, Dívida Ativa da União e Previdenciário, Certidão de Regularidade do FGTS e a Regularidade com a Fazenda Municipal e Estadual.

PARÁGRAFO TERCEIRO – O pagamento das medições ficará sujeito a liberação do recurso oriundo do TERMO DE COMPROMISSO Nº 961007/2024/FNDE/CAIXA.

PARÁGRAFO QUARTO - O pagamento final, só será liberado mediante a apresentação do **Termo de Recebimento Definitivo** da obra contratada, lavrado pela **Fiscalização de Obras da CONTRATANTE.**

PARÁGRAFO QUINTO - Nenhum pagamento será efetuado à **CONTRATADA** enquanto pendente de liquidação de qualquer obrigação que lhe tenha sido imposta em virtude de penalidade ou inadimplência, sem que isso gere direito ao pleito de revisão de preços ou correção monetária.

PARÁGRAFO SEXTO - A CONTRATADA deverá apresentar ao fiscal do contrato, a nota Fiscal/Fatura dos serviços prestados, em nome da empresa e em duas vias, no mínimo.

PARÁGRAFO SÉTIMO - O pagamento será efetuado pela CONTRATANTE à CONTRATADA, através de depósito em conta corrente indicada pela CONTRATADA.

PARÁGRAFO OITAVO - Caso o pagamento seja efetuado após o prazo estabelecido no parágrafo primeiro, por culpa da CONTRATANTE, serão devidos encargos moratórios à taxa nominal de 6% a.a. (seis por cento), capitalizados diariamente em regime de juros simples, desde que, para tanto, não tenha concorrido à CONTRATADA.

PMTF
FLS Nº 447
RUBRICA

PARÁGRAFO NONO - O valor dos encargos será calculado pela fórmula: EM = 1 x N. VP, onde: EM = Encargos moratórios devidos; N = Número de dias entre a data prevista para o pagamento e a do pagamento; 1 = índice de compensação financeira = 0,00016438 e VP = Valor da prestação em atraso.

PARÁGRAFO DÉCIMO - A CONTRATANTE não pagará multa por atraso no pagamento da prestação dos serviços cobrados através de documentos não hábeis, total ou parcialmente, bem como por motivo de dependência ou descumprimento de obrigações contratuais.

PARÁGRAFO DÉCIMO PRIMEIRO - A Nota Fiscal que for apresentada com erro será devolvida à Contratada para retificação.

CLÁUSULA DÉCIMA – DO INADIMPLEMENTO E SANÇÕES

Comete infração administrativa, nos termos da Lei 14.133/2021, o licitante que, com dolo ou culpa:
a) Deixar de entregar a documentação exigida para o certame ou não entregar qualquer documento que tenha sido solicitado durante o certame;
b) Salvo em decorrência de fato superveniente devidamente justificado, não mantiver a proposta em especial quando:
b.1) Não enviar a proposta adequada ao último lance ofertado ou após a negociação;
b.2) Recusar-se a enviar o detalhamento da proposta quando exigível;
b.3) Pedir para ser desclassificado quando encerrada a etapa competitiva; ou
b.4) Não celebrar o contrato ou não entregar a documentação exigida para a contratação, quando convocado dentro do prazo de validade de sua proposta;
c) Recusar-se, sem justificativa, a assinar o contrato, ou a aceitar ou retirar o instrumento equivalente no prazo estabelecido pela Administração;
d) Apresentar declaração ou documentação falsa exigida para o certame ou prestar declaração falsa durante a licitação;
e) Fraudar a licitação;
f) Comportar-se de modo inidôneo ou cometer fraude de qualquer natureza, em especial quando:
f.1) Agir em conluio ou em desconformidade com a lei;
f.2) Induzir deliberadamente a erro no julgamento;
g) Praticar atos ilícitos com vistas a frustrar os objetivos da licitação
h) Praticar ato lesivo previsto no art. 5º da Lei n.º 12.846, de 2013.
PARÁGRAFO PRIMEIRO - Com fulcro na Lei nº 14.133, de 2021, a Administração poderá, garantida a prévia defesa, aplicar aos licitantes e/ou adjudicatário as seguintes sanções, sem prejuízo das responsabilidades civil e criminal:
a) Advertência
b) Multa
c) impedimento de licitar e contratar e
d) Declaração de inidoneidade para licitar ou contratar, enquanto perdurarem os motivos determinantes da punição ou até que seja promovida sua reabilitação perante a própria autoridade que aplicou a penalidade.

PARÁGRAFO SEGUNDO - Na aplicação das sanções serão considerados:
a) A natureza e a gravidade da infração cometida.
b) As peculiaridades do caso concreto
c) As circunstâncias agravantes ou atenuantes
d) Os danos que dela provierem para a Administração Pública
e) A implantação ou o aperfeiçoamento de programa de integridade, conforme normas e orientações dos órgãos de controle.

PMTF FL(S) Nº 448 RUBRICA

PARÁGRAFO TERCEIRO - A multa será recolhida em percentual de 0,5% a 30% incidente sobre o valor do contrato licitado, recolhida no prazo máximo de 15 (quinze) dias úteis, a contar da comunicação oficial.

PARÁGRAFO QUARTO - Para as infrações previstas nas alíneas a, b, c do caput a multa será de 0,5% a 15% do valor do contrato licitado.

PARÁGRAFO QUINTO - Para as infrações previstas nas alíneas d, e, f, g, h do caput a multa será de 15% a 30% do valor do contrato licitado.

PARÁGRAFO SEXTO - As sanções de advertência, impedimento de licitar e contratar e declaração de inidoneidade para licitar ou contratar poderão ser aplicadas, cumulativamente ou não, à penalidade de multa.

PARÁGRAFO SÉTIMO - Na aplicação da sanção de multa será facultada a defesa do interessado no prazo de 15 (quinze) dias úteis, contado da data de sua intimação.

PARÁGRAFO OITAVO - A sanção de impedimento de licitar e contratar será aplicada ao responsável em decorrência das infrações administrativas relacionadas nas alíneas a, b, c do caput desta Cláusula quando não se justificar a imposição de penalidade mais grave, e impedirá o responsável de licitar e contratar no âmbito da Administração Pública direta e indireta do Município de Tasso Fragoso, pelo prazo máximo de 3 (três) anos.

PARÁGRAFO NONO - Poderá ser aplicada ao responsável a sanção de declaração de inidoneidade para licitar ou contratar, em decorrência da prática das infrações dispostas nas alíneas d, e, f, g, h do caput bem como pelas infrações administrativas previstas nas alíneas a, b, c do caput que justifiquem a imposição de penalidade mais grave que a sanção de impedimento de licitar e contratar, cuja duração observará o prazo previsto no art. 156, §5º, da Lei n.º 14.133/2021.

PARÁGRAFO DÉCIMO - A recusa injustificada do adjudicatário em assinar o contrato, no prazo estabelecido pela Administração, caracterizará o descumprimento total da obrigação assumida sujeitando-o às penalidades cabíveis.

PARÁGRAFO DÉCIMO PRIMEIRO - A apuração de responsabilidades relacionadas às sanções de impedimento de licitar e contratar e de declaração de inidoneidade para licitar ou contratar demandará a instauração de processo de responsabilização a ser conduzido por comissão composta por 2 (dois) ou mais servidores estáveis, que avaliará fatos e circunstâncias conhecidos e intimará o licitante ou o adjudicatário para, no prazo de 15 (quinze) dias úteis, contado da data de sua intimação, apresentar defesa escrita e especificar as provas que pretenda produzir.

PARÁGRAFO DÉCIMO SEGUNDO - Caberá recurso no prazo de 15 (quinze) dias úteis da aplicação das sanções de advertência, multa e impedimento de licitar e contratar, contado da data da intimação, o qual será dirigido à autoridade que tiver proferido a decisão recorrida, que, se não a reconsiderar no prazo de 5 (cinco) dias úteis, encaminhará o recurso com sua motivação à autoridade superior, que deverá proferir sua decisão no prazo máximo de 20 (vinte) dias úteis, contado do recebimento dos autos.

PARÁGRAFO DÉCIMO TERCEIRO - Caberá a apresentação de pedido de reconsideração da aplicação da sanção de declaração de inidoneidade para licitar ou contratar no prazo de 15 (quinze) dias úteis, contado da data da intimação, e decidido no prazo máximo de 20 (vinte) dias úteis, contado do seu recebimento.

PMTF
FL.(S) Nº 449
RUBRICA

PARÁGRAFO DÉCIMO QUARTO - O recurso e o pedido de reconsideração terão efeito suspensivo do ato ou da decisão recorrida até que sobrevenha decisão final da autoridade competente.

CLÁUSULA ONZE – DO ACOMPANHAMENTO E DA FISCALIZAÇÃO

Nos termos do art. 117 da Lei n.º 14.133/2021 a execução do contrato deverá ser acompanhada e fiscalizada por 1 (um) ou mais fiscais do contrato, representantes da Administração especialmente designados conforme requisitos estabelecidos no art. 7º da Lei n.º 14.133/2021, ou pelos respectivos substitutos, permitida a contratação de terceiros para assisti-los e subsidiá-los com informações pertinentes a essa atribuição.

PARÁGRAFO PRIMEIRO – O gestor e o(s) fiscal(is) do contrato e os respectivos substitutos serão representantes da administração designados pela CONTRATANTE, conforme dispõe o art. 117 da Lei n.º 14.133/2021.

PARÁGRAFO SEGUNDO - O fiscal do contrato anotará em registro próprio todas as ocorrências relacionadas à execução do contrato, determinando o que for necessário para a regularização das faltas ou dos defeitos observados.

PARÁGRAFO TERCEIRO - O fiscal do contrato informará a seus superiores, em tempo hábil para a adoção das medidas convenientes, a situação que demandar decisão ou providência que ultrapasse sua competência.

PARÁGRAFO QUARTO - O fiscal do contrato será auxiliado pelos órgãos de assessoramento jurídico e de controle interno da Administração, que deverão dirimir dúvidas e subsidiá-lo com informações relevantes para prevenir riscos na execução contratual.

PARÁGRAFO QUINTO - Caberá à FISCALIZAÇÃO DO CONTRATO, através da Secretaria Municipal de Infraestrutura, a supervisão dos trabalhos, verificando o atendimento a todas as especificações contidas no Projeto Básico e contrato.

PARÁGRAFO SEXTO - A FISCALIZAÇÃO DO CONTRATO poderá requerer a adoção de providências necessárias à perfeita execução dos serviços, diretamente nos locais de trabalho, de forma verbal ou escrita.

PARÁGRAFO SÉTIMO - A FISCALIZAÇÃO DO CONTRATO se reserva o direito de solicitar a substituição imediata de qualquer funcionário que apresentar comportamento indesejável ou inconveniente.

PARÁGRAFO OITAVO – Serão realizadas vistorias intermediárias in loco, realizadas pela União, exclusivamente para os pagamentos correspondentes aos percentuais de execução verificados no marco abaixo, em consonância com o artigo 86 da Portaria Conjunta MGI/MF/CGU nº 33, de 2023, ou normas complementares que venham a disciplinar as transferências de recursos regidas pelo Decreto nº 11.855, de 2023:

a) No mínimo 4 (quatro) vistorias in loco, consoante dispõe o Termo de Compromisso n.º 961007/2024/FNDE/CAIXA

b) A vistoria final *in loco*, realizada pela Caixa Econômica Federal, exclusivamente quando se referir ao pagamento da última medição.

CLÁUSULA DOZE – DOS ACRÉSCIMOS E/OU SUPRESÕES

A CONTRATADA obriga-se a aceitar nas mesmas condições contratuais, os acréscimos e/ou supressões que se fizerem necessários de até 25% (vinte e cinco por cento) do valor inicial atualizado do contrato.

PARÁGRAFO ÚNICO – As alterações unilaterais a que se refere o caput desta Cláusula não poderá transfigurar o objeto da contratação.

CLÁUSULA TREZE - DA VIGÊNCIA

O prazo de vigência do contrato será de 18 (dezoito) meses, a contar da data de sua assinatura com possibilidade de prorrogação visando a conclusão da obra nos termos da Lei.

CLÁUSULA QUATORZE – DO REAJUSTE

PMTF
FL(S) Nº 450
RÚBRICA

O preço contratado para a execução da obra não será reajustado durante o prazo de sua vigência.

CLÁUSULA QUINZE – DA ALTERAÇÃO CONTRATUAL

O contrato poderá ser alterado com as devidas justificativas, consoante dispõe o art. 124, inciso II, alínea "d", da Lei n.º 14.133/2021, para restabelecer o equilíbrio econômico-financeiro inicial do contrato em caso de força maior, caso fortuito ou fato do príncipe ou em decorrência de fatos imprevisíveis ou previsíveis de consequências incalculáveis que inviabilizem a execução do contrato tal como pactuado.

CLÁUSULA DEZESSEIS – DA RESCISÃO CONTRATUAL

Os motivos ensejadores da rescisão contratual estão previstos nos incisos I a IX do art. 137 e incisos I a III do art. 138, da Lei nº 14.133/2021 e ocorrerá nos termos do art. 138 do mesmo diploma legal.

CLÁUSULA DEZESSETE - DA BASE LEGAL

Na interpretação deste Contrato e nos casos omissos será aplicada a Lei 14.133/21, a doutrina, a jurisprudência e os princípios gerais do Direito.

CLÁUSULA DEZOITO – DA SUSTENTABILIDADE AMBIENTAL

A CONTRATADA deverá adotar, como prática de sustentabilidade na execução do objeto a previsão da destinação ambiental adequada dos materiais usados ou inservíveis, segundo disposto na Resolução CONAMA n° 257 de 30/07/1999.

CLÁUSULA DEZENOVE - DA ANTICORRUPÇÃO

As partes declaram conhecer as normas de prevenção à corrupção previstas na legislação brasileira, dentre elas, a Lei de Improbidade Administrativa (Lei nº 8.429/1992) e a Lei nº 12.846/2013 e seus regulamentos (em conjunto, "Leis Anticorrupção") e se comprometem a cumpri-las fielmente.

CLÁUSULA VINTE – DAS OBRIGAÇÕES PERTINENTES A LGPD

As partes deverão cumprir a Lei nº 13.709, de 14 de agosto de 2018 (LGPD), quanto a todos os dados pessoais a que tenham acesso em razão do certame ou do contrato administrativo que eventualmente venha a ser firmado, a partir da apresentação da proposta no procedimento de contratação, independentemente de declaração ou de aceitação expressa.

PARÁGRAFO PRIMEIRO - Os dados obtidos somente poderão ser utilizados para as finalidades que justificaram seu acesso e de acordo com a boa-fé e com os princípios do art. 6º da LGPD.

PARÁGRAFO SEGUNDO - É vedado o compartilhamento com terceiros dos dados obtidos fora das hipóteses permitidas em Lei.

CLÁUSULA VINTE E UM– DAS PRERROGATIVAS

O regime jurídico deste contrato confere a CONTRATANTE as prerrogativas relacionadas no art. 104 da Lei Federal n.º 14.133/21.

CLÁUSULA VINTE E DOIS – DOS CASOS OMISSOS

Os casos omissos serão decididos pelo contratante, segundo as disposições contidas na Lei nº 14.133, de 2021, e demais normas federais aplicáveis e, subsidiariamente, segundo as disposições contidas na Lei nº 8.078, de 1990 – Código de Defesa do Consumidor – e normas e princípios gerais dos contratos.

CLÁUSULA VINTE E TRÊS - DA PUBLICAÇÃO

PMTF
FL(S) Nº 451
RÚBRICA

A CONTRATANTE fará publicar o resumo do presente contrato no **Portal Nacional de Contratações Públicas – PNCP** como condição indispensável para a sua eficácia, no prazo de 20 (vinte) dias úteis, contados da data de sua assinatura, sem prejuízo de publicação em outros meios.

CLÁUSULA VINTE E QUATRO - DO FORO

Fica eleito o foro da Comarca de Balsas, para dirimir quaisquer dúvidas oriundas do presente instrumento.

E, para firmeza do que foi pactuado, firmam este instrumento em 02 (duas) vias de igual teor e um efeito na presença das testemunhas abaixo assinadas.

Tasso Fragoso - MA, __ de _____ de 2025.

_____

CONTRATANTE

_____

CONTRATADA

TESTEMUNHAS:

_____

CPF. Nº

_____

CPF. Nº

PMTF FLS Nº 1152 ASS: Tasso

CONCORRÊNCIA ELETRÔNICA Nº 0x/2025 – PMTF

ANEXO III

MODELO DE TERMO DE COMPROMISSO DE CUMPRIMENTO DA LEGISLAÇÃO TRABALHISTA, PREVIDENCIARIA E DE SEGURANÇA E SAÚDE NO TRABALHO

À

Prefeitura Municipal

Tasso Fragoso/MA

Ref.: CONCORRÊNCIA ELETRÔNICA Nº 0x/2025 - PMTF

Prezados Senhores,

A empresa....., inscrita no CNPJ nº.....,com sede na.....,por intermédio de seu representante legal o (a) Sr(a)....., portador (a) da Carteira de Identidade nº..... e do CPF nº ....., DECLARA, para fins de direito, caso seja declarada vencedora do certame e celebrado o respectivo Contrato Administrativo, que se compromete a observar a legislação trabalhista, previdenciária e de saúde e medicina no trabalho, responsabilizando-se pela formalização e registro contratuais e pela previsão de gastos com meio ambiente do trabalho, incluindo equipamentos de proteção.

.....
Local e data

.....
(Nome e assinatura do representante legal)

PMTF
FL(S) Nº 1159
RUBRICA: 70209

CONCORRÊNCIA ELETRÔNICA Nº 0x/2025 – PMTF
ANEXO IV
RESUMO DA PROPOSTA

REF. Proposta da CONCORRÊNCIA N° 01/2025 - PMTF

Prefeitura Municipal

Tasso Fragoso/MA

Prezados Senhores,

Pela presente, submetemos à apreciação de V.Sª., a nossa proposta relativa a licitação em epígrafe, assumindo inteira responsabilidade por quaisquer erros ou omissões que venham a ser verificados na preparação da mesma e declaramos ainda que, temos pleno conhecimento das condições em que se desenvolverão os trabalhos, e concordamos com a totalidade das instruções e critérios de qualificação definidos no Edital.

1. PROPONENTE:
RAZÃO SOCIAL:
SEDE:
C.N.P.J:
2. PROPOSTA DE PREÇOS:
VALOR TOTAL DA PROPOSTA:
MÊS BASE: ___/___/___
PRAZO DE VALIDADE DA PROPOSTA:
4. PRAZO PROPOSTO PARA EXECUÇÃO DA OBRA:
5. CONDIÇÕES DE PAGAMENTO:

Atenciosamente,

PMTF
FL(S) Nº 454
RUBRICA:

CONCORRÊNCIA ELETRÔNICA Nº 0x/2025 – PMTF
ANEXO V

MODELO DE DECLARAÇÃO DE VISITA

A **(a empresa licitante)**, por seu(s) Representante(s) infra-assinado(s), **DECLARA** que recebeu da **Prefeitura Municipal de Tasso Fragoso** toda documentação relativa à **Concorrência Eletrônica n.º 0x/2025 – PMTF**, composta do Edital e seus anexos, e que visitou o local onde se realizará os serviços objeto desta licitação, tendo tomado conhecimento de todas as condições e eventuais dificuldades para a boa execução dos serviços.

Local e data
Nome e assinatura do responsável técnico

OU DECLARAÇÃO DE NÃO VISITA

A **(a empresa licitante)**, por seu(s) Sócio (s) Diretor (es) ou equivalente, **DECLARA** que recebeu da **Prefeitura Municipal de Tasso Fragoso** toda documentação relativa a **Concorrência Eletrônica n.º 0x/2025 – PMTF**, composta do Edital e seus anexos, e que, por liberalidade própria, NÃO VISITOU O LOCAL DOS SERVIÇOS, mas, mesmo assim tem conhecimento de todas as condições e eventuais dificuldades para a boa execução da obra/serviços, assumindo assim todos os riscos dele advindo e que, na hipótese de vencedora, não poderá utilizar esta como justificativa para desconhecimento das características dos serviços, ou das dificuldades a ela inerentes, com o intuito de eximir-se de responsabilidades

Local e data
Nome e assinatura do representante legal

PMTF FL(S) Nº 455 RUBRICA

CONCORRÊNCIA ELETRÔNICA Nº 0x/2025 – PMTF
ANEXO VI

MODELO DE DECLARAÇÃO QUE NÃO POSSUI SERVIDOR PÚBLICO EM SEU QUADRO PESSOAL E SOCIETÁRIO

À Prefeitura Municipal de Tasso Fragoso
Agente de Contratação e Equipe de Apoio

REF. Proposta da CONCORRÊNCIA ELETRÔNICA N° 0x/2025 - PMTF

Prezados Senhores,

(Nome de Empresa) _____, CNPJ n.º _____, sediada na _____, n.º_____, Bairro_____, CEP n.º _____, município de _____, por seu representante legal abaixo assinado, em cumprimento ao Edital DECLARA, sob as penas da lei, que não possui em seu quadro de pessoal e societário, servidor público do Poder Executivo Municipal exercendo funções de gerência ou administração, ou servidor da CONTRATANTE em qualquer função, nos termos do art. 9º, § 1º da Lei Federal n.º 14.133/2021.

Local _____/_____/_____

Assinatura do representante legal sob carimbo
RG_____
CPF_____
CNPJ da empresa_____

Obs.: Esta declaração deverá ser preenchida em papel timbrado da empresa proponente e assinada pelo (s) seu (s) representante (s0 legal (is0 ou procurador devidamente habilitado.

PMTF
FL(S) Nº 436
RÚBRICA

Tasso Fragoso

ESTADO DO MARANHÃO
PREFEITURA MUNICIPAL DE TASSO GRAGOSO – MA

DESPACHO

Encaminhe-se à Procuradoria Geral do Município para exame da minuta do edital de licitação na modalidade Concorrência e seus anexos, conforme o que dispõe o art. 53, § 1º, da Lei n.º 14.133/21.

Tasso Fragoso - MA, 12 de março de 2025.

KELSON RICHARD CARVALHO HOLANDA VIEIRA:74444913304

Assinado de forma digital por KELSON RICHARD CARVALHO HOLANDA VIEIRA:74444913304

Kelson Carvalho Holanda Vieira
Prefeito Municipal
Prefeitura Municipal de Tasso Fragoso – MA

PMTF
FL(S) Nº 457
RÚBRICA

ESTADO DO MARANHÃO
PREFEITURA MUNICIPAL DE TASSO FRAGOSO – MA

PARECER JURÍDICO 022/2025 – PMTF/MA
PROCESSO ADMINISTRATIVO Nº 25/2025-PMTF/MA
REQUERENTE: Secretaria Municipal de Educação.
ASSUNTO: Análise da Minuta de Edital de Concorrência Eletrônica e seus anexos.
OBJETO: Contratação de empresa de engenharia/arquitetura para execução de obras de construção de Creche de Educação Infantil no município de Tasso Fragoso - MA – FNDE – CRECHE TIPO 1.

I – DO RELATÓRIO

Trata-se de solicitação encaminhada a esta Procuradoria pelo Agente de Contratação desta Prefeitura, em atendimento art. 53 da Lei Federal nº 14.133/21, para proceder à análise da minuta do Edital de Concorrência Eletrônica e seus anexos, tipo menor preço global, sob o regime de execução empreitada por preço global, cujo objeto implica na Contratação de empresa de engenharia/arquitetura para execução de obras de construção de Creche de Educação Infantil no município de Tasso Fragoso - MA – FNDE – CRECHE TIPO 1.

O mesmo foi encaminhado a esta Procuradoria para fins de atendimento do despacho acima citado que é o exame da minuta do edital e seus anexos, conforme o disposto no § 1º, art. 53 da Lei Federal nº 14.133/21, in verbis:

> "Art. 53. Ao final da fase preparatória, o processo licitatório seguirá para o órgão de assessoramento jurídico da Administração, que realizará controle prévio de legalidade mediante análise jurídica da contratação.
> § 1º Na elaboração do parecer jurídico, o órgão de assessoramento jurídico da Administração deverá:
> I - apreciar o processo licitatório **conforme critérios objetivos prévios** de atribuição de prioridade;
> II - redigir sua manifestação em linguagem simples e compreensivel e de forma clara e objetiva, com apreciação de todos os elementos indispensáveis à contratação e com exposição dos pressupostos de fato e de direito levados em consideração na análise jurídica;

O presente processo licitatório encontra-se instruído, com os seguintes documentos, pertinentes à presente análise:

. Documento de formalização da demanda - DFD
· Autorização da Licitação pela autoridade superior (ordenador de despesas)
. Estudo Técnico Preliminar – ETP
· Mapa de gerenciamento de riscos
· Planilhas orçamentárias
· Despacho com considerações a respeito do orçamento estimativo
· Memorial Descritivo
· Ato de designação do Agente de Contratação

PMTF
FL(S) Nº: 458
RUBRICA:

· Indicação da disponibilidade orçamentária
· Minuta de edital com anexos

É o breve relatório. Segue o parecer.

II – FUNDAMENTAÇÃO

Considerações iniciais

Preliminarmente, cumpre salientar que a presente manifestação torna por base, exclusivamente, os elementos que constam até a presente data nos autos do processo administrativo em epígrafe. Destarte, luz do art. 53 da Lei Federal nº 14.133/21, incube a esta Procuradoria emitir parecer jurídico sobre a aprovação ou não da Minuta do Edital de Licitação e seus anexos, sob o prisma estritamente jurídico, excluídos, portanto, aqueles de natureza eminentemente técnica, o que inclui detalhamento do objeto da contratação, suas características, requisitos e especificações, não abrangidos pela alçada desta assessoria.

Presume-se que as especificações técnicas contidas no presente processo, inclusive quanto ao detalhamento do objeto da contratação, suas características, requisitos e avaliação do preço estimado, tenham sido regularmente determinadas pelo setor competente desta Pasta, com base em parâmetros técnicos objetivos, para a melhor consecução do interesse público. Não nos compete, enquanto órgão de consultoria jurídica, manifestar sobre a conveniência e oportunidade da contratação, tampouco sobre aspectos técnicos, extrajurídicos.

Planejamento da Contratação

No que se refere ao planejamento da contratação, a Lei Federal nº 14.133/21 estabeleceu que a fase preparatória do processo licitatório é caracterizada pelo planejamento e deve compatibilizar-se com o plano de contratações anual de que trata o inciso VII do caput do art. 12 da referida lei e com as leis orçamentárias, bem como abordar todas as considerações técnicas, mercadológicas e de gestão que podem interferir na contratação, conforme previsto no caput do art. 18.

Destarte que o artigo 18 da Lei nº 14.133, de 2021 elenca providências e documentos que devem instruir a fase de planejamento, conforme abaixo transcrito:

> " Art. 18. A fase preparatória do processo licitatório é caracterizada pelo planejamento e deve compatibilizar-se com o plano de contratações anual de que trata o inciso VII do caput do art. 12 desta Lei, sempre que elaborado, e com as leis orçamentárias, bem como abordar todas as considerações técnicas, mercadológicas e de gestão que podem interferir na contratação, compreendidos:
> I - a descrição da necessidade da contratação fundamentada em estudo técnico preliminar que caracterize o interesse público envolvido;

PMTF
FL(S) Nº 459
RÚBRICA:

II - a definição do objeto para o atendimento da necessidade, por meio de termo de referência, anteprojeto, projeto básico ou projeto executivo, conforme o caso;
III - a definição das condições de execução e pagamento, das garantias exigidas e ofertadas e das condições de recebimento;
IV - o orçamento estimado, com as composições dos preços utilizados para sua formação;
V - a elaboração do edital de licitação;
VI - a elaboração de minuta de contrato, quando necessária, que constará obrigatoriamente como anexo do edital de licitação;
VII - o regime de fornecimento de bens, de prestação de serviços ou de execução de obras e serviços de engenharia, observados os potenciais de economia de escala;
VIII - a modalidade de licitação, o critério de julgamento, o modo de disputa e a adequação e eficiência da forma de combinação desses parâmetros, para os fins de seleção da proposta apta a gerar o resultado de contratação mais vantajoso para a Administração Pública, considerado todo o ciclo de vida do objeto;
IX - a motivação circunstanciada das condições do edital, tais como justificativa de exigências de qualificação técnica, mediante indicação das parcelas de maior relevância técnica ou valor significativo do objeto, e de qualificação econômico-financeira, justificativa dos critérios de pontuação e julgamento das propostas técnicas, nas licitações com julgamento por melhor técnica ou técnica e preço, e justificativa das regras pertinentes à participação de empresas em consórcio;
X - a análise dos riscos que possam comprometer o sucesso da licitação e a boa execução contratual;
XI - a motivação sobre o momento da divulgação do orçamento da licitação, observado o art. 24 desta Lei." (grifou-se)

Dito isso, percebe-se que os documentos foram juntados aos autos, consoante ao objeto, cumprindo a legalidade e formalidade processual.

Feitas essas considerações, cumpre passar em revista os instrumentos legais atinentes ao planejamento da contratação que se busca com a presente licitação, vejamos:

1. Autorização do Ordenador de Despesas

Passando-se à análise do expediente, verificamos no documento Autorização para licitar, que o ordenador de despesa do Município autorizou a realização do processo licitatório.

2. Do Estudo Técnico Preliminar

O Estudo Técnico Preliminar (ETP) deve evidenciar o problema a ser resolvido e buscar a melhor solução identificada dentre as possíveis.

PMTF
FL(S) Nº 160
RUBRICA

Observa-se que o art. 18, §1° da Lei n. 14.133/2021 apresenta elementos que devem ser considerados na elaboração do ETP. Vejamos o comparativo com o ETP apresentado nos autos:

> "§ 1° O estudo técnico preliminar a que se refere o inciso I do caput deste artigo deverá evidenciar o problema a ser resolvido e a sua melhor solução, de modo a permitir a avaliação da viabilidade técnica e econômica da contratação, e conterá os seguintes elementos:
> I - descrição da necessidade da contratação, considerado o problema a ser resolvido sob a perspectiva do interesse público;
> II - demonstração da previsão da contratação no plano de contratações anual, sempre que elaborado, de modo a indicar o seu alinhamento com o planejamento da Administração;
> III - requisitos da contratação;
> IV - estimativas das quantidades para a contratação, acompanhadas das memórias de cálculo e dos documentos que lhes dão suporte, que considerem interdependências com outras contratações, de modo a possibilitar economia de escala;
> V - levantamento de mercado, que consiste na análise das alternativas possíveis, e justificativa técnica e econômica da escolha do tipo de solução a contratar;
> VI - estimativa do valor da contratação, acompanhada dos preços unitários referenciais, das memórias de cálculo e dos documentos que lhe dão suporte, que poderão constar de anexo classificado, se a Administração optar por preservar o seu sigilo até a conclusão da licitação;
> VII - descrição da solução como um todo, inclusive das exigências relacionadas à manutenção e à assistência técnica, quando for o caso;
> VIII - justificativas para o parcelamento ou não da contratação;
> IX - demonstrativo dos resultados pretendidos em termos de economicidade e de melhor aproveitamento dos recursos humanos, materiais e financeiros disponíveis;
> X - providências a serem adotadas pela Administração previamente à celebração do contrato, inclusive quanto à capacitação de servidores ou de empregados para fiscalização e gestão contratual;
> XI - contratações correlatas e/ou interdependentes;
> XII - descrição de possíveis impactos ambientais e respectivas medidas mitigadoras, incluídos requisitos de baixo consumo de energia e de outros recursos, bem como logística reversa para desfazimento e reciclagem de bens e refugos, quando aplicável;
> XIII - posicionamento conclusivo sobre a adequação da contratação para o atendimento da necessidade a que se destina". (grifos nossos)

Nota-se, portanto, que o Estudo Técnico Preliminar atende, em linhas gerais, aos requisitos elencados na legislação.

PMTF
FL(S) Nº 461
RUBRICA

Urge dizer, ainda, que não cabe ao órgão jurídico adentrar ao mérito (oportunidade e conveniência) das opções do Administrador. Como assinalado em linhas iniciais, as escolhas no que concerne à necessidade da aquisição dos serviços - especificações, quantidade, material empregado em cada item, etc. - ficam sob o juízo e responsabilidade do administrador público.

3. Da justificativa da Contratação

A justificativa para a contratação consta do item 3 do Estudo Técnico Preliminar-ETP, colacionado no processo. Vejamos:

> "Estudo Técnico Preliminar (ETP) Justificativa da Contratação:
>
> "A contratação se justifica pela necessidade de expandir a rede física de educação infantil e proporcionar uma unidade educacional estruturada com padrões de qualidade definidos nacionalmente. A creche do tipo 1 do FNDE é uma edificação projetada com base em critérios de eficiência funcional e custo-benefício construtivo.
> A obra requer serviços de terraplanagem, fundação, estrutura de concreto, alvenaria de vedação, instalações elétricas e hidrossanitárias, revestimentos, cobertura, pintura, paisagismo e urbanização. Todas essas etapas demandam equipe técnica qualificada e responsável técnico com acervo técnico compatível. Por essa razão, a execução direta pela Administração é inviável".

4. Escolha da Modalidade da Licitação- Concorrência

Nos termos da Consulta, o fulcro da mesma reside na possibilidade de utilização da modalidade concorrência para a contratação do objeto ora mencionado. Observa-se que tal modalidade de licitação é passível de utilização pela Administração Pública Municipal, para contratação de obras, serviços, de qualquer valor. A modalidade de licitação concorrência, tem previsão legal no art. 28, II, da Lei Federal nº 14.133/21, in verbis:

> "Art. 28. São modalidades de licitação:
> I - pregão;
> II - concorrência;
> III - concurso;
> IV - leilão;
> V - diálogo competitivo.
> § 1º Além das modalidades referidas no caput deste artigo, a Administração pode servir-se dos procedimentos auxiliares previstos no art. 78 desta Lei.
> § 2º É vedada a criação de outras modalidades de licitação ou, ainda, a combinação daquelas referidas no caput deste artigo."

O art. 6º, XXXVIII, da Lei Federal 14.133, de 1º de abril de 2021, assim preleciona:

PMTF
FLS(S) Nº 462
RUBRICA

> "Art. 6º Para os fins desta Lei, consideram-se:
> (...) XXXVIII - concorrência: modalidade de licitação para contratação de bens e serviços especiais e de obras e serviços comuns e especiais de engenharia, cujo critério de julgamento poderá ser:
> a) menor preço;
> b) melhor técnica ou conteúdo artístico;
> c) técnica e preço;
> d) maior retorno econômico;
> e) maior desconto;"

Portanto, reputa-se correta a utilização da modalidade "concorrência".

5. Designação formal da Equipe da Contratação

Houve a juntada da Portaria nº 06/2025, que comprova a designação do Agente de Contratação e sua equipe de apoio, conforme dita o art. 8º da Lei nº 14.133, de 2021, estando o feito regularmente instruído quanto ao ponto.

6. Da Pesquisa de Preços

Cumpre à Administração Pública, na fase interna do certame, através de equipe técnica, realizar vistoria e levantamento técnico no local onde serão executados os serviços para mensurar os quantitativos em planilha orçamentária, mediante composição de custos de preços unitários para identificar o valor estimado da contratação utilizando o banco de preço referencial. Essa etapa de planejamento visa a análise dos custos a serem despendidos pela Administração Pública na contratação de determinado objeto. Ciente do valor estimado, a Administração consegue aquilatar o montante dos recursos que poderão ser demandados para o determinado objeto.

Quanto ao orçamento, é dever da Administração, na contratação de serviços, elaborar planilha detalhada com a consolidação dos quantitativos e preços unitários e total da contratação, conforme preconiza o art. 6º, XXIII, "i", art. 18, IV, e § 1º, VI, da Lei nº 14.133, de 2021.

Ressalta-se ainda que a administração deve observar o art. 23, § 2º da Lei nº 14.133, de 2021:

> "Art. 23. O valor previamente estimado da contratação deverá ser compatível com os valores praticados pelo mercado, considerados os preços constantes de bancos de dados públicos e as quantidades a serem contratadas, observadas a potencial economia de escala e as peculiaridades do local de execução do objeto.
> (...) § 2º No processo licitatório para contratação de obras e serviços de engenharia, conforme regulamento, o valor estimado, acrescido do percentual de Benefícios e Despesas Indiretas (BDI) de referência e dos Encargos Sociais

PMTF
FL.(S) Nº: 463
RÚBRICA:

(ES) cabíveis, será definido por meio da utilização de parâmetros na seguinte ordem:
I - composição de custos unitários menores ou iguais à mediana do item correspondente do Sistema de Custos Referenciais de Obras (Sicro), para serviços e obras de infraestrutura de transportes, ou do Sistema Nacional de Pesquisa de Custos e Índices de Construção Civil (Sinapi), para as demais obras e serviços de engenharia;
II - utilização de dados de pesquisa publicada em mídia especializada, de tabela de referência formalmente aprovada pelo Poder Executivo federal e de sítios eletrônicos especializados ou de domínio amplo, desde que contenham a data e a hora de acesso;
III - contratações similares feitas pela Administração Pública, em execução ou concluídas no período de 1 (um) ano anterior à data da pesquisa de preços, observado o índice de atualização de preços correspondente;
IV - pesquisa na base nacional de notas fiscais eletrônicas, na forma de regulamento". (grifos nossos)

Compulsando os autos, verifica-se que foi juntada planilha de custos e formação de preços elaborada por equipe técnica devidamente habilitado e identificado nos autos.

Tendo em conta a natureza estritamente técnica do orçamento, a adequação da metodologia empregada para estimar os custos unitários da contratação deixará de ser examinada neste parecer, por se tratar de atribuição não afeta à formação jurídica e ao prisma do exame da estrita legalidade.

Para a contratação desejada foi encontrado o valor total estimado de R$ **5.631.515,50 (cinco milhões, seiscentos e trinta e um mil, quinhentos e quinze reais e cinquenta centavos),** conforme detalhado na planilha orçamentária, composição unitária de preço, composição de BDI, Composição de Encargos Sociais, Curva ABC e Cronograma Físico-Financeiro, devidamente datada e assinada pelo responsável técnico da Administração.

7. Documentos Financeiros – Orçamentários

No presente caso, em atenção ao art. 6º, XXIII, "j", c/c art. 18, caput, da Lei nº 14.133, de 2021, a declaração do Ordenador de Despesas acerca da previsão dos recursos orçamentários necessários para fazer face às despesas decorrentes da futura contratação, com a indicação da respectiva rubrica.

8. Da Minuta do Edital

Os requisitos e elementos a serem contemplados na minuta de edital são aqueles previstos no art. 25, caput, da Lei nº 14.133, de 2021, vejamos:
"o edital deverá conter o objeto da licitação e as regras relativas à convocação, ao julgamento, à habilitação, aos recursos e às penalidades da licitação, à fiscalização e à gestão do contrato, à entrega do objeto e às condições de pagamento".

PMTF
FL(S) Nº 464
RUBRICA:

A Minuta de Edital em análise atende, de uma forma geral, às disposições legais que disciplinam a matéria. Constam desse documento informações sobre o objeto da licitação e forma de acesso e condições de participação na licitação, apresentação de proposta e documentos de habilitação, orientações para o preenchimento da proposta, modo de disputa, fase de julgamento e habilitação, recursos, adjudicação e homologação, condições para a contratação, infrações administrativas e sanções, impugnação ao edital e pedido de esclarecimento e disposições gerais.

9. Critério de Julgamento- Menor Preço Global

Como se nota, a concorrência será do tipo menor preço global, conforme a Lei n. 14.133/21 (art. 6º, XXXVII, "a"). Segundo o art. 47, II, da Lei n. 14.133/2021 as licitações de serviços atenderão ao princípio do parcelamento, quando for tecnicamente viável e economicamente vantajoso.

Sabe-se que ao órgão demandante compete definir o critério de adjudicação do objeto licitado. E, caso adote critério distinto da adjudicação por preço unitário, deve indicar as circunstâncias que justificam a realização desse procedimento.

No caso em tela, inobstante a adoção do critério "menor preço global", compulsando os autos, verificou no estudo Técnico Preliminar e Projeto Básico, justificativa pertinente para adotar o critério julgamento supracitado, como a vantajosidade da adjudicação por preço global.

10. Do Modo de Disputa

O modo de disputa eleito pela Administração foi o aberto, observadas as disposições do art. 56 da lei 14.133/2021, que dispõe:

> "Art. 56 –O modo de disputa poderá ser, isolada ou conjuntamente:
> I - Aberto, hipótese em que os licitantes apresentarão suas propostas por meio de lances públicos e sucessivos, crescentes ou decrescentes;
> II - Fechado, hipótese em que as propostas permanecerão em sigilo até a data e hora designadas para sua divulgação".

Ressalte-se que conforme previsão do §1º do art. 56 da lei 14.133/2021, é vedada a utilização isolada do modo de disputa fechado quando adotado o critério de julgamento de menor preço ou de maior desconto, sendo a vedação observada pela área demandante.

11. Da Habilitação

Como é consabido são exigidos para fins de habilitação os documentos necessários e suficientes para demonstrar a capacidade do licitante de realizar o objeto da

PMTF
FL.(S) Nº 1165
RUBRICA

licitação, nos termos dos arts. 62 a 70 da Lei Federal nº 14.133 de abril de 2021. No caso em tela, os requisitos de habilitação estão dispostos no item 8 do Edital.

Restou claro que os parâmetros de qualificação técnica determinados são necessários, suficientes e pertinentes ao objeto licitado e que as exigências formuladas não implicam em restrição do caráter competitivo do certame.

No que se refere à qualificação econômico-financeira, foi exigida apresentação de balanço patrimonial, em conformidade com o art. 69, §4º da Lei 14.133/2021.

12. Da Minuta Contratual

O art. 92 da Lei n. 14.133/2021 trata das cláusulas contratuais necessárias. São elas, segundo se infere dos incisos desse dispositivo, as que estabeleçam:

> "- o objeto e seus elementos característicos;
> II - a vinculação ao edital de licitação e à proposta do licitante vencedor ou ao ato que tiver autorizado a contratação direta e à respectiva proposta;
> III - a legislação aplicável à execução do contrato, inclusive quanto aos casos omissos;
> IV - o regime de execução ou a forma de fornecimento;
> V - o preço e as condições de pagamento, os critérios, a data-base e a periodicidade do reajustamento de preços e os critérios de atualização monetária entre a data do adimplemento das obrigações e a do efetivo pagamento;
> VI - os critérios e a periodicidade da medição, quando for o caso, e o prazo para liquidação e para pagamento;
> VII - os prazos de início das etapas de execução, conclusão, entrega, observação e recebimento definitivo, quando for o caso;
> VIII - o crédito pelo qual correrá a despesa, com a indicação da classificação funcional programática e da categoria econômica;
> IX - a matriz de risco, quando for o caso;
> X - as garantias oferecidas para assegurar sua plena execução, quando exigidas, inclusive as que forem oferecidas pelo contratado no caso de antecipação de valores a título de pagamento;
> XI - garantia contratual do objeto, observados as modalidades estabelecidas nesta;
> XII - os direitos e as responsabilidades das partes, as penalidades cabíveis e os valores das multas e suas bases de cálculo;
> XIII - a obrigação do contratado de manter, durante toda a execução do contrato, em compatibilidade com as obrigações por ele assumidas, todas as condições exigidas para a habilitação na licitação, ou para a qualificação, na contratação direta;
> XIV - a obrigação de o contratado cumprir as exigências de reserva de cargos prevista em lei, bem como em outras normas específicas, para pessoa com deficiência, para reabilitado da Previdência Social e para aprendiz;

PMTF
FL(S) Nº 466
RUBRICA

XV - o modelo de gestão do contrato, observados os requisitos."

In casu, observa-se que a Minuta de Edital da Concorrência Eletrônica e seus anexos estão em consonância com as disposições acima citadas, conforme as cláusulas mencionadas.

13. <u>Da Publicação do Edital</u>

Conforme art. 54, caput e §1°, c/c art. 94 da Lei n° 14.133, de 2021, é obrigatória a divulgação e a manutenção do inteiro teor do edital de licitação e dos seus anexos e do termo de contrato no Portal Nacional de Contratações Públicas – PNCP e a publicação de extrato do edital em jornal de grande circulação, esta fase ainda não foi atingida.

Destaca-se também que, após a homologação do processo licitatório, é obrigatória a disponibilização no Portal Nacional de Contratações Públicas (PNCP) dos documentos elaborados na fase preparatória que porventura não tenham integrado o edital e seus anexos, conforme determina o art. 54, § 3°, da Lei n° 14.133, de 2021.

III – CONCLUSÃO

Desse modo, verifica-se que o processo administrativo ora analisado, até o presente momento, sobretudo a minuta do Edital e seus anexos, está em consonância com os dispositivos da Lei Federal n° 14.133 de 1° de abril de 2021, razão pela qual opina esta Procuradoria pela regularidade jurídica, ressalvado o juízo de mérito da Administração e os aspectos técnicos, econômicos e financeiros, que escapam à análise deste órgão.

É o parecer. S.M.J.

Tasso Fragoso - MA, 17 de março de 2025.

AMANDA VITORIA REZENDE OLIVEIRA
Assessora Jurídica
Procuradoria Geral do Município

PMTF
FL(S) Nº 469
RUBRICA

PROCESSO ADMINISTRATIVO Nº 25/2025 – PMTF.
CONCORRÊNCIA ELETRÔNICA Nº 001/2025 – PMTF.

CONTRATANTE: PREFEITURA MUNICIPAL DE TASSO FRAGOSO/MA

OBJETO: Contratação de empresa de engenharia/arquitetura para execução de obras de construção de Creche de Educação Infantil no município de Tasso Fragoso/MA – FNDE – CRECHE TIPO 1.

VALOR ESTIMADO: R$ 5.631.515,50 (cinco milhões, seiscentos e trinta e um mil, quinhentos e quinze reais e cinquenta centavos).

DATA DA SESSÃO PÚBLICA: 11 de abril de 2025 às 09h:00min (nove horas e trinta minutos), no endereço: **www.comprastassofragoso.com.br**

CRITÉRIO DE JULGAMENTO: menor preço global.

MODO DE DISPUTA: aberto

GARANTIA DE PROPOSTA:
1% do Valor Estimado da licitação (art. 58, Lei 14.133/2021)

AGENTE DE CONTRATAÇÃO: MANOEL MESSIAS BORGES OLIVEIRA

PMTF
FL(S) Nº 468
RUBRICA:

CONCORRÊNCIA ELETRÔNICA Nº 01/2025

(Processo Administrativo nº 25/2025 - PMTF)

Torna-se público que a **Prefeitura Municipal de Tasso Fragoso**, por meio de seu **Agente de Contratação**, instituída pela Portaria do Gabinete n.º 016 de 06 de janeiro de 2025, sediada na Avenida Santos Dumont, S/N, Centro – TASSO FRAGOSO/MA, realizará licitação, na modalidade **CONCORRÊNCIA**, na forma **ELETRÔNICA, do tipo MENOR PREÇO GLOBAL sob o regime de execução empreitada por preço global** nos termos da Lei nº 14.133, de 2021, aplicando-se também os procedimentos determinados pela Lei Complementar nº 123, de 14 de dezembro 2006, alterada pela Lei Complementar nº 147, de 07 de agosto de 2014 e Decreto Federal nº 8.538, de 06 de outubro de 2015 e demais normas pertinentes de acordo com o constante do Processo Administrativo n.º 25/2025-PMTF/MA, atendidas as especificações e formalidades seguintes:

1. DO OBJETO

1.1. O objeto da presente licitação é a Contratação de empresa de engenharia/arquitetura para execução de obras de construção de Creche de Educação Infantil no município de Tasso Fragoso/MA – FNDE – CRECHE TIPO 1, conforme condições, especificações e exigências estabelecidas neste Edital e seus anexos.

1.2. *A licitação será realizada conforme Projeto Básico incluindo planilha orçamentária, composição unitária de preços, composição de BDI, Composição de Encargos Sociais, Curva ABC e Cronograma Físico-Financeiro e Memorial Descritivo.*

1.3. O valor estimado da licitação é de **R$ 5.631.515,50** (cinco milhões, seiscentos e trinta e um mil, quinhentos e quinze reais e cinquenta centavos).

2. DOS RECURSOS ORÇAMENTÁRIOS

Os Recursos destinados ao Pagamento das despesas correrão por conta da Dotação Orçamentária da Prefeitura Municipal de Tasso Fragoso/MA.

Órgão: PREFEITURA MUNICIPAL DE TASSO FRAGOSO
Unidade: SECRETARIA MUNICIPAL DE EDUCAÇÃO - MDE
Ação
Função: 12
Subfunção: 361
Programa: 0012
Projeto/Atividade/Oper.Especial: 1-025
12.361.0012.1-025 - Construção, Ampliação e Melhoria de Prédios da Escolares
Natureza da Despesa: 4.4.90.51.00.00 - Obras e Instalações

Termo de Compromisso n.º 961007/2024/FNDE/CAIXA

3. DA PARTICIPAÇÃO NA LICITAÇÃO

3.1. Poderão participar deste Pregão os interessados pertencentes ao ramo de atividade relacionado ao objeto da licitação, conforme disposto nos respectivos atos constitutivos, que atenderem a todas as exigências.

PMTF
FL(S) Nº 469
RUBRICA

inclusive quanto à documentação, constantes deste Edital e seus Anexos, e que estejam com Credenciamento regular no PORTAL DE COMPRAS PUBLICAS.

3.2. As empresas em Recuperação Judicial e Extrajudicial que obtiveram a sua concessão ou a homologação do Plano de Recuperação Extrajudicial pelo juizo competente, deverão ter a respectiva certidão inserida em seu cadastro.

3.3. A apresentação da certidão de concessão de recuperação judicial não suprime a obrigação da empresa comprovar todos os requisitos requeridos no certame, inclusive econômico-financeiros, pois necessário conferir igual tratamento a todas as licitantes.

3.4. As microempresas – ME e empresas de pequeno porte - EPP poderão participar desta licitação, porém não poderão usufruir dos beneficios concedidos pela lei n.º 123/2006, tendo em vista que o valor estimado da licitação ultrapassa o teto das EPP'S, consoante restrição do art. 4º, da Nova Lei de Licitações e Contratos n.º 14.133/2021.

3.5. O licitante responsabiliza-se exclusiva e formalmente pelas transações efetuadas em seu nome, assume como firmes e verdadeiras suas propostas e seus lances, inclusive os atos praticados diretamente ou por seu representante, excluída a responsabilidade do provedor do sistema ou do órgão ou entidade promotora da licitação por eventuais danos decorrentes de uso indevido das credenciais de acesso, ainda que por terceiros.

3.6. É de responsabilidade do cadastrado conferir a exatidão dos seus dados cadastrais nos Sistemas relacionados no item anterior e mantê-los atualizados junto aos órgãos responsáveis pela informação, devendo proceder, imediatamente, à correção ou à alteração dos registros tão logo identifique incorreção ou aqueles se tornem desatualizados.

3.7. A não observância do disposto no item anterior poderá ensejar desclassificação no momento da habilitação.

3.8. **Não poderão disputar esta licitação:**

3.8.1. aquele que não atenda às condições deste Edital e seu(s) anexo(s);

3.8.2. autor do anteprojeto, do projeto básico, pessoa física ou jurídica.

3.8.3. empresa, isoladamente ou em consórcio, responsável pela elaboração do projeto básico ou empresa da qual o autor do projeto seja dirigente, gerente, controlador, acionista ou detentor de mais de 5% (cinco por cento) do capital com direito a voto, responsável técnico ou subcontratado;

3.8.4. pessoa física ou jurídica que se encontre, ao tempo da licitação, impossibilitada de participar da licitação em decorrência de sanção que lhe foi imposta;

3.8.5. aquele que mantenha vínculo de natureza técnica, comercial, econômica, financeira, trabalhista ou civil com dirigente do órgão ou entidade contratante ou com agente público que desempenhe função na licitação ou atue na fiscalização ou na gestão do contrato, ou que deles seja cônjuge, companheiro ou parente em linha reta, colateral ou por afinidade, até o terceiro grau;

3.8.6. pessoa física ou jurídica que, nos 5 (cinco) anos anteriores à divulgação do edital, tenha sido condenada judicialmente, com trânsito em julgado, por exploração de trabalho infantil, por submissão de trabalhadores a

PMTF
FL.(S) Nº 1170
RÚBRICA

condições análogas às de escravo ou por contratação de adolescentes nos casos vedados pela legislação trabalhista;

3.8.7. agente público do órgão ou entidade licitante;

3.8.8. Organizações da Sociedade Civil de Interesse Público - OSCIP, atuando nessa condição;

3.8.9. Não poderá participar, direta ou indiretamente, da licitação ou da execução do contrato agente público do órgão ou entidade contratante, devendo ser observadas as situações que possam configurar conflito de interesses no exercício ou após o exercício do cargo ou emprego, nos termos da legislação que disciplina a matéria, conforme § 1º do art. 9º da Lei nº 14.133, de 2021.

3.8.10. O impedimento de que trata o **item 3.8.3** será também aplicado ao licitante que atue em substituição a outra pessoa, física ou jurídica, com o intuito de burlar a efetividade da sanção a ela aplicada, inclusive a sua controladora, controlada ou coligada, desde que devidamente comprovado o ilícito ou a utilização fraudulenta da personalidade jurídica do licitante.

3.8.11. A critério da Administração e exclusivamente a seu serviço, o autor dos projetos e a empresa a que se referem os **itens 3.8.1 e 3.8.2** poderão participar no apoio das atividades de planejamento da contratação, de execução da licitação ou de gestão do contrato, desde que sob supervisão exclusiva de agentes públicos do órgão ou entidade.

3.8.12. Equiparam-se aos autores do projeto as empresas integrantes do mesmo grupo econômico.

3.8.13. A vedação de que trata o **item 3.8.8** estende-se a terceiro que auxilie a condução da contratação na qualidade de integrante de equipe de apoio, profissional especializado ou funcionário.

4. DA APRESENTAÇÃO DA PROPOSTA E DOS DOCUMENTOS DE HABILITAÇÃO

4.1. Na presente licitação, a fase de habilitação sucederá as fases de apresentação de propostas e lances e de julgamento.

4.2. Os licitantes encaminharão, exclusivamente por meio do sistema eletrônico, a proposta com o preço, conforme o critério de julgamento adotado neste Edital, até a data e o horário estabelecidos para abertura da sessão pública.

4.3. Os licitantes encaminharão, na forma e no prazo estabelecidos no **item 4.2,** simultaneamente com a proposta e os documentos de habilitação.

4.4. O licitante deverá apresentar no momento da apresentação da proposta, a comprovação do recolhimento da quantia a título de garantia de proposta, como requisito de pré-habilitação, consoante dispõe o art. 58 da Lei Federal n.º 14.133/2021.

4.5. A garantia de proposta é de 1% (um por cento) do valor estimado para a contratação, nos termos que dispõe o art. 58 da Lei 14.133/2021.

4.6. A garantia de proposta será devolvida aos licitantes no **prazo de 10 (dez) dias úteis**, contado da assinatura do contrato conforme dispõe o § 2º, art. 58 da Lei n. 14.133/2021.

PMTE
FL.(S) Nº 471
RUBRICA: 7ozo

4.7. Implicará **execução** do valor integral da garantia de proposta a recusa em assinar o contrato ou a não apresentação dos documentos para a contratação.

4.8. A garantia de proposta poderá ser prestada nas modalidades de que trata o § 1° do art. 96 da Lei n.° 14.133/2021.

4.8.1. Se a opção recair em dinheiro será depositada na agência n.° 3627-7, conta n.° 19.313-5 do Banco do Brasil.

4.9. No cadastramento da proposta inicial, o licitante declarará, em campo próprio do sistema, que:

4.9.1. está ciente e concorda com as condições contidas no edital e seus anexos, bem como de que a proposta apresentada compreende a integralidade dos custos para atendimento dos direitos trabalhistas assegurados na Constituição Federal, nas leis trabalhistas, nas normas infralegais, nas convenções coletivas de trabalho e nos termos de ajustamento de conduta vigentes na data de sua entrega em definitivo e que cumpre plenamente os requisitos de habilitação definidos no instrumento convocatório;

4.9.2. não empregar menor de 18 anos em trabalho noturno, perigoso ou insalubre e não empregar menor de 16 anos, salvo menor, a partir de 14 anos, na condição de aprendiz, nos termos do artigo 7°, XXXIII, da Constituição;

4.9.3. não possuir empregados executando trabalho degradante ou forçado, observando o disposto nos incisos III e IV do art. 1° e no inciso III do art. 5° da Constituição Federal;

4.9.4. cumpre as exigências de reserva de cargos para pessoa com deficiência e para reabilitado da Previdência Social, previstas em lei e em outras normas específicas.

4.10. O fornecedor enquadrado como microempresa, empresa de pequeno porte deverá declarar, ainda, em campo próprio do sistema eletrônico, que cumpre os requisitos estabelecidos no artigo 3° da Lei Complementar n° 123, de 2006.

4.11. A falsidade da declaração de que trata os **itens 4.9.2 a 4.9.4 e 4.10** sujeitará o licitante às sanções previstas na Lei n° 14.133, de 2021, e neste Edital.

4.12. Os licitantes poderão retirar ou substituir a proposta, os documentos de habilitação anteriormente inseridos no sistema, até a abertura da sessão pública.

4.13. Não haverá ordem de classificação na etapa de apresentação da proposta e dos documentos de habilitação pelo licitante, o que ocorrerá somente após os procedimentos de abertura da sessão pública e da fase de envio de lances.

4.14. Serão disponibilizados para acesso público os documentos que compõem a proposta dos licitantes convocados para apresentação de propostas, após a fase de envio de lances.

4.15. Desde que disponibilizada a funcionalidade no sistema, o licitante poderá parametrizar o seu valor final mínimo quando do cadastramento da proposta e obedecerá às seguintes regras:

4.15.1. a aplicação do intervalo mínimo de diferença de valores entre os lances, que incidirá tanto em relação aos lances intermediários quanto em relação ao lance que cobrir a melhor oferta; e

PMTF
FL(S) Nº 172
RÚBRICA

4.15.2. os lances serão de envio automático pelo sistema, respeitado o valor final mínimo, caso estabelecido, e o intervalo de que trata o subitem acima.

4.16. O valor final mínimo parametrizado no sistema poderá ser alterado pelo fornecedor durante a fase de disputa, sendo vedado:

4.16.1. valor superior a lance já registrado pelo fornecedor no sistema, quando adotado o critério de julgamento por menor preço; e

4.16.2. Caberá ao licitante interessado em participar da licitação acompanhar as operações no sistema eletrônico durante o processo licitatório e se responsabilizar pelo ônus decorrente da perda de negócios diante da inobservância de mensagens emitidas pela Administração ou de sua desconexão.

4.17. O licitante deverá comunicar imediatamente ao provedor do sistema qualquer acontecimento que possa comprometer o sigilo ou a segurança, para imediato bloqueio de acesso.

5. DO PREENCHIMENTO DA PROPOSTA

5.1. O licitante deverá enviar sua proposta mediante o preenchimento, no sistema eletrônico, dos seguintes campos:

5.1.1. valor global da proposta;

5.1.2. **Planilha Orçamentária**, devidamente assinada, de acordo com os quantitativos da Planilha Orçamentária parte integrante do Projeto Básico Anexo I deste Edital, com preço unitário e total dos itens, em algarismos, e o valor total em algarismos e por extenso, na moeda nacional, já incluído todos os custos seja qual for o seu título ou natureza (frete, encargos fiscais, comerciais, sociais e trabalhistas etc.);

5.1.3. **Planilha de Composição de Preços Unitários**, de acordo com o especificado na Planilha Orçamentária, demonstrando todos os insumos e mão de obra pertinentes e detalhados discriminando os percentuais de BDI e Encargos Sociais aplicados. Pode ser utilizado o modelo apresentado no **Anexo I**, ou modelo próprio, desde que contenha todas as informações pertinentes. Observar as normas do Decreto n.º 7.983/2013 no que tange às obras e serviços de engenharia.

5.1.4. As composições de custos unitários e o detalhamento de encargos sociais e do BDI integram o orçamento que compõe o projeto básico da obra ou serviço de engenharia, devem constar dos anexos do edital de licitação e das propostas das licitantes e não podem ser indicadas mediante o uso da expressão "verba" ou de unidades genéricas.

5.1.5. **Planilha de Composição de Benefício de Despesas Indiretas (BDI):** podendo ser utilizado o modelo do **Anexo I** ou em modelo próprio, desde que contenha as informações pertinentes, observada a Súmula nº 254/2010-TCU que estabelece que IRPJ e CSLL não se consubstanciam em despesas indiretas passíveis de inclusão do BDI;

5.1.6. **Planilha de Composição de Encargos Sociais,** podendo ser utilizado o modelo do **Anexo I** ou em modelo próprio, desde que contenha todas as informações pertinentes;

5.1.7. **Curva ABC**, podendo ser utilizado o modelo do **Anexo** I ou em modelo próprio, desde que contenha todas as informações pertinentes;

PMTF
FL(S) Nº 475
RUBRICA:

5.1.8. **Prazo de validade da proposta** que não poderá ser inferior **a 60 (sessenta) dias**, contados a partir da data da abertura;

5.1.9. **Prazo de execução dos serviços:** 11 (onze) meses, a contar da data de assinatura da Ordem de Serviço;

5.1.10. **Termo de Compromisso** de Cumprimento da Legislação Trabalhista, Previdenciária e de Segurança e Saúde do Trabalho, podendo ser utilizado modelo constante do **Anexo III.**

5.1.11. Os documentos exigidos no **item 5**, subitens **5.1.2 a 5.1.7.", deverão**, necessariamente, ser assinados por técnico registrado no CREA ou CAU, com identificação e número do registro devidamente indicados, conforme Lei nº 5.194 de 24 de dezembro de 1966 e Resolução nº 282 de 24 de agosto de 1983 – CONFEA e pelo representante legal da empresa.

5.1.12. Não serão consideradas as propostas apresentadas que contiverem rasuras, emendas, borrões ou entrelinhas em suas partes essenciais, de modo a ensejar dubiedade, principalmente em relação a valores, e não se considerará também qualquer oferta de vantagem não prevista neste Edital, nem preço ou vantagem baseada nas ofertas das demais licitantes.

5.1.13. É de exclusiva responsabilidade das licitantes a descrição de todos os dados da proposta e a juntada de atestados e declarações solicitadas.

5.1.14. Após a apresentação da Proposta, em nenhuma hipótese esta poderá ser alterada, seja quanto ao preço, condições de pagamento ou quaisquer outras que importem em modificação dos seus termos originais.

5.1.15. A proposta, uma vez aberta, vinculará a licitante, obrigando-a a executar a obra, caso lhe seja adjudicado.

5.1.16. Constatada declaração ou documentação falsa, após inspeção pelo **Agente de Contratação e sua Equipe de Apoio**, a licitante será inabilitada ou desclassificada, conforme o caso, sem prejuízo de outras penalidades.

5.1.17. O licitante não poderá oferecer proposta em quantitativo inferior ao máximo previsto para contratação.

5.2. Nos valores propostos estarão inclusos todos os custos operacionais, encargos previdenciários, trabalhistas, tributários, comerciais e quaisquer outros que incidam direta ou indiretamente na execução do objeto.

5.3. Os preços ofertados, tanto na proposta inicial, quanto na etapa de lances, serão de exclusiva responsabilidade do licitante, não lhe assistindo o direito de pleitear qualquer alteração, sob alegação de erro, omissão ou qualquer outro pretexto.

5.4. Se o regime tributário da empresa implicar o recolhimento de tributos em percentuais variáveis, a cotação adequada será a que corresponde à média dos efetivos recolhimentos da empresa nos últimos doze meses.

5.5. Independentemente do percentual de tributo inserido na planilha, no pagamento serão retidos na fonte os percentuais estabelecidos na legislação vigente.

5.6. Na presente licitação, a Microempresa e a Empresa de Pequeno Porte poderão se beneficiar do regime de tributação pelo Simples Nacional.

PMTF
FL(S) Nº 076
RUBRICA 7026

5.7. A apresentação das propostas implica obrigatoriedade do cumprimento das disposições nelas contidas, em conformidade com o que dispõe o Projeto Básico, assumindo o proponente o compromisso de executar o objeto licitado nos seus termos, bem como de fornecer os materiais, equipamentos, ferramentas e utensílios necessários, em quantidades e qualidades adequadas à perfeita execução contratual, promovendo, quando requerido, sua substituição.

5.8. O licitante deverá apresentar declaração de que suas propostas econômicas compreendem a integralidade dos custos para atendimento dos direitos trabalhistas assegurados na Constituição Federal, nas leis trabalhistas, nas normas infralegais, nas convenções coletivas de trabalho e nos termos de ajustamento de conduta vigentes na data de entrega das propostas.

5.9. Os licitantes devem respeitar os preços máximos estabelecidos na planilha orçamentária.

5.10. O descumprimento das regras supramencionadas pela Administração por parte do contratado pode ensejar a responsabilização pelo Tribunal de Contas da União e, após o devido processo legal, gerar as seguintes consequências: assinatura de prazo para a adoção das medidas necessárias ao exato cumprimento da lei, nos termos do art. 71, inciso IX, da Constituição; ou condenação dos agentes públicos responsáveis e da empresa contratada ao pagamento dos prejuízos ao erário, caso verificada a ocorrência de superfaturamento por sobrepreço na execução do contrato.

6. DA ABERTURA DA SESSÃO, CLASSIFICAÇÃO DAS PROPOSTAS E FORMULAÇÃO DE LANCES

6.1. A abertura da presente licitação dar-se-á automaticamente em sessão pública, por meio de sistema eletrônico, na data, horário e local indicados neste Edital.

6.2. Os licitantes poderão retirar ou substituir a proposta ou os documentos de habilitação, quando for o caso, anteriormente inseridos no sistema, até a abertura da sessão pública.

6.3. O sistema disponibilizará campo próprio para troca de mensagens entre o Agente de Contratação e os licitantes.

6.4. Iniciada a etapa competitiva, os licitantes deverão encaminhar lances exclusivamente por meio de sistema eletrônico, sendo imediatamente informados do seu recebimento e do valor consignado no registro.

6.5. O lance deverá ser ofertado pelo **valor global**.

6.6. Os licitantes poderão oferecer lances sucessivos, observando o horário fixado para abertura da sessão e as regras estabelecidas no Edital.

6.7. O licitante somente poderá oferecer lance *de valor inferior* ao último por ele ofertado e registrado pelo sistema.

6.8. O intervalo mínimo de diferença de valores entre os lances, que incidirá tanto em relação aos lances intermediários quanto em relação à proposta que cobrir a melhor oferta estará disponível para o fornecedor no momento da fase de lances.

6.9. O licitante poderá, uma única vez, excluir seu último lance ofertado, no intervalo de quinze segundos após o registro no sistema, na hipótese de lance inconsistente ou inexequível.

PMTF
FL.(S) Nº 093
RUBRICA

6.10. O procedimento seguirá de acordo com o modo de disputa adotado, **ABERTO.**

6.11. Para o envio de lances na licitação o modo de disputa "**aberto**", os licitantes apresentarão lances públicos e sucessivos, com prorrogações.

6.11.1. A etapa de lances da sessão pública terá duração de dez minutos e, após isso, será prorrogada automaticamente pelo sistema quando houver lance ofertado nos últimos dois minutos do período de duração da sessão pública.

6.11.2. A prorrogação automática da etapa de lances, de que trata o subitem anterior, será de dois minutos e ocorrerá sucessivamente sempre que houver lances enviados nesse período de prorrogação, inclusive no caso de lances intermediários.

6.11.3. Não havendo novos lances na forma estabelecida nos itens anteriores, a sessão pública encerrar-se-á automaticamente, e o sistema ordenará e divulgará os lances conforme a ordem final de classificação.

6.11.4. Definida a melhor proposta, se a diferença em relação à proposta classificada em segundo lugar for de pelo menos 5% (cinco por cento), o Agente de contratação, auxiliado pela equipe de apoio, poderá admitir o reinício da disputa aberta, para a definição das demais colocações.

6.11.5. Após o reinício previsto no item supra, os licitantes serão convocados para apresentar lances intermediários.

6.11.6. A etapa de lances da sessão pública terá **duração de 10 (dez) minutos** e, após isso, será prorrogada automaticamente pelo sistema quando houver lance ofertado nos últimos dois minutos do período de duração da sessão pública.

6.11.7. A prorrogação automática da etapa de lances, de que trata o item anterior, será de dois minutos e ocorrerá sucessivamente sempre que houver lances enviados nesse período de prorrogação, inclusive no caso de lances intermediários.

6.11.8. Encerrada a fase competitiva sem que haja a prorrogação automática pelo sistema, poderá o Agente de Contratação, assessorado pela Equipe de Apoio, justificadamente, admitir o reinício da sessão pública de lances, em prol da consecução do melhor preço.

6.11.9. Em caso de falha no sistema, os lances em desacordo com os subitens anteriores deverão ser desconsiderados pelo Agente de Contratação, devendo a ocorrência ser comunicada imediatamente ao Suporte Técnico;

6.11.10. Na hipótese do subitem anterior, a ocorrência será registrada em campo próprio do sistema.

6.11.11. Não serão aceitos dois ou mais lances de mesmo valor, prevalecendo aquele que for recebido e registrado em primeiro lugar.

6.11.12. Durante o transcurso da sessão pública, os licitantes serão informados, em tempo real, do valor do menor lance registrado, **vedada a identificação do licitante**.

6.11.13. No caso de desconexão com o Agente de Contratação, no decorrer da etapa competitiva da Concorrência, o sistema eletrônico poderá permanecer acessível aos licitantes para a recepção dos lances.

PMTF
FL(S) Nº 074
RUBRICA:

6.11.14. Quando a desconexão do sistema eletrônico para o Agente de Contratação persistir por tempo superior a 10 (dez) minutos, a sessão pública será suspensa e reiniciada somente após decorridas 24 (vinte e quatro) horas da comunicação do fato pelo Agente de Contratação aos participantes, no sítio eletrônico utilizado para divulgação.

6.11.15. O Critério de **julgamento adotado será o menor preço global**, conforme definido neste Edital e seus anexos.

6.11.16. Caso o licitante não apresente lances, concorrerá com o valor de sua proposta.

6.11.17. Em caso de empate entre duas ou mais propostas, serão utilizados os seguintes critérios de desempate, nesta ordem:

6.11.17.1. **disputa final**, hipótese em que os licitantes empatados poderão apresentar nova proposta em ato contínuo à classificação;

6.11.17.2. avaliação do desempenho contratual prévio dos licitantes, para a qual deverão preferencialmente ser utilizados **Registros Cadastrais** para efeito de atesto de cumprimento de obrigações previstos nesta Lei.

6.11.17.3. desenvolvimento pelo licitante de ações de equidade entre homens e mulheres no ambiente de trabalho, conforme regulamento. (Decreto nº 11.430, de 2023)

6.11.17.4. Em igualdade de condições, se não houver desempate, será assegurada preferência, sucessivamente, aos bens e serviços produzidos ou prestados por:

6.11.17.5. empresas estabelecidas no território do Estado do órgão ou entidade da Administração Pública ou, no caso de licitação realizada por órgão ou entidade de Município, no território do Estado em que este se localize.

6.11.17.6. empresas brasileiras;

6.11.17.7. empresas que invistam em pesquisa e no desenvolvimento de tecnologia no País;

6.11.17.8. empresas que comprovem a prática de mitigação, nos termos da Lei nº 12.187, de 29 de dezembro de 2009.

6.12. Persistindo o empate, a proposta vencedora será sorteada pelo sistema eletrônico dentre as propostas empatadas.

6.13. Encerrada a etapa de envio de lances da sessão pública, o Agente de Contratação deverá encaminhar, pelo sistema eletrônico, contraproposta ao licitante que tenha apresentado o melhor preço, para que seja obtida melhor proposta, vedada a negociação em condições diferentes das previstas neste Edital.

6.13.1. A negociação será realizada por meio do sistema, podendo ser acompanhada pelos demais licitantes.

6.14. O Agente de Contratação solicitará ao licitante mais bem classificado que, no prazo de 2 (duas) horas, envie a proposta adequada ao último lance ofertado após a negociação realizada, acompanhada, se for o caso, dos documentos complementares, quando necessários à confirmação daqueles exigidos neste Edital e já apresentados.

6.15. A negociação será realizada por meio do sistema, podendo ser acompanhada pelos demais licitantes.

PMTF
FLS Nº 479
RUBRICA

6.16. O resultado da negociação será divulgado a todos os licitantes e anexado aos autos do processo licitatório.

6.17. É facultado ao Agente de Contratação prorrogar o prazo estabelecido, a partir de solicitação fundamentada feita no chat pelo licitante, antes de findo o prazo.

6.18. Após a negociação do preço, o Agente de Contratação iniciará a fase de aceitação e julgamento da proposta.

7. DA FASE DE JULGAMENTO

7.1. Encerrada a etapa de negociação, o Agente de contratação verificará se o licitante provisoriamente classificado em primeiro lugar atende às condições de participação no certame, conforme previsto no art. 14 da Lei nº 14.133/2021, legislação correlata e neste edital, especialmente quanto à existência de sanção que impeça a participação no certame ou a futura contratação, mediante a consulta aos seguintes cadastros:

7.1.1. Cadastro Nacional de Empresas Inidôneas e Suspensas - CEIS, mantido pela Controladoria-Geral da União (https://www.portaltransparencia.gov.br/sancoes/ceis); e

7.1.2. Consulta consolidada de pessoa jurídica do Tribunal de Contas da União, no endereço https://certidões-apf.apps.tcu.gov.br-

7.1.3. Cadastro Nacional de Empresas Punidas – CNEP, mantido pela Controladoria-Geral da União (https://www.portaltransparencia.gov.br/sancoes/cnep).

7.2. A consulta aos cadastros será realizada em nome da empresa licitante e também de seu sócio majoritário, por força da vedação de que trata o artigo 12 da Lei nº 8.429, de 1992.

7.3. Caso conste na Consulta de Situação do licitante a existência de Ocorrências Impeditivas Indiretas, o Agente de Contratação/Comissão diligenciará para verificar se houve fraude por parte das empresas apontadas no Relatório de Ocorrências Impeditivas Indiretas. (IN nº 3/2018, art. 29, *caput*)

7.3.1. tentativa de burla será verificada por meio dos vínculos societários, linhas de fornecimento similares, dentre outros. (IN nº 3/2018, art. 29, §1º).

7.3.2. O licitante será convocado para manifestação previamente a uma eventual desclassificação. (IN nº 3/2018, art. 29, §2º).

7.3.3. Constatada a existência de sanção, o licitante será reputado inabilitado, por falta de condição de participação.

7.4. Após a fase de julgamento, caso atendidas as condições de participação, será iniciado o procedimento de habilitação.

7.5. Caso o licitante provisoriamente classificado em primeiro lugar tenha se utilizado de algum tratamento favorecido às ME/EPPs, o Agente de Contratação verificará se faz jus ao benefício, em conformidade com o Projeto Básico/Memorial Descritivos e **item 4.10** deste edital.

7.6. Verificadas as condições de participação, o Agente de Contratação examinará a proposta classificada em primeiro lugar quanto à adequação ao objeto e à compatibilidade do preço em relação ao máximo estipulado

PMTF
FLS(S) Nº 480
RÚBRICA:

para contratação neste Edital e em seus anexos, observado o disposto no artigo 29 a 35 da IN SEGES nº 73, de 30 de setembro de 2022.

7.7. Será **desclassificada** a proposta que:

7.7.1. contiver vícios insanáveis;

7.7.2. não obedecer às especificações técnicas contidas no Projeto Básico/Memorial Descritivo;

7.7.3. apresentar preços inexequíveis ou permanecerem acima do preço máximo definido para a contratação;

7.7.4. não tiverem sua exequibilidade demonstrada, quando exigido pela Administração;

7.7.5. apresentar desconformidade com quaisquer outras exigências deste Edital ou seus anexos, desde que insanável.

7.8. A verificação de conformidade da proposta será feita exclusivamente em relação à proposta mais bem classificada.

7.9. Para efeito de avaliação da **exequibilidade e de sobrepreço**, serão considerados o preço global, os quantitativos e os preços unitários tidos como relevantes, observado o critério de aceitabilidade de preço fixado neste edital.

7.10. A **inexequibilidade** só será considerada após diligência do Agente de Contratação para que a empresa comprove a exequibilidade ou exigir que ela seja demonstrada, conforme o disposto no item 7.7.4 deste edital.

7.11. Serão **considerados inexequíveis** as propostas cujos valores forem inferiores a 75% do valor orçado pela Administração conforme disposto no art. 59, § 4º da Lei 14.133/2021.

7.12. Além das disposições acima, a análise de exequibilidade e sobrepreço considerará o seguinte:

7.12.1. Se houver indícios de inexequibilidade da proposta de preço, ou em caso da necessidade de esclarecimentos complementares, poderão ser efetuadas diligências, para que a empresa comprove a exequibilidade da proposta.

7.13. O licitante classificado em primeiro lugar será convocado a apresentar à Administração, por meio eletrônico, as planilhas com indicação dos quantitativos e dos custos unitários, bem como com detalhamento das Bonificações e Despesas Indiretas (BDI) e dos Encargos Sociais (ES), com os respectivos valores adequados ao valor final da sua proposta sob pena de não aceitação da proposta.

7.14. Erros no preenchimento da planilha não constituem motivo para a desclassificação da proposta. A planilha poderá ser ajustada pelo licitante, no prazo indicado pelo sistema, desde que não haja majoração do preço e que se comprove que este é o bastante para arcar com todos os custos da contratação;

7.14.1. O ajuste de que trata este dispositivo se limita a sanar erros ou falhas que não alterem a substância das propostas;

7.14.2. Considera-se erro no preenchimento da planilha passível de correção a indicação de recolhimento de impostos e contribuições na forma do Simples Nacional, quando não cabível esse regime.

PMTF
FL(S) Nº 161
RUBRICA

7.15. Para fins de análise da proposta quanto ao cumprimento das especificações do objeto, poderá ser colhida a manifestação escrita da área técnica competente.

8. DA FASE DE HABILITAÇÃO

8.1. Os documentos exigidos para fins de habilitação poderão ser apresentados em original ou por cópia autenticada.

8.2. Os documentos exigidos para fins de habilitação poderão ser substituídos por registro cadastral emitido por Órgão ou Entidade Pública Federal, desde que o registro tenha sido em obediência ao disposto na Lei n.º 14.133/2021.

8.3. Será verificado se o licitante apresentou declaração de que atende aos requisitos de habilitação, e o declarante responderá pela veracidade das informações prestadas, na forma do art. 63, I, da Lei n.º 14.133/2021.

8.4. As licitantes que **não estiverem cadastradas no Portal de Compras www.comprastassofragoso.com.br e/ou no Cadastro Unificado de Fornecedores – SICAF**, deverão encaminhar via sistema os documentos relativos à Habilitação Jurídica, à Regularidade Fiscal, Social e Trabalhista e Econômico- Financeira e à Qualificação Técnica e Econômico-Financeira:

8.4.1. **Relativa à Habilitação Jurídica**

8.4.1.1. **Registro comercial**, no caso de empresário individual;

8.4.1.2. **Estatuto ou Contrato Social** em vigor, devidamente registrado, com chancela digital na forma eletrônica ou tradicional, em se tratando de sociedades empresárias, acompanhado dos documentos de designação de seus administradores, caso designados em ato separado;

8.4.1.3. **Inscrição do ato constitutivo**, no caso de sociedade simples, acompanhada da prova da composição da diretoria em exercício.

8.4.1.3.1. A sociedade simples que não adotar um dos tipos societários regulados no Código Civil deverá mencionar no respectivo ato constitutivo as pessoas naturais incumbidas de sua administração, exceto se assumir a forma de sociedade cooperativa.

8.4.1.4. A prova da investidura dos administradores da sociedade limitada eventualmente designados em ato separado do Contrato Social, mediante termo de posse no livro de atas da Administração e averbação no registro competente.

8.4.1.5. **Decreto de autorização**, em se tratando de empresa ou sociedade estrangeira em funcionamento no país, e ato de registro ou autorização para funcionamento expedido pelo órgão competente, quando a atividade assim o exigir.

8.4.1.6. Na hipótese de existir alteração nos documentos citados acima posteriormente à constituição da sociedade, os referidos documentos deverão ser apresentados de forma consolidada, contendo todas as cláusulas em vigor.

PMTF FL(S) Nº 182 PÚBLICA

8.4.1.7. Declaração formal de que atende às disposições do art. 9º, § 1º, da Lei Federal nº 14.133/2021, na forma do Anexo VI.

8.4.1.8. O encaminhamento de documentos para o sistema eletrônico pressupõe o pleno conhecimento e atendimento as exigências de habilitação previstas no Edital, na declaração da inexistência de fato impeditivo à sua participação e na obrigatoriedade de informar a ocorrência de fato superveniente.

8.4.2. **Relativa à Regularidade Fiscal, Social e Trabalhista**

8.4.2.1. prova de inscrição no Cadastro Nacional de Pessoas Jurídicas (CNPJ);

8.4.2.2. **prova de inscrição no Cadastro de Contribuintes Estadual ou Municipal**, se houver, relativo à sede ou domicílio da licitante, pertinente ao seu ramo de atividade e compatível com o objeto da licitação;

8.4.2.3. Prova de regularidade fiscal perante a **Fazenda Nacional**, mediante apresentação:

8.4.2.3.1. **Certidão Conjunta Negativa de Débitos Relativos a Tributos Federais, Dívida Ativa da União e Previdenciária.**

8.4.2.4. Prova de Regularidade com a **Fazenda Estadual**, do domicílio ou sede da licitante, ou outra equivalente através de:

8.4.2.4.1. **Certidão Negativa de Débitos Fiscais;**

8.4.2.4.2. **Certidão Negativa de Inscrição de Débitos na Dívida Ativa.**

8.4.2.5. Prova de Regularidade com a **Fazenda Municipal**, do domicílio ou sede da licitante, ou outra equivalente relativa ao ISSQN - Imposto Sobre Serviços de Qualquer Natureza e TLF - Taxa de Localização e Funcionamento, através de:

8.4.2.5.1. **Certidão Negativa de Débitos Fiscais;**

8.4.2.5.2. **Certidão Negativa de Inscrição de Débitos na Dívida Ativa;**

8.4.2.6. Prova de Regularidade Relativa ao Fundo de Garantia por Tempo de Serviço - FGTS, comprovada mediante a apresentação da:

8.4.2.6.1. **Certidão de Regularidade do FGTS - CRF, emitida pela Caixa Econômica Federal.**

8.4.2.7. Prova de Inexistência de Débitos inadimplidos perante a Justiça do Trabalho, mediante a apresentação da **Certidão Negativa de Débitos Trabalhistas (CNDT).**

8.4.3. **Relativa à Econômico-Financeira.**

8.4.3.1. **Balanço Patrimonial e Demonstrações Contábeis** dos 02 (dois) últimos exercícios sociais, apresentados na forma da lei, que comprovem a boa situação financeira da empresa, vedada a sua substituição por balancetes ou balanços provisórios, podendo ser atualizados por índices oficiais quando encerrado há mais de 3 (três) meses da data de apresentação da proposta;

8.4.3.2. O balanço patrimonial, demonstração de resultado de exercício e demais demonstrações contábeis limitar-se-ão ao último exercício no caso de a pessoa jurídica ter sido constituída há menos de 2 (dois) anos. (Lei nº 14.133, de 2021, art. 69, §6º);

PMTF
FL(S) Nº 489
RUBRICA

8.4.3.3. A comprovação de boa situação financeira da empresa licitante será demonstrada através de índices financeiros utilizando-se as fórmulas abaixo, cujos resultados deverão estar de acordo com os valores ali estabelecidos:

a) **Índices de Liquidez Geral (LG), Liquidez Corrente (LC) e Solvência Geral (SG)**, superiores ou iguais a 1 (um) e obtidos pela aplicação das seguintes fórmulas:

$$LG = \frac{\text{Ativo Circulante + Realizável a Longo Prazo}}{\text{Passivo Circulante + Exigível a Longo Prazo}}$$

$$LC = \frac{\text{Ativo Circulante}}{\text{Passivo Circulante}}$$

$$SG = \frac{\text{Ativo Total}}{\text{Passivo Circulante + Passivo Não Circulante}}$$

b) As empresas que apresentarem resultado menor do que o exigido, deverão comprovar, considerados os riscos para a administração, capital mínimo ou patrimônio líquido mínimo equivalente em até 10% (dez por cento) do valor estimado da contratação, de acordo o artigo 69 da lei 14.133/21.

8.4.3.4 O atendimento dos índices econômicos previstos neste item deverá ser atestado mediante declaração assinada por profissional habilitado da área contábil, apresentado pelo fornecedor.

8.4.3.5 São definidos como documentos complementares ao balanço patrimonial, o termo de abertura e encerramento do livro caixa,demonstração de resultado de exercício e notas explicativas, nos termos do art. 69, I, da lei 14.133/21.

8.4.3.6 Na hipótese de alteração do Capital Social, após a realização do Balanço Patrimonial, a licitante deverá apresentar documentação de alteração do Capital Social, devidamente registrada na Junta Comercial ou Entidade em que o Balanço foi arquivado.

8.4.3.7 **Certidão Negativa de feitos sobre Falência** expedida pelo distribuidor da sede da licitante (art 69.II Lei 14.133/2021) com data não excedente a 60 (sessenta) dias de antecedência da data de apresentação da Documentação e Proposta, quando não vier expresso o prazo de validade.

8.4.4. **Relativa à Qualificação Técnica**

8.4.4.1. **Certidão de Registro e quitação de pessoa Jurídica junto ao Conselho de Engenharia e Agronomia (CREA), e/ou Conselho de Arquitetura e Urbanismo (CAU)** da empresa e de seus respectivos Responsáveis Técnicos da região que tiverem vinculados, com habilitação para exercer obras civis e serviços de engenharia. As licitantes sediadas em outras regiões de jurisdição do CREA/CAU deverão apresentar certidão, com visto do CREA/MA ou CAU nos termos da lei 5.194 de 14 de junho de 1966.

PMTF
Fls (8) Nº 1284

8.4.4.2. A Qualificação Técnica da Licitante será avaliada por meio da **Capacidade Técnica - Operacional e Profissional,** nas formas a seguir definidas:

8.4.4.2.1. **Capacidade Técnico-Operacional**

8.4.4.2.1.1. Para atendimento à **qualificação técnico-operacional (empresa):** apresentação de no mínimo 01 (um) **Atestado de Capacidade Técnica Operacional**, acompanhado da Certidão de Acervo Operacional, regularmente emitido pelo Conselho Profissional competente, tenha executado, para órgão ou entidade da administração pública direta ou indireta, federal, municipal ou do Distrito Federal, ou ainda, para empresa privada, demonstre capacidade operacional na execução de serviços similares de complexidade tecnológica e operacional equivalente ou superior ao objeto este edital(art. 67, II da Lei Federal n.º 14.133/2021).

8.4.4.2.1.2. Os atestados de capacidade técnica poderão ser apresentados em nome da matriz ou da filial da empresa licitante.

8.4.4.2.1.3. Será aceito o somatório de atestados para demonstração da capacidade técnico operacional da LICITANTE, desde que estes, no conjunto, comprovem a execução dos serviços, objeto de licitação.

8.4.4.2.2. Capacidade Técnico-Profissional

8.4.4.2.2.1. Para atendimento à qualificação técnico-profissional: comprovação do licitante de possuir em seu corpo técnico, na data de abertura das propostas, profissional (is) de nível superior ou outro(s) reconhecido(s) pela entidade competente, detentor (es) de atestado(s) de responsabilidade técnica (ART) ou Registro de Responsabilidade Técnica (RRT), acompanhado(s) da(s) respectiva(s) Certidão(ões) de Acervo Técnico– CAT, expedida(s) por este(s) Conselho(s), que comprove(m) ter o(s) profissional (is) executado para órgão ou entidade da administração pública direta ou indireta, federal, estadual, municipal ou do Distrito Federal, ou ainda, para empresa privada, serviços de características técnicas similares às do objeto da presente licitação.

8.4.4.2.2.2. A comprovação do vínculo profissional do responsável técnico com a licitante deve-se admitir a apresentação de cópia da Carteira de Trabalho (CTPS), contrato social da licitante, contrato de prestação de serviço ou, ainda, de declaração de contratação futura do profissional detentor do atestado apresentado, desde que acompanhada da anuência deste. (ACÓRDÃO Nº. 1447/2015/TCU- Plenário);

8.4.4.2.2.3. Quando se tratar de dirigente ou sócio da empresa licitante, tal comprovação será feita através do Ato Constitutivo da mesma ou Certidão da entidade competente, devidamente atualizados.

8.4.4.3. É vedada a indicação de um mesmo responsável técnico por mais de uma empresa proponente, fato este que inabilitará todas as envolvidas.

8.4.4.4. **Declaração que a licitante realizou Visita Técnica** no local, onde será executada a obra ou de NÃO VISITA, assumindo assim todos os riscos dele advindo conforme modelo do Anexo V do Edital.

8.4.4.4.1. A empresa licitante, a seu critério, **PODERÁ DECLINAR DA VISITA TÉCNICA** sendo, neste caso, necessário apresentar declaração formal assinada pelo **Responsável Técnico e Responsável Legal** da empresa licitante, que tem pleno conhecimento das condições e peculiaridades inerentes à natureza dos trabalhos, e sobre os locais dos serviços, e se inteirou dos serviços a serem executados, avaliando os problemas futuros e o grau de dificuldades a serem enfrentados, de modo que os custos cubram quaisquer problemas

PMTF
FL(S) Nº 483
RUBRICA:

decorrentes da sua execução assumindo total responsabilidade por esta declaração, ficando impedida, no futuro, de pleitear por força do conhecimento declarado, quaisquer alterações contratuais, de natureza técnica e/ou financeira.

8.4.4.4.2. Em caso de manifestação de **DESEJO DE REALIZAR A VISITA TÉCNICA,** fica a Licitante obrigada a realizar agendamento com a Secretária Municipal de Infraestrutura, em dias úteis, horário comercial, através do e-mail **cpltasso@gmail.com.** A visita técnica poderá ser realizada até 01 (um) dia útil anterior à apresentação das propostas, desde que agendada em data também anterior.

8.4.4.5. **Declaração expressa da licitante**, atestando que esta não possui em seu quadro societário servidor público da ativa, ou empregado de empresa pública ou de sociedade de economia mista;

8.5. A habilitação será verificada no PORTAL DE COMPRAS PÚBLICAS e/ou SICAF, nos documentos por ele abrangidos.

8.5.1. Somente haverá a necessidade de comprovação do preenchimento de requisitos mediante apresentação dos documentos originais não-digitais quando houver dúvida em relação à integridade do documento digital ou quando a lei expressamente o exigir. (IN nº 3/2018, art. 4º, §1º, e art. 6º, §4º).

8.6. A verificação pelo Agente de Contratação, em sítios eletrônicos oficiais de órgãos e entidades emissores de certidões constitui meio legal de prova, para fins de habilitação.

8.7. Os documentos exigidos para habilitação que não estejam contemplados no PORTAL DE COMPRAS e/ou SICAF serão enviados por meio do sistema **www.comprastassofragoso.com.br** em formato digital, no prazo de 02(duas) horas, prorrogável por igual período, contado da solicitação do Agente de Contratação.

8.8. Os licitantes encaminharão, por meio do sistema, simultaneamente a proposta com o preço e os documentos de habilitação, observado o disposto no § 1º do art. 36 e no § 1º do art. 39 da *Instrução Normativa SEGES nº 73, de 30 de setembro de 2022.*

8.9. A verificação no PORTAL DE COMPRAS ou SICAF a exigência dos documentos nele não contidos somente será feita em relação ao **licitante vencedor**.

8.10. Após a entrega dos documentos para habilitação, não será permitida a substituição ou a apresentação de novos documentos, salvo em sede de diligência, (Lei 14.133/21, art. 64, e IN 73/2022, art. 39, §4º), para:

8.10.1. complementação de informações acerca dos documentos já apresentados pelos licitantes e desde que necessária para apurar fatos existentes à época da abertura do certame; e

8.10.2. atualização de documentos cuja validade tenha expirado após a data de recebimento das propostas;

8.11. Na análise dos documentos de habilitação, o Agente de Contratação poderá sanar erros ou falhas, que não alterem a substância dos documentos e sua validade jurídica, mediante decisão fundamentada, registrada em ata e acessível a todos, atribuindo-lhes eficácia para fins de habilitação e classificação.

8.12. Na hipótese de o licitante não atender às exigências para habilitação, o Agente de Contratação examinará a proposta subsequente e assim sucessivamente, na ordem de classificação, até a apuração de uma proposta que atenda ao presente edital, observado o prazo disposto no **subitem 6.15.**

PMTF
FOLHA Nº 486
RUBRICA

8.13. Somente serão disponibilizados para acesso público os documentos de habilitação do licitante cuja proposta atenda ao edital de licitação, após concluídos os procedimentos de que trata o subitem anterior.

9. DOS RECURSOS

9.1. A interposição de recurso referente ao julgamento das propostas, à habilitação ou inabilitação de licitantes, à anulação ou revogação da licitação, observará o disposto no art. 165 da Lei nº 14.133, de 2021.

9.2. O prazo recursal é de 3 (três) dias úteis, contados da data de intimação ou de lavratura da ata.

9.3. Quando o recurso apresentado impugnar o julgamento das propostas ou o ato de habilitação ou inabilitação do licitante:

a) a intenção de recorrer deverá ser manifestada imediatamente, **sob pena de preclusão;**

b) o prazo para a manifestação da intenção de recorrer não será inferior a 20 (vinte) minutos.

c) O prazo para apresentação das razões recursais será iniciado na data de intimação da ata de julgamento, conforme dispõe o § 1º, II, art. 165 da Lei nº 14.133, de 2021.

9.4. Os recursos deverão ser encaminhados em campo próprio do sistema.

9.5. O recurso será dirigido à autoridade que tiver editado o ato ou proferido a decisão recorrida, a qual poderá reconsiderar sua decisão no prazo de 3 (três) dias úteis, ou, nesse mesmo prazo, encaminhar recurso para a autoridade superior, a qual deverá proferir sua decisão no prazo de 10 (dez) dias úteis, contado do recebimento dos autos.

9.6. Os recursos interpostos fora do prazo não serão conhecidos.

9.7. O prazo para apresentação de contrarrazões ao recurso pelos demais licitantes será de 3 (três) dias úteis, contados da data da intimação pessoal ou da divulgação da interposição do recurso, assegurada a vista imediata dos elementos indispensáveis à defesa de seus interesses.

9.8. O recurso e o pedido de reconsideração terão efeito suspensivo do ato ou da decisão recorrida até que sobrevenha decisão final da autoridade competente.

9.9. O acolhimento do recurso invalida tão somente os atos insuscetíveis de aproveitamento.

9.10. Os autos do processo permanecerão com vista franqueada aos interessados no sítio eletrônico https://www.tassofragoso.ma.gov.br/

10. DAS INFRAÇÕES ADMINISTRATIVAS E SANÇÕES

10.1. **Comete infração administrativa, nos termos da lei, o licitante que, com dolo ou culpa:**

10.1.1. deixar de entregar a documentação exigida para o certame ou não entregar qualquer documento que tenha sido solicitado pelo Agente de Contratação durante o certame;

10.1.2. Salvo em decorrência de fato superveniente devidamente justificado, não mantiver a proposta em especial quando:

10.1.2.1. não enviar a proposta adequada ao último lance ofertado ou após a negociação;

PMTF
FL.(S) Nº 487
RUBRICA

10.1.2.2. recusar-se a enviar o detalhamento da proposta quando exigível;

10.1.2.3. pedir para ser desclassificado quando encerrada a etapa competitiva;

10.1.2.4. não celebrar o contrato ou não entregar a documentação exigida para a contratação, quando convocado dentro do prazo de validade de sua proposta;

10.1.3. recusar-se, sem justificativa, a assinar o contrato, ou a aceitar ou retirar o instrumento equivalente no prazo estabelecido pela Administração;

10.1.4. apresentar declaração ou documentação falsa exigida para o certame ou prestar declaração falsa durante a licitação;

10.1.5. fraudar a licitação;

10.1.6. comportar-se de modo inidôneo ou cometer fraude de qualquer natureza, em especial quando:

10.1.6.1. agir em conluio ou em desconformidade com a lei;

10.1.6.2. induzir deliberadamente a erro no julgamento;

10.1.7. praticar atos ilícitos com vistas a frustrar os objetivos da licitação;

10.1.8. praticar ato lesivo previsto no art. 5º da Lei n.º 12.846, de 2013.

10.2. Com fulcro na Lei nº 14.133, de 2021, art. 156, a Administração poderá, garantida a prévia defesa, aplicar aos licitantes e/ou adjudicatários as seguintes sanções, sem prejuízo das responsabilidades civil e criminal:

10.2.1. advertência;

10.2.2. multa;

10.2.3. impedimento de licitar e contratar; e

10.2.4. **declaração de inidoneidade** para licitar ou contratar, enquanto perdurarem os motivos determinantes da punição ou até que seja promovida sua reabilitação perante a própria autoridade que aplicou a penalidade.

10.3. **Na aplicação das sanções serão considerados:**

10.3.1. a natureza e a gravidade da infração cometida;

10.3.2. as peculiaridades do caso concreto;

10.3.3. as circunstâncias agravantes ou atenuantes;

10.3.4. os danos que dela provierem para a Administração Pública;

10.3.5. a implantação ou aperfeiçoamento de programa de integridade, conforme normas e orientações dos órgãos de controle;

10.4. A multa será recolhida em percentual de 0,5% a 30% incidente sobre o valor do contrato licitado, recolhida no prazo máximo de **15 (quinze) dias** úteis, a contar da comunicação oficial.

PMTF
FL.(S) Nº 429
RUBRICA

10.4.1. Para as infrações previstas nos itens 10.1.1, 10.1.2, 10.1.3 a multa será de 0,5% a 15% do valor do contrato licitado.

10.4.2. Para as infrações previstas nos itens 10.1.4, 10.1.5, 10.1.6, 10.1.7, 10.1.8, a multa será de 15% a 30% do valor do contrato licitado.

10.5. As sanções de **advertência, impedimento de licitar e contratar e declaração de inidoneidade** para licitar ou contratar poderão ser aplicadas, cumulativamente ou não, à penalidade de multa.

10.6. Na aplicação da sanção de multa será facultada a defesa do interessado no prazo de 15 (quinze) dias úteis, contado da data de sua intimação.

10.7. A sanção de impedimento de licitar e contratar será aplicada ao responsável em decorrência das infrações administrativas relacionadas nos itens 10.1.1, 10.1.2, 10.1.3 quando não se justificar a imposição de penalidade mais grave, e impedirá o responsável de licitar e contratar no âmbito da Administração Pública direta e indireta do ente federativo a qual pertencer o órgão ou entidade, pelo **prazo máximo de 3 (três) anos.**

10.8. Poderá ser aplicada ao responsável a sanção de **declaração de inidoneidade** para licitar ou contratar, em decorrência da prática das infrações dispostas nos itens 10.1.4, 10.1.5, 10.1.6, 10.1.7, 10.1.8 bem como pelas infrações administrativas previstas nos itens 10.1.1, 10.1.2, 10.1.3 que justifiquem a imposição de penalidade mais grave que a sanção de impedimento de licitar e contratar, cuja duração observará o prazo previsto no art. 156, §5º, da Lei n.º 14.133/2021.

10.9. A recusa injustificada do adjudicatário em assinar o contrato, no prazo estabelecido pela Administração, caracterizará o descumprimento total da obrigação assumida sujeitando-o às penalidades cabíveis.

10.10. A apuração de responsabilidade relacionadas às sanções de impedimento de licitar e contratar e de declaração de inidoneidade para licitar ou contratar demandará a instauração de processo de responsabilização a ser conduzido por comissão composta por 2 (dois) ou mais servidores, que avaliará fatos e circunstâncias conhecidos e intimará o licitante ou o adjudicatário para, no prazo de 15 (quinze) dias úteis, contado da data de sua intimação, apresentar defesa escrita e especificar as provas que pretenda produzir.

10.11. Caberá recurso no prazo de 15 (quinze) dias úteis da aplicação das sanções de advertência, multa e impedimento de licitar e contratar, contado da data da intimação, o qual será dirigido à autoridade que tiver proferido a decisão recorrida, que, se não a reconsiderar no prazo de 5 (cinco) dias úteis, encaminhará o recurso com sua motivação à autoridade superior, que deverá proferir sua decisão no prazo máximo de 20 (vinte) dias úteis, contado do recebimento dos autos.

10.12. Caberá a apresentação de pedido de reconsideração da aplicação da sanção de declaração de inidoneidade para licitar ou contratar no prazo de 15 (quinze) dias úteis, contado da data da intimação, e decidido no prazo máximo de 20 (vinte) dias úteis, contado do seu recebimento.

10.13. O recurso e o pedido de reconsideração terão efeito suspensivo do ato ou da decisão recorrida até que sobrevenha decisão final da autoridade competente.

10.14. A aplicação das sanções previstas neste edital não exclui, em hipótese alguma, a obrigação de reparação integral dos danos causados.

PMTF
FL(S) Nº 190
RUBRICA

11. DA IMPUGNAÇÃO AO EDITAL E DO PEDIDO DE ESCLARECIMENTO

11.1. Qualquer pessoa é parte legítima para impugnar este Edital por irregularidade na aplicação da Lei nº 14.133, de 2021, devendo protocolar o pedido até 3 (três) dias úteis antes da data da abertura do certame.

11.2. A resposta à impugnação ou ao pedido de esclarecimento será divulgado em sítio eletrônico oficial no prazo de até 3 (três) dias úteis, limitado ao último dia útil anterior à data da abertura do certame.

11.3. A impugnação e o pedido de esclarecimento deverão ser realizados exclusivamente na forma eletrônica, através do endereço eletrônico **www.comprastassofragoso.com.br**

11.4. As impugnações e pedidos de esclarecimentos não suspendem os prazos previstos no certame.

11.5. A concessão de efeito suspensivo à impugnação é medida excepcional e deverá ser motivada pelo agente de contratação, nos autos do processo de licitação.

11.6. Acolhida a impugnação, será definida e publicada nova data para a realização do certame.

12. DA SUBCONTRATAÇÃO

12.1. Não será admitida a subcontratação nesta licitação.

13. DA VIGÊNCIA DO CONTRATO

13.1. A vigência do contrato será de 12 (doze) meses.

14. DAS OBRIGAÇÕES DA CONTRATADA E DA CONTRATANTE

14.1. As obrigações da Contratante e da Contratada será conforme Contrato.

15. DO PAGAMENTO

15.1. O pagamento será conforme Contrato.

16. DAS DISPOSIÇÕES GERAIS

16.1. Será divulgada ata da sessão pública no sistema eletrônico.

16.2. Não havendo expediente ou ocorrendo qualquer fato superveniente que impeça a realização do certame na data marcada, a sessão será automaticamente transferida para o primeiro dia útil subsequente, no mesmo horário anteriormente estabelecido, desde que não haja comunicação em contrário, pelo Agente de Contratação.

16.3. Todas as referências de tempo no Edital, no aviso e durante a sessão pública observarão o horário de Brasília - DF.

16.4. A homologação do resultado desta licitação não implicará direito à contratação.

PMTF
FL(S) Nº 1691
RUBRICA

16.5. As normas disciplinadoras da licitação serão sempre interpretadas em favor da ampliação da disputa entre os interessados, desde que não comprometam o interesse da Administração, o princípio da isonomia, a finalidade e a segurança da contratação.

16.6. Os licitantes assumem todos os custos de preparação e apresentação de suas propostas e a Administração não será, em nenhum caso, responsável por esses custos, independentemente da condução ou do resultado do processo licitatório.

16.7. Na contagem dos prazos estabelecidos neste Edital e seus Anexos, excluir-se-á o dia do início e incluir-se-á o do vencimento. Só se iniciam e vencem os prazos em dias de expediente na Administração.

16.8. O desatendimento de exigências formais não essenciais não importará o afastamento do licitante, desde que seja possível o aproveitamento do ato, observados os princípios da isonomia e do interesse público.

16.9. Em caso de divergência entre disposições deste Edital e de seus anexos ou demais peças que compõem o processo, prevalecerá as deste Edital.

16.10. Os casos omissos serão resolvidos pelo Agente de Contratação, que decidirá com base na legislação em vigor;

16.11. O Edital está disponibilizado, na integra, no endereço eletrônico Portal Compras www.comprastassofragoso.com.br , Portal Nacional de Contratações Públicas – PNCP e site da Prefeitura Municipal de Tasso Fragoso/MA https://www.tassofragoso.ma.gov.br/

16.12. Integram este Edital, para todos os fins e efeitos, os seguintes anexos:

ANEXO I – Projeto Básico/Planilha Orçamentária/Composição Unitária de Preços/Composição de BDI/Composição de Encargos Sociais/Curva ABC/Cronograma Físico-Financeiro/Memorial Descritivo.
ANEXO II – Minuta de Termo de Contrato
ANEXO III - Modelo de Termo de Compromisso De Cumprimento da Legislação Trabalhista, Previdenciária e de Segurança e Saúde no Trabalho
ANEXO IV – Modelo Resumo da Proposta
ANEXO V – Modelo Declaração de Visita ou de Não Visita
ANEXO VI – Modelo Declaração que não possui servidor público em seu quadro pessoal e societário.

Tasso Fragoso (MA), 18 de março de 2025.

IGOR RIBEIRO SANTOS:03600825305
Assinado de forma digital por IGOR RIBEIRO SANTOS:03600825305
Dados: 2025.03.18 16:54:07 -03'00'

Igor Ribeiro Santos
Secretário Municipal de Administração e Finanças

PMTF FLS Nº 498 RUBRICA

CONCORRÊNCIA ELETRÔNICA Nº 01/2025 – PMTF

ANEXO I

Projeto Básico/Planilha Orçamentária Sintética/Planilha Orçamentária Analítica Geral/Composição Unitária de Preços/Cronograma Físico-Financeiro/Composição de BDI/Composição de Encargos Sociais/Curva ABC/Memorial Descritivo)

(DISPONIBILIZADA NO PORTAL DE COMPRAS PUBLICAS www.comprastassofragoso.com.br)

PMTF
FL(S) Nº 493
ASSINATURA

CONCORRÊNCIA ELETRÔNICA Nº 01/2025 – PMTF
ANEXO I – PROJETO BÁSICO

PLANILHA ORÇAMENTÁRIA

Obra: Contratação de empresa de engenharia/arquitetura para execução de obras de construção de Creche de Educação Infantil no município de Tasso Fragoso/MA – FNDE – CRECHE TIPO I.

CAIXA

PC - PLANILHA ORÇAMENTÁRIA
Orçamento Base para Licitação - Obr.

Nº OPERAÇÃO	Nº Identificação	EMPREENDIMENTO / OBRA/SIDA	LOCAL DO EMPREENDIMENTO	
LOCALIDADE SIGLA	DATA BASE	DESCRIÇÃO DO LOTE	MUNICÍPIO / UF	BDI 1 / BDI 2 / BDI 3
CAD / LOT				

Item	Fonte	Código	Descrição	Unidade	Quantidade	Custo Unitário (sem BDI) (R$)	BDI (%)	Preço Unitário (com BDI) (R$)	Preço Total (R$)	

CAIXA

PO - PLANILHA ORÇAMENTÁRIA
Orçamento Base para Licitação - SINAPI

OP. OPERAÇÃO	OP. Financiamento	PROPONENTE / FINANCIADOR	APOIO DO EMPREENDIMENTO
[illegible]	[illegible]	[illegible]	[illegible]

DATA BASE DO ORÇAMENTO	DATA BASE DO LOTE	DESCRIÇÃO DO LOTE	BDI 1	BDI 2	BDI 3
[illegible]	[illegible]	[illegible]	[illegible]	[illegible]	[illegible]

Item	Fonte	Código	Descrição	Unidade	Quantidade	Custo Unitário (sem BDI) (R$)	BDI (%)	Preço unitário (com BDI) (R$)	Preço Total (R$)	-
[illegible]										
[illegible]	[illegible]	[illegible]	[illegible]	[illegible]	[illegible]	[illegible]	[illegible]	[illegible]	[illegible]	[illegible]
[illegible]	[illegible]	[illegible]	[illegible]	[illegible]	[illegible]	[illegible]	[illegible]	[illegible]	[illegible]	[illegible]
Avenida Santos Dumont, S/N, Centro – TASSO FRAGOSO/MA

PMTF
FL(S) Nº 1149
RUBRICA

CAIXA

PO - PLANILHA ORÇAMENTÁRIA
Orçamento Base para Licitação - OBRA

Nº OPERAÇÃO	Nº Transferência	PROPONENTE / TOMADOR	IMÓVEL OU EMPREENDIMENTO
[illegible]	[illegible]	MUNICÍPIO DE TASSO FRAGOSO - MA	Construção de Creche de Educação Infantil em TASSO FRAGOSO/MA - PROIE - Creche Tipo 1
LOCALIDADE (MAPA)	DATA-BASE	DESCRIÇÃO DO LOTE	MUNICÍPIO / UF
[illegible]	[illegible]	Construção de Creche de Educação Infantil em TASSO FRAGOSO/MA - PROIE	TASSO FRAGOSO - MA

BDI 1	BDI 2	BDI 3
[illegible]	[illegible]	[illegible]

Item	Fonte	Código	Descrição	Unidade	Quantidade	Custo Unitário (sem BDI) (R$)	BDI (%)	Preço Unitário (com BDI) (R$)	Preço Total (R$)	[illegible]
[illegible]	[illegible]	[illegible]	[illegible]	[illegible]	[illegible]	[illegible]	[illegible]	[illegible]	[illegible]	[illegible]
1.4.2.0.2	[illegible]	96524	FABRICAÇÃO, MONTAGEM E DESMONTAGEM DE FORMA PARA BLOCOS DE COROAMENTO, EM MADEIRA SERRADA, EXCETO MM, 4 UTILIZAÇÕES. AF_01/2024	M2	[illegible]	[illegible]	[illegible]	[illegible]	[illegible]	[illegible]
1.4.2.0.3	[illegible]	96525	ARMAÇÃO DE BLOCO UTILIZANDO AÇO CA-50 DE 10 MM - MONTAGEM. AF_01/2024	KG	[illegible]	[illegible]	[illegible]	[illegible]	[illegible]	[illegible]
1.4.2.0.4	[illegible]	96526	ARMAÇÃO DE BLOCO UTILIZANDO AÇO CA-50 DE 6,3 MM - MONTAGEM. AF_01/2024	KG	[illegible]	[illegible]	[illegible]	[illegible]	[illegible]	[illegible]
1.4.2.0.5	[illegible]	96521	ARMAÇÃO DE BLOCO UTILIZANDO AÇO CA-60 DE 5 MM - MONTAGEM. AF_01/2024	KG	[illegible]	[illegible]	[illegible]	[illegible]	[illegible]	[illegible]
1.4.2.0.7	[illegible]	103902	ARMAÇÃO DE BLOCO, SAPATA ISOLADA, VIGA BALDRAME E SAPATA CORRIDA UTILIZANDO AÇO CA-50 DE 12,5 MM - MONTAGEM. AF_01/2025	KG	[illegible]	[illegible]	[illegible]	[illegible]	[illegible]	[illegible]
1.4.2.0.8	[illegible]	104901	ARMAÇÃO DE BLOCO, SAPATA ISOLADA, VIGA BALDRAME E SAPATA CORRIDA UTILIZANDO AÇO CA-50 DE 16 MM - MONTAGEM. AF_01/2025	KG	[illegible]	[illegible]	[illegible]	[illegible]	[illegible]	[illegible]
1.4.2.0.9	[illegible]	104902	ARMAÇÃO DE BLOCO, SAPATA ISOLADA E SAPATA CORRIDA UTILIZANDO AÇO CA-50 DE 20 MM - MONTAGEM. AF_01/2025	KG	[illegible]	[illegible]	[illegible]	[illegible]	[illegible]	[illegible]
1.5	[illegible]	[illegible]	SUPERESTRUTURA	[illegible]	[illegible]	[illegible]	[illegible]	[illegible]	[illegible]	[illegible]
1.5.1	[illegible]	[illegible]	CONCRETO ARMADO - PILARES	[illegible]	[illegible]	[illegible]	[illegible]	[illegible]	[illegible]	[illegible]
1.5.1.0.1	[illegible]	92443	MONTAGEM E DESMONTAGEM DE FORMA DE PILARES RETANGULARES E ESTRUTURAS SIMILARES, EM CHAPA DE MADEIRA COMPENSADA RESINADA, 4 UTILIZAÇÕES. AF_09/2021	M2	[illegible]	[illegible]	[illegible]	[illegible]	[illegible]	[illegible]
1.5.1.0.2	[illegible]	92702	ARMAÇÃO DE PILAR OU VIGA DE ESTRUTURA CONVENCIONAL DE CONCRETO ARMADO UTILIZANDO AÇO CA-60 DE 5,0 MM - MONTAGEM. AF_06/2022	KG	[illegible]	[illegible]	[illegible]	[illegible]	[illegible]	[illegible]
1.5.1.0.3	[illegible]	92703	ARMAÇÃO DE PILAR OU VIGA DE ESTRUTURA CONVENCIONAL DE CONCRETO ARMADO UTILIZANDO AÇO CA-50 DE 12,5 MM - MONTAGEM. AF_06/2022	KG	[illegible]	[illegible]	[illegible]	[illegible]	[illegible]	[illegible]
1.5.1.0.4	[illegible]	92700	ARMAÇÃO DE PILAR OU VIGA DE ESTRUTURA CONVENCIONAL DE CONCRETO ARMADO UTILIZANDO AÇO CA-50 DE 6,3 MM - MONTAGEM. AF_06/2022	KG	[illegible]	[illegible]	[illegible]	[illegible]	[illegible]	[illegible]
1.5.1.0.5	[illegible]	103670	[illegible]	M2	[illegible]	[illegible]	[illegible]	[illegible]	[illegible]	[illegible]
1.5.2	[illegible]	[illegible]	CONCRETO ARMADO - VIGAS (INCLUINDO BALDRAME)	[illegible]	[illegible]	[illegible]	[illegible]	[illegible]	[illegible]	[illegible]
1.5.2.0.1	[illegible]	96519	LASTRO DE CONCRETO MAGRO, APLICADO EM BLOCOS DE COROAMENTO OU SAPATAS, ESPESSURA DE 5 CM. AF_01/2024	M2	[illegible]	[illegible]	[illegible]	[illegible]	[illegible]	[illegible]
1.5.2.0.2	[illegible]	92442	MONTAGEM E DESMONTAGEM DE FORMA DE PILARES RETANGULARES E ESTRUTURAS SIMILARES, EM CHAPA DE MADEIRA COMPENSADA RESINADA, 10 UTILIZAÇÕES. AF_09/2021	M2	[illegible]	[illegible]	[illegible]	[illegible]	[illegible]	[illegible]

PMTF
Fls. Nº 496
ASSINATURA

CAIXA

PO - PLANILHA ORÇAMENTÁRIA
Orçamento Base para Licitação - OBL

Nº OPERAÇÃO	Nº TERMO/ANO	PROPONENTE / TOMADOR	APOIO DO EMPREENDIMENTO
LOCALIDADE SIAIPE	DATA BASE	DESCRIÇÃO DO LOTE	MUNICÍPIO / UF

BDI 1	BDI 2	BDI 3

Item	Fonte	Código	Descrição	Unidade	Quantidade	Custo Unitário (sem BDI) (R$)	BDI (%)	Preço Unitário (com BDI) (R$)	Preço Total (R$)	

CAIXA

PO - PLANILHA ORÇAMENTÁRIA
Orçamento Base para Licitação - ORSE

Nº CONTRATAÇÃO	Nº TRABALHADOR	PROPRIETÁRIO / TOMADOR	EMPREENDIMENTO
	MSNA02554	MUNICÍPIO DE TASSO FRAGOSO - MA	Construção de Creche de Educação Infantil em TASSO FRAGOSO/MA - FNDE - Creche Tipo I

LOCALIDADE (MUNI)	DATA BASE	DESCRIÇÃO DO LOTE	MUNICÍPIO - UF	BDI 1	BDI 2	BDI 3
TASSO FRAGOSO	06-21 (ORSE)	Construção de Creche de Educação Infantil em TASSO FRAGOSO/MA- FNDE	TASSO FRAGOSO - MA	20,32%	0,00%	0,00%

Item	Fonte	Código	Descrição	Unidade	Quantidade	Custo Unitário (sem BDI) (R$)	BDI (%)	Preço Unitário (com BDI) (R$)	Preço Total (R$)	
Construção de Creche de Educação Infantil em TASSO FRAGOSO/MA - FNDE - Creche Tipo I									2.245.668,58	
1.5.4.5.C.	SINAPI	92772	ARMAÇÃO DE LAJE DE ESTRUTURA CONVENCIONAL DE CONCRETO ARMADO UTILIZANDO AÇO CA-60 DE 5,0 MM - MONTAGEM. AF_06/2022	KG	413,13	8,70	20,32	11,52	4.139,84	Ite
1.5.4.5.D	SINAPI	92774	ARMAÇÃO DE LAJE DE ESTRUTURA CONVENCIONAL DE CONCRETO ARMADO UTILIZANDO AÇO CA-60 DE 6,0 MM - MONTAGEM. AF_06/2022	KG	3,60	10,39	20,32	13,77	49,58	Ite
1.5.4.5.A	SINAPI	92760	ARMAÇÃO DE LAJE DE ESTRUTURA CONVENCIONAL DE CONCRETO ARMADO UTILIZANDO AÇO CA-50 DE 6,3 MM - MONTAGEM. AF_06/2022	KG	3,20	13,48	20,32	17,74	2,47	Ite
1.5.4.5.T	SINAPI	103679	CONCRETAGEM DE VIGAS E LAJES, FCK=30 MPA, PARA LAJES MACIÇAS OU NERVURADAS COM USO DE BOMBA - LANÇAMENTO, ADENSAMENTO E ACABAMENTO. AF_11/2020_PS	M3	7,19	732,67	20,32	940,83	5.751,19	Ite
1.5.5.			ESTRUTURA METÁLICA					-	211.696,40	
1.5.5.0.1	SINAPI	100775	ESTRUTURA TRELIÇADA DE COBERTURA, TIPO PRK, VÃO LIVRE ATÉ 30 M, TELHA DE AÇO/ALUMÍNIO E = 0,5 MM, INCLUSOS PERFIS METÁLICOS, CHAPAS METÁLICAS, MÃO DE OBRA E TRANSPORTE COM GUINDASTE - FORNECIMENTO E INSTALAÇÃO. AF_01/2022_PRK	KG	14.896,00	12,73	20,32	16,46	211.696,40	Ite
1.5.6.			PISO DE CONCRETO					-	144.302,76	
1.5.6.1			PAVIMENTAÇÃO INTERNA DE PISO DE CONCRETO C/					-	144.302,76	
1.5.6.1.1	SINAPI	97083	COMPACTAÇÃO MECÂNICA DE SOLO PARA EXECUÇÃO DE RADIER, PISO DE CONCRETO OU LAJE SOBRE SOLO, COM COMPACTADOR DE SOLOS A PERCUSSÃO. AF_09/2021	M2	1.394,71	0,20	20,32	4,33	6.037,78	Ite
1.5.6.1.2	SINAPI	96622	LASTRO COM MATERIAL GRANULAR, APLICADO EM PISOS OU LAJES SOBRE SOLO, ESPESSURA DE 15 CM. AF_07/2021	M3	93,73	105,84	20,32	239,83	16.734,02	Ite
1.5.6.1.3	SINAPI	97087	CAMADA SEPARADORA PARA EXECUÇÃO DE RADIER, PISO DE CONCRETO OU LAJE SOBRE SOLO, EM LONA PLÁSTICA. AF_09/2021	M2	1.394,71	2,09	20,32	3,72	2.188,20	Ite
1.5.6.1.4	SINAPI	94991	EXECUÇÃO DE PASSEIO (CALÇADA) OU PISO DE CONCRETO COM CONCRETO MOLDADO IN LOCO, USINADO, COM ACABAMENTO CONVENCIONAL, NÃO ARMADO. AF_07/2016	M2	111,68	511,27	20,32	1.540,80	172.112,07	Ite
1.5.6.2.			PAVIMENTAÇÃO EXTERNA - CALÇADA DE PISO DE CONCRETO C/					-	16.781,18	
1.5.6.2.1	SINAPI	97083	COMPACTAÇÃO MECÂNICA DE SOLO PARA EXECUÇÃO DE RADIER, PISO DE CONCRETO OU LAJE SOBRE SOLO, COM COMPACTADOR DE SOLOS A PERCUSSÃO. AF_09/2021	M2	490,05	0,20	20,32	4,25	2.083,09	Ite
1.5.6.2.2	SINAPI	96622	LASTRO COM MATERIAL GRANULAR, APLICADO EM PISOS OU LAJES SOBRE SOLO, ESPESSURA DE 15 CM. AF_07/2021	M3	24,61	105,84	20,32	229,83	5.072,68	Ite
1.5.6.2.3	SINAPI	97087	CAMADA SEPARADORA PARA EXECUÇÃO DE RADIER, PISO DE CONCRETO OU LAJE SOBRE SOLO, EM LONA PLÁSTICA. AF_09/2021	M2	490,05	2,09	20,32	3,72	1.823,77	Ite
1.5.6.2.4	SINAPI	94991	EXECUÇÃO DE PASSEIO (CALÇADA) OU PISO DE CONCRETO COM CONCRETO MOLDADO IN LOCO, USINADO, COM ACABAMENTO CONVENCIONAL, NÃO ARMADO. AF_07/2016	M2	39,03	511,27	20,32	1.540,80	10.999,64	Ite
1.6.			SISTEMA DE DRENAGEM PLUVIAL					-	108.359,34	

PMTF
FL.(S) Nº 1092
RUBRICA:

CAIXA

PO - PLANILHA ORÇAMENTÁRIA
Orçamento Base para Licitação - ONI

Nº Transferência: 0036/2024	PROPONENTE / TOMADOR: MUNICÍPIO DE TASSO FRAGOSO - MA	APELIDO DO EMPREENDIMENTO: Construção de Creche de Educação Infantil em TASSO FRAGOSO/MA - Padrão - Creche Tipo I			
LOCALIDADE: SEDE	DATA BASE: 06-24 (DES.)	DESCRIÇÃO DO LOTE: Construção de Creche de Educação Infantil em TASSO FRAGOSO/MA - Padrão - Creche Tipo I	MUNICÍPIO / UF: TASSO FRAGOSO - MA	BDI 1: 25,92%	BDI 2: 0,00%	BDI 3: 0,00%

Item	Fonte	Código	Descrição	Unidade	Quantidade	Custo Unitário (sem BDI) (R$)	BDI (%)	Preço Unitário (com BDI) (R$)	Preço Total (R$)	
Construção de Creche de Educação Infantil em TASSO FRAGOSO/MA - Padrão - Creche Tipo I										
1.0.1			ELEMENTOS VAZADOS							
1.0.1.1	SINAPI	101163	ALVENARIA DE VEDAÇÃO COM ELEMENTO VAZADO DE CONCRETO (COBOGÓ) DE 7X50X50 E ARGAMASSA DE ASSENTAMENTO COM PREPARO EM BETONEIRA AF_01/2020	M2	4,80	246,33	823,1	279,64	1.237,47	BA
1.0.2			ALVENARIA DE VEDAÇÃO							
1.0.2.1	SINAPI	103324	ALVENARIA DE VEDAÇÃO DE BLOCOS CERÂMICOS FURADOS NA VERTICAL DE 14X19X39 CM (ESPESSURA 14 CM) E ARGAMASSA DE ASSENTAMENTO COM PREPARO EM BETONEIRA AF_12/2021	M2	773,74	78,22	823,1	103,16	79.835,84	BA
1.0.2.2	SINAPI	103323	ALVENARIA DE VEDAÇÃO DE BLOCOS CERÂMICOS FURADOS NA VERTICAL DE 9X19X39 CM (ESPESSURA 9 CM) E ARGAMASSA DE ASSENTAMENTO COM PREPARO EM BETONEIRA AF_12/2021	M2	331,24	59,70	823,1	73,62	24.385,07	BA
1.0.2.3	SINAPI	101809	ALVENARIA DE VEDAÇÃO DE BLOCOS CERÂMICOS FURADOS NA HORIZONTAL DE 9X19X39 CM (ESPESSURA 9 CM) E ARGAMASSA DE ASSENTAMENTO COM PREPARO EM BETONEIRA AF_12/2021	M2	21,14	66,84	823,1	141,50	1.497,13	BA
1.0.2.4	SINAPI	93202	PINTURA ACRÍLICA PARA PROTEÇÃO DE ALVENARIA DE VEDAÇÃO SEM APLICAÇÃO DE FUNDO, EM BRANCA. AF_04/2020	M	132,32	10,80	823,1	34,14	4.855,29	PA
1.0.2.5	SINAPI	101105	ALVENARIA DE VEDAÇÃO DE BLOCOS CERÂMICOS MACIÇOS DE 5X10X20 CM (ESPESSURA 10 CM) E ARGAMASSA DE ASSENTAMENTO COM PREPARO EM BETONEIRA AF_12/2021	M2	14,71	141,30	823,1	193,28	2.477,61	BA
1.0.2.6	SINAPI	101106	ALVENARIA DE VEDAÇÃO DE BLOCOS VAZADOS DE CONCRETO DE 14X19X39 CM (ESPESSURA 14 CM) E ARGAMASSA DE ASSENTAMENTO COM PREPARO EM BETONEIRA AF_12/2021	M2	9,63	91,70	823,1	125,52	1.191,61	BA
1.0.3			PAVIMENTAÇÃO							
1.0.3.1	SINAPI	102003	CONCRETO DOSADO, DIST.CAMINH. DE USINA C/BOLEIA, EQP.+ MOB. ASSENTADO COM ARGAMASSA COLANTE AC III-E, EXCLUSIVE REJUNTAMENTO. AF_01/2021	M2	14,74	185,84	823,1	1.974,19	17.263,24	BA
1.0.3.2	SINAPI	102161	INSTALAÇÃO DE MEIO FIO RETO, CONCRETO, E = 12 CM, SUCESSIVO EM RETA. AF_01/2021_PS	M2	3,54	411,75	823,1	526,15	1.186,61	BA
1.0.3.3	SINAPI	102370	CONCRETO FCK=25 MPA USADO TEMPERADO 12 MM, SEM BOMBEAMENTO. AF_01/2021_PS	M2	5,20	392,75	823,1	502,88	2.732,17	BA
1.1			CALÇADAS							
1.1.1			MEIO FIO DE CALÇADA							
1.1.1.1	SINAPI	103463	M3 DE FORMA DE MADEIRA PINUS/ SERRADA (UTILIZ 03 VEZES) EM MEIO-FIO/GUIA MEIO-REDONDA, EXPESSURA DE 0,02M, PESO INCLUSOS DOBRADIÇAS, MONTAGEM E INSTALAÇÃO DE BATENTE. PEDNAGEM (SEM EXECUÇÃO DO FURO) - FORNECIMENTO E INSTALAÇÃO. AF_10/2018	UN	21,00	1.084,89	823,1	1.400,04	29.401,84	BA

PMTF
FL.(S) Nº 499
PÚBLICAÇÃO 7030

CAIXA

PO - PLANILHA ORÇAMENTÁRIA
Orçamento Base para Licitação - OGU

Nº OPERAÇÃO	Nº Identificador	PROPONENTE / TOMADOR	ARQUIVO DO EMPREENDIMENTO
0	1078/2023/TF	MUNICÍPIO DE TASSO FRAGOSO - MA	Construção de Creche de Educação Infantil em TASSO FRAGOSO/MA - PADE - Creche Tipo I

SUAS ALTERAÇÕES SINAPI	DATA BASE	ENDEREÇO DA OBRA	MUNICÍPIO / UF	BDI 1	BDI 2	BDI 3
Tipo Luzo	09/24 (DES.)	Construção de Creche de Educação Infantil em TASSO FRAGOSO/MA - PADE -	TASSO FRAGOSO - MA	25,62%	0,00%	0,00%

Item	Fonte	Código	Descrição	Unidade	Quantidade	Custo Unitário (sem BDI) (R$)	BDI (%)	Preço Unitário (com BDI) (R$)	Preço Total (R$)	
1			CONSTRUÇÃO DE CRECHE DE EDUCAÇÃO INFANTIL EM TASSO FRAGOSO/MA - PADE - Creche Tipo I						5.434.826,90	
1.1.1.1	SINAPI	100861	KIT DE PORTA DE MADEIRA TIPO LEMEDIANA, SEMI OCA (ESPESSURA DE 3CM), PADRÃO MÉDIO, ITENS INCLUSOS: DOBRADIÇAS, MONTAGEM E INSTALAÇÃO DE BATENTE, FECHADURA COM EXECUÇÃO DO FURO - FORNECIMENTO E INSTALAÇÃO. AF_12/2019	UN	2,00	1.638,72	25,62 %	1.958,71	3.733,46	Ha
1.1.1.2	Composição	39	KIT DE PORTA DE MADEIRA CEGA LISA DE GIRO, 80X210CM, ESPESSURA DE 3CM, PADRÃO POPULAR, ITENS INCLUSOS: DOBRADIÇAS, MONTAGEM E INSTALAÇÃO DE BATENTE, FECHADURA COM EXECUÇÃO DO FURO - FORNECIMENTO E INSTALAÇÃO	UNID	10,00	1.449,10	25,62 %	1.964,71	19.647,10	Ha
1.1.1.4	Composição	37	PORTA EM COMPENSADO DE MADEIRA 87x210 REVESTIDA COM LAMINADO MELAMÍNICO NAS CORES: AMARELA, VERDE, LARANJA E AZUL	UNID	5,00	991,42	25,62 %	1.277,13	10.217,20	Ha
1.1.1.5	SINAPI	102705	INSTALAÇÃO DE DOBRADIÇA DE METAL COM ANEL, 4" X 4 3/4", EM MADEIRA, PINO DE 3/8" (EXCLUSIVE FORNECIMENTO DA DOBRADIÇA). AF_01/2021	MIL	2,00	242,64	25,62 %	313,44	716,81	Ha
1.1.2			FERRAGENS E ACESSÓRIOS						11.646,42	
1.2.2.1	SINAPI	102733	TARJETA TIPO LIVRE/OCUPADO PARA PORTA DE BANHEIRO. AF_12/2019	UN	3,00	76,94	25,62 %	96,64	706,72	Ha
1.2.2.2	SINAPI	100899	BARRA DE APOIO RETA, EM AÇO INOX POLIDO, COMPRIMENTO 80CM, FIXADA NA PAREDE - FORNECIMENTO E INSTALAÇÃO. AF_01/2020	UN	4,00	340,09	25,62 %	429,13	1.716,48	Ha
1.2.2.3	Composição	39	CAIXA METÁLICA (ALUMÍNIO) CEGA E COM 40 DE ESPESSURA, I 90M PARA AS PORTAS	M2	19,94	196,99	25,62 %	247,44	4.935,21	Ha
1.2.2.4	SINAPI	102219	FECHADURA DE ACABAMENTO INTERMEDIÁRIA CILINDRO EXTERNO ACIONADO POR MAÇANETA, EM LATÃO, PARA PORTA EXTERNA DE ENTRADA. AF_01/2021	M2	220,20	15,81	25,62 %	20,10	4.207,83	Ha
1.3			PORTAS EM ALUMÍNIO						111.930,00	
1.3.2.1	Composição	39	PORTA DE ABRIR - 100 X 210 CM EM CHAPA DE ALUMÍNIO, COM VENEZIANA E VIDRO MINERAL E 4M, INCLUSO FECHADURA E PUXADOR - CONFORME PROJETO DE ESQUADRIAS	M2	1,00	891,27	25,62 %	1.140,75	1.140,75	Ha
1.3.2.2	SINAPI	37341	PORTA EM ALUMÍNIO DE ABRIR TIPO VENEZIANA COM GUARNIÇÃO, FIXAÇÃO COM PARAFUSOS - FORNECIMENTO E INSTALAÇÃO. AF_12/2019	M2	23,10	553,11	25,62 %	552,09	19.848,10	Ha
1.3.2.3	SINAPI	100702	PORTA DE CORRER DE ALUMÍNIO, COM DUAS FOLHAS PARA VIDRO, INCLUSO VIDRO LISO INCOLOR, FECHADURA E PUXADOR, SEM ALIZAR. AF_12/2019	M2	140,16	441,82	25,62 %	625,42	51.920,02	Ha
1.4			LUMINÁRIAS DE ALUMÍNIO						38.325,30	
1.4.4.1	Composição	10	LUMINÁRIA DE ALUMÍNIO, TIPO CALHA/PERFIL COMPLETA, COM VIDRO, BATENTE E FERRAGENS, EXCLUSIVE ALIZAR, ACABAMENTO E CONTRAMARCO - CONFORME PROJETO DE ESQUADRIAS	M2	4,81	782,79	25,62 %	983,28	4.730,73	Ha
1.4.4.2	Composição	12	LUMINÁRIA DE ALUMÍNIO, TIPO POR, PARA VIDRO, COM VIDRO, BATENTE E FERRAGENS, EXCLUSIVE ACABAMENTO, ALIZAR E CONTRAMARCO - CONFORME PROJETO DE ESQUADRIAS	M2	1,20	747,69	25,62 %	952,52	42.797,23	Ha

PMATF
Fls(s) Nº 500
RUBRICA

CAIXA

PO - PLANILHA ORÇAMENTÁRIA
Orçamento Base para Licitação - DOU

Nº OPERAÇÃO	Nº Transferência	PROPONENTE / TOMADOR	APELIDO DO EMPREENDIMENTO
0	909443/2024	MUNICÍPIO DE TASSO FRAGOSO - MA	Construção de Creche de Educação Infantil em TASSO FRAGOSO/MA - FNDE - Creche Tipo I
LOCALIDADE (UF/IP)	DATA BASE	DESCRIÇÃO DO LOTE	MUNICÍPIO / UF
ORÇ.AUT.	04-24 (DES.)	Construção de Creche de Educação Infantil em TASSO FRAGOSO/MA - FNDE -	TASSO FRAGOSO - MA

BDI 1	BDI 2	BDI 3
25,82%	0,00%	0,00%

Item	Fonte	Código	Descrição	Unidade	Quantidade	Custo Unitário (sem BDI) (R$)	BDI (%)	Preço Unitário (com BDI) (R$)	Preço Total (R$)	
1	Creche de Educação Infantil em TASSO FRAGOSO/MA - FNDE - Creche Tipo I								3.497.606,82	
1.7.3.3	SINAPI	94994	GRADE DE ALUMÍNIO TIPO GRADIL-AT, COM FUROS, BATENTE E FERRAGENS, EXCLUSIVE ALIZAR, ACABAMENTO E CONTRAMARCO. FORNECIMENTO E INSTALAÇÃO. AF_12/2019	M2	119,13	792,75	26%	998,28	118.938,56	Ac
1.7.4.5.4	Composição	19	TELA TIPO MOSQUITEIRO - PVC/FIBRA NA ESQUADRIA - CONFORME PROJETO DE ESQUADRIAS	M2	20,04	184,21	26%	231,43	4.638,03	Ac
1.7.5			PORTAS DE VIDRO						19.186,16	
1.7.5.1	Composição	21	PORTA DE VIDRO DE ABRIR EM FERRO/ALUMÍNIO TEMPERADO INCOLOR 10 MM - CONFORME PROJETO	M2	16,08	834,22	26%	1.054,79	16.546,02	Ac
1.7.6			ESQUADRIA METÁLICA						227.727,69	
1.7.6.2.1	Composição	14	PORTÃO METÁLICO DE ABRIR COM CHAPA METÁLICA, INCLUSO PINTURA - CONFORME PROJETO DE ESQUADRIAS	M2	10,43	734,49	26%	926,17	9.658,55	Ac
1.7.6.2.2	Composição	15	GRADEAMENTO EM CHAPA METÁLICA PERFURADA, INCLUSO PINTURA - CONFORME PROJETO	M2	127,21	715,47	26%	902,21	98.813,24	Ac
1.7.6.2.3	Composição	16	GUARDA-CORPO / CORRIMÃO DOBRADO EM CHAPA METÁLICA PERFURADA, INCLUSO PINTURA - CONFORME PROJETO	M2	83,99	734,49	26%	926,17	75.424,80	Ac
1.7.6.2.4	Composição	17	ESPELHAMENTO (H=1,50), BAC (H=1,5 X 2,10 M) - GALVANIZADO	M2	57,77	926,25	26%	1.167,57	11.032,14	Ac
1.7.6.2.5	Composição	18	PORTÃO METÁLICO 1,00 X 2,10 M - MALHA 2,5 X 5,0 CM - FIO 1,00MM, REVESTIDO EM POLIÉSTER POR PROCESSO DE PINTURA ELETROSTÁTICA (GRAFIL) NA COR BRANCA - FORNECIMENTO E INSTALAÇÃO	M2	17,70	1.117,01	26%	1.408,04	26.092,31	Ac
1.7.6.3.6	Composição	19	GRADARIA DE ALUMÍNIO - VENTILAÇÃO 0,5m MALHA DE 2,5 X 5 MM - PINTURA DE GAS	M2	0,24	226,76	26%	287,61	127,88	Ac
1.8			ESQUADRIA DE GUARDA-CORPO						434.341,40	
1.8.5.5.1	Composição	20	TELHA TERMOACUSTICA REVESTIDA EM AÇO GALVALUME, TIPO SANDUÍCHE TRAPEZOIDAL E FACE INFERIOR PLANA, NÃO INCLUSO POSSEIROS DE FIXAÇÃO, REVESTIDO COM ESPESSURA DE 0,50 MM, COM PRÉ-PINTURA DE COR BRANCA (NAS DUAS FACES), MISTO EM POLIOCIANURATO (PIR), COM ESPESSURA DE 40 MM	M2	1.441,00	195,77	26%	246,85	355.655,35	Ac
1.8.5.5.2	SINAPI	94230	CALHA EM CHAPA DE AÇO GALVANIZADO NÚMERO 24, DESENVOLVIMENTO DE 33 CM, INCLUSO TRANSPORTE VERTICAL. AF_07/2019	M	33,70	76,78	26%	101,49	3.419,85	Ac
1.8.5.5.3	SINAPI	94232	CALHA EM CHAPA DE AÇO GALVANIZADO NÚMERO 24, DESENVOLVIMENTO DE 100 CM, INCLUSO TRANSPORTE VERTICAL. AF_07/2019	M	153,16	102,84	26%	135,59	20.690,17	Ac
1.8.5.6.4	Composição	21	CUMEEIRA NORMAL PARA TELHA TRAPEZOIDAL DE AÇO E=0,5 MM, INCLUSO ACESSÓRIOS DE FIXAÇÃO E EMENDA	M	94,00	102,12	26%	135,03	11.915,82	Ac
1.8.5.9.5	SINAPI	100327	RUFO EXTERNO/INTERNO EM CHAPA DE AÇO GALVANIZADO NÚMERO 26, CORTE DE 33 CM. INCLUSO DESENVOLVIMENTO. AF_07/2019	M	311,31	55,48	26%	73,77	22.970,24	Ac
1.8.5.10	SINAPI	92216	RUFO EM CHAPA DE AÇO GALVANIZADO, CORTE DE 25 CM. AF_07/2019	M	201,40	42,68	26%	54,34	10.945,27	Ac
1.9			IMPERMEABILIZAÇÃO						69.910,40	

PMTF
FLS(S) Nº 201
ASSINATURA

CAIXA

PO - PLANILHA ORÇAMENTÁRIA
Orçamento Base para Licitação - ORSE

Nº OPERAÇÃO	Nº TRANSFERÊNCIA	PROPONENTE / TOMADOR	ENDEREÇO DO EMPREENDIMENTO			
		MUNICÍPIO DE TASSO FRAGOSO- MA				
LOCALIDADE (MAIOR)	DATA BASE	DESCRIÇÃO DO LOTE	MUNICÍPIO / UF	BDI 1	BDI 2	BDI 3

Item	Fonte	Código	Descrição	Unidade	Quantidade	Custo Unitário (sem BDI) (R$)	BDI (%)	Preço Unitário (com BDI) (R$)	Preço Total (R$)	

CAIXA

PO - PLANILHA ORÇAMENTÁRIA
Orçamento Base para Licitação - OGU

Nº OPERAÇÃO	Nº Proposta/OGU	PROPONENTE / TOMADOR	IMÓVEL DO EMPREENDIMENTO			
[illegible]	[illegible]	MUNICÍPIO DE TASSO FRAGOSO - MA	[illegible]			
LOCALIDADE (MUNI)	DATA BASE	DESCRIÇÃO DO LOTE	MUNICÍPIO / UF	BDI 1	BDI 2	BDI 3
SEM LOTE	[illegible]	[illegible]	TASSO FRAGOSO - MA	24,82%	2,00%	2,00%

Item	Fonte	Código	Descrição	Unidade	Quantidade	Custo Unitário (sem BDI) (R$)	Kit (%)	Preço Unitário (com BDI) (R$)	Preço Total (R$)	
[illegible]									[illegible]	
[illegible]	SINAPI	102143	[illegible]	M2	[illegible]	[illegible]	BDI 1	[illegible]	[illegible]	[illegible]
[illegible]	SINAPI	87257	[illegible]	M2	[illegible]	[illegible]	BDI 1	[illegible]	[illegible]	[illegible]
[illegible]	SINAPI	87251	[illegible]	M2	[illegible]	[illegible]	BDI 1	[illegible]	[illegible]	[illegible]
[illegible]	Composição	28	[illegible]	M2	[illegible]	[illegible]	BDI 1	[illegible]	[illegible]	[illegible]
[illegible]	SINAPI	101737	[illegible]	M2	[illegible]	[illegible]	BDI 1	[illegible]	[illegible]	[illegible]
[illegible]	SINAPI	94525	[illegible]	M	[illegible]	[illegible]	BDI 1	[illegible]	[illegible]	[illegible]
[illegible]	SINAPI	96523	[illegible]	M	[illegible]	[illegible]	BDI 1	[illegible]	[illegible]	[illegible]
[illegible]	SINAPI	94523	[illegible]	M	[illegible]	[illegible]	BDI 1	[illegible]	[illegible]	[illegible]
[illegible]			[illegible]						[illegible]	
[illegible]	SINAPI	94525	[illegible]	M2	[illegible]	[illegible]	BDI 1	[illegible]	[illegible]	[illegible]
[illegible]	SINAPI	92738	[illegible]	M2	[illegible]	[illegible]	BDI 1	[illegible]	[illegible]	[illegible]
[illegible]	SINAPI	101294	[illegible]	M	[illegible]	[illegible]	BDI 1	[illegible]	[illegible]	[illegible]
[illegible]	SINAPI	101293	[illegible]	M2	[illegible]	[illegible]	BDI 1	[illegible]	[illegible]	[illegible]
[illegible]	Composição	27	[illegible]	M2	[illegible]	[illegible]	BDI 1	[illegible]	[illegible]	[illegible]
[illegible]	SINAPI	97914	[illegible]	M2	[illegible]	[illegible]	BDI 1	[illegible]	[illegible]	[illegible]
[illegible]	Composição	31	[illegible]	M	[illegible]	[illegible]	BDI 1	[illegible]	[illegible]	[illegible]
[illegible]			[illegible]						[illegible]	
[illegible]			[illegible]						[illegible]	
[illegible]	SINAPI	98457	[illegible]	M2	[illegible]	[illegible]	BDI 1	[illegible]	[illegible]	[illegible]
[illegible]	SINAPI	98458	[illegible]	M2	[illegible]	[illegible]	BDI 1	[illegible]	[illegible]	[illegible]

PMTF
Nº 503
PÚBLICA 2025

CAIXA

PG - PLANILHA ORÇAMENTÁRIA
Orçamento Base para Licitação - COM

Nº OPERAÇÃO	Nº TRANSFEREGOV	PROPONENTE / TOMADOR	APELIDO DO EMPREENDIMENTO
0	0519492/2024	MUNICÍPIO DE TASSO FRAGOSO - MA	Construção de Cisterna de Placa(s) Instal em TASSO FRAGOSO/MA - PHOS - Tranche Tipo 1

LOCALIDADE/ BAIRRO	DATA BASE	DESCRIÇÃO DO LOTE	MUNICÍPIO / UF	BDI 1	BDI 2	BDI 3
SAO LUIS	09-24 (DES.)	Construção de Cisterna de Placa(s) Instal em TASSO FRAGOSO/MA - PHOS	TASSO FRAGOSO - MA	20,32%	0,00%	3,00%

Item	Fonte	Código	Descrição	Unidade	Quantidade	Custo Unitário (sem BDI) (R$)	BDI (%)	Preço Unitário com BDI (R$)	Preço Total (R$)	
1 Execução de Cisterna de Placa(s) Instal em TASSO FRAGOSO/MA - PHOS - Tranche Tipo 1									3.451.516,97	
1.12.1.5.3	Composição	00	PINTURA COM TINTA EPOXI EM PAREDES, APLICAÇÃO MANUAL, 2 DEMÃOS, INCLUSO PRIMER EPOXI	M2	109,07	124,33	BDI 1	162,12	27.014,19	Ad
1.12.1.5.4	SINAPI	101333	PINTURA TINTA DE ACABAMENTO (ESMALTE SINTÉTICO) MALHA/TELA DE MADEIRA, 2 DEMÃOS. AF_01/2021	M2	16,19	51,23	BDI 1	19,02	235,23	Ad
1.13.2			PINTURA DE COBERTA					-	32.492,24	
1.13.2.5.1	SINAPI	96256	EMASSAMENTO COM MASSA LÁTEX, APLICAÇÃO EM TETO, UMA DEMÃO, MANUAL. AF_06/2014	M2	491,84	18,87	BDI 1	26,73	12.997,74	Ad
1.13.2.5.2	SINAPI	88489	PINTURA LÁTEX ACRÍLICA PREMIUM, APLICAÇÃO MANUAL EM TETO, DUAS DEMÃOS. AF_06/2014	M2	491,84	14,22	BDI 1	20,69	10.168,64	Ad
1.13.3			PISO - ESTACIONAMENTO					-	695,28	
1.13.3.1	SINAPI	103464	PINTURA DE PISO COM TINTA EPOXI, APLICAÇÃO MANUAL, 2 DEMÃOS, INCLUSO PRIMER EPOXI. AF_05/2021	M2	7,65	35,77	BDI 1	51,13	391,09	Ad
1.13.4			PISO PLATAFORMA					-	1.631,18	
1.13.4.1	SINAPI	103464	PINTURA DE PISO COM TINTA EPOXI, APLICAÇÃO MANUAL, 2 DEMÃOS, INCLUSO PRIMER EPOXI. AF_05/2021	M2	23,04	56,77	BDI 1	73,13	1.631,18	Ad
1.13.5			PINTURA - ESTRUTURA METÁLICA					-	30.774,51	
1.13.5.1	SINAPI	102124	PINTURA COM TINTA ALQUÍDICA DE FUNDO E ACABAMENTO (ESMALTE SINTÉTICO) DILUÍDO E APLICADA A ROLO OU PINCEL SOBRE PERFIL METÁLICO EXECUTADO EM FÁBRICA (POR DEMÃO). AF_01/2020	M2	1.636,62	12,89	BDI 1	16,73	30.774,51	Ad
1.15			INSTALAÇÕES HIDRÁULICAS					-	27.515,44	
1.15.1			TUBULAÇÕES E CONEXÕES DE PVC RÍGIDO					-	25.774,23	
1.15.1.1	SINAPI	89249	TUBO, PVC, SOLDÁVEL, DN 20MM, INSTALADO EM RAMAL OU SUB-RAMAL DE ÁGUA - FORNECIMENTO E INSTALAÇÃO. AF_06/2022	M	414,10	22,40	BDI 1	29,08	11.975,77	Ad
1.15.1.2	SINAPI	89251	TUBO, PVC, SOLDÁVEL, DN 25MM, INSTALADO EM RAMAL DE DISTRIBUIÇÃO DE ÁGUA - FORNECIMENTO E INSTALAÇÃO. AF_06/2022	M	15,60	25,41	BDI 1	32,72	497,26	Ad
1.15.1.3	SINAPI	89253	TUBO, PVC, SOLDÁVEL, DN 32MM, INSTALADO EM RAMAL DE DISTRIBUIÇÃO DE ÁGUA - FORNECIMENTO E INSTALAÇÃO. AF_06/2022	M	43,60	28,56	BDI 1	37,27	1.632,13	Ad
1.15.1.4	SINAPI	89400	TUBO, PVC, SOLDÁVEL, DN 50MM, INSTALADO EM PRUMADA DE ÁGUA - FORNECIMENTO E INSTALAÇÃO. AF_06/2022	M	44,40	28,20	BDI 1	36,64	1.626,82	Ad
1.15.1.5	SINAPI	89402	TUBO, PVC, SOLDÁVEL, DN 60MM, INSTALADO EM PRUMADA DE ÁGUA - FORNECIMENTO E INSTALAÇÃO. AF_06/2022	M	114,60	84,55	BDI 1	87,81	10.237,39	Ad
1.15.1.6	SINAPI	89420	ADAPTADOR CURTO COM BOLSA E ROSCA PARA REGISTRO, PVC, SOLDÁVEL, DN 20MM X 1/2", INSTALADO EM RAMAL DE DISTRIBUIÇÃO DE ÁGUA - FORNECIMENTO E INSTALAÇÃO. AF_06/2022	UN	53,00	3,89	BDI 1	1,20	107,60	Ad
1.15.1.7	SINAPI	89422	ADAPTADOR CURTO COM BOLSA E ROSCA PARA REGISTRO, PVC, SOLDÁVEL, DN 40MM X 1 1/4", INSTALADO EM RESERVAÇÃO PREDIAL DE ÁGUA - FORNECIMENTO E INSTALAÇÃO. AF_06/2022	UN	2,00	7,04	BDI 1	9,02	18,70	Ad

PMTF
FOLHA Nº 504
RUBRICA

CAIXA

PO - PLANILHA ORÇAMENTÁRIA
Orçamento Base para Licitação - ODU

Nº OPERAÇÃO	Nº TRANSFEREGOV	PROPONENTE / TOMADOR	APELIDO DO EMPREENDIMENTO			
		MUNICÍPIO DE TASSO FRAGOSO - MA				
LOCALIDADE (UF)	DATA BASE	DESCRIÇÃO DO LOTE	MUNICÍPIO / UF	BDI 1	BDI 2	BDI 3
			TASSO FRAGOSO / MA			

Item	Fonte	Código	Descrição	Unidade	Quantidade	Custo Unitário (sem BDI) (R$)	BDI (%)	Preço Unitário (com BDI) (R$)	Preço Total (R$)	
				UN						
				UN						
				UN						
				UN						
				UNID						
				UN						
				UN						
				UN						
				UN						
				UN						
				UN						
				UN						

PMTF
Fls (6) Nº 505
Rubrica: Jones

CAIXA

PO - PLANILHA ORÇAMENTÁRIA
Orçamento Base para Licitação - ODBL

Nº OPERAÇÃO	Nº Identificador	PROPONENTE / TOMADOR	IMÓVEL DO EMPREENDIMENTO
1		MUNICÍPIO DE TASSO FRAGOSO-MA	Construção de Creche de Educação Infantil em TASSO FRAGOSO/MA - PADE - CRECHE TIPO I
LOCALIDADE (MAPP)	DATA BASE	DESCRIÇÃO DO LOTE	MUNICÍPIO / UF
			TASSO FRAGOSO - MA

BDI 1	BDI 2	BDI 3
25,00%	3,00%	3,00%

Item	Fonte	Código	Descrição	Unidade	Quantidade	Custo Unitário (sem BDI) (R$)	BDI (%)	Preço Unitário (com BDI) (R$)	Preço Total (R$)	
Construção de Creche de Educação Infantil em TASSO FRAGOSO/MA - PADE - CRECHE TIPO I										
1.10.1.0.22.	SINAPI	89438	LUVA, PVC, SOLDÁVEL, DN 20MM, INSTALADO EM RAMAL DE DISTRIBUIÇÃO DE ÁGUA - FORNECIMENTO E INSTALAÇÃO. AF_06/2022	UN	40,00	6,30	BDI 1	7,84	313,60	44
1.10.1.0.23.	SINAPI	103940	LUVA, PVC, SOLDÁVEL, DN 25MM, INSTALADO EM RAMAL DE DISTRIBUIÇÃO DE ÁGUA - FORNECIMENTO E INSTALAÇÃO. AF_06/2022	UN	15,00	13,70	BDI 1	17,71	265,56	45
1.10.1.0.24.	SINAPI	95440	TE, PVC, SOLDÁVEL, DN 20MM, INSTALADO EM RAMAL DE DISTRIBUIÇÃO DE ÁGUA - FORNECIMENTO E INSTALAÇÃO. AF_06/2022	UN	51,00	13,61	BDI 1	16,27	829,77	46
1.10.1.0.25.	SINAPI	104934	TE, PVC, SOLDÁVEL, DN 25MM, INSTALADO EM RAMAL DE DISTRIBUIÇÃO DE ÁGUA - FORNECIMENTO E INSTALAÇÃO. AF_06/2022	UN	9,00	27,34	BDI 1	35,22	316,98	47
1.10.1.0.26.	SINAPI	95828	TE, PVC, SOLDÁVEL, DN 60MM, INSTALADO EM PRUMADA DE ÁGUA - FORNECIMENTO E INSTALAÇÃO. AF_06/2022	UN	3,00	44,63	BDI 1	57,57	172,71	48
1.10.1.0.27.	SINAPI	95829	TE, PVC, SOLDÁVEL, DN 85MM, INSTALADO EM PRUMADA DE ÁGUA - FORNECIMENTO E INSTALAÇÃO. AF_06/2022	UN	19,00	98,39	BDI 1	127,37	2.420,03	49
1.10.1.0.28.	SINAPI	95827	TE DE REDUÇÃO, PVC, SOLDÁVEL, DN 40MM X 25MM, INSTALADO EM PRUMADA DE ÁGUA - FORNECIMENTO E INSTALAÇÃO. AF_06/2022	UN	19,00	19,02	BDI 1	23,98	455,61	50
1.10.1.0.29.	SINAPI	95830	TE DE REDUÇÃO, PVC, SOLDÁVEL, DN 60MM X 40MM, INSTALADO EM PRUMADA DE ÁGUA - FORNECIMENTO E INSTALAÇÃO. AF_06/2022	UN	5,00	118,08	BDI 1	148,81	744,05	51
1.10.1.0.30.	SINAPI	103971	TE, PVC, SOLDÁVEL, DN 40MM, INSTALADO EM RAMAL DE DISTRIBUIÇÃO DE ÁGUA - FORNECIMENTO E INSTALAÇÃO. AF_06/2022	UN	1,00	25,91	BDI 1	35,27	35,27	52
1.10.1.0.31.	SINAPI	95246	TE COM BUCHA DE LATÃO NA BOLSA CENTRAL, PVC, SOLDÁVEL, DN 20MM X 1/2", INSTALADO EM RAMAL OU SUB-RAMAL DE ÁGUA - FORNECIMENTO E INSTALAÇÃO. AF_06/2022	UN	4,00	19,46	BDI 1	24,98	99,94	53
1.10.1.0.32.	SINAPI	95248	JOELHO 90 GRAUS COM BUCHA DE LATÃO, PVC, SOLDÁVEL, DN 20MM X 1/2", INSTALADO EM RAMAL OU SUB-RAMAL DE ÁGUA - FORNECIMENTO E INSTALAÇÃO. AF_06/2022	UN	38,00	10,50	BDI 1	15,97	709,66	54
1.10.1.0.33.	SINAPI	95270	JOELHO 90 GRAUS COM BUCHA DE LATÃO, PVC, SOLDÁVEL, DN 25MM X 3/4", INSTALADO EM RAMAL OU SUB-RAMAL DE ÁGUA - FORNECIMENTO E INSTALAÇÃO. AF_06/2022	UN	82,00	10,39	BDI 1	13,54	1.295,83	55
1.10.1.0.34.	Composição	01	LUVA, PVC, SOLDÁVEL, DN 25MM, INSTALADO EM RAMAL DE DISTRIBUIÇÃO DE ÁGUA - FORNECIMENTO E INSTALAÇÃO	UND	3,00	6,61	BDI 1	12,38	37,14	56
1.10.1.0.35.	SINAPI	95454	COLAR DE TOMADA, PVC, COM DRENO, DE 1,0" MM X 1/2" OU 25 MM X 1/2", PARA LIGAÇÃO PREDIAL DE ÁGUA. AF_06/2022	UN	1,00	22,50	BDI 1	30,04	30,04	57
1.10.1.0.36.	Composição	02	TUBO DE DESCARGA, TIPO BENGALA, PARA LIGAÇÃO CAIXA DE DESCARGA - EMBUTIR, PVC, 40 MM X 1200 M	UND	24,00	20,91	BDI 1	27,93	1.006,92	58
1.10.1.0.37.	Composição	03	JOELHO 90 GRAUS, PVC, SOLDÁVEL, COM BUCHA DE LATÃO, DN 25MM X 3/4", FORNECIMENTO E INSTALAÇÃO	UND	4,00	7,84	BDI 1	10,28	41,14	59
1.10.2			TUBULAÇÕES E CONEXÕES - METUS						5.440,04	

PMTF
FL.(S) Nº 506
RUBRICA

CAIXA

PO - PLANILHA ORÇAMENTÁRIA
Orçamento Base para Licitação - OBL

		PROPONENTE / TOMADOR MUNICÍPIO DE TASSO FRAGOSO - MA	LOCAL DO EMPREENDIMENTO Construção de Creche de Educação Infantil em TASSO FRAGOSO/MA - PADR...
		DESCRIÇÃO DO LOTE Construção de Creche de Educação Infantil em TASSO FRAGOSO/MA - PADR...	MUNICÍPIO / UF TASSO FRAGOSO - MA

Item	Fonte	Código	Descrição	Unidade	Quantidade	Custo Unitário (sem BDI) (R$)	BDI (%)	Preço Unitário (com BDI) (R$)	Preço Total (R$)	
1.12.2.2.	SINAPI	94990	RECORTE DE GAVETA BRUTO, LATERAL ROSQUEAVEL, 2 - FORNECIMENTO E INSTALAÇÃO. AF_09/2021	UN	5,00	284,87	BDI 1	338,32	1.691,60	Não
1.12.2.3.	SINAPI	94793	RECORTE DE GAVETA BRUTO, LATERAL ROSQUEAVEL, 1 1/2", COM ACABAMENTO E CAMPOLA CROMADOS - FORNECIMENTO E INSTALAÇÃO. AF_09/2021	UN	11,00	197,04	BDI 1	247,08	2.717,88	Não
1.12.2.4.	SINAPI	94797	RECORTE DE GAVETA BRUTO, LATERAL ROSQUEAVEL, 3/4", COM ACABAMENTO E CAMPOLA CROMADOS - FORNECIMENTO E INSTALAÇÃO. AF_09/2021	UN	10,00	95,01	BDI 1	99,95	1.087,10	Não
1.12.2.5.	SINAPI	94800	RECORTE DE PAREDE BRUTO, LATERAL ROSQUEAVEL, 3/4", COM ACABAMENTO E CAMPOLA CROMADOS - FORNECIMENTO E INSTALAÇÃO. AF_09/2021	UN	11,00	85,69	BDI 1	84,61	1.100,09	Não
1.12.2.6.	SINAPI	102042	RECORTE DE EMBUTIR PVC ROSQUEAVEL COM SOBREMESA 3/4" - FORNECIMENTO E INSTALAÇÃO. AF_09/2021	UN	1,00	23,09	BDI 1	27,47	27,47	Não
1.12.2.7.	SINAPI	95771	RECORTE DE EMBUTIR PVC ROSQUEAVEL COM SOLDAVEL 3/4" - FORNECIMENTO E INSTALAÇÃO. AF_09/2021	UN	1,00	35,40	BDI 1	41,63	41,63	Não
1.12.2.8.	SINAPI	94495	RECORTE DE GAVETA BRUTO, LATERAL ROSQUEAVEL, 1 1/4" - FORNECIMENTO E INSTALAÇÃO. AF_09/2021	UN	1,00	61,28	BDI 1	72,64	72,64	Não
1.13.4.			REGISTRO GAVETA 1/2 AMF						1.691,60	
1.13.4.1.	Composição	74	REGISTRO GAVETA BRUTO 1/2" S/ CAN. S/ CAN. - FORN.	UNID	1,00	1.627,11	BDI 1	1.691,60	1.691,60	Não
1.13.5.			SUBTOTAL DE REGISTRO DE GAVETA						21.787,87	
1.13.5.1.	Composição	75	LUVA PVC SOLDAVEL 50 MM	UNID	5,00	2.127,59	BDI 1	2.740,54	13.702,70	Não
1.13.5.2.	Composição	76	CAP PVC P/ TUBO SOLDAVEL 50 MM	UNID	1,00	403,77	BDI 1	517,75	517,75	Não
1.13.6.2.	SINAPI	95892	TUBO DE PVC DN 40 (1 1/2") SOLDÁVEL, INSTALADO EM RAMAIS E SUB-RAMAIS DE GÁS - FORNECIMENTO E INSTALAÇÃO. AF_10/2020	UN	10,00	14,83	BDI 1	19,83	198,30	Não
1.13.6.3.	SINAPI	95894	CRUZETA PVC, DN 40 (1 1/2"), SOLDÁVEL, INSTALADO EM RAMAIS E SUB-RAMAIS DE GÁS - FORNECIMENTO E INSTALAÇÃO. AF_10/2020	UN	3,00	10,44	BDI 1	13,45	47,23	Não
1.14.			SUBTOTAL DE REGISTRO DE GAVETA						48.218,53	
1.14.1.			TUBULAÇÃO E CONEXÕES DE PVC						12.144,72	
1.14.1.1.	SINAPI	89478	TUBO PVC, SERIE R, AGUA PLUVIAL, DN 100 MM, FORNECIDO E INSTALADO EM CONDUTORES VERTICAIS DE AGUAS PLUVIAIS. AF_06/2022	M	164,60	28,99	BDI 1	37,34	6.146,16	Não
1.14.1.2.	SINAPI	89480	TUBO PVC, SERIE R, AGUA PLUVIAL, DN 150 MM, FORNECIDO E INSTALADO EM CONDUTORES VERTICAIS DE AGUAS PLUVIAIS. AF_06/2022	M	81,70	53,53	BDI 1	77,08	1.956,81	Não
1.14.1.3.	SINAPI	92760	TUBO DE PVC CORRUGADO DE DUPLA PAREDE PARA REDE COLETORA DE ESGOTO, DN 200 MM, JUNTA ELÁSTICA - FORNECIMENTO E ASSENTAMENTO. AF_01/2021	M	35,70	84,44	BDI 1	108,70	3.880,21	Não
1.14.1.4.	SINAPI	92762	TUBO DE PVC CORRUGADO DE DUPLA PAREDE PARA REDE COLETORA DE ESGOTO, DN 250 MM, JUNTA ELÁSTICA - FORNECIMENTO E ASSENTAMENTO. AF_01/2021	M	61,50	136,59	BDI 1	201,71	12.947,39	Não

PMTF
FOLHA Nº 507
RUBRICA

Item	Fonte	Código	Descrição	Unidade	Quantidade	Custo Unitário (sem BDI) (R$)	BDI (%)	Preço Unitário (com BDI) (R$)	Preço Total (R$)	
1.14										
1.14.1.6	SINAPI	89800	TUBO PVC, SERIE R, AGUA PLUVIAL, DN 50 MM, FORNECIDO E INSTALADO EM RAMAL DE ENCAMINHAMENTO. AF_082022	M	12,40	22,52	BDI 1	28,40	686,21	Ag
1.14.1.8	SINAPI	89811	TE, PVC, SERIE R, AGUA PLUVIAL, DN 100 X 100 MM, JUNTA ELASTICA, FORNECIDO E INSTALADO EM RAMAL DE ENCAMINHAMENTO. AF_082022	UN	9,00	41,31	BDI 1	73,70	470,00	Ag
1.14.1.7	SINAPI	89809	JOELHO 45 GRAUS, PVC, SERIE R, AGUA PLUVIAL, DN 100 MM, JUNTA ELASTICA, FORNECIDO E INSTALADO EM CONDUTORES VERTICAIS DE AGUAS PLUVIAIS. AF_082022	UN	14,00	31,09	BDI 1	52,50	546,95	Ag
1.14.1.5	SINAPI	89802	JOELHO 45 GRAUS, PVC, SERIE R, AGUA PLUVIAL, DN 50 MM, JUNTA ELASTICA, FORNECIDO E INSTALADO EM RAMAL DE ENCAMINHAMENTO. AF_082022	UN	2,00	14,03	BDI 1	19,15	38,30	Ag
1.14.1.6	SINAPI	89804	JOELHO 90 GRAUS, PVC, SERIE R, AGUA PLUVIAL, DN 100 MM, JUNTA ELASTICA, FORNECIDO E INSTALADO EM CONDUTORES VERTICAIS DE AGUAS PLUVIAIS. AF_082022	UN	69,00	40,33	BDI 1	51,74	3.569,71	Ag
1.14.1.10	SINAPI	92479	LIGAÇÃO DE REDUÇÃO INVERTIDA, PVC, SERIE NORMAL, ESGOTO PREDIAL, DN 100 X 50 MM, JUNTA ELASTICA, FORNECIDO E INSTALADO EM RAMAL DE DESCARGA OU RAMAL DE ESGOTO SANITARIO. AF_082022	UN	1,00	74,23	BDI 1	95,02	95,02	Ag
1.14.1.11	Composição	37	LIGAÇÃO SIMPLES, PVC, SERIE NORMAL, ESGOTO PREDIAL, DN 100 X 50 MM, JUNTA ELASTICA, FORNECIDO E INSTALADO EM PRIMEIRA DE ESGOTO SANITÁRIO OU VENTILAÇÃO	UND	3,00	33,49	BDI 1	42,42	127,27	Ag
1.14.1.12	Composição	38	JUNÇÃO SIMPLES, PVC, SERIE R, AGUA PLUVIAL, DN 150 X 75 MM, JUNTA ELASTICA, FORNECIDO E INSTALADO EM CONDUTORES VERTICAIS DE AGUAS PLUVIAIS	UND	2,00	89,89	BDI 1	113,89	227,78	Ag
1.14.1.13	SINAPI	89841	REDUÇÃO EXCENTRICA, PVC, SERIE R, AGUA PLUVIAL, DN 75 X 50 MM, JUNTA ELASTICA, FORNECIDO E INSTALADO EM RAMAL DE ENCAMINHAMENTO. AF_082022	UN	2,00	17,44	BDI 1	22,09	44,18	Ag
1.14.1.14	Composição	39	CURVA 45 GRAUS, PVC, SERIE R, AGUA PLUVIAL, DN 200 MM, JUNTARRY, JUNTA ELASTICA, FORNECIDO E INSTALADO EM RAMAL DE ENCAMINHAMENTO	UND	2,00	152,84	BDI 1	193,61	387,22	Ag
1.14.1.15	SINAPI	92479	CAP, PVC, SERIE R, AGUA PLUVIAL, DN 100 MM, JUNTA ELASTICA, FORNECIDO E INSTALADO EM RAMAL DE ENCAMINHAMENTO. AF_082022	UN	5,00	14,48	BDI 1	18,37	183,42	Ag
1.14.2			ACESSÓRIOS					-	3.750,30	
1.14.2.1	SINAPI	89253	CAIXA ENTERRADA HIDRÁULICA RETANGULAR EM ALVENARIA COM TAMPO DE CONCRETO SIMPLES, DIMENSÕES INTERNAS: 0,6X0,6 M PARA REDE DE DRENAGEM. AF_12/2020	UN	13,00	568,27	BDI 1	767,66	9.197,37	Ag
1.14.2.3	SINAPI	89456	CAIXA SIFONADA, PVC, DN 150 X 185 X 75 MM, FORNECIDA E INSTALADA EM RAMAL DE ENCAMINHAMENTO DE AGUA PLUVIAL. AF_082022	UN	11,00	45,13	BDI 1	61,00	670,99	Ag
1.15			INSTALAÇÃO SANITÁRIA					-	696.736,23	

PMTF
F. (S) N.: 96 2
RUBRICA: JOELO

CAIXA

PO - PLANILHA ORÇAMENTÁRIA
Orçamento Base para Licitação - OGU

Nº OPERAÇÃO	Nº TRANSFEGOV	PROPONENTE / TOMADOR	LOCAL DO EMPREENDIMENTO
0	8556497/24	MUNICIPIO DE TASSO FRAGOSO-MA	Construção de Creche de Educação Infantil em TASSO FRAGOSO/MA - PAC2 - Creche Tipo 1

SUS AUSENCE (MMP)	DATA BASE	DESCRIÇÃO DO LOTE	MUNICÍPIO / UF	BDI 1	BDI 2	BDI 3
NAO SUS	06-24 (SBC)	Construção de Creche de Educação Infantil em TASSO FRAGOSO/MA - PAC2	TASSO FRAGOSO - MA	30,50%	2,00%	0,00%

Item	Fonte	Código	Descrição	Unidade	Quantidade	Custo Unitário (sem BDI) (R$)	BDI (%)	Preço Unitário (com BDI) (R$)	Preço Total (R$)	
Construção de Creche de Educação Infantil em TASSO FRAGOSO/MA - PAC2 - Creche Tipo 1									4.331.830,00	
1.10.1			FUNDAÇÃO Para 4 Creches Tipo 1						46.995,21	
1.10.1.2.1	SINAPI	95711	TUBO PVC, SERIE NORMAL, ESGOTO PREDIAL, DN 40 MM, FORNECIDO E INSTALADO EM RAMAL DE DESCARGA OU RAMAL DE ESGOTO SANITARIO. AF_08/2022	M	53,70	18,01	BDI 1	25,52	2.260,82	64
1.10.1.2.2	SINAPI	95712	TUBO PVC, SERIE NORMAL, ESGOTO PREDIAL, DN 50 MM, FORNECIDO E INSTALADO EM RAMAL DE DESCARGA OU RAMAL DE ESGOTO SANITARIO. AF_08/2022	M	207,20	24,90	BDI 1	32,18	6.545,29	63
1.10.1.2.3	SINAPI	95713	TUBO PVC, SERIE NORMAL, ESGOTO PREDIAL, DN 75 MM, FORNECIDO E INSTALADO EM RAMAL DE DESCARGA OU RAMAL DE ESGOTO SANITARIO. AF_08/2022	M	21,10	30,85	BDI 1	39,56	541,47	59
1.10.1.2.4	SINAPI	95714	TUBO PVC, SERIE NORMAL, ESGOTO PREDIAL, DN 100 MM, FORNECIDO E INSTALADO EM RAMAL DE DESCARGA OU RAMAL DE ESGOTO SANITARIO. AF_08/2022	M	202,30	34,84	BDI 1	44,97	11.291,31	56
1.10.1.2.5	SINAPI	95564	TUBO PVC, SERIE NORMAL, ESGOTO PREDIAL, DN 100 MM, FORNECIDO E INSTALADO EM SUBCOLETOR AEREO DE ESGOTO SANITARIO. AF_08/2022	M	39,00	35,51	BDI 1	45,99	2.536,51	64
1.10.1.2.6	SINAPI	95720	JOELHO 45 GRAUS, PVC, SERIE NORMAL, ESGOTO PREDIAL, DN 40 MM, UNIAO SOLDAVEL, FORNECIDO E INSTALADO EM RAMAL DE DESCARGA OU RAMAL DE ESGOTO SANITARIO. AF_08/2022	UN	40,00	9,53	BDI 1	12,24	401,60	44
1.10.1.2.7	SINAPI	95722	JOELHO 45 GRAUS, PVC, SERIE NORMAL, ESGOTO PREDIAL, DN 50 MM, JUNTA ELASTICA, FORNECIDO E INSTALADO EM RAMAL DE DESCARGA OU RAMAL DE ESGOTO SANITARIO. AF_08/2022	UN	83,00	14,83	BDI 1	19,12	1.176,20	51
1.10.1.2.8	SINAPI	95726	JOELHO 45 GRAUS, PVC, SERIE NORMAL, ESGOTO PREDIAL, DN 75 MM, JUNTA ELASTICA, FORNECIDO E INSTALADO EM RAMAL DE DESCARGA OU RAMAL DE ESGOTO SANITARIO. AF_08/2022	UN	4,00	31,84	BDI 1	40,89	113,04	44
1.10.1.2.9	SINAPI	95740	JOELHO 45 GRAUS, PVC, SERIE NORMAL, ESGOTO PREDIAL, DN 100 MM, JUNTA ELASTICA, FORNECIDO E INSTALADO EM RAMAL DE DESCARGA OU RAMAL DE ESGOTO SANITARIO. AF_08/2022	UN	7,00	26,29	BDI 1	33,93	238,51	44
1.10.1.2.10	SINAPI	95570	JOELHO 45 GRAUS, PVC, SERIE NORMAL, ESGOTO PREDIAL, DN 100 MM, JUNTA ELASTICA, FORNECIDO E INSTALADO EM SUBCOLETOR AEREO DE ESGOTO SANITARIO. AF_08/2022	UN	1,00	101,70	BDI 1	131,01	765,01	64
1.10.1.2.11	SINAPI	95741	JOELHO 88 GRAUS, PVC, SERIE NORMAL, ESGOTO PREDIAL, DN 100 MM, JUNTA ELASTICA, FORNECIDO E INSTALADO EM RAMAL DE DESCARGA OU RAMAL DE ESGOTO SANITARIO. AF_08/2022	UN	11,00	25,98	BDI 1	32,62	615,06	59
1.10.1.2.12	SINAPI	95731	JOELHO 88 GRAUS, PVC, SERIE NORMAL, ESGOTO PREDIAL, DN 50 MM, JUNTA ELASTICA, FORNECIDO E INSTALADO EM RAMAL DE DESCARGA OU RAMAL DE ESGOTO SANITARIO. AF_08/2022	UN	11,00	14,08	BDI 1	18,11	320,61	44
1.10.1.2.13	SINAPI	95729	JOELHO 88 GRAUS, PVC, SERIE NORMAL, ESGOTO PREDIAL, DN 40 MM, JUNTA SOLDAVEL, FORNECIDO E INSTALADO EM RAMAL DE DESCARGA OU RAMAL DE ESGOTO SANITARIO. AF_08/2022	UN	46,00	9,53	BDI 1	12,24	562,94	59

PMTF
FL(S) Nº 309
ROBERTO

CAIXA

FG - PLANILHA ORÇAMENTÁRIA
Orçamento Base para Licitação - ORSE

Nº OPERAÇÃO	Nº Transferência/CV	UNIVERSIDADE / TOMADOR	LOCAL DO EMPREENDIMENTO			
		MUNICÍPIO DE TASSO FRAGOSO - MA	Construção de Creche de Educação Infantil em TASSO FRAGOSO/MA - PADE - Creche Tipo 1			
LOCALIDADE (UF/MP)	DATA BASE	DESIGNAÇÃO DO LOTE	MUNICÍPIO / UF	BDI 1	BDI 2	BDI 3
		Construção de Creche de Educação Infantil em TASSO FRAGOSO/MA - PADE	TASSO FRAGOSO - MA			

Item	Fonte	Código	Descrição	Unidade	Quantidade	Custo Unitário (sem BDI) (R$)	BDI (%)	Preço Unitário (com BDI) (R$)	Preço Total (R$)	

CAIXA

PO - PLANILHA ORÇAMENTÁRIA
Orçamento Base para Licitação - ODU

Nº OPERAÇÃO	Nº TOMADOR/CV	PROPONENTE / TOMADOR	IMÓVEL OU EMPREENDIMENTO
0	0036/2020-x	MUNICÍPIO DE TASSO FRAGOSO - MA	Construção de Cisterna de Placa(Reforçada) em TASSO FRAGOSO/MA - PNDR - Cisterna Tipo 1

LOCALIDADE/ BNAFI	DATA BASE	DESCRIÇÃO DO LOTE	MUNICÍPIO / UF	BDI 1	BDI 2	BDI 3
CAD / LOC	04.24.1973	Construção de Cisterna de Placa(Reforçada) em TASSO FRAGOSO/MA - PNDR -	TASSO FRAGOSO - MA	20,43%	0,00%	0,00%

Item	Fonte	Código	Descrição	Unidade	Quantidade	Custo unitário (sem BDI) (R$)	BDI (%)	Preço unitário (com BDI) (R$)	Preço total (R$)	
Construção de Cisterna em Placa(Reforçada) em TASSO FRAGOSO/MA - PNDR - Cisterna Tipo 1									6.241,81	
1.10.1.27	SINAPI	96521	CAIXA ENTERRADA HIDRÁULICA RETANGULAR EM ALVENARIA COM TIJOLO CERÂMICO MACIÇO, DIMENSÕES INTERNAS: 0,6X1,0X0,6 M, PARA VAZÃO DE DRENAGEM - AF_12/2020	UN	17,00	528,51	20,43	727,28	12.537,33	A4
1.10.2.25	Composição	42	CURVA CURTA 90 GRAUS, PVC, SERIE NORMAL, ESGOTO PREDIAL, DN 100 MM, JUNTA ELÁSTICA, FORNECIDO E INSTALADO EM RAMAL DE DESCARGA OU RAMAL DE ESGOTO SANITÁRIO	UND	4,00	36,76	20,43	44,52	178,08	A4
1.10.1.29	SINAPI	89466	RALO SECO PVC, DN 100 X 40 MM, JUNTA SOLDÁVEL, FORNECIDO E INSTALADO EM RAMAL DE ENCAMINHAMENTO DE ÁGUA PLUVIAL - AF_12/2020	UN	20,00	15,94	20,43	24,45	488,20	A4
1.10.2			PRÉDIO DE TRATAMENTO						34.346,32	
1.10.2.1	SINAPI	96521	CAIXA D'ÁGUA RETANGULAR EM ALVENARIA COM BLOCOS DE CONCRETO, DIMENSÕES INTERNAS: 1,0 X 1,0 X 2,0 M, VOLUME 2 M3, (CAPTAÇÃO DA CONTRIBUINTE) - AF_12/2020	UN	1,00	13.845,42	20,43	16.771,48	16.771,48	A4
1.10.2.2	SINAPI	96524	CONSTRUÇÃO DE CALHA EM CONCRETO PRÉ-MOLDADO, DESENVOLVIMENTO = 2,60 M, ALTURA INTERNA = 0,20 M, ÁREA DE INFILTRAÇÃO: 0,0 M²/UNIDADE (CONTRIBUINTE) - AF_12/2020_PA	UN	1,00	9.452,39	20,43	11.340,33	11.340,33	A4
1.10.2.3	SINAPI	96525	FILTRO ANAERÓBIO RETANGULAR EM ALVENARIA COM BLOCOS DE CONCRETO, DIMENSÕES INTERNAS: 1,2 X 2,0 X 2,0 M, VOLUME 3 M3, (DAS) - AF_12/2020	UN	1,00	7.550,43	20,43	9.093,97	9.093,97	A4
1.10.3			VENTILAÇÃO						19.007,97	
1.10.3.1	SINAPI	89712	JOELHO 45 GRAUS, PVC, SERIE NORMAL, ESGOTO PREDIAL, DN 50 MM, JUNTA ELÁSTICA, FORNECIDO E INSTALADO EM RAMAL DE DESCARGA OU RAMAL DE ESGOTO SANITÁRIO - AF_12/2020	UN	40,00	14,58	20,43	17,56	702,32	A4
1.10.3.2	SINAPI	89851	JOELHO 90 GRAUS, PVC, SERIE NORMAL, ESGOTO PREDIAL, DN 40 MM, JUNTA ELÁSTICA, FORNECIDO E INSTALADO EM PRUMADA DE ESGOTO SANITÁRIO OU VENTILAÇÃO - AF_12/2020	UN	240,00	9,16	20,43	11,03	2.647,54	A4
1.10.3.3	SINAPI	89858	JOELHO 90 GRAUS, PVC, SERIE NORMAL, ESGOTO PREDIAL, DN 75 MM, JUNTA ELÁSTICA, FORNECIDO E INSTALADO EM PRUMADA DE ESGOTO SANITÁRIO OU VENTILAÇÃO - AF_12/2020	UN	2,00	19,23	20,43	24,77	49,54	A4
1.10.3.4	SINAPI	89527	JUNÇÃO SIMPLES, PVC, SERIE NORMAL, ESGOTO PREDIAL, DN 50 X 50 MM, JUNTA ELÁSTICA, FORNECIDO E INSTALADO EM PRUMADA DE ESGOTO SANITÁRIO OU VENTILAÇÃO - AF_12/2020	UN	14,00	18,18	20,43	23,53	329,48	A4
1.10.3.5	SINAPI	89515	LUVA SIMPLES, PVC, SERIE NORMAL, ESGOTO PREDIAL, DN 50 MM, JUNTA ELÁSTICA, FORNECIDO E INSTALADO EM PRUMADA DE ESGOTO SANITÁRIO OU VENTILAÇÃO - AF_12/2020	UN	2,00	4,94	20,43	6,36	12,72	A4
1.10.3.6	SINAPI	104243	TERMINAL DE VENTILAÇÃO, PVC, SERIE NORMAL, ESGOTO PREDIAL, DN 50 MM, JUNTA SOLDÁVEL, FORNECIDO E INSTALADO EM PRUMADA DE ESGOTO SANITÁRIO OU VENTILAÇÃO - AF_12/2020	UN	24,00	9,49	20,43	12,21	293,04	A4
1.10.3.7	SINAPI	89712	TUBO PVC, SERIE NORMAL, ESGOTO PREDIAL, DN 50 MM, FORNECIDO E INSTALADO EM RAMAL DE DESCARGA OU RAMAL DE ESGOTO SANITÁRIO - AF_12/2020	M	164,10	34,56	20,43	41,62	6.830,38	A4

PMTF
FOLHA Nº 331
RUBRICA

CAIXA

PO - PLANILHA ORÇAMENTÁRIA
Orçamento Base para Licitação - OOU

Nº OPERAÇÃO	Nº TransferegOV	PROPONENTE / TOMADOR	APOIO DO EMPREENDIMENTO
0	0238640/2024	PREFEITURA DE TASSO FRAGOSO - MA	Construção de Creche de Educação Infantil em TASSO FRAGOSO/MA - FNDE - Creche Tipo 1

LOCALIDADE (UF/MP)	DATA BASE	DESCRIÇÃO DO LOTE	MUNICÍPIO/UF	BDI 1	BDI 2	BDI 3
MARANHÃO	01/04/2024	Construção de Creche de Educação Infantil em TASSO FRAGOSO/MA - FNDE	TASSO FRAGOSO - MA	22,92%	0,00%	0,00%

Item	Fonte	Código	Descrição	Unidade	Quantidade	Custo Unitário (sem BDI) (R$)	BDI (%)	Preço Unitário (com BDI) (R$)	Preço Total (R$)	
1.15.2.2.6	SINAPI	89856	TE, PVC, SERIE R, ÁGUA PLUVIAL, DN 100 X 75 MM, JUNTA ELÁSTICA, FORNECIDO E INSTALADO EM CONDUTORES VERTICAIS DE ÁGUAS PLUVIAIS. AF_06/2022	UN	2,00	75,03	BDI 1	92,24	184,48	03
1.15.2.2.5	SINAPI	89707	TE, PVC, SERIE NORMAL, ESGOTO PREDIAL, DN 100 X 100 MM, JUNTA ELÁSTICA, FORNECIDO E INSTALADO EM PRUMADA DE ESGOTO SANITÁRIO OU VENTILAÇÃO. AF_08/2022	UN	6,00	34,34	BDI 1	42,22	253,32	04
1.15.2.2.10	SINAPI	89833	TE, PVC, SERIE NORMAL, ESGOTO PREDIAL, DN 50 X 50 MM, JUNTA ELÁSTICA, FORNECIDO E INSTALADO EM PRUMADA DE ESGOTO SANITÁRIO OU VENTILAÇÃO. AF_08/2022	UN	36,00	19,28	BDI 1	23,70	1.138,80	05
1.15.2.2.11	SINAPI	89878	TE DE REDUÇÃO, PVC, SOLDÁVEL, DN 75MM X 50MM, INSTALADO EM PRUMADA DE ÁGUA - FORNECIMENTO E INSTALAÇÃO. AF_06/2022	UN	7,00	97,04	BDI 1	119,27	834,89	06
1.16			LOUÇAS, ACESSÓRIOS E METAIS					-	122.448,13	
1.16.2.1.1	SINAPI	95470	VASO SANITÁRIO SIFONADO CONVENCIONAL COM LOUÇA BRANCA, INCLUSO CONJUNTO DE LIGAÇÃO PARA BACIA SANITÁRIA AJUSTÁVEL - FORNECIMENTO E INSTALAÇÃO. AF_01/2020	UN	9,00	143,89	BDI 1	176,88	2.551,92	07
1.16.2.2.2	SINAPI	100858	VASO SANITÁRIO INFANTIL LOUÇA BRANCA - FORNECIMENTO E INSTALAÇÃO. AF_01/2020	UN	15,00	920,61	BDI 1	811,05	14.359,05	08
1.16.2.3.3	SINAPI	100851	ACESSÓRIO SANITÁRIO PARA DEFICIENTE - FORNECIMENTO E INSTALAÇÃO. AF_01/2020	UN	6,00	27,90	BDI 1	34,29	242,94	09
1.16.2.3.4	SINAPI	100851	ACESSÓRIO SANITÁRIO INFANTIL - FORNECIMENTO E INSTALAÇÃO. AF_01/2020	UN	15,00	75,17	BDI 1	96,83	1.742,94	10
1.16.2.3.5	Composição	44	BANCADA EM FIBRA DE VIDRO	UND	4,00	215,75	BDI 1	265,20	2.547,80	11
1.16.2.3.6	SINAPI	86943	LAVATÓRIO LOUÇA BRANCA SUSPENSO, 29,5 X 18CM OU EQUIVALENTE, PADRÃO POPULAR, INCLUSO SIFÃO FLEXÍVEL EM PVC, VÁLVULA E ENGATE FLEXÍVEL 30CM, SEM ACABTO E TORNEIRA CROMADA DE MESA, PADRÃO POPULAR - FORNECIMENTO E INSTALAÇÃO. AF_01/2020	UN	4,00	181,82	BDI 1	223,50	1.788,00	12
1.16.2.3.7	SINAPI	86891	CUBA DE EMBUTIR OVAL EM LOUÇA BRANCA, 35 X 50CM OU EQUIVALENTE - FORNECIMENTO E INSTALAÇÃO. AF_01/2020	UN	22,00	160,73	BDI 1	197,58	4.346,76	13
1.16.2.3.8	SINAPI	86902	LAVATÓRIO LOUÇA BRANCA COM COLUNA, 44 X 35,5 CM, PADRÃO POPULAR - FORNECIMENTO E INSTALAÇÃO. AF_01/2020	UN	5,00	341,50	BDI 1	419,78	2.098,90	14
1.16.2.3.9	SINAPI	86910	TANQUE DE LOUÇA BRANCA COM COLUNA, 30L OU EQUIVALENTE - FORNECIMENTO E INSTALAÇÃO. AF_01/2020	UN	8,00	658,59	BDI 1	1.351,20	4.547,60	15
1.16.2.3.10	SINAPI	91935	CUBA DE EMBUTIR RETANGULAR DE AÇO INOXIDÁVEL, 46 X 30 X 12 CM - FORNECIMENTO E INSTALAÇÃO. AF_01/2020	UN	12,00	269,00	BDI 1	330,67	3.968,12	16
1.16.2.3.11	Composição	45	CUBA DE EMBUTIR RETANGULAR DE AÇO INOXIDÁVEL, 35 X 50 X 33 CM - FORNECIMENTO E INSTALAÇÃO	UND	7,00	726,24	BDI 1	892,61	1.987,27	17
1.16.2.3.12	SINAPI	91935	CUBA DE EMBUTIR RETANGULAR DE AÇO INOXIDÁVEL, 56 X 34 X 12 CM - FORNECIMENTO E INSTALAÇÃO. AF_01/2020	UN	1,00	229,33	BDI 1	281,92	281,92	18

PMTF
Fls (8) Nº 913
Assinatura

CAIXA

FG - PLANILHA ORÇAMENTÁRIA
Orçamento Base para Licitação - OBU

Nº OPERAÇÃO	Nº TransferaGOV	PROPONENTE / TOMADOR	ARQUIVO DO EMPREENDIMENTO
[illegible]	[illegible]	MUNICÍPIO DE TASSO FRAGOSO, MA	Construção de Creche de Educação Infantil em TASSO FRAGOSO MA - PADR - Creche Tipo I
DATA BASE	DATA BASE	DESCRIÇÃO DO LOTE	MUNICÍPIO / UF	BDI 1	BDI 2	BDI 3
[illegible]	[illegible]	Construção de Creche de Educação Infantil em TASSO FRAGOSO MA - PADR - [illegible]	TASSO FRAGOSO, MA	31,52%	0,00%	0,00%

Item	Fonte	Código	Descrição	Unidade	Quantidade	Custo Unitário (sem BDI) (R$)	BDI (%)	Preço Unitário (com BDI) (R$)	Preço Total (R$)	
Construção de Creche de Educação Infantil em TASSO FRAGOSO MA - Padrão Tipo I									SOMA: R$ [illegible]	
[illegible]	SINAPI	95577	VÁLVULA EM METAL CROMADO 1 1/2" X 1 1/2" PARA TANQUE OU LAVATÓRIO, COM OU SEM LADRÃO - FORNECIMENTO E INSTALAÇÃO. AF_01/2020	UN	42,00	98,90	31,52	111,07	4.752,74	R$
[illegible]	SINAPI	95578	VÁLVULA EM METAL CROMADO TIPO AMERICANA 3 1/2" X 1 1/2" PARA PIA - FORNECIMENTO E INSTALAÇÃO. AF_01/2020	UN	11,00	93,97	31,52	123,52	1.358,13	R$
[illegible]	SINAPI	95545	JOELHO 90 TIPO FLEXÍVEL, ESPIGO 1 X 1 1/2 - FORNECIMENTO E INSTALAÇÃO. AF_01/2020	UN	53,00	11,53	31,52	15,27	809,31	R$
[illegible]	SINAPI	95556	TORNEIRA CROMADA DE MESA, 1/2" OU 3/4", PARA LAVATÓRIO, PADRÃO POPULAR - FORNECIMENTO E INSTALAÇÃO. AF_01/2020	UN	28,00	107,14	31,52	140,92	3.945,90	R$
[illegible]	SINAPI	95551	TORNEIRA CROMADA LONGA, DE PAREDE, 1/2" OU 3/4", PARA PIA DE COZINHA, PADRÃO POPULAR - FORNECIMENTO E INSTALAÇÃO. AF_01/2020	UN	14,00	126,63	31,52	166,56	2.331,82	R$
[illegible]	Composição	49	TORNEIRA ELÉTRICA DE PAREDE, BICA ALTA, PARA COZINHA, 3500 W - FORNECIMENTO E INSTALAÇÃO	UNID	2,00	342,80	31,52	450,77	901,54	R$
[illegible]	SINAPI	95810	TORNEIRA CROMADA 1/2" OU 3/4" PARA TANQUE PADRÃO POPULAR - FORNECIMENTO E INSTALAÇÃO. AF_01/2020	UN	15,00	77,42	31,52	101,82	1.527,30	R$
[illegible]	Composição	47	TORNEIRA CROMADA DE MESA PARA LAVATÓRIO, TIPO MONOCOMANDO, ACIONAMENTO TIPO ALAVANCA	UNID	4,00	481,99	31,52	633,94	2.535,82	R$
[illegible]	Composição	48	TORNEIRA ELÉTRICA COM MANGUEIRA PLÁSTICA PORTÁTIL 5500, 127/220 V OU EQUIVALENTE	UNID	4,00	745,80	31,52	980,77	3.923,08	R$
[illegible]	SINAPI	95547	ENGATE FLEXÍVEL EM INOX, 1/2, 0,40CM - FORNECIMENTO E INSTALAÇÃO. AF_01/2020	UN	45,00	58,73	31,52	77,23	3.475,35	R$
[illegible]	SINAPI	95860	CHUVEIRO ELÉTRICO COMUM CORPO PLÁSTICO, TIPO DUCHA - FORNECIMENTO E INSTALAÇÃO. AF_01/2020	UN	11,00	117,89	31,52	155,05	1.705,55	R$
[illegible]	Composição	44	BARRA DE APOIO RETA, EM AÇO INOX POLIDO, COMPRIMENTO 40CM, FIXADA NA PAREDE - FORNECIMENTO E INSTALAÇÃO	UNID	12,00	240,83	31,52	316,72	3.800,64	R$
[illegible]	SINAPI	95962	BARRA DE APOIO RETA, EM AÇO INOX POLIDO, COMPRIMENTO 70 CM, FIXADA NA PAREDE - FORNECIMENTO E INSTALAÇÃO. AF_01/2020	UN	4,00	150,04	31,52	197,31	789,24	R$
[illegible]	SINAPI	95963	BARRA DE APOIO RETA, EM AÇO INOX POLIDO, COMPRIMENTO 80 CM, FIXADA NA PAREDE - FORNECIMENTO E INSTALAÇÃO. AF_01/2020	UN	9,00	228,61	31,52	300,70	2.706,30	R$
[illegible]	SINAPI	95873	SUPORTE ARTICULADO, EM AÇO INOX, PARA PCD, POLIDO NA PAREDE - FORNECIMENTO E INSTALAÇÃO. AF_01/2020	UN	1,00	1.231,81	31,52	1.620,26	1.620,26	R$
[illegible]	SINAPI	95870	VÁLVULA DE DESCARGA METÁLICA, BASE 1 1/2", ACABAMENTO METALIZADO CROMADO - FORNECIMENTO E INSTALAÇÃO. AF_01/2020	UN	14,00	324,24	31,52	426,45	5.970,30	R$
[illegible]	Composição	55	TOALHEIRO PLÁSTICO TIPO DISPENSER PARA PAPEL TOALHA INTERFOLHADO	UNID	27,00	132,73	31,52	174,57	4.713,39	R$
[illegible]	SINAPI	95854	RAPELEIRA DE PAREDE EM METAL CROMADO SEM FIXAÇÃO, INCLUSO FIXAÇÃO. AF_01/2020	UN	23,00	76,97	31,52	101,23	2.328,29	R$

PMTF
FLS(8) Nº 5 3
RUBRICA

CAIXA

FO - PLANILHA ORÇAMENTÁRIA
Orçamento Base para Licitação - OBL

Item	Fonte	Código	Descrição	Unidade	Quantidade	Custo Unitário sem BDI (R$)	BDI (%)	Preço Unitário com BDI (R$)	Preço Total (R$)	

CAIXA

PO - PLANILHA ORÇAMENTÁRIA
Orçamento Base para Licitação - OBU

Data de Sigiv
#PUBLICO

Nº OPERAÇÃO	Nº TransferegOV	PROPONENTE / TOMADOR	APELIDO DO EMPREENDIMENTO			
[illegible]	[illegible]	MUNICIPIO DE TASSO FRAGOSO, MA	Construção de Creche de Educação Infantil em TASSO FRAGOSO/MA - FNDE - Creche Tipo I			
LOCALIDADE SIAIOP	DATA BASE	DESCRIÇÃO DO LOTE	MUNICÍPIO / UF	BDI 1	BDI 2	BDI 3
SAO LUIS	08-23 (DR)	Construção de Creche de Educação Infantil em TASSO FRAGOSO/MA- FNDE -	TASSO FRAGOSO - MA	28,51%	0,00%	0,00%

Item	Fonte	Código	Descrição	Unidade	Quantidade	Custo Unitário (sem BDI) (R$)	BDI (%)	Preço Unitário (com BDI) (R$)	Preço Total (R$)	
Construção de Creche em Educação Infantil em TASSO FRAGOSO/MA - FNDE - Creche Tipo I									1.424.145,20	
1.17.5.2.15	SINAPI	97147	CURVA DE GRAUS EM AÇO, CONEXÃO SOLDADA, DN 15 (1/2"), INSTALADO EM RAMAIS E SUBRAMAIS DE GÁS - FORNECIMENTO E INSTALAÇÃO. AF_10/2020	UN	2,00	35,54	9,51	43,91	87,19	84
1.18			SISTEMA DE PROTEÇÃO CONTRA INCÊNDIO						37.288,61	
1.18.1			EXTINTORES						2.464,64	
1.18.1.1	SINAPI	101900	EXTINTOR DE INCÊNDIO PORTÁTIL COM CARGA DE PÓ QUÍMICO SECO (PQS) 4 KG, CLASSE BC - FORNECIMENTO E INSTALAÇÃO. AF_10/2020_PE	UN	5,00	209,02	9,51	259,26	2.164,63	84
1.18.1.2	SINAPI	101909	EXTINTOR DE INCÊNDIO PORTÁTIL COM CARGA DE PÓ QUÍMICO SECO (PQS) 6 KG, CLASSE BC - FORNECIMENTO E INSTALAÇÃO. AF_10/2020_PE	UN	1,00	282,97	9,51	312,87	312,87	84
1.18.2			HIDRANTES						16.816,26	
1.18.2.1	SINAPI	101910	ABRIGO PARA HIDRANTE, TIPO I (70L) COM REGISTRO GLOBO ANGULAR 45 GRAUS 2 1/2", ADAPTADOR STORZ 2 1/2", MANGUEIRA DE INCÊNDIO 12M X 1/2" E ESGUICHO EM LATÃO 2 1/2" - FORNECIMENTO E INSTALAÇÃO. AF_10/2020	UN	3,00	2.190,20	9,51	2.553,01	5.886,02	84
1.18.2.2	SINAPI	101911	HIDRANTE SUBTERRÂNEO PREDIAL (COM CURVA LONGA E CANAL EM TE) 100 - FORNECIMENTO E INSTALAÇÃO. AF_10/2020	UN	1,00	3.532,79	9,51	4.552,19	4.552,19	84
1.18.3			ACESSÓRIOS						14.541,24	
1.18.3.3.1	SINAPI	94794	REGISTRO DE GAVETA BRUTO, LATÃO, ROSCÁVEL, 1 1/2", COM ACABAMENTO E CANOPLA CROMADOS - FORNECIMENTO E INSTALAÇÃO. AF_08/2021	UN	2,00	121,84	9,51	157,00	314,19	84
1.18.3.3.2	SINAPI	94491	REGISTRO DE GAVETA BRUTO, LATÃO, ROSCÁVEL, 2 1/2" - FORNECIMENTO E INSTALAÇÃO. AF_08/2021	UN	1,00	255,60	9,51	279,24	279,24	84
1.18.3.3.3	SINAPI	94492	REGISTRO DE GAVETA BRUTO, LATÃO, ROSCÁVEL, 3" - FORNECIMENTO E INSTALAÇÃO. AF_08/2021	UN	4,00	234,37	9,51	325,32	1.313,28	84
1.18.3.3.4	SINAPI	94493	VÁLVULA DE RETENÇÃO HORIZONTAL DE BRONZE, ROSCÁVEL, 1 1/2" - FORNECIMENTO E INSTALAÇÃO. AF_08/2021	UN	1,00	228,79	9,51	247,54	247,54	84
1.18.3.3.5	SINAPI	94494	VÁLVULA DE RETENÇÃO HORIZONTAL DE BRONZE, ROSCÁVEL, 2 1/2" - FORNECIMENTO E INSTALAÇÃO. AF_08/2021	UN	2,00	237,32	9,51	291,75	1.293,02	84
1.18.3.3.6	SINAPI	94495	VÁLVULA DE RETENÇÃO HORIZONTAL DE BRONZE, ROSCÁVEL, 3" - FORNECIMENTO E INSTALAÇÃO. AF_08/2021	UN	2,00	726,56	9,51	801,60	1.603,20	84
1.18.3.3.7	SINAPI	103979	REGISTRO DE VÁLVULA GLOBO ANGULAR EM LATÃO, SEM HORANTES EM INSTALAÇÃO PREDIAL DE INCÊNDIO, 45 GRAUS, 2 1/2" - FORNECIMENTO E INSTALAÇÃO. AF_06/2021	UN	2,00	327,33	9,51	358,57	717,14	84
1.18.3.3.8	SINAPI	101911	MANÔMETRO 0-14 KGF/CM2, D = 10 A 12 CM (4"), 0 = 10MM - FORNECIMENTO E INSTALAÇÃO. AF_10/2020	UN	1,00	144,53	9,51	158,30	158,30	84
1.18.3.3.9	SINAPI	95234	VÁLVULA DE ESFERA BRUTA, BRONZE, ROSCÁVEL, 3/4" - FORNECIMENTO E INSTALAÇÃO. AF_08/2021	UN	2,00	42,53	9,51	57,29	114,58	84
1.18.3.3.10	composição	98	HIDROMINI CENTRÍFUGA 2CV, PRESSOSTATO, TANQUE DE PRESSÃO E VÁLVULA DE AÇO	UND	2,00	10.382,09	9,51	13.398,21	26.316,44	84
1.18.3.3.11	SINAPI	103711	BOMBA CENTRÍFUGA, MONOFÁSICA, ES 0,5 CV, 2 HP, HM 4 A 36 M, Q 1,0 A 3,3 M3/H - FORNECIMENTO E INSTALAÇÃO. AF_10/2020	UN	1,00	1.128,87	9,51	1.440,08	1.440,08	84

PMTF
FLS(S) Nº 5/6
ASSINATURA

CAIXA

PO - PLANILHA ORÇAMENTÁRIA
Orçamento Base para Licitação - OGU

Nº OPERAÇÃO	Nº Instrumento/OGU	PROPONENTE / TOMADOR	LOCAL DO EMPREENDIMENTO			
[illegible]	[illegible]	MUNICÍPIO DE TASSO FRAGOSO - MA	Construção de Creche de Educação Infantil em TASSO FRAGOSO/MA - PAC - Creche Tipo I			
LOCALIDADE MAPP	DATA BASE	DESCRIÇÃO DO LOTE	MUNICÍPIO / UF	BDI 1	BDI 2	BDI 3
DATA LOTE	28/01/2021	Construção de Creche de Educação Infantil em TASSO FRAGOSO/MA - PAC -	TASSO FRAGOSO / MA	25,51%	0,00%	0,00%

Item	Fonte	Código	Descrição	Unidade	Quantidade	Custo Unitário (sem BDI) (R$)	BDI (%)	Preço Unitário (com BDI) (R$)	Preço Total (R$)	
[illegible]										
1.16.3			INSTALAÇÕES E CONEXÕES						22.052,84	
1.16.3.1	SINAPI	89356	JOELHO 45 PVC, SOLDÁVEL, DN 25 MM, INSTALADO EM RAMAL OU SUB-RAMAL DE ÁGUA - FORNECIMENTO E INSTALAÇÃO. AF_12/2014	UN	15,00	25,78	32,01	34,04	510,60	ok
1.16.3.2	SINAPI	89372	JOELHO 90 GRAUS, EM FERRO GALVANIZADO, CONEXÃO ROSQUEADA, DN 50 MM (2"), INSTALADO EM RESERVAÇÃO PREDIAL DE ÁGUA - FORNECIMENTO E INSTALAÇÃO. AF_12/2020	UN	5,00	89,91	32,01	118,71	593,55	ok
1.16.3.3	SINAPI	89373	JOELHO 90 GRAUS, EM FERRO GALVANIZADO, CONEXÃO ROSQUEADA, DN 65 MM (2 1/2"), INSTALADO EM RESERVAÇÃO PREDIAL DE ÁGUA - FORNECIMENTO E INSTALAÇÃO. AF_12/2020	UN	22,00	127,40	32,01	168,19	3.700,18	ok
1.16.3.4	SINAPI	89378	JOELHO 90 GRAUS, EM FERRO GALVANIZADO, CONEXÃO ROSQUEADA, DN 80 MM (3"), INSTALADO EM RESERVAÇÃO PREDIAL DE ÁGUA - FORNECIMENTO E INSTALAÇÃO. AF_12/2020	UN	5,00	171,28	32,01	226,09	1.130,45	ok
1.16.3.5	SINAPI	89371	JOELHO 90 GRAUS, EM FERRO GALVANIZADO, CONEXÃO ROSQUEADA, DN 40 MM (1 1/2"), INSTALADO EM RESERVAÇÃO PREDIAL DE ÁGUA - FORNECIMENTO E INSTALAÇÃO. AF_12/2020	UN	5,00	75,38	32,01	99,51	497,55	ok
1.16.3.6	SINAPI	97466	TUBO DE AÇO GALVANIZADO COM COSTURA, CLASSE MÉDIA, DN 20 (1/2"), CONEXÃO ROSQUEADA, INSTALADO EM REDE DE ALIMENTAÇÃO PARA HIDRANTE - FORNECIMENTO E INSTALAÇÃO. AF_10/2020	M	1,00	44,04	32,01	58,13	58,13	ok
1.16.3.7	SINAPI	10364	TUBO DE AÇO GALVANIZADO COM COSTURA, CLASSE MÉDIA, DN 32 (1 1/4"), CONEXÃO ROSQUEADA, INSTALADO EM REDE DE ALIMENTAÇÃO PARA HIDRANTE - FORNECIMENTO E INSTALAÇÃO. AF_10/2020	M	3,00	55,82	32,01	73,69	221,07	ok
1.16.3.8	SINAPI	10365	TUBO DE AÇO GALVANIZADO COM COSTURA, CLASSE MÉDIA, DN 40 (1 1/2"), CONEXÃO ROSQUEADA, INSTALADO EM REDE DE ALIMENTAÇÃO PARA HIDRANTE - FORNECIMENTO E INSTALAÇÃO. AF_10/2020	M	1,50	62,41	32,01	82,39	123,57	ok
1.16.3.9	SINAPI	10366	TUBO DE AÇO GALVANIZADO COM COSTURA, CLASSE MÉDIA, DN 50 (2"), CONEXÃO ROSQUEADA, INSTALADO EM REDE DE ALIMENTAÇÃO PARA HIDRANTE - FORNECIMENTO E INSTALAÇÃO. AF_10/2020	M	5,50	85,05	32,01	112,29	617,60	ok
1.16.3.10	SINAPI	10367	TUBO DE AÇO GALVANIZADO COM COSTURA, CLASSE MÉDIA, DN 65 (2 1/2"), CONEXÃO ROSQUEADA, INSTALADO EM REDE DE ALIMENTAÇÃO PARA HIDRANTE - FORNECIMENTO E INSTALAÇÃO. AF_10/2020	M	84,00	108,49	32,01	143,24	12.032,16	ok
1.16.3.11	SINAPI	10368	TUBO DE AÇO GALVANIZADO COM COSTURA, CLASSE MÉDIA, DN 80 (3"), CONEXÃO ROSQUEADA, INSTALADO EM REDE DE ALIMENTAÇÃO PARA HIDRANTE - FORNECIMENTO E INSTALAÇÃO. AF_10/2020	M	5,00	140,47	32,01	185,42	927,10	ok
1.16.3.12	SINAPI	89358	JOELHO 45 PVC, SOLDÁVEL, DN 32 MM, INSTALADO EM RAMAL OU SUB-RAMAL DE ÁGUA - FORNECIMENTO E INSTALAÇÃO. AF_12/2014	UN	3,00	38,81	32,01	51,23	153,69	ok

PMIF
FL.(S) Nº 517
RUBRICA

CAIXA

PO - PLANILHA ORÇAMENTÁRIA
Orçamento Base para Licitação - OBL

Nº OPERAÇÃO	Nº CONTRATO	PROPONENTE / TOMADOR	APELIDO DO EMPREENDIMENTO
0	0034/2021	MUNICIPIO DE TASSO FRAGOSO - MA	Construção de Creche de Educação Infantil em TASSO FRAGOSO/MA - FNDE - Creche Tipo 1

LOCALIDADE (MA/UF)	DATA BASE	DESCRIÇÃO DO LOTE	MUNICÍPIO / UF	BDI 1	BDI 2	BDI 3
SAO LUIS	09/24 (DES)	Construção de Creche de Educação Infantil em TASSO FRAGOSO/MA FNDE	TASSO FRAGOSO - MA	25,62%	3,00%	0,00%

Item	Fonte	Código	Descrição	Unidade	Quantidade	Custo Unitário (sem BDI) (R$)	BDI (%)	Preço Unitário (com BDI) (R$)	Preço Total (R$)	
Construção de Creche de Educação Infantil em TASSO FRAGOSO/MA - FNDE - Creche Tipo 1									1.431.113,29	
1.15.4.3.13	SINAPI	94713	ADAPTADOR COM FLANGES LIVRES, PVC, SOLDÁVEL, DN 75 MM X 2 1/2", INSTALADO EM RESERVAÇÃO PREDIAL DE ÁGUA - FORNECIMENTO E INSTALAÇÃO. AF_10/2016	UN	6,00	225,54	25,62	283,40	1.699,04	R$
1.15.4.3.14	SINAPI	94917	CURVA 90 GRAUS PARA ELETRODUTO, PVC, ROSCÁVEL, DN 32 MM (1"), PARA CIRCUITOS TERMINAIS, INSTALADA EM PAREDE - FORNECIMENTO E INSTALAÇÃO. AF_12/2015	UN	2,00	22,48	25,62	28,24	56,48	R$
1.15.4.3.15	SINAPI	94942	TE, PVC, SOLDÁVEL, DN 25MM, INSTALADO EM PRUMADA DE ÁGUA - FORNECIMENTO E INSTALAÇÃO. AF_12/2014	UN	3,00	44,34	25,62	55,70	167,10	R$
1.15.4.3.16	Composição	11	TORNEIRA CROMADA DE PAREDE PARA LAVATÓRIO, 1/2" OU 3/4"	UN	5,00	91,74	25,62	115,23	576,15	R$
1.15.4.3.17	SINAPI	97909	LUVA COM REDUÇÃO, EM AÇO, CONEXÃO SOLDADA, DN 33,4 (1 MM) X 1 1/4" X 1", INSTALADO EM REDE DE ALIMENTAÇÃO PARA CHUVEIRO - FORNECIMENTO E INSTALAÇÃO. AF_10/2016	UN	1,00	58,18	25,62	73,07	73,07	R$
1.15.4.3.18	SINAPI	97888	LUVA COM REDUÇÃO, EM AÇO, CONEXÃO SOLDADA, DN 26,7 X 22 MM (1" X 3/4") INSTALADO EM REDE DE ALIMENTAÇÃO PARA HIDRANTE - FORNECIMENTO E INSTALAÇÃO. AF_10/2016	UN	2,00	71,92	25,62	90,35	180,70	R$
1.15.4.3.19	SINAPI	97447	LUVA COM REDUÇÃO, EM AÇO, CONEXÃO SOLDADA, DN 60,3 X 48,3 MM (2 1/2" X 2"), INSTALADO EM PRUMADAS - FORNECIMENTO E INSTALAÇÃO. AF_10/2016	UN	1,00	225,09	25,62	282,77	282,77	R$
1.15.4.3.20	Composição	10	LUVA COM REDUÇÃO, EM AÇO, CONEXÃO SOLDADA, DN 75 X 60 MM, INSTALADO EM PRUMADAS - FORNECIMENTO E INSTALAÇÃO	UN	1,00	280,07	25,62	351,83	351,83	R$
1.15.4.3.21	Composição	15	LUVA COM REDUÇÃO, EM AÇO, CONEXÃO SOLDADA, DN 50 X 38 MM (2" X 1 1/2"), INSTALADO EM PRUMADAS - FORNECIMENTO E INSTALAÇÃO	UN	2,00	229,37	25,62	288,19	576,38	R$
1.15.4.3.22	Composição	60	LUVA COM REDUÇÃO, EM AÇO, CONEXÃO SOLDADA, DN 60 X 42 MM, INSTALADO EM PRUMADAS - FORNECIMENTO E INSTALAÇÃO	UN	1,00	248,32	25,62	311,97	311,97	R$
1.15.4.3.23	Composição	61	LUVA COM REDUÇÃO, EM AÇO, CONEXÃO SOLDADA, DN 50 X 33 MM, INSTALADO EM PRUMADAS - FORNECIMENTO E INSTALAÇÃO	UN	2,00	274,47	25,62	344,77	689,54	R$
1.15.4.3.24	SINAPI	97450	LUVA COM REDUÇÃO, EM AÇO, CONEXÃO SOLDADA, DN 88,9 X 60 MM (3" X 2 1/2"), INSTALADO EM PRUMADAS - FORNECIMENTO E INSTALAÇÃO. AF_10/2016	UN	2,00	246,53	25,62	309,69	619,38	R$
1.15.4.3.25	Composição	62	TE DE REDUCAO DE FERRO GALVANIZADO, COM ROSCA BSP, DE 1" X 3/4"	UN	1,00	52,09	25,62	65,44	65,44	R$
1.15.4.3.26	Composição	63	TE DE REDUCAO DE FERRO GALVANIZADO, COM ROSCA BSP, DE 1 1/2" X 1"	UN	1,00	78,30	25,62	98,36	98,36	R$
1.15.4.3.27	Composição	64	TE DE REDUCAO DE FERRO GALVANIZADO, COM ROSCA BSP, DE 2 1/2" X 1 1/2"	UN	2,00	176,36	25,62	221,54	443,08	R$
1.15.4.3.28	Composição	65	TE DE REDUCAO DE FERRO GALVANIZADO, COM ROSCA BSP, DE 2 1/2" X 2"	UN	1,00	162,77	25,62	204,47	204,47	R$
1.15.4.3.29	Composição	66	TE DE REDUCAO DE FERRO GALVANIZADO, COM ROSCA BSP, DE 3" X 2 1/2"	UN	2,00	242,69	25,62	304,89	609,78	R$
1.15.4.3.30	Composição	67	ADAPTADOR PARA MANGUEIRA PVC	UN	4,00	140,64	25,62	176,66	706,64	R$

PMTF
Fls. 218

CAIXA

PO - PLANILHA ORÇAMENTÁRIA
Orçamento Base para a Licitação - Ordu

Grau de Sigilo: PÚBLICO

Nº OPERAÇÃO	Nº Transferegov	PROPONENTE / TOMADOR	LIMITE DO EMPREENDIMENTO			
		MUNICIPIO DE TASSO FRAGOSO, MA	Construção de Creche de Educação Infantil em TASSO FRAGOSO/MA - PADRÃO - Creche Tipo I			
LOCALIDADE (MUN/UF)	DATA BASE	DESCRIÇÃO DO LOTE	MUNICÍPIO / UF	BDI 1	BDI 2	BDI 3
MA/LOTE	06-04-2025	Construção de Creche de Educação Infantil em TASSO FRAGOSO/MA - PADRÃO -	TASSO FRAGOSO, MA	25,00%	5,00%	0,00%

Item	Fonte	Código	Descrição	Unidade	Quantidade	Custo Unitário (sem BDI) (R$)	BDI (%)	Preço Unitário (com BDI) (R$)	Preço Total (R$)	
[illegible]	[illegible]								[illegible]	
[illegible]	SINAPI	00000	LUVA DE REDUÇÃO, EM FERRO GALVANIZADO, 1" X 3/4", CONEXÃO ROSQUEADA, INSTALADO EM REDE DE ALIMENTAÇÃO PARA HIDRANTE - FORNECIMENTO E INSTALAÇÃO. AF_10/2020	UN	1,00	35,43	BDI 1	44,29	44,29	[illegible]
[illegible]	SINAPI	00000	LUVA DE REDUÇÃO, EM FERRO GALVANIZADO, 2" X 1", CONEXÃO ROSQUEADA, INSTALADO EM REDE DE ALIMENTAÇÃO PARA SPRINKLER - FORNECIMENTO E INSTALAÇÃO. AF_10/2020	UN	2,00	117,62	BDI 1	147,08	294,16	[illegible]
[illegible]	SINAPI	00000	LUVA DE REDUÇÃO, EM FERRO GALVANIZADO, 1 1/2" X 3/4", CONEXÃO ROSQUEADA, INSTALADO EM REDE DE ALIMENTAÇÃO PARA SPRINKLER - FORNECIMENTO E INSTALAÇÃO. AF_10/2020	UN	1,00	43,61	BDI 1	54,52	54,52	[illegible]
[illegible]	Composição	00	BUCHA DE REDUÇÃO DE FERRO GALVANIZADO, COM ROSCA BSP, DE 3/4" X 1/2"	UN	2,00	20,00	BDI 1	25,00	50,00	[illegible]
[illegible]			[illegible]						[illegible]	
[illegible]	SINAPI	97586	LUMINÁRIA DE EMERGÊNCIA, COM 30 LÂMPADAS LED DE 2 W, SEM REATOR, FORNECIMENTO E INSTALAÇÃO. AF_03/2022	UN	16,00	76,15	BDI 1	95,19	1.523,04	[illegible]
[illegible]	Composição	00	SINALIZADOR COM PLACA ADESIVA FOTOLUMINESCENTE	UNID	10,00	61,75	BDI 1	77,19	771,90	[illegible]
[illegible]	SINAPI	10280	PINTURA DE SINALIZAÇÃO VERTICAL DE SEGURANÇA, TARJAS AMARELA E PRETA, APLICAÇÃO MANUAL, 2 DEMÃOS. AF_07/2021	M2	3,00	89,49	BDI 1	111,86	335,58	[illegible]
[illegible]			INSTALAÇÕES ELÉTRICAS - SPDA						305.440,80	
[illegible]			EXTINTORES PERFEITOS PARA OBRAS						40,80	
[illegible]	Composição	00	TERMINAL METÁLICO A PRESSÃO PARA CABO DE 10 MM²	UN	1,00	17,20	BDI 1	21,50	21,50	[illegible]
[illegible]	Composição	00	CONECTOR PARA EMENDA DE LINHA DE ALIMENTAÇÃO PARA ELETRODUTO	UN	1,00	16,00	BDI 1	20,00	20,00	[illegible]
[illegible]			ELETRODUTOS PARA ELETROCALHAS						4.340,80	
[illegible]	Composição	00	ARRUELA EM ALUMÍNIO, COM ROSCA DE 1 1/2" PARA ELETRODUTO	UN	4,00	3,76	BDI 1	4,70	18,80	[illegible]
[illegible]	Composição	00	ARRUELA EM ALUMÍNIO	UN	4,00	2,64	BDI 1	3,30	13,20	[illegible]
[illegible]	SINAPI	01041	CURVA RETANGULAR 4" X 2" PARA CABLE BUS PVC, INSTALADA EM PAREDE - FORNECIMENTO E INSTALAÇÃO. AF_03/2023	UN	248,00	14,68	BDI 1	18,35	3.641,80	[illegible]
[illegible]	SINAPI	91838	CURVA HORIZONTAL 4" X 4", PVC, INSTALADA EM LAJE - FORNECIMENTO E INSTALAÇÃO. AF_03/2023	UN	3,00	39,00	BDI 1	48,75	146,25	[illegible]
[illegible]	SINAPI	92807	CURVA RETANGULAR 4" X 2" ALTA (2,00 M DO PISO), METÁLICA, INSTALADA EM PAREDE - FORNECIMENTO E INSTALAÇÃO. AF_03/2023	UN	1,00	28,00	BDI 1	35,00	35,00	[illegible]
[illegible]	Composição	00	CURVA DE 90° 4 X 2" EM AÇO GALVANIZADO	UN	20,00	5,64	BDI 1	7,05	141,00	[illegible]
[illegible]	SINAPI	91959	CURVA DE 90 GRAUS PARA ELETRODUTO, PVC, ROSQUEÁVEL, DN 25 MM (1"), PARA CIRCUITOS TERMINAIS, INSTALADA EM LAJE - FORNECIMENTO E INSTALAÇÃO. AF_03/2023	UN	1,00	10,03	BDI 1	12,54	12,54	[illegible]
[illegible]	SINAPI	97644	CURVA DE 90 GRAUS PARA ELETRODUTO, PVC, ROSQUEÁVEL, DN 25 MM (1"), PARA CIRCUITOS TERMINAIS, INSTALADA EM PAREDE - FORNECIMENTO E INSTALAÇÃO. AF_03/2023	UN	2,00	13,14	BDI 1	16,42	32,84	[illegible]

P. ATF
F. (S) Nº 319
Assinatura

CAIXA

FD - PLANILHA ORÇAMENTÁRIA
Orçamento Base para Licitação - ODL

Nº OPERAÇÃO	Nº TRANSAÇÃO	PROPONENTE / TOMADOR	ARQUIVO DO EMPREENDIMENTO
[illegible]	[illegible]	MUNICIPIO DE TASSO FRAGOSO - MA	Construção de Creche de Educação Infantil em TASSO FRAGOSO/MA - PADRÃO - Creche Tipo I

LOCALIDADE (MUNICÍPIO / UF)	DATA BASE	EMPREENDIMENTO	BDI 1	BDI 2	BDI 3
[illegible]	[illegible]	[illegible]	[illegible]	[illegible]	[illegible]

Item	Fonte	Código	Descrição	Unidade	Quantidade	Custo Unitário (sem BDI) (R$)	BDI (%)	Preço Unitário (com BDI) (R$)	Preço Total (R$)	
[illegible]										
[illegible]	SINAPI	[illegible]	CAIXA SUPERFICIAL ELETRICA RETANGULAR, EM ALVENARIA COM BLOCOS DE CONCRETO, FUNDO COMUM E TAMPA EM CONCRETO, DIMENSÕES INTERNAS: 0,4X0,4X0,4 M. AF_12/2020	UN	14,00	185,01	BDI 1	231,08	3.611,12	Aa
[illegible]										
[illegible]	SINAPI	[illegible]	INTERRUPTOR PARALELO (1 MÓDULO), 10A/250V, INCLUINDO SUPORTE E PLACA - FORNECIMENTO E INSTALAÇÃO. AF_12/2020	UN	5,00	28,72	BDI 1	41,05	240,40	Aa
[illegible]	SINAPI	[illegible]	INTERRUPTOR SIMPLES (1 MÓDULO), 10A/250V, INCLUINDO SUPORTE E PLACA - FORNECIMENTO E INSTALAÇÃO. AF_12/2020	UN	5,00	31,08	BDI 1	41,05	205,72	Aa
[illegible]	SINAPI	[illegible]	INTERRUPTOR SIMPLES (2 MÓDULOS), 10A/250V, INCLUINDO SUPORTE E PLACA - FORNECIMENTO E INSTALAÇÃO. AF_12/2020	UN	4,00	60,00	BDI 1	82,47	231,88	Aa
[illegible]	SINAPI	[illegible]	INTERRUPTOR SIMPLES (3 MÓDULOS), 10A/250V, INCLUINDO SUPORTE E PLACA - FORNECIMENTO E INSTALAÇÃO. AF_12/2020	UN	1,00	62,03	BDI 1	84,03	84,03	Aa
[illegible]	Composição	[illegible]	ESPELHO / PLACA CEGA 4" X 2" PARA INSTALAÇÃO DE TOMADAS E INTERRUPTORES	UNID	10,00	44,53	BDI 1	61,15	575,00	Aa
[illegible]	SINAPI	[illegible]	SUPORTE PARAFUSADO COM PLACA DE 4" X 2" (0,10 X 0,05 M) PARA 2 MÓDULOS - FORNECIMENTO E INSTALAÇÃO. AF_12/2020	UN	110,00	77,04	BDI 1	77,07	2.700,20	Aa
[illegible]	SINAPI	[illegible]	INTERRUPTOR SIMPLES (1 MÓDULO) COM 1 TOMADA DE EMBUTIR 2P+T 10 A, SEM SUPORTE E SEM PLACA - FORNECIMENTO E INSTALAÇÃO. AF_12/2020	UN	37,00	42,41	BDI 1	54,03	1.479,01	Aa
[illegible]	SINAPI	[illegible]	INTERRUPTOR PARALELO (1 MÓDULO) COM 1 TOMADA DE EMBUTIR 2P+T 10 A, SEM SUPORTE E SEM PLACA - FORNECIMENTO E INSTALAÇÃO. AF_12/2020	UN	14,00	48,09	BDI 1	63,05	588,72	Aa
[illegible]	SINAPI	[illegible]	INTERRUPTOR SIMPLES (2 MÓDULOS) COM INTERRUPTOR PARALELO (1 MÓDULO), 10A/250V, SEM SUPORTE E SEM PLACA - FORNECIMENTO E INSTALAÇÃO. AF_12/2020	UN	1,00	60,79	BDI 1	77,30	78,30	Aa
[illegible]	SINAPI	[illegible]	INTERRUPTOR SIMPLES (2 MÓDULOS) COM 1 TOMADA DE EMBUTIR 2P+T 10 A, SEM SUPORTE E SEM PLACA - FORNECIMENTO E INSTALAÇÃO. AF_12/2020	UN	7,00	56,39	BDI 1	75,41	537,87	Aa
[illegible]	SINAPI	[illegible]	TOMADA BAIXA DE EMBUTIR (1 MÓDULO), 2P+T 10 A, SEM SUPORTE E SEM PLACA - FORNECIMENTO E INSTALAÇÃO. AF_12/2020	UN	110,00	24,53	BDI 1	33,51	3.641,10	Aa
[illegible]	SINAPI	[illegible]	TOMADA BAIXA DE EMBUTIR (1 MÓDULO), 2P+T 20 A, SEM SUPORTE E SEM PLACA - FORNECIMENTO E INSTALAÇÃO. AF_12/2020	UN	10,00	28,49	BDI 1	9,147	2.475,70	Aa
[illegible]										
[illegible]	SINAPI	[illegible]	DISJUNTOR TRIPOLAR TIPO DIN, CORRENTE NOMINAL DE 10A - FORNECIMENTO E INSTALAÇÃO. AF_10/2020	UN	4,00	64,04	BDI 1	83,00	334,64	Aa
[illegible]	SINAPI	[illegible]	DISJUNTOR MONOPOLAR TIPO DIN, CORRENTE NOMINAL DE 10A - FORNECIMENTO E INSTALAÇÃO. AF_10/2020	UN	20,00	10,94	BDI 1	13,96	701,76	Aa
[illegible]	SINAPI	[illegible]	DISJUNTOR MONOPOLAR TIPO DIN, CORRENTE NOMINAL DE 16A - FORNECIMENTO E INSTALAÇÃO. AF_10/2020	UN	11,00	11,47	BDI 1	14,75	162,14	Aa

CAIXA

PO - PLANILHA ORÇAMENTÁRIA

Orçamento Base para Licitação - OGU

Nº OPERAÇÃO:	Nº Instrumento/ CONVÊNIO/	PROPONENTE / TOMADOR	LOCAL/DO EMPREENDIMENTO
0		MUNICÍPIO DE TASSO FRAGOSO/MA	Construção de Creche de Educação Infantil em TASSO FRAGOSO/MA - PADE - Creche Tipo I

LOCALIDADE (UNIÃO)	DATA BASE	DESCRIÇÃO DO LOTE	MUNICÍPIO / UF	BDI 1	BDI 2	BDI 3
SAO LUIS	29-01-2021	Construção de Creche de Educação Infantil em TASSO FRAGOSO/MA - PADE -	TASSO FRAGOSO, MA	26,83%	0,00%	0,00%

Item	Fonte	Código	Descrição	Unidade	Quantidade	Custo Unitário (sem BDI) (R$)	BDI (%)	Preço Unitário (com BDI) (R$)	Preço Total (R$)	
Construção de Creche de Educação Infantil em TASSO FRAGOSO/MA, TIPO - Creche Tipo I									3.631.372,40	
1.25			SISTEMA DE PROTEÇÃO CONTRA DESCARGAS ATMOSFÉRICAS (SPDA)						39.696,22	
1.25.0.0.1	SINAPI	88111	CAIXA DE INSPEÇÃO PARA ATERRAMENTO, CIRCULAR, EM POLIETILENO DIÂMETRO INTERNO = 0,3 M, AF_12/2020	UN	15,00	56,22	BDI 1	71,43	1.071,45	Ac
1.25.0.0.2	SINAPI	96995	HASTE DE ATERRAMENTO 5/8 MM E 3 METROS - FORNECIMENTO E INSTALAÇÃO. AF_09/2021	UN	15,00	81,49	BDI 1	103,51	1.552,65	Ac
1.25.0.0.3	SINAPI	104753	CONECTOR SPLIT BOLT, PARA VIGA PARA CABOS 8 A 10 MM2 - FORNECIMENTO E INSTALAÇÃO. AF_09/2021	UN	45,00	24,23	BDI 1	31,51	1.418,09	Ac
1.25.0.0.4	SINAPI	96117	CORDOALHA DE COBRE NU DE 50 MM², ENTERRADA - FORNECIMENTO E INSTALAÇÃO. AF_09/2021	M	110,00	56,59	BDI 1	73,59	32.560,90	Ac
1.25.0.0.5	Composição	113	CELA ELETERRADA PARA HSTA - FORNECIMENTO E INSTALAÇÃO	UND	30,00	82,03	BDI 1	106,73	3.201,90	Ac
1.25.0.0.6	Composição	112	GRAMPA TIPO	M	120,00	14,00	BDI 1	18,21	2.185,20	Ac
1.25.0.0.7	Composição	111	BARRA CHATA EM ALUMÍNIO	UND	100,00	35,47	BDI 1	72,91	9.146,83	Ac
1.26			SERVIÇOS COMPLEMENTARES						102.865,79	
1.26.0.0.1	Composição	132	CONJUNTO DE MASTRO AT TIPO BANDEIRAL E POSTAL	UND	1,00	4.345,07	BDI 1	5.472,39	5.472,39	Ac
1.26.0.0.2	Composição	131	RAMPEIRA DE GRANITO CINZA ANDORINHA, ESPESSURA 2 CM - FORNECIMENTO E INSTALAÇÃO	M2	84,00	605,41	BDI 1	1.207,53	99.551,81	Ac
1.26.0.0.3	Composição	134	BANCO DE GRANITO CINZA ANDORINHA, ESPESSURA 2 CM - FORNECIMENTO E INSTALAÇÃO	M²	3,21	609,39	BDI 1	1.207,52	2.200,89	Ac
1.26.0.0.4	Composição	133	PRATELEIRA DE GRANITO CINZA ANDORINHA, ESPESSURA 2 CM - FORNECIMENTO E INSTALAÇÃO	M2	23,75	720,33	BDI 1	974,15	35.274,09	Ac
1.26.0.0.5	Composição	135	ESCANINHO EM MDF, REVESTIDO EM LAMINADO MELAMÍNICO	M2	39,87	230,90	BDI 1	295,11	29.512,00	Ac
1.26.0.0.6	SINAPI	101964	REVEST. LINEAR EM GRANITO OU MÁRMORE, L > 15CM, COM PARAFUSO DE ATÉ 2M, ACIDENTADO COM ARGAMASSA 1:6 COM ADITIVO. AF_11/2020	M	132,00	178,60	BDI 1	227,50	30.030,00	Ac
1.26.0.0.7	Composição	127	REVEST. EM GRANITO CINZA ANDORINHA, L = 15CM, CONFINANTE DE ATÉ 2M, ACIDENTADO COM ARGAMASSA 1:6 COM ADITIVO - SALGUEIRO	M	8,40	178,60	BDI 1	227,50	1.911,00	Ac
1.26.0.0.8	SINAPI	100861	SUPORTE MÃO FRANCESA EM AÇO, MEAS IGUAIS 30 CM, EXTENSIDADE MÍNIMA 30 CM, BRANCO - FORNECIMENTO E INSTALAÇÃO. AF_01/2020	UN	101,00	34,01	BDI 1	43,31	13.159,31	Ac
1.26.0.0.9	Composição	125	BARRA DE APOIO EM INOX, DIAMETRO MINIMO 3 CM, EM AÇO INOX	M	22,34	277,34	BDI 1	353,22	7.891,47	Ac
1.26.0.0.10	Composição	129	BANCO DE CONCRETO COM ENCOSTO, 0,50 X 1,40 M	M2	1,44	570,79	BDI 1	726,14	1.045,52	Ac
1.26.0.0.11	Composição	130	CUBA EM GRANITO CINZA ANDORINHA, 0,50 X 0,40 M	Cj	7,00	1.346,11	BDI 1	1.713,53	11.994,71	Ac
1.26.0.0.12	SINAPI	102709	BAR DE TABELAS DE BASQUETE DE COMPENSADO NAVAL, COM ARGOLAS E REDES - FORNECIMENTO E INSTALAÇÃO. AF_07/2021	UN	1,00	3.682,82	BDI 1	4.673,07	4.673,07	Ac
1.26.0.0.13	Composição	123	TRAVE OFICIAL DOBRÁVEL PARA FUTEBOL DE SALÃO	CJ	1,00	3.748,11	BDI 1	4.821,74	4.821,74	Ac
1.28			FECHAMENTO - MURO					-	108.847,61	
1.28.1			MOVIMENTO DE TERRA PARA FUNDAÇÕES					-	1.740,00	
1.28.1.0.1	SINAPI	101621	PREPARO DE FUNDO DE VALA COM LARGURA MAIOR OU IGUAL A 1,5 M E MENOR QUE 2,5 M (ACEITO DO SOLO NATURAL). AF_06/2020	M2	96,84	0,69	BDI 1	0,93	110,04	Ac

PMTF
FL(S) Nº 994
PÚBLICA

CAIXA

PO - PLANILHA ORÇAMENTÁRIA
Orçamento Base para Licitação - OOU

Nº OPERAÇÃO	Nº Trabalhador (NOME/SIGLA)	PROPONENTE / TOMADOR	LOCAL DO EMPREENDIMENTO
		MUNICÍPIO DE TASSO FRAGOSO - MA	Construção de Unidade de Educação Infantil em TASSO FRAGOSO/MA - FNDE - Creche Tipo I
LOCALIDADE (MAIÚS)	DATA BASE	DESCRIÇÃO DO LOTE	MUNICÍPIO / UF
		Construção de Unidade de Educação Infantil em TASSO FRAGOSO/MA - FNDE	TASSO FRAGOSO - MA

BDI 1	BDI 2	BDI 3
28,40%	0,00%	0,00%

Item	Fonte	Código	Descrição	Unidade	Quantidade	Custo unitário sem BDI (R$)	BDI (%)	Preço Unitário com BDI (R$)	Preço Total (R$)	
	SINAPI	00001	ARATRIPO MECANIZADO DE VALA COM RETROESCAVADEIRA CAPACIDADE DA CAÇAMBA: 0,4 M³ / POTÊNCIA: 82 HP), LARGURA DE 0,4 A 0,6 M, PROFUNDIDADE ATÉ 1,5 M (COM 01 PASSADA). AF_03/2016	M3	14,59	11,36	BDI 1	14,91	216,09	
	SINAPI	96521	ESCORAMENTO DESCONTÍNUO PARA BLOCO DE CONCRETO OU CAIXOTE COM RETROESCAVADEIRA, INCLUINDO ESCAVAÇÃO PARA COLOCAÇÃO DO ESCORAMENTO. AF_01/2016	M3	15,75	17,20	BDI 1	17,61	1.450,75	
			CONCRETO ARMADO PARA ESTRUTURAS DIVERSAS							
	SINAPI	94570	LASTRO DE CONCRETO MAGRO, APLICADO EM BLOCOS DE COROAMENTO OU SAPATAS, ESPESSURA DE 5 CM. AF_01/2024	M2	1,54	37,89	BDI 1	48,77	93,22	
	SINAPI	96537	CONCRETAGEM DE BLOCO DE COROAMENTO OU VIGA BALDRAME, FCK 30 MPA, COM USO DE BOMBA - LANÇAMENTO, ADENSAMENTO E ACABAMENTO. AF_01/2024	M3	14,76	918,74	BDI 1	1.049,55	15.491,10	
	SINAPI	96534	FABRICAÇÃO, MONTAGEM E DESMONTAGEM DE FÔRMA PARA BLOCO DE COROAMENTO, EM MADEIRA SERRADA, 2 UTILIZAÇÕES. AF_01/2024	M2	53,73	97,27	BDI 1	122,89	6.602,83	
	SINAPI	96545	ARMAÇÃO DE BLOCO UTILIZANDO AÇO CA-50 DE 8 MM - MONTAGEM. AF_01/2024	KG	182,94	18,34	BDI 1	23,72	13.921,19	
	SINAPI	96546	ARMAÇÃO DE BLOCO UTILIZANDO AÇO CA-50 DE 10 MM - MONTAGEM. AF_01/2024	KG	182,14	17,97	BDI 1	14,59	8.196,55	
	SINAPI	92916	ARMAÇÃO DE ESTRUTURA DIVERSA DE CONCRETO ARMADO, EXCETO VIGAS, PILARES, LAJES E FUNDAÇÕES, UTILIZANDO AÇO CA-60 DE 5 MM - MONTAGEM. AF_06/2022	KG	16,85	16,92	BDI 1	21,65	2.551,34	
	SINAPI	104901	ARMAÇÃO DE BLOCO, SAPATA ISOLADA, VIGA BALDRAME E SAPATA CORRIDA UTILIZANDO AÇO CA-50 DE 12,5 MM - MONTAGEM. AF_01/2024	KG	14,55	10,79	BDI 1	13,95	202,12	
	SINAPI	104902	ARMAÇÃO DE BLOCO, SAPATA ISOLADA, VIGA BALDRAME E SAPATA CORRIDA UTILIZANDO AÇO CA-50 DE 16 MM - MONTAGEM. AF_01/2024	KG	28,22	10,29	BDI 1	13,12	363,49	
			ESTRUTURAL							
			PAREDES E PAINÉIS							
	SINAPI	92460	MONTAGEM E DESMONTAGEM DE FÔRMA DE PILARES RETANGULARES E ESTRUTURAS SIMILARES, MEDIDO EM CHAPA DE MADEIRA COMPENSADA PLASTIFICADA, 10 UTILIZAÇÕES. AF_09/2020	M2	154,65	35,22	BDI 1	45,15	6.981,85	
	SINAPI	92762	ARMAÇÃO DE PILAR OU VIGA DE ESTRUTURA CONVENCIONAL DE CONCRETO ARMADO UTILIZANDO AÇO CA-60 DE 5,0 MM - MONTAGEM. AF_06/2022	KG	254,01	11,04	BDI 1	14,15	4.211,61	

PMTF
FL(S) Nº 509
RUBRICA

CAIXA

PU - PLANILHA ORÇAMENTÁRIA
Orçamento Base para Licitação - Obra

Nº OPERAÇÃO	Nº Transferência	PROPONENTE / TOMADOR	LOCAL DO EMPREENDIMENTO			
1	1010812024	MUNICIPIO DE TASSO FRAGOSO- MA	Construção de Creche de Educação Infantil em TASSO FRAGOSO/MA - PAC - Creche Tipo I			
LOCALIDADE (MUNICÍPIO)	DATA BASE	DESCRIÇÃO DO LOTE	MUNICÍPIO / UF	BDI 1	BDI 2	BDI 3
Lote Unico	15 de 2021	Construção de Creche de Educação Infantil em TASSO FRAGOSO/MA - PAC	TASSO FRAGOSO- MA	22,54%	0,00%	0,00%

Item	Fonte	Código	Descrição	Unidade	Quantidade	Custo Unitário (sem BDI) (R$)	BDI (%)	Preço Unitário (com BDI) (R$)	Preço Total (R$)	
1.25	Creche de Educação Infantil em TASSO FRAGOSO/MA - PAC - Creche Tipo I								2.270.829,89	
1.25.1.1.1	SINAPI	92760	ARMAÇÃO DE PILAR OU VIGA DE ESTRUTURA CONVENCIONAL DE CONCRETO ARMADO UTILIZANDO AÇO CA-60 DE 5,0 MM - MONTAGEM. AF_12/2015	KG	173,63	10,56	22,54 %	12,94	2.246,53	Ha
1.25.1.1.2	SINAPI	92762	CONCRETO FCK = 25 MPA, TRAÇO 1:2,3:2,7 (CIMENTO/AREIA MÉDIA/BRITA 1) - PREPARO MECÂNICO COM BETONEIRA 400 L. AF_07/2016	M3	0,65	732,01	22,54 %	897,01	583,05	Ha
1.25.1.1.3	SINAPI	92759	ARMAÇÃO DE PILAR OU VIGA DE ESTRUTURA CONVENCIONAL DE CONCRETO ARMADO UTILIZANDO AÇO CA-60 DE 5,0 MM - MONTAGEM. AF_12/2015	KG	1,00	10,56	22,54 %	12,94	12,94	Ha
1.25.1.2			CONCRETO ARMADO - VIGAS (INCLUINDO ALVENARIA)						75.421,79	
1.25.1.2.1	SINAPI	96616	LASTRO DE CONCRETO MAGRO, APLICADO EM BLOCOS DE COROAMENTO OU SAPATAS, ESPESSURA DE 3 CM. AF_01/2024	M2	42,00	37,85	22,54 %	46,38	1.948,40	Ha
1.25.1.2.2	SINAPI	92403	MONTAGEM E DESMONTAGEM DE FORMA DE PILARES RETANGULARES E ESTRUTURAS SIMILARES, PÉ-DIREITO SIMPLES, EM CHAPA DE MADEIRA COMPENSADA PLASTIFICADA, 16 UTILIZAÇÕES. AF_06/2005	M2	149,17	48,20	22,54 %	59,07	10.196,12	Ha
1.25.1.2.3	SINAPI	92761	ARMAÇÃO DE PILAR OU VIGA DE ESTRUTURA CONVENCIONAL DE CONCRETO ARMADO UTILIZANDO AÇO CA-60 DE 5,0 MM - MONTAGEM. AF_12/2015	KG	541,01	10,56	22,54 %	12,94	6.945,21	Ha
1.25.1.2.4	SINAPI	92758	ARMAÇÃO DE PILAR OU VIGA DE ESTRUTURA CONVENCIONAL DE CONCRETO ARMADO UTILIZANDO AÇO CA-50 DE 10,0 MM - MONTAGEM. AF_12/2015	KG	3,84	11,14	22,54 %	14,28	57,24	Ha
1.25.1.2.5	SINAPI	92760	ARMAÇÃO DE PILAR OU VIGA DE ESTRUTURA CONVENCIONAL DE CONCRETO ARMADO UTILIZANDO AÇO CA-50 DE 12,5 MM - MONTAGEM. AF_12/2015	KG	9,47	9,85	22,54 %	12,64	122,08	Ha
1.25.1.2.6	SINAPI	92754	ARMAÇÃO DE PILAR OU VIGA DE ESTRUTURA CONVENCIONAL DE CONCRETO ARMADO UTILIZANDO AÇO CA-50 DE 16,0 MM - MONTAGEM. AF_12/2015	KG	45,27	9,00	22,54 %	11,03	499,50	Ha
1.25.1.2.7	SINAPI	92756	ARMAÇÃO DE PILAR OU VIGA DE ESTRUTURA CONVENCIONAL DE CONCRETO ARMADO UTILIZANDO AÇO CA-50 DE 8,0 MM - MONTAGEM. AF_12/2015	KG	352,04	11,60	22,54 %	14,21	5.001,91	Ha
1.25.1.2.8	SINAPI	103878	CONCRETAGEM DE VIGAS E LAJES, FCK=25 MPA, PARA LAJES MACIÇAS OU NERVURADAS COM USO DE BOMBA. LANÇAMENTO, ADENSAMENTO E ACABAMENTO. AF_02/2022_PS	M3	12,00	735,57	22,54 %	901,31	10.815,72	Ha
1.25.3			IMPERMEABILIZAÇÃO						9.908,70	
1.25.3.3.1	SINAPI	98557	IMPERMEABILIZAÇÃO DE SUPERFÍCIE COM EMULSÃO ASFÁLTICA, 2 DEMÃOS. AF_06/2018	M2	198,91	40,40	22,54 %	49,51	9.849,72	Ha
1.25.5			ELEVAÇÃO DE ÁGUA E ESGOTO - AMPLA						33.742,91	
1.25.5.8.1	SINAPI	101884	ALVENARIA DE VEDAÇÃO DE BLOCOS CERÂMICOS FURADOS NA VERTICAL DE 14 CM (ESPESSURA 14 CM) E ARGAMASSA DE ASSENTAMENTO COM PREPARO EM BETONEIRA. AF_10/2021	M2	218,65	75,23	22,54 %	100,79	22.311,28	Ha

PMTF
Fls (8) Nº 530
Rubrica:

CAIXA

PO - PLANILHA ORÇAMENTÁRIA
Orçamento Base para Licitação - ODU

Nº VERSÃO	Nº Referência	ORÇAMENTISTA / TOMADOR	LABEL DO EMPREENDIMENTO
0	202401/2024	MUNICÍPIO DE TASSO FRAGOSO, MA	Construção de Creche de Educação Infantil em TASSO FRAGOSO/MA - PADE - CHAVE Tipo 1

LOCALIDADE SINAPI	DATA BASE	DESCRIÇÃO DO LOTE	BDI 1	BDI 2	BDI 3
CAIXA (UF)	08/24 (SP)	Construção de Creche de Educação Infantil em TASSO FRAGOSO/MA - PADE -	TASSO FRAGOSO, MA	25,00%	4,00%

Item	Fonte	Código	Descrição	Unidade	Quantidade	Custo Unitário (sem BDI) (R$)	BDI (%)	Preço Unitário (com BDI) (R$)	Preço Total (R$)	
Construção de Creche de Educação Infantil em TASSO FRAGOSO/MA - PADE - CHAVE Tipo 1									5.897.870,80	
1.20.010.2	SINAPI	92396	FIXAÇÃO DE ALVENARIA DE VEDAÇÃO COM ARGAMASSA APLICADA COM DESEMPENADEIRA, AF 03/2024	M	171,83	10,89	30,01	14,14	2.429,97	0,04
1.20.5			REVESTIMENTO						16.704,99	
1.20.5.3	SINAPI	87904	CHAPISCO APLICADO EM ALVENARIA (SEM PRESENÇA DE VÃOS) E ESTRUTURAS DE CONCRETO DE FACHADA, COM COLHER DE PEDREIRO. ARGAMASSA TRAÇO 1:3 COM PREPARO EM BETONEIRA 400L. AF_10/2022	M2	951,20	5,97	30,01	7,77	9.899,42	0,16
1.20.5.2	SINAPI	106377	EMBOÇO OU MASSA ÚNICA EM ARGAMASSA TRAÇO 1:2:8, PREPARO MECÂNICA COM BETONEIRA 400 L, APLICADA MANUALMENTE EM PANOS DE FACHADA COM PRESENÇA DE VÃOS, ESPESSURA DE 25 MM, ACEITO EVOLUÇÃO. AF_09/2023	M2	951,20	46,46	30,01	60,40	57.455,41	0,97
1.20.5.1	SINAPI	87179	CHAPIM MOLDADO IN LOCO, NA LARGURA 3 (MEIA VEZ) TIJOLO, AF_11/2020	M	171,83	32,49	30,01	42,25	7.260,61	0,12
1.20.7			PINTURA						8.554,61	
1.20.7.2.1	SINAPI	104541	PINTURA LÁTEX ACRÍLICA ECONÔMICA, APLICAÇÃO MANUAL EM PANEJADOS, DUAS DEMÃOS. AF_04/2023	M2	951,20	6,77	30,01	12,55	8.554,61	0,14
1.20.			SERVIÇOS DIVERSOS						2.240,31	
1.20.2.6.1	SINAPI	92915	LIMPEZA DE PISO CERÂMICO OU PISO ELEVADO COM PANO ÚMIDO. AF_10/2025	M2	1.048,04	3,87	30,01	5,03	5.197,11	0,09
1.20.2.6.2	SINAPI	102489	FORNECIMENTO E INSTALAÇÃO DE PLACA DE OBRA EM CHAPA GALVANIZADA E ESTRUTURA DE MADEIRA. AF_02/2020_PS	M2	9,60	315,65	30,01	410,47	2.416,52	0,04

Encargos sociais: Para mensuração desse orçamento, foram utilizados os encargos sociais do SINAPI para a Unidade da Federação indicada

Observações:

Em conformidade estabelecimento de duas casas decimais para Quantidade, Custo Unitário, BDI, Preço Unitário, Preço Total.
Origem da composição do investimento: M - Mista (composição entre Materiais e Componentes); P - 100% Materiais; CP - 100% Componentes; O - 100% Outros.

TASSO FRAGOSO, MA
Local

quarta-feira, 2 de setembro de 2024
Data

Responsável Técnico
Nome:
CREA/CAU:
e-mail:

PMTF
FL (8) Nº 531
RUBRICA

CONCORRÊNCIA ELETRÔNICA Nº 01/2025 – PMTF
ANEXO I – PROJETO BÁSICO

COMPOSIÇÃO DE BDI

Obra: Contratação de empresa de engenharia/arquitetura para execução de obras de construção de Creche de Educação Infantil no município de Tasso Fragoso/MA – FNDE – CRECHE TIPO 1.

CAIXA — Quadro de Composição do BDI

Item	Siglas	% Adotado
Administração Central	AC	3,00%
Seguro e Garantia	SG	0,40%
Risco	R	0,97%
Despesas Financeiras	DF	0,59%
Lucro	L	6,16%
Tributos (impostos COFINS, PIS, e PIS ESTOQUE)	CP	3,65%
Tributos ISS, variável de acordo com o município	ISS	5,00%
Tributos CONTRIBUIÇÃO Previdenciária sobre a Receita Bruta - 3% ou 4,5% - Desoneração	CPRB	4,50%
BDI COM desoneração: Fórmula Acórdão TCU	BDI PAC	22,47%
BDI COM desoneração	BDI DES	20,82%

$$BDI = \frac{[(1+AC+S+R)*(1+DF)*(1+L)]}{(1-CP-ISS-CPRB)} - 1$$

TASSO FRAGOSO - MA
Local

Data

Responsável Técnico
Nome: Gleydiane Costa Oliveira
CREA/CAU: 112084T/D

PMTF
FL(S) Nº 538
RUBRICA

CONCORRÊNCIA ELETRÔNICA Nº 01/2025 – PMTF
ANEXO I – continuação
Composição de Encargos Sociais

Obra: Contratação de empresa de engenharia/arquitetura para execução de obras de construção de Creche de Educação Infantil no município de Tasso Fragoso/MA – FNDE – CRECHE TIPO 1.

ENCARGOS SOCIAIS

MARANHÃO - VIGÊNCIA A PARTIR DE 12/2024			
CÓDIGO	DESCRIÇÃO	COM DESONERAÇÃO HORISTA %	COM DESONERAÇÃO MENSALISTA %
GRUPO A			
A1	INSS	0,00%	0,00%
A2	SESI	1,50%	1,50%
A3	SENAI	1,00%	1,00%
A4	INCRA	0,20%	0,20%
A5	SEBRAE	0,60%	0,60%
A6	Salário Educação	2,50%	2,50%
A7	Seguro Contra Acidentes de Trabalho	3,00%	3,00%
A8	FGTS	8,00%	8,00%
A9	SECONCI	0,00%	0,00%
A	TOTAL	16,80%	16,80%
GRUPO B			
B1	Repouso semanal remunerado	17,89%	não incide
B2	Feriados	3,95%	não incide
B3	Auxílio - Enfermidade	0,85%	0,66%
B4	13º Salário	11,03%	8,33%
B5	Licença Paternidade	0,06%	0,04%
B6	Faltas Justificadas	0,74%	0,56%
B7	Dias de Chuvas	1,50%	0,08
B8	Auxílio Acidente de Trabalho	0,10%	0,08%
B9	Férias Gozadas	14,14%	9,25%
B10	Salário Maternidade	0,04%	0,03%
B	TOTAL	49,43%	18,86%
GRUPO C			
C1	Aviso Prévio Indenizado	4,55%	3,48%
C2	Aviso Prévio Trabalhado	0,11%	0,08%
C3	Férias Indenizadas	1,79%	1,31%
C4	Depósito de Rescisão Sem Justa Causa	3,41%	2,60%
C5	Indenização Adicional	0,39%	0,29%
C	TOTAL	9,27%	6,96%
GRUPO D			
D1	Reincidência do Grupo A sobre o Grupo B	8,14%	3,17%
D2	Reincidência do Grupo A sobre Aviso Prévio Trabalhado e Reincidência do FGTS sobre Aviso Prévio Indenizado	0,38%	0,11%
D	TOTAL	8,52%	3,48%
TOTAL (A+B+C+D)		82,97%	46,10%

PMTF
FLS(S) Nº 233
RUBRICA

CONCORRÊNCIA ELETRÔNICA Nº 01/2025 – PMTF
ANEXO I – continuação
CRONOGRAMA FÍSICO-FINANCEIRO

CAIXA CRONOGRAMA FÍSICO-FINANCEIRO

Nº CHAMADA	Nº TOOK	PROPONENTE TOMADOR	APELIDO EMPREENDIMENTO	DESCRIÇÃO DO LOTE
		MUNICÍPIO DE TASSO FRAGOSO MA	Construção de Creche de Educação Infantil em TASSO FRAGOSO/MA	Construção de Creche em Educação Infantil em TASSO FRAGOSO/MA PAC - Cr

Item	Descrição	Valor (R$)	Percentual	1	2	3	4	5	6	7	8	9	10	11
				09/24	10/24	11/24	12/24	01/25	02/25	03/25	04/25	05/25	06/25	07/25
1			% Parcial											
1.1			% Parcial											
1.10			% Parcial											
1.11			% Parcial											
1.12			% Parcial											
1.13			% Parcial											
1.14			% Parcial											
1.15			% Parcial											
1.16			% Parcial											
1.17			% Parcial											
1.18			% Parcial											
1.19			% Parcial											
1.20			% Parcial											
1.21			% Parcial											
1.22			% Parcial											

PMTF
FL.(B) Nº 534
RUBRICA

CAIXA

CRONOGRAMA FÍSICO-FINANCEIRO

Item	Descrição	Valor (R$)	Parcelas	1	2	3	4	5	6	7	8	9	10	11
1.21	SISTEMA DE PROTEÇÃO CONTRA INCÊNDIO	[illegible]	% Parcela									[illegible]		
1.24	SERVIÇOS COMPLEMENTARES	[illegible]	% Parcela							[illegible]				
1.25	[illegible]	[illegible]	% Parcela								[illegible]			
1.26	SERVIÇOS FINAIS	[illegible]	% Parcela										[illegible]	

Total: R$ 5.631.515,66

Parcela	%	7,13%	[illegible]	[illegible]	[illegible]	[illegible]	[illegible]	[illegible]	[illegible]	[illegible]	[illegible]	[illegible]
	Parcela	[illegible]	[illegible]	[illegible]	[illegible]	[illegible]	[illegible]	[illegible]	[illegible]	[illegible]	[illegible]	[illegible]
	Contingência	[illegible]	[illegible]	[illegible]	[illegible]	[illegible]	[illegible]	[illegible]	[illegible]	[illegible]	[illegible]	[illegible]
	Custo											
	Investimento	[illegible]	[illegible]	[illegible]	[illegible]	[illegible]	[illegible]	[illegible]	[illegible]	[illegible]	[illegible]	[illegible]
Acumulado	%	7,13%	[illegible]	[illegible]	[illegible]	[illegible]	[illegible]	[illegible]	[illegible]	[illegible]	[illegible]	[illegible]
	Parcela	[illegible]	[illegible]	[illegible]	[illegible]	[illegible]	[illegible]	[illegible]	[illegible]	[illegible]	[illegible]	[illegible]
	Contingência	[illegible]	[illegible]	[illegible]	[illegible]	[illegible]	[illegible]	[illegible]	[illegible]	[illegible]	[illegible]	[illegible]
	Custo											
	Investimento	[illegible]	[illegible]	[illegible]	[illegible]	[illegible]	[illegible]	[illegible]	[illegible]	[illegible]	[illegible]	[illegible]

TASSO FRAGOSO - MA
Local

quinta-feira, 5 de setembro de 2024
Data

[illegible]
[illegible]
Responsável Técnico
Nome: Diego Igor Costa Oliveira
CREA/CAU: 1109801H
ART/RRT: MA0048613362

PMTF
FL(S) Nº 335
RÚBRICA

CONCORRÊNCIA ELETRÔNICA Nº 01/2025 – PMTF

ANEXO II
MINUTA DO CONTRATO

CONTRATO Nº ___/2025/PMTF
PROC. ADMINISTRATIVO Nº 25/2025 - PMTF

CONTRATO DE EXECUÇÃO DE OBRAS DE CONSTRUÇÃO QUE ENTRE SI CELEBRAM, O MUNICÍPIO DE TASSO FRAGOSO, ATRAVÉS DA PREFEITURA MUNICIPAL DE TASSO FRAGOSO E A EMPRESA _____, CNPJ_____ NA FORMA ABAIXO:

O MUNICÍPIO DE TASSO FRAGOSO – ESTADO DO MARANHÃO, com sede na _____, inscrita no CNPJ sob o nº _____, neste ato representado pelo (a) Senhor Prefeito _____, inscrito no Cadastro Nacional de Pessoas Físicas sob o nº. _____, e portador da cédula de identidade Registro Geral nº. _____, órgão expedidor _____, doravante denominada CONTRATANTE, e a empresa_____, inscrito(a) no CNPJ/MF sob o nº _____, Inscrição Estadual nº _____, sediado(a) na _____, neste ato representado por _____, portador do RG de nº_____, expedida pelo(a) _____,inscrito(a) no CPF sob nº_____, doravante designada CONTRATADA, firmam o presente CONTRATO de execução de obras e serviços, vinculado a Concorrência Eletrônica nº 001/2025-PMTF-MA, Processo Administrativo n.º 025/2025 - PMTF-MA, submetendo-se as partes às disposições constantes da Lei Federal n.º 14.133/21, e suas alterações posteriores e as cláusulas e condições seguintes:

CLÁUSULA PRIMEIRA - DO OBJETO

O presente instrumento tem por objeto a Contratação de empresa de engenharia/arquitetura para execução de obras de construção de Creche de Educação Infantil no município de Tasso Fragoso/MA – FNDE – CRECHE TIPO 1, nos termos do Edital de licitação na modalidade Concorrência Eletrônica nº 01/2025-PMTF e Proposta da Contratada que fica fazendo parte integrante deste Contrato.

CLÁUSULA SEGUNDA – DO REGIME E FORMA DE EXECUÇÃO

O serviço contratado será realizado sob o regime de empreitada por preço global.

CLÁUSULA TERCEIRA – DA GARANTIA CONTRATUAL

A Contratada prestará garantia para a execução do objeto, equivalente ao percentual de 5% (cinco por cento), calculado sobre o valor global contratado, sendo prestada em uma das modalidades constantes do art. 96, § 1°, da Lei Federal n° 14.133/2021, em até 15 (quinze) dias, após a assinatura do termo de contrato.
PARÁGRAFO PRIMEIRO – Quando a CONTRATADA optar pela modalidade **Seguro-Garantia**, terá o prazo de 01 (um) mês, contado da data de homologação da licitação e anterior a assinatura do contrato para apresentação de garantia. (§3°, inciso III do art. 96 da Lei Federal n.º 14.133/2021).
PARÁGRAFO SEGUNDO - A **Prefeitura Municipal de Tasso Fragoso -MA** poderá descontar do valor da Garantia toda e qualquer importância que lhe for devida pela Contratada a qualquer título, inclusive multas.
PARÁGRAFO TERCEIRO - Se o desconto se efetivar no decorrer do prazo contratual, a Garantia deverá ser reintegrada no prazo de 05 (cinco) dias úteis, a contar da data de recebimento da notificação sob pena de ser descontada na fatura seguinte.
PARÁGRAFO QUARTO - A garantia será liberada em 30 (trinta) dias após o cumprimento das obrigações contratuais devidamente atestadas pelo setor competente da **Prefeitura Municipal de São Tasso Fragoso -MA.**

CLÁUSULA QUARTA - DA DOTAÇÃO ORÇAMENTÁRIA

PMTF
FL (S) Nº 536
RÚBRICA:

Os Recursos destinados ao Pagamento das despesas deste contrato correrão por conta da Dotação Orçamentária da Prefeitura Municipal de Tasso Fragoso -MA.

Órgão: PREFEITURA MUNICIPAL DE TASSO FRAGOSO
Unidade: SECRETARIA MUNICIPAL DE EDUCAÇÃO - MDE
Ação
Função: 12
Subfunção: 361
Programa: 0012
Projeto/Atividade/Oper. Especial: 1-025
12.361.0012.1-025 - Construção, Ampliação e Melhoria de Prédios da Escolares
Natureza da Despesa: 4.4.90.51.00.00 - Obras e Instalações
Fonte de recurso:
500 Recursos não Vinculados de Impostos
570 Transferências do Governo Federal referentes a Convênios e Instrumentos Congêneres vinculados à Educação

Termo de Compromisso n.º 961007/2024/FNDE/CAIXA

CLÁUSULA QUINTA – DO PRAZO DE EXECUÇÃO
O prazo de execução da obra é de 11 (onze) meses, contados a partir da data da assinatura da Ordem de Serviço dada pela CONTRATANTE.

PARÁGRAFO PRIMEIRO – Em caso de impedimento, ordem de paralisação ou suspensão do contrato, o cronograma de execução será prorrogado automaticamente pelo tempo correspondente, anotadas tais circunstâncias mediante simples apostila. (§ 5º, art. 115 da Lei 14.133/2021).

PARÁGRAFO SEGUNDO – Verificada a ocorrência do disposto no Parágrafo Primeiro desta Cláusula, por mais de 01 (um) mês, a Administração deverá divulgar em sítio eletrônico oficial e em placa a ser fixada no local da obra, visualização pelos cidadãos, aviso público da obra paralisada, com o motivo e o responsável pela inexecução temporária do objeto do contrato e a data prevista para reinício da sua execução.

PARÁGRAFO TERCEIRO – Os textos com as informações de que trata o Parágrafo Segundo desta Cláusula deverão ser elaborados pela Administração.

CLÁUSULA SEXTA – DAS OBRIGAÇÕES DA CONTRATADA

Dentre outras atribuições decorrentes da celebração deste Contrato Administrativo para execução do objeto, a Contratada se obriga a:

I) A CONTRATADA deverá dispor de mão-de-obra com aptidão física e qualificação para a execução da obra e dos serviços descritos.

II) A CONTRATADA terá responsabilidade pela qualidade das obras, materiais e serviços executados ou fornecidos para esta finalidade, inclusive a promoção de readequações, sempre que detectadas impropriedades que possam comprometer a consecução do objeto;

III) O descumprimento total ou parcial das obrigações e responsabilidades assumidas pela Contratada, sobretudo quanto às obrigações e encargos sociais e trabalhistas, ensejará a aplicação de sanções administrativas, previstas neste contrato, podendo culminar em rescisão contratual, conforme disposto no Inciso I do artigo 155 da Lei nº 14.133, de 2021.

PMTF
FL(S) Nº 537
RUBRICA

IV) Evitar que a obra fique parada por qualquer razão, casos excepcionais, a Contratada deverá justificar para a fiscalização o motivo da paralização;

V) Inserção do boletim de medição, no**Transferegov.br**, para execução do objeto e as informações e os documentos relativos à execução da obra;

VI) Afixar em local visível placa de obra elaborada conforme Manual de Uso da Marca do Governo Federal – Obras, mantendo-a atualizada e em bom estado de conservação durante todo o prazo de execução das obras;

VII) Incluir, nas placas e adesivos indicativos das obras, o *QR Code* do aplicativo para o cidadão, disponibilizado pelo **Transferegov.br**, bem como informações sobre canal para o registro de denúncias, reclamações e elogios, conforme previsto no Manual de Uso da Marca do Governo Federal – Obras, quando o objeto do instrumento se referir à execução de obras e serviços de engenharia;

VIII) A Contratada deverá disponibilizar os materiais, equipamentos, ferramentas e utensílios necessários, nas quantidades previstas e qualidades conforme estabelecidas no Memorial Descritivo, Planilha Orçamentária, Composição Unitária de Preços, Composição de BDI, Composição de Encargos Sociais, Curva ABC, partes integrantes do Projeto Básico.

IX) Apresentar, no prazo máximo de 05 (cinco) dias úteis após o recebimento da Ordem de Serviço, a respectiva ART – Anotação de Responsabilidade Técnica ou Registro de Responsabilidade Técnica - RRT, com as taxas devidamente recolhidas;

X) Executar os serviços rigorosamente de acordo com as Normas Brasileiras e com os detalhes constantes dos documentos integrantes do Projeto Básico;

XI) Respeitar, rigorosamente, no que se refere a todos os seus empregados, a legislação vigente sobre tributos, direitos trabalhistas, previdência social, acidentes de trabalho e demais contribuições;

XII) Fornecer e exigir que os trabalhadores envolvidos na execução da obra usem equipamentos individuais e coletivos de segurança, de acordo com o previsto na NR-06 e obedecer rigorosamente aos critérios da NR 01 e NR-18 da Portaria nº 3214 do Ministério do Trabalho e Emprego e nos demais dispositivos de segurança.

XIII) Utilizar uniforme e crachá de identificação no local da execução da obra.

XIV) Manter permanentemente atualizadas e durante a vigência do contrato, todas as condições de habilitação exigidas na licitação;

XV) Responsabilizar-se pelas despesas relativas a taxas, impostos e demais exigências relativas a execução dos serviços junto aos órgãos públicos, assim como despesas com transporte de materiais e equipamentos, transportes, estadas e alimentação de pessoal, confecção e afixação de placas de obra dos responsáveis técnicos, e demais dispositivos necessários à execução dos serviços.

XVI) Reparar, corrigir, remover, reconstruir ou substituir, às suas expensas, quaisquer vícios, defeitos ou incorreções na execução dos serviços, cujos prazos serão definidos pela Fiscalização e terão sua contagem iniciada a partir da notificação da contratada (via e-mail ou ofício); inclusive após o recebimento da Ordem de Serviço, além dos vícios, defeitos ou incorreções que tiverem de ser reparados em decorrência da responsabilidade técnica da contratada;

PMTF
FL(S) Nº 538
RÚBRICA

XVII) As penalidades ou multas impostas pelos órgãos competentes pelo descumprimento das disposições legais que regem a execução dos serviços serão de inteira responsabilidade da Contratada.

XVIII) A Contratada deverá indicar, no prazo de 05 dias úteis após a assinatura do contrato, os profissionais responsáveis pela execução da obra, fornecendo seus nomes, números do documento de identidade;

XIX) Executar os serviços nas condições e nos prazos estabelecidos no contrato, contados a partir do recebimento da respectiva Ordem de Serviço expedida pelo CONTRATANTE, conforme documentos integrantes do Projeto Básico e em sua Proposta de Preços.

XX) Refazer os serviços reprovados no aceite provisório, por estarem em desacordo com as especificações técnicas exigidas no Memorial Descritivo ou com a Proposta de Preços, no prazo de até 05 (cinco) dias úteis, contados a partir da respectiva Notificação;

XXI) Designar preposto para resolver todos os assuntos relativos à execução deste Contrato, indicando seus endereços físico e eletrônico (e-mail), telefone e celular;

XXII) Comunicar imediatamente qualquer alteração no seu estatuto social, razão social, CNPJ, dados bancários, endereço, telefone, fax e outros dados que forem importantes;

XXIII) Responsabilizar-se por quaisquer acidentes sofridos pelos empregados, quando em serviço, por tudo quanto às leis trabalhistas e previdenciárias lhes assegurem;

XXIV) Responsabilizar-se pelos danos causados direta ou indiretamente à Administração ou a terceiros, decorrentes de sua culpa ou dolo quando da execução dos serviços objeto deste contrato, não excluindo ou reduzindo essa responsabilidade a fiscalização ou o acompanhamento pela CONTRATANTE.

XXV) Permitir o livre acesso dos servidores da União e dos órgãos de controle interno e externo da União, bem como dos funcionários da Caixa Econômica Federal, aos documentos e registros contábeis da empresa contratada;

XXVI) disponibilizar, imagens de satélite, fotos georreferenciadas obtidas pelos aplicativos, mapas, aerolevantamentos com drones ou outros meios tecnológicos disponíveis, quando solicitado pela União ou da Caixa Econômica Federal para atendimento à demanda de informação superveniente.

XXVII) Assegurar, na sua integralidade, a qualidade técnica da execução da obra contratada, em conformidade com as normas brasileiras, determinando a correção de vícios detectados que possam comprometer a fruição do objeto, inclusive se detectados pela **União**, pela Caixa Econômica Federal ou pelos órgãos de controle;

XXVIII) A Contratada ficará obrigada a reparar, corrigir, remover, reconstruir ou substituir, às suas expensas, no total ou em parte o objeto do contrato, pelo prazo máximo de 05 (cinco) anos, nos termos da norma prescrita no art. 618 e seguintes do Código Civil, contado do recebimento definitivo de que trata este subitem, em que se verificarem vícios, defeitos ou incorreções resultantes da execução ou de materiais empregados, não excluindo a fiscalização da Prefeitura a responsabilidade civil, nem a ético-profissional pela perfeita execução do Contrato.

XXIX) A contratada será obrigada a reparar, corrigir, remover, reconstruir ou substituir, a suas expensas, no total ou em parte, o objeto do contrato em que se verificarem vícios, defeitos ou incorreções resultantes de sua execução ou de materiais nela empregados. (art. 119 da Lei 14.133/2021).

PMTF
FL(S) Nº 539
RUBRICA

CLÁUSULA SÉTIMA – DAS OBRIGAÇÕES DA CONTRATANTE

Para garantir o fiel cumprimento do objeto deste contrato, a CONTRATANTE se compromete a:

I) Exigir o cumprimento de todas as obrigações assumidas pela Contratada, de acordo com as cláusulas contratuais e os termos de sua proposta;

II) Notificar a Contratada por escrito da ocorrência de eventuais imperfeições, falhas ou irregularidades constatadas no curso da execução dos serviços, fixando prazo para a sua correção, certificando-se que as soluções por ela propostas sejam as mais adequadas;

III) Pagar à Contratada o valor resultante da execução do serviço, no prazo e condições estabelecidas no Projeto Básico e neste Contrato;

IV) Fiscalizar os trabalhos necessários à consecução do objeto, observando prazos e custos, designando profissionais habilitados no local e com experiência necessária ao acompanhamento e controle das obras e serviços com a respectiva ART/RRT da prestação de serviços de fiscalização a serem realizados, utilizando os aplicativos disponibilizados pelo Órgão central do **Transferegov.br**, para registro da execução física do objeto e quando da realização das atividades de fiscalização;

V) Proporcionar todas as condições para que os empregados da CONTRATADA possam desempenhar seus serviços, dentro das normas do Contrato;

VI) Prestar as informações e os esclarecimentos pertinentes que venham a ser solicitados pelos empregados da CONTRATADA ou por seus prepostos;

VII) Efetuar vistorias com a finalidade de verificar a execução dos serviços e o atendimento às exigências contratuais.

VIII) Exercer o acompanhamento e a fiscalização sobre o contrato administrativo de execução, por meio de fiscais especialmente designado, podendo sustar, recusar, mandar fazer ou desfazer qualquer serviço que não esteja de acordo com as condições e exigências especificadas;

IX) Comunicar oficialmente à CONTRATADA quaisquer falhas verificadas no cumprimento do contrato;

X) Exigir o imediato afastamento e/ou substituição de qualquer empregado da CONTRATADA considerado inadequado à execução dos serviços contratados.

XI) Assegurar, na sua integralidade, a qualidade técnica dos projetos e da execução dos serviços estabelecidos nos instrumentos, em conformidade com as normas brasileiras;

CLÁUSULA OITAVA – DO RECEBIMENTO DO OBJETO

O recebimento será realizado da seguinte forma:

a) **provisoriamente**, pelo responsável por seu acompanhamento e fiscalização, mediante termo detalhado, quando verificado o cumprimento das exigências de caráter técnico;

b) **definitivamente**, por Comissão especialmente designada pela autoridade competente, mediante termo detalhado que comprove o atendimento das exigências contratuais.

PMTF
FLS. Nº 340
ASSINATURA

PARÁGRAFO PRIMEIRO - O objeto do contrato poderá ser rejeitado, no todo ou em parte, quando estiver em desacordo com o contrato.

PARÁGRAFO SEGUNDO - O **recebimento provisório ou definitivo** não excluirá a responsabilidade civil pela solidez e pela segurança da obra ou serviço nem a responsabilidade ético-profissional pela perfeita execução do contrato, nos limites estabelecidos pela lei e pelo contrato.

PARÁGRAFO TERCEIRO - O **recebimento definitivo** pela Administração não eximirá o projetista ou o consultor da responsabilidade objetiva por todos os danos causados por falha de projeto.

PARÁGRAFO QUARTO - O **recebimento definitivo** pela Administração não eximirá o contratado, pelo prazo mínimo de 5 (cinco) anos da responsabilidade objetiva pela solidez e pela segurança dos materiais e dos serviços executados e pela funcionalidade e, em caso de vício, defeito ou incorreção identificados, o contratado ficará responsável pela reparação, pela correção, pela reconstrução ou pela substituição necessárias.

CLÁUSULA NONA – DO PREÇO E CONDIÇÕES DE PAGAMENTO

Pelos serviços avençados, a **CONTRATANTE** pagará à **CONTRATADA** o valor global de **R$** _____ (_____).

PARÁGRAFO PRIMEIRO - O pagamento será efetuado em até 30(trinta) dias, contados a partir da data de apresentação da Nota Fiscal devidamente atestada pelo Setor competente da CONTRATANTE pelo servidor designado para este fim, de acordo com as normas de execução orçamentária e financeira, correspondente as etapas dos serviços executados/medidos.

PARÁGRAFO SEGUNDO - Os pagamentos serão feitos com apresentação da cópia da **Anotação de Responsabilidade Técnica (ART) da obra junto ao Conselho Regional de Engenharia e Agronomia do Maranhão – CREA/MA ou Registro de Responsabilidade Técnica (RRT) do Conselho de Arquitetura e Urbanismo – CAU/MA**, cópia de identificação da placa da obra no local, bem como, documento que comprove que a obra foi inscrita junto ao INSS, apresentação das Guias de Recolhimento do FGTS e de Informações à Previdência Social (GFIP), relativas aos trabalhadores que prestaram serviços no período, e; ainda, após a comprovação de que a empresa contratada está em dia com as obrigações perante o fisco através das certidões negativas de Débitos Relativos a Tributos Federais, Dívida Ativa da União e Previdenciário, Certidão de Regularidade do FGTS e a Regularidade com a Fazenda Municipal e Estadual.

PARÁGRAFO TERCEIRO – O pagamento das medições ficará sujeito a liberação do recurso oriundo do TERMO DE COMPROMISSO Nº 961007/2024/FNDE/CAIXA.

PARÁGRAFO QUARTO - O pagamento final, só será liberado mediante a apresentação do **Termo de Recebimento Definitivo** da obra contratada, lavrado pela **Fiscalização de Obras da CONTRATANTE.**

PARÁGRAFO QUINTO - Nenhum pagamento será efetuado à **CONTRATADA** enquanto pendente de liquidação de qualquer obrigação que lhe tenha sido imposta em virtude de penalidade ou inadimplência, sem que isso gere direito ao pleito de revisão de preços ou correção monetária.

PARÁGRAFO SEXTO - A CONTRATADA deverá apresentar ao fiscal do contrato, a nota Fiscal/Fatura dos serviços prestados, em nome da empresa e em duas vias, no mínimo.

PARÁGRAFO SÉTIMO - O pagamento será efetuado pela CONTRATANTE à CONTRATADA, através de depósito em conta corrente indicada pela CONTRATADA.

PARÁGRAFO OITAVO - Caso o pagamento seja efetuado após o prazo estabelecido no parágrafo primeiro, por culpa da CONTRATANTE, serão devidos encargos moratórios à taxa nominal de 6% a.a. (seis por cento).

PMTF
FLS(S) Nº 541
RUBRICA

capitalizados diariamente em regime de juros simples, desde que, para tanto, não tenha concorrido à CONTRATADA.

PARÁGRAFO NONO - O valor dos encargos será calculado pela fórmula: EM = 1 x N. VP, onde: EM = Encargos moratórios devidos; N = Número de dias entre a data prevista para o pagamento e a do pagamento; 1 = índice de compensação financeira = 0,00016438 e VP = Valor da prestação em atraso.

PARÁGRAFO DÉCIMO - A CONTRATANTE não pagará multa por atraso no pagamento da prestação dos serviços cobrados através de documentos não hábeis, total ou parcialmente, bem como por motivo de dependência ou descumprimento de obrigações contratuais.

PARÁGRAFO DÉCIMO PRIMEIRO - A Nota Fiscal que for apresentada com erro será devolvida à Contratada para retificação.

CLÁUSULA DÉCIMA – DO INADIMPLEMENTO E SANÇÕES

Comete infração administrativa, nos termos da Lei 14.133/2021, o licitante que, com dolo ou culpa:
a) Deixar de entregar a documentação exigida para o certame ou não entregar qualquer documento que tenha sido solicitado durante o certame;
b) Salvo em decorrência de fato superveniente devidamente justificado, não mantiver a proposta em especial quando:
b.1) Não enviar a proposta adequada ao último lance ofertado ou após a negociação;
b.2) Recusar-se a enviar o detalhamento da proposta quando exigível;
b.3) Pedir para ser desclassificado quando encerrada a etapa competitiva; ou
b.4) Não celebrar o contrato ou não entregar a documentação exigida para a contratação, quando convocado dentro do prazo de validade de sua proposta;
c) Recusar-se, sem justificativa, a assinar o contrato, ou a aceitar ou retirar o instrumento equivalente no prazo estabelecido pela Administração;
d) Apresentar declaração ou documentação falsa exigida para o certame ou prestar declaração falsa durante a licitação;
e) Fraudar a licitação;
f) Comportar-se de modo inidôneo ou cometer fraude de qualquer natureza, em especial quando:
f.1) Agir em conluio ou em desconformidade com a lei;
f.2) Induzir deliberadamente a erro no julgamento;
g) Praticar atos ilícitos com vistas a frustrar os objetivos da licitação
h) Praticar ato lesivo previsto no art. 5º da Lei n.º 12.846, de 2013.
PARÁGRAFO PRIMEIRO - Com fulcro na Lei nº 14.133, de 2021, a Administração poderá, garantida a prévia defesa, aplicar aos licitantes e/ou adjudicatário as seguintes sanções, sem prejuízo das responsabilidades civil e criminal:
a) Advertência
b) Multa
c) Impedimento de licitar e contratar e
d) Declaração de inidoneidade para licitar ou contratar, enquanto perdurarem os motivos determinantes da punição ou até que seja promovida sua reabilitação perante a própria autoridade que aplicou a penalidade.

PARÁGRAFO SEGUNDO - Na aplicação das sanções serão considerados:
a) A natureza e a gravidade da infração cometida.
b) As peculiaridades do caso concreto
c) As circunstâncias agravantes ou atenuantes
d) Os danos que dela provierem para a Administração Pública
e) A implantação ou o aperfeiçoamento de programa de integridade, conforme normas e orientações dos órgãos de controle.

PMTF
Fls(8) Nº 548
PUBLICA

PARÁGRAFO TERCEIRO - A multa será recolhida em percentual de 0,5% a 30% incidente sobre o valor do contrato licitado, recolhida no prazo máximo de 15 (quinze) dias úteis, a contar da comunicação oficial.

PARÁGRAFO QUARTO - Para as infrações previstas nas alíneas a, b, *c* do caput a multa será de 0,5% a 15% do valor do contrato licitado.

PARÁGRAFO QUINTO - Para as infrações previstas nas alíneas d, e, f, g, h do caput a multa será de 15% a 30% do valor do contrato licitado.

PARÁGRAFO SEXTO - As sanções de advertência, impedimento de licitar e contratar e declaração de inidoneidade para licitar ou contratar poderão ser aplicadas, cumulativamente ou não, à penalidade de multa.

PARÁGRAFO SÉTIMO - Na aplicação da sanção de multa será facultada a defesa do interessado no prazo de 15 (quinze) dias úteis, contado da data de sua intimação.

PARÁGRAFO OITAVO - A sanção de impedimento de licitar e contratar será aplicada ao responsável em decorrência das infrações administrativas relacionadas nas alíneas a, b, c do caput desta Cláusula quando não se justificar a imposição de penalidade mais grave, e impedirá o responsável de licitar e contratar no âmbito da Administração Pública direta e indireta do Município de Tasso Fragoso, pelo prazo máximo de 3 (três) anos.

PARÁGRAFO NONO - Poderá ser aplicada ao responsável a sanção de declaração de inidoneidade para licitar ou contratar, em decorrência da prática das infrações dispostas nas alíneas d, e, f, g, h do caput bem como pelas infrações administrativas previstas nas alíneas a, b, c do caput que justifiquem a imposição de penalidade mais grave que a sanção de impedimento de licitar e contratar, cuja duração observará o prazo previsto no art. 156, §5º, da Lei n.º 14.133/2021.

PARÁGRAFO DÉCIMO - A recusa injustificada do adjudicatário em assinar o contrato, no prazo estabelecido pela Administração, caracterizará o descumprimento total da obrigação assumida sujeitando-o às penalidades cabíveis.

PARÁGRAFO DÉCIMO PRIMEIRO - A apuração de responsabilidades relacionadas às sanções de impedimento de licitar e contratar e de declaração de inidoneidade para licitar ou contratar demandará a instauração de processo de responsabilização a ser conduzido por comissão composta por 2 (dois) ou mais servidores estáveis, que avaliará fatos e circunstâncias conhecidos e intimará o licitante ou o adjudicatário para, no prazo de 15 (quinze) dias úteis, contado da data de sua intimação, apresentar defesa escrita e especificar as provas que pretenda produzir.

PARÁGRAFO DÉCIMO SEGUNDO - Caberá recurso no prazo de 15 (quinze) dias úteis da aplicação das sanções de advertência, multa e impedimento de licitar e contratar, contado da data da intimação, o qual será dirigido à autoridade que tiver proferido a decisão recorrida, que, se não a reconsiderar no prazo de 5 (cinco) dias úteis, encaminhará o recurso com sua motivação à autoridade superior, que deverá proferir sua decisão no prazo máximo de 20 (vinte) dias úteis, contado do recebimento dos autos.

PARÁGRAFO DÉCIMO TERCEIRO - Caberá a apresentação de pedido de reconsideração da aplicação da sanção de declaração de inidoneidade para licitar ou contratar no prazo de 15 (quinze) dias úteis, contado da data da intimação, e decidido no prazo máximo de 20 (vinte) dias úteis, contado do seu recebimento.

PMTF
FL. (6) Nº 543
RUBRICA:

PARÁGRAFO DÉCIMO QUARTO - O recurso e o pedido de reconsideração terão efeito suspensivo do ato ou da decisão recorrida até que sobrevenha decisão final da autoridade competente.

CLÁUSULA ONZE – DO ACOMPANHAMENTO E DA FISCALIZAÇÃO

Nos termos do art. 117 da Lei n.º 14.133/2021 a execução do contrato deverá ser acompanhada e fiscalizada por 1 (um) ou mais fiscais do contrato, representantes da Administração especialmente designados conforme requisitos estabelecidos no art. 7º da Lei n.º 14.133/2021, ou pelos respectivos substitutos, permitida a contratação de terceiros para assisti-los e subsidiá-los com informações pertinentes a essa atribuição.

PARÁGRAFO PRIMEIRO – O gestor e o(s) fiscal(is) do contrato e os respectivos substitutos serão representantes da administração designados pela CONTRATANTE, conforme dispõe o art. 117 da Lei n.º 14.133/2021.

PARÁGRAFO SEGUNDO - O fiscal do contrato anotará em registro próprio todas as ocorrências relacionadas à execução do contrato, determinando o que for necessário para a regularização das faltas ou dos defeitos observados.

PARÁGRAFO TERCEIRO - O fiscal do contrato informará a seus superiores, em tempo hábil para a adoção das medidas convenientes, a situação que demandar decisão ou providência que ultrapasse sua competência.

PARÁGRAFO QUARTO - O fiscal do contrato será auxiliado pelos órgãos de assessoramento jurídico e de controle interno da Administração, que deverão dirimir dúvidas e subsidiá-lo com informações relevantes para prevenir riscos na execução contratual.

PARÁGRAFO QUINTO - Caberá à FISCALIZAÇÃO DO CONTRATO, através da Secretaria Municipal de Infraestrutura, a supervisão dos trabalhos, verificando o atendimento a todas as especificações contidas no Projeto Básico e contrato.

PARÁGRAFO SEXTO - A FISCALIZAÇÃO DO CONTRATO poderá requerer a adoção de providências necessárias à perfeita execução dos serviços, diretamente nos locais de trabalho, de forma verbal ou escrita.

PARÁGRAFO SÉTIMO - A FISCALIZAÇÃO DO CONTRATO se reserva o direito de solicitar a substituição imediata de qualquer funcionário que apresentar comportamento indesejável ou inconveniente.

PARÁGRAFO OITAVO – Serão realizadas vistorias intermediárias in loco, realizadas pela União, exclusivamente para os pagamentos correspondentes aos percentuais de execução verificados no marco abaixo, em consonância com o artigo 86 da Portaria Conjunta MGI/MF/CGU nº 33, de 2023, ou normas complementares que venham a disciplinar as transferências de recursos regidas pelo Decreto nº 11.855, de 2023:

a) No mínimo 4 (quatro) vistorias in loco, consoante dispõe o Termo de Compromisso n.º 961007/2024/FNDE/CAIXA

b) A vistoria final *in loco*, realizada pela Caixa Econômica Federal, exclusivamente quando se referir ao pagamento da última medição.

CLÁUSULA DOZE – DOS ACRÉSCIMOS E/OU SUPRESÕES

A CONTRATADA obriga-se a aceitar nas mesmas condições contratuais, os acréscimos e/ou supressões que se fizerem necessários de até 25% (vinte e cinco por cento) do valor inicial atualizado do contrato.

PARÁGRAFO ÚNICO – As alterações unilaterais a que se refere o caput desta Cláusula não poderá transfigurar o objeto da contratação.

CLÁUSULA TREZE - DA VIGÊNCIA

O prazo de vigência do contrato será de 18 (dezoito) meses, a contar da data de sua assinatura com possibilidade de prorrogação visando a conclusão da obra nos termos da Lei.

CLÁUSULA QUATORZE – DO REAJUSTE

PMTF
FL.(S) Nº 5144
RUBRICA

O preço contratado para a execução da obra não será reajustado durante o prazo de sua vigência.

CLÁUSULA QUINZE – DA ALTERAÇÃO CONTRATUAL

O contrato poderá ser alterado com as devidas justificativas, consoante dispõe o art. 124, inciso II, alínea "d", da Lei n.º 14.133/2021, para restabelecer o equilíbrio econômico-financeiro inicial do contrato em caso de força maior, caso fortuito ou fato do príncipe ou em decorrência de fatos imprevisíveis ou previsíveis de consequências incalculáveis que inviabilizem a execução do contrato tal como pactuado.

CLÁUSULA DEZESSEIS – DA RESCISÃO CONTRATUAL

Os motivos ensejadores da rescisão contratual estão previstos nos incisos I a IX do art. 137 e incisos I a III do art. 138, da Lei nº 14.133/2021 e ocorrerá nos termos do art. 138 do mesmo diploma legal.

CLÁUSULA DEZESSETE - DA BASE LEGAL

Na interpretação deste Contrato e nos casos omissos será aplicada a Lei 14.133/21, a doutrina, a jurisprudência e os princípios gerais do Direito.

CLÁUSULA DEZOITO – DA SUSTENTABILIDADE AMBIENTAL

A CONTRATADA deverá adotar, como prática de sustentabilidade na execução do objeto a previsão da destinação ambiental adequada dos materiais usados ou inservíveis, segundo disposto na Resolução CONAMA nº 257 de 30/07/1999.

CLÁUSULA DEZENOVE - DA ANTICORRUPÇÃO

As partes declaram conhecer as normas de prevenção à corrupção previstas na legislação brasileira, dentre elas, a Lei de Improbidade Administrativa (Lei nº 8.429/1992) e a Lei nº 12.846/2013 e seus regulamentos (em conjunto, "Leis Anticorrupção") e se comprometem a cumpri-las fielmente.

CLÁUSULA VINTE – DAS OBRIGAÇÕES PERTINENTES A LGPD

As partes deverão cumprir a Lei nº 13.709, de 14 de agosto de 2018 (LGPD), quanto a todos os dados pessoais a que tenham acesso em razão do certame ou do contrato administrativo que eventualmente venha a ser firmado, a partir da apresentação da proposta no procedimento de contratação, independentemente de declaração ou de aceitação expressa.

PARÁGRAFO PRIMEIRO - Os dados obtidos somente poderão ser utilizados para as finalidades que justificaram seu acesso e de acordo com a boa-fé e com os princípios do art. 6º da LGPD.

PARÁGRAFO SEGUNDO - É vedado o compartilhamento com terceiros dos dados obtidos fora das hipóteses permitidas em Lei.

CLÁUSULA VINTE E UM– DAS PRERROGATIVAS

O regime jurídico deste contrato confere a CONTRATANTE as prerrogativas relacionadas no art. 104 da Lei Federal n.º 14.133/21.

CLÁUSULA VINTE E DOIS – DOS CASOS OMISSOS

Os casos omissos serão decididos pelo contratante, segundo as disposições contidas na Lei nº 14.133, de 2021, e demais normas federais aplicáveis e, subsidiariamente, segundo as disposições contidas na Lei nº 8.078, de 1990 – Código de Defesa do Consumidor – e normas e princípios gerais dos contratos.

CLÁUSULA VINTE E TRÊS - DA PUBLICAÇÃO

PMTF
FLS(S) Nº 215
ASSINATURA

A CONTRATANTE fará publicar o resumo do presente contrato no **Portal Nacional de Contratações Públicas – PNCP** como condição indispensável para a sua eficácia, no prazo de 20 (vinte) dias úteis, contados da data de sua assinatura, sem prejuízo de publicação em outros meios.

CLÁUSULA VINTE E QUATRO - DO FORO

Fica eleito o foro da Comarca de Balsas, para dirimir quaisquer dúvidas oriundas do presente instrumento.

E, para firmeza do que foi pactuado, firmam este instrumento em 02 (duas) vias de igual teor e um efeito na presença das testemunhas abaixo assinadas.

Tasso Fragoso - MA, de de 2025.

CONTRATANTE

CONTRATADA

TESTEMUNHAS:

CPF. Nº

CPF. Nº

PMTF
FL.(S) Nº 346
ASSINATURA

CONCORRÊNCIA ELETRÔNICA Nº 01/2025 – PMTF

ANEXO III

MODELO DE TERMO DE COMPROMISSO DE CUMPRIMENTO DA LEGISLAÇÃO TRABALHISTA, PREVIDENCIARIA E DE SEGURANÇA E SAÚDE NO TRABALHO

À

Prefeitura Municipal

Tasso Fragoso/MA

Ref.: CONCORRÊNCIA ELETRÔNICA Nº 01/2025 - PMTF

Prezados Senhores,

A empresa....., inscrita no CNPJ nº.....com sede na.....por intermédio de seu representante legal o (a) Sr(a)....., portador (a) da Carteira de Identidade nº..... e do CPF nº ....., DECLARA, para fins de direito, caso seja declarada vencedora do certame e celebrado o respectivo Contrato Administrativo, que se compromete a observar a legislação trabalhista, previdenciária e de saúde e medicina no trabalho, responsabilizando-se pela formalização e registro contratuais e pela previsão de gastos com meio ambiente do trabalho, incluindo equipamentos de proteção.

.....
Local e data

.....
(Nome e assinatura do representante legal)

PMTF
Fls (s) Nº 547
RUBRICA

CONCORRÊNCIA ELETRÔNICA Nº 01/2025 – PMTF
ANEXO IV
RESUMO DA PROPOSTA

REF. Proposta da CONCORRÊNCIA Nº 01/2025 - PMTF

Prefeitura Municipal

Tasso Fragoso/MA

Prezados Senhores,

Pela presente, submetemos à apreciação de V.Sª., a nossa proposta relativa a licitação em epígrafe, assumindo inteira responsabilidade por quaisquer erros ou omissões que venham a ser verificados na preparação da mesma e declaramos ainda que, temos pleno conhecimento das condições em que se desenvolverão os trabalhos, e concordamos com a totalidade das instruções e critérios de qualificação definidos no Edital.

1. PROPONENTE:
RAZÃO SOCIAL:
SEDE:
C.N.P.J:
2. PROPOSTA DE PREÇOS:
VALOR TOTAL DA PROPOSTA:
MÊS BASE: ___/___/___
PRAZO DE VALIDADE DA PROPOSTA:
4. PRAZO PROPOSTO PARA EXECUÇÃO DA OBRA:
5. CONDIÇÕES DE PAGAMENTO:

Atenciosamente.

PMTF
FL(S) Nº 548
RUBRICA

CONCORRÊNCIA ELETRÔNICA Nº 01/2025 – PMTF
ANEXO V

MODELO DE DECLARAÇÃO DE VISITA

A **(a empresa licitante)**, por seu(s) Representante(s) infra-assinado(s), **DECLARA** que recebeu da **Prefeitura Municipal de Tasso Fragoso** toda documentação relativa à **Concorrência Eletrônica n.º 01/2025 – PMTF**, composta do Edital e seus anexos, e que visitou o local onde se realizará os serviços objeto desta licitação, tendo tomado conhecimento de todas as condições e eventuais dificuldades para a boa execução dos serviços.

Local e data
Nome e assinatura do responsável técnico

OU DECLARAÇÃO DE NÃO VISITA

A **(a empresa licitante)**, por seu(s) Sócio (s) Diretor (es) ou equivalente, **DECLARA** que recebeu da **Prefeitura Municipal de Tasso Fragoso** toda documentação relativa a **Concorrência Eletrônica n.º 01/2025 – PMTF**, composta do Edital e seus anexos, e que, por liberalidade própria, NÃO VISITOU O LOCAL DOS SERVIÇOS, mas, mesmo assim tem conhecimento de todas as condições e eventuais dificuldades para a boa execução da obra/serviços, assumindo assim todos os riscos dele advindo e que, na hipótese de vencedora, não poderá utilizar esta como justificativa para desconhecimento das características dos serviços, ou das dificuldades a ela inerentes, com o intuito de eximir-se de responsabilidades

Local e data
Nome e assinatura do representante legal

PMTF
FL.(S) Nº 545
RUBRICA

CONCORRÊNCIA ELETRÔNICA Nº 01/2025 – PMTF
ANEXO VI

MODELO DE DECLARAÇÃO QUE NÃO POSSUI SERVIDOR PÚBLICO EM SEU QUADRO PESSOAL E SOCIETÁRIO

À Prefeitura Municipal de Tasso Fragoso
Agente de Contratação e Equipe de Apoio

REF. Proposta da CONCORRÊNCIA ELETRÔNICA N° 01/2025 - PMTF

Prezados Senhores,

(Nome de Empresa) _____, CNPJ n.º _____, sediada na _____, n.º_____, Bairro_____, CEP n.º _____, município de _____, por seu representante legal abaixo assinado, em cumprimento ao Edital DECLARA, sob as penas da lei, que não possui em seu quadro de pessoal e societário, servidor público do Poder Executivo Municipal exercendo funções de gerência ou administração, ou servidor da CONTRATANTE em qualquer função, nos termos do art. 9º, § 1º da Lei Federal n.º 14.133/2021.

Local _____/_____/_____

Assinatura do representante legal sob carimbo
RG_____
CPF_____
CNPJ da empresa_____

Obs.: Esta declaração deverá ser preenchida em papel timbrado da empresa proponente e assinada pelo (s) seu (s) representante (s0 legal (is0 ou procurador devidamente habilitado.

PMTF
FL(S) Nº 250
RUBRICA

AVISO DE LICITAÇÃO. PROCESSO ADMINISTRATIVO Nº 025/2025 – PMTF-MA. CONCORRÊNCIA ELETRÔNICA Nº. 01/2025-PMTF-MA. A Prefeitura municipal de Tasso Fragoso-MA, através de seu Agente de Contratação e Equipe de Apoio, torna público para conhecimento dos interessados que realizará licitação na modalidade **Concorrência Eletrônica nº 01/2025 – PMTF-MA,** do tipo **Menor Preço Global**, objetivando a Contratação de empresa de engenharia/arquitetura para execução de obras de construção de Creche de Educação Infantil no município de Tasso Fragoso/MA – FNDE – CRECHE TIPO 1, em sessão pública eletrônica a partir **das - 09:00 horas** (horário de Brasilia-DF) do **dia 08/04//2025** que será conduzido pelo Agente de Contratação, através do Portal de Compras da Prefeitura de Tasso Fragoso, disponivel em **www.comprastassofragoso.com.br** nos termos da Lei nº 14.133/2021, aplicando-se os procedimentos determinado pela Lei Complementar n.º 123/2006 alterada pela Lei Complementar nº 147 de 07 de agosto de 2014. O edital e seus anexos estão à disposição dos interessados no Portal de Compras da Prefeitura de Tasso Fragoso, em **www.comprastassofragoso.com.br** , Portal Nacional de Compras Públicas – PNCP **e** site da Prefeitura Municipal https://www.tassofragoso.ma.gov.br/ Tasso Fragoso -MA, 18 de março de 2025. Manoel Messias Borges Oliveira. Agente de Contratação – Tasso Fragoso.

PMTF
FL(S) Nº 551
RUBRICA

através do site **www.licitapocaodepedras.com.br**, licitação na modalidade Pregão, na forma Eletrônica, do tipo menor preço por item, objetivando o **registro de preços para eventual e futura contratação de empresa para locação de veículos, para atender as necessidades da administração municipal de Poção de Pedras/MA**, na forma da Lei Federal nº 14.133/2021, Lei Complementar nº 123/2006 alterada pela Lei Complementar nº 147/2014, aplicando e demais normas pertinentes à espécie. O Edital, seus anexos e informações adicionais estão à disposição dos interessados no referido site a ser realizado o certame ou ainda através de solicitação por E-mail: cplpocaodepedrasma@gmail.com. Poção de Pedras/MA, 25 de março de 2025. **Bruno Leite Cesário - Secretário Municipal de Administração**.

PREFEITURA MUNICIPAL DE SANTA INÊS - MA

AVISO DE ADIAMENTO AVISO DE LICITAÇÃO Nº 009/2025 - PROCESSO ADMINISTRATIVO Nº 13868/2025. A Prefeitura Municipal de Santa Inês/MA, por meio de sua COMISSÃO PERMANENTE DE LICITAÇÃO – CPL, torna público que realizará Pregão da forma Eletrônica, Pregão cujo o Objeto: Registro de preços para eventual e futura Contratação de empresa para prestação de serviços de coleta, transporte, tratamento e disposição final de resíduos de serviços de saúde de classificação a b e e, com fornecimento de bombonas, em regime de comodato, para atender a demanda da Secretaria Municipal de Saúde de Santa Inês – MA, em regime de execução indireta, do tipo "MENOR PREÇO" CRITÉRIO DE JULGAMENTO "POR ITEM" na forma e condições estabelecidas em conformidade com a Constituição Federal, Lei nº 14.133/2021 e princípios legais da administração pública, e suas alterações, em específico no art. 17 da Lei Federal nº 14.133/2021, pelo estabelecido no presente Edital e seus anexos. Data: dia 09 de abril de 2025 às 10:00 horário de Brasília, no endereço www.comprasnet.gov.br portal de compras do Governo Federal. Edital e seus anexos estão à disposição dos interessados na sala da Comissão Central de Licitação de 2ª a 6ª feira das 08h00min às 12h00min e das 14:00min as 18:00min, situada à Av. Luiz Muniz, 1005 – Centro – Santa Inês/MA, onde poderá ser consultado e/ou obtido gratuitamente em mídia removível (pendriver), adquirido de forma física (em papel) mediante ao recolhimento da importância de R$ 50,00 (cinquenta reais) através de DAM (documento de arrecadação municipal), no Portal do Município: https://portal.santaines.ma.gov.br/. Eventuais esclarecimentos adicionais deverão ser protocolados na Comissão Central de Licitação, no horário de expediente, por e-mail, no endereço eletrônico: cplsantaines@gmail.com, e preferencialmente através do sistema. – Santa Inês – MA.

PREFEITURA MUNICIPAL DE TASSO FRAGOSO - MA

AVISO DE LICITAÇÃO. PROCESSO ADMINISTRATIVO Nº 025/2025 – PMTF-MA. CONCORRÊNCIA ELETRÔNICA Nº. 01/2025-PMTF-MA. A Prefeitura Municipal de Tasso Fragoso-MA, através de seu Agente de Contratação e Equipe de Apoio, torna público para conhecimento dos interessados que realizará licitação na modalidade **Concorrência Eletrônica nº 01/2025 – PMTF-MA**, do tipo **Menor Preço Global**, objetivando a Contratação de empresa de engenharia/arquitetura para execução de obras de construção de Creche de Educação Infantil no município de Tasso Fragoso/MA – FNDE – CRECHE TIPO 1, em sessão pública eletrônica a partir **das - 09:00 horas** (horário de Brasília-DF) do **dia 11/04//2025** que será conduzido pelo Agente de Contratação, através do Portal de Compras da Prefeitura de Tasso Fragoso, disponível em www.comprastassofragoso.com.br, nos termos da Lei nº 14.133/2021, aplicando-se os procedimentos determinado pela Lei Complementar n.º 123/2006 alterada pela Lei Complementar nº 147 de 07 de agosto de 2014. O edital e seus anexos estão à disposição dos interessados no Portal de Compras da Prefeitura de Tasso Fragoso, em www.comprastassofragoso.com.br., Portal Nacional de Compras Públicas – PNCP e site da Prefeitura Municipal https://www.tassofragoso.ma.gov.br/ Tasso Fragoso -MA, 18 de março de 2025. Manoel Messias Borges Oliveira. Agente de Contratação – Tasso Fragoso.

COMUNICAÇÕES

CONSÓRCIO PONTE DO ESTREITO

PEDIDO DE LICENÇA DE AMBIENTAL ÚNICA - LAU O Consorcio Ponte do Estreito CNPJ 58.886.047/0001-84, torna público que requereu a Secretária de Estado do Meio Ambiente e Recursos Naturais – SEMA a Licença de Ambiental Única - LAU, com número SIGLA 25030010745/2025.

BRK AMBIENTAL MARANHÃO S.A

REMESSA 2 (COMPLETO – QNT 2) BRK AMBIENTAL MARANHÃO S.A. torna público, que RECEBEU da Secretaria de Estado do Meio Ambiente e Recursos Naturais - SEMA, em 06/03/2025, Renovação da Autorização para Uso de Água Subterrânea Nº 0026703/2025, Latitude 2° 31' 2.49"S, Longitude 44° 11' 44.38"O, 80 m³/h, 20 h/dia, validade 06/03/2040, situado na Rua J, S/N, Bairro: Jardim Tuta, São José de Ribamar, Estado do Maranhão, para fins de Abastecimento Público, conforme dados constantes no processo nº 24040026234/2024.

BRK AMBIENTAL MARANHÃO S.A. torna público, que RECEBEU da Secretaria de Estado do Meio Ambiente e Recursos Naturais - SEMA, em 06/03/2025, Renovação da Autorização para Uso de Água Subterrânea Nº 0034003/2025, Latitude 2° 31' 22.83" S, Longitude 44° 6' 20.27"O, 36,2 m³/h, 20 h/dia, validade 06/03/2040, situado na Estrada do Iguaiba, S/N, Bairro: Iguaiba, Paço do Lumiar, Estado do Maranhão, para fins de Abastecimento Público, conforme dados constantes no processo nº 24030057905/2024.

MATEUS SUPERMERCADOS S.A

MATEUS SUPERMERCADOS S.A, torna público que RECEBEU da Secretaria Municipal de Meio Ambiente e Recursos Hídricos – SEMA, a **Renovação da Licença Municipal de Operação-RLMO nº 021/2025** para a atividade **Comercio Varejista de Mercadorias em Geral, com predominância de produtos alimenticios-supermercados 47.11-3-02** conforme processo nº **13.289/2025** a ser localizado na **Avenida Raimundo Felix, 49 Centro – Balsas - MA.**

MATEUS SUPERMERCADOS S.A CNPJ Nº 03.995.515/0029-68

Mateus Supermercados S.A. CNPJ: 03.995.515/0029-68 torna público que requereu da SEMMA (Secretaria Municipal de Meio Ambiente e Recursos Hídricos de Imperatriz/MA)) a sua Licença Prévia (Processo: 5297/2025) para atividade de comércio varejista de mercadorias em geral com predominância em produtos alimentícios localizada na Avenida JK s/nº Bucada Mata – Imperatriz/MA.

MCJ SUPERMERCADOS LTDA CNPJ Nº 55.167.151/0002 - 01

MCJ SUPERMERCADOS LTDA, inscrito no CNPJ 55.167.151/0002-01, torna público que RECEBEU junto a Secretaria Municipal de Meio Ambiente - SEMMAM, a Licença de Operação – LO de nº 05/2025 com validade até 20/03/2027 para a atividade de construção de comércio varejista de mercadorias em geral, com predominância a produtos alimentícios - supermercados, a se localizar na R 12, nº 2D, Lote 2D, Vinhais, São Luís - MA, conforme o processo SEI nº 26101.000575/2025.

PMTF
FL.(S) Nº: 5552
RUBRICA:

Contratação de empresa para fornecimento de equipamentos e materiais permanentes, para atender as necessidades do Município de Senador Alexandre Costa-MA, EM RAZÃO DE ERRO NO TERMO DE REFERENCIA. Senador Alexandre Costa -MA, 10 de março de 2025. ANTONIO SOARES DE OLIVEIRA CABRAL – Pregoeiro/Agente de Contratação.

Publicado por: ALLAKIS MORAIS SILVA
Código identificador: 72c7a3160688829f437fa53247e4f936

TERMO DE ADJUDICAÇÃO E HOMOLOGAÇÃO DO PREGÃO ELETRÔNICO Nº 04/2025

TERMO DE ADJUDICAÇÃO
O(a) GESTOR DO FME do(a) FUNDO MUNICIPAL DE EDUCAÇÃO SENADOR ALEXANDRE COSTA/MA comunica aos interessados e participantes do PREGÃO ELETRÔNICO 04/2025 referente à Registro de Preços para futura e eventual Contratação de empresa para fornecimento de gêneros alimentícios para a merenda escolar, para atender as necessidades do Município de Senador Alexandre Costa-MA, que ADJUDICA nos termos do Inciso IV do Art. 71 da Lei nº 14.133/2021, o objeto do certame a(s) empresa(s):
Fornecedor : H M C CARDOSO COMERCIO E SOLUCOES - 41.608.718/0001-42
Valor Adjudicado: R$ 1.158.975,90 (um milhão, cento e cinquenta e oito mil, novecentos e setenta reais e noventa centavos)
Senador Alexandre Costa - Maranhão, 21 de Março de 2025
VILANIR DA SILVA MACEDO SILVA
GESTOR DO FME

TERMO DE HOMOLOGAÇÃO
Após constatada a regularidade dos atos procedimentais, o(a) GESTOR DO FME, HOMOLOGA nos termos do Inciso IV do Art. 71 da Lei nº 14.133/2021, o resultado do procedimento licitatório em epígrafe, cujo objeto é: Registro de Preços para futura e eventual Contratação de empresa para fornecimento de gêneros alimentícios para a merenda escolar, para atender as necessidades do Município de Senador Alexandre Costa-MA
Fornecedor : H M C CARDOSO COMERCIO E SOLUCOES - 41.608.718/0001-42
Valor Homologado: R$ 1.158.975,90 (um milhão, cento e cinquenta e oito mil, novecentos e setenta reais e noventa centavos)
HOMOLOGO o presente certame, para produzir os seus jurídicos e legais efeitos
Senador Alexandre Costa - Maranhão, 21 de Março de 2025
VILANIR DA SILVA MACEDO SILVA
GESTOR DO FME

Publicado por: ALLAKIS MORAIS SILVA
Código identificador: a205458b361a739b76b52131a4070fd5

PREFEITURA MUNICIPAL DE SUCUPIRA DO RIACHÃO

EXTRATO DE CONTRATO Nº 2028.1604.01/2025 - DISPENSA 003/2025

CÂMARA MUNICIPAL DE SUCUPIRA DO RIACHÃO – MA

PUBLICAÇÃO DE EXTRATO DE CONTRATO DISPENSA DE LICITAÇÃO Nº 003/2025, Processo Administrativo nº 2028.1604/2025. CONTRATO Nº 2028.1604.01/2025. **LOTE** III. **CONTRATANTE**: Câmara Municipal de Sucupira do Riachão - MA. CNPJ: 03.018.837/0001-56. Representada pelo vereador Presidente Antonio Luiz Coelho, inscrito no CPF Nº 130.940.093-87. **CONTRATADA**: Antônio Marcos Lima de Freitas - LTDA. Inscrita no CNPJ Nº: 07.298.747/0001-17. **OBJETO:** CONTRATAÇÃO DE EMPRESA PARA FORNECIMENTO DE GÊNEROS ALIMENTICIOS, MATERIAL DE LIMPEZA E EXPEDIENTE PARA A CÂMARA MUNICIPAL DE SUCUPIRA DO RIACHÃO - MA: **FUNDAMENTAÇÃO LEGAL**: Lei nº 14.133/2021. **VALOR CONTRATUAL LOTE III**: R$ 13.910,66 (treze mil novecentos e dez reais e sessenta e seis centavos). DATA DA ASSINATURA DO CONTRATO: 20/03/2025. Antonio Luiz Coelho – Vereador Presidente da Câmara Municipal de Sucupira do Riachão – MA.

Publicado por: JOSE WARLEN BARBOSA DA SILVA
Código identificador: e3adcb9fa52b29084a22eb0413b2f1bc

EXTRATO DE CONTRATO Nº 2028.1604.02/2025 - DISPENSA 003/2025

CÂMARA MUNICIPAL DE SUCUPIRA DO RIACHÃO – MA

PUBLICAÇÃO DE EXTRATO DE CONTRATO DISPENSA DE LICITAÇÃO Nº 003/2025, Processo Administrativo nº 2028.1604/2025. **CONTRATO Nº** 2028.1604.02/2025. **LOTE** I e II. **CONTRATANTE**: Câmara Municipal de Sucupira do Riachão - MA. CNPJ: 03.018.837/0001-56. Representada pelo vereador Presidente Antonio Luiz Coelho, inscrito no CPF Nº 130.940.093-87. **CONTRATADA**: Silvana P. S. de Sousa - ME, Inscrita no CNPJ Nº: 11.187.369/0001-71. **OBJETO:** CONTRATAÇÃO DE EMPRESA PARA FORNECIMENTO DE GÊNEROS ALIMENTICIOS, MATERIAL DE LIMPEZA E EXPEDIENTE PARA A CÂMARA MUNICIPAL DE SUCUPIRA DO RIACHÃO - MA: **FUNDAMENTAÇÃO LEGAL**: Lei nº 14.133/2021. **VALOR TOTAL LOTE: I** R$ 5.644,15 (cinco mil seiscentos e quarenta e quatro reais e quinze centavos) **e LOTE II** R$ 11.873,79 (onze mil oitocentos e setenta e três reais e setenta e nove centavos). **VALOR CONTRATUAL**: R$ 17.517,94 (dezessete mil quinhentos e dezessete reais e noventa e quatro centavos). DATA DA ASSINATURA DO CONTRATO: 20/03/2025. Antonio Luiz Coelho – Vereador Presidente da Câmara Municipal de Sucupira do Riachão – MA.

Publicado por: JOSE WARLEN BARBOSA DA SILVA
Código identificador: 5dfee4e60a3275a94774e49edb2894c6

PREFEITURA MUNICIPAL DE TASSO FRAGOSO

AVISO DE LICITAÇÃO. CONCORRÊNCIA ELETRÔNICA Nº. 01/2025-PMTF-MA.

AVISO DE LICITAÇÃO. PROCESSO ADMINISTRATIVO Nº 025/2025 – PMTF-MA. CONCORRÊNCIA ELETRÔNICA Nº. 01/2025-PMTF-MA. A Prefeitura municipal de Tasso Fragoso- MA, através de seu Agente de Contratação e Equipe de Apoio, torna público para conhecimento dos interessados que realizará licitação na modalidade **Concorrência Eletrônica nº 01/2025 – PMTF-MA,** do tipo **Menor Preço Global**, objetivando a Contratação de empresa de engenharia/arquitetura para execução de obras de construção de Creche de Educação Infantil no município de Tasso Fragoso/MA – FNDE – CRECHE TIPO 1, em sessão pública eletrônica a partir **das - 09:00 horas** (horário de Brasília-DF) do **dia 11/04//2025** que será conduzido pelo Agente de Contratação, através do Portal de Compras da Prefeitura de Tasso Fragoso, disponível em **www.comprastassofragoso.com.br** nos termos da Lei nº 14.133/2021, aplicando-se os procedimentos determinado pela Lei Complementar n.º 123/2006 alterada pela Lei Complementar nº 147 de 07 de agosto de 2014. O edital e seus anexos estão à disposição dos interessados no Portal de Compras da Prefeitura de Tasso Fragoso, em **www.comprastassofragoso.com.br** , Portal Nacional de Compras Públicas – PNCP **e** site da Prefeitura Municipal https://www.tassofragoso.ma.gov.br/ Tasso Fragoso -MA, 18 de março de 2025. Manoel Messias Borges Oliveira. Agente de Contratação – Tasso Fragoso.

Publicado por: IGOR RIBEIRO SANTOS
Código identificador: 43996b6284a4ac7bfddfcef1535fec89

RESENHA DE CONTRATO DE LOCAÇÃO DE IMÓVEL DE INTERESSE

FOLHA Nº 553 RUBRICA

Município no endereço: https://saojoaodospatos.ma.gov.br/transparencia/ no Portal Nacional de Contratações Públicas - PNCP através do endereço https://www.gov.br/pncp/pt-br e também poderá ser consultado e obtido na sala da Comissão Permanente de Contração, localizada no Prédio da Prefeitura à Av. Getúlio Vargas, 135, Centro - CEP: 65.665-000, São João dos Patos/MA, de 2ª a 6ª, das 08:00 às 13:00 horas, podendo ainda ser solicitado através do e-mail cplopms@gmail.com. Esclarecimento adicional no mesmo endereço e e-mail citados e ainda pelo telefone: +55 99 8413-5116

São João dos Patos-MA, 24 de março de 2025.
GILVANA NOLÉTO ARAUJO CORREA
Presidente da Comissão Permanente de Contratação

AVISOS DE LICITAÇÃO
PREGÃO ELETRÔNICO Nº 8/2025 - SRP

Processo Administrativo nº 103302/2025.

A Prefeitura Municipal de São João dos Patos - MA, através de seu Pregoeiro, torna público para conhecimento dos interessados que está realizando licitação na modalidade Pregão, na forma ELETRÔNICA, do tipo Menor Preço por Item, para REGISTRO DE PREÇOS, objetivando a contratação de empresa para a futura e eventual fornecimento de gêneros alimentícios diversos para atender as necessidades da Secretaria Municipal de Saúde, em conformidade com o Termo de Referência disposto no edital, o qual será processado e julgado em conformidade com a Lei nº 14.133/2021, de 01 de abril de 2021, Decreto Municipal nº 001/2024 e demais legislações aplicáveis e as condições do Edital e realizar-se-á às 10:00 horas do dia 08 de abril de 2025. A sessão pública de julgamento será realizada eletronicamente no site https://www.comprasaojoaodospatosma.com.br no dia e horário marcados. O Edital está disponibilizado, na íntegra no Portal de Transparência do Município no endereço: https://saojoaodospatos.ma.gov.br/transparencia/ no Portal Nacional de Contratações Públicas - PNCP através do endereço: https://www.gov.br/pncp/pt-br e também poderá ser consultado e obtido na sala da Comissão Permanente de Contração, localizada no Prédio da Prefeitura à Av. Getúlio Vargas, 135, Centro - CEP: 65.665-000, São João dos Patos/MA, de 2ª a 6ª, das 08:00 às 13:00 horas, podendo ainda ser solicitado através do e-mail cplopms@gmail.com. Esclarecimento adicional no mesmo endereço e e-mail citados e ainda pelo telefone: +55 99 8476-8978.

PREGÃO ELETRÔNICO Nº 9/2025 - SRP

Processo Administrativo nº 103303/2025.

A Prefeitura Municipal de São João dos Patos - MA, através de seu Pregoeiro, torna público para conhecimento dos interessados que está realizando licitação na modalidade Pregão, na forma ELETRÔNICA, do tipo Menor Preço por Item, para REGISTRO DE PREÇOS, objetivando a contratação de empresa para a futura e eventual fornecimento de materiais de limpeza diversos para atender as necessidades da Secretaria Municipal de Saúde, em conformidade com o Termo de Referência disposto no edital, o qual será processado e julgado em conformidade com a Lei nº 14.133/2021, de 01 de abril de 2021, Decreto Municipal nº 001/2024 e demais legislações aplicáveis e as condições do Edital e realizar-se-á às 14:00 horas do dia 08 de abril de 2025. A sessão pública de julgamento será realizada eletronicamente no site http://www.comprasaojoaodospatosma.com.br no dia e horário marcados. O Edital está disponibilizado, na íntegra no Portal de Transparência do Município no endereço: https://saojoaodospatos.ma.gov.br/transparencia/ no Portal Nacional de Contratações Públicas - PNCP através do endereço: https://www.gov.br/pncp/pt-br e também poderá ser consultado e obtido na sala da Comissão Permanente de Contração, localizada no Prédio da Prefeitura à Av. Getúlio Vargas, 135, Centro - CEP: 65.665-000, São João dos Patos/MA, das 08:00 às 13:00 horas, podendo ainda ser solicitado através do e-mail cplopms@gmail.com. Esclarecimento adicional no mesmo endereço e e-mail citados e ainda pelo telefone: +55 99 8476-8978.

PREGÃO ELETRÔNICO Nº 10/2025 - SRP

Processo Administrativo nº 103304/2025.

A Prefeitura Municipal de São João dos Patos - MA, através de seu Pregoeiro, torna público para conhecimento dos interessados que está realizando licitação na modalidade Pregão, na forma ELETRÔNICA, do tipo Menor Preço por Item, para REGISTRO DE PREÇOS, objetivando a contratação de empresa para a futura e eventual fornecimento de carnes bovinas diversas, frango, ovos, sobrecoxa e ovos para atender as necessidades da Secretaria Municipal de Saúde, em conformidade com o Termo de Referência disposto no edital, o qual será processado e julgado em conformidade com a Lei nº 14.133/2021, de 01 de abril de 2021, Decreto Municipal nº 001/2024 e demais legislações aplicáveis e as condições do Edital e realizar-se-á às 10:00 horas do dia 09 de abril de 2025. A sessão pública de julgamento será realizada eletronicamente no site http://www.comprasaojoaodospatosma.com.br no dia e horário marcados. O Edital está disponibilizado, na íntegra no Portal de Transparência do Município no endereço: https://saojoaodospatos.ma.gov.br/transparencia/ no Portal Nacional de Contratações Públicas - PNCP através do endereço: https://www.gov.br/pncp/pt-br e também poderá ser consultado e obtido na Sala da Comissão Permanente de Contração, localizada no Prédio da Prefeitura à Av. Getúlio Vargas, 135, Centro - CEP: 65.665-000, São João dos Patos/MA, de 2ª a 6ª, das 08:00 às 13:00 horas, podendo ainda ser solicitado através do e-mail cplopms@gmail.com. Esclarecimento adicional no mesmo endereço e e-mail citados e ainda pelo telefone: +55 99 8476-8978.

PREGÃO ELETRÔNICO Nº 11/2025 - SRP

Processo Administrativo nº 103305/2025.

A Prefeitura Municipal de São João dos Patos - MA, através de seu Pregoeiro, torna público para conhecimento dos interessados que está realizando licitação na modalidade Pregão, na forma ELETRÔNICA, do tipo Menor Preço por Item, para REGISTRO DE PREÇOS, objetivando a contratação de empresa para a prestação de serviço de terceirização de mão de obra, apoio administrativo e expediente para suprir as necessidades da Secretaria Municipal de Administração, em conformidade com o Termo de Referência disposto no edital, o qual será processado e julgado em conformidade com a Lei nº 14.133/2021, de 01 de abril de 2021, Decreto Municipal nº 001/2024 e demais legislações aplicáveis e as condições do Edital e realizar-se-á às 10:00 horas do dia 10 de abril de 2025. A sessão pública de julgamento será realizada eletronicamente no site http://www.comprasaojoaodospatosma.com.br no dia e horário marcados. O Edital está disponibilizado, na íntegra no Portal de Transparência do Município no endereço: https://saojoaodospatos.ma.gov.br/transparencia/ no Portal Nacional de Contratações Públicas - PNCP através do endereço: https://www.gov.br/pncp/pt-br e também poderá ser consultado e obtido na sala da Comissão Permanente de Contração, localizada no Prédio da Prefeitura à Av. Getúlio Vargas, 135, Centro - CEP: 65.665-000, São João dos Patos/MA, de 2ª a 6ª, das 08:00 às 13:00 horas, podendo ainda ser solicitado através do e-mail cplopms@gmail.com. Esclarecimento adicional no mesmo endereço e e-mail citados e ainda pelo telefone: +55 99 8476-8978.

São João dos Patos-MA, 24 de março de 2025.
FRANCISCO EDUARDO DA VEIGA LOPES

PREFEITURA MUNICIPAL DE SÃO MATEUS DO MARANHÃO

AVISO DE CHAMADA PÚBLICA Nº 2/2025

PROCESSO ADMINISTRATIVO Nº 2024.01.12.0005/2024

A Prefeitura Municipal de São Mateus do Maranhão, Estado do Maranhão, considerando a legislação do FNDE, Lei Federal nº 11.947/2009, Lei nº 11.526/2008, regulamentada pela Resolução FNDE/CD/FNDE nº 06/2020, Resolução Nº 2/2023 e atual Lei nº 14.133/2021 e demais disposições legais pertinentes, torna público que fará realizar Processo Licitatório nº 2024.01.12.0005/2024, Chamada Pública nº 002/2025, na forma que segue:

Síntese do objeto: Aquisição de gêneros alimentícios da agricultura familiar e do empreendedor familiar rural, visando atender os alunos da rede municipal de ensino vinculados à Secretaria Municipal de Educação do Município de São Mateus do Maranhão.

Período e local para entrega dos envelopes: de 31 março de 2025 a 24 de abril de 2025, no horário de 08h00min as 12h00min, na sede da Prefeitura Municipal de São Mateus do Maranhão/MA na sala da Comissão Permanente de Licitação, situada na Rua Verão, 43, Praça da Igreja Matriz, Centro. Local e data para abertura dos envelopes: A abertura dos envelopes e o resultado da Chamada Pública serão proferidos em sessão pública realizada no dia 25 de abril de 2025 às 09h00min na sala Comissão Permanente de Licitação da Prefeitura de São Mateus do Maranhão/MA, situada na Rua Verão, 43, Praça da Igreja Matriz, Centro. Requisitos e/ou documentos: Os procedimentos para participação estarão disponíveis no Edital de Chamada Pública nº 002/2025, que poderá ser analisado ou retirado no Centro Administrativo da Prefeitura Municipal de São Mateus do Maranhão/MA, localizado na Praça da Matriz, Nº40, Centro, CEP: 65.470-000, São Mateus do Maranhão - MA, no horário das 08h00min (oito horas) as 13h00min (treze horas) ou através do e-mail cplsaomateus2023@gmail.com ou também através do Portal de Transparência do Município através do endereço eletrônico https://www.saomateus.ma.gov.br/

São Mateus do Maranhão-MA, 24 de março de 2025.
AENERY SOUSA DE SOUSA
Agente de Contratação

PREFEITURA MUNICIPAL DE TASSO FRAGOSO

AVISO DE LICITAÇÃO
CONCORRÊNCIA ELETRÔNICA Nº 1/2025-PMTF-MA

Processo Administrativo nº 25/2025 - PMTF-MA. Concorrência Eletrônica nº 1/2025-PMTF-MA.

A Prefeitura municipal de Tasso Fragoso- MA, através de seu Agente de Contratação e Equipe de Apoio, torna público para conhecimento dos interessados que realizará licitação na modalidade Concorrência Eletrônica nº 01/2025 - PMTF-MA, do tipo Menor Preço Global, objetivando a Contratação de empresa de engenharia/arquitetura para execução de obras da construção de Creche de Educação Infantil no município de Tasso Fragoso/MA - FNDE - CRECHE TIPO 1, em sessão pública eletrônica a partir das 09:00 horas (horário de Brasília-DF) do dia 11/04//2025 que será conduzida pelo Agente de Contratação, através do Portal da Comarca da Prefeitura de Tasso Fragoso, disponível em www.comprasiasofragoso.com.br, nos termos da Lei nº 14.133/2021, aplicando-se os procedimentos determinado pela Lei Complementar nº 123/2006 alterada pela Lei Complementar nº 147 de 07 de agosto de 2014. O edital e seus anexos estão à disposição dos interessados no Portal da Comarca da Prefeitura de Tasso Fragoso, em www.comprasiasofragoso.com.br, Portal Nacional de Compras Públicas - PNCP e site da Prefeitura Municipal https://www.tassofragoso.ma.gov.br/

Tasso Fragoso -MA, 18 de março de 2025.
MANOEL MESSIAS BORGES OLIVEIRA
Agente de Contratação

PREFEITURA MUNICIPAL DE TUTÓIA

EXTRATO DE CONTRATO Nº 402104502/2025

CONTRATO Nº 040210450212025 - ADESÃO ATA DE REGISTRO DE PREÇOS N.º 001.001/2025. Partes: SECRETARIA MUNICIPAL DE ADMINISTRAÇÃO, GESTÃO E PLANEJAMENTO, inscrita no CNPJ sob o nº 09.218.572.0001-28 e A D S ANDRADE LTDA, inscrita no CNPJ sob o nº 47.522.440/0001-72. Objeto: Contratações de empresa especializada em prestação de serviços para locação de estruturas diversas, materiais, equipamentos e mão de obra especializada, e grupos para apresentação de shows artísticos para o aniversário do Município de Tutóia - MA. Valor: R$ 681.800,00 (seiscentos e oitenta e um mil e oitocentos e dois reais e cinquenta centavos). Fundamentação legal: Lei nº 14.133/2021. Vigência: 21/03/2025 a 21/03/2026. 21 de março de 2025, Tutóia/MA. FRANCIS DA SILVA PEREIRA, Secretário Municipal de Administração, Gestão e Planejamento.

EXTRATO DE CONTRATO Nº 402104503/2025

CONTRATO Nº 040210450312025 - ADESÃO ATA DE REGISTRO DE PREÇOS N.º 001.001/2025. Partes: SECRETARIA MUNICIPAL DE ADMINISTRAÇÃO, GESTÃO E PLANEJAMENTO, inscrita no CNPJ sob o nº 09.218.572.0001-28 e A D S ANDRADE LTDA, inscrita no CNPJ sob o nº 47.522.440/0001-72. Objeto: Contratações de empresa visando a prestação de serviços para apresentação de shows artísticos por meio de bandas e cantores solos para as festividades do aniversário da cidade do município de Tutóia - MA. Valor: R$ 482.887,20 (quatrocentos e oitenta e dois mil oitocentos e oitenta e sete reais e vinte centavos). Fundamentação legal: Lei nº 14.133/2021. Vigência: 21/03/2025 a 21/03/2026. 21 de março de 2025, Tutóia/MA, FRANCO DA SILVA PEREIRA, Secretario Municipal de Administração, Gestão e Planejamento.

AVISO DE HOMOLOGAÇÃO
PREGÃO ELETRÔNICO Nº 6/2025

AVISO DE RESULTADO DE HOMOLOGAÇÃO PREGÃO ELETRONICO Nº 006/2025.

A PREFEITURA MUNICIPAL DE TUTÓIA/MA torna público aos interessados o Resultado da licitação modalidade PREGÃO ELETRÔNICO Nº 006/2025. Processo nº: 13011345/2025. Objeto: CONTRATAÇÃO DE EMPRESAS ESPECIALIZADAS PARA FORNECER SISTEMAS INFORMATIZADOS DE ARRECADAÇÃO COM USUÁRIOS ILIMITADOS EM AMBIENTE WEB, PARA SEREM UTILIZADOS PELA PREFEITURA MUNICIPAL DE TUTÓIA/MA, de acordo com o EDITAL e seus anexos. Empresas Vencedoras: TECNOLOGICA PRESTADORA DE SERVIÇOS DE INFORMATICA LTDA, CNPJ 09.559.021/0001-40, perfazendo um valor global de R$ R$ 265.500,00 (duzentos e sessenta e seis mil e quinhentos reais). 21 de março de 2025. FRANCIS DA SILVA PEREIRA, Secretario Municipal de Administração, Gestão e Planejamento.

Tutóia-MA, 21 de março de 2025.
FRANCO DA SILVA PEREIRA
p/ Secretaria Municipal de Administração, Gestão e Planejamento

PREFEITURA MUNICIPAL DE VILA NOVA DOS MARTÍRIOS

AVISO DE SUSPENSÃO
CONCORRÊNCIA ELETRÔNICA Nº 1/2025

Processo Administrativo nº 1011.001/2025 - SEMED. Base legal: Lei Federal 14.133/2021. OBJETO: Construção de Creche e Escola de Educação Infantil do Município de Vila Nova dos Martírios/MA - FNDE - Creche Tipo 2, conforme especificações contantes no Termo de Referência que integra o Edital como anexo I. A realização da sessão certa dia 24 de março de 2025 as 09h00min (nove horas) no endereço www.bolsadecompasbrasil.com.br. FICA SUSPENSO por tempo indeterminado para ajuste no edital.

Vila Nova dos Martírios-MA, 20 de março de 2025.
GEOVANNA DE JESUS [illegible]
Secretária Municipal de [illegible]

Edital nº 001/2025

Acessar Contratação

Última atualização 25/03/2025

Local: Tasso Fragoso/MA **Órgão:** MUNICIPIO DE TASSO FRAGOSO

Unidade compradora: 1 - Prefeitura Municipal de Tasso Fragoso

Modalidade da contratação: Concorrência - Eletrônica **Amparo legal:** Lei 14.133/2021, Art. 28, II **Tipo:** Edital

Data de divulgação no PNCP: 25/03/2025 **Situação:** Divulgada no PNCP

Data de início de recebimento de propostas: 25/03/2025 08:52 (horário de Brasília)

Data fim de recebimento de propostas: 11/04/2025 08:59 (horário de Brasília)

Id contratação PNCP: 06997583000182-1-000007/2025 **Fonte:** BR Conectado

Objeto:

Contratação de empresa de engenharia/arquitetura para execução de obras de construção de Creche de Educação Infantil no município de Tasso Fragoso/MA – FNDE – CRECHE TIPO 1.

VALOR TOTAL ESTIMADO DA COMPRA

R$ 5.631.515,50

Itens Arquivos Histórico

Número	Descrição	Quantidade	Valor unitário estimado	Valor total estimado
1	Contratação de empresa de engenharia/arquitetura para execução de obras de construção de Creche de Educação Infantil no município de Tasso Fragoso/MA – FNDE – CRECHE TIPO 1.	1	R$ 5.631.515,50	R$ 5.631.515,50

Exibir 5 1-1 de 1 itens Página 1

« Voltar

Criado pela Lei nº 14.133/21, o Portal Nacional de Contratações Públicas (PNCP) é o sítio eletrônico oficial destinado à divulgação centralizada e obrigatória dos atos exigidos em sede de licitações e contratos administrativos (art. 174, caput, inciso I, alínea "a" e inciso II, alínea "a" do novo diploma).

PMTF FL(S) Nº 554 RUBRICA: PAULO

É gerido pelo Comitê Gestor da Rede Nacional de Contratações Públicas, um colegiado deliberativo com suas atribuições estabelecidas no Decreto nº 10.764, de 9 de agosto de 2021.

O desenvolvimento deste módulo do Portal é um esforço conjunto da construção de uma concepção direto legal, homologado pelos vulcanos, e coroporo o Auditio comitê.

A adequação, fidedignidade e correitude das informações e dos arquivos relativos às contratações disponibilizadas no PNCP por força da Lei nº 14.133/2021 são de estrita responsabilidade dos órgãos e entidades contratantes.

https://www.gov.br/pncp/pt-br

0800 978 0001

AGRADECIMENTO AOS PARCEIROS

PMTF
FL.(8) Nº 559
RUBRICA:

"Quando transformamos nossos sofrimentos em ideias, eles perdem um pouco o poder que tem de ferir nosso coração".

(Marcel Proust)

Os principais objetivos do Brasil nas visitas ao Japão e ao Vietnã

PEDRO LUCAS FERNANDES*

Na próxima semana, Lula (PT), presidente do Brasil em exercício, efetuará as visitas ao Japão e ao Vietnã, a fim de estreitar os laços comerciais e financeiros do Estado brasileiro com esses países asiáticos. Certamente, as idas a Tóquio (de 24 a 27 de março) e a Hanói (de 27 a 29 de março) resultarão em excelentes frutos para o crescimento econômico brasileiro.

Em 2025, as relações diplomáticas entre Brasil e Japão completam 130 anos. A formalização desse período remonta ao ocorrido em 1895, com a assinatura do Tratado de Amizade, Comércio e Navegação, que previu direitos recíproco de representações diplomáticas as em 1897 e abriu caminho para a vinda da imigração japonesa, em 1908.

Por conseguinte, o Japão ainda possui a terceira do mundo e a segunda maior parceiro do Brasil na Ásia, bem como a sexta origem de investimentos estrangeiros em nosso país, com aproximadamente US$ 35 bilhões de investimentos nos últimos seis anos. Com efeito, é um dos maiores investidores no Brasil. Os investimentos japoneses são diversificados e lucrativos como o automotivo, de materiais elétricos e siderurgia.

Ademais, há outros dados interessantes que demonstram o laço deste vínculo entre os dois países: o Brasil conta com a maior população descendente fora do Japão, com mais de 2 milhões de pessoas, e o Japão abriga a quinta maior comunidade brasileira no exterior, com cerca de 211 mil nacionais.

Nesse contexto, interessa os laços financeiros e comerciais entre os países é outro importante para o desenvolvimento do Brasil. Ao todo a balança da via de comércio brasileiro ao Japão e ao Vietnã, o seu montante nos próximos dias.

Nesses encontros, será possível negociar a abertura do mercado japonês para o carne bovina brasileira. Essa é uma demanda histórica do Brasil, que, desde 2005, teria, sem sucesso, entrar naquele mercado. Afinal, o Japão importa cerca de 70% da carne bovina que consome, o que representa cerca de US$ 4 bilhões ao ano. Desse total, 60% são importados dos Estados Unidos e da Austrália.

Além disso, os diálogos buscarão avanços nas negociações para um acordo comercial entre o Japão e o Mercosul, mediante a atração de investimentos devido à existência de uma complementaridade entre as economias. Ademais, há grandes oportunidades de atuação nas áreas de parcerias público-privadas e de energia renovável.

Já no Vietnã, que se consolida como o quinto maior consumidor dos produtos agropecuários brasileiros, será debatido um plano de ação para elevar o país ao nível de Parceiro Estratégico do Brasil. Trata-se de um tipo de relação superior ao que os dois países mantêm atualmente. Essa mudança possibilitará aprofundar o diálogo político, ampliar a cooperação econômica, intensificar o fluxo de comércio e investimentos, fortalecer a coordenação em temas da agenda multilateral e implementar novos mecanismos de cooperação entre os países.

O Vietnã reserva em setores estratégicos muito significativos relacionados à alta tecnologia, como os semicondutores. Tal vocação se harmoniza com o interesse do Brasil em atrair investimentos nos setores de alta complexidade tecnológica, já que o país detém um sistema completo para o desenvolvimento de semicondutores e os produz com um elevadíssimo padrão de sustentabilidade. Ademais, os governos brasileiro e vietnamita pretendem celebrar acordos nas áreas de defesa, agricultura e energia.

Caminho destacar que, em 2024, Brasil e Vietnã registraram um volume de comércio de US$ 7,7 bilhões, com superávit brasileiro de US$ 415 milhões. As principais negociações brasileiras foram café, celulose e petróleo bruto. Vale destacar esses valores, demonstrando que essa relação bilateral está em uma trajetória de forte crescimento, com taxas significativas no setor agrícola brasileiro.

Portanto, a ida ao continente asiático constituirá em importante marco nas relações do Brasil com o Japão e o Vietnã, porque será como finalidade precípua a valorização de laços culturais, o aumento do comércio, a atração de investimentos e a abertura de novos mercados para produtos agropecuários brasileiros. Nesse ponto, a superação de barreiras comerciais e a atração de investimentos serão temas centrais na agenda, a fim de impulsionar o desenvolvimento econômico e fortalecer os laços políticos e culturais do Brasil com esses países asiáticos. Afinal, a conjuntura internacional, marcada por tensões no comércio global, reforçou a importância de o Brasil buscar e fortalecer parcerias estratégicas em diferentes regiões do mundo.

*PEDRO LUCAS FERNANDES É DIRETOR-PRESIDENTE DO MARANHÃO

Maranhão solicita compra de câmeras corporais para policiais

O Ministério de Justiça e Segurança Pública recebeu, até março, pedidos de adesão ao Projeto Nacional de Câmeras Corporais de policiais de 25 estados e do Distrito Federal. O Maranhão solicitou 1.700 câmeras para os policiais.

Ao todo, as estadas da federação solicitaram 52.550 equipamentos para uso por agentes de segurança pública. A medida faz parte de uma política federal voltada à ampliação da transparência e da fiscalização das ações policiais em todo o país.

A aquisição das câmeras será feita pelo governo federal por meio de uma ata nacional de registro de preços. Nesse modelo, o Ministério da Justiça realiza a licitação e disponibiliza a ata para que os estados possam contratar diretamente os equipamentos e serviços, sem a necessidade de um novo processo licitatório.

A adesão a ata, no entanto, não é obrigatória, mesmo para estados que possam acessar recursos do Fundo Nacional de Segurança Pública.

A aquisição dos equipamentos deve ser custeada com recursos do Fundo Nacional de Segurança Pública, do Fundo Penitenciário Nacional ou com verbas estaduais. Quando há uso de recursos federais, os estados são obrigados a seguir as diretrizes do Ministério da Justiça.

Além da ata de registro, a pasta lançou um edital específico para repasse de recursos federais. Embora 21 estados e o DF tenham solicitado adesão ao pregão, apenas 13 estados participaram do edital. Alagoas, Rio Grande do Norte e Piauí já receberam as repasses, nos valores de R$ 9,7 milhões, R$ 11,1 milhões e R$ 8,6 milhões, respectivamente.

Crédito consignado privado acende alerta sobre inflação e inadimplência

O governo federal lançou o Programa Crédito do Trabalhador, que oferece uma nova linha de crédito consignado privado para trabalhadores com carteira assinada. A iniciativa busca substituir dívidas com juros altos por empréstimos mais baratos, aliviando o endividamento das famílias e estimulando o consumo. No entanto, especialistas alertam para os riscos do aumento da inflação e da inadimplência, especialmente em um cenário de política monetária restritiva e alto nível elevado das famílias.

Economistas como Fábio Bentes e Alessandra Ribeiro reconhecem os benefícios imediatos da medida, mas destacam que ela surge em um momento em que o consumo deveria desacelerar. A multiplicidade já aparenta sinais de alta, e há preocupação de que o novo crédito seja usado para contrair mais dívidas, em vez de substituir as antigas. Para o trabalhadores de baixa renda, o risco é ainda maior, principalmente se houver desaceleração econômica e aumento do desemprego. A economista Isabelle Hennigen ressalta a importância do letramento financeiro, já que o crédito consignado compromete parte da renda por longos períodos. Delbet Lima, CEO da SalaryFlex, avaliou que a nova regulamentação pode ampliar o acesso ao crédito, mas alerta que as taxas de juros ainda variam conforme o perfil das empresas.

Com mudanças previstas para 2026, que permitirão que bancos ofereçam o crédito diretamente, espera-se maior concorrência e melhores condições para os consumidores, com impacto no relacionamento.

Plenário da Câmara de São Luís

Vereador propõe reconhecimento a empresas que adotam boas práticas com pessoas com TEA

O Projeto de Lei 018/25, do vereador Raimundo Penha, propõe a criação do selo "Amigos do Autismo" para reconhecer empresas e instituições que adotem boas práticas e cumpram a legislação de apoio às pessoas com Transtorno do Espectro Autista (TEA). A iniciativa visa incentivar a inclusão e fortalecer a rede de apoio às famílias, com certificação válida por dois anos.

Câmara estuda criar Diário Oficial eletrônico

A Câmara de SL prepara, entre, a criação de um Diário Oficial Eletrônico como meio oficial de divulgação de seus atos, visando mais transparência e economia. O projeto, encaminhado à Comissão de Justiça, prevê publicações diárias com acesso livre pela internet, atendendo recomendações do TCE-MA e do Ministério Público.

Penha promove curso de Primeiros Socorros no Projeto Superação

O vereador Raimundo Penha promoverá uma capacitação em primeiros socorros para cuidadores e professores do Projeto Superação, que atende cerca de 1.500 pessoas em diversos bairros de São Luís. O treinamento incluirá teoria e prática sobre atendimento emergencial e ressuscitação cardiopulmonar. A iniciativa visa preparar os profissionais para agir com segurança em situações de emergência.

Coletivo Nós propõe acesso mais fácil ao ensino superior

O co-vereador Ivanan Soares (Coletivo Nós-PT) destacou ações como o Cursinho Coletivo e outros programas que atendem mais de 1.300 alunos da rede pública, resultando em 76 aprovações em vestibulares, reforçando a importância da educação para a igualdade de oportunidades.

Beto Castro agradece apoio e destaca cultura no Bairro de Fátima

Na Câmara de SL, Beto Castro agradeceu, ontem, o apoio ao Bloco X da Diretas, realizado no bairro de Fátima. Destacou o impacto social, cultural e econômico do evento. Ele também celebrou a parceria com o Governo do Estado e a Câmara.

Abraço do Dia

O nosso abraço desta terça-feira vai para a pedagoga e escritora Sharlene Sena, que apresentou o livro "Aprendendo com Ibrê", no Dia Internacional da Síndrome de Down, na Livraria e Espaço Cultural Amei, no São Luís Shopping. O momento convidou a refletir sobre a importância da construção de um mundo mais inclusivo, onde todas as pessoas, independentemente de suas diferenças, sejam valorizadas e respeitadas. Parabéns!

Rapará

Seu Lunga estava numa loja de materiais de construção e pediu uma torneira.

O balconista perguntou:

- O senhor quer uma torneira macho ou fêmea?

Seu Lunga retrucou:

- Deixe de besteira, moço! Eu quero uma torneira para acender a luz, e não para fazer criação!

Sobe/Desce

Sobe

A Biblioteca Pública Benedito Leite (rua de volta o projeto Terça do Conto), a partir desta terça-feira, 25 de março, às 15h, no Salão de Referência da Biblioteca, com entrada gratuita. O objetivo do evento é fortalecer a literatura de conto, promovendo debates e prestigiar os contistas maranhenses.

Desce

Uma parada de ônibus de concreto, com um modelo antigo, está dificultando e ofendendo o uso aos passageiros na Estrada de Ribamar, em frente à Unidade Prisional de Ressocialização (UPR) de Anil. Além do desconforto, a estrutura compromete pode causar acidentes, como quedas.

VENDE-SE
VENDO APTO SEMIMOBILIADO COM DOIS QUARTOS, SENDO UMA SUÍTE, SALA COM 2S MIS, COZINHA, LAVANDERIA DEPENDÊNCIA DE DOMÉSTICA COM BANHEIRO, TERRAÇO, NO COND.BALI.
VALOR: 400 MIL
CONTATO: HELIO 9.8761-1347

JORNAL PEQUENO

Diretor Presidente – Nilda Marques Borges | Diretor de Jornalismo – Gabriel Marques Borges | Diretor de Distribuição – Luiz Antônio Marques Borges
Diretor Executivo – José Ribamar Borges Filho | Luiz Eduardo Marques Borges e Gutemberg Marques Borges

TELEFONES
Recepção: 98 8870-1298 | Assinaturas: 98 8811-9622 / 98 98808-8701 | Circulação: 98 8870-1298
Comercial: 98 98870-7570 | JP Turismo: 98 98811-2099 | 98 98808-1228

Assinatura Mensal R$ 80,00 | Assinatura Trimestral R$ 150,00 | Assinatura Semestral R$ 300,00 | Assinatura Anual R$ 600,00

www.jornalpequeno.com.br | redacao@jornalpequeno.com.br | comercial.publicidade@gmail.com

ATO DE CITAÇÃO. PROCESSO ADMINISTRATIVO Nº 8253/2023 – PMITE/MA. CONCORRÊNCIA ELETRÔNICA Nº 01/2025/PMITE-MA. A Prefeitura municipal de Santa Filomena/MA, através de sua Agente de Contratação e Equipe de Apoio, torna público para conhecimento dos interessados que realizará licitação na modalidade Concorrência Eletrônica nº 01/2025 – PMITE/MA, do tipo Menor Preço Unitário, objetivando à Contratação de empresa de engenharia para construção de obras de construção de Creche de Educação Infantil no município de Santa Filomena/MA – CRECHE TIPO 1, em sessão pública eletrônica a partir das 09:00 horas (horário de Brasília/DF) do dia 21/04/2025 que será realizada pela Agente de Contratação, através do Portal de Compras de Prefeitura de Santa Filomena. Esclarecimentos, comparecimento e aquisição do Edital: Edital de Licitação, aplicando-se as normas estabelecidas pela Lei Complementar nº 123/2006 alterada pela Lei Complementar nº 147, de 07 de agosto de 2014. O edital poderá ser retirado / disponibilizado aos interessados no Portal de Compras da Prefeitura de Santa Filomena em www.compras.santafilomena.com.br, Portal Nacional de Contratos Públicos – PNCP e sala da Prefeitura Municipal https://www.santafilomena.ma.gov.br/. Santa Filomena/MA, 20 de março de 2025. Marcos Vinicius Borges Oliveira. Agente de Contratação – Santa Filomena

PREFEITURA MUNICIPAL DE TASSO FRAGOSO

Usuário: IGOR RIBEIRO SANTOS / **Perfil:** MUNICÍPIO - ADMINISTRAçãO

Manutenção de Licitações

Adicionar (https://painel.siganet.net.br/transparencia/licitacoes/licitacoes/cadastrar)

10 resultados por página

Pesquisar

Nº Processo	Nº Instrumento	Objeto	Data de Abertura	Unidade	Ação
025/2025	001/2025	Contratação de empresa de engenharia/arquitetura para execução de obras de construção de Creche de Educação Infantil no município de Tasso Fragoso/MA – FNDE – CRECHE TIPO 1.	11/04/2025	SECRETARIA MUNICIPAL DE EDUCAÇÃO/MDE DE TASSO FRAGOSO	Editar (https://painel.siganet.net.br/transparencia/licitacoes/licit. Excluir (https://painel.siganet.net.br/transparencia/licitacoes/licit

Composições Analíticas com Preço Unitário
Contratação de empresa de engenharia/arquitetura para execução de obras de construção de Creche de Educação Infantil no município de Tasso Fragoso/MA – FNDE – CRECHE TIPO 1.

Bancos
SINAPI - 08/2024 - Maranhão

B.D.I.
24,31%

Encargos Sociais
Desonerado:
Horista: 74,36%
Mensalista: 39,21%

Composições Analíticas com Preço Unitário

Composições Principais

1.1.1	Código	Banco	Descrição	Tipo	Und	Quant.	Valor Unit	Total
Composição	CPP 02	Próprio LORETO	ADMINISTRAÇÃO LOCAL	SEDI - SERVIÇOS DIVERSOS	MES	1.0000000	9,098.37	9,098.37
Composição Auxiliar	90766	SINAPI	ALMOXARIFE COM ENCARGOS COMPLEMENTARES	SEDI - SERVIÇOS DIVERSOS	H	42.0000000	28.11	1,180.62
Composição Auxiliar	90777	SINAPI	ENGENHEIRO CIVIL DE OBRA JUNIOR COM ENCARGOS COMPLEMENTARES	SEDI - SERVIÇOS DIVERSOS	H	41.1658000	103.00	4,240.07
Composição Auxiliar	90790	SINAPI	MESTRE DE OBRAS COM ENCARGOS COMPLEMENTARES	SEDI - SERVIÇOS DIVERSOS	H	40.0000000	44.80	1,792.00
Composição Auxiliar	88316	SINAPI	SERVENTE COM ENCARGOS COMPLEMENTARES	SEDI - SERVIÇOS DIVERSOS	H	40.0000000	18.96	758.40
Insumo	00004083	SINAPI	ENCARREGADO GERAL DE OBRAS (HORISTA)	Mão de Obra	H	42.0000000	26.84	1,127.28
				MO sem LS => 4,961.40	LS => 3,689.30		MO com LS =>	8,650.70
				Valor do BDI => 2,211.81			Valor com BDI =>	11,310.18

1.2.1	Código	Banco	Descrição	Tipo	Und	Quant.	Valor Unit	Total
Composição	100689	SINAPI	FORNECIMENTO E INSTALAÇÃO DE PLACA DE OBRA COM CHAPA GALVANIZADA E ESTRUTURA DE MADEIRA, AF_03/2022_PS	PAVI - PAVIMENTAÇÃO	m²	1.0000000	229.40	229.40
Composição	102234	SINAPI	PINTURA IMUNIZANTE PARA MADEIRA, 2 DEMÃOS, AF_01/2021	PINT - PINTURAS	m²	0.5000000	16.81	8.40
Composição Auxiliar	88262	SINAPI	CARPINTEIRO DE FORMAS COM ENCARGOS COMPLEMENTARES	SEDI - SERVIÇOS DIVERSOS	H	0.3729000	23.53	8.77
Composição Auxiliar	88316	SINAPI	SERVENTE COM ENCARGOS COMPLEMENTARES	SEDI - SERVIÇOS DIVERSOS	H	1.1186000	18.96	21.20
Insumo	00004509	SINAPI	SARRAFO "2,5 X 10" CM EM PINUS, MISTA OU EQUIVALENTE DA REGIAO - BRUTA	Material	M	3.2083000	3.97	12.73
Insumo	00004813	SINAPI	PLACA DE OBRA (PARA CONSTRUCAO CIVIL) EM CHAPA GALVANIZADA "N. 22", ADESIVADA, DE "2,4 X 1,2" M (SEM POSTES PARA FIXACAO)	Material	m²	1.0000000	177.80	177.80
Insumo	00005085	SINAPI	PREGO DE ACO POLIDO COM CABECA 10 X 10 (7/8 X 17)	Material	KG	0.0113000	27.50	0.31
Insumo	00005089	SINAPI	PREGO DE ACO POLIDO COM CABECA 17 X 27 (2 1/2 X 11)	Material	KG	0.0132000	14.73	0.19
				MO sem LS => 14.31	LS => 10.64		MO com LS =>	24.95
				Valor do BDI => 55.78			Valor com BDI =>	285.16

1.2.2	Código	Banco	Descrição	Tipo	Und	Quant.	Valor Unit	Total
Composição	98459	SINAPI	TAPUME COM TELHA METÁLICA, AF_03/2024	CANT - CANTEIRO DE OBRAS	m²	1.0000000	69.98	69.98
Composição Auxiliar	88239	SINAPI	AJUDANTE DE CARPINTEIRO COM ENCARGOS COMPLEMENTARES	SEDI - SERVIÇOS DIVERSOS	H	0.4920000	19.56	9.62

Composição Auxiliar	88262 SINAPI	CARPINTEIRO DE FORMAS COM ENCARGOS COMPLEMENTARES	SEDI - SERVIÇOS DIVERSOS	H	0.7350000	23.53	17.29
Composição Auxiliar	91692 SINAPI	SERRA CIRCULAR DE BANCADA COM MOTOR ELÉTRICO POTÊNCIA DE 5HP, COM COIFA PARA DISCO 10" - CHP DIURNO. AF_08/2015	CHOR - CUSTOS HORÁRIOS DE MÁQUINAS E EQUIPAMENTOS	CHP	0.0066000	25.21	0.16
Composição Auxiliar	91693 SINAPI	SERRA CIRCULAR DE BANCADA COM MOTOR ELÉTRICO POTÊNCIA DE 5HP, COM COIFA PARA DISCO 10" - CHI DIURNO. AF_08/2015	CHOR - CUSTOS HORÁRIOS DE MÁQUINAS E EQUIPAMENTOS	CHI	0.0264000	24.29	0.64
Composição Auxiliar	94974 SINAPI	CONCRETO MAGRO PARA LASTRO, TRAÇO 1:4,5:4,5 (EM MASSA SECA DE CIMENTO/ AREIA MÉDIA/ BRITA 1) - PREPARO MANUAL. AF_05/2021	FUES - FUNDAÇÕES E ESTRUTURAS	m³	0.0061000	340.71	2.07
Insumo	00004491 SINAPI	PONTALETE *7,5 X 7,5* CM EM PINUS, MISTA OU EQUIVALENTE DA REGIAO - BRUTA	Material	M	1.2273000	7.83	9.60
Insumo	00005061 SINAPI	PREGO DE AÇO POLIDO COM CABEÇA 18 X 27 (2 1/2 X 10)	Material	KG	0.0680000	14.21	0.96
Insumo	00006194 SINAPI	TABUA *2,5 X 15 CM EM PINUS, MISTA OU EQUIVALENTE DA REGIAO - BRUTA	Material	M	2.0000000	5.58	11.16
Insumo	00007243 SINAPI	TELHA TRAPEZOIDAL EM AÇO ZINCADO, SEM PINTURA, ALTURA DE APROXIMADAMENTE 40 MM, ESPESSURA DE 0,50 MM E LARGURA UTIL DE 980 MM	Material	m²	0.5853000	31.58	18.48
			MO sem LS => 11.79	LS =>	8.76	MO com LS =>	20.55
			Valor do BDI => 17.01			Valor com BDI =>	86.99

1.2.3	Código Banco	Descrição	Tipo	Und	Quant.	Valor Unit	Total
Composição	101509 SINAPI	ENTRADA DE ENERGIA ELÉTRICA, AÉREA, TRIFÁSICA, COM CAIXA DE EMBUTIR, CABO DE 10 MM2 E DISJUNTOR DIN 50A (NÃO INCLUSO O POSTE DE CONCRETO). AF_07/2020	INEL - INSTALAÇÃO ELÉTRICA/ELETRIFICAÇÃO E ILUMINAÇÃO EXTERNA	UN	1.0000000	1,389.79	1,389.79
Composição Auxiliar	100578 SINAPI	ASSENTAMENTO DE POSTE DE CONCRETO COM COMPRIMENTO NOMINAL DE 9 M, CARGA NOMINAL MENOR OU IGUAL A 1000 DAN, ENGASTAMENTO SIMPLES COM 1,5 M DE SOLO (NÃO INCLUI FORNECIMENTO). AF_11/2019	INEL - INSTALAÇÃO ELÉTRICA/ELETRIFICAÇÃO E ILUMINAÇÃO EXTERNA	UN	1.0000000	375.68	375.68
Composição Auxiliar	104749 SINAPI	CONECTOR GRAMPO METÁLICO TIPO OLHAL, PARA SPDA, PARA HASTE DE ATERRAMENTO DE 3/4" E CABOS DE 10 A 50 MM2 - FORNECIMENTO E INSTALAÇÃO. AF_08/2023	INEL - INSTALAÇÃO ELÉTRICA/ELETRIFICAÇÃO E ILUMINAÇÃO EXTERNA	UN	1.0000000	15.89	15.89
Composição Auxiliar	87367 SINAPI	ARGAMASSA TRAÇO 1:1:6 (EM VOLUME DE CIMENTO, CAL E AREIA MÉDIA ÚMIDA) PARA EMBOÇO/MASSA ÚNICA/ASSENTAMENTO DE ALVENARIA DE VEDAÇÃO, PREPARO MANUAL. AF_08/2019	SEDI - SERVIÇOS DIVERSOS	m³	0.0194000	537.75	10.43
Composição Auxiliar	88247 SINAPI	AUXILIAR DE ELETRICISTA COM ENCARGOS COMPLEMENTARES	SEDI - SERVIÇOS DIVERSOS	H	0.3233000	19.98	6.45
Composição Auxiliar	88264 SINAPI	ELETRICISTA COM ENCARGOS COMPLEMENTARES	SEDI - SERVIÇOS DIVERSOS	H	2.9102000	25.02	72.81
Composição Auxiliar	91872 SINAPI	ELETRODUTO RÍGIDO ROSCÁVEL, PVC, DN 32 MM (1"), PARA CIRCUITOS TERMINAIS, INSTALADO EM PAREDE - FORNECIMENTO E INSTALAÇÃO. AF_03/2023	INEL - INSTALAÇÃO ELÉTRICA/ELETRIFICAÇÃO E ILUMINAÇÃO EXTERNA	M	6.0500000	14.56	88.08
Composição Auxiliar	91885 SINAPI	LUVA PARA ELETRODUTO, PVC, ROSCÁVEL, DN 32 MM (1"), PARA CIRCUITOS TERMINAIS, INSTALADA EM PAREDE - FORNECIMENTO E INSTALAÇÃO. AF_03/2023	INEL - INSTALAÇÃO ELÉTRICA/ELETRIFICAÇÃO E ILUMINAÇÃO EXTERNA	UN	1.0000000	11.43	11.43
Composição Auxiliar	91917 SINAPI	CURVA 90 GRAUS PARA ELETRODUTO, PVC, ROSCÁVEL, DN 32 MM (1"), PARA CIRCUITOS TERMINAIS, INSTALADA EM PAREDE - FORNECIMENTO E INSTALAÇÃO. AF_03/2023	INEL - INSTALAÇÃO ELÉTRICA/ELETRIFICAÇÃO E ILUMINAÇÃO EXTERNA	UN	1.0000000	18.73	18.73
Composição Auxiliar	91919 SINAPI	CURVA 180 GRAUS PARA ELETRODUTO, PVC, ROSCÁVEL, DN 32 MM (1"), PARA CIRCUITOS TERMINAIS, INSTALADA EM PAREDE - FORNECIMENTO E INSTALAÇÃO. AF_03/2023	INEL - INSTALAÇÃO ELÉTRICA/ELETRIFICAÇÃO E ILUMINAÇÃO EXTERNA	UN	1.0000000	20.63	20.63

Composição Auxiliar	91933 SINAPI	CABO DE COBRE FLEXÍVEL ISOLADO, 10 MM², ANTI-CHAMA 0,6/1,0 KV, PARA CIRCUITOS TERMINAIS - FORNECIMENTO E INSTALAÇÃO. AF_03/2023	INEL - INSTALAÇÃO ELÉTRICA/ELETRIFICAÇÃO E ILUMINAÇÃO EXTERNA	M	22.2000000	11.96	265.51
Composição Auxiliar	93673 SINAPI	DISJUNTOR TRIPOLAR TIPO DIN, CORRENTE NOMINAL DE 50A - FORNECIMENTO E INSTALAÇÃO. AF_10/2020	INEL - INSTALAÇÃO ELÉTRICA/ELETRIFICAÇÃO E	UN	1.0000000	70.20	70.20
Composição Auxiliar	96977 SINAPI	CORDOALHA DE COBRE NU 50 MM², ENTERRADA - FORNECIMENTO E INSTALAÇÃO. AF_08/2023	INEL - INSTALAÇÃO ELÉTRICA/ELETRIFICAÇÃO E	M	1.9500000	40.52	79.01
Composição Auxiliar	96986 SINAPI	HASTE DE ATERRAMENTO, DIÂMETRO 3/4", COM 3 METROS - FORNECIMENTO E INSTALAÇÃO. AF_08/2023	INEL - INSTALAÇÃO ELÉTRICA/ELETRIFICAÇÃO E	UN	1.0000000	90.10	90.10
Insumo	00001062 SINAPI	CAIXA INTERNA/EXTERNA DE MEDICAO PARA 1 MEDIDOR TRIFASICO, COM VISOR, EM CHAPA DE ACO 18 USG (PADRAO DA CONCESSIONARIA LOCAL)	Material	UN	1.0000000	177.34	177.34
Insumo	00001094 SINAPI	ARMACAO VERTICAL COM HASTE E CONTRA-PINO, EM CHAPA DE ACO GALVANIZADO 3/16", COM 1 ESTRIBO, SEM ISOLADOR	Material	UN	1.0000000	19.86	19.86
Insumo	00000398 SINAPI	ISOLADOR DE PORCELANA, TIPO ROLDANA, DIMENSOES DE "72" X "72" MM, PARA USO EM BAIXA TENSAO	Material	UN	1.0000000	5.53	5.53
Insumo	00004346 SINAPI	PARAFUSO DE FERRO POLIDO, SEXTAVADO, COM ROSCA PARCIAL, DIAMETRO 5/8", COMPRIMENTO 6", COM PORCA E ARRUELA DE PRESSAO MEDIA	Material	UN	3.0000000	7.60	22.80
Insumo	00011267 SINAPI	ARRUELA LISA, REDONDA, DE LATAO POLIDO, DIAMETRO NOMINAL 5/8", DIAMETRO EXTERNO = 34 MM, DIAMETRO DO FURO = 17 MM, ESPESSURA = "2,5" MM	Material	UN	2.0000000	1.10	2.20
Insumo	00014153 SINAPI	FITA METALICA PERFURADA, L = "18" MM, ROLO DE 30 M, CARGA RECOMENDADA = "30" KGF	Material	UN	0.0600000	42.48	2.54
Insumo	00034643 SINAPI	CAIXA DE INSPECAO PARA ATERRAMENTO E PARA RAIOS, EM POLIPROPILENO, DIAMETRO = 300 MM X ALTURA = 400 MM	Material	UN	1.0000000	33.53	33.53
Insumo	00039996 SINAPI	VERGALHAO ZINCADO ROSCA TOTAL, 1/4" (6,3 MM)	Material	M	0.1664000	3.51	0.58
Insumo	00039997 SINAPI	PORCA ZINCADA, SEXTAVADA, DIAMETRO 1/4"	Material	UN	2.0000000	0.23	0.46
			MO sem LS => 182.75	LS =>	135.90	MO com LS =>	318.65
			Valor do BDI => 337.85			Valor com BDI =>	1,727.84

1.2.4	Código Banco	Descrição	Tipo	Und	Quant.	Valor Unit	Total
Composição	CPP 01 Próprio LORETO	LIGAÇÃO PROVISÓRIA DE ÁGUA E ESGOTO	LIPR - LIGAÇÕES PREDIAIS ÁGUA/ESGOTO/ENERGIA/TELEF	UN	1.0000000	2,219.02	2,219.02
Composição Auxiliar	88248 SINAPI	AUXILIAR DE ENCANADOR OU BOMBEIRO HIDRÁULICO COM ENCARGOS COMPLEMENTARES	SEDI - SERVIÇOS DIVERSOS	H	4.0000000	19.21	76.84
Composição Auxiliar	88267 SINAPI	ENCANADOR OU BOMBEIRO HIDRÁULICO COM ENCARGOS COMPLEMENTARES	SEDI - SERVIÇOS DIVERSOS	H	8.0000000	23.26	186.08
Composição Auxiliar	88309 SINAPI	PEDREIRO COM ENCARGOS COMPLEMENTARES	SEDI - SERVIÇOS DIVERSOS	H	8.0000000	23.82	190.56
Composição Auxiliar	88316 SINAPI	SERVENTE COM ENCARGOS COMPLEMENTARES	SEDI - SERVIÇOS DIVERSOS	H	8.1200000	18.96	153.95
Composição Auxiliar	92273 SINAPI	FABRICAÇÃO DE ESCORAS DO TIPO PONTALETE, EM MADEIRA, PARA PÉ-DIREITO SIMPLES. AF_09/2020	FUES - FUNDAÇÕES E ESTRUTURAS	M	17.0000000	14.02	238.34
Insumo	00000370 SINAPI	AREIA MEDIA - POSTO JAZIDA/FORNECEDOR (RETIRADO NA JAZIDA, SEM TRANSPORTE)	Material	m³	0.0200000	63.30	1.26
Insumo	00010420 SINAPI	BACIA SANITARIA (VASO) CONVENCIONAL, DE LOUCA BRANCA, SIFAO APARENTE, SAIDA VERTICAL (SEM ASSENTO)	Material	UN	1.0000000	172.63	172.63
Insumo	00011868 SINAPI	CAIXA D'AGUA / RESERVATORIO EM POLIESTER REFORCADO COM FIBRA DE VIDRO,1000 LITROS, COM TAMPA	Material	UN	1.0000000	474.72	474.72

Insumo	00020247	SINAPI	PREGO DE ACO POLIDO COM CABECA 15 X 15 (1 1/4 X 13)	Material	KG	1.0000000	16.00	16.00
Insumo	00020205	SINAPI	RIPA APARELHADA "1,5 X 5" CM, EM MACARANDUBA/MASSARANDUBA, ANGELIM OU EQUIVALENTE DA REGIAO	Material	M	8.0000000	2.58	20.64
Insumo	00021009	SINAPI	TUBO ACO GALVANIZADO COM COSTURA, CLASSE LEVE, DN 20 MM (3/4"), E = 2,25 MM, "1,3" KG/M (NBR 5580)	Material	M	30.0000000	17.13	513.90
Insumo	00009841	SINAPI	TUBO PVC, SERIE R, DN 100 MM, PARA ESGOTO OU AGUAS PLUVIAIS PREDIAL (NBR 5688)	Material	M	5.0000000	17.41	87.05
Insumo	00009841	SINAPI	TUBO PVC, SERIE R, DN 100 MM, PARA ESGOTO OU AGUAS PLUVIAIS PREDIAL (NBR 5688)	Material	M	5.0000000	17.41	87.05
				MO sem LS => 277.48	LS => 206.33		MO com LS =>	483.81
				Valor do BDI => 539.44			Valor com BDI =>	2.758.46

1.2.5	Código	Banco	Descrição	Tipo	Und	Quant.	Valor Unit	Total
Composição	99059	SINAPI	LOCAÇÃO CONVENCIONAL DE OBRA, UTILIZANDO GABARITO DE TÁBUAS CORRIDAS PONTALETADAS A CADA 2,00M - 2 UTILIZAÇÕES. AF_03/2024	SERT - SERVIÇOS TÉCNICOS	M	1.0000000	52.81	52.81
Composição Auxiliar	88239	SINAPI	AJUDANTE DE CARPINTEIRO COM ENCARGOS COMPLEMENTARES	SEDI - SERVIÇOS DIVERSOS	H	0.7247000	19.56	14.17
Composição Auxiliar	88262	SINAPI	CARPINTEIRO DE FORMAS COM ENCARGOS COMPLEMENTARES	SEDI - SERVIÇOS DIVERSOS	H	0.7247000	23.53	17.05
Composição Auxiliar	91692	SINAPI	SERRA CIRCULAR DE BANCADA COM MOTOR ELÉTRICO POTÊNCIA DE 5HP, COM COIFA PARA DISCO 10" - CHP DIURNO. AF_08/2015	CHOR - CUSTOS HORÁRIOS DE MÁQUINAS E EQUIPAMENTOS	CHP	0.0070000	25.21	0.17
Composição Auxiliar	91693	SINAPI	SERRA CIRCULAR DE BANCADA COM MOTOR ELÉTRICO POTÊNCIA DE 5HP, COM COIFA PARA DISCO 10" - CHI DIURNO. AF_08/2015	CHOR - CUSTOS HORÁRIOS DE MÁQUINAS E EQUIPAMENTOS	CHI	0.0280000	24.29	0.68
Composição Auxiliar	94974	SINAPI	CONCRETO MAGRO PARA LASTRO, TRAÇO 1:4,5:4,5 (EM MASSA SECA DE CIMENTO/ AREIA MÉDIA/ BRITA 1) - PREPARO MANUAL. AF_05/2021	FUES - FUNDAÇÕES E ESTRUTURAS	m³	0.0040000	340.71	1.36
Insumo	00004417	SINAPI	SARRAFO NAO APARELHADO "2,5 X 7" CM, EM MACARANDUBA/MASSARANDUBA, ANGELIM, PEROBA-ROSA OU EQUIVALENTE DA REGIAO - BRUTA	Material	M	0.7445000	5.51	4.10
Insumo	00004433	SINAPI	CAIBRO NAO APARELHADO "6 X 6" CM, EM MACARANDUBA/MASSARANDUBA, ANGELIM OU EQUIVALENTE DA REGIAO - BRUTA	Material	M	0.4125000	19.81	8.17
Insumo	00005068	SINAPI	PREGO DE ACO POLIDO COM CABECA 17 X 21 (2 X 11)	Material	KG	0.1110000	14.45	1.60
Insumo	00007356	SINAPI	TINTA LATEX ACRILICA PREMIUM, COR BRANCO FOSCO	Material	L	0.0256000	25.48	0.65
Insumo	00010567	SINAPI	TABUA "2,5 X 23" CM EM PINUS, MISTA OU EQUIVALENTE DA REGIAO - BRUTA	Material	M	0.5500000	8.85	4.86
				MO sem LS => 13.40	LS => 9.97		MO com LS =>	23.37
				Valor do BDI => 12.83			Valor com BDI =>	65.64

1.2.6	Código	Banco	Descrição	Tipo	Und	Quant.	Valor Unit	Total
Composição	CPP 03 LORETO	Próprio	LOCAÇÃO DE CONTAINER 2,30 X 6,00 M, ALT. 2,50 M, PARA ESCRITÓRIO, SEM DIVISÓRIAS INTERNAS E SEM SANITÁRIO (NAO INCLUI MOBILIZAÇÃO/DESMOBILIZAÇÃO)	CANT - CANTEIRO DE OBRAS	MES	1.0000000	462.57	462.57
Insumo	00010776	SINAPI	LOCACAO DE CONTAINER 2,30 X 6,00 M, ALT. 2,50 M, PARA ESCRITORIO, SEM DIVISORIAS INTERNAS E SEM SANITARIO (NAO INCLUI MOBILIZACAO/DESMOBILIZACAO)	Equipamento	MES	1.0000000	462.57	462.57
				MO sem LS => 0.00	LS => 0.00		MO com LS =>	0.00

			Valor do BDI =>	112.45			Valor com BDI =>	575.02
1.2.7	Código	Banco	Descrição	Tipo	Und	Quant.	Valor Unit	Total
Composição	CPP 04 LORETO	Próprio	LOCACAO DE CONTAINER 2,30 X 6,00 M, ALT. 2,50 M, COM 1 SANITÁRIO, PARA ESCRITÓRIO, COMPLETO, SEM DIVISÓRIAS INTERNAS (NÃO INCLUI MOBILIZAÇÃO/DESMOBILIZAÇÃO)	CANT - CANTEIRO DE OBRAS	MES	1.0000000	592.07	592.07
Insumo	00010775	SINAPI	LOCACAO DE CONTAINER 2,30 X 6,00 M, ALT. 2,50 M, COM 1 SANITARIO, PARA ESCRITORIO, COMPLETO, SEM DIVISORIAS INTERNAS (NAO INCLUI MOBILIZACAO/DESMOBILIZACAO)	Equipamento	MES	1.0000000	592.07	592.07
			MO sem LS =>	0.00	LS =>	0.00	MO com LS =>	0.00
			Valor do BDI =>	142.93			Valor com BDI =>	736.00
1.2.8	Código	Banco	Descrição	Tipo	Und	Quant.	Valor Unit	Total
Composição	CPP 05 LORETO	Próprio	LOCACAO DE CONTAINER 2,30 X 6,00 M, ALT. 2,50 M, PARA SANITÁRIO, COM 4 BACIAS, 8 CHUVEIROS,1 LAVATÓRIO E 1 MICTÓRIO (NÃO INCLUI MOBILIZAÇÃO/DESMOBILIZAÇÃO)	CANT - CANTEIRO DE OBRAS	MES	1.0000000	740.09	740.09
Insumo	00010776	SINAPI	LOCACAO DE CONTAINER 2,30 X 6,00 M, ALT. 2,50 M, PARA SANITARIO, COM 4 BACIAS, 8 CHUVEIROS,1 LAVATORIO E 1 MICTORIO (NAO INCLUI MOBILIZACAO/DESMOBILIZACAO)	Equipamento	MES	1.0000000	740.09	740.09
			MO sem LS =>	0.00	LS =>	0.00	MO com LS =>	0.00
			Valor do BDI =>	179.91			Valor com BDI =>	920.00
1.3.1	Código	Banco	Descrição	Tipo	Und	Quant.	Valor Unit	Total
Composição	98525	SINAPI	LIMPEZA MECANIZADA DE CAMADA VEGETAL, VEGETAÇÃO E PEQUENAS ÁRVORES (DIÂMETRO DE TRONCO MENOR QUE 0,20 M), COM TRATOR DE ESTEIRAS. AF_03/2024	URBA - URBANIZAÇÃO	m²	1.0000000	0.48	0.48
Composição Auxiliar	88441	SINAPI	JARDINEIRO COM ENCARGOS COMPLEMENTARES	SEDI - SERVIÇOS DIVERSOS	H	0.0046000	19.70	0.09
Composição Auxiliar	89031	SINAPI	TRATOR DE ESTEIRAS, POTÊNCIA 100 HP, PESO OPERACIONAL 9,4 T, COM LÂMINA 2,19 M3 - CHI DIURNO. AF_06/2014	CHOR - CUSTOS HORÁRIOS DE MÁQUINAS E EQUIPAMENTOS	CHI	0.0029000	55.29	0.16
Composição Auxiliar	89032	SINAPI	TRATOR DE ESTEIRAS, POTÊNCIA 100 HP, PESO OPERACIONAL 9,4 T, COM LÂMINA 2,19 M3 - CHP DIURNO. AF_06/2014	CHOR - CUSTOS HORÁRIOS DE MÁQUINAS E EQUIPAMENTOS	CHP	0.0017000	136.67	0.23
			MO sem LS =>	0.08	LS =>	0.06	MO com LS =>	0.14
			Valor do BDI =>	0.11			Valor com BDI =>	0.59
1.3.2	Código	Banco	Descrição	Tipo	Und	Quant.	Valor Unit	Total
Composição	94308	SINAPI	ATERRO MECANIZADO DE VALA COM ESCAVADEIRA HIDRÁULICA (CAPACIDADE DA CAÇAMBA: 0,8 M³ / POTÊNCIA: 111 HP), LARGURA ATÉ 2,5 M, PROFUNDIDADE DE 1,5 A 3,0 M, COM SOLO ARGILO-ARENOSO. AF_08/2023	MOVT - MOVIMENTO DE TERRA	m³	1.0000000	49.25	49.25
Composição Auxiliar	5931	SINAPI	ESCAVADEIRA HIDRÁULICA SOBRE ESTEIRAS, CAÇAMBA 0,80 M3, PESO OPERACIONAL 17 T, POTENCIA BRUTA 111 HP - CHP DIURNO. AF_06/2014	CHOR - CUSTOS HORÁRIOS DE MÁQUINAS E EQUIPAMENTOS	CHP	0.0278000	148.03	4.11
Composição Auxiliar	5932	SINAPI	ESCAVADEIRA HIDRÁULICA SOBRE ESTEIRAS, CAÇAMBA 0,80 M3, PESO OPERACIONAL 17 T, POTENCIA BRUTA 111 HP - CHI DIURNO. AF_06/2014	CHOR - CUSTOS HORÁRIOS DE MÁQUINAS E EQUIPAMENTOS	CHI	0.0402000	63.56	2.56

Composição Auxiliar	5901 SINAPI	CAMINHÃO PIPA 10.000 L TRUCADO, PESO BRUTO TOTAL 23.000 KG, CARGA ÚTIL MÁXIMA 15.935 KG, DISTÂNCIA ENTRE EIXOS 4,8 M, POTÊNCIA 230 CV, INCLUSIVE TANQUE DE AÇO PARA TRANSPORTE DE ÁGUA - CHP DIURNO. AF_06/2014	CHOR - CUSTOS HORÁRIOS DE MÁQUINAS E EQUIPAMENTOS	CHP	0.0054000	232.27	1.25
Composição Auxiliar	5903 SINAPI	CAMINHÃO PIPA 10.000 L TRUCADO, PESO BRUTO TOTAL 23.000 KG, CARGA ÚTIL MÁXIMA 15.935 KG, DISTÂNCIA ENTRE EIXOS 4,8 M, POTÊNCIA 230 CV, INCLUSIVE TANQUE DE AÇO PARA TRANSPORTE DE ÁGUA - CHI DIURNO. AF_06/2014	CHOR - CUSTOS HORÁRIOS DE MÁQUINAS E EQUIPAMENTOS	CHI	0.0006000	91.67	0.03
Composição Auxiliar	88316 SINAPI	SERVENTE COM ENCARGOS COMPLEMENTARES	SEDI - SERVIÇOS DIVERSOS	H	0.0379000	18.96	0.71
Composição Auxiliar	91533 SINAPI	COMPACTADOR DE SOLOS DE PERCUSSÃO (SOQUETE) COM MOTOR A GASOLINA 4 TEMPOS, POTÊNCIA 4 CV - CHP DIURNO. AF_08/2015	CHOR - CUSTOS HORÁRIOS DE MÁQUINAS E EQUIPAMENTOS	CHP	0.1252000	29.78	3.72
Insumo	00006079 SINAPI	ARGILA, ARGILA VERMELHA OU ARGILA ARENOSA (RETIRADA NA JAZIDA, SEM TRANSPORTE)	Material	m^3	1.3869000	26.56	36.84
			MO sem LS => 2.38	LS =>	1.77	MO com LS =>	4.15
			Valor do BDI => 11.97			Valor com BDI =>	61.22

1.3.3	Código Banco	Descrição	Tipo	Und	Quant.	Valor Unit	Total
Composição	96521 SINAPI	ESCAVAÇÃO MECANIZADA PARA BLOCO DE COROAMENTO OU SAPATA COM RETROESCAVADEIRA (INCLUINDO ESCAVAÇÃO PARA COLOCAÇÃO DE FÔRMAS). AF_01/2024	MOVT - MOVIMENTO DE TERRA	m^3	1.0000000	29.06	29.06
Composição Auxiliar	5678 SINAPI	RETROESCAVADEIRA SOBRE RODAS COM CARREGADEIRA, TRAÇÃO 4X4, POTÊNCIA LÍQ. 88 HP, CAÇAMBA CARREG. CAP. MÍN. 1 M3, CAÇAMBA RETRO CAP. 0,26 M3, PESO OPERACIONAL MÍN. 6.674 KG, PROFUNDIDADE ESCAVAÇÃO MÁX. 4,37 M - CHP DIURNO. AF_06/2014	CHOR - CUSTOS HORÁRIOS DE MÁQUINAS E EQUIPAMENTOS	CHP	0.1920000	100.03	19.20
Composição Auxiliar	5679 SINAPI	RETROESCAVADEIRA SOBRE RODAS COM CARREGADEIRA, TRAÇÃO 4X4, POTÊNCIA LÍQ. 88 HP, CAÇAMBA CARREG. CAP. MÍN. 1 M3, CAÇAMBA RETRO CAP. 0,26 M3, PESO OPERACIONAL MÍN. 6.674 KG, PROFUNDIDADE ESCAVAÇÃO MÁX. 4,37 M - CHI DIURNO. AF_06/2014	CHOR - CUSTOS HORÁRIOS DE MÁQUINAS E EQUIPAMENTOS	CHI	0.0960000	44.04	4.22
Composição Auxiliar	88309 SINAPI	PEDREIRO COM ENCARGOS COMPLEMENTARES	SEDI - SERVIÇOS DIVERSOS	H	0.1050000	23.82	2.50
Composição Auxiliar	88316 SINAPI	SERVENTE COM ENCARGOS COMPLEMENTARES	SEDI - SERVIÇOS DIVERSOS	H	0.1660000	18.96	3.14
			MO sem LS => 5.16	LS =>	3.84	MO com LS =>	9.00
			Valor do BDI => 7.06			Valor com BDI =>	30.12

1.3.4	Código Banco	Descrição	Tipo	Und	Quant.	Valor Unit	Total
Composição	96525 SINAPI	ESCAVAÇÃO MECANIZADA PARA VIGA BALDRAME OU SAPATA CORRIDA COM MINI-ESCAVADEIRA (INCLUINDO ESCAVAÇÃO PARA COLOCAÇÃO DE FÔRMAS). AF_01/2024	MOVT - MOVIMENTO DE TERRA	m^3	1.0000000	38.74	38.74
Composição Auxiliar	88309 SINAPI	PEDREIRO COM ENCARGOS COMPLEMENTARES	SEDI - SERVIÇOS DIVERSOS	H	0.0850000	23.82	2.04
Composição Auxiliar	88316 SINAPI	SERVENTE COM ENCARGOS COMPLEMENTARES	SEDI - SERVIÇOS DIVERSOS	H	0.1360000	18.96	2.57
Composição Auxiliar	98245 SINAPI	MINIESCAVADEIRA SOBRE ESTEIRAS, POTÊNCIA LÍQUIDA DE "50" HP, PESO OPERACIONAL DE "3.500" KG - CHP DIURNO. AF_04/2017	CHOR - CUSTOS HORÁRIOS DE MÁQUINAS E EQUIPAMENTOS	CHP	0.3280000	81.05	26.58

Composição Auxiliar	96246 SINAPI	MINIESCAVADEIRA SOBRE ESTEIRAS, POTENCIA LIQUIDA DE "30" HP, PESO OPERACIONAL DE "3.500" KG - CHI DIURNO. AF_04/2017	CHOR - CUSTOS HORÁRIOS DE MÁQUINAS E EQUIPAMENTOS	CHI	0.1640000	46.08	7.55
			MO sem LS => 6.79	LS =>	5.05	MO com LS =>	11.84
			Valor do BDI => 9.41			Valor com BDI =>	48.15

1.3.5	Código Banco	Descrição	Tipo	Und	Quant.	Valor Unit	Total
Composição	101617 SINAPI	PREPARO DE FUNDO DE VALA COM LARGURA MAIOR OU IGUAL A 1,5 M E MENOR QUE 2,5 M (ACERTO DO SOLO NATURAL). AF_08/2020	MOVT - MOVIMENTO DE TERRA	m²	1.0000000	2.71	2.71
Composição Auxiliar	88309 SINAPI	PEDREIRO COM ENCARGOS COMPLEMENTARES	SEDI - SERVIÇOS DIVERSOS	H	0.0507000	23.82	1.20
Composição Auxiliar	88316 SINAPI	SERVENTE COM ENCARGOS COMPLEMENTARES	SEDI - SERVIÇOS DIVERSOS	H	0.0760000	18.96	1.44
Composição Auxiliar	91533 SINAPI	COMPACTADOR DE SOLOS DE PERCUSSÃO (SOQUETE) COM MOTOR A GASOLINA 4 TEMPOS, POTÊNCIA 4 CV - CHP DIURNO. AF_08/2015	CHOR - CUSTOS HORÁRIOS DE MÁQUINAS E EQUIPAMENTOS	CHP	0.0016000	29.78	0.04
Composição Auxiliar	91534 SINAPI	COMPACTADOR DE SOLOS DE PERCUSSÃO (SOQUETE) COM MOTOR A GASOLINA 4 TEMPOS, POTÊNCIA 4 CV - CHI DIURNO. AF_08/2015	CHOR - CUSTOS HORÁRIOS DE MÁQUINAS E EQUIPAMENTOS	CHI	0.0016000	24.92	0.03
			MO sem LS => 1.10	LS =>	0.82	MO com LS =>	1.92
			Valor do BDI => 0.65			Valor com BDI =>	3.36

1.3.6	Código Banco	Descrição	Tipo	Und	Quant.	Valor Unit	Total
Composição	93381 SINAPI	REATERRO MECANIZADO DE VALA COM RETROESCAVADEIRA (CAPACIDADE DA CAÇAMBA DA RETRO: 0,26 M³/POTÊNCIA: 88 HP), LARGURA 0,8 A 1,5 M, PROFUNDIDADE 1,5 A 3,0 M, COM SOLO (SEM SUBSTITUIÇÃO) DE 1ª CATEGORIA E COMPACTADOR DE SOLOS DE PERCUSSÃO. AF_08/2023	MOVT - MOVIMENTO DE TERRA	m³	1.0000000	9.30	9.30
Composição Auxiliar	5678 SINAPI	RETROESCAVADEIRA SOBRE RODAS COM CARREGADEIRA, TRAÇÃO 4X4, POTÊNCIA LÍQ. 88 HP, CAÇAMBA CARREG. CAP. MÍN. 1 M3, CAÇAMBA RETRO CAP. 0,26 M3, PESO OPERACIONAL MÍN. 6.674 KG, PROFUNDIDADE ESCAVAÇÃO MÁX. 4,37 M - CHP DIURNO. AF_06/2014	CHOR - CUSTOS HORÁRIOS DE MÁQUINAS E EQUIPAMENTOS	CHP	0.0222000	100.03	2.22
Composição Auxiliar	5679 SINAPI	RETROESCAVADEIRA SOBRE RODAS COM CARREGADEIRA, TRAÇÃO 4X4, POTÊNCIA LÍQ. 88 HP, CAÇAMBA CARREG. CAP. MÍN. 1 M3, CAÇAMBA RETRO CAP. 0,26 M3, PESO OPERACIONAL MÍN. 6.674 KG, PROFUNDIDADE ESCAVAÇÃO MÁX. 4,37 M - CHI DIURNO. AF_06/2014	CHOR - CUSTOS HORÁRIOS DE MÁQUINAS E EQUIPAMENTOS	CHI	0.0321000	44.04	1.41
Composição Auxiliar	5901 SINAPI	CAMINHÃO PIPA 10.000 L TRUCADO, PESO BRUTO TOTAL 23.000 KG, CARGA ÚTIL MÁXIMA 15.935 KG, DISTÂNCIA ENTRE EIXOS 4,8 M, POTÊNCIA 230 CV, INCLUSIVE TANQUE DE AÇO PARA TRANSPORTE DE ÁGUA - CHP DIURNO. AF_06/2014	CHOR - CUSTOS HORÁRIOS DE MÁQUINAS E EQUIPAMENTOS	CHP	0.0054000	232.27	1.25
Composição Auxiliar	5903 SINAPI	CAMINHÃO PIPA 10.000 L TRUCADO, PESO BRUTO TOTAL 23.000 KG, CARGA ÚTIL MÁXIMA 15.935 KG, DISTÂNCIA ENTRE EIXOS 4,8 M, POTÊNCIA 230 CV, INCLUSIVE TANQUE DE AÇO PARA TRANSPORTE DE ÁGUA - CHI DIURNO. AF_06/2014	CHOR - CUSTOS HORÁRIOS DE MÁQUINAS E EQUIPAMENTOS	CHI	0.0008000	61.67	0.03
Composição Auxiliar	88316 SINAPI	SERVENTE COM ENCARGOS COMPLEMENTARES	SEDI - SERVIÇOS DIVERSOS	H	0.0303000	18.96	0.57
Composição Auxiliar	91533 SINAPI	COMPACTADOR DE SOLOS DE PERCUSSÃO (SOQUETE) COM MOTOR A GASOLINA 4 TEMPOS, POTÊNCIA 4 CV - CHP DIURNO. AF_08/2015	CHOR - CUSTOS HORÁRIOS DE MÁQUINAS E EQUIPAMENTOS	CHP	0.1285000	29.78	3.82

			MO sem LS =>	2.22	LS =>	1.65 MO com LS =>	3.87
			Valor do BDI =>	2.26		Valor com BDI =>	11.56

1.3.7	Código Banco	Descrição	Tipo	Und	Quant.	Valor Unit	Total
Composição	94318 SINAPI	ATERRO MECANIZADO DE VALA COM RETROESCAVADEIRA (CAPACIDADE DA CAÇAMBA DA RETRO: 0,26 M³ / POTÊNCIA: 88 HP), LARGURA ATÉ 1,5 M, PROFUNDIDADE ATÉ 1,5 M, COM SOLO ARGILO-ARENOSO. AF_08/2023	MOVT - MOVIMENTO DE TERRA	m³	1.0000000	50.24	50.24
Composição Auxiliar	5678 SINAPI	RETROESCAVADEIRA SOBRE RODAS COM CARREGADEIRA, TRAÇÃO 4X4, POTÊNCIA LÍQ. 88 HP, CAÇAMBA CARREG. CAP. MÍN. 1 M3, CAÇAMBA RETRO CAP. 0,26 M3, PESO OPERACIONAL MÍN. 6.674 KG, PROFUNDIDADE ESCAVAÇÃO MÁX. 4,37 M - CHP DIURNO. AF_06/2014	CHOR - CUSTOS HORÁRIOS DE MÁQUINAS E EQUIPAMENTOS	CHP	0.0382000	100.03	3.82
Composição Auxiliar	5679 SINAPI	RETROESCAVADEIRA SOBRE RODAS COM CARREGADEIRA, TRAÇÃO 4X4, POTÊNCIA LÍQ. 88 HP, CAÇAMBA CARREG. CAP. MÍN. 1 M3, CAÇAMBA RETRO CAP. 0,26 M3, PESO OPERACIONAL MÍN. 6.674 KG, PROFUNDIDADE ESCAVAÇÃO MÁX. 4,37 M - CHI DIURNO. AF_06/2014	CHOR - CUSTOS HORÁRIOS DE MÁQUINAS E EQUIPAMENTOS	CHI	0.0501000	44.04	2.42
Composição Auxiliar	5901 SINAPI	CAMINHÃO PIPA 10.000 L TRUCADO, PESO BRUTO TOTAL 23.000 KG, CARGA ÚTIL MÁXIMA 15.935 KG, DISTÂNCIA ENTRE EIXOS 4,8 M, POTÊNCIA 230 CV, INCLUSIVE TANQUE DE AÇO PARA TRANSPORTE DE ÁGUA - CHP DIURNO. AF_06/2014	CHOR - CUSTOS HORÁRIOS DE MÁQUINAS E EQUIPAMENTOS	CHP	0.0054000	232.27	1.25
Composição Auxiliar	5903 SINAPI	CAMINHÃO PIPA 10.000 L TRUCADO, PESO BRUTO TOTAL 23.000 KG, CARGA ÚTIL MÁXIMA 15.935 KG, DISTÂNCIA ENTRE EIXOS 4,8 M, POTÊNCIA 230 CV, INCLUSIVE TANQUE DE AÇO PARA TRANSPORTE DE ÁGUA - CHI DIURNO. AF_06/2014	CHOR - CUSTOS HORÁRIOS DE MÁQUINAS E EQUIPAMENTOS	CHI	0.0006000	81.67	0.03
Composição Auxiliar	88316 SINAPI	SERVENTE COM ENCARGOS COMPLEMENTARES	SEDI - SERVIÇOS DIVERSOS	H	0.0521000	18.96	0.98
Composição Auxiliar	91533 SINAPI	COMPACTADOR DE SOLOS DE PERCUSSÃO (SOQUETE) COM MOTOR A GASOLINA 4 TEMPOS, POTÊNCIA 4 CV - CHP DIURNO. AF_08/2015	CHOR - CUSTOS HORÁRIOS DE MÁQUINAS E EQUIPAMENTOS	CHP	0.1634000	29.78	4.86
Insumo	00006079 SINAPI	ARGILA, ARGILA VERMELHA OU ARGILA ARENOSA (RETIRADA NA JAZIDA, SEM TRANSPORTE)	Material	m³	1.3889000	26.56	36.88
			MO sem LS => 3.15	LS =>	2.35	MO com LS =>	5.50
			Valor do BDI => 12.21			Valor com BDI =>	62.45

1.4.1.1	Código Banco	Descrição	Tipo	Und	Quant.	Valor Unit	Total
Composição	101096 SINAPI	TUBULÃO A CÉU ABERTO, DIÂMETRO DO FUSTE DE 70CM, ESCAVAÇÃO MANUAL, SEM ALARGAMENTO DE BASE, CONCRETO FEITO EM OBRA E LANÇADO COM JERICA. AF_05/2020_PA	FUES - FUNDAÇÕES E ESTRUTURAS	m³	1.0000000	951.13	951.13
Composição Auxiliar	100206 SINAPI	TRANSPORTE HORIZONTAL COM JERICA DE 90 L, DE MASSA/ GRANEL (UNIDADE: M3XKM). AF_07/2019	SEDI - SERVIÇOS DIVERSOS	M3XKM	0.0375000	936.13	35.10
Composição Auxiliar	100973 SINAPI	CARGA, MANOBRA E DESCARGA DE SOLOS E MATERIAIS GRANULARES EM CAMINHÃO BASCULANTE 6 M³ - CARGA COM PÁ CARREGADEIRA (CAÇAMBA DE 1,7 A 2,8 M³ / 128 HP) E DESCARGA LIVRE (UNIDADE: M3). AF_07/2020	TRAN - TRANSPORTES, CARGAS E DESCARGAS	m³	1.2500000	6.76	8.45
Composição Auxiliar	88309 SINAPI	PEDREIRO COM ENCARGOS COMPLEMENTARES	SEDI - SERVIÇOS DIVERSOS	H	0.6490000	23.82	15.45
Composição Auxiliar	88313 SINAPI	POCEIRO COM ENCARGOS COMPLEMENTARES	SEDI - SERVIÇOS DIVERSOS	H	10.0190000	15.27	152.99

Composição Auxiliar	88316 SINAPI	SERVENTE COM ENCARGOS COMPLEMENTARES	SEDI - SERVIÇOS DIVERSOS	H	1.5960000	18.96	30.26
Composição Auxiliar	90776 SINAPI	ENCARREGADO GERAL COM ENCARGOS COMPLEMENTARES	SEDI - SERVIÇOS DIVERSOS	H	2.5050000	29.41	73.67
Composição Auxiliar	90778 SINAPI	ENGENHEIRO CIVIL DE OBRA PLENO COM ENCARGOS COMPLEMENTARES	SEDI - SERVIÇOS DIVERSOS	H	0.8350000	103.18	86.15
Composição Auxiliar	94971 SINAPI	CONCRETO FCK = 25MPA, TRAÇO 1:2,3:2,7 (EM MASSA SECA DE CIMENTO/ AREIA MÉDIA/ BRITA 1) - PREPARO MECÂNICO COM BETONEIRA 600 L. AF_05/2021	FUES - FUNDAÇÕES E ESTRUTURAS	m³	1.2200000	366.02	446.54
Composição Auxiliar	95576 SINAPI	MONTAGEM DE ARMADURA DE ESTACAS, DIÂMETRO = 8,0 MM, AF_09/2021_PS	FUES - FUNDAÇÕES E ESTRUTURAS	KG	2.5850000	9.47	24.47
Composição Auxiliar	95579 SINAPI	MONTAGEM DE ARMADURA DE ESTACAS, DIÂMETRO = 16,0 MM, AF_09/2021_PS	FUES - FUNDAÇÕES E ESTRUTURAS	KG	12.3010000	6.27	77.12
Composição Auxiliar	97913 SINAPI	TRANSPORTE COM CAMINHÃO BASCULANTE DE 6 M³, EM VIA URBANA EM REVESTIMENTO PRIMÁRIO (UNIDADE: M3XKM). AF_07/2020	TRAN - TRANSPORTES, CARGAS E DESCARGAS	M3XKM	0.3750000	2.50	0.93
			MO sem LS => 212.43	LS =>	157.96	MO com LS =>	370.39
			Valor do BDI => 231.21			Valor com BDI =>	1,162.34

1.4.1.2	Código Banco	Descrição	Tipo	Und	Quant.	Valor Unit	Total
Composição	101112 SINAPI	ALARGAMENTO DE BASE DE TUBULÃO A CÉU ABERTO, ESCAVAÇÃO MANUAL, CONCRETO FEITO EM OBRA E LANÇADO COM JERICA. AF_05/2020	FUES - FUNDAÇÕES E ESTRUTURAS	m³	1.0000000	690.61	690.61
Composição Auxiliar	100206 SINAPI	TRANSPORTE HORIZONTAL COM JERICA DE 90 L, DE MASSA/ GRANEL (UNIDADE: M3XKM). AF_07/2019	SEDI - SERVIÇOS DIVERSOS	M3XKM	0.0375000	936.13	35.10
Composição Auxiliar	100973 SINAPI	CARGA, MANOBRA E DESCARGA DE SOLOS E MATERIAIS GRANULARES EM CAMINHÃO BASCULANTE 6 M³ - CARGA COM PÁ CARREGADEIRA (CAÇAMBA DE 1,7 A 2,8 M³ / 128 HP) E DESCARGA LIVRE (UNIDADE: M3). AF_07/2020	TRAN - TRANSPORTES, CARGAS E DESCARGAS	m³	1.2500000	6.76	8.45
Composição Auxiliar	88309 SINAPI	PEDREIRO COM ENCARGOS COMPLEMENTARES	SEDI - SERVIÇOS DIVERSOS	H	0.6170000	23.82	14.69
Composição Auxiliar	88313 SINAPI	POCEIRO COM ENCARGOS COMPLEMENTARES	SEDI - SERVIÇOS DIVERSOS	H	4.7530000	15.27	72.57
Composição Auxiliar	88316 SINAPI	SERVENTE COM ENCARGOS COMPLEMENTARES	SEDI - SERVIÇOS DIVERSOS	H	1.5420000	18.96	29.23
Composição Auxiliar	90776 SINAPI	ENCARREGADO GERAL COM ENCARGOS COMPLEMENTARES	SEDI - SERVIÇOS DIVERSOS	H	1.1680000	29.41	34.93
Composição Auxiliar	90778 SINAPI	ENGENHEIRO CIVIL DE OBRA PLENO COM ENCARGOS COMPLEMENTARES	SEDI - SERVIÇOS DIVERSOS	H	0.3960000	103.18	40.85
Composição Auxiliar	94971 SINAPI	CONCRETO FCK = 25MPA, TRAÇO 1:2,3:2,7 (EM MASSA SECA DE CIMENTO/ AREIA MÉDIA/ BRITA 1) - PREPARO MECÂNICO COM BETONEIRA 600 L. AF_05/2021	FUES - FUNDAÇÕES E ESTRUTURAS	m³	1.2400000	366.02	453.86
Composição Auxiliar	97913 SINAPI	TRANSPORTE COM CAMINHÃO BASCULANTE DE 6 M³, EM VIA URBANA EM REVESTIMENTO PRIMÁRIO (UNIDADE: M3XKM). AF_07/2020	TRAN - TRANSPORTES, CARGAS E DESCARGAS	M3XKM	0.3750000	2.50	0.93
			MO sem LS => 131.74	LS =>	97.97	MO com LS =>	229.71
			Valor do BDI => 167.88			Valor com BDI =>	858.49

1.4.2.1	Código Banco	Descrição	Tipo	Und	Quant.	Valor Unit	Total
Composição	96619 SINAPI	LASTRO DE CONCRETO MAGRO, APLICADO EM BLOCOS DE COROAMENTO OU SAPATAS, ESPESSURA DE 5 CM. AF_01/2024	FUES - FUNDAÇÕES E ESTRUTURAS	m³	1.0000000	30.05	30.05
Composição Auxiliar	88309 SINAPI	PEDREIRO COM ENCARGOS COMPLEMENTARES	SEDI - SERVIÇOS DIVERSOS	H	0.3390500	23.82	8.07

Composição Auxiliar	88316	SINAPI	SERVENTE COM ENCARGOS COMPLEMENTARES	SEDI - SERVIÇOS DIVERSOS	H	0.1226500	18.96	2.32
Composição Auxiliar	94968	SINAPI	CONCRETO MAGRO PARA LASTRO, TRAÇO 1:4,5:4,5 (EM MASSA SECA DE CIMENTO/ AREIA MÉDIA/ BRITA 1) - PREPARO MECÂNICO COM BETONEIRA 600 L. AF_05/2021	FUES - FUNDAÇÕES E ESTRUTURAS	m³	0.0690000	285.03	19.66
				MO sem LS => 6.13	LS =>	4.55	MO com LS =>	10.68
				Valor do BDI => 7.30			Valor com BDI =>	37.35

1.4.2.2	Código	Banco	Descrição	Tipo	Und	Quant.	Valor Unit	Total
Composição	98557	SINAPI	CONCRETAGEM DE BLOCO DE COROAMENTO OU VIGA BALDRAME, FCK 30 MPA, COM USO DE BOMBA - LANÇAMENTO, ADENSAMENTO E ACABAMENTO. AF_01/2024	FUES - FUNDAÇÕES E ESTRUTURAS	m³	1.0000000	583.00	583.00
Composição Auxiliar	88309	SINAPI	PEDREIRO COM ENCARGOS COMPLEMENTARES	SEDI - SERVIÇOS DIVERSOS	H	0.3340000	23.82	7.95
Composição Auxiliar	88316	SINAPI	SERVENTE COM ENCARGOS COMPLEMENTARES	SEDI - SERVIÇOS DIVERSOS	H	0.5010000	18.96	9.49
Composição Auxiliar	90586	SINAPI	VIBRADOR DE IMERSÃO, DIÂMETRO DE PONTEIRA 45MM, MOTOR ELÉTRICO TRIFÁSICO POTÊNCIA DE 2 CV - CHP DIURNO. AF_06/2015	CHOR - CUSTOS HORÁRIOS DE MÁQUINAS E EQUIPAMENTOS	CHP	0.0920000	0.94	0.08
Composição Auxiliar	90587	SINAPI	VIBRADOR DE IMERSÃO, DIÂMETRO DE PONTEIRA 45MM, MOTOR ELÉTRICO TRIFÁSICO POTÊNCIA DE 2 CV - CHI DIURNO. AF_06/2015	CHOR - CUSTOS HORÁRIOS DE MÁQUINAS E EQUIPAMENTOS	CHI	0.0750000	0.37	0.02
Insumo	00001525	SINAPI	CONCRETO USINADO BOMBEAVEL, CLASSE DE RESISTENCIA C30, BRITA 0 E 1, SLUMP = 100 +/- 20 MM, COM BOMBEAMENTO (DISPONIBILIZACAO DE BOMBA), SEM O LANCAMENTO (NBR 8953)	Material	m³	1.2300000	459.73	565.46
				MO sem LS => 7.07	LS =>	5.26	MO com LS =>	12.33
				Valor do BDI => 141.72			Valor com BDI =>	724.72

1.4.2.3	Código	Banco	Descrição	Tipo	Und	Quant.	Valor Unit	Total
Composição	96534	SINAPI	FABRICAÇÃO, MONTAGEM E DESMONTAGEM DE FÔRMA PARA BLOCO DE COROAMENTO, EM MADEIRA SERRADA, E=25 MM, 4 UTILIZAÇÕES. AF_01/2024	FUES - FUNDAÇÕES E ESTRUTURAS	m²	1.0000000	67.81	67.81
Composição Auxiliar	88239	SINAPI	AJUDANTE DE CARPINTEIRO COM ENCARGOS COMPLEMENTARES	SEDI - SERVIÇOS DIVERSOS	H	0.5880000	19.56	11.50
Composição Auxiliar	88262	SINAPI	CARPINTEIRO DE FORMAS COM ENCARGOS COMPLEMENTARES	SEDI - SERVIÇOS DIVERSOS	H	1.3340000	23.53	31.38
Composição Auxiliar	91992	SINAPI	SERRA CIRCULAR DE BANCADA COM MOTOR ELÉTRICO POTÊNCIA DE 5HP, COM COIFA PARA DISCO 10" - CHP DIURNO. AF_08/2015	CHOR - CUSTOS HORÁRIOS DE MÁQUINAS E EQUIPAMENTOS	CHP	0.0110000	25.21	0.27
Composição Auxiliar	91993	SINAPI	SERRA CIRCULAR DE BANCADA COM MOTOR ELÉTRICO POTÊNCIA DE 5HP, COM COIFA PARA DISCO 10" - CHI DIURNO. AF_08/2015	CHOR - CUSTOS HORÁRIOS DE MÁQUINAS E EQUIPAMENTOS	CHI	0.0440000	24.20	1.06
Insumo	00002692	SINAPI	DESMOLDANTE PROTETOR PARA FORMAS DE MADEIRA, DE BASE OLEOSA EMULSIONADA EM AGUA	Material	L	0.0167000	7.88	0.12
Insumo	00004491	SINAPI	PONTALETE "7,5 X 7,5" CM EM PINUS, MISTA OU EQUIVALENTE DA REGIAO - BRUTA	Material	M	0.6750000	7.83	5.28
Insumo	00004517	SINAPI	SARRAFO "2,5 X 7,5" CM EM PINUS, MISTA OU EQUIVALENTE DA REGIAO - BRUTA	Material	M	0.9240000	2.74	2.53
Insumo	00005074	SINAPI	PREGO DE ACO POLIDO COM CABECA 15 X 18 (1 1/2 X 13)	Material	KG	0.0110000	16.19	0.17
Insumo	00006212	SINAPI	TABUA "2,5 X 30 CM EM PINUS, MISTA OU EQUIVALENTE DA REGIAO - BRUTA	Material	M	1.1550000	12.96	14.99

Insumo	00040304	SINAPI	PREGO DE AÇO POLIDO COM CABEÇA DUPLA 17 X 27 (2 1/2 X 11)	Material		KG	0.0200000	17.84	0.51
				MO sem LS =>	18.48	LS =>	13.74	MO com LS =>	32.22
				Valor do BDI =>	18.48			Valor com BDI =>	84.29

1.4.2.4	Código	Banco	Descrição	Tipo	Und	Quant.	Valor Unit	Total
Composição	96545	SINAPI	ARMAÇÃO DE BLOCO UTILIZANDO AÇO CA-50 DE 8 MM - MONTAGEM. AF_01/2024	FUES - FUNDAÇÕES E ESTRUTURAS	KG	1.0000000	12.41	12.41
Composição	88238	SINAPI	AJUDANTE DE ARMADOR COM ENCARGOS COMPLEMENTARES	SEDI - SERVIÇOS DIVERSOS	H	0.0570000	19.60	1.11
Auxiliar Composição	88245	SINAPI	ARMADOR COM ENCARGOS COMPLEMENTARES	SEDI - SERVIÇOS DIVERSOS	H	0.1500000	23.62	3.54
Auxiliar Composição	92802	SINAPI	CORTE E DOBRA DE AÇO CA-50, DIÂMETRO DE 8,0 MM, AF_05/2022	FUES - FUNDAÇÕES E ESTRUTURAS	KG	1.0000000	7.35	7.35
Auxiliar Insumo	00039017	SINAPI	ESPACADOR / DISTANCIADOR CIRCULAR COM ENTRADA LATERAL, EM PLASTICO, PARA VERGALHAO "4,2 A 12,5" MM, COBRIMENTO 20 MM	Material	UN	0.6350000	0.16	0.10
Insumo	00043132	SINAPI	ARAME RECOZIDO 16 BWG, D = 1,65 MM (0,016 KG/M) OU 18 BWG, D = 1,25 MM (0,01 KG/M)	Material	KG	0.0250000	12.49	0.31
				MO sem LS =>	2.11	LS =>	1.57	MO com LS =>	3.68
				Valor do BDI =>	3.01			Valor com BDI =>	15.42

1.4.2.5	Código	Banco	Descrição	Tipo	Und	Quant.	Valor Unit	Total
Composição	96546	SINAPI	ARMAÇÃO DE BLOCO UTILIZANDO AÇO CA-50 DE 10 MM - MONTAGEM. AF_01/2024	FUES - FUNDAÇÕES E ESTRUTURAS	KG	1.0000000	10.72	10.72
Composição	88238	SINAPI	AJUDANTE DE ARMADOR COM ENCARGOS COMPLEMENTARES	SEDI - SERVIÇOS DIVERSOS	H	0.0440000	19.60	0.86
Auxiliar Composição	88245	SINAPI	ARMADOR COM ENCARGOS COMPLEMENTARES	SEDI - SERVIÇOS DIVERSOS	H	0.1160000	23.62	2.73
Auxiliar Composição	92803	SINAPI	CORTE E DOBRA DE AÇO CA-50, DIÂMETRO DE 10,0 MM, AF_05/2022	FUES - FUNDAÇÕES E ESTRUTURAS	KG	1.0000000	6.75	6.75
Auxiliar Insumo	00039017	SINAPI	ESPACADOR / DISTANCIADOR CIRCULAR COM ENTRADA LATERAL, EM PLASTICO, PARA VERGALHAO "4,2 A 12,5" MM, COBRIMENTO 20 MM	Material	UN	0.4800000	0.16	0.07
Insumo	00043132	SINAPI	ARAME RECOZIDO 16 BWG, D = 1,65 MM (0,016 KG/M) OU 18 BWG, D = 1,25 MM (0,01 KG/M)	Material	KG	0.0250000	12.49	0.31
				MO sem LS =>	1.59	LS =>	1.18	MO com LS =>	2.77
				Valor do BDI =>	2.60			Valor com BDI =>	13.32

1.4.2.6	Código	Banco	Descrição	Tipo	Und	Quant.	Valor Unit	Total
Composição	92915	SINAPI	ARMAÇÃO DE ESTRUTURAS DIVERSAS DE CONCRETO ARMADO, EXCETO VIGAS, PILARES, LAJES E FUNDAÇÕES, UTILIZANDO AÇO CA-60 DE 5,0 MM - MONTAGEM. AF_06/2022	FUES - FUNDAÇÕES E ESTRUTURAS	KG	1.0000000	13.17	13.17
Composição	88238	SINAPI	AJUDANTE DE ARMADOR COM ENCARGOS COMPLEMENTARES	SEDI - SERVIÇOS DIVERSOS	H	0.0316000	19.60	0.61
Auxiliar Composição	88245	SINAPI	ARMADOR COM ENCARGOS COMPLEMENTARES	SEDI - SERVIÇOS DIVERSOS	H	0.1933000	23.62	4.56
Auxiliar Composição	92800	SINAPI	CORTE E DOBRA DE AÇO CA-60, DIÂMETRO DE 5,0 MM, AF_06/2022	FUES - FUNDAÇÕES E ESTRUTURAS	KG	1.0000000	7.50	7.50
Auxiliar Insumo	00039017	SINAPI	ESPACADOR / DISTANCIADOR CIRCULAR COM ENTRADA LATERAL, EM PLASTICO, PARA VERGALHAO "4,2 A 12,5" MM, COBRIMENTO 20 MM	Material	UN	1.1900000	0.16	0.19
Insumo	00043132	SINAPI	ARAME RECOZIDO 16 BWG, D = 1,65 MM (0,016 KG/M) OU 18 BWG, D = 1,25 MM (0,01 KG/M)	Material	KG	0.0250000	12.49	0.31

			MO sem LS =>	2.82	LS =>	2.10	MO com LS =>	4.92
			Valor do BDI =>	3.20			Valor com BDI =>	16.37
1.4.3.5	**Código**	**Banco**	**Descrição**	**Tipo**	**Und**	**Quant.**	**Valor Unit**	**Total**
Composição	96544	SINAPI	ARMAÇÃO DE BLOCO UTILIZANDO AÇO CA-50 DE 6,3 MM - MONTAGEM. AF_01/2024	FUES - FUNDAÇÕES E ESTRUTURAS	KG	1.0000000	13.99	13.99
Composição Auxiliar	88238	SINAPI	AJUDANTE DE ARMADOR COM ENCARGOS COMPLEMENTARES	SEDI - SERVIÇOS DIVERSOS	H	0.0750000	19.60	1.47
Composição Auxiliar	88245	SINAPI	ARMADOR COM ENCARGOS COMPLEMENTARES	SEDI - SERVIÇOS DIVERSOS	H	0.1960000	23.62	4.62
Composição Auxiliar	92801	SINAPI	CORTE E DOBRA DE AÇO CA-50, DIÂMETRO DE 6,3 MM, AF_06/2022	FUES - FUNDAÇÕES E ESTRUTURAS	KG	1.0000000	7.46	7.46
Insumo	00039017	SINAPI	ESPAÇADOR / DISTANCIADOR CIRCULAR COM ENTRADA LATERAL, EM PLÁSTICO, PARA VERGALHÃO *4,2 A 12,5* MM, COBRIMENTO 20 MM	Material	UN	0.8500000	0.16	0.13
Insumo	00043132	SINAPI	ARAME RECOZIDO 16 BWG, D = 1,65 MM (0,016 KG/M) OU 18 BWG, D = 1,25 MM (0,01 KG/M)	Material	KG	0.0250000	12.49	0.31
			MO sem LS =>	2.88	LS =>	2.14	MO com LS =>	5.02
			Valor do BDI =>	3.40			Valor com BDI =>	17.39
1.4.3.6	**Código**	**Banco**	**Descrição**	**Tipo**	**Und**	**Quant.**	**Valor Unit**	**Total**
Composição	96543	SINAPI	ARMAÇÃO DE BLOCO UTILIZANDO AÇO CA-60 DE 5 MM - MONTAGEM. AF_01/2024	FUES - FUNDAÇÕES E ESTRUTURAS	KG	1.0000000	15.84	15.84
Composição	88238	SINAPI	AJUDANTE DE ARMADOR COM ENCARGOS COMPLEMENTARES	SEDI - SERVIÇOS DIVERSOS	H	0.0970000	19.60	1.90
Composição Auxiliar	88245	SINAPI	ARMADOR COM ENCARGOS COMPLEMENTARES	SEDI - SERVIÇOS DIVERSOS	H	0.2520000	23.62	5.95
Composição Auxiliar	92800	SINAPI	CORTE E DOBRA DE AÇO CA-60, DIÂMETRO DE 5,0 MM, AF_06/2022	FUES - FUNDAÇÕES E ESTRUTURAS	KG	1.0000000	7.50	7.50
Insumo	00039017	SINAPI	ESPAÇADOR / DISTANCIADOR CIRCULAR COM ENTRADA LATERAL, EM PLÁSTICO, PARA VERGALHÃO *4,2 A 12,5* MM, COBRIMENTO 20 MM	Material	UN	1.1430000	0.16	0.18
Insumo	00043132	SINAPI	ARAME RECOZIDO 16 BWG, D = 1,65 MM (0,016 KG/M) OU 18 BWG, D = 1,25 MM (0,01 KG/M)	Material	KG	0.0250000	12.49	0.31
			MO sem LS =>	3.91	LS =>	2.91	MO com LS =>	6.82
			Valor do BDI =>	3.85			Valor com BDI =>	19.69
1.4.3.7	**Código**	**Banco**	**Descrição**	**Tipo**	**Und**	**Quant.**	**Valor Unit**	**Total**
Composição	104920	SINAPI	ARMAÇÃO DE BLOCO, SAPATA ISOLADA, VIGA BALDRAME E SAPATA CORRIDA UTILIZANDO AÇO CA-50 DE 12,5 MM - MONTAGEM. AF_01/2024	FUES - FUNDAÇÕES E ESTRUTURAS	KG	1.0000000	8.14	8.14
Composição	88238	SINAPI	AJUDANTE DE ARMADOR COM ENCARGOS COMPLEMENTARES	SEDI - SERVIÇOS DIVERSOS	H	0.0250000	19.60	0.49
Composição Auxiliar	88245	SINAPI	ARMADOR COM ENCARGOS COMPLEMENTARES	SEDI - SERVIÇOS DIVERSOS	H	0.0640000	23.62	1.51
Composição Auxiliar	92804	SINAPI	CORTE E DOBRA DE AÇO CA-50, DIÂMETRO DE 12,5 MM, AF_06/2022	FUES - FUNDAÇÕES E ESTRUTURAS	KG	1.0000000	5.78	5.78
Insumo	00039017	SINAPI	ESPAÇADOR / DISTANCIADOR CIRCULAR COM ENTRADA LATERAL, EM PLÁSTICO, PARA VERGALHÃO *4,2 A 12,5* MM, COBRIMENTO 20 MM	Material	UN	0.3170000	0.16	0.05
Insumo	00043132	SINAPI	ARAME RECOZIDO 16 BWG, D = 1,65 MM (0,016 KG/M) OU 18 BWG, D = 1,25 MM (0,01 KG/M)	Material	KG	0.0250000	12.49	0.31
			MO sem LS =>	0.88	LS =>	0.65	MO com LS =>	1.53

				Valor do BDI =>	1.97			Valor com BDI =>	10.11
1.4.3.8	Código	Banco	Descrição	Tipo		Und	Quant.	Valor Unit	Total
Composição	104921	SINAPI	ARMAÇÃO DE BLOCO, SAPATA ISOLADA, VIGA BALDRAME E SAPATA CORRIDA UTILIZANDO AÇO CA-50 DE 16 MM - MONTAGEM. AF_01/2024	FUES - FUNDAÇÕES E ESTRUTURAS		KG	1.0000000	7.57	7.57
Composição Auxiliar	88238	SINAPI	AJUDANTE DE ARMADOR COM ENCARGOS COMPLEMENTARES	SEDI - SERVIÇOS DIVERSOS		H	0.0190000	19.60	0.37
Composição Auxiliar	88245	SINAPI	ARMADOR COM ENCARGOS COMPLEMENTARES	SEDI - SERVIÇOS DIVERSOS		H	0.0490000	23.62	1.15
Composição Auxiliar	92805	SINAPI	CORTE E DOBRA DE AÇO CA-50, DIÂMETRO DE 16,0 MM, AF_06/2022	FUES - FUNDAÇÕES E ESTRUTURAS		KG	1.0000000	5.71	5.71
Insumo	00039017	SINAPI	ESPACADOR / DISTANCIADOR CIRCULAR COM ENTRADA LATERAL, EM PLASTICO, PARA VERGALHAO *4,2 A 12,5* MM, COBRIMENTO 20 MM	Material		UN	0.2450000	0.16	0.03
Insumo	00043132	SINAPI	ARAME RECOZIDO 16 BWG, D = 1,65 MM (0,016 KG/M) OU 18 BWG, D = 1,25 MM (0,01 KG/M)	Material		KG	0.0250000	12.49	0.31
				MO sem LS =>	0.65	LS =>	0.49	MO com LS =>	1.14
				Valor do BDI =>	1.84			Valor com BDI =>	9.41
1.4.3.9	Código	Banco	Descrição	Tipo		Und	Quant.	Valor Unit	Total
Composição	104922	SINAPI	ARMAÇÃO DE BLOCO, SAPATA ISOLADA E SAPATA CORRIDA UTILIZANDO AÇO CA-50 DE 20 MM - MONTAGEM. AF_01/2024	FUES - FUNDAÇÕES E ESTRUTURAS		KG	1.0000000	8.28	8.28
Composição Auxiliar	88238	SINAPI	AJUDANTE DE ARMADOR COM ENCARGOS COMPLEMENTARES	SEDI - SERVIÇOS DIVERSOS		H	0.0150000	19.60	0.29
Composição Auxiliar	88245	SINAPI	ARMADOR COM ENCARGOS COMPLEMENTARES	SEDI - SERVIÇOS DIVERSOS		H	0.0390000	23.62	0.92
Composição Auxiliar	92806	SINAPI	CORTE E DOBRA DE AÇO CA-50, DIÂMETRO DE 20,0 MM, AF_06/2022	FUES - FUNDAÇÕES E ESTRUTURAS		KG	1.0000000	6.73	6.73
Insumo	00039017	SINAPI	ESPACADOR / DISTANCIADOR CIRCULAR COM ENTRADA LATERAL, EM PLASTICO, PARA VERGALHAO *4,2 A 12,5* MM, COBRIMENTO 20 MM	Material		UN	0.1950000	0.16	0.03
Insumo	00043132	SINAPI	ARAME RECOZIDO 16 BWG, D = 1,65 MM (0,016 KG/M) OU 18 BWG, D = 1,25 MM (0,01 KG/M)	Material		KG	0.0250000	12.49	0.31
				MO sem LS =>	0.52	LS =>	0.38	MO com LS =>	0.90
				Valor do BDI =>	2.01			Valor com BDI =>	10.29
1.5.1.1	Código	Banco	Descrição	Tipo		Und	Quant.	Valor Unit	Total
Composição	92443	SINAPI	MONTAGEM E DESMONTAGEM DE FÔRMA DE PILARES RETANGULARES E ESTRUTURAS SIMILARES, PÉ-DIREITO SIMPLES, EM CHAPA DE MADEIRA COMPENSADA PLASTIFICADA, 18 UTILIZAÇÕES. AF_09/2020	FUES - FUNDAÇÕES E ESTRUTURAS		m²	1.0000000	38.32	38.32
Composição Auxiliar	88239	SINAPI	AJUDANTE DE CARPINTEIRO COM ENCARGOS COMPLEMENTARES	SEDI - SERVIÇOS DIVERSOS		H	0.1100000	19.56	2.15
Composição Auxiliar	88262	SINAPI	CARPINTEIRO DE FORMAS COM ENCARGOS COMPLEMENTARES	SEDI - SERVIÇOS DIVERSOS		H	0.6000000	23.53	14.11
Composição Auxiliar	92264	SINAPI	FABRICAÇÃO DE FÔRMA PARA PILARES E ESTRUTURAS SIMILARES, EM CHAPA DE MADEIRA COMPENSADA PLASTIFICADA, E = 18 MM. AF_09/2020	FUES - FUNDAÇÕES E ESTRUTURAS		m²	0.0670000	176.48	11.82
Insumo	00002692	SINAPI	DESMOLDANTE PROTETOR PARA FORMAS DE MADEIRA, DE BASE OLEOSA EMULSIONADA EM AGUA	Material		L	0.0040000	7.68	0.03
Insumo	00040271	SINAPI	LOCACAO DE APRUMADOR METALICO DE PILAR, COM ALTURA E ANGULO REGULAVEIS, EXTENSAO DE *1,50* A *2,80* M	Equipamento		UNXMES	0.1950000	10.89	2.13

Insumo	00040275 SINAPI	LOCACAO DE VIGA SANDUICHE METALICA VAZADA PARA TRAVAMENTO DE PILARES, ALTURA DE "8" CM, LARGURA DE "6" CM E EXTENSAO DE 2 M	Equipamento		UNXMES	0.3930000	11.38	4.47
Insumo	00040287 SINAPI	LOCACAO DE BARRA DE ANCORAGEM DE 0,80 A 1,20 M DE EXTENSAO, COM ROSCA DE 5/8", INCLUINDO PORCA E FLANGE	Equipamento		MES	0.7850000	4.19	3.28
Insumo	00040304 SINAPI	PREGO DE ACO POLIDO COM CABECA DUPLA 17 X 27 (2 1/2 X 11)	Material		KG	0.0190000	17.84	0.33
			MO sem LS =>	8.00	LS =>	5.95	MO com LS =>	13.95
			Valor do BDI =>	9.31			Valor com BDI =>	47.63

1.5.1.2	Código Banco	Descrição	Tipo	Und	Quant.	Valor Unit	Total
Composição	92762 SINAPI	ARMAÇÃO DE PILAR OU VIGA DE ESTRUTURA CONVENCIONAL DE CONCRETO ARMADO UTILIZANDO AÇO CA-50 DE 10,0 MM - MONTAGEM. AF_06/2022	FUES - FUNDAÇÕES E ESTRUTURAS	KG	1.0000000	8.18	8.18
Composição Auxiliar	88238 SINAPI	AJUDANTE DE ARMADOR COM ENCARGOS COMPLEMENTARES	SEDI - SERVIÇOS DIVERSOS	H	0.0064000	19.60	0.12
Composição Auxiliar	88245 SINAPI	ARMADOR COM ENCARGOS COMPLEMENTARES	SEDI - SERVIÇOS DIVERSOS	H	0.0392000	23.62	0.92
Composição Auxiliar	92803 SINAPI	CORTE E DOBRA DE AÇO CA-60, DIÂMETRO DE 10,0 MM, AF_06/2022	FUES - FUNDAÇÕES E ESTRUTURAS	KG	1.0000000	6.75	6.75
Insumo	00039017 SINAPI	ESPACADOR / DISTANCIADOR CIRCULAR COM ENTRADA LATERAL, EM PLASTICO, PARA VERGALHAO "4,2 A 12,5" MM, COBRIMENTO 20 MM	Material	UN	0.5430000	0.16	0.08
Insumo	00043132 SINAPI	ARAME RECOZIDO 16 BWG, D = 1,65 MM (0,016 KG/M) OU 18 BWG, D = 1,25 MM (0,01 KG/M)	Material	KG	0.0250000	12.49	0.31
			MO sem LS =>	0.53	LS =>	0.39	MO com LS =>	0.92
			Valor do BDI =>	1.98			Valor com BDI =>	10.16

1.5.1.3	Código Banco	Descrição	Tipo	Und	Quant.	Valor Unit	Total
Composição	92763 SINAPI	ARMAÇÃO DE PILAR OU VIGA DE ESTRUTURA CONVENCIONAL DE CONCRETO ARMADO UTILIZANDO AÇO CA-50 DE 12,5 MM - MONTAGEM. AF_06/2022	FUES - FUNDAÇÕES E ESTRUTURAS	KG	1.0000000	6.82	6.82
Composição Auxiliar	88238 SINAPI	AJUDANTE DE ARMADOR COM ENCARGOS COMPLEMENTARES	SEDI - SERVIÇOS DIVERSOS	H	0.0042000	19.60	0.08
Composição Auxiliar	88245 SINAPI	ARMADOR COM ENCARGOS COMPLEMENTARES	SEDI - SERVIÇOS DIVERSOS	H	0.0257000	23.62	0.60
Composição Auxiliar	92804 SINAPI	CORTE E DOBRA DE AÇO CA-60, DIÂMETRO DE 12,5 MM, AF_06/2022	FUES - FUNDAÇÕES E ESTRUTURAS	KG	1.0000000	5.78	5.78
Insumo	00039017 SINAPI	ESPACADOR / DISTANCIADOR CIRCULAR COM ENTRADA LATERAL, EM PLASTICO, PARA VERGALHAO "4,2 A 12,5" MM, COBRIMENTO 20 MM	Material	UN	0.3670000	0.16	0.05
Insumo	00043132 SINAPI	ARAME RECOZIDO 16 BWG, D = 1,65 MM (0,016 KG/M) OU 18 BWG, D = 1,25 MM (0,01 KG/M)	Material	KG	0.0250000	12.49	0.31
			MO sem LS =>	0.33	LS =>	0.25	MO com LS =>	0.58
			Valor do BDI =>	1.85			Valor com BDI =>	8.47

1.5.1.4	Código Banco	Descrição	Tipo	Und	Quant.	Valor Unit	Total
Composição	92759 SINAPI	ARMAÇÃO DE PILAR OU VIGA DE ESTRUTURA CONVENCIONAL DE CONCRETO ARMADO UTILIZANDO AÇO CA-60 DE 5,0 MM - MONTAGEM. AF_06/2022	FUES - FUNDAÇÕES E ESTRUTURAS	KG	1.0000000	10.86	10.86
Composição Auxiliar	88238 SINAPI	AJUDANTE DE ARMADOR COM ENCARGOS COMPLEMENTARES	SEDI - SERVIÇOS DIVERSOS	H	0.0175000	19.60	0.34

Composição Auxiliar	88245 SINAPI	ARMADOR COM ENCARGOS COMPLEMENTARES	SEDI - SERVIÇOS DIVERSOS		H	0.1069000	23.62	2.52
Composição Auxiliar	92800 SINAPI	CORTE E DOBRA DE AÇO CA-60, DIÂMETRO DE 5,0 MM, AF_06/2022	FUES - FUNDAÇÕES E ESTRUTURAS		KG	1.0000000	7.50	7.50
Insumo	00039017 SINAPI	ESPACADOR / DISTANCIADOR CIRCULAR COM ENTRADA LATERAL, EM PLASTICO, PARA VERGALHAO *4,2 A 12,5* MM, COBRIMENTO 20 MM	Material		UN	1.1900000	0.16	0.19
Insumo	00043132 SINAPI	ARAME RECOZIDO 16 BWG, D = 1,65 MM (0,016 KG/M) OU 18 BWG, D = 1,25 MM (0,01 KG/M)	Material		KG	0.0250000	12.49	0.31
			MO sem LS =>	1.85	LS =>	1.37	MO com LS =>	3.22
			Valor do BDI =>	2.64			Valor com BDI =>	13.50

1.5.1.5	Código Banco	Descrição	Tipo	Und	Quant.	Valor Unit	Total
Composição	103672 SINAPI	CONCRETAGEM DE PILARES, FCK = 25 MPA, COM USO DE BOMBA - LANÇAMENTO, ADENSAMENTO E ACABAMENTO. AF_02/2022_PS	FUES - FUNDAÇÕES E ESTRUTURAS	m³	1.0000000	528.16	528.16
Composição Auxiliar	88262 SINAPI	CARPINTEIRO DE FORMAS COM ENCARGOS COMPLEMENTARES	SEDI - SERVIÇOS DIVERSOS	H	0.2240000	23.63	5.27
Composição Auxiliar	88309 SINAPI	PEDREIRO COM ENCARGOS COMPLEMENTARES	SEDI - SERVIÇOS DIVERSOS	H	0.2240000	23.82	5.33
Composição Auxiliar	88316 SINAPI	SERVENTE COM ENCARGOS COMPLEMENTARES	SEDI - SERVIÇOS DIVERSOS	H	1.3450000	18.96	25.50
Composição Auxiliar	90586 SINAPI	VIBRADOR DE IMERSÃO, DIÂMETRO DE PONTEIRA 45MM, MOTOR ELÉTRICO TRIFÁSICO POTÊNCIA DE 2 CV - CHP DIURNO. AF_06/2015	CHOR - CUSTOS HORÁRIOS DE MÁQUINAS E EQUIPAMENTOS	CHP	0.0940000	0.94	0.08
Composição Auxiliar	90587 SINAPI	VIBRADOR DE IMERSÃO, DIÂMETRO DE PONTEIRA 45MM, MOTOR ELÉTRICO TRIFÁSICO POTÊNCIA DE 2 CV - CHI DIURNO. AF_06/2015	CHOR - CUSTOS HORÁRIOS DE MÁQUINAS E EQUIPAMENTOS	CHI	0.1300000	0.37	0.04
Insumo	00001527 SINAPI	CONCRETO USINADO BOMBEAVEL, CLASSE DE RESISTENCIA C25, BRITA 0 E 1, SLUMP = 100 +/- 20 MM, COM BOMBEAMENTO (DISPONIBILIZACAO DE BOMBA), SEM O LANCAMENTO (NBR 8953)	Material	m³	1.1030000	446.01	491.94
		MO sem LS =>	14.43	LS =>	10.73	MO com LS =>	25.16
		Valor do BDI =>	128.39			Valor com BDI =>	856.55

1.5.2.3	Código Banco	Descrição	Tipo	Und	Quant.	Valor Unit	Total
Composição	92760 SINAPI	ARMAÇÃO DE PILAR OU VIGA DE ESTRUTURA CONVENCIONAL DE CONCRETO ARMADO UTILIZANDO AÇO CA-50 DE 6,3 MM - MONTAGEM. AF_06/2022	FUES - FUNDAÇÕES E ESTRUTURAS	KG	1.0000000	10.03	10.03
Composição Auxiliar	88238 SINAPI	AJUDANTE DE ARMADOR COM ENCARGOS COMPLEMENTARES	SEDI - SERVIÇOS DIVERSOS	H	0.0125000	19.60	0.25
Composição Auxiliar	88245 SINAPI	ARMADOR COM ENCARGOS COMPLEMENTARES	SEDI - SERVIÇOS DIVERSOS	H	0.0790000	23.62	1.86
Composição Auxiliar	92801 SINAPI	CORTE E DOBRA DE AÇO CA-50, DIÂMETRO DE 6,3 MM, AF_06/2022	FUES - FUNDAÇÕES E ESTRUTURAS	KG	1.0000000	7.48	7.48
Insumo	00039017 SINAPI	ESPACADOR / DISTANCIADOR CIRCULAR COM ENTRADA LATERAL, EM PLASTICO, PARA VERGALHAO *4,2 A 12,5* MM, COBRIMENTO 20 MM	Material	UN	0.9700000	0.16	0.15
Insumo	00043132 SINAPI	ARAME RECOZIDO 16 BWG, D = 1,65 MM (0,016 KG/M) OU 18 BWG, D = 1,25 MM (0,01 KG/M)	Material	KG	0.0250000	12.49	0.31
		MO sem LS =>	1.23	LS =>	0.91	MO com LS =>	2.14
		Valor do BDI =>	2.43			Valor com BDI =>	12.46

1.5.2.4	Código Banco	Descrição	Tipo	Und	Quant.	Valor Unit	Total

Composição	92761	SINAPI	ARMAÇÃO DE PILAR OU VIGA DE ESTRUTURA CONVENCIONAL DE CONCRETO ARMADO UTILIZANDO AÇO CA-50 DE 8,0 MM - MONTAGEM. AF_06/2022	FUES - FUNDAÇÕES E ESTRUTURAS	KG	1.0000000	9.27	9.27
Composição Auxiliar	88238	SINAPI	AJUDANTE DE ARMADOR COM ENCARGOS COMPLEMENTARES	SEDI - SERVIÇOS DIVERSOS	H	0.0092000	19.60	0.18
Composição Auxiliar	88245	SINAPI	ARMADOR COM ENCARGOS COMPLEMENTARES	SEDI - SERVIÇOS DIVERSOS	H	0.0561000	23.62	1.32
Composição Auxiliar	92802	SINAPI	CORTE E DOBRA DE AÇO CA-50, DIÂMETRO DE 8,0 MM, AF_06/2022	FUES - FUNDAÇÕES E ESTRUTURAS	KG	1.0000000	7.35	7.35
Insumo	00039017	SINAPI	ESPACADOR / DISTANCIADOR CIRCULAR COM ENTRADA LATERAL, EM PLASTICO, PARA VERGALHAO "4,2 A 12,5" MM, COBRIMENTO 20 MM	Material	UN	0.7430000	0.16	0.11
Insumo	00043132	SINAPI	ARAME RECOZIDO 16 BWG, D = 1,65 MM (0,016 KG/M) OU 18 BWG, D = 1,25 MM (0,01 KG/M)	Material	KG	0.0250000	12.49	0.31
				MO sem LS => 0.80	LS =>	0.60	MO com LS =>	1.40
				Valor do BDI => 2.25			Valor com BDI =>	11.52

1.5.2.7	Código	Banco	Descrição	Tipo	Und	Quant.	Valor Unit	Total
Composição	92764	SINAPI	ARMAÇÃO DE PILAR OU VIGA DE ESTRUTURA CONVENCIONAL DE CONCRETO ARMADO UTILIZANDO AÇO CA-50 DE 16,0 MM - MONTAGEM. AF_06/2022	FUES - FUNDAÇÕES E ESTRUTURAS	KG	1.0000000	6.56	6.56
Composição Auxiliar	88238	SINAPI	AJUDANTE DE ARMADOR COM ENCARGOS COMPLEMENTARES	SEDI - SERVIÇOS DIVERSOS	H	0.0032000	19.60	0.06
Composição Auxiliar	88245	SINAPI	ARMADOR COM ENCARGOS COMPLEMENTARES	SEDI - SERVIÇOS DIVERSOS	H	0.0194000	23.62	0.45
Composição Auxiliar	92805	SINAPI	CORTE E DOBRA DE AÇO CA-50, DIÂMETRO DE 16,0 MM, AF_06/2022	FUES - FUNDAÇÕES E ESTRUTURAS	KG	1.0000000	5.71	5.71
Insumo	00039017	SINAPI	ESPACADOR / DISTANCIADOR CIRCULAR COM ENTRADA LATERAL, EM PLASTICO, PARA VERGALHAO "4,2 A 12,5" MM, COBRIMENTO 20 MM	Material	UN	0.2120000	0.16	0.03
Insumo	00043132	SINAPI	ARAME RECOZIDO 16 BWG, D = 1,65 MM (0,016 KG/M) OU 18 BWG, D = 1,25 MM (0,01 KG/M)	Material	KG	0.0250000	12.49	0.31
				MO sem LS => 0.24	LS =>	0.17	MO com LS =>	0.41
				Valor do BDI => 1.59			Valor com BDI =>	8.15

1.5.2.8	Código	Banco	Descrição	Tipo	Und	Quant.	Valor Unit	Total
Composição	92765	SINAPI	ARMAÇÃO DE PILAR OU VIGA DE ESTRUTURA CONVENCIONAL DE CONCRETO ARMADO UTILIZANDO AÇO CA-50 DE 20,0 MM - MONTAGEM. AF_06/2022	FUES - FUNDAÇÕES E ESTRUTURAS	KG	1.0000000	7.44	7.44
Composição Auxiliar	88238	SINAPI	AJUDANTE DE ARMADOR COM ENCARGOS COMPLEMENTARES	SEDI - SERVIÇOS DIVERSOS	H	0.0025000	19.60	0.04
Composição Auxiliar	88245	SINAPI	ARMADOR COM ENCARGOS COMPLEMENTARES	SEDI - SERVIÇOS DIVERSOS	H	0.0152000	23.62	0.35
Composição Auxiliar	92806	SINAPI	CORTE E DOBRA DE AÇO CA-50, DIÂMETRO DE 20,0 MM, AF_06/2022	FUES - FUNDAÇÕES E ESTRUTURAS	KG	1.0000000	6.73	6.73
Insumo	00039017	SINAPI	ESPACADOR / DISTANCIADOR CIRCULAR COM ENTRADA LATERAL, EM PLASTICO, PARA VERGALHAO "4,2 A 12,5" MM, COBRIMENTO 20 MM	Material	UN	0.1130000	0.16	0.01
Insumo	00043132	SINAPI	ARAME RECOZIDO 16 BWG, D = 1,65 MM (0,016 KG/M) OU 18 BWG, D = 1,25 MM (0,01 KG/M)	Material	KG	0.0250000	12.49	0.31
				MO sem LS => 0.18	LS =>	0.13	MO com LS =>	0.31
				Valor do BDI => 1.80			Valor com BDI =>	5.24

1.5.2.10	Código	Banco	Descrição	Tipo	Und	Quant.	Valor Unit	Total

Composição	103675	SINAPI	CONCRETAGEM DE VIGAS E LAJES, FCK=25 MPA, PARA LAJES MACIÇAS OU NERVURADAS COM USO DE BOMBA - LANÇAMENTO, ADENSAMENTO E ACABAMENTO. AF_02/2022_PS	FUES - FUNDAÇÕES E ESTRUTURAS	m³	1.0000000	528.62	528.62
Composição Auxiliar	88262	SINAPI	CARPINTEIRO DE FORMAS COM ENCARGOS COMPLEMENTARES	SEDI - SERVIÇOS DIVERSOS	H	0.1250000	23.53	2.94
Composição Auxiliar	88309	SINAPI	PEDREIRO COM ENCARGOS COMPLEMENTARES	SEDI - SERVIÇOS DIVERSOS	H	0.7530000	23.82	17.93
Composição Auxiliar	88316	SINAPI	SERVENTE COM ENCARGOS COMPLEMENTARES	SEDI - SERVIÇOS DIVERSOS	H	0.8260000	18.96	15.66
Composição Auxiliar	90586	SINAPI	VIBRADOR DE IMERSÃO, DIÂMETRO DE PONTEIRA 45MM, MOTOR ELÉTRICO TRIFÁSICO POTÊNCIA DE 2 CV - CHP DIURNO. AF_06/2015	CHOR - CUSTOS HORÁRIOS DE MÁQUINAS E EQUIPAMENTOS	CHP	0.1200000	0.94	0.11
Composição Auxiliar	90587	SINAPI	VIBRADOR DE IMERSÃO, DIÂMETRO DE PONTEIRA 45MM, MOTOR ELÉTRICO TRIFÁSICO POTÊNCIA DE 2 CV - CHI DIURNO. AF_06/2015	CHOR - CUSTOS HORÁRIOS DE MÁQUINAS E EQUIPAMENTOS	CHI	0.1310000	0.37	0.04
Insumo	00001527	SINAPI	CONCRETO USINADO BOMBEAVEL, CLASSE DE RESISTENCIA C25, BRITA 0 E 1, SLUMP = 100 +/- 20 MM, COM BOMBEAMENTO (DISPONIBILIZACAO DE BOMBA), SEM O LANCAMENTO (NBR 8953)	Material	m³	1.1030000	446.01	491.94
				MO sem LS => 14.87	LS =>	11.13	MO com LS =>	26.10
				Valor do BDI => 128.50			Valor com BDI =>	657.12

1.5.3.1	Código	Banco	Descrição	Tipo	Und	Quant.	Valor Unit	Total
Composição	93184	SINAPI	VERGA PRÉ-MOLDADA COM ATÉ 1,5 M DE VÃO, ESPESSURA DE "20" CM. AF_03/2024	FUES - FUNDAÇÕES E ESTRUTURAS	M	1.0000000	21.60	21.60
Composição Auxiliar	87294	SINAPI	ARGAMASSA TRAÇO 1:2:9 (EM VOLUME DE CIMENTO, CAL E AREIA MÉDIA ÚMIDA) PARA EMBOÇO/MASSA ÚNICA/ASSENTAMENTO DE ALVENARIA DE VEDAÇÃO, PREPARO MECÂNICO COM BETONEIRA 600 L. AF_08/2019	SEDI - SERVIÇOS DIVERSOS	m³	0.0019000	400.40	0.76
Composição Auxiliar	88309	SINAPI	PEDREIRO COM ENCARGOS COMPLEMENTARES	SEDI - SERVIÇOS DIVERSOS	H	0.0560000	23.82	1.33
Composição Auxiliar	88316	SINAPI	SERVENTE COM ENCARGOS COMPLEMENTARES	SEDI - SERVIÇOS DIVERSOS	H	0.0890000	18.96	1.68
Composição Auxiliar	92270	SINAPI	FABRICAÇÃO DE FÔRMA PARA VIGAS, COM MADEIRA SERRADA, E = 25 MM. AF_09/2020	FUES - FUNDAÇÕES E ESTRUTURAS	m²	0.0420000	135.36	5.68
Composição Auxiliar	92801	SINAPI	CORTE E DOBRA DE AÇO CA-50, DIÂMETRO DE 6,3 MM. AF_06/2022	FUES - FUNDAÇÕES E ESTRUTURAS	KG	0.4900000	7.48	3.65
Composição Auxiliar	94964	SINAPI	CONCRETO FCK = 20MPA, TRAÇO 1:2,7:3 (EM MASSA SECA DE CIMENTO/ AREIA MÉDIA/ BRITA 1) - PREPARO MECÂNICO COM BETONEIRA 400 L. AF_05/2021	FUES - FUNDAÇÕES E ESTRUTURAS	m³	0.0210000	357.30	7.50
Insumo	00002692	SINAPI	DESMOLDANTE PROTETOR PARA FORMAS DE MADEIRA, DE BASE OLEOSA EMULSIONADA EM AGUA	Material	L	0.0060000	7.68	0.04
Insumo	00039017	SINAPI	ESPACADOR / DISTANCIADOR CIRCULAR COM ENTRADA LATERAL, EM PLASTICO, PARA VERGALHAO *4,2 A 12,5* MM, COBRIMENTO 20 MM	Material	UN	6.0000000	0.16	0.96
				MO sem LS => 2.62	LS =>	1.94	MO com LS =>	4.56
				Valor do BDI => 5.25			Valor com BDI =>	26.85

1.5.3.2	Código	Banco	Descrição	Tipo	Und	Quant.	Valor Unit	Total
Composição	105021	SINAPI	VERGA PRÉ-MOLDADA COM ATÉ 1,5 M DE VÃO, ESPESSURA DE "15" CM. AF_03/2024	FUES - FUNDAÇÕES E ESTRUTURAS	M	1.0000000	18.77	18.77

Composição Auxiliar	87294	SINAPI	ARGAMASSA TRAÇO 1:2:9 (EM VOLUME DE CIMENTO, CAL E AREIA MÉDIA ÚMIDA) PARA EMBOÇO/MASSA ÚNICA/ASSENTAMENTO DE ALVENARIA DE VEDAÇÃO, PREPARO MECÂNICO COM BETONEIRA 600 L. AF_08/2019	SEDI - SERVIÇOS DIVERSOS	m³	0.0015000	400.40	0.60
Composição Auxiliar	88309	SINAPI	PEDREIRO COM ENCARGOS COMPLEMENTARES	SEDI - SERVIÇOS DIVERSOS	H	0.0490000	23.82	1.16
Composição Auxiliar	88316	SINAPI	SERVENTE COM ENCARGOS COMPLEMENTARES	SEDI - SERVIÇOS DIVERSOS	H	0.0850000	18.96	1.61
Composição Auxiliar	92270	SINAPI	FABRICAÇÃO DE FÔRMA PARA VIGAS, COM MADEIRA SERRADA, E = 25 MM. AF_09/2020	FUES - FUNDAÇÕES E ESTRUTURAS	m²	0.0400000	135.36	5.41
Composição Auxiliar	92801	SINAPI	CORTE E DOBRA DE AÇO CA-50, DIÂMETRO DE 6,3 MM. AF_06/2022	FUES - FUNDAÇÕES E ESTRUTURAS	KG	0.4900000	7.46	3.65
Composição Auxiliar	94964	SINAPI	CONCRETO FCK = 20MPA, TRAÇO 1:2,7:3 (EM MASSA SECA DE CIMENTO/ AREIA MÉDIA/ BRITA 1) - PREPARO MECÂNICO COM BETONEIRA 400 L. AF_05/2021	FUES - FUNDAÇÕES E ESTRUTURAS	m³	0.0150000	357.30	5.35
Insumo	00002692	SINAPI	DESMOLDANTE PROTETOR PARA FÔRMAS DE MADEIRA, DE BASE OLEOSA EMULSIONADA EM ÁGUA	Material	L	0.0050000	7.68	0.03
Insumo	00039017	SINAPI	ESPAÇADOR / DISTANCIADOR CIRCULAR COM ENTRADA LATERAL, EM PLÁSTICO, PARA VERGALHÃO *4.2 A 12,5* MM, COBRIMENTO 20 MM	Material	UN	6.0000000	0.16	0.96
				MO sem LS => 2.30	LS =>	1.71	MO com LS =>	4.01
				Valor do BDI => 4.56			Valor com BDI =>	23.33

1.5.3.3	Código	Banco	Descrição	Tipo	Und	Quant.	Valor Unit	Total
Composição	93194	SINAPI	CONTRAVERGA PRÉ-MOLDADA, ESPESSURA DE "20" CM. AF_03/2024	FUES - FUNDAÇÕES E ESTRUTURAS	M	1.0000000	21.02	21.02
Composição Auxiliar	87294	SINAPI	ARGAMASSA TRAÇO 1:2:9 (EM VOLUME DE CIMENTO, CAL E AREIA MÉDIA ÚMIDA) PARA EMBOÇO/MASSA ÚNICA/ASSENTAMENTO DE ALVENARIA DE VEDAÇÃO, PREPARO MECÂNICO COM BETONEIRA 600 L. AF_08/2019	SEDI - SERVIÇOS DIVERSOS	m³	0.0019000	400.40	0.76
Composição Auxiliar	88309	SINAPI	PEDREIRO COM ENCARGOS COMPLEMENTARES	SEDI - SERVIÇOS DIVERSOS	H	0.0510000	23.82	1.21
Composição Auxiliar	88316	SINAPI	SERVENTE COM ENCARGOS COMPLEMENTARES	SEDI - SERVIÇOS DIVERSOS	H	0.0860000	18.96	1.63
Composição Auxiliar	92270	SINAPI	FABRICAÇÃO DE FÔRMA PARA VIGAS, COM MADEIRA SERRADA, E = 25 MM. AF_09/2020	FUES - FUNDAÇÕES E ESTRUTURAS	m²	0.0390000	135.36	5.27
Composição Auxiliar	92801	SINAPI	CORTE E DOBRA DE AÇO CA-50, DIÂMETRO DE 6,3 MM. AF_06/2022	FUES - FUNDAÇÕES E ESTRUTURAS	KG	0.4900000	7.46	3.65
Composição Auxiliar	94964	SINAPI	CONCRETO FCK = 20MPA, TRAÇO 1:2,7:3 (EM MASSA SECA DE CIMENTO/ AREIA MÉDIA/ BRITA 1) - PREPARO MECÂNICO COM BETONEIRA 400 L. AF_05/2021	FUES - FUNDAÇÕES E ESTRUTURAS	m³	0.0210000	357.30	7.50
Insumo	00002692	SINAPI	DESMOLDANTE PROTETOR PARA FÔRMAS DE MADEIRA, DE BASE OLEOSA EMULSIONADA EM ÁGUA	Material	L	0.0060000	7.68	0.04
Insumo	00039017	SINAPI	ESPAÇADOR / DISTANCIADOR CIRCULAR COM ENTRADA LATERAL, EM PLÁSTICO, PARA VERGALHÃO *4.2 A 12,5* MM, COBRIMENTO 20 MM	Material	UN	6.0000000	0.16	0.96
				MO sem LS => 2.51	LS =>	1.86	MO com LS =>	4.37
				Valor do BDI => 5.10			Valor com BDI =>	26.12

1.5.4.1	Código	Banco	Descrição	Tipo	Und	Quant.	Valor Unit	Total
Composição	92514	SINAPI	MONTAGEM E DESMONTAGEM DE FÔRMA DE LAJE MACIÇA, PÉ-DIREITO SIMPLES, EM CHAPA DE MADEIRA COMPENSADA RESINADA, 4 UTILIZAÇÕES. AF_09/2020	FUES - FUNDAÇÕES E ESTRUTURAS	m²	1.0000000	39.92	39.92

Composição Auxiliar	88239	SINAPI	AJUDANTE DE CARPINTEIRO COM ENCARGOS COMPLEMENTARES	SEDI - SERVIÇOS DIVERSOS	H	0.1160000	19.56	2.26
Composição Auxiliar	88262	SINAPI	CARPINTEIRO DE FORMAS COM ENCARGOS COMPLEMENTARES	SEDI - SERVIÇOS DIVERSOS	H	0.6350000	23.53	14.94
Composição Auxiliar	92267	SINAPI	FABRICAÇÃO DE FÔRMA PARA LAJES, EM CHAPA DE MADEIRA COMPENSADA RESINADA, E = 17 MM. AF_09/2020	FUES - FUNDAÇÕES E ESTRUTURAS	m²	0.3410000	42.47	14.48
Insumo	00002692	SINAPI	DESMOLDANTE PROTETOR PARA FORMAS DE MADEIRA, DE BASE OLEOSA EMULSIONADA EM AGUA	Material	L	0.0100000	7.68	0.07
Insumo	00010749	SINAPI	LOCACAO DE ESCORA METALICA TELESCOPICA, COM ALTURA REGULAVEL DE "1,80" A "3,20" M, COM CAPACIDADE DE CARGA DE NO MINIMO 1000 KGF (10 KN), INCLUSO TRIPE E FORCADO	Equipamento	UNXMES	0.3970000	12.62	5.01
Insumo	00040270	SINAPI	VIGA DE ESCORAMENTO H20, DE MADEIRA, PESO DE 5,00 A 5,20 KG/M, COM EXTREMIDADES PLASTICAS	Material	M	0.0380000	83.19	3.16
				MO sem LS => 7.37	LS =>	5.48	MO com LS =>	12.85
				Valor do BDI => 9.70			Valor com BDI =>	49.62

1.5.4.2	Código Banco		Descrição	Tipo	Und	Quant.	Valor Unit	Total
Composição	92769	SINAPI	ARMAÇÃO DE LAJE DE ESTRUTURA CONVENCIONAL DE CONCRETO ARMADO UTILIZANDO AÇO CA-50 DE 6,3 MM - MONTAGEM. AF_06/2022	FUES - FUNDAÇÕES E ESTRUTURAS	KG	1.0000000	9.58	9.58
Composição Auxiliar	88238	SINAPI	AJUDANTE DE ARMADOR COM ENCARGOS COMPLEMENTARES	SEDI - SERVIÇOS DIVERSOS	H	0.0098000	19.60	0.19
Composição Auxiliar	88245	SINAPI	ARMADOR COM ENCARGOS COMPLEMENTARES	SEDI - SERVIÇOS DIVERSOS	H	0.0597000	23.62	1.41
Composição Auxiliar	92801	SINAPI	CORTE E DOBRA DE AÇO CA-50, DIÂMETRO DE 6,3 MM, AF_06/2022	FUES - FUNDAÇÕES E ESTRUTURAS	KG	1.0000000	7.46	7.46
Insumo	00039017	SINAPI	ESPACADOR / DISTANCIADOR CIRCULAR COM ENTRADA LATERAL, EM PLASTICO, PARA VERGALHAO "4,2 A 12,5" MM, COBRIMENTO 20 MM	Material	UN	1.3330000	0.16	0.21
Insumo	00043132	SINAPI	ARAME RECOZIDO 16 BWG, D = 1,65 MM (0,016 KG/M) OU 18 BWG, D = 1,25 MM (0,01 KG/M)	Material	KG	0.0250000	12.49	0.31
				MO sem LS => 1.62	LS =>	0.75	MO com LS =>	1.77
				Valor do BDI => 2.32			Valor com BDI =>	11.90

1.5.4.3	Código Banco		Descrição	Tipo	Und	Quant.	Valor Unit	Total
Composição	92770	SINAPI	ARMAÇÃO DE LAJE DE ESTRUTURA CONVENCIONAL DE CONCRETO ARMADO UTILIZANDO AÇO CA-50 DE 8,0 MM - MONTAGEM. AF_06/2022	FUES - FUNDAÇÕES E ESTRUTURAS	KG	1.0000000	8.84	8.84
Composição Auxiliar	88238	SINAPI	AJUDANTE DE ARMADOR COM ENCARGOS COMPLEMENTARES	SEDI - SERVIÇOS DIVERSOS	H	0.0098000	19.60	0.12
Composição Auxiliar	88245	SINAPI	ARMADOR COM ENCARGOS COMPLEMENTARES	SEDI - SERVIÇOS DIVERSOS	H	0.0403000	23.62	0.95
Composição Auxiliar	92802	SINAPI	CORTE E DOBRA DE AÇO CA-50, DIÂMETRO DE 8,0 MM, AF_06/2022	FUES - FUNDAÇÕES E ESTRUTURAS	KG	1.0000000	7.35	7.35
Insumo	00039017	SINAPI	ESPACADOR / DISTANCIADOR CIRCULAR COM ENTRADA LATERAL, EM PLASTICO, PARA VERGALHAO "4,2 A 12,5" MM, COBRIMENTO 20 MM	Material	UN	0.7280000	0.16	0.11
Insumo	00043132	SINAPI	ARAME RECOZIDO 16 BWG, D = 1,65 MM (0,016 KG/M) OU 18 BWG, D = 1,25 MM (0,01 KG/M)	Material	KG	0.0250000	12.49	0.31
				MO sem LS => 0.63	LS =>	0.46	MO com LS =>	1.09
				Valor do BDI => 2.14			Valor com BDI =>	10.98

1.5.4.4	Código Banco	Descrição	Tipo	Und	Quant.	Valor Unit	Total

Composição	92773	SINAPI	ARMAÇÃO DE LAJE DE ESTRUTURA CONVENCIONAL DE CONCRETO ARMADO UTILIZANDO AÇO CA-50 DE 16,0 MM - MONTAGEM. AF_06/2022	FUES - FUNDAÇÕES E ESTRUTURAS		KG	1.0000000	6.33	6.33
Composição Auxiliar	88238	SINAPI	AJUDANTE DE ARMADOR COM ENCARGOS COMPLEMENTARES	SEDI - SERVIÇOS DIVERSOS		H	0.0020000	19.60	0.03
Composição Auxiliar	88245	SINAPI	ARMADOR COM ENCARGOS COMPLEMENTARES	SEDI - SERVIÇOS DIVERSOS		H	0.0121000	23.62	0.28
Composição Auxiliar	92805	SINAPI	CORTE E DOBRA DE AÇO CA-50, DIÂMETRO DE 16,0 MM, AF_06/2022	FUES - FUNDAÇÕES E ESTRUTURAS		KG	1.0000000	5.71	5.71
Insumo	00043132	SINAPI	ARAME RECOZIDO 16 BWG, D = 1,65 MM (0,016 KG/M) OU 18 BWG, D = 1,25 MM (0,01 KG/M)	Material		KG	0.0250000	12.49	0.31
				MO sem LS =>	0.15	LS =>	0.12	MO com LS =>	0.27
				Valor do BDI =>	1.53			Valor com BDI =>	7.86

1.5.4.5	Código	Banco	Descrição	Tipo		Und	Quant.	Valor Unit	Total
Composição	92774	SINAPI	ARMAÇÃO DE LAJE DE ESTRUTURA CONVENCIONAL DE CONCRETO ARMADO UTILIZANDO AÇO CA-50 DE 20,0 MM - MONTAGEM. AF_06/2022	FUES - FUNDAÇÕES E ESTRUTURAS		KG	1.0000000	7.32	7.32
Composição Auxiliar	88238	SINAPI	AJUDANTE DE ARMADOR COM ENCARGOS COMPLEMENTARES	SEDI - SERVIÇOS DIVERSOS		H	0.0018000	19.60	0.03
Composição Auxiliar	88245	SINAPI	ARMADOR COM ENCARGOS COMPLEMENTARES	SEDI - SERVIÇOS DIVERSOS		H	0.0108000	23.62	0.25
Composição Auxiliar	92806	SINAPI	CORTE E DOBRA DE AÇO CA-50, DIÂMETRO DE 20,0 MM, AF_06/2022	FUES - FUNDAÇÕES E ESTRUTURAS		KG	1.0000000	6.73	6.73
Insumo	00043132	SINAPI	ARAME RECOZIDO 16 BWG, D = 1,65 MM (0,016 KG/M) OU 18 BWG, D = 1,25 MM (0,01 KG/M)	Material		KG	0.0250000	12.49	0.31
				MO sem LS =>	0.13	LS =>	0.09	MO com LS =>	0.22
				Valor do BDI =>	1.77			Valor com BDI =>	9.09

1.5.4.6	Código	Banco	Descrição	Tipo		Und	Quant.	Valor Unit	Total
Composição	92768	SINAPI	ARMAÇÃO DE LAJE DE ESTRUTURA CONVENCIONAL DE CONCRETO ARMADO UTILIZANDO AÇO CA-60 DE 5,0 MM - MONTAGEM. AF_06/2022	FUES - FUNDAÇÕES E ESTRUTURAS		KG	1.0000000	10.37	10.37
Composição Auxiliar	88238	SINAPI	AJUDANTE DE ARMADOR COM ENCARGOS COMPLEMENTARES	SEDI - SERVIÇOS DIVERSOS		H	0.0136000	19.60	0.26
Composição Auxiliar	88245	SINAPI	ARMADOR COM ENCARGOS COMPLEMENTARES	SEDI - SERVIÇOS DIVERSOS		H	0.0836000	23.62	1.97
Composição Auxiliar	92830	SINAPI	CORTE E DOBRA DE AÇO CA-60, DIÂMETRO DE 5,0 MM, AF_06/2022	FUES - FUNDAÇÕES E ESTRUTURAS		KG	1.0000000	7.50	7.50
Insumo	00039017	SINAPI	ESPACADOR / DISTANCIADOR CIRCULAR COM ENTRADA LATERAL, EM PLASTICO, PARA VERGALHAO *4,2 A 12,5* MM, COBRIMENTO 20 MM	Material		UN	2.1180000	0.16	0.33
Insumo	00043132	SINAPI	ARAME RECOZIDO 16 BWG, D = 1,65 MM (0,016 KG/M) OU 18 BWG, D = 1,25 MM (0,01 KG/M)	Material		KG	0.0250000	12.49	0.31
				MO sem LS =>	1.58	LS =>	1.18	MO com LS =>	2.76
				Valor do BDI =>	2.52			Valor com BDI =>	12.89

1.5.5.1	Código	Banco	Descrição	Tipo		Und	Quant.	Valor Unit	Total
Composição	100775	SINAPI	ESTRUTURA TRELIÇADA DE COBERTURA, TIPO FINK, COM LIGAÇÕES SOLDADAS, INCLUSOS PERFIS METÁLICOS, CHAPAS METÁLICAS, MÃO DE OBRA E TRANSPORTE COM GUINDASTE - FORNECIMENTO E INSTALAÇÃO. AF_01/2020_PSA	FUES - FUNDAÇÕES E ESTRUTURAS		KG	1.0000000	9.15	9.15
Composição Auxiliar	100718	SINAPI	JATEAMENTO ABRASIVO COM GRANALHA DE AÇO EM PERFIL METÁLICO EM FÁBRICA. AF_01/2020	PINT - PINTURAS		m²	0.0788875	19.50	1.53

Composição Auxiliar	100719 SINAPI	PINTURA COM TINTA ALQUÍDICA DE FUNDO (TIPO ZARCÃO) PULVERIZADA SOBRE PERFIL METÁLICO EXECUTADO EM FÁBRICA (POR DEMÃO). AF_01/2020_PE	PINT - PINTURAS	m²	0.0788675	7.39	0.58
Composição Auxiliar	88240 SINAPI	AJUDANTE DE ESTRUTURA METÁLICA COM ENCARGOS COMPLEMENTARES	SEDI - SERVIÇOS DIVERSOS	H	0.0008382	18.76	0.01
Composição Auxiliar	88278 SINAPI	MONTADOR DE ESTRUTURA METÁLICA COM ENCARGOS COMPLEMENTARES	SEDI - SERVIÇOS DIVERSOS	H	0.0023666	19.50	0.04
Composição Auxiliar	88317 SINAPI	SOLDADOR COM ENCARGOS COMPLEMENTARES	SEDI - SERVIÇOS DIVERSOS	H	0.0049857	24.30	0.12
Composição Auxiliar	93287 SINAPI	GUINDASTE HIDRÁULICO AUTOPROPELIDO, COM LANÇA TELESCÓPICA 40 M, CAPACIDADE MÁXIMA 60 T, POTÊNCIA 260 KW - CHP DIURNO. AF_03/2016	CHOR - CUSTOS HORÁRIOS DE MÁQUINAS E EQUIPAMENTOS	CHP	0.0006627	256.07	0.16
Composição Auxiliar	93288 SINAPI	GUINDASTE HIDRÁULICO AUTOPROPELIDO, COM LANÇA TELESCÓPICA 40 M, CAPACIDADE MÁXIMA 60 T, POTÊNCIA 260 KW - CHI DIURNO. AF_03/2016	CHOR - CUSTOS HORÁRIOS DE MÁQUINAS E EQUIPAMENTOS	CHI	0.0005207	132.95	0.06
Insumo	00001332 SINAPI	CHAPA DE AÇO GROSSA, ASTM A36, E = 3/8" (9,53 MM) 74,69 KG/M2	Material	KG	0.0018177	6.32	0.01
Insumo	00001333 SINAPI	CHAPA DE AÇO GROSSA, ASTM A36, E = 1/2" (12,70 MM) 99,59 KG/M2	Material	KG	0.0064240	6.22	0.03
Insumo	00004777 SINAPI	CANTONEIRA AÇO ABAS IGUAIS (QUALQUER BITOLA), ESPESSURA ENTRE 1/8" E 1/4"	Material	KG	0.5167325	5.70	2.94
Insumo	00010966 SINAPI	PERFIL "U" SIMPLES, EM CHAPA DOBRADA DE AÇO LAMINADO, E = 8 MM, H = 150 MM, L = 75 MM (16,97 KG/M)	Material	KG	0.5660258	6.49	3.67
			MO sem LS => 0.23	LS =>	0.17	MO com LS =>	0.40
			Valor do BDI => 2.22			Valor com BDI =>	11.37

1.5.6.1.1	Código Banco	Descrição	Tipo	Und	Quant.	Valor Unit	Total
Composição	97083 SINAPI	COMPACTAÇÃO MECÂNICA DE SOLO PARA EXECUÇÃO DE RADIER, PISO DE CONCRETO OU LAJE SOBRE SOLO, COM COMPACTADOR DE SOLOS A PERCUSSÃO. AF_09/2021	FUES - FUNDAÇÕES E ESTRUTURAS	m²	1.0000000	2.87	2.87
Composição Auxiliar	88309 SINAPI	PEDREIRO COM ENCARGOS COMPLEMENTARES	SEDI - SERVIÇOS DIVERSOS	H	0.0450000	23.82	1.07
Composição Auxiliar	88316 SINAPI	SERVENTE COM ENCARGOS COMPLEMENTARES	SEDI - SERVIÇOS DIVERSOS	H	0.0890000	18.96	1.68
Composição Auxiliar	95284 SINAPI	COMPACTADOR DE SOLOS DE PERCUSSÃO (SOQUETE) COM MOTOR A GASOLINA, POTÊNCIA 3 CV - CHP DIURNO. AF_09/2016	CHOR - CUSTOS HORÁRIOS DE MÁQUINAS E EQUIPAMENTOS	CHP	0.0250000	4.28	0.10
Composição Auxiliar	95285 SINAPI	COMPACTADOR DE SOLOS DE PERCUSSÃO (SOQUETE) COM MOTOR A GASOLINA, POTÊNCIA 3 CV - CHI DIURNO. AF_09/2016	CHOR - CUSTOS HORÁRIOS DE MÁQUINAS E EQUIPAMENTOS	CHI	0.0420000	0.57	0.02
			MO sem LS => 1.11	LS =>	0.82	MO com LS =>	1.93
			Valor do BDI => 0.69			Valor com BDI =>	3.56

1.5.6.1.2	Código Banco	Descrição	Tipo	Und	Quant.	Valor Unit	Total
Composição	96622 SINAPI	LASTRO COM MATERIAL GRANULAR, APLICADO EM PISOS OU LAJES SOBRE SOLO, ESPESSURA DE "5 CM". AF_01/2024	FUES - FUNDAÇÕES E ESTRUTURAS	m²	1.0000000	144.97	144.97
Composição Auxiliar	88309 SINAPI	PEDREIRO COM ENCARGOS COMPLEMENTARES	SEDI - SERVIÇOS DIVERSOS	H	1.9420000	23.82	46.25
Composição Auxiliar	88316 SINAPI	SERVENTE COM ENCARGOS COMPLEMENTARES	SEDI - SERVIÇOS DIVERSOS	H	0.7650000	18.96	14.50
Composição Auxiliar	91277 SINAPI	PLACA VIBRATÓRIA REVERSÍVEL COM MOTOR 4 TEMPOS A GASOLINA, FORÇA CENTRÍFUGA DE 25 KN (2500 KGF), POTÊNCIA 5,5 CV - CHP DIURNO. AF_08/2015	CHOR - CUSTOS HORÁRIOS DE MÁQUINAS E EQUIPAMENTOS	CHP	0.0320000	6.76	0.21

Composição Auxiliar	91278 SINAPI	PLACA VIBRATORIA REVERSÍVEL COM MOTOR 4 TEMPOS A GASOLINA, FORÇA CENTRIFUGA DE 25 KN (2500 KGF), POTÊNCIA 5,5 CV - CHI DIURNO. AF_08/2015	CHOR - CUSTOS HORÁRIOS DE MÁQUINAS E EQUIPAMENTOS		CHI	0.0300000	0.48	0.01
Insumo	00004718 SINAPI	PEDRA BRITADA N. 2 (19 A 38 MM) POSTO PEDREIRA/FORNECEDOR, SEM FRETE	Material		m³	1.3800000	60.87	84.00
			MO sem LS =>	25.30	LS =>	18.81	MO com LS =>	44.11
			Valor do BDI =>	35.24			Valor com BDI =>	180.21

1.5.6.1.3	Código Banco	Descrição	Tipo	Und	Quant.	Valor Unit	Total
Composição	97087 SINAPI	CAMADA SEPARADORA PARA EXECUÇÃO DE RADIER, PISO DE CONCRETO OU LAJE SOBRE SOLO, EM LONA PLÁSTICA. AF_09/2021	FUES - FUNDAÇÕES E ESTRUTURAS	m²	1.0000000	2.14	2.14
Composição Auxiliar	88309 SINAPI	PEDREIRO COM ENCARGOS COMPLEMENTARES	SEDI - SERVIÇOS DIVERSOS	H	0.0140000	23.82	0.33
Composição Auxiliar	88316 SINAPI	SERVENTE COM ENCARGOS COMPLEMENTARES	SEDI - SERVIÇOS DIVERSOS	H	0.0050000	18.96	0.09
Insumo	00042408 SINAPI	LONA PLASTICA EXTRA FORTE PRETA, E = 200 MICRA	Material	m²	1.0400000	1.66	1.72
			MO sem LS =>	0.17	LS =>	0.13	MO com LS =>	0.30
			Valor do BDI =>	0.52			Valor com BDI =>	2.66

1.5.6.1.4	Código Banco	Descrição	Tipo	Und	Quant.	Valor Unit	Total
Composição	94991 SINAPI	EXECUÇÃO DE PASSEIO (CALÇADA) OU PISO DE CONCRETO COM CONCRETO MOLDADO IN LOCO, USINADO C20, ACABAMENTO CONVENCIONAL, NÃO ARMADO. AF_06/2022	PISO - PISOS	m²	1.0000000	592.61	592.61
Composição Auxiliar	88262 SINAPI	CARPINTEIRO DE FORMAS COM ENCARGOS COMPLEMENTARES	SEDI - SERVIÇOS DIVERSOS	H	1.6268000	23.53	38.27
Composição Auxiliar	88309 SINAPI	PEDREIRO COM ENCARGOS COMPLEMENTARES	SEDI - SERVIÇOS DIVERSOS	H	0.1560000	23.82	3.71
Composição Auxiliar	88316 SINAPI	SERVENTE COM ENCARGOS COMPLEMENTARES	SEDI - SERVIÇOS DIVERSOS	H	1.7628000	18.96	33.80
Insumo	00002992 SINAPI	DESMOLDANTE PROTETOR PARA FORMAS DE MADEIRA, DE BASE OLEOSA EMULSIONADA EM AGUA	Material	L	0.0213000	7.68	0.16
Insumo	00004509 SINAPI	SARRAFO "2,5 X 10" CM EM PINUS, MISTA OU EQUIVALENTE DA REGIAO - BRUTA	Material	M	3.1250000	3.97	12.40
Insumo	00004517 SINAPI	SARRAFO "2,5 X 7,5" CM EM PINUS, MISTA OU EQUIVALENTE DA REGIAO - BRUTA	Material	M	2.5000000	2.74	6.85
Insumo	00005068 SINAPI	PREGO DE ACO POLIDO COM CABECA 17 X 21 (2 X 11)	Material	KG	0.2994000	14.45	4.32
Insumo	00034492 SINAPI	CONCRETO USINADO BOMBEAVEL, CLASSE DE RESISTENCIA C20, COM BRITA 0 E 1, SLUMP = 100 +/- 20 MM, EXCLUI SERVICO DE BOMBEAMENTO (NBR 8953)	Material	m³	1.2315000	400.41	493.10
			MO sem LS =>	31.01	LS =>	23.06	MO com LS =>	54.07
			Valor do BDI =>	144.08			Valor com BDI =>	736.67

1.6.1.1	Código Banco	Descrição	Tipo	Und	Quant.	Valor Unit	Total
Composição	101161 SINAPI	ALVENARIA DE VEDAÇÃO COM ELEMENTO VAZADO DE CONCRETO (COBOGÓ) DE 7X50X50CM E ARGAMASSA DE ASSENTAMENTO COM PREPARO EM BETONEIRA. AF_05/2020	PARE - PAREDES/PAINEIS	m²	1.0000000	168.26	168.26
Composição Auxiliar	100469 SINAPI	ARGAMASSA TRAÇO 1:3 (EM VOLUME DE CIMENTO E AREIA MÉDIA ÚMIDA), PREPARO MECÂNICO COM BETONEIRA 600 L. AF_08/2019	SEDI - SERVIÇOS DIVERSOS	m³	0.0100000	423.62	4.23
Composição Auxiliar	88309 SINAPI	PEDREIRO COM ENCARGOS COMPLEMENTARES	SEDI - SERVIÇOS DIVERSOS	H	2.0550000	23.82	48.95

Composição Auxiliar	88316 SINAPI	SERVENTE COM ENCARGOS COMPLEMENTARES	SEDI - SERVIÇOS DIVERSOS		H	1.0280000	18.96	19.49
Insumo	00000665 SINAPI	ELEMENTO VAZADO DE CONCRETO, QUADRICULADO, 16 FUROS "50 X 50 X 7" CM	Material		UN	3.9500000	24.20	95.59
			MO sem LS =>	28.64	LS =>	21.29	MO com LS =>	49.93
			Valor do BDI =>	40.90			Valor com BDI =>	209.16

1.6.2.1	Código Banco	Descrição	Tipo	Und	Quant.	Valor Unit	Total
Composição	103324 SINAPI	ALVENARIA DE VEDAÇÃO DE BLOCOS CERÂMICOS FURADOS NA VERTICAL DE 14X19X39 CM (ESPESSURA 14 CM) E ARGAMASSA DE ASSENTAMENTO COM PREPARO EM BETONEIRA. AF_12/2021	PARE - PAREDES/PAINEIS	m²	1.0000000	61.75	61.75
Composição Auxiliar	87292 SINAPI	ARGAMASSA TRAÇO 1:2:8 (EM VOLUME DE CIMENTO, CAL E AREIA MÉDIA ÚMIDA) PARA EMBOÇO/MASSA ÚNICA/ASSENTAMENTO DE ALVENARIA DE VEDAÇÃO, PREPARO MECÂNICO COM BETONEIRA 400 L. AF_08/2019	SEDI - SERVIÇOS DIVERSOS	m³	0.0115000	420.61	4.96
Composição Auxiliar	88309 SINAPI	PEDREIRO COM ENCARGOS COMPLEMENTARES	SEDI - SERVIÇOS DIVERSOS	H	0.8600000	23.82	20.48
Composição Auxiliar	88316 SINAPI	SERVENTE COM ENCARGOS COMPLEMENTARES	SEDI - SERVIÇOS DIVERSOS	H	0.4300000	18.96	8.15
Insumo	00034547 SINAPI	TELA DE ACO SOLDADA GALVANIZADA/ZINCADA PARA ALVENARIA, FIO D = "1,20 A 1,70" MM, MALHA 15 X 15 MM, (C X L) "50 X 12" CM	Material	M	0.4200000	2.26	0.94
Insumo	00037395 SINAPI	PINO DE ACO COM FURO, HASTE = 27 MM (ACAO DIRETA)	Material	CENTO	0.0100000	30.88	0.30
Insumo	00037593 SINAPI	BLOCO CERAMICO / TIJOLO VAZADO PARA ALVENARIA DE VEDACAO, FUROS NA VERTICAL DE 14 X 19 X 39 CM (L X A X C)	Material	UN	13.6000000	1.98	26.92
			MO sem LS => 12.29	LS =>	9.14	MO com LS =>	21.43
			Valor do BDI => 15.01			Valor com BDI =>	26.76

1.6.2.2	Código Banco	Descrição	Tipo	Und	Quant.	Valor Unit	Total
Composição	103322 SINAPI	ALVENARIA DE VEDAÇÃO DE BLOCOS CERÂMICOS FURADOS NA VERTICAL DE 9X19X39 CM (ESPESSURA 9 CM) E ARGAMASSA DE ASSENTAMENTO COM PREPARO EM BETONEIRA. AF_12/2021	PARE - PAREDES/PAINEIS	m²	1.0000000	45.97	45.97
Composição Auxiliar	87292 SINAPI	ARGAMASSA TRAÇO 1:2:8 (EM VOLUME DE CIMENTO, CAL E AREIA MÉDIA ÚMIDA) PARA EMBOÇO/MASSA ÚNICA/ASSENTAMENTO DE ALVENARIA DE VEDAÇÃO, PREPARO MECÂNICO COM BETONEIRA 400 L. AF_08/2019	SEDI - SERVIÇOS DIVERSOS	m³	0.0104000	420.61	4.37
Composição Auxiliar	88309 SINAPI	PEDREIRO COM ENCARGOS COMPLEMENTARES	SEDI - SERVIÇOS DIVERSOS	H	0.5900000	23.82	14.05
Composição Auxiliar	88316 SINAPI	SERVENTE COM ENCARGOS COMPLEMENTARES	SEDI - SERVIÇOS DIVERSOS	H	0.2950000	18.96	5.59
Insumo	00034557 SINAPI	TELA DE ACO SOLDADA GALVANIZADA/ZINCADA PARA ALVENARIA, FIO D = "1,20 A 1,70" MM, MALHA 15 X 15 MM, (C X L) "50 X 7,5" CM	Material	M	0.4200000	1.43	0.60
Insumo	00037395 SINAPI	PINO DE ACO COM FURO, HASTE = 27 MM (ACAO DIRETA)	Material	CENTO	0.0050000	30.88	0.15
Insumo	00037592 SINAPI	BLOCO CERAMICO / TIJOLO VAZADO PARA ALVENARIA DE VEDACAO, FUROS NA VERTICAL DE 9 X 19 X 39 CM (L X A X C)	Material	UN	13.6000000	1.56	21.21
			MO sem LS => 8.51	LS =>	6.33	MO com LS =>	14.84

				Valor do BDI =>	11.17			Valor com BDI =>	57.14
1.6.2.3	**Código**	**Banco**	**Descrição**	**Tipo**		**Und**	**Quant.**	**Valor Unit**	**Total**
Composição	103326	SINAPI	ALVENARIA DE VEDAÇÃO DE BLOCOS CERÂMICOS FURADOS NA HORIZONTAL DE 9X19X19 CM (ESPESSURA 9 CM) E ARGAMASSA DE ASSENTAMENTO COM PREPARO EM BETONEIRA. AF_12/2021	PARE - PAREDES/PAINEIS		m²	1.0000000	75.16	75.16
Composição Auxiliar	87292	SINAPI	ARGAMASSA TRAÇO 1:2:8 (EM VOLUME DE CIMENTO, CAL E AREIA MÉDIA ÚMIDA) PARA EMBOÇO/MASSA ÚNICA/ASSENTAMENTO DE ALVENARIA DE VEDAÇÃO, PREPARO MECÂNICO COM BETONEIRA 400 L. AF_08/2019	SEDI - SERVIÇOS DIVERSOS		m³	0.0091000	420.61	3.82
Composição Auxiliar	88309	SINAPI	PEDREIRO COM ENCARGOS COMPLEMENTARES	SEDI - SERVIÇOS DIVERSOS		H	1.6100000	23.82	38.35
Composição Auxiliar	88316	SINAPI	SERVENTE COM ENCARGOS COMPLEMENTARES	SEDI - SERVIÇOS DIVERSOS		H	0.8050000	18.96	15.26
Insumo	00007271	SINAPI	BLOCO CERAMICO / TIJOLO VAZADO PARA ALVENARIA DE VEDACAO, 8 FUROS NA HORIZONTAL DE 9 X 19 X 19 CM (L X A X C)	Material		UN	28.3100000	0.60	16.98
Insumo	00034557	SINAPI	TELA DE ACO SOLDADA GALVANIZADA/ZINCADA PARA ALVENARIA, FIO D = *1,20 A 1,70* MM, MALHA 15 X 15 MM, (C X L) *50 X 7,5* CM	Material		M	0.4200000	1.43	0.60
Insumo	00037395	SINAPI	PINO DE ACO COM FURO, HASTE = 27 MM (ACAO DIRETA)	Material		CENTO	0.0050000	30.88	0.15
				MO sem LS =>	22.56	LS =>	16.77	MO com LS =>	39.33
				Valor do BDI =>	18.27			Valor com BDI =>	83.43
1.6.2.4	**Código**	**Banco**	**Descrição**	**Tipo**		**Und**	**Quant.**	**Valor Unit**	**Total**
Composição	93200	SINAPI	FIXAÇÃO (ENCUNHAMENTO) DE ALVENARIA DE VEDAÇÃO COM ARGAMASSA APLICADA COM BISNAGA. AF_03/2024	FUES - FUNDAÇÕES E ESTRUTURAS		M	1.0000000	9.57	9.57
Composição Auxiliar	87294	SINAPI	ARGAMASSA TRAÇO 1:2:9 (EM VOLUME DE CIMENTO, CAL E AREIA MÉDIA ÚMIDA) PARA EMBOÇO/MASSA ÚNICA/ASSENTAMENTO DE ALVENARIA DE VEDAÇÃO, PREPARO MECÂNICO COM BETONEIRA 600 L. AF_08/2019	SEDI - SERVIÇOS DIVERSOS		m³	0.0040000	400.40	1.60
Composição Auxiliar	88309	SINAPI	PEDREIRO COM ENCARGOS COMPLEMENTARES	SEDI - SERVIÇOS DIVERSOS		H	0.2910000	23.82	6.93
Composição Auxiliar	88316	SINAPI	SERVENTE COM ENCARGOS COMPLEMENTARES	SEDI - SERVIÇOS DIVERSOS		H	0.0550000	18.96	1.04
				MO sem LS =>	3.48	LS =>	2.59	MO com LS =>	6.07
				Valor do BDI =>	2.32			Valor com BDI =>	11.89
1.6.2.5	**Código**	**Banco**	**Descrição**	**Tipo**		**Und**	**Quant.**	**Valor Unit**	**Total**
Composição	101159	SINAPI	ALVENARIA DE VEDAÇÃO DE BLOCOS CERÂMICOS MACIÇOS DE 5X10X20CM (ESPESSURA 10CM) E ARGAMASSA DE ASSENTAMENTO COM PREPARO EM BETONEIRA. AF_05/2020	PARE - PAREDES/PAINEIS		m²	1.0000000	114.55	114.55
Composição Auxiliar	87292	SINAPI	ARGAMASSA TRAÇO 1:2:8 (EM VOLUME DE CIMENTO, CAL E AREIA MÉDIA ÚMIDA) PARA EMBOÇO/MASSA ÚNICA/ASSENTAMENTO DE ALVENARIA DE VEDAÇÃO, PREPARO MECÂNICO COM BETONEIRA 400 L. AF_08/2019	SEDI - SERVIÇOS DIVERSOS		m³	0.0280000	420.61	11.77
Composição Auxiliar	88309	SINAPI	PEDREIRO COM ENCARGOS COMPLEMENTARES	SEDI - SERVIÇOS DIVERSOS		H	1.9390000	23.82	46.18
Composição Auxiliar	88316	SINAPI	SERVENTE COM ENCARGOS COMPLEMENTARES	SEDI - SERVIÇOS DIVERSOS		H	0.9700000	18.96	18.39
Insumo	00007258	SINAPI	TIJOLO CERAMICO MACICO COMUM DE *5 X 10 X 20* CM (L X A X C)	Material		UN	73.4900000	0.52	38.21

				MO sem LS =>	27.78	LS =>	20.65	MO com LS =>	48.43
				Valor do BDI =>	27.84			Valor com BDI =>	142.39
1.6.2.6	**Código**	**Banco**	**Descrição**	**Tipo**		**Und**	**Quant.**	**Valor Unit**	**Total**
Composição	103318	SINAPI	ALVENARIA DE VEDAÇÃO DE BLOCOS VAZADOS DE CONCRETO DE 14X19X39 CM (ESPESSURA 14 CM) E ARGAMASSA DE ASSENTAMENTO COM PREPARO EM BETONEIRA. AF_12/2021	PARE - PAREDES/PAINEIS		m²	1.0000000	73.78	73.78
Composição Auxiliar	87292	SINAPI	ARGAMASSA TRAÇO 1:2:8 (EM VOLUME DE CIMENTO, CAL E AREIA MÉDIA ÚMIDA) PARA EMBOÇO/MASSA ÚNICA/ASSENTAMENTO DE ALVENARIA DE VEDAÇÃO, PREPARO MECÂNICO COM BETONEIRA 400 L. AF_08/2019	SEDI - SERVIÇOS DIVERSOS		m³	0.0102000	420.61	4.29
Composição Auxiliar	88309	SINAPI	PEDREIRO COM ENCARGOS COMPLEMENTARES	SEDI - SERVIÇOS DIVERSOS		H	1.0000000	23.82	23.82
Composição Auxiliar	88316	SINAPI	SERVENTE COM ENCARGOS COMPLEMENTARES	SEDI - SERVIÇOS DIVERSOS		H	0.5000000	18.96	9.48
Insumo	00000651	SINAPI	BLOCO DE VEDACAO DE CONCRETO 14 X 19 X 39 CM (CLASSE C - NBR 6136)	Material		UN	13.6000000	2.57	34.95
Insumo	00034547	SINAPI	TELA DE ACO SOLDADA GALVANIZADA/ZINCADA PARA ALVENARIA, FIO D = *1,20 A 1,70* MM, MALHA 15 X 15 MM, (C X L) *50 X 12* CM	Material		M	0.4200000	2.26	0.94
Insumo	00037395	SINAPI	PINO DE ACO COM FURO, HASTE = 27 MM (ACAO DIRETA)	Material		CENTO	0.0100000	30.86	0.30
				MO sem LS =>	14.17	LS =>	10.54	MO com LS =>	24.71
				Valor do BDI =>	17.93			Valor com BDI =>	91.71
1.6.3.1	**Código**	**Banco**	**Descrição**	**Tipo**		**Und**	**Quant.**	**Valor Unit**	**Total**
Composição	102253	SINAPI	DIVISORIA SANITÁRIA, TIPO CABINE, EM GRANITO CINZA POLIDO, ESP = 3CM, ASSENTADO COM ARGAMASSA COLANTE AC III-E, EXCLUSIVE FERRAGENS. AF_01/2021	PARE - PAREDES/PAINEIS		m²	1.0000000	684.91	684.91
Composição Auxiliar	88274	SINAPI	MARMORISTA/GRANITEIRO COM ENCARGOS COMPLEMENTARES	SEDI - SERVIÇOS DIVERSOS		H	1.4050000	23.69	33.28
Composição Auxiliar	88316	SINAPI	SERVENTE COM ENCARGOS COMPLEMENTARES	SEDI - SERVIÇOS DIVERSOS		H	0.7020000	18.96	13.30
Composição Auxiliar	91692	SINAPI	SERRA CIRCULAR DE BANCADA COM MOTOR ELÉTRICO POTÊNCIA DE 5HP, COM COIFA PARA DISCO 10" - CHP DIURNO. AF_08/2015	CHOR - CUSTOS HORÁRIOS DE MÁQUINAS E EQUIPAMENTOS		CHP	0.0890000	25.21	2.24
Composição Auxiliar	91693	SINAPI	SERRA CIRCULAR DE BANCADA COM MOTOR ELÉTRICO POTÊNCIA DE 5HP, COM COIFA PARA DISCO 10" - CHI DIURNO. AF_08/2015	CHOR - CUSTOS HORÁRIOS DE MÁQUINAS E EQUIPAMENTOS		CHI	1.3160000	24.29	31.96
Insumo	00000131	SINAPI	ADESIVO ESTRUTURAL A BASE DE RESINA EPOXI, BICOMPONENTE, PASTOSO (TIXOTROPICO)	Material		KG	0.5300000	50.67	26.85
Insumo	00037596	SINAPI	ARGAMASSA COLANTE TIPO AC III E	Material		KG	0.9700000	2.71	2.62
Insumo	00044476	SINAPI	DIVISORIA EM GRANITO, COM DUAS FACES POLIDAS, TIPO ANDORINHA/ QUARTZ/ CASTELO/ CORUMBA OU OUTROS EQUIVALENTES DA REGIAO, E= *3,0* CM	Material		m²	1.0500000	547.30	574.66
				MO sem LS =>	34.50	LS =>	25.66	MO com LS =>	60.16
				Valor do BDI =>	166.50			Valor com BDI =>	851.41
1.6.3.2	**Código**	**Banco**	**Descrição**	**Tipo**		**Und**	**Quant.**	**Valor Unit**	**Total**
Composição	102161	SINAPI	INSTALAÇÃO DE VIDRO TEMPERADO, E = 10 MM, ENCAIXADO EM PERFIL U. AF_01/2021_PS	ESQV - ESQUADRIAS/FERRAGENS/VIDR		m²	1.0000000	307.66	307.66
Composição Auxiliar	88316	SINAPI	SERVENTE COM ENCARGOS COMPLEMENTARES	SEDI - SERVIÇOS DIVERSOS		H	1.3780000	18.96	26.12

Composição Auxiliar	88325 SINAPI	VIDRACEIRO COM ENCARGOS COMPLEMENTARES	SEDI - SERVIÇOS DIVERSOS		H	1.4180000	19.49	27.63
Insumo	00010507 SINAPI	VIDRO TEMPERADO INCOLOR E = 10 MM, SEM COLOCACAO	Material		m²	1.0000000	218.31	218.31
Insumo	00011960 SINAPI	BUCHA DE NYLON SEM ABA S8, COM PARAFUSO DE 4,20 X 40 MM EM ACO ZINCADO COM ROSCA SOBERBA, CABECA CHATA E FENDA PHILLIPS	Material		UN	1.7050000	0.14	0.23
Insumo	00034360 SINAPI	PERFIL DE ALUMINIO ANODIZADO	Material		KG	0.7480000	29.52	22.08
Insumo	00039432 SINAPI	FITA DE PAPEL REFORCADA COM LAMINA DE METAL PARA REFORCO DE CANTOS DE CHAPA DE GESSO PARA DRYWALL	Material		M	2.3220000	2.36	5.47
Insumo	00039961 SINAPI	SILICONE ACETICO USO GERAL INCOLOR 280 G	Material		UN	0.3090000	25.33	7.82
			MO sem LS =>	21.00	LS =>	15.81	MO com LS =>	36.61
			Valor do BDI =>	74.79			Valor com BDI =>	382.45

1.6.3.3	Código Banco	Descrição	Tipo	Und	Quant.	Valor Unit	Total
Composição	102235 SINAPI	DIVISÓRIA FIXA EM VIDRO TEMPERADO 10 MM, SEM ABERTURA. AF_01/2021_PS	PARE - PAREDES/PAINEIS	m²	1.0000000	291.47	291.47
Composição Auxiliar	88316 SINAPI	SERVENTE COM ENCARGOS COMPLEMENTARES	SEDI - SERVIÇOS DIVERSOS	H	0.5440000	18.98	10.31
Composição Auxiliar	88325 SINAPI	VIDRACEIRO COM ENCARGOS COMPLEMENTARES	SEDI - SERVIÇOS DIVERSOS	H	1.0880000	19.49	21.20
Composição Auxiliar	91692 SINAPI	SERRA CIRCULAR DE BANCADA COM MOTOR ELÉTRICO POTÊNCIA DE 5HP, COM COIFA PARA DISCO 10" - CHP DIURNO. AF_08/2015	CHOR - CUSTOS HORÁRIOS DE MÁQUINAS E EQUIPAMENTOS	CHP	0.0950000	25.21	2.39
Composição Auxiliar	91693 SINAPI	SERRA CIRCULAR DE BANCADA COM MOTOR ELÉTRICO POTÊNCIA DE 5HP, COM COIFA PARA DISCO 10" - CHI DIURNO. AF_08/2015	CHOR - CUSTOS HORÁRIOS DE MÁQUINAS E EQUIPAMENTOS	CHI	0.0930000	24.29	24.11
Insumo	00010507 SINAPI	VIDRO TEMPERADO INCOLOR E = 10 MM, SEM COLOCACAO	Material	m²	0.9870000	218.31	215.47
Insumo	00011960 SINAPI	BUCHA DE NYLON SEM ABA S8, COM PARAFUSO DE 4,20 X 40 MM EM ACO ZINCADO COM ROSCA SOBERBA, CABECA CHATA E FENDA PHILLIPS	Material	UN	2.3700000	0.14	0.33
Insumo	00034360 SINAPI	PERFIL DE ALUMINIO ANODIZADO	Material	KG	0.2840000	29.52	8.38
Insumo	00039432 SINAPI	FITA DE PAPEL REFORCADA COM LAMINA DE METAL PARA REFORCO DE CANTOS DE CHAPA DE GESSO PARA DRYWALL	Material	M	1.4700000	2.36	3.46
Insumo	00039961 SINAPI	SILICONE ACETICO USO GERAL INCOLOR 280 G	Material	UN	0.2300000	25.33	5.82
		MO sem LS =>	24.10	LS =>	17.92	MO com LS =>	42.02
		Valor do BDI =>	70.85			Valor com BDI =>	362.32

1.7.1.1	Código Banco	Descrição	Tipo	Und	Quant.	Valor Unit	Total
Composição	100689 SINAPI	KIT DE PORTA DE MADEIRA FRISADA, SEMI-OCA (LEVE OU MÉDIA), PADRÃO MÉDIO, 80X210CM, ESPESSURA DE 3,5CM, ITENS INCLUSOS: DOBRADIÇAS, MONTAGEM E INSTALAÇÃO DE BATENTE, FECHADURA COM EXECUÇÃO DO FURO - FORNECIMENTO E INSTALAÇÃO. AF_12/2019	ESQV - ESQUADRIAS/FERRAGENS/VIDROS	UN	1.0000000	826.61	826.61
Composição Auxiliar	100659 SINAPI	ALIZAR DE 5X1,5CM PARA PORTA FIXADO COM PREGOS, PADRÃO MÉDIO - FORNECIMENTO E INSTALAÇÃO. AF_12/2019	ESQV - ESQUADRIAS/FERRAGENS/VIDROS	M	10.0000000	7.67	76.70
Composição Auxiliar	90806 SINAPI	BATENTE PARA PORTA DE MADEIRA, FIXAÇÃO COM ARGAMASSA, PADRÃO MÉDIO - FORNECIMENTO E INSTALAÇÃO. AF_12/2019	ESQV - ESQUADRIAS/FERRAGENS/VIDROS	UN	1.0000000	295.42	295.42

Composição Auxiliar	90830 SINAPI	FECHADURA DE EMBUTIR COM CILINDRO, EXTERNA, COMPLETA, ACABAMENTO PADRÃO MÉDIO, INCLUSO EXECUÇÃO DE FURO - FORNECIMENTO E INSTALAÇÃO. AF_12/2019	ESQV - ESQUADRIAS/FERRAGENS/VIDROS	UN	1.0000000	134.24	134.24
Composição Auxiliar	91297 SINAPI	PORTA DE MADEIRA FRISADA, SEMI-OCA (LEVE OU MÉDIA), 80X210CM, ESPESSURA DE 3,5CM, INCLUSO DOBRADIÇAS - FORNECIMENTO E INSTALAÇÃO. AF_12/2019	ESQV - ESQUADRIAS/FERRAGENS/VIDROS	UN	1.0000000	320.25	320.25
			MO sem LS => 106.46	LS =>	79.17	MO com LS =>	185.63
			Valor do BDI => 200.94			Valor com BDI =>	1.027.55

1.7.1.2	Código Banco	Descrição	Tipo	Und	Quant.	Valor Unit	Total
Composição	100691 SINAPI	KIT DE PORTA DE MADEIRA TIPO VENEZIANA, 80X210CM (ESPESSURA DE 3CM), PADRÃO MÉDIO, ITENS INCLUSOS: DOBRADIÇAS, MONTAGEM E INSTALAÇÃO DE BATENTE, FECHADURA COM EXECUÇÃO DO FURO - FORNECIMENTO E INSTALAÇÃO. AF_12/2019	ESQV - ESQUADRIAS/FERRAGENS/VIDROS	UN	1.0000000	1.084.23	1.084.23
Composição Auxiliar	100659 SINAPI	ALIZAR DE 5X1,5CM PARA PORTA FIXADO COM PREGOS, PADRÃO MÉDIO - FORNECIMENTO E INSTALAÇÃO. AF_12/2019	ESQV - ESQUADRIAS/FERRAGENS/VIDROS	M	10.0000000	7.67	76.70
Composição Auxiliar	90806 SINAPI	BATENTE PARA PORTA DE MADEIRA, FIXAÇÃO COM ARGAMASSA, PADRÃO MÉDIO - FORNECIMENTO E INSTALAÇÃO. AF_12/2019	ESQV - ESQUADRIAS/FERRAGENS/VIDROS	UN	1.0000000	295.42	295.42
Composição Auxiliar	90830 SINAPI	FECHADURA DE EMBUTIR COM CILINDRO, EXTERNA, COMPLETA, ACABAMENTO PADRÃO MÉDIO, INCLUSO EXECUÇÃO DE FURO - FORNECIMENTO E INSTALAÇÃO. AF_12/2019	ESQV - ESQUADRIAS/FERRAGENS/VIDROS	UN	1.0000000	134.24	134.24
Composição Auxiliar	91298 SINAPI	PORTA DE MADEIRA TIPO VENEZIANA, 80X210CM, ESPESSURA DE 3CM, INCLUSO DOBRADIÇAS - FORNECIMENTO E INSTALAÇÃO. AF_12/2019	ESQV - ESQUADRIAS/FERRAGENS/VIDROS	UN	1.0000000	577.87	577.87
			MO sem LS => 106.46	LS =>	79.17	MO com LS =>	185.63
			Valor do BDI => 263.57			Valor com BDI =>	1.347.80

1.7.1.3	Código Banco	Descrição	Tipo	Und	Quant.	Valor Unit	Total
Composição	CPP 06 Próprio LORETO	KIT DE PORTA DE MADEIRA COM VISOR DE VIDRO, 80X210CM (ESPESSURA DE 3CM), PADRÃO POPULAR, ITENS INCLUSOS: DOBRADIÇAS, MONTAGEM E INSTALAÇÃO DE BATENTE, FECHADURA COM EXECUÇÃO DO FURO - FORNECIMENTO E INSTALAÇÃO	ESQV - ESQUADRIAS/FERRAGENS/VIDROS	UN	1.0000000	1.084.23	1.084.23
Composição Auxiliar	100659 SINAPI	ALIZAR DE 5X1,5CM PARA PORTA FIXADO COM PREGOS, PADRÃO MÉDIO - FORNECIMENTO E INSTALAÇÃO. AF_12/2019	ESQV - ESQUADRIAS/FERRAGENS/VIDROS	M	10.0000000	7.67	76.70
Composição Auxiliar	90806 SINAPI	BATENTE PARA PORTA DE MADEIRA, FIXAÇÃO COM ARGAMASSA, PADRÃO MÉDIO - FORNECIMENTO E INSTALAÇÃO. AF_12/2019	ESQV - ESQUADRIAS/FERRAGENS/VIDROS	UN	1.0000000	295.42	295.42
Composição Auxiliar	90830 SINAPI	FECHADURA DE EMBUTIR COM CILINDRO, EXTERNA, COMPLETA, ACABAMENTO PADRÃO MÉDIO, INCLUSO EXECUÇÃO DE FURO - FORNECIMENTO E INSTALAÇÃO. AF_12/2019	ESQV - ESQUADRIAS/FERRAGENS/VIDROS	UN	1.0000000	134.24	134.24
Composição Auxiliar	91298 SINAPI	PORTA DE MADEIRA TIPO VENEZIANA, 80X210CM, ESPESSURA DE 3CM, INCLUSO DOBRADIÇAS - FORNECIMENTO E INSTALAÇÃO. AF_12/2019	ESQV - ESQUADRIAS/FERRAGENS/VIDROS	UN	1.0000000	577.87	577.87
			MO sem LS => 106.46	LS =>	79.17	MO com LS =>	185.63
			Valor do BDI => 263.57			Valor com BDI =>	1.347.80

1.7.1.4	Código Banco	Descrição	Tipo	Und	Quant.	Valor Unit	Total

Composição	CPP 07 Próprio LORETO	PORTA EM COMPENSADO DE MADEIRA E=2cm REVESTIDA COM LAMINADO MELAMÍNICO NAS CORES: AMARELA, VERDE, LARANJA E AZUL	ESQV - ESQUADRIAS/FERRAGENS/VIDROS	UN	1.0000000	755.23	755.23
Composição Auxiliar	100659 SINAPI	ALIZAR DE 5X1,5CM PARA PORTA FIXADO COM PREGOS, PADRÃO MÉDIO - FORNECIMENTO E INSTALAÇÃO. AF_12/2019	ESQV - ESQUADRIAS/FERRAGENS/VIDROS	M	9.6000000	7.67	73.63
Composição Auxiliar	90806 SINAPI	BATENTE PARA PORTA DE MADEIRA, FIXAÇÃO COM ARGAMASSA, PADRÃO MÉDIO - FORNECIMENTO E INSTALAÇÃO. AF_12/2019	ESQV - ESQUADRIAS/FERRAGENS/VIDROS	UN	1.0000000	295.42	295.42
Composição Auxiliar	90831 SINAPI	FECHADURA DE EMBUTIR PARA PORTA DE BANHEIRO, COMPLETA, ACABAMENTO PADRÃO MÉDIO, INCLUSO EXECUÇÃO DE FURO - FORNECIMENTO E INSTALAÇÃO. AF_12/2019	ESQV - ESQUADRIAS/FERRAGENS/VIDROS	UN	1.0000000	117.11	117.11
Composição Auxiliar	91295 SINAPI	PORTA DE MADEIRA FRISADA, SEMI-OCA (LEVE OU MÉDIA), 80X210CM, ESPESSURA DE 3CM, INCLUSO DOBRADIÇAS - FORNECIMENTO E INSTALAÇÃO. AF_12/2019	ESQV - ESQUADRIAS/FERRAGENS/VIDROS	UN	1.0000000	269.07	269.07
			MO sem LS => 99.50	LS =>	73.98	MO com LS =>	173.48
			Valor do BDI => 183.59			Valor com BDI =>	938.82

1.7.1.5	Código Banco	Descrição	Tipo	Und	Quant.	Valor Unit	Total
Composição	102156 SINAPI	INSTALAÇÃO DE VIDRO LISO INCOLOR, E = 6 MM, EM ESQUADRIA DE MADEIRA, FIXADO COM BAGUETE. AF_01/2021	ESQV - ESQUADRIAS/FERRAGENS/VIDR	m²	1.0000000	175.44	175.44
Composição Auxiliar	88316 SINAPI	SERVENTE COM ENCARGOS COMPLEMENTARES	SEDI - SERVIÇOS DIVERSOS	H	0.3830000	18.96	7.26
Composição Auxiliar	88325 SINAPI	VIDRACEIRO COM ENCARGOS COMPLEMENTARES	SEDI - SERVIÇOS DIVERSOS	H	0.3940000	19.49	7.67
Insumo	00010491 SINAPI	VIDRO LISO INCOLOR 6 MM - SEM COLOCACAO	Material	m²	1.0000000	151.13	151.13
Insumo	00039026 SINAPI	PREGO DE AÇO POLIDO SEM CABECA 15 X 15 (1 1/4 X 13)	Material	KG	0.0210000	16.25	0.34
Insumo	00039661 SINAPI	SILICONE ACETICO USO GERAL INCOLOR 280 G	Material	UN	0.3570000	25.33	9.04
			MO sem LS => 5.83	LS =>	4.33	MO com LS =>	10.16
			Valor do BDI => 42.64			Valor com BDI =>	218.08

1.7.2.1	Código Banco	Descrição	Tipo	Und	Quant.	Valor Unit	Total
Composição	100705 SINAPI	TARJETA TIPO LIVRE/OCUPADO PARA PORTA DE BANHEIRO. AF_12/2019	ESQV - ESQUADRIAS/FERRAGENS/VIDR	UN	1.0000000	60.40	60.40
Composição Auxiliar	88261 SINAPI	CARPINTEIRO DE ESQUADRIA COM ENCARGOS COMPLEMENTARES	SEDI - SERVIÇOS DIVERSOS	H	0.9140000	22.76	20.80
Composição Auxiliar	88316 SINAPI	SERVENTE COM ENCARGOS COMPLEMENTARES	SEDI - SERVIÇOS DIVERSOS	H	0.4570000	18.96	8.66
Insumo	00011457 SINAPI	TARJETA LIVRE / OCUPADO PARA PORTA DE BANHEIRO, CORPO EM ZAMAC E ESPELHO EM LATAO	Material	UN	1.0000000	30.94	30.94
			MO sem LS => 12.11	LS =>	9.01	MO com LS =>	21.12
			Valor do BDI => 14.68			Valor com BDI =>	75.08

1.7.2.2	Código Banco	Descrição	Tipo	Und	Quant.	Valor Unit	Total
Composição	100866 SINAPI	BARRA DE APOIO RETA, EM ACO INOX POLIDO, COMPRIMENTO 60CM, FIXADA NA PAREDE - FORNECIMENTO E INSTALAÇÃO. AF_01/2020	INHI - INSTALAÇÕES HIDROS SANITÁRIAS	UN	1.0000000	248.37	248.37
Composição Auxiliar	88267 SINAPI	ENCANADOR OU BOMBEIRO HIDRÁULICO COM ENCARGOS COMPLEMENTARES	SEDI - SERVIÇOS DIVERSOS	H	0.9485000	23.26	22.06
Composição Auxiliar	88316 SINAPI	SERVENTE COM ENCARGOS COMPLEMENTARES	SEDI - SERVIÇOS DIVERSOS	H	0.2988000	18.96	5.66

Insumo	00004351	SINAPI	PARAFUSO NIQUELADO 3 1/2" COM ACABAMENTO CROMADO PARA FIXAR PECA SANITARIA, INCLUI PORCA CEGA, ARRUELA E BUCHA DE NYLON TAMANHO S-8	Material		UN	6.0000000	12.49	74.94
Insumo	00036204	SINAPI	BARRA DE APOIO RETA, EM ACO INOX POLIDO, COMPRIMENTO 80CM, DIAMETRO MINIMO 3 CM	Material		UN	1.0000000	145.71	145.71
				MO sem LS =>	11.76	LS =>	8.75	MO com LS =>	20.51
				Valor do BDI =>	60.37			Valor com BDI =>	308.74

1.7.2.3	Código	Banco	Descrição	Tipo	Und	Quant.	Valor Unit	Total
Composição	CPP 08 LORETO	Próprio	CHAPA METÁLICA (ALUMÍNIO) 0,90 M X 0,40 M, ESPESSURA 1 MM PARA AS PORTAS	ESQV - ESQUADRIAS/FERRAGENS/VIDR	m²	1.0000000	140.22	140.22
Composição Auxiliar	88261	SINAPI	CARPINTEIRO DE ESQUADRIA COM ENCARGOS COMPLEMENTARES	SEDI - SERVIÇOS DIVERSOS	H	0.4260000	22.78	9.69
Composição Auxiliar	88316	SINAPI	SERVENTE COM ENCARGOS COMPLEMENTARES	SEDI - SERVIÇOS DIVERSOS	H	0.4260000	18.96	8.07
Insumo	00011026	SINAPI	CHAPA DE ACO GALVANIZADA BITOLA GSG 14, E = 1,95 MM (15,60 KG/M2)	Material	KG	15.6000000	7.85	122.46
				MO sem LS =>	7.21	LS =>	5.37	MO com LS =>	12.58
				Valor do BDI =>	34.08			Valor com BDI =>	174.30

1.7.2.4	Código	Banco	Descrição	Tipo	Und	Quant.	Valor Unit	Total
Composição	102219	SINAPI	PINTURA TINTA DE ACABAMENTO (PIGMENTADA) ESMALTE SINTETICO ACETINADO EM MADEIRA, 2 DEMÃOS. AF_01/2021	PINT - PINTURAS	m²	1.0000000	13.29	13.29
Composição Auxiliar	88310	SINAPI	PINTOR COM ENCARGOS COMPLEMENTARES	SEDI - SERVIÇOS DIVERSOS	H	0.3805000	25.31	9.63
Insumo	00005318	SINAPI	DILUENTE AGUARRAS	Material	L	0.0140000	15.85	0.21
Insumo	00007311	SINAPI	TINTA ESMALTE SINTETICO PREMIUM ACETINADO	Material	L	0.1403000	24.62	3.45
				MO sem LS =>	3.92	LS =>	2.91	MO com LS =>	6.83
				Valor do BDI =>	3.23			Valor com BDI =>	16.52

1.7.3.1	Código	Banco	Descrição	Tipo	Und	Quant.	Valor Unit	Total
Composição	CPP 09 LORETO	Próprio	PORTA DE ABRIR - 100 X 210 CM EM CHAPA DE ALUMINIO, COM VENEZIANA E VIDRO MINIBOREAL 6 MM, INCLUSO FECHADURA E PUXADOR - CONFORME PROJETO DE ESQUADRIAS	ESQV - ESQUADRIAS/FERRAGENS/VIDROS	m²	1.0000000	12,459.18	12,459.18
Composição Auxiliar	88309	SINAPI	PEDREIRO COM ENCARGOS COMPLEMENTARES	SEDI - SERVIÇOS DIVERSOS	H	0.6510000	23.82	15.50
Composição Auxiliar	88316	SINAPI	SERVENTE COM ENCARGOS COMPLEMENTARES	SEDI - SERVIÇOS DIVERSOS	H	0.3250000	18.96	6.16
Insumo	00007568	SINAPI	BUCHA DE NYLON SEM ABA S10, COM PARAFUSO DE 6,10 X 65 MM EM ACO ZINCADO COM ROSCA SOBERBA, CABECA CHATA E FENDA PHILLIPS	Material	UN	8.8000000	0.43	3.78
Insumo	00039024	SINAPI	PORTA DE ABRIR EM ALUMINIO COM DIVISAO HORIZONTAL PARA VIDROS, ACABAMENTO ANODIZADO NATURAL, VIDROS INCLUSOS, SEM GUARNICAO/ALIZAR/VISTA, 87 X 210 CM	Material	UN	1.0000000	551.44	551.44
Insumo	00000142	SINAPI	SELANTE ELASTICO MONOCOMPONENTE A BASE DE POLIURETANO (PU) PARA JUNTAS DIVERSAS	Material	310ML	310.0000000	38.33	11,882.30
				MO sem LS =>	8.99	LS =>	6.68	MO com LS =>	15.67
				Valor do BDI =>	3,028.82			Valor com BDI =>	15,488.00

1.7.3.2	Código	Banco	Descrição	Tipo	Und	Quant.	Valor Unit	Total
Composição	91341	SINAPI	PORTA EM ALUMÍNIO DE ABRIR TIPO VENEZIANA COM GUARNIÇÃO, FIXAÇÃO COM PARAFUSOS - FORNECIMENTO E INSTALAÇÃO. AF_12/2019	ESQV - ESQUADRIAS/FERRAGENS/VIDROS	m²	1.0000000	495.59	495.59
Composição Auxiliar	88309	SINAPI	PEDREIRO COM ENCARGOS COMPLEMENTARES	SEDI - SERVIÇOS DIVERSOS	H	0.3826000	23.82	9.11
Composição Auxiliar	88316	SINAPI	SERVENTE COM ENCARGOS COMPLEMENTARES	SEDI - SERVIÇOS DIVERSOS	H	0.1910000	18.96	3.62
Insumo	00000142	SINAPI	SELANTE ELASTICO MONOCOMPONENTE A BASE DE POLIURETANO (PU) PARA JUNTAS DIVERSAS	Material	310ML	0.8829000	38.33	33.84
Insumo	00007568	SINAPI	BUCHA DE NYLON SEM ABA S10, COM PARAFUSO DE 6,10 X 65 MM EM ACO ZINCADO COM ROSCA SOBERBA, CABECA CHATA E FENDA PHILLIPS	Material	UN	4.8166000	0.43	2.07
Insumo	00036888	SINAPI	GUARNICAO / MOLDURA / ARREMATE DE ACABAMENTO PARA ESQUADRIA, EM ALUMINIO PERFIL 25, ACABAMENTO ANODIZADO BRANCO OU BRILHANTE, PARA 1 FACE	Material	M	6.8504000	20.07	137.48
Insumo	00039025	SINAPI	PORTA DE ABRIR, TIPO VENEZIANA, EM ALUMINIO, ACABAMENTO ANODIZADO NATURAL, 90 MM X 210 MM (LARGURA X ALTURA), SEM GUARNICAO/ALIZAR/VISTA	Material	UN	0.5473000	565.45	309.47
				MO sem LS => 5.28	LS =>	3.92	MO com LS =>	9.20
				Valor do BDI => 120.47			Valor com BDI =>	616.06

1.7.3.3	Código	Banco	Descrição	Tipo	Und	Quant.	Valor Unit	Total
Composição	100702	SINAPI	PORTA DE CORRER DE ALUMÍNIO, COM DUAS FOLHAS PARA VIDRO, INCLUSO VIDRO LISO INCOLOR, FECHADURA E PUXADOR, SEM ALIZAR. AF_12/2019	ESQV - ESQUADRIAS/FERRAGENS/VIDROS	m²	1.0000000	344.46	344.46
Composição Auxiliar	88309	SINAPI	PEDREIRO COM ENCARGOS COMPLEMENTARES	SEDI - SERVIÇOS DIVERSOS	H	0.2820000	23.82	6.71
Composição Auxiliar	88316	SINAPI	SERVENTE COM ENCARGOS COMPLEMENTARES	SEDI - SERVIÇOS DIVERSOS	H	0.1410000	18.96	2.67
Insumo	00000142	SINAPI	SELANTE ELASTICO MONOCOMPONENTE A BASE DE POLIURETANO (PU) PARA JUNTAS DIVERSAS	Material	310ML	0.0637000	38.33	2.44
Insumo	00004922	SINAPI	PORTA DE CORRER EM ALUMINIO, DUAS FOLHAS MOVEIS COM VIDRO, FECHADURA E PUXADOR EMBUTIDO, ACABAMENTO ANODIZADO NATURAL, SEM GUARNICAO/ALIZAR/VISTA	Material	m²	1.0000000	286.43	286.43
Insumo	00007568	SINAPI	BUCHA DE NYLON SEM ABA S10, COM PARAFUSO DE 6,10 X 65 MM EM ACO ZINCADO COM ROSCA SOBERBA, CABECA CHATA E FENDA PHILLIPS	Material	UN	4.7200000	0.43	2.02
Insumo	00036888	SINAPI	GUARNICAO / MOLDURA / ARREMATE DE ACABAMENTO PARA ESQUADRIA, EM ALUMINIO PERFIL 25, ACABAMENTO ANODIZADO BRANCO OU BRILHANTE, PARA 1 FACE	Material	M	2.2020000	20.07	44.19
				MO sem LS => 3.89	LS =>	2.89	MO com LS =>	6.78
				Valor do BDI => 83.73			Valor com BDI =>	426.19

1.7.4.1	Código	Banco	Descrição	Tipo	Und	Quant.	Valor Unit	Total
Composição	CPP 10 LORETO	Próprio	JANELA DE ALUMÍNIO TIPO GUILHOTINA COMPLETA, COM VIDROS, BATENTE E FERRAGENS, EXCLUSIVE ALIZAR, ACABAMENTO E CONTRAMARCO - CONFORME PROJETO DE ESQUADRIAS	ESQV - ESQUADRIAS/FERRAGENS/VIDROS	m²	1.0000000	511.78	511.78
Composição Auxiliar	88309	SINAPI	PEDREIRO COM ENCARGOS COMPLEMENTARES	SEDI - SERVIÇOS DIVERSOS	H	1.7070000	23.82	40.66
Composição Auxiliar	88316	SINAPI	SERVENTE COM ENCARGOS COMPLEMENTARES	SEDI - SERVIÇOS DIVERSOS	H	0.8530000	18.96	16.17

Insumo	00034381	SINAPI	JANELA MAXIM AR, EM ALUMINIO PERFIL 25, 60 X 80 CM (A X L), ACABAMENTO BRANCO OU BRILHANTE, BATENTE DE 4 A 5 CM, COM VIDRO 4 MM, SEM GUARNICAO/ALIZAR	Material		UN	2.0833000	201.59	419.97
Insumo	00004377	SINAPI	PARAFUSO DE ACO ZINCADO COM ROSCA SOBERBA, CABECA CHATA E FENDA SIMPLES, DIAMETRO 4,2 MM, COMPRIMENTO * 32 * MM	Material		UN	24.4000000	0.14	3.41
Insumo	00039961	SINAPI	SILICONE ACETICO USO GERAL INCOLOR 280 G	Material		UN	1.2467000	25.33	31.57
				MO sem LS =>	23.57	LS =>	17.52	MO com LS =>	41.09
				Valor do BDI =>	124.41			Valor com BDI =>	636.19

1.7.4.2	Código	Banco	Descrição	Tipo	Und	Quant.	Valor Unit	Total
Composição	CPP 12 LORETO	Próprio	JANELA DE ALUMÍNIO, TIPO FIXA, PARA VIDRO, COM VIDRO, BATENTE E FERRAGENS, EXCLUSIVE ACABAMENTO, ALIZAR E CONTRAMARCO - CONFORME PROJETO DE ESQUADRIAS	ESQV - ESQUADRIAS/FERRAGENS/VIDROS	m²	1.0000000	536.38	536.38
Composição Auxiliar	88309	SINAPI	PEDREIRO COM ENCARGOS COMPLEMENTARES	SEDI - SERVIÇOS DIVERSOS	H	0.7200000	23.82	17.15
Composição Auxiliar	88316	SINAPI	SERVENTE COM ENCARGOS COMPLEMENTARES	SEDI - SERVIÇOS DIVERSOS	H	0.3600000	18.96	6.82
Insumo	00000599	SINAPI	JANELA FIXA, EM ALUMINIO PERFIL 20, 60 X 80 CM (A X L), BATENTE/REQUADRO DE 3 A 14 CM, COM VIDRO 4 MM, SEM GUARNICAO/ALIZAR, ACABAMENTO ALUM BRANCO OU BRILHANTE	Material	m²	1.0000000	499.25	499.25
Insumo	00004377	SINAPI	PARAFUSO DE ACO ZINCADO COM ROSCA SOBERBA, CABECA CHATA E FENDA SIMPLES, DIAMETRO 4,2 MM, COMPRIMENTO * 32 * MM	Material	UN	17.4130000	0.14	2.43
Insumo	00039961	SINAPI	SILICONE ACETICO USO GERAL INCOLOR 280 G	Material	UN	0.4240000	25.33	10.73
				MO sem LS =>	9.94	LS =>	7.39	MO com LS =>	17.33
				Valor do BDI =>	130.39			Valor com BDI =>	666.77

1.7.4.3	Código	Banco	Descrição	Tipo	Und	Quant.	Valor Unit	Total
Composição	94569	SINAPI	JANELA DE ALUMÍNIO TIPO MAXIM-AR, COM VIDROS, BATENTE E FERRAGENS, EXCLUSIVE ALIZAR, ACABAMENTO E CONTRAMARCO, FORNECIMENTO E INSTALAÇÃO. AF_12/2019	ESQV - ESQUADRIAS/FERRAGENS/VIDROS	m²	1.0000000	511.78	511.78
Composição Auxiliar	88309	SINAPI	PEDREIRO COM ENCARGOS COMPLEMENTARES	SEDI - SERVIÇOS DIVERSOS	H	1.7070000	23.82	40.66
Composição Auxiliar	88316	SINAPI	SERVENTE COM ENCARGOS COMPLEMENTARES	SEDI - SERVIÇOS DIVERSOS	H	0.8530000	18.96	16.17
Insumo	00004377	SINAPI	PARAFUSO DE ACO ZINCADO COM ROSCA SOBERBA, CABECA CHATA E FENDA SIMPLES, DIAMETRO 4,2 MM, COMPRIMENTO * 32 * MM	Material	UN	24.4000000	0.14	3.41
Insumo	00034381	SINAPI	JANELA MAXIM AR, EM ALUMINIO PERFIL 25, 60 X 80 CM (A X L), ACABAMENTO BRANCO OU BRILHANTE, BATENTE DE 4 A 5 CM, COM VIDRO 4 MM, SEM GUARNICAO/ALIZAR	Material	UN	2.0833000	201.59	419.97
Insumo	00039961	SINAPI	SILICONE ACETICO USO GERAL INCOLOR 280 G	Material	UN	1.2467000	25.33	31.57
				MO sem LS =>	23.57	LS =>	17.52	MO com LS =>	41.09
				Valor do BDI =>	124.41			Valor com BDI =>	636.19

1.7.4.4	Código	Banco	Descrição	Tipo	Und	Quant.	Valor Unit	Total
Composição	CPP 13 LORETO	Próprio	TELA TIPO MOSQUITEIRO - FIXADA NA ESQUADRIA - CONFORME PROJETO DE ESQUADRIAS	ESQV - ESQUADRIAS/FERRAGENS/VIDR	m²	1.0000000	135.08	135.08

Composição Auxiliar	88315	SINAPI	SERRALHEIRO COM ENCARGOS COMPLEMENTARES	SEDI - SERVIÇOS DIVERSOS	H	0.3500000	23.82	8.33
Composição Auxiliar	88316	SINAPI	SERVENTE COM ENCARGOS COMPLEMENTARES	SEDI - SERVIÇOS DIVERSOS	H	0.6000000	18.96	11.37
Insumo	00000586	SINAPI	CANTONEIRA EM ALUMÍNIO, ABAS IGUAIS, LARGURA DE 25,40 MM (1"), ESPESSURA DE 4,76 MM (3/16") E PESO LINEAR DE APROXIMADAMENTE 0,593 KG/M	Material	M	3.0000000	14.88	44.64
Insumo	00010932	SINAPI	TELA DE ARAME GALVANIZADA QUADRANGULAR / LOSANGULAR, FIO 4,19 MM (8 BWG), MALHA 5 X 5 CM, H = 2 M	Material	m²	1.0000000	70.81	70.81
				MO sem LS => 7.93	LS =>	5.89	MO com LS =>	13.82
				Valor do BDI => 32.83			Valor com BDI =>	167.91

1.7.5.1	Código	Banco	Descrição	Tipo	Und	Quant.	Valor Unit	Total
Composição	CPP 11 LORETO	Próprio	PORTA DE VIDRO DE ABRIR DUAS FOLHAS TEMPERADO INCOLOR 10 MM - CONFORME PROJETO	ESQV - ESQUADRIAS/FERRAGENS/VIDR	m²	1.0000000	681.34	681.34
Composição Auxiliar	102183	SINAPI	PORTA PIVOTANTE DE VIDRO TEMPERADO, 2 FOLHAS DE 90X210 CM, ESPESSURA DE 10MM, INCLUSIVE ACESSÓRIOS. AF_01/2021	ESQV - ESQUADRIAS/FERRAGENS/VIDROS	UN	0.5300000	1,285.56	681.34
				MO sem LS => 32.20	LS =>	23.94	MO com LS =>	56.14
				Valor do BDI => 165.63			Valor com BDI =>	846.97

1.7.6.1	Código	Banco	Descrição	Tipo	Und	Quant.	Valor Unit	Total
Composição	CPP 14 LORETO	Próprio	PORTÃO METÁLICO DE ABRIR COM CHAPA METÁLICA, INCLUSO PINTURA, CONFORME PROJETO DE ESQUADRIAS	ESQV - ESQUADRIAS/FERRAGENS/VIDR	m²	1.0000000	556.84	556.84
Composição Auxiliar	92716	SINAPI	APARELHO PARA CORTE E SOLDA OXI-ACETILENO SOBRE RODAS, INCLUSIVE CILINDROS E MAÇARICOS - CHP DIURNO. AF_05/2023	CHOR - CUSTOS HORÁRIOS DE MÁQUINAS E EQUIPAMENTOS	CHP	4.0300000	66.67	269.48
Composição Auxiliar	88309	SINAPI	PEDREIRO COM ENCARGOS COMPLEMENTARES	SEDI - SERVIÇOS DIVERSOS	H	0.3120000	23.82	7.43
Composição Auxiliar	88315	SINAPI	SERRALHEIRO COM ENCARGOS COMPLEMENTARES	SEDI - SERVIÇOS DIVERSOS	H	2.7700000	23.82	65.42
Composição Auxiliar	100754	SINAPI	PINTURA COM TINTA ACRÍLICA DE ACABAMENTO APLICADA A ROLO OU PINCEL SOBRE SUPERFÍCIES METÁLICAS (EXCETO PERFIL) EXECUTADO EM OBRA (02 DEMÃOS). AF_01/2020	PINT - PINTURAS	m²	2.0000000	25.03	50.06
Composição Auxiliar	100722	SINAPI	PINTURA COM TINTA ALQUÍDICA DE FUNDO (TIPO ZARCÃO) APLICADA A ROLO OU PINCEL SOBRE SUPERFÍCIES METÁLICAS (EXCETO PERFIL) EXECUTADO EM OBRA (POR DEMÃO). AF_01/2020	PINT - PINTURAS	m²	2.0000000	20.14	40.28
Insumo	00000546	SINAPI	BARRA DE AÇO CHATA, RETANGULAR (QUALQUER BITOLA)	Material	KG	0.3280000	6.32	2.07
Insumo	00011456	SINAPI	FERROLHO COM FECHO /TRINCO REDONDO, EM AÇO GALVANIZADO / ZINCADO, DE SOBREPOR, COM COMPRIMENTO DE 10" A 12" E ESPESSURA MÍNIMA DA CHAPA DE 1,50 MM	Material	UN	1.0000000	13.53	13.53
Insumo	00007698	SINAPI	TUBO AÇO GALVANIZADO COM COSTURA, CLASSE MÉDIA, DN 1.1/4", E = "3,25" MM, PESO "3,14" KG/M (NBR 5580)	Material	M	2.2500000	31.93	71.84
Insumo	00000252	SINAPI	AJUDANTE DE SERRALHEIRO (HORISTA)	Mão de Obra	H	2.7700000	13.26	36.73
				MO sem LS => 84.65	LS =>	62.95	MO com LS =>	147.60
				Valor do BDI => 135.36			Valor com BDI =>	692.20

1.7.6.2	Código	Banco	Descrição	Tipo	Und	Quant.	Valor Unit	Total

Composição	CPP 16 LORETO	Próprio	FECHAMENTO EM CHAPA METÁLICA PERFURADA, INCLUSO PINTURA - CONFORME PROJETO	ESQV - ESQUADRIAS/FERRAGENS/VIDR	m²	1.0000000	551.44	551.44
Composição Auxiliar	92716	SINAPI	APARELHO PARA CORTE E SOLDA OXI-ACETILENO SOBRE RODAS, INCLUSIVE CILINDROS E MAÇARICOS - CHP DIURNO. AF_05/2023	CHOR - CUSTOS HORÁRIOS DE MÁQUINAS E EQUIPAMENTOS	CHP	4.0300000	66.87	269.48
Composição Auxiliar	88309	SINAPI	PEDREIRO COM ENCARGOS COMPLEMENTARES	SEDI - SERVIÇOS DIVERSOS	H	0.3120000	23.82	7.43
Composição Auxiliar	88315	SINAPI	SERRALHEIRO COM ENCARGOS COMPLEMENTARES	SEDI - SERVIÇOS DIVERSOS	H	2.7700000	23.62	65.42
Composição Auxiliar	100754	SINAPI	PINTURA COM TINTA ACRÍLICA DE ACABAMENTO APLICADA A ROLO OU PINCEL SOBRE SUPERFÍCIES METÁLICAS (EXCETO PERFIL) EXECUTADO EM OBRA (02 DEMÃOS). AF_01/2020	PINT - PINTURAS	m²	2.0000000	25.03	50.06
Composição Auxiliar	100722	SINAPI	PINTURA COM TINTA ALQUÍDICA DE FUNDO (TIPO ZARCÃO) APLICADA A ROLO OU PINCEL SOBRE SUPERFÍCIES METÁLICAS (EXCETO PERFIL) EXECUTADO EM OBRA (POR DEMÃO). AF_01/2020	PINT - PINTURAS	m²	2.0000000	20.14	40.28
Insumo	00000546	SINAPI	BARRA DE ACO CHATA, RETANGULAR (QUALQUER BITOLA)	Material	KG	0.3280000	6.32	2.07
Insumo	00043105	SINAPI	CHAPA DE ACO CARBONO GALVANIZADA, PERFURADA (GRADE FUROS) E = 1,5 MM, DIAMETRO DO FURO = 9,52 MM (FUROS ALTERNADOS HORIZ.)	Material	KG	0.3280000	24.81	8.13
Insumo	00007698	SINAPI	TUBO ACO GALVANIZADO COM COSTURA, CLASSE MEDIA, DN 1.1/4", E = "3,25" MM, PESO "3,14" KG/M (NBR 5580)	Material	M	2.2500000	31.93	71.84
Insumo	00000252	SINAPI	AJUDANTE DE SERRALHEIRO (HORISTA)	Mão de Obra	H	2.7700000	13.26	36.73
				MO sem LS =>	84.65	LS =>	62.95	MO com LS => 147.60
				Valor de BDI =>	134.05			Valor com BDI => 685.49

1.7.6.3	Código	Banco	Descrição	Tipo	Und	Quant.	Valor Unit	Total
Composição	CPP 15 LORETO	Próprio	GUARDA-CORPO CONFECCIONADO COM CHAPA METÁLICA PERFURADA, INCLUSO PINTURA - CONFORME PROJETO	ESQV - ESQUADRIAS/FERRAGENS/VIDR	m²	1.0000000	564.97	564.97
Composição Auxiliar	92716	SINAPI	APARELHO PARA CORTE E SOLDA OXI-ACETILENO SOBRE RODAS, INCLUSIVE CILINDROS E MAÇARICOS - CHP DIURNO. AF_05/2023	CHOR - CUSTOS HORÁRIOS DE MÁQUINAS E EQUIPAMENTOS	CHP	4.0300000	66.87	269.48
Composição Auxiliar	88309	SINAPI	PEDREIRO COM ENCARGOS COMPLEMENTARES	SEDI - SERVIÇOS DIVERSOS	H	0.3120000	23.82	7.43
Composição Auxiliar	88315	SINAPI	SERRALHEIRO COM ENCARGOS COMPLEMENTARES	SEDI - SERVIÇOS DIVERSOS	H	2.7700000	23.62	65.42
Composição Auxiliar	100754	SINAPI	PINTURA COM TINTA ACRÍLICA DE ACABAMENTO APLICADA A ROLO OU PINCEL SOBRE SUPERFÍCIES METÁLICAS (EXCETO PERFIL) EXECUTADO EM OBRA (02 DEMÃOS). AF_01/2020	PINT - PINTURAS	m²	2.0000000	25.03	50.06
Composição Auxiliar	100722	SINAPI	PINTURA COM TINTA ALQUÍDICA DE FUNDO (TIPO ZARCÃO) APLICADA A ROLO OU PINCEL SOBRE SUPERFÍCIES METÁLICAS (EXCETO PERFIL) EXECUTADO EM OBRA (POR DEMÃO). AF_01/2020	PINT - PINTURAS	m²	2.0000000	20.14	40.28
Insumo	00000252	SINAPI	AJUDANTE DE SERRALHEIRO (HORISTA)	Mão de Obra	H	2.7700000	13.26	36.73
Insumo	00000546	SINAPI	BARRA DE ACO CHATA, RETANGULAR (QUALQUER BITOLA)	Material	KG	0.3280000	6.32	2.07
Insumo	00043105	SINAPI	CHAPA DE ACO CARBONO GALVANIZADA, PERFURADA (GRADE FUROS) E = 1,5 MM, DIAMETRO DO FURO = 9,52 MM (FUROS ALTERNADOS HORIZ.)	Material	KG	0.3280000	24.81	8.13

Insumo	00011456	SINAPI	FERROLHO COM FECHO /TRINCO REDONDO, EM ACO GALVANIZADO / ZINCADO, DE SOBREPOR, COM COMPRIMENTO DE 10" A 12" E ESPESSURA MINIMA DA CHAPA DE 1,50 MM	Material		UN	1.0000000	13.53	13.53
Insumo	00007698	SINAPI	TUBO ACO GALVANIZADO COM COSTURA, CLASSE MEDIA, DN 1 1/4", E = "3,25" MM, PESO "3,14" KG/M (NBR 5580)	Material		M	2.2500000	31.93	71.84
				MO sem LS =>	84.65	LS =>	62.95	MO com LS =>	147.60
				Valor do BDI =>	137.34			Valor com BDI =>	702.31

1.7.6.4	Código	Banco	Descrição	Tipo	Und	Quant.	Valor Unit	Total
Composição	CPP 17 LORETO	Próprio	CERCA/GRADIL H=1,58M, MALHA 5 X 15CM - GALVANIZADO	ESQV - ESQUADRIAS/FERRAGENS/VIDR	m²	1.0000000	88.22	88.22
Composição Auxiliar	88315	SINAPI	SERRALHEIRO COM ENCARGOS COMPLEMENTARES	SEDI - SERVIÇOS DIVERSOS	H	1.5000000	23.62	35.43
Composição Auxiliar	88251	SINAPI	AUXILIAR DE SERRALHEIRO COM ENCARGOS COMPLEMENTARES	SEDI - SERVIÇOS DIVERSOS	H	1.5000000	19.60	29.40
Insumo	00000552	SINAPI	BARRA DE ACO CHATO, RETANGULAR, 38,1 MM X 6,35 MM (L X E), 1,89 KG/M	Material	M	0.4000000	12.06	4.82
Insumo	00007187	SINAPI	TELA DE ARAME GALVANIZADA QUADRANGULAR / LOSANGULAR, FIO 2,11 MM (14 BWG), MALHA 5 X 5 CM, H = 2 M	Material	m²	1.0500000	17.69	18.57
				MO sem LS =>	26.56	LS =>	19.75	MO com LS =>	46.31
				Valor do BDI =>	21.44			Valor com BDI =>	106.66

1.7.6.5	Código	Banco	Descrição	Tipo	Und	Quant.	Valor Unit	Total
Composição	CPP 18 LORETO	Próprio	PORTÃO METÁLICO 1,85 x 2,10 M , MALHA 5 X 20CM - FIO 5,00MM, REVESTIDOS EM POLIESTER POR PROCESSO DE PINTURA ELETROSTÁTICA (GRADIL), NA COR BRANCA - FORNECIMENTO E INSTALAÇÃO	FOMA - FORNECIMENTO DE MATERIAIS E EQUIPAMENTOS	m²	1.0000000	883.17	883.17
Composição Auxiliar	88251	SINAPI	AUXILIAR DE SERRALHEIRO COM ENCARGOS COMPLEMENTARES	SEDI - SERVIÇOS DIVERSOS	H	2.5000000	19.60	49.00
Composição Auxiliar	88315	SINAPI	SERRALHEIRO COM ENCARGOS COMPLEMENTARES	SEDI - SERVIÇOS DIVERSOS	H	2.5000000	23.62	59.05
Composição Auxiliar	9072	ORSE	Portão em ferro, em gradil metálico, padrão belga ou equivalente, de correr	Esquadrias de Alumínio	m²	1.2000000	645.94	775.12
				MO sem LS =>	71.63	LS =>	53.27	MO com LS =>	124.90
				Valor do BDI =>	214.09			Valor com BDI =>	1.097.86

1.7.6.6	Código	Banco	Descrição	Tipo	Und	Quant.	Valor Unit	Total
Composição	CPP 19 LORETO	Próprio	ESQUADRIA DE ALUMÍNIO P/ VENTILAÇÃO COM MALHA DE 3 A 7 MM - CENTRAL DE GÁS	ESQV - ESQUADRIAS/FERRAGENS/VIDR	m²	1.0000000	194.35	194.35
Composição Auxiliar	88315	SINAPI	SERRALHEIRO COM ENCARGOS COMPLEMENTARES	SEDI - SERVIÇOS DIVERSOS	H	2.5000000	23.62	59.05
Composição Auxiliar	94569	SINAPI	CONTRAMARCO DE ALUMÍNIO, FIXAÇÃO COM ARGAMASSA - FORNECIMENTO E INSTALAÇÃO. AF_12/2019	ESQV - ESQUADRIAS/FERRAGENS/VIDR	M	2.5000000	17.84	44.60
Insumo	00010932	SINAPI	TELA DE ARAME GALVANIZADA QUADRANGULAR / LOSANGULAR, FIO 4,19 MM (8 BWG), MALHA 5 X 5 CM, H = 2 M	Material	m²	1.0000000	70.81	70.81
Insumo	00000252	SINAPI	AJUDANTE DE SERRALHEIRO (HORISTA)	Mão de Obra	H	1.5000000	13.26	19.89
				MO sem LS =>	48.71	LS =>	36.22	MO com LS =>	84.93
				Valor do BDI =>	47.24			Valor com BDI =>	241.59

1.8.1	Código	Banco	Descrição	Tipo	Und	Quant.	Valor Unit	Total

Composição	CPP 20 LORETO	Próprio	TELHA TERMOISOLANTE REVESTIDA EM ACO GALVALUME, FACE SUPERIOR TRAPEZOIDAL E FACE INFERIOR PLANA (NAO INCLUI ACESSORIOS DE FIXACAO), REVEST COM ESPESSURA DE 0,50 MM, COM PRE-PINTURA DE COR BRANCA NAS DUAS FACES, NUCLEO EM POLIOCIANURATO (PIR) COM ESPESSURA DE 50 MM	FORMA - FORNECIMENTO DE MATERIAIS E EQUIPAMENTOS		m²	1.0000000	136.89	136.89
Composição Auxiliar	88262	SINAPI	CARPINTEIRO DE FORMAS COM ENCARGOS COMPLEMENTARES	SEDI - SERVIÇOS DIVERSOS		H	0.2200000	23.53	5.17
Composição Auxiliar	88316	SINAPI	SERVENTE COM ENCARGOS COMPLEMENTARES	SEDI - SERVIÇOS DIVERSOS		H	0.2200000	18.96	4.17
Insumo	00004380	SINAPI	PARAFUSO ZINCADO ROSCA SOBERBA 5/16" X 120 MM PARA TELHA FIBROCIMENTO	Material		UN	1.0000000	1.48	1.48
Insumo	00043071	SINAPI	TELHA TERMOISOLANTE REVESTIDA EM ACO GALVALUME, FACE SUPERIOR TRAPEZOIDAL E FACE INFERIOR PLANA (NAO INCLUI ACESSORIOS DE FIXACAO), REVEST COM ESPESSURA DE 0,50 MM, COM PRE-PINTURA DE COR BRANCA NAS DUAS FACES, NUCLEO EM POLIISOCIANURATO (PIR) COM ESPESSURA DE 50 MM	Material		m²	1.0600000	118.94	126.07
				MO sem LS =>	3.82	LS =>	2.84	MO com LS =>	6.66
				Valor do BDI =>	33.27			Valor com BDI =>	170.16

1.8.2	Código	Banco	Descrição	Tipo	Und	Quant.	Valor Unit	Total
Composição	94228	SINAPI	CALHA EM CHAPA DE AÇO GALVANIZADO NÚMERO 24, DESENVOLVIMENTO DE 50 CM, INCLUSO TRANSPORTE VERTICAL. AF_07/2019	COBE - COBERTURA	M	1.0000000	58.90	58.90
Composição Auxiliar	88316	SINAPI	SERVENTE COM ENCARGOS COMPLEMENTARES	SEDI - SERVIÇOS DIVERSOS	H	0.3710000	18.96	7.03
Composição Auxiliar	88323	SINAPI	TELHADISTA COM ENCARGOS COMPLEMENTARES	SEDI - SERVIÇOS DIVERSOS	H	0.2770000	23.31	6.45
Composição Auxiliar	93281	SINAPI	GUINCHO ELÉTRICO DE COLUNA, CAPACIDADE 400 KG, COM MOTO FREIO, MOTOR TRIFÁSICO DE 1,25 CV - CHP DIURNO. AF_03/2016	CHOR - CUSTOS HORÁRIOS DE MÁQUINAS E EQUIPAMENTOS	CHP	0.0132000	20.19	0.26
Composição Auxiliar	93282	SINAPI	GUINCHO ELÉTRICO DE COLUNA, CAPACIDADE 400 KG, COM MOTO FREIO, MOTOR TRIFÁSICO DE 1,25 CV - CHI DIURNO. AF_03/2016	CHOR - CUSTOS HORÁRIOS DE MÁQUINAS E EQUIPAMENTOS	CHI	0.0183000	19.51	0.35
Insumo	00000142	SINAPI	SELANTE ELASTICO MONOCOMPONENTE A BASE DE POLIURETANO (PU) PARA JUNTAS DIVERSAS	Material	310ML	0.0810000	38.33	3.10
Insumo	00005061	SINAPI	PREGO DE ACO POLIDO COM CABECA 18 X 27 (2 1/2 X 10)	Material	KG	0.0130000	14.21	0.18
Insumo	00005104	SINAPI	REBITE DE REPUXO EM ALUMINIO VAZADO, DIAMETRO 3,2 X 8 MM DE COMPRIMENTO (1KG = 1025 UNIDADES)	Material	KG	0.0024000	46.13	0.11
Insumo	00013388	SINAPI	SOLDA EM BARRA DE ESTANHO-CHUMBO 50/50	Material	KG	0.0900000	86.53	7.79
Insumo	00040783	SINAPI	CALHA QUADRADA DE CHAPA DE ACO GALVANIZADA NUM 24, CORTE 50 CM	Material	M	1.0500000	32.04	33.64
				MO sem LS =>	5.72	LS =>	4.25	MO com LS =>	9.97
				Valor do BDI =>	14.31			Valor com BDI =>	73.21

1.8.3	Código	Banco	Descrição	Tipo	Und	Quant.	Valor Unit	Total
Composição	94229	SINAPI	CALHA EM CHAPA DE AÇO GALVANIZADO NÚMERO 24, DESENVOLVIMENTO DE 100 CM, INCLUSO TRANSPORTE VERTICAL. AF_07/2019	COBE - COBERTURA	M	1.0000000	113.29	113.29
Composição Auxiliar	88316	SINAPI	SERVENTE COM ENCARGOS COMPLEMENTARES	SEDI - SERVIÇOS DIVERSOS	H	0.6330000	18.96	12.00

Composição Auxiliar	88323	SINAPI	TELHADISTA COM ENCARGOS COMPLEMENTARES	SEDI - SERVIÇOS DIVERSOS	H	0.5390000	23.31	12.56
Composição Auxiliar	93281	SINAPI	GUINCHO ELÉTRICO DE COLUNA, CAPACIDADE 400 KG, COM MOTO FREIO, MOTOR TRIFÁSICO DE 1,25 CV - CHP DIURNO. AF_03/2016	CHOR - CUSTOS HORÁRIOS DE MÁQUINAS E EQUIPAMENTOS	CHP	0.0132000	20.19	0.26
Composição Auxiliar	93282	SINAPI	GUINCHO ELÉTRICO DE COLUNA, CAPACIDADE 400 KG, COM MOTO FREIO, MOTOR TRIFÁSICO DE 1,25 CV - CHI DIURNO. AF_03/2016	CHOR - CUSTOS HORÁRIOS DE MÁQUINAS E EQUIPAMENTOS	CHI	0.0183000	19.51	0.35
Insumo	00000142	SINAPI	SELANTE ELASTICO MONOCOMPONENTE À BASE DE POLIURETANO (PU) PARA JUNTAS DIVERSAS	Material	310ML	0.1610000	38.33	6.17
Insumo	00005061	SINAPI	PREGO DE AÇO POLIDO COM CABEÇA 18 X 27 (2 1/2 X 10)	Material	KG	0.0250000	14.21	0.35
Insumo	00005104	SINAPI	REBITE DE REPUXO EM ALUMÍNIO VAZADO, DIÂMETRO 3,2 X 8 MM DE COMPRIMENTO (1KG = 1025 UNIDADES)	Material	KG	0.0049000	46.13	0.23
Insumo	00013388	SINAPI	SOLDA EM BARRA DE ESTANHO-CHUMBO 50/50	Material	KG	0.1800000	86.53	15.57
Insumo	00040784	SINAPI	CALHA QUADRADA DE CHAPA DE AÇO GALVANIZADA NUM 24, CORTE 100 CM	Material	M	1.0500000	62.67	65.80
				MO sem LS => 10.24	LS =>	7.61	MO com LS =>	17.85
				Valor do BDI => 27.54			Valor com BDI =>	140.53

1.8.4	Código	Banco	Descrição	Tipo	Und	Quant.	Valor Unit	Total
Composição	CPP 21 LORETO	Próprio	CUMEEIRA NORMAL PARA TELHA TRAPEZOIDAL DE AÇO, E = 0,5 MM, INCLUSO ACESSÓRIOS DE FIXAÇÃO E IÇAMENTO	FORMA - FORNECIMENTO DE MATERIAIS E EQUIPAMENTOS	M	1.0000000	79.33	79.33
Composição Auxiliar	93282	SINAPI	GUINCHO ELÉTRICO DE COLUNA, CAPACIDADE 400 KG, COM MOTO FREIO, MOTOR TRIFÁSICO DE 1,25 CV - CHI DIURNO. AF_03/2016	CHOR - CUSTOS HORÁRIOS DE MÁQUINAS E EQUIPAMENTOS	CHI	0.0027000	19.51	0.05
Composição Auxiliar	93281	SINAPI	GUINCHO ELÉTRICO DE COLUNA, CAPACIDADE 400 KG, COM MOTO FREIO, MOTOR TRIFÁSICO DE 1,25 CV - CHP DIURNO. AF_03/2016	CHOR - CUSTOS HORÁRIOS DE MÁQUINAS E EQUIPAMENTOS	CHP	0.0020000	20.19	0.04
Composição Auxiliar	88316	SINAPI	SERVENTE COM ENCARGOS COMPLEMENTARES	SEDI - SERVIÇOS DIVERSOS	H	0.1000000	18.96	1.89
Composição Auxiliar	88323	SINAPI	TELHADISTA COM ENCARGOS COMPLEMENTARES	SEDI - SERVIÇOS DIVERSOS	H	0.1000000	23.31	2.33
Composição Auxiliar	15.02.28	EMBASA	CUMEEIRA DE CHAPA GALVANIZADA INCL. ELEMENTOS P/ FIXACAO	15	M	2.0000000	31.63	63.26
Insumo	00011029	SINAPI	HASTE RETA PARA GANCHO DE FERRO GALVANIZADO, COM ROSCA 1/4" X 30 CM PARA FIXACAO DE TELHA METALICA, INCLUI PORCA E ARRUELAS DE VEDACAO	Material	CJ	6.0000000	1.96	11.76
				MO sem LS => 12.53	LS =>	9.32	MO com LS =>	21.85
				Valor do BDI => 19.28			Valor com BDI =>	98.61

1.8.5	Código	Banco	Descrição	Tipo	Und	Quant.	Valor Unit	Total
Composição	100327	SINAPI	RUFO EXTERNO/INTERNO EM CHAPA DE AÇO GALVANIZADO NÚMERO 26, CORTE DE 33 CM, INCLUSO IÇAMENTO. AF_07/2019	COBE - COBERTURA	M	1.0000000	41.89	41.89
Composição Auxiliar	88316	SINAPI	SERVENTE COM ENCARGOS COMPLEMENTARES	SEDI - SERVIÇOS DIVERSOS	H	0.2390000	18.96	4.53
Composição Auxiliar	88323	SINAPI	TELHADISTA COM ENCARGOS COMPLEMENTARES	SEDI - SERVIÇOS DIVERSOS	H	0.1450000	23.31	3.37
Composição Auxiliar	93281	SINAPI	GUINCHO ELÉTRICO DE COLUNA, CAPACIDADE 400 KG, COM MOTO FREIO, MOTOR TRIFÁSICO DE 1,25 CV - CHP DIURNO. AF_03/2016	CHOR - CUSTOS HORÁRIOS DE MÁQUINAS E EQUIPAMENTOS	CHP	0.0132000	20.19	0.26

Composição Auxiliar	93282 SINAPI	GUINCHO ELETRICO DE COLUNA, CAPACIDADE 400 KG, COM MOTO FREIO, MOTOR TRIFÁSICO DE 1,25 CV - CHI DIURNO. AF_03/2016	CHOR - CUSTOS HORÁRIOS DE MÁQUINAS E EQUIPAMENTOS	CHI	0.0183000	19.51	0.35
Insumo	00000142 SINAPI	SELANTE ELASTICO MONOCOMPONENTE A BASE DE POLIURETANO (PU) PARA JUNTAS DIVERSAS	Material	310ML	0.2110000	38.33	8.08
Insumo	00001113 SINAPI	RUFO EXTERNO/INTERNO DE CHAPA DE ACO GALVANIZADA NUM 25, CORTE 33 CM	Material	M	1.0500000	19.07	20.02
Insumo	00005061 SINAPI	PREGO DE ACO POLIDO COM CABECA 18 X 27 (2 1/2 X 10)	Material	KG	0.0080000	14.21	0.11
Insumo	00005104 SINAPI	REBITE DE REPUXO EM ALUMINIO VAZADO, DIAMETRO 3,2 X 8 MM DE COMPRIMENTO (1KG = 1025 UNIDADES)	Material	KG	0.0016000	48.13	0.07
Insumo	00013388 SINAPI	SOLDA EM BARRA DE ESTANHO-CHUMBO 50/50	Material	KG	0.0090000	86.53	5.10
			MO sem LS => 3.44	LS =>	2.55	MO com LS =>	5.99
			Valor do BDI => 10.18			Valor com BDI =>	52.07

1.8.6	Código Banco	Descrição	Tipo	Und	Quant.	Valor Unit	Total
Composição	101979 SINAPI	CHAPIM (RUFO CAPA) EM AÇO GALVANIZADO, CORTE 33, AF_11/2020	REVE - REVESTIMENTO E TRATAMENTO DE SUPERFÍCIES	M	1.0000000	31.59	31.59
Composição Auxiliar	88309 SINAPI	PEDREIRO COM ENCARGOS COMPLEMENTARES	SEDI - SERVIÇOS DIVERSOS	H	0.1790000	23.82	4.26
Composição Auxiliar	88316 SINAPI	SERVENTE COM ENCARGOS COMPLEMENTARES	SEDI - SERVIÇOS DIVERSOS	H	0.0900000	18.96	1.70
Insumo	00000142 SINAPI	SELANTE ELASTICO MONOCOMPONENTE A BASE DE POLIURETANO (PU) PARA JUNTAS DIVERSAS	Material	310ML	0.0920000	38.33	3.52
Insumo	00001113 SINAPI	RUFO EXTERNO/INTERNO DE CHAPA DE ACO GALVANIZADA NUM 25, CORTE 33 CM	Material	M	1.1500000	19.07	21.93
Insumo	00011950 SINAPI	BUCHA DE NYLON SEM ABA S6, COM PARAFUSO DE 4,20 X 40 MM EM ACO ZINCADO COM ROSCA SOBERBA, CABECA CHATA E FENDA PHILIPS	Material	UN	1.3300000	0.14	0.18
			MO sem LS => 2.47	LS =>	1.83	MO com LS =>	4.30
			Valor do BDI => 7.67			Valor com BDI =>	39.26

1.9.1	Código Banco	Descrição	Tipo	Und	Quant.	Valor Unit	Total
Composição	98557 SINAPI	IMPERMEABILIZAÇÃO DE SUPERFÍCIE COM EMULSÃO ASFÁLTICA, 2 DEMÃOS. AF_06/2023	IMPE - IMPERMEABILIZAÇÕES E PROTEÇÕES DIVERSAS	m²	1.0000000	28.46	28.46
Composição Auxiliar	88243 SINAPI	AJUDANTE ESPECIALIZADO COM ENCARGOS COMPLEMENTARES	SEDI - SERVIÇOS DIVERSOS	H	0.0969000	19.70	1.90
Composição Auxiliar	88270 SINAPI	IMPERMEABILIZADOR COM ENCARGOS COMPLEMENTARES	SEDI - SERVIÇOS DIVERSOS	H	0.4299000	23.82	10.24
Insumo	00000626 SINAPI	MANTA LIQUIDA DE BASE ASFALTICA MODIFICADA COM A ADICAO DE ELASTOMEROS DILUIDOS EM SOLVENTE ORGANICO, APLICACAO A FRIO (MEMBRANA IMPERMEABILIZANTE ASFALTICA)	Material	KG	1.5000000	10.88	16.32
			MO sem LS => 5.10	LS =>	3.79	MO com LS =>	8.89
			Valor do BDI => 6.91			Valor com BDI =>	35.37

1.9.2	Código Banco	Descrição	Tipo	Und	Quant.	Valor Unit	Total
Composição	87755 SINAPI	CONTRAPISO EM ARGAMASSA TRAÇO 1:4 (CIMENTO E AREIA), PREPARO MECÂNICO COM BETONEIRA 400 L, APLICADO EM ÁREAS MOLHADAS SOBRE IMPERMEABILIZAÇÃO, ACABAMENTO NÃO REFORÇADO, ESPESSURA 3CM, AF_07/2021	PISO - PISOS	m²	1.0000000	39.60	39.60

Composição Auxiliar	87301 SINAPI	ARGAMASSA TRAÇO 1:4 (EM VOLUME DE CIMENTO E AREIA MÉDIA ÚMIDA) PARA CONTRAPISO, PREPARO MECÂNICO COM BETONEIRA 400 L. AF_08/2019	SEDI - SERVIÇOS DIVERSOS	m³	0.0431000	457.54	19.71
Composição Auxiliar	88309 SINAPI	PEDREIRO COM ENCARGOS COMPLEMENTARES	SEDI - SERVIÇOS DIVERSOS	H	0.5890000	23.82	14.02
Composição Auxiliar	88316 SINAPI	SERVENTE COM ENCARGOS COMPLEMENTARES	SEDI - SERVIÇOS DIVERSOS	H	0.2940000	18.98	5.57
Insumo	00001379 SINAPI	CIMENTO PORTLAND COMPOSTO CP II-32	Material	KG	0.5000000	0.60	0.30
			MO sem LS => 9.78	LS =>	7.27	MO com LS =>	17.05
			Valor do BDI => 9.62			Valor com BDI =>	49.22

1.9.3	Código Banco	Descrição	Tipo	Und	Quant.	Valor Unit	Total
Composição	98565 SINAPI	PROTEÇÃO MECÂNICA DE SUPERFÍCIE HORIZONTAL COM ARGAMASSA DE CIMENTO E AREIA, TRAÇO 1:3, E=3CM. AF_09/2023	IMPE - IMPERMEABILIZAÇÕES E PROTEÇÕES DIVERSAS	m²	1.0000000	43.49	43.49
Composição Auxiliar	87372 SINAPI	ARGAMASSA TRAÇO 1:3 (EM VOLUME DE CIMENTO E AREIA MÉDIA ÚMIDA) PARA CONTRAPISO, PREPARO MANUAL. AF_08/2019	SEDI - SERVIÇOS DIVERSOS	m³	0.0350000	638.15	22.33
Composição Auxiliar	88309 SINAPI	PEDREIRO COM ENCARGOS COMPLEMENTARES	SEDI - SERVIÇOS DIVERSOS	H	0.6912000	23.82	16.46
Composição Auxiliar	88316 SINAPI	SERVENTE COM ENCARGOS COMPLEMENTARES	SEDI - SERVIÇOS DIVERSOS	H	0.1568000	18.98	2.95
Insumo	00038365 SINAPI	CAMADA SEPARADORA DE FILME DE POLIETILENO 20 A 25 MICRA	Material	m²	1.0400000	1.69	1.75
			MO sem LS => 11.14	LS =>	8.29	MO com LS =>	19.43
			Valor do BDI => 10.57			Valor com BDI =>	54.06

1.10.1.1	Código Banco	Descrição	Tipo	Und	Quant.	Valor Unit	Total
Composição	87894 SINAPI	CHAPISCO APLICADO EM ALVENARIA (SEM PRESENÇA DE VÃOS) E ESTRUTURAS DE CONCRETO DE FACHADA, COM COLHER DE PEDREIRO. ARGAMASSA TRAÇO 1:3 COM PREPARO EM BETONEIRA 400L. AF_10/2022	REVE - REVESTIMENTO E TRATAMENTO DE SUPERFÍCIES	m²	1.0000000	5.68	5.68
Composição Auxiliar	87313 SINAPI	ARGAMASSA TRAÇO 1:3 (EM VOLUME DE CIMENTO E AREIA GROSSA ÚMIDA) PARA CHAPISCO CONVENCIONAL, PREPARO MECÂNICO COM BETONEIRA 400 L. AF_08/2019	SEDI - SERVIÇOS DIVERSOS	m³	0.0037000	401.91	1.48
Composição Auxiliar	88309 SINAPI	PEDREIRO COM ENCARGOS COMPLEMENTARES	SEDI - SERVIÇOS DIVERSOS	H	0.1394000	23.82	3.32
Composição Auxiliar	88316 SINAPI	SERVENTE COM ENCARGOS COMPLEMENTARES	SEDI - SERVIÇOS DIVERSOS	H	0.0465000	18.98	0.88
			MO sem LS => 1.68	LS =>	1.39	MO com LS =>	3.27
			Valor do BDI => 1.38			Valor com BDI =>	7.06

1.10.1.2	Código Banco	Descrição	Tipo	Und	Quant.	Valor Unit	Total
Composição	87909 SINAPI	EMBOÇO OU MASSA ÚNICA EM ARGAMASSA TRAÇO 1:2:8, PREPARO MECÂNICO COM BETONEIRA 400 L, APLICADA MANUALMENTE EM SUPERFÍCIES EXTERNAS DA SACADA, ESPESSURA DE 25 MM, SEM USO DE TELA METÁLICA DE REFORÇO CONTRA FISSURAÇÃO. AF_08/2022	REVE - REVESTIMENTO E TRATAMENTO DE SUPERFÍCIES	m²	1.0000000	64.33	64.33
Composição Auxiliar	87292 SINAPI	ARGAMASSA TRAÇO 1:2:8 (EM VOLUME DE CIMENTO, CAL E AREIA MÉDIA ÚMIDA) PARA EMBOÇO/MASSA ÚNICA/ASSENTAMENTO DE ALVENARIA DE VEDAÇÃO, PREPARO MECÂNICO COM BETONEIRA 400 L. AF_08/2019	SEDI - SERVIÇOS DIVERSOS	m³	0.0293000	420.61	12.32

1.11.2.7	Código	Banco	Descrição	Tipo		Und	Quant.	Valor Unit	Total
Composição	CPP 26 LORETO	Próprio	FITA 3M COLANTE ANTIDERRAPANTE PARA PISO	PISO - PISOS		M	1.0000000	17.75	17.75
Composição Auxiliar	88316	SINAPI	SERVENTE COM ENCARGOS COMPLEMENTARES	SEDI - SERVIÇOS DIVERSOS		H	0.0800000	18.96	1.51
Insumo	00004806	SINAPI	TESTEIRA ANTIDERRAPANTE PARA PISO VINILICO "5 X 2,5" CM, E = 2 MM	Material		M	1.1000000	14.77	16.24
				MO sem LS =>	0.58	LS =>	0.44	MO com LS =>	1.02
				Valor do BDI =>	4.31			Valor com BDI =>	22.06

1.12.1.1	Código	Banco	Descrição	Tipo		Und	Quant.	Valor Unit	Total
Composição	88497	SINAPI	EMASSAMENTO COM MASSA LÁTEX, APLICAÇÃO EM PAREDE, DUAS DEMÃOS, LIXAMENTO MANUAL, AF_04/2023	PINT - PINTURAS		m²	1.0000000	14.12	14.12
Composição Auxiliar	88310	SINAPI	PINTOR COM ENCARGOS COMPLEMENTARES	SEDI - SERVIÇOS DIVERSOS		H	0.3610000	25.31	9.13
Composição Auxiliar	88316	SINAPI	SERVENTE COM ENCARGOS COMPLEMENTARES	SEDI - SERVIÇOS DIVERSOS		H	0.1203000	18.96	2.28
Insumo	00003767	SINAPI	LIXA EM FOLHA PARA PAREDE OU MADEIRA, NUMERO 120, COR VERMELHA	Material		UN	0.0802000	0.67	0.05
Insumo	00043625	SINAPI	MASSA CORRIDA PARA SUPERFICIES DE AMBIENTES INTERNOS	Material		KG	1.3389000	1.99	2.66
				MO sem LS =>	4.60	LS =>	3.42	MO com LS =>	8.02
				Valor do BDI =>	3.43			Valor com BDI =>	17.55

1.12.1.2	Código	Banco	Descrição	Tipo		Und	Quant.	Valor Unit	Total
Composição	88489	SINAPI	PINTURA LÁTEX ACRÍLICA PREMIUM, APLICAÇÃO MANUAL EM PAREDES, DUAS DEMÃOS, AF_04/2023	PINT - PINTURAS		m²	1.0000000	10.97	10.97
Composição Auxiliar	88310	SINAPI	PINTOR COM ENCARGOS COMPLEMENTARES	SEDI - SERVIÇOS DIVERSOS		H	0.1631000	25.31	4.12
Composição Auxiliar	88316	SINAPI	SERVENTE COM ENCARGOS COMPLEMENTARES	SEDI - SERVIÇOS DIVERSOS		H	0.0544000	18.96	1.03
Insumo	00007356	SINAPI	TINTA LATEX ACRILICA PREMIUM, COR BRANCO FOSCO	Material		L	0.2285000	25.48	5.82
				MO sem LS =>	2.08	LS =>	1.55	MO com LS =>	3.63
				Valor do BDI =>	2.66			Valor com BDI =>	13.63

1.12.1.3	Código	Banco	Descrição	Tipo		Und	Quant.	Valor Unit	Total
Composição	CPP 29 LORETO	Próprio	PINTURA COM TINTA EPÓXI EM PAREDES, APLICAÇÃO MANUAL, 2 DEMÃOS, INCLUSO PRIMER EPÓXI	PINT - PINTURAS		m²	1.0000000	105.34	105.34
Composição Auxiliar	88310	SINAPI	PINTOR COM ENCARGOS COMPLEMENTARES	SEDI - SERVIÇOS DIVERSOS		H	1.9000000	25.31	48.08
Composição Auxiliar	88316	SINAPI	SERVENTE COM ENCARGOS COMPLEMENTARES	SEDI - SERVIÇOS DIVERSOS		H	1.9000000	18.96	36.02
Insumo	00005330	SINAPI	DILUENTE EPOXI	Material		L	0.0640000	35.66	2.28
Insumo	00003767	SINAPI	LIXA EM FOLHA PARA PAREDE OU MADEIRA, NUMERO 120, COR VERMELHA	Material		UN	1.5000000	0.67	1.00
Insumo	00006085	SINAPI	SELADOR ACRILICO OPACO PREMIUM INTERIOR/EXTERIOR	Material		L	0.3000000	7.11	2.13
Insumo	00007304	SINAPI	TINTA EPOXI BASE AGUA PREMIUM, BRANCA	Material		L	0.3220000	49.18	15.83
				MO sem LS =>	33.60	LS =>	24.99	MO com LS =>	58.59
				Valor do BDI =>	25.80			Valor com BDI =>	130.94

1.12.1.4	Código	Banco	Descrição	Tipo		Und	Quant.	Valor Unit	Total
Composição	102220	SINAPI	PINTURA TINTA DE ACABAMENTO (PIGMENTADA) ESMALTE SINTÉTICO BRILHANTE EM MADEIRA, 2 DEMÃOS. AF_01/2021	PINT - PINTURAS		m²	1.0000000	12.80	12.80
Composição Auxiliar	88310	SINAPI	PINTOR COM ENCARGOS COMPLEMENTARES	SEDI - SERVIÇOS DIVERSOS		H	0.3805000	25.31	9.63
Insumo	00005318	SINAPI	DILUENTE AGUARRAS	Material		L	0.0125000	15.65	0.19
Insumo	00007292	SINAPI	TINTA ESMALTE SINTETICO PREMIUM BRILHANTE	Material		L	0.1250000	23.84	2.98
				MO sem LS =>	3.92	LS =>	2.91	MO com LS =>	6.83
				Valor do BDI =>	3.11			Valor com BDI =>	15.91

1.12.2.1	Código	Banco	Descrição	Tipo		Und	Quant.	Valor Unit	Total
Composição	88494	SINAPI	EMASSAMENTO COM MASSA LÁTEX, APLICAÇÃO EM TETO, UMA DEMÃO, LIXAMENTO MANUAL. AF_04/2023	PINT - PINTURAS		m²	1.0000000	17.45	17.45
Composição Auxiliar	88310	SINAPI	PINTOR COM ENCARGOS COMPLEMENTARES	SEDI - SERVIÇOS DIVERSOS		H	0.5054000	25.31	12.79
Composição Auxiliar	88316	SINAPI	SERVENTE COM ENCARGOS COMPLEMENTARES	SEDI - SERVIÇOS DIVERSOS		H	0.1685000	18.96	3.19
Insumo	00003787	SINAPI	LIXA EM FOLHA PARA PAREDE OU MADEIRA, NUMERO 120, COR VERMELHA	Material		UN	0.0401000	0.67	0.02
Insumo	00043626	SINAPI	MASSA CORRIDA PARA SUPERFICIES DE AMBIENTES INTERNOS	Material		KG	0.7288000	1.99	1.45
				MO sem LS =>	6.45	LS =>	4.79	MO com LS =>	11.24
				Valor do BDI =>	4.24			Valor com BDI =>	21.69

1.12.2.2	Código	Banco	Descrição	Tipo		Und	Quant.	Valor Unit	Total
Composição	88489	SINAPI	PINTURA LÁTEX ACRÍLICA PREMIUM, APLICAÇÃO MANUAL EM TETO, DUAS DEMÃOS. AF_04/2023	PINT - PINTURAS		m²	1.0000000	12.99	12.99
Composição Auxiliar	88310	SINAPI	PINTOR COM ENCARGOS COMPLEMENTARES	SEDI - SERVIÇOS DIVERSOS		H	0.2270000	25.31	5.74
Composição Auxiliar	88316	SINAPI	SERVENTE COM ENCARGOS COMPLEMENTARES	SEDI - SERVIÇOS DIVERSOS		H	0.0757000	18.96	1.43
Insumo	00007356	SINAPI	TINTA LATEX ACRILICA PREMIUM, COR BRANCO FOSCO	Material		L	0.2285000	25.48	5.82
				MO sem LS =>	2.89	LS =>	2.15	MO com LS =>	5.04
				Valor do BDI =>	3.15			Valor com BDI =>	18.14

1.12.3.1	Código	Banco	Descrição	Tipo		Und	Quant.	Valor Unit	Total
Composição	102494	SINAPI	PINTURA DE PISO COM TINTA EPÓXI, APLICAÇÃO MANUAL, 2 DEMÃOS. INCLUSO PRIMER EPOXI. AF_05/2021	PINT - PINTURAS		m²	1.0000000	42.23	42.23
Composição Auxiliar	88310	SINAPI	PINTOR COM ENCARGOS COMPLEMENTARES	SEDI - SERVIÇOS DIVERSOS		H	0.2750000	25.31	6.96
Composição Auxiliar	88316	SINAPI	SERVENTE COM ENCARGOS COMPLEMENTARES	SEDI - SERVIÇOS DIVERSOS		H	0.1150000	18.96	2.18
Insumo	00005330	SINAPI	DILUENTE EPOXI	Material		L	0.0640000	35.86	2.29
Insumo	00007304	SINAPI	TINTA EPOXI BASE AGUA PREMIUM, BRANCA	Material		L	0.3220000	49.18	15.83
Insumo	00012815	SINAPI	FITA CREPE ROLO DE 25 MM X 50 M	Material		UN	0.0100000	6.59	0.06
Insumo	00044072	SINAPI	PRIMER EPOXI / EPOXÍDICO	Material		L	0.2016000	74.05	14.92

Composição Auxiliar	88267	SINAPI	ENCANADOR OU BOMBEIRO HIDRÁULICO COM ENCARGOS COMPLEMENTARES	SEDI - SERVIÇOS DIVERSOS	H	0.2877000	23.26	6.22
Insumo	00009875	SINAPI	TUBO PVC, SOLDAVEL, DE 50 MM, AGUA FRIA (NBR-5648)	Material	M	1.0490000	11.02	11.56
Insumo	00038383	SINAPI	LIXA D'AGUA EM FOLHA, GRAO 100	Material	UN	0.0312000	1.61	0.05
				MO sem LS => 4.77	LS =>	3.55	MO com LS =>	8.32
				Valor do BDI => 5.58			Valor com BDI =>	28.55

1.13.1.4	Código	Banco	Descrição	Tipo	Und	Quant.	Valor Unit	Total
Composição	89450	SINAPI	TUBO, PVC, SOLDÁVEL, DN 60MM, INSTALADO EM PRUMADA DE ÁGUA - FORNECIMENTO E INSTALAÇÃO. AF_06/2022	INHI - INSTALAÇÕES HIDROS SANITÁRIAS	M	1.0000000	20.73	20.73
Composição Auxiliar	88248	SINAPI	AUXILIAR DE ENCANADOR OU BOMBEIRO HIDRÁULICO COM ENCARGOS COMPLEMENTARES	SEDI - SERVIÇOS DIVERSOS	H	0.0400000	19.21	0.76
Composição Auxiliar	88267	SINAPI	ENCANADOR OU BOMBEIRO HIDRÁULICO COM ENCARGOS COMPLEMENTARES	SEDI - SERVIÇOS DIVERSOS	H	0.0400000	23.26	0.93
Insumo	00009873	SINAPI	TUBO PVC, SOLDAVEL, DE 60 MM, AGUA FRIA (NBR-5648)	Material	M	1.0403000	18.14	19.03
Insumo	00038383	SINAPI	LIXA D'AGUA EM FOLHA, GRAO 100	Material	UN	0.0093000	1.61	0.01
				MO sem LS => 0.71	LS =>	0.53	MO com LS =>	1.24
				Valor do BDI => 5.03			Valor com BDI =>	25.76

1.13.1.5	Código	Banco	Descrição	Tipo	Und	Quant.	Valor Unit	Total
Composição	89452	SINAPI	TUBO, PVC, SOLDÁVEL, DN 85MM, INSTALADO EM PRUMADA DE ÁGUA - FORNECIMENTO E INSTALAÇÃO. AF_06/2022	INHI - INSTALAÇÕES HIDROS SANITÁRIAS	M	1.0000000	46.23	46.23
Composição Auxiliar	88248	SINAPI	AUXILIAR DE ENCANADOR OU BOMBEIRO HIDRÁULICO COM ENCARGOS COMPLEMENTARES	SEDI - SERVIÇOS DIVERSOS	H	0.0553000	19.21	1.06
Composição Auxiliar	88267	SINAPI	ENCANADOR OU BOMBEIRO HIDRÁULICO COM ENCARGOS COMPLEMENTARES	SEDI - SERVIÇOS DIVERSOS	H	0.0553000	23.26	1.28
Insumo	00009872	SINAPI	TUBO PVC, SOLDAVEL, DE 85 MM, AGUA FRIA (NBR-5648)	Material	M	1.0493000	41.81	43.87
Insumo	00038383	SINAPI	LIXA D'AGUA EM FOLHA, GRAO 100	Material	UN	0.0129000	1.61	0.02
				MO sem LS => 0.98	LS =>	0.73	MO com LS =>	1.71
				Valor do BDI => 11.23			Valor com BDI =>	57.46

1.13.1.6	Código	Banco	Descrição	Tipo	Und	Quant.	Valor Unit	Total
Composição	89429	SINAPI	ADAPTADOR CURTO COM BOLSA E ROSCA PARA REGISTRO, PVC, SOLDÁVEL, DN 25MM X 3/4 , INSTALADO EM RAMAL DE DISTRIBUIÇÃO DE ÁGUA - FORNECIMENTO E INSTALAÇÃO. AF_06/2022	INHI - INSTALAÇÕES HIDROS SANITÁRIAS	UN	1.0000000	4.73	4.73
Composição Auxiliar	88248	SINAPI	AUXILIAR DE ENCANADOR OU BOMBEIRO HIDRÁULICO COM ENCARGOS COMPLEMENTARES	SEDI - SERVIÇOS DIVERSOS	H	0.0844000	19.21	1.62
Composição Auxiliar	88267	SINAPI	ENCANADOR OU BOMBEIRO HIDRÁULICO COM ENCARGOS COMPLEMENTARES	SEDI - SERVIÇOS DIVERSOS	H	0.0844000	23.26	1.96
Insumo	00000065	SINAPI	ADAPTADOR PVC SOLDAVEL CURTO COM BOLSA E ROSCA, 25 MM X 3/4", PARA AGUA FRIA	Material	UN	1.0000000	0.63	0.63
Insumo	00000122	SINAPI	ADESIVO PLASTICO PARA PVC, FRASCO COM "850" GR	Material	UN	0.0059000	35.57	0.20
Insumo	00020083	SINAPI	SOLUCAO PREPARADORA / LIMPADORA PARA PVC, FRASCO COM 1000 CM3	Material	UN	0.0070000	40.30	0.28
Insumo	00038383	SINAPI	LIXA D'AGUA EM FOLHA, GRAO 100	Material	UN	0.0261000	1.61	0.04

			MO sem LS =>	1.50	LS =>	1.12	MO com LS =>	2.62
			Valor do BDI =>	1.14			Valor com BDI =>	5.87
1.13.1.7	**Código Banco**	**Descrição**	**Tipo**		**Und**	**Quant.**	**Valor Unit**	**Total**
Composição	94660 SINAPI	ADAPTADOR CURTO COM BOLSA E ROSCA PARA REGISTRO, PVC, SOLDÁVEL, DN 40 MM X 1 1/4", INSTALADO EM RESERVAÇÃO PREDIAL DE ÁGUA - FORNECIMENTO E INSTALAÇÃO. AF_04/2024	INHI - INSTALAÇÕES HIDROS SANITÁRIAS		UN	1.0000000	6.04	6.04
Composição Auxiliar	88248 SINAPI	AUXILIAR DE ENCANADOR OU BOMBEIRO HIDRÁULICO COM ENCARGOS COMPLEMENTARES	SEDI - SERVIÇOS DIVERSOS		H	0.0670000	19.21	1.28
Composição Auxiliar	88267 SINAPI	ENCANADOR OU BOMBEIRO HIDRÁULICO COM ENCARGOS COMPLEMENTARES	SEDI - SERVIÇOS DIVERSOS		H	0.0670000	23.26	1.55
Insumo	00000109 SINAPI	ADAPTADOR PVC SOLDAVEL CURTO COM BOLSA E ROSCA, 40 MM X 1 1/4", PARA AGUA FRIA	Material		UN	1.0000000	2.65	2.65
Insumo	00000122 SINAPI	ADESIVO PLASTICO PARA PVC, FRASCO COM *850* GR	Material		UN	0.0059000	35.57	0.20
Insumo	00003148 SINAPI	FITA VEDA ROSCA EM ROLOS DE 18 MM X 50 M (L X C)	Material		UN	0.0064000	10.23	0.06
Insumo	00020083 SINAPI	SOLUCAO PREPARADORA / LIMPADORA PARA PVC, FRASCO COM 1000 CM3	Material		UN	0.0070000	40.30	0.28
Insumo	00038383 SINAPI	LIXA D'AGUA EM FOLHA, GRAO 100	Material		UN	0.0056000	1.61	0.00
			MO sem LS =>	1.19	LS =>	0.88	MO com LS =>	2.07
			Valor do BDI =>	1.46			Valor com BDI =>	7.50
1.13.1.8	**Código Banco**	**Descrição**	**Tipo**		**Und**	**Quant.**	**Valor Unit**	**Total**
Composição	104001 SINAPI	ADAPTADOR CURTO COM BOLSA E ROSCA PARA REGISTRO, PVC, SOLDÁVEL, DN 50MM X 1.1/2", INSTALADO EM RAMAL DE DISTRIBUIÇÃO DE ÁGUA - FORNECIMENTO E INSTALAÇÃO. AF_06/2022	INHI - INSTALAÇÕES HIDROS SANITÁRIAS		UN	1.0000000	10.17	10.17
Composição Auxiliar	88248 SINAPI	AUXILIAR DE ENCANADOR OU BOMBEIRO HIDRÁULICO COM ENCARGOS COMPLEMENTARES	SEDI - SERVIÇOS DIVERSOS		H	0.1343000	19.21	2.57
Composição Auxiliar	88267 SINAPI	ENCANADOR OU BOMBEIRO HIDRÁULICO COM ENCARGOS COMPLEMENTARES	SEDI - SERVIÇOS DIVERSOS		H	0.1343000	23.26	3.12
Insumo	00000112 SINAPI	ADAPTADOR PVC SOLDAVEL CURTO COM BOLSA E ROSCA, 50 MM X1 1/2", PARA AGUA FRIA	Material		UN	1.0000000	3.19	3.19
Insumo	00000122 SINAPI	ADESIVO PLASTICO PARA PVC, FRASCO COM *850* GR	Material		UN	0.0141000	35.57	0.50
Insumo	00020083 SINAPI	SOLUCAO PREPARADORA / LIMPADORA PARA PVC, FRASCO COM 1000 CM3	Material		UN	0.0180000	40.30	0.72
Insumo	00038383 SINAPI	LIXA D'AGUA EM FOLHA, GRAO 100	Material		UN	0.0469000	1.61	0.07
			MO sem LS =>	2.39	LS =>	1.78	MO com LS =>	4.17
			Valor do BDI =>	2.47			Valor com BDI =>	12.64
1.13.1.9	**Código Banco**	**Descrição**	**Tipo**		**Und**	**Quant.**	**Valor Unit**	**Total**
Composição	89616 SINAPI	ADAPTADOR CURTO COM BOLSA E ROSCA PARA REGISTRO, PVC, SOLDÁVEL, DN 85MM X 3 , INSTALADO EM PRUMADA DE ÁGUA - FORNECIMENTO E INSTALAÇÃO. AF_06/2022	INHI - INSTALAÇÕES HIDROS SANITÁRIAS		UN	1.0000000	27.98	27.98
Composição Auxiliar	88248 SINAPI	AUXILIAR DE ENCANADOR OU BOMBEIRO HIDRÁULICO COM ENCARGOS COMPLEMENTARES	SEDI - SERVIÇOS DIVERSOS		H	0.1300000	19.21	2.49
Composição Auxiliar	88267 SINAPI	ENCANADOR OU BOMBEIRO HIDRÁULICO COM ENCARGOS COMPLEMENTARES	SEDI - SERVIÇOS DIVERSOS		H	0.1300000	23.26	3.02

Insumo	00000102 SINAPI	ADAPTADOR PVC SOLDAVEL CURTO COM BOLSA E ROSCA, 85 MM X 3", PARA AGUA FRIA	Material		UN	1.0000000	19.14	19.14
Insumo	00000122 SINAPI	ADESIVO PLASTICO PARA PVC, FRASCO COM "850" GR	Material		UN	0.0308000	35.57	1.09
Insumo	00020083 SINAPI	SOLUCAO PREPARADORA / LIMPADORA PARA PVC, FRASCO COM 1000 CM3	Material		UN	0.0550000	40.30	2.21
Insumo	00038383 SINAPI	LIXA D'AGUA EM FOLHA, GRAO 100	Material		UN	0.0291000	1.61	0.04
			MO sem LS =>	2.31	LS =>	1.72	MO com LS =>	4.03
			Valor do BDI =>	6.80			Valor com BDI =>	34.78

1.13.1.10	Código Banco	Descrição	Tipo	Und	Quant.	Valor Unit	Total
Composição	103959 SINAPI	BUCHA DE REDUÇÃO, CURTA, PVC, SOLDÁVEL, DN 60 X 50 MM, INSTALADO EM PRUMADA DE ÁGUA - FORNECIMENTO E INSTALAÇÃO. AF_06/2022	INHI - INSTALAÇÕES HIDROS SANITÁRIAS	UN	1.0000000	10.51	10.51
Composição Auxiliar	88248 SINAPI	AUXILIAR DE ENCANADOR OU BOMBEIRO HIDRÁULICO COM ENCARGOS COMPLEMENTARES	SEDI - SERVIÇOS DIVERSOS	H	0.0924000	19.21	1.77
Composição Auxiliar	88267 SINAPI	ENCANADOR OU BOMBEIRO HIDRÁULICO COM ENCARGOS COMPLEMENTARES	SEDI - SERVIÇOS DIVERSOS	H	0.0924000	23.26	2.14
Insumo	00000122 SINAPI	ADESIVO PLASTICO PARA PVC, FRASCO COM "850" GR	Material	UN	0.0188000	35.57	0.66
Insumo	00000818 SINAPI	BUCHA DE REDUCAO DE PVC, SOLDAVEL, CURTA, COM 60 X 50 MM, PARA AGUA FRIA PREDIAL	Material	UN	1.0000000	4.87	4.87
Insumo	00020083 SINAPI	SOLUCAO PREPARADORA / LIMPADORA PARA PVC, FRASCO COM 1000 CM3	Material	UN	0.0260000	40.30	1.04
Insumo	00038383 SINAPI	LIXA D'AGUA EM FOLHA, GRAO 100	Material	UN	0.0206000	1.61	0.03
		MO sem LS =>	1.85	LS =>	1.22	MO com LS =>	2.87
		Valor do BDI =>	2.55			Valor com BDI =>	13.06

1.13.1.11	Código Banco	Descrição	Tipo	Und	Quant.	Valor Unit	Total
Composição	103958 SINAPI	BUCHA DE REDUÇÃO, LONGA, PVC, SOLDÁVEL, DN 60 X 25 MM, INSTALADO EM PRUMADA DE ÁGUA - FORNECIMENTO E INSTALAÇÃO. AF_06/2022	INHI - INSTALAÇÕES HIDROS SANITÁRIAS	UN	1.0000000	11.66	11.66
Composição Auxiliar	88248 SINAPI	AUXILIAR DE ENCANADOR OU BOMBEIRO HIDRÁULICO COM ENCARGOS COMPLEMENTARES	SEDI - SERVIÇOS DIVERSOS	H	0.0735000	19.21	1.41
Composição Auxiliar	88267 SINAPI	ENCANADOR OU BOMBEIRO HIDRÁULICO COM ENCARGOS COMPLEMENTARES	SEDI - SERVIÇOS DIVERSOS	H	0.0735000	23.26	1.70
Insumo	00000122 SINAPI	ADESIVO PLASTICO PARA PVC, FRASCO COM "850" GR	Material	UN	0.0141000	35.57	0.50
Insumo	00000816 SINAPI	BUCHA DE REDUCAO DE PVC, SOLDAVEL, LONGA, COM 60 X 25 MM, PARA AGUA FRIA PREDIAL	Material	UN	1.0000000	7.27	7.27
Insumo	00020083 SINAPI	SOLUCAO PREPARADORA / LIMPADORA PARA PVC, FRASCO COM 1000 CM3	Material	UN	0.0190000	40.30	0.76
Insumo	00038383 SINAPI	LIXA D'AGUA EM FOLHA, GRAO 100	Material	UN	0.0155000	1.61	0.02
		MO sem LS =>	1.31	LS =>	0.97	MO com LS =>	2.28
		Valor do BDI =>	2.83			Valor com BDI =>	14.49

1.13.1.12	Código Banco	Descrição	Tipo	Und	Quant.	Valor Unit	Total
Composição	CPP 30 Próprio LORETO	BUCHA DE REDUÇÃO, LONGA, PVC, SOLDÁVEL, DN 85 X 60 MM, INSTALADO EM PRUMADA DE ÁGUA - FORNECIMENTO E INSTALAÇÃO	FOMA - FORNECIMENTO DE MATERIAIS E EQUIPAMENTOS	UN	1.0000000	20.09	20.09

Composição Auxiliar	88248	SINAPI	AUXILIAR DE ENCANADOR OU BOMBEIRO HIDRÁULICO COM ENCARGOS COMPLEMENTARES	SEDI - SERVIÇOS DIVERSOS	H	0.1035000	19.21	1.98
Composição Auxiliar	88267	SINAPI	ENCANADOR OU BOMBEIRO HIDRÁULICO COM ENCARGOS COMPLEMENTARES	SEDI - SERVIÇOS DIVERSOS	H	0.1035000	23.26	2.40
Insumo	00000122	SINAPI	ADESIVO PLASTICO PARA PVC, FRASCO COM "850" GR	Material	UN	0.0212000	35.57	0.75
Insumo	00000921	SINAPI	BUCHA DE REDUCAO DE PVC, SOLDAVEL, LONGA, COM 75 X 50 MM, PARA AGUA FRIA PREDIAL	Material	UN	1.0000000	13.48	13.48
Insumo	00038383	SINAPI	LIXA D'AGUA EM FOLHA, GRAO 100	Material	UN	0.0233000	1.61	0.03
Insumo	00020083	SINAPI	SOLUCAO PREPARADORA / LIMPADORA PARA PVC, FRASCO COM 1000 CM3	Material	UN	0.0360000	40.30	1.45
				MO sem LS => 1.84	LS =>	1.37	MO com LS =>	3.21
				Valor do BDI => 4.88			Valor com BDI =>	24.97

1.13.1.13	Código	Banco	Descrição	Tipo	Und	Quant.	Valor Unit	Total
Composição	103986	SINAPI	CURVA 90 GRAUS, PVC, SOLDÁVEL, DN 50MM, INSTALADO EM RAMAL DE DISTRIBUIÇÃO DE ÁGUA - FORNECIMENTO E INSTALAÇÃO. AF_06/2022	INHI - INSTALAÇÕES HIDROS SANITÁRIAS	UN	1.0000000	20.59	20.59
Composição Auxiliar	88248	SINAPI	AUXILIAR DE ENCANADOR OU BOMBEIRO HIDRÁULICO COM ENCARGOS COMPLEMENTARES	SEDI - SERVIÇOS DIVERSOS	H	0.2294000	19.21	4.40
Composição Auxiliar	88267	SINAPI	ENCANADOR OU BOMBEIRO HIDRÁULICO COM ENCARGOS COMPLEMENTARES	SEDI - SERVIÇOS DIVERSOS	H	0.2294000	23.26	5.33
Insumo	00000122	SINAPI	ADESIVO PLASTICO PARA PVC, FRASCO COM "850" GR	Material	UN	0.0165000	35.57	0.58
Insumo	00001959	SINAPI	CURVA DE PVC 90 GRAUS, SOLDAVEL, 50 MM, COR MARROM, PARA AGUA FRIA PREDIAL	Material	UN	1.0000000	9.32	9.32
Insumo	00020083	SINAPI	SOLUCAO PREPARADORA / LIMPADORA PARA PVC, FRASCO COM 1000 CM3	Material	UN	0.0220000	40.30	0.88
Insumo	00038383	SINAPI	LIXA D'AGUA EM FOLHA, GRAO 100	Material	UN	0.0510000	1.61	0.08
				MO sem LS => 4.09	LS =>	3.04	MO com LS =>	7.13
				Valor do BDI => 5.00			Valor com BDI =>	25.59

1.13.1.14	Código	Banco	Descrição	Tipo	Und	Quant.	Valor Unit	Total
Composição	89430	SINAPI	CURVA DE TRANSPOSIÇÃO, PVC, SOLDÁVEL, DN 25MM, INSTALADO EM RAMAL DE DISTRIBUIÇÃO DE ÁGUA - FORNECIMENTO E INSTALAÇÃO. AF_06/2022	INHI - INSTALAÇÕES HIDROS SANITÁRIAS	UN	1.0000000	9.22	9.22
Composição Auxiliar	88248	SINAPI	AUXILIAR DE ENCANADOR OU BOMBEIRO HIDRÁULICO COM ENCARGOS COMPLEMENTARES	SEDI - SERVIÇOS DIVERSOS	H	0.0906000	19.21	1.74
Composição Auxiliar	88267	SINAPI	ENCANADOR OU BOMBEIRO HIDRÁULICO COM ENCARGOS COMPLEMENTARES	SEDI - SERVIÇOS DIVERSOS	H	0.0906000	23.26	2.10
Insumo	00000122	SINAPI	ADESIVO PLASTICO PARA PVC, FRASCO COM "850" GR	Material	UN	0.0071000	35.57	0.25
Insumo	00020083	SINAPI	SOLUCAO PREPARADORA / LIMPADORA PARA PVC, FRASCO COM 1000 CM3	Material	UN	0.0080000	40.30	0.32
Insumo	00038025	SINAPI	CURVA DE TRANSPOSICAO, PVC, SOLDAVEL, 25 MM, COR MARROM, PARA AGUA FRIA PREDIAL	Material	UN	1.0000000	4.77	4.77
Insumo	00038383	SINAPI	LIXA D'AGUA EM FOLHA, GRAO 100	Material	UN	0.0302000	1.61	0.04
				MO sem LS => 1.61	LS =>	1.20	MO com LS =>	2.81
				Valor do BDI => 2.24			Valor com BDI =>	11.46

1.13.1.15	Código	Banco	Descrição	Tipo	Und	Quant.	Valor Unit	Total

Composição	89408	SINAPI	JOELHO 90 GRAUS, PVC, SOLDÁVEL, DN 25MM, INSTALADO EM RAMAL DE DISTRIBUIÇÃO DE ÁGUA - FORNECIMENTO E INSTALAÇÃO. AF_06/2022	INHI - INSTALAÇÕES HIDROS SANITÁRIAS	UN	1.0000000	6.90	6.90
Composição Auxiliar	88248	SINAPI	AUXILIAR DE ENCANADOR OU BOMBEIRO HIDRÁULICO COM ENCARGOS COMPLEMENTARES	SEDI - SERVIÇOS DIVERSOS	H	0.1369000	19.21	2.61
Composição Auxiliar	88267	SINAPI	ENCANADOR OU BOMBEIRO HIDRÁULICO COM ENCARGOS COMPLEMENTARES	SEDI - SERVIÇOS DIVERSOS	H	0.1369000	23.26	3.16
Insumo	00000122	SINAPI	ADESIVO PLASTICO PARA PVC, FRASCO COM "850" GR	Material	UN	0.0071000	35.57	0.25
Insumo	00003529	SINAPI	JOELHO PVC, SOLDAVEL, 90 GRAUS, 25 MM, COR MARROM, PARA AGUA FRIA PREDIAL	Material	UN	1.0000000	0.52	0.52
Insumo	00020083	SINAPI	SOLUCAO PREPARADORA / LIMPADORA PARA PVC, FRASCO COM 1000 CM3	Material	UN	0.0080000	40.30	0.32
Insumo	00038383	SINAPI	LIXA D'AGUA EM FOLHA, GRAO 100	Material	UN	0.0302000	1.61	0.04
				MO sem LS => 2.41	LS =>	1.80	MO com LS =>	4.21
				Valor do BDI => 1.67			Valor com BDI =>	8.57

1.13.1.16	Código	Banco	Descrição	Tipo	Und	Quant.	Valor Unit	Total
Composição	103980	SINAPI	JOELHO 90 GRAUS, PVC, SOLDÁVEL, DN 40MM, INSTALADO EM RAMAL DE DISTRIBUIÇÃO DE ÁGUA - FORNECIMENTO E INSTALAÇÃO. AF_06/2022	INHI - INSTALAÇÕES HIDROS SANITÁRIAS	UN	1.0000000	13.39	13.39
Composição Auxiliar	88248	SINAPI	AUXILIAR DE ENCANADOR OU BOMBEIRO HIDRÁULICO COM ENCARGOS COMPLEMENTARES	SEDI - SERVIÇOS DIVERSOS	H	0.1920000	19.21	3.68
Composição Auxiliar	88267	SINAPI	ENCANADOR OU BOMBEIRO HIDRÁULICO COM ENCARGOS COMPLEMENTARES	SEDI - SERVIÇOS DIVERSOS	H	0.1920000	23.26	4.46
Insumo	00000122	SINAPI	ADESIVO PLASTICO PARA PVC, FRASCO COM "850" GR	Material	UN	0.0118000	35.57	0.41
Insumo	00003535	SINAPI	JOELHO PVC, SOLDAVEL, 90 GRAUS, 40 MM, COR MARROM, PARA AGUA FRIA PREDIAL	Material	UN	1.0000000	4.22	4.22
Insumo	00020083	SINAPI	SOLUCAO PREPARADORA / LIMPADORA PARA PVC, FRASCO COM 1000 CM3	Material	UN	0.0140000	40.30	0.56
Insumo	00038383	SINAPI	LIXA D'AGUA EM FOLHA, GRAO 100	Material	UN	0.0427000	1.61	0.06
				MO sem LS => 3.42	LS =>	2.54	MO com LS =>	5.96
				Valor do BDI => 3.25			Valor com BDI =>	16.64

1.13.1.17	Código	Banco	Descrição	Tipo	Und	Quant.	Valor Unit	Total
Composição	103984	SINAPI	JOELHO 90 GRAUS, PVC, SOLDÁVEL, DN 50MM, INSTALADO EM RAMAL DE DISTRIBUIÇÃO DE ÁGUA - FORNECIMENTO E INSTALAÇÃO. AF_06/2022	INHI - INSTALAÇÕES HIDROS SANITÁRIAS	UN	1.0000000	14.83	14.83
Composição Auxiliar	88248	SINAPI	AUXILIAR DE ENCANADOR OU BOMBEIRO HIDRÁULICO COM ENCARGOS COMPLEMENTARES	SEDI - SERVIÇOS DIVERSOS	H	0.2294000	19.21	4.40
Composição Auxiliar	88267	SINAPI	ENCANADOR OU BOMBEIRO HIDRÁULICO COM ENCARGOS COMPLEMENTARES	SEDI - SERVIÇOS DIVERSOS	H	0.2294000	23.26	5.33
Insumo	00000122	SINAPI	ADESIVO PLASTICO PARA PVC, FRASCO COM "850" GR	Material	UN	0.0165000	35.57	0.58
Insumo	00003540	SINAPI	JOELHO PVC, SOLDAVEL, 90 GRAUS, 50 MM, COR MARROM, PARA AGUA FRIA PREDIAL	Material	UN	1.0000000	3.56	3.56
Insumo	00020083	SINAPI	SOLUCAO PREPARADORA / LIMPADORA PARA PVC, FRASCO COM 1000 CM3	Material	UN	0.0220000	40.30	0.88
Insumo	00038383	SINAPI	LIXA D'AGUA EM FOLHA, GRAO 100	Material	UN	0.0510000	1.61	0.08

				MO sem LS =>	4.09	LS =>	3.04	MO com LS =>	7.13
				Valor do BDI =>	3.60			Valor com BDI =>	18.43
1.13.1.18	**Código**	**Banco**	**Descrição**	**Tipo**		**Und**	**Quant.**	**Valor Unit**	**Total**
Composição	89505	SINAPI	JOELHO 90 GRAUS, PVC, SOLDÁVEL, DN 60MM, INSTALADO EM PRUMADA DE ÁGUA - FORNECIMENTO E INSTALAÇÃO. AF_06/2022	INHI - INSTALAÇÕES HIDROS SANITÁRIAS		UN	1.0000000	29.04	29.04
Composição Auxiliar	88248	SINAPI	AUXILIAR DE ENCANADOR OU BOMBEIRO HIDRÁULICO COM ENCARGOS COMPLEMENTARES	SEDI - SERVIÇOS DIVERSOS		H	0.1506000	19.21	2.89
Composição Auxiliar	88267	SINAPI	ENCANADOR OU BOMBEIRO HIDRÁULICO COM ENCARGOS COMPLEMENTARES	SEDI - SERVIÇOS DIVERSOS		H	0.1506000	23.26	3.50
Insumo	00000122	SINAPI	ADESIVO PLASTICO PARA PVC, FRASCO COM "850" GR	Material		UN	0.0212000	35.57	0.75
Insumo	00000539	SINAPI	JOELHO PVC, SOLDAVEL, 90 GRAUS, 60 MM, COR MARROM, PARA AGUA FRIA PREDIAL	Material		UN	1.0000000	20.67	20.67
Insumo	00020083	SINAPI	SOLUCAO PREPARADORA / LIMPADORA PARA PVC, FRASCO COM 1000 CM3	Material		UN	0.0300000	40.30	1.20
Insumo	00038383	SINAPI	LIXA D'AGUA EM FOLHA, GRAO 100	Material		UN	0.0222000	1.61	0.03
				MO sem LS =>	2.68	LS =>	1.99	MO com LS =>	4.67
				Valor do BDI =>	7.05			Valor com BDI =>	36.09
1.13.1.19	**Código**	**Banco**	**Descrição**	**Tipo**		**Und**	**Quant.**	**Valor Unit**	**Total**
Composição	89521	SINAPI	JOELHO 90 GRAUS, PVC, SOLDÁVEL, DN 85MM, INSTALADO EM PRUMADA DE ÁGUA - FORNECIMENTO E INSTALAÇÃO. AF_06/2022	INHI - INSTALAÇÕES HIDROS SANITÁRIAS		UN	1.0000000	85.36	85.36
Composição Auxiliar	88248	SINAPI	AUXILIAR DE ENCANADOR OU BOMBEIRO HIDRÁULICO COM ENCARGOS COMPLEMENTARES	SEDI - SERVIÇOS DIVERSOS		H	0.2071000	19.21	3.97
Composição Auxiliar	88267	SINAPI	ENCANADOR OU BOMBEIRO HIDRÁULICO COM ENCARGOS COMPLEMENTARES	SEDI - SERVIÇOS DIVERSOS		H	0.2071000	23.26	4.81
Insumo	00000122	SINAPI	ADESIVO PLASTICO PARA PVC, FRASCO COM "850" GR	Material		UN	0.0353000	35.57	1.25
Insumo	00000513	SINAPI	JOELHO PVC, SOLDAVEL, 90 GRAUS, 85 MM, COR MARROM, PARA AGUA FRIA PREDIAL	Material		UN	1.0000000	72.88	72.88
Insumo	00020083	SINAPI	SOLUCAO PREPARADORA / LIMPADORA PARA PVC, FRASCO COM 1000 CM3	Material		UN	0.0600000	40.30	2.41
Insumo	00038383	SINAPI	LIXA D'AGUA EM FOLHA, GRAO 100	Material		UN	0.0307000	1.61	0.04
				MO sem LS =>	3.69	LS =>	2.75	MO com LS =>	6.44
				Valor do BDI =>	20.75			Valor com BDI =>	106.11
1.13.1.20	**Código**	**Banco**	**Descrição**	**Tipo**		**Und**	**Quant.**	**Valor Unit**	**Total**
Composição	103981	SINAPI	JOELHO 45 GRAUS, PVC, SOLDÁVEL, DN 40MM, INSTALADO EM RAMAL DE DISTRIBUIÇÃO DE ÁGUA - FORNECIMENTO E INSTALAÇÃO. AF_06/2022	INHI - INSTALAÇÕES HIDROS SANITÁRIAS		UN	1.0000000	13.42	13.42
Composição Auxiliar	88248	SINAPI	AUXILIAR DE ENCANADOR OU BOMBEIRO HIDRÁULICO COM ENCARGOS COMPLEMENTARES	SEDI - SERVIÇOS DIVERSOS		H	0.1920000	19.21	3.68
Composição Auxiliar	88267	SINAPI	ENCANADOR OU BOMBEIRO HIDRÁULICO COM ENCARGOS COMPLEMENTARES	SEDI - SERVIÇOS DIVERSOS		H	0.1920000	23.26	4.46
Insumo	00000122	SINAPI	ADESIVO PLASTICO PARA PVC, FRASCO COM "850" GR	Material		UN	0.0118000	35.57	0.41
Insumo	00000502	SINAPI	JOELHO, PVC SOLDAVEL, 45 GRAUS, 40 MM, COR MARROM, PARA AGUA FRIA PREDIAL	Material		UN	1.0000000	4.25	4.25

Insumo	00020083	SINAPI	SOLUCAO PREPARADORA / LIMPADORA PARA PVC, FRASCO COM 1000 CM3	Material		UN	0.0140000	40.30	0.56
Insumo	00038383	SINAPI	LIXA D'AGUA EM FOLHA, GRAO 100	Material		UN	0.0427000	1.61	0.06
				MO sem LS =>	3.42	LS =>	2.54	MO com LS =>	5.96
				Valor do BDI =>	3.26			Valor com BDI =>	16.68

1.13.1.21	Código	Banco	Descrição	Tipo	Und	Quant.	Valor Unit	Total
Composição	89409	SINAPI	JOELHO 45 GRAUS, PVC, SOLDÁVEL, DN 25MM, INSTALADO EM RAMAL DE DISTRIBUIÇÃO DE ÁGUA - FORNECIMENTO E INSTALAÇÃO. AF_06/2022	INHI - INSTALAÇÕES HIDROS SANITÁRIAS	UN	1.0000000	7.45	7.45
Composição Auxiliar	88248	SINAPI	AUXILIAR DE ENCANADOR OU BOMBEIRO HIDRÁULICO COM ENCARGOS COMPLEMENTARES	SEDI - SERVIÇOS DIVERSOS	H	0.1359000	19.21	2.61
Composição Auxiliar	88267	SINAPI	ENCANADOR OU BOMBEIRO HIDRÁULICO COM ENCARGOS COMPLEMENTARES	SEDI - SERVIÇOS DIVERSOS	H	0.1359000	23.26	3.16
Insumo	00000122	SINAPI	ADESIVO PLASTICO PARA PVC, FRASCO COM "850" GR	Material	UN	0.0071000	35.57	0.25
Insumo	00003500	SINAPI	JOELHO, PVC SOLDAVEL, 45 GRAUS, 25 MM, COR MARROM, PARA AGUA FRIA PREDIAL	Material	UN	1.0000000	1.07	1.07
Insumo	00020083	SINAPI	SOLUCAO PREPARADORA / LIMPADORA PARA PVC, FRASCO COM 1000 CM3	Material	UN	0.0080000	40.30	0.32
Insumo	00038383	SINAPI	LIXA D'AGUA EM FOLHA, GRAO 100	Material	UN	0.0302000	1.61	0.04
				MO sem LS =>	2.41	LS =>	1.80	MO com LS =>	4.21
				Valor do BDI =>	1.81			Valor com BDI =>	9.26

1.13.1.22	Código	Banco	Descrição	Tipo	Und	Quant.	Valor Unit	Total
Composição	89424	SINAPI	LUVA, PVC, SOLDÁVEL, DN 25MM, INSTALADO EM RAMAL DE DISTRIBUIÇÃO DE ÁGUA - FORNECIMENTO E INSTALAÇÃO. AF_06/2022	INHI - INSTALAÇÕES HIDROS SANITÁRIAS	UN	1.0000000	5.03	5.03
Composição Auxiliar	88248	SINAPI	AUXILIAR DE ENCANADOR OU BOMBEIRO HIDRÁULICO COM ENCARGOS COMPLEMENTARES	SEDI - SERVIÇOS DIVERSOS	H	0.0906000	19.21	1.74
Composição Auxiliar	88267	SINAPI	ENCANADOR OU BOMBEIRO HIDRÁULICO COM ENCARGOS COMPLEMENTARES	SEDI - SERVIÇOS DIVERSOS	H	0.0906000	23.26	2.10
Insumo	00000122	SINAPI	ADESIVO PLASTICO PARA PVC, FRASCO COM "850" GR	Material	UN	0.0071000	35.57	0.25
Insumo	00003904	SINAPI	LUVA PVC SOLDAVEL, 25 MM, PARA AGUA FRIA PREDIAL	Material	UN	1.0000000	0.58	0.58
Insumo	00020083	SINAPI	SOLUCAO PREPARADORA / LIMPADORA PARA PVC, FRASCO COM 1000 CM3	Material	UN	0.0080000	40.30	0.32
Insumo	00038383	SINAPI	LIXA D'AGUA EM FOLHA, GRAO 100	Material	UN	0.0302000	1.61	0.04
				MO sem LS =>	1.61	LS =>	1.20	MO com LS =>	2.81
				Valor do BDI =>	1.22			Valor com BDI =>	6.25

1.13.1.23	Código	Banco	Descrição	Tipo	Und	Quant.	Valor Unit	Total
Composição	103995	SINAPI	LUVA, PVC, SOLDÁVEL, DN 50MM, INSTALADO EM RAMAL DE DISTRIBUIÇÃO DE ÁGUA - FORNECIMENTO E INSTALAÇÃO. AF_06/2022	INHI - INSTALAÇÕES HIDROS SANITÁRIAS	UN	1.0000000	11.14	11.14
Composição Auxiliar	88248	SINAPI	AUXILIAR DE ENCANADOR OU BOMBEIRO HIDRÁULICO COM ENCARGOS COMPLEMENTARES	SEDI - SERVIÇOS DIVERSOS	H	0.1530000	19.21	2.93
Composição Auxiliar	88267	SINAPI	ENCANADOR OU BOMBEIRO HIDRÁULICO COM ENCARGOS COMPLEMENTARES	SEDI - SERVIÇOS DIVERSOS	H	0.1530000	23.26	3.55

Insumo	00000122	SINAPI	ADESIVO PLASTICO PARA PVC, FRASCO COM "850" GR	Material		UN	0.0165000	35.57	0.58
Insumo	00003863	SINAPI	LUVA PVC SOLDAVEL, 50 MM, PARA AGUA FRIA PREDIAL	Material		UN	1.0000000	3.12	3.12
Insumo	00020083	SINAPI	SOLUCAO PREPARADORA / LIMPADORA PARA PVC, FRASCO COM 1000 CM3	Material		UN	0.0220000	40.30	0.88
Insumo	00038383	SINAPI	LIXA D'AGUA EM FOLHA, GRAO 100	Material		UN	0.0510000	1.61	0.08
				MO sem LS =>	2.72	LS =>	2.03	MO com LS =>	4.75
				Valor do BDI =>	2.70			Valor com BDI =>	13.84

1.13.1.24	Código	Banco	Descrição	Tipo	Und	Quant.	Valor Unit	Total
Composição	89460	SINAPI	TE, PVC, SOLDAVEL, DN 25MM, INSTALADO EM RAMAL DE DISTRIBUIÇÃO DE AGUA - FORNECIMENTO E INSTALAÇÃO. AF_06/2022	INHI - INSTALAÇÕES HIDROS SANITÁRIAS	UN	1.0000000	9.47	9.47
Composição Auxiliar	88248	SINAPI	AUXILIAR DE ENCANADOR OU BOMBEIRO HIDRÁULICO COM ENCARGOS COMPLEMENTARES	SEDI - SERVIÇOS DIVERSOS	H	0.1812000	19.21	3.48
Composição Auxiliar	88267	SINAPI	ENCANADOR OU BOMBEIRO HIDRÁULICO COM ENCARGOS COMPLEMENTARES	SEDI - SERVIÇOS DIVERSOS	H	0.1812000	23.26	4.21
Insumo	00000122	SINAPI	ADESIVO PLASTICO PARA PVC, FRASCO COM "850" GR	Material	UN	0.0106000	35.57	0.37
Insumo	00007139	SINAPI	TE SOLDAVEL, PVC, 90 GRAUS, 25 MM, PARA AGUA FRIA PREDIAL (NBR 5648)	Material	UN	1.0000000	0.86	0.86
Insumo	00020083	SINAPI	SOLUCAO PREPARADORA / LIMPADORA PARA PVC, FRASCO COM 1000 CM3	Material	UN	0.0120000	40.30	0.48
Insumo	00038383	SINAPI	LIXA D'AGUA EM FOLHA, GRAO 100	Material	UN	0.0453000	1.61	0.07
				MO sem LS =>	3.23	LS =>	2.40	MO com LS =>	5.63
				Valor do BDI =>	2.30			Valor com BDI =>	11.77

1.13.1.25	Código	Banco	Descrição	Tipo	Und	Quant.	Valor Unit	Total
Composição	104004	SINAPI	TE, PVC, SOLDÁVEL, DN 50MM, INSTALADO EM RAMAL DE DISTRIBUIÇÃO DE ÁGUA - FORNECIMENTO E INSTALAÇÃO. AF_06/2022	INHI - INSTALAÇÕES HIDROS SANITÁRIAS	UN	1.0000000	22.17	22.17
Composição Auxiliar	88248	SINAPI	AUXILIAR DE ENCANADOR OU BOMBEIRO HIDRÁULICO COM ENCARGOS COMPLEMENTARES	SEDI - SERVIÇOS DIVERSOS	H	0.3059000	19.21	5.87
Composição Auxiliar	88267	SINAPI	ENCANADOR OU BOMBEIRO HIDRÁULICO COM ENCARGOS COMPLEMENTARES	SEDI - SERVIÇOS DIVERSOS	H	0.3059000	23.26	7.11
Insumo	00000122	SINAPI	ADESIVO PLASTICO PARA PVC, FRASCO COM "850" GR	Material	UN	0.0247000	35.57	0.87
Insumo	00007142	SINAPI	TE SOLDAVEL, PVC, 90 GRAUS,50 MM, PARA AGUA FRIA PREDIAL (NBR 5648)	Material	UN	1.0000000	6.88	6.88
Insumo	00020083	SINAPI	SOLUCAO PREPARADORA / LIMPADORA PARA PVC, FRASCO COM 1000 CM3	Material	UN	0.0330000	40.30	1.32
Insumo	00038383	SINAPI	LIXA D'AGUA EM FOLHA, GRAO 100	Material	UN	0.0765000	1.61	0.12
				MO sem LS =>	5.45	LS =>	4.05	MO com LS =>	9.50
				Valor do BDI =>	5.38			Valor com BDI =>	27.55

1.13.1.26	Código	Banco	Descrição	Tipo	Und	Quant.	Valor Unit	Total
Composição	89628	SINAPI	TE, PVC, SOLDÁVEL, DN 60MM, INSTALADO EM PRUMADA DE ÁGUA - FORNECIMENTO E INSTALAÇÃO. AF_06/2022	INHI - INSTALAÇÕES HIDROS SANITÁRIAS	UN	1.0000000	33.58	33.58
Composição Auxiliar	88248	SINAPI	AUXILIAR DE ENCANADOR OU BOMBEIRO HIDRÁULICO COM ENCARGOS COMPLEMENTARES	SEDI - SERVIÇOS DIVERSOS	H	0.2000000	19.21	3.84

Composição Auxiliar	88267	SINAPI	ENCANADOR OU BOMBEIRO HIDRÁULICO COM ENCARGOS COMPLEMENTARES	SEDI - SERVIÇOS DIVERSOS		H	0.2000000	23.29	4.65
Insumo	00000122	SINAPI	ADESIVO PLASTICO PARA PVC, FRASCO COM "850" GR	Material		UN	0.0318000	35.57	1.13
Insumo	00007143	SINAPI	TE SOLDAVEL, PVC, 90 GRAUS, 60 MM, PARA AGUA FRIA PREDIAL (NBR 5648)	Material		UN	1.0000000	22.10	22.10
Insumo	00020083	SINAPI	SOLUCAO PREPARADORA / LIMPADORA PARA PVC, FRASCO COM 1000 CM3	Material		UN	0.0450000	40.30	1.81
Insumo	00038383	SINAPI	LIXA D'AGUA EM FOLHA, GRAO 100	Material		UN	0.0333000	1.81	0.06
				MO sem LS =>	3.56	LS =>	2.65	MO com LS =>	6.21
				Valor do BDI =>	8.18			Valor com BDI =>	41.74

1.13.1.27	Código	Banco	Descrição	Tipo		Und	Quant.	Valor Unit	Total
Composição	89631	SINAPI	TE, PVC, SOLDÁVEL, DN 85MM, INSTALADO EM PRUMADA DE ÁGUA - FORNECIMENTO E INSTALAÇÃO. AF_06/2022	INHI - INSTALAÇÕES HIDROS SANITÁRIAS		UN	1.0000000	73.08	73.08
Composição Auxiliar	88248	SINAPI	AUXILIAR DE ENCANADOR OU BOMBEIRO HIDRÁULICO COM ENCARGOS COMPLEMENTARES	SEDI - SERVIÇOS DIVERSOS		H	0.2785000	19.21	5.31
Composição Auxiliar	88267	SINAPI	ENCANADOR OU BOMBEIRO HIDRÁULICO COM ENCARGOS COMPLEMENTARES	SEDI - SERVIÇOS DIVERSOS		H	0.2785000	23.26	6.43
Insumo	00000122	SINAPI	ADESIVO PLASTICO PARA PVC, FRASCO COM "850" GR	Material		UN	0.0529000	35.57	1.88
Insumo	00007145	SINAPI	TE SOLDAVEL, PVC, 90 GRAUS, 85 MM, PARA AGUA FRIA PREDIAL (NBR 5648)	Material		UN	1.0000000	55.77	55.77
Insumo	00020083	SINAPI	SOLUCAO PREPARADORA / LIMPADORA PARA PVC, FRASCO COM 1000 CM3	Material		UN	0.0900000	40.30	3.62
Insumo	00038383	SINAPI	LIXA D'AGUA EM FOLHA, GRAO 100	Material		UN	0.0461000	1.81	0.07
				MO sem LS =>	4.93	LS =>	3.67	MO com LS =>	8.60
				Valor do BDI =>	17.76			Valor com BDI =>	90.84

1.13.1.28	Código	Banco	Descrição	Tipo		Und	Quant.	Valor Unit	Total
Composição	89627	SINAPI	TÊ DE REDUÇÃO, PVC, SOLDÁVEL, DN 50MM X 25MM, INSTALADO EM PRUMADA DE ÁGUA - FORNECIMENTO E INSTALAÇÃO. AF_06/2022	INHI - INSTALAÇÕES HIDROS SANITÁRIAS		UN	1.0000000	14.41	14.41
Composição Auxiliar	88248	SINAPI	AUXILIAR DE ENCANADOR OU BOMBEIRO HIDRÁULICO COM ENCARGOS COMPLEMENTARES	SEDI - SERVIÇOS DIVERSOS		H	0.1318000	19.21	2.53
Composição Auxiliar	88267	SINAPI	ENCANADOR OU BOMBEIRO HIDRÁULICO COM ENCARGOS COMPLEMENTARES	SEDI - SERVIÇOS DIVERSOS		H	0.1318000	23.26	3.06
Insumo	00000122	SINAPI	ADESIVO PLASTICO PARA PVC, FRASCO COM "850" GR	Material		UN	0.0176000	35.57	0.62
Insumo	00007129	SINAPI	TE DE REDUCAO, PVC, SOLDAVEL, 90 GRAUS, 50 MM X 25 MM, PARA AGUA FRIA PREDIAL	Material		UN	1.0000000	7.27	7.27
Insumo	00020083	SINAPI	SOLUCAO PREPARADORA / LIMPADORA PARA PVC, FRASCO COM 1000 CM3	Material		UN	0.0225000	40.30	0.90
Insumo	00038383	SINAPI	LIXA D'AGUA EM FOLHA, GRAO 100	Material		UN	0.0244000	1.81	0.03
				MO sem LS =>	2.35	LS =>	1.74	MO com LS =>	4.09
				Valor do BDI =>	3.50			Valor com BDI =>	17.91

1.13.1.29	Código	Banco	Descrição	Tipo	Und	Quant.	Valor Unit	Total
Composição	89632	SINAPI	TE DE REDUÇÃO, PVC, SOLDÁVEL, DN 85MM X 60MM, INSTALADO EM PRUMADA DE ÁGUA - FORNECIMENTO E INSTALAÇÃO. AF_06/2022	INHI - INSTALAÇÕES HIDROS SANITÁRIAS	UN	1.0000000	84.67	84.67

Composição Auxiliar	88248	SINAPI	AUXILIAR DE ENCANADOR OU BOMBEIRO HIDRÁULICO COM ENCARGOS COMPLEMENTARES	SEDI - SERVIÇOS DIVERSOS		H	0.2383000	19.21	4.57
Composição Auxiliar	88267	SINAPI	ENCANADOR OU BOMBEIRO HIDRÁULICO COM ENCARGOS COMPLEMENTARES	SEDI - SERVIÇOS DIVERSOS		H	0.2383000	23.26	5.54
Insumo	00000122	SINAPI	ADESIVO PLASTICO PARA PVC, FRASCO COM "850" GR	Material		UN	0.0424000	35.57	1.50
Insumo	00007133	SINAPI	TE DE REDUCAO, PVC, SOLDAVEL, 90 GRAUS, 85 MM X 60 MM, PARA AGUA FRIA PREDIAL	Material		UN	1.0000000	70.28	70.28
Insumo	00020083	SINAPI	SOLUCAO PREPARADORA / LIMPADORA PARA PVC, FRASCO COM 1000 CM3	Material		UN	0.0675000	40.30	2.72
Insumo	00038383	SINAPI	LIXA D'AGUA EM FOLHA, GRAO 100	Material		UN	0.0418000	1.61	0.06
				MO sem LS =>	4.24	LS =>	3.16	MO com LS =>	7.40
				Valor do BDI =>	20.58			Valor com BDI =>	105.25

1.13.1.30	Código	Banco	Descrição	Tipo		Und	Quant.	Valor Unit	Total
Composição	104011	SINAPI	TE, PVC, SOLDÁVEL, DN 40MM, INSTALADO EM RAMAL DE DISTRIBUIÇÃO DE ÁGUA - FORNECIMENTO E INSTALAÇÃO. AF_06/2022	INHI - INSTALAÇÕES HIDROS SANITÁRIAS		UN	1.0000000	19.01	19.01
Composição Auxiliar	88248	SINAPI	AUXILIAR DE ENCANADOR OU BOMBEIRO HIDRÁULICO COM ENCARGOS COMPLEMENTARES	SEDI - SERVIÇOS DIVERSOS		H	0.2560000	19.21	4.91
Composição Auxiliar	88267	SINAPI	ENCANADOR OU BOMBEIRO HIDRÁULICO COM ENCARGOS COMPLEMENTARES	SEDI - SERVIÇOS DIVERSOS		H	0.2560000	23.26	5.95
Insumo	00000122	SINAPI	ADESIVO PLASTICO PARA PVC, FRASCO COM "850" GR	Material		UN	0.0176000	35.57	0.62
Insumo	00007141	SINAPI	TE SOLDAVEL, PVC, 90 GRAUS, 40 MM, PARA AGUA FRIA PREDIAL (NBR 5648)	Material		UN	1.0000000	6.59	6.59
Insumo	00020083	SINAPI	SOLUCAO PREPARADORA / LIMPADORA PARA PVC, FRASCO COM 1000 CM3	Material		UN	0.0210000	40.30	0.84
Insumo	00038383	SINAPI	LIXA D'AGUA EM FOLHA, GRAO 100	Material		UN	0.0641000	1.61	0.10
				MO sem LS =>	4.57	LS =>	3.39	MO com LS =>	7.96
				Valor do BDI =>	4.62			Valor com BDI =>	23.63

1.13.1.31	Código	Banco	Descrição	Tipo		Und	Quant.	Valor Unit	Total
Composição	89306	SINAPI	TÊ COM BUCHA DE LATÃO NA BOLSA CENTRAL, PVC, SOLDÁVEL, DN 25MM X 1/2 , INSTALADO EM RAMAL OU SUB-RAMAL DE ÁGUA - FORNECIMENTO E INSTALAÇÃO. AF_06/2022	INHI - INSTALAÇÕES HIDROS SANITÁRIAS		UN	1.0000000	15.36	15.36
Composição Auxiliar	88248	SINAPI	AUXILIAR DE ENCANADOR OU BOMBEIRO HIDRÁULICO COM ENCARGOS COMPLEMENTARES	SEDI - SERVIÇOS DIVERSOS		H	0.1748000	19.21	3.35
Composição Auxiliar	88267	SINAPI	ENCANADOR OU BOMBEIRO HIDRÁULICO COM ENCARGOS COMPLEMENTARES	SEDI - SERVIÇOS DIVERSOS		H	0.1748000	23.26	4.06
Insumo	00000122	SINAPI	ADESIVO PLASTICO PARA PVC, FRASCO COM "850" GR	Material		UN	0.0088000	35.57	0.31
Insumo	00007137	SINAPI	TE PVC, SOLDAVEL, COM BUCHA DE LATAO NA BOLSA CENTRAL, 90 GRAUS, 25 MM X 1/2", PARA AGUA FRIA PREDIAL	Material		UN	1.0000000	7.15	7.15
Insumo	00020083	SINAPI	SOLUCAO PREPARADORA / LIMPADORA PARA PVC, FRASCO COM 1000 CM3	Material		UN	0.0105000	40.30	0.42
Insumo	00038383	SINAPI	LIXA D'AGUA EM FOLHA, GRAO 100	Material		UN	0.0484000	1.61	0.07
				MO sem LS =>	3.11	LS =>	2.32	MO com LS =>	5.43

				Valor do BDI =>	3.73			Valor com BDI =>	19.09
1.13.1.32	Código	Banco	Descrição	Tipo		Und	Quant.	Valor Unit	Total
Composição	89366	SINAPI	JOELHO 90 GRAUS COM BUCHA DE LATÃO, PVC, SOLDÁVEL, DN 25MM, X 3/4, INSTALADO EM RAMAL OU SUB-RAMAL DE ÁGUA - FORNECIMENTO E INSTALAÇÃO. AF_06/2022	INHI - INSTALAÇÕES HIDROS SANITÁRIAS		UN	1.0000000	12.29	12.29
Composição Auxiliar	88248	SINAPI	AUXILIAR DE ENCANADOR OU BOMBEIRO HIDRÁULICO COM ENCARGOS COMPLEMENTARES	SEDI - SERVIÇOS DIVERSOS		H	0.1416000	19.21	2.72
Composição Auxiliar	88267	SINAPI	ENCANADOR OU BOMBEIRO HIDRÁULICO COM ENCARGOS COMPLEMENTARES	SEDI - SERVIÇOS DIVERSOS		H	0.1416000	23.26	3.29
Insumo	00000122	SINAPI	ADESIVO PLASTICO PARA PVC, FRASCO COM "850" GR	Material		UN	0.0059000	35.57	0.20
Insumo	00003524	SINAPI	JOELHO PVC, SOLDAVEL, COM BUCHA DE LATAO, 90 GRAUS, 25 MM X 3/4", PARA AGUA FRIA PREDIAL	Material		UN	1.0000000	5.75	5.75
Insumo	00020083	SINAPI	SOLUCAO PREPARADORA / LIMPADORA PARA PVC, FRASCO COM 1000 CM3	Material		UN	0.0070000	40.30	0.28
Insumo	00038383	SINAPI	LIXA D'AGUA EM FOLHA, GRAO 100	Material		UN	0.0338000	1.61	0.05
				MO sem LS =>	2.52	LS =>	1.87	MO com LS =>	4.39
				Valor do BDI =>	2.98			Valor com BDI =>	15.27
1.13.1.33	Código	Banco	Descrição	Tipo		Und	Quant.	Valor Unit	Total
Composição	90373	SINAPI	JOELHO 90 GRAUS COM BUCHA DE LATÃO, PVC, SOLDÁVEL, DN 25MM, X 1/2, INSTALADO EM RAMAL OU SUB-RAMAL DE ÁGUA - FORNECIMENTO E INSTALAÇÃO. AF_06/2022	INHI - INSTALAÇÕES HIDROS SANITÁRIAS		UN	1.0000000	9.93	9.93
Composição Auxiliar	88248	SINAPI	AUXILIAR DE ENCANADOR OU BOMBEIRO HIDRÁULICO COM ENCARGOS COMPLEMENTARES	SEDI - SERVIÇOS DIVERSOS		H	0.1312000	19.21	2.52
Composição Auxiliar	88267	SINAPI	ENCANADOR OU BOMBEIRO HIDRÁULICO COM ENCARGOS COMPLEMENTARES	SEDI - SERVIÇOS DIVERSOS		H	0.1312000	23.26	3.05
Insumo	00000122	SINAPI	ADESIVO PLASTICO PARA PVC, FRASCO COM "850" GR	Material		UN	0.0059000	35.57	0.20
Insumo	00020083	SINAPI	SOLUCAO PREPARADORA / LIMPADORA PARA PVC, FRASCO COM 1000 CM3	Material		UN	0.0070000	40.30	0.28
Insumo	00020147	SINAPI	JOELHO PVC, SOLDAVEL, COM BUCHA DE LATAO, 90 GRAUS, 25 MM X 1/2", PARA AGUA FRIA PREDIAL	Material		UN	1.0000000	3.83	3.83
Insumo	00038383	SINAPI	LIXA D'AGUA EM FOLHA, GRAO 100	Material		UN	0.0315000	1.61	0.05
				MO sem LS =>	2.33	LS =>	1.74	MO com LS =>	4.07
				Valor do BDI =>	2.41			Valor com BDI =>	12.34
1.13.1.34	Código	Banco	Descrição	Tipo		Und	Quant.	Valor Unit	Total
Composição	CPP 31 LORETO	Próprio	LUVA, PVC, SOLDÁVEL, DN 25MM, INSTALADO EM RAMAL DE DISTRIBUIÇÃO DE ÁGUA - FORNECIMENTO E INSTALAÇÃO	FOMA - FORNECIMENTO DE MATERIAIS E EQUIPAMENTOS		UN	1.0000000	7.66	7.66
Composição Auxiliar	88248	SINAPI	AUXILIAR DE ENCANADOR OU BOMBEIRO HIDRÁULICO COM ENCARGOS COMPLEMENTARES	SEDI - SERVIÇOS DIVERSOS		H	0.0906000	19.21	1.74
Composição Auxiliar	88267	SINAPI	ENCANADOR OU BOMBEIRO HIDRÁULICO COM ENCARGOS COMPLEMENTARES	SEDI - SERVIÇOS DIVERSOS		H	0.0906000	23.26	2.10
Insumo	00000122	SINAPI	ADESIVO PLASTICO PARA PVC, FRASCO COM "850" GR	Material		UN	0.0212000	35.57	0.75
Insumo	00038383	SINAPI	LIXA D'AGUA EM FOLHA, GRAO 100	Material		UN	1.0000000	1.61	1.61
Insumo	00003904	SINAPI	LUVA PVC SOLDAVEL, 25 MM, PARA AGUA FRIA PREDIAL	Material		UN	0.0233000	0.58	0.01

Insumo	00020083	SINAPI	SOLUCAO PREPARADORA / LIMPADORA PARA PVC, FRASCO COM 1000 CM3	Material		UN	0.0360000	40.30	1.45
				MO sem LS =>	1.61	LS =>	1.20	MO com LS =>	2.81
				Valor do BDI =>	1.86			Valor com BDI =>	9.52
1.13.1.35	**Código**	**Banco**	**Descrição**	**Tipo**		**Und**	**Quant.**	**Valor Unit**	**Total**
Composição	104034	SINAPI	COLAR DE TOMADA, PVC, COM TRAVAS, DE 110 MM X 1/2" OU 110 MM X 3/4", PARA LIGAÇÃO PREDIAL DE ÁGUA, AF_06/2022	LIPR - LIGAÇÕES PREDIAIS AGUA/ESGOTO/ENERGIA/TELEFONE		UN	1.0000000	17.90	17.90
Composição Auxiliar	88248	SINAPI	ASSENTADOR DE TUBOS COM ENCARGOS COMPLEMENTARES	SEDI - SERVIÇOS DIVERSOS		H	0.3221000	15.31	4.93
Composição Auxiliar	88316	SINAPI	SERVENTE COM ENCARGOS COMPLEMENTARES	SEDI - SERVIÇOS DIVERSOS		H	0.1031000	18.96	1.95
Insumo	00001427	SINAPI	COLAR TOMADA PVC, COM TRAVAS, SAIDA COM ROSCA, DE 110 MM X 1/2" OU 110 MM X 3/4", PARA LIGACAO PREDIAL DE AGUA	Material		UN	1.0000000	11.02	11.02
				MO sem LS =>	2.60	LS =>	1.93	MO com LS =>	4.53
				Valor do BDI =>	4.35			Valor com BDI =>	22.25
1.13.1.36	**Código**	**Banco**	**Descrição**	**Tipo**		**Und**	**Quant.**	**Valor Unit**	**Total**
Composição	CPP 32 LORETO	Próprio	TUBO DE DESCARGA, TIPO BENGALA, PARA LIGACAO CAIXA DE DESCARGA - EMBUTIR, PVC, 40 MM X 150 CM	FOMA - FORNECIMENTO DE MATERIAIS E EQUIPAMENTOS		UN	1.0000000	27.93	27.93
Composição Auxiliar	88248	SINAPI	AUXILIAR DE ENCANADOR OU BOMBEIRO HIDRÁULICO COM ENCARGOS COMPLEMENTARES	SEDI - SERVIÇOS DIVERSOS		H	0.2930000	19.21	5.62
Composição Auxiliar	88267	SINAPI	ENCANADOR OU BOMBEIRO HIDRÁULICO COM ENCARGOS COMPLEMENTARES	SEDI - SERVIÇOS DIVERSOS		H	0.2930000	23.26	6.81
Insumo	00012613	SINAPI	TUBO DE DESCARGA, TIPO BENGALA, PARA LIGACAO CAIXA DE DESCARGA - EMBUTIR, PVC, 40 MM X 150 CM	Material		UN	1.0000000	15.50	15.50
				MO sem LS =>	5.22	LS =>	3.89	MO com LS =>	9.11
				Valor do BDI =>	6.78			Valor com BDI =>	34.71
1.13.1.37	**Código**	**Banco**	**Descrição**	**Tipo**		**Und**	**Quant.**	**Valor Unit**	**Total**
Composição	CPP 33 LORETO	Próprio	JOELHO 90 GRAUS, PVC, SOLDÁVEL, COM ROSCA, DN 25MM x 3/4 - FORNECIMENTO E INSTALAÇÃO	FOMA - FORNECIMENTO DE MATERIAIS E EQUIPAMENTOS		UN	1.0000000	6.90	6.90
Composição Auxiliar	88248	SINAPI	AUXILIAR DE ENCANADOR OU BOMBEIRO HIDRÁULICO COM ENCARGOS COMPLEMENTARES	SEDI - SERVIÇOS DIVERSOS		H	0.1359000	19.21	2.61
Composição Auxiliar	88267	SINAPI	ENCANADOR OU BOMBEIRO HIDRÁULICO COM ENCARGOS COMPLEMENTARES	SEDI - SERVIÇOS DIVERSOS		H	0.1359000	23.26	3.16
Insumo	00000122	SINAPI	ADESIVO PLASTICO PARA PVC, FRASCO COM *850* GR	Material		UN	0.0071000	35.57	0.25
Insumo	00003529	SINAPI	JOELHO PVC, SOLDÁVEL, 90 GRAUS, 25 MM, COR MARROM, PARA AGUA FRIA PREDIAL	Material		UN	1.0000000	0.52	0.52
Insumo	00038383	SINAPI	LIXA D'AGUA EM FOLHA, GRAO 100	Material		UN	0.0302000	1.61	0.04
Insumo	00020083	SINAPI	SOLUCAO PREPARADORA / LIMPADORA PARA PVC, FRASCO COM 1000 CM3	Material		UN	0.0080000	40.30	0.32
				MO sem LS =>	2.41	LS =>	1.80	MO com LS =>	4.21
				Valor do BDI =>	1.67			Valor com BDI =>	8.57
1.13.2.1	**Código**	**Banco**	**Descrição**	**Tipo**		**Und**	**Quant.**	**Valor Unit**	**Total**
Composição	94500	SINAPI	REGISTRO DE GAVETA BRUTO, LATÃO, ROSCÁVEL, 3" - FORNECIMENTO E INSTALAÇÃO, AF_08/2021	INHI - INSTALAÇÕES HIDROSANITÁRIAS		UN	1.0000000	186.38	186.38

Composição Auxiliar	88248	SINAPI	AUXILIAR DE ENCANADOR OU BOMBEIRO HIDRÁULICO COM ENCARGOS COMPLEMENTARES	SEDI - SERVIÇOS DIVERSOS		H	0.5695000	19.21	10.94
Composição Auxiliar	88267	SINAPI	ENCANADOR OU BOMBEIRO HIDRÁULICO COM ENCARGOS COMPLEMENTARES	SEDI - SERVIÇOS DIVERSOS		H	0.5695000	23.26	13.24
Insumo	00003148	SINAPI	FITA VEDA ROSCA EM ROLOS DE 18 MM X 50 M (L X C)	Material		UN	0.0354000	10.23	0.36
Insumo	00006012	SINAPI	REGISTRO GAVETA BRUTO EM LATAO FORJADO, BITOLA 3" (REF 1509)	Material		UN	1.0000000	161.84	161.84
				MO sem LS =>	10.16	LS =>	7.55	MO com LS =>	17.71
				Valor do BDI =>	45.30			Valor com BDI =>	231.66

1.13.2.2	Código	Banco	Descrição	Tipo		Und	Quant.	Valor Unit	Total
Composição	94794	SINAPI	REGISTRO DE GAVETA BRUTO, LATÃO, ROSCÁVEL, 1 1/2", COM ACABAMENTO E CANOPLA CROMADOS - FORNECIMENTO E INSTALAÇÃO. AF_06/2021	INHI - INSTALAÇÕES HIDROS SANITÁRIAS		UN	1.0000000	90.08	90.08
Composição Auxiliar	88248	SINAPI	AUXILIAR DE ENCANADOR OU BOMBEIRO HIDRÁULICO COM ENCARGOS COMPLEMENTARES	SEDI - SERVIÇOS DIVERSOS		H	0.3743000	19.21	7.19
Composição Auxiliar	88267	SINAPI	ENCANADOR OU BOMBEIRO HIDRÁULICO COM ENCARGOS COMPLEMENTARES	SEDI - SERVIÇOS DIVERSOS		H	0.3743000	23.26	8.70
Insumo	00003148	SINAPI	FITA VEDA ROSCA EM ROLOS DE 18 MM X 50 M (L X C)	Material		UN	0.0192000	10.23	0.19
Insumo	00006015	SINAPI	REGISTRO GAVETA COM ACABAMENTO E CANOPLA CROMADOS, SIMPLES, BITOLA 1 1/2" (REF 1509)	Material		UN	1.0000000	74.00	74.00
				MO sem LS =>	6.68	LS =>	4.96	MO com LS =>	11.64
				Valor do BDI =>	21.89			Valor com BDI =>	111.97

1.13.2.3	Código	Banco	Descrição	Tipo		Und	Quant.	Valor Unit	Total
Composição	89987	SINAPI	REGISTRO DE GAVETA BRUTO, LATÃO, ROSCÁVEL, 3/4", COM ACABAMENTO E CANOPLA CROMADOS - FORNECIMENTO E INSTALAÇÃO. AF_06/2021	INHI - INSTALAÇÕES HIDROS SANITÁRIAS		UN	1.0000000	51.05	51.05
Composição Auxiliar	88248	SINAPI	AUXILIAR DE ENCANADOR OU BOMBEIRO HIDRÁULICO COM ENCARGOS COMPLEMENTARES	SEDI - SERVIÇOS DIVERSOS		H	0.2212000	19.21	4.24
Composição Auxiliar	88267	SINAPI	ENCANADOR OU BOMBEIRO HIDRÁULICO COM ENCARGOS COMPLEMENTARES	SEDI - SERVIÇOS DIVERSOS		H	0.2212000	23.26	5.14
Insumo	00003148	SINAPI	FITA VEDA ROSCA EM ROLOS DE 18 MM X 50 M (L X C)	Material		UN	0.0106000	10.23	0.10
Insumo	00006005	SINAPI	REGISTRO GAVETA COM ACABAMENTO E CANOPLA CROMADOS, SIMPLES, BITOLA 3/4" (REF 1509)	Material		UN	1.0000000	41.57	41.57
				MO sem LS =>	3.94	LS =>	2.93	MO com LS =>	6.87
				Valor do BDI =>	12.41			Valor com BDI =>	63.46

1.13.2.4	Código	Banco	Descrição	Tipo		Und	Quant.	Valor Unit	Total
Composição	89985	SINAPI	REGISTRO DE PRESSÃO BRUTO, LATÃO, ROSCÁVEL, 3/4", COM ACABAMENTO E CANOPLA CROMADOS - FORNECIMENTO E INSTALAÇÃO. AF_06/2021	INHI - INSTALAÇÕES HIDROS SANITÁRIAS		UN	1.0000000	48.69	48.69
Composição Auxiliar	88248	SINAPI	AUXILIAR DE ENCANADOR OU BOMBEIRO HIDRÁULICO COM ENCARGOS COMPLEMENTARES	SEDI - SERVIÇOS DIVERSOS		H	0.2212000	19.21	4.24
Composição Auxiliar	88267	SINAPI	ENCANADOR OU BOMBEIRO HIDRÁULICO COM ENCARGOS COMPLEMENTARES	SEDI - SERVIÇOS DIVERSOS		H	0.2212000	23.26	5.14
Insumo	00003148	SINAPI	FITA VEDA ROSCA EM ROLOS DE 18 MM X 50 M (L X C)	Material		UN	0.0106000	10.23	0.10
Insumo	00006024	SINAPI	REGISTRO PRESSAO COM ACABAMENTO E CANOPLA CROMADA, SIMPLES, BITOLA 3/4" (REF 1416)	Material		UN	1.0000000	39.21	39.21

				MO sem LS =>	3.94	LS =>	2.93	MO com LS =>	6.87
				Valor do BDI =>	11.83			Valor com BDI =>	60.52
1.13.2.5	**Código**	**Banco**	**Descrição**	**Tipo**		**Und**	**Quant.**	**Valor Unit**	**Total**
Composição	103042	SINAPI	REGISTRO DE ESFERA, PVC, ROSCÁVEL, COM BORBOLETA, 3/4" - FORNECIMENTO E INSTALAÇÃO. AF_08/2021	INHI - INSTALAÇÕES HIDROS SANITÁRIAS		UN	1.0000000	21.67	21.67
Composição Auxiliar	88248	SINAPI	AUXILIAR DE ENCANADOR OU BOMBEIRO HIDRÁULICO COM ENCARGOS COMPLEMENTARES	SEDI - SERVIÇOS DIVERSOS		H	0.1102000	19.21	2.11
Composição Auxiliar	88267	SINAPI	ENCANADOR OU BOMBEIRO HIDRÁULICO COM ENCARGOS COMPLEMENTARES	SEDI - SERVIÇOS DIVERSOS		H	0.1102000	23.26	2.56
Insumo	00003148	SINAPI	FITA VEDA ROSCA EM ROLOS DE 18 MM X 50 M (L X C)	Material		UN	0.0106000	10.23	0.10
Insumo	00006031	SINAPI	REGISTRO DE ESFERA PVC, COM BORBOLETA, COM ROSCA EXTERNA, DE 3/4"	Material		UN	1.0000000	16.90	16.90
				MO sem LS =>	1.96	LS =>	1.46	MO com LS =>	3.42
				Valor do BDI =>	5.26			Valor com BDI =>	26.93
1.13.2.6	**Código**	**Banco**	**Descrição**	**Tipo**		**Und**	**Quant.**	**Valor Unit**	**Total**
Composição	90371	SINAPI	REGISTRO DE ESFERA, PVC, ROSCÁVEL, COM VOLANTE, 3/4" - FORNECIMENTO E INSTALAÇÃO. AF_08/2021	INHI - INSTALAÇÕES HIDROS SANITÁRIAS		UN	1.0000000	26.17	26.17
Composição Auxiliar	88248	SINAPI	AUXILIAR DE ENCANADOR OU BOMBEIRO HIDRÁULICO COM ENCARGOS COMPLEMENTARES	SEDI - SERVIÇOS DIVERSOS		H	0.1102000	19.21	2.11
Composição Auxiliar	88267	SINAPI	ENCANADOR OU BOMBEIRO HIDRÁULICO COM ENCARGOS COMPLEMENTARES	SEDI - SERVIÇOS DIVERSOS		H	0.1102000	23.26	2.56
Insumo	00003148	SINAPI	FITA VEDA ROSCA EM ROLOS DE 18 MM X 50 M (L X C)	Material		UN	0.0106000	10.23	0.10
Insumo	00006032	SINAPI	REGISTRO DE ESFERA, PVC, COM VOLANTE, VS, ROSCAVEL, DN 3/4", COM CORPO DIVIDIDO	Material		UN	1.0000000	21.40	21.40
				MO sem LS =>	1.96	LS =>	1.46	MO com LS =>	3.42
				Valor do BDI =>	6.36			Valor com BDI =>	32.53
1.13.2.7	**Código**	**Banco**	**Descrição**	**Tipo**		**Und**	**Quant.**	**Valor Unit**	**Total**
Composição	94496	SINAPI	REGISTRO DE GAVETA BRUTO, LATÃO, ROSCÁVEL, 1 1/4" - FORNECIMENTO E INSTALAÇÃO. AF_08/2021	INHI - INSTALAÇÕES HIDROS SANITÁRIAS		UN	1.0000000	45.41	45.41
Composição Auxiliar	88248	SINAPI	AUXILIAR DE ENCANADOR OU BOMBEIRO HIDRÁULICO COM ENCARGOS COMPLEMENTARES	SEDI - SERVIÇOS DIVERSOS		H	0.2021000	19.21	3.88
Composição Auxiliar	88267	SINAPI	ENCANADOR OU BOMBEIRO HIDRÁULICO COM ENCARGOS COMPLEMENTARES	SEDI - SERVIÇOS DIVERSOS		H	0.2021000	23.26	4.70
Insumo	00003148	SINAPI	FITA VEDA ROSCA EM ROLOS DE 18 MM X 50 M (L X C)	Material		UN	0.0168000	10.23	0.17
Insumo	00006017	SINAPI	REGISTRO GAVETA BRUTO EM LATAO FORJADO, BITOLA 1 1/4" (REF 1509)	Material		UN	1.0000000	36.66	36.66
				MO sem LS =>	3.60	LS =>	2.68	MO com LS =>	6.28
				Valor do BDI =>	11.03			Valor com BDI =>	56.44
1.13.3.1	**Código**	**Banco**	**Descrição**	**Tipo**		**Und**	**Quant.**	**Valor Unit**	**Total**
Composição	CPP 34	Próprio	RESERVATÓRIO CILINDRICO CAP. 10.000 LITROS	CANT - CANTEIRO DE OBRAS		UN	1.0000000	113,583.05	113,583.05
Composição Auxiliar	LORETO 7107377	SICROS	Fornecimento e instalação de reservatório metálico tipo taça de 30.000 litros pintura interna e externa com escada de acesso e base de concreto armado - area e brita comerciais			un	2.5000000	45,433.22	113,583.05

				MO sem LS =>	3,146.49	LS =>	2,339.73	MO com LS =>	5,486.22
				Valor do BDI =>	27,612.03			Valor com BDI =>	141,195.08
1.13.4.1	**Código**	**Banco**	**Descrição**	**Tipo**		**Und**	**Quant.**	**Valor Unit**	**Total**
Composição	CPP 35 LORETO	Próprio	CISTERNA MODULAR 600 Litros	DROP - DRENAGEM/OBRAS DE CONTENCÃO / POCOS DE VISITA		UN	1.0000000	1,515.61	1,515.61
Composição Auxiliar	88248	SINAPI	AUXILIAR DE ENCANADOR OU BOMBEIRO HIDRÁULICO COM ENCARGOS COMPLEMENTARES	SEDI - SERVIÇOS DIVERSOS		H	0.2690000	19.21	5.16
Composição Auxiliar	88267	SINAPI	ENCANADOR OU BOMBEIRO HIDRÁULICO COM ENCARGOS COMPLEMENTARES	SEDI - SERVIÇOS DIVERSOS		H	0.2690000	23.26	6.25
Insumo	001	Próprio	Cisternas modulares tecnotri ou equivalente técnico - 600L	Equipamento		UN	1.0000000	1,504.20	1,504.20
				MO sem LS =>	4.79	LS =>	3.56	MO com LS =>	8.35
				Valor do BDI =>	368.44			Valor com BDI =>	1,884.05
1.13.4.2	**Código**	**Banco**	**Descrição**	**Tipo**		**Und**	**Quant.**	**Valor Unit**	**Total**
Composição	CPP 36 LORETO	Próprio	SMART FILTRO	DROP - DRENAGEM/OBRAS DE CONTENCÃO / POCOS DE VISITA		UN	1.0000000	288.78	288.78
Composição Auxiliar	88248	SINAPI	AUXILIAR DE ENCANADOR OU BOMBEIRO HIDRÁULICO COM ENCARGOS COMPLEMENTARES	SEDI - SERVIÇOS DIVERSOS		H	0.2690000	19.21	5.16
Composição Auxiliar	88267	SINAPI	ENCANADOR OU BOMBEIRO HIDRÁULICO COM ENCARGOS COMPLEMENTARES	SEDI - SERVIÇOS DIVERSOS		H	0.2690000	23.26	6.25
Insumo	002	Próprio	Smart filtro tecnotri ou equivalente tecnico	Equipamento		UN	1.0000000	277.37	277.37
				MO sem LS =>	4.79	LS =>	3.56	MO com LS =>	8.35
				Valor do BDI =>	70.20			Valor com BDI =>	358.98
1.13.4.3	**Código**	**Banco**	**Descrição**	**Tipo**		**Und**	**Quant.**	**Valor Unit**	**Total**
Composição	92992	SINAPI	NIPLE, EM FERRO GALVANIZADO, CONEXÃO ROSQUEADA, DN 15 (1/2"), INSTALADO EM RAMAIS E SUB-RAMAIS DE GÁS - FORNECIMENTO E INSTALAÇÃO. AF_10/2020	INHI - INSTALAÇÕES HIDROS SANITÁRIAS		UN	1.0000000	11.95	11.95
Composição Auxiliar	88248	SINAPI	AUXILIAR DE ENCANADOR OU BOMBEIRO HIDRÁULICO COM ENCARGOS COMPLEMENTARES	SEDI - SERVIÇOS DIVERSOS		H	0.1730000	19.21	3.32
Composição Auxiliar	88267	SINAPI	ENCANADOR OU BOMBEIRO HIDRÁULICO COM ENCARGOS COMPLEMENTARES	SEDI - SERVIÇOS DIVERSOS		H	0.1730000	23.26	4.02
Insumo	00003148	SINAPI	FITA VEDA ROSCA EM ROLOS DE 18 MM X 50 M (L X C)	Material		UN	0.0080000	10.23	0.08
Insumo	00004177	SINAPI	NIPLE DE FERRO GALVANIZADO, COM ROSCA BSP, DE 1/2"	Material		UN	1.0000000	4.48	4.48
Insumo	00007307	SINAPI	FUNDO ANTICORROSIVO PARA METAIS FERROSOS (ZARCAO)	Material		L	0.0020000	25.71	0.05
				MO sem LS =>	3.09	LS =>	2.29	MO com LS =>	5.38
				Valor do BDI =>	2.90			Valor com BDI =>	14.85
1.13.4.4	**Código**	**Banco**	**Descrição**	**Tipo**		**Und**	**Quant.**	**Valor Unit**	**Total**
Composição	86884	SINAPI	ENGATE FLEXÍVEL EM PLÁSTICO BRANCO, 1/2" X 30CM - FORNECIMENTO E INSTALAÇÃO. AF_01/2020	INHI - INSTALAÇÕES HIDROS SANITÁRIAS		UN	1.0000000	8.37	8.37
Composição Auxiliar	88267	SINAPI	ENCANADOR OU BOMBEIRO HIDRÁULICO COM ENCARGOS COMPLEMENTARES	SEDI - SERVIÇOS DIVERSOS		H	0.1525000	23.26	3.54
Composição Auxiliar	88316	SINAPI	SERVENTE COM ENCARGOS COMPLEMENTARES	SEDI - SERVIÇOS DIVERSOS		H	0.0481000	18.96	0.91
Insumo	00003146	SINAPI	FITA VEDA ROSCA EM ROLOS DE 18 MM X 10 M (L X C)	Material		UN	0.0210000	2.77	0.05

Insumo	00006141	SINAPI	ENGATE/RABICHO FLEXIVEL PLASTICO (PVC OU ABS) BRANCO 1/2" X 30 CM	Material		UN	1.0000000	3.87	3.87
				MO sem LS =>	1.89	LS =>	1.40	MO com LS =>	3.29
				Valor do BDI =>	2.03			Valor com BDI =>	10.40

1.14.1.1	Código	Banco	Descrição	Tipo	Und	Quant.	Valor Unit	Total
Composição	89578	SINAPI	TUBO PVC, SÉRIE R, ÁGUA PLUVIAL, DN 100 MM, FORNECIDO E INSTALADO EM CONDUTORES VERTICAIS DE ÁGUAS PLUVIAIS. AF_06/2022	INHI - INSTALAÇÕES HIDROS SANITÁRIAS	M	1.0000000	21.29	21.29
Composição Auxiliar	88248	SINAPI	AUXILIAR DE ENCANADOR OU BOMBEIRO HIDRÁULICO COM ENCARGOS COMPLEMENTARES	SEDI - SERVIÇOS DIVERSOS	H	0.0758000	19.21	1.45
Composição Auxiliar	88267	SINAPI	ENCANADOR OU BOMBEIRO HIDRÁULICO COM ENCARGOS COMPLEMENTARES	SEDI - SERVIÇOS DIVERSOS	H	0.0758000	23.26	1.76
Insumo	00009841	SINAPI	TUBO PVC, SERIE R, DN 100 MM, PARA ESGOTO OU AGUAS PLUVIAIS PREDIAL (NBR 5688)	Material	M	1.0353000	17.41	18.02
Insumo	00038383	SINAPI	LIXA D'AGUA EM FOLHA, GRAO 100	Material	UN	0.0420000	1.61	0.06
				MO sem LS =>	1.35	LS =>	1.00	MO com LS =>	2.35
				Valor do BDI =>	5.17			Valor com BDI =>	28.46

1.14.1.2	Código	Banco	Descrição	Tipo	Und	Quant.	Valor Unit	Total
Composição	89580	SINAPI	TUBO PVC, SÉRIE R, ÁGUA PLUVIAL, DN 150 MM, FORNECIDO E INSTALADO EM CONDUTORES VERTICAIS DE ÁGUAS PLUVIAIS. AF_06/2022	INHI - INSTALAÇÕES HIDROS SANITÁRIAS	M	1.0000000	43.73	43.73
Composição Auxiliar	88248	SINAPI	AUXILIAR DE ENCANADOR OU BOMBEIRO HIDRÁULICO COM ENCARGOS COMPLEMENTARES	SEDI - SERVIÇOS DIVERSOS	H	0.1309000	19.21	2.51
Composição Auxiliar	88267	SINAPI	ENCANADOR OU BOMBEIRO HIDRÁULICO COM ENCARGOS COMPLEMENTARES	SEDI - SERVIÇOS DIVERSOS	H	0.1309000	23.26	3.04
Insumo	00009840	SINAPI	TUBO PVC, SERIE R, DN 150 MM, PARA ESGOTO OU AGUAS PLUVIAIS PREDIAL (NBR 5688)	Material	M	1.0353000	36.78	38.07
Insumo	00038383	SINAPI	LIXA D'AGUA EM FOLHA, GRAO 100	Material	UN	0.0730000	1.61	0.11
				MO sem LS =>	2.33	LS =>	1.74	MO com LS =>	4.07
				Valor do BDI =>	10.63			Valor com BDI =>	54.36

1.14.1.3	Código	Banco	Descrição	Tipo	Und	Quant.	Valor Unit	Total
Composição	90702	SINAPI	TUBO DE PVC CORRUGADO DE DUPLA PAREDE PARA REDE COLETORA DE ESGOTO, DN 200 MM, JUNTA ELÁSTICA - FORNECIMENTO E ASSENTAMENTO. AF_01/2021	ASTU - ASSENTAMENTO DE TUBOS E PECAS	M	1.0000000	71.46	71.46
Composição Auxiliar	88246	SINAPI	ASSENTADOR DE TUBOS COM ENCARGOS COMPLEMENTARES	SEDI - SERVIÇOS DIVERSOS	H	0.1132000	15.31	1.73
Composição Auxiliar	88316	SINAPI	SERVENTE COM ENCARGOS COMPLEMENTARES	SEDI - SERVIÇOS DIVERSOS	H	0.1132000	18.96	2.14
Insumo	00000306	SINAPI	ANEL BORRACHA, PARA TUBO PVC, REDE COLETOR ESGOTO, DN 200 MM (NBR 7362)	Material	UN	0.1667000	12.93	2.15
Insumo	00020078	SINAPI	PASTA LUBRIFICANTE PARA TUBOS E CONEXOES COM JUNTA ELASTICA, EMBALAGEM DE "400" GR (USO EM PVC, ACO, POLIETILENO E OUTROS)	Material	UN	0.0167000	14.68	0.24
Insumo	00038033	SINAPI	TUBO PVC CORRUGADO, PAREDE DUPLA, JE, DN 200 MM, DE 200 MM, REDE COLETORA ESGOTO	Material	M	1.0500000	62.10	65.20
				MO sem LS =>	1.47	LS =>	1.10	MO com LS =>	2.57
				Valor do BDI =>	17.37			Valor com BDI =>	86.83

1.14.1.4	Código	Banco	Descrição	Tipo		Und	Quant.	Valor Unit	Total
Composição	90703	SINAPI	TUBO DE PVC CORRUGADO DE DUPLA PAREDE PARA REDE COLETORA DE ESGOTO, DN 250 MM, JUNTA ELÁSTICA - FORNECIMENTO E ASSENTAMENTO. AF_01/2021	ASTU - ASSENTAMENTO DE TUBOS E PECAS		M	1.0000000	112.19	112.19
Composição Auxiliar	88246	SINAPI	ASSENTADOR DE TUBOS COM ENCARGOS COMPLEMENTARES	SEDI - SERVIÇOS DIVERSOS		H	0.1271000	15.31	1.94
Composição Auxiliar	88316	SINAPI	SERVENTE COM ENCARGOS COMPLEMENTARES	SEDI - SERVIÇOS DIVERSOS		H	0.1271000	18.96	2.40
Insumo	00000307	SINAPI	ANEL BORRACHA, PARA TUBO PVC, REDE COLETOR ESGOTO, DN 250 MM (NBR 7362)	Material		UN	0.1667000	32.67	5.44
Insumo	00020078	SINAPI	PASTA LUBRIFICANTE PARA TUBOS E CONEXOES COM JUNTA ELASTICA, EMBALAGEM DE "400" GR (USO EM PVC, ACO, POLIETILENO E OUTROS)	Material		UN	0.0188000	14.68	0.27
Insumo	00038034	SINAPI	TUBO PVC CORRUGADO, PAREDE DUPLA, JE, DN 250 MM/ DE 250 MM, REDE COLETORA ESGOTO	Material		M	1.0500000	97.28	102.14
				MO sem LS =>	1.66	LS =>	1.23	MO com LS =>	2.89
				Valor do BDI =>	27.27			Valor com BDI =>	139.46

1.14.1.5	Código	Banco	Descrição	Tipo		Und	Quant.	Valor Unit	Total
Composição	89509	SINAPI	TUBO PVC, SERIE R, ÁGUA PLUVIAL, DN 50 MM, FORNECIDO E INSTALADO EM RAMAL DE ENCAMINHAMENTO. AF_08/2022	INHI - INSTALAÇÕES HIDROS SANITÁRIAS		M	1.0000000	16.29	16.29
Composição Auxiliar	88248	SINAPI	AUXILIAR DE ENCANADOR OU BOMBEIRO HIDRÁULICO COM ENCARGOS COMPLEMENTARES	SEDI - SERVIÇOS DIVERSOS		H	0.1897000	19.21	3.64
Composição Auxiliar	88267	SINAPI	ENCANADOR OU BOMBEIRO HIDRÁULICO COM ENCARGOS COMPLEMENTARES	SEDI - SERVIÇOS DIVERSOS		H	0.1897000	23.26	4.41
Insumo	00020068	SINAPI	TUBO PVC, SERIE R, DN 50 MM, PARA ESGOTO OU AGUAS PLUVIAIS PREDIAL (NBR 5688)	Material		M	1.0353000	7.95	8.23
Insumo	00038383	SINAPI	LIXA D'AGUA EM FOLHA, GRAO 100	Material		UN	0.0105000	1.61	0.01
				MO sem LS =>	3.38	LS =>	2.51	MO com LS =>	5.89
				Valor do BDI =>	3.96			Valor com BDI =>	20.25

1.14.1.6	Código	Banco	Descrição	Tipo		Und	Quant.	Valor Unit	Total
Composição	89571	SINAPI	TÊ, PVC, SERIE R, ÁGUA PLUVIAL, DN 100 X 100 MM, JUNTA ELÁSTICA, FORNECIDO E INSTALADO EM RAMAL DE ENCAMINHAMENTO, AF_06/2022	INHI - INSTALAÇÕES HIDROS SANITÁRIAS		UN	1.0000000	45.57	45.57
Composição Auxiliar	88248	SINAPI	AUXILIAR DE ENCANADOR OU BOMBEIRO HIDRÁULICO COM ENCARGOS COMPLEMENTARES	SEDI - SERVIÇOS DIVERSOS		H	0.1717000	19.21	3.29
Composição Auxiliar	88267	SINAPI	ENCANADOR OU BOMBEIRO HIDRÁULICO COM ENCARGOS COMPLEMENTARES	SEDI - SERVIÇOS DIVERSOS		H	0.1717000	23.26	3.99
Insumo	00000299	SINAPI	ANEL BORRACHA, DN 100 MM, PARA TUBO SERIE REFORCADA ESGOTO PREDIAL	Material		UN	3.0000000	2.87	8.61
Insumo	00020078	SINAPI	PASTA LUBRIFICANTE PARA TUBOS E CONEXOES COM JUNTA ELASTICA, EMBALAGEM DE "400" GR (USO EM PVC, ACO, POLIETILENO E OUTROS)	Material		UN	0.1725000	14.68	2.53
Insumo	00020179	SINAPI	TE, PVC, SERIE R, 100 X 100 MM, PARA ESGOTO PREDIAL	Material		UN	1.0000000	27.15	27.15
				MO sem LS =>	3.06	LS =>	2.27	MO com LS =>	5.33
				Valor do BDI =>	11.07			Valor com BDI =>	56.64

1.14.1.7	Código	Banco	Descrição	Tipo	Und	Quant.	Valor Unit	Total

Composição	89585	SINAPI	JOELHO 45 GRAUS, PVC, SERIE R, ÁGUA PLUVIAL, DN 100 MM, JUNTA ELÁSTICA, FORNECIDO E INSTALADO EM CONDUTORES VERTICAIS DE ÁGUAS PLUVIAIS. AF_06/2022	INHI - INSTALAÇÕES HIDROS SANITÁRIAS		UN	1.0000000	31.67	31.67
Composição Auxiliar	88248	SINAPI	AUXILIAR DE ENCANADOR OU BOMBEIRO HIDRÁULICO COM ENCARGOS COMPLEMENTARES	SEDI - SERVIÇOS DIVERSOS		H	0.2729000	19.21	5.24
Composição Auxiliar	88267	SINAPI	ENCANADOR OU BOMBEIRO HIDRÁULICO COM ENCARGOS COMPLEMENTARES	SEDI - SERVIÇOS DIVERSOS		H	0.2729000	23.26	6.34
Insumo	00000299	SINAPI	ANEL BORRACHA, DN 100 MM, PARA TUBO SERIE REFORCADA ESGOTO PREDIAL	Material		UN	2.0000000	2.87	5.74
Insumo	00020078	SINAPI	PASTA LUBRIFICANTE PARA TUBOS E CONEXOES COM JUNTA ELASTICA, EMBALAGEM DE *400* GR (USO EM PVC, ACO, POLIETILENO E OUTROS)	Material		UN	0.1150000	14.68	1.68
Insumo	00020151	SINAPI	JOELHO, PVC SERIE R, 45 GRAUS, DN 100 MM, PARA ESGOTO PREDIAL	Material		UN	1.0000000	12.67	12.67
				MO sem LS =>	4.86	LS =>	3.62	MO com LS =>	8.48
				Valor do BDI =>	7.69			Valor com BDI =>	39.36

1.14.1.8	Código	Banco	Descrição	Tipo		Und	Quant.	Valor Unit	Total
Composição	89520	SINAPI	JOELHO 45 GRAUS, PVC, SERIE R, ÁGUA PLUVIAL, DN 50 MM, JUNTA ELÁSTICA, FORNECIDO E INSTALADO EM RAMAL DE ENCAMINHAMENTO. AF_06/2022	INHI - INSTALAÇÕES HIDROS SANITÁRIAS		UN	1.0000000	11.08	11.08
Composição Auxiliar	88248	SINAPI	AUXILIAR DE ENCANADOR OU BOMBEIRO HIDRÁULICO COM ENCARGOS COMPLEMENTARES	SEDI - SERVIÇOS DIVERSOS		H	0.0607000	19.21	1.16
Composição Auxiliar	88267	SINAPI	ENCANADOR OU BOMBEIRO HIDRÁULICO COM ENCARGOS COMPLEMENTARES	SEDI - SERVIÇOS DIVERSOS		H	0.0607000	23.26	1.41
Insumo	00020078	SINAPI	PASTA LUBRIFICANTE PARA TUBOS E CONEXOES COM JUNTA ELASTICA, EMBALAGEM DE *400* GR (USO EM PVC, ACO, POLIETILENO E OUTROS)	Material		UN	0.0500000	14.68	0.73
Insumo	00020085	SINAPI	ANEL BORRACHA, DN 50 MM, PARA TUBO SERIE REFORCADA ESGOTO PREDIAL	Material		UN	2.0000000	1.81	3.62
Insumo	00020149	SINAPI	JOELHO, PVC SERIE R, 45 GRAUS, DN 50 MM, PARA ESGOTO PREDIAL	Material		UN	1.0000000	4.16	4.16
				MO sem LS =>	1.08	LS =>	0.80	MO com LS =>	1.88
				Valor do BDI =>	2.89			Valor com BDI =>	13.77

1.14.1.9	Código	Banco	Descrição	Tipo		Und	Quant.	Valor Unit	Total
Composição	89584	SINAPI	JOELHO 90 GRAUS, PVC, SERIE R, ÁGUA PLUVIAL, DN 100 MM, JUNTA ELÁSTICA, FORNECIDO E INSTALADO EM CONDUTORES VERTICAIS DE ÁGUAS PLUVIAIS. AF_06/2022	INHI - INSTALAÇÕES HIDROS SANITÁRIAS		UN	1.0000000	31.04	31.04
Composição Auxiliar	88248	SINAPI	AUXILIAR DE ENCANADOR OU BOMBEIRO HIDRÁULICO COM ENCARGOS COMPLEMENTARES	SEDI - SERVIÇOS DIVERSOS		H	0.2729000	19.21	5.24
Composição Auxiliar	88267	SINAPI	ENCANADOR OU BOMBEIRO HIDRÁULICO COM ENCARGOS COMPLEMENTARES	SEDI - SERVIÇOS DIVERSOS		H	0.2729000	23.26	6.34
Insumo	00000299	SINAPI	ANEL BORRACHA, DN 100 MM, PARA TUBO SERIE REFORCADA ESGOTO PREDIAL	Material		UN	2.0000000	2.87	5.74
Insumo	00020078	SINAPI	PASTA LUBRIFICANTE PARA TUBOS E CONEXOES COM JUNTA ELASTICA, EMBALAGEM DE *400* GR (USO EM PVC, ACO, POLIETILENO E OUTROS)	Material		UN	0.1150000	14.68	1.68
Insumo	00020157	SINAPI	JOELHO, PVC SERIE R, 90 GRAUS, DN 100 MM, PARA ESGOTO PREDIAL	Material		UN	1.0000000	12.04	12.04
				MO sem LS =>	4.86	LS =>	3.62	MO com LS =>	8.48
				Valor do BDI =>	7.54			Valor com BDI =>	38.58

1.14.1.10	Código	Banco	Descrição	Tipo		Und	Quant.	Valor Unit	Total
Composição	104345	SINAPI	JUNÇÃO DE REDUÇÃO INVERTIDA, PVC, SÉRIE NORMAL, ESGOTO PREDIAL, DN 100 X 50 MM, JUNTA ELÁSTICA, FORNECIDO E INSTALADO EM RAMAL DE DESCARGA OU RAMAL DE ESGOTO SANITÁRIO. AF_08/2022	INHI - INSTALAÇÕES HIDROS SANITÁRIAS		UN	1.0000000	30.02	30.02
Composição Auxiliar	88248	SINAPI	AUXILIAR DE ENCANADOR OU BOMBEIRO HIDRÁULICO COM ENCARGOS COMPLEMENTARES	SEDI - SERVIÇOS DIVERSOS		H	0.2325000	19.21	4.46
Composição Auxiliar	88267	SINAPI	ENCANADOR OU BOMBEIRO HIDRÁULICO COM ENCARGOS COMPLEMENTARES	SEDI - SERVIÇOS DIVERSOS		H	0.2325000	23.26	5.40
Insumo	00000296	SINAPI	ANEL BORRACHA PARA TUBO ESGOTO PREDIAL, DN 50 MM (NBR 5688)	Material		UN	1.0000000	1.38	1.38
Insumo	00000301	SINAPI	ANEL BORRACHA PARA TUBO ESGOTO PREDIAL, DN 100 MM (NBR 5688)	Material		UN	2.0000000	2.45	4.90
Insumo	00010908	SINAPI	JUNCAO DE REDUCAO INVERTIDA, PVC SOLDAVEL, 100 X 50 MM, SERIE NORMAL PARA ESGOTO PREDIAL	Material		UN	1.0000000	11.83	11.83
Insumo	00020078	SINAPI	PASTA LUBRIFICANTE PARA TUBOS E CONEXOES COM JUNTA ELASTICA, EMBALAGEM DE *400* GR (USO EM PVC, ACO, POLIETILENO E OUTROS)	Material		UN	0.1400000	14.68	2.05
				MO sem LS =>	4.14	LS =>	3.08	MO com LS =>	7.22
				Valor do BDI =>	7.29			Valor com BDI =>	37.31

1.14.1.11	Código	Banco	Descrição	Tipo		Und	Quant.	Valor Unit	Total
Composição	CPP 37 LORETO	Próprio	JUNÇÃO SIMPLES, PVC, SERIE NORMAL, ESGOTO PREDIAL, DN 100 X 50 MM, JUNTA ELÁSTICA, FORNECIDO E INSTALADO EM PRUMADA DE ESGOTO SANITÁRIO OU VENTILAÇÃO	LIPR - LIGAÇÕES PREDIAIS ÁGUA/ESGOTO/ENERGIA/TELEFONE		UN	1.0000000	37.07	37.07
Composição Auxiliar	88248	SINAPI	AUXILIAR DE ENCANADOR OU BOMBEIRO HIDRÁULICO COM ENCARGOS COMPLEMENTARES	SEDI - SERVIÇOS DIVERSOS		H	0.2898000	19.21	5.56
Composição Auxiliar	88267	SINAPI	ENCANADOR OU BOMBEIRO HIDRÁULICO COM ENCARGOS COMPLEMENTARES	SEDI - SERVIÇOS DIVERSOS		H	0.2898000	23.26	6.73
Insumo	00000301	SINAPI	ANEL BORRACHA PARA TUBO ESGOTO PREDIAL, DN 100 MM (NBR 5688)	Material		UN	3.0000000	2.45	7.35
Insumo	00003670	SINAPI	JUNCAO SIMPLES, PVC, 45 GRAUS, DN 100 X 100 MM, SERIE NORMAL PARA ESGOTO PREDIAL	Material		UN	1.0000000	14.90	14.90
Insumo	00020078	SINAPI	PASTA LUBRIFICANTE PARA TUBOS E CONEXOES COM JUNTA ELASTICA, EMBALAGEM DE *400* GR (USO EM PVC, ACO, POLIETILENO E OUTROS)	Material		UN	0.1725000	14.68	2.53
				MO sem LS =>	5.16	LS =>	3.84	MO com LS =>	9.00
				Valor do BDI =>	9.01			Valor com BDI =>	46.08

1.14.1.12	Código	Banco	Descrição	Tipo		Und	Quant.	Valor Unit	Total
Composição	CPP 38 LORETO	Próprio	JUNÇÃO SIMPLES, PVC, SERIE R, ÁGUA PLUVIAL, DN 150 X 75 MM, JUNTA ELÁSTICA, FORNECIDO E INSTALADO EM CONDUTORES VERTICAIS DE ÁGUAS PLUVIAIS	FOMA - FORNECIMENTO DE MATERIAIS E EQUIPAMENTOS		UN	1.0000000	66.74	66.74
Composição Auxiliar	88248	SINAPI	AUXILIAR DE ENCANADOR OU BOMBEIRO HIDRÁULICO COM ENCARGOS COMPLEMENTARES	SEDI - SERVIÇOS DIVERSOS		H	0.3197000	19.21	6.14
Composição Auxiliar	88267	SINAPI	ENCANADOR OU BOMBEIRO HIDRÁULICO COM ENCARGOS COMPLEMENTARES	SEDI - SERVIÇOS DIVERSOS		H	0.3197000	23.26	7.43
Insumo	00000299	SINAPI	ANEL BORRACHA, DN 100 MM, PARA TUBO SERIE REFORCADA ESGOTO PREDIAL	Material		UN	2.0000000	2.87	5.74
Insumo	00000298	SINAPI	ANEL BORRACHA, DN 75 MM, PARA TUBO SERIE REFORCADA ESGOTO PREDIAL	Material		UN	1.0000000	2.20	2.20
Insumo	00020143	SINAPI	JUNCAO SIMPLES, PVC SERIE R, DN 100 X 75 MM, PARA ESGOTO PREDIAL	Material		UN	1.0000000	43.00	43.00

Insumo	00020078	SINAPI	PASTA LUBRIFICANTE PARA TUBOS E CONEXOES COM JUNTA ELASTICA, EMBALAGEM DE "400" GR (USO EM PVC, ACO, POLIETILENO E OUTROS)	Material		UN	0.1525000	14.68	2.23
				MO sem LS =>	5.70	LS =>	4.24	MO com LS =>	9.94
				Valor do BDI =>	16.22			Valor com BDI =>	82.96

1.14.1.13	Código	Banco	Descrição	Tipo	Und	Quant.	Valor Unit	Total
Composição	89549	SINAPI	REDUÇÃO EXCÊNTRICA, PVC, SERIE R, ÁGUA PLUVIAL, DN 75 X 50 MM, JUNTA ELÁSTICA, FORNECIDO E INSTALADO EM RAMAL DE ENCAMINHAMENTO. AF_06/2022	INHI - INSTALAÇÕES HIDROS SANITÁRIAS	UN	1.0000000	12.89	12.89
Composição Auxiliar	88248	SINAPI	AUXILIAR DE ENCANADOR OU BOMBEIRO HIDRÁULICO COM ENCARGOS COMPLEMENTARES	SEDI - SERVIÇOS DIVERSOS	H	0.0516000	19.21	0.99
Composição Auxiliar	88267	SINAPI	ENCANADOR OU BOMBEIRO HIDRÁULICO COM ENCARGOS COMPLEMENTARES	SEDI - SERVIÇOS DIVERSOS	H	0.0516000	23.26	1.20
Insumo	00000298	SINAPI	ANEL BORRACHA, DN 75 MM, PARA TUBO SERIE REFORCADA ESGOTO PREDIAL	Material	UN	1.0000000	2.20	2.20
Insumo	00020045	SINAPI	REDUCAO EXCENTRICA PVC, SERIE R, DN 75 X 50 MM, PARA ESGOTO PREDIAL	Material	UN	1.0000000	5.78	5.78
Insumo	00020078	SINAPI	PASTA LUBRIFICANTE PARA TUBOS E CONEXOES COM JUNTA ELASTICA, EMBALAGEM DE "400" GR (USO EM PVC, ACO, POLIETILENO E OUTROS)	Material	UN	0.0625000	14.68	0.91
Insumo	00020085	SINAPI	ANEL BORRACHA, DN 50 MM, PARA TUBO SERIE REFORCADA ESGOTO PREDIAL	Material	UN	1.0000000	1.81	1.81
				MO sem LS =>	0.91	LS =>	0.68	MO com LS =>	1.59
				Valor do BDI =>	3.13			Valor com BDI =>	16.02

1.14.1.14	Código	Banco	Descrição	Tipo	Und	Quant.	Valor Unit	Total
Composição	CPP 39 LORETO	Próprio	CURVA 45 GRAUS, PVC, SERIE R, ÁGUA PLUVIAL, DN 200 MM, VINILFORT, JUNTA ELÁSTICA, FORNECIDO E INSTALADO EM RAMAL DE ENCAMINHAMENTO	FOMA - FORNECIMENTO DE MATERIAIS E EQUIPAMENTOS	UN	1.0000000	73.75	73.75
Composição Auxiliar	88248	SINAPI	AUXILIAR DE ENCANADOR OU BOMBEIRO HIDRÁULICO COM ENCARGOS COMPLEMENTARES	SEDI - SERVIÇOS DIVERSOS	H	0.0607000	19.21	1.16
Composição Auxiliar	88267	SINAPI	ENCANADOR OU BOMBEIRO HIDRÁULICO COM ENCARGOS COMPLEMENTARES	SEDI - SERVIÇOS DIVERSOS	H	0.0607000	23.26	1.41
Insumo	00000306	SINAPI	ANEL BORRACHA, PARA TUBO PVC, REDE COLETOR ESGOTO, DN 200 MM (NBR 7362)	Material	UN	2.0000000	12.93	25.86
Insumo	00042686	SINAPI	CAP, PVC, JE, OCRE, DN 200 MM (CONEXAO PARA TUBO COLETOR DE ESGOTO)	Material	UN	1.0000000	44.59	44.59
Insumo	00020078	SINAPI	PASTA LUBRIFICANTE PARA TUBOS E CONEXOES COM JUNTA ELASTICA, EMBALAGEM DE "400" GR (USO EM PVC, ACO, POLIETILENO E OUTROS)	Material	UN	0.0500000	14.68	0.73
				MO sem LS =>	1.08	LS =>	0.80	MO com LS =>	1.88
				Valor do BDI =>	17.92			Valor com BDI =>	91.67

1.14.1.15	Código	Banco	Descrição	Tipo	Und	Quant.	Valor Unit	Total
Composição	104178	SINAPI	CAP, PVC, SERIE R, ÁGUA PLUVIAL, DN 100 MM, JUNTA ELÁSTICA, FORNECIDO E INSTALADO EM RAMAL DE ENCAMINHAMENTO. AF_06/2022	INHI - INSTALAÇÕES HIDROS SANITÁRIAS	UN	1.0000000	14.43	14.43
Composição Auxiliar	88248	SINAPI	AUXILIAR DE ENCANADOR OU BOMBEIRO HIDRÁULICO COM ENCARGOS COMPLEMENTARES	SEDI - SERVIÇOS DIVERSOS	H	0.0650000	19.21	1.24
Composição Auxiliar	88267	SINAPI	ENCANADOR OU BOMBEIRO HIDRÁULICO COM ENCARGOS COMPLEMENTARES	SEDI - SERVIÇOS DIVERSOS	H	0.0650000	23.26	1.51

Insumo	00000299	SINAPI	ANEL BORRACHA, DN 100 MM, PARA TUBO SERIE REFORCADA ESGOTO PREDIAL	Material	UN	1.0000000	2.87	2.87
Insumo	00020078	SINAPI	PASTA LUBRIFICANTE PARA TUBOS E CONEXOES COM JUNTA ELASTICA, EMBALAGEM DE "400" GR (USO EM PVC, ACO, POLIETILENO E OUTROS)	Material	UN	0.0575000	14.66	0.84
Insumo	00020088	SINAPI	CAP PVC, SERIE R, DN 100 MM, PARA ESGOTO PREDIAL	Material	UN	1.0000000	7.57	7.57
				MO sem LS => 1.15	LS =>	0.86	MO com LS =>	2.01
				Valor do BDI => 3.50			Valor com BDI =>	17.93

1.14.2.1	Código	Banco	Descrição	Tipo	Und	Quant.	Valor Unit	Total
Composição	98253	SINAPI	CAIXA ENTERRADA HIDRÁULICA RETANGULAR EM ALVENARIA COM TIJOLOS CERÂMICOS MACIÇOS, DIMENSÕES INTERNAS: 0,6X0,6X0,6 M PARA REDE DE DRENAGEM, AF_12/2020	INHI - INSTALAÇÕES HIDROS SANITÁRIAS	UN	1.0000000	447.75	447.75
Composição Auxiliar	101616	SINAPI	PREPARO DE FUNDO DE VALA COM LARGURA MENOR QUE 1,5 M (ACERTO DO SOLO NATURAL), AF_08/2020	MOVT - MOVIMENTO DE TERRA	m³	0.8100000	5.50	4.45
Composição Auxiliar	5678	SINAPI	RETROESCAVADEIRA SOBRE RODAS COM CARREGADEIRA, TRAÇÃO 4X4, POTÊNCIA LÍQ. 88 HP, CAÇAMBA CARREG. CAP. MÍN. 1 M3, CAÇAMBA RETRO CAP. 0,26 M3, PESO OPERACIONAL MÍN. 6.674 KG, PROFUNDIDADE ESCAVAÇÃO MÁX. 4,37 M - CHP DIURNO. AF_06/2014	CHOR - CUSTOS HORÁRIOS DE MÁQUINAS E EQUIPAMENTOS	CHP	0.0087000	100.03	0.87
Composição Auxiliar	5679	SINAPI	RETROESCAVADEIRA SOBRE RODAS COM CARREGADEIRA, TRAÇÃO 4X4, POTÊNCIA LÍQ. 88 HP, CAÇAMBA CARREG. CAP. MÍN. 1 M3, CAÇAMBA RETRO CAP. 0,26 M3, PESO OPERACIONAL MÍN. 6.674 KG, PROFUNDIDADE ESCAVAÇÃO MÁX. 4,37 M - CHI DIURNO. AF_06/2014	CHOR - CUSTOS HORÁRIOS DE MÁQUINAS E EQUIPAMENTOS	CHI	0.0178000	44.04	0.78
Composição Auxiliar	87316	SINAPI	ARGAMASSA TRAÇO 1:4 (EM VOLUME DE CIMENTO E AREIA GROSSA ÚMIDA) PARA CHAPISCO CONVENCIONAL, PREPARO MECÂNICO COM BETONEIRA 400 L. AF_08/2019	SEDI - SERVIÇOS DIVERSOS	m³	0.0148000	362.92	5.37
Composição Auxiliar	88309	SINAPI	PEDREIRO COM ENCARGOS COMPLEMENTARES	SEDI - SERVIÇOS DIVERSOS	H	5.0944000	23.82	121.34
Composição Auxiliar	88316	SINAPI	SERVENTE COM ENCARGOS COMPLEMENTARES	SEDI - SERVIÇOS DIVERSOS	H	4.0028000	18.96	75.89
Composição Auxiliar	88628	SINAPI	ARGAMASSA TRAÇO 1:3 (EM VOLUME DE CIMENTO E AREIA MÉDIA ÚMIDA), PREPARO MECÂNICO COM BETONEIRA 400 L. AF_08/2019	SEDI - SERVIÇOS DIVERSOS	m³	0.1156000	425.33	49.16
Composição Auxiliar	94970	SINAPI	CONCRETO FCK = 20MPA, TRAÇO 1:2,7:3 (EM MASSA SECA DE CIMENTO/ AREIA MÉDIA/ BRITA 1) - PREPARO MECÂNICO COM BETONEIRA 600 L. AF_05/2021	FUES - FUNDAÇÕES E ESTRUTURAS	m³	0.0744000	345.37	25.69
Composição Auxiliar	97735	SINAPI	PEÇA RETANGULAR PRÉ-MOLDADA, VOLUME DE CONCRETO DE 30 A 100 LITROS, TAXA DE AÇO APROXIMADA DE 30KG/M³, AF_03/2024	FUES - FUNDAÇÕES E ESTRUTURAS	m³	0.0448000	1.960.41	87.82
Insumo	00002692	SINAPI	DESMOLDANTE PROTETOR PARA FORMAS DE MADEIRA, DE BASE OLEOSA EMULSIONADA EM AGUA	Material	L	0.0054000	7.68	0.04
Insumo	00004491	SINAPI	PONTALETE *7,5 X 7,5* CM EM PINUS, MISTA OU EQUIVALENTE DA REGIAO - BRUTA	Material	M	0.1184000	7.83	0.92
Insumo	00004517	SINAPI	SARRAFO *2,5 X 7,5* CM EM PINUS, MISTA OU EQUIVALENTE DA REGIAO - BRUTA	Material	M	0.1408000	2.74	0.38
Insumo	00005069	SINAPI	PREGO DE ACO POLIDO COM CABECA 17 X 27 (2 1/2 X 11)	Material	KG	0.0125000	14.73	0.18
Insumo	00006193	SINAPI	TABUA NAO APARELHADA *2,5 X 20* CM, EM MACARANDUBA/MASSARANDUBA, ANGELIM OU EQUIVALENTE DA REGIAO - BRUTA	Material	M	0.4416000	14.32	6.32

Insumo	00007258	SINAPI	TIJOLO CERAMICO MACICO COMUM DE "5 X 10 X 20" CM (L X A X C)	Material		UN	131.8188000	0.52	68.54
				MO sem LS =>	112.73	LS =>	83.83	MO com LS =>	196.56
				Valor do BDI =>	108.84			Valor com BDI =>	555.59

1.14.2.2	Código	Banco	Descrição	Tipo	Und	Quant.	Valor Unit	Total
Composição	89482	SINAPI	CAIXA SIFONADA, PVC, DN 100 X 100 X 50 MM, FORNECIDA E INSTALADA EM RAMAIS DE ENCAMINHAMENTO DE ÁGUA PLUVIAL. AF_06/2022	INHI - INSTALAÇÕES HIDROS SANITÁRIAS	UN	1.0000000	30.46	30.46
Composição Auxiliar	88248	SINAPI	AUXILIAR DE ENCANADOR OU BOMBEIRO HIDRÁULICO COM ENCARGOS COMPLEMENTARES	SEDI - SERVIÇOS DIVERSOS	H	0.2175000	19.21	4.17
Composição Auxiliar	88267	SINAPI	ENCANADOR OU BOMBEIRO HIDRÁULICO COM ENCARGOS COMPLEMENTARES	SEDI - SERVIÇOS DIVERSOS	H	0.2175000	23.26	5.05
Insumo	00000122	SINAPI	ADESIVO PLASTICO PARA PVC, FRASCO COM "850" GR	Material	UN	0.0292000	35.57	1.03
Insumo	00005103	SINAPI	CAIXA SIFONADA PVC, 100 X 100 X 50 MM, COM GRELHA REDONDA, BRANCA	Material	UN	1.0000000	18.43	18.43
Insumo	00020083	SINAPI	SOLUCAO PREPARADORA / LIMPADORA PARA PVC, FRASCO COM 1000 CM3	Material	UN	0.0440000	40.30	1.77
Insumo	00038383	SINAPI	LIXA D'AGUA EM FOLHA, GRAO 100	Material	UN	0.0068000	1.61	0.01
				MO sem LS =>	3.88	LS =>	2.88	MO com LS =>	6.76
				Valor do BDI =>	7.40			Valor com BDI =>	37.86

1.15.1.1	Código	Banco	Descrição	Tipo	Und	Quant.	Valor Unit	Total
Composição	89711	SINAPI	TUBO PVC, SERIE NORMAL, ESGOTO PREDIAL, DN 40 MM, FORNECIDO E INSTALADO EM RAMAL DE DESCARGA OU RAMAL DE ESGOTO SANITÁRIO. AF_08/2022	INHI - INSTALAÇÕES HIDROS SANITÁRIAS	M	1.0000000	16.71	16.71
Composição Auxiliar	88248	SINAPI	AUXILIAR DE ENCANADOR OU BOMBEIRO HIDRÁULICO COM ENCARGOS COMPLEMENTARES	SEDI - SERVIÇOS DIVERSOS	H	0.2930000	19.21	5.62
Composição Auxiliar	88267	SINAPI	ENCANADOR OU BOMBEIRO HIDRÁULICO COM ENCARGOS COMPLEMENTARES	SEDI - SERVIÇOS DIVERSOS	H	0.2900000	23.26	6.81
Insumo	00009835	SINAPI	TUBO PVC SERIE NORMAL, DN 40 MM, PARA ESGOTO PREDIAL (NBR 5688)	Material	M	1.0549000	4.04	4.26
Insumo	00038383	SINAPI	LIXA D'AGUA EM FOLHA, GRAO 100	Material	UN	0.0163000	1.61	0.02
				MO sem LS =>	5.22	LS =>	3.89	MO com LS =>	9.11
				Valor do BDI =>	4.06			Valor com BDI =>	20.77

1.15.1.2	Código	Banco	Descrição	Tipo	Und	Quant.	Valor Unit	Total
Composição	89712	SINAPI	TUBO PVC, SERIE NORMAL, ESGOTO PREDIAL, DN 50 MM, FORNECIDO E INSTALADO EM RAMAL DE DESCARGA OU RAMAL DE ESGOTO SANITÁRIO. AF_08/2022	INHI - INSTALAÇÕES HIDROS SANITÁRIAS	M	1.0000000	20.56	20.56
Composição Auxiliar	88248	SINAPI	AUXILIAR DE ENCANADOR OU BOMBEIRO HIDRÁULICO COM ENCARGOS COMPLEMENTARES	SEDI - SERVIÇOS DIVERSOS	H	0.3182000	19.21	6.11
Composição Auxiliar	88267	SINAPI	ENCANADOR OU BOMBEIRO HIDRÁULICO COM ENCARGOS COMPLEMENTARES	SEDI - SERVIÇOS DIVERSOS	H	0.3182000	23.26	7.40
Insumo	00009836	SINAPI	TUBO PVC SERIE NORMAL, DN 50 MM, PARA ESGOTO PREDIAL (NBR 5688)	Material	M	1.0549000	6.67	7.03
Insumo	00038383	SINAPI	LIXA D'AGUA EM FOLHA, GRAO 100	Material	UN	0.0177000	1.61	0.02
				MO sem LS =>	5.67	LS =>	4.22	MO com LS =>	9.89

				Valor do BDI =>	4.99			Valor com BDI =>	25,55
1.15.1.3	**Código**	**Banco**	**Descrição**	**Tipo**		**Und**	**Quant.**	**Valor Unit**	**Total**
Composição	89713	SINAPI	TUBO PVC, SERIE NORMAL, ESGOTO PREDIAL, DN 75 MM, FORNECIDO E INSTALADO EM RAMAL DE DESCARGA OU RAMAL DE ESGOTO SANITÁRIO. AF_08/2022	INHI - INSTALAÇÕES HIDROS SANITÁRIAS		M	1.0000000	25.45	25.45
Composição Auxiliar	88248	SINAPI	AUXILIAR DE ENCANADOR OU BOMBEIRO HIDRÁULICO COM ENCARGOS COMPLEMENTARES	SEDI - SERVIÇOS DIVERSOS		H	0.3813000	19.21	7.32
Composição Auxiliar	88267	SINAPI	ENCANADOR OU BOMBEIRO HIDRÁULICO COM ENCARGOS COMPLEMENTARES	SEDI - SERVIÇOS DIVERSOS		H	0.3813000	23.26	8.86
Insumo	00009837	SINAPI	TUBO PVC SERIE NORMAL, DN 75 MM, PARA ESGOTO PREDIAL (NBR 5688)	Material		M	1.0549000	8.76	9.24
Insumo	00038383	SINAPI	LIXA D'AGUA EM FOLHA, GRAO 100	Material		UN	0.0212000	1.61	0.03
				MO sem LS =>	6.80	LS =>	5.05	MO com LS =>	11.85
				Valor do BDI =>	6.18			Valor com BDI =>	31,63
1.15.1.4	**Código**	**Banco**	**Descrição**	**Tipo**		**Und**	**Quant.**	**Valor Unit**	**Total**
Composição	89714	SINAPI	TUBO PVC, SERIE NORMAL, ESGOTO PREDIAL, DN 100 MM, FORNECIDO E INSTALADO EM RAMAL DE DESCARGA OU RAMAL DE ESGOTO SANITÁRIO. AF_08/2022	INHI - INSTALAÇÕES HIDROS SANITÁRIAS		M	1.0000000	28.64	28.64
Composição Auxiliar	88248	SINAPI	AUXILIAR DE ENCANADOR OU BOMBEIRO HIDRÁULICO COM ENCARGOS COMPLEMENTARES	SEDI - SERVIÇOS DIVERSOS		H	0.4444000	19.21	8.53
Composição Auxiliar	88267	SINAPI	ENCANADOR OU BOMBEIRO HIDRÁULICO COM ENCARGOS COMPLEMENTARES	SEDI - SERVIÇOS DIVERSOS		H	0.4444000	23.26	10.33
Insumo	00009836	SINAPI	TUBO PVC SERIE NORMAL, DN 100 MM, PARA ESGOTO PREDIAL (NBR 5688)	Material		M	1.0549000	9.25	9.75
Insumo	00038383	SINAPI	LIXA D'AGUA EM FOLHA, GRAO 100	Material		UN	0.0247000	1.61	0.03
				MO sem LS =>	7.93	LS =>	5.89	MO com LS =>	13.82
				Valor do BDI =>	6.96			Valor com BDI =>	35,60
1.15.1.5	**Código**	**Banco**	**Descrição**	**Tipo**		**Und**	**Quant.**	**Valor Unit**	**Total**
Composição	89849	SINAPI	TUBO PVC, SERIE NORMAL, ESGOTO PREDIAL, DN 150 MM, FORNECIDO E INSTALADO EM SUBCOLETOR AÉREO DE ESGOTO SANITÁRIO. AF_08/2022	INHI - INSTALAÇÕES HIDROS SANITÁRIAS		M	1.0000000	38.73	38.73
Composição Auxiliar	88248	SINAPI	AUXILIAR DE ENCANADOR OU BOMBEIRO HIDRÁULICO COM ENCARGOS COMPLEMENTARES	SEDI - SERVIÇOS DIVERSOS		H	0.3114000	19.21	5.98
Composição Auxiliar	88267	SINAPI	ENCANADOR OU BOMBEIRO HIDRÁULICO COM ENCARGOS COMPLEMENTARES	SEDI - SERVIÇOS DIVERSOS		H	0.3114000	23.26	7.24
Insumo	00020065	SINAPI	TUBO PVC SERIE NORMAL, DN 150 MM, PARA ESGOTO PREDIAL (NBR 5688)	Material		M	1.0549000	24.17	25.49
Insumo	00038383	SINAPI	LIXA D'AGUA EM FOLHA, GRAO 100	Material		UN	0.0173000	1.61	0.02
				MO sem LS =>	5.55	LS =>	4.13	MO com LS =>	9.68
				Valor do BDI =>	9.41			Valor com BDI =>	48.14
1.15.1.6	**Código**	**Banco**	**Descrição**	**Tipo**		**Und**	**Quant.**	**Valor Unit**	**Total**
Composição	89726	SINAPI	JOELHO 45 GRAUS, PVC, SERIE NORMAL, ESGOTO PREDIAL, DN 40 MM, JUNTA SOLDÁVEL, FORNECIDO E INSTALADO EM RAMAL DE DESCARGA OU RAMAL DE ESGOTO SANITÁRIO. AF_08/2022	INHI - INSTALAÇÕES HIDROS SANITÁRIAS		UN	1.0000000	7.79	7.79
Composição Auxiliar	88248	SINAPI	AUXILIAR DE ENCANADOR OU BOMBEIRO HIDRÁULICO COM ENCARGOS COMPLEMENTARES	SEDI - SERVIÇOS DIVERSOS		H	0.1270000	19.21	2.43

Composição Auxiliar	88267	SINAPI	ENCANADOR OU BOMBEIRO HIDRÁULICO COM ENCARGOS COMPLEMENTARES	SEDI - SERVIÇOS DIVERSOS		H	0.1270000	23.26	2.95
Insumo	00000122	SINAPI	ADESIVO PLASTICO PARA PVC, FRASCO COM *850* GR	Material		UN	0.0099000	35.57	0.35
Insumo	00003516	SINAPI	JOELHO PVC, SOLDAVEL, BB, 45 GRAUS, DN 40 MM, PARA ESGOTO PREDIAL	Material		UN	1.0000000	1.45	1.45
Insumo	00020083	SINAPI	SOLUCAO PREPARADORA / LIMPADORA PARA PVC, FRASCO COM 1000 CM3	Material		UN	0.0150000	40.30	0.60
Insumo	00038383	SINAPI	LIXA D'AGUA EM FOLHA, GRAO 100	Material		UN	0.0071000	1.61	0.01
				MO sem LS =>	2.26	LS =>	1.68	MO com LS =>	3.94
				Valor do BDI =>	1.89			Valor com BDI =>	6.66

1.15.1.7	Código	Banco	Descrição	Tipo	Und	Quant.	Valor Unit	Total
Composição	89732	SINAPI	JOELHO 45 GRAUS, PVC, SERIE NORMAL, ESGOTO PREDIAL, DN 50 MM, JUNTA ELÁSTICA, FORNECIDO E INSTALADO EM RAMAL DE DESCARGA OU RAMAL DE ESGOTO SANITÁRIO. AF_08/2022	INHI - INSTALAÇÕES HIDROS SANITÁRIAS	UN	1.0000000	11.66	11.66
Composição Auxiliar	88248	SINAPI	AUXILIAR DE ENCANADOR OU BOMBEIRO HIDRÁULICO COM ENCARGOS COMPLEMENTARES	SEDI - SERVIÇOS DIVERSOS	H	0.1379000	19.21	2.64
Composição Auxiliar	88267	SINAPI	ENCANADOR OU BOMBEIRO HIDRÁULICO COM ENCARGOS COMPLEMENTARES	SEDI - SERVIÇOS DIVERSOS	H	0.1379000	23.26	3.20
Insumo	00000296	SINAPI	ANEL BORRACHA PARA TUBO ESGOTO PREDIAL, DN 50 MM (NBR 5688)	Material	UN	2.0000000	1.38	2.76
Insumo	00003518	SINAPI	JOELHO PVC, SOLDAVEL, PB, 45 GRAUS, DN 50 MM, PARA ESGOTO PREDIAL	Material	UN	1.0000000	2.35	2.35
Insumo	00020078	SINAPI	PASTA LUBRIFICANTE PARA TUBOS E CONEXOES COM JUNTA ELASTICA, EMBALAGEM DE *400* GR (USO EM PVC, ACO, POLIETILENO E OUTROS)	Material	UN	0.0500000	14.68	0.73
				MO sem LS =>	2.45	LS =>	1.83	MO com LS =>	4.28
				Valor do BDI =>	2.83			Valor com BDI =>	14.51

1.15.1.8	Código	Banco	Descrição	Tipo	Und	Quant.	Valor Unit	Total
Composição	89739	SINAPI	JOELHO 45 GRAUS, PVC, SERIE NORMAL, ESGOTO PREDIAL, DN 75 MM, JUNTA ELÁSTICA, FORNECIDO E INSTALADO EM RAMAL DE DESCARGA OU RAMAL DE ESGOTO SANITÁRIO. AF_08/2022	INHI - INSTALAÇÕES HIDROS SANITÁRIAS	UN	1.0000000	17.08	17.08
Composição Auxiliar	88248	SINAPI	AUXILIAR DE ENCANADOR OU BOMBEIRO HIDRÁULICO COM ENCARGOS COMPLEMENTARES	SEDI - SERVIÇOS DIVERSOS	H	0.1652000	19.21	3.17
Composição Auxiliar	88267	SINAPI	ENCANADOR OU BOMBEIRO HIDRÁULICO COM ENCARGOS COMPLEMENTARES	SEDI - SERVIÇOS DIVERSOS	H	0.1652000	23.26	3.84
Insumo	00000297	SINAPI	ANEL BORRACHA PARA TUBO ESGOTO PREDIAL, DN 75 MM (NBR 5688)	Material	UN	2.0000000	2.03	4.06
Insumo	00003519	SINAPI	JOELHO PVC, SOLDAVEL, PB, 45 GRAUS, DN 75 MM, PARA ESGOTO PREDIAL	Material	UN	1.0000000	4.91	4.91
Insumo	00020078	SINAPI	PASTA LUBRIFICANTE PARA TUBOS E CONEXOES COM JUNTA ELASTICA, EMBALAGEM DE *400* GR (USO EM PVC, ACO, POLIETILENO E OUTROS)	Material	UN	0.0750000	14.68	1.10
				MO sem LS =>	2.94	LS =>	2.19	MO com LS =>	5.13
				Valor do BDI =>	4.15			Valor com BDI =>	21.23

1.15.1.9	Código	Banco	Descrição	Tipo	Und	Quant.	Valor Unit	Total

Composição	89746	SINAPI	JOELHO 45 GRAUS, PVC, SERIE NORMAL, ESGOTO PREDIAL, DN 100 MM, JUNTA ELÁSTICA, FORNECIDO E INSTALADO EM RAMAL DE DESCARGA OU RAMAL DE ESGOTO SANITÁRIO. AF_08/2022	INHI - INSTALAÇÕES HIDROS SANITÁRIAS	UN	1.0000000	20.41	20.41
Composição Auxiliar	88248	SINAPI	AUXILIAR DE ENCANADOR OU BOMBEIRO HIDRÁULICO COM ENCARGOS COMPLEMENTARES	SEDI - SERVIÇOS DIVERSOS	H	0.1926000	19.21	3.69
Composição Auxiliar	88267	SINAPI	ENCANADOR OU BOMBEIRO HIDRÁULICO COM ENCARGOS COMPLEMENTARES	SEDI - SERVIÇOS DIVERSOS	H	0.1926000	23.26	4.47
Insumo	00000301	SINAPI	ANEL BORRACHA PARA TUBO ESGOTO PREDIAL, DN 100 MM (NBR 5688)	Material	UN	2.0000000	2.45	4.90
Insumo	00003528	SINAPI	JOELHO PVC, SOLDAVEL, PB, 45 GRAUS, DN 100 MM, PARA ESGOTO PREDIAL	Material	UN	1.0000000	5.67	5.67
Insumo	00020078	SINAPI	PASTA LUBRIFICANTE PARA TUBOS E CONEXOES COM JUNTA ELASTICA, EMBALAGEM DE "400" GR (USO EM PVC, ACO, POLIETILENO E OUTROS)	Material	UN	0.1150000	14.68	1.68
				MO sem LS => 3.43	LS =>	2.55	MO com LS =>	5.98
				Valor do BDI => 4.96			Valor com BDI =>	25.37

1.15.1.10	Código	Banco	Descrição	Tipo	Und	Quant.	Valor Unit	Total
Composição	89855	SINAPI	JOELHO 45 GRAUS, PVC, SERIE NORMAL, ESGOTO PREDIAL, DN 150 MM, JUNTA ELÁSTICA, FORNECIDO E INSTALADO EM SUBCOLETOR AÉREO DE ESGOTO SANITÁRIO. AF_08/2022	INHI - INSTALAÇÕES HIDROS SANITÁRIAS	UN	1.0000000	75.57	75.57
Composição Auxiliar	88248	SINAPI	AUXILIAR DE ENCANADOR OU BOMBEIRO HIDRÁULICO COM ENCARGOS COMPLEMENTARES	SEDI - SERVIÇOS DIVERSOS	H	0.3605000	19.21	6.92
Composição Auxiliar	88267	SINAPI	ENCANADOR OU BOMBEIRO HIDRÁULICO COM ENCARGOS COMPLEMENTARES	SEDI - SERVIÇOS DIVERSOS	H	0.3605000	23.26	8.38
Insumo	00000305	SINAPI	ANEL BORRACHA, PARA TUBO PVC, REDE COLETOR ESGOTO, DN 150 MM (NBR 7362)	Material	UN	2.0000000	8.53	17.06
Insumo	00020078	SINAPI	PASTA LUBRIFICANTE PARA TUBOS E CONEXOES COM JUNTA ELASTICA, EMBALAGEM DE "400" GR (USO EM PVC, ACO, POLIETILENO E OUTROS)	Material	UN	0.1750000	14.68	2.56
Insumo	00037952	SINAPI	JOELHO PVC, SOLDAVEL, PB, 45 GRAUS, DN 150 MM, PARA ESGOTO PREDIAL	Material	UN	1.0000000	40.65	40.65
				MO sem LS => 6.42	LS =>	4.78	MO com LS =>	11.20
				Valor do BDI => 18.37			Valor com BDI =>	93.94

1.15.1.11	Código	Banco	Descrição	Tipo	Und	Quant.	Valor Unit	Total
Composição	89744	SINAPI	JOELHO 90 GRAUS, PVC, SERIE NORMAL, ESGOTO PREDIAL, DN 100 MM, JUNTA ELÁSTICA, FORNECIDO E INSTALADO EM RAMAL DE DESCARGA OU RAMAL DE ESGOTO SANITÁRIO. AF_08/2022	INHI - INSTALAÇÕES HIDROS SANITÁRIAS	UN	1.0000000	19.90	19.90
Composição Auxiliar	88248	SINAPI	AUXILIAR DE ENCANADOR OU BOMBEIRO HIDRÁULICO COM ENCARGOS COMPLEMENTARES	SEDI - SERVIÇOS DIVERSOS	H	0.1926000	19.21	3.69
Composição Auxiliar	88267	SINAPI	ENCANADOR OU BOMBEIRO HIDRÁULICO COM ENCARGOS COMPLEMENTARES	SEDI - SERVIÇOS DIVERSOS	H	0.1926000	23.26	4.47
Insumo	00000301	SINAPI	ANEL BORRACHA PARA TUBO ESGOTO PREDIAL, DN 100 MM (NBR 5688)	Material	UN	2.0000000	2.45	4.90
Insumo	00003520	SINAPI	JOELHO PVC, SOLDAVEL, PB, 90 GRAUS, DN 100 MM, PARA ESGOTO PREDIAL	Material	UN	1.0000000	5.16	5.16
Insumo	00020078	SINAPI	PASTA LUBRIFICANTE PARA TUBOS E CONEXOES COM JUNTA ELASTICA, EMBALAGEM DE "400" GR (USO EM PVC, ACO, POLIETILENO E OUTROS)	Material	UN	0.1150000	14.68	1.68

				MO sem LS =>	3.43	LS =>	2.56	MO com LS =>	5.98
				Valor do BDI =>	4.83			Valor com BDI =>	24.73
1.15.1.12	**Código**	**Banco**	**Descrição**	**Tipo**		**Und**	**Quant.**	**Valor Unit**	**Total**
Composição	89731	SINAPI	JOELHO 90 GRAUS, PVC, SERIE NORMAL, ESGOTO PREDIAL, DN 50 MM, JUNTA ELÁSTICA, FORNECIDO E INSTALADO EM RAMAL DE DESCARGA OU RAMAL DE ESGOTO SANITÁRIO. AF_08/2022	INHI - INSTALAÇÕES HIDROS SANITÁRIAS		UN	1.0000000	11.23	11.23
Composição Auxiliar	88248	SINAPI	AUXILIAR DE ENCANADOR OU BOMBEIRO HIDRÁULICO COM ENCARGOS COMPLEMENTARES	SEDI - SERVIÇOS DIVERSOS		H	0.1379000	19.21	2.64
Composição Auxiliar	88267	SINAPI	ENCANADOR OU BOMBEIRO HIDRÁULICO COM ENCARGOS COMPLEMENTARES	SEDI - SERVIÇOS DIVERSOS		H	0.1379000	23.26	3.20
Insumo	00000296	SINAPI	ANEL BORRACHA PARA TUBO ESGOTO PREDIAL, DN 50 MM (NBR 5688)	Material		UN	2.0000000	1.38	2.76
Insumo	00003526	SINAPI	JOELHO PVC, SOLDAVEL, PB, 90 GRAUS, DN 50 MM, PARA ESGOTO PREDIAL	Material		UN	1.0000000	1.90	1.90
Insumo	00020078	SINAPI	PASTA LUBRIFICANTE PARA TUBOS E CONEXOES COM JUNTA ELASTICA, EMBALAGEM DE "400" GR (USO EM PVC, ACO, POLIETILENO E OUTROS)	Material		UN	0.0500000	14.68	0.73
				MO sem LS =>	2.45	LS =>	1.83	MO com LS =>	4.28
				Valor do BDI =>	2.73			Valor com BDI =>	13.96
1.15.1.13	**Código**	**Banco**	**Descrição**	**Tipo**		**Und**	**Quant.**	**Valor Unit**	**Total**
Composição	89724	SINAPI	JOELHO 90 GRAUS, PVC, SERIE NORMAL, ESGOTO PREDIAL, DN 40 MM, JUNTA SOLDÁVEL, FORNECIDO E INSTALADO EM RAMAL DE DESCARGA OU RAMAL DE ESGOTO SANITÁRIO. AF_08/2022	INHI - INSTALAÇÕES HIDROS SANITÁRIAS		UN	1.0000000	7.65	7.65
Composição Auxiliar	88248	SINAPI	AUXILIAR DE ENCANADOR OU BOMBEIRO HIDRÁULICO COM ENCARGOS COMPLEMENTARES	SEDI - SERVIÇOS DIVERSOS		H	0.1270000	19.21	2.43
Composição Auxiliar	88267	SINAPI	ENCANADOR OU BOMBEIRO HIDRÁULICO COM ENCARGOS COMPLEMENTARES	SEDI - SERVIÇOS DIVERSOS		H	0.1270000	23.26	2.95
Insumo	00000122	SINAPI	ADESIVO PLASTICO PARA PVC, FRASCO COM "850" GR	Material		UN	0.0099000	35.57	0.35
Insumo	00003517	SINAPI	JOELHO PVC, SOLDAVEL, BB, 90 GRAUS, SEM ANEL, DN 40 MM, PARA ESGOTO PREDIAL SECUNDARIO	Material		UN	1.0000000	1.31	1.31
Insumo	00020083	SINAPI	SOLUCAO PREPARADORA / LIMPADORA PARA PVC, FRASCO COM 1000 CM3	Material		UN	0.0150000	40.30	0.60
Insumo	00038383	SINAPI	LIXA D'AGUA EM FOLHA, GRAO 100	Material		UN	0.0071000	1.61	0.01
				MO sem LS =>	2.26	LS =>	1.68	MO com LS =>	3.94
				Valor do BDI =>	1.85			Valor com BDI =>	9.50
1.15.1.14	**Código**	**Banco**	**Descrição**	**Tipo**		**Und**	**Quant.**	**Valor Unit**	**Total**
Composição	104341	SINAPI	BUCHA DE REDUÇÃO LONGA, PVC, SERIE NORMAL, ESGOTO PREDIAL, DN 50 X 40 MM, JUNTA SOLDÁVEL E ELÁSTICA, FORNECIDO E INSTALADO EM RAMAL DE DESCARGA OU RAMAL DE ESGOTO SANITÁRIO. AF_08/2022	INHI - INSTALAÇÕES HIDROS SANITÁRIAS		UN	1.0000000	7.87	7.87
Composição Auxiliar	88248	SINAPI	AUXILIAR DE ENCANADOR OU BOMBEIRO HIDRÁULICO COM ENCARGOS COMPLEMENTARES	SEDI - SERVIÇOS DIVERSOS		H	0.0882500	19.21	1.69
Composição Auxiliar	88267	SINAPI	ENCANADOR OU BOMBEIRO HIDRÁULICO COM ENCARGOS COMPLEMENTARES	SEDI - SERVIÇOS DIVERSOS		H	0.0882500	23.26	2.05
Insumo	00000122	SINAPI	ADESIVO PLASTICO PARA PVC, FRASCO COM "850" GR	Material		UN	0.0049000	35.57	0.17

Insumo	00000296	SINAPI	ANEL BORRACHA PARA TUBO ESGOTO PREDIAL, DN 50 MM (NBR 5688)	Material		UN	1.0000000	1.38	1.38
Insumo	00020078	SINAPI	PASTA LUBRIFICANTE PARA TUBOS E CONEXOES COM JUNTA ELASTICA, EMBALAGEM DE *400* GR (USO EM PVC, ACO, POLIETILENO E OUTROS)	Material		UN	0.0250000	14.68	0.36
Insumo	00020083	SINAPI	SOLUCAO PREPARADORA / LIMPADORA PARA PVC, FRASCO COM 1000 CM3	Material		UN	0.0075000	40.30	0.30
Insumo	00020086	SINAPI	BUCHA DE REDUCAO DE PVC, SOLDAVEL, LONGA, 50 X 40 MM, PARA ESGOTO PREDIAL	Material		UN	1.0000000	1.91	1.91
Insumo	00038383	SINAPI	LIXA D'AGUA EM FOLHA, GRAO 100	Material		UN	0.0074000	1.61	0.01
				MO sem LS =>	1.57	LS =>	1.17	MO com LS =>	2.74
				Valor do BDI =>	1.91			Valor com BDI =>	9.78

1.15.1.15	Código	Banco	Descrição	Tipo	Und	Quant.	Valor Unit	Total
Composição	89748	SINAPI	CURVA CURTA 90 GRAUS, PVC, SERIE NORMAL, ESGOTO PREDIAL, DN 100 MM, JUNTA ELÁSTICA, FORNECIDO E INSTALADO EM RAMAL DE DESCARGA OU RAMAL DE ESGOTO SANITÁRIO. AF_08/2022	INHI - INSTALAÇÕES HIDROS SANITÁRIAS	UN	1.0000000	29.21	29.21
Composição Auxiliar	88248	SINAPI	AUXILIAR DE ENCANADOR OU BOMBEIRO HIDRÁULICO COM ENCARGOS COMPLEMENTARES	SEDI - SERVIÇOS DIVERSOS	H	0.1926000	19.21	3.69
Composição Auxiliar	88267	SINAPI	ENCANADOR OU BOMBEIRO HIDRÁULICO COM ENCARGOS COMPLEMENTARES	SEDI - SERVIÇOS DIVERSOS	H	0.1926000	23.26	4.47
Insumo	00000301	SINAPI	ANEL BORRACHA PARA TUBO ESGOTO PREDIAL, DN 100 MM (NBR 5688)	Material	UN	2.0000000	2.45	4.90
Insumo	00001966	SINAPI	CURVA PVC CURTA 90 GRAUS, DN 100 MM, PARA ESGOTO PREDIAL	Material	UN	1.0000000	14.47	14.47
Insumo	00020078	SINAPI	PASTA LUBRIFICANTE PARA TUBOS E CONEXOES COM JUNTA ELASTICA, EMBALAGEM DE *400* GR (USO EM PVC, ACO, POLIETILENO E OUTROS)	Material	UN	0.1150000	14.68	1.68
				MO sem LS =>	3.43	LS =>	2.55	MO com LS =>	5.98
				Valor do BDI =>	7.10			Valor com BDI =>	30.31

1.15.1.16	Código	Banco	Descrição	Tipo	Und	Quant.	Valor Unit	Total
Composição	89728	SINAPI	CURVA CURTA 90 GRAUS, PVC, SERIE NORMAL, ESGOTO PREDIAL, DN 40 MM, JUNTA SOLDÁVEL, FORNECIDO E INSTALADO EM RAMAL DE DESCARGA OU RAMAL DE ESGOTO SANITÁRIO. AF_08/2022	INHI - INSTALAÇÕES HIDROS SANITÁRIAS	UN	1.0000000	9.46	9.46
Composição Auxiliar	88248	SINAPI	AUXILIAR DE ENCANADOR OU BOMBEIRO HIDRÁULICO COM ENCARGOS COMPLEMENTARES	SEDI - SERVIÇOS DIVERSOS	H	0.1270000	19.21	2.43
Composição Auxiliar	88267	SINAPI	ENCANADOR OU BOMBEIRO HIDRÁULICO COM ENCARGOS COMPLEMENTARES	SEDI - SERVIÇOS DIVERSOS	H	0.1270000	23.26	2.95
Insumo	00000122	SINAPI	ADESIVO PLASTICO PARA PVC, FRASCO COM *850* GR	Material	UN	0.0099000	35.57	0.35
Insumo	00001933	SINAPI	CURVA PVC CURTA 90 GRAUS, DN 40 MM, PARA ESGOTO PREDIAL	Material	UN	1.0000000	3.12	3.12
Insumo	00020083	SINAPI	SOLUCAO PREPARADORA / LIMPADORA PARA PVC, FRASCO COM 1000 CM3	Material	UN	0.0150000	40.30	0.60
Insumo	00038383	SINAPI	LIXA D'AGUA EM FOLHA, GRAO 100	Material	UN	0.0071000	1.61	0.01
				MO sem LS =>	2.26	LS =>	1.68	MO com LS =>	3.94
				Valor do BDI =>	2.29			Valor com BDI =>	11.75

1.15.1.17	Código	Banco	Descrição	Tipo		Und	Quant.	Valor Unit	Total
Composição	89803	SINAPI	CURVA CURTA 90 GRAUS, PVC, SERIE NORMAL, ESGOTO PREDIAL, DN 50 MM, JUNTA ELÁSTICA, FORNECIDO E INSTALADO EM PRUMADA DE ESGOTO SANITÁRIO OU VENTILAÇÃO. AF_06/2022	INHI - INSTALAÇÕES HIDROS SANITÁRIAS		UN	1.0000000	12.05	12.05
Composição Auxiliar	88248	SINAPI	AUXILIAR DE ENCANADOR OU BOMBEIRO HIDRÁULICO COM ENCARGOS COMPLEMENTARES	SEDI - SERVIÇOS DIVERSOS		H	0.0343000	19.21	0.65
Composição Auxiliar	88267	SINAPI	ENCANADOR OU BOMBEIRO HIDRÁULICO COM ENCARGOS COMPLEMENTARES	SEDI - SERVIÇOS DIVERSOS		H	0.0343000	23.26	0.79
Insumo	00000296	SINAPI	ANEL BORRACHA PARA TUBO ESGOTO PREDIAL, DN 50 MM (NBR 5688)	Material		UN	2.0000000	1.38	2.76
Insumo	00001932	SINAPI	CURVA PVC CURTA 90 GRAUS, DN 50 MM, PARA ESGOTO PREDIAL	Material		UN	1.0000000	7.13	7.13
Insumo	00020078	SINAPI	PASTA LUBRIFICANTE PARA TUBOS E CONEXOES COM JUNTA ELASTICA, EMBALAGEM DE "400" GR (USO EM PVC, ACO, POLIETILENO E OUTROS)	Material		UN	0.0500000	14.68	0.73
				MO sem LS =>	0.61	LS =>	0.45	MO com LS =>	1.06
				Valor do BDI =>	2.93			Valor com BDI =>	14.99

1.15.1.18	Código	Banco	Descrição	Tipo		Und	Quant.	Valor Unit	Total
Composição	104063	SINAPI	CURVA LONGA, 45 GRAUS, PVC OCRE, JUNTA ELÁSTICA, DN 100 MM, PARA COLETOR PREDIAL DE ESGOTO. AF_06/2022	LIPR - LIGAÇÕES PREDIAIS AGUA/ESGOTO/ENERGIA/TELEFONE		UN	1.0000000	43.10	43.10
Composição Auxiliar	88248	SINAPI	ASSENTADOR DE TUBOS COM ENCARGOS COMPLEMENTARES	SEDI - SERVIÇOS DIVERSOS		H	0.2524000	15.31	3.86
Composição Auxiliar	88316	SINAPI	SERVENTE COM ENCARGOS COMPLEMENTARES	SEDI - SERVIÇOS DIVERSOS		H	0.0808000	18.96	1.53
Insumo	00000303	SINAPI	ANEL BORRACHA, PARA TUBO PVC, REDE COLETOR ESGOTO, DN 100 MM (NBR 7362)	Material		UN	1.0000000	2.71	2.71
Insumo	00001858	SINAPI	CURVA LONGA PVC, PB, JE, 45 GRAUS, DN 100 MM, PARA REDE COLETORA ESGOTO	Material		UN	1.0000000	34.09	34.09
Insumo	00020078	SINAPI	PASTA LUBRIFICANTE PARA TUBOS E CONEXOES COM JUNTA ELASTICA, EMBALAGEM DE "400" GR (USO EM PVC, ACO, POLIETILENO E OUTROS)	Material		UN	0.0625000	14.68	0.91
				MO sem LS =>	2.03	LS =>	1.51	MO com LS =>	3.54
				Valor do BDI =>	10.47			Valor com BDI =>	53.57

1.15.1.19	Código	Banco	Descrição	Tipo		Und	Quant.	Valor Unit	Total
Composição	CPP 40 LORETO	Próprio	CURVA LONGA 45 GRAUS, PVC, SERIE NORMAL, ESGOTO PREDIAL, DN 75 MM, JUNTA ELÁSTICA, FORNECIDO E INSTALADO EM PRUMADA DE ESGOTO SANITÁRIO OU VENTILAÇÃO	ASTU - ASSENTAMENTO DE TUBOS E PECAS		UN	1.0000000	38.11	38.11
Composição Auxiliar	88248	SINAPI	AUXILIAR DE ENCANADOR OU BOMBEIRO HIDRÁULICO COM ENCARGOS COMPLEMENTARES	SEDI - SERVIÇOS DIVERSOS		H	0.1257000	19.21	2.41
Composição Auxiliar	88267	SINAPI	ENCANADOR OU BOMBEIRO HIDRÁULICO COM ENCARGOS COMPLEMENTARES	SEDI - SERVIÇOS DIVERSOS		H	0.1257000	23.26	2.92
Insumo	00000297	SINAPI	ANEL BORRACHA PARA TUBO ESGOTO PREDIAL, DN 75 MM (NBR 5688)	Material		UN	2.0000000	2.03	4.06
Insumo	00001969	SINAPI	CURVA PVC LONGA 90 GRAUS, DN 75 MM, PARA ESGOTO PREDIAL	Material		UN	1.0000000	27.62	27.62
Insumo	00020078	SINAPI	PASTA LUBRIFICANTE PARA TUBOS E CONEXOES COM JUNTA ELASTICA, EMBALAGEM DE "400" GR (USO EM PVC, ACO, POLIETILENO E OUTROS)	Material		UN	0.0750000	14.68	1.10

Insumo	00006193	SINAPI	TABUA NAO APARELHADA "2,5 X 20" CM, EM MACARANDUBA/MASSARANDUBA, ANGELIM OU EQUIVALENTE DA REGIAO - BRUTA	Material	M	2.8680000	14.32	41.49
Insumo	00025067	SINAPI	BLOCO DE CONCRETO ESTRUTURAL 19 X 19 X 39 CM, FBK 4,5 MPA (NBR 8136)	Material	UN	380.9438000	3.68	1,401.67
				MO sem LS => 1,864.59	LS =>	1,386.51	MO com LS =>	3,251.10
				Valor do BDI => 2,078.33			Valor com BDI =>	10,627.62

1.15.2.2	Código	Banco	Descrição	Tipo	Und	Quant.	Valor Unit	Total
Composição	98085	SINAPI	SUMIDOURO CIRCULAR, EM CONCRETO PRÉ-MOLDADO, DIÂMETRO INTERNO = 2,88 M, ALTURA INTERNA = 3,0 M, ÁREA DE INFILTRAÇÃO: 31,4 M² (PARA 12 CONTRIBUINTES). AF_12/2020_PA	INHI - INSTALAÇÕES HIDROS SANITÁRIAS	UN	1.0000000	5,936.30	5,936.30
Composição Auxiliar	100475	SINAPI	ARGAMASSA TRAÇO 1:3 (EM VOLUME DE CIMENTO E AREIA MÉDIA ÚMIDA) COM ADIÇÃO DE IMPERMEABILIZANTE, PREPARO MECÂNICO COM BETONEIRA 400 L. AF_08/2019	SEDI - SERVIÇOS DIVERSOS	m³	0.0223000	589.15	13.13
Composição Auxiliar	101624	SINAPI	PREPARO DE FUNDO DE VALA COM LARGURA MAIOR OU IGUAL A 1,5 M E MENOR QUE 2,5 M, COM CAMADA DE BRITA, LANÇAMENTO MECANIZADO. AF_08/2020	MOVT - MOVIMENTO DE TERRA	m³	0.7942000	133.91	106.35
Composição Auxiliar	5878	SINAPI	RETROESCAVADEIRA SOBRE RODAS COM CARREGADEIRA, TRAÇÃO 4X4, POTÊNCIA LÍQ. 88 HP, CAÇAMBA CARREG. CAP. MÍN. 1 M3, CAÇAMBA RETRO CAP. 0,26 M3, PESO OPERACIONAL MÍN. 6.674 KG, PROFUNDIDADE ESCAVAÇÃO MÁX. 4,37 M - CHP DIURNO. AF_06/2014	CHOR - CUSTOS HORÁRIOS DE MÁQUINAS E EQUIPAMENTOS	CHP	0.8376000	100.03	83.78
Composição Auxiliar	5879	SINAPI	RETROESCAVADEIRA SOBRE RODAS COM CARREGADEIRA, TRAÇÃO 4X4, POTÊNCIA LÍQ. 88 HP, CAÇAMBA CARREG. CAP. MÍN. 1 M3, CAÇAMBA RETRO CAP. 0,26 M3, PESO OPERACIONAL MÍN. 6.674 KG, PROFUNDIDADE ESCAVAÇÃO MÁX. 4,37 M - CHI DIURNO. AF_06/2014	CHOR - CUSTOS HORÁRIOS DE MÁQUINAS E EQUIPAMENTOS	CHI	1.7069000	44.04	75.17
Composição Auxiliar	88309	SINAPI	PEDREIRO COM ENCARGOS COMPLEMENTARES	SEDI - SERVIÇOS DIVERSOS	H	2.0313000	23.82	48.38
Composição Auxiliar	88316	SINAPI	SERVENTE COM ENCARGOS COMPLEMENTARES	SEDI - SERVIÇOS DIVERSOS	H	1.5960000	18.98	30.29
Composição Auxiliar	97738	SINAPI	PEÇA CIRCULAR PRÉ-MOLDADA, VOLUME DE CONCRETO DE 10 A 30 LITROS, TAXA DE FIBRA DE POLIPROPILENO APROXIMADA DE 6 KG/M³. AF_03/2024_PS	FUES - FUNDAÇÕES E ESTRUTURAS	m³	0.0154000	3,214.73	49.50
Composição Auxiliar	97740	SINAPI	PEÇA CIRCULAR PRÉ-MOLDADA, VOLUME DE CONCRETO ACIMA DE 100 LITROS, TAXA DE AÇO APROXIMADA DE 30KG/M³. AF_03/2024	FUES - FUNDAÇÕES E ESTRUTURAS	m³	0.5480000	1,609.95	882.25
Insumo	00043448	SINAPI	ANEL EM CONCRETO ARMADO, PERFURADO, PARA FOSSAS SEPTICAS E SUMIDOUROS, SEM FUNDO, DIAMETRO INTERNO DE 3,00 M E ALTURA DE 0,50 M	Material	UN	6.0000000	774.58	4,647.48
				MO sem LS => 230.96	LS =>	171.75	MO com LS =>	402.71
				Valor do BDI => 1,443.11			Valor com BDI =>	7,379.41

1.15.2.3	Código	Banco	Descrição	Tipo	Und	Quant.	Valor Unit	Total
Composição	98089	SINAPI	FILTRO ANAERÓBIO RETANGULAR, EM ALVENARIA COM BLOCOS DE CONCRETO, DIMENSÕES INTERNAS: 1,4 X 3,0 X H=1,67 M, VOLUME ÚTIL: 5040 L (PARA 32 CONTRIBUINTES). AF_12/2020	INHI - INSTALAÇÕES HIDROS SANITÁRIAS	UN	1.0000000	6,056.81	6,056.81
Composição Auxiliar	101624	SINAPI	PREPARO DE FUNDO DE VALA COM LARGURA MAIOR OU IGUAL A 1,5 M E MENOR QUE 2,5 M, COM CAMADA DE BRITA, LANÇAMENTO MECANIZADO. AF_08/2020	MOVT - MOVIMENTO DE TERRA	m³	0.5610000	133.91	75.12

Composição Auxiliar	5678	SINAPI	RETROESCAVADEIRA SOBRE RODAS COM CARREGADEIRA, TRAÇÃO 4X4, POTÊNCIA LÍQ. 88 HP, CAÇAMBA CARREG. CAP. MÍN. 1 M3, CAÇAMBA RETRO CAP. 0,26 M3, PESO OPERACIONAL MÍN. 6.674 KG, PROFUNDIDADE ESCAVAÇÃO MÁX. 4,37 M - CHP DIURNO. AF_06/2014	CHOR - CUSTOS HORÁRIOS DE MÁQUINAS E EQUIPAMENTOS	CHP	0.6925000	100.03	69.27
Composição Auxiliar	5679	SINAPI	RETROESCAVADEIRA SOBRE RODAS COM CARREGADEIRA, TRAÇÃO 4X4, POTÊNCIA LÍQ. 88 HP, CAÇAMBA CARREG. CAP. MÍN. 1 M3, CAÇAMBA RETRO CAP. 0,26 M3, PESO OPERACIONAL MÍN. 6.674 KG, PROFUNDIDADE ESCAVAÇÃO MÁX. 4,37 M - CHI DIURNO. AF_06/2014	CHOR - CUSTOS HORÁRIOS DE MÁQUINAS E EQUIPAMENTOS	CHI	1.4113000	44.04	62.15
Composição Auxiliar	87316	SINAPI	ARGAMASSA TRAÇO 1:4 (EM VOLUME DE CIMENTO E AREIA GROSSA ÚMIDA) PARA CHAPISCO CONVENCIONAL, PREPARO MECÂNICO COM BETONEIRA 400 L. AF_08/2019	SEDI - SERVIÇOS DIVERSOS	m³	0.1465000	362.92	53.18
Composição Auxiliar	88309	SINAPI	PEDREIRO COM ENCARGOS COMPLEMENTARES	SEDI - SERVIÇOS DIVERSOS	H	37.5897000	23.82	895.38
Composição Auxiliar	88316	SINAPI	SERVENTE COM ENCARGOS COMPLEMENTARES	SEDI - SERVIÇOS DIVERSOS	H	29.5048000	18.86	559.97
Composição Auxiliar	88628	SINAPI	ARGAMASSA TRAÇO 1:3 (EM VOLUME DE CIMENTO E AREIA MÉDIA ÚMIDA), PREPARO MECÂNICO COM BETONEIRA 400 L. AF_08/2019	SEDI - SERVIÇOS DIVERSOS	m³	0.8264000	425.33	352.34
Composição Auxiliar	89993	SINAPI	GRAUTEAMENTO VERTICAL EM ALVENARIA ESTRUTURAL. AF_09/2021	FUES - FUNDAÇÕES E ESTRUTURAS	m³	0.1196000	815.74	97.56
Composição Auxiliar	89995	SINAPI	GRAUTEAMENTO DE CINTA SUPERIOR OU DE VERGA EM ALVENARIA ESTRUTURAL. AF_09/2021	FUES - FUNDAÇÕES E ESTRUTURAS	m³	0.2953000	783.57	231.38
Composição Auxiliar	89996	SINAPI	ARMAÇÃO VERTICAL DE ALVENARIA ESTRUTURAL; DIÂMETRO DE 10,0 MM. AF_09/2021	FUES - FUNDAÇÕES E ESTRUTURAS	KG	3.9488000	8.14	32.14
Composição Auxiliar	89998	SINAPI	ARMAÇÃO DE CINTA DE ALVENARIA ESTRUTURAL; DIÂMETRO DE 10,0 MM. AF_09/2021	FUES - FUNDAÇÕES E ESTRUTURAS	KG	11.8464000	7.67	90.88
Composição Auxiliar	92767	SINAPI	ARMAÇÃO DE LAJE DE ESTRUTURA CONVENCIONAL DE CONCRETO ARMADO UTILIZANDO AÇO CA-60 DE 4,2 MM - MONTAGEM. AF_06/2022	FUES - FUNDAÇÕES E ESTRUTURAS	KG	33.8772000	12.02	407.20
Composição Auxiliar	94970	SINAPI	CONCRETO FCK = 20MPA, TRAÇO 1:2,7:3 (EM MASSA SECA DE CIMENTO/ AREIA MÉDIA/ BRITA 1) - PREPARO MECÂNICO COM BETONEIRA 600 L. AF_05/2021	FUES - FUNDAÇÕES E ESTRUTURAS	m³	1.2762000	345.37	440.76
Composição Auxiliar	97735	SINAPI	PEÇA RETANGULAR PRÉ-MOLDADA, VOLUME DE CONCRETO DE 30 A 100 LITROS, TAXA DE AÇO APROXIMADA DE 30KG/M³. AF_03/2024	FUES - FUNDAÇÕES E ESTRUTURAS	m³	0.8475000	1,960.41	1,661.44
Insumo	00000660	SINAPI	CANALETA DE CONCRETO 19 X 19 X 19 CM (CLASSE C - NBR 6136)	Material	UN	100.8000000	2.28	229.82
Insumo	00002692	SINAPI	DESMOLDANTE PROTETOR PARA FORMAS DE MADEIRA, DE BASE OLEOSA EMULSIONADA EM AGUA	Material	L	0.0295000	7.88	0.20
Insumo	00004491	SINAPI	PONTALETE "7,5 X 7,5" CM EM PINUS, MISTA OU EQUIVALENTE DA REGIAO - BRUTA	Material	M	0.5772000	7.83	4.51
Insumo	00004517	SINAPI	SARRAFO "2,5 X 7,5" CM EM PINUS, MISTA OU EQUIVALENTE DA REGIAO - BRUTA	Material	M	0.6864000	2.74	1.88
Insumo	00004720	SINAPI	PEDRA BRITADA N. 0, OU PEDRISCO (4,8 A 9,5 MM) POSTO PEDREIRA/FORNECEDOR, SEM FRETE	Material	m³	2.9229000	69.90	204.31
Insumo	00005069	SINAPI	PREGO DE ACO POLIDO COM CABECA 17 X 27 (2 1/2 X 11)	Material	KG	0.0808000	14.73	0.89
Insumo	00006193	SINAPI	TABUA NAO APARELHADA "2,5 X 20" CM, EM MACARANDUBA/MASSARANDUBA, ANGELIM OU EQUIVALENTE DA REGIAO - BRUTA	Material	M	2.1528000	14.32	30.82
Insumo	00025067	SINAPI	BLOCO DE CONCRETO ESTRUTURAL 19 X 19 X 39 CM, FBK 4,5 MPA (NBR 6136)	Material	UN	150.9936000	3.68	555.65

				MO sem LS =>	1,295.29	LS =>	963.18	MO com LS =>	2,258.47
				Valor do BDI =>	1,472.41			Valor com BDI =>	7,529.22
1.15.3.2	**Código**	**Banco**	**Descrição**	**Tipo**		**Und**	**Quant.**	**Valor Unit**	**Total**
Composição	89801	SINAPI	JOELHO 90 GRAUS, PVC, SERIE NORMAL, ESGOTO PREDIAL, DN 50 MM, JUNTA ELÁSTICA, FORNECIDO E INSTALADO EM PRUMADA DE ESGOTO SANITÁRIO OU VENTILAÇÃO. AF_08/2022	INHI - INSTALAÇÕES HIDROS SANITÁRIAS		UN	1.0000000	6.83	6.83
Composição Auxiliar	88248	SINAPI	AUXILIAR DE ENCANADOR OU BOMBEIRO HIDRÁULICO COM ENCARGOS COMPLEMENTARES	SEDI - SERVIÇOS DIVERSOS		H	0.0343000	19.21	0.65
Composição Auxiliar	88267	SINAPI	ENCANADOR OU BOMBEIRO HIDRÁULICO COM ENCARGOS COMPLEMENTARES	SEDI - SERVIÇOS DIVERSOS		H	0.0343000	23.26	0.79
Insumo	00000296	SINAPI	ANEL BORRACHA PARA TUBO ESGOTO PREDIAL, DN 50 MM (NBR 5688)	Material		UN	2.0000000	1.38	2.76
Insumo	00003526	SINAPI	JOELHO PVC, SOLDAVEL, PB, 90 GRAUS, DN 50 MM, PARA ESGOTO PREDIAL	Material		UN	1.0000000	1.90	1.90
Insumo	00020078	SINAPI	PASTA LUBRIFICANTE PARA TUBOS E CONEXOES COM JUNTA ELASTICA, EMBALAGEM DE *400* GR (USO EM PVC, ACO, POLIETILENO E OUTROS)	Material		UN	0.0500000	14.68	0.73
				MO sem LS =>	0.61	LS =>	0.45	MO com LS =>	1.06
				Valor do BDI =>	1.66			Valor com BDI =>	8.49
1.15.3.3	**Código**	**Banco**	**Descrição**	**Tipo**		**Und**	**Quant.**	**Valor Unit**	**Total**
Composição	89805	SINAPI	JOELHO 90 GRAUS, PVC, SERIE NORMAL, ESGOTO PREDIAL, DN 75 MM, JUNTA ELÁSTICA, FORNECIDO E INSTALADO EM PRUMADA DE ESGOTO SANITÁRIO OU VENTILAÇÃO. AF_08/2022	INHI - INSTALAÇÕES HIDROS SANITÁRIAS		UN	1.0000000	14.80	14.80
Composição Auxiliar	88248	SINAPI	AUXILIAR DE ENCANADOR OU BOMBEIRO HIDRÁULICO COM ENCARGOS COMPLEMENTARES	SEDI - SERVIÇOS DIVERSOS		H	0.1257000	19.21	2.41
Composição Auxiliar	88267	SINAPI	ENCANADOR OU BOMBEIRO HIDRÁULICO COM ENCARGOS COMPLEMENTARES	SEDI - SERVIÇOS DIVERSOS		H	0.1257000	23.26	2.92
Insumo	00000297	SINAPI	ANEL BORRACHA PARA TUBO ESGOTO PREDIAL, DN 75 MM (NBR 5688)	Material		UN	2.0000000	2.03	4.06
Insumo	00003509	SINAPI	JOELHO PVC, SOLDAVEL, PB, 90 GRAUS, DN 75 MM, PARA ESGOTO PREDIAL	Material		UN	1.0000000	4.31	4.31
Insumo	00020078	SINAPI	PASTA LUBRIFICANTE PARA TUBOS E CONEXOES COM JUNTA ELASTICA, EMBALAGEM DE *400* GR (USO EM PVC, ACO, POLIETILENO E OUTROS)	Material		UN	0.0750000	14.68	1.10
				MO sem LS =>	2.24	LS =>	1.66	MO com LS =>	3.90
				Valor do BDI =>	3.59			Valor com BDI =>	18.39
1.15.3.5	**Código**	**Banco**	**Descrição**	**Tipo**		**Und**	**Quant.**	**Valor Unit**	**Total**
Composição	89813	SINAPI	LUVA SIMPLES, PVC, SERIE NORMAL, ESGOTO PREDIAL, DN 50 MM, JUNTA ELÁSTICA, FORNECIDO E INSTALADO EM PRUMADA DE ESGOTO SANITÁRIO OU VENTILAÇÃO. AF_08/2022	INHI - INSTALAÇÕES HIDROS SANITÁRIAS		UN	1.0000000	3.71	3.71
Composição Auxiliar	88248	SINAPI	AUXILIAR DE ENCANADOR OU BOMBEIRO HIDRÁULICO COM ENCARGOS COMPLEMENTARES	SEDI - SERVIÇOS DIVERSOS		H	0.0228000	19.21	0.43
Composição Auxiliar	88267	SINAPI	ENCANADOR OU BOMBEIRO HIDRÁULICO COM ENCARGOS COMPLEMENTARES	SEDI - SERVIÇOS DIVERSOS		H	0.0228000	23.26	0.53
Insumo	00000122	SINAPI	ADESIVO PLASTICO PARA PVC, FRASCO COM *850* GR	Material		UN	0.0073000	35.57	0.25

Insumo	00003875	SINAPI	LUVA SIMPLES, PVC, SOLDAVEL, DN 50 MM, SERIE NORMAL, PARA ESGOTO PREDIAL	Material		UN	1.0000000	2.05	2.05
Insumo	00020083	SINAPI	SOLUCAO PREPARADORA / LIMPADORA PARA PVC, FRASCO COM 1000 CM3	Material		UN	0.0110000	40.30	0.44
Insumo	00038383	SINAPI	LIXA D'AGUA EM FOLHA, GRAO 100	Material		UN	0.0080000	1.61	0.01
				MO sem LS =>	0.40	LS =>	0.30	MO com LS =>	0.70
				Valor do BDI =>	0.90			Valor com BDI =>	4.61

1.15.3.6	Código	Banco	Descrição	Tipo	Und	Quant.	Valor Unit	Total
Composição	104348	SINAPI	TERMINAL DE VENTILAÇÃO, PVC, SÉRIE NORMAL, ESGOTO PREDIAL, DN 50 MM, JUNTA SOLDÁVEL, FORNECIDO E INSTALADO EM PRUMADA DE ESGOTO SANITÁRIO OU VENTILAÇÃO. AF_08/2022	INHI - INSTALAÇÕES HIDROS SANITÁRIAS	UN	1.0000000	6.83	6.83
Composição Auxiliar	88248	SINAPI	AUXILIAR DE ENCANADOR OU BOMBEIRO HIDRÁULICO COM ENCARGOS COMPLEMENTARES	SEDI - SERVIÇOS DIVERSOS	H	0.0114000	18.21	0.21
Composição Auxiliar	88267	SINAPI	ENCANADOR OU BOMBEIRO HIDRÁULICO COM ENCARGOS COMPLEMENTARES	SEDI - SERVIÇOS DIVERSOS	H	0.0114000	23.28	0.26
Insumo	00000122	SINAPI	ADESIVO PLASTICO PARA PVC, FRASCO COM "850" GR	Material	UN	0.0073000	35.57	0.25
Insumo	00020083	SINAPI	SOLUCAO PREPARADORA / LIMPADORA PARA PVC, FRASCO COM 1000 CM3	Material	UN	0.0110000	40.30	0.44
Insumo	00038383	SINAPI	LIXA D'AGUA EM FOLHA, GRAO 100	Material	UN	0.0080000	1.61	0.01
Insumo	00039319	SINAPI	TERMINAL DE VENTILACAO, 50 MM, SERIE NORMAL, ESGOTO PREDIAL	Material	UN	1.0000000	5.66	5.66
				MO sem LS =>	0.20	LS =>	0.15	MO com LS =>	0.35
				Valor do BDI =>	1.66			Valor com BDI =>	8.49

1.15.3.8	Código	Banco	Descrição	Tipo	Und	Quant.	Valor Unit	Total
Composição	89696	SINAPI	TÊ, PVC, SERIE R, ÁGUA PLUVIAL, DN 100 X 75 MM, JUNTA ELÁSTICA, FORNECIDO E INSTALADO EM CONDUTORES VERTICAIS DE ÁGUAS PLUVIAIS. AF_08/2022	INHI - INSTALAÇÕES HIDROS SANITÁRIAS	UN	1.0000000	56.29	56.29
Composição Auxiliar	88248	SINAPI	AUXILIAR DE ENCANADOR OU BOMBEIRO HIDRÁULICO COM ENCARGOS COMPLEMENTARES	SEDI - SERVIÇOS DIVERSOS	H	0.3197000	18.21	5.14
Composição Auxiliar	88267	SINAPI	ENCANADOR OU BOMBEIRO HIDRÁULICO COM ENCARGOS COMPLEMENTARES	SEDI - SERVIÇOS DIVERSOS	H	0.3197000	23.28	7.43
Insumo	00000298	SINAPI	ANEL BORRACHA, DN 75 MM, PARA TUBO SERIE REFORCADA ESGOTO PREDIAL	Material	UN	1.0000000	2.20	2.20
Insumo	00000299	SINAPI	ANEL BORRACHA, DN 100 MM, PARA TUBO SERIE REFORCADA ESGOTO PREDIAL	Material	UN	2.0000000	2.87	5.74
Insumo	00020078	SINAPI	PASTA LUBRIFICANTE PARA TUBOS E CONEXOES COM JUNTA ELASTICA, EMBALAGEM DE "400" GR (USO EM PVC, ACO, POLIETILENO E OUTROS)	Material	UN	0.1525000	14.68	2.23
Insumo	00020178	SINAPI	TE, PVC, SERIE R, 100 X 75 MM, PARA ESGOTO PREDIAL	Material	UN	1.0000000	32.55	32.55
				MO sem LS =>	5.70	LS =>	4.24	MO com LS =>	9.94
				Valor do BDI =>	13.68			Valor com BDI =>	69.97

1.15.3.9	Código	Banco	Descrição	Tipo	Und	Quant.	Valor Unit	Total
Composição	104352	SINAPI	TE, PVC, SÉRIE NORMAL, ESGOTO PREDIAL, DN 100 X 50 MM, JUNTA ELÁSTICA, FORNECIDO E INSTALADO EM PRUMADA DE ESGOTO SANITÁRIO OU VENTILAÇÃO. AF_08/2022	INHI - INSTALAÇÕES HIDROS SANITÁRIAS	UN	1.0000000	27.72	27.72

Composição Auxiliar	88248	SINAPI	AUXILIAR DE ENCANADOR OU BOMBEIRO HIDRÁULICO COM ENCARGOS COMPLEMENTARES	SEDI - SERVIÇOS DIVERSOS	H	0.2083000	19.21	4.00
Composição Auxiliar	88267	SINAPI	ENCANADOR OU BOMBEIRO HIDRÁULICO COM ENCARGOS COMPLEMENTARES	SEDI - SERVIÇOS DIVERSOS	H	0.2083000	23.26	4.84
Insumo	00000296	SINAPI	ANEL BORRACHA PARA TUBO ESGOTO PREDIAL, DN 50 MM (NBR 5688)	Material	UN	1.0000000	1.38	1.38
Insumo	00000301	SINAPI	ANEL BORRACHA PARA TUBO ESGOTO PREDIAL, DN 100 MM (NBR 5688)	Material	UN	2.0000000	2.45	4.90
Insumo	00011655	SINAPI	TE SANITARIO DE REDUCAO, PVC, DN 100 X 50 MM, SERIE NORMAL, PARA ESGOTO PREDIAL	Material	UN	1.0000000	10.55	10.55
Insumo	00020078	SINAPI	PASTA LUBRIFICANTE PARA TUBOS E CONEXOES COM JUNTA ELASTICA, EMBALAGEM DE "400" GR (USO EM PVC, ACO, POLIETILENO E OUTROS)	Material	UN	0.1400000	14.68	2.05
				MO sem LS => 3.71	LS =>	2.76	MO com LS =>	6.47
				Valor do BDI => 6.73			Valor com BDI =>	34.45

1.15.3.10	Código	Banco	Descrição	Tipo	Und	Quant.	Valor Unit	Total
Composição	89825	SINAPI	TE, PVC, SERIE NORMAL, ESGOTO PREDIAL, DN 50 X 50 MM, JUNTA ELÁSTICA, FORNECIDO E INSTALADO EM PRUMADA DE ESGOTO SANITÁRIO OU VENTILAÇÃO. AF_08/2022	INHI - INSTALAÇÕES HIDROS SANITÁRIAS	UN	1.0000000	11.83	11.83
Composição Auxiliar	88248	SINAPI	AUXILIAR DE ENCANADOR OU BOMBEIRO HIDRÁULICO COM ENCARGOS COMPLEMENTARES	SEDI - SERVIÇOS DIVERSOS	H	0.0457000	19.21	0.87
Composição Auxiliar	88267	SINAPI	ENCANADOR OU BOMBEIRO HIDRÁULICO COM ENCARGOS COMPLEMENTARES	SEDI - SERVIÇOS DIVERSOS	H	0.0457000	23.26	1.06
Insumo	00000296	SINAPI	ANEL BORRACHA PARA TUBO ESGOTO PREDIAL, DN 50 MM (NBR 5688)	Material	UN	3.0000000	1.38	4.14
Insumo	00007097	SINAPI	TE SANITARIO, PVC, DN 50 X 50 MM, SERIE NORMAL, PARA ESGOTO PREDIAL	Material	UN	1.0000000	4.66	4.66
Insumo	00020078	SINAPI	PASTA LUBRIFICANTE PARA TUBOS E CONEXOES COM JUNTA ELASTICA, EMBALAGEM DE "400" GR (USO EM PVC, ACO, POLIETILENO E OUTROS)	Material	UN	0.0750000	14.68	1.10
				MO sem LS => 0.81	LS =>	0.60	MO com LS =>	1.41
				Valor do BDI => 2.87			Valor com BDI =>	14.70

1.15.3.11	Código	Banco	Descrição	Tipo	Und	Quant.	Valor Unit	Total
Composição	89830	SINAPI	TE DE REDUÇÃO, PVC, SOLDÁVEL, DN 75MM X 50MM, INSTALADO EM PRUMADA DE ÁGUA - FORNECIMENTO E INSTALAÇÃO. AF_06/2022	INHI - INSTALAÇÕES HIDROS SANITÁRIAS	UN	1.0000000	42.57	42.57
Composição Auxiliar	88248	SINAPI	AUXILIAR DE ENCANADOR OU BOMBEIRO HIDRÁULICO COM ENCARGOS COMPLEMENTARES	SEDI - SERVIÇOS DIVERSOS	H	0.2077000	19.21	3.98
Composição Auxiliar	88267	SINAPI	ENCANADOR OU BOMBEIRO HIDRÁULICO COM ENCARGOS COMPLEMENTARES	SEDI - SERVIÇOS DIVERSOS	H	0.2077000	23.26	4.83
Insumo	00000122	SINAPI	ADESIVO PLASTICO PARA PVC, FRASCO COM "850" GR	Material	UN	0.0318000	35.57	1.13
Insumo	00007132	SINAPI	TE DE REDUCAO, PVC, SOLDAVEL, 90 GRAUS, 75 MM X 50 MM, PARA AGUA FRIA PREDIAL	Material	UN	1.0000000	30.41	30.41
Insumo	00020063	SINAPI	SOLUCAO PREPARADORA / LIMPADORA PARA PVC, FRASCO COM 1000 CM3	Material	UN	0.0540000	40.30	2.17
Insumo	00038383	SINAPI	LIXA D'AGUA EM FOLHA, GRAO 100	Material	UN	0.0370000	1.61	0.05
				MO sem LS => 3.70	LS =>	2.76	MO com LS =>	6.46
				Valor do BDI => 10.34			Valor com BDI =>	52.91

1.16.1	Código	Banco	Descrição	Tipo	Und	Quant.	Valor Unit	Total
Composição	95470	SINAPI	VASO SANITARIO SIFONADO CONVENCIONAL COM LOUÇA BRANCA, INCLUSO CONJUNTO DE LIGAÇÃO PARA BACIA SANITÁRIA AJUSTÁVEL - FORNECIMENTO E INSTALAÇÃO. AF_01/2020	INHI - INSTALAÇÕES HIDROS SANITÁRIAS	UN	1.0000000	247.77	247.77
Composição Auxiliar	95469	SINAPI	VASO SANITARIO SIFONADO CONVENCIONAL COM LOUÇA BRANCA - FORNECIMENTO E INSTALAÇÃO. AF_01/2020	INHI - INSTALAÇÕES HIDROS SANITÁRIAS	UN	1.0000000	241.74	241.74
Insumo	00006142	SINAPI	CONJUNTO DE LIGACAO AJUSTAVEL, PARA VASO / BACIA SANITARIA, EM PLASTICO BRANCO, COM TUBO, CANOPLA E ESPUDE	Material	UN	1.0000000	6.03	6.03
				MO sem LS => 7.58	LS =>	5.64	MO com LS =>	13.22
				Valor do BDI => 60.23			Valor com BDI =>	308.00

1.16.2	Código	Banco	Descrição	Tipo	Und	Quant.	Valor Unit	Total
Composição	100848	SINAPI	VASO SANITÁRIO INFANTIL LOUÇA BRANCA - FORNECIMENTO E INSTALACAO. AF_01/2020	INHI - INSTALAÇÕES HIDROS SANITÁRIAS	UN	1.0000000	451.61	451.61
Composição Auxiliar	88267	SINAPI	ENCANADOR OU BOMBEIRO HIDRÁULICO COM ENCARGOS COMPLEMENTARES	SEDI - SERVIÇOS DIVERSOS	H	0.4968000	23.26	11.55
Composição Auxiliar	88316	SINAPI	SERVENTE COM ENCARGOS COMPLEMENTARES	SEDI - SERVIÇOS DIVERSOS	H	0.3485000	18.98	6.62
Insumo	00004384	SINAPI	PARAFUSO NIQUELADO COM ACABAMENTO CROMADO PARA FIXAR PECA SANITARIA, INCLUI PORCA CEGA, ARRUELA E BUCHA DE NYLON TAMANHO S-10	Material	UN	2.0000000	16.85	33.70
Insumo	00006138	SINAPI	ANEL DE VEDACAO, PVC FLEXIVEL, 100 MM, PARA SAIDA DE BACIA / VASO SANITARIO	Material	UN	1.0000000	8.88	8.88
Insumo	00011786	SINAPI	BACIA SANITARIA (VASO) INFANTIL, SIFONADO, DE LOUCA BRANCA, (SEM ASSENTO)	Material	UN	1.0000000	382.50	382.50
Insumo	00037329	SINAPI	REJUNTE EPOXI, QUALQUER COR	Material	KG	0.0881000	94.99	8.36
				MO sem LS => 7.58	LS =>	5.64	MO com LS =>	13.22
				Valor do BDI => 109.78			Valor com BDI =>	561.39

1.16.3	Código	Banco	Descrição	Tipo	Und	Quant.	Valor Unit	Total
Composição	100849	SINAPI	ASSENTO SANITÁRIO CONVENCIONAL - FORNECIMENTO E INSTALACAO. AF_01/2020	INHI - INSTALAÇÕES HIDROS SANITÁRIAS	UN	1.0000000	27.95	27.95
Composição Auxiliar	88267	SINAPI	ENCANADOR OU BOMBEIRO HIDRÁULICO COM ENCARGOS COMPLEMENTARES	SEDI - SERVIÇOS DIVERSOS	H	0.1536000	23.26	3.57
Composição Auxiliar	88316	SINAPI	SERVENTE COM ENCARGOS COMPLEMENTARES	SEDI - SERVIÇOS DIVERSOS	H	0.0484000	18.98	0.91
Insumo	00000377	SINAPI	ASSENTO SANITARIO DE PLASTICO, TIPO CONVENCIONAL	Material	UN	1.0000000	23.47	23.47
				MO sem LS => 1.90	LS =>	1.42	MO com LS =>	3.32
				Valor do BDI => 6.75			Valor com BDI =>	34.74

1.16.4	Código	Banco	Descrição	Tipo	Und	Quant.	Valor Unit	Total
Composição	100851	SINAPI	ASSENTO SANITÁRIO INFANTIL - FORNECIMENTO E INSTALACAO. AF_01/2020	INHI - INSTALAÇÕES HIDROS SANITÁRIAS	UN	1.0000000	54.42	54.42
Composição Auxiliar	88267	SINAPI	ENCANADOR OU BOMBEIRO HIDRÁULICO COM ENCARGOS COMPLEMENTARES	SEDI - SERVIÇOS DIVERSOS	H	0.1536000	23.26	3.57
Composição Auxiliar	88316	SINAPI	SERVENTE COM ENCARGOS COMPLEMENTARES	SEDI - SERVIÇOS DIVERSOS	H	0.0484000	18.98	0.91
Insumo	00011781	SINAPI	ASSENTO VASO SANITARIO INFANTIL EM PLASTICO BRANCO	Material	UN	1.0000000	49.94	49.94

				MO sem LS =>	1.90	LS =>	1.42	MO com LS =>	3.32
				Valor do BDI =>	13.22			Valor com BDI =>	67.64
1.16.5	**Código**	**Banco**	**Descrição**	**Tipo**		**Und**	**Quant.**	**Valor Unit**	**Total**
Composição	CPP 44 LORETO	Próprio	BANHEIRA EM FIBRA DE VIDRO	INHI - INSTALAÇÕES HIDROS SANITÁRIAS		UN	1.0000000	388.94	388.94
Composição Auxiliar	7791	ORSE	Banheira em fibra de vidro, com as seguintes dimensões: largura do fundo 37cm, largura superior 60cm, altura 35cm e comprimento de 1,70m	Louças e Metais Sanitários		un	1.0000000	235.08	235.08
Composição Auxiliar	86883	SINAPI	SIFÃO DO TIPO FLEXÍVEL EM PVC 1 X 1.1/2 - FORNECIMENTO E INSTALAÇÃO. AF_01/2020	INHI - INSTALAÇÕES HIDROS SANITÁRIAS		UN	1.0000000	8.95	8.95
Composição Auxiliar	88267	SINAPI	ENCANADOR OU BOMBEIRO HIDRÁULICO COM ENCARGOS COMPLEMENTARES	SEDI - SERVIÇOS DIVERSOS		H	2.0000000	23.26	46.52
Composição Auxiliar	88316	SINAPI	SERVENTE COM ENCARGOS COMPLEMENTARES	SEDI - SERVIÇOS DIVERSOS		H	2.0000000	18.96	37.92
Insumo	00003146	SINAPI	FITA VEDA ROSCA EM ROLOS DE 18 MM X 10 M (L X C)	Material		UN	1.0000000	2.77	2.77
Insumo	00037588	SINAPI	VALVULA DE ESCOAMENTO PARA TANQUE, EM METAL CROMADO, 1.1/2 ", SEM LADRAO, COM TAMPAO PLASTICO	Material		UN	1.0000000	57.70	57.70
				MO sem LS =>	46.94	LS =>	34.91	MO com LS =>	81.85
				Valor do BDI =>	94.55			Valor com BDI =>	463.49
1.16.6	**Código**	**Banco**	**Descrição**	**Tipo**		**Und**	**Quant.**	**Valor Unit**	**Total**
Composição	86943	SINAPI	LAVATÓRIO LOUÇA BRANCA SUSPENSO, 29,5 X 39CM OU EQUIVALENTE, PADRÃO POPULAR, INCLUSO SIFÃO FLEXÍVEL EM PVC, VÁLVULA E ENGATE FLEXÍVEL 30CM EM PLÁSTICO E TORNEIRA CROMADA DE MESA, PADRÃO POPULAR - FORNECIMENTO E INSTALAÇÃO. AF_01/2020	INHI - INSTALAÇÕES HIDROS SANITÁRIAS		UN	1.0000000	220.14	220.14
Composição Auxiliar	86879	SINAPI	VÁLVULA EM PLÁSTICO 1" PARA PIA, TANQUE OU LAVATÓRIO, COM OU SEM LADRÃO - FORNECIMENTO E INSTALAÇÃO. AF_01/2020	INHI - INSTALAÇÕES HIDROS SANITÁRIAS		UN	1.0000000	7.44	7.44
Composição Auxiliar	86883	SINAPI	SIFÃO DO TIPO FLEXÍVEL EM PVC 1 X 1.1/2 - FORNECIMENTO E INSTALAÇÃO. AF_01/2020	INHI - INSTALAÇÕES HIDROS SANITÁRIAS		UN	1.0000000	8.95	8.95
Composição Auxiliar	86884	SINAPI	ENGATE FLEXÍVEL EM PLÁSTICO BRANCO, 1/2" X 30CM - FORNECIMENTO E INSTALAÇÃO. AF_01/2020	INHI - INSTALAÇÕES HIDROS SANITÁRIAS		UN	1.0000000	8.37	8.37
Composição Auxiliar	86904	SINAPI	LAVATÓRIO LOUÇA BRANCA SUSPENSO, 29,5 X 39CM OU EQUIVALENTE, PADRÃO POPULAR - FORNECIMENTO E INSTALAÇÃO. AF_01/2020	INHI - INSTALAÇÕES HIDROS SANITÁRIAS		UN	1.0000000	118.59	118.59
Composição Auxiliar	86906	SINAPI	TORNEIRA CROMADA DE MESA, 1/2" OU 3/4", PARA LAVATÓRIO, PADRÃO POPULAR - FORNECIMENTO E INSTALAÇÃO. AF_01/2020	INHI - INSTALAÇÕES HIDROS SANITÁRIAS		UN	1.0000000	76.79	76.79
				MO sem LS =>	10.92	LS =>	8.12	MO com LS =>	19.04
				Valor do BDI =>	53.51			Valor com BDI =>	273.85
1.16.7	**Código**	**Banco**	**Descrição**	**Tipo**		**Und**	**Quant.**	**Valor Unit**	**Total**
Composição	86901	SINAPI	CUBA DE EMBUTIR OVAL EM LOUÇA BRANCA, 35 X 50CM OU EQUIVALENTE - FORNECIMENTO E INSTALAÇÃO. AF_01/2020	INHI - INSTALAÇÕES HIDROS SANITÁRIAS		UN	1.0000000	121.75	121.75
Composição Auxiliar	88274	SINAPI	MARMORISTA/GRANITEIRO COM ENCARGOS COMPLEMENTARES	SEDI - SERVIÇOS DIVERSOS		H	0.8458000	23.69	20.03
Composição Auxiliar	88316	SINAPI	SERVENTE COM ENCARGOS COMPLEMENTARES	SEDI - SERVIÇOS DIVERSOS		H	0.2665000	18.96	5.05
Insumo	00004823	SINAPI	MASSA PLASTICA PARA MARMORE/GRANITO	Material		KG	0.5271000	29.34	15.46

Insumo	00020269	SINAPI	LAVATORIO / CUBA DE EMBUTIR, OVAL, DE LOUCA BRANCA, SEM LADRAO, DIMENSOES *50 X 35* CM (L X C)	Material		UN	1.0000000	81.21	81.21
				MO sem LS =>	10.46	LS =>	7.77	MO com LS =>	18.23
				Valor do BDI =>	29.59			Valor com BDI =>	151.34

1.16.8	Código	Banco	Descrição	Tipo	Und	Quant.	Valor Unit	Total
Composição	86902	SINAPI	LAVATÓRIO LOUÇA BRANCA COM COLUNA, *44 X 35,5* CM, PADRÃO POPULAR - FORNECIMENTO E INSTALAÇÃO. AF_01/2020	INHI - INSTALAÇÕES HIDROS SANITÁRIAS	UN	1.0000000	248.64	248.64
Composição Auxiliar	88267	SINAPI	ENCANADOR OU BOMBEIRO HIDRÁULICO COM ENCARGOS COMPLEMENTARES	SEDI - SERVIÇOS DIVERSOS	H	0.8788000	23.26	20.44
Composição Auxiliar	88316	SINAPI	SERVENTE COM ENCARGOS COMPLEMENTARES	SEDI - SERVIÇOS DIVERSOS	H	0.4443000	18.96	8.42
Insumo	00004351	SINAPI	PARAFUSO NIQUELADO 3 1/2" COM ACABAMENTO CROMADO PARA FIXAR PECA SANITARIA, INCLUI PORCA CEGA, ARRUELA E BUCHA DE NYLON TAMANHO S-8	Material	UN	6.0000000	12.49	74.94
Insumo	00036794	SINAPI	LAVATORIO DE LOUCA BRANCA, COM COLUNA, DIMENSOES *44 X 35* CM (L X C)	Material	UN	1.0000000	137.58	137.58
Insumo	00037329	SINAPI	REJUNTE EPOXI, QUALQUER COR	Material	KG	0.0785000	94.99	7.26
				MO sem LS =>	12.13	LS =>	9.02	MO com LS =>	21.15
				Valor do BDI =>	60.44			Valor com BDI =>	309.08

1.16.9	Código	Banco	Descrição	Tipo	Und	Quant.	Valor Unit	Total
Composição	86872	SINAPI	TANQUE DE LOUÇA BRANCA COM COLUNA, 30L OU EQUIVALENTE - FORNECIMENTO E INSTALAÇÃO. AF_01/2020	INHI - INSTALAÇÕES HIDROS SANITÁRIAS	UN	1.0000000	586.53	586.53
Composição Auxiliar	88267	SINAPI	ENCANADOR OU BOMBEIRO HIDRÁULICO COM ENCARGOS COMPLEMENTARES	SEDI - SERVIÇOS DIVERSOS	H	1.7689000	23.26	41.14
Composição Auxiliar	88316	SINAPI	SERVENTE COM ENCARGOS COMPLEMENTARES	SEDI - SERVIÇOS DIVERSOS	H	0.7111000	18.96	13.48
Insumo	00004351	SINAPI	PARAFUSO NIQUELADO 3 1/2" COM ACABAMENTO CROMADO PARA FIXAR PECA SANITARIA, INCLUI PORCA CEGA, ARRUELA E BUCHA DE NYLON TAMANHO S-8	Material	UN	6.0000000	12.49	74.94
Insumo	00020271	SINAPI	TANQUE DE LOUCA BRANCA, COM COLUNA, *30* L	Material	UN	1.0000000	450.31	450.31
Insumo	00037329	SINAPI	REJUNTE EPOXI, QUALQUER COR	Material	KG	0.0702000	94.99	6.66
				MO sem LS =>	23.08	LS =>	17.16	MO com LS =>	40.24
				Valor do BDI =>	142.58			Valor com BDI =>	729.11

1.16.10	Código	Banco	Descrição	Tipo	Und	Quant.	Valor Unit	Total
Composição	86900	SINAPI	CUBA DE EMBUTIR RETANGULAR DE AÇO INOXIDÁVEL, 46 X 30 X 12 CM - FORNECIMENTO E INSTALAÇÃO. AF_01/2020	INHI - INSTALAÇÕES HIDROS SANITÁRIAS	UN	1.0000000	151.82	151.82
Composição Auxiliar	88274	SINAPI	MARMORISTA/GRANITEIRO COM ENCARGOS COMPLEMENTARES	SEDI - SERVIÇOS DIVERSOS	H	0.4774000	23.69	11.30
Composição Auxiliar	88316	SINAPI	SERVENTE COM ENCARGOS COMPLEMENTARES	SEDI - SERVIÇOS DIVERSOS	H	0.1504000	18.96	2.85
Insumo	00001743	SINAPI	CUBA ACO INOX (AISI 304) DE EMBUTIR COM VALVULA 3 1/2 ", DE *46 X 30 X 12* CM	Material	UN	1.0000000	128.95	128.95
Insumo	00004823	SINAPI	MASSA PLASTICA PARA MARMORE/GRANITO	Material	KG	0.2974000	29.34	8.72
				MO sem LS =>	5.90	LS =>	4.39	MO com LS =>	10.29

				Valor do BDI =>	36.90			Valor com BDI =>	188.72
1.16.11	Código	Banco	Descrição	Tipo		Und	Quant.	Valor Unit	Total
Composição	CPP 45 LORETO	Próprio	CUBA DE EMBUTIR RETANGULAR DE AÇO INOXIDÁVEL, 50 X 40 X 20 CM - FORNECIMENTO E INSTALAÇÃO	ASTU - ASSENTAMENTO DE TUBOS E PECAS		UN	1.0000000	151.82	151.82
Composição Auxiliar	88274	SINAPI	MARMORISTA/GRANITEIRO COM ENCARGOS COMPLEMENTARES	SEDI - SERVIÇOS DIVERSOS		H	0.4774000	23.69	11.30
Composição Auxiliar	88316	SINAPI	SERVENTE COM ENCARGOS COMPLEMENTARES	SEDI - SERVIÇOS DIVERSOS		H	0.1504000	18.96	2.85
Insumo	00001743	SINAPI	CUBA ACO INOX (AISI 304) DE EMBUTIR COM VALVULA 3 1/2 ", DE "46 X 30 X 12" CM	Material		UN	1.0000000	128.95	128.95
Insumo	00004823	SINAPI	MASSA PLASTICA PARA MARMORE/GRANITO	Material		KG	0.2974000	29.34	8.72
				MO sem LS =>	5.90	LS =>	4.39	MO com LS =>	10.29
				Valor do BDI =>	36.90			Valor com BDI =>	188.72
1.16.12	Código	Banco	Descrição	Tipo		Und	Quant.	Valor Unit	Total
Composição	100852	SINAPI	CUBA DE EMBUTIR RETANGULAR DE AÇO INOXIDÁVEL, 56 X 33 X 12 CM - FORNECIMENTO E INSTALAÇÃO. AF_01/2020	INHI - INSTALAÇÕES HIDROS SANITÁRIAS		UN	1.0000000	166.07	166.07
Composição Auxiliar	88274	SINAPI	MARMORISTA/GRANITEIRO COM ENCARGOS COMPLEMENTARES	SEDI - SERVIÇOS DIVERSOS		H	0.4774000	23.69	11.30
Composição Auxiliar	88316	SINAPI	SERVENTE COM ENCARGOS COMPLEMENTARES	SEDI - SERVIÇOS DIVERSOS		H	0.1504000	18.96	2.85
Insumo	00001747	SINAPI	CUBA ACO INOX (AISI 304) DE EMBUTIR COM VALVULA DE 3 1/2 ", DE "56 X 33 X 12" CM	Material		UN	1.0000000	141.77	141.77
Insumo	00004823	SINAPI	MASSA PLASTICA PARA MARMORE/GRANITO	Material		KG	0.3460000	29.34	10.15
				MO sem LS =>	5.90	LS =>	4.39	MO com LS =>	10.29
				Valor do BDI =>	40.37			Valor com BDI =>	206.44
1.16.13	Código	Banco	Descrição	Tipo		Und	Quant.	Valor Unit	Total
Composição	86877	SINAPI	VÁLVULA EM METAL CROMADO 1.1/2" X 1.1/2" PARA TANQUE OU LAVATÓRIO, COM OU SEM LADRÃO - FORNECIMENTO E INSTALAÇÃO. AF_01/2020	INHI - INSTALAÇÕES HIDROS SANITÁRIAS		UN	1.0000000	62.90	62.90
Composição Auxiliar	88267	SINAPI	ENCANADOR OU BOMBEIRO HIDRÁULICO COM ENCARGOS COMPLEMENTARES	SEDI - SERVIÇOS DIVERSOS		H	0.1740000	23.26	4.04
Composição Auxiliar	88316	SINAPI	SERVENTE COM ENCARGOS COMPLEMENTARES	SEDI - SERVIÇOS DIVERSOS		H	0.0548000	18.96	1.03
Insumo	00003146	SINAPI	FITA VEDA ROSCA EM ROLOS DE 18 MM X 10 M (L X C)	Material		UN	0.0480000	2.77	0.13
Insumo	00037588	SINAPI	VALVULA DE ESCOAMENTO PARA TANQUE, EM METAL CROMADO, 1.1/2 ", SEM LADRAO, COM TAMPAO PLASTICO	Material		UN	1.0000000	57.70	57.70
				MO sem LS =>	2.15	LS =>	1.60	MO com LS =>	3.75
				Valor do BDI =>	15.29			Valor com BDI =>	78.19
1.16.14	Código	Banco	Descrição	Tipo		Und	Quant.	Valor Unit	Total
Composição	86878	SINAPI	VÁLVULA EM METAL CROMADO TIPO AMERICANA 3.1/2" X 1.1/2" PARA PIA - FORNECIMENTO E INSTALAÇÃO. AF_01/2020	INHI - INSTALAÇÕES HIDROS SANITÁRIAS		UN	1.0000000	67.84	67.84
Composição Auxiliar	88267	SINAPI	ENCANADOR OU BOMBEIRO HIDRÁULICO COM ENCARGOS COMPLEMENTARES	SEDI - SERVIÇOS DIVERSOS		H	0.1740000	23.26	4.04
Composição Auxiliar	88316	SINAPI	SERVENTE COM ENCARGOS COMPLEMENTARES	SEDI - SERVIÇOS DIVERSOS		H	0.0548000	18.96	1.03

Insumo	00003146	SINAPI	FITA VEDA ROSCA EM ROLOS DE 18 MM X 10 M (L X C)	Material		UN	0.0480000	2.77	0.13
Insumo	00006157	SINAPI	VALVULA EM METAL CROMADO PARA PIA AMERICANA 3.1/2 X 1.1/2"	Material		UN	1.0000000	62.64	62.64
				MO sem LS =>	2.15	LS =>	1.60	MO com LS =>	3.75
				Valor do BDI =>	16.49			Valor com BDI =>	84.33
1.16.15	**Código**	**Banco**	**Descrição**	**Tipo**		**Und**	**Quant.**	**Valor Unit**	**Total**
Composição	86883	SINAPI	SIFÃO DO TIPO FLEXÍVEL EM PVC 1" X 1.1/2" - FORNECIMENTO E INSTALAÇÃO. AF_01/2020	INHI - INSTALAÇÕES HIDROS SANITÁRIAS		UN	1.0000000	8.95	8.95
Composição Auxiliar	88267	SINAPI	ENCANADOR OU BOMBEIRO HIDRÁULICO COM ENCARGOS COMPLEMENTARES	SEDI - SERVIÇOS DIVERSOS		H	0.0840000	23.26	1.96
Composição Auxiliar	88316	SINAPI	SERVENTE COM ENCARGOS COMPLEMENTARES	SEDI - SERVIÇOS DIVERSOS		H	0.0266000	18.96	0.50
Insumo	00003146	SINAPI	FITA VEDA ROSCA EM ROLOS DE 18 MM X 10 M (L X C)	Material		UN	0.0332000	2.77	0.09
Insumo	00044945	SINAPI	SIFAO / TUBO SINFONADO EXTENSIVEL/SANFONADO, UNIVERSAL/ SIMPLES, ENTRE *50 A 70* CM, DE PLASTICO BRANCO	Material		UN	1.0000000	6.40	6.40
				MO sem LS =>	1.04	LS =>	0.78	MO com LS =>	1.82
				Valor do BDI =>	2.17			Valor com BDI =>	11.12
1.16.16	**Código**	**Banco**	**Descrição**	**Tipo**		**Und**	**Quant.**	**Valor Unit**	**Total**
Composição	86906	SINAPI	TORNEIRA CROMADA DE MESA, 1/2" OU 3/4", PARA LAVATÓRIO, PADRÃO POPULAR - FORNECIMENTO E INSTALAÇÃO. AF_01/2020	INHI - INSTALAÇÕES HIDROS SANITÁRIAS		UN	1.0000000	76.79	76.79
Composição Auxiliar	88267	SINAPI	ENCANADOR OU BOMBEIRO HIDRÁULICO COM ENCARGOS COMPLEMENTARES	SEDI - SERVIÇOS DIVERSOS		H	0.0960000	23.26	2.23
Composição Auxiliar	88316	SINAPI	SERVENTE COM ENCARGOS COMPLEMENTARES	SEDI - SERVIÇOS DIVERSOS		H	0.0303000	18.96	0.57
Insumo	00003146	SINAPI	FITA VEDA ROSCA EM ROLOS DE 18 MM X 10 M (L X C)	Material		UN	0.0210000	2.77	0.05
Insumo	00013415	SINAPI	TORNEIRA DE MESA/BANCADA, PARA LAVATÓRIO, FIXA, METALICA CROMADA, PADRÃO POPULAR, 1/2" OU 3/4" (REF 1193)	Material		UN	1.0000000	73.94	73.94
				MO sem LS =>	1.18	LS =>	0.88	MO com LS =>	2.06
				Valor do BDI =>	18.86			Valor com BDI =>	95.45
1.16.17	**Código**	**Banco**	**Descrição**	**Tipo**		**Und**	**Quant.**	**Valor Unit**	**Total**
Composição	86911	SINAPI	TORNEIRA CROMADA LONGA, DE PAREDE, 1/2" OU 3/4", PARA PIA DE COZINHA, PADRÃO POPULAR - FORNECIMENTO E INSTALAÇÃO. AF_01/2020	INHI - INSTALAÇÕES HIDROS SANITÁRIAS		UN	1.0000000	89.85	89.85
Composição Auxiliar	88267	SINAPI	ENCANADOR OU BOMBEIRO HIDRÁULICO COM ENCARGOS COMPLEMENTARES	SEDI - SERVIÇOS DIVERSOS		H	0.1164000	23.26	2.70
Composição Auxiliar	88316	SINAPI	SERVENTE COM ENCARGOS COMPLEMENTARES	SEDI - SERVIÇOS DIVERSOS		H	0.0367000	18.96	0.69
Insumo	00003146	SINAPI	FITA VEDA ROSCA EM ROLOS DE 18 MM X 10 M (L X C)	Material		UN	0.0210000	2.77	0.05
Insumo	00013418	SINAPI	TORNEIRA METALICA CROMADA, RETA, DE PAREDE, PARA COZINHA, SEM BICO, SEM AREJADOR, PADRAO POPULAR, 1/2" OU 3/4" (REF 1158)	Material		UN	1.0000000	86.41	86.41
				MO sem LS =>	1.44	LS =>	1.07	MO com LS =>	2.51
				Valor do BDI =>	21.84			Valor com BDI =>	111.89

1.16.18	Código	Banco	Descrição	Tipo		Und	Quant.	Valor Unit	Total
Composição	CPP 48 LORETO	Próprio	TORNEIRA ELETRICA DE PAREDE, BICA ALTA, PARA COZINHA, 5500 W (110/220 V)	ASTU - ASSENTAMENTO DE TUBOS E PECAS		UN	1.0000000	177.32	177.32
Composição Auxiliar	88264	SINAPI	ELETRICISTA COM ENCARGOS COMPLEMENTARES	SEDI - SERVIÇOS DIVERSOS		H	0.5000000	25.02	12.51
Insumo	00000247	SINAPI	AJUDANTE DE ELETRICISTA (HORISTA)	Mão de Obra		H	0.5000000	13.26	6.63
Insumo	00011777	SINAPI	TORNEIRA ELETRICA DE PAREDE, PLASTICA, BICA ALTA, PARA COZINHA, 5500 W (110/220 V)	Material		UN	1.0000000	158.18	158.18
				MO sem LS =>	9.21	LS =>	6.85	MO com LS =>	16.06
				Valor do BDI =>	43.10			Valor com BDI =>	220.42

1.16.19	Código	Banco	Descrição	Tipo		Und	Quant.	Valor Unit	Total
Composição	86913	SINAPI	TORNEIRA CROMADA 1/2" OU 3/4" PARA TANQUE, PADRÃO POPULAR - FORNECIMENTO E INSTALAÇÃO. AF_01/2020	INHI - INSTALAÇÕES HIDROS SANITÁRIAS		UN	1.0000000	55.93	55.93
Composição Auxiliar	88267	SINAPI	ENCANADOR OU BOMBEIRO HIDRÁULICO COM ENCARGOS COMPLEMENTARES	SEDI - SERVIÇOS DIVERSOS		H	0.1525000	23.25	3.54
Composição Auxiliar	88316	SINAPI	SERVENTE COM ENCARGOS COMPLEMENTARES	SEDI - SERVIÇOS DIVERSOS		H	0.0481000	18.96	0.91
Insumo	00003146	SINAPI	FITA VEDA ROSCA EM ROLOS DE 18 MM X 10 M (L X C)	Material		UN	0.0210000	2.77	0.05
Insumo	00007604	SINAPI	TORNEIRA METALICA CROMADA PARA TANQUE / JARDIM, SEM BICO, CANO LONGO, DE PAREDE, PADRAO POPULAR / USO GERAL, 1/2" OU 3/4" (REF 1126)	Material		UN	1.0000000	51.43	51.43
				MO sem LS =>	1.89	LS =>	1.40	MO com LS =>	3.29
				Valor do BDI =>	13.59			Valor com BDI =>	69.52

1.16.20	Código	Banco	Descrição	Tipo		Und	Quant.	Valor Unit	Total
Composição	CPP 47 LORETO	Próprio	TORNEIRA CROMADA DE MESA PARA LAVATORIO, TIPO MONOCOMANDO - ACIONAMENTO TIPO ALAVANCA	ASTU - ASSENTAMENTO DE TUBOS E PECAS		UN	1.0000000	352.76	352.76
Composição Auxiliar	88267	SINAPI	ENCANADOR OU BOMBEIRO HIDRÁULICO COM ENCARGOS COMPLEMENTARES	SEDI - SERVIÇOS DIVERSOS		H	0.4530000	23.25	10.76
Composição Auxiliar	88316	SINAPI	SERVENTE COM ENCARGOS COMPLEMENTARES	SEDI - SERVIÇOS DIVERSOS		H	0.1459000	18.96	2.76
Insumo	00003146	SINAPI	FITA VEDA ROSCA EM ROLOS DE 18 MM X 10 M (L X C)	Material		UN	0.0420000	2.77	0.11
Insumo	00044045	SINAPI	TORNEIRA DE MESA PARA LAVATORIO, METALICA CROMADA, COM MISTURADOR MONOCOMANDO, BICA BAIXA (REF 2875)	Material		UN	1.0000000	339.13	339.13
				MO sem LS =>	5.74	LS =>	4.26	MO com LS =>	10.00
				Valor do BDI =>	85.75			Valor com BDI =>	438.51

1.16.21	Código	Banco	Descrição	Tipo		Und	Quant.	Valor Unit	Total
Composição	CPP 48 LORETO	Próprio	TORNEIRA ELÉTRICA COM MANGUEIRA PLÁSTICA FORTTI MAXI LORENZETTI OU EQUIVALENTE	ASTU - ASSENTAMENTO DE TUBOS E PECAS		UN	1.0000000	177.32	177.32
Composição Auxiliar	88264	SINAPI	ELETRICISTA COM ENCARGOS COMPLEMENTARES	SEDI - SERVIÇOS DIVERSOS		H	0.5000000	25.02	12.51
Insumo	00000247	SINAPI	AJUDANTE DE ELETRICISTA (HORISTA)	Mão de Obra		H	0.5000000	13.26	6.63
Insumo	00011777	SINAPI	TORNEIRA ELETRICA DE PAREDE, PLASTICA, BICA ALTA, PARA COZINHA, 5500 W (110/220 V)	Material		UN	1.0000000	158.18	158.18
				MO sem LS =>	9.21	LS =>	6.85	MO com LS =>	16.06
				Valor do BDI =>	43.10			Valor com BDI =>	220.42

1.16.22	Código	Banco	Descrição	Tipo	Und	Quant.	Valor Unit	Total
Composição	86887	SINAPI	ENGATE FLEXÍVEL EM INOX, 1/2" X 40CM - FORNECIMENTO E INSTALAÇÃO. AF_01/2020	INHI - INSTALAÇÕES HIDROS SANITÁRIAS	UN	1.0000000	50.54	50.54
Composição Auxiliar	88267	SINAPI	ENCANADOR OU BOMBEIRO HIDRÁULICO COM ENCARGOS COMPLEMENTARES	SEDI - SERVIÇOS DIVERSOS	H	0.1525000	23.26	3.54
Composição Auxiliar	88316	SINAPI	SERVENTE COM ENCARGOS COMPLEMENTARES	SEDI - SERVIÇOS DIVERSOS	H	0.0481000	18.96	0.91
Insumo	00003146	SINAPI	FITA VEDA ROSCA EM ROLOS DE 18 MM X 10 M (L X C)	Material	UN	0.0210000	2.77	0.05
Insumo	00011684	SINAPI	ENGATE / RABICHO FLEXÍVEL INOX 1/2" X 40 CM	Material	UN	1.0000000	46.04	46.04
				MO sem LS => 1.89	LS =>	1.40	MO com LS =>	3.29
				Valor do BDI => 12.28			Valor com BDI =>	62.82

1.16.23	Código	Banco	Descrição	Tipo	Und	Quant.	Valor Unit	Total
Composição	100860	SINAPI	CHUVEIRO ELÉTRICO COMUM CORPO PLÁSTICO, TIPO DUCHA - FORNECIMENTO E INSTALAÇÃO. AF_01/2020	INHI - INSTALAÇÕES HIDROS SANITÁRIAS	UN	1.0000000	86.05	86.05
Composição Auxiliar	88267	SINAPI	ENCANADOR OU BOMBEIRO HIDRÁULICO COM ENCARGOS COMPLEMENTARES	SEDI - SERVIÇOS DIVERSOS	H	0.4467000	23.26	10.39
Composição Auxiliar	88316	SINAPI	SERVENTE COM ENCARGOS COMPLEMENTARES	SEDI - SERVIÇOS DIVERSOS	H	0.1407000	18.96	2.66
Insumo	00001368	SINAPI	CHUVEIRO COMUM EM PLÁSTICO BRANCO, COM CANO, 3 TEMPERATURAS, 5500 W (110/220 V)	Material	UN	1.0000000	72.95	72.95
Insumo	00003146	SINAPI	FITA VEDA ROSCA EM ROLOS DE 18 MM X 10 M (L X C)	Material	UN	0.0210000	2.77	0.05
				MO sem LS => 5.54	LS =>	4.12	MO com LS =>	9.66
				Valor do BDI => 20.91			Valor com BDI =>	106.96

1.16.24	Código	Banco	Descrição	Tipo	Und	Quant.	Valor Unit	Total
Composição	CPP 49 LORETO	Próprio	BARRA DE APOIO RETA, EM ACO INOX POLIDO, COMPRIMENTO 40CM, FIXADA NA PAREDE - FORNECIMENTO E INSTALAÇÃO	FOMA - FORNECIMENTO DE MATERIAIS E EQUIPAMENTOS	UN	1.0000000	248.37	248.37
Composição Auxiliar	88267	SINAPI	ENCANADOR OU BOMBEIRO HIDRÁULICO COM ENCARGOS COMPLEMENTARES	SEDI - SERVIÇOS DIVERSOS	H	0.9485000	23.26	22.06
Composição Auxiliar	88316	SINAPI	SERVENTE COM ENCARGOS COMPLEMENTARES	SEDI - SERVIÇOS DIVERSOS	H	0.2988000	18.96	5.66
Insumo	00035204	SINAPI	BARRA DE APOIO RETA, EM ACO INOX POLIDO, COMPRIMENTO 60CM, DIAMETRO MINIMO 3 CM	Material	UN	1.0000000	145.71	145.71
Insumo	00004351	SINAPI	PARAFUSO NIQUELADO 3 1/2" COM ACABAMENTO CROMADO PARA FIXAR PECA SANITARIA, INCLUI PORCA CEGA, ARRUELA E BUCHA DE NYLON TAMANHO S-8	Material	UN	6.0000000	12.49	74.94
				MO sem LS => 11.76	LS =>	8.75	MO com LS =>	20.51
				Valor do BDI => 60.37			Valor com BDI =>	308.74

1.16.25	Código	Banco	Descrição	Tipo	Und	Quant.	Valor Unit	Total
Composição	100867	SINAPI	BARRA DE APOIO RETA, EM ACO INOX POLIDO, COMPRIMENTO 70 CM, FIXADA NA PAREDE - FORNECIMENTO E INSTALAÇÃO. AF_01/2020	INHI - INSTALAÇÕES HIDROS SANITÁRIAS	UN	1.0000000	264.48	264.48
Composição Auxiliar	88267	SINAPI	ENCANADOR OU BOMBEIRO HIDRÁULICO COM ENCARGOS COMPLEMENTARES	SEDI - SERVIÇOS DIVERSOS	H	0.9485000	23.26	22.06
Composição Auxiliar	88316	SINAPI	SERVENTE COM ENCARGOS COMPLEMENTARES	SEDI - SERVIÇOS DIVERSOS	H	0.2988000	18.96	5.66

Insumo	00004351	SINAPI	PARAFUSO NIQUELADO 3 1/2" COM ACABAMENTO CROMADO PARA FIXAR PECA SANITARIA, INCLUI PORCA CEGA, ARRUELA E BUCHA DE NYLON TAMANHO S-8	Material		UN	6.0000000	12.49	74.94
Insumo	00036205	SINAPI	BARRA DE APOIO RETA, EM ACO INOX POLIDO, COMPRIMENTO 70CM, DIAMETRO MINIMO 3 CM	Material		UN	1.0000000	161.82	161.82
				MO sem LS =>	11.76	LS =>	8.75	MO com LS =>	20.51
				Valor do BDI =>	64.29			Valor com BDI =>	328.77

1.16.26	Código	Banco	Descrição	Tipo	Und	Quant.	Valor Unit	Total
Composição	100868	SINAPI	BARRA DE APOIO RETA, EM ACO INOX POLIDO, COMPRIMENTO 80 CM, FIXADA NA PAREDE - FORNECIMENTO E INSTALAÇÃO. AF_01/2020	INHI - INSTALAÇÕES HIDROS SANITÁRIAS	UN	1.0000000	275.20	275.20
Composição Auxiliar	88267	SINAPI	ENCANADOR OU BOMBEIRO HIDRÁULICO COM ENCARGOS COMPLEMENTARES	SEDI - SERVIÇOS DIVERSOS	H	0.9485000	23.26	22.06
Composição Auxiliar	88316	SINAPI	SERVENTE COM ENCARGOS COMPLEMENTARES	SEDI - SERVIÇOS DIVERSOS	H	0.2968000	18.96	5.66
Insumo	00004351	SINAPI	PARAFUSO NIQUELADO 3 1/2" COM ACABAMENTO CROMADO PARA FIXAR PECA SANITARIA, INCLUI PORCA CEGA, ARRUELA E BUCHA DE NYLON TAMANHO S-8	Material	UN	6.0000000	12.49	74.94
Insumo	00036081	SINAPI	BARRA DE APOIO RETA, EM ACO INOX POLIDO, COMPRIMENTO 80CM, DIAMETRO MINIMO 3 CM	Material	UN	1.0000000	172.54	172.54
				MO sem LS =>	11.76	LS =>	8.75	MO com LS =>	20.51
				Valor do BDI =>	66.90			Valor com BDI =>	342.10

1.16.27	Código	Banco	Descrição	Tipo	Und	Quant.	Valor Unit	Total
Composição	100875	SINAPI	BANCO ARTICULADO, EM ACO INOX, PARA PCD, FIXADO NA PAREDE - FORNECIMENTO E INSTALAÇÃO. AF_01/2020	INHI - INSTALAÇÕES HIDROS SANITÁRIAS	UN	1.0000000	884.05	884.05
Composição Auxiliar	88267	SINAPI	ENCANADOR OU BOMBEIRO HIDRÁULICO COM ENCARGOS COMPLEMENTARES	SEDI - SERVIÇOS DIVERSOS	H	1.2647000	23.26	29.41
Composição Auxiliar	88316	SINAPI	SERVENTE COM ENCARGOS COMPLEMENTARES	SEDI - SERVIÇOS DIVERSOS	H	0.3985000	18.96	7.55
Insumo	00004351	SINAPI	PARAFUSO NIQUELADO 3 1/2" COM ACABAMENTO CROMADO PARA FIXAR PECA SANITARIA, INCLUI PORCA CEGA, ARRUELA E BUCHA DE NYLON TAMANHO S-8	Material	UN	8.0000000	12.49	99.92
Insumo	00036215	SINAPI	BANCO ARTICULADO PARA BANHO, EM ACO INOX POLIDO, 70* CM X 45* CM	Material	UN	1.0000000	747.17	747.17
				MO sem LS =>	15.69	LS =>	11.66	MO com LS =>	27.35
				Valor do BDI =>	214.91			Valor com BDI =>	1.098.98

1.16.28	Código	Banco	Descrição	Tipo	Und	Quant.	Valor Unit	Total
Composição	99635	SINAPI	VÁLVULA DE DESCARGA METÁLICA, BASE 1 1/2", ACABAMENTO METALICO CROMADO - FORNECIMENTO E INSTALAÇÃO. AF_08/2021	INHI - INSTALAÇÕES HIDROS SANITÁRIAS	UN	1.0000000	274.49	274.49
Composição Auxiliar	88248	SINAPI	AUXILIAR DE ENCANADOR OU BOMBEIRO HIDRÁULICO COM ENCARGOS COMPLEMENTARES	SEDI - SERVIÇOS DIVERSOS	H	0.9249000	19.21	17.76
Composição Auxiliar	88267	SINAPI	ENCANADOR OU BOMBEIRO HIDRÁULICO COM ENCARGOS COMPLEMENTARES	SEDI - SERVIÇOS DIVERSOS	H	0.9249000	23.26	21.51
Insumo	00003148	SINAPI	FITA VEDA ROSCA EM ROLOS DE 18 MM X 50 M (L X C)	Material	UN	0.0192000	10.23	0.19
Insumo	00010228	SINAPI	VALVULA DE DESCARGA METALICA, BASE 1 1/2" E ACABAMENTO METALICO CROMADO	Material	UN	1.0000000	235.03	235.03
				MO sem LS =>	15.49	LS =>	12.27	MO com LS =>	28.78

				Valor do BDI =>	66.72			Valor com BDI =>	341.21
1.16.29	**Código**	**Banco**	**Descrição**	**Tipo**		**Und**	**Quant.**	**Valor Unit**	**Total**
Composição	CPP 50 LORETO	Próprio	TOALHEIRO PLASTICO TIPO DISPENSER PARA PAPEL TOALHA INTERFOLHADO	ASTU - ASSENTAMENTO DE TUBOS E PECAS		UN	1.0000000	96.90	96.90
Composição Auxiliar	88248	SINAPI	AUXILIAR DE ENCANADOR OU BOMBEIRO HIDRÁULICO COM ENCARGOS COMPLEMENTARES	SEDI - SERVIÇOS DIVERSOS		H	0.5000000	19.21	9.60
Composição Auxiliar	88267	SINAPI	ENCANADOR OU BOMBEIRO HIDRÁULICO COM ENCARGOS COMPLEMENTARES	SEDI - SERVIÇOS DIVERSOS		H	0.5000000	23.26	11.63
Insumo	00037401	SINAPI	TOALHEIRO PLASTICO TIPO DISPENSER PARA PAPEL TOALHA INTERFOLHADO	Material		UN	1.0000000	77.67	77.67
				MO sem LS =>	8.92	LS =>	6.63	MO com LS =>	15.55
				Valor do BDI =>	24.04			Valor com BDI =>	122.94
1.16.30	**Código**	**Banco**	**Descrição**	**Tipo**		**Und**	**Quant.**	**Valor Unit**	**Total**
Composição	95544	SINAPI	PAPELEIRA DE PAREDE EM METAL CROMADO SEM TAMPA, INCLUSO FIXAÇÃO. AF_01/2020	INHI - INSTALAÇÕES HIDROS SANITÁRIAS		UN	1.0000000	58.84	58.84
Composição Auxiliar	88267	SINAPI	ENCANADOR OU BOMBEIRO HIDRÁULICO COM ENCARGOS COMPLEMENTARES	SEDI - SERVIÇOS DIVERSOS		H	0.3162000	23.26	7.35
Composição Auxiliar	88316	SINAPI	SERVENTE COM ENCARGOS COMPLEMENTARES	SEDI - SERVIÇOS DIVERSOS		H	0.0996000	18.96	1.88
Insumo	00011703	SINAPI	PAPELEIRA DE PAREDE EM METAL CROMADO SEM TAMPA	Material		UN	1.0000000	49.61	49.61
				MO sem LS =>	3.92	LS =>	2.91	MO com LS =>	6.83
				Valor do BDI =>	14.30			Valor com BDI =>	73.14
1.16.31	**Código**	**Banco**	**Descrição**	**Tipo**		**Und**	**Quant.**	**Valor Unit**	**Total**
Composição	95547	SINAPI	SABONETEIRA PLASTICA TIPO DISPENSER PARA SABONETE LIQUIDO COM RESERVATORIO 800 A 1500 ML, INCLUSO FIXAÇÃO. AF_01/2020	INHI - INSTALAÇÕES HIDROS SANITÁRIAS		UN	1.0000000	83.84	83.84
Composição Auxiliar	88267	SINAPI	ENCANADOR OU BOMBEIRO HIDRÁULICO COM ENCARGOS COMPLEMENTARES	SEDI - SERVIÇOS DIVERSOS		H	0.3162000	23.26	7.35
Composição Auxiliar	88316	SINAPI	SERVENTE COM ENCARGOS COMPLEMENTARES	SEDI - SERVIÇOS DIVERSOS		H	0.0996000	18.96	1.88
Insumo	00011758	SINAPI	SABONETEIRA PLASTICA TIPO DISPENSER PARA SABONETE LIQUIDO COM RESERVATORIO 800 A 1500 ML	Material		UN	1.0000000	74.61	74.61
				MO sem LS =>	3.92	LS =>	2.91	MO com LS =>	6.83
				Valor do BDI =>	20.38			Valor com BDI =>	104.22
1.16.32	**Código**	**Banco**	**Descrição**	**Tipo**		**Und**	**Quant.**	**Valor Unit**	**Total**
Composição	CPP 52 LORETO	Próprio	ESPELHO CRISTAL, ESPESSURA 4MM, COM PARAFUSOS DE FIXAÇÃO, SEM MOLDURA	ESQV - ESQUADRIAS/FERRAGENS/VIDR		UN	1.0000000	372.40	372.40
Composição Auxiliar	88309	SINAPI	PEDREIRO COM ENCARGOS COMPLEMENTARES	SEDI - SERVIÇOS DIVERSOS		H	2.0000000	23.82	47.64
Insumo	00011186	SINAPI	ESPELHO CRISTAL E = 4 MM	Material		m²	1.0000000	305.82	305.82
Insumo	00004343	SINAPI	PARAFUSO FRANCES ZINCADO, DIAMETRO 1/2", COMPRIMENTO 4", COM PORCA E ARRUELA	Material		UN	4.0000000	3.48	13.92
Insumo	00006111	SINAPI	SERVENTE DE OBRAS (HORISTA)	Mão de Obra		H	0.4000000	12.57	5.02
				MO sem LS =>	23.12	LS =>	17.20	MO com LS =>	40.32
				Valor do BDI =>	90.53			Valor com BDI =>	462.93
1.16.33	**Código**	**Banco**	**Descrição**	**Tipo**		**Und**	**Quant.**	**Valor Unit**	**Total**

Composição	104328	SINAPI	CAIXA SIFONADA, COM GRELHA QUADRADA, PVC, DN 150 X 150 X 50 MM, JUNTA SOLDÁVEL, FORNECIDA E INSTALADA EM RAMAL DE DESCARGA OU EM RAMAL DE ESGOTO SANITÁRIO. AF_08/2022	INHI - INSTALAÇÕES HIDROS SANITÁRIAS	UN	1.0000000	55.27	55.27
Composição Auxiliar	88248	SINAPI	AUXILIAR DE ENCANADOR OU BOMBEIRO HIDRÁULICO COM ENCARGOS COMPLEMENTARES	SEDI - SERVIÇOS DIVERSOS	H	0.4231000	19.21	8.12
Composição Auxiliar	88267	SINAPI	ENCANADOR OU BOMBEIRO HIDRÁULICO COM ENCARGOS COMPLEMENTARES	SEDI - SERVIÇOS DIVERSOS	H	0.4231000	23.26	9.84
Insumo	00000122	SINAPI	ADESIVO PLASTICO PARA PVC, FRASCO COM "850" GR	Material	UN	0.0292000	35.57	1.03
Insumo	00011712	SINAPI	CAIXA SIFONADA, PVC, 150 X 150 X 50 MM, COM GRELHA QUADRADA, BRANCA (NBR 5688)	Material	UN	1.0000000	34.49	34.49
Insumo	00020083	SINAPI	SOLUCAO PREPARADORA / LIMPADORA PARA PVC, FRASCO COM 1000 CM3	Material	UN	0.0440000	40.30	1.77
Insumo	00038383	SINAPI	LIXA D'AGUA EM FOLHA, GRAO 100	Material	UN	0.0154000	1.61	0.02
				MO sem LS => 7.54	LS =>	5.61	MO com LS =>	13.15
				Valor do BDI => 13.43			Valor com BDI =>	69.70

1.16.34	Código	Banco	Descrição	Tipo	Und	Quant.	Valor Unit	Total
Composição	89708	SINAPI	CAIXA SIFONADA, PVC, DN 150 X 185 X 75 MM, JUNTA ELÁSTICA, FORNECIDA E INSTALADA EM RAMAL DE DESCARGA OU EM RAMAL DE ESGOTO SANITÁRIO. AF_08/2022	INHI - INSTALAÇÕES HIDROS SANITÁRIAS	UN	1.0000000	79.68	79.68
Composição Auxiliar	88248	SINAPI	AUXILIAR DE ENCANADOR OU BOMBEIRO HIDRÁULICO COM ENCARGOS COMPLEMENTARES	SEDI - SERVIÇOS DIVERSOS	H	0.4777000	19.21	9.17
Composição Auxiliar	88267	SINAPI	ENCANADOR OU BOMBEIRO HIDRÁULICO COM ENCARGOS COMPLEMENTARES	SEDI - SERVIÇOS DIVERSOS	H	0.4777000	23.26	11.11
Insumo	00000122	SINAPI	ADESIVO PLASTICO PARA PVC, FRASCO COM "850" GR	Material	UN	0.0668000	35.57	2.37
Insumo	00011714	SINAPI	CAIXA SIFONADA, PVC, 150 X "185" X 75 MM, COM GRELHA QUADRADA, BRANCA	Material	UN	1.0000000	52.82	52.82
Insumo	00020083	SINAPI	SOLUCAO PREPARADORA / LIMPADORA PARA PVC, FRASCO COM 1000 CM3	Material	UN	0.1040000	40.30	4.19
Insumo	00038383	SINAPI	LIXA D'AGUA EM FOLHA, GRAO 100	Material	UN	0.0184000	1.61	0.02
				MO sem LS => 8.52	LS =>	6.33	MO com LS =>	14.85
				Valor do BDI => 19.37			Valor com BDI =>	99.05

1.16.36	Código	Banco	Descrição	Tipo	Und	Quant.	Valor Unit	Total
Composição	CPP 51	Próprio LORETO	CABIDE/GANCHO DE BANHEIRO SIMPLES EM METAL CROMADO	ASTU - ASSENTAMENTO DE TUBOS E PECAS	UN	1.0000000	54.08	54.08
Composição Auxiliar	88248	SINAPI	AUXILIAR DE ENCANADOR OU BOMBEIRO HIDRÁULICO COM ENCARGOS COMPLEMENTARES	SEDI - SERVIÇOS DIVERSOS	H	0.5000000	19.21	9.60
Composição Auxiliar	88267	SINAPI	ENCANADOR OU BOMBEIRO HIDRÁULICO COM ENCARGOS COMPLEMENTARES	SEDI - SERVIÇOS DIVERSOS	H	0.5000000	23.26	11.63
Insumo	00037399	SINAPI	CABIDE/GANCHO DE BANHEIRO SIMPLES EM METAL CROMADO	Material	UN	1.0000000	32.85	32.85
				MO sem LS => 8.92	LS =>	6.63	MO com LS =>	15.55
				Valor do BDI => 13.14			Valor com BDI =>	67.22

1.17.1	Código	Banco	Descrição	Tipo	Und	Quant.	Valor Unit	Total
Composição	95248	SINAPI	VÁLVULA DE ESFERA BRUTA, BRONZE, ROSCÁVEL, 1/2" - FORNECIMENTO E INSTALAÇÃO. AF_08/2021	INHI - INSTALAÇÕES HIDROS SANITÁRIAS	UN	1.0000000	27.35	27.35

Composição Auxiliar	88248	SINAPI	AUXILIAR DE ENCANADOR OU BOMBEIRO HIDRÁULICO COM ENCARGOS COMPLEMENTARES	SEDI - SERVIÇOS DIVERSOS	H	0.0719000	19.21	1.38
Composição Auxiliar	88267	SINAPI	ENCANADOR OU BOMBEIRO HIDRÁULICO COM ENCARGOS COMPLEMENTARES	SEDI - SERVIÇOS DIVERSOS	H	0.0719000	23.26	1.67
Insumo	00003148	SINAPI	FITA VEDA ROSCA EM ROLOS DE 18 MM X 50 M (L X C)	Material	UN	0.0084000	10.23	0.08
Insumo	00011748	SINAPI	VALVULA DE ESFERA BRUTA EM BRONZE, BITOLA 1/2" (REF 1552-B)	Material	UN	1.0000000	24.22	24.22
				MO sem LS => 1.26	LS =>	0.95	MO com LS =>	2.23
				Valor do BDI => 8.84			Valor com BDI =>	33.99

1.17.2	Código	Banco	Descrição	Tipo	Und	Quant.	Valor Unit	Total
Composição	95249	SINAPI	VÁLVULA DE ESFERA BRUTA, BRONZE, ROSCÁVEL, 3/4" - FORNECIMENTO E INSTALAÇÃO. AF_08/2021	INHI - INSTALAÇÕES HIDROS SANITÁRIAS	UN	1.0000000	32.72	32.72
Composição Auxiliar	88248	SINAPI	AUXILIAR DE ENCANADOR OU BOMBEIRO HIDRÁULICO COM ENCARGOS COMPLEMENTARES	SEDI - SERVIÇOS DIVERSOS	H	0.1102000	19.21	2.11
Composição Auxiliar	88267	SINAPI	ENCANADOR OU BOMBEIRO HIDRÁULICO COM ENCARGOS COMPLEMENTARES	SEDI - SERVIÇOS DIVERSOS	H	0.1102000	23.26	2.56
Insumo	00003148	SINAPI	FITA VEDA ROSCA EM ROLOS DE 18 MM X 50 M (L X C)	Material	UN	0.0106000	10.23	0.10
Insumo	00011749	SINAPI	VALVULA DE ESFERA BRUTA EM BRONZE, BITOLA 3/4" (REF 1552-B)	Material	UN	1.0000000	27.95	27.95
				MO sem LS => 1.96	LS =>	1.46	MO com LS =>	3.42
				Valor do BDI => 7.95			Valor com BDI =>	40.67

1.17.3	Código	Banco	Descrição	Tipo	Und	Quant.	Valor Unit	Total
Composição	CPP 53 LORETO	Próprio	REGULADOR DE ALTA PRESSÃO GLP	ASTU - ASSENTAMENTO DE TUBOS E PEÇAS	UN	1.0000000	53.64	53.64
Composição Auxiliar	88248	SINAPI	AUXILIAR DE ENCANADOR OU BOMBEIRO HIDRÁULICO COM ENCARGOS COMPLEMENTARES	SEDI - SERVIÇOS DIVERSOS	H	0.3000000	19.21	5.76
Composição Auxiliar	88267	SINAPI	ENCANADOR OU BOMBEIRO HIDRÁULICO COM ENCARGOS COMPLEMENTARES	SEDI - SERVIÇOS DIVERSOS	H	0.5000000	23.26	11.63
Composição Auxiliar	9377	ORSE	Tubo pvc rígido soldável, serie reforçada, p/esgoto e aguas pluviais, d= 100mm	Tubos e Conexões de PVC Rígido Soldável para Esgoto	m	1.0000000	36.25	36.25
				MO sem LS => 16.39	LS =>	12.18	MO com LS =>	28.57
				Valor do BDI => 13.03			Valor com BDI =>	66.67

1.17.4	Código	Banco	Descrição	Tipo	Und	Quant.	Valor Unit	Total
Composição	103029	SINAPI	REGISTRO OU REGULADOR DE GÁS DE COZINHA - FORNECIMENTO E INSTALAÇÃO. AF_08/2021	INHI - INSTALAÇÕES HIDROS SANITÁRIAS	UN	1.0000000	24.62	24.62
Composição Auxiliar	88248	SINAPI	AUXILIAR DE ENCANADOR OU BOMBEIRO HIDRÁULICO COM ENCARGOS COMPLEMENTARES	SEDI - SERVIÇOS DIVERSOS	H	0.1102000	19.21	2.11
Composição Auxiliar	88267	SINAPI	ENCANADOR OU BOMBEIRO HIDRÁULICO COM ENCARGOS COMPLEMENTARES	SEDI - SERVIÇOS DIVERSOS	H	0.1102000	23.26	2.56
Insumo	00003148	SINAPI	FITA VEDA ROSCA EM ROLOS DE 18 MM X 50 M (L X C)	Material	UN	0.0106000	10.23	0.10
Insumo	00011756	SINAPI	REGISTRO OU REGULADOR DE GAS COZINHA, VAZAO DE 2 KG/H, 2,8 KPA	Material	UN	1.0000000	19.85	19.85
				MO sem LS => 1.96	LS =>	1.46	MO com LS =>	3.42
				Valor do BDI => 5.98			Valor com BDI =>	30.60

1.17.5	Código	Banco	Descrição	Tipo	Und	Quant.	Valor Unit	Total

Composição	92688	SINAPI	TUBO DE AÇO GALVANIZADO COM COSTURA, CLASSE MÉDIA, CONEXÃO ROSQUEADA, DN 20 (3/4"), INSTALADO EM RAMAIS E SUB-RAMAIS DE GÁS - FORNECIMENTO E INSTALAÇÃO. AF_10/2020	INHI - INSTALAÇÕES HIDROS SANITÁRIAS		M	1.0000000	30.32	30.32
Composição Auxiliar	88248	SINAPI	AUXILIAR DE ENCANADOR OU BOMBEIRO HIDRÁULICO COM ENCARGOS COMPLEMENTARES	SEDI - SERVIÇOS DIVERSOS		H	0.2970000	19.21	5.70
Composição Auxiliar	88267	SINAPI	ENCANADOR OU BOMBEIRO HIDRÁULICO COM ENCARGOS COMPLEMENTARES	SEDI - SERVIÇOS DIVERSOS		H	0.2970000	23.26	6.90
Insumo	00007700	SINAPI	TUBO ACO GALVANIZADO COM COSTURA, CLASSE MEDIA, DN 3/4", E = "2,65" MM, PESO "1,58" KG/M (NBR 5580)	Material		M	1.0390000	17.06	17.72
				MO sem LS =>	5.29	LS =>	3.94	MO com LS =>	9.23
				Valor do BDI =>	7.37			Valor com BDI =>	37.66

1.17.6	Código	Banco	Descrição	Tipo		Und	Quant.	Valor Unit	Total
Composição	92705	SINAPI	TÊ, EM FERRO GALVANIZADO, CONEXÃO ROSQUEADA, DN 20 (3/4"), INSTALADO EM RAMAIS E SUB-RAMAIS DE GÁS - FORNECIMENTO E INSTALAÇÃO. AF_10/2020	INHI - INSTALAÇÕES HIDROS SANITÁRIAS		UN	1.0000000	36.09	36.09
Composição Auxiliar	88248	SINAPI	AUXILIAR DE ENCANADOR OU BOMBEIRO HIDRÁULICO COM ENCARGOS COMPLEMENTARES	SEDI - SERVIÇOS DIVERSOS		H	0.5930000	19.21	11.39
Composição Auxiliar	88267	SINAPI	ENCANADOR OU BOMBEIRO HIDRÁULICO COM ENCARGOS COMPLEMENTARES	SEDI - SERVIÇOS DIVERSOS		H	0.5930000	23.26	13.79
Insumo	00003148	SINAPI	FITA VEDA ROSCA EM ROLOS DE 18 MM X 50 M (L X C)	Material		UN	0.0160000	10.23	0.16
Insumo	00006295	SINAPI	TE DE FERRO GALVANIZADO, DE 3/4"	Material		UN	1.0000000	10.65	10.65
Insumo	00007307	SINAPI	FUNDO ANTICORROSIVO PARA METAIS FERROSOS (ZARCAO)	Material		L	0.0040000	25.71	0.10
				MO sem LS =>	10.58	LS =>	7.86	MO com LS =>	18.44
				Valor do BDI =>	8.77			Valor com BDI =>	44.86

1.17.7	Código	Banco	Descrição	Tipo		Und	Quant.	Valor Unit	Total
Composição	CPP 54 LORETO	Próprio	CAP OU TAMPAO DE FERRO GALVANIZADO, COM ROSCA BSP, DE 3/4"	ASTU - ASSENTAMENTO DE TUBOS E PECAS		UN	1.0000000	12.16	12.16
Composição Auxiliar	88248	SINAPI	AUXILIAR DE ENCANADOR OU BOMBEIRO HIDRÁULICO COM ENCARGOS COMPLEMENTARES	SEDI - SERVIÇOS DIVERSOS		H	0.1540000	19.21	2.95
Composição Auxiliar	88267	SINAPI	ENCANADOR OU BOMBEIRO HIDRÁULICO COM ENCARGOS COMPLEMENTARES	SEDI - SERVIÇOS DIVERSOS		H	0.1500000	23.26	3.48
Insumo	00001163	SINAPI	CAP OU TAMPAO DE FERRO GALVANIZADO, COM ROSCA BSP, DE 3/4"	Material		UN	1.0000000	5.55	5.55
Insumo	00003148	SINAPI	FITA VEDA ROSCA EM ROLOS DE 18 MM X 50 M (L X C)	Material		UN	0.0200000	10.23	0.20
				MO sem LS =>	2.70	LS =>	2.01	MO com LS =>	4.71
				Valor do BDI =>	2.96			Valor com BDI =>	15.14

1.17.8	Código	Banco	Descrição	Tipo		Und	Quant.	Valor Unit	Total
Composição	92985	SINAPI	LUVA, EM FERRO GALVANIZADO, CONEXÃO ROSQUEADA, DN 20 (3/4"), INSTALADO EM RAMAIS E SUB-RAMAIS DE GÁS - FORNECIMENTO E INSTALAÇÃO. AF_10/2020	INHI - INSTALAÇÕES HIDROS SANITÁRIAS		UN	1.0000000	19.32	19.32
Composição Auxiliar	88248	SINAPI	AUXILIAR DE ENCANADOR OU BOMBEIRO HIDRÁULICO COM ENCARGOS COMPLEMENTARES	SEDI - SERVIÇOS DIVERSOS		H	0.2970000	19.21	5.70
Composição Auxiliar	88267	SINAPI	ENCANADOR OU BOMBEIRO HIDRÁULICO COM ENCARGOS COMPLEMENTARES	SEDI - SERVIÇOS DIVERSOS		H	0.2970000	23.26	6.90
Insumo	00003148	SINAPI	FITA VEDA ROSCA EM ROLOS DE 18 MM X 50 M (L X C)	Material		UN	0.0110000	10.23	0.11

Insumo	00003909	SINAPI	LUVA DE FERRO GALVANIZADO, COM ROSCA BSP, DE 3/4"	Material		UN	1,0000000	6,54	6,54
Insumo	00007307	SINAPI	FUNDO ANTICORROSIVO PARA METAIS FERROSOS (ZARCAO)	Material		L	0,0030000	25,71	0,07
				MO sem LS =>	5,29	LS =>	3,94	MO com LS =>	9,23
				Valor do BDI =>	4,69			Valor com BDI =>	24,01

1.17.9	Código	Banco	Descrição	Tipo	Und	Quant.	Valor Unit	Total
Composição	CPP 56 LORETO	Próprio	MANGUEIRA PARA GAS - GLP	FORMA - FORNECIMENTO DE MATERIAIS E EQUIPAMENTOS	UN	1,0000000	16,85	16,85
Composição Auxiliar	88248	SINAPI	AUXILIAR DE ENCANADOR OU BOMBEIRO HIDRÁULICO COM ENCARGOS COMPLEMENTARES	SEDI - SERVIÇOS DIVERSOS	H	0,1500000	19,21	2,88
Composição Auxiliar	88267	SINAPI	ENCANADOR OU BOMBEIRO HIDRÁULICO COM ENCARGOS COMPLEMENTARES	SEDI - SERVIÇOS DIVERSOS	H	0,1500000	23,26	3,48
Insumo	00003148	SINAPI	FITA VEDA ROSCA EM ROLOS DE 18 MM X 50 M (L X C)	Material	UN	1,0000000	10,23	10,23
Insumo	00020260	SINAPI	MANGUEIRA PARA GAS - GLP, PVC, TRANCADA, DIAMETRO DE 3/8", COMPRIMENTO DE 1M (NORMATIZADA)	Material	UN	0,0200000	13,24	0,26
				MO sem LS =>	2,67	LS =>	1,98	MO com LS =>	4,65
				Valor do BDI =>	4,09			Valor com BDI =>	20,94

1.17.10	Código	Banco	Descrição	Tipo	Und	Quant.	Valor Unit	Total
Composição	97548	SINAPI	CURVA 45 GRAUS, EM AÇO, CONEXÃO SOLDADA, DN 20 (3/4"), INSTALADO EM RAMAIS E SUB-RAMAIS DE GÁS - FORNECIMENTO E INSTALAÇÃO. AF_10/2020	INHI - INSTALAÇÕES HIDROS SANITÁRIAS	UN	1,0000000	39,62	39,62
Composição Auxiliar	88248	SINAPI	AUXILIAR DE ENCANADOR OU BOMBEIRO HIDRÁULICO COM ENCARGOS COMPLEMENTARES	SEDI - SERVIÇOS DIVERSOS	H	0,2940000	19,21	5,64
Composição Auxiliar	88267	SINAPI	ENCANADOR OU BOMBEIRO HIDRÁULICO COM ENCARGOS COMPLEMENTARES	SEDI - SERVIÇOS DIVERSOS	H	0,2940000	23,26	6,83
Composição Auxiliar	88317	SINAPI	SOLDADOR COM ENCARGOS COMPLEMENTARES	SEDI - SERVIÇOS DIVERSOS	H	0,2940000	24,30	7,14
Insumo	00011002	SINAPI	ELETRODO REVESTIDO AWS - E6013, DIAMETRO IGUAL A 2,50 MM	Material	KG	0,0120000	17,07	0,20
Insumo	00040381	SINAPI	CURVA 45 GRAUS EM ACO CARBONO, SOLDAVEL, PRESSAO 3.000 LBS, DN 3/4"	Material	UN	1,0000000	19,81	19,81
				MO sem LS =>	8,18	LS =>	6,08	MO com LS =>	14,26
				Valor do BDI =>	9,63			Valor com BDI =>	49,25

1.17.11	Código	Banco	Descrição	Tipo	Und	Quant.	Valor Unit	Total
Composição	97549	SINAPI	CURVA 90 GRAUS, EM AÇO, CONEXÃO SOLDADA, DN 20 (3/4"), INSTALADO EM RAMAIS E SUB-RAMAIS DE GÁS - FORNECIMENTO E INSTALAÇÃO. AF_10/2020	INHI - INSTALAÇÕES HIDROS SANITÁRIAS	UN	1,0000000	39,62	39,62
Composição Auxiliar	88248	SINAPI	AUXILIAR DE ENCANADOR OU BOMBEIRO HIDRÁULICO COM ENCARGOS COMPLEMENTARES	SEDI - SERVIÇOS DIVERSOS	H	0,2940000	19,21	5,64
Composição Auxiliar	88267	SINAPI	ENCANADOR OU BOMBEIRO HIDRÁULICO COM ENCARGOS COMPLEMENTARES	SEDI - SERVIÇOS DIVERSOS	H	0,2940000	23,26	6,83
Composição Auxiliar	88317	SINAPI	SOLDADOR COM ENCARGOS COMPLEMENTARES	SEDI - SERVIÇOS DIVERSOS	H	0,2940000	24,30	7,14
Insumo	00011002	SINAPI	ELETRODO REVESTIDO AWS - E6013, DIAMETRO IGUAL A 2,50 MM	Material	KG	0,0120000	17,07	0,20
Insumo	00040380	SINAPI	CURVA 90 GRAUS EM ACO CARBONO, RAIO CURTO, SOLDAVEL, PRESSAO 3.000 LBS, DN 3/4"	Material	UN	1,0000000	19,81	19,81
				MO sem LS =>	8,18	LS =>	6,08	MO com LS =>	14,26

				Valor do BDI =>	8.63			Valor com BDI =>	49.25
1.17.12	Código	Banco	Descrição	Tipo		Und	Quant.	Valor Unit	Total
Composição	97547	SINAPI	CURVA 90 GRAUS, EM AÇO, CONEXÃO SOLDADA, DN 15 (1/2"), INSTALADO EM RAMAIS E SUB-RAMAIS DE GÁS - FORNECIMENTO E INSTALAÇÃO. AF_10/2020	INHI - INSTALAÇÕES HIDROS SANITÁRIAS		UN	1.0000000	26.48	26.48
Composição Auxiliar	88248	SINAPI	AUXILIAR DE ENCANADOR OU BOMBEIRO HIDRÁULICO COM ENCARGOS COMPLEMENTARES	SEDI - SERVIÇOS DIVERSOS		H	0.1720000	19.21	3.30
Composição Auxiliar	88267	SINAPI	ENCANADOR OU BOMBEIRO HIDRÁULICO COM ENCARGOS COMPLEMENTARES	SEDI - SERVIÇOS DIVERSOS		H	0.1720000	23.26	4.00
Composição Auxiliar	88317	SINAPI	SOLDADOR COM ENCARGOS COMPLEMENTARES	SEDI - SERVIÇOS DIVERSOS		H	0.1720000	24.30	4.17
Insumo	00011002	SINAPI	ELETRODO REVESTIDO AWS - E6013, DIAMETRO IGUAL A 2,50 MM	Material		KG	0.0050000	17.07	0.15
Insumo	00040378	SINAPI	CURVA 90 GRAUS EM ACO CARBONO, RAIO CURTO, SOLDAVEL, PRESSAO 3.000 LBS, DN 1/2"	Material		UN	1.0000000	14.86	14.86
				MO sem LS =>	4.78	LS =>	3.56	MO com LS =>	8.34
				Valor do BDI =>	8.43			Valor com BDI =>	32.91
1.18.1.1	Código	Banco	Descrição	Tipo		Und	Quant.	Valor Unit	Total
Composição	101908	SINAPI	EXTINTOR DE INCÊNDIO PORTÁTIL COM CARGA DE PQS DE 4 KG, CLASSE BC - FORNECIMENTO E INSTALAÇÃO. AF_10/2020_PE	INES - INSTALAÇÕES ESPECIAIS		UN	1.0000000	152.76	152.76
Composição Auxiliar	88248	SINAPI	AUXILIAR DE ENCANADOR OU BOMBEIRO HIDRÁULICO COM ENCARGOS COMPLEMENTARES	SEDI - SERVIÇOS DIVERSOS		H	0.4574000	19.21	8.78
Composição Auxiliar	88267	SINAPI	ENCANADOR OU BOMBEIRO HIDRÁULICO COM ENCARGOS COMPLEMENTARES	SEDI - SERVIÇOS DIVERSOS		H	0.4574000	23.26	10.63
Insumo	00004350	SINAPI	BUCHA DE NYLON, DIAMETRO DO FURO 8 MM, COMPRIMENTO 40 MM, COM PARAFUSO DE ROSCA SOBERBA, CABECA CHATA, FENDA SIMPLES, 4,8 X 50 MM	Material		UN	2.0000000	0.48	0.96
Insumo	00010891	SINAPI	EXTINTOR DE INCENDIO PORTATIL COM CARGA DE PO QUIMICO SECO (PQS) DE 4 KG, CLASSE BC	Material		UN	1.0000000	132.39	132.39
				MO sem LS =>	8.16	LS =>	6.06	MO com LS =>	14.22
				Valor do BDI =>	37.13			Valor com BDI =>	189.89
1.18.1.2	Código	Banco	Descrição	Tipo		Und	Quant.	Valor Unit	Total
Composição	101909	SINAPI	EXTINTOR DE INCÊNDIO PORTÁTIL COM CARGA DE PQS DE 6 KG, CLASSE BC - FORNECIMENTO E INSTALAÇÃO. AF_10/2020_PE	INES - INSTALAÇÕES ESPECIAIS		UN	1.0000000	176.84	176.84
Composição Auxiliar	88248	SINAPI	AUXILIAR DE ENCANADOR OU BOMBEIRO HIDRÁULICO COM ENCARGOS COMPLEMENTARES	SEDI - SERVIÇOS DIVERSOS		H	0.4574000	19.21	8.78
Composição Auxiliar	88267	SINAPI	ENCANADOR OU BOMBEIRO HIDRÁULICO COM ENCARGOS COMPLEMENTARES	SEDI - SERVIÇOS DIVERSOS		H	0.4574000	23.26	10.63
Insumo	00004350	SINAPI	BUCHA DE NYLON, DIAMETRO DO FURO 8 MM, COMPRIMENTO 40 MM, COM PARAFUSO DE ROSCA SOBERBA, CABECA CHATA, FENDA SIMPLES, 4,8 X 50 MM	Material		UN	2.0000000	0.48	0.96
Insumo	00010892	SINAPI	EXTINTOR DE INCENDIO PORTATIL COM CARGA DE PO QUIMICO SECO (PQS) DE 6 KG, CLASSE BC	Material		UN	1.0000000	156.47	156.47
				MO sem LS =>	8.16	LS =>	6.06	MO com LS =>	14.22
				Valor do BDI =>	42.98			Valor com BDI =>	219.82
1.18.2.1	Código	Banco	Descrição	Tipo		Und	Quant.	Valor Unit	Total

Composição	101912	SINAPI	ABRIGO PARA HIDRANTE, 75X45X17CM, COM REGISTRO GLOBO ANGULAR 45 GRAUS 2 1/2", ADAPTADOR STORZ 2 1/2", MANGUEIRA DE INCÊNDIO 15M 2 1/2" E ESGUICHO EM LATÃO 2 1/2" - FORNECIMENTO E INSTALAÇÃO. AF_10/2020	INES - INSTALAÇÕES ESPECIAIS	UN	1.0000000	1,593.66	1,593.66
Composição Auxiliar	87367	SINAPI	ARGAMASSA TRAÇO 1:1:6 (EM VOLUME DE CIMENTO, CAL E AREIA MÉDIA ÚMIDA) PARA EMBOÇO/MASSA ÚNICA/ASSENTAMENTO DE ALVENARIA DE VEDAÇÃO, PREPARO MANUAL. AF_08/2019	SEDI - SERVIÇOS DIVERSOS	m³	0.2940000	537.75	158.09
Composição Auxiliar	88248	SINAPI	AUXILIAR DE ENCANADOR OU BOMBEIRO HIDRÁULICO COM ENCARGOS COMPLEMENTARES	SEDI - SERVIÇOS DIVERSOS	H	1.9053000	19.21	36.60
Composição Auxiliar	88267	SINAPI	ENCANADOR OU BOMBEIRO HIDRÁULICO COM ENCARGOS COMPLEMENTARES	SEDI - SERVIÇOS DIVERSOS	H	1.9053000	23.26	44.31
Insumo	00010521	SINAPI	CAIXA DE INCENDIO/ABRIGO PARA MANGUEIRA, DE EMBUTIR/INTERNA, COM 75 X 45 X 17 CM, EM CHAPA DE ACO, PORTA COM VENTILACAO, VISOR COM A INSCRICAO "INCENDIO", SUPORTE/CESTA INTERNA PARA A MANGUEIRA, PINTURA ELETROSTATICA VERMELHA	Material	UN	1.0000000	211.37	211.37
Insumo	00010899	SINAPI	ADAPTADOR EM LATAO, ENGATE RAPIDO 2 1/2" X ROSCA INTERNA 5 FIOS 2 1/2", PARA INSTALACAO PREDIAL DE COMBATE A INCENDIO	Material	UN	1.0000000	89.11	89.11
Insumo	00010904	SINAPI	REGISTRO OU VALVULA GLOBO ANGULAR EM LATAO, PARA HIDRANTES EM INSTALACAO PREDIAL DE INCENDIO, 45 GRAUS, DIAMETRO DE 2 1/2", COM VOLANTE, CLASSE DE PRESSAO DE ATE 200 PSI	Material	UN	1.0000000	203.41	203.41
Insumo	00020971	SINAPI	CHAVE DUPLA PARA CONEXOES TIPO STORZ, ENGATE RAPIDO 1 1/2" X 2 1/2", EM LATAO, PARA INSTALACAO PREDIAL COMBATE A INCENDIO	Material	UN	1.0000000	19.37	19.37
Insumo	00021034	SINAPI	MANGUEIRA DE INCENDIO, TIPO 2, DE 2 1/2", COMPRIMENTO = 15 M, TECIDO EM FIO DE POLIESTER E TUBO INTERNO EM BORRACHA SINTETICA, COM UNIOES ENGATE RAPIDO	Material	UN	1.0000000	540.82	540.82
Insumo	00037555	SINAPI	ESGUICHO JATO REGULAVEL, TIPO ELKHART, ENGATE RAPIDO 2 1/2", PARA COMBATE A INCENDIO	Material	UN	1.0000000	290.58	290.58
				MO sem LS => 58.36	LS =>	43.39	MO com LS =>	101.75
				Valor do BDI => 387.41			Valor com BDI =>	1,981.07

1.18.2.2	Código	Banco	Descrição	Tipo	Und	Quant.	Valor Unit	Total
Composição	101916	SINAPI	HIDRANTE SUBTERRÂNEO PREDIAL (COM CURVA LONGA E CAIXA), DN 75 MM - FORNECIMENTO E INSTALAÇÃO. AF_10/2020	INES - INSTALAÇÕES ESPECIAIS	UN	1.0000000	2,553.07	2,553.07
Composição Auxiliar	88248	SINAPI	AUXILIAR DE ENCANADOR OU BOMBEIRO HIDRÁULICO COM ENCARGOS COMPLEMENTARES	SEDI - SERVIÇOS DIVERSOS	H	4.4385000	19.21	85.26
Composição Auxiliar	88267	SINAPI	ENCANADOR OU BOMBEIRO HIDRÁULICO COM ENCARGOS COMPLEMENTARES	SEDI - SERVIÇOS DIVERSOS	H	4.4385000	23.26	103.23
Insumo	00003148	SINAPI	FITA VEDA ROSCA EM ROLOS DE 18 MM X 50 M (L X C)	Material	UN	0.1661000	10.23	1.69
Insumo	00007307	SINAPI	FUNDO ANTICORROSIVO PARA METAIS FERROSOS (ZARCAO)	Material	L	0.0394000	25.71	1.01
Insumo	00010924	SINAPI	HIDRANTE SUBTERRANEO, EM FERRO FUNDIDO, COM CURVA LONGA E CAIXA, DN 75 MM	Material	UN	1.0000000	2,361.88	2,361.88
				MO sem LS => 79.19	LS =>	58.88	MO com LS =>	138.07
				Valor do BDI => 620.65			Valor com BDI =>	3,173.72

1.18.3.2	Código Banco	Descrição	Tipo	Und	Quant.	Valor Unit	Total
Composição	94499 SINAPI	REGISTRO DE GAVETA BRUTO, LATÃO, ROSCÁVEL, 2 1/2" - FORNECIMENTO E INSTALAÇÃO. AF_08/2021	INHI - INSTALAÇÕES HIDROS SANITÁRIAS	UN	1.0000000	153.29	153.29
Composição Auxiliar	88248 SINAPI	AUXILIAR DE ENCANADOR OU BOMBEIRO HIDRÁULICO COM ENCARGOS COMPLEMENTARES	SEDI - SERVIÇOS DIVERSOS	H	0.4546000	19.21	8.73
Composição Auxiliar	88267 SINAPI	ENCANADOR OU BOMBEIRO HIDRÁULICO COM ENCARGOS COMPLEMENTARES	SEDI - SERVIÇOS DIVERSOS	H	0.4546000	23.26	10.57
Insumo	00003148 SINAPI	FITA VEDA ROSCA EM ROLOS DE 18 MM X 50 M (L X C)	Material	UN	0.0302000	10.23	0.30
Insumo	00006011 SINAPI	REGISTRO GAVETA BRUTO EM LATAO FORJADO, BITOLA 2 1/2" (REF 1509)	Material	UN	1.0000000	133.69	133.69
			MO sem LS => 8.11	LS =>	8.03	MO com LS =>	14.14
			Valor do BDI => 37.26			Valor com BDI =>	190.55

1.18.3.4	Código Banco	Descrição	Tipo	Und	Quant.	Valor Unit	Total
Composição	99622 SINAPI	VÁLVULA DE RETENÇÃO HORIZONTAL, DE BRONZE, ROSCÁVEL, 1 1/2" - FORNECIMENTO E INSTALAÇÃO. AF_08/2021	INHI - INSTALAÇÕES HIDROS SANITÁRIAS	UN	1.0000000	194.23	194.23
Composição Auxiliar	88248 SINAPI	AUXILIAR DE ENCANADOR OU BOMBEIRO HIDRÁULICO COM ENCARGOS COMPLEMENTARES	SEDI - SERVIÇOS DIVERSOS	H	0.2633000	19.21	5.05
Composição Auxiliar	88267 SINAPI	ENCANADOR OU BOMBEIRO HIDRÁULICO COM ENCARGOS COMPLEMENTARES	SEDI - SERVIÇOS DIVERSOS	H	0.2633000	23.26	6.12
Insumo	00003148 SINAPI	FITA VEDA ROSCA EM ROLOS DE 18 MM X 50 M (L X C)	Material	UN	0.0192000	10.23	0.19
Insumo	00010409 SINAPI	VALVULA DE RETENCAO HORIZONTAL, DE BRONZE (PN-25), 1 1/2", 400 PSI, TAMPA DE PORCA DE UNIAO, EXTREMIDADES COM ROSCA	Material	UN	1.0000000	182.87	182.87
			MO sem LS => 4.69	LS =>	3.49	MO com LS =>	8.18
			Valor do BDI => 47.21			Valor com BDI =>	241.44

1.18.3.5	Código Banco	Descrição	Tipo	Und	Quant.	Valor Unit	Total
Composição	99624 SINAPI	VÁLVULA DE RETENÇÃO HORIZONTAL, DE BRONZE, ROSCÁVEL, 2 1/2" - FORNECIMENTO E INSTALAÇÃO. AF_08/2021	INHI - INSTALAÇÕES HIDROS SANITÁRIAS	UN	1.0000000	386.00	386.00
Composição Auxiliar	88248 SINAPI	AUXILIAR DE ENCANADOR OU BOMBEIRO HIDRÁULICO COM ENCARGOS COMPLEMENTARES	SEDI - SERVIÇOS DIVERSOS	H	0.4546000	19.21	8.73
Composição Auxiliar	88267 SINAPI	ENCANADOR OU BOMBEIRO HIDRÁULICO COM ENCARGOS COMPLEMENTARES	SEDI - SERVIÇOS DIVERSOS	H	0.4546000	23.26	10.57
Insumo	00003148 SINAPI	FITA VEDA ROSCA EM ROLOS DE 18 MM X 50 M (L X C)	Material	UN	0.0302000	10.23	0.30
Insumo	00010405 SINAPI	VALVULA DE RETENCAO HORIZONTAL, DE BRONZE (PN-25), 2 1/2", 400 PSI, TAMPA DE PORCA DE UNIAO, EXTREMIDADES COM ROSCA	Material	UN	1.0000000	366.40	366.40
			MO sem LS => 8.11	LS =>	8.03	MO com LS =>	14.14
			Valor do BDI => 93.83			Valor com BDI =>	479.83

1.18.3.6	Código Banco	Descrição	Tipo	Und	Quant.	Valor Unit	Total
Composição	99625 SINAPI	VÁLVULA DE RETENÇÃO HORIZONTAL, DE BRONZE, ROSCÁVEL, 3" - FORNECIMENTO E INSTALAÇÃO. AF_08/2021	INHI - INSTALAÇÕES HIDROS SANITÁRIAS	UN	1.0000000	530.60	530.60
Composição Auxiliar	88248 SINAPI	AUXILIAR DE ENCANADOR OU BOMBEIRO HIDRÁULICO COM ENCARGOS COMPLEMENTARES	SEDI - SERVIÇOS DIVERSOS	H	0.5696000	19.21	10.94
Composição Auxiliar	88267 SINAPI	ENCANADOR OU BOMBEIRO HIDRÁULICO COM ENCARGOS COMPLEMENTARES	SEDI - SERVIÇOS DIVERSOS	H	0.5696000	23.26	13.24

Insumo	00003148	SINAPI	FITA VEDA ROSCA EM ROLOS DE 18 MM X 50 M (L X C)	Material			UN	0.0354000	10.23	0.36
Insumo	00010406	SINAPI	VALVULA DE RETENCAO HORIZONTAL, DE BRONZE (PN-25), 3", 400 PSI, TAMPA DE PORCA DE UNIAO, EXTREMIDADES COM ROSCA	Material			UN	1.0000000	506.06	506.06
				MO sem LS =>	10.16		LS =>	7.55	MO com LS =>	17.71
				Valor do BDI =>	128.98				Valor com BDI =>	659.58

1.18.3.7	Código	Banco	Descrição	Tipo	Und	Quant.	Valor Unit	Total
Composição	103019	SINAPI	REGISTRO OU VÁLVULA GLOBO ANGULAR EM LATÃO, PARA HIDRANTES EM INSTALAÇÃO PREDIAL DE INCÊNDIO, 45 GRAUS, 2 1/2" - FORNECIMENTO E INSTALAÇÃO. AF_08/2021	INHI - INSTALAÇÕES HIDROS SANITÁRIAS	UN	1.0000000	223.01	223.01
Composição Auxiliar	88248	SINAPI	AUXILIAR DE ENCANADOR OU BOMBEIRO HIDRÁULICO COM ENCARGOS COMPLEMENTARES	SEDI - SERVIÇOS DIVERSOS	H	0.4546000	19.21	8.73
Composição Auxiliar	88267	SINAPI	ENCANADOR OU BOMBEIRO HIDRÁULICO COM ENCARGOS COMPLEMENTARES	SEDI - SERVIÇOS DIVERSOS	H	0.4546000	23.26	10.57
Insumo	00003146	SINAPI	FITA VEDA ROSCA EM ROLOS DE 18 MM X 50 M (L X C)	Material	UN	0.0302000	10.23	0.30
Insumo	00010904	SINAPI	REGISTRO OU VALVULA GLOBO ANGULAR EM LATAO, PARA HIDRANTES EM INSTALACAO PREDIAL DE INCENDIO, 45 GRAUS, DIAMETRO DE 2 1/2", COM VOLANTE, CLASSE DE PRESSAO DE ATE 200 PSI	Material	UN	1.0000000	203.41	203.41
				MO sem LS =>	8.11	LS =>	6.03	MO com LS =>	14.14
				Valor do BDI =>	54.21				Valor com BDI =>	277.22

1.18.3.8	Código	Banco	Descrição	Tipo	Und	Quant.	Valor Unit	Total
Composição	101917	SINAPI	MANÔMETRO 0 A 200 PSI (0 A 14 KGF/CM2), D = 50MM - FORNECIMENTO E INSTALAÇÃO. AF_10/2020	INES - INSTALAÇÕES ESPECIAIS	UN	1.0000000	110.42	110.42
Composição Auxiliar	88248	SINAPI	AUXILIAR DE ENCANADOR OU BOMBEIRO HIDRÁULICO COM ENCARGOS COMPLEMENTARES	SEDI - SERVIÇOS DIVERSOS	H	0.8430000	19.21	16.19
Composição Auxiliar	88267	SINAPI	ENCANADOR OU BOMBEIRO HIDRÁULICO COM ENCARGOS COMPLEMENTARES	SEDI - SERVIÇOS DIVERSOS	H	0.8430000	23.26	19.60
Insumo	00003146	SINAPI	FITA VEDA ROSCA EM ROLOS DE 18 MM X 10 M (L X C)	Material	UN	0.0120000	2.77	0.03
Insumo	00012899	SINAPI	MANOMETRO COM CAIXA EM ACO PINTADO, ESCALA "10" KGF/CM2 ("1.0" BAR), DIAMETRO NOMINAL DE "63" MM, CONEXAO DE 1/4"	Material	UN	1.0000000	74.60	74.60
				MO sem LS =>	15.03	LS =>	11.18	MO com LS =>	26.21
				Valor do BDI =>	26.84				Valor com BDI =>	137.26

1.18.3.10	Código	Banco	Descrição	Tipo	Und	Quant.	Valor Unit	Total
Composição	CPP 56 LORETO	Próprio	MOTOBOMBA CENTRIFUGA COM PRESSOSTATO, TANQUE DE PRESSÃO E VALVULA DE ALÍVIO	DROP - DRENAGEM/OBRAS DE CONTENÇÃO / POÇOS DE VISITA	UN	1.0000000	7.405.14	7.405.14
Composição Auxiliar	88247	SINAPI	AUXILIAR DE ELETRICISTA COM ENCARGOS COMPLEMENTARES	SEDI - SERVIÇOS DIVERSOS	H	0.6330000	19.98	12.64
Composição Auxiliar	88248	SINAPI	AUXILIAR DE ENCANADOR OU BOMBEIRO HIDRÁULICO COM ENCARGOS COMPLEMENTARES	SEDI - SERVIÇOS DIVERSOS	H	2.2774000	19.21	43.74
Composição Auxiliar	88264	SINAPI	ELETRICISTA COM ENCARGOS COMPLEMENTARES	SEDI - SERVIÇOS DIVERSOS	H	0.6330000	25.02	15.83
Composição Auxiliar	88267	SINAPI	ENCANADOR OU BOMBEIRO HIDRÁULICO COM ENCARGOS COMPLEMENTARES	SEDI - SERVIÇOS DIVERSOS	H	2.2774000	23.26	52.97

Insumo	00011267 SINAPI	ARRUELA LISA, REDONDA, DE LATAO POLIDO, DIAMETRO NOMINAL 5/8", DIAMETRO EXTERNO = 34 MM, DIAMETRO DO FURO = 17 MM, ESPESSURA = "2,5" MM	Material	UN	4.0000000	1.10	4.40
Insumo	00039997 SINAPI	PORCA ZINCADA, SEXTAVADA, DIAMETRO 1/4"	Material	UN	4.0000000	0.23	0.92
Insumo	00039996 SINAPI	VERGALHAO ZINCADO ROSCA TOTAL, 1/4" (6,3 MM)	Material	M	0.2000000	3.51	0.70
Insumo	00036502 SINAPI	MOTOBOMBA CENTRIFUGA, MOTOR A GASOLINA, POTENCIA 5,42 HP, BOCAIS 1 1/2" X 1", DIAMETRO ROTOR 143 MM HM/Q = 6 MCA / 16,8 M3/H A 36 MCA / 6,8 M3/H	Equipamento para Aquisição Permanente	UN	1.0000000	2,983.76	2,983.76
Insumo	003185 SBC	PRESSOSTATO KPI 36 DANFOSS 2 A 12 BAR	Material	UN	1.0000000	310.32	310.32
Insumo	14008 ORSE	Tanque de pressão capacidade 20 lt (pincendio)	Material	un	1.0000000	639.68	639.68
Insumo	10989 ORSE	Válvula de alivio de pressão de bronze 2"	Material	un	1.0000000	3,340.20	3,340.20
			MO sem LS => 52.48	LS =>	39.03	MO com LS =>	91.51
			Valor do BDI => 1,800.18			Valor com BDI =>	9,205.32

1.18.3.11	Código Banco	Descrição	Tipo	Und	Quant.	Valor Unit	Total
Composição	102111 SINAPI	BOMBA CENTRÍFUGA, MONOFÁSICA, 0,5 CV OU 0,49 HP, HM 6 A 20 M, Q 1,2 A 6,3 M3/H - FORNECIMENTO E INSTALAÇÃO. AF_12/2020	INHI - INSTALAÇÕES HIDROS SANITÁRIAS	UN	1.0000000	824.34	824.34
Composição Auxiliar	88247 SINAPI	AUXILIAR DE ELETRICISTA COM ENCARGOS COMPLEMENTARES	SEDI - SERVIÇOS DIVERSOS	H	0.6330000	19.98	12.64
Composição Auxiliar	88248 SINAPI	AUXILIAR DE ENCANADOR OU BOMBEIRO HIDRÁULICO COM ENCARGOS COMPLEMENTARES	SEDI - SERVIÇOS DIVERSOS	H	2.0425000	19.21	39.23
Composição Auxiliar	88264 SINAPI	ELETRICISTA COM ENCARGOS COMPLEMENTARES	SEDI - SERVIÇOS DIVERSOS	H	0.6330000	25.02	15.83
Composição Auxiliar	88267 SINAPI	ENCANADOR OU BOMBEIRO HIDRÁULICO COM ENCARGOS COMPLEMENTARES	SEDI - SERVIÇOS DIVERSOS	H	2.0425000	23.25	47.50
Insumo	00000731 SINAPI	BOMBA CENTRIFUGA MOTOR ELETRICO MONOFASICO 0,49 HP BOCAIS 1" X 3/4", DIAMETRO DO ROTOR 110 MM, HM/Q: 6 M / 8,3 M3/H A 20 M / 1,2 M3/H	Equipamento para Aquisição Permanente	UN	1.0000000	703.12	703.12
Insumo	00011267 SINAPI	ARRUELA LISA, REDONDA, DE LATAO POLIDO, DIAMETRO NOMINAL 5/8", DIAMETRO EXTERNO = 34 MM, DIAMETRO DO FURO = 17 MM, ESPESSURA = "2,5" MM	Material	UN	4.0000000	1.10	4.40
Insumo	00039996 SINAPI	VERGALHAO ZINCADO ROSCA TOTAL, 1/4" (6,3 MM)	Material	M	0.2000000	3.51	0.70
Insumo	00039997 SINAPI	PORCA ZINCADA, SEXTAVADA, DIAMETRO 1/4"	Material	UN	4.0000000	0.23	0.92
			MO sem LS => 46.29	LS =>	35.91	MO com LS =>	84.20
			Valor do BDI => 200.39			Valor com BDI =>	1,024.73

1.18.4.1	Código Banco	Descrição	Tipo	Und	Quant.	Valor Unit	Total
Composição	95805 SINAPI	CONDULETE DE PVC, TIPO B, PARA ELETRODUTO DE PVC SOLDÁVEL DN 25 MM (3/4"), APARENTE - FORNECIMENTO E INSTALAÇÃO. AF_10/2022	INEL - INSTALAÇÃO ELÉTRICA/ELETRIFICAÇÃO E ILUMINAÇÃO EXTERNA	UN	1.0000000	20.56	20.56
Composição Auxiliar	88247 SINAPI	AUXILIAR DE ELETRICISTA COM ENCARGOS COMPLEMENTARES	SEDI - SERVIÇOS DIVERSOS	H	0.2397000	19.98	4.78
Composição Auxiliar	88264 SINAPI	ELETRICISTA COM ENCARGOS COMPLEMENTARES	SEDI - SERVIÇOS DIVERSOS	H	0.2397000	25.02	5.99
Insumo	00011950 SINAPI	BUCHA DE NYLON SEM ABA S6, COM PARAFUSO DE 4,20 X 40 MM EM ACO ZINCADO COM ROSCA SOBERBA, CABECA CHATA E FENDA PHILLIPS	Material	UN	2.0000000	0.14	0.28

Insumo	00012010 SINAPI	CONDULETE EM PVC, TIPO "B", SEM TAMPA, DE 1/2" OU 3/4"	Material		UN	1.0000000	9.51	9.51
			MO sem LS =>	4.49	LS =>	3.34	MO com LS =>	7.83
			Valor do BDI =>	4.99			Valor com BDI =>	25.55

1.18.4.2	Código Banco	Descrição	Tipo	Und	Quant.	Valor Unit	Total
Composição	94472 SINAPI	COTOVELO 45 GRAUS, EM FERRO GALVANIZADO, CONEXÃO ROSQUEADA, DN 50 MM (2"), INSTALADO EM RESERVAÇÃO PREDIAL DE ÁGUA - FORNECIMENTO E INSTALAÇÃO. AF_04/2024	INHI - INSTALAÇÕES HIDROS SANITÁRIAS	UN	1.0000000	61.75	61.75
Composição Auxiliar	88248 SINAPI	AUXILIAR DE ENCANADOR OU BOMBEIRO HIDRÁULICO COM ENCARGOS COMPLEMENTARES	SEDI - SERVIÇOS DIVERSOS	H	0.4698000	19.21	9.02
Composição Auxiliar	88267 SINAPI	ENCANADOR OU BOMBEIRO HIDRÁULICO COM ENCARGOS COMPLEMENTARES	SEDI - SERVIÇOS DIVERSOS	H	0.4698000	23.26	10.92
Insumo	00003148 SINAPI	FITA VEDA ROSCA EM ROLOS DE 18 MM X 50 M (L X C)	Material	UN	0.0240000	10.23	0.24
Insumo	00003447 SINAPI	COTOVELO 45 GRAUS DE FERRO GALVANIZADO, COM ROSCA BSP, DE 2"	Material	UN	1.0000000	41.43	41.43
Insumo	00007307 SINAPI	FUNDO ANTICORROSIVO PARA METAIS FERROSOS (ZARCAO)	Material	L	0.0056000	25.71	0.14
			MO sem LS => 8.37	LS =>	6.23	MO com LS =>	14.60
			Valor do BDI => 15.01			Valor com BDI =>	76.76

1.18.4.3	Código Banco	Descrição	Tipo	Und	Quant.	Valor Unit	Total
Composição	94473 SINAPI	COTOVELO 90 GRAUS, EM FERRO GALVANIZADO, CONEXÃO ROSQUEADA, DN 65 MM (2 1/2"), INSTALADO EM RESERVAÇÃO PREDIAL DE ÁGUA - FORNECIMENTO E INSTALAÇÃO. AF_04/2024	INHI - INSTALAÇÕES HIDROS SANITÁRIAS	UN	1.0000000	95.88	95.88
Composição Auxiliar	88248 SINAPI	AUXILIAR DE ENCANADOR OU BOMBEIRO HIDRÁULICO COM ENCARGOS COMPLEMENTARES	SEDI - SERVIÇOS DIVERSOS	H	0.5489000	19.21	10.54
Composição Auxiliar	88267 SINAPI	ENCANADOR OU BOMBEIRO HIDRÁULICO COM ENCARGOS COMPLEMENTARES	SEDI - SERVIÇOS DIVERSOS	H	0.5489000	23.26	12.76
Insumo	00003148 SINAPI	FITA VEDA ROSCA EM ROLOS DE 18 MM X 50 M (L X C)	Material	UN	0.0302000	10.23	0.30
Insumo	00003470 SINAPI	COTOVELO 90 GRAUS DE FERRO GALVANIZADO, COM ROSCA BSP, DE 2 1/2"	Material	UN	1.0000000	72.10	72.10
Insumo	00007307 SINAPI	FUNDO ANTICORROSIVO PARA METAIS FERROSOS (ZARCAO)	Material	L	0.0072000	25.71	0.18
			MO sem LS => 9.78	LS =>	7.28	MO com LS =>	17.06
			Valor do BDI => 23.30			Valor com BDI =>	119.18

1.18.4.4	Código Banco	Descrição	Tipo	Und	Quant.	Valor Unit	Total
Composição	94475 SINAPI	COTOVELO 90 GRAUS, EM FERRO GALVANIZADO, CONEXÃO ROSQUEADA, DN 80 MM (3"), INSTALADO EM RESERVAÇÃO PREDIAL DE ÁGUA - FORNECIMENTO E INSTALAÇÃO. AF_04/2024	INHI - INSTALAÇÕES HIDROS SANITÁRIAS	UN	1.0000000	129.76	129.76
Composição Auxiliar	88248 SINAPI	AUXILIAR DE ENCANADOR OU BOMBEIRO HIDRÁULICO COM ENCARGOS COMPLEMENTARES	SEDI - SERVIÇOS DIVERSOS	H	0.6478000	19.21	12.44
Composição Auxiliar	88267 SINAPI	ENCANADOR OU BOMBEIRO HIDRÁULICO COM ENCARGOS COMPLEMENTARES	SEDI - SERVIÇOS DIVERSOS	H	0.6478000	23.26	15.06
Insumo	00003148 SINAPI	FITA VEDA ROSCA EM ROLOS DE 18 MM X 50 M (L X C)	Material	UN	0.0354000	10.23	0.36
Insumo	00003459 SINAPI	COTOVELO 90 GRAUS DE FERRO GALVANIZADO, COM ROSCA BSP, DE 3"	Material	UN	1.0000000	101.69	101.69

Insumo	00007307	SINAPI	FUNDO ANTICORROSIVO PARA METAIS FERROSOS (ZARCAO)	Material		L	0.0084000	25.71	0.21
				MO sem LS =>	11.55	LS =>	8.59	MO com LS =>	20.14
				Valor do BDI =>	31.54			Valor com BDI =>	161.30
1.18.4.5	**Código**	**Banco**	**Descrição**	**Tipo**		**Und**	**Quant.**	**Valor Unit**	**Total**
Composição	94471	SINAPI	COTOVELO 90 GRAUS, EM FERRO GALVANIZADO, CONEXÃO ROSQUEADA, DN 50 MM (2"), INSTALADO EM RESERVAÇÃO PREDIAL DE ÁGUA - FORNECIMENTO E INSTALAÇÃO. AF_04/2024	INHI - INSTALAÇÕES HIDROS SANITÁRIAS		UN	1.0000000	59.93	59.93
Composição Auxiliar	88248	SINAPI	AUXILIAR DE ENCANADOR OU BOMBEIRO HIDRÁULICO COM ENCARGOS COMPLEMENTARES	SEDI - SERVIÇOS DIVERSOS		H	0.4698000	19.21	9.02
Composição Auxiliar	88267	SINAPI	ENCANADOR OU BOMBEIRO HIDRÁULICO COM ENCARGOS COMPLEMENTARES	SEDI - SERVIÇOS DIVERSOS		H	0.4698000	23.26	10.92
Insumo	00003148	SINAPI	FITA VEDA ROSCA EM ROLOS DE 18 MM X 50 M (L X C)	Material		UN	0.0240000	10.23	0.24
Insumo	00003471	SINAPI	COTOVELO 90 GRAUS DE FERRO GALVANIZADO, COM ROSCA BSP, DE 2"	Material		UN	1.0000000	39.61	39.61
Insumo	00007307	SINAPI	FUNDO ANTICORROSIVO PARA METAIS FERROSOS (ZARCAO)	Material		L	0.0056000	25.71	0.14
				MO sem LS =>	8.37	LS =>	6.23	MO com LS =>	14.60
				Valor do BDI =>	14.56			Valor com BDI =>	74.49
1.18.4.6	**Código**	**Banco**	**Descrição**	**Tipo**		**Und**	**Quant.**	**Valor Unit**	**Total**
Composição	97498	SINAPI	TUBO DE AÇO GALVANIZADO COM COSTURA, CLASSE MÉDIA, DN 25 (1"), CONEXÃO ROSQUEADA, INSTALADO EM REDE DE ALIMENTAÇÃO PARA HIDRANTE - FORNECIMENTO E INSTALAÇÃO. AF_10/2020	INHI - INSTALAÇÕES HIDROS SANITÁRIAS		M	1.0000000	33.22	33.22
Composição Auxiliar	88248	SINAPI	AUXILIAR DE ENCANADOR OU BOMBEIRO HIDRÁULICO COM ENCARGOS COMPLEMENTARES	SEDI - SERVIÇOS DIVERSOS		H	0.1630000	19.21	3.13
Composição Auxiliar	88267	SINAPI	ENCANADOR OU BOMBEIRO HIDRÁULICO COM ENCARGOS COMPLEMENTARES	SEDI - SERVIÇOS DIVERSOS		H	0.1630000	23.26	3.79
Insumo	00040626	SINAPI	TUBO ACO GALVANIZADO COM COSTURA, CLASSE MEDIA, DN 1", E = 3,38 MM, PESO 2,50 KG/M (NBR 5580)	Material		M	1.0390000	25.32	26.30
				MO sem LS =>	2.90	LS =>	2.16	MO com LS =>	5.06
				Valor do BDI =>	8.07			Valor com BDI =>	41.29
1.18.4.7	**Código**	**Banco**	**Descrição**	**Tipo**		**Und**	**Quant.**	**Valor Unit**	**Total**
Composição	92364	SINAPI	TUBO DE AÇO GALVANIZADO COM COSTURA, CLASSE MÉDIA, DN 32 (1 1/4"), CONEXÃO ROSQUEADA, INSTALADO EM REDE DE ALIMENTAÇÃO PARA HIDRANTE - FORNECIMENTO E INSTALAÇÃO. AF_10/2020	INHI - INSTALAÇÕES HIDROS SANITÁRIAS		M	1.0000000	40.72	40.72
Composição Auxiliar	88248	SINAPI	AUXILIAR DE ENCANADOR OU BOMBEIRO HIDRÁULICO COM ENCARGOS COMPLEMENTARES	SEDI - SERVIÇOS DIVERSOS		H	0.1780000	19.21	3.41
Composição Auxiliar	88267	SINAPI	ENCANADOR OU BOMBEIRO HIDRÁULICO COM ENCARGOS COMPLEMENTARES	SEDI - SERVIÇOS DIVERSOS		H	0.1780000	23.26	4.14
Insumo	00007698	SINAPI	TUBO ACO GALVANIZADO COM COSTURA, CLASSE MEDIA, DN 1.1/4", E = "3,25" MM, PESO "3,14" KG/M (NBR 5580)	Material		M	1.0390000	31.93	33.17
				MO sem LS =>	3.17	LS =>	2.35	MO com LS =>	5.52
				Valor do BDI =>	9.89			Valor com BDI =>	50.61
1.18.4.8	**Código**	**Banco**	**Descrição**	**Tipo**		**Und**	**Quant.**	**Valor Unit**	**Total**

Composição	92365 SINAPI	TUBO DE AÇO GALVANIZADO COM COSTURA, CLASSE MÉDIA, DN 40 (1 1/2"), CONEXÃO ROSQUEADA, INSTALADO EM REDE DE ALIMENTAÇÃO PARA HIDRANTE - FORNECIMENTO E INSTALAÇÃO. AF_10/2020	INHI - INSTALAÇÕES HIDROS SANITÁRIAS		M	1.0000000	46.76	46.76
Composição Auxiliar	88248 SINAPI	AUXILIAR DE ENCANADOR OU BOMBEIRO HIDRÁULICO COM ENCARGOS COMPLEMENTARES	SEDI - SERVIÇOS DIVERSOS		H	0.1940000	19.21	3.72
Composição Auxiliar	88267 SINAPI	ENCANADOR OU BOMBEIRO HIDRÁULICO COM ENCARGOS COMPLEMENTARES	SEDI - SERVIÇOS DIVERSOS		H	0.1940000	23.26	4.51
Insumo	00007697 SINAPI	TUBO ACO GALVANIZADO COM COSTURA, CLASSE MEDIA, DN 1.1/2", E = "3,25" MM, PESO "3,61" KG/M (NBR 5580)	Material		M	1.0390000	37.09	38.53
			MO sem LS =>	3.48	LS =>	2.57	MO com LS =>	6.00
			Valor do BDI =>	11.36			Valor com BDI =>	58.12

1.18.4.9	Código Banco	Descrição	Tipo		Und	Quant.	Valor Unit	Total
Composição	92366 SINAPI	TUBO DE AÇO GALVANIZADO COM COSTURA, CLASSE MÉDIA, DN 50 (2"), CONEXÃO ROSQUEADA, INSTALADO EM REDE DE ALIMENTAÇÃO PARA HIDRANTE - FORNECIMENTO E INSTALAÇÃO. AF_10/2020	INHI - INSTALAÇÕES HIDROS SANITÁRIAS		M	1.0000000	64.70	64.70
Composição Auxiliar	88248 SINAPI	AUXILIAR DE ENCANADOR OU BOMBEIRO HIDRÁULICO COM ENCARGOS COMPLEMENTARES	SEDI - SERVIÇOS DIVERSOS		H	0.2150000	19.21	4.13
Composição Auxiliar	88267 SINAPI	ENCANADOR OU BOMBEIRO HIDRÁULICO COM ENCARGOS COMPLEMENTARES	SEDI - SERVIÇOS DIVERSOS		H	0.2150000	23.26	5.00
Insumo	00007696 SINAPI	TUBO ACO GALVANIZADO COM COSTURA, CLASSE MEDIA, DN 2", E = "3,65" MM, PESO "5,10" KG/M (NBR 5580)	Material		M	1.0390000	53.49	55.57
			MO sem LS =>	3.83	LS =>	2.84	MO com LS =>	6.67
			Valor do BDI =>	15.72			Valor com BDI =>	80.42

1.18.4.10	Código Banco	Descrição	Tipo		Und	Quant.	Valor Unit	Total
Composição	92367 SINAPI	TUBO DE AÇO GALVANIZADO COM COSTURA, CLASSE MÉDIA, DN 65 (2 1/2"), CONEXÃO ROSQUEADA, INSTALADO EM REDE DE ALIMENTAÇÃO PARA HIDRANTE - FORNECIMENTO E INSTALAÇÃO. AF_10/2020	INHI - INSTALAÇÕES HIDROS SANITÁRIAS		M	1.0000000	79.35	79.35
Composição Auxiliar	88248 SINAPI	AUXILIAR DE ENCANADOR OU BOMBEIRO HIDRÁULICO COM ENCARGOS COMPLEMENTARES	SEDI - SERVIÇOS DIVERSOS		H	0.2450000	19.21	4.70
Composição Auxiliar	88267 SINAPI	ENCANADOR OU BOMBEIRO HIDRÁULICO COM ENCARGOS COMPLEMENTARES	SEDI - SERVIÇOS DIVERSOS		H	0.2450000	23.26	5.69
Insumo	00007701 SINAPI	TUBO ACO GALVANIZADO COM COSTURA, CLASSE MEDIA, DN 2.1/2", E = "3,65" MM, PESO "6,51" KG/M (NBR 5580)	Material		M	1.0390000	66.38	68.96
			MO sem LS =>	4.39	LS =>	3.25	MO com LS =>	7.61
			Valor do BDI =>	19.28			Valor com BDI =>	98.63

1.18.4.11	Código Banco	Descrição	Tipo		Und	Quant.	Valor Unit	Total
Composição	92368 SINAPI	TUBO DE AÇO GALVANIZADO COM COSTURA, CLASSE MÉDIA, DN 80 (3"), CONEXÃO ROSQUEADA, INSTALADO EM REDE DE ALIMENTAÇÃO PARA HIDRANTE - FORNECIMENTO E INSTALAÇÃO. AF_10/2020	INHI - INSTALAÇÕES HIDROS SANITÁRIAS		M	1.0000000	104.52	104.52
Composição Auxiliar	88248 SINAPI	AUXILIAR DE ENCANADOR OU BOMBEIRO HIDRÁULICO COM ENCARGOS COMPLEMENTARES	SEDI - SERVIÇOS DIVERSOS		H	0.2760000	19.21	5.30
Composição Auxiliar	88267 SINAPI	ENCANADOR OU BOMBEIRO HIDRÁULICO COM ENCARGOS COMPLEMENTARES	SEDI - SERVIÇOS DIVERSOS		H	0.2760000	23.26	6.41

Insumo	00007694	SINAPI	TUBO ACO GALVANIZADO COM COSTURA, CLASSE MEDIA, DN 3", E = "4,05" MM, PESO "5,47" KG/M (NBR 5580)	Material			M	1,0340000	89.33	92.81
				MO sem LS =>	4.92		LS =>	3.66	MO com LS =>	8.58
				Valor do BDI =>	25.40				Valor com BDI =>	129.92

1.18.4.12	Código	Banco	Descrição	Tipo	Und	Quant.	Valor Unit	Total
Composição	95818	SINAPI	CONDULETE DE PVC, TIPO X, PARA ELETRODUTO DE PVC SOLDÁVEL DN 32 MM (1"), APARENTE - FORNECIMENTO E INSTALAÇÃO. AF_10/2022	INEL - INSTALAÇÃO ELÉTRICA/ELETRIFICAÇÃO E ILUMINAÇÃO EXTERNA	UN	1,0000000	45.74	45.74
Composição Auxiliar	88247	SINAPI	AUXILIAR DE ELETRICISTA COM ENCARGOS COMPLEMENTARES	SEDI - SERVIÇOS DIVERSOS	H	0,6234000	19.98	12.45
Composição Auxiliar	88264	SINAPI	ELETRICISTA COM ENCARGOS COMPLEMENTARES	SEDI - SERVIÇOS DIVERSOS	H	0,6234000	25.02	15.59
Insumo	00011960	SINAPI	BUCHA DE NYLON SEM ABA S8, COM PARAFUSO DE 4,20 X 40 MM EM ACO ZINCADO COM ROSCA SOBERBA, CABECA CHATA E FENDA PHILLIPS	Material	UN	2,0000000	0.14	0.28
Insumo	00039345	SINAPI	CONDULETE EM PVC, TIPO "X", SEM TAMPA, DE 1"	Material	UN	1,0000000	17.42	17.42
				MO sem LS =>	11.68	LS =>	8.68	MO com LS =>	20.36	
				Valor do BDI =>	11.11				Valor com BDI =>	56.85

1.18.4.13	Código	Banco	Descrição	Tipo	Und	Quant.	Valor Unit	Total
Composição	94713	SINAPI	ADAPTADOR COM FLANGES LIVRES, PVC, SOLDÁVEL, DN 75 MM X 2 1/2", INSTALADO EM RESERVAÇÃO PREDIAL DE ÁGUA - FORNECIMENTO E INSTALAÇÃO. AF_04/2024	INHI - INSTALAÇÕES HIDROS SANITÁRIAS	UN	1,0000000	165.55	165.55
Composição Auxiliar	88248	SINAPI	AUXILIAR DE ENCANADOR OU BOMBEIRO HIDRÁULICO COM ENCARGOS COMPLEMENTARES	SEDI - SERVIÇOS DIVERSOS	H	0,2726000	19.21	5.23
Composição Auxiliar	88267	SINAPI	ENCANADOR OU BOMBEIRO HIDRÁULICO COM ENCARGOS COMPLEMENTARES	SEDI - SERVIÇOS DIVERSOS	H	0,2726000	23.26	6.34
Insumo	00000083	SINAPI	ADAPTADOR PVC, SOLDAVEL, COM FLANGES LIVRES, 75 MM X 2 1/2", PARA CAIXA D'AGUA	Material	UN	1,0000000	152.51	152.51
Insumo	00000122	SINAPI	ADESIVO PLASTICO PARA PVC, FRASCO COM "850" GR	Material	UN	0,0129000	35.57	0.45
Insumo	00020083	SINAPI	SOLUCAO PREPARADORA / LIMPADORA PARA PVC, FRASCO COM 1000 CM3	Material	UN	0,0250000	40.30	1.00
Insumo	00038383	SINAPI	LIXA D'AGUA EM FOLHA, GRAO 100	Material	UN	0,0154000	1.61	0.02
				MO sem LS =>	4.88	LS =>	3.61	MO com LS =>	8.47	
				Valor do BDI =>	40.24				Valor com BDI =>	205.79

1.18.4.14	Código	Banco	Descrição	Tipo	Und	Quant.	Valor Unit	Total
Composição	91917	SINAPI	CURVA 90 GRAUS PARA ELETRODUTO, PVC, ROSCÁVEL, DN 32 MM (1"), PARA CIRCUITOS TERMINAIS, INSTALADA EM PAREDE - FORNECIMENTO E INSTALAÇÃO. AF_03/2023	INEL - INSTALAÇÃO ELÉTRICA/ELETRIFICAÇÃO E ILUMINAÇÃO EXTERNA	UN	1,0000000	18.73	18.73
Composição Auxiliar	88247	SINAPI	AUXILIAR DE ELETRICISTA COM ENCARGOS COMPLEMENTARES	SEDI - SERVIÇOS DIVERSOS	H	0,3280000	19.98	6.55
Composição Auxiliar	88264	SINAPI	ELETRICISTA COM ENCARGOS COMPLEMENTARES	SEDI - SERVIÇOS DIVERSOS	H	0,3280000	25.02	8.20
Insumo	00001884	SINAPI	CURVA 90 GRAUS, LONGA, DE PVC RIGIDO ROSCAVEL, DE 1", PARA ELETRODUTO	Material	UN	1,0000000	3.98	3.98
				MO sem LS =>	6.14	LS =>	4.57	MO com LS =>	10.71	
				Valor do BDI =>	4.55				Valor com BDI =>	23.28

1.18.4.15	Código Banco	Descrição	Tipo		Und	Quant.	Valor Unit	Total
Composição	89642 SINAPI	TÊ, CPVC, SOLDÁVEL, DN 35MM, INSTALADO EM PRUMADA DE ÁGUA - FORNECIMENTO E INSTALAÇÃO. AF_06/2022	INHI - INSTALAÇÕES HIDROS SANITÁRIAS		UN	1.0000000	30.52	30.52
Composição Auxiliar	88248 SINAPI	AUXILIAR DE ENCANADOR OU BOMBEIRO HIDRÁULICO COM ENCARGOS COMPLEMENTARES	SEDI - SERVIÇOS DIVERSOS		H	0.1247000	19.21	2.39
Composição Auxiliar	88267 SINAPI	ENCANADOR OU BOMBEIRO HIDRÁULICO COM ENCARGOS COMPLEMENTARES	SEDI - SERVIÇOS DIVERSOS		H	0.1247000	23.26	2.90
Insumo	00021114 SINAPI	ADESIVO PARA TUBOS CPVC, "75" G	Material		UN	0.2000000	18.24	3.64
Insumo	00038012 SINAPI	TE CPVC, SOLDAVEL, 90 GRAUS, 35 MM, PARA AGUA QUENTE PREDIAL	Material		UN	1.0000000	21.59	21.59
			MO sem LS =>	2.22	LS =>	1.65	MO com LS =>	3.87
			Valor do BDI =>	7.41			Valor com BDI =>	37.93

1.18.4.16	Código Banco	Descrição	Tipo		Und	Quant.	Valor Unit	Total
Composição	CPP 57 Próprio LORETO	TAMPA CEGA EM PVC PARA CONDULETE 4 X 2"	ASTU - ASSENTAMENTO DE TUBOS E PEÇAS		UN	1.0000000	18.26	18.26
Composição Auxiliar	88248 SINAPI	AUXILIAR DE ENCANADOR OU BOMBEIRO HIDRÁULICO COM ENCARGOS COMPLEMENTARES	SEDI - SERVIÇOS DIVERSOS		H	0.3100000	19.21	5.95
Composição Auxiliar	88267 SINAPI	ENCANADOR OU BOMBEIRO HIDRÁULICO COM ENCARGOS COMPLEMENTARES	SEDI - SERVIÇOS DIVERSOS		H	0.3100000	23.26	7.21
Insumo	00007543 SINAPI	TAMPA CEGA EM PVC PARA CONDULETE 4 X 2"	Material		UN	1.0000000	5.10	5.10
			MO sem LS =>	5.52	LS =>	4.11	MO com LS =>	9.63
			Valor do BDI =>	4.43			Valor com BDI =>	22.69

1.18.4.17	Código Banco	Descrição	Tipo		Und	Quant.	Valor Unit	Total
Composição	97503 SINAPI	LUVA COM REDUÇÃO, EM AÇO, CONEXÃO SOLDADA, DN 32 X 25 MM (1 1/4" X 1"), INSTALADO EM REDE DE ALIMENTAÇÃO PARA SPRINKLER - FORNECIMENTO E INSTALAÇÃO. AF_10/2020	INHI - INSTALAÇÕES HIDROS SANITÁRIAS		UN	1.0000000	41.79	41.79
Composição Auxiliar	88248 SINAPI	AUXILIAR DE ENCANADOR OU BOMBEIRO HIDRÁULICO COM ENCARGOS COMPLEMENTARES	SEDI - SERVIÇOS DIVERSOS		H	0.1320000	19.21	2.53
Composição Auxiliar	88267 SINAPI	ENCANADOR OU BOMBEIRO HIDRÁULICO COM ENCARGOS COMPLEMENTARES	SEDI - SERVIÇOS DIVERSOS		H	0.1320000	23.26	3.07
Composição Auxiliar	88317 SINAPI	SOLDADOR COM ENCARGOS COMPLEMENTARES	SEDI - SERVIÇOS DIVERSOS		H	0.1320000	24.30	3.20
Insumo	00011002 SINAPI	ELETRODO REVESTIDO AWS - E6013, DIAMETRO IGUAL A 2,50 MM	Material		KG	0.0240000	17.07	0.40
Insumo	00040361 SINAPI	LUVA DE REDUCAO EM ACO CARBONO, COM ENCAIXE PARA SOLDA DN SW, PRESSAO 3.000 LBS, DN 1 1/4" X 1"	Material		UN	1.0000000	32.59	32.59
			MO sem LS =>	3.67	LS =>	2.73	MO com LS =>	6.40
			Valor do BDI =>	10.15			Valor com BDI =>	51.94

1.18.4.18	Código Banco	Descrição	Tipo		Und	Quant.	Valor Unit	Total
Composição	97468 SINAPI	LUVA COM REDUÇÃO, EM AÇO, CONEXÃO SOLDADA, DN 40 X 32 MM (1 1/2" X 1 1/4"), INSTALADO EM REDE DE ALIMENTAÇÃO PARA HIDRANTE - FORNECIMENTO E INSTALAÇÃO. AF_10/2020	INHI - INSTALAÇÕES HIDROS SANITÁRIAS		UN	1.0000000	58.20	58.20
Composição Auxiliar	88248 SINAPI	AUXILIAR DE ENCANADOR OU BOMBEIRO HIDRÁULICO COM ENCARGOS COMPLEMENTARES	SEDI - SERVIÇOS DIVERSOS		H	0.2400000	19.21	4.61
Composição Auxiliar	88267 SINAPI	ENCANADOR OU BOMBEIRO HIDRÁULICO COM ENCARGOS COMPLEMENTARES	SEDI - SERVIÇOS DIVERSOS		H	0.2400000	23.26	5.58

Composição Auxiliar	88317 SINAPI	SOLDADOR COM ENCARGOS COMPLEMENTARES	SEDI - SERVIÇOS DIVERSOS		H	0.2400000	24.30	5.83
Insumo	00011002 SINAPI	ELETRODO REVESTIDO AWS - E6013, DIAMETRO IGUAL A 2,50 MM	Material		KG	0.0290000	17.07	0.49
Insumo	00040364 SINAPI	LUVA DE REDUCAO EM ACO CARBONO, COM ENCAIXE PARA SOLDA DN SW, PRESSAO 3.000 LBS, DN 1 1/2" X 1 1/4"	Material		UN	1.0000000	41.69	41.69
			MO sem LS =>	6.67	LS =>	4.96	MO com LS =>	11.63
			Valor do BDI =>	14.14			Valor com BDI =>	72.34

1.18.4.19	Código Banco	Descrição	Tipo		Und	Quant.	Valor Unit	Total
Composição	97447 SINAPI	LUVA COM REDUÇÃO, EM AÇO, CONEXÃO SOLDADA, DN 65 X 50 MM (2 1/2" X 2"), INSTALADO EM PRUMADAS - FORNECIMENTO E INSTALAÇÃO, AF_10/2020	INHI - INSTALAÇÕES HIDROS SANITÁRIAS		UN	1.0000000	171.14	171.14
Composição Auxiliar	88248 SINAPI	AUXILIAR DE ENCANADOR OU BOMBEIRO HIDRÁULICO COM ENCARGOS COMPLEMENTARES	SEDI - SERVIÇOS DIVERSOS		H	0.5650000	19.21	10.85
Composição Auxiliar	88267 SINAPI	ENCANADOR OU BOMBEIRO HIDRÁULICO COM ENCARGOS COMPLEMENTARES	SEDI - SERVIÇOS DIVERSOS		H	0.5650000	23.26	13.14
Composição Auxiliar	88317 SINAPI	SOLDADOR COM ENCARGOS COMPLEMENTARES	SEDI - SERVIÇOS DIVERSOS		H	0.5650000	24.30	13.72
Insumo	00011002 SINAPI	ELETRODO REVESTIDO AWS - E6013, DIAMETRO IGUAL A 2,50 MM	Material		KG	0.0670000	17.07	1.14
Insumo	00040370 SINAPI	LUVA DE REDUCAO EM ACO CARBONO, COM ENCAIXE PARA SOLDA DN SW, PRESSAO 3.000 LBS, DN 2 1/2" X 2"	Material		UN	1.0000000	132.29	132.29
			MO sem LS =>	15.73	LS =>	11.69	MO com LS =>	27.42
			Valor do BDI =>	41.60			Valor com BDI =>	212.74

1.18.4.20	Código Banco	Descrição	Tipo		Und	Quant.	Valor Unit	Total
Composição	CPP 58 Próprio LORETO	LUVA COM REDUÇÃO, EM AÇO, CONEXÃO SOLDADA, DN 75 X 65 MM, INSTALADO EM PRUMADAS - FORNECIMENTO E INSTALAÇÃO	FOMA - FORNECIMENTO DE MATERIAIS E EQUIPAMENTOS		UN	1.0000000	217.73	217.73
Composição Auxiliar	88248 SINAPI	AUXILIAR DE ENCANADOR OU BOMBEIRO HIDRÁULICO COM ENCARGOS COMPLEMENTARES	SEDI - SERVIÇOS DIVERSOS		H	0.5650000	19.21	10.85
Composição Auxiliar	88267 SINAPI	ENCANADOR OU BOMBEIRO HIDRÁULICO COM ENCARGOS COMPLEMENTARES	SEDI - SERVIÇOS DIVERSOS		H	0.5650000	23.26	13.14
Composição Auxiliar	88317 SINAPI	SOLDADOR COM ENCARGOS COMPLEMENTARES	SEDI - SERVIÇOS DIVERSOS		H	0.5650000	24.30	13.72
Insumo	00011002 SINAPI	ELETRODO REVESTIDO AWS - E6013, DIAMETRO IGUAL A 2,50 MM	Material		KG	0.0670000	17.07	1.14
Insumo	00040373 SINAPI	LUVA DE REDUCAO EM ACO CARBONO, COM ENCAIXE PARA SOLDA DN SW, PRESSAO 3.000 LBS, DN 3" X 2 1/2"	Material		UN	1.0000000	178.88	178.88
			MO sem LS =>	15.73	LS =>	11.69	MO com LS =>	27.42
			Valor do BDI =>	52.93			Valor com BDI =>	270.66

1.18.4.21	Código Banco	Descrição	Tipo		Und	Quant.	Valor Unit	Total
Composição	CPP 59 Próprio LORETO	LUVA COM REDUÇÃO, EM AÇO, CONEXÃO SOLDADA, DN 80 X 38 MM (3" X 2 1/2"), INSTALADO EM PRUMADAS - FORNECIMENTO E INSTALAÇÃO	FOMA - FORNECIMENTO DE MATERIAIS E EQUIPAMENTOS		UN	1.0000000	168.11	168.11
Composição Auxiliar	88248 SINAPI	AUXILIAR DE ENCANADOR OU BOMBEIRO HIDRÁULICO COM ENCARGOS COMPLEMENTARES	SEDI - SERVIÇOS DIVERSOS		H	0.6200000	19.21	11.91
Composição Auxiliar	88267 SINAPI	ENCANADOR OU BOMBEIRO HIDRÁULICO COM ENCARGOS COMPLEMENTARES	SEDI - SERVIÇOS DIVERSOS		H	0.6200000	23.26	14.42
Composição Auxiliar	88317 SINAPI	SOLDADOR COM ENCARGOS COMPLEMENTARES	SEDI - SERVIÇOS DIVERSOS		H	0.6200000	24.30	15.06

Insumo	00011002	SINAPI	ELETRODO REVESTIDO AWS - E6013, DIAMETRO IGUAL A 2,50 MM	Material		KG	0.0890000	17.07	1.51
Insumo	00040373	SINAPI	LUVA DE REDUCAO EM ACO CARBONO, COM ENCAIXE PARA SOLDA DN SW, PRESSAO 3.000 LBS, DN 3" X 2 1/2"	Material		UN	0.7000000	178.88	125.21
				MO sem LS =>	17.25	LS =>	12.83	MO com LS =>	30.08
				Valor do BDI =>	40.86			Valor com BDI =>	208.97

1.18.4.22	Código	Banco	Descrição	Tipo	Und	Quant.	Valor Unit	Total
Composição	CPP 60 LORETO	Proprio	LUVA COM REDUÇÃO, EM AÇO, CONEXÃO SOLDADA, DN 80 X 40 MM, INSTALADO EM PRUMADAS - FORNECIMENTO E INSTALAÇÃO	FOMA - FORNECIMENTO DE MATERIAIS E EQUIPAMENTOS	UN	1.0000000	186.00	186.00
Composição Auxiliar	88248	SINAPI	AUXILIAR DE ENCANADOR OU BOMBEIRO HIDRÁULICO COM ENCARGOS COMPLEMENTARES	SEDI - SERVIÇOS DIVERSOS	H	0.6200000	19.21	11.91
Composição Auxiliar	88267	SINAPI	ENCANADOR OU BOMBEIRO HIDRÁULICO COM ENCARGOS COMPLEMENTARES	SEDI - SERVIÇOS DIVERSOS	H	0.6200000	23.26	14.42
Composição Auxiliar	88317	SINAPI	SOLDADOR COM ENCARGOS COMPLEMENTARES	SEDI - SERVIÇOS DIVERSOS	H	0.6200000	24.30	15.06
Insumo	00011002	SINAPI	ELETRODO REVESTIDO AWS - E6013, DIAMETRO IGUAL A 2,50 MM	Material	KG	0.0890000	17.07	1.51
Insumo	00040373	SINAPI	LUVA DE REDUCAO EM ACO CARBONO, COM ENCAIXE PARA SOLDA DN SW, PRESSAO 3.000 LBS, DN 3" X 2 1/2"	Material	UN	0.8000000	178.88	143.10
				MO sem LS =>	17.25	LS =>	12.83	MO com LS =>	30.08
				Valor do BDI =>	45.21			Valor com BDI =>	231.21

1.18.4.23	Código	Banco	Descrição	Tipo	Und	Quant.	Valor Unit	Total
Composição	CPP 61 LORETO	Proprio	LUVA COM REDUÇÃO, EM AÇO, CONEXÃO SOLDADA, DN 80 X 50 MM, INSTALADO EM PRUMADAS - FORNECIMENTO E INSTALAÇÃO	FOMA - FORNECIMENTO DE MATERIAIS E EQUIPAMENTOS	UN	1.0000000	203.89	203.89
Composição Auxiliar	88248	SINAPI	AUXILIAR DE ENCANADOR OU BOMBEIRO HIDRÁULICO COM ENCARGOS COMPLEMENTARES	SEDI - SERVIÇOS DIVERSOS	H	0.6200000	19.21	11.91
Composição Auxiliar	88267	SINAPI	ENCANADOR OU BOMBEIRO HIDRÁULICO COM ENCARGOS COMPLEMENTARES	SEDI - SERVIÇOS DIVERSOS	H	0.6200000	23.26	14.42
Composição Auxiliar	88317	SINAPI	SOLDADOR COM ENCARGOS COMPLEMENTARES	SEDI - SERVIÇOS DIVERSOS	H	0.6200000	24.30	15.06
Insumo	00011002	SINAPI	ELETRODO REVESTIDO AWS - E6013, DIAMETRO IGUAL A 2,50 MM	Material	KG	0.0890000	17.07	1.51
Insumo	00040373	SINAPI	LUVA DE REDUCAO EM ACO CARBONO, COM ENCAIXE PARA SOLDA DN SW, PRESSAO 3.000 LBS, DN 3" X 2 1/2"	Material	UN	0.9000000	178.88	160.99
				MO sem LS =>	17.25	LS =>	12.83	MO com LS =>	30.08
				Valor do BDI =>	49.56			Valor com BDI =>	253.45

1.18.4.24	Código	Banco	Descrição	Tipo	Und	Quant.	Valor Unit	Total
Composição	97450	SINAPI	LUVA COM REDUÇÃO, EM AÇO, CONEXÃO SOLDADA, DN 80 X 65 MM (3" X 2 1/2"), INSTALADO EM PRUMADAS - FORNECIMENTO E INSTALAÇÃO. AF_10/2020	INHI - INSTALAÇÕES HIDROS SANITÁRIAS	UN	1.0000000	221.78	221.78
Composição Auxiliar	88248	SINAPI	AUXILIAR DE ENCANADOR OU BOMBEIRO HIDRÁULICO COM ENCARGOS COMPLEMENTARES	SEDI - SERVIÇOS DIVERSOS	H	0.6200000	19.21	11.91
Composição Auxiliar	88267	SINAPI	ENCANADOR OU BOMBEIRO HIDRÁULICO COM ENCARGOS COMPLEMENTARES	SEDI - SERVIÇOS DIVERSOS	H	0.6200000	23.26	14.42
Composição Auxiliar	88317	SINAPI	SOLDADOR COM ENCARGOS COMPLEMENTARES	SEDI - SERVIÇOS DIVERSOS	H	0.6200000	24.30	15.06
Insumo	00011002	SINAPI	ELETRODO REVESTIDO AWS - E6013, DIAMETRO IGUAL A 2,50 MM	Material	KG	0.0890000	17.07	1.51

Insumo	00040373	SINAPI	LUVA DE REDUCAO EM ACO CARBONO, COM ENCAIXE PARA SOLDA DN SW, PRESSAO 3.000 LBS, DN 3" X 2 1/2"	Material		UN	1.0000000	178.88	178.88
				MO sem LS =>	17.25	LS =>	12.83	MO com LS =>	30.08
				Valor do BDI =>	53.91			Valor com BDI =>	275.69

1.18.4.25	Código	Banco	Descrição	Tipo		Und	Quant.	Valor Unit	Total
Composição	CPP 62 LORETO	Próprio	TE DE REDUCAO DE FERRO GALVANIZADO, COM ROSCA BSP, DE 1" X 3/4"	ASTU - ASSENTAMENTO DE TUBOS E PECAS		UN	1.0000000	39.63	39.63
Composição Auxiliar	88248	SINAPI	AUXILIAR DE ENCANADOR OU BOMBEIRO HIDRÁULICO COM ENCARGOS COMPLEMENTARES	SEDI - SERVIÇOS DIVERSOS		H	0.3000000	19.21	5.76
Composição Auxiliar	88267	SINAPI	ENCANADOR OU BOMBEIRO HIDRÁULICO COM ENCARGOS COMPLEMENTARES	SEDI - SERVIÇOS DIVERSOS		H	0.3000000	23.28	6.97
Composição Auxiliar	88317	SINAPI	SOLDADOR COM ENCARGOS COMPLEMENTARES	SEDI - SERVIÇOS DIVERSOS		H	0.3000000	24.30	7.29
Insumo	00011002	SINAPI	ELETRODO REVESTIDO AWS - E6013, DIAMETRO IGUAL A 2,50 MM	Material		KG	0.0890000	17.07	1.51
Insumo	00006303	SINAPI	TE DE REDUCAO DE FERRO GALVANIZADO, COM ROSCA BSP, DE 1" X 3/4"	Material		UN	0.9000000	20.12	18.10
				MO sem LS =>	8.34	LS =>	6.21	MO com LS =>	14.55
				Valor do BDI =>	9.63			Valor com BDI =>	49.26

1.18.4.26	Código	Banco	Descrição	Tipo		Und	Quant.	Valor Unit	Total
Composição	CPP 63 LORETO	Próprio	TE DE REDUCAO DE FERRO GALVANIZADO, COM ROSCA BSP, DE 1 1/2" X 1"	ASTU - ASSENTAMENTO DE TUBOS E PECAS		UN	1.0000000	60.60	60.60
Composição Auxiliar	88248	SINAPI	AUXILIAR DE ENCANADOR OU BOMBEIRO HIDRÁULICO COM ENCARGOS COMPLEMENTARES	SEDI - SERVIÇOS DIVERSOS		H	0.3000000	19.21	5.76
Composição Auxiliar	88267	SINAPI	ENCANADOR OU BOMBEIRO HIDRÁULICO COM ENCARGOS COMPLEMENTARES	SEDI - SERVIÇOS DIVERSOS		H	0.3000000	23.28	6.97
Composição Auxiliar	88317	SINAPI	SOLDADOR COM ENCARGOS COMPLEMENTARES	SEDI - SERVIÇOS DIVERSOS		H	0.3000000	24.30	7.29
Insumo	00011002	SINAPI	ELETRODO REVESTIDO AWS - E6013, DIAMETRO IGUAL A 2,50 MM	Material		KG	0.0890000	17.07	1.51
Insumo	00006319	SINAPI	TE DE REDUCAO DE FERRO GALVANIZADO, COM ROSCA BSP, DE 1 1/2" X 1"	Material		UN	1.0000000	39.07	39.07
				MO sem LS =>	8.34	LS =>	6.21	MO com LS =>	14.55
				Valor do BDI =>	14.73			Valor com BDI =>	75.33

1.18.4.27	Código	Banco	Descrição	Tipo		Und	Quant.	Valor Unit	Total
Composição	CPP 64 LORETO	Próprio	TE DE REDUCAO DE FERRO GALVANIZADO, COM ROSCA BSP, DE 2 1/2" X 1 1/2	ASTU - ASSENTAMENTO DE TUBOS E PECAS		UN	1.0000000	129.63	129.63
Composição Auxiliar	88248	SINAPI	AUXILIAR DE ENCANADOR OU BOMBEIRO HIDRÁULICO COM ENCARGOS COMPLEMENTARES	SEDI - SERVIÇOS DIVERSOS		H	0.3000000	19.21	5.76
Composição Auxiliar	88267	SINAPI	ENCANADOR OU BOMBEIRO HIDRÁULICO COM ENCARGOS COMPLEMENTARES	SEDI - SERVIÇOS DIVERSOS		H	0.3000000	23.28	6.97
Composição Auxiliar	88317	SINAPI	SOLDADOR COM ENCARGOS COMPLEMENTARES	SEDI - SERVIÇOS DIVERSOS		H	0.3000000	24.30	7.29
Insumo	00011002	SINAPI	ELETRODO REVESTIDO AWS - E6013, DIAMETRO IGUAL A 2,50 MM	Material		KG	0.0890000	17.07	1.51
Insumo	00006306	SINAPI	TE DE REDUCAO DE FERRO GALVANIZADO, COM ROSCA BSP, DE 2 1/2" X 1 1/2"	Material		UN	1.0000000	108.10	108.10
				MO sem LS =>	8.34	LS =>	6.21	MO com LS =>	14.55
				Valor do BDI =>	31.51			Valor com BDI =>	161.14

1.18.4.28	Código	Banco	Descrição	Tipo		Und	Quant.	Valor Unit	Total
Composição	CPP 65 LORETO	Próprio	TE DE REDUCAO DE FERRO GALVANIZADO, COM ROSCA BSP, DE 2 1/2" X 2"	ASTU - ASSENTAMENTO DE TUBOS E PECAS		UN	1.0000000	132.76	132.76
Composição Auxiliar	88245	SINAPI	AUXILIAR DE ENCANADOR OU BOMBEIRO HIDRÁULICO COM ENCARGOS COMPLEMENTARES	SEDI - SERVIÇOS DIVERSOS		H	0.3000000	19.21	5.76
Composição Auxiliar	88267	SINAPI	ENCANADOR OU BOMBEIRO HIDRÁULICO COM ENCARGOS COMPLEMENTARES	SEDI - SERVIÇOS DIVERSOS		H	0.3000000	23.26	6.97
Composição Auxiliar	88317	SINAPI	SOLDADOR COM ENCARGOS COMPLEMENTARES	SEDI - SERVIÇOS DIVERSOS		H	0.3000000	24.30	7.29
Insumo	00011002	SINAPI	ELETRODO REVESTIDO AWS - E6013, DIAMETRO IGUAL A 2,50 MM	Material		KG	0.0890000	17.07	1.51
Insumo	00006309	SINAPI	TE DE REDUCAO DE FERRO GALVANIZADO, COM ROSCA BSP, DE 2 1/2" X 2"	Material		UN	1.0000000	111.23	111.23
				MO sem LS =>	8.34	LS =>	6.21	MO com LS =>	14.55
				Valor do BDI =>	32.27			Valor com BDI =>	165.03

1.18.4.29	Código	Banco	Descrição	Tipo		Und	Quant.	Valor Unit	Total
Composição	CPP 68 LORETO	Próprio	TE DE REDUCAO DE FERRO GALVANIZADO, COM ROSCA BSP, DE 3" X 2 1/2"	ASTU - ASSENTAMENTO DE TUBOS E PECAS		UN	1.0000000	177.02	177.02
Composição Auxiliar	88248	SINAPI	AUXILIAR DE ENCANADOR OU BOMBEIRO HIDRÁULICO COM ENCARGOS COMPLEMENTARES	SEDI - SERVIÇOS DIVERSOS		H	0.3000000	19.21	5.76
Composição Auxiliar	88267	SINAPI	ENCANADOR OU BOMBEIRO HIDRÁULICO COM ENCARGOS COMPLEMENTARES	SEDI - SERVIÇOS DIVERSOS		H	0.3000000	23.26	6.97
Composição Auxiliar	88317	SINAPI	SOLDADOR COM ENCARGOS COMPLEMENTARES	SEDI - SERVIÇOS DIVERSOS		H	0.3000000	24.30	7.29
Insumo	00011002	SINAPI	ELETRODO REVESTIDO AWS - E6013, DIAMETRO IGUAL A 2,50 MM	Material		KG	0.0890000	17.07	1.51
Insumo	00006314	SINAPI	TE DE REDUCAO DE FERRO GALVANIZADO, COM ROSCA BSP, DE 3" X 2 1/2"	Material		UN	1.0000000	155.49	155.49
				MO sem LS =>	8.34	LS =>	6.21	MO com LS =>	14.55
				Valor do BDI =>	43.03			Valor com BDI =>	220.05

1.18.4.30	Código	Banco	Descrição	Tipo		Und	Quant.	Valor Unit	Total
Composição	CPP 67 LORETO	Próprio	ADAPTADOR PARA MANÔMETRO	ASTU - ASSENTAMENTO DE TUBOS E PECAS		UN	1.0000000	110.64	110.64
Composição Auxiliar	88248	SINAPI	AUXILIAR DE ENCANADOR OU BOMBEIRO HIDRÁULICO COM ENCARGOS COMPLEMENTARES	SEDI - SERVIÇOS DIVERSOS		H	0.3000000	19.21	5.76
Composição Auxiliar	88267	SINAPI	ENCANADOR OU BOMBEIRO HIDRÁULICO COM ENCARGOS COMPLEMENTARES	SEDI - SERVIÇOS DIVERSOS		H	0.3000000	23.26	6.97
Composição Auxiliar	88317	SINAPI	SOLDADOR COM ENCARGOS COMPLEMENTARES	SEDI - SERVIÇOS DIVERSOS		H	0.3000000	24.30	7.29
Insumo	00010899	SINAPI	ADAPTADOR EM LATAO, ENGATE RAPIDO 2 1/2" X ROSCA INTERNA 5 FIOS 2 1/2", PARA INSTALACAO PREDIAL DE COMBATE A INCENDIO	Material		UN	1.0000000	89.11	89.11
Insumo	00011002	SINAPI	ELETRODO REVESTIDO AWS - E6013, DIAMETRO IGUAL A 2,50 MM	Material		KG	0.0890000	17.07	1.51
				MO sem LS =>	8.34	LS =>	6.21	MO com LS =>	14.55
				Valor do BDI =>	26.89			Valor com BDI =>	137.53

1.18.4.31	Código	Banco	Descrição	Tipo	Und	Quant.	Valor Unit	Total

Composição	92920	SINAPI	LUVA DE REDUÇÃO, EM FERRO GALVANIZADO, 1" X 3/4", CONEXÃO ROSQUEADA, INSTALADO EM REDE DE ALIMENTAÇÃO PARA HIDRANTE - FORNECIMENTO E INSTALAÇÃO. AF_10/2020	INHI - INSTALAÇÕES HIDROS SANITÁRIAS	UN	1.0000000	31.73	31.73
Composição Auxiliar	88248	SINAPI	AUXILIAR DE ENCANADOR OU BOMBEIRO HIDRÁULICO COM ENCARGOS COMPLEMENTARES	SEDI - SERVIÇOS DIVERSOS	H	0.4900000	19.21	9.41
Composição Auxiliar	88267	SINAPI	ENCANADOR OU BOMBEIRO HIDRÁULICO COM ENCARGOS COMPLEMENTARES	SEDI - SERVIÇOS DIVERSOS	H	0.4900000	23.26	11.39
Insumo	00003146	SINAPI	FITA VEDA ROSCA EM ROLOS DE 18 MM X 50 M (L X C)	Material	UN	0.0130000	10.23	0.13
Insumo	00003919	SINAPI	LUVA DE REDUCAO DE FERRO GALVANIZADO, COM ROSCA BSP, DE 1" X 3/4"	Material	UN	1.0000000	10.73	10.73
Insumo	00007307	SINAPI	FUNDO ANTICORROSIVO PARA METAIS FERROSOS (ZARCAO)	Material	L	0.0030000	25.71	0.07
				MO sem LS => 6.73	LS =>	6.50	MO com LS =>	15.23
				Valor do BDI => 7.71			Valor com BDI =>	39.44

1.18.4.32	Código	Banco	Descrição	Tipo	Und	Quant.	Valor Unit	Total
Composição	92952	SINAPI	LUVA DE REDUÇÃO, EM FERRO GALVANIZADO, 3" X 2", CONEXÃO ROSQUEADA, INSTALADO EM REDE DE ALIMENTAÇÃO PARA SPRINKLER - FORNECIMENTO E INSTALAÇÃO. AF_10/2020	INHI - INSTALAÇÕES HIDROS SANITÁRIAS	UN	1.0000000	101.77	101.77
Composição Auxiliar	88248	SINAPI	AUXILIAR DE ENCANADOR OU BOMBEIRO HIDRÁULICO COM ENCARGOS COMPLEMENTARES	SEDI - SERVIÇOS DIVERSOS	H	0.4360000	19.21	8.35
Composição Auxiliar	88267	SINAPI	ENCANADOR OU BOMBEIRO HIDRÁULICO COM ENCARGOS COMPLEMENTARES	SEDI - SERVIÇOS DIVERSOS	H	0.4360000	23.26	10.11
Insumo	00003148	SINAPI	FITA VEDA ROSCA EM ROLOS DE 18 MM X 50 M (L X C)	Material	UN	0.0350000	10.23	0.35
Insumo	00003930	SINAPI	LUVA DE REDUCAO DE FERRO GALVANIZADO, COM ROSCA BSP, DE 3" X 2"	Material	UN	1.0000000	82.76	82.76
Insumo	00007307	SINAPI	FUNDO ANTICORROSIVO PARA METAIS FERROSOS (ZARCAO)	Material	L	0.0080000	25.71	0.20
				MO sem LS => 7.75	LS =>	5.77	MO com LS =>	13.52
				Valor do BDI => 24.74			Valor com BDI =>	126.51

1.18.4.33	Código	Banco	Descrição	Tipo	Und	Quant.	Valor Unit	Total
Composição	92945	SINAPI	LUVA DE REDUÇÃO, EM FERRO GALVANIZADO, 1 1/2" X 3/4", CONEXÃO ROSQUEADA, INSTALADO EM REDE DE ALIMENTAÇÃO PARA SPRINKLER - FORNECIMENTO E INSTALAÇÃO. AF_10/2020	INHI - INSTALAÇÕES HIDROS SANITÁRIAS	UN	1.0000000	33.95	33.95
Composição Auxiliar	88248	SINAPI	AUXILIAR DE ENCANADOR OU BOMBEIRO HIDRÁULICO COM ENCARGOS COMPLEMENTARES	SEDI - SERVIÇOS DIVERSOS	H	0.3370000	19.21	6.47
Composição Auxiliar	88267	SINAPI	ENCANADOR OU BOMBEIRO HIDRÁULICO COM ENCARGOS COMPLEMENTARES	SEDI - SERVIÇOS DIVERSOS	H	0.3370000	23.26	7.83
Insumo	00003148	SINAPI	FITA VEDA ROSCA EM ROLOS DE 18 MM X 50 M (L X C)	Material	UN	0.0190000	10.23	0.19
Insumo	00003923	SINAPI	LUVA DE REDUCAO DE FERRO GALVANIZADO, COM ROSCA BSP, DE 1 1/2" X 3/4"	Material	UN	1.0000000	19.34	19.34
Insumo	00007307	SINAPI	FUNDO ANTICORROSIVO PARA METAIS FERROSOS (ZARCAO)	Material	L	0.0050000	25.71	0.12
				MO sem LS => 6.00	LS =>	4.47	MO com LS =>	10.47
				Valor do BDI => 8.25			Valor com BDI =>	42.20

1.18.4.34	Código	Banco	Descrição	Tipo	Und	Quant.	Valor Unit	Total

Composição	CPP 68 LORETO	Próprio	BUCHA DE REDUCAO DE FERRO GALVANIZADO, COM ROSCA BSP, DE 3/4" X 1/2"	ASTU - ASSENTAMENTO DE TUBOS E PECAS	UN	1.0000000	577.85	577.85
Composição Auxiliar	88248	SINAPI	AUXILIAR DE ENCANADOR OU BOMBEIRO HIDRÁULICO COM ENCARGOS COMPLEMENTARES	SEDI - SERVIÇOS DIVERSOS	H	0.1300000	19.21	2.88
Composição Auxiliar	88267	SINAPI	ENCANADOR OU BOMBEIRO HIDRÁULICO COM ENCARGOS COMPLEMENTARES	SEDI - SERVIÇOS DIVERSOS	H	0.1500000	23.20	3.48
Composição Auxiliar	88317	SINAPI	SOLDADOR COM ENCARGOS COMPLEMENTARES	SEDI - SERVIÇOS DIVERSOS	H	15.0000000	24.30	364.50
Insumo	00000779	SINAPI	BUCHA DE REDUCAO DE FERRO GALVANIZADO, COM ROSCA BSP, DE 3/4" X 1/2"	Material	UN	1.0000000	5.46	5.46
Insumo	00011002	SINAPI	ELETRODO REVESTIDO AWS - E6013, DIAMETRO IGUAL A 2,50 MM	Material	KG	0.0890000	17.07	1.51
				MO sem LS => 152.79	LS =>	113.61	MO com LS =>	266.40
				Valor do BDI => 91.85			Valor com BDI =>	469.70

1.18.5.1	Código	Banco	Descrição	Tipo	Und	Quant.	Valor Unit	Total
Composição	97599	SINAPI	LUMINÁRIA DE EMERGÊNCIA, COM 30 LÂMPADAS LED DE 2 W, SEM REATOR - FORNECIMENTO E INSTALAÇÃO. AF_02/2020	INEL - INSTALAÇÃO ELÉTRICA/ELETRIFICAÇÃO E ILUMINAÇÃO EXTERNA	UN	1.0000000	14.89	14.89
Composição Auxiliar	88247	SINAPI	AUXILIAR DE ELETRICISTA COM ENCARGOS COMPLEMENTARES	SEDI - SERVIÇOS DIVERSOS	H	0.0748000	19.98	1.49
Composição Auxiliar	88264	SINAPI	ELETRICISTA COM ENCARGOS COMPLEMENTARES	SEDI - SERVIÇOS DIVERSOS	H	0.1795000	25.02	4.49
Insumo	00038774	SINAPI	LUMINARIA DE EMERGENCIA 30 LEDS, POTENCIA 2 W, BATERIA DE LITIO, AUTONOMIA DE 6 HORAS	Material	UN	1.0000000	8.91	8.91
				MO sem LS => 2.53	LS =>	1.88	MO com LS =>	4.41
				Valor do BDI => 3.61			Valor com BDI =>	18.50

1.18.5.2	Código	Banco	Descrição	Tipo	Und	Quant.	Valor Unit	Total
Composição	CPP 69 LORETO	Próprio	SINALIZAÇÃO COM PLACA INDICATIVA FIXADA NA ESTRUTURA	CANT - CANTEIRO DE OBRAS	UN	1.0000000	40.81	40.81
Composição Auxiliar	88239	SINAPI	AJUDANTE DE CARPINTEIRO COM ENCARGOS COMPLEMENTARES	SEDI - SERVIÇOS DIVERSOS	H	0.3000000	19.58	5.88
Insumo	00004791	SINAPI	ADESIVO ACRILICO DE BASE AQUOSA / COLA DE CONTATO	Material	KG	0.0200000	30.84	0.61
Insumo	00037558	SINAPI	PLACA DE SINALIZACAO DE SEGURANCA CONTRA INCENDIO, FOTOLUMINESCENTE, RETANGULAR, "20 X 40" CM, EM PVC "2" MM ANTI-CHAMAS (SIMBOLOS, CORES E PICTOGRAMAS CONFORME NBR 16820)	Material	UN	1.0000000	34.34	34.34
				MO sem LS => 2.32	LS =>	1.72	MO com LS =>	4.04
				Valor do BDI => 5.92			Valor com BDI =>	50.73

1.18.5.3	Código	Banco	Descrição	Tipo	Und	Quant.	Valor Unit	Total
Composição	102520	SINAPI	PINTURA DE SINALIZAÇÃO VERTICAL DE SEGURANÇA, FAIXAS AMARELA E PRETA, APLICAÇÃO MANUAL, 2 DEMÃOS. AF_05/2021	PINT - PINTURAS	m²	1.0000000	70.53	70.53
Composição Auxiliar	88310	SINAPI	PINTOR COM ENCARGOS COMPLEMENTARES	SEDI - SERVIÇOS DIVERSOS	H	1.7240000	25.31	43.63
Composição Auxiliar	88316	SINAPI	SERVENTE COM ENCARGOS COMPLEMENTARES	SEDI - SERVIÇOS DIVERSOS	H	0.7180000	18.96	13.61
Insumo	00003767	SINAPI	LIXA EM FOLHA PARA PAREDE OU MADEIRA, NUMERO 120, COR VERMELHA	Material	UN	0.0600000	0.67	0.04
Insumo	00006085	SINAPI	SELADOR ACRILICO OPACO PREMIUM INTERIOR/EXTERIOR	Material	L	0.1600000	7.11	1.13

Insumo	00007366	SINAPI	TINTA LATEX ACRILICA PREMIUM, COR BRANCO FOSCO	Material		L	0.4270000	25.48	10.87
Insumo	00012815	SINAPI	FITA CREPE ROLO DE 25 MM X 50 M	Material		UN	0.1900000	6.58	1.25
				MO sem LS =>	23.07	LS =>	17.15	MO com LS =>	40.22
				Valor do BDI =>	17.14			Valor com BDI =>	57.67

1.19.1.1	Código	Banco	Descrição	Tipo	Und	Quant.	Valor Unit	Total
Composição	CPP 70	Próprio LORETO	TERMINAL METALICO A PRESSAO PARA 1 CABO DE 35 MM2	INEL - INSTALAÇÃO ELÉTRICA/ELETRIFICAÇÃO E	UN	1.0000000	14.15	14.15
Composição Auxiliar	88247	SINAPI	AUXILIAR DE ELETRICISTA COM ENCARGOS COMPLEMENTARES	SEDI - SERVIÇOS DIVERSOS	H	0.2000000	19.98	3.99
Composição Auxiliar	88264	SINAPI	ELETRICISTA COM ENCARGOS COMPLEMENTARES	SEDI - SERVIÇOS DIVERSOS	H	0.2000000	25.02	5.00
Insumo	00001587	SINAPI	TERMINAL METALICO A PRESSAO PARA 1 CABO DE 35 MM2, COM 1 FURO DE FIXACAO	Material	UN	1.0000000	5.16	5.16
				MO sem LS =>	3.75	LS =>	2.78	MO com LS =>	6.53
				Valor do BDI =>	3.43			Valor com BDI =>	17.58

1.19.1.2	Código	Banco	Descrição	Tipo	Und	Quant.	Valor Unit	Total
Composição	CPP 71	Próprio LORETO	CABECOTE PARA ENTRADA DE LINHA DE ALIMENTACAO PARA ELETRODUTO	INEL - INSTALAÇÃO ELÉTRICA/ELETRIFICAÇÃO E	UN	1.0000000	12.32	12.32
Composição Auxiliar	88247	SINAPI	AUXILIAR DE ELETRICISTA COM ENCARGOS COMPLEMENTARES	SEDI - SERVIÇOS DIVERSOS	H	0.1000000	19.98	1.99
Composição Auxiliar	88264	SINAPI	ELETRICISTA COM ENCARGOS COMPLEMENTARES	SEDI - SERVIÇOS DIVERSOS	H	0.1000000	25.02	2.50
Insumo	00001049	SINAPI	CABECOTE PARA ENTRADA DE LINHA DE ALIMENTACAO PARA ELETRODUTO, EM LIGA DE ALUMINIO COM ACABAMENTO ANTI CORROSIVO, COM FIXACAO POR ENCAIXE LISO DE 360 GRAUS, DE 1 1/2"	Material	UN	1.0000000	7.83	7.83
				MO sem LS =>	1.87	LS =>	1.39	MO com LS =>	3.26
				Valor do BDI =>	2.99			Valor com BDI =>	15.31

1.19.2.1	Código	Banco	Descrição	Tipo	Und	Quant.	Valor Unit	Total
Composição	CPP 72	Próprio LORETO	ARRUELA EM ALUMINIO, COM ROSCA, DE 1 1/2", PARA ELETRODUTO	INEL - INSTALAÇÃO ELÉTRICA/ELETRIFICAÇÃO E	UN	1.0000000	3.85	3.85
Composição Auxiliar	88247	SINAPI	AUXILIAR DE ELETRICISTA COM ENCARGOS COMPLEMENTARES	SEDI - SERVIÇOS DIVERSOS	H	0.0500000	19.98	0.99
Composição Auxiliar	88264	SINAPI	ELETRICISTA COM ENCARGOS COMPLEMENTARES	SEDI - SERVIÇOS DIVERSOS	H	0.0500000	25.02	1.25
Insumo	00030212	SINAPI	ARRUELA EM ALUMINIO, COM ROSCA, DE 1 1/2", PARA ELETRODUTO	Material	UN	1.0000000	1.61	1.61
				MO sem LS =>	0.93	LS =>	0.70	MO com LS =>	1.63
				Valor do BDI =>	0.93			Valor com BDI =>	4.76

1.19.2.2	Código	Banco	Descrição	Tipo	Und	Quant.	Valor Unit	Total
Composição	CPP 73	Próprio LORETO	ARRUELA EM ALUMINIO	INEL - INSTALAÇÃO ELÉTRICA/ELETRIFICAÇÃO E	UN	1.0000000	1.54	1.54
Composição Auxiliar	88247	SINAPI	AUXILIAR DE ELETRICISTA COM ENCARGOS COMPLEMENTARES	SEDI - SERVIÇOS DIVERSOS	H	0.0100000	19.98	0.19
Composição Auxiliar	88264	SINAPI	ELETRICISTA COM ENCARGOS COMPLEMENTARES	SEDI - SERVIÇOS DIVERSOS	H	0.0100000	25.02	0.25
Insumo	00000379	SINAPI	ARRUELA QUADRADA EM ACO GALVANIZADO, DIMENSAO = 38 MM, ESPESSURA = 3MM, DIAMETRO DO FURO= 18 MM	Material	UN	1.0000000	1.10	1.10

PMTF
FL(S) Nº 109
RUBRICA

				MO sem LS =>	0.18	LS =>	0.13	MO com LS =>	0.31
				Valor do BDI =>	0.37			Valor com BDI =>	1.91
1.19.2.3	**Código**	**Banco**	**Descrição**	**Tipo**		**Und**	**Quant.**	**Valor Unit**	**Total**
Composição	91941	SINAPI	CAIXA RETANGULAR 4" X 2" BAIXA (0,30 M DO PISO), PVC, INSTALADA EM PAREDE - FORNECIMENTO E INSTALAÇÃO. AF_03/2023	INEL - INSTALAÇÃO ELÉTRICA/ELETRIFICAÇÃO E ILUMINAÇÃO EXTERNA		UN	1.0000000	10.09	10.09
Composição Auxiliar	88247	SINAPI	AUXILIAR DE ELETRICISTA COM ENCARGOS COMPLEMENTARES	SEDI - SERVIÇOS DIVERSOS		H	0.1640000	19.98	3.27
Composição Auxiliar	88264	SINAPI	ELETRICISTA COM ENCARGOS COMPLEMENTARES	SEDI - SERVIÇOS DIVERSOS		H	0.1640000	25.02	4.10
Composição Auxiliar	88629	SINAPI	ARGAMASSA TRAÇO 1:3 (EM VOLUME DE CIMENTO E AREIA MÉDIA ÚMIDA), PREPARO MANUAL. AF_08/2019	SEDI - SERVIÇOS DIVERSOS		m³	0.0009000	519.96	0.46
Insumo	00001872	SINAPI	CAIXA DE PASSAGEM, EM PVC, DE 4" X 2", PARA ELETRODUTO FLEXÍVEL CORRUGADO	Material		UN	1.0000000	2.26	2.26
				MO sem LS =>	3.12	LS =>	2.32	MO com LS =>	5.44
				Valor do BDI =>	2.45			Valor com BDI =>	12.54
1.19.2.4	**Código**	**Banco**	**Descrição**	**Tipo**		**Und**	**Quant.**	**Valor Unit**	**Total**
Composição	91936	SINAPI	CAIXA OCTOGONAL 4" X 4", PVC, INSTALADA EM LAJE - FORNECIMENTO E INSTALAÇÃO. AF_03/2023	INEL - INSTALAÇÃO ELÉTRICA/ELETRIFICAÇÃO E		UN	1.0000000	15.83	15.83
Composição Auxiliar	88247	SINAPI	AUXILIAR DE ELETRICISTA COM ENCARGOS COMPLEMENTARES	SEDI - SERVIÇOS DIVERSOS		H	0.2220000	19.98	4.43
Composição Auxiliar	88264	SINAPI	ELETRICISTA COM ENCARGOS COMPLEMENTARES	SEDI - SERVIÇOS DIVERSOS		H	0.2220000	25.02	5.55
Insumo	00012001	SINAPI	CAIXA OCTOGONAL DE FUNDO MOVEL, EM PVC, DE 4" X 4", PARA ELETRODUTO FLEXIVEL CORRUGADO	Material		UN	1.0000000	5.85	5.85
				MO sem LS =>	4.15	LS =>	3.09	MO com LS =>	7.24
				Valor do BDI =>	3.84			Valor com BDI =>	19.67
1.19.2.5	**Código**	**Banco**	**Descrição**	**Tipo**		**Und**	**Quant.**	**Valor Unit**	**Total**
Composição	92867	SINAPI	CAIXA RETANGULAR 4" X 2" ALTA (2,00 M DO PISO), METÁLICA, INSTALADA EM PAREDE - FORNECIMENTO E INSTALAÇÃO. AF_03/2023	INEL - INSTALAÇÃO ELÉTRICA/ELETRIFICAÇÃO E ILUMINAÇÃO EXTERNA		UN	1.0000000	26.25	26.25
Composição Auxiliar	88247	SINAPI	AUXILIAR DE ELETRICISTA COM ENCARGOS COMPLEMENTARES	SEDI - SERVIÇOS DIVERSOS		H	0.5500000	19.98	10.98
Composição Auxiliar	88264	SINAPI	ELETRICISTA COM ENCARGOS COMPLEMENTARES	SEDI - SERVIÇOS DIVERSOS		H	0.5500000	25.02	13.76
Composição Auxiliar	88629	SINAPI	ARGAMASSA TRAÇO 1:3 (EM VOLUME DE CIMENTO E AREIA MÉDIA ÚMIDA), PREPARO MANUAL. AF_08/2019	SEDI - SERVIÇOS DIVERSOS		m³	0.0009000	519.96	0.46
Insumo	00002556	SINAPI	CAIXA DE LUZ "4 X 2" EM ACO ESMALTADA	Material		UN	1.0000000	1.05	1.05
				MO sem LS =>	10.36	LS =>	7.70	MO com LS =>	18.06
				Valor do BDI =>	8.38			Valor com BDI =>	32.63
1.19.2.6	**Código**	**Banco**	**Descrição**	**Tipo**		**Und**	**Quant.**	**Valor Unit**	**Total**
Composição	CPP 74	Próprio LORETO	CAIXA DE LUZ "4 X 2" EM ACO ESMALTADA	INEL - INSTALAÇÃO ELÉTRICA/ELETRIFICAÇÃO E		UN	1.0000000	1.49	1.49
Composição Auxiliar	88247	SINAPI	AUXILIAR DE ELETRICISTA COM ENCARGOS COMPLEMENTARES	SEDI - SERVIÇOS DIVERSOS		H	0.0100000	19.98	0.19
Composição Auxiliar	88264	SINAPI	ELETRICISTA COM ENCARGOS COMPLEMENTARES	SEDI - SERVIÇOS DIVERSOS		H	0.0100000	25.02	0.25

Insumo	00002556 SINAPI	CAIXA DE LUZ "4 X 2" EM AÇO ESMALTADA	Material		UN	1.0000000	1.05	1.05
			MO sem LS =>	0.18	LS =>	0.13	MO com LS =>	0.31
			Valor do BDI =>	0.36			Valor com BDI =>	1.85

1.19.2.7	Código Banco	Descrição	Tipo	Und	Quant.	Valor Unit	Total
Composição	91899 SINAPI	CURVA 90 GRAUS PARA ELETRODUTO, PVC, ROSCÁVEL, DN 20 MM (1/2"), PARA CIRCUITOS TERMINAIS, INSTALADA EM LAJE - FORNECIMENTO E INSTALAÇÃO. AF_03/2023	INEL - INSTALAÇÃO ELÉTRICA/ELETRIFICAÇÃO E ILUMINAÇÃO EXTERNA	UN	1.0000000	8.79	8.79
Composição Auxiliar	88247 SINAPI	AUXILIAR DE ELETRICISTA COM ENCARGOS COMPLEMENTARES	SEDI - SERVIÇOS DIVERSOS	H	0.1380000	19.98	2.75
Composição Auxiliar	88264 SINAPI	ELETRICISTA COM ENCARGOS COMPLEMENTARES	SEDI - SERVIÇOS DIVERSOS	H	0.1380000	25.02	3.45
Insumo	00001870 SINAPI	CURVA 90 GRAUS, LONGA, DE PVC RIGIDO ROSCAVEL, DE 1/2", PARA ELETRODUTO	Material	UN	1.0000000	2.59	2.59
			MO sem LS =>	2.58	LS =>	1.92	MO com LS =>	4.50
			Valor do BDI =>	2.13			Valor com BDI =>	10.92

1.19.2.8	Código Banco	Descrição	Tipo	Und	Quant.	Valor Unit	Total
Composição	97584 SINAPI	CURVA 135 GRAUS PARA ELETRODUTO, PVC, ROSCÁVEL, DN 25 MM (3/4"), PARA CIRCUITOS TERMINAIS, INSTALADA EM PAREDE - FORNECIMENTO E INSTALAÇÃO. AF_03/2023	INEL - INSTALAÇÃO ELÉTRICA/ELETRIFICAÇÃO E ILUMINAÇÃO EXTERNA	UN	1.0000000	15.68	15.68
Composição Auxiliar	88247 SINAPI	AUXILIAR DE ELETRICISTA COM ENCARGOS COMPLEMENTARES	SEDI - SERVIÇOS DIVERSOS	H	0.2950000	19.98	5.89
Composição Auxiliar	88264 SINAPI	ELETRICISTA COM ENCARGOS COMPLEMENTARES	SEDI - SERVIÇOS DIVERSOS	H	0.2950000	25.02	7.38
Insumo	00039274 SINAPI	CURVA 135 GRAUS, DE PVC RIGIDO ROSCAVEL, DE 3/4", PARA ELETRODUTO	Material	UN	1.0000000	2.41	2.41
			MO sem LS =>	5.52	LS =>	4.11	MO com LS =>	9.63
			Valor do BDI =>	3.81			Valor com BDI =>	19.48

1.19.2.9	Código Banco	Descrição	Tipo	Und	Quant.	Valor Unit	Total
Composição	91878 SINAPI	LUVA PARA ELETRODUTO, PVC, ROSCÁVEL, DN 20 MM (1/2"), PARA CIRCUITOS TERMINAIS, INSTALADA EM LAJE - FORNECIMENTO E INSTALAÇÃO. AF_03/2023	INEL - INSTALAÇÃO ELÉTRICA/ELETRIFICAÇÃO E ILUMINAÇÃO EXTERNA	UN	1.0000000	4.90	4.90
Composição Auxiliar	88247 SINAPI	AUXILIAR DE ELETRICISTA COM ENCARGOS COMPLEMENTARES	SEDI - SERVIÇOS DIVERSOS	H	0.0920000	19.98	1.83
Composição Auxiliar	88264 SINAPI	ELETRICISTA COM ENCARGOS COMPLEMENTARES	SEDI - SERVIÇOS DIVERSOS	H	0.0920000	25.02	2.30
Insumo	00001901 SINAPI	LUVA EM PVC RIGIDO ROSCAVEL, DE 1/2", PARA ELETRODUTO	Material	UN	1.0000000	0.77	0.77
			MO sem LS =>	1.72	LS =>	1.28	MO com LS =>	3.00
			Valor do BDI =>	1.19			Valor com BDI =>	6.09

1.19.2.10	Código Banco	Descrição	Tipo	Und	Quant.	Valor Unit	Total
Composição	93013 SINAPI	LUVA PARA ELETRODUTO, PVC, ROSCÁVEL, DN 50 MM (1 1/2"), PARA REDE ENTERRADA DE DISTRIBUIÇÃO DE ENERGIA ELÉTRICA - FORNECIMENTO E INSTALAÇÃO. AF_12/2021	INEL - INSTALAÇÃO ELÉTRICA/ELETRIFICAÇÃO E ILUMINAÇÃO EXTERNA	UN	1.0000000	13.48	13.48
Composição Auxiliar	88247 SINAPI	AUXILIAR DE ELETRICISTA COM ENCARGOS COMPLEMENTARES	SEDI - SERVIÇOS DIVERSOS	H	0.2243000	19.98	4.48

PMTF (SIS) N.º 689 Folha 1090

Composição Auxiliar	88264	SINAPI	ELETRICISTA COM ENCARGOS COMPLEMENTARES	SEDI - SERVIÇOS DIVERSOS		H	0.2243000	25.02	5.61
Insumo	00001893	SINAPI	LUVA EM PVC RIGIDO ROSCAVEL, DE 1 1/2", PARA ELETRODUTO	Material		UN	1.0000000	3.39	3.39
				MO sem LS =>	4.20	LS =>	3.12	MO com LS =>	7.32
				Valor do BDI =>	3.27			Valor com BDI =>	16.75

1.19.3.2	Código	Banco	Descrição	Tipo		Und	Quant.	Valor Unit	Total
Composição	CPP 75 LORETO	Próprio	BUCHA DE NYLON	INEL - INSTALAÇÃO ELÉTRICA/ELETRIFICAÇÃO E		UN	1.0000000	0.70	0.70
Composição Auxiliar	88247	SINAPI	AUXILIAR DE ELETRICISTA COM ENCARGOS COMPLEMENTARES	SEDI - SERVIÇOS DIVERSOS		H	0.0100000	19.98	0.19
Composição Auxiliar	88264	SINAPI	ELETRICISTA COM ENCARGOS COMPLEMENTARES	SEDI - SERVIÇOS DIVERSOS		H	0.0100000	25.02	0.25
Insumo	00004374	SINAPI	BUCHA DE NYLON SEM ABA S10	Material		UN	1.0000000	0.26	0.26
				MO sem LS =>	0.18	LS =>	0.13	MO com LS =>	0.31
				Valor do BDI =>	0.17			Valor com BDI =>	0.87

1.19.3.3	Código	Banco	Descrição	Tipo		Und	Quant.	Valor Unit	Total
Composição	CPP 76 LORETO	Próprio	PARAFUSO DE ACO ZINCADO COM ROSCA SOBERBA, CABECA CHATA E FENDA SIMPLES, DIAMETRO 4,2 MM, COMPRIMENTO * 32 * MM	INEL - INSTALAÇÃO ELÉTRICA/ELETRIFICAÇÃO E ILUMINAÇÃO EXTERNA		UN	1.0000000	0.58	0.58
Composição Auxiliar	88247	SINAPI	AUXILIAR DE ELETRICISTA COM ENCARGOS COMPLEMENTARES	SEDI - SERVIÇOS DIVERSOS		H	0.0100000	19.98	0.19
Composição Auxiliar	88264	SINAPI	ELETRICISTA COM ENCARGOS COMPLEMENTARES	SEDI - SERVIÇOS DIVERSOS		H	0.0100000	25.02	0.25
Insumo	00004377	SINAPI	PARAFUSO DE ACO ZINCADO COM ROSCA SOBERBA, CABECA CHATA E FENDA SIMPLES, DIAMETRO 4,2 MM, COMPRIMENTO * 32 * MM	Material		UN	1.0000000	0.14	0.14
				MO sem LS =>	0.18	LS =>	0.13	MO com LS =>	0.31
				Valor do BDI =>	0.14			Valor com BDI =>	0.72

1.19.3.4	Código	Banco	Descrição	Tipo		Und	Quant.	Valor Unit	Total
Composição	CPP 77 LORETO	Próprio	PORCA ZINCADA, SEXTAVADA, DIAMETRO 1/4"	INEL - INSTALAÇÃO ELÉTRICA/ELETRIFICAÇÃO E		UN	1.0000000	0.67	0.67
Composição Auxiliar	88247	SINAPI	AUXILIAR DE ELETRICISTA COM ENCARGOS COMPLEMENTARES	SEDI - SERVIÇOS DIVERSOS		H	0.0100000	19.98	0.19
Composição Auxiliar	88264	SINAPI	ELETRICISTA COM ENCARGOS COMPLEMENTARES	SEDI - SERVIÇOS DIVERSOS		H	0.0100000	25.02	0.25
Insumo	00039997	SINAPI	PORCA ZINCADA, SEXTAVADA, DIAMETRO 1/4"	Material		UN	1.0000000	0.23	0.23
				MO sem LS =>	0.18	LS =>	0.13	MO com LS =>	0.31
				Valor do BDI =>	0.16			Valor com BDI =>	0.83

1.19.3.5	Código	Banco	Descrição	Tipo		Und	Quant.	Valor Unit	Total
Composição	90460	SINAPI	SUPORTE PARA 2 TUBOS HORIZONTAIS, ESPAÇADO A CADA 56 CM, EM PERFILADO COM COMPRIMENTO DE 25 CM FIXADO EM LAJE, POR METRO DE TUBULAÇÃO FIXADA. AF_09/2023	INHI - INSTALAÇÕES HIDROS SANITÁRIAS		M	1.0000000	21.45	21.45
Composição Auxiliar	88248	SINAPI	AUXILIAR DE ENCANADOR OU BOMBEIRO HIDRÁULICO COM ENCARGOS COMPLEMENTARES	SEDI - SERVIÇOS DIVERSOS		H	0.0994000	19.21	1.14
Composição Auxiliar	88267	SINAPI	ENCANADOR OU BOMBEIRO HIDRÁULICO COM ENCARGOS COMPLEMENTARES	SEDI - SERVIÇOS DIVERSOS		H	0.2813000	23.26	6.07

PMF
FLS Nº 681
ASSINATURA

Insumo	00011257 SINAPI	ARRUELA LISA, REDONDA, DE LATAO POLIDO, DIAMETRO NOMINAL 5/8", DIAMETRO EXTERNO = 34 MM, DIAMETRO DO FURO = 17 MM, ESPESSURA = "2,5" MM	Material		UN	5.6250000	1.10	6.18
Insumo	00011976 SINAPI	CHUMBADOR DE ACO ZINCADO, DIAMETRO 1/4" COM PARAFUSO 1/4" X 40 MM	Material		UN	1.7857000	0.90	1.60
Insumo	00039028 SINAPI	PERFILADO PERFURADO SIMPLES 38 X 38 MM, CHAPA 22	Material		M	0.2232000	9.15	2.04
Insumo	00039996 SINAPI	VERGALHAO ZINCADO ROSCA TOTAL, 1/4" (6,3 MM)	Material		M	0.8929000	3.51	3.13
Insumo	00039997 SINAPI	PORCA ZINCADA, SEXTAVADA, DIAMETRO 1/4"	Material		UN	5.6250000	0.23	1.29
			MO sem LS =>	3.09	LS =>	2.30	MO com LS =>	5.39
			Valor do BDI =>	5.21			Valor com BDI =>	28.66

1.19.3.6	Código Banco	Descrição	Tipo	Und	Quant.	Valor Unit	Total
Composição	CPP 78 Próprio LORETO	VERGALHAO ZINCADO ROSCA TOTAL, 1/4 " (6,3 MM)	ESCO - ESCORAMENTO	KG	1.0000000	5.81	5.81
Composição	88238 SINAPI	AJUDANTE DE ARMADOR COM ENCARGOS COMPLEMENTARES	SEDI - SERVIÇOS DIVERSOS	H	0.0140000	19.60	0.27
Composição Auxiliar	88245 SINAPI	ARMADOR COM ENCARGOS COMPLEMENTARES	SEDI - SERVIÇOS DIVERSOS	H	0.0860000	23.62	2.03
Insumo Auxiliar	00039996 SINAPI	VERGALHAO ZINCADO ROSCA TOTAL, 1/4" (6,3 MM)	Material	M	1.0000000	3.51	3.51
		MO sem LS =>	0.96	LS =>	0.72	MO com LS =>	1.68
		Valor do BDI =>	1.41			Valor com BDI =>	7.22

1.19.3.7	Código Banco	Descrição	Tipo	Und	Quant.	Valor Unit	Total
Composição	101553 SINAPI	ALÇA PREFORMADA DE DISTRIBUIÇÃO, EM AÇO GALVANIZADO, AWG 1 - FORNECIMENTO E INSTALAÇÃO. AF_07/2020	INEL - INSTALAÇÃO ELÉTRICA/ELETRIFICAÇÃO E	UN	1.0000000	14.69	14.69
Composição	88247 SINAPI	AUXILIAR DE ELETRICISTA COM ENCARGOS COMPLEMENTARES	SEDI - SERVIÇOS DIVERSOS	H	0.0174427	19.98	0.34
Composição Auxiliar	88264 SINAPI	ELETRICISTA COM ENCARGOS COMPLEMENTARES	SEDI - SERVIÇOS DIVERSOS	H	0.1570000	25.02	3.92
Insumo Auxiliar	00011273 SINAPI	ALCA PREFORMADA DE DISTRIBUICAO, EM ACO GALVANIZADO, PARA CONDUTORES DE ALUMINIO AWG 1/0 (CAA 6/1 OU CA 7 FIOS)	Material	UN	1.0000000	10.43	10.43
		MO sem LS =>	1.84	LS =>	1.36	MO com LS =>	3.20
		Valor do BDI =>	3.57			Valor com BDI =>	18.26

1.19.3.8	Código Banco	Descrição	Tipo	Und	Quant.	Valor Unit	Total
Composição	CPP 79 Próprio LORETO	ARMACAO VERTICAL COM HASTE E CONTRA-PINO, EM CHAPA DE ACO GALVANIZADO 3/16", COM 1 ESTRIBO E 1 ISOLADOR	ESCO - ESCORAMENTO	KG	1.0000000	71.60	71.60
Composição	88238 SINAPI	AJUDANTE DE ARMADOR COM ENCARGOS COMPLEMENTARES	SEDI - SERVIÇOS DIVERSOS	H	1.0000000	19.60	19.60
Composição Auxiliar	88245 SINAPI	ARMADOR COM ENCARGOS COMPLEMENTARES	SEDI - SERVIÇOS DIVERSOS	H	1.0000000	23.62	23.62
Insumo Auxiliar	00001091 SINAPI	ARMACAO VERTICAL COM HASTE E CONTRA-PINO, EM CHAPA DE ACO GALVANIZADO 3/16", COM 1 ESTRIBO E 1 ISOLADOR	Material	UN	1.0000000	28.38	28.38
		MO sem LS =>	17.71	LS =>	13.17	MO com LS =>	30.88
		Valor do BDI =>	17.40			Valor com BDI =>	89.00

1.19.3.9	Código Banco	Descrição	Tipo	Und	Quant.	Valor Unit	Total

Composição	96306 SINAPI	BLOCO DE ENGATE RÁPIDO PARA BASTIDOR TIPO M10 - FORNECIMENTO E INSTALAÇÃO. AF_11/2019	INES - INSTALAÇÕES ESPECIAIS	UN	1.0000000	47.63		47.63
Composição Auxiliar	88247 SINAPI	AUXILIAR DE ELETRICISTA COM ENCARGOS COMPLEMENTARES	SEDI - SERVIÇOS DIVERSOS	H	0.6821000	19.98		13.62
Composição Auxiliar	88264 SINAPI	ELETRICISTA COM ENCARGOS COMPLEMENTARES	SEDI - SERVIÇOS DIVERSOS	H	0.6821000	25.02		17.06
Insumo	00044171 SINAPI	BLOCO DE ENGATE RAPIDO PARA BASTIDOR TIPO M10	Material	UN	1.0000000	12.55		12.55
Insumo	00044172 SINAPI	BASTIDOR PARA BLOCO M10	Material	UN	1.0000000	4.40		4.40
			MO sem LS => 12.78	LS =>	9.50	MO com LS =>		22.28
			Valor do BDI => 11.57			Valor com BDI =>		59.20

1.19.3.10	Código Banco	Descrição	Tipo	Und	Quant.	Valor Unit	Total
Composição	CPP 80 Próprio LORETO	CABO DE COBRE NU 6 MM2 MEIO-DURO	INEL - INSTALAÇÃO ELÉTRICA/ELETRIFICAÇÃO E	M	1.0000000	9.96	9.96
Composição Auxiliar	88247 SINAPI	AUXILIAR DE ELETRICISTA COM ENCARGOS COMPLEMENTARES	SEDI - SERVIÇOS DIVERSOS	H	0.0510000	19.98	1.01
Composição Auxiliar	88264 SINAPI	ELETRICISTA COM ENCARGOS COMPLEMENTARES	SEDI - SERVIÇOS DIVERSOS	H	0.0510000	25.02	1.27
Insumo	00000862 SINAPI	CABO DE COBRE NU 10 MM2 MEIO-DURO	Material	M	1.0300000	7.43	7.65
Insumo	00021127 SINAPI	FITA ISOLANTE ADESIVA ANTICHAMA, USO ATE 750 V, EM ROLO DE 19 MM X 5 M	Material	UN	0.0094000	3.49	0.03
			MO sem LS => 0.95	LS =>	0.71	MO com LS =>		1.66
			Valor do BDI => 2.42			Valor com BDI =>		12.38

1.19.3.11	Código Banco	Descrição	Tipo	Und	Quant.	Valor Unit	Total
Composição	CPP 81 Próprio LORETO	CAIXA DE INSPECAO PARA ATERRAMENTO OU OUTRO USO, EM PVC, DN = 250 X 250 MM	FUES - FUNDAÇÕES E ESTRUTURAS	UN	1.0000000	46.75	46.75
Composição Auxiliar	88309 SINAPI	PEDREIRO COM ENCARGOS COMPLEMENTARES	SEDI - SERVIÇOS DIVERSOS	H	0.1384000	23.82	3.29
Composição Auxiliar	88316 SINAPI	SERVENTE COM ENCARGOS COMPLEMENTARES	SEDI - SERVIÇOS DIVERSOS	H	0.1088000	18.99	2.06
Composição Auxiliar	101618 SINAPI	PREPARO DE FUNDO DE VALA COM LARGURA MENOR QUE 1,5 M, COM CAMADA DE AREIA, LANÇAMENTO MANUAL. AF_08/2020	MOVT - MOVIMENTO DE TERRA	m³	0.0141000	179.07	2.52
Insumo	00041480 SINAPI	CAIXA DE INSPECAO PARA ATERRAMENTO OU OUTRO USO, EM PVC, DN = 250 X 250 MM	Material	UN	1.0000000	38.88	38.88
			MO sem LS => 2.83	LS =>	2.10	MO com LS =>		4.93
			Valor do BDI => 11.36			Valor com BDI =>		58.11

1.19.3.12	Código Banco	Descrição	Tipo	Und	Quant.	Valor Unit	Total
Composição	CPP 82 Próprio LORETO	CHUMBADOR DE ACO TIPO PARABOLT, " 5/8" X 200" MM, COM PORCA E ARRUELA	FUES - FUNDAÇÕES E ESTRUTURAS	UN	1.0000000	24.49	24.49
Composição Auxiliar	88247 SINAPI	AUXILIAR DE ELETRICISTA COM ENCARGOS COMPLEMENTARES	SEDI - SERVIÇOS DIVERSOS	H	0.2000000	19.98	3.99
Composição Auxiliar	88264 SINAPI	ELETRICISTA COM ENCARGOS COMPLEMENTARES	SEDI - SERVIÇOS DIVERSOS	H	0.2000000	25.02	5.00
Insumo	00013279 SINAPI	CHUMBADOR DE ACO TIPO PARABOLT, " 5/8" X 200" MM, COM PORCA E ARRUELA	Material	KG	1.0000000	15.50	15.50
			MO sem LS => 3.75	LS =>	2.78	MO com LS =>		8.53
			Valor do BDI => 5.95			Valor com BDI =>		30.44

PMTF
FL(S) Nº 683
PODER CONCEDENTE

1.19.3.13	Código	Banco	Descrição	Tipo		Und	Quant.	Valor Unit	Total
Composição	CPP 83	Próprio LORETO	CONECTOR DE ALUMINIO TIPO PRENSA CABO, BITOLA 3/8", PARA CABOS DE DIAMETRO DE 9 A 10 MM	INEL - INSTALAÇÃO ELÉTRICA/ELETRIFICAÇÃO E		UN	1.0000000	18.07	18.07
Composição Auxiliar	88247	SINAPI	AUXILIAR DE ELETRICISTA COM ENCARGOS COMPLEMENTARES	SEDI - SERVIÇOS DIVERSOS		H	0.2000000	19.98	3.99
Composição Auxiliar	88264	SINAPI	ELETRICISTA COM ENCARGOS COMPLEMENTARES	SEDI - SERVIÇOS DIVERSOS		H	0.2000000	25.02	5.00
Insumo	00001597	SINAPI	CONECTOR DE ALUMINIO TIPO PRENSA CABO, BITOLA 3/8", PARA CABOS DE DIAMETRO DE 9 A 10 MM	Material		UN	1.0000000	9.08	9.08
				MO sem LS =>	3.75	LS =>	2.78	MO com LS =>	6.53
				Valor do BDI =>	4.39			Valor com BDI =>	22.46

1.19.3.14	Código	Banco	Descrição	Tipo		Und	Quant.	Valor Unit	Total
Composição	96985	SINAPI	HASTE DE ATERRAMENTO, DIÂMETRO 3/4", COM 3 METROS - FORNECIMENTO E INSTALAÇÃO. AF_08/2023	INEL - INSTALAÇÃO ELÉTRICA/ELETRIFICAÇÃO E		UN	1.0000000	90.10	90.10
Composição Auxiliar	88247	SINAPI	AUXILIAR DE ELETRICISTA COM ENCARGOS COMPLEMENTARES	SEDI - SERVIÇOS DIVERSOS		H	0.3882000	19.98	7.75
Composição Auxiliar	88264	SINAPI	ELETRICISTA COM ENCARGOS COMPLEMENTARES	SEDI - SERVIÇOS DIVERSOS		H	0.3882000	25.02	9.71
Insumo	00003378	SINAPI	HASTE DE ATERRAMENTO EM AÇO COM 3,00 M DE COMPRIMENTO E DN = 3/4", REVESTIDA COM BAIXA CAMADA DE COBRE, SEM CONECTOR	Material		UN	1.0000000	72.64	72.64
				MO sem LS =>	7.27	LS =>	5.41	MO com LS =>	12.68
				Valor do BDI =>	21.90			Valor com BDI =>	112.00

1.19.3.15	Código	Banco	Descrição	Tipo		Und	Quant.	Valor Unit	Total
Composição	101548	SINAPI	ISOLADOR, TIPO ROLDANA, PARA BAIXA TENSÃO - FORNECIMENTO E INSTALAÇÃO. AF_07/2020	INEL - INSTALAÇÃO ELÉTRICA/ELETRIFICAÇÃO E		UN	1.0000000	7.20	7.20
Composição Auxiliar	88247	SINAPI	AUXILIAR DE ELETRICISTA COM ENCARGOS COMPLEMENTARES	SEDI - SERVIÇOS DIVERSOS		H	0.0068771	19.98	0.13
Composição Auxiliar	88264	SINAPI	ELETRICISTA COM ENCARGOS COMPLEMENTARES	SEDI - SERVIÇOS DIVERSOS		H	0.0619000	25.02	1.54
Insumo	00003398	SINAPI	ISOLADOR DE PORCELANA, TIPO ROLDANA, DIMENSOES DE "72" X "72" MM, PARA USO EM BAIXA TENSAO	Material		UN	1.0000000	5.53	5.53
				MO sem LS =>	0.72	LS =>	0.53	MO com LS =>	1.25
				Valor do BDI =>	1.75			Valor com BDI =>	8.95

1.19.3.16	Código	Banco	Descrição	Tipo		Und	Quant.	Valor Unit	Total
Composição	CPP 84	Próprio LORETO	PARAFUSO DE LATAO COM ROSCA SOBERBA, CABECA CHATA E FENDA SIMPLES, DIAMETRO 3,2 MM, COMPRIMENTO 16 MM	ASTU - ASSENTAMENTO DE TUBOS E PECAS		UN	1.0000000	0.56	0.56
Composição Auxiliar	88316	SINAPI	SERVENTE COM ENCARGOS COMPLEMENTARES	SEDI - SERVIÇOS DIVERSOS		H	0.0200000	18.98	0.37
Insumo	00004333	SINAPI	PARAFUSO DE LATAO COM ROSCA SOBERBA, CABECA CHATA E FENDA SIMPLES, DIAMETRO 3,2 MM, COMPRIMENTO 16 MM	Material		UN	1.0000000	0.19	0.19
				MO sem LS =>	0.14	LS =>	0.11	MO com LS =>	0.25
				Valor do BDI =>	0.13			Valor com BDI =>	0.69

1.19.3.17	Código	Banco	Descrição	Tipo		Und	Quant.	Valor Unit	Total
Composição	CPP 85	Próprio LORETO	CONECTOR DE ALUMINIO TIPO PRENSA CABO, BITOLA 1", PARA CABOS DE DIAMETRO DE 22,5 A 25 MM	INEL - INSTALAÇÃO ELÉTRICA/ELETRIFICAÇÃO E		UN	1.0000000	22.63	22.63

Composição Auxiliar	88247	SINAPI	AUXILIAR DE ELETRICISTA COM ENCARGOS COMPLEMENTARES	SEDI - SERVIÇOS DIVERSOS		H	0.1863000	19.98	3.72
Composição Auxiliar	88264	SINAPI	ELETRICISTA COM ENCARGOS COMPLEMENTARES	SEDI - SERVIÇOS DIVERSOS		H	0.1863000	25.02	4.66
Insumo	00001600	SINAPI	CONECTOR DE ALUMINIO TIPO PRENSA CABO, BITOLA 1", PARA CABOS DE DIAMETRO DE 22,5 A 25 MM	Material		UN	1.0000000	14.25	14.25
				MO sem LS =>	3.49	LS =>	2.59	MO com LS =>	6.08
				Valor do BDI =>	5.50			Valor com BDI =>	28.13

1.19.4.1	Código	Banco	Descrição	Tipo		Und	Quant.	Valor Unit	Total
Composição	92996	SINAPI	CABO DE COBRE FLEXÍVEL ISOLADO, 150 MM², ANTI-CHAMA 0,6/1,0 KV, PARA REDE ENTERRADA DE DISTRIBUIÇÃO DE ENERGIA ELÉTRICA - FORNECIMENTO E INSTALAÇÃO. AF_12/2021	INEL - INSTALAÇÃO ELÉTRICA/ELETRIFICAÇÃO E ILUMINAÇÃO EXTERNA		M	1.0000000	111.06	111.06
Composição Auxiliar	88247	SINAPI	AUXILIAR DE ELETRICISTA COM ENCARGOS COMPLEMENTARES	SEDI - SERVIÇOS DIVERSOS		H	0.1715000	19.98	3.42
Composição Auxiliar	88264	SINAPI	ELETRICISTA COM ENCARGOS COMPLEMENTARES	SEDI - SERVIÇOS DIVERSOS		H	0.1715000	25.02	4.29
Insumo	00000999	SINAPI	CABO DE COBRE, FLEXIVEL, CLASSE 4 OU 5, ISOLACAO EM PVC/A, ANTICHAMA BWF-B, COBERTURA PVC-ST1, ANTICHAMA BWF-B, 1 CONDUTOR, 0,6/1 KV, SECAO NOMINAL 150 MM2	Material		M	1.0150000	101.80	103.32
Insumo	00021127	SINAPI	FITA ISOLANTE ADESIVA ANTICHAMA, USO ATE 750 V, EM ROLO DE 19 MM X 5 M	Material		UN	0.0090000	3.49	0.03
				MO sem LS =>	3.21	LS =>	2.39	MO com LS =>	5.60
				Valor do BDI =>	26.39			Valor com BDI =>	138.05

1.19.4.2	Código	Banco	Descrição	Tipo		Und	Quant.	Valor Unit	Total
Composição	101567	SINAPI	CABO DE COBRE FLEXÍVEL ISOLADO, 95 MM², 0,6/1,0 KV, PARA REDE AÉREA DE DISTRIBUIÇÃO DE ENERGIA ELÉTRICA DE BAIXA TENSÃO - FORNECIMENTO E INSTALAÇÃO. AF_07/2020	INEL - INSTALAÇÃO ELÉTRICA/ELETRIFICAÇÃO E ILUMINAÇÃO EXTERNA		M	1.0000000	66.90	66.90
Composição Auxiliar	88264	SINAPI	ELETRICISTA COM ENCARGOS COMPLEMENTARES	SEDI - SERVIÇOS DIVERSOS		H	0.0032000	25.02	0.08
Insumo	00000998	SINAPI	CABO DE COBRE, FLEXIVEL, CLASSE 4 OU 5, ISOLACAO EM PVC/A, ANTICHAMA BWF-B, COBERTURA PVC-ST1, ANTICHAMA BWF-B, 1 CONDUTOR, 0,6/1 KV, SECAO NOMINAL 95 MM2	Material		M	1.0401000	64.25	66.82
				MO sem LS =>	0.03	LS =>	0.03	MO com LS =>	0.06
				Valor do BDI =>	16.26			Valor com BDI =>	83.16

1.19.4.3	Código	Banco	Descrição	Tipo		Und	Quant.	Valor Unit	Total
Composição	92982	SINAPI	CABO DE COBRE FLEXÍVEL ISOLADO, 16 MM², ANTI-CHAMA 0,6/1,0 KV, PARA DISTRIBUIÇÃO - FORNECIMENTO E INSTALAÇÃO. AF_10/2020	INEL - INSTALAÇÃO ELÉTRICA/ELETRIFICAÇÃO E ILUMINAÇÃO EXTERNA		M	1.0000000	11.81	11.81
Composição Auxiliar	88247	SINAPI	AUXILIAR DE ELETRICISTA COM ENCARGOS COMPLEMENTARES	SEDI - SERVIÇOS DIVERSOS		H	0.0130000	19.98	0.25
Composição Auxiliar	88264	SINAPI	ELETRICISTA COM ENCARGOS COMPLEMENTARES	SEDI - SERVIÇOS DIVERSOS		H	0.0130000	25.02	0.32
Insumo	00000995	SINAPI	CABO DE COBRE, FLEXIVEL, CLASSE 4 OU 5, ISOLACAO EM PVC/A, ANTICHAMA BWF-B, COBERTURA PVC-ST1, ANTICHAMA BWF-B, 1 CONDUTOR, 0,6/1 KV, SECAO NOMINAL 16 MM2	Material		M	1.0270000	10.92	11.21

PREFEITURA MUNICIPAL PASSAGEM FLS Nº 685

Insumo	00021127	SINAPI	FITA ISOLANTE ADESIVA ANTICHAMA, USO ATE 750 V, EM ROLO DE 19 MM X 5 M	Material			UN	0.0100000	3.49	0.03
				MO sem LS =>	0.24		LS =>	0.17	MO com LS =>	0.41
				Valor do BDI =>	2.87				Valor com BDI =>	14.66

1.19.4.4	Código	Banco	Descrição	Tipo	Und	Quant.	Valor Unit	Total
Composição	92986	SINAPI	CABO DE COBRE FLEXÍVEL ISOLADO, 35 MM², ANTI-CHAMA 0,6/1,0 KV, PARA REDE ENTERRADA DE DISTRIBUIÇÃO DE ENERGIA ELÉTRICA - FORNECIMENTO E INSTALAÇÃO. AF_12/2021	INEL - INSTALAÇÃO ELÉTRICA/ELETRIFICAÇÃO E ILUMINAÇÃO EXTERNA	M	1.0000000	27.43	27.43
Composição Auxiliar	88247	SINAPI	AUXILIAR DE ELETRICISTA COM ENCARGOS COMPLEMENTARES	SEDI - SERVIÇOS DIVERSOS	H	0.0697000	19.98	1.39
Composição Auxiliar	88264	SINAPI	ELETRICISTA COM ENCARGOS COMPLEMENTARES	SEDI - SERVIÇOS DIVERSOS	H	0.0697000	25.02	1.74
Insumo	00001019	SINAPI	CABO DE COBRE, FLEXIVEL, CLASSE 4 OU 5, ISOLACAO EM PVC/A, ANTICHAMA BWF-B, COBERTURA PVC-ST1, ANTICHAMA BWF-B, 1 CONDUTOR, 0,6/1 KV, SECAO NOMINAL 35 MM2	Material	M	1.0150000	23.92	24.27
Insumo	00021127	SINAPI	FITA ISOLANTE ADESIVA ANTICHAMA, USO ATE 750 V, EM ROLO DE 19 MM X 5 M	Material	UN	0.0090000	3.49	0.03
				MO sem LS =>	1.30	LS =>	0.97	MO com LS =>		2.27
				Valor do BDI =>	6.66			Valor com BDI =>		34.09

1.19.4.5	Código	Banco	Descrição	Tipo	Und	Quant.	Valor Unit	Total
Composição	91924	SINAPI	CABO DE COBRE FLEXÍVEL ISOLADO, 1,5 MM², ANTI-CHAMA 450/750 V, PARA CIRCUITOS TERMINAIS - FORNECIMENTO E INSTALAÇÃO. AF_03/2023	INEL - INSTALAÇÃO ELÉTRICA/ELETRIFICAÇÃO E ILUMINAÇÃO EXTERNA	M	1.0000000	2.29	2.29
Composição Auxiliar	88247	SINAPI	AUXILIAR DE ELETRICISTA COM ENCARGOS COMPLEMENTARES	SEDI - SERVIÇOS DIVERSOS	H	0.0230000	19.98	0.45
Composição Auxiliar	88264	SINAPI	ELETRICISTA COM ENCARGOS COMPLEMENTARES	SEDI - SERVIÇOS DIVERSOS	H	0.0230000	25.02	0.57
Insumo	00001013	SINAPI	CABO DE COBRE, FLEXIVEL, CLASSE 4 OU 5, ISOLACAO EM PVC/A, ANTICHAMA BWF-B, 1 CONDUTOR, 450/750 V, SECAO NOMINAL 1,5 MM2	Material	M	1.2434000	1.00	1.24
Insumo	00021127	SINAPI	FITA ISOLANTE ADESIVA ANTICHAMA, USO ATE 750 V, EM ROLO DE 19 MM X 5 M	Material	UN	0.0094000	3.49	0.03
				MO sem LS =>	0.42	LS =>	0.32	MO com LS =>		0.74
				Valor do BDI =>	0.55			Valor com BDI =>		2.84

1.19.4.6	Código	Banco	Descrição	Tipo	Und	Quant.	Valor Unit	Total
Composição	91932	SINAPI	CABO DE COBRE FLEXÍVEL ISOLADO, 10 MM², ANTI-CHAMA 450/750 V, PARA CIRCUITOS TERMINAIS - FORNECIMENTO E INSTALAÇÃO. AF_03/2023	INEL - INSTALAÇÃO ELÉTRICA/ELETRIFICAÇÃO E ILUMINAÇÃO EXTERNA	M	1.0000000	12.38	12.38
Composição Auxiliar	88247	SINAPI	AUXILIAR DE ELETRICISTA COM ENCARGOS COMPLEMENTARES	SEDI - SERVIÇOS DIVERSOS	H	0.0760000	19.98	1.51
Composição Auxiliar	88264	SINAPI	ELETRICISTA COM ENCARGOS COMPLEMENTARES	SEDI - SERVIÇOS DIVERSOS	H	0.0760000	25.02	1.90
Insumo	00000980	SINAPI	CABO DE COBRE, FLEXIVEL, CLASSE 4 OU 5, ISOLACAO EM PVC/A, ANTICHAMA BWF-B, 1 CONDUTOR, 450/750 V, SECAO NOMINAL 10 MM2	Material	M	1.2434000	7.19	8.94
Insumo	00021127	SINAPI	FITA ISOLANTE ADESIVA ANTICHAMA, USO ATE 750 V, EM ROLO DE 19 MM X 5 M	Material	UN	0.0094000	3.49	0.03

			MO sem LS =>	1.42	LS =>	1.06	MO com LS =>	2.48
			Valor do BDI =>	3.00			Valor com BDI =>	15.38
1.19.4.7	**Código Banco**	**Descrição**	**Tipo**		**Und**	**Quant.**	**Valor Unit**	**Total**
Composição	91934 SINAPI	CABO DE COBRE FLEXÍVEL ISOLADO, 16 MM², ANTI-CHAMA 450/750 V, PARA CIRCUITOS TERMINAIS - FORNECIMENTO E INSTALAÇÃO. AF_03/2023	INEL - INSTALAÇÃO ELÉTRICA/ELETRIFICAÇÃO E ILUMINAÇÃO EXTERNA		M	1.0000000	17.91	17.91
Composição Auxiliar	88247 SINAPI	AUXILIAR DE ELETRICISTA COM ENCARGOS COMPLEMENTARES	SEDI - SERVIÇOS DIVERSOS		H	0.1140000	19.96	2.27
Composição Auxiliar	88264 SINAPI	ELETRICISTA COM ENCARGOS COMPLEMENTARES	SEDI - SERVIÇOS DIVERSOS		H	0.1140000	25.02	2.85
Insumo	00000979 SINAPI	CABO DE COBRE, FLEXÍVEL, CLASSE 4 OU 5, ISOLACAO EM PVC/A, ANTICHAMA BWF-B, 1 CONDUTOR, 450/750 V, SECAO NOMINAL 16 MM2	Material		M	1.2434000	10.27	12.76
Insumo	00021127 SINAPI	FITA ISOLANTE ADESIVA ANTICHAMA, USO ATE 750 V, EM ROLO DE 19 MM X 5 M	Material		UN	0.0094000	3.49	0.03
			MO sem LS =>	2.13	LS =>	1.59	MO com LS =>	3.72
			Valor do BDI =>	4.35			Valor com BDI =>	22.26
1.19.4.8	**Código Banco**	**Descrição**	**Tipo**		**Und**	**Quant.**	**Valor Unit**	**Total**
Composição	91926 SINAPI	CABO DE COBRE FLEXÍVEL ISOLADO, 2,5 MM², ANTI-CHAMA 450/750 V, PARA CIRCUITOS TERMINAIS - FORNECIMENTO E INSTALAÇÃO. AF_03/2023	INEL - INSTALAÇÃO ELÉTRICA/ELETRIFICAÇÃO E ILUMINAÇÃO EXTERNA		M	1.0000000	3.28	3.28
Composição Auxiliar	88247 SINAPI	AUXILIAR DE ELETRICISTA COM ENCARGOS COMPLEMENTARES	SEDI - SERVIÇOS DIVERSOS		H	0.0290000	19.96	0.57
Composição Auxiliar	88264 SINAPI	ELETRICISTA COM ENCARGOS COMPLEMENTARES	SEDI - SERVIÇOS DIVERSOS		H	0.0290000	25.02	0.72
Insumo	00001014 SINAPI	CABO DE COBRE, FLEXÍVEL, CLASSE 4 OU 5, ISOLACAO EM PVC/A, ANTICHAMA BWF-B, 1 CONDUTOR, 450/750 V, SECAO NOMINAL 2,5 MM2	Material		M	1.2434000	1.58	1.96
Insumo	00021127 SINAPI	FITA ISOLANTE ADESIVA ANTICHAMA, USO ATE 750 V, EM ROLO DE 19 MM X 5 M	Material		UN	0.0094000	3.49	0.03
			MO sem LS =>	0.54	LS =>	0.40	MO com LS =>	0.94
			Valor do BDI =>	0.79			Valor com BDI =>	4.07
1.19.4.9	**Código Banco**	**Descrição**	**Tipo**		**Und**	**Quant.**	**Valor Unit**	**Total**
Composição	101563 SINAPI	CABO DE COBRE FLEXÍVEL ISOLADO, 35 MM², 0,6/1,0 KV, PARA REDE AÉREA DE DISTRIBUIÇÃO DE ENERGIA ELÉTRICA DE BAIXA TENSÃO - FORNECIMENTO E INSTALAÇÃO. AF_07/2020	INEL - INSTALAÇÃO ELÉTRICA/ELETRIFICAÇÃO E ILUMINAÇÃO EXTERNA		M	1.0000000	24.94	24.94
Composição Auxiliar	88264 SINAPI	ELETRICISTA COM ENCARGOS COMPLEMENTARES	SEDI - SERVIÇOS DIVERSOS		H	0.0000000	25.02	0.07
Insumo	00001019 SINAPI	CABO DE COBRE, FLEXÍVEL, CLASSE 4 OU 5, ISOLACAO EM PVC/A, ANTICHAMA BWF-B, COBERTURA PVC-ST1, ANTICHAMA BWF-B, 1 CONDUTOR, 0,6/1 KV, SECAO NOMINAL 35 MM2	Material		M	1.0401000	23.92	24.87
			MO sem LS =>	0.03	LS =>	0.02	MO com LS =>	0.05
			Valor do BDI =>	0.06			Valor com BDI =>	31.00
1.19.4.10	**Código Banco**	**Descrição**	**Tipo**		**Und**	**Quant.**	**Valor Unit**	**Total**
Composição	91928 SINAPI	CABO DE COBRE FLEXÍVEL ISOLADO, 4 MM², ANTI-CHAMA 450/750 V, PARA CIRCUITOS TERMINAIS - FORNECIMENTO E INSTALAÇÃO. AF_03/2023	INEL - INSTALAÇÃO ELÉTRICA/ELETRIFICAÇÃO E ILUMINAÇÃO EXTERNA		M	1.0000000	5.02	5.02

Composição Auxiliar	88247	SINAPI	AUXILIAR DE ELETRICISTA COM ENCARGOS COMPLEMENTARES	SEDI - SERVIÇOS DIVERSOS		H	0.0390000	19.98	0.77
Composição Auxiliar	88264	SINAPI	ELETRICISTA COM ENCARGOS COMPLEMENTARES	SEDI - SERVIÇOS DIVERSOS		H	0.0390000	25.02	0.97
Insumo	00000981	SINAPI	CABO DE COBRE, FLEXÍVEL, CLASSE 4 OU 5, ISOLACAO EM PVC/A, ANTICHAMA BWF-B, 1 CONDUTOR, 450/750 V, SECAO NOMINAL 4 MM2	Material		M	1.2434000	2.62	3.25
Insumo	00021127	SINAPI	FITA ISOLANTE ADESIVA ANTICHAMA, USO ATE 750 V, EM ROLO DE 19 MM X 5 M	Material		UN	0.0094000	3.49	0.03
				MO sem LS =>	0.72	LS =>	0.54	MO com LS =>	1.26
				Valor do BDI =>	1.22			Valor com BDI =>	6.24

1.19.4.11	Código	Banco	Descrição	Tipo		Und	Quant.	Valor Unit	Total
Composição	91930	SINAPI	CABO DE COBRE FLEXÍVEL ISOLADO, 6 MM², ANTI-CHAMA 450/750 V, PARA CIRCUITOS TERMINAIS - FORNECIMENTO E INSTALAÇÃO. AF_03/2023	INEL - INSTALAÇÃO ELÉTRICA/ELETRIFICAÇÃO E ILUMINAÇÃO EXTERNA		M	1.0000000	6.98	6.98
Composição Auxiliar	88247	SINAPI	AUXILIAR DE ELETRICISTA COM ENCARGOS COMPLEMENTARES	SEDI - SERVIÇOS DIVERSOS		H	0.0510000	19.98	1.01
Composição Auxiliar	88264	SINAPI	ELETRICISTA COM ENCARGOS COMPLEMENTARES	SEDI - SERVIÇOS DIVERSOS		H	0.0510000	25.02	1.27
Insumo	00000982	SINAPI	CABO DE COBRE, FLEXÍVEL, CLASSE 4 OU 5, ISOLACAO EM PVC/A, ANTICHAMA BWF-B, 1 CONDUTOR, 450/750 V, SECAO NOMINAL 6 MM2	Material		M	1.2434000	3.75	4.67
Insumo	00021127	SINAPI	FITA ISOLANTE ADESIVA ANTICHAMA, USO ATE 750 V, EM ROLO DE 19 MM X 5 M	Material		UN	0.0094000	3.49	0.03
				MO sem LS =>	0.95	LS =>	0.71	MO com LS =>	1.66
				Valor do BDI =>	1.69			Valor com BDI =>	8.67

1.19.5.1	Código	Banco	Descrição	Tipo		Und	Quant.	Valor Unit	Total
Composição	100556	SINAPI	CAIXA DE PASSAGEM PARA TELEFONE 15X15X10CM (SOBREPOR), FORNECIMENTO E INSTALACAO. AF_11/2019	INES - INSTALAÇÕES ESPECIAIS		UN	1.0000000	30.46	30.46
Composição Auxiliar	88247	SINAPI	AUXILIAR DE ELETRICISTA COM ENCARGOS COMPLEMENTARES	SEDI - SERVIÇOS DIVERSOS		H	0.3460000	19.98	6.91
Composição Auxiliar	88264	SINAPI	ELETRICISTA COM ENCARGOS COMPLEMENTARES	SEDI - SERVIÇOS DIVERSOS		H	0.3460000	25.02	8.65
Insumo	00020254	SINAPI	CAIXA DE PASSAGEM METALICA, DE SOBREPOR, COM TAMPA APARAFUSADA, DIMENSOES 15 X 15 X *10* CM	Material		UN	1.0000000	14.90	14.90
				MO sem LS =>	6.48	LS =>	4.82	MO com LS =>	11.30
				Valor do BDI =>	7.40			Valor com BDI =>	37.86

1.19.5.2	Código	Banco	Descrição	Tipo		Und	Quant.	Valor Unit	Total
Composição	CPP 86 LORETO	Próprio	CAIXA DE PASSAGEM ELETRICA DE PAREDE, DE SOBREPOR, EM TERMOPLASTICO / PVC, COM TAMPA APARAFUSADA, DIMENSOES: 150 X 150 X *100* MM	INEL - INSTALAÇÃO ELÉTRICA/ELETRIFICAÇÃO E ILUMINAÇÃO EXTERNA		UN	1.0000000	59.90	59.90
Composição Auxiliar	88247	SINAPI	AUXILIAR DE ELETRICISTA COM ENCARGOS COMPLEMENTARES	SEDI - SERVIÇOS DIVERSOS		H	0.3460000	19.98	6.91
Composição Auxiliar	88264	SINAPI	ELETRICISTA COM ENCARGOS COMPLEMENTARES	SEDI - SERVIÇOS DIVERSOS		H	0.3460000	25.02	8.65
Insumo	00043097	SINAPI	CAIXA DE PASSAGEM ELETRICA DE PAREDE, DE SOBREPOR, EM TERMOPLASTICO / PVC, COM TAMPA APARAFUSADA, DIMENSOES: 150 X 150 X *100* MM	Material		UN	1.0000000	44.34	44.34
				MO sem LS =>	6.48	LS =>	4.82	MO com LS =>	11.30

			Valor do BDI =>	14.56			Valor com BDI =>	74.46
1.19.5.3	**Código Banco**	**Descrição**	**Tipo**		**Und**	**Quant.**	**Valor Unit**	**Total**
Composição	97891 SINAPI	CAIXA ENTERRADA ELÉTRICA RETANGULAR, EM ALVENARIA COM BLOCOS DE CONCRETO, FUNDO COM BRITA, DIMENSÕES INTERNAS: 0,4X0,4X0,4 M. AF_12/2020	INEL - INSTALAÇÃO ELÉTRICA/ELETRIFICAÇÃO E ILUMINAÇÃO EXTERNA		UN	1.0000000	162.87	162.87
Composição Auxiliar	100475 SINAPI	ARGAMASSA TRAÇO 1:3 (EM VOLUME DE CIMENTO E AREIA MÉDIA ÚMIDA) COM ADIÇÃO DE IMPERMEABILIZANTE, PREPARO MECÂNICO COM BETONEIRA 400 L. AF_08/2019	SEDI - SERVIÇOS DIVERSOS		m³	0.0261000	589.15	15.37
Composição Auxiliar	101619 SINAPI	PREPARO DE FUNDO DE VALA COM LARGURA MENOR QUE 1,5 M, COM CAMADA DE BRITA, LANÇAMENTO MANUAL. AF_06/2020	MOVT - MOVIMENTO DE TERRA		m³	0.0490000	210.99	10.33
Composição Auxiliar	87316 SINAPI	ARGAMASSA TRAÇO 1:4 (EM VOLUME DE CIMENTO E AREIA GROSSA ÚMIDA) PARA CHAPISCO CONVENCIONAL, PREPARO MECÂNICO COM BETONEIRA 400 L. AF_08/2019	SEDI - SERVIÇOS DIVERSOS		m²	0.0064000	362.92	2.32
Composição Auxiliar	88309 SINAPI	PEDREIRO COM ENCARGOS COMPLEMENTARES	SEDI - SERVIÇOS DIVERSOS		H	1.3754000	23.82	32.76
Composição Auxiliar	88316 SINAPI	SERVENTE COM ENCARGOS COMPLEMENTARES	SEDI - SERVIÇOS DIVERSOS		H	1.0814000	18.96	20.50
Composição Auxiliar	97734 SINAPI	PEÇA RETANGULAR PRÉ-MOLDADA, VOLUME DE CONCRETO DE 10 A 30 LITROS, TAXA DE AÇO APROXIMADA DE 30KG/M³, AF_03/2024	FUES - FUNDAÇÕES E ESTRUTURAS		m³	0.0252000	2,416.90	60.90
Insumo	00000650 SINAPI	BLOCO DE VEDACAO DE CONCRETO, 9 X 19 X 39 CM (CLASSE C - NBR 9138)	Material		UN	10.0361000	2.06	20.67
			MO sem LS =>	43.71	LS =>	32.50	MO com LS =>	76.21
			Valor do BDI =>	39.59			Valor com BDI =>	202.46
1.19.6.1	**Código Banco**	**Descrição**	**Tipo**		**Und**	**Quant.**	**Valor Unit**	**Total**
Composição	91955 SINAPI	INTERRUPTOR PARALELO (1 MÓDULO), 10A/250V, INCLUINDO SUPORTE E PLACA - FORNECIMENTO E INSTALAÇÃO. AF_03/2023	INEL - INSTALAÇÃO ELÉTRICA/ELETRIFICAÇÃO E ILUMINAÇÃO EXTERNA		UN	1.0000000	31.73	31.73
Composição Auxiliar	91946 SINAPI	SUPORTE PARAFUSADO COM PLACA DE ENCAIXE 4" X 2" MÉDIO (1,30 M DO PISO) PARA PONTO ELÉTRICO - FORNECIMENTO E INSTALAÇÃO. AF_03/2023	INEL - INSTALAÇÃO ELÉTRICA/ELETRIFICAÇÃO E ILUMINAÇÃO EXTERNA		UN	1.0000000	9.62	9.62
Composição Auxiliar	91954 SINAPI	INTERRUPTOR PARALELO (1 MÓDULO), 10A/250V, SEM SUPORTE E SEM PLACA - FORNECIMENTO E INSTALAÇÃO. AF_03/2023	INEL - INSTALAÇÃO ELÉTRICA/ELETRIFICAÇÃO E ILUMINAÇÃO EXTERNA		UN	1.0000000	22.11	22.11
			MO sem LS =>	8.33	LS =>	6.19	MO com LS =>	14.52
			Valor do BDI =>	7.71			Valor com BDI =>	39.44
1.19.6.2	**Código Banco**	**Descrição**	**Tipo**		**Und**	**Quant.**	**Valor Unit**	**Total**
Composição	91953 SINAPI	INTERRUPTOR SIMPLES (1 MÓDULO), 10A/250V, INCLUINDO SUPORTE E PLACA - FORNECIMENTO E INSTALAÇÃO. AF_03/2023	INEL - INSTALAÇÃO ELÉTRICA/ELETRIFICAÇÃO E ILUMINAÇÃO EXTERNA		UN	1.0000000	26.07	26.07
Composição Auxiliar	91946 SINAPI	SUPORTE PARAFUSADO COM PLACA DE ENCAIXE 4" X 2" MÉDIO (1,30 M DO PISO) PARA PONTO ELÉTRICO - FORNECIMENTO E INSTALAÇÃO. AF_03/2023	INEL - INSTALAÇÃO ELÉTRICA/ELETRIFICAÇÃO E ILUMINAÇÃO EXTERNA		UN	1.0000000	9.62	9.62
Composição Auxiliar	91952 SINAPI	INTERRUPTOR SIMPLES (1 MÓDULO), 10A/250V, SEM SUPORTE E SEM PLACA - FORNECIMENTO E INSTALAÇÃO. AF_03/2023	INEL - INSTALAÇÃO ELÉTRICA/ELETRIFICAÇÃO E ILUMINAÇÃO EXTERNA		UN	1.0000000	16.45	16.45
			MO sem LS =>	6.73	LS =>	5.01	MO com LS =>	11.74
			Valor do BDI =>	6.33			Valor com BDI =>	32.40
1.19.6.3	**Código Banco**	**Descrição**	**Tipo**		**Und**	**Quant.**	**Valor Unit**	**Total**

PMTF 685

Composição	91959 SINAPI	INTERRUPTOR SIMPLES (2 MÓDULOS), 10A/250V, INCLUINDO SUPORTE E PLACA - FORNECIMENTO E INSTALAÇÃO. AF_03/2023	INEL - INSTALAÇÃO ELÉTRICA/ELETRIFICAÇÃO E ILUMINAÇÃO EXTERNA		UN	1.0000000	39.74	39.74
Composição Auxiliar	91946 SINAPI	SUPORTE PARAFUSADO COM PLACA DE ENCAIXE 4" X 2" MÉDIO (1,30 M DO PISO) PARA PONTO ELÉTRICO - FORNECIMENTO E INSTALAÇÃO. AF_03/2023	INEL - INSTALAÇÃO ELÉTRICA/ELETRIFICAÇÃO E ILUMINAÇÃO EXTERNA		UN	1.0000000	9.62	9.62
Composição Auxiliar	91958 SINAPI	INTERRUPTOR SIMPLES (2 MÓDULOS), 10A/250V, SEM SUPORTE E SEM PLACA - FORNECIMENTO E INSTALAÇÃO. AF_03/2023	INEL - INSTALAÇÃO ELÉTRICA/ELETRIFICAÇÃO E ILUMINAÇÃO EXTERNA		UN	1.0000000	30.12	30.12
			MO sem LS =>	9.92	LS =>	7.38	MO com LS =>	17.30
			Valor do BDI =>	9.68			Valor com BDI =>	49.40

1.19.6.4	Código Banco	Descrição	Tipo		Und	Quant.	Valor Unit	Total
Composição	91967 SINAPI	INTERRUPTOR SIMPLES (3 MÓDULOS), 10A/250V, INCLUINDO SUPORTE E PLACA - FORNECIMENTO E INSTALAÇÃO. AF_03/2023	INEL - INSTALAÇÃO ELÉTRICA/ELETRIFICAÇÃO E ILUMINAÇÃO EXTERNA		UN	1.0000000	53.41	53.41
Composição Auxiliar	91946 SINAPI	SUPORTE PARAFUSADO COM PLACA DE ENCAIXE 4" X 2" MÉDIO (1,30 M DO PISO) PARA PONTO ELÉTRICO - FORNECIMENTO E INSTALAÇÃO. AF_03/2023	INEL - INSTALAÇÃO ELÉTRICA/ELETRIFICAÇÃO E ILUMINAÇÃO EXTERNA		UN	1.0000000	9.62	9.62
Composição Auxiliar	91966 SINAPI	INTERRUPTOR SIMPLES (3 MÓDULOS), 10A/250V, SEM SUPORTE E SEM PLACA - FORNECIMENTO E INSTALAÇÃO. AF_03/2023	INEL - INSTALAÇÃO ELÉTRICA/ELETRIFICAÇÃO E ILUMINAÇÃO EXTERNA		UN	1.0000000	43.79	43.79
			MO sem LS =>	13.11	LS =>	9.74	MO com LS =>	22.85
			Valor do BDI =>	12.98			Valor com BDI =>	66.39

1.19.6.5	Código Banco	Descrição	Tipo		Und	Quant.	Valor Unit	Total
Composição	CPP 87 Próprio LORETO	ESPELHO / PLACA CEGA 4" X 2", PARA INSTALACAO DE TOMADAS E INTERRUPTORES	INEL - INSTALAÇÃO ELÉTRICA/ELETRIFICAÇÃO E		UN	1.0000000	11.75	11.75
Composição Auxiliar	91946 SINAPI	SUPORTE PARAFUSADO COM PLACA DE ENCAIXE 4" X 2" MÉDIO (1,30 M DO PISO) PARA PONTO ELÉTRICO - FORNECIMENTO E INSTALAÇÃO. AF_03/2023	INEL - INSTALAÇÃO ELÉTRICA/ELETRIFICAÇÃO E ILUMINAÇÃO EXTERNA		UN	1.0000000	9.62	9.62
Insumo	00038091 SINAPI	ESPELHO / PLACA CEGA 4" X 2", PARA INSTALACAO DE TOMADAS E INTERRUPTORES	Material		UN	1.0000000	2.13	2.13
			MO sem LS =>	2.39	LS =>	1.78	MO com LS =>	4.17
			Valor do BDI =>	2.85			Valor com BDI =>	14.60

1.19.6.6	Código Banco	Descrição	Tipo		Und	Quant.	Valor Unit	Total
Composição	91946 SINAPI	SUPORTE PARAFUSADO COM PLACA DE ENCAIXE 4" X 2" MÉDIO (1,30 M DO PISO) PARA PONTO ELÉTRICO - FORNECIMENTO E INSTALAÇÃO. AF_03/2023	INEL - INSTALAÇÃO ELÉTRICA/ELETRIFICAÇÃO E ILUMINAÇÃO EXTERNA		UN	1.0000000	9.62	9.62
Composição Auxiliar	88247 SINAPI	AUXILIAR DE ELETRICISTA COM ENCARGOS COMPLEMENTARES	SEDI - SERVIÇOS DIVERSOS		H	0.1280000	19.98	2.56
Composição Auxiliar	88264 SINAPI	ELETRICISTA COM ENCARGOS COMPLEMENTARES	SEDI - SERVIÇOS DIVERSOS		H	0.1280000	25.02	3.20
Insumo	00038094 SINAPI	ESPELHO / PLACA DE 3 POSTOS 4" X 2", PARA INSTALACAO DE TOMADAS E INTERRUPTORES	Material		UN	1.0000000	2.55	2.55
Insumo	00038099 SINAPI	SUPORTE DE FIXACAO PARA ESPELHO / PLACA 4" X 2", PARA 3 MODULOS, PARA INSTALACAO DE TOMADAS E INTERRUPTORES (SOMENTE SUPORTE)	Material		UN	1.0000000	1.32	1.32
			MO sem LS =>	2.39	LS =>	1.78	MO com LS =>	4.17
			Valor do BDI =>	2.33			Valor com BDI =>	11.95

1.19.6.7	Código	Banco	Descrição	Tipo		Und	Quant.	Valor Unit	Total
Composição	92022	SINAPI	INTERRUPTOR SIMPLES (1 MÓDULO) COM 1 TOMADA DE EMBUTIR 2P+T 10 A, SEM SUPORTE E SEM PLACA - FORNECIMENTO E INSTALAÇÃO. AF_03/2023	INEL - INSTALAÇÃO ELÉTRICA/ELETRIFICAÇÃO E ILUMINAÇÃO EXTERNA		UN	1.0000000	34.74	34.74
Composição Auxiliar	88247	SINAPI	AUXILIAR DE ELETRICISTA COM ENCARGOS COMPLEMENTARES	SEDI - SERVIÇOS DIVERSOS		H	0.4860000	19.98	9.71
Composição Auxiliar	88264	SINAPI	ELETRICISTA COM ENCARGOS COMPLEMENTARES	SEDI - SERVIÇOS DIVERSOS		H	0.4860000	25.02	12.15
Insumo	00038101	SINAPI	TOMADA 2P+T 10A, 250V (APENAS MODULO)	Material		UN	1.0000000	6.86	6.86
Insumo	00038112	SINAPI	INTERRUPTOR SIMPLES 10A, 250V (APENAS MÓDULO)	Material		UN	1.0000000	6.02	6.02
				MO sem LS =>	9.10	LS =>	6.77	MO com LS =>	15.87
				Valor do BDI =>	8.44			Valor com BDI =>	43.18

1.19.6.8	Código	Banco	Descrição	Tipo		Und	Quant.	Valor Unit	Total
Composição	92028	SINAPI	INTERRUPTOR PARALELO (1 MÓDULO) COM 1 TOMADA DE EMBUTIR 2P+T 10 A, SEM SUPORTE E SEM PLACA - FORNECIMENTO E INSTALAÇÃO. AF_03/2023	INEL - INSTALAÇÃO ELÉTRICA/ELETRIFICAÇÃO E ILUMINAÇÃO EXTERNA		UN	1.0000000	40.44	40.44
Composição Auxiliar	88247	SINAPI	AUXILIAR DE ELETRICISTA COM ENCARGOS COMPLEMENTARES	SEDI - SERVIÇOS DIVERSOS		H	0.5720000	19.98	11.42
Composição Auxiliar	88264	SINAPI	ELETRICISTA COM ENCARGOS COMPLEMENTARES	SEDI - SERVIÇOS DIVERSOS		H	0.5720000	25.02	14.31
Insumo	00038101	SINAPI	TOMADA 2P+T 10A, 250V (APENAS MODULO)	Material		UN	1.0000000	6.86	6.86
Insumo	00038113	SINAPI	INTERRUPTOR PARALELO 10A, 250V (APENAS MODULO)	Material		UN	1.0000000	7.85	7.85
				MO sem LS =>	10.71	LS =>	7.97	MO com LS =>	18.68
				Valor do BDI =>	8.83			Valor com BDI =>	50.27

1.19.6.9	Código	Banco	Descrição	Tipo		Und	Quant.	Valor Unit	Total
Composição	91964	SINAPI	INTERRUPTOR SIMPLES (2 MÓDULOS) COM INTERRUPTOR PARALELO (1 MÓDULO), 10A/250V, SEM SUPORTE E SEM PLACA - FORNECIMENTO E INSTALAÇÃO. AF_03/2023	INEL - INSTALAÇÃO ELÉTRICA/ELETRIFICAÇÃO E ILUMINAÇÃO EXTERNA		UN	1.0000000	40.40	40.40
Composição Auxiliar	88247	SINAPI	AUXILIAR DE ELETRICISTA COM ENCARGOS COMPLEMENTARES	SEDI - SERVIÇOS DIVERSOS		H	0.6560000	19.98	13.10
Composição Auxiliar	88264	SINAPI	ELETRICISTA COM ENCARGOS COMPLEMENTARES	SEDI - SERVIÇOS DIVERSOS		H	0.6560000	25.02	16.41
Insumo	00038112	SINAPI	INTERRUPTOR SIMPLES 10A, 250V (APENAS MODULO)	Material		UN	2.0000000	6.02	12.04
Insumo	00038113	SINAPI	INTERRUPTOR PARALELO 10A, 250V (APENAS MODULO)	Material		UN	1.0000000	7.85	7.85
				MO sem LS =>	12.29	LS =>	9.14	MO com LS =>	21.43
				Valor do BDI =>	12.00			Valor com BDI =>	61.40

1.19.6.10	Código	Banco	Descrição	Tipo		Und	Quant.	Valor Unit	Total
Composição	92026	SINAPI	INTERRUPTOR SIMPLES (2 MÓDULOS) COM 1 TOMADA DE EMBUTIR 2P+T 10 A, SEM SUPORTE E SEM PLACA - FORNECIMENTO E INSTALAÇÃO. AF_03/2023	INEL - INSTALAÇÃO ELÉTRICA/ELETRIFICAÇÃO E ILUMINAÇÃO EXTERNA		UN	1.0000000	48.41	48.41
Composição Auxiliar	88247	SINAPI	AUXILIAR DE ELETRICISTA COM ENCARGOS COMPLEMENTARES	SEDI - SERVIÇOS DIVERSOS		H	0.6560000	19.98	13.10
Composição Auxiliar	88264	SINAPI	ELETRICISTA COM ENCARGOS COMPLEMENTARES	SEDI - SERVIÇOS DIVERSOS		H	0.6560000	25.02	16.41

PMTF
169

Insumo	00038101 SINAPI	TOMADA 2P+T 10A, 250V (APENAS MODULO)	Material		UN	1.0000000	6.86	6.86
Insumo	00038112 SINAPI	INTERRUPTOR SIMPLES 10A, 250V (APENAS MODULO)	Material		UN	2.0000000	6.02	12.04
			MO sem LS =>	12.29	LS =>	9.14	MO com LS =>	21.43
			Valor do BDI =>	11.76			Valor com BDI =>	60.17
1.19.6.11	**Código Banco**	**Descrição**	**Tipo**		**Und**	**Quant.**	**Valor Unit**	**Total**
Composição	91998 SINAPI	TOMADA BAIXA DE EMBUTIR (1 MÓDULO), 2P+T 10 A, SEM SUPORTE E SEM PLACA - FORNECIMENTO E INSTALAÇÃO. AF_03/2023	INEL - INSTALAÇÃO ELÉTRICA/ELETRIFICAÇÃO E ILUMINAÇÃO EXTERNA		UN	1.0000000	17.74	17.74
Composição Auxiliar	88247 SINAPI	AUXILIAR DE ELETRICISTA COM ENCARGOS COMPLEMENTARES	SEDI - SERVIÇOS DIVERSOS		H	0.2420000	19.98	4.83
Composição Auxiliar	88264 SINAPI	ELETRICISTA COM ENCARGOS COMPLEMENTARES	SEDI - SERVIÇOS DIVERSOS		H	0.2420000	25.02	6.05
Insumo	00038101 SINAPI	TOMADA 2P+T 10A, 250V (APENAS MODULO)	Material		UN	1.0000000	6.86	6.86
			MO sem LS =>	4.53	LS =>	3.37	MO com LS =>	7.90
			Valor do BDI =>	4.31			Valor com BDI =>	22.05
1.19.6.12	**Código Banco**	**Descrição**	**Tipo**		**Und**	**Quant.**	**Valor Unit**	**Total**
Composição	91999 SINAPI	TOMADA BAIXA DE EMBUTIR (1 MÓDULO), 2P+T 20 A, SEM SUPORTE E SEM PLACA - FORNECIMENTO E INSTALAÇÃO. AF_03/2023	INEL - INSTALAÇÃO ELÉTRICA/ELETRIFICAÇÃO E ILUMINAÇÃO EXTERNA		UN	1.0000000	19.65	19.65
Composição Auxiliar	88247 SINAPI	AUXILIAR DE ELETRICISTA COM ENCARGOS COMPLEMENTARES	SEDI - SERVIÇOS DIVERSOS		H	0.2420000	19.98	4.83
Composição Auxiliar	88264 SINAPI	ELETRICISTA COM ENCARGOS COMPLEMENTARES	SEDI - SERVIÇOS DIVERSOS		H	0.2420000	25.02	6.05
Insumo	00038102 SINAPI	TOMADA 2P+T 20A, 250V (APENAS MODULO)	Material		UN	1.0000000	8.77	8.77
			MO sem LS =>	4.53	LS =>	3.37	MO com LS =>	7.90
			Valor do BDI =>	4.77			Valor com BDI =>	24.42
1.19.7.1	**Código Banco**	**Descrição**	**Tipo**		**Und**	**Quant.**	**Valor Unit**	**Total**
Composição	93667 SINAPI	DISJUNTOR TRIPOLAR TIPO DIN, CORRENTE NOMINAL DE 10A - FORNECIMENTO E INSTALAÇÃO. AF_10/2020	INEL - INSTALAÇÃO ELÉTRICA/ELETRIFICAÇÃO E		UN	1.0000000	47.17	47.17
Composição Auxiliar	88247 SINAPI	AUXILIAR DE ELETRICISTA COM ENCARGOS COMPLEMENTARES	SEDI - SERVIÇOS DIVERSOS		H	0.1055000	19.98	2.10
Composição Auxiliar	88264 SINAPI	ELETRICISTA COM ENCARGOS COMPLEMENTARES	SEDI - SERVIÇOS DIVERSOS		H	0.1055000	25.02	2.63
Insumo	00001570 SINAPI	TERMINAL A COMPRESSAO EM COBRE ESTANHADO PARA CABO 2,5 MM2, 1 FURO E 1 COMPRESSAO, PARA PARAFUSO DE FIXACAO M5	Material		UN	3.0000000	0.74	2.22
Insumo	00034709 SINAPI	DISJUNTOR TERMOMAGNETICO PARA TRILHO DIN (IEC), TRIPOLAR, 10 - 50 A	Material		UN	1.0000000	40.22	40.22
			MO sem LS =>	1.97	LS =>	1.46	MO com LS =>	3.43
			Valor do BDI =>	11.46			Valor com BDI =>	58.63
1.19.7.2	**Código Banco**	**Descrição**	**Tipo**		**Und**	**Quant.**	**Valor Unit**	**Total**
Composição	93653 SINAPI	DISJUNTOR MONOPOLAR TIPO DIN, CORRENTE NOMINAL DE 10A - FORNECIMENTO E INSTALAÇÃO. AF_10/2020	INEL - INSTALAÇÃO ELÉTRICA/ELETRIFICAÇÃO E		UN	1.0000000	8.05	8.05
Composição Auxiliar	88247 SINAPI	AUXILIAR DE ELETRICISTA COM ENCARGOS COMPLEMENTARES	SEDI - SERVIÇOS DIVERSOS		H	0.0352000	19.98	0.70

Composição Auxiliar	88264	SINAPI	ELETRICISTA COM ENCARGOS COMPLEMENTARES	SEDI - SERVIÇOS DIVERSOS	H	0.1988000	25.02	4.97
Insumo	00001571	SINAPI	TERMINAL A COMPRESSAO EM COBRE ESTANHADO PARA CABO 4 MM2, 1 FURO E 1 COMPRESSAO, PARA PARAFUSO DE FIXACAO M5	Material	UN	3.0000000	0.97	2.91
Insumo	00034709	SINAPI	DISJUNTOR TERMOMAGNETICO PARA TRILHO DIN (IEC), TRIPOLAR, 10 - 50 A	Material	UN	1.0000000	40.22	40.22
				MO sem LS => 3.72	LS =>	2.76	MO com LS =>	6.48
				Valor do BDI => 12.65			Valor com BDI =>	64.72

1.19.7.10	Código	Banco	Descrição	Tipo	Und	Quant.	Valor Unit	Total
Composição	93671	SINAPI	DISJUNTOR TRIPOLAR TIPO DIN, CORRENTE NOMINAL DE 32A - FORNECIMENTO E INSTALAÇÃO. AF_10/2020	INEL - INSTALAÇÃO ELÉTRICA/ELETRIFICAÇÃO E	UN	1.0000000	55.97	55.97
Composição Auxiliar	88247	SINAPI	AUXILIAR DE ELETRICISTA COM ENCARGOS COMPLEMENTARES	SEDI - SERVIÇOS DIVERSOS	H	0.2734000	19.98	5.46
Composição Auxiliar	88264	SINAPI	ELETRICISTA COM ENCARGOS COMPLEMENTARES	SEDI - SERVIÇOS DIVERSOS	H	0.2734000	25.02	6.84
Insumo	00001573	SINAPI	TERMINAL A COMPRESSAO EM COBRE ESTANHADO PARA CABO 6 MM2, 1 FURO E 1 COMPRESSAO, PARA PARAFUSO DE FIXACAO M6	Material	UN	3.0000000	1.15	3.45
Insumo	00034709	SINAPI	DISJUNTOR TERMOMAGNETICO PARA TRILHO DIN (IEC), TRIPOLAR, 10 - 50 A	Material	UN	1.0000000	40.22	40.22
				MO sem LS => 5.12	LS =>	3.80	MO com LS =>	8.92
				Valor do BDI => 13.60			Valor com BDI =>	59.57

1.19.7.11	Código	Banco	Descrição	Tipo	Und	Quant.	Valor Unit	Total
Composição	101894	SINAPI	DISJUNTOR TRIPOLAR TIPO NEMA, CORRENTE NOMINAL DE 60 ATÉ 100A - FORNECIMENTO E INSTALAÇÃO. AF_10/2020	INEL - INSTALAÇÃO ELÉTRICA/ELETRIFICAÇÃO E ILUMINAÇÃO EXTERNA	UN	1.0000000	111.53	111.53
Composição Auxiliar	88247	SINAPI	AUXILIAR DE ELETRICISTA COM ENCARGOS COMPLEMENTARES	SEDI - SERVIÇOS DIVERSOS	H	0.7830000	19.98	15.64
Composição Auxiliar	88264	SINAPI	ELETRICISTA COM ENCARGOS COMPLEMENTARES	SEDI - SERVIÇOS DIVERSOS	H	0.7830000	25.02	19.59
Insumo	00001576	SINAPI	TERMINAL A COMPRESSAO EM COBRE ESTANHADO PARA CABO 25 MM2, 1 FURO E 1 COMPRESSAO, PARA PARAFUSO DE FIXACAO M8	Material	UN	3.0000000	2.05	6.15
Insumo	00002373	SINAPI	DISJUNTOR TIPO NEMA, TRIPOLAR 60 ATE 100 A, TENSAO MAXIMA DE 415 V	Material	UN	1.0000000	70.15	70.15
				MO sem LS => 14.67	LS =>	10.91	MO com LS =>	25.58
				Valor do BDI => 27.11			Valor com BDI =>	138.64

1.19.7.12	Código	Banco	Descrição	Tipo	Und	Quant.	Valor Unit	Total
Composição	CPP 88 LORETo	Próprio	DISPOSITIVO CONTRA SURTO - DPS 80 kA	INEL - INSTALAÇÃO ELÉTRICA/ELETRIFICAÇÃO E	UN	1.0000000	123.55	123.55
Composição Auxiliar	88247	SINAPI	AUXILIAR DE ELETRICISTA COM ENCARGOS COMPLEMENTARES	SEDI - SERVIÇOS DIVERSOS	H	0.2000000	19.98	3.99
Composição Auxiliar	88264	SINAPI	ELETRICISTA COM ENCARGOS COMPLEMENTARES	SEDI - SERVIÇOS DIVERSOS	H	0.2000000	25.02	5.00
Insumo	00039472	SINAPI	DISPOSITIVO DPS CLASSE II, 1 POLO, TENSAO MAXIMA DE 275 V, CORRENTE MAXIMA DE "90" KA (TIPO AC)	Material	UN	1.0000000	114.56	114.56
				MO sem LS => 3.75	LS =>	2.78	MO com LS =>	6.53
				Valor do BDI => 30.03			Valor com BDI =>	153.58

1.19.7.13	Código	Banco	Descrição	Tipo		Und	Quant.	Valor Unit	Total
Composição	CPP 89	Próprio LORETO	DISJUNTOR TETRAPOLAR TIPO DR, CORRENTE NOMINAL DE 25A - 30mA	INEL - INSTALAÇÃO ELÉTRICA/ELETRIFICAÇÃO E		UN	1.0000000	115.60	115.60
Composição Auxiliar	88247	SINAPI	AUXILIAR DE ELETRICISTA COM ENCARGOS COMPLEMENTARES	SEDI - SERVIÇOS DIVERSOS		H	0.2500000	19.98	4.99
Composição Auxiliar	88264	SINAPI	ELETRICISTA COM ENCARGOS COMPLEMENTARES	SEDI - SERVIÇOS DIVERSOS		H	0.2500000	25.02	6.25
Insumo	00039455	SINAPI	DISPOSITIVO DR, 4 POLOS, SENSIBILIDADE DE 30 MA, CORRENTE DE 25 A, TIPO AC	Material		UN	1.0000000	100.48	100.48
Insumo	00001571	SINAPI	TERMINAL A COMPRESSAO EM COBRE ESTANHADO PARA CABO 4 MM2, 1 FURO E 1 COMPRESSAO, PARA PARAFUSO DE FIXACAO M5	Material		UN	4.0000000	0.97	3.88
				MO sem LS =>	4.68	LS =>	3.48	MO com LS =>	8.16
				Valor do BDI =>	28.10			Valor com BDI =>	143.70

1.19.7.14	Código	Banco	Descrição	Tipo		Und	Quant.	Valor Unit	Total
Composição	CPP 90	Próprio LORETO	DISJUNTOR TETRAPOLAR TIPO DR, CORRENTE NOMINAL DE 40A - 30mA	INEL - INSTALAÇÃO ELÉTRICA/ELETRIFICAÇÃO E		UN	1.0000000	115.67	115.67
Composição Auxiliar	88247	SINAPI	AUXILIAR DE ELETRICISTA COM ENCARGOS COMPLEMENTARES	SEDI - SERVIÇOS DIVERSOS		H	0.2500000	19.98	4.99
Composição Auxiliar	88264	SINAPI	ELETRICISTA COM ENCARGOS COMPLEMENTARES	SEDI - SERVIÇOS DIVERSOS		H	0.2500000	25.02	6.25
Insumo	00039456	SINAPI	DISPOSITIVO DR, 4 POLOS, SENSIBILIDADE DE 30 MA, CORRENTE DE 40 A, TIPO AC	Material		UN	1.0000000	100.55	100.55
Insumo	00001571	SINAPI	TERMINAL A COMPRESSAO EM COBRE ESTANHADO PARA CABO 4 MM2, 1 FURO E 1 COMPRESSAO, PARA PARAFUSO DE FIXACAO M5	Material		UN	4.0000000	0.97	3.88
				MO sem LS =>	4.68	LS =>	3.48	MO com LS =>	8.16
				Valor do BDI =>	28.11			Valor com BDI =>	143.78

1.19.7.15	Código	Banco	Descrição	Tipo		Und	Quant.	Valor Unit	Total
Composição	CPP 91	Próprio LORETO	DISJUNTOR TETRAPOLAR TIPO DR, CORRENTE NOMINAL DE 63A - 30mA	INEL - INSTALAÇÃO ELÉTRICA/ELETRIFICAÇÃO E		UN	1.0000000	124.74	124.74
Composição Auxiliar	88247	SINAPI	AUXILIAR DE ELETRICISTA COM ENCARGOS COMPLEMENTARES	SEDI - SERVIÇOS DIVERSOS		H	0.2500000	19.98	4.99
Composição Auxiliar	88264	SINAPI	ELETRICISTA COM ENCARGOS COMPLEMENTARES	SEDI - SERVIÇOS DIVERSOS		H	0.2500000	25.02	6.25
Insumo	00039457	SINAPI	DISPOSITIVO DR, 4 POLOS, SENSIBILIDADE DE 30 MA, CORRENTE DE 63 A, TIPO AC	Material		UN	1.0000000	109.62	105.62
Insumo	00001571	SINAPI	TERMINAL A COMPRESSAO EM COBRE ESTANHADO PARA CABO 4 MM2, 1 FURO E 1 COMPRESSAO, PARA PARAFUSO DE FIXACAO M5	Material		UN	4.0000000	0.97	3.88
				MO sem LS =>	4.68	LS =>	3.48	MO com LS =>	8.16
				Valor do BDI =>	30.32			Valor com BDI =>	155.06

1.19.7.16	Código	Banco	Descrição	Tipo		Und	Quant.	Valor Unit	Total
Composição	CPP 92	Próprio LORETO	DISJUNTOR TETRAPOLAR TIPO DR, CORRENTE NOMINAL DE 80A - 30mA	INEL - INSTALAÇÃO ELÉTRICA/ELETRIFICAÇÃO E		UN	1.0000000	219.67	219.67
Composição Auxiliar	88247	SINAPI	AUXILIAR DE ELETRICISTA COM ENCARGOS COMPLEMENTARES	SEDI - SERVIÇOS DIVERSOS		H	0.2500000	19.98	4.99
Composição Auxiliar	88264	SINAPI	ELETRICISTA COM ENCARGOS COMPLEMENTARES	SEDI - SERVIÇOS DIVERSOS		H	0.2500000	25.02	6.25

Insumo	00039458	SINAPI	DISPOSITIVO DR, 4 POLOS, SENSIBILIDADE DE 30 MA, CORRENTE DE 80 A, TIPO AC	Material		UN	1.0000000	204.55	204.55
Insumo	00001571	SINAPI	TERMINAL A COMPRESSAO EM COBRE ESTANHADO PARA CABO 4 MM2, 1 FURO E 1 COMPRESSAO, PARA PARAFUSO DE FIXACAO M5	Material		UN	4.0000000	0.97	3.88
				MO sem LS =>	4.68	LS =>	3.48	MO com LS =>	8.16
				Valor do BDI =>	53.40			Valor com BDI =>	273.07

1.19.8.1	Código	Banco	Descrição	Tipo	Und	Quant.	Valor Unit	Total
Composição	CPP 03 LORETO	Próprio	ELETROCALHA LISA OU PERFURADA EM AÇO GALVANIZADO, LARGURA 200MM E ALTURA 75MM, INCLUSIVE EMENDA E FIXAÇÃO - FORNECIMENTO E INSTALAÇÃO	FOMA - FORNECIMENTO DE MATERIAIS E EQUIPAMENTOS	M	1.0000000	105.80	105.80
Composição Auxiliar	88247	SINAPI	AUXILIAR DE ELETRICISTA COM ENCARGOS COMPLEMENTARES	SEDI - SERVIÇOS DIVERSOS	H	0.0850000	19.98	1.69
Composição Auxiliar	88264	SINAPI	ELETRICISTA COM ENCARGOS COMPLEMENTARES	SEDI - SERVIÇOS DIVERSOS	H	0.0850000	25.02	2.12
Composição Auxiliar	96562	SINAPI	SUPORTE PARA ELETROCALHA LISA OU PERFURADA EM AÇO GALVANIZADO, LARGURA 400 MM, EM PERFILADO COM COMPRIMENTO DE 45 CM FIXADO EM LAJE, POR METRO DE ELETROCALHA FIXADA. AF_09/2023	INHI - INSTALAÇÕES HIDROS SANITARIAS	M	1.0000000	45.28	45.28
Insumo	000704	SBC	ELETROCALHA PERFURADA TIPO "U" 200x50mm CHAPA 18 PRÉ-GALVANIZADA	Material	M	1.0000000	25.97	25.97
Insumo	035749	SBC	ELETROCALHA - TAMPA DE ENCAIXE PARA ELETROCALHA 200mm CHAPA 24	Material	UN	1.0000000	30.74	30.74
				MO sem LS =>	11.08	LS =>	8.24	MO com LS =>	19.32
				Valor do BDI =>	25.71			Valor com BDI =>	131.51

1.19.8.2	Código	Banco	Descrição	Tipo	Und	Quant.	Valor Unit	Total
Composição	CPP 94 LORETO	Próprio	ELETROCALHA LISA OU PERFURADA EM AÇO GALVANIZADO, LARGURA 50MM E ALTURA 50MM, INCLUSIVE EMENDA E FIXAÇÃO - FORNECIMENTO E INSTALAÇÃO	FOMA - FORNECIMENTO DE MATERIAIS E EQUIPAMENTOS	M	1.0000000	83.61	83.61
Composição Auxiliar	88247	SINAPI	AUXILIAR DE ELETRICISTA COM ENCARGOS COMPLEMENTARES	SEDI - SERVIÇOS DIVERSOS	H	0.0852000	19.98	1.70
Composição Auxiliar	88264	SINAPI	ELETRICISTA COM ENCARGOS COMPLEMENTARES	SEDI - SERVIÇOS DIVERSOS	H	0.0852000	25.02	2.13
Composição Auxiliar	96562	SINAPI	SUPORTE PARA ELETROCALHA LISA OU PERFURADA EM AÇO GALVANIZADO, LARGURA 400 MM, EM PERFILADO COM COMPRIMENTO DE 45 CM FIXADO EM LAJE, POR METRO DE ELETROCALHA FIXADA. AF_09/2023	INHI - INSTALAÇÕES HIDROS SANITARIAS	M	1.0000000	45.28	45.28
Insumo	077783	SBC	ELETROCALHA LISA TIPO "U" 50x50mm CHAPA 18 GALVANIZADA A FOGO	Material	M	1.0000000	23.11	23.11
Insumo	000785	SBC	ELETROCALHA - TAMPA DE ENCAIXE PARA ELETROCALHA 50mm CHAPA 24	Material	UN	1.0000000	11.39	11.39
				MO sem LS =>	11.08	LS =>	8.24	MO com LS =>	19.32
				Valor do BDI =>	20.32			Valor com BDI =>	103.93

1.19.8.3	Código	Banco	Descrição	Tipo	Und	Quant.	Valor Unit	Total
Composição	CPP 95 LORETO	Próprio	CABECOTE PARA ENTRADA DE LINHA DE ALIMENTACAO PARA ELETRODUTO	INEL - INSTALAÇÃO ELÉTRICA/ELETRIFICAÇÃO E	UN	1.0000000	12.32	12.32
Composição Auxiliar	88247	SINAPI	AUXILIAR DE ELETRICISTA COM ENCARGOS COMPLEMENTARES	SEDI - SERVIÇOS DIVERSOS	H	0.1000000	19.98	1.99
Composição Auxiliar	88264	SINAPI	ELETRICISTA COM ENCARGOS COMPLEMENTARES	SEDI - SERVIÇOS DIVERSOS	H	0.1000000	25.02	2.50

Insumo	00001049 SINAPI	CABECOTE PARA ENTRADA DE LINHA DE ALIMENTACAO PARA ELETRODUTO, EM LIGA DE ALUMINIO COM ACABAMENTO ANTI CORROSIVO, COM FIXACAO POR ENCAIXE LISO DE 360 GRAUS, DE 1 1/2"	Material			UN	1.0000000	7.83	7.83
			MO sem LS =>	1.87		LS =>	1.39	MO com LS =>	3.26
			Valor do BDI =>	2.99				Valor com BDI =>	15.31
1.19.8.4	**Código Banco**	**Descrição**	**Tipo**			**Und**	**Quant.**	**Valor Unit**	**Total**
Composição	CPP 96 Proprio LORETO	TÊ HORIZONTAL 90°, PARA ELETROCALHA, LISA OU PERFURADA EM AÇO GALVANIZADO, LARGURA DE 200MM E ALTURA DE 50MM - FORNECIMENTO E INSTALAÇÃO	FOMA - FORNECIMENTO DE MATERIAIS E EQUIPAMENTOS			UN	1.0000000	95.16	95.16
Composição Auxiliar	88247 SINAPI	AUXILIAR DE ELETRICISTA COM ENCARGOS COMPLEMENTARES	SEDI - SERVIÇOS DIVERSOS			H	0.5110000	19.98	10.20
Composição Auxiliar	88264 SINAPI	ELETRICISTA COM ENCARGOS COMPLEMENTARES	SEDI - SERVIÇOS DIVERSOS			H	0.5110000	25.02	12.78
Insumo	00013348 SINAPI	ARRUELA EM ACO GALVANIZADO, DIAMETRO EXTERNO = 35MM, ESPESSURA = 3MM, DIAMETRO DO FURO= 18MM	Material			UN	50.0000000	1.25	62.50
Insumo	00039997 SINAPI	PORCA ZINCADA, SEXTAVADA, DIAMETRO 1/4"	Material			UN	25.0000000	0.23	5.75
Insumo	002591 SBC	ELETROCALHA - SUPORTE SUSPENSAO SIMPLES TIPO "B" 150x50mm CHAPA 16	Material			UN	1.0000000	3.93	3.93
			MO sem LS =>	9.57		LS =>	7.12	MO com LS =>	16.69
			Valor do BDI =>	23.13				Valor com BDI =>	118.29
1.19.8.5	**Código Banco**	**Descrição**	**Tipo**			**Und**	**Quant.**	**Valor Unit**	**Total**
Composição	CPP 97 Próprio LORETO	TÊ HORIZONTAL 90°, PARA ELETROCALHA, LISA OU PERFURADA EM AÇO GALVANIZADO, LARGURA DE 50MM E ALTURA DE 50MM - FORNECIMENTO E INSTALAÇÃO.	FOMA - FORNECIMENTO DE MATERIAIS E EQUIPAMENTOS			UN	1.0000000	91.23	91.23
Composição Auxiliar	88247 SINAPI	AUXILIAR DE ELETRICISTA COM ENCARGOS COMPLEMENTARES	SEDI - SERVIÇOS DIVERSOS			H	0.5110000	19.98	10.20
Composição Auxiliar	88264 SINAPI	ELETRICISTA COM ENCARGOS COMPLEMENTARES	SEDI - SERVIÇOS DIVERSOS			H	0.5110000	25.02	12.78
Insumo	00013348 SINAPI	ARRUELA EM ACO GALVANIZADO, DIAMETRO EXTERNO = 35MM, ESPESSURA = 3MM, DIAMETRO DO FURO= 18MM	Material			UN	50.0000000	1.25	62.50
Insumo	00039997 SINAPI	PORCA ZINCADA, SEXTAVADA, DIAMETRO 1/4"	Material			UN	25.0000000	0.23	5.75
			MO sem LS =>	9.57		LS =>	7.12	MO com LS =>	16.69
			Valor do BDI =>	22.17				Valor com BDI =>	113.40
1.19.8.6	**Código Banco**	**Descrição**	**Tipo**			**Und**	**Quant.**	**Valor Unit**	**Total**
Composição	CPP 98 Próprio LORETO	TÊ HORIZONTAL 90°, PARA ELETROCALHA, LISA OU PERFURADA EM AÇO GALVANIZADO, LARGURA DE 200MM E ALTURA DE 75MM - FORNECIMENTO E INSTALAÇÃO	FOMA - FORNECIMENTO DE MATERIAIS E EQUIPAMENTOS			UN	1.0000000	95.86	95.86
Composição Auxiliar	88247 SINAPI	AUXILIAR DE ELETRICISTA COM ENCARGOS COMPLEMENTARES	SEDI - SERVIÇOS DIVERSOS			H	0.5110000	19.98	10.20
Composição Auxiliar	88264 SINAPI	ELETRICISTA COM ENCARGOS COMPLEMENTARES	SEDI - SERVIÇOS DIVERSOS			H	0.5110000	25.02	12.78
Insumo	00013348 SINAPI	ARRUELA EM ACO GALVANIZADO, DIAMETRO EXTERNO = 35MM, ESPESSURA = 3MM, DIAMETRO DO FURO= 18MM	Material			UN	50.0000000	1.25	62.50
Insumo	00039997 SINAPI	PORCA ZINCADA, SEXTAVADA, DIAMETRO 1/4"	Material			UN	25.0000000	0.23	5.75
Insumo	049211 SBC	ELETROCALHA - SUPORTE SUSPENSAO SIMPLES TIPO "B" 150x75mm CHAPA 16	Material			UN	1.0000000	4.63	4.63

Composição	97670 SINAPI	ELETRODUTO FLEXÍVEL CORRUGADO, PEAD, DN 100 (4"), PARA REDE ENTERRADA DE DISTRIBUIÇÃO DE ENERGIA ELÉTRICA - FORNECIMENTO E INSTALAÇÃO. AF_12/2021	INEL - INSTALAÇÃO ELÉTRICA/ELETRIFICAÇÃO E ILUMINAÇÃO EXTERNA	M	1.0000000	19.83	19.83
Composição Auxiliar	88247 SINAPI	AUXILIAR DE ELETRICISTA COM ENCARGOS COMPLEMENTARES	SEDI - SERVIÇOS DIVERSOS	H	0.1721000	19.98	3.43
Composição Auxiliar	88264 SINAPI	ELETRICISTA COM ENCARGOS COMPLEMENTARES	SEDI - SERVIÇOS DIVERSOS	H	0.1721000	25.02	4.30
Insumo	00039248 SINAPI	ELETRODUTO/DUTO PEAD FLEXIVEL PAREDE SIMPLES, CORRUGACAO HELICOIDAL, COR PRETA, SEM ROSCA, DE 4", CRC 680 N, PARA CABEAMENTO SUBTERRANEO (NBR 15715)	Material	M	1.1000000	11.00	12.10
			MO sem LS => 3.22	LS =>	2.39	MO com LS =>	5.61
			Valor do BDI => 4.82			Valor com BDI =>	24.65

1.19.9.6	Código Banco	Descrição	Tipo	Und	Quant.	Valor Unit	Total
Composição	91870 SINAPI	ELETRODUTO RÍGIDO ROSCÁVEL, PVC, DN 20 MM (1/2"), PARA CIRCUITOS TERMINAIS, INSTALADO EM PAREDE - FORNECIMENTO E INSTALAÇÃO. AF_09/2023	INEL - INSTALAÇÃO ELÉTRICA/ELETRIFICAÇÃO E ILUMINAÇÃO EXTERNA	M	1.0000000	10.25	10.25
Composição Auxiliar	88247 SINAPI	AUXILIAR DE ELETRICISTA COM ENCARGOS COMPLEMENTARES	SEDI - SERVIÇOS DIVERSOS	H	0.1630000	19.98	3.25
Composição Auxiliar	88264 SINAPI	ELETRICISTA COM ENCARGOS COMPLEMENTARES	SEDI - SERVIÇOS DIVERSOS	H	0.1630000	25.02	4.07
Insumo	00002673 SINAPI	ELETRODUTO DE PVC RIGIDO ROSCAVEL DE 1/2 ", SEM LUVA	Material	M	1.0170000	2.89	2.93
			MO sem LS => 3.05	LS =>	2.27	MO com LS =>	5.32
			Valor do BDI => 2.49			Valor com BDI =>	12.74

1.19.9.7	Código Banco	Descrição	Tipo	Und	Quant.	Valor Unit	Total
Composição	CPP 102 Proprio LORETO	ELETRODUTO RÍGIDO ROSCÁVEL, PVC, DN 20 MM (1 1/2"), PARA CIRCUITOS TERMINAIS, INSTALADO EM PAREDE - FORNECIMENTO E INSTALAÇÃO	INEL - INSTALAÇÃO ELÉTRICA/ELETRIFICAÇÃO E ILUMINAÇÃO EXTERNA	M	1.0000000	15.67	15.67
Composição Auxiliar	88247 SINAPI	AUXILIAR DE ELETRICISTA COM ENCARGOS COMPLEMENTARES	SEDI - SERVIÇOS DIVERSOS	H	0.1630000	19.98	3.25
Composição Auxiliar	88264 SINAPI	ELETRICISTA COM ENCARGOS COMPLEMENTARES	SEDI - SERVIÇOS DIVERSOS	H	0.1630000	25.02	4.07
Insumo	00002580 SINAPI	ELETRODUTO DE PVC RIGIDO ROSCAVEL DE 1 1/2 ", SEM LUVA	Material	M	1.0170000	8.22	8.35
			MO sem LS => 3.05	LS =>	2.27	MO com LS =>	5.32
			Valor do BDI => 3.80			Valor com BDI =>	19.47

1.19.9.8	Código Banco	Descrição	Tipo	Und	Quant.	Valor Unit	Total
Composição	CPP 103 Proprio LORETO	ELETRODUTO RÍGIDO, EM AÇO ZINCADO OU GALVANIZADO, TIPO LEVE, DN=3/4", APARENTE - FORNECIMENTO E INSTALAÇÃO	FOMA - FORNECIMENTO DE MATERIAIS E EQUIPAMENTOS	M	1.0000000	27.28	27.28
Composição Auxiliar	88247 SINAPI	AUXILIAR DE ELETRICISTA COM ENCARGOS COMPLEMENTARES	SEDI - SERVIÇOS DIVERSOS	H	0.2510000	19.98	5.01
Composição Auxiliar	88264 SINAPI	ELETRICISTA COM ENCARGOS COMPLEMENTARES	SEDI - SERVIÇOS DIVERSOS	H	0.3311000	25.02	8.28
Composição Auxiliar	91170 SINAPI	FIXAÇÃO DE TUBOS HORIZONTAIS DE PVC ÁGUA, PVC ESGOTO, PVC ÁGUA PLUVIAL, CPVC, PPR, COBRE OU AÇO, DIÂMETROS MENORES OU IGUAIS A 40 MM, COM ABRAÇADEIRA METÁLICA RÍGIDA TIPO U PERFIL 1 1/4", FIXADA EM PERFILADO EM LAJE. AF_09/2023_PS	INHI - INSTALAÇÕES HIDROS SANITÁRIAS	M	1.0000000	9.00	9.00

Insumo	00021128	SINAPI	ELETRODUTO EM ACO GALVANIZADO ELETROLITICO, LEVE, DIAMETRO 3/4", PAREDE DE 0,90 MM	Material		M	1.0500000	4.76	4.99
				MO sem LS =>	8.06	LS =>	5.99	MO com LS =>	14.05
				Valor do BDI =>	8.63			Valor com BDI =>	33.91
1.19.10.1	**Código**	**Banco**	**Descrição**	**Tipo**		**Und**	**Quant.**	**Valor Unit**	**Total**
Composição	CPP 104 LORETO	Próprio	GANCHO PARA PERFILADO 44X32 MM	INEL - INSTALAÇÃO ELÉTRICA/ELETRIFICAÇÃO E		M	1.0000000	15.43	15.43
Composição Auxiliar	88247	SINAPI	AUXILIAR DE ELETRICISTA COM ENCARGOS COMPLEMENTARES	SEDI - SERVIÇOS DIVERSOS		H	0.0500000	19.98	0.99
Composição Auxiliar	88264	SINAPI	ELETRICISTA COM ENCARGOS COMPLEMENTARES	SEDI - SERVIÇOS DIVERSOS		H	0.0500000	25.02	1.25
Insumo	00000402	SINAPI	GANCHO OLHAL EM ACO GALVANIZADO, ESPESSURA 16MM, ABERTURA 21MM	Material		UN	1.0000000	13.19	13.19
				MO sem LS =>	0.93	LS =>	0.70	MO com LS =>	1.63
				Valor do BDI =>	3.75			Valor com BDI =>	19.18
1.19.10.2	**Código**	**Banco**	**Descrição**	**Tipo**		**Und**	**Quant.**	**Valor Unit**	**Total**
Composição	104764	SINAPI	SUPORTE PARA 2 ELETRODUTOS, ESPAÇADO A CADA 80 CM, EM PERFILADO COM COMPRIMENTO DE 25 CM FIXADO EM LAJE, POR METRO DE ELETRODUTO FIXADO. AF_09/2023	INEL - INSTALAÇÃO ELÉTRICA/ELETRIFICAÇÃO E ILUMINAÇÃO EXTERNA		M	1.0000000	17.68	17.68
Composição Auxiliar	88247	SINAPI	AUXILIAR DE ELETRICISTA COM ENCARGOS COMPLEMENTARES	SEDI - SERVIÇOS DIVERSOS		H	0.0594000	19.98	1.18
Composição Auxiliar	88264	SINAPI	ELETRICISTA COM ENCARGOS COMPLEMENTARES	SEDI - SERVIÇOS DIVERSOS		H	0.2613000	25.02	6.53
Insumo	00011267	SINAPI	ARRUELA LISA, REDONDA, DE LATAO POLIDO, DIAMETRO NOMINAL 5/8", DIAMETRO EXTERNO = 34 MM, DIAMETRO DO FURO = 17 MM, ESPESSURA = "2,5" MM	Material		UN	3.8375000	1.10	4.33
Insumo	00011975	SINAPI	CHUMBADOR DE ACO ZINCADO, DIAMETRO 1/4" COM PARAFUSO 1/4" X 40 MM	Material		UN	1.2500000	0.90	1.12
Insumo	00039028	SINAPI	PERFILADO PERFURADO SIMPLES 38 X 38 MM, CHAPA 22	Material		M	0.1563000	9.15	1.43
Insumo	00039996	SINAPI	VERGALHAO ZINCADO ROSCA TOTAL, 1/4" (6,3 MM)	Material		M	0.6250000	3.51	2.19
Insumo	00039997	SINAPI	PORCA ZINCADA, SEXTAVADA, DIAMETRO 1/4"	Material		UN	3.9375000	0.23	0.90
				MO sem LS =>	3.29	LS =>	2.45	MO com LS =>	5.74
				Valor do BDI =>	4.29			Valor com BDI =>	21.97
1.19.10.3	**Código**	**Banco**	**Descrição**	**Tipo**		**Und**	**Quant.**	**Valor Unit**	**Total**
Composição	CPP 105 LORETO	Próprio	PERFILADO PERFURADO 38X38 MM	INEL - INSTALAÇÃO ELÉTRICA/ELETRIFICAÇÃO E		M	1.0000000	49.39	49.39
Composição Auxiliar	88243	SINAPI	AJUDANTE ESPECIALIZADO COM ENCARGOS COMPLEMENTARES	SEDI - SERVIÇOS DIVERSOS		H	0.9000000	19.70	17.73
Composição Auxiliar	88264	SINAPI	ELETRICISTA COM ENCARGOS COMPLEMENTARES	SEDI - SERVIÇOS DIVERSOS		H	0.9000000	25.02	22.51
Insumo	00039028	SINAPI	PERFILADO PERFURADO SIMPLES 38 X 38 MM, CHAPA 22	Material		M	1.0000000	9.15	9.15
				MO sem LS =>	16.75	LS =>	12.46	MO com LS =>	29.21
				Valor do BDI =>	12.00			Valor com BDI =>	61.39
1.19.11.1	**Código**	**Banco**	**Descrição**	**Tipo**		**Und**	**Quant.**	**Valor Unit**	**Total**

PMTF (TS) N.º 102 Rubrica

Composição	97607	SINAPI	LUMINÁRIA ARANDELA TIPO TARTARUGA, DE SOBREPOR, COM 1 LÂMPADA LED DE 6 W, SEM REATOR - FORNECIMENTO E INSTALAÇÃO. AF_02/2020	INEL - INSTALAÇÃO ELÉTRICA/ELETRIFICAÇÃO E ILUMINAÇÃO EXTERNA	UN	1.0000000	81.47	81.47
Composição Auxiliar	88247	SINAPI	AUXILIAR DE ELETRICISTA COM ENCARGOS COMPLEMENTARES	SEDI - SERVIÇOS DIVERSOS	H	0.2299000	19.98	4.59
Composição Auxiliar	88264	SINAPI	ELETRICISTA COM ENCARGOS COMPLEMENTARES	SEDI - SERVIÇOS DIVERSOS	H	0.5518000	25.02	13.80
Insumo	00038193	SINAPI	LAMPADA LED 6 W BIVOLT BRANCA, FORMATO TRADICIONAL (BASE E27)	Material	UN	1.0000000	3.08	3.08
Insumo	00038775	SINAPI	LUMINARIA TIPO TARTARUGA PARA AREA EXTERNA EM ALUMINIO, COM GRADE, PARA 1 LAMPADA, BASE E27, POTENCIA MAXIMA 40/60 W (NAO INCLUI LAMPADA)	Material	UN	1.0000000	60.00	60.00
				MO sem LS => 7.78	LS =>	5.79	MO com LS =>	13.57
				Valor do BDI => 19.80			Valor com BDI =>	101.27

1.19.11.2	Código	Banco	Descrição	Tipo	Und	Quant.	Valor Unit	Total
Composição	97584	SINAPI	LUMINÁRIA TIPO CALHA, DE SOBREPOR, COM 1 LÂMPADA TUBULAR FLUORESCENTE DE 36 W, COM REATOR DE PARTIDA RÁPIDA - FORNECIMENTO E INSTALAÇÃO. AF_02/2020	INEL - INSTALAÇÃO ELÉTRICA/ELETRIFICAÇÃO E ILUMINAÇÃO EXTERNA	UN	1.0000000	88.57	88.57
Composição Auxiliar	88247	SINAPI	AUXILIAR DE ELETRICISTA COM ENCARGOS COMPLEMENTARES	SEDI - SERVIÇOS DIVERSOS	H	0.1519000	19.98	3.03
Composição Auxiliar	88264	SINAPI	ELETRICISTA COM ENCARGOS COMPLEMENTARES	SEDI - SERVIÇOS DIVERSOS	H	0.3645000	25.02	9.11
Insumo	00003780	SINAPI	LUMINARIA DE SOBREPOR EM CHAPA DE ACO PARA 1 LAMPADA FLUORESCENTE DE "36" W, ALETADA, COMPLETA (LAMPADA E REATOR INCLUSOS)	Material	UN	1.0000000	76.43	76.43
				MO sem LS => 5.14	LS =>	3.82	MO com LS =>	8.96
				Valor do BDI => 21.55			Valor com BDI =>	110.10

1.19.11.3	Código	Banco	Descrição	Tipo	Und	Quant.	Valor Unit	Total
Composição	CPP 106 LORETO	Próprio	LUMINÁRIA DE EMBUTIR COMPLETA EM FORRO DE GESSO OU MODULADO COM PERFIL "T", PARA 2 LAMPADAS T8 16/18W	INEL - INSTALAÇÃO ELÉTRICA/ELETRIFICAÇÃO E ILUMINAÇÃO EXTERNA	UN	1.0000000	61.45	61.45
Composição Auxiliar	88247	SINAPI	AUXILIAR DE ELETRICISTA COM ENCARGOS COMPLEMENTARES	SEDI - SERVIÇOS DIVERSOS	H	0.1500000	19.98	2.99
Composição Auxiliar	88264	SINAPI	ELETRICISTA COM ENCARGOS COMPLEMENTARES	SEDI - SERVIÇOS DIVERSOS	H	0.3500000	25.02	8.75
Insumo	00038784	SINAPI	LUMINARIA DE SOBREPOR EM CHAPA DE ACO COM ALETAS PLASTICAS, PARA 2 LAMPADAS, BASE E27, POTENCIA MAXIMA 40/60 W (NAO INCLUI LAMPADAS)	Material	UN	1.0000000	49.71	49.71
				MO sem LS => 4.97	LS =>	3.70	MO com LS =>	8.67
				Valor do BDI => 14.93			Valor com BDI =>	76.38

1.19.11.5	Código	Banco	Descrição	Tipo	Und	Quant.	Valor Unit	Total
Composição	CPP 107 LORETO	Próprio	REFLETOR EM ALUMÍNIO, DE SUPORTE E ALÇA, COM LÂMPADA LED E REATOR ALTO FATOR DE POTÊNCIA - FORNECIMENTO E INSTALAÇÃO	INEL - INSTALAÇÃO ELÉTRICA/ELETRIFICAÇÃO E ILUMINAÇÃO EXTERNA	UN	1.0000000	97.16	97.16
Composição Auxiliar	88247	SINAPI	AUXILIAR DE ELETRICISTA COM ENCARGOS COMPLEMENTARES	SEDI - SERVIÇOS DIVERSOS	H	0.1735000	19.98	3.46
Composição Auxiliar	88264	SINAPI	ELETRICISTA COM ENCARGOS COMPLEMENTARES	SEDI - SERVIÇOS DIVERSOS	H	0.4165000	25.02	10.42
Insumo	00039391	SINAPI	LUMINARIA LED REFLETOR RETANGULAR BIVOLT, LUZ BRANCA, 50 W	Material	UN	4.0000000	20.82	83.28

PMTF
FL(S) Nº 103
RUBRICA

				MO sem LS =>	5.87	LS =>	4.37	MO com LS =>	10.24
				Valor do BDI =>	23.61			Valor com BDI =>	120.77
1.19.12.1	**Código**	**Banco**	**Descrição**	**Tipo**		**Und**	**Quant.**	**Valor Unit**	**Total**
Composição	101946	SINAPI	QUADRO DE MEDIÇÃO GERAL DE ENERGIA PARA 1 MEDIDOR DE SOBREPOR - FORNECIMENTO E INSTALAÇÃO. AF_10/2020	INEL - INSTALAÇÃO ELÉTRICA/ELETRIFICAÇÃO E ILUMINAÇÃO EXTERNA		UN	1.0000000	145.12	145.12
Composição Auxiliar	88247	SINAPI	AUXILIAR DE ELETRICISTA COM ENCARGOS COMPLEMENTARES	SEDI - SERVIÇOS DIVERSOS		H	1.5233000	19.98	30.43
Composição Auxiliar	88264	SINAPI	ELETRICISTA COM ENCARGOS COMPLEMENTARES	SEDI - SERVIÇOS DIVERSOS		H	1.5233000	25.02	38.11
Insumo	00011950	SINAPI	BUCHA DE NYLON SEM ABA S6, COM PARAFUSO DE 4,20 X 40 MM EM AÇO ZINCADO COM ROSCA SOBERBA, CABEÇA CHATA E FENDA PHILLIPS	Material		UN	4.0000000	0.14	0.56
Insumo	00030808	SINAPI	CAIXA PARA MEDIDOR MONOFASICO, EM POLICARBONATO / TERMOPLASTICO, PARA ALOJAR 1 DISJUNTOR (PADRAO DA CONCESSIONARIA LOCAL)	Material		UN	1.0000000	76.02	76.02
				MO sem LS =>	28.54	LS =>	21.23	MO com LS =>	49.77
				Valor do BDI =>	35.27			Valor com BDI =>	180.39
1.19.12.2	**Código**	**Banco**	**Descrição**	**Tipo**		**Und**	**Quant.**	**Valor Unit**	**Total**
Composição	101881	SINAPI	QUADRO DE DISTRIBUIÇÃO DE ENERGIA EM CHAPA DE AÇO GALVANIZADO, DE EMBUTIR, COM BARRAMENTO TRIFÁSICO, PARA 40 DISJUNTORES DIN 100A - FORNECIMENTO E INSTALAÇÃO. AF_10/2020	INEL - INSTALAÇÃO ELÉTRICA/ELETRIFICAÇÃO E ILUMINAÇÃO EXTERNA		UN	1.0000000	626.21	626.21
Composição Auxiliar	87367	SINAPI	ARGAMASSA TRAÇO 1:1:6 (EM VOLUME DE CIMENTO, CAL E AREIA MÉDIA ÚMIDA) PARA EMBOÇO/MASSA ÚNICA/ASSENTAMENTO DE ALVENARIA DE VEDAÇÃO, PREPARO MANUAL. AF_08/2019	SEDI - SERVIÇOS DIVERSOS		m³	0.0189000	537.75	10.16
Composição Auxiliar	88247	SINAPI	AUXILIAR DE ELETRICISTA COM ENCARGOS COMPLEMENTARES	SEDI - SERVIÇOS DIVERSOS		H	0.6384000	19.98	12.75
Composição Auxiliar	88264	SINAPI	ELETRICISTA COM ENCARGOS COMPLEMENTARES	SEDI - SERVIÇOS DIVERSOS		H	0.6384000	25.02	15.97
Insumo	00012042	SINAPI	QUADRO DE DISTRIBUICAO COM BARRAMENTO TRIFASICO, DE EMBUTIR, EM CHAPA DE ACO GALVANIZADO, PARA 40 DISJUNTORES DIN, 100 A	Material		UN	1.0000000	587.33	587.33
				MO sem LS =>	13.53	LS =>	10.06	MO com LS =>	23.59
				Valor do BDI =>	152.23			Valor com BDI =>	778.44
1.20.1.1	**Código**	**Banco**	**Descrição**	**Tipo**		**Und**	**Quant.**	**Valor Unit**	**Total**
Composição	91927	SINAPI	CABO DE COBRE FLEXÍVEL ISOLADO, 2,5 MM², ANTI-CHAMA 0,6/1,0 KV, PARA CIRCUITOS TERMINAIS - FORNECIMENTO E INSTALAÇÃO. AF_03/2023	INEL - INSTALAÇÃO ELÉTRICA/ELETRIFICAÇÃO E ILUMINAÇÃO EXTERNA		M	1.0000000	3.64	3.64
Composição Auxiliar	88247	SINAPI	AUXILIAR DE ELETRICISTA COM ENCARGOS COMPLEMENTARES	SEDI - SERVIÇOS DIVERSOS		H	0.0290000	19.98	0.57
Composição Auxiliar	88264	SINAPI	ELETRICISTA COM ENCARGOS COMPLEMENTARES	SEDI - SERVIÇOS DIVERSOS		H	0.0290000	25.02	0.72
Insumo	00001022	SINAPI	CABO DE COBRE, FLEXIVEL, CLASSE 4 OU 5, ISOLACAO EM PVC/A, ANTICHAMA BWF-B, COBERTURA PVC-ST1, ANTICHAMA BWF-B, 1 CONDUTOR, 0,6/1 KV, SECAO NOMINAL 2,5 MM2	Material		M	1.2434000	1.87	2.32
Insumo	00021127	SINAPI	FITA ISOLANTE ADESIVA ANTICHAMA, USO ATE 750 V, EM ROLO DE 19 MM X 5 M	Material		UN	0.0094000	3.49	0.03

PMTF
FL(S) Nº 104
RUBRICA

				MO sem LS =>	0.54	LS =>	0.40	MO com LS =>	0.94
				Valor do BDI =>	0.88			Valor com BDI =>	4.52
1.20.1.2	**Código**	**Banco**	**Descrição**	**Tipo**		**Und**	**Quant.**	**Valor Unit**	**Total**
Composição	91929	SINAPI	CABO DE COBRE FLEXÍVEL ISOLADO, 4 MM², ANTI-CHAMA 0,6/1,0 KV, PARA CIRCUITOS TERMINAIS - FORNECIMENTO E INSTALAÇÃO. AF_03/2023	INEL - INSTALAÇÃO ELÉTRICA/ELETRIFICAÇÃO E ILUMINAÇÃO EXTERNA		M	1.0000000	5.33	5.33
Composição Auxiliar	88247	SINAPI	AUXILIAR DE ELETRICISTA COM ENCARGOS COMPLEMENTARES	SEDI - SERVIÇOS DIVERSOS		H	0.0390000	19.98	0.77
Composição Auxiliar	88264	SINAPI	ELETRICISTA COM ENCARGOS COMPLEMENTARES	SEDI - SERVIÇOS DIVERSOS		H	0.0390000	25.02	0.97
Insumo	00001021	SINAPI	CABO DE COBRE, FLEXIVEL, CLASSE 4 OU 5, ISOLACAO EM PVC/A, ANTICHAMA BWF-B, COBERTURA PVC-ST1, ANTICHAMA BWF-B, 1 CONDUTOR, 0,6/1 KV, SECAO NOMINAL 4 MM2	Material		M	1.2434000	2.87	3.56
Insumo	00021127	SINAPI	FITA ISOLANTE ADESIVA ANTICHAMA, USO ATE 750 V, EM ROLO DE 19 MM X 5 M	Material		UN	0.0094000	3.49	0.03
				MO sem LS =>	0.72	LS =>	0.54	MO com LS =>	1.26
				Valor do BDI =>	1.29			Valor com BDI =>	6.62
1.20.1.3	**Código**	**Banco**	**Descrição**	**Tipo**		**Und**	**Quant.**	**Valor Unit**	**Total**
Composição	97327	SINAPI	TUBO EM COBRE FLEXÍVEL, DN 1/4", COM ISOLAMENTO, INSTALADO EM RAMAL DE ALIMENTAÇÃO DE AR CONDICIONADO COM CONDENSADORA INDIVIDUAL - FORNECIMENTO E INSTALAÇÃO. AF_12/2015	INHI - INSTALAÇÕES HIDROS SANITÁRIAS		M	1.0000000	20.54	20.54
Composição Auxiliar	88248	SINAPI	AUXILIAR DE ENCANADOR OU BOMBEIRO HIDRÁULICO COM ENCARGOS COMPLEMENTARES	SEDI - SERVIÇOS DIVERSOS		H	0.0520000	19.21	0.99
Composição Auxiliar	88267	SINAPI	ENCANADOR OU BOMBEIRO HIDRÁULICO COM ENCARGOS COMPLEMENTARES	SEDI - SERVIÇOS DIVERSOS		H	0.0520000	23.26	1.20
Insumo	00039662	SINAPI	TUBO DE COBRE FLEXIVEL, D = 1/4 ", E = 0,79 MM, PARA AR-CONDICIONADO/ INSTALACOES GAS RESIDENCIAIS E COMERCIAIS	Material		M	1.0211000	13.06	13.33
Insumo	00039738	SINAPI	TUBO DE BORRACHA ELASTOMERICA FLEXIVEL, PRETA, PARA ISOLAMENTO TERMICO DE TUBULACAO, DN 1/4" (6 MM), E= 9 MM, COEFICIENTE DE CONDUTIVIDADE TERMICA 0,036W/MK, VAPOR DE AGUA MAIOR OU IGUAL A 10.000	Material		M	1.0211000	4.92	5.02
				MO sem LS =>	0.92	LS =>	0.69	MO com LS =>	1.61
				Valor do BDI =>	4.99			Valor com BDI =>	25.53
1.20.1.4	**Código**	**Banco**	**Descrição**	**Tipo**		**Und**	**Quant.**	**Valor Unit**	**Total**
Composição	97328	SINAPI	TUBO EM COBRE FLEXÍVEL, DN 3/8", COM ISOLAMENTO, INSTALADO EM RAMAL DE ALIMENTAÇÃO DE AR CONDICIONADO COM CONDENSADORA INDIVIDUAL - FORNECIMENTO E INSTALAÇÃO. AF_12/2015	INHI - INSTALAÇÕES HIDROS SANITÁRIAS		M	1.0000000	35.57	35.57
Composição Auxiliar	88248	SINAPI	AUXILIAR DE ENCANADOR OU BOMBEIRO HIDRÁULICO COM ENCARGOS COMPLEMENTARES	SEDI - SERVIÇOS DIVERSOS		H	0.0570000	19.21	1.09
Composição Auxiliar	88267	SINAPI	ENCANADOR OU BOMBEIRO HIDRÁULICO COM ENCARGOS COMPLEMENTARES	SEDI - SERVIÇOS DIVERSOS		H	0.0570000	23.26	1.32
Insumo	00039564	SINAPI	TUBO DE COBRE FLEXIVEL, D = 3/8 ", E = 0,79 MM, PARA AR-CONDICIONADO/ INSTALACOES GAS RESIDENCIAIS E COMERCIAIS	Material		M	1.0211000	20.09	20.51

PMTE
FL.(S) Nº: 155
RÚBRICA:

Insumo	00039741	SINAPI	TUBO DE BORRACHA ELASTOMERICA FLEXIVEL, PRETA, PARA ISOLAMENTO TERMICO DE TUBULACAO, DN 3/8" (10 MM), E= 19 MM, COEFICIENTE DE CONDUTIVIDADE TERMICA 0,036W/MK, VAPOR DE AGUA MAIOR OU IGUAL A 10.000	Material		M	1.0211000	12.39	12.65
				MO sem LS =>	1.02	LS =>	0.75	MO com LS =>	1.77
				Valor do BDI =>	8.64			Valor com BDI =>	44.21

1.21.1.1	Código	Banco	Descrição	Tipo	Und	Quant.	Valor Unit	Total
Composição	98307	SINAPI	TOMADA DE REDE RJ45 - FORNECIMENTO E INSTALAÇÃO. AF_11/2019	INES - INSTALAÇÕES ESPECIAIS	UN	1.0000000	40.60	40.60
Composição Auxiliar	88247	SINAPI	AUXILIAR DE ELETRICISTA COM ENCARGOS COMPLEMENTARES	SEDI - SERVIÇOS DIVERSOS	H	0.2062000	19.98	4.11
Composição Auxiliar	88264	SINAPI	ELETRICISTA COM ENCARGOS COMPLEMENTARES	SEDI - SERVIÇOS DIVERSOS	H	0.2062000	25.02	5.15
Insumo	00038083	SINAPI	TOMADA RJ45, 8 FIOS, CAT 5E, CONJUNTO MONTADO PARA EMBUTIR 4" X 2" (PLACA + SUPORTE + MODULO)	Material	UN	1.0000000	31.34	31.34
				MO sem LS =>	3.85	LS =>	2.87	MO com LS =>	6.72
				Valor do BDI =>	9.86			Valor com BDI =>	50.46

1.21.1.2	Código	Banco	Descrição	Tipo	Und	Quant.	Valor Unit	Total
Composição	CPP 108 LORETO	Próprio	SWITCH TIPO 24 PORTAS	INES - INSTALAÇÕES ESPECIAIS	UN	1.0000000	3,170.06	3,170.06
Composição Auxiliar	88247	SINAPI	AUXILIAR DE ELETRICISTA COM ENCARGOS COMPLEMENTARES	SEDI - SERVIÇOS DIVERSOS	H	8.0000000	19.98	159.84
Composição Auxiliar	88264	SINAPI	ELETRICISTA COM ENCARGOS COMPLEMENTARES	SEDI - SERVIÇOS DIVERSOS	H	8.0000000	25.02	200.16
Composição Auxiliar	88266	SINAPI	ELETROTÉCNICO COM ENCARGOS COMPLEMENTARES	SEDI - SERVIÇOS DIVERSOS	H	8.0000000	28.18	225.44
Insumo	13510	ORSE	Switch 24 portas Gerenciável POE 10/100 /1000 + 4SFP	Material	un	1.0000000	2,584.62	2,584.62
				MO sem LS =>	250.97	LS =>	186.63	MO com LS =>	437.60
				Valor do BDI =>	770.64			Valor com BDI =>	3,940.70

1.21.1.3	Código	Banco	Descrição	Tipo	Und	Quant.	Valor Unit	Total
Composição	CPP 109 LORETO	Próprio	PATCH CORD, CATEGORIA 6 UTP, 4 PARES.	INEL - INSTALAÇÃO ELÉTRICA/ELETRIFICAÇÃO E	UN	1.0000000	43.58	43.58
Composição Auxiliar	88247	SINAPI	AUXILIAR DE ELETRICISTA COM ENCARGOS COMPLEMENTARES	SEDI - SERVIÇOS DIVERSOS	H	0.5000000	19.98	9.99
Composição Auxiliar	88266	SINAPI	ELETROTÉCNICO COM ENCARGOS COMPLEMENTARES	SEDI - SERVIÇOS DIVERSOS	H	0.3000000	28.18	8.45
Insumo	00039607	SINAPI	PATCH CORD (CABO DE REDE), CATEGORIA 6 (CAT 6) UTP, 23 AWG, 4 PARES, EXTENSAO DE 2,50 M	Material	UN	1.0000000	25.14	25.14
				MO sem LS =>	7.75	LS =>	5.76	MO com LS =>	13.51
				Valor do BDI =>	10.59			Valor com BDI =>	54.17

1.21.1.4	Código	Banco	Descrição	Tipo	Und	Quant.	Valor Unit	Total
Composição	98302	SINAPI	PATCH PANEL 24 PORTAS, CATEGORIA 6 - FORNECIMENTO E INSTALAÇÃO. AF_11/2019	INES - INSTALAÇÕES ESPECIAIS	UN	1.0000000	792.02	792.02
Composição Auxiliar	88247	SINAPI	AUXILIAR DE ELETRICISTA COM ENCARGOS COMPLEMENTARES	SEDI - SERVIÇOS DIVERSOS	H	6.2007000	19.98	123.88
Composição Auxiliar	88264	SINAPI	ELETRICISTA COM ENCARGOS COMPLEMENTARES	SEDI - SERVIÇOS DIVERSOS	H	6.2007000	25.02	155.14

PMTF
FL.(8) Nº
RUBRICA:

Insumo	00039596	SINAPI	PATCH PANEL, 24 PORTAS, CATEGORIA 6, COM RACKS DE 19" DE LARGURA E 1 U DE ALTURA	Material		UN	1.0000000	513.00	513.00
				MO sem LS =>	116.21	LS =>	86.42	MO com LS =>	202.63
				Valor do BDI =>	192.54			Valor com BDI =>	984.56

1.21.1.5	Código	Banco	Descrição	Tipo	Und	Quant.	Valor Unit	Total
Composição	100555	SINAPI	RACK ABERTO EM COLUNA 44U PARA SERVIDOR - FORNECIMENTO E INSTALAÇÃO. AF_11/2019	INES - INSTALAÇÕES ESPECIAIS	UN	1.0000000	812.24	812.24
Composição	88247	SINAPI	AUXILIAR DE ELETRICISTA COM ENCARGOS COMPLEMENTARES	SEDI - SERVIÇOS DIVERSOS	H	1.0260000	19.98	20.49
Composição Auxiliar	88264	SINAPI	ELETRICISTA COM ENCARGOS COMPLEMENTARES	SEDI - SERVIÇOS DIVERSOS	H	1.0260000	25.02	25.67
Insumo	00043837	SINAPI	RACK DE PISO PARA SERVIDOR, ABERTO, EM COLUNA, 44U X *570* MM	Material	UN	1.0000000	766.08	766.08
				MO sem LS => 19.22	LS =>	14.30	MO com LS =>	33.52
				Valor do BDI => 197.45			Valor com BDI =>	1.009.69

1.21.2.4	Código	Banco	Descrição	Tipo	Und	Quant.	Valor Unit	Total
Composição	CPP 110 LORETO	Próprio	PARAFUSO EM ACO GALVANIZADO, TIPO MAQUINA, SEXTAVADO, COM PORCA ZINCADA, SEXTAVADA, DIAMETRO 1/4"	INEL - INSTALAÇÃO ELÉTRICA/ELETRIFICAÇÃO E	UN	1.0000000	2.74	2.74
Composição	88247	SINAPI	AUXILIAR DE ELETRICISTA COM ENCARGOS COMPLEMENTARES	SEDI - SERVIÇOS DIVERSOS	H	0.0200000	19.98	0.39
Composição Auxiliar	88264	SINAPI	ELETRICISTA COM ENCARGOS COMPLEMENTARES	SEDI - SERVIÇOS DIVERSOS	H	0.0200000	25.02	0.50
Insumo	00004329	SINAPI	PARAFUSO EM ACO GALVANIZADO, TIPO MAQUINA, SEXTAVADO, SEM PORCA, DIAMETRO 1/2", COMPRIMENTO 2"	Material	UN	1.0000000	1.62	1.62
Insumo	00039997	SINAPI	PORCA ZINCADA, SEXTAVADA, DIAMETRO 1/4"	Material	UN	1.0000000	0.23	0.23
				MO sem LS => 0.37	LS =>	0.27	MO com LS =>	0.64
				Valor do BDI => 0.66			Valor com BDI =>	3.40

1.21.2.5	Código	Banco	Descrição	Tipo	Und	Quant.	Valor Unit	Total
Composição	92884	SINAPI	ARMAÇÃO UTILIZANDO AÇO CA-25 DE 10,0 MM - MONTAGEM. AF_06/2022	FUES - FUNDAÇÕES E ESTRUTURAS	KG	1.0000000	9.12	9.12
Composição	88238	SINAPI	AJUDANTE DE ARMADOR COM ENCARGOS COMPLEMENTARES	SEDI - SERVIÇOS DIVERSOS	H	0.0086000	19.60	0.16
Composição Auxiliar	88245	SINAPI	ARMADOR COM ENCARGOS COMPLEMENTARES	SEDI - SERVIÇOS DIVERSOS	H	0.0529000	23.62	1.24
Composição Auxiliar	92877	SINAPI	CORTE E DOBRA DE AÇO CA-25, DIÂMETRO DE 10,0 MM, AF_06/2022	FUES - FUNDAÇÕES E ESTRUTURAS	KG	1.0000000	7.33	7.33
Insumo	00039017	SINAPI	ESPACADOR / DISTANCIADOR CIRCULAR COM ENTRADA LATERAL, EM PLASTICO, PARA VERGALHAO *4,2 A 12,5* MM, COBRIMENTO 20 MM	Material	UN	0.5430000	0.16	0.08
Insumo	00043102	SINAPI	ARAME RECOZIDO 16 BWG, D = 1,65 MM (0,018 KG/M) OU 18 BWG, D = 1,25 MM (0,01 KG/M)	Material	KG	0.0250000	12.49	0.31
				MO sem LS => 0.72	LS =>	0.54	MO com LS =>	1.26
				Valor do BDI => 2.21			Valor com BDI =>	11.33

1.21.2.5	Código	Banco	Descrição	Tipo	Und	Quant.	Valor Unit	Total
Composição	96463	SINAPI	SUPORTE ISOLADOR PARA FIXAÇÃO DA CORDOALHA DE COBRE EM ALVENARIA OU CONCRETO - FORNECIMENTO E INSTALAÇÃO. AF_08/2023	INEL - INSTALAÇÃO ELÉTRICA/ELETRIFICAÇÃO E ILUMINAÇÃO EXTERNA	UN	1.0000000	21.50	21.50

PMTF
FL.(S) Nº:
RÚBRICA:

Composição Auxiliar	88247	SINAPI	AUXILIAR DE ELETRICISTA COM ENCARGOS COMPLEMENTARES	SEDI - SERVIÇOS DIVERSOS	H	0.3106000	19.96	6.20
Composição Auxiliar	88264	SINAPI	ELETRICISTA COM ENCARGOS COMPLEMENTARES	SEDI - SERVIÇOS DIVERSOS	H	0.3106000	25.02	7.77
Insumo	00007566	SINAPI	BUCHA DE NYLON SEM ABA S10, COM PARAFUSO DE 6,10 X 65 MM EM AÇO ZINCADO COM ROSCA SOBERBA, CABEÇA CHATA E FENDA PHILLIPS	Material	UN	1.0000000	0.43	0.43
Insumo	00007572	SINAPI	SUPORTE ISOLADOR REFORÇADO DIAMETRO NOMINAL 5/16", COM ROSCA SOBERBA E BUCHA	Material	UN	1.0000000	6.00	6.00
Insumo	00011257	SINAPI	ARRUELA LISA, REDONDA, DE LATAO POLIDO, DIAMETRO NOMINAL 5/8", DIAMETRO EXTERNO = 34 MM, DIAMETRO DO FURO = 17 MM, ESPESSURA = "2,5" MM	Material	UN	1.0000000	1.10	1.10
				MO sem LS => 5.82	LS =>	4.32	MO com LS =>	10.14
				Valor do BDI => 5.22			Valor com BDI =>	26.72

1.21.3.1	Código	Banco	Descrição	Tipo	Und	Quant.	Valor Unit	Total
Composição	CPP 111	Próprio LORETO	CAIXA DE CONCRETO ARMADO PRE-MOLDADO, COM FUNDO E TAMPA, DIMENSOES DE 0,30 X 0,30 X 0,30 M	FUES - FUNDAÇÕES E ESTRUTURAS	UN	1.0000000	349.72	349.72
Composição Auxiliar	88309	SINAPI	PEDREIRO COM ENCARGOS COMPLEMENTARES	SEDI - SERVIÇOS DIVERSOS	H	4.7570000	23.82	113.31
Composição Auxiliar	88316	SINAPI	SERVENTE COM ENCARGOS COMPLEMENTARES	SEDI - SERVIÇOS DIVERSOS	H	4.7570000	18.96	90.18
Insumo	00041627	SINAPI	CAIXA DE CONCRETO ARMADO PRE-MOLDADO, COM FUNDO E TAMPA, DIMENSOES DE 0,30 X 0,30 X 0,30 M	Material	UN	1.0000000	146.22	146.22
				MO sem LS => 83.26	LS =>	61.92	MO com LS =>	145.18
				Valor do BDI => 85.01			Valor com BDI =>	434.73

1.21.3.2	Código	Banco	Descrição	Tipo	Und	Quant.	Valor Unit	Total
Composição	100557	SINAPI	CAIXA DE PASSAGEM PARA TELEFONE 80X80X15CM (SOBREPOR) FORNECIMENTO E INSTALACAO. AF_11/2019	INES - INSTALAÇÕES ESPECIAIS	UN	1.0000000	324.97	324.97
Composição Auxiliar	88247	SINAPI	AUXILIAR DE ELETRICISTA COM ENCARGOS COMPLEMENTARES	SEDI - SERVIÇOS DIVERSOS	H	1.0340000	19.96	20.65
Composição Auxiliar	88264	SINAPI	ELETRICISTA COM ENCARGOS COMPLEMENTARES	SEDI - SERVIÇOS DIVERSOS	H	1.0340000	25.02	25.87
Insumo	00011256	SINAPI	CAIXA DE PASSAGEM/ LUZ / TELEFONIA, DE SOBREPOR, EM CHAPA DE ACO GALVANIZADO, DIMENSOES 80 X 80 X "12" CM (PADRAO CONCESSIONARIA LOCAL)	Material	UN	1.0000000	278.45	278.45
				MO sem LS => 19.37	LS =>	14.41	MO com LS =>	33.78
				Valor do BDI => 79.00			Valor com BDI =>	403.97

1.21.4.2	Código	Banco	Descrição	Tipo	Und	Quant.	Valor Unit	Total
Composição	CPP 112	Próprio LORETO	TOMADA PARA ANTENA DE TV, CABO COAXIAL DE 9 MM FORNECIMENTO E INSTALAÇÃO	INEL - INSTALAÇÃO ELÉTRICA/ELETRIFICAÇÃO E	UN	1.0000000	22.85	22.85
Composição Auxiliar	88247	SINAPI	AUXILIAR DE ELETRICISTA COM ENCARGOS COMPLEMENTARES	SEDI - SERVIÇOS DIVERSOS	H	0.2050000	19.96	4.09
Composição Auxiliar	88264	SINAPI	ELETRICISTA COM ENCARGOS COMPLEMENTARES	SEDI - SERVIÇOS DIVERSOS	H	0.2050000	25.02	5.12
Insumo	00038084	SINAPI	TOMADA PARA ANTENA DE TV, CABO COAXIAL DE 9 MM, CONJUNTO MONTADO PARA EMBUTIR 4" X 2" (PLACA + SUPORTE + MODULO)	Material	UN	1.0000000	13.64	13.64
				MO sem LS => 3.84	LS =>	2.85	MO com LS =>	6.69
				Valor do BDI => 5.55			Valor com BDI =>	28.40

PMTF
FL(S) Nº: 198
RÚBRICA:

1.21.5.1	Código	Banco	Descrição	Tipo		Und	Quant.	Valor Unit	Total
Composição	CPP 113	Próprio LORETO	ELETROCALHA LISA OU PERFURADA EM AÇO GALVANIZADO, LARGURA 100MM E ALTURA 50MM, INCLUSIVE EMENDA E FIXAÇÃO - FORNECIMENTO E INSTALAÇÃO	FOMA - FORNECIMENTO DE MATERIAIS E EQUIPAMENTOS		M	1.0000000	98.76	98.76
Composição Auxiliar	88247	SINAPI	AUXILIAR DE ELETRICISTA COM ENCARGOS COMPLEMENTARES	SEDI - SERVIÇOS DIVERSOS		H	0.1200000	19.96	2.39
Composição Auxiliar	88264	SINAPI	ELETRICISTA COM ENCARGOS COMPLEMENTARES	SEDI - SERVIÇOS DIVERSOS		H	0.1200000	25.02	3.00
Composição Auxiliar	96562	SINAPI	SUPORTE PARA ELETROCALHA LISA OU PERFURADA EM AÇO GALVANIZADO, LARGURA 400 MM, EM PERFILADO COM COMPRIMENTO DE 45 CM FIXADO EM LAJE, POR METRO DE ELETROCALHA FIXADA. AF_09/2023	INHI - INSTALAÇÕES HIDROS SANITÁRIAS		M	1.0000000	45.28	45.28
Insumo	000207	SBC	ELETROCALHA LISA TIPO "U" 100x50mm CHAPA 18 GALVANIZADA A FOGO	Material		M	1.0000000	30.85	30.85
Insumo	000214	SBC	ELETROCALHA - TAMPA DE ENCAIXE PARA ELETROCALHA 100mm CHAPA 24	Material		UN	1.0000000	17.24	17.24
				MO sem LS =>	11.73	LS =>	8.73	MO com LS =>	20.46
				Valor do BDI =>	24.00			Valor com BDI =>	122.76

1.21.5.3	Código	Banco	Descrição	Tipo		Und	Quant.	Valor Unit	Total
Composição	91935	SINAPI	ELETRODUTO FLEXÍVEL CORRUGADO REFORÇADO, PVC, DN 25 MM (3/4"), PARA CIRCUITOS TERMINAIS, INSTALADO EM FORRO - FORNECIMENTO E INSTALAÇÃO. AF_03/2023_PA	INEL - INSTALAÇÃO ELÉTRICA/ELETRIFICAÇÃO E ILUMINAÇÃO EXTERNA		M	1.0000000	16.24	16.24
Composição Auxiliar	88247	SINAPI	AUXILIAR DE ELETRICISTA COM ENCARGOS COMPLEMENTARES	SEDI - SERVIÇOS DIVERSOS		H	0.0910000	19.96	1.81
Composição Auxiliar	88264	SINAPI	ELETRICISTA COM ENCARGOS COMPLEMENTARES	SEDI - SERVIÇOS DIVERSOS		H	0.0910000	25.02	2.27
Composição Auxiliar	91170	SINAPI	FIXAÇÃO DE TUBOS HORIZONTAIS DE PVC ÁGUA, PVC ESGOTO, PVC ÁGUA PLUVIAL, CPVC, PPR, COBRE OU AÇO, DIÂMETROS MENORES OU IGUAIS A 40 MM, COM ABRAÇADEIRA METÁLICA RÍGIDA TIPO U PERFIL 1 1/4", FIXADA EM PERFILADO EM LAJE. AF_09/2023_PS	INHI - INSTALAÇÕES HIDROS SANITÁRIAS		M	1.0000000	9.00	9.00
Insumo	00039244	SINAPI	ELETRODUTO PVC FLEXIVEL CORRUGADO, REFORCADO, COR LARANJA, DE 25 MM, PARA LAJES E PISOS	Material		M	1.1000000	2.88	3.16
				MO sem LS =>	4.19	LS =>	3.12	MO com LS =>	7.31
				Valor do BDI =>	3.94			Valor com BDI =>	20.18

1.21.5.4	Código	Banco	Descrição	Tipo		Und	Quant.	Valor Unit	Total
Composição	91865	SINAPI	ELETRODUTO RÍGIDO ROSCÁVEL, PVC, DN 40 MM (1 1/4"), PARA CIRCUITOS TERMINAIS, INSTALADO EM FORRO - FORNECIMENTO E INSTALAÇÃO. AF_03/2023	INEL - INSTALAÇÃO ELÉTRICA/ELETRIFICAÇÃO E ILUMINAÇÃO EXTERNA		M	1.0000000	14.88	14.88
Composição Auxiliar	88247	SINAPI	AUXILIAR DE ELETRICISTA COM ENCARGOS COMPLEMENTARES	SEDI - SERVIÇOS DIVERSOS		H	0.1620000	19.96	3.23
Composição Auxiliar	88264	SINAPI	ELETRICISTA COM ENCARGOS COMPLEMENTARES	SEDI - SERVIÇOS DIVERSOS		H	0.1620000	25.02	4.05
Insumo	00002684	SINAPI	ELETRODUTO DE PVC RIGIDO ROSCAVEL DE 1 1/4 ", SEM LUVA	Material		M	1.0170000	7.48	7.60
				MO sem LS =>	3.03	LS =>	2.25	MO com LS =>	5.28
				Valor do BDI =>	3.61			Valor com BDI =>	18.49

1.21.5.5	Código	Banco	Descrição	Tipo	Und	Quant.	Valor Unit	Total

PMTF
FL.(S) Nº: 109
RÚBRICA:

Composição	93011 SINAPI	ELETRODUTO RÍGIDO ROSCÁVEL, PVC, DN 85 MM (3"), PARA REDE ENTERRADA DE DISTRIBUIÇÃO DE ENERGIA ELÉTRICA - FORNECIMENTO E INSTALAÇÃO. AF_12/2021	INEL - INSTALAÇÃO ELÉTRICA/ELETRIFICAÇÃO E ILUMINAÇÃO EXTERNA	M	1.0000000	34.71	34.71
Composição Auxiliar	88247 SINAPI	AUXILIAR DE ELETRICISTA COM ENCARGOS COMPLEMENTARES	SEDI - SERVIÇOS DIVERSOS	H	0.1710000	19.98	3.41
Composição Auxiliar	88264 SINAPI	ELETRICISTA COM ENCARGOS COMPLEMENTARES	SEDI - SERVIÇOS DIVERSOS	H	0.1710000	25.02	4.27
Insumo	00002686 SINAPI	ELETRODUTO DE PVC RIGIDO ROSCAVEL DE 3 ", SEM LUVA	Material	M	1.1000000	24.56	27.03
			MO sem LS => 3.20	LS =>	2.38	MO com LS =>	5.58
			Valor do BDI => 8.43			Valor com BDI =>	43.14

1.21.5.7	Código	Banco	Descrição	Tipo	Und	Quant.	Valor Unit	Total
Composição	CPP 114	Próprio LORETO	CRUZETA DE FERRO GALVANIZADO, COM ROSCA BSP, DE 2"	INEL - INSTALAÇÃO ELÉTRICA/ELETRIFICAÇÃO E	UN	1.0000000	97.58	97.58
Composição Auxiliar	88247	SINAPI	AUXILIAR DE ELETRICISTA COM ENCARGOS COMPLEMENTARES	SEDI - SERVIÇOS DIVERSOS	H	0.3000000	19.98	5.99
Composição Auxiliar	88264	SINAPI	ELETRICISTA COM ENCARGOS COMPLEMENTARES	SEDI - SERVIÇOS DIVERSOS	H	0.3000000	25.02	7.50
Insumo	00001650	SINAPI	CRUZETA DE FERRO GALVANIZADO, COM ROSCA BSP, DE 2"	Material	UN	1.0000000	84.09	84.09
			MO sem LS => 5.81	LS =>	4.18	MO com LS =>		9.79
			Valor do BDI => 23.72			Valor com BDI =>		121.30

1.21.5.9	Código	Banco	Descrição	Tipo	Und	Quant.	Valor Unit	Total
Composição	CPP 115	Próprio LORETO	TERMINAL A COMPRESSÃO	ASTU - ASSENTAMENTO DE TUBOS E PECAS	UN	1.0000000	12.94	12.94
Composição Auxiliar	88243	SINAPI	AJUDANTE ESPECIALIZADO COM ENCARGOS COMPLEMENTARES	SEDI - SERVIÇOS DIVERSOS	H	0.2000000	19.70	3.94
Composição Auxiliar	88264	SINAPI	ELETRICISTA COM ENCARGOS COMPLEMENTARES	SEDI - SERVIÇOS DIVERSOS	H	0.2000000	25.02	5.00
Insumo	00001578	SINAPI	TERMINAL A COMPRESSAO EM COBRE ESTANHADO PARA CABO 50 MM2, 1 FURO E 1 COMPRESSAO, PARA PARAFUSO DE FIXACAO M8	Material	UN	1.0000000	4.00	4.00
			MO sem LS => 3.72	LS =>	2.77	MO com LS =>		6.49
			Valor do BDI => 3.14			Valor com BDI =>		16.08

1.21.6.1	Código	Banco	Descrição	Tipo	Und	Quant.	Valor Unit	Total
Composição	91297	SINAPI	CABO ELETRÔNICO CATEGORIA 6, INSTALADO EM EDIFICAÇÃO INSTITUCIONAL - FORNECIMENTO E INSTALAÇÃO. AF_11/2019	INES - INSTALAÇÕES ESPECIAIS	M	1.0000000	6.36	6.36
Composição Auxiliar	88247	SINAPI	AUXILIAR DE ELETRICISTA COM ENCARGOS COMPLEMENTARES	SEDI - SERVIÇOS DIVERSOS	H	0.0045000	19.98	0.08
Composição Auxiliar	88264	SINAPI	ELETRICISTA COM ENCARGOS COMPLEMENTARES	SEDI - SERVIÇOS DIVERSOS	H	0.0045000	25.02	0.11
Insumo	00039599	SINAPI	CABO DE REDE, PAR TRANCADO UTP, 4 PARES, CATEGORIA 6 (CAT 6), ISOLAMENTO PVC (LSZH)	Material	M	1.0500000	5.88	6.17
			MO sem LS => 0.08	LS =>	0.06	MO com LS =>		0.14
			Valor do BDI => 1.54			Valor com BDI =>		7.90

1.22.1	Código	Banco	Descrição	Tipo	Und	Quant.	Valor Unit	Total
Composição	CPP 116	Próprio LORETO	INSTALAÇÃO DE EXAUSTOR ELETRICO TIPO DOMICILIAR	INEL - INSTALAÇÃO ELÉTRICA/ELETRIFICAÇÃO E	UN	1.0000000	358.82	358.82

PMTF
FL.(S) Nº. 110
RUBRICA:

Insumo	00011316/SINAPI	ORSE	Tampao fofo simples com base / requadro, classe b125 carga max. 12,5 t, redondo, tampa 500 mm (com inscricao em relevo do tipo de rede)	Material	un	1.0000000	333.75	333.75
Insumo	00000247	SINAPI	AJUDANTE DE ELETRICISTA (HORISTA)	Mão de Obra	H	0.8000000	13.26	10.60
Insumo	00002436	SINAPI	ELETRICISTA (HORISTA)	Mão de Obra	H	0.8000000	18.09	14.47
				MO sem LS => 14.38	LS =>	10.69	MO com LS =>	25.07
				Valor do BDI => 87.22			Valor com BDI =>	446.04

1.22.2	Código	Banco	Descrição	Tipo	Und	Quant.	Valor Unit	Total
Composição	CPP 117 LORETO	Próprio	DUTO DE ALONGAMENTO PARA EXAUSTOR	ASTU - ASSENTAMENTO DE TUBOS E PECAS	M	1.0000000	200.01	200.01
Insumo	00002437	SINAPI	MONTADOR DE MAQUINAS (HORISTA)	Mão de Obra	H	0.5000000	16.61	8.30
Insumo	00006111	SINAPI	SERVENTE DE OBRAS (HORISTA)	Mão de Obra	H	0.5000000	12.57	6.28
Insumo	10925	ORSE	Duto em chapa galvanizada nº 18 com diam=300mm, p/sistema exaustão	Material	m	1.0000000	185.43	185.43
				MO sem LS => 8.38	LS =>	6.22	MO com LS =>	14.58
				Valor do BDI => 48.62			Valor com BDI =>	248.63

1.22.3	Código	Banco	Descrição	Tipo	Und	Quant.	Valor Unit	Total
Composição	CPP 118 LORETO	Próprio	COIFA EM AÇO INOX 100CM X 150CM	ASTU - ASSENTAMENTO DE TUBOS E PECAS	UN	1.0000000	1,385.45	1,385.45
Insumo	00002437	SINAPI	MONTADOR DE MAQUINAS (HORISTA)	Mão de Obra	H	1.0000000	16.61	16.61
Insumo	00006111	SINAPI	SERVENTE DE OBRAS (HORISTA)	Mão de Obra	H	1.5000000	12.57	18.85
Insumo	8600	ORSE	Coifa em aço inox com filtro, dim=120x70x25cm, Multinox ou similar	Material	un	1.0000000	1,349.99	1,349.99
				MO sem LS => 20.34	LS =>	15.12	MO com LS =>	35.46
				Valor do BDI => 336.80			Valor com BDI =>	1,722.25

1.23.1	Código	Banco	Descrição	Tipo	Und	Quant.	Valor Unit	Total
Composição	98111	SINAPI	CAIXA DE INSPEÇÃO PARA ATERRAMENTO, CIRCULAR, EM POLIETILENO, DIÂMETRO INTERNO = 0,3 M. AF_12/2020	INHI - INSTALAÇÕES HIDROS SANITÁRIAS	UN	1.0000000	41.40	41.40
Composição Auxiliar	101618	SINAPI	PREPARO DE FUNDO DE VALA COM LARGURA MENOR QUE 1,5 M, COM CAMADA DE AREIA, LANÇAMENTO MANUAL. AF_06/2020	MOVT - MOVIMENTO DE TERRA	m³	0.0141000	179.07	2.52
Composição Auxiliar	88309	SINAPI	PEDREIRO COM ENCARGOS COMPLEMENTARES	SEDI - SERVIÇOS DIVERSOS	H	0.1384000	23.82	3.29
Composição Auxiliar	88316	SINAPI	SERVENTE COM ENCARGOS COMPLEMENTARES	SEDI - SERVIÇOS DIVERSOS	H	0.1088000	18.96	2.06
Insumo	00034643	SINAPI	CAIXA DE INSPECAO PARA ATERRAMENTO E PARA RAIOS, EM POLIPROPILENO, DIAMETRO = 300 MM X ALTURA = 400 MM	Material	UN	1.0000000	33.53	33.53
				MO sem LS => 2.83	LS =>	2.10	MO com LS =>	4.93
				Valor do BDI => 10.06			Valor com BDI =>	51.46

1.23.2	Código	Banco	Descrição	Tipo	Und	Quant.	Valor Unit	Total
Composição	96985	SINAPI	HASTE DE ATERRAMENTO, DIÂMETRO 5/8", COM 3 METROS - FORNECIMENTO E INSTALAÇÃO. AF_08/2023	INEL - INSTALAÇÃO ELÉTRICA/ELETRIFICAÇÃO E	UN	1.0000000	60.26	60.26

PMTF
Fl.(S) Nº
RUBRICA

Composição Auxiliar	88247 SINAPI	AUXILIAR DE ELETRICISTA COM ENCARGOS COMPLEMENTARES	SEDI - SERVIÇOS DIVERSOS	H	0.2484000	19.98	4.96
Composição Auxiliar	88264 SINAPI	ELETRICISTA COM ENCARGOS COMPLEMENTARES	SEDI - SERVIÇOS DIVERSOS	H	0.2484000	25.02	6.21
Insumo	00003379 SINAPI	HASTE DE ATERRAMENTO EM AÇO COM 3,00 M DE COMPRIMENTO E DN = 5/8", REVESTIDA COM BAIXA CAMADA DE COBRE, SEM CONECTOR	Material	UN	1.0000000	49.00	49.00
			MO sem LS => 4.65	LS =>	3.46	MO com LS =>	8.11
			Valor do BDI => 14.64			Valor com BDI =>	74.90

1.23.3	Código Banco	Descrição	Tipo	Und	Quant.	Valor Unit	Total
Composição	104753 SINAPI	CONECTOR SPLIT-BOLT, PARA SPDA, PARA CABOS ATÉ 50 MM2 - FORNECIMENTO E INSTALAÇÃO. AF_08/2023	INEL - INSTALAÇÃO ELÉTRICA/ELETRIFICAÇÃO E	UN	1.0000000	19.00	19.00
Composição Auxiliar	88247 SINAPI	AUXILIAR DE ELETRICISTA COM ENCARGOS COMPLEMENTARES	SEDI - SERVIÇOS DIVERSOS	H	0.1863000	19.98	3.72
Composição Auxiliar	88264 SINAPI	ELETRICISTA COM ENCARGOS COMPLEMENTARES	SEDI - SERVIÇOS DIVERSOS	H	0.1863000	25.02	4.66
Insumo	00011862 SINAPI	CONECTOR METALICO TIPO PARAFUSO FENDIDO (SPLIT BOLT), PARA CABOS ATE 50 MM2	Material	UN	1.0000000	10.62	10.62
			MO sem LS => 3.49	LS =>	2.59	MO com LS =>	6.08
			Valor do BDI => 4.61			Valor com BDI =>	23.61

1.23.4	Código Banco	Descrição	Tipo	Und	Quant.	Valor Unit	Total
Composição	96577 SINAPI	CORDOALHA DE COBRE NU 50 MM², ENTERRADA - FORNECIMENTO E INSTALAÇÃO. AF_08/2023	INEL - INSTALAÇÃO ELÉTRICA/ELETRIFICAÇÃO E	M	1.0000000	40.52	40.52
Composição Auxiliar	88247 SINAPI	AUXILIAR DE ELETRICISTA COM ENCARGOS COMPLEMENTARES	SEDI - SERVIÇOS DIVERSOS	H	0.0331000	19.98	0.66
Composição Auxiliar	88264 SINAPI	ELETRICISTA COM ENCARGOS COMPLEMENTARES	SEDI - SERVIÇOS DIVERSOS	H	0.0331000	25.02	0.82
Insumo	00000867 SINAPI	CABO DE COBRE NU 50 MM2 MEIO-DURO	Material	M	1.0500000	37.19	39.04
			MO sem LS => 0.61	LS =>	0.46	MO com LS =>	1.07
			Valor do BDI => 9.85			Valor com BDI =>	50.37

1.23.5	Código Banco	Descrição	Tipo	Und	Quant.	Valor Unit	Total
Composição	CPP 119 Próprio LORETO	SOLDA EXOTÉRMICA PARA SPDA - FORNECIMENTO E INSTALAÇÃO	INEL - INSTALAÇÃO ELÉTRICA/ELETRIFICAÇÃO E	UN	1.0000000	49.98	49.98
Composição Auxiliar	88247 SINAPI	AUXILIAR DE ELETRICISTA COM ENCARGOS COMPLEMENTARES	SEDI - SERVIÇOS DIVERSOS	H	0.6211000	19.98	12.40
Composição Auxiliar	88264 SINAPI	ELETRICISTA COM ENCARGOS COMPLEMENTARES	SEDI - SERVIÇOS DIVERSOS	H	0.6211000	25.02	15.53
Insumo	11203 ORSE	Cartucho pr solda exotermica nr150	Material	un	1.0000000	22.05	22.05
			MO sem LS => 11.64	LS =>	8.65	MO com LS =>	20.29
			Valor do BDI => 12.15			Valor com BDI =>	62.13

1.23.6	Código Banco	Descrição	Tipo	Und	Quant.	Valor Unit	Total
Composição	CPP 120 Próprio LORETO	VERGALHÃO	INEL - INSTALAÇÃO ELÉTRICA/ELETRIFICAÇÃO E	M	1.0000000	11.58	11.58
Composição Auxiliar	88243 SINAPI	AJUDANTE ESPECIALIZADO COM ENCARGOS COMPLEMENTARES	SEDI - SERVIÇOS DIVERSOS	H	0.1700000	19.70	3.34
Composição Auxiliar	88264 SINAPI	ELETRICISTA COM ENCARGOS COMPLEMENTARES	SEDI - SERVIÇOS DIVERSOS	H	0.1700000	25.02	4.25

PMTF
FL(S) Nº
RUBRICA

Insumo	00000033 SINAPI	ACO CA-50, 8,0 MM, VERGALHAO	Material		KG	0.6400000	6.24	3.99
			MO sem LS =>	3.16	LS =>	2.35	MO com LS =>	5.51
			Valor do BDI =>	2.81			Valor com BDI =>	14.39

1.23.7	Código	Banco	Descrição	Tipo	Und	Quant.	Valor Unit	Total
Composição	CPP 121	Próprio LORETO	BARRA CHATA EM ALUMINIO	INEL - INSTALAÇÃO ELÉTRICA/ELETRIFICAÇÃO E	UN	1.0000000	20.85	20.85
Composição Auxiliar	88264	SINAPI	ELETRICISTA COM ENCARGOS COMPLEMENTARES	SEDI - SERVIÇOS DIVERSOS	H	0.2980000	25.02	7.45
Composição Auxiliar	88316	SINAPI	SERVENTE COM ENCARGOS COMPLEMENTARES	SEDI - SERVIÇOS DIVERSOS	H	0.2980000	18.96	5.65
Insumo	00000555	SINAPI	BARRA DE ACO CHATO, RETANGULAR, 25,4 MM X 6,35 MM (L X E), 1.2265 KG/M	Material	M	1.0000000	7.75	7.75
			MO sem LS =>	5.42	LS =>	4.03	MO com LS =>	9.45
			Valor do BDI =>	5.06			Valor com BDI =>	25.91

1.24.1	Código	Banco	Descrição	Tipo	Und	Quant.	Valor Unit	Total
Composição	CPP 122	Próprio LORETO	CONJUNTO DE MASTRO P/ TRÊS BANDEIRAS E PEDESTAL	FUES - FUNDAÇÕES E ESTRUTURAS	UN	1.0000000	3,171.35	3,171.35
Composição Auxiliar	88238	SINAPI	AJUDANTE DE ARMADOR COM ENCARGOS COMPLEMENTARES	SEDI - SERVIÇOS DIVERSOS	H	2.3400000	19.60	45.86
Composição Auxiliar	88239	SINAPI	AJUDANTE DE CARPINTEIRO COM ENCARGOS COMPLEMENTARES	SEDI - SERVIÇOS DIVERSOS	H	3.5000000	19.56	68.46
Composição Auxiliar	100301	SINAPI	AJUDANTE DE PINTOR COM ENCARGOS COMPLEMENTARES	SEDI - SERVIÇOS DIVERSOS	H	3.5000000	20.82	72.87
Composição Auxiliar	88245	SINAPI	ARMADOR COM ENCARGOS COMPLEMENTARES	SEDI - SERVIÇOS DIVERSOS	H	2.3400000	23.62	55.27
Composição Auxiliar	88256	SINAPI	AZULEJISTA OU LADRILHISTA COM ENCARGOS COMPLEMENTARES	SEDI - SERVIÇOS DIVERSOS	H	5.5000000	23.69	130.29
Composição Auxiliar	88262	SINAPI	CARPINTEIRO DE FORMAS COM ENCARGOS COMPLEMENTARES	SEDI - SERVIÇOS DIVERSOS	H	3.5000000	23.53	82.35
Composição Auxiliar	88309	SINAPI	PEDREIRO COM ENCARGOS COMPLEMENTARES	SEDI - SERVIÇOS DIVERSOS	H	1.9100000	23.82	45.49
Composição Auxiliar	88316	SINAPI	SERVENTE COM ENCARGOS COMPLEMENTARES	SEDI - SERVIÇOS DIVERSOS	H	12.5000000	18.96	237.00
Composição Auxiliar	102887	SINAPI	MÁQUINA SOLDA ARCO COM PISTOLA DE SOLDAGEM PARA STUD BOLT DE 5 MM A 22 MM - MATERIAIS NA OPERAÇÃO. AF_05/2023	CHOR - CUSTOS HORÁRIOS DE MÁQUINAS E EQUIPAMENTOS	H	0.8800000	0.43	0.29
Insumo	00000032	SINAPI	ACO CA-50, 6,3 MM, VERGALHAO	Material	KG	33.5000000	6.21	208.03
Insumo	00043132	SINAPI	ARAME RECOZIDO 16 BWG, D = 1,65 MM (0,016 KG/M) OU 18 BWG, D = 1,25 MM (0,01 KG/M)	Material	KG	0.5900000	12.49	7.36
Insumo	00000387	SINAPI	AREIA GROSSA - POSTO JAZIDA/FORNECEDOR (RETIRADO NA JAZIDA, SEM TRANSPORTE)	Material	m³	0.5000000	64.12	32.06
Insumo	00001106	SINAPI	CAL HIDRATADA CH-I PARA ARGAMASSAS	Material	KG	7.2800000	0.81	5.89
Insumo	00001347	SINAPI	CHAPA/PAINEL DE MADEIRA COMPENSADA PLASTIFICADA (MADEIRITE PLASTIFICADO) PARA FORMA DE CONCRETO, DE 2200 X 1100 MM, E = 12 MM	Material	m²	3.3000000	48.39	159.68
Insumo	00001379	SINAPI	CIMENTO PORTLAND COMPOSTO CP II-32	Material	KG	112.0000000	0.60	67.20
Insumo	00002692	SINAPI	DESMOLDANTE PROTETOR PARA FORMAS DE MADEIRA, DE BASE OLEOSA EMULSIONADA EM AGUA	Material	L	1.8000000	7.68	13.82
Insumo	00003731	SINAPI	LADRILHO HIDRAULICO, "20 X 20" CM, E= 2 CM, PADRAO DADOS, COR NATURAL	Material	m²	4.3500000	53.34	232.02

PMTF
FL.(S) Nº 113
RÚBRICA:

Insumo	00003768	SINAPI	LIXA EM FOLHA PARA FERRO, NUMERO 150	Material	UN	2.1000000	2.01	4.22
Insumo	00004718	SINAPI	PEDRA BRITADA N. 2 (19 A 38 MM) POSTO PEDREIRA/FORNECEDOR, SEM FRETE	Material	m³	0.1600000	60.87	9.73
Insumo	545	ORSE	Cascalhinho ou pedrisco (brita 0), com frete	Material	m³	0.3800000	142.24	54.05
Insumo	00040304	SINAPI	PREGO DE ACO POLIDO COM CABECA DUPLA 17 X 27 (2 1/2 X 11)	Material	KG	0.4500000	17.84	8.02
Insumo	00004415	SINAPI	SARRAFO NAO APARELHADO "2,5 X 5" CM, EM MACARANDUBA/MASSARANDUBA, ANGELIM, PEROBA-ROSA OU EQUIVALENTE DA REGIAO - BRUTA	Material	M	2.2500000	3.83	8.61
Insumo	1025T	ORSE	Eletrodo AWS E-6013 (OK 46, W-613) d=4mm (solda eletrica)	Material	kg	0.8500000	34.02	28.91
Insumo	00043648	SINAPI	TINTA ESMALTE SINTETICO STANDARD FOSCO	Material	L	1.1000000	17.10	18.81
Insumo	00043648	SINAPI	TINTA ESMALTE SINTETICO STANDARD FOSCO	Material	L	0.8500000	17.10	14.53
Insumo	00021014	SINAPI	TUBO ACO GALVANIZADO COM COSTURA, CLASSE LEVE, DN 65 MM (2 1/2"), E = 3,35 MM, * 5,23* KG/M (NBR 5580)	Material	M	11.0000000	67.66	744.26
Insumo	00021015	SINAPI	TUBO ACO GALVANIZADO COM COSTURA, CLASSE LEVE, DN 80 MM (3"), E = 3,35 MM, *7,32* KG/M (NBR 5580)	Material	M	10.5000000	77.74	816.27
				MO sem LS => 297.44	LS =>	221.18	MO com LS =>	518.62
				Valor do BDI => 770.95			Valor com BDI =>	3.942,30

1.24.2	Código	Banco	Descrição	Tipo	Und	Quant.	Valor Unit	Total
Composição	CPP 123 LORETO	Próprio	BANCADA DE GRANITO CINZA ANDORINHA, INCLUSIVE PASSA PRATOS, ESPESSURA 2 CM - FORNECIMENTO E INSTALAÇÃO	FUES - FUNDAÇÕES E ESTRUTURAS	m²	1.0000000	589.97	589.97
Composição	88274	SINAPI	MARMORISTA/GRANITEIRO COM ENCARGOS COMPLEMENTARES	SEDI - SERVIÇOS DIVERSOS	H	1.9209000	23.89	45.50
Composição Auxiliar	88316	SINAPI	SERVENTE COM ENCARGOS COMPLEMENTARES	SEDI - SERVIÇOS DIVERSOS	H	2.0000000	18.96	37.92
Insumo Auxiliar	00011795	SINAPI	GRANITO PARA BANCADA, POLIDO, TIPO ANDORINHA/ QUARTZ/ CASTELO/ CORUMBA OU OUTROS EQUIVALENTES DA REGIAO, E= "2,5" CM	Material	m²	1.0000000	493.82	493.82
Insumo	00004823	SINAPI	MASSA PLASTICA PARA MARMORE/GRANITO	Material	KG	0.3844000	29.34	11.27
Insumo	00037329	SINAPI	REJUNTE EPOXI, QUALQUER COR	Material	KG	0.0154000	94.99	1.46
				MO sem LS => 34.06	LS =>	25.33	MO com LS =>	59.39
				Valor do BDI => 143.42			Valor com BDI =>	733.39

1.24.3	Código	Banco	Descrição	Tipo	Und	Quant.	Valor Unit	Total
Composição	CPP 124 LORETO	Próprio	BANCO DE GRANITO CINZA ANDORINHA, ESPESSURA 2 CM - FORNECIMENTO E INSTALAÇÃO	FUES - FUNDAÇÕES E ESTRUTURAS	m²	1.0000000	589.95	589.95
Composição	88274	SINAPI	MARMORISTA/GRANITEIRO COM ENCARGOS COMPLEMENTARES	SEDI - SERVIÇOS DIVERSOS	H	1.9200000	23.88	45.48
Composição Auxiliar	88316	SINAPI	SERVENTE COM ENCARGOS COMPLEMENTARES	SEDI - SERVIÇOS DIVERSOS	H	2.0000000	18.96	37.92
Insumo Auxiliar	00011795	SINAPI	GRANITO PARA BANCADA, POLIDO, TIPO ANDORINHA/ QUARTZ/ CASTELO/ CORUMBA OU OUTROS EQUIVALENTES DA REGIAO, E= "2,5" CM	Material	m²	1.0000000	493.82	493.82
Insumo	00004823	SINAPI	MASSA PLASTICA PARA MARMORE/GRANITO	Material	KG	0.3844000	29.34	11.27

PMTF
FL(S) Nº: 114
RUBRICA:

Insumo	00037329 SINAPI	REJUNTE EPOXI, QUALQUER COR	Material		KG	0.0154000	94.99	1.46
			MO sem LS =>	34.05	LS =>	25.32	MO com LS =>	59.37
			Valor do BDI =>	143.41			Valor com BDI =>	733.36

1.24.4	Código Banco	Descrição	Tipo	Und	Quant.	Valor Unit	Total
Composição	CPP 125 Próprio LORETO	PRATELEIRA DE GRANITO CINZA ANDORINHA, ESPESSURA 2 CM - FORNECIMENTO E INSTALAÇÃO	FUES - FUNDAÇÕES E ESTRUTURAS	m²	1.0000000	521.34	521.34
Composição Auxiliar	88274 SINAPI	MARMORISTA/GRANITEIRO COM ENCARGOS COMPLEMENTARES	SEDI - SERVIÇOS DIVERSOS	H	0.5000000	23.69	11.84
Composição Auxiliar	88316 SINAPI	SERVENTE COM ENCARGOS COMPLEMENTARES	SEDI - SERVIÇOS DIVERSOS	H	0.7500000	18.96	14.22
Insumo	00011795 SINAPI	GRANITO PARA BANCADA, POLIDO, TIPO ANDORINHA/ QUARTZ/ CASTELO/ CORUMBA OU OUTROS EQUIVALENTES DA REGIAO, E= "2,5" CM	Material	m²	1.0000000	493.82	493.82
Insumo	00037329 SINAPI	REJUNTE EPOXI, QUALQUER COR	Material	KG	0.0154000	94.99	1.46
			MO sem LS => 10.56	LS =>	7.85	MO com LS =>	18.41
			Valor do BDI => 126.73			Valor com BDI =>	648.07

1.24.5	Código Banco	Descrição	Tipo	Und	Quant.	Valor Unit	Total
Composição	CPP 126 Próprio LORETO	ESCANINHOS EM MDF, REVESTIDOS EM LAMINADO MELAMÍNICO	ESGV - ESQUADRIAS/FERRAGENS/VIDR	m²	1.0000000	175.56	175.56
Composição Auxiliar	88261 SINAPI	CARPINTEIRO DE ESQUADRIA COM ENCARGOS COMPLEMENTARES	SEDI - SERVIÇOS DIVERSOS	H	2.0960000	22.76	47.70
Insumo	00001340 SINAPI	CHAPA DE LAMINADO MELAMINICO, LISO FOSCO, DE 1,25 X 3,08 METROS, ESPESSURA = 0,8 MILIMETROS	Material	m²	1.0000000	62.43	62.43
Insumo	00034660 SINAPI	CHAPA DE MDF BRANCO LISO 1 FACE, E = 18 MM, DE "2,75 X 1,85" M	Material	m²	1.0000000	35.12	35.12
Insumo	00001339 SINAPI	COLA A BASE DE RESINA SINTETICA PARA CHAPA DE LAMINADO MELAMINICO E OUTROS	Material	KG	0.5800000	54.14	30.31
			MO sem LS => 20.05	LS =>	14.91	MO com LS =>	34.96
			Valor do BDI => 42.67			Valor com BDI =>	218.23

1.24.6	Código Banco	Descrição	Tipo	Und	Quant.	Valor Unit	Total
Composição	101965 SINAPI	PEITORIL LINEAR EM GRANITO OU MÁRMORE, L = 15CM, COMPRIMENTO DE ATÉ 2M, ASSENTADO COM ARGAMASSA 1:6 COM ADITIVO. AF_11/2020	REVE - REVESTIMENTO E TRATAMENTO DE SUPERFÍCIES	M	1.0000000	130.88	130.88
Composição Auxiliar	87293 SINAPI	ARGAMASSA TRAÇO 1:6 (EM VOLUME DE CIMENTO E AREIA MÉDIA ÚMIDA) COM ADIÇÃO DE PLASTIFICANTE PARA EMBOÇO/MASSA ÚNICA/ASSENTAMENTO DE ALVENARIA DE VEDAÇÃO, PREPARO MECÂNICO COM BETONEIRA 400 L. AF_08/2019	SEDI - SERVIÇOS DIVERSOS	m³	0.0060000	337.69	2.02
Composição Auxiliar	88274 SINAPI	MARMORISTA/GRANITEIRO COM ENCARGOS COMPLEMENTARES	SEDI - SERVIÇOS DIVERSOS	H	0.4190000	23.69	9.92
Composição Auxiliar	88316 SINAPI	SERVENTE COM ENCARGOS COMPLEMENTARES	SEDI - SERVIÇOS DIVERSOS	H	0.2090000	18.96	3.96
Composição Auxiliar	91692 SINAPI	SERRA CIRCULAR DE BANCADA COM MOTOR ELÉTRICO POTÊNCIA DE 5HP, COM COIFA PARA DISCO 10" - CHP DIURNO. AF_08/2015	CHOR - CUSTOS HORÁRIOS DE MÁQUINAS E EQUIPAMENTOS	CHP	0.0210000	25.21	0.52
Composição Auxiliar	91693 SINAPI	SERRA CIRCULAR DE BANCADA COM MOTOR ELÉTRICO POTÊNCIA DE 5HP, COM COIFA PARA DISCO 10" - CHI DIURNO. AF_08/2015	CHOR - CUSTOS HORÁRIOS DE MÁQUINAS E EQUIPAMENTOS	CHI	0.3980000	24.29	9.66

PMTF
FL(S) Nº
RUBRICA

Insumo	00034747 SINAPI	PEITORIL EM MARMORE, POLIDO, BRANCO COMUM, L= "15" CM, E= "2,0" CM, COM PINGADEIRA	Material		M	1.0400000	100.77	104.80
			MO sem LS =>	10.48	LS =>	7.79	MO com LS =>	18.27
			Valor do BDI =>	31.81			Valor com BDI =>	162.69

1.24.7	Código Banco	Descrição	Tipo	Und	Quant.	Valor Unit	Total
Composição	CPP 127 Próprio LORETO	PEITORIL EM GRANITO CINZA ANDORINHA, L = 15CM, COMPRIMENTO DE ATÉ 2M, ASSENTADO COM ARGAMASSA 1:6 COM ADITIVO - CHUVEIRO	FUES - FUNDAÇÕES E ESTRUTURAS	M	1.0000000	130.88	130.88
Composição Auxiliar	91663 SINAPI	SERRA CIRCULAR DE BANCADA COM MOTOR ELÉTRICO POTÊNCIA DE 5HP, COM COIFA PARA DISCO 10" - CHI DIURNO. AF_08/2015	CHOR - CUSTOS HORÁRIOS DE MÁQUINAS E EQUIPAMENTOS	CHI	0.3980000	24.29	9.66
Composição Auxiliar	91692 SINAPI	SERRA CIRCULAR DE BANCADA COM MOTOR ELÉTRICO POTÊNCIA DE 5HP, COM COIFA PARA DISCO 10" - CHP DIURNO. AF_08/2015	CHOR - CUSTOS HORÁRIOS DE MÁQUINAS E EQUIPAMENTOS	CHP	0.0210000	25.21	0.52
Composição Auxiliar	88274 SINAPI	MARMORISTA/GRANITEIRO COM ENCARGOS COMPLEMENTARES	SEDI - SERVIÇOS DIVERSOS	H	0.4190000	23.69	9.92
Composição Auxiliar	88316 SINAPI	SERVENTE COM ENCARGOS COMPLEMENTARES	SEDI - SERVIÇOS DIVERSOS	H	0.2090000	18.96	3.96
Composição Auxiliar	87283 SINAPI	ARGAMASSA TRAÇO 1:6 (EM VOLUME DE CIMENTO E AREIA MÉDIA ÚMIDA) COM ADIÇÃO DE PLASTIFICANTE PARA EMBOÇO/MASSA ÚNICA/ASSENTAMENTO DE ALVENARIA DE VEDAÇÃO, PREPARO MECÂNICO COM BETONEIRA 400 L. AF_06/2019	SEDI - SERVIÇOS DIVERSOS	m³	0.0060000	337.89	2.02
Insumo	00034747 SINAPI	PEITORIL EM MARMORE, POLIDO, BRANCO COMUM, L= "15" CM, E= "2,0" CM, COM PINGADEIRA	Material	M	1.0400000	100.77	104.80
			MO sem LS => 10.48	LS =>	7.79	MO com LS =>	18.27
			Valor do BDI => 31.81			Valor com BDI =>	162.69

1.24.8	Código Banco	Descrição	Tipo	Und	Quant.	Valor Unit	Total
Composição	100861 SINAPI	SUPORTE MÃO FRANCESA EM AÇO, ABAS IGUAIS 30 CM, CAPACIDADE MINIMA 60 KG, BRANCO - FORNECIMENTO E INSTALAÇÃO. AF_01/2020	INHI - INSTALAÇÕES HIDROS SANITÁRIAS	UN	1.0000000	27.14	27.14
Composição Auxiliar	88267 SINAPI	ENCANADOR OU BOMBEIRO HIDRÁULICO COM ENCARGOS COMPLEMENTARES	SEDI - SERVIÇOS DIVERSOS	H	0.4743000	23.26	11.03
Composição Auxiliar	88316 SINAPI	SERVENTE COM ENCARGOS COMPLEMENTARES	SEDI - SERVIÇOS DIVERSOS	H	0.1494000	18.96	2.83
Insumo	00007568 SINAPI	BUCHA DE NYLON SEM ABA S10, COM PARAFUSO DE 6,10 X 65 MM EM AÇO ZINCADO COM ROSCA SOBERBA, CABEÇA CHATA E FENDA PHILLIPS	Material	UN	3.0000000	0.43	1.29
Insumo	00037590 SINAPI	SUPORTE MAO-FRANCESA EM AÇO, ABAS IGUAIS 30 CM, CAPACIDADE MINIMA 60 KG, BRANCO	Material	UN	1.0000000	11.99	11.99
			MO sem LS => 5.88	LS =>	4.37	MO com LS =>	10.25
			Valor do BDI => 6.59			Valor com BDI =>	33.73

1.24.9	Código Banco	Descrição	Tipo	Und	Quant.	Valor Unit	Total
Composição	CPP 128 Próprio LORETO	BARRA DE APOIO EM INOX, DIAMETRO MINIMO 3 CM, EM AÇO INOX	FUES - FUNDAÇÕES E ESTRUTURAS	M	1.0000000	160.13	160.13
Composição Auxiliar	88251 SINAPI	AUXILIAR DE SERRALHEIRO COM ENCARGOS COMPLEMENTARES	SEDI - SERVIÇOS DIVERSOS	H	0.9500000	19.80	18.82
Composição Auxiliar	88315 SINAPI	SERRALHEIRO COM ENCARGOS COMPLEMENTARES	SEDI - SERVIÇOS DIVERSOS	H	1.1500000	23.62	27.16

PMTF
FL(S) Nº: 116
RUBRICA:

Insumo	00036205 SINAPI	BARRA DE APOIO RETA, EM ACO INOX POLIDO, COMPRIMENTO 70CM, DIAMETRO MINIMO 3 CM	Material		UN	0.7000000	161.82	113.27
Insumo	00007568 SINAPI	BUCHA DE NYLON SEM ABA S10, COM PARAFUSO DE 6,10 X 65 MM EM ACO ZINCADO COM ROSCA SOBERBA, CABECA CHATA E FENDA PHILLIPS	Material		UN	2.1820000	0.43	0.93
Insumo	00011002 SINAPI	ELETRODO REVESTIDO AWS - E6013, DIAMETRO IGUAL A 2,50 MM	Material		KG	0.0040000	17.07	0.06
Insumo	00005104 SINAPI	REBITE DE REPUXO EM ALUMINIO VAZADO, DIAMETRO 3,2 X 8 MM DE COMPRIMENTO (1KG = 1025 UNIDADES)	Material		KG	0.0020000	48.13	0.09
			MO sem LS =>	18.82	LS =>	13.99	MO com LS =>	32.81
			Valor do BDI =>	38.92			Valor com BDI =>	199.05

1.24.10	Código Banco	Descrição	Tipo	Und	Quant.	Valor Unit	Total
Composição	CPP 129 Próprio LORETO	BANCO DE CONCRETO SEM ENCOSTO, DIM. 2,50 X 0,60 M	FUES - FUNDAÇÕES E ESTRUTURAS	m³	1.0000000	454.43	454.43
Composição Auxiliar	88309 SINAPI	PEDREIRO COM ENCARGOS COMPLEMENTARES	SEDI - SERVIÇOS DIVERSOS	H	1.0000000	23.82	23.82
Composição Auxiliar	88316 SINAPI	SERVENTE COM ENCARGOS COMPLEMENTARES	SEDI - SERVIÇOS DIVERSOS	H	2.0000000	18.96	37.92
Composição Auxiliar	87893 SINAPI	CHAPISCO APLICADO EM ALVENARIA (SEM PRESENÇA DE VÃOS) E ESTRUTURAS DE CONCRETO DE FACHADA, COM COLHER DE PEDREIRO. ARGAMASSA TRAÇO 1:3 COM PREPARO MANUAL. AF_10/2022	REVE - REVESTIMENTO E TRATAMENTO DE SUPERFÍCIES	m²	1.2000000	6.13	7.35
Composição Auxiliar	94971 SINAPI	CONCRETO FCK = 25MPA, TRAÇO 1:2,3:2,7 (EM MASSA SECA DE CIMENTO/ AREIA MÉDIA/ BRITA 1) - PREPARO MECÂNICO COM BETONEIRA 600 L. AF_05/2021	FUES - FUNDAÇÕES E ESTRUTURAS	m³	0.1900000	366.02	69.54
Composição Auxiliar	92801 SINAPI	CORTE E DOBRA DE AÇO CA-50, DIÂMETRO DE 6,3 MM, AF_06/2022	FUES - FUNDAÇÕES E ESTRUTURAS	KG	15.2000000	7.46	113.39
Composição Auxiliar	87792 SINAPI	EMBOÇO OU MASSA ÚNICA EM ARGAMASSA TRAÇO 1:2:8, PREPARO MECÂNICO COM BETONEIRA 400 L, APLICADA MANUALMENTE EM PANOS CEGOS DE FACHADA (SEM PRESENÇA DE VÃOS), ESPESSURA DE 25 MM. AF_08/2022	REVE - REVESTIMENTO E TRATAMENTO DE SUPERFÍCIES	m²	1.2000000	31.46	37.75
Composição Auxiliar	96542 SINAPI	FABRICAÇÃO, MONTAGEM E DESMONTAGEM DE FÔRMA PARA VIGA BALDRAME, EM CHAPA DE MADEIRA COMPENSADA RESINADA, E=17 MM, 4 UTILIZAÇÕES. AF_01/2024	FUES - FUNDAÇÕES E ESTRUTURAS	m²	1.9000000	80.98	153.86
Insumo	00001379 SINAPI	CIMENTO PORTLAND COMPOSTO CP II-32	Material	KG	18.0000000	0.60	10.80
			MO sem LS =>	91.87	LS =>	68.31	MO com LS =>	160.18
			Valor do BDI =>	110.47			Valor com BDI =>	564.90

1.24.11	Código Banco	Descrição	Tipo	Und	Quant.	Valor Unit	Total
Composição	CPP 130 Próprio LORETO	POSTE OFICIAL COMPLETO PARA REDE DE VOLEI	INES - INSTALAÇÕES ESPECIAIS	CJ	1.0000000	1,702.84	1,702.84
Composição Auxiliar	88242 SINAPI	AJUDANTE DE PEDREIRO COM ENCARGOS COMPLEMENTARES	SEDI - SERVIÇOS DIVERSOS	H	3.6000000	19.65	70.74
Composição Auxiliar	88309 SINAPI	PEDREIRO COM ENCARGOS COMPLEMENTARES	SEDI - SERVIÇOS DIVERSOS	H	3.6000000	23.82	85.75
Insumo	00000370 SINAPI	AREIA MEDIA - POSTO JAZIDA/FORNECEDOR (RETIRADO NA JAZIDA, SEM TRANSPORTE)	Material	m³	0.0770000	63.30	4.87
Insumo	00001379 SINAPI	CIMENTO PORTLAND COMPOSTO CP II-32	Material	KG	23.5000000	0.60	14.10
Insumo	00025399 SINAPI	CONJUNTO PARA QUADRA DE VOLEI COM POSTES EM TUBO DE ACO GALVANIZADO 3", H = "255" CM, PINTURA EM TINTA ESMALTE SINTETICO, REDE DE NYLON COM 2 MM, MALHA 10 X 10 CM E ANTENAS OFICIAIS EM FIBRA DE VIDRO	Material	UN	1.0000000	1,527.38	1,527.38

PMTF
FL(S) Nº:
RÚBRICA:

				MO sem LS =>	64.27	LS =>	47.79	MO com LS =>	112.06
				Valor do BDI =>	413.06			Valor com BDI =>	2.116.80
1.24.12	**Código**	**Banco**	**Descrição**	**Tipo**		**Und**	**Quant.**	**Valor Unit**	**Total**
Composição	103798	SINAPI	PAR DE TABELAS DE BASQUETE DE COMPENSADO NAVAL, COM AROS E REDES - FORNECIMENTO E INSTALAÇÃO. AF_03/2022	URBA - URBANIZAÇÃO		UN	1.0000000	2.827.89	2.827.89
Composição	88309	SINAPI	PEDREIRO COM ENCARGOS COMPLEMENTARES	SEDI - SERVIÇOS DIVERSOS		H	8.7500000	23.82	208.42
Auxiliar Composição	88316	SINAPI	SERVENTE COM ENCARGOS COMPLEMENTARES	SEDI - SERVIÇOS DIVERSOS		H	2.9167000	18.96	55.30
Auxiliar Composição	97064	SINAPI	MONTAGEM E DESMONTAGEM DE ANDAIME TUBULAR TIPO "TORRE" (EXCLUSIVE ANDAIME E LIMPEZA). AF_03/2024	SEDI - SERVIÇOS DIVERSOS		M	6.0000000	20.77	124.62
Auxiliar Insumo	00010527	SINAPI	LOCACAO DE ANDAIME METALICO TUBULAR DE ENCAIXE, TIPO DE TORRE, CADA PAINEL COM LARGURA DE 1 ATE 1,5 M E ALTURA DE "1,00" M, INCLUINDO DIAGONAL, BARRAS DE LIGACAO, SAPATAS OU RODIZIOS E DEMAIS ITENS NECESSARIOS A MONTAGEM (NAO INCLUI INSTALACAO)	Equipamento		MXMES	0.0389000	14.22	0.55
Insumo	00025400	SINAPI	PAR DE TABELAS DE BASQUETE EM COMPENSADO NAVAL, OFICIAL, 1800 X 1200 MM, INCLUINDO ARO DE METAL E REDE EM POLIPROPILENO 100% (SEM SUPORTE DE FIXACAO)	Material		UN	1.0000000	2.439.00	2.439.00
				MO sem LS =>	160.85	LS =>	119.61	MO com LS =>	280.46
				Valor do BDI =>	687.46			Valor com BDI =>	3.515.35
1.24.13	**Código**	**Banco**	**Descrição**	**Tipo**		**Und**	**Quant.**	**Valor Unit**	**Total**
Composição	CPP 131 LORETO	Próprio	TRAVE OFICIAL COMPLETA PARA FUTEBOL DE SALÃO	INES - INSTALAÇÕES ESPECIAIS		CJ	1.0000000	2.675.33	2.675.33
Composição	88242	SINAPI	AJUDANTE DE PEDREIRO COM ENCARGOS COMPLEMENTARES	SEDI - SERVIÇOS DIVERSOS		H	3.6000000	19.65	70.74
Auxiliar Composição	88309	SINAPI	PEDREIRO COM ENCARGOS COMPLEMENTARES	SEDI - SERVIÇOS DIVERSOS		H	3.6007000	23.82	85.76
Auxiliar Insumo	00000370	SINAPI	AREIA MEDIA - POSTO JAZIDA/FORNECEDOR (RETIRADO NA JAZIDA, SEM TRANSPORTE)	Material		m³	0.0770000	63.30	4.87
Insumo	00001379	SINAPI	CIMENTO PORTLAND COMPOSTO CP II-32	Material		KG	23.5000000	0.60	14.10
Insumo	00025398	SINAPI	CONJUNTO PARA FUTSAL COM PAR DE TRAVES OFICIAIS DE 3,00 X 2,00 M EM TUBO DE ACO GALVANIZADO 3" COM REQUADROS EM TUBO DE 1", PINTURA EM PRIMER COM TINTA ESMALTE SINTETICO E REDES DE POLIETILENO FIO 4 MM	Material		UN	0.9915204	2.515.91	2.494.57
Insumo	00004718	SINAPI	PEDRA BRITADA N. 2 (19 A 38 MM) POSTO PEDREIRA/FORNECEDOR, SEM FRETE	Material		m³	0.0870000	60.87	5.29
				MO sem LS =>	64.28	LS =>	47.79	MO com LS =>	112.07
				Valor do BDI =>	650.37			Valor com BDI =>	3.325.70
1.25.6.2	**Código**	**Banco**	**Descrição**	**Tipo**		**Und**	**Quant.**	**Valor Unit**	**Total**
Composição	104217	SINAPI	EMBOÇO OU MASSA ÚNICA EM ARGAMASSA TRAÇO 1:2:8, PREPARO MECÂNICA COM BETONEIRA 400 L, APLICADA MANUALMENTE EM PANOS DE FACHADA COM PRESENÇA DE VÃOS, ESPESSURA DE 25 MM, ACESSO POR ANDAIME. AF_08/2022	REVE - REVESTIMENTO E TRATAMENTO DE SUPERFÍCIES		m²	1.0000000	40.35	40.35
Composição Auxiliar	87292	SINAPI	ARGAMASSA TRAÇO 1:2:8 (EM VOLUME DE CIMENTO, CAL E AREIA MÉDIA ÚMIDA) PARA EMBOÇO/MASSA ÚNICA/ASSENTAMENTO DE ALVENARIA DE VEDAÇÃO, PREPARO MECÂNICO COM BETONEIRA 400 L. AF_08/2019	SEDI - SERVIÇOS DIVERSOS		m³	0.0314000	420.61	13.20

PMTF
FL.(S) Nº:
RUBRICA:

Composição Auxiliar	88309 SINAPI	PEDREIRO COM ENCARGOS COMPLEMENTARES	SEDI - SERVIÇOS DIVERSOS	H	0.6010000	23.82	14.31
Composição Auxiliar	88316 SINAPI	SERVENTE COM ENCARGOS COMPLEMENTARES	SEDI - SERVIÇOS DIVERSOS	H	0.6010000	18.96	11.39
Insumo	00037411 SINAPI	TELA DE ACO SOLDADA GALVANIZADA/ZINCADA PARA ALVENARIA, FIO D = *1,24 MM, MALHA 25 X 25 MM	Material	m²	0.1388000	10.49	1.45
			MO sem LS => 11.53	LS =>	8.65	MO com LS =>	20.28
			Valor do BDI => 9.80			Valor com BDI =>	50.15

1.25.7.1	Código Banco	Descrição	Tipo	Und	Quant.	Valor Unit	Total
Composição	104641 SINAPI	PINTURA LÁTEX ACRÍLICA ECONÔMICA, APLICAÇÃO MANUAL EM PAREDES, DUAS DEMÃOS. AF_04/2023	PINT - PINTURAS	m²	1.0000000	7.99	7.99
Composição Auxiliar	88310 SINAPI	PINTOR COM ENCARGOS COMPLEMENTARES	SEDI - SERVIÇOS DIVERSOS	H	0.1631000	25.31	4.12
Composição Auxiliar	88316 SINAPI	SERVENTE COM ENCARGOS COMPLEMENTARES	SEDI - SERVIÇOS DIVERSOS	H	0.0544000	18.96	1.03
Insumo	00035693 SINAPI	TINTA LATEX ACRILICA ECONOMICA, COR BRANCA	Material	L	0.2678000	10.60	2.84
			MO sem LS => 2.08	LS =>	1.55	MO com LS =>	3.63
			Valor do BDI => 1.94			Valor com BDI =>	9.93

1.26.1	Código Banco	Descrição	Tipo	Und	Quant.	Valor Unit	Total
Composição	99803 SINAPI	LIMPEZA DE PISO CERÂMICO OU PORCELANATO COM PANO ÚMIDO. AF_04/2019	SEDI - SERVIÇOS DIVERSOS	m²	1.0000000	1.83	1.83
Composição Auxiliar	88316 SINAPI	SERVENTE COM ENCARGOS COMPLEMENTARES	SEDI - SERVIÇOS DIVERSOS	H	0.0970000	18.96	1.83
			MO sem LS => 0.71	LS =>	0.53	MO com LS =>	1.24
			Valor do BDI => 0.44			Valor com BDI =>	2.27

Composições Auxiliares

	Código Banco	Descrição	Tipo	Und	Quant.	Valor Unit	Total
Composição	88238 SINAPI	AJUDANTE DE ARMADOR COM ENCARGOS COMPLEMENTARES	SEDI - SERVIÇOS DIVERSOS	H	1.0000000	19.60	19.60
Composição Auxiliar	95308 SINAPI	CURSO DE CAPACITAÇÃO PARA AJUDANTE DE ARMADOR (ENCARGOS COMPLEMENTARES) - HORISTA	SEDI - SERVIÇOS DIVERSOS	H	1.0000000	0.17	0.17
Insumo	00006114 SINAPI	AJUDANTE DE ARMADOR (HORISTA)	Mão de Obra	H	1.0000000	13.26	13.26
Insumo	00037370 SINAPI	ALIMENTACAO - HORISTA (COLETADO CAIXA - ENCARGOS COMPLEMENTARES)	Material	H	1.0000000	3.30	3.30
Insumo	00037371 SINAPI	TRANSPORTE - HORISTA (COLETADO CAIXA - ENCARGOS COMPLEMENTARES)	Material	H	1.0000000	0.45	0.45
Insumo	00037372 SINAPI	EXAMES - HORISTA (COLETADO CAIXA - ENCARGOS COMPLEMENTARES)	Material	H	1.0000000	0.95	0.95
Insumo	00037373 SINAPI	SEGURO - HORISTA (COLETADO CAIXA - ENCARGOS COMPLEMENTARES)	Material	H	1.0000000	0.01	0.01
Insumo	00043465 SINAPI	FERRAMENTAS - FAMILIA PEDREIRO - HORISTA (ENCARGOS COMPLEMENTARES - COLETADO CAIXA)	Material	H	1.0000000	0.58	0.58
Insumo	00043489 SINAPI	EPI - FAMILIA PEDREIRO - HORISTA (ENCARGOS COMPLEMENTARES - COLETADO CAIXA)	Material	H	1.0000000	0.88	0.88
			MO sem LS => 7.70	LS =>	5.73	MO com LS =>	13.43

PMTF
FL(S) Nº: 119
RUBRICA:

			Valor do BDI =>	4.76			Valor com BDI =>	24.36
	Código Banco	Descrição	Tipo		Und	Quant.	Valor Unit	Total
Composição	88239 SINAPI	AJUDANTE DE CARPINTEIRO COM ENCARGOS COMPLEMENTARES	SEDI - SERVIÇOS DIVERSOS		H	1.0000000	19.56	19.56
Composição Auxiliar	95309 SINAPI	CURSO DE CAPACITAÇÃO PARA AJUDANTE DE CARPINTEIRO (ENCARGOS COMPLEMENTARES) - HORISTA	SEDI - SERVIÇOS DIVERSOS		H	1.0000000	0.22	0.22
Insumo	00006117 SINAPI	CARPINTEIRO AUXILIAR (HORISTA)	Mão de Obra		H	1.0000000	13.26	13.26
Insumo	00037370 SINAPI	ALIMENTACAO - HORISTA (COLETADO CAIXA - ENCARGOS COMPLEMENTARES)	Material		H	1.0000000	3.30	3.30
Insumo	00037371 SINAPI	TRANSPORTE - HORISTA (COLETADO CAIXA - ENCARGOS COMPLEMENTARES)	Material		H	1.0000000	0.45	0.45
Insumo	00037372 SINAPI	EXAMES - HORISTA (COLETADO CAIXA - ENCARGOS COMPLEMENTARES)	Material		H	1.0000000	0.95	0.95
Insumo	00037373 SINAPI	SEGURO - HORISTA (COLETADO CAIXA - ENCARGOS COMPLEMENTARES)	Material		H	1.0000000	0.01	0.01
Insumo	00043459 SINAPI	FERRAMENTAS - FAMILIA CARPINTEIRO DE FORMAS - HORISTA (ENCARGOS COMPLEMENTARES - COLETADO CAIXA)	Material		H	1.0000000	0.35	0.35
Insumo	00043463 SINAPI	EPI - FAMILIA CARPINTEIRO DE FORMAS - HORISTA (ENCARGOS COMPLEMENTARES - COLETADO CAIXA)	Material		H	1.0000000	1.02	1.02
			MO sem LS =>	7.73	LS =>	5.75	MO com LS =>	13.48
			Valor do BDI =>	4.75			Valor com BDI =>	24.31
	Código Banco	Descrição	Tipo		Und	Quant.	Valor Unit	Total
Composição	88240 SINAPI	AJUDANTE DE ESTRUTURA METÁLICA COM ENCARGOS COMPLEMENTARES	SEDI - SERVIÇOS DIVERSOS		H	1.0000000	18.76	18.76
Composição Auxiliar	95310 SINAPI	CURSO DE CAPACITAÇÃO PARA AJUDANTE DE ESTRUTURA METÁLICA (ENCARGOS COMPLEMENTARES) - HORISTA	SEDI - SERVIÇOS DIVERSOS		H	1.0000000	0.17	0.17
Insumo	00037370 SINAPI	ALIMENTACAO - HORISTA (COLETADO CAIXA - ENCARGOS COMPLEMENTARES)	Material		H	1.0000000	3.30	3.30
Insumo	00037371 SINAPI	TRANSPORTE - HORISTA (COLETADO CAIXA - ENCARGOS COMPLEMENTARES)	Material		H	1.0000000	0.45	0.45
Insumo	00037372 SINAPI	EXAMES - HORISTA (COLETADO CAIXA - ENCARGOS COMPLEMENTARES)	Material		H	1.0000000	0.95	0.95
Insumo	00037373 SINAPI	SEGURO - HORISTA (COLETADO CAIXA - ENCARGOS COMPLEMENTARES)	Material		H	1.0000000	0.01	0.01
Insumo	00043464 SINAPI	FERRAMENTAS - FAMILIA OPERADOR ESCAVADEIRA - HORISTA (ENCARGOS COMPLEMENTARES - COLETADO CAIXA)	Material		H	1.0000000	0.01	0.01
Insumo	00043468 SINAPI	EPI - FAMILIA OPERADOR ESCAVADEIRA - HORISTA (ENCARGOS COMPLEMENTARES - COLETADO CAIXA)	Material		H	1.0000000	0.61	0.61
Insumo	00044469 SINAPI	AJUDANTE DE ESTRUTURAS METALICAS (HORISTA)	Mão de Obra		H	1.0000000	13.26	13.26
			MO sem LS =>	7.70	LS =>	5.73	MO com LS =>	13.43
			Valor do BDI =>	4.56			Valor com BDI =>	23.32
	Código Banco	Descrição	Tipo		Und	Quant.	Valor Unit	Total
Composição	88242 SINAPI	AJUDANTE DE PEDREIRO COM ENCARGOS COMPLEMENTARES	SEDI - SERVIÇOS DIVERSOS		H	1.0000000	19.65	19.65
Composição Auxiliar	95312 SINAPI	CURSO DE CAPACITAÇÃO PARA AJUDANTE DE PEDREIRO (ENCARGOS COMPLEMENTARES) - HORISTA	SEDI - SERVIÇOS DIVERSOS		H	1.0000000	0.22	0.22
Insumo	00006127 SINAPI	AUXILIAR DE PEDREIRO (HORISTA)	Mão de Obra		H	1.0000000	13.26	13.26

PMTF
FL.(S) Nº 1120
RUBRICA:

Insumo	00037370	SINAPI	ALIMENTACAO - HORISTA (COLETADO CAIXA - ENCARGOS COMPLEMENTARES)	Material		H	1.0000000	3.30	3.30
Insumo	00037371	SINAPI	TRANSPORTE - HORISTA (COLETADO CAIXA - ENCARGOS COMPLEMENTARES)	Material		H	1.0000000	0.45	0.45
Insumo	00037372	SINAPI	EXAMES - HORISTA (COLETADO CAIXA - ENCARGOS COMPLEMENTARES)	Material		H	1.0000000	0.95	0.95
Insumo	00037373	SINAPI	SEGURO - HORISTA (COLETADO CAIXA - ENCARGOS COMPLEMENTARES)	Material		H	1.0000000	0.01	0.01
Insumo	00043465	SINAPI	FERRAMENTAS - FAMILIA PEDREIRO - HORISTA (ENCARGOS COMPLEMENTARES - COLETADO CAIXA)	Material		H	1.0000000	0.58	0.58
Insumo	00043469	SINAPI	EPI - FAMILIA PEDREIRO - HORISTA (ENCARGOS COMPLEMENTARES - COLETADO CAIXA)	Material		H	1.0000000	0.88	0.88
				MO sem LS =>	7.73	LS =>	5.75	MO com LS =>	13.48
				Valor do BDI =>	4.77			Valor com BDI =>	24.42

	Código	Banco	Descrição	Tipo	Und	Quant.	Valor Unit	Total
Composição	100301	SINAPI	AJUDANTE DE PINTOR COM ENCARGOS COMPLEMENTARES	SEDI - SERVIÇOS DIVERSOS	H	1.0000000	20.82	20.82
Composição Auxiliar	100291	SINAPI	CURSO DE CAPACITAÇÃO PARA AJUDANTE DE PINTOR (ENCARGOS COMPLEMENTARES) - HORISTA	SEDI - SERVIÇOS DIVERSOS	H	1.0000000	0.22	0.22
Insumo	00034466	SINAPI	AJUDANTE DE PINTOR (HORISTA)	Mão de Obra	H	1.0000000	13.26	13.26
Insumo	00037370	SINAPI	ALIMENTACAO - HORISTA (COLETADO CAIXA - ENCARGOS COMPLEMENTARES)	Material	H	1.0000000	3.30	3.30
Insumo	00037371	SINAPI	TRANSPORTE - HORISTA (COLETADO CAIXA - ENCARGOS COMPLEMENTARES)	Material	H	1.0000000	0.45	0.45
Insumo	00037372	SINAPI	EXAMES - HORISTA (COLETADO CAIXA - ENCARGOS COMPLEMENTARES)	Material	H	1.0000000	0.95	0.95
Insumo	00037373	SINAPI	SEGURO - HORISTA (COLETADO CAIXA - ENCARGOS COMPLEMENTARES)	Material	H	1.0000000	0.01	0.01
Insumo	00043468	SINAPI	FERRAMENTAS - FAMILIA PINTOR - HORISTA (ENCARGOS COMPLEMENTARES - COLETADO CAIXA)	Material	H	1.0000000	1.40	1.40
Insumo	00043490	SINAPI	EPI - FAMILIA PINTOR - HORISTA (ENCARGOS COMPLEMENTARES - COLETADO CAIXA)	Material	H	1.0000000	1.23	1.23
				MO sem LS =>	7.73	LS =>	5.75	MO com LS =>	13.48
				Valor do BDI =>	5.06			Valor com BDI =>	25.88

	Código	Banco	Descrição	Tipo	Und	Quant.	Valor Unit	Total
Composição	88243	SINAPI	AJUDANTE ESPECIALIZADO COM ENCARGOS COMPLEMENTARES	SEDI - SERVIÇOS DIVERSOS	H	1.0000000	19.70	19.70
Composição Auxiliar	85313	SINAPI	CURSO DE CAPACITAÇÃO PARA AJUDANTE ESPECIALIZADO (ENCARGOS COMPLEMENTARES) - HORISTA	SEDI - SERVIÇOS DIVERSOS	H	1.0000000	0.17	0.17
Insumo	00000242	SINAPI	AJUDANTE ESPECIALIZADO (HORISTA)	Mão de Obra	H	1.0000000	13.44	13.44
Insumo	00037370	SINAPI	ALIMENTACAO - HORISTA (COLETADO CAIXA - ENCARGOS COMPLEMENTARES)	Material	H	1.0000000	3.30	3.30
Insumo	00037371	SINAPI	TRANSPORTE - HORISTA (COLETADO CAIXA - ENCARGOS COMPLEMENTARES)	Material	H	1.0000000	0.45	0.45
Insumo	00037372	SINAPI	EXAMES - HORISTA (COLETADO CAIXA - ENCARGOS COMPLEMENTARES)	Material	H	1.0000000	0.95	0.95
Insumo	00037373	SINAPI	SEGURO - HORISTA (COLETADO CAIXA - ENCARGOS COMPLEMENTARES)	Material	H	1.0000000	0.01	0.01
Insumo	00043467	SINAPI	FERRAMENTAS - FAMILIA SERVENTE - HORISTA (ENCARGOS COMPLEMENTARES - COLETADO CAIXA)	Material	H	1.0000000	0.43	0.43

PMTF
FL(S) Nº:
RUBRICA:

Insumo	00043491	SINAPI	EPI - FAMILIA SERVENTE - HORISTA (ENCARGOS COMPLEMENTARES - COLETADO CAIXA)	Material		H	1.0000000	0.95	0.95
				MO sem LS =>	7.81	LS =>	5.80	MO com LS =>	13.61
				Valor do BDI =>	4.79			Valor com BDI =>	24.48

	Código	Banco	Descrição	Tipo		Und	Quant.	Valor Unit	Total
Composição	100659	SINAPI	ALIZAR DE 5X1 SCM PARA PORTA FIXADO COM PREGOS, PADRÃO MÉDIO - FORNECIMENTO E INSTALAÇÃO. AF_12/2019	ESQV - ESQUADRIAS/FERRAGENS/VIDROS		M	1.0000000	7.67	7.67
Composição Auxiliar	88261	SINAPI	CARPINTEIRO DE ESQUADRIA COM ENCARGOS COMPLEMENTARES	SEDI - SERVIÇOS DIVERSOS		H	0.0680000	22.76	1.54
Composição Auxiliar	88316	SINAPI	SERVENTE COM ENCARGOS COMPLEMENTARES	SEDI - SERVIÇOS DIVERSOS		H	0.0340000	18.98	0.64
Insumo	00020017	SINAPI	GUARNICAO / ALIZAR / VISTA LISA EM MADEIRA MACICA, PARA PORTA, E = "1" CM, L = "5" CM, CEDRINHO / ANGELIM COMERCIAL / TAURI/ CURUPIXA / PEROBA / CUMARU OU EQUIVALENTE DA REGIAO	Material		M	1.1630000	4.65	5.40
Insumo	00039026	SINAPI	PREGO DE ACO POLIDO SEM CABECA 15 X 15 (1 1/4 X 13)	Material		KG	0.0060000	16.25	0.09
				MO sem LS =>	0.89	LS =>	0.67	MO com LS =>	1.56
				Valor do BDI =>	1.66			Valor com BDI =>	9.53

	Código	Banco	Descrição	Tipo		Und	Quant.	Valor Unit	Total
Composição	90766	SINAPI	ALMOXARIFE COM ENCARGOS COMPLEMENTARES	SEDI - SERVIÇOS DIVERSOS		H	1.0000000	28.11	28.11
Composição Auxiliar	95392	SINAPI	CURSO DE CAPACITAÇÃO PARA ALMOXARIFE (ENCARGOS COMPLEMENTARES) - HORISTA	SEDI - SERVIÇOS DIVERSOS		H	1.0000000	0.15	0.15
Insumo	00000253	SINAPI	ALMOXARIFE (HORISTA)	Mão de Obra		H	1.0000000	26.40	26.40
Insumo	00037372	SINAPI	EXAMES - HORISTA (COLETADO CAIXA - ENCARGOS COMPLEMENTARES)	Material		H	1.0000000	0.95	0.95
Insumo	00037373	SINAPI	SEGURO - HORISTA (COLETADO CAIXA - ENCARGOS COMPLEMENTARES)	Material		H	1.0000000	0.01	0.01
Insumo	00043458	SINAPI	FERRAMENTAS - FAMILIA ALMOXARIFE - HORISTA (ENCARGOS COMPLEMENTARES - COLETADO CAIXA)	Material		H	1.0000000	0.04	0.04
Insumo	00043462	SINAPI	EPI - FAMILIA ALMOXARIFE - HORISTA (ENCARGOS COMPLEMENTARES - COLETADO CAIXA)	Material		H	1.0000000	0.56	0.56
				MO sem LS =>	15.23	LS =>	11.32	MO com LS =>	26.55
				Valor do BDI =>	8.39			Valor com BDI =>	34.94

	Código	Banco	Descrição	Tipo		Und	Quant.	Valor Unit	Total
Composição	92716	SINAPI	APARELHO PARA CORTE E SOLDA OXI-ACETILENO SOBRE RODAS, INCLUSIVE CILINDROS E MAÇARICOS - CHP DIURNO. AF_05/2023	CHOR - CUSTOS HORÁRIOS DE MÁQUINAS E EQUIPAMENTOS		CHP	1.0000000	66.87	66.87
Composição Auxiliar	92712	SINAPI	APARELHO PARA CORTE E SOLDA OXI-ACETILENO SOBRE RODAS, INCLUSIVE CILINDROS E MAÇARICOS - DEPRECIAÇÃO. AF_05/2023	CHOR - CUSTOS HORÁRIOS DE MÁQUINAS E EQUIPAMENTOS		H	1.0000000	0.19	0.19
Composição Auxiliar	92713	SINAPI	APARELHO PARA CORTE E SOLDA OXI-ACETILENO SOBRE RODAS, INCLUSIVE CILINDROS E MAÇARICOS - JUROS. AF_05/2023	CHOR - CUSTOS HORÁRIOS DE MÁQUINAS E EQUIPAMENTOS		H	1.0000000	0.04	0.04
Composição Auxiliar	92714	SINAPI	APARELHO PARA CORTE E SOLDA OXI-ACETILENO SOBRE RODAS, INCLUSIVE CILINDROS E MAÇARICOS - MANUTENÇÃO. AF_05/2023	CHOR - CUSTOS HORÁRIOS DE MÁQUINAS E EQUIPAMENTOS		H	1.0000000	0.25	0.25

PMTF
FL.(S) Nº: 112
RUBRICA:

Composição Auxiliar	92715	SINAPI	APARELHO PARA CORTE E SOLDA OXI-ACETILENO SOBRE RODAS, INCLUSIVE CILINDROS E MAÇARICOS - MATERIAIS NA OPERAÇÃO. AF_05/2023	CHOR - CUSTOS HORÁRIOS DE MÁQUINAS E EQUIPAMENTOS	H	1.0000000	66.39	66.39
				MO sem LS => 0.00	LS =>	0.00	MO com LS =>	0.00
				Valor do BDI => 16.25			Valor com BDI =>	83.12
	Código	Banco	Descrição	Tipo	Und	Quant.	Valor Unit	Total
Composição	92712	SINAPI	APARELHO PARA CORTE E SOLDA OXI-ACETILENO SOBRE RODAS, INCLUSIVE CILINDROS E MAÇARICOS - DEPRECIAÇÃO. AF_05/2023	CHOR - CUSTOS HORÁRIOS DE MÁQUINAS E EQUIPAMENTOS	H	1.0000000	0.19	0.19
Insumo	00013761	SINAPI	APARELHO CORTE OXI-ACETILENO PARA SOLDA E CORTE CONTENDO MACARICO SOLDA, BICO DE CORTE, CILINDROS, REGULADORES, MANGUEIRAS E CARRINHO	Material	UN	0.0000600	3,249.56	0.19
				MO sem LS => 0.00	LS =>	0.00	MO com LS =>	0.00
				Valor do BDI => 0.04			Valor com BDI =>	0.23
	Código	Banco	Descrição	Tipo	Und	Quant.	Valor Unit	Total
Composição	92713	SINAPI	APARELHO PARA CORTE E SOLDA OXI-ACETILENO SOBRE RODAS, INCLUSIVE CILINDROS E MAÇARICOS - JUROS. AF_05/2023	CHOR - CUSTOS HORÁRIOS DE MÁQUINAS E EQUIPAMENTOS	H	1.0000000	0.04	0.04
Insumo	00013761	SINAPI	APARELHO CORTE OXI-ACETILENO PARA SOLDA E CORTE CONTENDO MACARICO SOLDA, BICO DE CORTE, CILINDROS, REGULADORES, MANGUEIRAS E CARRINHO	Material	UN	0.0000148	3,249.56	0.04
				MO sem LS => 0.00	LS =>	0.00	MO com LS =>	0.00
				Valor do BDI => 0.00			Valor com BDI =>	0.04
	Código	Banco	Descrição	Tipo	Und	Quant.	Valor Unit	Total
Composição	92714	SINAPI	APARELHO PARA CORTE E SOLDA OXI-ACETILENO SOBRE RODAS, INCLUSIVE CILINDROS E MAÇARICOS - MANUTENÇÃO. AF_05/2023	CHOR - CUSTOS HORÁRIOS DE MÁQUINAS E EQUIPAMENTOS	H	1.0000000	0.25	0.25
Insumo	00013761	SINAPI	APARELHO CORTE OXI-ACETILENO PARA SOLDA E CORTE CONTENDO MACARICO SOLDA, BICO DE CORTE, CILINDROS, REGULADORES, MANGUEIRAS E CARRINHO	Material	UN	0.0000800	3,249.56	0.25
				MO sem LS => 0.00	LS =>	0.00	MO com LS =>	0.00
				Valor do BDI => 0.06			Valor com BDI =>	0.31
	Código	Banco	Descrição	Tipo	Und	Quant.	Valor Unit	Total
Composição	92715	SINAPI	APARELHO PARA CORTE E SOLDA OXI-ACETILENO SOBRE RODAS, INCLUSIVE CILINDROS E MAÇARICOS - MATERIAIS NA OPERAÇÃO. AF_05/2023	CHOR - CUSTOS HORÁRIOS DE MÁQUINAS E EQUIPAMENTOS	H	1.0000000	66.39	66.39
Insumo	00000001	SINAPI	ACETILENO (RECARGA DE GAS ACETILENO PARA CILINDRO DE CONJUNTO OXICORTE GRANDE) NAO INCLUI TROCAMANUTENCAO DO CILINDRO	Material	KG	0.4405100	63.65	28.03
Insumo	00000002	SINAPI	OXIGENIO, RECARGA PARA CILINDRO DE CONJUNTO OXICORTE GRANDE	Material	m³	2.7500000	13.95	38.36
				MO sem LS => 0.00	LS =>	0.00	MO com LS =>	0.00
				Valor do BDI => 16.13			Valor com BDI =>	82.52
	Código	Banco	Descrição	Tipo	Und	Quant.	Valor Unit	Total
Composição	50.10.19	EMBASA	ARGAMASSA (CIMENTO/AREIA GROSSA) TR. 1:3	50	m³	1.0000000	462.08	462.08

PMTF
FL.(S) Nº:
RUBRICA:

Insumo	B010000097	EMBASA	SERVENTE	Mão de Obra		H	6.0000000	15.93	95.58
Insumo	D010000008	EMBASA	CIMENTO PORTLAND COMPOSTO CP II-32	Material		KG	427.0000000	0.53	226.31
Insumo	D020000004	EMBASA	AREIA GROSSA, EXCLUSIVE FRETE	Material		m³	0.9500000	76.66	72.83
Insumo	K010000004	EMBASA	FRETE PARA AGREGADOS MIUDOS	Material		m³	0.9500000	71.12	67.56
				MO sem LS =>	54.82	LS =>	40.76	MO com LS =>	95.58
				Valor do BDI =>	112.33			Valor com BDI =>	574.41

	Código	Banco	Descrição	Tipo	Und	Quant.	Valor Unit	Total
Composição	87367	SINAPI	ARGAMASSA TRAÇO 1:1:6 (EM VOLUME DE CIMENTO, CAL E AREIA MÉDIA ÚMIDA) PARA EMBOÇO/MASSA ÚNICA/ASSENTAMENTO DE ALVENARIA DE VEDAÇÃO, PREPARO MANUAL. AF_06/2019	SEDI - SERVIÇOS DIVERSOS	m³	1.0000000	537.75	537.75
Composição Auxiliar	88316	SINAPI	SERVENTE COM ENCARGOS COMPLEMENTARES	SEDI - SERVIÇOS DIVERSOS	H	11.2300000	18.96	212.92
Insumo	00000370	SINAPI	AREIA MEDIA - POSTO JAZIDA/FORNECEDOR (RETIRADO NA JAZIDA, SEM TRANSPORTE)	Material	m³	1.1600000	63.30	73.42
Insumo	00001106	SINAPI	CAL HIDRATADA CH-I PARA ARGAMASSAS	Material	KG	116.4000000	0.81	94.28
Insumo	00001379	SINAPI	CIMENTO PORTLAND COMPOSTO CP II-32	Material	KG	261.8900000	0.60	157.13
				MO sem LS =>	82.89	LS =>	61.64	MO com LS =>	144.53
				Valor do BDI =>	130.72			Valor com BDI =>	668.47

	Código	Banco	Descrição	Tipo	Und	Quant.	Valor Unit	Total
Composição	87292	SINAPI	ARGAMASSA TRAÇO 1:2:8 (EM VOLUME DE CIMENTO, CAL E AREIA MÉDIA ÚMIDA) PARA EMBOÇO/MASSA ÚNICA/ASSENTAMENTO DE ALVENARIA DE VEDAÇÃO, PREPARO MECÂNICO COM BETONEIRA 400 L. AF_08/2019	SEDI - SERVIÇOS DIVERSOS	m³	1.0000000	420.61	420.61
Composição Auxiliar	88377	SINAPI	OPERADOR DE BETONEIRA ESTACIONÁRIA/MISTURADOR COM ENCARGOS COMPLEMENTARES	SEDI - SERVIÇOS DIVERSOS	H	4.5000000	19.14	86.13
Composição Auxiliar	88830	SINAPI	BETONEIRA CAPACIDADE NOMINAL DE 400 L, CAPACIDADE DE MISTURA 280 L, MOTOR ELÉTRICO TRIFÁSICO POTÊNCIA DE 2 CV, SEM CARREGADOR - CHP DIURNO. AF_05/2023	CHOR - CUSTOS HORÁRIOS DE MÁQUINAS E EQUIPAMENTOS	CHP	1.0500000	1.40	1.47
Composição Auxiliar	88831	SINAPI	BETONEIRA CAPACIDADE NOMINAL DE 400 L, CAPACIDADE DE MISTURA 280 L, MOTOR ELÉTRICO TRIFÁSICO POTÊNCIA DE 2 CV, SEM CARREGADOR - CHI DIURNO. AF_05/2023	CHOR - CUSTOS HORÁRIOS DE MÁQUINAS E EQUIPAMENTOS	CHI	3.4500000	0.31	1.06
Insumo	00000370	SINAPI	AREIA MEDIA - POSTO JAZIDA/FORNECEDOR (RETIRADO NA JAZIDA, SEM TRANSPORTE)	Material	m³	1.1600000	63.30	73.42
Insumo	00001106	SINAPI	CAL HIDRATADA CH-I PARA ARGAMASSAS	Material	KG	174.1000000	0.81	141.02
Insumo	00001379	SINAPI	CIMENTO PORTLAND COMPOSTO CP II-32	Material	KG	195.8500000	0.60	117.51
				MO sem LS =>	35.64	LS =>	26.50	MO com LS =>	62.14
				Valor do BDI =>	102.25			Valor com BDI =>	522.86

	Código	Banco	Descrição	Tipo	Und	Quant.	Valor Unit	Total

PMJF
FL.(S) Nº:
RUBRICA:

Composição	87294 SINAPI	ARGAMASSA TRAÇO 1:2:9 (EM VOLUME DE CIMENTO, CAL E AREIA MÉDIA ÚMIDA) PARA EMBOÇO/MASSA ÚNICA/ASSENTAMENTO DE ALVENARIA DE VEDAÇÃO, PREPARO MECÂNICO COM BETONEIRA 600 L. AF_08/2019	SEDI - SERVIÇOS DIVERSOS	m³	1.0000000	400.40	400.40
Composição Auxiliar	88316 SINAPI	SERVENTE COM ENCARGOS COMPLEMENTARES	SEDI - SERVIÇOS DIVERSOS	H	0.7900000	18.96	14.97
Composição Auxiliar	88377 SINAPI	OPERADOR DE BETONEIRA ESTACIONÁRIA/MISTURADOR COM ENCARGOS COMPLEMENTARES	SEDI - SERVIÇOS DIVERSOS	H	3.6500000	19.14	69.86
Composição Auxiliar	88225 SINAPI	BETONEIRA CAPACIDADE NOMINAL DE 600 L, CAPACIDADE DE MISTURA 360 L, MOTOR ELÉTRICO TRIFÁSICO POTÊNCIA DE 4 CV, SEM CARREGADOR - CHP DIURNO. AF_05/2023	CHOR - CUSTOS HORÁRIOS DE MÁQUINAS E EQUIPAMENTOS	CHP	0.8500000	4.10	3.48
Composição Auxiliar	88226 SINAPI	BETONEIRA CAPACIDADE NOMINAL DE 600 L, CAPACIDADE DE MISTURA 360 L, MOTOR ELÉTRICO TRIFÁSICO POTÊNCIA DE 4 CV, SEM CARREGADOR - CHI DIURNO. AF_05/2023	CHOR - CUSTOS HORÁRIOS DE MÁQUINAS E EQUIPAMENTOS	CHI	2.8000000	1.29	3.61
Insumo	00000370 SINAPI	AREIA MEDIA - POSTO JAZIDA/FORNECEDOR (RETIRADO NA JAZIDA, SEM TRANSPORTE)	Material	m³	1.1800000	63.30	74.69
Insumo	00001106 SINAPI	CAL HIDRATADA CH-I PARA ARGAMASSAS	Material	KG	157.4400000	0.81	127.52
Insumo	00001379 SINAPI	CIMENTO PORTLAND COMPOSTO CP II-32	Material	KG	177.1200000	0.60	106.27
			MO sem LS => 34.73	LS =>	25.83	MO com LS =>	60.56
			Valor do BDI => 97.33			Valor com BDI =>	497.73

	Código Banco	Descrição	Tipo	Und	Quant.	Valor Unit	Total
Composição	87377 SINAPI	ARGAMASSA TRAÇO 1:3 (EM VOLUME DE CIMENTO E AREIA GROSSA ÚMIDA) PARA CHAPISCO CONVENCIONAL, PREPARO MANUAL. AF_08/2019	SEDI - SERVIÇOS DIVERSOS	m³	1.0000000	522.77	522.77
Composição Auxiliar	88316 SINAPI	SERVENTE COM ENCARGOS COMPLEMENTARES	SEDI - SERVIÇOS DIVERSOS	H	11.0200000	18.96	208.93
Insumo	00000367 SINAPI	AREIA GROSSA - POSTO JAZIDA/FORNECEDOR (RETIRADO NA JAZIDA, SEM TRANSPORTE)	Material	m³	0.9400000	64.12	60.27
Insumo	00001379 SINAPI	CIMENTO PORTLAND COMPOSTO CP II-32	Material	KG	422.6300000	0.60	253.57
			MO sem LS => 81.34	LS =>	60.48	MO com LS =>	141.82
			Valor do BDI => 127.08			Valor com BDI =>	649.85

	Código Banco	Descrição	Tipo	Und	Quant.	Valor Unit	Total
Composição	87313 SINAPI	ARGAMASSA TRAÇO 1:3 (EM VOLUME DE CIMENTO E AREIA GROSSA ÚMIDA) PARA CHAPISCO CONVENCIONAL, PREPARO MECÂNICO COM BETONEIRA 400 L. AF_08/2019	SEDI - SERVIÇOS DIVERSOS	m³	1.0000000	401.91	401.91
Composição Auxiliar	88377 SINAPI	OPERADOR DE BETONEIRA ESTACIONÁRIA/MISTURADOR COM ENCARGOS COMPLEMENTARES	SEDI - SERVIÇOS DIVERSOS	H	4.3200000	19.14	82.68
Composição Auxiliar	88830 SINAPI	BETONEIRA CAPACIDADE NOMINAL DE 400 L, CAPACIDADE DE MISTURA 280 L, MOTOR ELÉTRICO TRIFÁSICO POTÊNCIA DE 2 CV, SEM CARREGADOR - CHP DIURNO. AF_05/2023	CHOR - CUSTOS HORÁRIOS DE MÁQUINAS E EQUIPAMENTOS	CHP	1.0100000	1.40	1.41
Composição Auxiliar	88831 SINAPI	BETONEIRA CAPACIDADE NOMINAL DE 400 L, CAPACIDADE DE MISTURA 280 L, MOTOR ELÉTRICO TRIFÁSICO POTÊNCIA DE 2 CV, SEM CARREGADOR - CHI DIURNO. AF_05/2023	CHOR - CUSTOS HORÁRIOS DE MÁQUINAS E EQUIPAMENTOS	CHI	3.3100000	0.31	1.02
Insumo	00000367 SINAPI	AREIA GROSSA - POSTO JAZIDA/FORNECEDOR (RETIRADO NA JAZIDA, SEM TRANSPORTE)	Material	m³	0.9500000	64.12	60.91

PMTF
FL.(S) Nº 125
RUBRICA:

Insumo	00001379 SINAPI	CIMENTO PORTLAND COMPOSTO CP II-32	Material		KG	426.4900000	0.60	255.89
			MO sem LS =>	34.21	LS =>	25.44	MO com LS =>	59.65
			Valor do BDI =>	97.70			Valor com BDI =>	499.61

	Código Banco	Descrição	Tipo	Und	Quant.	Valor Unit	Total
Composição	100475 SINAPI	ARGAMASSA TRAÇO 1:3 (EM VOLUME DE CIMENTO E AREIA MÉDIA ÚMIDA) COM ADIÇÃO DE IMPERMEABILIZANTE, PREPARO MECÂNICO COM BETONEIRA 400 L. AF_08/2019	SEDI - SERVIÇOS DIVERSOS	m³	1.0000000	589.15	589.15
Composição Auxiliar	88377 SINAPI	OPERADOR DE BETONEIRA ESTACIONÁRIA/MISTURADOR COM ENCARGOS COMPLEMENTARES	SEDI - SERVIÇOS DIVERSOS	H	3.7500000	19.14	71.77
Composição Auxiliar	88830 SINAPI	BETONEIRA CAPACIDADE NOMINAL DE 400 L, CAPACIDADE DE MISTURA 280 L, MOTOR ELÉTRICO TRIFÁSICO POTÊNCIA DE 2 CV, SEM CARREGADOR - CHP DIURNO. AF_05/2023	CHOR - CUSTOS HORÁRIOS DE MÁQUINAS E EQUIPAMENTOS	CHP	0.6700000	1.40	1.21
Composição Auxiliar	88831 SINAPI	BETONEIRA CAPACIDADE NOMINAL DE 400 L, CAPACIDADE DE MISTURA 280 L, MOTOR ELÉTRICO TRIFÁSICO POTÊNCIA DE 2 CV, SEM CARREGADOR - CHI DIURNO. AF_05/2023	CHOR - CUSTOS HORÁRIOS DE MÁQUINAS E EQUIPAMENTOS	CHI	2.8800000	0.31	0.89
Insumo	00000123 SINAPI	ADITIVO IMPERMEABILIZANTE DE PEGA NORMAL PARA ARGAMASSAS E CONCRETOS SEM ARMAÇÃO, LÍQUIDO E ISENTO DE CLORETOS	Material	L	19.4400000	7.99	155.32
Insumo	00000370 SINAPI	AREIA MEDIA - POSTO JAZIDA/FORNECEDOR (RETIRADO NA JAZIDA, SEM TRANSPORTE)	Material	m³	1.0800000	63.30	68.36
Insumo	00001379 SINAPI	CIMENTO PORTLAND COMPOSTO CP II-32	Material	KG	486.0000000	0.60	291.60
			MO sem LS => 29.70	LS =>	22.08	MO com LS =>	51.78
			Valor do BDI => 143.22			Valor com BDI =>	732.37

	Código Banco	Descrição	Tipo	Und	Quant.	Valor Unit	Total
Composição	87372 SINAPI	ARGAMASSA TRAÇO 1:3 (EM VOLUME DE CIMENTO E AREIA MÉDIA ÚMIDA) PARA CONTRAPISO, PREPARO MANUAL. AF_08/2019	SEDI - SERVIÇOS DIVERSOS	m³	1.0000000	638.15	638.15
Composição Auxiliar	88316 SINAPI	SERVENTE COM ENCARGOS COMPLEMENTARES	SEDI - SERVIÇOS DIVERSOS	H	11.6500000	18.96	220.88
Insumo	00000370 SINAPI	AREIA MEDIA - POSTO JAZIDA/FORNECEDOR (RETIRADO NA JAZIDA, SEM TRANSPORTE)	Material	m³	1.2500000	63.30	79.12
Insumo	00001379 SINAPI	CIMENTO PORTLAND COMPOSTO CP II-32	Material	KG	563.5900000	0.60	338.15
			MO sem LS => 85.99	LS =>	63.94	MO com LS =>	149.93
			Valor do BDI => 155.13			Valor com BDI =>	793.28

	Código Banco	Descrição	Tipo	Und	Quant.	Valor Unit	Total
Composição	87298 SINAPI	ARGAMASSA TRAÇO 1:3 (EM VOLUME DE CIMENTO E AREIA MÉDIA ÚMIDA) PARA CONTRAPISO, PREPARO MECÂNICO COM BETONEIRA 400 L. AF_08/2019	SEDI - SERVIÇOS DIVERSOS	m³	1.0000000	511.63	511.63
Composição Auxiliar	88377 SINAPI	OPERADOR DE BETONEIRA ESTACIONÁRIA/MISTURADOR COM ENCARGOS COMPLEMENTARES	SEDI - SERVIÇOS DIVERSOS	H	4.4200000	19.14	84.59
Composição Auxiliar	88830 SINAPI	BETONEIRA CAPACIDADE NOMINAL DE 400 L, CAPACIDADE DE MISTURA 280 L, MOTOR ELÉTRICO TRIFÁSICO POTÊNCIA DE 2 CV, SEM CARREGADOR - CHP DIURNO. AF_05/2023	CHOR - CUSTOS HORÁRIOS DE MÁQUINAS E EQUIPAMENTOS	CHP	1.0300000	1.40	1.44

PMTF
FL(S) Nº.
RUBRICA:

Composição Auxiliar	88831 SINAPI	BETONEIRA CAPACIDADE NOMINAL DE 400 L, CAPACIDADE DE MISTURA 280 L, MOTOR ELÉTRICO TRIFÁSICO POTÊNCIA DE 2 CV, SEM CARREGADOR - CHI DIURNO. AF_05/2023	CHOR - CUSTOS HORÁRIOS DE MÁQUINAS E EQUIPAMENTOS		CHI	3.3900000	0.31	1.05
Insumo	00000370 SINAPI	AREIA MEDIA - POSTO JAZIDA/FORNECEDOR (RETIRADO NA JAZIDA, SEM TRANSPORTE)	Material		m³	1.2700000	63.30	80.39
Insumo	00001379 SINAPI	CIMENTO PORTLAND COMPOSTO CP II-32	Material		KG	573.6100000	0.60	344.16
			MO sem LS =>	35.01	LS =>	26.03	MO com LS =>	61.04
			Valor do BDI =>	124.37			Valor com BDI =>	606.00

	Código Banco	Descrição	Tipo		Und	Quant.	Valor Unit	Total
Composição	88829 SINAPI	ARGAMASSA TRAÇO 1:3 (EM VOLUME DE CIMENTO E AREIA MÉDIA ÚMIDA), PREPARO MANUAL. AF_08/2019	SEDI - SERVIÇOS DIVERSOS		m³	1.0000000	519.98	519.98
Composição Auxiliar	88316 SINAPI	SERVENTE COM ENCARGOS COMPLEMENTARES	SEDI - SERVIÇOS DIVERSOS		H	8.5700000	18.96	162.48
Insumo	00000370 SINAPI	AREIA MEDIA - POSTO JAZIDA/FORNECEDOR (RETIRADO NA JAZIDA, SEM TRANSPORTE)	Material		m³	1.0700000	63.30	67.73
Insumo	00001379 SINAPI	CIMENTO PORTLAND COMPOSTO CP II-32	Material		KG	482.9600000	0.60	289.77
			MO sem LS =>	63.25	LS =>	47.04	MO com LS =>	110.29
			Valor do BDI =>	126.40			Valor com BDI =>	646.38

	Código Banco	Descrição	Tipo		Und	Quant.	Valor Unit	Total
Composição	88828 SINAPI	ARGAMASSA TRAÇO 1:3 (EM VOLUME DE CIMENTO E AREIA MÉDIA ÚMIDA), PREPARO MECÂNICO COM BETONEIRA 400 L. AF_08/2019	SEDI - SERVIÇOS DIVERSOS		m³	1.0000000	425.33	425.33
Composição Auxiliar	88377 SINAPI	OPERADOR DE BETONEIRA ESTACIONÁRIA/MISTURADOR COM ENCARGOS COMPLEMENTARES	SEDI - SERVIÇOS DIVERSOS		H	3.4200000	19.14	65.45
Composição Auxiliar	88830 SINAPI	BETONEIRA CAPACIDADE NOMINAL DE 400 L, CAPACIDADE DE MISTURA 280 L, MOTOR ELÉTRICO TRIFÁSICO POTÊNCIA DE 2 CV, SEM CARREGADOR - CHP DIURNO. AF_05/2023	CHOR - CUSTOS HORÁRIOS DE MÁQUINAS E EQUIPAMENTOS		CHP	0.8000000	1.40	1.12
Composição Auxiliar	88831 SINAPI	BETONEIRA CAPACIDADE NOMINAL DE 400 L, CAPACIDADE DE MISTURA 280 L, MOTOR ELÉTRICO TRIFÁSICO POTÊNCIA DE 2 CV, SEM CARREGADOR - CHI DIURNO. AF_05/2023	CHOR - CUSTOS HORÁRIOS DE MÁQUINAS E EQUIPAMENTOS		CHI	2.6200000	0.31	0.81
Insumo	00000370 SINAPI	AREIA MEDIA - POSTO JAZIDA/FORNECEDOR (RETIRADO NA JAZIDA, SEM TRANSPORTE)	Material		m³	1.0700000	63.30	67.73
Insumo	00001379 SINAPI	CIMENTO PORTLAND COMPOSTO CP II-32	Material		KG	483.7000000	0.60	290.22
			MO sem LS =>	27.09	LS =>	20.14	MO com LS =>	47.23
			Valor do BDI =>	103.39			Valor com BDI =>	526.72

	Código Banco	Descrição	Tipo	Und	Quant.	Valor Unit	Total
Composição	100489 SINAPI	ARGAMASSA TRAÇO 1:3 (EM VOLUME DE CIMENTO E AREIA MÉDIA ÚMIDA), PREPARO MECÂNICO COM BETONEIRA 600 L. AF_08/2019	SEDI - SERVIÇOS DIVERSOS	m³	1.0000000	423.62	423.62
Composição Auxiliar	88316 SINAPI	SERVENTE COM ENCARGOS COMPLEMENTARES	SEDI - SERVIÇOS DIVERSOS	H	0.7500000	18.96	14.22
Composição Auxiliar	88377 SINAPI	OPERADOR DE BETONEIRA ESTACIONÁRIA/MISTURADOR COM ENCARGOS COMPLEMENTARES	SEDI - SERVIÇOS DIVERSOS	H	2.4600000	19.14	46.70

PMTF
FL(S) Nº
RUBRICA:

Composição Auxiliar	89225 SINAPI	BETONEIRA CAPACIDADE NOMINAL DE 600 L, CAPACIDADE DE MISTURA 360 L, MOTOR ELÉTRICO TRIFÁSICO POTÊNCIA DE 4 CV, SEM CARREGADOR - CHP DIURNO. AF_05/2023	CHOR - CUSTOS HORÁRIOS DE MÁQUINAS E EQUIPAMENTOS		CHP	0.5700000	4.10	2.33
Composição Auxiliar	89226 SINAPI	BETONEIRA CAPACIDADE NOMINAL DE 600 L, CAPACIDADE DE MISTURA 360 L, MOTOR ELÉTRICO TRIFÁSICO POTÊNCIA DE 4 CV, SEM CARREGADOR - CHI DIURNO. AF_05/2023	CHOR - CUSTOS HORÁRIOS DE MÁQUINAS E EQUIPAMENTOS		CHI	1.8700000	1.29	2.41
Insumo	00000370 SINAPI	AREIA MEDIA - POSTO JAZIDA/FORNECEDOR (RETIRADO NA JAZIDA, SEM TRANSPORTE)	Material		m³	1.0700000	63.30	67.73
Insumo	00001379 SINAPI	CIMENTO PORTLAND COMPOSTO CP II-32	Material		KG	483.7200000	0.60	290.23
			MO sem LS =>	24.86	LS =>	18.48	MO com LS =>	43.34
			Valor do BDI =>	102.98			Valor com BDI =>	526.00

	Código Banco	Descrição	Tipo	Und	Quant.	Valor Unit	Total
Composição	87316 SINAPI	ARGAMASSA TRAÇO 1:4 (EM VOLUME DE CIMENTO E AREIA GROSSA ÚMIDA) PARA CHAPISCO CONVENCIONAL, PREPARO MECÂNICO COM BETONEIRA 400 L. AF_08/2019	SEDI - SERVIÇOS DIVERSOS	m²	1.0000000	362.92	362.92
Composição Auxiliar	88377 SINAPI	OPERADOR DE BETONEIRA ESTACIONÁRIA/MISTURADOR COM ENCARGOS COMPLEMENTARES	SEDI - SERVIÇOS DIVERSOS	H	4.6400000	19.14	88.80
Composição Auxiliar	88830 SINAPI	BETONEIRA CAPACIDADE NOMINAL DE 400 L, CAPACIDADE DE MISTURA 280 L, MOTOR ELÉTRICO TRIFÁSICO POTÊNCIA DE 2 CV, SEM CARREGADOR - CHP DIURNO. AF_05/2023	CHOR - CUSTOS HORÁRIOS DE MÁQUINAS E EQUIPAMENTOS	CHP	1.0800000	1.40	1.51
Composição Auxiliar	88831 SINAPI	BETONEIRA CAPACIDADE NOMINAL DE 400 L, CAPACIDADE DE MISTURA 280 L, MOTOR ELÉTRICO TRIFÁSICO POTÊNCIA DE 2 CV, SEM CARREGADOR - CHI DIURNO. AF_05/2023	CHOR - CUSTOS HORÁRIOS DE MÁQUINAS E EQUIPAMENTOS	CHI	3.5600000	0.31	1.10
Insumo	00000367 SINAPI	AREIA GROSSA - POSTO JAZIDA/FORNECEDOR (RETIRADO NA JAZIDA, SEM TRANSPORTE)	Material	m³	1.0200000	64.12	65.40
Insumo	00001379 SINAPI	CIMENTO PORTLAND COMPOSTO CP II-32	Material	KG	343.5200000	0.60	206.11
		MO sem LS =>	36.75	LS =>	27.32	MO com LS =>	64.07
		Valor do BDI =>	98.22			Valor com BDI =>	451.14

	Código Banco	Descrição	Tipo	Und	Quant.	Valor Unit	Total
Composição	87373 SINAPI	ARGAMASSA TRAÇO 1:4 (EM VOLUME DE CIMENTO E AREIA MÉDIA ÚMIDA) PARA CONTRAPISO, PREPARO MANUAL. AF_08/2019	SEDI - SERVIÇOS DIVERSOS	m²	1.0000000	567.12	567.12
Composição Auxiliar	88316 SINAPI	SERVENTE COM ENCARGOS COMPLEMENTARES	SEDI - SERVIÇOS DIVERSOS	H	11.0200000	18.96	208.93
Insumo	00000370 SINAPI	AREIA MEDIA - POSTO JAZIDA/FORNECEDOR (RETIRADO NA JAZIDA, SEM TRANSPORTE)	Material	m³	1.3500000	63.30	85.45
Insumo	00001379 SINAPI	CIMENTO PORTLAND COMPOSTO CP II-32	Material	KG	454.5800000	0.60	272.74
		MO sem LS =>	81.34	LS =>	60.46	MO com LS =>	141.82
		Valor do BDI =>	137.88			Valor com BDI =>	704.98

	Código Banco	Descrição	Tipo	Und	Quant.	Valor Unit	Total
Composição	87301 SINAPI	ARGAMASSA TRAÇO 1:4 (EM VOLUME DE CIMENTO E AREIA MÉDIA ÚMIDA) PARA CONTRAPISO, PREPARO MECÂNICO COM BETONEIRA 400 L. AF_08/2019	SEDI - SERVIÇOS DIVERSOS	m²	1.0000000	457.54	457.54

PMTF
FL.(S) Nº 128
RUBRICA:

Composição Auxiliar	88377 SINAPI	OPERADOR DE BETONEIRA ESTACIONÁRIA/MISTURADOR COM ENCARGOS COMPLEMENTARES	SEDI - SERVIÇOS DIVERSOS	H	4.8500000	19.14	92.82
Composição Auxiliar	88830 SINAPI	BETONEIRA CAPACIDADE NOMINAL DE 400 L, CAPACIDADE DE MISTURA 280 L, MOTOR ELÉTRICO TRIFÁSICO POTÊNCIA DE 2 CV, SEM CARREGADOR - CHP DIURNO. AF_05/2023	CHOR - CUSTOS HORÁRIOS DE MÁQUINAS E EQUIPAMENTOS	CHP	1.1300000	1.40	1.58
Composição Auxiliar	88831 SINAPI	BETONEIRA CAPACIDADE NOMINAL DE 400 L, CAPACIDADE DE MISTURA 280 L, MOTOR ELÉTRICO TRIFÁSICO POTÊNCIA DE 2 CV, SEM CARREGADOR - CHI DIURNO. AF_05/2023	CHOR - CUSTOS HORÁRIOS DE MÁQUINAS E EQUIPAMENTOS	CHI	3.7200000	0.31	1.15
Insumo	00000370 SINAPI	AREIA MEDIA - POSTO JAZIDA/FORNECEDOR (RETIRADO NA JAZIDA, SEM TRANSPORTE)	Material	m³	1.3600000	63.30	86.08
Insumo	00001379 SINAPI	CIMENTO PORTLAND COMPOSTO CP II-32	Material	KG	459.8500000	0.60	275.91
			MO sem LS => 38.41	LS =>	28.56	MO com LS =>	66.97
			Valor do BDI => 111.22			Valor com BDI =>	568.78

	Código Banco	Descrição	Tipo	Und	Quant.	Valor Unit	Total
Composição	87283 SINAPI	ARGAMASSA TRAÇO 1:6 (EM VOLUME DE CIMENTO E AREIA MÉDIA ÚMIDA) COM ADIÇÃO DE PLASTIFICANTE PARA EMBOÇO/MASSA ÚNICA/ASSENTAMENTO DE ALVENARIA DE VEDAÇÃO, PREPARO MECÂNICO COM BETONEIRA 400 L. AF_08/2019	SEDI - SERVIÇOS DIVERSOS	m³	1.0000000	337.69	337.69
Composição Auxiliar	88377 SINAPI	OPERADOR DE BETONEIRA ESTACIONÁRIA/MISTURADOR COM ENCARGOS COMPLEMENTARES	SEDI - SERVIÇOS DIVERSOS	H	4.3300000	19.14	82.87
Composição Auxiliar	88830 SINAPI	BETONEIRA CAPACIDADE NOMINAL DE 400 L, CAPACIDADE DE MISTURA 280 L, MOTOR ELÉTRICO TRIFÁSICO POTÊNCIA DE 2 CV, SEM CARREGADOR - CHP DIURNO. AF_05/2023	CHOR - CUSTOS HORÁRIOS DE MÁQUINAS E EQUIPAMENTOS	CHP	3.3320000	1.40	4.66
Composição Auxiliar	88831 SINAPI	BETONEIRA CAPACIDADE NOMINAL DE 400 L, CAPACIDADE DE MISTURA 280 L, MOTOR ELÉTRICO TRIFÁSICO POTÊNCIA DE 2 CV, SEM CARREGADOR - CHI DIURNO. AF_05/2023	CHOR - CUSTOS HORÁRIOS DE MÁQUINAS E EQUIPAMENTOS	CHI	1.0100000	0.31	0.31
Insumo	00000370 SINAPI	AREIA MEDIA - POSTO JAZIDA/FORNECEDOR (RETIRADO NA JAZIDA, SEM TRANSPORTE)	Material	m³	1.2700000	63.30	80.39
Insumo	00001379 SINAPI	CIMENTO PORTLAND COMPOSTO CP II-32	Material	KG	281.5300000	0.60	168.91
Insumo	00043617 SINAPI	ADITIVO PLASTIFICANTE E ESTABILIZADOR PARA ARGAMASSAS DE ASSENTAMENTO E REBOCO, LIQUIDO E ISENTO DE CLORETOS	Material	L	0.0630000	8.85	0.55
			MO sem LS => 34.29	LS =>	25.50	MO com LS =>	59.79
			Valor do BDI => 82.09			Valor com BDI =>	419.78

	Código Banco	Descrição	Tipo	Und	Quant.	Valor Unit	Total
Composição	88245 SINAPI	ARMADOR COM ENCARGOS COMPLEMENTARES	SEDI - SERVIÇOS DIVERSOS	H	1.0000000	23.62	23.62
Composição Auxiliar	95314 SINAPI	CURSO DE CAPACITAÇÃO PARA ARMADOR (ENCARGOS COMPLEMENTARES) - HORISTA	SEDI - SERVIÇOS DIVERSOS	H	1.0000000	0.22	0.22
Insumo	00000378 SINAPI	ARMADOR (HORISTA)	Mão de Obra	H	1.0000000	17.23	17.23
Insumo	00037370 SINAPI	ALIMENTAÇÃO - HORISTA (COLETADO CAIXA - ENCARGOS COMPLEMENTARES)	Material	H	1.0000000	3.30	3.30
Insumo	00037371 SINAPI	TRANSPORTE - HORISTA (COLETADO CAIXA - ENCARGOS COMPLEMENTARES)	Material	H	1.0000000	0.45	0.45

PMTF
FL.(S) Nº 179
RUBRICA:

Insumo	00037372	SINAPI	EXAMES - HORISTA (COLETADO CAIXA - ENCARGOS COMPLEMENTARES)	Material		H	1.0000000	0.95	0.95
Insumo	00037373	SINAPI	SEGURO - HORISTA (COLETADO CAIXA - ENCARGOS COMPLEMENTARES)	Material		H	1.0000000	0.01	0.01
Insumo	00043465	SINAPI	FERRAMENTAS - FAMILIA PEDREIRO - HORISTA (ENCARGOS COMPLEMENTARES - COLETADO CAIXA)	Material		H	1.0000000	0.58	0.58
Insumo	00043489	SINAPI	EPI - FAMILIA PEDREIRO - HORISTA (ENCARGOS COMPLEMENTARES - COLETADO CAIXA)	Material		H	1.0000000	0.88	0.88
				MO sem LS =>	10.01	LS =>	7.44	MO com LS =>	17.45
				Valor do BDI =>	5.74			Valor com BDI =>	29.36

	Código	Banco	Descrição	Tipo	Und	Quant.	Valor Unit	Total
Composição	88998	SINAPI	ARMAÇÃO DE CINTA DE ALVENARIA ESTRUTURAL; DIÂMETRO DE 10,0 MM. AF_09/2021	FUES - FUNDAÇÕES E ESTRUTURAS	KG	1.0000000	7.67	7.67
Composição Auxiliar	88238	SINAPI	AJUDANTE DE ARMADOR COM ENCARGOS COMPLEMENTARES	SEDI - SERVIÇOS DIVERSOS	H	0.0325000	19.60	0.63
Composição Auxiliar	88245	SINAPI	ARMADOR COM ENCARGOS COMPLEMENTARES	SEDI - SERVIÇOS DIVERSOS	H	0.0488000	23.62	1.15
Insumo	00000034	SINAPI	ACO CA-50, 10.0 MM, VERGALHAO	Material	KG	1.0000000	5.89	5.89
			MO sem LS =>	0.73	LS =>	0.55	MO com LS =>	1.28
			Valor do BDI =>	1.86			Valor com BDI =>	9.53

	Código	Banco	Descrição	Tipo	Und	Quant.	Valor Unit	Total
Composição	92767	SINAPI	ARMAÇÃO DE LAJE DE ESTRUTURA CONVENCIONAL DE CONCRETO ARMADO UTILIZANDO AÇO CA-60 DE 4,2 MM - MONTAGEM. AF_06/2022	FUES - FUNDAÇÕES E ESTRUTURAS	KG	1.0000000	12.02	12.02
Composição Auxiliar	88238	SINAPI	AJUDANTE DE ARMADOR COM ENCARGOS COMPLEMENTARES	SEDI - SERVIÇOS DIVERSOS	H	0.0172000	19.60	0.33
Composição Auxiliar	88245	SINAPI	ARMADOR COM ENCARGOS COMPLEMENTARES	SEDI - SERVIÇOS DIVERSOS	H	0.1055000	23.62	2.49
Composição Auxiliar	92799	SINAPI	CORTE E DOBRA DE AÇO CA-60, DIÂMETRO DE 4,2 MM, AF_06/2022	FUES - FUNDAÇÕES E ESTRUTURAS	KG	1.0000000	8.44	8.44
Insumo	00039017	SINAPI	ESPACADOR / DISTANCIADOR CIRCULAR COM ENTRADA LATERAL, EM PLASTICO, PARA VERGALHAO *4,2 A 12,5* MM, COBRIMENTO 20 MM	Material	UN	2.8160000	0.16	0.45
Insumo	00043132	SINAPI	ARAME RECOZIDO 18 BWG, D = 1,65 MM (0,016 KG/M) OU 18 BWG, D = 1,25 MM (0,01 KG/M)	Material	KG	0.0250000	12.49	0.31
			MO sem LS =>	2.23	LS =>	1.66	MO com LS =>	3.89
			Valor do BDI =>	2.92			Valor com BDI =>	14.94

	Código	Banco	Descrição	Tipo	Und	Quant.	Valor Unit	Total
Composição	88996	SINAPI	ARMAÇÃO VERTICAL DE ALVENARIA ESTRUTURAL; DIÂMETRO DE 10,0 MM. AF_09/2021	FUES - FUNDAÇÕES E ESTRUTURAS	KG	1.0000000	8.14	8.14
Composição Auxiliar	88238	SINAPI	AJUDANTE DE ARMADOR COM ENCARGOS COMPLEMENTARES	SEDI - SERVIÇOS DIVERSOS	H	0.0410000	19.60	0.80
Composição Auxiliar	88245	SINAPI	ARMADOR COM ENCARGOS COMPLEMENTARES	SEDI - SERVIÇOS DIVERSOS	H	0.0615000	23.62	1.45
Insumo	00000034	SINAPI	ACO CA-50, 10.0 MM, VERGALHAO	Material	KG	1.0000000	5.89	5.89
			MO sem LS =>	0.93	LS =>	0.69	MO com LS =>	1.62
			Valor do BDI =>	1.97			Valor com BDI =>	10.11

	Código	Banco	Descrição	Tipo	Und	Quant.	Valor Unit	Total

PMTF
FL.(S) Nº. 130
RUBRICA:

Composição	88246	SINAPI	ASSENTADOR DE TUBOS COM ENCARGOS COMPLEMENTARES	SEDI - SERVIÇOS DIVERSOS	H	1.0000000	15.31	15.31
Composição Auxiliar	95315	SINAPI	CURSO DE CAPACITAÇÃO PARA ASSENTADOR DE TUBOS (ENCARGOS COMPLEMENTARES) - HORISTA	SEDI - SERVIÇOS DIVERSOS	H	1.0000000	0.16	0.16
Insumo	00037370	SINAPI	ALIMENTACAO - HORISTA (COLETADO CAIXA - ENCARGOS COMPLEMENTARES)	Material	H	1.0000000	3.30	3.30
Insumo	00037371	SINAPI	TRANSPORTE - HORISTA (COLETADO CAIXA - ENCARGOS COMPLEMENTARES)	Material	H	1.0000000	0.45	0.45
Insumo	00037372	SINAPI	EXAMES - HORISTA (COLETADO CAIXA - ENCARGOS COMPLEMENTARES)	Material	H	1.0000000	0.95	0.95
Insumo	00037373	SINAPI	SEGURO - HORISTA (COLETADO CAIXA - ENCARGOS COMPLEMENTARES)	Material	H	1.0000000	0.01	0.01
Insumo	00040331	SINAPI	ASSENTADOR DE MANILHAS (HORISTA)	Mão de Obra	H	1.0000000	9.82	9.82
Insumo	00043464	SINAPI	FERRAMENTAS - FAMÍLIA OPERADOR ESCAVADEIRA - HORISTA (ENCARGOS COMPLEMENTARES - COLETADO CAIXA)	Material	H	1.0000000	0.01	0.01
Insumo	00043488	SINAPI	EPI - FAMÍLIA OPERADOR ESCAVADEIRA - HORISTA (ENCARGOS COMPLEMENTARES - COLETADO CAIXA)	Material	H	1.0000000	0.61	0.61
				MO sem LS => 5.72	LS =>	4.26	MO com LS =>	9.98
				Valor do BDI => 3.72			Valor com BDI =>	19.03

	Código	Banco	Descrição	Tipo	Und	Quant.	Valor Unit	Total
Composição	100578	SINAPI	ASSENTAMENTO DE POSTE DE CONCRETO COM COMPRIMENTO NOMINAL DE 9 M, CARGA NOMINAL MENOR OU IGUAL A 1000 DAN, ENGASTAMENTO SIMPLES COM 1,5 M DE SOLO (NÃO INCLUI FORNECIMENTO). AF_11/2019	INEL - INSTALAÇÃO ELÉTRICA/ELETRIFICAÇÃO E ILUMINAÇÃO EXTERNA	UN	1.0000000	375.68	375.68
Composição Auxiliar	5928	SINAPI	GUINDAUTO HIDRÁULICO, CAPACIDADE MÁXIMA DE CARGA 6200 KG, MOMENTO MÁXIMO DE CARGA 11,7 TM, ALCANCE MÁXIMO HORIZONTAL 9,70 M, INCLUSIVE CAMINHÃO TOCO PBT 16.000 KG, POTÊNCIA DE 189 CV - CHP DIURNO. AF_06/2014	CHOR - CUSTOS HORÁRIOS DE MÁQUINAS E EQUIPAMENTOS	CHP	0.0770000	204.95	15.78
Composição Auxiliar	88247	SINAPI	AUXILIAR DE ELETRICISTA COM ENCARGOS COMPLEMENTARES	SEDI - SERVIÇOS DIVERSOS	H	1.2330000	19.98	24.63
Composição Auxiliar	88264	SINAPI	ELETRICISTA COM ENCARGOS COMPLEMENTARES	SEDI - SERVIÇOS DIVERSOS	H	4.0060000	25.02	100.28
Insumo	00000653	SINAPI	CABO DE COBRE NU 35 MM2 MEIO-DURO	Material	M	9.0000000	26.11	234.99
				MO sem LS => 54.26	LS =>	40.35	MO com LS =>	94.61
				Valor do BDI => 91.32			Valor com BDI =>	467.00

	Código	Banco	Descrição	Tipo	Und	Quant.	Valor Unit	Total
Composição	88247	SINAPI	AUXILIAR DE ELETRICISTA COM ENCARGOS COMPLEMENTARES	SEDI - SERVIÇOS DIVERSOS	H	1.0000000	19.98	19.98
Composição Auxiliar	95316	SINAPI	CURSO DE CAPACITAÇÃO PARA AUXILIAR DE ELETRICISTA (ENCARGOS COMPLEMENTARES) - HORISTA	SEDI - SERVIÇOS DIVERSOS	H	1.0000000	0.56	0.56
Insumo	00000247	SINAPI	AJUDANTE DE ELETRICISTA (HORISTA)	Mão de Obra	H	1.0000000	13.26	13.26
Insumo	00037370	SINAPI	ALIMENTACAO - HORISTA (COLETADO CAIXA - ENCARGOS COMPLEMENTARES)	Material	H	1.0000000	3.30	3.30
Insumo	00037371	SINAPI	TRANSPORTE - HORISTA (COLETADO CAIXA - ENCARGOS COMPLEMENTARES)	Material	H	1.0000000	0.45	0.45
Insumo	00037372	SINAPI	EXAMES - HORISTA (COLETADO CAIXA - ENCARGOS COMPLEMENTARES)	Material	H	1.0000000	0.95	0.95

PMTF
FL(S) Nº
RUBRICA:

Insumo	00037373	SINAPI	SEGURO - HORISTA (COLETADO CAIXA - ENCARGOS COMPLEMENTARES)	Material		H	1.0000000	0.01	0.01
Insumo	00043460	SINAPI	FERRAMENTAS - FAMILIA ELETRICISTA - HORISTA (ENCARGOS COMPLEMENTARES - COLETADO CAIXA)	Material		H	1.0000000	0.60	0.60
Insumo	00043484	SINAPI	EPI - FAMILIA ELETRICISTA - HORISTA (ENCARGOS COMPLEMENTARES - COLETADO CAIXA)	Material		H	1.0000000	0.85	0.85
				MO sem LS =>	7.93	LS =>	5.89	MO com LS =>	13.82
				Valor do BDI =>	4.85			Valor com BDI =>	24.83

	Código	Banco	Descrição	Tipo		Und	Quant.	Valor Unit	Total
Composição	88248	SINAPI	AUXILIAR DE ENCANADOR OU BOMBEIRO HIDRÁULICO COM ENCARGOS COMPLEMENTARES	SEDI - SERVIÇOS DIVERSOS		H	1.0000000	19.21	19.21
Composição Auxiliar	95317	SINAPI	CURSO DE CAPACITAÇÃO PARA AUXILIAR DE ENCANADOR OU BOMBEIRO HIDRÁULICO (ENCARGOS COMPLEMENTARES) - HORISTA	SEDI - SERVIÇOS DIVERSOS		H	1.0000000	0.27	0.27
Insumo	00000246	SINAPI	AUXILIAR DE ENCANADOR OU BOMBEIRO HIDRAULICO (HORISTA)	Mão de Obra		H	1.0000000	13.26	13.26
Insumo	00037370	SINAPI	ALIMENTACAO - HORISTA (COLETADO CAIXA - ENCARGOS COMPLEMENTARES)	Material		H	1.0000000	3.30	3.30
Insumo	00037371	SINAPI	TRANSPORTE - HORISTA (COLETADO CAIXA - ENCARGOS COMPLEMENTARES)	Material		H	1.0000000	0.45	0.45
Insumo	00037372	SINAPI	EXAMES - HORISTA (COLETADO CAIXA - ENCARGOS COMPLEMENTARES)	Material		H	1.0000000	0.95	0.95
Insumo	00037373	SINAPI	SEGURO - HORISTA (COLETADO CAIXA - ENCARGOS COMPLEMENTARES)	Material		H	1.0000000	0.01	0.01
Insumo	00043461	SINAPI	FERRAMENTAS - FAMILIA ENCANADOR - HORISTA (ENCARGOS COMPLEMENTARES - COLETADO CAIXA)	Material		H	1.0000000	0.22	0.22
Insumo	00043485	SINAPI	EPI - FAMILIA ENCANADOR - HORISTA (ENCARGOS COMPLEMENTARES - COLETADO CAIXA)	Material		H	1.0000000	0.75	0.75
				MO sem LS =>	7.76	LS =>	5.77	MO com LS =>	13.53
				Valor do BDI =>	4.86			Valor com BDI =>	23.67

	Código	Banco	Descrição	Tipo		Und	Quant.	Valor Unit	Total
Composição	88251	SINAPI	AUXILIAR DE SERRALHEIRO COM ENCARGOS COMPLEMENTARES	SEDI - SERVIÇOS DIVERSOS		H	1.0000000	19.60	19.60
Composição Auxiliar	95320	SINAPI	CURSO DE CAPACITAÇÃO PARA AUXILIAR DE SERRALHEIRO (ENCARGOS COMPLEMENTARES) - HORISTA	SEDI - SERVIÇOS DIVERSOS		H	1.0000000	0.17	0.17
Insumo	00000252	SINAPI	AJUDANTE DE SERRALHEIRO (HORISTA)	Mão de Obra		H	1.0000000	13.26	13.26
Insumo	00037370	SINAPI	ALIMENTACAO - HORISTA (COLETADO CAIXA - ENCARGOS COMPLEMENTARES)	Material		H	1.0000000	3.30	3.30
Insumo	00037371	SINAPI	TRANSPORTE - HORISTA (COLETADO CAIXA - ENCARGOS COMPLEMENTARES)	Material		H	1.0000000	0.45	0.45
Insumo	00037372	SINAPI	EXAMES - HORISTA (COLETADO CAIXA - ENCARGOS COMPLEMENTARES)	Material		H	1.0000000	0.95	0.95
Insumo	00037373	SINAPI	SEGURO - HORISTA (COLETADO CAIXA - ENCARGOS COMPLEMENTARES)	Material		H	1.0000000	0.01	0.01
Insumo	00043465	SINAPI	FERRAMENTAS - FAMILIA PEDREIRO - HORISTA (ENCARGOS COMPLEMENTARES - COLETADO CAIXA)	Material		H	1.0000000	0.58	0.58
Insumo	00043489	SINAPI	EPI - FAMILIA PEDREIRO - HORISTA (ENCARGOS COMPLEMENTARES - COLETADO CAIXA)	Material		H	1.0000000	0.85	0.85
				MO sem LS =>	7.70	LS =>	5.73	MO com LS =>	13.43

PMTE
FL.(S) Nº 432
RUBRICA:

			Valor do BDI =>	4.76			Valor com BDI =>	24.36
	Código	Banco	Descrição	Tipo	Und	Quant.	Valor Unit	Total
Composição	88256	SINAPI	AZULEJISTA OU LADRILHISTA COM ENCARGOS COMPLEMENTARES	SEDI - SERVIÇOS DIVERSOS	H	1.0000000	23.69	23.69
Composição Auxiliar	95324	SINAPI	CURSO DE CAPACITAÇÃO PARA AZULEJISTA OU LADRILHISTA (ENCARGOS COMPLEMENTARES) - HORISTA	SEDI - SERVIÇOS DIVERSOS	H	1.0000000	0.29	0.29
Insumo	00004760	SINAPI	AZULEJISTA OU LADRILHEIRO (HORISTA)	Mão de Obra	H	1.0000000	17.23	17.23
Insumo	00037370	SINAPI	ALIMENTACAO - HORISTA (COLETADO CAIXA - ENCARGOS COMPLEMENTARES)	Material	H	1.0000000	3.30	3.30
Insumo	00037371	SINAPI	TRANSPORTE - HORISTA (COLETADO CAIXA - ENCARGOS COMPLEMENTARES)	Material	H	1.0000000	0.45	0.45
Insumo	00037372	SINAPI	EXAMES - HORISTA (COLETADO CAIXA - ENCARGOS COMPLEMENTARES)	Material	H	1.0000000	0.95	0.95
Insumo	00037373	SINAPI	SEGURO - HORISTA (COLETADO CAIXA - ENCARGOS COMPLEMENTARES)	Material	H	1.0000000	0.01	0.01
Insumo	00043465	SINAPI	FERRAMENTAS - FAMILIA PEDREIRO - HORISTA (ENCARGOS COMPLEMENTARES - COLETADO CAIXA)	Material	H	1.0000000	0.58	0.58
Insumo	00043489	SINAPI	EPI - FAMILIA PEDREIRO - HORISTA (ENCARGOS COMPLEMENTARES - COLETADO CAIXA)	Material	H	1.0000000	0.88	0.88
			MO sem LS =>	10.05	LS =>	7.47	MO com LS =>	17.52
			Valor do BDI =>	5.75			Valor com BDI =>	29.44
	Código	Banco	Descrição	Tipo	Und	Quant.	Valor Unit	Total
Composição	1903	ORSE	Argamassa cimento e areia traço 1:1 (1:3) - 1 saco cimento 50kg / 3 padiolas areia dim. 0.35 x 0.45 x 0.23 m - Confecção mecânica e transporte	Argamassas	m³	1.0000000	386.34	386.34
Composição Auxiliar	10549	ORSE	Encargos Complementares - Servente	Provisórios	h	4.0000000	2.69	10.76
Insumo	00000370/SIN	ORSE	Areia media - posto jazida/fornecedor (retirado na jazida, sem transporte)	Material	m³	1.0800000	71.12	76.80
Insumo	00001379/SIN	ORSE	Cimento portland composto cp ii-32	Material	kg	452.2000000	0.54	244.18
Insumo	00006111/SIN	ORSE	Servente de obras (horista)	Mão de Obra	h	4.0000000	13.65	54.60
			MO sem LS =>	31.31	LS =>	23.29	MO com LS =>	54.60
			Valor do BDI =>	93.91			Valor com BDI =>	480.25
	Código	Banco	Descrição	Tipo	Und	Quant.	Valor Unit	Total
Composição	0407819	SICRO3	Armação em aço CA-50 - fornecimento, preparo e colocação		kg	1.0000000	9.50	9.50
B	Código	Banco	Mão de Obra	Quantidade			Salário Hora	Custo Horário
Insumo	P9801	SICRO3	Ajudante	0.0900000			18.9909	1.7092
Insumo	P9805	SICRO3	Armador	0.0900000			27.0996	2.4389
						Custo Horário da Mão de Obra =>		4.1455
						Adc.M.O. - Ferramentas (0,0%) =>		0.0000
						Custo Horário de Execução =>		4.1455
						Fator de Influencia da Chuva - FIC =>		0.0000
						Custo do FIC =>		0.0000

PMTF
FL(S) Nº 133
RUBRICA

			Valor do BDI =>	71.81			Valor com BDI =>	367.23
	Código	Banco	Descrição	Tipo	Und	Quant.	Valor Unit	Total
Composição	90801	SINAPI	BATENTE PARA PORTA DE MADEIRA, PADRÃO MÉDIO - FORNECIMENTO E MONTAGEM. AF_12/2019	ESQV - ESQUADRIAS/FERRAGENS/VIDR	UN	1.0000000	216.66	216.66
Composição Auxiliar	88261	SINAPI	CARPINTEIRO DE ESQUADRIA COM ENCARGOS COMPLEMENTARES	SEDI - SERVIÇOS DIVERSOS	H	2.7410000	22.76	62.38
Composição Auxiliar	88316	SINAPI	SERVENTE COM ENCARGOS COMPLEMENTARES	SEDI - SERVIÇOS DIVERSOS	H	1.3570000	18.96	25.72
Insumo	00000183	SINAPI	BATENTE / PORTAL / ADUELA / MARCO EM MADEIRA MACICA COM REBAIXO, E = "3" CM, L = "14" CM, PARA PORTAS DE GIRO DE "80 CM A 120" CM X "210" CM, CEDRINHO / ANGELIM COMERCIAL / TAURI / CURUPIXA / PEROBA / CUMARU OU EQUIVALENTE DA REGIAO (NAO INCLUI ALIZARES)	Material	JG	1.0000000	128.02	128.02
Insumo	00005066	SINAPI	PREGO DE ACO POLIDO COM CABECA 12 X 12	Material	KG	0.0110000	19.05	0.20
Insumo	00005075	SINAPI	PREGO DE ACO POLIDO COM CABECA 18 X 30 (2 3/4 X 10)	Material	KG	0.0240000	14.45	0.34
				MO sem LS => 36.23	LS =>	26.94	MO com LS =>	63.17
			Valor do BDI =>	52.67			Valor com BDI =>	269.33
	Código	Banco	Descrição	Tipo	Und	Quant.	Valor Unit	Total
Composição	88831	SINAPI	BETONEIRA CAPACIDADE NOMINAL DE 400 L, CAPACIDADE DE MISTURA 280 L, MOTOR ELÉTRICO TRIFÁSICO POTÊNCIA DE 2 CV, SEM CARREGADOR - CHI DIURNO. AF_05/2023	CHOR - CUSTOS HORÁRIOS DE MÁQUINAS E EQUIPAMENTOS	CHI	1.0000000	0.31	0.31
Composição Auxiliar	88826	SINAPI	BETONEIRA CAPACIDADE NOMINAL DE 400 L, CAPACIDADE DE MISTURA 280 L, MOTOR ELÉTRICO TRIFÁSICO POTÊNCIA DE 2 CV, SEM CARREGADOR - DEPRECIAÇÃO. AF_05/2023	CHOR - CUSTOS HORÁRIOS DE MÁQUINAS E EQUIPAMENTOS	H	1.0000000	0.25	0.25
Composição Auxiliar	88827	SINAPI	BETONEIRA CAPACIDADE NOMINAL DE 400 L, CAPACIDADE DE MISTURA 280 L, MOTOR ELÉTRICO TRIFÁSICO POTÊNCIA DE 2 CV, SEM CARREGADOR - JUROS. AF_05/2023	CHOR - CUSTOS HORÁRIOS DE MÁQUINAS E EQUIPAMENTOS	H	1.0000000	0.06	0.06
				MO sem LS => 0.00	LS =>	0.00	MO com LS =>	0.00
			Valor do BDI =>	0.07			Valor com BDI =>	0.38
	Código	Banco	Descrição	Tipo	Und	Quant.	Valor Unit	Total
Composição	88830	SINAPI	BETONEIRA CAPACIDADE NOMINAL DE 400 L, CAPACIDADE DE MISTURA 280 L, MOTOR ELÉTRICO TRIFÁSICO POTÊNCIA DE 2 CV, SEM CARREGADOR - CHP DIURNO. AF_05/2023	CHOR - CUSTOS HORÁRIOS DE MÁQUINAS E EQUIPAMENTOS	CHP	1.0000000	1.40	1.40
Composição Auxiliar	88826	SINAPI	BETONEIRA CAPACIDADE NOMINAL DE 400 L, CAPACIDADE DE MISTURA 280 L, MOTOR ELÉTRICO TRIFÁSICO POTÊNCIA DE 2 CV, SEM CARREGADOR - DEPRECIAÇÃO. AF_05/2023	CHOR - CUSTOS HORÁRIOS DE MÁQUINAS E EQUIPAMENTOS	H	1.0000000	0.25	0.25
Composição Auxiliar	88827	SINAPI	BETONEIRA CAPACIDADE NOMINAL DE 400 L, CAPACIDADE DE MISTURA 280 L, MOTOR ELÉTRICO TRIFÁSICO POTÊNCIA DE 2 CV, SEM CARREGADOR - JUROS. AF_05/2023	CHOR - CUSTOS HORÁRIOS DE MÁQUINAS E EQUIPAMENTOS	H	1.0000000	0.06	0.06
Composição Auxiliar	88828	SINAPI	BETONEIRA CAPACIDADE NOMINAL DE 400 L, CAPACIDADE DE MISTURA 280 L, MOTOR ELÉTRICO TRIFÁSICO POTÊNCIA DE 2 CV, SEM CARREGADOR - MANUTENÇÃO. AF_05/2023	CHOR - CUSTOS HORÁRIOS DE MÁQUINAS E EQUIPAMENTOS	H	1.0000000	0.29	0.29

PMTF
FL(S) Nº 135
RUBRICA

Composição Auxiliar	88829	SINAPI	BETONEIRA CAPACIDADE NOMINAL DE 400 L, CAPACIDADE DE MISTURA 280 L, MOTOR ELÉTRICO TRIFÁSICO POTÊNCIA DE 2 CV, SEM CARREGADOR - MATERIAIS NA OPERAÇÃO. AF_05/2023	CHOR - CUSTOS HORÁRIOS DE MÁQUINAS E EQUIPAMENTOS		H	1.0000000	0.80	0.80
				MO sem LS =>	0.00	LS =>	0.00	MO com LS =>	0.00
				Valor do BDI =>	0.34			Valor com BDI =>	1.74

	Código	Banco	Descrição	Tipo	Und	Quant.	Valor Unit	Total
Composição	88826	SINAPI	BETONEIRA CAPACIDADE NOMINAL DE 400 L, CAPACIDADE DE MISTURA 280 L, MOTOR ELÉTRICO TRIFÁSICO POTÊNCIA DE 2 CV, SEM CARREGADOR - DEPRECIAÇÃO. AF_05/2023	CHOR - CUSTOS HORÁRIOS DE MÁQUINAS E EQUIPAMENTOS	H	1.0000000	0.25	0.25
Insumo	00010535	SINAPI	BETONEIRA CAPACIDADE NOMINAL 400 L, CAPACIDADE DE MISTURA 280 L, MOTOR ELETRICO TRIFASICO 220/380 V POTENCIA 2 CV, SEM CARREGADOR	Equipamento para Aquisição Permanente	UN	0.0000600	4,283.13	0.25
			MO sem LS =>	0.00	LS =>	0.00	MO com LS =>	0.00
			Valor do BDI =>	0.06			Valor com BDI =>	0.31

	Código	Banco	Descrição	Tipo	Und	Quant.	Valor Unit	Total
Composição	88827	SINAPI	BETONEIRA CAPACIDADE NOMINAL DE 400 L, CAPACIDADE DE MISTURA 280 L, MOTOR ELÉTRICO TRIFÁSICO POTÊNCIA DE 2 CV, SEM CARREGADOR - JUROS. AF_05/2023	CHOR - CUSTOS HORÁRIOS DE MÁQUINAS E EQUIPAMENTOS	H	1.0000000	0.06	0.06
Insumo	00010535	SINAPI	BETONEIRA CAPACIDADE NOMINAL 400 L, CAPACIDADE DE MISTURA 280 L, MOTOR ELETRICO TRIFASICO 220/380 V POTENCIA 2 CV, SEM CARREGADOR	Equipamento para Aquisição Permanente	UN	0.0000148	4,283.13	0.06
			MO sem LS =>	0.00	LS =>	0.00	MO com LS =>	0.00
			Valor do BDI =>	0.01			Valor com BDI =>	0.07

	Código	Banco	Descrição	Tipo	Und	Quant.	Valor Unit	Total
Composição	88828	SINAPI	BETONEIRA CAPACIDADE NOMINAL DE 400 L, CAPACIDADE DE MISTURA 280 L, MOTOR ELÉTRICO TRIFÁSICO POTÊNCIA DE 2 CV, SEM CARREGADOR - MANUTENÇÃO. AF_05/2023	CHOR - CUSTOS HORÁRIOS DE MÁQUINAS E EQUIPAMENTOS	H	1.0000000	0.29	0.29
Insumo	00010535	SINAPI	BETONEIRA CAPACIDADE NOMINAL 400 L, CAPACIDADE DE MISTURA 280 L, MOTOR ELETRICO TRIFASICO 220/380 V POTENCIA 2 CV, SEM CARREGADOR	Equipamento para Aquisição Permanente	UN	0.0000700	4,283.13	0.29
			MO sem LS =>	0.00	LS =>	0.00	MO com LS =>	0.00
			Valor do BDI =>	0.07			Valor com BDI =>	0.36

	Código	Banco	Descrição	Tipo	Und	Quant.	Valor Unit	Total
Composição	88829	SINAPI	BETONEIRA CAPACIDADE NOMINAL DE 400 L, CAPACIDADE DE MISTURA 280 L, MOTOR ELÉTRICO TRIFÁSICO POTÊNCIA DE 2 CV, SEM CARREGADOR - MATERIAIS NA OPERAÇÃO. AF_05/2023	CHOR - CUSTOS HORÁRIOS DE MÁQUINAS E EQUIPAMENTOS	H	1.0000000	0.80	0.80
Insumo	00002705	SINAPI	ENERGIA ELETRICA ATE 2000 KWH INDUSTRIAL, SEM DEMANDA	Franquia	KWH	1.2512000	0.64	0.80
			MO sem LS =>	0.00	LS =>	0.00	MO com LS =>	0.00
			Valor do BDI =>	0.19			Valor com BDI =>	0.99

	Código	Banco	Descrição	Tipo	Und	Quant.	Valor Unit	Total

PMTF
FL.(S) Nº: 1356
RUBRICA:

Composição	89226 SINAPI	BETONEIRA CAPACIDADE NOMINAL DE 600 L, CAPACIDADE DE MISTURA 360 L, MOTOR ELÉTRICO TRIFÁSICO POTÊNCIA DE 4 CV, SEM CARREGADOR - CHI DIURNO. AF_05/2023	CHOR - CUSTOS HORÁRIOS DE MÁQUINAS E EQUIPAMENTOS	CHI	1.0000000	1.29	1.29
Composição Auxiliar	89221 SINAPI	BETONEIRA CAPACIDADE NOMINAL DE 600 L, CAPACIDADE DE MISTURA 360 L, MOTOR ELÉTRICO TRIFÁSICO POTÊNCIA DE 4 CV, SEM CARREGADOR - DEPRECIAÇÃO. AF_05/2023	CHOR - CUSTOS HORÁRIOS DE MÁQUINAS E EQUIPAMENTOS	H	1.0000000	1.04	1.04
Composição Auxiliar	89222 SINAPI	BETONEIRA CAPACIDADE NOMINAL DE 600 L, CAPACIDADE DE MISTURA 360 L, MOTOR ELÉTRICO TRIFÁSICO POTÊNCIA DE 4 CV, SEM CARREGADOR - JUROS. AF_05/2023	CHOR - CUSTOS HORÁRIOS DE MÁQUINAS E EQUIPAMENTOS	H	1.0000000	0.25	0.25
			MO sem LS => 0.00	LS =>	0.00	MO com LS =>	0.00
			Valor do BDI => 0.31			Valor com BDI =>	1.80

	Código Banco	Descrição	Tipo	Und	Quant.	Valor Unit	Total
Composição	89225 SINAPI	BETONEIRA CAPACIDADE NOMINAL DE 600 L, CAPACIDADE DE MISTURA 360 L, MOTOR ELÉTRICO TRIFÁSICO POTÊNCIA DE 4 CV, SEM CARREGADOR - CHP DIURNO. AF_05/2023	CHOR - CUSTOS HORÁRIOS DE MÁQUINAS E EQUIPAMENTOS	CHP	1.0000000	4.10	4.10
Composição Auxiliar	89221 SINAPI	BETONEIRA CAPACIDADE NOMINAL DE 600 L, CAPACIDADE DE MISTURA 360 L, MOTOR ELÉTRICO TRIFÁSICO POTÊNCIA DE 4 CV, SEM CARREGADOR - DEPRECIAÇÃO. AF_05/2023	CHOR - CUSTOS HORÁRIOS DE MÁQUINAS E EQUIPAMENTOS	H	1.0000000	1.04	1.04
Composição Auxiliar	89222 SINAPI	BETONEIRA CAPACIDADE NOMINAL DE 600 L, CAPACIDADE DE MISTURA 360 L, MOTOR ELÉTRICO TRIFÁSICO POTÊNCIA DE 4 CV, SEM CARREGADOR - JUROS. AF_05/2023	CHOR - CUSTOS HORÁRIOS DE MÁQUINAS E EQUIPAMENTOS	H	1.0000000	0.25	0.25
Composição Auxiliar	89223 SINAPI	BETONEIRA CAPACIDADE NOMINAL DE 600 L, CAPACIDADE DE MISTURA 360 L, MOTOR ELÉTRICO TRIFÁSICO POTÊNCIA DE 4 CV, SEM CARREGADOR - MANUTENÇÃO. AF_05/2023	CHOR - CUSTOS HORÁRIOS DE MÁQUINAS E EQUIPAMENTOS	H	1.0000000	1.21	1.21
Composição Auxiliar	89224 SINAPI	BETONEIRA CAPACIDADE NOMINAL DE 600 L, CAPACIDADE DE MISTURA 360 L, MOTOR ELÉTRICO TRIFÁSICO POTÊNCIA DE 4 CV, SEM CARREGADOR - MATERIAIS NA OPERAÇÃO. AF_05/2023	CHOR - CUSTOS HORÁRIOS DE MÁQUINAS E EQUIPAMENTOS	H	1.0000000	1.60	1.60
			MO sem LS => 0.00	LS =>	0.00	MO com LS =>	0.00
			Valor do BDI => 0.99			Valor com BDI =>	5.09

	Código Banco	Descrição	Tipo	Und	Quant.	Valor Unit	Total
Composição	89221 SINAPI	BETONEIRA CAPACIDADE NOMINAL DE 600 L, CAPACIDADE DE MISTURA 360 L, MOTOR ELÉTRICO TRIFÁSICO POTÊNCIA DE 4 CV, SEM CARREGADOR - DEPRECIAÇÃO. AF_05/2023	CHOR - CUSTOS HORÁRIOS DE MÁQUINAS E EQUIPAMENTOS	H	1.0000000	1.04	1.04
Insumo	00039387 SINAPI	BETONEIRA, CAPACIDADE NOMINAL 600 L, CAPACIDADE DE MISTURA 360L, MOTOR ELETRICO TRIFASICO 220/380V, POTENCIA 4CV, EXCLUSO CARREGADOR	Equipamento para Aquisição Permanente	UN	0.0000600	17,422.92	1.04
			MO sem LS => 0.00	LS =>	0.00	MO com LS =>	0.00
			Valor do BDI => 0.25			Valor com BDI =>	1.29

	Código Banco	Descrição	Tipo	Und	Quant.	Valor Unit	Total
Composição	89222 SINAPI	BETONEIRA CAPACIDADE NOMINAL DE 600 L, CAPACIDADE DE MISTURA 360 L, MOTOR ELÉTRICO TRIFÁSICO POTÊNCIA DE 4 CV, SEM CARREGADOR - JUROS. AF_05/2023	CHOR - CUSTOS HORÁRIOS DE MÁQUINAS E EQUIPAMENTOS	H	1.0000000	0.25	0.25

PMTF
FL(S) Nº 151
RUBRICA:

Insumo	00038397 SINAPI	BETONEIRA, CAPACIDADE NOMINAL 600 L, CAPACIDADE DE MISTURA 360L, MOTOR ELETRICO TRIFASICO 220/380V, POTENCIA 4CV, EXCLUSO CARREGADOR	Equipamento para Aquisição Permanente		UN	0.0000148	17,422.92	0.25
			MO sem LS =>	0.00	LS =>	0.00	MO com LS =>	0.00
			Valor do BDI =>	0.06			Valor com BDI =>	0.31

	Código Banco	Descrição	Tipo	Und	Quant.	Valor Unit	Total
Composição	89223 SINAPI	BETONEIRA CAPACIDADE NOMINAL DE 600 L, CAPACIDADE DE MISTURA 360 L, MOTOR ELÉTRICO TRIFÁSICO POTÊNCIA DE 4 CV, SEM CARREGADOR - MANUTENÇÃO. AF_05/2023	CHOR - CUSTOS HORÁRIOS DE MÁQUINAS E EQUIPAMENTOS	H	1.0000000	1.21	1.21
Insumo	00038397 SINAPI	BETONEIRA, CAPACIDADE NOMINAL 600 L, CAPACIDADE DE MISTURA 360L, MOTOR ELETRICO TRIFASICO 220/380V, POTENCIA 4CV, EXCLUSO CARREGADOR	Equipamento para Aquisição Permanente	UN	0.0000700	17,422.92	1.21
		MO sem LS =>	0.00	LS =>	0.00	MO com LS =>	0.00
		Valor do BDI =>	0.29			Valor com BDI =>	1.50

	Código Banco	Descrição	Tipo	Und	Quant.	Valor Unit	Total
Composição	89224 SINAPI	BETONEIRA CAPACIDADE NOMINAL DE 600 L, CAPACIDADE DE MISTURA 360 L, MOTOR ELÉTRICO TRIFÁSICO POTÊNCIA DE 4 CV, SEM CARREGADOR - MATERIAIS NA OPERAÇÃO. AF_05/2023	CHOR - CUSTOS HORÁRIOS DE MÁQUINAS E EQUIPAMENTOS	H	1.0000000	1.60	1.60
Insumo	00002705 SINAPI	ENERGIA ELETRICA ATE 2000 KWH INDUSTRIAL, SEM DEMANDA	Franquia	KWH	2.5023900	0.64	1.60
		MO sem LS =>	0.00	LS =>	0.00	MO com LS =>	0.00
		Valor do BDI =>	0.38			Valor com BDI =>	1.98

	Código Banco	Descrição	Tipo	Und	Quant.	Valor Unit	Total
Composição	7791 ORSE	Banheira em fibra de vidro, com as seguintes dimensões: largura do fundo 37cm, largura superior 60cm, altura 35cm e comprimento de 1,70m	Louças e Metais Sanitários	un	1.0000000	235.08	235.08
Composição Auxiliar	10550 ORSE	Encargos Complementares - Pedreiro	Provisórios	h	1.0000000	2.59	2.59
Insumo	ORSE	Pedreiro (horista)	Mão de Obra	h	1.0000000	19.13	19.13
Insumo	00004750/SIN 7484 ORSE	Banheira em fibra de vidro, com as seguintes dimensões: largura do fundo 37cm, largura superior 60cm, altura 35cm e comprimento de 1,70m	Material	un	1.0000000	213.36	213.36
		MO sem LS =>	10.97	LS =>	8.16	MO com LS =>	19.13
		Valor do BDI =>	57.14			Valor com BDI =>	292.22

	Código Banco	Descrição	Tipo	Und	Quant.	Valor Unit	Total
Composição	91933 SINAPI	CABO DE COBRE FLEXÍVEL ISOLADO, 10 MM², ANTI-CHAMA 0,6/1,0 KV, PARA CIRCUITOS TERMINAIS - FORNECIMENTO E INSTALAÇÃO. AF_03/2023	INEL - INSTALAÇÃO ELÉTRICA/ELETRIFICAÇÃO E ILUMINAÇÃO EXTERNA	M	1.0000000	11.96	11.96
Composição Auxiliar	88247 SINAPI	AUXILIAR DE ELETRICISTA COM ENCARGOS COMPLEMENTARES	SEDI - SERVIÇOS DIVERSOS	H	0.0780000	19.58	1.51
Composição Auxiliar	88264 SINAPI	ELETRICISTA COM ENCARGOS COMPLEMENTARES	SEDI - SERVIÇOS DIVERSOS	H	0.0780000	25.02	1.90
Insumo	00001020 SINAPI	CABO DE COBRE, FLEXÍVEL, CLASSE 4 OU 5, ISOLAÇÃO EM PVC/A, ANTICHAMA BWF-B, COBERTURA PVC-ST1, ANTICHAMA BWF-B, 1 CONDUTOR, 0,6/1 KV, SEÇÃO NOMINAL 10 MM2	Material	M	1.2434000	6.86	8.52

PMTF
FL.(S) Nº 138
RUBRICA:

Insumo	00021127 SINAPI	FITA ISOLANTE ADESIVA ANTICHAMA, USO ATE 750 V, EM ROLO DE 19 MM X 5 M	Material			UN	0.0064000	3.49	0.03
			MO sem LS =>	1.42		LS =>	1.06	MO com LS =>	2.48
			Valor do BDI =>	2.90				Valor com BDI =>	14.86

	Código Banco	Descrição	Tipo		Und	Quant.	Valor Unit	Total
Composição	88260 SINAPI	CALCETEIRO COM ENCARGOS COMPLEMENTARES	SEDI - SERVIÇOS DIVERSOS		H	1.0000000	23.62	23.62
Composição Auxiliar	96328 SINAPI	CURSO DE CAPACITAÇÃO PARA CALCETEIRO (ENCARGOS COMPLEMENTARES) - HORISTA	SEDI - SERVIÇOS DIVERSOS		H	1.0000000	0.22	0.22
Insumo	00004759 SINAPI	CALCETEIRO / RASTELEIRO (HORISTA)	Mão de Obra		H	1.0000000	17.23	17.23
Insumo	00037370 SINAPI	ALIMENTACAO - HORISTA (COLETADO CAIXA - ENCARGOS COMPLEMENTARES)	Material		H	1.0000000	3.30	3.30
Insumo	00037371 SINAPI	TRANSPORTE - HORISTA (COLETADO CAIXA - ENCARGOS COMPLEMENTARES)	Material		H	1.0000000	0.46	0.46
Insumo	00037372 SINAPI	EXAMES - HORISTA (COLETADO CAIXA - ENCARGOS COMPLEMENTARES)	Material		H	1.0000000	0.95	0.95
Insumo	00037373 SINAPI	SEGURO - HORISTA (COLETADO CAIXA - ENCARGOS COMPLEMENTARES)	Material		H	1.0000000	0.01	0.01
Insumo	00043465 SINAPI	FERRAMENTAS - FAMILIA PEDREIRO - HORISTA (ENCARGOS COMPLEMENTARES - COLETADO CAIXA)	Material		H	1.0000000	0.58	0.58
Insumo	00043469 SINAPI	EPI - FAMILIA PEDREIRO - HORISTA (ENCARGOS COMPLEMENTARES - COLETADO CAIXA)	Material		H	1.0000000	0.88	0.88
			MO sem LS =>	10.01		LS =>	7.44	MO com LS =>	17.45
			Valor do BDI =>	5.74				Valor com BDI =>	29.36

	Código Banco	Descrição	Tipo		Und	Quant.	Valor Unit	Total
Composição	87827 SINAPI	CAMINHÃO BASCULANTE 6 M3 TOCO, PESO BRUTO TOTAL 16.000 KG, CARGA ÚTIL MÁXIMA 11.130 KG, DISTÂNCIA ENTRE EIXOS 5,36 M, POTÊNCIA 185 CV, INCLUSIVE CAÇAMBA METÁLICA - CHI DIURNO. AF_06/2014	CHOR - CUSTOS HORÁRIOS DE MÁQUINAS E EQUIPAMENTOS		CHI	1.0000000	55.27	55.27
Composição Auxiliar	7058 SINAPI	CAMINHÃO BASCULANTE 6 M3 TOCO, PESO BRUTO TOTAL 16.000 KG, CARGA ÚTIL MÁXIMA 11.130 KG, DISTÂNCIA ENTRE EIXOS 5,36 M, POTÊNCIA 185 CV, INCLUSIVE CAÇAMBA METÁLICA - DEPRECIAÇÃO. AF_06/2014	CHOR - CUSTOS HORÁRIOS DE MÁQUINAS E EQUIPAMENTOS		H	1.0000000	17.06	17.06
Composição Auxiliar	7059 SINAPI	CAMINHÃO BASCULANTE 6 M3 TOCO, PESO BRUTO TOTAL 16.000 KG, CARGA ÚTIL MÁXIMA 11.130 KG, DISTÂNCIA ENTRE EIXOS 5,36 M, POTÊNCIA 185 CV, INCLUSIVE CAÇAMBA METÁLICA - JUROS. AF_06/2014	CHOR - CUSTOS HORÁRIOS DE MÁQUINAS E EQUIPAMENTOS		H	1.0000000	6.62	6.62
Composição Auxiliar	88281 SINAPI	MOTORISTA DE BASCULANTE COM ENCARGOS COMPLEMENTARES	SEDI - SERVIÇOS DIVERSOS		H	1.0000000	28.93	28.93
Composição Auxiliar	91402 SINAPI	CAMINHÃO BASCULANTE 6 M3 TOCO, PESO BRUTO TOTAL 16.000 KG, CARGA ÚTIL MÁXIMA 11.130 KG, DISTÂNCIA ENTRE EIXOS 5,36 M, POTÊNCIA 185 CV, INCLUSIVE CAÇAMBA METÁLICA - IMPOSTOS E SEGUROS. AF_06/2014	CHOR - CUSTOS HORÁRIOS DE MÁQUINAS E EQUIPAMENTOS		H	1.0000000	2.66	2.66
			MO sem LS =>	13.54		LS =>	10.06	MO com LS =>	23.60
			Valor do BDI =>	13.43				Valor com BDI =>	68.70

	Código Banco	Descrição	Tipo	Und	Quant.	Valor Unit	Total

PMTF
FL.(S) Nº 129
RUBRICA

Composição	97826 SINAPI	CAMINHÃO BASCULANTE 6 M3 TOCO, PESO BRUTO TOTAL 16.000 KG, CARGA ÚTIL MÁXIMA 11.130 KG, DISTÂNCIA ENTRE EIXOS 5,36 M, POTÊNCIA 185 CV, INCLUSIVE CAÇAMBA METÁLICA - CHP DIURNO. AF_06/2014	CHOR - CUSTOS HORÁRIOS DE MÁQUINAS E EQUIPAMENTOS	CHP	1.0000000	142.00	142.00
Composição Auxiliar	7058 SINAPI	CAMINHÃO BASCULANTE 6 M3 TOCO, PESO BRUTO TOTAL 16.000 KG, CARGA ÚTIL MÁXIMA 11.130 KG, DISTÂNCIA ENTRE EIXOS 5,36 M, POTÊNCIA 185 CV, INCLUSIVE CAÇAMBA METÁLICA - DEPRECIAÇÃO. AF_06/2014	CHOR - CUSTOS HORÁRIOS DE MÁQUINAS E EQUIPAMENTOS	H	1.0000000	17.06	17.06
Composição Auxiliar	7059 SINAPI	CAMINHÃO BASCULANTE 6 M3 TOCO, PESO BRUTO TOTAL 16.000 KG, CARGA ÚTIL MÁXIMA 11.130 KG, DISTÂNCIA ENTRE EIXOS 5,36 M, POTÊNCIA 185 CV, INCLUSIVE CAÇAMBA METÁLICA - JUROS. AF_06/2014	CHOR - CUSTOS HORÁRIOS DE MÁQUINAS E EQUIPAMENTOS	H	1.0000000	6.62	6.62
Composição Auxiliar	7060 SINAPI	CAMINHÃO BASCULANTE 6 M3 TOCO, PESO BRUTO TOTAL 16.000 KG, CARGA ÚTIL MÁXIMA 11.130 KG, DISTÂNCIA ENTRE EIXOS 5,36 M, POTÊNCIA 185 CV, INCLUSIVE CAÇAMBA METÁLICA - MANUTENÇÃO. AF_06/2014	CHOR - CUSTOS HORÁRIOS DE MÁQUINAS E EQUIPAMENTOS	H	1.0000000	30.89	30.89
Composição Auxiliar	7061 SINAPI	CAMINHÃO BASCULANTE 6 M3 TOCO, PESO BRUTO TOTAL 16.000 KG, CARGA ÚTIL MÁXIMA 11.130 KG, DISTÂNCIA ENTRE EIXOS 5,36 M, POTÊNCIA 185 CV, INCLUSIVE CAÇAMBA METÁLICA - MATERIAIS NA OPERAÇÃO. AF_06/2014	CHOR - CUSTOS HORÁRIOS DE MÁQUINAS E EQUIPAMENTOS	H	1.0000000	55.84	55.84
Composição Auxiliar	88281 SINAPI	MOTORISTA DE BASCULANTE COM ENCARGOS COMPLEMENTARES	SEDI - SERVIÇOS DIVERSOS	H	1.0000000	28.93	28.93
Composição Auxiliar	91402 SINAPI	CAMINHÃO BASCULANTE 6 M3 TOCO, PESO BRUTO TOTAL 16.000 KG, CARGA ÚTIL MÁXIMA 11.130 KG, DISTÂNCIA ENTRE EIXOS 5,36 M, POTÊNCIA 185 CV, INCLUSIVE CAÇAMBA METÁLICA - IMPOSTOS E SEGUROS. AF_06/2014	CHOR - CUSTOS HORÁRIOS DE MÁQUINAS E EQUIPAMENTOS	H	1.0000000	2.66	2.66
			MO sem LS => 13.54	LS =>	10.06	MO com LS =>	23.60
			Valor do BDI => 34.52			Valor com BDI =>	176.52

	Código Banco	Descrição	Tipo	Und	Quant.	Valor Unit	Total
Composição	7058 SINAPI	CAMINHÃO BASCULANTE 6 M3 TOCO, PESO BRUTO TOTAL 16.000 KG, CARGA ÚTIL MÁXIMA 11.130 KG, DISTÂNCIA ENTRE EIXOS 5,36 M, POTÊNCIA 185 CV, INCLUSIVE CAÇAMBA METÁLICA - DEPRECIAÇÃO. AF_06/2014	CHOR - CUSTOS HORÁRIOS DE MÁQUINAS E EQUIPAMENTOS	H	1.0000000	17.06	17.06
Insumo	00037733 SINAPI	CACAMBA METALICA BASCULANTE COM CAPACIDADE DE 6 M3 (INCLUI MONTAGEM, NAO INCLUI CAMINHAO)	Equipamento para Aquisição Permanente	UN	0.0000603	40,413.27	2.43
Insumo	00037752 SINAPI	CAMINHAO TOCO, PESO BRUTO TOTAL 16000 KG, CARGA UTIL MAXIMA 11030 KG, DISTANCIA ENTRE EIXOS 5,41 M, POTENCIA 185 CV (INCLUI CABINE E CHASSI, NAO INCLUI CARROCERIA)	Equipamento para Aquisição Permanente	UN	0.0000342	427,876.49	14.63
			MO sem LS => 0.00	LS =>	0.00	MO com LS =>	0.00
			Valor do BDI => 4.14			Valor com BDI =>	21.20

	Código Banco	Descrição	Tipo	Und	Quant.	Valor Unit	Total
Composição	91402 SINAPI	CAMINHÃO BASCULANTE 6 M3 TOCO, PESO BRUTO TOTAL 16.000 KG, CARGA ÚTIL MÁXIMA 11.130 KG, DISTÂNCIA ENTRE EIXOS 5,36 M, POTÊNCIA 185 CV, INCLUSIVE CAÇAMBA METÁLICA - IMPOSTOS E SEGUROS. AF_06/2014	CHOR - CUSTOS HORÁRIOS DE MÁQUINAS E EQUIPAMENTOS	H	1.0000000	2.66	2.66
Insumo	00037733 SINAPI	CACAMBA METALICA BASCULANTE COM CAPACIDADE DE 6 M3 (INCLUI MONTAGEM, NAO INCLUI CAMINHAO)	Equipamento para Aquisição Permanente	UN	0.0000059	40,413.27	0.23

PMTF
FL.(S) Nº.
RÚBRICA:

Insumo	00037752 SINAPI	CAMINHAO TOCO, PESO BRUTO TOTAL 16000 KG, CARGA UTIL MAXIMA 11030 KG, DISTANCIA ENTRE EIXOS 5,41 M, POTENCIA 185 CV (INCLUI CABINE E CHASSI, NAO INCLUI CARROCERIA)	Equipamento para Aquisição Permanente		UN	0.0000057	427,876.49	2.43
			MO sem LS =>	0.00	LS =>	0.00	MO com LS =>	0.00
			Valor do BDI =>	0.64			Valor com BDI =>	3.30

	Código Banco	Descrição	Tipo	Und	Quant.	Valor Unit	Total
Composição	7059 SINAPI	CAMINHÃO BASCULANTE 6 M3 TOCO, PESO BRUTO TOTAL 16.000 KG, CARGA ÚTIL MÁXIMA 11.130 KG, DISTÂNCIA ENTRE EIXOS 5,36 M, POTÊNCIA 185 CV, INCLUSIVE CAÇAMBA METÁLICA - JUROS. AF_06/2014	CHOR - CUSTOS HORÁRIOS DE MÁQUINAS E EQUIPAMENTOS	H	1.0000000	6.62	6.62
Insumo	00037733 SINAPI	CACAMBA METALICA BASCULANTE COM CAPACIDADE DE 6 M3 (INCLUI MONTAGEM, NAO INCLUI CAMINHAO)	Equipamento para Aquisição Permanente	UN	0.0000146	40,413.27	0.59
Insumo	00037752 SINAPI	CAMINHAO TOCO, PESO BRUTO TOTAL 16000 KG, CARGA UTIL MAXIMA 11030 KG, DISTANCIA ENTRE EIXOS 5,41 M, POTENCIA 185 CV (INCLUI CABINE E CHASSI, NAO INCLUI CARROCERIA)	Equipamento para Aquisição Permanente	UN	0.0000141	427,876.49	6.03
		MO sem LS => 0.00	LS =>	0.00	MO com LS =>		0.00
		Valor do BDI => 1.60			Valor com BDI =>		8.22

	Código Banco	Descrição	Tipo	Und	Quant.	Valor Unit	Total
Composição	7060 SINAPI	CAMINHÃO BASCULANTE 6 M3 TOCO, PESO BRUTO TOTAL 16.000 KG, CARGA ÚTIL MÁXIMA 11.130 KG, DISTÂNCIA ENTRE EIXOS 5,36 M, POTÊNCIA 185 CV, INCLUSIVE CAÇAMBA METÁLICA - MANUTENÇÃO. AF_06/2014	CHOR - CUSTOS HORÁRIOS DE MÁQUINAS E EQUIPAMENTOS	H	1.0000000	30.89	30.89
Insumo	00037733 SINAPI	CACAMBA METALICA BASCULANTE COM CAPACIDADE DE 6 M3 (INCLUI MONTAGEM, NAO INCLUI CAMINHAO)	Equipamento para Aquisição Permanente	UN	0.0000849	40,413.27	3.43
Insumo	00037752 SINAPI	CAMINHAO TOCO, PESO BRUTO TOTAL 16000 KG, CARGA UTIL MAXIMA 11030 KG, DISTANCIA ENTRE EIXOS 5,41 M, POTENCIA 185 CV (INCLUI CABINE E CHASSI, NAO INCLUI CARROCERIA)	Equipamento para Aquisição Permanente	UN	0.0000642	427,876.49	27.46
		MO sem LS => 0.00	LS =>	0.00	MO com LS =>		0.00
		Valor do BDI => 7.50			Valor com BDI =>		38.39

	Código Banco	Descrição	Tipo	Und	Quant.	Valor Unit	Total
Composição	7061 SINAPI	CAMINHÃO BASCULANTE 6 M3 TOCO, PESO BRUTO TOTAL 16.000 KG, CARGA ÚTIL MÁXIMA 11.130 KG, DISTÂNCIA ENTRE EIXOS 5,36 M, POTÊNCIA 185 CV, INCLUSIVE CAÇAMBA METÁLICA - MATERIAIS NA OPERAÇÃO. AF_06/2014	CHOR - CUSTOS HORÁRIOS DE MÁQUINAS E EQUIPAMENTOS	H	1.0000000	55.84	55.84
Insumo	00004221 SINAPI	OLEO DIESEL COMBUSTIVEL COMUM METROPOLITANO S-10 OU S-500	Material	L	13.6200000	4.10	55.84
		MO sem LS => 0.00	LS =>	0.00	MO com LS =>		0.00
		Valor do BDI => 13.57			Valor com BDI =>		69.41

	Código Banco	Descrição	Tipo	Und	Quant.	Valor Unit	Total
Composição	5903 SINAPI	CAMINHÃO PIPA 10.000 L TRUCADO, PESO BRUTO TOTAL 23.000 KG, CARGA ÚTIL MÁXIMA 15.935 KG, DISTÂNCIA ENTRE EIXOS 4,8 M, POTÊNCIA 230 CV, INCLUSIVE TANQUE DE AÇO PARA TRANSPORTE DE ÁGUA - CHI DIURNO. AF_06/2014	CHOR - CUSTOS HORÁRIOS DE MÁQUINAS E EQUIPAMENTOS	CHI	1.0000000	61.67	61.67

PMTF
FL.(S) Nº 141
RUBRICA:

Composição Auxiliar	88282 SINAPI	MOTORISTA DE CAMINHÃO COM ENCARGOS COMPLEMENTARES	SEDI - SERVIÇOS DIVERSOS	H	1.0000000	28.05	28.05
Composição Auxiliar	91396 SINAPI	CAMINHÃO PIPA 10.000 L TRUCADO; PESO BRUTO TOTAL 23.000 KG; CARGA ÚTIL MÁXIMA 15.935 KG; DISTÂNCIA ENTRE EIXOS 4,8 M; POTÊNCIA 230 CV; INCLUSIVE TANQUE DE AÇO PARA TRANSPORTE DE ÁGUA - DEPRECIAÇÃO. AF_06/2014	CHOR - CUSTOS HORÁRIOS DE MÁQUINAS E EQUIPAMENTOS	H	1.0000000	21.76	21.76
Composição Auxiliar	91397 SINAPI	CAMINHÃO PIPA 10.000 L TRUCADO; PESO BRUTO TOTAL 23.000 KG; CARGA ÚTIL MÁXIMA 15.935 KG; DISTÂNCIA ENTRE EIXOS 4,8 M; POTÊNCIA 230 CV; INCLUSIVE TANQUE DE AÇO PARA TRANSPORTE DE ÁGUA - JUROS. AF_06/2014	CHOR - CUSTOS HORÁRIOS DE MÁQUINAS E EQUIPAMENTOS	H	1.0000000	8.45	8.45
Composição Auxiliar	91398 SINAPI	CAMINHÃO PIPA 10.000 L TRUCADO; PESO BRUTO TOTAL 23.000 KG; CARGA ÚTIL MÁXIMA 15.935 KG; DISTÂNCIA ENTRE EIXOS 4,8 M; POTÊNCIA 230 CV; INCLUSIVE TANQUE DE AÇO PARA TRANSPORTE DE ÁGUA - IMPOSTOS E SEGUROS. AF_06/2014	CHOR - CUSTOS HORÁRIOS DE MÁQUINAS E EQUIPAMENTOS	H	1.0000000	3.41	3.41
			MO sem LS => 13.03		LS => 9.69	MO com LS =>	22.72
			Valor do BDI => 14.99			Valor com BDI =>	76.66

	Código Banco	Descrição	Tipo	Unid	Quant.	Valor Unit	Total
Composição	5901 SINAPI	CAMINHÃO PIPA 10.000 L TRUCADO; PESO BRUTO TOTAL 23.000 KG; CARGA ÚTIL MÁXIMA 15.935 KG; DISTÂNCIA ENTRE EIXOS 4,8 M; POTÊNCIA 230 CV; INCLUSIVE TANQUE DE AÇO PARA TRANSPORTE DE ÁGUA - CHP DIURNO. AF_06/2014	CHOR - CUSTOS HORÁRIOS DE MÁQUINAS E EQUIPAMENTOS	CHP	1.0000000	232.27	232.27
Composição Auxiliar	53831 SINAPI	CAMINHÃO PIPA 10.000 L TRUCADO; PESO BRUTO TOTAL 23.000 KG; CARGA ÚTIL MÁXIMA 15.935 KG; DISTÂNCIA ENTRE EIXOS 4,8 M; POTÊNCIA 230 CV; INCLUSIVE TANQUE DE AÇO PARA TRANSPORTE DE ÁGUA - MATERIAIS NA OPERAÇÃO. AF_06/2014	CHOR - CUSTOS HORÁRIOS DE MÁQUINAS E EQUIPAMENTOS	H	1.0000000	131.85	131.85
Composição Auxiliar	5763 SINAPI	CAMINHÃO PIPA 10.000 L TRUCADO; PESO BRUTO TOTAL 23.000 KG; CARGA ÚTIL MÁXIMA 15.935 KG; DISTÂNCIA ENTRE EIXOS 4,8 M; POTÊNCIA 230 CV; INCLUSIVE TANQUE DE AÇO PARA TRANSPORTE DE ÁGUA - MANUTENÇÃO. AF_06/2014	CHOR - CUSTOS HORÁRIOS DE MÁQUINAS E EQUIPAMENTOS	H	1.0000000	38.75	38.75
Composição Auxiliar	88282 SINAPI	MOTORISTA DE CAMINHÃO COM ENCARGOS COMPLEMENTARES	SEDI - SERVIÇOS DIVERSOS	H	1.0000000	28.05	28.05
Composição Auxiliar	91396 SINAPI	CAMINHÃO PIPA 10.000 L TRUCADO; PESO BRUTO TOTAL 23.000 KG; CARGA ÚTIL MÁXIMA 15.935 KG; DISTÂNCIA ENTRE EIXOS 4,8 M; POTÊNCIA 230 CV; INCLUSIVE TANQUE DE AÇO PARA TRANSPORTE DE ÁGUA - DEPRECIAÇÃO. AF_06/2014	CHOR - CUSTOS HORÁRIOS DE MÁQUINAS E EQUIPAMENTOS	H	1.0000000	21.76	21.76
Composição Auxiliar	91397 SINAPI	CAMINHÃO PIPA 10.000 L TRUCADO; PESO BRUTO TOTAL 23.000 KG; CARGA ÚTIL MÁXIMA 15.935 KG; DISTÂNCIA ENTRE EIXOS 4,8 M; POTÊNCIA 230 CV; INCLUSIVE TANQUE DE AÇO PARA TRANSPORTE DE ÁGUA - JUROS. AF_06/2014	CHOR - CUSTOS HORÁRIOS DE MÁQUINAS E EQUIPAMENTOS	H	1.0000000	8.45	8.45
Composição Auxiliar	91398 SINAPI	CAMINHÃO PIPA 10.000 L TRUCADO; PESO BRUTO TOTAL 23.000 KG; CARGA ÚTIL MÁXIMA 15.935 KG; DISTÂNCIA ENTRE EIXOS 4,8 M; POTÊNCIA 230 CV; INCLUSIVE TANQUE DE AÇO PARA TRANSPORTE DE ÁGUA - IMPOSTOS E SEGUROS. AF_06/2014	CHOR - CUSTOS HORÁRIOS DE MÁQUINAS E EQUIPAMENTOS	H	1.0000000	3.41	3.41

PMTF
FL.(S) Nº. 112
RUBRICA:

				MO sem LS =>	13.03	LS =>	9.69	MO com LS =>	22.72
				Valor do BDI =>	56.46			Valor com BDI =>	268.73
	Código	Banco	Descrição	Tipo		Und	Quant.	Valor Unit	Total
Composição	91396	SINAPI	CAMINHÃO PIPA 10.000 L TRUCADO, PESO BRUTO TOTAL 23.000 KG, CARGA ÚTIL MÁXIMA 15.935 KG, DISTÂNCIA ENTRE EIXOS 4,8 M, POTÊNCIA 230 CV, INCLUSIVE TANQUE DE AÇO PARA TRANSPORTE DE ÁGUA - DEPRECIAÇÃO. AF_06/2014	CHOR - CUSTOS HORÁRIOS DE MÁQUINAS E EQUIPAMENTOS		H	1.0000000	21.76	21.76
Insumo	00037736	SINAPI	TANQUE DE AÇO CARBONO NAO REVESTIDO, PARA TRANSPORTE DE AGUA COM CAPACIDADE DE 10 M3, COM BOMBA CENTRIFUGA POR TOMADA DE FORCA, VAZAO MAXIMA "75" M3/H (INCLUI MONTAGEM, NAO INCLUI CAMINHAO)	Equipamento para Aquisição Permanente		UN	0.0000551	59,350.09	3.27
Insumo	00037758	SINAPI	CAMINHAO TRUCADO, PESO BRUTO TOTAL 23000 KG, CARGA UTIL MAXIMA 15285 KG, DISTANCIA ENTRE EIXOS 4,80 M, POTENCIA 326 CV (INCLUI CABINE E CHASSI, NAO INCLUI CARROCERIA)	Equipamento para Aquisição Permanente		UN	0.0000343	539,260.22	18.49
				MO sem LS =>	0.00	LS =>	0.00	MO com LS =>	0.00
				Valor do BDI =>	5.28			Valor com BDI =>	27.04
	Código	Banco	Descrição	Tipo		Und	Quant.	Valor Unit	Total
Composição	91398	SINAPI	CAMINHÃO PIPA 10.000 L TRUCADO, PESO BRUTO TOTAL 23.000 KG, CARGA ÚTIL MÁXIMA 15.935 KG, DISTÂNCIA ENTRE EIXOS 4,8 M, POTÊNCIA 230 CV, INCLUSIVE TANQUE DE AÇO PARA TRANSPORTE DE ÁGUA - IMPOSTOS E SEGUROS. AF_06/2014	CHOR - CUSTOS HORÁRIOS DE MÁQUINAS E EQUIPAMENTOS		H	1.0000000	3.41	3.41
Insumo	00037736	SINAPI	TANQUE DE AÇO CARBONO NAO REVESTIDO, PARA TRANSPORTE DE AGUA COM CAPACIDADE DE 10 M3, COM BOMBA CENTRIFUGA POR TOMADA DE FORCA, VAZAO MAXIMA "75" M3/H (INCLUI MONTAGEM, NAO INCLUI CAMINHAO)	Equipamento para Aquisição Permanente		UN	0.0000058	59,350.09	0.34
Insumo	00037758	SINAPI	CAMINHAO TRUCADO, PESO BRUTO TOTAL 23000 KG, CARGA UTIL MAXIMA 15285 KG, DISTANCIA ENTRE EIXOS 4,80 M, POTENCIA 326 CV (INCLUI CABINE E CHASSI, NAO INCLUI CARROCERIA)	Equipamento para Aquisição Permanente		UN	0.0000057	539,260.22	3.07
				MO sem LS =>	0.00	LS =>	0.00	MO com LS =>	0.00
				Valor do BDI =>	0.82			Valor com BDI =>	4.23
	Código	Banco	Descrição	Tipo		Und	Quant.	Valor Unit	Total
Composição	91397	SINAPI	CAMINHÃO PIPA 10.000 L TRUCADO, PESO BRUTO TOTAL 23.000 KG, CARGA ÚTIL MÁXIMA 15.935 KG, DISTÂNCIA ENTRE EIXOS 4,8 M, POTÊNCIA 230 CV, INCLUSIVE TANQUE DE AÇO PARA TRANSPORTE DE ÁGUA - JUROS. AF_06/2014	CHOR - CUSTOS HORÁRIOS DE MÁQUINAS E EQUIPAMENTOS		H	1.0000000	8.45	8.45
Insumo	00037736	SINAPI	TANQUE DE AÇO CARBONO NAO REVESTIDO, PARA TRANSPORTE DE AGUA COM CAPACIDADE DE 10 M3, COM BOMBA CENTRIFUGA POR TOMADA DE FORCA, VAZAO MAXIMA "75" M3/H (INCLUI MONTAGEM, NAO INCLUI CAMINHAO)	Equipamento para Aquisição Permanente		UN	0.0000144	59,350.09	0.85
Insumo	00037758	SINAPI	CAMINHAO TRUCADO, PESO BRUTO TOTAL 23000 KG, CARGA UTIL MAXIMA 15285 KG, DISTANCIA ENTRE EIXOS 4,80 M, POTENCIA 326 CV (INCLUI CABINE E CHASSI, NAO INCLUI CARROCERIA)	Equipamento para Aquisição Permanente		UN	0.0000141	539,260.22	7.60
				MO sem LS =>	0.00	LS =>	0.00	MO com LS =>	0.00

PMTF
FL(S) Nº
RUBRICA

			Valor do BDI =>	2.06			Valor com BDI =>	10.50
	Código Banco	Descrição	Tipo		Und	Quant.	Valor Unit	Total
Composição	5763 SINAPI	CAMINHÃO PIPA 10.000 L TRUCADO, PESO BRUTO TOTAL 23.000 KG, CARGA ÚTIL MÁXIMA 15.935 KG, DISTÂNCIA ENTRE EIXOS 4,8 M, POTÊNCIA 230 CV, INCLUSIVE TANQUE DE AÇO PARA TRANSPORTE DE ÁGUA - MANUTENÇÃO. AF_06/2014	CHOR - CUSTOS HORÁRIOS DE MÁQUINAS E EQUIPAMENTOS		H	1.0000000	38.75	38.75
Insumo	00037736 SINAPI	TANQUE DE ACO CARBONO NAO REVESTIDO, PARA TRANSPORTE DE AGUA COM CAPACIDADE DE 10 M3, COM BOMBA CENTRIFUGA POR TOMADA DE FORCA, VAZAO MAXIMA "75" M3/H (INCLUI MONTAGEM, NAO INCLUI CAMINHAO)	Equipamento para Aquisição Permanente		UN	0.0000689	59,350.09	4.08
Insumo	00037758 SINAPI	CAMINHAO TRUCADO, PESO BRUTO TOTAL 23000 KG, CARGA UTIL MAXIMA 15285 KG, DISTANCIA ENTRE EIXOS 4,80 M, POTENCIA 326 CV (INCLUI CABINE E CHASSI, NAO INCLUI CARROCERIA)	Equipamento para Aquisição Permanente		UN	0.0000643	539,280.22	34.67
			MO sem LS =>	0.00	LS =>	0.00	MO com LS =>	0.00
			Valor do BDI =>	9.42			Valor com BDI =>	48.17
	Código Banco	Descrição	Tipo		Und	Quant.	Valor Unit	Total
Composição	53831 SINAPI	CAMINHÃO PIPA 10.000 L, TRUCADO, PESO BRUTO TOTAL 23.000 KG, CARGA ÚTIL MÁXIMA 15.935 KG, DISTÂNCIA ENTRE EIXOS 4,8 M, POTÊNCIA 230 CV, INCLUSIVE TANQUE DE AÇO PARA TRANSPORTE DE ÁGUA - MATERIAIS NA OPERAÇÃO. AF_06/2014	CHOR - CUSTOS HORÁRIOS DE MÁQUINAS E EQUIPAMENTOS		H	1.0000000	131.85	131.85
Insumo	00004221 SINAPI	ÓLEO DIESEL COMBUSTÍVEL COMUM METROPOLITANO S-10 OU S-500	Material		L	32.1600000	4.10	131.85
			MO sem LS =>	0.00	LS =>	0.00	MO com LS =>	0.00
			Valor do BDI =>	32.06			Valor com BDI =>	163.90
	Código Banco	Descrição	Tipo		Und	Quant.	Valor Unit	Total
Composição	100973 SINAPI	CARGA, MANOBRA E DESCARGA DE SOLOS E MATERIAIS GRANULARES EM CAMINHÃO BASCULANTE 6 M³ - CARGA COM PÁ CARREGADEIRA (CAÇAMBA DE 1,7 A 2,8 M³ / 128 HP) E DESCARGA LIVRE (UNIDADE: M3). AF_07/2020	TRAN - TRANSPORTES, CARGAS E DESCARGAS		m³	1.0000000	6.76	6.76
Composição Auxiliar	5940 SINAPI	PÁ CARREGADEIRA SOBRE RODAS, POTÊNCIA LÍQUIDA 128 HP, CAPACIDADE DA CAÇAMBA 1,7 A 2,8 M3, PESO OPERACIONAL 11832 KG - CHP DIURNO. AF_06/2014	CHOR - CUSTOS HORÁRIOS DE MÁQUINAS E EQUIPAMENTOS		CHP	0.0063000	127.80	1.00
Composição Auxiliar	5942 SINAPI	PÁ CARREGADEIRA SOBRE RODAS, POTÊNCIA LÍQUIDA 128 HP, CAPACIDADE DA CAÇAMBA 1,7 A 2,8 M3, PESO OPERACIONAL 11832 KG - CHI DIURNO. AF_06/2014	CHOR - CUSTOS HORÁRIOS DE MÁQUINAS E EQUIPAMENTOS		CHI	0.0151000	52.92	0.79
Composição Auxiliar	97826 SINAPI	CAMINHÃO BASCULANTE 6 M3 TOCO, PESO BRUTO TOTAL 16.000 KG, CARGA ÚTIL MÁXIMA 11.130 KG, DISTÂNCIA ENTRE EIXOS 5,36 M, POTÊNCIA 185 CV, INCLUSIVE CAÇAMBA METÁLICA - CHP DIURNO. AF_06/2014	CHOR - CUSTOS HORÁRIOS DE MÁQUINAS E EQUIPAMENTOS		CHP	0.0267000	142.00	3.79
Composição Auxiliar	97827 SINAPI	CAMINHÃO BASCULANTE 6 M3 TOCO, PESO BRUTO TOTAL 16.000 KG, CARGA ÚTIL MÁXIMA 11.130 KG, DISTÂNCIA ENTRE EIXOS 5,36 M, POTÊNCIA 185 CV, INCLUSIVE CAÇAMBA METÁLICA - CHI DIURNO. AF_06/2014	CHOR - CUSTOS HORÁRIOS DE MÁQUINAS E EQUIPAMENTOS		CHI	0.0203000	55.27	1.12
			MO sem LS =>	0.85	LS =>	0.83	MO com LS =>	1.48
			Valor do BDI =>	1.64			Valor com BDI =>	8.40
	Código Banco	Descrição	Tipo		Und	Quant.	Valor Unit	Total

PMTF
FL.(S) Nº. 114
RUBRICA:

Composição Auxiliar	95283	SINAPI	COMPACTADOR DE SOLOS DE PERCUSÃO (SOQUETE) COM MOTOR A GASOLINA, POTÊNCIA 3 CV - MATERIAIS NA OPERAÇÃO. AF_09/2016	CHOR - CUSTOS HORÁRIOS DE MÁQUINAS E EQUIPAMENTOS	H	1.0000000	3.14	3.14
				MO sem LS => 0.00	LS =>	0.00	MO com LS =>	0.00
				Valor do BDI => 1.04			Valor com BDI =>	5.32
	Código	Banco	Descrição	Tipo	Und	Quant.	Valor Unit	Total
Composição	95280	SINAPI	COMPACTADOR DE SOLOS DE PERCUSÃO (SOQUETE) COM MOTOR A GASOLINA, POTÊNCIA 3 CV - DEPRECIAÇÃO. AF_09/2016	CHOR - CUSTOS HORÁRIOS DE MÁQUINAS E EQUIPAMENTOS	H	1.0000000	0.45	0.45
Insumo	00011281	SINAPI	COMPACTADOR DE SOLO A PERCUSSAO (SOQUETE), A GASOLINA 4 TEMPOS, PESO 55 A 65 KG, FORCA DE IMPACTO 1.000 A 1.500 KGF, FREQ. 600 A 700 GOLPES P/ MINUTO, VELOCIDADE TRABALHO DE 10 A 15 MMIN, POT. DE 2,00 A 3,00 HP	Equipamento para Aquisição Permanente	UN	0.0000533	8,629.02	0.45
				MO sem LS => 0.00	LS =>	0.00	MO com LS =>	0.00
				Valor do BDI => 0.10			Valor com BDI =>	0.55
	Código	Banco	Descrição	Tipo	Und	Quant.	Valor Unit	Total
Composição	95281	SINAPI	COMPACTADOR DE SOLOS DE PERCUSÃO (SOQUETE) COM MOTOR A GASOLINA, POTÊNCIA 3 CV - JUROS. AF_09/2016	CHOR - CUSTOS HORÁRIOS DE MÁQUINAS E EQUIPAMENTOS	H	1.0000000	0.12	0.12
Insumo	00011281	SINAPI	COMPACTADOR DE SOLO A PERCUSSAO (SOQUETE), A GASOLINA 4 TEMPOS, PESO 55 A 65 KG, FORCA DE IMPACTO 1.000 A 1.500 KGF, FREQ. 600 A 700 GOLPES P/ MINUTO, VELOCIDADE TRABALHO DE 10 A 15 MMIN, POT. DE 2,00 A 3,00 HP	Equipamento para Aquisição Permanente	UN	0.0000143	8,629.02	0.12
				MO sem LS => 0.00	LS =>	0.00	MO com LS =>	0.00
				Valor do BDI => 0.02			Valor com BDI =>	0.14
	Código	Banco	Descrição	Tipo	Und	Quant.	Valor Unit	Total
Composição	95282	SINAPI	COMPACTADOR DE SOLOS DE PERCUSÃO (SOQUETE) COM MOTOR A GASOLINA, POTÊNCIA 3 CV - MANUTENÇÃO. AF_09/2016	CHOR - CUSTOS HORÁRIOS DE MÁQUINAS E EQUIPAMENTOS	H	1.0000000	0.57	0.57
Insumo	00011281	SINAPI	COMPACTADOR DE SOLO A PERCUSSAO (SOQUETE), A GASOLINA 4 TEMPOS, PESO 55 A 65 KG, FORCA DE IMPACTO 1.000 A 1.500 KGF, FREQ. 600 A 700 GOLPES P/ MINUTO, VELOCIDADE TRABALHO DE 10 A 15 MMIN, POT. DE 2,00 A 3,00 HP	Equipamento para Aquisição Permanente	UN	0.0000667	8,629.02	0.57
				MO sem LS => 0.00	LS =>	0.00	MO com LS =>	0.00
				Valor do BDI => 0.13			Valor com BDI =>	0.70
	Código	Banco	Descrição	Tipo	Und	Quant.	Valor Unit	Total
Composição	95263	SINAPI	COMPACTADOR DE SOLOS DE PERCUSÃO (SOQUETE) COM MOTOR A GASOLINA, POTÊNCIA 3 CV - MATERIAIS NA OPERAÇÃO. AF_09/2016	CHOR - CUSTOS HORÁRIOS DE MÁQUINAS E EQUIPAMENTOS	H	1.0000000	3.14	3.14
Insumo	00004222	SINAPI	GASOLINA COMUM	Material	L	0.7800000	4.03	3.14
				MO sem LS => 0.00	LS =>	0.00	MO com LS =>	0.00
				Valor do BDI => 0.76			Valor com BDI =>	3.90
	Código	Banco	Descrição	Tipo	Und	Quant.	Valor Unit	Total

PMTF
FL.(S) Nº: 118
RÚBRICA:

Composição	94964 SINAPI	CONCRETO FCK = 20MPA, TRAÇO 1:2,7:3 (EM MASSA SECA DE CIMENTO/ AREIA MÉDIA/ BRITA 1) - PREPARO MECÂNICO COM BETONEIRA 400 L. AF_05/2021	FUES - FUNDAÇÕES E ESTRUTURAS		m³	1.0000000	357.30	357.30
Composição Auxiliar	88316 SINAPI	SERVENTE COM ENCARGOS COMPLEMENTARES	SEDI - SERVIÇOS DIVERSOS		H	2.5333000	18.96	48.03
Composição Auxiliar	88377 SINAPI	OPERADOR DE BETONEIRA ESTACIONÁRIA/MISTURADOR COM ENCARGOS COMPLEMENTARES	SEDI - SERVIÇOS DIVERSOS		H	1.6046000	19.14	30.71
Composição Auxiliar	88830 SINAPI	BETONEIRA CAPACIDADE NOMINAL DE 400 L, CAPACIDADE DE MISTURA 280 L, MOTOR ELÉTRICO TRIFÁSICO POTÊNCIA DE 2 CV, SEM CARREGADOR - CHP DIURNO. AF_05/2023	CHOR - CUSTOS HORÁRIOS DE MÁQUINAS E EQUIPAMENTOS		CHP	0.8259000	1.40	1.16
Composição Auxiliar	88831 SINAPI	BETONEIRA CAPACIDADE NOMINAL DE 400 L, CAPACIDADE DE MISTURA 280 L, MOTOR ELÉTRICO TRIFÁSICO POTÊNCIA DE 2 CV, SEM CARREGADOR - CHI DIURNO. AF_05/2023	CHOR - CUSTOS HORÁRIOS DE MÁQUINAS E EQUIPAMENTOS		CHI	0.7787000	0.31	0.24
Insumo	00000370 SINAPI	AREIA MEDIA - POSTO JAZIDA/FORNECEDOR (RETIRADO NA JAZIDA, SEM TRANSPORTE)	Material		m³	0.7558000	63.30	47.84
Insumo	00001379 SINAPI	CIMENTO PORTLAND COMPOSTO CP II-32	Material		KG	322.9777000	0.60	193.78
Insumo	00004721 SINAPI	PEDRA BRITADA N. 1 (9,5 A 19 MM) POSTO PEDREIRA/FORNECEDOR, SEM FRETE	Material		m³	0.5872000	60.55	35.55
			MO sem LS =>	31.40	LS =>	23.35	MO com LS =>	54.75
			Valor do BDI =>	88.85			Valor com BDI =>	444.15

	Código Banco	Descrição	Tipo		Und	Quant.	Valor Unit	Total
Composição	94970 SINAPI	CONCRETO FCK = 20MPA, TRAÇO 1:2,7:3 (EM MASSA SECA DE CIMENTO/ AREIA MÉDIA/ BRITA 1) - PREPARO MECÂNICO COM BETONEIRA 600 L. AF_05/2021	FUES - FUNDAÇÕES E ESTRUTURAS		m³	1.0000000	345.37	345.37
Composição Auxiliar	88316 SINAPI	SERVENTE COM ENCARGOS COMPLEMENTARES	SEDI - SERVIÇOS DIVERSOS		H	2.0267000	18.96	38.42
Composição Auxiliar	88377 SINAPI	OPERADOR DE BETONEIRA ESTACIONÁRIA/MISTURADOR COM ENCARGOS COMPLEMENTARES	SEDI - SERVIÇOS DIVERSOS		H	1.2788000	19.14	24.43
Composição Auxiliar	89225 SINAPI	BETONEIRA CAPACIDADE NOMINAL DE 600 L, CAPACIDADE DE MISTURA 360 L, MOTOR ELÉTRICO TRIFÁSICO POTÊNCIA DE 4 CV, SEM CARREGADOR - CHP DIURNO. AF_05/2023	CHOR - CUSTOS HORÁRIOS DE MÁQUINAS E EQUIPAMENTOS		CHP	0.6572000	4.10	2.69
Composição Auxiliar	89226 SINAPI	BETONEIRA CAPACIDADE NOMINAL DE 600 L, CAPACIDADE DE MISTURA 360 L, MOTOR ELÉTRICO TRIFÁSICO POTÊNCIA DE 4 CV, SEM CARREGADOR - CHI DIURNO. AF_05/2023	CHOR - CUSTOS HORÁRIOS DE MÁQUINAS E EQUIPAMENTOS		CHI	0.6197000	1.29	0.79
Insumo	00000370 SINAPI	AREIA MEDIA - POSTO JAZIDA/FORNECEDOR (RETIRADO NA JAZIDA, SEM TRANSPORTE)	Material		m³	0.7609000	63.30	48.16
Insumo	00001379 SINAPI	CIMENTO PORTLAND COMPOSTO CP II-32	Material		KG	325.1589000	0.60	195.09
Insumo	00004721 SINAPI	PEDRA BRITADA N. 1 (9,5 A 19 MM) POSTO PEDREIRA/FORNECEDOR, SEM FRETE	Material		m³	0.5912000	60.55	35.79
			MO sem LS =>	25.07	LS =>	18.64	MO com LS =>	43.71
			Valor do BDI =>	80.95			Valor com BDI =>	429.32

	Código Banco	Descrição	Tipo	Und	Quant.	Valor Unit	Total
Composição	94971 SINAPI	CONCRETO FCK = 25MPA, TRAÇO 1:2,3:2,7 (EM MASSA SECA DE CIMENTO/ AREIA MÉDIA/ BRITA 1) - PREPARO MECÂNICO COM BETONEIRA 600 L. AF_05/2021	FUES - FUNDAÇÕES E ESTRUTURAS	m³	1.0000000	366.02	366.02

PMTF
FL.(S) Nº. 119
RUBRICA:

Composição Auxiliar	88316 SINAPI	SERVENTE COM ENCARGOS COMPLEMENTARES	SEDI - SERVIÇOS DIVERSOS	H	1.9792000	18.96	37.52
Composição Auxiliar	88377 SINAPI	OPERADOR DE BETONEIRA ESTACIONÁRIA/MISTURADOR COM ENCARGOS COMPLEMENTARES	SEDI - SERVIÇOS DIVERSOS	H	1.2501000	19.14	23.92
Composição Auxiliar	89225 SINAPI	BETONEIRA CAPACIDADE NOMINAL DE 600 L, CAPACIDADE DE MISTURA 360 L, MOTOR ELÉTRICO TRIFÁSICO POTÊNCIA DE 4 CV, SEM CARREGADOR - CHP DIURNO. AF_05/2023	CHOR - CUSTOS HORÁRIOS DE MÁQUINAS E EQUIPAMENTOS	CHP	0.6434000	4.10	2.63
Composição Auxiliar	89226 SINAPI	BETONEIRA CAPACIDADE NOMINAL DE 600 L, CAPACIDADE DE MISTURA 360 L, MOTOR ELÉTRICO TRIFÁSICO POTÊNCIA DE 4 CV, SEM CARREGADOR - CHI DIURNO. AF_05/2023	CHOR - CUSTOS HORÁRIOS DE MÁQUINAS E EQUIPAMENTOS	CHI	0.6067000	1.29	0.78
Insumo	00000370 SINAPI	AREIA MEDIA - POSTO JAZIDA/FORNECEDOR (RETIRADO NA JAZIDA, SEM TRANSPORTE)	Material	m³	0.7275000	63.30	46.05
Insumo	00001379 SINAPI	CIMENTO PORTLAND COMPOSTO CP II-32	Material	KG	364.9433000	0.60	218.96
Insumo	00004721 SINAPI	PEDRA BRITADA N. 1 (9,5 A 19 MM) POSTO PEDREIRA/FORNECEDOR, SEM FRETE	Material	m³	0.5972000	60.55	36.16
			MO sem LS => 24.51	LS =>	18.22	MO com LS =>	42.73
			Valor do BDI => 88.97			Valor com BDI =>	454.99

	Código Banco	Descrição	Tipo	Und	Quant.	Valor Unit	Total
Composição	94972 SINAPI	CONCRETO FCK = 30MPA, TRAÇO 1:2,1:2,5 (EM MASSA SECA DE CIMENTO/ AREIA MÉDIA/ BRITA 1) - PREPARO MECÂNICO COM BETONEIRA 600 L. AF_05/2021	FUES - FUNDAÇÕES E ESTRUTURAS	m³	1.0000000	379.96	379.96
Composição Auxiliar	88316 SINAPI	SERVENTE COM ENCARGOS COMPLEMENTARES	SEDI - SERVIÇOS DIVERSOS	H	1.9633000	18.96	37.22
Composição Auxiliar	88377 SINAPI	OPERADOR DE BETONEIRA ESTACIONÁRIA/MISTURADOR COM ENCARGOS COMPLEMENTARES	SEDI - SERVIÇOS DIVERSOS	H	1.2400000	19.14	23.73
Composição Auxiliar	89225 SINAPI	BETONEIRA CAPACIDADE NOMINAL DE 600 L, CAPACIDADE DE MISTURA 360 L, MOTOR ELÉTRICO TRIFÁSICO POTÊNCIA DE 4 CV, SEM CARREGADOR - CHP DIURNO. AF_05/2023	CHOR - CUSTOS HORÁRIOS DE MÁQUINAS E EQUIPAMENTOS	CHP	0.6382000	4.10	2.61
Composição Auxiliar	89226 SINAPI	BETONEIRA CAPACIDADE NOMINAL DE 600 L, CAPACIDADE DE MISTURA 360 L, MOTOR ELÉTRICO TRIFÁSICO POTÊNCIA DE 4 CV, SEM CARREGADOR - CHI DIURNO. AF_05/2023	CHOR - CUSTOS HORÁRIOS DE MÁQUINAS E EQUIPAMENTOS	CHI	0.6018000	1.29	0.77
Insumo	00000370 SINAPI	AREIA MEDIA - POSTO JAZIDA/FORNECEDOR (RETIRADO NA JAZIDA, SEM TRANSPORTE)	Material	m³	0.7119000	63.30	45.06
Insumo	00001379 SINAPI	CIMENTO PORTLAND COMPOSTO CP II-32	Material	KG	391.1663000	0.60	234.69
Insumo	00004721 SINAPI	PEDRA BRITADA N. 1 (9,5 A 19 MM) POSTO PEDREIRA/FORNECEDOR, SEM FRETE	Material	m³	0.5927000	60.55	35.88
			MO sem LS => 24.31	LS =>	18.07	MO com LS =>	42.38
			Valor do BDI => 92.36			Valor com BDI =>	472.32

	Código Banco	Descrição	Tipo	Und	Quant.	Valor Unit	Total
Composição	94974 SINAPI	CONCRETO MAGRO PARA LASTRO, TRAÇO 1:4,5:4,5 (EM MASSA SECA DE CIMENTO/ AREIA MÉDIA/ BRITA 1) - PREPARO MANUAL. AF_05/2021	FUES - FUNDAÇÕES E ESTRUTURAS	m³	1.0000000	340.71	340.71
Composição Auxiliar	88316 SINAPI	SERVENTE COM ENCARGOS COMPLEMENTARES	SEDI - SERVIÇOS DIVERSOS	H	6.2858000	18.96	119.17
Insumo	00000370 SINAPI	AREIA MEDIA - POSTO JAZIDA/FORNECEDOR (RETIRADO NA JAZIDA, SEM TRANSPORTE)	Material	m³	0.8538000	63.30	54.04

PMTE
FL(S) Nº. 150
RUBRICA:

Insumo	00001379 SINAPI	CIMENTO PORTLAND COMPOSTO CP II-32	Material		KG	218.9300000	0.60	131.35
Insumo	00004721 SINAPI	PEDRA BRITADA N. 1 (9,5 A 19 MM) POSTO PEDREIRA/FORNECEDOR, SEM FRETE	Material		m³	0.5971000	60.55	36.15
			MO sem LS =>	46.39	LS =>	34.50	MO com LS =>	80.89
			Valor do BDI =>	82.82			Valor com BDI =>	420.53

	Código Banco	Descrição	Tipo	Und	Quant.	Valor Unit	Total
Composição	94966 SINAPI	CONCRETO MAGRO PARA LASTRO, TRAÇO 1:4,5:4,5 (EM MASSA SECA DE CIMENTO/ AREIA MÉDIA/ BRITA 1) - PREPARO MECÂNICO COM BETONEIRA 600 L. AF_05/2021	FUES - FUNDAÇÕES E ESTRUTURAS	m³	1.0000000	285.03	285.03
Composição Auxiliar	88316 SINAPI	SERVENTE COM ENCARGOS COMPLEMENTARES	SEDI - SERVIÇOS DIVERSOS	H	2.1058000	18.96	39.92
Composição Auxiliar	88377 SINAPI	OPERADOR DE BETONEIRA ESTACIONÁRIA/MISTURADOR COM ENCARGOS COMPLEMENTARES	SEDI - SERVIÇOS DIVERSOS	H	1.3315000	19.14	25.48
Composição Auxiliar	89225 SINAPI	BETONEIRA CAPACIDADE NOMINAL DE 600 L, CAPACIDADE DE MISTURA 360 L, MOTOR ELÉTRICO TRIFÁSICO POTÊNCIA DE 4 CV, SEM CARREGADOR - CHP DIURNO. AF_05/2023	CHOR - CUSTOS HORÁRIOS DE MÁQUINAS E EQUIPAMENTOS	CHP	0.6853000	4.10	2.80
Composição Auxiliar	89226 SINAPI	BETONEIRA CAPACIDADE NOMINAL DE 600 L, CAPACIDADE DE MISTURA 360 L, MOTOR ELÉTRICO TRIFÁSICO POTÊNCIA DE 4 CV, SEM CARREGADOR - CHI DIURNO. AF_05/2023	CHOR - CUSTOS HORÁRIOS DE MÁQUINAS E EQUIPAMENTOS	CHI	0.6462000	1.29	0.83
Insumo	00000370 SINAPI	AREIA MEDIA - POSTO JAZIDA/FORNECEDOR (RETIRADO NA JAZIDA, SEM TRANSPORTE)	Material	m³	0.8325000	63.30	52.69
Insumo	00001379 SINAPI	CIMENTO PORTLAND COMPOSTO CP II-32	Material	KG	213.4531000	0.60	128.07
Insumo	00004721 SINAPI	PEDRA BRITADA N. 1 (9,5 A 19 MM) POSTO PEDREIRA/FORNECEDOR, SEM FRETE	Material	m³	0.5821000	60.55	35.24
			MO sem LS => 26.08	LS =>	19.40	MO com LS =>	45.48
			Valor do BDI => 69.29			Valor com BDI =>	354.32

	Código Banco	Descrição	Tipo	Und	Quant.	Valor Unit	Total
Composição	104749 SINAPI	CONECTOR GRAMPO METÁLICO TIPO OLHAL, PARA SPDA, PARA HASTE DE ATERRAMENTO DE 3/4" E CABOS DE 10 A 50 MM2 - FORNECIMENTO E INSTALAÇÃO. AF_08/2023	INEL - INSTALAÇÃO ELÉTRICA/ELETRIFICAÇÃO E ILUMINAÇÃO EXTERNA	UN	1.0000000	15.89	15.89
Composição Auxiliar	88247 SINAPI	AUXILIAR DE ELETRICISTA COM ENCARGOS COMPLEMENTARES	SEDI - SERVIÇOS DIVERSOS	H	0.1883000	19.98	3.72
Composição Auxiliar	88264 SINAPI	ELETRICISTA COM ENCARGOS COMPLEMENTARES	SEDI - SERVIÇOS DIVERSOS	H	0.1883000	25.02	4.66
Insumo	00000416 SINAPI	GRAMPO METÁLICO TIPO OLHAL PARA HASTE DE ATERRAMENTO DE 3/4", CONDUTOR DE *10* A 50 MM2	Material	UN	1.0000000	7.51	7.51
			MO sem LS => 3.49	LS =>	2.59	MO com LS =>	6.08
			Valor do BDI => 3.86			Valor com BDI =>	19.75

	Código Banco	Descrição	Tipo	Und	Quant.	Valor Unit	Total
Composição	94589 SINAPI	CONTRAMARCO DE ALUMÍNIO, FIXAÇÃO COM ARGAMASSA - FORNECIMENTO E INSTALAÇÃO. AF_12/2019	ESQV - ESQUADRIAS/FERRAGENS/VIDR	M	1.0000000	17.84	17.84
Composição Auxiliar	88309 SINAPI	PEDREIRO COM ENCARGOS COMPLEMENTARES	SEDI - SERVIÇOS DIVERSOS	H	0.3470000	23.82	8.26
Composição Auxiliar	88316 SINAPI	SERVENTE COM ENCARGOS COMPLEMENTARES	SEDI - SERVIÇOS DIVERSOS	H	0.1740000	18.96	3.29
Composição Auxiliar	88629 SINAPI	ARGAMASSA TRAÇO 1:3 (EM VOLUME DE CIMENTO E AREIA MÉDIA ÚMIDA), PREPARO MANUAL. AF_08/2019	SEDI - SERVIÇOS DIVERSOS	m³	0.0020000	519.98	1.03

PMTF
FL.(S) Nº.
RUBRICA:

Insumo	00043657 SINAPI	CONTRAMARCO DE ALUMINIO (PERFIL 25) PARA ESQUADRIAS, TIPO CONVENCIONAL / CADEIRINHA, 60 MM (CM-060), INCLUSO CONEXOES, GRAPAS E TRAVAMENTOS	Material		M	1.0000000	5.26	5.26
			MO sem LS =>	4.92	LS =>	3.65	MO com LS =>	8.57
			Valor do BDI =>	4.33			Valor com BDI =>	22.17

	Código Banco	Descrição	Tipo	Und	Quant.	Valor Unit	Total
Composição	91285 SINAPI	CORTADORA DE PISO COM MOTOR 4 TEMPOS A GASOLINA, POTÊNCIA DE 13 HP, COM DISCO DE CORTE DIAMANTADO SEGMENTADO PARA CONCRETO, DIÂMETRO DE 350 MM, FURO DE 1" (14 X 1") - CHI DIURNO. AF_08/2015	CHOR - CUSTOS HORÁRIOS DE MÁQUINAS E EQUIPAMENTOS	CHI	1.0000000	0.78	0.78
Composição Auxiliar	91279 SINAPI	CORTADORA DE PISO COM MOTOR 4 TEMPOS A GASOLINA, POTÊNCIA DE 13 HP, COM DISCO DE CORTE DIAMANTADO SEGMENTADO PARA CONCRETO, DIÂMETRO DE 350 MM, FURO DE 1" (14 X 1") - DEPRECIAÇÃO. AF_08/2015	CHOR - CUSTOS HORÁRIOS DE MÁQUINAS E EQUIPAMENTOS	H	1.0000000	0.64	0.64
Composição Auxiliar	91280 SINAPI	CORTADORA DE PISO COM MOTOR 4 TEMPOS A GASOLINA, POTÊNCIA DE 13 HP, COM DISCO DE CORTE DIAMANTADO SEGMENTADO PARA CONCRETO, DIÂMETRO DE 350 MM, FURO DE 1" (14 X 1") - JUROS. AF_08/2015	CHOR - CUSTOS HORÁRIOS DE MÁQUINAS E EQUIPAMENTOS	H	1.0000000	0.14	0.14
		MO sem LS =>	0.00	LS =>	0.00	MO com LS =>	0.00
		Valor do BDI =>	0.18			Valor com BDI =>	0.96

	Código Banco	Descrição	Tipo	Und	Quant.	Valor Unit	Total
Composição	91283 SINAPI	CORTADORA DE PISO COM MOTOR 4 TEMPOS A GASOLINA, POTÊNCIA DE 13 HP, COM DISCO DE CORTE DIAMANTADO SEGMENTADO PARA CONCRETO, DIÂMETRO DE 350 MM, FURO DE 1" (14 X 1") - CHP DIURNO. AF_08/2015	CHOR - CUSTOS HORÁRIOS DE MÁQUINAS E EQUIPAMENTOS	CHP	1.0000000	7.42	7.42
Composição Auxiliar	91279 SINAPI	CORTADORA DE PISO COM MOTOR 4 TEMPOS A GASOLINA, POTÊNCIA DE 13 HP, COM DISCO DE CORTE DIAMANTADO SEGMENTADO PARA CONCRETO, DIÂMETRO DE 350 MM, FURO DE 1" (14 X 1") - DEPRECIAÇÃO. AF_08/2015	CHOR - CUSTOS HORÁRIOS DE MÁQUINAS E EQUIPAMENTOS	H	1.0000000	0.64	0.64
Composição Auxiliar	91280 SINAPI	CORTADORA DE PISO COM MOTOR 4 TEMPOS A GASOLINA, POTÊNCIA DE 13 HP, COM DISCO DE CORTE DIAMANTADO SEGMENTADO PARA CONCRETO, DIÂMETRO DE 350 MM, FURO DE 1" (14 X 1") - JUROS. AF_08/2015	CHOR - CUSTOS HORÁRIOS DE MÁQUINAS E EQUIPAMENTOS	H	1.0000000	0.14	0.14
Composição Auxiliar	91281 SINAPI	CORTADORA DE PISO COM MOTOR 4 TEMPOS A GASOLINA, POTÊNCIA DE 13 HP, COM DISCO DE CORTE DIAMANTADO SEGMENTADO PARA CONCRETO, DIÂMETRO DE 350 MM, FURO DE 1" (14 X 1") - MANUTENÇÃO. AF_08/2015	CHOR - CUSTOS HORÁRIOS DE MÁQUINAS E EQUIPAMENTOS	H	1.0000000	0.80	0.80
Composição Auxiliar	91282 SINAPI	CORTADORA DE PISO COM MOTOR 4 TEMPOS A GASOLINA, POTÊNCIA DE 13 HP, COM DISCO DE CORTE DIAMANTADO SEGMENTADO PARA CONCRETO, DIÂMETRO DE 350 MM, FURO DE 1" (14 X 1") - MATERIAIS NA OPERAÇÃO. AF_08/2015	CHOR - CUSTOS HORÁRIOS DE MÁQUINAS E EQUIPAMENTOS	H	1.0000000	5.84	5.84
		MO sem LS =>	0.00	LS =>	0.00	MO com LS =>	0.00
		Valor do BDI =>	1.80			Valor com BDI =>	9.22

	Código Banco	Descrição	Tipo	Und	Quant.	Valor Unit	Total
Composição	91279 SINAPI	CORTADORA DE PISO COM MOTOR 4 TEMPOS A GASOLINA, POTÊNCIA DE 13 HP, COM DISCO DE CORTE DIAMANTADO SEGMENTADO PARA CONCRETO, DIÂMETRO DE 350 MM, FURO DE 1" (14 X 1") - DEPRECIAÇÃO. AF_08/2015	CHOR - CUSTOS HORÁRIOS DE MÁQUINAS E EQUIPAMENTOS	H	1.0000000	0.64	0.64

PMTE
FL(S) Nº. 152
RUBRICA:

Insumo	00011280 SINAPI	CORTADEIRA DE PISO DE CONCRETO E ASFALTO, PARA DISCO PADRAO DE DIAMETRO 350 MM (14") OU 450 MM (18"), MOTOR A GASOLINA, POTENCIA 13 HP, SEM DISCO	Equipamento para Aquisição Permanente	UN	0.0000640	9,815.87	0.62
Insumo	00013887 SINAPI	DISCO DE CORTE DIAMANTADO SEGMENTADO PARA CONCRETO, DIAMETRO DE 350 MM, FURO DE 1" (14 X 1")	Material	UN	0.0000640	357.82	0.02
			MO sem LS => 0.00	LS =>	0.00	MO com LS =>	0.00
			Valor do BDI => 0.15			Valor com BDI =>	0.79

	Código Banco	Descrição	Tipo	Und	Quant.	Valor Unit	Total
Composição	91280 SINAPI	CORTADORA DE PISO COM MOTOR 4 TEMPOS A GASOLINA, POTÊNCIA DE 13 HP, COM DISCO DE CORTE DIAMANTADO SEGMENTADO PARA CONCRETO, DIÂMETRO DE 350 MM, FURO DE 1" (14 X 1") - JUROS. AF_08/2015	CHOR - CUSTOS HORÁRIOS DE MÁQUINAS E EQUIPAMENTOS	H	1.0000000	0.14	0.14
Insumo	00011280 SINAPI	CORTADEIRA DE PISO DE CONCRETO E ASFALTO, PARA DISCO PADRAO DE DIAMETRO 350 MM (14") OU 450 MM (18"), MOTOR A GASOLINA, POTENCIA 13 HP, SEM DISCO	Equipamento para Aquisição Permanente	UN	0.0000148	9,815.87	0.14
			MO sem LS => 0.00	LS =>	0.00	MO com LS =>	0.00
			Valor do BDI => 0.03			Valor com BDI =>	0.17

	Código Banco	Descrição	Tipo	Und	Quant.	Valor Unit	Total
Composição	91281 SINAPI	CORTADORA DE PISO COM MOTOR 4 TEMPOS A GASOLINA, POTÊNCIA DE 13 HP, COM DISCO DE CORTE DIAMANTADO SEGMENTADO PARA CONCRETO, DIÂMETRO DE 350 MM, FURO DE 1" (14 X 1") - MANUTENÇÃO. AF_08/2015	CHOR - CUSTOS HORÁRIOS DE MÁQUINAS E EQUIPAMENTOS	H	1.0000000	0.80	0.80
Insumo	00011280 SINAPI	CORTADEIRA DE PISO DE CONCRETO E ASFALTO, PARA DISCO PADRAO DE DIAMETRO 350 MM (14") OU 450 MM (18"), MOTOR A GASOLINA, POTENCIA 13 HP, SEM DISCO	Equipamento para Aquisição Permanente	UN	0.0000800	9,815.87	0.78
Insumo	00013887 SINAPI	DISCO DE CORTE DIAMANTADO SEGMENTADO PARA CONCRETO, DIAMETRO DE 350 MM, FURO DE 1" (14 X 1")	Material	UN	0.0000800	357.82	0.02
			MO sem LS => 0.00	LS =>	0.00	MO com LS =>	0.00
			Valor do BDI => 0.19			Valor com BDI =>	0.98

	Código Banco	Descrição	Tipo	Und	Quant.	Valor Unit	Total
Composição	91282 SINAPI	CORTADORA DE PISO COM MOTOR 4 TEMPOS A GASOLINA, POTÊNCIA DE 13 HP, COM DISCO DE CORTE DIAMANTADO SEGMENTADO PARA CONCRETO, DIÂMETRO DE 350 MM, FURO DE 1" (14 X 1") - MATERIAIS NA OPERAÇÃO. AF_08/2015	CHOR - CUSTOS HORÁRIOS DE MÁQUINAS E EQUIPAMENTOS	H	1.0000000	5.84	5.84
Insumo	00004222 SINAPI	GASOLINA COMUM	Material	L	1.4500000	4.03	5.84
			MO sem LS => 0.00	LS =>	0.00	MO com LS =>	0.00
			Valor do BDI => 1.41			Valor com BDI =>	7.25

	Código Banco	Descrição	Tipo	Und	Quant.	Valor Unit	Total
Composição	92877 SINAPI	CORTE E DOBRA DE AÇO CA-25, DIÂMETRO DE 10,0 MM. AF_06/2022	FUES - FUNDAÇÕES E ESTRUTURAS	KG	1.0000000	7.33	7.33
Composição Auxiliar	88238 SINAPI	AJUDANTE DE ARMADOR COM ENCARGOS COMPLEMENTARES	SEDI - SERVIÇOS DIVERSOS	H	0.0018000	19.60	0.03
Composição Auxiliar	88245 SINAPI	ARMADOR COM ENCARGOS COMPLEMENTARES	SEDI - SERVIÇOS DIVERSOS	H	0.0125000	23.62	0.29
Insumo	00043054 SINAPI	ACO CA-25, 10.0 MM, OU 12.5 MM, OU 16.0 MM, OU 20.0 MM, OU 25.0 MM, VERGALHAO	Material	KG	1.1100000	6.32	7.01

PMTF
FL.(S) Nº: 153
RUBRICA:

			MO sem LS =>	0.13	LS =>	0.10	MO com LS =>	0.23
			Valor do BDI =>	1.78			Valor com BDI =>	9.11

	Código Banco	Descrição	Tipo	Und	Quant.	Valor Unit	Total
Composição	92803 SINAPI	CORTE E DOBRA DE AÇO CA-50, DIÂMETRO DE 10,0 MM, AF_06/2022	FUES - FUNDAÇÕES E ESTRUTURAS	KG	1.0000000	6.75	6.75
Composição Auxiliar	88238 SINAPI	AJUDANTE DE ARMADOR COM ENCARGOS COMPLEMENTARES	SEDI - SERVIÇOS DIVERSOS	H	0.0014000	19.60	0.02
Composição Auxiliar	88245 SINAPI	ARMADOR COM ENCARGOS COMPLEMENTARES	SEDI - SERVIÇOS DIVERSOS	H	0.0088000	23.62	0.20
Insumo	00000034 SINAPI	ACO CA-50, 10.0 MM, VERGALHAO	Material	KG	1.1100000	5.89	6.53
			MO sem LS =>	0.09	LS =>	0.07	MO com LS =>	0.16
			Valor do BDI =>	1.64			Valor com BDI =>	8.39

	Código Banco	Descrição	Tipo	Und	Quant.	Valor Unit	Total
Composição	92804 SINAPI	CORTE E DOBRA DE AÇO CA-50, DIÂMETRO DE 12,5 MM, AF_06/2022	FUES - FUNDAÇÕES E ESTRUTURAS	KG	1.0000000	5.78	5.78
Composição Auxiliar	88238 SINAPI	AJUDANTE DE ARMADOR COM ENCARGOS COMPLEMENTARES	SEDI - SERVIÇOS DIVERSOS	H	0.0008000	19.60	0.01
Composição Auxiliar	88245 SINAPI	ARMADOR COM ENCARGOS COMPLEMENTARES	SEDI - SERVIÇOS DIVERSOS	H	0.0048000	23.62	0.11
Insumo	00043055 SINAPI	ACO CA-50, 12,5 MM OU 16,0 MM, VERGALHAO	Material	KG	1.1100000	5.10	5.66
			MO sem LS =>	0.05	LS =>	0.04	MO com LS =>	0.09
			Valor do BDI =>	1.40			Valor com BDI =>	7.18

	Código Banco	Descrição	Tipo	Und	Quant.	Valor Unit	Total
Composição	92805 SINAPI	CORTE E DOBRA DE AÇO CA-50, DIÂMETRO DE 16,0 MM, AF_06/2022	FUES - FUNDAÇÕES E ESTRUTURAS	KG	1.0000000	5.71	5.71
Composição Auxiliar	88245 SINAPI	ARMADOR COM ENCARGOS COMPLEMENTARES	SEDI - SERVIÇOS DIVERSOS	H	0.0025000	23.62	0.05
Insumo	00043055 SINAPI	ACO CA-50, 12,5 MM OU 16,0 MM, VERGALHAO	Material	KG	1.1100000	5.10	5.66
			MO sem LS =>	0.02	LS =>	0.02	MO com LS =>	0.04
			Valor do BDI =>	1.38			Valor com BDI =>	7.09

	Código Banco	Descrição	Tipo	Und	Quant.	Valor Unit	Total
Composição	92806 SINAPI	CORTE E DOBRA DE AÇO CA-50, DIÂMETRO DE 20,0 MM, AF_06/2022	FUES - FUNDAÇÕES E ESTRUTURAS	KG	1.0000000	6.73	6.73
Composição Auxiliar	88245 SINAPI	ARMADOR COM ENCARGOS COMPLEMENTARES	SEDI - SERVIÇOS DIVERSOS	H	0.0013000	23.62	0.03
Insumo	00043056 SINAPI	ACO CA-50, 20,0 MM OU 25,0 MM, VERGALHAO	Material	KG	1.1400000	5.88	6.70
			MO sem LS =>	0.01	LS =>	0.01	MO com LS =>	0.02
			Valor do BDI =>	1.63			Valor com BDI =>	8.36

	Código Banco	Descrição	Tipo	Und	Quant.	Valor Unit	Total
Composição	92801 SINAPI	CORTE E DOBRA DE AÇO CA-50, DIÂMETRO DE 6,3 MM, AF_06/2022	FUES - FUNDAÇÕES E ESTRUTURAS	KG	1.0000000	7.46	7.46
Composição Auxiliar	88238 SINAPI	AJUDANTE DE ARMADOR COM ENCARGOS COMPLEMENTARES	SEDI - SERVIÇOS DIVERSOS	H	0.0051000	19.60	0.09
Composição Auxiliar	88245 SINAPI	ARMADOR COM ENCARGOS COMPLEMENTARES	SEDI - SERVIÇOS DIVERSOS	H	0.0310000	23.62	0.73

PMTF
FL.(S) Nº 154
RUBRICA:

Insumo	00000032	SINAPI	AÇO CA-50, 6,3 MM, VERGALHÃO	Material		KG	1.0700000	6.21	6.64
				MO sem LS =>	0.34	LS =>	0.26	MO com LS =>	0.60
				Valor do BDI =>	1.81			Valor com BDI =>	9.27

	Código	Banco	Descrição	Tipo	Und	Quant.	Valor Unit	Total
Composição	92802	SINAPI	CORTE E DOBRA DE AÇO CA-50, DIÂMETRO DE 8,0 MM, AF_06/2022	FUES - FUNDAÇÕES E ESTRUTURAS	KG	1.0000000	7.35	7.35
Composição Auxiliar	88238	SINAPI	AJUDANTE DE ARMADOR COM ENCARGOS COMPLEMENTARES	SEDI - SERVIÇOS DIVERSOS	H	0.0026000	19.60	0.05
Composição Auxiliar	88245	SINAPI	ARMADOR COM ENCARGOS COMPLEMENTARES	SEDI - SERVIÇOS DIVERSOS	H	0.0162000	23.62	0.38
Insumo	00000033	SINAPI	AÇO CA-50, 8,0 MM, VERGALHÃO	Material	KG	1.1100000	6.24	6.92
			MO sem LS =>	0.18	LS =>	0.13	MO com LS =>	0.31
			Valor do BDI =>	1.78			Valor com BDI =>	9.13

	Código	Banco	Descrição	Tipo	Und	Quant.	Valor Unit	Total
Composição	92799	SINAPI	CORTE E DOBRA DE AÇO CA-60, DIÂMETRO DE 4,2 MM, AF_06/2022	FUES - FUNDAÇÕES E ESTRUTURAS	KG	1.0000000	8.44	8.44
Composição Auxiliar	88238	SINAPI	AJUDANTE DE ARMADOR COM ENCARGOS COMPLEMENTARES	SEDI - SERVIÇOS DIVERSOS	H	0.0152000	19.60	0.29
Composição Auxiliar	88245	SINAPI	ARMADOR COM ENCARGOS COMPLEMENTARES	SEDI - SERVIÇOS DIVERSOS	H	0.0933000	23.62	2.20
Insumo	00043059	SINAPI	AÇO CA-60, 4,2 MM, OU 5,0 MM, OU 6,0 MM, OU 7,0 MM, VERGALHÃO	Material	KG	1.0700000	5.57	5.95
			MO sem LS =>	1.04	LS =>	0.78	MO com LS =>	1.82
			Valor do BDI =>	2.05			Valor com BDI =>	10.48

	Código	Banco	Descrição	Tipo	Und	Quant.	Valor Unit	Total
Composição	92800	SINAPI	CORTE E DOBRA DE AÇO CA-60, DIÂMETRO DE 5,0 MM, AF_06/2022	FUES - FUNDAÇÕES E ESTRUTURAS	KG	1.0000000	7.50	7.50
Composição Auxiliar	88238	SINAPI	AJUDANTE DE ARMADOR COM ENCARGOS COMPLEMENTARES	SEDI - SERVIÇOS DIVERSOS	H	0.0095000	19.60	0.18
Composição Auxiliar	88245	SINAPI	ARMADOR COM ENCARGOS COMPLEMENTARES	SEDI - SERVIÇOS DIVERSOS	H	0.0581000	23.62	1.37
Insumo	00043059	SINAPI	AÇO CA-60, 4,2 MM, OU 5,0 MM, OU 6,0 MM, OU 7,0 MM, VERGALHÃO	Material	KG	1.0700000	5.57	5.95
			MO sem LS =>	0.65	LS =>	0.48	MO com LS =>	1.13
			Valor do BDI =>	1.82			Valor com BDI =>	9.32

	Código	Banco	Descrição	Tipo	Und	Quant.	Valor Unit	Total
Composição	15.02.28	EMBASA	CUMEEIRA DE CHAPA GALVANIZADA INCL. ELEMENTOS P/ FIXACAO	15	M	1,0000000	31.63	31.63
Composição Auxiliar	15.07.37	EMBASA	PINTURA GRAFITE EM METAL, INCL. BASE ANTICORROSIVA E ESMALTE, EM DUAS DEMAOS	15	m²	0.1500000	28.32	4.24
Composição Auxiliar	50.10.19	EMBASA	ARGAMASSA (CIMENTO/AREIA GROSSA) TR. 1:3	50	m³	0.0010000	462.08	0.46
Insumo	B010000091	EMBASA	PEDREIRO / ENCANADOR / ARTIFICE	Mão de Obra	H	0.1500000	23.77	3.56
Insumo	B010000097	EMBASA	SERVENTE	Mão de Obra	H	0.1500000	15.93	2.38
Insumo	D090000055	EMBASA	CUMEEIRA DE CHAPA GALVANIZADA	Material	M	1.0000000	20.99	20.99

PMTE
FL.(S) Nº 155
RUBRICA:

			MO sem LS =>	5.39	LS =>	4.01	MO com LS =>		9.40
			Valor do BDI =>	7.66			Valor com BDI =>		39.31
	Código	Banco	Descrição	Tipo		Und	Quant.	Valor Unit	Total
Composição	95308	SINAPI	CURSO DE CAPACITAÇÃO PARA AJUDANTE DE ARMADOR (ENCARGOS COMPLEMENTARES) - HORISTA	SEDI - SERVIÇOS DIVERSOS		H	1.0000000	0.17	0.17
Insumo	00006114	SINAPI	AJUDANTE DE ARMADOR (HORISTA)	Mão de Obra		H	0.0132800	13.26	0.17
			MO sem LS =>	0.10	LS =>	0.07	MO com LS =>		0.17
			Valor do BDI =>	0.04			Valor com BDI =>		0.21
	Código	Banco	Descrição	Tipo		Und	Quant.	Valor Unit	Total
Composição	95309	SINAPI	CURSO DE CAPACITAÇÃO PARA AJUDANTE DE CARPINTEIRO (ENCARGOS COMPLEMENTARES) - HORISTA	SEDI - SERVIÇOS DIVERSOS		H	1.0000000	0.22	0.22
Insumo	00006117	SINAPI	CARPINTEIRO AUXILIAR (HORISTA)	Mão de Obra		H	0.0169900	13.26	0.22
			MO sem LS =>	0.13	LS =>	0.09	MO com LS =>		0.22
			Valor do BDI =>	0.05			Valor com BDI =>		0.27
	Código	Banco	Descrição	Tipo		Und	Quant.	Valor Unit	Total
Composição	95310	SINAPI	CURSO DE CAPACITAÇÃO PARA AJUDANTE DE ESTRUTURA METÁLICA (ENCARGOS COMPLEMENTARES) - HORISTA	SEDI - SERVIÇOS DIVERSOS		H	1.0000000	0.17	0.17
Insumo	00044469	SINAPI	AJUDANTE DE ESTRUTURAS METALICAS (HORISTA)	Mão de Obra		H	0.0132800	13.26	0.17
			MO sem LS =>	0.10	LS =>	0.07	MO com LS =>		0.17
			Valor do BDI =>	0.04			Valor com BDI =>		0.21
	Código	Banco	Descrição	Tipo		Und	Quant.	Valor Unit	Total
Composição	95312	SINAPI	CURSO DE CAPACITAÇÃO PARA AJUDANTE DE PEDREIRO (ENCARGOS COMPLEMENTARES) - HORISTA	SEDI - SERVIÇOS DIVERSOS		H	1.0000000	0.22	0.22
Insumo	00006127	SINAPI	AUXILIAR DE PEDREIRO (HORISTA)	Mão de Obra		H	0.0169900	13.26	0.22
			MO sem LS =>	0.13	LS =>	0.09	MO com LS =>		0.22
			Valor do BDI =>	0.05			Valor com BDI =>		0.27
	Código	Banco	Descrição	Tipo		Und	Quant.	Valor Unit	Total
Composição	100291	SINAPI	CURSO DE CAPACITAÇÃO PARA AJUDANTE DE PINTOR (ENCARGOS COMPLEMENTARES) - HORISTA	SEDI - SERVIÇOS DIVERSOS		H	1.0000000	0.22	0.22
Insumo	00034466	SINAPI	AJUDANTE DE PINTOR (HORISTA)	Mão de Obra		H	0.0169900	13.26	0.22
			MO sem LS =>	0.13	LS =>	0.09	MO com LS =>		0.22
			Valor do BDI =>	0.05			Valor com BDI =>		0.27
	Código	Banco	Descrição	Tipo		Und	Quant.	Valor Unit	Total
Composição	95313	SINAPI	CURSO DE CAPACITAÇÃO PARA AJUDANTE ESPECIALIZADO (ENCARGOS COMPLEMENTARES) - HORISTA	SEDI - SERVIÇOS DIVERSOS		H	1.0000000	0.17	0.17
Insumo	00000242	SINAPI	AJUDANTE ESPECIALIZADO (HORISTA)	Mão de Obra		H	0.0132800	13.44	0.17
			MO sem LS =>	0.10	LS =>	0.07	MO com LS =>		0.17
			Valor do BDI =>	0.04			Valor com BDI =>		0.21
	Código	Banco	Descrição	Tipo		Und	Quant.	Valor Unit	Total

PMTF
FL.(S) Nº: 156
RÚBRICA:

Composição	95392 SINAPI	CURSO DE CAPACITAÇÃO PARA ALMOXARIFE (ENCARGOS COMPLEMENTARES) - HORISTA	SEDI - SERVIÇOS DIVERSOS	H	1.0000000	0.15	0.15
Insumo	00000253 SINAPI	ALMOXARIFE (HORISTA)	Mão de Obra	H	0.0058600	26.40	0.15
			MO sem LS => 0.09	LS =>	0.06	MO com LS =>	0.15
			Valor do BDI => 0.03			Valor com BDI =>	0.18

	Código Banco	Descrição	Tipo	Und	Quant.	Valor Unit	Total
Composição	95314 SINAPI	CURSO DE CAPACITAÇÃO PARA ARMADOR (ENCARGOS COMPLEMENTARES) - HORISTA	SEDI - SERVIÇOS DIVERSOS	H	1.0000000	0.22	0.22
Insumo	00000378 SINAPI	ARMADOR (HORISTA)	Mão de Obra	H	0.0132800	17.23	0.22
			MO sem LS => 0.13	LS =>	0.09	MO com LS =>	0.22
			Valor do BDI => 0.05			Valor com BDI =>	0.27

	Código Banco	Descrição	Tipo	Und	Quant.	Valor Unit	Total
Composição	95315 SINAPI	CURSO DE CAPACITAÇÃO PARA ASSENTADOR DE TUBOS (ENCARGOS COMPLEMENTARES) - HORISTA	SEDI - SERVIÇOS DIVERSOS	H	1.0000000	0.16	0.16
Insumo	00040331 SINAPI	ASSENTADOR DE MANILHAS (HORISTA)	Mão de Obra	H	0.0169900	9.82	0.16
			MO sem LS => 0.09	LS =>	0.07	MO com LS =>	0.16
			Valor do BDI => 0.03			Valor com BDI =>	0.19

	Código Banco	Descrição	Tipo	Und	Quant.	Valor Unit	Total
Composição	95316 SINAPI	CURSO DE CAPACITAÇÃO PARA AUXILIAR DE ELETRICISTA (ENCARGOS COMPLEMENTARES) - HORISTA	SEDI - SERVIÇOS DIVERSOS	H	1.0000000	0.56	0.56
Insumo	00000247 SINAPI	AJUDANTE DE ELETRICISTA (HORISTA)	Mão de Obra	H	0.0429700	13.26	0.56
			MO sem LS => 0.32	LS =>	0.24	MO com LS =>	0.56
			Valor do BDI => 0.13			Valor com BDI =>	0.69

	Código Banco	Descrição	Tipo	Und	Quant.	Valor Unit	Total
Composição	95317 SINAPI	CURSO DE CAPACITAÇÃO PARA AUXILIAR DE ENCANADOR OU BOMBEIRO HIDRÁULICO (ENCARGOS COMPLEMENTARES) - HORISTA	SEDI - SERVIÇOS DIVERSOS	H	1.0000000	0.27	0.27
Insumo	00000246 SINAPI	AUXILIAR DE ENCANADOR OU BOMBEIRO HIDRAULICO (HORISTA)	Mão de Obra	H	0.0207000	13.26	0.27
			MO sem LS => 0.15	LS =>	0.12	MO com LS =>	0.27
			Valor do BDI => 0.06			Valor com BDI =>	0.33

	Código Banco	Descrição	Tipo	Und	Quant.	Valor Unit	Total
Composição	95320 SINAPI	CURSO DE CAPACITAÇÃO PARA AUXILIAR DE SERRALHEIRO (ENCARGOS COMPLEMENTARES) - HORISTA	SEDI - SERVIÇOS DIVERSOS	H	1.0000000	0.17	0.17
Insumo	00000252 SINAPI	AJUDANTE DE SERRALHEIRO (HORISTA)	Mão de Obra	H	0.0132800	13.26	0.17
			MO sem LS => 0.10	LS =>	0.07	MO com LS =>	0.17
			Valor do BDI => 0.04			Valor com BDI =>	0.21

	Código Banco	Descrição	Tipo	Und	Quant.	Valor Unit	Total
Composição	95324 SINAPI	CURSO DE CAPACITAÇÃO PARA AZULEJISTA OU LADRILHISTA (ENCARGOS COMPLEMENTARES) - HORISTA	SEDI - SERVIÇOS DIVERSOS	H	1.0000000	0.29	0.29

PMTF
FL.(S) Nº 157
RUBRICA:

Insumo	00004760	SINAPI	AZULEJISTA OU LADRILHEIRO (HORISTA)	Mão de Obra		H	0.0169600	17.23	0.29
				MO sem LS =>	0.17	LS =>	0.12	MO com LS =>	0.29
				Valor do BDI =>	0.07			Valor com BDI =>	0.36

	Código	Banco	Descrição	Tipo		Und	Quant.	Valor Unit	Total
Composição	95328	SINAPI	CURSO DE CAPACITAÇÃO PARA CALCETEIRO (ENCARGOS COMPLEMENTARES) - HORISTA	SEDI - SERVIÇOS DIVERSOS		H	1.0000000	0.22	0.22
Insumo	00004759	SINAPI	CALCETEIRO / RASTELEIRO (HORISTA)	Mão de Obra		H	0.0132800	17.23	0.22
				MO sem LS =>	0.13	LS =>	0.09	MO com LS =>	0.22
				Valor do BDI =>	0.05			Valor com BDI =>	0.27

	Código	Banco	Descrição	Tipo		Und	Quant.	Valor Unit	Total
Composição	95329	SINAPI	CURSO DE CAPACITAÇÃO PARA CARPINTEIRO DE ESQUADRIA (ENCARGOS COMPLEMENTARES) - HORISTA	SEDI - SERVIÇOS DIVERSOS		H	1.0000000	0.27	0.27
Insumo	00001214	SINAPI	CARPINTEIRO DE ESQUADRIAS (HORISTA)	Mão de Obra		H	0.0169600	16.41	0.27
				MO sem LS =>	0.15	LS =>	0.12	MO com LS =>	0.27
				Valor do BDI =>	0.06			Valor com BDI =>	0.33

	Código	Banco	Descrição	Tipo		Und	Quant.	Valor Unit	Total
Composição	95330	SINAPI	CURSO DE CAPACITAÇÃO PARA CARPINTEIRO DE FÔRMAS (ENCARGOS COMPLEMENTARES) - HORISTA	SEDI - SERVIÇOS DIVERSOS		H	1.0000000	0.22	0.22
Insumo	00001213	SINAPI	CARPINTEIRO DE FORMAS OU OFICIAL (HORISTA)	Mão de Obra		H	0.0132800	17.23	0.22
				MO sem LS =>	0.13	LS =>	0.09	MO com LS =>	0.22
				Valor do BDI =>	0.05			Valor com BDI =>	0.27

	Código	Banco	Descrição	Tipo		Und	Quant.	Valor Unit	Total
Composição	95332	SINAPI	CURSO DE CAPACITAÇÃO PARA ELETRICISTA (ENCARGOS COMPLEMENTARES) - HORISTA	SEDI - SERVIÇOS DIVERSOS		H	1.0000000	0.77	0.77
Insumo	00002438	SINAPI	ELETRICISTA (HORISTA)	Mão de Obra		H	0.0429700	18.09	0.77
				MO sem LS =>	0.44	LS =>	0.33	MO com LS =>	0.77
				Valor do BDI =>	0.18			Valor com BDI =>	0.96

	Código	Banco	Descrição	Tipo		Und	Quant.	Valor Unit	Total
Composição	95334	SINAPI	CURSO DE CAPACITAÇÃO PARA ELETROTÉCNICO (ENCARGOS COMPLEMENTARES) - HORISTA	SEDI - SERVIÇOS DIVERSOS		H	1.0000000	0.75	0.75
Insumo	00002438	SINAPI	ELETROTECNICO (HORISTA)	Mão de Obra		H	0.0355500	21.27	0.75
				MO sem LS =>	0.43	LS =>	0.32	MO com LS =>	0.75
				Valor do BDI =>	0.18			Valor com BDI =>	0.93

	Código	Banco	Descrição	Tipo		Und	Quant.	Valor Unit	Total
Composição	95335	SINAPI	CURSO DE CAPACITAÇÃO PARA ENCANADOR OU BOMBEIRO HIDRÁULICO (ENCARGOS COMPLEMENTARES) - HORISTA	SEDI - SERVIÇOS DIVERSOS		H	1.0000000	0.35	0.35
Insumo	00002696	SINAPI	ENCANADOR OU BOMBEIRO HIDRÁULICO (HORISTA)	Mão de Obra		H	0.0207000	17.23	0.35
				MO sem LS =>	0.20	LS =>	0.15	MO com LS =>	0.35

PMTF
FL.(S) Nº
RUBRICA

			Valor do BDI =>	0.08			Valor com BDI =>	0.43
	Código Banco	Descrição	Tipo		Und	Quant.	Valor Unit	Total
Composição	95401 SINAPI	CURSO DE CAPACITAÇÃO PARA ENCARREGADO GERAL (ENCARGOS COMPLEMENTARES) - HORISTA	SEDI - SERVIÇOS DIVERSOS		H	1.0000000	0.65	0.65
Insumo	00004083 SINAPI	ENCARREGADO GERAL DE OBRAS (HORISTA)	Mão de Obra		H	0.0244200	26.84	0.65
			MO sem LS =>	0.37	LS =>	0.28	MO com LS =>	0.65
			Valor do BDI =>	0.15			Valor com BDI =>	0.80
	Código Banco	Descrição	Tipo		Und	Quant.	Valor Unit	Total
Composição	95402 SINAPI	CURSO DE CAPACITAÇÃO PARA ENGENHEIRO CIVIL DE OBRA JÚNIOR (ENCARGOS COMPLEMENTARES) - HORISTA	SEDI - SERVIÇOS DIVERSOS		H	1.0000000	1.69	1.69
Insumo	00002706 SINAPI	ENGENHEIRO CIVIL DE OBRA JUNIOR (HORISTA)	Mão de Obra		H	0.0169900	99.81	1.69
			MO sem LS =>	0.97	LS =>	0.72	MO com LS =>	1.69
			Valor do BDI =>	0.41			Valor com BDI =>	2.10
	Código Banco	Descrição	Tipo		Und	Quant.	Valor Unit	Total
Composição	95403 SINAPI	CURSO DE CAPACITAÇÃO PARA ENGENHEIRO CIVIL DE OBRA PLENO (ENCARGOS COMPLEMENTARES) - HORISTA	SEDI - SERVIÇOS DIVERSOS		H	1.0000000	1.69	1.69
Insumo	00002707 SINAPI	ENGENHEIRO CIVIL DE OBRA PLENO (HORISTA)	Mão de Obra		H	0.0169900	99.99	1.69
			MO sem LS =>	0.97	LS =>	0.72	MO com LS =>	1.69
			Valor do BDI =>	0.41			Valor com BDI =>	2.10
	Código Banco	Descrição	Tipo		Und	Quant.	Valor Unit	Total
Composição	95338 SINAPI	CURSO DE CAPACITAÇÃO PARA IMPERMEABILIZADOR (ENCARGOS COMPLEMENTARES) - HORISTA	SEDI - SERVIÇOS DIVERSOS		H	1.0000000	0.42	0.42
Insumo	00012873 SINAPI	IMPERMEABILIZADOR (HORISTA)	Mão de Obra		H	0.0244200	17.23	0.42
			MO sem LS =>	0.24	LS =>	0.18	MO com LS =>	0.42
			Valor do BDI =>	0.10			Valor com BDI =>	0.52
	Código Banco	Descrição	Tipo		Und	Quant.	Valor Unit	Total
Composição	95390 SINAPI	CURSO DE CAPACITAÇÃO PARA JARDINEIRO (ENCARGOS COMPLEMENTARES) - HORISTA	SEDI - SERVIÇOS DIVERSOS		H	1.0000000	0.07	0.07
Insumo	00044503 SINAPI	JARDINEIRO (HORISTA)	Mão de Obra		H	0.0058800	13.46	0.07
			MO sem LS =>	0.04	LS =>	0.03	MO com LS =>	0.07
			Valor do BDI =>	0.01			Valor com BDI =>	0.08
	Código Banco	Descrição	Tipo		Und	Quant.	Valor Unit	Total
Composição	95341 SINAPI	CURSO DE CAPACITAÇÃO PARA MARMORISTA/GRANITEIRO (ENCARGOS COMPLEMENTARES) - HORISTA	SEDI - SERVIÇOS DIVERSOS		H	1.0000000	0.29	0.29
Insumo	00004755 SINAPI	MARMORISTA / GRANITEIRO (HORISTA)	Mão de Obra		H	0.0169900	17.23	0.29
			MO sem LS =>	0.17	LS =>	0.12	MO com LS =>	0.29
			Valor do BDI =>	0.07			Valor com BDI =>	0.36
	Código Banco	Descrição	Tipo		Und	Quant.	Valor Unit	Total
Composição	95405 SINAPI	CURSO DE CAPACITAÇÃO PARA MESTRE DE OBRAS (ENCARGOS COMPLEMENTARES) - HORISTA	SEDI - SERVIÇOS DIVERSOS		H	1.0000000	1.02	1.02

PMTF
FL.(S) Nº. 159
RUBRICA:

Insumo	00004089	SINAPI	MESTRE DE OBRAS (HORISTA)	Mão de Obra		H	0.0244200	41.86	1.02
				MO sem LS =>	0.58	LS =>	0.44	MO com LS =>	1.02
				Valor do BDI =>	0.24			Valor com BDI =>	1.26

	Código	Banco	Descrição	Tipo		Und	Quant.	Valor Unit	Total
Composição	95344	SINAPI	CURSO DE CAPACITAÇÃO PARA MONTADOR DE ESTRUTURA METÁLICA (ENCARGOS COMPLEMENTARES) - HORISTA	SEDI - SERVIÇOS DIVERSOS		H	1.0000000	0.18	0.18
Insumo	00044497	SINAPI	MONTADOR DE ESTRUTURAS METALICAS HORISTA	Mão de Obra		H	0.0132800	13.99	0.18
				MO sem LS =>	0.10	LS =>	0.08	MO com LS =>	0.18
				Valor do BDI =>	0.04			Valor com BDI =>	0.22

	Código	Banco	Descrição	Tipo		Und	Quant.	Valor Unit	Total
Composição	95346	SINAPI	CURSO DE CAPACITAÇÃO PARA MOTORISTA DE BASCULANTE (ENCARGOS COMPLEMENTARES) - HORISTA	SEDI - SERVIÇOS DIVERSOS		H	1.0000000	0.13	0.13
Insumo	00020020	SINAPI	MOTORISTA DE CAMINHAO-BASCULANTE (HORISTA)	Mão de Obra		H	0.0058600	23.47	0.13
				MO sem LS =>	0.07	LS =>	0.06	MO com LS =>	0.13
				Valor do BDI =>	0.03			Valor com BDI =>	0.16

	Código	Banco	Descrição	Tipo		Und	Quant.	Valor Unit	Total
Composição	95347	SINAPI	CURSO DE CAPACITAÇÃO PARA MOTORISTA DE CAMINHÃO (ENCARGOS COMPLEMENTARES) - HORISTA	SEDI - SERVIÇOS DIVERSOS		H	1.0000000	0.13	0.13
Insumo	00004093	SINAPI	MOTORISTA DE CAMINHAO (HORISTA)	Mão de Obra		H	0.0058800	22.59	0.13
				MO sem LS =>	0.07	LS =>	0.06	MO com LS =>	0.13
				Valor do BDI =>	0.03			Valor com BDI =>	0.16

	Código	Banco	Descrição	Tipo		Und	Quant.	Valor Unit	Total
Composição	95351	SINAPI	CURSO DE CAPACITAÇÃO PARA MOTORISTA OPERADOR DE MUNCK (ENCARGOS COMPLEMENTARES) - HORISTA	SEDI - SERVIÇOS DIVERSOS		H	1.0000000	0.47	0.47
Insumo	00004096	SINAPI	MOTORISTA OPERADOR DE CAMINHAO COM MUNCK (HORISTA)	Mão de Obra		H	0.0188500	25.32	0.47
				MO sem LS =>	0.27	LS =>	0.20	MO com LS =>	0.47
				Valor do BDI =>	0.11			Valor com BDI =>	0.58

	Código	Banco	Descrição	Tipo		Und	Quant.	Valor Unit	Total
Composição	95389	SINAPI	CURSO DE CAPACITAÇÃO PARA OPERADOR DE BETONEIRA ESTACIONÁRIA/MISTURADOR (ENCARGOS COMPLEMENTARES) - HORISTA	SEDI - SERVIÇOS DIVERSOS		H	1.0000000	0.13	0.13
Insumo	00037686	SINAPI	OPERADOR DE BETONEIRA ESTACIONARIA / MISTURADOR (HORISTA)	Mão de Obra		H	0.0095700	13.68	0.13
				MO sem LS =>	0.07	LS =>	0.06	MO com LS =>	0.13
				Valor do BDI =>	0.03			Valor com BDI =>	0.16

	Código	Banco	Descrição	Tipo		Und	Quant.	Valor Unit	Total
Composição	95357	SINAPI	CURSO DE CAPACITAÇÃO PARA OPERADOR DE ESCAVADEIRA (ENCARGOS COMPLEMENTARES) - HORISTA	SEDI - SERVIÇOS DIVERSOS		H	1.0000000	0.22	0.22
Insumo	00004234	SINAPI	OPERADOR DE ESCAVADEIRA (HORISTA)	Mão de Obra		H	0.0132800	17.23	0.22

PMTF
FL.(S) Nº 160
RÚBRICA

				MO sem LS =>	0.13	LS =>	0.09	MO com LS =>	0.22
				Valor do BDI =>	0.05			Valor com BDI =>	0.27
	Código	Banco	Descrição	Tipo		Und	Quant.	Valor Unit	Total
Composição	95358	SINAPI	CURSO DE CAPACITAÇÃO PARA OPERADOR DE GUINCHO (ENCARGOS COMPLEMENTARES) - HORISTA	SEDI - SERVIÇOS DIVERSOS		H	1.0000000	0.25	0.25
Insumo	00004253	SINAPI	OPERADOR DE GUINCHO OU GUINCHEIRO (HORISTA)	Mão de Obra		H	0.0188500	13.68	0.25
				MO sem LS =>	0.14	LS =>	0.11	MO com LS =>	0.25
				Valor do BDI =>	0.06			Valor com BDI =>	0.31
	Código	Banco	Descrição	Tipo		Und	Quant.	Valor Unit	Total
Composição	95359	SINAPI	CURSO DE CAPACITAÇÃO PARA OPERADOR DE GUINDASTE (ENCARGOS COMPLEMENTARES) - HORISTA	SEDI - SERVIÇOS DIVERSOS		H	1.0000000	0.38	0.38
Insumo	00004254	SINAPI	OPERADOR DE GUINDASTE (HORISTA)	Mão de Obra		H	0.0188500	20.49	0.38
				MO sem LS =>	0.22	LS =>	0.16	MO com LS =>	0.38
				Valor do BDI =>	0.09			Valor com BDI =>	0.47
	Código	Banco	Descrição	Tipo		Und	Quant.	Valor Unit	Total
Composição	95360	SINAPI	CURSO DE CAPACITAÇÃO PARA OPERADOR DE MÁQUINAS E EQUIPAMENTOS (ENCARGOS COMPLEMENTARES) - HORISTA	SEDI - SERVIÇOS DIVERSOS		H	1.0000000	0.24	0.24
Insumo	00004230	SINAPI	OPERADOR DE MAQUINAS E TRATORES DIVERSOS - TERRAPLANAGEM (HORISTA)	Mão de Obra		H	0.0132800	18.64	0.24
				MO sem LS =>	0.14	LS =>	0.10	MO com LS =>	0.24
				Valor do BDI =>	0.05			Valor com BDI =>	0.29
	Código	Banco	Descrição	Tipo		Und	Quant.	Valor Unit	Total
Composição	95364	SINAPI	CURSO DE CAPACITAÇÃO PARA OPERADOR DE PÁ CARREGADEIRA (ENCARGOS COMPLEMENTARES) - HORISTA	SEDI - SERVIÇOS DIVERSOS		H	1.0000000	0.15	0.15
Insumo	00004248	SINAPI	OPERADOR DE PA CARREGADEIRA (HORISTA)	Mão de Obra		H	0.0095700	16.61	0.15
				MO sem LS =>	0.09	LS =>	0.06	MO com LS =>	0.15
				Valor do BDI =>	0.03			Valor com BDI =>	0.18
	Código	Banco	Descrição	Tipo		Und	Quant.	Valor Unit	Total
Composição	95368	SINAPI	CURSO DE CAPACITAÇÃO PARA OPERADOR JATO DE AREIA OU JATISTA (ENCARGOS COMPLEMENTARES) - HORISTA	SEDI - SERVIÇOS DIVERSOS		H	1.0000000	0.20	0.20
Insumo	00004251	SINAPI	OPERADOR DE JATO ABRASIVO OU JATISTA (HORISTA)	Mão de Obra		H	0.0132800	15.25	0.20
				MO sem LS =>	0.11	LS =>	0.09	MO com LS =>	0.20
				Valor do BDI =>	0.04			Valor com BDI =>	0.24
	Código	Banco	Descrição	Tipo		Und	Quant.	Valor Unit	Total
Composição	95371	SINAPI	CURSO DE CAPACITAÇÃO PARA PEDREIRO (ENCARGOS COMPLEMENTARES) - HORISTA	SEDI - SERVIÇOS DIVERSOS		H	1.0000000	0.42	0.42
Insumo	00004750	SINAPI	PEDREIRO (HORISTA)	Mão de Obra		H	0.0244200	17.23	0.42
				MO sem LS =>	0.24	LS =>	0.18	MO com LS =>	0.42
				Valor do BDI =>	0.10			Valor com BDI =>	0.52
	Código	Banco	Descrição	Tipo		Und	Quant.	Valor Unit	Total

PMTF
FL(S) Nº
RUBRICA

Composição	95372 SINAPI	CURSO DE CAPACITAÇÃO PARA PINTOR (ENCARGOS COMPLEMENTARES) - HORISTA	SEDI - SERVIÇOS DIVERSOS	H	1.0000000	0.30	0.30
Insumo	00004783 SINAPI	PINTOR (HORISTA)	Mão de Obra	H	0.0169900	17.67	0.30
			MO sem LS => 0.17	LS =>	0.13	MO com LS =>	0.30
			Valor do BDI => 0.07			Valor com BDI =>	0.37

	Código Banco	Descrição	Tipo	Und	Quant.	Valor Unit	Total
Composição	95375 SINAPI	CURSO DE CAPACITAÇÃO PARA POCEIRO (ENCARGOS COMPLEMENTARES) - HORISTA	SEDI - SERVIÇOS DIVERSOS	H	1.0000000	0.23	0.23
Insumo	00004752 SINAPI	POCEIRO / ESCAVADOR DE VALAS E TUBULOES (HORISTA)	Mão de Obra	H	0.0244200	9.71	0.23
			MO sem LS => 0.13	LS =>	0.10	MO com LS =>	0.23
			Valor do BDI => 0.05			Valor com BDI =>	0.28

	Código Banco	Descrição	Tipo	Und	Quant.	Valor Unit	Total
Composição	95377 SINAPI	CURSO DE CAPACITAÇÃO PARA SERRALHEIRO (ENCARGOS COMPLEMENTARES) - HORISTA	SEDI - SERVIÇOS DIVERSOS	H	1.0000000	0.22	0.22
Insumo	00006110 SINAPI	SERRALHEIRO (HORISTA)	Mão de Obra	H	0.0132800	17.23	0.22
			MO sem LS => 0.13	LS =>	0.09	MO com LS =>	0.22
			Valor do BDI => 0.05			Valor com BDI =>	0.27

	Código Banco	Descrição	Tipo	Und	Quant.	Valor Unit	Total
Composição	95378 SINAPI	CURSO DE CAPACITAÇÃO PARA SERVENTE (ENCARGOS COMPLEMENTARES) - HORISTA	SEDI - SERVIÇOS DIVERSOS	H	1.0000000	0.30	0.30
Insumo	00006111 SINAPI	SERVENTE DE OBRAS (HORISTA)	Mão de Obra	H	0.0244200	12.57	0.30
			MO sem LS => 0.17	LS =>	0.13	MO com LS =>	0.30
			Valor do BDI => 0.07			Valor com BDI =>	0.37

	Código Banco	Descrição	Tipo	Und	Quant.	Valor Unit	Total
Composição	95379 SINAPI	CURSO DE CAPACITAÇÃO PARA SOLDADOR (ENCARGOS COMPLEMENTARES) - HORISTA	SEDI - SERVIÇOS DIVERSOS	H	1.0000000	0.22	0.22
Insumo	00006160 SINAPI	SOLDADOR (HORISTA)	Mão de Obra	H	0.0132800	17.23	0.22
			MO sem LS => 0.13	LS =>	0.09	MO com LS =>	0.22
			Valor do BDI => 0.05			Valor com BDI =>	0.27

	Código Banco	Descrição	Tipo	Und	Quant.	Valor Unit	Total
Composição	95385 SINAPI	CURSO DE CAPACITAÇÃO PARA TELHADISTA (ENCARGOS COMPLEMENTARES) - HORISTA	SEDI - SERVIÇOS DIVERSOS	H	1.0000000	0.22	0.22
Insumo	00012869 SINAPI	TELHADOR / TELHADISTA (HORISTA)	Mão de Obra	H	0.0132800	17.01	0.22
			MO sem LS => 0.13	LS =>	0.09	MO com LS =>	0.22
			Valor do BDI => 0.05			Valor com BDI =>	0.27

	Código Banco	Descrição	Tipo	Und	Quant.	Valor Unit	Total
Composição	95386 SINAPI	CURSO DE CAPACITAÇÃO PARA TRATORISTA (ENCARGOS COMPLEMENTARES) - HORISTA	SEDI - SERVIÇOS DIVERSOS	H	1.0000000	0.24	0.24
Insumo	00004230 SINAPI	OPERADOR DE MAQUINAS E TRATORES DIVERSOS - TERRAPLANAGEM (HORISTA)	Mão de Obra	H	0.0132800	18.64	0.24

PMTF
FL.(S) Nº: 16
RUBRICA:

			MO sem LS =>	0.14	LS =>	0.10	MO com LS =>	0.24
			Valor do BDI =>	0.05			Valor com BDI =>	0.29

	Código	Banco	Descrição	Tipo	Und	Quant.	Valor Unit	Total
Composição	95387	SINAPI	CURSO DE CAPACITAÇÃO PARA VIDRACEIRO (ENCARGOS COMPLEMENTARES) - HORISTA	SEDI - SERVIÇOS DIVERSOS	H	1.0000000	0.22	0.22
Insumo	00010489	SINAPI	VIDRACEIRO (HORISTA)	Mão de Obra	H	0.0169900	13.10	0.22
			MO sem LS =>	0.13	LS =>	0.09	MO com LS =>	0.22
			Valor do BDI =>	0.05			Valor com BDI =>	0.27

	Código	Banco	Descrição	Tipo	Und	Quant.	Valor Unit	Total
Composição	91919	SINAPI	CURVA 180 GRAUS PARA ELETRODUTO, PVC, ROSCÁVEL, DN 32 MM (1"), PARA CIRCUITOS TERMINAIS, INSTALADA EM PAREDE - FORNECIMENTO E INSTALAÇÃO. AF_03/2023	INEL - INSTALAÇÃO ELÉTRICA/ELETRIFICAÇÃO E ILUMINAÇÃO EXTERNA	UN	1.0000000	20.63	20.63
Composição Auxiliar	88247	SINAPI	AUXILIAR DE ELETRICISTA COM ENCARGOS COMPLEMENTARES	SEDI - SERVIÇOS DIVERSOS	H	0.3280000	19.98	6.55
Composição Auxiliar	88264	SINAPI	ELETRICISTA COM ENCARGOS COMPLEMENTARES	SEDI - SERVIÇOS DIVERSOS	H	0.3280000	25.02	8.20
Insumo	00039278	SINAPI	CURVA 180 GRAUS, DE PVC RIGIDO ROSCAVEL, DE 1", PARA ELETRODUTO	Material	UN	1.0000000	5.88	5.88
			MO sem LS =>	6.14	LS =>	4.57	MO com LS =>	10.71
			Valor do BDI =>	5.01			Valor com BDI =>	25.64

	Código	Banco	Descrição	Tipo	Und	Quant.	Valor Unit	Total
Composição	5914647	SICRO3	Carga, manobra e descarga de agregados ou solos em caminhão basculante de 10 m³ - carga com carregadeira de 3,40 m³ (exclusa) e descarga livre		t	1.0000000	1.26	1.26

A	Código	Banco	Equipamentos	Quantidade	Utilização Operativa	Utilização Improdutiva	Custo Operacional Operativa	Custo Operacional Improdutiva	Custo Horário
Insumo	E9579	SICRO3	Caminhão basculante com capacidade de 10 m³ - 210 kW	3.0000000	0.86	0.14	212.7600	59.8855	573.9603

Custo Horário de Equipamentos =>	573.9603
Custo Horário de Execução =>	573.9603
Fator de Influencia da Chuva - FIC =>	0.0000
Custo do FIC =>	0.0000
Produção da Equipe =>	457.1600
Custo Unitário de Execução =>	1.2555

			MO sem LS =>	0.00	LS =>	0.00	MO com LS =>	0.00
			Valor do BDI =>	0.30			Valor com BDI =>	1.56

	Código	Banco	Descrição	Tipo	Und	Quant.	Valor Unit	Total
Composição	5914655	SICRO3	Carga, manobra e descarga de materiais diversos em caminhão carroceria de 15 t - carga e descarga manuais		t	1.0000000	24.25	24.25

A	Código	Banco	Equipamentos	Quantidade	Utilização Operativa	Utilização Improdutiva	Custo Operacional Operativa	Custo Operacional Improdutiva	Custo Horário
Insumo	E9592	SICRO3	Caminhão carroceria com capacidade de 15 t - 188 kW	1.0000000	1.00	0.00	177.4021	47.7241	177.4021

PMTF
FL.(S) Nº: 163
RUBRICA:

							Custo Horário de Equipamentos =>	177.4021
B	Código Banco	Mão de Obra	Quantidade				Salário Hora	Custo Horário
Insumo	P9824 SICRO3	Servente	6.0000000				18.2953	109.7718
							Custo Horário da Mão de Obra =>	109.7718
							Adc.M.O. - Ferramentas (0,0%) =>	0.0000
							Custo Horário de Execução =>	287.1739
							Fator de Influencia da Chuva - FIC =>	0.0000
							Custo do FIC =>	0.0000
							Produção de Equipe =>	11.8400
							Custo Unitário de Execução =>	24.2546
			MO sem LS =>	5.32	LS =>	3.95	MO com LS =>	9.27
			Valor do BDI =>	5.89			Valor com BDI =>	30.14

	Código Banco	Descrição	Tipo			Und	Quant.	Valor Unit	Total
Composição	1107892 SICRO3	Concreto fck = 20 MPa - confecção em betoneira e lançamento manual - areia e brita comerciais				m³	1.0000000	319.70	319.70
A	Código Banco	Equipamentos	Quantidade	Utilização		Custo Operacional			Custo Horário
				Operativa	Improdutiva	Operativa	Improdutiva		
Insumo	E9010 SICRO3	Balança plataforma digital à bateria, com mesa de 75 x 75 cm e capacidade de 500 kg	1.0000000	1.00	0.00	0.8306	0.5579		0.8306
Insumo	E9519 SICRO3	Betoneira com motor a gasolina com capacidade de 600 l - 10 kW	1.0000000	1.00	0.00	34.1727	18.9907		34.1727
Insumo	E9071 SICRO3	Transportador manual carrinho de mão com capacidade de 80 l	4.0000000	0.90	0.10	0.5038	0.3424		1.9508
Insumo	E9064 SICRO3	Transportador manual gerica com capacidade de 180 l	3.0000000	0.41	0.59	1.2018	0.8170		2.9243
							Custo Horário de Equipamentos =>		39.8782
B	Código Banco	Mão de Obra	Quantidade				Salário Hora		Custo Horário
Insumo	P9821 SICRO3	Pedreiro	1.0000000				22.9038		22.9038
Insumo	P9824 SICRO3	Servente	9.0000000				18.2953		164.6577
							Custo Horário da Mão de Obra =>		187.5915
							Adc.M.O. - Ferramentas (0,0%) =>		0.0000
							Custo Horário de Execução =>		227.4697
							Fator de Influencia da Chuva - FIC =>		0.0000
							Custo do FIC =>		0.0000
							Produção de Equipe =>		3.9290
							Custo Unitário de Execução =>		57.8952
	Banco Código	Material	Quantidade	Unidade			Preço Unitário		Custo Horário
Insumo	SICRO3 M0030	Aditivo plastificante e retardador de pega para concreto e argamassa	0.8464800	kg			5.0967		4.3142

PMTF
FL(S) Nº
RUBRICA

Insumo	SICRO3 M0082	Areia média lavada	0.6333400	m³		68.3973	43.3187
Insumo	SICRO3 M0191	Brita 1	0.3675400	m³		112.0777	41.1930
Insumo	SICRO3 M0192	Brita 2	0.3675400	m³		106.3841	39.1004
Insumo	SICRO3 M0424	Cimento Portland CP II - 32 - saco	282.1520700	kg		0.4410	124.4291
						Custo Total do Material =>	252.3554

E	Banco Insumo	Tempos Fixos	Código	Quantidade	Unidade	Preço Unitário	Custo Horário
Tempo Fixo	SICRO3 M0030	Carga, manobra e descarga de materiais diversos em caminhão carroceria de 15 t - carga e descarga manuais	5914655	0.0008500	t	24.2500	0.0206
Tempo Fixo	SICRO3 M0082	Carga, manobra e descarga de agregados ou solos em caminhão basculante de 10 m³ - carga com carregadeira de 3,40 m³ (exclusa) e descarga livre	5914647	0.9500100	t	1.2600	1.1970
Tempo Fixo	SICRO3 M0191	Carga, manobra e descarga de agregados ou solos em caminhão basculante de 10 m³ - carga com carregadeira de 3,40 m³ (exclusa) e descarga livre	5914647	0.5513100	t	1.2600	0.6947
Tempo Fixo	SICRO3 M0192	Carga, manobra e descarga de agregados ou solos em caminhão basculante de 10 m³ - carga com carregadeira de 3,40 m³ (exclusa) e descarga livre	5914647	0.5513100	t	1.2600	0.6947
Tempo Fixo	SICRO3 M0424	Carga, manobra e descarga de materiais diversos em caminhão carroceria de 15 t - carga e descarga manuais	5914655	0.2821500	t	24.2500	6.8421
						Custo Total dos Tempos Fixos =>	9.4491

F	Banco Insumo	Momento de Transporte	Quantidade	Unidade	Distância Média de Transporte (DMT) LN	RP	P	Custo Horário
Momento de Transporte	SICRO3 M0030	Aditivo plastificante e retardador de pega para concreto e argamassa - Caminhão carroceria com capacidade de 15 t - 188 kW	0.0008500	tkm	5914449 0,000 R$ 0,73	5914464 0,000 R$ 0,58	5914479 0,000 R$ 0,48	0.0000
Momento de Transporte	SICRO3 M0082	Areia média lavada - Caminhão basculante com capacidade de 10 m³ - 210 kW	0.9500100	tkm	5914359 0,000 R$ 0,87	5914374 0,000 R$ 0,70	5914389 0,000 R$ 0,57	0.0000
Momento de Transporte	SICRO3 M0191	Brita 1 - Caminhão basculante com capacidade de 10 m³ - 210 kW	0.5513100	tkm	5914359 0,000 R$ 0,87	5914374 0,000 R$ 0,70	5914389 0,000 R$ 0,57	0.0000
Momento de Transporte	SICRO3 M0192	Brita 2 - Caminhão basculante com capacidade de 10 m³ - 210 kW	0.5513100	tkm	5914359 0,000 R$ 0,87	5914374 0,000 R$ 0,70	5914389 0,000 R$ 0,57	0.0000
Momento de Transporte	SICRO3 M0424	Cimento Portland CP II - 32 - saco - Caminhão carroceria com capacidade de 15 t - 188 kW	0.2821500	tkm	5914449 0,000 R$ 0,73	5914464 0,000 R$ 0,58	5914479 0,000 R$ 0,48	0.0000
							Custo total dos Momentos de Transportes =>	0.0000

MO sem LS =>	28.89	LS =>	21.48	MO com LS =>	50.37
Valor do BDI =>	77.71			Valor com BDI =>	397.41

PMTF
FL(S) Nº:
RUBRICA:

	Código	Banco	Descrição	Tipo		Und	Quant.	Valor Unit	Total
Composição	93673	SINAPI	DISJUNTOR TRIPOLAR TIPO DIN, CORRENTE NOMINAL DE 50A - FORNECIMENTO E INSTALAÇÃO. AF_10/2020	INEL - INSTALAÇÃO ELÉTRICA/ELETRIFICAÇÃO E		UN	1.0000000	70.20	70.20
Composição Auxiliar	88247	SINAPI	AUXILIAR DE ELETRICISTA COM ENCARGOS COMPLEMENTARES	SEDI - SERVIÇOS DIVERSOS		H	0.5677000	19.98	11.34
Composição Auxiliar	88264	SINAPI	ELETRICISTA COM ENCARGOS COMPLEMENTARES	SEDI - SERVIÇOS DIVERSOS		H	0.5677000	25.02	14.20
Insumo	00001575	SINAPI	TERMINAL A COMPRESSAO EM COBRE ESTANHADO PARA CABO 16 MM2, 1 FURO E 1 COMPRESSAO, PARA PARAFUSO DE FIXACAO M6	Material		UN	3.0000000	1.48	4.44
Insumo	00034709	SINAPI	DISJUNTOR TERMOMAGNETICO PARA TRILHO DIN (IEC), TRIPOLAR, 10 - 50 A	Material		UN	1.0000000	40.22	40.22
				MO sem LS =>	10.63	LS =>	7.91	MO com LS =>	18.54
				Valor do BDI =>	17.06			Valor com BDI =>	87.26

	Código	Banco	Descrição	Tipo		Und	Quant.	Valor Unit	Total
Composição	88264	SINAPI	ELETRICISTA COM ENCARGOS COMPLEMENTARES	SEDI - SERVIÇOS DIVERSOS		H	1.0000000	25.02	25.02
Composição Auxiliar	95332	SINAPI	CURSO DE CAPACITAÇÃO PARA ELETRICISTA (ENCARGOS COMPLEMENTARES) - HORISTA	SEDI - SERVIÇOS DIVERSOS		H	1.0000000	0.77	0.77
Insumo	00002436	SINAPI	ELETRICISTA (HORISTA)	Mão de Obra		H	1.0000000	18.09	18.09
Insumo	00037370	SINAPI	ALIMENTAÇAO - HORISTA (COLETADO CAIXA - ENCARGOS COMPLEMENTARES)	Material		H	1.0000000	3.30	3.30
Insumo	00037371	SINAPI	TRANSPORTE - HORISTA (COLETADO CAIXA - ENCARGOS COMPLEMENTARES)	Material		H	1.0000000	0.45	0.45
Insumo	00037372	SINAPI	EXAMES - HORISTA (COLETADO CAIXA - ENCARGOS COMPLEMENTARES)	Material		H	1.0000000	0.95	0.95
Insumo	00037373	SINAPI	SEGURO - HORISTA (COLETADO CAIXA - ENCARGOS COMPLEMENTARES)	Material		H	1.0000000	0.01	0.01
Insumo	00043460	SINAPI	FERRAMENTAS - FAMILIA ELETRICISTA - HORISTA (ENCARGOS COMPLEMENTARES - COLETADO CAIXA)	Material		H	1.0000000	0.60	0.60
Insumo	00043464	SINAPI	EPI - FAMILIA ELETRICISTA - HORISTA (ENCARGOS COMPLEMENTARES - COLETADO CAIXA)	Material		H	1.0000000	0.85	0.85
				MO sem LS =>	10.82	LS =>	8.04	MO com LS =>	18.86
				Valor do BDI =>	6.08			Valor com BDI =>	31.10

	Código	Banco	Descrição	Tipo		Und	Quant.	Valor Unit	Total
Composição	91872	SINAPI	ELETRODUTO RIGIDO ROSCÁVEL, PVC, DN 32 MM (1"), PARA CIRCUITOS TERMINAIS, INSTALADO EM PAREDE - FORNECIMENTO E INSTALAÇÃO. AF_03/2023	INEL - INSTALAÇÃO ELÉTRICA/ELETRIFICAÇÃO E ILUMINAÇÃO EXTERNA		M	1.0000000	14.56	14.56
Composição Auxiliar	88247	SINAPI	AUXILIAR DE ELETRICISTA COM ENCARGOS COMPLEMENTARES	SEDI - SERVIÇOS DIVERSOS		H	0.1970000	19.98	3.93
Composição Auxiliar	88264	SINAPI	ELETRICISTA COM ENCARGOS COMPLEMENTARES	SEDI - SERVIÇOS DIVERSOS		H	0.1970000	25.02	4.92
Insumo	00002685	SINAPI	ELETRODUTO DE PVC RIGIDO ROSCAVEL DE 1 ", SEM LUVA	Material		M	1.0170000	5.62	5.71
				MO sem LS =>	3.69	LS =>	2.74	MO com LS =>	6.43
				Valor do BDI =>	3.53			Valor com BDI =>	18.09

	Código	Banco	Descrição	Tipo	Und	Quant.	Valor Unit	Total
Composição	88266	SINAPI	ELETROTÉCNICO COM ENCARGOS COMPLEMENTARES	SEDI - SERVIÇOS DIVERSOS	H	1.0000000	28.18	28.18

PMTF
FL(S) Nº
RUBRICA:

Composição Auxiliar	95334	SINAPI	CURSO DE CAPACITAÇÃO PARA ELETROTÉCNICO (ENCARGOS COMPLEMENTARES) - HORISTA	SEDI - SERVIÇOS DIVERSOS		H	1.0000000	0.75	0.75
Insumo	00002438	SINAPI	ELETROTECNICO (HORISTA)	Mão de Obra		H	1.0000000	21.27	21.27
Insumo	00037370	SINAPI	ALIMENTACAO - HORISTA (COLETADO CAIXA - ENCARGOS COMPLEMENTARES)	Material		H	1.0000000	3.30	3.30
Insumo	00037371	SINAPI	TRANSPORTE - HORISTA (COLETADO CAIXA - ENCARGOS COMPLEMENTARES)	Material		H	1.0000000	0.45	0.45
Insumo	00037372	SINAPI	EXAMES - HORISTA (COLETADO CAIXA - ENCARGOS COMPLEMENTARES)	Material		H	1.0000000	0.95	0.95
Insumo	00037373	SINAPI	SEGURO - HORISTA (COLETADO CAIXA - ENCARGOS COMPLEMENTARES)	Material		H	1.0000000	0.01	0.01
Insumo	00043460	SINAPI	FERRAMENTAS - FAMILIA ELETRICISTA - HORISTA (ENCARGOS COMPLEMENTARES - COLETADO CAIXA)	Material		H	1.0000000	0.60	0.60
Insumo	00043464	SINAPI	EPI - FAMILIA ELETRICISTA - HORISTA (ENCARGOS COMPLEMENTARES - COLETADO CAIXA)	Material		H	1.0000000	0.85	0.85
				MO sem LS =>	12.63	LS =>	9.39	MO com LS =>	22.02
				Valor do BDI =>	6.85			Valor com BDI =>	35.03

	Código	Banco	Descrição	Tipo	Und	Quant.	Valor Unit	Total
Composição	87792	SINAPI	EMBOÇO OU MASSA ÚNICA EM ARGAMASSA TRAÇO 1:2:8, PREPARO MECÂNICO COM BETONEIRA 400 L, APLICADA MANUALMENTE EM PANOS CEGOS DE FACHADA (SEM PRESENÇA DE VÃOS), ESPESSURA DE 25 MM. AF_08/2022	REVE - REVESTIMENTO E TRATAMENTO DE SUPERFÍCIES	m²	1.0000000	31.46	31.46
Composição Auxiliar	87292	SINAPI	ARGAMASSA TRAÇO 1:2:8 (EM VOLUME DE CIMENTO, CAL E AREIA MÉDIA ÚMIDA) PARA EMBOÇO/MASSA ÚNICA/ASSENTAMENTO DE ALVENARIA DE VEDAÇÃO, PREPARO MECÂNICO COM BETONEIRA 400 L. AF_08/2019	SEDI - SERVIÇOS DIVERSOS	m³	0.0293000	420.81	12.32
Composição Auxiliar	88309	SINAPI	PEDREIRO COM ENCARGOS COMPLEMENTARES	SEDI - SERVIÇOS DIVERSOS	H	0.4090000	23.82	9.74
Composição Auxiliar	88316	SINAPI	SERVENTE COM ENCARGOS COMPLEMENTARES	SEDI - SERVIÇOS DIVERSOS	H	0.4090000	18.96	7.75
Insumo	00037411	SINAPI	TELA DE ACO SOLDADA GALVANIZADA/ZINCADA PARA ALVENARIA, FIO D = *1,24 MM, MALHA 25 X 25 MM	Material	m²	0.1581000	10.49	1.65
				MO sem LS =>	8.20	LS =>	6.09	MO com LS =>	14.29
				Valor do BDI =>	7.64			Valor com BDI =>	39.10

	Código	Banco	Descrição	Tipo	Und	Quant.	Valor Unit	Total
Composição	88267	SINAPI	ENCANADOR OU BOMBEIRO HIDRÁULICO COM ENCARGOS COMPLEMENTARES	SEDI - SERVIÇOS DIVERSOS	H	1.0000000	23.26	23.26
Composição Auxiliar	95335	SINAPI	CURSO DE CAPACITAÇÃO PARA ENCANADOR OU BOMBEIRO HIDRÁULICO (ENCARGOS COMPLEMENTARES) - HORISTA	SEDI - SERVIÇOS DIVERSOS	H	1.0000000	0.35	0.35
Insumo	00002696	SINAPI	ENCANADOR OU BOMBEIRO HIDRAULICO (HORISTA)	Mão de Obra	H	1.0000000	17.23	17.23
Insumo	00037370	SINAPI	ALIMENTACAO - HORISTA (COLETADO CAIXA - ENCARGOS COMPLEMENTARES)	Material	H	1.0000000	3.30	3.30
Insumo	00037371	SINAPI	TRANSPORTE - HORISTA (COLETADO CAIXA - ENCARGOS COMPLEMENTARES)	Material	H	1.0000000	0.45	0.45
Insumo	00037372	SINAPI	EXAMES - HORISTA (COLETADO CAIXA - ENCARGOS COMPLEMENTARES)	Material	H	1.0000000	0.95	0.95
Insumo	00037373	SINAPI	SEGURO - HORISTA (COLETADO CAIXA - ENCARGOS COMPLEMENTARES)	Material	H	1.0000000	0.01	0.01
Insumo	00043461	SINAPI	FERRAMENTAS - FAMILIA ENCANADOR - HORISTA (ENCARGOS COMPLEMENTARES - COLETADO CAIXA)	Material	H	1.0000000	0.22	0.22

PMTF
FL.(S) Nº
RUBRICA

Insumo	00043485 SINAPI	EPI - FAMILIA ENCANADOR - HORISTA (ENCARGOS COMPLEMENTARES - COLETADO CAIXA)	Material		H	1.0000000	0.75	0.75
			MO sem LS =>	10.08	LS =>	7.50	MO com LS =>	17.58
			Valor do BDI =>	5.65			Valor com BDI =>	28.91

	Código Banco	Descrição	Tipo	Und	Quant.	Valor Unit	Total
Composição	90776 SINAPI	ENCARREGADO GERAL COM ENCARGOS COMPLEMENTARES	SEDI - SERVIÇOS DIVERSOS	H	1.0000000	29.41	29.41
Composição Auxiliar	95401 SINAPI	CURSO DE CAPACITAÇÃO PARA ENCARREGADO GERAL (ENCARGOS COMPLEMENTARES) - HORISTA	SEDI - SERVIÇOS DIVERSOS	H	1.0000000	0.65	0.65
Insumo	00004083 SINAPI	ENCARREGADO GERAL DE OBRAS (HORISTA)	Mão de Obra	H	1.0000000	26.84	26.84
Insumo	00037372 SINAPI	EXAMES - HORISTA (COLETADO CAIXA - ENCARGOS COMPLEMENTARES)	Material	H	1.0000000	0.95	0.95
Insumo	00037373 SINAPI	SEGURO - HORISTA (COLETADO CAIXA - ENCARGOS COMPLEMENTARES)	Material	H	1.0000000	0.01	0.01
Insumo	00043463 SINAPI	FERRAMENTAS - FAMILIA ENCARREGADO GERAL - HORISTA (ENCARGOS COMPLEMENTARES - COLETADO CAIXA)	Material	H	1.0000000	0.07	0.07
Insumo	00043487 SINAPI	EPI - FAMILIA ENCARREGADO GERAL - HORISTA (ENCARGOS COMPLEMENTARES - COLETADO CAIXA)	Material	H	1.0000000	0.89	0.89
			MO sem LS => 15.77		LS => 11.72		MO com LS =>	27.49
			Valor do BDI => 7.14				Valor com BDI =>	36.55

	Código Banco	Descrição	Tipo	Und	Quant.	Valor Unit	Total
Composição	90777 SINAPI	ENGENHEIRO CIVIL DE OBRA JUNIOR COM ENCARGOS COMPLEMENTARES	SEDI - SERVIÇOS DIVERSOS	H	1.0000000	103.00	103.00
Composição Auxiliar	95402 SINAPI	CURSO DE CAPACITAÇÃO PARA ENGENHEIRO CIVIL DE OBRA JÚNIOR (ENCARGOS COMPLEMENTARES) - HORISTA	SEDI - SERVIÇOS DIVERSOS	H	1.0000000	1.69	1.69
Insumo	00002706 SINAPI	ENGENHEIRO CIVIL DE OBRA JUNIOR (HORISTA)	Mão de Obra	H	1.0000000	99.81	99.81
Insumo	00037372 SINAPI	EXAMES - HORISTA (COLETADO CAIXA - ENCARGOS COMPLEMENTARES)	Material	H	1.0000000	0.95	0.95
Insumo	00037373 SINAPI	SEGURO - HORISTA (COLETADO CAIXA - ENCARGOS COMPLEMENTARES)	Material	H	1.0000000	0.01	0.01
Insumo	00043462 SINAPI	FERRAMENTAS - FAMILIA ENGENHEIRO CIVIL - HORISTA (ENCARGOS COMPLEMENTARES - COLETADO CAIXA)	Material	H	1.0000000	0.01	0.01
Insumo	00043486 SINAPI	EPI - FAMILIA ENGENHEIRO CIVIL - HORISTA (ENCARGOS COMPLEMENTARES - COLETADO CAIXA)	Material	H	1.0000000	0.53	0.53
			MO sem LS => 58.21		LS => 43.29		MO com LS =>	101.50
			Valor do BDI => 25.03				Valor com BDI =>	126.03

	Código Banco	Descrição	Tipo	Und	Quant.	Valor Unit	Total
Composição	90778 SINAPI	ENGENHEIRO CIVIL DE OBRA PLENO COM ENCARGOS COMPLEMENTARES	SEDI - SERVIÇOS DIVERSOS	H	1.0000000	103.18	103.18
Composição Auxiliar	95403 SINAPI	CURSO DE CAPACITAÇÃO PARA ENGENHEIRO CIVIL DE OBRA PLENO (ENCARGOS COMPLEMENTARES) - HORISTA	SEDI - SERVIÇOS DIVERSOS	H	1.0000000	1.69	1.69
Insumo	00002707 SINAPI	ENGENHEIRO CIVIL DE OBRA PLENO (HORISTA)	Mão de Obra	H	1.0000000	99.99	99.99
Insumo	00037372 SINAPI	EXAMES - HORISTA (COLETADO CAIXA - ENCARGOS COMPLEMENTARES)	Material	H	1.0000000	0.95	0.95
Insumo	00037373 SINAPI	SEGURO - HORISTA (COLETADO CAIXA - ENCARGOS COMPLEMENTARES)	Material	H	1.0000000	0.01	0.01

PMTF
FL(S) Nº: 169
RUBRICA:

Insumo	00043462 SINAPI	FERRAMENTAS - FAMÍLIA ENGENHEIRO CIVIL - HORISTA (ENCARGOS COMPLEMENTARES - COLETADO CAIXA)	Material		H	1.0000000	0.01	0.01
Insumo	00043488 SINAPI	EPI - FAMÍLIA ENGENHEIRO CIVIL - HORISTA (ENCARGOS COMPLEMENTARES - COLETADO CAIXA)	Material		H	1.0000000	0.53	0.53
			MO sem LS =>	58.32	LS =>	43.36	MO com LS =>	101.68
			Valor do BDI =>	25.08			Valor com BDI =>	128.26

	Código Banco	Descrição	Tipo	Und	Quant.	Valor Unit	Total
Composição	5632 SINAPI	ESCAVADEIRA HIDRÁULICA SOBRE ESTEIRAS, CAÇAMBA 0,80 M3, PESO OPERACIONAL 17 T, POTENCIA BRUTA 111 HP - CHI DIURNO. AF_06/2014	CHOR - CUSTOS HORÁRIOS DE MÁQUINAS E EQUIPAMENTOS	CHI	1.0000000	63.56	63.56
Composição Auxiliar	5627 SINAPI	ESCAVADEIRA HIDRÁULICA SOBRE ESTEIRAS, CAÇAMBA 0,80 M3, PESO OPERACIONAL 17 T, POTENCIA BRUTA 111 HP - DEPRECIAÇÃO. AF_06/2014	CHOR - CUSTOS HORÁRIOS DE MÁQUINAS E EQUIPAMENTOS	H	1.0000000	32.26	32.26
Composição Auxiliar	5628 SINAPI	ESCAVADEIRA HIDRÁULICA SOBRE ESTEIRAS, CAÇAMBA 0,80 M3, PESO OPERACIONAL 17 T, POTENCIA BRUTA 111 HP - JUROS. AF_06/2014	CHOR - CUSTOS HORÁRIOS DE MÁQUINAS E EQUIPAMENTOS	H	1.0000000	8.52	8.52
Composição Auxiliar	88294 SINAPI	OPERADOR DE ESCAVADEIRA COM ENCARGOS COMPLEMENTARES	SEDI - SERVIÇOS DIVERSOS	H	1.0000000	22.78	22.78
			MO sem LS => 10.01	LS =>	7.44	MO com LS =>	17.45
			Valor do BDI => 15.45			Valor com BDI =>	79.01

	Código Banco	Descrição	Tipo	Und	Quant.	Valor Unit	Total
Composição	5631 SINAPI	ESCAVADEIRA HIDRÁULICA SOBRE ESTEIRAS, CAÇAMBA 0,80 M3, PESO OPERACIONAL 17 T, POTENCIA BRUTA 111 HP - CHP DIURNO. AF_06/2014	CHOR - CUSTOS HORÁRIOS DE MÁQUINAS E EQUIPAMENTOS	CHP	1.0000000	148.03	148.03
Composição Auxiliar	5627 SINAPI	ESCAVADEIRA HIDRÁULICA SOBRE ESTEIRAS, CAÇAMBA 0,80 M3, PESO OPERACIONAL 17 T, POTENCIA BRUTA 111 HP - DEPRECIAÇÃO. AF_06/2014	CHOR - CUSTOS HORÁRIOS DE MÁQUINAS E EQUIPAMENTOS	H	1.0000000	32.26	32.26
Composição Auxiliar	5628 SINAPI	ESCAVADEIRA HIDRÁULICA SOBRE ESTEIRAS, CAÇAMBA 0,80 M3, PESO OPERACIONAL 17 T, POTENCIA BRUTA 111 HP - JUROS. AF_06/2014	CHOR - CUSTOS HORÁRIOS DE MÁQUINAS E EQUIPAMENTOS	H	1.0000000	8.52	8.52
Composição Auxiliar	5629 SINAPI	ESCAVADEIRA HIDRÁULICA SOBRE ESTEIRAS, CAÇAMBA 0,80 M3, PESO OPERACIONAL 17 T, POTENCIA BRUTA 111 HP - MANUTENÇÃO. AF_06/2014	CHOR - CUSTOS HORÁRIOS DE MÁQUINAS E EQUIPAMENTOS	H	1.0000000	40.32	40.32
Composição Auxiliar	5630 SINAPI	ESCAVADEIRA HIDRÁULICA SOBRE ESTEIRAS, CAÇAMBA 0,80 M3, PESO OPERACIONAL 17 T, POTENCIA BRUTA 111 HP - MATERIAIS NA OPERAÇÃO. AF_06/2014	CHOR - CUSTOS HORÁRIOS DE MÁQUINAS E EQUIPAMENTOS	H	1.0000000	44.15	44.15
Composição Auxiliar	88294 SINAPI	OPERADOR DE ESCAVADEIRA COM ENCARGOS COMPLEMENTARES	SEDI - SERVIÇOS DIVERSOS	H	1.0000000	22.78	22.78
			MO sem LS => 10.01	LS =>	7.44	MO com LS =>	17.45
			Valor do BDI => 35.98			Valor com BDI =>	184.01

	Código Banco	Descrição	Tipo	Und	Quant.	Valor Unit	Total
Composição	5627 SINAPI	ESCAVADEIRA HIDRÁULICA SOBRE ESTEIRAS, CAÇAMBA 0,80 M3, PESO OPERACIONAL 17 T, POTENCIA BRUTA 111 HP - DEPRECIAÇÃO. AF_06/2014	CHOR - CUSTOS HORÁRIOS DE MÁQUINAS E EQUIPAMENTOS	H	1.0000000	32.26	32.26
Insumo	00010685 SINAPI	ESCAVADEIRA HIDRAULICA SOBRE ESTEIRAS, CAÇAMBA 0,80M3, PESO OPERACIONAL 17T, POTENCIA BRUTA 111HP	Equipamento para Aquisição Permanente	UN	0.0000560	576,076.33	32.26
			MO sem LS => 0.00	LS =>	0.00	MO com LS =>	0.00
			Valor do BDI => 7.84			Valor com BDI =>	40.10

PMTF
FL(S) Nº 169
RUBRICA:

	Código	Banco	Descrição	Tipo	Und	Quant.	Valor Unit	Total
Composição	5628	SINAPI	ESCAVADEIRA HIDRÁULICA SOBRE ESTEIRAS, CAÇAMBA 0,80 M3, PESO OPERACIONAL 17 T, POTENCIA BRUTA 111 HP - JUROS. AF_06/2014	CHOR - CUSTOS HORÁRIOS DE MÁQUINAS E EQUIPAMENTOS	H	1.0000000	8.52	8.52
Insumo	00010685	SINAPI	ESCAVADEIRA HIDRÁULICA SOBRE ESTEIRAS, CAÇAMBA 0,80M3, PESO OPERACIONAL 17T, POTENCIA BRUTA 111HP	Equipamento para Aquisição Permanente	UN	0.0000148	576,076.33	8.52
				MO sem LS => 0.00	LS =>	0.00	MO com LS =>	0.00
				Valor do BDI => 2.07			Valor com BDI =>	10.59

	Código	Banco	Descrição	Tipo	Und	Quant.	Valor Unit	Total
Composição	5629	SINAPI	ESCAVADEIRA HIDRÁULICA SOBRE ESTEIRAS, CAÇAMBA 0,80 M3, PESO OPERACIONAL 17 T, POTENCIA BRUTA 111 HP - MANUTENÇÃO. AF_06/2014	CHOR - CUSTOS HORÁRIOS DE MÁQUINAS E EQUIPAMENTOS	H	1.0000000	40.32	40.32
Insumo	00010685	SINAPI	ESCAVADEIRA HIDRÁULICA SOBRE ESTEIRAS, CAÇAMBA 0,80M3, PESO OPERACIONAL 17T, POTENCIA BRUTA 111HP	Equipamento para Aquisição Permanente	UN	0.0000700	576,076.33	40.32
				MO sem LS => 0.00	LS =>	0.00	MO com LS =>	0.00
				Valor do BDI => 9.80			Valor com BDI =>	50.12

	Código	Banco	Descrição	Tipo	Und	Quant.	Valor Unit	Total
Composição	5630	SINAPI	ESCAVADEIRA HIDRÁULICA SOBRE ESTEIRAS, CAÇAMBA 0,80 M3, PESO OPERACIONAL 17 T, POTENCIA BRUTA 111 HP - MATERIAIS NA OPERAÇÃO. AF_06/2014	CHOR - CUSTOS HORÁRIOS DE MÁQUINAS E EQUIPAMENTOS	H	1.0000000	44.15	44.15
Insumo	00004221	SINAPI	OLEO DIESEL COMBUSTÍVEL COMUM METROPOLITANO S-10 OU S-500	Material	L	10.7700000	4.10	44.15
				MO sem LS => 0.00	LS =>	0.00	MO com LS =>	0.00
				Valor do BDI => 10.73			Valor com BDI =>	54.88

	Código	Banco	Descrição	Tipo	Und	Quant.	Valor Unit	Total
Composição	10554	ORSE	Encargos Complementares - Encanador	Provisórios	h	1.0000000	2.63	2.63
Insumo	00012892/SIN	ORSE	Luva raspa de couro, cano curto (punho "7" cm)	Material	par	0.0023000	8.80	0.02
Insumo	00012893/SIN	ORSE	Bota de seguranca com biqueira de aco e colarinho acolchoado	Material	par	0.0008000	46.94	0.03
Insumo	00012894/SIN	ORSE	Capa para chuva em pvc com forro de poliester, com capuz (amarela ou azul)	Material	un	0.0002000	12.71	0.00
Insumo	00012895/SIN	ORSE	Capacete de seguranca aba frontal com suspensao de polietileno, sem jugular (classe b)	Material	un	0.0006000	9.78	0.00
Insumo	10362	ORSE	Seguro de vida e acidente em grupo	Serviços	un	0.0045000	8.92	0.04
Insumo	10492	ORSE	Cesta Básica	Material	un	0.0045000	135.13	0.60
Insumo	10517	ORSE	Exames admissionais/demissionais (checkup)	Serviços	cj	0.0004000	213.36	0.08
Insumo	10592	ORSE	Lima chata 12"	Material	un	0.0001000	26.68	0.00
Insumo	10593	ORSE	Prisi simples 30cm	Material	un	0.0001000	13.92	0.00
Insumo	10596	ORSE	Protetor auricular	Material	un	0.0045000	3.48	0.01
Insumo	10599	ORSE	Protetor solar fps 30 com 120ml	Material	un	0.0018000	12.80	0.02
Insumo	10761	ORSE	Refeição - cafe da manhã (café com leite e dois pães com manteiga)	Serviços	un	0.1018000	3.56	0.36

PMTE FL(S) Nº 110 RUBRICA

Insumo	11253	ORSE	Tarracha para tubos PVC de 1/2"	Material	un	0.0011000	20.63	0.02
Insumo	11254	ORSE	Tarracha para tubos PVC de 3/4"	Material	un	0.0007000	19.56	0.01
Insumo	11255	ORSE	Tarracha para tubos PVC de 1"	Material	un	0.0006000	44.81	0.02
Insumo	11256	ORSE	Tarracha para tubos PVC de 1 1/2"	Material	un	0.0004000	42.67	0.01
Insumo	11257	ORSE	Tarracha para tubos PVC de 1 1/4"	Material	un	0.0004000	22.97	0.00
Insumo	158	ORSE	Almoço (Participação do empregador)	Material	un	0.1018000	9.96	1.01
Insumo	1651	ORSE	Óculos branco proteção/protetor auricular	Material	pr	0.0008000	4.77	0.00
Insumo	2378	ORSE	Vale transporte	Material	un	0.0654000	3.20	0.20
Insumo	941	ORSE	Fardamento com mangas curta	Material	un	0.0015000	136.99	0.20
				MO sem LS => 0.00	LS =>	0.00	MO com LS =>	0.00
				Valor do BDI => 0.63			Valor com BDI =>	3.26

	Código	Banco	Descrição	Tipo	Und	Quant.	Valor Unit	Total
Composição	10550	ORSE	Encargos Complementares - Pedreiro	Provisórios	h	1.0000000	2.59	2.59
Insumo	00012892/SIN	ORSE	Luva raspa de couro, cano curto (punho "I" cm)	Material	par	0.0023000	8.80	0.02
Insumo	00012893/SIN	ORSE	Bota de segurança com biqueira de aço e colarinho acolchoado	Material	par	0.0008000	46.94	0.03
Insumo	00012894/SIN	ORSE	Capa para chuva em pvc com forro de poliester, com capuz (amarela ou azul)	Material	un	0.0002000	12.71	0.00
Insumo	00012895/SIN	ORSE	Capacete de segurança aba frontal com suspensao de polietileno, sem jugular (classe b)	Material	un	0.0006000	9.78	0.00
Insumo	10282	ORSE	Regua de aluminio c/ 2,00m (para pedreiro)	Material	un	0.0002000	32.86	0.00
Insumo	10362	ORSE	Seguro de vida e acidente em grupo	Serviços	un	0.0045000	8.92	0.04
Insumo	10492	ORSE	Cesta Basica	Material	un	0.0045000	135.13	0.60
Insumo	10517	ORSE	Exames admissionais/demissionais (checkup)	Serviços	cj	0.0004000	213.36	0.08
Insumo	10598	ORSE	Protetor auricular	Material	un	0.0045000	3.48	0.01
Insumo	10599	ORSE	Protetor solar fps 30 com 120ml	Material	un	0.0018000	12.80	0.02
Insumo	10761	ORSE	Refeição - café da manhã (café com leite e dois pães com manteiga)	Serviços	un	0.1018000	3.56	0.36
Insumo	10789	ORSE	Nivel de bolha de madeira	Material	un	0.0002000	10.95	0.00
Insumo	10790	ORSE	Prumo de face	Material	un	0.0001000	18.46	0.00
Insumo	11243	ORSE	Martelo sem unha	Material	un	0.0001000	19.91	0.00
Insumo	11245	ORSE	Desempoladeira de madeira 12x22	Material	un	0.0007000	6.25	0.00
Insumo	11246	ORSE	Escala métrica de bambu	Material	Un	0.0007000	7.27	0.00

PMTF
FL(S) Nº
RÚBRICA:

Insumo	11247 ORSE	Serra mármore	Material		un	0.0001000	233.14	0.02
Insumo	11264 ORSE	Marreta de 1/2 kg com cabo	Material		un	0.0002000	9.62	0.00
Insumo	11265 ORSE	Martelo de borracha com cabo	Material		un	0.0004000	13.34	0.00
Insumo	158 ORSE	Almoço (Participação do empregador)	Material		un	0.1018000	9.96	1.01
Insumo	1651 ORSE	Óculos branco proteçãoProtetor auricular	Material		pr	0.0008000	4.77	0.00
Insumo	2378 ORSE	Vale transporte	Material		un	0.0654000	3.20	0.20
Insumo	4174 ORSE	Desempenadeira de aço lisa, cabo madeira, ref.143, Atlas ou similar	Material		un	0.0005000	8.53	0.00
Insumo	4722 ORSE	Colher de pedreiro	Material		un	0.0004000	13.37	0.00
Insumo	941 ORSE	Fardamento com mangas curta	Material		un	0.0015000	136.99	0.20
			MO sem LS =>	0.00	LS =>	0.00	MO com LS =>	0.00
			Valor do BDI =>	0.62			Valor com BDI =>	3.21

	Código Banco	Descrição	Tipo	Und	Quant.	Valor Unit	Total
Composição	10549 ORSE	Encargos Complementares - Servente	Provisórios	h	1.0000000	2.69	2.69
Insumo	0000271/SIN ORSE	Carrinho de mao, sm aco, com capacidade de "45 a 65" l / "100" kg, pneu com camara	Material	un	0.0002000	115.93	0.02
Insumo	00012892/SIN ORSE	Luva raspa de couro, cano curto (punho "7" cm)	Material	par	0.0023000	8.80	0.02
Insumo	00012893/SIN ORSE	Bota de seguranca com biqueira de aco e colarinho acolchoado	Material	par	0.0008000	46.94	0.03
Insumo	00012894/SIN ORSE	Capa para chuva em pvc com forro de poliester, com capuz (amarela ou azul)	Material	un	0.0002000	12.71	0.00
Insumo	00012895/SIN ORSE	Capacete de seguranca aba frontal com suspensao de polietileno, sem jugular (classe b)	Material	un	0.0006000	9.78	0.00
Insumo	10362 ORSE	Seguro de vida e acidente em grupo	Serviços	un	0.0045000	8.92	0.04
Insumo	10492 ORSE	Cesta Básica	Material	un	0.0045000	135.13	0.60
Insumo	10517 ORSE	Exames admissionais/demissionais (checkup)	Serviços	cj	0.0004000	213.36	0.08
Insumo	10596 ORSE	Protetor auricular	Material	un	0.0045000	3.48	0.01
Insumo	10599 ORSE	Protetor solar fps 30 com 120ml	Material	un	0.0018000	12.80	0.02
Insumo	10761 ORSE	Refeição - café da manhã (café com leite e dois pães com manteiga)	Serviços	un	0.1018000	3.56	0.36
Insumo	10788 ORSE	Pá quadrada	Material	un	0.0002000	26.24	0.00
Insumo	158 ORSE	Almoço (Participação do empregador)	Material	un	0.1018000	9.96	1.01
Insumo	1651 ORSE	Óculos branco proteçãoProtetor auricular	Material	pr	0.0008000	4.77	0.00
Insumo	2378 ORSE	Vale transporte	Material	un	0.0941000	3.20	0.30
Insumo	4728 ORSE	Talhadeira chata 10"	Material	un	0.0003000	13.21	0.00

PMTF
FL(S) Nº 112
RÚBRICA:

Insumo	4729	ORSE	Marreta 1 kg com cabo	Material		un	0.0001000	26.88	0.00
Insumo	941	ORSE	Fardamento com mangas curta	Material		un	0.0015000	136.99	0.20
				MO sem LS =>	0.00	LS =>	0.00	MO com LS =>	0.00
				Valor do BDI =>	0.65			Valor com BDI =>	3.34

	Código Banco		Descrição	Tipo		Und	Quant.	Valor Unit	Total
Composição	4805750	SICRO3	Escavação manual em material de 1ª categoria na profundidade de até 1 m			m³	1.0000000	37.22	37.22
B	**Código Banco**		**Mão de Obra**	**Quantidade**				**Salário Hora**	**Custo Horário**
Insumo	P9824	SICRO3	Servente	1.0000000				18.2953	18.2953

Custo Horário da Mão de Obra =>	**18.2953**
Adc.M.O. - Ferramentas (0,0%) =>	**0.0000**
Custo Horário de Execução =>	**18.2953**
Fator de Influencia da Chuva - FIC =>	**0.0173**
Custo do FIC =>	**0.5323**
Produção de Equipe =>	**0.5000**
Custo Unitário de Execução =>	**36.5906**

				MO sem LS =>	20.99	LS =>	15.60	MO com LS =>	36.59
				Valor do BDI =>	9.04			Valor com BDI =>	46.26

	Código Banco		Descrição	Tipo	Und	Quant.	Valor Unit	Total
Composição	92273	SINAPI	FABRICAÇÃO DE ESCORAS DO TIPO PONTALETE, EM MADEIRA, PARA PÉ-DIREITO SIMPLES. AF_09/2020	FUES - FUNDAÇÕES E ESTRUTURAS	M	1.0000000	14.02	14.02
Composição Auxiliar	88239	SINAPI	AJUDANTE DE CARPINTEIRO COM ENCARGOS COMPLEMENTARES	SEDI - SERVIÇOS DIVERSOS	H	0.0210000	19.56	0.41
Composição Auxiliar	88262	SINAPI	CARPINTEIRO DE FORMAS COM ENCARGOS COMPLEMENTARES	SEDI - SERVIÇOS DIVERSOS	H	0.0910000	23.53	2.14
Composição Auxiliar	91692	SINAPI	SERRA CIRCULAR DE BANCADA COM MOTOR ELETRICO POTÊNCIA DE 5HP, COM COIFA PARA DISCO 10" - CHP DIURNO. AF_08/2015	CHOR - CUSTOS HORÁRIOS DE MÁQUINAS E EQUIPAMENTOS	CHP	0.0070000	25.21	0.17
Composição Auxiliar	91693	SINAPI	SERRA CIRCULAR DE BANCADA COM MOTOR ELETRICO POTÊNCIA DE 5HP, COM COIFA PARA DISCO 10" - CHI DIURNO. AF_08/2015	CHOR - CUSTOS HORÁRIOS DE MÁQUINAS E EQUIPAMENTOS	CHI	0.0300000	24.29	0.72
Insumo	00004491	SINAPI	PONTALETE "7,5 X 7,5" CM EM PINUS, MISTA OU EQUIVALENTE DA REGIAO - BRUTA	Material	M	1.3100000	7.83	10.25
Insumo	00005066	SINAPI	PREGO DE ACO POLIDO COM CABECA 17 X 21 (2 X 11)	Material	KG	0.0230000	14.45	0.33
				MO sem LS =>	1.46	LS =>	1.09	MO com LS =>	2.55
				Valor do BDI =>	3.40			Valor com BDI =>	17.42

	Código Banco		Descrição	Tipo	Und	Quant.	Valor Unit	Total
Composição	92267	SINAPI	FABRICAÇÃO DE FÔRMA PARA LAJES, EM CHAPA DE MADEIRA COMPENSADA RESINADA, E = 17 MM. AF_09/2020	FUES - FUNDAÇÕES E ESTRUTURAS	m²	1.0000000	42.47	42.47
Composição Auxiliar	88239	SINAPI	AJUDANTE DE CARPINTEIRO COM ENCARGOS COMPLEMENTARES	SEDI - SERVIÇOS DIVERSOS	H	0.0050000	19.56	0.09

PMTF
FL(S) Nº:
RUBRICA:

Composição Auxiliar	88262 SINAPI	CARPINTEIRO DE FORMAS COM ENCARGOS COMPLEMENTARES	SEDI - SERVIÇOS DIVERSOS		H	0.0050000	23.53	0.11
Composição Auxiliar	91692 SINAPI	SERRA CIRCULAR DE BANCADA COM MOTOR ELÉTRICO POTÊNCIA DE 5HP, COM COIFA PARA DISCO 10" - CHP DIURNO. AF_08/2015	CHOR - CUSTOS HORÁRIOS DE MÁQUINAS E EQUIPAMENTOS		CHP	0.0050000	25.21	0.12
Composição Auxiliar	91693 SINAPI	SERRA CIRCULAR DE BANCADA COM MOTOR ELÉTRICO POTÊNCIA DE 5HP, COM COIFA PARA DISCO 10" - CHI DIURNO. AF_08/2015	CHOR - CUSTOS HORÁRIOS DE MÁQUINAS E EQUIPAMENTOS		CHI	0.0220000	24.29	0.53
Insumo	00001358 SINAPI	CHAPA/PAINEL DE MADEIRA COMPENSADA RESINADA (MADEIRITE RESINADO ROSA) PARA FORMA DE CONCRETO, DE 2200 X 1100 MM, E = 17 MM	Material		m²	1.0500000	39.64	41.62
			MO sem LS =>	0.37	LS =>	0.27	MO com LS =>	0.64
			Valor do BDI =>	19.32			Valor com BDI =>	52.79

	Código Banco	Descrição	Tipo		Und	Quant.	Valor Unit	Total
Composição	92264 SINAPI	FABRICAÇÃO DE FÔRMA PARA PILARES E ESTRUTURAS SIMILARES, EM CHAPA DE MADEIRA COMPENSADA PLASTIFICADA, E = 18 MM. AF_09/2020	FUES - FUNDAÇÕES E ESTRUTURAS		m²	1.0000000	176.48	176.48
Composição Auxiliar	88239 SINAPI	AJUDANTE DE CARPINTEIRO COM ENCARGOS COMPLEMENTARES	SEDI - SERVIÇOS DIVERSOS		H	0.2500000	19.56	4.89
Composição Auxiliar	88262 SINAPI	CARPINTEIRO DE FORMAS COM ENCARGOS COMPLEMENTARES	SEDI - SERVIÇOS DIVERSOS		H	1.1800000	23.53	27.76
Composição Auxiliar	91692 SINAPI	SERRA CIRCULAR DE BANCADA COM MOTOR ELÉTRICO POTÊNCIA DE 5HP, COM COIFA PARA DISCO 10" - CHP DIURNO. AF_08/2015	CHOR - CUSTOS HORÁRIOS DE MÁQUINAS E EQUIPAMENTOS		CHP	0.0630000	25.21	1.58
Composição Auxiliar	91693 SINAPI	SERRA CIRCULAR DE BANCADA COM MOTOR ELÉTRICO POTÊNCIA DE 5HP, COM COIFA PARA DISCO 10" - CHI DIURNO. AF_08/2015	CHOR - CUSTOS HORÁRIOS DE MÁQUINAS E EQUIPAMENTOS		CHI	0.2560000	24.29	6.19
Insumo	00001345 SINAPI	CHAPA/PAINEL DE MADEIRA COMPENSADA PLASTIFICADA (MADEIRITE PLASTIFICADO) PARA FORMA DE CONCRETO, DE 2200 X 1100 MM, E = "17" MM	Material		m²	1.3360000	67.14	89.69
Insumo	00004491 SINAPI	PONTALETE "7,5 X 7,5" CM EM PINUS, MISTA OU EQUIVALENTE DA REGIAO - BRUTA	Material		M	2.3080000	7.83	18.07
Insumo	00004517 SINAPI	SARRAFO "2,5 X 7,5" CM EM PINUS, MISTA OU EQUIVALENTE DA REGIAO - BRUTA	Material		M	9.2370000	2.74	25.30
Insumo	00005068 SINAPI	PREGO DE ACO POLIDO COM CABECA 17 X 21 (2 X 11)	Material		KG	0.2080000	14.45	3.00
			MO sem LS =>	17.18	LS =>	12.77	MO com LS =>	29.95
			Valor do BDI =>	42.90			Valor com BDI =>	219.38

	Código Banco	Descrição	Tipo		Und	Quant.	Valor Unit	Total
Composição	92270 SINAPI	FABRICAÇÃO DE FÔRMA PARA VIGAS, COM MADEIRA SERRADA, E = 25 MM. AF_09/2020	FUES - FUNDAÇÕES E ESTRUTURAS		m²	1.0000000	135.36	135.36
Composição Auxiliar	88239 SINAPI	AJUDANTE DE CARPINTEIRO COM ENCARGOS COMPLEMENTARES	SEDI - SERVIÇOS DIVERSOS		H	0.1790000	19.56	3.50
Composição Auxiliar	88262 SINAPI	CARPINTEIRO DE FORMAS COM ENCARGOS COMPLEMENTARES	SEDI - SERVIÇOS DIVERSOS		H	0.7920000	23.53	18.63
Composição Auxiliar	91692 SINAPI	SERRA CIRCULAR DE BANCADA COM MOTOR ELÉTRICO POTÊNCIA DE 5HP, COM COIFA PARA DISCO 10" - CHP DIURNO. AF_08/2015	CHOR - CUSTOS HORÁRIOS DE MÁQUINAS E EQUIPAMENTOS		CHP	0.0560000	25.21	1.41
Composição Auxiliar	91693 SINAPI	SERRA CIRCULAR DE BANCADA COM MOTOR ELÉTRICO POTÊNCIA DE 5HP, COM COIFA PARA DISCO 10" - CHI DIURNO. AF_08/2015	CHOR - CUSTOS HORÁRIOS DE MÁQUINAS E EQUIPAMENTOS		CHI	0.2240000	24.29	5.44

PMTF
FL.(S) Nº.
RÚBRICA:

Insumo	00004517	SINAPI	SARRAFO "2,5 X 7,5" CM EM PINUS, MISTA OU EQUIVALENTE DA REGIAO - BRUTA	Material	M	4.2280000	2.74	11.58
Insumo	00005068	SINAPI	PREGO DE ACO POLIDO COM CABECA 17 X 21 (2 X 11)	Material	KG	0.1280000	14.45	1.84
Insumo	00006189	SINAPI	TABUA NAO APARELHADA "2,5 X 30" CM, EM MACARANDUBA/MASSARANDUBA, ANGELIM OU EQUIVALENTE DA REGIAO - BRUTA	Material	M	4.4480000	20.90	92.96
				MO sem LS => 12.33	LS =>	9.17	MO com LS =>	21.50
				Valor do BDI => 32.90			Valor com BDI =>	168.26

	Código Banco		Descrição	Tipo	Und	Quant.	Valor Unit	Total
Composição	96542	SINAPI	FABRICAÇÃO, MONTAGEM E DESMONTAGEM DE FÔRMA PARA VIGA BALDRAME, EM CHAPA DE MADEIRA COMPENSADA RESINADA, E=17 MM, 4 UTILIZAÇÕES. AF_01/2024	FUES - FUNDAÇÕES E ESTRUTURAS	m²	1.0000000	80.98	80.98
Composição Auxiliar	88239	SINAPI	AJUDANTE DE CARPINTEIRO COM ENCARGOS COMPLEMENTARES	SEDI - SERVIÇOS DIVERSOS	H	0.7310000	19.56	14.29
Composição Auxiliar	88262	SINAPI	CARPINTEIRO DE FORMAS COM ENCARGOS COMPLEMENTARES	SEDI - SERVIÇOS DIVERSOS	H	1.7160000	23.53	40.42
Composição Auxiliar	91692	SINAPI	SERRA CIRCULAR DE BANCADA COM MOTOR ELÉTRICO POTÊNCIA DE 5HP, COM COIFA PARA DISCO 10" - CHP DIURNO. AF_08/2015	CHOR - CUSTOS HORÁRIOS DE MÁQUINAS E EQUIPAMENTOS	CHP	0.0140000	25.21	0.35
Composição Auxiliar	91693	SINAPI	SERRA CIRCULAR DE BANCADA COM MOTOR ELÉTRICO POTÊNCIA DE 5HP, COM COIFA PARA DISCO 10" - CHI DIURNO. AF_08/2015	CHOR - CUSTOS HORÁRIOS DE MÁQUINAS E EQUIPAMENTOS	CHI	0.0560000	24.29	1.36
Insumo	00001358	SINAPI	CHAPA/PAINEL DE MADEIRA COMPENSADA RESINADA (MADEIRITE RESINADO ROSA) PARA FORMA DE CONCRETO, DE 2200 X 1100 MM, E = 17 MM	Material	m²	0.3150000	39.64	12.48
Insumo	00002692	SINAPI	DESMOLDANTE PROTETOR PARA FORMAS DE MADEIRA, DE BASE OLEOSA EMULSIONADA EM AGUA	Material	L	0.0095500	7.68	0.07
Insumo	00004491	SINAPI	PONTALETE "7,5 X 7,5" CM EM PINUS, MISTA OU EQUIVALENTE DA REGIAO - BRUTA	Material	M	1.2180000	7.83	9.53
Insumo	00004517	SINAPI	SARRAFO "2,5 X 7,5" CM EM PINUS, MISTA OU EQUIVALENTE DA REGIAO - BRUTA	Material	M	0.7220000	2.74	1.97
Insumo	00005073	SINAPI	PREGO DE ACO POLIDO COM CABECA 17 X 24 (2 1/4 X 11)	Material	KG	0.0080000	14.73	0.11
Insumo	00020247	SINAPI	PREGO DE ACO POLIDO COM CABECA 15 X 15 (1 1/4 X 13)	Material	KG	0.0090000	16.00	0.14
Insumo	00040304	SINAPI	PREGO DE ACO POLIDO COM CABECA DUPLA 17 X 27 (2 1/2 X 11)	Material	KG	0.0150000	17.84	0.26
				MO sem LS => 23.59	LS =>	17.54	MO com LS =>	41.13
				Valor do BDI => 19.68			Valor com BDI =>	100.66

	Código Banco		Descrição	Tipo	Und	Quant.	Valor Unit	Total
Composição	90830	SINAPI	FECHADURA DE EMBUTIR COM CILINDRO, EXTERNA, COMPLETA, ACABAMENTO PADRÃO MÉDIO, INCLUSO EXECUÇÃO DE FURO - FORNECIMENTO E INSTALAÇÃO. AF_12/2019	ESQV - ESQUADRIAS/FERRAGENS/VIDROS	UN	1.0000000	134.24	134.24
Composição Auxiliar	88281	SINAPI	CARPINTEIRO DE ESQUADRIA COM ENCARGOS COMPLEMENTARES	SEDI - SERVIÇOS DIVERSOS	H	1.0020000	22.76	22.80
Composição Auxiliar	88316	SINAPI	SERVENTE COM ENCARGOS COMPLEMENTARES	SEDI - SERVIÇOS DIVERSOS	H	0.5010000	18.96	9.49
Insumo	00000081	SINAPI	FECHADURA ESPELHO PARA PORTA EXTERNA, EM ACO INOX (MAQUINA, TESTA E CONTRA-TESTA) E EM ZAMAC (MACANETA, LINGUETA E TRINCOS) COM ACABAMENTO CROMADO, MAQUINA DE 55 MM, INCLUINDO CHAVE TIPO CILINDRO	Material	CJ	1.0000000	101.95	101.95

PMTF
FL(S) Nº: 115
RUBRICA:

				MO sem LS =>	13.26	LS =>	9.87	MO com LS =>	23.15
				Valor do BDI =>	32.63			Valor com BDI =>	166.87

	Código	Banco	Descrição	Tipo	Und	Quant.	Valor Unit	Total
Composição	90831	SINAPI	FECHADURA DE EMBUTIR PARA PORTA DE BANHEIRO, COMPLETA, ACABAMENTO PADRÃO MÉDIO, INCLUSO EXECUÇÃO DE FURO - FORNECIMENTO E INSTALAÇÃO. AF_12/2019	ESQV - ESQUADRIAS/FERRAGENS/VIDROS	UN	1.0000000	117.11	117.11
Composição Auxiliar	88261	SINAPI	CARPINTEIRO DE ESQUADRIA COM ENCARGOS COMPLEMENTARES	SEDI - SERVIÇOS DIVERSOS	H	0.7670000	22.76	17.45
Composição Auxiliar	88316	SINAPI	SERVENTE COM ENCARGOS COMPLEMENTARES	SEDI - SERVIÇOS DIVERSOS	H	0.3840000	18.98	7.28
Insumo	00000099	SINAPI	FECHADURA ROSETA REDONDA PARA PORTA DE BANHEIRO, EM AÇO INOX (MAQUINA, TESTA E CONTRA-TESTA) E EM ZAMAC (MACANETA, LINGUETA E TRINCOS) COM ACABAMENTO CROMADO, MAQUINA DE 55 MM, INCLUINDO CHAVE TIPO TRANQUETA	Material	CJ	1.0000000	92.38	92.38
				MO sem LS =>	10.17	LS =>	7.56	MO com LS =>	17.73
				Valor do BDI =>	28.46			Valor com BDI =>	145.57

	Código	Banco	Descrição	Tipo	Und	Quant.	Valor Unit	Total
Composição	91170	SINAPI	FIXAÇÃO DE TUBOS HORIZONTAIS DE PVC ÁGUA, PVC ESGOTO, PVC ÁGUA PLUVIAL, CPVC, PPR, COBRE OU AÇO, DIÂMETROS MENORES OU IGUAIS A 40 MM, COM ABRAÇADEIRA METÁLICA RÍGIDA TIPO U PERFIL 1 1/4", FIXADA EM PERFILADO EM LAJE. AF_09/2023_PS	INHI - INSTALAÇÕES HIDROSSANITÁRIAS	M	1.0000000	9.00	9.00
Composição Auxiliar	88248	SINAPI	AUXILIAR DE ENCANADOR OU BOMBEIRO HIDRÁULICO COM ENCARGOS COMPLEMENTARES	SEDI - SERVIÇOS DIVERSOS	H	0.0480000	19.21	0.92
Composição Auxiliar	88267	SINAPI	ENCANADOR OU BOMBEIRO HIDRÁULICO COM ENCARGOS COMPLEMENTARES	SEDI - SERVIÇOS DIVERSOS	H	0.2114000	23.26	4.91
Insumo	00000392	SINAPI	ABRACADEIRA EM ACO PARA AMARRACAO DE ELETRODUTOS, TIPO D, COM 1/2" E PARAFUSO DE FIXACAO	Material	UN	1.7957000	1.78	3.17
				MO sem LS =>	2.49	LS =>	1.86	MO com LS =>	4.35
				Valor do BDI =>	2.18			Valor com BDI =>	11.18

	Código	Banco	Descrição	Tipo	Und	Quant.	Valor Unit	Total
Composição	7107377	SICRO3	Fornecimento e instalação de reservatório metálico tipo taça de 30.000 litros pintura interna e externa com escada de acesso e base de concreto armado - areia e brita comerciais		un	1.0000000	45,433.22	45,433.22

	Código	Banco	Equipamentos	Quantidade	Utilização Operativa	Utilização Improdutiva	Custo Operacional Operativa	Custo Operacional Improdutiva	Custo Horário
Insumo	E9041	SICRO3	Caminhão carroceria com guindauto com capacidade de 45 t.m - 188 kW	1.0000000	1.00	0.00	268.7530	86.9383	268.7530
								Custo Horário de Equipamentos =>	268.7530

	Código	Banco	Mão de Obra	Quantidade	Salário Hora	Custo Horário
Insumo	P9801	SICRO3	Ajudante	2.0000000	18.9909	37.9818
					Custo Horário da Mão de Obra =>	37.9818
					Adc.M.O. - Ferramentas (0,0%) =>	0.0000
					Custo Horário de Execução =>	306.7348

PMF
FL.(S) Nº: 8
RUBRICA:

					Fator de Influencia da Chuva - FIC =>	0.0000
					Custo do FIC =>	0.0000
					Produção de Equipe =>	0.3333
					Custo Unitário de Execução =>	920.2136

C	Banco Código	Material	Quantidade	Unidade	Preço Unitário	Custo Horário
Insumo	SICRO3 M3904	Reservatório metálico tipo taça - capacidade de 30.000 l	1.0000000	un	38.509.6632	38.509.6632
					Custo Total do Material =>	38.509.6632

D	Banco Código	Atividades Auxiliares	Quantidade	Unidade	Preço Unitário	Custo Horário
Atividade Auxiliar	SICRO3 407819	Armação em aço CA-50 - fornecimento, preparo e colocação	338.6880000	kg	9.5000	3,217.5360
Atividade Auxiliar	SICRO3 1107892	Concreto fck = 20 MPa - confecção em betoneira e lançamento manual - areia e brita comerciais	4.7040000	m³	319.7000	1,503.8688
Atividade Auxiliar	SICRO3 4805750	Escavação manual em material de 1ª categoria na profundidade de até 1 m	5.4880000	m³	37.2200	204.2634
Atividade Auxiliar	SICRO3 3106119	Fôrmas de tábuas de pinho - utilização de 1 vez - confecção, instalação e retirada	6.7200000	m²	145.9800	980.9856
Atividade Auxiliar	SICRO3 2003850	Lastro de brita comercial compactado com soquete vibratório - espalhamento manual	0.7840000	m³	123.3300	96.6907
					Custo Total das Atividades =>	6,003.3445
			MO sem LS =>	1,258.60	LS => 935.89 MO com LS =>	2,194.49
			Valor do BDI =>	11,044.81	Valor com BDI =>	56,478.03

	Código Banco	Descrição	Tipo	Und	Quant.	Valor Unit	Total
Composição	3106118 SICRO3	Fôrmas de tábuas de pinho - utilização de 1 vez - confecção, instalação e retirada		m²	1.0000000	145.98	145.98

A	Código Banco	Equipamentos	Quantidade	Utilização Operativa	Utilização Improdutiva	Custo Operacional Operativa	Custo Operacional Improdutiva	Custo Horário
Insumo	E9698 SICRO3	Grupo gerador - 14 kVA	0.2409600	1.00	0.00	13.0698	3.2970	3.1493
Insumo	E9636 SICRO3	Serra circular com bancada - D = 30 cm - 4 kW	0.2409600	1.00	0.00	17.0597	16.8038	4.1107
						Custo Horário de Equipamentos =>		7.2600

B	Código Banco	Mão de Obra	Quantidade	Salário Hora	Custo Horário
Insumo	P9801 SICRO3	Ajudante	0.8000000	18.9909	15.1927
Insumo	P9808 SICRO3	Carpinteiro	0.8000000	23.0820	18.4656
				Custo Horário da Mão de Obra =>	33.6583
				Adc.M.O. - Ferramentas (0,0%) =>	0.0000
				Custo Horário de Execução =>	40.9183
				Fator de Influencia da Chuva - FIC =>	0.0000
				Custo do FIC =>	0.0000
				Produção de Equipe =>	1.0000
				Custo Unitário de Execução =>	40.9183

PMTF
FL.(S) Nº
RUBRICA

C	Banco Código	Material	Quantidade	Unidade	Preço Unitário	Custo Horário
Insumo	SICRO3 M0284	Caibro de pinho - L = 7,5 cm e E = 7,5 cm	1.5156700	m	13.5769	20.5761
Insumo	SICRO3 M0560	Desmoldante para fôrmas de madeira	0.0196700	l	9.3443	0.1558
Insumo	SICRO3 M0310	Peça de madeira - L = 7,5 cm e E = 2,5 cm	3.8766800	m	4.7945	18.5867
Insumo	SICRO3 M1205	Prego de ferro	0.5935900	kg	10.6718	6.3347
Insumo	SICRO3 M1358	Sarrafo em madeira de terceira - E = 2,5 cm e L = 5 cm	4.3083500	m	2.1316	9.1837
Insumo	SICRO3 M1429	Tábua de pinho de terceira - E = 2,5 cm	1.1000000	m²	44.5722	49.0294
					Custo Total do Material =>	103.8584

E	Banco Insumo	Tempos Fixos	Código	Quantidade	Unidade	Preço Unitário	Custo Horário
Tempo Fixo	SICRO3 M0284	Carga, manobra e descarga de materiais diversos em caminhão carroceria de 15 t - carga e descarga manuais	5914655	0.0085300	t	24.2500	0.2069
Tempo Fixo	SICRO3 M0560	Carga, manobra e descarga de materiais diversos em caminhão carroceria de 15 t - carga e descarga manuais	5914655	0.0000200	t	24.2500	0.0005
Tempo Fixo	SICRO3 M0310	Carga, manobra e descarga de materiais diversos em caminhão carroceria de 15 t - carga e descarga manuais	5914655	0.0072700	t	24.2500	0.1763
Tempo Fixo	SICRO3 M1205	Carga, manobra e descarga de materiais diversos em caminhão carroceria de 15 t - carga e descarga manuais	5914655	0.0005900	t	24.2500	0.0143
Tempo Fixo	SICRO3 M1358	Carga, manobra e descarga de materiais diversos em caminhão carroceria de 15 t - carga e descarga manuais	5914655	0.0053900	t	24.2500	0.1307
Tempo Fixo	SICRO3 M1429	Carga, manobra e descarga de materiais diversos em caminhão carroceria de 15 t - carga e descarga manuais	5914655	0.0275000	t	24.2500	0.6669
						Custo Total dos Tempos Fixos =>	1.1958

F	Banco Insumo	Momento de Transporte	Quantidade	Unidade	Distância Média de Transporte (DMT)			Custo Horário
					LN	RP	P	
Momento de Transporte	SICRO3 M0284	Caibro de pinho - L = 7,5 cm e E = 7,5 cm - Caminhão carroceria com capacidade de 15 t - 188 kW	0.0085300	tkm	5914449 0,000 R$ 0,73	5914464 0,000 R$ 0,58	5914479 0,000 R$ 0,48	0.0000
Momento de Transporte	SICRO3 M0560	Desmoldante para fôrmas de madeira - Caminhão carroceria com capacidade de 15 t - 188 kW	0.0000200	tkm	5914449 0,000 R$ 0,73	5914464 0,000 R$ 0,58	5914479 0,000 R$ 0,48	0.0000
Momento de Transporte	SICRO3 M0310	Peça de madeira - L = 7,5 cm e E = 2,5 cm - Caminhão carroceria com capacidade de 15 t - 188 kW	0.0072700	tkm	5914449 0,000 R$ 0,73	5914464 0,000 R$ 0,58	5914479 0,000 R$ 0,48	0.0000
Momento de Transporte	SICRO3 M1205	Prego de ferro - Caminhão carroceria com capacidade de 15 t - 188 kW	0.0005900	tkm	5914449 0,000 R$ 0,73	5914464 0,000 R$ 0,58	5914479 0,000 R$ 0,48	0.0000

PMTF
FL.(S) Nº: 118
RÚBRICA:

Momento de Transporte	SICRO3 M1368	Sarrafo em madeira de terceira - E = 2,5 cm e L = 5 cm - Caminhão carroceria com capacidade de 15 t - 188 kW	0.0053800	tkm	5914449 0,000 R$ 0,73	5914464 0,000 R$ 0,58	5914479 0,000 R$ 0,48	0.0000
Momento de Transporte	SICRO3 M1429	Tábua de pinho de terceira - E = 2,5 cm - Caminhão carroceria com capacidade de 15 t - 188 kW	0.0275000	tkm	5914449 0,000 R$ 0,73	5914464 0,000 R$ 0,58	5914479 0,000 R$ 0,48	0.0000
							Custo total dos Momentos de Transportes =>	**0.0000**
			MO sem LS =>	19.57	LS =>	14.55	MO com LS =>	34.12
			Valor do BDI =>	35.48			Valor com BDI =>	181.46

	Código	Banco	Descrição	Tipo	Und	Quant.	Valor Unit	Total
Composição	90279	SINAPI	GRAUTE FGK=20 MPA; TRAÇO 1:0,04:1,8:2,1 (EM MASSA SECA DE CIMENTO/ CAL/ AREIA GROSSA/ BRITA 0) - PREPARO MECÂNICO COM BETONEIRA 400 L. AF_09/2021	FUES - FUNDAÇÕES E ESTRUTURAS	m³	1.0000000	426.63	426.63
Composição Auxiliar	88316	SINAPI	SERVENTE COM ENCARGOS COMPLEMENTARES	SEDI - SERVIÇOS DIVERSOS	H	2.5492000	18.96	48.33
Composição Auxiliar	88377	SINAPI	OPERADOR DE BETONEIRA ESTACIONÁRIA/MISTURADOR COM ENCARGOS COMPLEMENTARES	SEDI - SERVIÇOS DIVERSOS	H	1.6069000	19.14	30.75
Composição Auxiliar	88830	SINAPI	BETONEIRA CAPACIDADE NOMINAL DE 400 L, CAPACIDADE DE MISTURA 280 L, MOTOR ELÉTRICO TRIFÁSICO POTÊNCIA DE 2 CV, SEM CARREGADOR - CHP DIURNO. AF_05/2023	CHOR - CUSTOS HORÁRIOS DE MÁQUINAS E EQUIPAMENTOS	CHP	1.1138000	1.40	1.55
Composição Auxiliar	88831	SINAPI	BETONEIRA CAPACIDADE NOMINAL DE 400 L, CAPACIDADE DE MISTURA 280 L, MOTOR ELÉTRICO TRIFÁSICO POTÊNCIA DE 2 CV, SEM CARREGADOR - CHI DIURNO. AF_05/2023	CHOR - CUSTOS HORÁRIOS DE MÁQUINAS E EQUIPAMENTOS	CHI	0.4831000	0.31	0.15
Insumo	00000367	SINAPI	AREIA GROSSA - POSTO JAZIDA/FORNECEDOR (RETIRADO NA JAZIDA, SEM TRANSPORTE)	Material	m³	0.6302000	64.12	40.40
Insumo	00001106	SINAPI	CAL HIDRATADA CH-I PARA ARGAMASSAS	Material	KG	15.1255000	0.81	12.25
Insumo	00001379	SINAPI	CIMENTO PORTLAND COMPOSTO CP II-32	Material	KG	420.1527000	0.60	252.09
Insumo	00004720	SINAPI	PEDRA BRITADA N. 0, OU PEDRISCO (4,8 A 9,5 MM) POSTO PEDREIRA/FORNECEDOR, SEM FRETE	Material	m³	0.5882000	69.90	41.11
			MO sem LS =>	31.54	LS =>	23.45	MO com LS =>	54.99
			Valor do BDI =>	103.71			Valor com BDI =>	530.34

	Código	Banco	Descrição	Tipo	Und	Quant.	Valor Unit	Total
Composição	89995	SINAPI	GRAUTEAMENTO DE CINTA SUPERIOR OU DE VERGA EM ALVENARIA ESTRUTURAL. AF_09/2021	FUES - FUNDAÇÕES E ESTRUTURAS	m³	1.0000000	783.57	783.57
Composição Auxiliar	88309	SINAPI	PEDREIRO COM ENCARGOS COMPLEMENTARES	SEDI - SERVIÇOS DIVERSOS	H	7.4148000	23.82	176.62
Composição Auxiliar	88316	SINAPI	SERVENTE COM ENCARGOS COMPLEMENTARES	SEDI - SERVIÇOS DIVERSOS	H	4.9432000	18.96	93.72
Composição Auxiliar	90279	SINAPI	GRAUTE FGK=20 MPA; TRAÇO 1:0,04:1,8:2,1 (EM MASSA SECA DE CIMENTO/ CAL/ AREIA GROSSA/ BRITA 0) - PREPARO MECÂNICO COM BETONEIRA 400 L. AF_09/2021	FUES - FUNDAÇÕES E ESTRUTURAS	m³	1.2030000	426.63	513.23
			MO sem LS =>	149.48	LS =>	111.15	MO com LS =>	260.63
			Valor do BDI =>	190.48			Valor com BDI =>	974.05

Código	Banco	Descrição	Tipo	Und	Quant.	Valor Unit	Total

PMTF
FL(S) Nº. 119
RUBRICA:

Composição	89993 SINAPI	GRAUTEAMENTO VERTICAL EM ALVENARIA ESTRUTURAL. AF_09/2021	FUES - FUNDAÇÕES E ESTRUTURAS	m³	1.0000000	815.74	815.74
Composição Auxiliar	88309 SINAPI	PEDREIRO COM ENCARGOS COMPLEMENTARES	SEDI - SERVIÇOS DIVERSOS	H	8.2973000	23.82	197.64
Composição Auxiliar	88316 SINAPI	SERVENTE COM ENCARGOS COMPLEMENTARES	SEDI - SERVIÇOS DIVERSOS	H	5.5315000	18.96	104.87
Composição Auxiliar	90279 SINAPI	GRAUTE FGK=20 MPA; TRAÇO 1:0,04:1,8:2,1 (EM MASSA SECA DE CIMENTO/ CAL/ AREIA GROSSA/ BRITA 0) - PREPARO MECÂNICO COM BETONEIRA 400 L. AF_09/2021	FUES - FUNDAÇÕES E ESTRUTURAS	m³	1.2030000	426.63	513.23
			MO sem LS => 162.76	LS =>	121.02	MO com LS =>	283.78
			Valor do BDI => 198.30			Valor com BDI =>	1,014.04

	Código Banco	Descrição	Tipo	Und	Quant.	Valor Unit	Total
Composição	93282 SINAPI	GUINCHO ELÉTRICO DE COLUNA, CAPACIDADE 400 KG, COM MOTO FREIO, MOTOR TRIFÁSICO DE 1,25 CV - CHI DIURNO. AF_03/2016	CHOR - CUSTOS HORÁRIOS DE MÁQUINAS E EQUIPAMENTOS	CHI	1.0000000	19.51	19.51
Composição Auxiliar	88295 SINAPI	OPERADOR DE GUINCHO COM ENCARGOS COMPLEMENTARES	SEDI - SERVIÇOS DIVERSOS	H	1.0000000	19.26	19.26
Composição Auxiliar	93277 SINAPI	GUINCHO ELÉTRICO DE COLUNA, CAPACIDADE 400 KG, COM MOTO FREIO, MOTOR TRIFÁSICO DE 1,25 CV - DEPRECIAÇÃO. AF_03/2016	CHOR - CUSTOS HORÁRIOS DE MÁQUINAS E EQUIPAMENTOS	H	1.0000000	0.21	0.21
Composição Auxiliar	93278 SINAPI	GUINCHO ELÉTRICO DE COLUNA, CAPACIDADE 400 KG, COM MOTO FREIO, MOTOR TRIFÁSICO DE 1,25 CV - JUROS. AF_03/2016	CHOR - CUSTOS HORÁRIOS DE MÁQUINAS E EQUIPAMENTOS	H	1.0000000	0.04	0.04
			MO sem LS => 7.99	LS =>	5.94	MO com LS =>	13.93
			Valor do BDI => 4.74			Valor com BDI =>	24.25

	Código Banco	Descrição	Tipo	Und	Quant.	Valor Unit	Total
Composição	93281 SINAPI	GUINCHO ELÉTRICO DE COLUNA, CAPACIDADE 400 KG, COM MOTO FREIO, MOTOR TRIFÁSICO DE 1,25 CV - CHP DIURNO. AF_03/2016	CHOR - CUSTOS HORÁRIOS DE MÁQUINAS E EQUIPAMENTOS	CHP	1.0000000	20.19	20.19
Composição Auxiliar	88295 SINAPI	OPERADOR DE GUINCHO COM ENCARGOS COMPLEMENTARES	SEDI - SERVIÇOS DIVERSOS	H	1.0000000	19.26	19.26
Composição Auxiliar	93277 SINAPI	GUINCHO ELÉTRICO DE COLUNA, CAPACIDADE 400 KG, COM MOTO FREIO, MOTOR TRIFÁSICO DE 1,25 CV - DEPRECIAÇÃO. AF_03/2016	CHOR - CUSTOS HORÁRIOS DE MÁQUINAS E EQUIPAMENTOS	H	1.0000000	0.21	0.21
Composição Auxiliar	93278 SINAPI	GUINCHO ELÉTRICO DE COLUNA, CAPACIDADE 400 KG, COM MOTO FREIO, MOTOR TRIFÁSICO DE 1,25 CV - JUROS. AF_03/2016	CHOR - CUSTOS HORÁRIOS DE MÁQUINAS E EQUIPAMENTOS	H	1.0000000	0.04	0.04
Composição Auxiliar	93279 SINAPI	GUINCHO ELÉTRICO DE COLUNA, CAPACIDADE 400 KG, COM MOTO FREIO, MOTOR TRIFÁSICO DE 1,25 CV - MANUTENÇÃO. AF_03/2016	CHOR - CUSTOS HORÁRIOS DE MÁQUINAS E EQUIPAMENTOS	H	1.0000000	0.19	0.19
Composição Auxiliar	93280 SINAPI	GUINCHO ELÉTRICO DE COLUNA, CAPACIDADE 400 KG, COM MOTO FREIO, MOTOR TRIFÁSICO DE 1,25 CV - MATERIAIS NA OPERAÇÃO. AF_03/2016	CHOR - CUSTOS HORÁRIOS DE MÁQUINAS E EQUIPAMENTOS	H	1.0000000	0.49	0.49
			MO sem LS => 7.99	LS =>	5.94	MO com LS =>	13.93
			Valor do BDI => 4.90			Valor com BDI =>	25.09

	Código Banco	Descrição	Tipo	Und	Quant.	Valor Unit	Total
Composição	93277 SINAPI	GUINCHO ELÉTRICO DE COLUNA, CAPACIDADE 400 KG, COM MOTO FREIO, MOTOR TRIFÁSICO DE 1,25 CV - DEPRECIAÇÃO. AF_03/2016	CHOR - CUSTOS HORÁRIOS DE MÁQUINAS E EQUIPAMENTOS	H	1.0000000	0.21	0.21

PMTF
FL(S) Nº
RÚBRICA

Insumo	00038487 SINAPI	GUINCHO ELETRICO DE COLUNA, CAPACIDADE 400 KG, COM MOTO FREIO, MOTOR TRIFASICO DE 1,25 CV	Equipamento para Aquisição Permanente	UN	0.0000040	3,324.74	0.21
			MO sem LS => 0.00	LS =>	0.00	MO com LS =>	0.00
			Valor do BDI => 0.05			Valor com BDI =>	0.26

	Código Banco	Descrição	Tipo	Und	Quant.	Valor Unit	Total
Composição	93278 SINAPI	GUINCHO ELÉTRICO DE COLUNA, CAPACIDADE 400 KG, COM MOTO FREIO, MOTOR TRIFÁSICO DE 1,25 CV - JUROS. AF_03/2016	CHOR - CUSTOS HORÁRIOS DE MÁQUINAS E EQUIPAMENTOS	H	1.0000000	0.04	0.04
Insumo	00038487 SINAPI	GUINCHO ELETRICO DE COLUNA, CAPACIDADE 400 KG, COM MOTO FREIO, MOTOR TRIFASICO DE 1,25 CV	Equipamento para Aquisição Permanente	UN	0.0000148	3,324.74	0.04
			MO sem LS => 0.00	LS =>	0.00	MO com LS =>	0.00
			Valor do BDI => 0.00			Valor com BDI =>	0.04

	Código Banco	Descrição	Tipo	Und	Quant.	Valor Unit	Total
Composição	93279 SINAPI	GUINCHO ELÉTRICO DE COLUNA, CAPACIDADE 400 KG, COM MOTO FREIO, MOTOR TRIFÁSICO DE 1,25 CV - MANUTENÇÃO. AF_03/2016	CHOR - CUSTOS HORÁRIOS DE MÁQUINAS E EQUIPAMENTOS	H	1.0000000	0.19	0.19
Insumo	00038487 SINAPI	GUINCHO ELETRICO DE COLUNA, CAPACIDADE 400 KG, COM MOTO FREIO, MOTOR TRIFASICO DE 1,25 CV	Equipamento para Aquisição Permanente	UN	0.0000500	3,324.74	0.19
			MO sem LS => 0.00	LS =>	0.00	MO com LS =>	0.00
			Valor do BDI => 0.04			Valor com BDI =>	0.23

	Código Banco	Descrição	Tipo	Und	Quant.	Valor Unit	Total
Composição	93280 SINAPI	GUINCHO ELÉTRICO DE COLUNA, CAPACIDADE 400 KG, COM MOTO FREIO, MOTOR TRIFÁSICO DE 1,25 CV - MATERIAIS NA OPERAÇÃO. AF_03/2016	CHOR - CUSTOS HORÁRIOS DE MÁQUINAS E EQUIPAMENTOS	H	1.0000000	0.49	0.49
Insumo	00002705 SINAPI	ENERGIA ELETRICA ATE 2000 KWH INDUSTRIAL, SEM DEMANDA	Franquia	KWH	0.7800000	0.64	0.49
			MO sem LS => 0.00	LS =>	0.00	MO com LS =>	0.00
			Valor do BDI => 0.11			Valor com BDI =>	0.60

	Código Banco	Descrição	Tipo	Und	Quant.	Valor Unit	Total
Composição	93288 SINAPI	GUINDASTE HIDRÁULICO AUTOPROPELIDO, COM LANÇA TELESCÓPICA 40 M, CAPACIDADE MÁXIMA 60 T, POTÊNCIA 260 KW - CHI DIURNO. AF_03/2016	CHOR - CUSTOS HORÁRIOS DE MÁQUINAS E EQUIPAMENTOS	CHI	1.0000000	132.95	132.95
Composição Auxiliar	88296 SINAPI	OPERADOR DE GUINDASTE COM ENCARGOS COMPLEMENTARES	SEDI - SERVIÇOS DIVERSOS	H	1.0000000	26.20	26.20
Composição Auxiliar	93283 SINAPI	GUINDASTE HIDRÁULICO AUTOPROPELIDO, COM LANÇA TELESCÓPICA 40 M, CAPACIDADE MÁXIMA 60 T, POTÊNCIA 260 KW - DEPRECIAÇÃO. AF_03/2016	CHOR - CUSTOS HORÁRIOS DE MÁQUINAS E EQUIPAMENTOS	H	1.0000000	71.41	71.41
Composição Auxiliar	93284 SINAPI	GUINDASTE HIDRÁULICO AUTOPROPELIDO, COM LANÇA TELESCÓPICA 40 M, CAPACIDADE MÁXIMA 60 T, POTÊNCIA 260 KW - JUROS. AF_03/2016	CHOR - CUSTOS HORÁRIOS DE MÁQUINAS E EQUIPAMENTOS	H	1.0000000	25.17	25.17
Composição Auxiliar	93296 SINAPI	GUINDASTE HIDRÁULICO AUTOPROPELIDO, COM LANÇA TELESCÓPICA 40 M, CAPACIDADE MÁXIMA 60 T, POTÊNCIA 260 KW - IMPOSTOS E SEGUROS. AF_03/2016	CHOR - CUSTOS HORÁRIOS DE MÁQUINAS E EQUIPAMENTOS	H	1.0000000	10.17	10.17
			MO sem LS => 11.97	LS =>	8.90	MO com LS =>	20.87
			Valor do BDI => 32.32			Valor com BDI =>	165.27

	Código Banco	Descrição	Tipo	Und	Quant.	Valor Unit	Total

PMTF
FL.(S) Nº: 181
RUBRICA:

Composição	93287 SINAPI	GUINDASTE HIDRÁULICO AUTOPROPELIDO, COM LANÇA TELESCÓPICA 40 M, CAPACIDADE MÁXIMA 60 T, POTÊNCIA 260 KW - CHP DIURNO. AF_03/2016	CHOR - CUSTOS HORÁRIOS DE MÁQUINAS E EQUIPAMENTOS	CHP	1.0000000	256.07	256.07
Composição Auxiliar	88296 SINAPI	OPERADOR DE GUINDASTE COM ENCARGOS COMPLEMENTARES	SEDI - SERVIÇOS DIVERSOS	H	1.0000000	26.20	26.20
Composição Auxiliar	93283 SINAPI	GUINDASTE HIDRÁULICO AUTOPROPELIDO, COM LANÇA TELESCÓPICA 40 M, CAPACIDADE MÁXIMA 60 T, POTÊNCIA 260 KW - DEPRECIAÇÃO. AF_03/2016	CHOR - CUSTOS HORÁRIOS DE MÁQUINAS E EQUIPAMENTOS	H	1.0000000	71.41	71.41
Composição Auxiliar	93284 SINAPI	GUINDASTE HIDRÁULICO AUTOPROPELIDO, COM LANÇA TELESCÓPICA 40 M, CAPACIDADE MÁXIMA 60 T, POTÊNCIA 260 KW - JUROS. AF_03/2016	CHOR - CUSTOS HORÁRIOS DE MÁQUINAS E EQUIPAMENTOS	H	1.0000000	25.17	25.17
Composição Auxiliar	93285 SINAPI	GUINDASTE HIDRÁULICO AUTOPROPELIDO, COM LANÇA TELESCÓPICA 40 M, CAPACIDADE MÁXIMA 60 T, POTÊNCIA 260 KW - MANUTENÇÃO. AF_03/2016	CHOR - CUSTOS HORÁRIOS DE MÁQUINAS E EQUIPAMENTOS	H	1.0000000	114.80	114.80
Composição Auxiliar	93286 SINAPI	GUINDASTE HIDRÁULICO AUTOPROPELIDO, COM LANÇA TELESCÓPICA 40 M, CAPACIDADE MÁXIMA 60 T, POTÊNCIA 260 KW - MATERIAIS NA OPERAÇÃO. AF_03/2016	CHOR - CUSTOS HORÁRIOS DE MÁQUINAS E EQUIPAMENTOS	H	1.0000000	8.32	8.32
Composição Auxiliar	93296 SINAPI	GUINDASTE HIDRÁULICO AUTOPROPELIDO, COM LANÇA TELESCÓPICA 40 M, CAPACIDADE MÁXIMA 60 T, POTÊNCIA 260 KW - IMPOSTOS E SEGUROS. AF_03/2016	CHOR - CUSTOS HORÁRIOS DE MÁQUINAS E EQUIPAMENTOS	H	1.0000000	10.17	10.17
			MO sem LS => 11.97	LS =>	8.90	MO com LS =>	20.87
			Valor do BDI => 62.25			Valor com BDI =>	316.32

	Código Banco	Descrição	Tipo	Und	Quant.	Valor Unit	Total
Composição	93283 SINAPI	GUINDASTE HIDRÁULICO AUTOPROPELIDO, COM LANÇA TELESCÓPICA 40 M, CAPACIDADE MÁXIMA 60 T, POTÊNCIA 260 KW - DEPRECIAÇÃO. AF_03/2016	CHOR - CUSTOS HORÁRIOS DE MÁQUINAS E EQUIPAMENTOS	H	1.0000000	71.41	71.41
Insumo	00044474 SINAPI	GUINDASTE HIDRAULICO AUTOPROPELIDO, COM LANCA TELESCOPICA 40 M, CAPACIDADE MAXIMA 60 T, POTENCIA 260 KW, TRACAO 6 X 6	Equipamento para Aquisição Permanente	UN	0.0000400	1,785,499.01	71.41
			MO sem LS => 0.00	LS =>	0.00	MO com LS =>	0.00
			Valor do BDI => 17.35			Valor com BDI =>	88.76

	Código Banco	Descrição	Tipo	Und	Quant.	Valor Unit	Total
Composição	93296 SINAPI	GUINDASTE HIDRÁULICO AUTOPROPELIDO, COM LANÇA TELESCÓPICA 40 M, CAPACIDADE MÁXIMA 60 T, POTÊNCIA 260 KW - IMPOSTOS E SEGUROS. AF_03/2016	CHOR - CUSTOS HORÁRIOS DE MÁQUINAS E EQUIPAMENTOS	H	1.0000000	10.17	10.17
Insumo	00044474 SINAPI	GUINDASTE HIDRAULICO AUTOPROPELIDO, COM LANCA TELESCOPICA 40 M, CAPACIDADE MAXIMA 60 T, POTENCIA 260 KW, TRACAO 6 X 6	Equipamento para Aquisição Permanente	UN	0.0000057	1,785,499.01	10.17
			MO sem LS => 0.00	LS =>	0.00	MO com LS =>	0.00
			Valor do BDI => 2.47			Valor com BDI =>	12.64

	Código Banco	Descrição	Tipo	Und	Quant.	Valor Unit	Total
Composição	93284 SINAPI	GUINDASTE HIDRÁULICO AUTOPROPELIDO, COM LANÇA TELESCÓPICA 40 M, CAPACIDADE MÁXIMA 60 T, POTÊNCIA 260 KW - JUROS. AF_03/2016	CHOR - CUSTOS HORÁRIOS DE MÁQUINAS E EQUIPAMENTOS	H	1.0000000	25.17	25.17
Insumo	00044474 SINAPI	GUINDASTE HIDRAULICO AUTOPROPELIDO, COM LANCA TELESCOPICA 40 M, CAPACIDADE MAXIMA 60 T, POTENCIA 260 KW, TRACAO 6 X 6	Equipamento para Aquisição Permanente	UN	0.0000141	1,785,499.01	25.17
			MO sem LS => 0.00	LS =>	0.00	MO com LS =>	0.00
			Valor do BDI => 6.11			Valor com BDI =>	31.28

PMTF
FL.(S) Nº 182
RUBRICA

	Código	Banco	Descrição	Tipo	Und	Quant.	Valor Unit	Total
Composição	93285	SINAPI	GUINDASTE HIDRÁULICO AUTOPROPELIDO, COM LANÇA TELESCÓPICA 40 M, CAPACIDADE MÁXIMA 60 T, POTÊNCIA 260 KW - MANUTENÇÃO. AF_03/2016	CHOR - CUSTOS HORÁRIOS DE MÁQUINAS E EQUIPAMENTOS	H	1.0000000	114.80	114.80
Insumo	00044474	SINAPI	GUINDASTE HIDRAULICO AUTOPROPELIDO, COM LANCA TELESCOPICA 40 M, CAPACIDADE MAXIMA 60 T, POTENCIA 260 KW, TRACAO 6 X 6	Equipamento para Aquisição Permanente	UN	0.0000643	1.785.499.01	114.80
				MO sem LS => 0.00	LS =>	0.00	MO com LS =>	0.00
				Valor do BDI => 27.90			Valor com BDI =>	142.70

	Código	Banco	Descrição	Tipo	Und	Quant.	Valor Unit	Total
Composição	93286	SINAPI	GUINDASTE HIDRÁULICO AUTOPROPELIDO, COM LANÇA TELESCÓPICA 40 M, CAPACIDADE MÁXIMA 60 T, POTÊNCIA 260 KW - MATERIAIS NA OPERAÇÃO. AF_03/2016	CHOR - CUSTOS HORÁRIOS DE MÁQUINAS E EQUIPAMENTOS	H	1.0000000	8.32	8.32
Insumo	00002705	SINAPI	ENERGIA ELETRICA ATE 2000 KWH INDUSTRIAL, SEM DEMANDA	Franquia	KWH	13.0000000	0.64	8.32
				MO sem LS => 0.00	LS =>	0.00	MO com LS =>	0.00
				Valor do BDI => 2.02			Valor com BDI =>	10.34

	Código	Banco	Descrição	Tipo	Und	Quant.	Valor Unit	Total
Composição	5928	SINAPI	GUINDAUTO HIDRÁULICO, CAPACIDADE MÁXIMA DE CARGA 6200 KG, MOMENTO MÁXIMO DE CARGA 11,7 TM, ALCANCE MÁXIMO HORIZONTAL 9,70 M, INCLUSIVE CAMINHÃO TOCO PBT 16.000 KG, POTÊNCIA DE 189 CV - CHP DIURNO. AF_06/2014	CHOR - CUSTOS HORÁRIOS DE MÁQUINAS E EQUIPAMENTOS	CHP	1.0000000	204.95	204.95
Composição Auxiliar	88288	SINAPI	MOTORISTA OPERADOR DE MUNCK COM ENCARGOS COMPLEMENTARES	SEDI - SERVIÇOS DIVERSOS	H	1.0000000	31.12	31.12
Composição Auxiliar	89259	SINAPI	GUINDAUTO HIDRÁULICO, CAPACIDADE MÁXIMA DE CARGA 6200 KG, MOMENTO MÁXIMO DE CARGA 11,7 TM, ALCANCE MÁXIMO HORIZONTAL 9,70 M, INCLUSIVE CAMINHÃO TOCO PBT 16.000 KG, POTÊNCIA DE 189 CV - DEPRECIAÇÃO. AF_06/2014	CHOR - CUSTOS HORÁRIOS DE MÁQUINAS E EQUIPAMENTOS	H	1.0000000	20.34	20.34
Composição Auxiliar	89260	SINAPI	GUINDAUTO HIDRÁULICO, CAPACIDADE MÁXIMA DE CARGA 6200 KG, MOMENTO MÁXIMO DE CARGA 11,7 TM, ALCANCE MÁXIMO HORIZONTAL 9,70 M, INCLUSIVE CAMINHÃO TOCO PBT 16.000 KG, POTÊNCIA DE 189 CV - JUROS. AF_06/2014	CHOR - CUSTOS HORÁRIOS DE MÁQUINAS E EQUIPAMENTOS	H	1.0000000	7.51	7.51
Composição Auxiliar	89262	SINAPI	GUINDAUTO HIDRÁULICO, CAPACIDADE MÁXIMA DE CARGA 6200 KG, MOMENTO MÁXIMO DE CARGA 11,7 TM, ALCANCE MÁXIMO HORIZONTAL 9,70 M, INCLUSIVE CAMINHÃO TOCO PBT 16.000 KG, POTÊNCIA DE 189 CV - MANUTENÇÃO. AF_06/2014	CHOR - CUSTOS HORÁRIOS DE MÁQUINAS E EQUIPAMENTOS	H	1.0000000	34.60	34.60
Composição Auxiliar	91466	SINAPI	GUINDAUTO HIDRÁULICO, CAPACIDADE MÁXIMA DE CARGA 6200 KG, MOMENTO MÁXIMO DE CARGA 11,7 TM, ALCANCE MÁXIMO HORIZONTAL 9,70 M, INCLUSIVE CAMINHÃO TOCO PBT 16.000 KG, POTÊNCIA DE 189 CV - IMPOSTOS E SEGUROS. AF_08/2015	CHOR - CUSTOS HORÁRIOS DE MÁQUINAS E EQUIPAMENTOS	H	1.0000000	3.02	3.02
Composição Auxiliar	91467	SINAPI	GUINDAUTO HIDRÁULICO, CAPACIDADE MÁXIMA DE CARGA 6200 KG, MOMENTO MÁXIMO DE CARGA 11,7 TM, ALCANCE MÁXIMO HORIZONTAL 9,70 M, INCLUSIVE CAMINHÃO TOCO PBT 16.000 KG, POTÊNCIA DE 189 CV - MATERIAIS NA OPERAÇÃO. AF_08/2015	CHOR - CUSTOS HORÁRIOS DE MÁQUINAS E EQUIPAMENTOS	H	1.0000000	108.36	108.36

PMTE
FL.(S) Nº 183
RUBRICA

				MO sem LS =>	14.79	LS =>	11.00	MO com LS =>	25.79
				Valor do BDI =>	49.82			Valor com BDI =>	254.77
	Código	Banco	Descrição	Tipo		Und	Quant.	Valor Unit	Total
Composição	89259	SINAPI	GUINDAUTO HIDRÁULICO, CAPACIDADE MÁXIMA DE CARGA 6200 KG, MOMENTO MÁXIMO DE CARGA 11,7 TM, ALCANCE MÁXIMO HORIZONTAL 9,70 M, INCLUSIVE CAMINHÃO TOCO PBT 16.000 KG, POTÊNCIA DE 189 CV - DEPRECIAÇÃO. AF_06/2014	CHOR - CUSTOS HORÁRIOS DE MÁQUINAS E EQUIPAMENTOS		H	1.0000000	20.34	20.34
Insumo	00003363	SINAPI	GUINDAUTO HIDRAULICO, CAPACIDADE MAXIMA DE CARGA 6200 KG, MOMENTO MAXIMO DE CARGA 11,7 TM, ALCANCE MAXIMO HORIZONTAL 9,70 M, PARA MONTAGEM SOBRE CHASSI DE CAMINHAO PBT MINIMO 13000 KG (INCLUI MONTAGEM, NAO INCLUI CAMINHAO)	Equipamento para Aquisição Permanente		UN	0.0000551	103,035.87	5.67
Insumo	00037752	SINAPI	CAMINHAO TOCO, PESO BRUTO TOTAL 16000 KG, CARGA UTIL MAXIMA 11030 KG, DISTANCIA ENTRE EIXOS 5,41 M, POTENCIA 185 CV (INCLUI CABINE E CHASSI, NAO INCLUI CARROCERIA)	Equipamento para Aquisição Permanente		UN	0.0000343	427,876.49	14.67
				MO sem LS =>	0.00	LS =>	0.00	MO com LS =>	0.00
				Valor do BDI =>	4.94			Valor com BDI =>	25.28
	Código	Banco	Descrição	Tipo		Und	Quant.	Valor Unit	Total
Composição	91466	SINAPI	GUINDAUTO HIDRÁULICO, CAPACIDADE MÁXIMA DE CARGA 6200 KG, MOMENTO MÁXIMO DE CARGA 11,7 TM, ALCANCE MÁXIMO HORIZONTAL 9,70 M, INCLUSIVE CAMINHÃO TOCO PBT 16.000 KG, POTÊNCIA DE 189 CV - IMPOSTOS E SEGUROS. AF_08/2015	CHOR - CUSTOS HORÁRIOS DE MÁQUINAS E EQUIPAMENTOS		H	1.0000000	3.02	3.02
Insumo	00003363	SINAPI	GUINDAUTO HIDRAULICO, CAPACIDADE MAXIMA DE CARGA 6200 KG, MOMENTO MAXIMO DE CARGA 11,7 TM, ALCANCE MAXIMO HORIZONTAL 9,70 M, PARA MONTAGEM SOBRE CHASSI DE CAMINHAO PBT MINIMO 13000 KG (INCLUI MONTAGEM, NAO INCLUI CAMINHAO)	Equipamento para Aquisição Permanente		UN	0.0000058	103,035.87	0.59
Insumo	00037752	SINAPI	CAMINHAO TOCO, PESO BRUTO TOTAL 16000 KG, CARGA UTIL MAXIMA 11030 KG, DISTANCIA ENTRE EIXOS 5,41 M, POTENCIA 185 CV (INCLUI CABINE E CHASSI, NAO INCLUI CARROCERIA)	Equipamento para Aquisição Permanente		UN	0.0000057	427,876.49	2.43
				MO sem LS =>	0.00	LS =>	0.00	MO com LS =>	0.00
				Valor do BDI =>	0.73			Valor com BDI =>	3.75
	Código	Banco	Descrição	Tipo		Und	Quant.	Valor Unit	Total
Composição	89260	SINAPI	GUINDAUTO HIDRÁULICO, CAPACIDADE MÁXIMA DE CARGA 6200 KG, MOMENTO MÁXIMO DE CARGA 11,7 TM, ALCANCE MÁXIMO HORIZONTAL 9,70 M, INCLUSIVE CAMINHÃO TOCO PBT 16.000 KG, POTÊNCIA DE 189 CV - JUROS. AF_06/2014	CHOR - CUSTOS HORÁRIOS DE MÁQUINAS E EQUIPAMENTOS		H	1.0000000	7.51	7.51
Insumo	00003363	SINAPI	GUINDAUTO HIDRAULICO, CAPACIDADE MAXIMA DE CARGA 6200 KG, MOMENTO MAXIMO DE CARGA 11,7 TM, ALCANCE MAXIMO HORIZONTAL 9,70 M, PARA MONTAGEM SOBRE CHASSI DE CAMINHAO PBT MINIMO 13000 KG (INCLUI MONTAGEM, NAO INCLUI CAMINHAO)	Equipamento para Aquisição Permanente		UN	0.0000144	103,035.87	1.48

PMTF
FL.(S) Nº 154
RUBRICA:

Insumo	00037752	SINAPI	CAMINHAO TOCO, PESO BRUTO TOTAL 16000 KG, CARGA UTIL MAXIMA 11030 KG, DISTANCIA ENTRE EIXOS 5,41 M, POTENCIA 185 CV (INCLUI CABINE E CHASSI, NAO INCLUI CARROCERIA)	Equipamento para Aquisição Permanente		UN	0,0000141	427,876,49	6,03
				MO sem LS =>	0,00	LS =>	0,00	MO com LS =>	0,00
				Valor do BDI =>	1,62			Valor com BDI =>	9,33

	Código	Banco	Descrição	Tipo	Und	Quant.	Valor Unit	Total
Composição	89282	SINAPI	GUINDAUTO HIDRÁULICO, CAPACIDADE MÁXIMA DE CARGA 6200 KG, MOMENTO MÁXIMO DE CARGA 11,7 TM, ALCANCE MÁXIMO HORIZONTAL 9,70 M, INCLUSIVE CAMINHÃO TOCO PBT 16.000 KG, POTÊNCIA DE 189 CV - MANUTENÇÃO. AF_06/2014	CHOR - CUSTOS HORÁRIOS DE MÁQUINAS E EQUIPAMENTOS	H	1,0000000	34,60	34,60
Insumo	00003363	SINAPI	GUINDAUTO HIDRAULICO, CAPACIDADE MAXIMA DE CARGA 6200 KG, MOMENTO MAXIMO DE CARGA 11,7 TM, ALCANCE MAXIMO HORIZONTAL 9,70 M, PARA MONTAGEM SOBRE CHASSI DE CAMINHAO PBT MINIMO 13000 KG (INCLUI MONTAGEM, NAO INCLUI CAMINHAO)	Equipamento para Aquisição Permanente	UN	0,0000689	103.035,87	7,09
Insumo	00037752	SINAPI	CAMINHAO TOCO, PESO BRUTO TOTAL 16000 KG, CARGA UTIL MAXIMA 11030 KG, DISTANCIA ENTRE EIXOS 5,41 M, POTENCIA 185 CV (INCLUI CABINE E CHASSI, NAO INCLUI CARROCERIA)	Equipamento para Aquisição Permanente	UN	0,0000643	427,876,49	27,51
				MO sem LS =>	0,00	LS =>	0,00	MO com LS =>	0,00
				Valor do BDI =>	8,41			Valor com BDI =>	43,01

	Código	Banco	Descrição	Tipo	Und	Quant.	Valor Unit	Total
Composição	91467	SINAPI	GUINDAUTO HIDRÁULICO, CAPACIDADE MÁXIMA DE CARGA 6200 KG, MOMENTO MÁXIMO DE CARGA 11,7 TM, ALCANCE MÁXIMO HORIZONTAL 9,70 M, INCLUSIVE CAMINHÃO TOCO PBT 16.000 KG, POTÊNCIA DE 189 CV - MATERIAIS NA OPERAÇÃO. AF_06/2015	CHOR - CUSTOS HORÁRIOS DE MÁQUINAS E EQUIPAMENTOS	H	1,0000000	108,36	108,36
Insumo	00004221	SINAPI	OLEO DIESEL COMBUSTIVEL COMUM METROPOLITANO S-10 OU S-500	Material	L	26,4300000	4,10	108,36
				MO sem LS =>	0,00	LS =>	0,00	MO com LS =>	0,00
				Valor do BDI =>	26,34			Valor com BDI =>	134,70

	Código	Banco	Descrição	Tipo	Und	Quant.	Valor Unit	Total
Composição	86270	SINAPI	IMPERMEABILIZADOR COM ENCARGOS COMPLEMENTARES	SEDI - SERVIÇOS DIVERSOS	H	1,0000000	23,82	23,82
Composição Auxiliar	95338	SINAPI	CURSO DE CAPACITAÇÃO PARA IMPERMEABILIZADOR (ENCARGOS COMPLEMENTARES) - HORISTA	SEDI - SERVIÇOS DIVERSOS	H	1,0000000	0,42	0,42
Insumo	00012873	SINAPI	IMPERMEABILIZADOR (HORISTA)	Mão de Obra	H	1,0000000	17,23	17,23
Insumo	00037370	SINAPI	ALIMENTACAO - HORISTA (COLETADO CAIXA - ENCARGOS COMPLEMENTARES)	Material	H	1,0000000	3,30	3,30
Insumo	00037371	SINAPI	TRANSPORTE - HORISTA (COLETADO CAIXA - ENCARGOS COMPLEMENTARES)	Material	H	1,0000000	0,45	0,45
Insumo	00037372	SINAPI	EXAMES - HORISTA (COLETADO CAIXA - ENCARGOS COMPLEMENTARES)	Material	H	1,0000000	0,95	0,95
Insumo	00037373	SINAPI	SEGURO - HORISTA (COLETADO CAIXA - ENCARGOS COMPLEMENTARES)	Material	H	1,0000000	0,01	0,01
Insumo	00043465	SINAPI	FERRAMENTAS - FAMILIA PEDREIRO - HORISTA (ENCARGOS COMPLEMENTARES - COLETADO CAIXA)	Material	H	1,0000000	0,58	0,58

PMTF
FL(S) Nº: 1965
RUBRICA:

Insumo	00043489 SINAPI	EPI - FAMILIA PEDREIRO - HORISTA (ENCARGOS COMPLEMENTARES - COLETADO CAIXA)	Material		H	1.0000000	0.88	0.88
			MO sem LS =>	10.12	LS =>	7.53	MO com LS =>	17.65
			Valor do BDI =>	5.79			Valor com BDI =>	29.61

	Código Banco	Descrição	Tipo	Und	Quant.	Valor Unit	Total
Composição	91964 SINAPI	INTERRUPTOR PARALELO (1 MÓDULO): 10A/250V, SEM SUPORTE E SEM PLACA - FORNECIMENTO E INSTALAÇÃO. AF_03/2023	INEL - INSTALAÇÃO ELÉTRICA/ELETRIFICAÇÃO E ILUMINAÇÃO EXTERNA	UN	1.0000000	22.11	22.11
Composição Auxiliar	88247 SINAPI	AUXILIAR DE ELETRICISTA COM ENCARGOS COMPLEMENTARES	SEDI - SERVIÇOS DIVERSOS	H	0.3170000	19.98	6.33
Composição Auxiliar	88264 SINAPI	ELETRICISTA COM ENCARGOS COMPLEMENTARES	SEDI - SERVIÇOS DIVERSOS	H	0.3170000	25.02	7.93
Insumo	00038113 SINAPI	INTERRUPTOR PARALELO 10A, 250V (APENAS MODULO)	Material	UN	1.0000000	7.85	7.85
			MO sem LS =>	5.64	LS =>	4.41	MO com LS =>	10.35
			Valor do BDI =>	5.37			Valor com BDI =>	27.48

	Código Banco	Descrição	Tipo	Und	Quant.	Valor Unit	Total
Composição	91962 SINAPI	INTERRUPTOR SIMPLES (1 MÓDULO): 10A/250V, SEM SUPORTE E SEM PLACA - FORNECIMENTO E INSTALAÇÃO. AF_03/2023	INEL - INSTALAÇÃO ELÉTRICA/ELETRIFICAÇÃO E ILUMINAÇÃO EXTERNA	UN	1.0000000	16.45	16.45
Composição Auxiliar	88247 SINAPI	AUXILIAR DE ELETRICISTA COM ENCARGOS COMPLEMENTARES	SEDI - SERVIÇOS DIVERSOS	H	0.2320000	19.98	4.63
Composição Auxiliar	88264 SINAPI	ELETRICISTA COM ENCARGOS COMPLEMENTARES	SEDI - SERVIÇOS DIVERSOS	H	0.2320000	25.02	5.80
Insumo	00038112 SINAPI	INTERRUPTOR SIMPLES 10A, 250V (APENAS MODULO)	Material	UN	1.0000000	6.02	6.02
			MO sem LS =>	4.34	LS =>	3.23	MO com LS =>	7.57
			Valor do BDI =>	3.99			Valor com BDI =>	20.44

	Código Banco	Descrição	Tipo	Und	Quant.	Valor Unit	Total
Composição	91958 SINAPI	INTERRUPTOR SIMPLES (2 MÓDULOS): 10A/250V, SEM SUPORTE E SEM PLACA - FORNECIMENTO E INSTALAÇÃO. AF_03/2023	INEL - INSTALAÇÃO ELÉTRICA/ELETRIFICAÇÃO E ILUMINAÇÃO EXTERNA	UN	1.0000000	30.12	30.12
Composição Auxiliar	88247 SINAPI	AUXILIAR DE ELETRICISTA COM ENCARGOS COMPLEMENTARES	SEDI - SERVIÇOS DIVERSOS	H	0.4020000	19.98	8.03
Composição Auxiliar	88264 SINAPI	ELETRICISTA COM ENCARGOS COMPLEMENTARES	SEDI - SERVIÇOS DIVERSOS	H	0.4020000	25.02	10.05
Insumo	00038112 SINAPI	INTERRUPTOR SIMPLES 10A, 250V (APENAS MODULO)	Material	UN	2.0000000	6.02	12.04
			MO sem LS =>	7.53	LS =>	5.60	MO com LS =>	13.13
			Valor do BDI =>	7.32			Valor com BDI =>	37.44

	Código Banco	Descrição	Tipo	Und	Quant.	Valor Unit	Total
Composição	91966 SINAPI	INTERRUPTOR SIMPLES (3 MÓDULOS): 10A/250V, SEM SUPORTE E SEM PLACA - FORNECIMENTO E INSTALAÇÃO. AF_03/2023	INEL - INSTALAÇÃO ELÉTRICA/ELETRIFICAÇÃO E ILUMINAÇÃO EXTERNA	UN	1.0000000	43.79	43.79
Composição Auxiliar	88247 SINAPI	AUXILIAR DE ELETRICISTA COM ENCARGOS COMPLEMENTARES	SEDI - SERVIÇOS DIVERSOS	H	0.5720000	19.98	11.42
Composição Auxiliar	88264 SINAPI	ELETRICISTA COM ENCARGOS COMPLEMENTARES	SEDI - SERVIÇOS DIVERSOS	H	0.5720000	25.02	14.31
Insumo	00038112 SINAPI	INTERRUPTOR SIMPLES 10A, 250V (APENAS MODULO)	Material	UN	3.0000000	6.02	18.06

FL.(S) Nº
RUBRICA:
PMTF

				MO sem LS =>	10.71	LS =>	7.97	MO com LS =>		18.68
				Valor do BDI =>	10.64			Valor com BDI =>		54.43
	Código	Banco	Descrição	Tipo		Und	Quant.	Valor Unit		Total
Composição	88441	SINAPI	JARDINEIRO COM ENCARGOS COMPLEMENTARES	SEDI - SERVIÇOS DIVERSOS		H	1.0000000	19.70		19.70
Composição Auxiliar	85390	SINAPI	CURSO DE CAPACITAÇÃO PARA JARDINEIRO (ENCARGOS COMPLEMENTARES) - HORISTA	SEDI - SERVIÇOS DIVERSOS		H	1.0000000	0.07		0.07
Insumo	00037370	SINAPI	ALIMENTACAO - HORISTA (COLETADO CAIXA - ENCARGOS COMPLEMENTARES)	Material		H	1.0000000	3.30		3.30
Insumo	00037371	SINAPI	TRANSPORTE - HORISTA (COLETADO CAIXA - ENCARGOS COMPLEMENTARES)	Material		H	1.0000000	0.45		0.45
Insumo	00037372	SINAPI	EXAMES - HORISTA (COLETADO CAIXA - ENCARGOS COMPLEMENTARES)	Material		H	1.0000000	0.95		0.95
Insumo	00037373	SINAPI	SEGURO - HORISTA (COLETADO CAIXA - ENCARGOS COMPLEMENTARES)	Material		H	1.0000000	0.01		0.01
Insumo	00043465	SINAPI	FERRAMENTAS - FAMILIA PEDREIRO - HORISTA (ENCARGOS COMPLEMENTARES - COLETADO CAIXA)	Material		H	1.0000000	0.58		0.58
Insumo	00043489	SINAPI	EPI - FAMILIA PEDREIRO - HORISTA (ENCARGOS COMPLEMENTARES - COLETADO CAIXA)	Material		H	1.0000000	0.88		0.88
Insumo	00044503	SINAPI	JARDINEIRO (HORISTA)	Mão de Obra		H	1.0000000	13.46		13.46
				MO sem LS =>	7.76	LS =>	5.77	MO com LS =>		13.53
				Valor do BDI =>	4.78			Valor com BDI =>		24.48
	Código	Banco	Descrição	Tipo		Und	Quant.	Valor Unit		Total
Composição	100716	SINAPI	JATEAMENTO ABRASIVO COM GRANALHA DE AÇO EM PERFIL METÁLICO EM FÁBRICA. AF_01/2020	PINT - PINTURAS		m²	1.0000000	19.50		19.50
Composição Auxiliar	88309	SINAPI	OPERADOR JATO DE AREIA OU JATISTA COM ENCARGOS COMPLEMENTARES	SEDI - SERVIÇOS DIVERSOS		H	0.0539000	20.78		1.12
Composição Auxiliar	88316	SINAPI	SERVENTE COM ENCARGOS COMPLEMENTARES	SEDI - SERVIÇOS DIVERSOS		H	0.0535000	18.96		1.01
Composição Auxiliar	93408	SINAPI	MÁQUINA JATO DE PRESSÃO PORTÁTIL, CAMARA DE 1 SAÍDA, CAPACIDADE 280 L, DIÂMETRO 670 MM, BICO DE JATO CURTO VENTURI DE 5/16", MANGUEIRA DE 1" COM COMPRESSOR DE AR REBOCÁVEL 189 PCM E MOTOR DIESEL 63 CV - CHP DIURNO. AF_05/2023	CHOR - CUSTOS HORÁRIOS DE MÁQUINAS E EQUIPAMENTOS		CHP	0.0157000	66.61		1.04
Composição Auxiliar	93409	SINAPI	MÁQUINA JATO DE PRESSÃO PORTÁTIL, CAMARA DE 1 SAÍDA, CAPACIDADE 280 L, DIÂMETRO 670 MM, BICO DE JATO CURTO VENTURI DE 5/16", MANGUEIRA DE 1" COM COMPRESSOR DE AR REBOCÁVEL 189 PCM E MOTOR DIESEL 63 CV - CHI DIURNO. AF_05/2023	CHOR - CUSTOS HORÁRIOS DE MÁQUINAS E EQUIPAMENTOS		CHI	0.0382000	27.40		1.04
Insumo	00036785	SINAPI	GRANALHA DE AÇO, ANGULAR (GRIT), PARA JATEAMENTO, PENEIRA 1,41 A 1,19 MM (SAE G16)	Material		SC25KG	0.1600000	95.57		15.29
				MO sem LS =>	1.34	LS =>	1.00	MO com LS =>		2.34
				Valor do BDI =>	4.74			Valor com BDI =>		24.24
	Código	Banco	Descrição	Tipo		Und	Quant.	Valor Unit		Total
Composição	86904	SINAPI	LAVATÓRIO LOUÇA BRANCA SUSPENSO, 29,5 X 39CM OU EQUIVALENTE, PADRÃO POPULAR - FORNECIMENTO E INSTALAÇÃO. AF_01/2020	INHI - INSTALAÇÕES HIDROS SANITÁRIAS		UN	1.0000000	118.59		118.59
Composição Auxiliar	88257	SINAPI	ENCANADOR OU BOMBEIRO HIDRÁULICO COM ENCARGOS COMPLEMENTARES	SEDI - SERVIÇOS DIVERSOS		H	0.3870000	23.26		9.00

PMTF
FL(S) Nº.
RUBRICA:

Composição Auxiliar	88316	SINAPI	SERVENTE COM ENCARGOS COMPLEMENTARES	SEDI - SERVIÇOS DIVERSOS	H	0.1868000	18.98	3.57
Insumo	00004351	SINAPI	PARAFUSO NIQUELADO 3 1/2" COM ACABAMENTO CROMADO PARA FIXAR PECA SANITARIA, INCLUI PORCA CEGA, ARRUELA E BUCHA DE NYLON TAMANHO S-8	Material	UN	2.0000000	12.49	24.98
Insumo	00010425	SINAPI	LAVATORIO DE LOUCA BRANCA, SUSPENSO (SEM COLUNA), DIMENSOES "40 X 30" CM	Material	UN	1.0000000	78.16	78.16
Insumo	00037329	SINAPI	REJUNTE EPOXI, QUALQUER COR	Material	KG	0.0304000	94.99	2.88
				MO sem LS => 5.29	LS => 3.93		MO com LS =>	9.22
				Valor do BDI => 28.82			Valor com BDI =>	147.41

	Código	Banco	Descrição	Tipo	Und	Quant.	Valor Unit	Total
Composição	91885	SINAPI	LUVA PARA ELETRODUTO, PVC, ROSCÁVEL, DN 32 MM (1"), PARA CIRCUITOS TERMINAIS, INSTALADA EM PAREDE - FORNECIMENTO E INSTALAÇÃO. AF_03/2023	INEL - INSTALAÇÃO ELÉTRICA/ELETRIFICAÇÃO E ILUMINAÇÃO EXTERNA	UN	1.0000000	11.43	11.43
Composição Auxiliar	88247	SINAPI	AUXILIAR DE ELETRICISTA COM ENCARGOS COMPLEMENTARES	SEDI - SERVIÇOS DIVERSOS	H	0.2190000	19.98	4.37
Composição Auxiliar	88264	SINAPI	ELETRICISTA COM ENCARGOS COMPLEMENTARES	SEDI - SERVIÇOS DIVERSOS	H	0.2190000	25.02	5.47
Insumo	00001892	SINAPI	LUVA EM PVC RIGIDO ROSCAVEL, DE 1", PARA ELETRODUTO	Material	UN	1.0000000	1.59	1.59
				MO sem LS => 4.10	LS => 3.05		MO com LS =>	7.15
				Valor do BDI => 2.77			Valor com BDI =>	14.20

	Código	Banco	Descrição	Tipo	Und	Quant.	Valor Unit	Total
Composição	2003658	SICRO3	Lastro de brita comercial compactado com soquete vibratório - espalhamento manual		m³	1.0000000	123.33	123.33

A	Código	Banco	Equipamentos	Quantidade	Utilização Operativa	Utilização Improdutiva	Custo Operacional Operativa	Custo Operacional Improdutiva	Custo Horário
Insumo	E9647	SICRO3	Compactador manual com soquete vibratório - 4,10 kW	1.0000000	1.00	0.00	6.8865	0.7535	6.8865
							Custo Horário de Equipamentos =>		6.8865

B	Código	Banco	Mão de Obra	Quantidade	Salário Hora	Custo Horário
Insumo	P9824	SICRO3	Servente	1.5000000	18.2953	27.4430
					Custo Horário da Mão de Obra =>	27.4430
					Adc.M.O. - Ferramentas (0,0%) =>	0.0000
					Custo Horário de Execução =>	34.3295
					Fator de Influencia da Chuva - FIC =>	0.0058
					Custo do FIC =>	0.0552
					Produção da Equipe =>	3.5794
					Custo Unitário de Execução =>	9.5909

	Banco	Código	Material	Quantidade	Unidade	Preço Unitário	Custo Horário
o	SICRO3	M0192	Brita 2	1.0500000	m³	106.3841	111.7033
						Custo Total do Material =>	111.7033

PMTF
FL(9) Nº 188
RUBRICA

E	Banco Insumo	Tempos Fixos	Código	Quantidade	Unidade	Preço Unitário	Custo Horário
Tempo Fixo	SICRO3 M0192	Carga, manobra e descarga de agregados ou solos em caminhão basculante de 10 m³ - carga com carregadeira de 3,40 m³ (exclusa) e descarga livre	5914647	1.5750000	t	1.2600	1.9845
						Custo Total dos Tempos Fixos =>	1.9845

F	Banco Insumo	Momento de Transporte	Quantidade	Unidade	Distância Média de Transporte (DMT)			Custo Horário
					LN	RP	P	
Momento de Transporte	SICRO3 M0192	Bnfs 2 - Caminhão basculante com capacidade de 10 m³ - 210 kW	1.5750000	tkm	5914359 0.000 R$ 0,87	5914374 0.000 R$ 0,70	5914389 0.000 R$ 0,57	0.0000
							Custo total dos Momentos de Transportes =>	0.0000
			MO sem LS =>	4.40	LS =>	3.27	MO com LS =>	7.67
			Valor do BDI =>	29.98			Valor com BDI =>	153.31

	Código Banco	Descrição	Tipo	Und	Quant.	Valor Unit	Total
Composição	88274 SINAPI	MARMORISTA/GRANITEIRO COM ENCARGOS COMPLEMENTARES	SEDI - SERVIÇOS DIVERSOS	H	1.0000000	23.69	23.69
Composição Auxiliar	95341 SINAPI	CURSO DE CAPACITAÇÃO PARA MARMORISTA/GRANITEIRO (ENCARGOS COMPLEMENTARES) - HORISTA	SEDI - SERVIÇOS DIVERSOS	H	1.0000000	0.29	0.29
Insumo	00004755 SINAPI	MARMORISTA / GRANITEIRO (HORISTA)	Mão de Obra	H	1.0000000	17.23	17.23
Insumo	00037370 SINAPI	ALIMENTACAO - HORISTA (COLETADO CAIXA - ENCARGOS COMPLEMENTARES)	Material	H	1.0000000	3.30	3.30
Insumo	00037371 SINAPI	TRANSPORTE - HORISTA (COLETADO CAIXA - ENCARGOS COMPLEMENTARES)	Material	H	1.0000000	0.45	0.45
Insumo	00037372 SINAPI	EXAMES - HORISTA (COLETADO CAIXA - ENCARGOS COMPLEMENTARES)	Material	H	1.0000000	0.96	0.96
Insumo	00037373 SINAPI	SEGURO - HORISTA (COLETADO CAIXA - ENCARGOS COMPLEMENTARES)	Material	H	1.0000000	0.01	0.01
Insumo	00043465 SINAPI	FERRAMENTAS - FAMILIA PEDREIRO - HORISTA (ENCARGOS COMPLEMENTARES - COLETADO CAIXA)	Material	H	1.0000000	0.58	0.58
Insumo	00043489 SINAPI	EPI - FAMILIA PEDREIRO - HORISTA (ENCARGOS COMPLEMENTARES - COLETADO CAIXA)	Material	H	1.0000000	0.88	0.88
			MO sem LS => 10.05		LS =>	7.47	MO com LS =>	17.52
			Valor do BDI => 5.75				Valor com BDI =>	29.44

	Código Banco	Descrição	Tipo	Und	Quant.	Valor Unit	Total
Composição	90780 SINAPI	MESTRE DE OBRAS COM ENCARGOS COMPLEMENTARES	SEDI - SERVIÇOS DIVERSOS	H	1.0000000	44.80	44.80
Composição Auxiliar	95405 SINAPI	CURSO DE CAPACITAÇÃO PARA MESTRE DE OBRAS (ENCARGOS COMPLEMENTARES) - HORISTA	SEDI - SERVIÇOS DIVERSOS	H	1.0000000	1.02	1.02
Insumo	00004069 SINAPI	MESTRE DE OBRAS (HORISTA)	Mão de Obra	H	1.0000000	41.86	41.86
Insumo	00037372 SINAPI	EXAMES - HORISTA (COLETADO CAIXA - ENCARGOS COMPLEMENTARES)	Material	H	1.0000000	0.96	0.96
Insumo	00037373 SINAPI	SEGURO - HORISTA (COLETADO CAIXA - ENCARGOS COMPLEMENTARES)	Material	H	1.0000000	0.01	0.01
Insumo	00043463 SINAPI	FERRAMENTAS - FAMILIA ENCARREGADO GERAL - HORISTA (ENCARGOS COMPLEMENTARES - COLETADO CAIXA)	Material	H	1.0000000	0.07	0.07

PMTF
FL(S) Nº: 189
RUBRICA:

Insumo	00043467 SINAPI	EPI - FAMILIA ENCARREGADO GERAL - HORISTA (ENCARGOS COMPLEMENTARES - COLETADO CAIXA)	Material		H	1.0000000	0.89	0.89
			MO sem LS =>	24.59	LS =>	18.29	MO com LS =>	42.88
			Valor do BDI =>	10.89			Valor com BDI =>	55.89

	Código Banco	Descrição	Tipo	Und	Quant.	Valor Unit	Total
Composição	96246 SINAPI	MINIESCAVADEIRA SOBRE ESTEIRAS, POTENCIA LIQUIDA DE "30" HP, PESO OPERACIONAL DE "3.500" KG - CHI DIURNO. AF_04/2017	CHOR - CUSTOS HORÁRIOS DE MÁQUINAS E EQUIPAMENTOS	CHI	1.0000000	46.08	46.08
Composição Auxiliar	88294 SINAPI	OPERADOR DE ESCAVADEIRA COM ENCARGOS COMPLEMENTARES	SEDI - SERVIÇOS DIVERSOS	H	1.0000000	22.78	22.78
Composição Auxiliar	96241 SINAPI	MINIESCAVADEIRA SOBRE ESTEIRAS, POTENCIA LIQUIDA DE "30" HP, PESO OPERACIONAL DE "3.500" KG - DEPRECIACAO. AF_04/2017	CHOR - CUSTOS HORÁRIOS DE MÁQUINAS E EQUIPAMENTOS	H	1.0000000	18.43	18.43
Composição Auxiliar	96242 SINAPI	MINIESCAVADEIRA SOBRE ESTEIRAS, POTENCIA LIQUIDA DE "30" HP, PESO OPERACIONAL DE "3.500" KG - JUROS. AF_04/2017	CHOR - CUSTOS HORÁRIOS DE MÁQUINAS E EQUIPAMENTOS	H	1.0000000	4.87	4.87
			MO sem LS =>	10.01	LS =>	7.44	MO com LS =>	17.45
			Valor do BDI =>	11.20			Valor com BDI =>	57.28

	Código Banco	Descrição	Tipo	Und	Quant.	Valor Unit	Total
Composição	96245 SINAPI	MINIESCAVADEIRA SOBRE ESTEIRAS, POTENCIA LIQUIDA DE "30" HP, PESO OPERACIONAL DE "3.500" KG - CHP DIURNO. AF_04/2017	CHOR - CUSTOS HORÁRIOS DE MÁQUINAS E EQUIPAMENTOS	CHP	1.0000000	81.05	81.05
Composição Auxiliar	88294 SINAPI	OPERADOR DE ESCAVADEIRA COM ENCARGOS COMPLEMENTARES	SEDI - SERVIÇOS DIVERSOS	H	1.0000000	22.78	22.78
Composição Auxiliar	96241 SINAPI	MINIESCAVADEIRA SOBRE ESTEIRAS, POTENCIA LIQUIDA DE "30" HP, PESO OPERACIONAL DE "3.500" KG - DEPRECIACAO. AF_04/2017	CHOR - CUSTOS HORÁRIOS DE MÁQUINAS E EQUIPAMENTOS	H	1.0000000	18.43	18.43
Composição Auxiliar	96242 SINAPI	MINIESCAVADEIRA SOBRE ESTEIRAS, POTENCIA LIQUIDA DE "30" HP, PESO OPERACIONAL DE "3.500" KG - JUROS. AF_04/2017	CHOR - CUSTOS HORÁRIOS DE MÁQUINAS E EQUIPAMENTOS	H	1.0000000	4.87	4.87
Composição Auxiliar	96243 SINAPI	MINIESCAVADEIRA SOBRE ESTEIRAS, POTENCIA LIQUIDA DE "30" HP, PESO OPERACIONAL DE "3.500" KG - MANUTENCAO. AF_04/2017	CHOR - CUSTOS HORÁRIOS DE MÁQUINAS E EQUIPAMENTOS	H	1.0000000	23.04	23.04
Composição Auxiliar	96244 SINAPI	MINIESCAVADEIRA SOBRE ESTEIRAS, POTENCIA LIQUIDA DE "30" HP, PESO OPERACIONAL DE "3.500" KG - MATERIAIS NA OPERACAO. AF_04/2017	CHOR - CUSTOS HORÁRIOS DE MÁQUINAS E EQUIPAMENTOS	H	1.0000000	11.93	11.93
			MO sem LS =>	10.01	LS =>	7.44	MO com LS =>	17.45
			Valor do BDI =>	19.70			Valor com BDI =>	100.75

	Código Banco	Descrição	Tipo	Und	Quant.	Valor Unit	Total
Composição	96241 SINAPI	MINIESCAVADEIRA SOBRE ESTEIRAS, POTENCIA LIQUIDA DE "30" HP, PESO OPERACIONAL DE "3.500" KG - DEPRECIACAO. AF_04/2017	CHOR - CUSTOS HORÁRIOS DE MÁQUINAS E EQUIPAMENTOS	H	1.0000000	18.43	18.43
Insumo	00037520 SINAPI	MINIESCAVADEIRA SOBRE ESTEIRAS, POTENCIA LIQUIDA DE "30" HP, PESO OPERACIONAL DE "3.500" KG	Equipamento para Aquisição Permanente	UN	0.0000560	329,270.55	18.43
			MO sem LS => 0.00	LS =>	0.00	MO com LS =>	0.00
			Valor do BDI => 4.48			Valor com BDI =>	22.91

	Código Banco	Descrição	Tipo	Und	Quant.	Valor Unit	Total

PMTF
FL(S) Nº 190
RUBRICA:

Composição	96242 SINAPI	MINIESCAVADEIRA SOBRE ESTEIRAS, POTENCIA LIQUIDA DE "30" HP, PESO OPERACIONAL DE "3.500" KG - JUROS. AF_04/2017	CHOR - CUSTOS HORÁRIOS DE MÁQUINAS E EQUIPAMENTOS	H	1.0000000	4.87	4.87
Insumo	00037520 SINAPI	MINIESCAVADEIRA SOBRE ESTEIRAS, POTENCIA LIQUIDA DE "30" HP, PESO OPERACIONAL DE "3.500" KG	Equipamento para Aquisição Permanente	UN	0.0000148	329,279.55	4.87
			MO sem LS => 0,00	LS =>	0.00	MO com LS =>	0.00
			Valor do BDI => 1.18			Valor com BDI =>	5.05

	Código Banco	Descrição	Tipo	Und	Quant.	Valor Unit	Total
Composição	96243 SINAPI	MINIESCAVADEIRA SOBRE ESTEIRAS, POTENCIA LIQUIDA DE "30" HP, PESO OPERACIONAL DE "3.500" KG - MANUTENCAO. AF_04/2017	CHOR - CUSTOS HORÁRIOS DE MÁQUINAS E EQUIPAMENTOS	H	1.0000000	23.04	23.04
Insumo	00037520 SINAPI	MINIESCAVADEIRA SOBRE ESTEIRAS, POTENCIA LIQUIDA DE "30" HP, PESO OPERACIONAL DE "3.500" KG	Equipamento para Aquisição Permanente	UN	0.0000700	329,279.55	23.04
			MO sem LS => 0.00	LS =>	0.00	MO com LS =>	0.00
			Valor do BDI => 5.80			Valor com BDI =>	28.84

	Código Banco	Descrição	Tipo	Und	Quant.	Valor Unit	Total
Composição	96244 SINAPI	MINIESCAVADEIRA SOBRE ESTEIRAS, POTENCIA LIQUIDA DE "30" HP, PESO OPERACIONAL DE "3.500" KG - MATERIAIS NA OPERACAO. AF_04/2017	CHOR - CUSTOS HORÁRIOS DE MÁQUINAS E EQUIPAMENTOS	H	1.0000000	11.93	11.93
Insumo	00004221 SINAPI	OLEO DIESEL COMBUSTIVEL COMUM METROPOLITANO S-10 OU S-500	Material	L	2.9100000	4.10	11.93
			MO sem LS => 0.00	LS =>	0.00	MO com LS =>	0.00
			Valor do BDI => 2.90			Valor com BDI =>	14.83

	Código Banco	Descrição	Tipo	Und	Quant.	Valor Unit	Total
Composição	88278 SINAPI	MONTADOR DE ESTRUTURA METÁLICA COM ENCARGOS COMPLEMENTARES	SEDI - SERVIÇOS DIVERSOS	H	1.0000000	19.50	19.50
Composição Auxiliar	95344 SINAPI	CURSO DE CAPACITAÇÃO PARA MONTADOR DE ESTRUTURA METÁLICA (ENCARGOS COMPLEMENTARES) - HORISTA	SEDI - SERVIÇOS DIVERSOS	H	1.0000000	0.18	0.18
Insumo	00037370 SINAPI	ALIMENTACAO - HORISTA (COLETADO CAIXA - ENCARGOS COMPLEMENTARES)	Material	H	1.0000000	3.30	3.30
Insumo	00037371 SINAPI	TRANSPORTE - HORISTA (COLETADO CAIXA - ENCARGOS COMPLEMENTARES)	Material	H	1.0000000	0.45	0.45
Insumo	00037372 SINAPI	EXAMES - HORISTA (COLETADO CAIXA - ENCARGOS COMPLEMENTARES)	Material	H	1.0000000	0.95	0.95
Insumo	00037373 SINAPI	SEGURO - HORISTA (COLETADO CAIXA - ENCARGOS COMPLEMENTARES)	Material	H	1.0000000	0.01	0.01
Insumo	00043464 SINAPI	FERRAMENTAS - FAMILIA OPERADOR ESCAVADEIRA - HORISTA (ENCARGOS COMPLEMENTARES - COLETADO CAIXA)	Material	H	1.0000000	0.01	0.01
Insumo	00043488 SINAPI	EPI - FAMILIA OPERADOR ESCAVADEIRA - HORISTA (ENCARGOS COMPLEMENTARES - COLETADO CAIXA)	Material	H	1.0000000	0.61	0.61
Insumo	00044497 SINAPI	MONTADOR DE ESTRUTURAS METALICAS HORISTA	Mão de Obra	H	1.0000000	13.99	13.99
			MO sem LS => 8.13	LS =>	6.04	MO com LS =>	14.17
			Valor do BDI => 4.74			Valor com BDI =>	24.24

	Código Banco	Descrição	Tipo	Und	Quant.	Valor Unit	Total
Composição	96579 SINAPI	MONTAGEM DE ARMADURA DE ESTACAS, DIÂMETRO = 16,0 MM. AF_09/2021_PS	FUES - FUNDAÇÕES E ESTRUTURAS	KG	1.0000000	6.27	6.27
Composição Auxiliar	88238 SINAPI	AJUDANTE DE ARMADOR COM ENCARGOS COMPLEMENTARES	SEDI - SERVIÇOS DIVERSOS	H	0.0021000	19.80	0.04

PMTF
FL.(S) Nº
RUBRICA

Composição Auxiliar	88245	SINAPI	ARMADOR COM ENCARGOS COMPLEMENTARES	SEDI - SERVIÇOS DIVERSOS	H	0.0106000	23.62	0.25
Composição Auxiliar	92805	SINAPI	CORTE E DOBRA DE AÇO CA-50, DIÂMETRO DE 16,0 MM, AF_06/2022	FUES - FUNDAÇÕES E ESTRUTURAS	KG	1.0000000	5.71	5.71
Insumo	00039017	SINAPI	ESPACADOR / DISTANCIADOR CIRCULAR COM ENTRADA LATERAL, EM PLASTICO, PARA VERGALHAO *4,2 A 12,5* MM, COBRIMENTO 20 MM	Material	UN	0.2120000	0.16	0.03
Insumo	00043132	SINAPI	ARAME RECOZIDO 16 BWG, D = 1,65 MM (0,016 KG/M) OU 18 BWG, D = 1,25 MM (0,01 KG/M)	Material	KG	0.0200000	12.49	0.24
				MO sem LS => 0.14	LS =>	0.10	MO com LS =>	0.24
				Valor do BDI => 1.52			Valor com BDI =>	7.78

	Código	Banco	Descrição	Tipo	Und	Quant.	Valor Unit	Total
Composição	95576	SINAPI	MONTAGEM DE ARMADURA DE ESTACAS, DIÂMETRO = 8,0 MM, AF_09/2021_PS	FUES - FUNDAÇÕES E ESTRUTURAS	KG	1.0000000	9.47	9.47
Composição Auxiliar	88238	SINAPI	AJUDANTE DE ARMADOR COM ENCARGOS COMPLEMENTARES	SEDI - SERVIÇOS DIVERSOS	H	0.0129000	19.80	0.25
Composição Auxiliar	88245	SINAPI	ARMADOR COM ENCARGOS COMPLEMENTARES	SEDI - SERVIÇOS DIVERSOS	H	0.0645000	23.62	1.52
Composição Auxiliar	92802	SINAPI	CORTE E DOBRA DE AÇO CA-50, DIÂMETRO DE 8,0 MM, AF_06/2022	FUES - FUNDAÇÕES E ESTRUTURAS	KG	1.0000000	7.35	7.35
Insumo	00039017	SINAPI	ESPACADOR / DISTANCIADOR CIRCULAR COM ENTRADA LATERAL, EM PLASTICO, PARA VERGALHAO *4,2 A 12,5* MM, COBRIMENTO 20 MM	Material	UN	0.7430000	0.16	0.11
Insumo	00043132	SINAPI	ARAME RECOZIDO 16 BWG, D = 1,65 MM (0,016 KG/M) OU 18 BWG, D = 1,25 MM (0,01 KG/M)	Material	KG	0.0200000	12.48	0.24
				MO sem LS => 0.92	LS =>	0.68	MO com LS =>	1.60
				Valor do BDI => 2.30			Valor com BDI =>	11.77

	Código	Banco	Descrição	Tipo	Und	Quant.	Valor Unit	Total
Composição	97064	SINAPI	MONTAGEM E DESMONTAGEM DE ANDAIME TUBULAR TIPO "TORRE" (EXCLUSIVE ANDAIME E LIMPEZA). AF_03/2024	SEDI - SERVIÇOS DIVERSOS	M	1.0000000	20.77	20.77
Composição Auxiliar	100251	SINAPI	TRANSPORTE HORIZONTAL MANUAL DE TUBO DE AÇO CARBONO LEVE OU MÉDIO, PRETO OU GALVANIZADO, COM DIÂMETRO MAIOR QUE 32 MM E MENOR OU IGUAL A 65 MM (UNIDADE: MXKM). AF_07/2019	SEDI - SERVIÇOS DIVERSOS	MXKM	0.4020000	11.59	4.65
Composição Auxiliar	88278	SINAPI	MONTADOR DE ESTRUTURA METÁLICA COM ENCARGOS COMPLEMENTARES	SEDI - SERVIÇOS DIVERSOS	H	0.6976800	19.50	13.60
Composição Auxiliar	88316	SINAPI	SERVENTE COM ENCARGOS COMPLEMENTARES	SEDI - SERVIÇOS DIVERSOS	H	0.1331400	18.96	2.52
				MO sem LS => 8.46	LS =>	6.29	MO com LS =>	14.75
				Valor do BDI => 5.04			Valor com BDI =>	25.81

	Código	Banco	Descrição	Tipo	Und	Quant.	Valor Unit	Total
Composição	88281	SINAPI	MOTORISTA DE BASCULANTE COM ENCARGOS COMPLEMENTARES	SEDI - SERVIÇOS DIVERSOS	H	1.0000000	28.93	28.93
Composição Auxiliar	95346	SINAPI	CURSO DE CAPACITAÇÃO PARA MOTORISTA DE BASCULANTE (ENCARGOS COMPLEMENTARES) - HORISTA	SEDI - SERVIÇOS DIVERSOS	H	1.0000000	0.13	0.13
Insumo	00020020	SINAPI	MOTORISTA DE CAMINHAO-BASCULANTE (HORISTA)	Mão de Obra	H	1.0000000	23.47	23.47
Insumo	00037370	SINAPI	ALIMENTACAO - HORISTA (COLETADO CAIXA - ENCARGOS COMPLEMENTARES)	Material	H	1.0000000	3.30	3.30
Insumo	00037371	SINAPI	TRANSPORTE - HORISTA (COLETADO CAIXA - ENCARGOS COMPLEMENTARES)	Material	H	1.0000000	0.45	0.45

PMTF
FL.(S) Nº: 192
RUBRICA:

Insumo	00037372	SINAPI	EXAMES - HORISTA (COLETADO CAIXA - ENCARGOS COMPLEMENTARES)	Material		H	1.0000000	0.95	0.95
Insumo	00037373	SINAPI	SEGURO - HORISTA (COLETADO CAIXA - ENCARGOS COMPLEMENTARES)	Material		H	1.0000000	0.01	0.01
Insumo	00043464	SINAPI	FERRAMENTAS - FAMILIA OPERADOR ESCAVADEIRA - HORISTA (ENCARGOS COMPLEMENTARES - COLETADO CAIXA)	Material		H	1.0000000	0.01	0.01
Insumo	00043488	SINAPI	EPI - FAMILIA OPERADOR ESCAVADEIRA - HORISTA (ENCARGOS COMPLEMENTARES - COLETADO CAIXA)	Material		H	1.0000000	0.61	0.61
				MO sem LS =>	13.54	LS =>	10.06	MO com LS =>	23.60
				Valor do BDI =>	7.03			Valor com BDI =>	35.96

	Código	Banco	Descrição	Tipo	Und	Quant.	Valor Unit	Total
Composição	88282	SINAPI	MOTORISTA DE CAMINHÃO COM ENCARGOS COMPLEMENTARES	SEDI - SERVIÇOS DIVERSOS	H	1.0000000	28.05	28.05
Composição Auxiliar	95347	SINAPI	CURSO DE CAPACITAÇÃO PARA MOTORISTA DE CAMINHÃO (ENCARGOS COMPLEMENTARES) - HORISTA	SEDI - SERVIÇOS DIVERSOS	H	1.0000000	0.13	0.13
Insumo	00004090	SINAPI	MOTORISTA DE CAMINHAO (HORISTA)	Mão de Obra	H	1.0000000	22.59	22.59
Insumo	00037370	SINAPI	ALIMENTACAO - HORISTA (COLETADO CAIXA - ENCARGOS COMPLEMENTARES)	Material	H	1.0000000	3.30	3.30
Insumo	00037371	SINAPI	TRANSPORTE - HORISTA (COLETADO CAIXA - ENCARGOS COMPLEMENTARES)	Material	H	1.0000000	0.45	0.45
Insumo	00037372	SINAPI	EXAMES - HORISTA (COLETADO CAIXA - ENCARGOS COMPLEMENTARES)	Material	H	1.0000000	0.95	0.95
Insumo	00037373	SINAPI	SEGURO - HORISTA (COLETADO CAIXA - ENCARGOS COMPLEMENTARES)	Material	H	1.0000000	0.01	0.01
Insumo	00043464	SINAPI	FERRAMENTAS - FAMILIA OPERADOR ESCAVADEIRA - HORISTA (ENCARGOS COMPLEMENTARES - COLETADO CAIXA)	Material	H	1.0000000	0.01	0.01
Insumo	00043488	SINAPI	EPI - FAMILIA OPERADOR ESCAVADEIRA - HORISTA (ENCARGOS COMPLEMENTARES - COLETADO CAIXA)	Material	H	1.0000000	0.61	0.61
				MO sem LS =>	13.03	LS =>	9.69	MO com LS =>	22.72
				Valor do BDI =>	6.81			Valor com BDI =>	34.86

	Código	Banco	Descrição	Tipo	Und	Quant.	Valor Unit	Total
Composição	88286	SINAPI	MOTORISTA OPERADOR DE MUNCK COM ENCARGOS COMPLEMENTARES	SEDI - SERVIÇOS DIVERSOS	H	1.0000000	31.12	31.12
Composição Auxiliar	95351	SINAPI	CURSO DE CAPACITAÇÃO PARA MOTORISTA OPERADOR DE MUNCK (ENCARGOS COMPLEMENTARES) - HORISTA	SEDI - SERVIÇOS DIVERSOS	H	1.0000000	0.47	0.47
Insumo	00004096	SINAPI	MOTORISTA OPERADOR DE CAMINHAO COM MUNCK (HORISTA)	Mão de Obra	H	1.0000000	25.32	25.32
Insumo	00037370	SINAPI	ALIMENTACAO - HORISTA (COLETADO CAIXA - ENCARGOS COMPLEMENTARES)	Material	H	1.0000000	3.30	3.30
Insumo	00037371	SINAPI	TRANSPORTE - HORISTA (COLETADO CAIXA - ENCARGOS COMPLEMENTARES)	Material	H	1.0000000	0.45	0.45
Insumo	00037372	SINAPI	EXAMES - HORISTA (COLETADO CAIXA - ENCARGOS COMPLEMENTARES)	Material	H	1.0000000	0.95	0.95
Insumo	00037373	SINAPI	SEGURO - HORISTA (COLETADO CAIXA - ENCARGOS COMPLEMENTARES)	Material	H	1.0000000	0.01	0.01
Insumo	00043464	SINAPI	FERRAMENTAS - FAMILIA OPERADOR ESCAVADEIRA - HORISTA (ENCARGOS COMPLEMENTARES - COLETADO CAIXA)	Material	H	1.0000000	0.01	0.01
Insumo	00043488	SINAPI	EPI - FAMILIA OPERADOR ESCAVADEIRA - HORISTA (ENCARGOS COMPLEMENTARES - COLETADO CAIXA)	Material	H	1.0000000	0.61	0.61
				MO sem LS =>	14.79	LS =>	11.00	MO com LS =>	25.79

PMTF
FL(S) Nº 193
RUBRICA:

			Valor do BDI => 7,96			Valor com BDI =>	38,68
	Código Banco	Descrição	Tipo	Und	Quant.	Valor Unit	Total
Composição	93409 SINAPI	MÁQUINA JATO DE PRESSAO PORTÁTIL, CAMARA DE 1 SAIDA, CAPACIDADE 280 L, DIAMETRO 670 MM, BICO DE JATO CURTO VENTURI DE 5/16" , MANGUEIRA DE 1" COM COMPRESSOR DE AR REBOCÁVEL 189 PCM E MOTOR DIESEL 63 CV - CHI DIURNO. AF_05/2023	CHOR - CUSTOS HORÁRIOS DE MÁQUINAS E EQUIPAMENTOS	CHI	1,0000000	27,40	27,40
Composição Auxiliar	88309 SINAPI	OPERADOR JATO DE AREIA OU JATISTA COM ENCARGOS COMPLEMENTARES	SEDI - SERVIÇOS DIVERSOS	H	1,0000000	20,78	20,78
Composição Auxiliar	93404 SINAPI	MÁQUINA JATO DE PRESSAO PORTÁTIL, CAMARA DE 1 SAIDA, CAPACIDADE 280 L, DIAMETRO 670 MM, BICO DE JATO CURTO VENTURI DE 5/16" , MANGUEIRA DE 1" COM COMPRESSOR DE AR REBOCÁVEL 189 PCM E MOTOR DIESEL 63 CV - DEPRECIAÇÃO. AF_05/2023	CHOR - CUSTOS HORÁRIOS DE MÁQUINAS E EQUIPAMENTOS	H	1,0000000	5,20	5,20
Composição Auxiliar	93405 SINAPI	MÁQUINA JATO DE PRESSAO PORTÁTIL, CAMARA DE 1 SAIDA, CAPACIDADE 280 L, DIAMETRO 670 MM, BICO DE JATO CURTO VENTURI DE 5/16" , MANGUEIRA DE 1" COM COMPRESSOR DE AR REBOCÁVEL 189 PCM E MOTOR DIESEL 63 CV - JUROS. AF_05/2023	CHOR - CUSTOS HORÁRIOS DE MÁQUINAS E EQUIPAMENTOS	H	1,0000000	1,42	1,42
			MO sem LS => 8,86	LS =>	6,59	MO com LS =>	15,45
			Valor do BDI => 6,66			Valor com BDI =>	34,06
	Código Banco	Descrição	Tipo	Und	Quant.	Valor Unit	Total
Composição	93408 SINAPI	MÁQUINA JATO DE PRESSAO PORTÁTIL, CAMARA DE 1 SAIDA, CAPACIDADE 280 L, DIAMETRO 670 MM, BICO DE JATO CURTO VENTURI DE 5/16" , MANGUEIRA DE 1" COM COMPRESSOR DE AR REBOCÁVEL 189 PCM E MOTOR DIESEL 63 CV - CHP DIURNO. AF_05/2023	CHOR - CUSTOS HORÁRIOS DE MÁQUINAS E EQUIPAMENTOS	CHP	1,0000000	66,61	66,61
Composição Auxiliar	88309 SINAPI	OPERADOR JATO DE AREIA OU JATISTA COM ENCARGOS COMPLEMENTARES	SEDI - SERVIÇOS DIVERSOS	H	1,0000000	20,78	20,78
Composição Auxiliar	93404 SINAPI	MÁQUINA JATO DE PRESSAO PORTÁTIL, CAMARA DE 1 SAIDA, CAPACIDADE 280 L, DIAMETRO 670 MM, BICO DE JATO CURTO VENTURI DE 5/16" , MANGUEIRA DE 1" COM COMPRESSOR DE AR REBOCÁVEL 189 PCM E MOTOR DIESEL 63 CV - DEPRECIAÇÃO. AF_05/2023	CHOR - CUSTOS HORÁRIOS DE MÁQUINAS E EQUIPAMENTOS	H	1,0000000	5,20	5,20
Composição Auxiliar	93405 SINAPI	MÁQUINA JATO DE PRESSAO PORTÁTIL, CAMARA DE 1 SAIDA, CAPACIDADE 280 L, DIAMETRO 670 MM, BICO DE JATO CURTO VENTURI DE 5/16" , MANGUEIRA DE 1" COM COMPRESSOR DE AR REBOCÁVEL 189 PCM E MOTOR DIESEL 63 CV - JUROS. AF_05/2023	CHOR - CUSTOS HORÁRIOS DE MÁQUINAS E EQUIPAMENTOS	H	1,0000000	1,42	1,42
Composição Auxiliar	93406 SINAPI	MÁQUINA JATO DE PRESSAO PORTÁTIL, CAMARA DE 1 SAIDA, CAPACIDADE 280 L, DIAMETRO 670 MM, BICO DE JATO CURTO VENTURI DE 5/16" , MANGUEIRA DE 1" COM COMPRESSOR DE AR REBOCÁVEL 189 PCM E MOTOR DIESEL 63 CV - MANUTENÇÃO. AF_05/2023	CHOR - CUSTOS HORÁRIOS DE MÁQUINAS E EQUIPAMENTOS	H	1,0000000	6,90	6,90
Composição Auxiliar	93407 SINAPI	MÁQUINA JATO DE PRESSAO PORTÁTIL, CAMARA DE 1 SAIDA, CAPACIDADE 280 L, DIAMETRO 670 MM, BICO DE JATO CURTO VENTURI DE 5/16" , MANGUEIRA DE 1" COM COMPRESSOR DE AR REBOCÁVEL 189 PCM E MOTOR DIESEL 63 CV - MATERIAIS NA OPERAÇÃO. AF_05/2023	CHOR - CUSTOS HORÁRIOS DE MÁQUINAS E EQUIPAMENTOS	H	1,0000000	32,31	32,31
			MO sem LS => 8,86	LS =>	6,59	MO com LS =>	15,45
			Valor do BDI => 16,19			Valor com BDI =>	82,80

PMTF
FL(S) Nº 194
RÚBRICA

	Código Banco	Descrição	Tipo	Und	Quant.	Valor Unit	Total
Composição	93404 SINAPI	MÁQUINA JATO DE PRESSÃO PORTÁTIL, CAMARA DE 1 SAIDA, CAPACIDADE 280 L, DIAMETRO 670 MM, BICO DE JATO CURTO VENTURI DE 5/16" , MANGUEIRA DE 1" COM COMPRESSOR DE AR REBOCÁVEL 189 PCM E MOTOR DIESEL 63 CV - DEPRECIAÇÃO. AF_05/2023	CHOR - CUSTOS HORÁRIOS DE MÁQUINAS E EQUIPAMENTOS	H	1.0000000	5.20	5.20
Insumo	00036522 SINAPI	COMPRESSOR DE AR REBOCAVEL, VAZAO 189 PCM, PRESSAO EFETIVA DE TRABALHO 102 PSI, MOTOR DIESEL, POTENCIA 63 CV	Equipamento para Aquisição Permanente	UN	0.0000500	70,718.72	3.53
Insumo	00039813 SINAPI	MAQUINA TIPO VASO/TANQUE/JATO DE PRESSAO PORTATIL P/ JATEAMENTO, CONTROLE AUTOMATICO E REMOTO, CAMARA DE 1 SAIDA, 280 L, DIAM. "670" MM, BICO JATO CURTO VENTURI 5/16", MANGUEIRA 1" DE 10 M, COMPLETA (VALVULAS POP UP E DOSADORA, FUNDO CONICO ETC)	Equipamento para Aquisição Permanente	UN	0.0000600	27,932.33	1.67
			MO sem LS => 0.00	LS =>	0.00	MO com LS =>	0.00
			Valor do BDI => 1.26			Valor com BDI =>	6.46

	Código Banco	Descrição	Tipo	Und	Quant.	Valor Unit	Total
Composição	93405 SINAPI	MÁQUINA JATO DE PRESSÃO PORTÁTIL, CAMARA DE 1 SAIDA, CAPACIDADE 280 L, DIAMETRO 670 MM, BICO DE JATO CURTO VENTURI DE 5/16" , MANGUEIRA DE 1" COM COMPRESSOR DE AR REBOCÁVEL 189 PCM E MOTOR DIESEL 63 CV - JUROS. AF_05/2023	CHOR - CUSTOS HORÁRIOS DE MÁQUINAS E EQUIPAMENTOS	H	1.0000000	1.42	1.42
Insumo	00036522 SINAPI	COMPRESSOR DE AR REBOCAVEL, VAZAO 189 PCM, PRESSAO EFETIVA DE TRABALHO 102 PSI, MOTOR DIESEL, POTENCIA 63 CV	Equipamento para Aquisição Permanente	UN	0.0000143	70,718.72	1.01
Insumo	00039813 SINAPI	MAQUINA TIPO VASO/TANQUE/JATO DE PRESSAO PORTATIL P/ JATEAMENTO, CONTROLE AUTOMATICO E REMOTO, CAMARA DE 1 SAIDA, 280 L, DIAM. "670" MM, BICO JATO CURTO VENTURI 5/16", MANGUEIRA 1" DE 10 M, COMPLETA (VALVULAS POP UP E DOSADORA, FUNDO CONICO ETC)	Equipamento para Aquisição Permanente	UN	0.0000148	27,932.33	0.41
			MO sem LS => 0.00	LS =>	0.00	MO com LS =>	0.00
			Valor do BDI => 0.34			Valor com BDI =>	1.76

	Código Banco	Descrição	Tipo	Und	Quant.	Valor Unit	Total
Composição	93406 SINAPI	MÁQUINA JATO DE PRESSÃO PORTÁTIL, CAMARA DE 1 SAIDA, CAPACIDADE 280 L, DIAMETRO 670 MM, BICO DE JATO CURTO VENTURI DE 5/16" , MANGUEIRA DE 1" COM COMPRESSOR DE AR REBOCÁVEL 189 PCM E MOTOR DIESEL 63 CV - MANUTENÇÃO. AF_05/2023	CHOR - CUSTOS HORÁRIOS DE MÁQUINAS E EQUIPAMENTOS	H	1.0000000	6.90	6.90
Insumo	00036522 SINAPI	COMPRESSOR DE AR REBOCAVEL, VAZAO 189 PCM, PRESSAO EFETIVA DE TRABALHO 102 PSI, MOTOR DIESEL, POTENCIA 63 CV	Equipamento para Aquisição Permanente	UN	0.0000700	70,718.72	4.95
Insumo	00039813 SINAPI	MAQUINA TIPO VASO/TANQUE/JATO DE PRESSAO PORTATIL P/ JATEAMENTO, CONTROLE AUTOMATICO E REMOTO, CAMARA DE 1 SAIDA, 280 L, DIAM. "670" MM, BICO JATO CURTO VENTURI 5/16", MANGUEIRA 1" DE 10 M, COMPLETA (VALVULAS POP UP E DOSADORA, FUNDO CONICO ETC)	Equipamento para Aquisição Permanente	UN	0.0000700	27,932.33	1.95
			MO sem LS => 0.00	LS =>	0.00	MO com LS =>	0.00
			Valor do BDI => 1.67			Valor com BDI =>	8.57

	Código Banco	Descrição	Tipo	Und	Quant.	Valor Unit	Total

PMTE
FL(S) Nº 195
RUBRICA

Composição	93407	SINAPI	MÁQUINA JATO DE PRESSÃO PORTÁTIL, CÂMARA DE 1 SAÍDA, CAPACIDADE 280 L, DIÂMETRO 670 MM, BICO DE JATO CURTO VENTURI DE 5/16", MANGUEIRA DE 1" COM COMPRESSOR DE AR REBOCÁVEL 189 PCM E MOTOR DIESEL 63 CV - MATERIAIS NA OPERAÇÃO. AF_05/2023	CHOR - CUSTOS HORÁRIOS DE MÁQUINAS E EQUIPAMENTOS	H	1,0000000	32,31	32,31
Insumo	00004221	SINAPI	OLEO DIESEL COMBUSTIVEL COMUM METROPOLITANO S-10 OU S-500	Material	L	7,8825300	4,10	32,31
				MO sem LS => 0,00	LS =>	0,00	MO com LS =>	0,00
				Valor do BDI => 7,85			Valor com BDI =>	40,16

	Código	Banco	Descrição	Tipo	Und	Quant.	Valor Unit	Total
Composição	102867	SINAPI	MÁQUINA SOLDA ARCO COM PISTOLA DE SOLDAGEM PARA STUD BOLT DE 5 MM A 22 MM - MATERIAIS NA OPERAÇÃO. AF_05/2023	CHOR - CUSTOS HORÁRIOS DE MÁQUINAS E EQUIPAMENTOS	H	1,0000000	0,43	0,43
Insumo	00002705	SINAPI	ENERGIA ELETRICA ATE 2000 KWH INDUSTRIAL, SEM DEMANDA	Franquia	KWH	0,6800000	0,64	0,43
				MO sem LS => 0,00	LS =>	0,00	MO com LS =>	0,00
				Valor do BDI => 0,10			Valor com BDI =>	0,53

	Código	Banco	Descrição	Tipo	Und	Quant.	Valor Unit	Total
Composição	88377	SINAPI	OPERADOR DE BETONEIRA ESTACIONÁRIA/MISTURADOR COM ENCARGOS COMPLEMENTARES	SEDI - SERVIÇOS DIVERSOS	H	1,0000000	19,14	19,14
Composição Auxiliar	95389	SINAPI	CURSO DE CAPACITAÇÃO PARA OPERADOR DE BETONEIRA ESTACIONÁRIA/MISTURADOR (ENCARGOS COMPLEMENTARES) - HORISTA	SEDI - SERVIÇOS DIVERSOS	H	1,0000000	0,13	0,13
Insumo	00037370	SINAPI	ALIMENTACAO - HORISTA (COLETADO CAIXA - ENCARGOS COMPLEMENTARES)	Material	H	1,0000000	3,30	3,30
Insumo	00037371	SINAPI	TRANSPORTE - HORISTA (COLETADO CAIXA - ENCARGOS COMPLEMENTARES)	Material	H	1,0000000	0,45	0,45
Insumo	00037372	SINAPI	EXAMES - HORISTA (COLETADO CAIXA - ENCARGOS COMPLEMENTARES)	Material	H	1,0000000	0,95	0,95
Insumo	00037373	SINAPI	SEGURO - HORISTA (COLETADO CAIXA - ENCARGOS COMPLEMENTARES)	Material	H	1,0000000	0,01	0,01
Insumo	00037666	SINAPI	OPERADOR DE BETONEIRA ESTACIONARIA / MISTURADOR (HORISTA)	Mão de Obra	H	1,0000000	13,68	13,68
Insumo	00043464	SINAPI	FERRAMENTAS - FAMILIA OPERADOR ESCAVADEIRA - HORISTA (ENCARGOS COMPLEMENTARES - COLETADO CAIXA)	Material	H	1,0000000	0,01	0,01
Insumo	00043488	SINAPI	EPI - FAMILIA OPERADOR ESCAVADEIRA - HORISTA (ENCARGOS COMPLEMENTARES - COLETADO CAIXA)	Material	H	1,0000000	0,61	0,61
				MO sem LS => 7,92	LS =>	5,89	MO com LS =>	13,81
				Valor do BDI => 4,65			Valor com BDI =>	23,79

	Código	Banco	Descrição	Tipo	Und	Quant.	Valor Unit	Total
Composição	88294	SINAPI	OPERADOR DE ESCAVADEIRA COM ENCARGOS COMPLEMENTARES	SEDI - SERVIÇOS DIVERSOS	H	1,0000000	22,78	22,78
Composição Auxiliar	95357	SINAPI	CURSO DE CAPACITAÇÃO PARA OPERADOR DE ESCAVADEIRA (ENCARGOS COMPLEMENTARES) - HORISTA	SEDI - SERVIÇOS DIVERSOS	H	1,0000000	0,22	0,22
Insumo	00004234	SINAPI	OPERADOR DE ESCAVADEIRA (HORISTA)	Mão de Obra	H	1,0000000	17,23	17,23
Insumo	00037370	SINAPI	ALIMENTACAO - HORISTA (COLETADO CAIXA - ENCARGOS COMPLEMENTARES)	Material	H	1,0000000	3,30	3,30
Insumo	00037371	SINAPI	TRANSPORTE - HORISTA (COLETADO CAIXA - ENCARGOS COMPLEMENTARES)	Material	H	1,0000000	0,45	0,45

PMTF
FL.(S) Nº: 196
RUBRICA:

Insumo	00037372	SINAPI	EXAMES - HORISTA (COLETADO CAIXA - ENCARGOS COMPLEMENTARES)	Material		H	1.0000000	0.95	0.95
Insumo	00037373	SINAPI	SEGURO - HORISTA (COLETADO CAIXA - ENCARGOS COMPLEMENTARES)	Material		H	1.0000000	0.01	0.01
Insumo	00043464	SINAPI	FERRAMENTAS - FAMILIA OPERADOR ESCAVADEIRA - HORISTA (ENCARGOS COMPLEMENTARES - COLETADO CAIXA)	Material		H	1.0000000	0.01	0.01
Insumo	00043488	SINAPI	EPI - FAMILIA OPERADOR ESCAVADEIRA - HORISTA (ENCARGOS COMPLEMENTARES - COLETADO CAIXA)	Material		H	1.0000000	0.61	0.61
				MO sem LS =>	10.01	LS =>	7.44	MO com LS =>	17.45
				Valor do BDI =>	5.53			Valor com BDI =>	28.31

	Código Banco		Descrição	Tipo		Und	Quant.	Valor Unit	Total
Composição	88295	SINAPI	OPERADOR DE GUINCHO COM ENCARGOS COMPLEMENTARES	SEDI - SERVIÇOS DIVERSOS		H	1.0000000	19.26	19.26
Composição Auxiliar	95358	SINAPI	CURSO DE CAPACITAÇÃO PARA OPERADOR DE GUINCHO (ENCARGOS COMPLEMENTARES) - HORISTA	SEDI - SERVIÇOS DIVERSOS		H	1.0000000	0.25	0.25
Insumo	00004253	SINAPI	OPERADOR DE GUINCHO OU GUINCHEIRO (HORISTA)	Mão de Obra		H	1.0000000	13.68	13.68
Insumo	00037370	SINAPI	ALIMENTACAO - HORISTA (COLETADO CAIXA - ENCARGOS COMPLEMENTARES)	Material		H	1.0000000	3.30	3.30
Insumo	00037371	SINAPI	TRANSPORTE - HORISTA (COLETADO CAIXA - ENCARGOS COMPLEMENTARES)	Material		H	1.0000000	0.45	0.45
Insumo	00037372	SINAPI	EXAMES - HORISTA (COLETADO CAIXA - ENCARGOS COMPLEMENTARES)	Material		H	1.0000000	0.95	0.95
Insumo	00037373	SINAPI	SEGURO - HORISTA (COLETADO CAIXA - ENCARGOS COMPLEMENTARES)	Material		H	1.0000000	0.01	0.01
Insumo	00043464	SINAPI	FERRAMENTAS - FAMILIA OPERADOR ESCAVADEIRA - HORISTA (ENCARGOS COMPLEMENTARES - COLETADO CAIXA)	Material		H	1.0000000	0.01	0.01
Insumo	00043488	SINAPI	EPI - FAMILIA OPERADOR ESCAVADEIRA - HORISTA (ENCARGOS COMPLEMENTARES - COLETADO CAIXA)	Material		H	1.0000000	0.61	0.61
				MO sem LS =>	7.99	LS =>	5.94	MO com LS =>	13.93
				Valor do BDI =>	4.68			Valor com BDI =>	23.94

	Código Banco		Descrição	Tipo		Und	Quant.	Valor Unit	Total
Composição	88295	SINAPI	OPERADOR DE GUINDASTE COM ENCARGOS COMPLEMENTARES	SEDI - SERVIÇOS DIVERSOS		H	1.0000000	25.20	25.20
Composição Auxiliar	95359	SINAPI	CURSO DE CAPACITAÇÃO PARA OPERADOR DE GUINDASTE (ENCARGOS COMPLEMENTARES) - HORISTA	SEDI - SERVIÇOS DIVERSOS		H	1.0000000	0.38	0.38
Insumo	00004254	SINAPI	OPERADOR DE GUINDASTE (HORISTA)	Mão de Obra		H	1.0000000	20.49	20.49
Insumo	00037370	SINAPI	ALIMENTACAO - HORISTA (COLETADO CAIXA - ENCARGOS COMPLEMENTARES)	Material		H	1.0000000	3.30	3.30
Insumo	00037371	SINAPI	TRANSPORTE - HORISTA (COLETADO CAIXA - ENCARGOS COMPLEMENTARES)	Material		H	1.0000000	0.45	0.45
Insumo	00037372	SINAPI	EXAMES - HORISTA (COLETADO CAIXA - ENCARGOS COMPLEMENTARES)	Material		H	1.0000000	0.95	0.95
Insumo	00037373	SINAPI	SEGURO - HORISTA (COLETADO CAIXA - ENCARGOS COMPLEMENTARES)	Material		H	1.0000000	0.01	0.01
Insumo	00043464	SINAPI	FERRAMENTAS - FAMILIA OPERADOR ESCAVADEIRA - HORISTA (ENCARGOS COMPLEMENTARES - COLETADO CAIXA)	Material		H	1.0000000	0.01	0.01
Insumo	00043488	SINAPI	EPI - FAMILIA OPERADOR ESCAVADEIRA - HORISTA (ENCARGOS COMPLEMENTARES - COLETADO CAIXA)	Material		H	1.0000000	0.61	0.61
				MO sem LS =>	11.97	LS =>	8.90	MO com LS =>	20.87

FMTF
FL.(S) Nº: 197
RUBRICA:

			Valor do BDI =>	0.38			Valor com BDI =>	32.56
	Código	Banco	Descrição	Tipo	Und	Quant.	Valor Unit	Total
Composição	88297	SINAPI	OPERADOR DE MÁQUINAS E EQUIPAMENTOS COM ENCARGOS COMPLEMENTARES	SEDI - SERVIÇOS DIVERSOS	H	1.0000000	24.21	24.21
Composição Auxiliar	95360	SINAPI	CURSO DE CAPACITAÇÃO PARA OPERADOR DE MÁQUINAS E EQUIPAMENTOS (ENCARGOS COMPLEMENTARES) - HORISTA	SEDI - SERVIÇOS DIVERSOS	H	1.0000000	0.24	0.24
Insumo	00004230	SINAPI	OPERADOR DE MÁQUINAS E TRATORES DIVERSOS - TERRAPLANAGEM (HORISTA)	Mão de Obra	H	1.0000000	18.64	18.64
Insumo	00037370	SINAPI	ALIMENTACAO - HORISTA (COLETADO CAIXA - ENCARGOS COMPLEMENTARES)	Material	H	1.0000000	3.30	3.30
Insumo	00037371	SINAPI	TRANSPORTE - HORISTA (COLETADO CAIXA - ENCARGOS COMPLEMENTARES)	Material	H	1.0000000	0.45	0.45
Insumo	00037372	SINAPI	EXAMES - HORISTA (COLETADO CAIXA - ENCARGOS COMPLEMENTARES)	Material	H	1.0000000	0.95	0.95
Insumo	00037373	SINAPI	SEGURO - HORISTA (COLETADO CAIXA - ENCARGOS COMPLEMENTARES)	Material	H	1.0000000	0.01	0.01
Insumo	00043464	SINAPI	FERRAMENTAS - FAMILIA OPERADOR ESCAVADEIRA - HORISTA (ENCARGOS COMPLEMENTARES - COLETADO CAIXA)	Material	H	1.0000000	0.01	0.01
Insumo	00043488	SINAPI	EPI - FAMILIA OPERADOR ESCAVADEIRA - HORISTA (ENCARGOS COMPLEMENTARES - COLETADO CAIXA)	Material	H	1.0000000	0.61	0.61
				MO sem LS => 10.83	LS =>	8.05	MO com LS =>	18.88
			Valor do BDI =>	5.88			Valor com BDI =>	30.09
	Código	Banco	Descrição	Tipo	Und	Quant.	Valor Unit	Total
Composição	88301	SINAPI	OPERADOR DE PÁ CARREGADEIRA COM ENCARGOS COMPLEMENTARES	SEDI - SERVIÇOS DIVERSOS	H	1.0000000	22.09	22.09
Composição Auxiliar	95364	SINAPI	CURSO DE CAPACITAÇÃO PARA OPERADOR DE PÁ CARREGADEIRA (ENCARGOS COMPLEMENTARES) - HORISTA	SEDI - SERVIÇOS DIVERSOS	H	1.0000000	0.15	0.15
Insumo	00004248	SINAPI	OPERADOR DE PÁ CARREGADEIRA (HORISTA)	Mão de Obra	H	1.0000000	16.61	16.61
Insumo	00037370	SINAPI	ALIMENTACAO - HORISTA (COLETADO CAIXA - ENCARGOS COMPLEMENTARES)	Material	H	1.0000000	3.30	3.30
Insumo	00037371	SINAPI	TRANSPORTE - HORISTA (COLETADO CAIXA - ENCARGOS COMPLEMENTARES)	Material	H	1.0000000	0.45	0.45
Insumo	00037372	SINAPI	EXAMES - HORISTA (COLETADO CAIXA - ENCARGOS COMPLEMENTARES)	Material	H	1.0000000	0.95	0.95
Insumo	00037373	SINAPI	SEGURO - HORISTA (COLETADO CAIXA - ENCARGOS COMPLEMENTARES)	Material	H	1.0000000	0.01	0.01
Insumo	00043464	SINAPI	FERRAMENTAS - FAMILIA OPERADOR ESCAVADEIRA - HORISTA (ENCARGOS COMPLEMENTARES - COLETADO CAIXA)	Material	H	1.0000000	0.01	0.01
Insumo	00043488	SINAPI	EPI - FAMILIA OPERADOR ESCAVADEIRA - HORISTA (ENCARGOS COMPLEMENTARES - COLETADO CAIXA)	Material	H	1.0000000	0.61	0.61
				MO sem LS => 9.61	LS =>	7.15	MO com LS =>	16.76
			Valor do BDI =>	5.37			Valor com BDI =>	27.46
	Código	Banco	Descrição	Tipo	Und	Quant.	Valor Unit	Total
Composição	88306	SINAPI	OPERADOR JATO DE AREIA OU JATISTA COM ENCARGOS COMPLEMENTARES	SEDI - SERVIÇOS DIVERSOS	H	1.0000000	20.78	20.78
Composição Auxiliar	95368	SINAPI	CURSO DE CAPACITAÇÃO PARA OPERADOR JATO DE AREIA OU JATISTA (ENCARGOS COMPLEMENTARES) - HORISTA	SEDI - SERVIÇOS DIVERSOS	H	1.0000000	0.20	0.20
Insumo	00004251	SINAPI	OPERADOR DE JATO ABRASIVO OU JATISTA (HORISTA)	Mão de Obra	H	1.0000000	15.25	15.25

PMTE
FL(S) Nº. 158
RUBRICA:

Insumo	00037370	SINAPI	ALIMENTACAO - HORISTA (COLETADO CAIXA - ENCARGOS COMPLEMENTARES)	Material		H	1.0000000	3.30	3.30
Insumo	00037371	SINAPI	TRANSPORTE - HORISTA (COLETADO CAIXA - ENCARGOS COMPLEMENTARES)	Material		H	1.0000000	0.45	0.45
Insumo	00037372	SINAPI	EXAMES - HORISTA (COLETADO CAIXA - ENCARGOS COMPLEMENTARES)	Material		H	1.0000000	0.95	0.95
Insumo	00037373	SINAPI	SEGURO - HORISTA (COLETADO CAIXA - ENCARGOS COMPLEMENTARES)	Material		H	1.0000000	0.01	0.01
Insumo	00043464	SINAPI	FERRAMENTAS - FAMILIA OPERADOR ESCAVADEIRA - HORISTA (ENCARGOS COMPLEMENTARES - COLETADO CAIXA)	Material		H	1.0000000	0.01	0.01
Insumo	00043488	SINAPI	EPI - FAMILIA OPERADOR ESCAVADEIRA - HORISTA (ENCARGOS COMPLEMENTARES - COLETADO CAIXA)	Material		H	1.0000000	0.61	0.61
				MO sem LS =>	8.86	LS =>	6.59	MO com LS =>	15.45
				Valor do BDI =>	5.05			Valor com BDI =>	25.83

	Código	Banco	Descrição	Tipo	Und	Quant.	Valor Unit	Total
Composição	88309	SINAPI	PEDREIRO COM ENCARGOS COMPLEMENTARES	SEDI - SERVIÇOS DIVERSOS	H	1.0000000	23.82	23.82
Composição Auxiliar	95371	SINAPI	CURSO DE CAPACITAÇÃO PARA PEDREIRO (ENCARGOS COMPLEMENTARES) - HORISTA	SEDI - SERVIÇOS DIVERSOS	H	1.0000000	0.42	0.42
Insumo	00004750	SINAPI	PEDREIRO (HORISTA)	Mão de Obra	H	1.0000000	17.23	17.23
Insumo	00037370	SINAPI	ALIMENTACAO - HORISTA (COLETADO CAIXA - ENCARGOS COMPLEMENTARES)	Material	H	1.0000000	3.30	3.30
Insumo	00037371	SINAPI	TRANSPORTE - HORISTA (COLETADO CAIXA - ENCARGOS COMPLEMENTARES)	Material	H	1.0000000	0.45	0.45
Insumo	00037372	SINAPI	EXAMES - HORISTA (COLETADO CAIXA - ENCARGOS COMPLEMENTARES)	Material	H	1.0000000	0.95	0.95
Insumo	00037373	SINAPI	SEGURO - HORISTA (COLETADO CAIXA - ENCARGOS COMPLEMENTARES)	Material	H	1.0000000	0.01	0.01
Insumo	00043465	SINAPI	FERRAMENTAS - FAMILIA PEDREIRO - HORISTA (ENCARGOS COMPLEMENTARES - COLETADO CAIXA)	Material	H	1.0000000	0.58	0.58
Insumo	00043489	SINAPI	EPI - FAMILIA PEDREIRO - HORISTA (ENCARGOS COMPLEMENTARES - COLETADO CAIXA)	Material	H	1.0000000	0.88	0.88
				MO sem LS =>	10.12	LS =>	7.53	MO com LS =>	17.65
				Valor do BDI =>	5.79			Valor com BDI =>	29.61

	Código	Banco	Descrição	Tipo	Und	Quant.	Valor Unit	Total
Composição	97740	SINAPI	PEÇA CIRCULAR PRÉ-MOLDADA, VOLUME DE CONCRETO ACIMA DE 100 LITROS, TAXA DE AÇO APROXIMADA DE 30KG/M³, AF_03/2024	FUES - FUNDAÇÕES E ESTRUTURAS	m³	1.0000000	1,609.95	1,609.95
Composição Auxiliar	88239	SINAPI	AJUDANTE DE CARPINTEIRO COM ENCARGOS COMPLEMENTARES	SEDI - SERVIÇOS DIVERSOS	H	0.8613000	19.56	16.84
Composição Auxiliar	88261	SINAPI	CARPINTEIRO DE ESQUADRIA COM ENCARGOS COMPLEMENTARES	SEDI - SERVIÇOS DIVERSOS	H	4.3066000	22.76	98.01
Composição Auxiliar	88309	SINAPI	PEDREIRO COM ENCARGOS COMPLEMENTARES	SEDI - SERVIÇOS DIVERSOS	H	7.3795000	23.82	175.77
Composição Auxiliar	88316	SINAPI	SERVENTE COM ENCARGOS COMPLEMENTARES	SEDI - SERVIÇOS DIVERSOS	H	7.3795000	18.96	139.91
Composição Auxiliar	90586	SINAPI	VIBRADOR DE IMERSÃO, DIÂMETRO DE PONTEIRA 45MM, MOTOR ELÉTRICO TRIFÁSICO POTÊNCIA DE 2 CV - CHP DIURNO. AF_06/2015	CHOR - CUSTOS HORÁRIOS DE MAQUINAS E EQUIPAMENTOS	CHP	1.0264000	0.94	0.96

PMTF
FL.(S) Nº 159
RUBRICA:

Composição Auxiliar	90587 SINAPI	VIBRADOR DE IMERSÃO, DIÂMETRO DE PONTEIRA 45MM, MOTOR ELÉTRICO TRIFÁSICO POTÊNCIA DE 2 CV - CHI DIURNO. AF_06/2015	CHOR - CUSTOS HORÁRIOS DE MÁQUINAS E EQUIPAMENTOS	CHI	2.7000000	0.37	1.00
Composição Auxiliar	91692 SINAPI	SERRA CIRCULAR DE BANCADA COM MOTOR ELÉTRICO POTÊNCIA DE 5HP, COM COIFA PARA DISCO 10" - CHP DIURNO. AF_08/2015	CHOR - CUSTOS HORÁRIOS DE MÁQUINAS E EQUIPAMENTOS	CHP	0.2679000	25.21	6.74
Composição Auxiliar	91693 SINAPI	SERRA CIRCULAR DE BANCADA COM MOTOR ELÉTRICO POTÊNCIA DE 5HP, COM COIFA PARA DISCO 10" - CHI DIURNO. AF_08/2015	CHOR - CUSTOS HORÁRIOS DE MÁQUINAS E EQUIPAMENTOS	CHI	0.5939000	24.29	14.42
Composição Auxiliar	92768 SINAPI	ARMAÇÃO DE LAJE DE ESTRUTURA CONVENCIONAL DE CONCRETO ARMADO UTILIZANDO AÇO CA-60 DE 5,0 MM - MONTAGEM. AF_06/2022	FUES - FUNDAÇÕES E ESTRUTURAS	KG	32.6796000	10.37	338.88
Composição Auxiliar	94972 SINAPI	CONCRETO FCK = 30MPA, TRAÇO 1:2,1:2,5 (EM MASSA SECA DE CIMENTO/ AREIA MÉDIA/ BRITA 1) - PREPARO MECÂNICO COM BETONEIRA 600 L. AF_05/2021	FUES - FUNDAÇÕES E ESTRUTURAS	m³	1.1030000	379.96	419.09
Insumo	00001358 SINAPI	CHAPA/PAINEL DE MADEIRA COMPENSADA RESINADA (MADEIRITE RESINADO ROSA) PARA FORMA DE CONCRETO, DE 2200 X 1100 MM, E = 17 MM	Material	m²	6.7614000	39.64	268.02
Insumo	00002692 SINAPI	DESMOLDANTE PROTETOR PARA FORMAS DE MADEIRA, DE BASE OLEOSA EMULSIONADA EM AGUA	Material	L	0.0350000	7.88	0.28
Insumo	00004491 SINAPI	PONTALETE *7,5 X 7,5* CM EM PINUS, MISTA OU EQUIVALENTE DA REGIAO - BRUTA	Material	M	1.4216000	7.83	11.13
Insumo	00004517 SINAPI	SARRAFO *2,5 X 7,5* CM EM PINUS, MISTA OU EQUIVALENTE DA REGIAO - BRUTA	Material	M	6.2500000	2.74	17.12
Insumo	00005073 SINAPI	PREGO DE ACO POLIDO COM CABECA 17 X 24 (2 1/4 X 11)	Material	KG	0.1843000	14.73	2.71
Insumo	00020247 SINAPI	PREGO DE ACO POLIDO COM CABECA 15 X 15 (1 1/4 X 13)	Material	KG	0.2954000	16.00	4.72
Insumo	00039995 SINAPI	POLIESTIRENO EXPANDIDO/EPS (ISOPOR), TIPO 2F, BLOCO	Material	m³	0.2475000	361.81	89.54
Insumo	00043982 SINAPI	CHAPA/PAINEL DE MADEIRA COMPENSADA RESINADA (MADEIRITE RESINADO ROSA) PARA FORMA DE CONCRETO, DE 2200 X 1100 MM, E = 6 MM	Material	m²	0.3189000	15.08	4.80
			MO sem LS => 284.88	LS =>	196.96	MO com LS =>	481.84
			Valor do BDI => 391.37			Valor com BDI =>	2.001.32

	Código Banco	Descrição	Tipo	Und	Quant.	Valor Unit	Total
Composição	97738 SINAPI	PEÇA CIRCULAR PRÉ-MOLDADA, VOLUME DE CONCRETO DE 10 A 30 LITROS, TAXA DE FIBRA DE POLIPROPILENO APROXIMADA DE 6 KG/M³. AF_03/2024_PS	FUES - FUNDAÇÕES E ESTRUTURAS	m³	1.0000000	3,214.73	3,214.73
Composição Auxiliar	88239 SINAPI	AJUDANTE DE CARPINTEIRO COM ENCARGOS COMPLEMENTARES	SEDI - SERVIÇOS DIVERSOS	H	4.3072000	19.58	84.24
Composição Auxiliar	88281 SINAPI	CARPINTEIRO DE ESQUADRIA COM ENCARGOS COMPLEMENTARES	SEDI - SERVIÇOS DIVERSOS	H	21.5358000	22.76	490.15
Composição Auxiliar	88309 SINAPI	PEDREIRO COM ENCARGOS COMPLEMENTARES	SEDI - SERVIÇOS DIVERSOS	H	31.7545000	23.82	756.39
Composição Auxiliar	88316 SINAPI	SERVENTE COM ENCARGOS COMPLEMENTARES	SEDI - SERVIÇOS DIVERSOS	H	31.7545000	18.96	602.06
Composição Auxiliar	90586 SINAPI	VIBRADOR DE IMERSÃO, DIÂMETRO DE PONTEIRA 45MM, MOTOR ELÉTRICO TRIFÁSICO POTÊNCIA DE 2 CV - CHP DIURNO. AF_06/2015	CHOR - CUSTOS HORÁRIOS DE MÁQUINAS E EQUIPAMENTOS	CHP	6.6350000	0.94	6.23
Composição Auxiliar	90587 SINAPI	VIBRADOR DE IMERSÃO, DIÂMETRO DE PONTEIRA 45MM, MOTOR ELÉTRICO TRIFÁSICO POTÊNCIA DE 2 CV - CHI DIURNO. AF_06/2015	CHOR - CUSTOS HORÁRIOS DE MÁQUINAS E EQUIPAMENTOS	CHI	18.0917000	0.37	6.69

FL.(S) Nº. 308
RUBRICA:
PMTF

Composição Auxiliar	91692	SINAPI	SERRA CIRCULAR DE BANCADA COM MOTOR ELÉTRICO POTÊNCIA DE 5HP, COM COIFA PARA DISCO 10" - CHP DIURNO. AF_08/2015	CHOR - CUSTOS HORÁRIOS DE MÁQUINAS E EQUIPAMENTOS	CHP	0.8801000	25.21	22.18
Composição Auxiliar	91693	SINAPI	SERRA CIRCULAR DE BANCADA COM MOTOR ELÉTRICO POTÊNCIA DE 5HP, COM COIFA PARA DISCO 10" - CHI DIURNO. AF_08/2015	CHOR - CUSTOS HORÁRIOS DE MÁQUINAS E EQUIPAMENTOS	CHI	3.4271000	24.29	83.24
Composição Auxiliar	94971	SINAPI	CONCRETO FCK = 25MPA, TRAÇO 1:2,3:2,7 (EM MASSA SECA DE CIMENTO/ AREIA MÉDIA/ BRITA 1) - PREPARO MECÂNICO COM BETONEIRA 600 L. AF_05/2021	FUES - FUNDAÇÕES E ESTRUTURAS	m³	1.2000000	366.02	439.22
Insumo	00002692	SINAPI	DESMOLDANTE PROTETOR PARA FORMAS DE MADEIRA, DE BASE OLEOSA EMULSIONADA EM AGUA	Material	L	0.0667000	7.68	0.51
Insumo	00020247	SINAPI	PREGO DE AÇO POLIDO COM CABEÇA 15 X 15 (1 1/4 X 13)	Material	KG	2.1276000	16.00	34.04
Insumo	00039014	SINAPI	FIBRA DE AÇO PARA REFORÇO DO CONCRETO, SOLTA, TIPO A-I, FATOR DE FORMA "50" L / D, COMPRIMENTO DE "30" MM E RESISTÊNCIA À TRAÇÃO DO AÇO MAIOR 1000 MPA	Material	KG	6.0000000	6.44	38.64
Insumo	00043077	SINAPI	CHAPA/PAINEL DE MADEIRA COMPENSADA RESINADA (MADEIRITE RESINADO ROSA) PARA FORMA DE CONCRETO, DE 2200 X 1100 MM, E = 20 MM	Material	m²	13.0514000	49.19	641.99
Insumo	00043082	SINAPI	CHAPA/PAINEL DE MADEIRA COMPENSADA RESINADA (MADEIRITE RESINADO ROSA) PARA FORMA DE CONCRETO, DE 2200 X 1100 MM, E = 6 MM	Material	m²	0.6074000	15.08	9.15
				MO sem LS => 871.18	LS =>	647.81	MO com LS =>	1.518.99
				Valor do BDI => 781.50			Valor com BDI =>	3.996.23

	Código	Banco	Descrição	Tipo	Und	Quant.	Valor Unit	Total
Composição	97734	SINAPI	PEÇA RETANGULAR PRÉ-MOLDADA, VOLUME DE CONCRETO DE 10 A 30 LITROS, TAXA DE AÇO APROXIMADA DE 30KG/M³. AF_03/2024	FUES - FUNDAÇÕES E ESTRUTURAS	m³	1.0000000	2,416.90	2,416.90
Composição Auxiliar	88239	SINAPI	AJUDANTE DE CARPINTEIRO COM ENCARGOS COMPLEMENTARES	SEDI - SERVIÇOS DIVERSOS	H	1.1920000	19.56	23.31
Composição Auxiliar	88261	SINAPI	CARPINTEIRO DE ESQUADRIA COM ENCARGOS COMPLEMENTARES	SEDI - SERVIÇOS DIVERSOS	H	5.9600000	22.76	135.64
Composição Auxiliar	88309	SINAPI	PEDREIRO COM ENCARGOS COMPLEMENTARES	SEDI - SERVIÇOS DIVERSOS	H	31.3499000	23.82	746.75
Composição Auxiliar	88316	SINAPI	SERVENTE COM ENCARGOS COMPLEMENTARES	SEDI - SERVIÇOS DIVERSOS	H	31.3499000	18.96	594.39
Composição Auxiliar	90586	SINAPI	VIBRADOR DE IMERSÃO, DIÂMETRO DE PONTEIRA 45MM, MOTOR ELÉTRICO TRIFÁSICO POTÊNCIA DE 2 CV - CHP DIURNO. AF_06/2015	CHOR - CUSTOS HORÁRIOS DE MÁQUINAS E EQUIPAMENTOS	CHP	6.6350000	0.94	6.23
Composição Auxiliar	90587	SINAPI	VIBRADOR DE IMERSÃO, DIÂMETRO DE PONTEIRA 45MM, MOTOR ELÉTRICO TRIFÁSICO POTÊNCIA DE 2 CV - CHI DIURNO. AF_06/2015	CHOR - CUSTOS HORÁRIOS DE MÁQUINAS E EQUIPAMENTOS	CHI	18.0917000	0.37	6.69
Composição Auxiliar	91692	SINAPI	SERRA CIRCULAR DE BANCADA COM MOTOR ELÉTRICO POTÊNCIA DE 5HP, COM COIFA PARA DISCO 10" - CHP DIURNO. AF_08/2015	CHOR - CUSTOS HORÁRIOS DE MÁQUINAS E EQUIPAMENTOS	CHP	0.4877000	25.21	12.29
Composição Auxiliar	91693	SINAPI	SERRA CIRCULAR DE BANCADA COM MOTOR ELÉTRICO POTÊNCIA DE 5HP, COM COIFA PARA DISCO 10" - CHI DIURNO. AF_08/2015	CHOR - CUSTOS HORÁRIOS DE MÁQUINAS E EQUIPAMENTOS	CHI	0.7043000	24.29	17.10
Composição Auxiliar	92767	SINAPI	ARMAÇÃO DE LAJE DE ESTRUTURA CONVENCIONAL DE CONCRETO ARMADO UTILIZANDO AÇO CA-60 DE 4,2 MM - MONTAGEM. AF_06/2022	FUES - FUNDAÇÕES E ESTRUTURAS	KG	27.8988000	12.02	335.34

PMTF
FL.(S) Nº 851
RUBRICA:

Composição Auxiliar	94971	SINAPI	CONCRETO FCK = 25MPA, TRAÇO 1:2,3:2,7 (EM MASSA SECA DE CIMENTO/ AREIA MÉDIA/ BRITA 1) - PREPARO MECÂNICO COM BETONEIRA 600 L. AF_05/2021	FUES - FUNDAÇÕES E ESTRUTURAS		m³	1.2000000	366.02	439.22
Insumo	00001358	SINAPI	CHAPA/PAINEL DE MADEIRA COMPENSADA RESINADA (MADEIRITE RESINADO ROSA) PARA FORMA DE CONCRETO, DE 2200 X 1100 MM, E = 17 MM	Material		m²	1.9404000	39.64	76.91
Insumo	00002692	SINAPI	DESMOLDANTE PROTETOR PARA FORMAS DE MADEIRA, DE BASE OLEOSA EMULSIONADA EM AGUA	Material		L	0.0833000	7.68	0.63
Insumo	00004517	SINAPI	SARRAFO "2,5 X 7,5" CM EM PINUS, MISTA OU EQUIVALENTE DA REGIAO - BRUTA	Material		M	5.6283000	2.74	15.42
Insumo	00020247	SINAPI	PREGO DE ACO POLIDO COM CABECA 15 X 15 (1 1/4 X 13)	Material		KG	0.4365000	16.00	6.98
				MO sem LS =>	719.51	LS =>	535.03	MO com LS =>	1,254.54
				Valor do BDI =>	587.54			Valor com BDI =>	3,004.44

	Código	Banco	Descrição	Tipo	Und	Quant.	Valor Unit	Total
Composição	97735	SINAPI	PEÇA RETANGULAR PRÉ-MOLDADA, VOLUME DE CONCRETO DE 30 A 100 LITROS, TAXA DE AÇO APROXIMADA DE 30KG/M³. AF_03/2024	FUES - FUNDAÇÕES E ESTRUTURAS	m³	1.0000000	1,960.41	1,960.41
Composição Auxiliar	88239	SINAPI	AJUDANTE DE CARPINTEIRO COM ENCARGOS COMPLEMENTARES	SEDI - SERVIÇOS DIVERSOS	H	0.7356000	19.56	14.38
Composição Auxiliar	88261	SINAPI	CARPINTEIRO DE ESQUADRIA COM ENCARGOS COMPLEMENTARES	SEDI - SERVIÇOS DIVERSOS	H	3.6780000	22.76	83.71
Composição Auxiliar	88309	SINAPI	PEDREIRO COM ENCARGOS COMPLEMENTARES	SEDI - SERVIÇOS DIVERSOS	H	22.4974000	23.82	535.88
Composição Auxiliar	88316	SINAPI	SERVENTE COM ENCARGOS COMPLEMENTARES	SEDI - SERVIÇOS DIVERSOS	H	22.4974000	18.96	426.55
Composição Auxiliar	90586	SINAPI	VIBRADOR DE IMERSÃO, DIÂMETRO DE PONTEIRA 45MM, MOTOR ELÉTRICO TRIFÁSICO POTÊNCIA DE 2 CV - CHP DIURNO. AF_06/2015	CHOR - CUSTOS HORÁRIOS DE MÁQUINAS E EQUIPAMENTOS	CHP	4.6865000	0.94	4.40
Composição Auxiliar	90587	SINAPI	VIBRADOR DE IMERSÃO, DIÂMETRO DE PONTEIRA 45MM, MOTOR ELÉTRICO TRIFÁSICO POTÊNCIA DE 2 CV - CHI DIURNO. AF_06/2015	CHOR - CUSTOS HORÁRIOS DE MÁQUINAS E EQUIPAMENTOS	CHI	12.7788000	0.37	4.72
Composição Auxiliar	91692	SINAPI	SERRA CIRCULAR DE BANCADA COM MOTOR ELÉTRICO POTÊNCIA DE 5HP, COM COIFA PARA DISCO 10" - CHP DIURNO. AF_08/2015	CHOR - CUSTOS HORÁRIOS DE MÁQUINAS E EQUIPAMENTOS	CHP	0.3130000	25.21	7.89
Composição Auxiliar	91693	SINAPI	SERRA CIRCULAR DE BANCADA COM MOTOR ELÉTRICO POTÊNCIA DE 5HP, COM COIFA PARA DISCO 10" - CHI DIURNO. AF_08/2015	CHOR - CUSTOS HORÁRIOS DE MÁQUINAS E EQUIPAMENTOS	CHI	0.4228000	24.29	10.26
Composição Auxiliar	92767	SINAPI	ARMAÇÃO DE LAJE DE ESTRUTURA CONVENCIONAL DE CONCRETO ARMADO UTILIZANDO AÇO CA-60 DE 4,2 MM - MONTAGEM. AF_06/2022	FUES - FUNDAÇÕES E ESTRUTURAS	KG	28.9999000	12.02	347.82
Composição Auxiliar	94972	SINAPI	CONCRETO FCK = 30MPA, TRAÇO 1:2,1:2,5 (EM MASSA SECA DE CIMENTO/ AREIA MÉDIA/ BRITA 1) - PREPARO MECÂNICO COM BETONEIRA 600 L. AF_05/2021	FUES - FUNDAÇÕES E ESTRUTURAS	m³	1.2000000	379.96	455.95
Insumo	00001358	SINAPI	CHAPA/PAINEL DE MADEIRA COMPENSADA RESINADA (MADEIRITE RESINADO ROSA) PARA FORMA DE CONCRETO, DE 2200 X 1100 MM, E = 17 MM	Material	m²	1.3112000	39.64	51.97
Insumo	00002692	SINAPI	DESMOLDANTE PROTETOR PARA FORMAS DE MADEIRA, DE BASE OLEOSA EMULSIONADA EM AGUA	Material	L	0.0567000	7.68	0.43
Insumo	00004517	SINAPI	SARRAFO "2,5 X 7,5" CM EM PINUS, MISTA OU EQUIVALENTE DA REGIAO - BRUTA	Material	M	4.4770000	2.74	12.26
Insumo	00020247	SINAPI	PREGO DE ACO POLIDO COM CABECA 15 X 15 (1 1/4 X 13)	Material	KG	0.2619000	16.00	4.19

PMTF
FLS) Nº
RUBRICA:

				MO sem LS =>	536.33	LS =>	398.81	MO com LS =>	935.14
				Valor do BDI =>	476.57			Valor com BDI =>	2.436.98
	Código	Banco	Descrição	Tipo		Und	Quant.	Valor Unit	Total
Composição	88310	SINAPI	PINTOR COM ENCARGOS COMPLEMENTARES	SEDI - SERVIÇOS DIVERSOS		H	1.0000000	25.31	25.31
Composição Auxiliar	95372	SINAPI	CURSO DE CAPACITAÇÃO PARA PINTOR (ENCARGOS COMPLEMENTARES) - HORISTA	SEDI - SERVIÇOS DIVERSOS		H	1.0000000	0.30	0.30
Insumo	00004783	SINAPI	PINTOR (HORISTA)	Mão de Obra		H	1.0000000	17.67	17.67
Insumo	00037370	SINAPI	ALIMENTACAO - HORISTA (COLETADO CAIXA - ENCARGOS COMPLEMENTARES)	Material		H	1.0000000	3.30	3.30
Insumo	00037371	SINAPI	TRANSPORTE - HORISTA (COLETADO CAIXA - ENCARGOS COMPLEMENTARES)	Material		H	1.0000000	0.45	0.45
Insumo	00037372	SINAPI	EXAMES - HORISTA (COLETADO CAIXA - ENCARGOS COMPLEMENTARES)	Material		H	1.0000000	0.95	0.95
Insumo	00037373	SINAPI	SEGURO - HORISTA (COLETADO CAIXA - ENCARGOS COMPLEMENTARES)	Material		H	1.0000000	0.01	0.01
Insumo	00043466	SINAPI	FERRAMENTAS - FAMILIA PINTOR - HORISTA (ENCARGOS COMPLEMENTARES - COLETADO CAIXA)	Material		H	1.0000000	1.40	1.40
Insumo	00043490	SINAPI	EPI - FAMILIA PINTOR - HORISTA (ENCARGOS COMPLEMENTARES - COLETADO CAIXA)	Material		H	1.0000000	1.23	1.23
				MO sem LS =>	10.31	LS =>	7.66	MO com LS =>	17.97
				Valor do BDI =>	6.15			Valor com BDI =>	31.46
	Código	Banco	Descrição	Tipo		Und	Quant.	Valor Unit	Total
Composição	100754	SINAPI	PINTURA COM TINTA ACRÍLICA DE ACABAMENTO APLICADA A ROLO OU PINCEL SOBRE SUPERFÍCIES METÁLICAS (EXCETO PERFIL) EXECUTADO EM OBRA (02 DEMÃOS). AF_01/2020	PINT - PINTURAS		m²	1.0000000	25.03	25.03
Composição Auxiliar	88310	SINAPI	PINTOR COM ENCARGOS COMPLEMENTARES	SEDI - SERVIÇOS DIVERSOS		H	0.9997000	25.31	23.02
Insumo	00043649	SINAPI	TINTA ESMALTE BASE AGUA PREMIUM ACETINADO	Material		L	0.0792000	25.43	2.01
				MO sem LS =>	9.37	LS =>	6.97	MO com LS =>	16.34
				Valor do BDI =>	6.08			Valor com BDI =>	31.11
	Código	Banco	Descrição	Tipo		Und	Quant.	Valor Unit	Total
Composição	100722	SINAPI	PINTURA COM TINTA ALQUÍDICA DE FUNDO (TIPO ZARCÃO) APLICADA A ROLO OU PINCEL SOBRE SUPERFÍCIES METÁLICAS (EXCETO PERFIL) EXECUTADO EM OBRA (POR DEMÃO). AF_01/2020	PINT - PINTURAS		m²	1.0000000	20.14	20.14
Composição Auxiliar	88310	SINAPI	PINTOR COM ENCARGOS COMPLEMENTARES	SEDI - SERVIÇOS DIVERSOS		H	0.6779000	25.31	17.16
Insumo	00005316	SINAPI	DILUENTE AGUARRAS	Material		L	0.0110000	15.65	0.17
Insumo	00007307	SINAPI	FUNDO ANTICORROSIVO PARA METAIS FERROSOS (ZARCAO)	Material		L	0.1098000	25.71	2.82
				MO sem LS =>	6.99	LS =>	5.19	MO com LS =>	12.18
				Valor do BDI =>	4.89			Valor com BDI =>	25.03
	Código	Banco	Descrição	Tipo		Und	Quant.	Valor Unit	Total

PMTF
FL(S) Nº
RUBRICA:

Composição	100719	SINAPI	PINTURA COM TINTA ALQUÍDICA DE FUNDO (TIPO ZARCÃO) PULVERIZADA SOBRE PERFIL METÁLICO EXECUTADO EM FÁBRICA (POR DEMÃO). AF_01/2020_PE	PINT - PINTURAS	m²	1.0000000	7.39	7.39
Composição Auxiliar	88310	SINAPI	PINTOR COM ENCARGOS COMPLEMENTARES	SEDI - SERVIÇOS DIVERSOS	H	0.0635000	25.31	1.60
Insumo	00005318	SINAPI	DILUENTE AGUARRAS	Material	L	0.0575000	15.55	0.89
Insumo	00007307	SINAPI	FUNDO ANTICORROSIVO PARA METAIS FERROSOS (ZARCAO)	Material	L	0.1908000	25.71	4.90
				MO sem LS => 0.65	LS =>	0.49	MO com LS =>	1.14
				Valor do BDI => 1.79			Valor com BDI =>	9.18

	Código	Banco	Descrição	Tipo	Und	Quant.	Valor Unit	Total
Composição	15.07.37	EMBASA	PINTURA GRAFITE EM METAL, INCL. BASE ANTICORROSIVA E LIXAMENTO, EM DUAS DEMAOS	15	m²	1.0000000	28.32	28.32
Insumo	B010000028	EMBASA	AJUDANTE DE PINTOR	Mão de Obra	H	0.4500000	16.65	7.49
Insumo	B010000064	EMBASA	PINTOR	Mão de Obra	H	0.6000000	25.01	15.00
Insumo	D210000001	EMBASA	AGUARRAS MINERAL	Material	L	0.0300000	6.05	0.18
Insumo	D210000017	EMBASA	LIXA DE FERRO N. 120	Material	UN	0.3000000	1.95	0.58
Insumo	D210000076	EMBASA	TINTA A BASE GRAFITE	Material	L	0.2100000	15.31	3.21
Insumo	D210000127	EMBASA	ZARCAO	Material	L	0.1200000	15.58	1.88
				MO sem LS => 12.90	LS =>	9.59	MO com LS =>	22.49
				Valor do BDI => 6.88			Valor com BDI =>	35.20

	Código	Banco	Descrição	Tipo	Und	Quant.	Valor Unit	Total
Composição	102234	SINAPI	PINTURA IMUNIZANTE PARA MADEIRA, 2 DEMÃOS. AF_01/2021	PINT - PINTURAS	m²	1.0000000	16.81	16.81
Composição Auxiliar	88310	SINAPI	PINTOR COM ENCARGOS COMPLEMENTARES	SEDI - SERVIÇOS DIVERSOS	H	0.4529000	25.31	11.46
Insumo	00007340	SINAPI	IMUNIZANTE PARA MADEIRA, INCOLOR	Material	L	0.3257000	16.45	5.35
				MO sem LS => 4.66	LS =>	3.47	MO com LS =>	8.13
				Valor do BDI => 4.08			Valor com BDI =>	20.89

	Código	Banco	Descrição	Tipo	Und	Quant.	Valor Unit	Total
Composição	91278	SINAPI	PLACA VIBRATÓRIA REVERSÍVEL COM MOTOR 4 TEMPOS A GASOLINA, FORÇA CENTRÍFUGA DE 25 KN (2500 KGF), POTÊNCIA 5,5 CV - CHI DIURNO. AF_08/2015	CHOR - CUSTOS HORÁRIOS DE MÁQUINAS E EQUIPAMENTOS	CHI	1.0000000	0.48	0.48
Composição Auxiliar	91273	SINAPI	PLACA VIBRATÓRIA REVERSÍVEL COM MOTOR 4 TEMPOS A GASOLINA, FORÇA CENTRÍFUGA DE 25 KN (2500 KGF), POTÊNCIA 5,5 CV - DEPRECIAÇÃO. AF_08/2015	CHOR - CUSTOS HORÁRIOS DE MÁQUINAS E EQUIPAMENTOS	H	1.0000000	0.38	0.38
Composição Auxiliar	91274	SINAPI	PLACA VIBRATÓRIA REVERSÍVEL COM MOTOR 4 TEMPOS A GASOLINA, FORÇA CENTRÍFUGA DE 25 KN (2500 KGF), POTÊNCIA 5,5 CV - JUROS. AF_08/2015	CHOR - CUSTOS HORÁRIOS DE MÁQUINAS E EQUIPAMENTOS	H	1.0000000	0.10	0.10
				MO sem LS => 0.00	LS =>	0.00	MO com LS =>	0.00
				Valor do BDI => 0.11			Valor com BDI =>	0.59

	Código	Banco	Descrição	Tipo	Und	Quant.	Valor Unit	Total

FL.(S) Nº 104
RUBRICA

Composição	91277 SINAPI	PLACA VIBRATÓRIA REVERSÍVEL COM MOTOR 4 TEMPOS A GASOLINA, FORÇA CENTRÍFUGA DE 25 KN (2500 KGF), POTÊNCIA 5,5 CV - CHP DIURNO. AF_08/2015	CHOR - CUSTOS HORÁRIOS DE MÁQUINAS E EQUIPAMENTOS	CHP	1,0000000	6,76	6,76
Composição Auxiliar	91273 SINAPI	PLACA VIBRATÓRIA REVERSÍVEL COM MOTOR 4 TEMPOS A GASOLINA, FORÇA CENTRÍFUGA DE 25 KN (2500 KGF), POTÊNCIA 5,5 CV - DEPRECIAÇÃO. AF_08/2015	CHOR - CUSTOS HORÁRIOS DE MÁQUINAS E EQUIPAMENTOS	H	1,0000000	0,38	0,38
Composição Auxiliar	91274 SINAPI	PLACA VIBRATÓRIA REVERSÍVEL COM MOTOR 4 TEMPOS A GASOLINA, FORÇA CENTRÍFUGA DE 25 KN (2500 KGF), POTÊNCIA 5,5 CV - JUROS. AF_08/2015	CHOR - CUSTOS HORÁRIOS DE MÁQUINAS E EQUIPAMENTOS	H	1,0000000	0,10	0,10
Composição Auxiliar	91275 SINAPI	PLACA VIBRATÓRIA REVERSÍVEL COM MOTOR 4 TEMPOS A GASOLINA, FORÇA CENTRÍFUGA DE 25 KN (2500 KGF), POTÊNCIA 5,5 CV - MANUTENÇÃO. AF_08/2015	CHOR - CUSTOS HORÁRIOS DE MÁQUINAS E EQUIPAMENTOS	H	1,0000000	0,48	0,48
Composição Auxiliar	91276 SINAPI	PLACA VIBRATÓRIA REVERSÍVEL COM MOTOR 4 TEMPOS A GASOLINA, FORÇA CENTRÍFUGA DE 25 KN (2500 KGF), POTÊNCIA 5,5 CV - MATERIAIS NA OPERAÇÃO. AF_08/2015	CHOR - CUSTOS HORÁRIOS DE MÁQUINAS E EQUIPAMENTOS	H	1,0000000	5,80	5,80
			MO sem LS => 0,00	LS =>	0,00	MO com LS =>	0,00
			Valor do BDI => 1,64			Valor com BDI =>	8,40

	Código Banco	Descrição	Tipo	Und	Quant.	Valor Unit	Total
Composição	91273 SINAPI	PLACA VIBRATÓRIA REVERSÍVEL COM MOTOR 4 TEMPOS A GASOLINA, FORÇA CENTRÍFUGA DE 25 KN (2500 KGF), POTÊNCIA 5,5 CV - DEPRECIAÇÃO. AF_08/2015	CHOR - CUSTOS HORÁRIOS DE MÁQUINAS E EQUIPAMENTOS	H	1,0000000	0,38	0,38
Insumo	00001442 SINAPI	COMPACTADOR DE SOLO TIPO PLACA VIBRATORIA REVERSIVEL, A GASOLINA 4 TEMPOS, PESO 125 A 150 KG, FORCA CENTRIF. 2500 A 2800 KGF, LARG. TRABALHO 400 A 450 MM, FREQ. VIBRACAO 4300 A 4500 RPM, VELOC. TRABALHO 15 A 20 M/MIN, POT. 5,5 A 6,0 HP	Equipamento para Aquisição Permanente	UN	0,0000533	7.243,99	0,38
			MO sem LS => 0,00	LS =>	0,00	MO com LS =>	0,00
			Valor do BDI => 0,09			Valor com BDI =>	0,47

	Código Banco	Descrição	Tipo	Und	Quant.	Valor Unit	Total
Composição	91274 SINAPI	PLACA VIBRATÓRIA REVERSÍVEL COM MOTOR 4 TEMPOS A GASOLINA, FORÇA CENTRÍFUGA DE 25 KN (2500 KGF), POTÊNCIA 5,5 CV - JUROS. AF_08/2015	CHOR - CUSTOS HORÁRIOS DE MÁQUINAS E EQUIPAMENTOS	H	1,0000000	0,10	0,10
Insumo	00001442 SINAPI	COMPACTADOR DE SOLO TIPO PLACA VIBRATORIA REVERSIVEL, A GASOLINA 4 TEMPOS, PESO 125 A 150 KG, FORCA CENTRIF. 2500 A 2800 KGF, LARG. TRABALHO 400 A 450 MM, FREQ. VIBRACAO 4300 A 4500 RPM, VELOC. TRABALHO 15 A 20 M/MIN, POT. 5,5 A 6,0 HP	Equipamento para Aquisição Permanente	UN	0,0000143	7.243,99	0,10
			MO sem LS => 0,00	LS =>	0,00	MO com LS =>	0,00
			Valor do BDI => 0,02			Valor com BDI =>	0,12

	Código Banco	Descrição	Tipo	Und	Quant.	Valor Unit	Total
Composição	91275 SINAPI	PLACA VIBRATÓRIA REVERSÍVEL COM MOTOR 4 TEMPOS A GASOLINA, FORÇA CENTRÍFUGA DE 25 KN (2500 KGF), POTÊNCIA 5,5 CV - MANUTENÇÃO. AF_08/2015	CHOR - CUSTOS HORÁRIOS DE MÁQUINAS E EQUIPAMENTOS	H	1,0000000	0,48	0,48
Insumo	00001442 SINAPI	COMPACTADOR DE SOLO TIPO PLACA VIBRATORIA REVERSIVEL, A GASOLINA 4 TEMPOS, PESO 125 A 150 KG, FORCA CENTRIF. 2500 A 2800 KGF, LARG. TRABALHO 400 A 450 MM, FREQ. VIBRACAO 4300 A 4500 RPM, VELOC. TRABALHO 15 A 20 M/MIN, POT. 5,5 A 6,0 HP	Equipamento para Aquisição Permanente	UN	0,0000667	7.243,99	0,48
			MO sem LS => 0,00	LS =>	0,00	MO com LS =>	0,00

PMTF
FL.(S) Nº 205
RUBRICA:

			Valor do BDI =>	0.11			Valor com BDI =>	0.59
	Código	Banco	Descrição	Tipo	Und	Quant.	Valor Unit	Total
Composição	91276	SINAPI	PLACA VIBRATÓRIA REVERSÍVEL COM MOTOR 4 TEMPOS A GASOLINA, FORÇA CENTRÍFUGA DE 25 KN (2500 KGF), POTÊNCIA 5,5 CV - MATERIAIS NA OPERAÇÃO. AF_08/2015	CHOR - CUSTOS HORÁRIOS DE MÁQUINAS E EQUIPAMENTOS	H	1.0000000	5.80	5.80
Insumo	00004222	SINAPI	GASOLINA COMUM	Material	L	1.4400000	4.03	5.80
			MO sem LS =>	0.00	LS =>	0.00	MO com LS =>	0.00
			Valor do BDI =>	1.40			Valor com BDI =>	7.20
	Código	Banco	Descrição	Tipo	Und	Quant.	Valor Unit	Total
Composição	88313	SINAPI	POCEIRO COM ENCARGOS COMPLEMENTARES	SEDI - SERVIÇOS DIVERSOS	H	1.0000000	15.27	15.27
Composição Auxiliar	95375	SINAPI	CURSO DE CAPACITAÇÃO PARA POCEIRO (ENCARGOS COMPLEMENTARES) - HORISTA	SEDI - SERVIÇOS DIVERSOS	H	1.0000000	0.23	0.23
Insumo	00004752	SINAPI	POCEIRO / ESCAVADOR DE VALAS E TUBULÕES (HORISTA)	Mão de Obra	H	1.0000000	9.71	9.71
Insumo	00037370	SINAPI	ALIMENTACAO - HORISTA (COLETADO CAIXA - ENCARGOS COMPLEMENTARES)	Material	H	1.0000000	3.30	3.30
Insumo	00037371	SINAPI	TRANSPORTE - HORISTA (COLETADO CAIXA - ENCARGOS COMPLEMENTARES)	Material	H	1.0000000	0.45	0.45
Insumo	00037372	SINAPI	EXAMES - HORISTA (COLETADO CAIXA - ENCARGOS COMPLEMENTARES)	Material	H	1.0000000	0.95	0.95
Insumo	00037373	SINAPI	SEGURO - HORISTA (COLETADO CAIXA - ENCARGOS COMPLEMENTARES)	Material	H	1.0000000	0.01	0.01
Insumo	00043464	SINAPI	FERRAMENTAS - FAMILIA OPERADOR ESCAVADEIRA - HORISTA (ENCARGOS COMPLEMENTARES - COLETADO CAIXA)	Material	H	1.0000000	0.01	0.01
Insumo	00043488	SINAPI	EPI - FAMILIA OPERADOR ESCAVADEIRA - HORISTA (ENCARGOS COMPLEMENTARES - COLETADO CAIXA)	Material	H	1.0000000	0.61	0.61
			MO sem LS =>	5.70	LS =>	4.24	MO com LS =>	9.94
			Valor do BDI =>	3.71			Valor com BDI =>	18.98
	Código	Banco	Descrição	Tipo	Und	Quant.	Valor Unit	Total
Composição	95277	SINAPI	POLIDORA DE PISO (POLITRIZ), PESO DE 100KG, DIÂMETRO 450 MM, MOTOR ELÉTRICO, POTÊNCIA 4 HP - CHI DIURNO. AF_05/2023	CHOR - CUSTOS HORÁRIOS DE MÁQUINAS E EQUIPAMENTOS	CHI	1.0000000	0.35	0.35
Composição Auxiliar	95272	SINAPI	POLIDORA DE PISO (POLITRIZ), PESO DE 100KG, DIÂMETRO 450 MM, MOTOR ELÉTRICO, POTÊNCIA 4 HP - DEPRECIAÇÃO. AF_05/2023	CHOR - CUSTOS HORÁRIOS DE MÁQUINAS E EQUIPAMENTOS	H	1.0000000	0.28	0.28
Composição Auxiliar	95273	SINAPI	POLIDORA DE PISO (POLITRIZ), PESO DE 100KG, DIÂMETRO 450 MM, MOTOR ELÉTRICO, POTÊNCIA 4 HP - JUROS. AF_05/2023	CHOR - CUSTOS HORÁRIOS DE MÁQUINAS E EQUIPAMENTOS	H	1.0000000	0.07	0.07
			MO sem LS =>	0.00	LS =>	0.00	MO com LS =>	0.00
			Valor do BDI =>	0.08			Valor com BDI =>	0.43
	Código	Banco	Descrição	Tipo	Und	Quant.	Valor Unit	Total
Composição	95276	SINAPI	POLIDORA DE PISO (POLITRIZ), PESO DE 100KG, DIÂMETRO 450 MM, MOTOR ELÉTRICO, POTÊNCIA 4 HP - CHP DIURNO. AF_05/2023	CHOR - CUSTOS HORÁRIOS DE MÁQUINAS E EQUIPAMENTOS	CHP	1.0000000	2.21	2.21
Composição Auxiliar	95272	SINAPI	POLIDORA DE PISO (POLITRIZ), PESO DE 100KG, DIÂMETRO 450 MM, MOTOR ELÉTRICO, POTÊNCIA 4 HP - DEPRECIAÇÃO. AF_05/2023	CHOR - CUSTOS HORÁRIOS DE MÁQUINAS E EQUIPAMENTOS	H	1.0000000	0.28	0.28

PMTF
FL.(S) Nº
RUBRICA:

Composição Auxiliar	95273 SINAPI	POLIDORA DE PISO (POLITRIZ), PESO DE 100KG, DIÂMETRO 450 MM, MOTOR ELÉTRICO, POTÊNCIA 4 HP - JUROS. AF_05/2023	CHOR - CUSTOS HORÁRIOS DE MÁQUINAS E EQUIPAMENTOS	H	1.0000000	0.07	0.07
Composição Auxiliar	95274 SINAPI	POLIDORA DE PISO (POLITRIZ), PESO DE 100KG, DIÂMETRO 450 MM, MOTOR ELÉTRICO, POTÊNCIA 4 HP - MANUTENÇÃO. AF_05/2023	CHOR - CUSTOS HORÁRIOS DE MÁQUINAS E EQUIPAMENTOS	H	1.0000000	0.24	0.24
Composição Auxiliar	95275 SINAPI	POLIDORA DE PISO (POLITRIZ), PESO DE 100KG, DIÂMETRO 450 MM, MOTOR ELÉTRICO, POTÊNCIA 4 HP - MATERIAIS NA OPERAÇÃO. AF_05/2023	CHOR - CUSTOS HORÁRIOS DE MÁQUINAS E EQUIPAMENTOS	H	1.0000000	1.62	1.62
			MO sem LS => 0.00	LS =>	0.00	MO com LS =>	0.00
			Valor do BDI => 0.53			Valor com BDI =>	2.74

	Código Banco	Descrição	Tipo	Und	Quant.	Valor Unit	Total
Composição	95272 SINAPI	POLIDORA DE PISO (POLITRIZ), PESO DE 100KG, DIÂMETRO 450 MM, MOTOR ELÉTRICO, POTÊNCIA 4 HP - DEPRECIAÇÃO. AF_05/2023	CHOR - CUSTOS HORÁRIOS DE MÁQUINAS E EQUIPAMENTOS	H	1.0000000	0.28	0.28
Insumo	00013954 SINAPI	POLIDORA DE PISO (POLITRIZ) ELETRICA, MOTOR MONOFASICO DE 4 HP, PESO DE 100 KG, DIAMETRO DO TRABALHO DE 450 MM	Equipamento para Aquisição Permanente	UN	0.0000600	4,813.98	0.28
		MO sem LS => 0.00	LS =>	0.00	MO com LS =>	0.00	
		Valor do BDI => 0.06			Valor com BDI =>	0.34	

	Código Banco	Descrição	Tipo	Und	Quant.	Valor Unit	Total
Composição	95273 SINAPI	POLIDORA DE PISO (POLITRIZ), PESO DE 100KG, DIÂMETRO 450 MM, MOTOR ELÉTRICO, POTÊNCIA 4 HP - JUROS. AF_05/2023	CHOR - CUSTOS HORÁRIOS DE MÁQUINAS E EQUIPAMENTOS	H	1.0000000	0.07	0.07
Insumo	00013954 SINAPI	POLIDORA DE PISO (POLITRIZ) ELETRICA, MOTOR MONOFASICO DE 4 HP, PESO DE 100 KG, DIAMETRO DO TRABALHO DE 450 MM	Equipamento para Aquisição Permanente	UN	0.0000148	4,813.98	0.07
		MO sem LS => 0.00	LS =>	0.00	MO com LS =>	0.00	
		Valor do BDI => 0.01			Valor com BDI =>	0.08	

	Código Banco	Descrição	Tipo	Und	Quant.	Valor Unit	Total
Composição	95274 SINAPI	POLIDORA DE PISO (POLITRIZ), PESO DE 100KG, DIÂMETRO 450 MM, MOTOR ELÉTRICO, POTÊNCIA 4 HP - MANUTENÇÃO. AF_05/2023	CHOR - CUSTOS HORÁRIOS DE MÁQUINAS E EQUIPAMENTOS	H	1.0000000	0.24	0.24
Insumo	00013954 SINAPI	POLIDORA DE PISO (POLITRIZ) ELETRICA, MOTOR MONOFASICO DE 4 HP, PESO DE 100 KG, DIAMETRO DO TRABALHO DE 450 MM	Equipamento para Aquisição Permanente	UN	0.0000500	4,813.98	0.24
		MO sem LS => 0.00	LS =>	0.00	MO com LS =>	0.00	
		Valor do BDI => 0.05			Valor com BDI =>	0.29	

	Código Banco	Descrição	Tipo	Und	Quant.	Valor Unit	Total
Composição	95275 SINAPI	POLIDORA DE PISO (POLITRIZ), PESO DE 100KG, DIÂMETRO 450 MM, MOTOR ELÉTRICO, POTÊNCIA 4 HP - MATERIAIS NA OPERAÇÃO. AF_05/2023	CHOR - CUSTOS HORÁRIOS DE MÁQUINAS E EQUIPAMENTOS	H	1.0000000	1.62	1.62
	00002705 SINAPI	ENERGIA ELETRICA ATE 2000 KWH INDUSTRIAL, SEM DEMANDA	Franquia	KWH	2.5364800	0.64	1.62
		MO sem LS => 0.00	LS =>	0.00	MO com LS =>	0.00	
		Valor do BDI => 0.39			Valor com BDI =>	2.01	

	Código Banco	Descrição	Tipo	Und	Quant.	Valor Unit	Total

PMTF
FL(S) Nº
RÚBRICA

Composição	91295	SINAPI	PORTA DE MADEIRA FRISADA, SEMI-OCA (LEVE OU MÉDIA), 60X210CM, ESPESSURA DE 3CM, INCLUSO DOBRADIÇAS - FORNECIMENTO E INSTALAÇÃO. AF_12/2019	ESQV - ESQUADRIAS/FERRAGENS/VIDROS	UN	1.0000000	269.07	269.07
Composição Auxiliar	88261	SINAPI	CARPINTEIRO DE ESQUADRIA COM ENCARGOS COMPLEMENTARES	SEDI - SERVIÇOS DIVERSOS	H	1.2820000	22.76	29.17
Composição Auxiliar	88316	SINAPI	SERVENTE COM ENCARGOS COMPLEMENTARES	SEDI - SERVIÇOS DIVERSOS	H	0.6410000	18.96	12.15
Insumo	00002432	SINAPI	DOBRADICA EM ACO/FERRO, 3 1/2" X 3", E= 1,9 A 2 MM, COM ANEL CROMADO OU ZINCADO, TAMPA BOLA, COM PARAFUSOS	Material	UN	3.0000000	12.92	38.76
Insumo	00011055	SINAPI	PARAFUSO ROSCA SOBERBA ZINCADO CABECA CHATA FENDA SIMPLES 3,5 X 25 MM (1 ")	Material	UN	19.8000000	0.08	1.58
Insumo	00020322	SINAPI	PORTA DE MADEIRA, FOLHA MEDIA (NBR 15930) DE 600 X 2100 MM, DE 35 MM A 40 MM DE ESPESSURA, NUCLEO SEMI-SOLIDO (SARRAFEADO), CAPA FRISADA EM HDF, ACABAMENTO MELAMINICO EM PADRAO MADEIRA	Material	UN	1.0000000	187.41	187.41
				MO sem LS => 16.99	LS =>	12.63	MO com LS =>	29.62
				Valor do BDI => 65.41			Valor com BDI =>	334.48

	Código	Banco	Descrição	Tipo	Und	Quant.	Valor Unit	Total
Composição	91297	SINAPI	PORTA DE MADEIRA FRISADA, SEMI-OCA (LEVE OU MÉDIA), 80X210CM, ESPESSURA DE 3,5CM, INCLUSO DOBRADIÇAS - FORNECIMENTO E INSTALAÇÃO. AF_12/2019	ESQV - ESQUADRIAS/FERRAGENS/VIDROS	UN	1.0000000	320.25	320.25
Composição Auxiliar	88261	SINAPI	CARPINTEIRO DE ESQUADRIA COM ENCARGOS COMPLEMENTARES	SEDI - SERVIÇOS DIVERSOS	H	1.5460000	22.76	35.18
Composição Auxiliar	88316	SINAPI	SERVENTE COM ENCARGOS COMPLEMENTARES	SEDI - SERVIÇOS DIVERSOS	H	0.7730000	18.96	14.65
Insumo	00002432	SINAPI	DOBRADICA EM ACO/FERRO, 3 1/2" X 3", E= 1,9 A 2 MM, COM ANEL CROMADO OU ZINCADO, TAMPA BOLA, COM PARAFUSOS	Material	UN	3.0000000	12.92	38.76
Insumo	00004964	SINAPI	PORTA DE ABRIR / GIRO, DE MADEIRA FOLHA MEDIA (NBR 15930) DE 800 X 2100 MM, DE 35 MM A 40 MM DE ESPESSURA, NUCLEO SEMI-SOLIDO (SARRAFEADO), CAPA FRISADA EM HDF, ACABAMENTO MELAMINICO EM PADRAO MADEIRA	Material	UN	1.0000000	230.08	230.08
Insumo	00011055	SINAPI	PARAFUSO ROSCA SOBERBA ZINCADO CABECA CHATA FENDA SIMPLES 3,5 X 25 MM (1 ")	Material	UN	19.8000000	0.08	1.58
				MO sem LS => 20.49	LS =>	15.23	MO com LS =>	35.72
				Valor do BDI => 77.85			Valor com BDI =>	398.10

	Código	Banco	Descrição	Tipo	Und	Quant.	Valor Unit	Total
Composição	91298	SINAPI	PORTA DE MADEIRA TIPO VENEZIANA, 80X210CM, ESPESSURA DE 3CM, INCLUSO DOBRADIÇAS - FORNECIMENTO E INSTALAÇÃO. AF_12/2019	ESQV - ESQUADRIAS/FERRAGENS/VIDROS	UN	1.0000000	577.87	577.87
Composição Auxiliar	88261	SINAPI	CARPINTEIRO DE ESQUADRIA COM ENCARGOS COMPLEMENTARES	SEDI - SERVIÇOS DIVERSOS	H	1.5460000	22.76	35.18
Composição Auxiliar	88316	SINAPI	SERVENTE COM ENCARGOS COMPLEMENTARES	SEDI - SERVIÇOS DIVERSOS	H	0.7730000	18.96	14.65
Insumo	00002432	SINAPI	DOBRADICA EM ACO/FERRO, 3 1/2" X 3", E= 1,9 A 2 MM, COM ANEL CROMADO OU ZINCADO, TAMPA BOLA, COM PARAFUSOS	Material	UN	3.0000000	12.92	38.76
Insumo	00004969	SINAPI	PORTA DE MADEIRA-DE-LEI TIPO VENEZIANA (ANGELIM OU EQUIVALENTE REGIONAL), E = *3,5* CM	Material	m²	1.6800000	290.30	487.70

PMTF (S) Nº RUBRICA:

Insumo	00011055 SINAPI	PARAFUSO ROSCA SOBERBA ZINCADO CABECA CHATA FENDA SIMPLES 3,5 X 25 MM (1 ")	Material		UN	19.8000000	0.08	1.58
			MO sem LS =>	20.49	LS =>	15.23	MO com LS =>	35.72
			Valor do BDI =>	140.48			Valor com BDI =>	718.35

	Código Banco	Descrição	Tipo	Und	Quant.	Valor Unit	Total
Composição	102183 SINAPI	PORTA PIVOTANTE DE VIDRO TEMPERADO, 2 FOLHAS DE 90X210 CM, ESPESSURA DE 10MM, INCLUSIVE ACESSÓRIOS. AF_01/2021	ESQV - ESQUADRIAS/FERRAGENS/VIDROS	UN	1.0000000	1,285.56	1,285.56
Composição Auxiliar	88316 SINAPI	SERVENTE COM ENCARGOS COMPLEMENTARES	SEDI - SERVIÇOS DIVERSOS	H	3.9680000	18.96	75.61
Composição Auxiliar	88325 SINAPI	VIDRACEIRO COM ENCARGOS COMPLEMENTARES	SEDI - SERVIÇOS DIVERSOS	H	4.1000000	19.49	79.90
Insumo	00003104 SINAPI	CONJ. DE FERRAGENS PARA PORTA DE VIDRO TEMPERADO, EM ZAMAC CROMADO, CONTEMPLANDO DOBRADICA INF., DOBRADICA SUP., PIVO PARA DOBRADICA INF., PIVO PARA DOBRADICA SUP., FECHADURA CENTRAL EM ZAMC. CROMADO, CONTRA FECHADURA DE PRESSAO	Material	CJ	2.0000000	118.76	237.52
Insumo	00005031 SINAPI	VIDRO TEMPERADO INCOLOR PARA PORTA DE ABRIR, E = 10 MM (SEM FERRAGENS E SEM COLOCACAO)	Material	m²	3.7800000	236.12	892.53
			MO sem LS =>	60.75	LS =>	45.18	MO com LS =>	105.93
			Valor do BDI =>	312.51			Valor com BDI =>	1,598.07

	Código Banco	Descrição	Tipo	Und	Quant.	Valor Unit	Total
Composição	101624 SINAPI	PREPARO DE FUNDO DE VALA COM LARGURA MAIOR OU IGUAL A 1,5 M E MENOR QUE 2,5 M, COM CAMADA DE BRITA, LANÇAMENTO MECANIZADO. AF_08/2020	MOVT - MOVIMENTO DE TERRA	m³	1.0000000	133.91	133.91
Composição Auxiliar	5678 SINAPI	RETROESCAVADEIRA SOBRE RODAS COM CARREGADEIRA, TRAÇÃO 4X4, POTÊNCIA LÍQ. 88 HP, CAÇAMBA CARREG. CAP. MÍN. 1 M3, CAÇAMBA RETRO CAP. 0,26 M3, PESO OPERACIONAL MÍN. 6.674 KG, PROFUNDIDADE ESCAVAÇÃO MÁX. 4,37 M - CHP DIURNO. AF_06/2014	CHOR - CUSTOS HORÁRIOS DE MÁQUINAS E EQUIPAMENTOS	CHP	0.0794000	100.03	7.94
Composição Auxiliar	5679 SINAPI	RETROESCAVADEIRA SOBRE RODAS COM CARREGADEIRA, TRAÇÃO 4X4, POTÊNCIA LÍQ. 88 HP, CAÇAMBA CARREG. CAP. MÍN. 1 M3, CAÇAMBA RETRO CAP. 0,26 M3, PESO OPERACIONAL MÍN. 6.674 KG, PROFUNDIDADE ESCAVAÇÃO MÁX. 4,37 M - CHI DIURNO. AF_06/2014	CHOR - CUSTOS HORÁRIOS DE MÁQUINAS E EQUIPAMENTOS	CHI	0.3972000	44.04	17.49
Composição Auxiliar	88309 SINAPI	PEDREIRO COM ENCARGOS COMPLEMENTARES	SEDI - SERVIÇOS DIVERSOS	H	0.5720000	23.82	13.62
Composição Auxiliar	88316 SINAPI	SERVENTE COM ENCARGOS COMPLEMENTARES	SEDI - SERVIÇOS DIVERSOS	H	0.8579000	18.96	16.26
Composição Auxiliar	91533 SINAPI	COMPACTADOR DE SOLOS DE PERCUSSÃO (SOQUETE) COM MOTOR A GASOLINA 4 TEMPOS, POTÊNCIA 4 CV - CHP DIURNO. AF_08/2015	CHOR - CUSTOS HORÁRIOS DE MÁQUINAS E EQUIPAMENTOS	CHP	0.0325000	29.78	0.96
Composição Auxiliar	91534 SINAPI	COMPACTADOR DE SOLOS DE PERCUSSÃO (SOQUETE) COM MOTOR A GASOLINA 4 TEMPOS, POTÊNCIA 4 CV - CHI DIURNO. AF_08/2015	CHOR - CUSTOS HORÁRIOS DE MÁQUINAS E EQUIPAMENTOS	CHI	0.0302000	24.92	0.75
Insumo	00004720 SINAPI	PEDRA BRITADA N. 0, OU PEDRISCO (4,8 A 9,5 MM) POSTO PEDREIRA/FORNECEDOR, SEM FRETE	Material	m³	1.1000000	69.90	76.89
			MO sem LS =>	17.56	LS =>	13.06	MO com LS =>	30.62
			Valor do BDI =>	22.55			Valor com BDI =>	166.46

	Código Banco	Descrição	Tipo	Und	Quant.	Valor Unit	Total

FL.(S) Nº. 89
RUBRICA:
PMTF

Composição	101616 SINAPI	PREPARO DE FUNDO DE VALA COM LARGURA MENOR QUE 1,5 M (ACERTO DO SOLO NATURAL). AF_08/2020	MOVT - MOVIMENTO DE TERRA	m³	1,0000000	5,50	5,50
Composição Auxiliar	88309 SINAPI	PEDREIRO COM ENCARGOS COMPLEMENTARES	SEDI - SERVIÇOS DIVERSOS	H	0,1020000	23,82	2,42
Composição Auxiliar	88316 SINAPI	SERVENTE COM ENCARGOS COMPLEMENTARES	SEDI - SERVIÇOS DIVERSOS	H	0,1531000	18,96	2,90
Composição Auxiliar	91533 SINAPI	COMPACTADOR DE SOLOS DE PERCUSSÃO (SOQUETE) COM MOTOR A GASOLINA 4 TEMPOS, POTÊNCIA 4 CV - CHP DIURNO. AF_08/2015	CHOR - CUSTOS HORÁRIOS DE MÁQUINAS E EQUIPAMENTOS	CHP	0,0036000	29,78	0,10
Composição Auxiliar	91534 SINAPI	COMPACTADOR DE SOLOS DE PERCUSSÃO (SOQUETE) COM MOTOR A GASOLINA 4 TEMPOS, POTÊNCIA 4 CV - CHI DIURNO. AF_08/2015	CHOR - CUSTOS HORÁRIOS DE MÁQUINAS E EQUIPAMENTOS	CHI	0,0036000	24,92	0,08
			MO sem LS => 2,23	LS =>	1,66	MO com LS =>	3,89
			Valor do BDI => 1,33			Valor com BDI =>	6,83

	Código Banco	Descrição	Tipo	Und	Quant.	Valor Unit	Total
Composição	101618 SINAPI	PREPARO DE FUNDO DE VALA COM LARGURA MENOR QUE 1,5 M, COM CAMADA DE AREIA, LANÇAMENTO MANUAL. AF_08/2020	MOVT - MOVIMENTO DE TERRA	m³	1,0000000	179,07	179,07
Composição Auxiliar	88309 SINAPI	PEDREIRO COM ENCARGOS COMPLEMENTARES	SEDI - SERVIÇOS DIVERSOS	H	2,0219000	23,82	48,16
Composição Auxiliar	88316 SINAPI	SERVENTE COM ENCARGOS COMPLEMENTARES	SEDI - SERVIÇOS DIVERSOS	H	3,0329000	18,96	57,50
Composição Auxiliar	91533 SINAPI	COMPACTADOR DE SOLOS DE PERCUSSÃO (SOQUETE) COM MOTOR A GASOLINA 4 TEMPOS, POTÊNCIA 4 CV - CHP DIURNO. AF_08/2015	CHOR - CUSTOS HORÁRIOS DE MÁQUINAS E EQUIPAMENTOS	CHP	0,0718000	29,78	2,13
Composição Auxiliar	91534 SINAPI	COMPACTADOR DE SOLOS DE PERCUSSÃO (SOQUETE) COM MOTOR A GASOLINA 4 TEMPOS, POTÊNCIA 4 CV - CHI DIURNO. AF_08/2015	CHOR - CUSTOS HORÁRIOS DE MÁQUINAS E EQUIPAMENTOS	CHI	0,0696000	24,92	1,65
Insumo	00000370 SINAPI	AREIA MEDIA - POSTO JAZIDA/FORNECEDOR (RETIRADO NA JAZIDA, SEM TRANSPORTE)	Material	m³	1,1000000	63,30	69,63
			MO sem LS => 44,34	LS =>	32,97	MO com LS =>	77,31
			Valor do BDI => 43,53			Valor com BDI =>	222,60

	Código Banco	Descrição	Tipo	Und	Quant.	Valor Unit	Total
Composição	101619 SINAPI	PREPARO DE FUNDO DE VALA COM LARGURA MENOR QUE 1,5 M, COM CAMADA DE BRITA, LANÇAMENTO MANUAL. AF_08/2020	MOVT - MOVIMENTO DE TERRA	m³	1,0000000	210,99	210,99
Composição Auxiliar	88309 SINAPI	PEDREIRO COM ENCARGOS COMPLEMENTARES	SEDI - SERVIÇOS DIVERSOS	H	2,4938000	23,82	59,40
Composição Auxiliar	88316 SINAPI	SERVENTE COM ENCARGOS COMPLEMENTARES	SEDI - SERVIÇOS DIVERSOS	H	3,7407000	18,96	70,92
Composição Auxiliar	91533 SINAPI	COMPACTADOR DE SOLOS DE PERCUSSÃO (SOQUETE) COM MOTOR A GASOLINA 4 TEMPOS, POTÊNCIA 4 CV - CHP DIURNO. AF_08/2015	CHOR - CUSTOS HORÁRIOS DE MÁQUINAS E EQUIPAMENTOS	CHP	0,0718000	29,78	2,13
Composição Auxiliar	91534 SINAPI	COMPACTADOR DE SOLOS DE PERCUSSÃO (SOQUETE) COM MOTOR A GASOLINA 4 TEMPOS, POTÊNCIA 4 CV - CHI DIURNO. AF_08/2015	CHOR - CUSTOS HORÁRIOS DE MÁQUINAS E EQUIPAMENTOS	CHI	0,0696000	24,92	1,65
Insumo	00004720 SINAPI	PEDRA BRITADA N. 0, OU PEDRISCO (4,8 A 9,5 MM) POSTO PEDREIRA/FORNECEDOR, SEM FRETE	Material	m³	1,1000000	69,90	76,89
			MO sem LS => 54,34	LS =>	40,41	MO com LS =>	94,75
			Valor do BDI => 51,29			Valor com BDI =>	262,28

	Código Banco	Descrição	Tipo	Und	Quant.	Valor Unit	Total

PMTF
FL.(S) Nº: 210
RUBRICA:

Composição	9072	ORSE	Portão em ferro, em gradil metálico, padrão belgo ou equivalente, de correr	Esquadrias de Alumínio	m²	1.0000000	645.94	645.94
Composição Auxiliar	10549	ORSE	Encargos Complementares - Servente	Provisórios	h	1.5000000	2.69	4.03
Composição Auxiliar	10550	ORSE	Encargos Complementares - Pedreiro	Provisórios	h	1.0000000	2.59	2.59
Composição Auxiliar	1903	ORSE	Argamassa cimento e areia traço I-1 (1:3) - 1 saco cimento 50kg / 3 padiolas areia dim. 0.35 x 0.45 x 0.23 m - Confecção mecânica e transporte	Argamassas	m³	0.0030000	386.34	1.15
Insumo		ORSE	Pedreiro (horista)	Mão de Obra	h	1.0000000	19.13	19.13
Insumo	00004750/SIN	ORSE	Servente de obras (horista)	Mão de Obra	h	1.5000000	13.65	20.47
Insumo	00006111/SIN 8855	ORSE	Roldana para portão de ferro de correr (inferior), d=3", com caixa	Material	un	1.0000000	29.61	29.61
Insumo	9357	ORSE	Portão em gradil Belgo Nyloford 3D, de correr, soldado em quadro de tubo galv. 2" com cantoneira 3/4", montantes em tubo galvanizado 4", inclusive ferrolho e rodízios	Material	m²	1.0000000	568.96	568.96
				MO sem LS => 22.80		LS => 16.96	MO com LS =>	39.76
				Valor do BDI => 157.02			Valor com BDI =>	802.96

	Código Banco		Descrição	Tipo	Und	Quant.	Valor Unit	Total
Composição	5942	SINAPI	PÁ CARREGADEIRA SOBRE RODAS, POTÊNCIA LÍQUIDA 128 HP, CAPACIDADE DA CAÇAMBA 1,7 A 2,8 M3, PESO OPERACIONAL 11632 KG - CHI DIURNO. AF_06/2014	CHOR - CUSTOS HORÁRIOS DE MÁQUINAS E EQUIPAMENTOS	CHI	1.0000000	52.92	52.92
Composição Auxiliar	88301	SINAPI	OPERADOR DE PÁ CARREGADEIRA COM ENCARGOS COMPLEMENTARES	SEDI - SERVIÇOS DIVERSOS	H	1.0000000	22.09	22.09
Composição Auxiliar	89128	SINAPI	PÁ CARREGADEIRA SOBRE RODAS, POTÊNCIA LÍQUIDA 128 HP, CAPACIDADE DA CAÇAMBA 1,7 A 2,8 M3, PESO OPERACIONAL 11632 KG - DEPRECIAÇÃO. AF_06/2014	CHOR - CUSTOS HORÁRIOS DE MÁQUINAS E EQUIPAMENTOS	H	1.0000000	24.39	24.39
Composição Auxiliar	89129	SINAPI	PÁ CARREGADEIRA SOBRE RODAS, POTÊNCIA LÍQUIDA 128 HP, CAPACIDADE DA CAÇAMBA 1,7 A 2,8 M3, PESO OPERACIONAL 11632 KG - JUROS. AF_06/2014	CHOR - CUSTOS HORÁRIOS DE MÁQUINAS E EQUIPAMENTOS	H	1.0000000	6.44	6.44
				MO sem LS => 9.61		LS => 7.15	MO com LS =>	16.76
				Valor do BDI => 12.86			Valor com BDI =>	65.78

	Código Banco		Descrição	Tipo	Und	Quant.	Valor Unit	Total
Composição	5940	SINAPI	PÁ CARREGADEIRA SOBRE RODAS, POTÊNCIA LÍQUIDA 128 HP, CAPACIDADE DA CAÇAMBA 1,7 A 2,8 M3, PESO OPERACIONAL 11632 KG - CHP DIURNO. AF_06/2014	CHOR - CUSTOS HORÁRIOS DE MÁQUINAS E EQUIPAMENTOS	CHP	1.0000000	127.80	127.80
Composição Auxiliar	53857	SINAPI	PÁ CARREGADEIRA SOBRE RODAS, POTÊNCIA LÍQUIDA 128 HP, CAPACIDADE DA CAÇAMBA 1,7 A 2,8 M3, PESO OPERACIONAL 11632 KG - MANUTENÇÃO. AF_06/2014	CHOR - CUSTOS HORÁRIOS DE MÁQUINAS E EQUIPAMENTOS	H	1.0000000	43.56	43.56
Composição Auxiliar	53858	SINAPI	PÁ CARREGADEIRA SOBRE RODAS, POTÊNCIA LÍQUIDA 128 HP, CAPACIDADE DA CAÇAMBA 1,7 A 2,8 M3, PESO OPERACIONAL 11632 KG - MATERIAIS NA OPERAÇÃO. AF_06/2014	CHOR - CUSTOS HORÁRIOS DE MÁQUINAS E EQUIPAMENTOS	H	1.0000000	31.32	31.32
Composição Auxiliar	88301	SINAPI	OPERADOR DE PÁ CARREGADEIRA COM ENCARGOS COMPLEMENTARES	SEDI - SERVIÇOS DIVERSOS	H	1.0000000	22.09	22.09
Composição Auxiliar	89128	SINAPI	PÁ CARREGADEIRA SOBRE RODAS, POTÊNCIA LÍQUIDA 128 HP, CAPACIDADE DA CAÇAMBA 1,7 A 2,8 M3, PESO OPERACIONAL 11632 KG - DEPRECIAÇÃO. AF_06/2014	CHOR - CUSTOS HORÁRIOS DE MÁQUINAS E EQUIPAMENTOS	H	1.0000000	24.39	24.39

PMTF
FL(S) Nº
RÚBRICA:

Composição Auxiliar	89129 SINAPI	PÁ CARREGADEIRA SOBRE RODAS, POTÊNCIA LÍQUIDA 128 HP, CAPACIDADE DA CAÇAMBA 1,7 A 2,8 M3, PESO OPERACIONAL 11632 KG - JUROS. AF_06/2014	CHOR - CUSTOS HORÁRIOS DE MÁQUINAS E EQUIPAMENTOS		H	1.0000000	6.44	6.44
			MO sem LS =>	9.61	LS =>	7.15	MO com LS =>	16.76
			Valor do BDI =>	31.06			Valor com BDI =>	158.86

	Código Banco	Descrição	Tipo	Und	Quant.	Valor Unit	Total
Composição	89128 SINAPI	PÁ CARREGADEIRA SOBRE RODAS, POTÊNCIA LÍQUIDA 128 HP, CAPACIDADE DA CAÇAMBA 1,7 A 2,8 M3, PESO OPERACIONAL 11632 KG - DEPRECIAÇÃO. AF_06/2014	CHOR - CUSTOS HORÁRIOS DE MÁQUINAS E EQUIPAMENTOS	H	1.0000000	24.38	24.38
Insumo	00004262 SINAPI	PA CARREGADEIRA SOBRE RODAS, POTENCIA LIQUIDA 128 HP, CAPACIDADE DA CACAMBA DE 1,7 A 2,8 M3, PESO OPERACIONAL MAXIMO DE 11632 KG	Equipamento para Aquisição Permanente	UN	0.0000560	435,613.27	24.38
		MO sem LS => 0.00		LS =>	0.00	MO com LS =>	0.00
		Valor do BDI => 5.92				Valor com BDI =>	30.31

	Código Banco	Descrição	Tipo	Und	Quant.	Valor Unit	Total
Composição	89129 SINAPI	PÁ CARREGADEIRA SOBRE RODAS, POTÊNCIA LÍQUIDA 128 HP, CAPACIDADE DA CAÇAMBA 1,7 A 2,8 M3, PESO OPERACIONAL 11632 KG - JUROS. AF_06/2014	CHOR - CUSTOS HORÁRIOS DE MÁQUINAS E EQUIPAMENTOS	H	1.0000000	6.44	6.44
Insumo	00004262 SINAPI	PA CARREGADEIRA SOBRE RODAS, POTENCIA LIQUIDA 128 HP, CAPACIDADE DA CACAMBA DE 1,7 A 2,8 M3, PESO OPERACIONAL MAXIMO DE 11632 KG	Equipamento para Aquisição Permanente	UN	0.0000148	435,613.27	6.44
		MO sem LS => 0.00		LS =>	0.00	MO com LS =>	0.00
		Valor do BDI => 1.56				Valor com BDI =>	8.00

	Código Banco	Descrição	Tipo	Und	Quant.	Valor Unit	Total
Composição	93857 SINAPI	PÁ CARREGADEIRA SOBRE RODAS, POTÊNCIA LÍQUIDA 128 HP, CAPACIDADE DA CAÇAMBA 1,7 A 2,8 M3, PESO OPERACIONAL 11632 KG - MANUTENÇÃO. AF_06/2014	CHOR - CUSTOS HORÁRIOS DE MÁQUINAS E EQUIPAMENTOS	H	1.0000000	43.56	43.56
Insumo	00004262 SINAPI	PA CARREGADEIRA SOBRE RODAS, POTENCIA LIQUIDA 128 HP, CAPACIDADE DA CACAMBA DE 1,7 A 2,8 M3, PESO OPERACIONAL MAXIMO DE 11632 KG	Equipamento para Aquisição Permanente	UN	0.0001000	435,613.27	43.56
		MO sem LS => 0.00		LS =>	0.00	MO com LS =>	0.00
		Valor do BDI => 10.58				Valor com BDI =>	54.14

	Código Banco	Descrição	Tipo	Und	Quant.	Valor Unit	Total
Composição	93858 SINAPI	PÁ CARREGADEIRA SOBRE RODAS, POTÊNCIA LÍQUIDA 128 HP, CAPACIDADE DA CAÇAMBA 1,7 A 2,8 M3, PESO OPERACIONAL 11632 KG - MATERIAIS NA OPERAÇÃO. AF_06/2014	CHOR - CUSTOS HORÁRIOS DE MÁQUINAS E EQUIPAMENTOS	H	1.0000000	31.32	31.32
Insumo	00004221 SINAPI	OLEO DIESEL COMBUSTIVEL COMUM METROPOLITANO S-10 OU S-500	Material	L	7.6400000	4.10	31.32
		MO sem LS => 0.00		LS =>	0.00	MO com LS =>	0.00
		Valor do BDI => 7.61				Valor com BDI =>	38.93

	Código Banco	Descrição	Tipo	Und	Quant.	Valor Unit	Total
Composição	5679 SINAPI	RETROESCAVADEIRA SOBRE RODAS COM CARREGADEIRA, TRAÇÃO 4X4, POTÊNCIA LÍQ. 88 HP, CAÇAMBA CARREG. CAP. MÍN. 1 M3, CAÇAMBA RETRO CAP. 0,26 M3, PESO OPERACIONAL MÍN. 6.674 KG, PROFUNDIDADE ESCAVAÇÃO MÁX. 4,37 M - CHI DIURNO. AF_06/2014	CHOR - CUSTOS HORÁRIOS DE MÁQUINAS E EQUIPAMENTOS	CHI	1.0000000	44.04	44.04

PMTF
FL.(S) Nº.
RUBRICA:

Composição Auxiliar	88294 SINAPI	OPERADOR DE ESCAVADEIRA COM ENCARGOS COMPLEMENTARES	SEDI - SERVIÇOS DIVERSOS	H	1,0000000	22,78	22,78
Composição Auxiliar	88857 SINAPI	RETROESCAVADEIRA SOBRE RODAS COM CARREGADEIRA, TRAÇÃO 4X4, POTÊNCIA LÍQ. 88 HP, CAÇAMBA CARREG. CAP. MÍN. 1 M3, CAÇAMBA RETRO CAP. 0,26 M3, PESO OPERACIONAL MÍN. 6.674 KG, PROFUNDIDADE ESCAVAÇÃO MÁX. 4,37 M - DEPRECIAÇÃO. AF_06/2014	CHOR - CUSTOS HORÁRIOS DE MÁQUINAS E EQUIPAMENTOS	H	1,0000000	16,82	16,82
Composição Auxiliar	88858 SINAPI	RETROESCAVADEIRA SOBRE RODAS COM CARREGADEIRA, TRAÇÃO 4X4, POTÊNCIA LÍQ. 88 HP, CAÇAMBA CARREG. CAP. MÍN. 1 M3, CAÇAMBA RETRO CAP. 0,26 M3, PESO OPERACIONAL MÍN. 6.674 KG, PROFUNDIDADE ESCAVAÇÃO MÁX. 4,37 M - JUROS. AF_06/2014	CHOR - CUSTOS HORÁRIOS DE MÁQUINAS E EQUIPAMENTOS	H	1,0000000	4,44	4,44
			MO sem LS => 10,01	LS =>	7,44	MO com LS =>	17,45
			Valor do BDI => 10,70			Valor com BDI =>	54,74

	Código Banco	Descrição	Tipo	Und	Quant.	Valor Unit	Total
Composição	5678 SINAPI	RETROESCAVADEIRA SOBRE RODAS COM CARREGADEIRA, TRAÇÃO 4X4, POTÊNCIA LÍQ. 88 HP, CAÇAMBA CARREG. CAP. MÍN. 1 M3, CAÇAMBA RETRO CAP. 0,26 M3, PESO OPERACIONAL MÍN. 6.674 KG, PROFUNDIDADE ESCAVAÇÃO MÁX. 4,37 M - CHP DIURNO. AF_06/2014	CHOR - CUSTOS HORÁRIOS DE MÁQUINAS E EQUIPAMENTOS	CHP	1,0000000	100,03	100,03
Composição Auxiliar	53786 SINAPI	RETROESCAVADEIRA SOBRE RODAS COM CARREGADEIRA, TRAÇÃO 4X4, POTÊNCIA LÍQ. 88 HP, CAÇAMBA CARREG. CAP. MÍN. 1 M3, CAÇAMBA RETRO CAP. 0,26 M3, PESO OPERACIONAL MÍN. 6.674 KG, PROFUNDIDADE ESCAVAÇÃO MÁX. 4,37 M - MATERIAIS NA OPERAÇÃO. AF_06/2014	CHOR - CUSTOS HORÁRIOS DE MÁQUINAS E EQUIPAMENTOS	H	1,0000000	34,97	34,97
Composição Auxiliar	5664 SINAPI	RETROESCAVADEIRA SOBRE RODAS COM CARREGADEIRA, TRAÇÃO 4X4, POTÊNCIA LÍQ. 88 HP, CAÇAMBA CARREG. CAP. MÍN. 1 M3, CAÇAMBA RETRO CAP. 0,26 M3, PESO OPERACIONAL MÍN. 6.674 KG, PROFUNDIDADE ESCAVAÇÃO MÁX. 4,37 M - MANUTENÇÃO. AF_06/2014	CHOR - CUSTOS HORÁRIOS DE MÁQUINAS E EQUIPAMENTOS	H	1,0000000	21,02	21,02
Composição Auxiliar	88294 SINAPI	OPERADOR DE ESCAVADEIRA COM ENCARGOS COMPLEMENTARES	SEDI - SERVIÇOS DIVERSOS	H	1,0000000	22,78	22,78
Composição Auxiliar	88857 SINAPI	RETROESCAVADEIRA SOBRE RODAS COM CARREGADEIRA, TRAÇÃO 4X4, POTÊNCIA LÍQ. 88 HP, CAÇAMBA CARREG. CAP. MÍN. 1 M3, CAÇAMBA RETRO CAP. 0,26 M3, PESO OPERACIONAL MÍN. 6.674 KG, PROFUNDIDADE ESCAVAÇÃO MÁX. 4,37 M - DEPRECIAÇÃO. AF_06/2014	CHOR - CUSTOS HORÁRIOS DE MÁQUINAS E EQUIPAMENTOS	H	1,0000000	16,82	16,82
Composição Auxiliar	88858 SINAPI	RETROESCAVADEIRA SOBRE RODAS COM CARREGADEIRA, TRAÇÃO 4X4, POTÊNCIA LÍQ. 88 HP, CAÇAMBA CARREG. CAP. MÍN. 1 M3, CAÇAMBA RETRO CAP. 0,26 M3, PESO OPERACIONAL MÍN. 6.674 KG, PROFUNDIDADE ESCAVAÇÃO MÁX. 4,37 M - JUROS. AF_06/2014	CHOR - CUSTOS HORÁRIOS DE MÁQUINAS E EQUIPAMENTOS	H	1,0000000	4,44	4,44
			MO sem LS => 10,01	LS =>	7,44	MO com LS =>	17,45
			Valor do BDI => 24,31			Valor com BDI =>	124,34

	Código Banco	Descrição	Tipo	Und	Quant.	Valor Unit	Total
Composição	88857 SINAPI	RETROESCAVADEIRA SOBRE RODAS COM CARREGADEIRA, TRAÇÃO 4X4, POTÊNCIA LÍQ. 88 HP, CAÇAMBA CARREG. CAP. MÍN. 1 M3, CAÇAMBA RETRO CAP. 0,26 M3, PESO OPERACIONAL MÍN. 6.674 KG, PROFUNDIDADE ESCAVAÇÃO MÁX. 4,37 M - DEPRECIAÇÃO. AF_06/2014	CHOR - CUSTOS HORÁRIOS DE MÁQUINAS E EQUIPAMENTOS	H	1,0000000	16,82	16,82

PMTE
FL(S) Nº 215
RUBRICA:

Insumo	00036531	SINAPI	RETROESCAVADEIRA SOBRE RODAS COM CARREGADEIRA, TRACAO 4 X 4, POTENCIA LIQUIDA 88 HP, PESO OPERACIONAL MINIMO DE 6674 KG, CAPACIDADE DA CARREGADEIRA DE 1,00 M3 E DA RETROESCAVADEIRA MINIMA DE 0,26 M3, PROFUNDIDADE DE ESCAVACAO MAXIMA DE 4,37 M	Equipamento para Aquisição Permanente		UN	0,0000560	300,419.18	16.82
				MO sem LS =>	0.00	LS =>	0.00	MO com LS =>	0.00
				Valor do BDI =>	4.08			Valor com BDI =>	20.90

	Código	Banco	Descrição	Tipo	Und	Quant.	Valor Unit	Total
Composição	88858	SINAPI	RETROESCAVADEIRA SOBRE RODAS COM CARREGADEIRA, TRAÇÃO 4X4, POTÊNCIA LIQ. 88 HP, CAÇAMBA CARREG. CAP. MÍN. 1 M3, CAÇAMBA RETRO CAP. 0,26 M3, PESO OPERACIONAL MÍN. 6.674 KG, PROFUNDIDADE ESCAVAÇÃO MÁX. 4,37 M - JURDS. AF_06/2014	CHOR - CUSTOS HORÁRIOS DE MÁQUINAS E EQUIPAMENTOS	H	1.0000000	4.44	4.44
Insumo	00036531	SINAPI	RETROESCAVADEIRA SOBRE RODAS COM CARREGADEIRA, TRACAO 4 X 4, POTENCIA LIQUIDA 88 HP, PESO OPERACIONAL MINIMO DE 6674 KG, CAPACIDADE DA CARREGADEIRA DE 1,00 M3 E DA RETROESCAVADEIRA MINIMA DE 0,26 M3, PROFUNDIDADE DE ESCAVACAO MAXIMA DE 4,37 M	Equipamento para Aquisição Permanente	UN	0.0000148	300,419.18	4.44
				MO sem LS =>	0.00	LS =>	0.00	MO com LS =>	0.00
				Valor do BDI =>	1.07			Valor com BDI =>	5.51

	Código	Banco	Descrição	Tipo	Und	Quant.	Valor Unit	Total
Composição	5664	SINAPI	RETROESCAVADEIRA SOBRE RODAS COM CARREGADEIRA, TRAÇÃO 4X4, POTÊNCIA LIQ. 88 HP, CAÇAMBA CARREG. CAP. MÍN. 1 M3, CAÇAMBA RETRO CAP. 0,26 M3, PESO OPERACIONAL MÍN. 6.674 KG, PROFUNDIDADE ESCAVAÇÃO MÁX. 4,37 M - MANUTENÇÃO. AF_06/2014	CHOR - CUSTOS HORÁRIOS DE MÁQUINAS E EQUIPAMENTOS	H	1.0000000	21.02	21.02
Insumo	00036531	SINAPI	RETROESCAVADEIRA SOBRE RODAS COM CARREGADEIRA, TRACAO 4 X 4, POTENCIA LIQUIDA 88 HP, PESO OPERACIONAL MINIMO DE 6674 KG, CAPACIDADE DA CARREGADEIRA DE 1,00 M3 E DA RETROESCAVADEIRA MINIMA DE 0,26 M3, PROFUNDIDADE DE ESCAVACAO MAXIMA DE 4,37 M	Equipamento para Aquisição Permanente	UN	0.0000700	300,419.18	21.02
				MO sem LS =>	0.00	LS =>	0.00	MO com LS =>	0.00
				Valor do BDI =>	5.10			Valor com BDI =>	26.12

	Código	Banco	Descrição	Tipo	Und	Quant.	Valor Unit	Total
Composição	93786	SINAPI	RETROESCAVADEIRA SOBRE RODAS COM CARREGADEIRA, TRAÇÃO 4X4, POTÊNCIA LIQ. 88 HP, CAÇAMBA CARREG. CAP. MÍN. 1 M3, CAÇAMBA RETRO CAP. 0,26 M3, PESO OPERACIONAL MÍN. 6.674 KG, PROFUNDIDADE ESCAVAÇÃO MÁX. 4,37 M - MATERIAIS NA OPERAÇÃO. AF_06/2014	CHOR - CUSTOS HORÁRIOS DE MÁQUINAS E EQUIPAMENTOS	H	1.0000000	34.97	34.97
Insumo	00004221	SINAPI	OLEO DIESEL COMBUSTIVEL COMUM METROPOLITANO S-10 OU S-500	Material	L	8.5300000	4.10	34.97
				MO sem LS =>	0.00	LS =>	0.00	MO com LS =>	0.00
				Valor do BDI =>	8.50			Valor com BDI =>	43.47

	Código	Banco	Descrição	Tipo	Und	Quant.	Valor Unit	Total
Composição	91693	SINAPI	SERRA CIRCULAR DE BANCADA COM MOTOR ELÉTRICO POTÊNCIA DE 5HP, COM COIFA PARA DISCO 10" - CHI DIURNO. AF_08/2015	CHOR - CUSTOS HORÁRIOS DE MÁQUINAS E EQUIPAMENTOS	CHI	1.0000000	24.29	24.29

PMTF
FL. 183
Nº
RUBRICA

Composição Auxiliar	88297 SINAPI	OPERADOR DE MÁQUINAS E EQUIPAMENTOS COM ENCARGOS COMPLEMENTARES	SEDI - SERVIÇOS DIVERSOS		H	1.0000000	24.21	24.21
Composição Auxiliar	91688 SINAPI	SERRA CIRCULAR DE BANCADA COM MOTOR ELÉTRICO POTÊNCIA DE 5HP, COM COIFA PARA DISCO 10" - DEPRECIAÇÃO. AF_08/2015	CHOR - CUSTOS HORÁRIOS DE MÁQUINAS E EQUIPAMENTOS		H	1.0000000	0.07	0.07
Composição Auxiliar	91689 SINAPI	SERRA CIRCULAR DE BANCADA COM MOTOR ELÉTRICO POTÊNCIA DE 5HP, COM COIFA PARA DISCO 10" - JUROS. AF_08/2015	CHOR - CUSTOS HORÁRIOS DE MÁQUINAS E EQUIPAMENTOS		H	1.0000000	0.01	0.01
			MO sem LS =>	10.83	LS =>	8.05	MO com LS =>	18.88
			Valor do BDI =>	5.90			Valor com BDI =>	30.19

	Código Banco	Descrição	Tipo	Und	Quant.	Valor Unit	Total
Composição	91692 SINAPI	SERRA CIRCULAR DE BANCADA COM MOTOR ELÉTRICO POTÊNCIA DE 5HP, COM COIFA PARA DISCO 10" - CHP DIURNO. AF_08/2015	CHOR - CUSTOS HORÁRIOS DE MÁQUINAS E EQUIPAMENTOS	CHP	1.0000000	25.21	25.21
Composição Auxiliar	88297 SINAPI	OPERADOR DE MÁQUINAS E EQUIPAMENTOS COM ENCARGOS COMPLEMENTARES	SEDI - SERVIÇOS DIVERSOS	H	1.0000000	24.21	24.21
Composição Auxiliar	91688 SINAPI	SERRA CIRCULAR DE BANCADA COM MOTOR ELÉTRICO POTÊNCIA DE 5HP, COM COIFA PARA DISCO 10" - DEPRECIAÇÃO. AF_08/2015	CHOR - CUSTOS HORÁRIOS DE MÁQUINAS E EQUIPAMENTOS	H	1.0000000	0.07	0.07
Composição Auxiliar	91689 SINAPI	SERRA CIRCULAR DE BANCADA COM MOTOR ELÉTRICO POTÊNCIA DE 5HP, COM COIFA PARA DISCO 10" - JUROS. AF_08/2015	CHOR - CUSTOS HORÁRIOS DE MÁQUINAS E EQUIPAMENTOS	H	1.0000000	0.01	0.01
Composição Auxiliar	91690 SINAPI	SERRA CIRCULAR DE BANCADA COM MOTOR ELÉTRICO POTÊNCIA DE 5HP, COM COIFA PARA DISCO 10" - MANUTENÇÃO. AF_08/2015	CHOR - CUSTOS HORÁRIOS DE MÁQUINAS E EQUIPAMENTOS	H	1.0000000	0.05	0.05
Composição Auxiliar	91691 SINAPI	SERRA CIRCULAR DE BANCADA COM MOTOR ELÉTRICO POTÊNCIA DE 5HP, COM COIFA PARA DISCO 10" - MATERIAIS NA OPERAÇÃO. AF_08/2015	CHOR - CUSTOS HORÁRIOS DE MÁQUINAS E EQUIPAMENTOS	H	1.0000000	0.87	0.87
		MO sem LS =>	10.83	LS =>	8.05	MO com LS =>	18.88
		Valor do BDI =>	6.12			Valor com BDI =>	31.33

	Código Banco	Descrição	Tipo	Und	Quant.	Valor Unit	Total
Composição	91688 SINAPI	SERRA CIRCULAR DE BANCADA COM MOTOR ELETRICO POTÊNCIA DE 5HP, COM COIFA PARA DISCO 10" - DEPRECIAÇÃO. AF_08/2015	CHOR - CUSTOS HORÁRIOS DE MÁQUINAS E EQUIPAMENTOS	H	1.0000000	0.07	0.07
Insumo	00014618 SINAPI	SERRA CIRCULAR DE BANCADA COM MOTOR ELETRICO, POTENCIA DE *1600* W, PARA DISCO DE DIAMETRO DE 10" (250 MM)	Equipamento para Aquisição Permanente	UN	0.0000720	1,069.10	0.07
		MO sem LS =>	0.00	LS =>	0.00	MO com LS =>	0.00
		Valor do BDI =>	0.01			Valor com BDI =>	0.08

	Código Banco	Descrição	Tipo	Und	Quant.	Valor Unit	Total
Composição	91689 SINAPI	SERRA CIRCULAR DE BANCADA COM MOTOR ELÉTRICO POTÊNCIA DE 5HP, COM COIFA PARA DISCO 10" - JUROS. AF_08/2015	CHOR - CUSTOS HORÁRIOS DE MÁQUINAS E EQUIPAMENTOS	H	1.0000000	0.01	0.01
Insumo	00014618 SINAPI	SERRA CIRCULAR DE BANCADA COM MOTOR ELETRICO, POTENCIA DE *1600* W, PARA DISCO DE DIAMETRO DE 10" (250 MM)	Equipamento para Aquisição Permanente	UN	0.0000148	1,069.10	0.01
		MO sem LS =>	0.00	LS =>	0.00	MO com LS =>	0.00
		Valor do BDI =>	0.00			Valor com BDI =>	0.01

PMTF
FL.(S) Nº: 215
RUBRICA:

	Código	Banco	Descrição	Tipo	Und	Quant.	Valor Unit	Total
Composição	91990	SINAPI	SERRA CIRCULAR DE BANCADA COM MOTOR ELÉTRICO POTÊNCIA DE 5HP, COM COIFA PARA DISCO 10" - MANUTENÇÃO: AF_08/2015	CHOR - CUSTOS HORÁRIOS DE MÁQUINAS E EQUIPAMENTOS	H	1.0000000	0.05	0.05
Insumo	I0014618	SINAPI	SERRA CIRCULAR DE BANCADA COM MOTOR ELETRICO, POTENCIA DE "1600" W, PARA DISCO DE DIAMETRO DE 10" (250 MM)	Equipamento para Aquisição Permanente	UN	0.0000500	1,089.10	0.05
				MO sem LS => 0.00	LS =>	0.00	MO com LS =>	0.00
				Valor do BDI => 0.01			Valor com BDI =>	0.06

	Código	Banco	Descrição	Tipo	Und	Quant.	Valor Unit	Total
Composição	91991	SINAPI	SERRA CIRCULAR DE BANCADA COM MOTOR ELÉTRICO POTÊNCIA DE 5HP, COM COIFA PARA DISCO 10" - MATERIAIS NA OPERAÇÃO: AF_08/2015	CHOR - CUSTOS HORÁRIOS DE MÁQUINAS E EQUIPAMENTOS	H	1.0000000	0.87	0.87
Insumo	00002705	SINAPI	ENERGIA ELETRICA ATE 2000 KWH INDUSTRIAL, SEM DEMANDA	Franquia	KWH	1.3600000	0.64	0.87
				MO sem LS => 0.00	LS =>	0.00	MO com LS =>	0.00
				Valor do BDI => 0.21			Valor com BDI =>	1.06

	Código	Banco	Descrição	Tipo	Und	Quant.	Valor Unit	Total
Composição	88315	SINAPI	SERRALHEIRO COM ENCARGOS COMPLEMENTARES	SEDI - SERVIÇOS DIVERSOS	H	1.0000000	23.62	23.62
Composição Auxiliar	95377	SINAPI	CURSO DE CAPACITAÇÃO PARA SERRALHEIRO (ENCARGOS COMPLEMENTARES) - HORISTA	SEDI - SERVIÇOS DIVERSOS	H	1.0000000	0.22	0.22
Insumo	00006110	SINAPI	SERRALHEIRO (HORISTA)	Mão de Obra	H	1.0000000	17.23	17.23
Insumo	00037370	SINAPI	ALIMENTACAO - HORISTA (COLETADO CAIXA - ENCARGOS COMPLEMENTARES)	Material	H	1.0000000	3.30	3.30
Insumo	00037371	SINAPI	TRANSPORTE - HORISTA (COLETADO CAIXA - ENCARGOS COMPLEMENTARES)	Material	H	1.0000000	0.45	0.45
Insumo	00037372	SINAPI	EXAMES - HORISTA (COLETADO CAIXA - ENCARGOS COMPLEMENTARES)	Material	H	1.0000000	0.95	0.95
Insumo	00037373	SINAPI	SEGURO - HORISTA (COLETADO CAIXA - ENCARGOS COMPLEMENTARES)	Material	H	1.0000000	0.01	0.01
Insumo	00043465	SINAPI	FERRAMENTAS - FAMILIA PEDREIRO - HORISTA (ENCARGOS COMPLEMENTARES - COLETADO CAIXA)	Material	H	1.0000000	0.58	0.58
Insumo	00043469	SINAPI	EPI - FAMILIA PEDREIRO - HORISTA (ENCARGOS COMPLEMENTARES - COLETADO CAIXA)	Material	H	1.0000000	0.88	0.88
				MO sem LS => 10.01	LS =>	7.44	MO com LS =>	17.45
				Valor do BDI => 5.74			Valor com BDI =>	29.36

	Código	Banco	Descrição	Tipo	Und	Quant.	Valor Unit	Total
Composição	88316	SINAPI	SERVENTE COM ENCARGOS COMPLEMENTARES	SEDI - SERVIÇOS DIVERSOS	H	1.0000000	18.96	18.96
Composição Auxiliar	95378	SINAPI	CURSO DE CAPACITAÇÃO PARA SERVENTE (ENCARGOS COMPLEMENTARES) - HORISTA	SEDI - SERVIÇOS DIVERSOS	H	1.0000000	0.30	0.30
Insumo	00006111	SINAPI	SERVENTE DE OBRAS (HORISTA)	Mão de Obra	H	1.0000000	12.57	12.57
Insumo	00037370	SINAPI	ALIMENTACAO - HORISTA (COLETADO CAIXA - ENCARGOS COMPLEMENTARES)	Material	H	1.0000000	3.30	3.30
Insumo	00037371	SINAPI	TRANSPORTE - HORISTA (COLETADO CAIXA - ENCARGOS COMPLEMENTARES)	Material	H	1.0000000	0.45	0.45

PMTF
FL.(S) Nº
RUBRICA:

Insumo	00037372	SINAPI	EXAMES - HORISTA (COLETADO CAIXA - ENCARGOS COMPLEMENTARES)	Material		H	1.0000000	0.95	0.95
Insumo	00037373	SINAPI	SEGURO - HORISTA (COLETADO CAIXA - ENCARGOS COMPLEMENTARES)	Material		H	1.0000000	0.01	0.01
Insumo	00043467	SINAPI	FERRAMENTAS - FAMILIA SERVENTE - HORISTA (ENCARGOS COMPLEMENTARES - COLETADO CAIXA)	Material		H	1.0000000	0.43	0.43
Insumo	00043491	SINAPI	EPI - FAMILIA SERVENTE - HORISTA (ENCARGOS COMPLEMENTARES - COLETADO CAIXA)	Material		H	1.0000000	0.95	0.95
				MO sem LS =>	7.38	LS =>	5.49	MO com LS =>	12.87
				Valor do BDI =>	4.60			Valor com BDI =>	23.56

	Código	Banco	Descrição	Tipo	Und	Quant.	Valor Unit	Total
Composição	88317	SINAPI	SOLDADOR COM ENCARGOS COMPLEMENTARES	SEDI - SERVIÇOS DIVERSOS	H	1.0000000	24.30	24.30
Composição Auxiliar	95379	SINAPI	CURSO DE CAPACITAÇÃO PARA SOLDADOR (ENCARGOS COMPLEMENTARES) - HORISTA	SEDI - SERVIÇOS DIVERSOS	H	1.0000000	0.22	0.22
Insumo	00006160	SINAPI	SOLDADOR (HORISTA)	Mão de Obra	H	1.0000000	17.23	17.23
Insumo	00037370	SINAPI	ALIMENTACAO - HORISTA (COLETADO CAIXA - ENCARGOS COMPLEMENTARES)	Material	H	1.0000000	3.30	3.30
Insumo	00037371	SINAPI	TRANSPORTE - HORISTA (COLETADO CAIXA - ENCARGOS COMPLEMENTARES)	Material	H	1.0000000	0.45	0.45
Insumo	00037372	SINAPI	EXAMES - HORISTA (COLETADO CAIXA - ENCARGOS COMPLEMENTARES)	Material	H	1.0000000	0.95	0.95
Insumo	00037373	SINAPI	SEGURO - HORISTA (COLETADO CAIXA - ENCARGOS COMPLEMENTARES)	Material	H	1.0000000	0.01	0.01
Insumo	00043468	SINAPI	FERRAMENTAS - FAMILIA SOLDADOR - HORISTA (ENCARGOS COMPLEMENTARES - COLETADO CAIXA)	Material	H	1.0000000	0.87	0.87
Insumo	00043492	SINAPI	EPI - FAMILIA SOLDADOR - HORISTA (ENCARGOS COMPLEMENTARES - COLETADO CAIXA)	Material	H	1.0000000	1.27	1.27
				MO sem LS =>	10.01	LS =>	7.44	MO com LS =>	17.45
				Valor do BDI =>	5.90			Valor com BDI =>	30.20

	Código	Banco	Descrição	Tipo	Und	Quant.	Valor Unit	Total
Composição	96562	SINAPI	SUPORTE PARA ELETROCALHA LISA OU PERFURADA EM AÇO GALVANIZADO, LARGURA 400 MM, EM PERFILADO COM COMPRIMENTO DE 45 CM FIXADO EM LAJE, POR METRO DE ELETROCALHA FIXADA. AF 09/2023	INHI - INSTALAÇÕES HIDROS SANITÁRIAS	M	1.0000000	45.28	45.28
Composição Auxiliar	88247	SINAPI	AUXILIAR DE ELETRICISTA COM ENCARGOS COMPLEMENTARES	SEDI - SERVIÇOS DIVERSOS	H	0.1711000	19.98	3.41
Composição Auxiliar	88264	SINAPI	ELETRICISTA COM ENCARGOS COMPLEMENTARES	SEDI - SERVIÇOS DIVERSOS	H	0.7528000	25.02	18.83
Insumo	00011267	SINAPI	ARRUELA LISA, REDONDA, DE LATAO POLIDO, DIAMETRO NOMINAL 5/8", DIAMETRO EXTERNO = 34 MM, DIAMETRO DO FURO = 17 MM, ESPESSURA = "2,5" MM	Material	UN	7.0000000	1.10	7.70
Insumo	00011976	SINAPI	CHUMBADOR DE ACO ZINCADO, DIAMETRO 1/4" COM PARAFUSO 1/4" X 40 MM	Material	UN	2.2222000	0.90	1.99
Insumo	00039029	SINAPI	PERFILADO PERFURADO DUPLO 38 X 76 MM, CHAPA 22	Material	M	0.5000000	15.71	7.85
Insumo	00039996	SINAPI	VERGALHAO ZINCADO ROSCA TOTAL, 1/4" (6,3 MM)	Material	M	1.1111000	3.51	3.89
Insumo	00039997	SINAPI	PORCA ZINCADA, SEXTAVADA, DIAMETRO 1/4"	Material	UN	7.0000000	0.23	1.61

PMTF
FL.(S) Nº: 810
RUBRICA:

				MO sem LS =>	9.49	LS =>	7.06	MO com LS =>	16.55
				Valor do BDI =>	11.00			Valor com BDI =>	56.28
	Código	Banco	Descrição	Tipo		Und	Quant.	Valor Unit	Total
Composição	88323	SINAPI	TELHADISTA COM ENCARGOS COMPLEMENTARES	SEDI - SERVIÇOS DIVERSOS		H	1.0000000	23.31	23.31
Composição Auxiliar	95385	SINAPI	CURSO DE CAPACITAÇÃO PARA TELHADISTA (ENCARGOS COMPLEMENTARES) - HORISTA	SEDI - SERVIÇOS DIVERSOS		H	1.0000000	0.22	0.22
Insumo	00012889	SINAPI	TELHADOR / TELHADISTA (HORISTA)	Mão de Obra		H	1.0000000	17.01	17.01
Insumo	00037370	SINAPI	ALIMENTACAO - HORISTA (COLETADO CAIXA - ENCARGOS COMPLEMENTARES)	Material		H	1.0000000	3.30	3.30
Insumo	00037371	SINAPI	TRANSPORTE - HORISTA (COLETADO CAIXA - ENCARGOS COMPLEMENTARES)	Material		H	1.0000000	0.45	0.45
Insumo	00037372	SINAPI	EXAMES - HORISTA (COLETADO CAIXA - ENCARGOS COMPLEMENTARES)	Material		H	1.0000000	0.95	0.95
Insumo	00037373	SINAPI	SEGURO - HORISTA (COLETADO CAIXA - ENCARGOS COMPLEMENTARES)	Material		H	1.0000000	0.01	0.01
Insumo	00043459	SINAPI	FERRAMENTAS - FAMILIA CARPINTEIRO DE FORMAS - HORISTA (ENCARGOS COMPLEMENTARES - COLETADO CAIXA)	Material		H	1.0000000	0.35	0.35
Insumo	00043483	SINAPI	EPI - FAMILIA CARPINTEIRO DE FORMAS - HORISTA (ENCARGOS COMPLEMENTARES - COLETADO CAIXA)	Material		H	1.0000000	1.02	1.02
				MO sem LS =>	9.88	LS =>	7.35	MO com LS =>	17.23
				Valor do BDI =>	5.66			Valor com BDI =>	28.87
	Código	Banco	Descrição	Tipo		Und	Quant.	Valor Unit	Total
Composição	97913	SINAPI	TRANSPORTE COM CAMINHÃO BASCULANTE DE 6 M³, EM VIA URBANA EM REVESTIMENTO PRIMÁRIO (UNIDADE: M3XKM). AF_07/2020	TRAN - TRANSPORTES, CARGAS E DESCARGAS		M3XKM	1.0000000	2.50	2.50
Composição Auxiliar	97926	SINAPI	CAMINHÃO BASCULANTE 6 M3 TOCO, PESO BRUTO TOTAL 16.000 KG, CARGA ÚTIL MÁXIMA 11.130 KG, DISTÂNCIA ENTRE EIXOS 5,36 M, POTÊNCIA 185 CV, INCLUSIVE CAÇAMBA METÁLICA - CHP DIURNO. AF_06/2014	CHOR - CUSTOS HORÁRIOS DE MÁQUINAS E EQUIPAMENTOS		CHP	0.0152000	142.00	2.15
Composição Auxiliar	97927	SINAPI	CAMINHÃO BASCULANTE 6 M3 TOCO, PESO BRUTO TOTAL 16.000 KG, CARGA ÚTIL MÁXIMA 11.130 KG, DISTÂNCIA ENTRE EIXOS 5,36 M, POTÊNCIA 185 CV, INCLUSIVE CAÇAMBA METÁLICA - CHI DIURNO. AF_06/2014	CHOR - CUSTOS HORÁRIOS DE MÁQUINAS E EQUIPAMENTOS		CHI	0.0060000	55.27	0.35
				MO sem LS =>	0.29	LS =>	0.21	MO com LS =>	0.50
				Valor do BDI =>	0.60			Valor com BDI =>	3.10
	Código	Banco	Descrição	Tipo		Und	Quant.	Valor Unit	Total
Composição	100206	SINAPI	TRANSPORTE HORIZONTAL COM JERICA DE 90 L, DE MASSA/ GRANEL (UNIDADE: M3XKM). AF_07/2019	SEDI - SERVIÇOS DIVERSOS		M3XKM	1.0000000	936.13	936.13
Composição Auxiliar	88316	SINAPI	SERVENTE COM ENCARGOS COMPLEMENTARES	SEDI - SERVIÇOS DIVERSOS		H	49.3740000	18.96	936.13
				MO sem LS =>	364.44	LS =>	271.00	MO com LS =>	635.44
				Valor do BDI =>	227.57			Valor com BDI =>	1,163.70
	Código	Banco	Descrição	Tipo		Und	Quant.	Valor Unit	Total
Composição	100251	SINAPI	TRANSPORTE HORIZONTAL MANUAL, DE TUBO DE AÇO CARBONO LEVE OU MÉDIO, PRETO OU GALVANIZADO, COM DIÂMETRO MAIOR QUE 32 MM E MENOR OU IGUAL A 65 MM (UNIDADE: MXKM). AF_07/2019	SEDI - SERVIÇOS DIVERSOS		MXKM	1.0000000	11.59	11.59

PMTF
FL(S) Nº
RUBRICA

Composição Auxiliar	88316 SINAPI	SERVENTE COM ENCARGOS COMPLEMENTARES	SEDI - SERVIÇOS DIVERSOS		H	0.6114000	18.96	11.59
			MO sem LS =>	4.51	LS =>	3.36	MO com LS =>	7.87
			Valor do BDI =>	2.81			Valor com BDI =>	14.40

	Código Banco	Descrição	Tipo	Und	Quant.	Valor Unit	Total
Composição	89031 SINAPI	TRATOR DE ESTEIRAS, POTÊNCIA 100 HP, PESO OPERACIONAL 9,4 T, COM LÂMINA 2,19 M3 - CHI DIURNO. AF_06/2014	CHOR - CUSTOS HORÁRIOS DE MÁQUINAS E EQUIPAMENTOS	CHI	1.0000000	55.29	55.29
Composição Auxiliar	88324 SINAPI	TRATORISTA COM ENCARGOS COMPLEMENTARES	SEDI - SERVIÇOS DIVERSOS	H	1.0000000	24.21	24.21
Composição Auxiliar	89029 SINAPI	TRATOR DE ESTEIRAS, POTÊNCIA 100 HP, PESO OPERACIONAL 9,4 T, COM LÂMINA 2,19 M3 - DEPRECIAÇÃO. AF_06/2014	CHOR - CUSTOS HORÁRIOS DE MÁQUINAS E EQUIPAMENTOS	H	1.0000000	21.58	21.58
Composição Auxiliar	89030 SINAPI	TRATOR DE ESTEIRAS, POTÊNCIA 100 HP, PESO OPERACIONAL 9,4 T, COM LÂMINA 2,19 M3 - JUROS. AF_06/2014	CHOR - CUSTOS HORÁRIOS DE MÁQUINAS E EQUIPAMENTOS	H	1.0000000	9.50	9.50
			MO sem LS =>	10.83	LS =>	8.05	MO com LS =>	18.88
			Valor do BDI =>	13.44			Valor com BDI =>	66.73

	Código Banco	Descrição	Tipo	Und	Quant.	Valor Unit	Total
Composição	89032 SINAPI	TRATOR DE ESTEIRAS, POTÊNCIA 100 HP, PESO OPERACIONAL 9,4 T, COM LÂMINA 2,19 M3 - CHP DIURNO. AF_06/2014	CHOR - CUSTOS HORÁRIOS DE MÁQUINAS E EQUIPAMENTOS	CHP	1.0000000	136.67	136.67
Composição Auxiliar	93817 SINAPI	TRATOR DE ESTEIRAS, POTÊNCIA 100 HP, PESO OPERACIONAL 9,4 T, COM LÂMINA 2,19 M3 - MATERIAIS NA OPERAÇÃO. AF_06/2014	CHOR - CUSTOS HORÁRIOS DE MÁQUINAS E EQUIPAMENTOS	H	1.0000000	42.80	42.80
Composição Auxiliar	5724 SINAPI	TRATOR DE ESTEIRAS, POTÊNCIA 100 HP, PESO OPERACIONAL 9,4 T, COM LÂMINA 2,19 M3 - MANUTENÇÃO. AF_06/2014	CHOR - CUSTOS HORÁRIOS DE MÁQUINAS E EQUIPAMENTOS	H	1.0000000	38.58	38.58
Composição Auxiliar	88324 SINAPI	TRATORISTA COM ENCARGOS COMPLEMENTARES	SEDI - SERVIÇOS DIVERSOS	H	1.0000000	24.21	24.21
Composição Auxiliar	89029 SINAPI	TRATOR DE ESTEIRAS, POTÊNCIA 100 HP, PESO OPERACIONAL 9,4 T, COM LÂMINA 2,19 M3 - DEPRECIAÇÃO. AF_06/2014	CHOR - CUSTOS HORÁRIOS DE MÁQUINAS E EQUIPAMENTOS	H	1.0000000	21.58	21.58
Composição Auxiliar	89030 SINAPI	TRATOR DE ESTEIRAS, POTÊNCIA 100 HP, PESO OPERACIONAL 9,4 T, COM LÂMINA 2,19 M3 - JUROS. AF_06/2014	CHOR - CUSTOS HORÁRIOS DE MÁQUINAS E EQUIPAMENTOS	H	1.0000000	9.50	9.50
			MO sem LS =>	10.83	LS =>	8.05	MO com LS =>	18.88
			Valor do BDI =>	33.22			Valor com BDI =>	169.89

	Código Banco	Descrição	Tipo	Und	Quant.	Valor Unit	Total
Composição	89029 SINAPI	TRATOR DE ESTEIRAS, POTÊNCIA 100 HP, PESO OPERACIONAL 9,4 T, COM LÂMINA 2,19 M3 - DEPRECIAÇÃO. AF_06/2014	CHOR - CUSTOS HORÁRIOS DE MÁQUINAS E EQUIPAMENTOS	H	1.0000000	21.58	21.58
	00007622 SINAPI	TRATOR DE ESTEIRAS, POTENCIA DE 100 HP, PESO OPERACIONAL DE 9,4 T, COM LAMINA COM CAPACIDADE DE 2,19 M3	Equipamento para Aquisição Permanente	UN	0.0000311	693,982.12	21.58
			MO sem LS =>	0.00	LS =>	0.00	MO com LS =>	0.00
			Valor do BDI =>	5.24			Valor com BDI =>	26.82

	Código Banco	Descrição	Tipo	Und	Quant.	Valor Unit	Total
Composição	89030 SINAPI	TRATOR DE ESTEIRAS, POTÊNCIA 100 HP, PESO OPERACIONAL 9,4 T, COM LÂMINA 2,19 M3 - JUROS. AF_06/2014	CHOR - CUSTOS HORÁRIOS DE MÁQUINAS E EQUIPAMENTOS	H	1.0000000	9.50	9.50

PMTF
FL(S) Nº 819
RUBRICA:

Insumo	00007822 SINAPI	TRATOR DE ESTEIRAS, POTENCIA DE 100 HP, PESO OPERACIONAL DE 9,4 T, COM LAMINA COM CAPACIDADE DE 2,19 M3	Equipamento para Aquisição Permanente		UN	0.0000137	693,982.12	9.50
			MO sem LS =>	0.00	LS =>	0.00	MO com LS =>	0.00
			Valor do BDI =>	2.30			Valor com BDI =>	11.80
	Código Banco	Descrição	Tipo		Und	Quant.	Valor Unit	Total
Composição	5724 SINAPI	TRATOR DE ESTEIRAS, POTÊNCIA 100 HP, PESO OPERACIONAL 9,4 T, COM LÂMINA 2,19 M3 - MANUTENÇÃO. AF_06/2014	CHOR - CUSTOS HORÁRIOS DE MÁQUINAS E EQUIPAMENTOS		H	1.0000000	38.58	38.58
Insumo	00007822 SINAPI	TRATOR DE ESTEIRAS, POTENCIA DE 100 HP, PESO OPERACIONAL DE 9,4 T, COM LAMINA COM CAPACIDADE DE 2,19 M3	Equipamento para Aquisição Permanente		UN	0.0000556	693,982.12	38.58
			MO sem LS =>	0.00	LS =>	0.00	MO com LS =>	0.00
			Valor do BDI =>	9.37			Valor com BDI =>	47.95
	Código Banco	Descrição	Tipo		Und	Quant.	Valor Unit	Total
Composição	53817 SINAPI	TRATOR DE ESTEIRAS, POTÊNCIA 100 HP, PESO OPERACIONAL 9,4 T, COM LÂMINA 2,19 M3 - MATERIAIS NA OPERAÇÃO. AF_06/2014	CHOR - CUSTOS HORÁRIOS DE MÁQUINAS E EQUIPAMENTOS		H	1.0000000	42.80	42.80
Insumo	00004221 SINAPI	OLEO DIESEL COMBUSTIVEL COMUM METROPOLITANO S-10 OU S-500	Material		L	10.4400000	4.10	42.80
			MO sem LS =>	0.00	LS =>	0.00	MO com LS =>	0.00
			Valor do BDI =>	10.40			Valor com BDI =>	53.20
	Código Banco	Descrição	Tipo		Und	Quant.	Valor Unit	Total
Composição	88324 SINAPI	TRATORISTA COM ENCARGOS COMPLEMENTARES	SEDI - SERVIÇOS DIVERSOS		H	1.0000000	24.21	24.21
Composição Auxiliar	95386 SINAPI	CURSO DE CAPACITAÇÃO PARA TRATORISTA (ENCARGOS COMPLEMENTARES) - HORISTA	SEDI - SERVIÇOS DIVERSOS		H	1.0000000	0.24	0.24
Insumo	00004230 SINAPI	OPERADOR DE MAQUINAS E TRATORES DIVERSOS - TERRAPLANAGEM (HORISTA)	Mão de Obra		H	1.0000000	18.64	18.64
Insumo	00037370 SINAPI	ALIMENTACAO - HORISTA (COLETADO CAIXA - ENCARGOS COMPLEMENTARES)	Material		H	1.0000000	3.30	3.30
Insumo	00037371 SINAPI	TRANSPORTE - HORISTA (COLETADO CAIXA - ENCARGOS COMPLEMENTARES)	Material		H	1.0000000	0.45	0.45
Insumo	00037372 SINAPI	EXAMES - HORISTA (COLETADO CAIXA - ENCARGOS COMPLEMENTARES)	Material		H	1.0000000	0.95	0.95
Insumo	00037373 SINAPI	SEGURO - HORISTA (COLETADO CAIXA - ENCARGOS COMPLEMENTARES)	Material		H	1.0000000	0.01	0.01
Insumo	00043464 SINAPI	FERRAMENTAS - FAMILIA OPERADOR ESCAVADEIRA - HORISTA (ENCARGOS COMPLEMENTARES - COLETADO CAIXA)	Material		H	1.0000000	0.01	0.01
Insumo	00043488 SINAPI	EPI - FAMILIA OPERADOR ESCAVADEIRA - HORISTA (ENCARGOS COMPLEMENTARES - COLETADO CAIXA)	Material		H	1.0000000	0.61	0.61
			MO sem LS =>	10.83	LS =>	8.05	MO com LS =>	18.88
			Valor do BDI =>	5.88			Valor com BDI =>	30.09
	Código Banco	Descrição	Tipo		Und	Quant.	Valor Unit	Total
Composição	5914359 SBCRO3	Transporte com caminhão basculante de 10 m³ - rodovia em leito natural			tkm	1.0000000	0.87	0.87
	Código Banco	Equipamentos	Quantidade	Utilização Operativa	Utilização Improdutiva	Custo Operacional Operativa	Custo Operacional Improdutiva	Custo Horário

PMTF
FL.(S) Nº: 220
RUBRICA:

Insumo	E9579 SICRO3	Caminhão basculante com capacidade de 10 m³ - 210 kW	1.0000000	1.00	0.00	212.7600	59.6655	212.7600

							Custo Horário de Equipamentos =>	212.7600
							Custo Horário de Execução =>	212.7600
							Fator de Influencia da Chuva - FIC =>	0.0173
							Custo do FIC =>	0.0148
							Produção de Equipe =>	249.0000
							Custo Unitário de Execução =>	0.8545
			MO sem LS =>	0.00	LS =>	0.00	MO com LS =>	0.00
			Valor do BDI =>	0.21			Valor com BDI =>	1.08

	Código	Banco	Descrição	Tipo	Und	Quant.	Valor Unit	Total
Composição	5914374	SICRO3	Transporte com caminhão basculante de 10 m³ - rodovia em revestimento primário		tkm	1.0000000	0.70	0.70

A	Código	Banco	Equipamentos	Quantidade	Utilização		Custo Operacional		Custo Horário
					Operativa	Improdutiva	Operativa	Improdutiva	
Insumo	E9579	SICRO3	Caminhão basculante com capacidade de 10 m³ - 210 kW	1.0000000	1.00	0.00	212.7600	59.6655	212.7600

							Custo Horário de Equipamentos =>	212.7600
							Custo Horário de Execução =>	212.7600
							Fator de Influencia da Chuva - FIC =>	0.0173
							Custo do FIC =>	0.0118
							Produção de Equipe =>	311.2500
							Custo Unitário de Execução =>	0.6836
			MO sem LS =>	0.00	LS =>	0.00	MO com LS =>	0.00
			Valor do BDI =>	0.17			Valor com BDI =>	0.67

	Código	Banco	Descrição	Tipo	Und	Quant.	Valor Unit	Total
Composição	5914389	SICRO3	Transporte com caminhão basculante de 10 m³ - rodovia pavimentada		tkm	1.0000000	0.57	0.57

A	Código	Banco	Equipamentos	Quantidade	Utilização		Custo Operacional		Custo Horário
					Operativa	Improdutiva	Operativa	Improdutiva	
Insumo	E9579	SICRO3	Caminhão basculante com capacidade de 10 m³ - 210 kW	1.0000000	1.00	0.00	212.7600	59.6655	212.7600

							Custo Horário de Equipamentos =>	212.7600
							Custo Horário de Execução =>	212.7600
							Fator de Influencia da Chuva - FIC =>	0.0000
							Custo do FIC =>	0.0000
							Produção de Equipe =>	373.5000
							Custo Unitário de Execução =>	0.5696
			MO sem LS =>	0.00	LS =>	0.00	MO com LS =>	0.00
			Valor do BDI =>	0.13			Valor com BDI =>	0.70

PMTF
FL.(S) Nº. 321
RUBRICA:

	Código	Banco	Descrição	Tipo		Und	Quant.	Valor Unit	Total
Composição	5914449	SICRO3	Transporte com caminhão carroceria de 15 t - rodovia em leito natural			tkm	1.0000000	0.73	0.73

A	Código	Banco	Equipamentos	Quantidade	Utilização Operativa	Utilização Improdutiva	Custo Operacional Operativa	Custo Operacional Improdutiva	Custo Horário
Insumo	E9592	SICRO3	Caminhão carroceria com capacidade de 15 t - 188 kW	1.0000000	1.00	0.00	177.4021	47.7241	177.4021

Custo Horário de Equipamentos =>	177.4021
Custo Horário de Execução =>	177.4021
Fator de Influencia da Chuva - FIC =>	0.0173
Custo do FIC =>	0.0123
Produção de Equipe =>	248.5900
Custo Unitário de Execução =>	0.7136

MO sem LS => 0.00 LS => 0.00 MO com LS => 0.00

Valor do BDI => 0.17 Valor com BDI => 0.90

	Código	Banco	Descrição	Tipo		Und	Quant.	Valor Unit	Total
Composição	5914464	SICRO3	Transporte com caminhão carroceria de 15 t - rodovia em revestimento primário			tkm	1.0000000	0.58	0.58

A	Código	Banco	Equipamentos	Quantidade	Utilização Operativa	Utilização Improdutiva	Custo Operacional Operativa	Custo Operacional Improdutiva	Custo Horário
Insumo	E9592	SICRO3	Caminhão carroceria com capacidade de 15 t - 188 kW	1.0000000	1.00	0.00	177.4021	47.7241	177.4021

Custo Horário de Equipamentos =>	177.4021
Custo Horário de Execução =>	177.4021
Fator de Influencia da Chuva - FIC =>	0.0173
Custo do FIC =>	0.0099
Produção de Equipe =>	310.7300
Custo Unitário de Execução =>	0.5709

MO sem LS => 0.00 LS => 0.00 MO com LS => 0.00

Valor do BDI => 0.14 Valor com BDI => 0.72

	Código	Banco	Descrição	Tipo		Und	Quant.	Valor Unit	Total
Composição	5914479	SICRO3	Transporte com caminhão carroceria de 15 t - rodovia pavimentada			tkm	1.0000000	0.48	0.48

A	Código	Banco	Equipamentos	Quantidade	Utilização Operativa	Utilização Improdutiva	Custo Operacional Operativa	Custo Operacional Improdutiva	Custo Horário
Insumo	E9592	SICRO3	Caminhão carroceria com capacidade de 15 t - 188 kW	1.0000000	1.00	0.00	177.4021	47.7241	177.4021

Custo Horário de Equipamentos =>	177.4021
Custo Horário de Execução =>	177.4021
Fator de Influencia da Chuva - FIC =>	0.0000
Custo do FIC =>	0.0000

PMTF FL.(S) Nº 222 RUBRICA

							Produção de Equipe =>	372.8800
							Custo Unitário de Execução =>	0.4758
				MO sem LS =>	0.00	LS =>	0.00 MO com LS =>	0.00
				Valor do BDI =>	0.11		Valor com BDI =>	0.59
	Código	Banco	Descrição	Tipo	Und	Quant.	Valor Unit	Total
Composição	9377	ORSE	Tubo pvc rigido soldavel, serie reforçada, esgoto e aguas pluviais, d= 100mm	Tubos e Conexões de PVC Rígido Soldável para Esgoto	m	1.0000000	36.25	36.25
Composição Auxiliar	10549	ORSE	Encargos Complementares - Servente	Provisórios	h	0.4800000	2.69	1.29
Composição Auxiliar	10554	ORSE	Encargos Complementares - Encanador	Provisórios	h	0.4800000	2.63	1.26
Insumo	00002696/SIN	ORSE	Encanador ou bombeiro hidraulico (horista)	Mão de Obra	h	0.4800000	19.13	9.18
Insumo	00006111/SIN	ORSE	Servente de obras (horista)	Mão de Obra	h	0.4800000	13.65	6.55
Insumo	00009841/SIN	ORSE	Tubo pvc, serie r, ds 100 mm, para esgoto ou aguas pluviais predial (nbr 5688)	Material	m	1.0100000	15.67	15.82
Insumo	138	ORSE	Adesivo pvc em frasco de 850 gramas	Material	kg	0.0170000	51.50	0.87
Insumo	2036	ORSE	Solucao limpadora pvc	Material	l	0.0250000	49.60	1.24
				MO sem LS =>	9.02	LS =>	6.71 MO com LS =>	15.73
				Valor do BDI =>	8.81		Valor com BDI =>	45.06
	Código	Banco	Descrição	Tipo	Und	Quant.	Valor Unit	Total
Composição	95469	SINAPI	VASO SANITARIO SIFONADO CONVENCIONAL COM LOUÇA BRANCA - FORNECIMENTO E INSTALAÇÃO. AF_01/2020	INHI - INSTALAÇÕES HIDROS SANITÁRIAS	UN	1.0000000	241.74	241.74
Composição Auxiliar	88267	SINAPI	ENCANADOR OU BOMBEIRO HIDRÁULICO COM ENCARGOS COMPLEMENTARES	SEDI - SERVIÇOS DIVERSOS	H	0.4968000	23.26	11.55
Composição Auxiliar	88316	SINAPI	SERVENTE COM ENCARGOS COMPLEMENTARES	SEDI - SERVIÇOS DIVERSOS	H	0.3495000	18.96	6.62
Insumo	00004384	SINAPI	PARAFUSO NIQUELADO COM ACABAMENTO CROMADO PARA FIXAR PECA SANITARIA, INCLUI PORCA CEGA, ARRUELA E BUCHA DE NYLON TAMANHO S-10	Material	UN	2.0000000	16.85	33.70
Insumo	00006136	SINAPI	ANEL DE VEDACAO, PVC FLEXIVEL, 100 MM, PARA SAIDA DE BACIA / VASO SANITARIO	Material	UN	1.0000000	8.88	8.88
Insumo	00010420	SINAPI	BACIA SANITARIA (VASO) CONVENCIONAL, DE LOUCA BRANCA, SIFAO APARENTE, SAIDA VERTICAL (SEM ASSENTO)	Material	UN	1.0000000	172.63	172.63
Insumo	00037329	SINAPI	REJUNTE EPOXI, QUALQUER COR	Material	KG	0.0881000	94.99	8.36
				MO sem LS =>	7.58	LS =>	5.64 MO com LS =>	13.22
				Valor do BDI =>	58.78		Valor com BDI =>	300.50
	Código	Banco	Descrição	Tipo	Und	Quant.	Valor Unit	Total
Composição	90587	SINAPI	VIBRADOR DE IMERSÃO, DIÂMETRO DE PONTEIRA 45MM, MOTOR ELÉTRICO TRIFÁSICO POTÊNCIA DE 2 CV - CHI DIURNO. AF_06/2015	CHOR - CUSTOS HORÁRIOS DE MÁQUINAS E EQUIPAMENTOS	CHI	1.0000000	0.37	0.37
Composição Auxiliar	90582	SINAPI	VIBRADOR DE IMERSÃO, DIÂMETRO DE PONTEIRA 45MM, MOTOR ELÉTRICO TRIFÁSICO POTÊNCIA DE 2 CV - DEPRECIAÇÃO. AF_06/2015	CHOR - CUSTOS HORÁRIOS DE MÁQUINAS E EQUIPAMENTOS	H	1.0000000	0.30	0.30

PMTF
FL.(S) Nº. 223
RUBRICA:

Composição Auxiliar	90583 SINAPI	VIBRADOR DE IMERSÃO, DIÂMETRO DE PONTEIRA 45MM, MOTOR ELÉTRICO TRIFÁSICO POTÊNCIA DE 2 CV - JUROS. AF_06/2015	CHOR - CUSTOS HORÁRIOS DE MÁQUINAS E EQUIPAMENTOS	H	1.0000000	0.07	0.07
			MO sem LS => 0.00	LS =>	0.00	MO com LS =>	0.00
			Valor do BDI => 0.08			Valor com BDI =>	0.45
	Código Banco	Descrição	Tipo	Und	Quant.	Valor Unit	Total
Composição	90586 SINAPI	VIBRADOR DE IMERSÃO, DIÂMETRO DE PONTEIRA 45MM, MOTOR ELÉTRICO TRIFÁSICO POTÊNCIA DE 2 CV - CHP DIURNO. AF_06/2015	CHOR - CUSTOS HORÁRIOS DE MÁQUINAS E EQUIPAMENTOS	CHP	1.0000000	0.94	0.94
Composição Auxiliar	90582 SINAPI	VIBRADOR DE IMERSÃO, DIÂMETRO DE PONTEIRA 45MM, MOTOR ELÉTRICO TRIFÁSICO POTÊNCIA DE 2 CV - DEPRECIAÇÃO. AF_06/2015	CHOR - CUSTOS HORÁRIOS DE MÁQUINAS E EQUIPAMENTOS	H	1.0000000	0.30	0.30
Composição Auxiliar	90583 SINAPI	VIBRADOR DE IMERSÃO, DIÂMETRO DE PONTEIRA 45MM, MOTOR ELÉTRICO TRIFÁSICO POTÊNCIA DE 2 CV - JUROS. AF_06/2015	CHOR - CUSTOS HORÁRIOS DE MÁQUINAS E EQUIPAMENTOS	H	1.0000000	0.07	0.07
Composição Auxiliar	90584 SINAPI	VIBRADOR DE IMERSÃO, DIÂMETRO DE PONTEIRA 45MM, MOTOR ELÉTRICO TRIFÁSICO POTÊNCIA DE 2 CV - MANUTENÇÃO. AF_06/2015	CHOR - CUSTOS HORÁRIOS DE MÁQUINAS E EQUIPAMENTOS	H	1.0000000	0.24	0.24
Composição Auxiliar	90585 SINAPI	VIBRADOR DE IMERSÃO, DIÂMETRO DE PONTEIRA 45MM, MOTOR ELÉTRICO TRIFÁSICO POTÊNCIA DE 2 CV - MATERIAIS NA OPERAÇÃO. AF_06/2015	CHOR - CUSTOS HORÁRIOS DE MÁQUINAS E EQUIPAMENTOS	H	1.0000000	0.33	0.33
			MO sem LS => 0.00	LS =>	0.00	MO com LS =>	0.00
			Valor do BDI => 0.22			Valor com BDI =>	1.18
	Código Banco	Descrição	Tipo	Und	Quant.	Valor Unit	Total
Composição	90582 SINAPI	VIBRADOR DE IMERSÃO, DIÂMETRO DE PONTEIRA 45MM, MOTOR ELÉTRICO TRIFÁSICO POTÊNCIA DE 2 CV - DEPRECIAÇÃO. AF_06/2015	CHOR - CUSTOS HORÁRIOS DE MÁQUINAS E EQUIPAMENTOS	H	1.0000000	0.30	0.30
Insumo	00013896 SINAPI	VIBRADOR DE IMERSAO, DIAMETRO DA PONTEIRA DE "45" MM, COM MOTOR ELETRICO TRIFASICO DE 2 HP (2 CV)	Equipamento para Aquisição Permanente	UN	0.0001280	2,411.69	0.30
			MO sem LS => 0.00	LS =>	0.00	MO com LS =>	0.00
			Valor do BDI => 0.07			Valor com BDI =>	0.37
	Código Banco	Descrição	Tipo	Und	Quant.	Valor Unit	Total
Composição	90583 SINAPI	VIBRADOR DE IMERSÃO, DIÂMETRO DE PONTEIRA 45MM, MOTOR ELÉTRICO TRIFÁSICO POTÊNCIA DE 2 CV - JUROS. AF_06/2015	CHOR - CUSTOS HORÁRIOS DE MÁQUINAS E EQUIPAMENTOS	H	1.0000000	0.07	0.07
Insumo	00013896 SINAPI	VIBRADOR DE IMERSAO, DIAMETRO DA PONTEIRA DE "45" MM, COM MOTOR ELETRICO TRIFASICO DE 2 HP (2 CV)	Equipamento para Aquisição Permanente	UN	0.0000296	2,411.69	0.07
			MO sem LS => 0.00	LS =>	0.00	MO com LS =>	0.00
			Valor do BDI => 0.01			Valor com BDI =>	0.06
	Código Banco	Descrição	Tipo	Und	Quant.	Valor Unit	Total
Composição	90584 SINAPI	VIBRADOR DE IMERSÃO, DIÂMETRO DE PONTEIRA 45MM, MOTOR ELÉTRICO TRIFÁSICO POTÊNCIA DE 2 CV - MANUTENÇÃO. AF_06/2015	CHOR - CUSTOS HORÁRIOS DE MÁQUINAS E EQUIPAMENTOS	H	1.0000000	0.24	0.24
	00013896 SINAPI	VIBRADOR DE IMERSAO, DIAMETRO DA PONTEIRA DE "45" MM, COM MOTOR ELETRICO TRIFASICO DE 2 HP (2 CV)	Equipamento para Aquisição Permanente	UN	0.0001000	2,411.69	0.24
			MO sem LS => 0.00	LS =>	0.00	MO com LS =>	0.00
			Valor do BDI => 0.05			Valor com BDI =>	0.29

PMTF
FL. (S) Nº
RÚBRICA:

	Código	Banco	Descrição	Tipo	Und	Quant.	Valor Unit	Total
Composição	90585	SINAPI	VIBRADOR DE IMERSÃO, DIÂMETRO DE PONTEIRA 45MM, MOTOR ELÉTRICO TRIFÁSICO POTÊNCIA DE 2 CV - MATERIAIS NA OPERAÇÃO. AF_06/2015	CHOR - CUSTOS HORÁRIOS DE MÁQUINAS E EQUIPAMENTOS	H	1.0000000	0.33	0.33
Insumo	00002705	SINAPI	ENERGIA ELETRICA ATE 2000 KWH INDUSTRIAL, SEM DEMANDA	Franquia	KWH	0.5200000	0.64	0.33
				MO sem LS => 0.00	LS =>	0.00	MO com LS =>	0.00
				Valor do BDI => 0.08			Valor com BDI =>	0.41

	Código	Banco	Descrição	Tipo	Und	Quant.	Valor Unit	Total
Composição	88325	SINAPI	VIDRACEIRO COM ENCARGOS COMPLEMENTARES	SEDI - SERVIÇOS DIVERSOS	H	1.0000000	19.46	19.46
Composição Auxiliar	96387	SINAPI	CURSO DE CAPACITAÇÃO PARA VIDRACEIRO (ENCARGOS COMPLEMENTARES) - HORISTA	SEDI - SERVIÇOS DIVERSOS	H	1.0000000	0.22	0.22
Insumo	00010489	SINAPI	VIDRACEIRO (HORISTA)	Mão de Obra	H	1.0000000	13.10	13.10
Insumo	00037370	SINAPI	ALIMENTACAO - HORISTA (COLETADO CAIXA - ENCARGOS COMPLEMENTARES)	Material	H	1.0000000	3.30	3.30
Insumo	00037371	SINAPI	TRANSPORTE - HORISTA (COLETADO CAIXA - ENCARGOS COMPLEMENTARES)	Material	H	1.0000000	0.45	0.45
Insumo	00037372	SINAPI	EXAMES - HORISTA (COLETADO CAIXA - ENCARGOS COMPLEMENTARES)	Material	H	1.0000000	0.95	0.95
Insumo	00037373	SINAPI	SEGURO - HORISTA (COLETADO CAIXA - ENCARGOS COMPLEMENTARES)	Material	H	1.0000000	0.01	0.01
Insumo	00043465	SINAPI	FERRAMENTAS - FAMILIA PEDREIRO - HORISTA (ENCARGOS COMPLEMENTARES - COLETADO CAIXA)	Material	H	1.0000000	0.58	0.58
Insumo	00043489	SINAPI	EPI - FAMILIA PEDREIRO - HORISTA (ENCARGOS COMPLEMENTARES - COLETADO CAIXA)	Material	H	1.0000000	0.88	0.88
				MO sem LS => 7.64	LS =>	5.68	MO com LS =>	13.32
				Valor do BDI => 4.73			Valor com BDI =>	24.22

	Código	Banco	Descrição	Tipo	Und	Quant.	Valor Unit	Total
Composição	86879	SINAPI	VÁLVULA EM PLÁSTICO 1" PARA PIA, TANQUE OU LAVATÓRIO, COM OU SEM LADRÃO - FORNECIMENTO E INSTALAÇÃO. AF_01/2020	INHI - INSTALAÇÕES HIDROS SANITÁRIAS	UN	1.0000000	7.44	7.44
Composição Auxiliar	88267	SINAPI	ENCANADOR OU BOMBEIRO HIDRÁULICO COM ENCARGOS COMPLEMENTARES	SEDI - SERVIÇOS DIVERSOS	H	0.1232000	23.28	2.88
Composição Auxiliar	88316	SINAPI	SERVENTE COM ENCARGOS COMPLEMENTARES	SEDI - SERVIÇOS DIVERSOS	H	0.0388000	18.96	0.73
Insumo	00003146	SINAPI	FITA VEDA ROSCA EM ROLOS DE 18 MM X 10 M (L X C)	Material	UN	0.0332000	2.77	0.09
Insumo	00008153	SINAPI	VALVULA EM PLASTICO BRANCO PARA TANQUE OU LAVATORIO 1 ", SEM UNHO E SEM LADRAO	Material	UN	1.0000000	3.76	3.76
				MO sem LS => 1.52	LS =>	1.13	MO com LS =>	2.65
				Valor do BDI => 1.80			Valor com BDI =>	9.24

Total sem BDI	**3.398.123,67**
Total do BDI	**825.512,97**
Total Geral	**4.223.636,64**

PMTF
FL.(S) Nº. 335
RÚBRICA:

ESTRELA EMPREENDIMENTOS LTDA
CNPJ: 29.588.813/0001-63

FLAVIO OLIVEIRA SILVA:87710285368

Assinado de forma digital por FLAVIO OLIVEIRA SILVA:87710285368
Dados: 2025.04.10 11:02:06 -03'00'

FLAVIO OLIVEIRA SILVA
Titular
CPF 877 102 853-68

LUCAS EVANGELISTA PESSOA SILVEIRA:04861037301

Assinado de forma digital por LUCAS EVANGELISTA PESSOA SILVEIRA:04861037301
Dados: 2025.04.10 11:02:25 -03'00'

LUCAS EVANGELISTA P. SILVEIRA
ENGENHEIRO CIVIL
CREA nº PI 1915617871

PMTF
FL.(S) Nº
RUBRICA

ESTRELA EMPREENDIMENTOS

Obra
Contratação de empresa de engenharia/arquitetura para execução de obras de construção do Creche de Educação Infantil no município de Tauá
Fragoso/RN – FNDE – CRECHE TIPO 1

Bancos
SINAPI - RN/RN -
Horistas

B.D.I.
28,31%

Encargos Sociais
Desonerado
Horista: 74,28%
Mensalista: 58,31%

Cronograma Físico e Financeiro

Item	Descrição	Total Por Etapa	30 DIAS	60 DIAS	90 DIAS	120 DIAS	150 DIAS	180 DIAS	210 DIAS	240 DIAS	270 DIAS	300 DIAS
1	Construção de Creche/Escola de Educação Infantil em Fragoso/RN – FNDE – CRECHE TIPO 1	100,00%	7,59%	11,22%	15,80%	15,28%	11,57%	8,13%	8,02%	10,66%	5,21%	4,64%
		4.233.836,54	316.670,66	473.967,20	667.319,98	868.167,91	489.952,80	343.978,88	381.823,28	450.885,00	346.961,51	195.980,44
1.1	ADMINISTRAÇÃO DE OBRA	100,00%	10,00%	10,00%	10,00%	10,00%	10,00%	10,00%	10,00%	10,00%	10,00%	10,00%
		111.181,62	11.543,39	11.543,18	11.543,18	11.543,18	11.543,18	11.543,18	11.543,18	11.543,18	11.543,18	11.543,18
1.2	SERVIÇOS PRELIMINARES	100,00%	10,10%	2,70%	2,70%	2,70%	2,70%	2,70%	2,70%	2,70%	2,70%	2,70%
		88.990,97	8.987,93	2.401,97	2.401,97	2.401,97	2.401,97	2.401,97	2.401,97	2.401,97	2.401,97	2.401,97
1.3	MOVIMENTO DE TERRA PARA FUNDAÇÕES	100,00%	100,00%									
		89.990,34	89.990,34									
1.4	FUNDAÇÕES	100,00%	100,00%									
		953.319,14	953.319,14									
1.5	SUPERESTRUTURA	100,00%	10,94%	47,75%	15,19%	0,79%						5,34%
		875.845,87	74.715,01	460.166,14	125.168,53	6.922,73						88.503,76
1.6	SISTEMA DE VEDAÇÃO VERTICAL	100,00%			87,88%				12,12%			
		142.005,23			124.847,83				17.157,40			
1.7	ESQUADRIAS	100,00%						53,40%		39,60%		
		417.673,08						136.592,66		172.480,88		
1.8	SISTEMAS DE COBERTURA	100,00%									100,00%	
		356.381,08									356.381,08	
1.9	IMPERMEABILIZAÇÃO	100,00%				100,00%						
		50.237,79				50.237,79						
1.10	REVESTIMENTO INTERNO E EXTERNO	100,00%			64,00%	35,99%			9,01%			
		656.161,01			405.301,01	147.145,47			63.967,34			
1.11	SISTEMAS DE PISOS	100,00%					80,57%	19,39%				16,05%
		520.267,36					186.863,06	76.570,81				65.894,41
1.12	PINTURAS E ACABAMENTOS	100,00%							42,97%			57,03%
		164.290,97							139.025,70			36.105,35
1.13	INSTALAÇÃO HIDRÁULICA	100,00%				100,00%						
		771.883,01				311.083,01						
1.14	DRENAGEM DE ÁGUAS PLUVIAIS	100,00%				100,00%						
		91.917,79				91.917,79						
1.15	INSTALAÇÃO SANITÁRIA	100,00%				100,00%						
		77.299,18				72.980,18						
1.16	LOUÇAS, ACESSÓRIOS E METAIS	100,00%					100,00%					
		96.335,71					96.736,71					
1.17	INSTALAÇÃO DE GÁS COMBUSTÍVEL	100,00%						100,00%				
		3.151,76						3.151,76				
1.18	SISTEMA DE PROTEÇÃO CONTRA INCÊNDIO	100,00%										100,00%
		82.064,23										82.064,23
1.19	INSTALAÇÃO ELÉTRICA - 220V	100,00%					68,75%	17,25%				
		217.286,76					137.567,05	39.686,70				
1.20	INSTALAÇÕES DE CLIMATIZAÇÃO	100,00%						100,00%				
		18.316,42						18.316,42				
1.21	INSTALAÇÃO DE CABEAMENTO ESTRUTURADO	100,00%						100,00%				
		81.861,66						81.861,66				
1.22	SISTEMA DE EXAUSTÃO MECÂNICA	100,00%						100,00%				
		5.835,89						5.835,89				
1.23	SISTEMA DE PROTEÇÃO CONTRA DESCARGAS ATMOSFÉRICAS (SPDA)	100,00%									100,00%	
		28.867,58									28.867,58	
1.24	SERVIÇOS COMPLEMENTARES	100,00%							100,00%			
		168.827,40							168.827,40			
1.25	FECHAMENTO - MURO	100,00%								100,00%		
		158.163,39								158.163,39		
1.26	SERVIÇOS FINAIS	100,00%										100,00%
		8.266,48										8.266,48
Percentagem			7,5%	11,22%	15,8%	15,28%	11,57%	8,13%	8,02%	10,66%	5,21%	4,64%
Custo			316.670,66	473.967,20	667.319,98	868.167,91	489.952,80	343.978,88	381.823,28	450.885,00	346.961,51	195.980,44
Percentagem Acumulada			7,5%	18,72%	34,52%	47,79%	59,35%	67,47%	75,49%	87,15%	92,36%	100,0%
Custo Acumulado			316.670,66	790.637,86	1.457.956,83	2.326.124,64	2.816.717,44	3.060.696,28	3.236.720,60	3.686.774,60	4.027.736,17	4.233.836,64

FLAVIO OLIVEIRA SILVA:87710285368

Assinado de forma digital por FLAVIO OLIVEIRA SILVA:87710285368
Dados: 2025.04.10 10:59:07 -03'00'

FLAVIO OLIVEIRA SILVA
Titular
CPF 877.102.853-68

LUCAS EVANGELISTA PESSOA SILVEIRA:04881037301

Assinado de forma digital por LUCAS EVANGELISTA PESSOA SILVEIRA:04881037301
Dados: 2025.04.10 10:59:28 -03'00'

LUCAS EVANGELISTA P. SILVEIRA
ENGENHEIRO CIVIL
CREA nº PI-161981/TD

FL.(S) Nº
RUBRICA
PMTF

Obra
Contratação de empresa de engenharia/arquitetura para execução de obras de construção de Creche de Educação Infantil no município de Tutóia
Fragoso/MA – PADR – CRECHE TIPO I

Bancos
SINAPI - 08/2024 - Maranhão

B.D.I.
24,11%

Encargos Sociais
Desonerado
Horista: 74,36%
Mensalista: 55,21%

Curva ABC de Insumos

Código Banco	Descrição	Tipo	Und	Quantidade Operativa	Quantidade Improdutiva	Valor Unitário Operativo	Valor Unitário Improdutiva	Total Operativo	Total Improdutiva	Geral	Peso	Valor Acumulado	Peso Acumulado
00034756 SINAPI	PEDREIRO (HORISTA)	Mão de Obra	H	12.970,53643427		21,41		261.230,66		261.230,66	9,15%	261.230,66	9,15%
00000711 SINAPI	SERVENTE DE OBRAS (HORISTA)	Mão de Obra	H	15.703,48203961		16,62		238.355,55		238.355,55	8,67%	500.038,25	17,85%
00040371 SINAPI	TELHA TERMOACUSTICA TRAPEZOIDAL BRANCO GALVALUME, PICO TRAPEZOIDAL E FACE INFERIOR PLANA (BAIXO PERFIL) ASSOCIADAS DE PEGADO, REVEST COM ESPESSURA DE 0,50 MM, COM PRE-PINTURA DE COR BRANCA NAS DUAS FACES, ALÇADO DE PROJETO MAIOR/IGUAL (PMI) COM ESPESSURA DE 50 MM	Material	m²	1.527,46500000		147,95		225.934,90		225.934,90	8,36%	726.971,21	17,02%
00031576 SINAPI	ALIMENTADOR - FORNECIMENTO E INSTALAÇÃO (EXCETO CAIXA - VER CÓDIGOS COMPLEMENTARES)	Material	m	99.077,59842784		3,03		301.217,95		301.217,95	4,55%	927.399,16	21,98%
00000000 SICRO3	Revestimento metálico tipo steck - capacidade de 30 a 60 t	Material	un	2,00000000		47.871,50		119.678,56		119.678,56	2,00%	1.047.257,72	24,80%
00000707 SINAPI	CONCRETO USINADO BOMBEAVEL, CLASSE DE AGRESSIVIDADE (CA) II, CLASSE DE CONSISTÊNCIA (C) S 100 +/- 20 MM, COM BOMBEAMENTO (INCLUSO MOBILIZAÇÃO DE BOMBA), EM CONSTRUÇÕES (NÃO MASSA)	Material	m³	179,24000000		394,81		99.270,89		99.270,89	2,95%	1.146.538,21	27,15%
00034692 SINAPI	CONCRETO USINADO BOMBEAVEL, CLASSE DE AGRESSIVIDADE (CA) II, CLASSE DE CONSISTÊNCIA (C) S 100 +/- 20 MM, EXCLUSO SERVIÇO DE BOMBEAMENTO (MVE 4850)	Material	m³	185,71000000		467,74		52.430,90		52.430,90	2,74%	1.256.819,42	29,59%
00001375 SINAPI	CIMENTO PORTLAND COMPOSTO CP II-32	Material	KG	120.490,09000000		0,74		89.162,67		89.162,67	2,71%	1.528.176,28	31,46%
00010466 SINAPI	PERFIL "U" SIMPLES, EM CHAPA 22/26 MSG, DE AÇO GALVANIZADO, E = 4 MM, H = 150 MM, L = 75 MM (10,37 KG/M)	Material	KG	12.757,68000000		9,06		86.708,90		86.708,90	2,09%	1.472.864,96	33,55%
00039011 SINAPI	FURO DE VISTA MINERAL EM PLACAS DE 625 X 625 MM, E = 15 MM, BORDA PETA, COM PINTURA ANTIMOFO, APOIADO EM PERFIL DE AÇO GALVANIZADO COM 24 MM DE LARG. - INSTALADO	Material	m²	790,57000000		116,65		88.090,11		88.090,11	2,04%	1.560.874,49	35,54%
00000760 SINAPI	PINTOR (HORISTA)	Mão de Obra	H	3.999,04851666		21,60		70.514,11		70.514,11	1,66%	1.579.049,07	37,39%
00007212 SINAPI	CARPINTEIRO DE FORMAS OU OFICIAL (HORISTA)	Mão de Obra	H	3.481,96292864		21,23		73.948,70		73.948,70	1,79%	1.653.795,77	39,18%
00011748 SINAPI	GRANITO PARA BANCADA, POLIDO, TIPO ANDORINHA OU QUARTZ CASTELO CORTADA OU OUTROS EQUIVALENTES DA REGIÃO (I) "LOD 08	Material	m²	100,00000000		613,60		73.968,55		73.968,55	1,71%	1.727.764,31	40,91%
00000782 SINAPI	PLACA VINÍLICA ACÚSTICA EM PISO, E = 2,0 MM, 30 X 30 CM (KIT 10 UNIDADES)	Material	m²	462,09000000		160,28		73.915,99		73.915,99	1,74%	1.801.680,31	42,65%
00004777 SINAPI	CANTONEIRA METÁLICA ABAS IGUAIS (QUALQUER BITOLA) ESPESSURA ENTRE 1/8" E 1/4"	Material	KG	6.811,01799762		7,95		69.930,41		69.930,41	1,65%	1.871.827,96	44,29%
00034891 SINAPI	JANELA MAXIM-AR, EM ALUMÍNIO PERFIL 25, 80 X 80 CM (A X L), ACIONAMENTO MANUAL DO BRUMADOR, BATENTE DE 4 A 5 CM, COM VIDRO 4 MM, COM ENGENHEIRO/APLIQUE	Material	UN	256,00000000		202,58		44.024,72		44.024,72	1,52%	1.894.852,11	45,01%
00001772 SINAPI	ELIMES - HORISTA (COLETADO CAIBA - ENCARGOS COMPLEMENTARES)	Material	H	92.520,08486634		1,16		99.908,68		99.908,68	1,61%	1.994.390,01	47,33%
00004622 SINAPI	PORTA DE CORRER EM ALUMÍNIO, DUAS FOLHAS MÓVEIS COM VIDRO, PEITORIL E PUXADOR EMBUTIDO, ACABAMENTO ANODIZADO NATURAL, SEM GUARNIÇÃO (EXCLUSIVE	Material	m²	140,14000000		393,08		52.746,73		52.746,73	1,29%	2.047.136,74	48,47%
00002708 SINAPI	ENGENHEIRO CIVIL DE OBRA JÚNIOR (HORISTA)	Mão de Obra	H	419,05200000		124,07		51.842,19		51.842,19	1,23%	2.098.978,93	49,70%
00040502 SINAPI	CHUMBADOR DE CARGA PARA CONCRETO DE CONCRETO CHUMBADOR GRANDE	Material	un	2.233,03966750		17,34		38.547,48		38.547,48	0,91%	2.137.526,70	50,61%
00000870 SINAPI	ARGILA, ARGILA VERMELHA TIJOLO ARGILA ARGENTEA (INCLUSIVE MATERIAL DE JAZIDA, SEM TRANSPORTE)	Material	m³	1.790,00400041		20,91		39.191,72		39.191,72	0,93%	2.176.751,45	51,51%
00002436 SINAPI	ELETRICISTA (HORISTA)	Mão de Obra	H	1.665,33663171		22,48		37.443,91		37.443,91	0,89%	2.214.195,36	52,40%
00037500 SINAPI	BLOCO CERÂMICO FURADO VEDAÇÃO PARA ALVENARIA DE VEDAÇÃO, FUROS NA VERTICAL (9 x 9 x 19) CM (L x A x C)	Material	UN	10.081,22400000		3,48		37.114,09		37.114,09	0,89%	2.251.310,24	53,29%
00000035 SINAPI	ACO CA-50, 8,0 MM, VERGALHAO	Material	KG	4.990,29607728		7,70		38.272,22		38.272,22	0,90%	2.289.582,26	54,19%
00001106 SINAPI	CAL HIDRATADA CH-I PARA ARGAMASSAS	Material	KG	15.308,81993479		1,92		30.206,80		30.206,80	0,83%	2.321.789,06	54,91%
00002998 SINAPI	ENCANADOR OU BOMBEIRO HIDRÁULICO (HORISTA)	Mão de Obra	H	1.057,59932246		21,41		33.990,37		33.990,37	0,80%	2.355.744,44	55,79%
00002370 SINAPI	AREIA MEDIA - POSTO JAZIDA/FORNECEDOR (RETIRADO NA JAZIDA, SEM TRANSPORTE)	Material	m³	425,33512751		76,88		33.455,00		33.455,00	0,79%	2.389.216,44	56,57%
00000036 SINAPI	ARAME RECOZIDO 18 BWG, 1,24 MM (0,009 KG/M)	Material	KG	990,83561000		34,47		30.848,52		30.848,52	0,73%	2.420.081,96	57,30%
00000370 SINAPI	ARMADOR (HORISTA)	Mão de Obra	H	1.419,84122991		21,41		30.396,67		30.396,67	0,72%	2.450.478,63	58,02%
00000034 SINAPI	ACO CA-60, 10,0 MM, VERGALHAO	Material	KG	4.148,04800000		7,32		30.370,73		30.370,73	0,72%	2.480.849,36	58,74%
00000031 SINAPI	AREIA, LAVADA DE SAIBE ARENITICA MODERADA COM A ADIÇÃO DE ELASTÂMEROS (ACEITE EM SOLVENTE ORGÂNICO), APLICADAS A TODO METABASSAN IMPERMEABILIZANTE ASFALTICA	Material	KG	2.100,52000000		13,92		29.806,46		29.806,46	0,70%	2.510.655,81	59,44%
00038786 SINAPI	GRANALHA DE AÇO ABRASIVA G25 (1), PARA JATEAMENTO, PENEIRA 1,41 X 1,19 MM (SAE G25)	Material	KILOGRAMA	235,89972729		0,00		28.486,56		28.486,56	0,67%	2.539.095,36	60,11%
00000097 SINAPI	ADITIVO INCLUSIVE INCORPORADOR DE AR PARA CONCRETO, EXCLUSIVE PARA CONCRETO CELULAR	Material	KG	356,00000000		78,12		28.119,61		28.119,61	0,67%	2.567.176,78	60,78%

PMTF
FL.(S) Nº 28
RUBRICA

00000.000.00A/01	REGUA DE CRAMEAÇÃO EM MULTIPLA ESTRA, COM 1,50M, PEÇ MAIOR OU IGUAL A 6, FORMATO MINOR SUD, 2025-0350	Material	m²	000.000/0000	11,00	11.796,22	11.796,22	0,46%	2.564.907,62	81,44%
00000.000.00A/01	TRANSPORTE - HORISTA (COLETADO EM BASE / ESCARDIDO COMPLEMENTAR)	Material	h	00.011.000/0000	0,00	26.862,85	26.862,85	0,84%	2.837.985,67	82,08%
00000.000.00A/01	CONCRETO USINADO BOMBEAVEL, CLASSE DE RESISTENCIA C30, SIBTA 0 E 1, SLUMP = 100 +- 20 MM, COM BOMBEAMENTO (EXCLUSIVE BOMBA), EXCLUSIVE LANÇAMENTO (EXCLUSIVE)	Material	m³	00.000/0000	331,46	26.809,00	26.809,00	0,84%	2.840.974,62	82,17%
00000.000.00A/01	ACO CA-60, 4,2 MM - 0,11 KG/M, OU ACO 4,2 MM, OU 7,5 MM, VERGALHAO	Material	KG	0.777.777/0001	0,82	26.104,72	26.104,72	0,82%	2.870.825,75	83,00%
00000.000.00A/01	CABO DE COBRE FLEXIVEL, CLASSE 4 OU 5, ISOLACAO EM PVC/A, ANTICHAMA BWF-B, COBERTURA PVC/ST1, ANTICHAMA BWF-B, 1 CONDUTOR, 0,61 KV, SECAO NOMINAL 16 MM2	Material	M	000.000/0000	126,84	25.883,12	25.883,12	0,81%	2.760.918,87	83,99%
00000.000.00A/01	TINTA LATEX ACRILICA PREMIUM, COR BRANCO FOSCO	Material	L	777.787/0100	37,87	24.442,84	24.442,84	0,79%	2.735.284,71	84,92%
00000.000.00A/01	SUSTO CHUMBADO - TACO P/ MADEIRA PARA ALVENARIA DE VEDACAO, FUROS NA VERTICAL DE 5 A 10 X CM COM 6,3 A 8 CM	Material	UN	00.000/0000	1,00	24.438,89	24.438,89	0,79%	2.760.868,76	85,70%
00000.000.00A/01	VIGA/PILAR EM CONCRETO ARMADO, UTILIZANDO FORMAS DE MADEIRA PLASTIFICADA PARA 4 USOS	Material	M³	000.000/0000	67,84	22.497,16	22.497,16	0,72%	2.772.185,89	86,04%
00000.000.00A/01	MESTRE DE OBRAS (HORISTA)	Mão de Obra	H	000.000/0000	52,53	21.302,23	21.302,23	0,70%	2.760.598,11	86,74%
00000.000.00A/01	AUXILIAR DE ELETRICISTA (HORISTA)	Mão de Obra	H	000.000/0000	78,66	21.240,20	21.240,20	0,70%	2.814.758,20	86,84%
00000.000.00A/01	OPERADOR DE RETROESCAVADEIRA - MISTO (HORISTA)	Mão de Obra	H	000.000/0000	77,52	20.947,57	20.947,57	0,69%	2.830.552,77	87,54%
00000.000.00A/01	PISO EXTERNO/ESPECIFICO DE GRAFA DE ACO GALVANIZADA MOD 25, CORTE 35 CM	Material	M	000.000/0000	23,70	19.851,89	19.851,89	0,67%	2.864.404,66	87,81%
00000.000.00A/01	CHAPA FIBRA, E, MADEIRA COMPENSADA PLASTIFICADA (MADEIRITE PLASTIFICADO) PARA FORMA DE CONCRETO, DE 2200 X 1100 MM, E = 17 MM	Material	m²	000.000/0000	85,46	19.035,46	19.035,46	0,65%	2.874.480,11	88,39%
00000.000.00A/01	AJUDANTE DE CALAFATE OU BOMBEIRO HIDRAULICO (HORISTA)	Mão de Obra	H	000.000/0000	78,66	18.138,67	18.138,67	0,62%	2.897.229,91	88,99%
00000.000.00A/01	ENCANADOR OU BOMBEIRO HIDRAULICO (HORISTA)	Mão de Obra	H	000.000/0000	78,66	18.138,67	18.138,67	0,62%	2.915.368,58	89,61%
00000.000.00A/01	ENCANADOR OU BOMBEIRO HIDRAULICO (HORISTA)	Mão de Obra	H	000.000/0000	78,66	18.138,67	18.138,67	0,62%	2.933.507,25	90,23%
00000.000.00A/01	PINTURA COM TINTA BORRACHA CLORADA, INCLUSIVE PREPARO, DUAS DEMAOS	Material	M²	000.000/0000	126,20	16.296,48	16.296,48	0,56%	2.929.985,20	90,07%
00000.000.00A/01	TUBO ACO GALVANIZADO COM COSTURA, CLASSE MEDIA, DN 1 1/4", E = 3,25 MM, PESO 5,14 KG/M (NBR 5580)	Material	M	000.000/0000	89,60	11.563,81	11.563,81	0,40%	2.941.749,06	90,47%
00000.000.00A/01	ENCANADOR OU BOMBEIRO HIDRAULICO (HORISTA)	Mão de Obra	H	000.000/0000	47,19	10.883,19	10.883,19	0,37%	2.952.632,25	90,84%
00000.000.00A/01	ENCANADOR OU BOMBEIRO HIDRAULICO (HORISTA)	Mão de Obra	H	000.000/0000	47,19	10.883,19	10.883,19	0,37%	2.963.515,44	91,21%
00000.000.00A/01	ENCANADOR OU BOMBEIRO HIDRAULICO (HORISTA)	Mão de Obra	H	000.000/0000	47,19	10.883,19	10.883,19	0,37%	2.974.398,63	91,58%
00000.000.00A/01	ENCANADOR OU BOMBEIRO HIDRAULICO (HORISTA)	Mão de Obra	H	000.000/0000	47,19	10.883,19	10.883,19	0,37%	2.985.281,82	91,95%
00000.000.00A/01	ENCANADOR OU BOMBEIRO HIDRAULICO (HORISTA)	Mão de Obra	H	000.000/0000	47,19	10.883,19	10.883,19	0,37%	2.996.165,01	92,32%
00000.000.00A/01	ENCANADOR OU BOMBEIRO HIDRAULICO (HORISTA)	Mão de Obra	H	000.000/0000	47,19	10.883,19	10.883,19	0,37%	3.007.048,20	92,69%
00000.000.00A/01	ENCANADOR OU BOMBEIRO HIDRAULICO (HORISTA)	Mão de Obra	H	000.000/0000	47,19	10.883,19	10.883,19	0,37%	3.017.931,39	93,06%
00000.000.00A/01	ENCANADOR OU BOMBEIRO HIDRAULICO (HORISTA)	Mão de Obra	H	000.000/0000	47,19	10.883,19	10.883,19	0,37%	3.028.814,58	93,43%
00000.000.00A/01	ENCANADOR OU BOMBEIRO HIDRAULICO (HORISTA)	Mão de Obra	H	000.000/0000	47,19	10.883,19	10.883,19	0,37%	3.039.697,77	93,80%
00000.000.00A/01	ENCANADOR OU BOMBEIRO HIDRAULICO (HORISTA)	Mão de Obra	H	000.000/0000	47,19	10.883,19	10.883,19	0,37%	3.050.580,96	94,17%
00000.000.00A/01	ENCANADOR OU BOMBEIRO HIDRAULICO (HORISTA)	Mão de Obra	H	000.000/0000	47,19	10.883,19	10.883,19	0,37%	3.061.464,15	94,54%
00000.000.00A/01	ENCANADOR OU BOMBEIRO HIDRAULICO (HORISTA)	Mão de Obra	H	000.000/0000	47,19	10.883,19	10.883,19	0,37%	3.072.347,34	94,91%
00000.000.00A/01	ENCANADOR OU BOMBEIRO HIDRAULICO (HORISTA)	Mão de Obra	H	000.000/0000	47,19	10.883,19	10.883,19	0,37%	3.083.230,53	95,28%
00000.000.00A/01	ENCANADOR OU BOMBEIRO HIDRAULICO (HORISTA)	Mão de Obra	H	000.000/0000	47,19	10.883,19	10.883,19	0,37%	3.094.113,72	95,65%
00000.000.00A/01	ENCANADOR OU BOMBEIRO HIDRAULICO (HORISTA)	Mão de Obra	H	000.000/0000	47,19	10.883,19	10.883,19	0,37%	3.104.996,91	96,02%
00000.000.00A/01	ENCANADOR OU BOMBEIRO HIDRAULICO (HORISTA)	Mão de Obra	H	000.000/0000	47,19	10.883,19	10.883,19	0,37%	3.115.880,10	96,39%
00000.000.00A/01	ENCANADOR OU BOMBEIRO HIDRAULICO (HORISTA)	Mão de Obra	H	000.000/0000	47,19	10.883,19	10.883,19	0,37%	3.126.763,29	96,76%
00000.000.00A/01	ENCANADOR OU BOMBEIRO HIDRAULICO (HORISTA)	Mão de Obra	H	000.000/0000	47,19	10.883,19	10.883,19	0,37%	3.137.646,48	97,13%
00000.000.00A/01	ENCANADOR OU BOMBEIRO HIDRAULICO (HORISTA)	Mão de Obra	H	000.000/0000	47,19	10.883,19	10.883,19	0,37%	3.148.529,67	97,50%
00000.000.00A/01	ENCANADOR OU BOMBEIRO HIDRAULICO (HORISTA)	Mão de Obra	H	000.000/0000	47,19	10.883,19	10.883,19	0,37%	3.159.412,86	97,87%
00000.000.00A/01	ENCANADOR OU BOMBEIRO HIDRAULICO (HORISTA)	Mão de Obra	H	000.000/0000	47,19	10.883,19	10.883,19	0,37%	3.170.296,05	98,24%
00000.000.00A/01	ENCANADOR OU BOMBEIRO HIDRAULICO (HORISTA)	Mão de Obra	H	000.000/0000	47,19	10.883,19	10.883,19	0,37%	3.181.179,24	98,61%
00000.000.00A/01	ENCANADOR OU BOMBEIRO HIDRAULICO (HORISTA)	Mão de Obra	H	000.000/0000	47,19	10.883,19	10.883,19	0,37%	3.192.062,43	98,98%
00000.000.00A/01	ENCANADOR OU BOMBEIRO HIDRAULICO (HORISTA)	Mão de Obra	H	000.000/0000	47,19	10.883,19	10.883,19	0,37%	3.202.945,62	99,35%
00000.000.00A/01	ENCANADOR OU BOMBEIRO HIDRAULICO (HORISTA)	Mão de Obra	H	000.000/0000	47,19	10.883,19	10.883,19	0,37%	3.213.828,81	99,72%
00000.000.00A/01	ENCANADOR OU BOMBEIRO HIDRAULICO (HORISTA)	Mão de Obra	H	000.000/0000	47,19	10.883,19	10.883,19	0,37%	3.224.712,00	100,09%

PMTF
FL.(S) Nº 829
RUBRICA:

00019827 SINAPI	PERFIL CANALETA, FORMATO C, EM AÇO GALVANIZADO, PARA ESTRUTURA FORRO DRYWALL, E = 0,8 MM, 140 X 48 X 17 MM, COMPRIMENTO 3 M	Material	M	3,67	1.619,9624000		6,61		11.843,01		11.843,01	0,07%	3.281.329,14	77,74%
001 Próprio	Cobertura metálica 90,00% ou equivalente áreas = 900,	Equipamento	UN	0,000000	0,000000	1.000,00	2.000,00	11.218,22	0,00	11.218,22	0,27%	3.294.544,36	78,05%
00040497 SINAPI	MONTADOR DE ESTRUTURAS METÁLICAS HORISTA	Mão de Obra	H	8,90	911,5110000		17,39		11.098,86		11.098,86	0,26%	3.305.643,21	78,29%
00039019 SINAPI	PLACA / CHAPA DE GESSO ACARTOADO, STANDARD (ST), COR BRANCA, E = 12,5 MM, 1200 X 2400 MM (C A 2,9)	Material	m²	9,17	1.217,7600000		11,24		13.672,46		13.672,46	0,25%	3.319.473,67	78,55%
00001289 SINAPI	TINTA ESMALTE SINTÉTICO PREMIUM OU SUPLA ACIMA GRAFITE FOSCO PARA SUPERFÍCIES METÁLICAS FERROSAS	Material	L	20,79	657,7910000		32,78		19.672,76		19.672,76	0,26%	3.322.089,44	78,77%
00001787 SINAPI	FUNDO ANTICORROSIVO PARA METAIS FERROSOS (ZINCAGO	Material	L	22,50	830,5240000		31,88		19.063,08		19.063,08	0,25%	3.331.040,59	78,92%
00040295 SINAPI	LOCAÇÃO DE BARRA DE ANCORAGEM DE 5/8 A 1,25 M DE EXTENSÃO COM ROSCA DE 5/8", INCLUINDO PORCA E FLANGE	Equipamento	MES	1.200,13	1.200,1310000		15,61		18.396,09		18.396,09	0,09%	3.349.436,68	79,37%
00001214 SINAPI	CARPINTEIRO DE ESQUADRIAS (H)	Mão de Obra	H	10,00	1.638,4080000		20,09		19.695,27		19.695,27	0,24%	3.356.350,50	79,51%
00044976 SINAPI	DIVISÓRIA EM GRANITO, COM DUAS FACES POLIDAS, TIPO ANDORINHA, QUARTO CASTELO, CORUMBÁ OU OUTROS EQUIVALENTES DA REGIÃO, E= 2,0 CM	Material	m²	11,27	960,0000000		960,00		10.258,17		10.258,17	0,24%	3.368.608,67	79,79%
00038326 SINAPI	MANTA DE BORRACHA PARA SUPERFÍCIES DE AMBIENTES INTERNOS	Material	KG	4,12	4.127,4600000		2,47		10.218,48		10.218,48	0,24%	3.378.827,15	80,02%
00001191 SINAPI	ARGAMASSA COLANTE AC I PARA CERÂMICAS	Material	KG	0,79	12.741,3400000		0,95		11.211,79		11.211,79	0,24%	3.390.042,28	80,24%
00038178 SINAPI	PEDRA ARDÓSIA A, 2,0 M A 3,6 M DE PERÍMETRO, PEDRA ESCAVADA, SEM FRETE	Material	m²	150,01	70,0000000		70,00		9.858,61		9.858,61	0,23%	3.399.900,89	80,47%
00000201 SINAPI	VIDRO TEMPERADO INCOLOR PARA PORTA DE BANHO, E = 10 MM, COM FERRAGENS, E SEM COLOCAÇÃO	Material	m²	32,11	138,4640000		34,72		4.445,99		4.445,99	0,22%	3.404.346,91	80,75%
00039581 SINAPI	CABO DE ABOB, PAR TRANCADO (TP, 4 PARES, CATEGORIA 5 (CAT 5), ISOLAMENTO PVC (LSZH)	Material	M	1,26	1.979.9750000		2,50		5.270,93		5.270,93	0,22%	3.417.618,34	80,93%
00000232 SINAPI	SOLEIRA EM GRANITO, POLIDO, TIPO ANDORINHA, QUARTO CASTELO, CORUMBÁ OU OUTROS EQUIVALENTES DA REGIÃO, 1,4 * 0,07 CM, e = 2,0 CM	Material	M	0,07	240,0000000		48,07		9.229,80		9.229,80	0,22%	3.426.842,14	81,13%
00014170 SINAPI	LOCAÇÃO DE CONTAINER 2,30 X 6,00 M, ALT. 2,50 M, PARA SANITÁRIO, COM 4 BANHEIROS, E 1 CHUVEIRO, E 1 LAVATÓRIO, E 1 DIRETÓRIO (NÃO INCLUI MOBILIÁRIO/EQUIPAMENTOS)	Equipamento	MES	0,00	10.000,0000		520,00		5.200,00		5.200,00	0,22%	3.432.042,14	81,26%
00001287 SINAPI	PISO EM CERÂMICA ESMALTADA EXTRA, COR LISA, PEI MAIOR OU IGUAL A 4, FORMATO MENOR OU IGUAL A 2025 CM2	Material	m²	26,27	260,0000000		36,27		9.916,40		9.916,40	0,21%	3.444.881,40	81,56%
00039199 SINAPI	PISO TÁTIL DE ALERTA OU DIRECIONAL DE BORRACHA, COLORIDO, 25 X 25 CM, E = 1,0 MM, PARA ARGAMASSA	Material	m²	14,00	689,0000000		9,64		6.641,97		6.641,97	0,21%	3.451.609,55	81,71%
00011786 SINAPI	BACIA SANITÁRIA OVALO INFANTIL, SIFONADO, DE LOUÇA BRANCA, (SEM ASSENTO)	Material	UN	15,00	630,0000000		415,48		9.668,64		9.668,64	0,20%	3.461.368,20	81,91%
00039620 SINAPI	RODAPÉ EM POLIESTIRENO, BRANCO, H = 7" OU 8, E = 1,0 CM	Material	M	2,11	2.666,6250000		31,09		9.424,91		9.424,91	0,20%	3.470.793,12	82,11%
00040 CB 00	Valeta de alvenaria de concreto de tempo 3"	Material	un	2,00	2.000,0000		4.702,20		9.304,40		9.304,40	0,20%	3.479.897,52	82,31%
00001701 SINAPI	TUBO ACO GALVANIZADO COM COSTURA, CLASSE MEDIA, DN 2 1/2", E = 3,65 MM, 145,53 N/M (065 0585)	Material	M	36,00	1.800,0000000		82,51		9.247,02		9.247,02	0,20%	3.487.144,54	82,59%
00003334 SINAPI	GRAMA BATATAIS EM PLACAS, SEM PLANTIO	Material	m²	7,00	724,7600000		11,36		8.233,27		8.233,27	0,19%	3.495.377,71	82,78%
00039020 SINAPI	PORTA DE ABRIR, TIPO VENEZIANA, EM ALUMÍNIO, ACABAMENTO ANODIZADO NATURAL, DE 80 X 210 MM (LARGURA X ALTURA), COM GUARNIÇÃO/ALIZE/VISTA	Material	UN	11,00	1.064,0000		752,91		8.124,77		8.124,77	0,19%	3.503.506,48	82,97%
00043483 SINAPI	FERRAMENTAS - PEQUENA, SERVENTE + HORISTA (EXCLUSIVO COMPLEMENTARES - COLETADO CAIXA)	Material	H	15,11	837,7100		0,00		8.008,35		8.008,35	0,19%	3.511.515,83	83,16%
00038634 SINAPI	TUBO PVC, SOLDÁVEL, PREDIAL, DE 25 MM, DE 200 MM, REDE COLETORA (ESGOTO)	Material	M	65,00	400,0000000		123,00		7.873,84		7.873,84	0,19%	3.519.389,68	83,35%
00004817 SINAPI	BARRAPO "2 X 4 1/2" OU SIMILAR, MISTA OU EQUIVALENTE DA REGIÃO - BRUTA	Material	M	2,31	2.318,2340000		3,40		7.881,00		7.881,00	0,19%	3.527.371,24	83,53%
00038230 SINAPI	DESMONTE DE ARGAMASSA E CONCRETO (MANUAL) - TERRAPLANAGEM (HORISTA)	Mão de Obra	H	3,54	2.047,0000000		3,67		7.748,04		7.748,04	0,18%	3.535.117,78	83,70%
00001349 SINAPI	CHAPA DE LAMINADO MELAMINICO, USO POSTO, DE 1,20 X 3,08 METROS, ESPESSURA 15 E 18 MILIMETROS	Material	m²	96,00	77,4000000		77,66		7.521,55		7.521,55	0,18%	3.542.638,37	83,88%
00039864 SINAPI	TUBO DE COBRE FLEXÍVEL, D = 3/8 ", E = 0,70 MM, PARA AR-CONDICIONADO, INSTALADO EM RESIDENCIAIS E COMERCIAIS	Material	M	200,00	2.000,1000		3,67		7.466,03		7.466,03	0,18%	3.550.067,40	84,05%
00038521 SINAPI	MOTOBOMBA CENTRÍFUGA, MOTOR A GASOLINA, POTÊNCIA 5,45 HP, BOCAIS 1 1/2" X 1", DIÂMETRO ROTOR 140 MM (MÍN) = 6 MCA / 10,8 MCA A 16 MCA / 0,6 M³/H	Equipamento para Aquisição Permanente	UN	2,00	2.000,0000		3.708,11		7.416,22		7.416,22	0,18%	3.557.305,62	84,23%
00015175 SINAPI	LOCAÇÃO DE CONTAINER 2,30 X 6,00 M, ALT. 2,50 M, COM 1 SANITÁRIO, PARA ESCRITÓRIO, COMPLETO, DEXCLUINDO MOBILIÁRIO/EQUIPAMENTOS)	Equipamento	MES	10,00	10.000,0000		780,00		7.800,00		7.800,00	0,17%	3.564.905,62	84,40%
00039785 SINAPI	LUMINÁRIA DE SOBREPOR COM CHAPA DE AÇO COM ALETAS PLÁSTICAS PARA 2 LÂMPADAS, BASE G27, POTÊNCIA MÁXIMA 40/60 W (NÃO INCLUI LÂMPADA)	Material	UN	110,00	61,7600000		61,79		7.353,01		7.353,01	0,17%	3.572.258,63	84,58%
00004890 SINAPI	PORTA DE MADEIRA ACO LEI, TIPO VENEZIANA, MEDIO (M) OU EQUIVALENTE, REGIONAL), E = 1,0 M	Material	M²	20,00	360,0000000		360,87		7.370,14		7.370,14	0,17%	3.579.483,77	84,75%
00013235 SINAPI	VALVULA DE DESCARGA METALICA, BASE 1 1/2" E ACABAMENTO METALICO CROMADO	Material	UN	24,00	552,0000000		332,18		7.611,84		7.611,84	0,17%	3.586.555,61	84,92%
00000590 SINAPI	JANELA FIXA, DE ALUMÍNIO PERFIL 20, 60 X 60 CM (A X L), PARTE/REGIÃO DE 1,4 14 CM, COM VIDRO 4 MM, SEM GUARNECIDA/JEAN, ACABAMENTO ALUMÍNIO OU BRILHANTE	Material	m²	11,22	800,8100000		830,81		6.963,24		6.963,24	0,16%	3.593.488,85	85,08%
00000124 SINAPI	TAÇUA "2,5 X 15 CM EM PINUS, MISTA OU EQUIVALENTE DA REGIÃO - BRUTA	Material	M	1,00	1.000,2000000		6,93		6.932,16		6.932,16	0,16%	3.600.421,05	85,24%
00039246 SINAPI	ELETRODUTO PVC FLEXÍVEL CORRUGADO, REFORÇADO, COR LARANJA, DE 38 MM, PARA LAJES E PISOS	Material	M	1,00	1.000,0000000		5,58		5.580,89		5.580,89	0,16%	3.607.211,92	85,41%

PMTF
FL.(S) Nº 830
RUBRICA:

00246211 SINAPI	LOCAÇÃO DE APROAMADOR METÁLICO DE PILAR, COM ALTURA E REBAIXO REGULÁVEIS, EXTENSÃO DE 1,80 A 3,80 M	Equipamento	00000823	466,11 CHP	0,000	0,75 CHP	0,75 CHP	0,49%	0,00 CHP	00,00%
00001011 SINAPI	CABO DE COBRE, FLEXÍVEL, CLASSE 4/5) 0, ISOLAÇÃO EM PVC/B, ANTICHAMA BWF-B, 1 CONDUTOR, 450/750 V, SECÇÃO NOMINAL 1,5 MM2	Material	M	2,317,234,00 CM	1,24	0,00 CM	0,00 CM	0,00%	0,00 CM	00,00%
00010342 SINAPI	QUADRO DE DISTRIBUIÇÃO COM BARRAMENTO TRIFÁSICO, DE EMBUTIR, EM CHAPA DE AÇO GALVANIZADO, PARA 40 DISJUNTORES DIN, 100 A	Material	UN	0,000 CM	750,19	0,00 CM	0,00 CM	0,00%	0,00 CM	00,00%
00252101 SINAPI	BATENTE FURTEL AGUELA MARCO EM MADEIRA MACIÇA COM REBAIXO 6 1 7 CM 3 1 14 CM, PARA PORTAS DE GIRO DE 90 CM A 120 CM X 210 CM, ACABAMENTO ANGELIM COMERCIAL TAURU OU EUPUNA PEROBA OU EQUIVALENTE DA REGIÃO (NAO INCLUI A DOBRA)	Material	UN	41,000,00 M	750,19	0,00 CM	0,00 CM	0,00%	0,00 CM	00,00%
00011100 SINAPI	ESPELHO CRISTAL E = 4 MM	Material	M²	16,800,00 M	380,16	0,00 CM	0,00 CM	0,00%	0,00 CM	00,00%
00043300 SINAPI	SPI - FAMILIA CARPINTEIRO DE FORMAS - HORISTA (ENCARGOS COMPLEMENTARES - COLETADO CAIXA)	Material	H	3,000,00 00,00 H	1,00	0,00 CM	0,00 CM	0,00%	0,00 CM	00,00%
00043490 SINAPI	TERRAMENTAD - FAMILIA PINTOR - HORISTA (ENCARGOS COMPLEMENTARES - COLETADO CAIXA)	Material	H	3,00 0,00 H	1,13	0,00 CM	0,00 CM	0,00%	0,00 CM	00,00%
00004824 SINAPI	GRANILHA GRANA PEDRISCO OU AGREGADO EM MARMORE GRANITO QUARTZO E CALCARIO, PRETO, CINZA, PALHA OU BRANCO	Material	KG	6,750,00 0,00 KG	0,74	0,00 CM	0,00 CM	0,00%	0,00 CM	00,00%
00000072 SINAPI	TABUA 12,5 X 30 CM EM PINUS, MISTA OU EQUIVALENTE DA REGIAO - BRUTA	Material	M	0,00 0,00 M	30,19	0,00 CM	0,00 CM	0,00%	0,00 CM	00,00%
00004894 SINAPI	PORTA DE ABRIR TIPO 01 DE MADEIRA FOLHA MEDIA (0,80 X 1,60 M) E 0,60 X 1,60 M, DE 30 MM A 40 MM DE ESPESSURA, NUCLEO SEMI-OCO (SARRAFEADO), CAPA FRISADA EM HDF, ACABAMENTO MELAMINICO EM PADRAO MADEIRA	Material	UN	21,000,00 M	280,01	0,00 CM	0,00 CM	0,00%	0,00 CM	00,00%
00040496 SINAPI	ABEL EM CONCRETO ARMADO, PERFURADO, PARA PEDRAS DEITADAS E ASSEMELHADOS, DE FUNDO, DIAMETRO INTERNO DE 0,60 M E ALTURA DE 0,50 M	Material	UN	40,00 0,00 M	462,66	0,00 CM	0,00 CM	0,00%	0,00 CM	00,00%
00010774 SINAPI	LOCACAO DE CONTAINER 2,30 X 6,00 M, ALT. 2,50 M, PARA ESCRITORIO, SEM DIVISORIAS INTERNAS E SEM SANITARIO (NAO INCLUI MOBILIZACAO DE PRATELEIRAS)	Equipamento	MES	0,00 0,00 M	570,00	0,00 CM	0,00 CM	0,00%	0,00 CM	00,00%
88554 SICRO3	Aço CA 50	Material	kg	931,80 0,00 KG	0,60	0,00 CM	0,00 CM	0,00%	0,00 CM	00,00%
00040720 SINAPI	ARAME RECOZIDO 18 BWG, 1,2 X 1,25 MM (0,010 KG/M) OU 16 BWG, 1,6 X 1,25 MM (0,01 KG/M)	Material	KG	555,24 0,00 KG	10,00	0,00 CM	0,00 CM	0,00%	0,00 CM	00,00%
00041466 SINAPI	SPI - FAMILIA PINTOR - HORISTA (ENCARGOS COMPLEMENTARES - COLETADO CAIXA)	Material	H	3,00 0,00 H	1,02	0,00 CM	0,00 CM	0,00%	0,00 CM	00,00%
00013368 SINAPI	SOLDA EM BARRA DE ESTANHO E CHUMBO 50/50	Material	KG	48,00 0,00 KG	167,90	0,00 CM	0,00 CM	0,00%	0,00 CM	00,00%
00000826 SINAPI	TUBO PVC SERIE NORMAL, DN 50 MM, PARA ESGOTO PREDIAL (NBR 5688)	Material	M	627,00 0,00 M	8,29	0,00 CM	0,00 CM	0,00%	0,00 CM	00,00%
00000960 SINAPI	CABO DE COBRE, FLEXÍVEL, CLASSE 4 OU 5, ISOLAÇÃO EM PVC/A, ANTICHAMA BWF-B, 1 CONDUTOR, 450/750 V, SECÇÃO NOMINAL 10 MM2	Material	M	574,00 0,00 M	8,83	0,00 CM	0,00 CM	0,00%	0,00 CM	00,00%
00040417 SINAPI	DISPOSITIVO DPS CLASSE II, 1 POLO, TENSAO MAXIMA DE 275 V, CORRENTE MAXIMA DE 150 KA (TIPO AC)	Material	UN	36,00 0,00 UN	162,40	0,00 CM	0,00 CM	0,00%	0,00 CM	00,00%
00000114 SINAPI	ALIDANTE DE ARMADOR (H/RESTA)	Ato de Obra	H	318,00 0,00 H	10,40	0,00 CM	0,00 CM	0,00%	0,00 CM	00,00%
00038981 SINAPI	SOLUCAO ACETICO (VIDROFRAL INCOLOR 280 G	Material	UN	161,00 0,00 UN	31,84	0,00 CM	0,00 CM	0,00%	0,00 CM	00,00%
00004231 SINAPI	OLEO DIESEL COMBUSTIVEL COMUM METROPOLITANO S-10 OU S-500	Material	L	984,19 0,00 L	5,00	0,00 CM	0,00 CM	0,00%	0,00 CM	00,00%
40000980 SINAPI	CABO DE COBRE, FLEXÍVEL, CLASSE 4 OU 5, ISOLAÇÃO EM PVC/A, ANTICHAMA BWF-B, 1 CONDUTOR, 450/750 V, SECÇÃO NOMINAL 6 MM2	Material	M	1.671,67 0,00 M	4,61	0,00 CM	0,00 CM	0,00%	0,00 CM	00,00%
00038474 SINAPI	GUINDASTE HIDRAULICO AUTOPROPELSADO, COM LANCA TELESCOPICA 40 M, CAPACIDADE MAXIMA DE 7 TONELADAS, POTENCIA DE 260 HP, TRACAO 4 X 4	Equipamento para Aplicação Fornecimento	UN	0,00 0,00 UN	2.216,06 0,00 UN	4.762,50	4.762,50	0,00%	0,00 CM	00,00%
00041067 SINAPI	ARRUELA LISA REDONDA DE LATAO POLIDO, DIAMETRO NOMINAL 5/8", DIAMETRO EXTERNO = 34 MM, DIAMETRO INTERNO = 17 MM, ESPESSURA = 3,25 MM	Material	UN	3.913,17 0,00 UN	1,36	4.776,66	4.776,66	0,00%	0,00 CM	00,00%
00038190 SINAPI	ELETROCALHA - TAMPA DE CEGOS PARA ELETROCALHA 200mm LARGURA	Material	UN	131,00 0,00 UN	38,01	4.973,41	4.973,41	0,00%	0,00 CM	00,00%
00038193 SINAPI	TUBO DE BORRACHA ELASTOMERICA FLEXIVEL, PRETO, PARA ISOLAMENTO TERMICO DE TUBULACAO DN 50" (53 MM), E= 19 MM, COEFICIENTE DE CONDUTIVIDADE TERMICA 0,036W/MK, VAPOR DE AGUA MAIOR OU IGUAL A 10.000	Material	M	250,00 0,00 M	19,40	4.800,83	4.800,83	0,00%	0,00 CM	00,00%
00038229 SINAPI	BARRA DE APOIO RETA, EM ACO INOX POLIDO, COMPRIMENTO 70CM, DIAMETRO MENOR 3 CM	Material	UN	22,00 0,00 UN	201,91	4.566,51	4.566,51	0,00%	0,00 CM	00,00%
73/00000/PP	CAIXA DE PASSAGEM	Material	M	172,00 0,00 M	28,00	4.816,00	4.816,00	0,00%	0,00 CM	00,00%
00037790 SINAPI	SUPORTE PARAFUSADO EM ACO, ABAS IGUAIS, 90 GR, CAPACIDADE MINIMA DE 43 KG, BRANCO	Material	UN	301,00 0,00 UN	14,60	4.454,58	4.460,00	0,00%	0,00 CM	00,00%
00000190 SINAPI	LUMINARIA DE SOBREPOR EM CHAPA DE ACO PARA 1 LAMPADA FLUORESCENTE DE 36 W, ALETADA, COMPLETA (LAMPADA E REATOR INCLUSOS)	Material	UN	47,00 0,00 UN	96,01	4.465,47	4.465,47	0,00%	0,00 CM	00,00%
00000702 SINAPI	POCEIRO / ESCAVADOR DE VALAS E TUBULOES (HORISTA)	Ato de Obra	H	900,90 0,00 H	13,00	4.457,53	4.457,53	0,00%	0,00 CM	00,00%
10000351 SINAPI	PAINEL EM MDF/MDP/MDO 2,10 M COM ACABAMENTO CHEMIADO PARA PEGA SANITARIA, INCLUI FURACAO DESSA, ABERTURA E BUCHA DE NYLON TAMANHO S/4	Material	UN	214,00 0,00 UN	19,52	4.252,48	4.252,48	0,00%	0,00 CM	00,00%
00034800 SINAPI	CHAPA DE MDF BRANCO 2,60 1 FACE, E = 15 MM, DE 1,75 X 1,85 M	Material	m²	360,00 0,00 M	43,00	4.218,88	4.218,88	0,00%	0,00 CM	00,00%
00000591 SINAPI	FECHADURA (ESPELHO) PARA PORTA EXTERNA, EM ACO INOX (MAQUINA TESTA E CONTRA-TESTA) E EM LATAO, (MACANETA, LINGUETA E TRINCO), COM ACABAMENTO CROMADO, MEDINDO DE 55 MM, INCLUINDO CHAVE TIPO CILINDRO	Material	CJ	33,00 0,00 CJ	126,79	4.182,00	4.182,00	0,00%	0,00 CM	00,00%

PMTF
FL(S) Nº 031
RUBRICA

00000013	SINAPI	JANELAO PVC, SOLIVAVEL, MOSQUITEIRO, 60 MM, COM MARMORE, PARA AGUA FRIA PREDIAL	Material	UN	60,0000000	50,59	4.075,06	4.075,06	0,15%	7.701.483,64	99,01%
00004700	SINAPI	ADESIVO INCOLOR, DE BASE AQUOSA, USO DE CONTATO	Material	KG	436,1620000	9,36	4.043,80	4.043,80	0,15%	5.901.306,70	99,01%
00041409	SINAPI	LONA PLASTICA, ESPESSURA 0,09 MM, TIPO PRETA, USO COMUM	Material	m²	1.000,0000000	3,88	4.038,96	4.038,96	0,15%	5.408.647,11	99,70%
00037358	SINAPI	TINTA ACRILICA PREMIUM, BRANCA	Material	L	54,0345200	61,13	3.869,49	3.869,49	0,08%	3.869.516,20	99,23%
00000180	SINAPI	ROSARIO DE MADEIRA, MEDIDA COMUM, DE CHAMPANHE OU EQUIVALENTE DA REGIAO, 11,5 X 7 CM	Material	M	225,1129000	17,59	3.960,72	3.960,72	0,08%	3.413.447,28	99,23%
00034150	SINAPI	BLOQUETE PRE-MOLDADO DE CONCRETO - MODELO CRUZ 16 FACES, RETANGULAR, TIPO LAMOSA OU SIMILARES PARA CALCADAS, "20 X 10" CM, E = 6 CM, RESISTENCIA DE 35 MPA, COR NATURAL	Material	m²	80,5200000	49,45	3.835,19	3.835,19	0,08%	3.817.403,07	99,36%
00035A	SBC	ELETROCALHA PERFURADA TIPO "U" 200x80mm CHAPA 18 PRE-GALVANIZADA	Material	M	111,0000000	32,39	3.805,66	3.805,66	0,08%	3.821.308,90	99,41%
00000944	SINAPI	TUBO PVC, SERIE R, DN 150 MM, PARA ESGOTO OU AGUAS PLUVIAIS PREDIAL (NBR 5688)	Material	M	140,4103800	27,04	3.798,06	3.798,06	0,08%	3.825.213,03	99,51%
00000996	SINAPI	CABO DE COBRE FLEXIVEL, CLASSE 4 (5) 0, ISOLACAO EM PVC/A, ANTICHAMA BWF-B, COBERTURA PVC/ST1, ANTICHAMA BWF-B, 1 CONDUTOR, 2,5(1,5) MM², NEGATIVO (NORMAL 98,0982	Material	M	85,6748000	73,86	3.867,32	3.867,32	0,08%	3.829.180,35	99,60%
00002707	SINAPI	ENGENHEIRO CIVIL DE OBRA PLENO (HORISTA)	Mão de Obra	H	30,0000000	124,24	3.761,57	3.761,57	0,08%	3.832.868,61	99,70%
00002997	SINAPI	AREIA GROSSA - POSTO JAZIDA/FORNECEDOR (RETIRADO NA JAZIDA, SEM TRANSPORTE)	Material	m³	80,0031309	76,70	3.745,01	3.760,51	0,09%	3.836.629,12	99,80%
00003721	SINAPI	PEDRA BRITADA N. 1 (9,5 A 19 MM) POSTO PEDREIRA/FORNECEDOR, SEM FRETE	Material	m³	49,5356731	76,24	3.726,66	3.726,66	0,09%	3.842.985,42	99,90%
00001300	SINAPI	COLA A BASE DE RESINA SINTETICA PARA CHAPA DE LAMINADO MELAMINICO E OUTROS	Material	KG	54,1352000	67,30	3.643,30	3.643,30	0,09%	3.846.356,72	91,21%
00039345	SINAPI	ELETRODUTO PVC FLEXIVEL CORRUGADO, REFORCADO, COR LARANJA, DE 50 MM, PARA LAJES E PISOS	Material	M	511,0700000	6,88	3.531,96	3.531,96	0,09%	3.847.540,71	91,13%
00039896	SINAPI	VERGALHAO CLASSE CA-50, DE 5,0 MM	Material	M	801,3850000	4,39	3.496,57	3.496,57	0,09%	3.851.551,28	91,18%
00000375	SINAPI	ARRUELA QUADRADA EM ACO GALVANIZADO, DIMENSAO = 38 MM, ESPESSURA = 3MM, DIAMETRO DO FURO= 20 MM	Material	UN	2.000,0000000	1,96	3.413,80	3.413,80	0,09%	3.854.913,08	91,29%
00000242	SINAPI	AJUDANTE ESPECIALIZADO (HORISTA)	Mão de Obra	H	200,2149345	16,79	3.443,79	3.443,79	0,09%	3.857.953,85	91,34%
00015705	SINAPI	PLACA DE SINALIZACAO DE SEGURANCA CONTRA INCENDIO, FOTOLUMINESCENTE, RETANGULAR, "20 X 40" CM, EM PVC, "E" MM ANTI-CHAMAS (MINIMO), CORES E PROTOGRAFIAS CONFORME NBR 16820	Material	UN	80,0000000	42,98	3.414,40	3.414,40	0,09%	3.861.370,25	91,42%
00002271	SINAPI	TANQUE DE LOUCA BRANCA, COM COLUNA, "30" L	Material	UN	6,0000000	569,78	3.358,68	3.358,68	0,09%	3.864.728,93	91,50%
00001484	SINAPI	CHUVEIRO COMUM DE PLASTICO BRANCO, COM HASTE E TEMPERATURAS, PARA 1 (CHUVEIRO)	Material	UN	17,0000000	30,68	3.355,16	3.355,16	0,09%	3.868.084,09	91,58%
00021598	SINAPI	VALVULA DE ESCOAMENTO PARA TANQUE, EM METAL CROMADO, 1 1/2", SEM LADRAO, COM FIXACAO PLASTICO	Material	UN	46,0000000	71,72	3.299,12	3.299,12	0,09%	3.871.383,21	91,66%
00001704	SINAPI	TE 90 GRAUS, BOLSA SOLDAVEL, DN 50 MM, PARA ESGOTO OU AGUAS PLUVIAIS PREDIAL	Material	UN	5.000,0016000	0,64	3.222,72	3.222,72	0,09%	3.874.606,00	91,74%
00038035	SINAPI	TUBO PVC CORRUGADO, PAREDE DUPLA, JE, DN 300 MM, DE 355 MM, REDE COLETORA ESGOTO	Material	M	41,6850000	77,31	3.221,67	3.221,67	0,09%	3.877.827,67	91,81%
00000231	SINAPI	ACO CA-60, 6,0 MM, VERGALHAO	Material	KG	416,5114000	7,71	3.212,62	3.212,62	0,09%	3.881.037,29	91,89%
13510	ORSE	Kubitschek 24 pontos Comercial at R$ 10.000,1000 + 40PP	Material	un	1,0000000	3.213,94	3.213,94	3.213,94	0,09%	3.884.250,23	91,96%
00012866	SINAPI	TELHADOR (TELHADISTA) (HORISTA)	Mão de Obra	H	197,5371853	21,14	3.718,84	3.718,84	0,07%	3.887.969,19	92,04%
00000840	SINAPI	TUBO PVC, SERIE R, DN 150 MM, PARA ESGOTO OU AGUAS PLUVIAIS PREDIAL (NBR 5688)	Material	M	66,0183166	48,72	3.136,84	3.136,84	0,07%	3.891.410,05	92,11%
00004251	SINAPI	OPERADOR DE JATO HIDRAULICO OU JATISTA (HORISTA)	Mão de Obra	H	163,7183272	19,66	3.220,93	3.220,93	0,07%	3.894.982,93	92,19%
00003996	SINAPI	CONJUNTO PARA FUTSAL COM PAR DE TRAVES OFICIAL DE 5,00 X 2,00 M EM TUBO DE ACO GALVANIZADO E COM REDE(S) EM TUBO DE 1" PINTURA EM PRIMER COM TINTA ESMALTE SINTETICO E REDES DE POLIETILENO FIO 4 MM	Material	UN	0,9915334	3.197,52	3.170,00	3.170,00	0,07%	3.898.800,93	92,27%
00003836	SINAPI	TUBO PVC SERIE NORMAL, DN 100 MM, PARA ESGOTO PREDIAL (NBR 5688)	Material	M	280,5402800	11,46	3.215,36	3.215,36	0,07%	3.902.756,19	92,34%
00019707	SINAPI	VIDRO 15 MM (INCLUSO) INCOLOR (3 A 10 MM, SEM COLOCACAO	Material	m²	11,2500000	271,96	3.059,64	3.059,64	0,07%	3.905.755,23	92,40%
00036031	SINAPI	RETROESCAVADEIRA SOBRE RODAS COM CARREGADEIRA, TRACAO 4 X 4, POTENCIA LIQUIDA 88 HP, PESO OPERACIONAL APROXIMADO DE 6674 KG, CAPACIDADE DA CARREGADEIRA DE 1,00 M³, E DA RETROESCAVADEIRA DE 0,26 M3, PROFUNDIDADE DE ESCAVACAO MAXIMA DE 4,37 M	Equipamento para Aquisição - Permanente	UN	0,0041679	573.481,08	3.055,31	3.055,31	0,07%	3.908.942,30	92,48%
00025400	SINAPI	PAR DE TABELAS DE BASQUETE EM COMPENSADO NAVAL, OFICIAL, 1800 X 1200 MM, INCLUINDO ARO DE METAL E REDE EM POLIPROPILENO 100% (SEM SUPORTE DE FIXACAO)	Material	UN	1,0000000	3.051,62	3.051,62	3.051,62	0,07%	3.911.994,47	92,55%
27715	SBC	ELETROCALHA LISA TIPO "U" 150x50mm CHAPA 18 GALVANIZADA A FOGO	Material	M	100,3000000	30,72	3.024,22	3.024,22	0,07%	3.915.018,67	92,62%
00011029	SINAPI	CHAPA DE ACO GALVANIZADO, BITOLA GSG 14, E = 1,90 MM (14,45 KG/M2)	Material	KG	199,0040000	9,70	3.017,66	3.017,66	0,07%	3.918.035,33	92,69%
00042486	SINAPI	EPI - FAMILIA ELETRICISTA - HORISTA (DICHORISTA COMPLEMENTARES - COLETIVO CAIXA)	Material	H	2.846,9440294	1,04	2.960,82	2.960,82	0,07%	3.917.995,83	92,76%
00035F	SBC	ELETROCALHA LISA TIPO "U" 100x50mm CHAPA 18 GALVANIZADA A FOGO	Material	M	77,9000000	38,04	2.963,19	2.963,19	0,07%	3.920.959,02	92,83%
00000180	SINAPI	SOLDADOR (HORISTA)	Mão de Obra	H	130,6510891	21,43	2.799,67	2.799,67	0,07%	3.923.848,69	92,90%
00019020	SINAPI	PERFILADO PERFURADO DUPLO 38 X 76 MM, CHAPA 22	Material	M	10,0000000	19,52	2.196,00	2.196,00	0,07%	3.926.810,19	92,97%
00013215	SINAPI	TORNEIRA DE MESA/BANCADA, PARA LAVATORIO, FINA, METALICA CROMADA, PADRAO POPULAR, 1/2" OU 3/4" (REF 1168)	Material	UN	32,0000000	91,91	2.941,12	2.941,12	0,07%	3.929.758,31	93,04%

PMJF
FL.(S) Nº 0332
RÚBRICA:

00000232 SINAPI	OPERADOR DE ESCAVADEIRA HORSTAL	Mão de Obra	H	157,240000		21,81		3.809,55		1.016,10	0,27%	3.993.999,80	50,11%
00010824 SINAPI	HORANTE QUARTEANEJO, EM FERRO FUNDIDO, COM CURVA LONGA E CHAVE, DN 75 MM	Material	UN	1,000000		3.894,46		3.894,46		1.038,44	0,27%	3.995.011,80	50,13%
00038034 SINAPI	BARRA DE APOIO RETA, EM AÇO INOX POLIDO, COMPRIMENTO 80CM, DIAMETRO 4MM(1 1/2")	Material	UN	10,000000		391,13		3.908,68		1.042,38	0,27%	3.998.529,61	50,23%
00041133 SINAPI	TE DE REDUCAO, PVC, SOLDAVEL, 90 GRAUS, 40 MM X 20 MM, PARA AGUA FRIA PREDIAL	Material	UN	16,000000		97,58		3.902,96		1.040,58	0,27%	3.941.412,81	50,52%
00050382 SINAPI	ARMACADEIRA EM ACO PARA AMARRACAO DE ELETRODUTOS, TIPO D, COM 1/2" E PARAFUSO DE FIXACAO	Material	UN	1.296.7296,000		2,21		2.870,21		2.870,21	0,27%	3.844.283,03	50,39%
00053896 SINAPI	ESCAVADEIRA HIDRAULICA SOBRE ESTEIRAS, CACAMBA 0,80 M3, PESO OPERACIONAL 17T, POTENCIA BRUTA 111HP	Equipamento para Fabricação Permanente	UN	0,020640		114.720,48		2.832,16		2.832,16	0,27%	3.847.116,20	50,40%
00058613 SINAPI	PLACA DE OBRA (PARA CONSTRUCAO CIVIL) EM CHAPA GALVANIZADA *N. 22*, ADESIVADA, DE *2,4 X 1,2* M (0,008 POSTES PARA FIXACAO	Material	M²	12,960000		221,83		2.768,33		2.768,33	0,27%	3.849.973,53	50,42%
00059317 SINAPI	GUARNICAO *ALECRIM* MISTA LISA EM MADEIRA MACICA, PARA PORTA, E = *1* EM, L = *5* CM, ESSENCIA ANGELIM COMERCIAL / ANJIM CUMARU / PEROBA / CUMARU OU EQUIVALENTE DA REGIAO	Material	M	473,184000		5,79		2.734,91		2.734,91	0,36%	3.852.908,50	50,48%
00061743 SINAPI	CUBA ACO INOX ASSENTAR EMBUTIR COM VALVULA 3 1/2 " DE 140 X 30 X 12" (30	Material	UN	17,000000		160,23		2.724,00		2.724,00	0,36%	3.855.632,50	50,52%
00062895 SINAPI	BARRA DE ACO CHATO, RETANGULAR, 25,4 MM X 6,35 MM (1 X 1/4"), EL 1,2291 KG/M	Material	M	390,000000		6,82		2.659,80		2.659,80	0,36%	3.858.329,63	50,71%
00063880 SINAPI	PARAFUSO DIN 6925 ROSCA SOBERBA 5/16" X 120 MM PARA TELHA (BANZENBACH)	Material	UN	1.447,000000		1,83		2.637,03		2.637,03	0,36%	3.861.266,46	50,77%
00067325 SINAPI	TOALHEIRO PLASTICO TIPO DISPENSER PARA PAPEL TOALHA INTERFOLHADO	Material	UN	27,000000		96,55		2.606,85		2.606,85	0,36%	3.863.873,31	50,84%
00084431 SINAPI	CABIDE MULTIFUNCIONAL EM ACO CROMADO PARA BANHEIRO, ARGOLAS DO ESPANADOR E DO PEDESTAL - BRUTA	Material	M	104,770000		34,82		3.648,66		3.648,66	0,36%	3.867.522,97	50,89%
00111584 SINAPI	ENGATE FLEXIVEL 1/2" X 40 CM	Material	UN	45,000000		57,24		2.575,80		2.575,80	0,36%	3.870.098,77	50,93%
73826 SICRO3	Armador	Mão de Obra	h	76,234000		33,68		2.568,03		2.568,03	0,36%	3.872.666,80	50,97%
00070002 SINAPI	TELA DE ARAME GALVANIZADA QUADRANGULAR, MALHA 5 X 5 CM, FIO 1,65 MM (0,0027 KG/M²), LARGURA 1,5 M	Material	M²	28,700000		69,02		1.767,84		1.821,00	0,36%	3.873.510,69	50,99%
00094505 SINAPI	GARFO, CLASSE DE RESISTENCIA 150, TIPO DE ENCAIXE 1, COM CABO DE MADEIRA, COMPRIMENTO 1100 MM	Material	M	411,240000		4,55		1.920,96		1.920,96	0,36%	3.875.340,34	50,99%
00097132 SINAPI	CONJ. DE FERRAGENS PARA PORTA DE MADEIRA TEMPERADO, EM ZAMAC CROMADO, COMPRIMIDO DOBRADIÇA 3/4", 3DOBRADIÇA 3/4", FIVO PARA DOBRADIÇA 3/4", FIVO PARA DOBRADIÇA 3/4", FECHADURA CENTRAL EM ZAMAC, CROMADO, CONTRA FECHADURA DE PRESSAO	Material	CJ	17,023600		141,63		2.412,04		2.412,04	0,36%	3.878.900,04	51,27%
23041 SICRO3	Caminhão carroceria com guindauto com capacidade de 40 t.m - 180 kW	Equipamento	H	7,5000750	0,0000000	354,28	126,08	2.605,81	0,00	2.605,81	0,36%	3.881.293,14	51,35%
00043486 SINAPI	EPI - FAMILIA ENCANADOR - HORISTA (ENCANADOR, COMPLEMENTARES - COLETADO CAIXA)	Material	H	2.830,0497200		0,93		2.485,14		2.485,14	0,36%	3.883.542,50	51,32%
73801 SICRO3	Ajudante	Mão de Obra	h	104,044000		23,90		2.486,92		2.486,92	0,36%	3.886.011,63	51,37%
00053101 SINAPI	SILICONE AQUARIUS	Material	I	120,000000		19,44		2.332,81		2.463,67	0,36%	3.888.487,30	51,41%
00055081 SINAPI	BLOCO DE CONCRETO ESTRUTURAL 19 X 19 X 39 CM, FBK 4,0 MPA (NBR 6136)	Material	UN	631,937800		4,57		2.406,96		2.406,96	0,36%	3.890.892,75	51,45%
00066012 SINAPI	REGISTRO GAVETA BRUTO EM LATAO FORJADO, SEDE LATAO, 1" (REF 1509)	Material	UN	12,000000		201,38		2.414,16		2.414,16	0,36%	3.893.307,51	51,50%
00076503 SINAPI	PINTA LATEX ACRILICA ECONOMICA, COR BRANCA	Material	L	177,600000		13,71		2.356,00		2.356,00	0,36%	3.895.647,35	51,54%
00083206 SINAPI	LAVATORIO LOUCA DE EMBUTIR, OVAL, DE LOUCA BRANCA, SEM LADRAO, DIMENSOES *50 X 39* CM (L X C)	Material	UN	22,000000		100,44		2.209,68		2.209,68	0,36%	3.897.857,40	51,58%
00083620 SINAPI	TOMADA 10A, 8 POS, 2 P+T, SEM SUPORTE E PLACA, PARA EMBUTIR (1 MODULO)	Material	UN	60,000000		36,85		2.211,00		2.211,00	0,36%	4.000.068,10	51,71%
00084480 SINAPI	EPI - FAMILIA OPERADOR ESCAVADEIRA - HORISTA (ENCANADOR, COMPLEMENTARES - COLETADO CAIXA)	Material	H	2.827,7170296		0,78		2.186,79		2.186,79	0,36%	4.002.226,89	51,75%
00084490 SINAPI	FERRAMENTAS - FAMILIA CARPINTEIRO DE FORMAS - HORISTA (ENCANADOR, COMPLEMENTARES - COLETADO CAIXA)	Material	H	5.896,6183916		0,43		2.119,74		2.119,74	0,35%	4.004.455,63	51,81%
00216417 SINAPI	ESPACADOR / DISTANCIADOR CIRCULAR COM ENTRADA LATERAL, EM PLASTICO, PARA VERGALHAO *6,3 A 12,5* MM, COBRIMENTO 20 MM	Material	UN	11.494.761,0480		0,29		3.172,60		3.172,60	0,36%	4.008.081,23	51,86%
00211758 SINAPI	SABONETEIRA PLASTICA TIPO DISPENSER PARA SABONETE LIQUIDO, COM RESERVATORIO NO *800 ML*	Material	UN	25,000000		92,14		2.303,50		2.303,50	0,36%	4.008.714,24	51,91%
00004484 SINAPI	FERRAMENTAIS - FAMILIA ELETRICISTA - HORISTA (ENCANADOR, COMPLEMENTARES - COLETADO CAIXA)	Material	H	2.846,9648296		0,79		2.249,53		2.249,53	0,36%	4.010.828,73	51,94%
00000296 SINAPI	ANEL BORRACHA PARA TUBO ESGOTO PREDIAL, DN 50 MM, (NBR 5688)	Material	UN	1.285,000000		1,71		2.089,85		2.089,85	0,36%	4.012.961,52	51,91%
00211415 SINAPI	TORNEIRA METALICA CROMADA, BICA DE PAREDE, PARA COZINHA, SEM BICO, SEM AREJADOR, PADRAO POPULAR, 1/2" (30 MM) (REF 1158)	Material	UN	16,000000		107,67		2.040,79		2.040,79	0,36%	4.014.822,11	51,98%
00009402 SINAPI	FITA DE PAPEL IMPERMEABILIZANTE/CAMUFLADA PARA REPARO DE GESSO PARA DRYWALL	Material	M	680,842500		2,43		2.038,82		2.038,82	0,35%	4.016.966,43	52,01%
00000370 SINAPI	CABO DE COBRE FLEXIVEL CLASSE 4 OU 5, ISOLACAO EM PVC/A, ANTICHAMA 450/750 V, 1 CONDUTOR, 450/750 V, SECAO NOMINAL 16 MM	Material	M	760,000000		13,79		2.039,23		2.039,23	0,36%	4.018.956,19	52,10%
00000205 SINAPI	REGISTRO GAVETA COM ACABAMENTO E CANOPLA CROMADOS SIMPLES, SEDE 3/4" (REF 1509)	Material	UN	16,000000		91,97		2.210,15		2.210,15	0,35%	4.021.305,23	52,20%
00000406 SINAPI	PINO DE ACO POLIDO COM CABECA 17,5 X 21 (2 X 11)	Material	CO	110,286440		17,56		1.966,72		1.966,72	0,36%	4.023.966,01	52,25%
00000402 SINAPI	DOBRADICA EM ACO LAMINADO, 3 1/2" X 3", E= 1,9 A 2 MM, COM ANEL CROMADO OU ZINCADO, TAMPA BOLA, COM PARAFUSOS	Material	UN	125,000000		16,06		1.975,38		1.975,38	0,35%	4.025.867,26	52,30%
00000470 SINAPI	CONTADEIRO DE GRAUA DE FERRO GALVANIZADO, COM ROSCA BSP, DE 3/4"	Material	UN	20,000000		88,82		1.971,64		1.971,64	0,36%	4.028.002,03	52,34%
00038301 SINAPI	BARRA DE APOIO RETA, EM ACO INOX POLIDO, COMPRIMENTO 80CM, DIAMETRO 4MM(1 1/2")	Material	UN	8,000000		214,40		1.958,32		1.958,32	0,35%	4.029.960,35	52,39%

PMTF
FL(S) Nº 233
RUBRICA:

00000126	CHAPA DE AÇO CARBONO GALVANIZADA, PERFURADA (DIÂMETRO DOS FUROS 5 × 10 MM, ZIGUEZAGUE DO FURO 11 MM, FUROS ALTERNADOS 15°/60°)	Material	KG	81.371,6800	19,84	1.927,57	1.927,57	0,05%	4.931.789,10	95,42%
00000000	PATCH PANEL 24 PORTAS, CATEGORIA 6, COBERTURA DE 180°, LARGURA 8.7 ALTURA	Material	UN	2,0000000	837,71	1.912,12	1.912,12	0,05%	4.332.725,00	95,48%
00000000	CONJUNTO PARA QUADRA DE VOLEI COM POSTES EM TUBO DE AÇO GALVANIZADO 3" H = 7,55m DIA. PINTURA EM TINTA ESMALTE SINTÉTICO, REDE DE NYLON COM 1 MM, MALHA 10 X 10 CM E ANTENAS OFICIAIS EM FIBRA DE VIDRO	Material	UN	1,0000000	1.668,68	1.668,68	1.668,68	0,04%	4.334.088,71	95,52%
00000000	TUBO PVC, SOLDÁVEL, DE 40 MM, AGUA FRIA (NBR-5648)	Material	M	151,4139000	12,94	1.961,16	1.961,16	0,05%	4.336.489,88	95,57%
00000000	TELA DE ARAME GALVANIZADA QUADRANGULAR, LOSANGULAR, FIO 2,11 MM (14 BWG), MALHA 5 X 5 CM, H = 2 M	Material	M²	60,6000000	27,00	1.636,20	1.636,20	0,04%	4.338.989,68	95,61%
00000000	PORTA DE MADEIRA, FOLHA (MEDIDA-PADRÃO) DE 600 X 2100 MM, DE 35 MM A 40 MM DE ESPESSURA, SEMI-OCA (MIOLO DE COLMEIA OU SARRAFEADA), CAPA FRISADA EM MDF, ACABAMENTO MELAMÍNICO E KIT PADRÃO MASONITE	Material	UN	8,0000000	232,98	1.863,84	1.863,84	0,04%	4.340.232,36	95,66%
00000000	REJUNTE CIMENTÍCIO, QUALQUER COR	Material	KG	500,0000000	3,42	1.709,81	1.709,81	0,04%	4.342.028,23	95,70%
00424180	Cimento Portland CP II - 32 - saco	Material	kg	3.516,5460000	0,54	1.761,16	1.761,16	0,04%	4.343.919,61	95,74%
10825	Dobradiça galvanizada nº 18 com rosca 100mm, posterior e curvilíneo	Material	un	7,0000000	250,50	1.774,88	1.774,88	0,04%	4.345.890,89	95,78%
00000000	JUNTA PLÁSTICA DE DILATAÇÃO PARA PISOS, COR CINZA, 17 X 3 MM (ALTURA X ESPESSURA)	Material	M	1.561,0000000	1,14	1.716,71	1.716,71	0,04%	4.347.311,00	95,81%
00000000	ADAPTADOR PVC SOLDÁVEL COM FLANGES LIVRES, 75 MM X 2 1/2", PARA CAIXA D'AGUA	Material	UN	4,0000000	389,56	1.708,22	1.708,22	0,03%	4.349.017,81	95,87%
00344098	TORNEIRA DE MESA PARA LAVATÓRIO, METÁLICA CROMADA, COM MISTURADOR MONOCOMANDO, BICA BAIXA (REF.2675)	Material	UN	4,0000000	421,57	1.686,28	1.686,28	0,04%	4.350.704,09	95,91%
9500	Cotta em aço inox com filtro, dim=125x75x75mm, Multifiltro ou similar	Material	un	1,0000000	1.678,17	1.678,17	1.678,17	0,04%	4.352.382,26	95,95%
00344096	COLA BRANCA BASE PVA	Material	KG	48,5902000	34,42	1.672,54	1.672,54	0,04%	4.354.054,80	95,98%
00274	ELETROCALHA - TAMPA DE ENCAIXE, PARA ELETROCALHA 100mm CHAPA 24	Material	UN	11,0000000	21,49	1.662,97	1.662,97	0,04%	4.355.717,81	96,02%
0001 0 1552	CABO	Cabo isolado, com condutor de cobre, classe 4 (3 condutores), seção nominal 10 mm², com isolamento em composto termoplástico, 750 V, não propagante a chama, não propagante a chama e livre de halogênio, sem cobertura	Material	m	4,0000000	414,66	1.658,62	1.658,62	0,04%	4.357.377,31	96,06%
00000000	REGISTRO GAVETA COM ACABAMENTO E CANOPLA CROMADOS, SIMPLES, BITOLA 1 1/2", (REF.1908)	Material	UN	10,0000000	161,56	1.615,64	1.615,64	0,04%	4.358.992,97	96,10%
00239661	PORCA ZINCADA, SEXTAVADA, SIMÉTRICA	Material	UN	5.902,1700000	0,26	1.553,04	1.553,04	0,04%	4.360.546,01	96,14%
00000000	TUBO PVC, SOLDÁVEL, DE 20 MM, AGUA FRIA (NBR-5648)	Material	M	434,0000000	3,56	1.543,36	1.543,36	0,04%	4.362.089,37	96,18%
14058	Tampa de proteção caixa de passagem 30 x 30 cm (c x l x e) em ferro	Material	un	2,0000000	765,16	1.530,32	1.530,32	0,04%	4.363.619,69	96,22%
00000384	ELETRODUTO DE PVC RÍGIDO ROSCÁVEL DE 3 " - 85MM LUVA	Material	M	51,5000000	32,55	1.676,07	1.676,07	0,04%	4.365.483,77	96,25%
00011408	PERFIL AÇO COM FECHO TIPO U REFORÇADO, EM AÇO GALVANIZADO E ZINCADO, DE 50MM POR 1,0M COMPRIMENTO DE 16" A 12" E ESPESSURA MÍNIMA DA CHAPA DE 1,50 MM	Material	UN	10,1800000	18,61	1.895,72	1.895,72	0,04%	4.367.223,49	96,29%
00000599	LUMINÁRIA EM ALUMÍNIO FUNDIDO SOB PRESSÃO, LARGURA DE 25,40 MM (1"), ESPESSURA DE 4,76 MM (3/16") E FEIXE LINEAR DE APROXIMADAMENTE 0,70 KCAM	Material	M	64,7700000	19,46	1.948,47	1.948,47	0,04%	4.369.991,96	96,33%
00040313	LUVA DE REDUÇÃO EM AÇO CARBONO, COM ENCAIXE PARA SOLDA DE 114 MM, PRESSÃO 3.000 LIBS, DN 8" X 2 1/2"	Material	UN	1,0000000	222,39	1.956,52	1.956,52	0,04%	4.372.148,48	96,37%
00004823	BARRA PLÁSTICA PARA BANHEIRO (TARUGO)	Material	KG	42,9020000	36,47	1.565,55	1.565,55	0,04%	4.373.714,03	96,40%
00013557	TINTA "2,5 X 2,5" CM EM PINCEL 9557 H (U EQUIVALE 0,15 GR RESINA - SECA	Material	M	135,7500000	11,60	1.574,70	1.574,70	0,04%	4.375.288,73	96,44%
00038161	TRINCHA 2P+T 10A, 250V, APENAS MÉDIA (1)	Material	UN	178,0000000	8,82	1.570,96	1.570,96	0,04%	4.376.859,69	96,48%
00016920	BACIA SANITÁRIA LOUÇA CONVENCIONAL, DE LOUÇA BRANCA, SIFÃO APARENTE, SAÍDA VERTICAL (SEM ASSENTO)	Material	UN	1,0000000	218,59	1.902,13	1.902,13	0,04%	4.378.259,42	96,51%
00039607	INTERRUPTOR PARA DE PISO, CATEGORIA 6 (CAT 6) UTP, 23 AWG, 4 PARES, EXTENSÃO DE 1,50 M	Material	UN	40,0000000	31,70	1.900,00	1.900,00	0,04%	4.377.759,42	96,56%
00039400	FERRUGEM, OU PRESILHA REGULADORA, EM AÇO GALVANIZADO, COM CORPO, BOLA E REBITE, PARA PERFIL TIPO CANALETA DE ESTRUTURA EM FORRO DRYWALL	Material	UN	575,2732740	2,56	1.464,52	1.464,52	0,04%	4.379.293,94	96,59%
00000	ELETROCALHA - TAMPA DE ENCAIXE PARA ELETROCALHA 50mm CHAPA 24	Material	UN	120,0000000	14,19	1.680,00	1.680,00	0,04%	4.380.743,93	96,62%
00038501	LUMINÁRIA LED REFLETOR RETANGULAR 200 OLT, LUZ BRANCA, 50 W	Material	UN	56,0000000	25,66	1.448,28	1.448,28	0,03%	4.382.192,21	96,66%
00040785	GALHA GUARNIDA DE CHAPA DE AÇO GALVANIZADA, ALM 24, CORTE 90 GR	Material	M	76,3864000	18,82	1.436,93	1.436,93	0,03%	4.383.602,14	96,69%
00011338	CAIXA DE PASSAGEM DE LUZ TELEFONIA, DE SOBREPOR, EM CHAPA DE AÇO GALVANIZADO, DIMENSÕES DE 0,30 X 0,30 X 12 CM (PADRÃO CONCESSIONÁRIA LOCAL)	Material	UN	4,0000000	340,14	1.364,56	1.364,56	0,03%	4.384.966,70	96,72%
9903	MANGUEIRA DE INCÊNDIO TIPO 2, 2 1/2", COMPRIMENTO = 15 M, TECIDO EM POLIÉSTER E TUBO INTERNO EM BORRACHA SINTÉTICA, COM UNIÕES ENGATE RÁPIDO	Material	UN	2,0000000	672,09	1.342,58	1.342,58	0,03%	4.386.331,98	96,75%
9901	EXTINTOR DE INCÊNDIO PORTÁTIL COM CARGA DE PÓ QUÍMICO SECO (PQS) DE 4 KG, CLASSE BC	Material	UN	8,0000000	164,07	1.313,68	1.313,68	0,03%	4.387.647,66	96,78%
00034747	TELA DE AÇO SOLDADA GALVANIZADA/ZINCADA PARA ALVENARIA, FIO 2 = 11,23 X 1,70" MM, MALHA 19 X 19 MM, (C X L) "50 X 12" CM	Material	M	490,0254000	2,68	1.315,79	1.315,79	0,03%	4.388.963,73	96,81%
PINTURA	Serventia	Mão de Obra	L	31,7850000	32,73	1.313,49	1.313,49	0,03%	4.390.277,22	96,84%
00000000	PINTURA DE AÇO POLIDO COM CAMADA DUPLA 11 X 21 (2 X 0,8 X 11)	Material	KG	56,3997300	22,17	1.250,64	1.250,64	0,03%	4.391.571,05	96,87%

PMTF
FL(S) Nº 234
RUBRICA:

00004417 SINAPI	SUPORTE NAO APARELHADO 7,5 X 7* CM, DE MACHO/MACHO PARA BANHEIRA/DUCHA, INCLUSO PERFURACAO DO EQUIVALENTE EM PEDRA - BRUTA	Material	R	000.1000000	9.44	1.201,46	1.201,46	0,03%	4.000.000,00	99,90%
00010408 SINAPI	VALVULA DE RETENCAO HORIZONTAL, DE BRONZE 4"N-2/3, 3", 000 PSI, TAMPA DE PORCA DE UNIAO, EXTREMIDADES COM ROSCA	Material	UN	2.0000000	620,08	1.200,16	1.200,16	0,03%	4.004.122,00	99,90%
00011025 SINAPI	HASTE RETA PARA GANCHO DE FERRO GALVANIZADO COM ROSCA 1/4" X 30 CM PARA FIXACAO DE TELHA METALICA, INCLUSO PORCA E ARRUELAS DE VEDACAO	Material	CJ	000.1000000	2,63	1.264,17	1.264,17	0,03%	4.000.000,00	99,90%
00011140 SINAPI	TE, SOLDAVEL, PVC, 90 GRAUS, 50 MM, PARA AGUA FRIA (NBR 5648)	Material	UN	10.0000000	48,32	1.247,74	1.247,74	0,03%	4.000.623,61	99,90%
00012046 SINAPI	TUBO PVC SERIE NORMAL, DN 150 MM, PARA ESGOTO PREDIAL (NBR 5688)	Material	M	40.1000000	30,64	1.229,66	1.229,66	0,03%	4.097.885,43	99,92%
00011122 SINAPI	PAPELEIRA DE PAREDE SEM METAL CROMADO SEM TAMPA	Material	UN	20.0000000	61,87	1.293,40	1.293,40	0,03%	4.000.000,00	99,90%
00001569 SINAPI	CHAPA PINHEL DE MADEIRA COMPENSADA RESINADA (MADEIRITE) RESINADO RODAL PARA FORMA DE CONCRETO, DE 2200 X 1100 MM, E = 17 MM	Material	m²	24.0012961	49,27	1.200,34	1.200,34	0,03%	4.100.324,22	99,99%
00011075 SINAPI	CHUMBADOR DE ACO GALVANIZADO, DIAMETRO 1/4" COM PARAFUSO 3/8" X 40 MM	Material	UN	1.000.0112800	1,11	1.210,32	1.210,32	0,03%	4.101.334,04	97,11%
00013411 SINAPI	TELA DE ACO SOLDADA GALVANIZADA/ZINCADA PARA ALVENARIA, POS, = 7,20 MM, MALHA 25 X 25 MM	Material	m²	32.9984360	13,04	1.215,25	1.215,25	0,03%	4.102.744,74	97,14%
00009834 SINAPI	MASSA DE REJUNTE EM PO PARA DRYWALL A BASE DE GESSO, SECAGEM RAPIDA, PARA TRATAMENTO DE JUNTAS DE CHAPA DE GESSO (NECESSITA ADICAO DE AGUA)	Material	KG	527.0068731	5,67	1.200,31	1.200,31	0,03%	4.103.945,05	97,17%
00013479 SINAPI	LUMINARIA TIPO TARTARUGA PARA AREA EXTERNA EM ALUMINIO, EVID, HEAGE, PARA 1 LAMPADA, BASE E27, POTENCIA MAXIMA 40W (# pino) INCLUSO LAMPADA	Material	UN	10.0000000	14,54	1.164,24	1.165,26	0,03%	4.106.736,53	97,19%
00000229 SINAPI	PARAFUSO EM ACO GALVANIZADO TIPO BINGUMBA, SEXTAVADO, SEM PORCA, DIAMETRO 1/2", COMPRIMENTO 2"	Material	UN	700.0000000	2,51	1.191,91	1.191,91	0,03%	4.106.356,09	97,22%
00011777 SINAPI	TORNEIRA ELETRICA DE PAREDE, PLASTICA, BICA ALTA, PARA COZINHA, 4000 W, 220/230 V	Material	UN	6.0000000	198,69	1.119,78	1.119,78	0,03%	4.107.510,04	97,25%
00007790 SINAPI	TUBO ACO GALVANIZADO COM COSTURA, CLASSE MEDIA, DN 3/4", E = 2,65 MM, PESO 1,58 KG/M (NBR 5580)	Material	M	50.0070000	21,20	1.167,42	1.167,42	0,03%	4.108.677,46	97,28%
00000356 SINAPI	ACO CA-60, 5,0 MM, OU 26,0 MM, VERGALHAO	Material	KG	150.9165000	7,36	1.186,84	1.186,84	0,03%	4.109.844,29	97,31%
00003851 SINAPI	SOLUCAO PREPARADORA / LIMPADORA PARA PVC, FRASCO COM 1000 CM3	Material	UN	25.2385000	50,68	1.164,02	1.164,02	0,03%	4.111.008,31	97,33%
00000459 SINAPI	COTOVELO 90 GRAUS DE FERRO GALVANIZADO, COM ROSCA BSP, DE 3"	Material	UN	3.0000000	138,61	1.191,90	1.191,90	0,03%	4.112.144,03	97,36%
00011781 SINAPI	ASSENTO VASO SANITARIO MOVEIS, EM PLASTICO BRANCO	Material	UN	18.0000000	62,08	1.117,44	1.117,44	0,03%	4.113.353,44	97,39%
00003829 SINAPI	PERFILADO PERFURADO 38MM(L)X 38 X 18 MM, CHAPA 22	Material	M	96.7610000	11,33	1.100,40	1.100,40	0,03%	4.114.353,84	97,42%
7694 ORSE	Barreira em fibra de vidro, com as seguintes dimensões: largura do boxe 57cm, largura superior 65cm, altura 95cm e comprimento de 1,70m	Material	un	4.0000000	265,22	1.060,88	1.060,88	0,03%	4.115.414,72	97,44%
00009871 SINAPI	TUBO PVC, SOLDAVEL, DE 40 MM, AGUA FRIA (NBR 5648)	Material	M	46.0980000	22,94	1.056,11	1.056,11	0,03%	4.116.470,83	97,46%
00039754 SINAPI	LAVATORIO DE LOUCA BRANCA COM COLUNA, DIMENSOES 44 X 35 CM (L X C)	Material	UN	6.0000000	171,02	1.026,12	1.026,12	0,02%	4.117.500,95	97,48%
97423 SICRO3	Tábua de pinho de terceira - 5 = 2,5 cm	Material	m³	15.4800000	65,40	1.023,79	1.023,79	0,02%	4.118.524,74	97,51%
00001840 SINAPI	CABECOTE PARA ENTRADA DE LINHA DE ALIMENTACAO PARA ELETRODUTO, EM LIGA DE ALUMINIO COM ACABAMENTO ANTI-CORROSIVO, COMFIXACAO POR ESCAPE, UNO DE 360 GRAUS, DE 1 1/2"	Material	UN	149.0000000	6,73	1.021,69	1.021,69	0,03%	4.119.546,43	97,54%
00001841 SINAPI	TUBO ACO GALVANIZADO COM COSTURA, CLASSE LEVE, DN 80 MM, (3"), E = 3,35 MM, 7,29 KG/M (NBR 5580)	Material	M	12.5000000	80,93	1.012,02	1.012,02	0,02%	4.120.561,01	97,56%
00013856 SINAPI	REGISTRO GAVETA BRUTO, LATAO, ROSCAVEL, 3/4", COM ACABAMENTO E CANOPLA CROMADOS, SEM ACABAMENTO DA HASTE	Material	UN	4.0000000	252,85	1.011,40	1.011,40	0,03%	4.121.572,41	97,59%
00013449 SINAPI	ARRUELA EM ACO GALVANIZADO, DIAMETRO EXTERNO = 50MM, ESPESSURA = 3MM, DIAMETRO DO FURO= 19MM	Material	UN	950.0000000	1,06	1.007,50	1.007,50	0,02%	4.122.579,91	97,61%
00034384 SINAPI	PARAFUSO AMARELADO COM ACABAMENTO CROMADO PARA FIXAR PECA SANITARIA, INCLUI PORCA CEGA, ARRUELA E BUCHA DE NYLON, TAMANHO 8-18	Material	UN	36.0000000	28,04	1.009,44	1.009,44	0,02%	4.123.589,35	97,63%
00040840 SINAPI	TINTA ESMALTE, BASE AGUA, PREMIUM ACETINADO	Material	L	31.7734960	31,81	1.010,98	1.010,98	0,02%	4.124.589,33	97,65%
00035035 SINAPI	PASTA LUBRIFICANTE PARA TUBOS E CONEXOES COM JUNTA ELASTICA, EMBALAGEM DE 400* GR (USO EM PVC, ACO, POLIETILENO E OUTROS)	Material	UN	54.4036000	18,24	993,23	993,23	0,02%	4.125.582,62	97,68%
00037125 SINAPI	MARRECA/ANDEIRA SOBRE ESTEIRAS, POTENCIA (2) (BSA 32 "30" HP, PESO OPERACIONAL DE "3.000" KG	Equipamento para Incluisão Permanente	UN	0.0023529	408.027,42	979,26	979,26	0,02%	4.126.561,88	97,70%
00007598 SINAPI	BUCHA DE NYLON SEM ABA TIPO S08 PARAFUSO DE 4,10 A 5,50 MM, ACO ZINCADO COM ROSCA SOBERBA, CABECA CHATA E FENDA PHILLIPS	Material	UN	1.9204.9586749	0,53	969,62	969,62	0,02%	4.127.531,50	97,72%
00007604 SINAPI	TORNEIRA METALICA CROMADA PARA TANQUE / JARDIM, SEM BICO, CANO LONGO DE PAREDE, PADRAO POPULAR / USO GERAL, 1/2" OU 3/4" (REF 1128)	Material	UN	10.0000000	93,83	938,80	938,80	0,02%	4.128.470,70	97,75%
00000188 SINAPI	TARUGO NAO APARELHADO "1,5 X 30" CM, EM MACARANDUBA/MASSARANDUBA, ANGELIM OU EQUIVALENTE DA REGIAO - BRUTA	Material	M	30.6299946	28,94	886,64	886,64	0,02%	4.129.667,59	97,77%
00000857 SINAPI	BUCA DE PISO PARA SIFAO DOS APARTO, EM CHUMBO, ABA E TETO MM	Material	UN	1.0000000	952,31	952,31	952,31	0,02%	4.130.559,90	97,79%
00007884 SINAPI	TUBO ACO GALVANIZADO COM COSTURA, CLASSE MEDIA, DN 3", E = 3,65 MM, PESO 5,41 KG/M (NBR 5580)	Material	M	8.6106000	111,04	946,04	946,04	0,02%	4.131.345,64	97,81%
00001193 SINAPI	CHAPA DE ACO GROSSA, ASTM A36, E = 1/2" (12,70 MM), 99,60 KG/M2	Material	KG	122.0948440	7,75	943,79	943,79	0,02%	4.132.289,73	97,84%
00007896 SINAPI	CABIDE/GANCHO DE BANHEIRO SIMPLES SEM METAL CROMADO	Material	UN	13.0000000	72,93	948,09	948,09	0,02%	4.133.229,92	97,86%

PMIF
FL(S) Nº 035
RUBRICA

[illegible] SINAPI	BANCO ARTICULADO PARA BANHO, EM ACO INOX, POLIDO, 70° CM X 40 CM	Material	UN	1,000000		535,80		535,80		535,80	0,02%	4.134.151,92	57,96%
[illegible] SINAPI	TUBO ACO GALVANIZADO COM COSTURA, CLASSE LEVE, DN 65 (2 1/2"), E = 5,50 MM, 14,01 KG/M (ABR 9796)	Material	M	11,000000		44,10		485,10		485,10	0,01%	4.134.636,72	57,97%
[illegible] SINAPI	FECHADURA ROLETA REVERSA PARA PORTA DE BANHEIRO, EM ACO INOX IMAGEM, TESTA E CONTRA-TESTA E EM ZAMAC (ANCHIETA, LINGUETA E TRINCO) COM ACABAMENTO CROMADO, IMAGEM DE 55 MM, INCLUINDO CHAVE TETRA (ANCHIETA	Material	CJ	8,000000		114,81		918,48		918,48	0,02%	4.135.071,28	57,97%
[illegible] SINAPI	HASTE DE ATERRAMENTO EM ACO COM 1,50 M DE COMPRIMENTO E DN = 5/8", REVESTIDA COM BARRA CAMADA DE COBRE, SEM CONECTOR	Material	UN	10,000000		91,53		915,30		915,30	0,02%	4.136.014,58	57,98%
[illegible] SINAPI	VALVULA DE RETENCAO HORIZONTAL, DE BRONZE, PN 20, 2 1/2", ASTM, TAMPA DE PORCA DE LIMPEZA, EXTREMIDADES COM ROSCA	Material	UN	2,000000		460,47		920,94		920,94	0,02%	4.137.027,82	57,97%
[illegible] SINAPI	CAIXA DE CONCRETO ARMADO PRE-MOLDADO, COM FUNDO E TAMPA, DIMENSOES DE 0,30 X 0,30 X 0,30 M	Material	UN	5,000000		181,79		908,95		908,95	0,02%	4.138.136,40	57,99%
[illegible] SINAPI	[illegible]	Material	L	176,671448		5,05		892,36		892,36	0,02%	4.139.028,76	58,01%
[illegible] SINAPI	TINTA ESMALTE SINTETICO PREMIUM ACETINADO	Material	L	24,766070		43,60		961,18		961,18	0,02%	4.140.057,93	58,03%
[illegible] SINAPI	BOMBA CENTRIFUGA MOTOR ELETRICO MONOFASICO 0,45 HP BOCAIS 1" X 3/4", DIAMETRO DO ROTOR 115 MM, RSCQ 0 M / 0,5 M3/H A 20 M / 1,2 M3/H	Equipamento para Instalações Permanente	UN	1,000000		814,84		814,84		814,84	0,02%	4.141.261,67	58,05%
[illegible] SINAPI	SIFONICO DUPLO EM ACO GALVANIZADO, 2 ESTEIRAS 150MM ABERTURA 2 MPM	Material	UN	10,000000		16,39		868,67		868,67	0,02%	4.142.258,64	58,07%
[illegible] SINAPI	VALVULA EM METAL ENTMAIDO PARA PIA AMERICANA 1 1/2 X 1 1/2"	Material	UN	11,000000		17,80		856,46		856,46	0,02%	4.143.187,10	58,08%
[illegible] SINAPI	[illegible]	Material	M²	6,982274		122,24		853,72		853,72	0,01%	4.143.956,61	58,11%
[illegible] SINAPI	VERGALHAO (CHAVETA)	Mão de Obra	H	50,641449		16,26		828,17		828,17	0,02%	4.144.780,69	58,13%
[illegible] CPOS	Prateleira para prateleira de ferro de canto, [illegible] (H)*, com chapa	Material	un	21,240000		36,89		781,63		781,63	0,02%	4.145.561,60	58,15%
[illegible] SINAPI	CHAVE DE PASSAGEM AB PVC, DE 4" X 2", PARA ELETRODUTO FLEXIVEL CORRUGADO	Material	UN	219,000000		3,60		778,40		778,40	0,02%	4.146.340,00	58,17%
[illegible] SINAPI	PRESSOSTATO API 96 DIAFRAGMA 2,4 12 BAR	Material	UN	2,000000		385,75		771,50		771,50	0,02%	4.147.111,50	58,18%
[illegible] SINAPI	PIONEIRO (ENGANADOR - MITRIDE)	Mão de Obra	H	20,800000		37,44		782,31		782,31	0,02%	4.147.873,84	58,21%
[illegible] SINAPI	TRATOR DE ESTEIRAS, POTENCIA DE 100 HP, PESO OPERACIONAL DE 9,4 T, COM LAMINA COM CAPACIDADE DE 2,19 M3	Equipamento para Aquisição / Fornecimento	UN	0,000870		902.889,17		786,46		786,46	0,02%	4.148.632,02	58,22%
[illegible] SINAPI	JOELHO, PLACA DE 3 PONTOS 4" X 2", PARA INSTALACAO DE TOMADAS E INTERRUPTORES	Material	UN	237,000000		3,10		748,02		748,02	0,02%	4.149.361,24	58,24%
[illegible] SINAPI	TUBO PVC, SOLDAVEL, DE 50 MM, AGUA FRIA (HSA-5946)	Material	M	14,140000		13,69		141,23		141,23	0,02%	4.150.122,47	58,26%
[illegible] SINAPI	PARAFUSO DE ACO ZINCADO COM ROSCA SOBERBA, CABECA CHATA E FENDA SIMPLES, DIAMETRO 4,2 MM, COMPRIMENTO 1" 30 " MM	Material	UN	4.960,780000		0,17		736,64		736,63	0,00%	4.150.862,10	58,28%
[illegible] SINAPI	CAIXA SIFONADA, PVC, 150 X 150 X 50 MM, COM GRELHA QUADRADA, BRANCA (ABR 9986)	Material	UN	11,000000		42,87		726,79		726,79	0,02%	4.151.589,89	58,29%
[illegible] SINAPI	ESGUICHO JATO REGULAVEL, TIPO CHAVEIRO, 2 SAIDA DE 1 1/2" E 1 SAIDA DE 2 1/2", PARA COMBATE A INCENDIO	Material	UN	2,000000		367,21		722,42		722,42	0,02%	4.152.312,31	58,31%
[illegible] SINAPI	PREGO DE ACO POLIDO COM CABECA 12 X 27 (2 1/2 X 10)	Material	KG	40,980240		17,66		717,68		721,68	0,02%	4.153.034,09	58,33%
[illegible] SINAPI	FERRAMENTEIRO - FAMILIA ENCANADOR - HORISTA (ENCANADOR, COMPLEMENTARISTA - COLETADO CAIXA)	Material	H	3.870,687300		0,22		720,91		720,91	0,02%	4.153.755,00	58,35%
[illegible] SINAPI	ADESIVO PLASTICO PARA PVC, FRASCO COM 850 GR	Material	UN	16,231500		44,31		717,68		717,68	0,02%	4.154.473,68	58,35%
[illegible] SINAPI	JOELHO PVC, SOLDAVEL, PB, 90 GRAUS, 25 MM, PARA ESGOTO PREDIAL	Material	UN	290,000000		2,39		693,04		706,64	0,02%	4.155.179,24	58,36%
[illegible] SINAPI	TELA DE ACO SOLDADA GALVANIZADA/ZINCADA PARA ALVENARIA, FIO D = 1,24 A 1,70 MM, MALHA 15 X 15 MM, (C X L) *50 X 0,5* CM	Material	M	396,360000		1,77		704,80		704,82	0,02%	4.155.884,16	58,40%
[illegible] SINAPI	JOELHO PVC, SOLDAVEL, 90 GRAUS, 25 MM, PARA ESGOTO PREDIAL	Material	UN	290,000000		2,39		693,04		706,64	0,02%	4.156.590,80	58,41%
[illegible] SINAPI	[illegible]	Mão de Obra	H	42,599031		16,73		712,56		703,88	0,02%	4.157.294,68	58,43%
[illegible]	[illegible]	Equipamento	UN	2,000000	0,000000	344,79	344,81	689,58	0,00	689,58	0,02%	4.157.977,03	58,43%
[illegible] SINAPI	PORTA DE ABRIR EM ALUMINIO COM DESENHO HORIZONTAL PARA VIDROS, ACABAMENTO ANODIZADO NATURAL, MODOS INSTALACAO: SEM GUARNICAO (ENCAIXE), 87 X 210 CM	Material	UN	1,000000		685,49		685,49		685,49	0,02%	4.157.962,52	58,45%
[illegible] SINAPI	CALCETEIRO - INSTALEBO (HORISTA)	Mão de Obra	H	31,355910		21,43		678,62		678,62	0,02%	4.158.641,14	58,46%
[illegible] SINAPI	JOELHO, PVC SERIE R, 90 GRAUS, DN 150 MM, PARA ESGOTO PREDIAL	Material	UN	46,000000		14,96		673,01		673,02	0,03%	4.159.314,04	58,48%
[illegible] SINAPI	CAIXA DE INSPECAO PARA ATERRAMENTO E PARA RAIOS, EM POLIPROPILENO, DIAMETRO = 300 MM, A ALTURA = 400 MM	Material	UN	8,000000		41,98		888,86		888,86	0,03%	4.159.981,42	58,49%
[illegible] SINAPI	ADAPTADOR EM LATAO, ROSCA MACHO 2 1/2" X ROSCA INTERNA 5 FIOS 2 1/2", PARA INSTALACAO PREDIAL DE COMBATE A INCENDIO	Material	UN	4,000000		110,77		664,62		664,62	0,03%	4.160.646,04	58,51%
[illegible] SINAPI	ELETRODUTO FLEXIVEL PEAD, FLEXIVEL, PARED SIMPLES, CORRUGADO, HELICOIDAL, COR PRETA, SEM ROSCA, DE 3", CRC 960 N, PARA CASEAMENTO SUBTERRANEO (ABR 7073)	Material	M	60,000000		9,90		936,25		936,25	0,02%	4.161.345,29	58,52%
[illegible] SINAPI	TUBO ACO GALVANIZADO COM COSTURA, CLASSE LEVE, DN 20 MM (3/4"), E = 2,25 MM, "1,3" KG/M (ABR 9986)	Material	M	30,000000		17,29		518,70		518,70	0,02%	4.161.923,99	58,54%
[illegible] SINAPI	ENERGIA ELETRICA ATE 3000 KWH RESIDENCIAL, SEM DEMANDA	Principais	KWH	805,301840		0,79		636,28		636,27	0,02%	4.162.560,26	58,55%
[illegible] SINAPI	REGISTRO PRESSAO COM ACABAMENTO E CANOPLA CROMADA, SIMPLES, BITOLA 3/4", (REF 1910)	Material	UN	13,000000		48,74		633,62		633,62	0,02%	4.163.193,88	58,57%
[illegible] SINAPI	CONECTOR MULTIPLO TIPO PARAFUSO FENDIDO (FIO, BOLT), PARA CABOS ATE 16 MM2	Material	UN	48,000000		13,20		633,60		633,60	0,02%	4.163.827,48	58,58%

PMTF
FL.(S) Nº 234
RUBRICA

90980 SEDOP	Areia média lavada	Material	m³	1.948700	86,81	169,15	0,01%	4.194.469,08	89,66%
00034803 SINAPI	DELIMITOR TERMOMAGNETICO PARA TRILHO DIN (IEC), MONOPOLAR, 5 - 32 A	Material	UN	30,0000000	7,13	0,00	0,01%	4.195.267,13	89,67%
00037590 SINAPI	ARGAMASSA COLANTE TIPO AC III	Material	KG	211,0380000	2,64	0,00	0,01%	4.195.198,52	89,67%
00002438 SINAPI	ELETRODUTO/CO (HORIZ/V)	Mão de Obra	H	23,1980000	20,44	0,00	0,01%	4.195.726,27	89,69%
00044672 SINAPI	PRIMER EPOXI / EPOXIDICO	Material	L	0,8937040	62,00	0,00	0,01%	4.195.972,43	89,69%
00037536 SINAPI	PINO DE AÇO COM FURO, HASTE = 27 MM (AÇAO DIRETA)	Material	CENTO	13,8396000	38,26	0,00	0,01%	4.197.343,92	89,81%
00006696 SINAPI	SELADOR ACRILICO (PACO PREMIUM INTERIOR/EXTERIOR	Material	L	69,5312000	6,93	0,00	0,01%	4.197.824,20	89,84%
M7151 SEDOP	Bota 1	Material	Nº	4,3031794	195,31	0,00	0,01%	4.198.765,45	89,72%
00039522 SINAPI	COMPRESSOR DE AR ALTERNATIVO, VAZAO 180 PCM, PRESSAO DE TRABALHO 100 PSI, MOTOR DIESEL, POTENCIA 8 HP	Equipamento para Aquisição Permanente	UN	0,0888441	97.903,44	0,00	0,01%	4.198.367,04	89,71%
DIVERSE	Pedreiro (horista)	Mão de Obra	H	29,2400000	23,78	0,00	0,01%	4.199.867,32	89,73%
00040596 SINAPI	ANEL BORRACHA, DN 150 MM, PARA TUBO SOLDAVEL E ROSCAVEL (ESGOTO PREDIAL)	Material	UN	166,0000000	3,58	0,00	0,01%	4.199.546,25	89,74%
00011968 SINAPI	CAIXA D'AGUA / RESERVATORIO EM POLIESTER REFORÇADO COM FIBRA DE VIDRO, 1000 LITROS, COM TAMPA	Material	UN	1,0000000	596,12	0,00	0,01%	4.201.738,36	89,79%
00037355 SINAPI	PEGANTE EPOXI, BI-ATLISTICO, CGR	Material	KG	4,6133520	118,68	0,00	0,01%	4.201.728,91	89,77%
00034720 SINAPI	PEDRA BRITADA N. 0, OU PEDRISCO (4,8 A 9,5 MM) POSTO PEDREIRA/FORNECEDOR, SEM FRETE	Material	M³	8,7864223	96,80	0,00	0,01%	4.202.572,09	89,79%
00001021 SINAPI	CABO DE COBRE, FLEXIVEL, CLASSE 4 OU 5, ISOLACAO EM PVC/A, ANTICHAMA BWF-B, COMPOSTO PVC-ST1, ANTICHAMA BWF-B, 1 CONDUTOR, 0,61 KV, SECAO NOMINAL 4 MM2	Material	M	140,8281000	3,58	0,00	0,01%	4.202.848,60	89,80%
00004274 SINAPI	OPERADOR DE GUINDASTE (HORISTA)	Mão de Obra	H	22,9758000	25,47	0,00	0,01%	4.203.462,31	89,81%
00009126 SINAPI	OLEO DIESEL (ÓLEO DIESEL)	Material	L	12,9062400	4,53	0,00	0,01%	4.204.054,32	89,83%
00000695 SINAPI	ELEMENTO VAZADO DE CONCRETO, QUADRICULADO, 30 PEÇAS/M2, 6,5 CM	Material	UN	16,9800000	35,09	0,00	0,01%	4.204.654,65	89,84%
DIVERSE	Servente de obras (horista)	Mão de Obra	H	72,5640800	16,56	0,00	0,01%	4.205.177,44	89,85%
00034705 SINAPI	DELIMITOR TERMOMAGNETICO PARA TRILHO DIN (IEC), TRIPOLAR, 10 - 50 A	Material	UN	11,0000000	39,49	0,00	0,01%	4.205.727,33	89,87%
11203 DIVSI	Tubulação de água subterrânea in 100	Material	un	10,0000000	27,41	0,00	0,01%	4.206.275,03	89,88%
00043487 SINAPI	STS - PAREDE DIAFRAGMA DO GERAL - HORISTA (ENCARGOS COMPLEMENTARES - COLETADO CASA)	Material	H	466,1334750	1,53	0,00	0,01%	4.206.814,68	89,89%
00037838 SINAPI	BETONEIRA CAPACIDADE NOMINAL 400 L, CAPACIDADE DE MISTURA 280 L, MOTOR ELETRICO TRIFASICO 2200 W, RENDIMENTO 2 CV, 30 M	Equipamento para Aquisição Permanente	UN	0,1319624	5.364,99	0,00	0,01%	4.207.982,05	89,90%
SVBRASA	CARREGADOR SERVENTE	Mão de Obra	H	20,0080400	16,80	0,00	0,01%	4.207.964,34	89,92%
00010501 SINAPI	CAIXA DE INSPECAO/ABRIGO PARA MEDIDOR, EM ALVENARIA COM TIJOLO MACICO, REVESTIDA INTERNAMENTE COM ARGAMASSA TRAÇO 1:3 (CIMENTO E AREIA), COM DIMENSOES INTERNAS MINIMAS DE 0,6 X 0,6 X 1,0 M, EXCLUINDO TAMPA	Material	UN	2,0000000	262,70	0,00	0,01%	4.208.489,83	89,93%
00000370 SINAPI	DISJUNTOR TIPO NEMA, TRIPOLAR 60 ATE 100 A, TENSAO MAXIMA DE 415 V	Material	UN	6,0000000	97,00	0,00	0,01%	4.208.970,83	89,94%
00001968 SINAPI	CALCADA DE PEDRA GRANFINO, COM ROSCA BSP, DE 3"	Material	UN	3,0000000	164,53	0,00	0,01%	4.209.655,68	89,96%
00000748 SINAPI	BARRA DE AÇO CHATA, LAMINADO EM QUALQUER BITOLA	Material	KG	65,7900200	7,85	0,00	0,01%	4.209.972,16	89,97%
00013780 SINAPI	APARELHO CORTE OXIACETILENICO PARA SOLDA E CORTE COMPLETO MACARICO SOLDA, BICO DE CORTE, EQUIPADOS, REGULADORES, MANGUEIRAS E CARRINHO	Material	UN	0,1251000	4.050,52	0,00	0,01%	4.210.477,65	89,98%
00047574 SINAPI	EQUIPO - HORISTA (COLETADO CASA - ENCARGOS COMPLEMENTARES)	Material	H	90,4291385600%	0,01	0,00	0,01%	4.210.991,64	89,99%
00031966 SINAPI	CURVA PVC CURTA 90 GRAUS, DN 150 MM, PARA ESGOTO PREDIAL	Material	UN	28,0000000	17,09	0,00	0,01%	4.211.485,06	90,00%
00000361 SINAPI	ANEL BORRACHA PARA TUBO ESGOTO PREDIAL DN 100 MM (NBR 5688)	Material	UN	142,0000000	3,04	0,00	0,01%	4.211.917,68	90,01%
00003994 SINAPI	ELETRODUTO DE PVC, RIGIDO, ROSCAVEL, DE 1 1/4 ", SEM LUVA	Material	M	72,0800000	5,35	0,00	0,01%	4.212.297,27	90,03%
00002852 SINAPI	BARRA DE AÇO CHATO, LAMINADO, 38,1 MM X 6,35 MM (1 1/2 " X 1/4 ")	Material	M	12,5400000	14,69	0,00	0,01%	4.212.768,18	90,04%
00034840 SINAPI	GRAO / TUBO GRAFIADO EXPANSIVEL (EXPANDIDO), LAMINADO, SIMPLES, ENTRE 150 A 157 CM, DE PLASTICO GRANEL	Material	UN	51,0000000	7,85	0,00	0,01%	4.212.945,11	90,05%
00043767 SINAPI	SUPORTE REGULADOR REFORÇADO DIAMETRO NOMINAL 5/16", COM ROSCA SOBERBA E PLACA	Material	UN	80,0000000	7,45	0,00	0,01%	4.213.014,36	90,06%
00000892 SINAPI	CANALETA DE CONCRETO 10 X 10 X 10 CM (CLASSE C - 4MPA)	Material	UN	110,0000000	3,83	0,00	0,01%	4.213.166,15	90,07%
DIVERSA	PINTOR	Mão de Obra	H	15,4800000	31,85	0,00	0,01%	4.213.666,57	90,08%
00000113 SINAPI	ADESIVO ESTRUTURAL A BASE DE RESINA EPOXI, BICOMPONENTE, PASTOSO (TIXOTROPICO)	Material	KG	7,0100000	62,99	0,00	0,01%	4.213.349,30	90,09%
00000870 SINAPI	TUBO PVC SERIE NORMAL, DN 40 MM, PARA ESGOTO PREDIAL (NBR 5688)	Material	M	97,0600000	3,57	0,00	0,01%	4.213.938,03	90,11%
00038113 SINAPI	INTERRUPTOR SIMPLES 10A, 250V, (4 PENAS MODULO)	Material	UN	62,0000000	7,66	0,00	0,01%	4.214.299,79	90,12%
00038118 SINAPI	TUBO DE DESCARGA, TIPO BENGALA, PARA LIGACAO CAIXA DE DESCARGA - EMBUTIR, PVC, 40 MM X 150 CM	Material	UN	24,0000000	19,25	0,00	0,01%	4.214.760,03	90,13%
00021127 SINAPI	FITA ISOLANTE ADESIVA ANTICHAMA, USO ATE 750 V, EM ROLO DE 19 MM X 5 M	Material	UN	100,0807800	4,33	0,00	0,01%	4.215.216,04	90,14%

FL(S) Nº 035
RUBRICA:
PMTF

[illegible] SINAPI	JUNCAO SIMPLES, PVC, 40 GRAUS, DN 50 X 50 MM, SOLDAVEL, NORMAL, PARA ESGOTO PREDIAL	Material	UN	83.0000000	7.50	499.00	500.00	0.01%	4.191.014,34	89,19%
[illegible] SINAPI	TAMPONAMENTO PARA BACIA SANITARIA TIPO PLUNGER 100 a 150 L, TIPO STD, ECO - SLIM	Material	UN	1.0000000	444,03	444,25	454,27	0,01%	4.190.558,07	89,19%
[illegible] SINAPI	VIDRO LISO INCOLOR 4 MM - SEM COLOCACAO	Material	M²	2.5000000	167,66	422,08	431,90	0,01%	4.190.548,65	89,17%
[illegible] SICRO3	Cadeira de praia - L = 7,5 cm e A = 7,5 cm	Material	m	25,4833960	16,57	424,57	429,57	0,01%	4.190.978,23	89,18%
[illegible] SINAPI	JUNCAO SIMPLES, PVC, SERIE R, DN 100 X 75 MM, PARA ESGOTO PREDIAL	Material	UN	8.0000000	52,45	421,60	427,60	0,01%	4.191.261,52	89,19%
[illegible] SINAPI	ANEL BORRACHA PARA TUBO PVC, SERIE COLETOR ESGOTO, DN 250 MM (JARI 150)	Material	UN	15.4881600	20,81	425,14	431,14	0,01%	4.190.822,95	89,20%
[illegible] SINAPI	CABINADO TIPO ABCD, PESO BRUTO TOTAL 23000 KG, CARGA UTIL MAXIMA 15255 KG, DISTANCIA ENTRE EIXOS 4,80 M, POTENCIA 326 CV, (INCLUI CABINE C E RANGE, NAO INCLUI CARROCERIA)	Equipamento para Aquisição Permanente	UN	2.0000000	100.364,37	419,11	419,11	0,01%	4.190.242,58	89,21%
[illegible] SINAPI	CABO DE COBRE, FLEXIVEL, CLASSE 4 OU 5, ISOLACAO EM PVC/A, ANTICHAMA 750 V, 1 CONDUTOR, 450/750 V, SECAO NOMINAL 4 MM2	Material	M	129.6910000	3,25	418,26	418,26	0,01%	4.190.668,31	89,22%
[illegible] SINAPI	LIXA EM FOLHA PARA PAREDE OU MADEIRA, N 400/600 (Q), COR VERMELHA	Material	UN	469.6463040	0,91	414,87	414,87	0,01%	4.191.375,19	89,22%
[illegible] SINAPI	BLOCO DE VEDACAO DE CONCRETO 14 X 19 X 39 CM (CLASSE C - A3MP, ESB)	Material	UN	129.6080000	3,19	413,45	413,45	0,01%	4.191.488,63	89,22%
[illegible] SINAPI	PARAFUSO DRYWALL, EM ACO FOSFATEADO, CABECA TROMBETA E PONTA AGULHA (TA), COMPRIMENTO 25 MM	Material	UN	4.599.400.1.00	0,09	408,66	408,66	0,01%	4.191.897,29	89,22%
[illegible] SINAPI	LUMINARIA DE EMERGENCIA 30 LEDS, POTENCIA 2 W, BATERIA DE LITIO, AUTONOMIA DE 6 HORAS	Material	UN	36.0000000	11,61	398,52	398,52	0,01%	4.192.297,18	89,28%
[illegible] SINAPI	CAIXA SIFONADA, PVC, 150 X 185 X 75 MM, COM GRELHA QUADRADA, BRANCA	Material	UN	8.0000000	48,98	393,86	393,86	0,01%	4.192.691,10	89,27%
[illegible] SINAPI	JOELHO PVC, SOLDAVEL, COM BUCHA DE LATAO, 90 GRAUS, 20 MM X 1/2", PARA AGUA FRIA PREDIAL	Material	UN	82.0000000	4,79	392,53	392,53	0,01%	4.193.091,62	89,28%
[illegible] SINAPI	SUPORTE DE FIXACAO PARA ESFERA (HG) - PLACA 4" X 2", PARA 1 BOCA/LUZ, PARA INSTALACAO DE TUBULACAO E INTERRUPTORES (COMPLETE SUPORTE)	Material	UN	237.0000000	1,64	388,68	388,68	0,01%	4.193.479,10	89,28%
[illegible] SINAPI	LAVATORIO DE LOUCA BRANCA, SUSPENSO, DE 44 COLUNA, OMITIDO 43 CM X 30 CM	Material	UN	4.0000000	97,19	388,64	388,64	0,01%	4.193.868,74	89,29%
[illegible] SICRO3	Peça de madeira - L = 7,5 cm e E = 2,5 cm	Material	m	65.1282246	5,95	387,51	387,51	0,01%	4.194.249,25	89,30%
[illegible] SINAPI	TE DE REDUCAO DE FERRO GALVANIZADO, COM BUCHA 90 X 40 MM, 1 1/2" X 1"	Material	UN	2.0000000	193,09	386,18	386,18	0,01%	4.194.635,43	89,31%
[illegible] SICRO3	Carpinteiro	Mão de Obra	h	13.4605000	28,69	386,19	386,19	0,01%	4.195.019,62	89,32%
[illegible] SINAPI	ADAPTADOR PVC SOLDAVEL CURTO COM BOLSA E ROSCA, 85 MM X 3, PARA AGUA FRIA	Material	UN	9.0000000	23,79	380,64	380,64	0,01%	4.195.399,94	89,34%
[illegible] SINAPI	DESCARREGADOR DE 3 POLOS, SENSIBILIDADE DE 30 MA, CORRENTE DE 20 A, TIPO AC	Material	UN	3.0000000	124,90	374,70	374,70	0,01%	4.196.775,74	89,35%
[illegible] SINAPI	BLOCO DE VEDACAO DE CONCRETO 9 X 19 X 39 CM (CLASSE C - A3MP, ESB)	Material	UN	140.9764000	2,66	369,69	369,69	0,01%	4.196.153,44	89,35%
[illegible] SINAPI	BUCHA DE REDUCAO DE PVC, SOLDAVEL, LONGA, COM 60 X 25 MM, PARA AGUA FRIA PREDIAL	Material	UN	36.0000000	9,03	342,14	343,14	0,01%	4.196.636,07	89,37%
[illegible] SINAPI	KIT CX DE 10 A 90 L DU 12,5 MM, DU 10,0 MM, DU 20,0 MM, DU 25,0 MM (BRONZINHO)	Material	KIT	43.5764000	7,87	343,02	343,02	0,01%	4.197.117,09	89,37%
[illegible] SINAPI	BOMBA SUBMERSA, CAPACIDADE NOMINAL 400 L, CAPACIDADE DE BOMBEAMENTO 1400 L, MOTOR ELETRICO TRIFASICO 2500 RPM, POTENCIA 400 W, EXCLUSIVO CAMPREGADOR	Equipamento para Aquisição Permanente	UN	0.3156700	2.058,93	330,40	330,40	0,01%	4.197.517,09	89,38%
[illegible] SINAPI	TUBO PVC, SOLDAVEL, DN 50 MM, PARA ESGOTO OU AGUAS PLUVIAIS PREDIAL (NBR 5688)	Material	M	55.5431200	5,98	331,91	331,91	0,01%	4.197.849,00	89,39%
[illegible] SINAPI	TABUA MATA JUNTA EMBUTIDA *2,5 X 20* CM, EM MACARANDUBA MASSARANDUBA, ANGELIM OU EQUIVALENTE DA REGIAO - BRUTA	Material	M	16.2988000	17,90	320,13	320,13	0,01%	4.198.174,92	89,40%
[illegible] SINAPI	TE SANITARIO, PVC, DN 50 X 50 MM, SERIE NORMAL, PARA ESGOTO PREDIAL	Material	UN	56.0000000	5,74	314,24	314,24	0,01%	4.198.489,16	89,40%
[illegible] SINAPI	RALO SIFONADO CILINDRICO, PVC, 100 X 40 MM, COM GRELHA REDONDA BRANCA	Material	UN	28.0000000	11,24	321,72	321,72	0,01%	4.198.810,48	89,41%
[illegible] SINAPI	ARAME GALVANIZADO 8 (BWG 5) * 4,19 MM (0,107 KG/M), OU 8 (BWG 5) * 4,19 MM (0,107 KG/M), OU 10 (BWG 7) * 3,40 MM (0,077 KG/M)	Material	KG	17.4731400	18,43	319,20	319,20	0,01%	4.199.129,68	89,42%
[illegible] SINAPI	JOELHO PVC, SOLDAVEL, 45 GRAUS, DN 50 MM, PARA ESGOTO PREDIAL	Material	UN	108.0000000	2,82	309,52	309,52	0,01%	4.199.439,20	89,43%
[illegible] SINAPI	TARJETA LUXO, OCUPADO PARA PORTA DE BANHEIRO, CORPO EM ZAMAC, E ESTEIJADO EM LATAO	Material	UN	5.0000000	56,46	307,66	307,66	0,01%	4.199.752,10	89,44%
[illegible] SINAPI	BUCHA DE REDUCAO DE PVC, SOLDAVEL, LONGA, COM 75 X 50 MM, PARA AGUA FRIA PREDIAL	Material	UN	18.0000000	16,70	301,59	301,59	0,01%	4.200.054,20	89,44%
[illegible] SINAPI	JUNCAO SIMPLES, PVC, 45 GRAUS, DN 100 X 100 MM, SERIE NORMAL, PARA ESGOTO PREDIAL	Material	UN	10.0000000	18,52	296,32	296,32	0,01%	4.200.350,52	89,45%
[illegible] SINAPI	CABO DE COBRE NU 35 MM2 MOLE(ESAO)	Material	M	8.0000000	32,81	262,85	262,85	0,01%	4.200.642,57	89,46%
[illegible] SINAPI	PARAFUSO FRANCES ZINCADO, DIAMETRO 1/2", COMPRIMENTO 4", COM PORCA E ARRUELA	Material	UN	81.0000000	4,32	252,33	252,33	0,01%	4.200.894,90	89,46%
[illegible] SINAPI	JUNCAO SIMPLES, PVC, SERIE R, DN 50 X 50 MM, PARA ESGOTO PREDIAL	Material	UN	10.0000000	24,13	241,42	291,42	0,01%	4.201.226,02	89,47%
[illegible] SINAPI	EPI - PAMUA ANTICHAMAS - HOMEM (ENCARGOS COMPLEMENTARES - COLETADO CAIXA)	Material	H	420.0000000	0,69	289,80	289,80	0,01%	4.201.515,82	89,48%
[illegible] SINAPI	LIXA FOLHA, NUMERO 220, 2,75 X 28 CM, 5 + 2 CM, PADRAO DASSIE, COR NATURAL	Material	UN	4.3500000	66,20	288,41	288,41	0,01%	4.201.804,23	89,48%
[illegible] SINAPI	EPI - PAMUA ANTICHAMAS CIVIL - HOMEM (ENCARGOS COMPLEMENTARES - COLETADO CAIXA)	Material	H	441.7524000	0,65	287,11	287,11	0,01%	4.202.091,33	89,49%
[illegible] SINAPI	CURVA PVC CURTA 90 GRAUS, DN 40 MM, PARA ESGOTO PREDIAL	Material	UN	19.0000000	3,67	286,38	286,38	0,01%	4.202.377,71	89,50%

PMTF
FL-(S) Nº
RUBRICA:

00000000	SINAPI	TUBO DE COBRE FLEXIVEL, D = 1/4", E = 0,79 MM, PARA AR-CONDICIONADO (METALAGUA OU SIMILAR/EQUIVALENTE)	Material	M	17,2000000	16,23	279,07	279,07	0,01%	4.252.951,74	99,79%
00000000	SINAPI	CATALOGO DE DUBOIS (E CARACTERES) (ACERTO)	Mão de Obra	H	16,3454290	17,05	278,70	278,70	0,01%	4.252.639,04	99,51%
00000000	SINAPI	CURVA DE PVC 90 GRAUS, SOLDAVEL, 50 MM, COM MARROM, PARA AGUA FRIA PREDIAL	Material	UN	24,0000000	11,59	277,92	277,92	0,01%	4.252.214,00	99,50%
00000000	SINAPI	DISJUNTOR TERMOMAGNETICO TRIPOLAR 125 A, 415 V, ICC = 25 KA	Material	UN	1,0000000	272,77	272,77	272,77	0,01%	4.251.487,23	99,52%
00000000	SINAPI	DISPOSITIVO DR, 4 POLOS, SENSIBILIDADE DE 30 MA, CORRENTE DE 63 A, TIPO AC	Material	UN	1,0000000	135,00	272,50	272,50	0,01%	4.251.760,73	99,53%
00000000	SINAPI	JOELHO PVC, SOLDAVEL, COM BUCHA DE LATAO, 90 GRAUS, 25 MM X 3/4", PARA AGUA FRIA PREDIAL	Material	UN	58,0000000	3,14	271,93	271,93	0,01%	4.254.031,37	99,54%
00000000	SINAPI	CHAPA DE ACO GROSSA, ASTM A36, E = 3/8" (9,53 MM), 74,69 KG/M2	Material	KG	34,5472000	7,85	271,20	271,20	0,01%	4.254.302,26	99,54%
00000000	SINAPI	TE DE REDUCAO DE FERRO GALVANIZADO COM BOLSA 90°, DE 2 1/2" X 1 1/2"	Material	UN	2,0000000	134,37	268,74	268,74	0,01%	4.254.571,00	99,55%
00000000	SINAPI	MAQUINA TIPO VARIO TRANSCONJUNTO DE PRENSAS PORTATIL P/ APLICAMENTO, CONTROLE AUTOMATICO E REMOTO, CABRIA DE 1 GARRA, 280 L, DIAM. "870" MM, (MED. JATO CONJUNTO VENTURI 5/16", MANUTENÇÃO 1 DE 1036, COMPLETA (VALVULAS PVP LP 1 DIVERSORA PARED DOBRO ETC)	Equipamento para Aquisição Fornecedor	UN	0,0075629	34.722,67	267,11	267,11	0,01%	4.254.838,11	99,55%
00000000	SINAPI	PISO TATIL PODOTATIL, LADRILHO HIDRAULICO CONCRETO, 40 X 40 CM, O = 25° DIS. PADRAO TATIL ALERTA OU DIRECIONAL, COR NATURAL	Material	M2	22,1850000	12,04	266,83	266,83	0,01%	4.255.104,74	99,56%
00000000	SINAPI	ALVENARIA DE ESTRUTURAS METALICAS (ACERTO)	Mão de Obra	H	16,4396736	16,45	265,39	265,39	0,01%	4.255.370,14	99,57%
00000000	SINAPI	ANEL DE VEDACAO, PVC, FLEXIVEL, 100 MM, PARA SAIDA DE BACIA SANITARIO	Material	UN	24,0000000	11,05	264,72	264,72	0,01%	4.255.634,86	99,57%
00000000	SINAPI	TE DE REDUCAO, PVC, SOLDAVEL, 90 GRAUS, 75 MM X 75 MM, PARA AGUA FRIA PREDIAL	Material	UN	7,0000000	37,80	264,60	264,60	0,01%	4.255.899,46	99,58%
00000000	SINAPI	COTOVELO 45 GRAUS DE FERRO GALVANIZADO, COM ROSCA BSP, DE 2"	Material	UN	5,0000000	51,50	257,50	257,50	0,01%	4.256.156,96	99,59%
00000000	SINAPI	ELETRODUTO/DUTO PEAD FLEXIVEL PAREDE SIMPLES CORRUGADAS FLEXIVEL COR PRETA, DIAM NOMINAL DE 4", CEG 688 N, PARA CABEAMENTO SUBTERRANEO (NBR 15715)	Material	M	18,8100000	13,67	257,13	257,13	0,01%	4.256.414,09	99,59%
00000000	SINAPI	DISPOSITIVO DR, 4 POLOS, SENSIBILIDADE DE 30 MA, CORRENTE DE 80 A, TIPO AC	Material	UN	1,0000000	254,27	254,27	254,27	0,01%	4.256.668,36	99,60%
00000000	SINAPI	CAIXA SIFONADA PVC, 100 X 100 X 50 MM, COM GRELHA REDONDA, BRANCA	Material	UN	11,0000000	22,91	252,01	252,01	0,01%	4.256.920,37	99,60%
00000000	SINAPI	JOELHO PVC SOLDAVEL 45 GRAUS, 25 MM, PARA ESGOTO PREDIAL	Material	UN	16,0000000	15,75	252,00	252,00	0,01%	4.257.172,37	99,61%
00000000	SINAPI	COTOVELO 90 GRAUS DE FERRO GALVANIZADO, COM ROSCA BSP, DE 2"	Material	UN	5,0000000	49,23	246,15	246,15	0,01%	4.257.418,52	99,62%
00000000	SINAPI	TUBO PVC SERIE NORMAL, DN 75 MM, PARA ESGOTO PREDIAL (NBR 5688)	Material	M	22,2000000	10,88	242,17	242,17	0,01%	4.257.660,69	99,62%
97105/00014	ESPINOSA	ALVENARIA DE PINTOR	Mão de Obra	H	11,9127000	20,00	240,27	240,27	0,01%	4.257.900,96	99,63%
00000000	SINAPI	TOMADA PARA ANTENA DE TV, CABO COAXIAL DE 9 MM, CONJUNTO MONTADO PARA EMBUTIR, 4" X 2" (PLACA + SUPORTE + MODULO)	Material	UN	14,0000000	17,16	237,30	237,30	0,01%	4.258.138,26	99,63%
00000000	SINAPI	LOCACAO DE ESCORA METALICA TELESCOPICA, COM ALTURA REGULAVEL DE 1,80 M A 3,20 M, COM CAPACIDADE DE CARGA DE NO MINIMO 100 KGF (1 KN), INCLUSO TRIPE E FURADO	Equipamento	UNIDADE	15,0000000	15,68	235,20	235,20	0,01%	4.258.373,46	99,64%
00000000	SINAPI	CABO DE COBRE, FLEXIVEL, CLASSE 4 OU 5, ISOLACAO EM PVC/A, ANTICHAMA (BWF-B), COBERTURA PVC/ST1, ANTICHAMA (BWF-B), 1 CONDUTOR, 0,6/1 KV, SECAO NOMINAL 10 MM2	Material	M	27,6054800	8,52	235,18	235,18	0,01%	4.258.608,64	99,64%
00000000	SINAPI	LOA EM FOLHA, EMAD 18M	Material	UN	114,7263600	2,00	231,45	231,45	0,01%	4.258.840,10	99,65%
00000000	SINAPI	VALVULA DE RETENCAO HORIZONTAL, DE BRONZE (PN-25), 1 1/2", ABNT NBR 5, TAMPA DE PORCA DE UNIAO, EXTREMIDADES COM ROSCA	Material	UN	1,0000000	227,32	227,32	227,32	0,01%	4.259.067,41	99,66%
00000000	SINAPI	COMPACTADOR DE SOLOS DE PERCUSSAO (SOQUETE) COM MOTOR A GASOLINA 4 TEMPOS DE 4 HP (4 CV)	Equipamento para Aquisição Fornecedor	UN	0,0170396	13.291,00	226,47	226,47	0,01%	4.259.293,88	99,66%
00000000	SINAPI	ADAPTADOR PVC SOLDAVEL CURTO COM BOLSA E ROSCA, 50 MM X 1 1/2", PARA AGUA FRIA	Material	UN	58,0000000	3,89	221,76	221,76	0,01%	4.259.515,70	99,67%
00000000	SINAPI	CAIXA INTERNA/EXTERNA DE MEDICAO PARA 1 MEDIDOR TRIFASICO, COM VISOR, EM CHAPA DE ACO 18 USG (PADRAO DA CONCESSIONARIA LOCAL)	Material	UN	1,0000000	220,40	220,40	220,40	0,01%	4.259.736,10	99,67%
00000000	SINAPI	PERFIL DE ALUMINIO ANODISADO	Material	KG	5,5714400	38,99	219,08	219,08	0,01%	4.259.955,21	99,68%
00000000	SINAPI	DESMOLDANTE PROTETOR PARA FORMAS DE MADEIRA, DE BASE OLEOSA E NAO EMULSIONADA EM AGUA	Material	L	22,7331883	9,64	219,07	219,07	0,01%	4.260.172,14	99,68%
00000000	SINAPI	EPS - PAREDE, ISOLANTE - HORSTA (ANCAMISSO COMPLEMENTARES - COLETADO CAIXA)	Material	H	196,4362140	1,11	214,65	214,65	0,01%	4.260.386,81	99,69%
00000000	SINAPI	CURVA LONGA PVC, PB, JE, 45 GRAUS, DN 100 MM, PARA REDE COLETORA ESGOTO	Material	UN	6,0000000	42,27	211,85	211,85	0,01%	4.260.598,82	99,69%
00000000	SINAPI	VALVULA DE ESFERA BRUTA EM BRONZE, OFITOLA 3/4", (REF 1803-B)	Material	UN	6,0000000	34,14	209,44	209,44	0,00%	4.260.807,26	99,70%
00000000	SINAPI	LUVA DE REDUCAO DE FERRO GALVANIZADO, COM ROSCA BSP, DE 3" X 2"	Material	UN	2,0000000	102,87	205,74	205,74	0,00%	4.261.012,00	99,70%
00000000	SINAPI	TE, PVC, 90 NO, 150 X 100 MM, PARA ESGOTO PREDIAL	Material	UN	6,0000000	33,75	202,50	202,50	0,00%	4.261.214,50	99,71%
00000000	SINAPI	CHAPA PAINEL DE MADEIRA COMPENSADA PLASTIFICADA (BROSHITE PLASTIFICADO) PARA FORMA DE CONCRETO, DE (2200 X 1100) MM, E = 12 MM	Material	M2	3,5000000	56,10	196,35	196,35	0,00%	4.261.414,85	99,71%
00000000	SINAPI	INTERRUPTOR PARALELO 10A, 250V (APENAS MODULO)	Material	UN	20,0000000	9,75	195,00	195,00	0,00%	4.261.609,85	99,72%
00000000	SINAPI	EXTINTOR DE INCENDIO PORTATIL COM CARGA DE PO QUIMICO SECO (PQS) DE 6 KG, CLASSE BC	Material	UN	1,0000000	194,50	194,50	194,50	0,00%	4.261.803,90	99,72%

PMTF
FL.(S) Nº 239
RUBRICA

97.598 SICRO3	Cavalo-mecânico de lanças - E = 2 Eixos L = 6 m	Material	cj	12,000000		2,64		31,68		0,00%	4,211.904,09	99,73%
00972/2015 SINAPI	CONDULETE EM PVC, TIPO "E", DE 3/4",	Material	un	8,000000		11,60		92,80		0,00%	4,212,183,73	99,74%
00000018 SINAPI	HASTE DE ATERRAMENTO EM AÇO 2,500 M DE 20 COMPRIMENTO E DN = 3/4", REVESTIDA COM BAINHA CAMADA DE COBRE, SEM CONECTOR	Material	un	2,000000		80,24		160,48		0,00%	4,212,344,21	99,73%
00001747 SINAPI	CURA AUTOMÁTICA (ACIONAMENTO COM VÁLVULA DE 1 1/2") DE 750 E 20 L 12" DN	Material	un	1,000000		176,23		176,23		0,00%	4,212,520,01	99,74%
00000377 SINAPI	ASSENTO SANITÁRIO DE PLÁSTICO TIPO CONVENCIONAL	Material	un	4,000000		28,17		112,68		0,00%	4,212,715,01	99,74%
00040531 SINAPI	ASSENTADOR DE MANILHAS (HORISTA)	Mão de Obra	H	14,296667		12,31		174,46		0,00%	4,212,889,66	99,75%
00001728 SINAPI	TE DE REDUCAO, PVC, SOLDÁVEL, 90 GRAUS, 32 MM X 20 MM, PARA ÁGUA FRIA PREDIAL	Material	un	19,000000		9,00		171,00		0,00%	4,213,061,66	99,75%
00000366 SINAPI	ANEL BORRACHA, Perfil TUBO PVC, RASE COLETOR ESGOTO, DN 200 MM (MAP 7362)	Material	un	10,031746		16,91		170,49		0,00%	4,213,232,18	99,75%
00039176 SINAPI	TERMINAL DE VENTILAÇÃO, 50 MM, SÉRIE NORMAL, ESGOTO PREDIAL	Material	un	24,000000		7,00		168,12		0,00%	4,213,400,90	99,75%
00039611 SINAPI	REGISTRO GAVETA BRUTO EM LATÃO FORJADO, BITOLA 1 1/2" (REF 1509)	Material	un	1,000000		166,19		166,19		0,00%	4,213,567,09	99,76%
00040170 SINAPI	LUVA DE REDUÇÃO EM AÇO CARBONO, CONEXÕES PARA SOLDA DE SW, PRESSÃO 3.000 LBS, DN 2 1/2" X 2"	Material	un	1,000000		164,44		164,44		0,00%	4,213,731,53	99,77%
00000829 SINAPI	JOELHO PVC, SOLDÁVEL, 90 GRAUS, 25 MM, COR MARROM, PARA ÁGUA FRIA PREDIAL	Material	UN	252,000000		0,69		161,28		0,00%	4,213,892,81	99,77%
00004805 SINAPI	MOTORISTA DE CAMINHÃO (HORISTA)	Mão de Obra	H	5,614603		28,08		157,71		0,00%	4,214,050,52	99,77%
00037902 SINAPI	JOELHO PVC, SOLDÁVEL, PB, 45 GRAUS, DN 150 MM, PARA ESGOTO PREDIAL	Material	UN	3,000000		50,53		151,59		0,00%	4,214,202,11	99,78%
00040215 SINAPI	HIDRATEC DO CARREGAMENTO DE MADEIRA, PESO DE FAIXA TJSP/FAM. COM ESTRIBADOS PLÁSTICAS	Material	M	1,400000		105,41		148,04		0,00%	4,214,350,15	99,78%
00043898 SINAPI	FERRAMENTAS - FAMÍLIA SOLDADOR - HORISTA (EXCLUSIVE COMPLEMENTARES - DESISTADO CAIXA)	Material	H	135,082142		1,09		147,19		0,00%	4,214,498,48	99,78%
00040347 SINAPI	PARAFUSO ZINCADO, AUTOBROCANTE, FLANGEADO, A 2 MM X 16 MM	Material	CENTO	0,800000		20,04		141,31		0,00%	4,214,648,23	99,79%
00040380 SINAPI	CURVA 90 GRAUS EM AÇO CARBONO, PARA CURTO SOLDÁVEL, PRESSÃO 3.000 LBS, DN 3/4"	Material	UN	0,500000		14,02		147,12		0,00%	4,214,703,67	99,79%
00019027 SINAPI	PREGO DE AÇO POLIDO COM CABEÇA 18 X 30 (1 1/2 X 3)	Material	KG	0,200000		17,95		147,19		0,00%	4,214,941,14	99,79%
00000930 SINAPI	TE DE REDUCAO DE FERRO GALVANIZADO, COM ROSCA BSP, DE 2 1/2" X 2"	Material	UN	1,000000		136,27		136,27		0,00%	4,215,078,41	99,80%
00004808 SINAPI	TESTEIRA ANTES BRASFATE PARA PISO GRAUS 15 X 7,5 DE 2 1/2 MM	Material	M	7,480000		18,38		137,50		0,00%	4,215,215,78	99,80%
00000380 SINAPI	ANEL BORRACHA, DN 50 MM, PARA TUBO SÉRIE R (FERRO FUNDIDO) ESGOTO PREDIAL	Material	UN	51,000000		2,20		111,20		0,00%	4,215,354,01	99,80%
00038013 SINAPI	TE JUNTA, SOLDÁVEL, 90 GRAUS, 35 MM, PARA ÁGUA QUENTE PREDIAL	Material	UN	5,000000		25,83		134,15		0,00%	4,215,488,16	99,81%
M1205 SICRO3	Prego de ferro	Material	kg	9,872132		13,38		132,13		0,00%	4,215,620,40	99,81%
00040502 SINAPI	JOELHO PVC SOLDÁVEL, 45 GRAUS, 40 MM, COR MARROM, PARA ÁGUA FRIA PREDIAL	Material	UN	25,000000		5,28		132,00		0,00%	4,215,752,40	99,82%
02000080 SINAPI	CABO DE COBRE, FLEXÍVEL, CLASSE 4 OU 5, ISOLAÇÃO EM PVC/A, ANTICHAMA BWF-B, COBERTURA PVC/ST1, ANTICHAMA BWF-B, 1 CONDUTOR, 2,5 MM², SECAO NOMINAL 16 AWG	Material	M	9,561000		13,81		132,01		0,00%	4,215,884,42	99,82%
00031752 SINAPI	CHUVEIRO ELÉTRICO, PADRÃO MÉDIO, TOTAL 4800 W(L CARGA LTD, 3VA/MM 11000 KG, DISTÂNCIA ENTRE EIXOS 5,41 M, POTÊNCIA 5W CV, BITOLA CABINE E CHASSI, INCLINCLUSA CAPACIDADE)	Equipamento para Aquisição Permanente	UN	0,000408		322.960,39		127,97		0,00%	4,216,056,68	99,82%
00039441 SINAPI	PARAFUSO (DIY) WALL, EM AÇO ZINCADO, CABEÇA LENTILHA E PONTA BROCA LIN, LARGURA 4,2 MM, COMPRIMENTO 13 MM	Material	UN	676,277240		0,19		127,44		0,00%	4,216,127,43	99,82%
E9516 SICRO3	Balcão com cuba e gaveta com capacidade de 600 L - Tipo I	Equipamento	H	2,000000	0,0000000	42,67	23,61	127,13	0,00	0,00%	4,216,254,56	99,83%
00011061 SINAPI	COMPACTADOR DE SOLO A PERCUSSÃO (SOQUETE), A GASOLINA 4 TEMPOS, PESO 80 A 90 KG, FORÇA DE IMPACTO 1.000 A 1.500 KGF, FREQ. 600 A 700 GOLPES P/ MINUTO, VELOCIDADE 15 KM/H (0 A 15 KM/H), POT. DE 2,25 A 3,50 HP	Equipamento para Aquisição Permanente	UN	0,011668		10.734,71		125,30		0,00%	4,216,379,83	99,83%
00039408 SINAPI	DEPOSITO DE 4 POLOS, SENSIBILIDADE DE 30 MA, CORRENTE DE 40 A, TIPO AC	Material	UN	1,000000		114,96		114,96		0,00%	4,216,514,43	99,83%
00000127 SINAPI	ALVENARIA DE PEDREIRO (HORISTA)	Mão de Obra	H	7,322338		16,46		120,57		0,00%	4,216,635,00	99,83%
00011909 SINAPI	BUCHA DE NYLON SEM ABA 08, COM PARAFUSO DE 4,20 X 40 MM EM AÇO ZINCADO COM ROSCA SOBERBA, CABEÇA CHATA E FENDA PHILLIPS	Material	UN	950,591000		0,12		112,12		0,00%	4,216,747,05	99,84%
00040590 SINAPI	LAP, PVC, JE, 32 X 2, DN 250 MM (CONEXÃO PARA TUBO COLETOR DE ESGOTO)	Material	UN	2,000000		55,42		110,84		0,00%	4,216,857,89	99,84%
00040597 SINAPI	CAIXA DE PASSAGEM ELÉTRICA DE PAREDE, DE SOBREPOR, EM TERMOPLÁSTICO, PVC, COM TAMPA APARAFUSADA, 250X250X120, 150 X 150 MM	Material	UN	2,000000		55,11		110,22		0,00%	4,216,968,08	99,84%
00037535 SINAPI	JOELHO PVC, SOLDÁVEL, 90 GRAUS, 40 MM, COR MARROM, PARA ÁGUA FRIA PREDIAL	Material	UN	21,000000		5,24		110,04		0,00%	4,217,078,12	99,84%
00038132 SINAPI	TOMADA 2P+T 20A, 250V, JAPONAS MODULO	Material	UN	10,000000		11,00		109,00		0,00%	4,217,187,12	99,85%
00039045 SINAPI	CONDULETE, EM PVC, TIPO "T", DE 1"	Material	UN	5,000000		21,95		108,25		0,00%	4,217,295,37	99,85%
00039104 SINAPI	TUBO DE BORRACHA ELASTOMERICA FLEXÍVEL, PRETA, PARA ISOLAMENTO TÉRMICO DE TUBULAÇÃO, DN 1/4" (6 MM), E = 9 MM, CONDIENTE DE CONSTRUÇÃO TÉRMICA E EMMA/MM, VAPOR DE ÁGUA MAIOR OU IGUAL A 40000	Material	M	17,000000		6,11		103,44		0,00%	4,217,401,45	99,85%
00041867 SINAPI	CURA LIQUIDA INCOLOR (MULTIPRO)	Material	L	5,196234		20,29		104,93		0,00%	4,217,506,03	99,85%

PMTF
FL.(S) Nº 340
RUBRICA

[illegible]	LUVA DE REDUCAO BW-ACO CARBONO, COM ENCAIXE PARA SOLDA DE SW, PRESSAO 1000 LBS, DN 1 1/2" X 1 1/4"	Material	UN	2,0000000		51,82		103,64		103,64	0,98%	4.211.689,61	99,98%
FABIANA	TAXTA A BASE GENUITO	Material	L	5,4150000		10,00		429,19		429,19	0,04%	4.211.712,80	99,98%
[illegible]	CURVA PVC LONGA 90 GRAUS, DN 75 MM, PARA ESGOTO PREDIAL	Material	UN	3,0000000		52,33		157,00		157,00	0,00%	4.211.870,70	99,98%
[illegible]	MONTADOR DE MAQUINAS (HORISTA)	Mão de Obra	H	4,8500000		20,64		100,10		100,10	0,00%	4.211.913,89	99,99%
[illegible]	FITA VEDA ROSCA EM POLIETILENO 18 MM X 50 M (L x C)	Material	UN	7,6700000		10,71		100,39		100,39	0,00%	4.211.914,68	99,97%
[illegible]	[illegible]	Material	kg	12,7000000		7,89		99,93		99,93	0,00%	4.211.111,61	99,97%
[illegible]	BUCHA DE REDUCAO DE PVC, SOLDAVEL, CURTA, COM 60 X 50 MM, PARA AGUA FRIA PREDIAL	Material	UN	16,0000000		6,05		96,80		96,80	0,00%	4.211.212,81	99,97%
[illegible]	JOELHO PVC SOLDAVEL, PB 90 GRAUS, 100 100 MM, PARA ESGOTO PREDIAL	Material	UN	15,0000000		6,41		96,15		96,15	0,00%	4.211.308,76	99,97%
[illegible]	Carrinho [illegible] com capacidade de 19 L - 159 KN	Equipamento	H	5,8311360	0,0000000	223,82	99,30	94,07	0,00	88,07	0,00%	4.210.420,83	99,96%
[illegible]	CAIXA PARA MEDIDOR MONOFASICO, EM POLICARBONATO / TERMOPLASTICO, PARA ALOJAR 1 DISJUNTOR (PADRAO DA CONCESSIONARIA LOCAL)	Material	UN	1,0000000		94,50		94,50		94,50	0,00%	4.210.408,54	99,96%
[illegible]	MANOMETRO COM CAIXA EM ACO PINTADO, ESCALA 110* KGF/CM2 (160* SMS), DIAMETRO NOMINAL DE 100* MM, CONEXAO DE 1/4*	Material	UN	1,0000000		82,73		82,73		82,73	0,00%	4.210.991,21	99,96%
[illegible]	ELETRODUTO/DUTO FLEXIVEL PARA DRENAGEM, CORRUGADO, FLEXIVEL, COR PRETA, SEM ROSCA, DE 1 1/2", CAT. 680 N, PARA TRABALHO SUBTERRANEO (exceto 15/16)	Material	M	16,8000000		4,41		82,14		82,14	0,00%	4.210.990,21	99,96%
[illegible]	CABACA SEPARADORA DE FILME DE POLIETILENO DE 20 A 25 MICRA	Material	un	40,0334000		2,10		84,71		84,71	0,00%	4.210.777,97	99,96%
[illegible]	Cone circular com bandeira - D = 30 cm - 6 kN	Equipamento	H	4,6481280	0,0000000	21,19	20,89	98,78	0,00	90,78	0,00%	4.210.990,78	99,96%
[illegible]	Pedreiro	Mão de Obra	H	2,9831152		29,50		87,98		87,98	0,00%	4.210.645,58	99,95%
[illegible]	TE SOLDAVEL, PVC, 90 GRAUS, 60 MM, PARA AGUA FRIA PREDIAL (MIR MUB)	Material	UN	5,0000000		17,47		87,47		87,47	0,00%	4.210.827,47	99,96%
[illegible]	REBITE DE REPUXO EM ALUMINIO (NOZO), DIAMETRO 3,2 X 9 MM (12 COMPRIMENTO) (+NO + 1025 UNIDADES)	Material	KG	1,3700000		70,03		92,38		92,38	0,00%	4.210.105,85	99,95%
[illegible]	TE, PVC, 90/90 X, NOLX 75 MM, PARA ESGOTO PREDIAL	Material	UN	2,0000000		40,40		80,80		80,80	0,00%	4.210.180,71	99,96%
[illegible]	CINTA-LAO, PLACA CEGA 4" X 0,1", PARA INSTALACAO DE TOMADAS E INTERRUPTORES	Material	UN	50,0000000		2,64		70,20		70,20	0,00%	4.210.255,61	99,95%
[illegible]	TERMINAL A COMPRESSAO EM COBRE ESTANHADO PARA CABO 2,5 MM2, 1 FURO E 1 COMPRESSAO, PARA PARAFUSO DE FIXACAO M5	Material	UN	51,0000000		0,91		78,17		78,17	0,00%	4.210.999,19	99,96%
[illegible]	TE SANITARIO DE REDUCAO, PVC, DN 100 X 50 MM, SERIE NORMAL, PARA ESGOTO PREDIAL	Material	UN	4,0000000		15,11		72,88		72,88	0,00%	4.210.227,88	99,95%
[illegible]	ADESIVO IMPERMEABILIZANTE DE PEGA NORMAL PARA ARGAMASSAS E CONCRETOS SEM ARMACAO, LIQUIDO E ISENTO DE CLORETOS	Material	L	17,0000000		0,93		74,84		74,84	0,00%	4.210.703,84	99,95%
[illegible]	JOELHO PVC SOLDAVEL, 90, 90 GRAUS, 100 MM, ENTRE BOLSAS, PARA ESGOTO PREDIAL (SEU SINONIMO)	Material	UN	40,0000000		1,83		74,53		73,53	0,00%	4.210.311,19	99,95%
[illegible]	MOFUNETA DE CARBANA-BASCULANTE, HORISTA	Mão de Obra	H	2,5424368		29,17		74,16		74,16	0,00%	4.210.951,53	99,91%
[illegible]	Caminhão (Participação do empregador)	Material	un	0,0180434		12,38		73,84		73,84	0,00%	4.210.724,02	99,94%
[illegible]	PARAFUSO ROSCA SOBERBA ZINCADO CABECA CHATA FENDA SIMPLES, 3,5 X 25 MM (1 ")	Material	UN	811,0000000		0,09		73,58		73,58	0,00%	4.210.707,88	99,94%
[illegible]	TAMPAO, FERRO FUNDIDO, D = 4", PARA OLHO CORRUGADO PEAD (CARREAMENTO SUBTERRANEO)	Material	UN	5,0000000		14,69		72,95		72,95	0,00%	4.210.972,83	99,91%
[illegible]	TUBO ACO GALVANIZADO COM COSTURA, CLASSE MEDIA, DN 1 1/2", E = 3,25* MM, PESO 10,84* KG/M (MIM 5590)	Material	M	1,5700000		46,10		72,40		72,40	0,00%	4.210.943,64	99,94%
[illegible]	JOELHO PVC, SOLDAVEL, 90, 45 GRAUS, DN 40 MM, PARA ESGOTO PREDIAL	Material	UN	40,0000000		1,81		72,35		72,35	0,00%	4.220.073,64	99,91%
[illegible]	PREGO DE ACO POLIDO COM CABECA 18 X 18 (1 1/2 X 15)	Material	KG	5,6500000		20,12		71,40		71,40	0,00%	4.220.087,13	99,92%
[illegible]	CURVA PVC CURTA 90 GRAUS, DN 20 MM, PARA ESGOTO PREDIAL	Material	UN	6,0000000		0,89		76,84		70,84	0,00%	4.220.158,01	99,92%
[illegible]	TE SOLDAVEL, PVC, 90 GRAUS, 50 MM, PARA AGUA FRIA PREDIAL (MIR MUB)	Material	UN	6,0000000		8,06		96,80		96,80	0,00%	4.220.226,41	99,92%
[illegible]	POLIDORA DE PISO (POLITRIZ) ELETRICA, MOTOR MONOFASICO DE 4 HP, PESO DE 100 KG, DIAMETRO DO TRABALHO DE 450 MM	Equipamento sem Função Particularizada	UN	0,0171235		5.264,25		87,78		87,78	0,00%	4.220.294,19	99,92%
[illegible]	Caminhão ou pastilha, dobre E, com lona	Material	un	0,3800004		178,61		67,14		67,14	0,00%	4.220.961,38	99,92%
[illegible]	TE SOLDAVEL, PVC, 90 GRAUS, 25 MM, PARA AGUA FRIA PREDIAL (MIR MUB)	Material	UN	10,0000000		7,38		86,76		90,18	0,00%	4.220.428,18	99,92%
[illegible]	Grupo gerador - 14 kVA	Equipamento	H	4,5461280	0,0000000	19,23	4,33	88,35	0,00	87,15	0,00%	4.220.444,66	99,93%
[illegible]	CABO DE COBRE, FLEXIVEL, CLASSE 4 OU 5, ISOLACAO EM PVC/A, ANTECHAMA 6MYA, COBERTURA PVC/ST1, ANTECHAMA 6MYT-B, 1 CONDUTOR, 0,6/1 KV, SECAO NOMINAL 2,5 MM2	Material	M	24,1000400		2,52		85,19		98,19	0,00%	4.220.958,05	99,93%
[illegible]	LUVA DE FERRO GALVANIZADO, COM BOLSA, DE 3/4"	Material	UN	8,0000000		8,12		64,96		64,96	0,00%	4.220.024,01	99,93%
[illegible]	ADAPTADOR PVC SOLDAVEL CURTO COM BOLSA E ROSCA, 20 MM X 3/4", PARA AGUA FRIA	Material	UN	53,0000000		0,78		64,74		64,74	0,00%	4.220.088,75	99,93%
[illegible]	FA CAIXA D'AGUA 10 000 LITROS, POTENCIA LIQUIDA 120 HP, CAPACIDADE DA CACAMBA DE 1,7 A 2,0 M3, PESO OPERACIONAL MAXIMO DE 11500 KG	Equipamento sem Função Particularizada	UN	0,5051170		127,70,97		63,63		67,63	0,00%	4.220.752,38	99,93%
[illegible]	ANEL BORRACHA, PARA TUBO PVC SERIE COLETOR ESGOTO, DN 150 MM (MIR 1760)	Material	UN	6,0000000		10,80		63,00		0,00	0,00%	4.220.815,96	99,93%

PMTF
FL.(S) Nº.
RUBRICA

93283 (SICRO)	Lastro pedriscado e rolo/apiloado de pedra para concreto e argamassa	Material	kg	0,0143000		0,22		62,91		62,91	0,00%	4.220.878,68	66,43%
00013896 (SINAPI)	VIBRADOR DE IMERSÃO, DIÂMETRO DA PONTEIRA DE 45 MM, 2 CV	Equipamento para Aquisição Fornecimento	UN	0,0238000		2.667,52		63,50		63,50	0,00%	4.220.941,45	66,44%
00023960 (SINAPI)	MOTOR ELÉTRICO TRIFÁSICO DE 2 HP (1,5 KW)	Material	M	0,1020000		16,27		62,30		62,30	0,00%	4.221.003,75	66,44%
00023963 (SINAPI)	ELETRODUTO DE PVC RÍGIDO ROSCÁVEL DE 1 1/2 "	Material	UN	10,0000000		5,67		51,92		51,92	0,00%	4.221.055,67	66,45%
00038163 (SINAPI)	LUVA PVC SOLDÁVEL, 50 MM, PARA ÁGUA FRIA PREDIAL	Material	UN	10,0000000		5,62		51,13		51,13	0,00%	4.221.106,79	66,45%
00038406 (SINAPI)	LIMPADA LED 9 W, MULT, BRANCA, FORMATO TRADICIONAL	Material	UN	10,0000000		5,62		51,13		51,13	0,00%	4.221.157,91	66,46%
00038465 (SINAPI)	REJUNTAMENTO EXPANDIDO PARA PISO	Material	M²	0,1760000		465,15		81,89		81,89	0,00%	4.221.239,80	66,47%
00111180 (SINAPI)	VALVULA DE ESFERA BRUTA EM BRONZE, BITOLA 1/2",	Material	UN	2,0000000		30,13		60,25		60,25	0,00%	4.221.297,58	66,48%
00038474 (SINAPI)	GARFO	Material	L	0,0967200		16,46		59,65		59,65	0,00%	4.221.357,23	66,49%
00039085 (SINAPI)	CAP PVC, SOLDÁVEL, DN 100 MM, PARA ESGOTO PREDIAL	Material	UN	10,0000000		5,92		59,40		59,40	0,00%	4.221.397,39	66,49%
00039115 (SINAPI)	TINTA ASFALTICA, IMPERMEABILIZANTE, DISPERSA EM AGUA, PARA	Material	L	6,5511000		8,91		58,89		58,89	0,00%	4.221.426,33	66,50%
00039400 (SINAPI)	ARGAMASSA DE REPARO (ARGILA)	Saco de 25kg	H	3,0084000		19,28		58,00		58,00	0,00%	4.221.484,99	66,50%
00039743 (SINAPI)	REJUNTAMENTO EXPANDIDO PARA PISO	Material	M²	0,8733000		71,39		58,82		58,82	0,00%	4.221.543,52	66,51%
00039789 (SINAPI)	BUCHA DE REDUCAO DE PVC, SOLDAVEL, LONGA, 50 X 40 MM, PARA	Material	UN	10,0000000		2,27		50,66		50,66	0,00%	4.221.594,18	66,52%
00039796 (SINAPI)	RALO SECO	Material	UN	10,0000000		2,27		50,66		50,66	0,00%	4.221.644,84	66,52%
00039798 (SINAPI)	TANQUE DE ACO CARBONO NAO REVESTIDO, PARA TRANSPORTE DE AGUA, COM CAPACIDADE DE 10 MIL, COM BOMBA CENTRIFUGA POR TOMADA DE FORCA, VAZAO MAXIMA 175* L/MIN (INCLUI MONTAGEM, NAO INCLUI CARREGO)	Equipamento para Aquisição Fornecimento	UN	0,0007000		10.729,58		50,68		50,68	0,00%	4.221.695,52	66,53%
00039856 (SINAPI)	TAMPAO / TERMINAL / PLUG, D = 2", PARA DUTO CORRUGADO PEAD	Material	UN	7,0000000		8,08		56,42		56,42	0,00%	4.221.751,94	66,54%
00039871 (SINAPI)	TERMINAL A COMPRESSAO EM COBRE ESTANHADO PARA CABO 4 MM², 1 FURO E 1 COMPRESSAO, PARA PARAFUSO DE FIXACAO M5	Material	UN	47,0000000		1,20		56,40		56,40	0,00%	4.221.808,34	66,54%
00039897 (SINAPI)	CONECTOR DE ALUMINIO TIPO PRENSA CABO, BITOLA 3/4", PARA CABOS DE 16MM2 DE 9 A 13 MM	Material	UN	5,0000000		11,28		56,40		56,40	0,00%	4.221.864,74	66,55%
00039902 (SINAPI)	TINTA COBALTE SEMITETCO PRETO/BRILHANTE	Material	L	1,9078200		29,63		56,52		56,52	0,00%	4.221.921,26	66,56%
00039977 (SINAPI)	NIPLE DE FERRO GALVANIZADO, COM ROSCA BSP, DE 1"	Material	UN	10,0000000		5,66		56,60		56,60	0,00%	4.221.977,86	66,56%
00039994 (SINAPI)	CAIXA DE PASSAGEM EM ALVENARIA, DE SOBREPOR, COM TAMPA	Material	UN	3,0000000		18,82		56,46		56,46	0,00%	4.222.034,32	66,57%
00040001 (SINAPI)	ARGAMASSA COLANTE AC II	Material	KG	20,0000000		1,77		35,40		35,40	0,00%	4.222.069,72	66,58%
00040008 (SINAPI)	CAIXA DE LUZ 4 X 2", EM ACO ESMALTADA	Material	UN	40,0000000		1,90		76,00		76,00	0,00%	4.222.145,72	66,59%
00040024 (SINAPI)	PREGO DE ACO POLIDO SEM CABECA 15 X 15,7 (14 X 13)	Material	KG	3,4851000		20,00		69,70		69,70	0,00%	4.222.215,42	66,60%
00041798 (SINAPI)	REGISTRO DE REGULAGEM DE GAS CROMADO, VAZAO DE 2 KG/H, 2,8 KPA	Material	UN	2,0000000		24,61		49,22		49,22	0,00%	4.222.264,64	66,61%
00039826 (SINAPI)	JOELHO PVC, SOLDAVEL, 90 GRAUS, DN 100 MM, PARA ESGOTO PREDIAL	Material	UN	1,0000000		7,04		49,28		49,28	0,00%	4.222.313,92	66,62%
00040361 (SINAPI)	CURVA 45 GRAUS EM ACO CARBONO SOLDAVEL, PRESSAO 3.000 LBS, DN 3/4"	Material	UN	2,0000000		24,62		49,24		49,24	0,00%	4.222.363,16	66,63%
00040510 (SINAPI)	TE DE REDUCAO DE FERRO GALVANIZADO, COM ROSCA BSP, DE 1 1/2" X 1"	Material	UN	1,0000000		49,00		49,00		49,00	0,00%	4.222.412,16	66,64%
00041485 (SINAPI)	CAIXA DE INSPECAO PARA ATERRAMENTO OU OUTRO USO, EM PVC, DN = 250 X 250 MM	Material	UN	1,0000000		46,33		46,33		46,33	0,00%	4.222.458,49	66,64%
00033911 (SINAPI)	CANAL DUPLA PARA CONEXOES TIPO EVAC, ENGATE RAPIDO 1 1/2" X 2 1/2", EM LATAO, PARA INSTALACAO PREDIAL	Material	UN	2,0000000		24,07		48,14		48,14	0,00%	4.222.506,63	66,65%
00038438 (SINAPI)	CIMENTO PORTLAND COMPOSTO CP II-32	Material	KG	73,9818000		0,68		47,70		47,70	0,00%	4.222.554,33	66,66%
00037590 (SINAPI)	ARGAMASSA COLANTE TIPO AC III	Material	KG	10,0000000		3,08		46,84		46,84	0,00%	4.222.601,17	66,66%
00011900 (SINAPI)	ELETRODO REVESTIDO AWS - E6013, DIAMETRO IGUAL A 2,50 MM	Material	KG	2,0764400		21,21		46,78		46,78	0,00%	4.222.647,95	66,67%
00003378 (SINAPI)	TERMINAL A COMPRESSAO EM COBRE ESTANHADO PARA CABO 25 MM2, 1 FURO E 1 COMPRESSAO, PARA PARAFUSO DE FIXACAO M8	Material	UN	14,0000000		3,34		46,72		46,72	0,00%	4.222.694,67	66,68%
00006077 (SINAPI)	REGISTRO GAVETA BRUTO EM LATAO FORJADO, BITOLA 1 1/4",	Material	UN	1,0000000		46,67		46,67		46,67	0,00%	4.222.741,34	66,68%
00000297 (SINAPI)	ANEL BORRACHA PARA TUBO ESGOTO PREDIAL, DN 75 MM	Material	UN	6,0000000		2,52		45,36		45,36	0,00%	4.222.786,69	66,69%
00009142 (SINAPI)	COLANTE DE JUNCAO ELASTICAVEL, PARA USO I, BASE SANITARIA, EM PLASTICO RIGIDO COM TUBO, CONSOLA E ESPUDE	Material	UN	6,0000000		7,49		44,94		44,94	0,00%	4.222.831,63	66,70%
10490 (ORSE)	Chefe Obra	Material	UN	0,2501470		167,96		44,08		44,08	0,00%	4.222.875,71	66,70%
00039247 (SINAPI)	PREGO DE ACO POLIDO COM CABECA 19 X 19 (1 1/4 X 11)	Material	KG	2,1389400		19,86		42,72		42,72	0,00%	4.222.918,43	66,71%
00009141 (SINAPI)	ENGATE FLEXIVEL PLASTICO (PVC OU ABS) RIGIDO 1/2" X 30 CM	Material	UN	6,0000000		7,07		42,42		42,42	0,00%	4.222.960,85	66,71%
00002985 (SINAPI)	ELETRODUTO DE PVC RIGIDO ROSCAVEL DE 1", SEM LUVA	Material	M	6,1500000		6,95		42,89		42,89	0,00%	4.223.003,74	66,72%
00870 (SICRO)	Caminhão basculante com capacidade de 10 m³ - 213 kW	Equipamento	H	0,1106400	4,4250124	384,48	74,46	82,65	1,88	82,46	0,00%	4.223.086,20	66,73%
00003188 (SINAPI)	RITA VEDA ROSCA EM POLIDO DE 19 MM X 19 M (3/4 X 60	Material	UN	12,1178000		3,56		41,90		41,90	0,00%	4.223.128,10	66,73%
00001740 (SINAPI)	IMUNIZANTE PARA MADEIRA, INCOLOR	Material	L	2,0707000		20,44		41,94		41,94	0,00%	4.223.170,04	66,74%
00041648 (SINAPI)	TINTA ESMALTE SINTETICO ETANGARD FOSCO	Material	L	1,9000000		21,25		40,46		41,44	0,00%	4.223.105,73	66,74%

PMTF
FL(S) Nº:
RUBRICA:

00040390 SINAPI	LIXA DE ROLO/FOLHA EM AÇO CARBONO, COM ENCOSTO PARA SOLDA TIG, GRÃO 36, PRESSÃO 3.000 LBS, DN 1 1/4", E 1"	Material	UN	1,0000000	40,51	40,51	40,51	0,00%	4.222.148,24	99,99%
00031035 SINAPI	TERMINAL A COMPRESSÃO EM COBRE ESTANHADO PARA CABO DE 95MM², 1 FURO E 1 COMPRESSÃO, PARA PARAFUSO DE FIXAÇÃO M8	Material	UN	8,0000000	6,97	55,76	55,76	0,00%	4.222.148,00	99,99%
00043463 SINAPI	FERRAMENTAS - FAMÍLIA ENCARREGADO GERAL - HORISTA (DESONERADO COMPLEMENTARES - COLETADO CAIXA)	Material	H	880,0000000	0,08	66,21	70,11	5,90%	4.222.025,11	99,99%
00040125 SINAPI	CURVA 90 GRAUS EM AÇO CARBONO, RAIO CURTO, SOLDÁVEL, PRESSÃO 3000 LBS, DN 1/2"	Material	UN	2,0000000	35,47	36,84	36,84	0,00%	4.222.092,73	99,99%
00021 ORSE	Remoção (MOD) de rolo em aço, inclusive carga e descarga mecânica	Material	kg	8,0000000	62,24	65,89	69,45	5,90%	4.222.056,84	99,99%
00007137 SINAPI	TE PVC, SOLDÁVEL, COM BUCHA DE LATÃO NA BOLSA CENTRAL, 90 GRAUS, 25 MM X 1/2", PARA AGUA FRIA PREDIAL	Material	UN	4,0000000	9,88	39,52	39,52	0,00%	4.222.115,61	99,99%
10999338 SINAPI	ANEL BORRACHA, DN 75 MM, PARA TUBO SERIE REFORÇADA (ESGOTO PREDIAL)	Material	UN	15,0000000	2,73	39,48	39,48	0,00%	4.222.089,13	99,99%
00001001 SINAPI	ARMACAO VERTICAL COM HASTE E CONTRA-PINO, EM CHAPA DE ACO GALVANIZADO 5/16", COM 1 ESTRIBO E 1 ISOLADOR	Material	UN	1,0000000	36,27	36,27	36,27	0,00%	4.222.404,57	99,99%
040011 ORSE	ELETRODUTO - SUPORTE SUSPENSÃO SIMPLES TIPO "S" 100x75mm CHAPA 16	Material	UN	8,0000000	5,10	34,56	34,56	0,00%	4.222.418,01	100,00%
00040808 SINAPI	TUBO AÇO GALVANIZADO COM COSTURA, CLASSE MEDIA, DN 1", E = 3,38 MM, PESO 2,50 KG/M (NBR 5580)	Material	M	1,0000000	31,41	32,23	32,23	0,00%	4.222.417,27	100,00%
00007645 SINAPI	TAMPA FOFA EM PVC PARA CONDULETE 4 X 2"	Material	UN	2,0000000	6,20	12,86	12,86	0,00%	4.222.530,86	100,00%
00040171 SINAPI	BLOCO DE ANCORAGEM RAPIDO PARA BASTIDOR TIPO M10	Material	UN	2,0000000	75,60	31,20	31,20	0,00%	4.222.498,08	100,00%
00001864 SINAPI	CURVA 90 GRAUS, LONGA, DE PVC RIGIDO ROSCAVEL, DE 1", PARA ELETRODUTO	Material	UN	6,0000000	4,84	29,64	29,64	0,00%	4.222.565,72	100,00%
00034884 SINAPI	FERRAMENTAS - FAMÍLIA OPERADOR ESCAVADEIRA - HORISTA (DESONERADO COMPLEMENTARES - COLETADO CAIXA)	Material	H	3.667,7170296	0,01	28,08	29,68	5,70%	4.222.964,77	100,00%
00003994 SINAPI	LUVA PVC, SOLDÁVEL, 25 MM, PARA AGUA FRIA PREDIAL	Material	UN	30,0000000	0,72	25,85	25,85	0,00%	4.222.822,62	100,00%
00000348 SINAPI	PARAFUSO DE FERRO POLIDO, SEXTAVADO, COM ROSCA PARCIAL, DIAMETRO 5/8", COMPRIMENTO 6", COM PORCA E ARRUELA DE PRESSAO MEDIA	Material	UN	3,0000000	8,44	26,32	26,32	0,00%	4.222.861,94	100,00%
00000833 SINAPI	REGISTRO DE ESFERA, PVC, COM ACIONAMENTO POR ALAVANCA, SOLDÁVEL, DN 50 MM, COM CORPO DIVIDIDO	Material	UN	1,0000000	25,40	26,60	26,60	0,00%	4.222.870,54	100,00%
00003946 SINAPI	JOELHO PVC, SOLDÁVEL, 90 GRAUS, 50 MM, COM BUCHA DE LATÃO, PARA AGUA FRIA PREDIAL	Material	UN	8,0000000	4,40	25,12	26,10	3,90%	4.222.795,06	100,00%
00003896 SINAPI	JUNCAO SIMPLES, PVC, 45 GRAUS, DN 40 X 40 MM, SERIE NORMAL, PARA ESGOTO PREDIAL	Material	UN	8,0000000	2,92	25,08	26,28	4,80%	4.222.791,34	100,00%
10761 ORSE	Ralo seco - cx 15x15x18 cm	Serviços	un	5,0000000	4,41	26,24	26,24	0,00%	4.222.767,06	100,00%
00003939 SINAPI	JOELHO PVC, SOLDÁVEL, 90 GRAUS, 50 MM, COM BUCHA DE LATÃO, PARA AGUA FRIA PREDIAL	Material	UN	1,0000000	25,00	25,68	25,68	0,00%	4.222.780,27	100,00%
00003895 SINAPI	INSPECAO, PVC, SERIE NORMAL, DN 100	Material	M	8,0000000	3,20	25,60	25,60	0,00%	4.222.805,87	100,00%
00001884 SINAPI	ARMACAO VERTICAL COM HASTE E CONTRA-PINO, EM CHAPA DE ACO GALVANIZADO 5/16", COM 1 ESTRIBO, SEM ISOLADOR	Material	UN	1,0000000	24,68	24,68	24,68	0,00%	4.222.830,55	100,00%
00040618 SINAPI	JOELHO PVC, SOLDÁVEL, 45 GRAUS, DN 75 MM, PARA ESGOTO PREDIAL	Material	UN	4,0000000	6,11	24,40	24,40	0,00%	4.222.803,96	100,01%
00001898 SINAPI	TUBO AÇO GALVANIZADO COM COSTURA, CLASSE MEDIA, DN 2", E = 3,75 MM, PESO 5,52 KG/M (NBR 5580)	Material	M	0,3636000	66,44	24,16	24,16	0,00%	4.222.982,13	100,01%
00003823 SINAPI	LUVA DE REDUCAO DE FERRO GALVANIZADO, COM ROSCA BSP, DE 1 1/2" X 3/4"	Material	UN	1,0000000	24,04	24,04	24,04	0,00%	4.222.806,17	100,01%
00039835 SINAPI	CURVA DE TRANSPOSICAO PVC, SOLDÁVEL, 25 MM, COM MANCAL PARA AGUA FRIA PREDIAL	Material	UN	4,0000000	5,82	23,68	23,68	0,00%	4.222.829,85	100,01%
00010818 SINAPI	BOMBA CIRCULAR DE BANCADA COM MOTOR ELETRICO, POTENCIA DE 1500 W, PARA USO DE DIAMETRO DE 16" (356 MM)	Equipamento para Aquisição Permanente	UN	0,0117324	1.338,09	23,69	23,69	0,00%	4.222.963,44	100,01%
00039248 SINAPI	OPERADOR DE RETROESCAVEIRA (HORISTA)	Mão de Obra	H	1,1700180	20,24	23,83	23,83	0,00%	4.222.979,48	100,01%
00001998 SINAPI	TERMINAL A COMPRESSÃO EM COBRE ESTANHADO PARA CABO DE 95MM², 1 FURO E 1 COMPRESSÃO, PARA PARAFUSO DE FIXAÇÃO M12	Material	UN	3,0000000	7,94	23,82	23,82	0,00%	4.222.988,48	100,01%
00001134 SINAPI	ADESIVO PARA TUBOS CPVC, 75G	Material	UN	1,0000000	22,87	23,87	23,87	0,00%	4.224.023,07	100,01%
00039303 SINAPI	TE DE REDUCAO DE FERRO GALVANIZADO, COM ROSCA BSP, DE 1" X 3/4"	Material	UN	8,0000000	25,03	22,51	22,51	0,00%	4.224.044,58	100,01%
00002870 SINAPI	ELETRODUTO DE PVC RIGIDO ROSCAVEL DE 1/2", SEM LUVA	Material	M	8,1000000	3,66	21,91	21,91	0,00%	4.224.066,49	100,01%
00020936 SINAPI	REDUCAO EXCENTRICA PVC, SERIE R, DN 75 X 50 MM, PARA ESGOTO PREDIAL	Material	UN	5,0000000	7,18	21,54	21,54	0,00%	4.224.088,03	100,01%
00013815 SINAPI	FITA CREPE, LISA, DE 25 MM X 50 M	Material	UN	2,0000000	6,10	21,96	21,96	0,00%	4.224.109,49	100,01%
00009831 SINAPI	REGISTRO DE ESFERA PVC, COM BORBOLETA, COM FORCA EXTERNA, DE 3/4"	Material	UN	1,0000000	21,00	21,00	21,00	0,00%	4.224.130,49	100,01%
00009862 SINAPI	CABO DE COBRE NU 16 MM2, MEIO-DURO	Material	M	2,0000000	9,23	20,50	20,50	0,00%	4.224.151,01	100,01%
00100764 ORSE	Tubo p/c, série I, de 100 mm, para esgoto ou águas pluviais predial (cfe NBR)	Material	M	1,0100000	19,47	19,66	19,66	0,00%	4.224.170,68	100,01%
040004 ORSE	ELETRODUTO - SUPORTE SUSPENSÃO SIMPLES TIPO "S" 75x50mm CHAPA 16	Material	UN	8,0000000	9,08	19,03	19,03	0,00%	4.224.189,54	100,01%
00021574 ORSE	Concreto usinado bombeado classe de resistência C-20	Material	M3	0,0141840	0,00	19,01	19,01	0,00%	4.224.208,55	100,01%
00013279 SINAPI	CHUMBADOR DE ACO TIPO PARABOLT, 3/8" X 3,00", MIL, COM PORCA E ARRUELA	Material	CT	1,0000000	18,26	18,26	18,26	0,00%	4.224.226,81	100,01%
00013280 SINAPI	CHUMBADOR DE PINO DE CONCRETO E ALVENARIA, PARA DISCO PADRAO DE DIAMETRO 9/64 MM (1/4"), COM ARRUELA MM (5/8"), MOTOR A GASOLINA POTENCIA 13 HP, SEM DISCO	Equipamento para Aquisição Permanente	UN	0,0013824	13.200,10	18,24	18,24	0,00%	4.224.245,13	100,01%
2105 ORSE	Vale transporte	Material	un	4,1600800	3,97	16,49	16,49	0,00%	4.224.261,62	100,01%

PMTF
FL.(S) Nº. 212
RUBRICA:

SINAPI	LIXA DE FERRO Nº 100	Material	UN	7.1410000		2.80		19.74		20.14	0.00%	4.224.240,72	100,00%
00038153 SINAPI	VALVULA ESFERA FLUXTEC PLASTICO PARA TANQUE OU LAVATORIO 1", SEM SIFAO E SEM LAVRAC	Material	UN	4.0000000		4.97		19.88		19.88	0,00%	4.224.309,60	100,00%
00041400 SINAPI	CONECTOR DE ALUMINIO TIPO PRENSA CABO, BITOLA 1", PARA CABOS DE DIAMETRO DE 22,5 A 25 MM	Material	UN	1.0000000		11.11		11.11		11.11	0,00%	4.224.322,11	100,00%
00038175 SINAPI	PREGO DE ACO POLIDO COM CABECA 18 X 30 (2 3/4 X 10)	Material	KG	0.5040000		11.90		17.67		17.67	0,00%	4.224.339,78	100,00%
00001173 SINAPI	TERMINAL A COMPRESSAO DE COBRE ESTANHADO PARA CABO 6 MM2, 1 FURO E 1 COMPRESSAO PARA PARAFUSO DE FIXACAO M6	Material	UN	12.0000000		1.42		17.04		17.04	0,00%	4.224.356,82	100,00%
00001800 SINAPI	LUVA EM PVC RIGIDO ROSCAVEL, DE 1 1/2", PARA ELETRODUTO	Material	UN	4.0000000		4.27		16.44		16.44	0,00%	4.224.373,26	100,00%
00038301 SINAPI	ANEL BORRACHA, PARA TUBO PVC, REDE COLETOR ESGOTO, DN 100 MM (NBR 7362)	Material	UN	5.0000000		3.36		16.80		16.80	0,00%	4.224.390,06	100,00%
00042456 SINAPI	FERRAMENTAS - Unidade ALUMINIO/FE - KOBRITA (UNIDADE COMPLEMENTARES - COLETADO CAIXA)	Material	UN	600.0000000		0.03		16.80		16.80	0,00%	4.224.407,26	100,00%
00038112 SINAPI	SILICA DE SOLOS SEM ABA 0.12	Material	UN	12.0000000		1.37		16.44		16.44	0,00%	4.224.423,90	100,00%
00043170 SINAPI	GALAMBA METALICA BASCULANTE COM CAPACIDADE DE 8 M3 (INCLUI MONTAGEM, NAO INCLUI EMBARQUE)	Equipamento para Aquisição Permanente	UN	0.0001139		80,237.71		18.30		18.30	0,00%	4.224.449,49	100,00%
00007141 SINAPI	TE SOLDAVEL, PVC, 90 GRAUS, 40 MM, PARA AGUA FRIA PREDIAL (NBR 5648)	Material	UN	2.0000000		8.19		16.38		16.38	0,00%	4.224.465,83	100,00%
	AREIA GROSSA, EXCLUSIVE FRETE	Material	M³	0.1634084		95.04		15.53		15.53	0,00%	4.224.472,37	100,00%
00001142 SINAPI	COMPACTADOR DE SOLO TIPO PLACA VIBRATORIA REVERSIVEL, A GASOLINA 5 TEMPOS, PESO 125 A 150 KG, FORCA CENTRIF. 2800 A 3600 KGF, LARG. TRABALHO 400 A 450 MM, YPSQ, VIBRACAO 4550 A 4600 FPM, VELOC. TRABALHO 15 A 20 M/MIN, POT. 5,5 A 6,0 HP	Equipamento para Aquisição Permanente	UN	0.0016764		9,000.00		15.10		36.10	0,00%	4.224.487,46	100,00%
041 ORSE	Fechamento com marquise curta	Material	un	0.0874123		170.28		14.90		14.90	0,00%	4.224.502,36	100,00%
00038566 SINAPI	JUNCAO DE REDUCAO INVERTIDA, PVC SOLDAVEL, 100 X 50 MM, SERIE NORMAL, PARA ESGOTO PREDIAL	Material	UN	1.0000000		14.70		14.70		14.70	0,00%	4.224.517,06	100,00%
00012297 SINAPI	CAIXA OCTOGONAL DE FUNDO MOVEL, EM PVC, DE 4" X 4", PARA ELETRODUTO FLEXIVEL CORRUGADO	Material	UN	2.0000000		7.27		14.54		14.54	0,00%	4.224.531,60	100,00%
	FRETE PARA AGREGADOS MIUDOS	Material	M³	0.1634084		88.84		14.49		14.49	0,00%	4.224.546,09	100,00%
00003398 SINAPI	REGULADOR DE PRESSAO, TIPO ROLDANA, DIMENSOES DE "12" A "15" MM, PARA USO EM AGUA TRATADA	Material	UN	2.0000000		6.97		13.74		13.74	0,00%	4.224.559,79	100,00%
00001427 SINAPI	LUVA TUMAZA PVC, COM FLANGE, SAIDA COM ROSCA, DE 110 MM X 1/2" OU 110 MM X 3/4", PARA ADUCAO PREDIAL DE AGUA	Material	UN	1.0000000		13.60		13.60		13.60	0,00%	4.224.573,48	100,00%
00001108 SINAPI	ELETRODUTO EM AÇO GALVANIZADO ELETROLITICO, LEVE, DIAMETRO 3/4", PAREDE DE 0,90 MM	Material	M	2.5400000		5.31		13.49		13.49	0,00%	4.224.587,15	100,00%
00038770 SINAPI	BUCHA DE REDUCAO DE FERRO GALVANIZADO, COM ROSCA BSP, DE 3/4" X 1/2"	Material	UN	2.0000000		6.81		13.62		13.62	0,00%	4.224.600,75	100,00%
00038916 SINAPI	LUVA DE REDUCAO DE FERRO GALVANIZADO, COM ROSCA BSP, DE 1" X 3/4"	Material	UN	1.0000000		13.31		13.31		13.31	0,00%	4.224.614,06	100,00%
00038296 SINAPI	TE DE FERRO GALVANIZADO, DE 3/4"	Material	UN	1.0000000		13.23		13.23		13.23	0,00%	4.224.627,31	100,00%
00011273 SINAPI	ALCA PREFORMADA DE DISTRIBUICAO, EM ACO GALVANIZADO, PARA CONDUTORES DE ALUMINIO NAS 10 CAA 4/0 OU CA 7 FIOS	Material	UN	1.0000000		12.94		12.94		12.94	0,00%	4.224.640,27	100,00%
00000059 SINAPI	PREGO DE ACO POLIDO COM CABECA 11 X 21 (2 1/2 X 11)	Material	KG	0.9921000		16.81		12.50		12.50	0,00%	4.224.652,78	100,00%
00043077 SINAPI	CHAPA PAINEL DE MADEIRA COMPENSADA RESINADA, MEDINDO 2200 X 1100 MM, E = 20 MM	Material	M²	0.2200440		51.14		12.24		12.24	0,00%	4.224.665,02	100,00%
ORSE	Engraxate ou lambisco hidraulico (horista)	Mão de Obra	h	0.4800000		23.79		11.41		11.41	0,00%	4.224.676,43	100,00%
00038172 SINAPI	MASTIQUE PARA BLOCO 60 G	Material	UN	2.0000000		5.48		10.96		10.96	0,00%	4.224.687,39	100,00%
83884 SICRO3	Transportador manual gerica com capacidade de 60kl	Equipamento	h	0.6875514	0.2978906	1.46	1.02	5.46	5.46	10.92	0,00%	4.224.698,31	100,00%
00034476 SINAPI	SARRAFO NAO APARELHADO 1,5 X 5 A 7 CM, EM MACARANDUBA/MASSARANDUBA, ACEITE BRUTO, EQUIVALENTE DA REGIAO - BRUTA	Material	M	2.2500000		4.78		10.77		10.77	0,00%	4.224.708,98	100,00%
00000559 SINAPI	JOELHO PVC, SOLDAVEL, PB, 90 GRAUS, 25 MM, PARA ESGOTO PREDIAL	Material	UN	2.0000000		5.35		10.70		10.70	0,00%	4.224.719,68	100,00%
00000696 SINAPI	PREGO DE ACO POLIDO COM CABECA 12 X 12	Material	KG	0.4971000		20.99		10.68		10.68	0,00%	4.224.730,36	100,00%
00000835 SINAPI	BUCHA DE NYLON, DIAMETRO DO FURO 8 MM, COMPRIMENTO 40 MM, COM PARAFUSO DE ROSCA SOBERBA, CABECA LENTIL, FENDA SIMPLES, 4,8 X 50 MM	Material	UN	16.0000000		0.59		10.02		10.02	0,00%	4.224.740,38	100,00%
00000148 SINAPI	JOELHO, PVC, 45 GRAUS, B, JEI SOLD, DN 50 MM, PARA ESGOTO PREDIAL	Material	UN	2.0000000		5.17		10.34		10.34	0,00%	4.224.751,91	100,00%
00000918 SINAPI	GRAMPO METALICO TIPO OLHAL PARA HASTE DE ATERRAMENTO DE 3/4", CONDUTOR DE 10 A 50 MM2	Material	UN	1.0000000		5.33		5.33		5.33	0,00%	4.224.760,65	100,00%
00040 ()) SINAPI	ARRUELA EM ALUMINIO, COM FURO A 1 1/2", PARA ELETRODUTO	Material	UN	4.0000000		2.00		8.00		8.00	0,00%	4.224.768,65	100,00%
00004001 SINAPI	CONTRABARCO DE ALUMINIO 20 E 25, PARA ESQUADRIAS, TIPO COMERCIONAL / CADEIRINHA, 60 MM (CM-060), INCLUSO CONEXOES, GRAPAS E PARAFUSOS	Material	M	1.2000000		6.53		7.84		7.84	0,00%	4.224.776,49	100,00%
00038218 SINAPI	CURVA 180 GRAUS, DE PVC RIGIDO ROSCAVEL, DE 1", PARA ELETRODUTO	Material	UN	1.0000000		7.30		7.30		7.30	0,00%	4.224.783,79	100,00%
83871 SICRO3	Transportador manual carrinho de mão com capacidade de 80 l	Equipamento	H	15.7750860	1.1875598	0.60	0.42	9.66	6.71	7.13	0,00%	4.224.790,92	100,00%
00038461 SINAPI	QUADRO ELETRICO DE EQUIPAMENTOS, CAPACIDADE 400 KG, COM MOTO PEDE MOTOR TRIFASICO DE 1,25 CV	Equipamento para Aquisição Permanente	UN	0.0018732		3,722.86		6.92		6.92	0,00%	4.224.797,84	100,00%
00001150 SINAPI	CAP OU TAMPAO DE FERRO GALVANIZADO, COM ROSCA BSP, DE 3/4"	Material	UN	1.0000000		6.89		6.89		6.89	0,00%	4.224.804,73	100,00%
00009109 SINAPI	ADAPTADOR PVC SOLDAVEL CURTO COM BOLSA E ROSCA, 40 MM X 1 1/4", PARA AGUA FRIA	Material	UN	2.0000000		3.29		6.58		6.58	0,00%	4.224.811,31	100,00%

PMTF
FL.(S) Nº.
RUBRICA:

00001587	TERMINAL METÁLICO 4 PRESSÃO PARA 1 CABO DE 95 MM2, COM 1 FURO DE FIXAÇÃO	Material	UN	1,0000000		8,41			8,41		8,41	0,00%	4.234.611,77	100,00%
12517	Execução de instalação provisória de energia	Serviços	U	0,0231000		265,22			6,13		6,13	0,00%	4.234.620,90	100,00%
12532	Areia média - posto jazida/fornecedor, inclusive carga, descarga e transporte	Material	M³	0,0648135		86,40			5,59		5,59	0,00%	4.234.676,04	100,00%
00000317														
95032	CURVA 135 GRAUS DE PVC RÍGIDO ROSCÁVEL, DE 3/4", PARA ELETRODUTO	Material	UN	2,0000000		2,80			5,60		5,60	0,00%	4.234.636,32	100,00%
41	AGUARRAS MINERAL	Material	L	0,7714000		7,52			5,80		5,80	0,00%	4.234.641,84	100,00%
77														
00001578	TERMINAL A COMPRESSÃO EM COBRE ESTANHADO PARA CABO DE 6MM2, 1 FURO E 1 COMPRESSÃO, PARA PARAFUSO DE FIXAÇÃO M5	Material	UN	3,0000000		1,93			5,80		5,80	0,00%	4.233.647,77	100,00%
00003799	LIXA EM FOLHA PARA FERRO, NÚMERO 100	Material	UN	2,1000000		2,49			5,23		5,23	0,00%	4.234.682,98	100,00%
00003815	LUVA SIMPLES, PVC, SOLDÁVEL, DN 50 MM, SÉRIE NORMAL, PARA ESGOTO PREDIAL	Material	UN	2,0000000		2,64			5,28		5,28	0,00%	4.234.651,61	100,00%
00005995	PREGO DE AÇO POLIDO COM CABEÇA 18 X 30 (19 X 72)	Material	KG	3,1495140		34,91			4,82		4,82	0,00%	4.234.662,48	100,00%
00007340	Compactador manual com soquete vibratório - 4 CV/2P	Equipamento	H	0,5475800	0,0000000	8,50	0,00	4,66	0,00	4,66	0,00%	4.233.667,14	100,00%
95240	FERRAMENTAS - Unidade: p (ESCAVADEIRA CIVIL - HORISTA (ENCARGOS COMPLEMENTARES - COLETADO CAIXA)	Material	H	641,7934800		0,01			4,62		4,62	0,00%	4.234.611,56	100,00%
00001601	LUVA SOLDÁVEL RÍGIDO ROSCÁVEL, DE 1/2", PARA ELETRODUTO	Material	UN	4,0000000		0,95			3,80		3,80	0,00%	4.234.675,36	100,00%
00004000	PARAFUSO DE LATÃO COM ROSCA SOBERBA. CABEÇA CHATA E FENDA SIMPLES, DIÂMETRO 3,5 MM, COMPRIMENTO 16 MM	Material	UN	16,0000000		0,23			3,68		3,68	0,00%	4.234.676,54	100,00%
93043	CHAPA/PAINEL DE MADEIRA COMPENSADA RESINADA (MADEIRITE RESINADO) PARA FORMA DE CONCRETO, DE 2200 X 1100 MM, E = 6 MM	Material	M²	0,3641112		10,14			3,69		3,69	0,00%	4.234.690,46	100,00%
00005013	PREGO DE AÇO POLIDO COM CABEÇA 17 X 24 (2 1/2 X 11)	Material	KG	0,1838644		18,51			3,36		3,36	0,00%	4.234.688,80	100,00%
90586	Conversador para fitinas de madeira	Material	I	0,2600580		11,91			3,07		3,07	0,00%	4.234.640,19	100,00%
00001618	CURVA 90 GRAUS, LONGA, DE PVC RÍGIDO ROSCÁVEL, DE 1/2", PARA ELETRODUTO	Material	UN	1,0000000		3,21			3,21		3,21	0,00%	4.234.692,71	100,00%
00014152	FITA METÁLICA PERFURADA, L = 19 MM, ROLO DE 30 M, CARGA RECOMENDADA = 120 KGF	Material	UN	0,9900000		33,60			3,11		3,11	0,00%	4.234.605,48	100,00%
03016	Balança plataforma digital eletrônica, com massa de 75 x 75 cm e capacidade de 150 kg	Equipamento	H	2,9691160	0,0000000	1,05	0,70	3,08	0,00	3,08	0,00%	4.234.698,57	100,00%
10382	Deputo de vale-transporte em grupo	Serviços	un	0,2624178		11,08			2,91		2,91	0,00%	4.233.661,61	100,00%
12908	Bota de segurança com biqueira de aço e solado antiderrapante	Material	par	0,6460518		52,50			2,72		2,72	0,00%	4.234.609,20	100,00%
00012850														
00000592	JOELHO 90GC SOLDÁVEL, 45 GRAUS, 20 MM, COM BARRILETE, PARA ÁGUA FRIA PREDIAL	Material	UN	2,0000000		1,33			2,66		2,66	0,00%	4.234.668,96	100,00%
00004096	MOTORISTA OPERADOR DE CAMINHÃO COM MUNCK (HORISTA)	Mão de Obra	H	0,0754515		31,47			2,37		2,37	0,00%	4.233.609,32	100,00%
00001602	LUVA EM PVC RÍGIDO ROSCÁVEL, DE 1", PARA ELETRODUTO	Material	UN	1,0000000		1,91			1,91		1,91	0,00%	4.234.611,29	100,00%
10994	Protetor solar fps 30 com 120ml	Material	un	0,1444808		10,01			1,47		1,47	0,00%	4.234.612,96	100,00%
3434	Sabonete líquido para	Material	L	0,2250000		6,68			1,50		1,50	0,00%	4.234.614,61	100,00%
12838	Luva nitrílica de cano curto punho 7" cris	Material	par	0,1361282		10,99			1,47		1,47	0,00%	4.234.618,03	100,00%
00012862														
00003805	CONDUTO HIDRÁULICO, CAPACIDADE MÁXIMA DE CARGA 5298 KG, MOMENTO MÁXIMO DE CARGA 11,7 TM, ALCANCE MÁXIMO HORIZONTAL 9,70 M, PARA MONTAGEM SOBRE CHASSI DE CAMINHÃO PBT MÍNIMO 13000 KG (INCLUSO MONTAGEM, EXCLUSIVE CHASSI DE CAMINHÃO)	Equipamento para Aquisição Permanente	UN	0,0000110		129.063,89			1,41		1,41	0,00%	4.234.617,44	100,00%
00002090	MANGUEIRA PARA GÁS - GLP, PVC, TRANÇADA, DIÂMETRO DE 1/4", COMPRIMENTO DE 100 (NORMATIZADA)	Material	UN	0,2800000		16,80			1,32		1,32	0,00%	4.234.618,76	100,00%
10926	Protetor auricular	Material	un	0,2824151		4,20			1,19		1,19	0,00%	4.234.619,96	100,00%
136	Areia grossa - posto jazida/fornecedor, inclusive carga, descarga e transporte	Material	kg	0,0170000		64,01			1,09		1,09	0,00%	4.234.620,04	100,00%
12532	Carrinho de mão, em aço, com capacidade de 140 a 160 L e 120 kg, pneu com câmara	Material	un	0,0085190		168,11			0,84		0,84	0,00%	4.234.621,01	100,00%
00002114														
00038014	FIBRA DE AÇO PARA REFORÇO DE CONCRETO SOLTA, TIPO A-4, FATOR DE FORMA 100 L/S, COMPRIMENTO DE 30 MM E RESISTÊNCIA À TRAÇÃO DO AÇO MAIOR 1000 MPA	Material	KG	0,0634000		8,66			0,74		0,74	0,00%	4.234.622,68	100,00%
11297	Barra roscada	Material	un	0,0625240		286,61			0,73		0,73	0,00%	4.234.623,35	100,00%
00013527	LOCAÇÃO DE ANDAIME METÁLICO TUBULAR DE ENCAIXE TIPO DE TORRE, CADA PAINEL COM LARGURA DE 1,47 E 1,5 M DE ALTURA DE 1,97 M, INCLUINDO DIAGONAL, BARRAS DE TRAVAÇÃO, SAPATAS OU ROBERTS E DEMAIS ITENS NECESSÁRIOS À MONTAGEM (exclusive a locação da instalação)	Equipamento	MUMES	0,0366200		17,87			0,65		0,65	0,00%	4.234.624,09	100,00%
00013967	DISCO DE CORTE DIAMANTADO SEGMENTADO PARA CONCRETO, DIÂMETRO DE 350 MM, FURO DE 1 1/4 A 1"	Materiais	UN	0,0013010		444,00			0,58		0,58	0,00%	4.234.624,67	100,00%
00024817	ADITIVO PLASTIFICANTE E ESTABILIZADOR PARA ARGAMASSAS DE ASSENTAMENTO E REBOCO, LÍQUIDO E ISENTO DE CLORETOS	Material	L	0,0530991		11,00			0,58		0,58	0,00%	4.234.625,25	100,00%
12430	Capacete de segurança aba frontal com suspensão de polietileno, sem jugular	Material	un	0,0344886		22,19			0,43		0,43	0,00%	4.234.625,68	100,00%
00012905														
9811	Óculos branco jumbo/Protetor auricular	Material	pr	0,0660518		7,02			0,29		0,29	0,00%	4.234.625,97	100,00%
10788	Pá quadrada	Material	un	0,0065180		52,61			0,21		0,21	0,00%	4.234.626,17	100,00%
10282	Régua de alumínio c/ 2,00m sem prolongo	Material	un	0,0065486		45,64			0,21		0,21	0,00%	4.234.626,37	100,00%

PMTF
FL.(S) Nº: 845
RUBRICA:

04016	Cabo para cabeça em aço com luva de polietileno, com rosca (arruela ou duca)	Material	un	0,011000	16,79	0,18	0,18	0,00%	4.224.806,09	100,00%
00012894-02 11245 CPOS	Desempenadeira de madeira, 12x23	Material	un	0,011000	11,20	0,12	0,12	0,00%	4.224.806,74	100,00%
4722 CPOS	Colher de pedreiro	Material	un	0,010000	16,82	0,17	0,17	0,00%	4.224.806,91	100,00%
11300 CPOS	Martelo de borracha com cabo	Material	un	0,010000	14,58	0,15	0,15	0,00%	4.224.821,07	100,00%
4728 CPOS	Talhadeira chata 10"	Material	un	0,008750	16,42	0,14	0,14	0,00%	4.224.821,21	100,00%
11148 CPOS	Escala métrica de bambu	Material	cm	0,017000	0,51	0,01	0,01	0,00%	4.224.821,22	100,00%
6174 CPOS	Desempenadeira de aço/inox, cabo madeira, e=1,5 mm, 80cm x 14cm	Material	un	0,012000	10,66	0,13	0,13	0,00%	4.224.821,35	100,00%
4729 CPOS	Marreta 1 kg com cabo	Material	un	0,005000	33,41	0,17	0,17	0,00%	4.224.821,52	100,00%
10786 CPOS	Nível de bolha de madeira	Material	un	0,020000	13,81	0,27	0,27	0,00%	4.224.821,79	100,00%
11245 CPOS	Martelo com unha	Material	un	0,020000	24,75	0,50	0,50	0,00%	4.224.822,29	100,00%
11264 CPOS	Marreta de 1/2 kg com cabo	Material	un	0,010000	11,39	0,11	0,11	0,00%	4.224.822,40	100,00%
10788 CPOS	Prumo de fio	Material	un	0,020000	12,84	0,26	0,26	0,00%	4.224.822,66	100,00%
11250 CPOS	Torneira para tubos PVC de 1"	Material	un	0,020000	35,10	0,70	0,70	0,00%	4.224.823,36	100,00%
11255 CPOS	Torneira para tubos PVC de 1/2"	Material	un	0,020000	25,64	0,51	0,51	0,00%	4.224.823,87	100,00%
11256 CPOS	Torneira para tubos PVC de 1 1/2"	Material	un	0,020000	53,04	1,06	1,06	0,00%	4.224.824,93	100,00%
11254 CPOS	Torneira para tubos PVC de 3/4"	Material	un	0,020000	24,35	0,49	0,49	0,00%	4.224.825,42	100,00%
11251 CPOS	Torneira para tubos PVC de 1 1/4"	Material	un	0,020000	38,05	0,76	0,76	0,00%	4.224.826,18	100,00%
39902 CPOS	Linha chata 12"	Material	un	0,020000	35,55	0,71	0,71	0,00%	4.224.826,89	100,00%
10950 CPOS	Prumo simples 90cm	Material	un	0,020000	11,90	0,24	0,24	0,00%	4.224.827,13	100,00%

	Totais por Tipo
Equipamentos	R$ 68.759,11
Equipamento para Aquisição Permanente	R$ 23.473,91
Mão de Obra	R$ 1.063.899,48
Material	R$ 3.047.221,21
Serviços	R$ 31,31
Taxas	R$ 0,00
Administração	R$ 0,00
Aluguel	R$ 0,00
Verba	R$ 0,00
Transporte	R$ 0,00
Premiação	R$ 636,20
Outros	R$ 0,00

Total com BDI	3.886.123,67
Total do BDI	839.911,97
Total Geral	4.224.806,64

FLAVIO OLIVEIRA SILVA:87710285368

Assinado de forma digital por FLAVIO OLIVEIRA SILVA:87710285368
Dados: 2025.04.10 11:00:52 -03'00'

FLAVIO OLIVEIRA SILVA
Titular
CPF 877.102.853-68

LUCAS EVANGELISTA PESSOA SILVEIRA:04861037301

LUCAS EVANGELISTA P. SILVEIRA
ENGENHEIRO CIVIL
CREA nº PI 161981/D

PMTF
FL(S) Nº 446
RUBRICA